



ΤΟΜΗ "Α"
ΚΛΙΜΑ Ξ 1:10

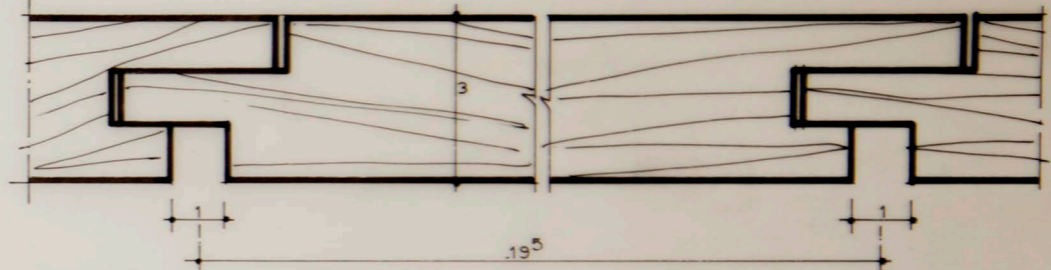


ΤΟΜΗ Β-Β
ΚΛΙΜΑ Ξ 1:1


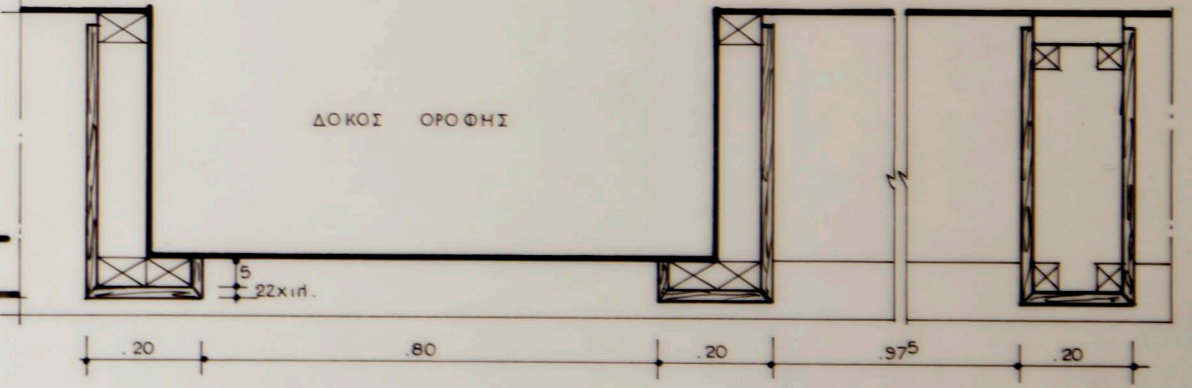


ΤΟΜΗ Γ-Γ
ΚΛΙΜΑ Ξ 1:10


| | | |
|----------------------------------|------------|---------------|
| οίκια κ. Ε. ΛΙΑΚΑΚΟΥ εις χολαργό | | |
| σχέδιον οροφής | | |
| ΚΛΙΜΑ Ξ | ΑΡΧΙΤΕΚΤΩΝ | |
| 1968 | 1:50 | Ν. ΒΑΛΣΑΜΑΚΗΣ |

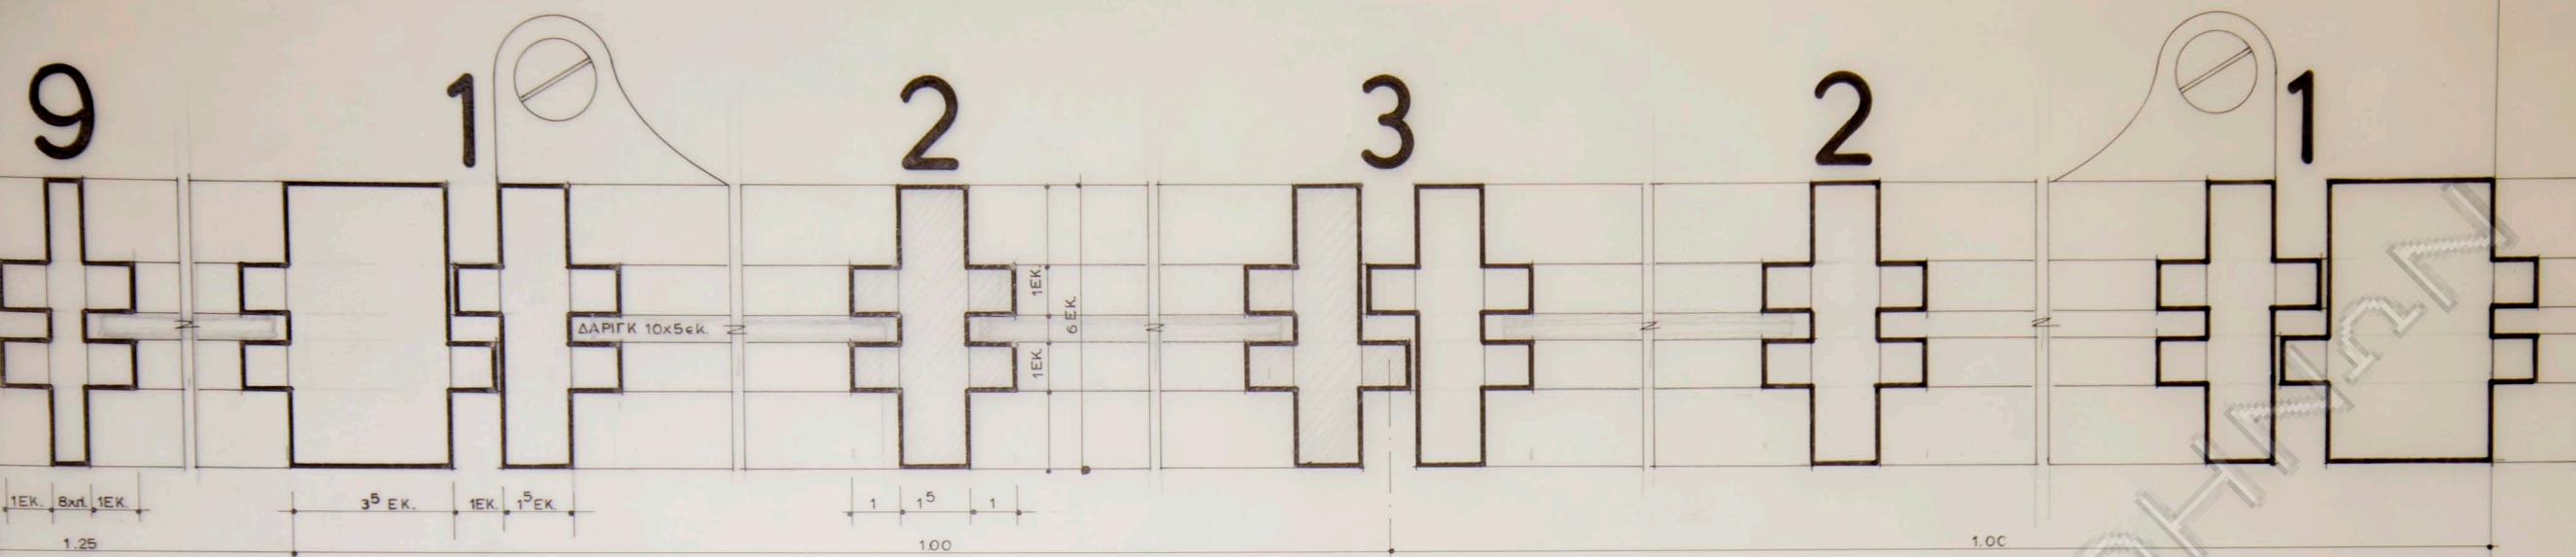

ΟΡΙΖΟΝΤΙΟΣ ΤΟΜΗ
 ΚΛΙΜΑΞ 1:1

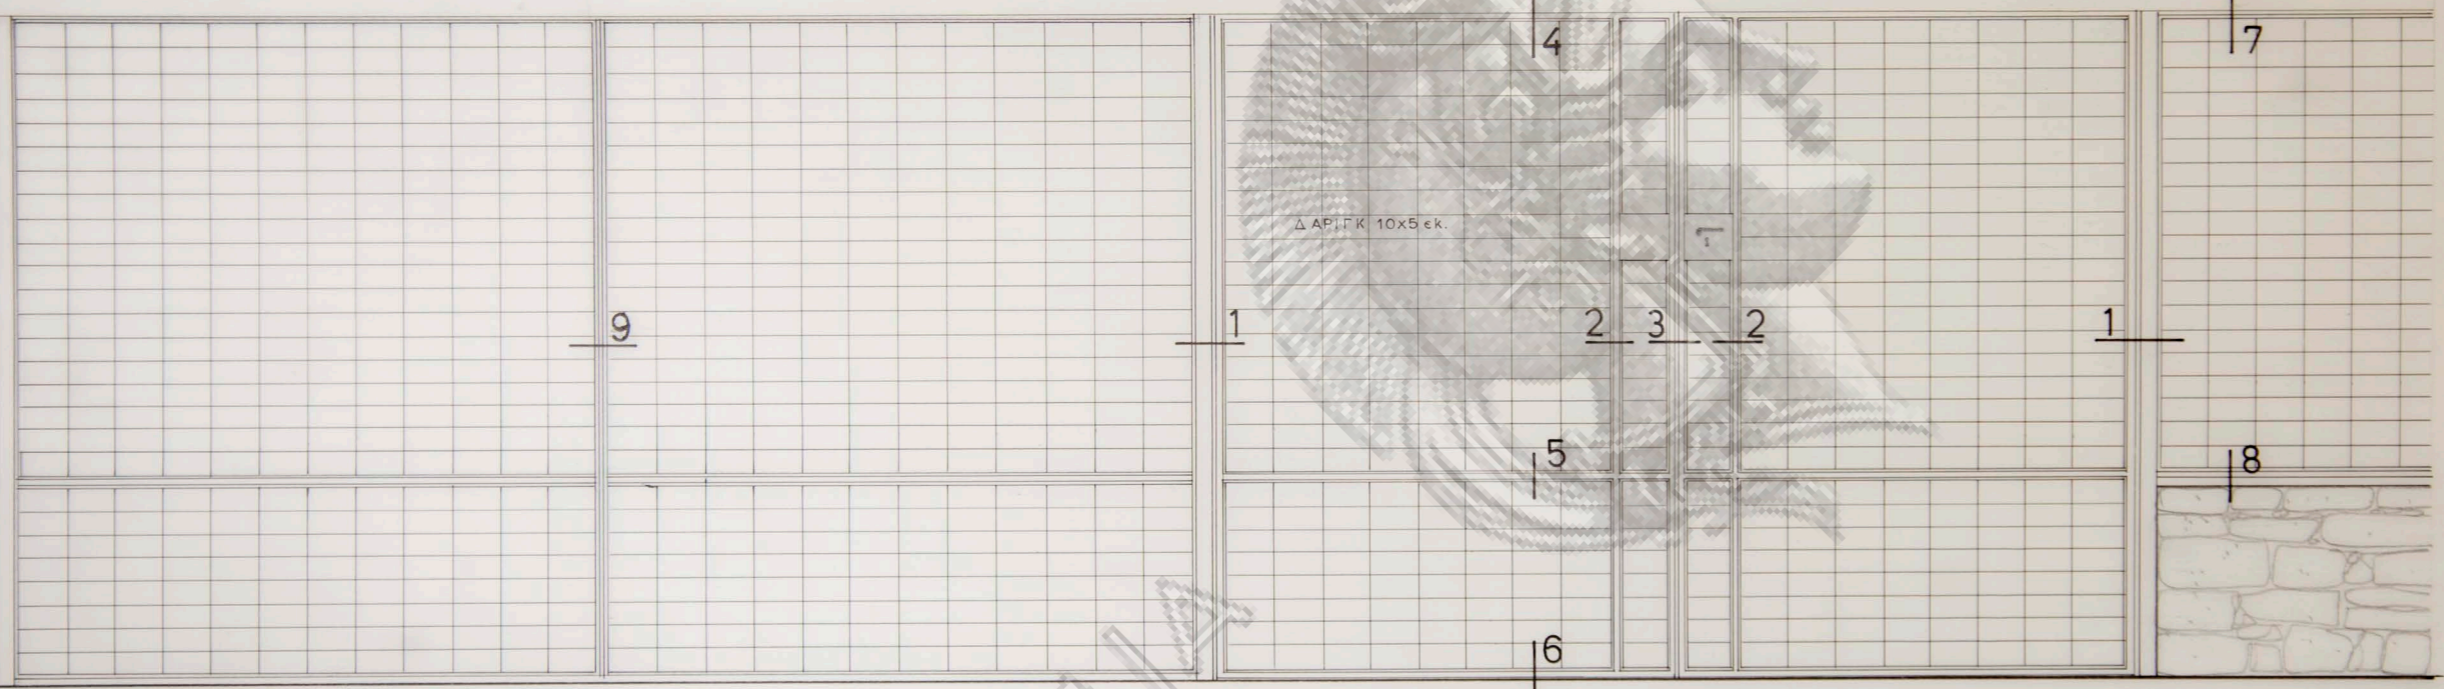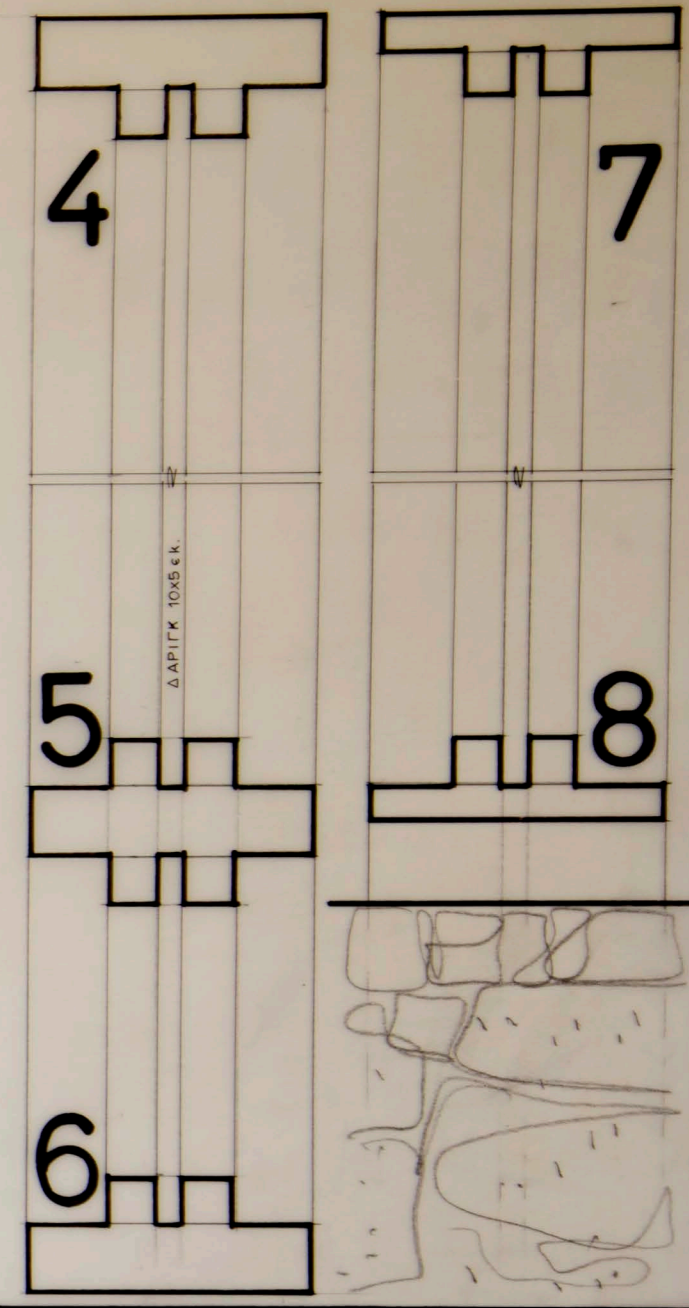


ΕΞΩΤΕΡΙΚΗ ΟΨΙΣ
 ΚΛΙΜΑΞ 1:10

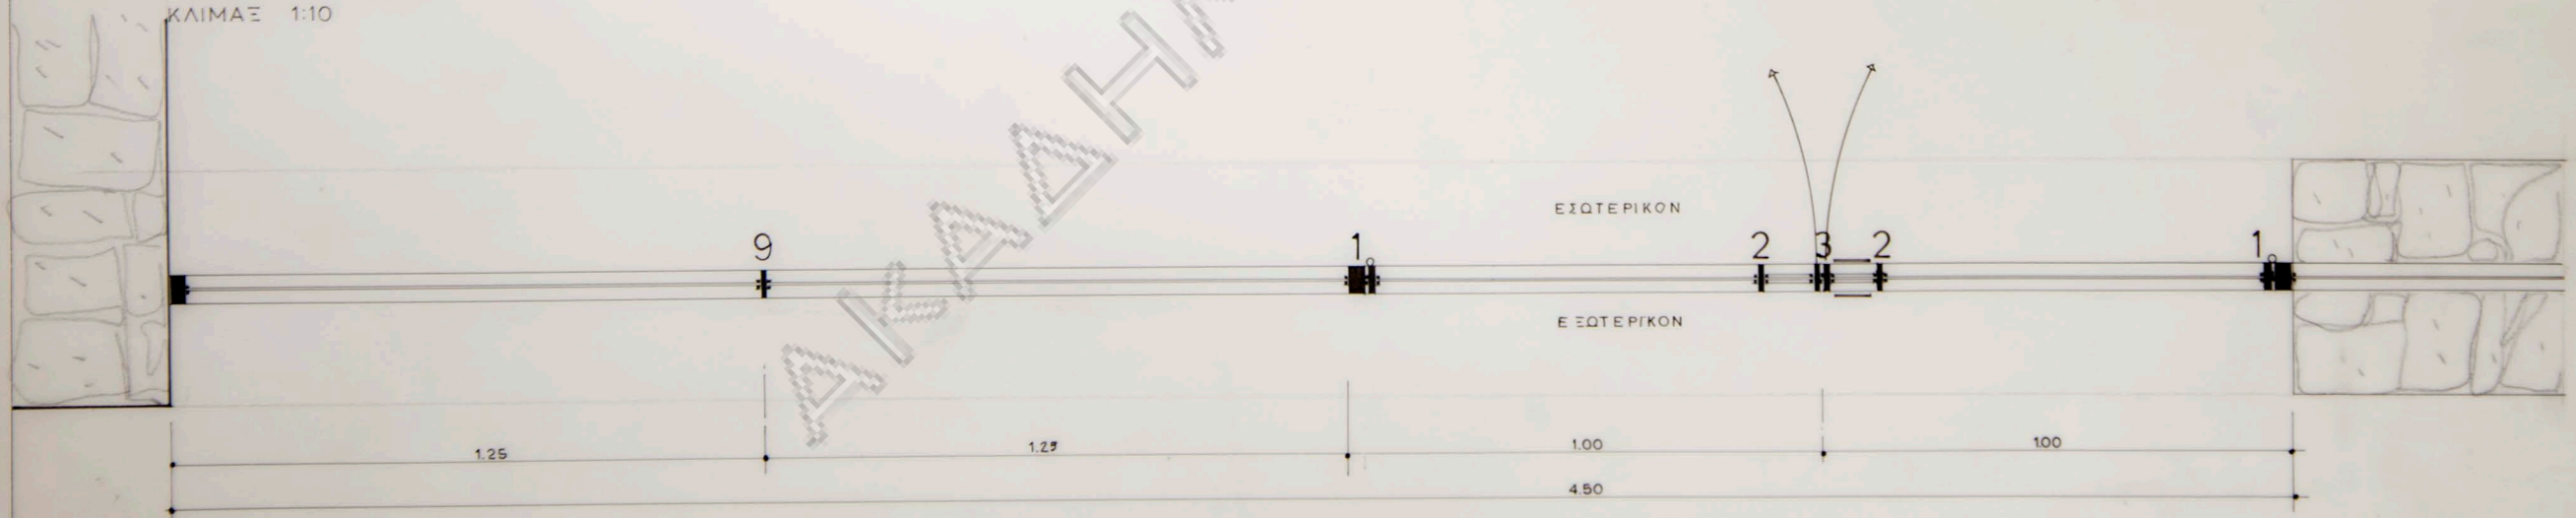


ΚΑΤΩΨΙΣ
 ΚΛΙΜΑΞ 1:10


| | |
|----------------------------------|--------------|
| οικία κ. Ε. ΛΙΑΚΑΚΟΥ εις χολαργό | |
| περίφραξις οικοπέδου | |
| ΚΛΙΜΑΞ | ΑΡΧΙΤΕΚΤΩΝ |
| 1:1 1:10 | Ν.ΒΑΛΣΑΜΑΚΗΣ |
| - 1968 | |

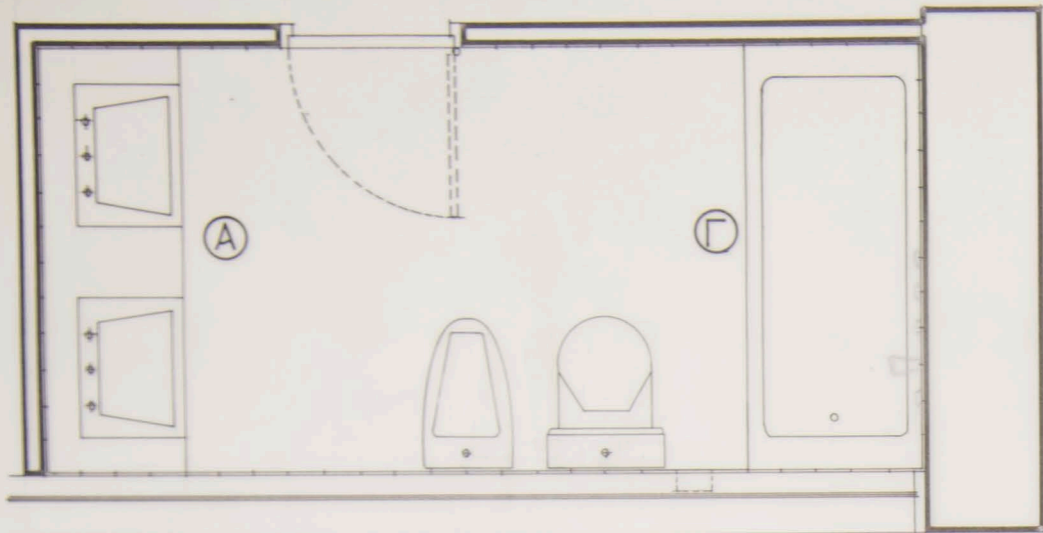


κάτοψις

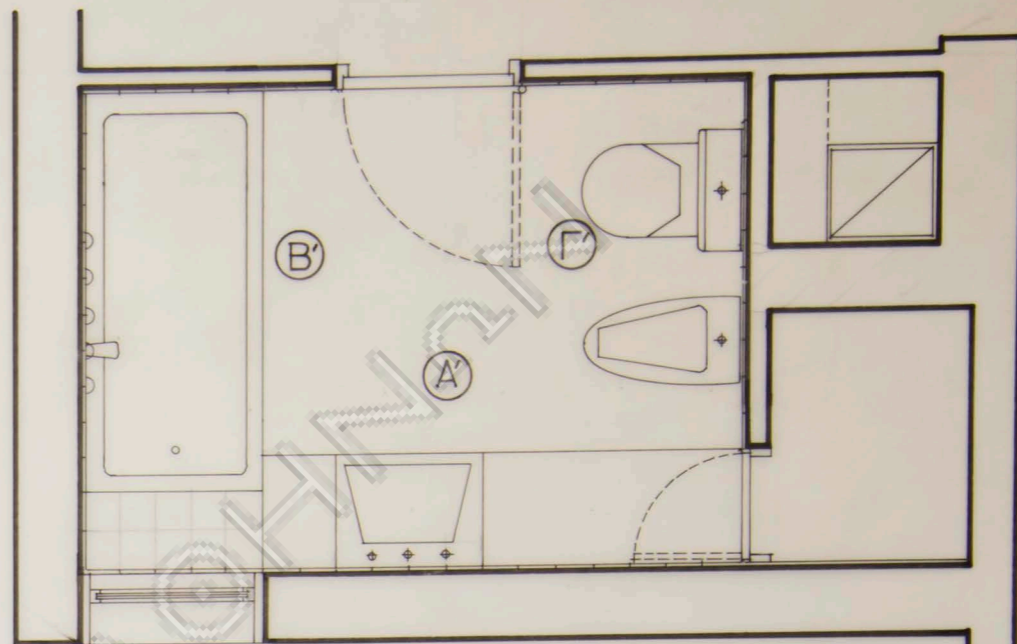


κάτοψις

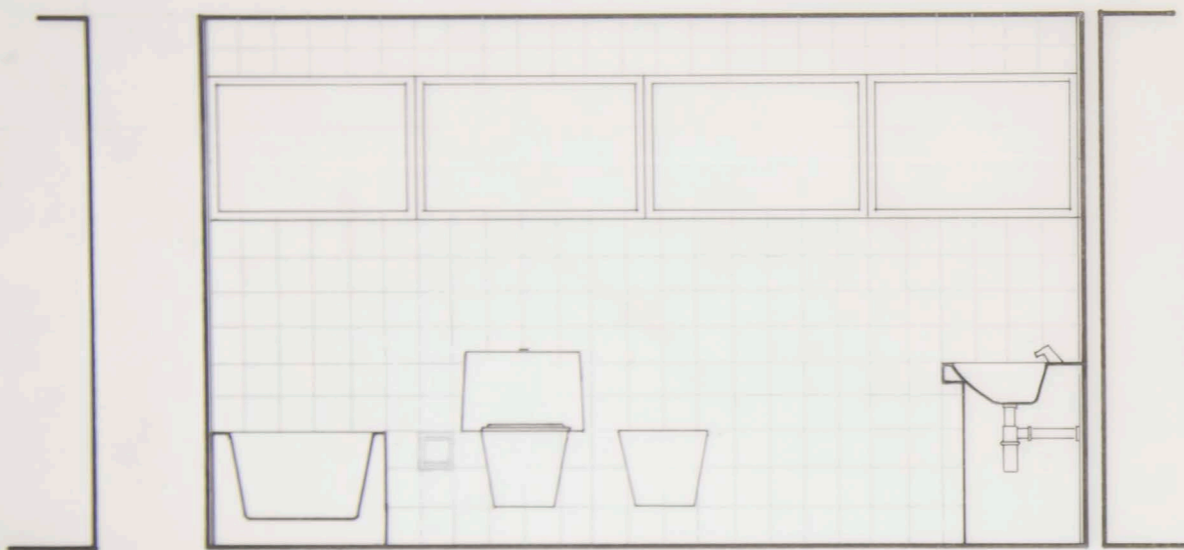


όψις Β

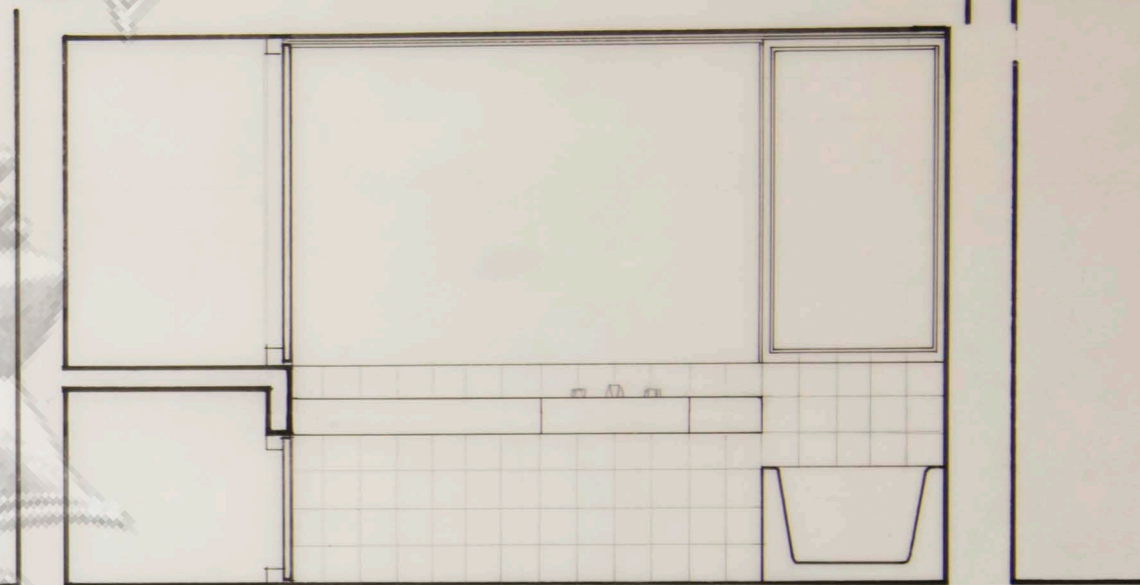


όψις Α

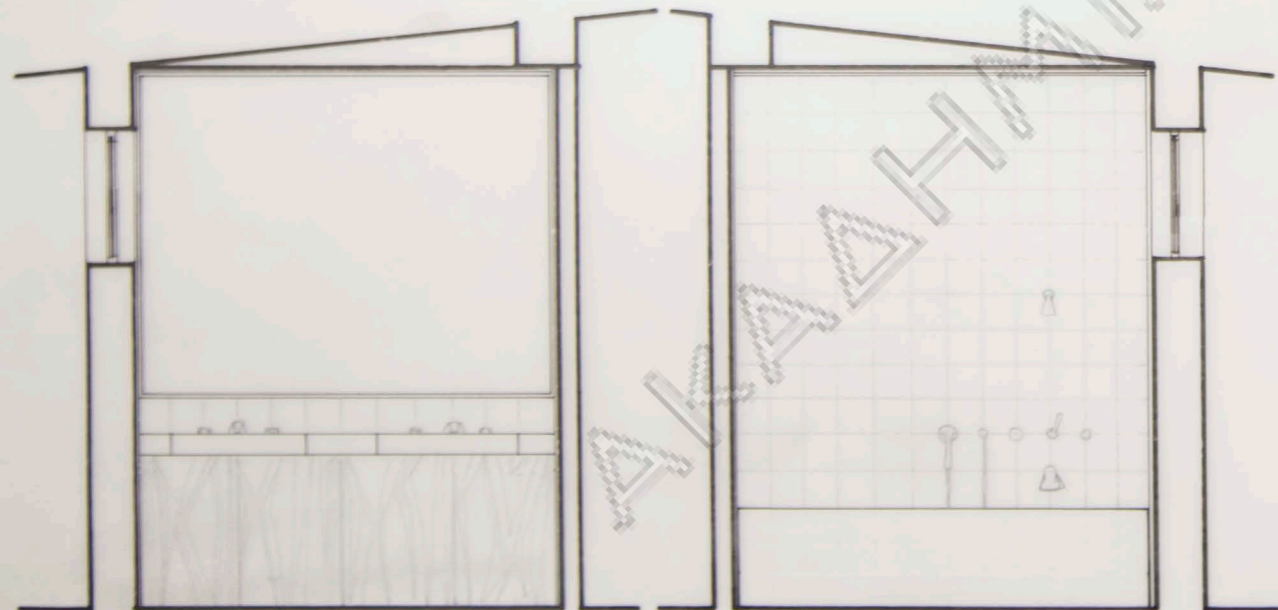


όψις Α

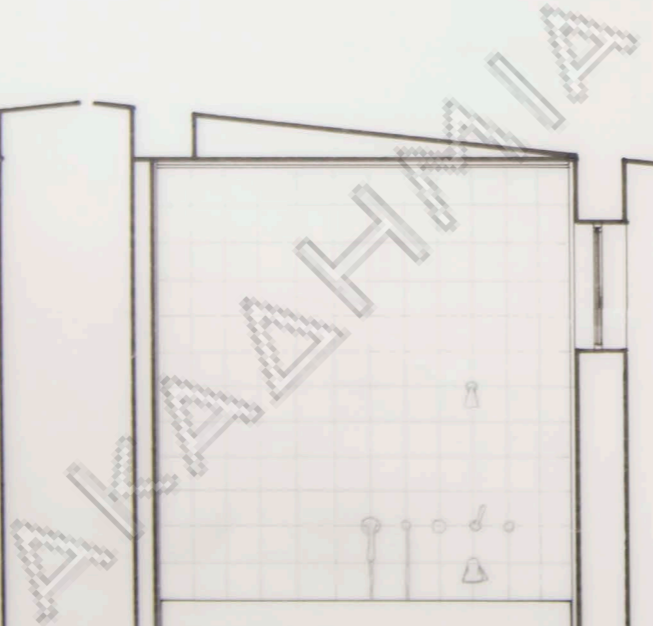

όψις Γ

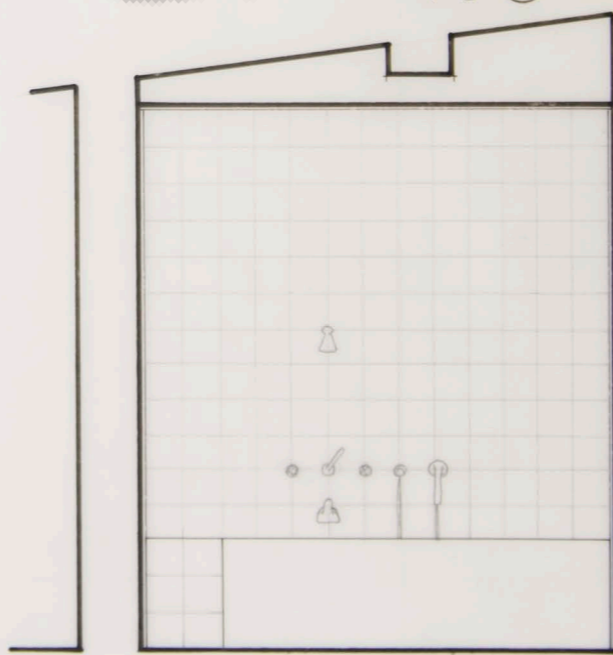


όψις Β

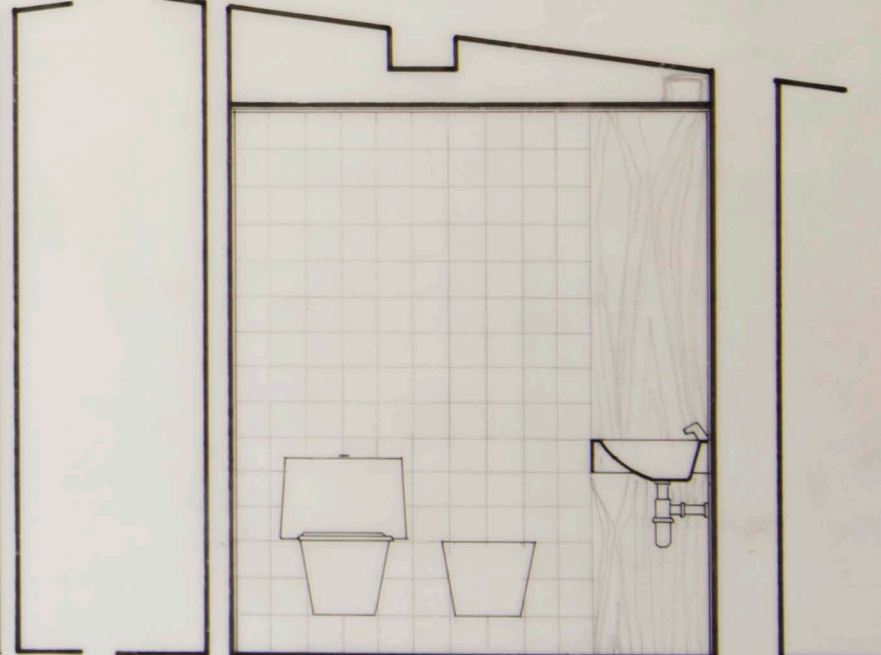


όψις Γ


| | |
|----------------------------------|-----------------|
| οίκια κ. Ε. ΛΙΑΚΑΚΟΥ εις χολαργό | |
| λεπτομ. λουτρῶν | |
| ΚΛΙΜΑΞ | ΑΡΧΙΤΕΚΤΩΝ |
| - 1967 | 1:20 ΝΒΑΣΑΜΑΚΗΣ |

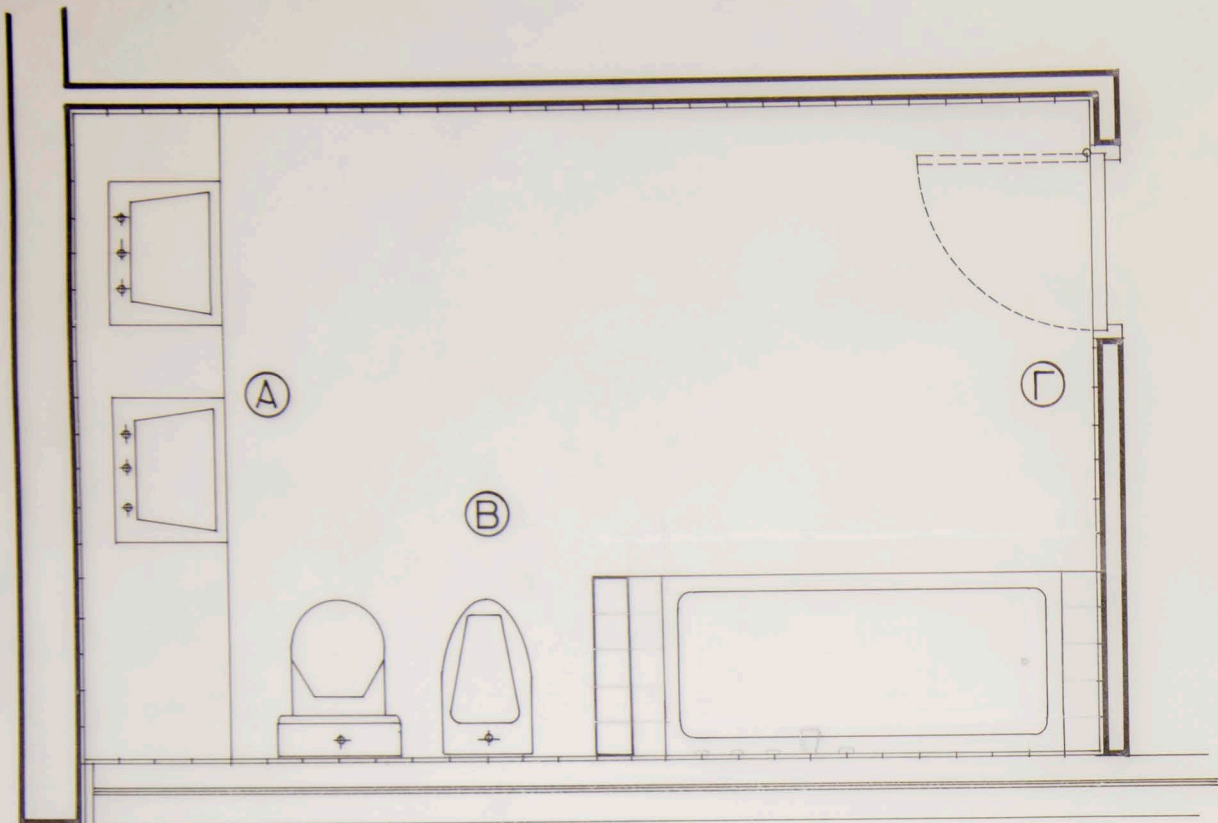


κάτοψις

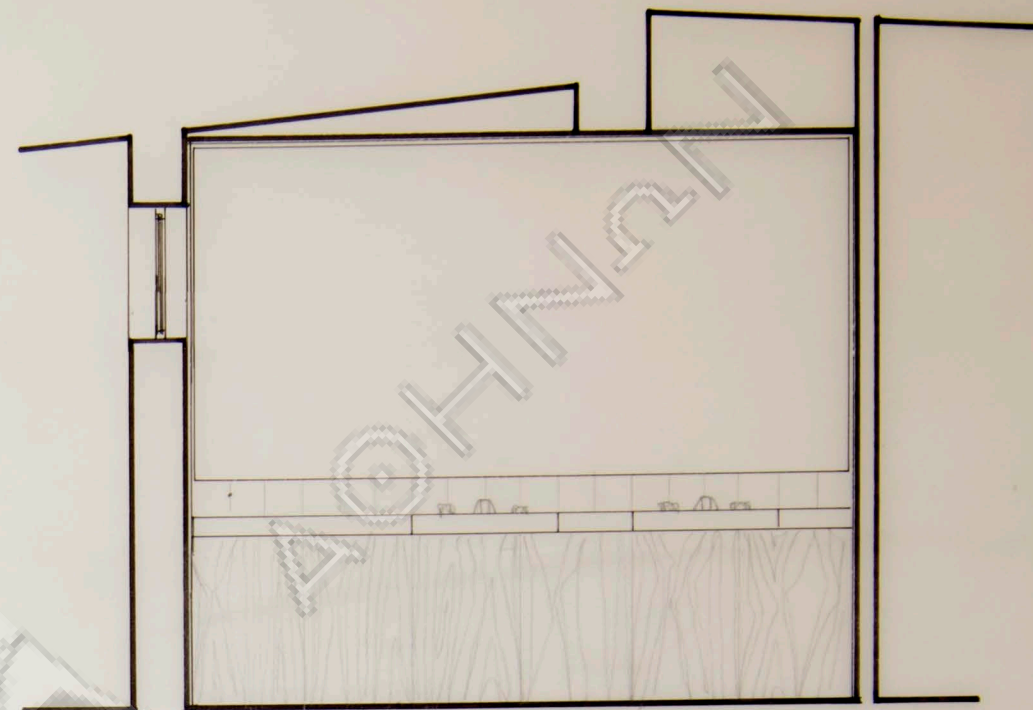

όψις Α

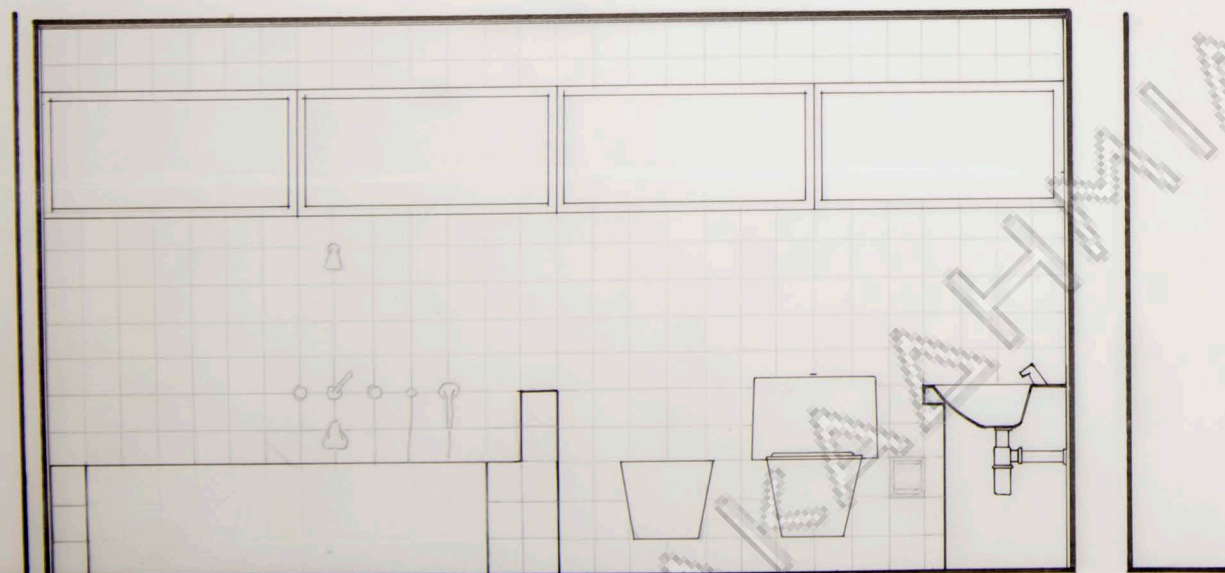


όψις Β

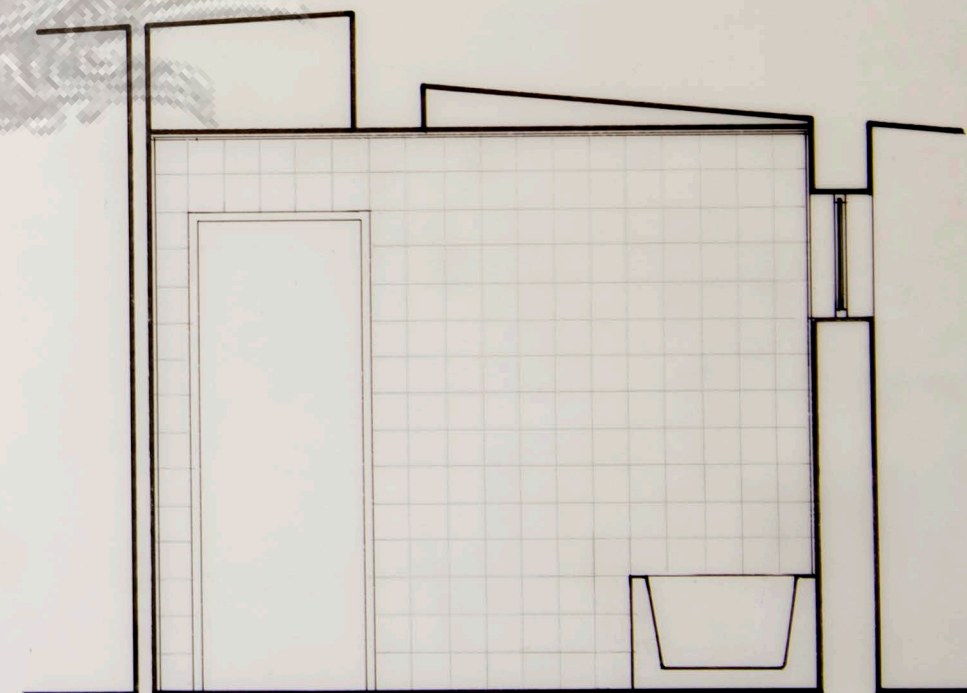


όψις Γ

| | |
|----------------------------------|-------------|
| οίκια κ. Ε. ΛΙΑΚΑΚΟΥ εις χολαργό | |
| λεπτομ. λουτροῦ | |
| ΚΛΙΜΑΞ | ΑΡΧΙΤΕΚΤΟΝ |
| - 1967 | ΝΒΑΛΙΑΜΑΚΗΣ |

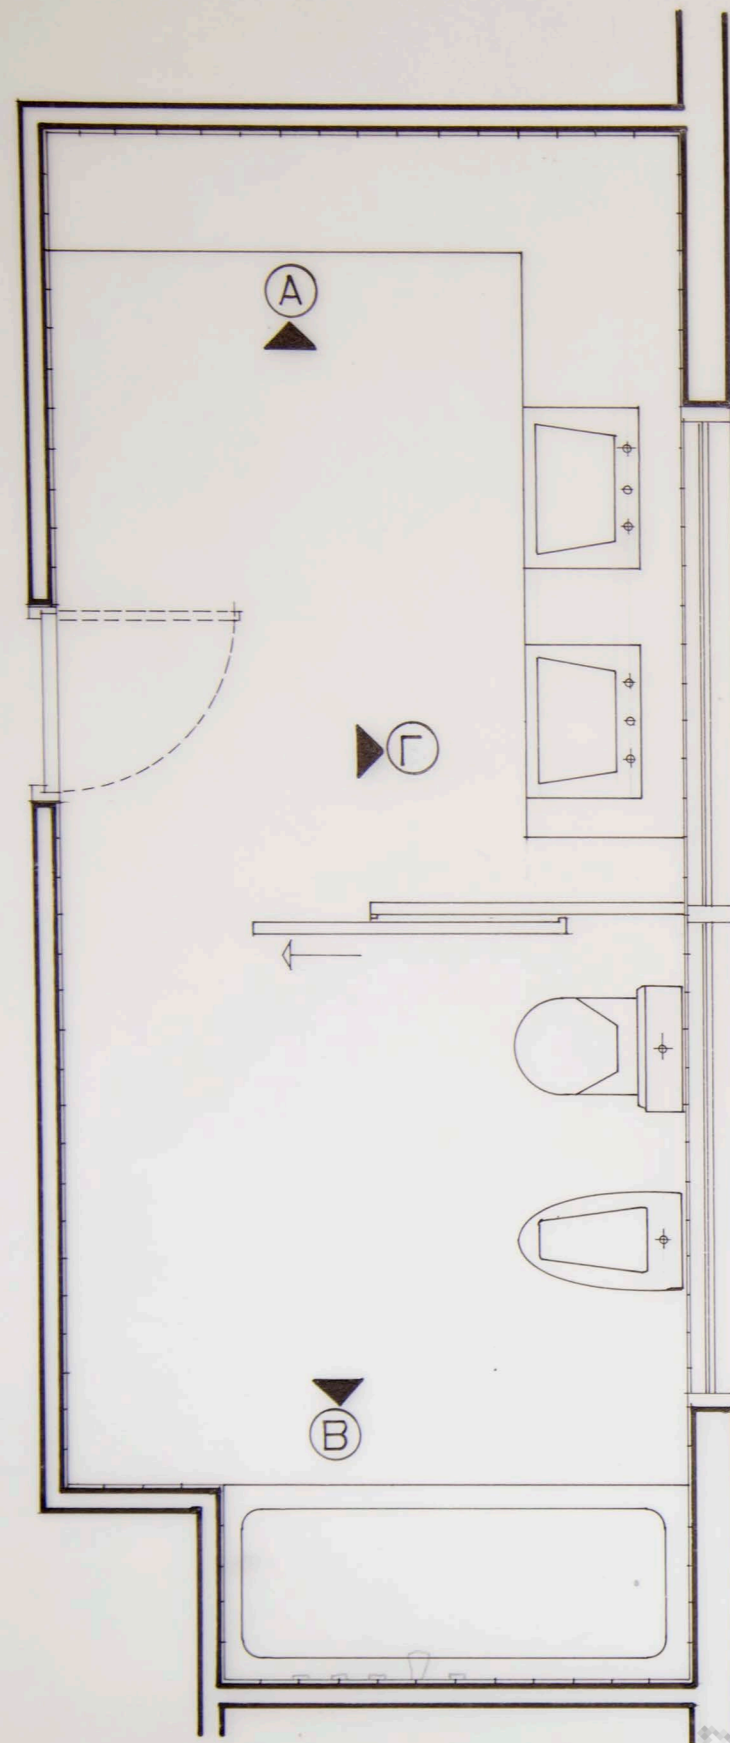


κάτοψις

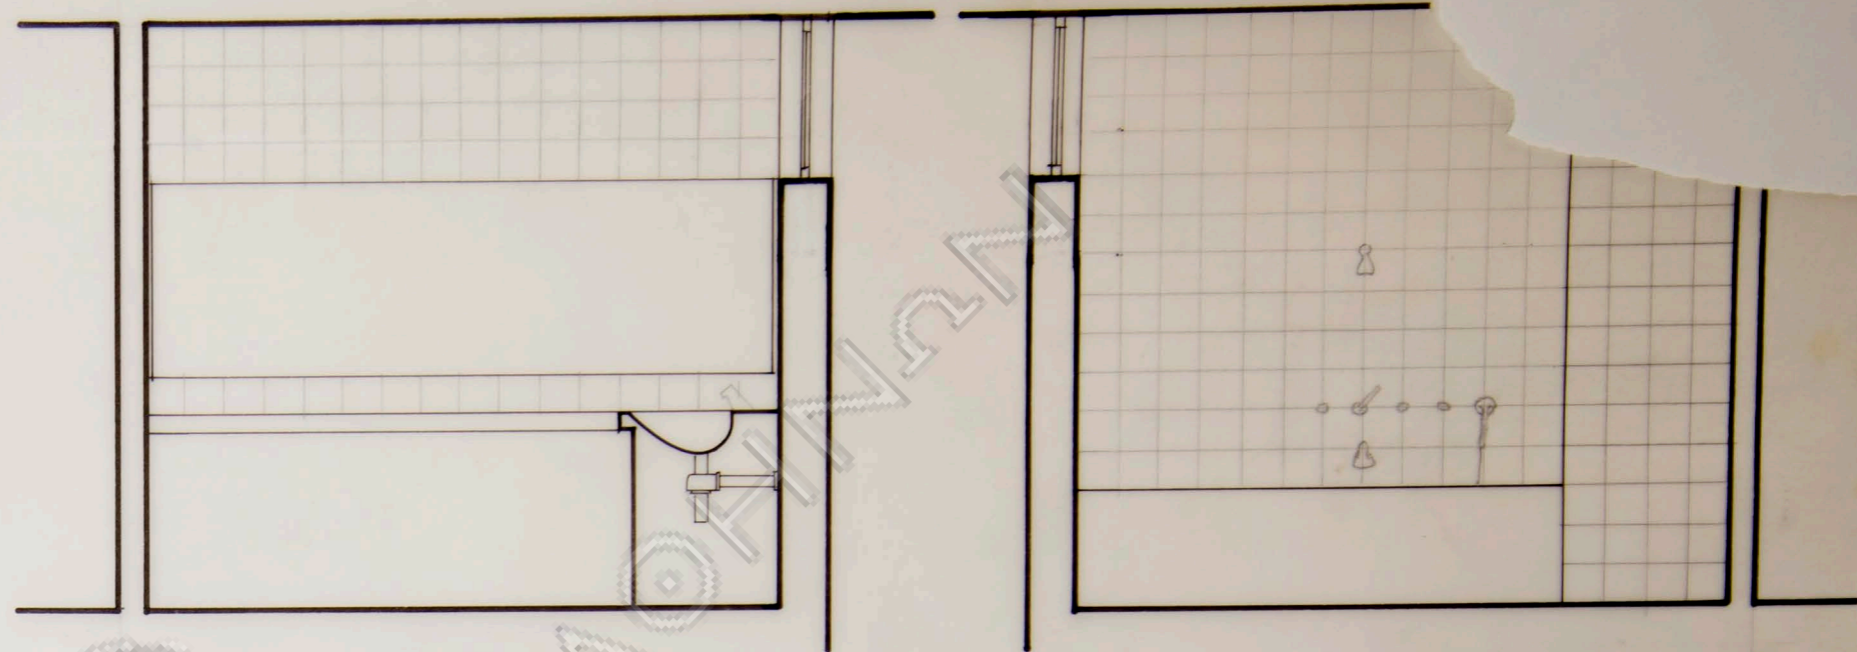

ὄψις Α


ὄψις Β

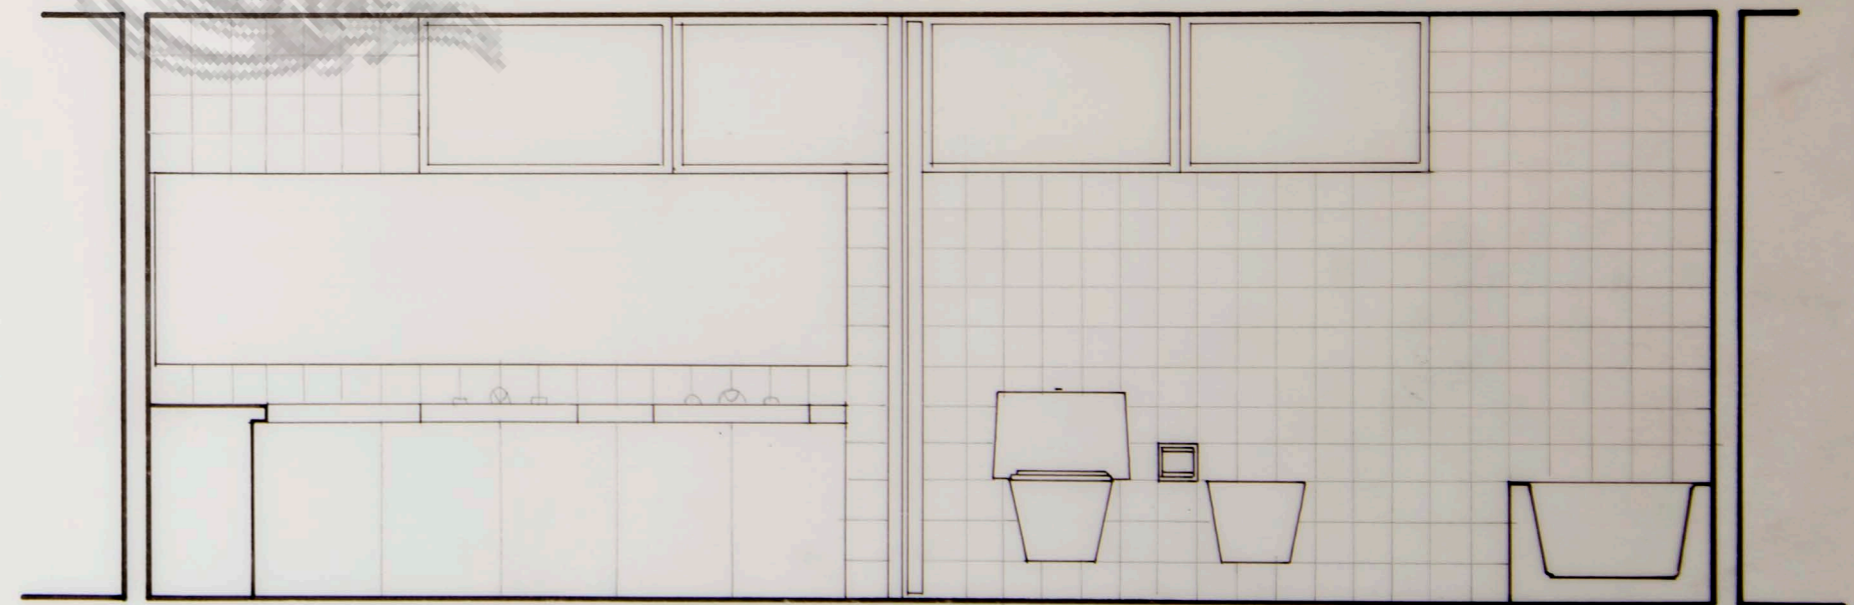


ὄψις Γ

ΑΚΑΔΗΜΙΑ


| | | |
|----------------------------------|------------|---------------|
| οἰκία κ. Ε. ΛΙΑΚΑΚΟΥ εἰς χολαργό | | |
| λεπτομ. λουτροῦ | | |
| ΚΛΙΜΑΞ | ΑΡΧΙΤΕΚΤΩΝ | |
| - 1967 | 1: 20 | Ν. ΒΑΛΙΑΜΑΚΗΣ |

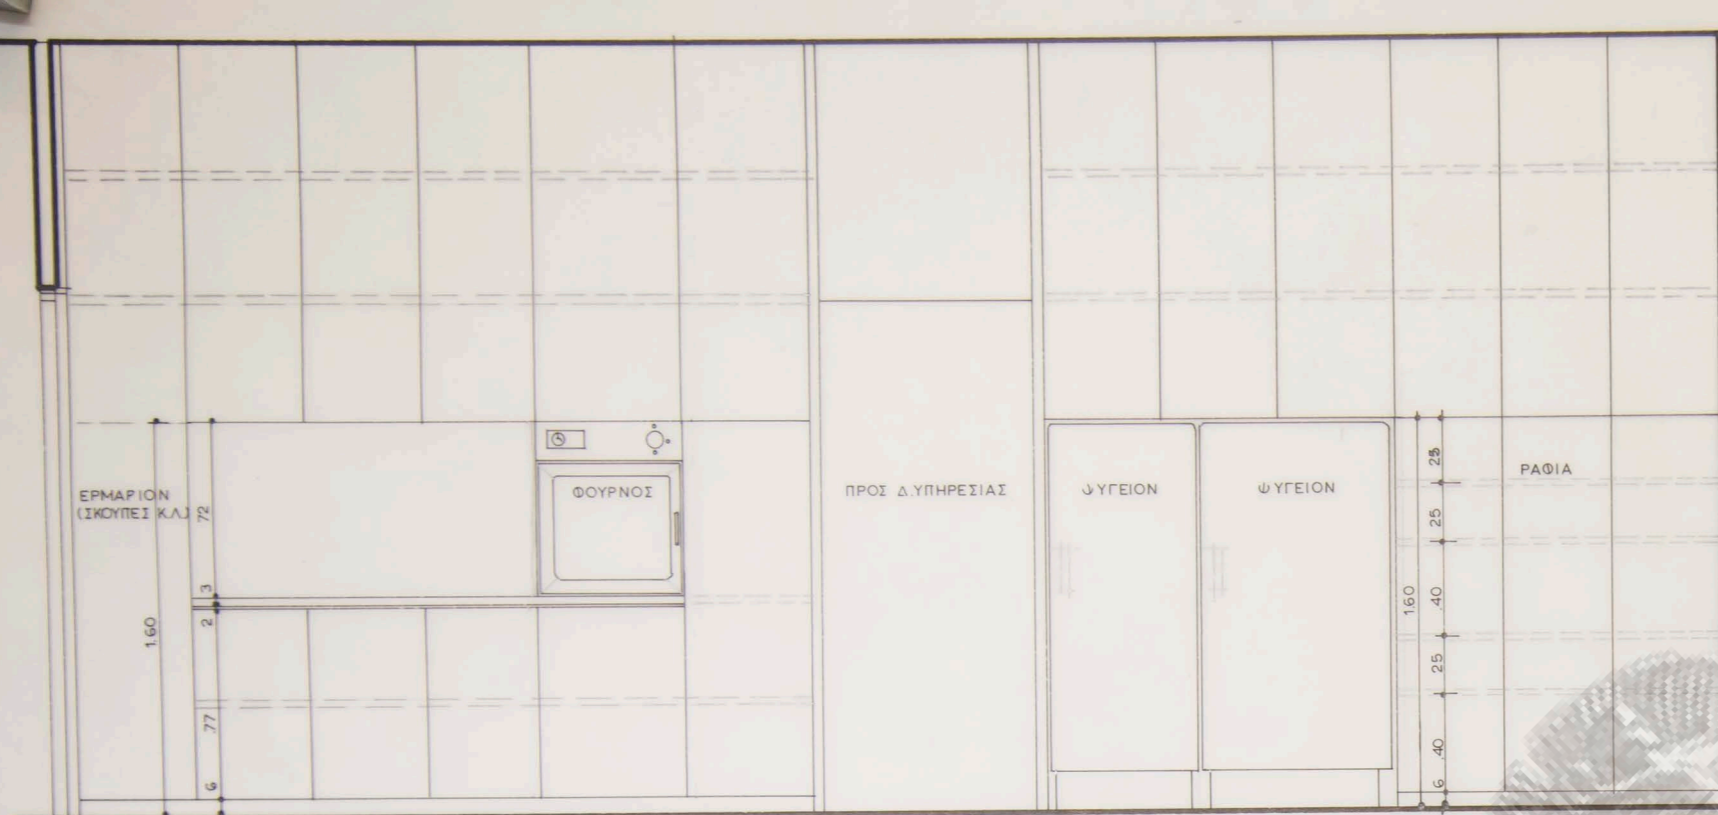


όψις Α ▲

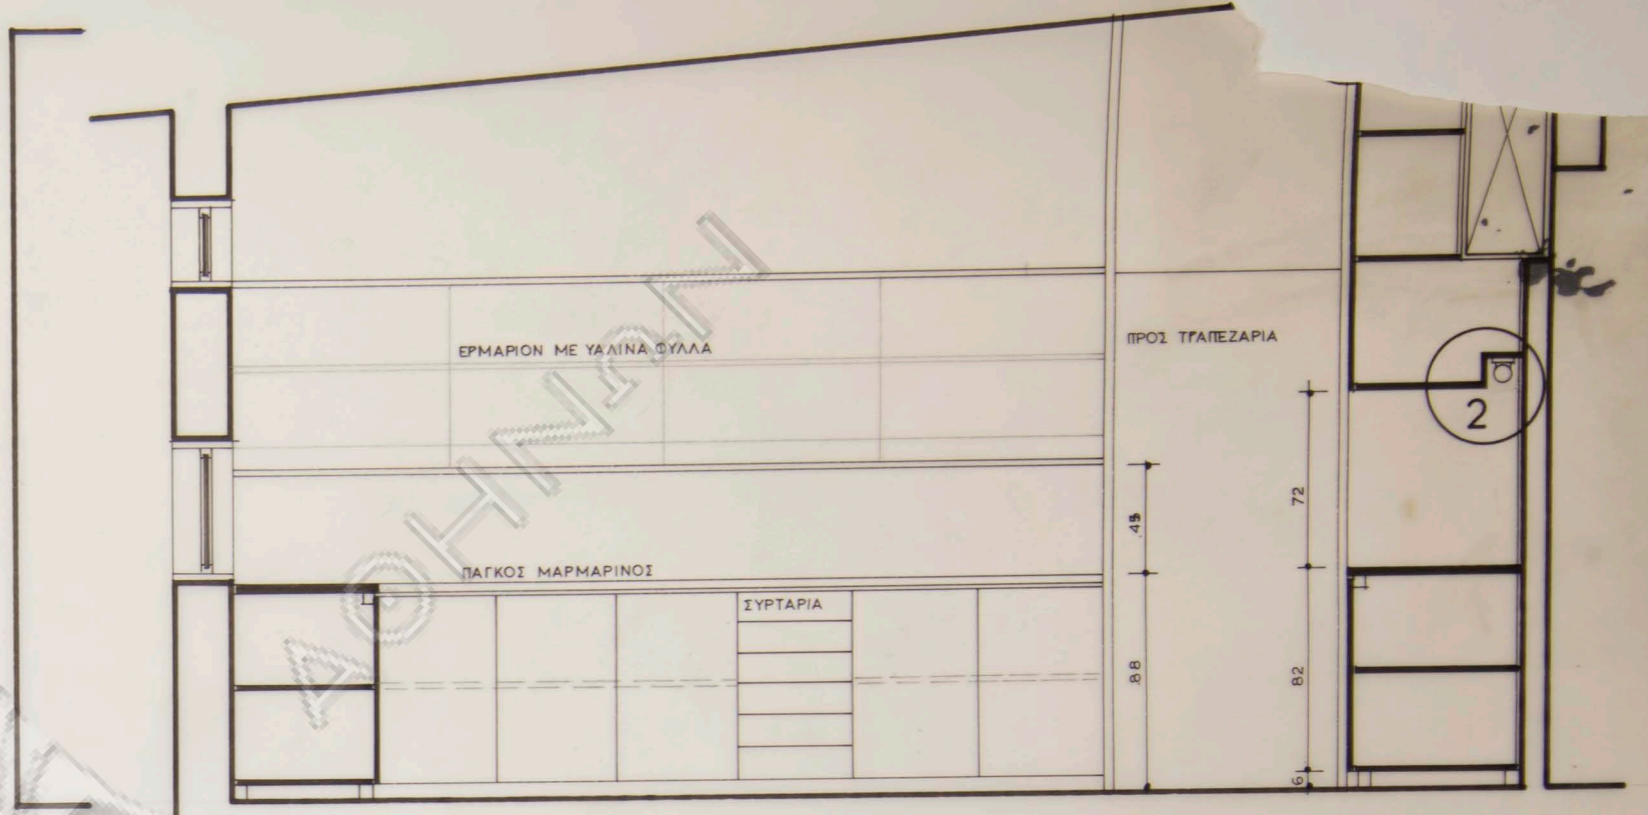

όψις Γ ◀

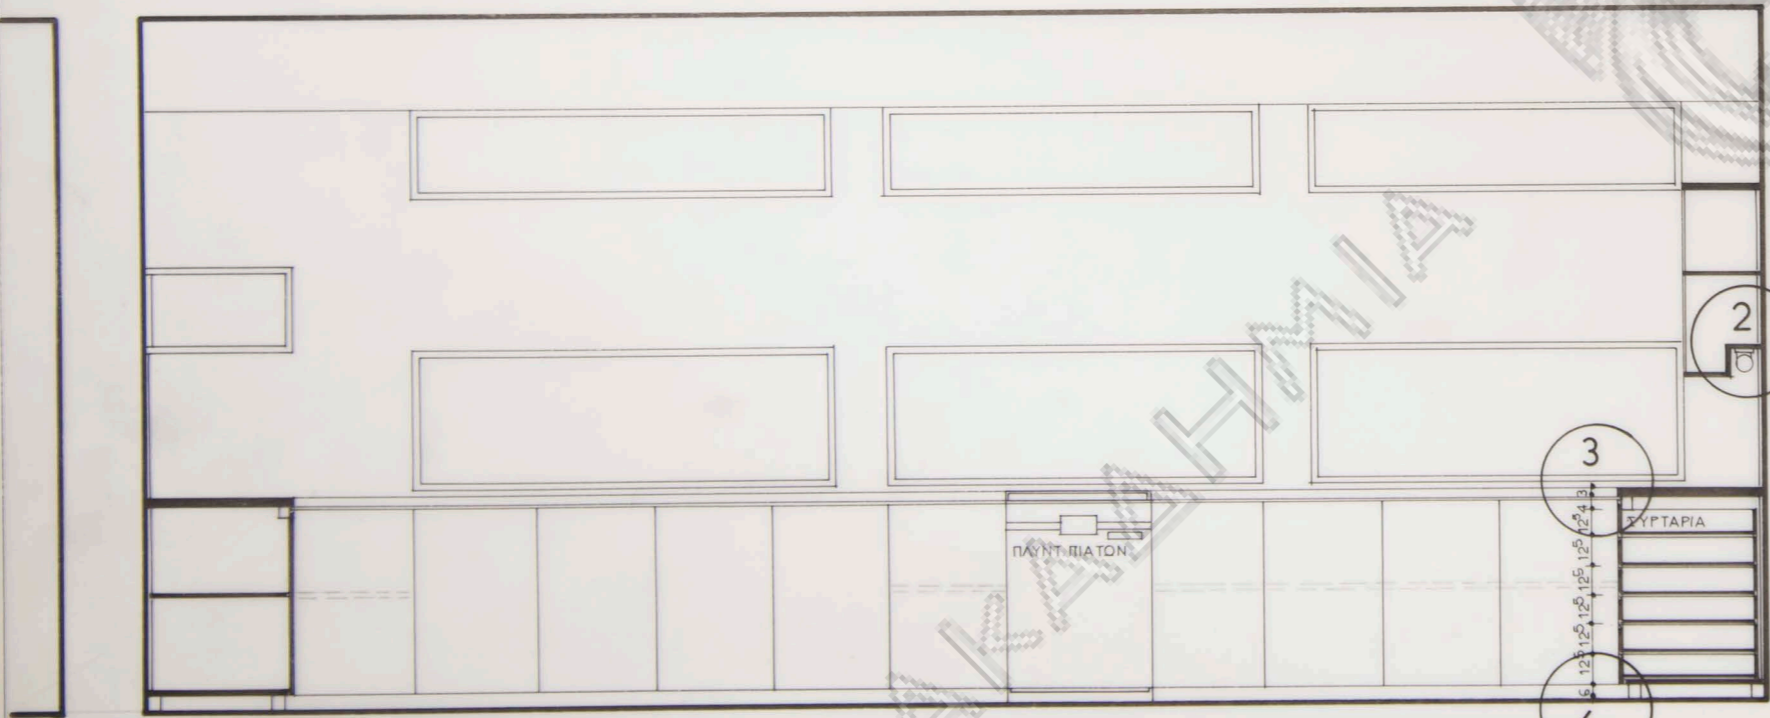


όψις Β ▼

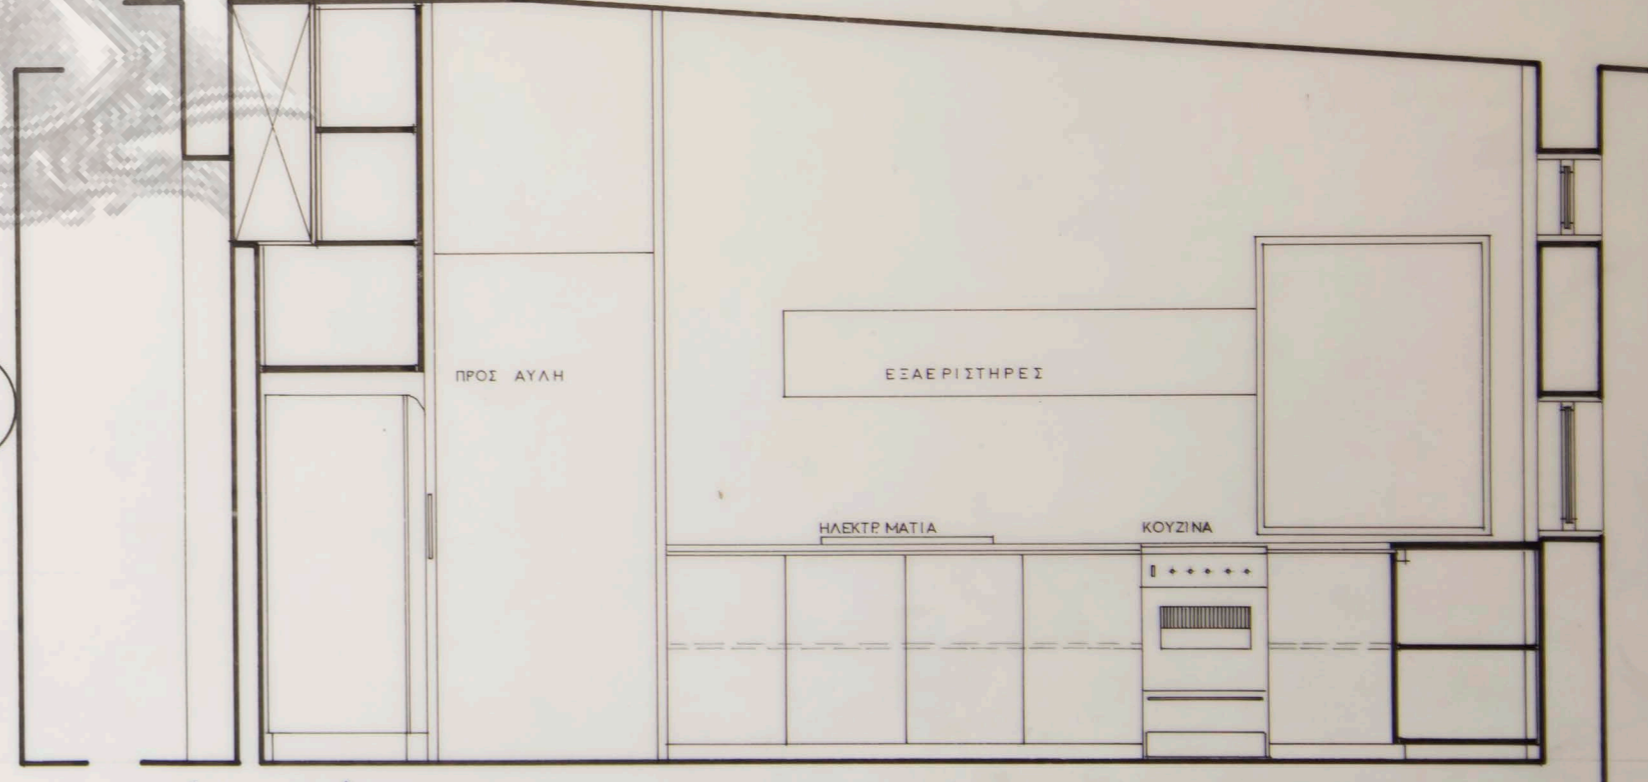

όψις Δ ▶

| | | |
|----------------------------------|------------|------------|
| οίκια κ. Ε. ΛΙΑΚΑΚΟΥ εις χολαργό | | |
| όψεις κουζίνας | | |
| ΚΛΙΜΑΞ | ΑΡΧΙΤΕΚΤΟΝ | |
| - 1967 | 1:20 | ΝΒΑΣΑΜΑΚΗΣ |




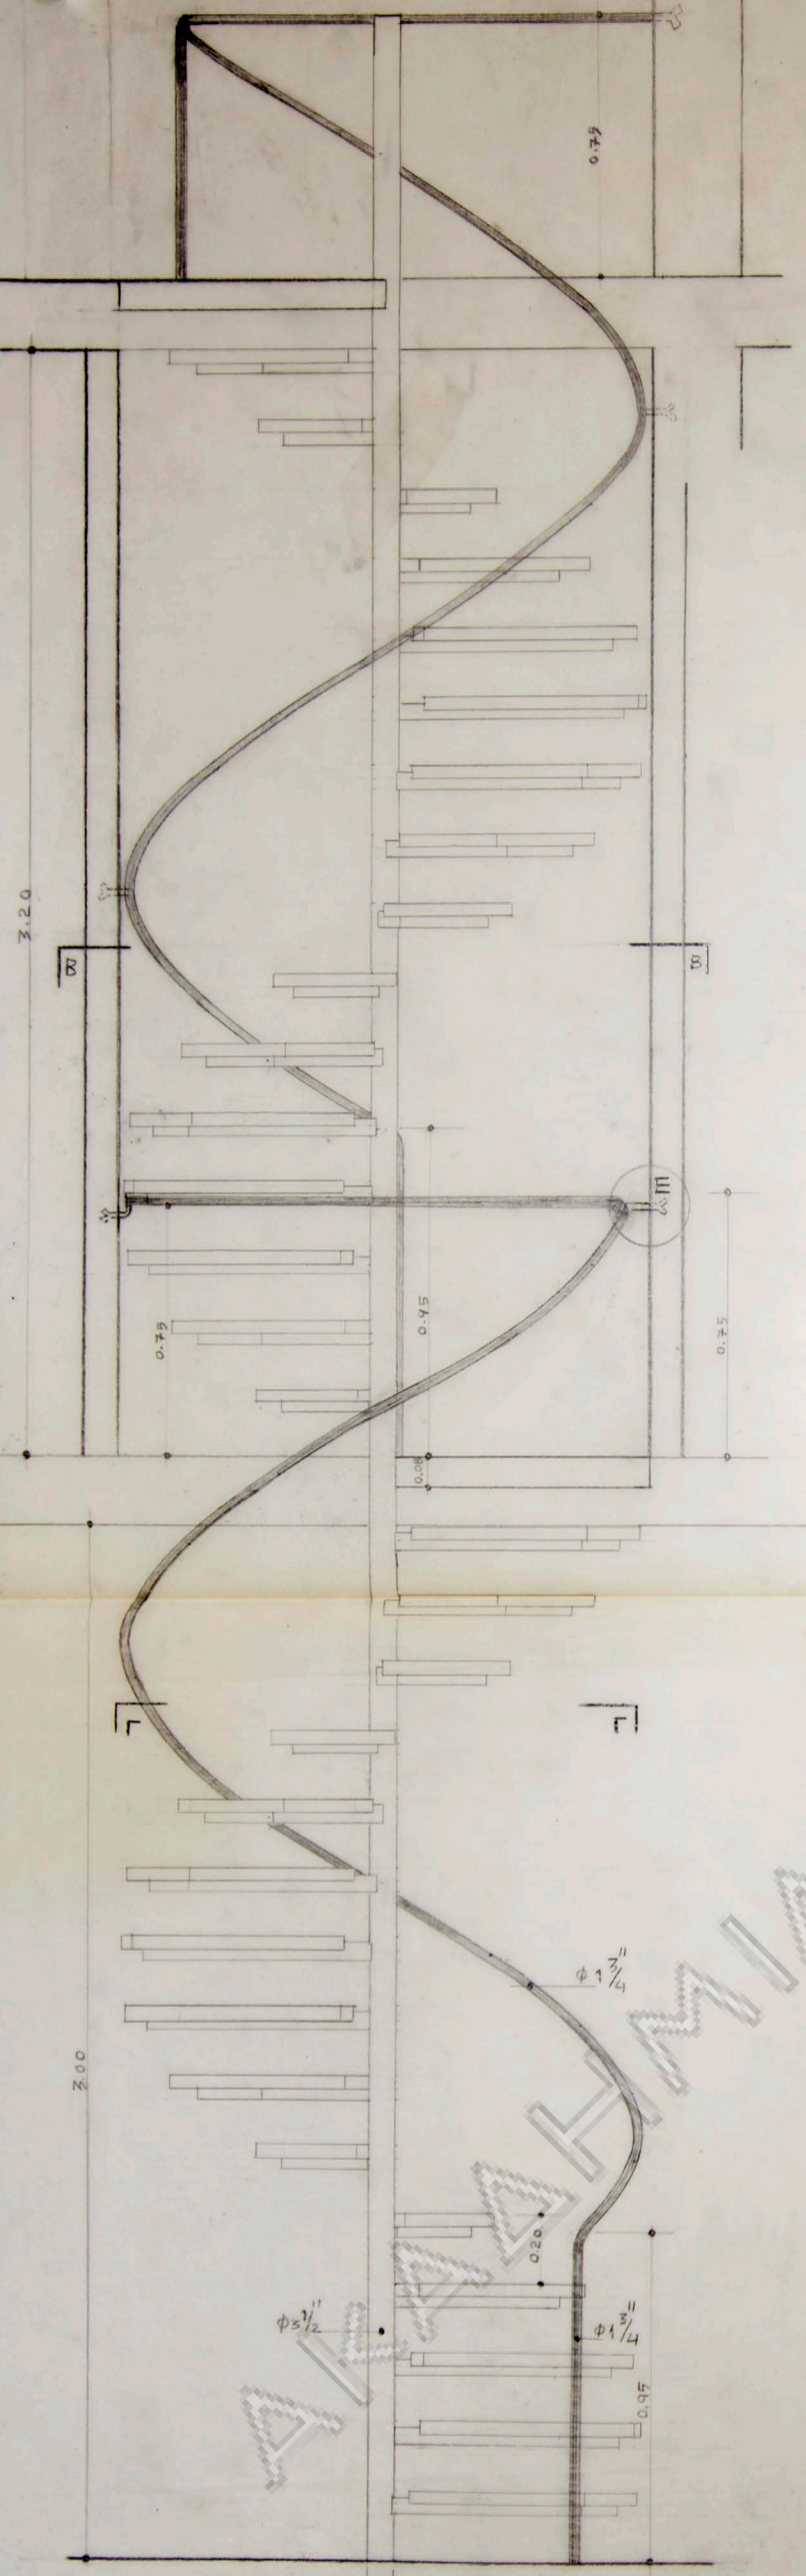


ΟΨΗ ΚΛ: 1:10



ΚΑΤΟΨΗ Γ-Γ ΚΛ: 1:10 [ΥΠΟΓΕΙΟ]

ΚΑΤΟΨΗ Β-Β ΚΛ: 1:10 [ΙΣΟΓΕΙΟ]

ΚΑΤΟΨΗ ΣΤΟΝ ΟΡΟΦΟ ΚΛ: 1:10

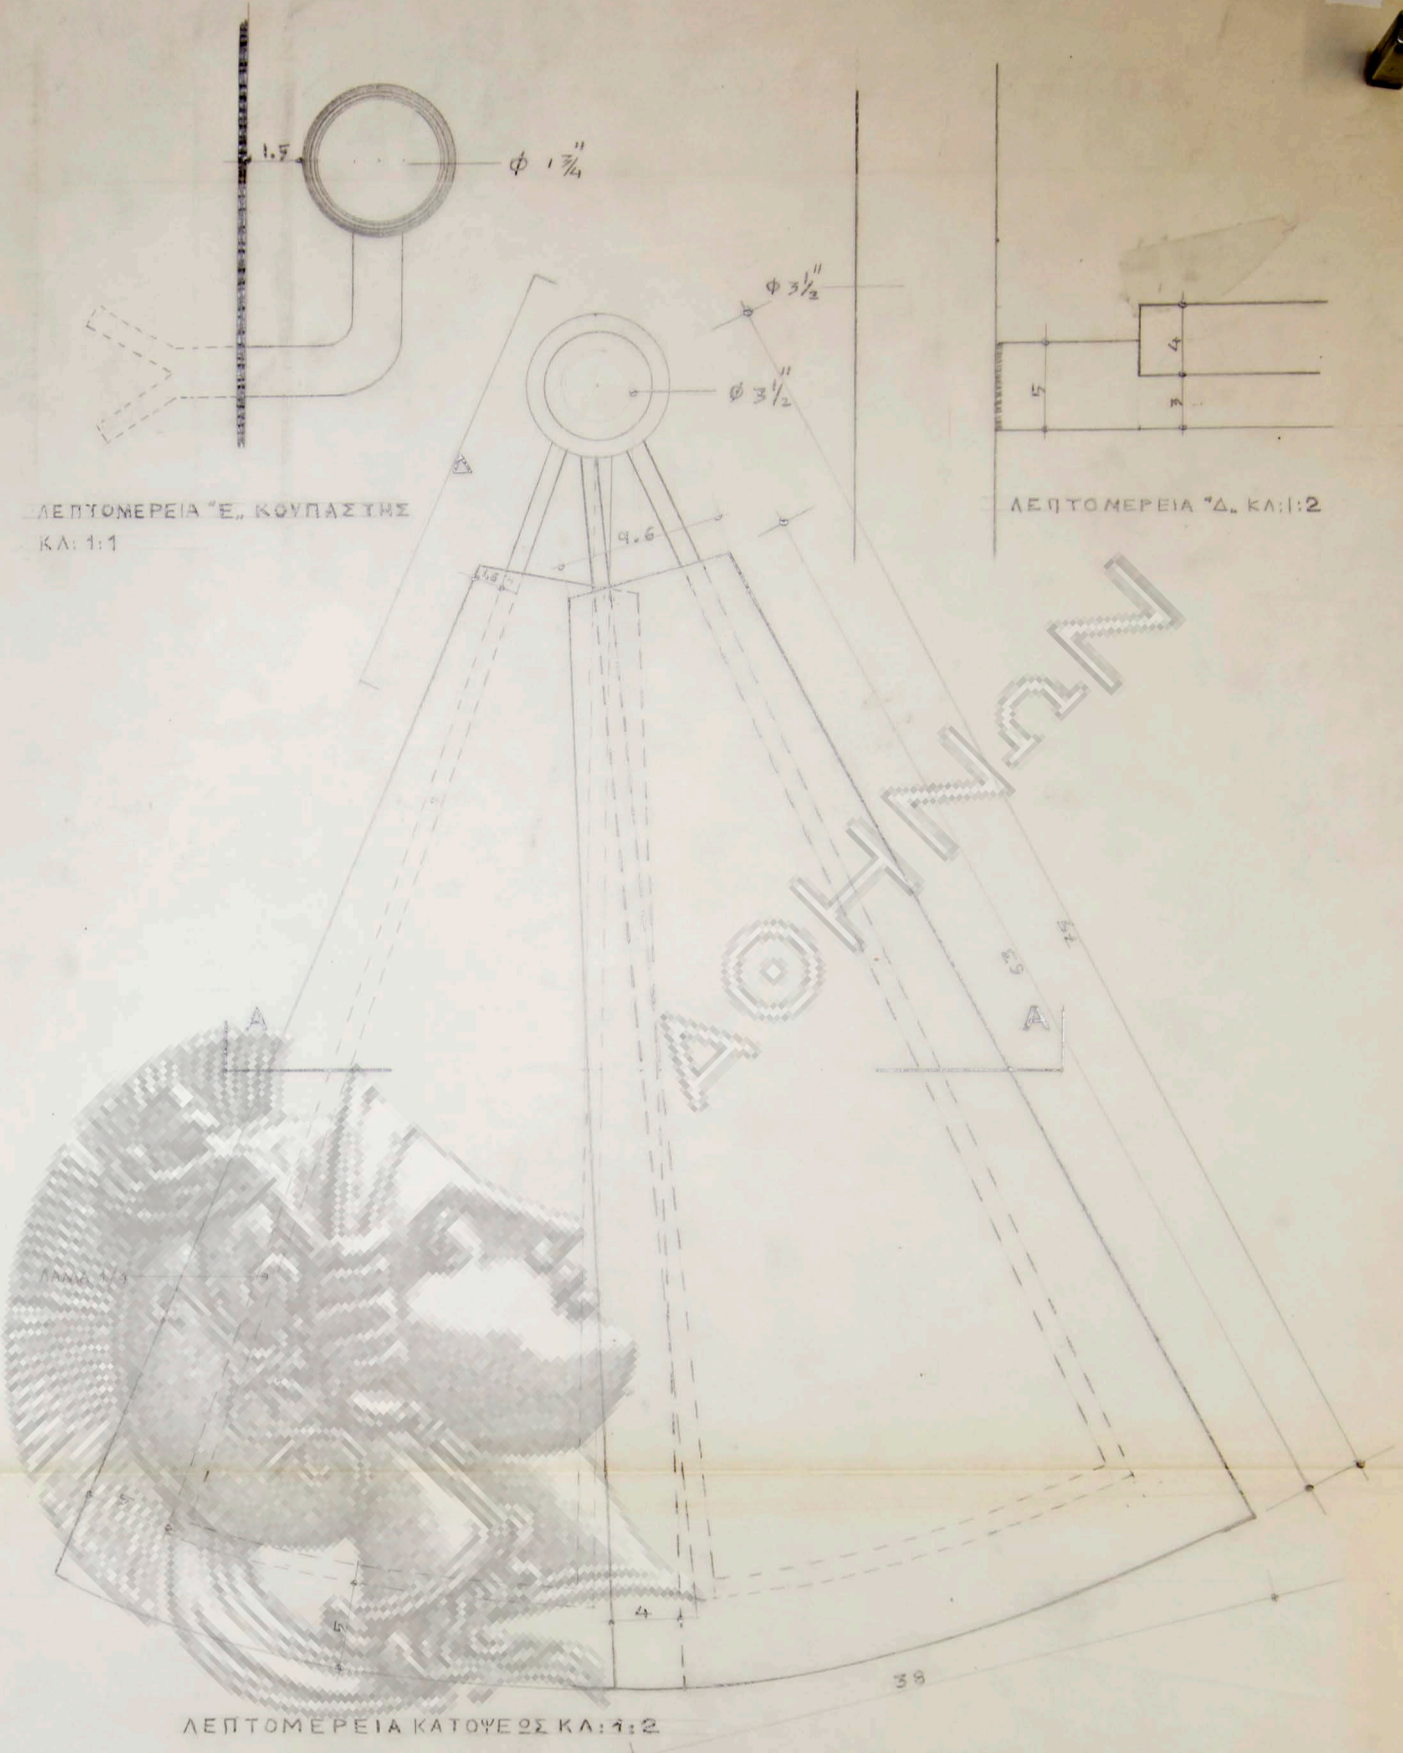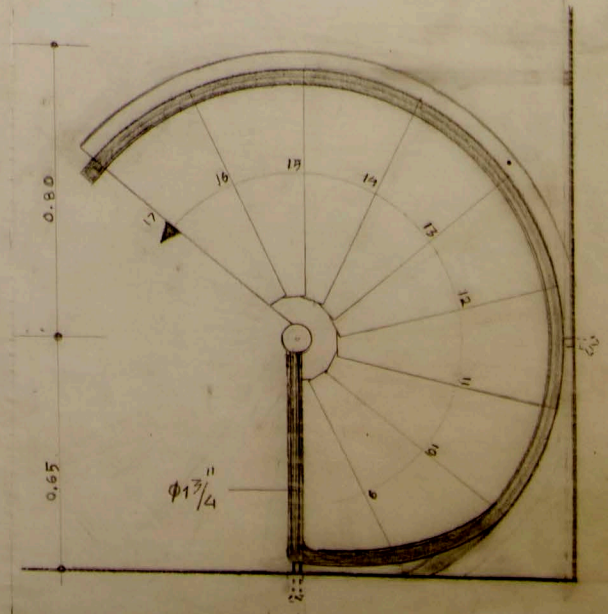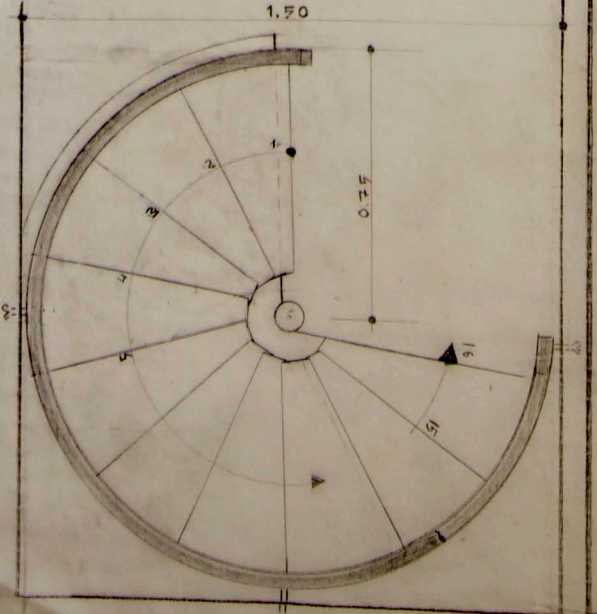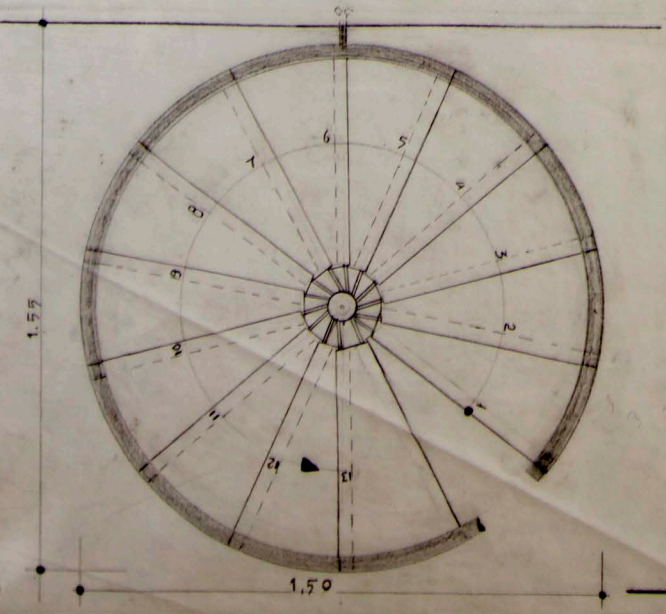


ΤΟΜΗ Α-Α ΚΛ: 1:2

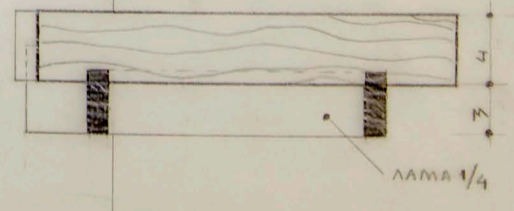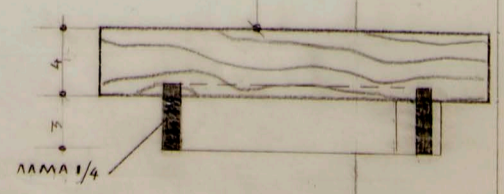


ΑΔΑΦΜΙΑ

ΑΔΑΦΜΙΑ


ΙΣΟΓΕΙΟΝ

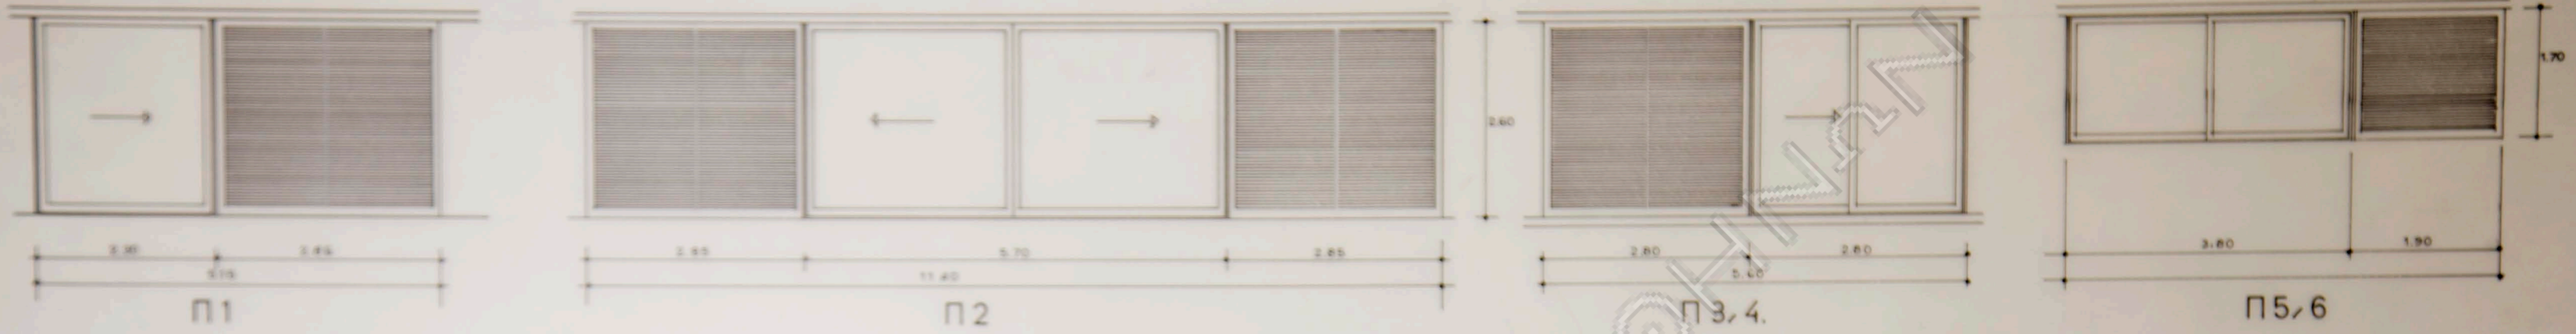


ΟΡΟΦΟΣ

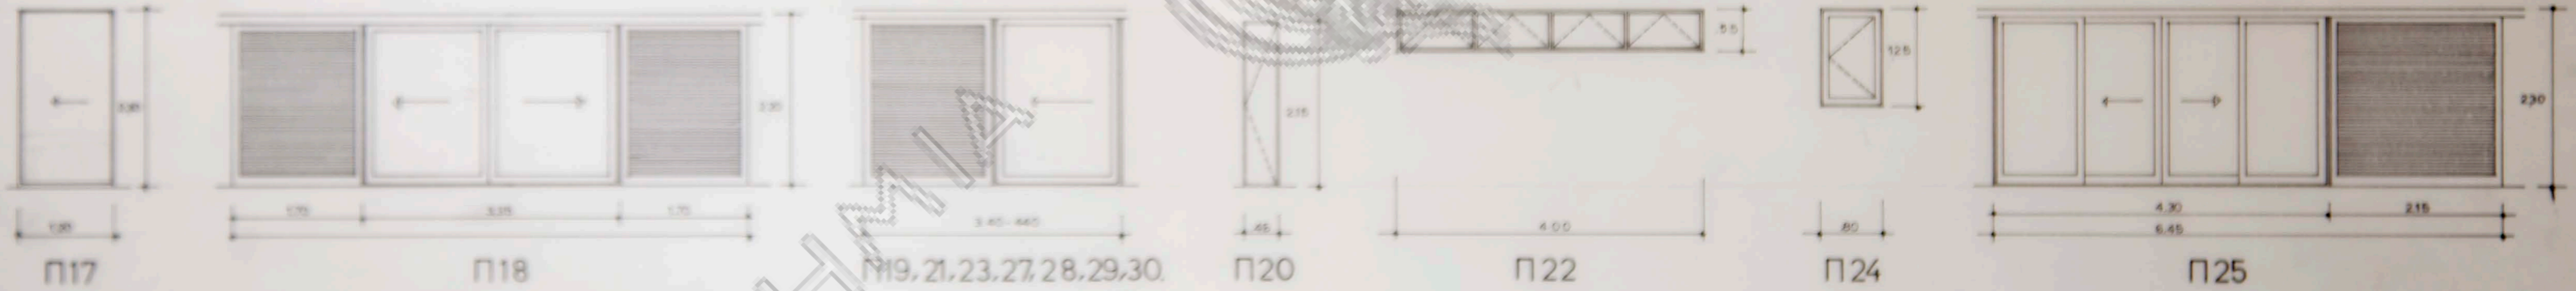


ΥΠΟΓΕΙΟΝ

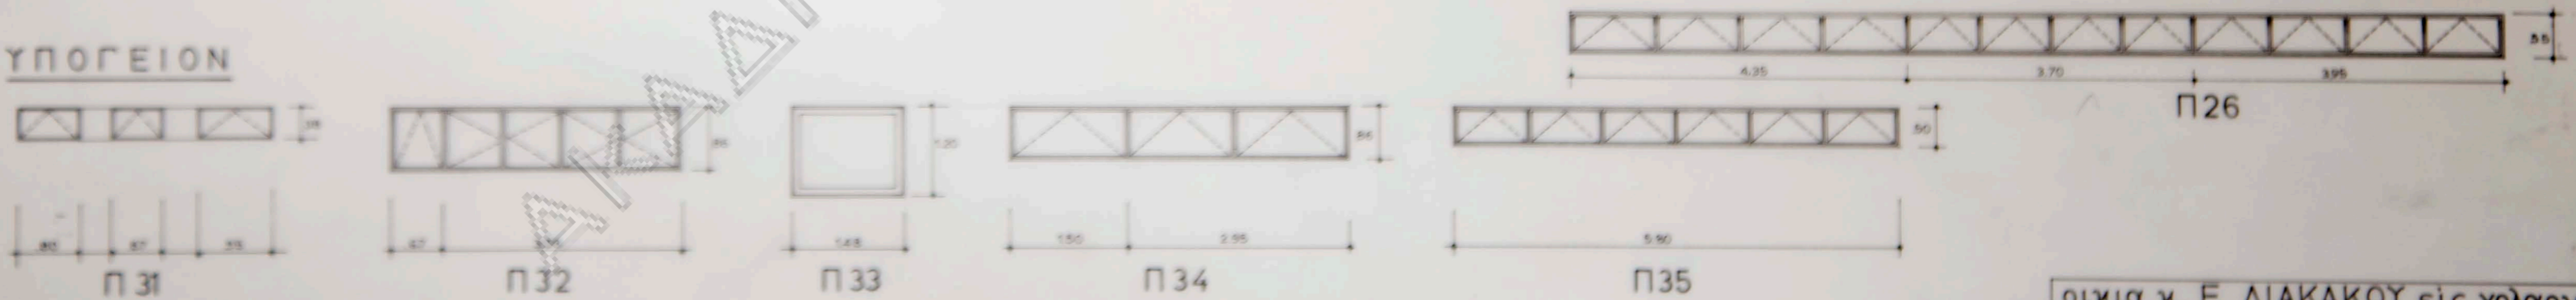


| | | |
|----------------------------------|------------|---------------|
| οικια κ. Ε. ΛΙΑΚΑΚΟΥ εις χολαργό | | |
| πίναξ παραθύρων | | |
| ΚΛΙΜΑΣ | ΑΡΧΙΤΕΚΤΩΝ | |
| - 1967 | 1:50 | Ν. ΒΑΣΙΣΜΑΚΗΣ |

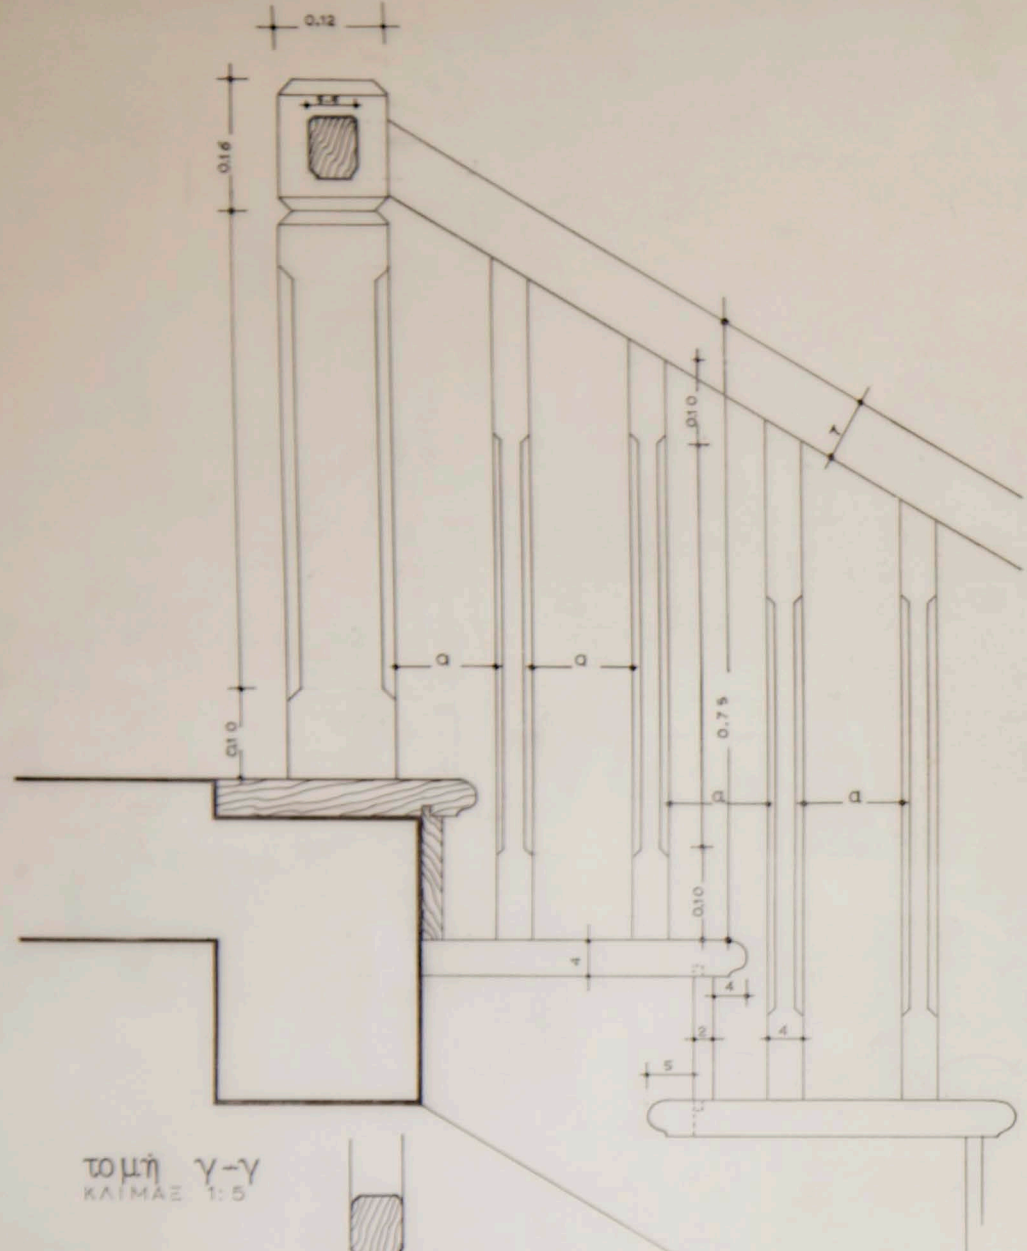



τομή γ-γ
ΚΛΙΜΑΣ 1:5

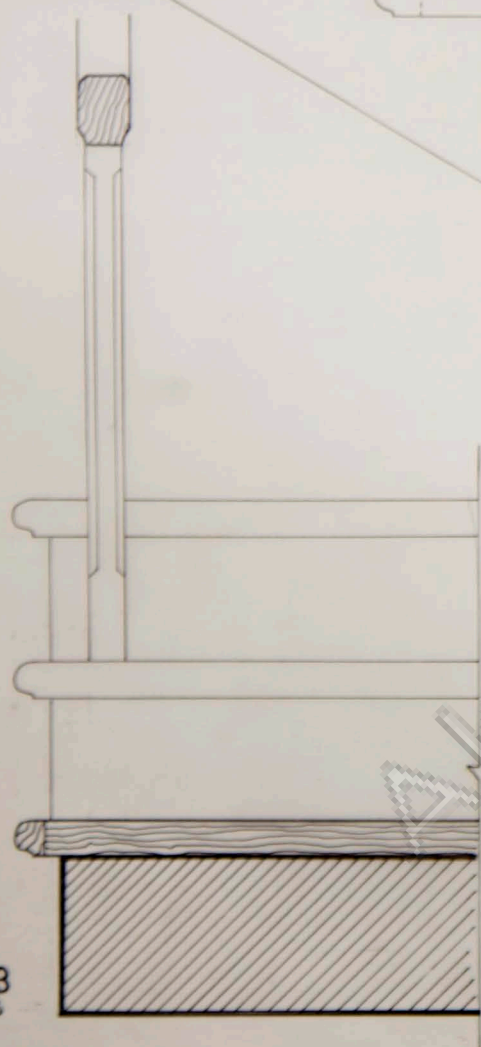


τομή β-β
ΚΛΙΜΑΣ 1:5

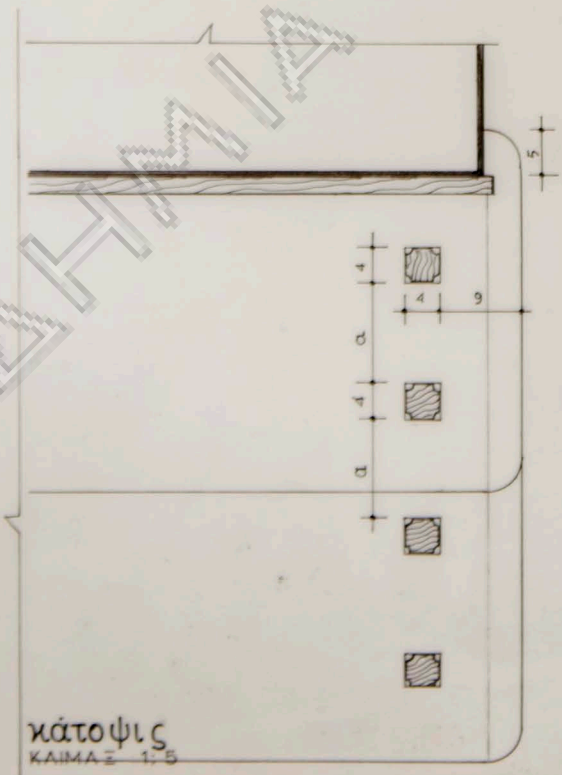

κάτοψις
ΚΛΙΜΑΣ 1:5

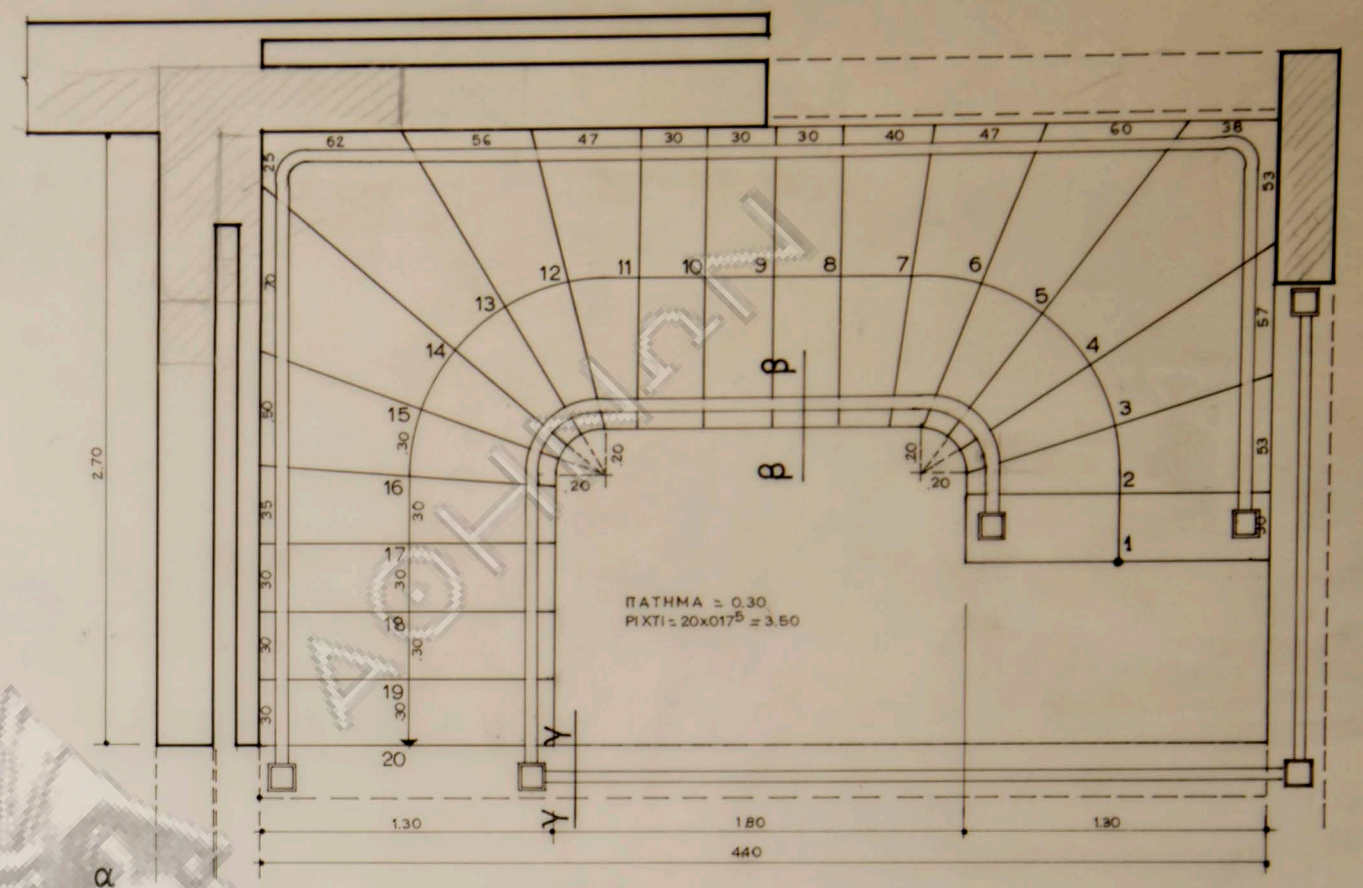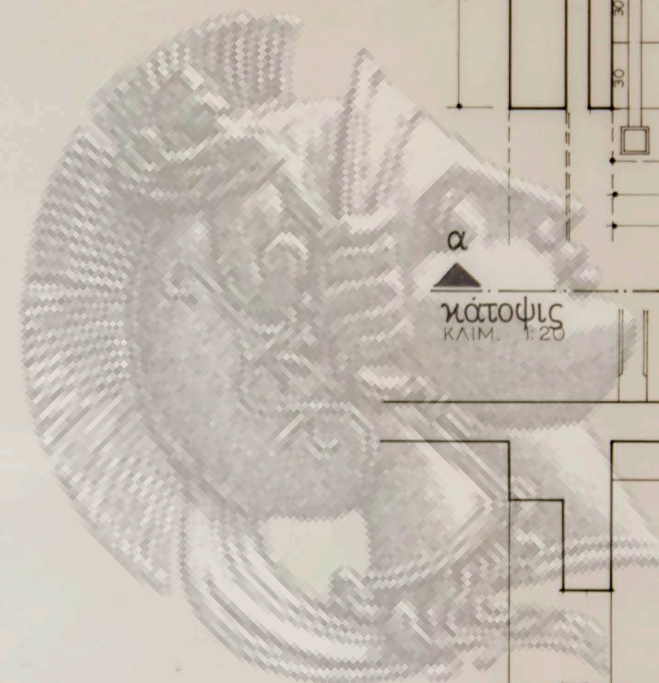



κάτοψις
ΚΛΙΜΑΣ 1:20

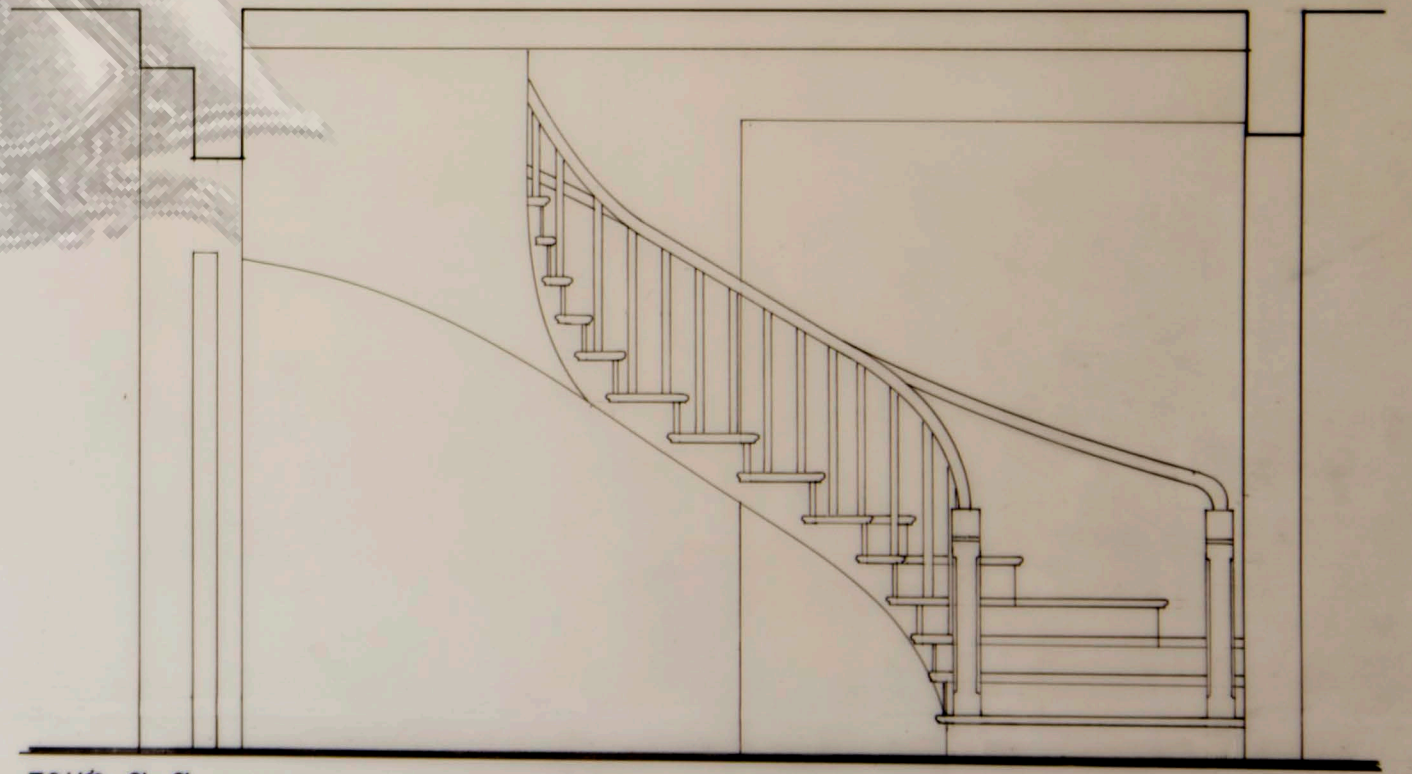

τομή α-α
ΚΛΙΜΑΣ 1:20

| | | |
|---------------------------------|------------|--------------|
| οίκια κ. Ε. ΛΙΑΚΑΚΟΥΕΙΣ χολαργό | | |
| λεπτομ. κλίμακος | | |
| ΚΛΙΜΑΣ | ΑΡΧΙΤΕΚΤΩΝ | |
| 1968 | 1:20 | Ν.ΒΑΛΣΑΜΑΚΗΣ |

ΤΟΜΗ Α-Α
ΚΛΙΜΑΞ 1:20

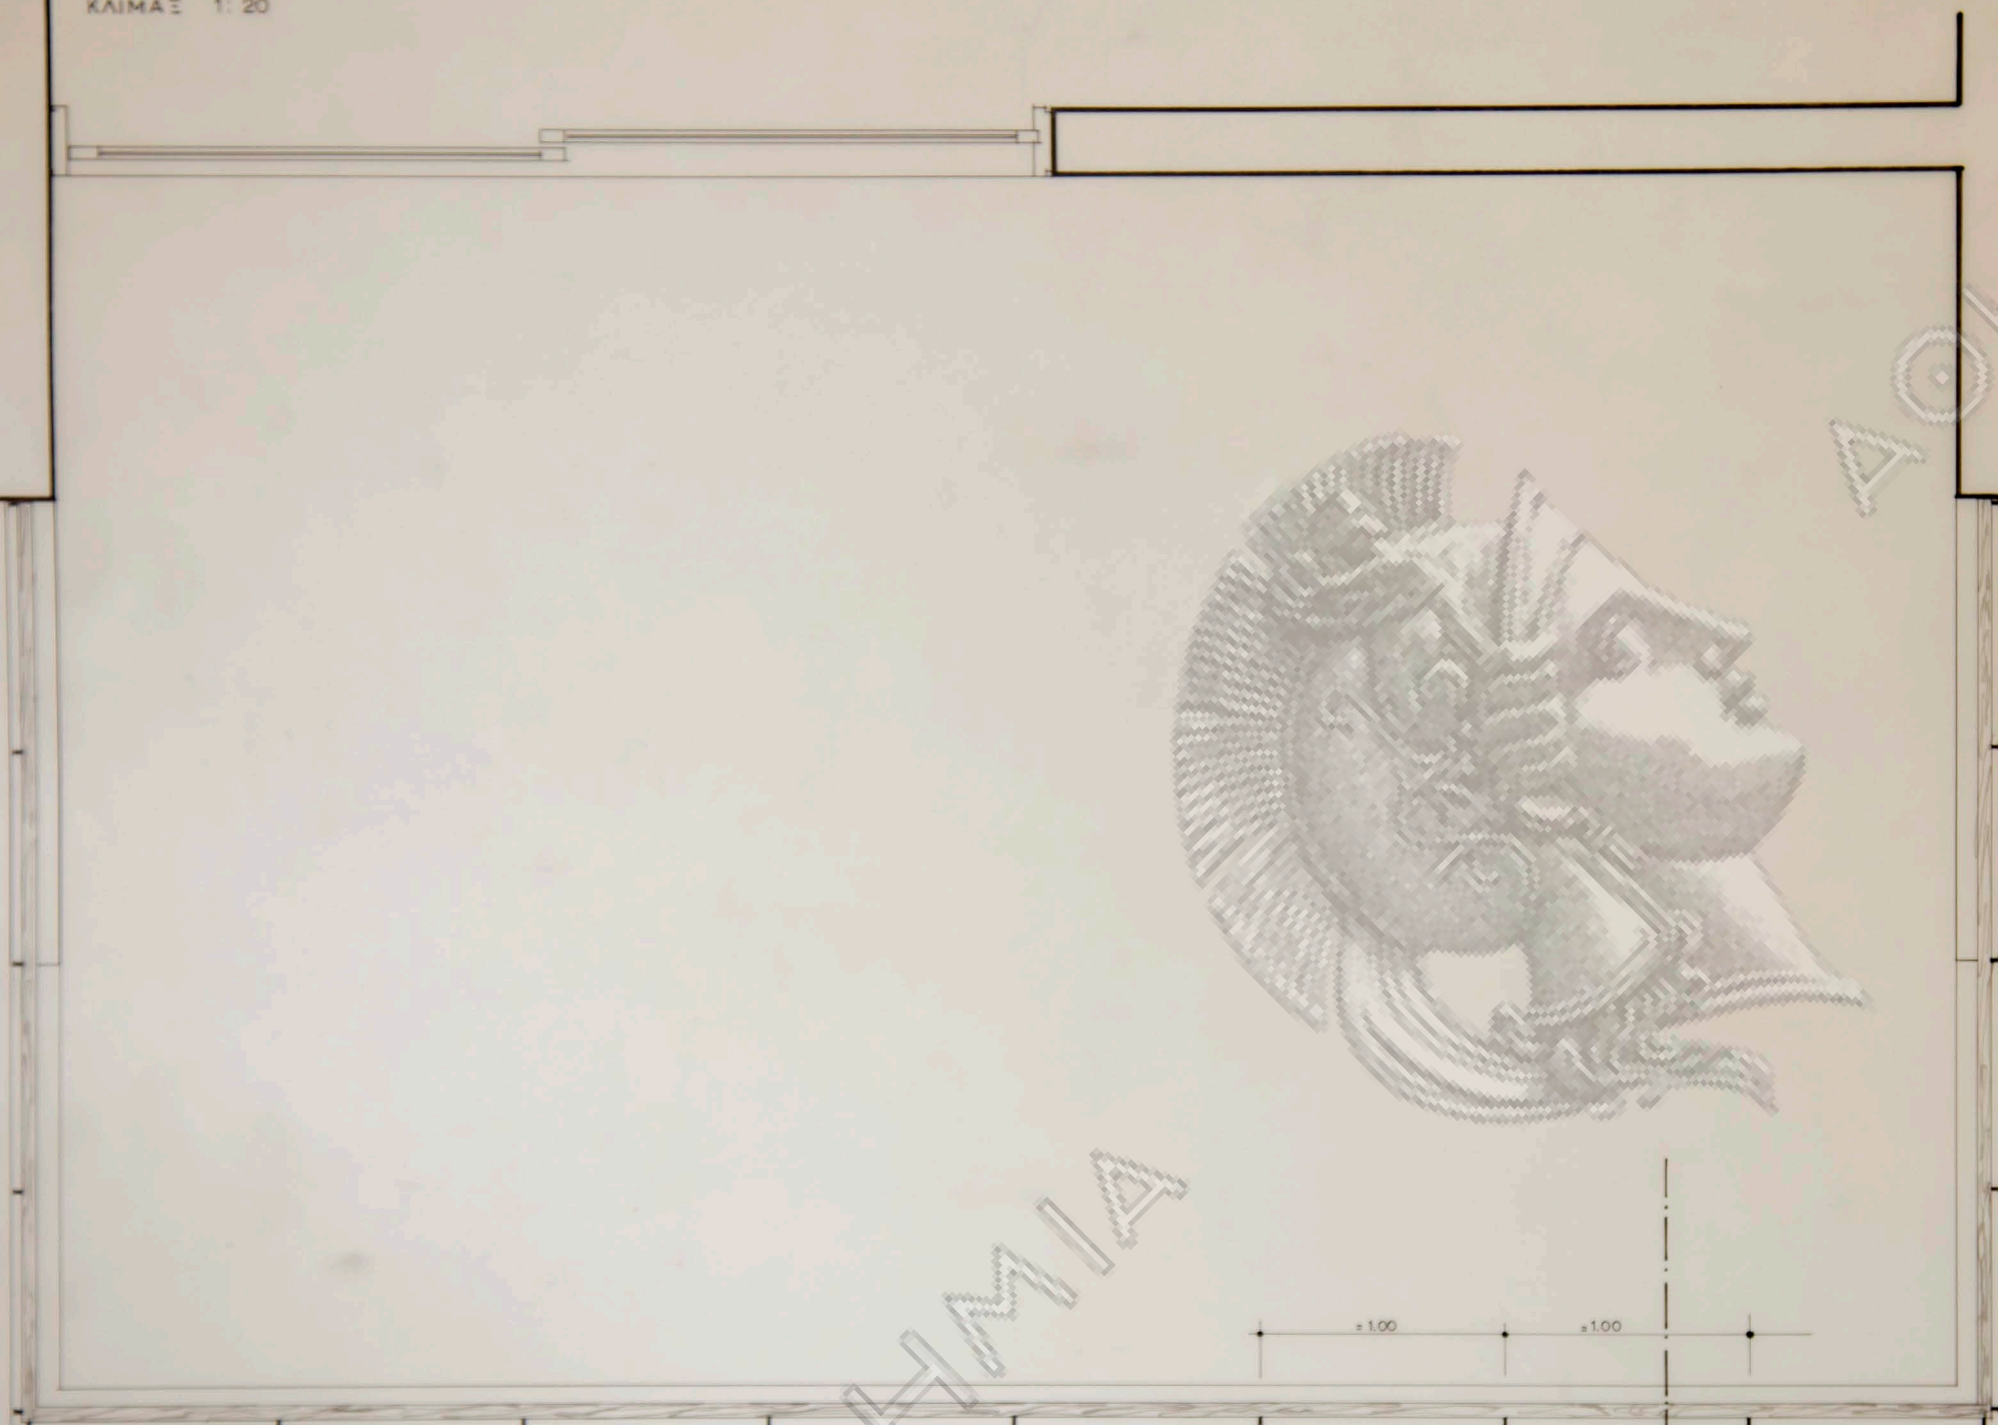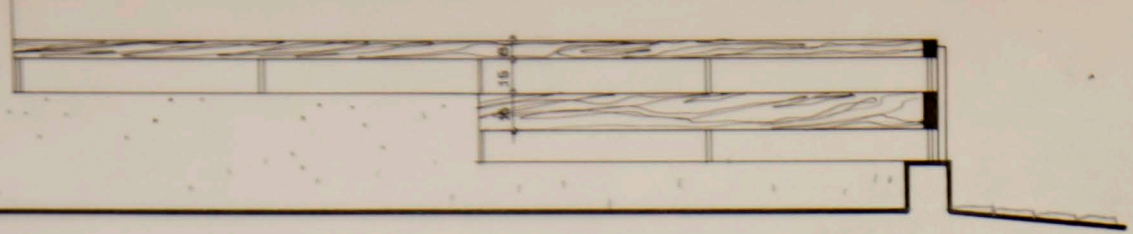

±1.00 ±1.00

ΚΑΤΟΨΙΣ
ΚΛΙΜ. 1:20



ΟΨΙΣ
ΚΛ. 1:20

0.03x0.015

0.06


0.08

0.15

0.16



ΚΑΤΑΚΟΡΥΦΟΣ ΤΟΜΗ
ΚΛΙΜΑΞ 1:1

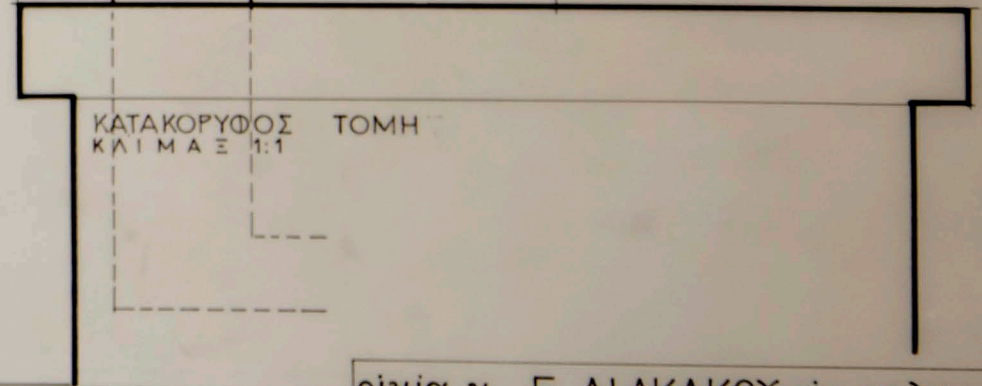


οικία κ. Ε. ΛΙΑΚΑΚΟΥ εις χολαργό

κιγκλιδωμα βεράντας


ΚΛΙΜΑΞ 1:1 1:20 ΑΡΧΙΤΕΚΤΩΝ Ν. ΒΑΛΣΙΑΜΑΚΗΣ

- 1968


ΑΘΗΝΩΝ

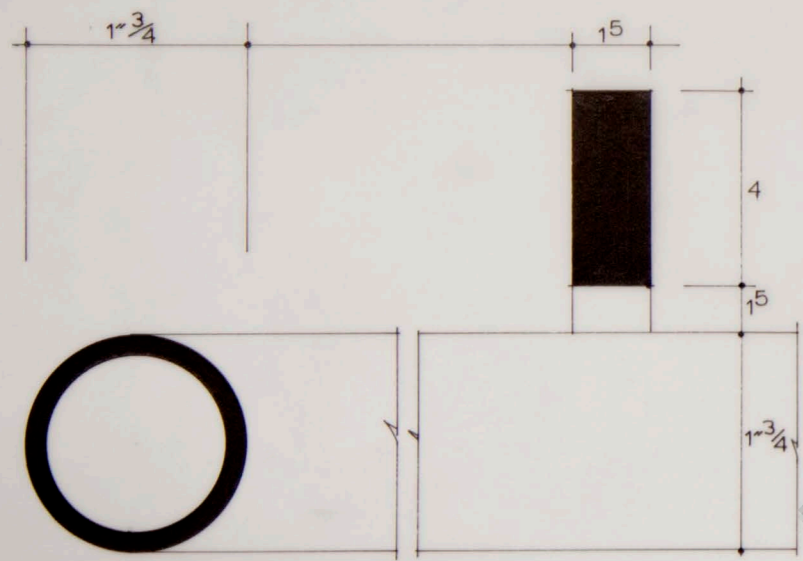


λεπτομ. ①
ΚΛΙΜΑΞ 1:1

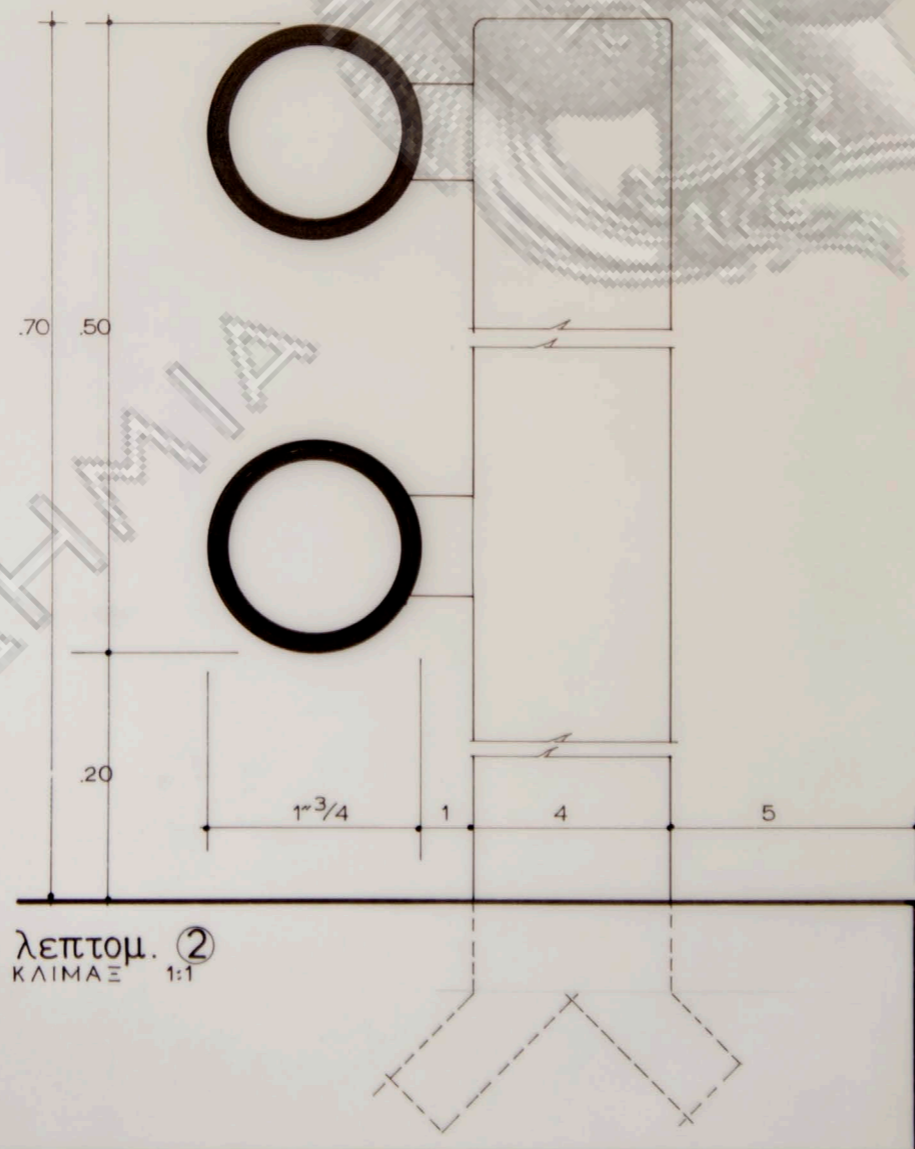

λεπτομ. ②
ΚΛΙΜΑΞ 1:1

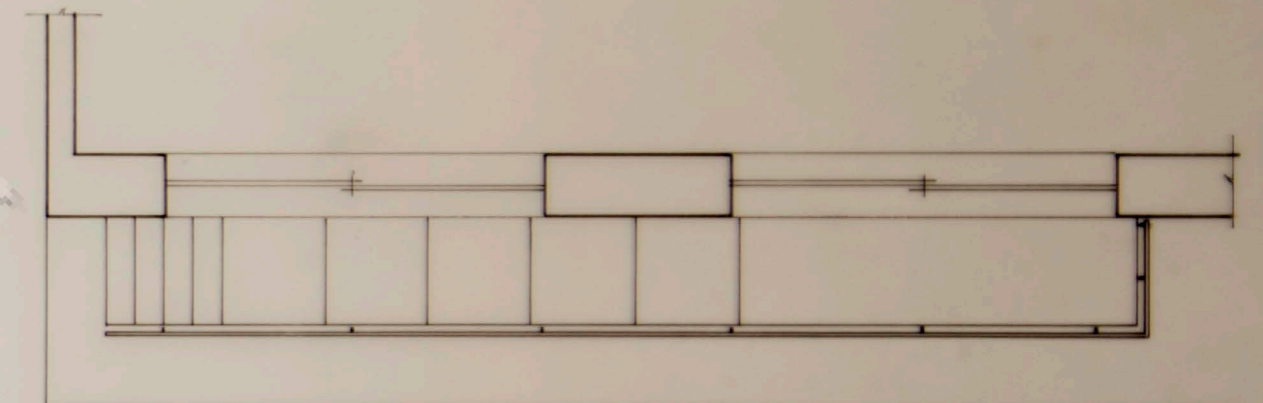


κάτοψις
ΚΛΙΜ. 1:50

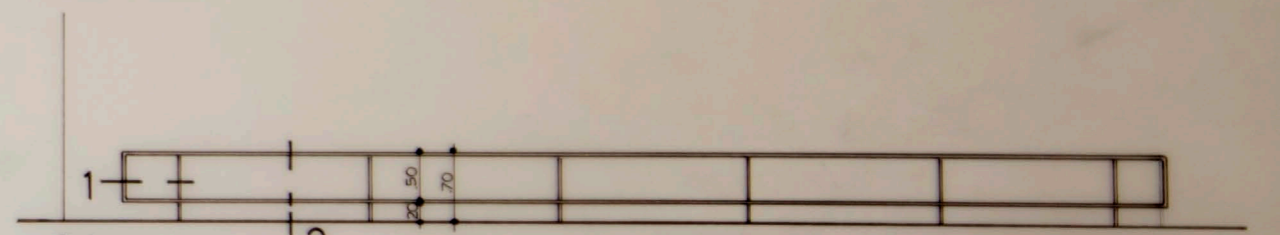


όψις
ΚΛ. 1:50

| | | |
|----------------------------------|------------|---------------|
| οίκια κ. Ε. ΛΙΑΚΑΚΟΥ εις χολαργό | | |
| κάγκελο ύπογειου | | |
| ΚΛΙΜΑΞ | ΑΡΧΙΤΕΚΤΟΝ | |
| - 1968 | 11 1:50 | Ν. ΒΑΛΣΑΜΑΚΗΣ |

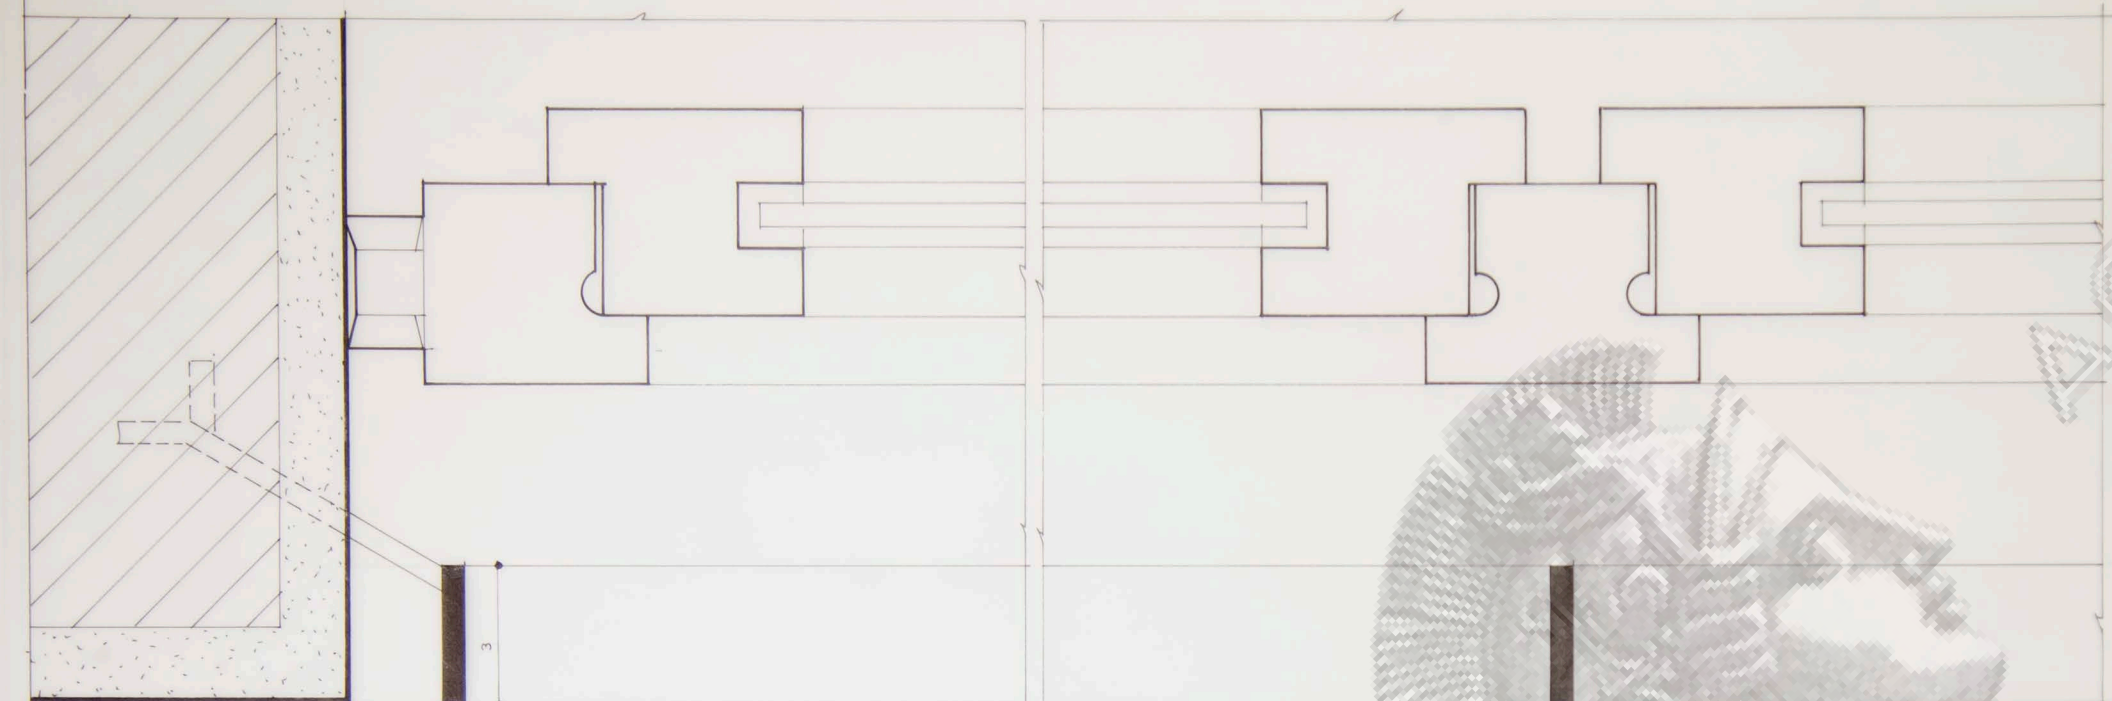


ΟΡΙΖΟΝΤΙΟΣ ΤΟΜΗ ΚΛΙΜΑΞ 1:1

1

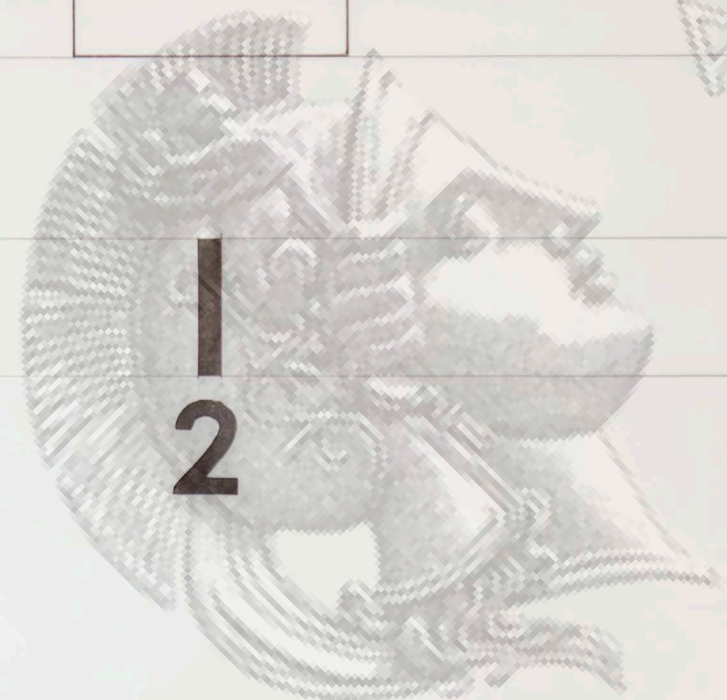


1
2

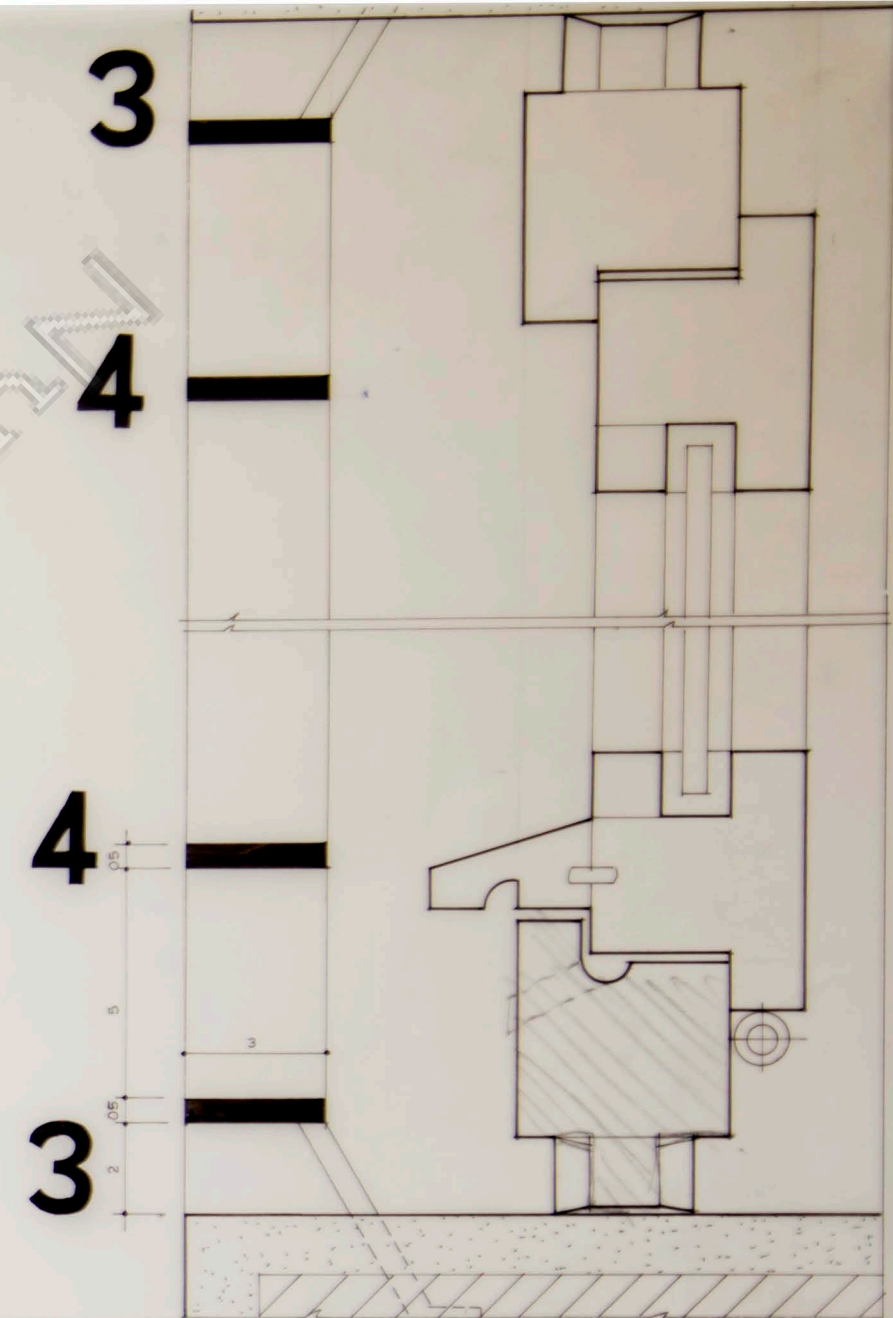


ΚΑΤΑΚΟΡΥΦΟΣ ΤΟΜΗ ΚΛΙΜΑΞ 1:1


3
4
4
3

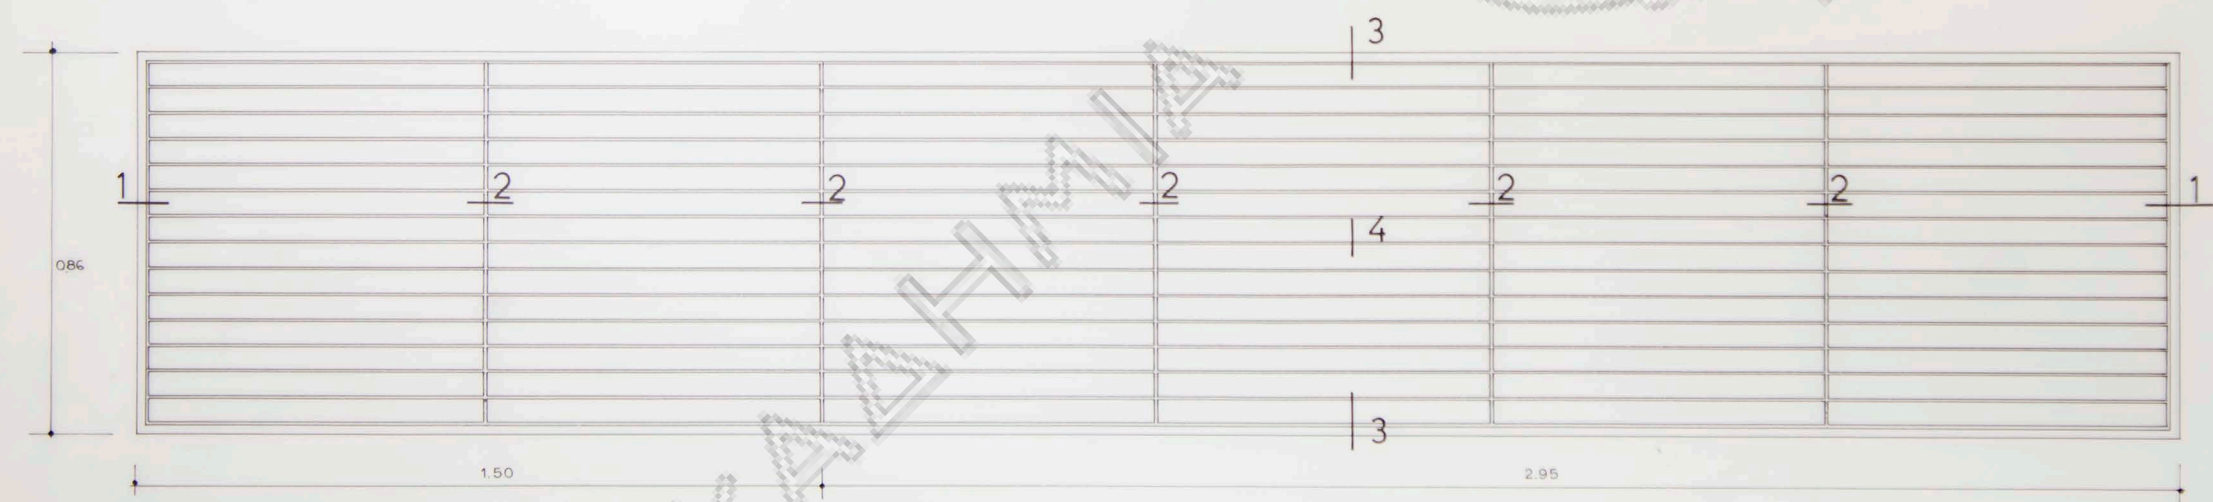

ΟΨΙΣ ΚΛΙΜΑΞ 1:10

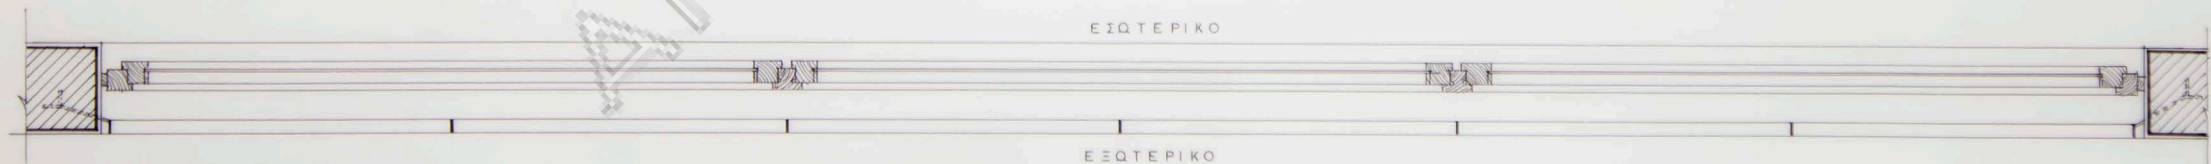


ΚΑΤΟΨΙΣ ΚΛΙΜΑΞ 1:10

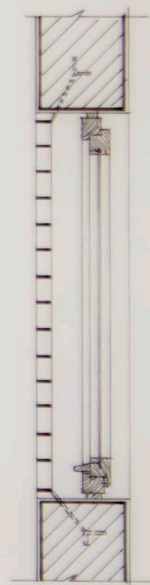


ΤΟΜΗ ΚΛ. 1:10

οίκια κ. Ε. ΛΙΑΚΑΚΟΥ εις χολαργό



| | |
|---------------------------------------|---------------|
| προστατευτικό κάγκελο φεγγιτών (Π34). | |
| ΚΛΙΜΑΞ | ΑΡΧΙΤΕΚΤΩΝ |
| 1:1 1:10 | Ν. ΒΑΛΣΑΜΑΚΗΣ |
| - 1968 | |

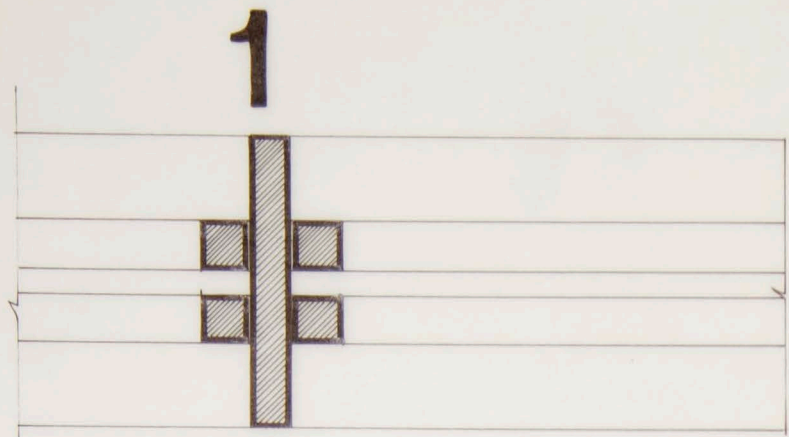

κάτοψις κλ.1:1

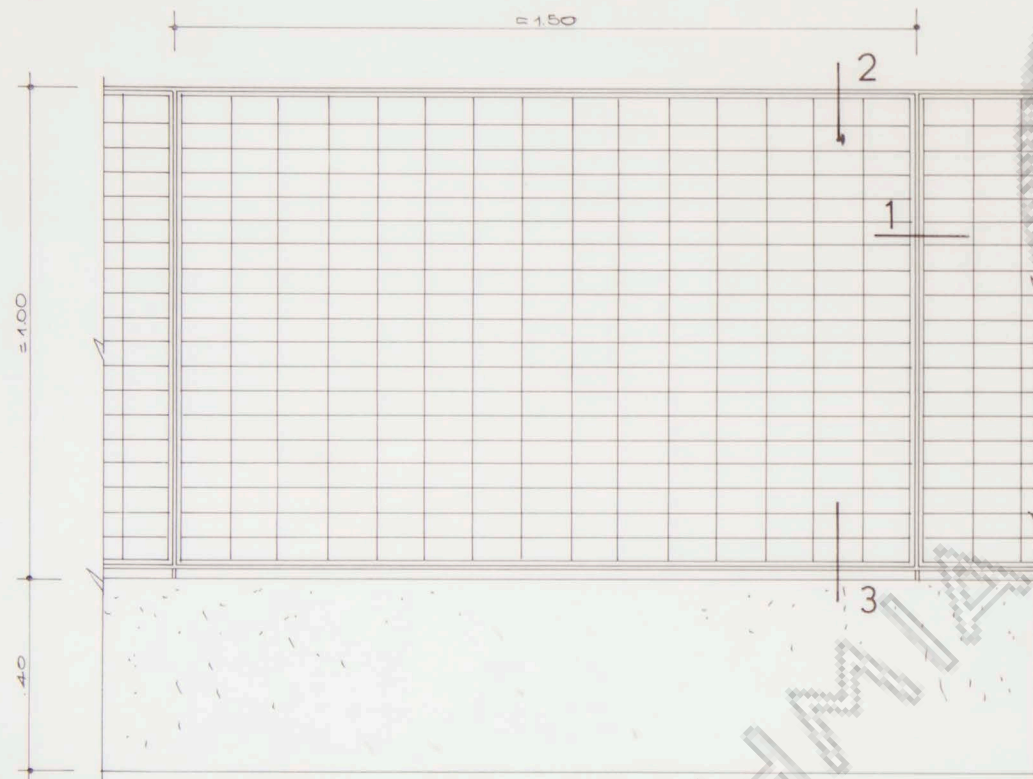


όψις κλ. 1:10

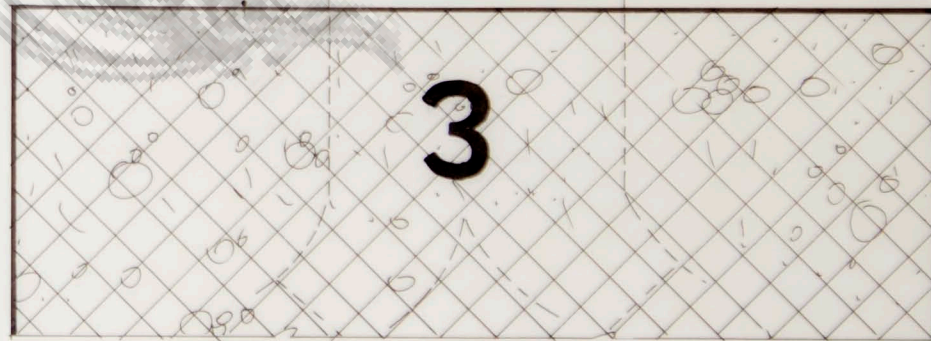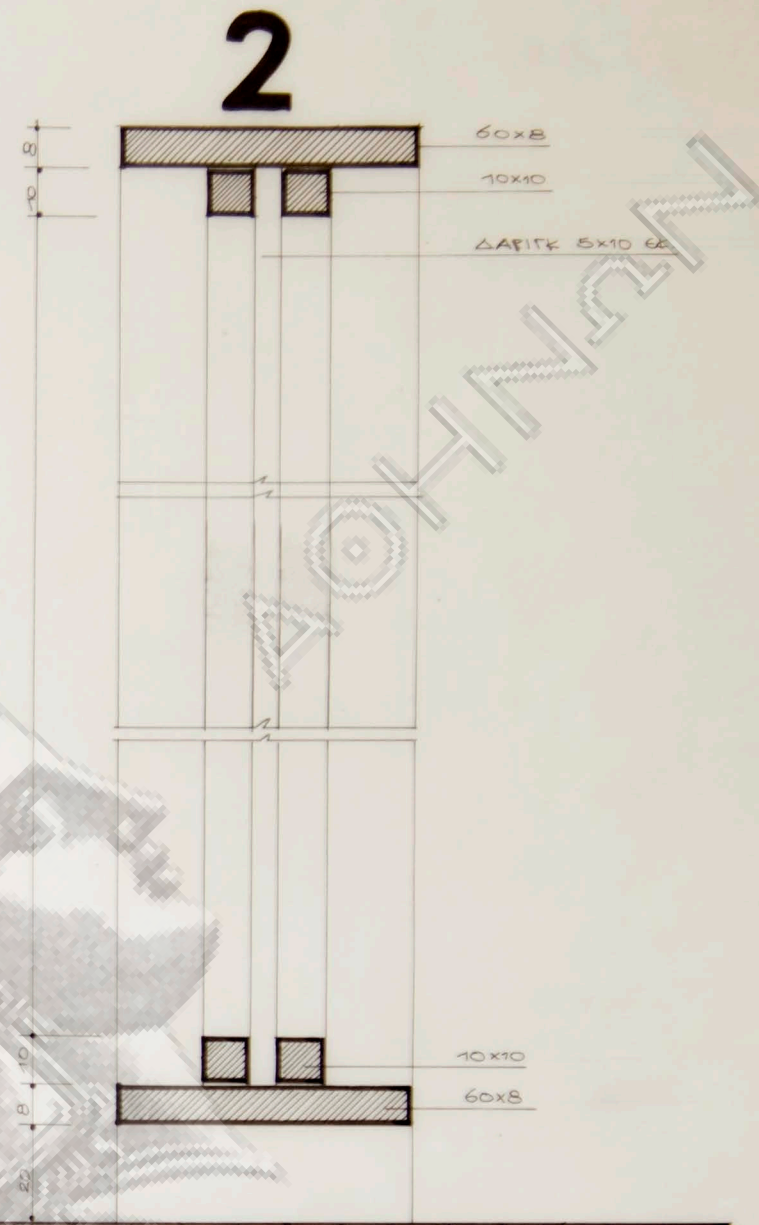


τομή κλ.1:1

ΑΚΑΔΗΜΙΑ



| | |
|----------------------------------|---------------|
| οίκια κ. Ε. ΛΙΑΚΑΚΟΥ εις χολαργό | |
| περίφραξις οικοπέδου | |
| ΚΛΙΜΑΣ | ΑΡΧΙΤΕΚΤΩΝ |
| 1967 | Ν.ΒΑΣΙΛΑΜΑΚΗΣ |

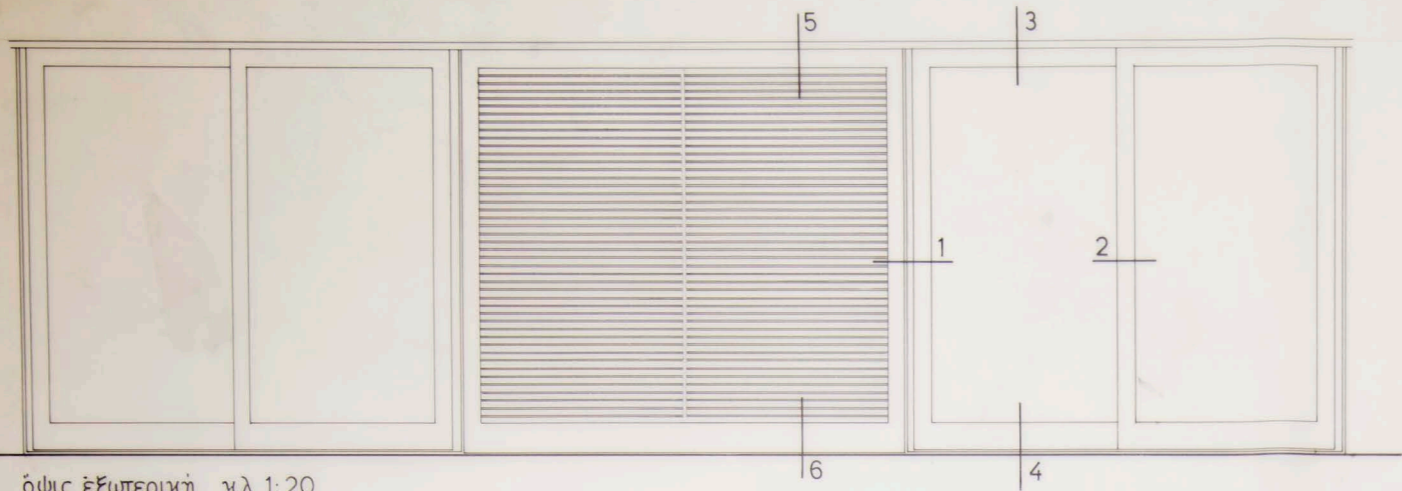


όψις εξωτερική κλ. 1:20

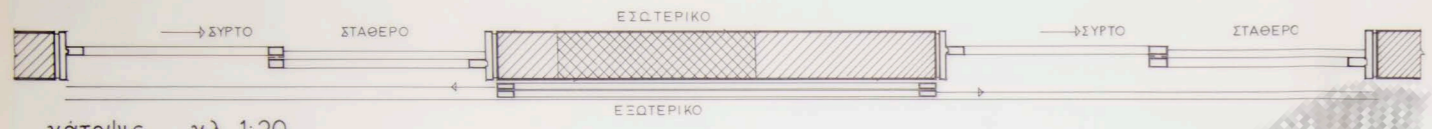


κάτοψις κλ. 1:20

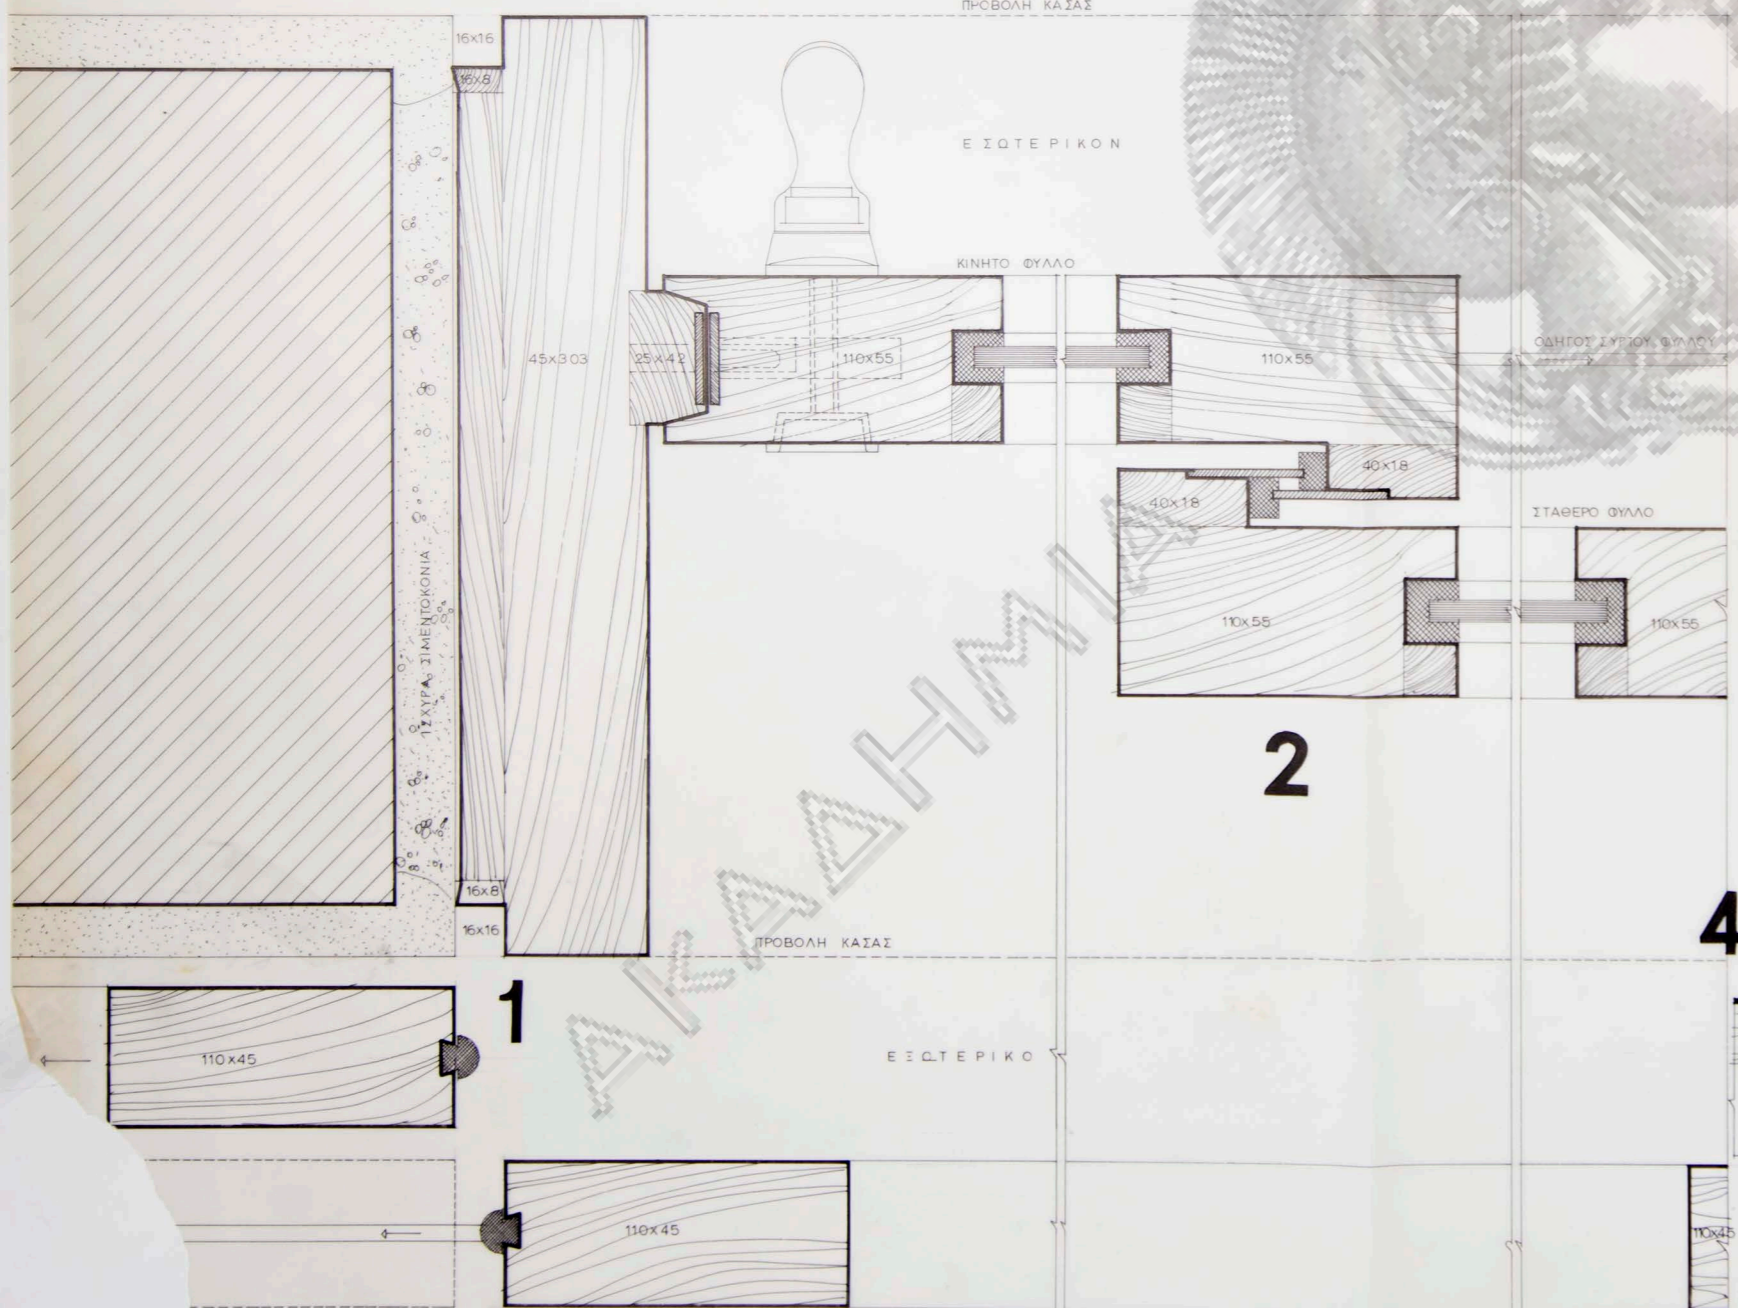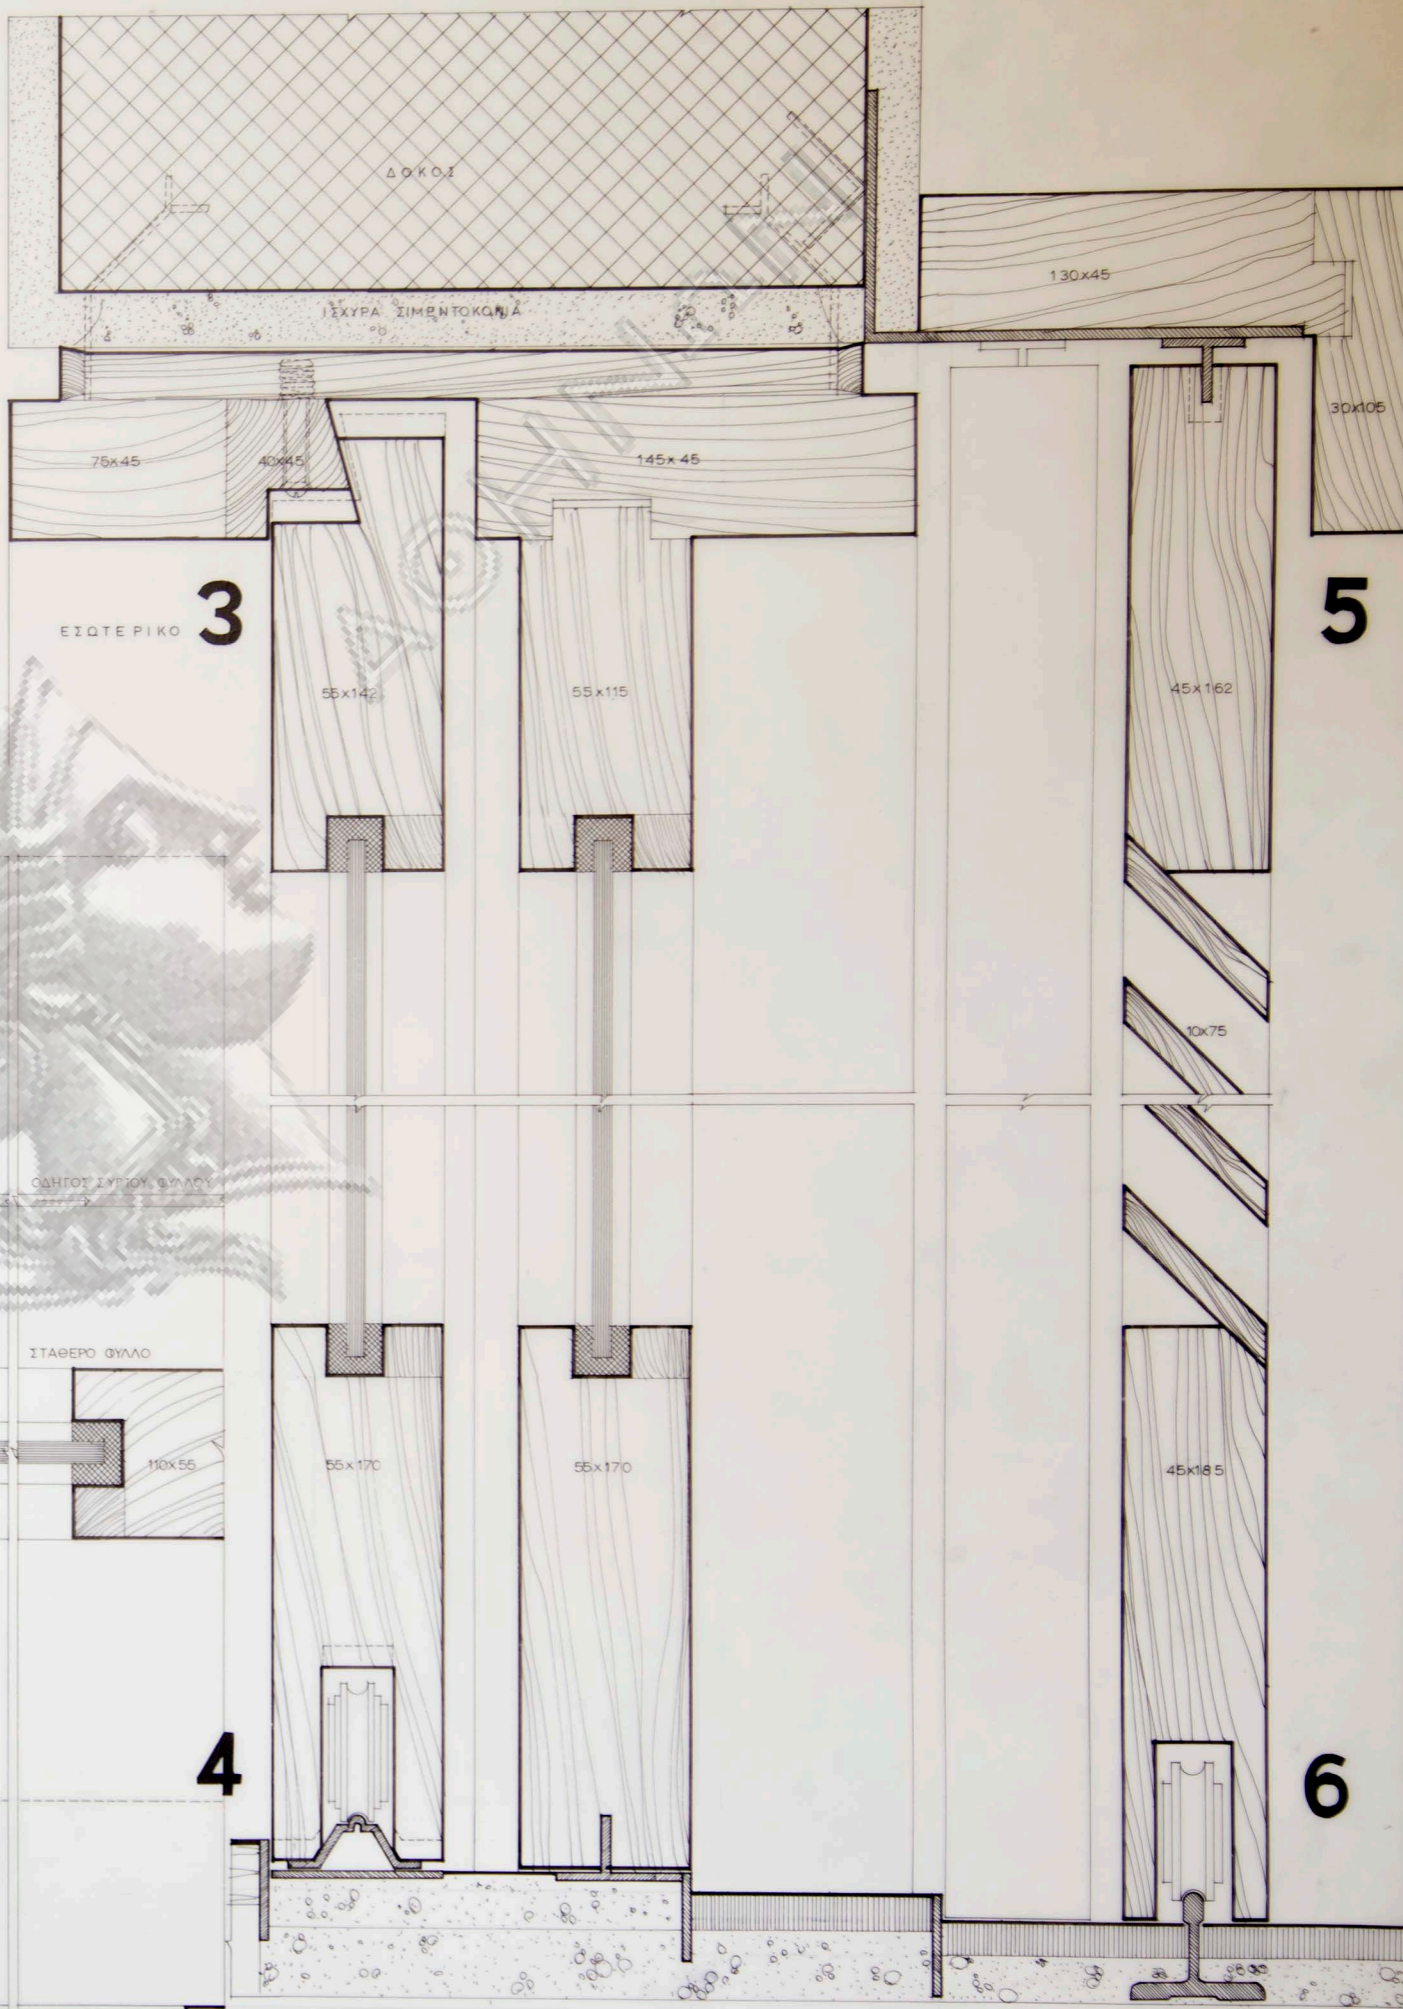


| | |
|----------------------------------|---------------|
| ΟΙΚΙΑ κ. Ε. ΛΙΑΚΑΚΟΥ εις χολαργό | |
| λεπτ. Π3, 4, 5, 6, 25 | |
| ΚΛΙΜΑΞ | ΑΡΧΙΤΕΚΤΩΝ |
| 1:1 120 | Ν. ΒΑΛΙΑΜΑΚΗΣ |

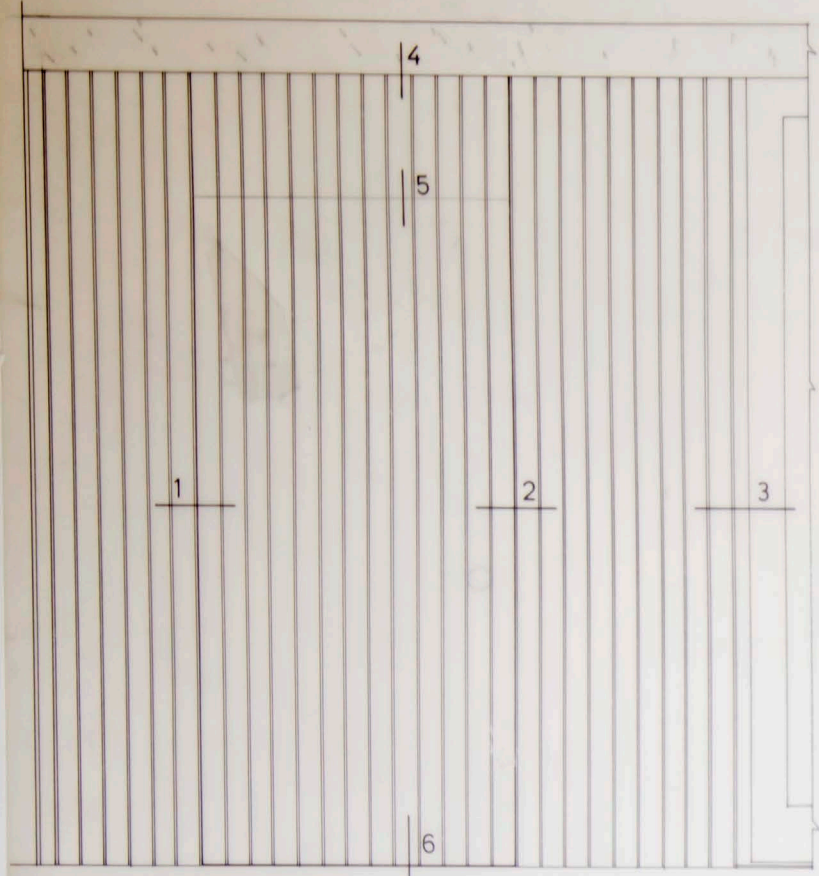


Εξωτερική όψη κλ. 1:10

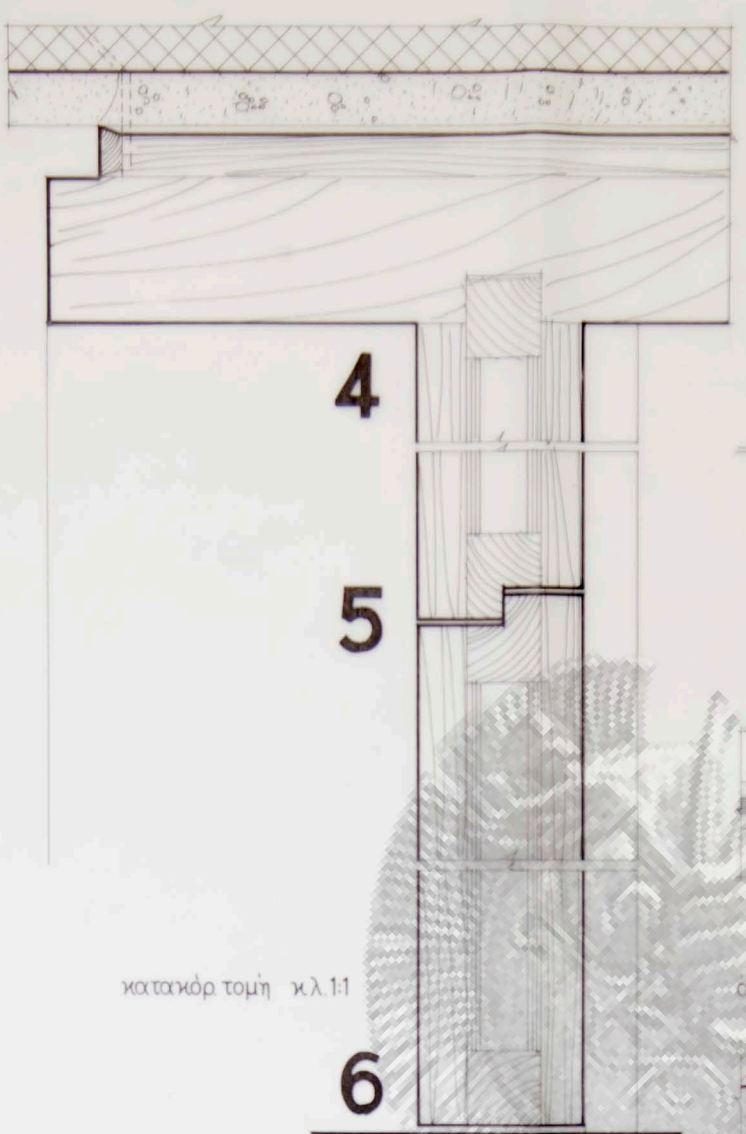


κατακόρυφη τομή κλ. 1:1

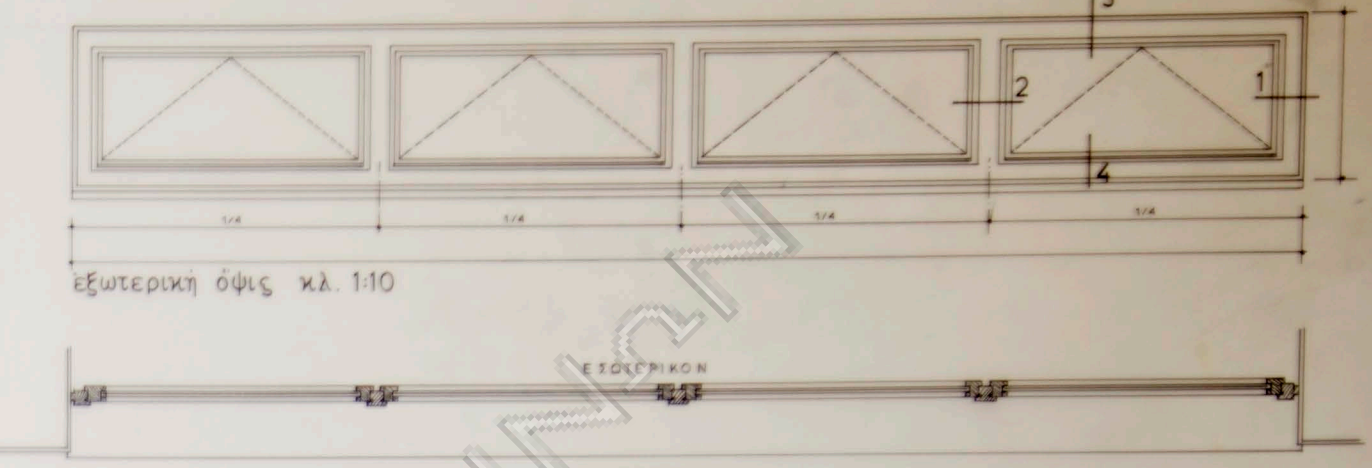


Εξωτερική όψη κλ. 1:10

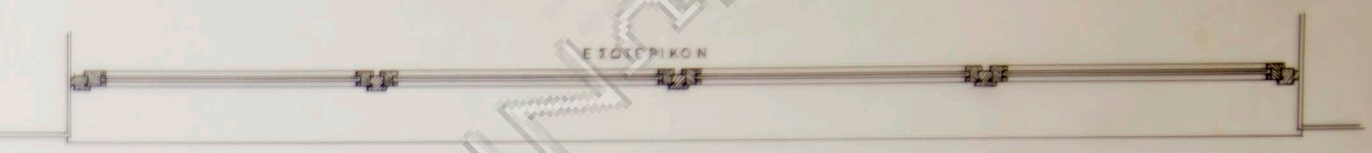


κατοψίς κλ. 1:10

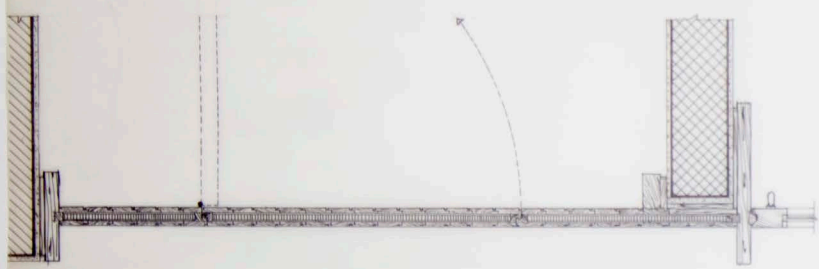


κατοψίς κλ. 1:10

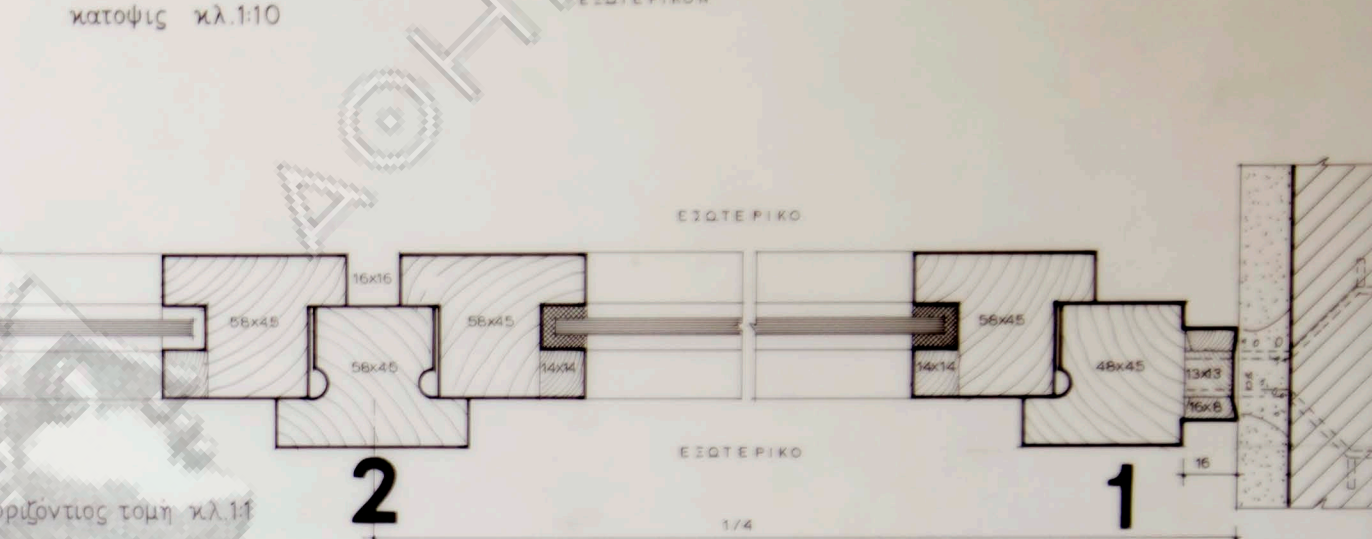

οριζόντια τομή κλ. 1:1

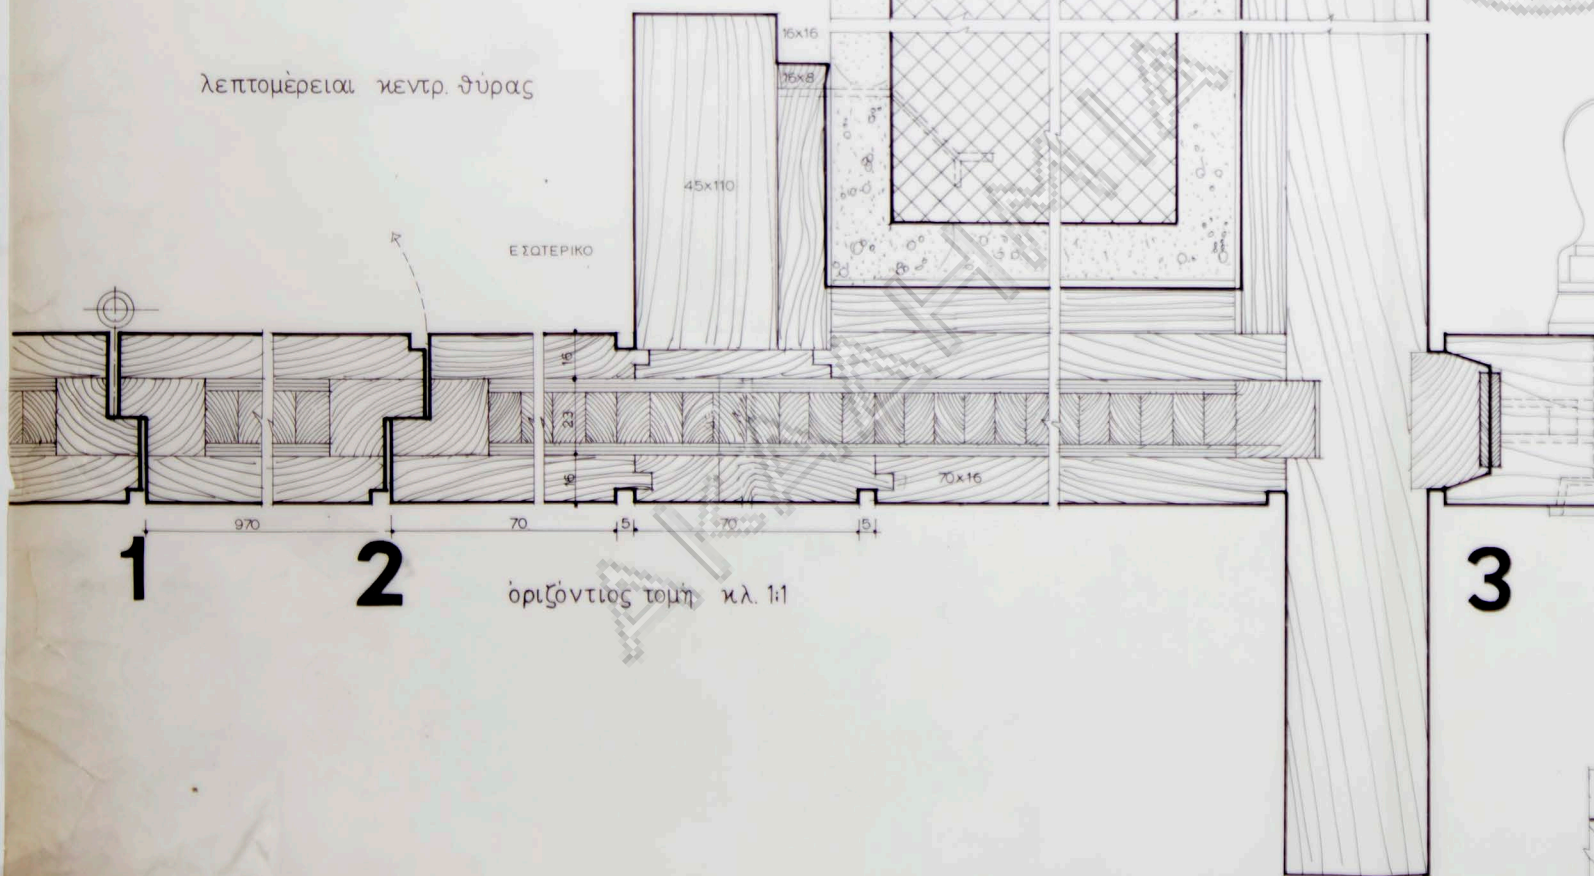

οριζόντια τομή κλ. 1:1

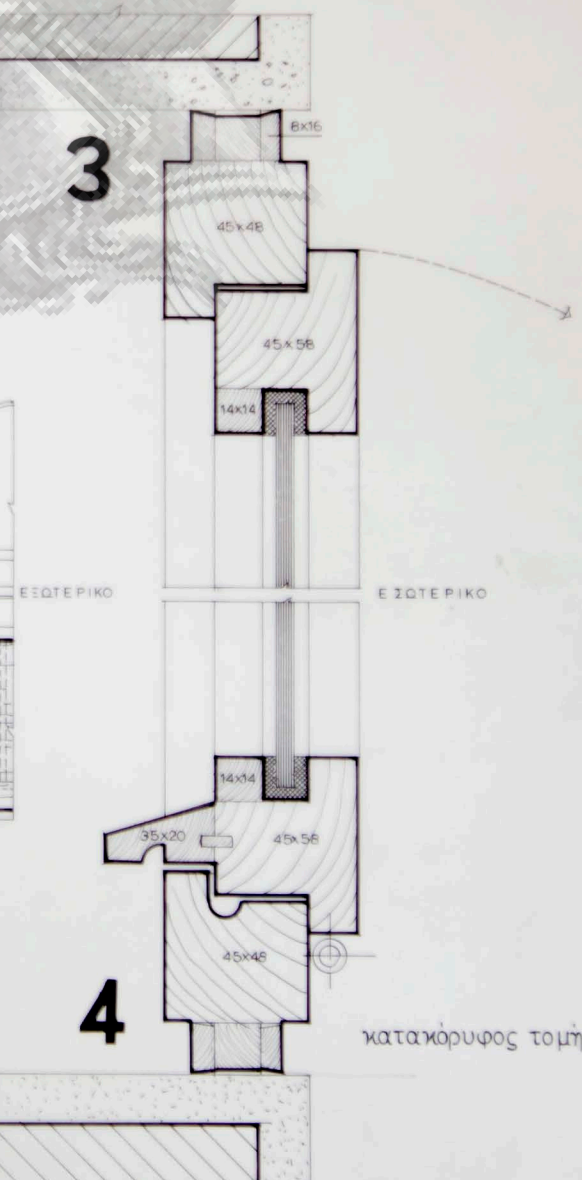

κατακόρυφη τομή κλ. 1:1


λεπτομέρειες κεντρ. θύρας

λεπτομέρειες παραθύρων (φεγγιτών)
Π 9,10,11,13,14,15,16,22,26,31,32,34,35

| | |
|--|---------------------|
| ΟΙΚΙΑ κ. Ε. ΛΙΑΚΑΚΟΥ εις χολαργό | |
| λεπτομέρειες φεγγιτών-κεντρ. θύρας εισόδου | |
| ΚΛΙΜΑΣ | ΑΡΧΙΤΕΚΤΟΝ |
| 1:1 | 1:10 Ν. ΒΑΣΙΛΑΜΑΚΗΣ |




όψις εξωτερική
ΚΛΙΜΑΞ 1:20

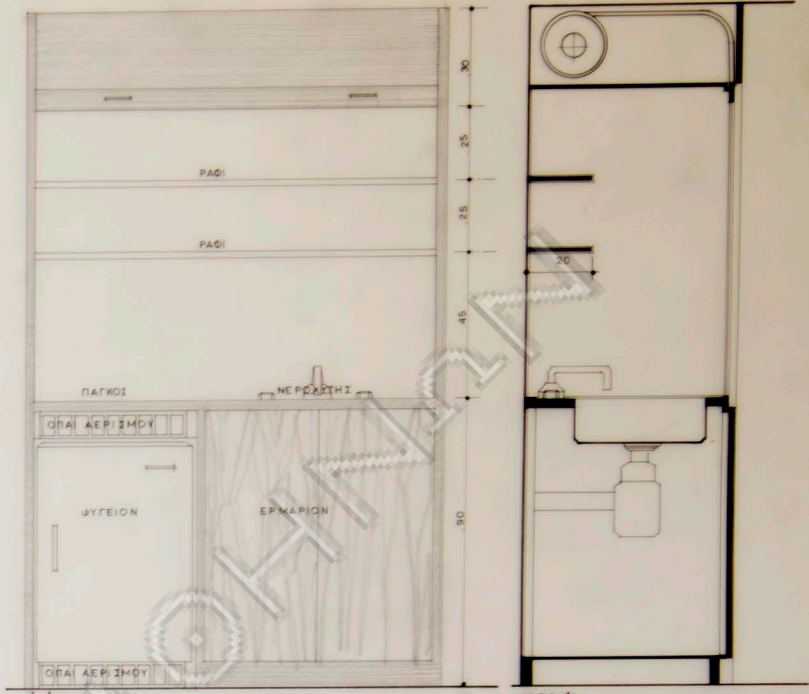


όψις

τομή


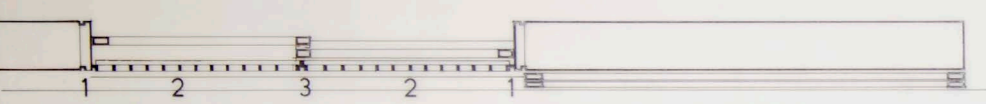


κάτωψις
ΚΛΙΜΑΞ 1:20


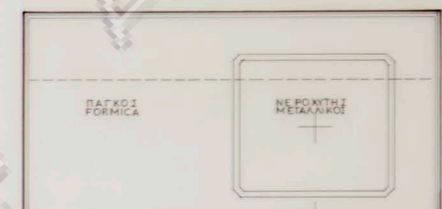


κάτωψις

κουζίνα όροφου
ΚΛΙΜΑΞ 1:10

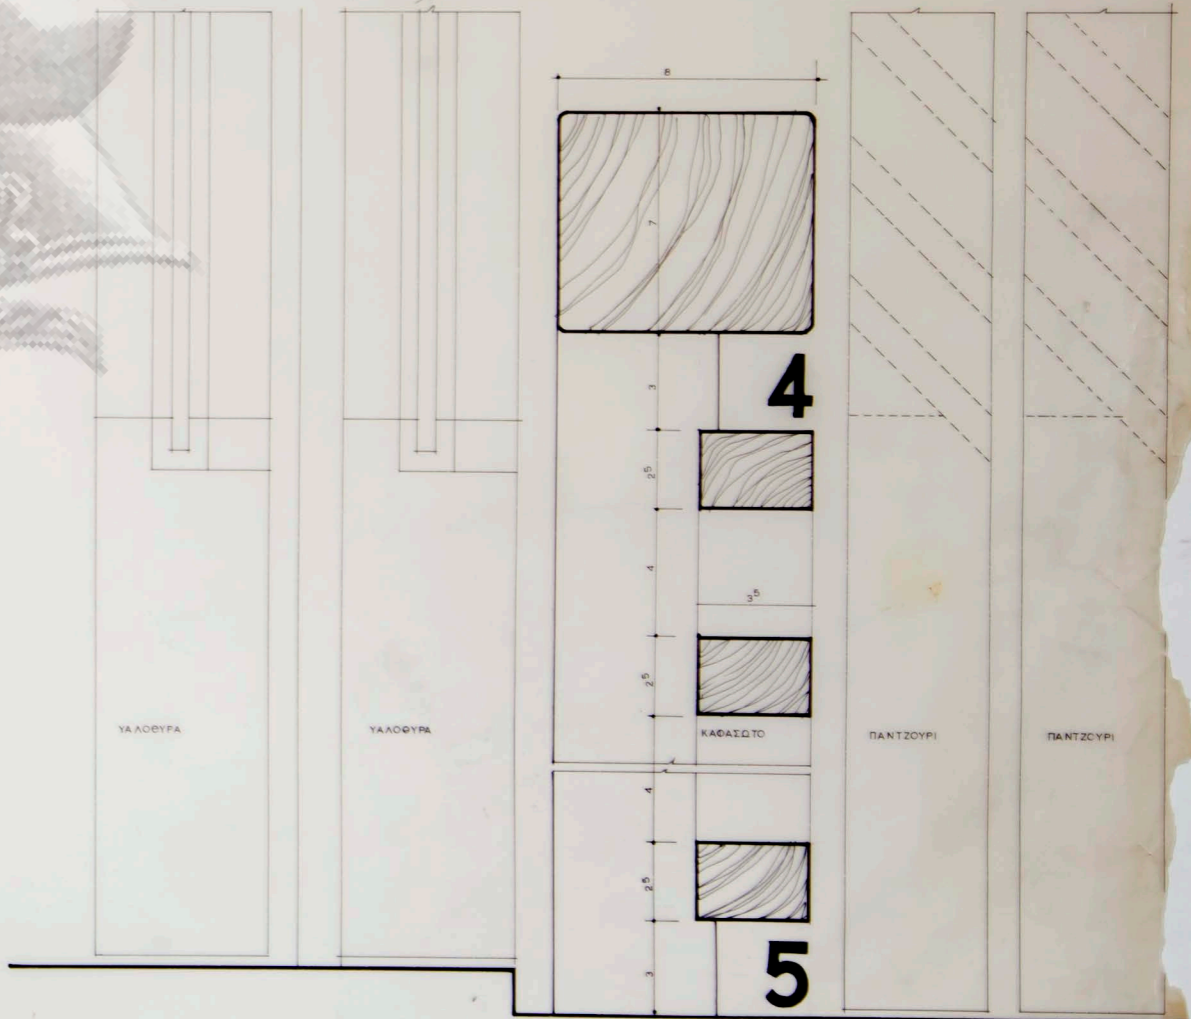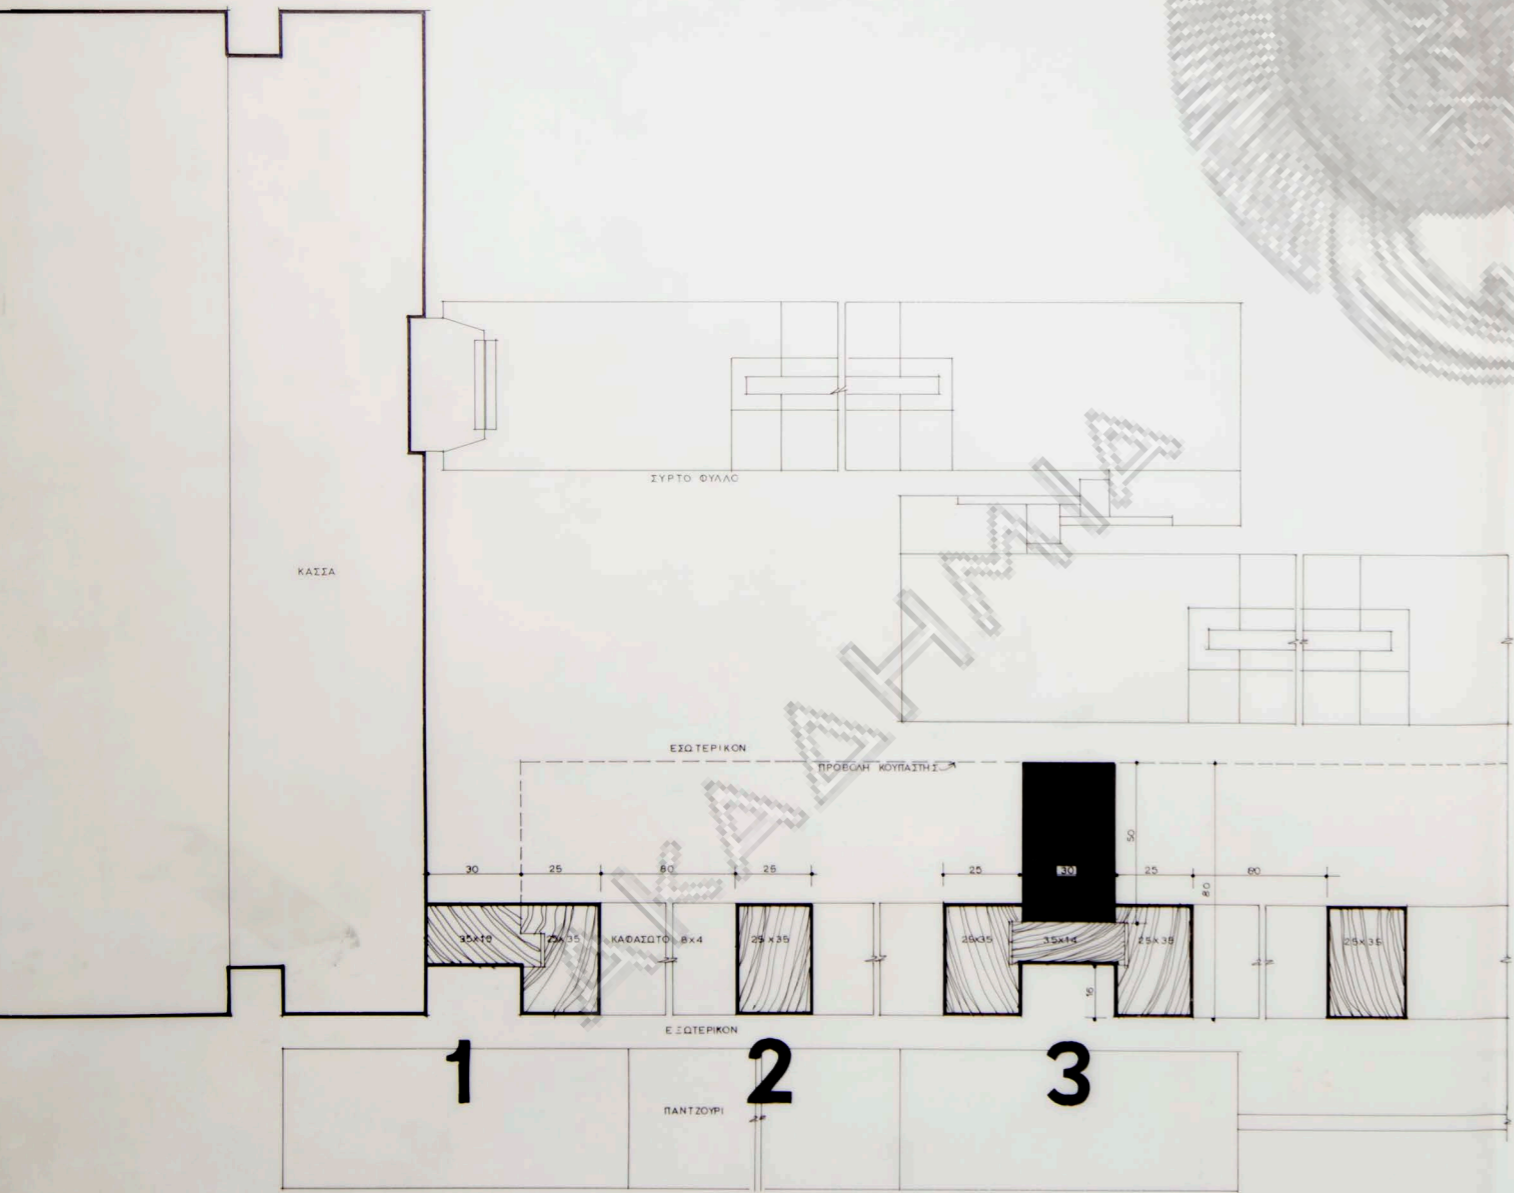


ΟΙΚΙΑ κ. Ε. ΛΙΑΚΑΚΟΥ εις χολαργό
 λεπτ. καθαρωτού εις Π3-4
 »κουζίνας όροφου
 ΚΛΙΜΑΞ ΑΡΧΙΤΕΚΤΩΝ
 1:11:10 1:20 Ν.ΒΑΣΙΛΑΜΑΚΗΣ

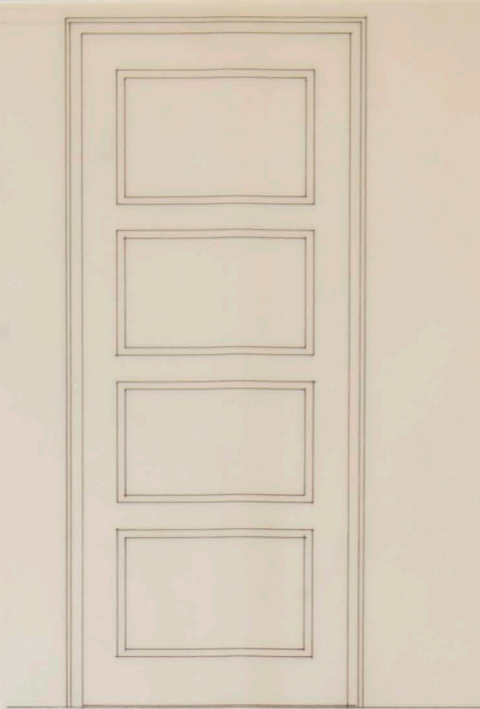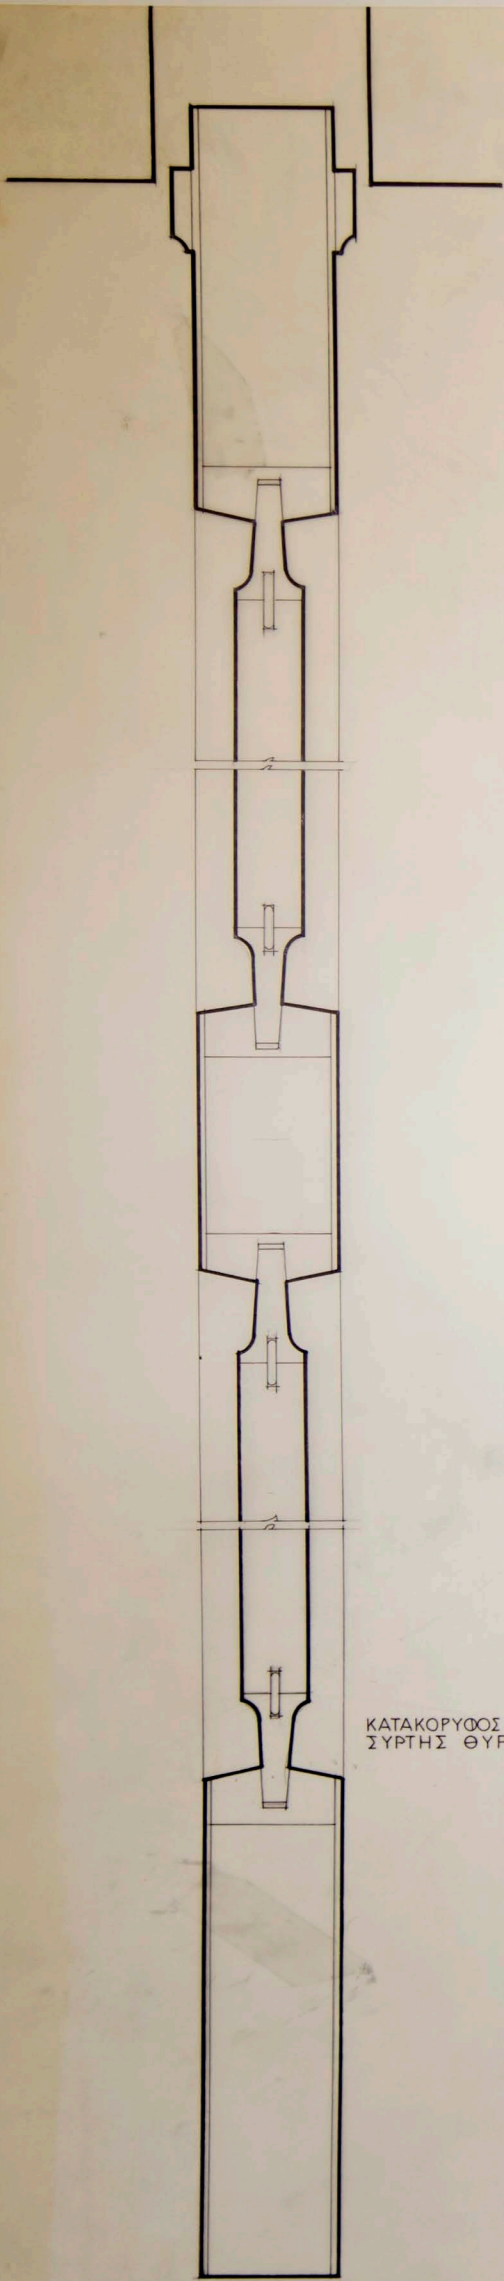


ΟΨΙΣ ΘΥΡΑΣ 1:10



ΟΨΙΣ ΣΥΡΤΗΣ ΘΥΡΑΣ 1:10

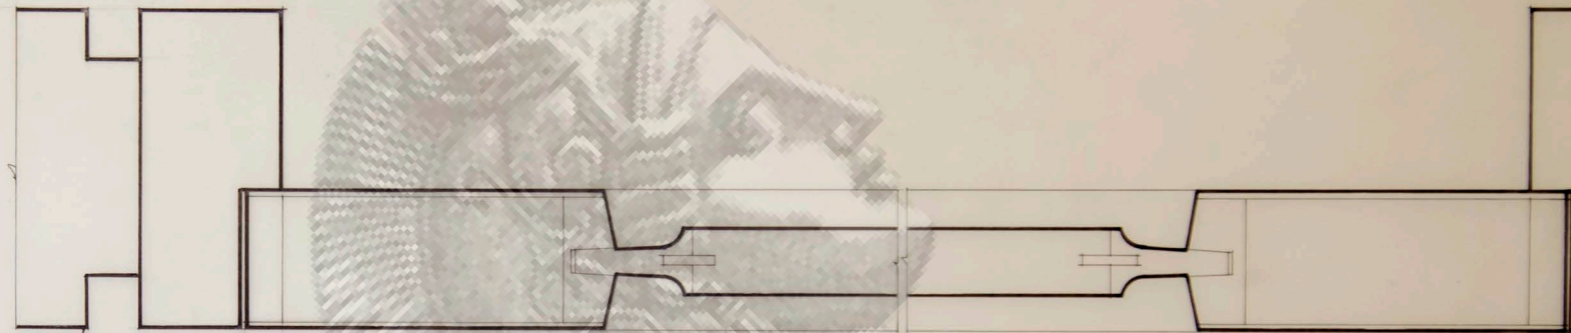

ΟΡΙΖΟΝΤΙΟΣ ΤΟΜΗ ΘΥΡΑΣ 1:1

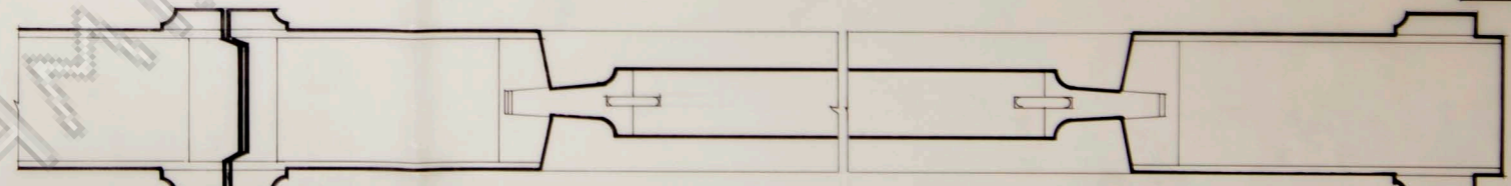

ΟΡΙΖΟΝΤΙΟΣ ΤΟΜΗ ΣΥΡΤΗΣ ΘΥΡΑΣ 1:1


ΚΑΤΑΚΟΡΥΦΟΣ ΤΟΜΗ ΣΥΡΤΗΣ ΘΥΡΑΣ 1:1

ΑΚΑΔΗΜΙΑ


ΟΙΚΙΑ κ. Ε. ΛΙΑΚΑΚΟΥ εις χολαργό

λεπτ. θυρών


| | | | | |
|------|-----|------|--------|----------------|
| 1968 | 1:1 | 1:10 | ΚΛΙΜΑΣ | ΑΡΧΙΤΕΚΤΩΝ |
| | | | | Ν. ΒΑΛΣΙΑΜΑΚΗΣ |

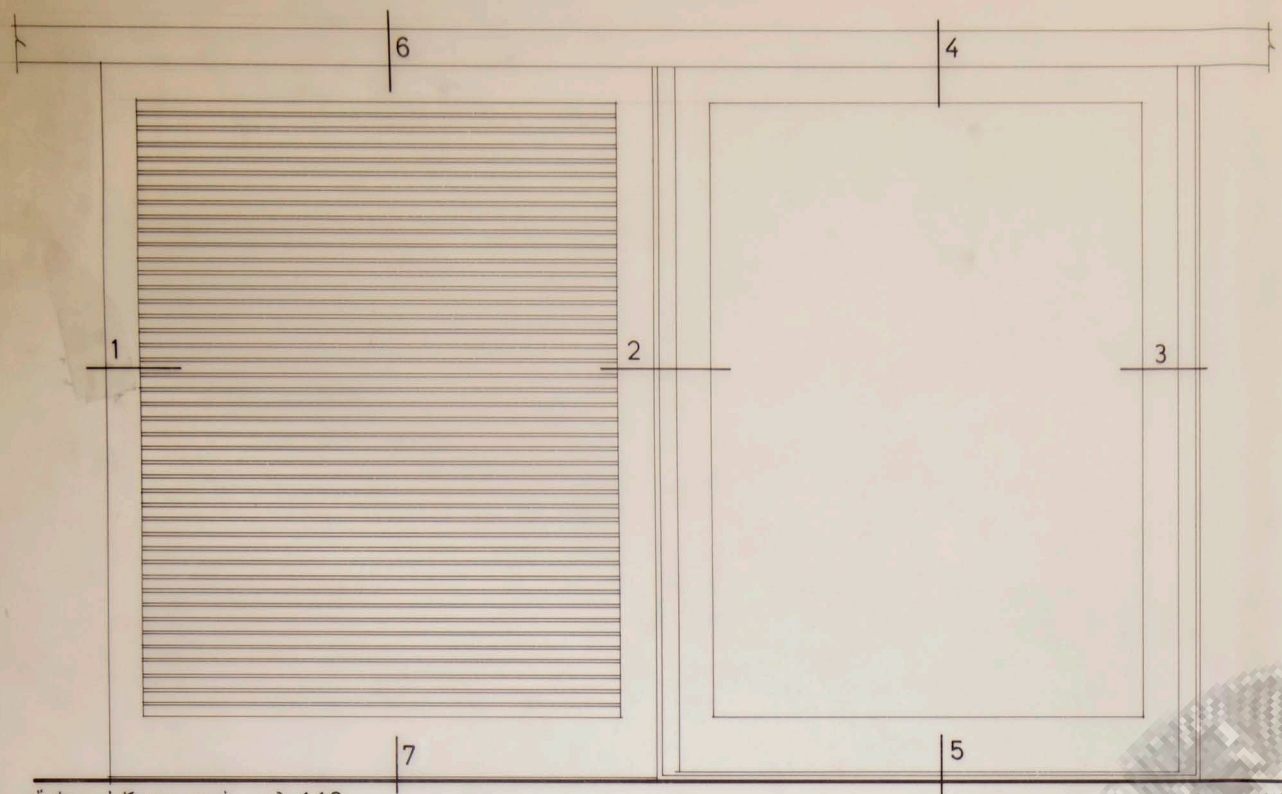

ὄψις ἐξωτερικὴ κλ. 1:10

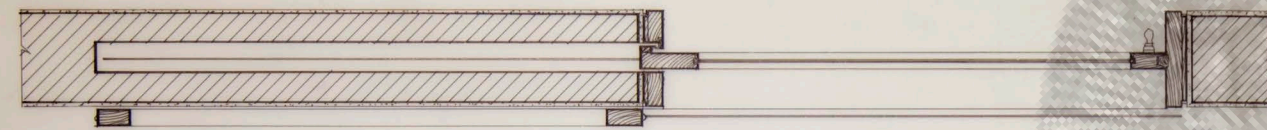

κάτοψις κλ. 1:10



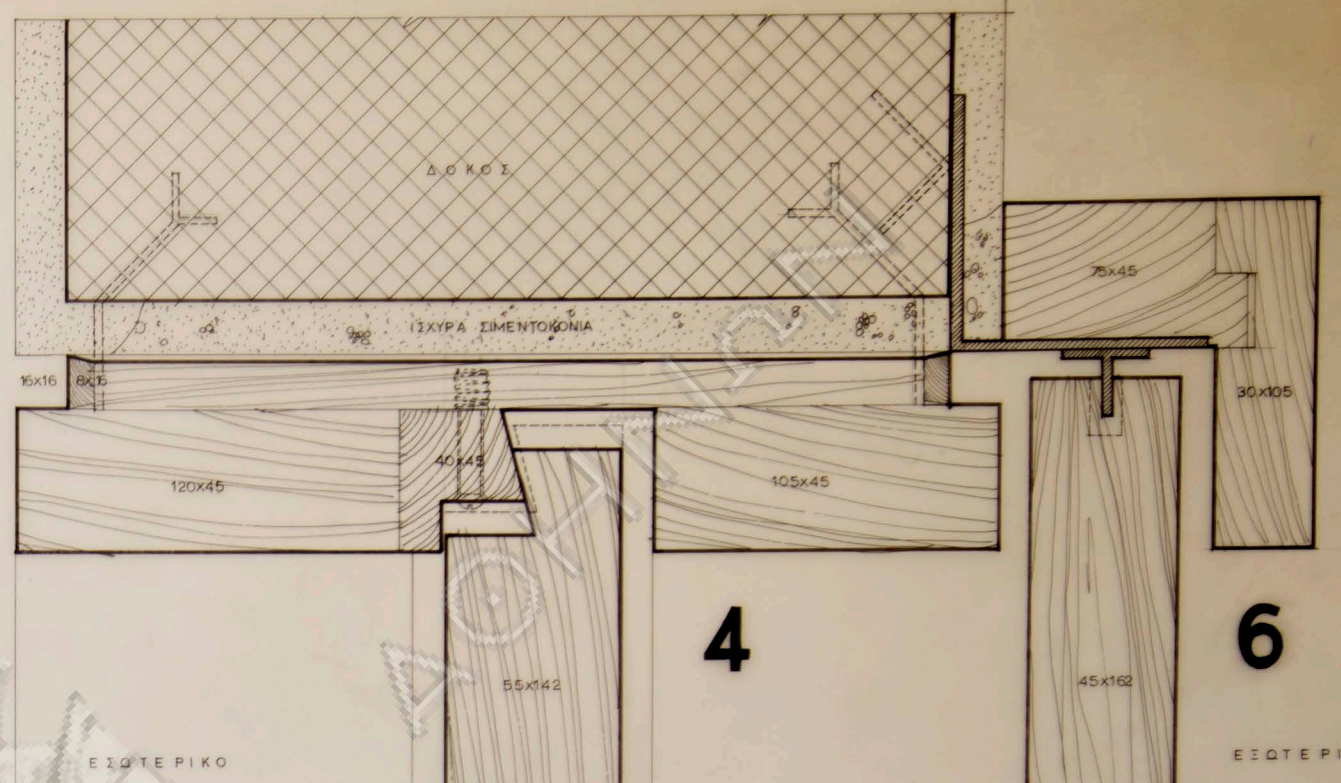


4

6


ΕΙΣΩΤΕΡΙΚΟ

ΕΞΩΤΕΡΙΚΟ

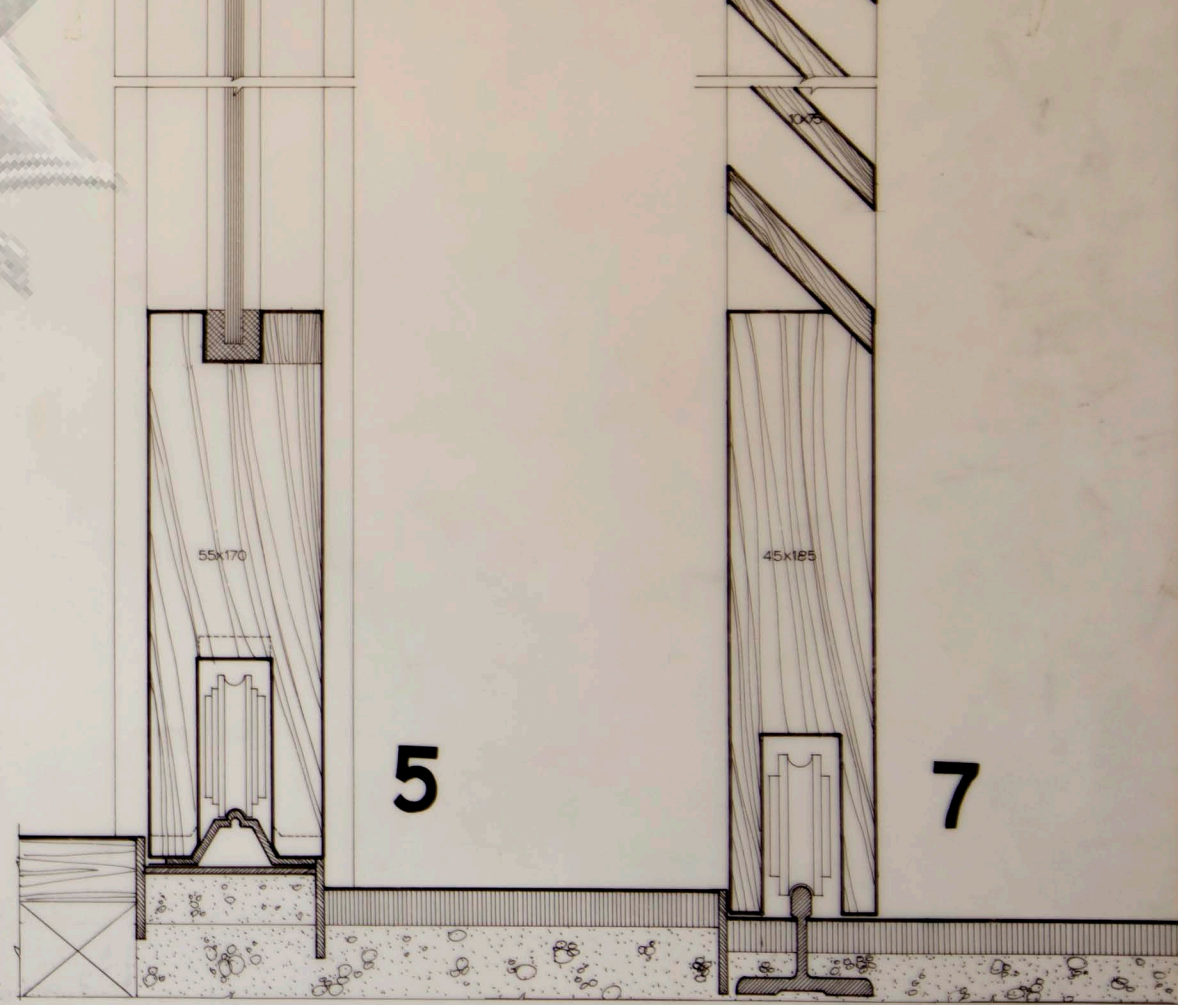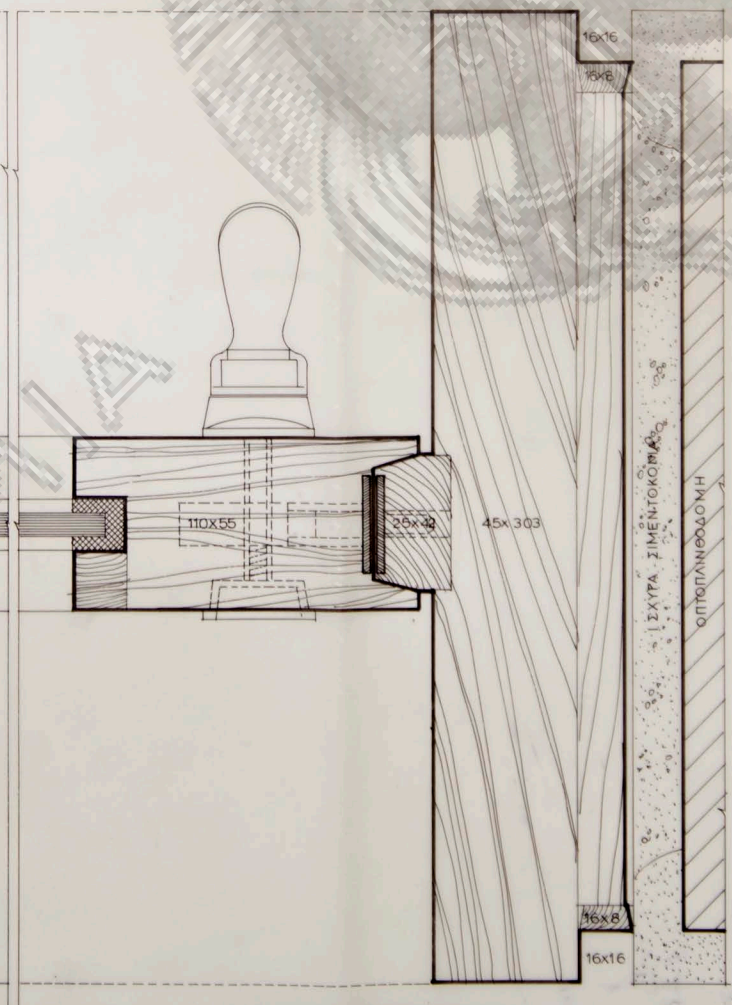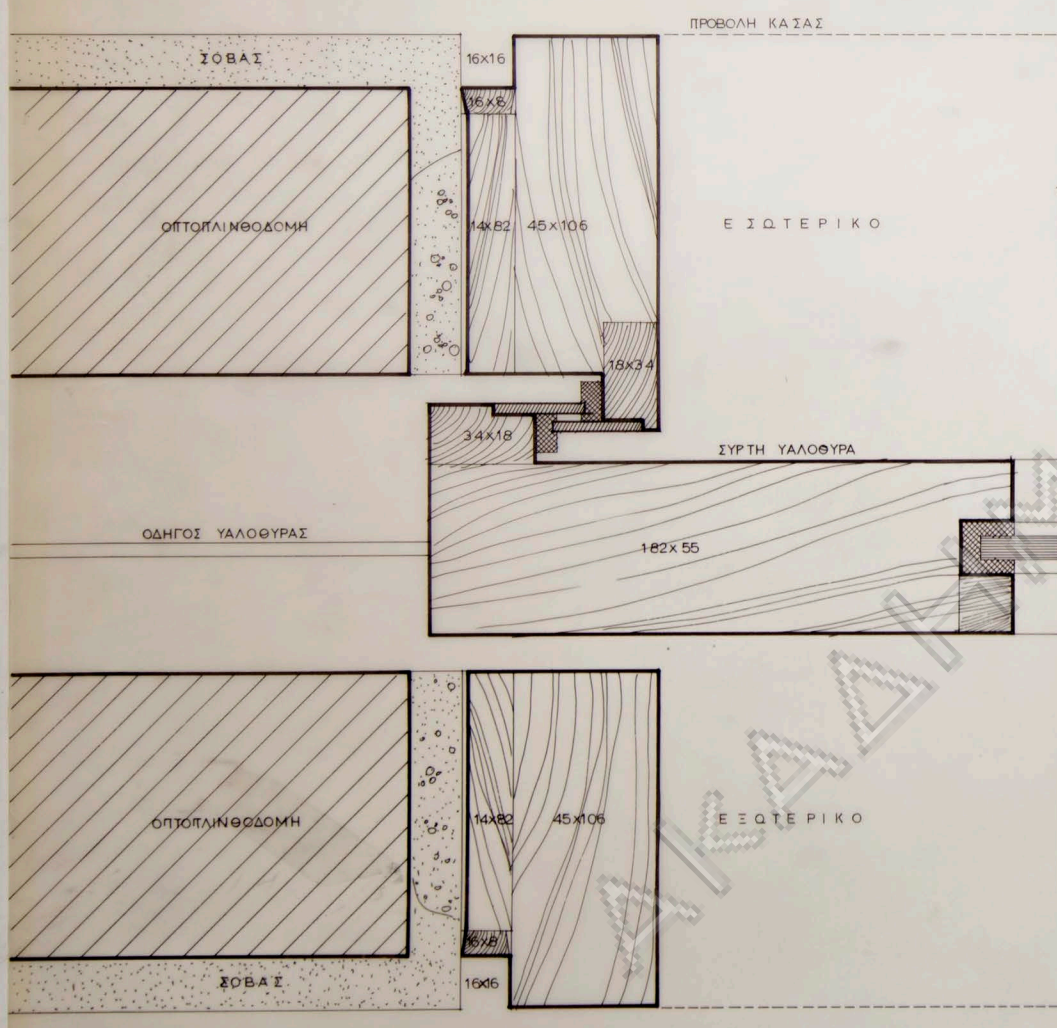


5

7

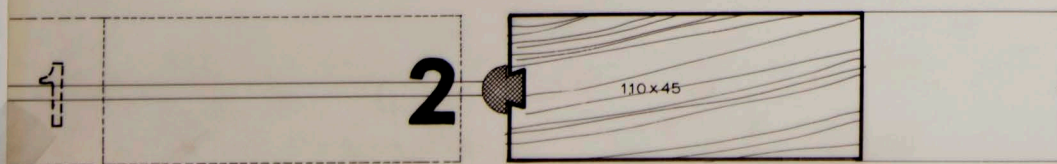


2

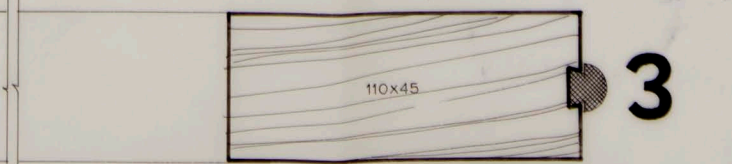


3


| | |
|----------------------------------|--------------|
| ΟΙΚΙΑ κ. Ε. ΛΙΑΚΑΚΟΥ εις χολαργό | |
| λεπτ. Π19,21,27,28,29,30 | |
| ΚΑΙΜΑΣ | ΑΡΧΙΤΕΚΤΩΝ |
| 1:1 1:10 | Ν.ΒΑΛΙΑΜΑΚΗΣ |

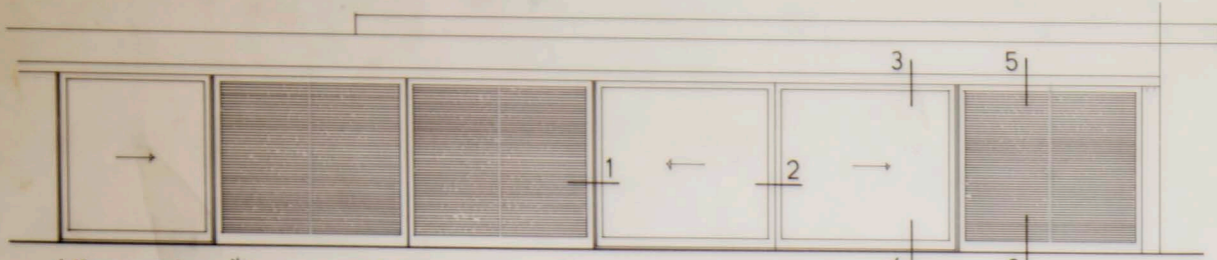



εξωτερική όψις κλ. 1:50

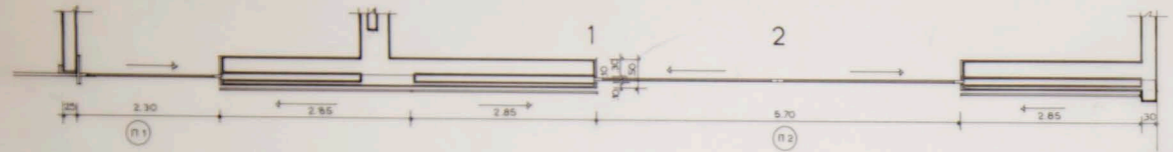

κάτοψις κλ. 1:50

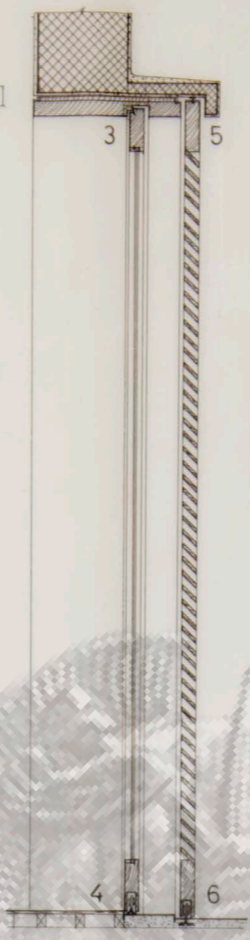

κατακόμμη κλ. 1:10

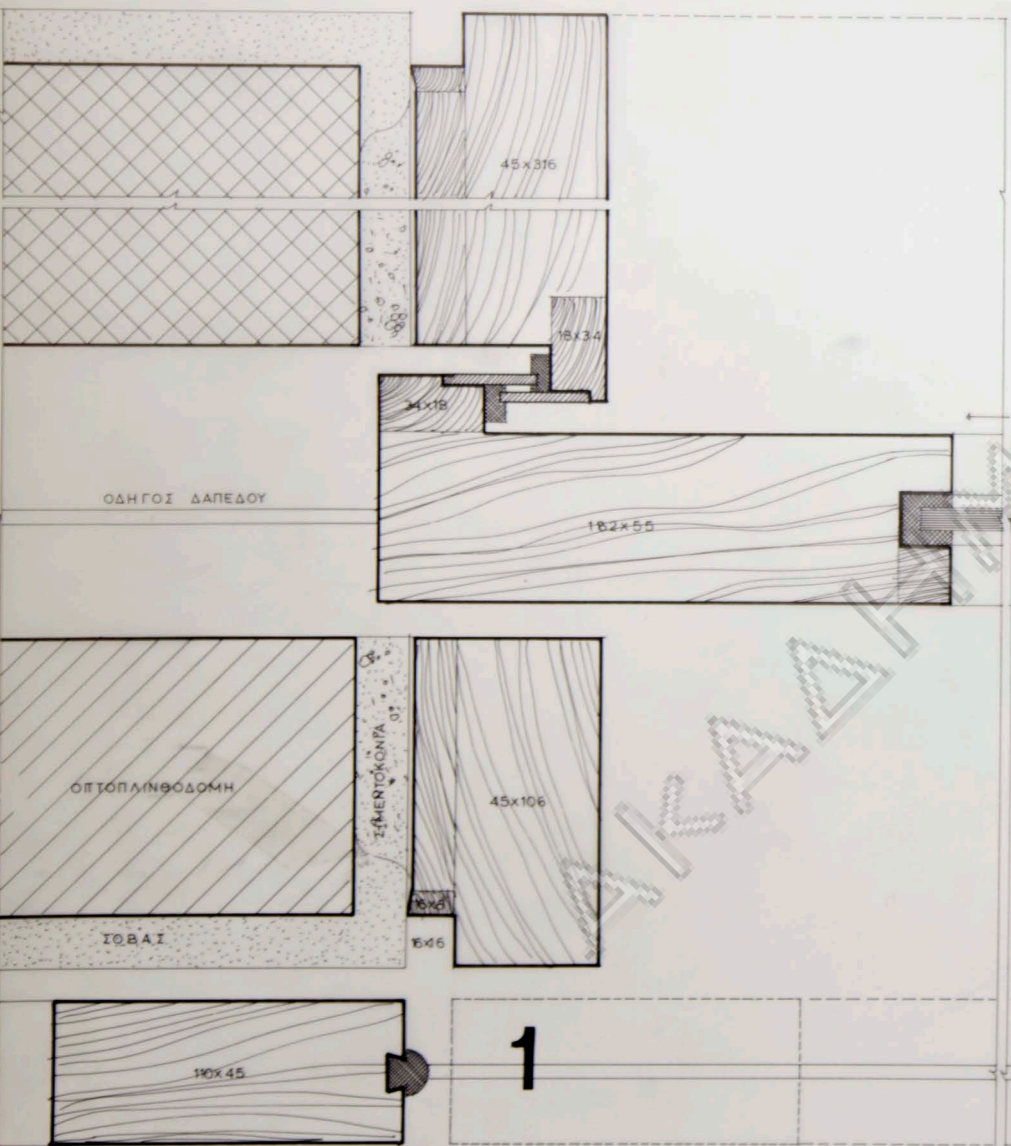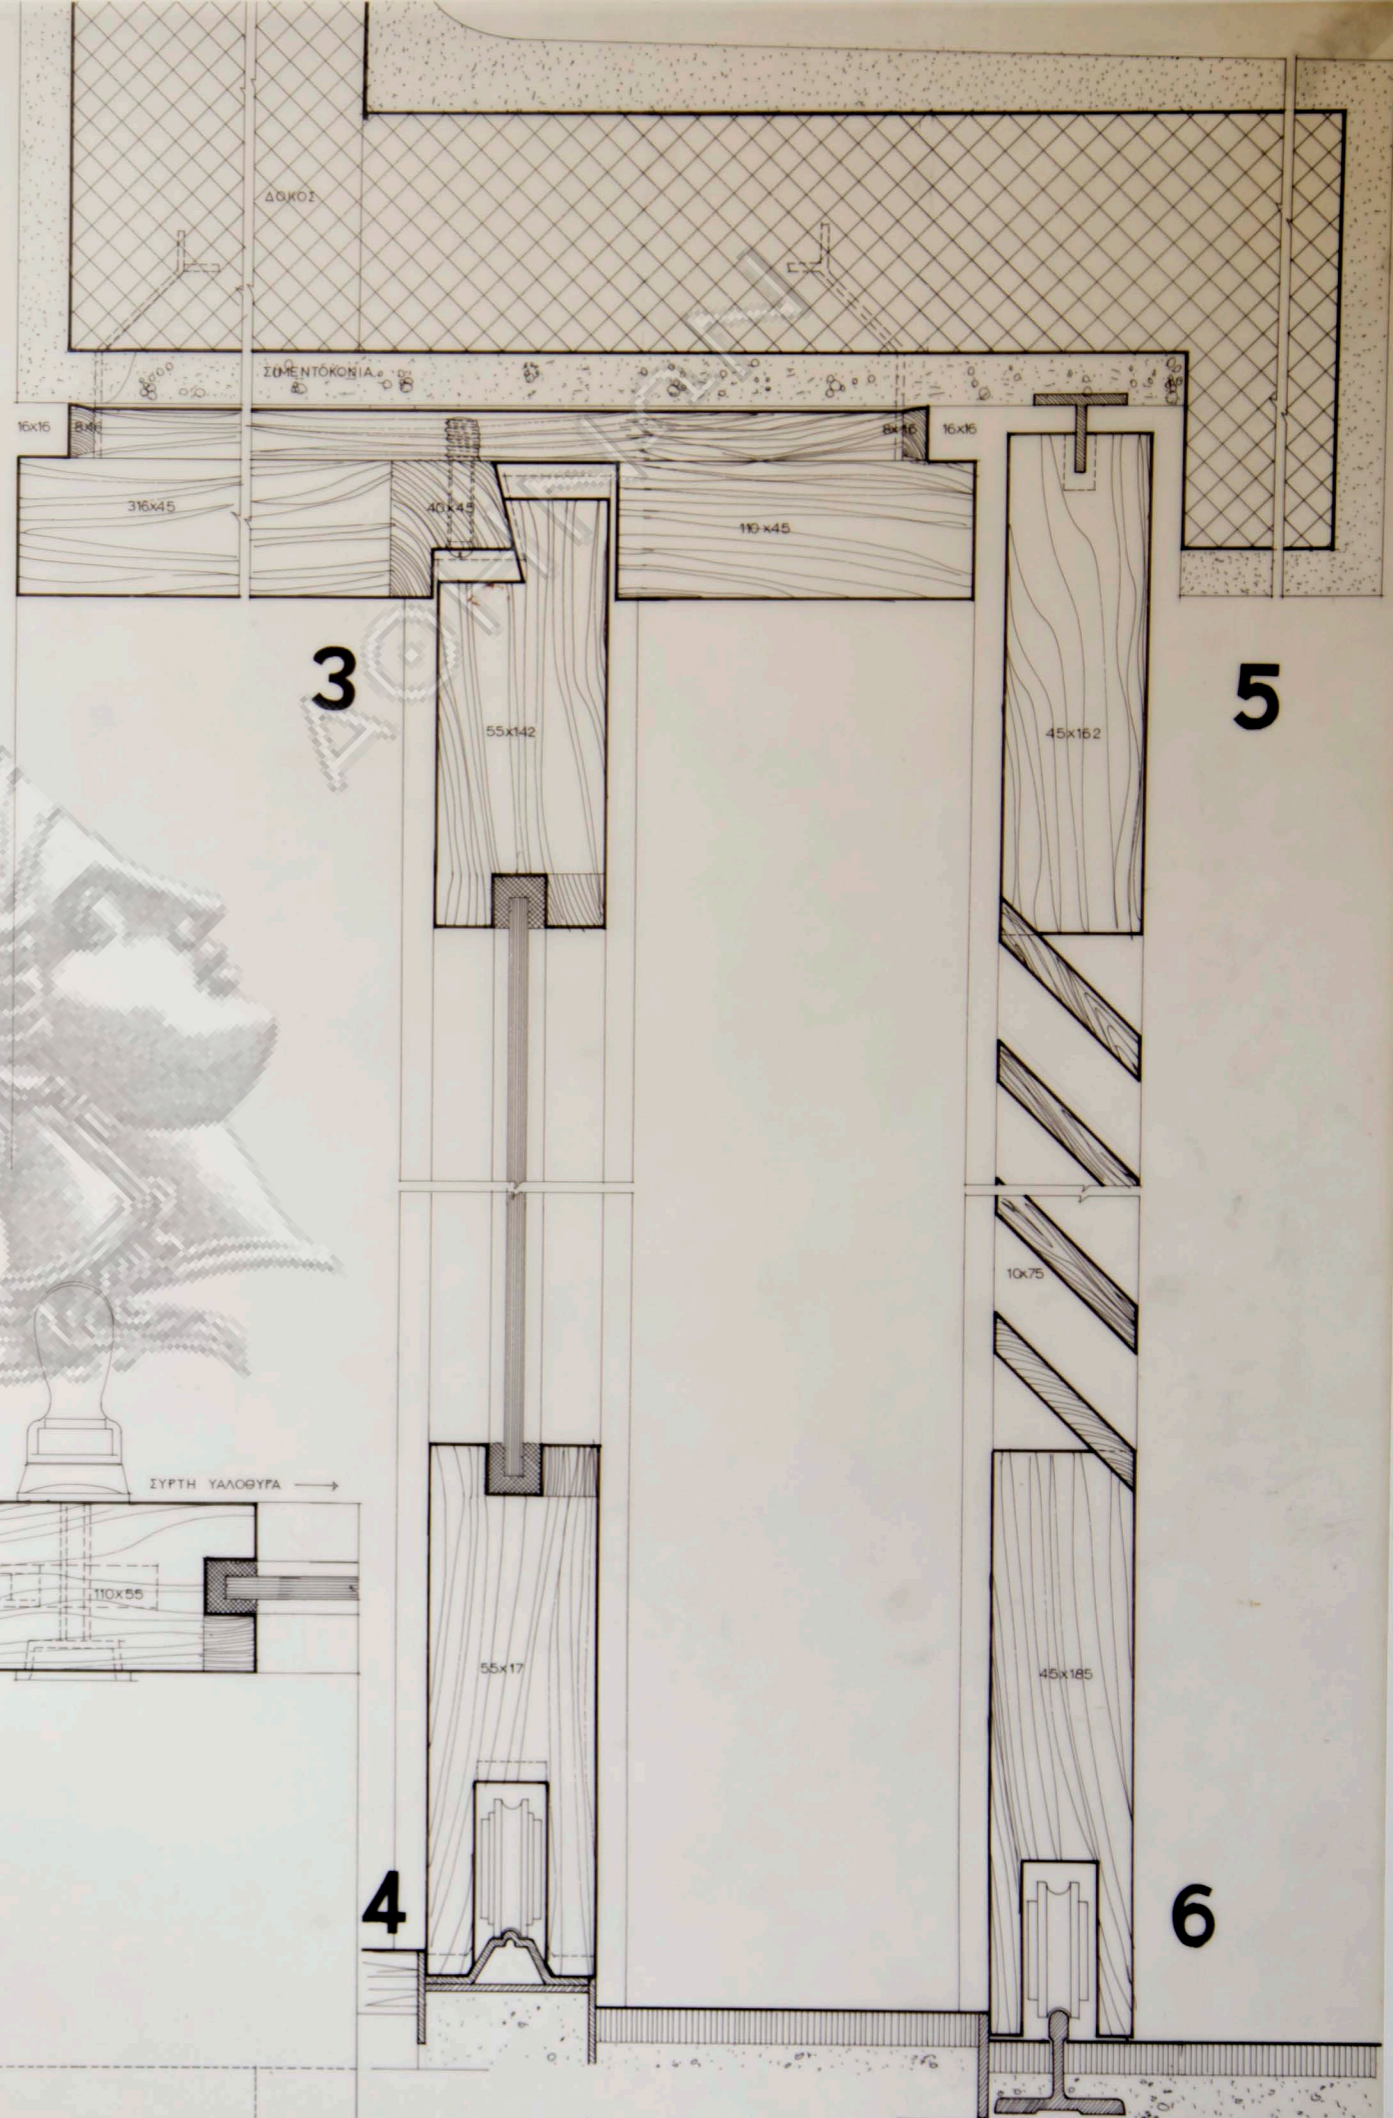

| | |
|----------------------------------|---------------|
| ΟΙΚΙΑ κ. Ε. ΛΙΑΚΑΚΟΥ εις χολαργό | |
| λεπτομ. Π1, 2, 18 | |
| ΚΑΙΜΑΣ | ΑΡΧΙΤΕΚΤΟΝ |
| 1967 | 1:1 1:10 1:50 |
| | Ν. ΒΑΛΣΑΜΑΚΗΣ |