





ΑΚΑΔΗΜΙΑ
 ΑΘΗΝΩΝ


ΟΡΓΑΝΙΣΜΟΣ ΣΧΟΛΙΚΩΝ ΚΤΙΡΙΩΝ ΤΕΧΝΙΚΗ ΥΠΗΡΕΣΙΑ			
ΑΡΧΗΣ ΔΡΕΤΤΑΣ-ΚΑΡΛΑΥΤΗΣ			
Δ' ΔΗΜΟΤΙΚΩΝ ΣΧΟΛΕΙΩΝ ΗΛΙΟΥΠΟΛΕΩΣ			ΑΝ ΜΕΛΕΤΗΣ
ΟΡΙΣΤΙΚΗ ΑΡΧΙΤΕΚΤΟΝΙΚΗ ΜΕΛΕΤΗ			ΑΝ ΣΧΕΔΙΟΥ
ΓΕΝΙΚΟΝ ΤΟΠΟΓΡΑΦΙΚΟΝ			
Ο ΣΥΝΤΑΞΑΣ	ΕΙΣΗΛΕΓΘΗ		ΕΦΕΔΡΩΘΗ
	Ο ΕΛΕΓΞΑΣ	Ο ΠΡΟΤΥΠΟΣ ΓΡΑΦΕΙΟΥ	Ο ΠΡΟΤΥΠΟΣ ΥΠΗΡΕΣΙΑΣ
			ΚΑΙΜΑΣ
Ν. ΒΑΣΙΛΑΜΑΚΗΣ			
1:200			

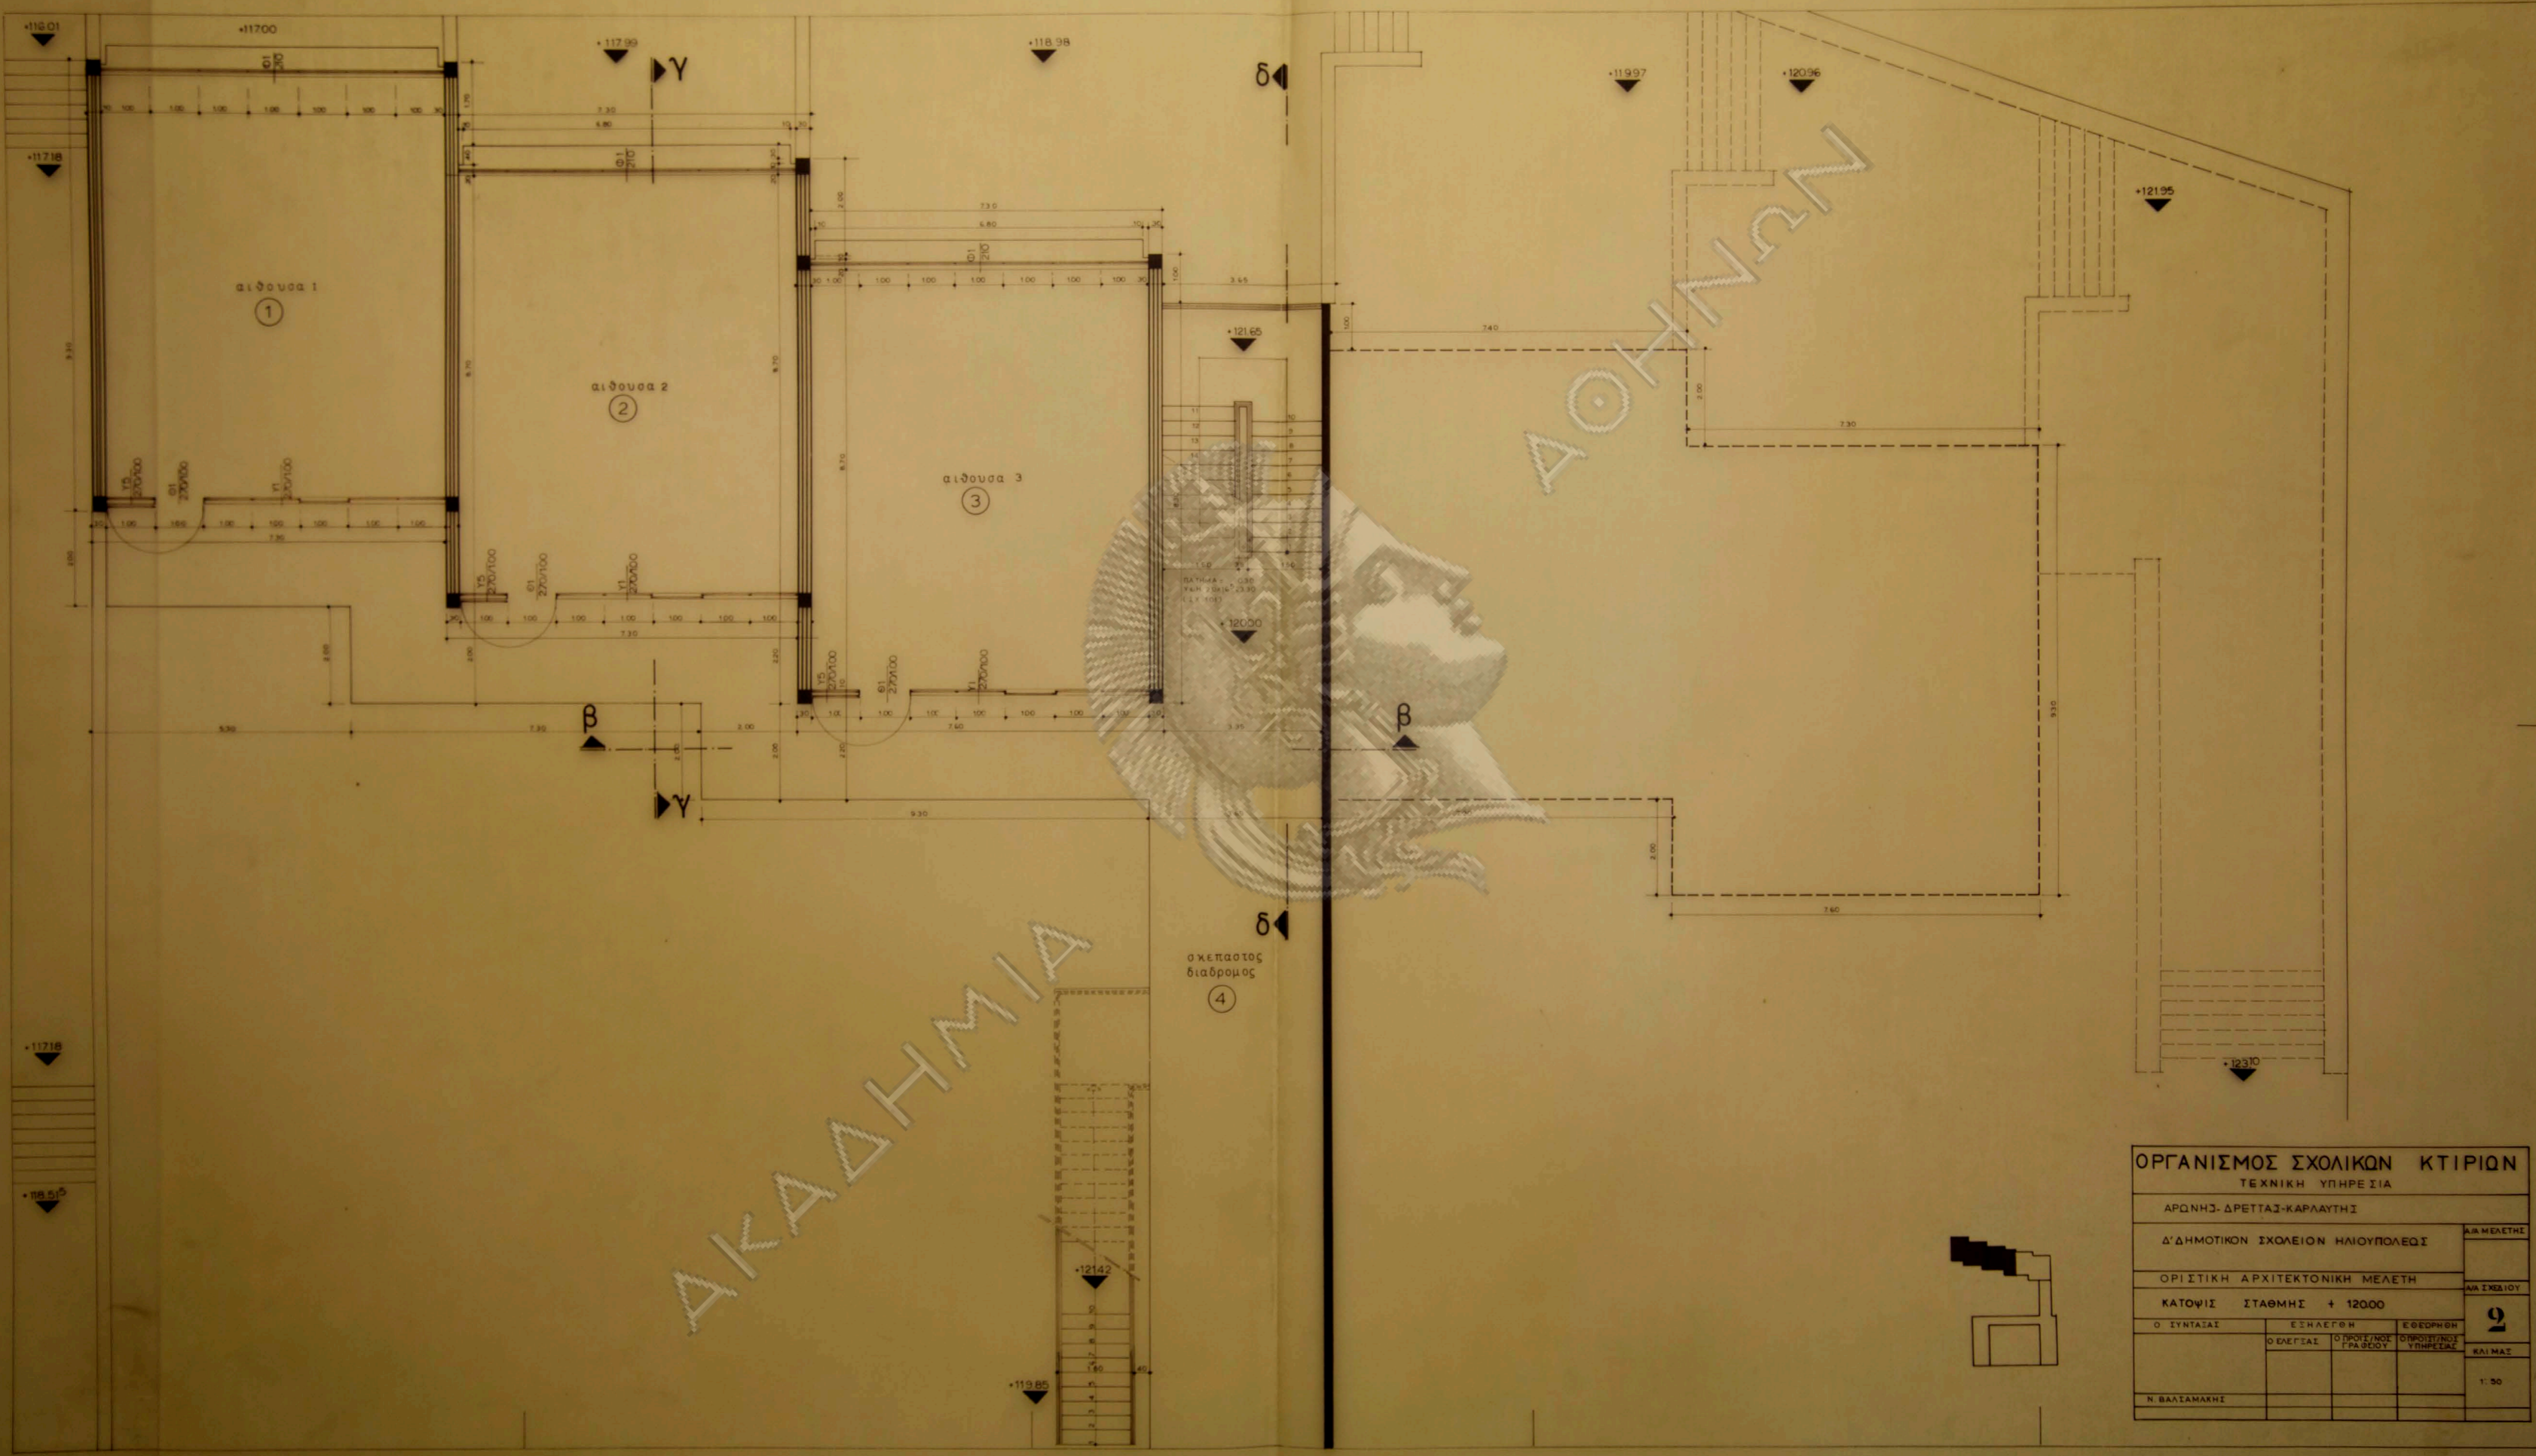


ΟΡΓΑΝΙΣΜΟΣ ΣΧΟΛΙΚΩΝ ΚΤΙΡΙΩΝ ΤΕΧΝΙΚΗ ΥΠΗΡΕΣΙΑ			
ΑΡΧΗΤΕΚΤΟΝΙΚΗ ΜΕΛΕΤΗ			
Δ' ΔΗΜΟΤΙΚΩΝ ΣΧΟΛΕΙΩΝ ΗΛΙΟΥΠΟΛΕΩΣ			
ΟΡΙΣΤΙΚΗ ΑΡΧΙΤΕΚΤΟΝΙΚΗ ΜΕΛΕΤΗ			
ΚΑΤΩΦΙΣ ΣΤΑΘΜΗΣ + 12000			
Ο ΣΥΝΤΑΞΙΑΣ	ΕΣΗΛΕΓΘΗ Ο ΕΛΕΓΞΙΑΣ	ΕΦΕΘΡΘΗ Ο ΠΡΟΪΚ/ΝΟΣ ΓΡΑΦΕΙΟΥ	Ο ΠΡΟΪΚ/ΝΟΣ ΥΠΗΡΕΣΙΑΣ
Ν. ΒΑΣΙΛΑΜΑΧΗΣ			ΚΑΙ ΜΑΣ
			1/50

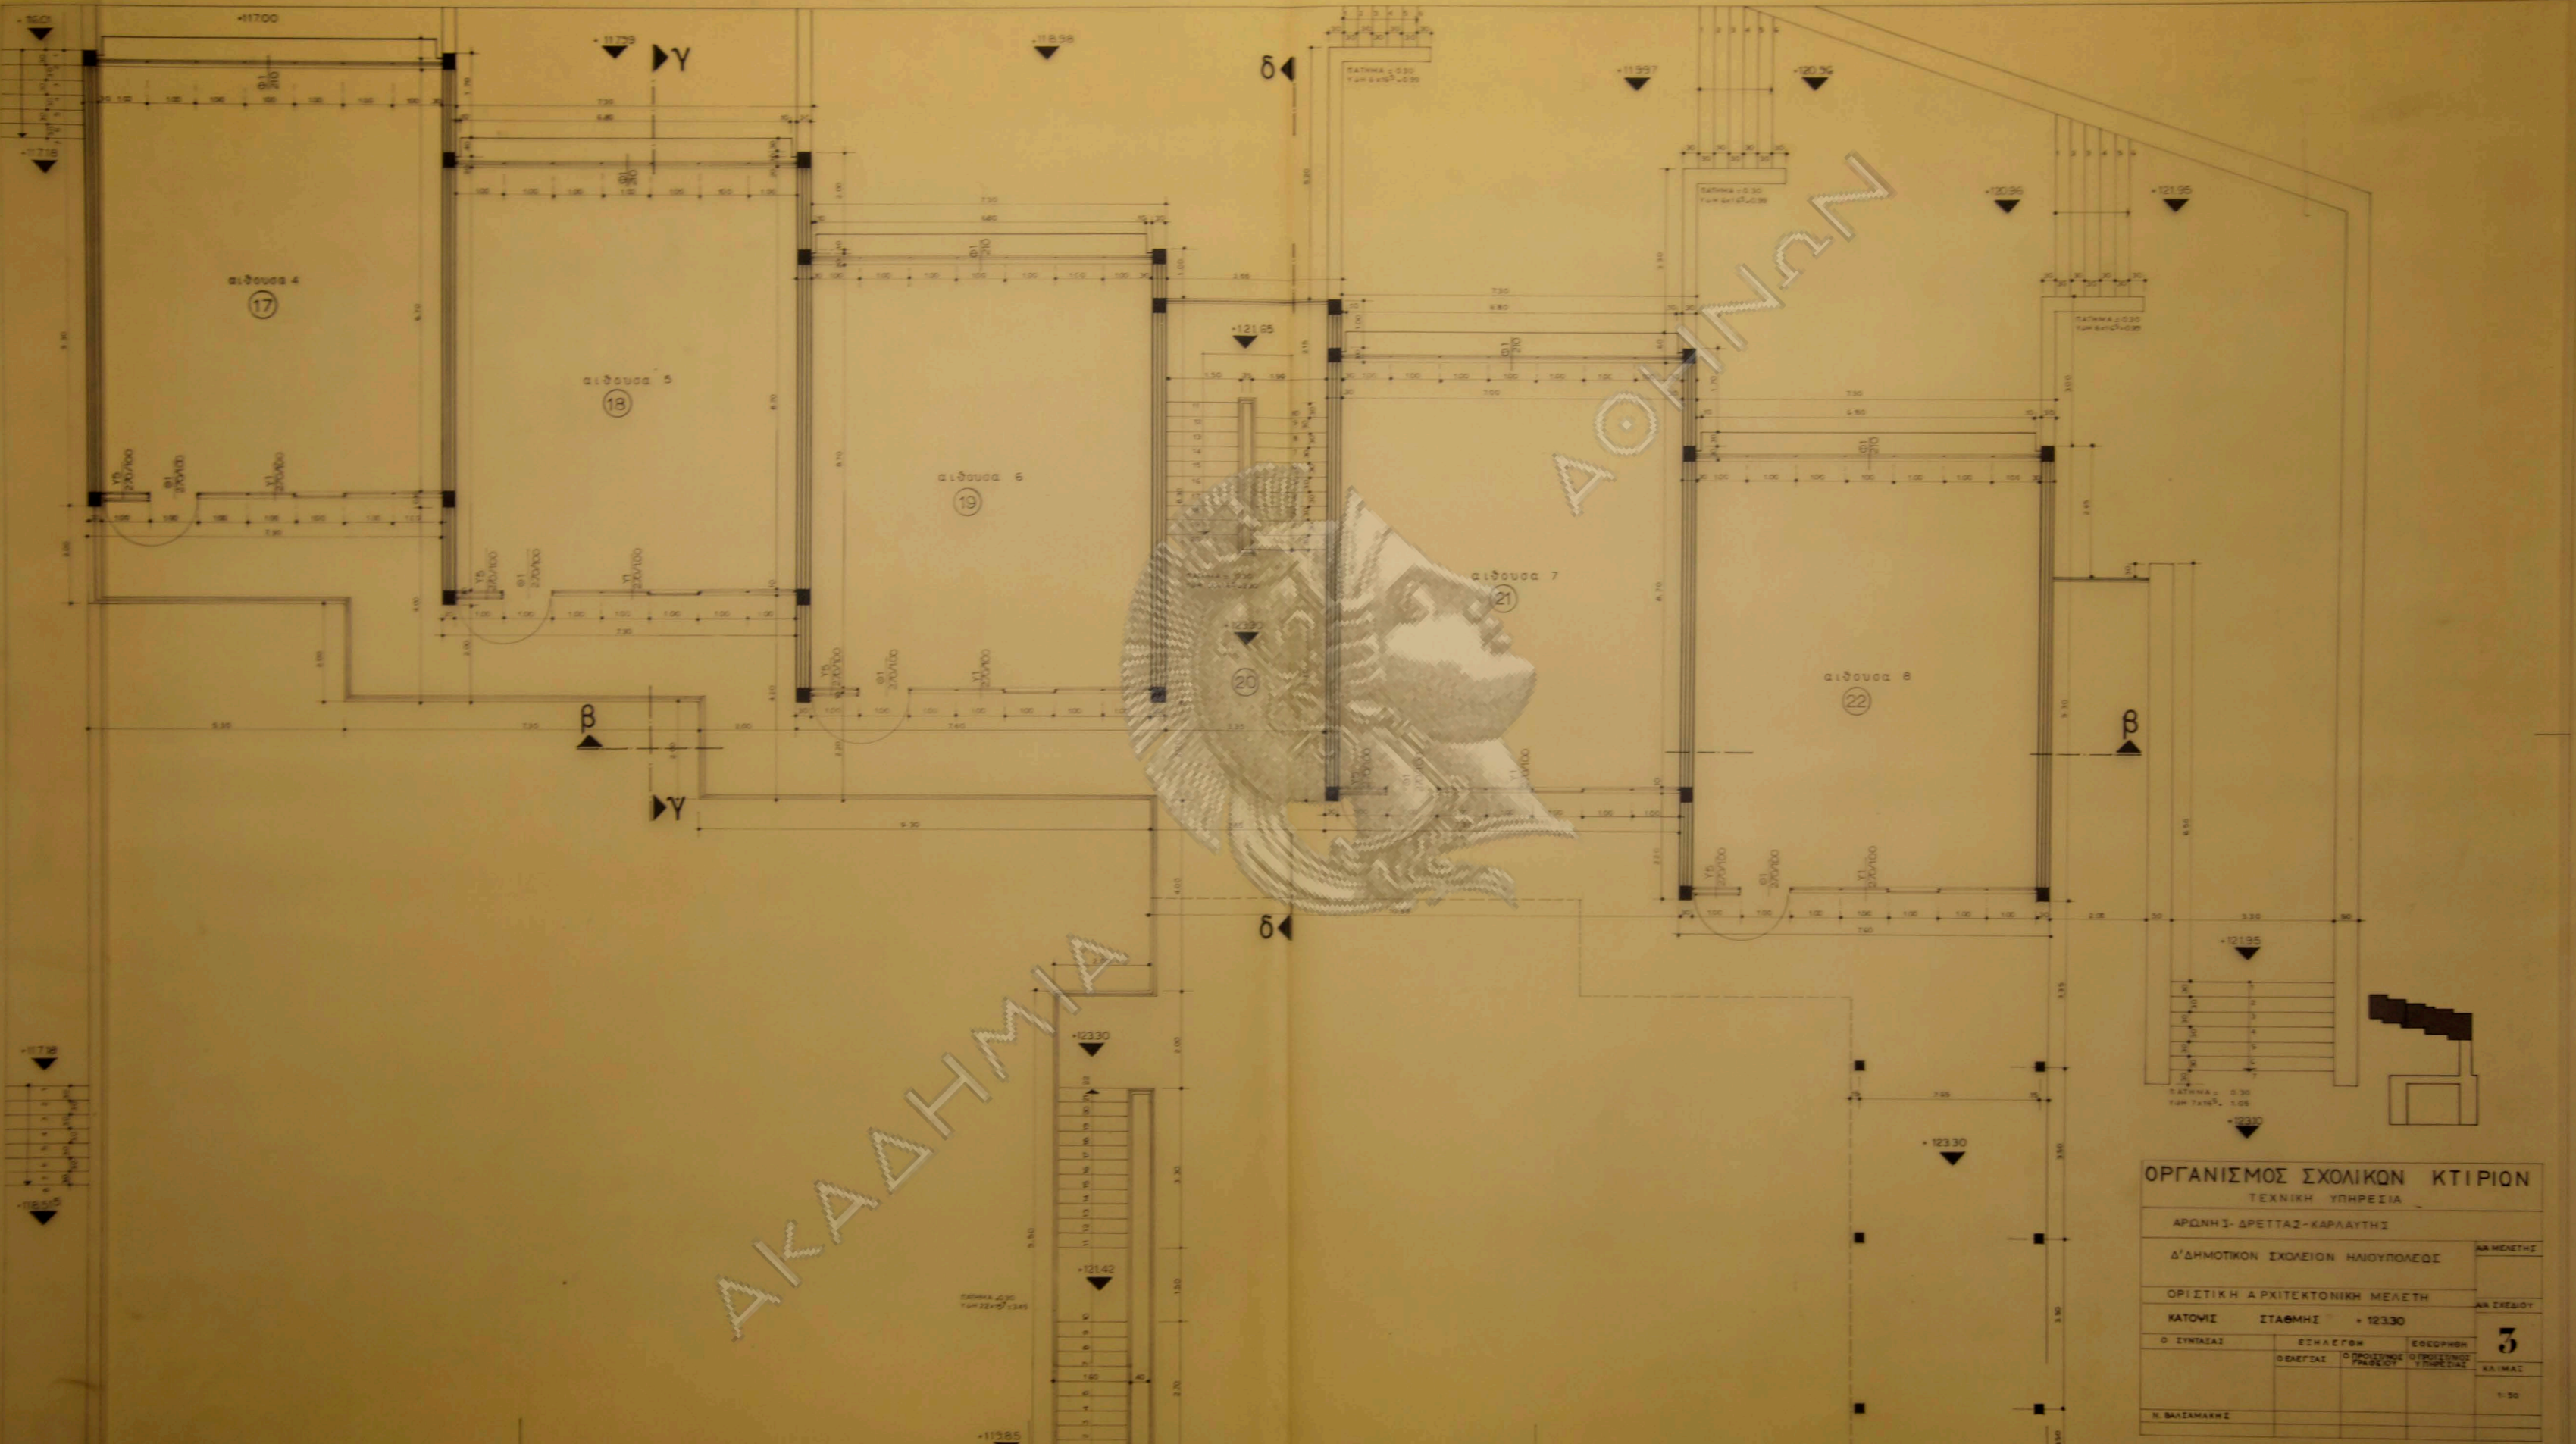

ΟΡΓΑΝΙΣΜΟΣ ΣΧΟΛΙΚΩΝ ΚΤΙΡΙΩΝ ΤΕΧΝΙΚΗ ΥΠΗΡΕΣΙΑ			
ΑΡΧΗΤΕΚΤΟΝΙΚΗ ΥΠΗΡΕΣΙΑ Δ' ΔΗΜΟΤΙΚΟΝ ΣΧΟΛΕΙΟΝ ΗΛΙΟΥΠΟΛΕΩΣ			
ΟΡΙΣΤΙΚΗ ΑΡΧΙΤΕΚΤΟΝΙΚΗ ΜΕΛΕΤΗ			
ΚΑΤΟΝΙΣ	ΣΤΑΘΜΗΣ	+ 12330	3
Ο ΣΥΝΤΑΞΑΣ	ΕΣΩΣΕΓΩΝ	ΕΣΘΟΡΩΝ	ΚΑΤΙΜΑΣ
Ο ΒΑΣΙΛΑΚΗΣ	Ο ΠΡΟΪΚΤΗΣ	Ο ΠΡΟΪΚΤΗΣ	1:50
Η ΒΑΣΙΛΑΚΗΣ			

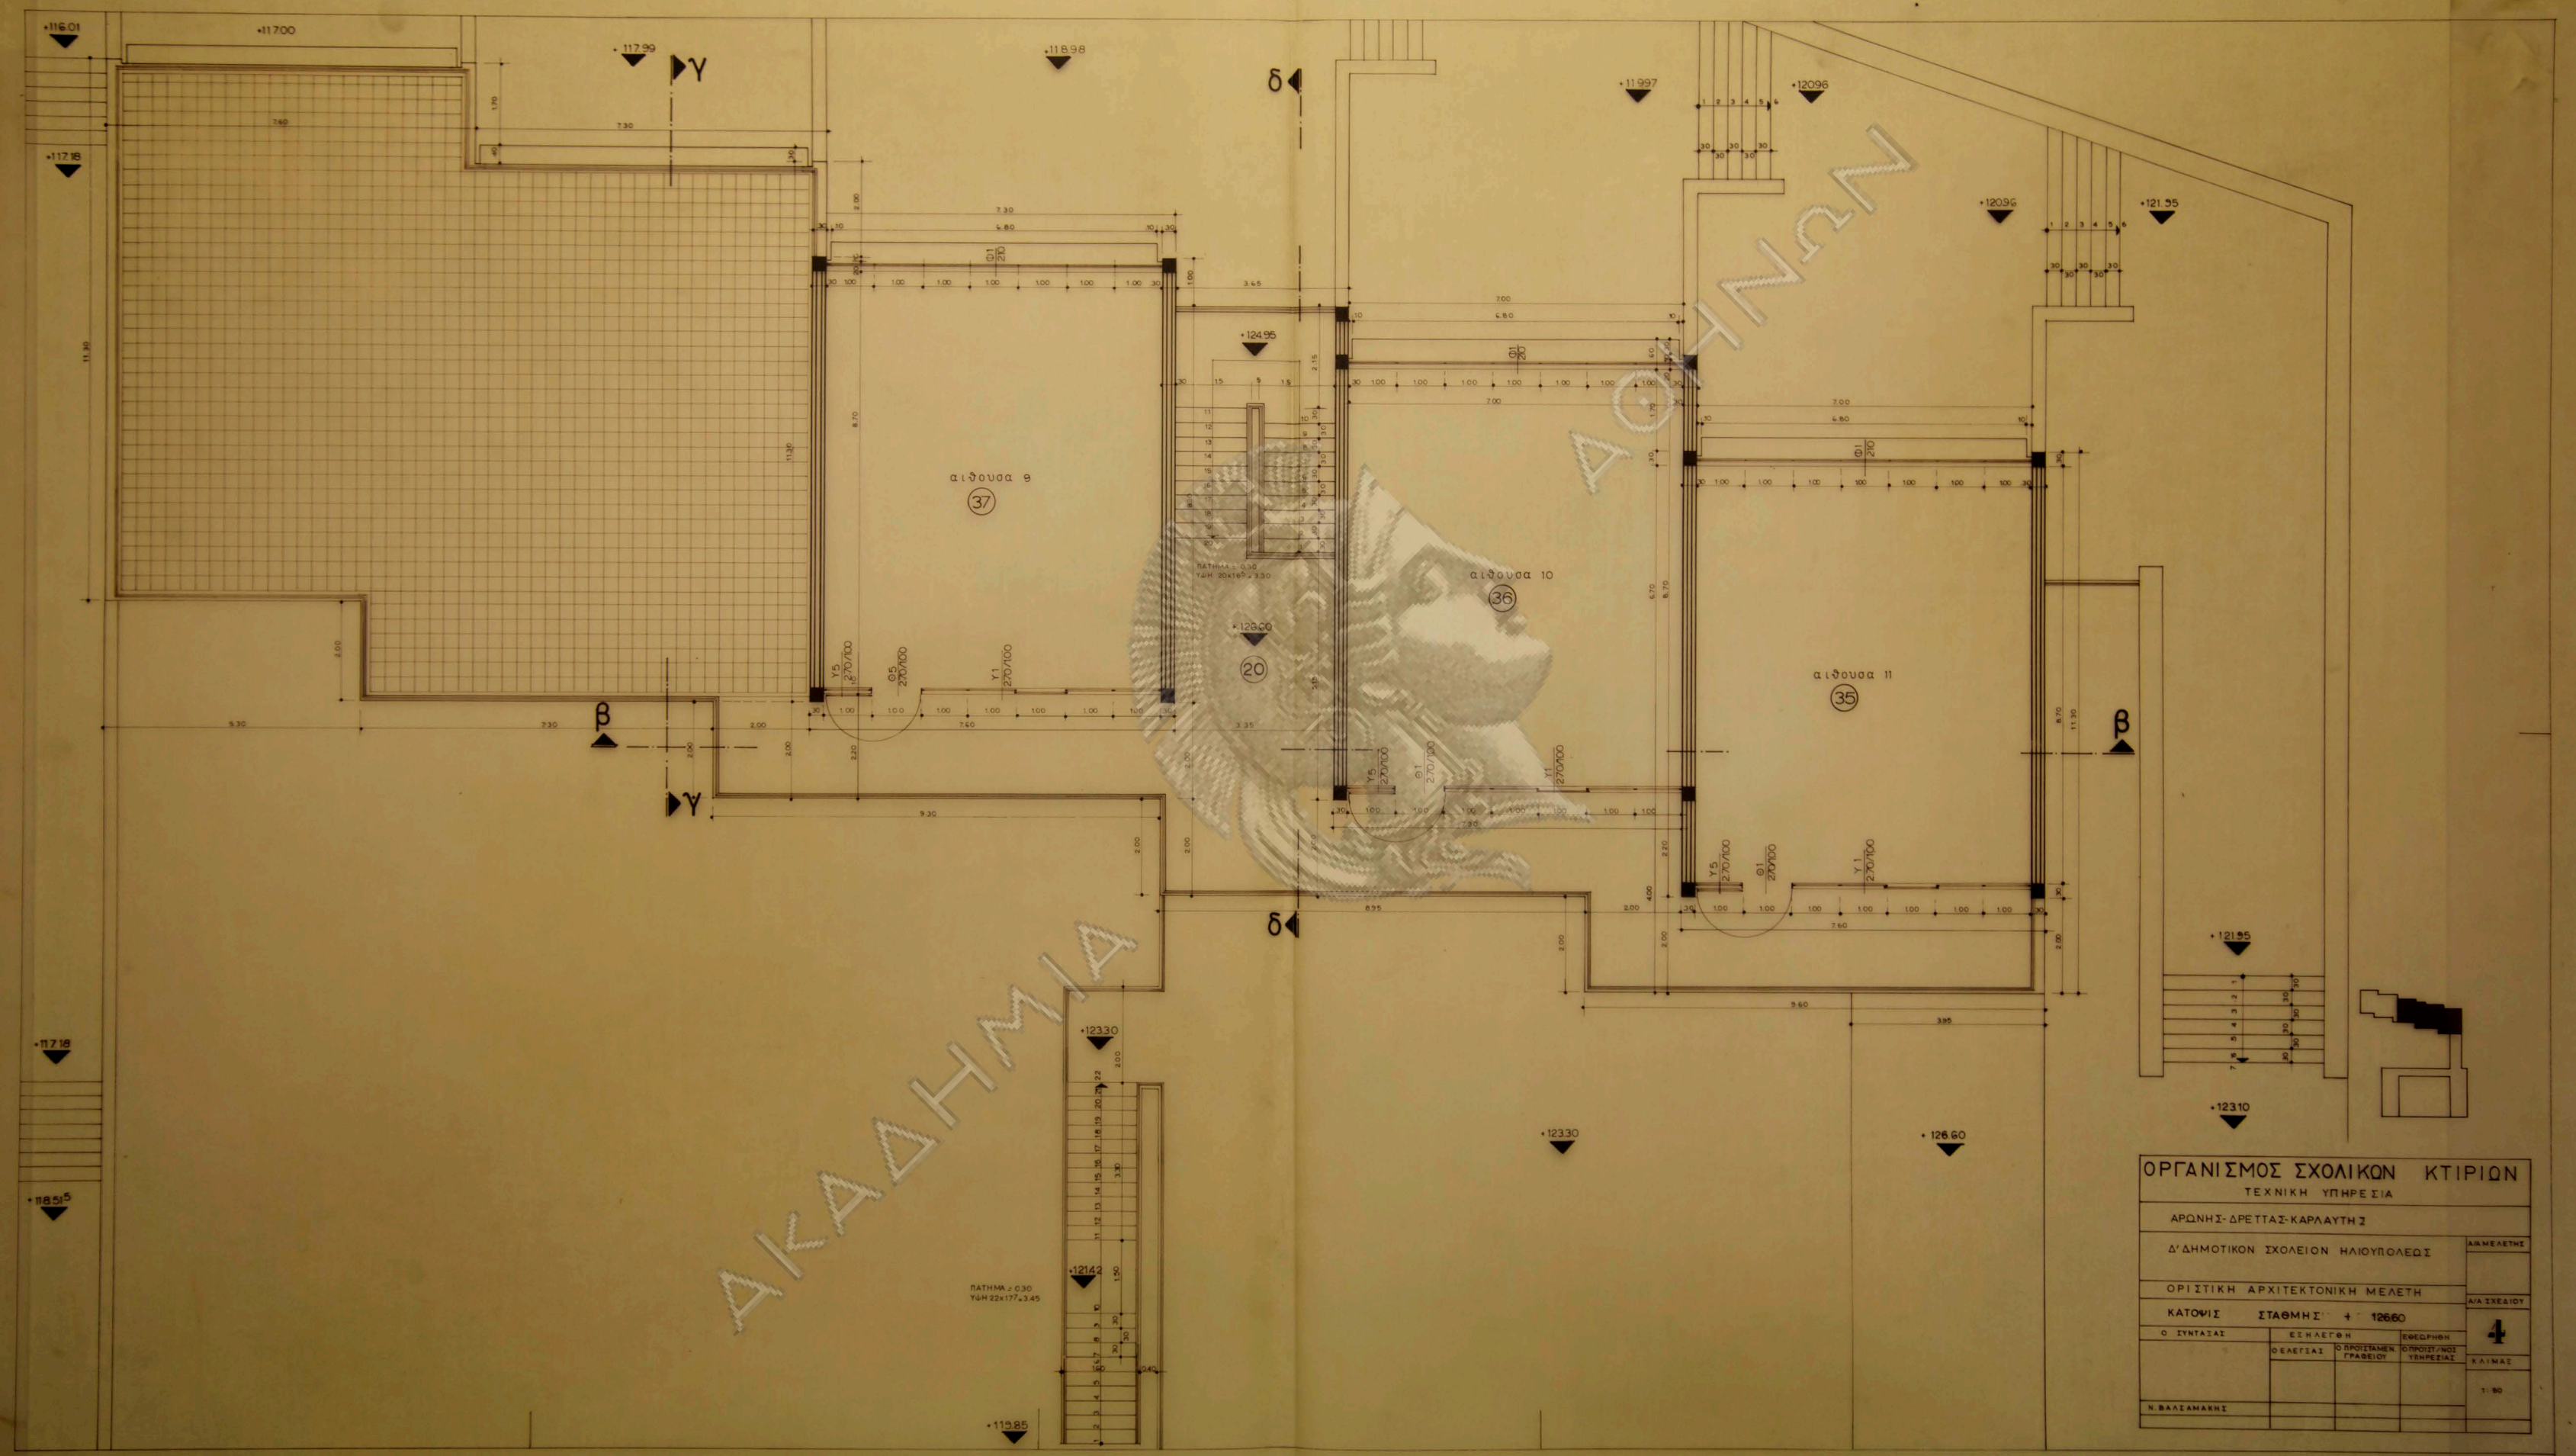

ΟΡΓΑΝΙΣΜΟΣ ΣΧΟΛΙΚΩΝ ΚΤΙΡΙΩΝ			
ΤΕΧΝΙΚΗ ΥΠΗΡΕΣΙΑ			
ΑΡΩΝΗΣ-ΔΡΕΠΤΑΣ-ΚΑΡΑΛΥΤΗΣ			
Δ' ΔΗΜΟΤΙΚΟΝ ΣΧΟΛΕΙΟΝ ΗΛΙΟΥΠΟΛΕΩΣ			ΑΚΩΚΕΛΕΤΗΣ
ΟΡΙΣΤΙΚΗ ΑΡΧΙΤΕΚΤΟΝΙΚΗ ΜΕΛΕΤΗ			
ΚΑΤΩΓΙΣ ΣΤΑΘΜΗΣ + 126.60			Α/Α ΣΧΕΔΙΟΥ
Ο ΣΥΝΤΑΞΑΣ	ΕΣΗΛΕΓΘΗ	ΕΠΕΡΛΗΦΘΗ	ΚΑΙΜΑΣ
ΘΕΛΕΓΓΑΣ	Ο ΠΡΟΣΤΑΜΕΝΟΣ ΓΡΑΦΕΙΟΥ	ΟΡΘΟΓΩΝΙΣΤΩΝ ΥΠΗΡΕΣΙΑΣ	
Ν. ΒΑΣΙΛΑΜΑΚΗΣ			1/80

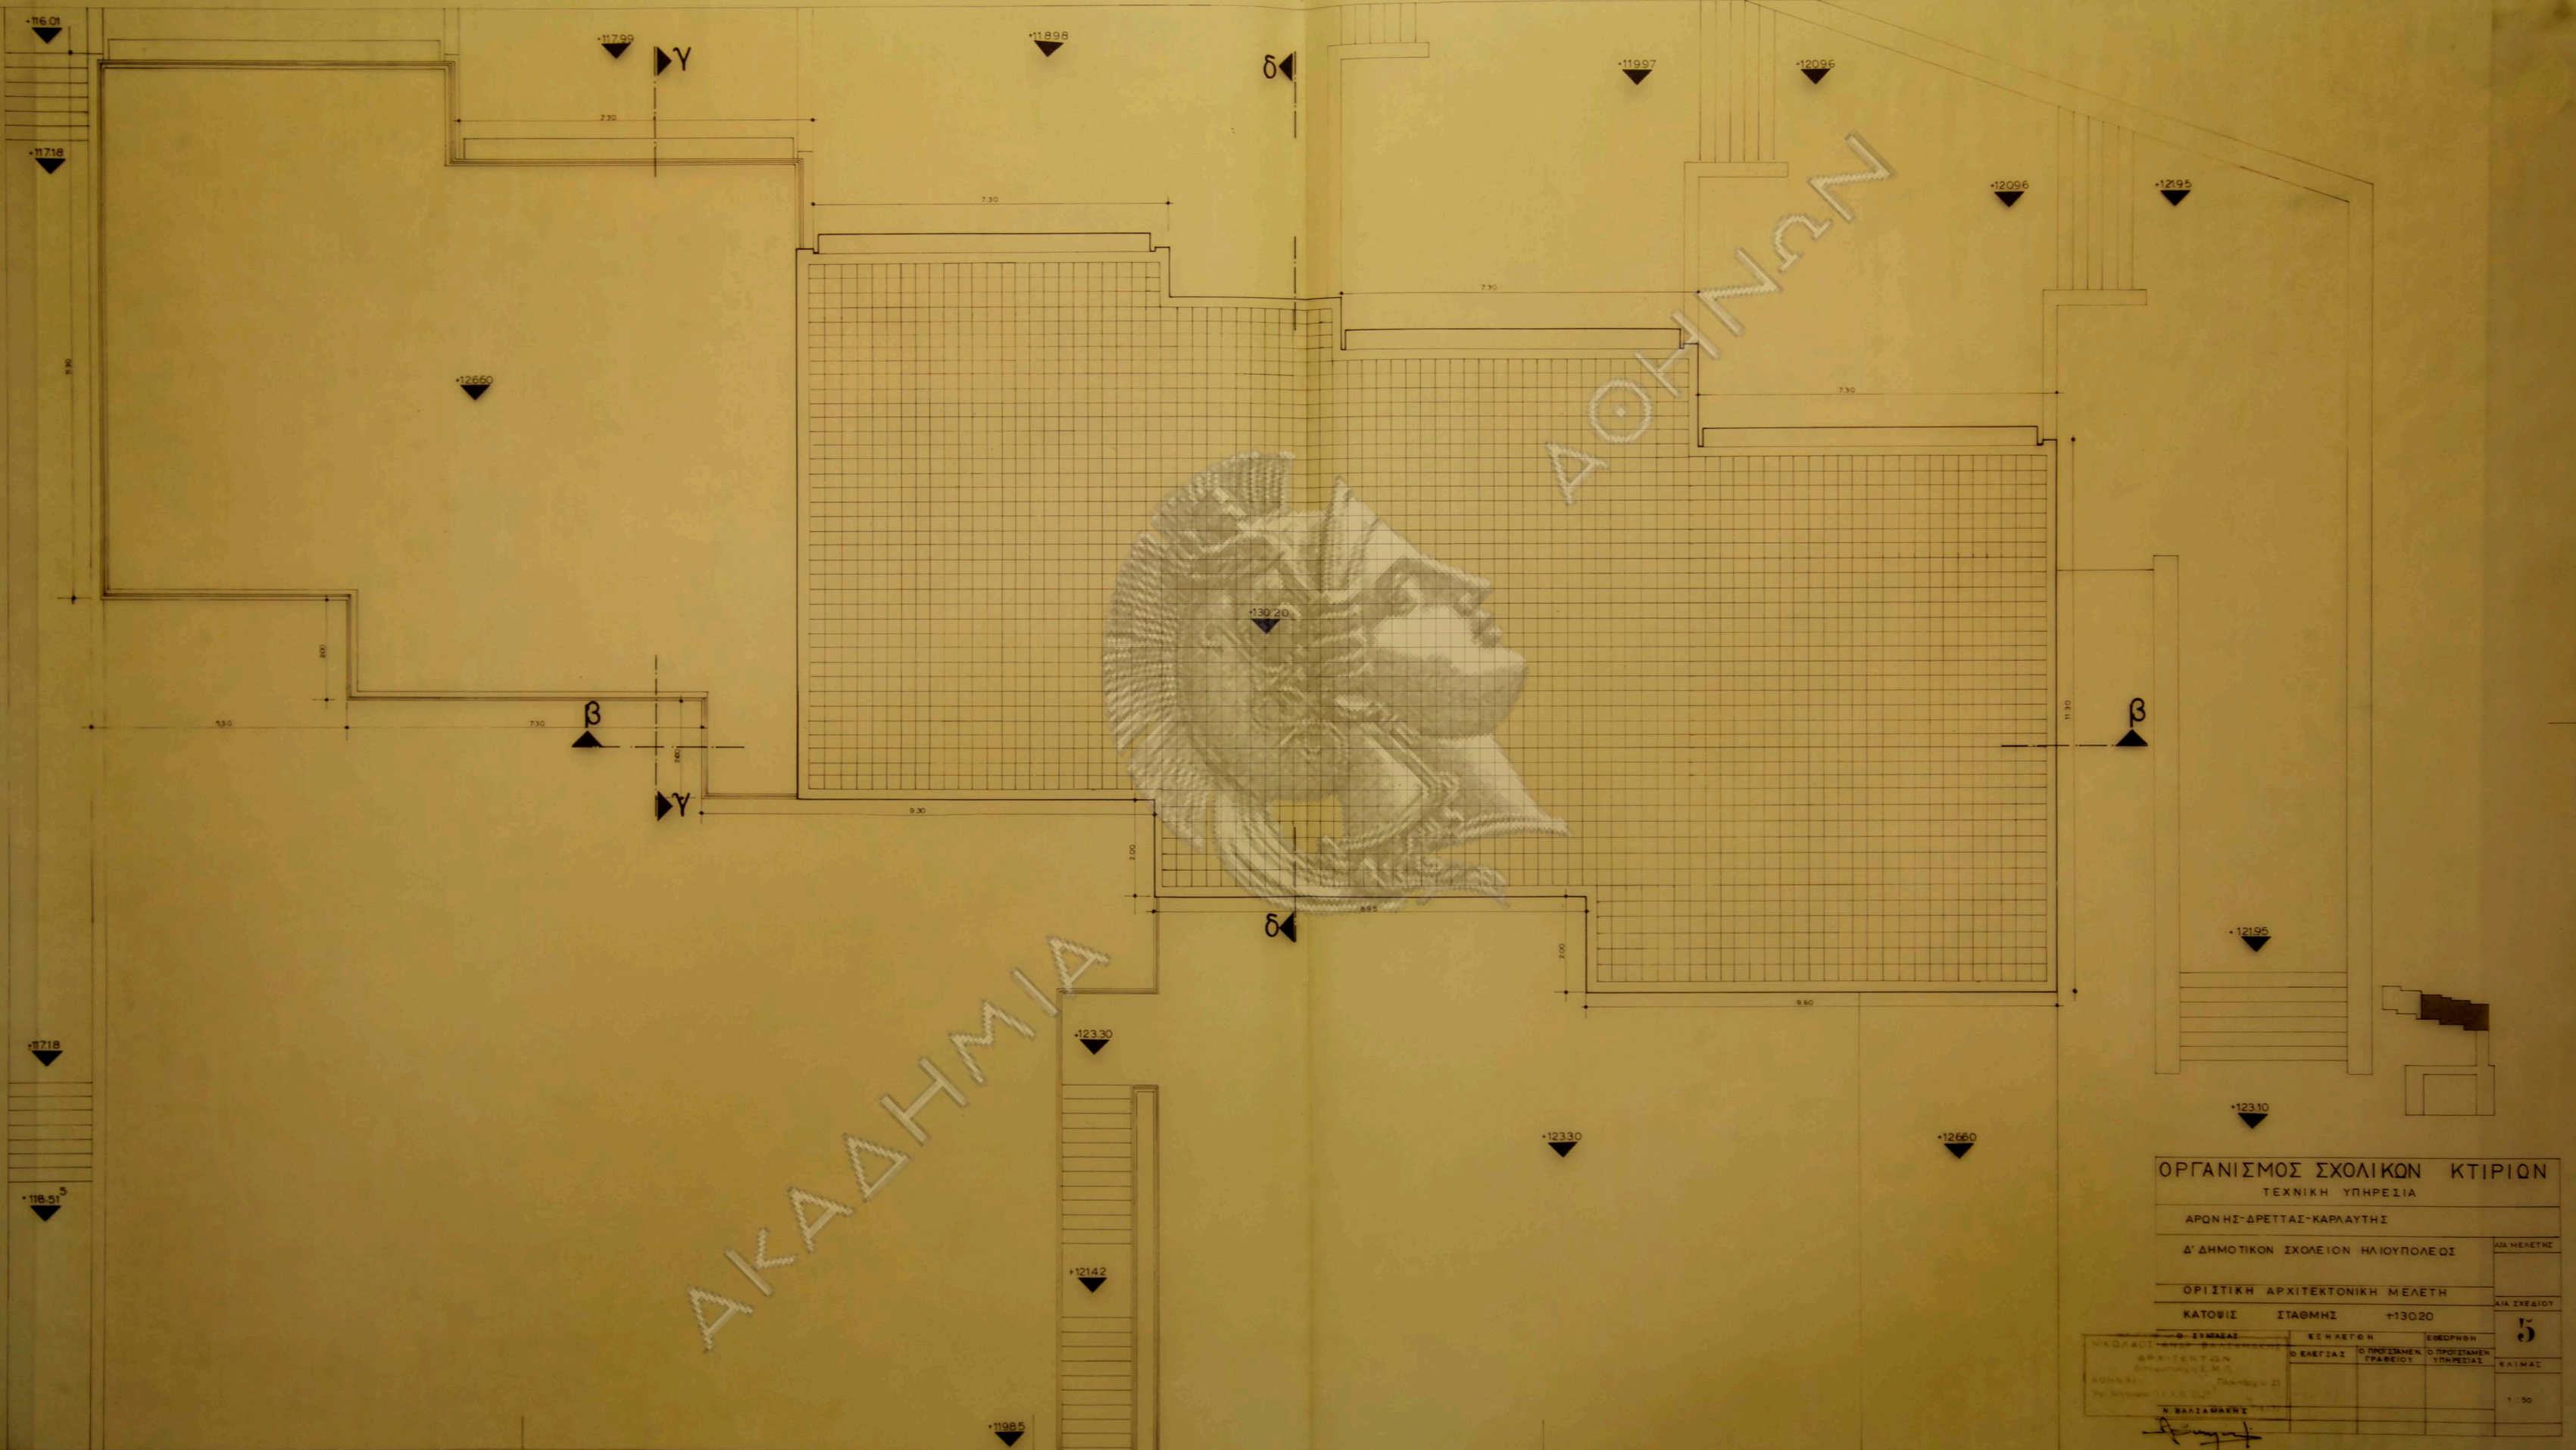

ΟΡΓΑΝΙΣΜΟΣ ΣΧΟΛΙΚΩΝ ΚΤΙΡΙΩΝ
ΤΕΧΝΙΚΗ ΥΠΗΡΕΣΙΑ

ΑΡΧΗΤΕΚΤΟΝΙΚΗ ΜΕΛΕΤΗ

Δ' ΔΗΜΟΤΙΚΟΝ ΣΧΟΛΕΙΟΝ ΗΛΙΟΥΠΟΛΕΩΣ

ΟΡΙΣΤΙΚΗ ΑΡΧΙΤΕΚΤΟΝΙΚΗ ΜΕΛΕΤΗ


ΚΑΤΩΓΙΣ ΣΤΑΘΜΗΣ +130.20

ΝΙΣΤΑΔΟΙ	ΕΚΣΤΑΣΕΙΣ	ΕΚΣΤΑΣΕΙΣ	ΕΚΣΤΑΣΕΙΣ
ΑΡΧΙΤΕΚΤΟΝΙΚΗ	ΟΡΓΑΝΙΣΜΟΣ	ΟΡΓΑΝΙΣΜΟΣ	ΟΡΓΑΝΙΣΜΟΣ
ΕΡΓΑΣΙΑΣ	ΕΡΓΑΣΙΑΣ	ΕΡΓΑΣΙΑΣ	ΕΡΓΑΣΙΑΣ
ΚΑΤΩΓΙΣ	ΣΤΑΘΜΗΣ	+130.20	
ΑΡΧΙΤΕΚΤΟΝΙΚΗ	ΟΡΓΑΝΙΣΜΟΣ	ΟΡΓΑΝΙΣΜΟΣ	ΟΡΓΑΝΙΣΜΟΣ
ΕΡΓΑΣΙΑΣ	ΕΡΓΑΣΙΑΣ	ΕΡΓΑΣΙΑΣ	ΕΡΓΑΣΙΑΣ
ΚΑΤΩΓΙΣ	ΣΤΑΘΜΗΣ	+130.20	

Κ. ΒΑΣΙΛΑΚΗΣ

5


1:50

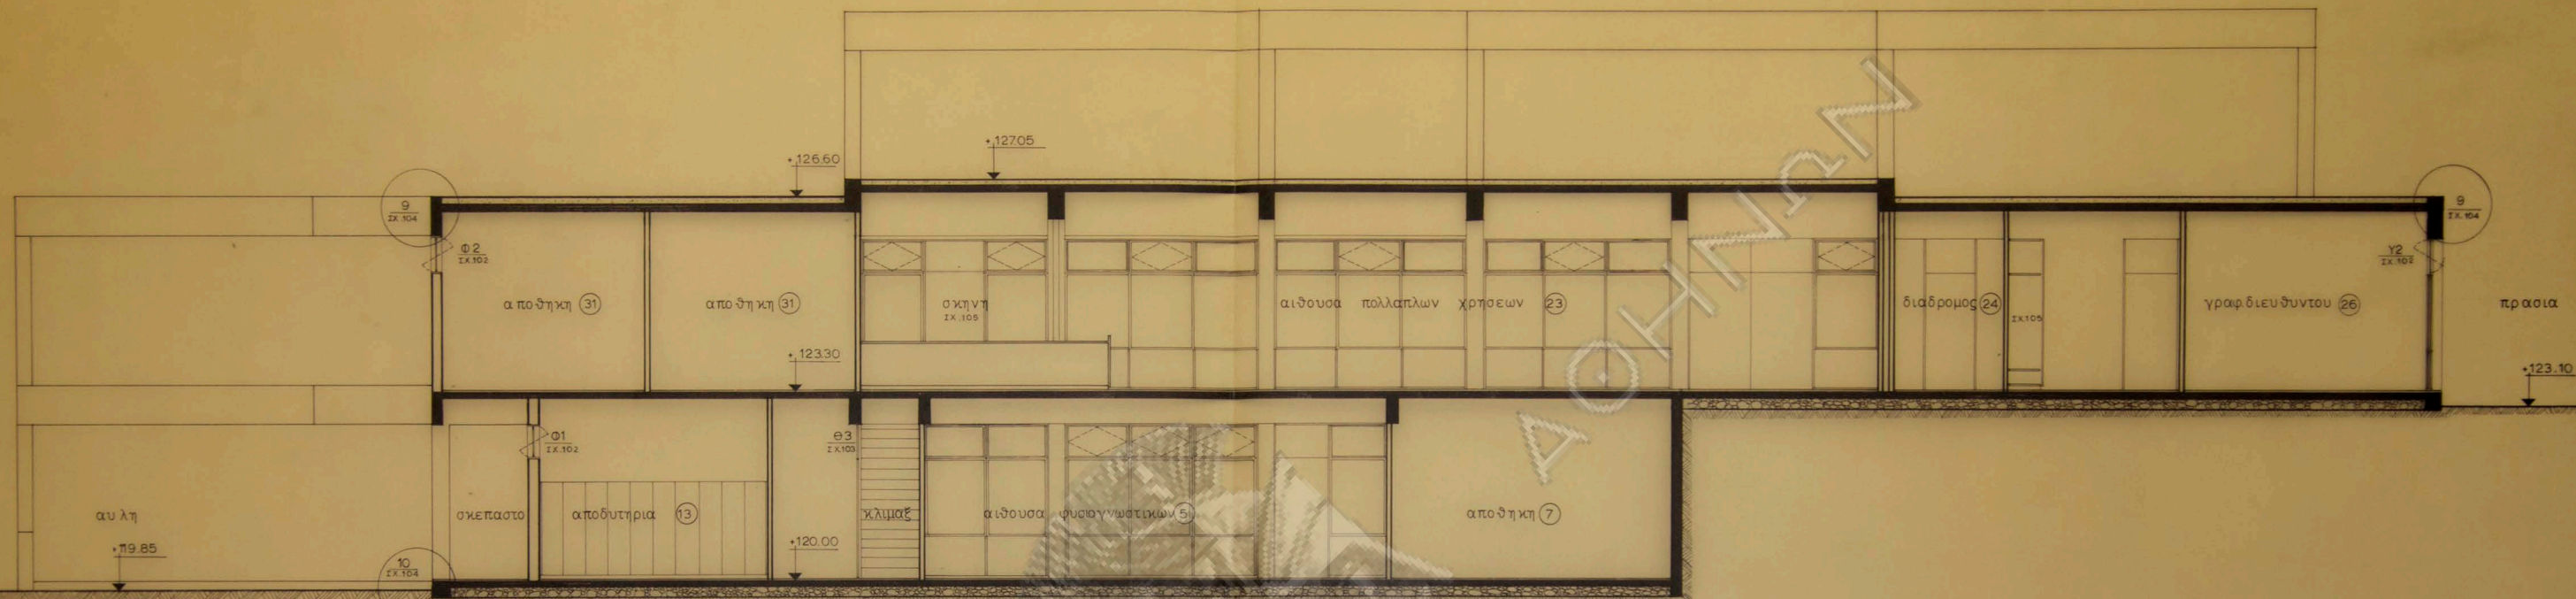


τομη α-α





τομη β-β

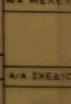ΟΡΓΑΝΙΣΜΟΣ ΣΧΟΛΙΚΩΝ ΚΤΙΡΙΩΝ ΤΕΧΝΙΚΗ ΥΠΗΡΕΣΙΑ			
ΑΡΩΝΗΣ - ΔΡΕΤΤΑΣ - ΚΑΡΛΑΥΤΗΣ			
Δ' ΔΗΜΟΤΙΚΩΝ ΣΧΟΛΕΙΩΝ ΗΛΙΟΥΠΟΛΕΩΣ			Ν/Α ΜΕΛΕΤΗΣ
ΟΡΙΣΤΙΚΗ ΑΡΧΙΤΕΚΤΟΝΙΚΗ ΜΕΛΕΤΗ			Ν/Α ΣΧΕΔΙΟΥ
ΤΟΜΑΙ α-α, β-β			
Ο ΣΥΝΤΑΞΑΣ	ΕΞΗΛΕΓΘΗ	Ε ΘΕΩΡΗΣΗ	 Ε. ΚΑΙΜΑΚΗΣ
Ο ΕΛΕΓΞΑΣ	Ο ΠΡΟΪΚΤ/ΝΟΣ ΓΡΑΦΕΙΟΥ	Ο ΠΡΟΪΚΤ/ΝΟΣ ΥΠΗΡΕΣΙΑΣ	
Ν. ΒΑΣΙΛΑΚΗΣ			

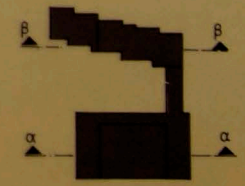

Λεωφ. Αλεξίου Ναστού


Λεωφ. Αλεξίου Ναστού

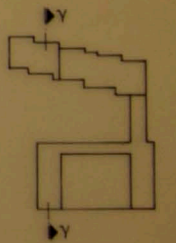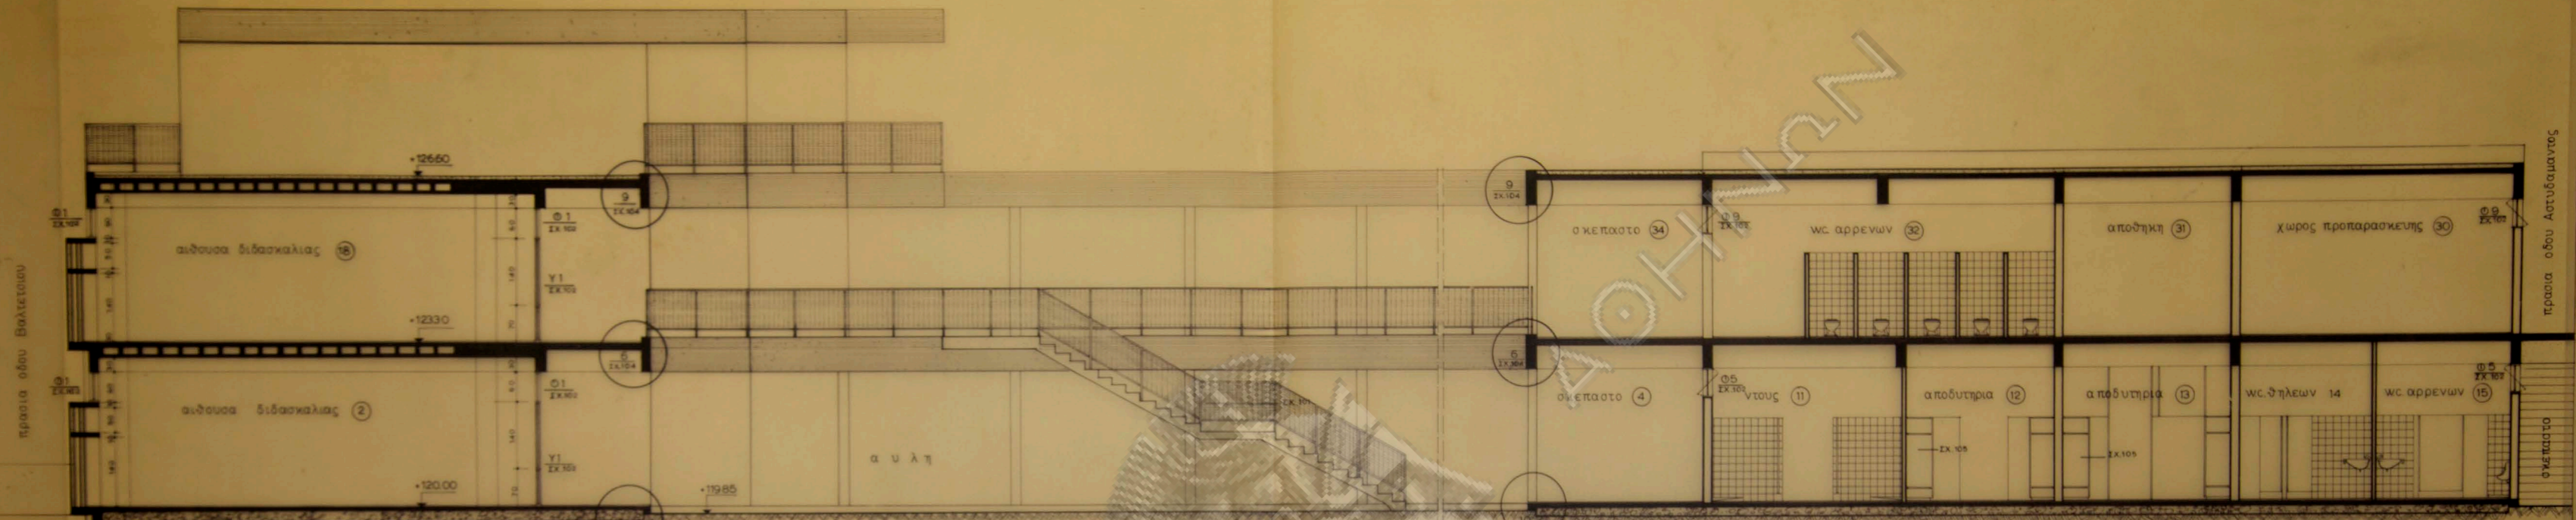

ΑΚΑΔΗΜΙΑ


ΟΡΓΑΝΙΣΜΟΣ ΣΧΟΛΙΚΩΝ ΚΤΙΡΙΩΝ ΤΕΧΝΙΚΗ ΥΠΗΡΕΣΙΑ			
ΑΡΩΝΗΣ ΔΡΕΤΤΑΣ-ΚΑΡΑΛΥΤΗΣ			
Δ'ΔΗΜΟΤΙΚΟΝ ΣΧΟΛΕΙΟΝ ΗΛΙΟΥΠΟΛΕΩΣ			
ΟΡΙΣΤΙΚΗ ΑΡΧΙΤΕΚΤΟΝΙΚΗ ΜΕΛΕΤΗ			
ΤΟΜΗ Υ-Υ			
Ο ΣΥΝΤΑΞΑΣ	ΕΞΗΛΕΓΘΗ	ΕΨΕΦΗΘΗ	8 ΚΑΙΝΑΣ
Ο ΔΕΛΓΙΑΣ	Ο ΠΡΟΣΤΑΝΩΝ ΓΡΑΦΕΙΟΥ	Ο ΠΡΟΣΤΑΝΩΝ ΤΕΧΝΕΣΙΑΣ	
Ν. ΒΑΛΙΑΜΑΚΗΣ			
			1: 50

ΑΘΗΝΑΝ

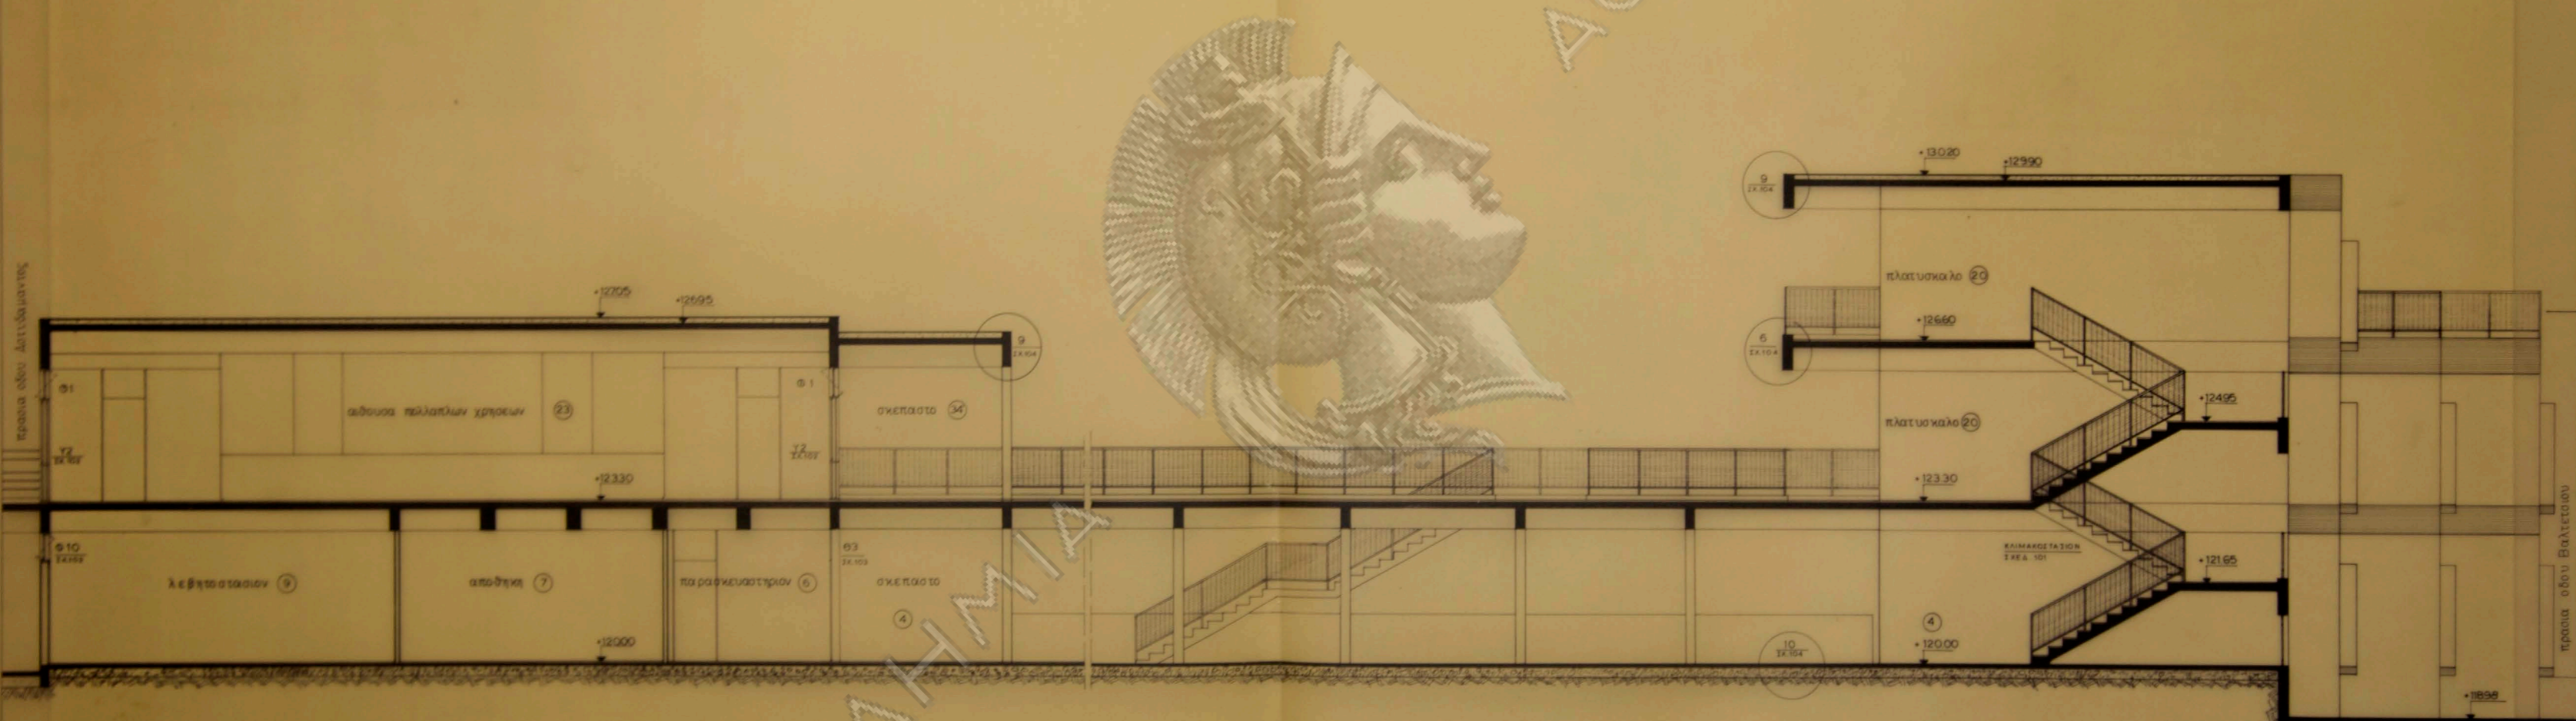


ΑΚΑΔΗΤΕΙΑ



ΣΧΕΔΙΑ

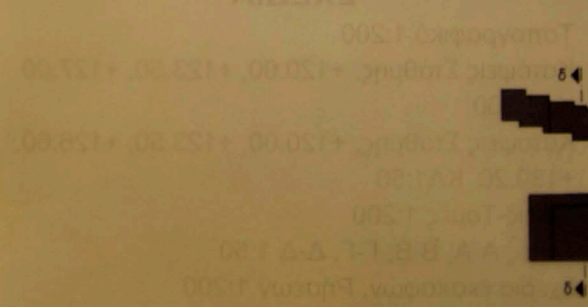



ΟΡΓΑΝΙΣΜΟΣ ΣΧΟΛΙΚΩΝ ΚΤΙΡΙΩΝ ΤΕΧΝΙΚΗ ΥΠΗΡΕΣΙΑ			
ΑΡΧΗΝΣ ΔΡΕΤΤΑΣ-ΚΑΡΛΑΥΤΗΣ			
Δ/ΔΗΜΟΤΙΚΩΝ ΣΧΟΛΕΙΩΝ ΗΛΙΟΥΠΟΛΕΩΣ			ΑΙΑ ΜΕΛΕΤΗ
ΟΡΙΣΤΙΚΗ ΑΡΧΙΤΕΚΤΟΝΙΚΗ ΜΕΛΕΤΗ			ΜΑ ΣΧΕΔΙΟΥ
ΤΟΜΗ 8-8			
Ο ΣΥΝΤΑΞΑΣ	ΕΙΣΑΓΕΓΩΝ Θ. ΚΑΡΛΑΥΤΗΣ	ΣΦΕΔΡΩΝ Ο ΣΠΟΥΔΑΣΤΗΣ Γ. ΚΑΡΛΑΥΤΗΣ	9 ΚΑΙΜΑΚΕΣΤΑΣΙΟΝ
Ν. ΒΑΣΙΛΑΚΗ			1:50

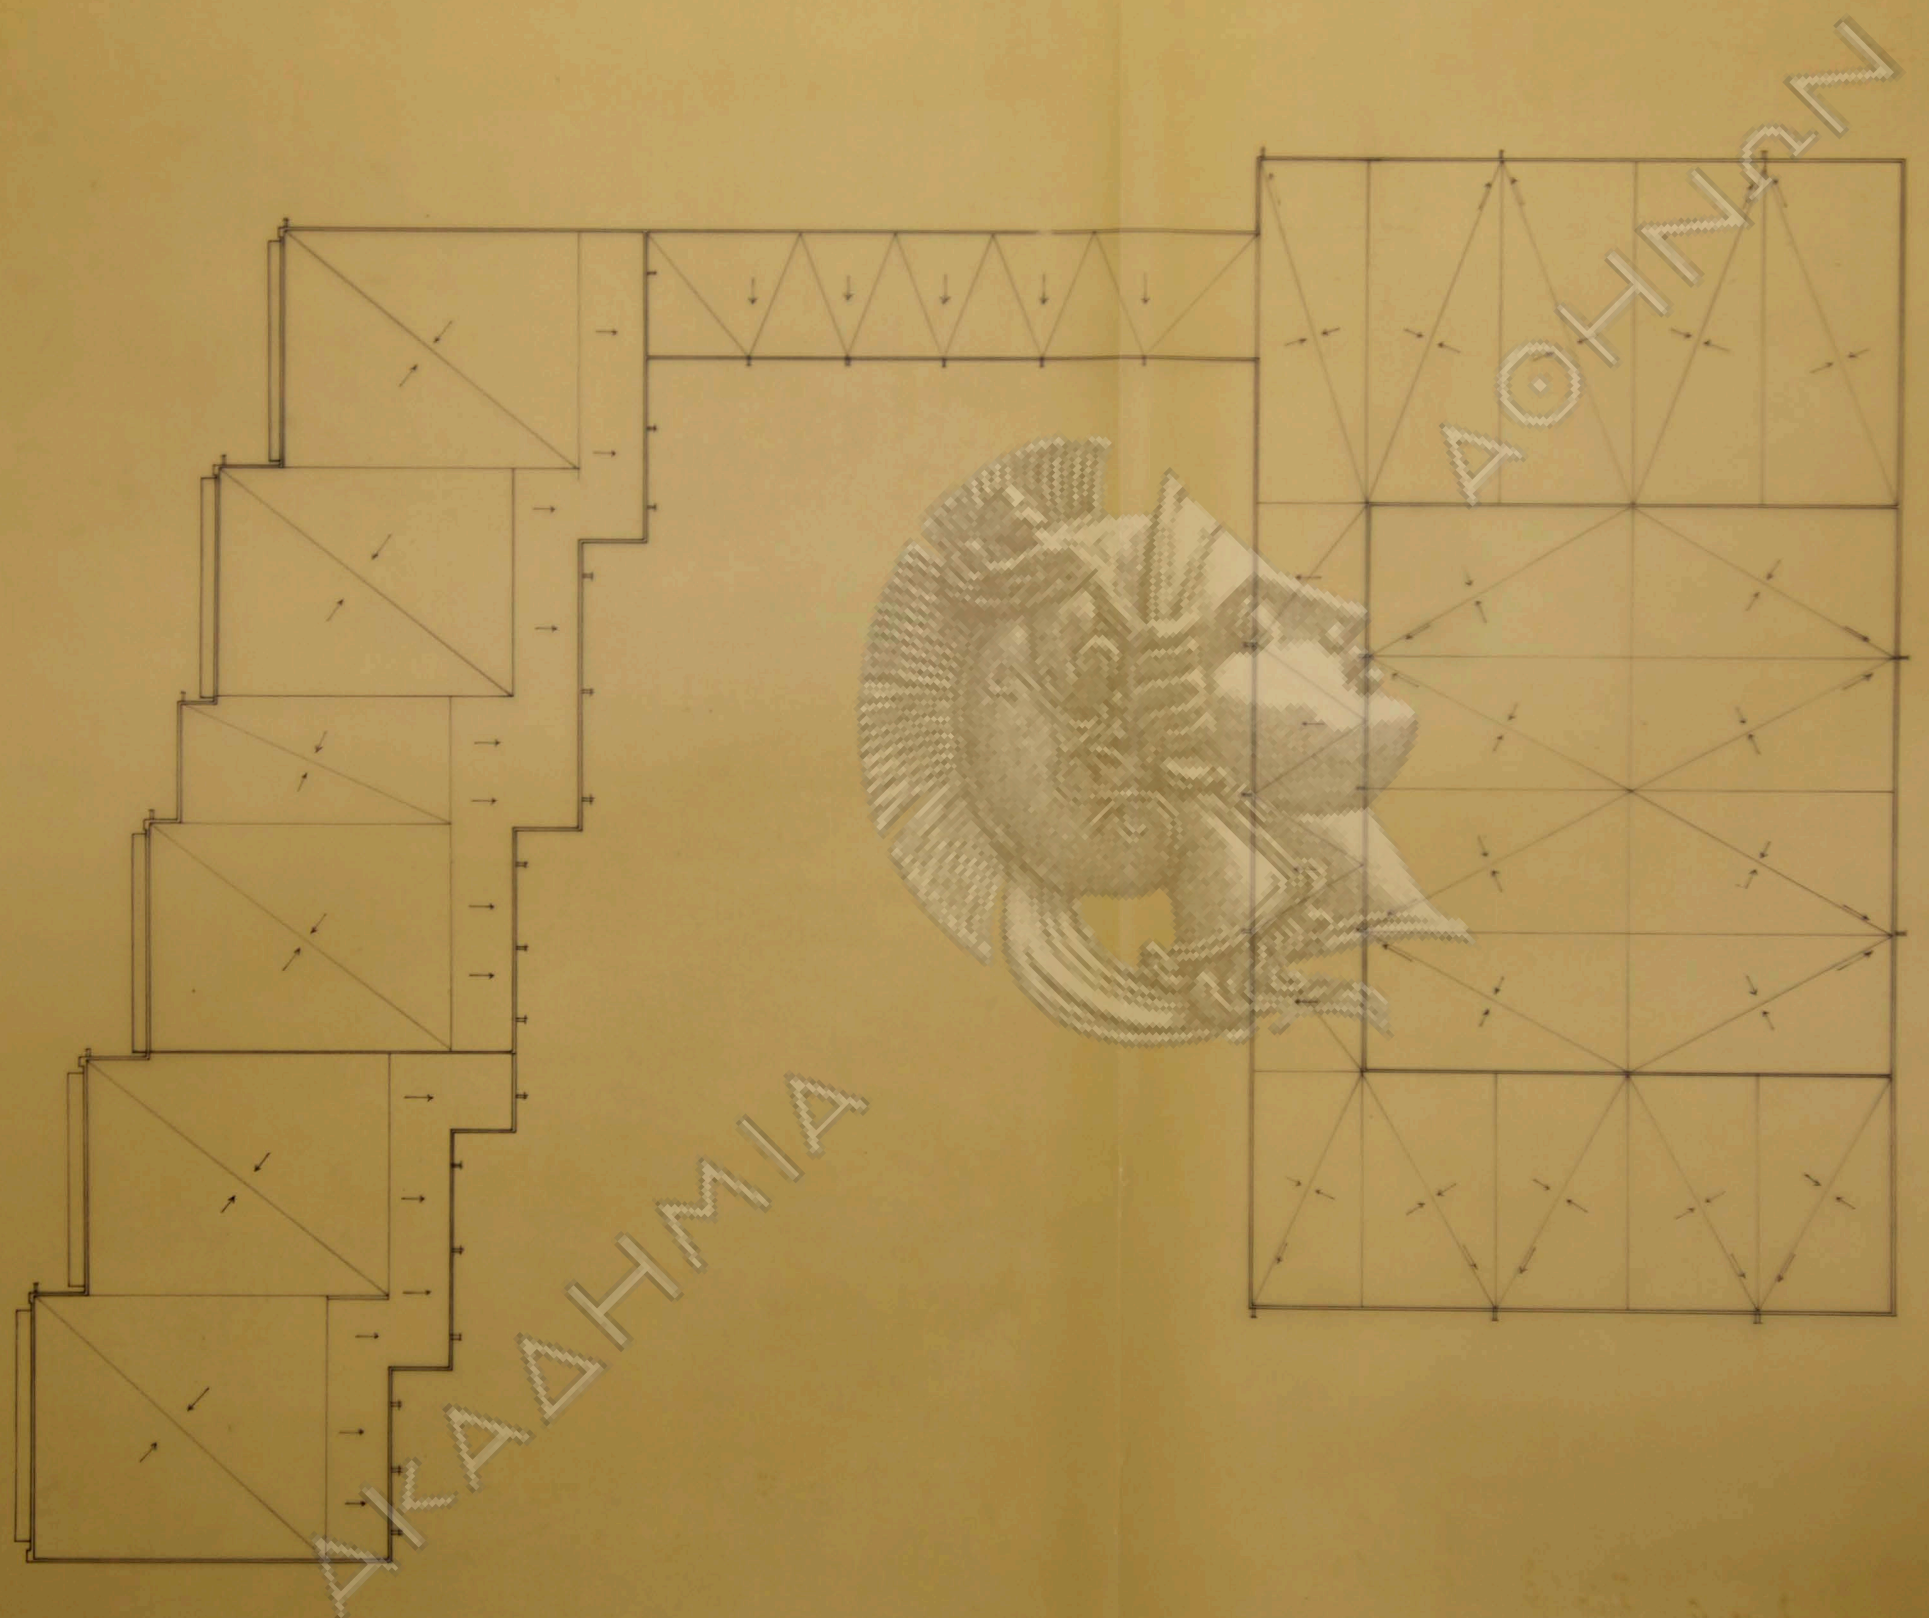

ΟΡΓΑΝΙΣΜΟΣ ΣΧΟΛΙΚΩΝ ΚΤΙΡΙΩΝ			
ΤΕΧΝΙΚΗ ΥΠΗΡΕΣΙΑ			
ΑΡΧΗΣ - ΔΡΕΤΤΑΣ ΚΑΡΛΑΥΤΗΣ			
Δ' ΔΗΜΟΤΙΚΟΝ ΣΧΟΛΕΙΟΝ ΗΛΙΟΥΠΟΛΕΩΣ Ι			ΑΝ ΜΕΛΕΤΗ
ΟΡΙΣΤΙΚΗ ΑΡΧΙΤΕΚΤΟΝΙΚΗ ΜΕΛΕΤΗ			ΑΝ ΣΥΝΑΦΗ
ΚΑΤΩΓΙΣ		ΡΗΣΕΩΝ	
Ο ΣΥΝΤΑΞΑΣ	ΕΣΚΗΛΕΥΘΗ	ΕΦΕΘΡΩΘΗ	12
	ΟΚΑΝ ΓΕΩΣ	Ο ΤΡΟΠΟΣ ΤΗΣ ΓΡΑΦΗΣ	
Ν. ΒΑΛΣΑΜΑΚΗΣ			

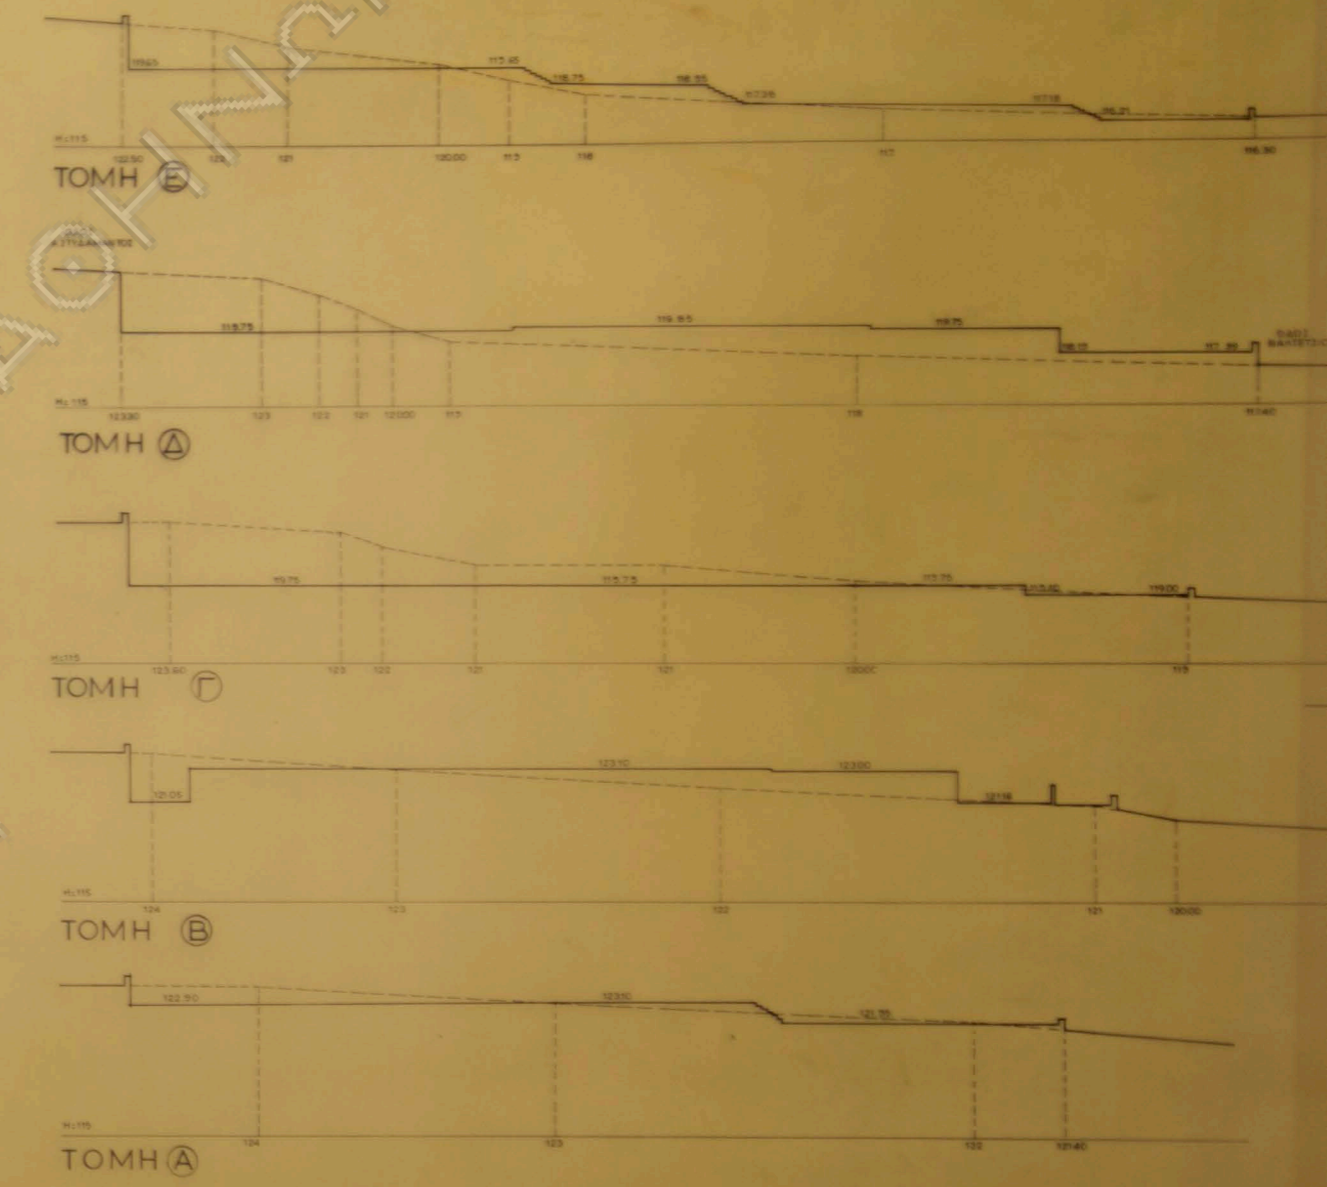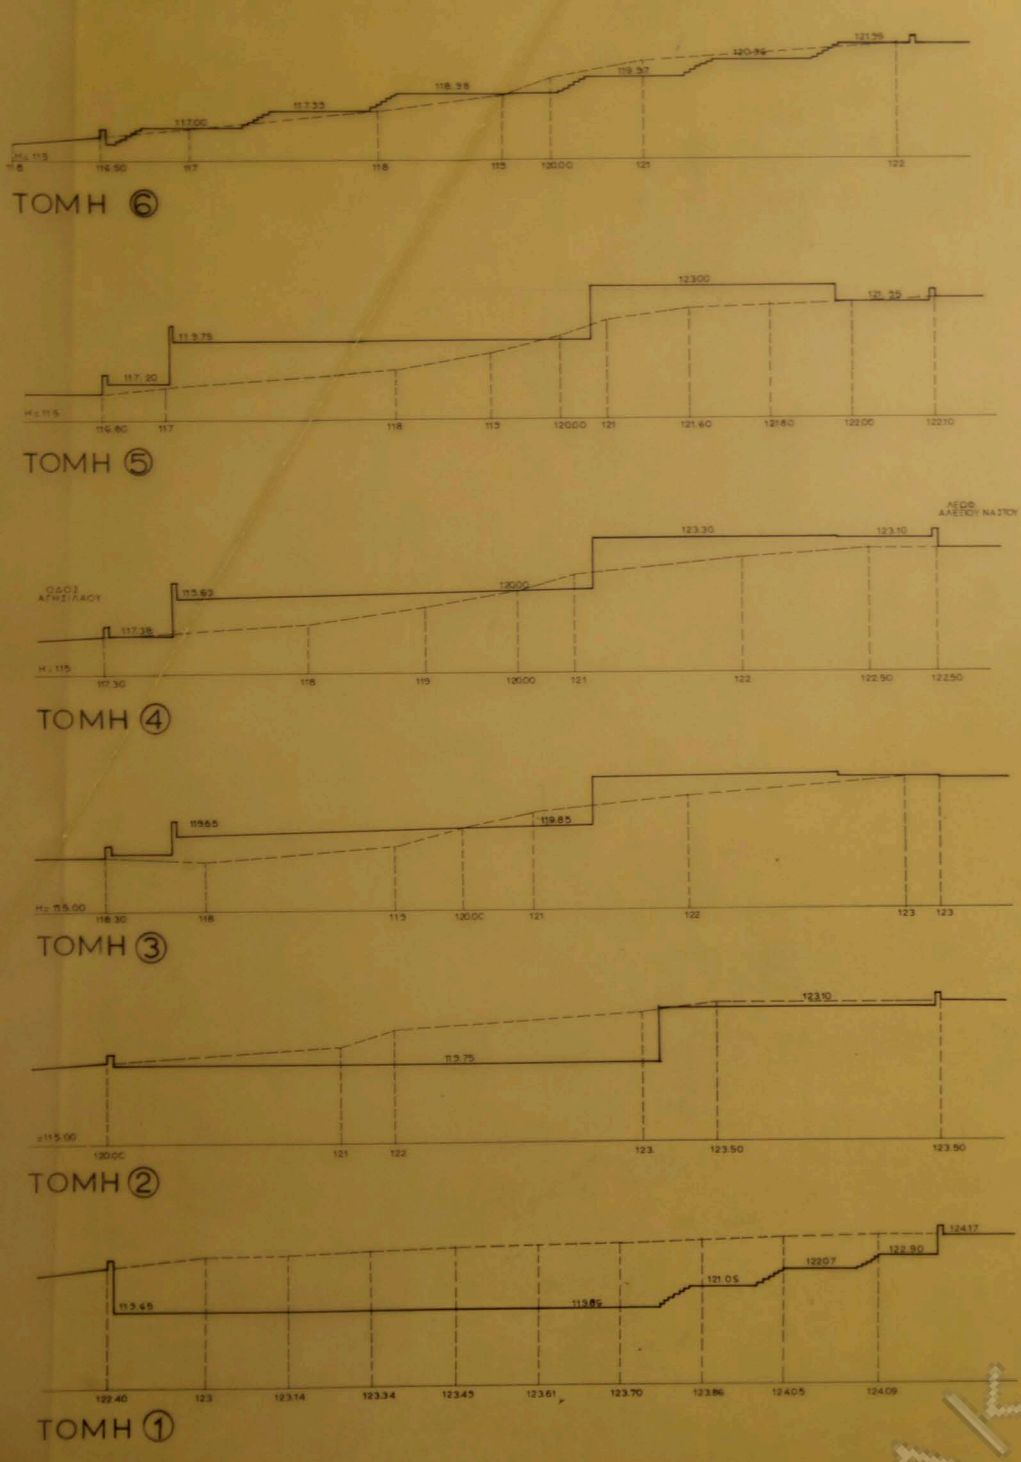

ΟΡΓΑΝΙΣΜΟΣ ΣΧΟΛΙΚΩΝ ΚΤΙΡΙΩΝ ΤΕΧΝΙΚΗ ΥΠΗΡΕΣΙΑ		
ΑΡΧΗΣ - ΔΡΕΤΤΑΣ - ΚΑΡΑΛΥΤΗΣ		
Δ' ΔΗΜΟΤΙΚΩΝ ΣΧΟΛΕΙΩΝ ΗΛΙΟΥΠΟΛΕΩΣ		
ΟΡΙΣΤΙΚΗ ΑΡΧΙΤΕΚΤΟΝΙΚΗ ΜΕΛΕΤΗ		
ΣΧΕΔΙΟΝ ΕΚΚΑΘΩΝ ΚΑΙ ΕΠΙΧΩΣΕΩΝ		
Ο ΣΥΝΤΑΞΑΣ Ν. ΒΑΣΙΛΑΚΗΣ	ΕΣΗΛΕΓΘΗ Ο ΚΑΘΥΔΑΣ Ο ΠΡΟΪΚΤΗΣ ΓΡΑΦΕΙΟΥ	Ε ΟΡΘΩΘΗ Ο ΔΙΟΙΚΗΤΗΣ ΟΡΓΑΝΙΣΜΟΥ ΥΠΗΡΕΣΙΑΣ
		15
1/200		

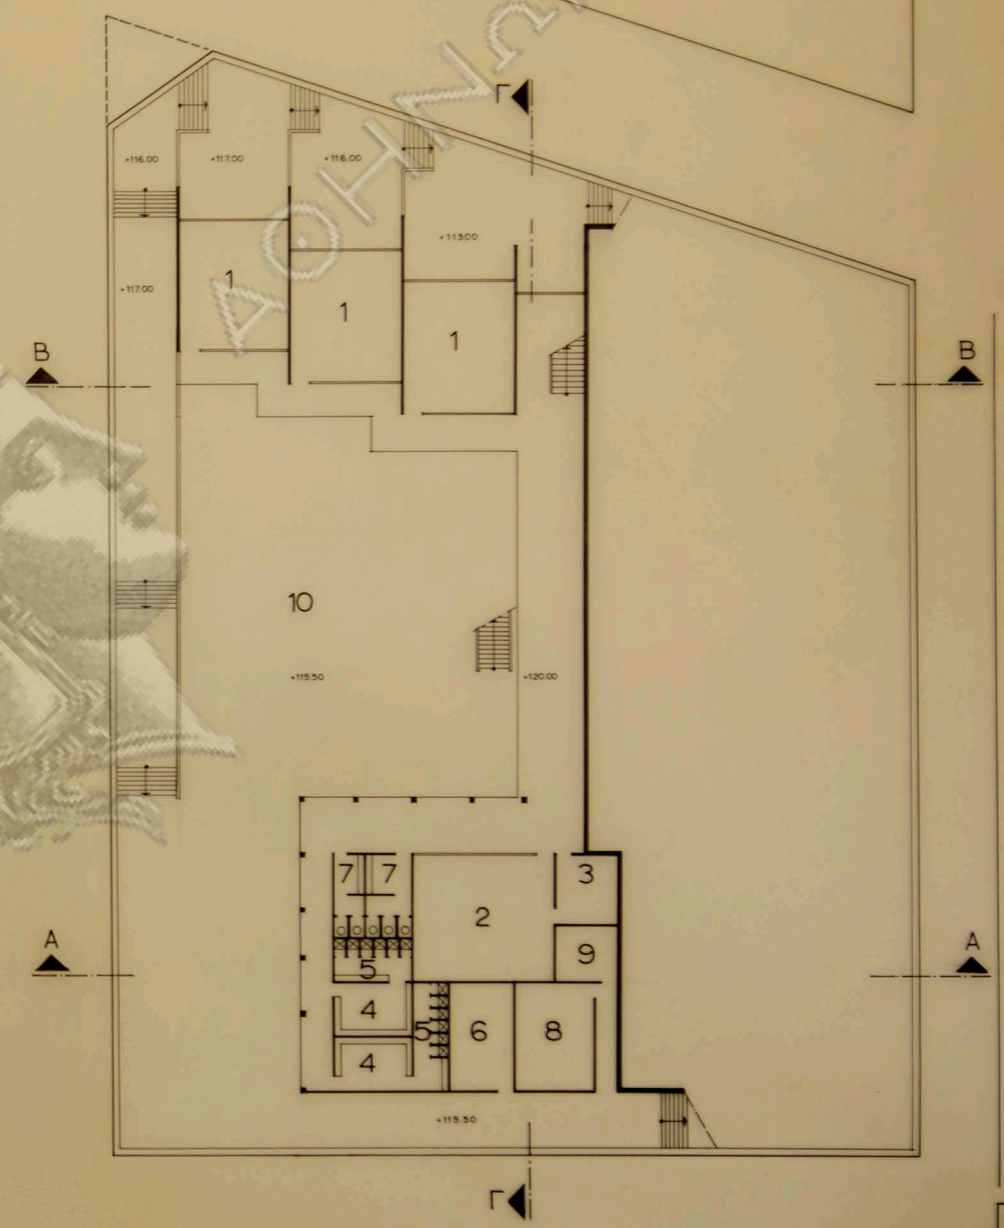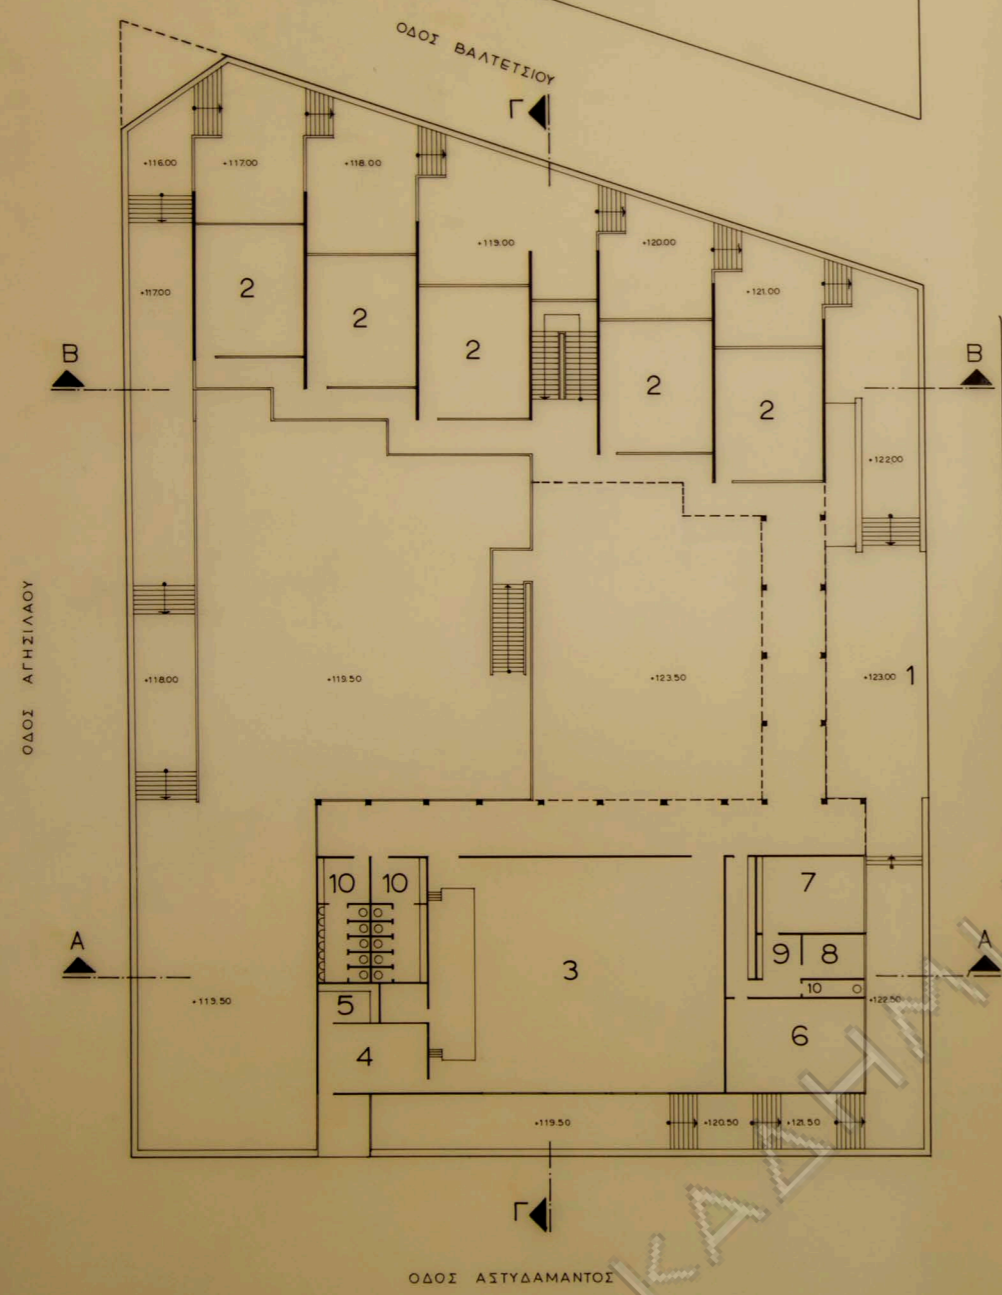


- ΥΠΟΜΗΜΑ**
ΚΑΤΩΦΙΣ ΣΤΑΘΜΗΣ +123.50
1. ΕΙΣΟΔΟΣ
 2. ΑΙΘΟΥΣΑΙ ΔΙΔΑΣΚΑΛΙΑΣ
 3. ΑΙΘΟΥΣΑ ΠΟΛΛΑΠΛΩΝ ΧΡΗΣΕΩΝ
 4. ΧΩΡΟΣ ΠΡΟΕΤΟΙΜΑΣΙΑΣ ΣΥΣΤΙΤΟΥ
 5. ΑΠΟΘΗΚΗ
 6. ΒΙΒΛΙΟΘΗΚΗ
 7. ΓΡΑΦΕΙΟΝ ΔΙΔΑΣΚΑΛΩΝ
 8. ΓΡΑΦΕΙΟΝ ΔΙΕΥΘΥΝΤΟΥ
 9. ΠΡΟΒΑΛΛΟΜΟΣ
 10. ΧΩΡΟΣ ΥΓΙΕΙΝΗΣ


- ΚΑΤΩΦΙΣ ΣΤΑΘΜΗΣ +120.00**
1. ΑΙΘΟΥΣΑΙ ΔΙΔΑΣΚΑΛΙΑΣ
 2. ΑΙΘΟΥΣΑ ΦΥΣΙΟΓΝΩΣΤΙΚΩΝ
 3. ΠΑΡΑΣΚΕΥΑΣΤΗΡΙΟΝ
 4. ΑΠΟΔΥΤΗΡΙΑ
 5. ΝΤΟΥΣ
 6. ΑΠΟΘΗΚΗ
 7. ΧΩΡΟΣ ΥΓΙΕΙΝΗΣ
 8. ΛΕΒΗΤΟΣΤΑΣΙΟΝ
 9. ΑΠΟΘΗΚΗ
 10. ΑΥΛΗ



ΟΡΓΑΝΙΣΜΟΣ ΣΧΟΛΙΚΩΝ ΚΤΙΡΙΩΝ ΤΕΧΝΙΚΗ ΥΠΗΡΕΣΙΑ			
ΑΝΑΔΟΧΟΣ ΜΕΛΕΤΗΣ: ΔΡΩΝΗΣ ΔΡΕΤΣΑΣ ΚΑΡΑΥΤΗΣ			
ΕΡΓΟΝ: Δ' ΔΗΜΟΤΙΚΟΝ ΣΧΟΛΕΙΟΝ ΗΛΙΟΥΠΟΛΕΩΣ			Α/Α ΜΕΛΕΤΗΣ
ΜΕΛΕΤΗ: ΑΡΧΙΤΕΚΤΟΝΙΚΗ ΠΡΟΜΕΛΕΤΗ			Α/Α ΣΧΕΔΙΟΥ
ΣΧΕΔΙΟΝ: ΚΑΤΩΦΙΣ ΣΤΑΘΜΗΣ +123.50 ΚΑΤΩΦΙΣ ΣΤΑΘΜΗΣ +120.00			1
Ο ΣΥΝΤΑΞΑΣ	ΕΞΗΛΕΓΘΗ	ΕΦΕΔΡΩΘΗ	Κ. Α. Τ. Μ. Α. Σ.
	Δ. ΔΡΕΤΣΑΣ	Ο. ΚΑΡΑΥΤΗΣ	Κ. Α. Τ. Μ. Α. Σ.
Ν. ΒΑΣΙΛΑΚΗΣ			1:200
ΔΕΚΕΜΒΡΙΟΣ 1965			

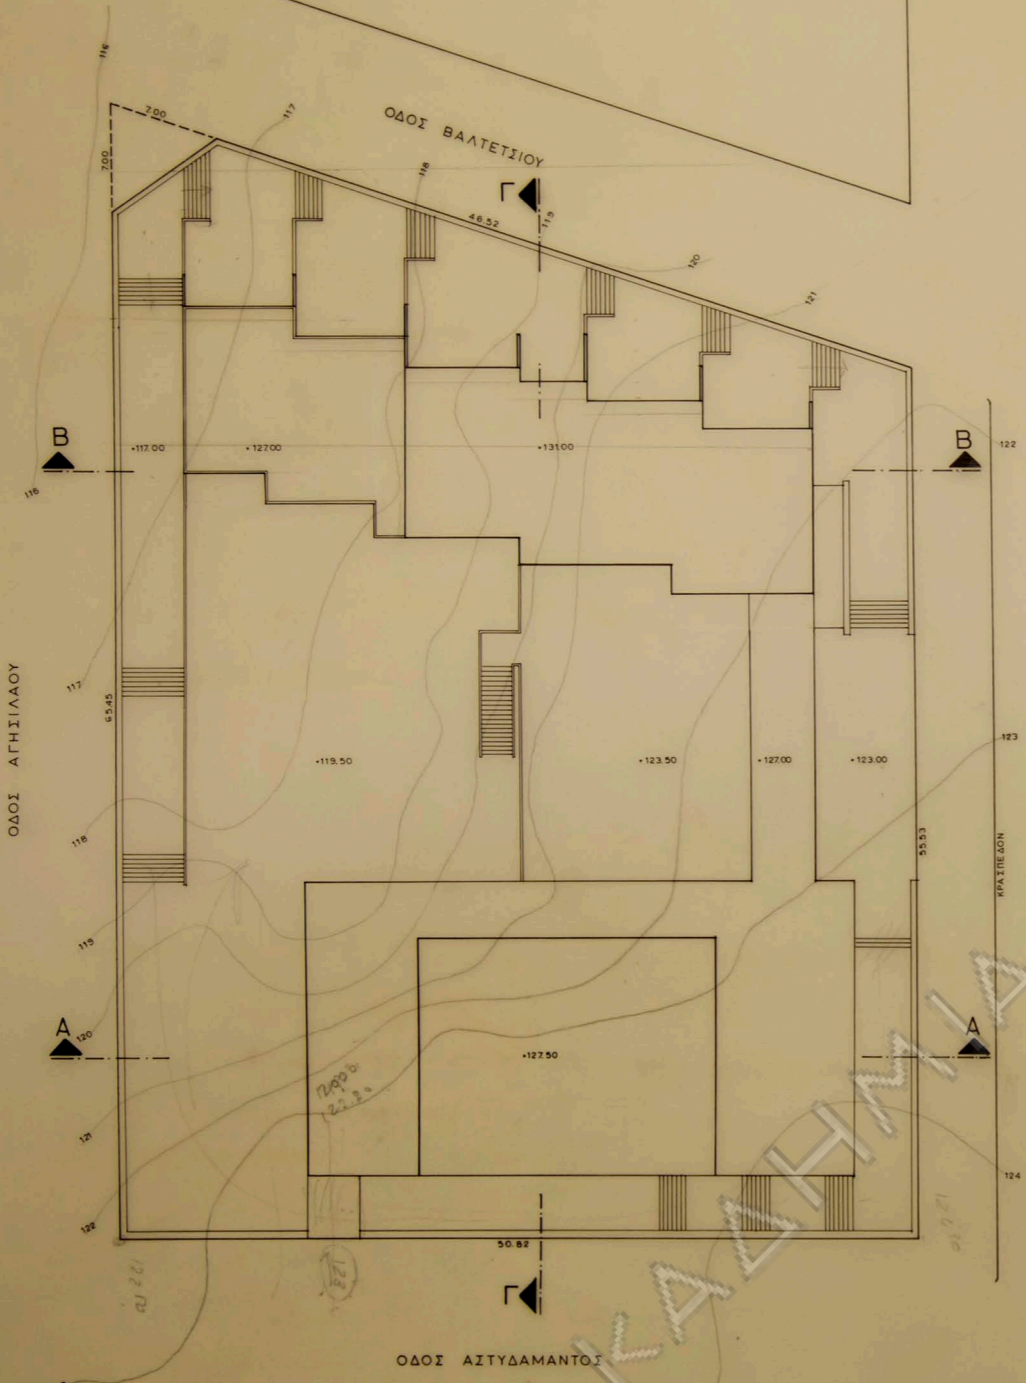

ΥΠΟΜΝΗΜΑ
 ΚΑΤΟΨΙΣ ΣΤΑΘΜΗΣ +12700
 1. ΛΙΘΟΥΣΙΑ ΔΙΔΑΣΚΑΛΙΑΣ

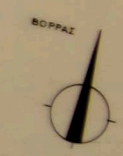

ΟΡΓΑΝΙΣΜΟΣ ΣΧΟΛΙΚΩΝ ΚΤΙΡΙΩΝ ΤΕΧΝΙΚΗ ΥΠΗΡΕΣΙΑ			
ΑΝΑΘΟΧΟΣ ΜΕΛΕΤΗΣ: ΑΡΧΟΝΤΗΣ-ΔΡΕΤΤΑΣ-ΚΑΡΑΛΥΤΗΣ			
ΕΡΓΟΝ: Δ' ΔΗΜΟΤΙΚΟΝ ΣΧΟΛΕΙΟΝ ΗΛΙΟΥΠΟΛΕΩΣ			ΔΙΑ ΜΕΛΕΤΗΣ
ΜΕΛΕΤΗ: ΑΡΧΙΤΕΚΤΟΝΙΚΗ ΠΡΟΜΕΛΕΤΗ			
ΣΧΕΔΙΟΝ: ΓΕΝΙΚΗΣ ΔΙΑΤΑΞΕΩΣ ΚΑΤΟΨΙΣ ΣΤΑΘΜΗΣ +12700			
Ο ΣΥΝΤΑΞΑΣ Ν. ΒΑΣΙΑΜΑΚΗΣ	ΕΞΗΛΕΓΘΗΝ Θ. ΒΕΛΕΓΡΑΣ	ΕΡΕΩΡΗΘΗΝ Ο ΠΡΟΪΣΤΗΝΟΝ Γ. ΡΑΒΕΙΟΥ	ΕΡΕΩΡΗΘΗΝ Ο ΠΡΟΪΣΤΗΝΟΝ ΥΠΗΡΕΣΙΑΣ
Η ΒΑΣΙΑΜΑΚΗΣ ΔΕΚΕΜΒΡΙΟΣ 1969			Κ. Α. 1 Μ. Α. Σ. 2 1:200


Ο.Τ. 652

Ο.Τ. 389


Ο.Τ. 386

ΟΔΟΣ ΑΣΤΥΔΑΜΑΝΤΟΣ


ΛΕΩΣ ΑΛΕΞΙΟΥ ΝΑΤΣΟΥ

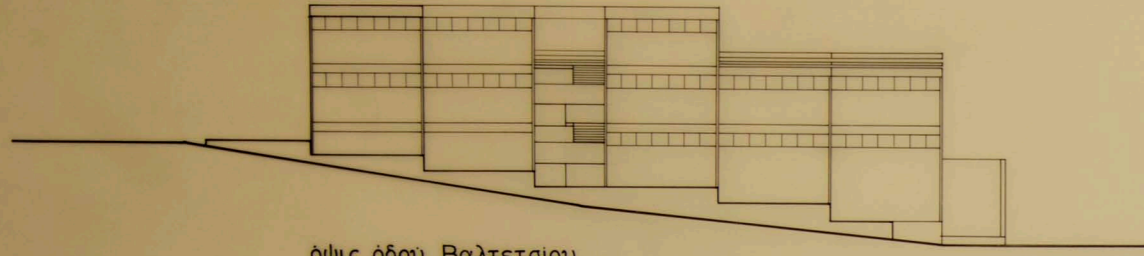



όψις οδού Βαλτετσίου

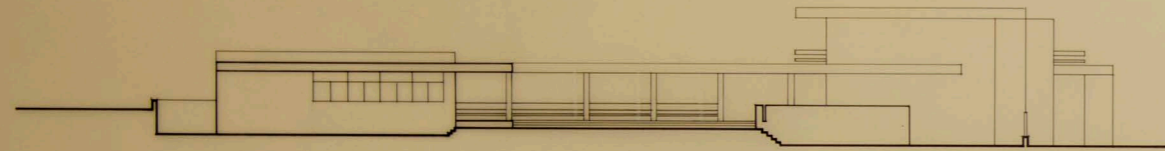

όψις λεωφ. Αλεξίου Νάστου

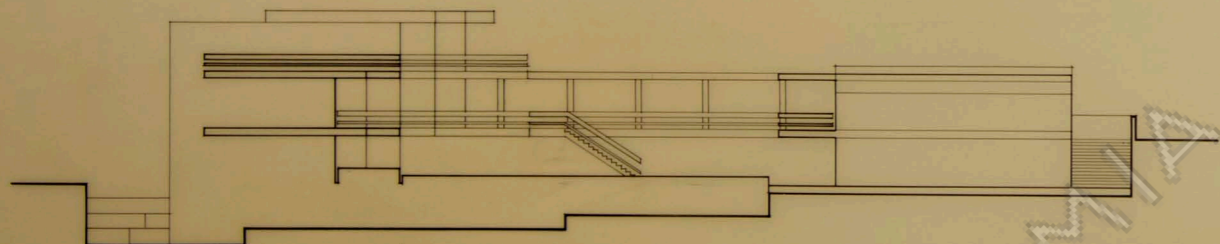


όψις οδού Άγγοιλάου

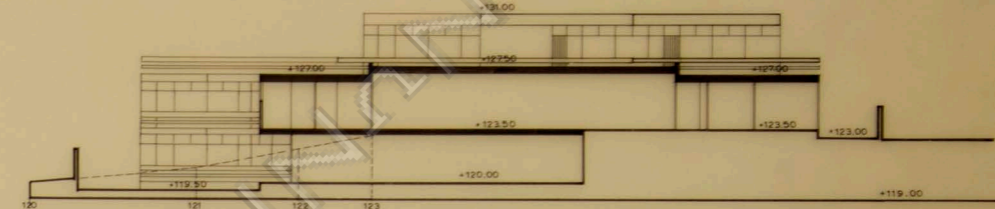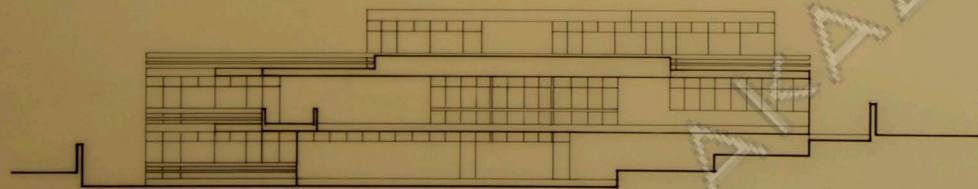

τομή Α-Α



τομή Β-Β

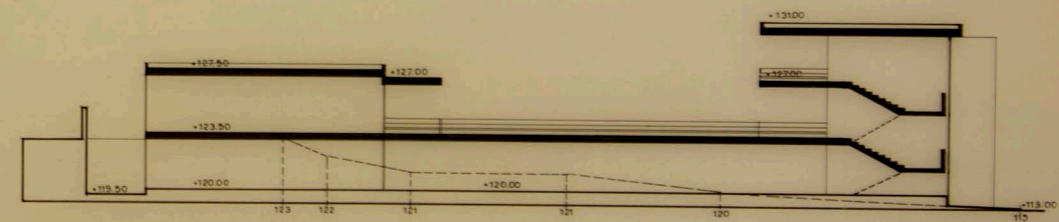

τομή Γ-Γ

ΟΡΓΑΝΙΣΜΟΣ ΣΧΟΛΙΚΩΝ ΚΤΙΡΙΩΝ ΤΕΧΝΙΚΗ ΥΠΗΡΕΣΙΑ			
ΑΝΑΔΟΧΟΣ ΜΕΛΕΤΗΣ ΑΡΧΟΝΤΕΣ ΑΡΕΤΙΑΣ ΚΑΡΑΛΥΤΗΣ			
ΕΡΓΟΝ Δ' ΔΗΜΟΤΙΚΩΝ ΣΧΟΛΕΙΩΝ ΗΛΙΟΥΠΟΛΕΩΣ			Δ/Α ΜΕΛΕΤΗΣ
ΜΕΛΕΤΗ ΑΡΧΙΤΕΚΤΟΝΙΚΗ ΠΡΟΜΕΛΕΤΗ			Δ/Α ΣΧΕΔΙΟΥ
ΣΧΕΔΙΟΝ ΟΨΕΙΣ - ΤΟΜΑΙ			
Ο ΣΥΝΤΑΞΑΣ <i>(Signature)</i>	ΕΞΗΛΕΓΘΗ ΔΕΛΕΓΙΑΣ	ΕΜΕΡΩΡΗΘΗ Ο ΥΠΟΛΟΓΙΣΤΗΣ ΓΡΑΦΕΙΟΥ	3 Κ. Α. Ι. Μ. Α. Σ.
Ν. ΒΑΣΙΣΜΑΚΗΣ ΔΕΚΕΜΒΡΙΟΣ 1969			1:200