



οψις λεωφ. Αλεξίου Νάστου

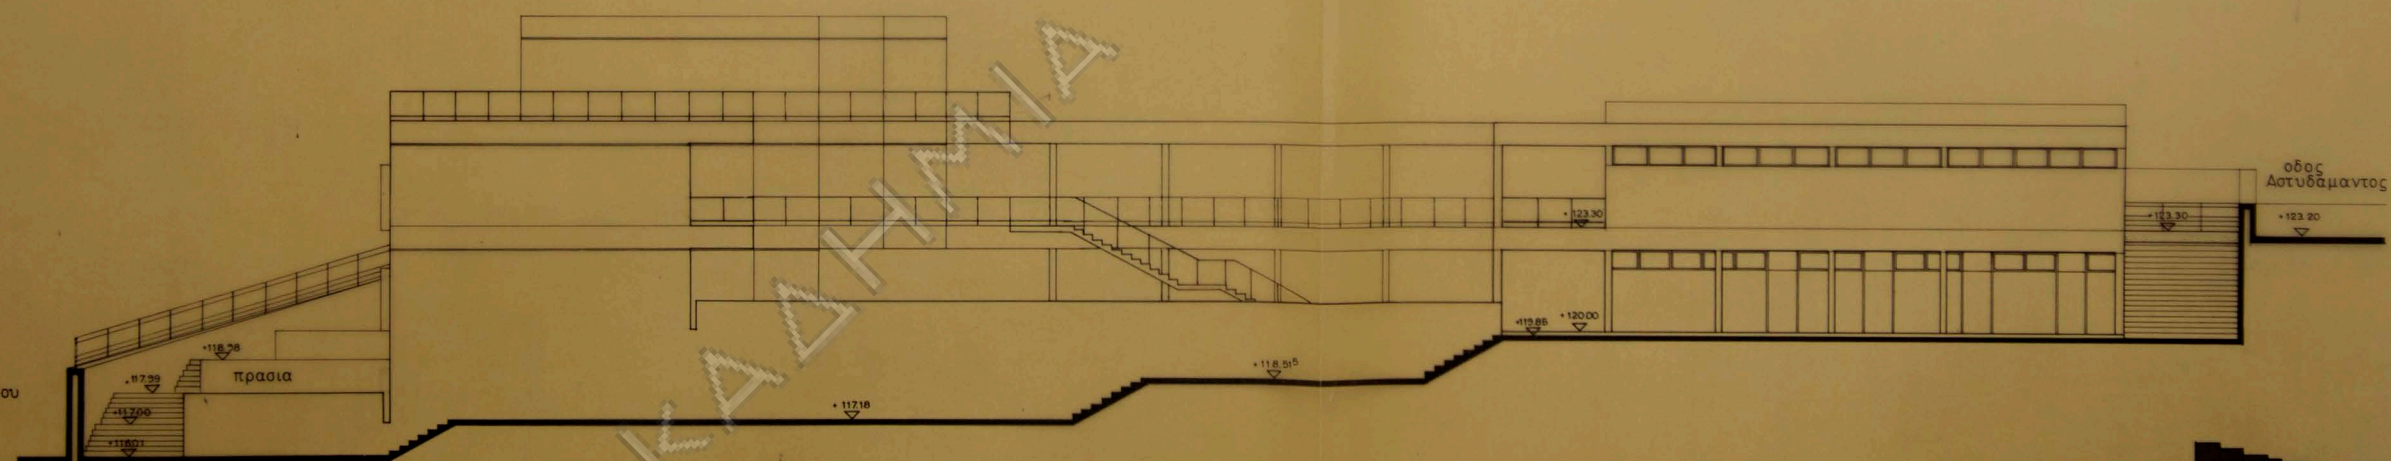

οψις οδού Αγγελιάου

ΟΡΓΑΝΙΣΜΟΣ ΣΧΟΛΙΚΩΝ ΚΤΙΡΙΩΝ			
ΤΕΧΝΙΚΗ ΥΠΗΡΕΣΙΑ			
ΑΡΧ.ΝΗΣ - ΔΡΕΤΤΑΣ - ΚΑΡΛΑΥΤΗΣ			
Δ' ΔΗΜΟΤΙΚΩΝ ΣΧΟΛΕΙΩΝ ΗΛΙΟΥΠΟΛΕΩΣ			Α/Α ΜΕΛΕΤΗΣ
ΟΡΙΣΤΙΚΗ ΑΡΧΙΤΕΚΤΟΝΙΚΗ ΜΕΛΕΤΗ			Α/Α ΣΧΕΔΙΟΥ
ΟΨΕΙΣ			
Ο ΣΥΝΤΑΞΑΣ	ΕΣΗ ΛΕΓΩΝ	ΕΒΕΘΡΗΝΗ	10
	Ο ΚΑΤΑΣΤΑΣ	Ο ΠΡΟΪΣΤΑΣ	
	Ο ΚΑΤΑΣΤΑΣ	Ο ΠΡΟΪΣΤΑΣ	ΚΑΛΩΝΕΣ
Ν. ΒΑΣΣΑΜΑΚΗΣ			


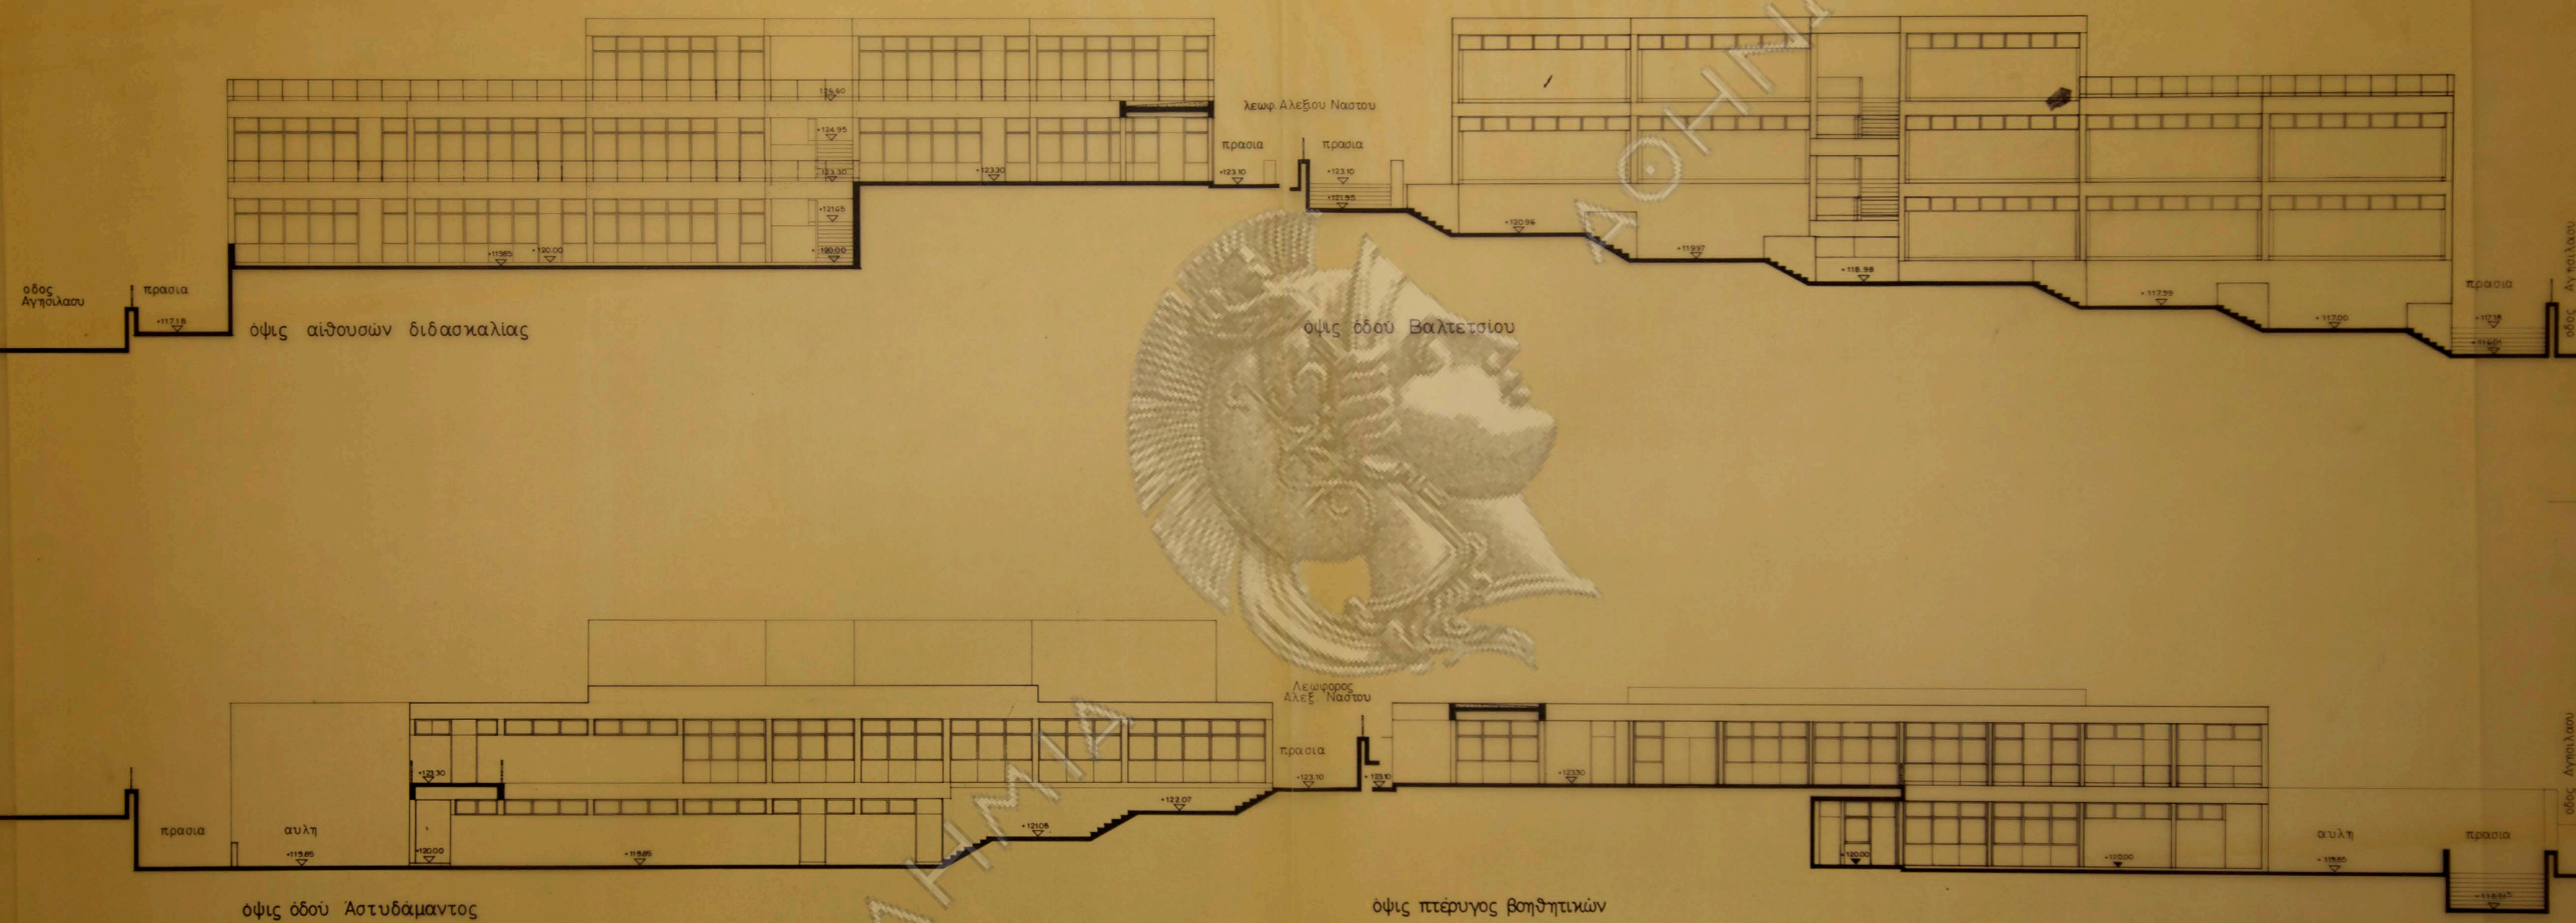


ΑΚΑΔΗΜΙΩΝ




ΟΡΓΑΝΙΣΜΟΣ ΣΧΟΛΙΚΩΝ ΚΤΙΡΙΩΝ ΤΕΧΝΙΚΗ ΥΠΗΡΕΣΙΑ ΑΡΩΝΗΣ - ΔΡΕΤΤΑΣ - ΚΑΡΛΑΥΤΗΣ Δ' ΔΗΜΟΤΙΚΩΝ ΣΧΟΛΕΙΩΝ ΗΛΙΟΥΠΟΛΕΩΣ ΟΡΙΣΤΙΚΗ ΑΡΧΙΤΕΚΤΟΝΙΚΗ ΜΕΛΕΤΗ ΟΨΕΙΣ				ΑΝ. ΜΕΛΕΤΗΣ ΑΝ. ΣΧΕΔΙΩΤ.
Ο ΣΥΝΤΑΞΑΣ Ν. ΒΑΣΙΛΑΚΗΣ	ΕΣΚΗΛΕΨΗ Θ. ΚΑΡΑΓΙΑΣ Ο. ΠΡΟΣΤΥΛΙΝΟΣ Γ. ΠΡΟΣΤΥΛΙΝΟΣ	ΕΞΕΘΡΩΝΗ Ο. ΠΡΟΣΤΥΛΙΝΟΣ Ο. ΠΡΟΣΤΥΛΙΝΟΣ	ΚΑΙΝΑΣ 1/100	11

λεπτομ. εσωτερικων κιγκλιδωματος

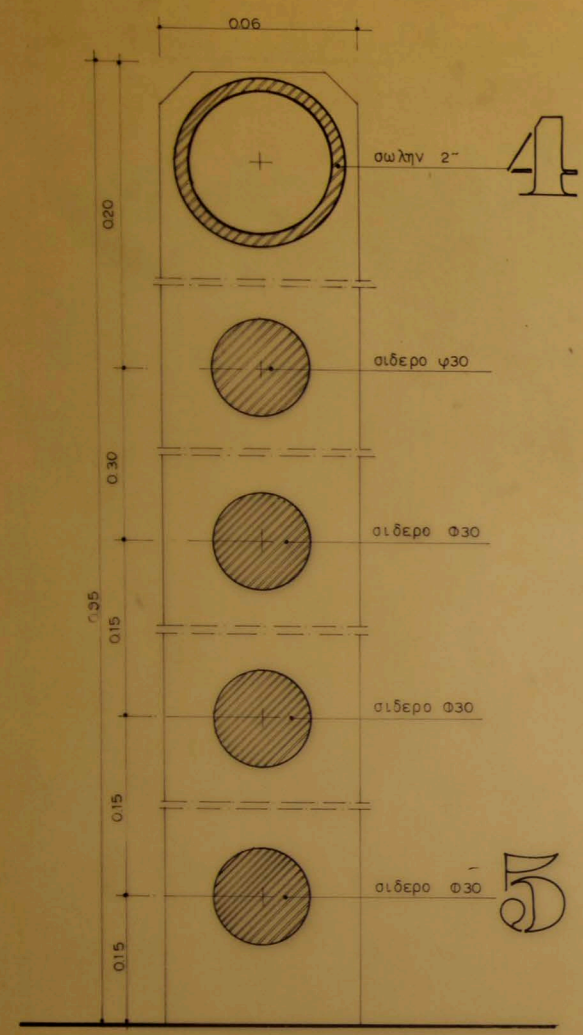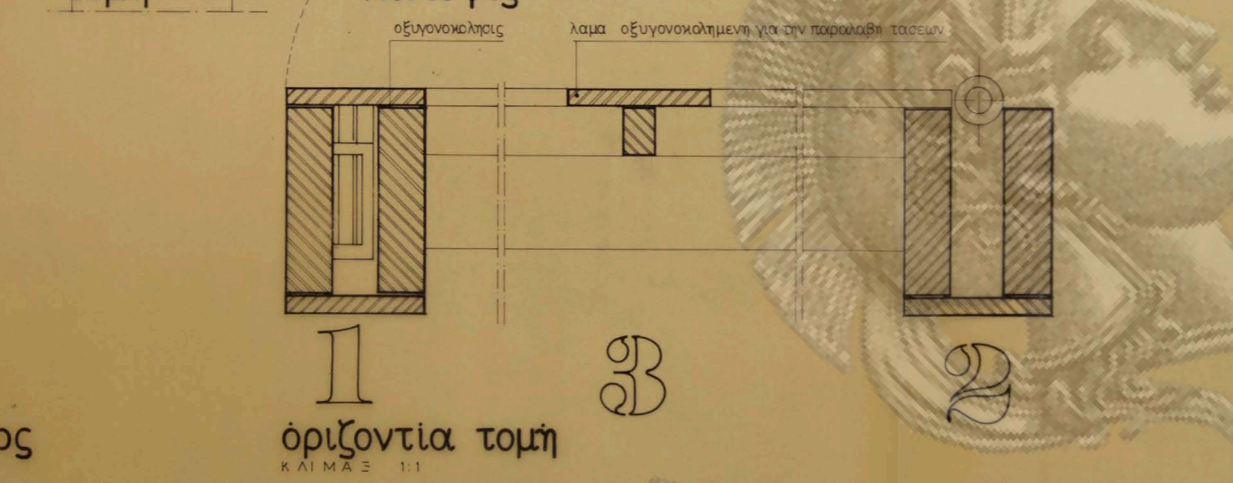


κατακ.τομή εξωτ.κιγκλιδωματος
ΚΛΙΜΑΞ 1:1


οριζοντια τομή
ΚΛΙΜΑΞ 1:1

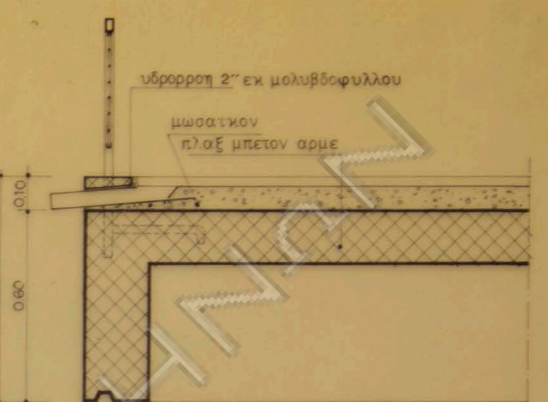


λεπτομέρεια
ΚΛΙΜΑΞ 1:10

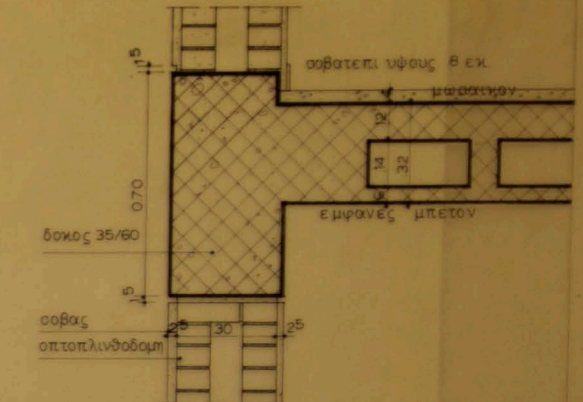


λεπτομέρεια
ΚΛΙΜΑΞ 1:10

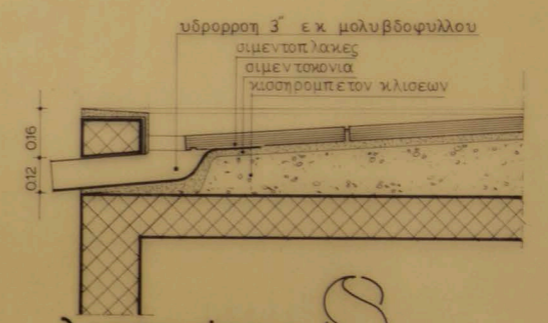


λεπτομέρεια
ΚΛΙΜΑΞ 1:10

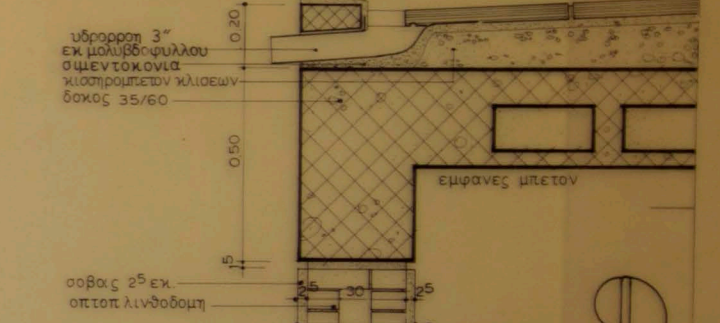


λεπτομ.
ΚΛΙΜΑΞ 1:10

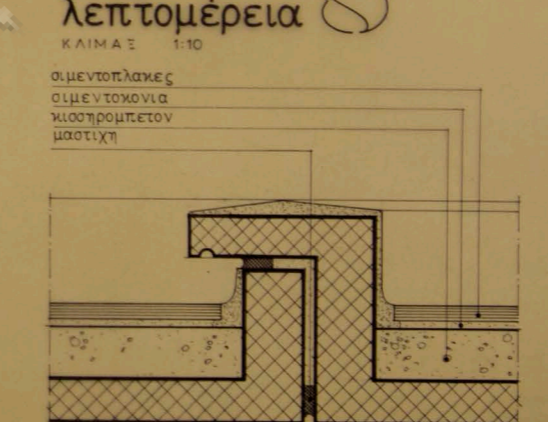

λεπτ.άρμού διαστολης
ΚΛΙΜΑΞ 1:10

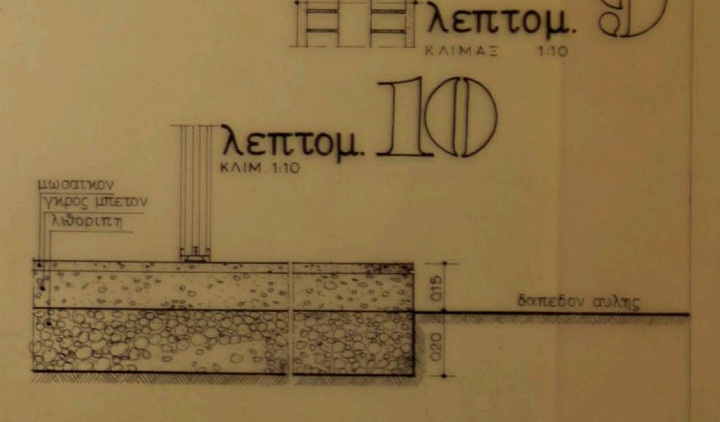


λεπτομ.
ΚΛΙΜΑΞ 1:10

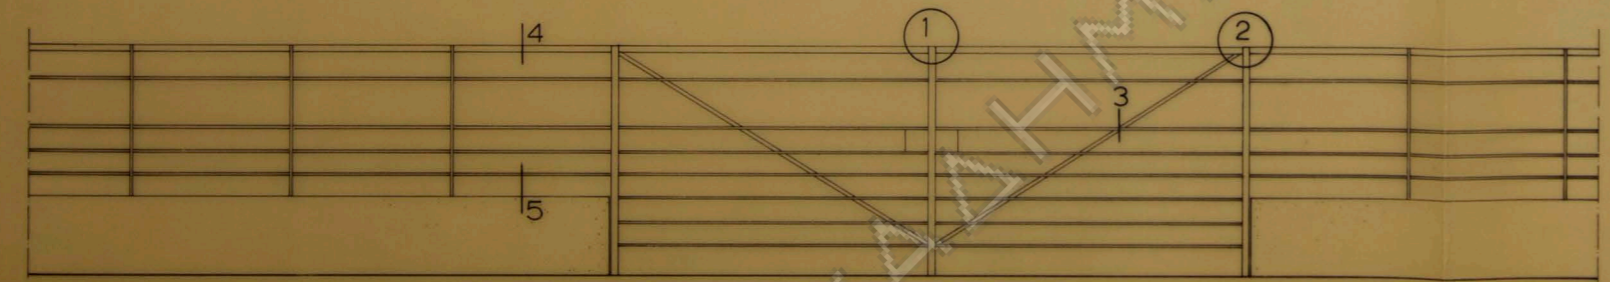


οψις εξωτερική
ΚΛΙΜΑΞ 1:20

ΟΡΓΑΝΙΣΜΟΣ ΣΧΟΛΙΚΩΝ ΚΤΙΡΙΩΝ			
ΤΕΧΝΙΚΗ ΥΠΗΡΕΣΙΑ			
ΑΡΧΗΣ - ΔΡΕΤΤΑΣ - ΚΑΡΛΑΥΤΗΣ			
Δ/ΔΗΜΟΤΙΚΩΝ ΣΧΟΛΕΙΩΝ ΗΛΕΥΘΡΟΠΟΛΕΩΣ			ΑΔΑ ΜΕΛΕΤΗΣ
ΟΡΙΣΤΙΚΗ ΑΡΧΙΤΕΚΤΟΝΙΚΗ ΜΕΛΕΤΗ			ΜΑΤΣΕΔΙΟΥ
ΛΕΠΤΟΜΕΡΕΙΑΙ ΚΑΤΑΣΚΕΥΗΣ			
Ο ΣΥΝΤΑΞΑΣ	ΕΣΗ ΛΕΓΩΝ	ΕΦΕΘΡΗΝ	104
	Θ. ΕΛΕΓΣΙΑΣ	Θ. ΜΑΡΙΝΙΔΗΣ	
		ΕΦΕΘΡΗΝ	Κ. Α. Μ. Σ.
		ΥΠΗΡΕΣΙΑΣ	13.1.10 1:20
Ν. ΒΑΣΙΛΑΜΑΚΗΣ			


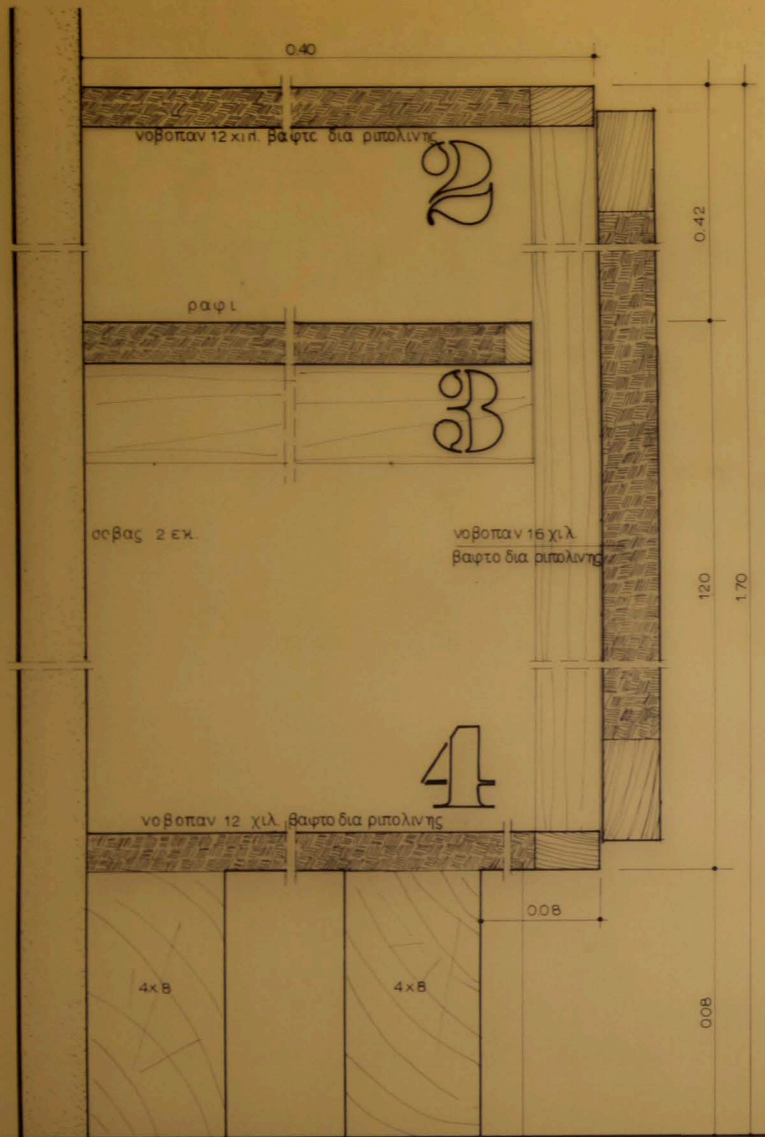


κατακορυφος τομη
ΚΛΙΜΑΞ 1:1

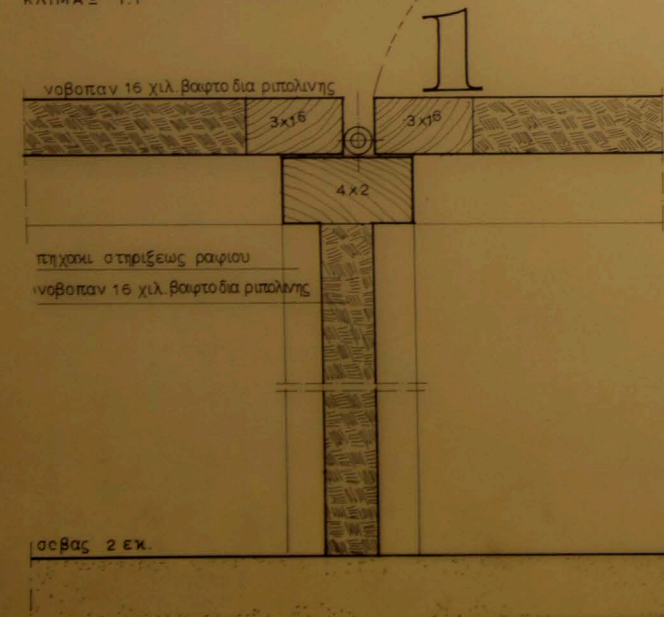


οριζοντια τομη
ΚΛΙΜΑΞ 1:1

λεπτομερειαι ερμαριων

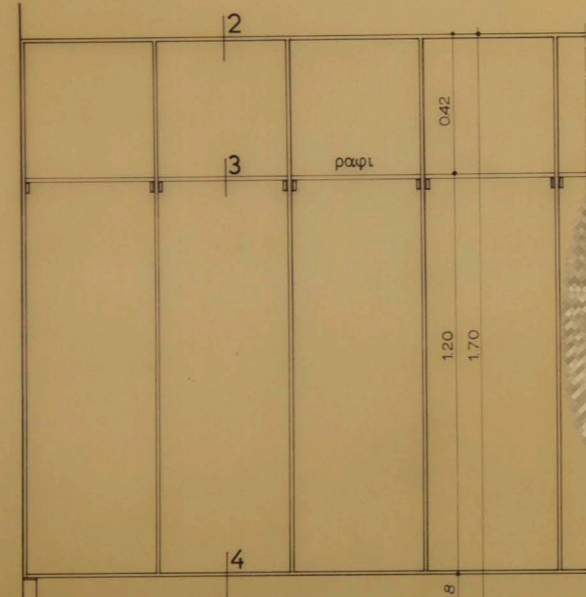
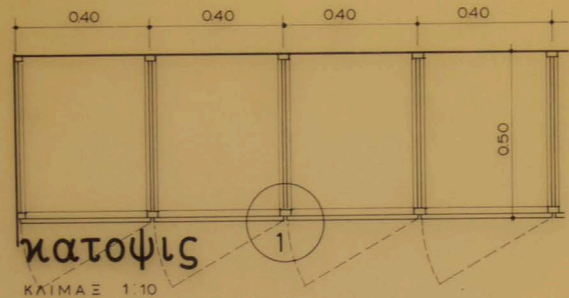


εσωτερικη οψις
ΚΛΙΜΑΞ 1:10

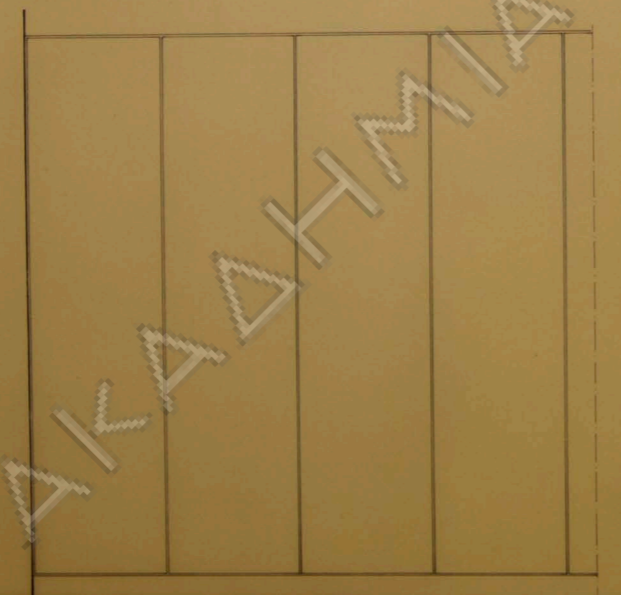


εξωτερικη οψις
ΚΛΙΜΑΞ 1:10


λεπτομερειαι σκηνης

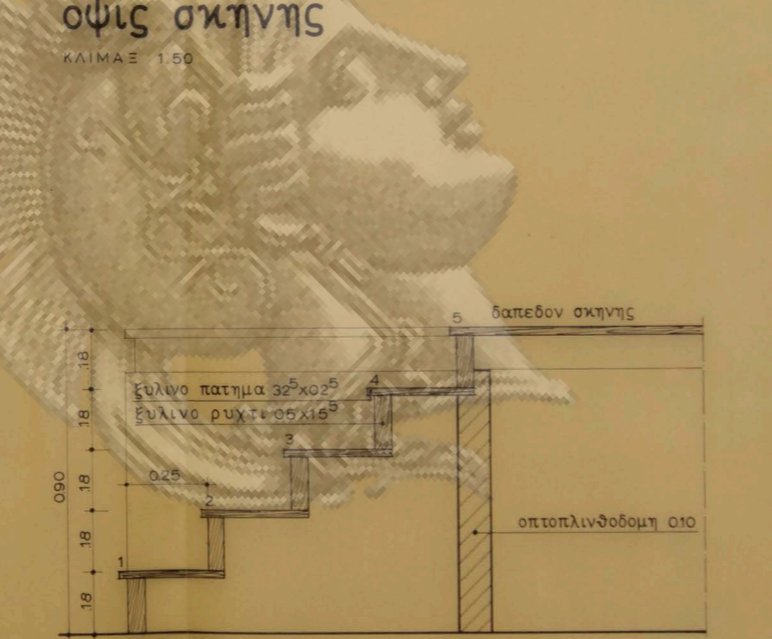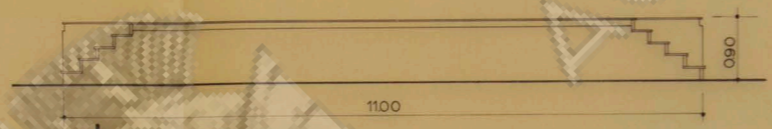


τομη γ-γ
ΚΛΙΜΑΞ 1:10

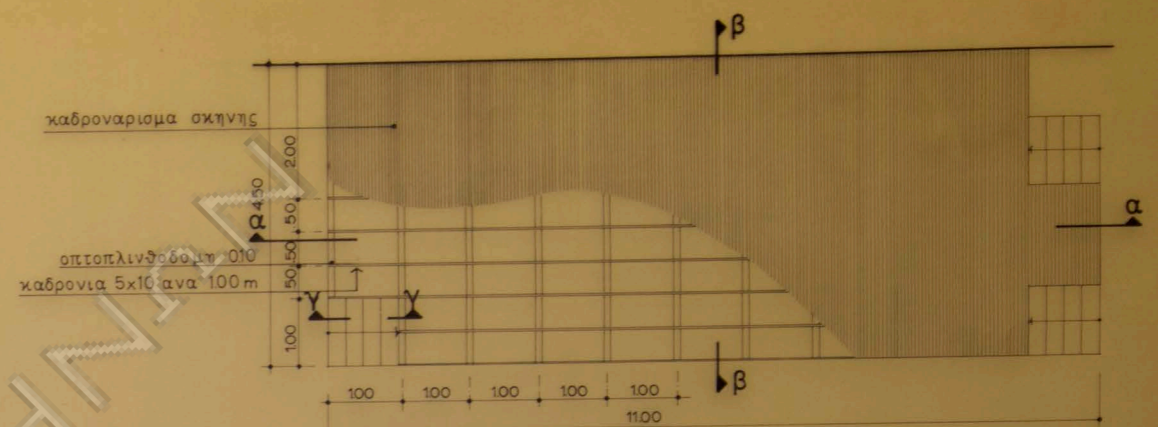

κατοψις σκηνης
ΚΛΙΜΑΞ 1:50

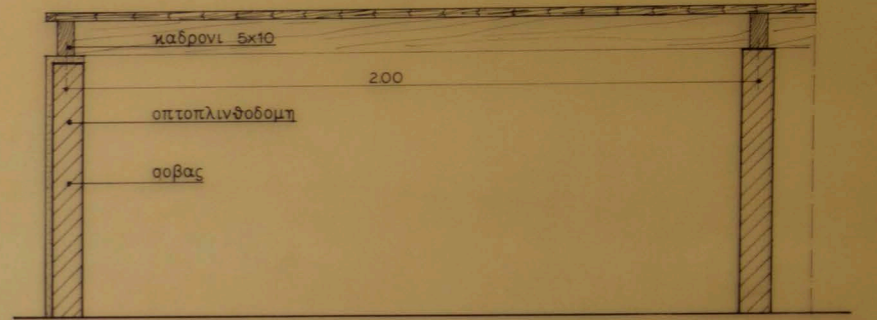


τομη α-α
ΚΛΙΜΑΞ 1:10

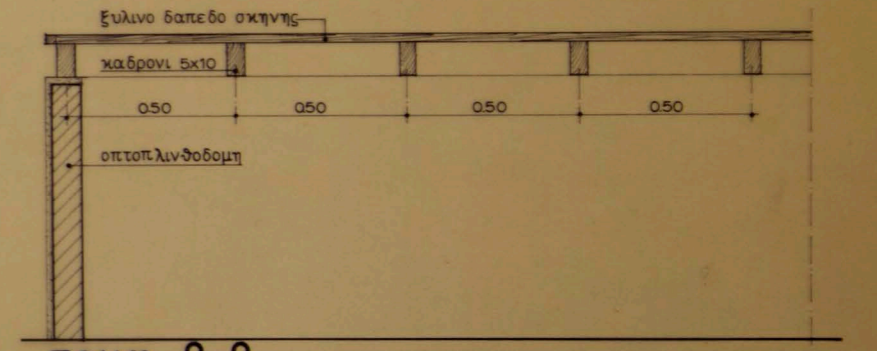


τομη β-β
ΚΛΙΜΑΞ 1:10


ΟΡΓΑΝΙΣΜΟΣ ΣΧΟΛΙΚΩΝ ΚΤΙΡΙΩΝ ΤΕΧΝΙΚΗ ΥΠΗΡΕΣΙΑ			
ΑΡΧΗΣ - ΔΡΕΤΤΑΣ - ΚΑΡΛΑΥΤΗΣ			
Δ' ΔΗΜΟΤΙΚΩΝ ΣΧΟΛΕΙΩΝ ΗΛΙΟΥΠΟΛΕΩΣ			
ΟΡΙΣΤΙΚΗ ΑΡΧΙΤΕΚΤΟΝΙΚΗ ΜΕΛΕΤΗ			
ΛΕΠΤΟΜΕΡΕΙΑΙ ΣΚΗΝΗΣ ΚΑΙ ΕΡΜΑΡΙΩΝ			
Ο ΣΥΝΤΑΞΑΣ	ΕΣΗ ΛΕΓΘΗ		ΕΦΕΔΡΗΘΗ
Ο ΕΛΕΓΞΑΣ	Ο ΠΡΟΪΣΤΗΝΟΣ ΓΡΑΦΕΙΟΥ	Ο ΠΡΟΪΣΤΗΝΟΣ ΥΠΗΡΕΣΙΑΣ	105 ΚΛΙΜΑΞ
Ν. ΒΑΛΣΑΜΑΚΗΣ			

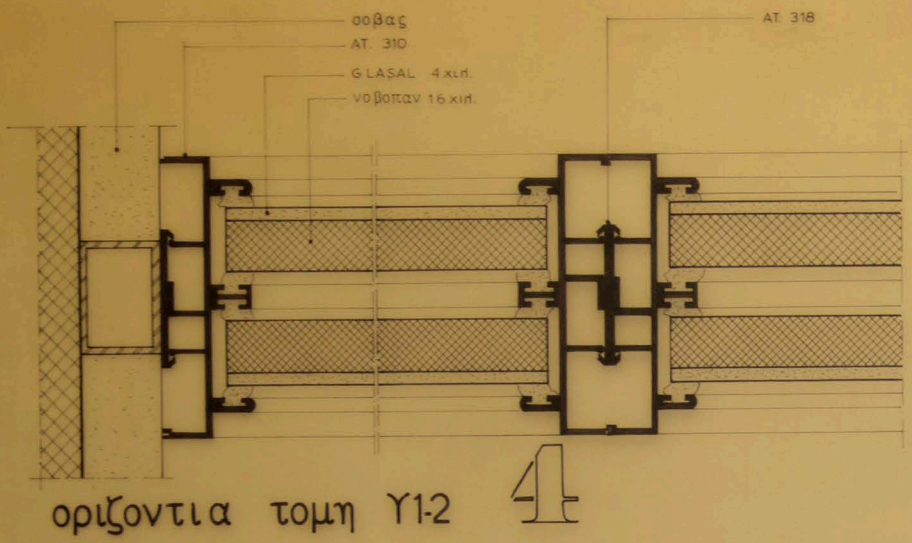


οριζοντια τομη Y1-2

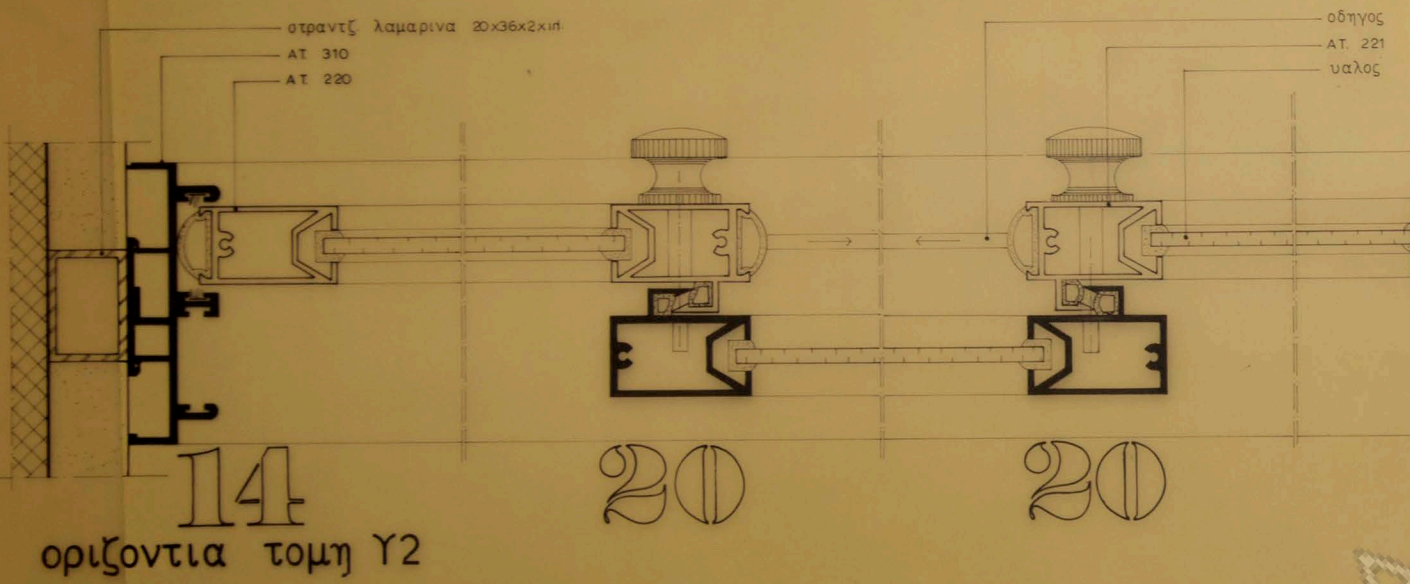


οριζοντια τομη Y2

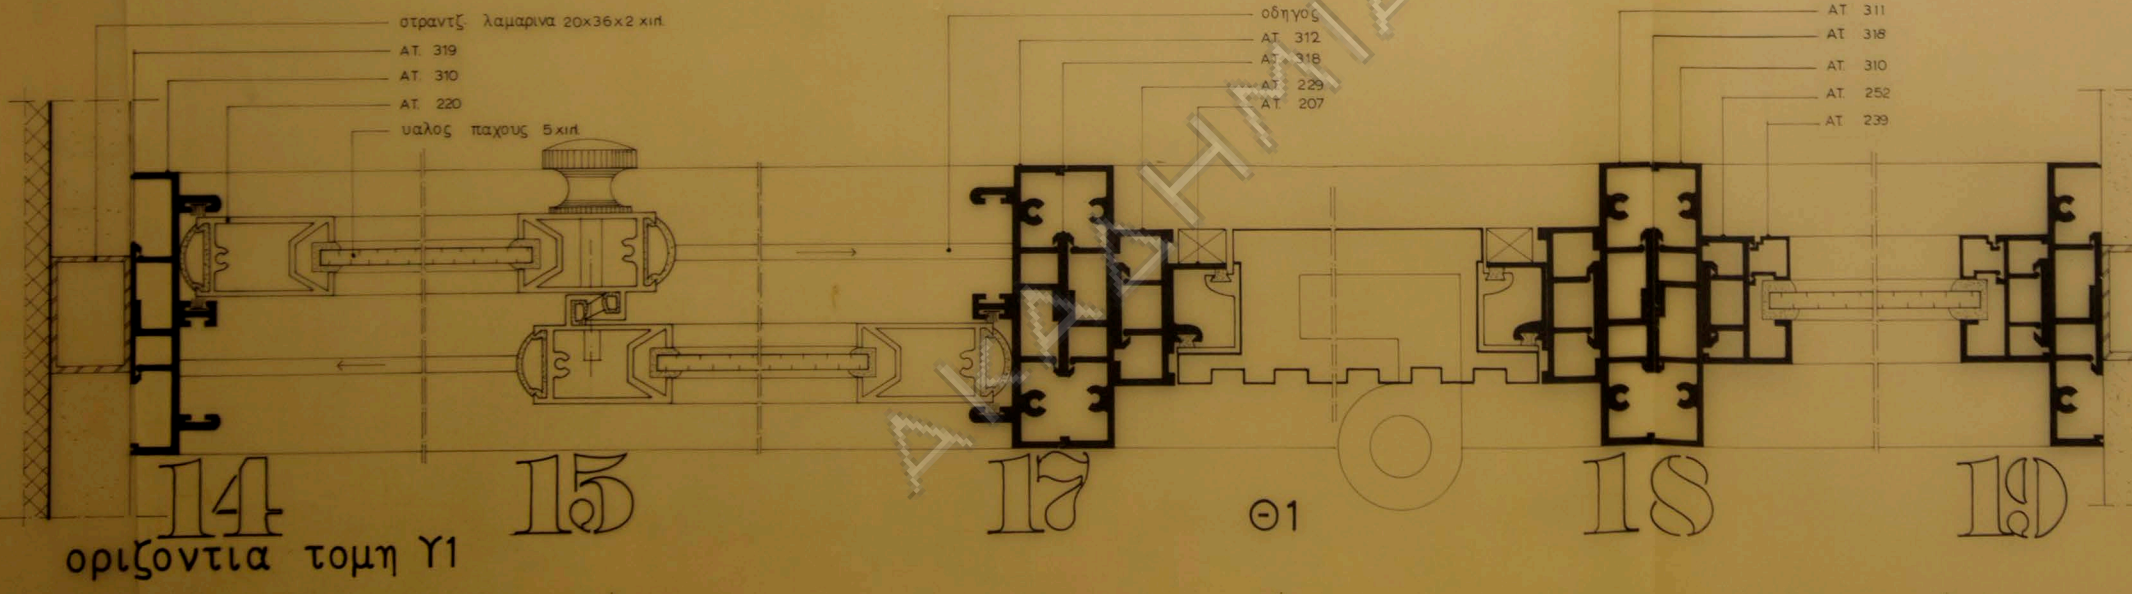

οριζοντια τομη Y1

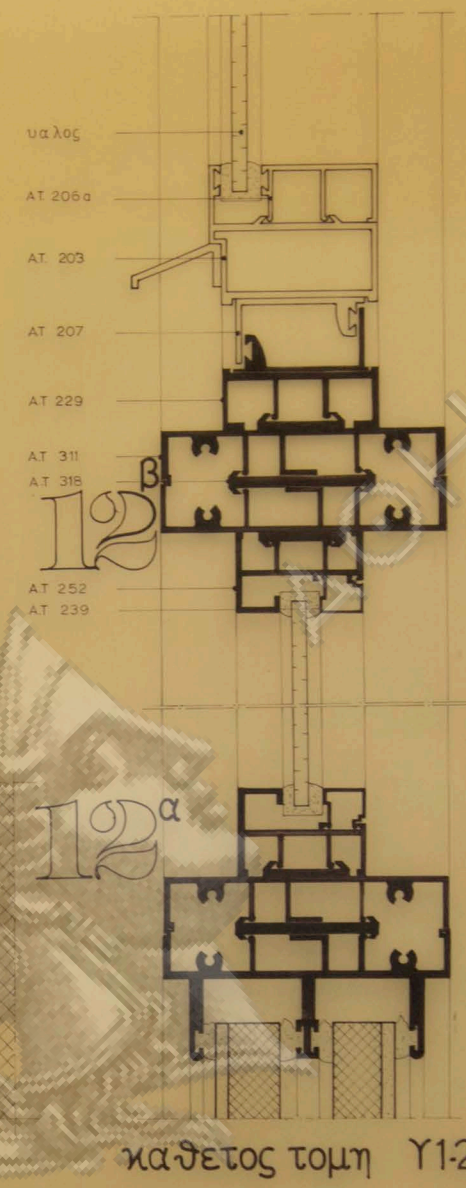

καθετος τομη Y1-24

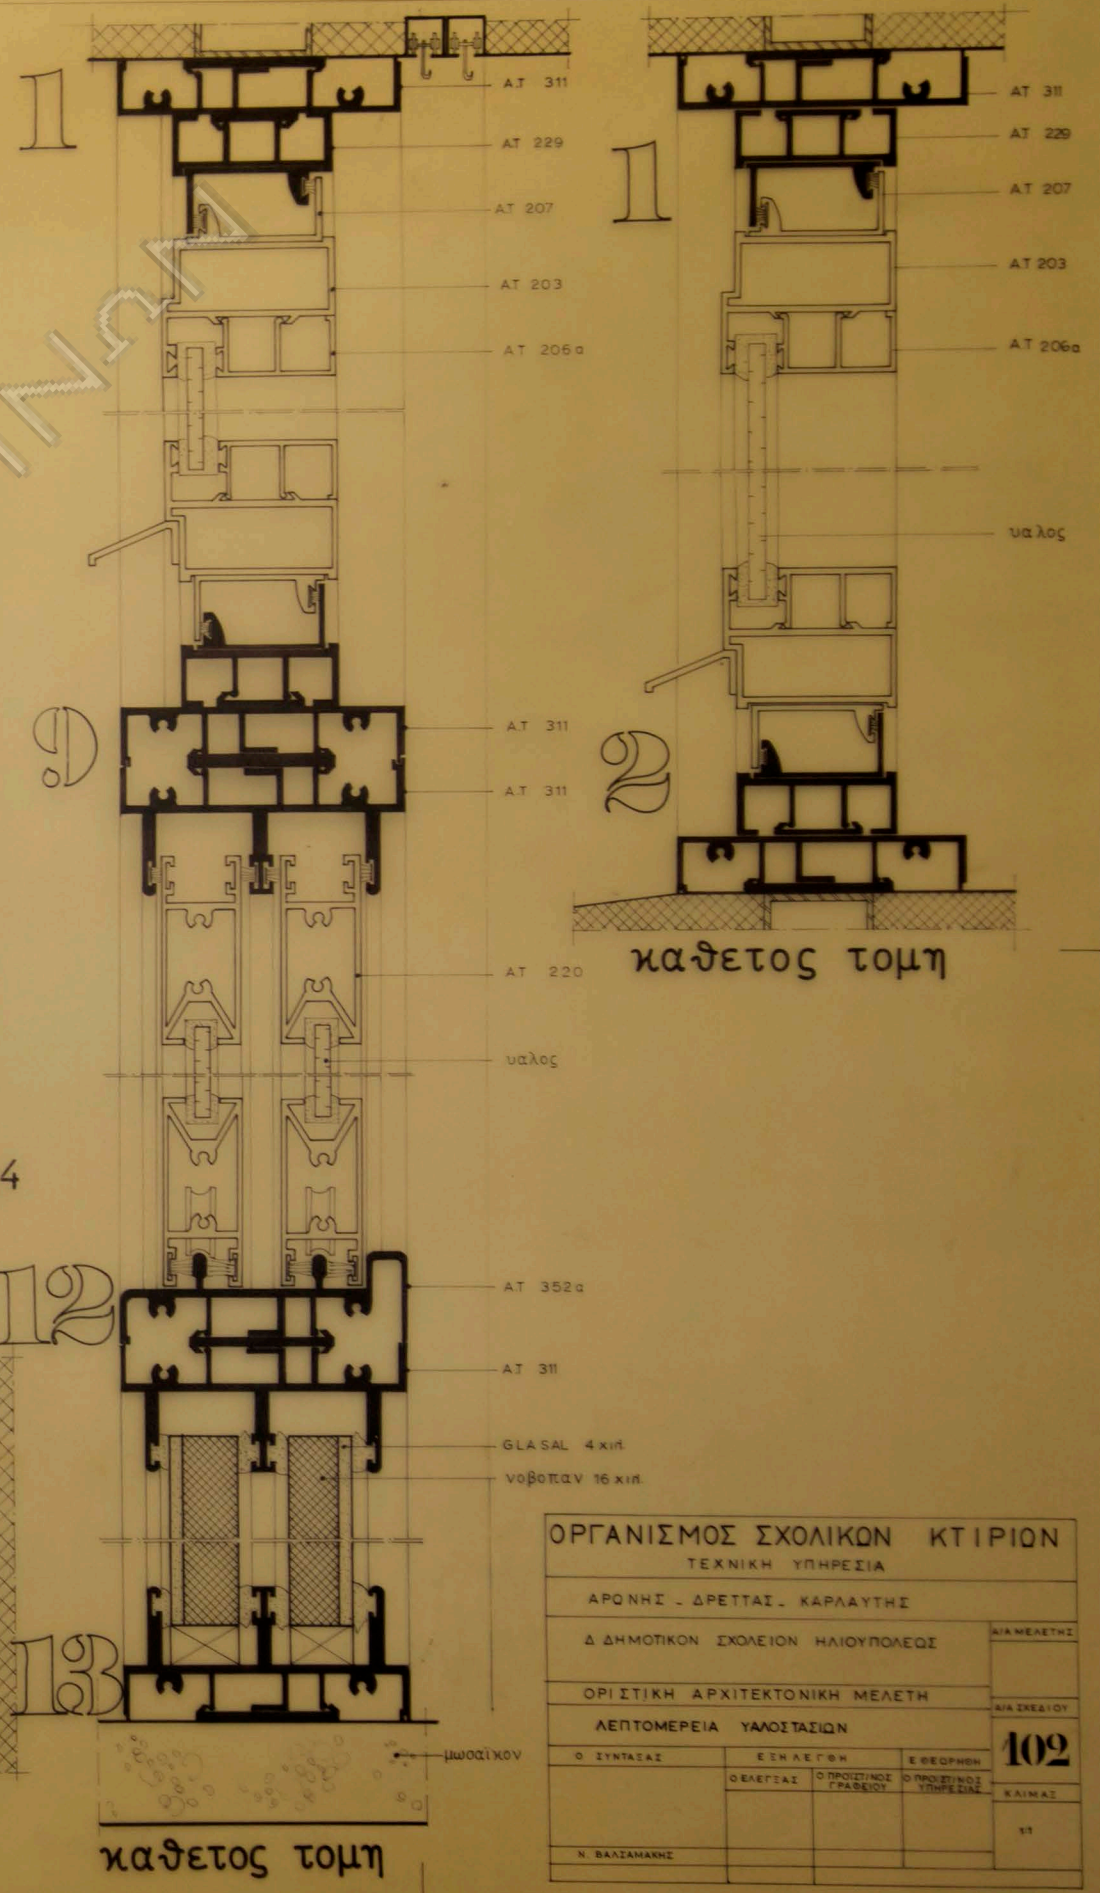

καθετος τομη

καθετος τομη

ΟΡΓΑΝΙΣΜΟΣ ΣΧΟΛΙΚΩΝ ΚΤΙΡΙΩΝ			
ΤΕΧΝΙΚΗ ΥΠΗΡΕΣΙΑ			
ΑΡΧΗΣ - ΔΡΕΤΤΑΣ - ΚΑΡΛΑΥΤΗΣ			
Δ ΔΗΜΟΤΙΚΩΝ ΣΧΟΛΕΙΩΝ ΗΛΙΟΥΠΟΛΕΩΣ			
ΟΡΙΣΤΙΚΗ ΑΡΧΙΤΕΚΤΟΝΙΚΗ ΜΕΛΕΤΗ			ΓΙΑ ΜΕΛΕΤΗΣ
ΛΕΠΤΟΜΕΡΕΙΑ ΥΑΛΙΣΤΑΣΙΩΝ			ΓΙΑ ΣΚΕΔΙΟΥ
Ο ΣΥΝΤΑΞΑΣ	ΕΞΗΛΕΓΘΗ	ΕΦΕΘΡΗΝ	102
	Ο ΕΛΕΓΞΑΣ	Ο ΠΡΟΪΚΤΗΣ ΓΡΑΦΕΙΟΥ	
		Ο ΠΡΟΪΚΤΗΣ ΥΠΗΡΕΣΙΑΣ	ΚΑΙΜΑΣ
Ν. ΒΑΛΣΑΜΑΚΗΣ			

Π Ι Ν Α Ε Π Ε Ρ Γ Α Σ Ι Ω Ν Α Ν Α Χ Ω Ρ Ο Ν

α/α Χώρου	ΧΡΗΣΙΣ ΧΩΡΟΥ	Δ Α Π Ε Δ Α	Σ Ο Β Α Τ Ε Π Ι Α	Τ Ο Ι Χ Ο Ι	Ο Ρ Ο Φ Η	Υ Α Λ Ο Σ Τ Α Σ Ι Α	Θ Υ Ρ Α Ι	Φ Ε Γ Γ Ι Τ Ε Σ
1	ΑΙΘΟΥΣΑ ΔΙΔΑΣΚΑΛΙΑΣ	ΧΥΤΟΝ ΜΟΣΑΙΚΟΝ ΛΕΥΚΟΥ ΕΠΙΧΡΩΜ. ΣΙΜΕΝΤΟΥ, ΨΗΦΙΑΣ, ΛΕΥΚΕΣ ΡΥΖΙ ΕΠΙΧΡΩΜ. 02 ΝΤ 710 ΛΕΥΚΕΣ ΚΑΤΩΣΙ ΜΑΡΜΑΡΙΝΟ 2cm	ΜΑΡΜΑΡΙΝΟ ΛΕΥΚΟΝ 2/8 ΕΠΙΛΑΜΒΟΜΕΝΟΝ	ΣΙΜΕΝΤΟΕΠΙΧΡΩΜΑ 5 ΔΙΑΣΤΡΟΣΕΩΝ ΧΡΩΜΑ ΠΛΑΣΤΙΚΟΝ, ΑΣΜΑΤΟΥΛΑΡΙΣΘ	ΗΜΕΤΟΝ ΑΠΛΗ ΑΝΕΠΙΧΡΩΜΗΤΟΝ ΕΠΕΒΑΡΤΑΖΗΜΕΝΟΝ ΜΕ ΠΛΑΣΤΙΚΑ ΠΡΟΪΚΤΑ	ΑΛΟΥΜΙΝΙΑ	ΡΑΚΗΡΟΤΕ - ΟΡΕΚΤΟΝ ΠΑΙΝ	ΑΛΟΥΜΙΝΙΑ
2	ΑΙΘΟΥΣΑ ΔΙΔΑΣΚΑΛΙΑΣ	01 ΒΙΣ 1	01 ΒΙΣ 1	02 ΒΙΣ 1	02 ΒΙΣ 1	02 ΒΙΣ 1	02 ΒΙΣ 1	02 ΒΙΣ 1
3	ΑΙΘΟΥΣΑ ΔΙΔΑΣΚΑΛΙΑΣ	01 ΒΙΣ 1	01 ΒΙΣ 1	02 ΒΙΣ 1	02 ΒΙΣ 1	02 ΒΙΣ 1	02 ΒΙΣ 1	02 ΒΙΣ 1
4	ΣΚΗΠΑΣΤΟΣ ΔΙΑΔΡΟΜΟΣ	01 ΒΙΣ 1	01 ΒΙΣ 1	ΣΙΜΕΝΤΟΕΠΙΧΡΩΜΑ 5 ΔΙΑΣΤΡΟΣΕΩΝ ΥΑΡΟΧΡΩΜΑΤΑ 4 ΔΙΑΣΤΡΟΣΕΩΝ	01 ΒΙΣ 1	—	—	—
5	ΑΙΘΟΥΣΑ ΦΥΣΙΟΓΝΩΣΤΙΚΩΝ	01 ΒΙΣ 1	01 ΒΙΣ 1	01 ΒΙΣ 1	02 ΒΙΣ 1	01 ΒΙΣ 1	02 ΒΙΣ 1	01 ΒΙΣ 1
6	ΠΑΡΑΣΚΕΥΑΣΤΗΡΙΟΝ	01 ΒΙΣ 1	01 ΒΙΣ 1	01 ΒΙΣ 1	01 ΒΙΣ 1	—	ΠΡΕΣΣΑΔΙΣΤΑΙ ΒΑΦΤΗΙ	—
7	ΑΠΟΘΗΚΗ	ΧΥΤΟΝ ΜΟΣΑΙΚΟΝ ΕΠΙΧΡΩΜ. ΣΙΜΕΝΤΟΥ ΦΩΣΟ ΜΟΥΣΑΙΚΟ ΜΕ ΧΡΩΜΑ ΚΙΤΡΙΝΟΝ ΚΑΤΩΣΙ ΜΑΡΜΑΡΙΝΟ 2cm	ΕΚ ΤΟΥ ΑΥΤΟΥ ΥΛΙΚΟΥ ΤΟΥ ΔΑΠΕΔΟΥ 6cm	01 ΒΙΣ 4	01 ΒΙΣ 4	—	ΣΤΡΑΝΤΑΦΙΣΤΗ ΛΑΜΑΡΙΝΑ DCP 2x	—
8	ΜΕΒΗΤΟΣΤΑΣΙΟΝ	01 ΒΙΣ 7	01 ΒΙΣ 7	01 ΒΙΣ 4	01 ΒΙΣ 7	—	01 ΒΙΣ 7	—
9	ΑΠΟΘΗΚΗ	01 ΒΙΣ 7	01 ΒΙΣ 7	01 ΒΙΣ 4	01 ΒΙΣ 7	—	01 ΒΙΣ 7	—
10	ΒΙΒΛΙΟΘΗΚΗ ΧΩΡΟΝ	01 ΒΙΣ 7	01 ΒΙΣ 7	01 ΒΙΣ 4	01 ΒΙΣ 7	—	01 ΒΙΣ 7	02 ΒΙΣ 1
11	ΝΤΟΥΣ	01 ΒΙΣ 7	01 ΒΙΣ 7	ΣΙΜΕΝΤΟΕΠΙΧΡΩΜΑ 5 ΔΙΑΣΤΡΟΣΕΩΝ ΛΕΥΚΑ ΠΛΑΣΤΙΚΑ ΠΟΡΣΕΛΑΝΣ 15x10 ΕΩΣ ΥΦΟΥΣ 170. ΥΠΟΔΟΜΗ ΤΟΧΟΙ ΦΙΠΟΛΙΝ ΕΩΣ ΥΦΟΥΣ ΠΛΑΣΤΙΚΟ ΑΝΘΡΩΝ ΕΩΣ ΕΡΩΝΕ ΠΛΑΣΤΙΚΟΝ ΑΣΜΑΤΟΝ	01 ΒΙΣ 7	—	01 ΒΙΣ 6	01 ΒΙΣ 1
12	ΑΠΟΔΥΤΗΡΙΑ	01 ΒΙΣ 7	01 ΒΙΣ 7	ΣΙΜΕΝΤΟΕΠΙΧΡΩΜΑ 5 ΔΙΑΣΤΡΟΣΕΩΝ ΚΥΡΩΛΑΤΙΑ ΕΥΛΙΑ ΕΩΣ ΥΦΟΥΣ 170. ΥΠΟΔΟΜΗ ΤΟΧΟΙ ΦΙΠΟΛΙΝ ΕΩΣ ΥΦΟΥΣ 170. ΑΝΘΡΩΝ ΕΩΣ ΕΡΩΝΕ ΠΛΑΣΤΙΚΟ ΑΣΜΑΤΟΝ	01 ΒΙΣ 7	—	02 ΒΙΣ 6	02 ΒΙΣ 1
13	ΑΠΟΔΥΤΗΡΙΑ	01 ΒΙΣ 7	02 ΒΙΣ 7	01 ΒΙΣ 12	01 ΒΙΣ 7	—	02 ΒΙΣ 6	02 ΒΙΣ 1
14	W.C ΘΗΛΕΩΝ	01 ΒΙΣ 7	02 ΒΙΣ 7	01 ΒΙΣ 11	02 ΒΙΣ 7	—	02 ΒΙΣ 6	02 ΒΙΣ 1
15	W.C ΑΡΡΕΝΩΝ	02 ΒΙΣ 7	01 ΒΙΣ 7	01 ΒΙΣ 11	02 ΒΙΣ 7	—	02 ΒΙΣ 6	02 ΒΙΣ 1
16	ΝΤΟΥΣ	01 ΒΙΣ 7	02 ΒΙΣ 7	01 ΒΙΣ 11	02 ΒΙΣ 7	—	02 ΒΙΣ 6	02 ΒΙΣ 1
17	ΑΙΘΟΥΣΑ ΔΙΔΑΣΚΑΛΙΑΣ	01 ΒΙΣ 1	01 ΒΙΣ 1	01 ΒΙΣ 1	01 ΒΙΣ 1	01 ΒΙΣ 1	01 ΒΙΣ 1	01 ΒΙΣ 1
18	ΑΙΘΟΥΣΑ ΔΙΔΑΣΚΑΛΙΑΣ	01 ΒΙΣ 1	01 ΒΙΣ 1	01 ΒΙΣ 1	01 ΒΙΣ 1	01 ΒΙΣ 1	01 ΒΙΣ 1	01 ΒΙΣ 1
19	ΑΙΘΟΥΣΑ ΔΙΔΑΣΚΑΛΙΑΣ	01 ΒΙΣ 1	01 ΒΙΣ 1	01 ΒΙΣ 1	01 ΒΙΣ 1	01 ΒΙΣ 1	01 ΒΙΣ 1	01 ΒΙΣ 1
20	ΚΑΙΝΑΚΟΣΤΑΣΙΟΝ	ΒΑΘΝΙΑΣ ΕΠΙ ΜΑΡΜΑΡΙΝΟΥ ΛΕΥΚΟΥ 4cm ΑΝΤΟΝ ΡΑΤΕΡΑ, 2cm ΔΙΑΤΟ ΛΙΕΣΤΟΝ ΜΑΥΣΩΜΑ 2/4 ΜΑΡΜΑΡΙΝΟΥ ΛΕΥΚΟΥ 3cm.	—	01 ΒΙΣ 1	01 ΒΙΣ 1	—	—	—
21	ΑΙΘΟΥΣΑ ΔΙΔΑΣΚΑΛΙΑΣ	02 ΒΙΣ 1	01 ΒΙΣ 1	01 ΒΙΣ 1	01 ΒΙΣ 1	01 ΒΙΣ 1	01 ΒΙΣ 1	01 ΒΙΣ 1
22	ΑΙΘΟΥΣΑ ΔΙΔΑΣΚΑΛΙΑΣ	02 ΒΙΣ 1	01 ΒΙΣ 1	01 ΒΙΣ 1	01 ΒΙΣ 1	01 ΒΙΣ 1	01 ΒΙΣ 1	01 ΒΙΣ 1
23	ΔΙΟ ΠΟΛΛΑΡΑ ΧΡΗΣΕΩΝ	01 ΒΙΣ 1	02 ΒΙΣ 1	01 ΒΙΣ 1	02 ΒΙΣ 1	02 ΒΙΣ 1	02 ΒΙΣ 1	—
24	ΔΙΑΔΡΟΜΟΣ-ΠΡΟΒΑΛΛΟΜΟΣ	01 ΒΙΣ 1	01 ΒΙΣ 1	01 ΒΙΣ 1	01 ΒΙΣ 1	—	01 ΒΙΣ 6	—
25	ΓΡΑΦΕΙΟΝ ΔΙΔΑΣΚΑΛΩΝ	01 ΒΙΣ 1	01 ΒΙΣ 1	01 ΒΙΣ 1	02 ΒΙΣ 1	02 ΒΙΣ 1	01 ΒΙΣ 1	02 ΒΙΣ 1
26	ΓΡΑΦΕΙΟΝ ΔΙΕΥΘΥΝΤΟΥ	01 ΒΙΣ 1	01 ΒΙΣ 1	02 ΒΙΣ 1	02 ΒΙΣ 1	02 ΒΙΣ 1	02 ΒΙΣ 1	02 ΒΙΣ 1
27	W.C	02 ΒΙΣ 7	02 ΒΙΣ 7	01 ΒΙΣ 11	01 ΒΙΣ 7	—	02 ΒΙΣ 6	(ΒΗΜΑΤΕΣ ΑΠΛΗΣ ΔΙΑΦΡΑΞ ΚΑΤΑΣΚΕΥΗΣ)
28	ΒΙΒΛΙΟΘΗΚΗ	02 ΒΙΣ 1	02 ΒΙΣ 1	02 ΒΙΣ 1	02 ΒΙΣ 1	01 ΒΙΣ 1	02 ΒΙΣ 6	02 ΒΙΣ 1
29	OFFICE	02 ΒΙΣ 7	02 ΒΙΣ 7	02 ΒΙΣ 4	02 ΒΙΣ 7	—	02 ΒΙΣ 6	02 ΒΙΣ 1
30	ΠΡΟΠΑΡΑΣΚ ΣΥΣΣΙΤΙΟΥ	02 ΒΙΣ 7	02 ΒΙΣ 7	02 ΒΙΣ 4	01 ΒΙΣ 7	—	01 ΒΙΣ 6	02 ΒΙΣ 1
31	ΑΠΟΘΗΚΗ	02 ΒΙΣ 7	02 ΒΙΣ 7	02 ΒΙΣ 4	02 ΒΙΣ 7	—	02 ΒΙΣ 6	02 ΒΙΣ 1
32	W.C ΑΡΡΕΝΩΝ	02 ΒΙΣ 7	01 ΒΙΣ 7	02 ΒΙΣ 11	02 ΒΙΣ 7	—	01 ΒΙΣ 6	01 ΒΙΣ 1
33	W.C ΘΗΛΕΩΝ	02 ΒΙΣ 7	01 ΒΙΣ 7	02 ΒΙΣ 11	02 ΒΙΣ 7	—	01 ΒΙΣ 6	01 ΒΙΣ 1
34	ΣΚΗΠΑΣΤΟΣ ΔΙΑΔΡΟΜΟΣ	01 ΒΙΣ 1	01 ΒΙΣ 1	01 ΒΙΣ 4	01 ΒΙΣ 1	—	—	—
35	ΑΙΘΟΥΣΑ ΔΙΔΑΣΚΑΛΙΑΣ	01 ΒΙΣ 1	02 ΒΙΣ 1	01 ΒΙΣ 1	01 ΒΙΣ 1	02 ΒΙΣ 1	01 ΒΙΣ 1	01 ΒΙΣ 1
36-37	ΑΙΘΟΥΣΑ ΔΙΔΑΣΚΑΛΙΑΣ	01 ΒΙΣ 1	02 ΒΙΣ 1	01 ΒΙΣ 1	01 ΒΙΣ 1	01 ΒΙΣ 1	01 ΒΙΣ 1	02 ΒΙΣ 1


ΟΡΓΑΝΙΣΜΟΣ ΣΧΟΛΙΚΩΝ ΚΤΙΡΙΩΝ
 ΤΕΧΝΙΚΗ ΥΠΗΡΕΣΙΑ
 ΑΡΧΟΝΗΣ - ΔΡΕΤΤΑΣ - ΚΑΡΛΑΥΤΗΣ

Δ' ΔΗΜΟΤΙΚΟΝ ΣΧΟΛΕΙΟΝ ΗΛΙΟΥΠΟΛΕΩΣ

ΟΡΙΣΤΙΚΗ ΑΡΧΙΤΕΚΤΟΝΙΚΗ ΜΕΛΕΤΗ

Ο ΣΥΝΤΑΞΙΣ	ΕΣΗΛΕΓΘΗ	ΕΒΕΘΡΩΘΗ	107
	ΟΒΑΛΕΓΘΑΣ	ΟΤΡΕΠΕΘΗ	
		ΟΤΡΕΠΕΘΗ	ΚΑΙΜΑΙ

Ν. ΒΑΣΙΛΑΜΑΧΗΣ






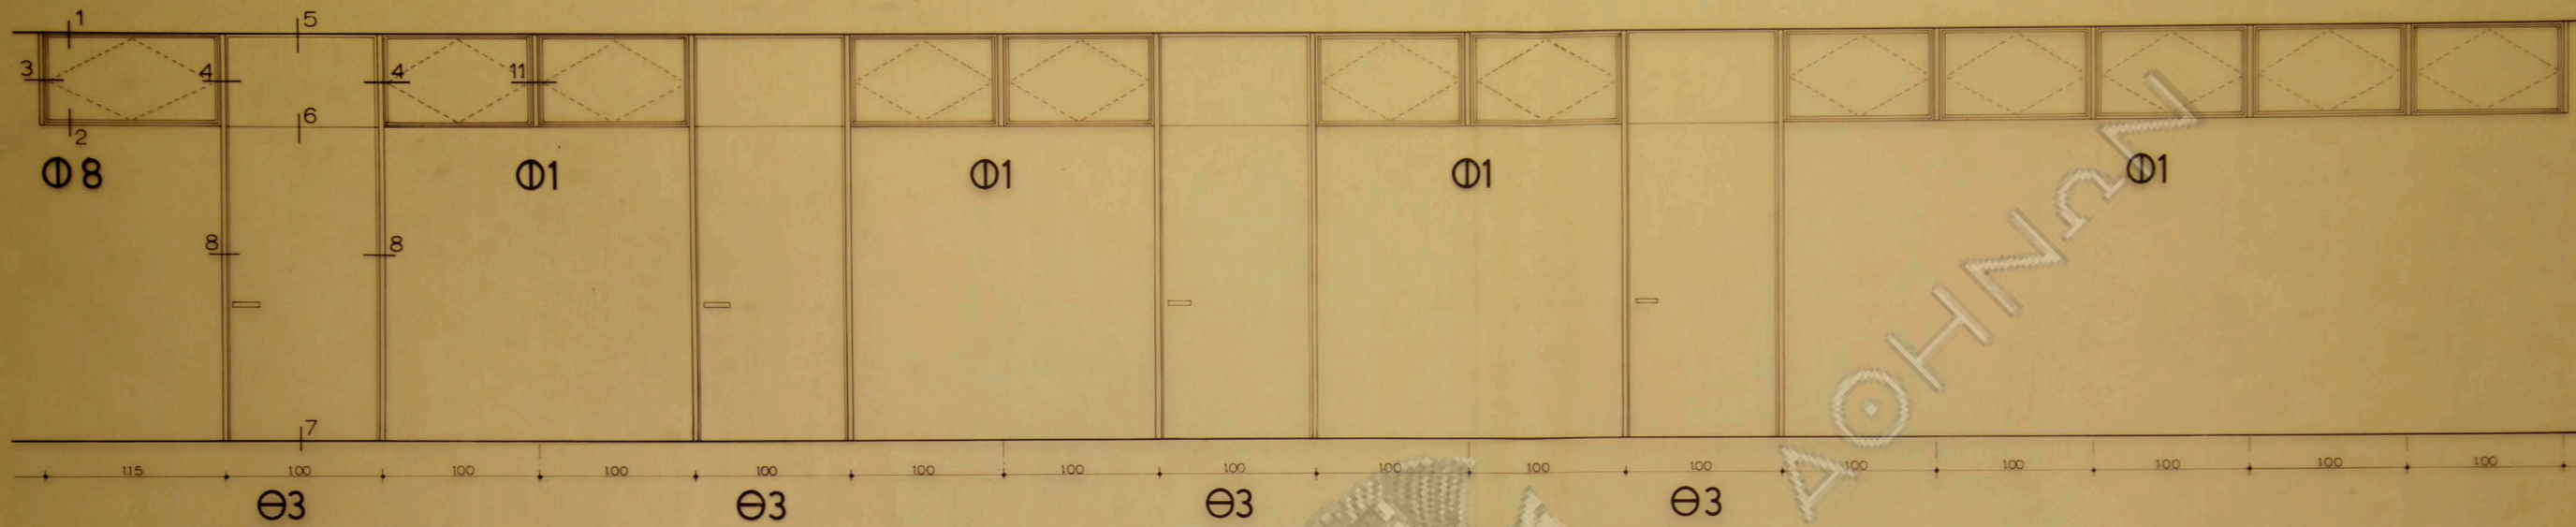


ΠΙΝΑΞ ΦΕΓΓΙΤΩΝ ΚΑΙ ΥΑΛΟΣΤΑΣΙΩΝ
ΕΣ ΑΛΟΥΜΙΝΙΟΥ

τεμάχια				τεμάχια			
διαστ.	κιν.	σταθ.		διαστ.	κιν.	σταθ.	
Φ1	100x060	94	66	Υ1	500x210	22	33
Φ2	100x060	35	29	Υ2	330x210	12	24
Φ3	120x060	2	4	Υ3	480x210	2	2
Φ4	050x060	2	-	Υ4	550x210	2	3
Φ5	090x060	4	-	Υ5	100x210		11
Φ6	130x060	6	-	Υ6	110x210		1
Φ7	125x060	6	-				
Φ8	115x060	1	-				
Φ9	135x060	1	-				

ΠΙΝΑΞ ΘΥΡΩΝ

διαστάσεις	είδος
Θ1 100x270	12 ραμπότε
Θ2 220x270	1 "
Θ3 100x270	53 πορτοφόλι βαφή ούζου
Θ4 090x270	5 "

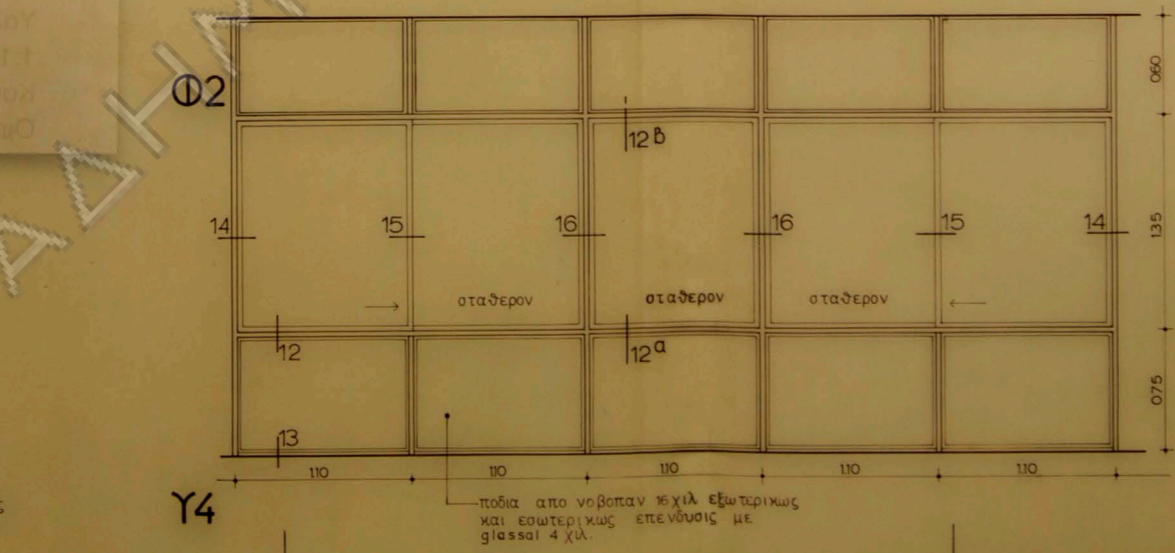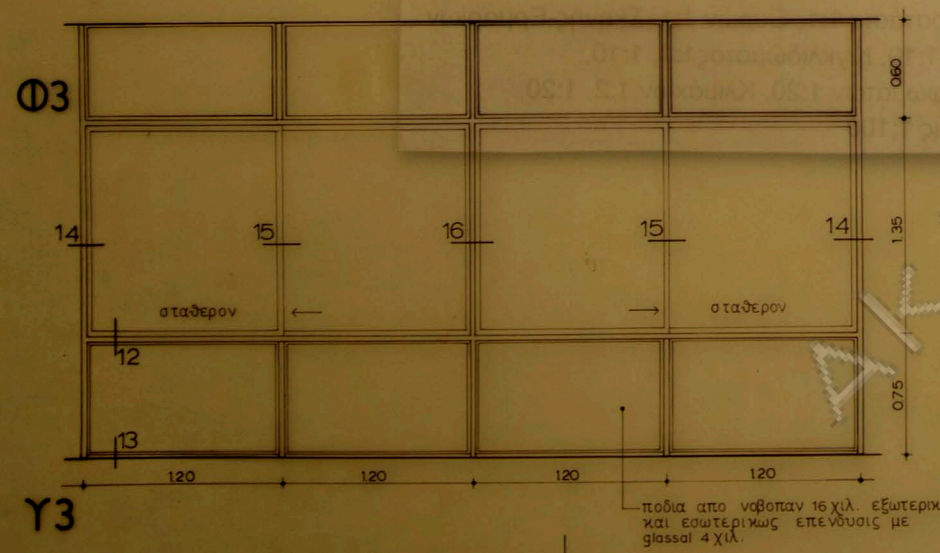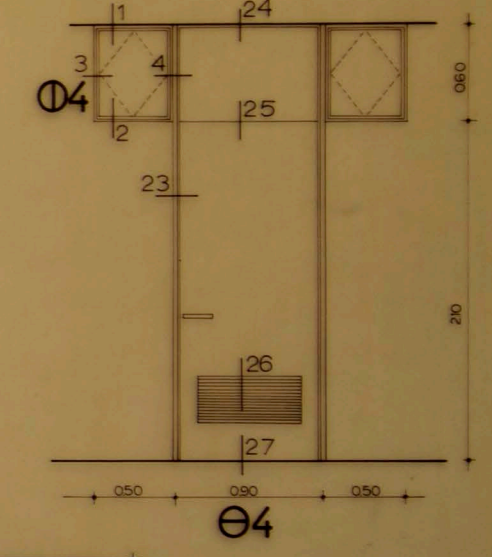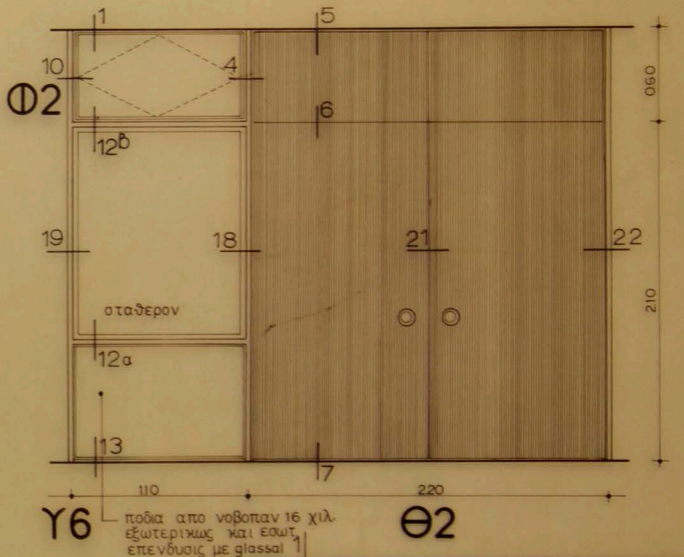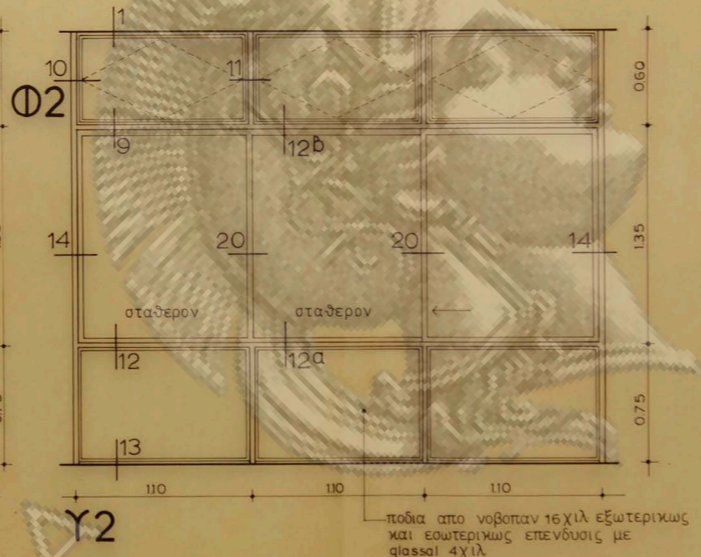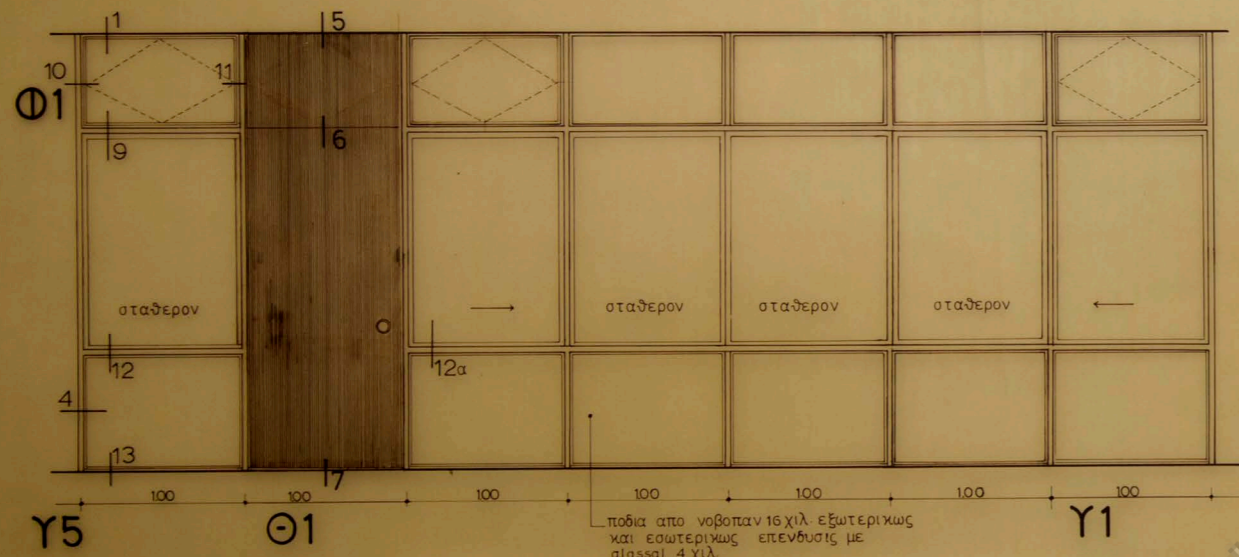

Φ 5	090	090	090
Φ 6	130	130	130
Φ 7	125	125	125
Φ 9	135	135	135

λεπτομερείαι εις
πίνακας υπ αριθμον 102-103

ΟΡΓΑΝΙΣΜΟΣ ΣΧΟΛΙΚΩΝ ΚΤΙΡΙΩΝ
ΤΕΧΝΙΚΗ ΥΠΗΡΕΣΙΑ

ΑΡΩΝΗΣ - ΔΡΕΤΤΑΣ - ΚΑΡΛΑΥΤΗΣ

Δ' ΔΗΜΟΤΙΚΟΝ ΣΧΟΛΕΙΟΝ ΗΛΙΟΥΠΟΛΕΩΣ

ΟΡΙΣΤΙΚΗ ΑΡΧΙΤΕΚΤΟΝΙΚΗ ΜΕΛΕΤΗ

ΠΙΝΑΞ ΚΟΥΦΩΜΑΤΩΝ

Ο ΣΥΝΤΑΞΑΣ	ΕΙΣ ΗΛΕΓΧΗ		Ε ΘΕΩΡΗΣΗ
	ΘΕΛΕΣΑΣ	Ο ΠΡΟΣΤΗΝΟΣ ΓΡΑΦΕΙΟΥ	
Ν. ΒΑΛΙΑΜΑΚΗΣ			

106

1/20