

προς μεσορροφον
(συγχρονος παραγωγή δραστηριότης)

προς βοηθητικά


εξοπλισμοί θύλακων της εποχής

εξοπλισμοί σύγχρονου Ελλάδος


πληροφορίες



εξοπλισμοί κλασσικής εποχής

εισοδος

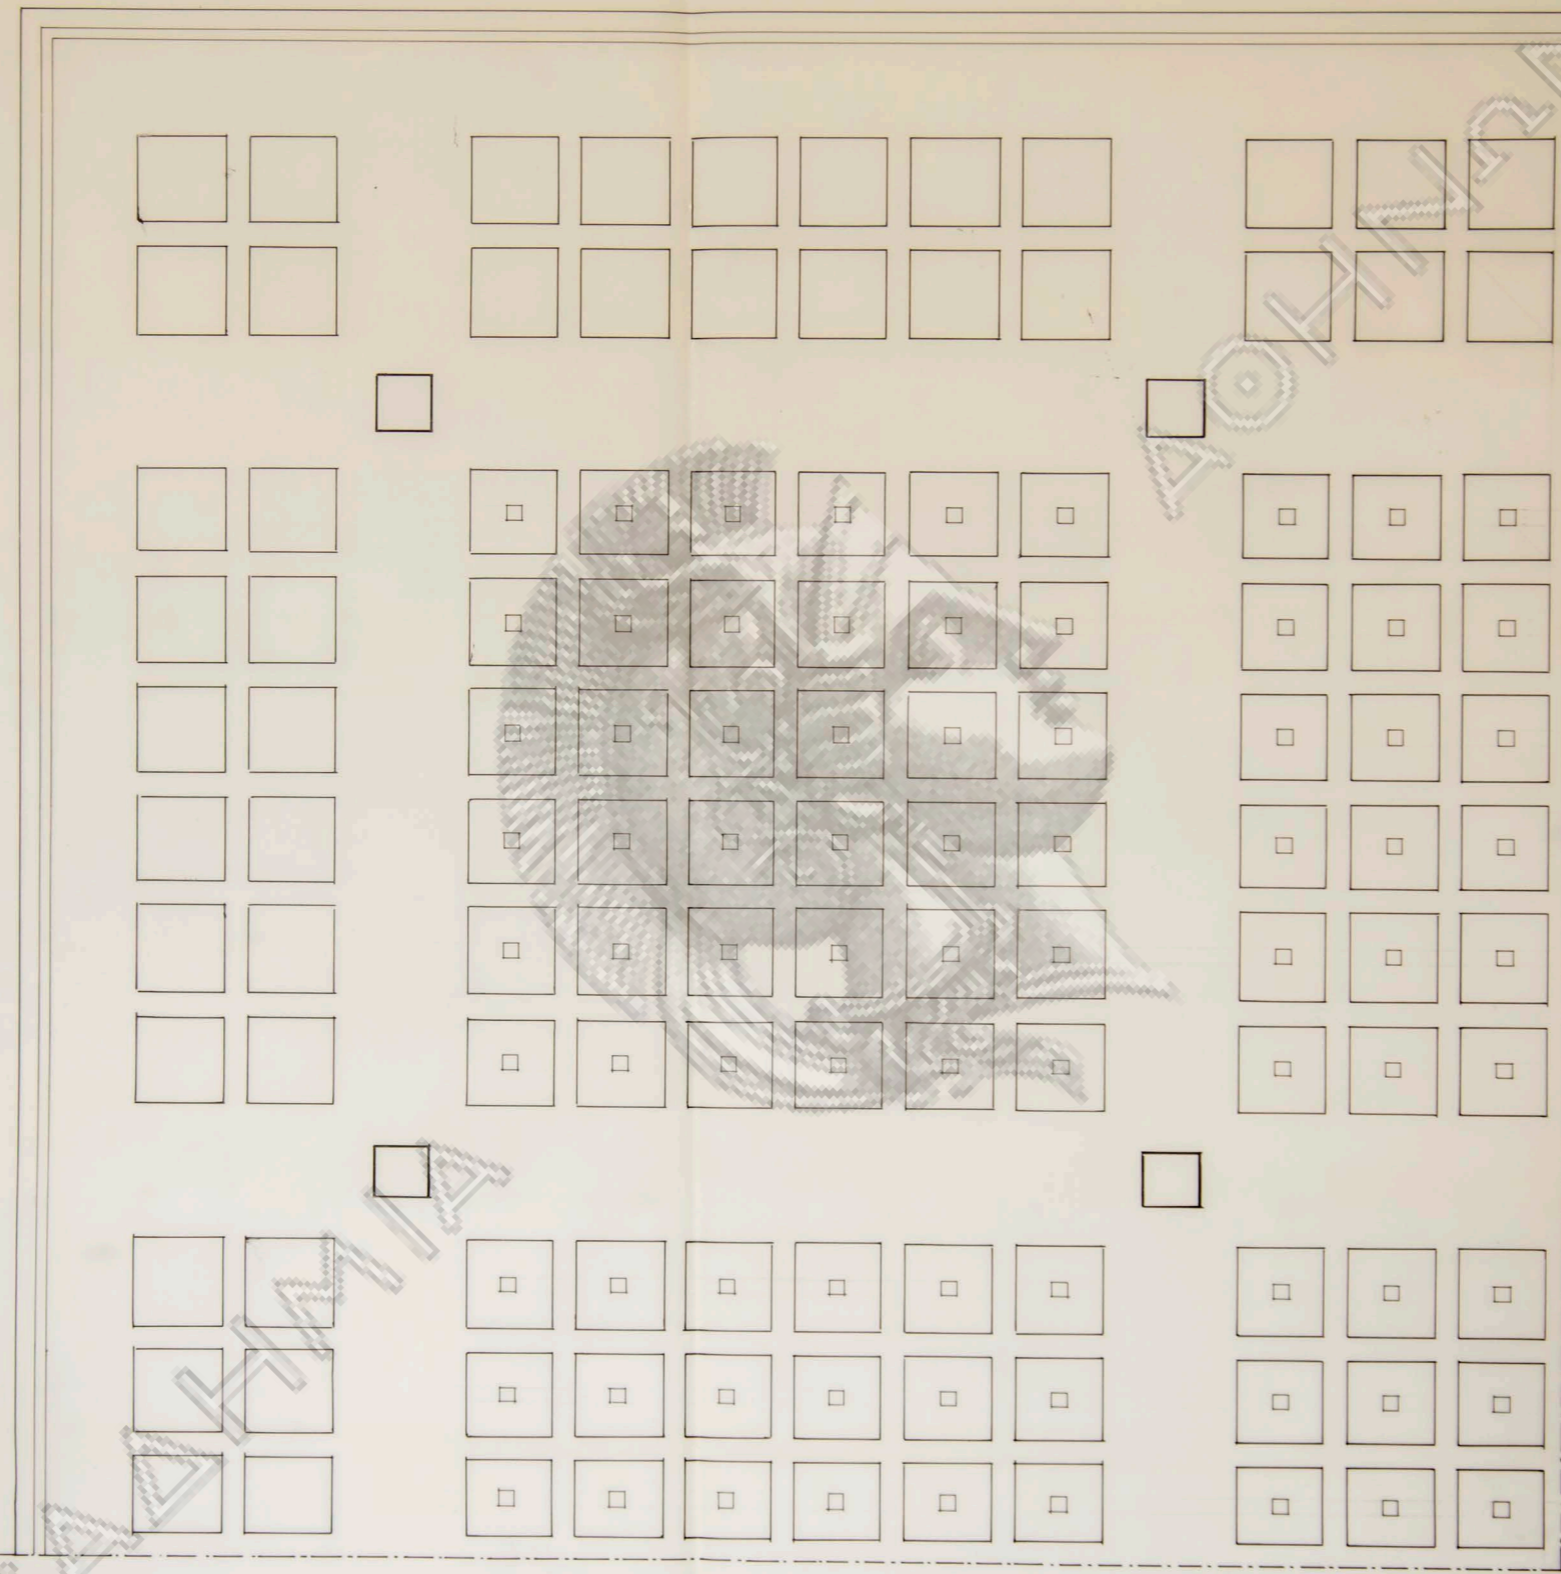

ανοψις οροφης κλ. 1:50

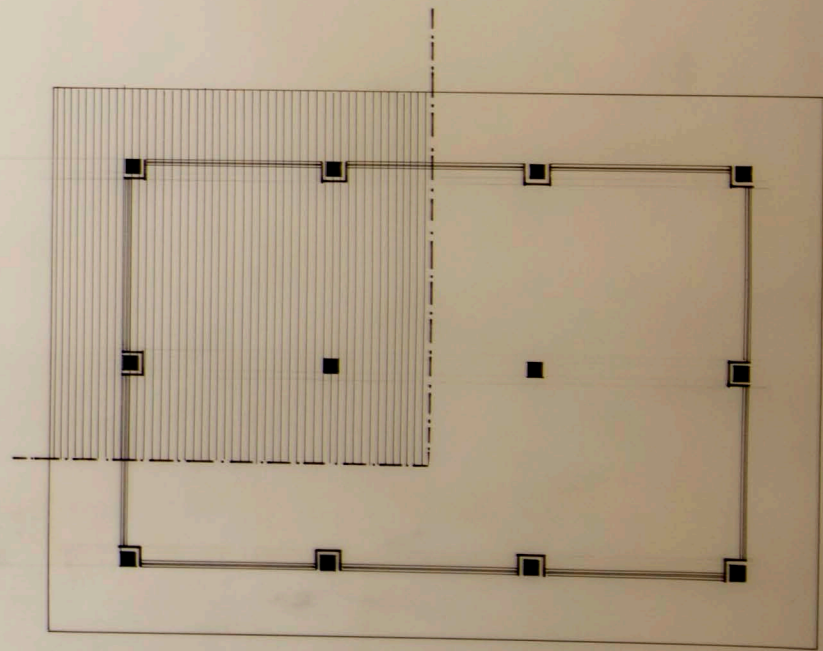


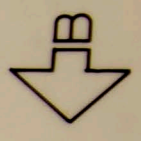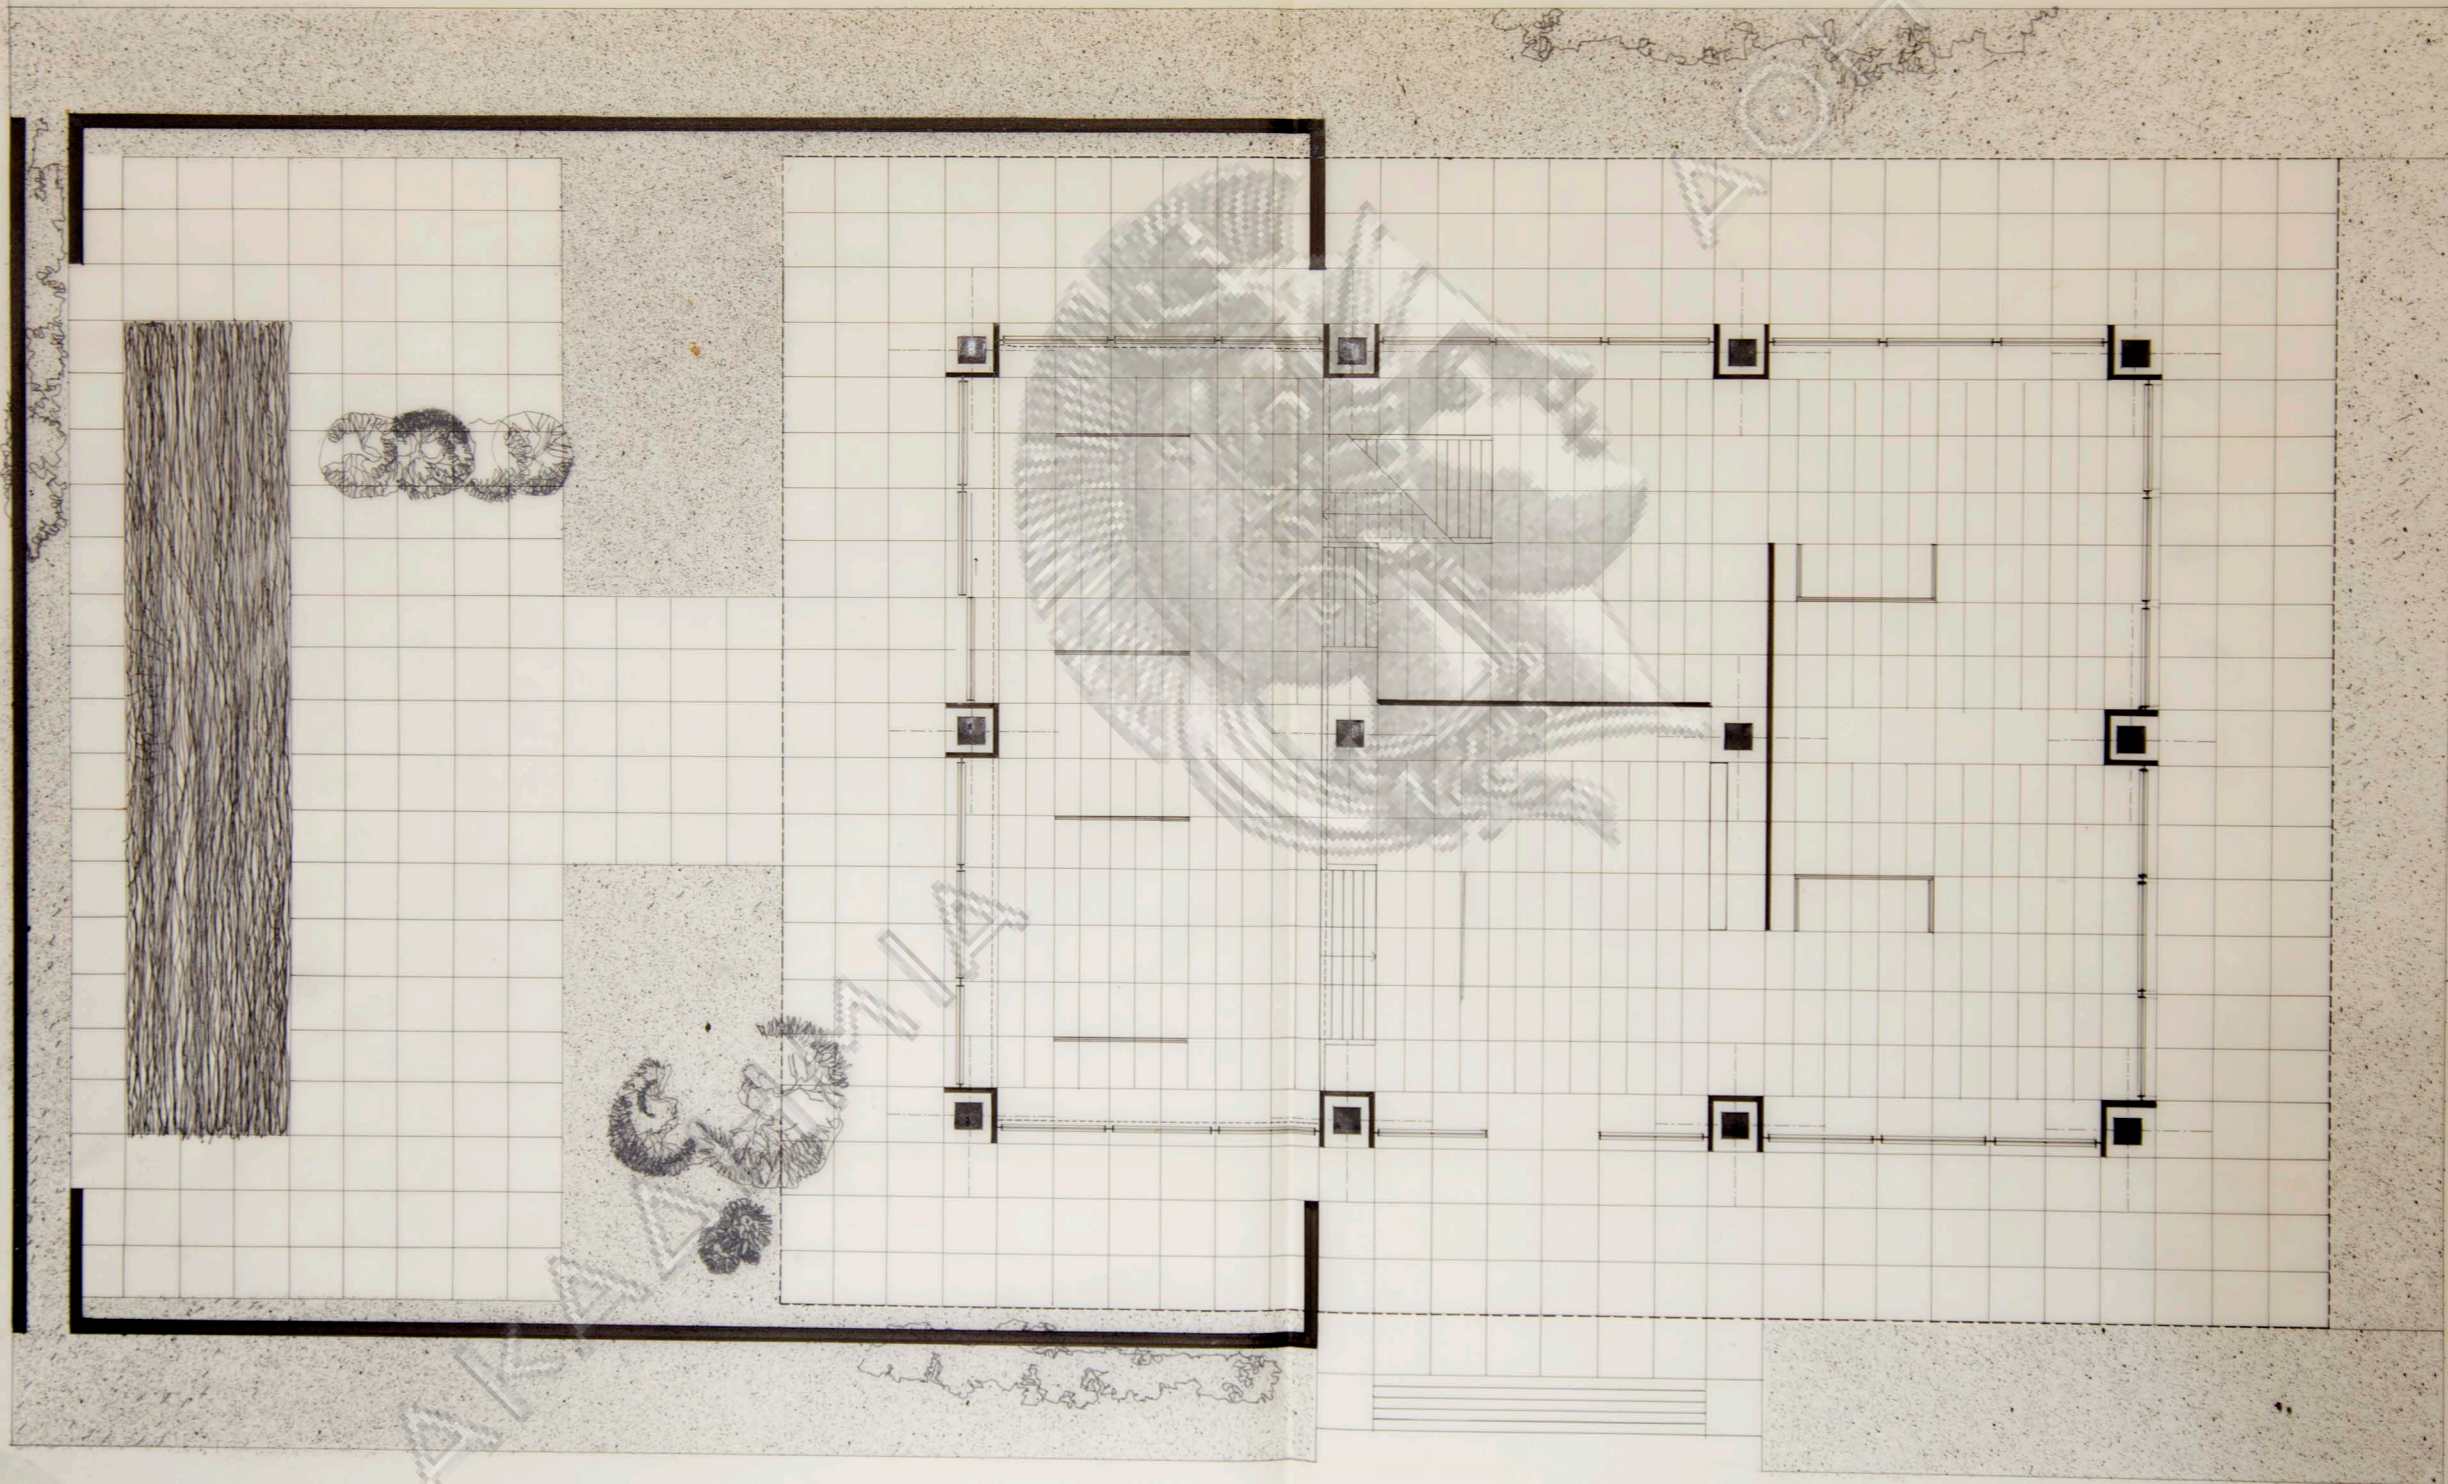


γενικον τοπογραφικον-κηνις επισκεπτων κλ.1:100

καναλι



σημειο

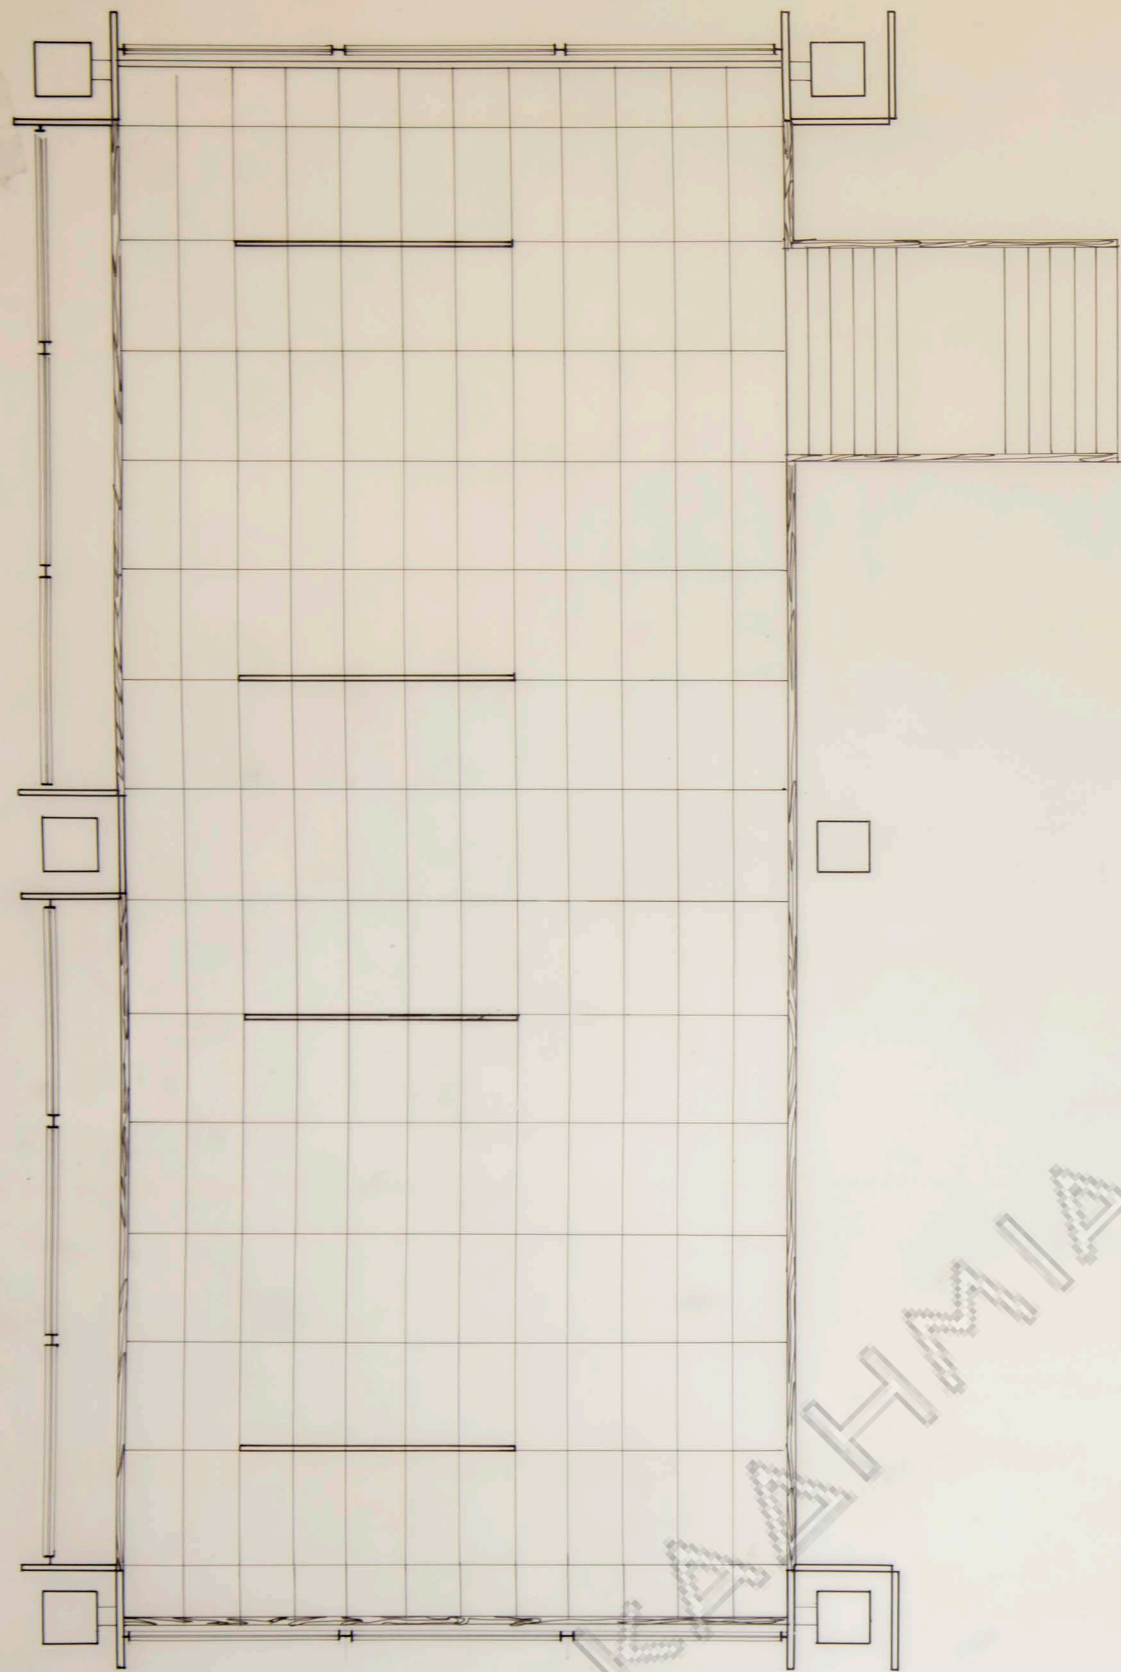


κατοψις 3ου επιπεδου(ημιοροφου) κλ. 1: 50

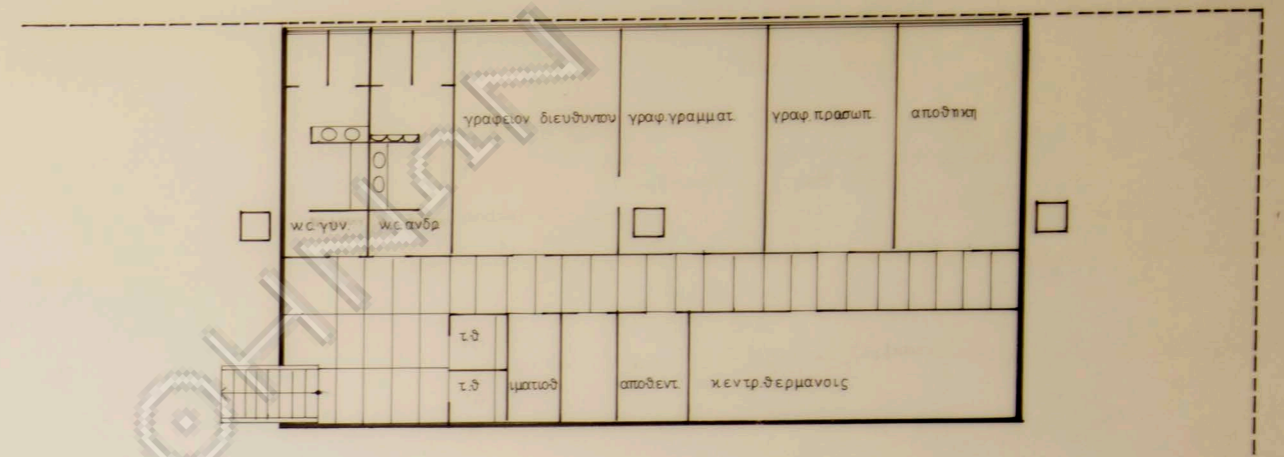

κατοψις 1ου επιπεδου κλ. 1:100

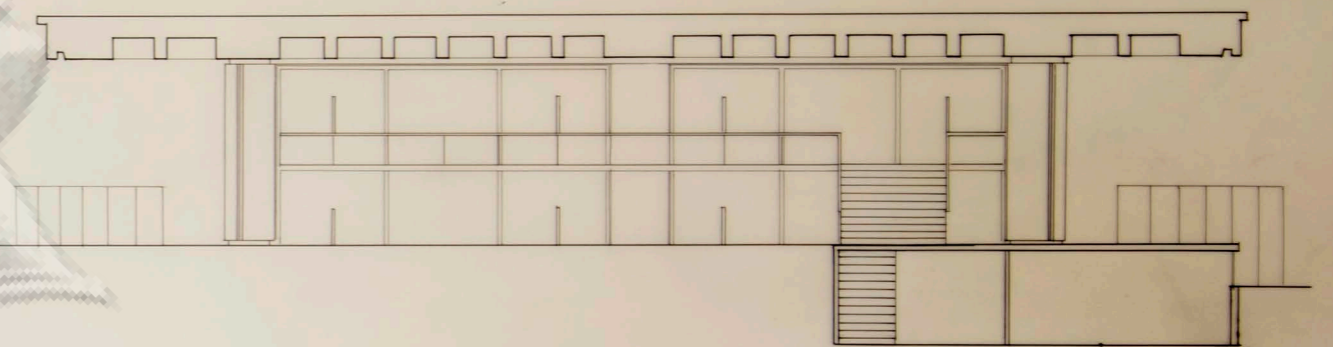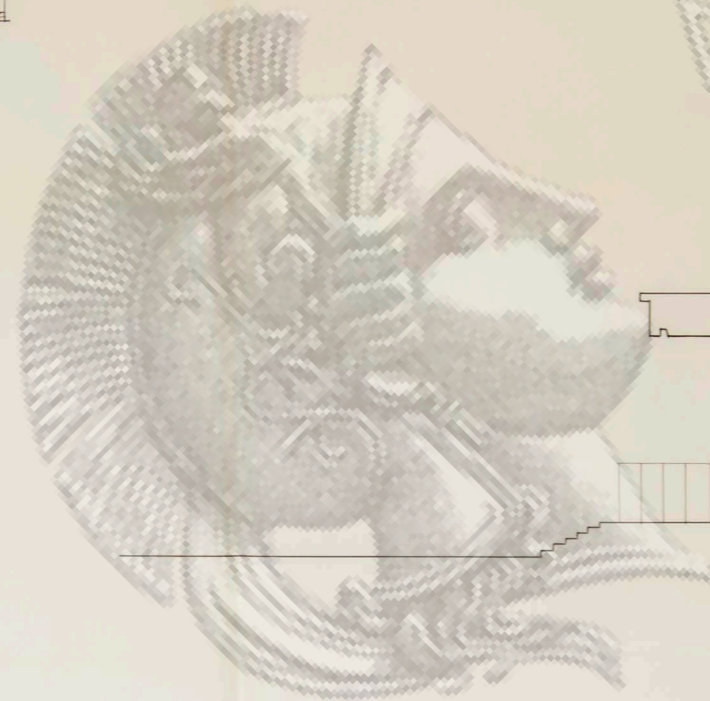


κατακορυφος τομη Α-Α (κατα πλατος) κλ.1:100

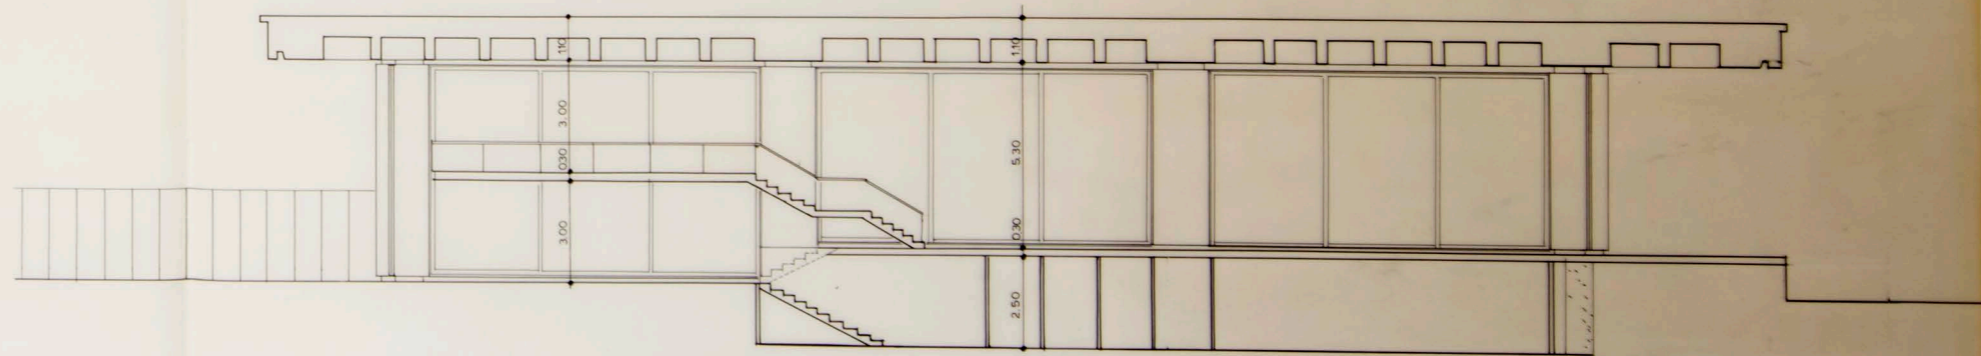

κατακορυφος τομη Β-Β(κατα μηκος) κλ.1:100




τομή Α-Α κλ.1:50

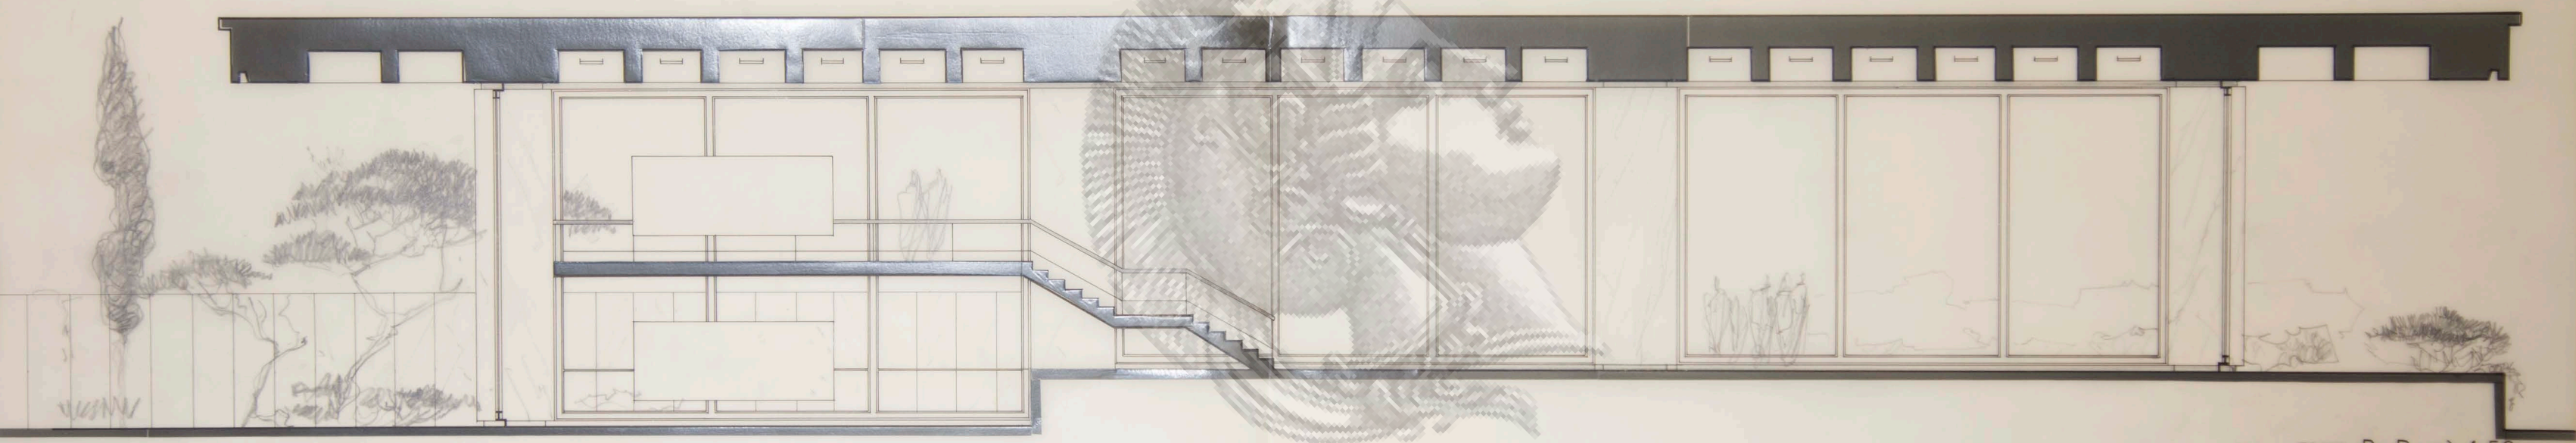


τομή Β-Β κλ.1:50



τομή Γ-Γ κλ.1:50

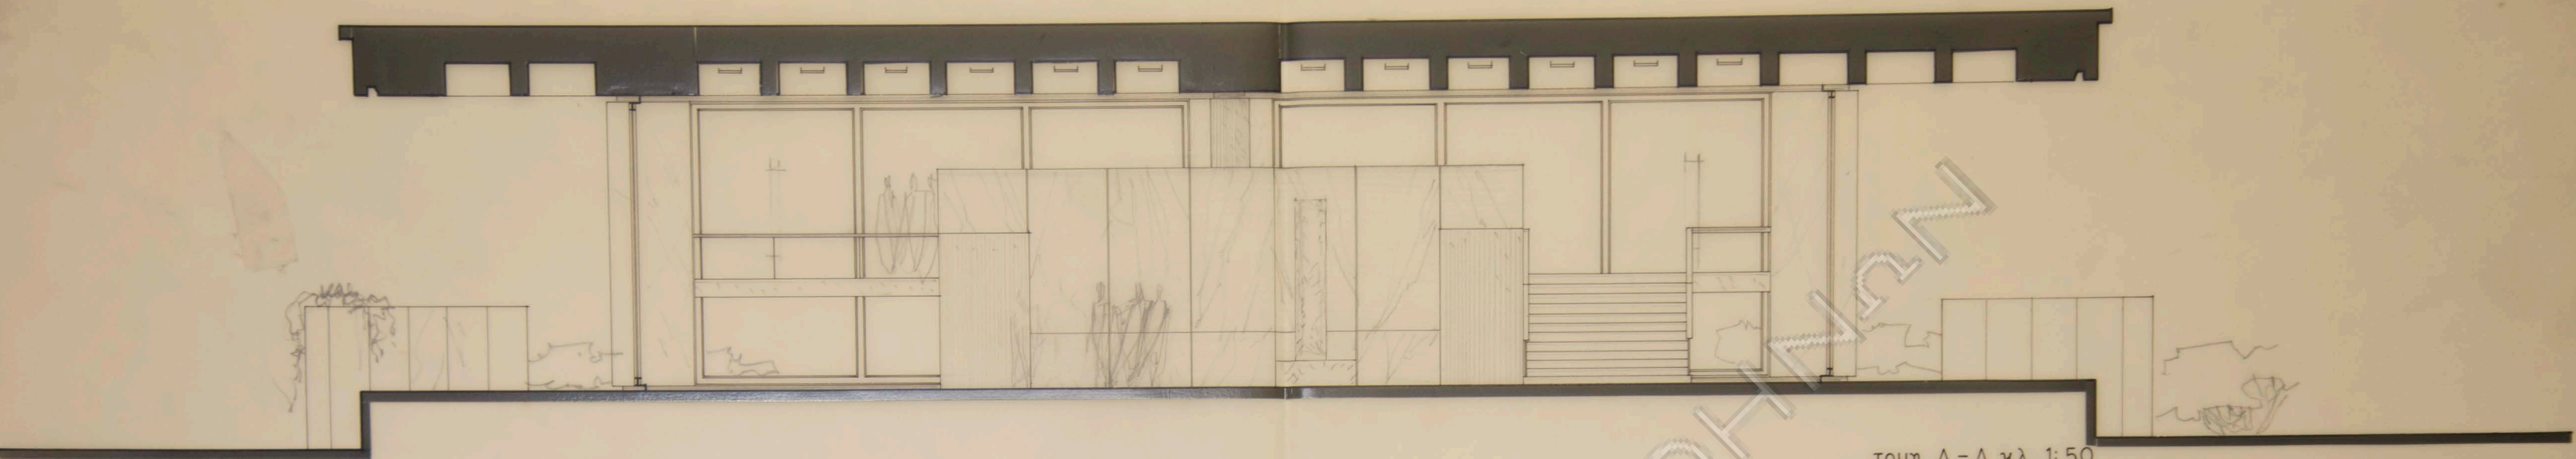


τομή Δ-Δ κλ. 1:50

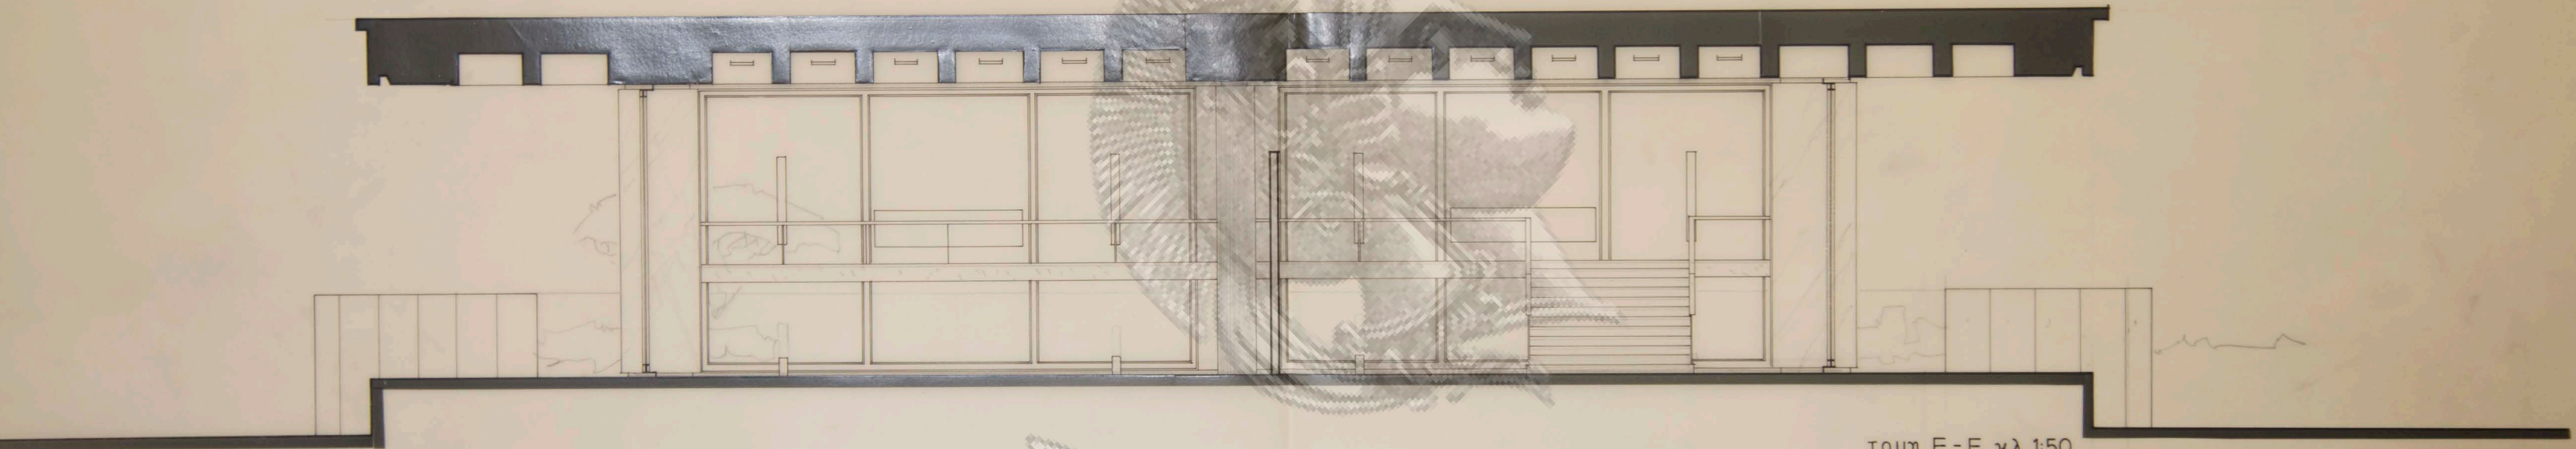

τομή Ε-Ε κλ. 1:50




τομή Ζ-Ζ κλ. 1:50

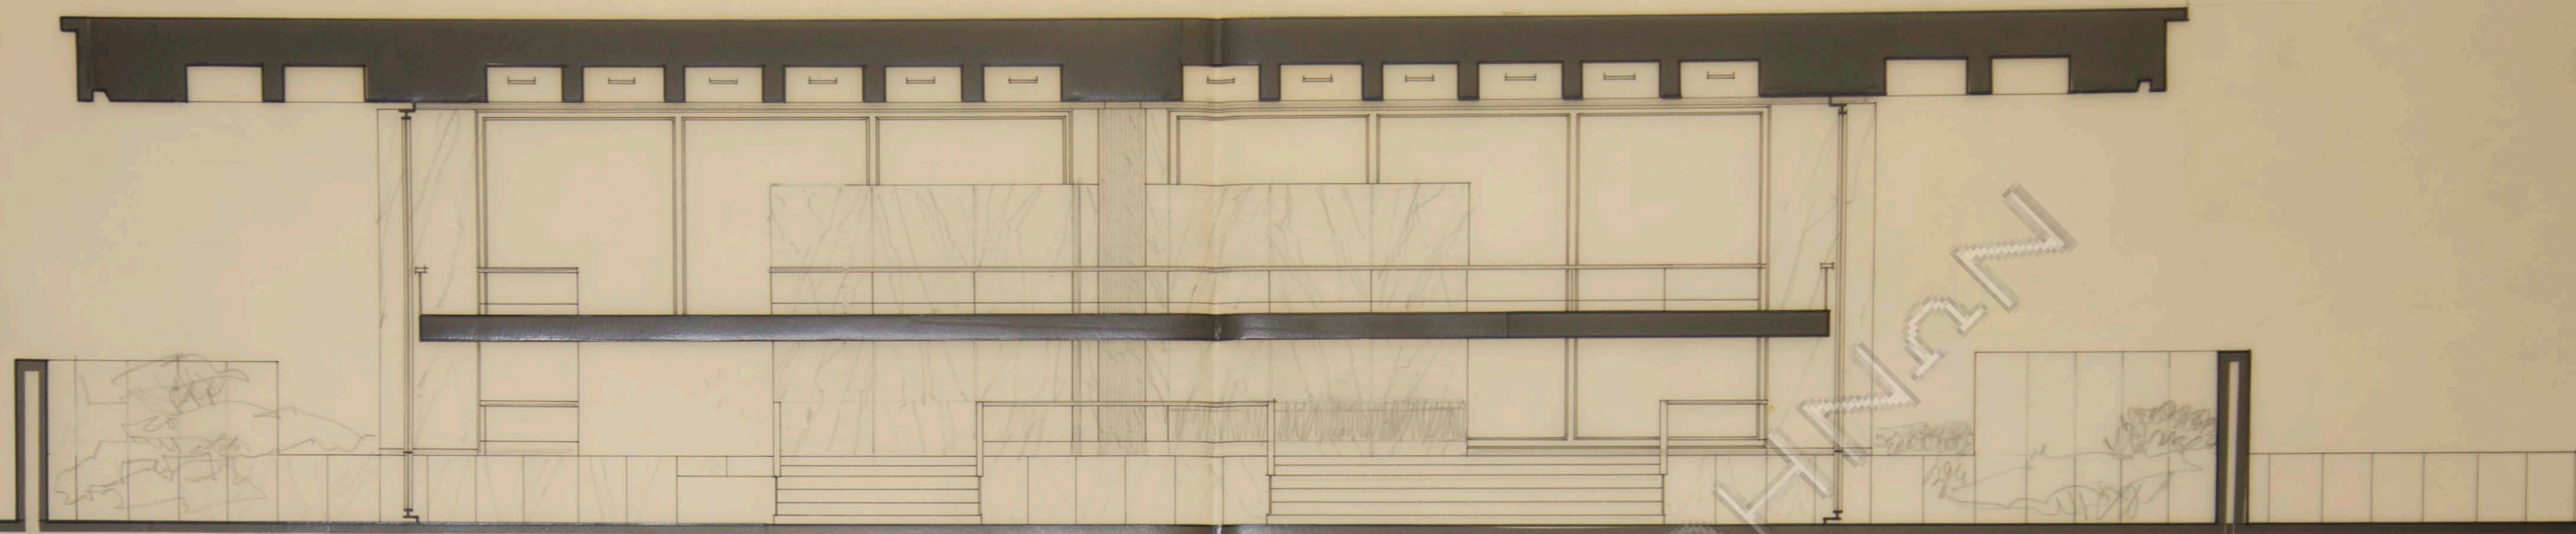


τομή Η-Η κλ. 1:50



τομή Θ-Θ κλ. 1:50

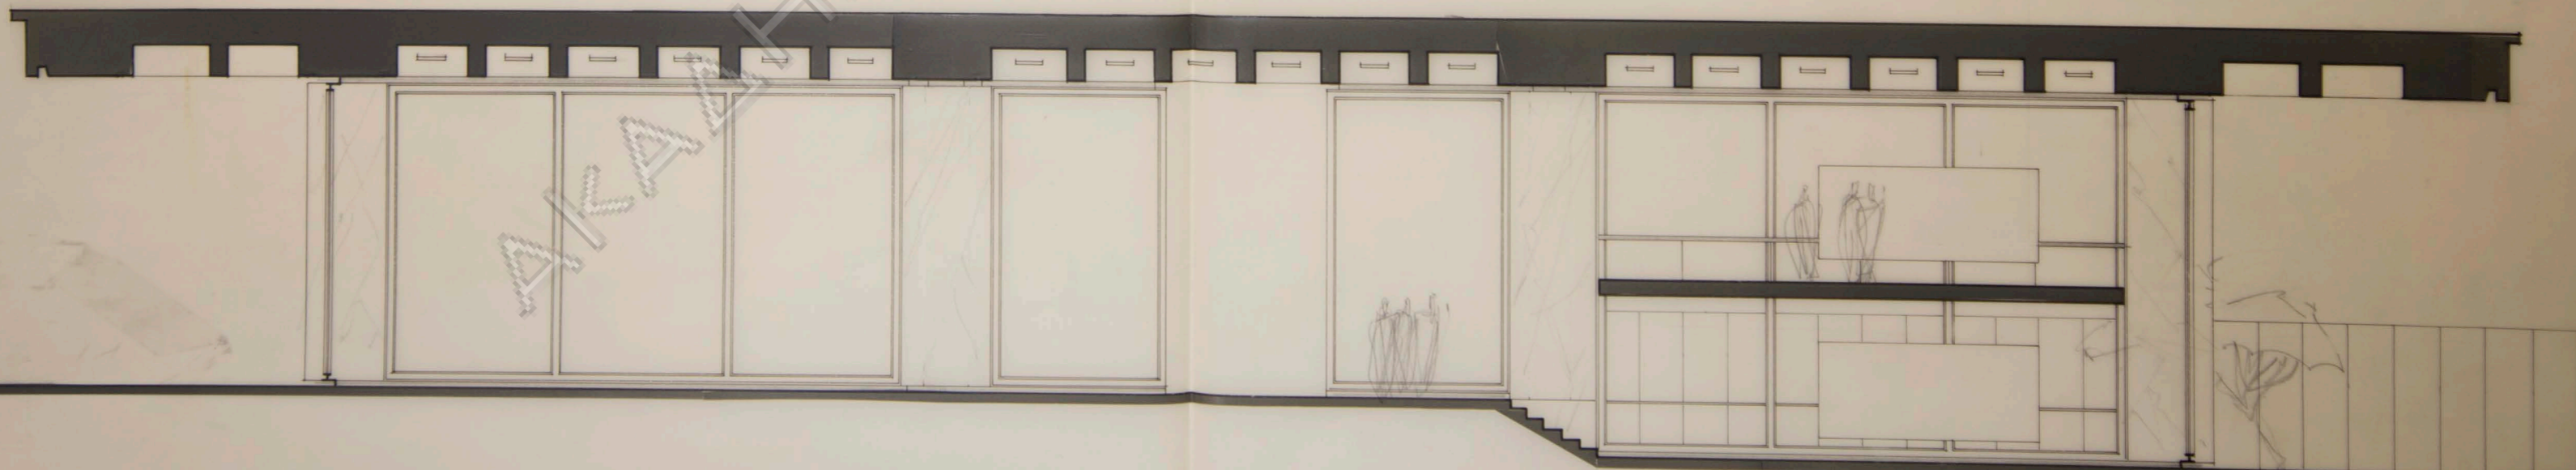

τομή Ι-Ι κλ. 1:50

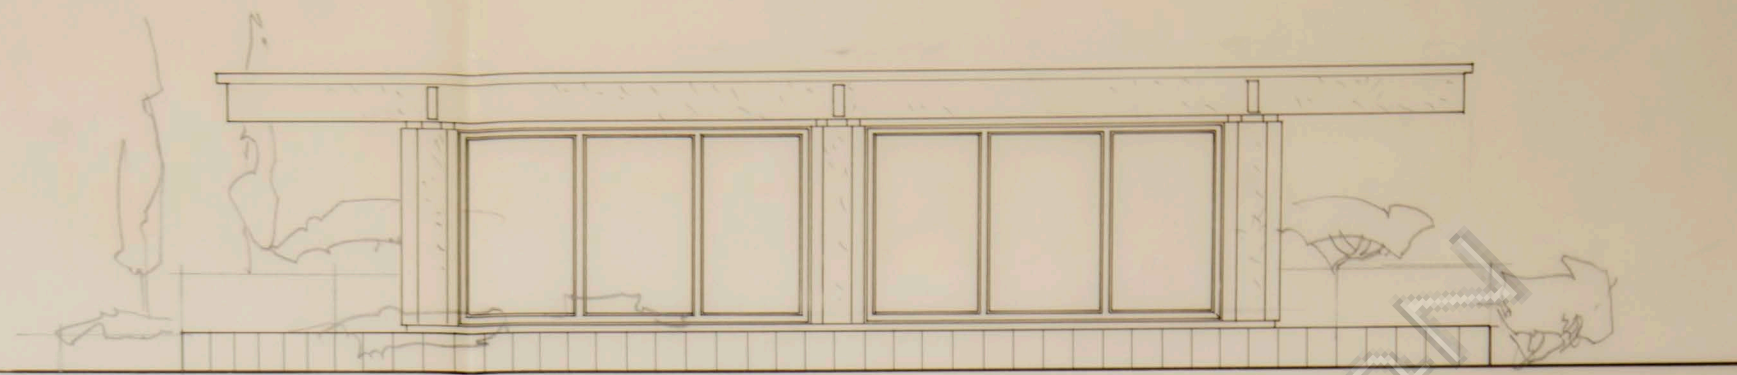


δυτική οψίς κλ 1:100



ανατολική οψίς κλ 1:100



νοτια οψίς κλ 1:100

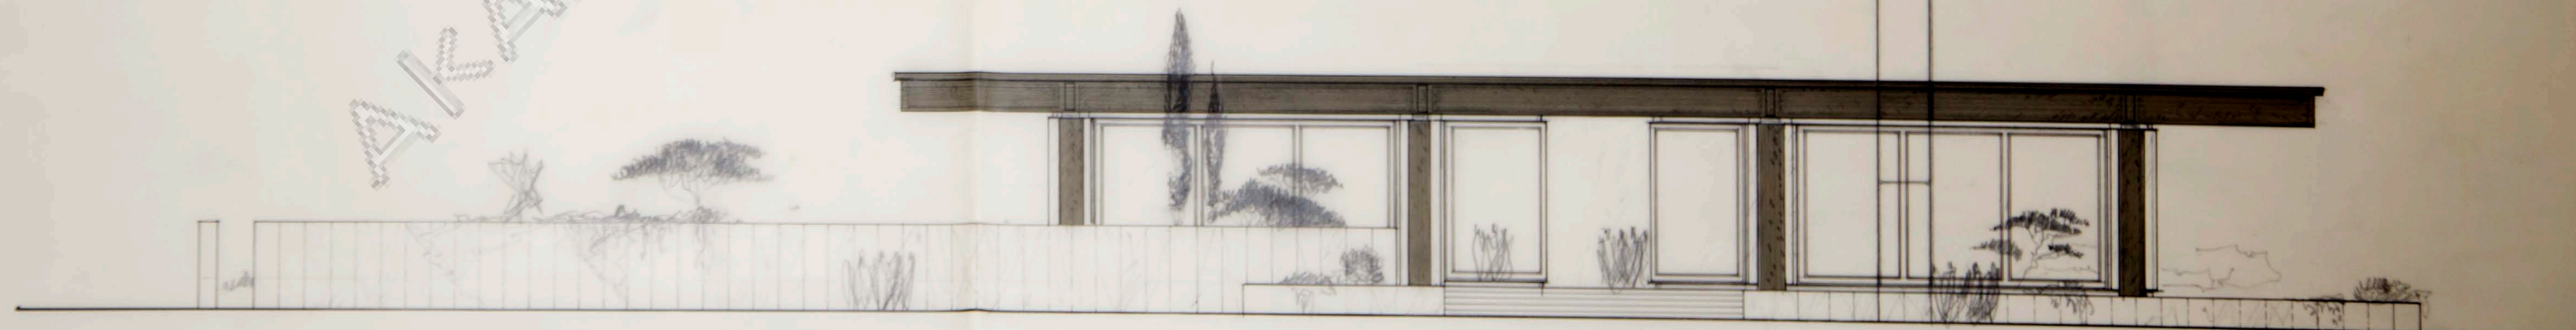

βορεια οψίς κλ.1:100