


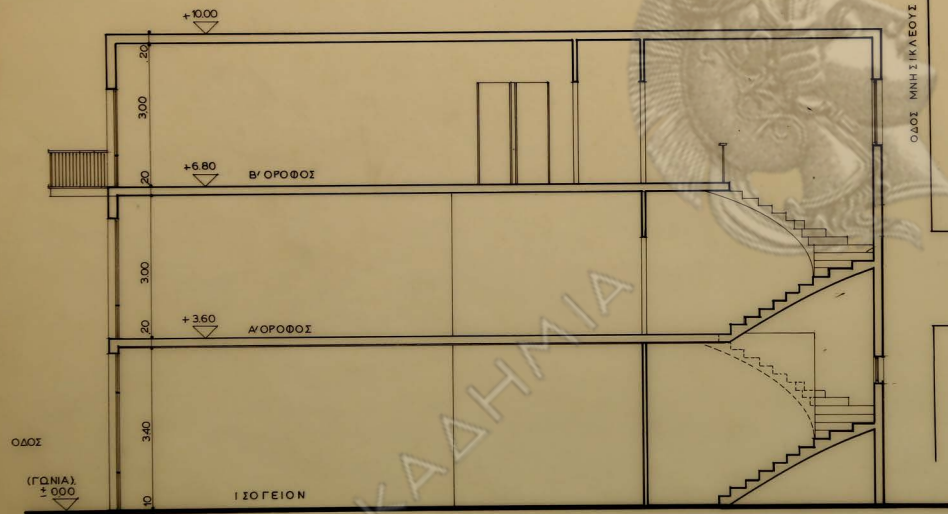

ΤΟΜΗ Α-Α
ΚΛΙΜΑΣ 1:50

ΟΔΟΣ ΜΝΗΙΚΛΕΟΥΣ


ΟΔΟΣ ΜΝΗΙΚΛΕΟΥΣ

ΤΟΠΟΓΡΑΦΙΚΟΝ
ΚΛΙΜΑΣ 1:200

(τομέυς "Γ.").



ΑΡΙΘΜΟΣ ΣΧΕΔΙΟΥ	ΟΙΚΟΔΟΜΗ ΔΙΟΓΕΝΟΥΣ 10		
1	ΤΟΜΗ Α-Α, ΤΟΠΟΓΡΑΦΙΚΟΝ		
ΚΛΙΜΑΣ	ΑΡΧΙΤΕΚΤΩΝ		
1967 1:50 1:200	Ν. ΒΑΣΙΛΑΜΑΚΗΣ		

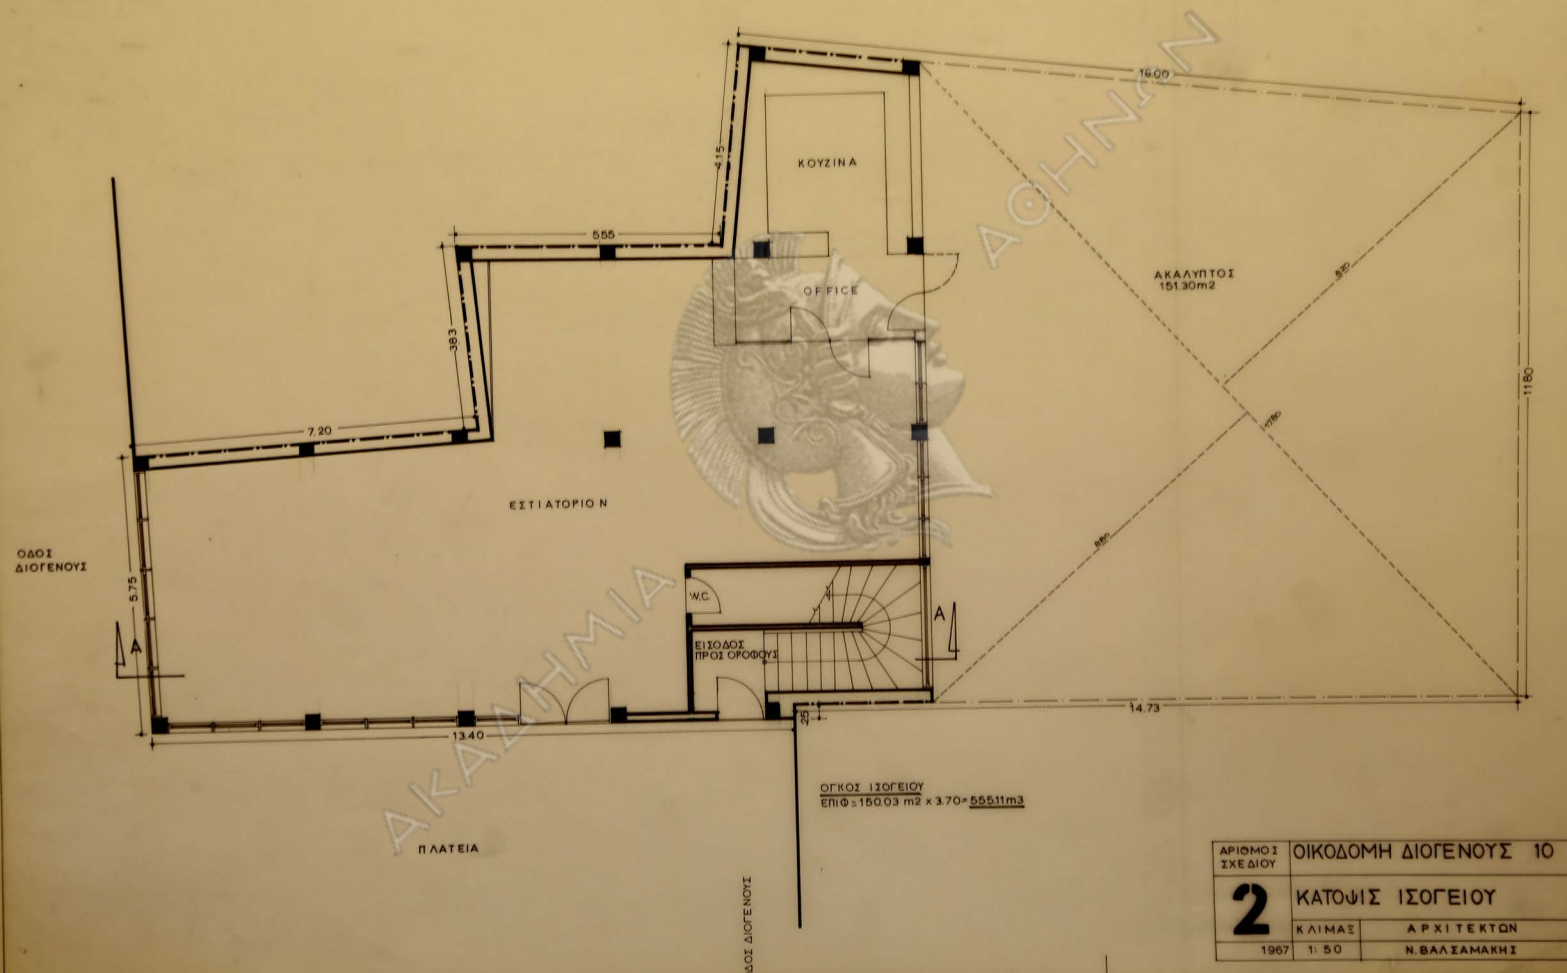

ΕΙΣΙΤΗΡΙΟΝ

ΚΟΥΖΙΝΑ

OFFICE

ΑΚΑΛΥΠΤΟΙ
151.30m²


W.C.

ΕΙΣΟΔΟΣ
ΠΡΟΣ ΟΡΟΦΟΥΣ

ΟΓΚΟΣ ΙΣΟΓΕΙΟΥ
ΕΠΙΦ=150.03 m² x 3.70= 555.11m³


ΠΛΑΤΕΙΑ

ΑΡΙΘΜΟΣ ΣΧΕΔΙΟΥ	ΟΙΚΟΔΟΜΗ ΔΙΟΓΕΝΟΥΣ 10		
2	ΚΑΤΟΨΙΣ ΙΣΟΓΕΙΟΥ		
ΚΛΙΜΑΞ	ΑΡΧΙΤΕΚΤΟΝ		
1967	1: 50	Ν. ΒΑΣΙΛΑΜΑΚΗΣ	

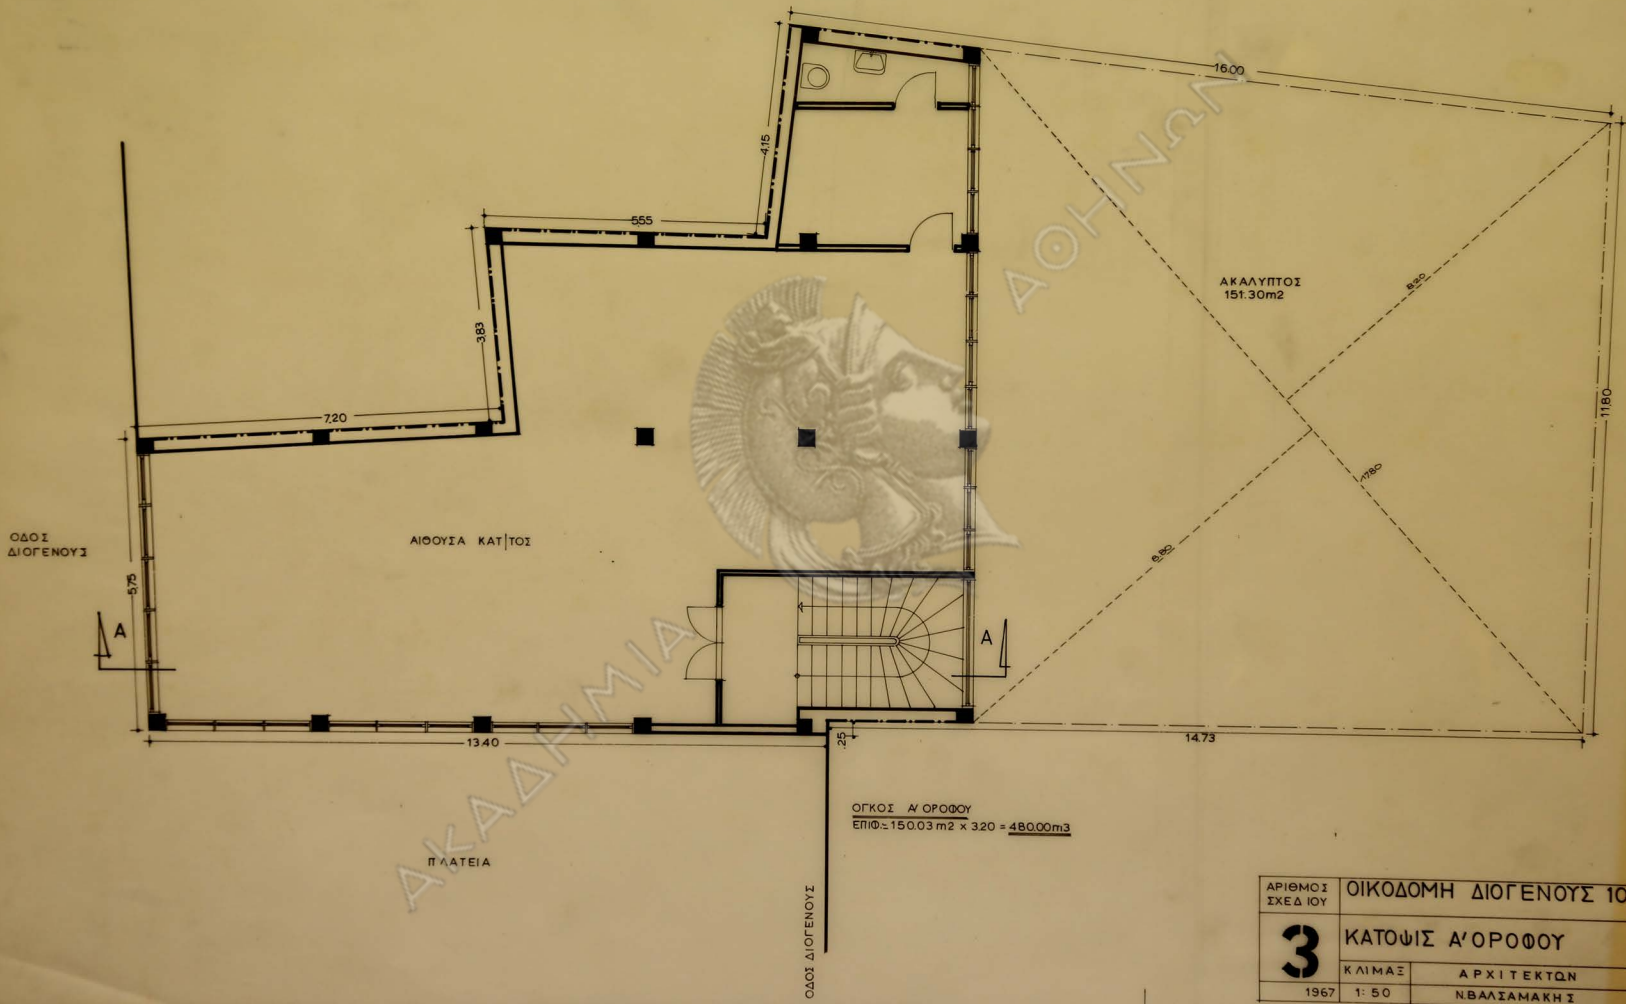


ΑΡΙΘΜΟΣ ΣΧΕΔΙΟΥ	ΟΙΚΟΔΟΜΗ ΔΙΟΓΕΝΟΥΣ 10		
3	ΚΑΤΩΦΙΣ Α' ΟΡΟΦΟΥ		
ΚΛΙΜΑΣ	ΑΡΧΙΤΕΚΤΩΝ		
1967	1: 50	Ν.ΒΑΛΙΑΜΑΚΗΣ	


ΟΔΟΙ
ΔΙΟΓΕΝΟΥΣ

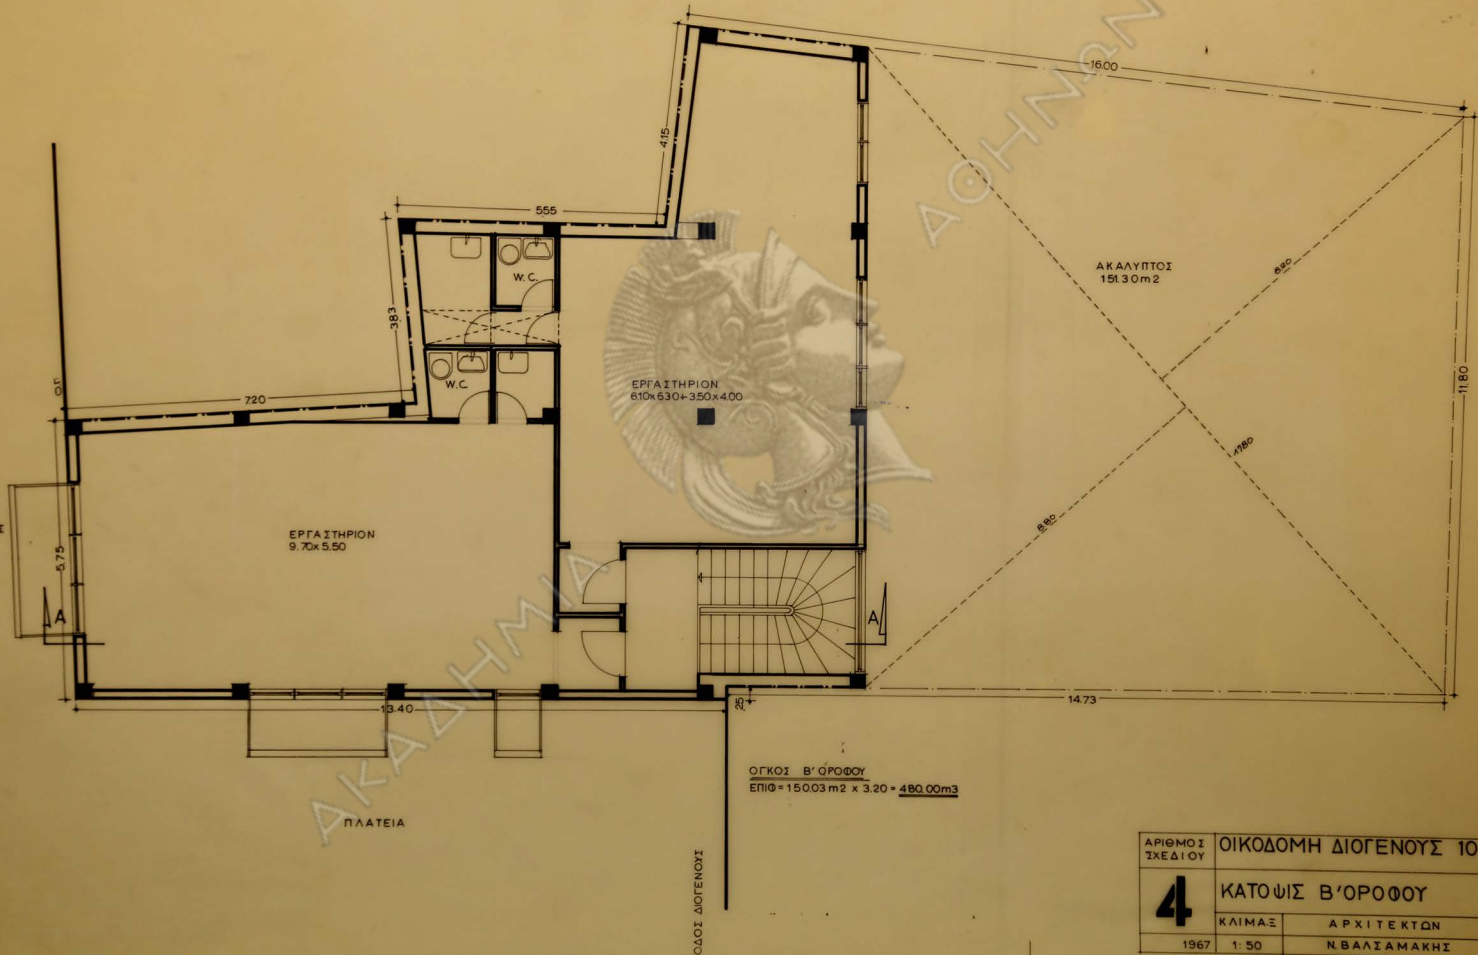

ΑΡΙΘΜΟΣ ΤΥΧΕΔΙΟΥ	ΟΙΚΟΔΟΜΗ ΔΙΟΓΕΝΟΥΣ 10		
4	ΚΑΤΟΨΙΣ Β' ΟΡΟΦΟΥ		
ΚΛΙΜΑΞ	ΑΡΧΙΤΕΚΤΩΝ		
1967	1: 50	Ν.ΒΑΛΙΑΜΑΚΗΣ	

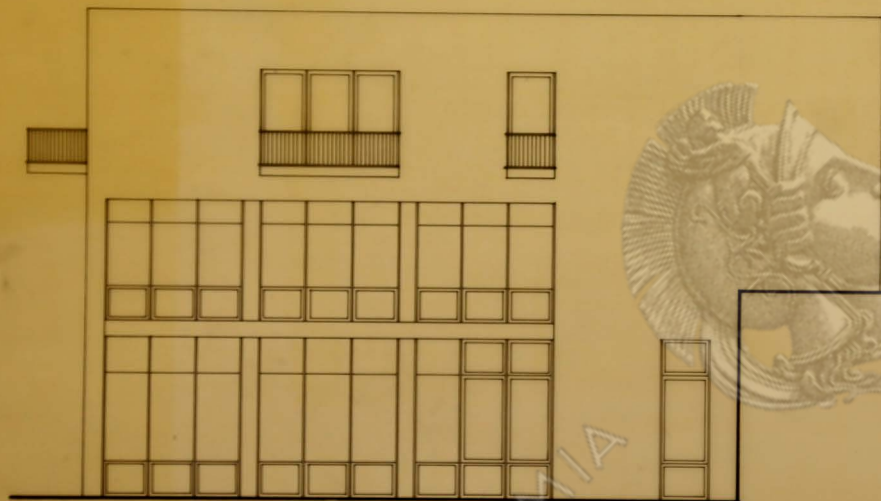


ΟΨΙΣ ΟΔΟΥ ΔΙΟΓΕΝΟΥΣ (ΠΡΟΣ ΤΗΝ ΠΛΑΤΕΙΑ).

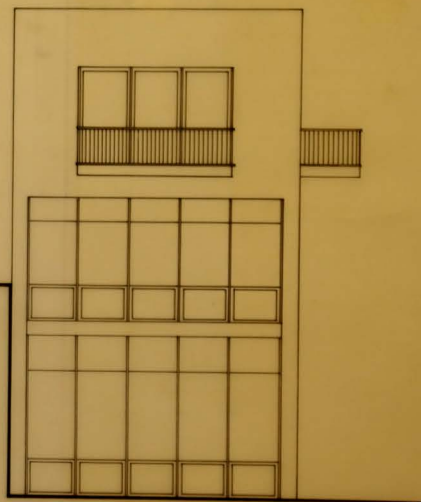

ΟΨΙΣ ΟΔΟΥ ΔΙΟΓΕΝΟΥΣ

ΑΡΙΘΜΟΣ ΣΧΕΔΙΟΥ	ΟΙΚΟΔΟΜΗ ΔΙΟΓΕΝΟΥΣ 10
5	ΠΡΟΣΟΨΕΙΣ
ΚΛΙΜΑΣ	ΑΡΧΙΤΕΚΤΟΝ
1967 1:50	Ν.ΒΑΛΙΑΜΑΚΗΣ

ΟΔΟΣ
ΔΙΟΓΕΝΟΥΣ

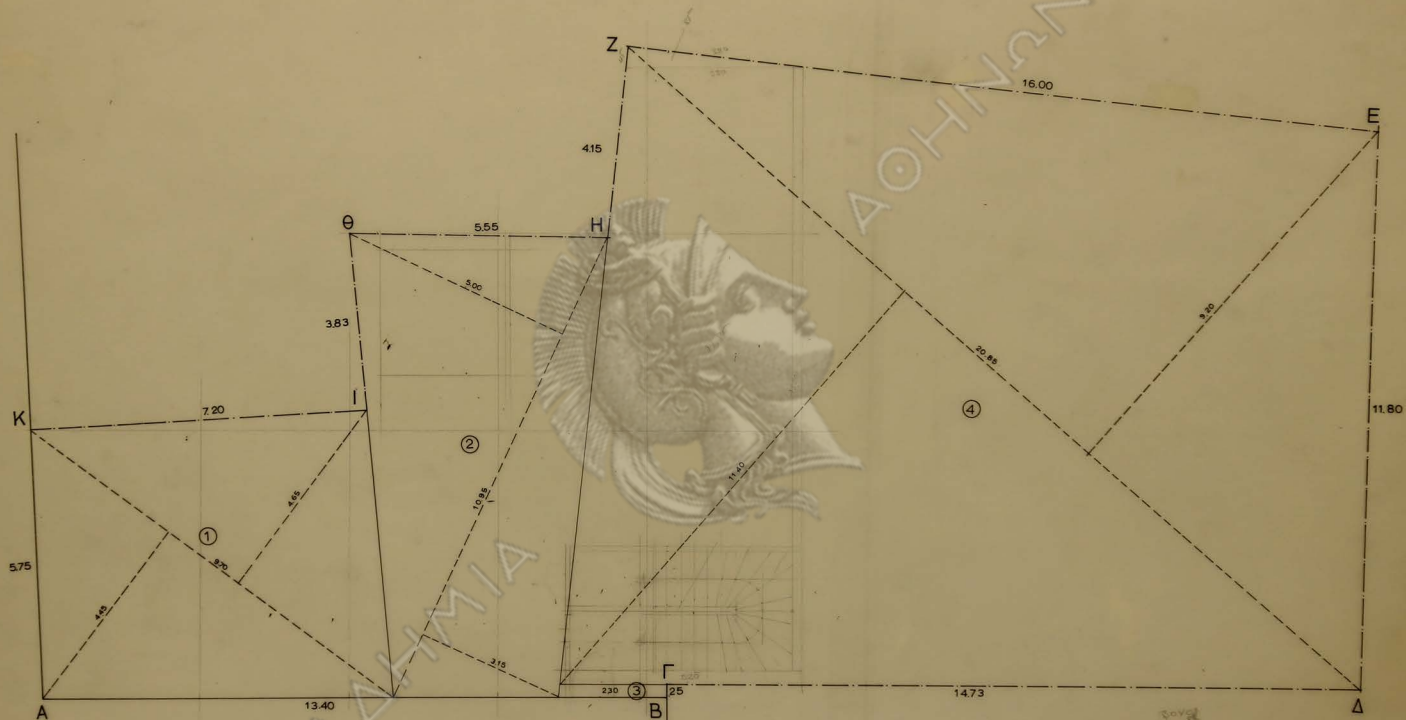

ΠΛΑΤΕΙΑ

ΕΠΙΦΑΝΕΙΑ ΟΙΚΟΠΕΔΟΥ Α-Β-Γ-Δ-Ε-Ζ-Η-Θ-Ι-Κ-Α = 304.08 m²

① $\frac{1}{2} 445 + 465 \times 9.70 = 4413.5 \text{ m}^2$

② $\frac{1}{2} 5.00 + 315 \times 0.95 = 44.62 \text{ »}$

③ $230 \times 0.25 = 0.575 \text{ »}$

④ $\frac{1}{2} 1140 + 920 \times 208.5 = 214.755 \text{ »}$

ΣΥΝΟΛΟΝ = 304.085 m²

ΑΡΙΘΜΟΣ ΣΧΕΔΙΟΥ	ΟΙΚΟΔΟΜΗ Κ. ΟΔΟΣ ΔΙΟΓΕΝΟΥΣ-ΜΝΗΣΙΚΛΕΟΥΣ
	ΚΑΤΟΨΙΣ ΟΙΚΟΠΕΔΟΥ
	Κ ΛΙΜΑΣ
1967	1: 50

ΟΔΟΣ
ΔΙΟΓΕΝΟΥΣ

ΑΥΛΗ

W.C.

ΑΥΛΗ


W.C.

W.C.

ΠΛΑΤΕΙΑ


ΑΡΙΘΜΟΣ ΣΧΕΔΙΟΥ	ΟΙΚΟΔΟΜΗ Κ. ΟΔΟΣ ΔΙΟΓΕΝΟΥΣ 10	
	ΚΑΤΩΦΙΣ ΥΠΑΡΧΚΤΙΣΜΑΤΩΝ	
	ΚΛΙΜΑΣ	ΑΡΧΙΤΕΚΤΩΝ
1967	1: 50	Ν.ΒΑΛΣΑΜΑΚΗΣ

ΟΔΟΣ
ΔΙΟΓΕΝΟΥΣ

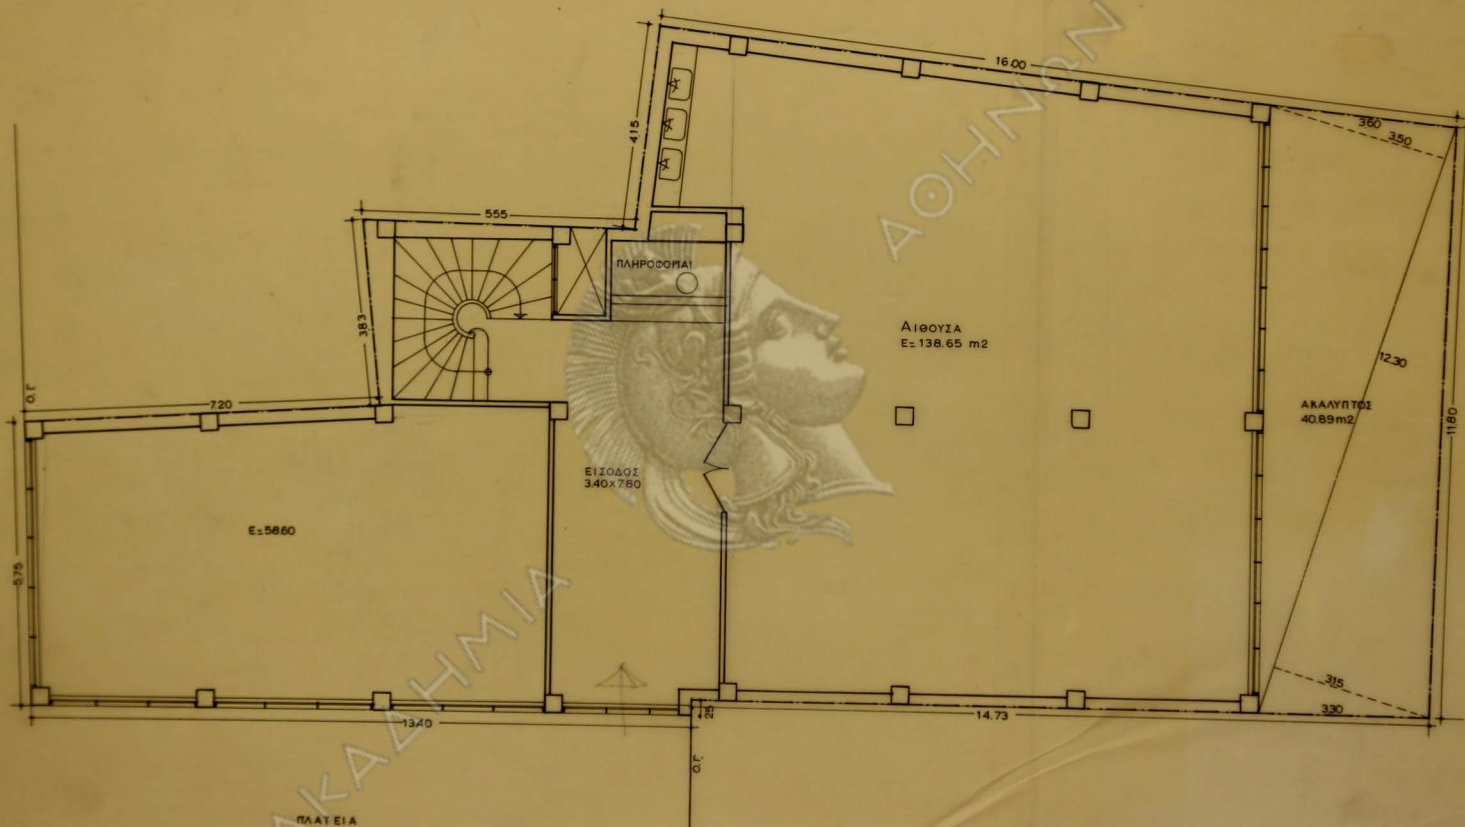


ΟΔΟΣ
ΔΙΟΓΕΝΟΥΣ


ΑΡΙΘΜΟΣ ΣΧΕΔΙΟΥ	ΟΙΚΟΔΟΜΗ ΕΠΙ ΤΗΣ ΟΔΟΥ ΔΙΟΓΕΝΟΥΣ ΑΡ.10
ΚΑΤΩΦΙΣ ΙΣΟΓΕΙΟΥ	
ΚΛΙΜΑΣ	ΑΡΧΙΤΕΚΤΩΝ
1-9-1967	1:50 Ν.ΒΑΛΙΑΝΑΚΗΣ

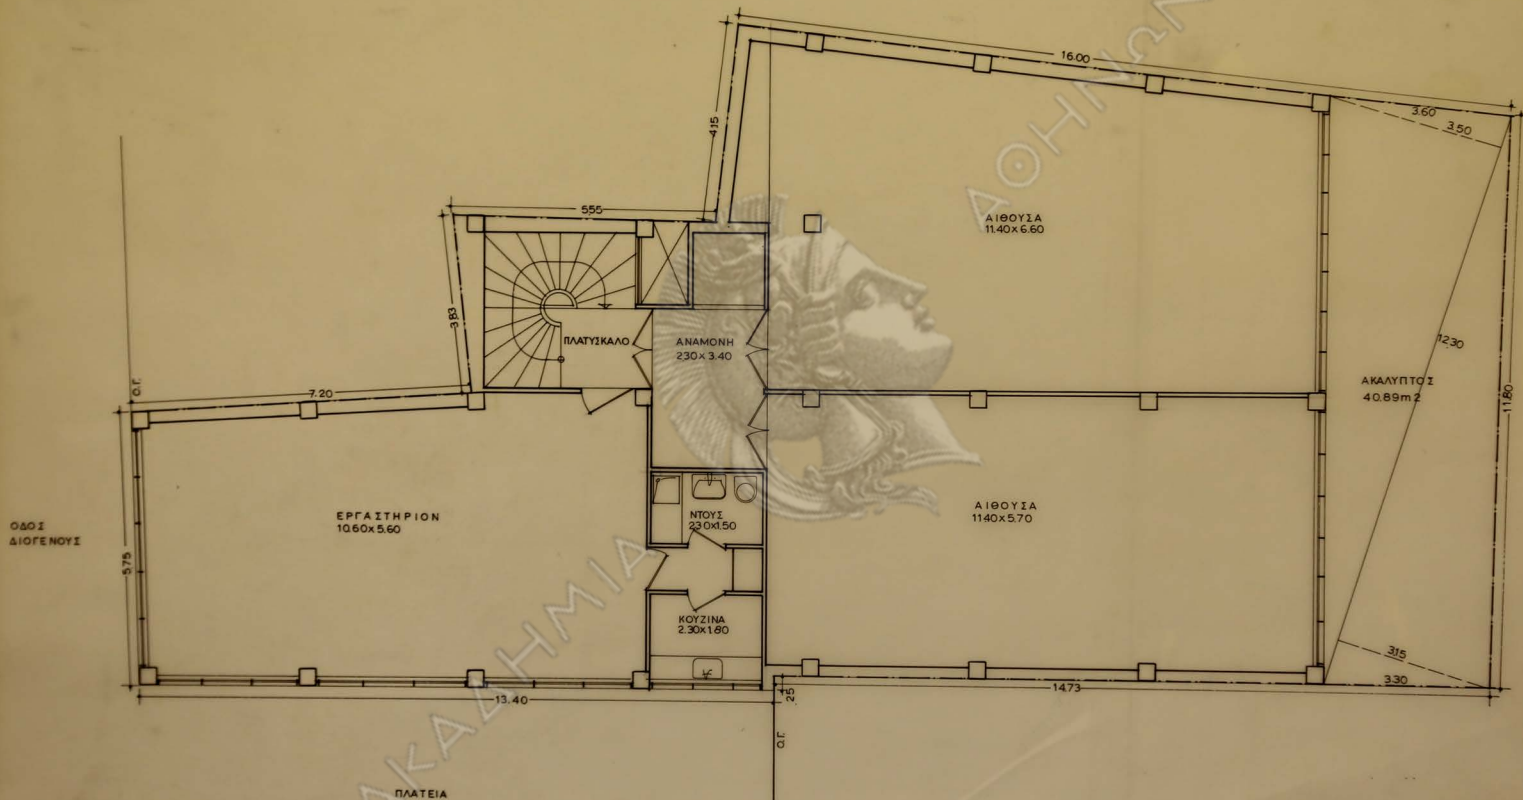

ΑΡΙΘΜΟΣ ΣΧΕΔΙΟΥ	ΟΙΚΟΔΟΜΗ ΕΠΙ ΤΗΣ ΟΔΟΥ ΔΙΟΓΕΝΟΥΣ ΑΡ 10	
	ΚΑΤΟΨΙΣ ΟΡΟΦΟΥ	
	ΚΑΙΜΑΣ	ΑΡΧΙΤΕΚΤΩΝ
1-9-1967	1:50	Ν.ΒΑΣΙΛΑΜΑΚΗΣ

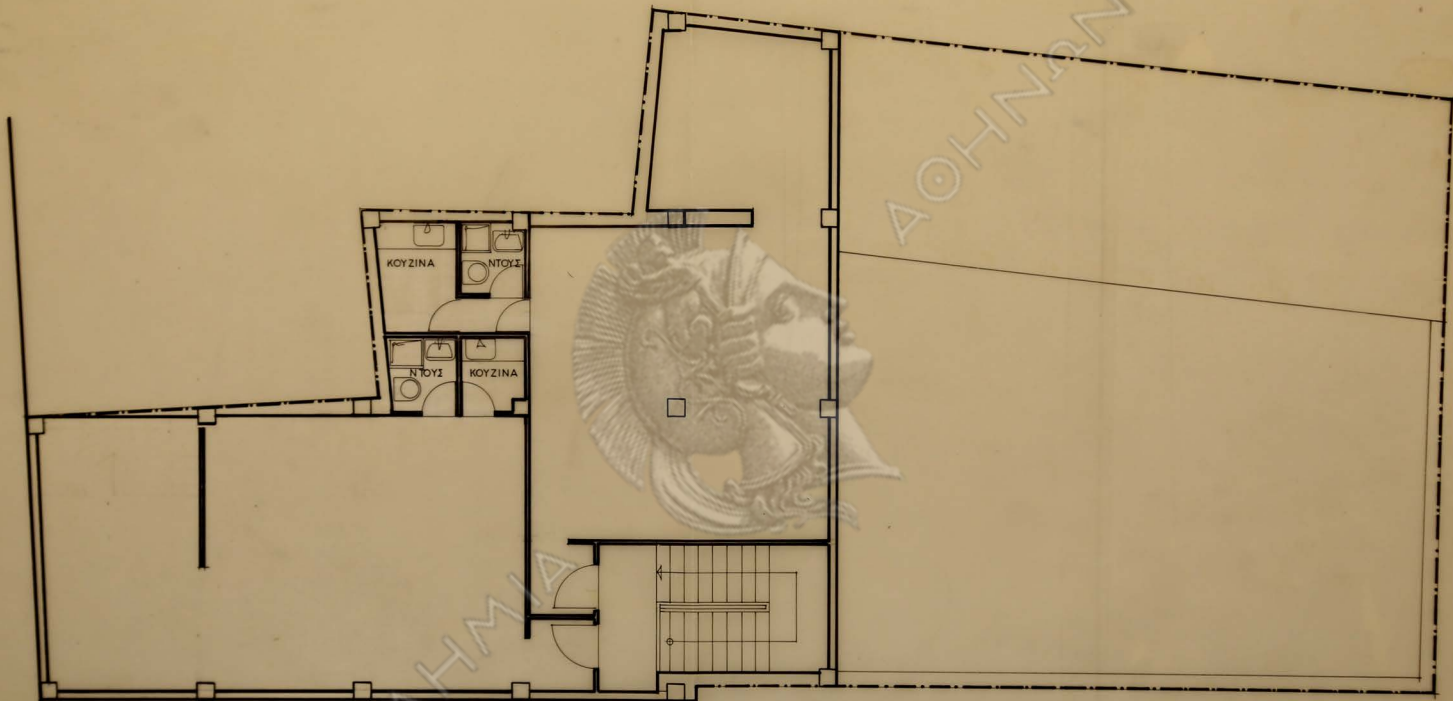

ΑΡΙΘΜΟΣ ΣΧΕΔΙΟΥ	ΟΙΚΟΔΟΜΗ Κ. ΟΔΟΣ ΔΙΟΓΕΝΟΥΣ-ΜΝΗΣΙΚΛΕΟΥΣ
	ΚΑΤΟΨΙΣ ΟΡΟΦΟΥ
	ΚΛΙΜΑΞ
1967	1: 50

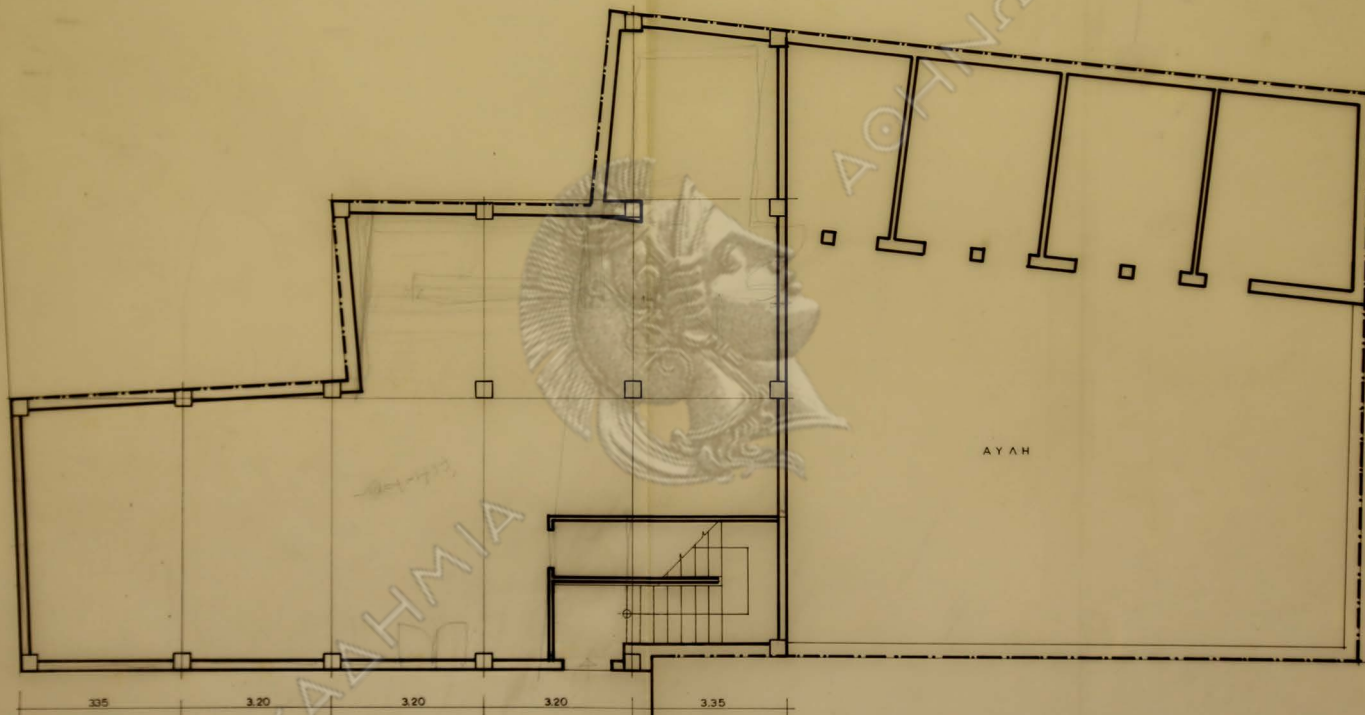

ΑΡΙΘΜΟΣ ΣΧΕΔΙΟΥ	ΟΙΚΟΔΟΜΗ Κ. ΟΔΟΣ ΔΙΟΓΕΝΟΥΣ-ΜΝΗΣΙΚΛΕΟΥΣ	
	ΚΑΤΩΦΙΣ ΙΣΟΓΕΙΟΥ	
	ΚΛΙΜΑΞ	
1967	1:50	