

ΟΔΟΣ
ΔΙΟΓΕΝΟΥΣ

ΠΛΑΤΕΙΑ

ΟΔΟΣ
ΔΙΟΓΕΝΟΥΣ

ΑΠΟΘΗΚΗ

ΚΕΝΤΡ ΘΕΡΜΑΝΣΗΣ

W.C. ΑΝΔΡΩΝ

W.C. ΓΥΝΑΙΚΩΝ

ΑΚΑΝΥΠΤΟΣ
40.89 m²

ΚΑΤΟΨΙΣ ΥΠΟΓΕΙΟΥ

ΚΛΙΜΑΞ


ΑΡΧΙΤΕΚΤΩΝ

1-3-1967

1:50

Ν. ΒΑΣΙΛΑΚΗ


ΑΡΙΘΜΟΣ ΣΧΕΔΙΟΥ	ΟΙΚΟΔΟΜΗ ΕΠΙ ΤΗΣ ΟΔΟΥ ΔΙΟΓΕΝΟΥΣ ΑΡ 10
	ΚΑΤΟΨΙΣ ΥΠΟΓΕΙΟΥ
	ΚΛΙΜΑΞ
	ΑΡΧΙΤΕΚΤΩΝ
1-3-1967	1:50
	Ν. ΒΑΣΙΛΑΚΗ

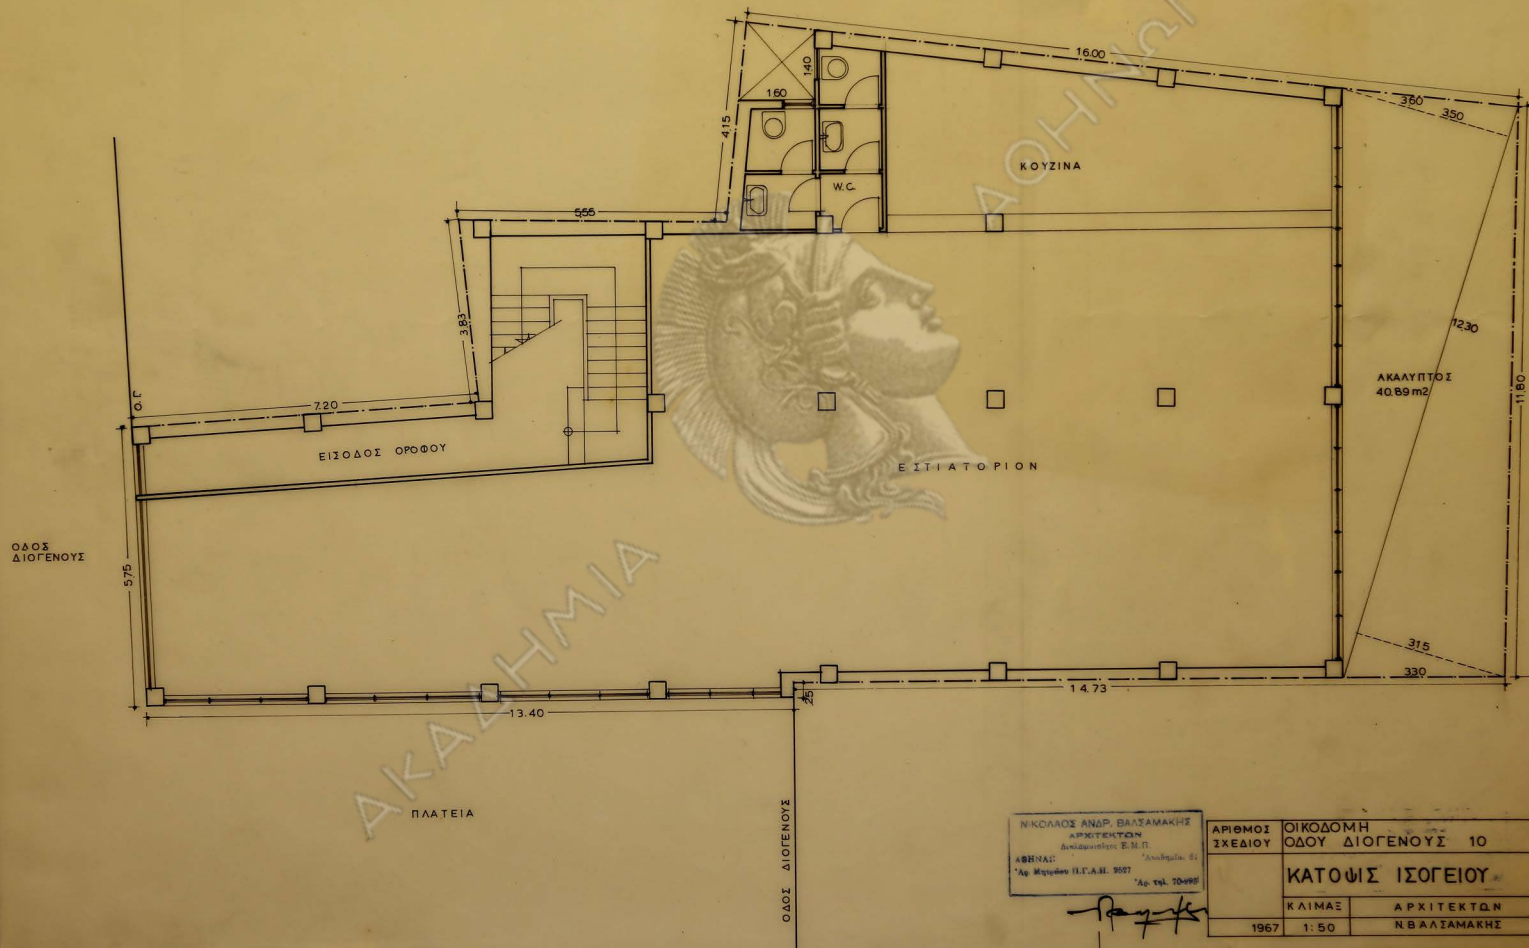

Ν. ΚΟΛΑΟΣ ΑΝΔΡ. ΒΑΣΙΛΑΜΑΚΗΣ
ΑΡΧΙΤΕΚΤΩΝ
Διεύθυνση: Ε. Μ. Π.
ΑΘΗΝΑΙ: 'Ασκληπιάδης, 6
'Αρ. Μητρώου (Π.Γ.Α.Η. 9557
'Αρ. τηλ. 70-99

ΑΡΙΘΜΟΣ ΣΧΕΔΙΟΥ	ΟΙΚΟΔΟΜΗ ΟΔΟΥ ΔΙΟΓΕΝΟΥΣ 10
ΚΑΤΟΨΙΣ ΙΣΟΓΕΙΟΥ	
ΚΛΙΜΑΞ	ΑΡΧΙΤΕΚΤΩΝ
1967	1:50 Ν.ΒΑΛΛΙΑΜΑΚΗΣ

ΟΔΟΣ
ΔΙΟΓΕΝΟΥΣ

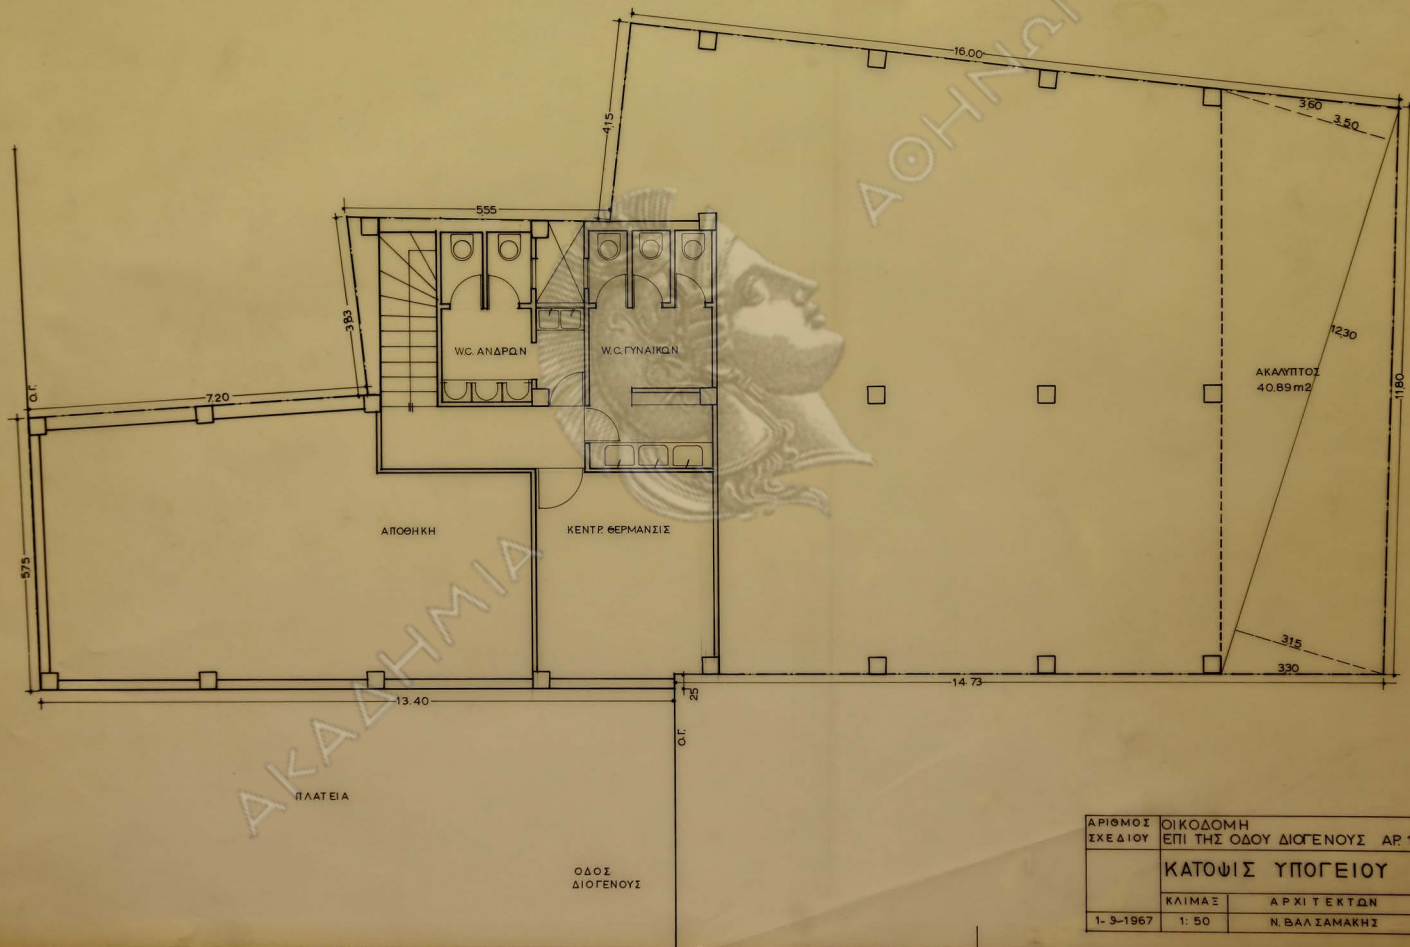

ΑΚΑΔΗΜΙΑ

ΠΛΑΤΕΙΑ

ΟΔΟΣ
ΔΙΟΓΕΝΟΥΣ

ΑΡΙΘΜΟΣ ΣΧΕΔΙΟΥ	ΟΙΚΟΔΟΜΗ ΕΠΙ ΤΗΣ ΟΔΟΥ ΔΙΟΓΕΝΟΥΣ ΑΡ. 10	
	ΚΑΤΟΨΙΣ ΥΠΟΓΕΙΟΥ	
	ΚΛΙΜΑΣ	ΑΡΧΙΤΕΚΤΩΝ
	1- 3-1967	1: 50 Ν. ΒΑΣΙΛΑΚΗΣ