



ΑΚΑΔΗΜΙΑ

ιδιοκτησία ΑΛΚΑ αε (Γ.Καρακωστας)
 Ξενοδοχείον
 Β' κατηγορίας
 εις Καρυότονον
 15-4-1970

κλίμαξ 1:50
 κατοψίς τυπ. οροφου
 αρχιτεκτων: Ν.Βαλασμάκης

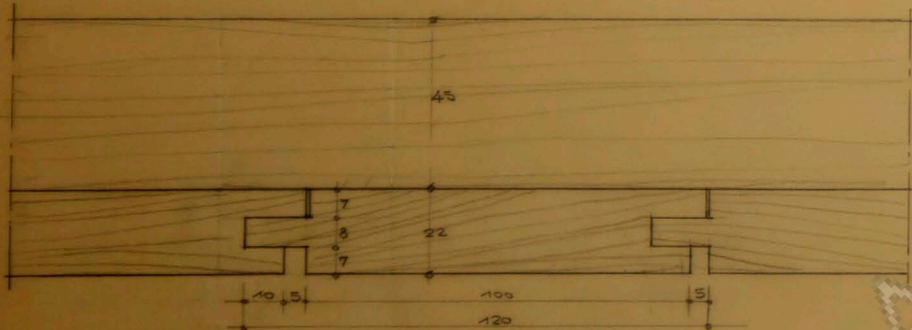

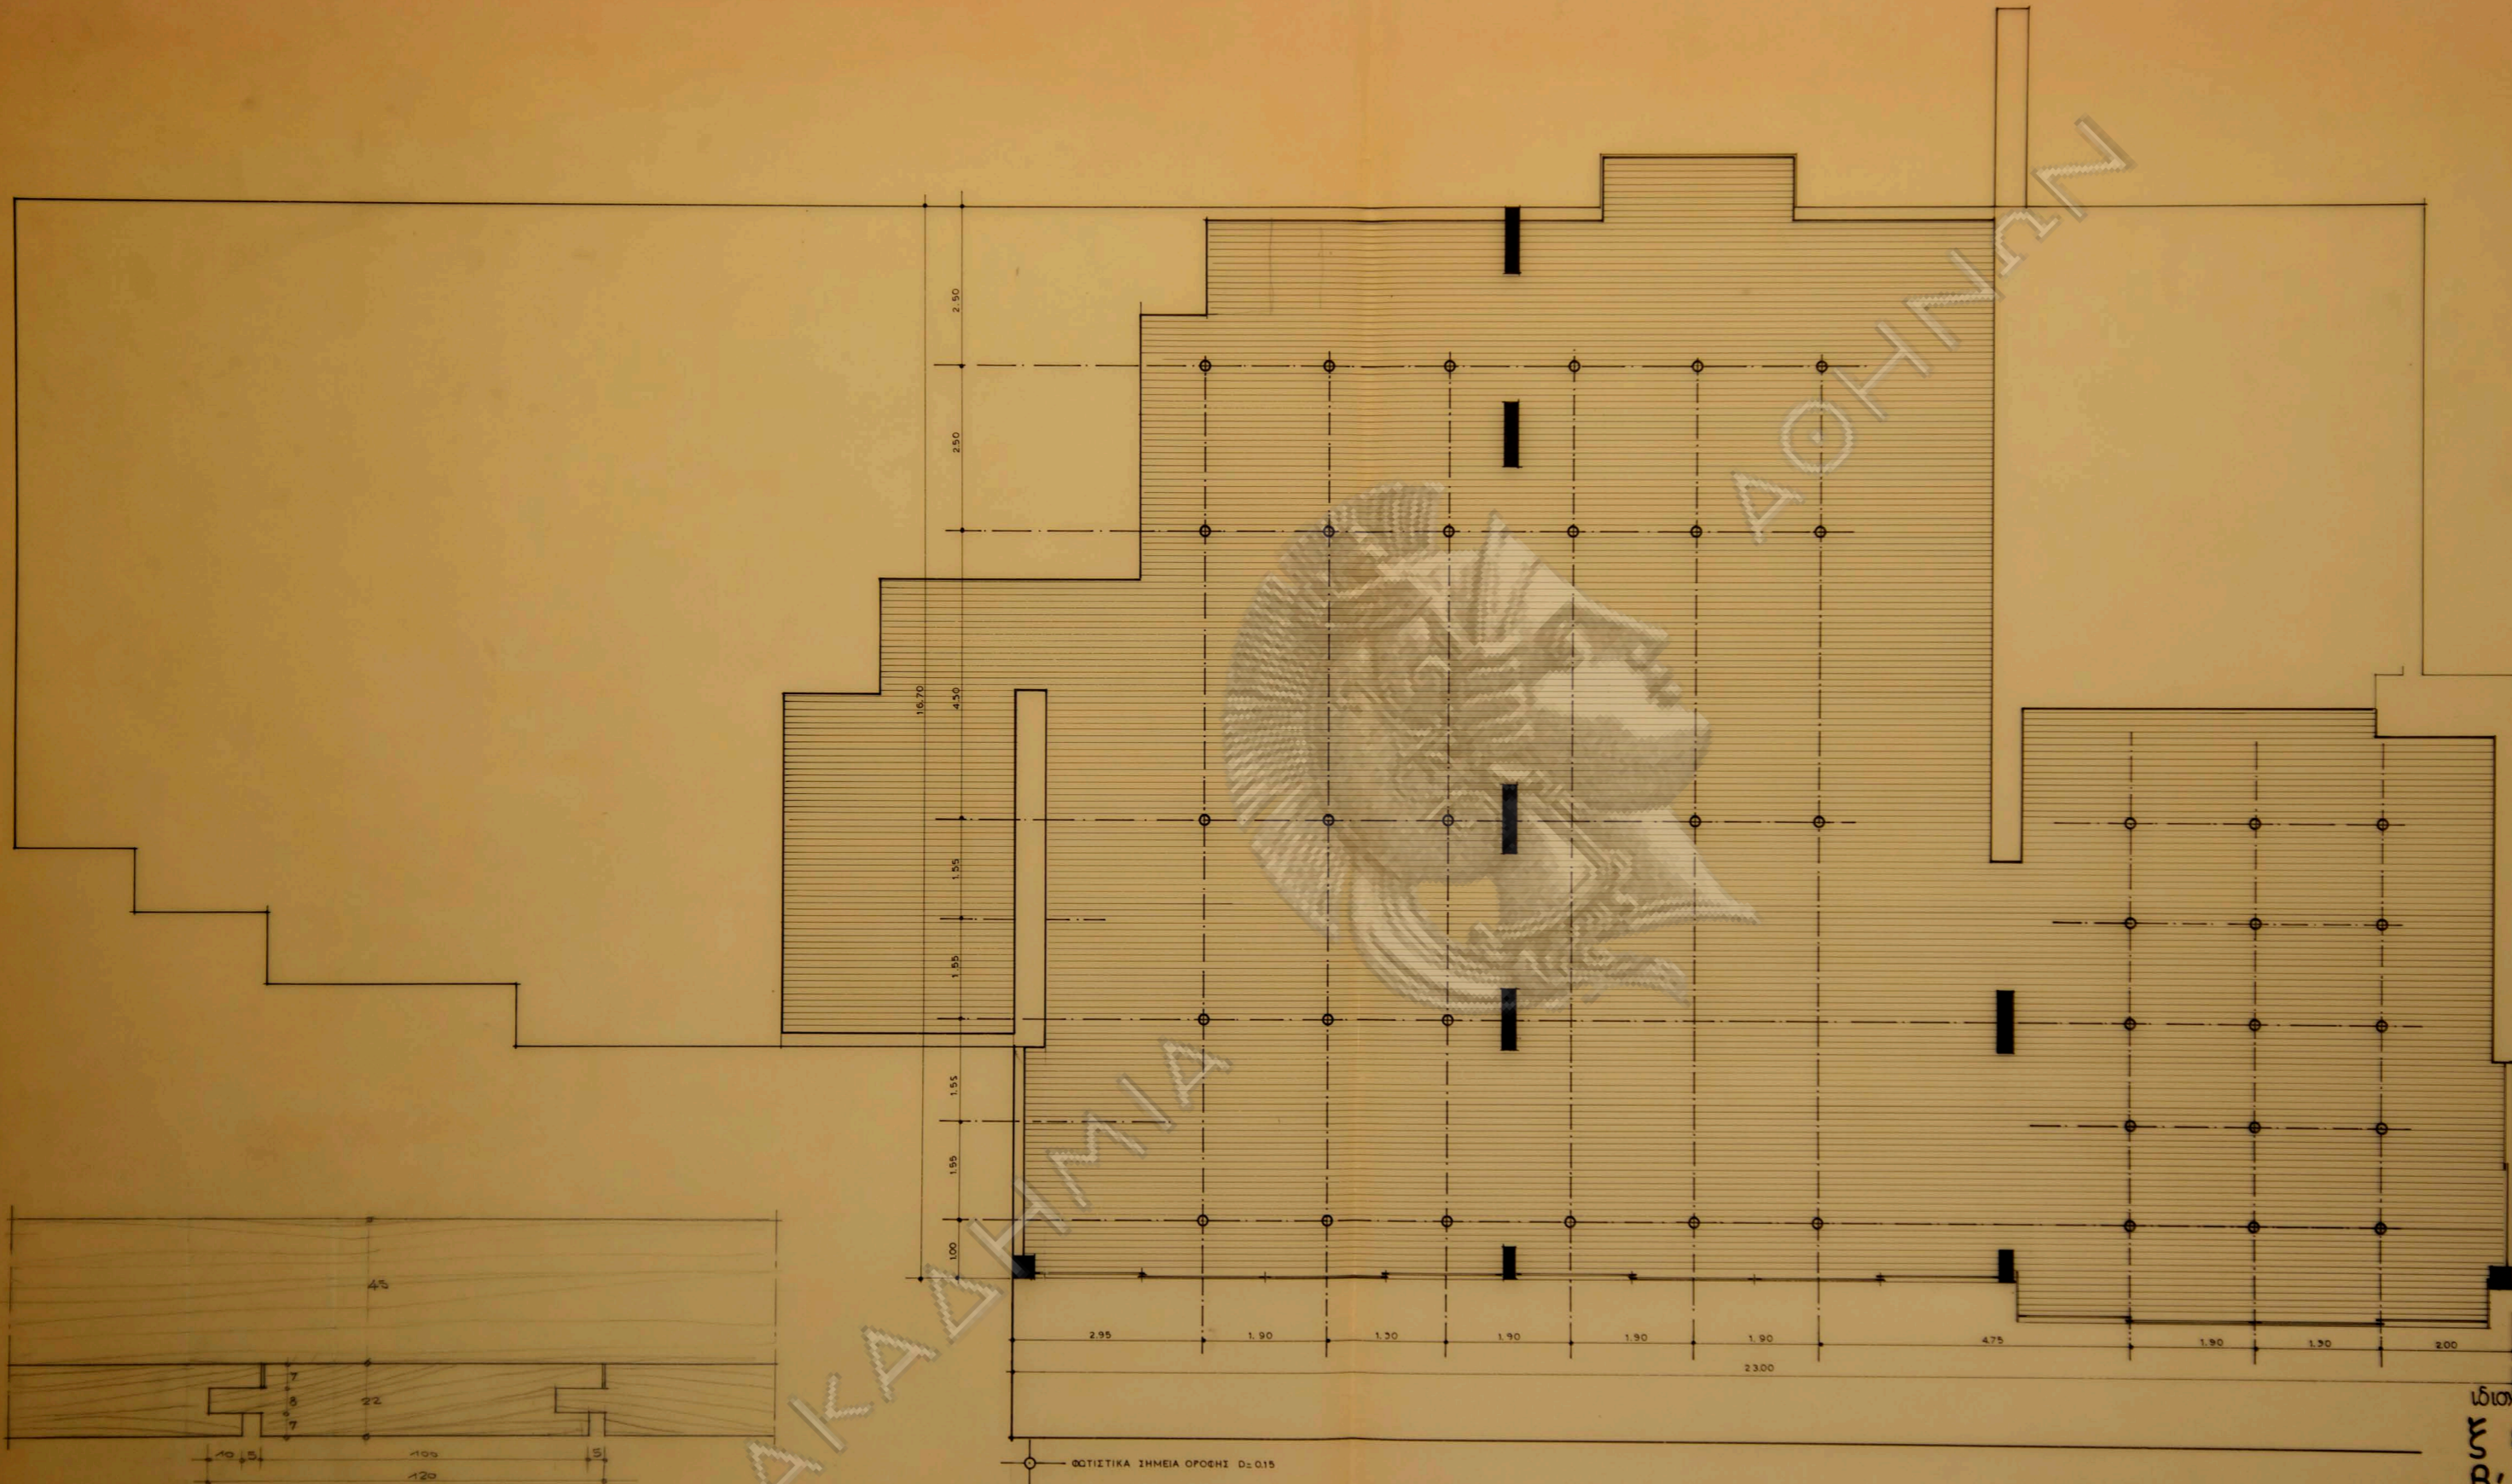

ΣΕΙΤΟΜΕΡΕΙΑ ΠΕΝΑΓΡΟΦΗΣ ΚΑ 1/1

ιδιοκτησία ΑΛΚΑ α.ε. (Γ.Καρακωστας).
 ΞΕΝΟΔΟΧΕΙΟΝ
 Β' κατηγορίας
 εις ΚΑΡΥΣΤΟΝ

κλίμαξ 1:50
 οροφή ΙΣΟΥΕΙΟΥ
 αρχιτεκτων: Ν.Βαλοσαμακης

