


ΑΘΗΝΩΝ

ΣΗΜΕΙΩΣΙΣ:
 ΤΑ ΣΗΜΕΙΑ Α Β Γ Δ Ε Ζ ΕΙΝΑΙ
 ΟΡΟΣΗΜΑ ΤΟΠΟΘΕΤΗΘΕΝΤΑ ΥΠΟ
 ΤΟΥ ΣΥΝΕΤ. ΥΠΑΛΛΗΛΩΝ ΕΘΝΙΚΗΣ
 ΤΡΑΠΕΖΗΣ

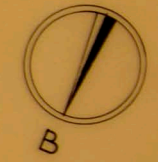

ΑΡΙΘΜΟΣ ΟΙΚΤΕΤΡΑΓΩΝ 53 - ΑΡΙΘΜΟΣ ΟΙΚΟΠΕΔΩΝ 2.
 ΣΥΜΒΟΛΙΟΓΡΑΦΟΣ ΑΘΗΝΩΝ ΔΗΜ. ΣΤΑΜΟΣ (ΣΤΑΔΙΟΝ 42).
 ΑΡΙΘΜΟΣ ΣΥΜΒΟΛΑΙΩΝ 30105/16-3-1967
 ΕΜΒ. ΟΙΚΟΠΕΔΩΝ = 792.20 Μ2.

Τοποθέσεις οικοδομής επί εγκεκριμένων υπό
 ισχύοντες ρυθμ. σχεδίου ΟΥ.Ρ. γενήσεται απο-
 κλειστική ελεύθερη συνάρτατος μελέτην, επιρρέου-
 ντα μηχανικού και ιδιοκτήτου ως εν τω συνόλω
 της αδειας σχετικαί δηλώσεις αυτών -
 Δηλούσεται υπεύθυνος ότι σ'έν ρεύμα υφίσταται
 ες τήν περιεχόν της οικοδομής μη ισουόσας εν
 έναία περιπτώσει της παρούσης αδειας -
 Η σ'εν γραμμή α-β δια τμήν παραλληλούς
 ες μορφωμένης και καλής τοποθεμένης υπό
 τού Συνεταιρισμού Υπαλλήλων Εθνικής Τραπέζης
 ρυθμομ. γραμμής, και ες κώδεσσον απόστασιν
 6 (6) μέτρον από τούτους (ήτοι τό πλάτος της
 πρασίας 400μ. κ'ήμετρο κατά τό ήμισυ τούτους.
 $400 + \frac{400}{2} = 600$ μ. (Γ.Ο.Κ. ΑΡΘΡΟΝ 20 § 5).

ο ΜΗΧΑΝΙΚΟΣ ο ΓΙΟΡΝΤΑ

ΑΡΧΙΤΕΚΤΟΝΙΚΟΝ ΓΡΑΦΕΙΟΝ Ν. ΒΑΛΙΑΜΑΚΗ
 ΟΙΚΙΑ κ. ΙΩΑΝ. Γ' ΑΛΚΗ ΜΠΑΔΟΓΙΑΝΝΑΚΗ
 ΕΙΣ ΘΕΣΙΝ ΠΕΥΚΑ ΓΙΟΥΡΝΤΑ, ΑΝΑΒΥΣΣΟΣ


1	ΤΟΠΟΓΡΑΦΙΚΟΝ	
	ΚΛΙΜΑΣ	Ο ΜΗΧΑΝΙΚΟΣ
	1:200	

ΟΙΚ.Τ. 54

ΟΙΚ.Τ. 94

ΟΙΚ.Τ. 95


ΟΙΚ.Τ. 53

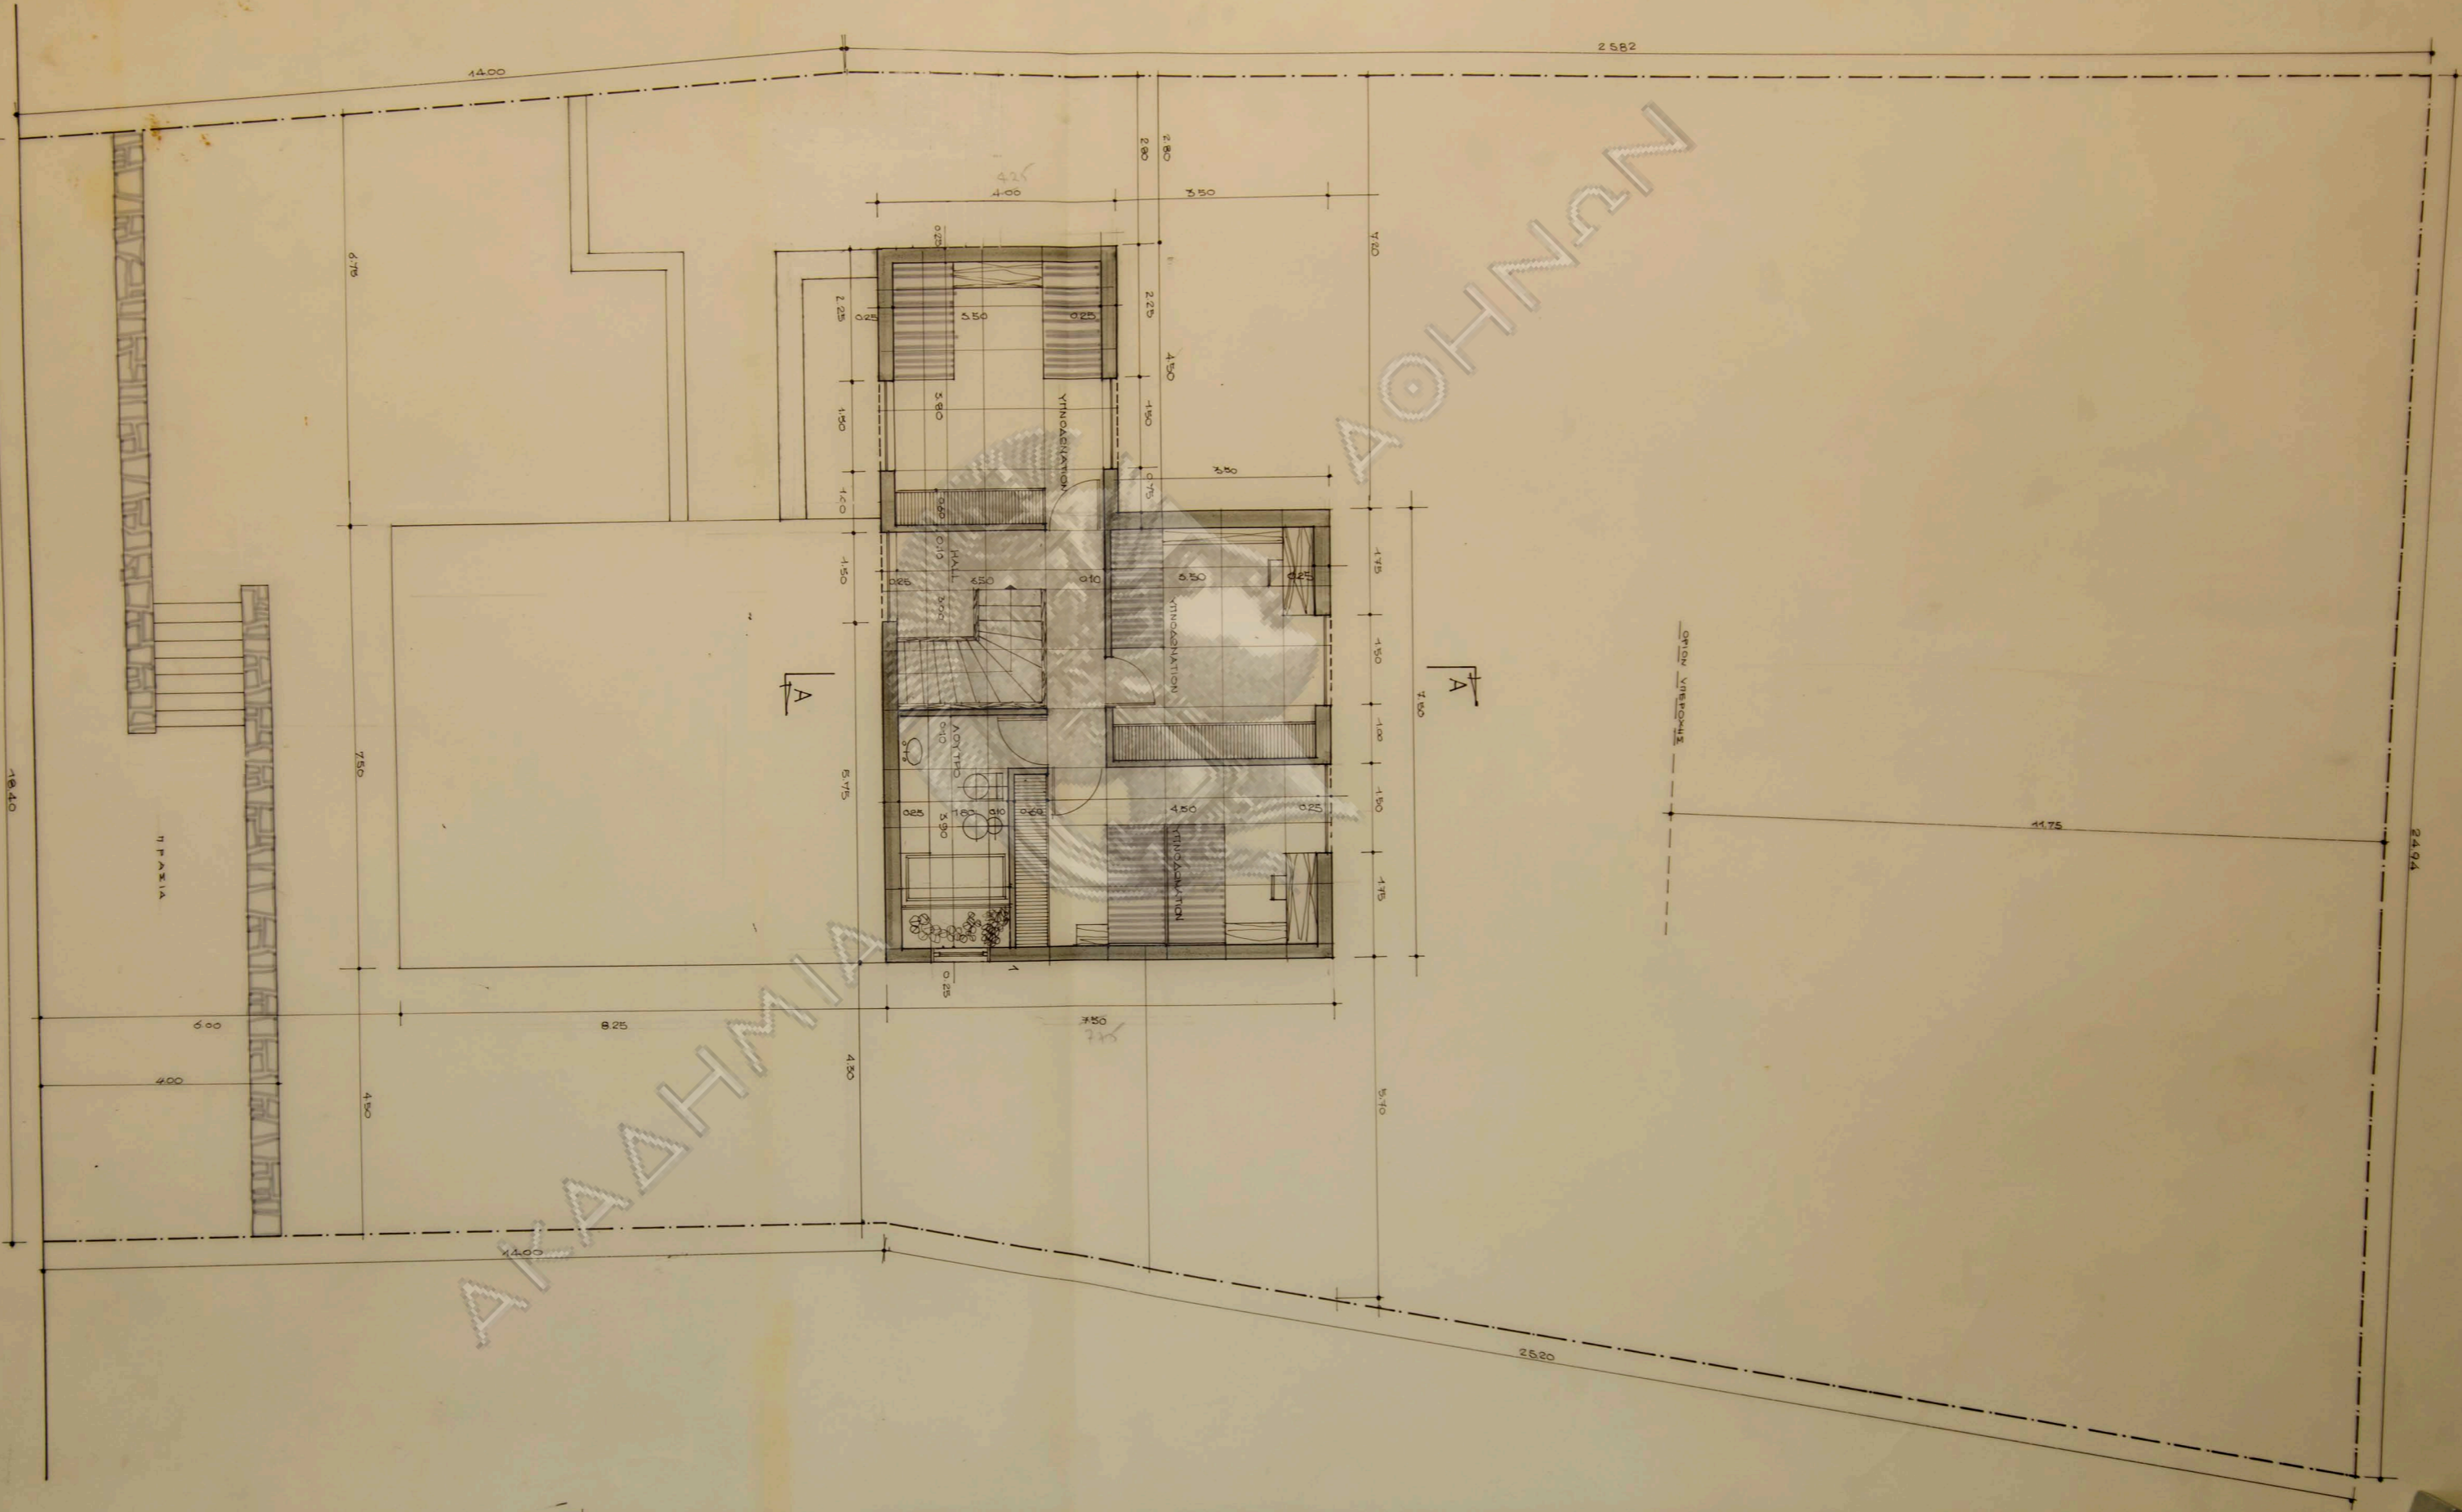


ΑΡΧΙΤΕΚΤΟΝΙΚΟ ΓΡΑΦΕΙΟ Δ. ΟΥΡΝΑΝ

ΑΡΧΙΤΕΚΤΟΝΙΚΟΝ ΓΡΑΦΕΙΟΝ Ν. ΒΑΣΙΛΙΑΚΗ
 ΟΙΚΙΑΝ ΙΩΑΝΝ. ΓΑΚΗ ΜΠΑΔΟΥΤΙΑΝΝΑΚΗ
 ΕΙΣ ΘΕΣΙΝ ΤΕΥΚΑ ΛΙΟΥΡΝΙΑ, ΑΝΑΒΥΣΣΙΟΣ

4
 ΚΑΤΟΨΙΣ ΟΡΘΟΨΥ
 ΚΑΙΜΑΣ Ο ΜΗΧΑΝΙΚΟΣ
 1:50

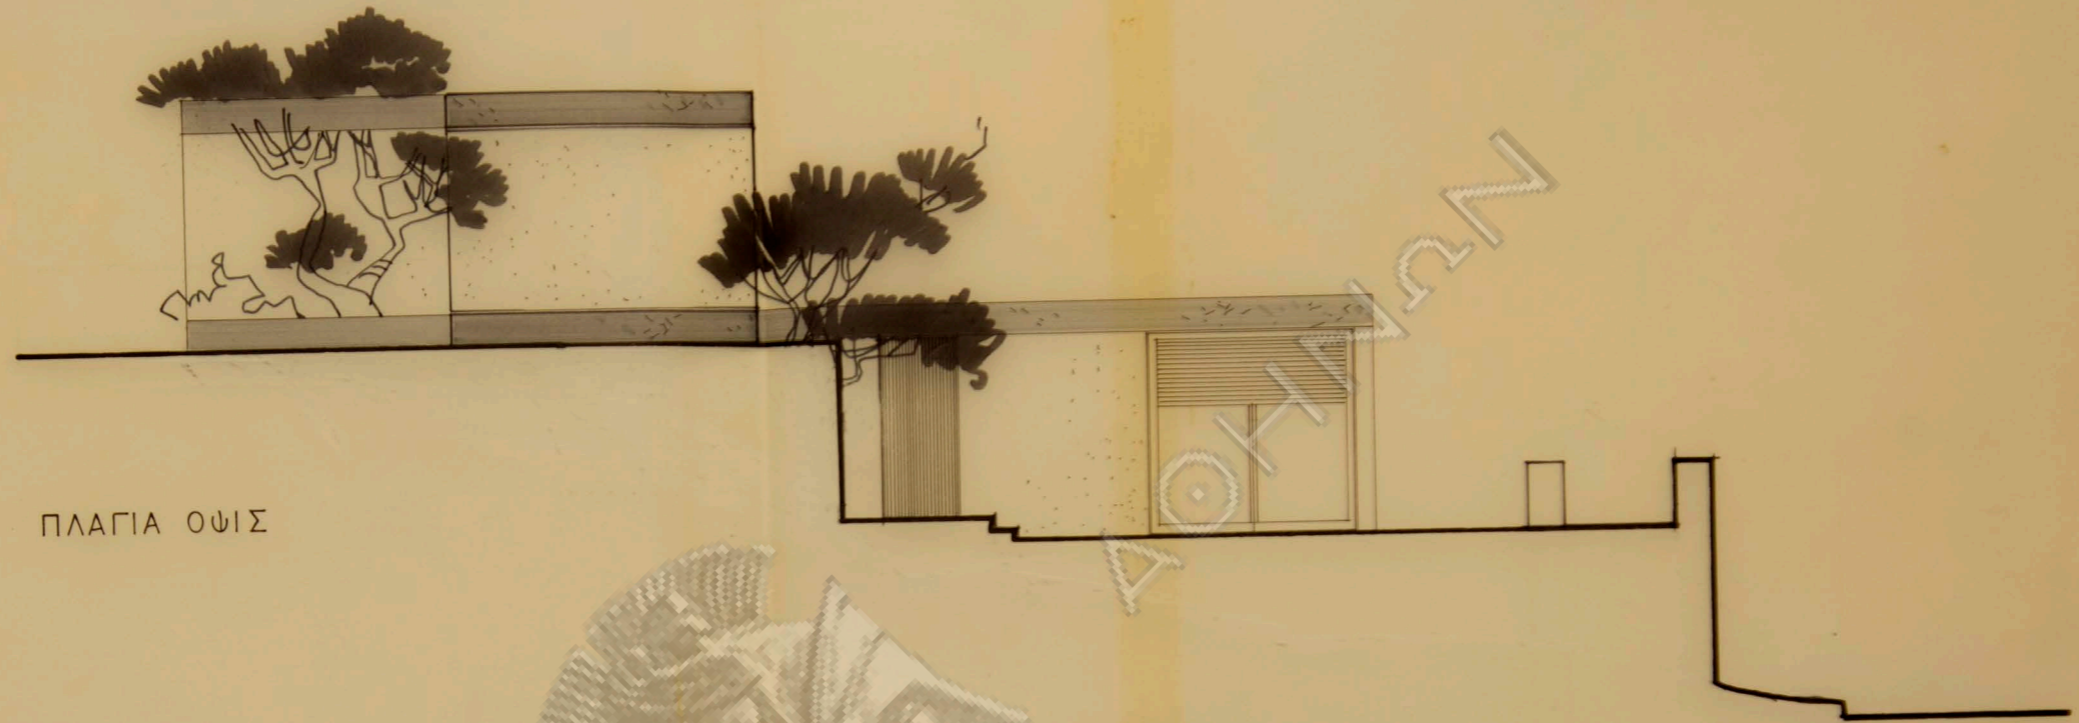

ΠΛΑΓΙΑ ΟΨΙΣ

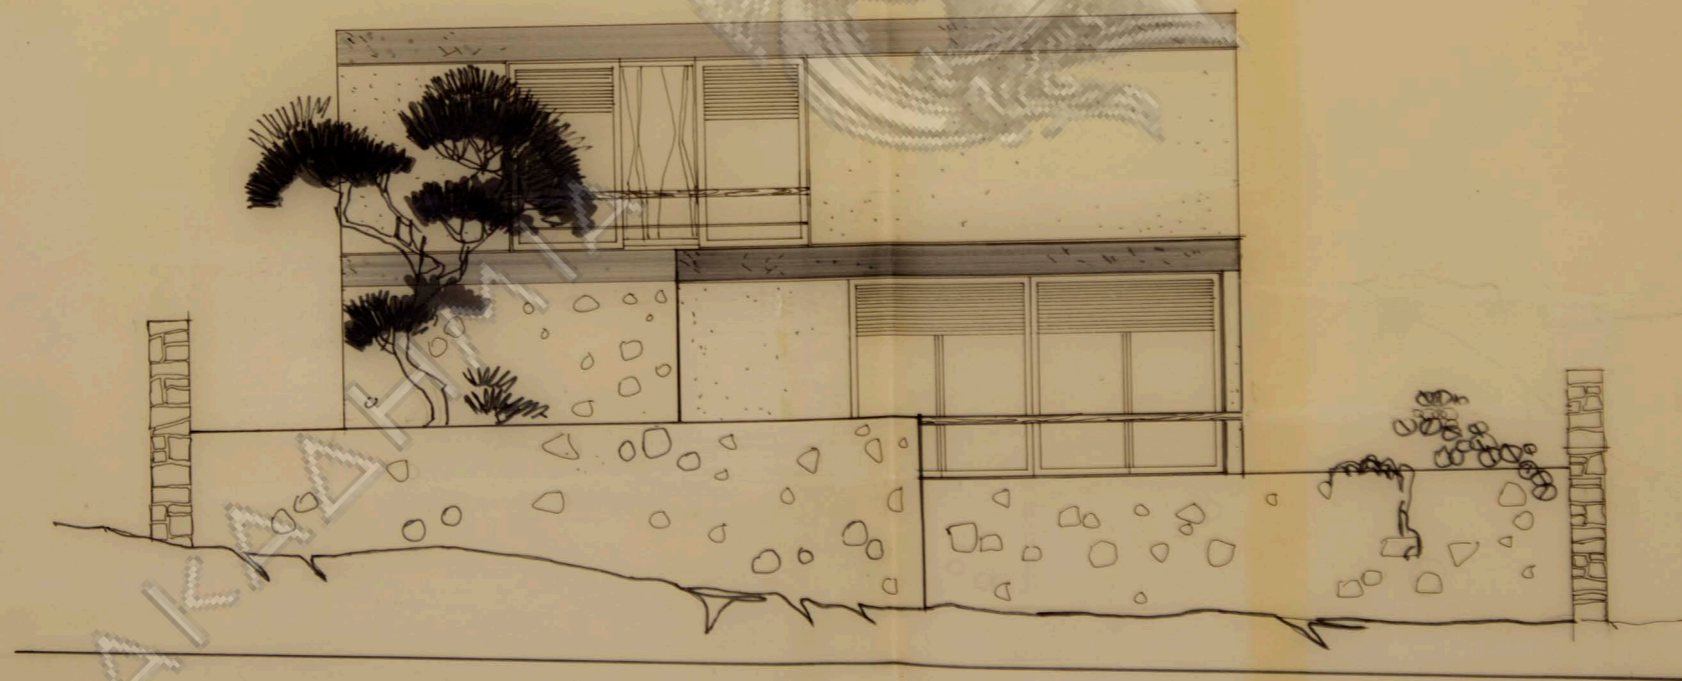

ΠΡΟΣΟΨΙΣ


ΑΡΧΙΤΕΚΤΟΝΙΚΟΝ ΓΡΑΦΕΙΟΝ Ν. ΒΑΣΙΛΑΜΑΚ
 ΟΙΚΙΑ κ. ΙΩΑΝΝ. ΑΛΚΗ ΜΠΑΔΟΓΙΑΝΝΑΚΙ
 ΕΙΣ ΘΕΣΙΝ ΠΕΥΚΑ ΓΙΟΥΡΝΤΑ, ΑΝΑΒΥΣΣΟΣ

5

ΠΡΟΣΟΨΙΣ-ΠΛΑΓΙΑ ΟΨΙΣ

ΚΛΙΜΑΣ Ο ΜΗΧΑΝΙΚΟΣ

1:50

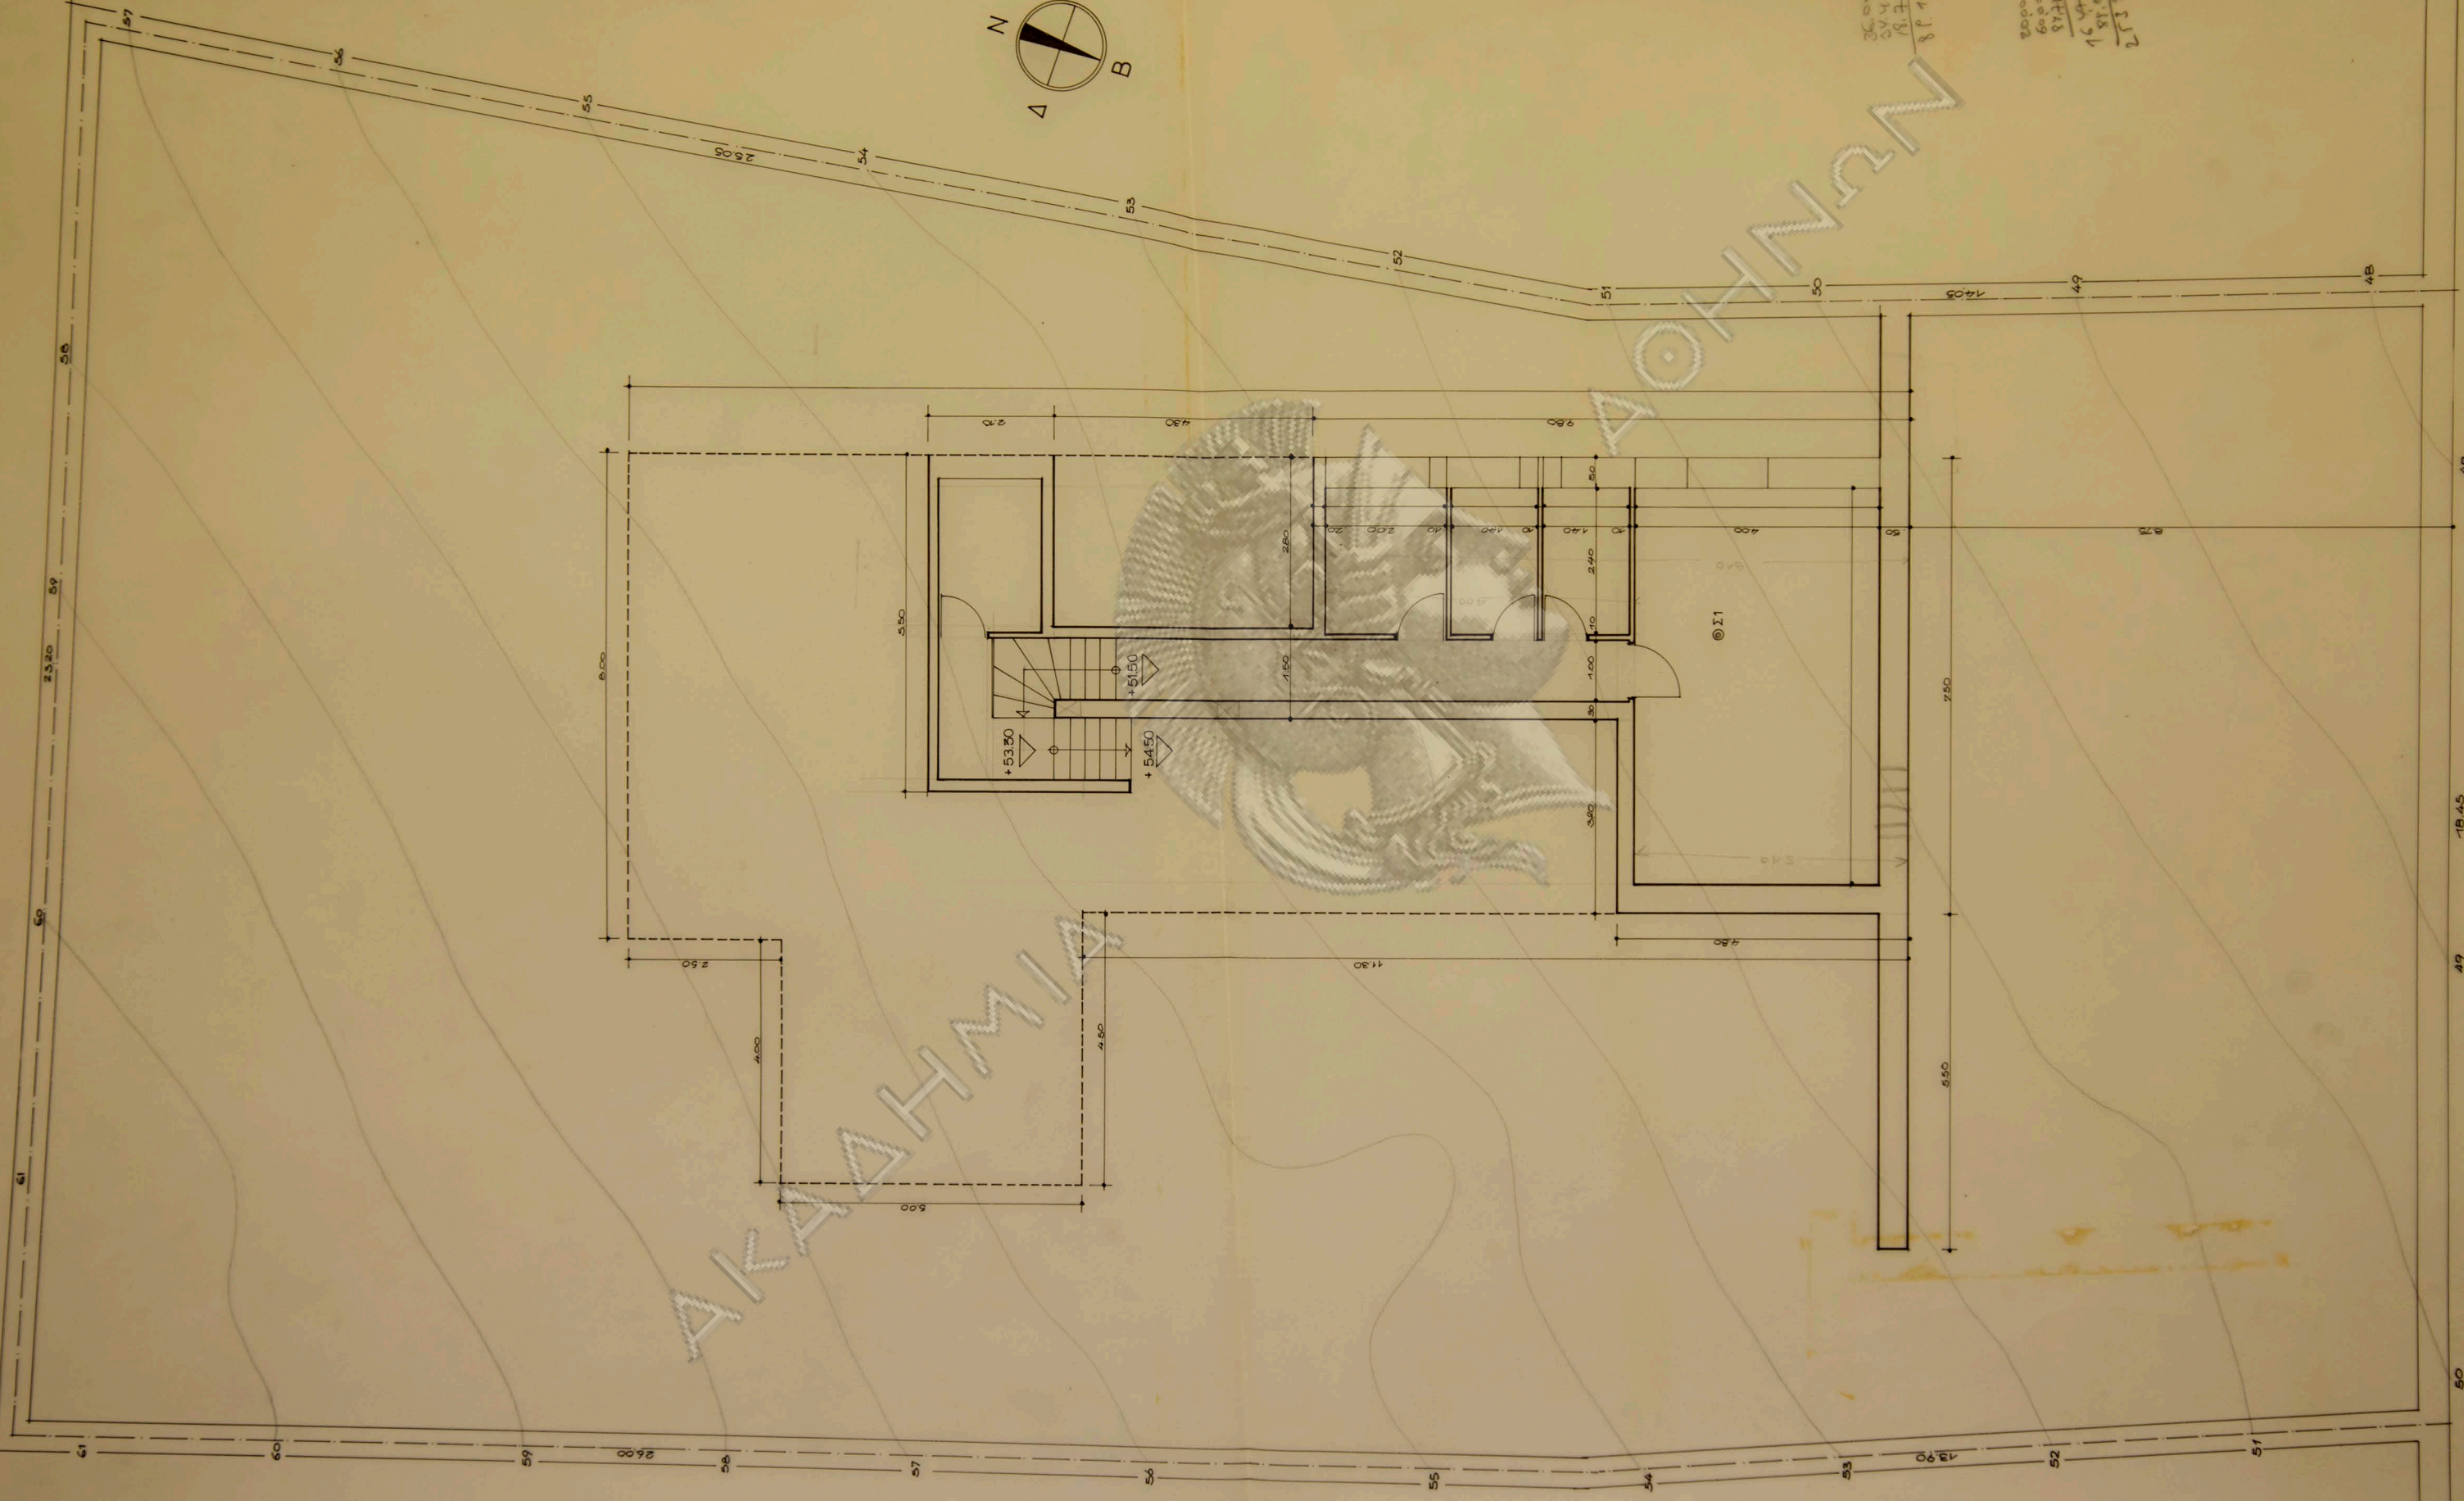

26.00
 23.20
 14.00
 88.10

26.00
 60.00
 87.00
 15.00
 102.00
 25.30

ΟΙΚΙΑ κ. ΙΩΑΝ - ΑΛΚΗ ΜΠΑΔΟΓΙΑΝΝΑΚΗ
 ΕΙΣ ΘΕΣΙΝ ΠΕΥΚΑ ΓΟΥΡΝΤΑ-ΑΝΑΒΥΣΣΟΣ

κάτοψις υπογείου
 ΚΑΙΜΑΣ ΑΡΧΙΤΕΚΤΟΝ
 ΝΒΑΣΙΑΜΑΚΗΣ

22-4-1967 1:50