


κατακορ. τομη


οριζοντιος τομη ΚΛΙΜΑΞ 1:2




οικια κ.Αγναντοπουλου
εις εκαλη

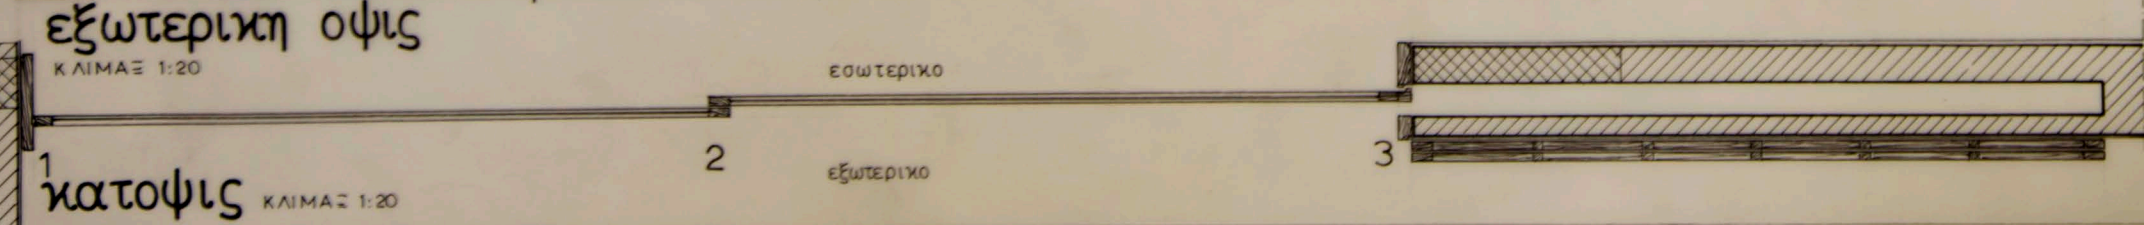

κλιμαξ 1:2 1:20
λεπτομ.υ1,2 ισογειου

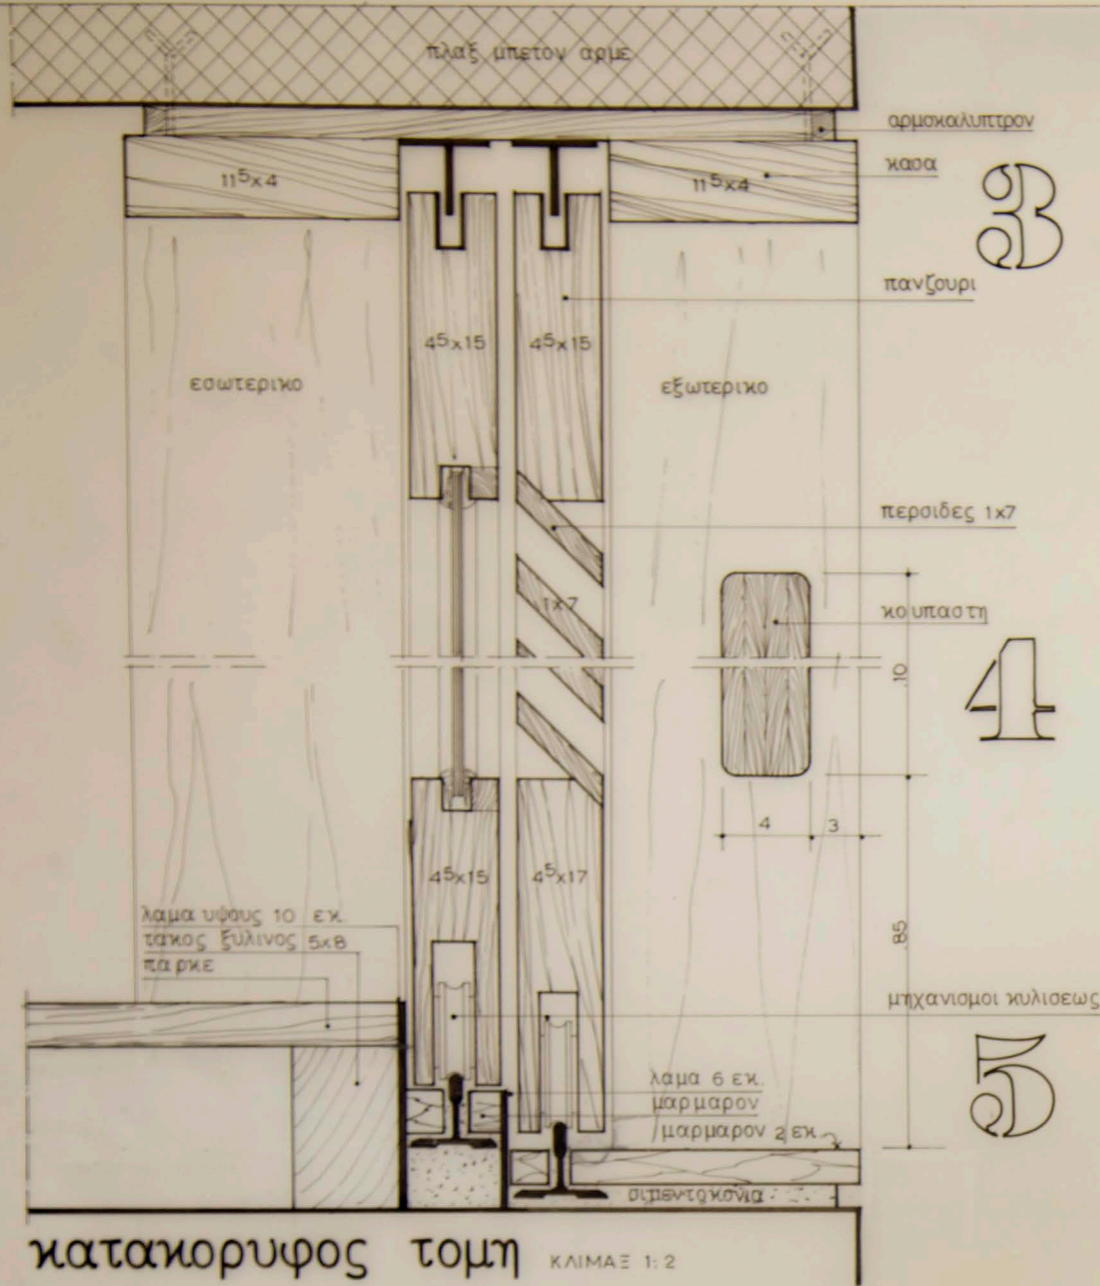


κατακορυφος τομη ΚΛΙΜΑΞ 1:2

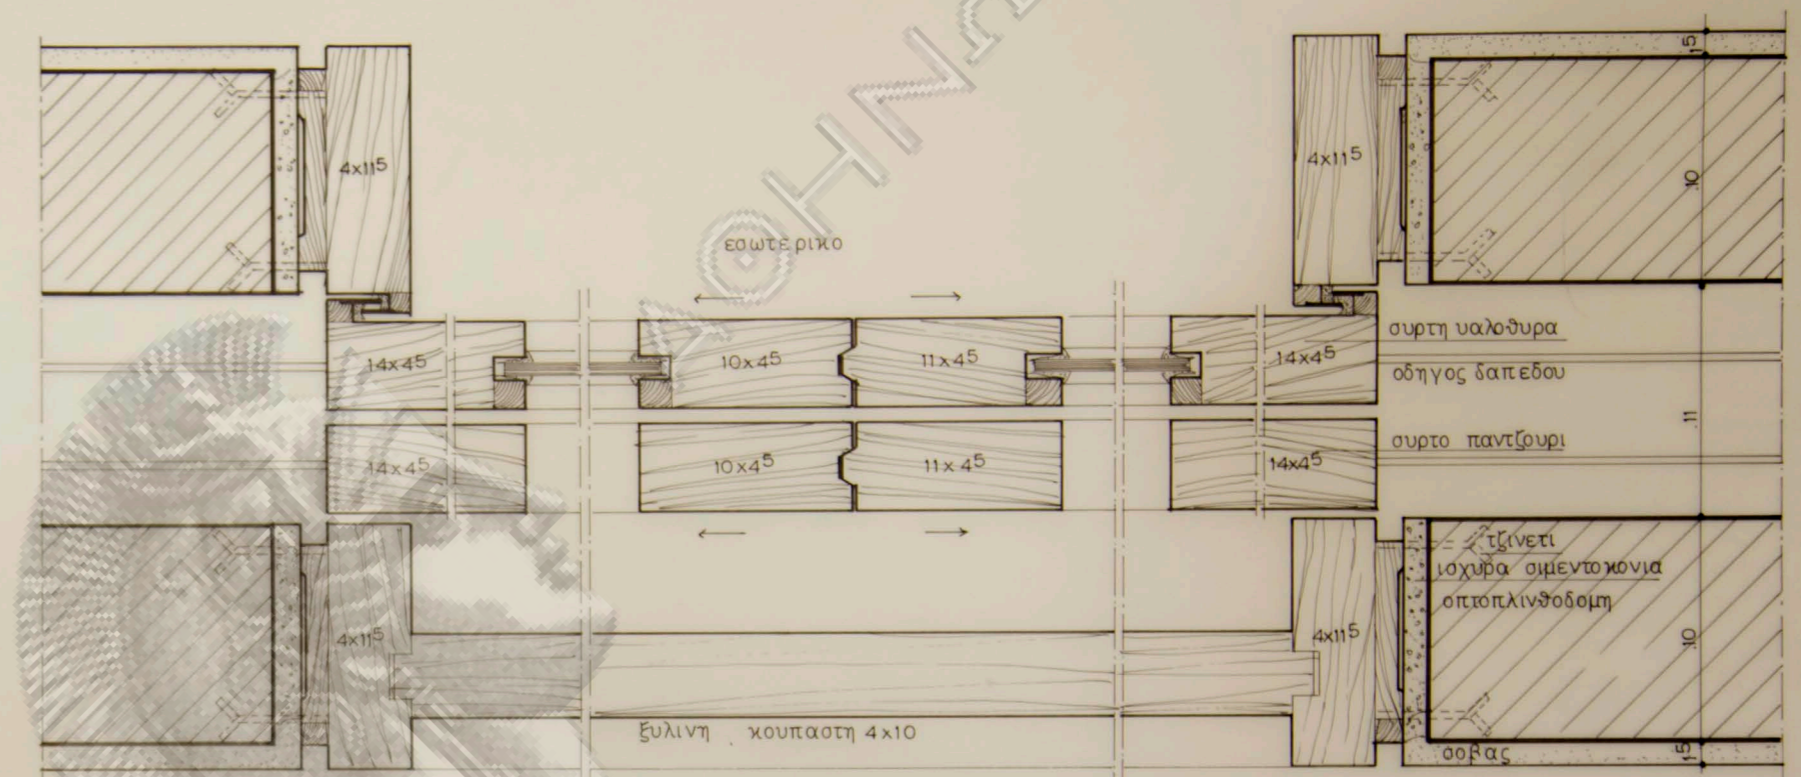

οριζοντιος τομη ΚΛΙΜΑΞ 1:2



οφισ εξωτερικη ΚΛΙΜΑΞ 1:20

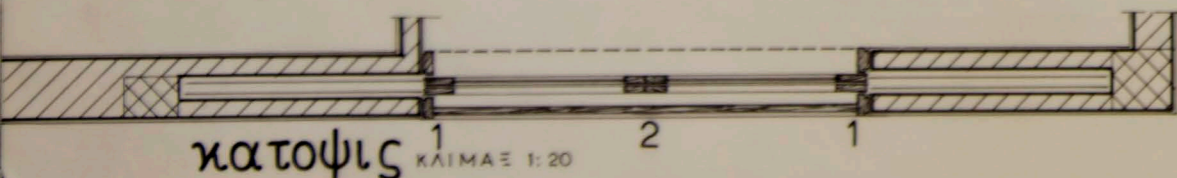


κατοφισ ΚΛΙΜΑΞ 1:20

ΣΗΜΕΙΩΣΙΣ
στο υ5 ισογειου & υ4 οροφου
τα φυλλα ειναι μονοκοματα


οικια κ. Αγναντοπουλου
εις εκαλη

Λ 3


κλιμαξ 1:2 1:20
λεπτ. υ5,6 ισογ.υ 2,4 οροφ.

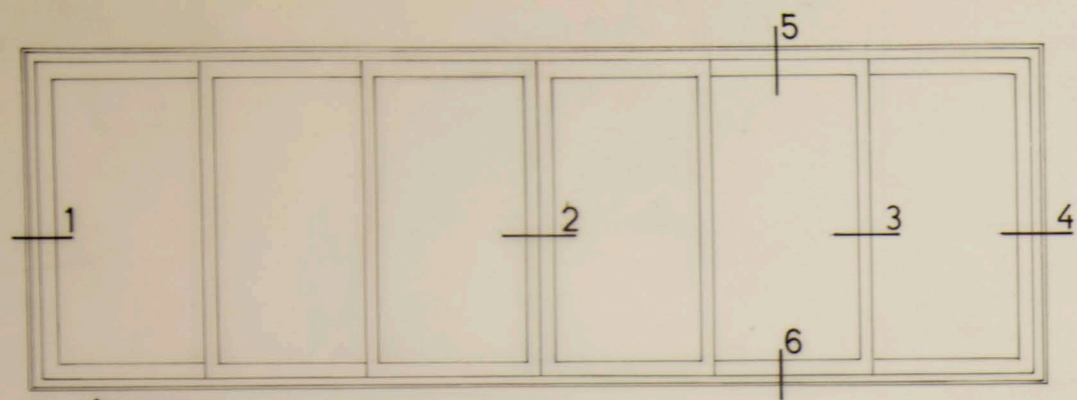

οψις
ΚΛΙΜΑΞ 1:20

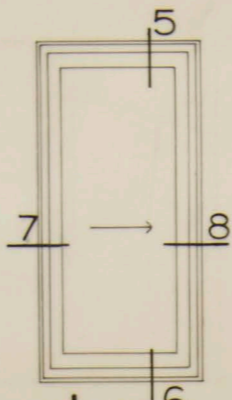


οψις
ΚΛΙΜΑΞ 1:20

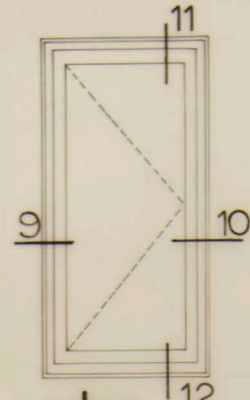


οψις
ΚΛΙΜΑΞ 1:20




καθετος τομη
ΚΛΙΜΑΞ 1:2

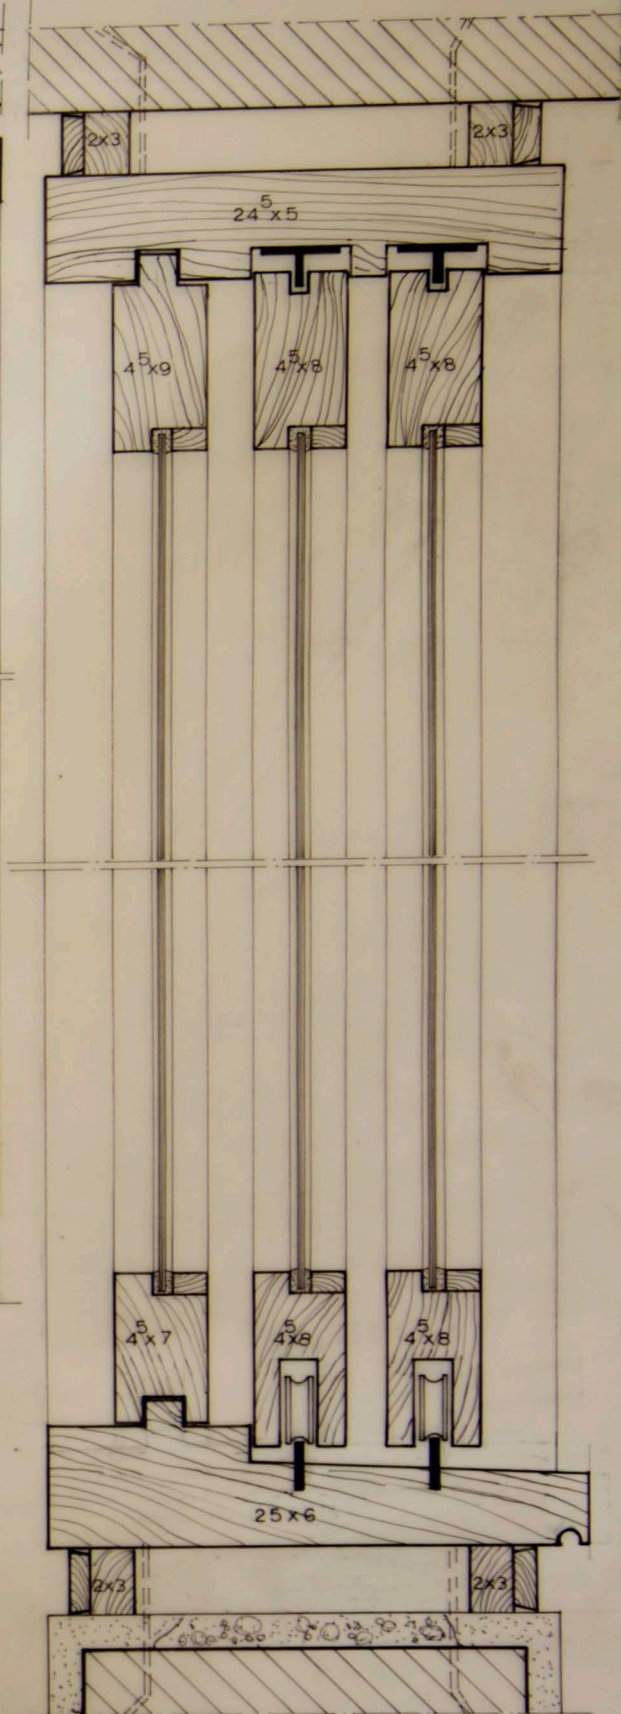


καθετος τομη
ΚΛΙΜΑΞ 1:2

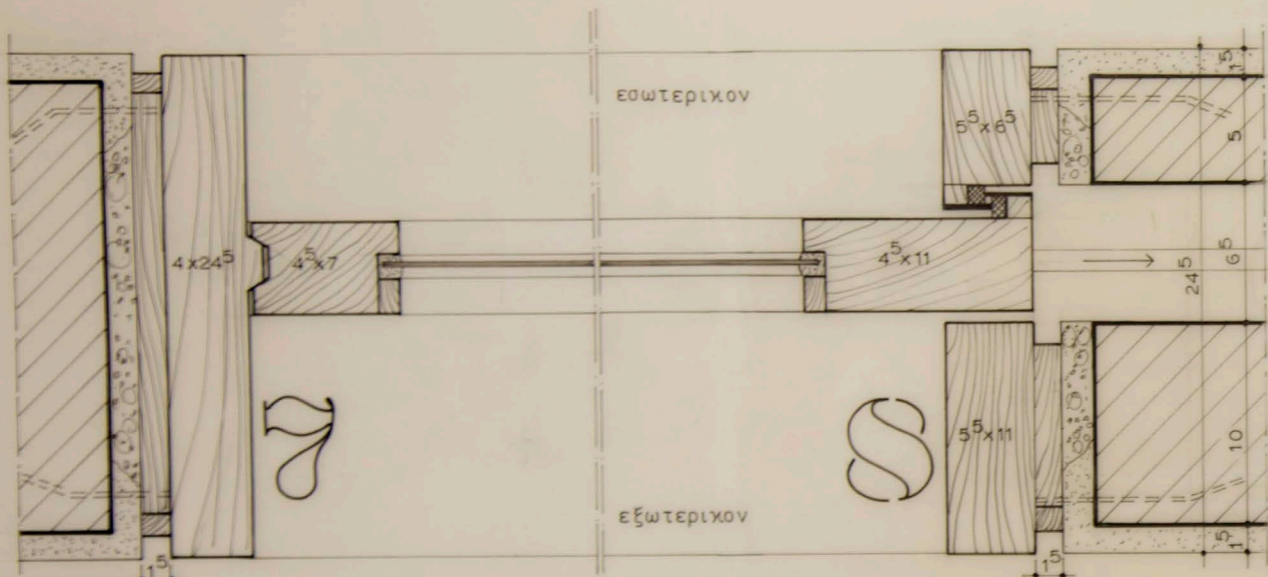

οριζοντιος τομη
ΚΛΙΜΑΞ 1:2

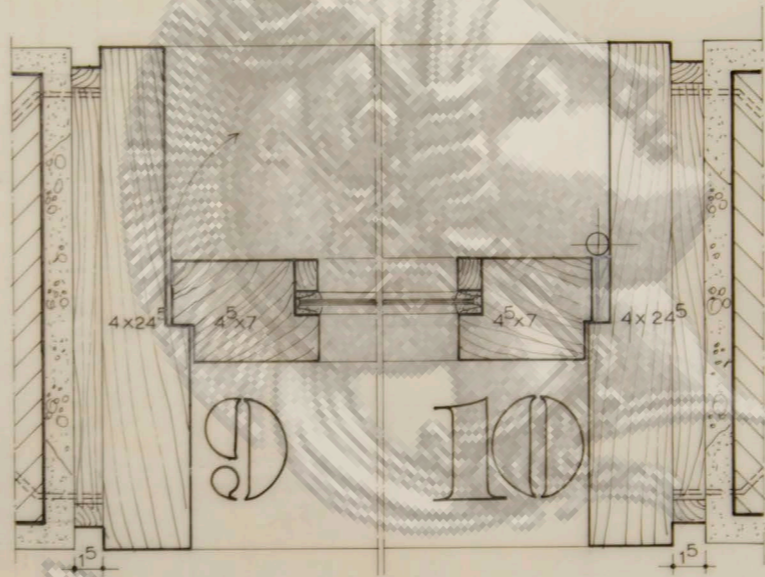

οριζοντιος τομη
ΚΛΙΜΑΞ 1:2

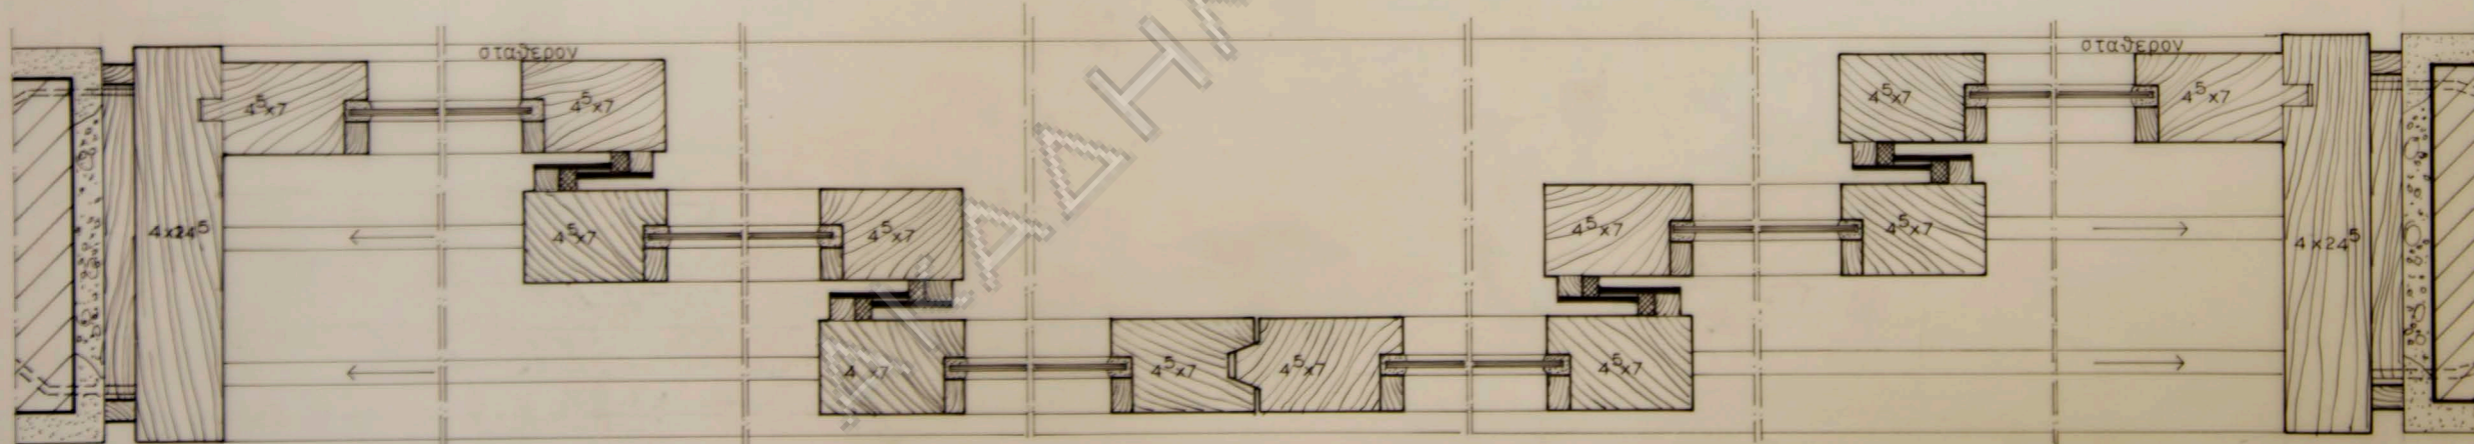


οριζοντιος τομη
ΚΛΙΜΑΞ 1:2

οικια κ. Αγγαντοπουλου
εις εκαλη


κλιμαξ 1:2 1:20
λεπτομερεια

5


π 1

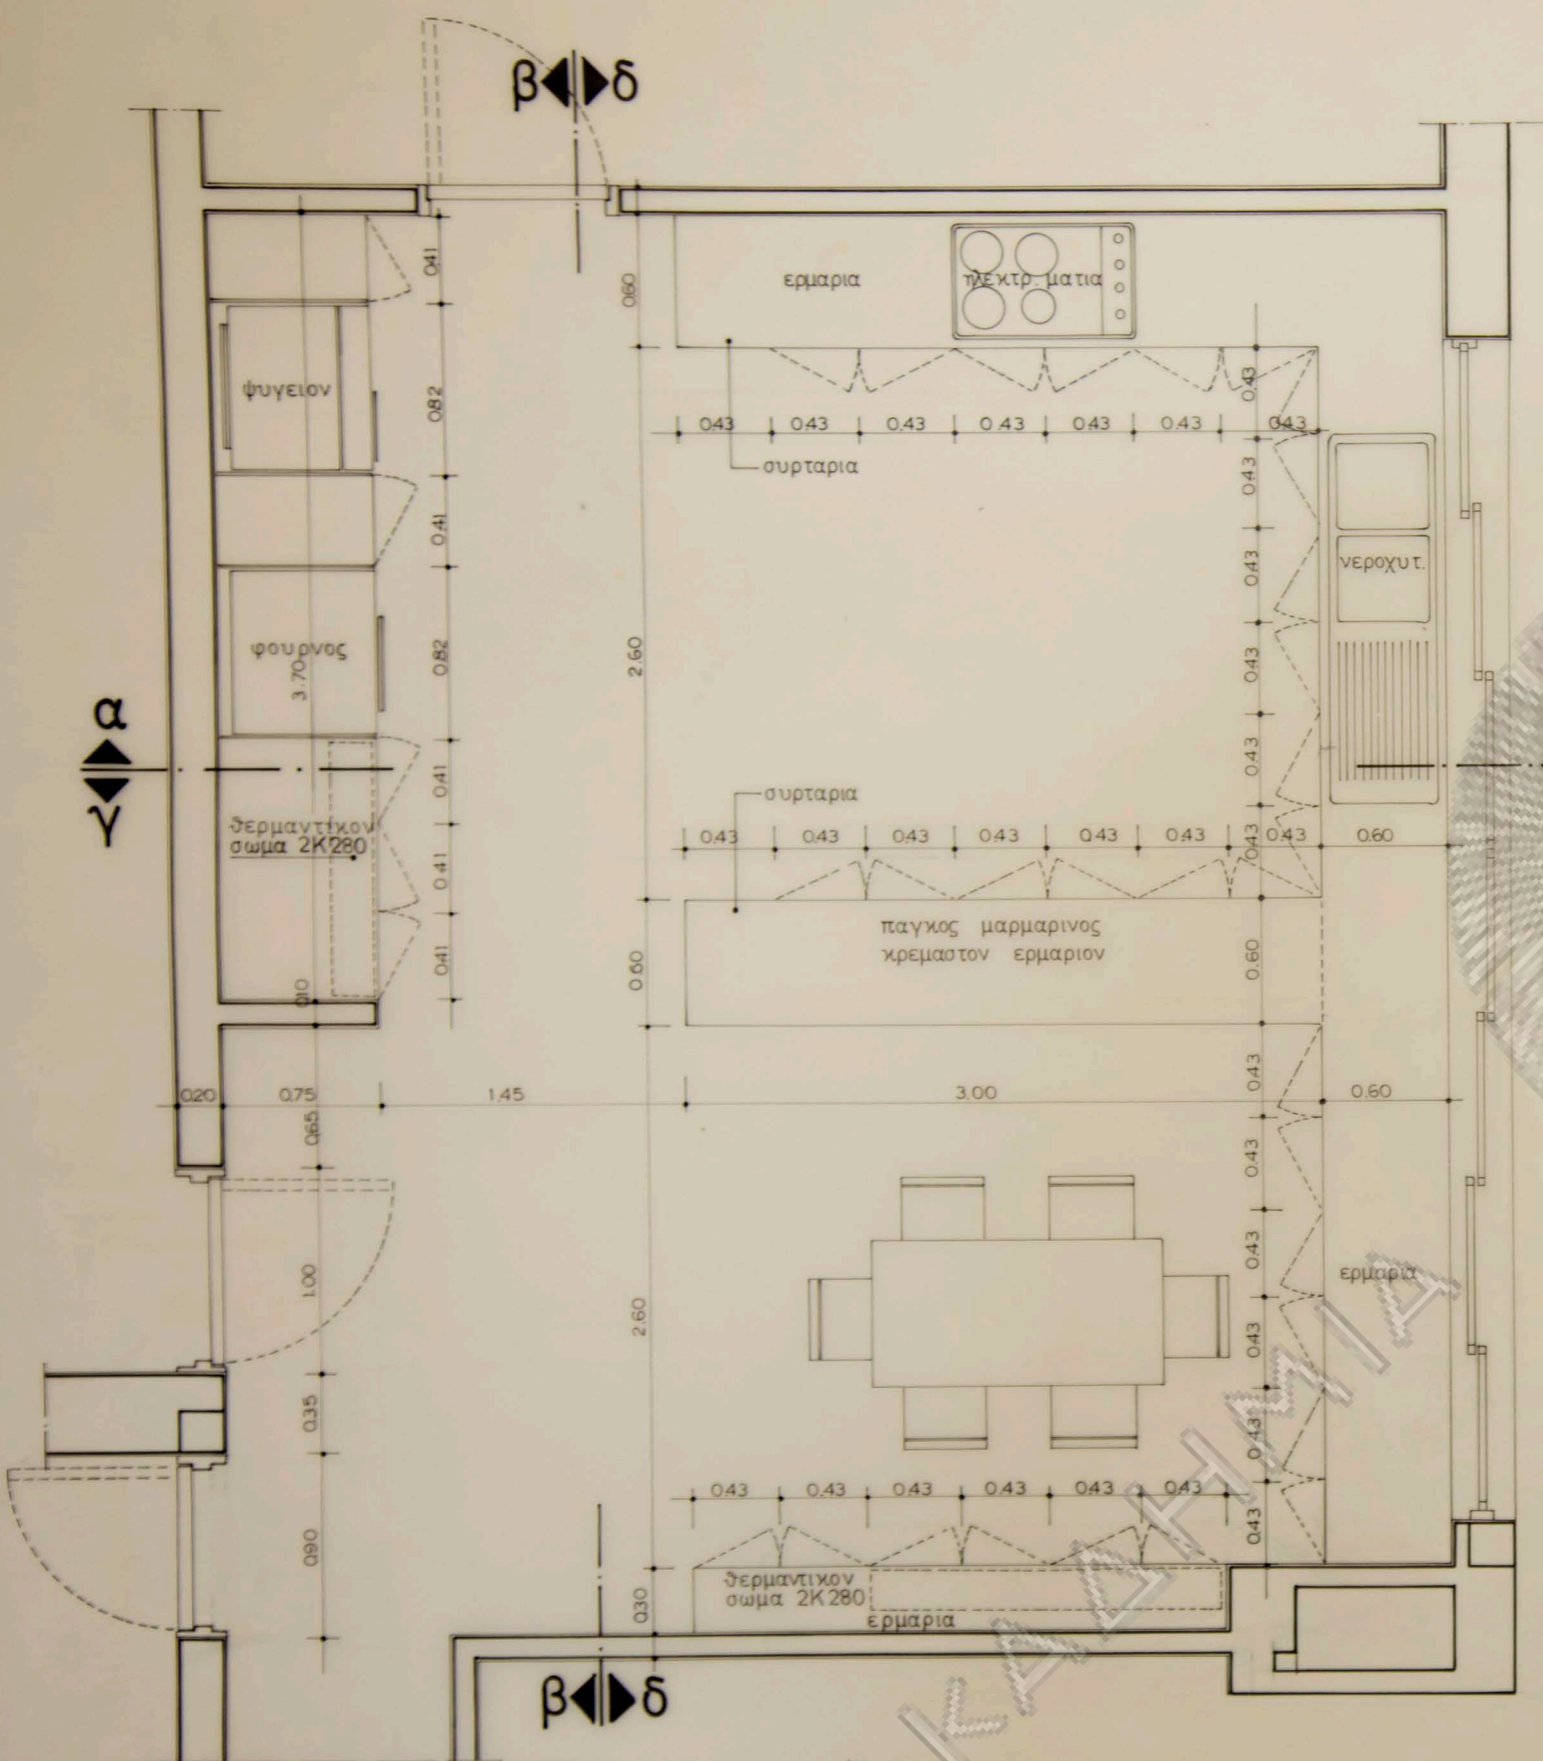

κατοψις

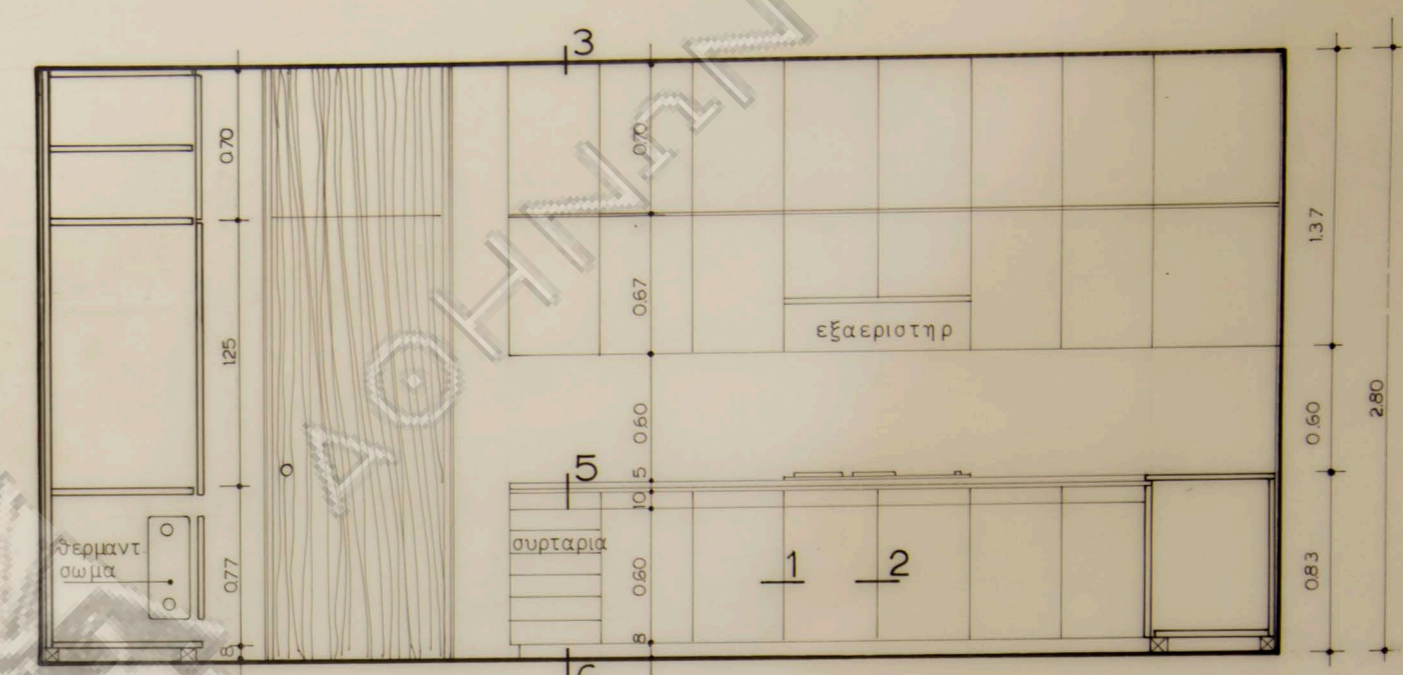


τομη α-α

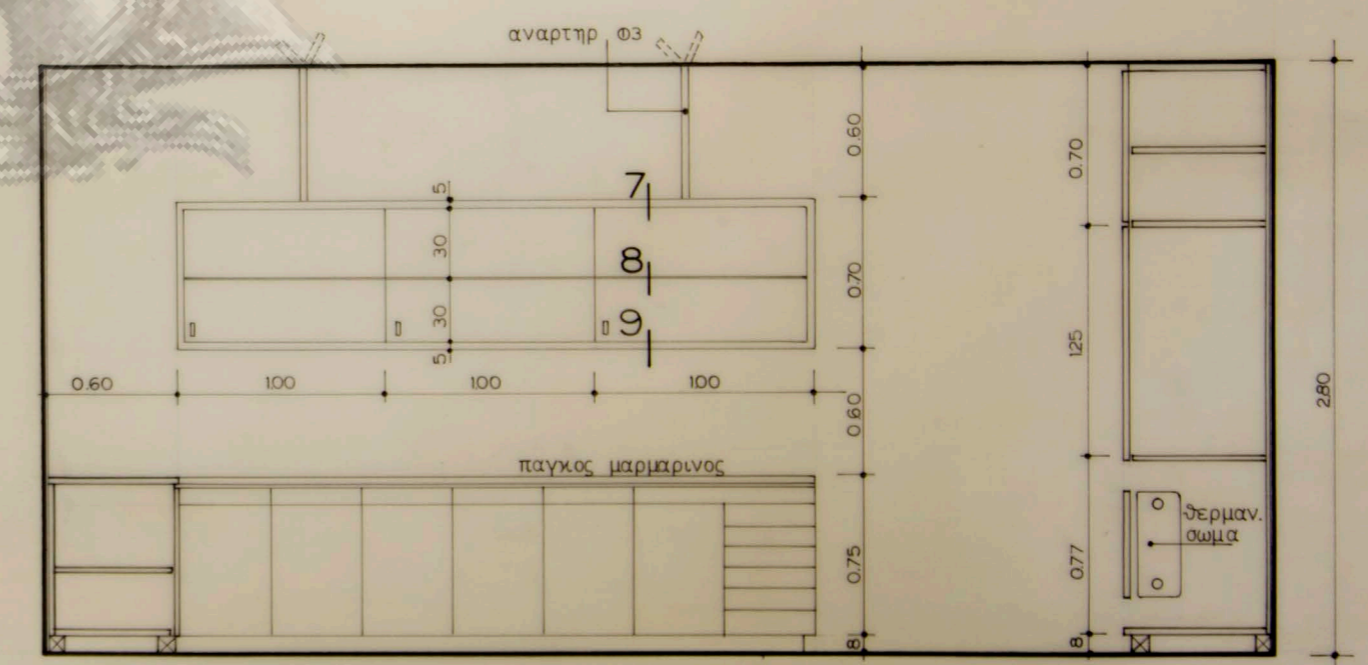


τομη γ-γ


οικιακ. Αγγαντοπουλου
εις εκαλη

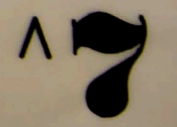


κλιμαξ 1:20
λεπτομ. κουζινας

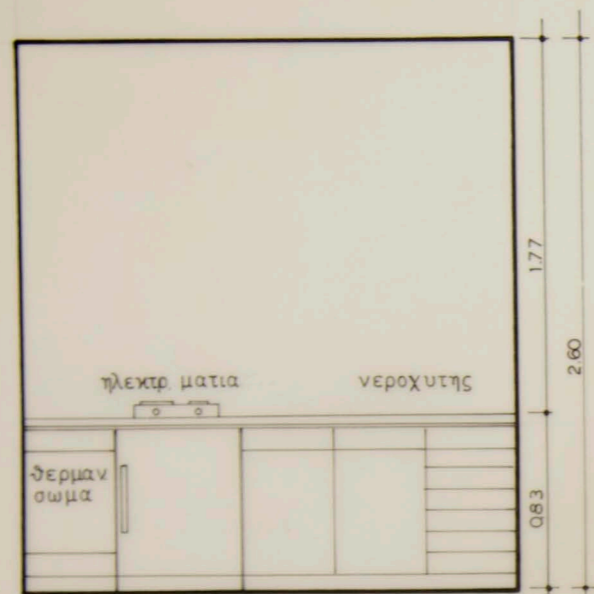

τομή β-β

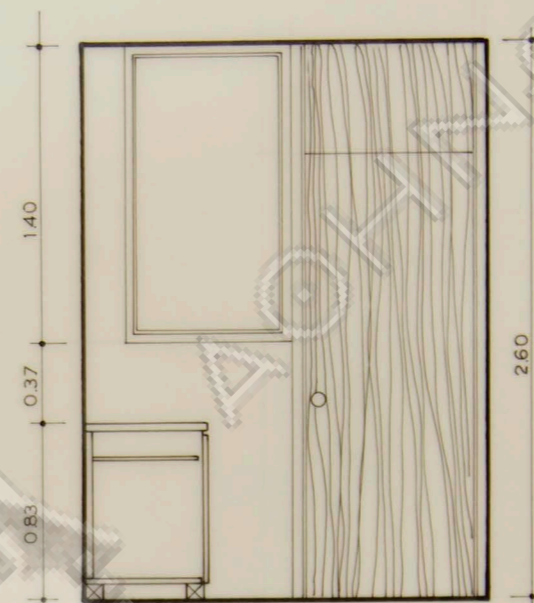

τομή α-α

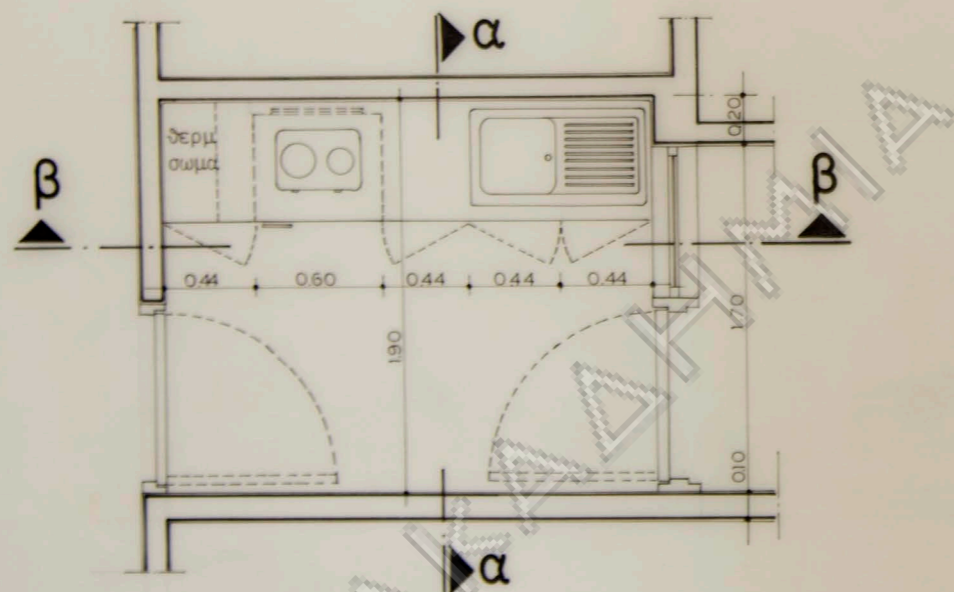


οικια κ. Αγγελαντοπούλου
εις εκαλή




κλιμαξ 1:20
κουζίνα

οροφου

λουτρο οροφου

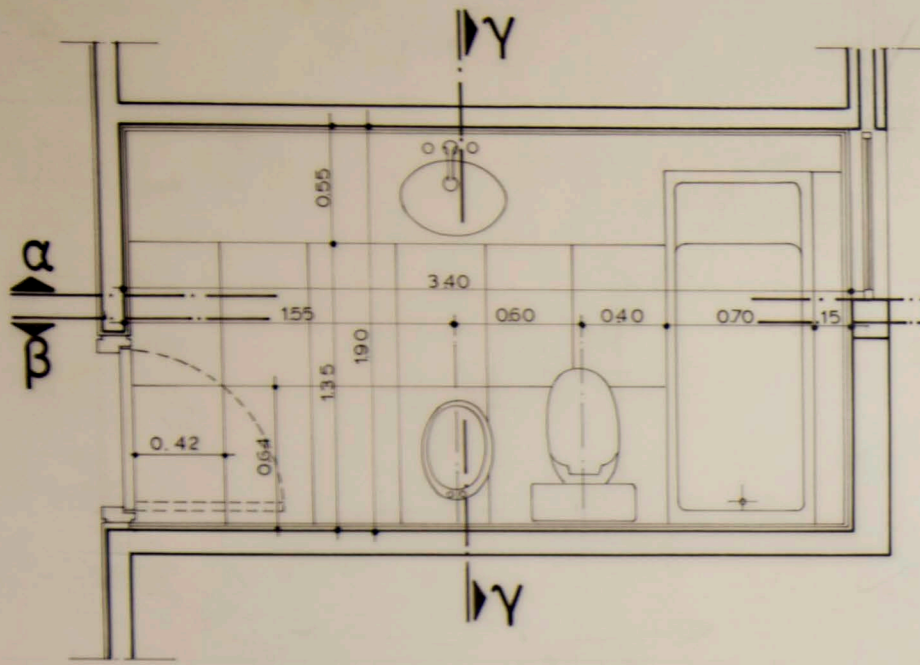


κατοψις

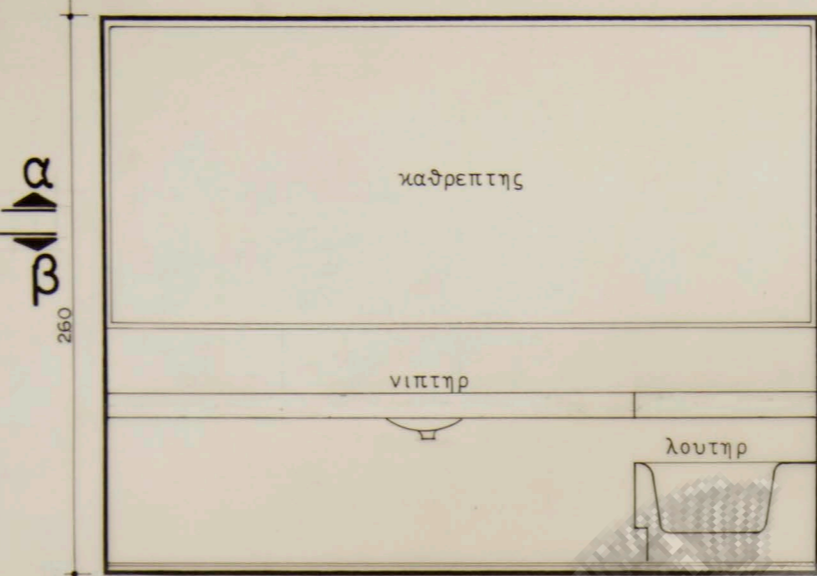

τομη α-α




τομη β-β

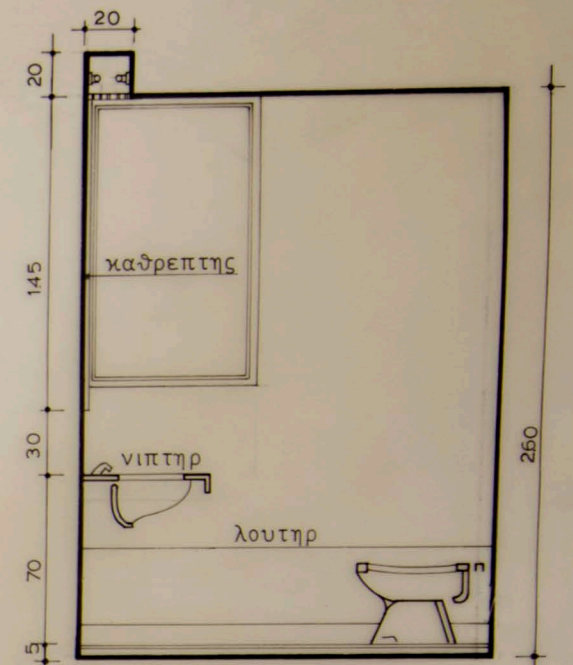


τομη γ-γ


W.C. Ισογειου

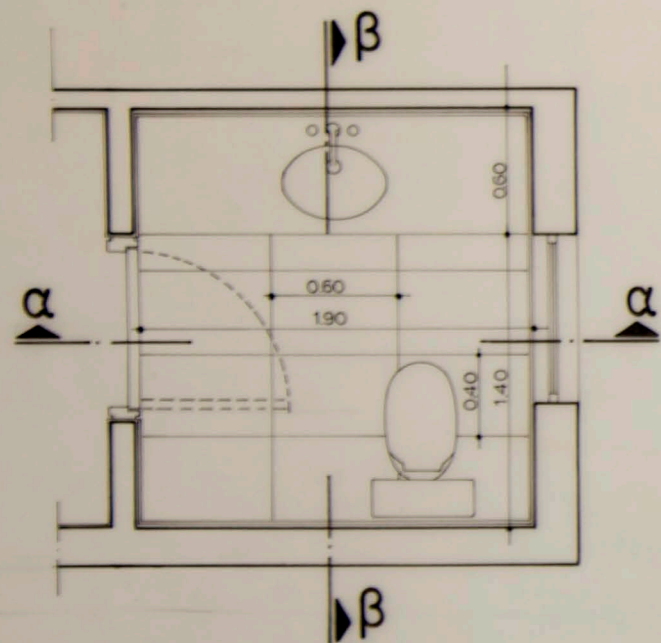


κατοψις

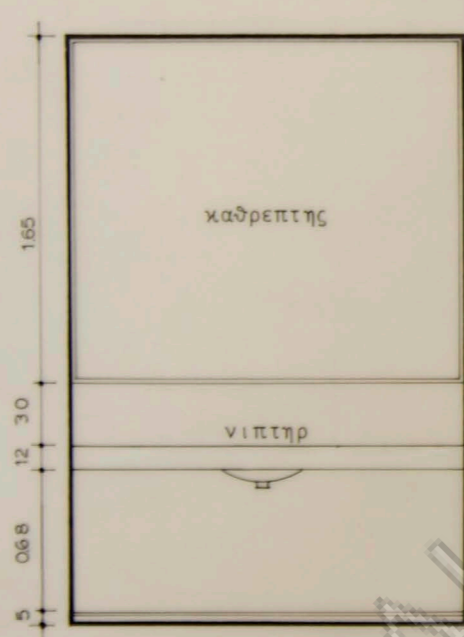


τομη α-α

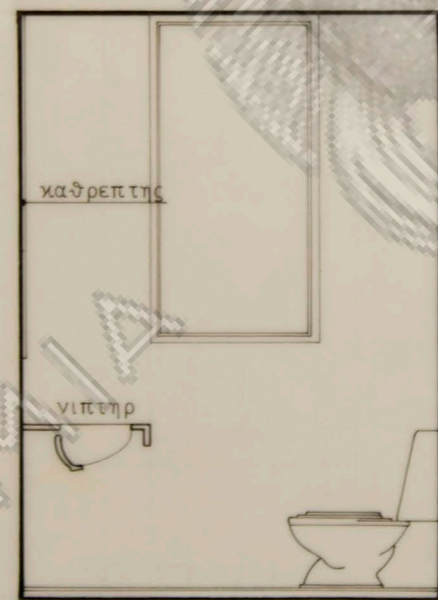

τομη β-β

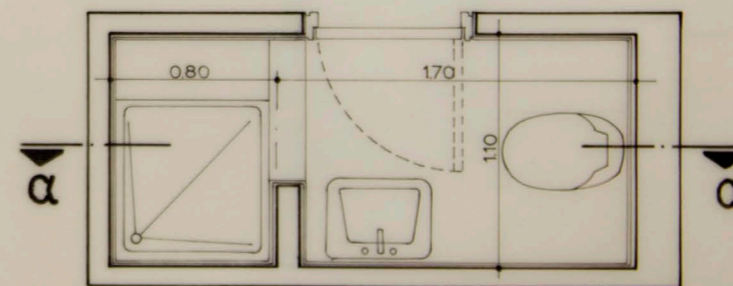

κατοψις

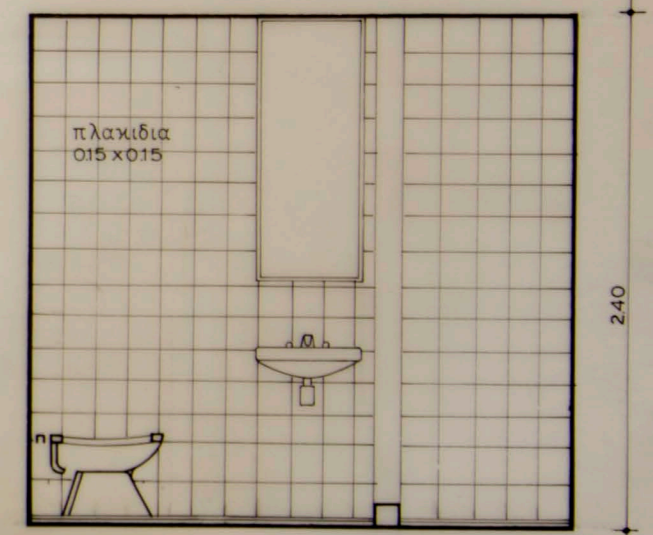

τομη α-α

οικια κ.Αγναντοπουλου
εις εκαλη


κλιμαξ 1:20

λεπτομερ.




λουτρων


λουτρα οροφου

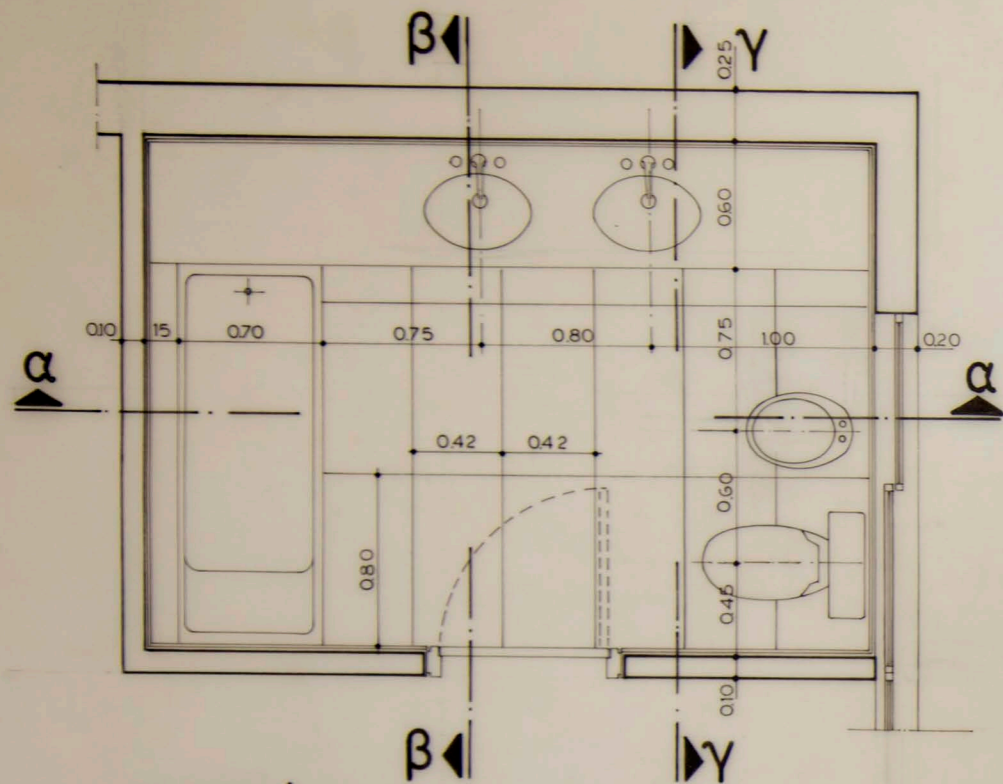


κατοψις

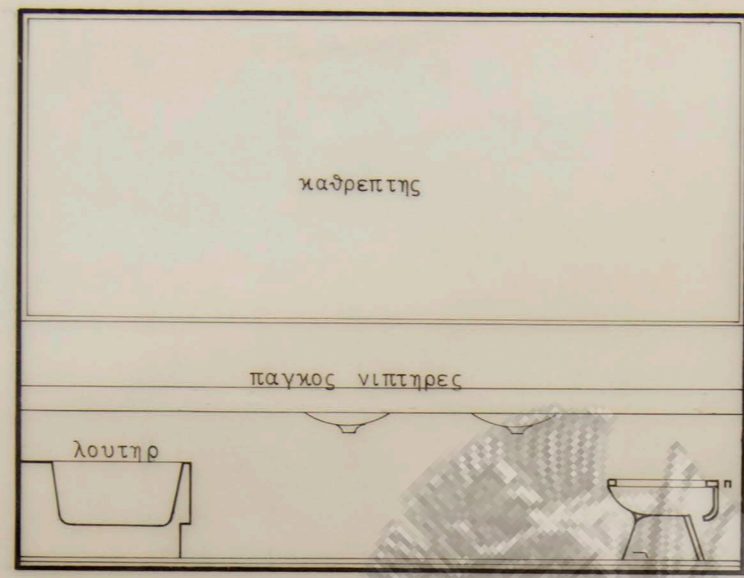


τομη α-α

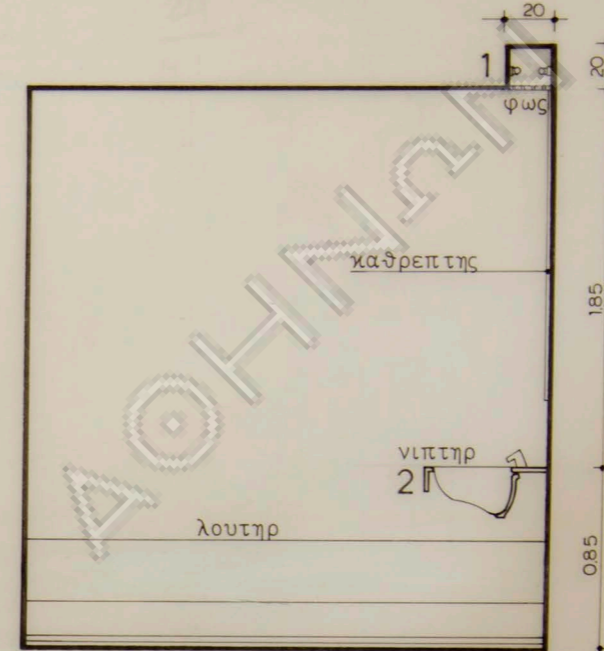

τομη β-β

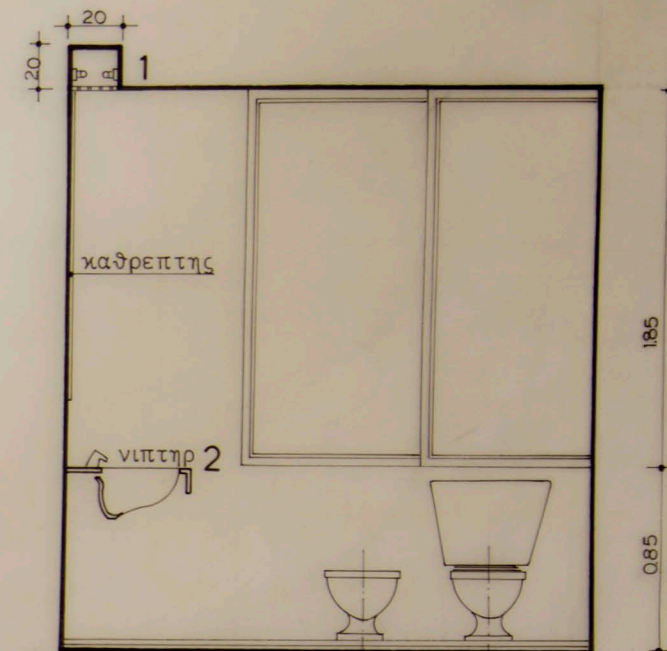

τομη γ-γ

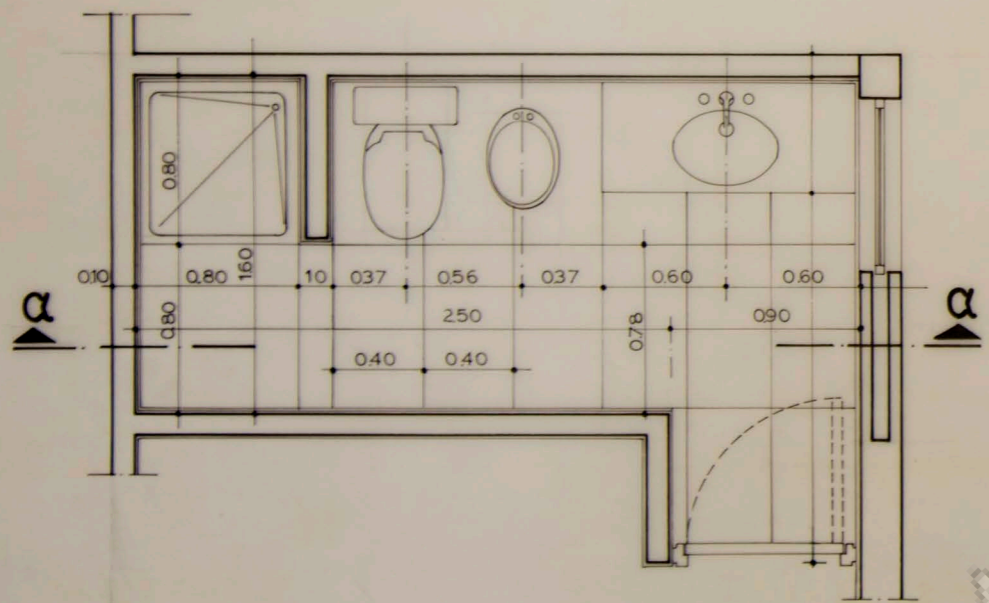

κατοψις ντους



τομη α-α


οικιακ. Αγκναντοπουλου
εις εκαλη

12


κλιμαξ 1:20
λεπτομερ.

λουτρων

1

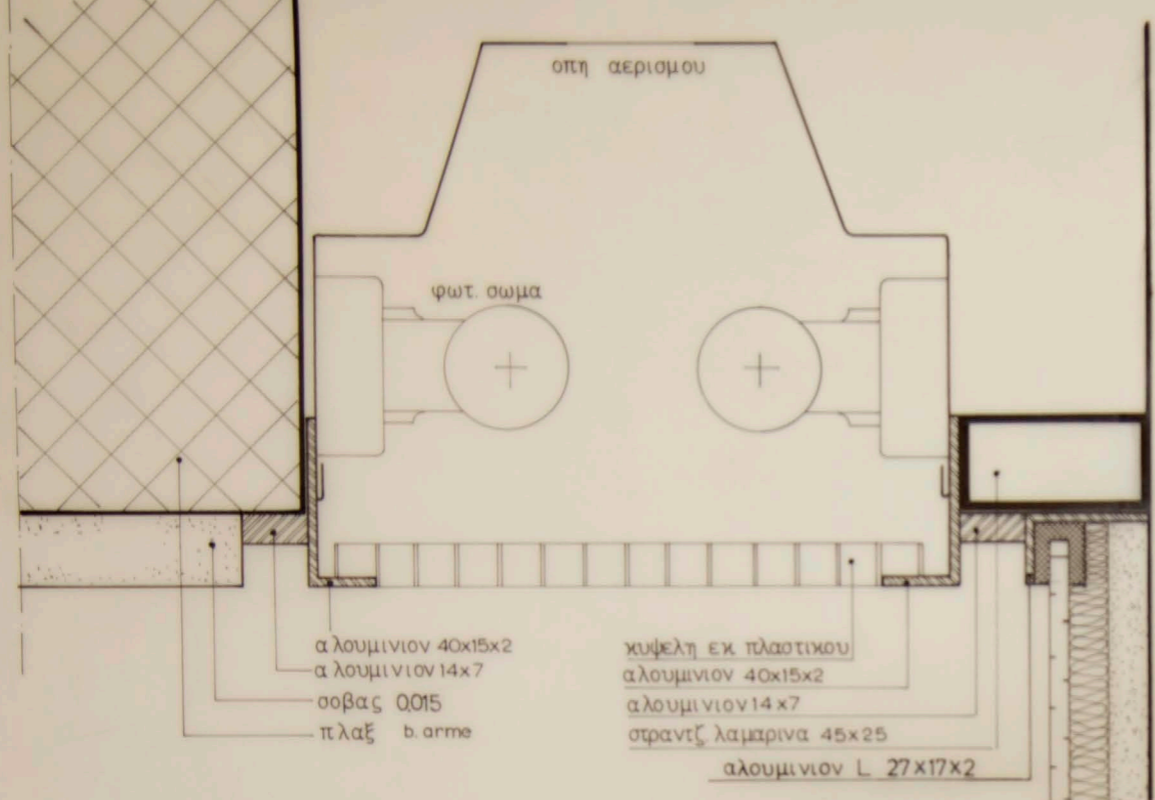

2

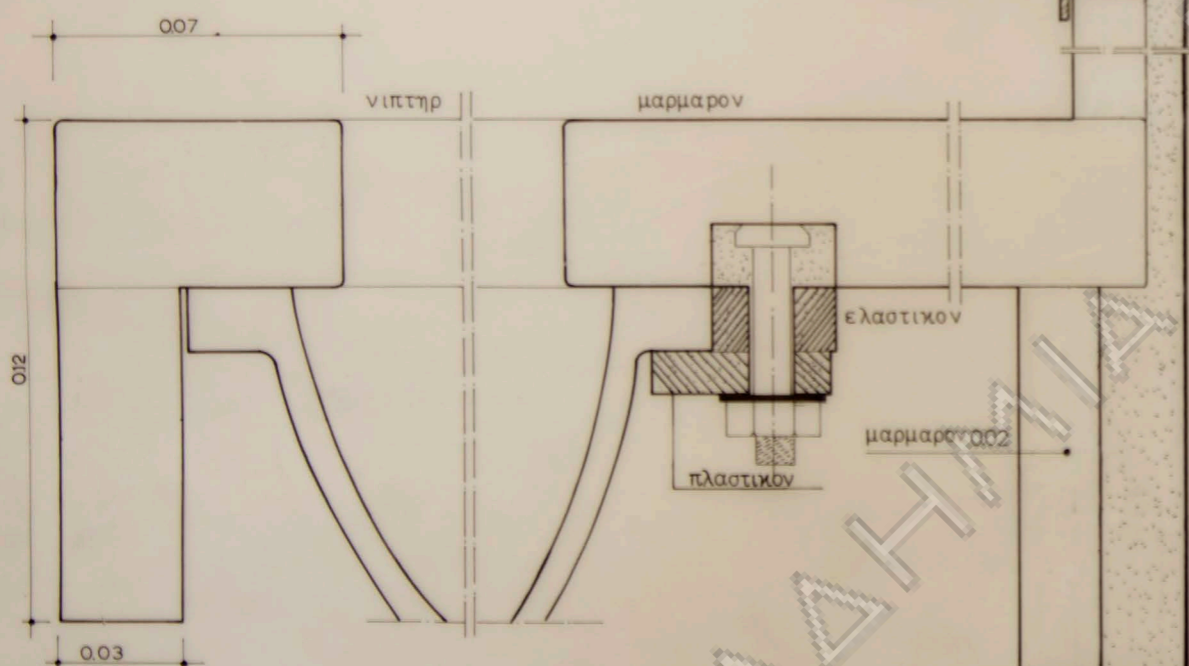

ΑΘΗΝΩΝ




ΑΚΑΔΗΜΙΑ

οικια κ. Αγναντοπουλου
εις εκαλη


13

κλιμαξ 1:1


λεπτομ. λουτρου 1,2

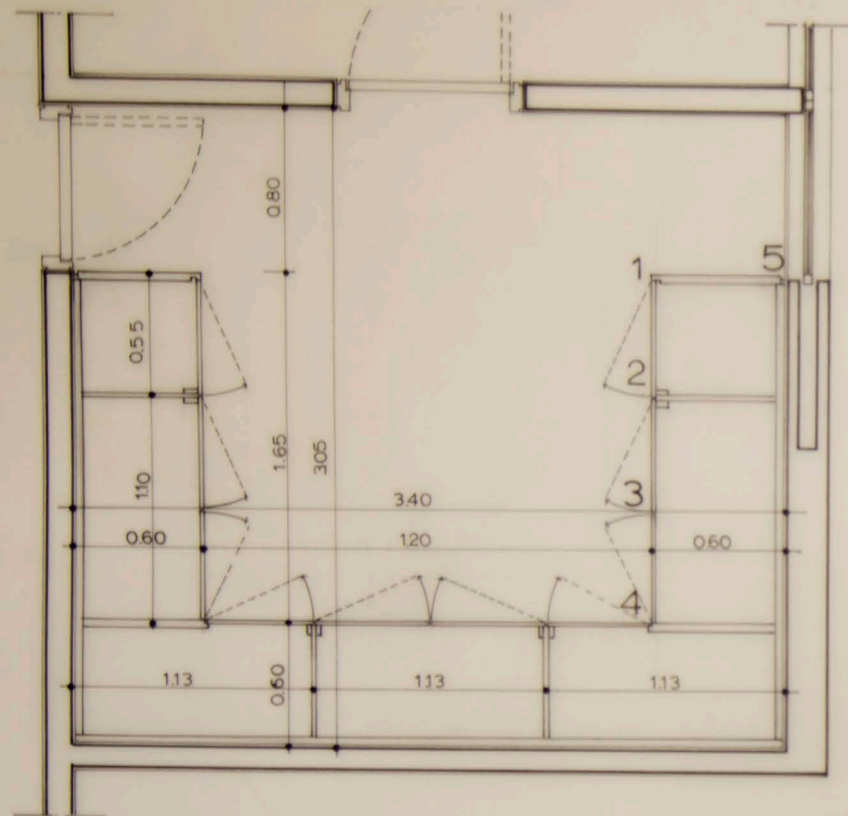


δressing room

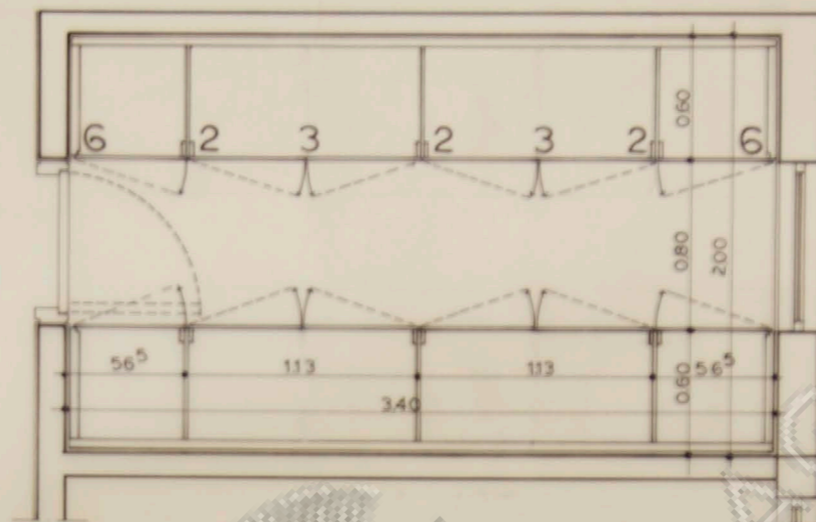


ερμαριον κοιτωνος

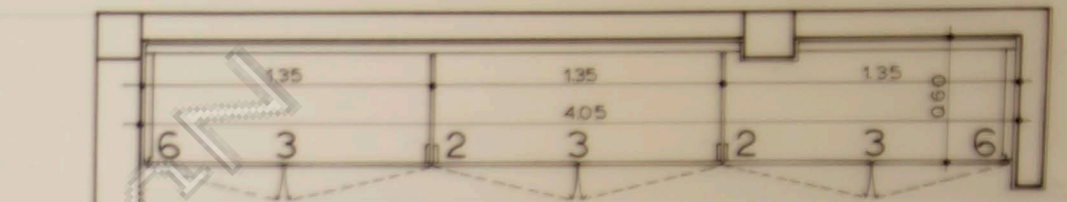


ερμαριον κοιτωνος

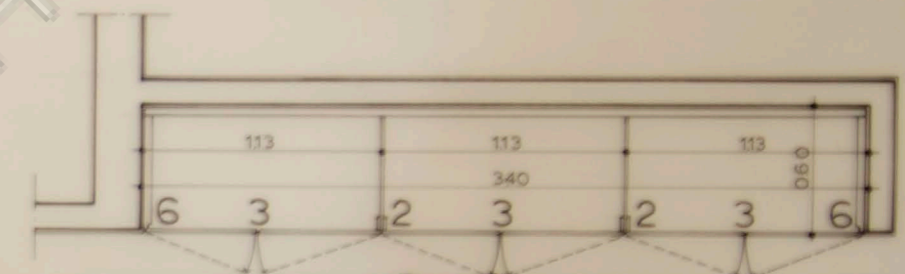


ερμαριον διαδρομου

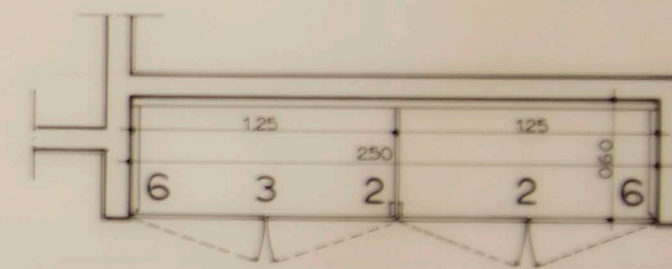

ερμαριον κοιτωνος

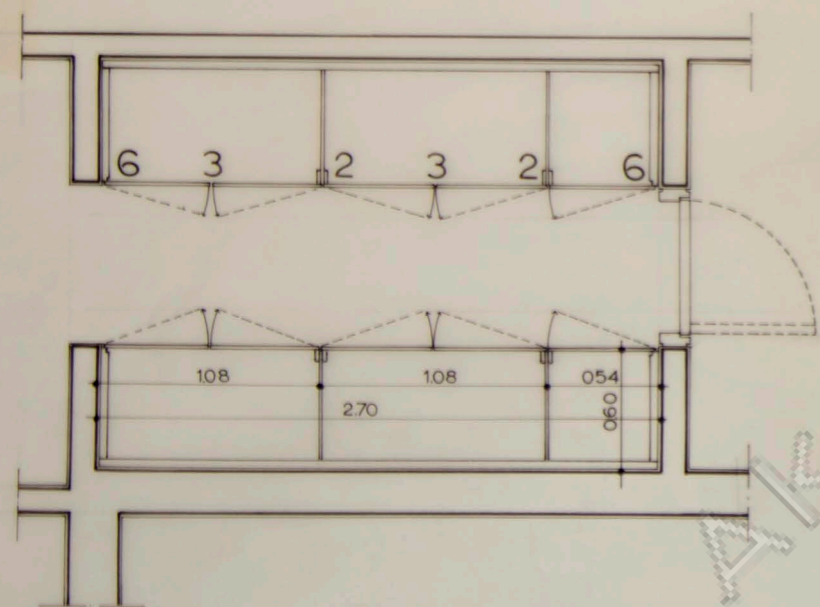

g. tobe

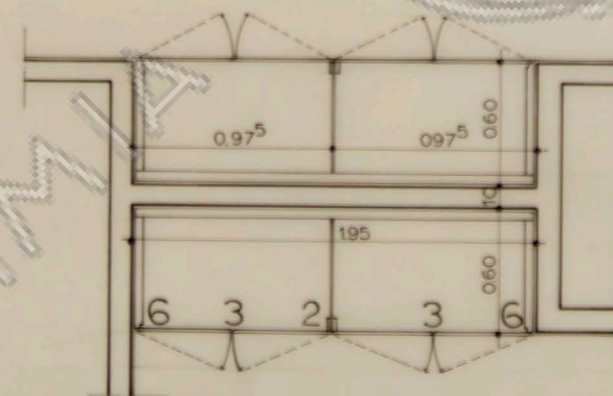


ερμαρια πλυντηρ. και δ. υπηρεσιας

οικια κ. Αγναντοπουλου
εις εκαλη

14

κλιμαξ 1:20
λεπτομερ.

ερμαριων

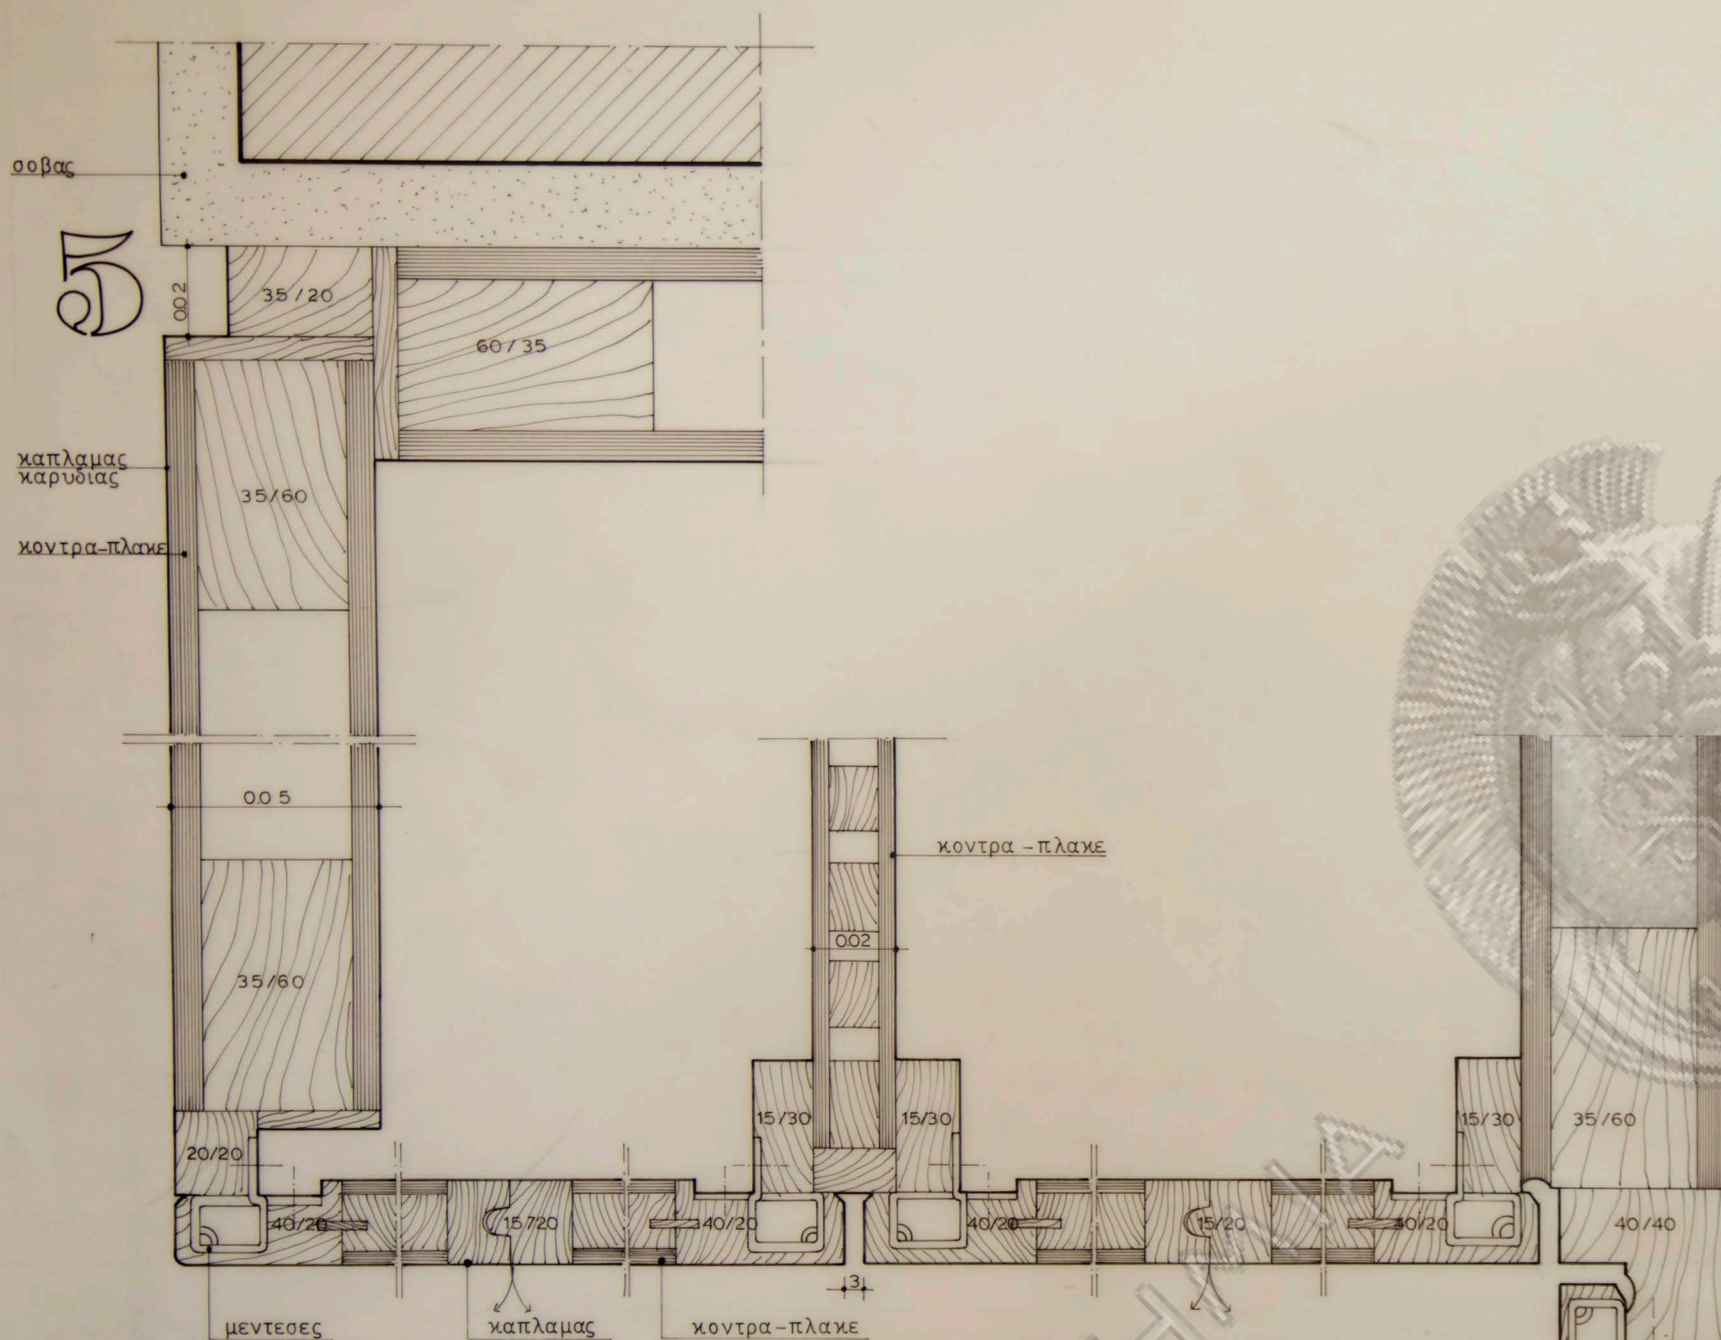

1

3

2


3

4


οριζοντια τομη
ΚΛΙΜΑΞ 1:1



οψις
ΚΛΙΜΑΞ 1:10

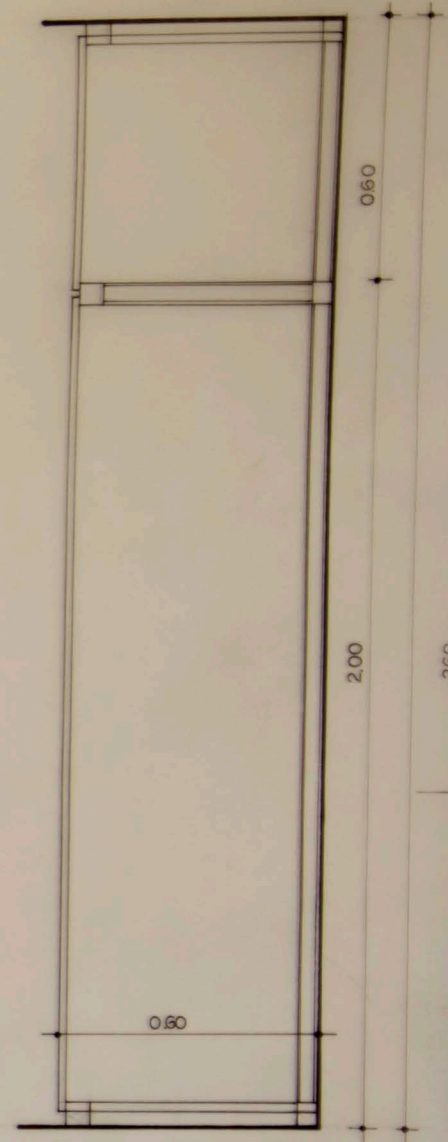


τομη
ΚΛΙΜΑΞ 1:10

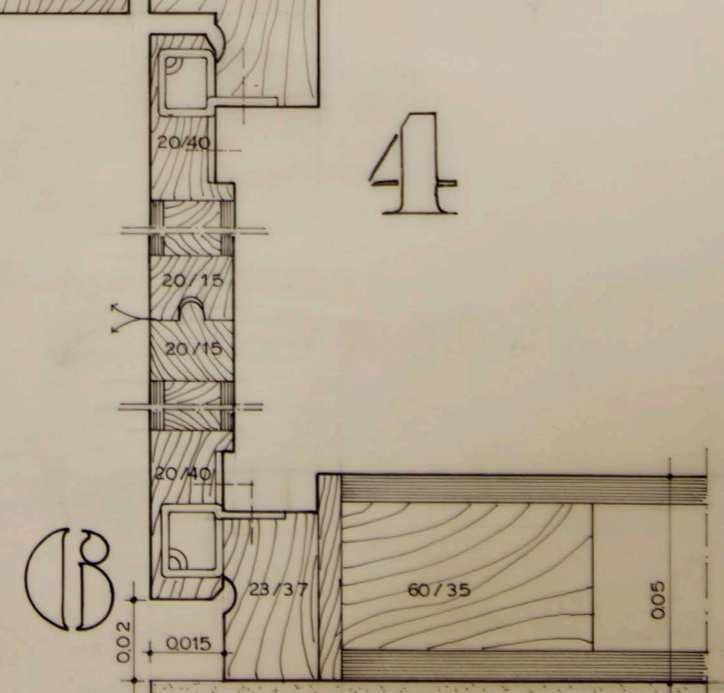


3


οικια κ.Αγναντοπουλου
εις εκαλη
15
κλιμαξ 1:1 1:10
λεπτομ. ερμαριων

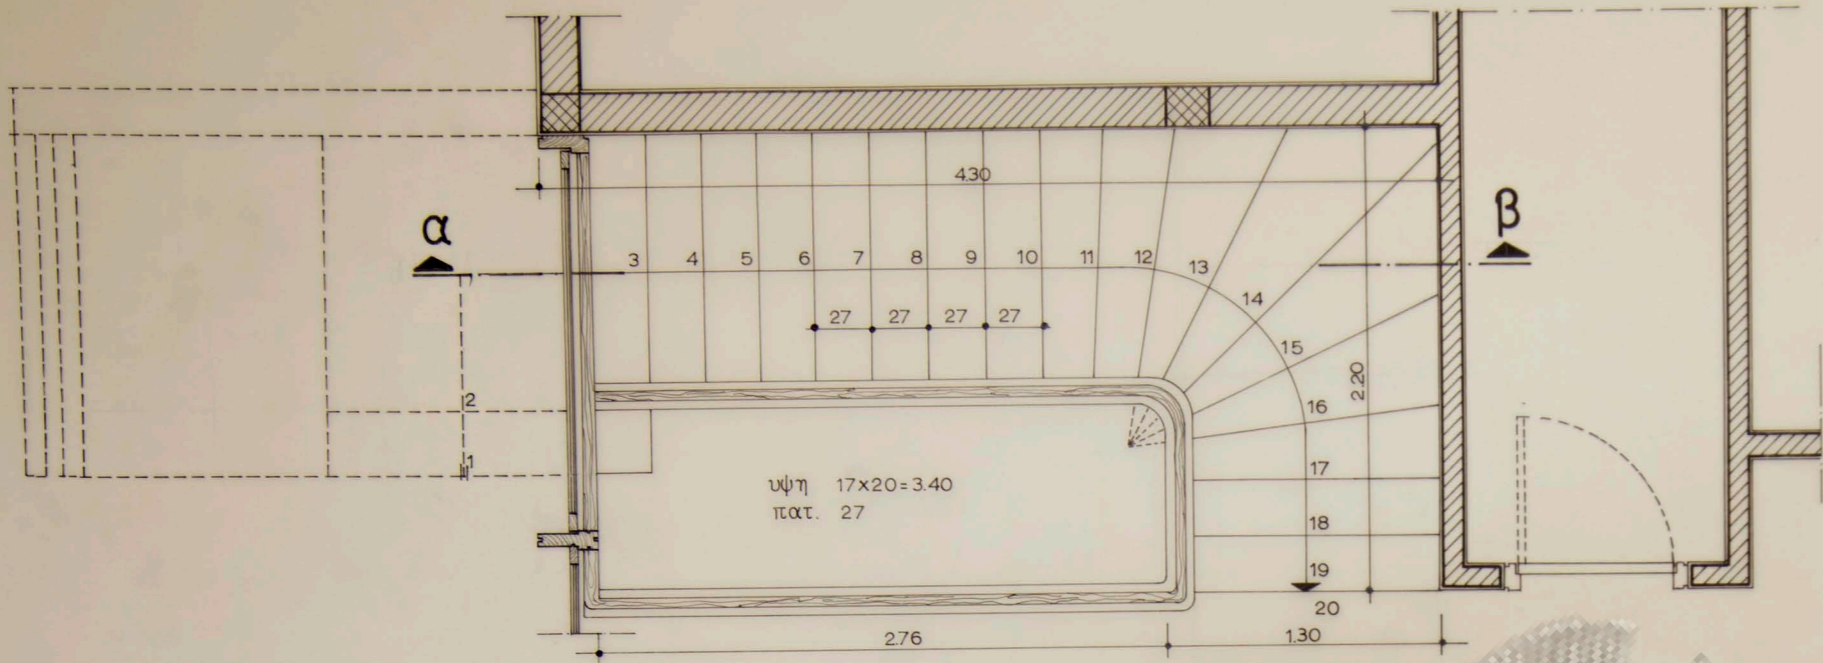



κατοψις κεντρικης κλιμακος

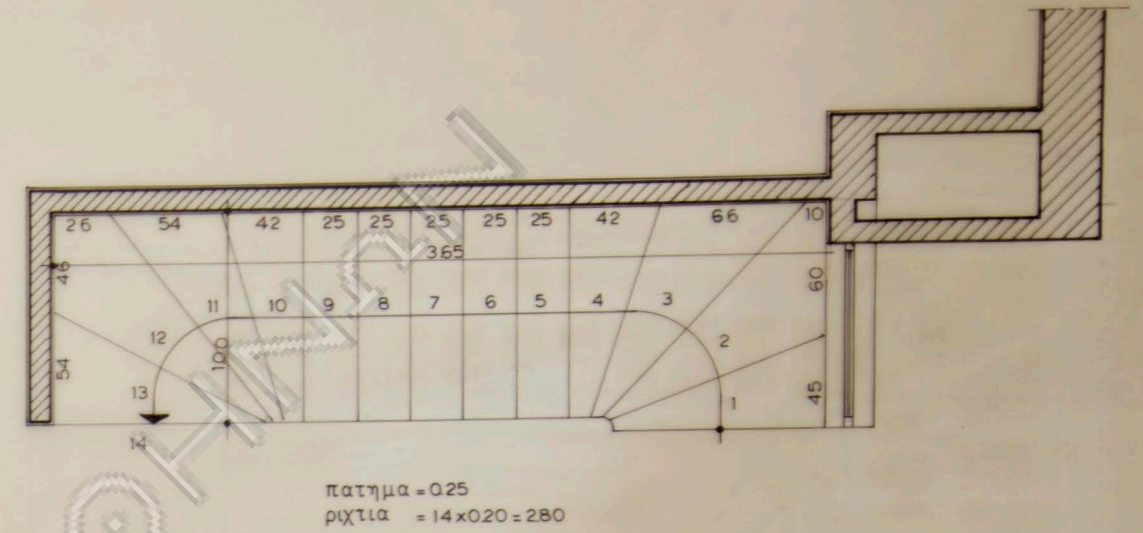

κατοψις κλιμακος υπογειου

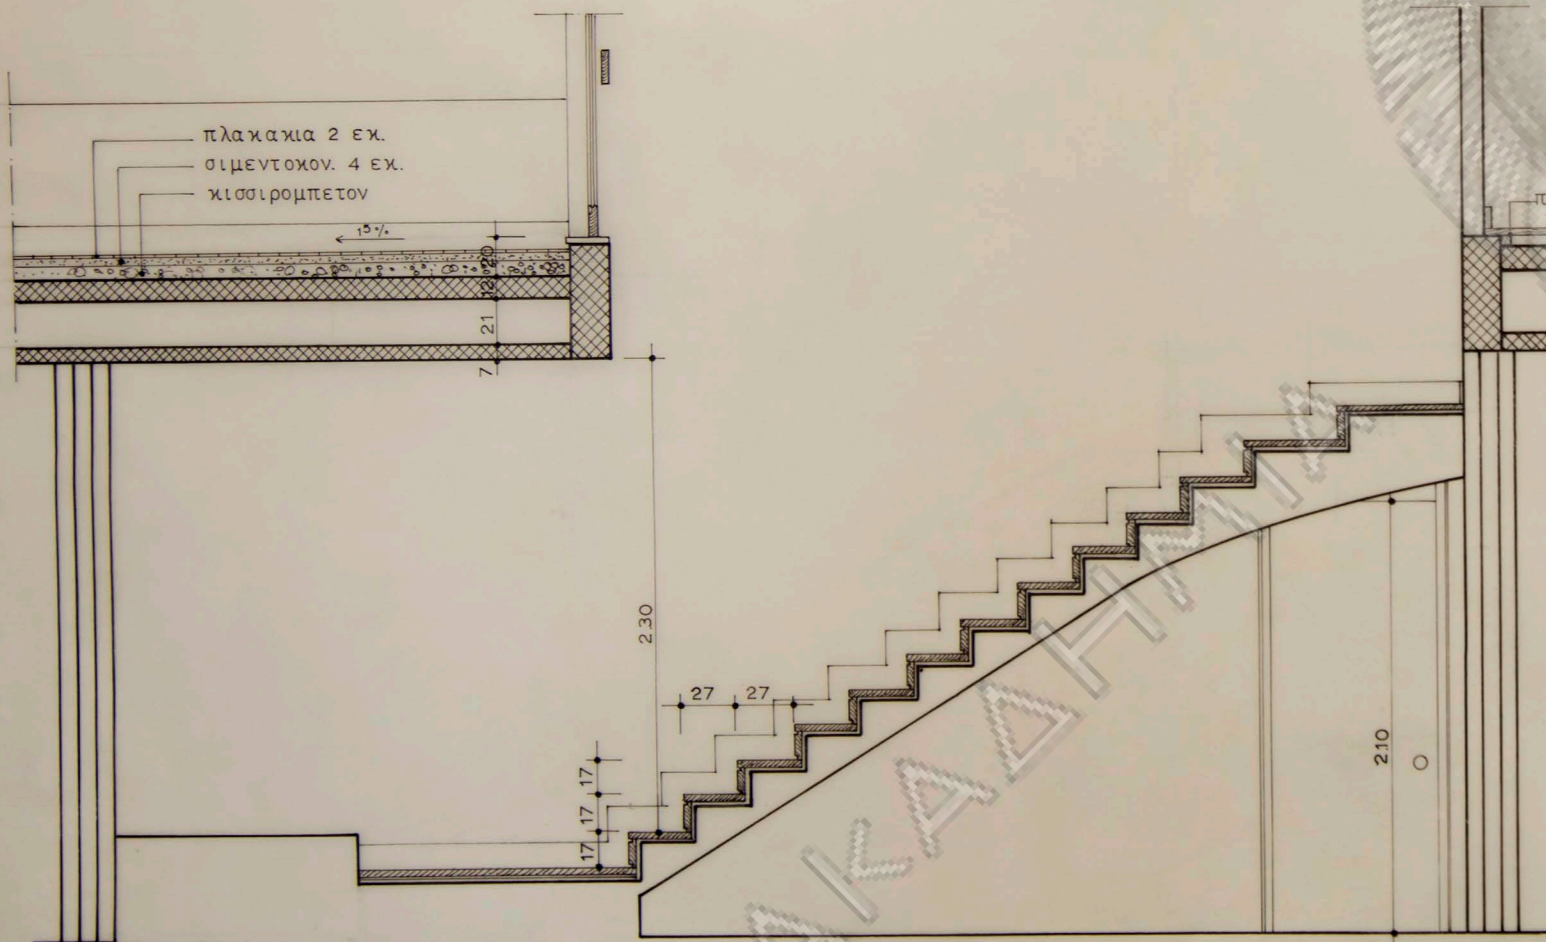

τομη α-β κεντρικης κλιμακος

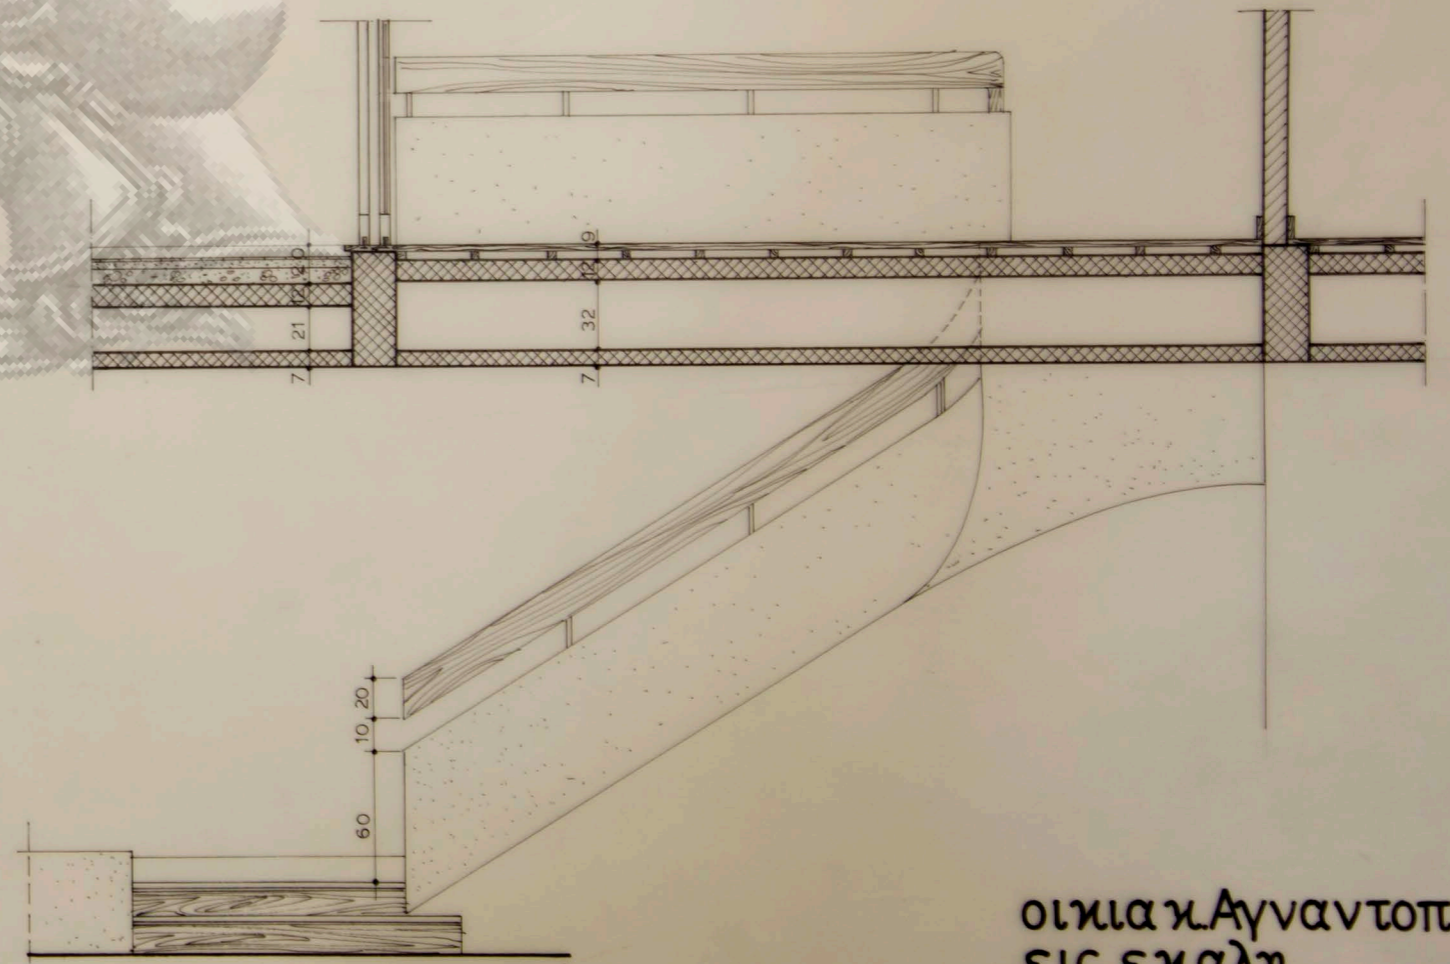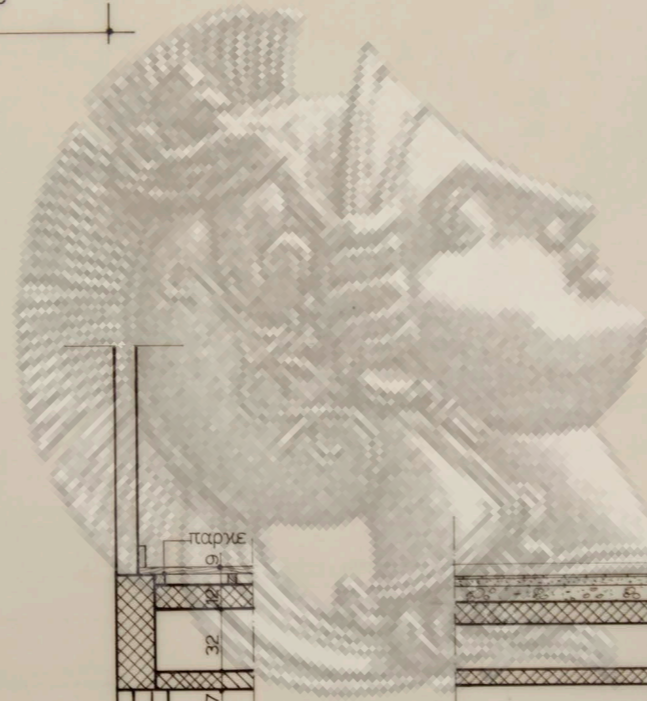


οψις κεντρ. κλιμακος


οικια κ. Αγναντοπουλου
εις εκαλη

Λ 16


κλιμαξ 1:1 1:20
κατοψεις κλιμακων

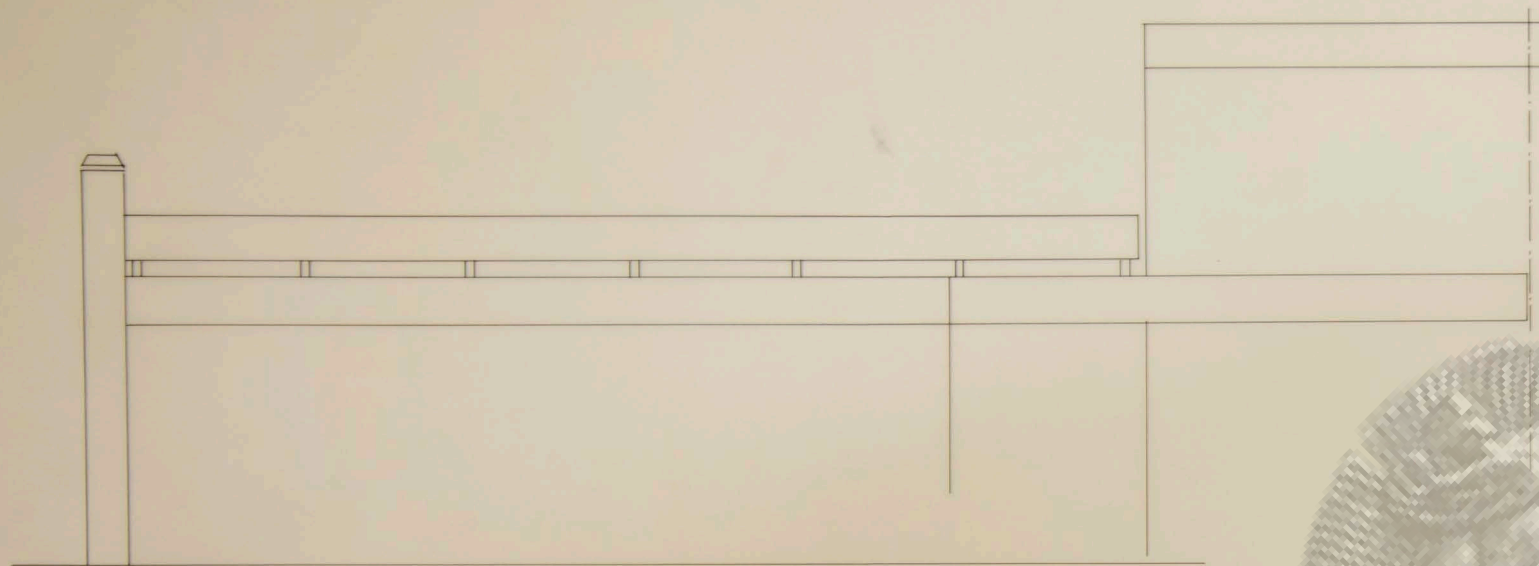


προσοψις
ΚΑΙΜΑΣ 1:50

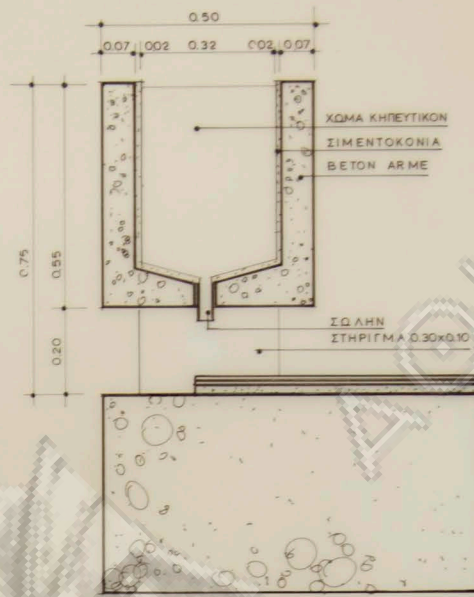


λεπτομερεια
ΚΑΙΜΑΣ 1:10

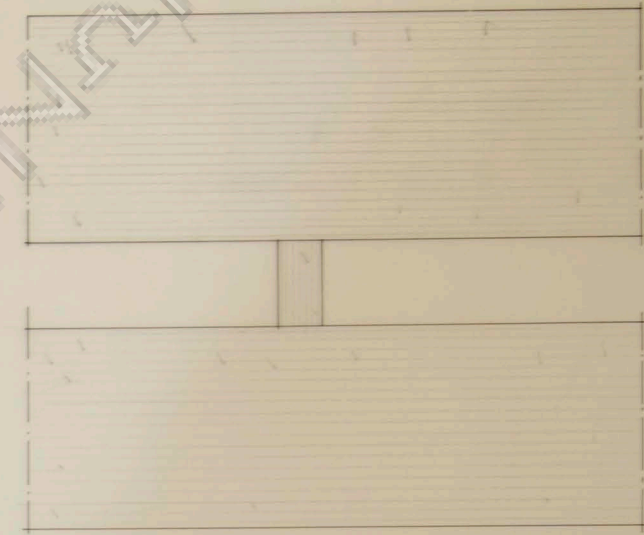

οψις
ΚΑΙΜ. 1:10

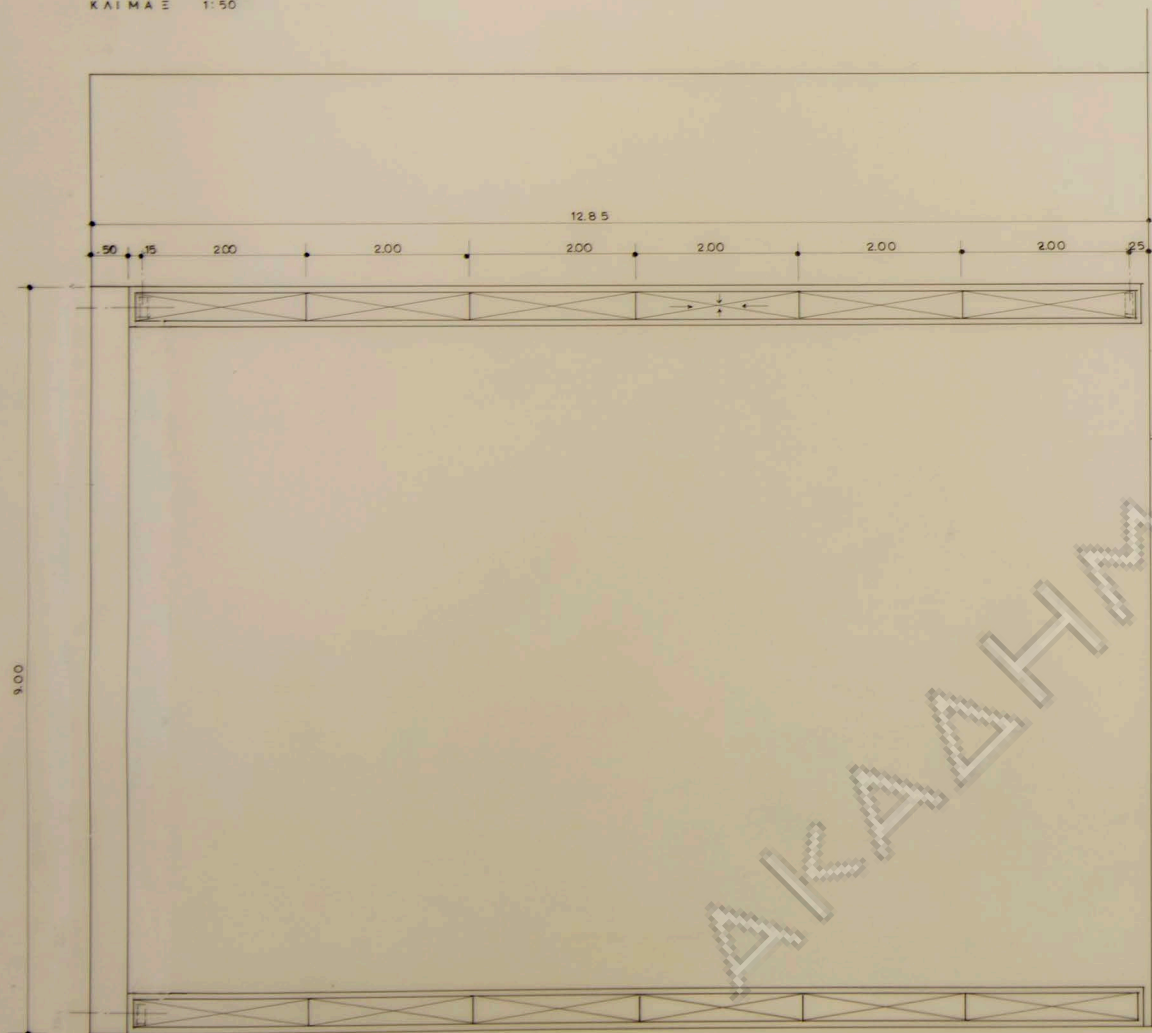

κατοψις
ΚΑΙΜΑΣ 1:50

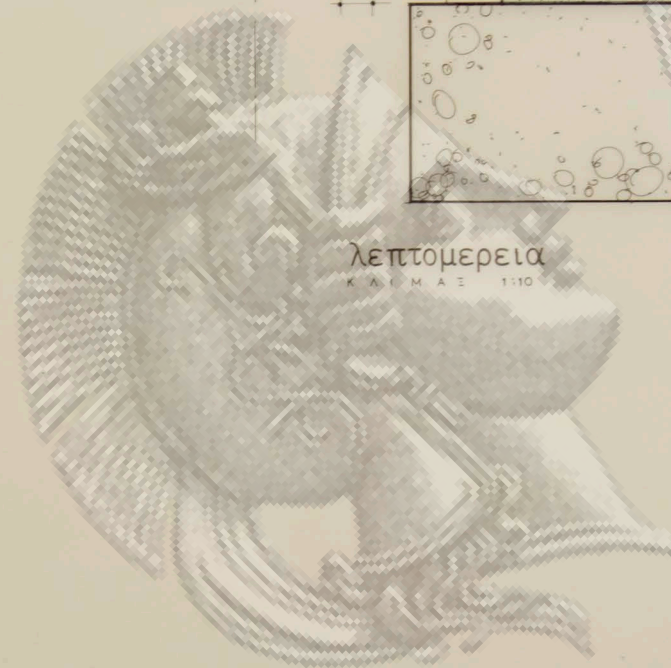


ΑΚΑΔΗΜΙΑ

οικια κ.Αγναντοπουλου
εις εκαλη

κλιμαξ 1:10 1:50
λεπτομ.ζαρντινιερας


οροφος

υαλοστασια

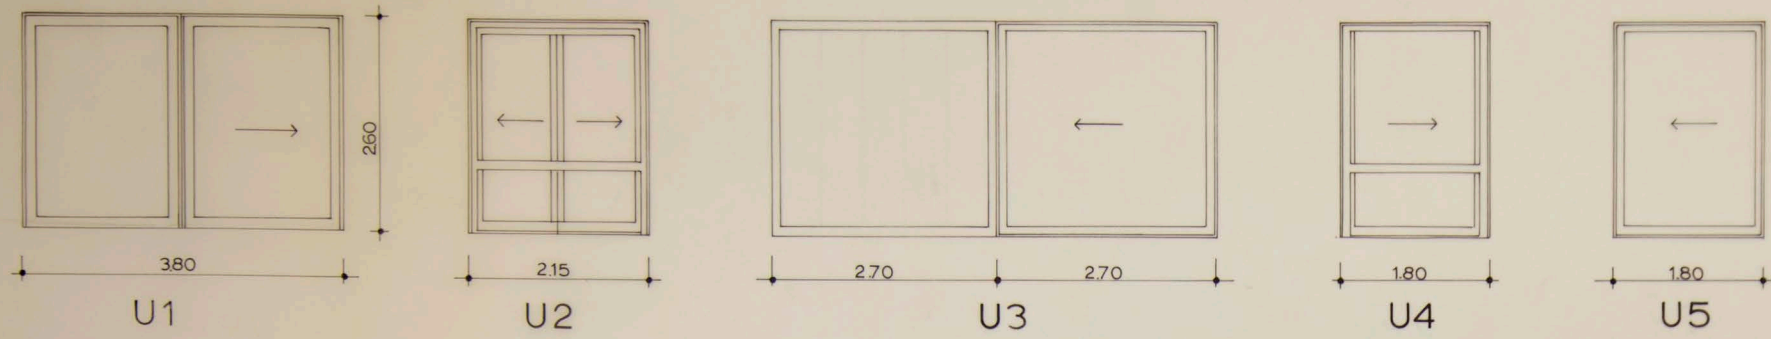


παραθυρα


θυραι

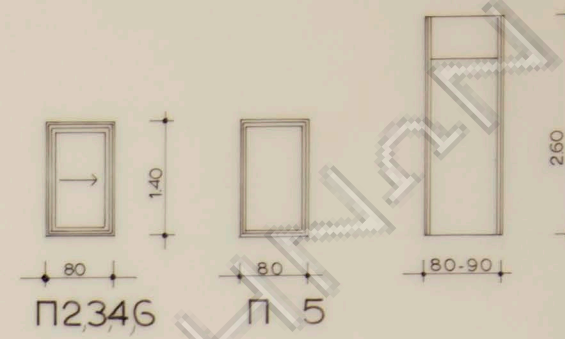


ισογειο ν

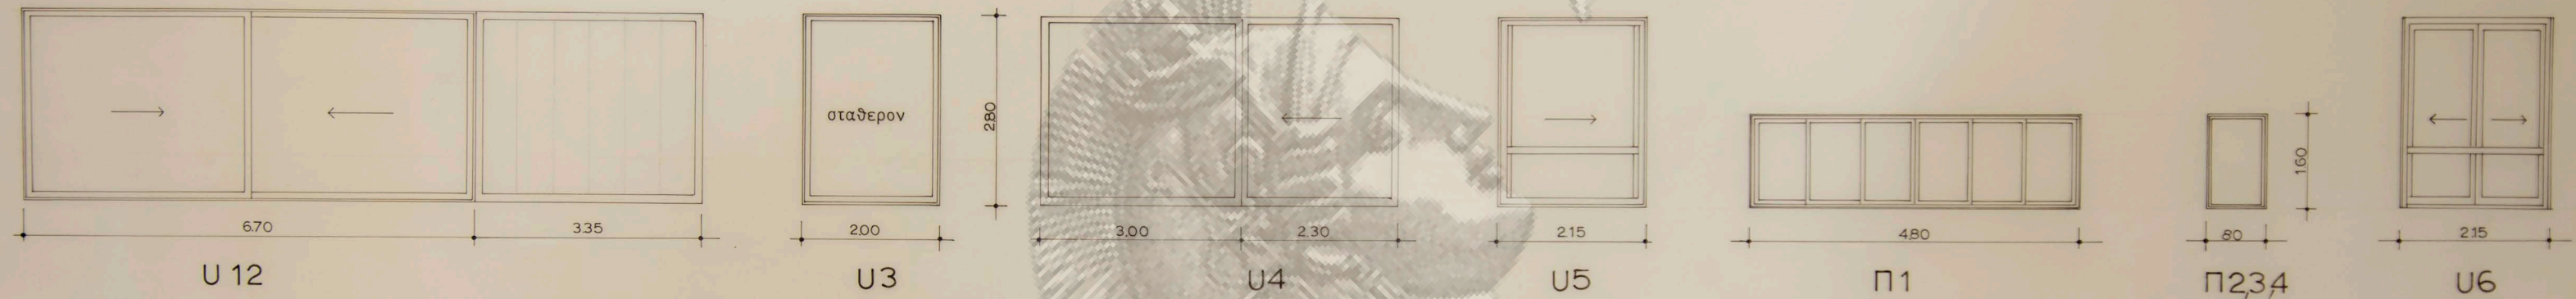

υπογειο ν

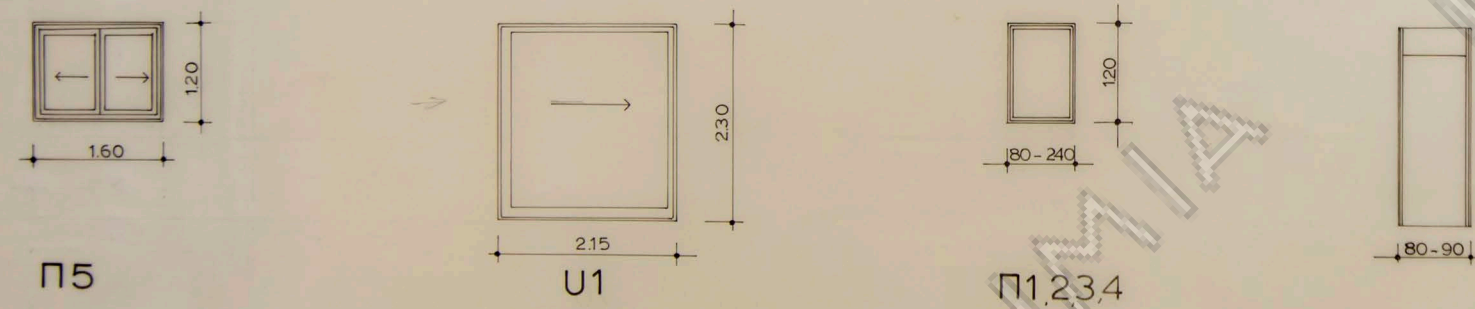


θυραι ισογειου

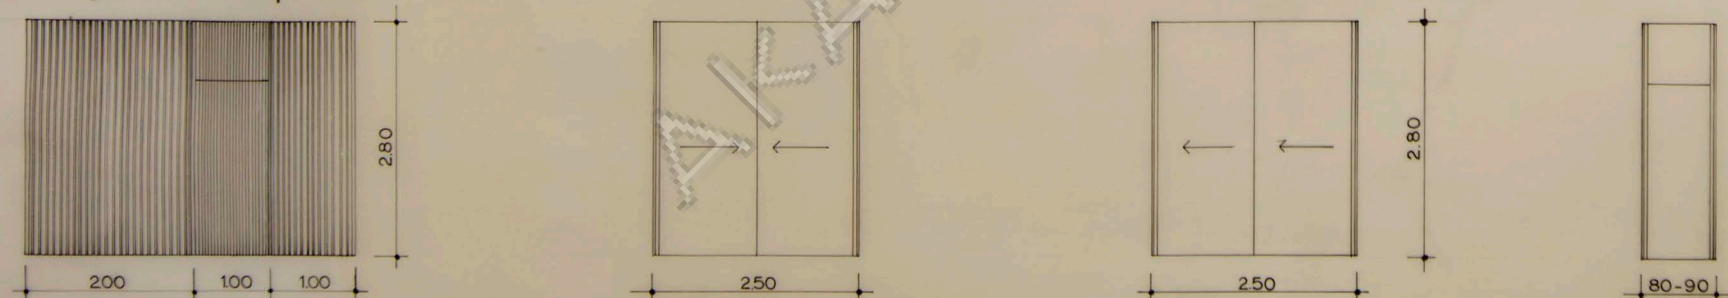


οικια κ. Αγναντοπουλου
εις εκαλη


κλιμαξ 1:50
πιναξ κουφωματων

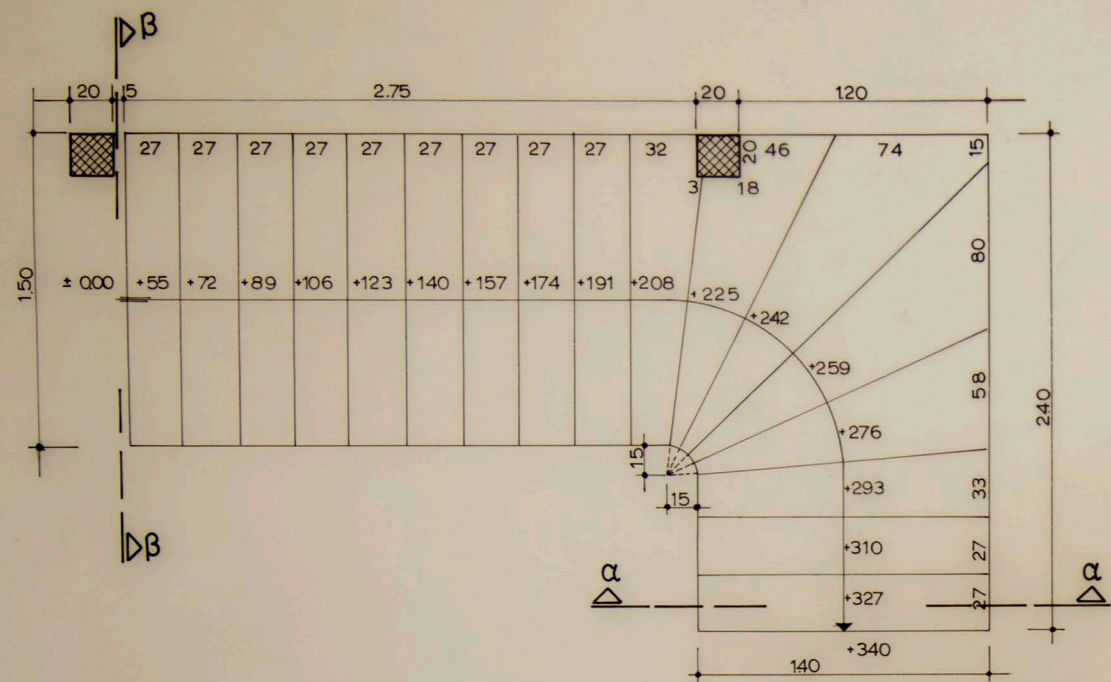

κατοψις
ΚΛΙΜΑΞ 1:20

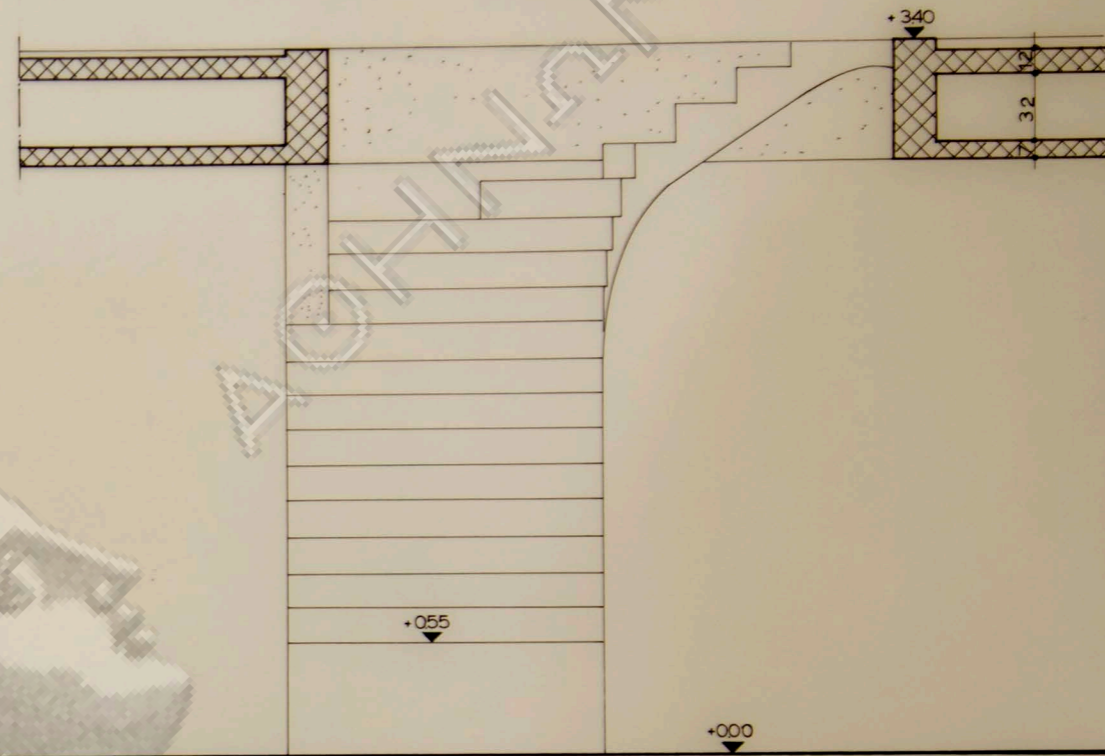


τομή β-β
ΚΛΙΜΑΞ 1:20

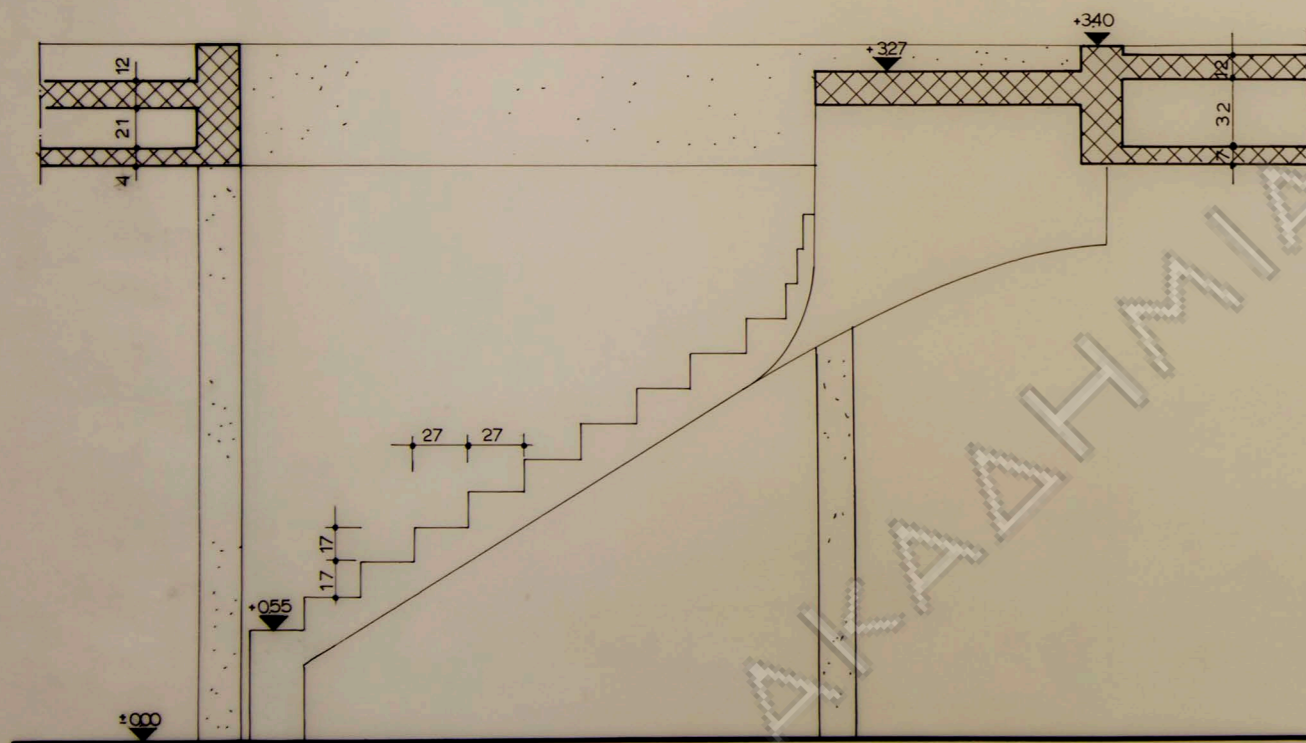


τομή α-α
ΚΛΙΜΑΞ 1:20

οικια κ. Αγγελαντοπούλου
εις εκαλή


κλιμαξ 1:20
λεπτομερεια κλιμακος

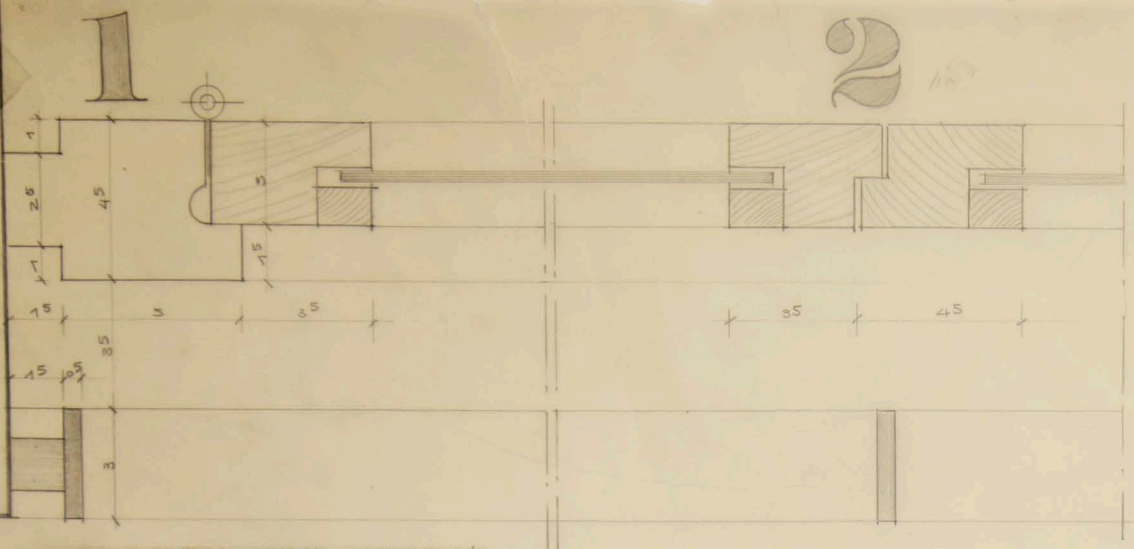


ΟΡΙΖΟΝΤΙΑ ΤΟΜΗ ΕΙΜΑΣ 1/1

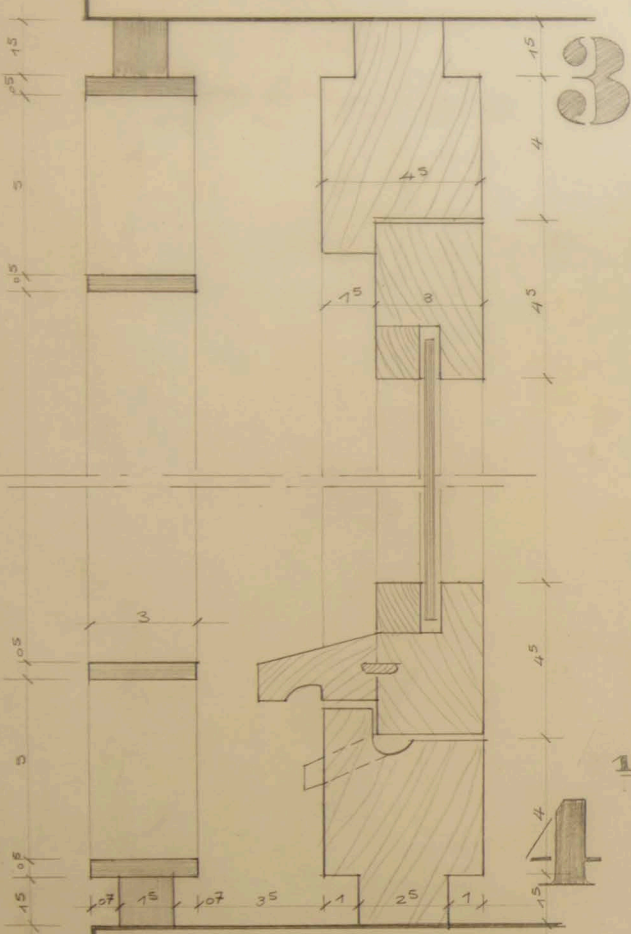



ΚΑΤΑΚΟΝΤΟΙ ΤΟΜΗ ΕΙΜΑΣ 1/1

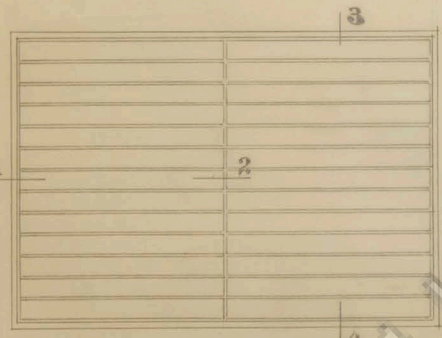



ΧΕΙΛ. ΠΑΡΑΘΕΡΩΝ ΠΟΡΤΑΣ. ΕΞΩΤΕΡΙΚΗ ΟΨΙΣ ΕΙΜΑΣ 1/10

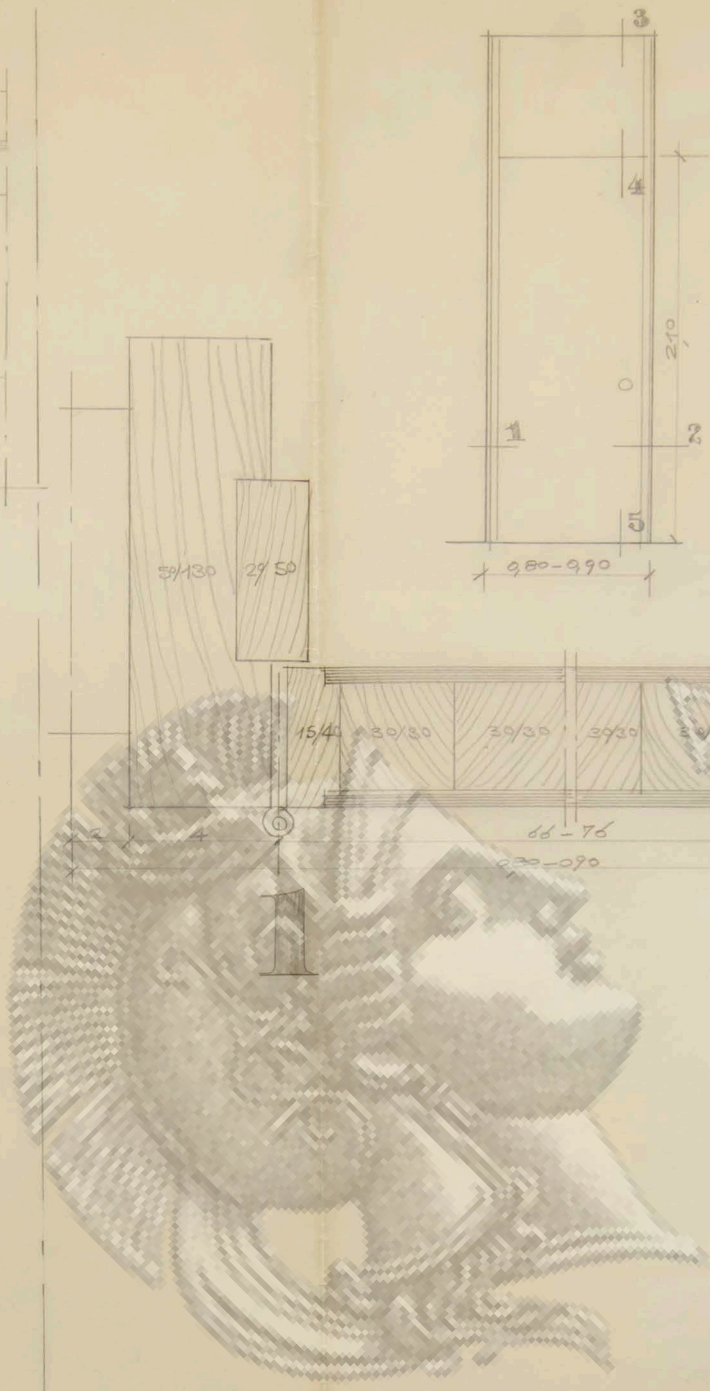


ΧΕΙΛΟΜΕΡΕΙΑ ΘΥΡΩΝ

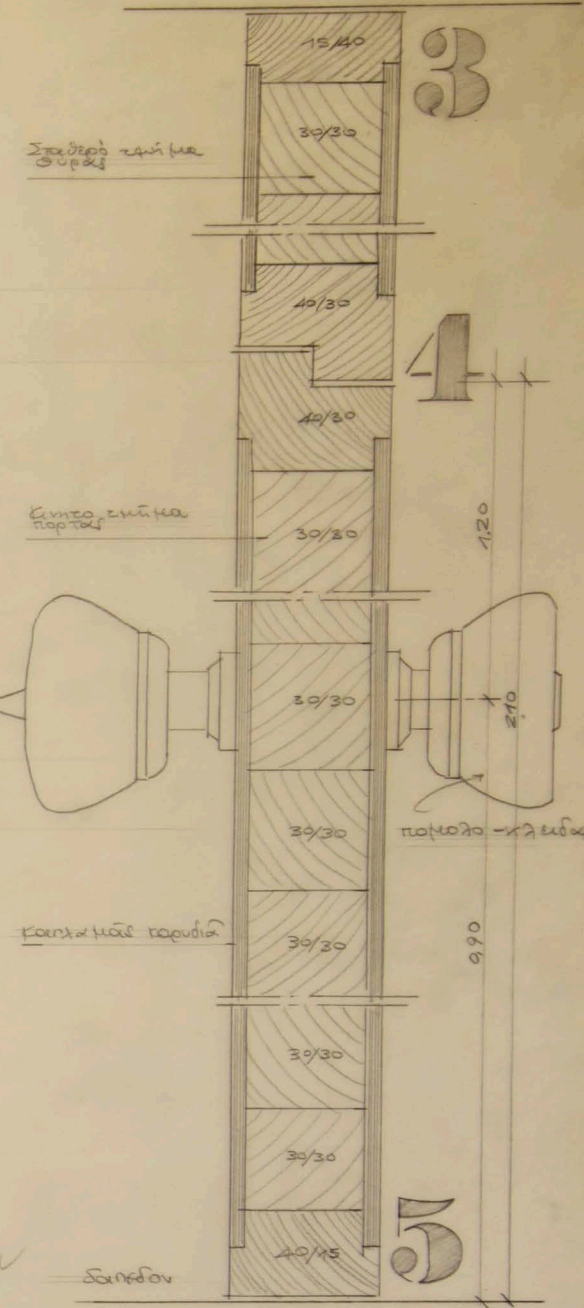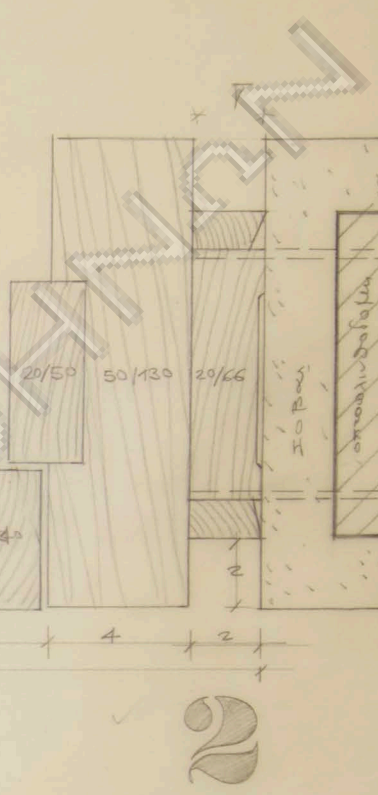


ΧΕΙΛΟΜΕΡΕΙΑ ΕΡΜΑΡΙΩΝ

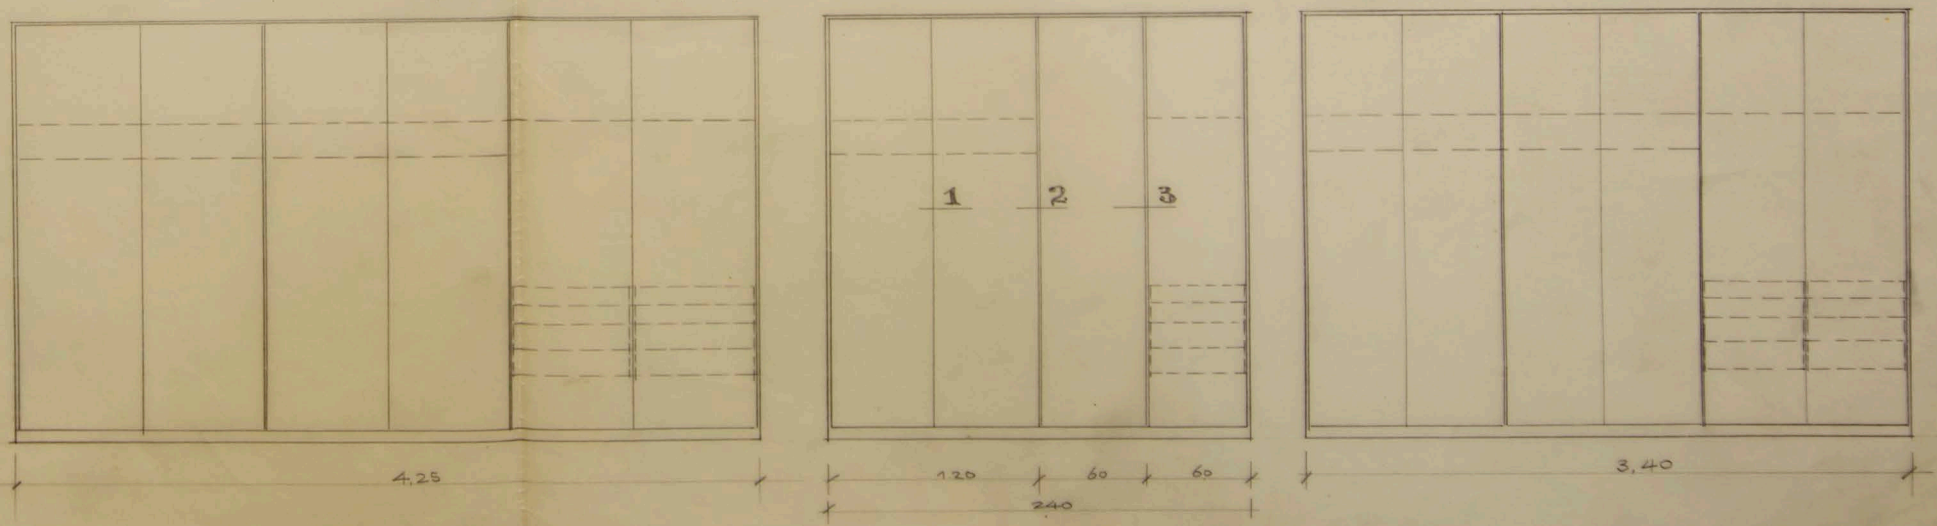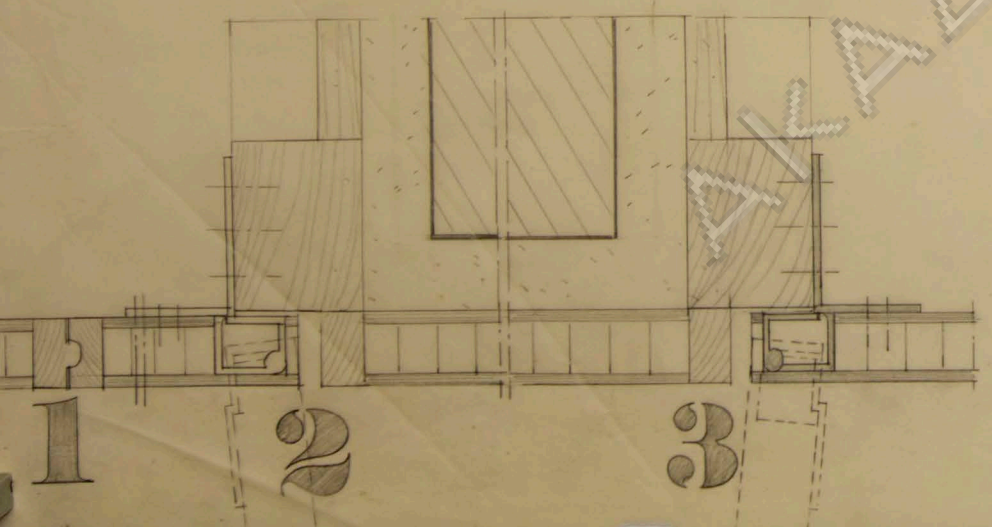

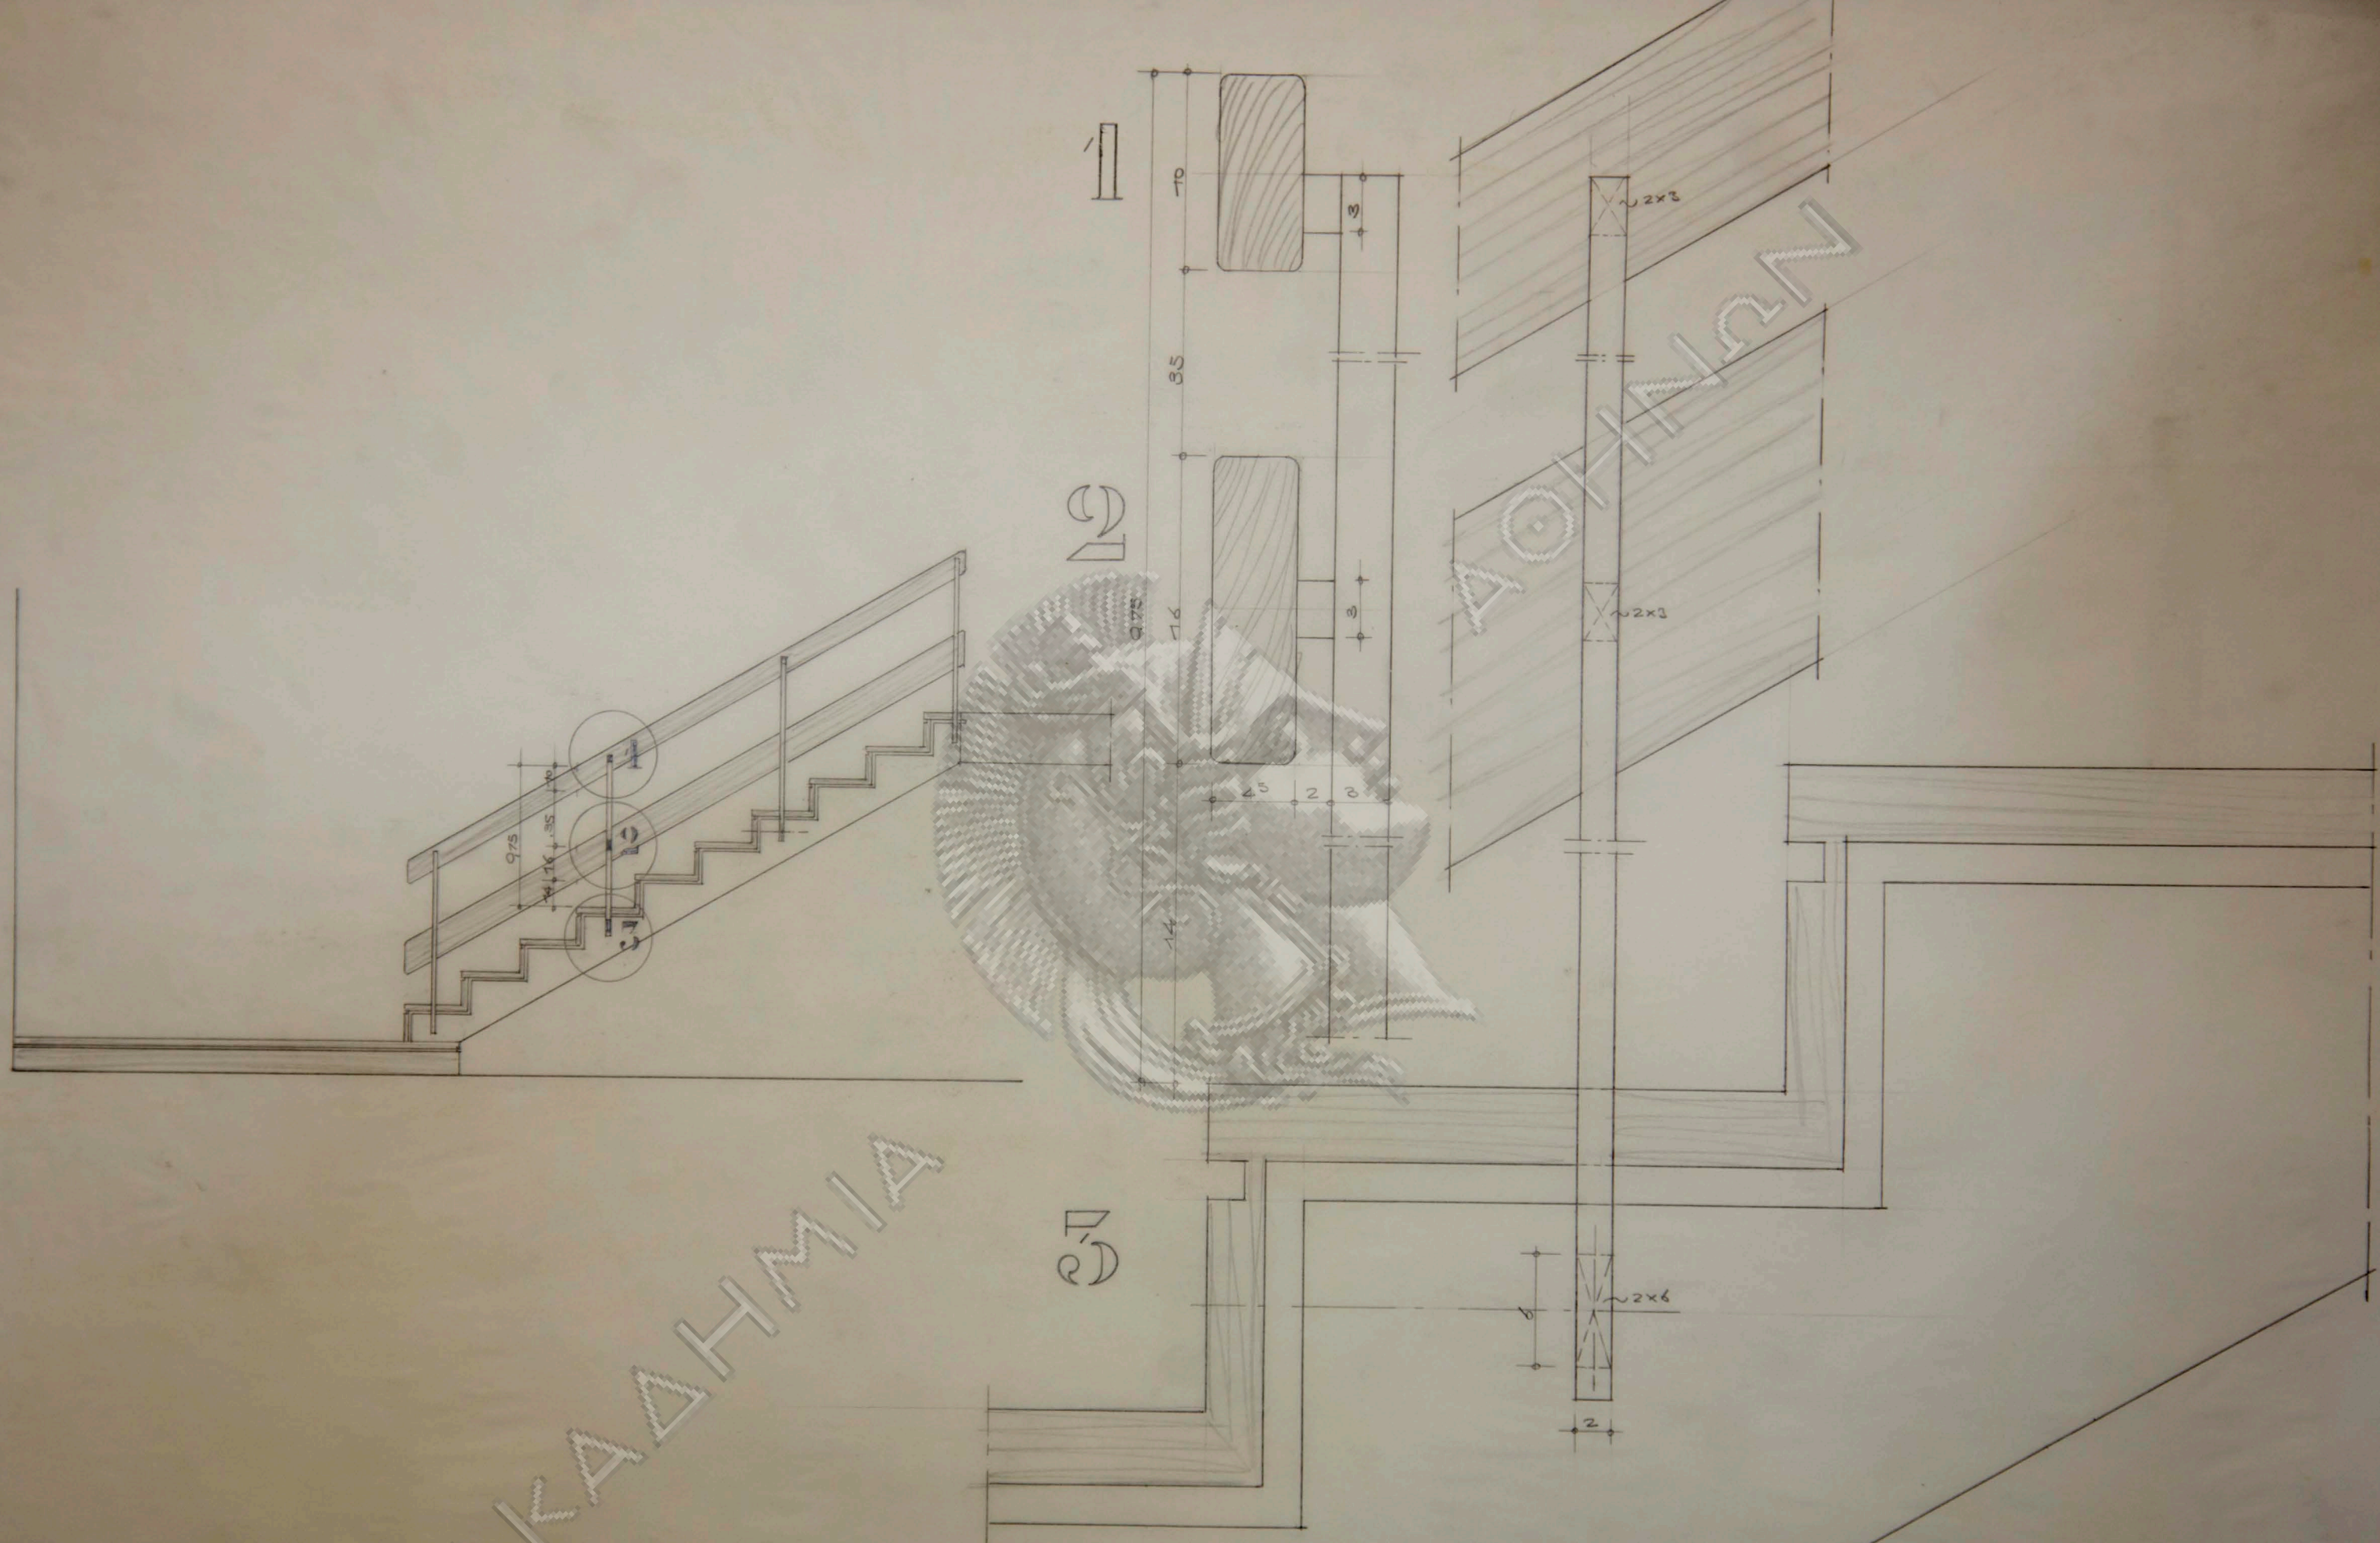

AKAΔΗΤΜΙΑ

ΟΙΚΙΑ Κ. ΔΙΝΑΝΤΟΠΟΥΛΟΥ
 ΛΕΠΤΟΜΕΡΕΙΑΙ ΚΛΙΝΑΚΟΣ
 ΚΑΙΜΑΣ 1/2 1/20




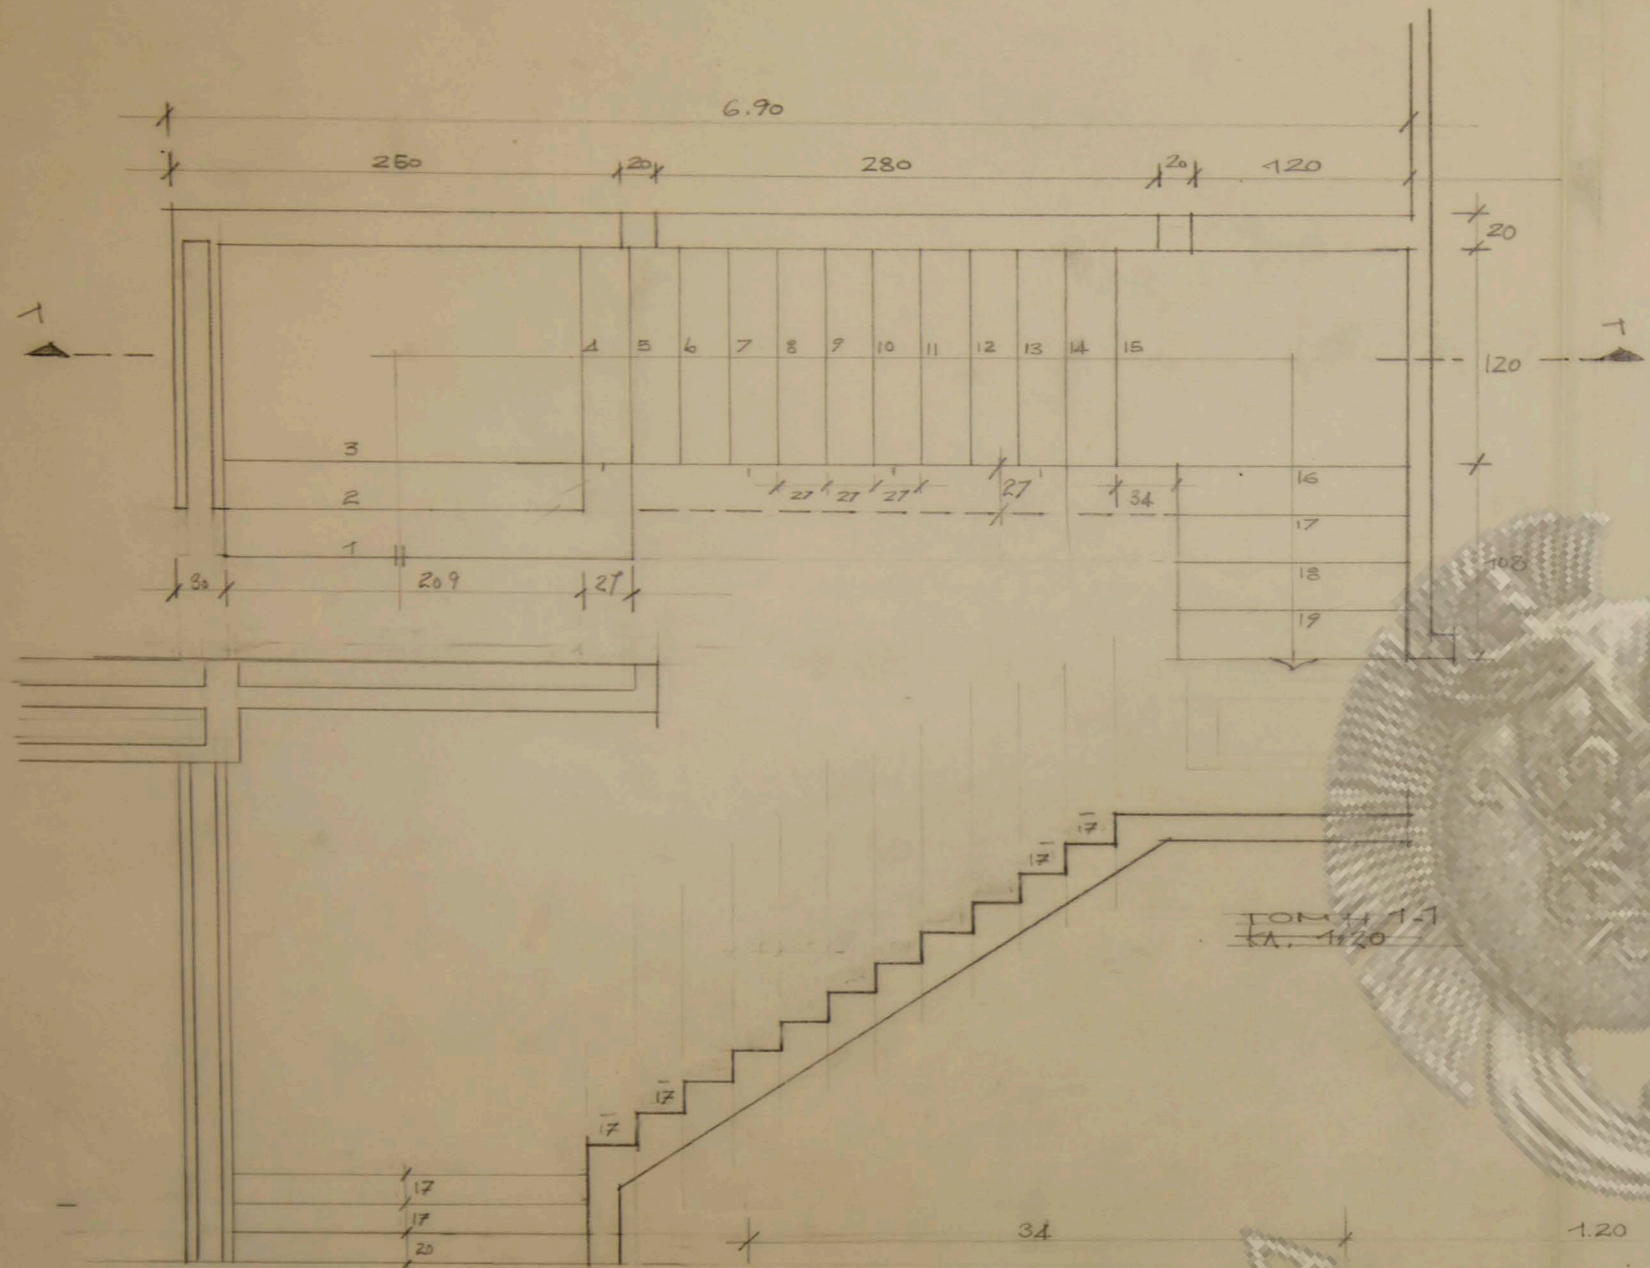


ΑΟΗΝΑΝ

ΤΟΜΗ 1-1
ΚΑ. 1/20

ΠΑΛΑΤΙΚΑΙΟ ΟΡΘΟΥ

ΑΚΑΔΗΜΙΑ

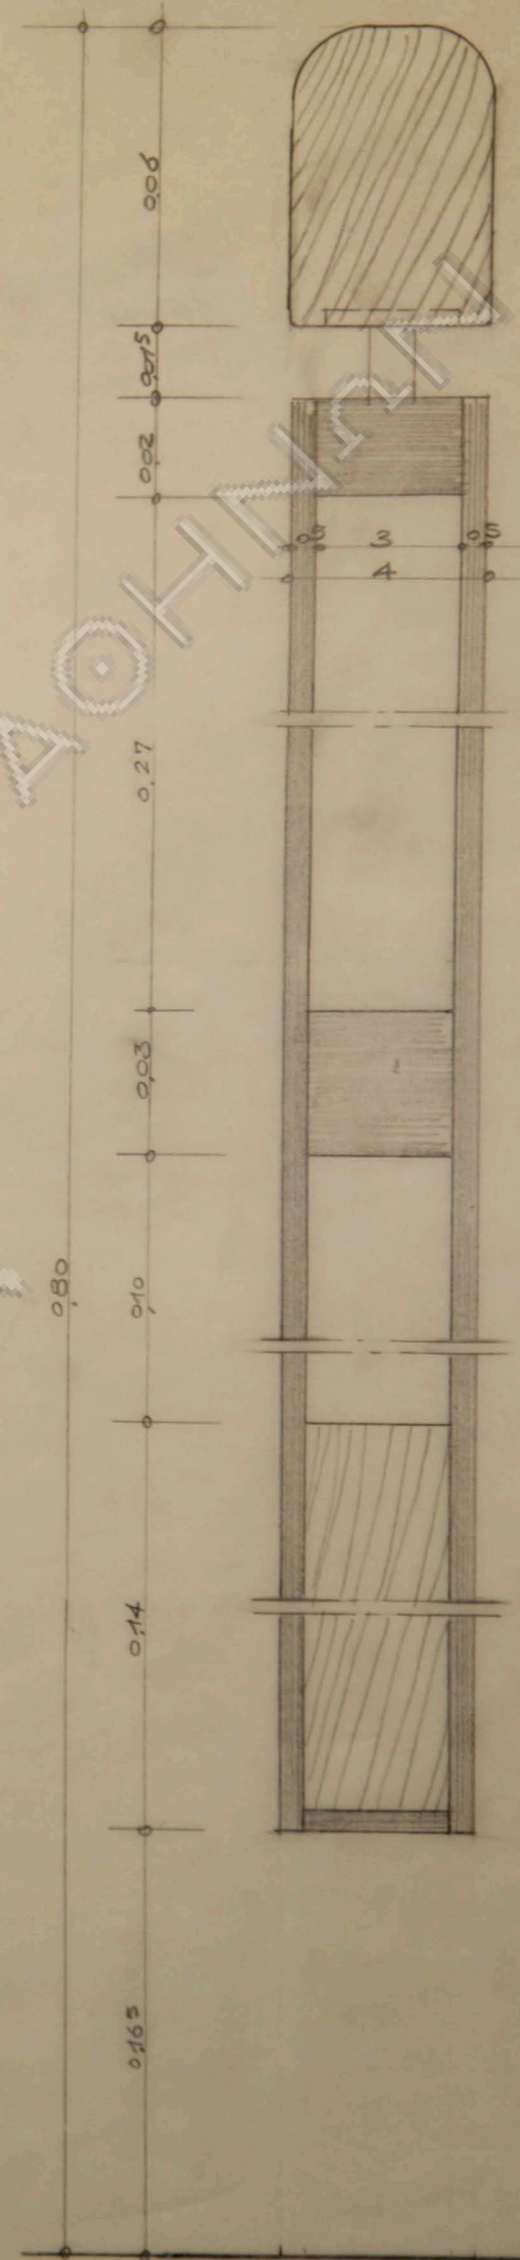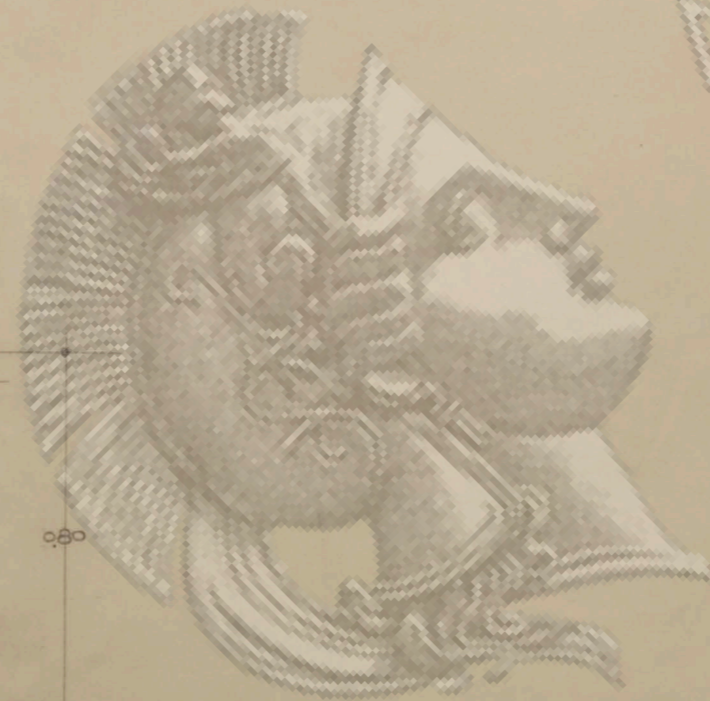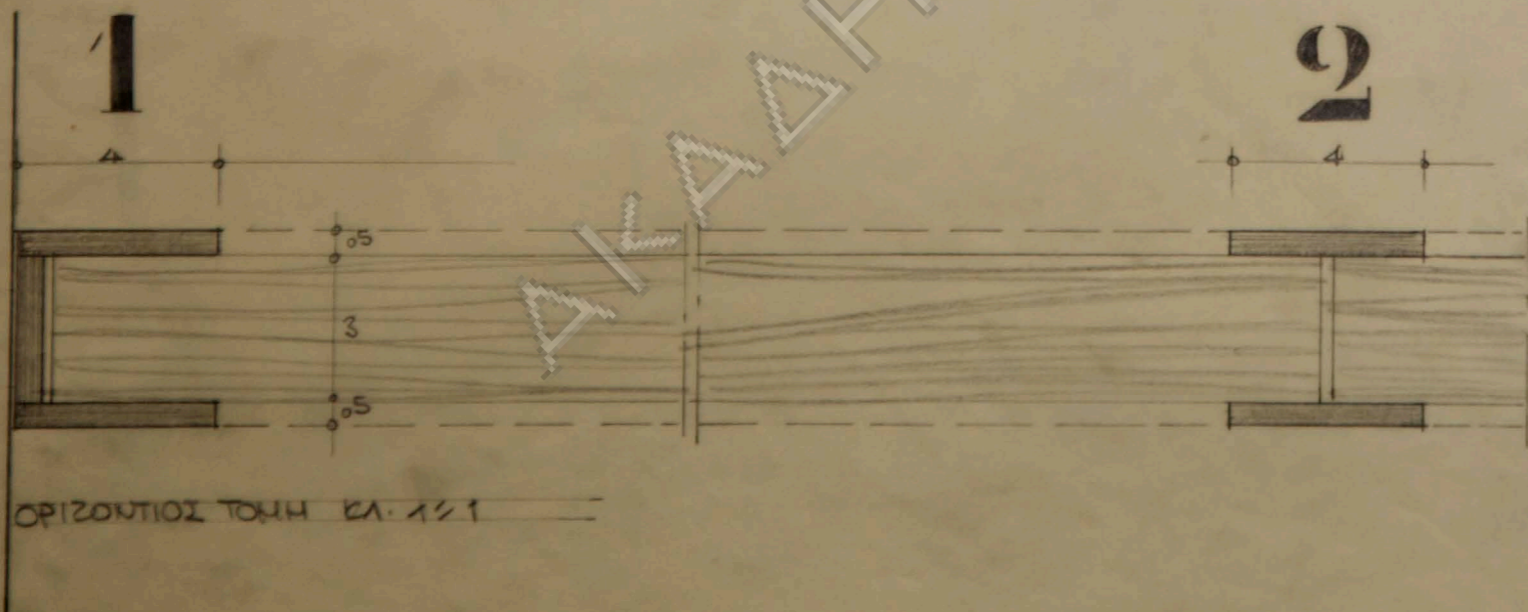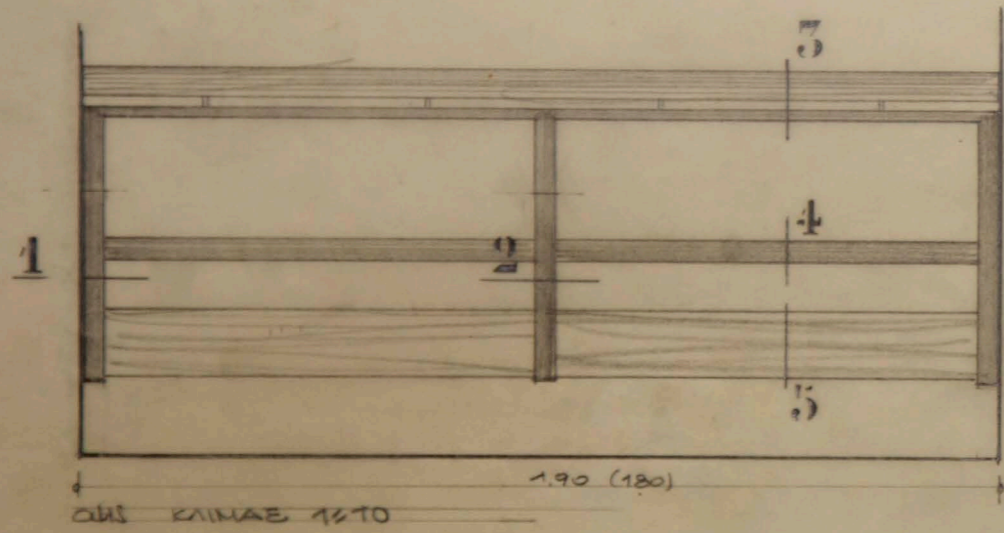

3

4

5

ΚΣΑΡΑΡΝΟΒΙ ΤΟΜΗ ΚΑ. 121

ΟΙΚΙΑ Κ. ΑΓΝΑΝΤΟΠΟΥΛΟΥ
ΕΙΣ ΕΚΑΛΗ

ΚΑΙΜΑΕ 121 1210 1250
ΛΕΠΤΟΜΕΡΕΙΑ ΚΑΠΕΛΟΥ