
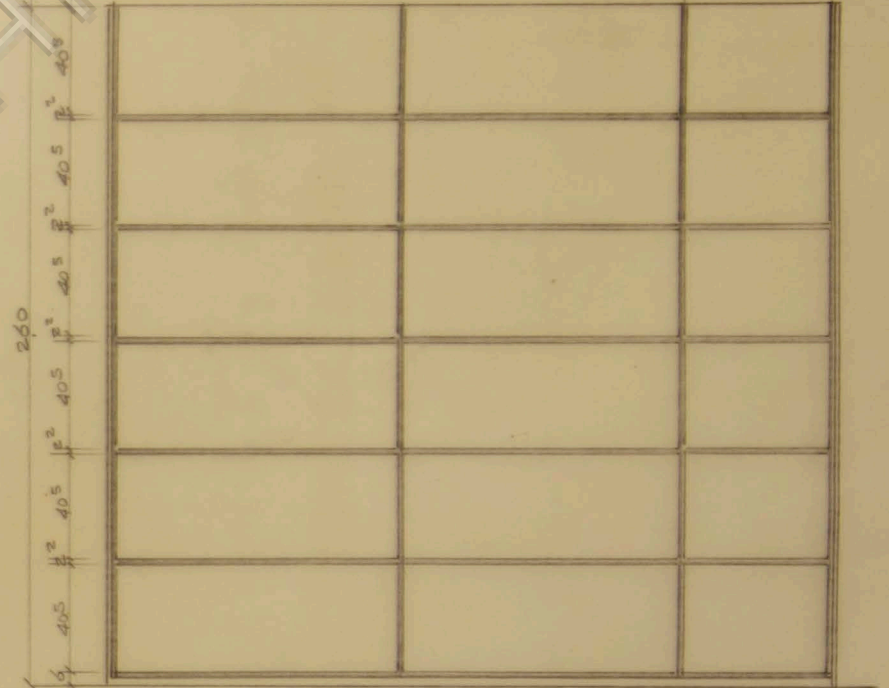
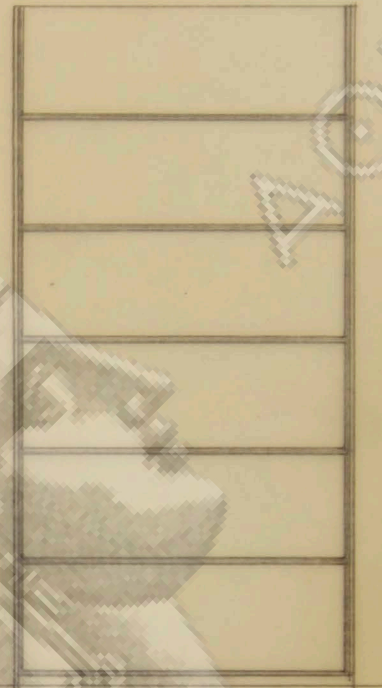
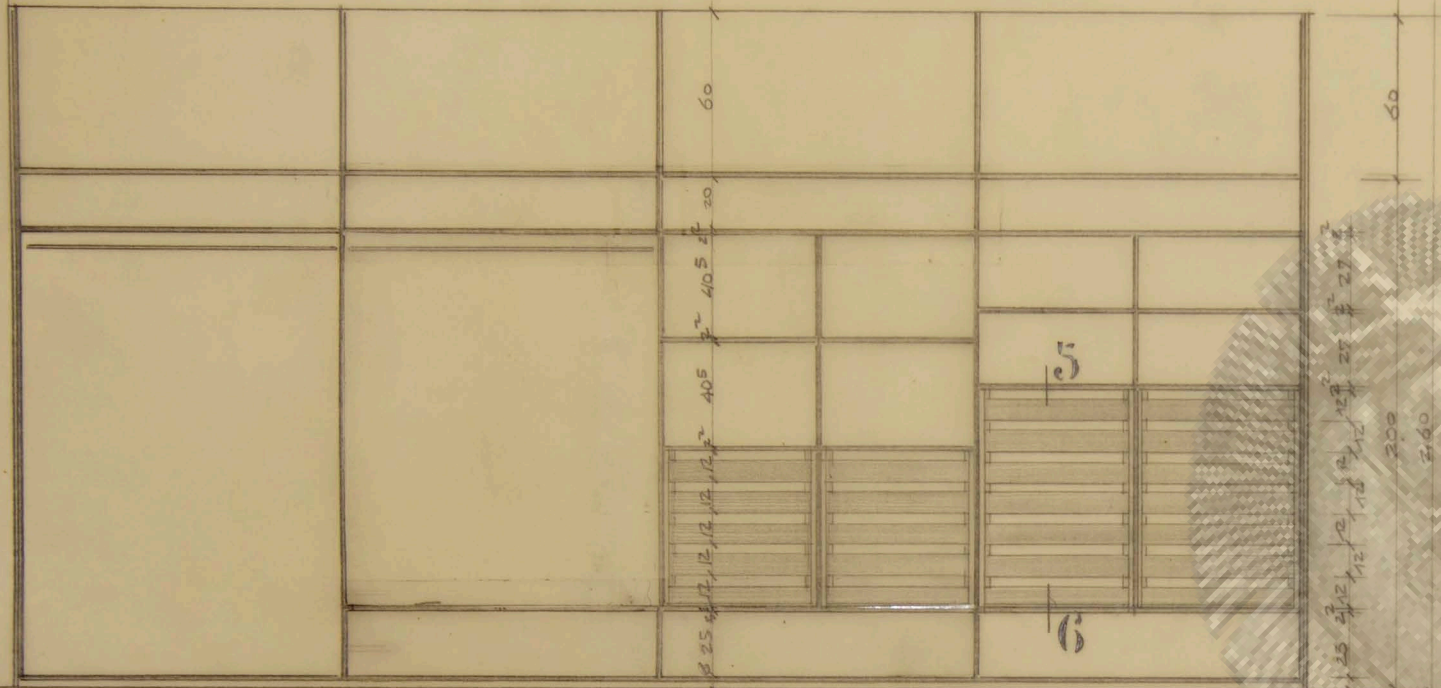
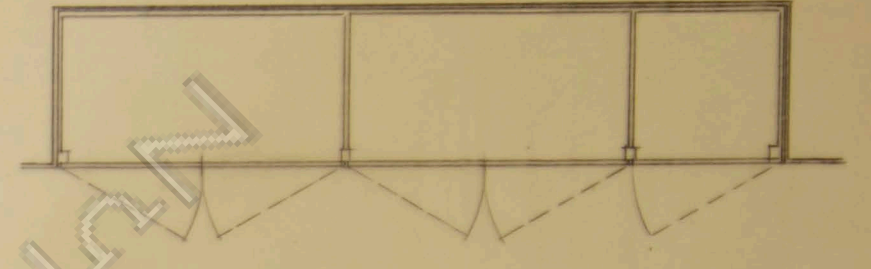
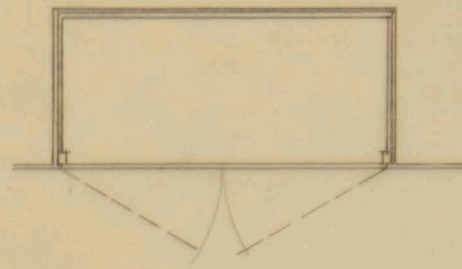







δωματιου 570 x 4.60

λινοθηκη

λινοθηκη

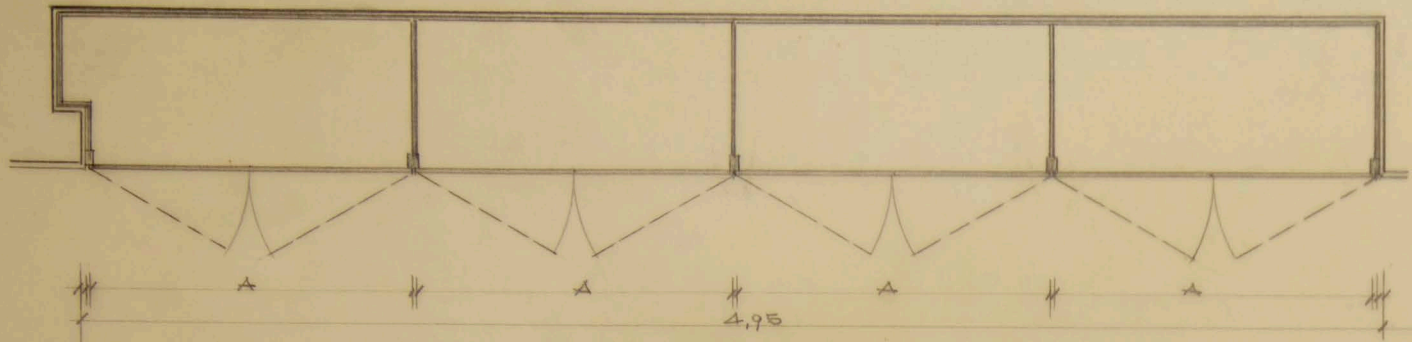

διαδρομας υποχειου

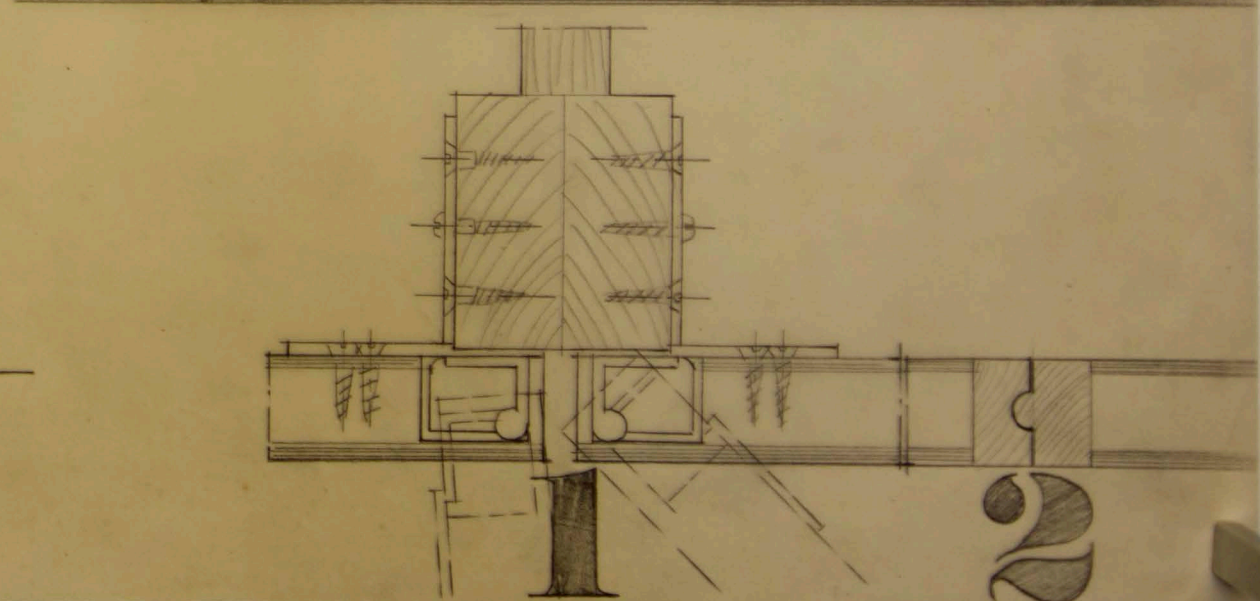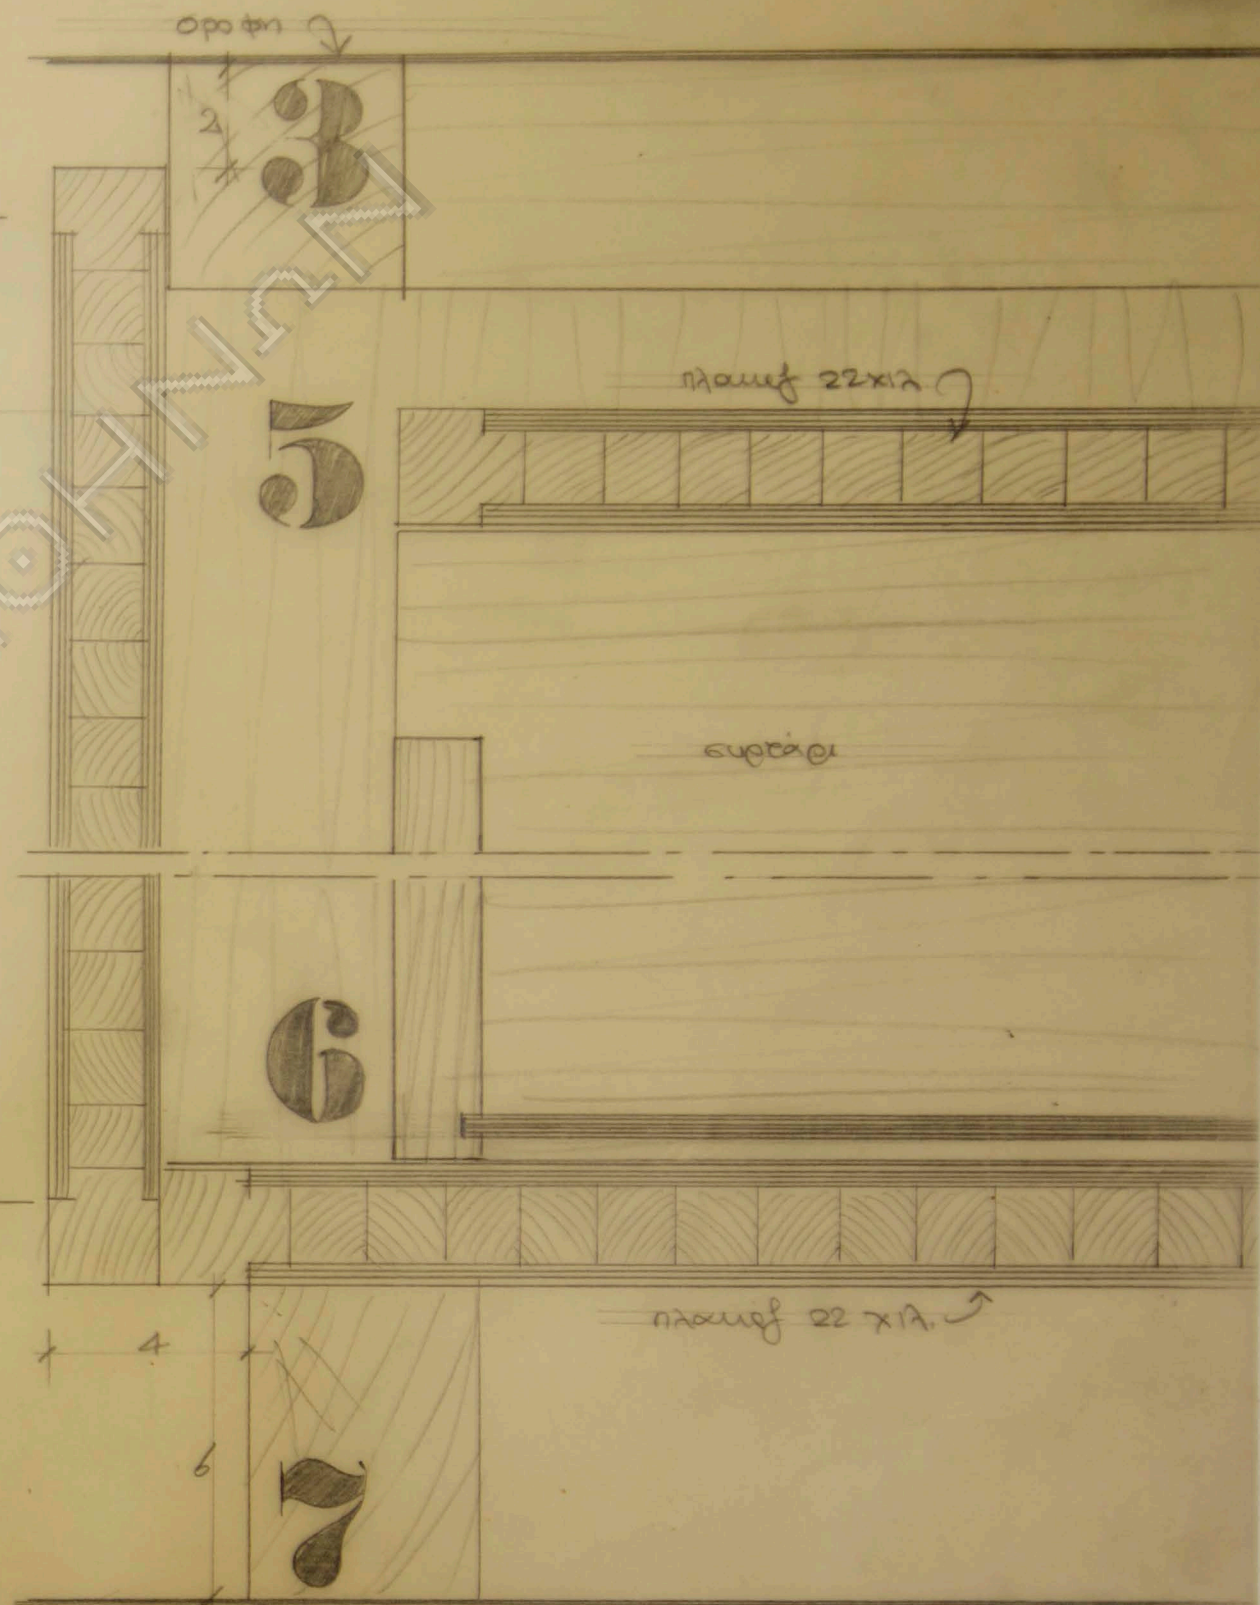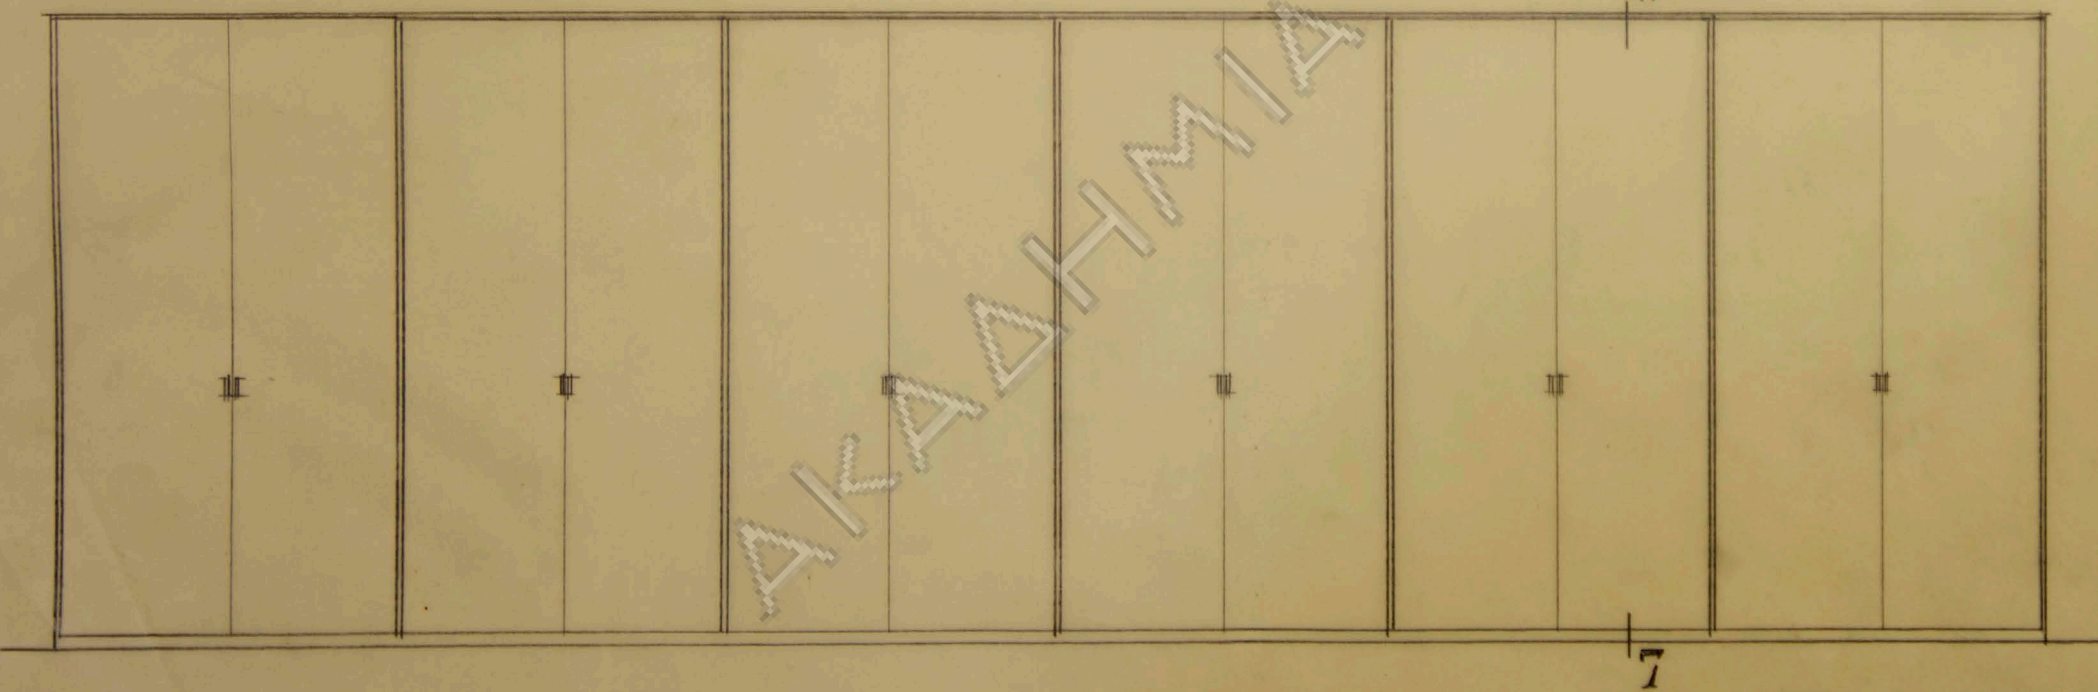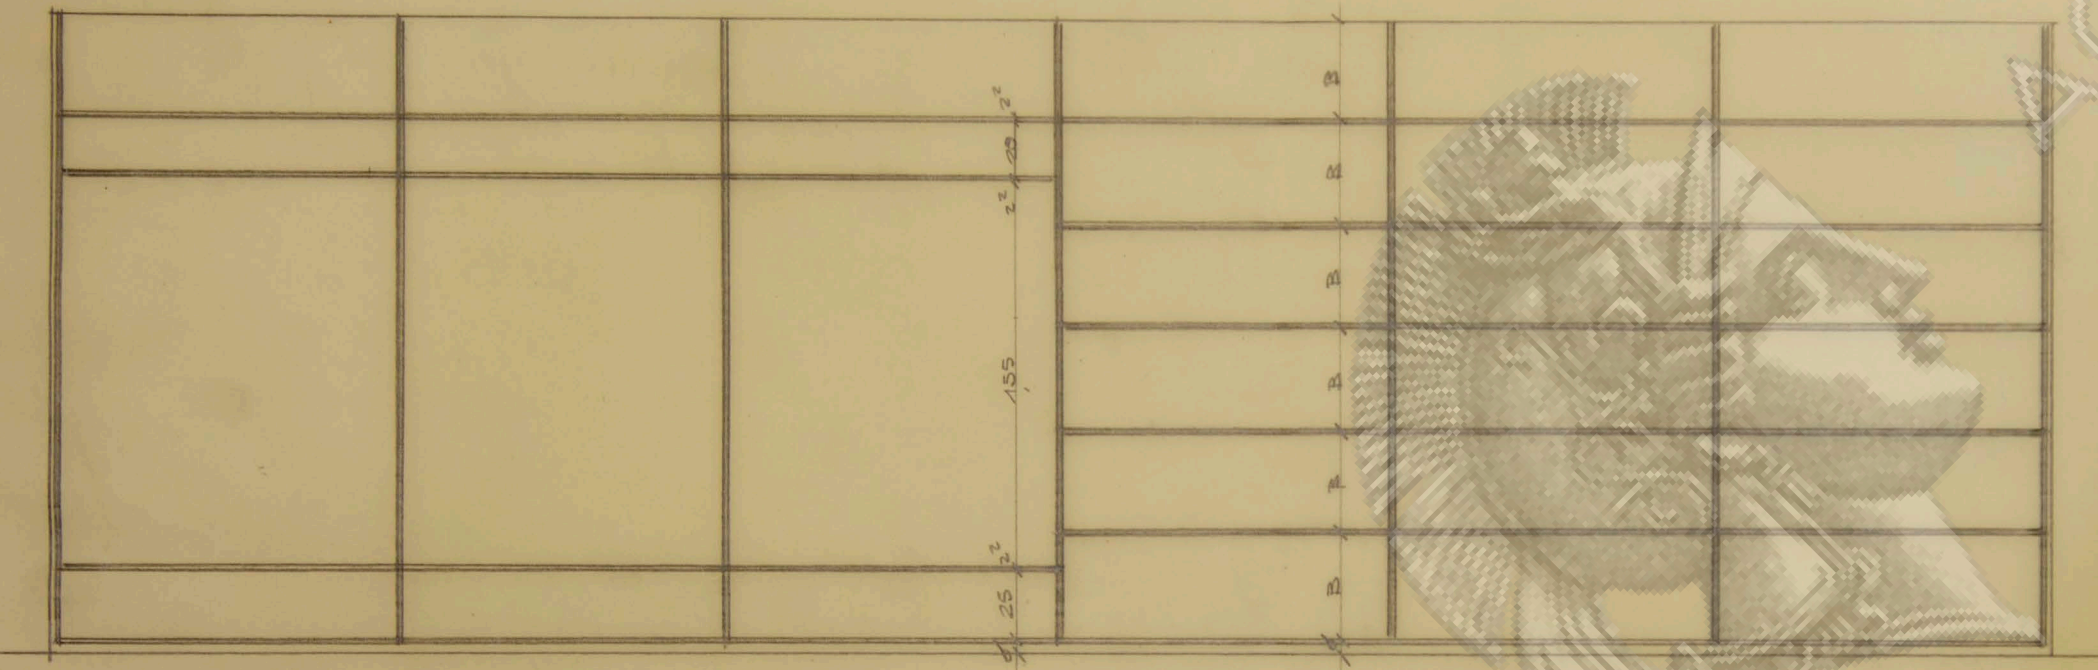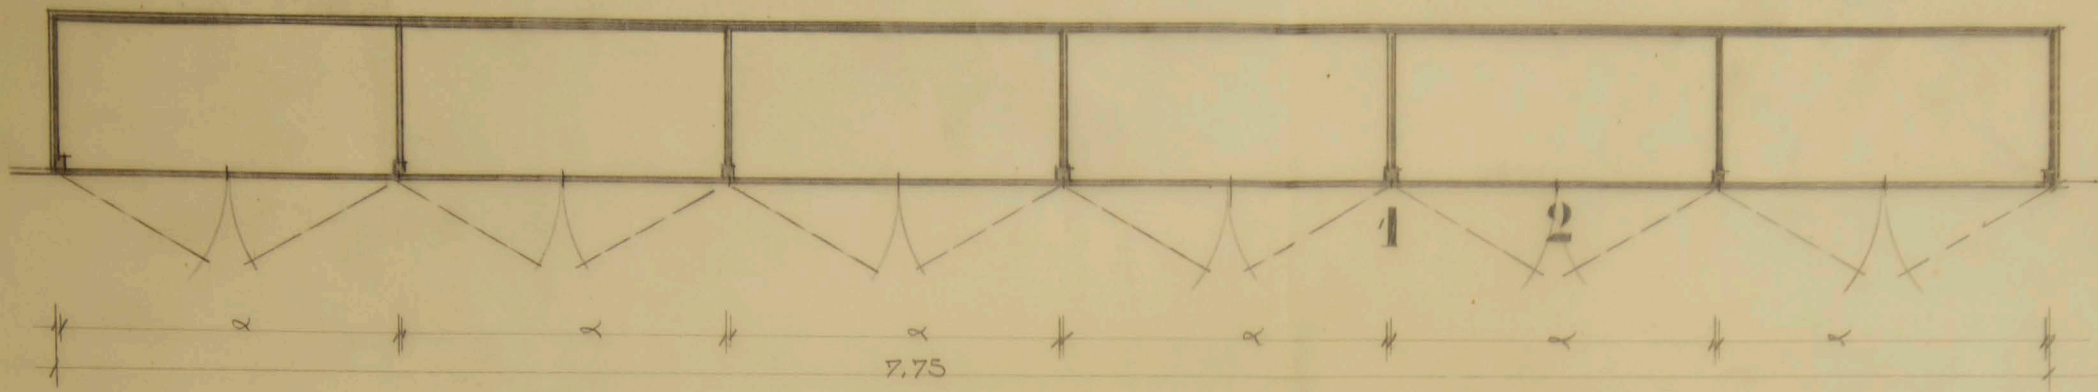








AKAΔΗΜΙΑ




40111114

δωμάτιον 3,50x3,70

δωμάτιον 4,30x4,50

διαδρομα

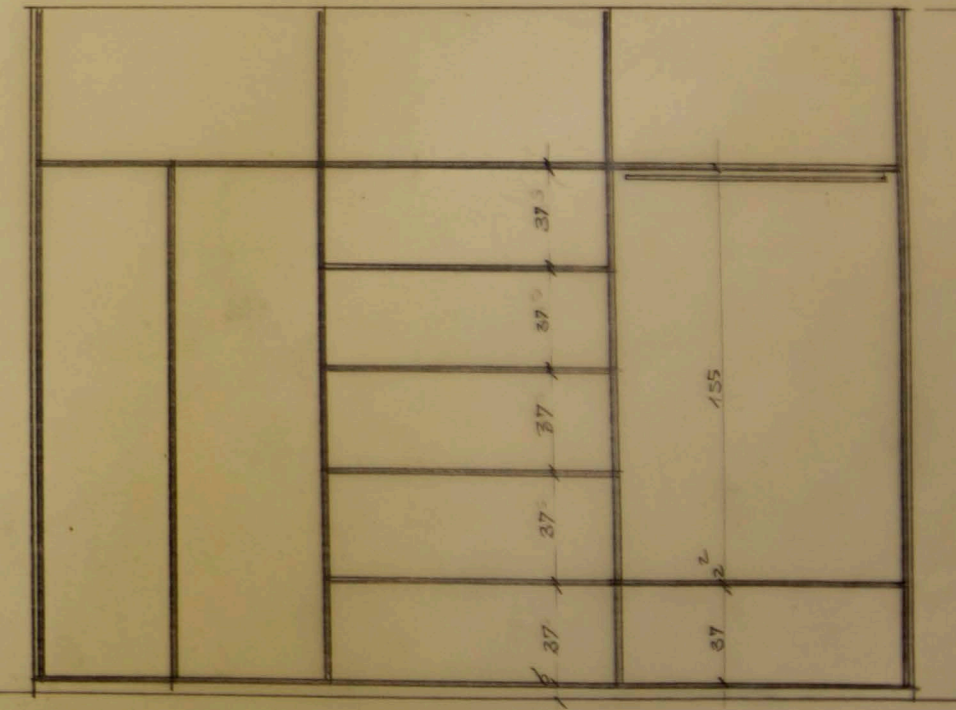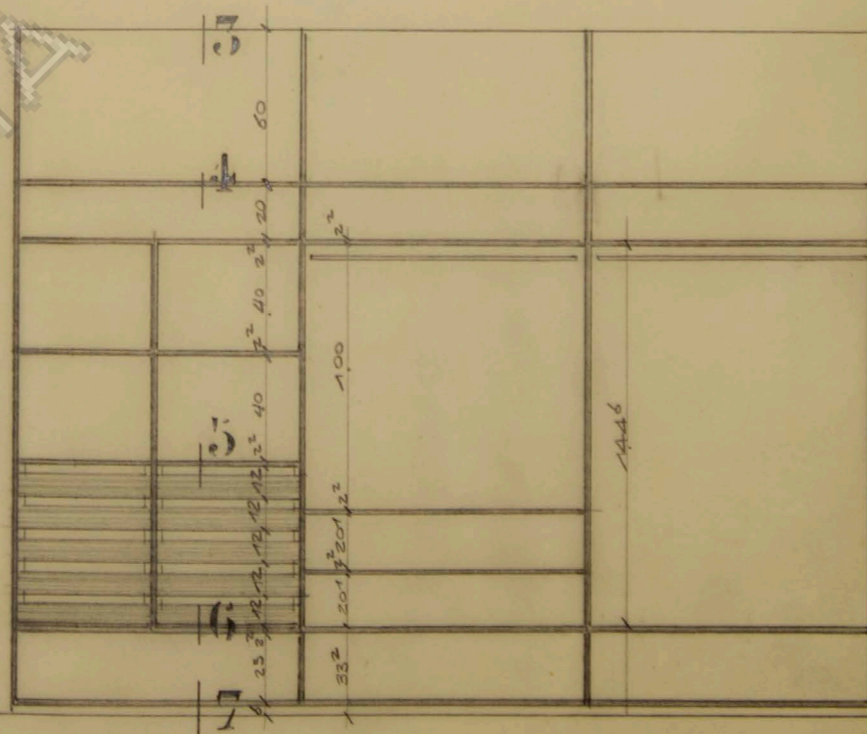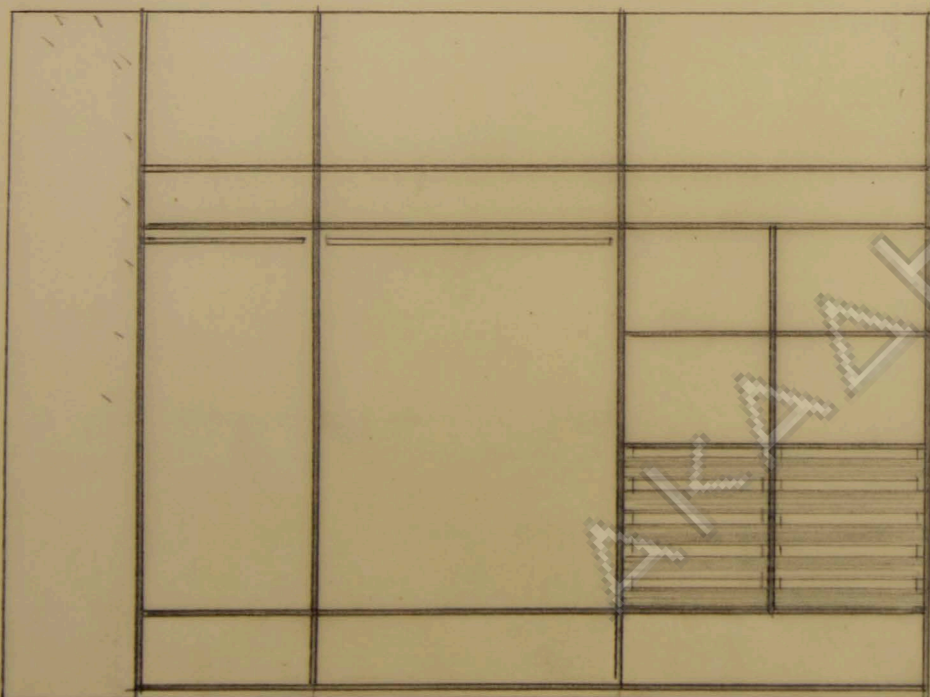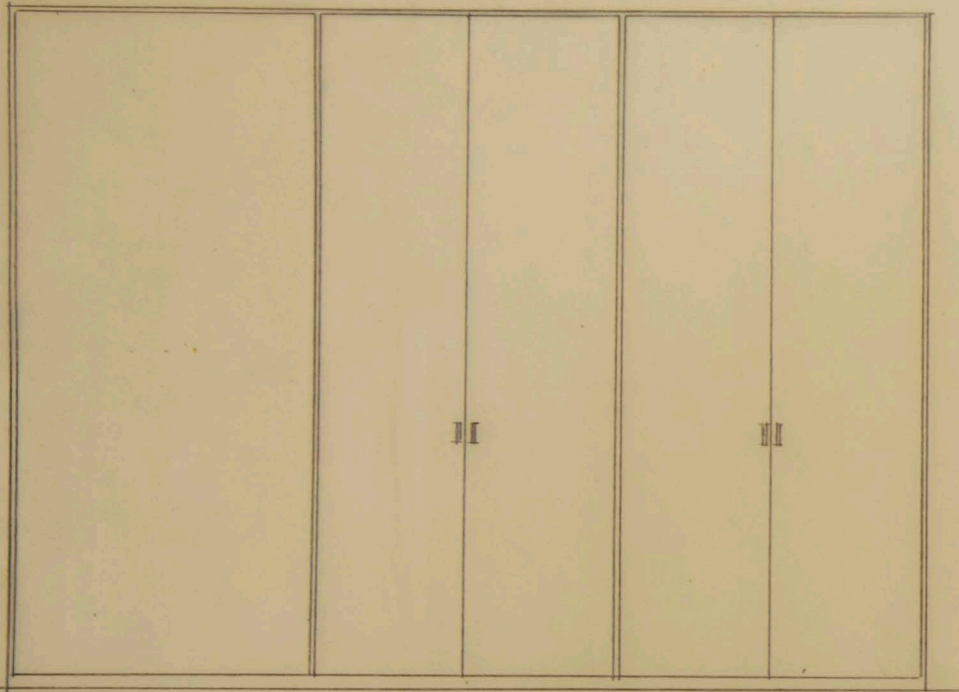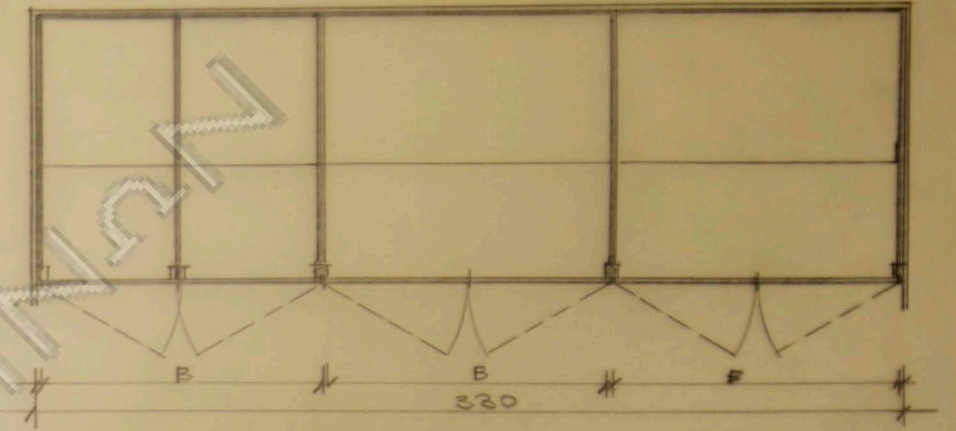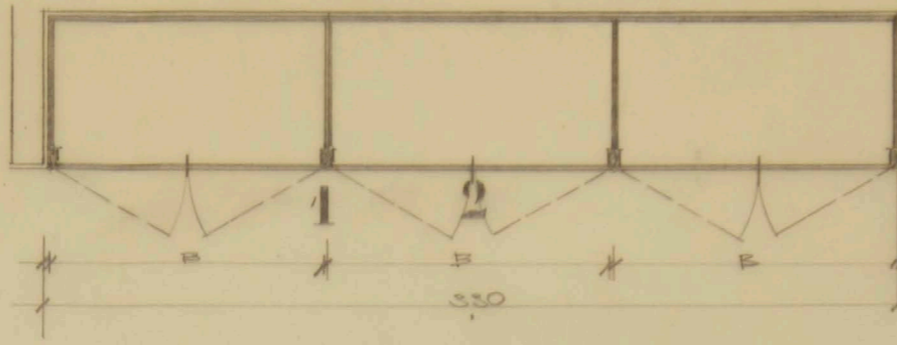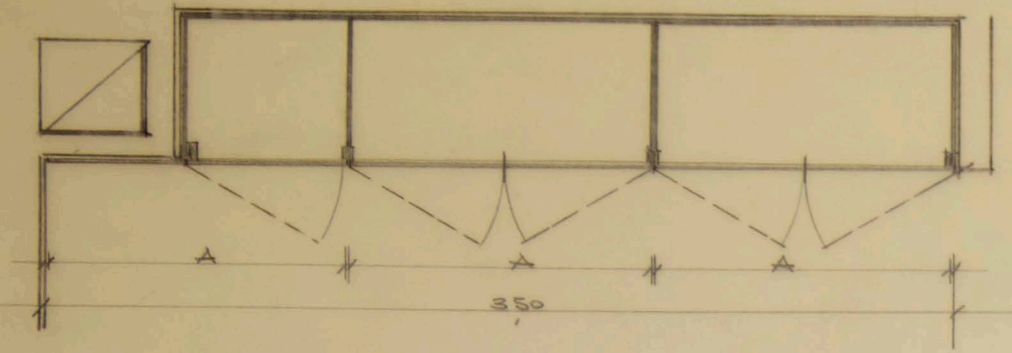

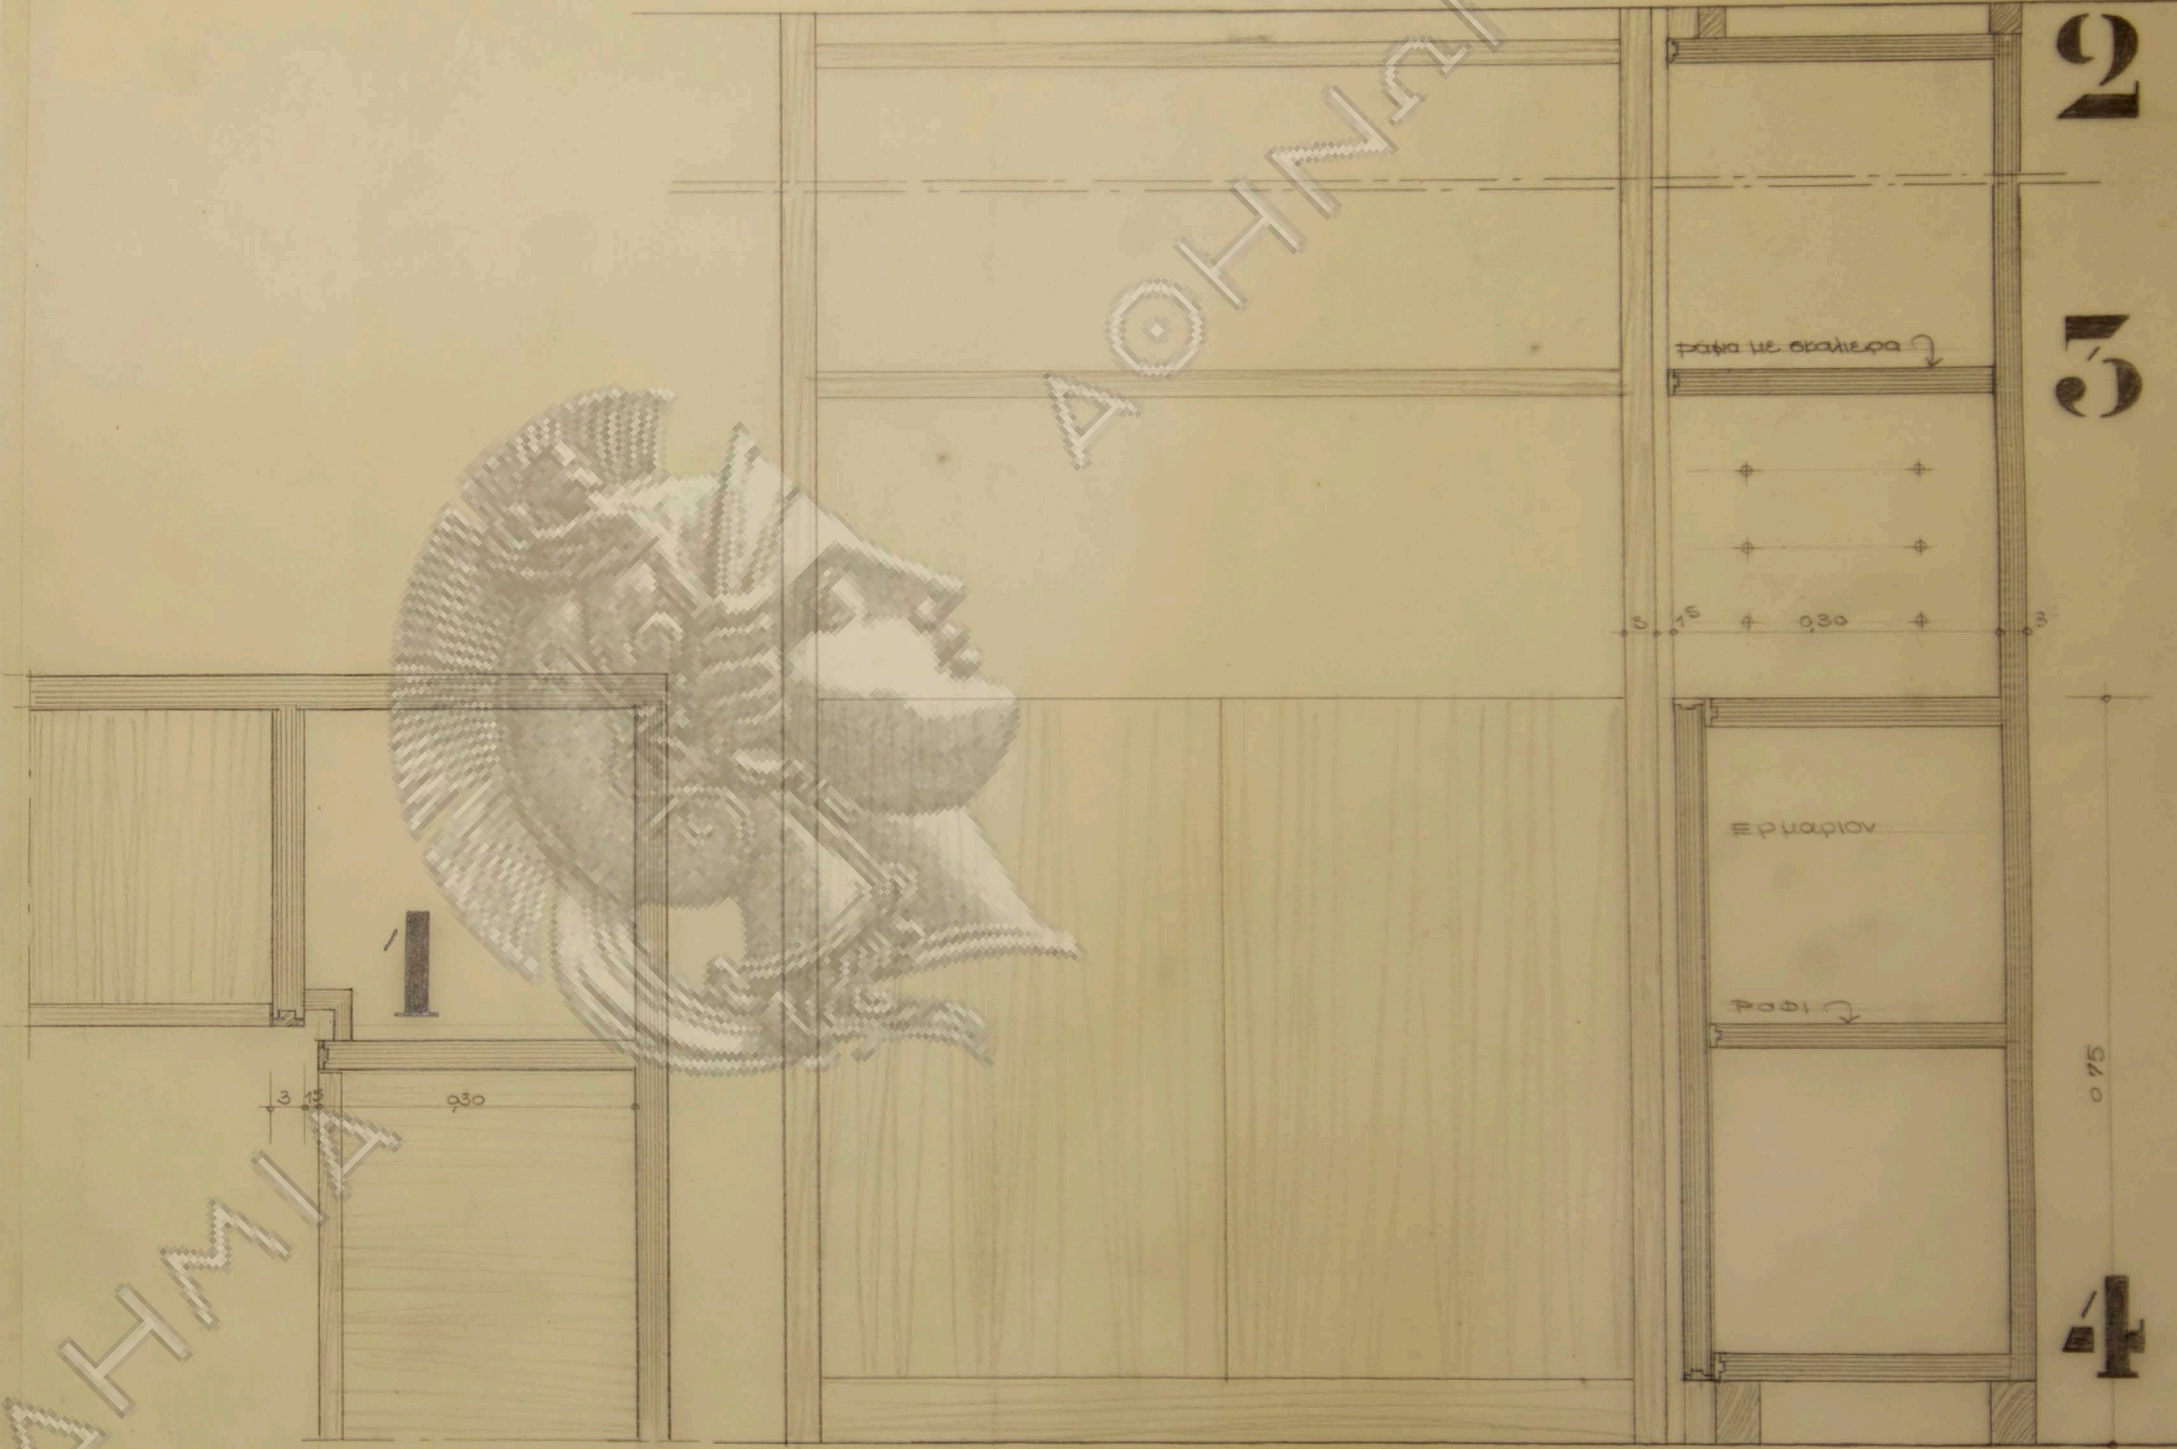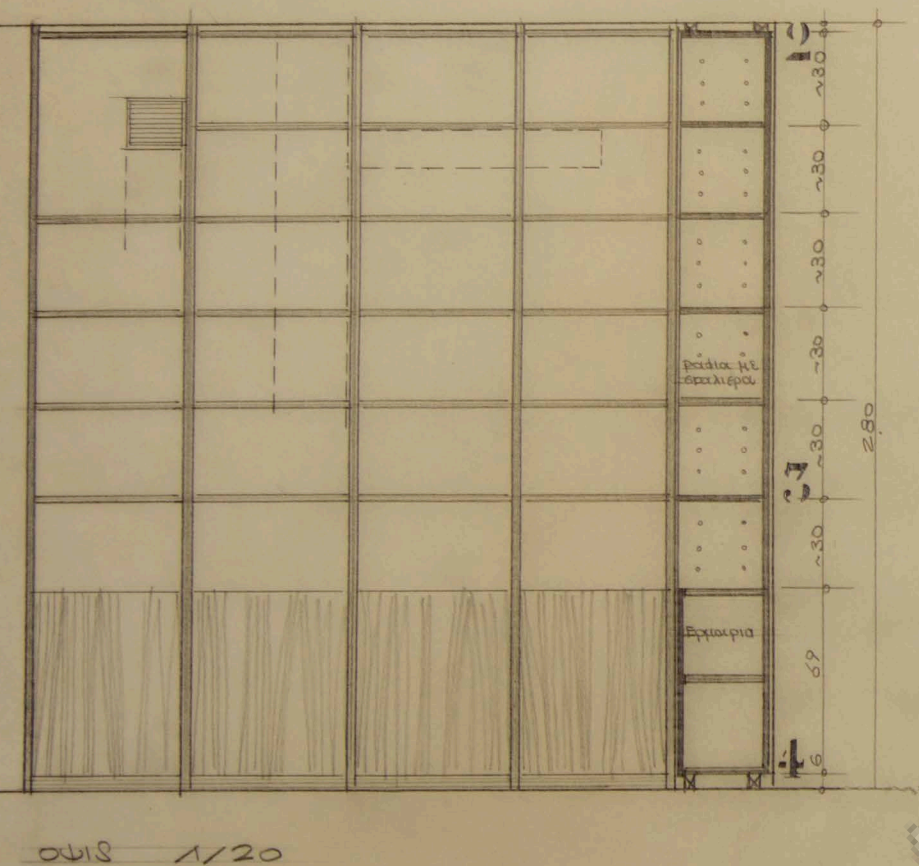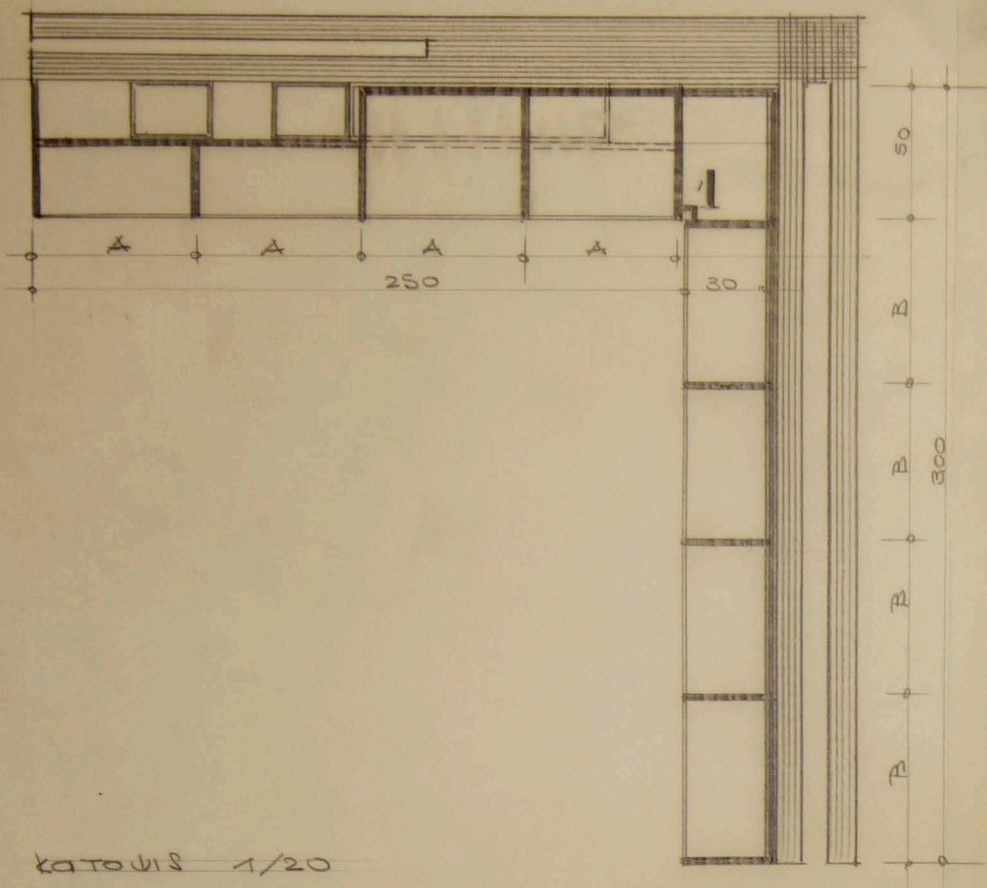


ΑΚΑΔΗΜΙΑ ΑΘΗΝΩΝ

οικια κ. Γ. Γοργια

λεπτομ.βιβλιοθηκης




σφ15 4,20

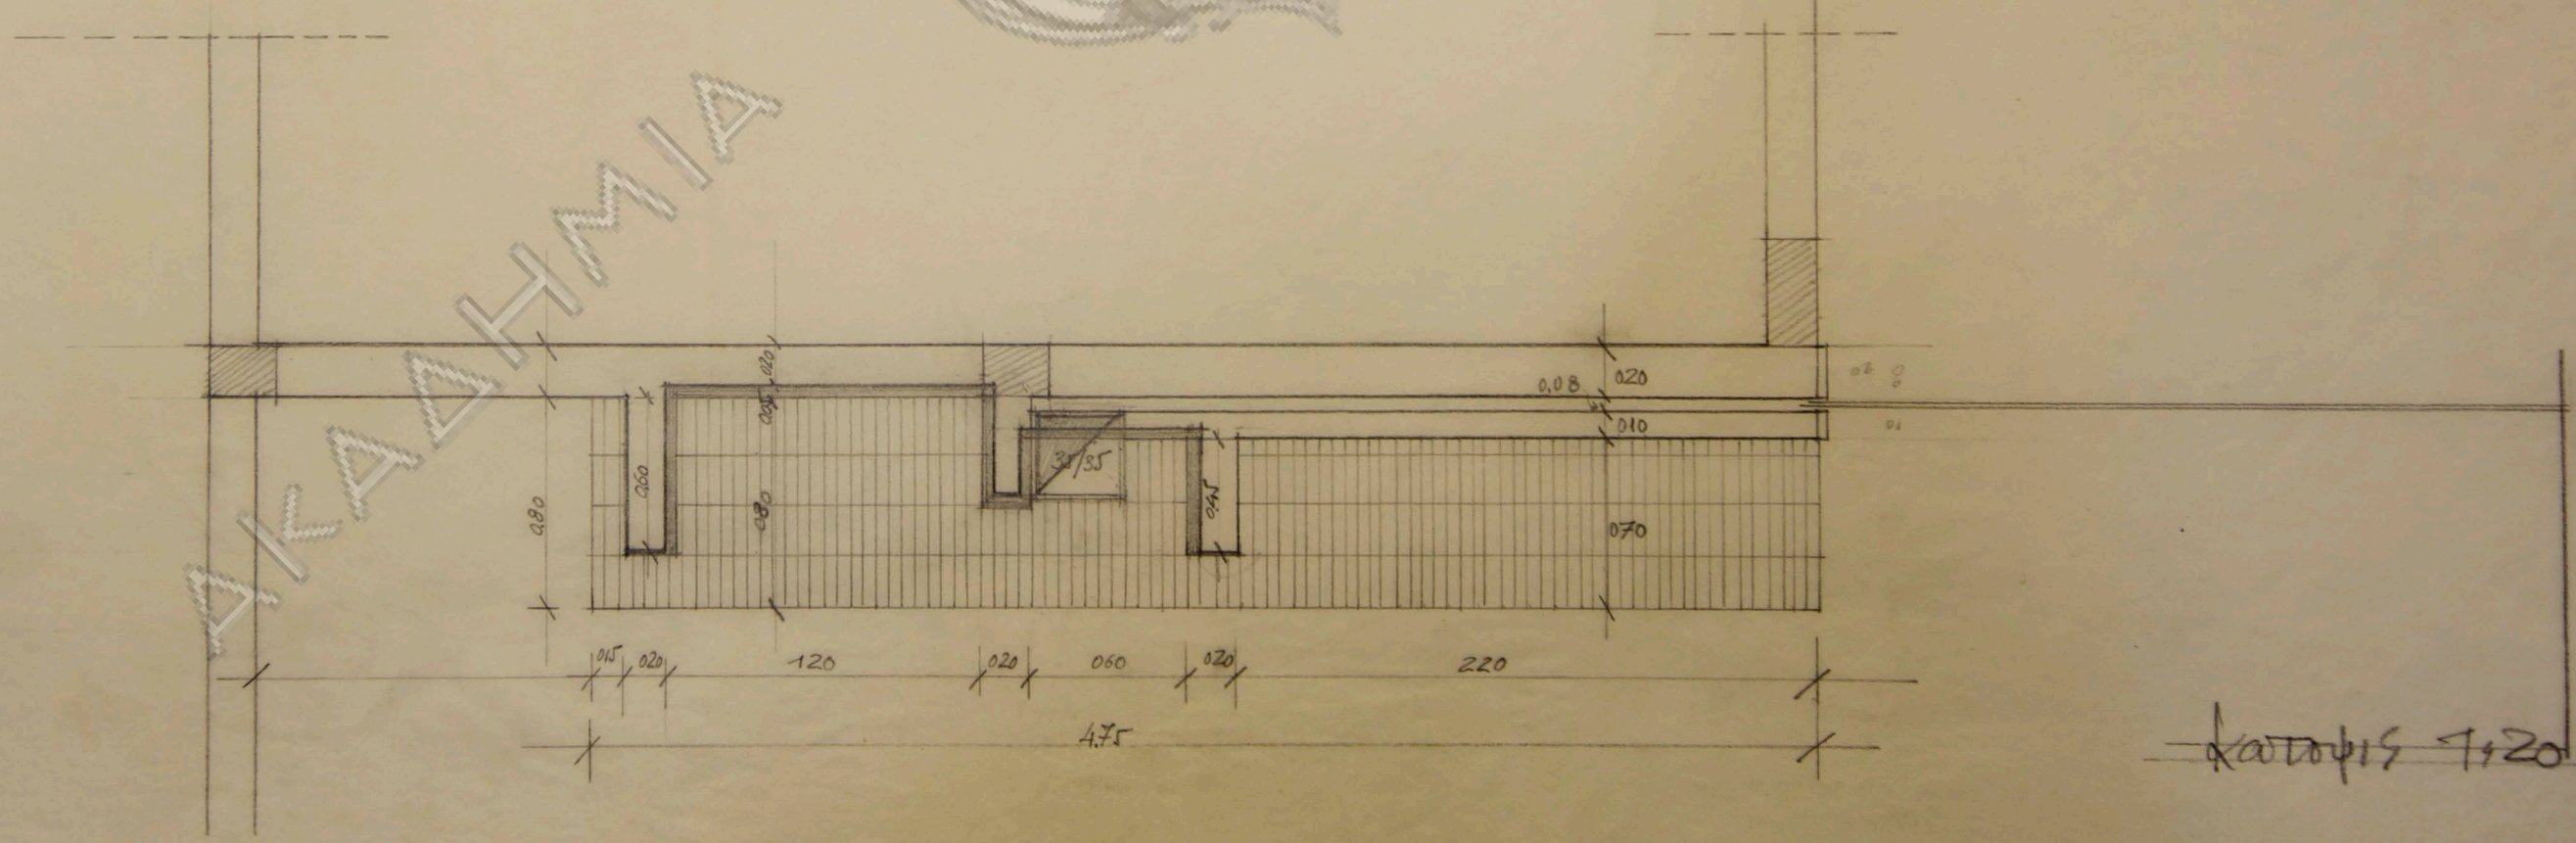


σφ15 4,20



ΚΑΤΩΨΙΣ 1/5

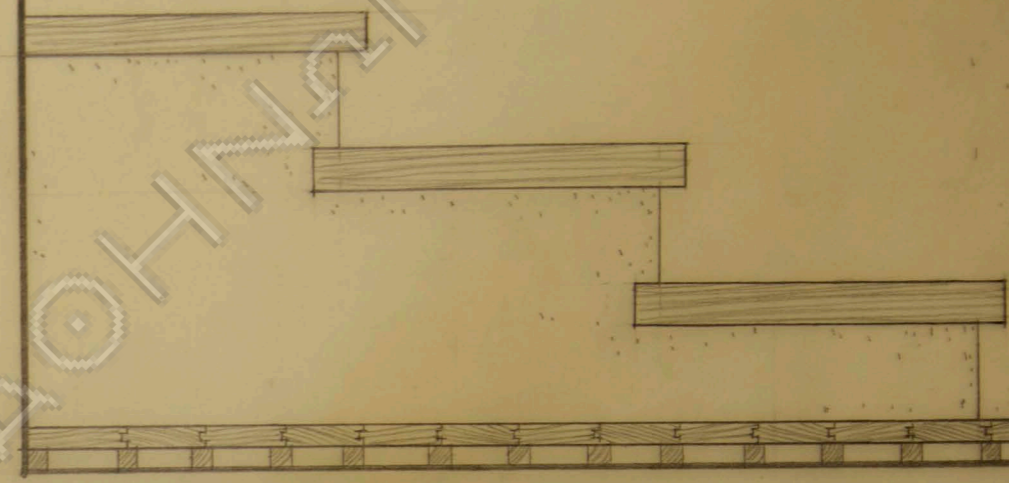

σψις 1/5

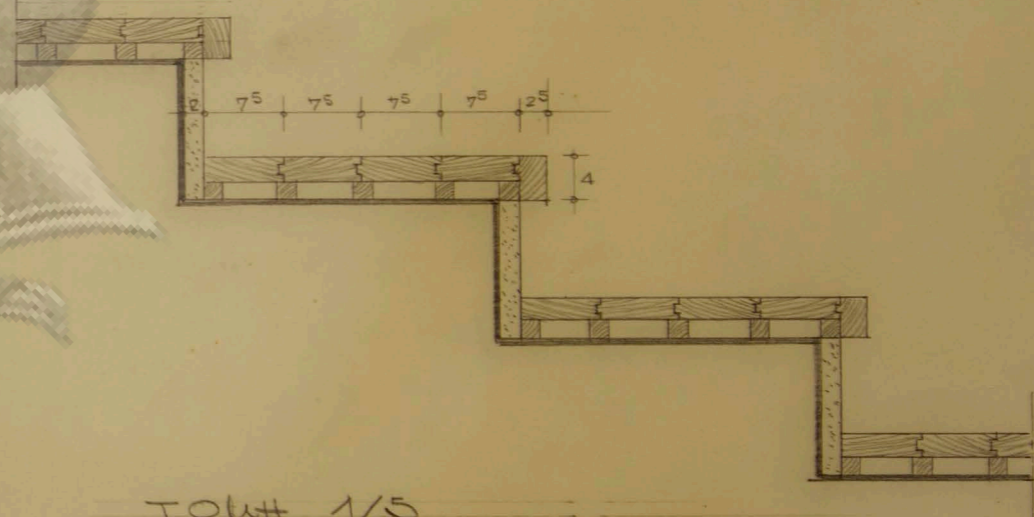

ΤΟΜΗ 1/5


ΑΚΑΔΗΜΙΑ

οικια κ. Γ. Γοργια


κλιμαξ υποδοχης



κατώπις 1/5

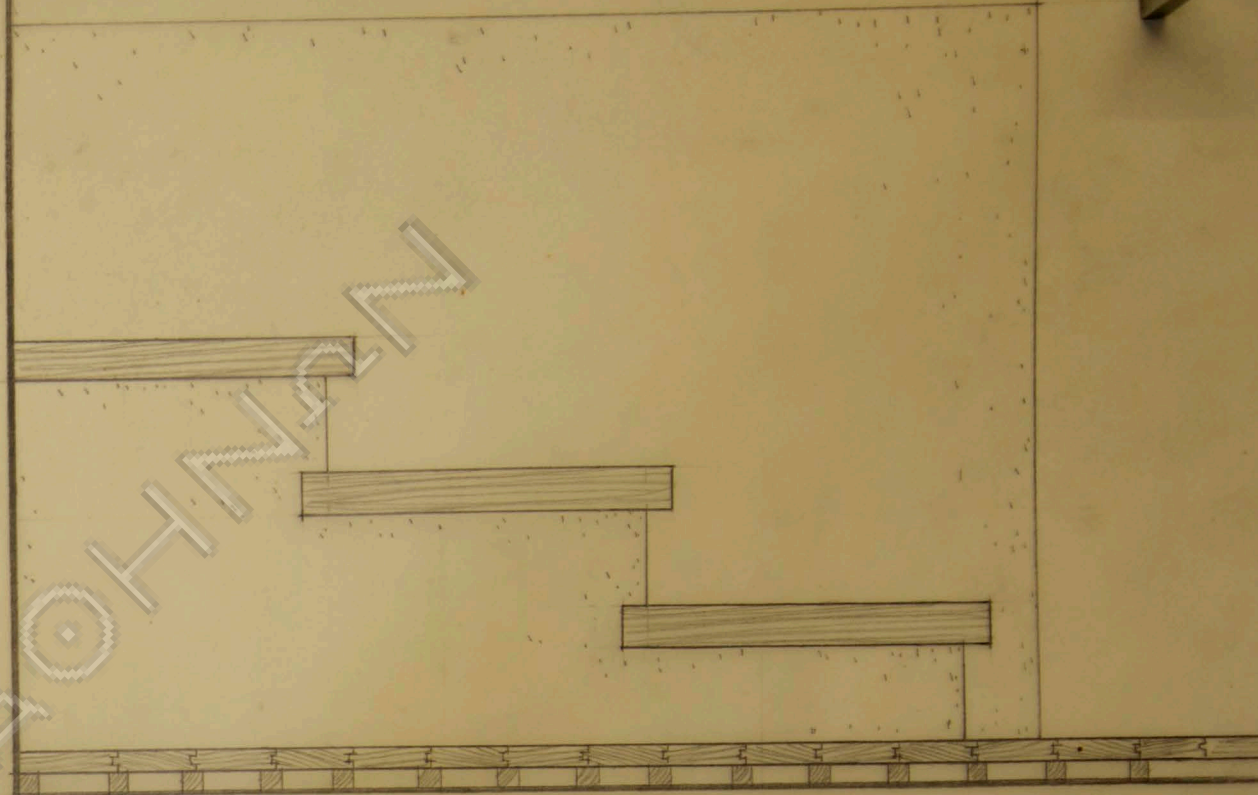

οψίς 1/5

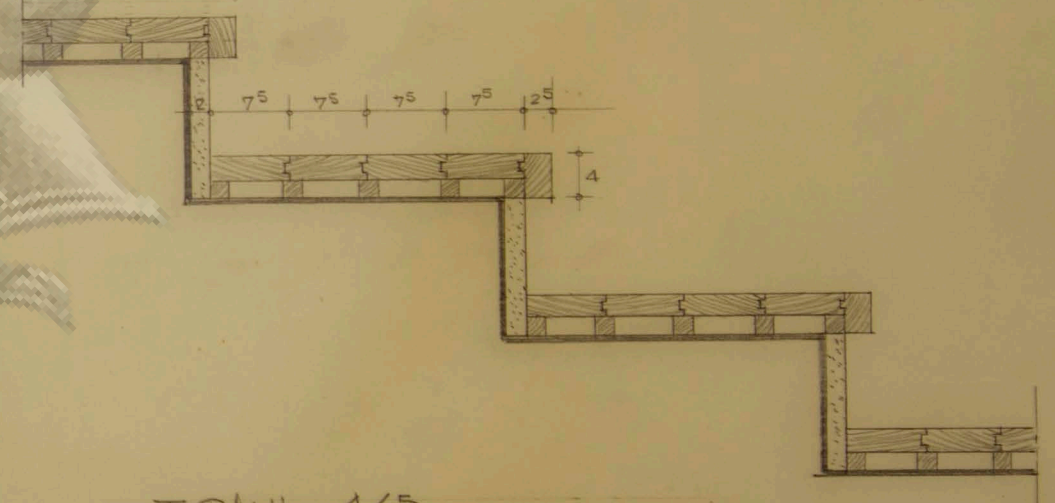



τομή 1/5

ΑΚΑΔΗΜΙΑ


οικια κ. Γ. Γοργια

κλιμαξ υποδοχης



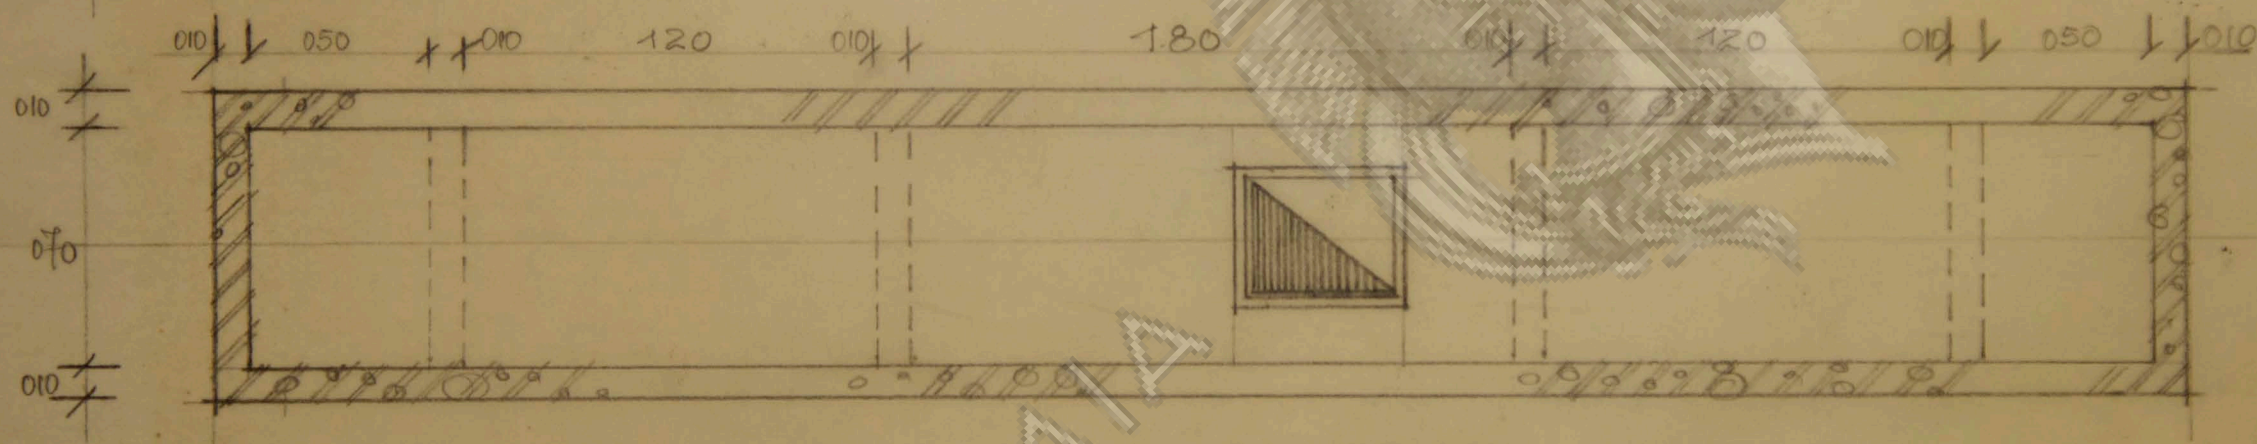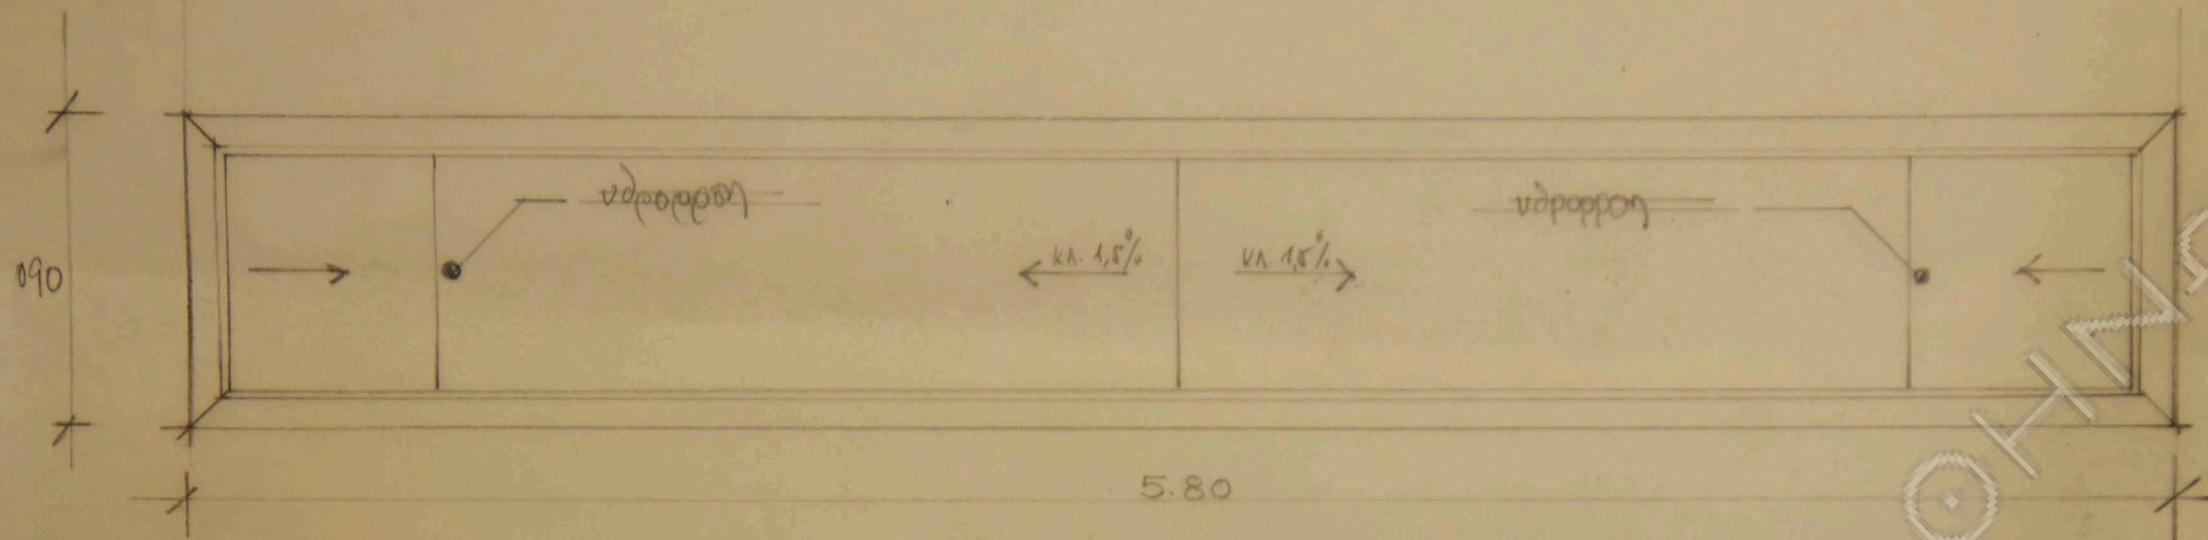

ΣΙΜΕΝΤΟΚΟΝΙΑ  
 ΣΤΗ ΣΚΥΡΟΣΕΝΑ

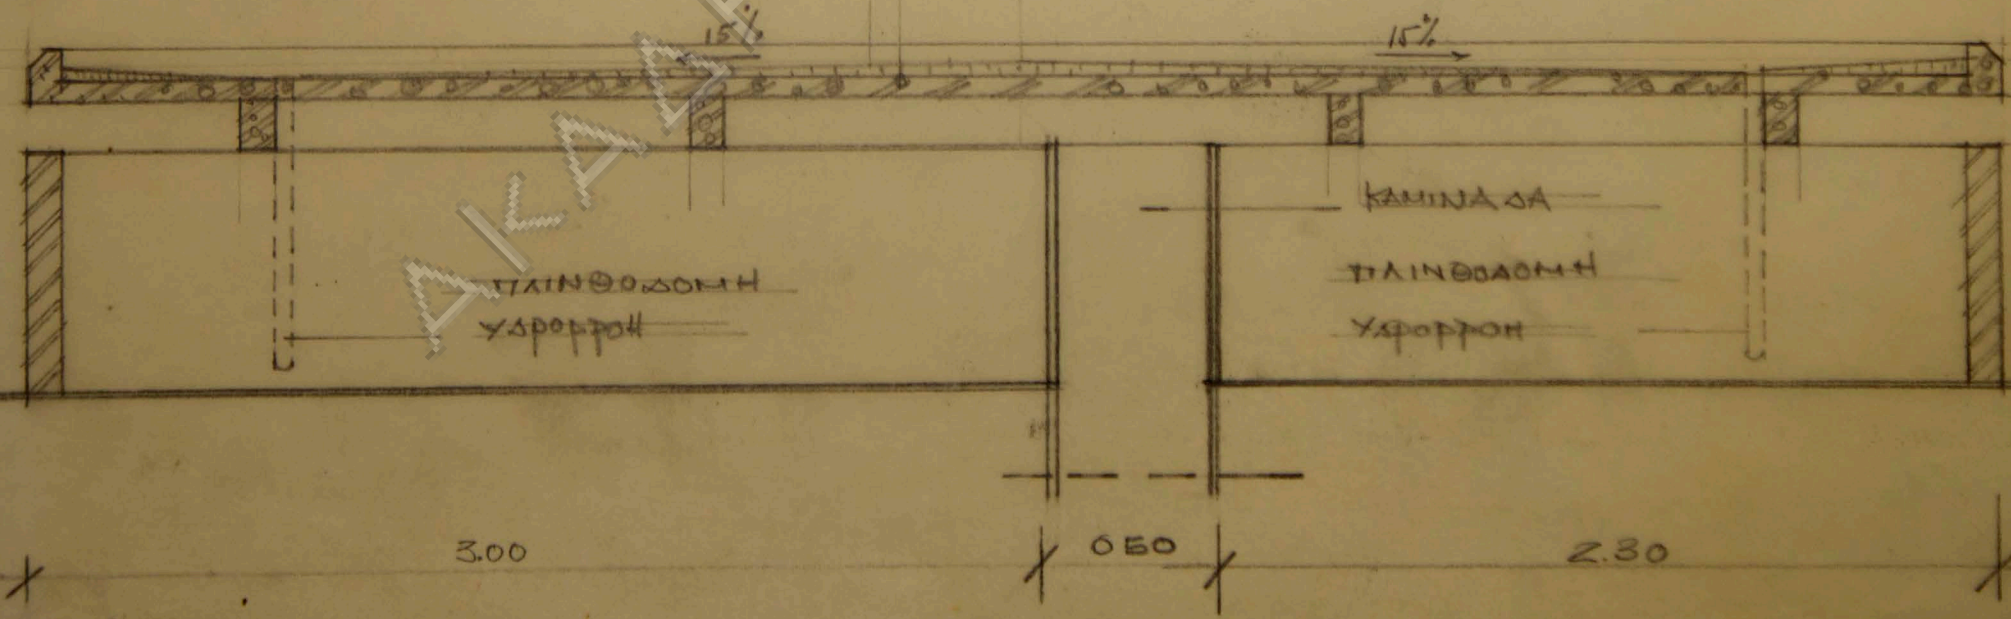

ΚΑΜΙΝΑΔΑ  
 ΠΑΙΝΘΟΔΟΜΗ  
 ΥΦΟΡΤΗ

υδροσπονη  
 ΠΑΙΝΘΟΔΟΜΗ


Καμινάδα  
 Ίσκιος 1/20

κα. 1/20

3.00

0.50


2.30

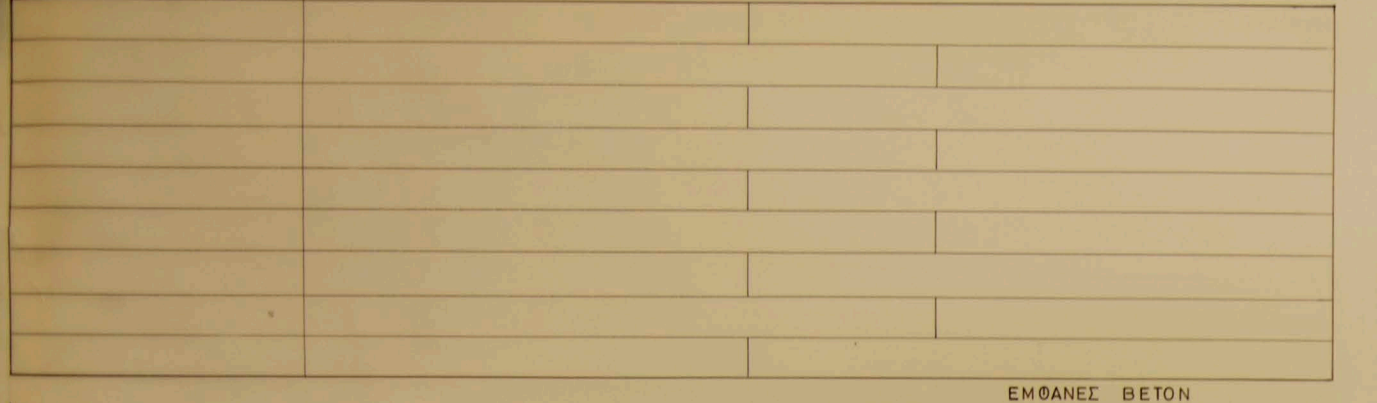

180

685


ΕΜΘΑΝΕΣ ΒΕΤΟΝ

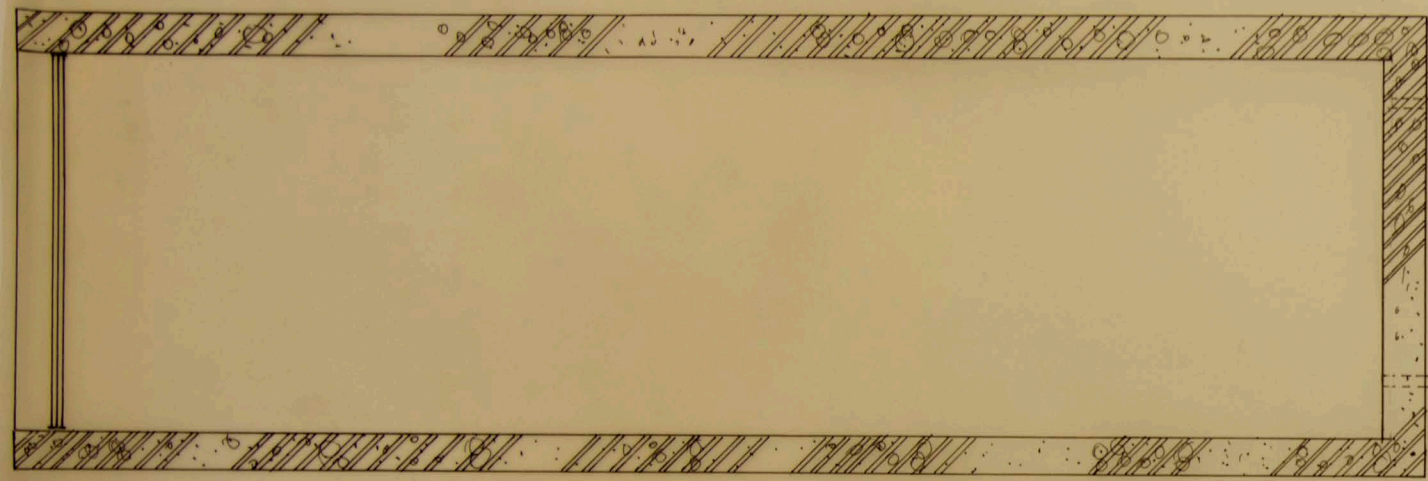

685

ΚΛΙΜΑΞ 1:20

160

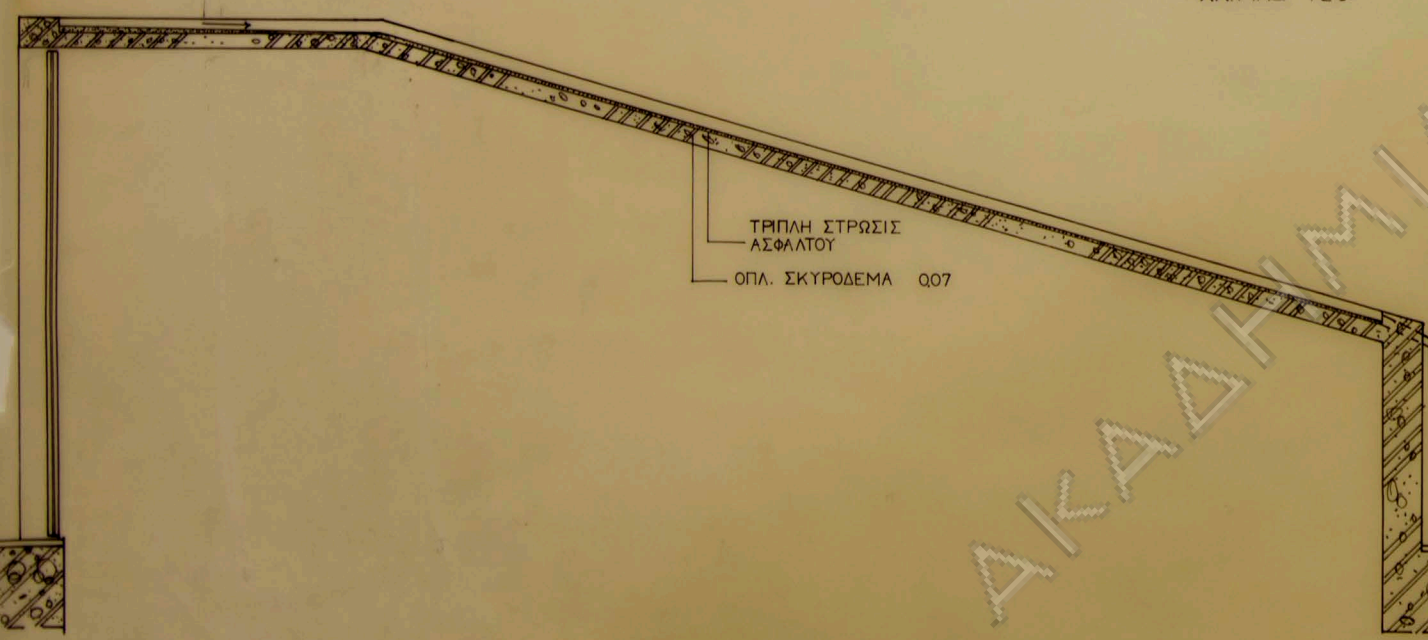


ΤΡΙΠΛΗ ΣΤΡΩΣΙΣ ΑΣΦΑΛΤΟΥ

ΟΠΛ. ΣΚΥΡΟΔΕΜΑ Q07

ΥΔΡΟΡΡΟΗ ΕΚ ΣΙΔ. ΣΩΛΗΝΟΣ

1.10

ΑΘΗΝΑΝ

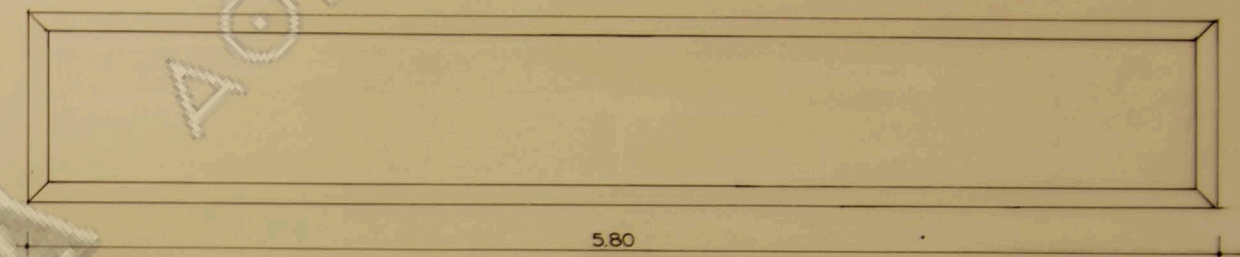

5.80


130

0.90  
0.10  
0.10  
0.15  
10.5  
0.70




ΚΑΤΟΥΣ

0.10 0.50 0.10 1.20 0.10 1.80 0.10 1.20 0.10 0.50 0.10

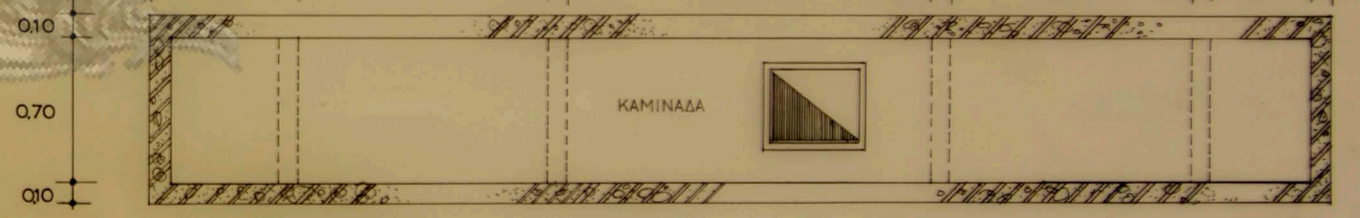

ΚΑΜΙΝΑΔΑ

ΚΑΤΟΥΣ

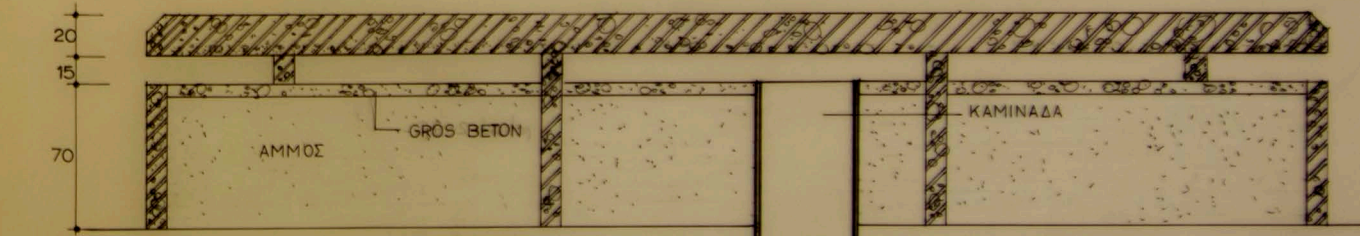

ΚΑΜΙΝΑΔΑ

ΤΟΜΗ

20  
15  
70

ΑΜΜΟΣ

GRÖS ΒΕΤΟΝ

3.00 0.50 2.30

ΚΛΙΜΑΞ 1:20


ΑΠΑΝΤΑ ΤΑ ΥΨΗ ΛΑΜΒΑΝΟΝΤΑΙ ΑΠΟ ΣΤΑΘΜΗΣ ΠΛΑΚΟΣΤΡΩΣΕΩΣ ΔΩΜΑΤΟΣ

Καμινάδα  
Πλάγιου 1/20






οψίς 1/20

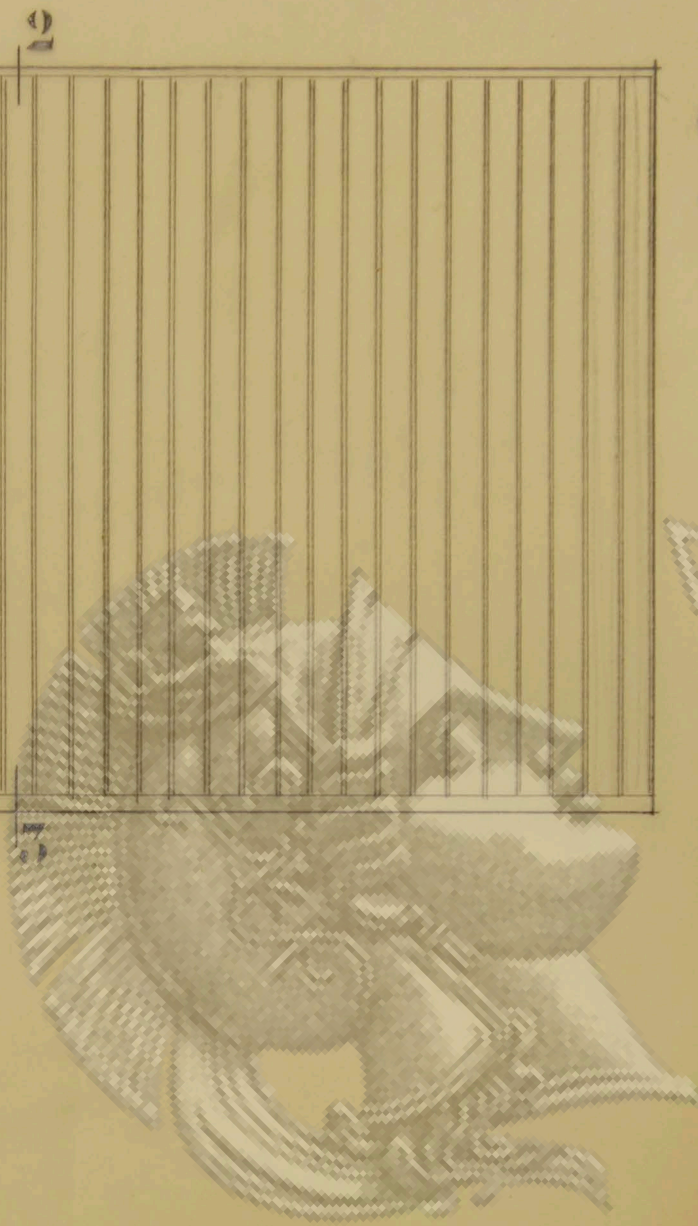

2

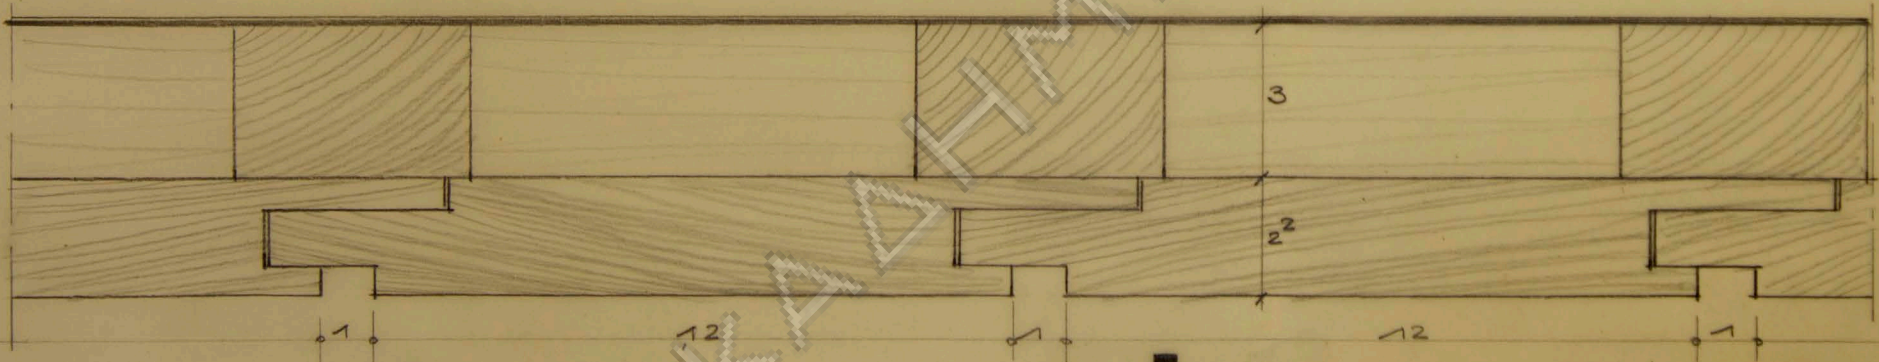

οριζόντιος τομή 1/1




1

3




κατακόρυφος τομή 1/1

οικία κ. Γ. Γοργία

επενδύσις υπογείου

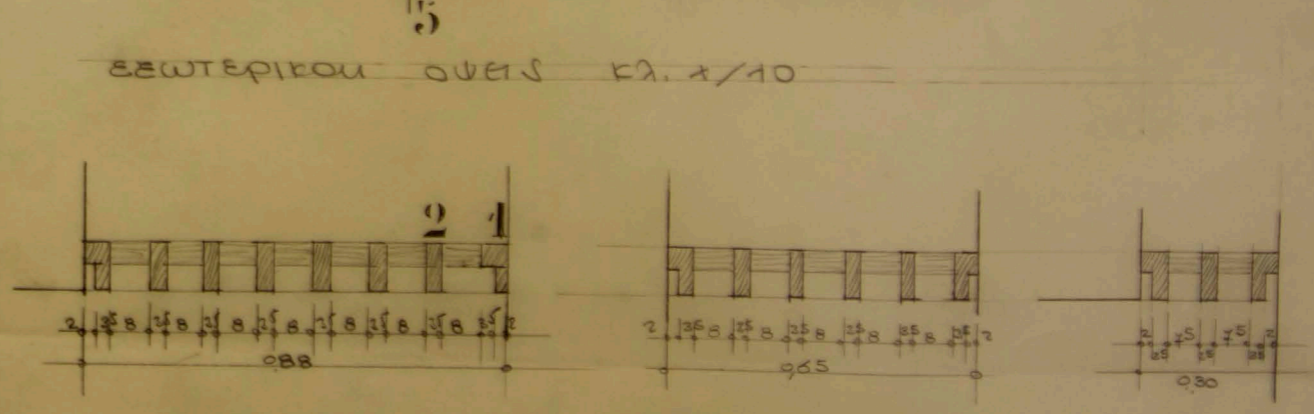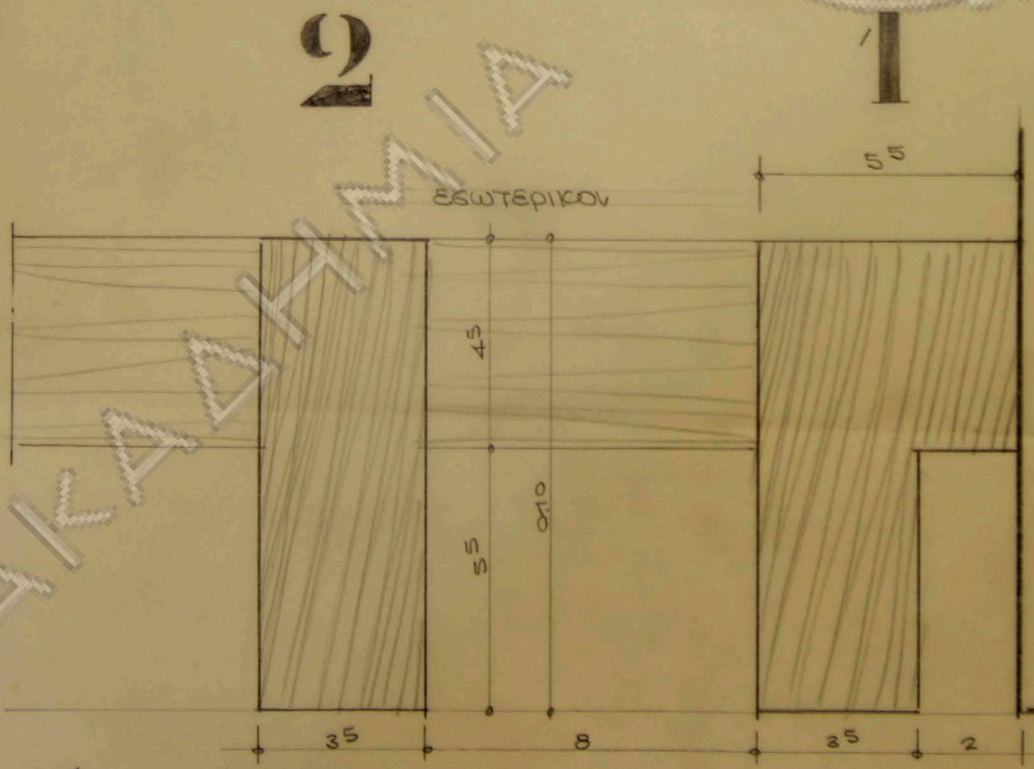
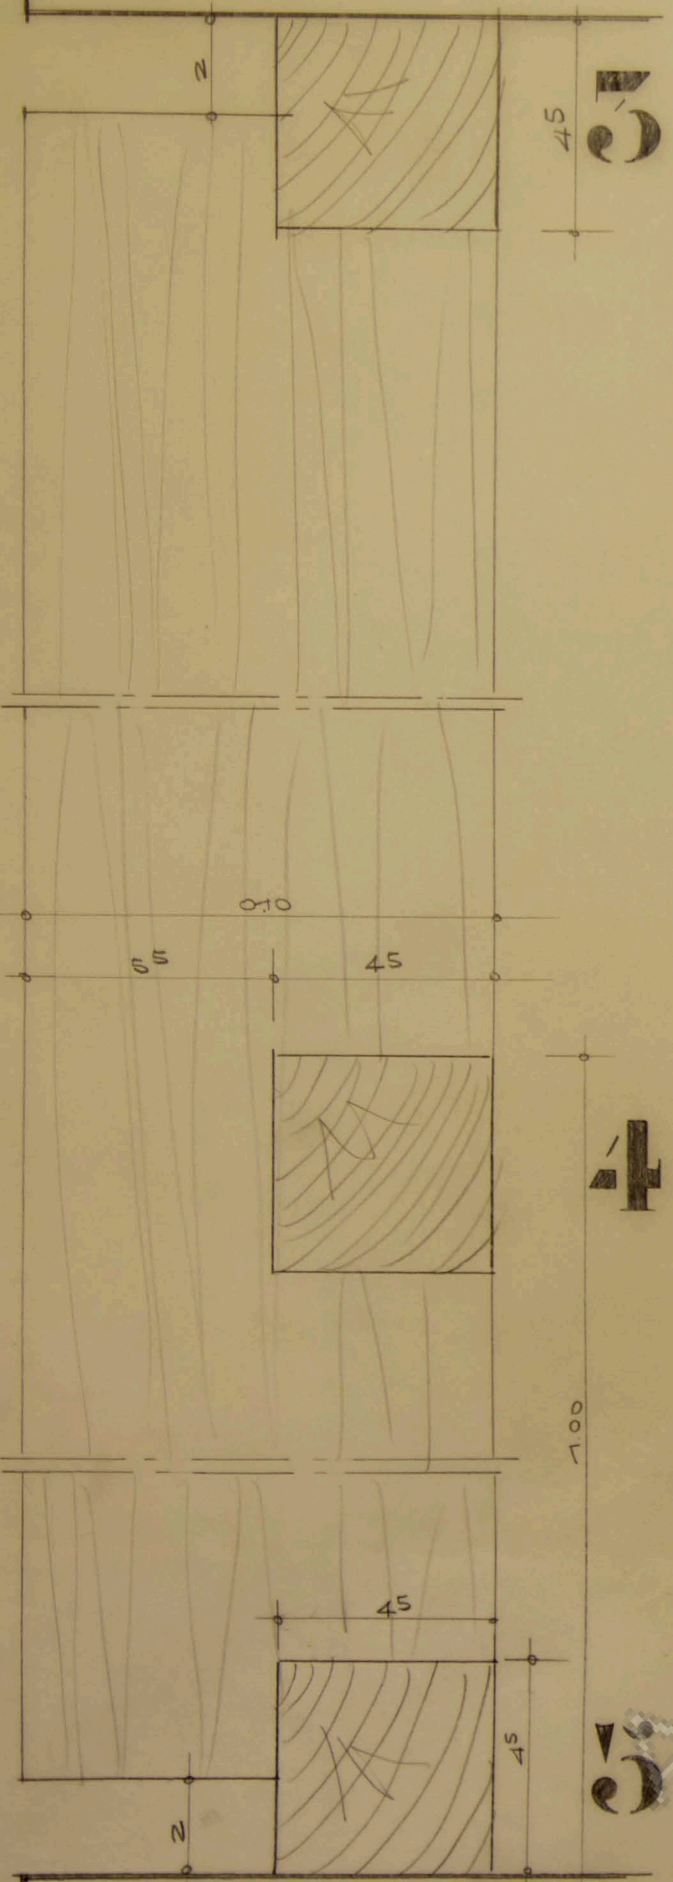


κατακορυφως τομη 1/1 οριζοντια τομη 1/1

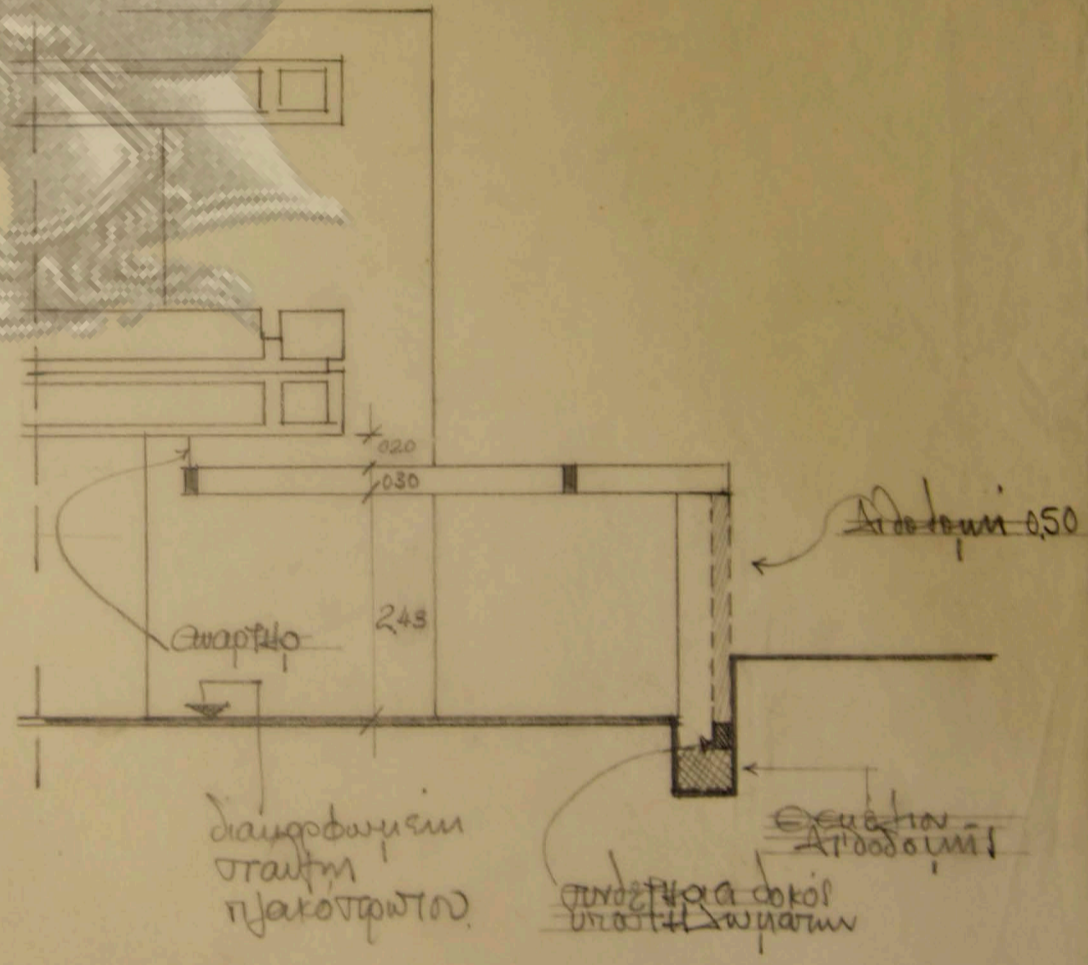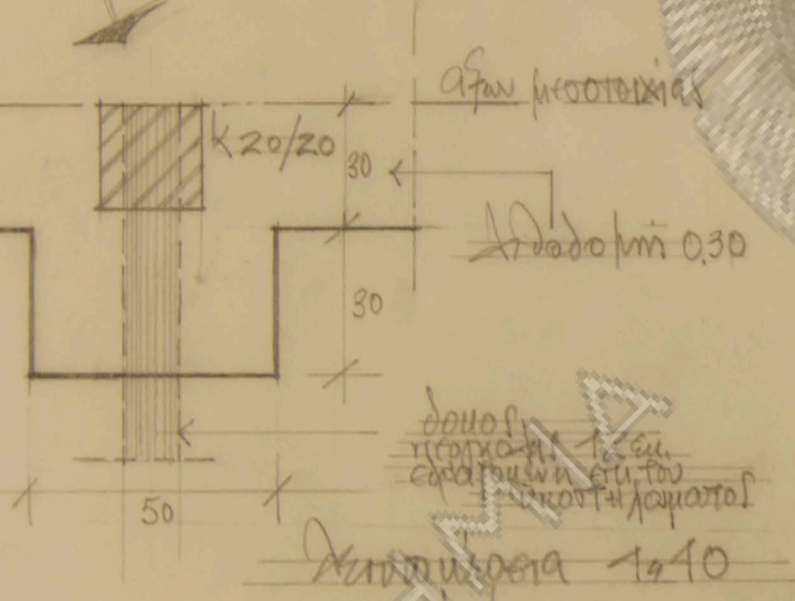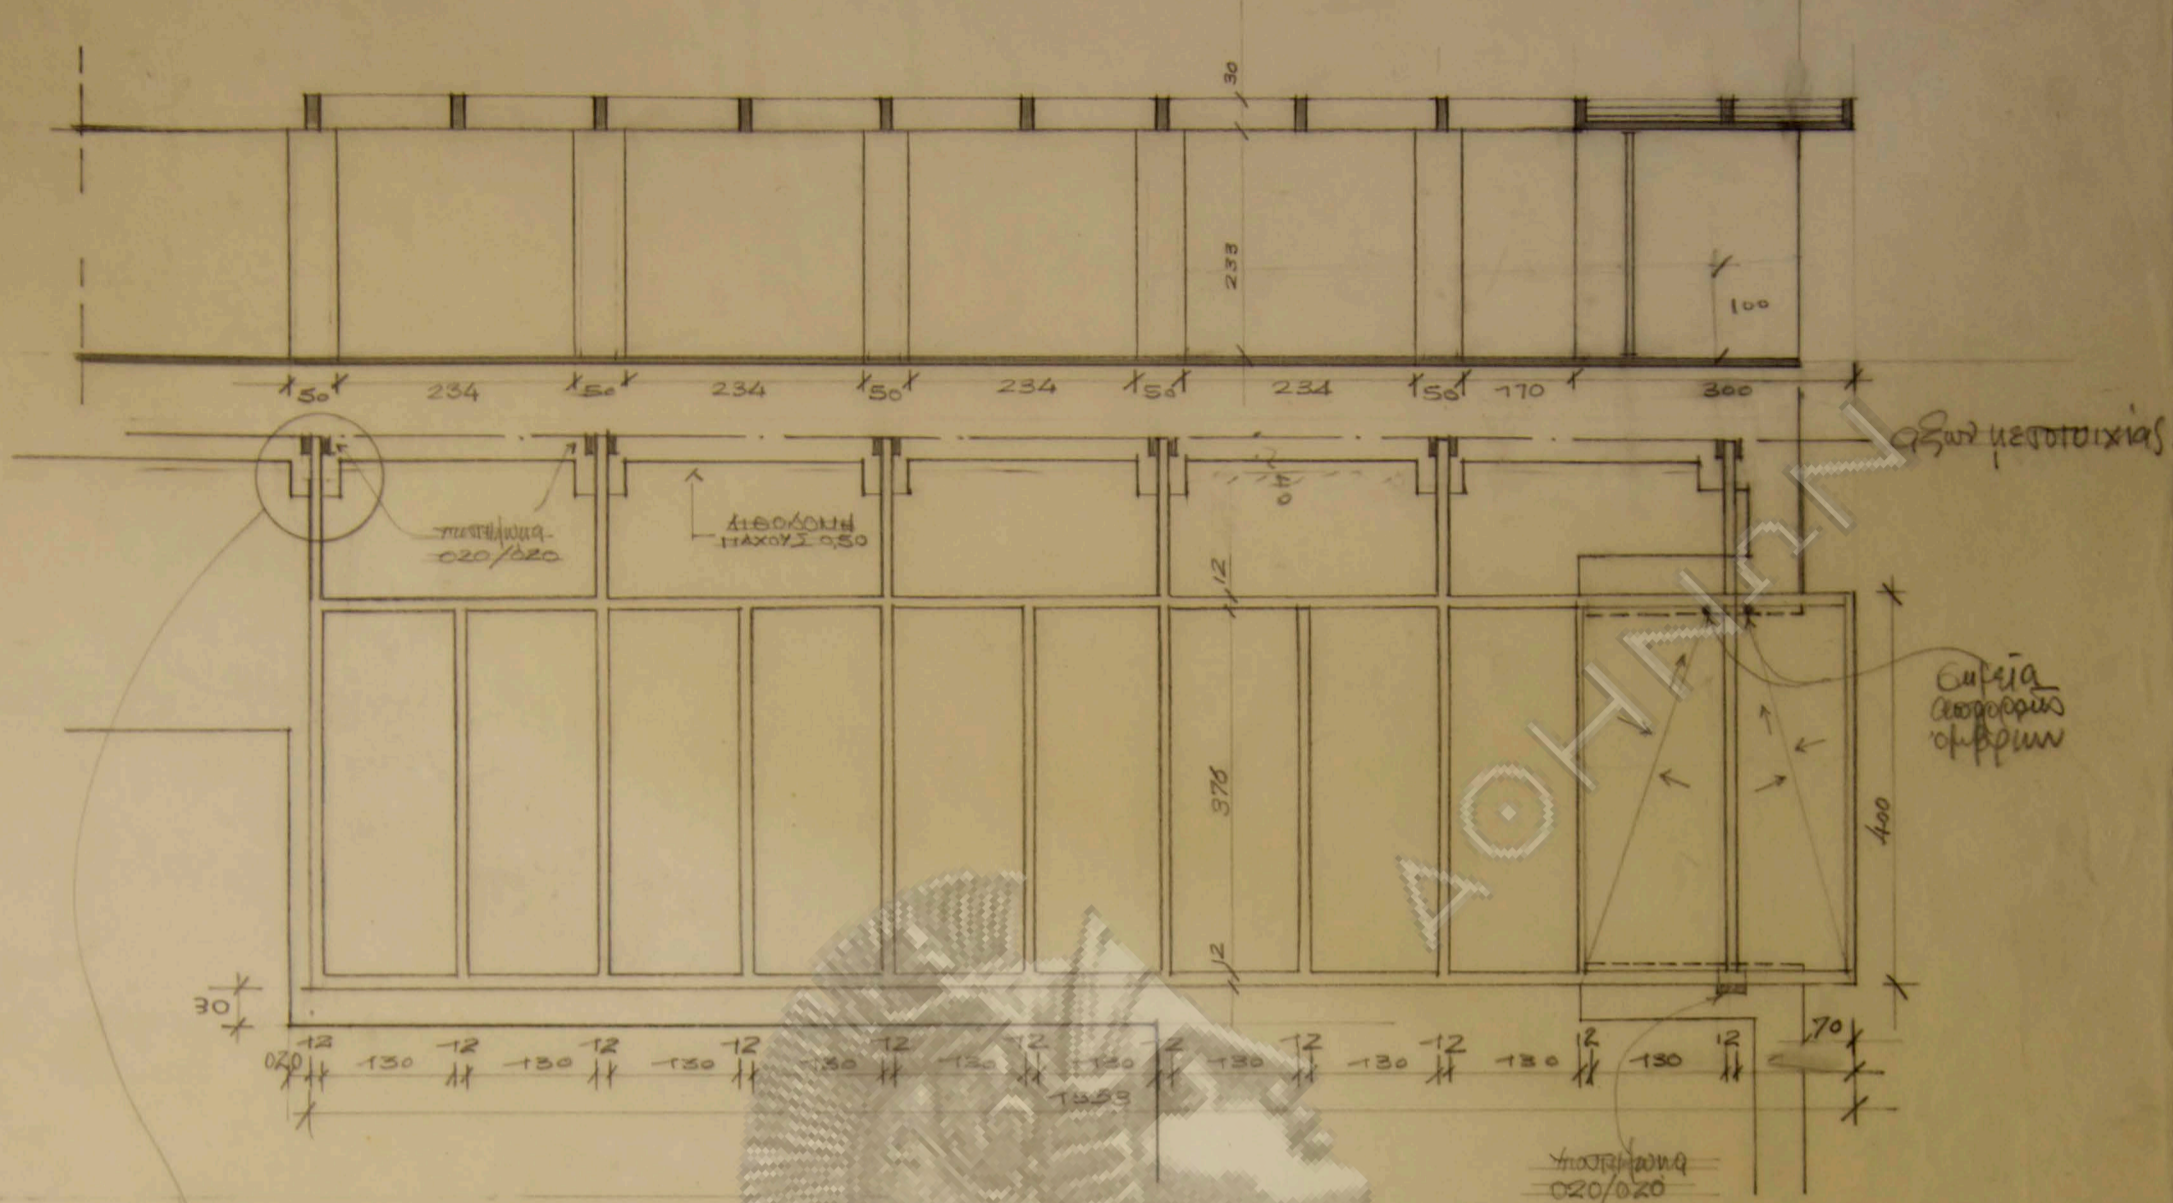

ΑΚΑΔΗΤΕ

ΑΘΗΝΩΝ

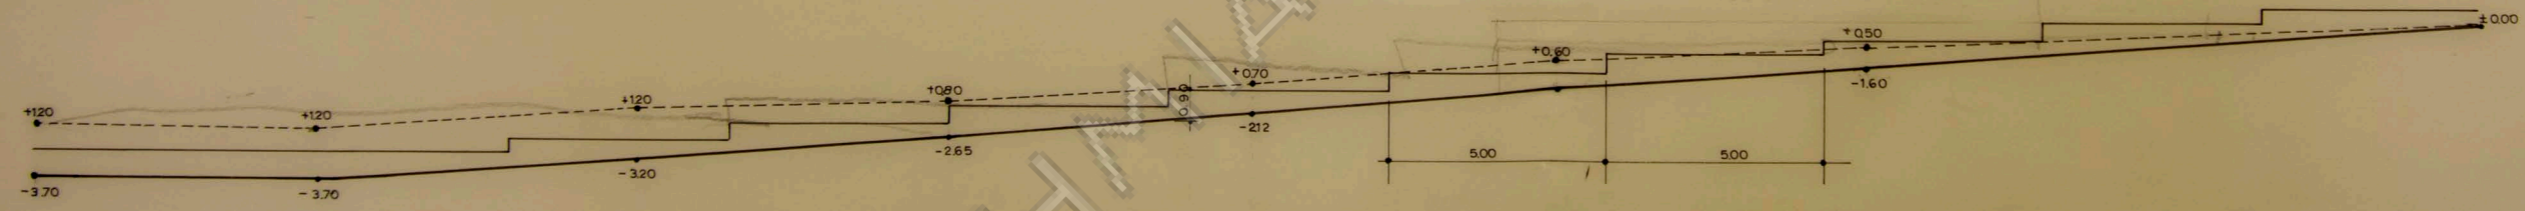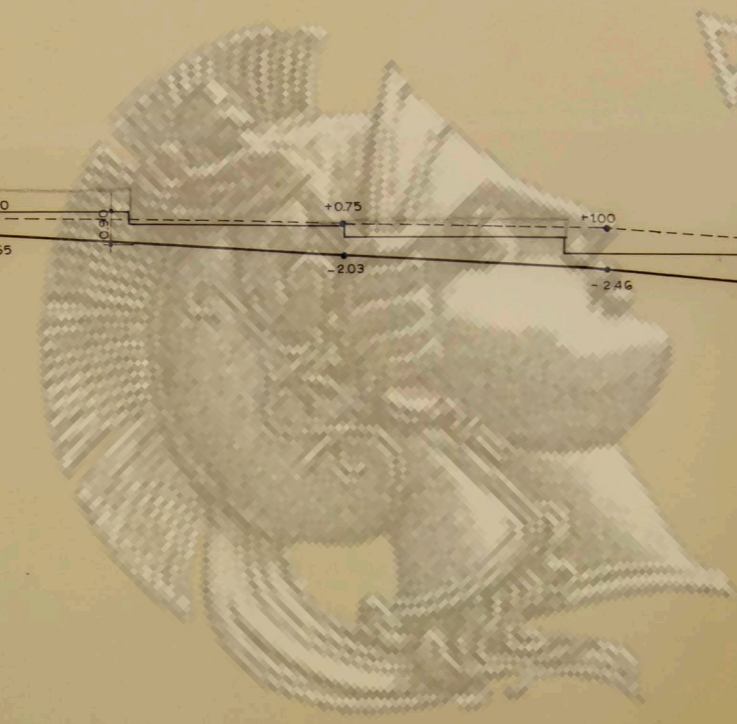


ΑΚΑΔΗΜΙΑ



οικια κ. Γ. Γοργια  
εις κηφισια  
Μαυροταχοι  
κλιμαξ 1:100  
αρχιτεκτων Ν.Βαλασακης

# Θύραι


## ΙΣΟΓΕΙΟΥ

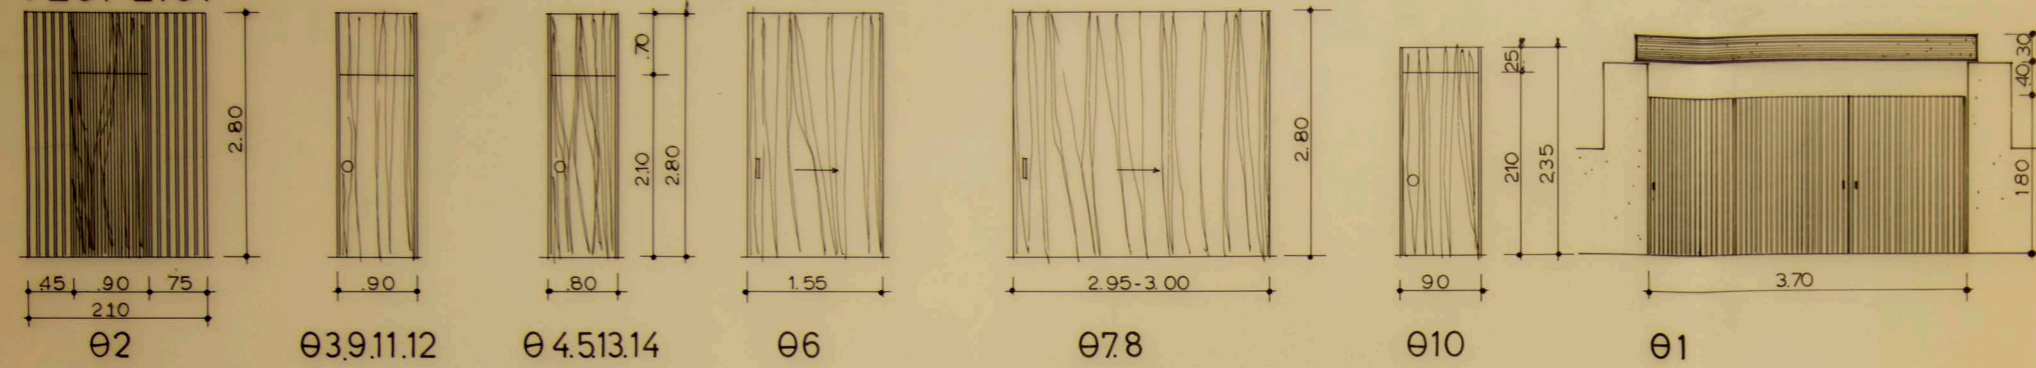

## ΟΡΟΦΟΥ

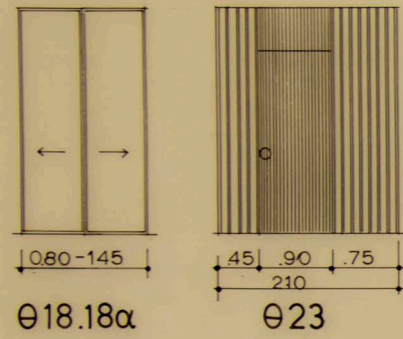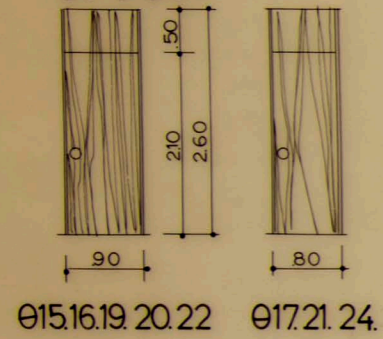


## ΥΠΟΓΕΙΟΥ

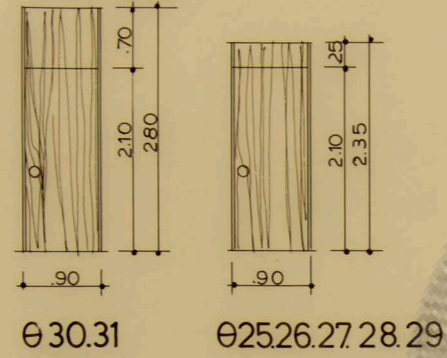


# ΰαλόθυραι


## ΙΣΟΓΕΙΟΥ

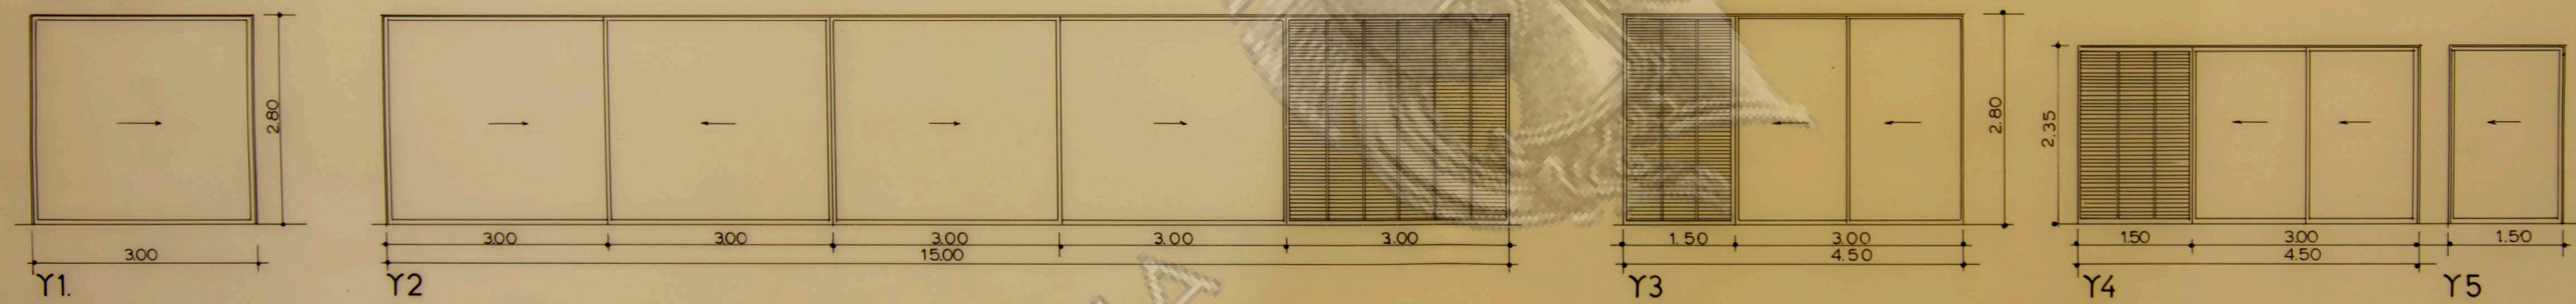

## ΟΡΟΦΟΥ

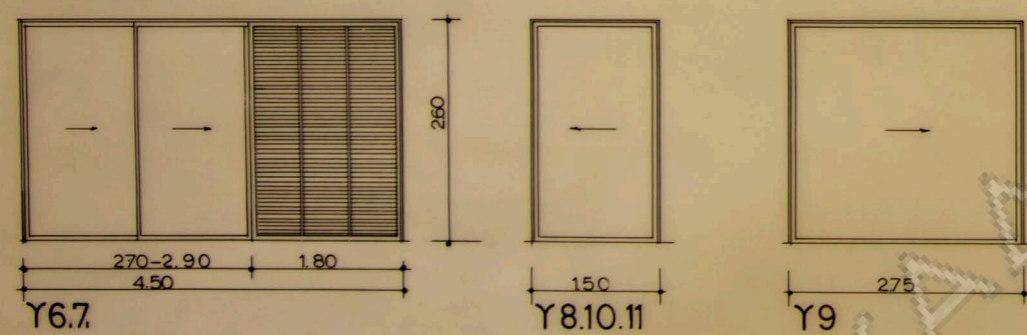


## ΥΠΟΓΕΙΟΥ

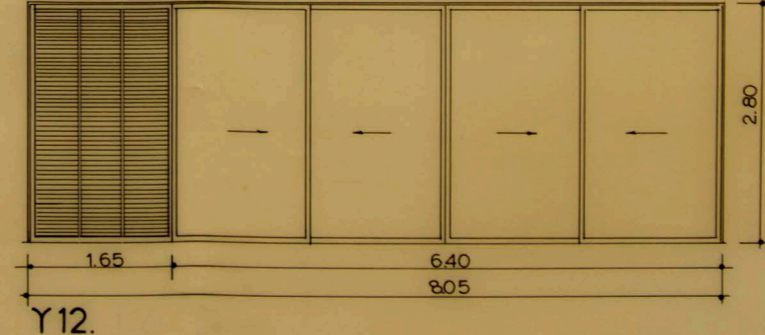


# παράθυρα


## ΙΣΟΓΕΙΟΥ

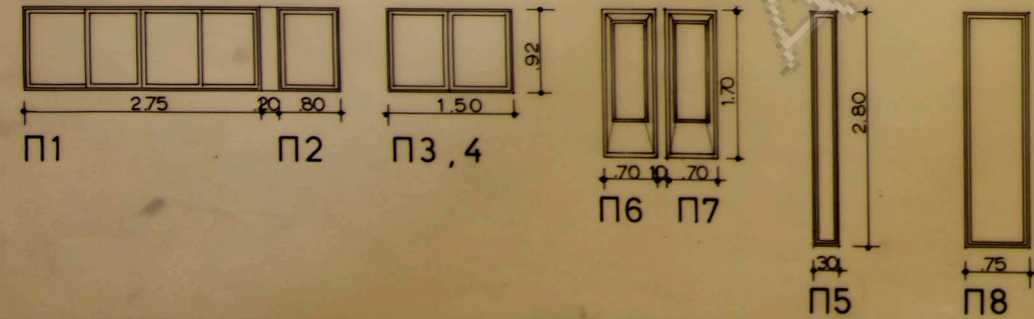

## ΟΡΟΦΟΥ

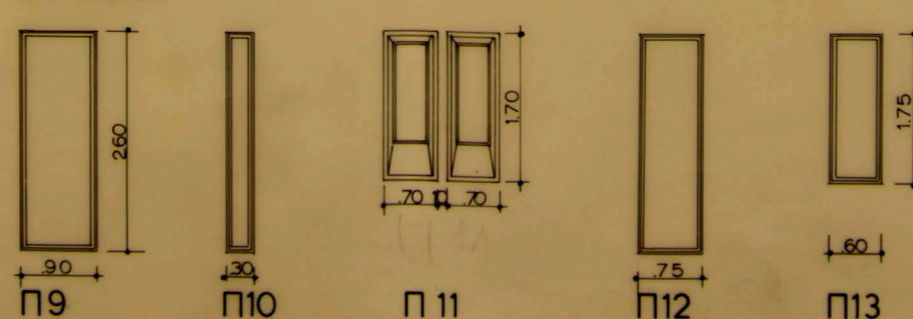


## ΥΠΟΓΕΙΟΥ

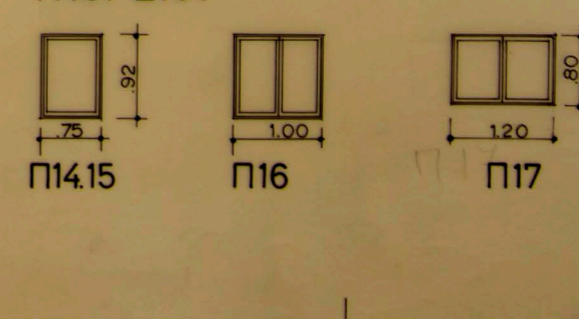

οικια κ.Γ. Γοργια  
εις κηφισια

κλιμαξ 1:50 21-2-1970  
πιναξ κουφωματων  
αρχιτεκτων Ν.Βαλσαμακης




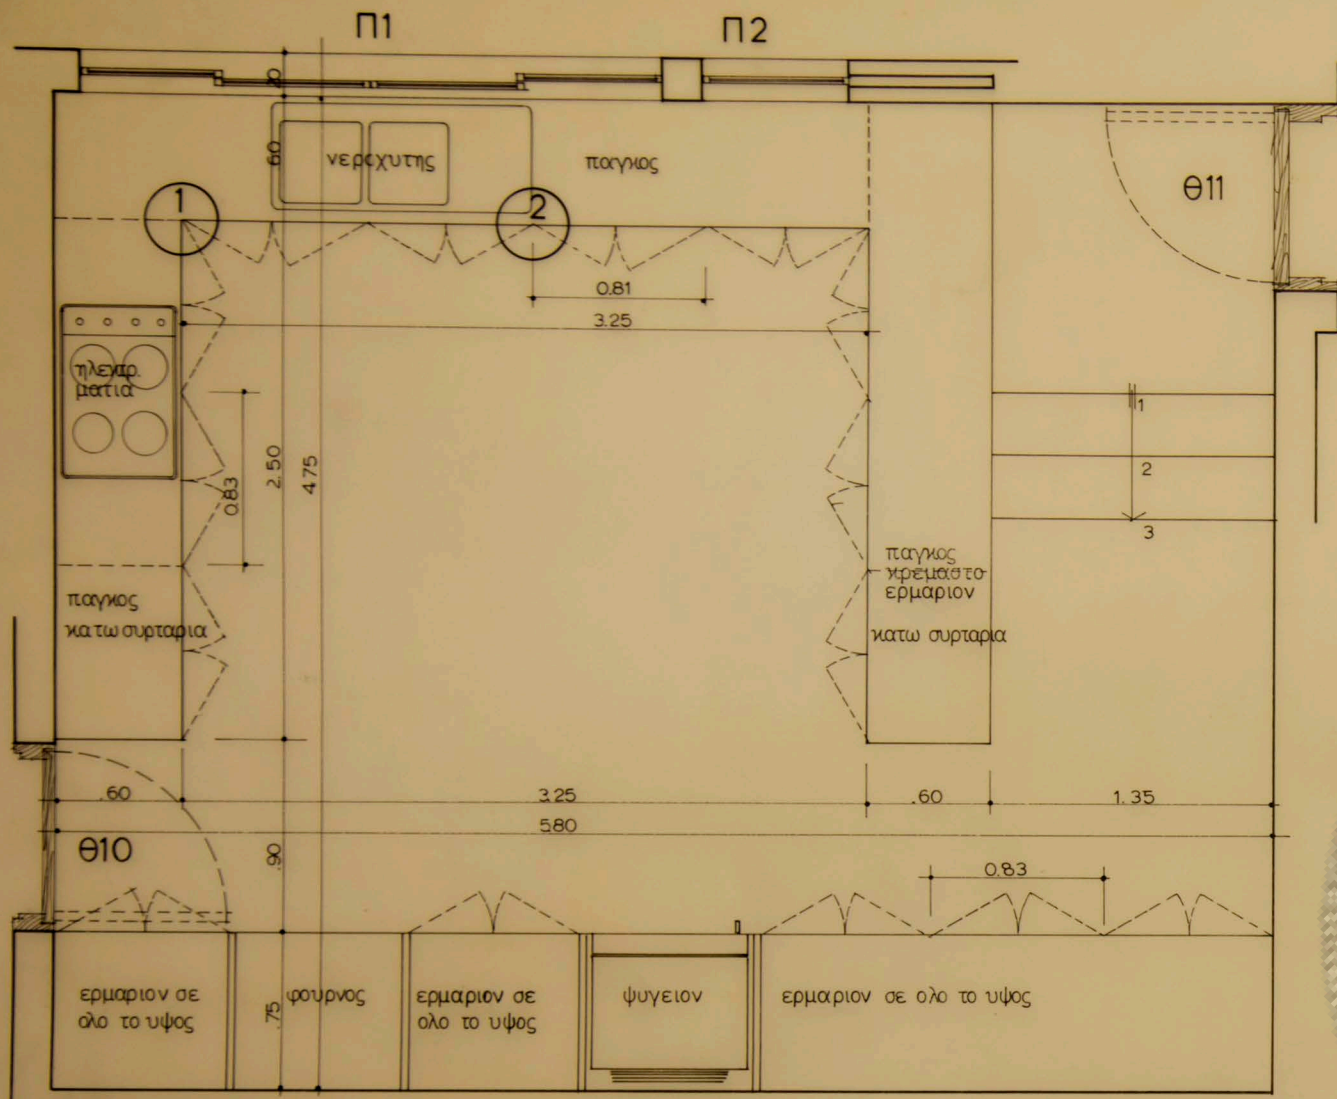

λεπτ. 1  
ΚΛΙΜΑΞ 1:1


κάτοψις

τομή β-β

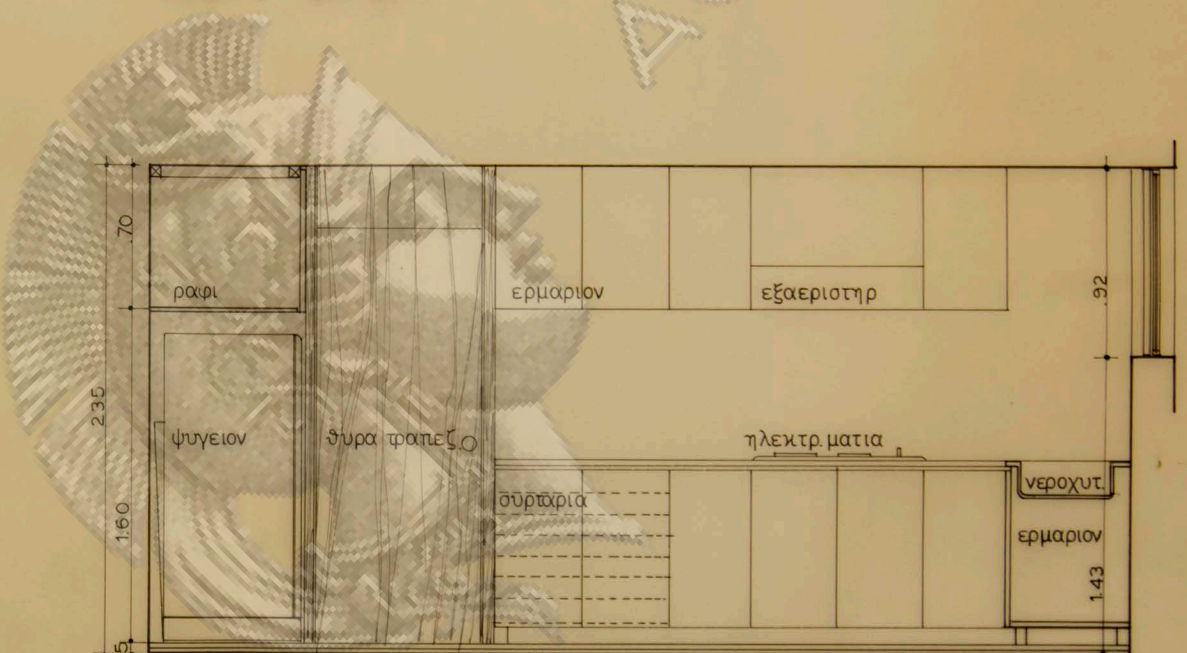


τομή γ-γ

λεπτ. 2  
ΚΛΙΜΑΞ 1:1



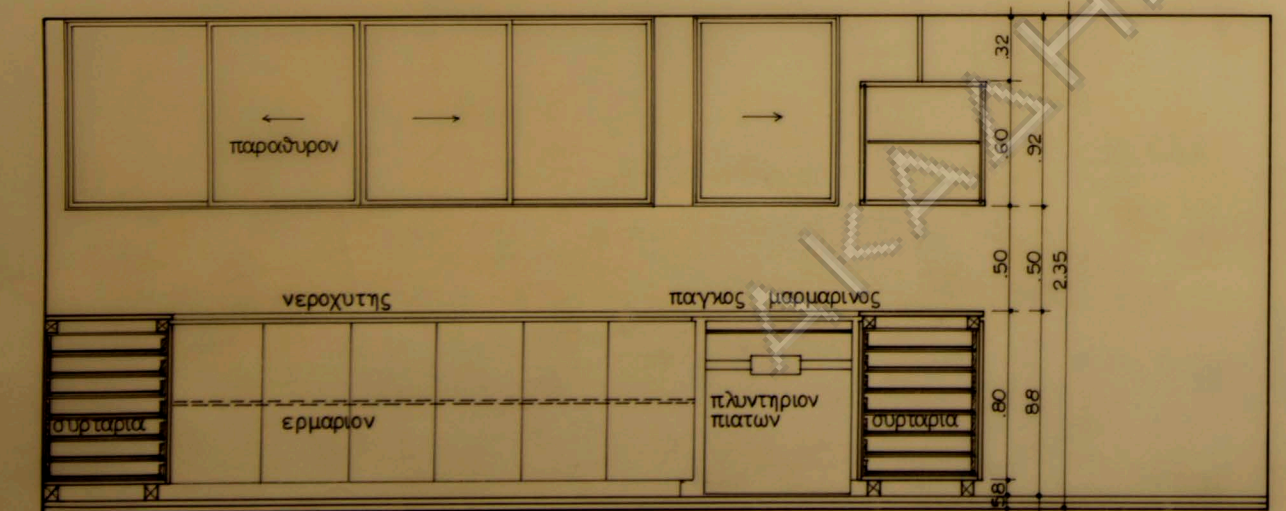


τομή α-α



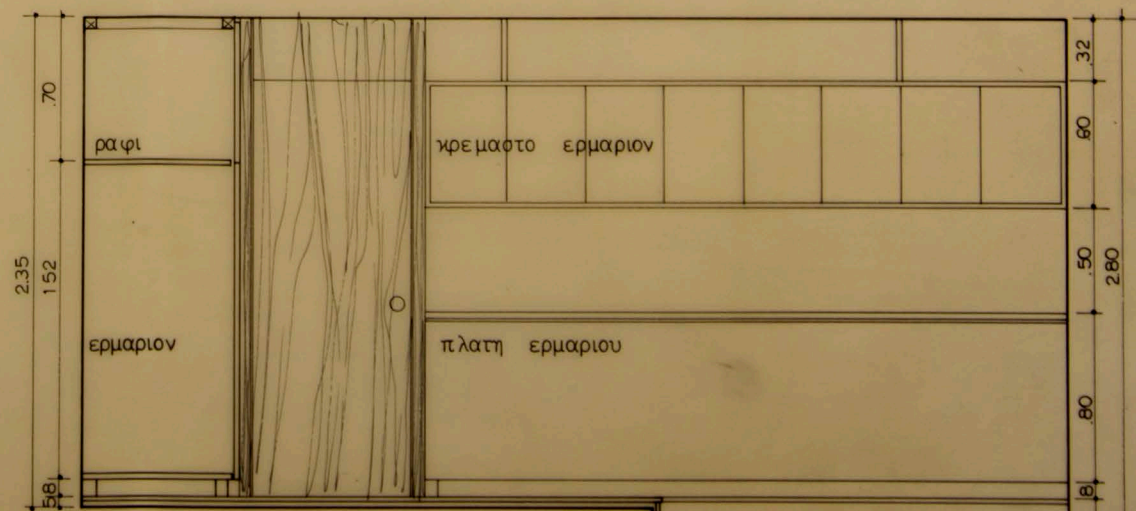


τομή δ-δ

οικια κ.Γ. Γοργια  
εις κηφισια  
κλιμαξ 1:1 1:20 21-2-1970  
λεπτομερ. κουζινας  
αρχιτεκτων Ν.Βαλοσαμακης

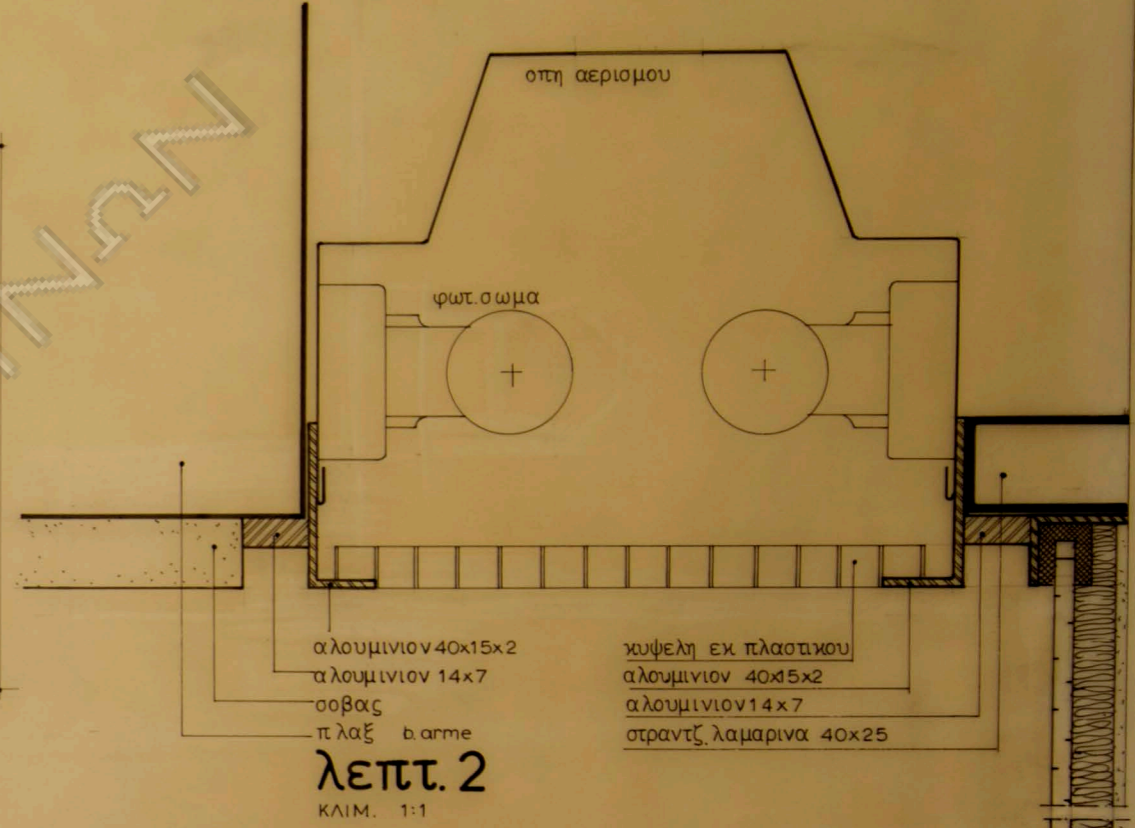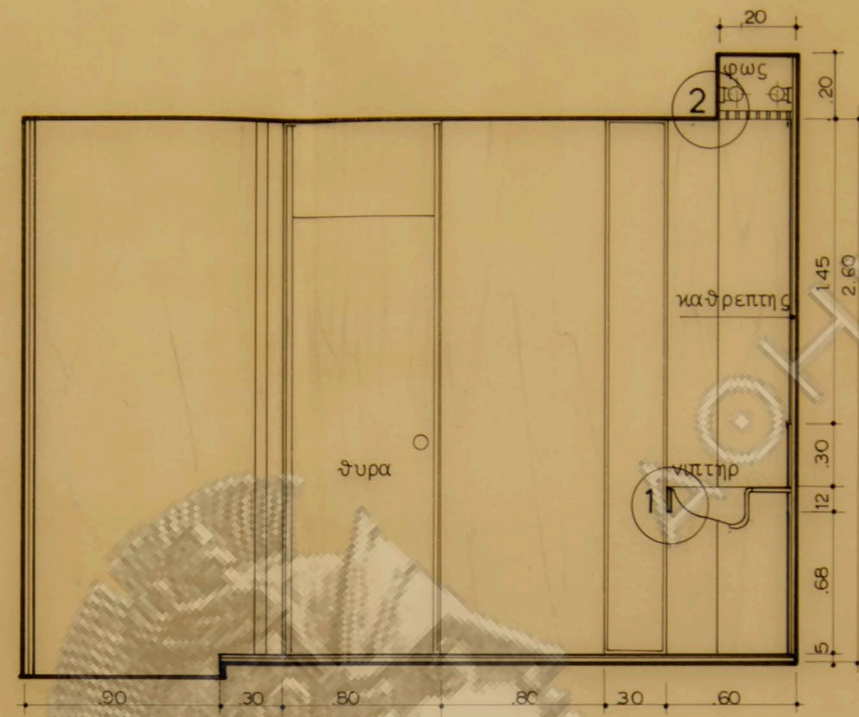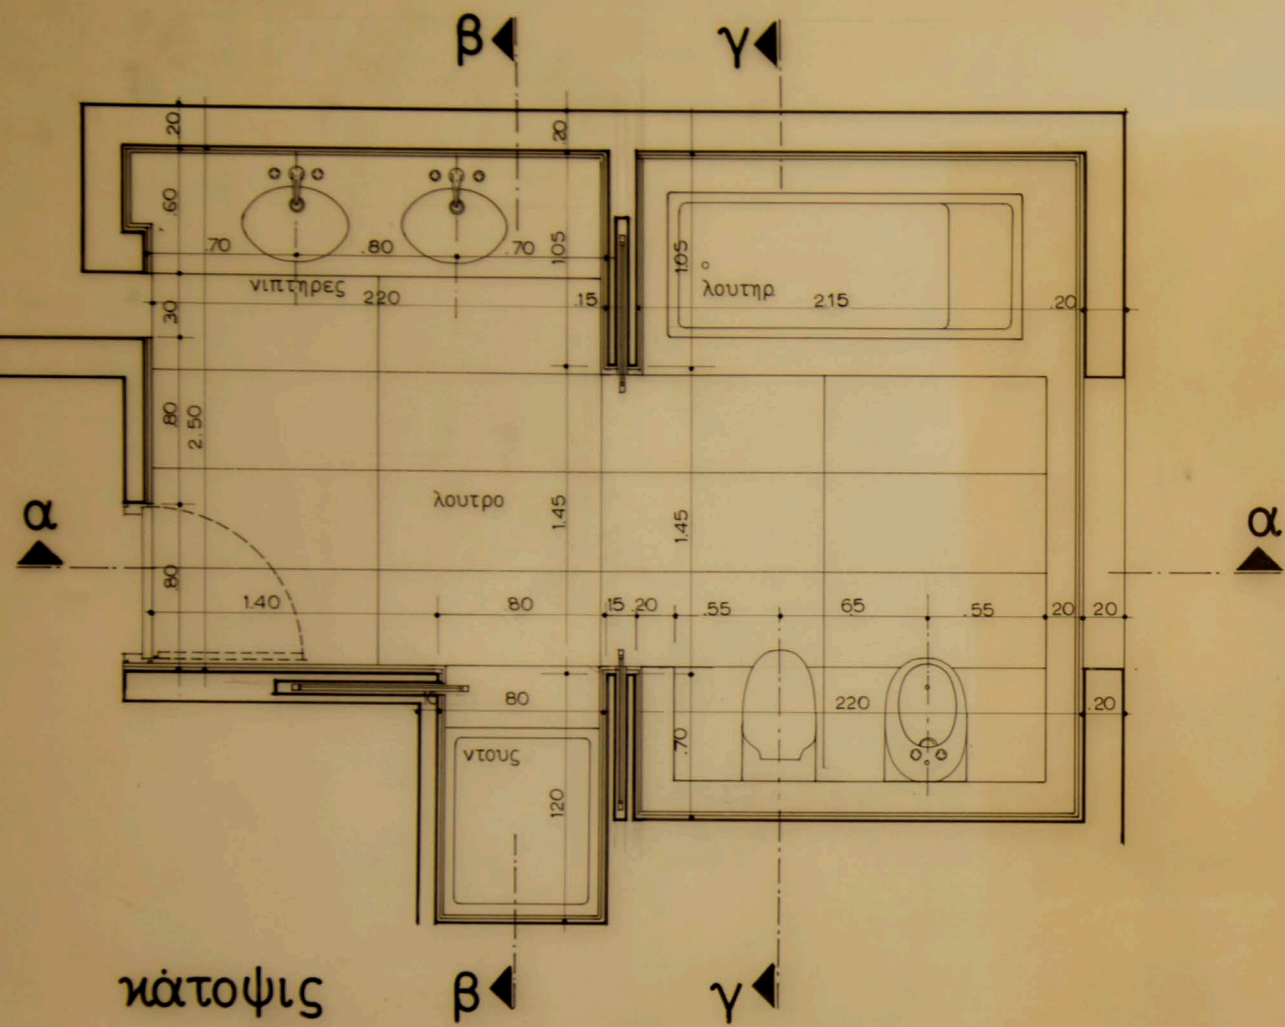


τομή β-β

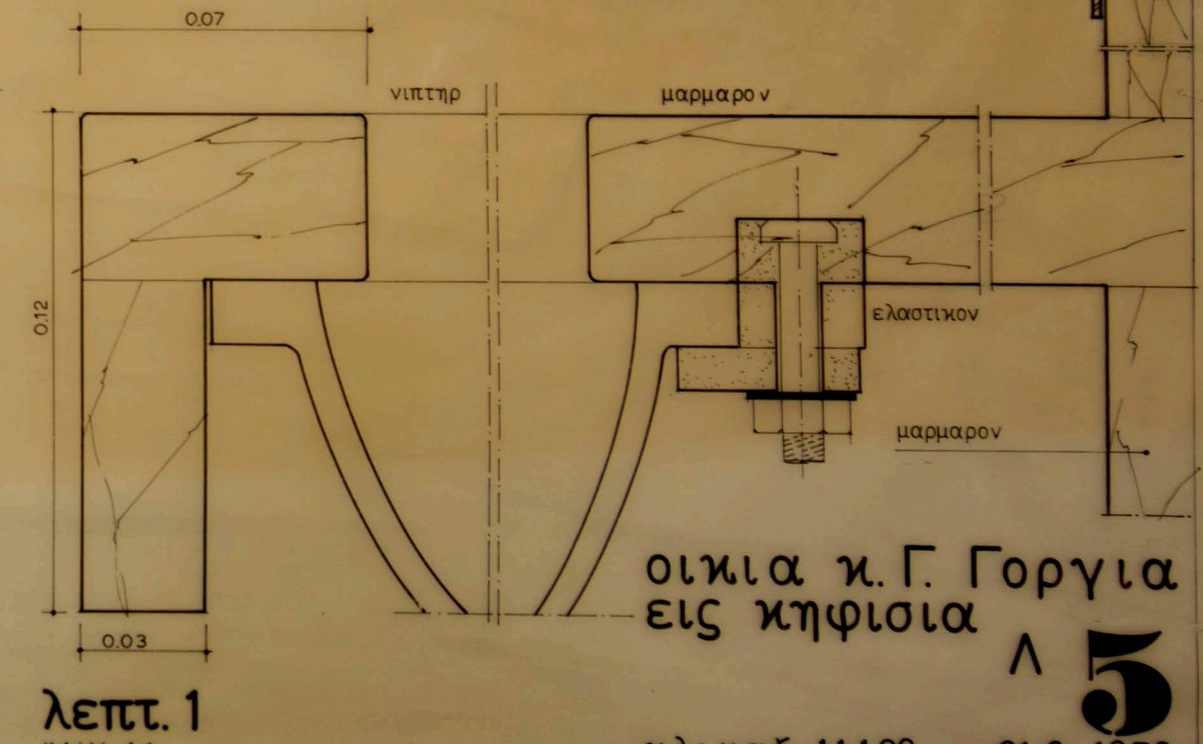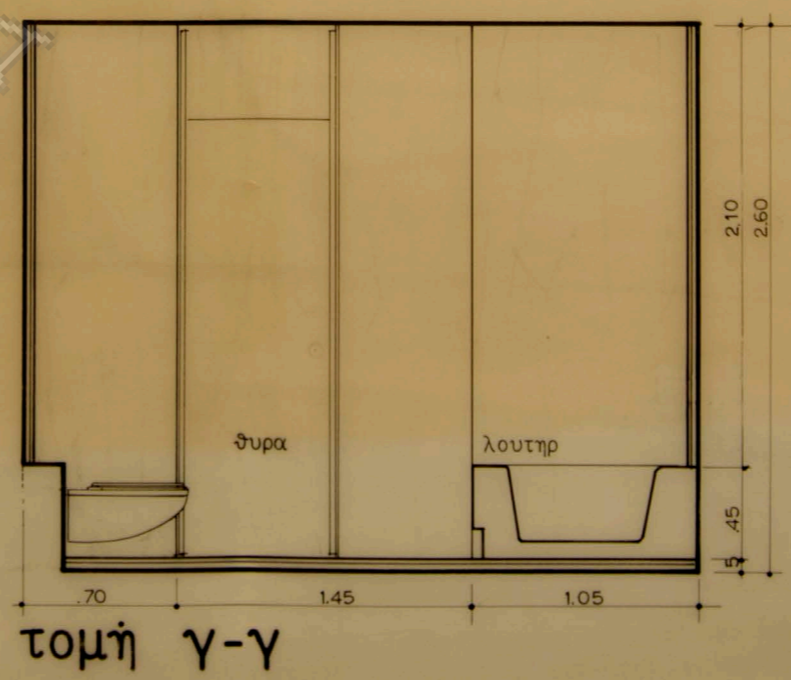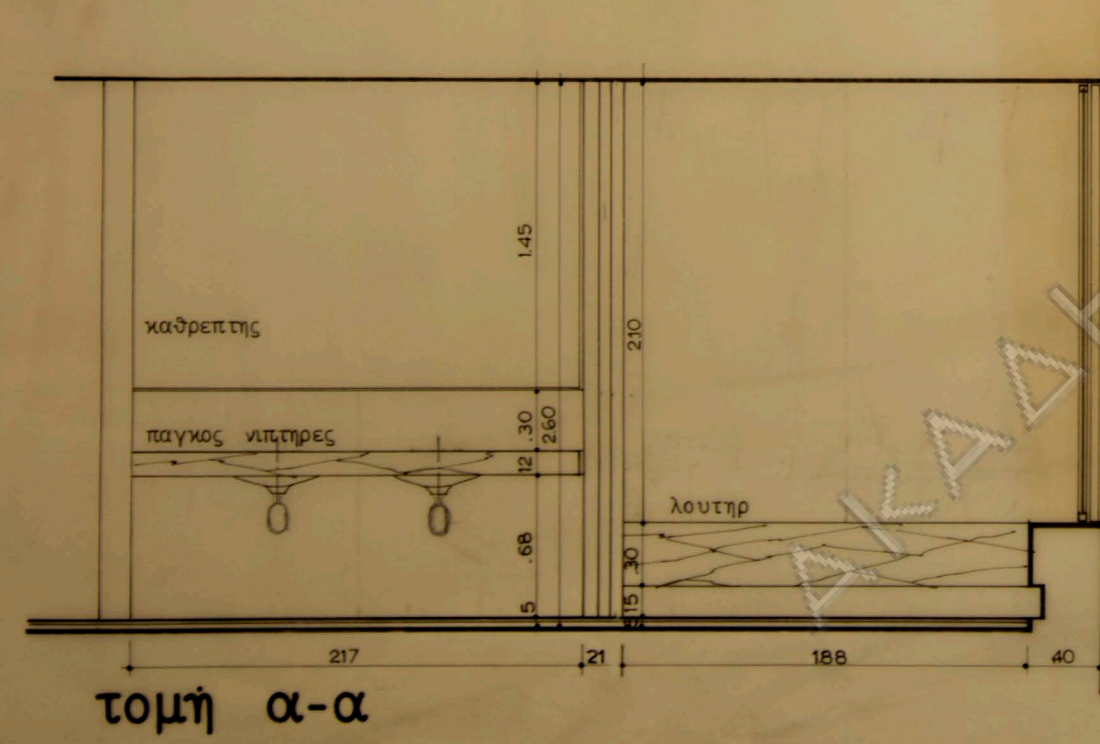


ΛΕΠΤ. 1 ΚΛΙΜ. 1:1


οικια κ. Γ. Γοργια  
εις κηφισια  
κλιμαξ 1:1:20 21-2-1970  
λουτρο οροφου  
αρχιτεκτων Ν. Βαλοσαμακης

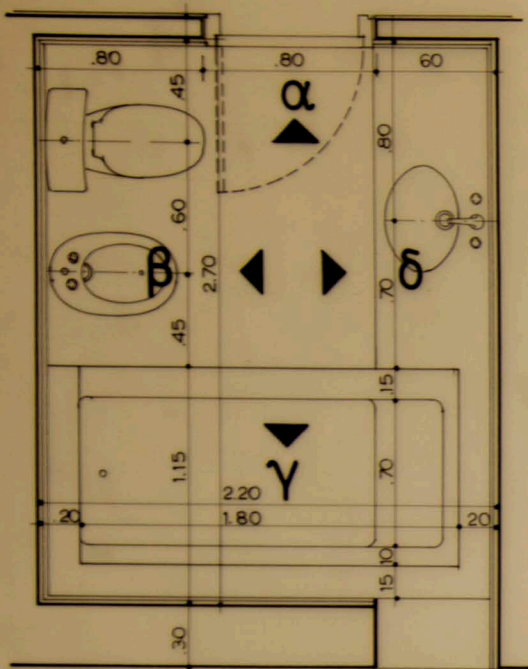

κατοψις λουτρού όρόφου

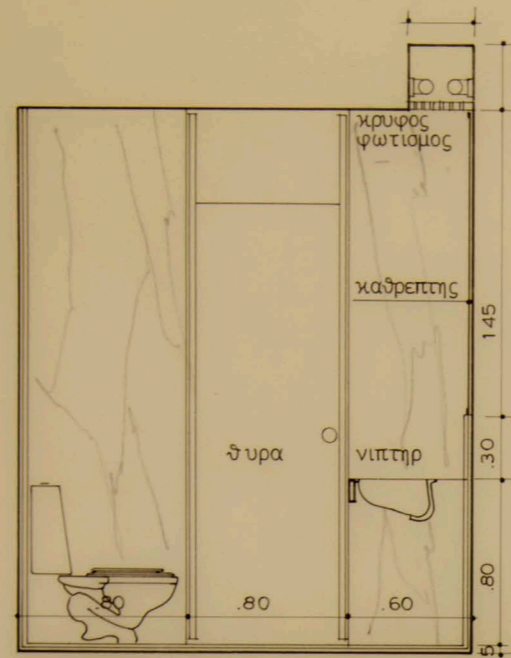


τομή "α"

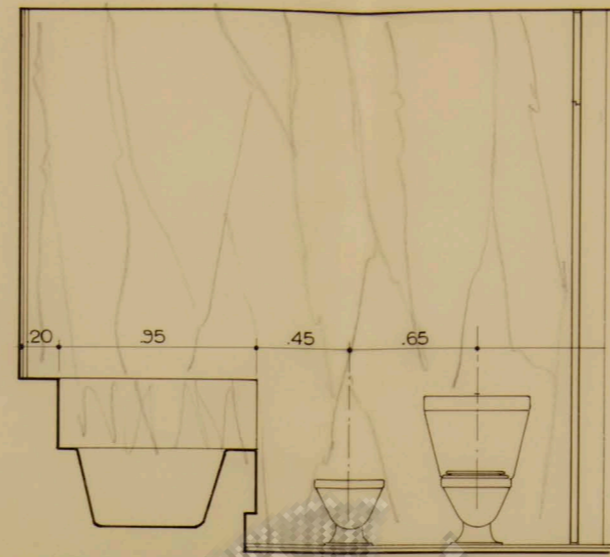

τομή "β"




τομή "γ"

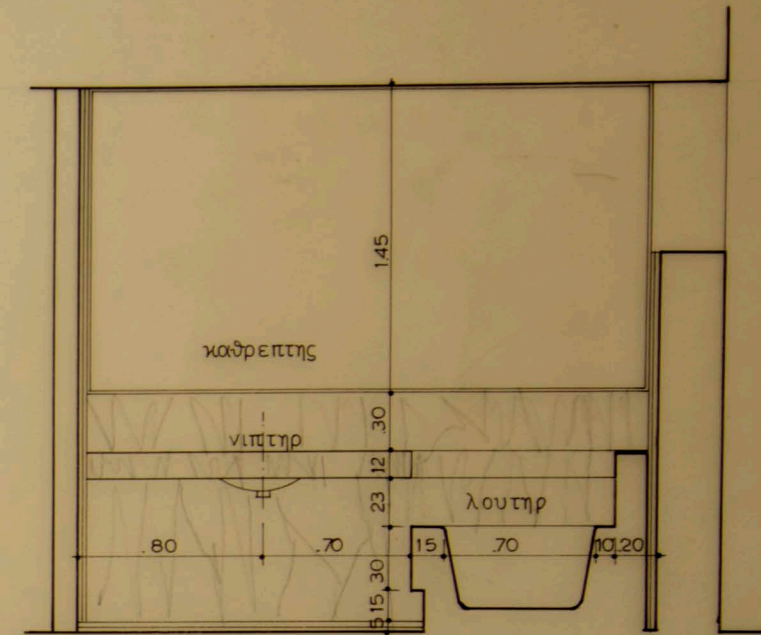


τομή "δ"

W.C. ξένων

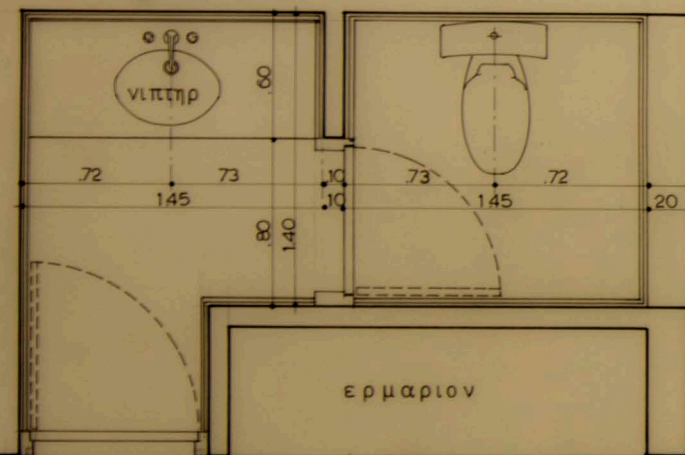


κατοψις

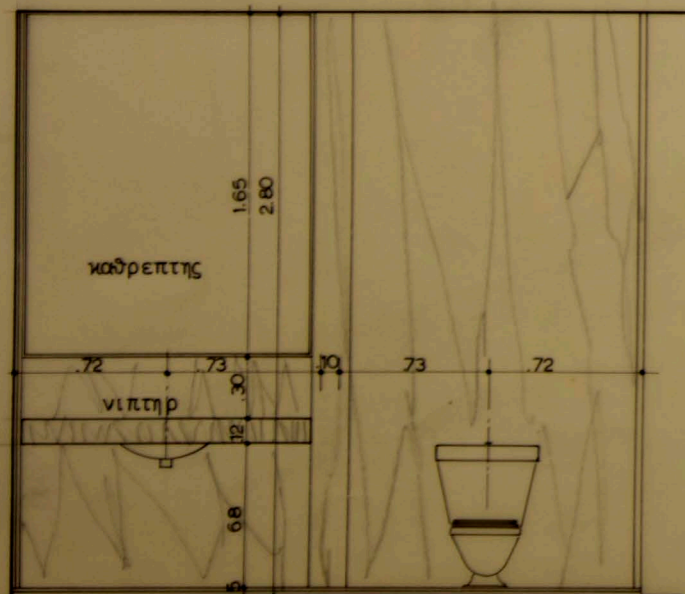


τομή


λουτρό υπηρεσίας

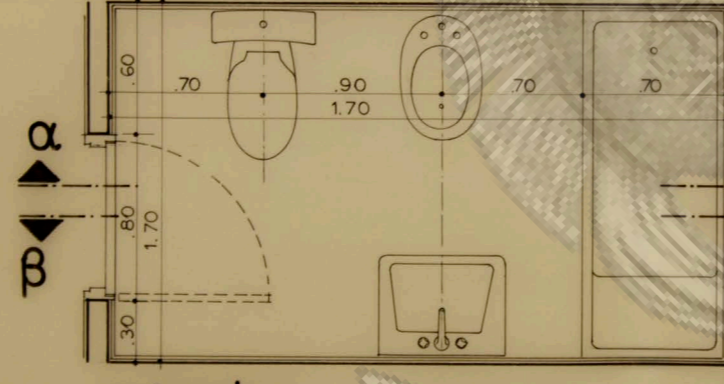

κατοψις

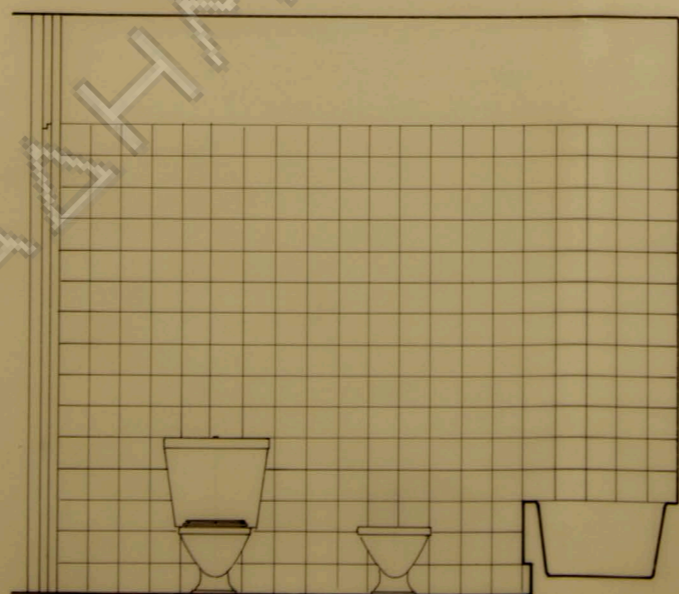

τομή α - α

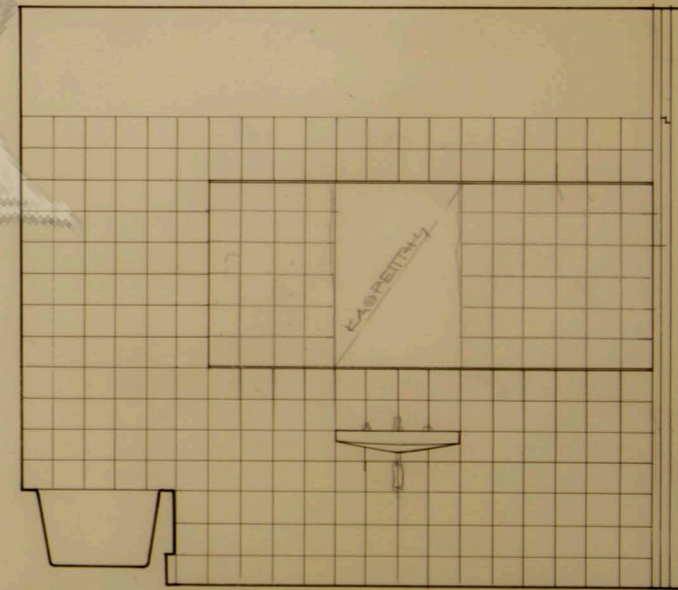


τομή β-β

οικια κ.Γ. Γοργια  
εις κηφισια



κλιμαξ 1:20 '21-2-1970  
λεπτομερ. λουτρων  
αρχιτεκτων Ν.Βαλαμακης

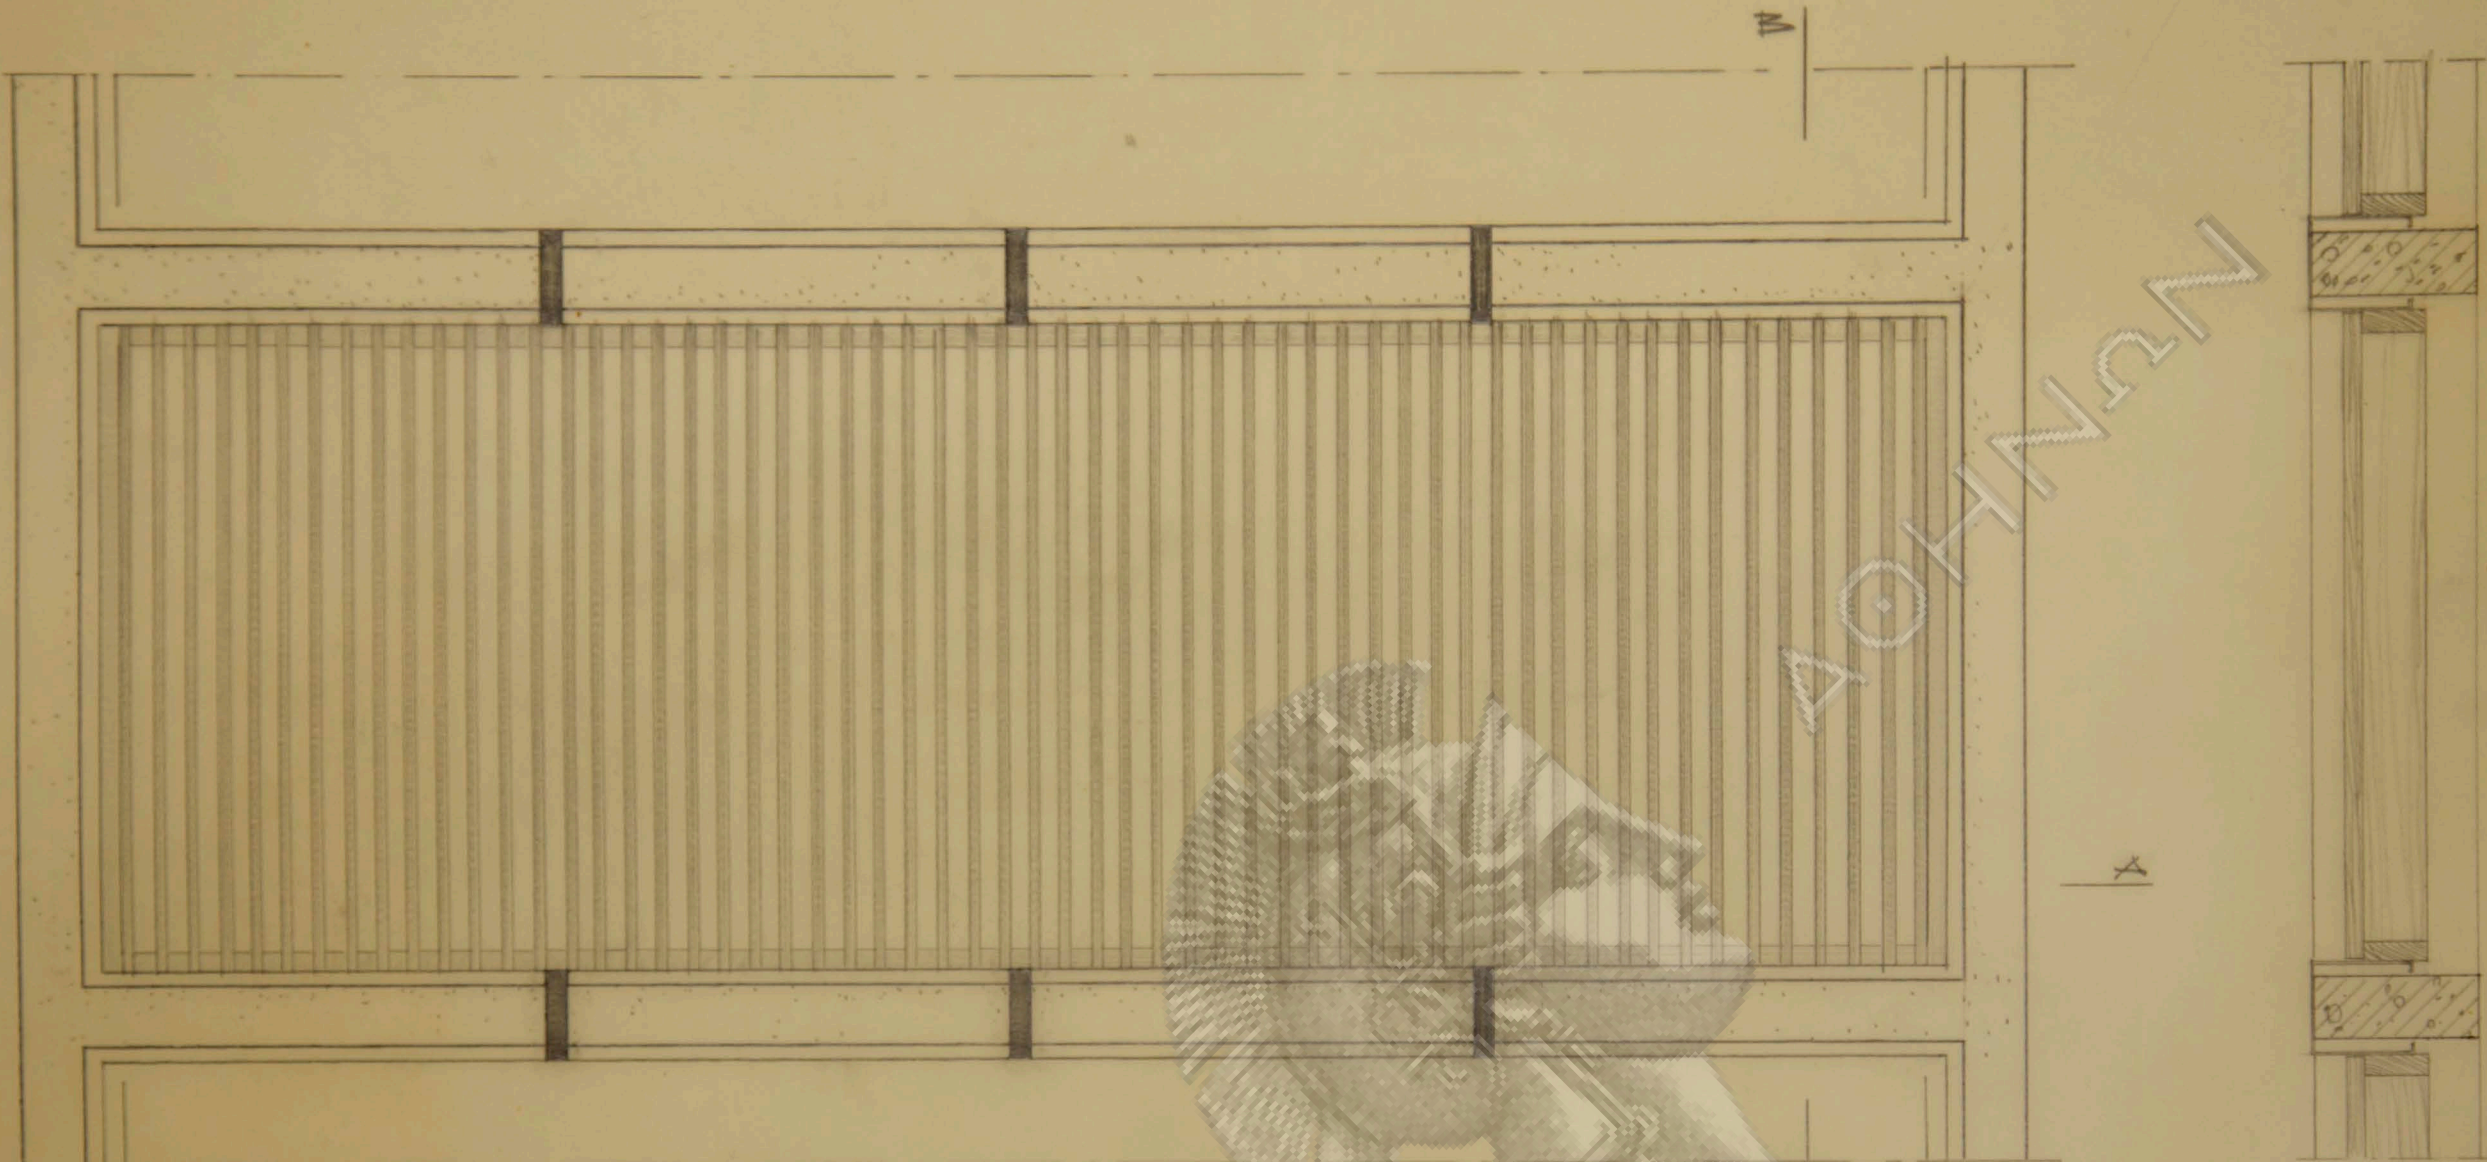

ΚΑΤΩΨΙΣ 1/10




ΤΟΜΗ 1/10 Α-Α



ΤΟΜΗ 1/10 Β-Β

οικια κ. Γ. Γοργια  
εις κηφισια

κλιμαξ 1:10  
λεπτομερ. περιβολας  
αρχιτεκτων: Ν. Βαλαμακης

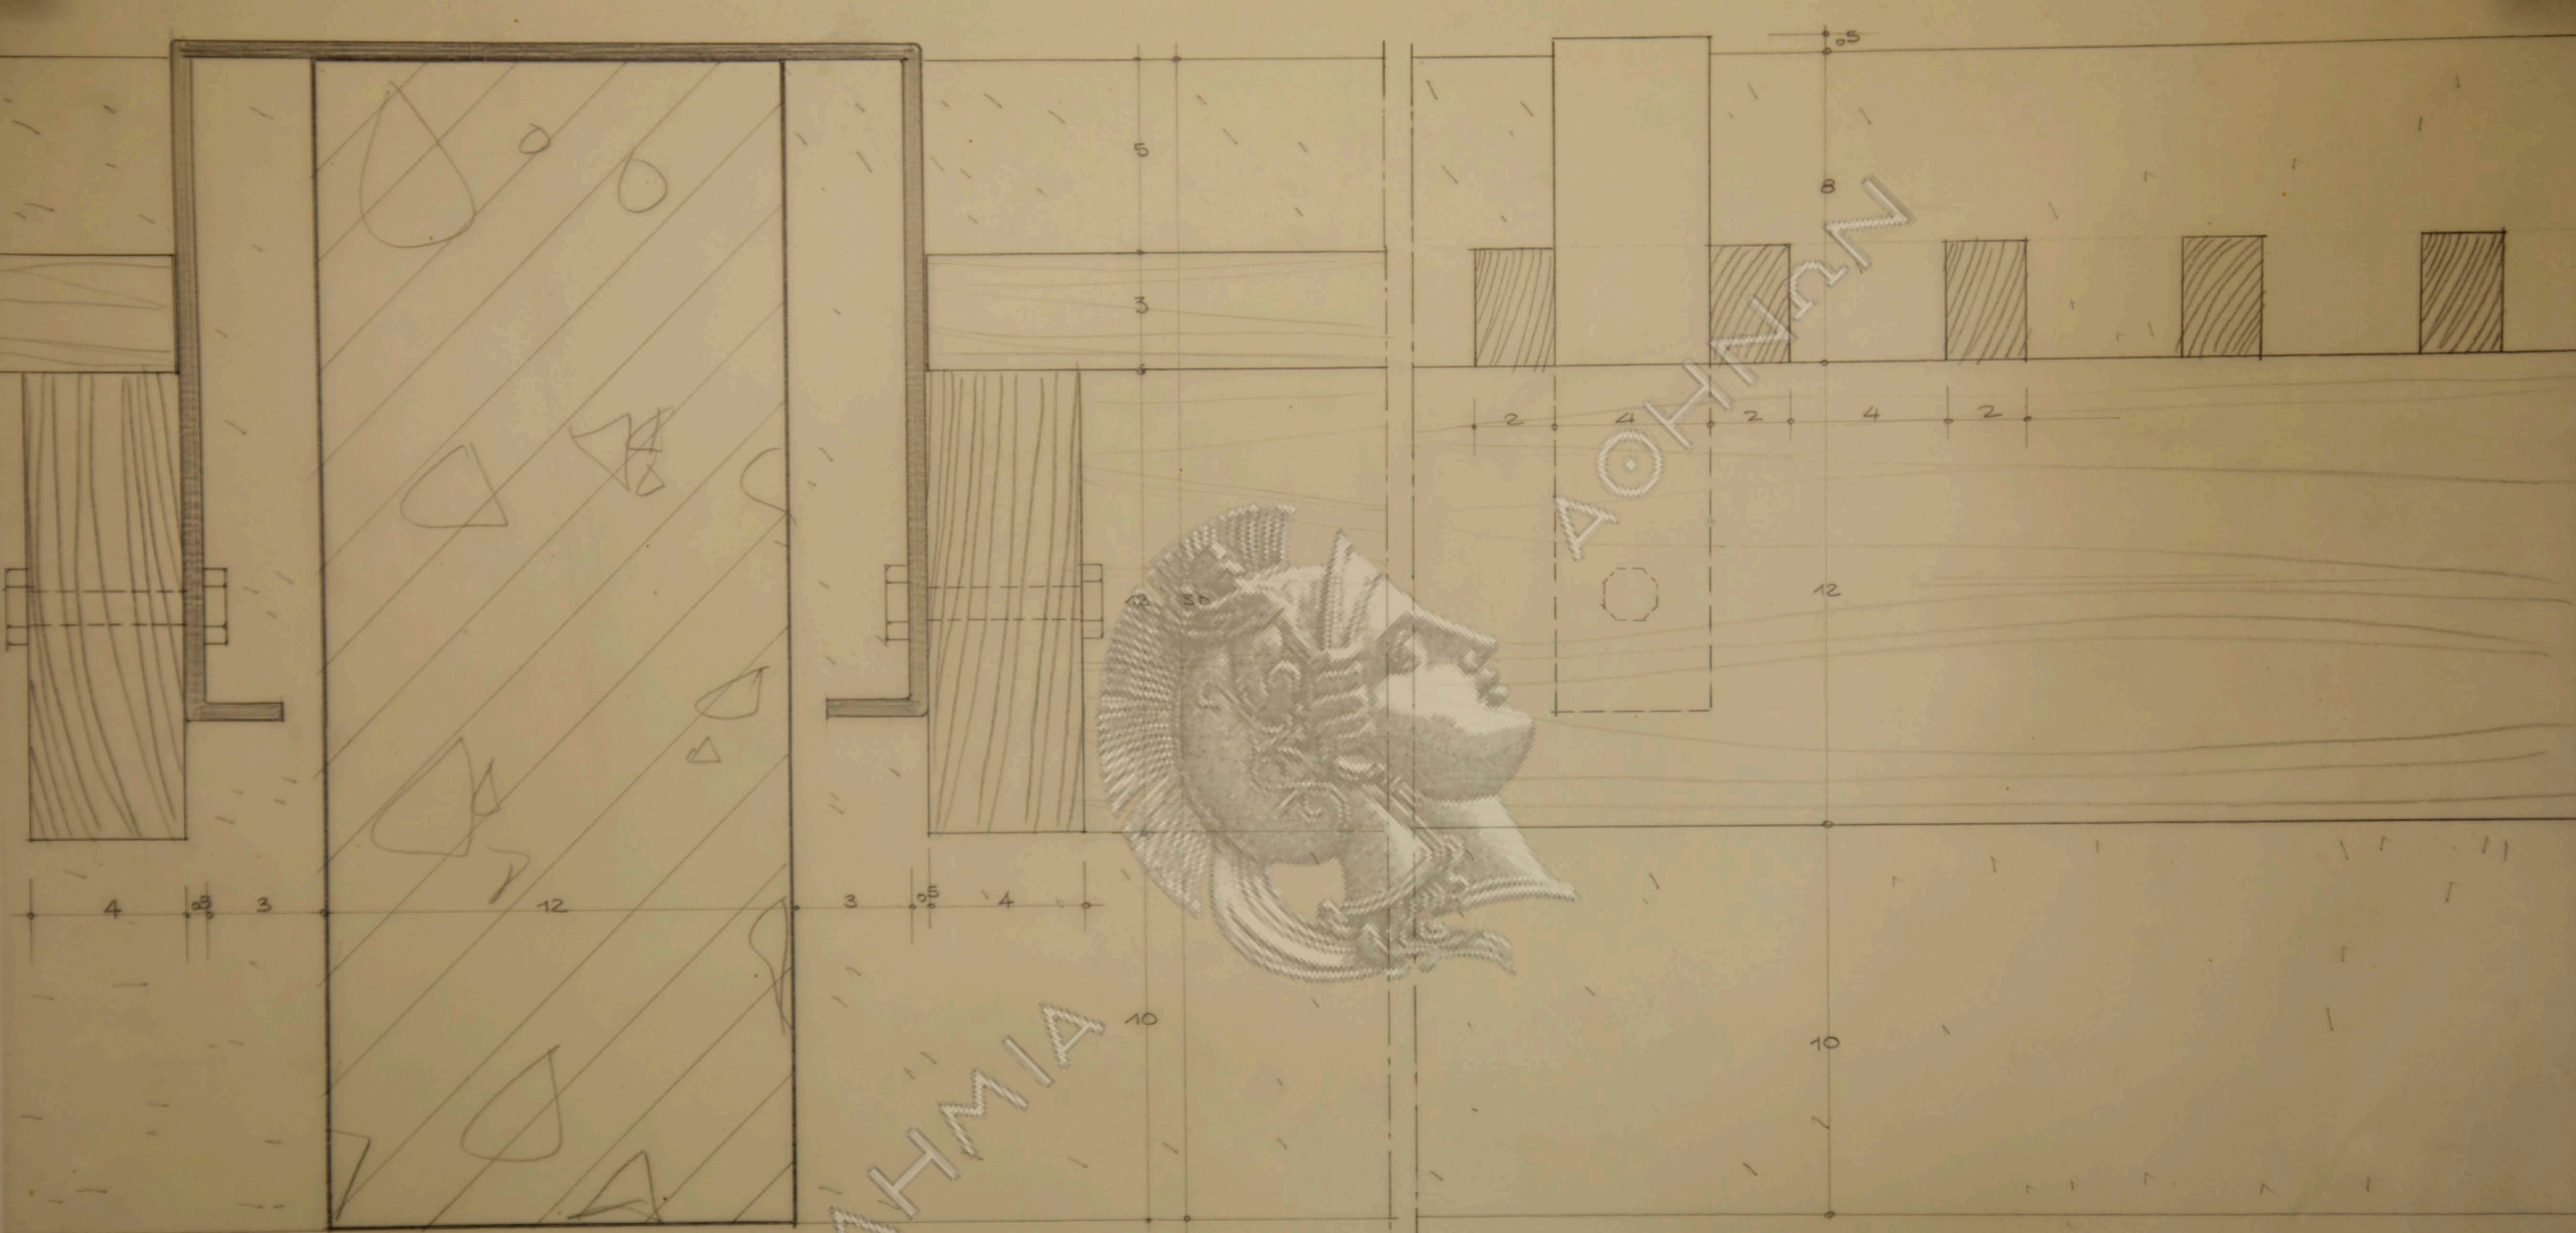

ΛΕΠΤΟΜ. ΤΟΜΗ Β-Β 1/1

ΛΕΠΤΟΜ. ΤΟΜΗ Α-Α 1/1

ΑΚΑΔΗΤΜΙΑ


οικια κ. Γ. Γοργια  
εις κηφισια

κλιμαξ 1:1  
λεπτομερ.περγκολας  
αρχιτεκτων: Ν. Βαλοσαμακης


όψις  
ΚΛΙΜΑΞ 1:20




λεπτομ. 3  
ΚΛΙΜΑΞ 1:1

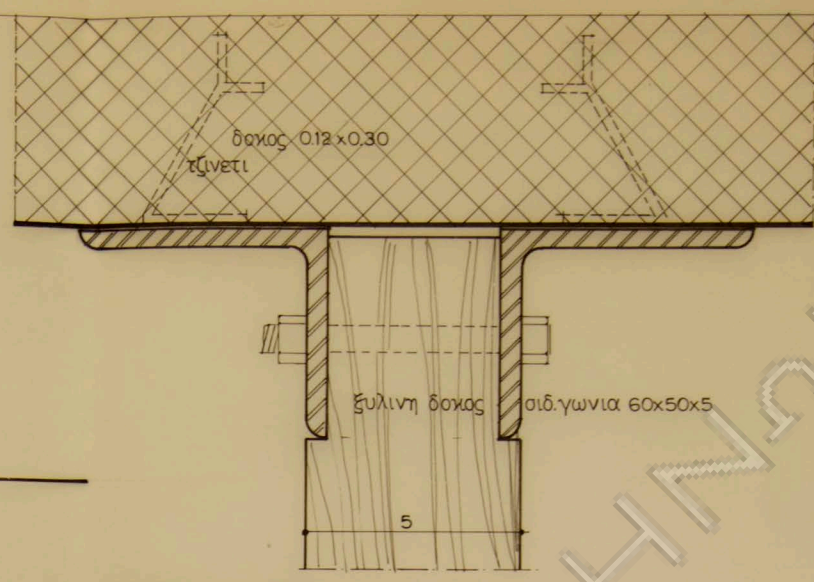


κάτοψις  
ΚΛΙΜΑΞ 1:20

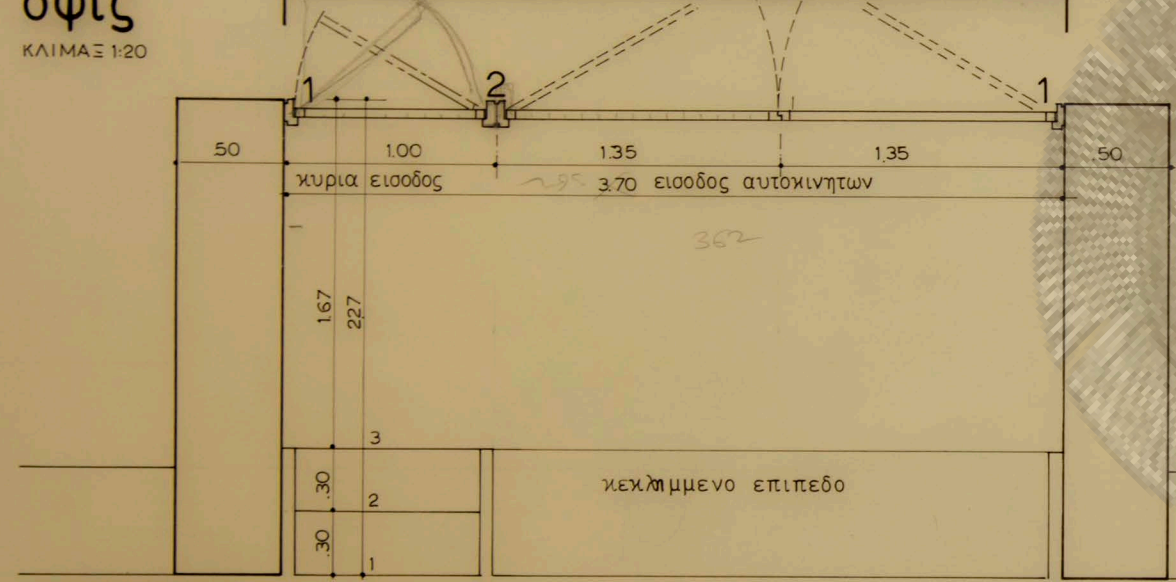

πέργκολα  
ΚΛΙΜΑΞ 1:50

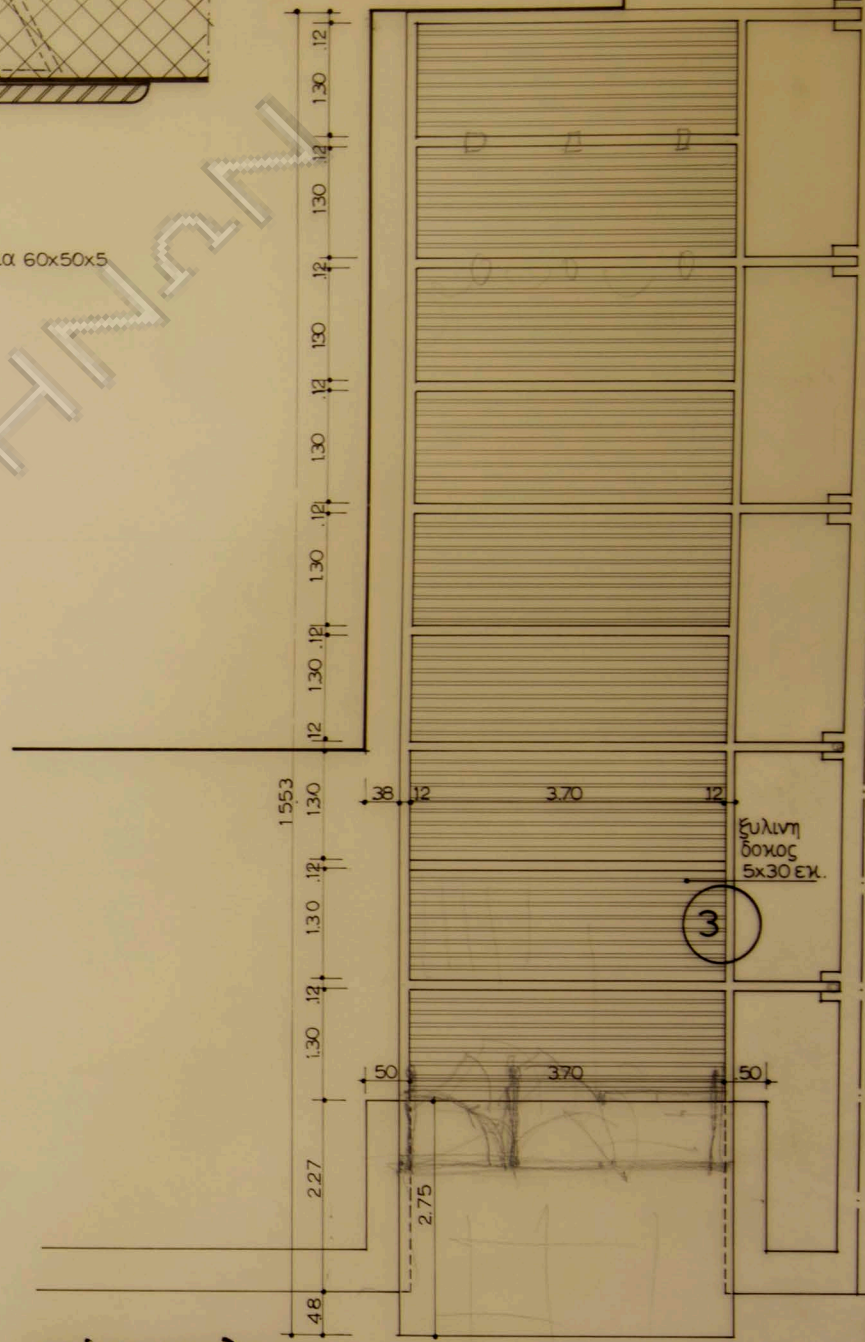


όριζόντιος τομή  
ΚΛΙΜΑΞ 1:1

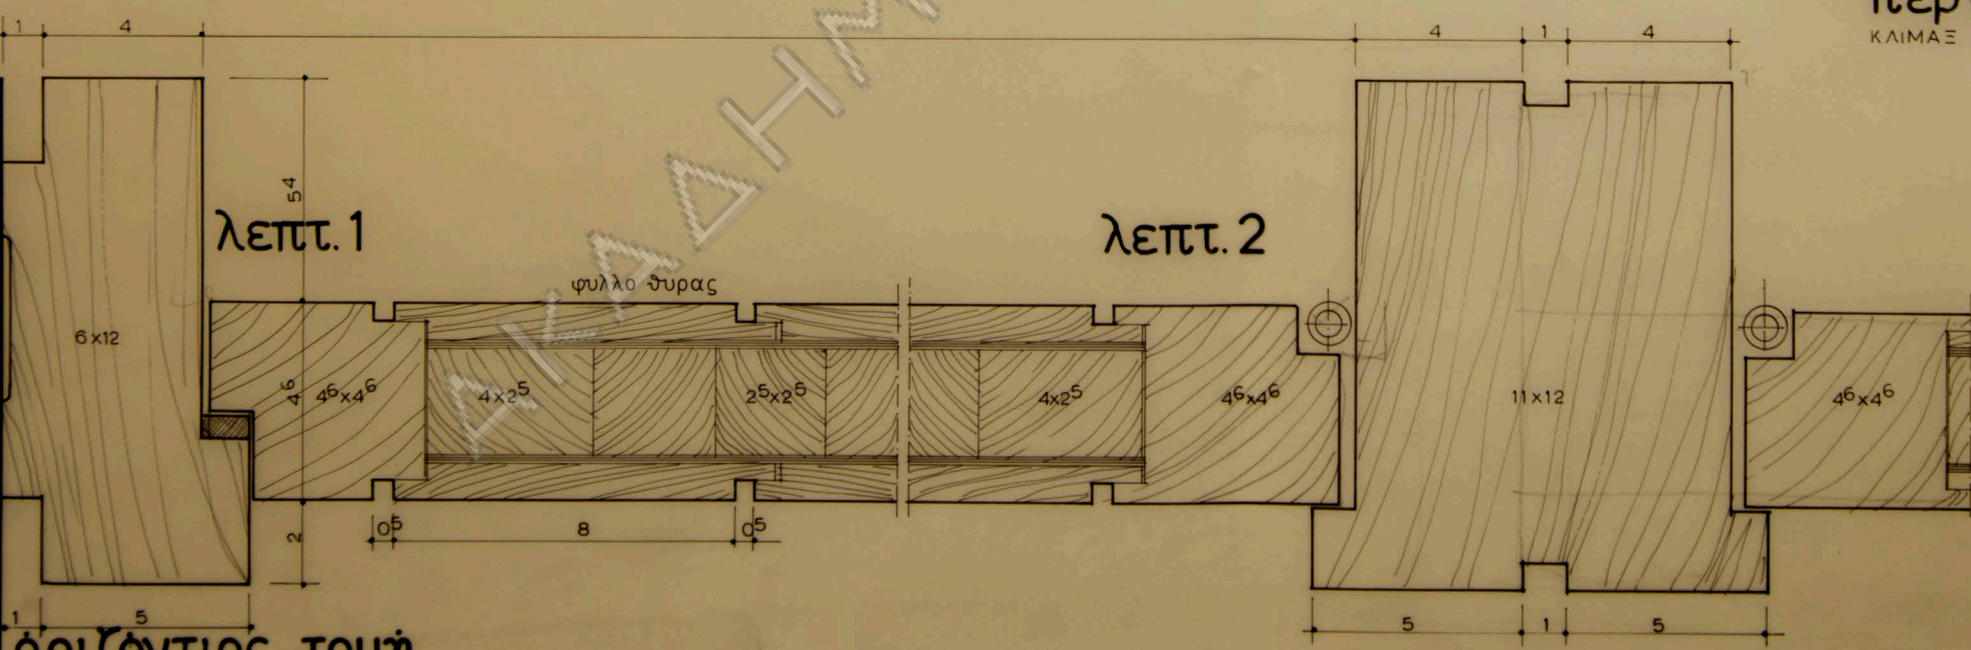


οικια κ. Γ. Γοργια  
εις κηφισια  
κλιμαξ 1:1:20 1:50 21-2-1970  
λεπτ. 01 - περγκολας  
αρχιτεκτων Ν. Βαλοσαμακης



# υαλοστάσια

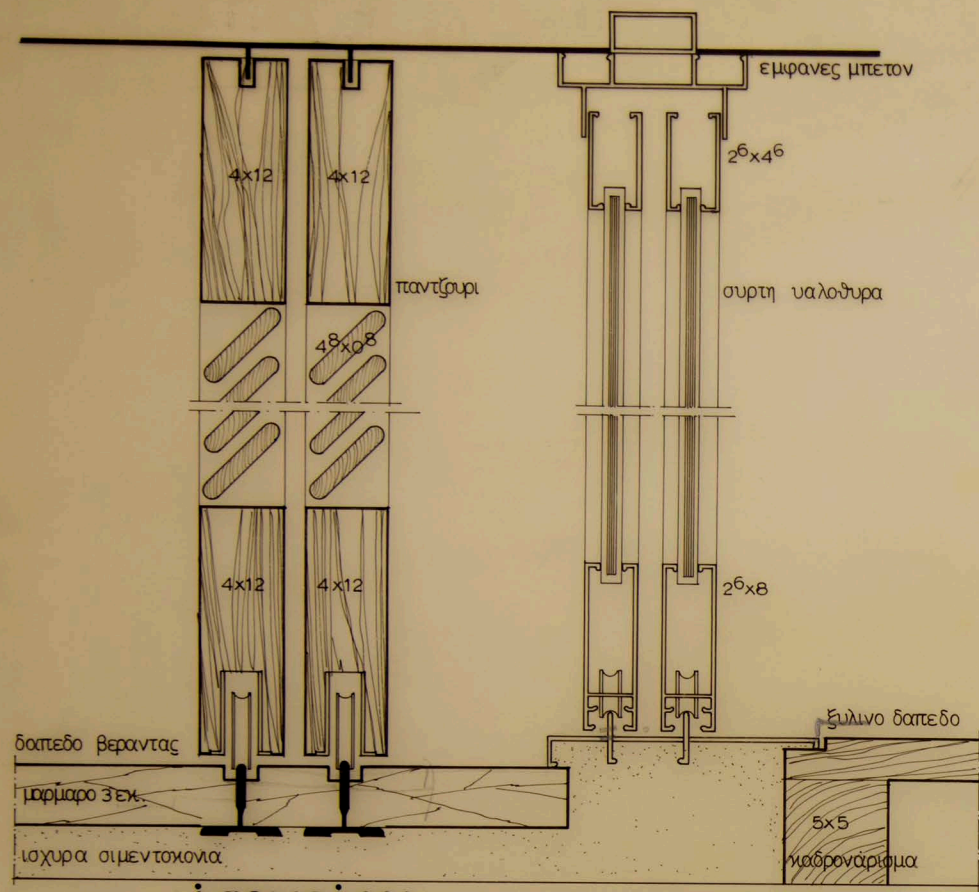


ισογειου  
συρται θυραι

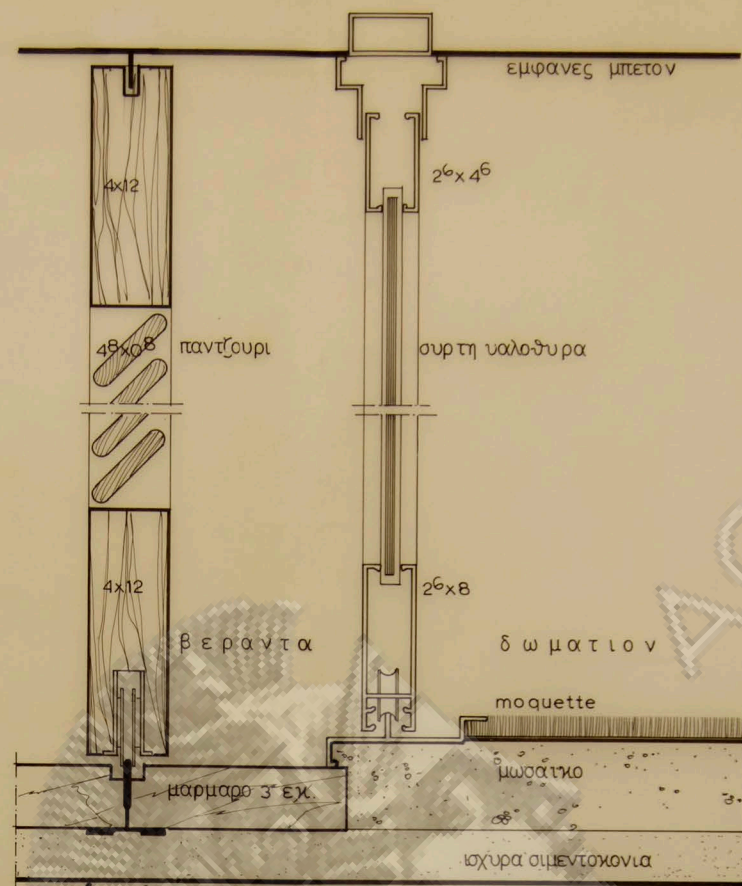


οροφου



εξωτερ. οψις  
ΚΛΙΜΑΞ 1:20

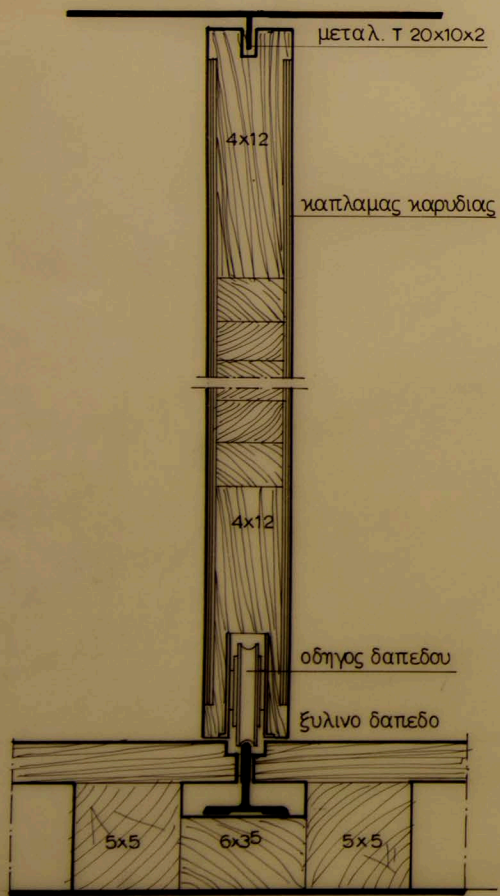



κατακόρυφος τομή  
ΚΛΙΜΑΞ 1:2

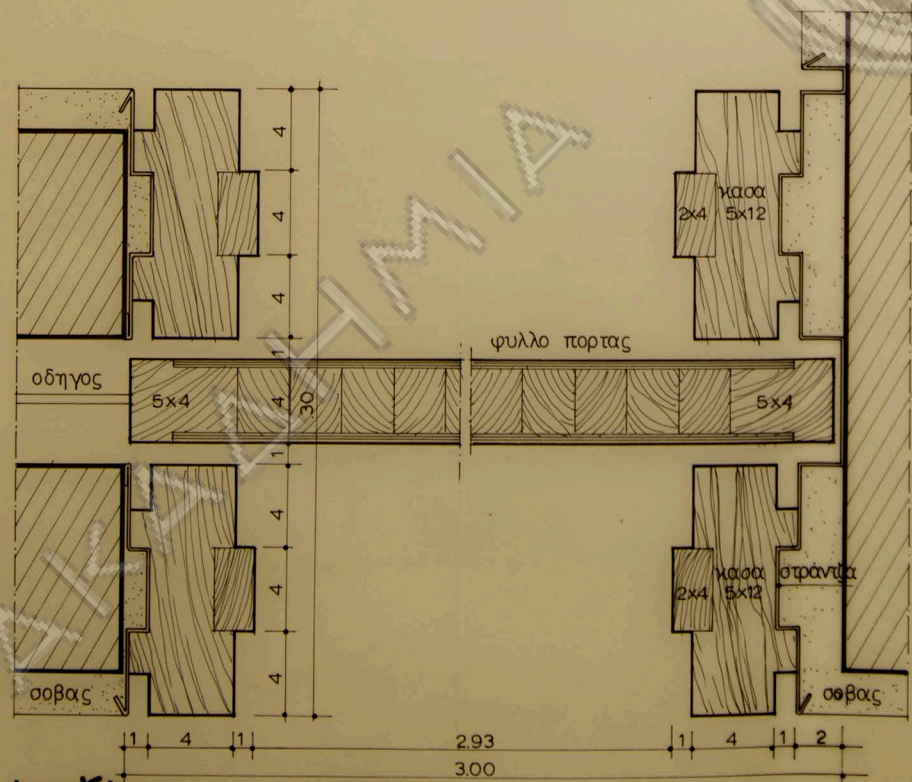


οριζόντιος τομή  
ΚΛΙΜΑΞ 1:2

οικια κ.Γ. Γοργια  
εις κηφισια


κλιμαξ 1:2 1:20 21-2-1970  
λεπτι.συρτων υαλοθυρ.  
αρχιτεκτων Ν.Βαλοσαμακης

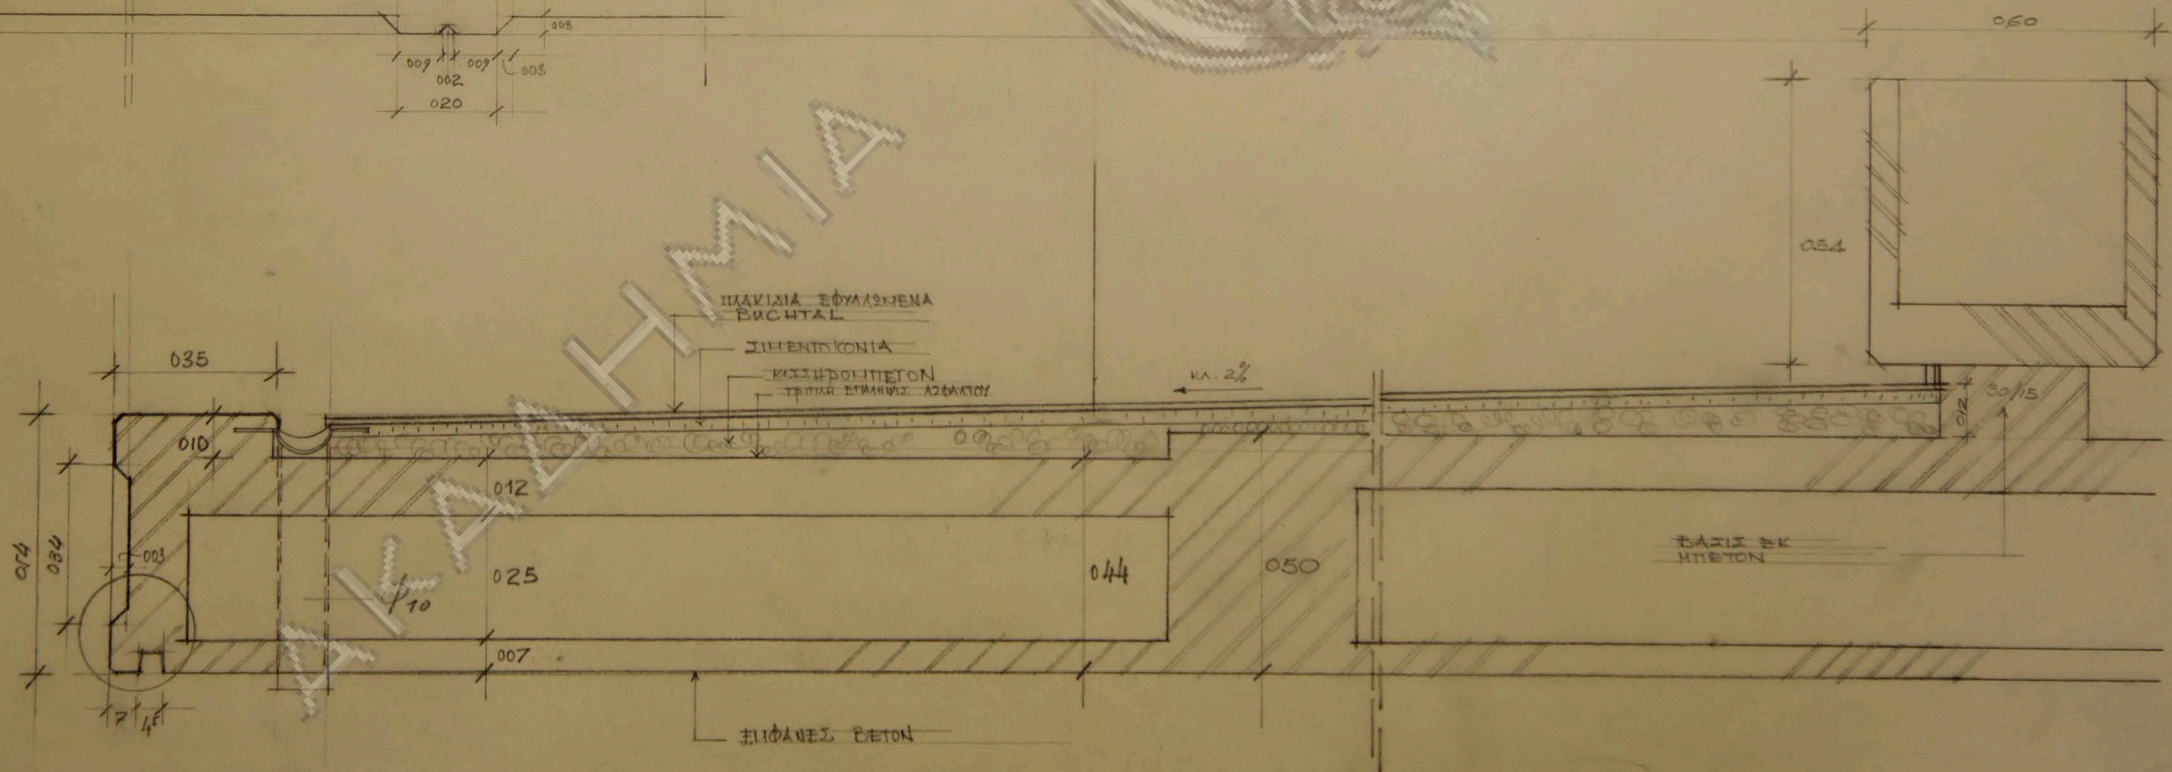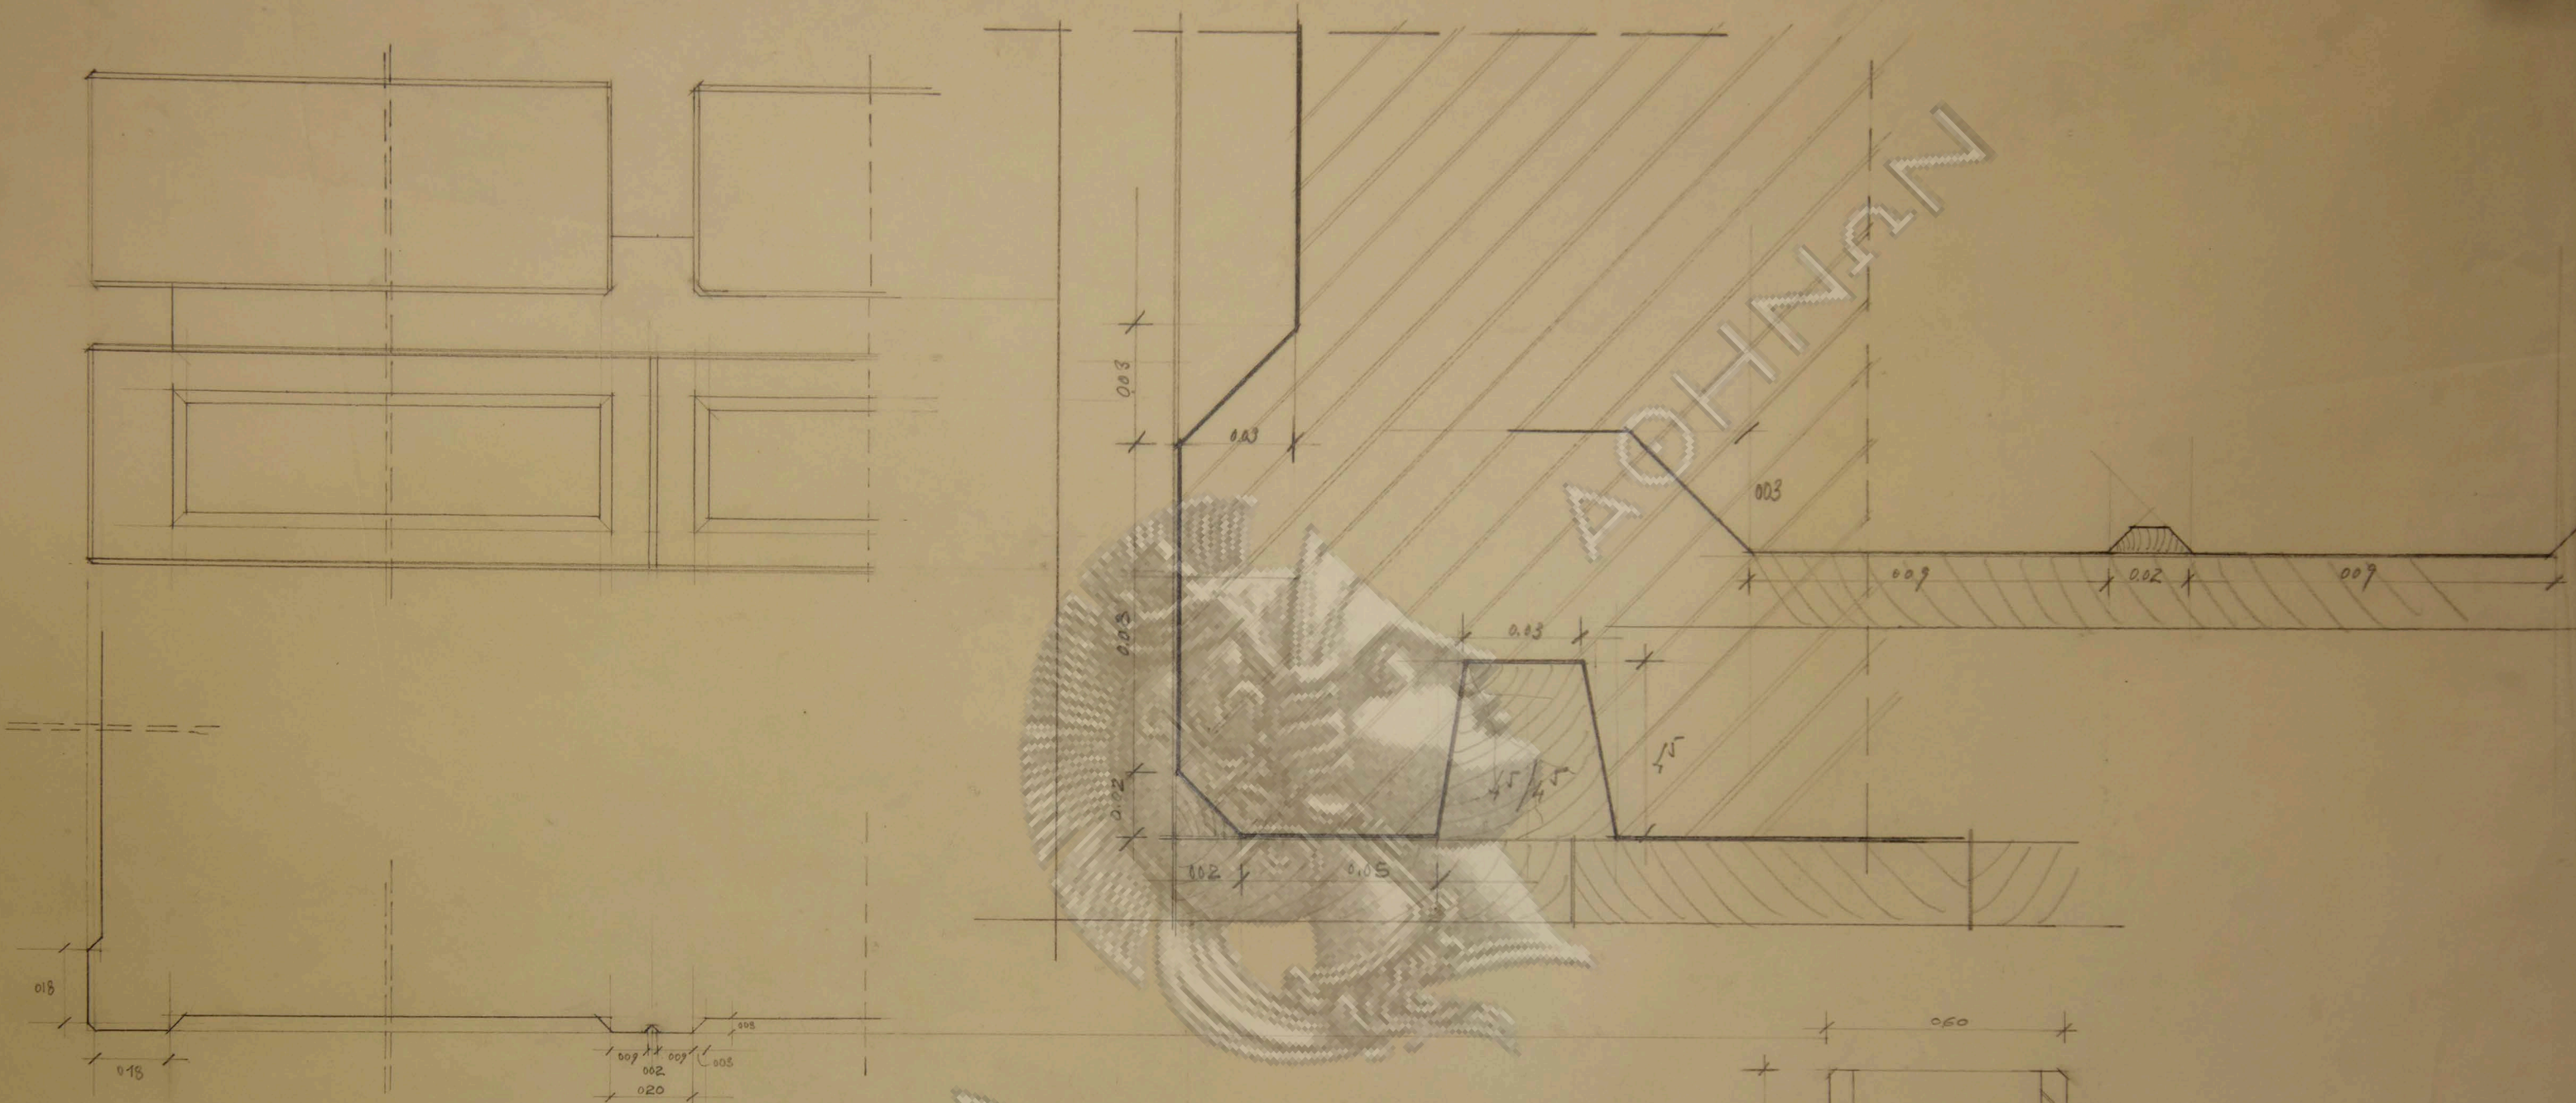


οροφή σοφίτου

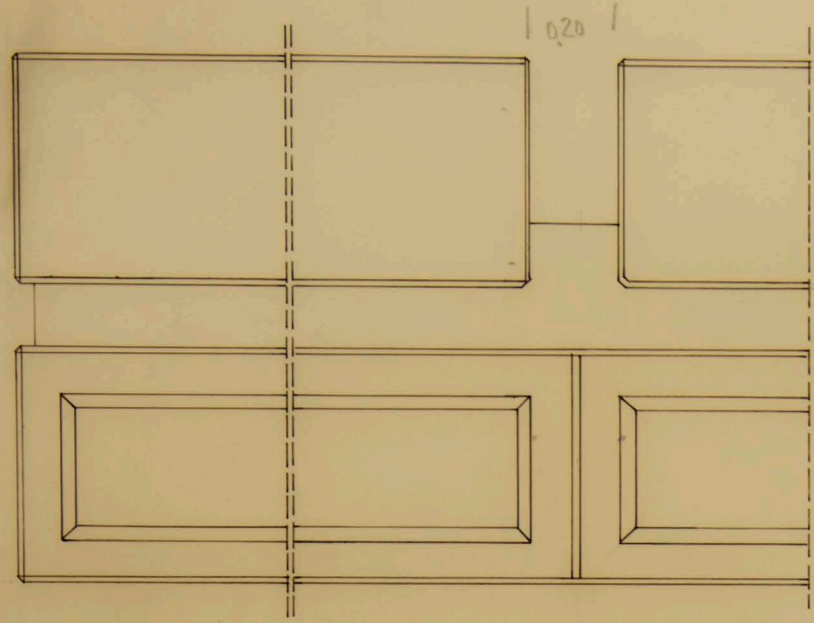


κλιμαξ 1:10

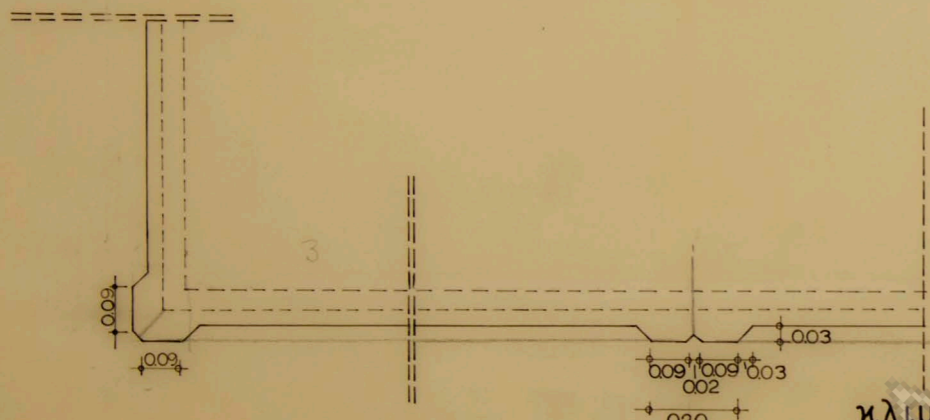


κλιμαξ 1:10

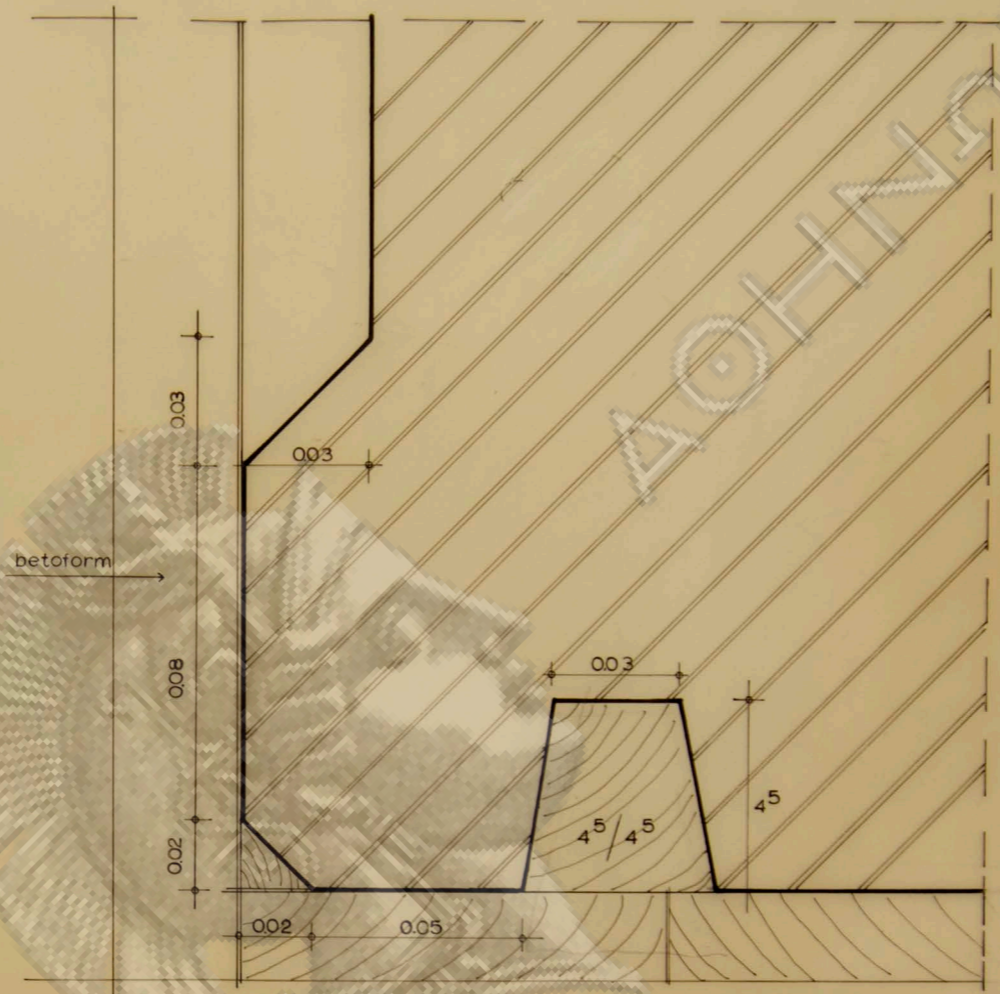

κλιμαξ 1:1

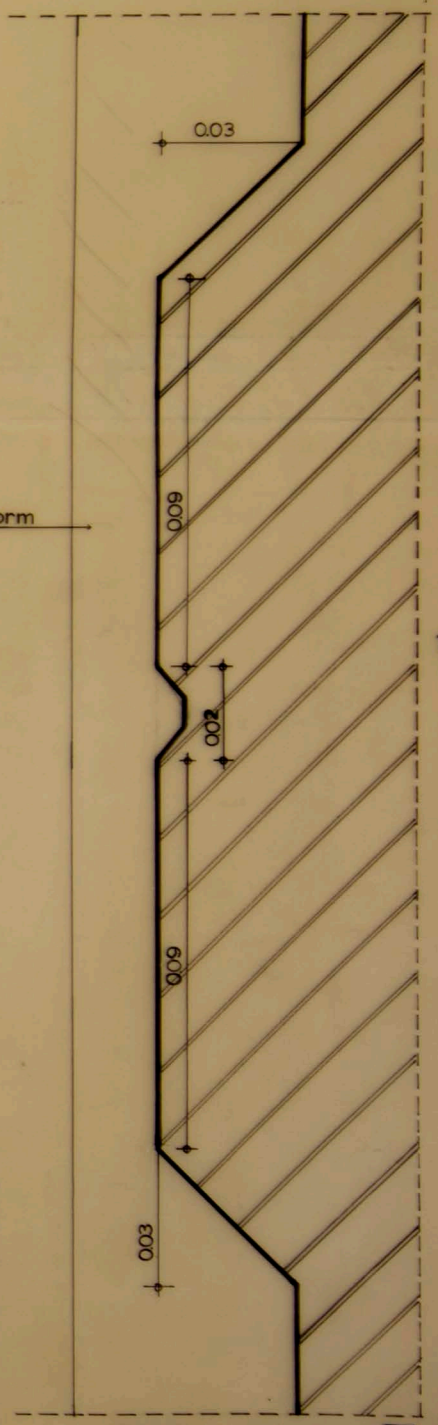

κλιμαξ 1:1

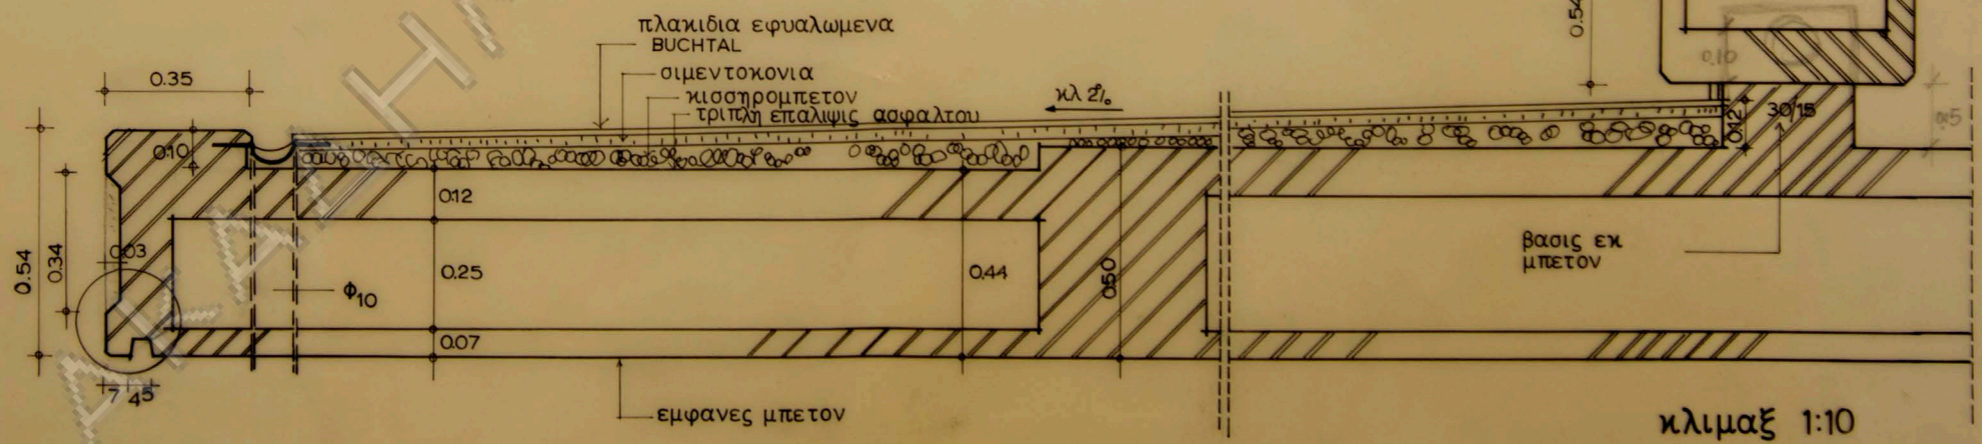

κλιμαξ 1:10

οικια κ Γ Γοργια  
εις κηφισια

λεπτομερεια **12**  
οροφης ισογειου  
αρχιτεκτων Ν.Βαλασαμακης