



AKAΔHTH


ΝΕΜΠΟΛΙ

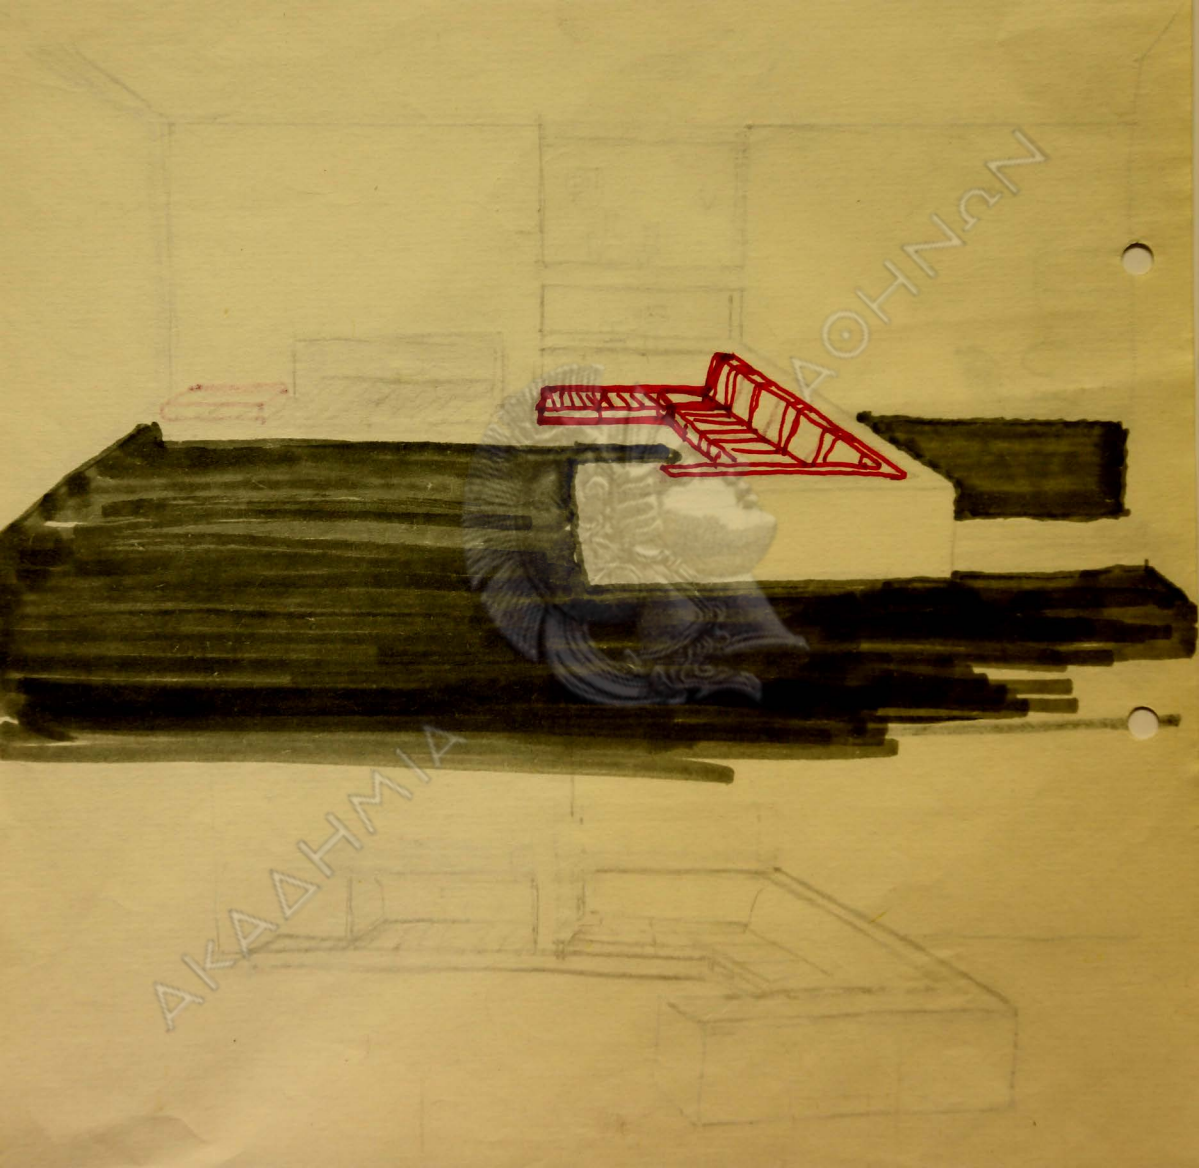


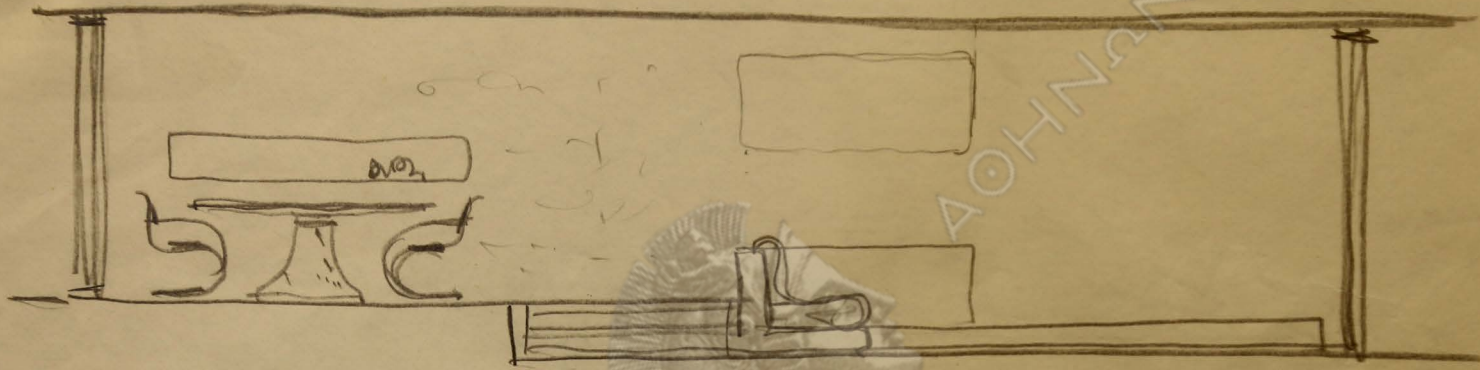


AKADHMIA

ΑΟΗΝΑΝ

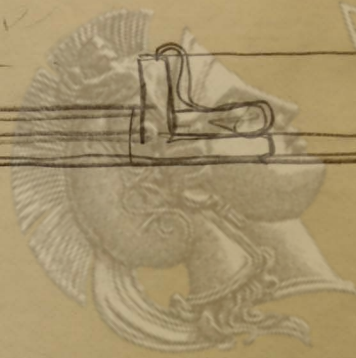

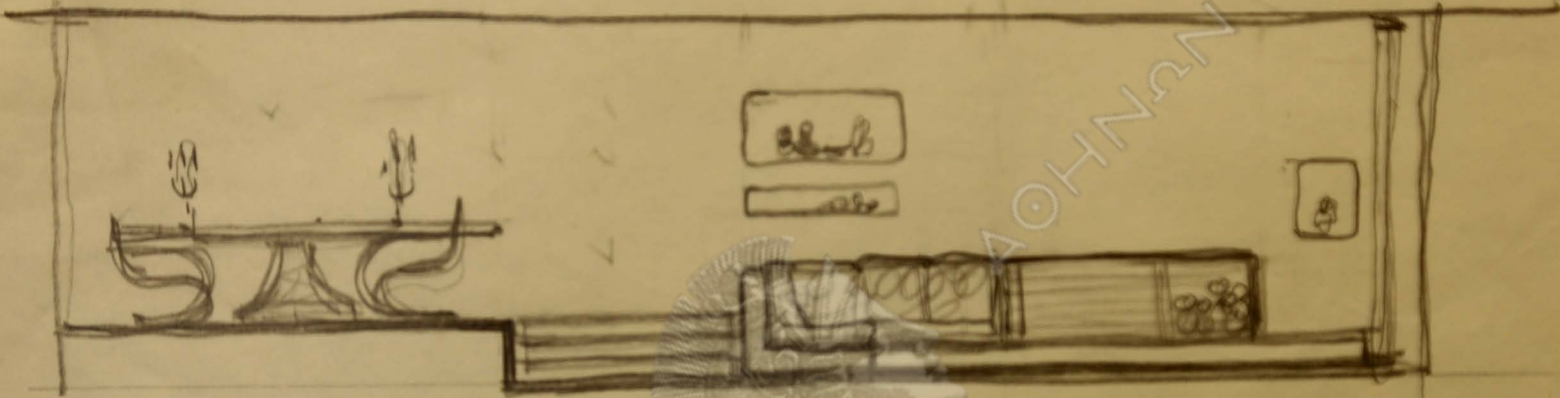


AKADHIMIA

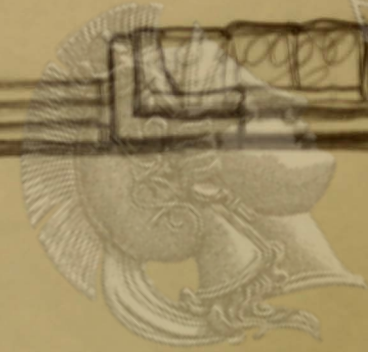


AKADHIMIA




ΑΚΑΔΗΜΙΑ

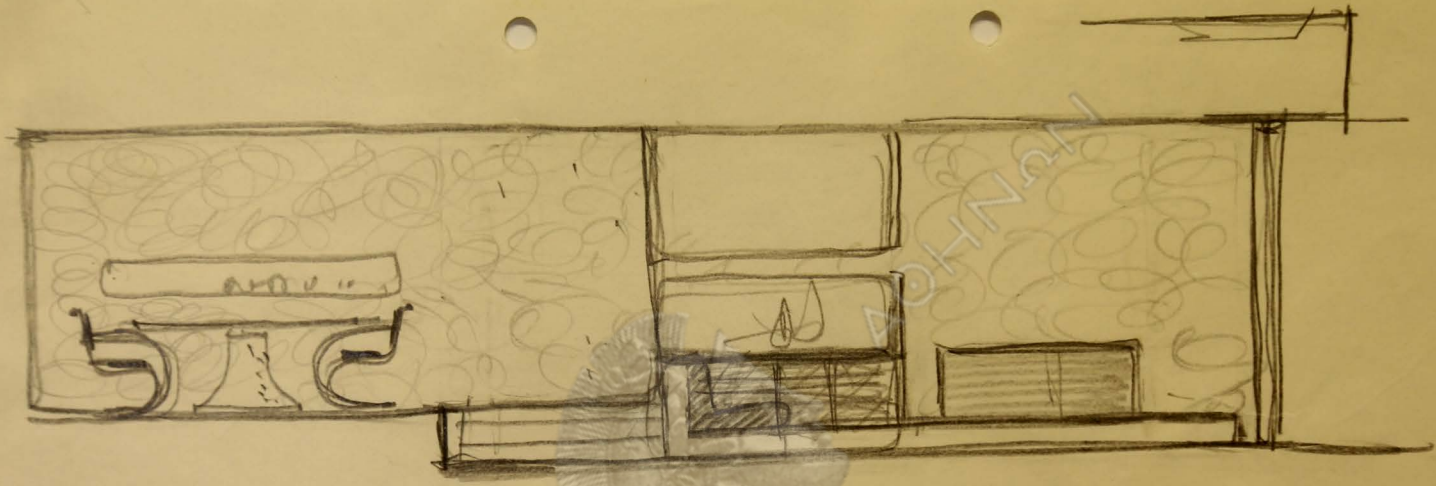


ΑΚΑΔΗΜΙΑ



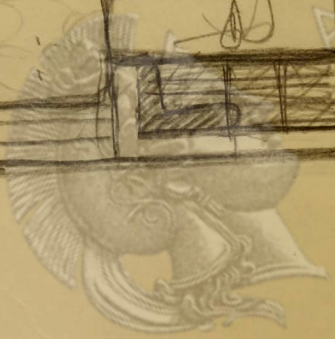



ΔΙΟΓΗΝΗΣ



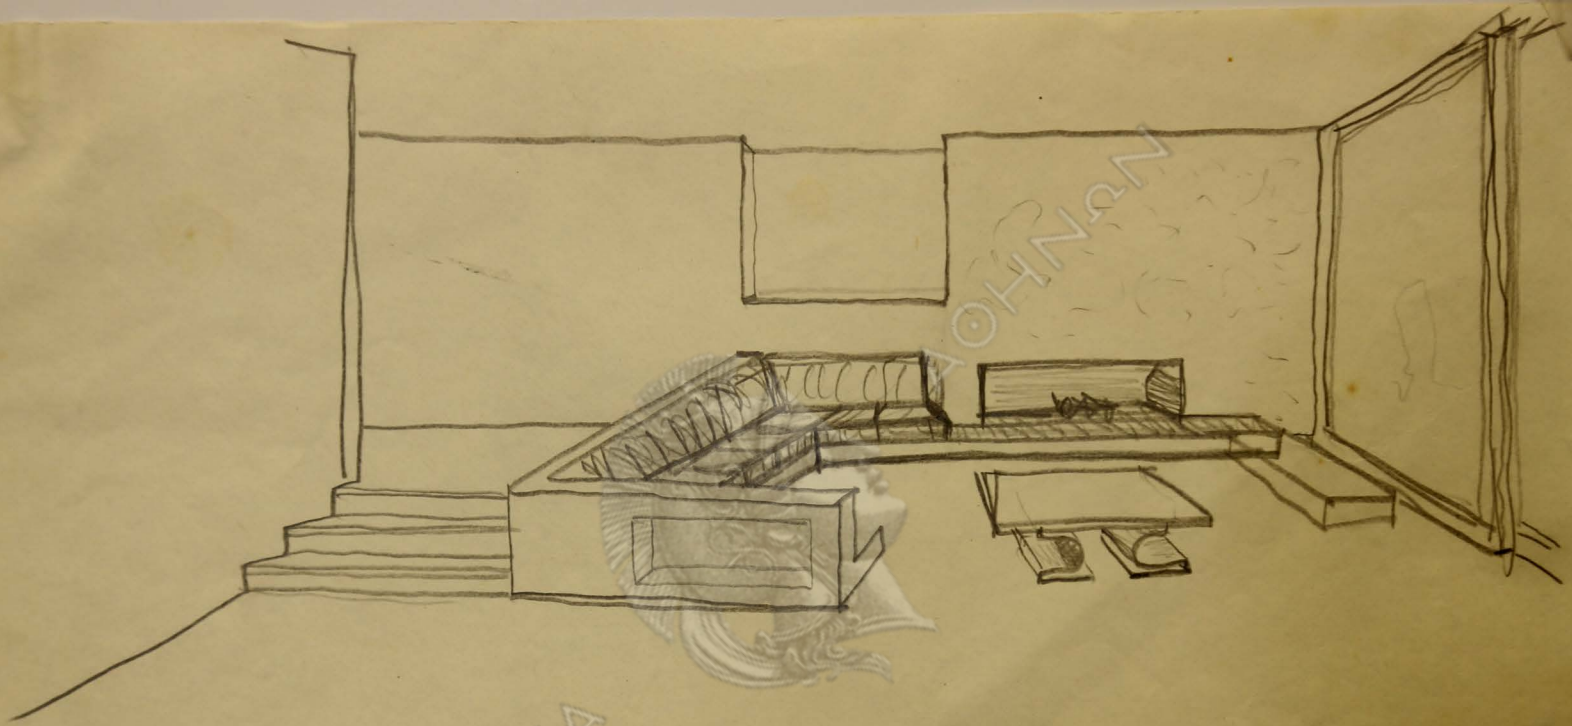



ΑΚΑΔΗΜΙΑ

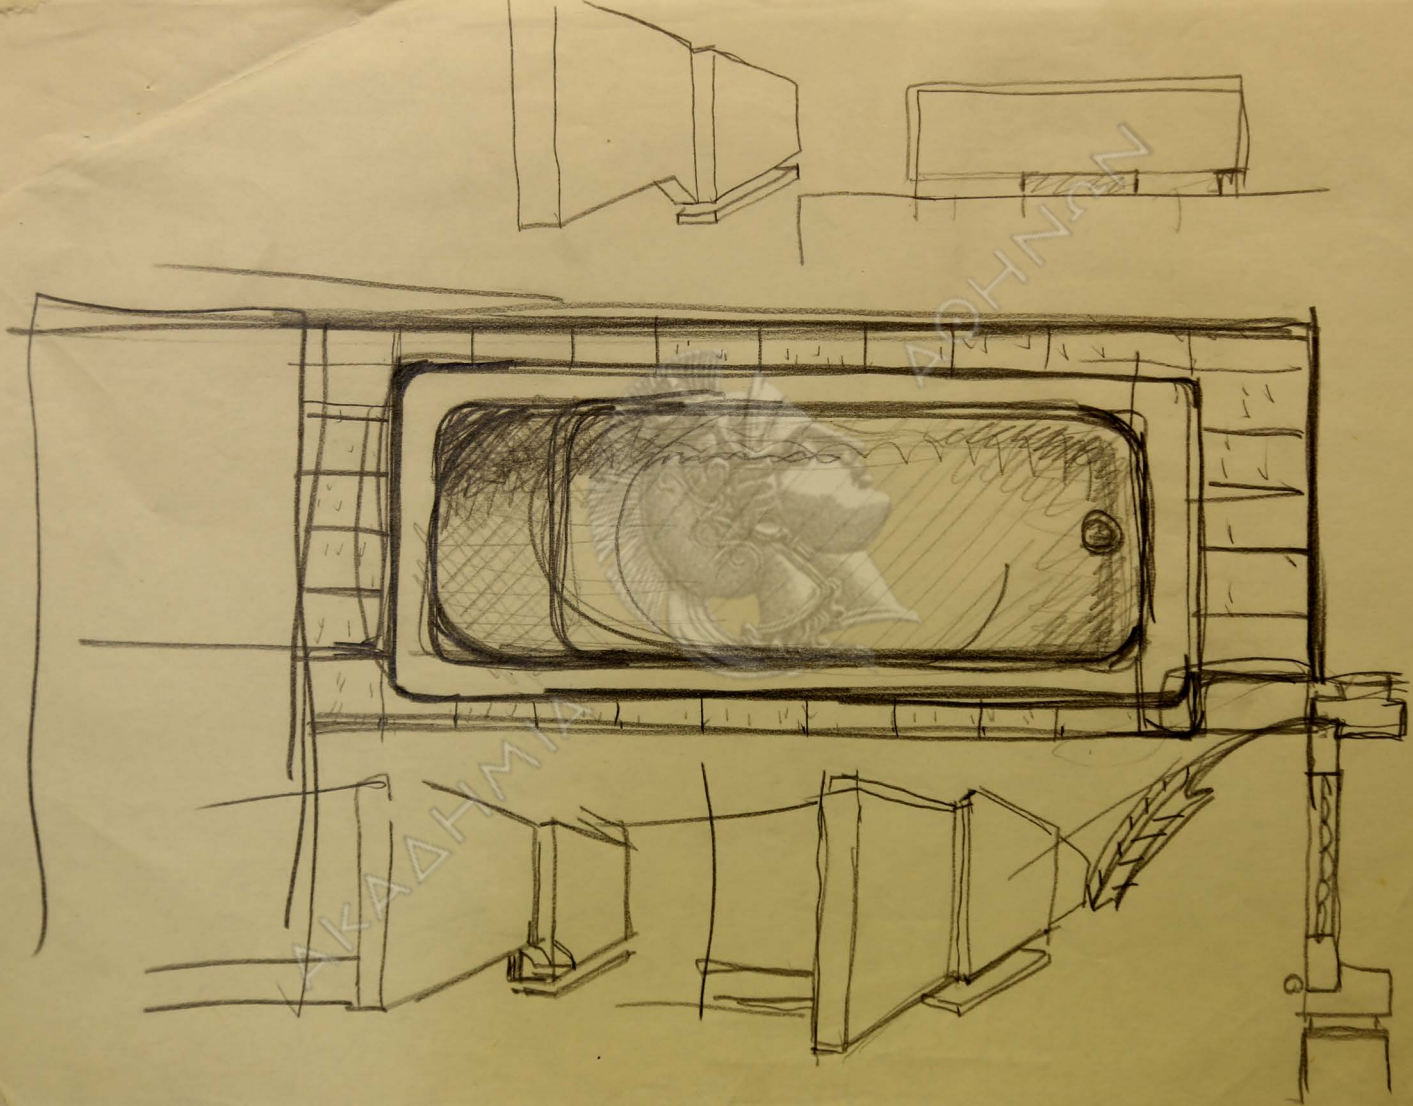

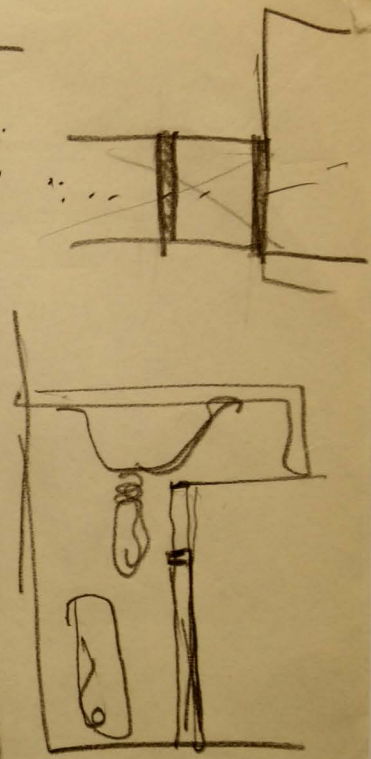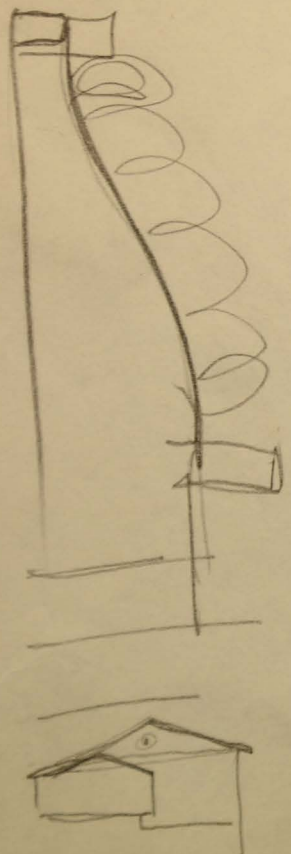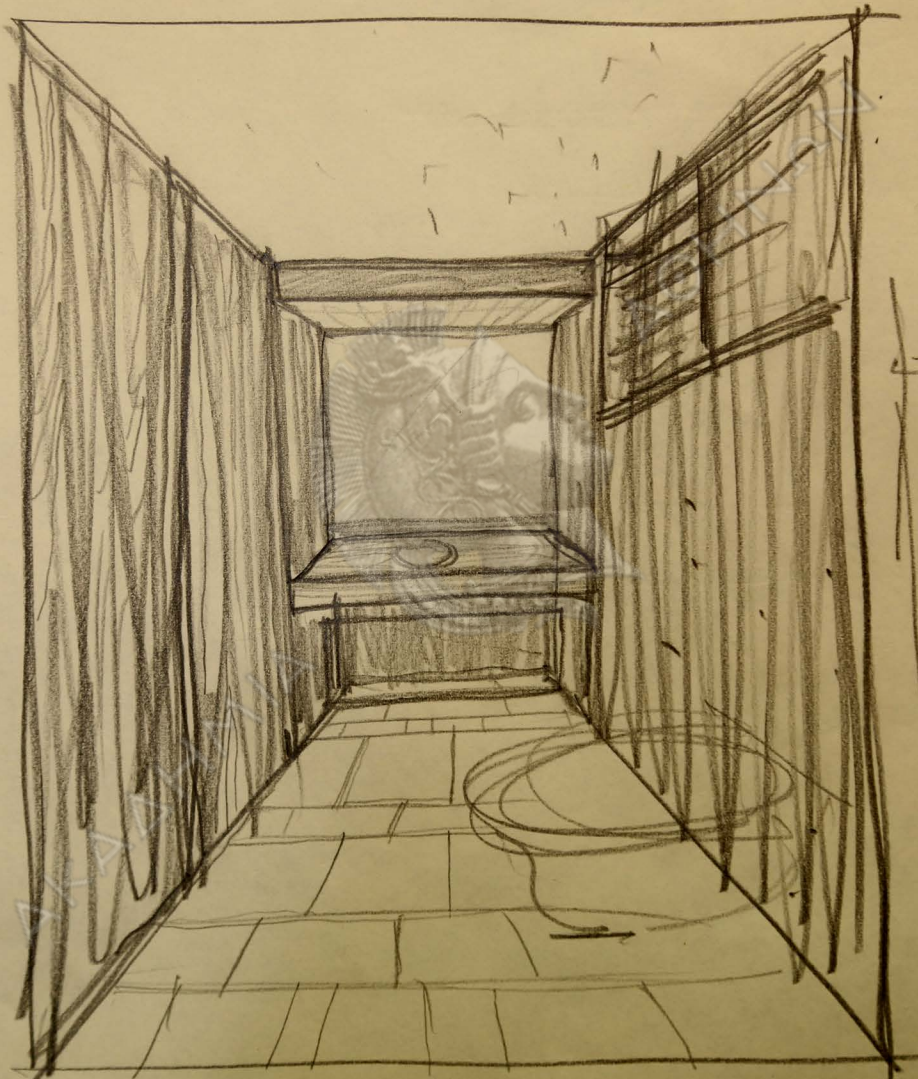

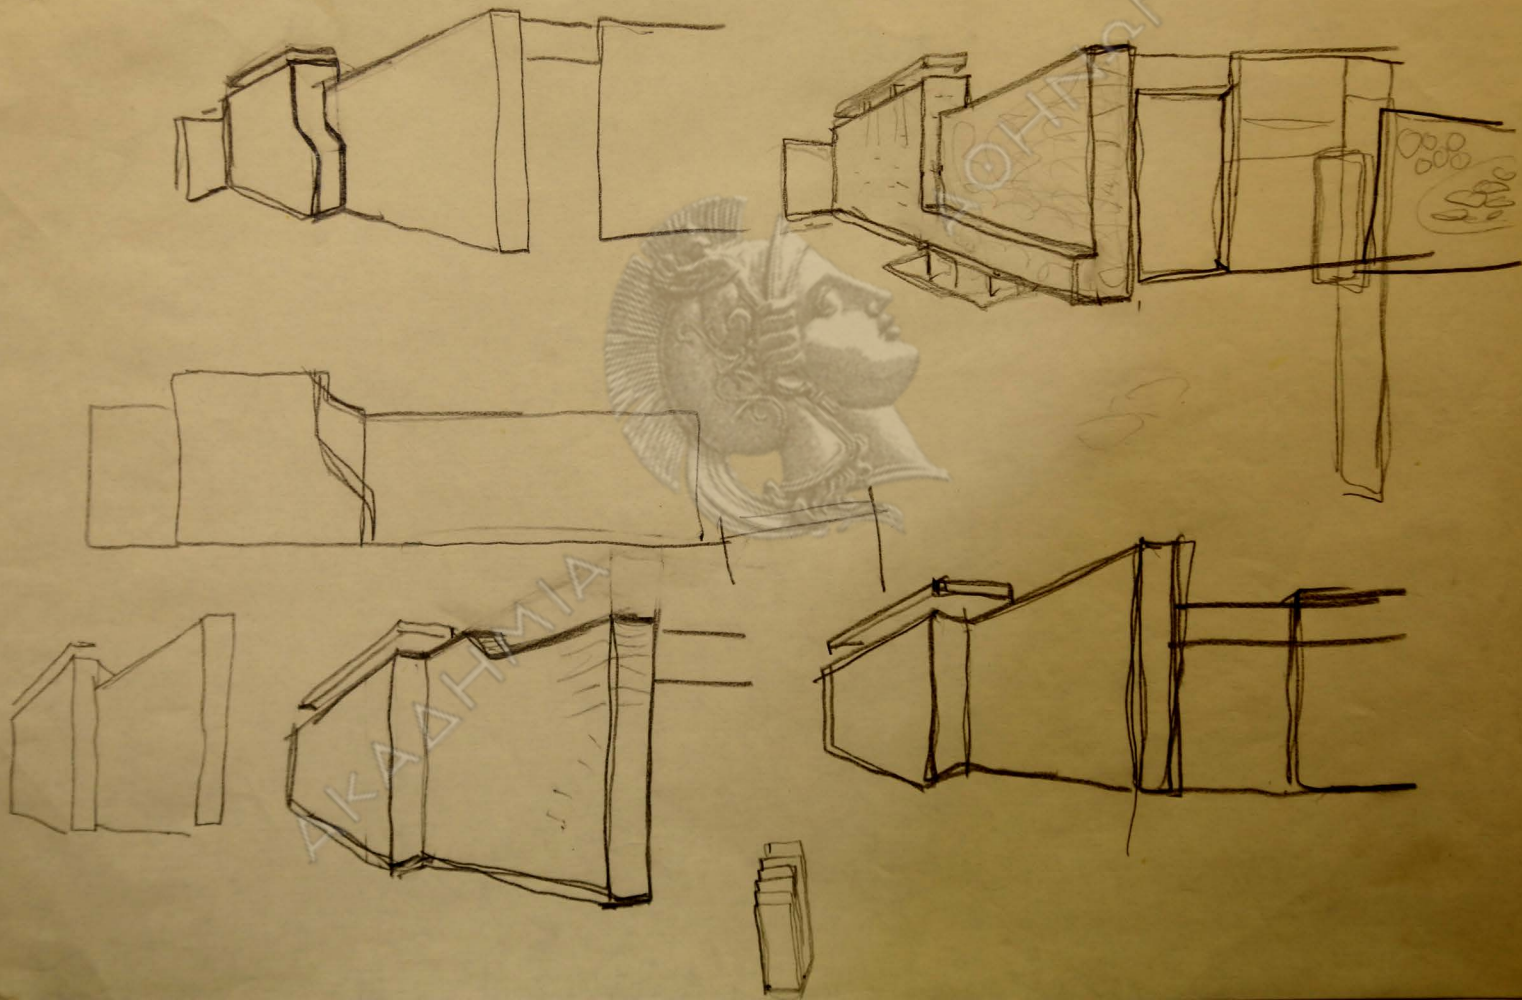

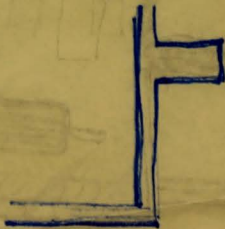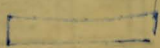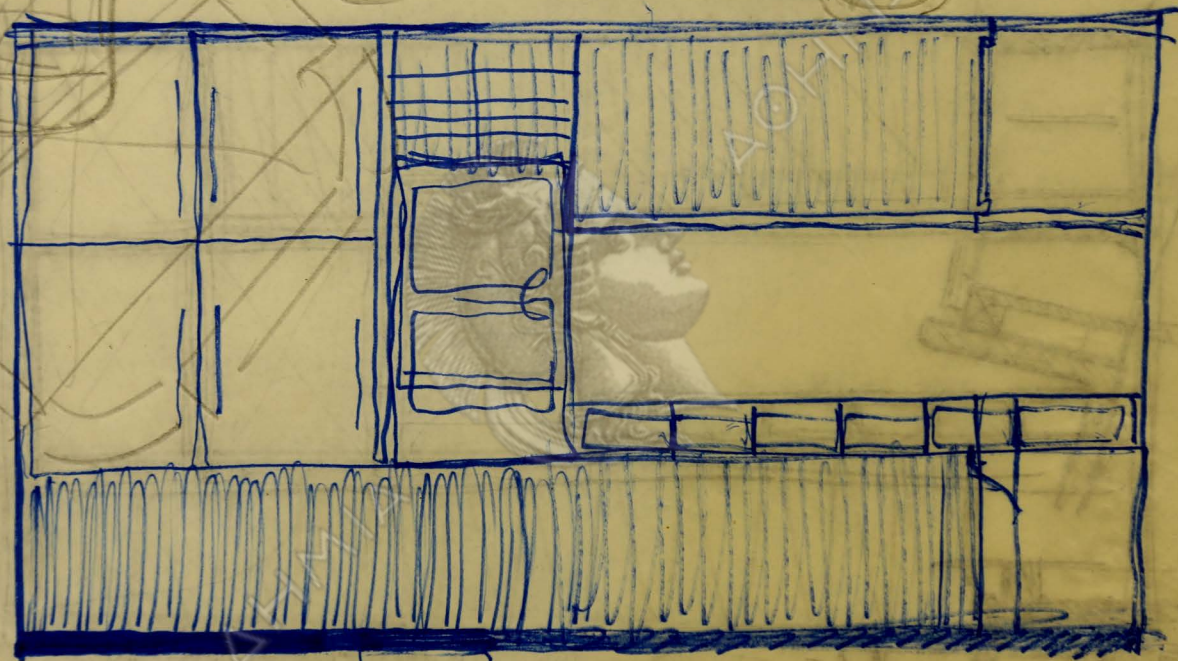


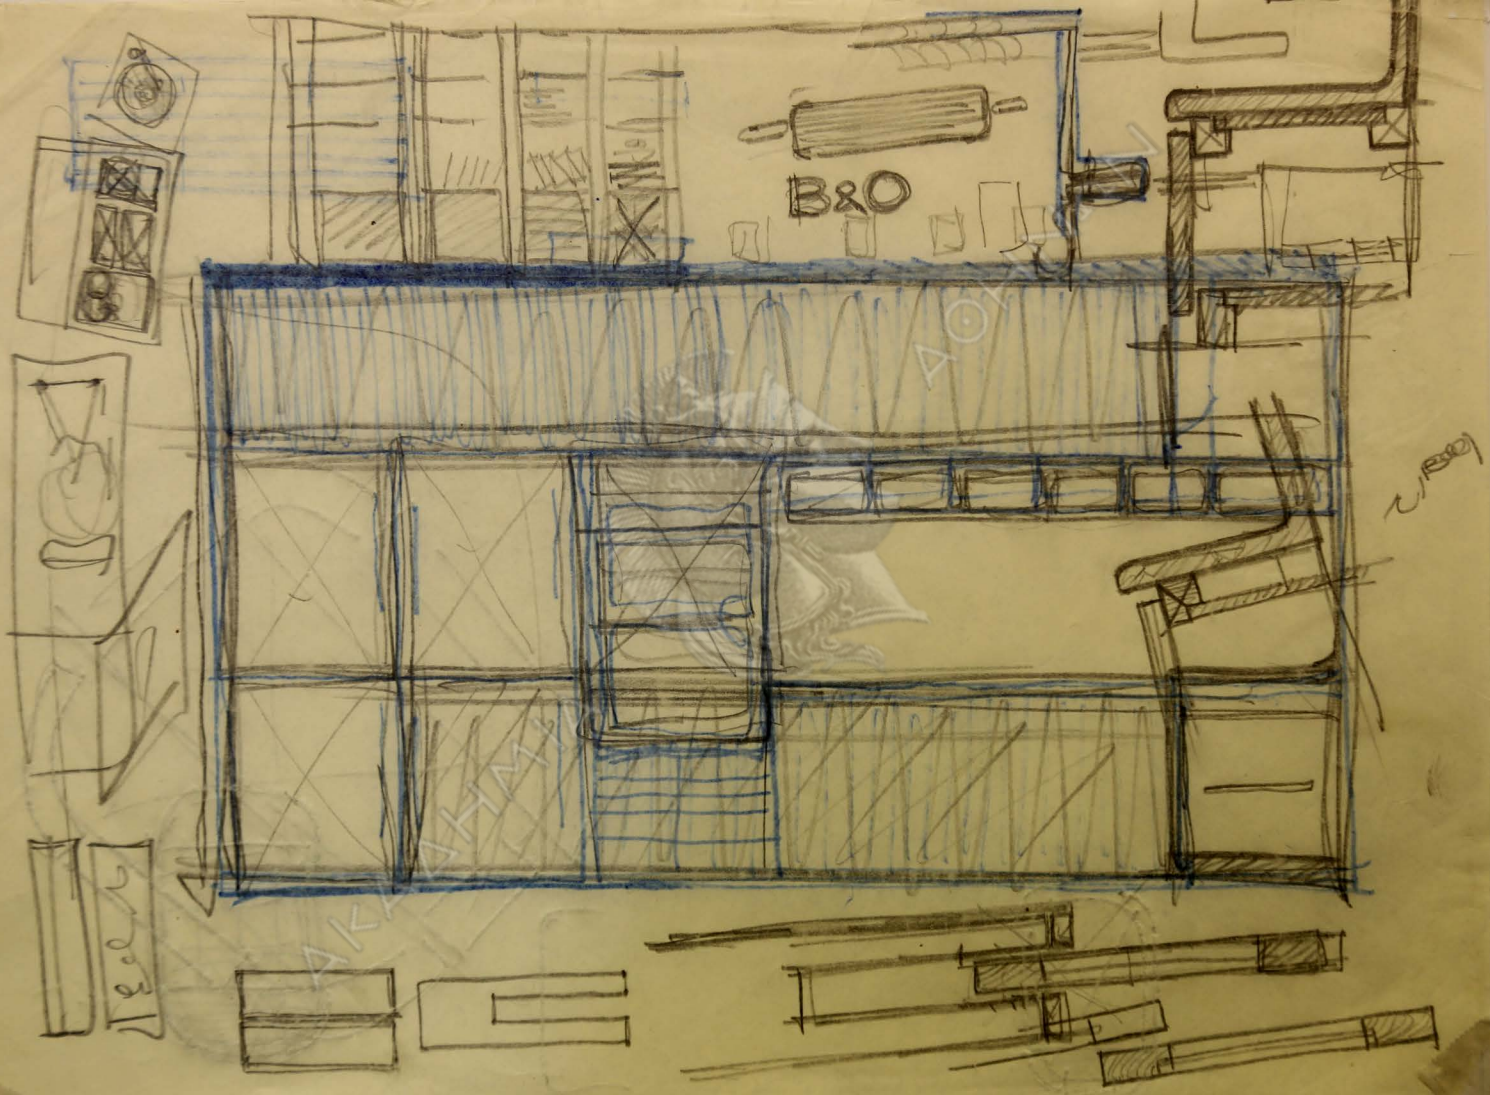

B&O


2/1900


1200

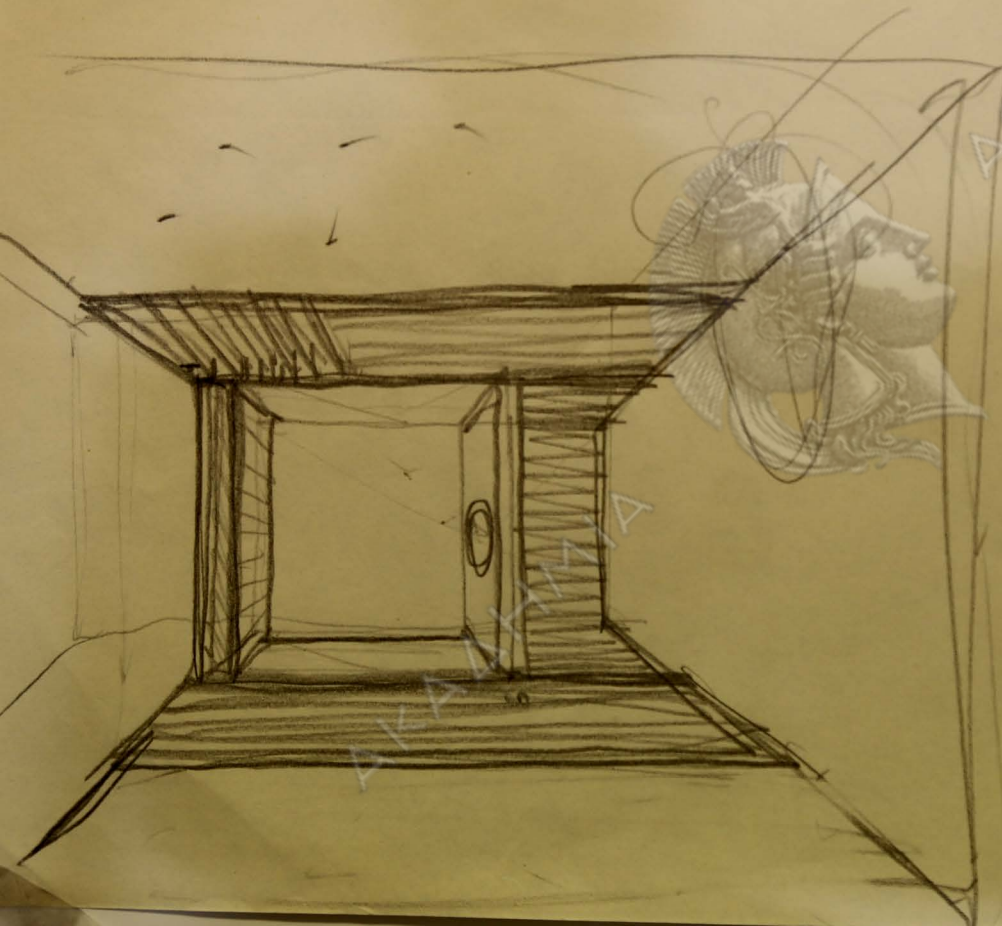




ΑΟΗΝΩΝ

ΑΡΧΙΤΕΚΤΟΝΑ

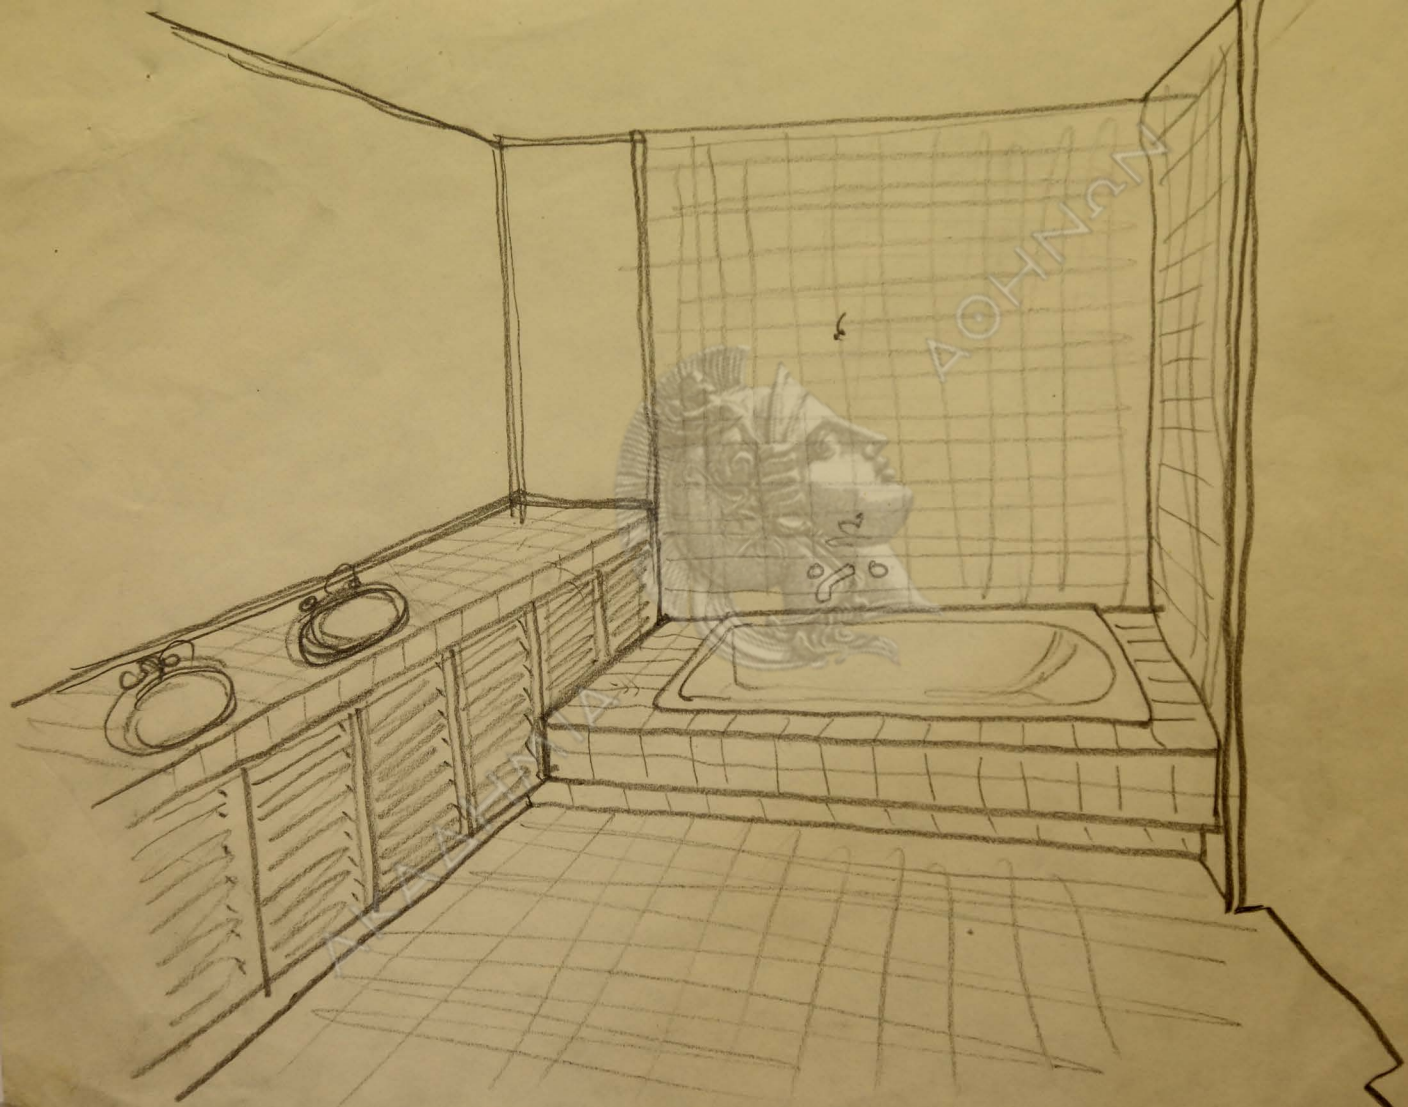

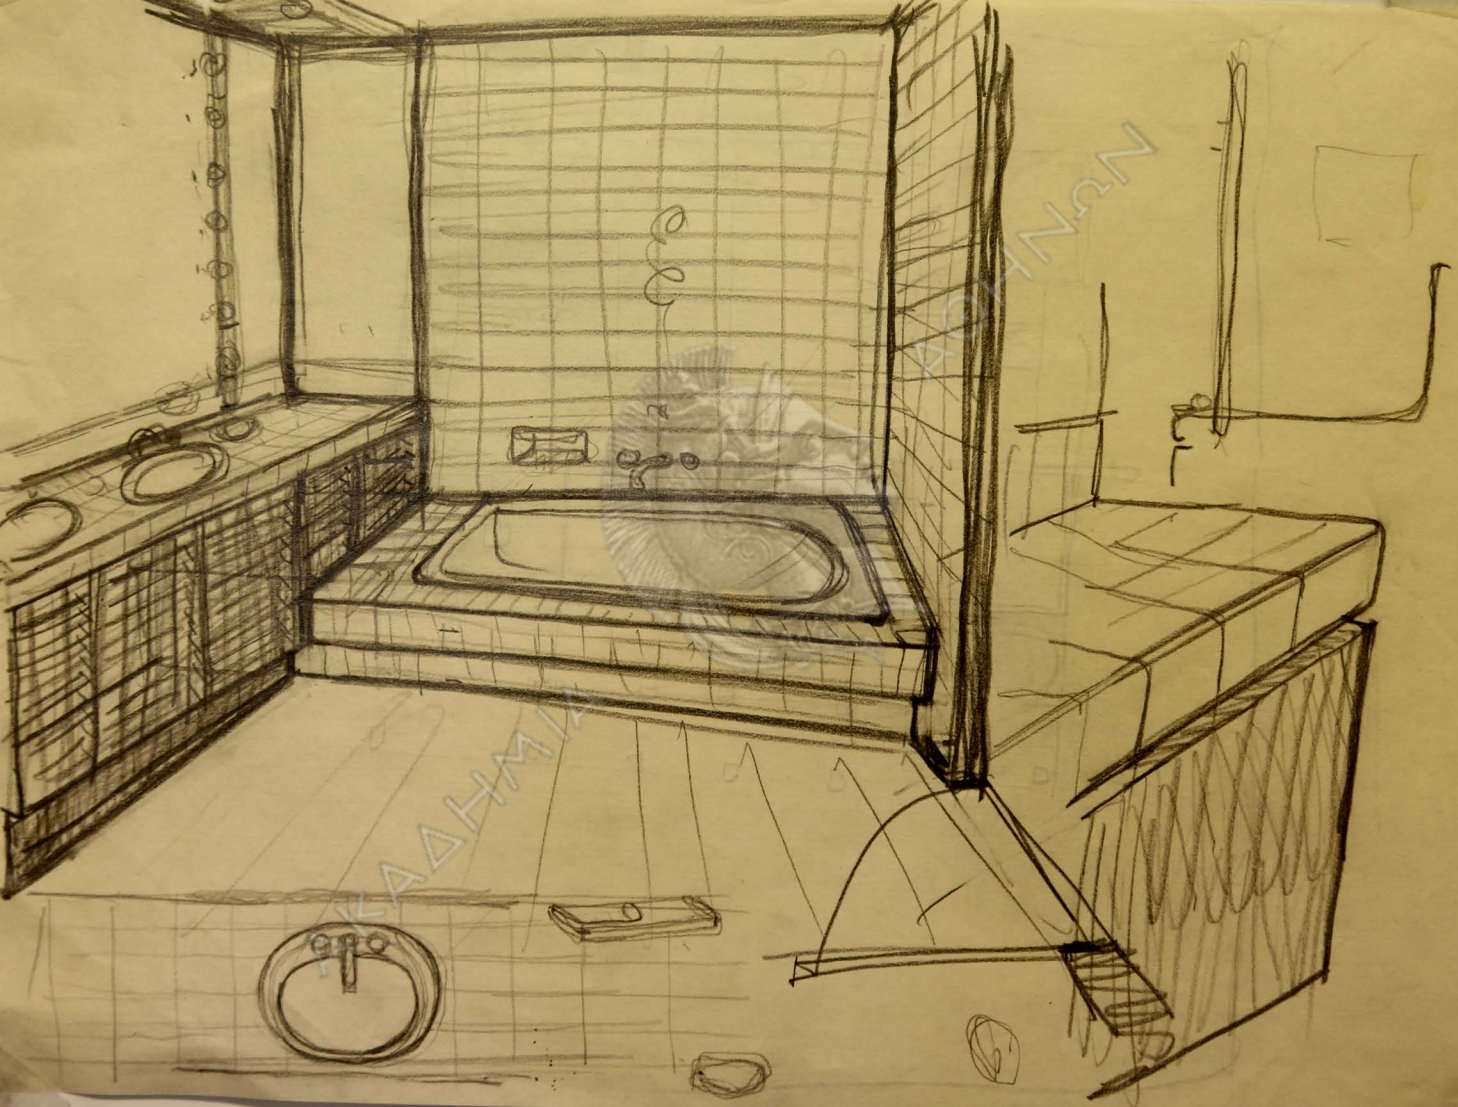


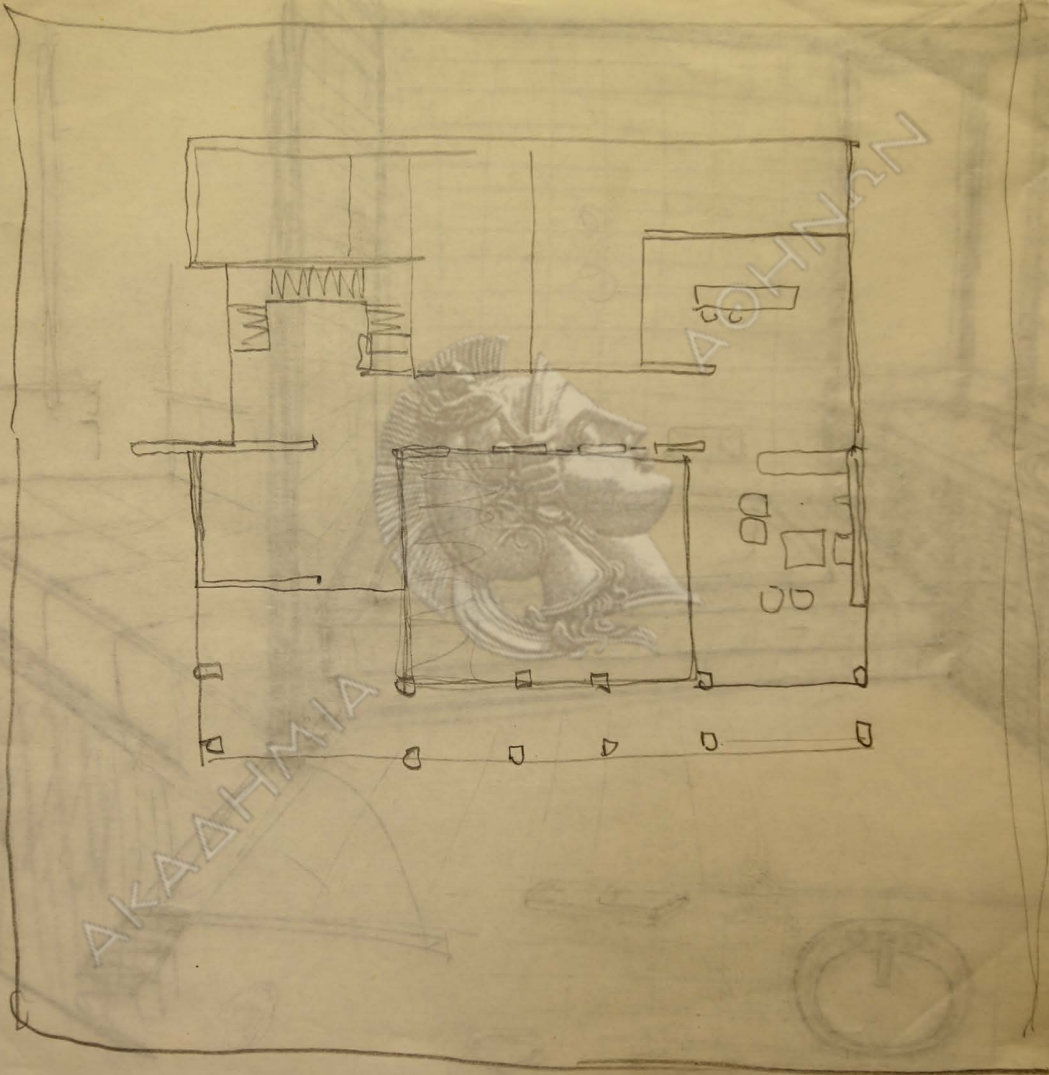


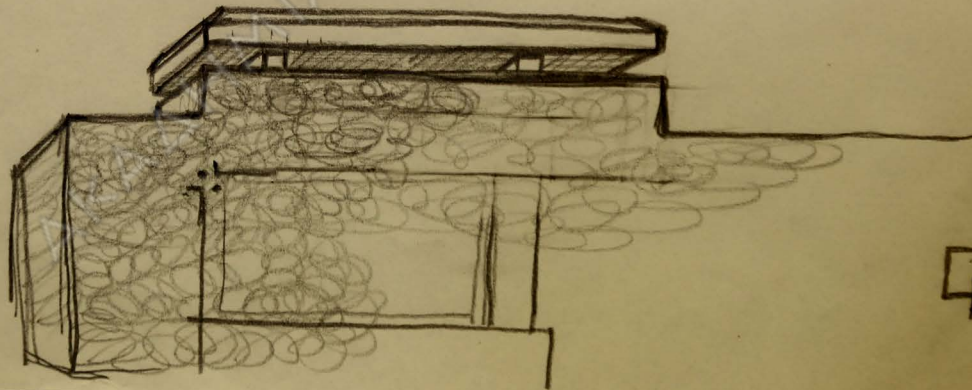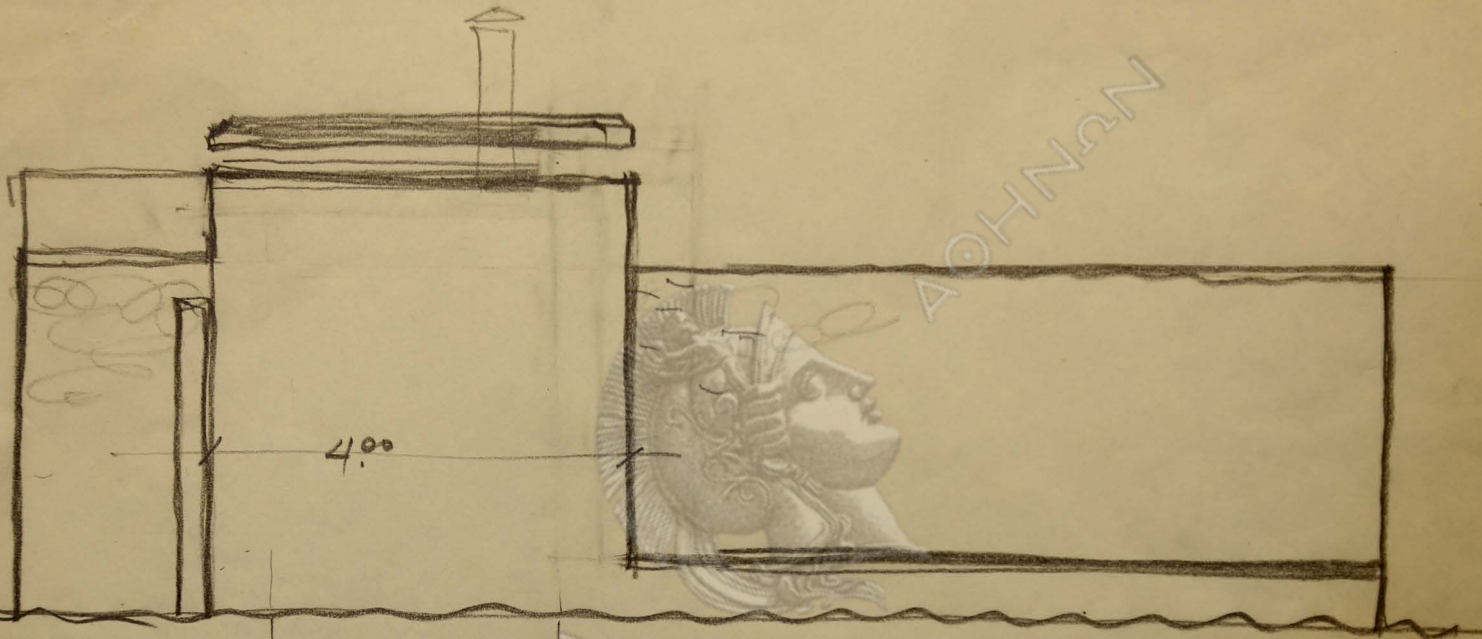

17.000




11

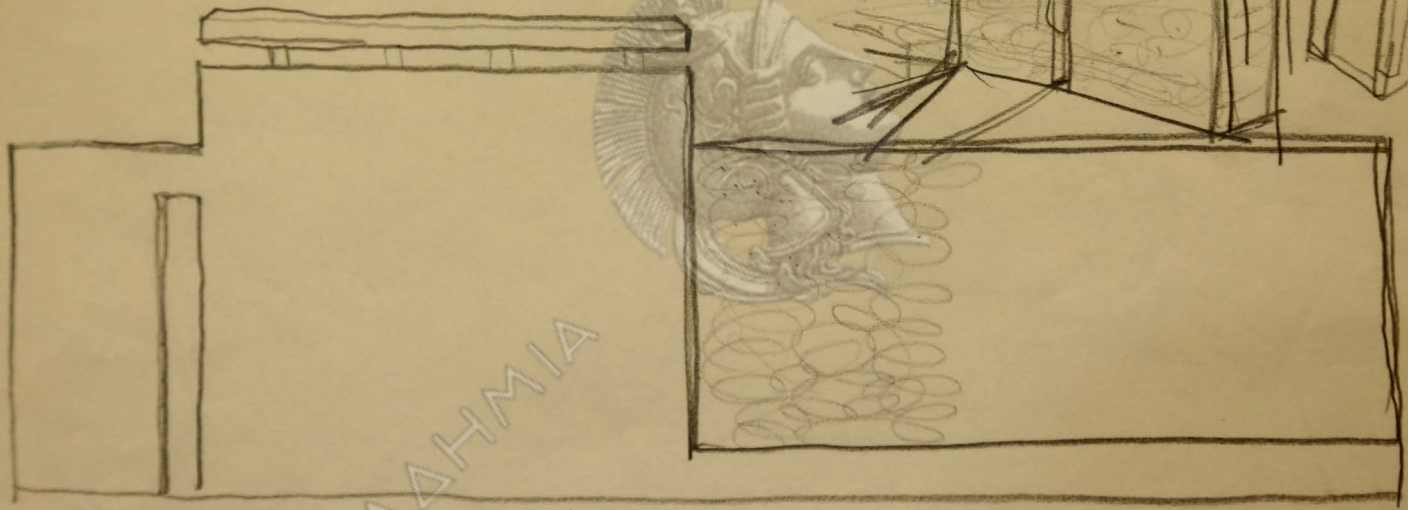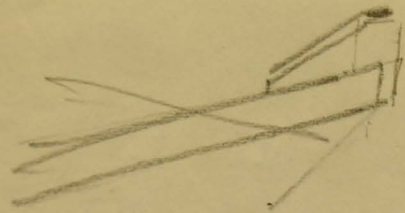


Σεβαστιο
- Kpi-Kopi


+ Securiz

- Bar

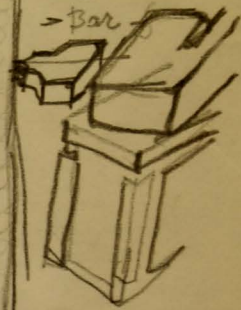


AKADEMIA

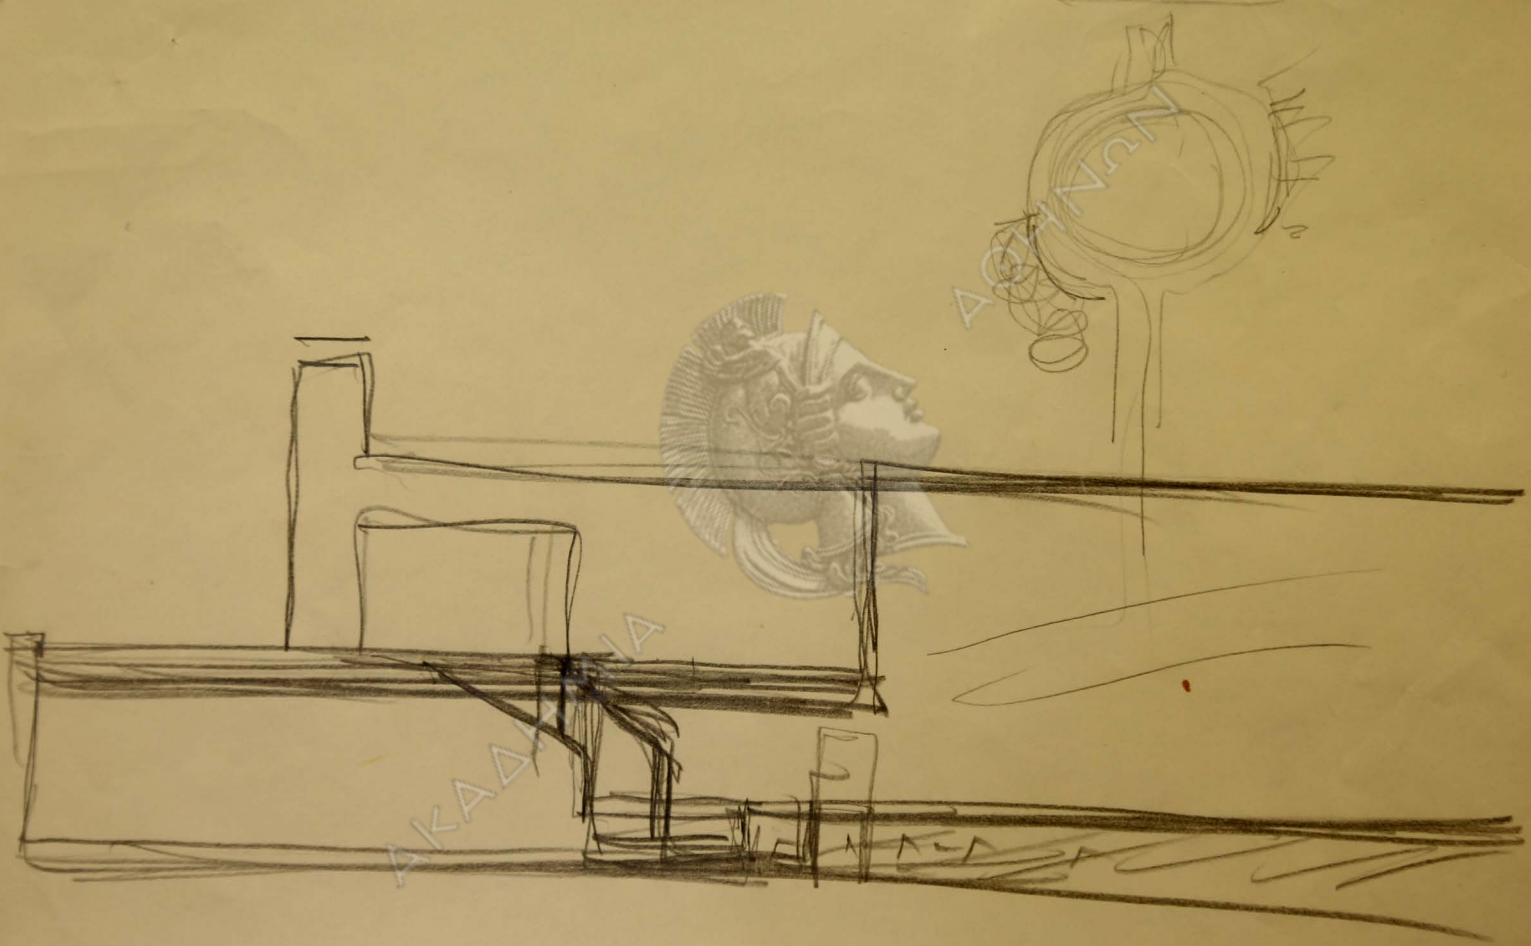

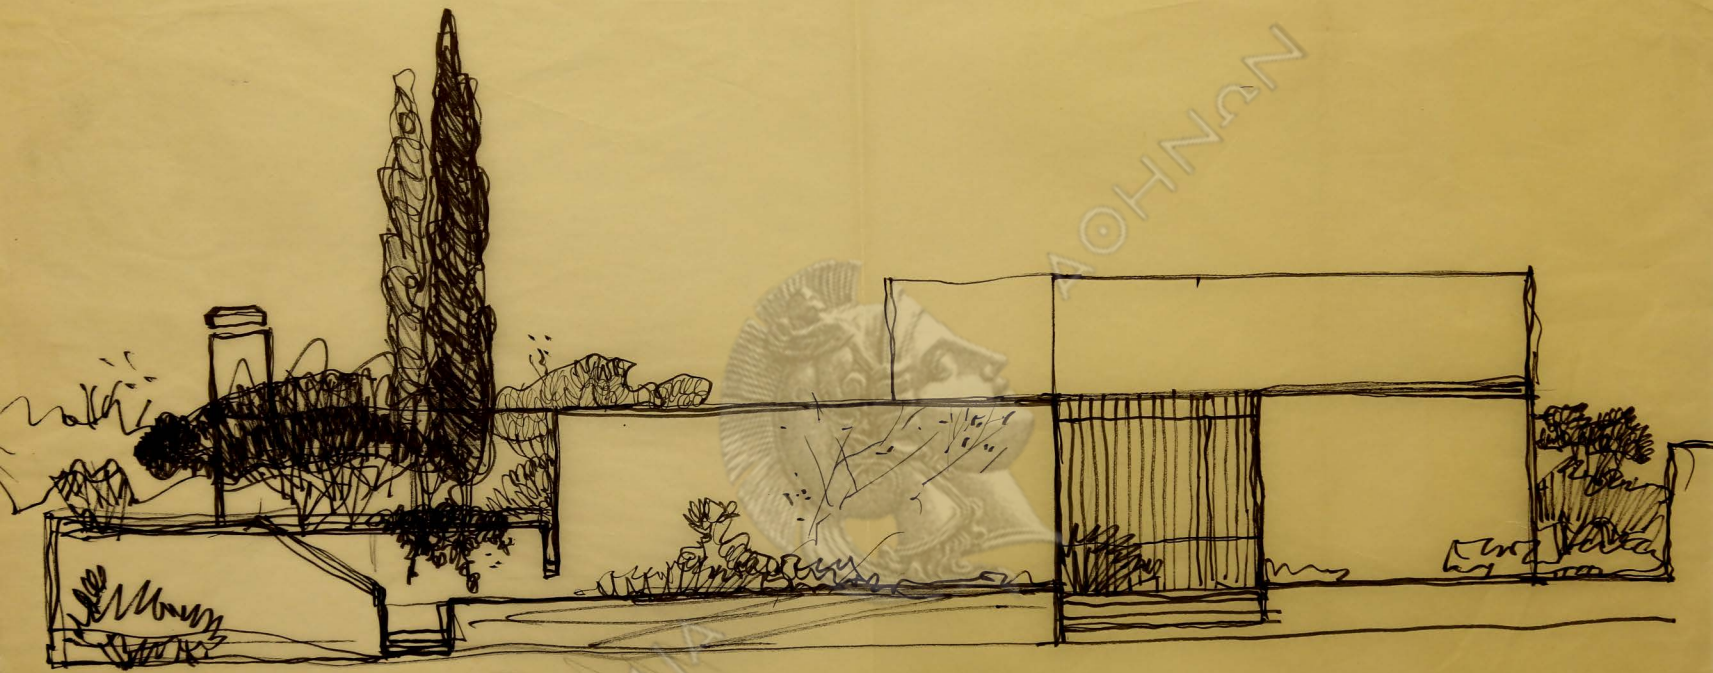

AKAΔHTMIA

ΝΟΥΝΗΝΑΝ

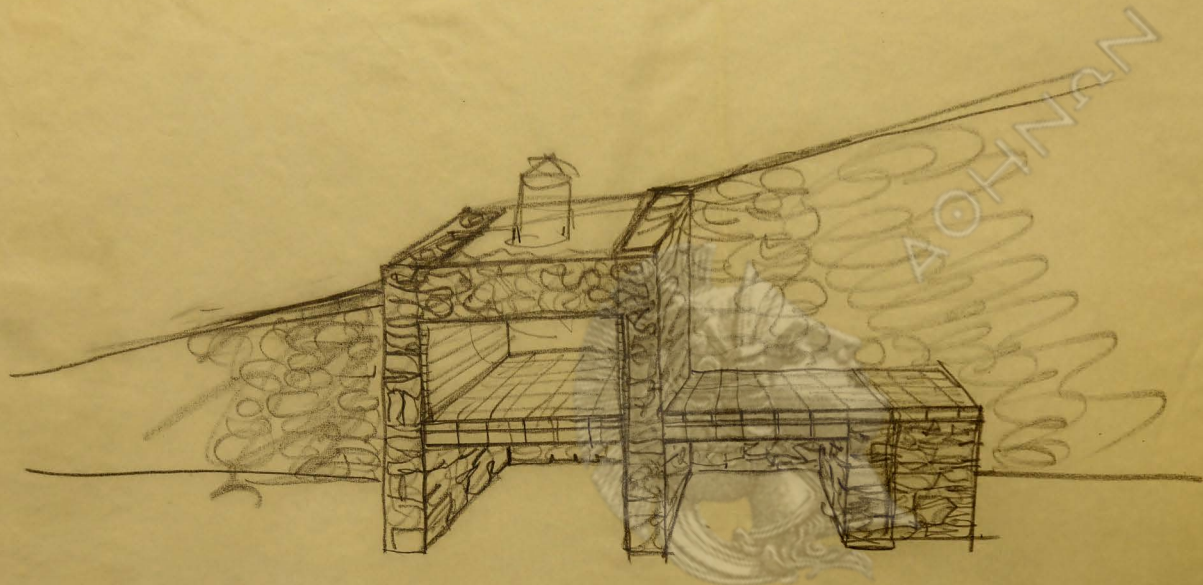


ΑΚΑΔΗΜΙΑ

ΑΘΗΝΑΝ



ΑΚΑΔΗΜΙΑ

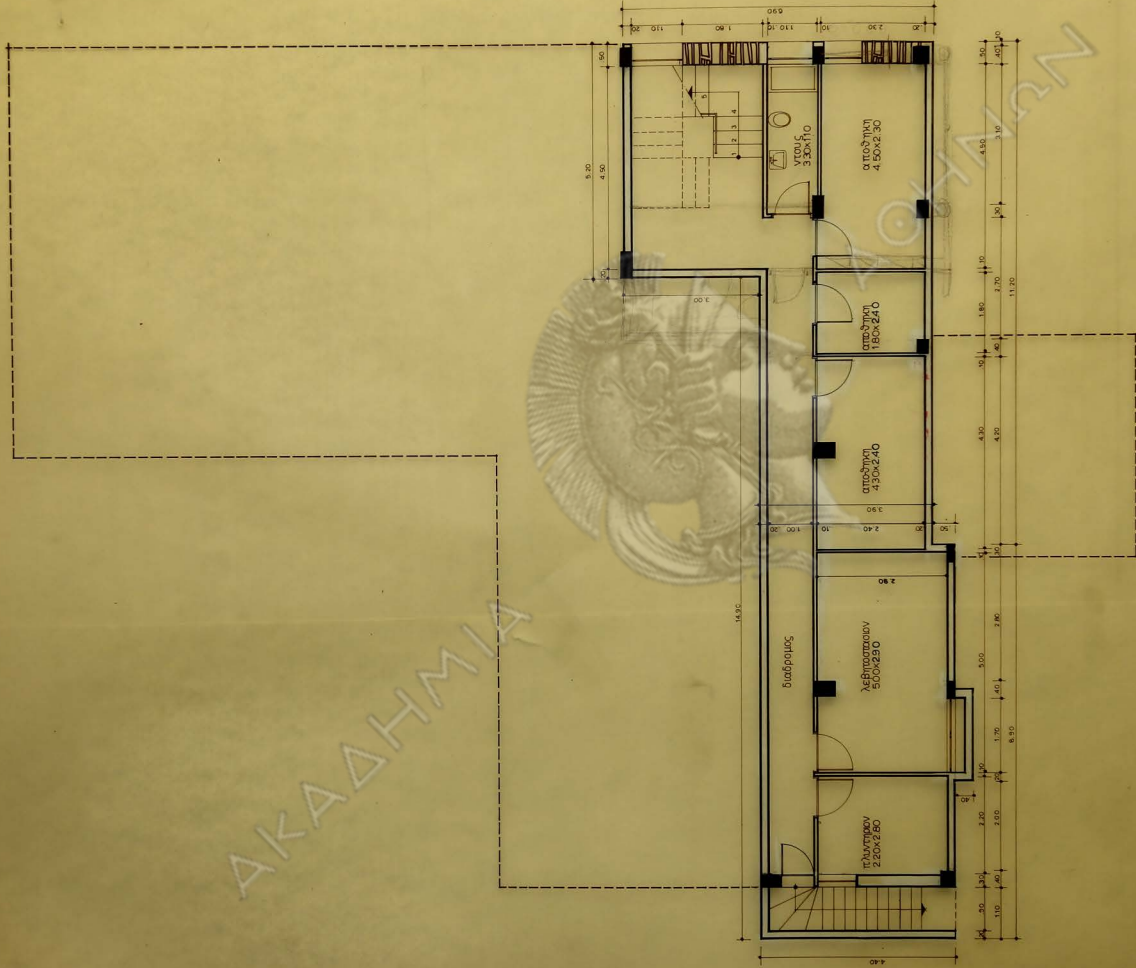


ΕΡΓΑΣΤΗΡΙΟ
850x440 + 130x60x1100x150 + 150x180x... 30.34 m²
3.33.0 m³


οιχία κ. Πρωτονοταρίου
Ο.Τ. 40 Φιλοθέη

κλίμαξ 1:50
χαρτοφύλλ υπογείου
ΑΡΧΙΤΕΚΤΩΝ



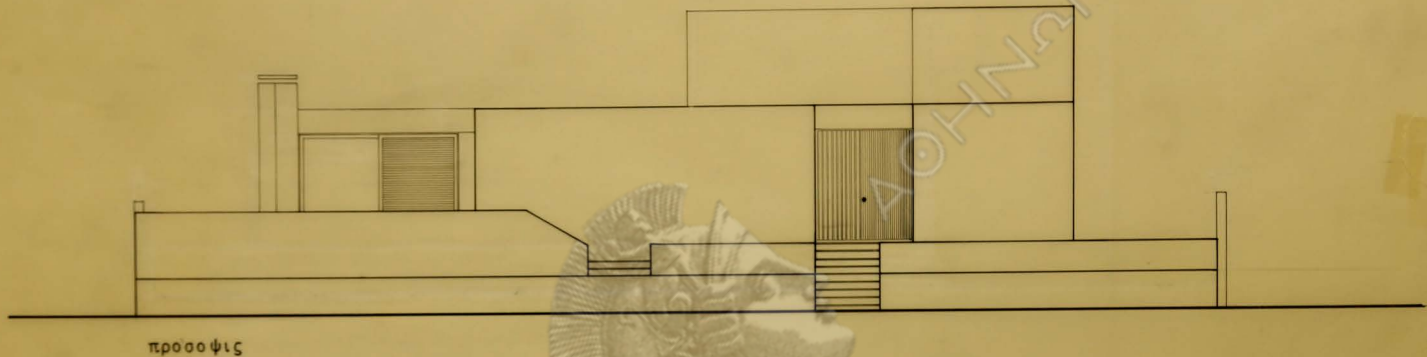

προσοψις

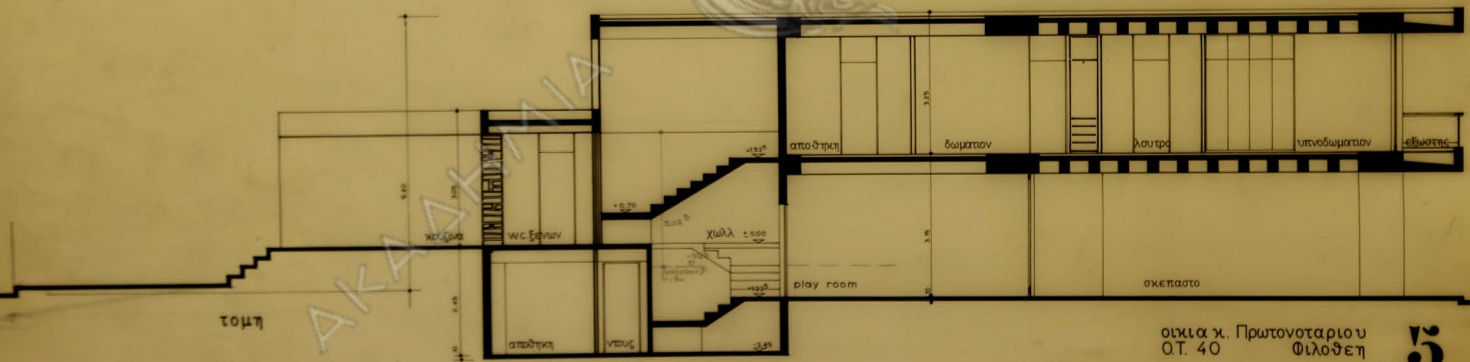


τομή


οικία κ. Πρωτονοταρίου
 Ο.Τ. 40 Φιλοθέη

5

κλίμαξ 1:50
 προσοψις - τομή
 αρχιτεκτών

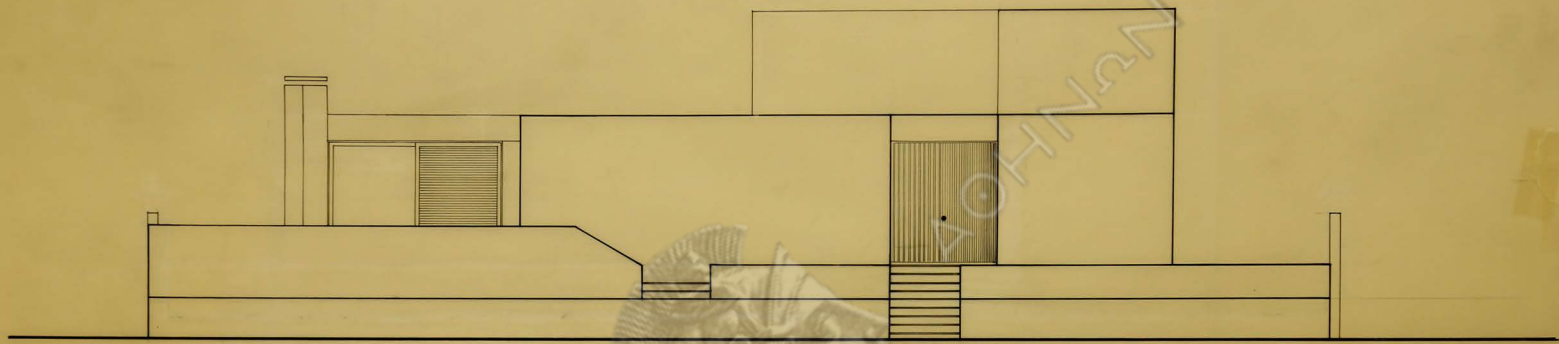

προσοψις

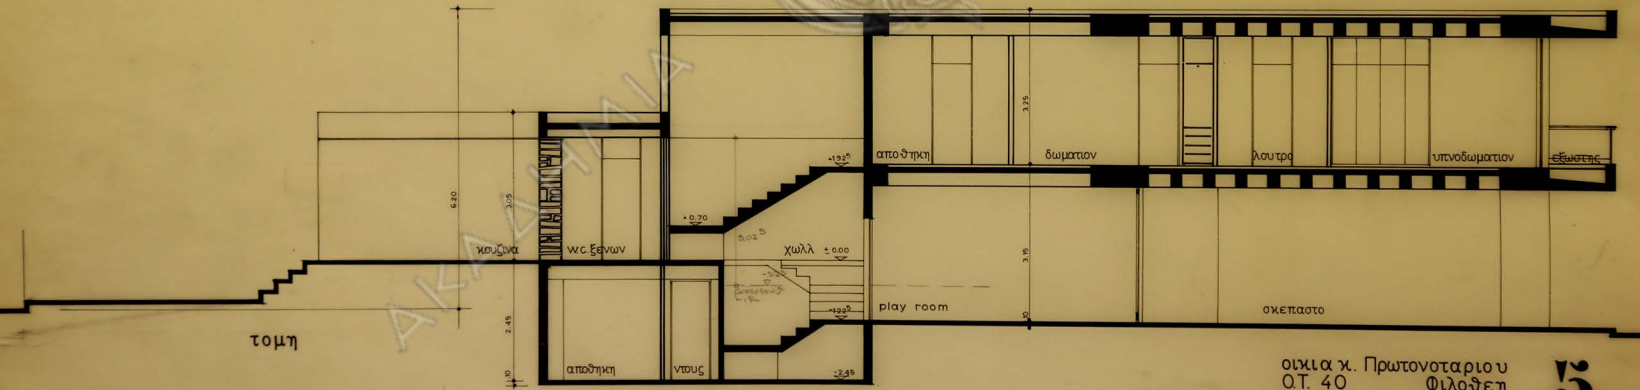

τομή

οικία κ. Πρωτονοταρίου
 Ο.Τ. 40 Φιλοθέη

5

κλίμαξ 1:50
 προσοψις - τομή
 αρχιτεκτων: