




KATOLIS 1/20

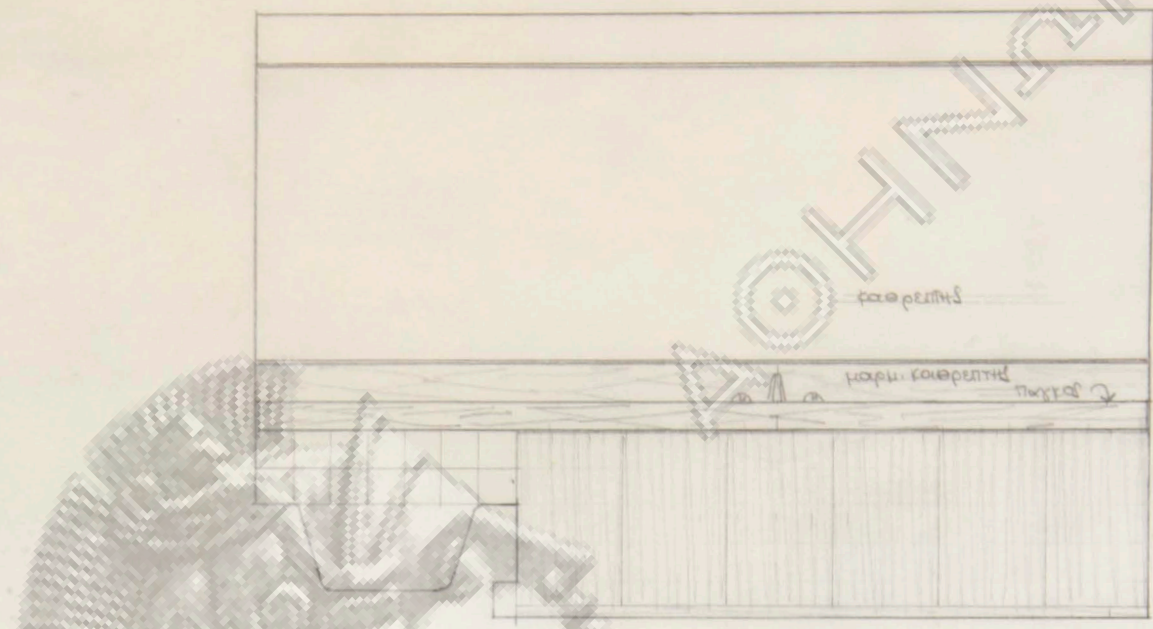


TOU# 'B' 1/20

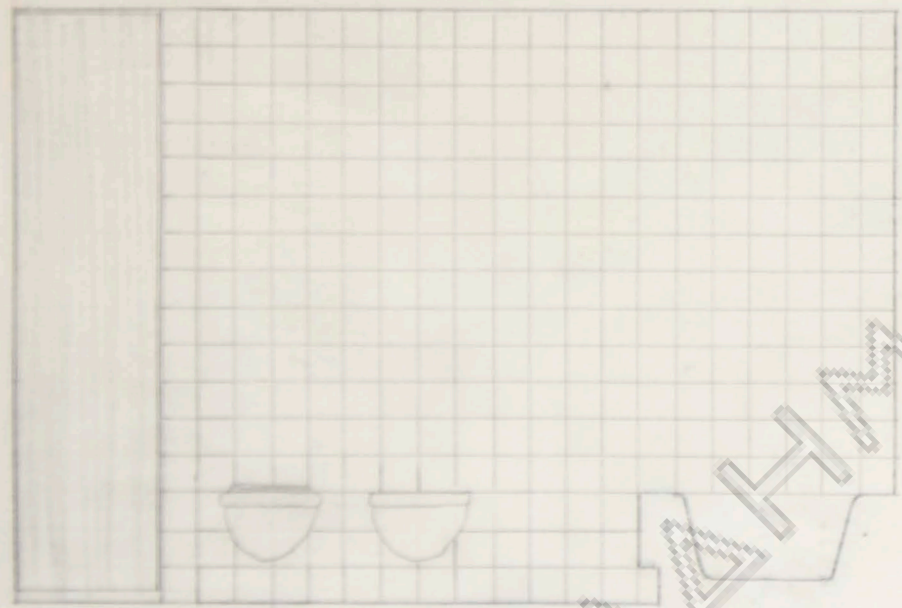


TOU# 'A' 1/20

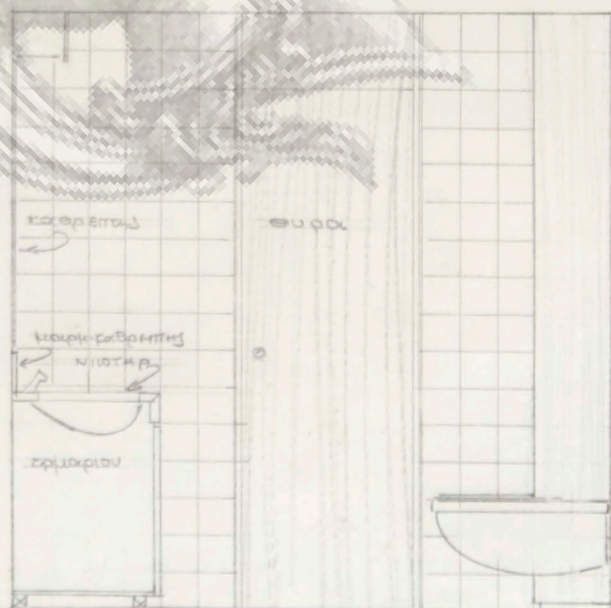

TOU# 'R' 1/20




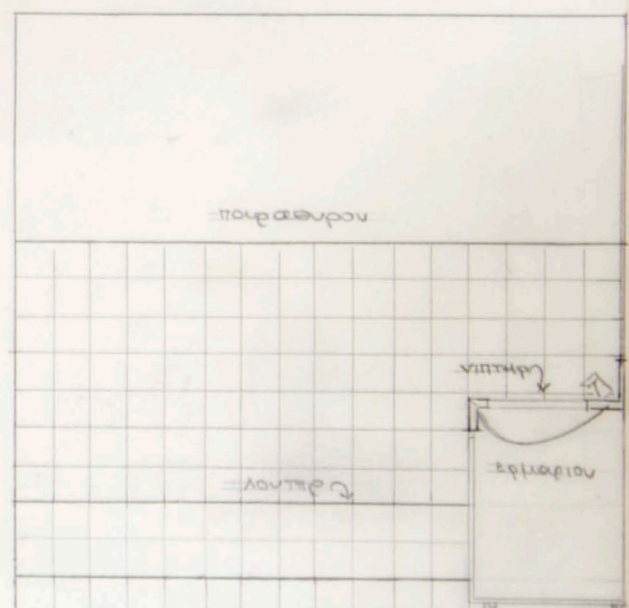


TOU# 'O' 1/20

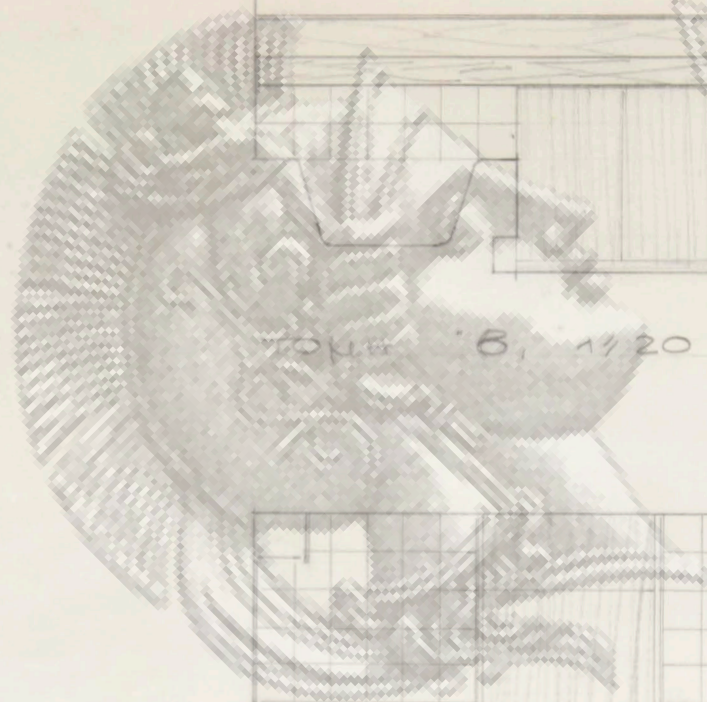



AKADHIA

AKADHIA

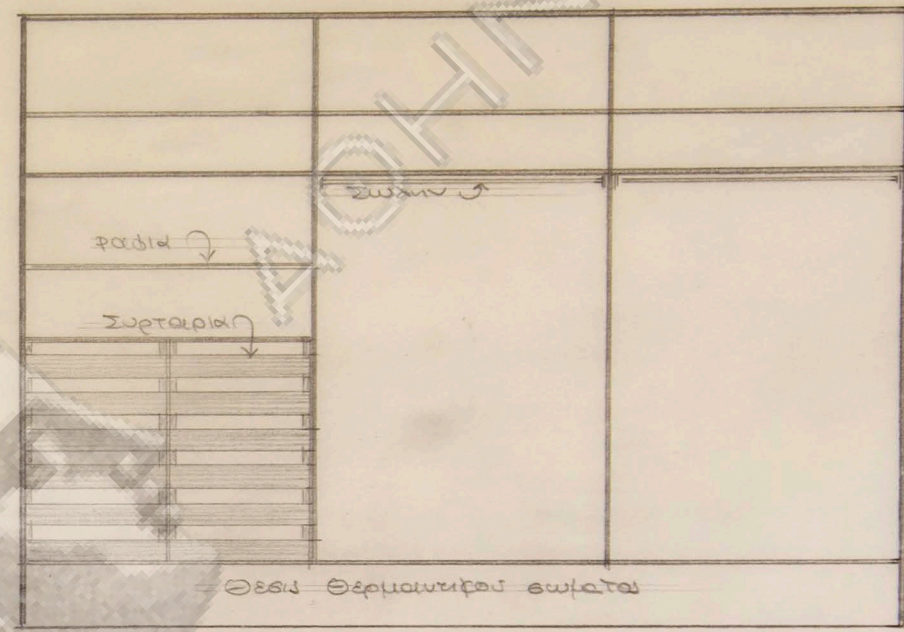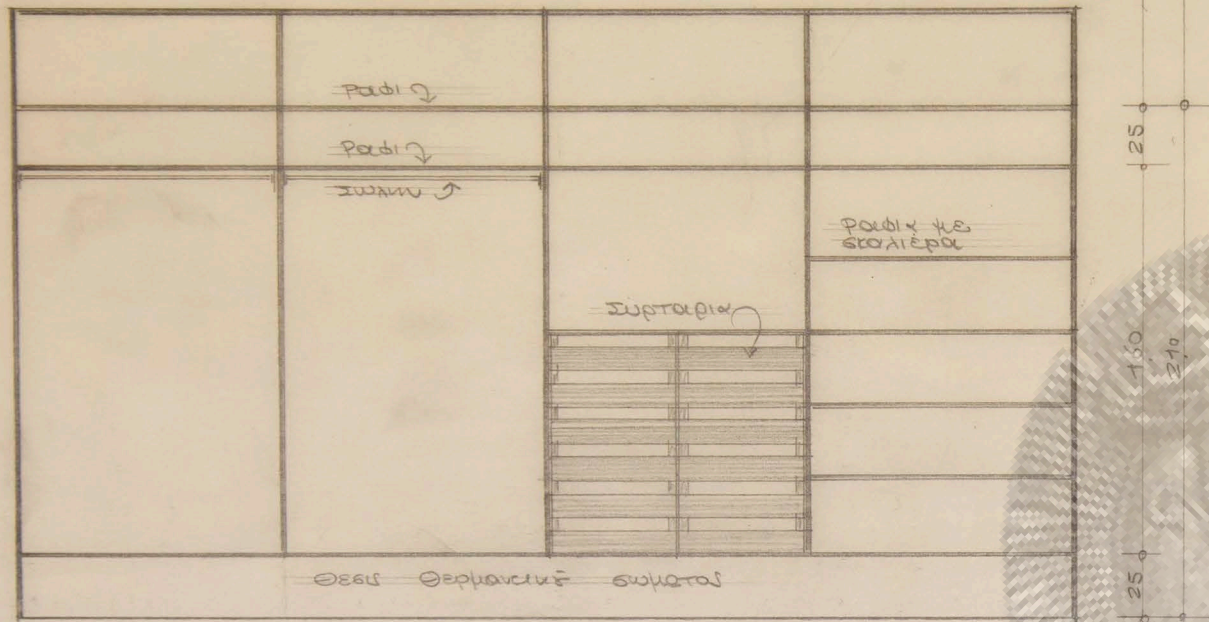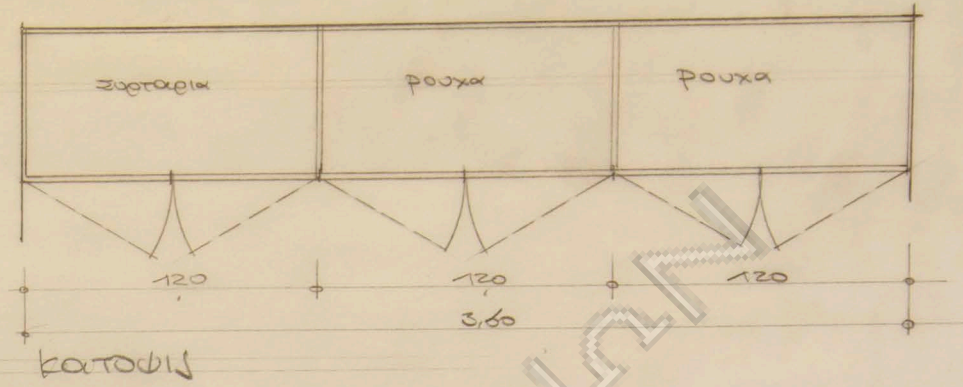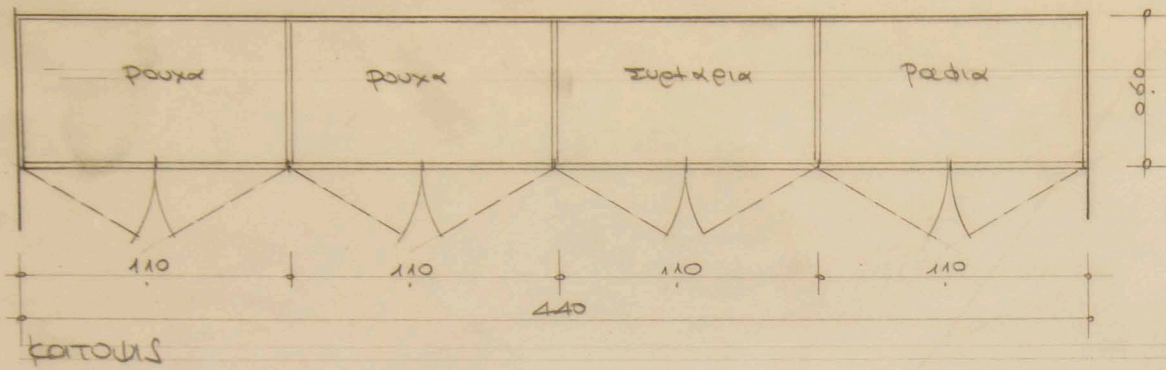


Εξωτερική ούλα

Εξωτερική ούλα

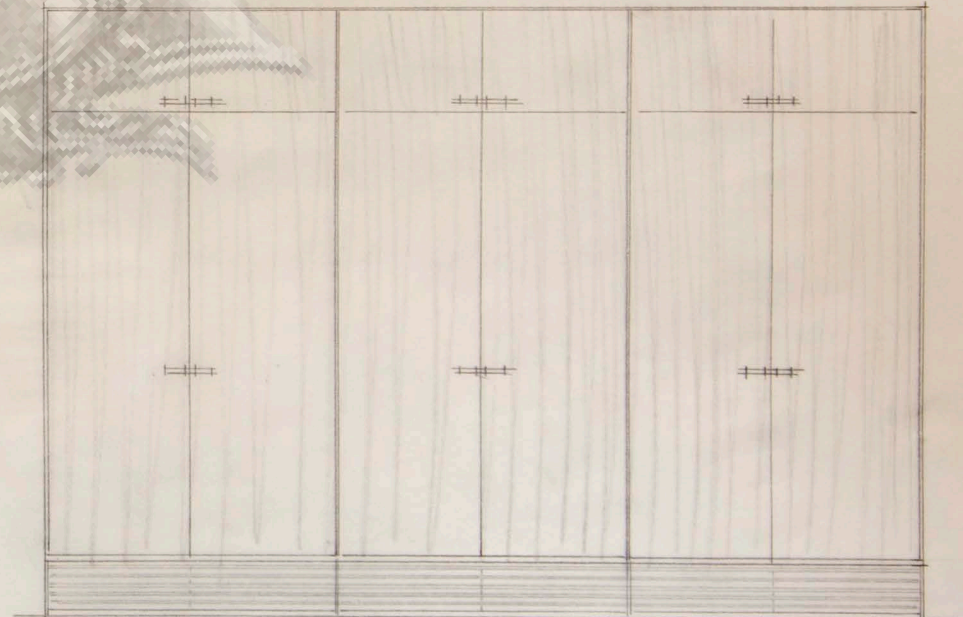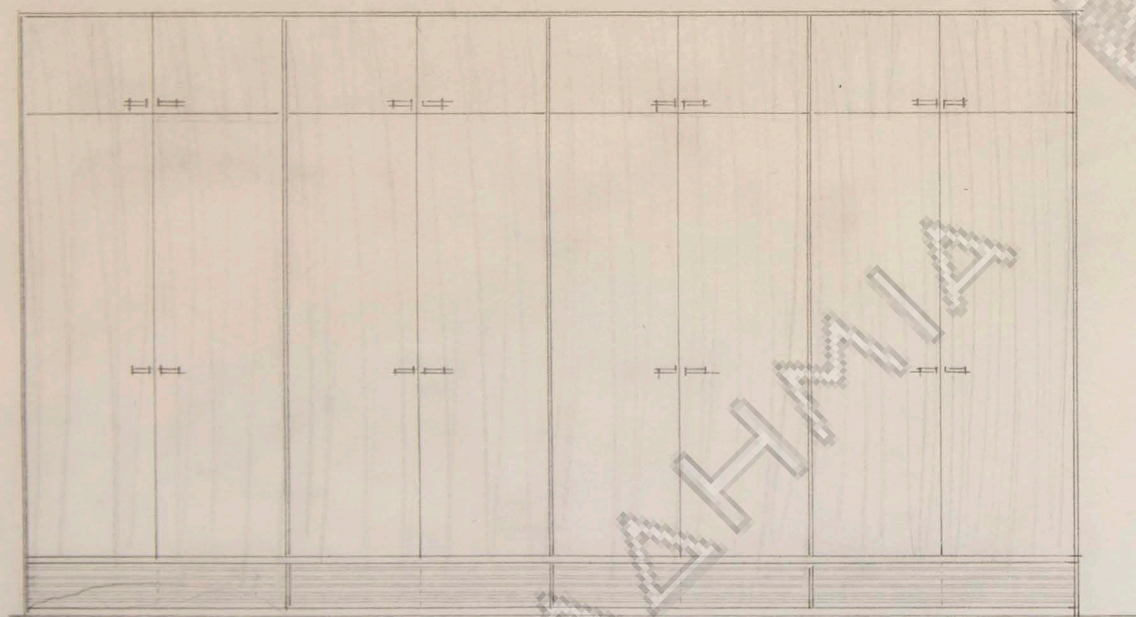


Εξωτερική ούλα


Εξωτερική ούλα

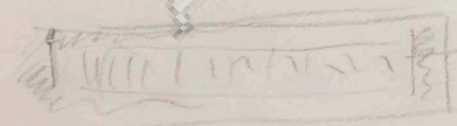


ΟΙΚΙΑ κ. Νομικού
 ΕΡΜΑΡΙΑ Κοιτώνων
 Πλ.μο: 1/20

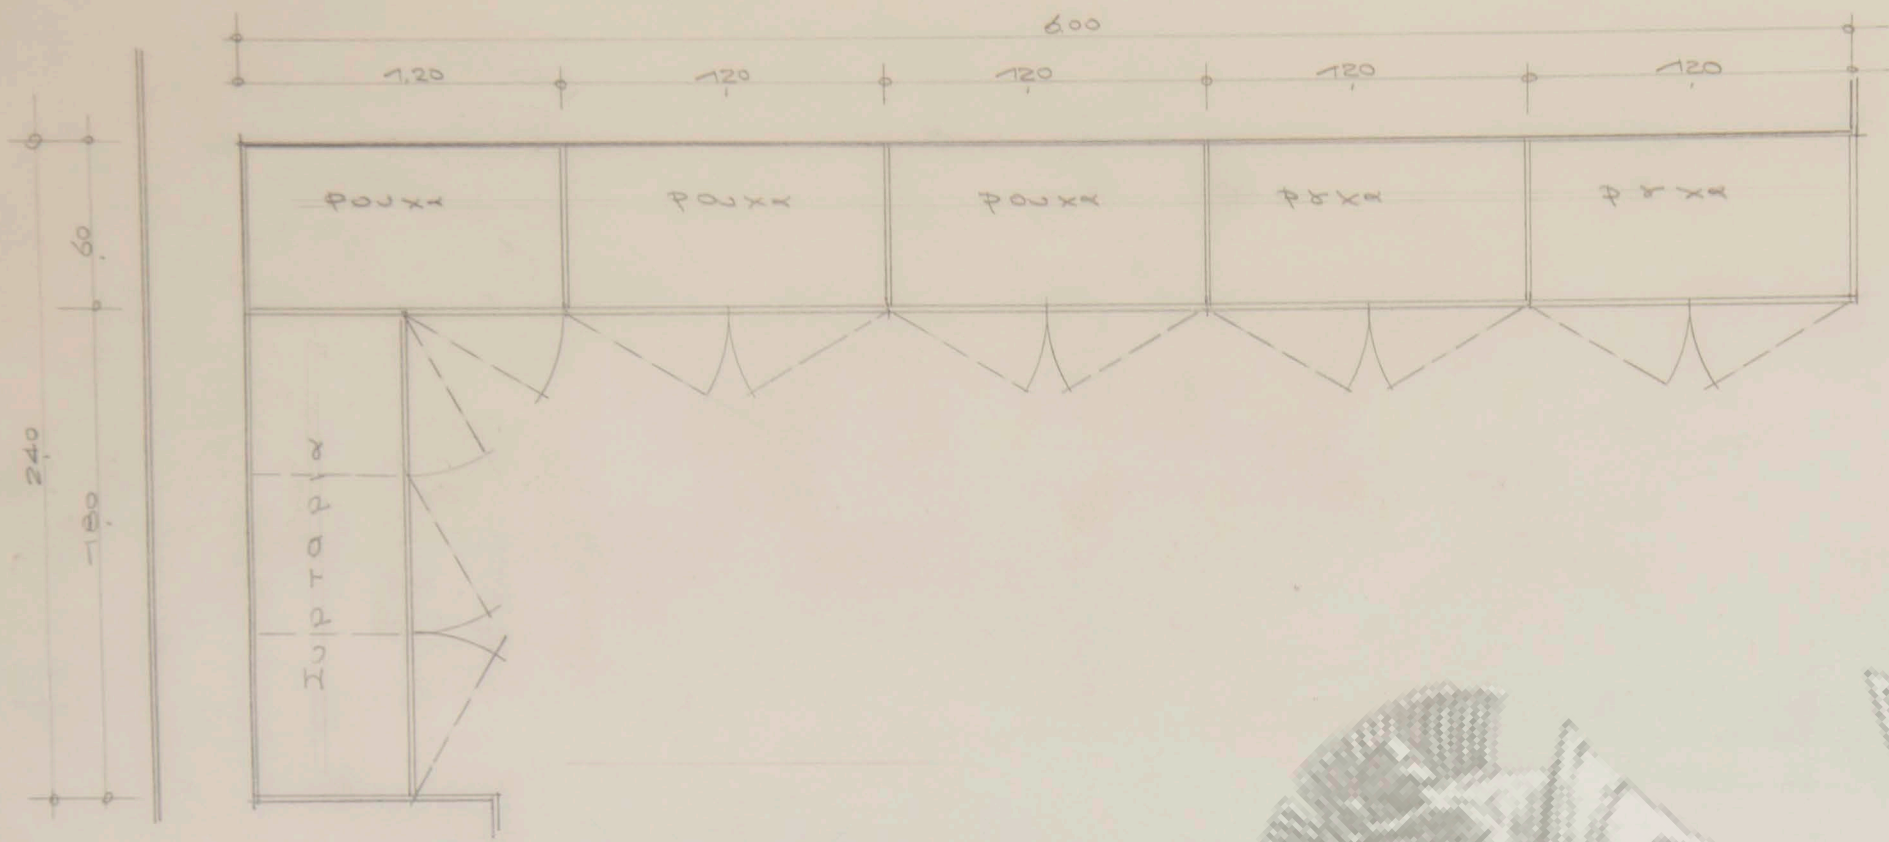


ΣΥΡΤΑΡΙΣ

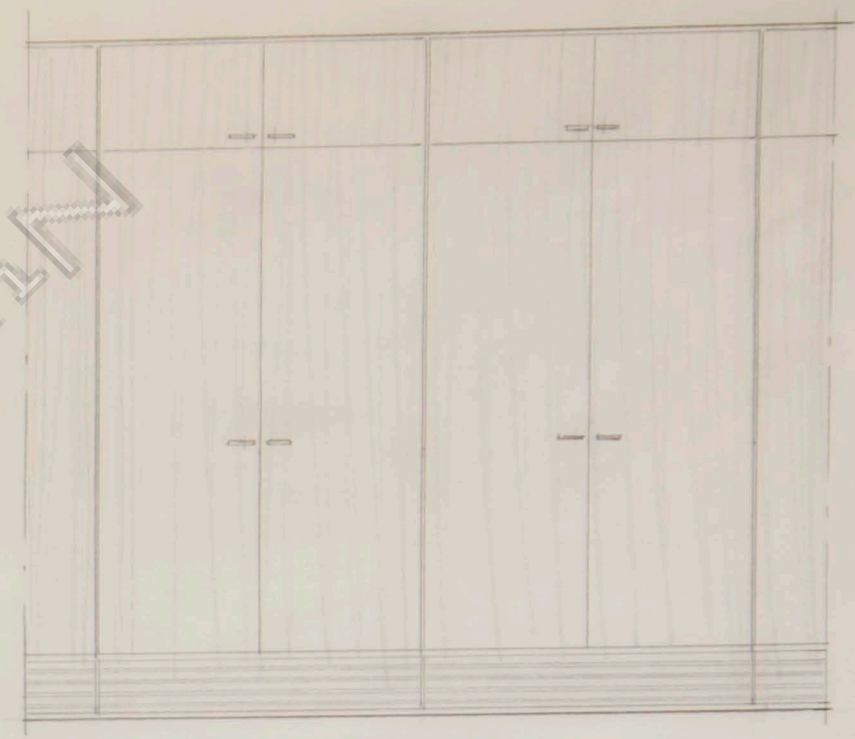


Τμήμα εξωτερική όψη

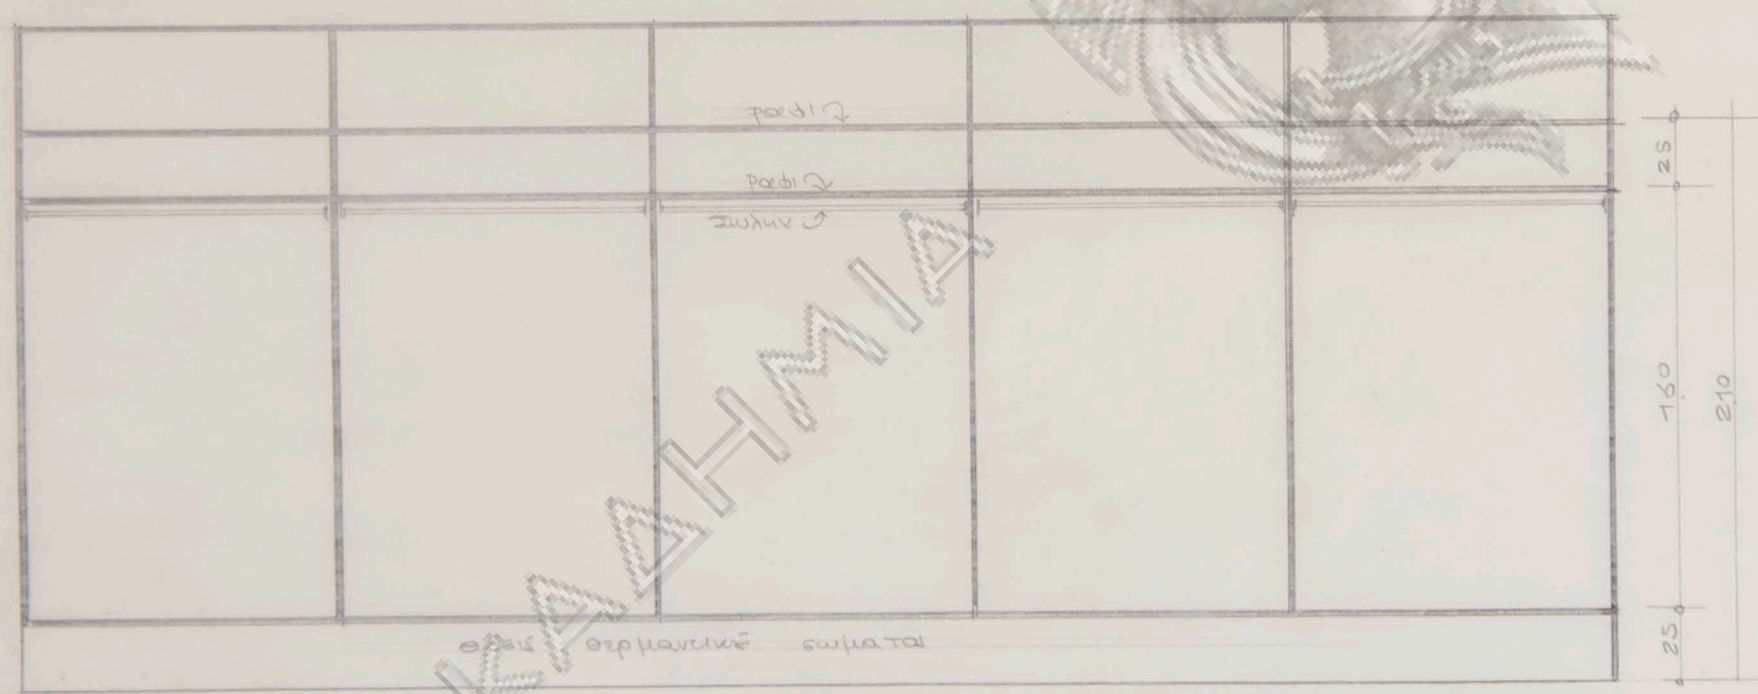


Εξωτερική όψη

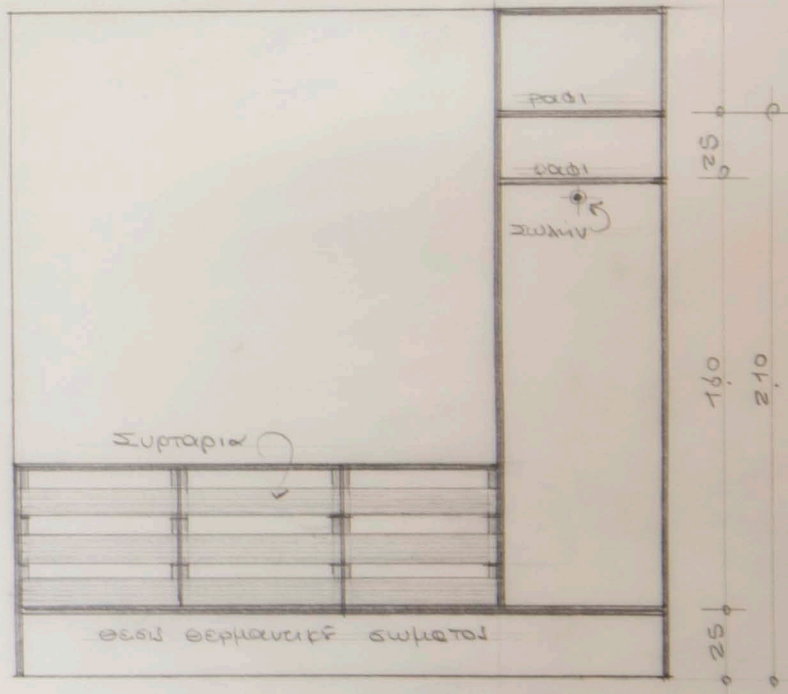


ΟΙΚΙΑ Κ. ΝΟΚΛΙΚΟΥ
ΕΡΜΑΓΙΣ ΚΟΙΤΩΝΩΝ
ΚΛΙΜΑΞ 1/20

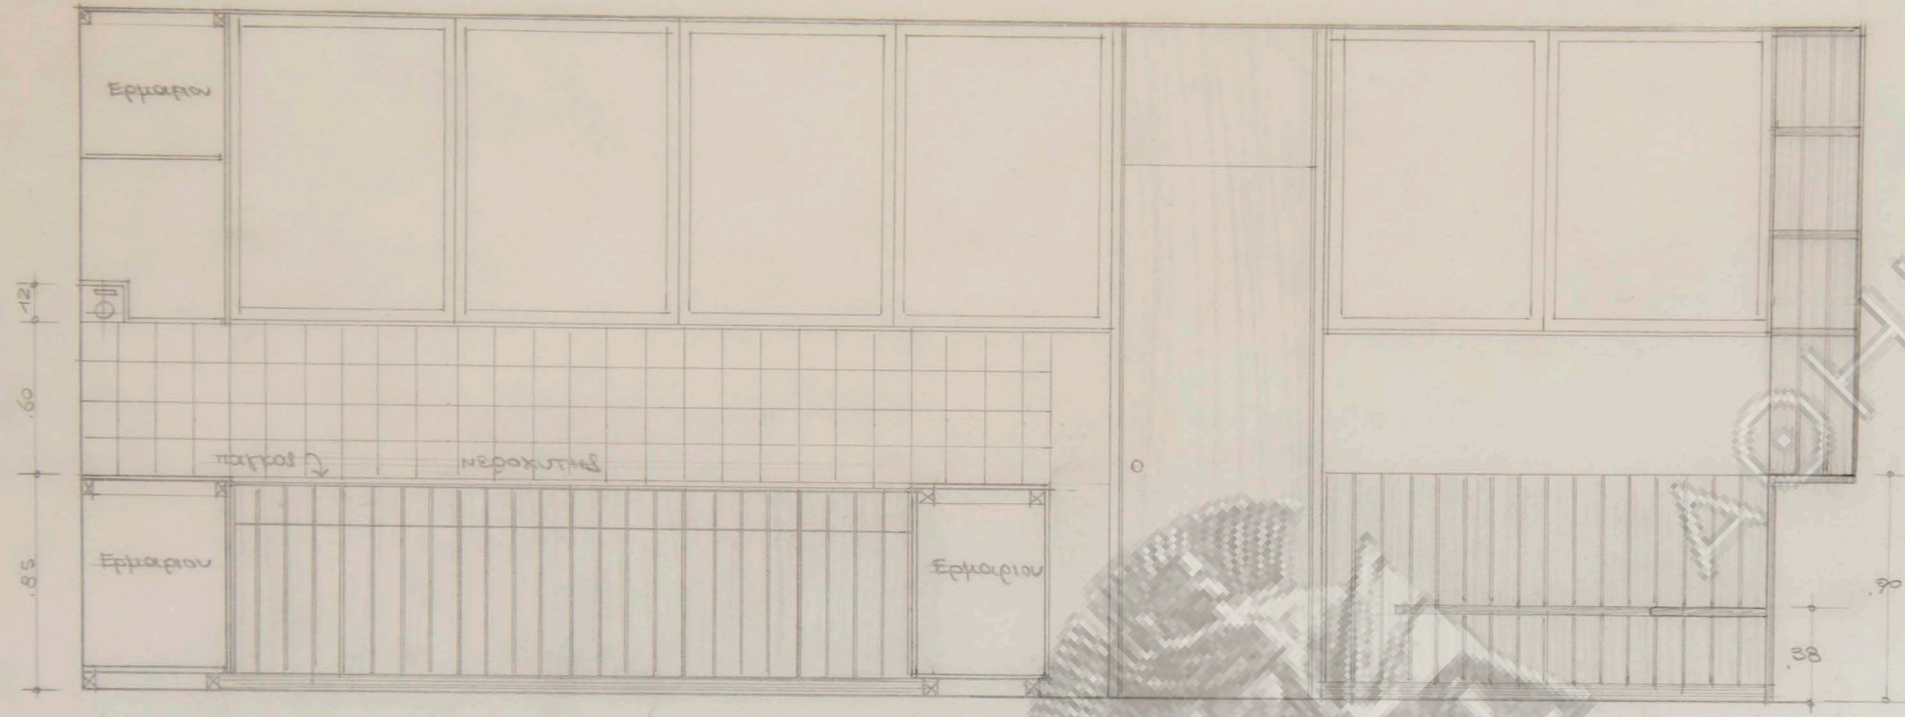

ΟΔΙΣ Α'

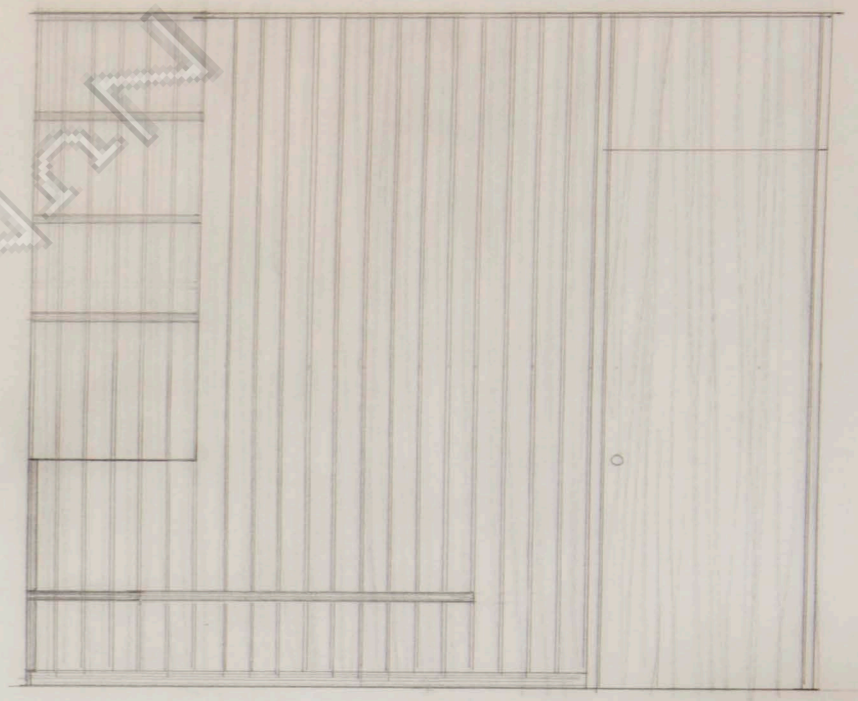


ΟΔΙΣ Β'

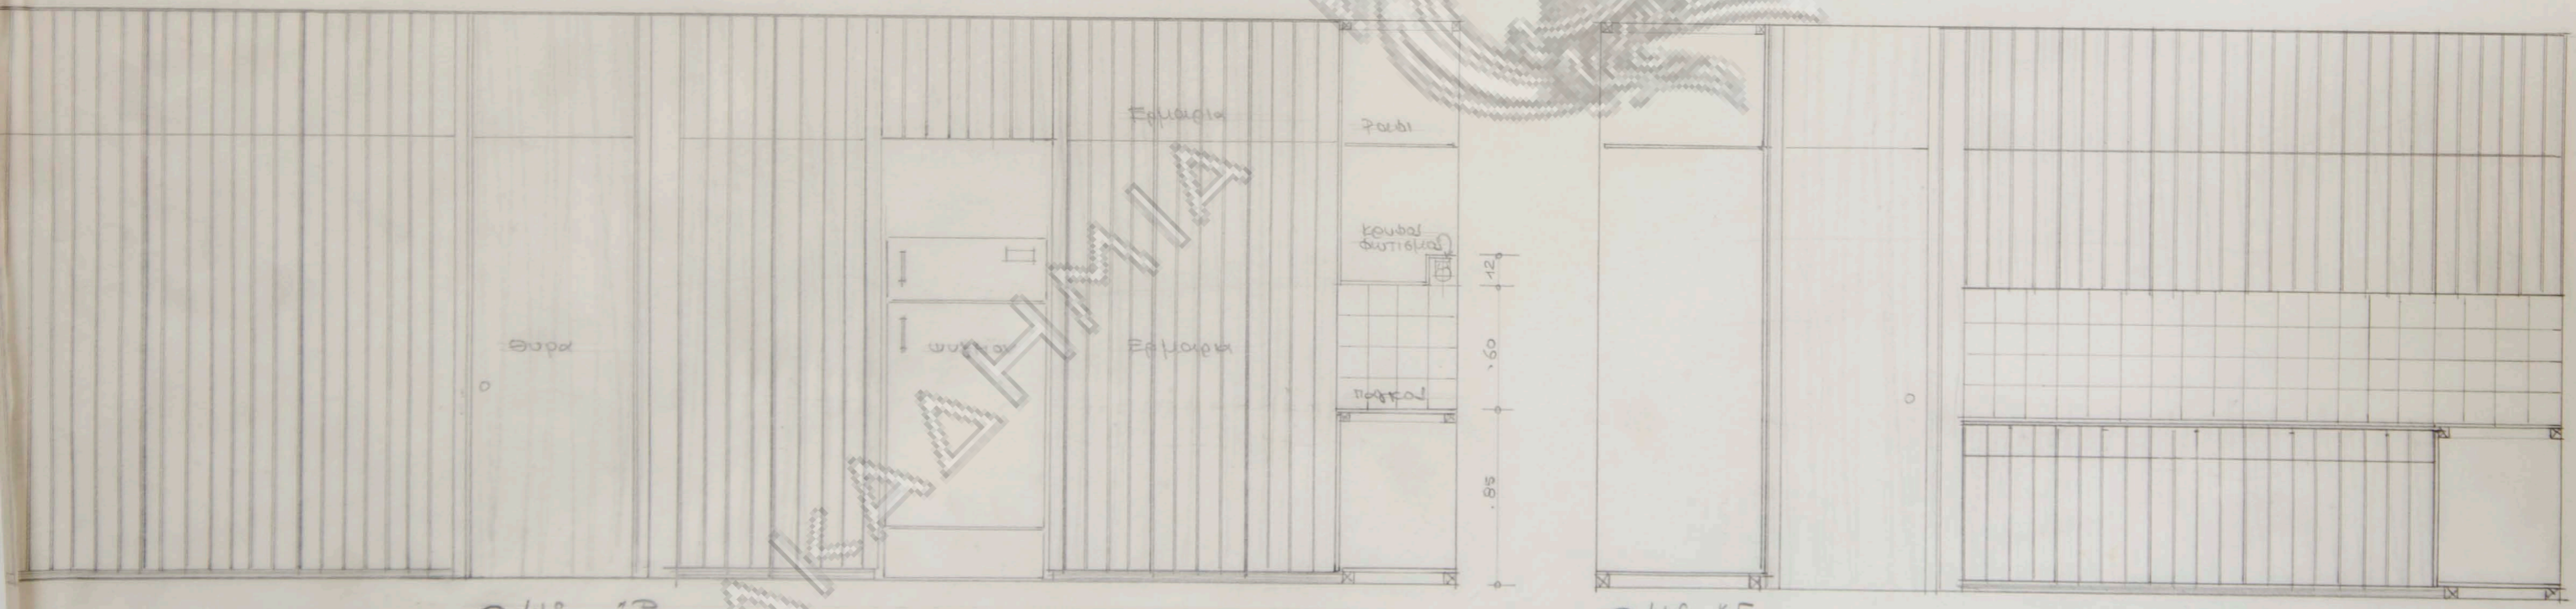


ΟΔΙΣ Β'

ΟΔΙΣ Γ'


ΟΙΚΙΑ Κ. ΝΟΜΙΚΟΥ
 ΕΡΜΑΡΙΑ ΚΟΥΖΙΝΑΣ
 Κλίμακας 1/20

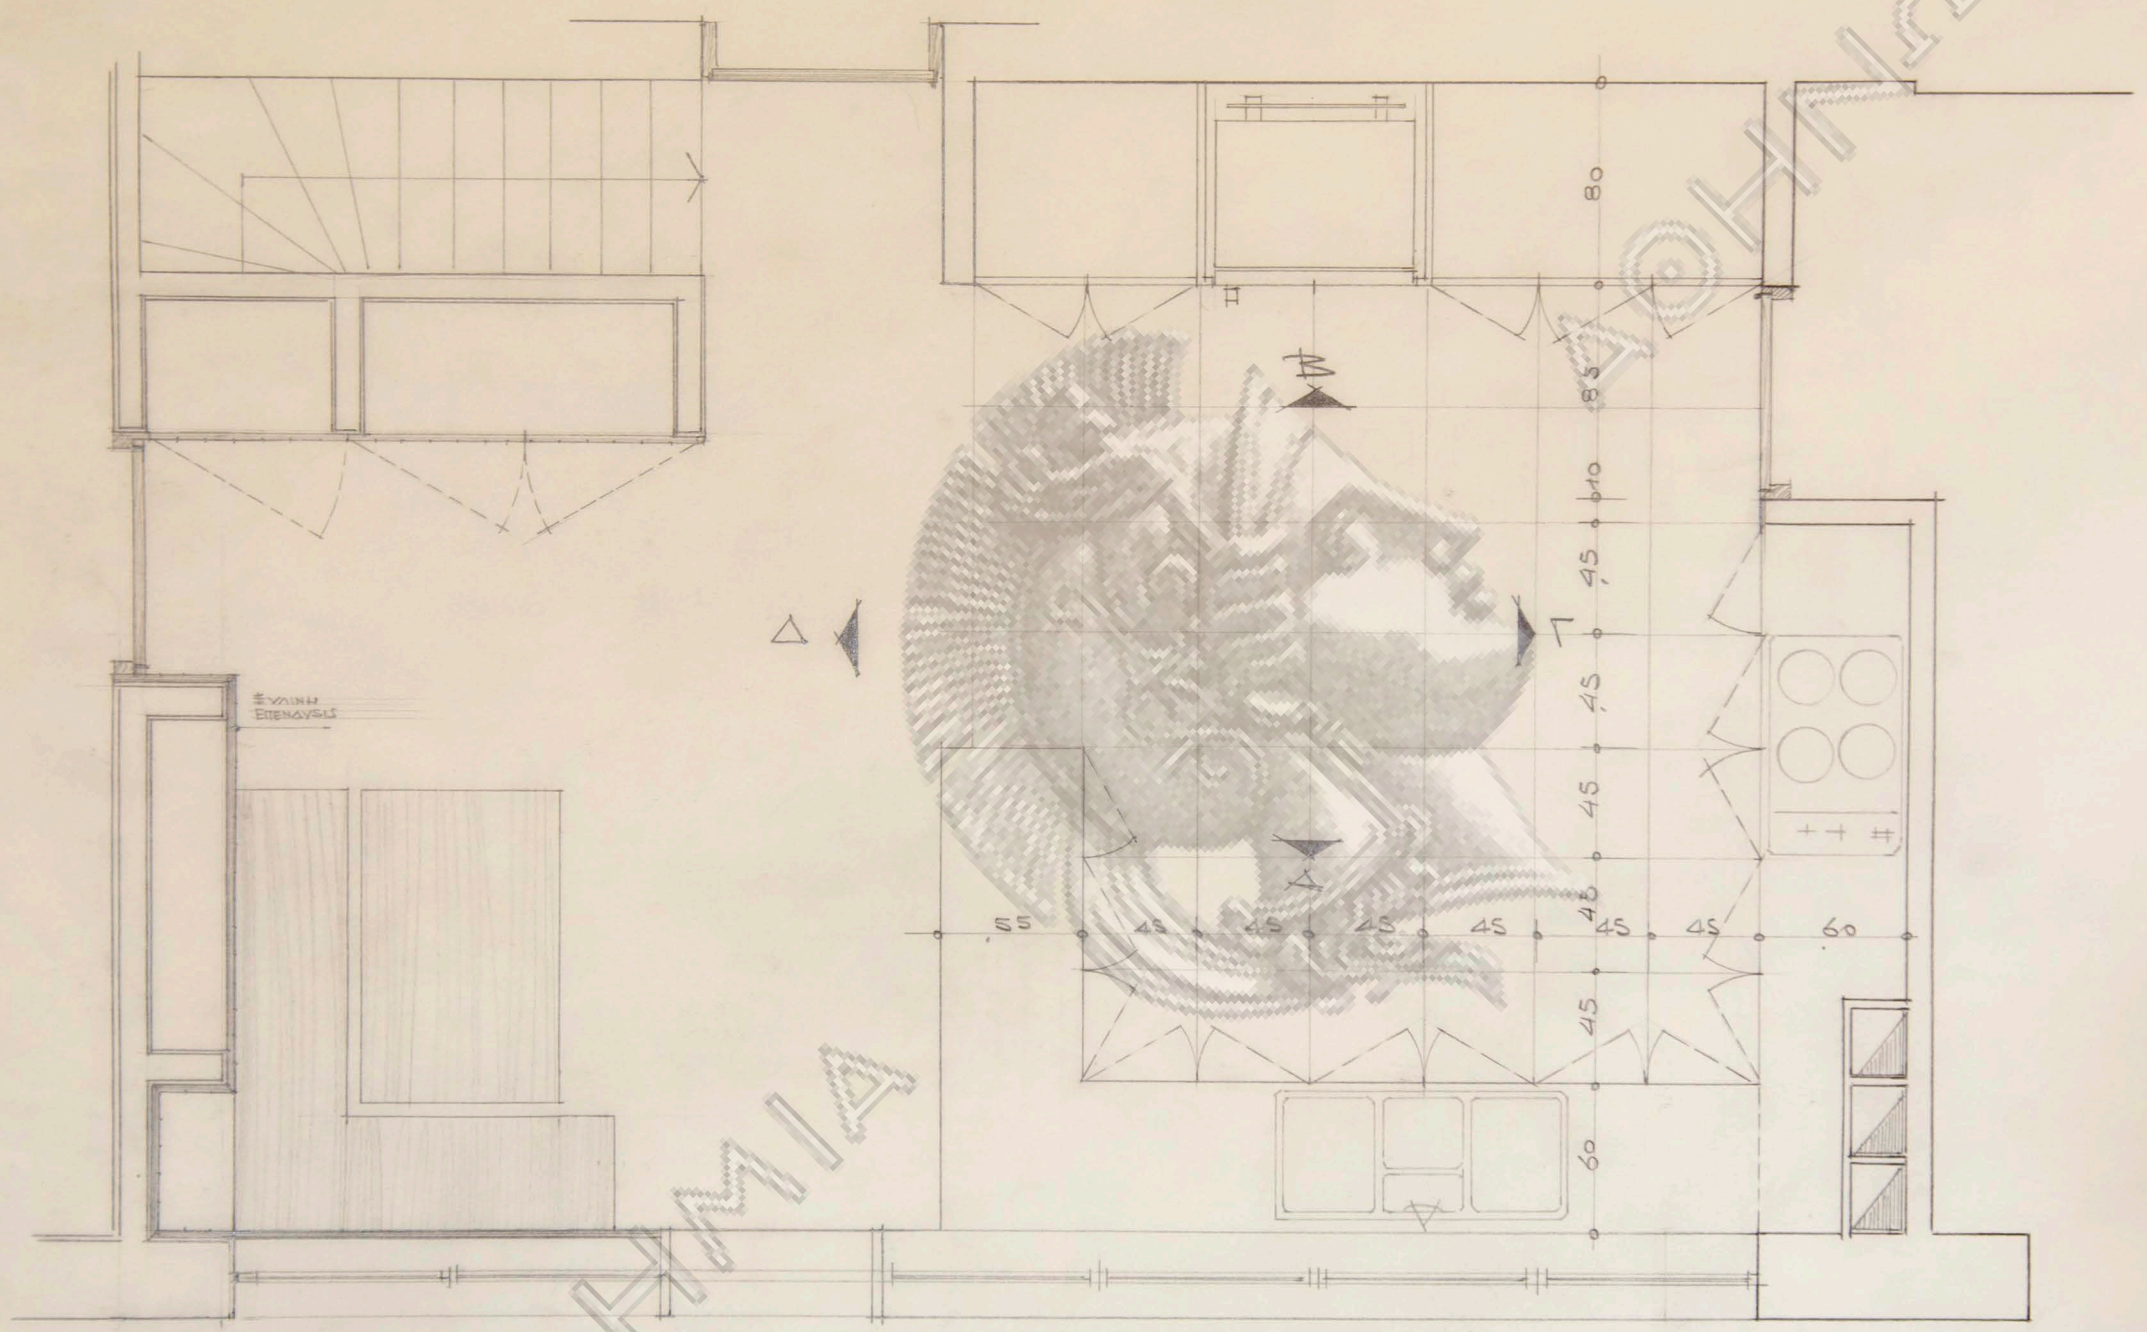


ΟΙΚΙΑ Κ. ΝΟΜΙΚΟΥ
ΚΑΤΩΛΙ ΚΟΥΖΙΝΑΣ
Κλίμα 8 1/20

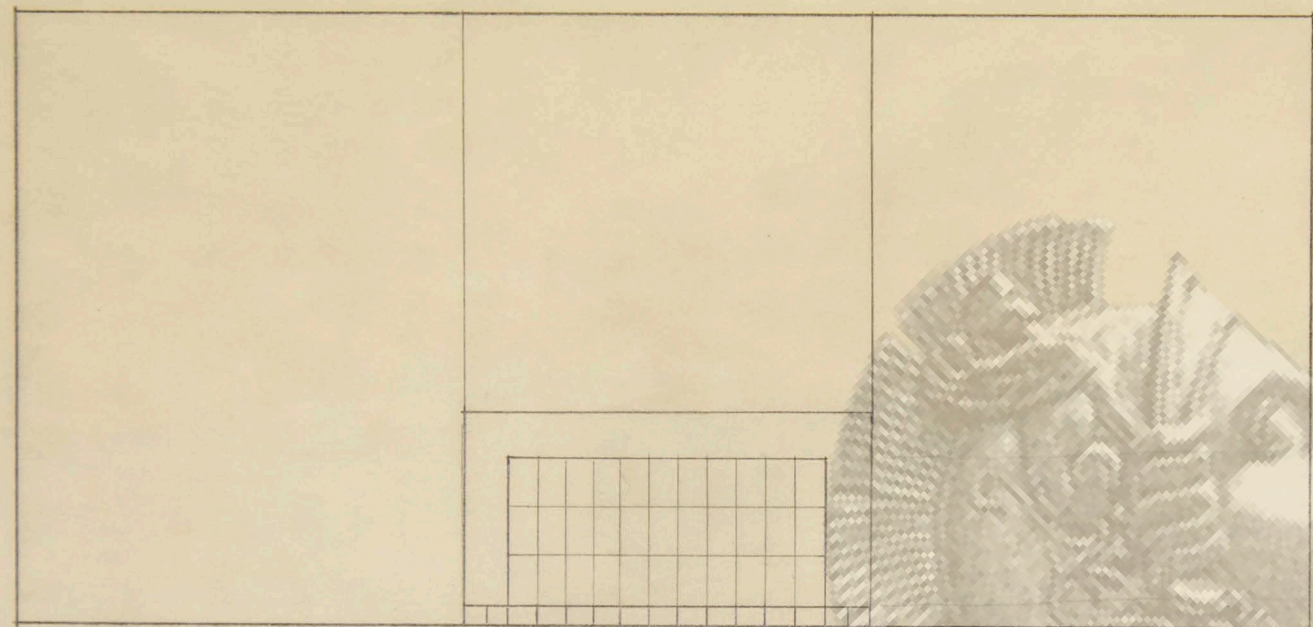

ΟΨΙΣ

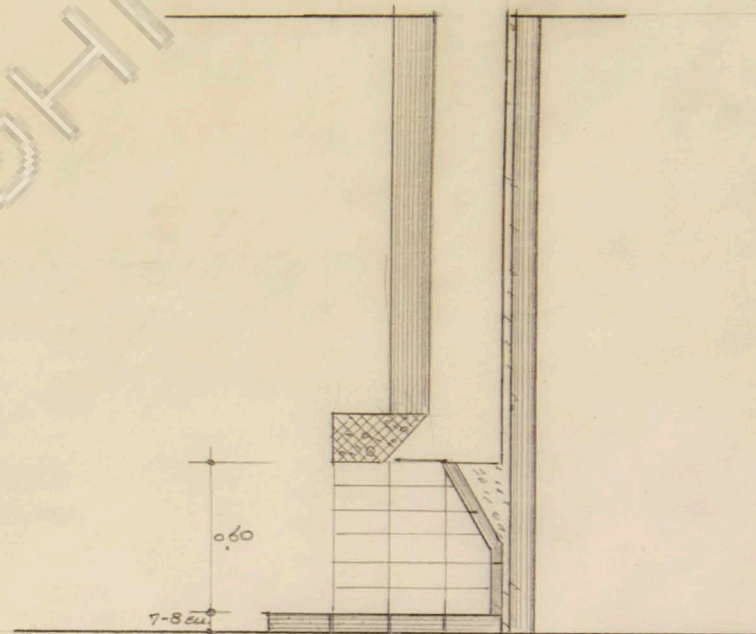

ΤΟΥ Η

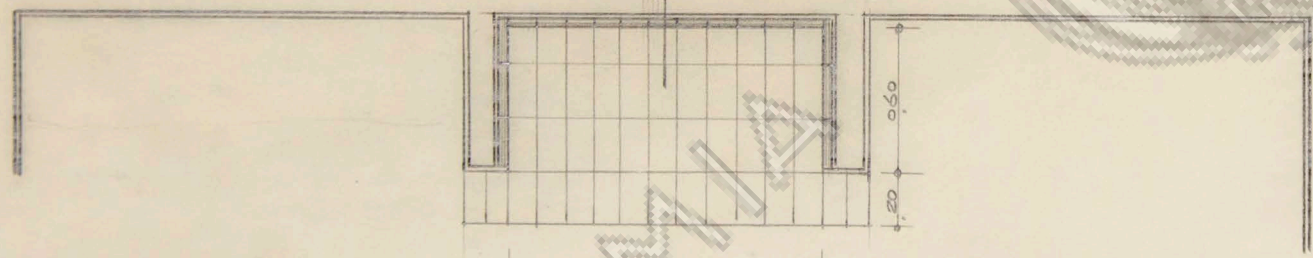

ΚΑΤΟΨΙΣ


ΑΚΑΔΗΜΙΑ

ΑΘΗΝΑΝ


ΟΙΚΙΑ Ε ΝΟΜΙΚΩΝ
ΣΧΕΔΙΟΝ ΤΖΑΚΙΣ ΚΑΘΗΜΕΡΙΝΩΣ
ΕΛΙΝΑ Ε 1520

ΑΡΧΙΤΕΚΤΟΝ Ν. ΒΑΣΙΛΑΧΙΔΗΣ

ΘΥΡΑΙ 120 ΓΡΟΥ

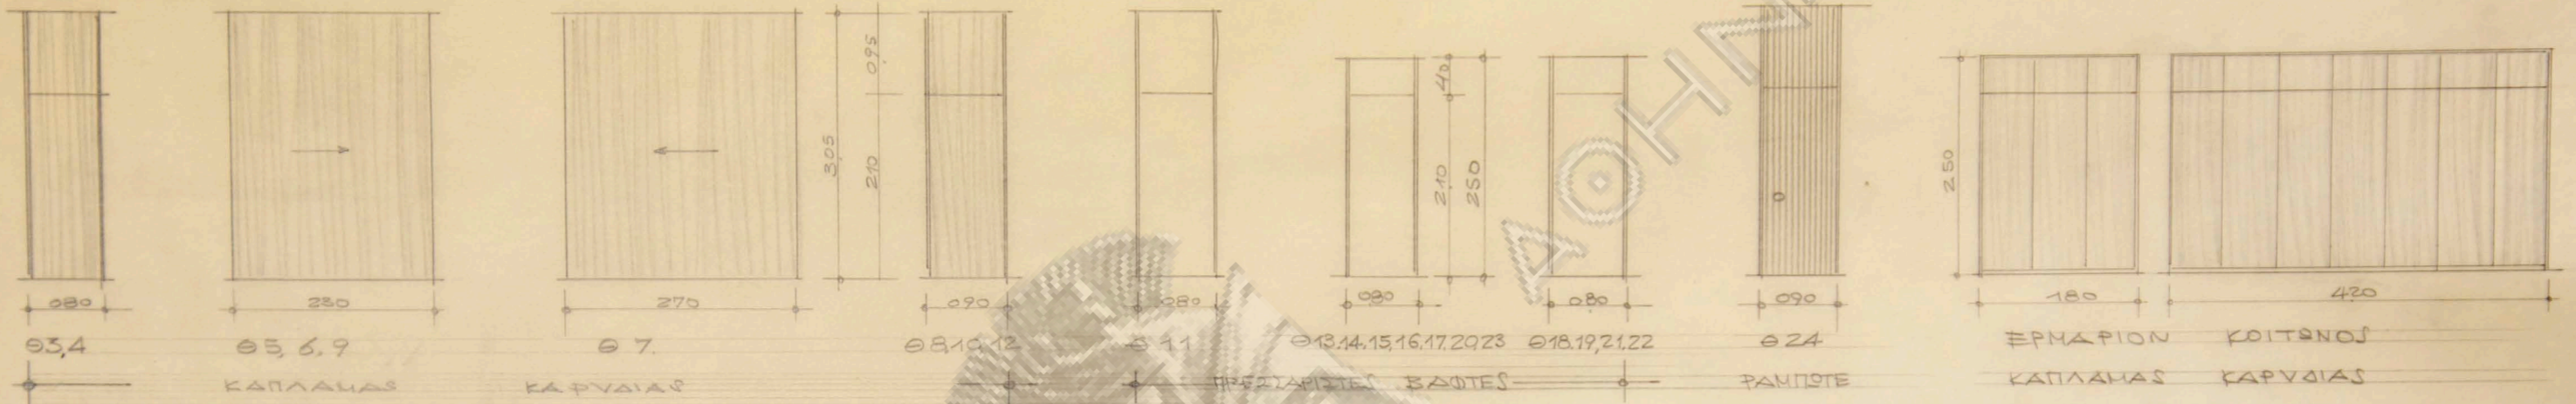


ΘΥΡΑΙ ΥΠΟΓΡΟΥ

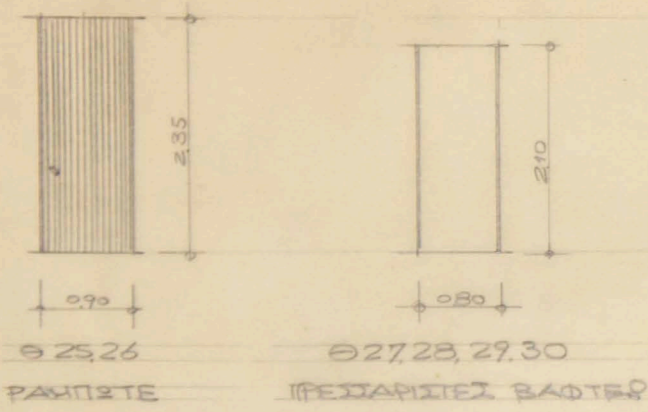

ΑΚΑΔΗΜΙΑ

οικια κ. Νικκαι Σοφιας Νομικου
 οδος Ευριπιδου - Φιλοθεη


κλιμαξ 1:50
πιναξ θυρων
 αρχιτεκτων: Ν.Βαλσαμακης

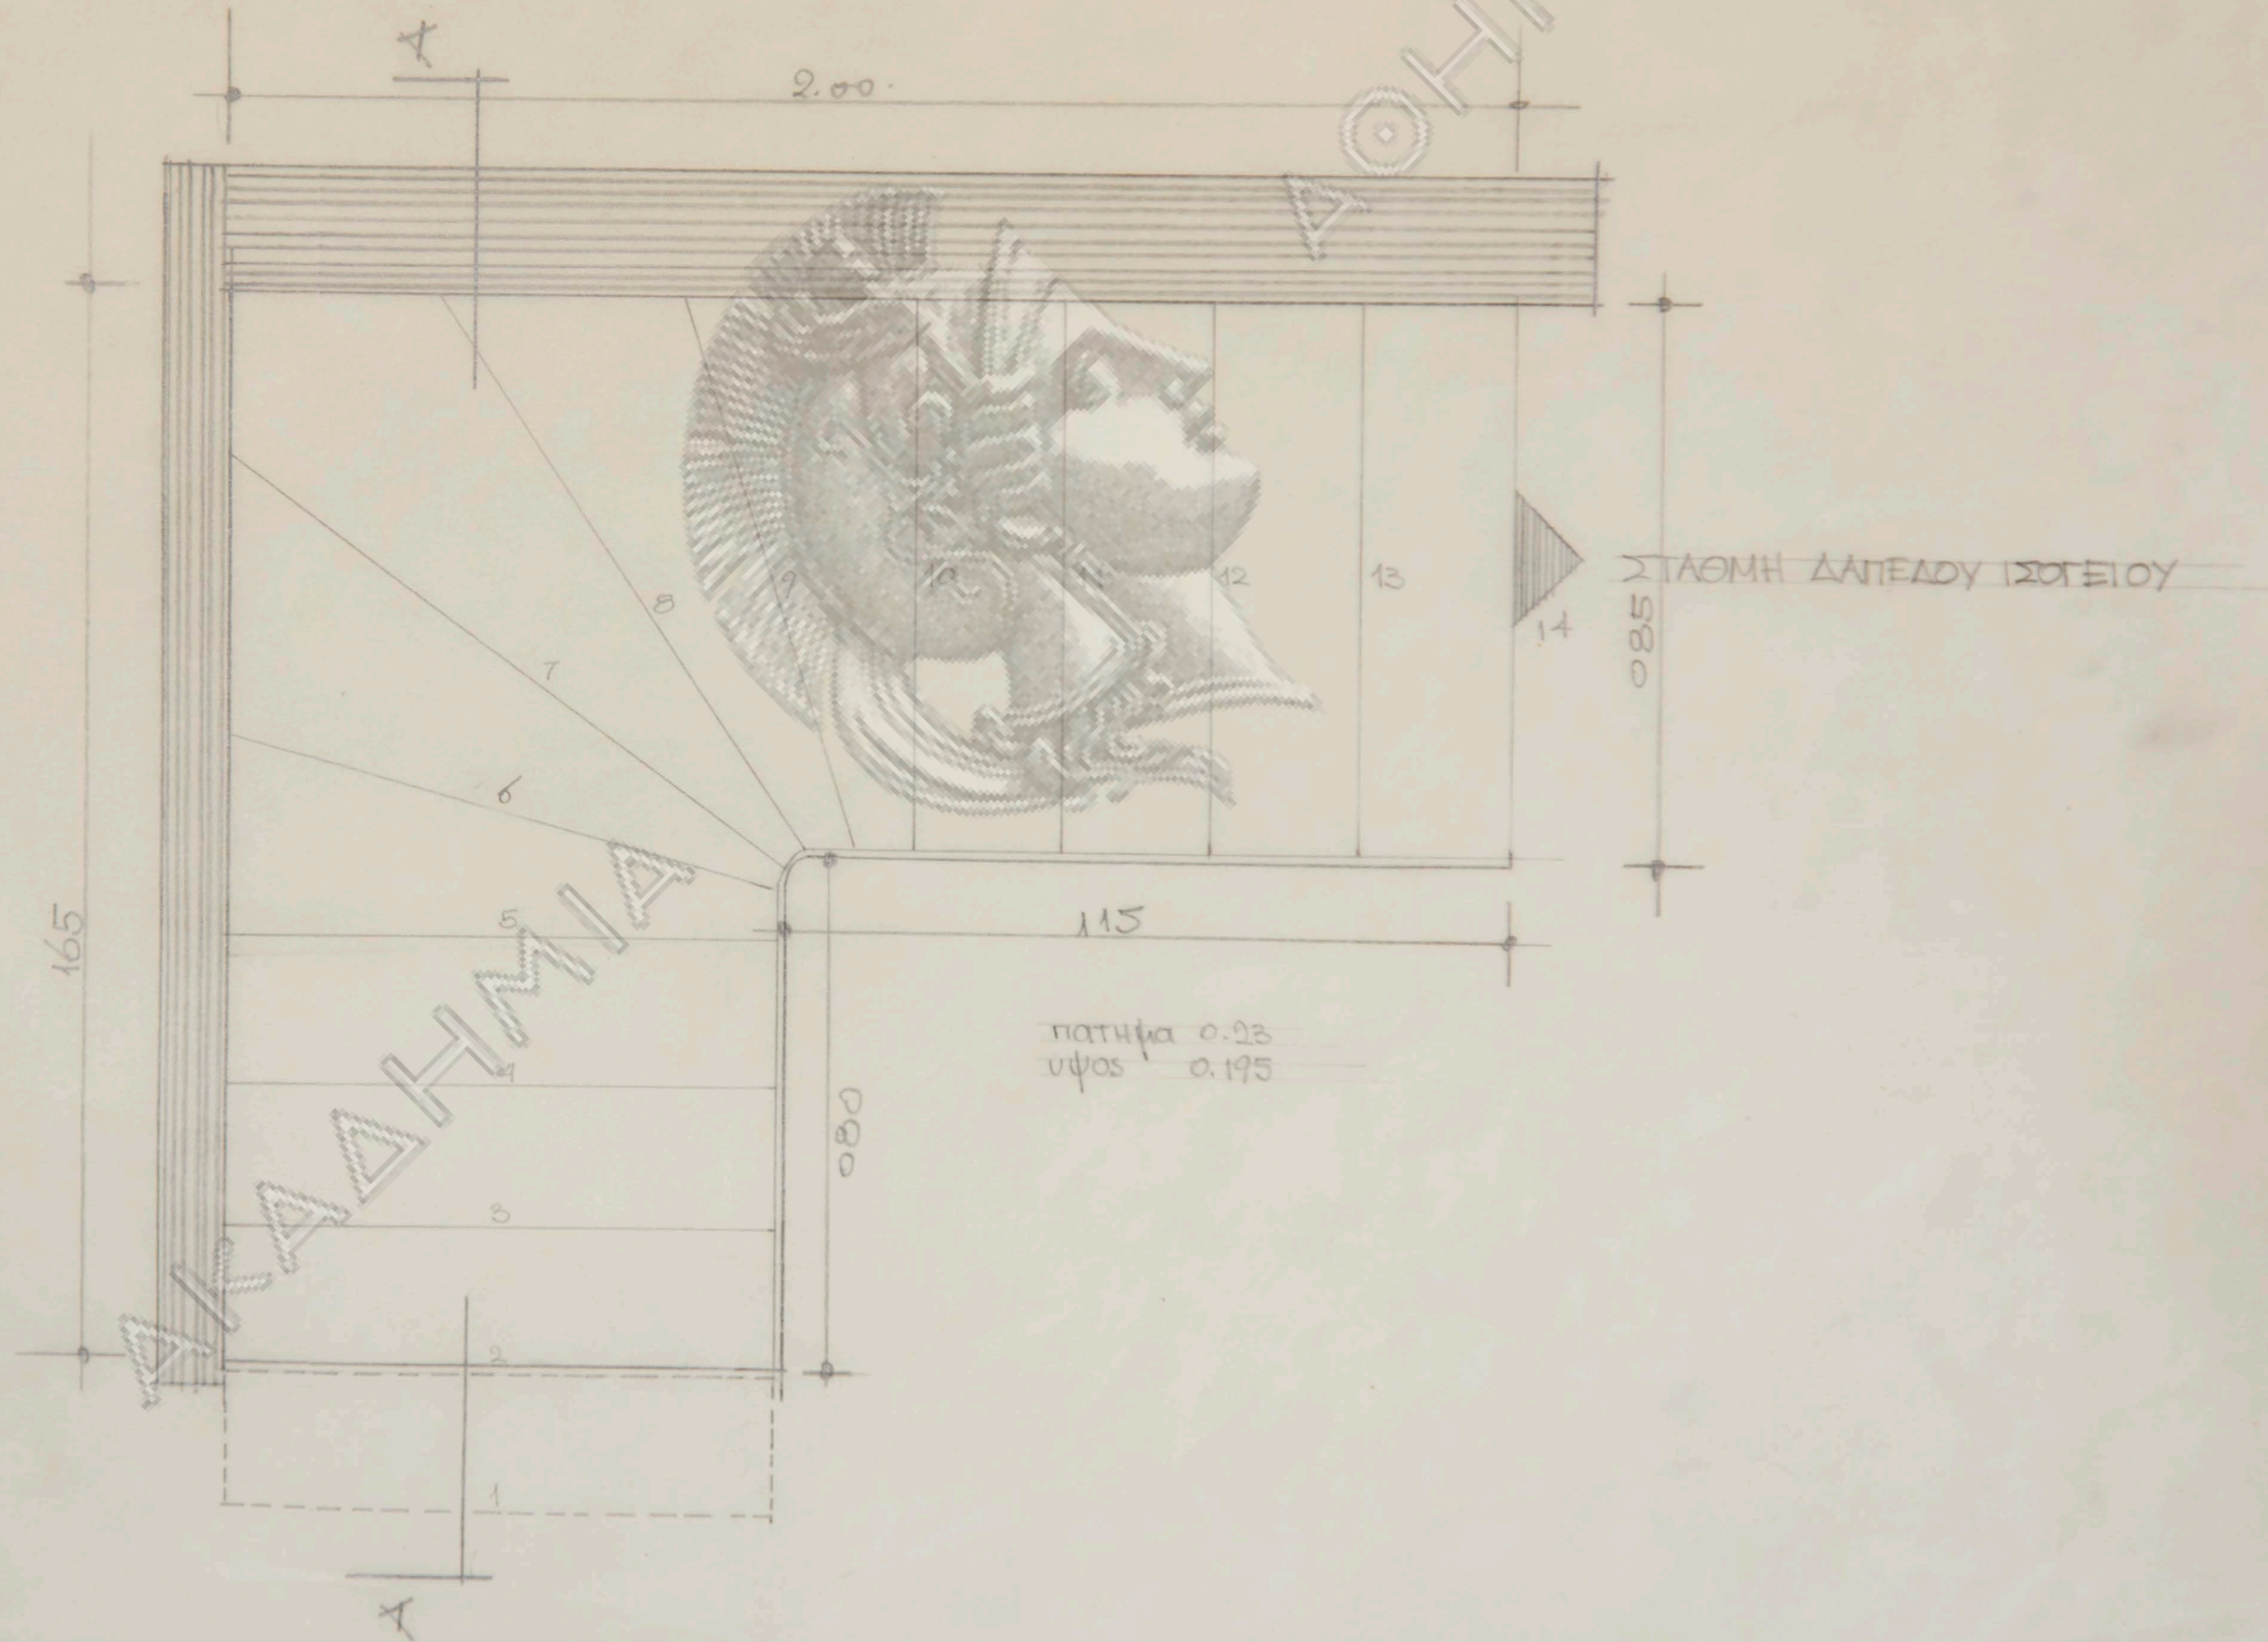




12,60 100 250 350 380 100 50 2,60



ΚΑΤΟΥΣ ΚΑ. 1/50

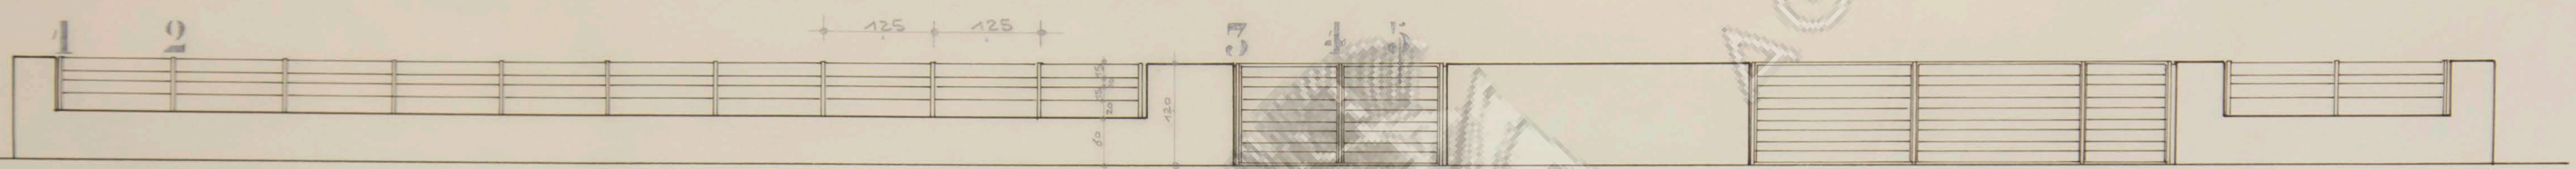

ΟΥΣ ΚΑΙΡΑΣ 1/50

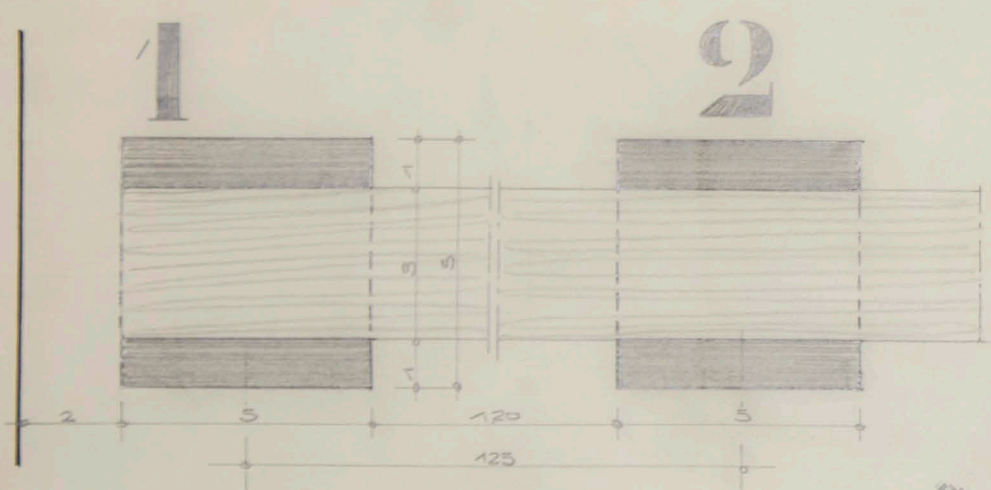

ΟΡΙΖΟΝΤΙΑ ΤΟΜΗ ΚΑ. 1/1

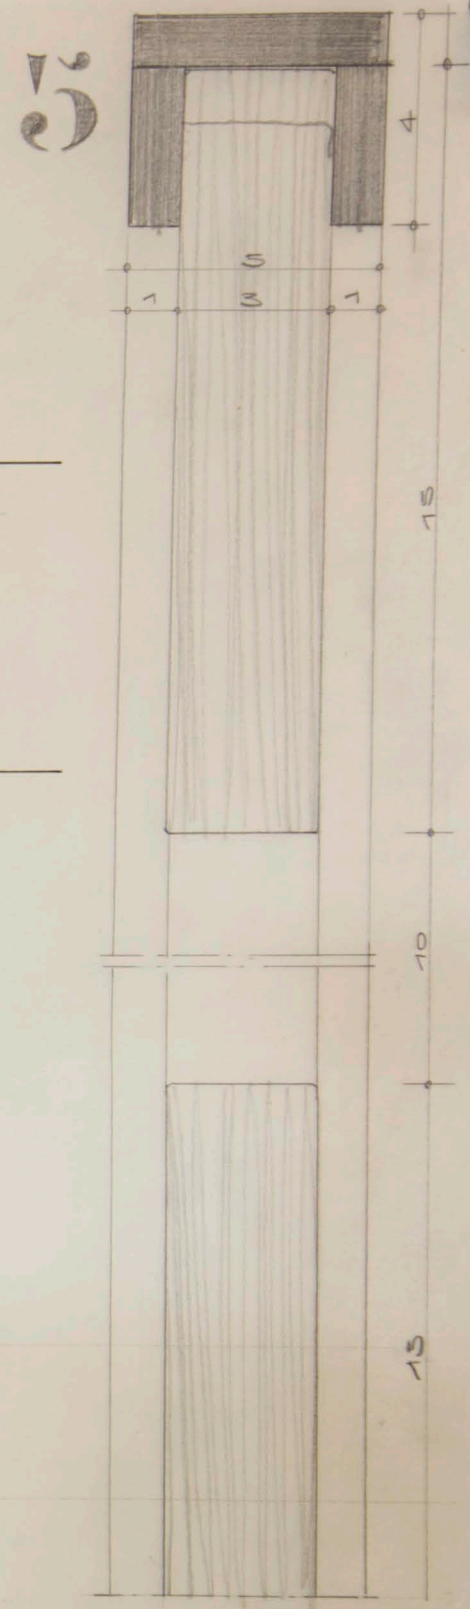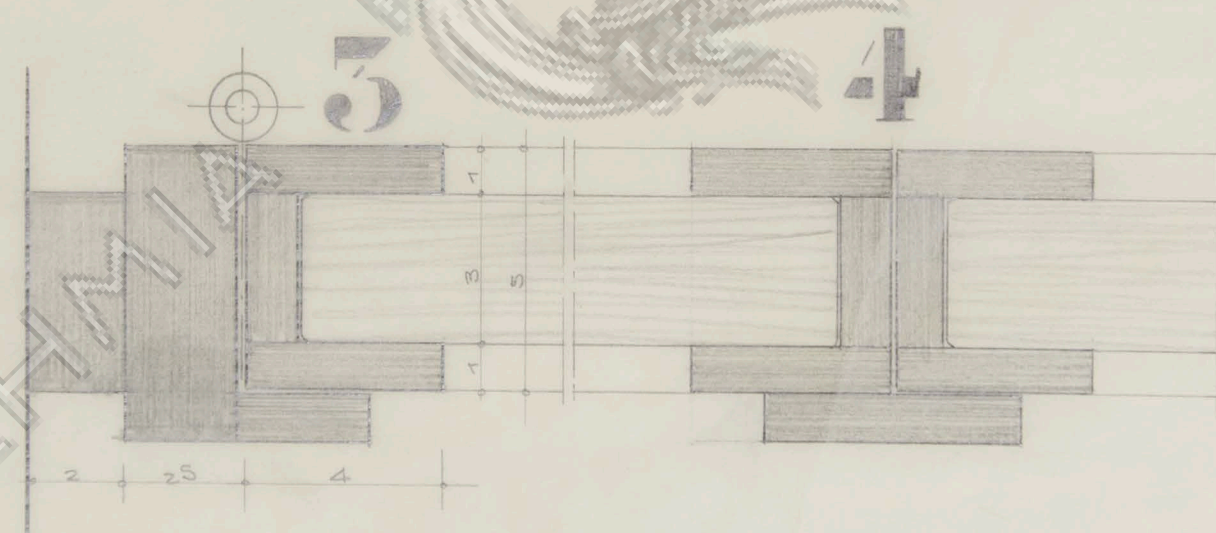


ΚΑΤΑΚΟΡΥΦΩΣ ΤΟΜΗ ΚΑ. 1/20

AKADHMIA

AKADHMIA

ΟΙΚΙΑ Ε. ΝΟΜΙΚΟΥ
ΧΕΙΡ. ΚΙΚΚΛΙΑΔΟΜΑΤΟΣ

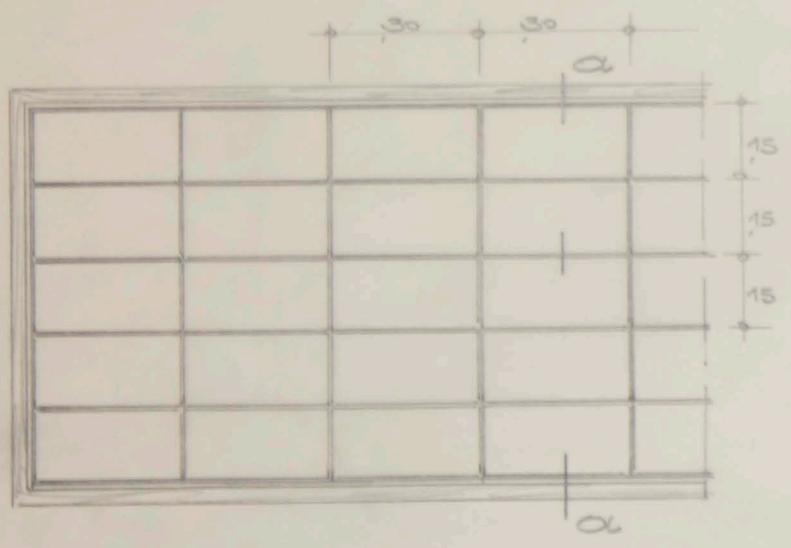

σχ. 11 παραθύρου φανδ. χώρων 1/10

ΑΚΑΔΗΜΙΑ



τομή α-α 1/1

ΑΘΗΝΩΝ



ΛΕΙΤΟΝΕΡΓΙΑ 1/1




σχ. 12 ραβδόλου λουτρού παιδιών πλ. 1/10

σταθμὴ δαπέδου ἰσογειῶν

020

250

210

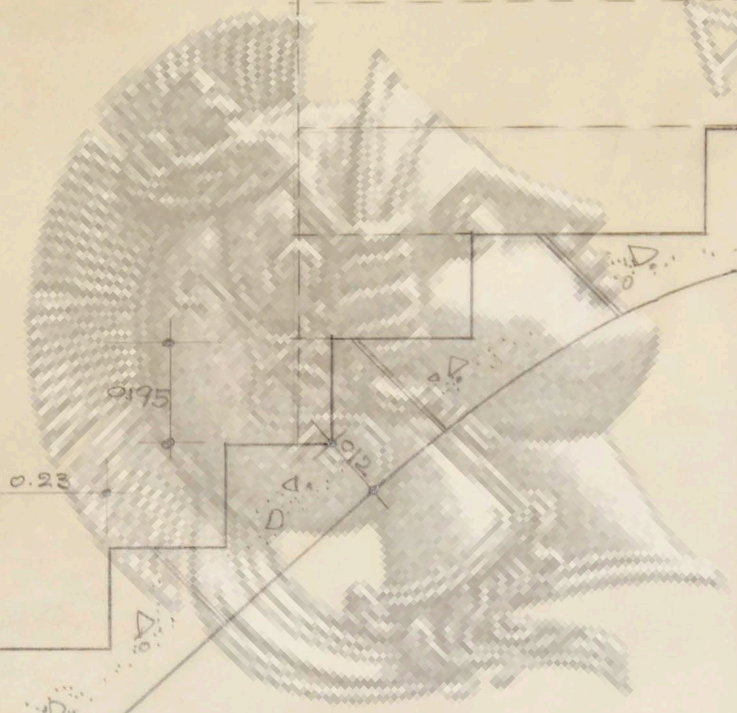


εἶδος πρὸς γκαράζ

σταθμὴ δαπέδου ὑπὸς


ΤΟΜΗ Α-Α

ΑΚΑΔΗΜΙΑ ΔΟΤΗΝΩΝ


ΟΙΚΙΑ Ε. ΝΟΜΙΚΟΥ
 ΕΙΣ ΦΙΛΟΘΕΗ
 ΛΕΠΤΟΜΕΤΡΕΙΑ ΚΛΙΜΑΚΟΣ
 ΚΛΙΜΑΞ 1:10

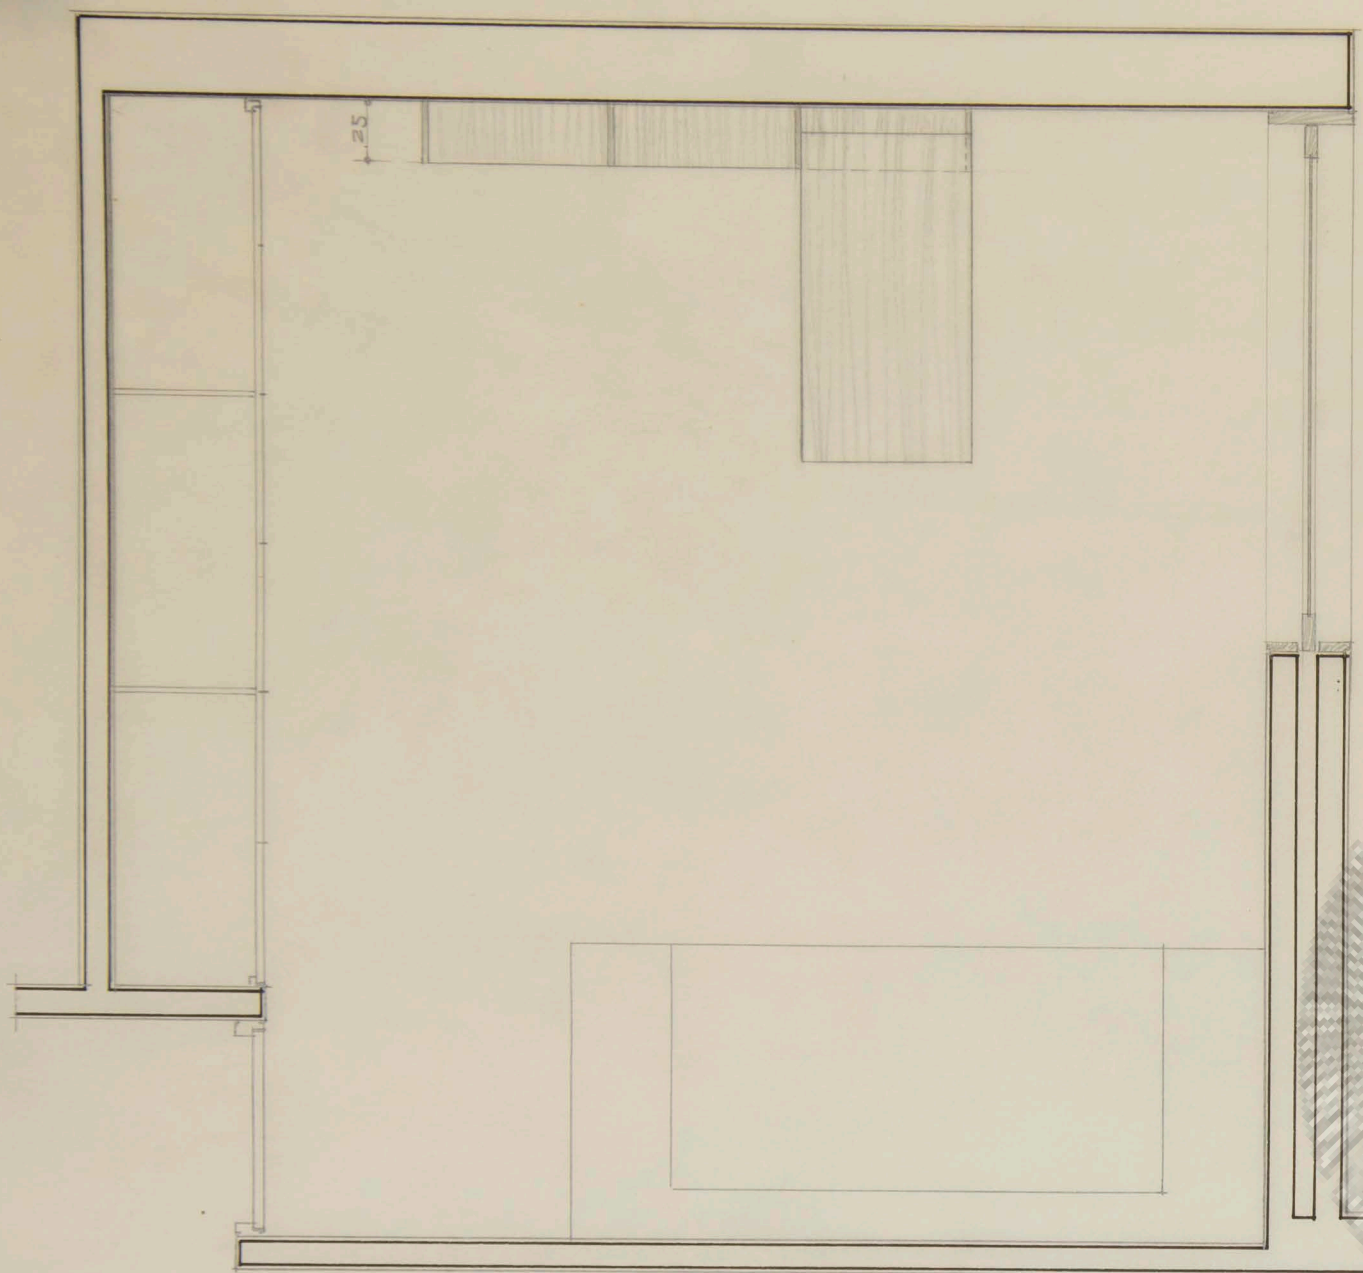

ΚΑΤΑΒΛΗ 1/20

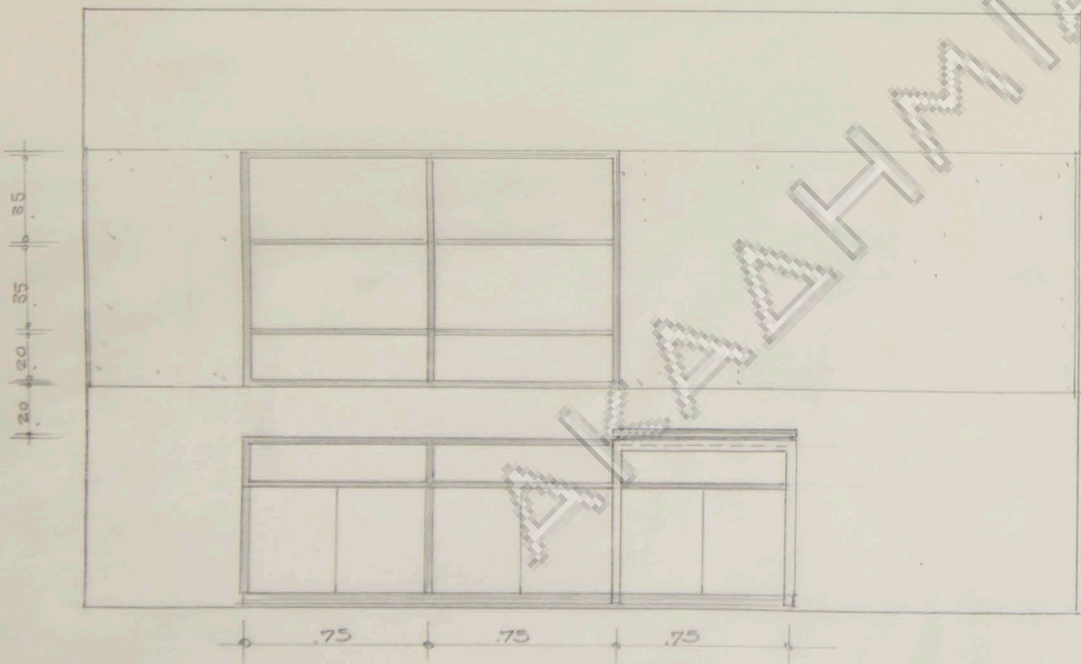

ΟΨΙΣ 1/20

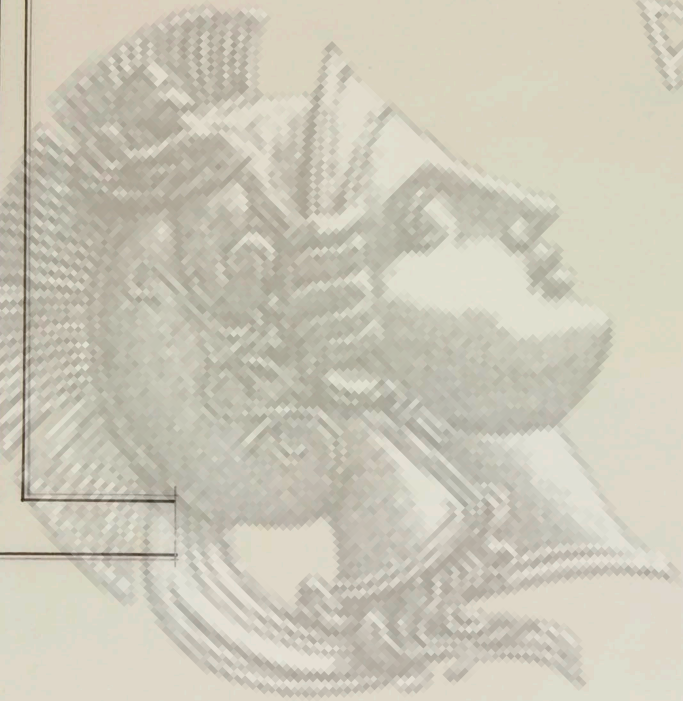

ΑΘΗΝΑΝ

ΟΙΚΙΑ Ε. ΝΟΥΚΕΟΥ
ΒΙΒΛΙΟΘΗΚΗ ΥΠΝΟΔΟΧΕΙΟΥ