

ΟΤ. 171

ΟΤ. 71

Σημαντική Πανομοίωτη
οικόμια 9227970
αριθ. 892 170 Πανομοίωτη
(Ποσειδών και Αφροδίτη)



ΟΤ. 70

ΟΤ. 68

ΑΚΑΔΗΜΙΑ

Κροβαλίων 11
2ος όροφος
4η ορόμ. με
Μαρία

πλατεία Κεφαλαρίου


ΟΤ. 176

ΕΡΓΟΝ	ΠΟΛΥΚΑΤΟΙΚΙΑ ΕΠΙ ΤΗΣ ΟΔΟΥ ΔΕΛΗΓΙΑΝΝΗ ΚΕΦΑΛΑΡΙ	ΑΡΙΘΜ ΕΡΓΟΥ	114
ΣΧΕΔΙΟΝ	τοπογραφικόν	ΑΡΙΘΜ ΣΧΕΔΙΟΥ	1 ^α
ΚΛΙΜΑΣ	1:200		
ΗΜΕΡΟΜΗΝΙΑ	ΜΑΪΟΣ 1971		
αρχιτεκτων: Ν Βαλοσαμακης			

ΠΙΝΑΚ ΕΜΒΑΔΩΝ	
1α	24710m ²
1β	5056 »
2α	38532 »
2β	80805 »
ΣΥΝΟΛΟΝ	149105m ²

Τ.Ε.Δ.Ο.Κ.Ε.Π.Ε.
δημόσιος
σχεδιαστής

ΕΠΙΣΤΗΜΟΝΙΚΟ ΙΝΣΤΙΤΟΥΤΟ

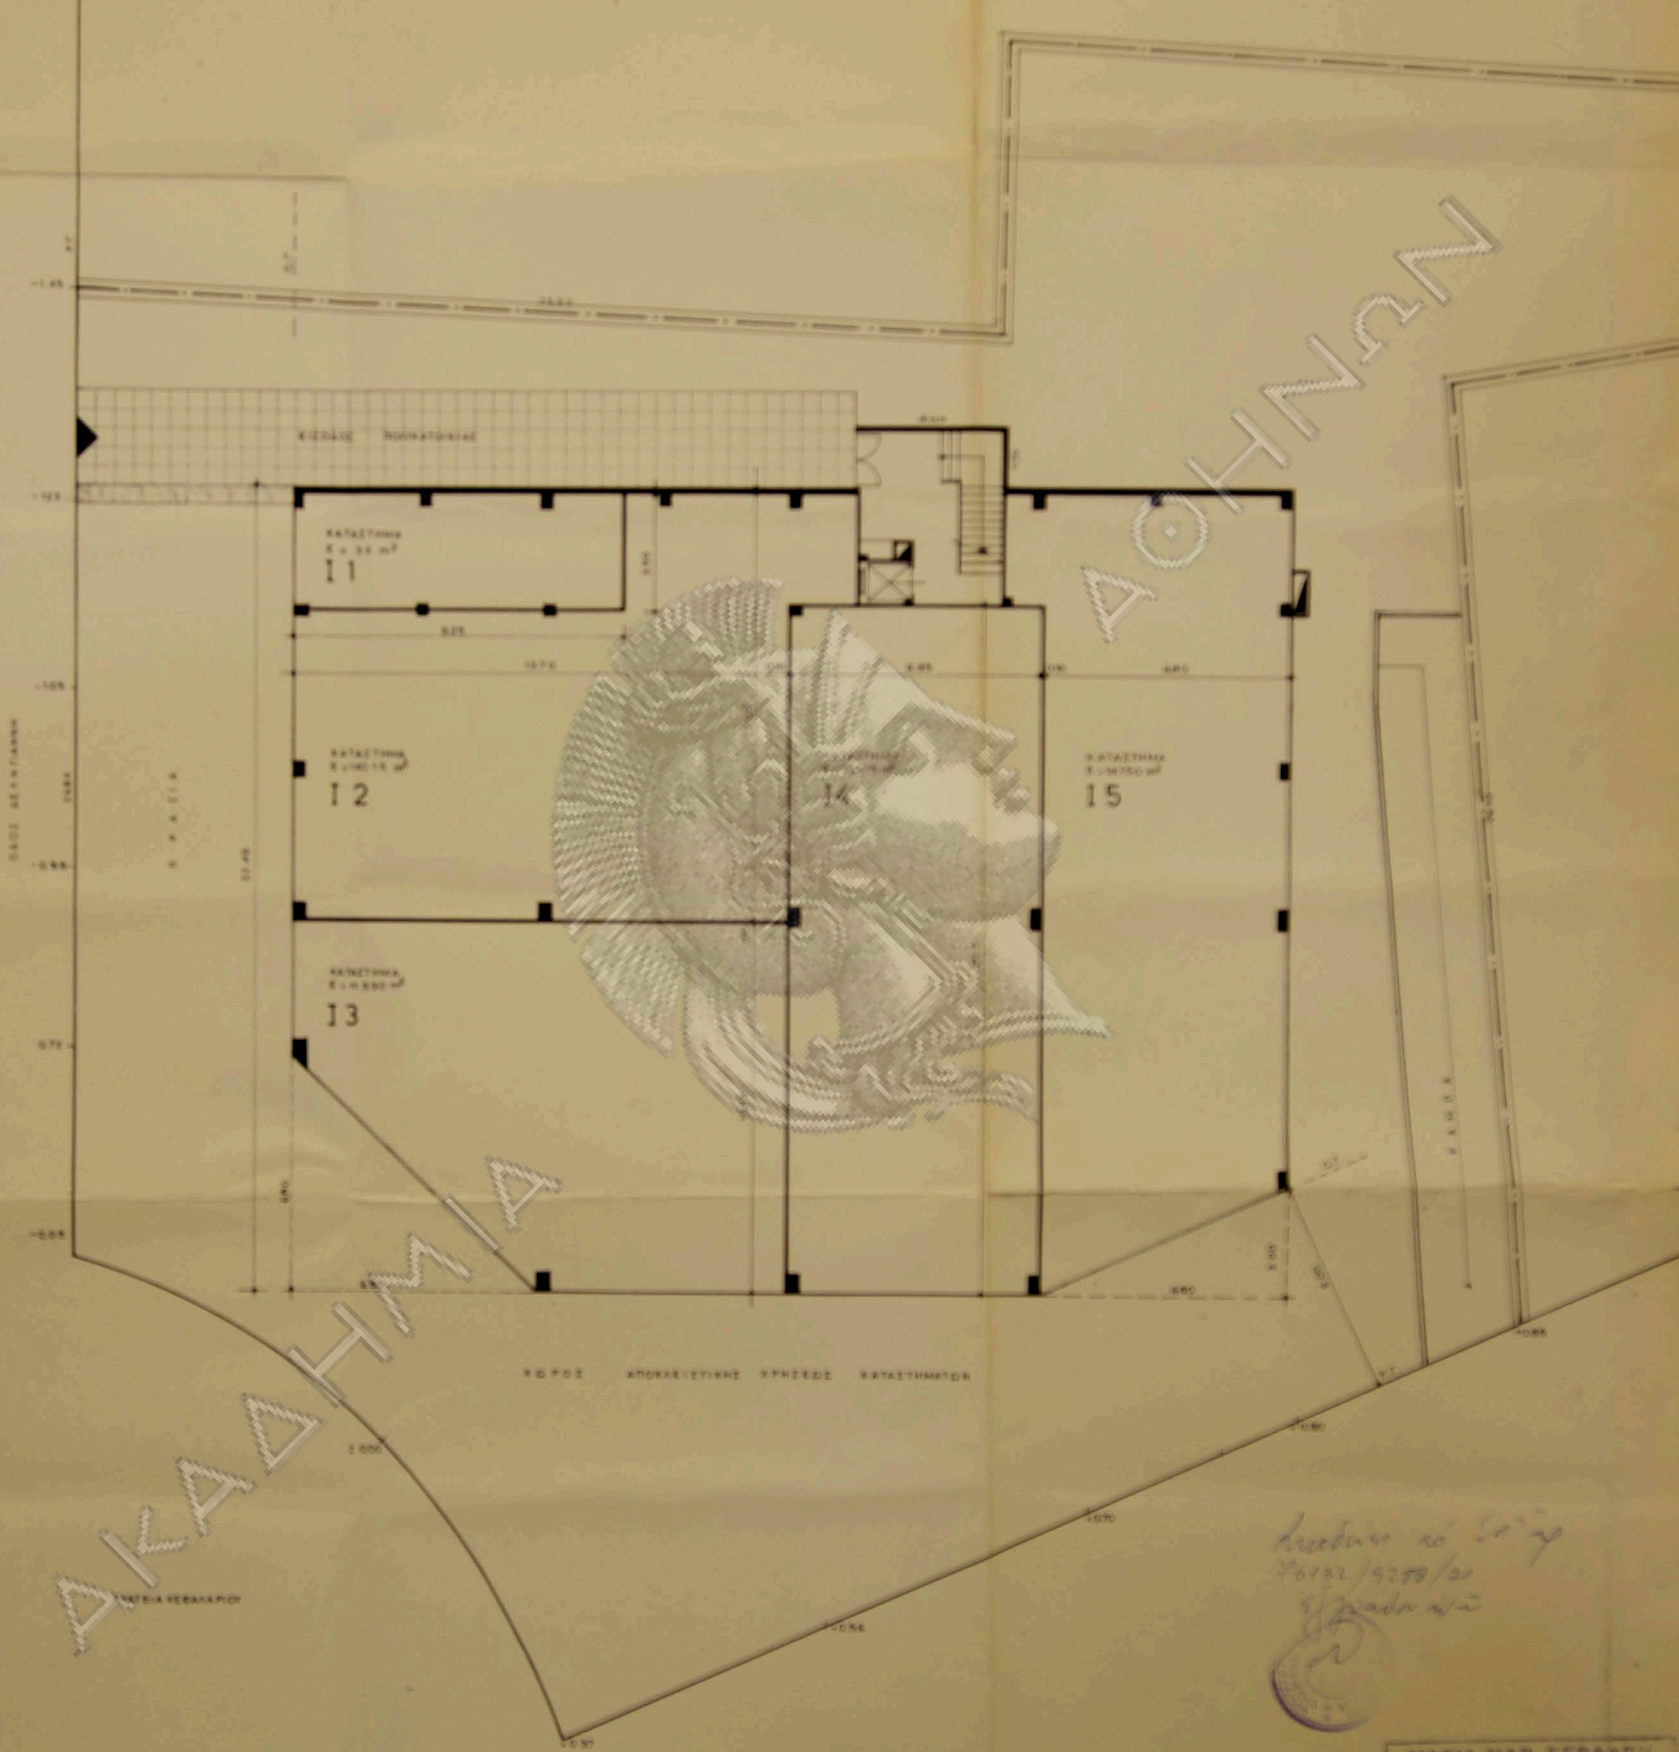

ΔΙΚΑΔΗΤΗΜΑ

ΔΟΧΗΤΗΜΑ

ΧΩΡΟΣ ΑΝΟΡΚΕΥΣΤΙΚΗΣ ΧΡΗΣΕΩΣ ΚΑΤΑΣΤΗΜΑΤΟΣ


Handwritten notes:
 Αριθμός 10 10 70
 70102/9700/00
 8/10/2010
 [Signature]

- 1) ΑΙ ΔΙΑΤΑΞΕΙΣ ΝΟΜΙΚΩΝ ΔΟΜΙΚΩΝ ΚΑΙ ΑΠΟ ΟΠΤΟΚΑΙΝΩΔΟΣΗΣ ΕΙΣ ΟΠΤΟΚΑΙΝΩΔΟΣΗΝ, ΚΑΝΕΙ ΕΠΙΣΗΜΑΤΑ
- 2) Η ΜΕΤΗΣΙΣ ΤΩΝ ΕΠΙΘΑΛΕΩΝ ΤΩΝ ΔΙΑΜΕΡΙΣΜΑΤΩΝ ΕΧΕΙ ΓΙΝΕΙ ΠΕΡΙΛΑΜΒΑΝΟΜΕΝΟΥ ΘΑΛΚΗΡΟΥ ΤΟΥ ΠΑΧΟΥΣ ΤΩΝ ΕΙΣΤΕΡΙΚΩΝ ΤΟΙΧΩΝ ΟΣ ΚΑΙ ΤΩΝ ΤΟΙΧΩΝ ΤΩΝ ΣΥΝΟΡΕΥΟΝΤΩΝ ΜΕ ΚΟΙΝΟΧΡΗΤΟΥΣ ΧΩΡΟΥΣ, ΤΟΥ ΗΜΙΣΕΩΣ ΔΕ ΤΩΝ ΠΑΧΟΥΣ ΤΩΝ ΤΟΙΧΩΝ ΤΩΝ ΣΥΝΟΡΕΥΟΝΤΩΝ ΠΡΟΣ ΕΤΕΡΑ ΔΙΑΜΕΡΙΣΜΑΤΑ
- 3) ΑΙ ΔΙΑΤΑΞΕΙΣ ΤΩΝ ΣΤΑΤΙΚΩΝ ΣΤΟΙΧΕΙΩΝ ΚΑΙ ΟΡΓΑΝΟΠΟΙΗΣΕΩΣ ΜΕΤΑ ΤΩΝ ΣΤΑΤΙΚΩΝ ΥΠΟΛΟΓΙΣΜΩΝ
- 4) ΟΒΕΙΣ ΚΑΤΑΣΤΗΜΑΤΟΣ ΚΑΤΑ ΤΗΝ ΚΡΙΣΗ ΤΟΥ ΚΑΤΑΣΚΕΥΑΣΤΟΥ
- 5) ΕΜΒΑΔΑ ΚΑΙ ΔΙΑΤΑΞΕΙΣ ΧΩΡΩΝ ΜΕ ΑΝΩΜΛΗ Χ 2%

Handwritten signature: Μερδου

ΜΑΡΙΑ ΝΑΡ. ΣΕΡΔΑΡΗ
 ΔΗΜΟΤΕΥΣΤΩΝ
 ΑΔΙΚΟΝ
 Αθήνα
 Τηλ. 7091001 Π.Ο.Α.Π. 302
 Αρ. Τηλ. 1011 2

ΕΡΓΟΝ	ΠΟΛΥΚΑΤΟΙΚΙΑ ΕΠΙ ΤΗΣ ΟΔΟΥ ΔΕΛΗΓΙΑΝΝΗ ΚΕΦΑΛΑΡΙ	ΑΡΙΘΜ ΕΡΓΟΥ	114
ΣΧΕΔΙΟΝ	ΚΑΤΟΨΙΣ ΙΣΟΥΥΕΙΟΥ	ΑΡΙΘΜ ΣΧΕΔΙΟΥ	3
Κ Α Ι Μ Α Ε	1:100		
ΗΜΕΡΟΜΗΝΙΑ	ΔΥΝΗ 11/971		
ΑΡΧΙΤΕΚΤΩΝ :			

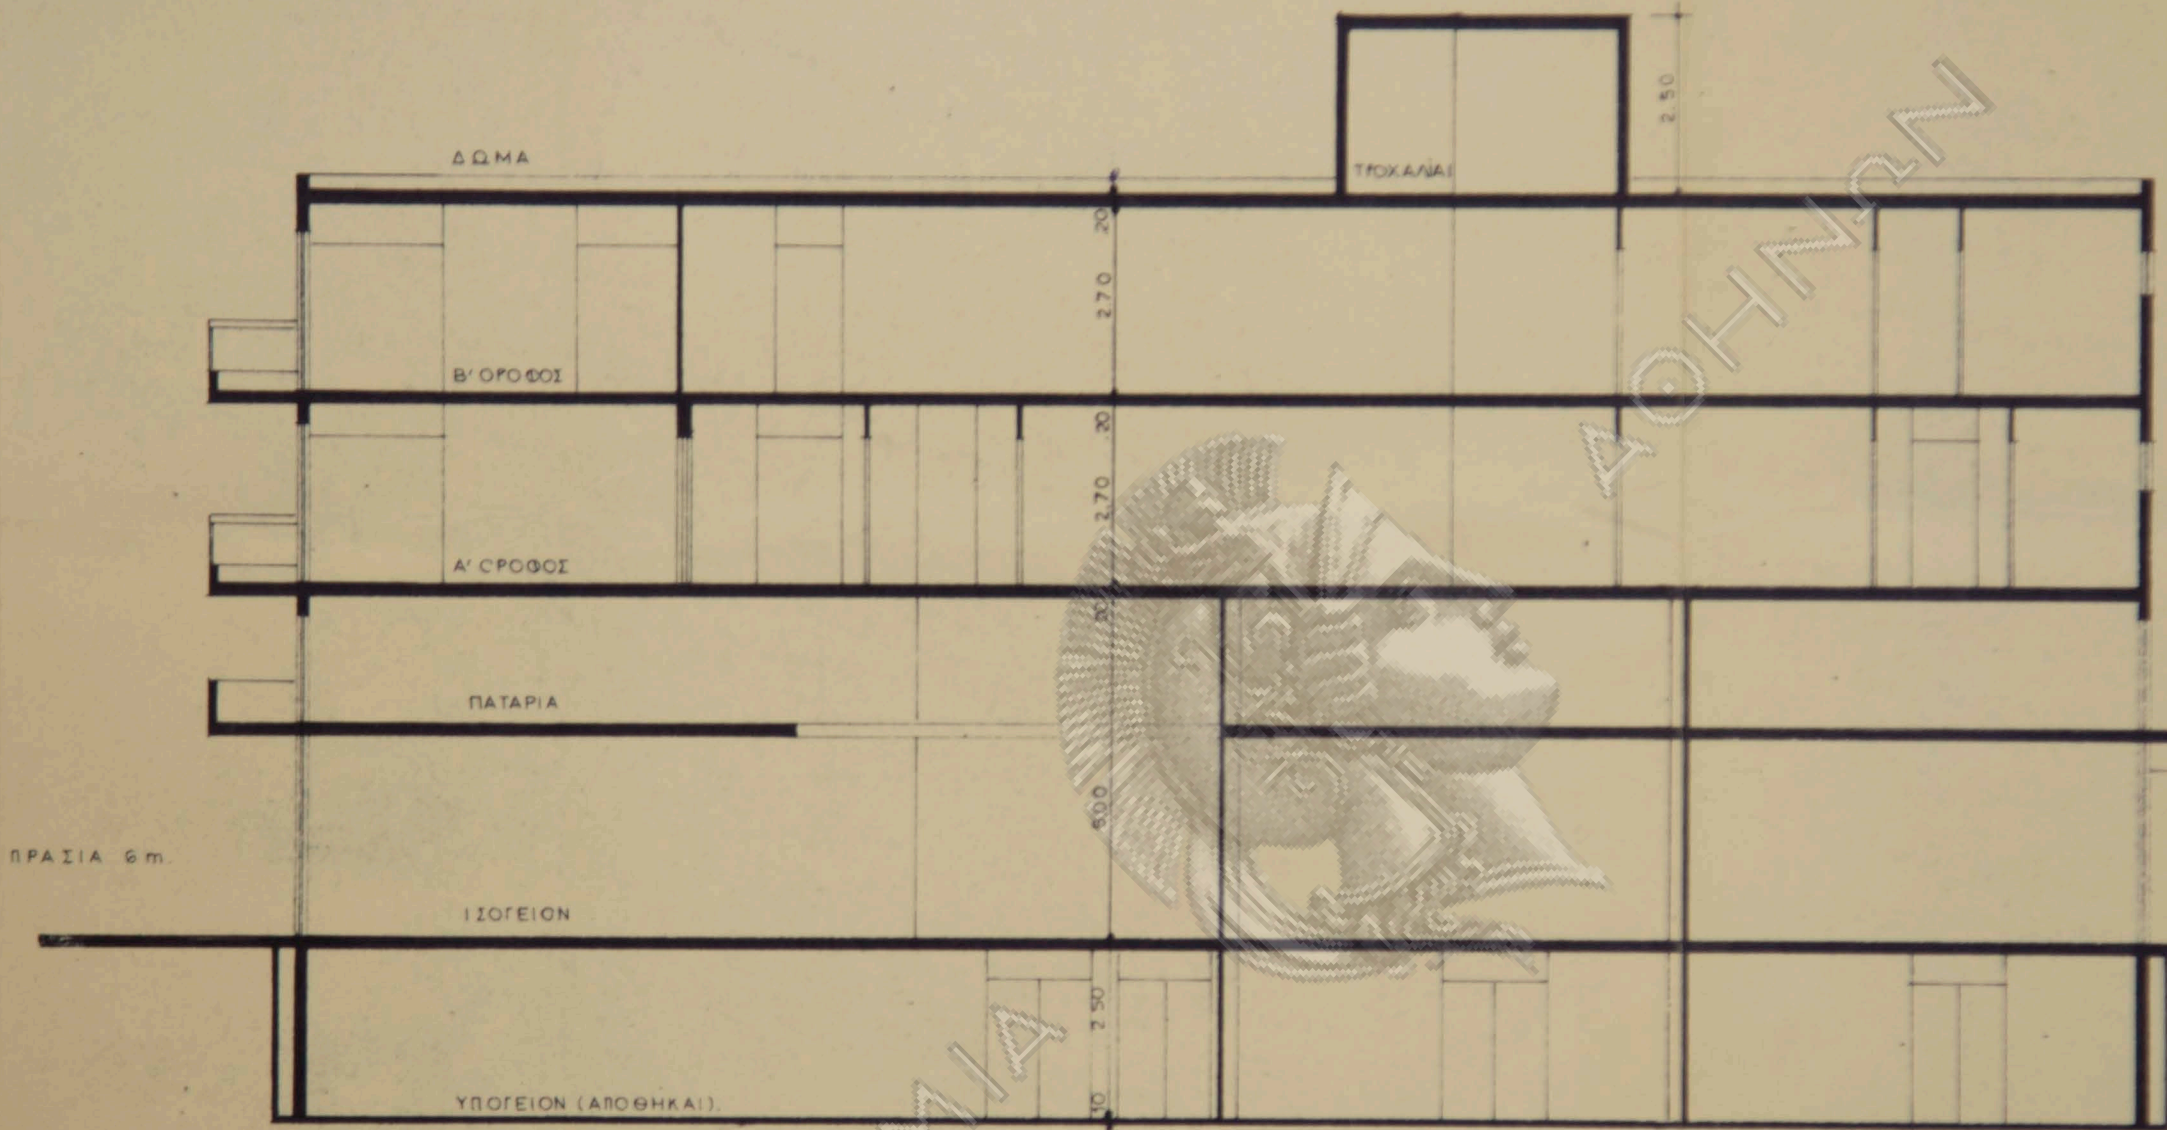

Διορισμός
 76132/9288/71
 2/2/71
 Αρ. Πρωτ. 114

Μαρία Μαρ. Σερδάρη

ΜΑΡΙΑ ΜΑΡ. ΣΕΡΔΑΡΗ
 ΑΡΧΙΤΕΚΤΟΝ
 Διπλωματούχος Ε.Μ.Π.
 ΑΘΗΝΑΙ: Πλυντήριο 25
 'Αρ. Μητρώου Π.Γ.Α.Π. 5752
 'Αρ. Τηλ. 724.170

ΕΡΓΟΝ	ΠΟΛΥΚΑΤΟΙΚΙΑ ΕΠΙ ΤΗΣ ΟΔΟΥ ΔΕΛΗΓΙΑΝΝΗ ΚΕΦΑΛΑΡΙ	ΑΡΙΘΜ. ΕΡΓΟΥ	114
ΣΧΕΔΙΟΝ	τομή	ΑΡΙΘΜ. ΣΧΕΔΙΟΥ	
ΚΛΙΜΑΞ	1:100		
ΗΜΕΡΟΜΗΝΙΑ	1971		

αρχιτεκτων: