



ΑΚΑΔΗΜΙΑ

ΑΘΗΝΩΝ

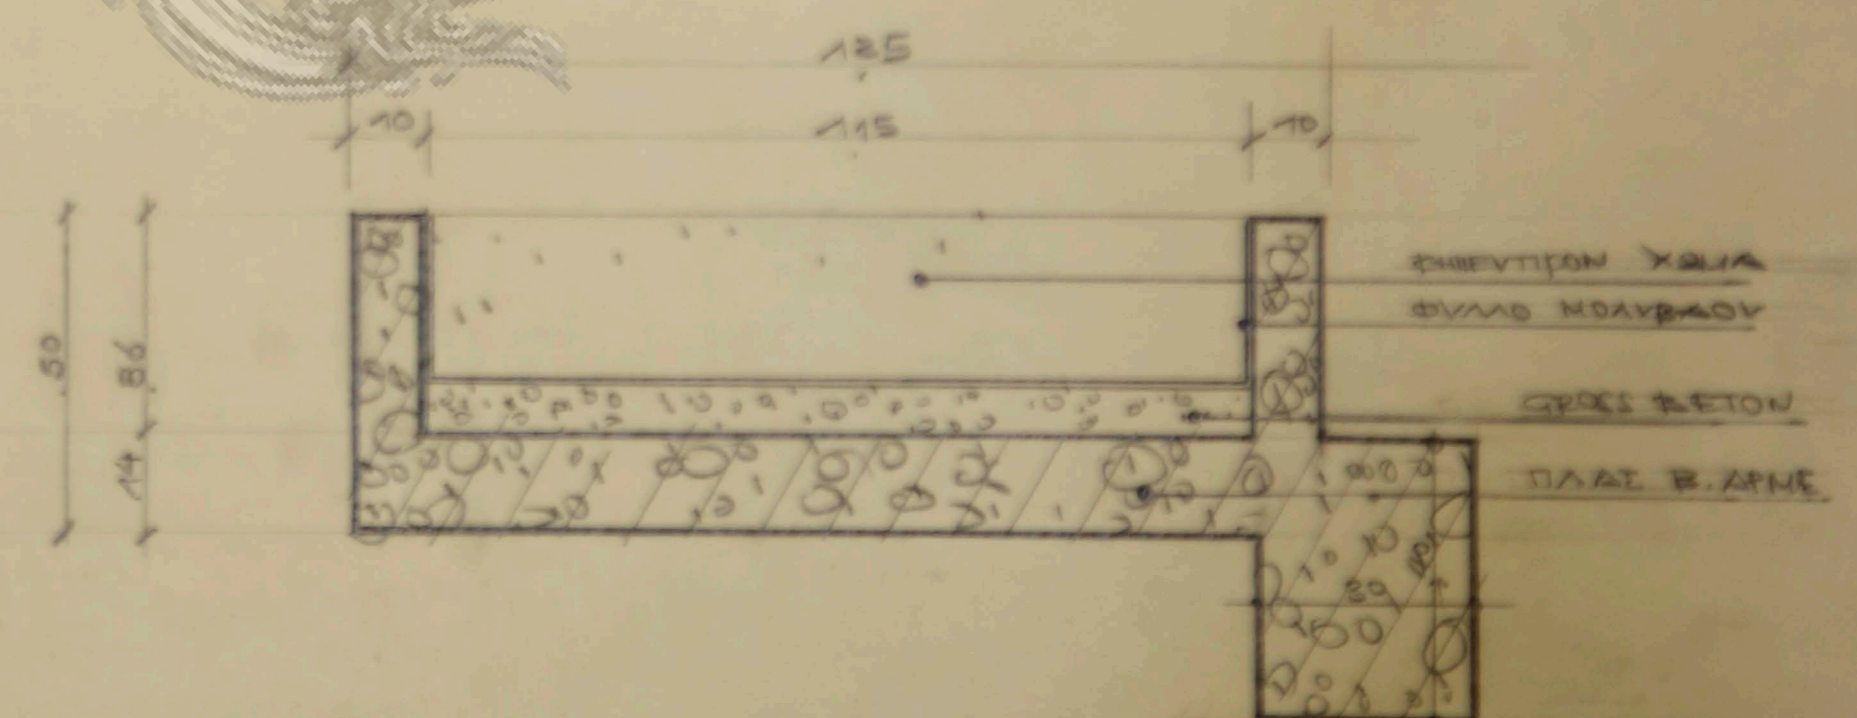

ΠΟΛΥΚΑΤΟΙΚΙΑ ΕΠΙ ΤΗΣ ΟΔΟΥ ΔΕΛΗΓΙΑΝΝΗ
ΚΕΦΑΛΛΑΡΙ
ΖΑΡΝΤΙΝΙΕΡΑ ΕΙΣ ΕΞΟΣΤΗΝ ΚΑΤΑΣΤΗΜΑΤΩΝ
ΚΙΝΗΣ 1/10

3.8.72
18.7.72

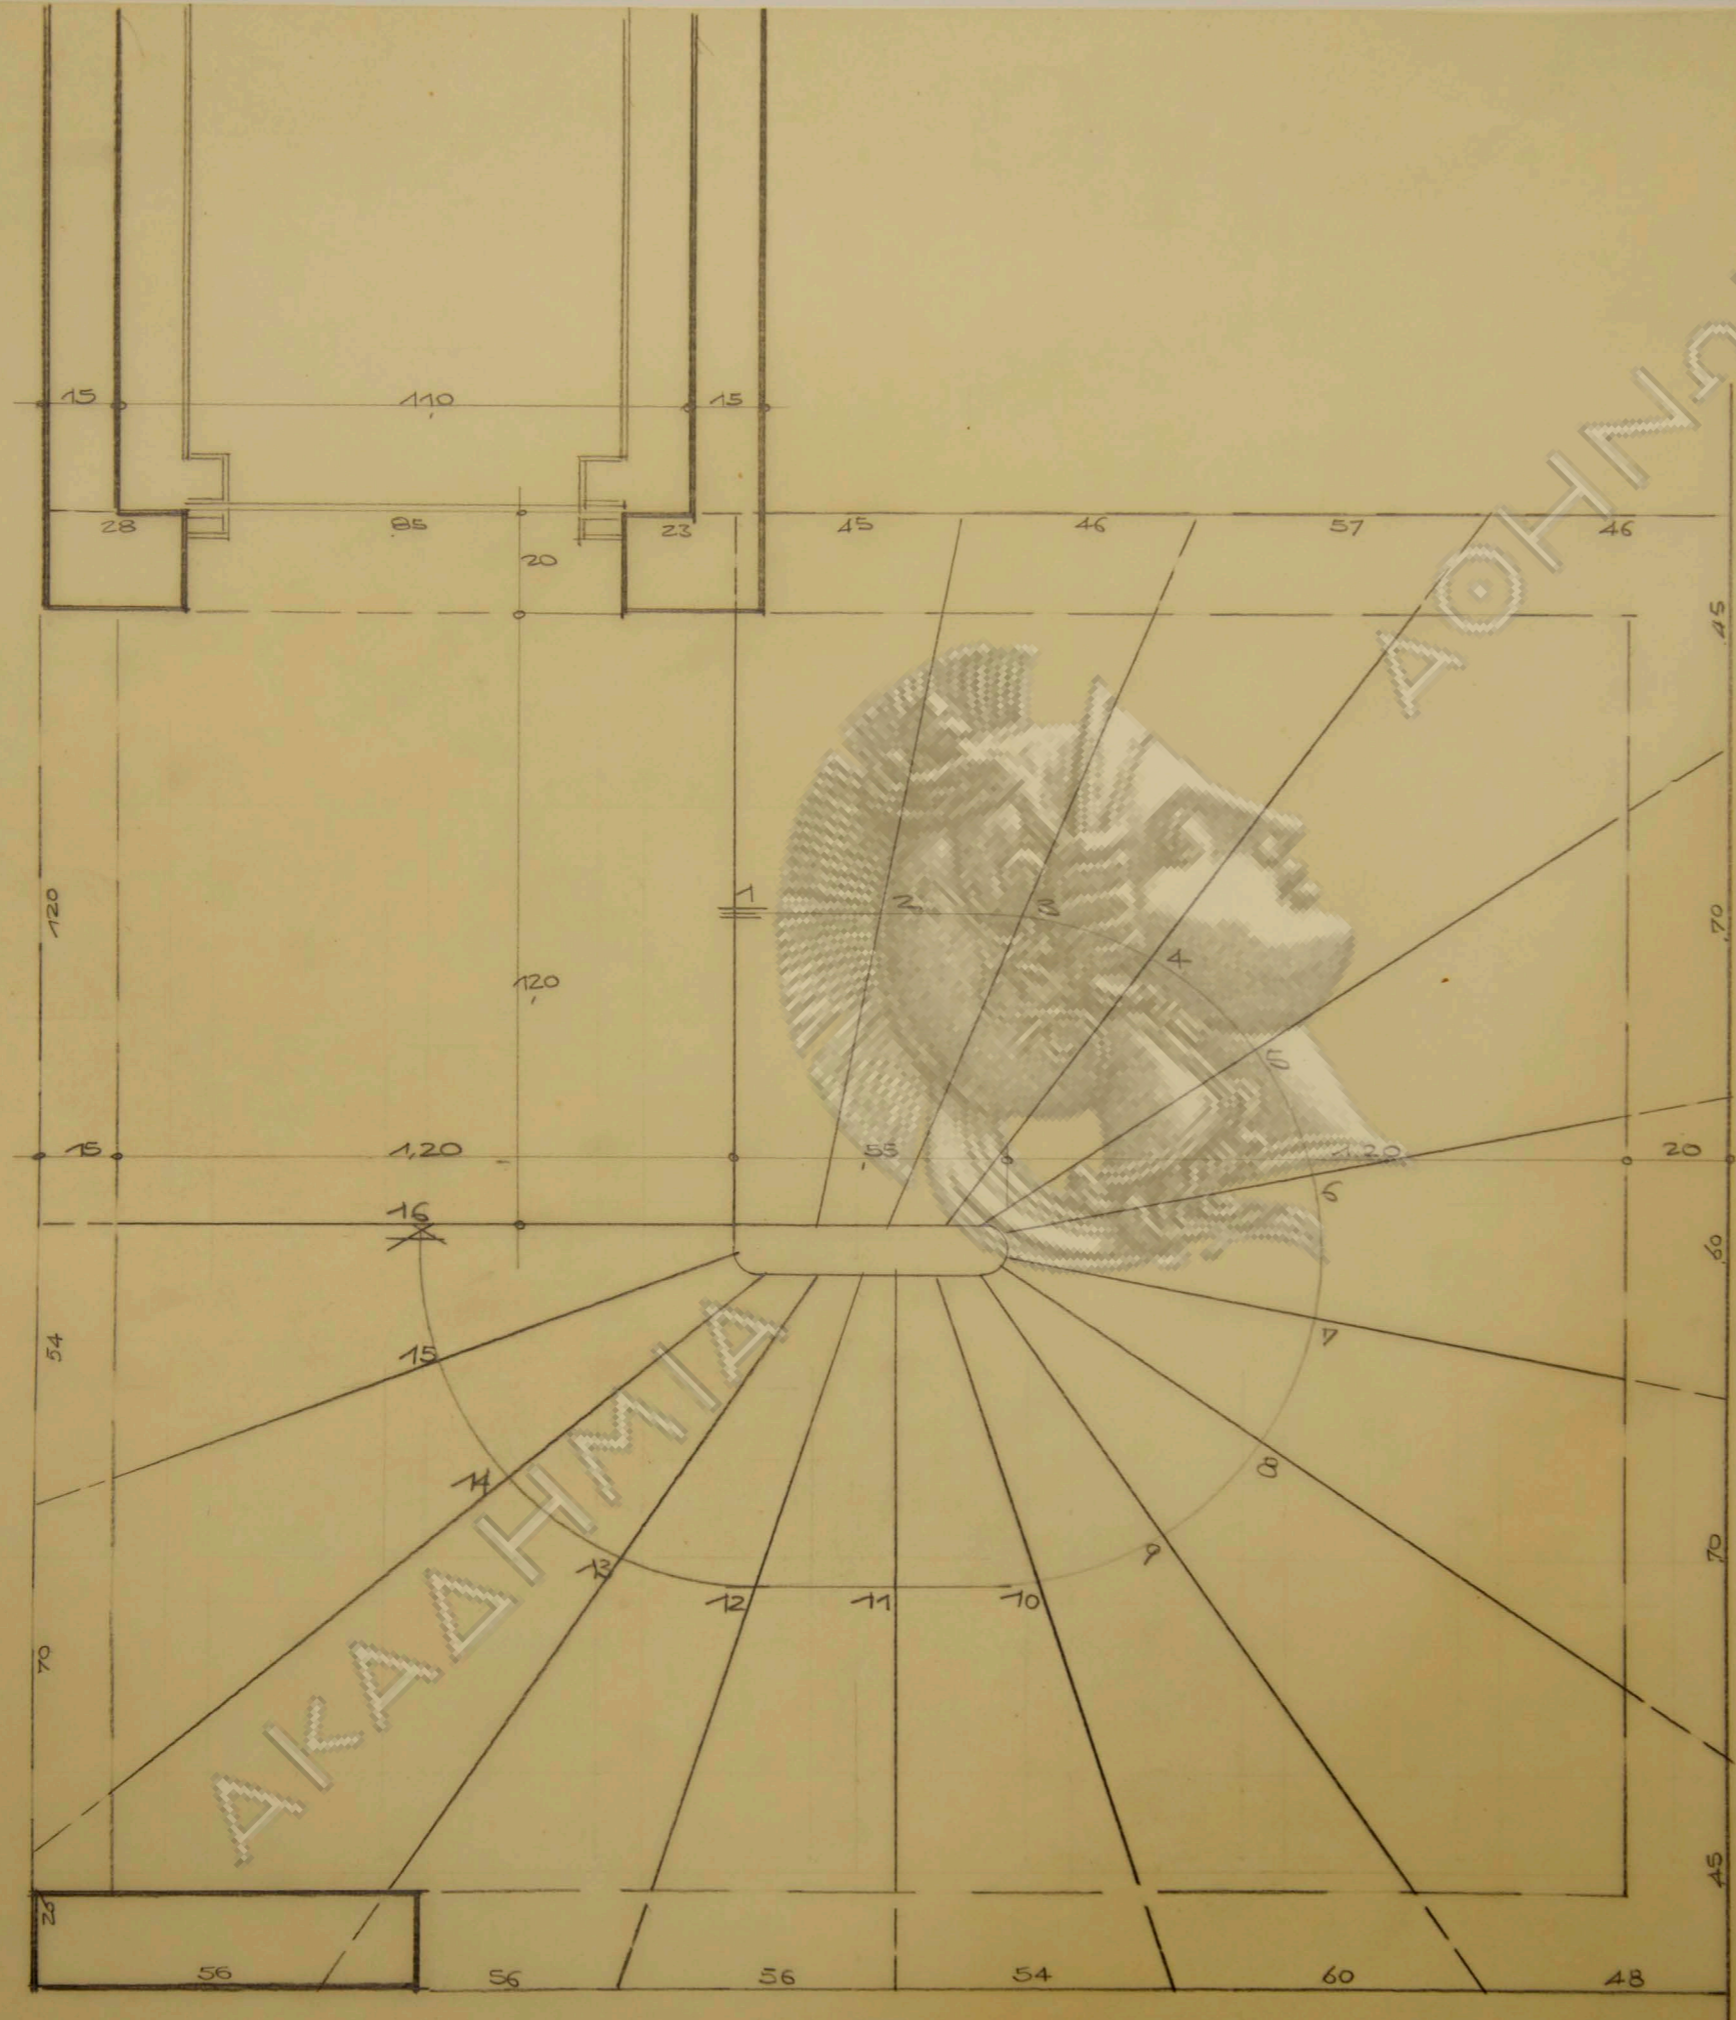

κλιμακοστάσιον Α' προς Β' οροφον.
 πατήμα = 0,27
 ριχτια $16 \times 17^{\circ} = 2,81$


καίμαξ $\sqrt{10}$

κλιμακοστάσιον Β' οροφου προς Δώμα.
 πατήμα = 0,27
 ριχτια $17 \times 18^{\circ} = 3,21$

κλιμακοστάσιον Γεραριού προς Α' οροφον
 πατήμα = 0,27
 ριχτια $14 \times 17^{\circ} = 2,46$


Κλιμακοστάσιον Ιεραρχίου - Παταρίου
πάτημα = 0,29
ρίχτια 16x189 = 302

κλίμαξ 1/10

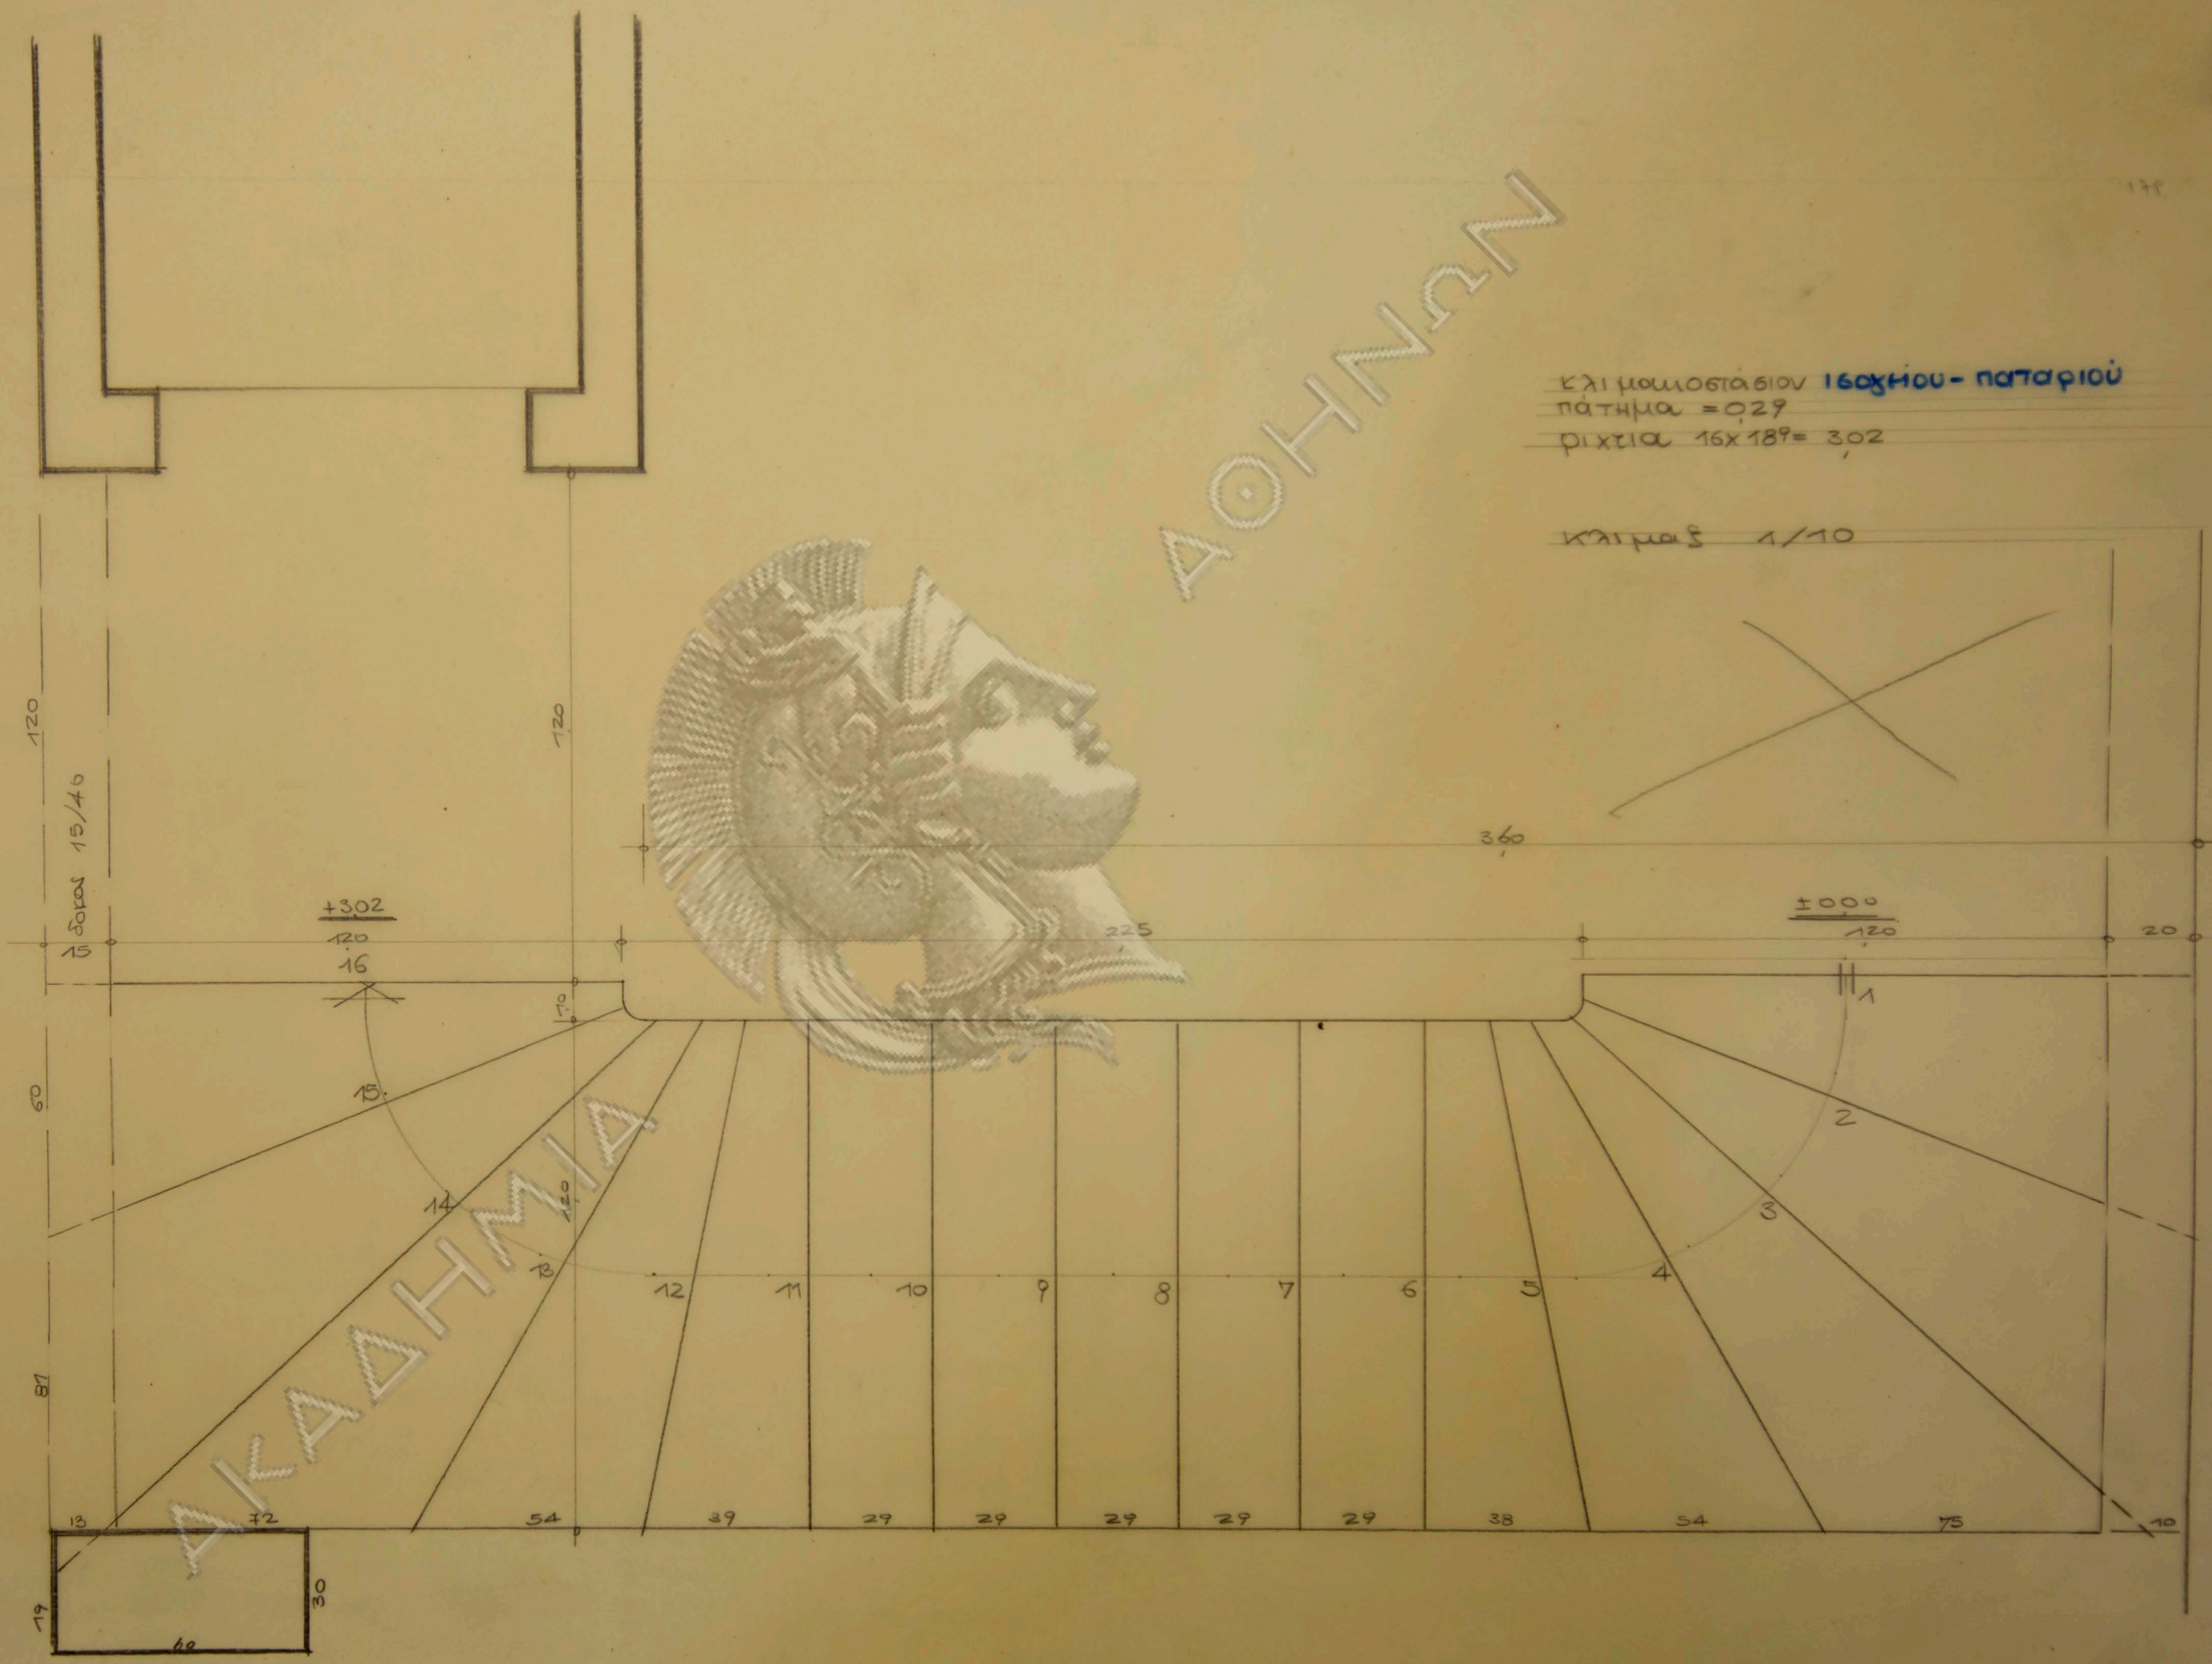


ΚΑΤΗΛΟΓΟΣ ΣΤΟΙΓΙΟΥ ΥΠΟΨΗΦΟΥ-160ΧΗΦΟΥ.
ΠΑΤΗΡΑ = 027
ΡΙΧΤΑ 14x179=250

ΚΑΤΗΛΟΓΟΣ 1/10

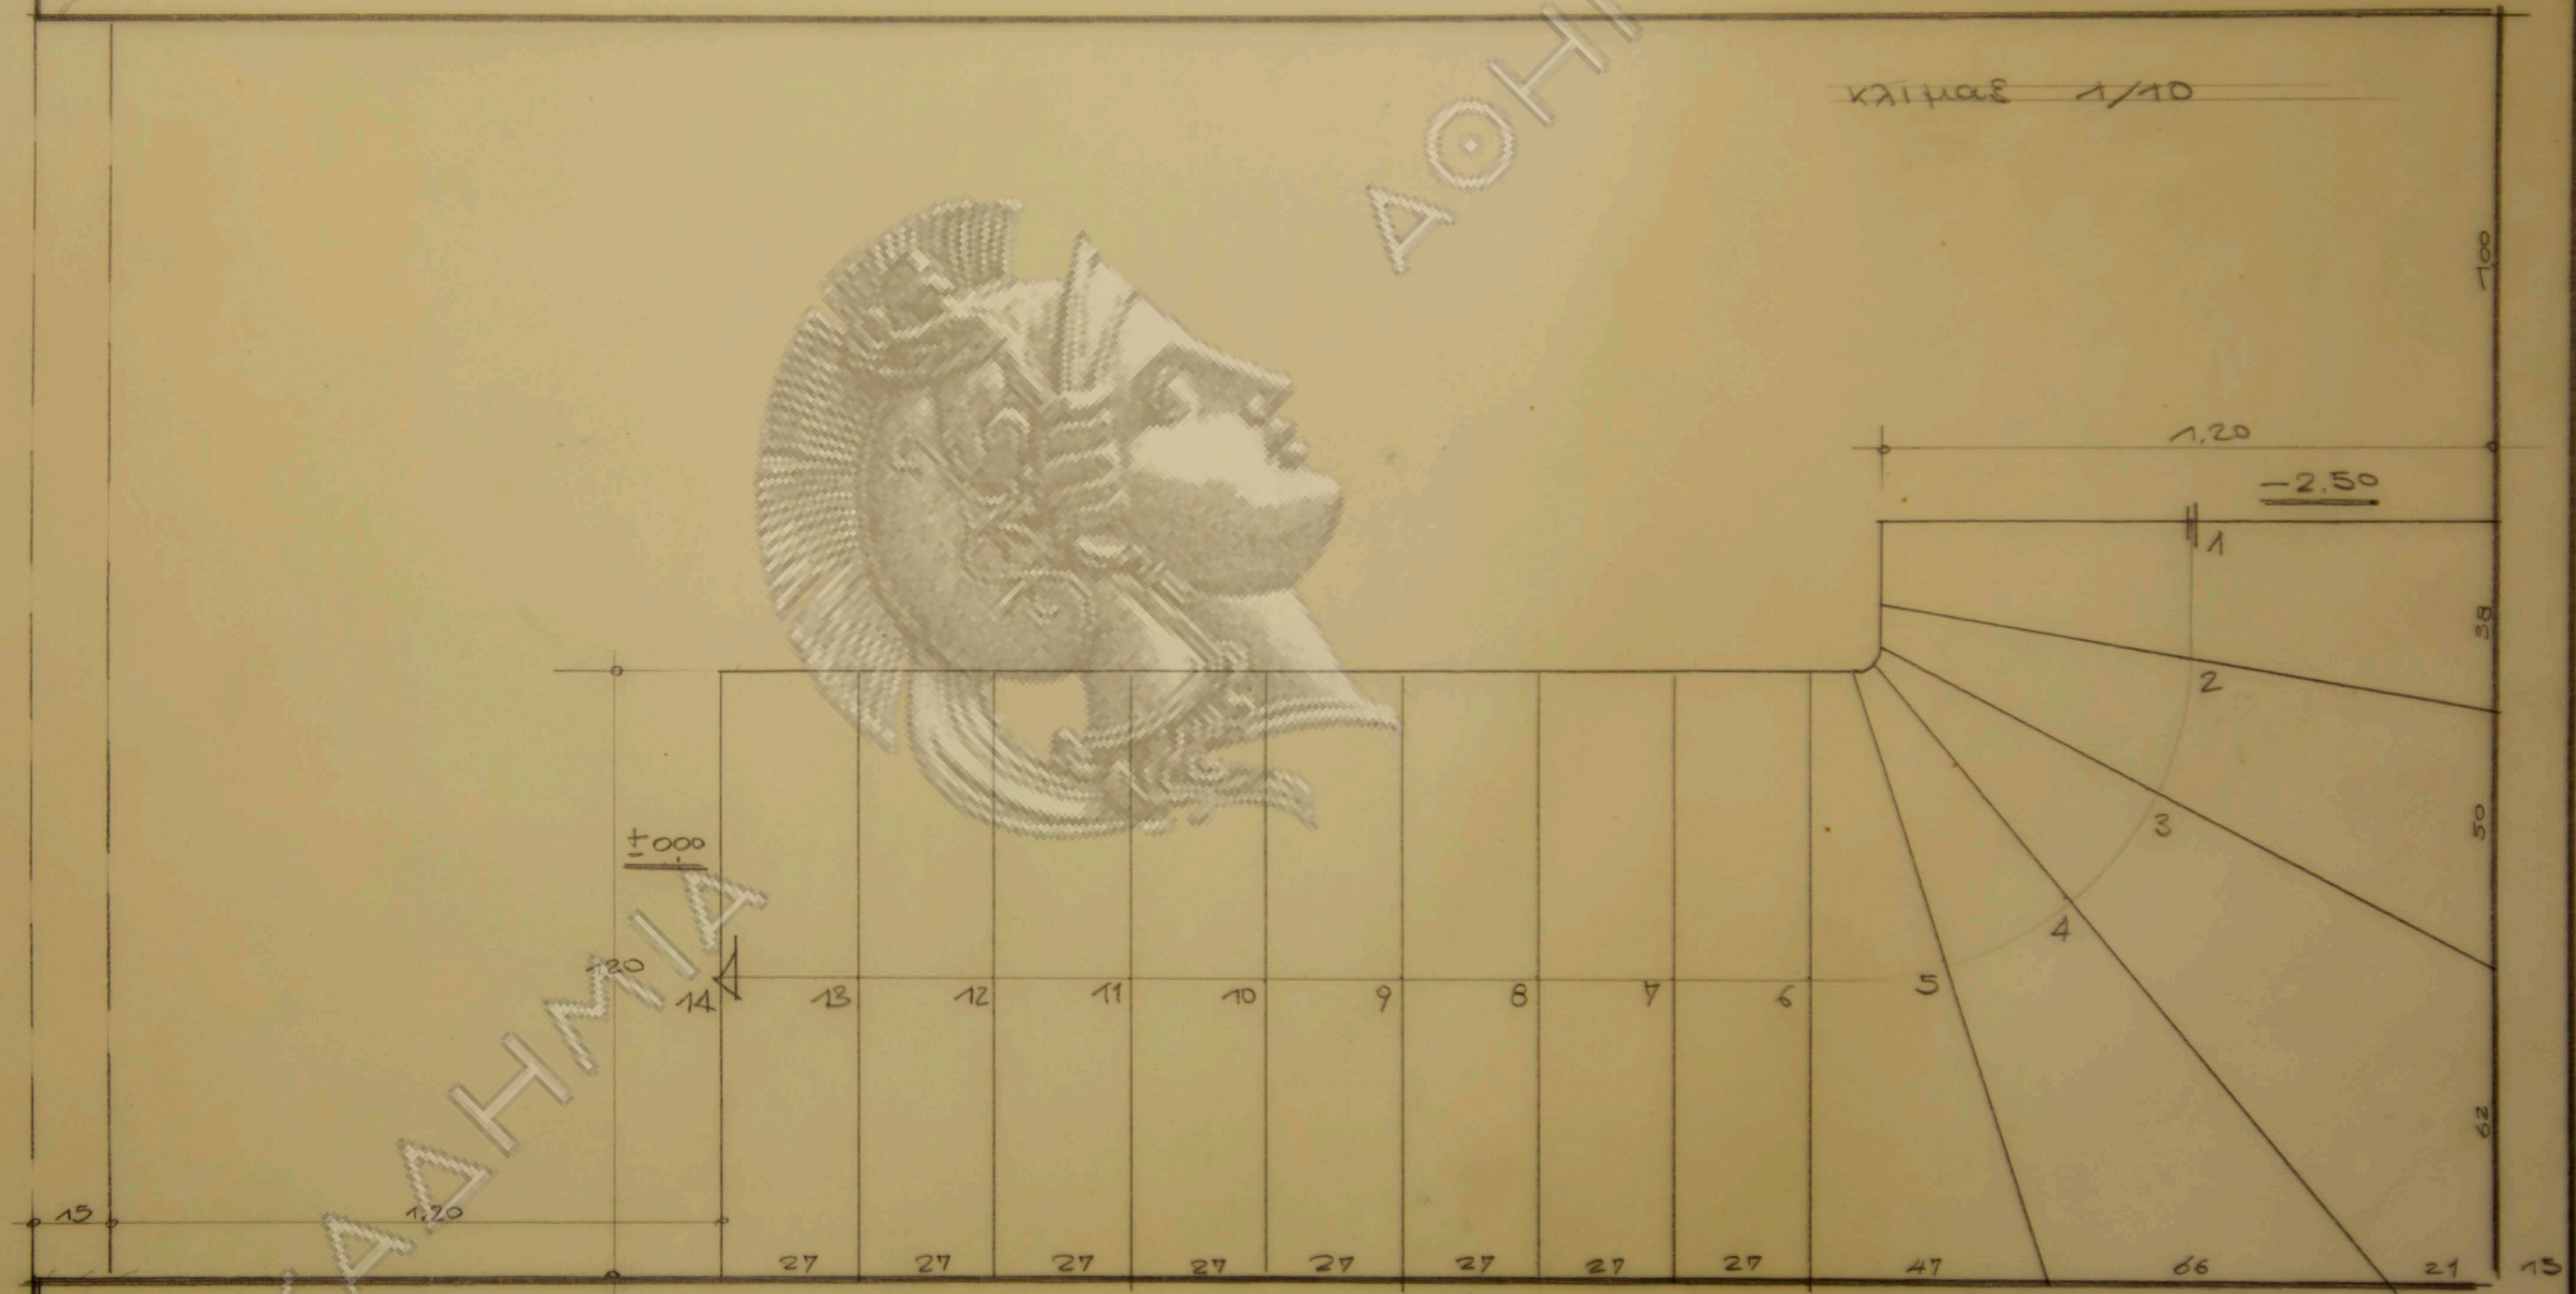


AKAΔHTHPIA


ΑΘΗΝΑΝ

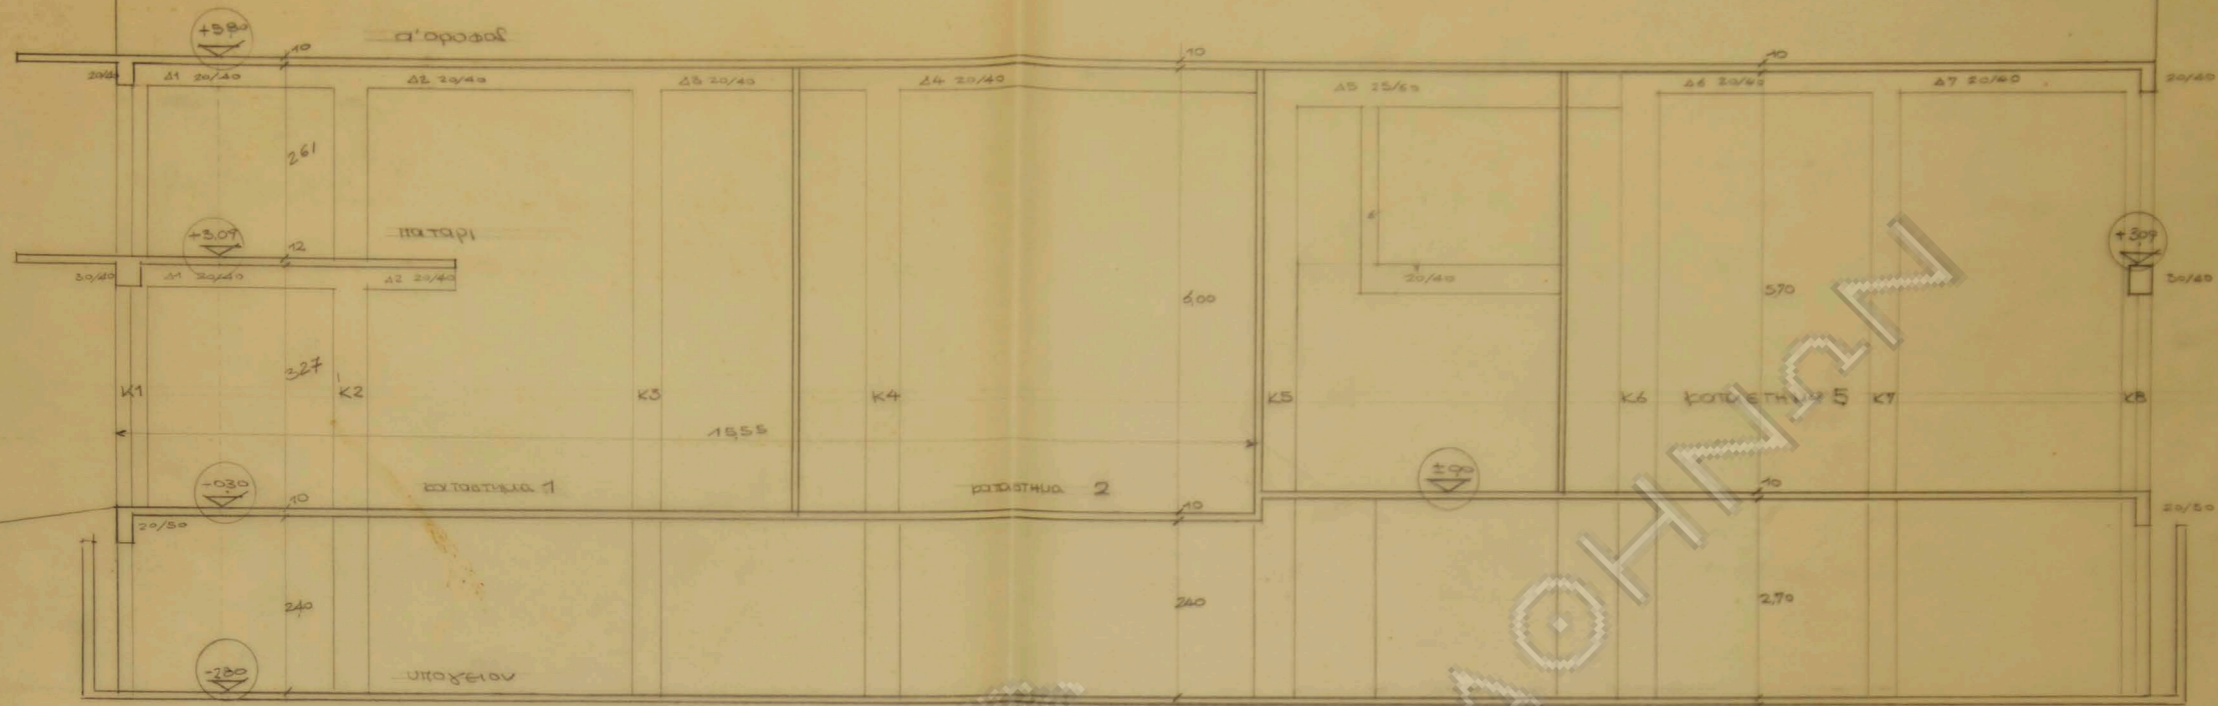

ΤΟΜΗ 8-8 1/50
 ΚΑΤΑΣΤΗΜΑΤΑ 1,2,5

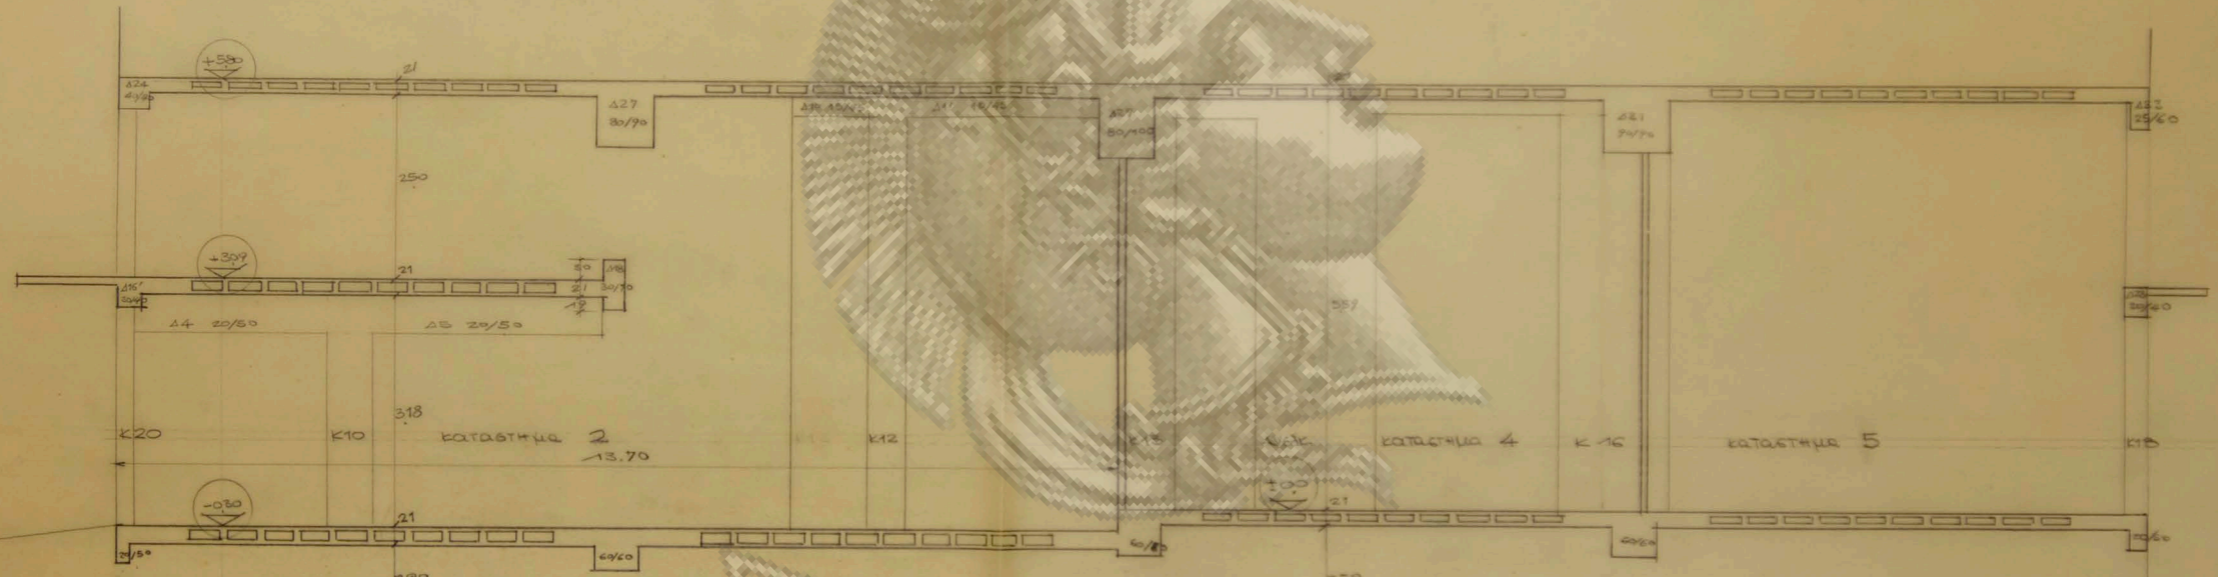

ΤΟΜΗ Β-Β 1/50
 ΚΑΤΑΣΤΗΜΑΤΑ 2,4,5

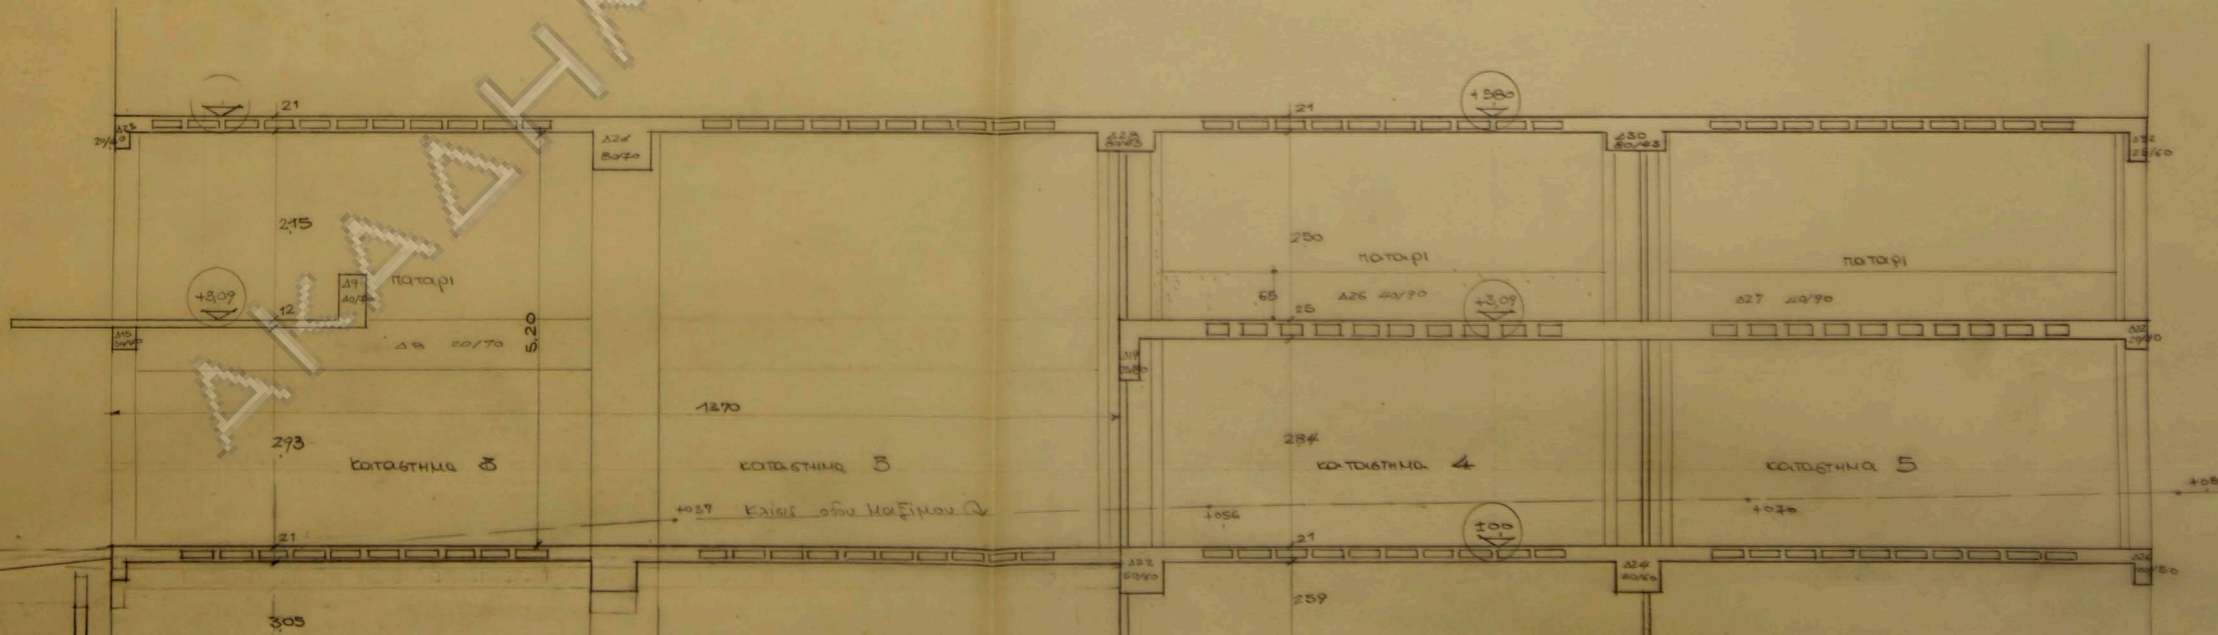

ΤΟΜΗ Α-Α 1/50 ΚΑΤΑΣΤΗΜΑΤΑ 3,4,5