


ΜΑΙΕΥΤΙΚΟΝ

ΠΕΙΡΑΜΑΤΙΚΟΝ

ΧΕΙΡΟΥΡΓΙΚΟΝ


3990

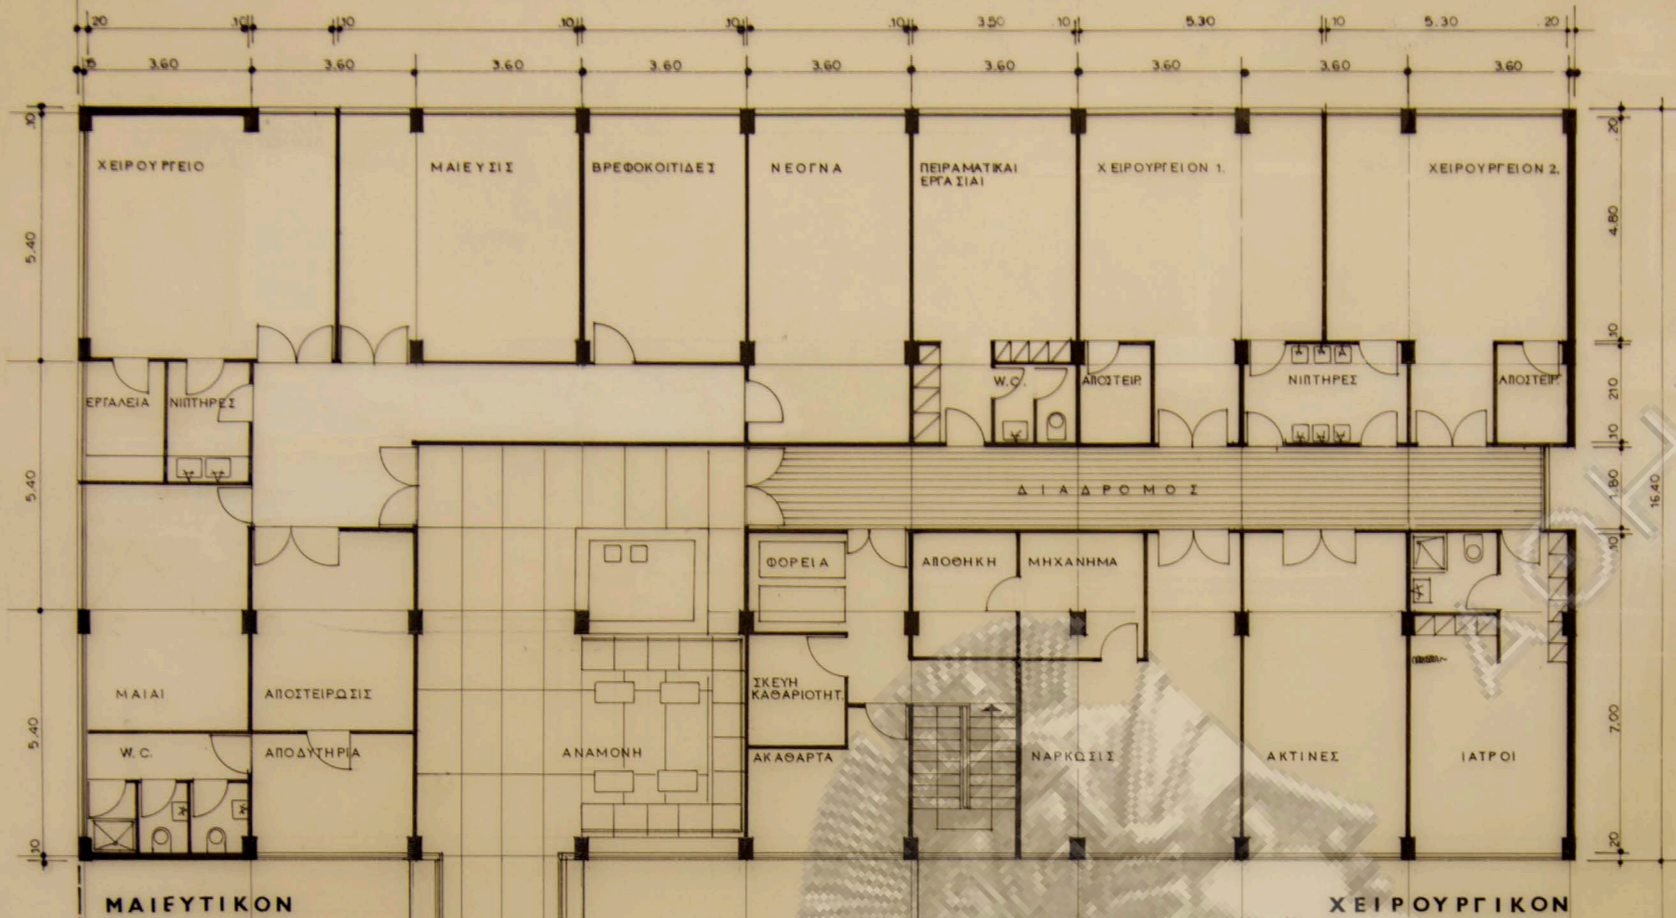

ΜΑΙΕΥΤΙΚΟΝ

ΧΕΙΡΟΥΡΓΙΚΟΝ

7.00

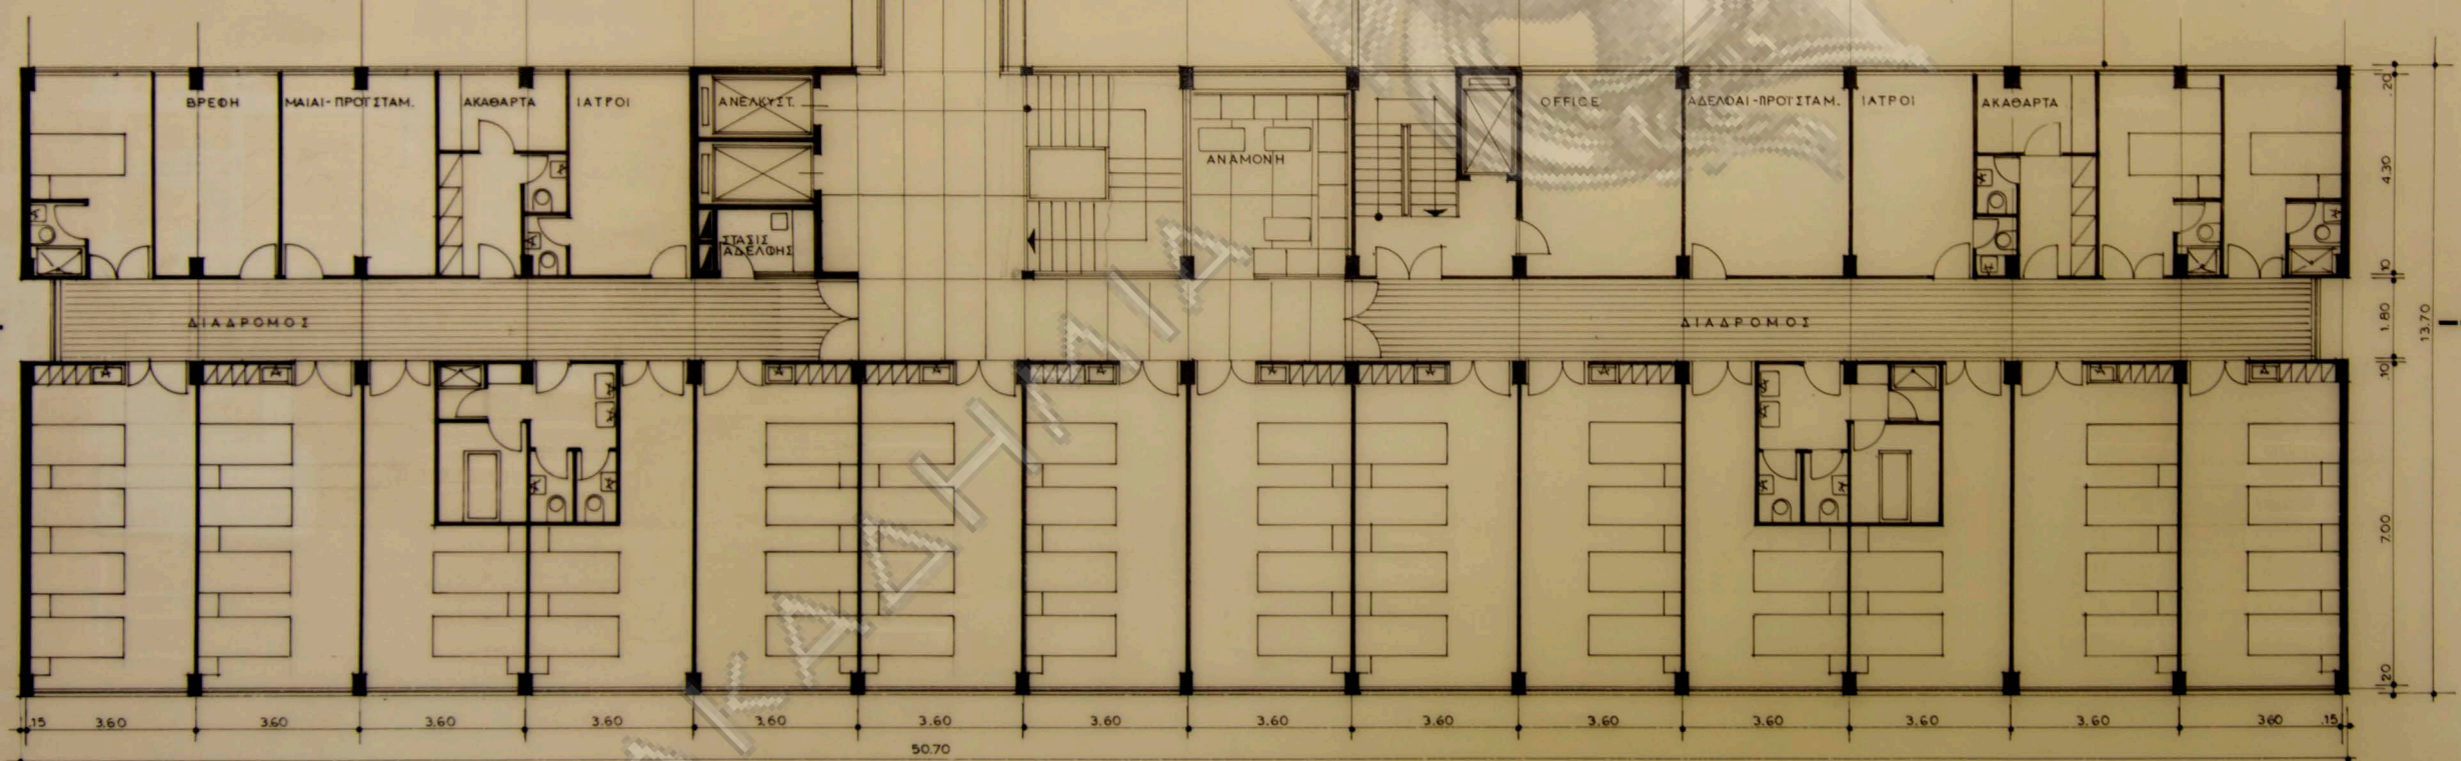

ΜΑΙΕΥΤΙΚΟΝ

ΧΕΙΡΟΥΡΓΙΚΟΝ

I
Ia


"ΣΚΑΠΑΝΕΥΣ"

ΓΕΝΙΚΟΝ
ΝΟΣΟΚΟΜΕΙΟΝ
ΑΜΦΙΣΣΗΣ

4

κατοψις α' οροφου
κλιμαξ 1: 100

αρχιτεκτων· Ν Βαλασακης

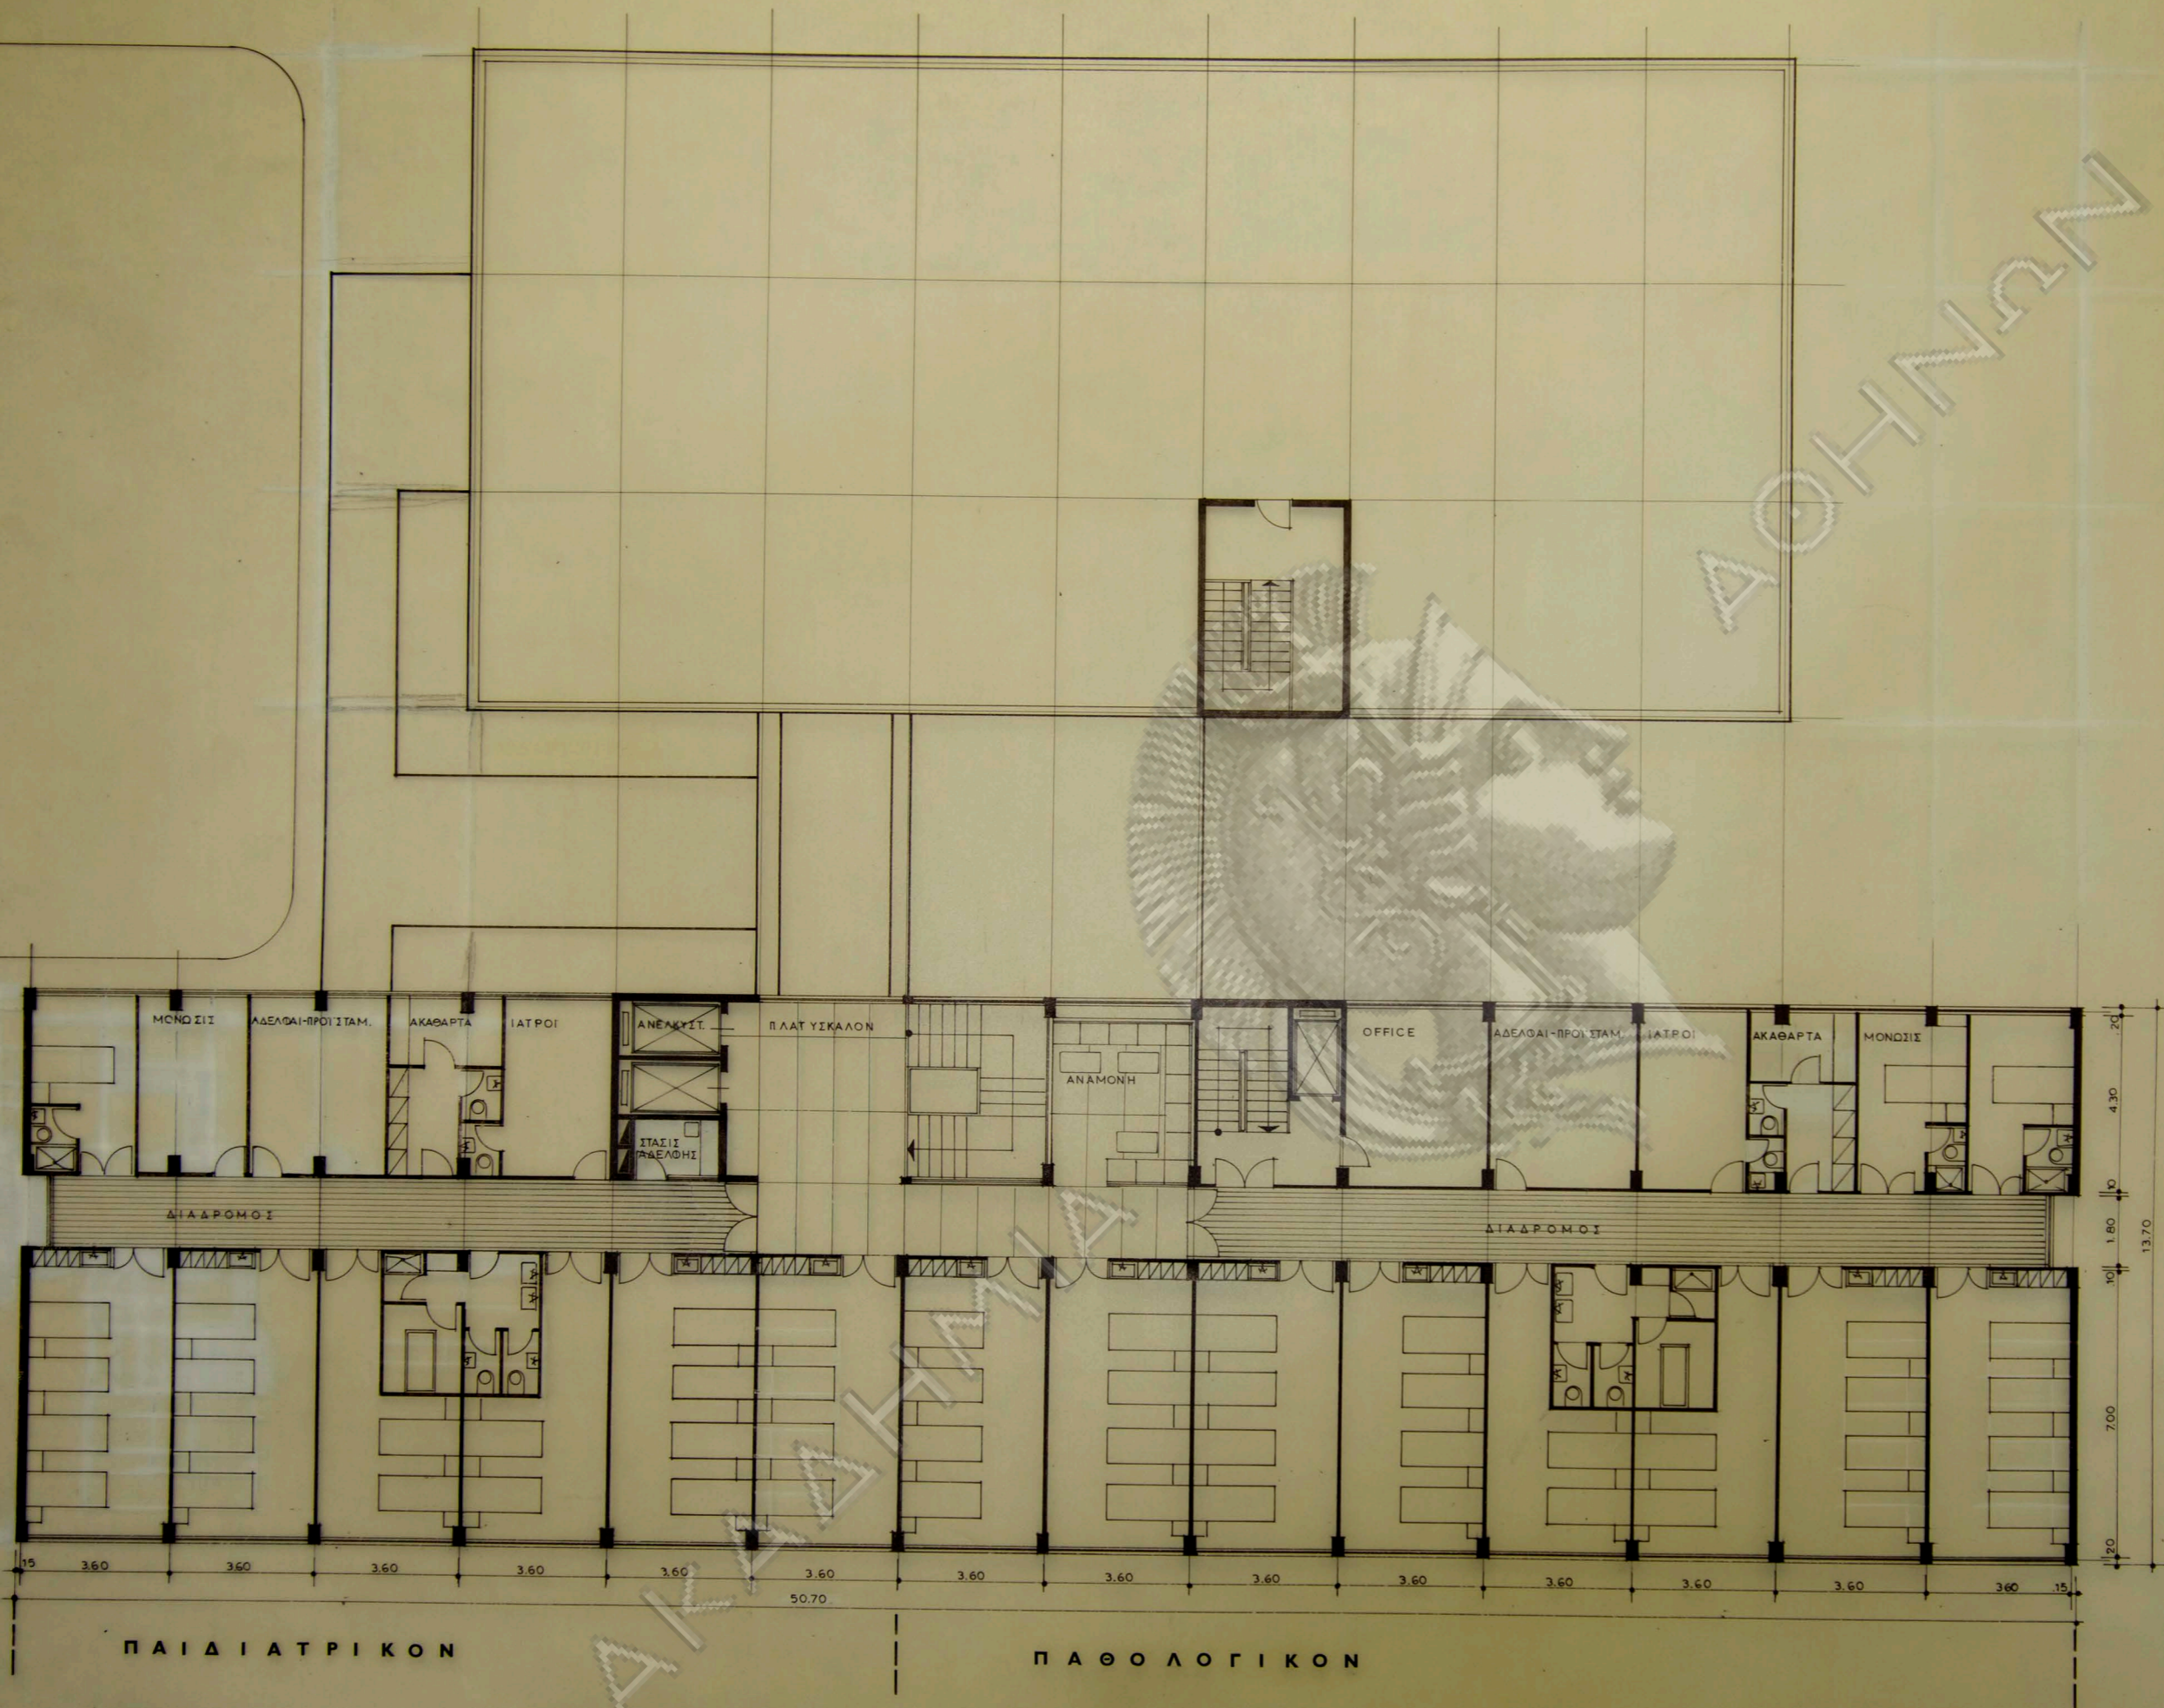


"ΣΚΑΠΑΝΕΥΣ"

ΓΕΝΙΚΟΝ
ΝΟΣΟΚΟΜΕΙΟΝ
ΑΜΦΙΣΣΗΣ

5

κατοψις β' οροφου
κλιμαξ 1:100

αρχιτεκτων: Ν.Βαλαμακης

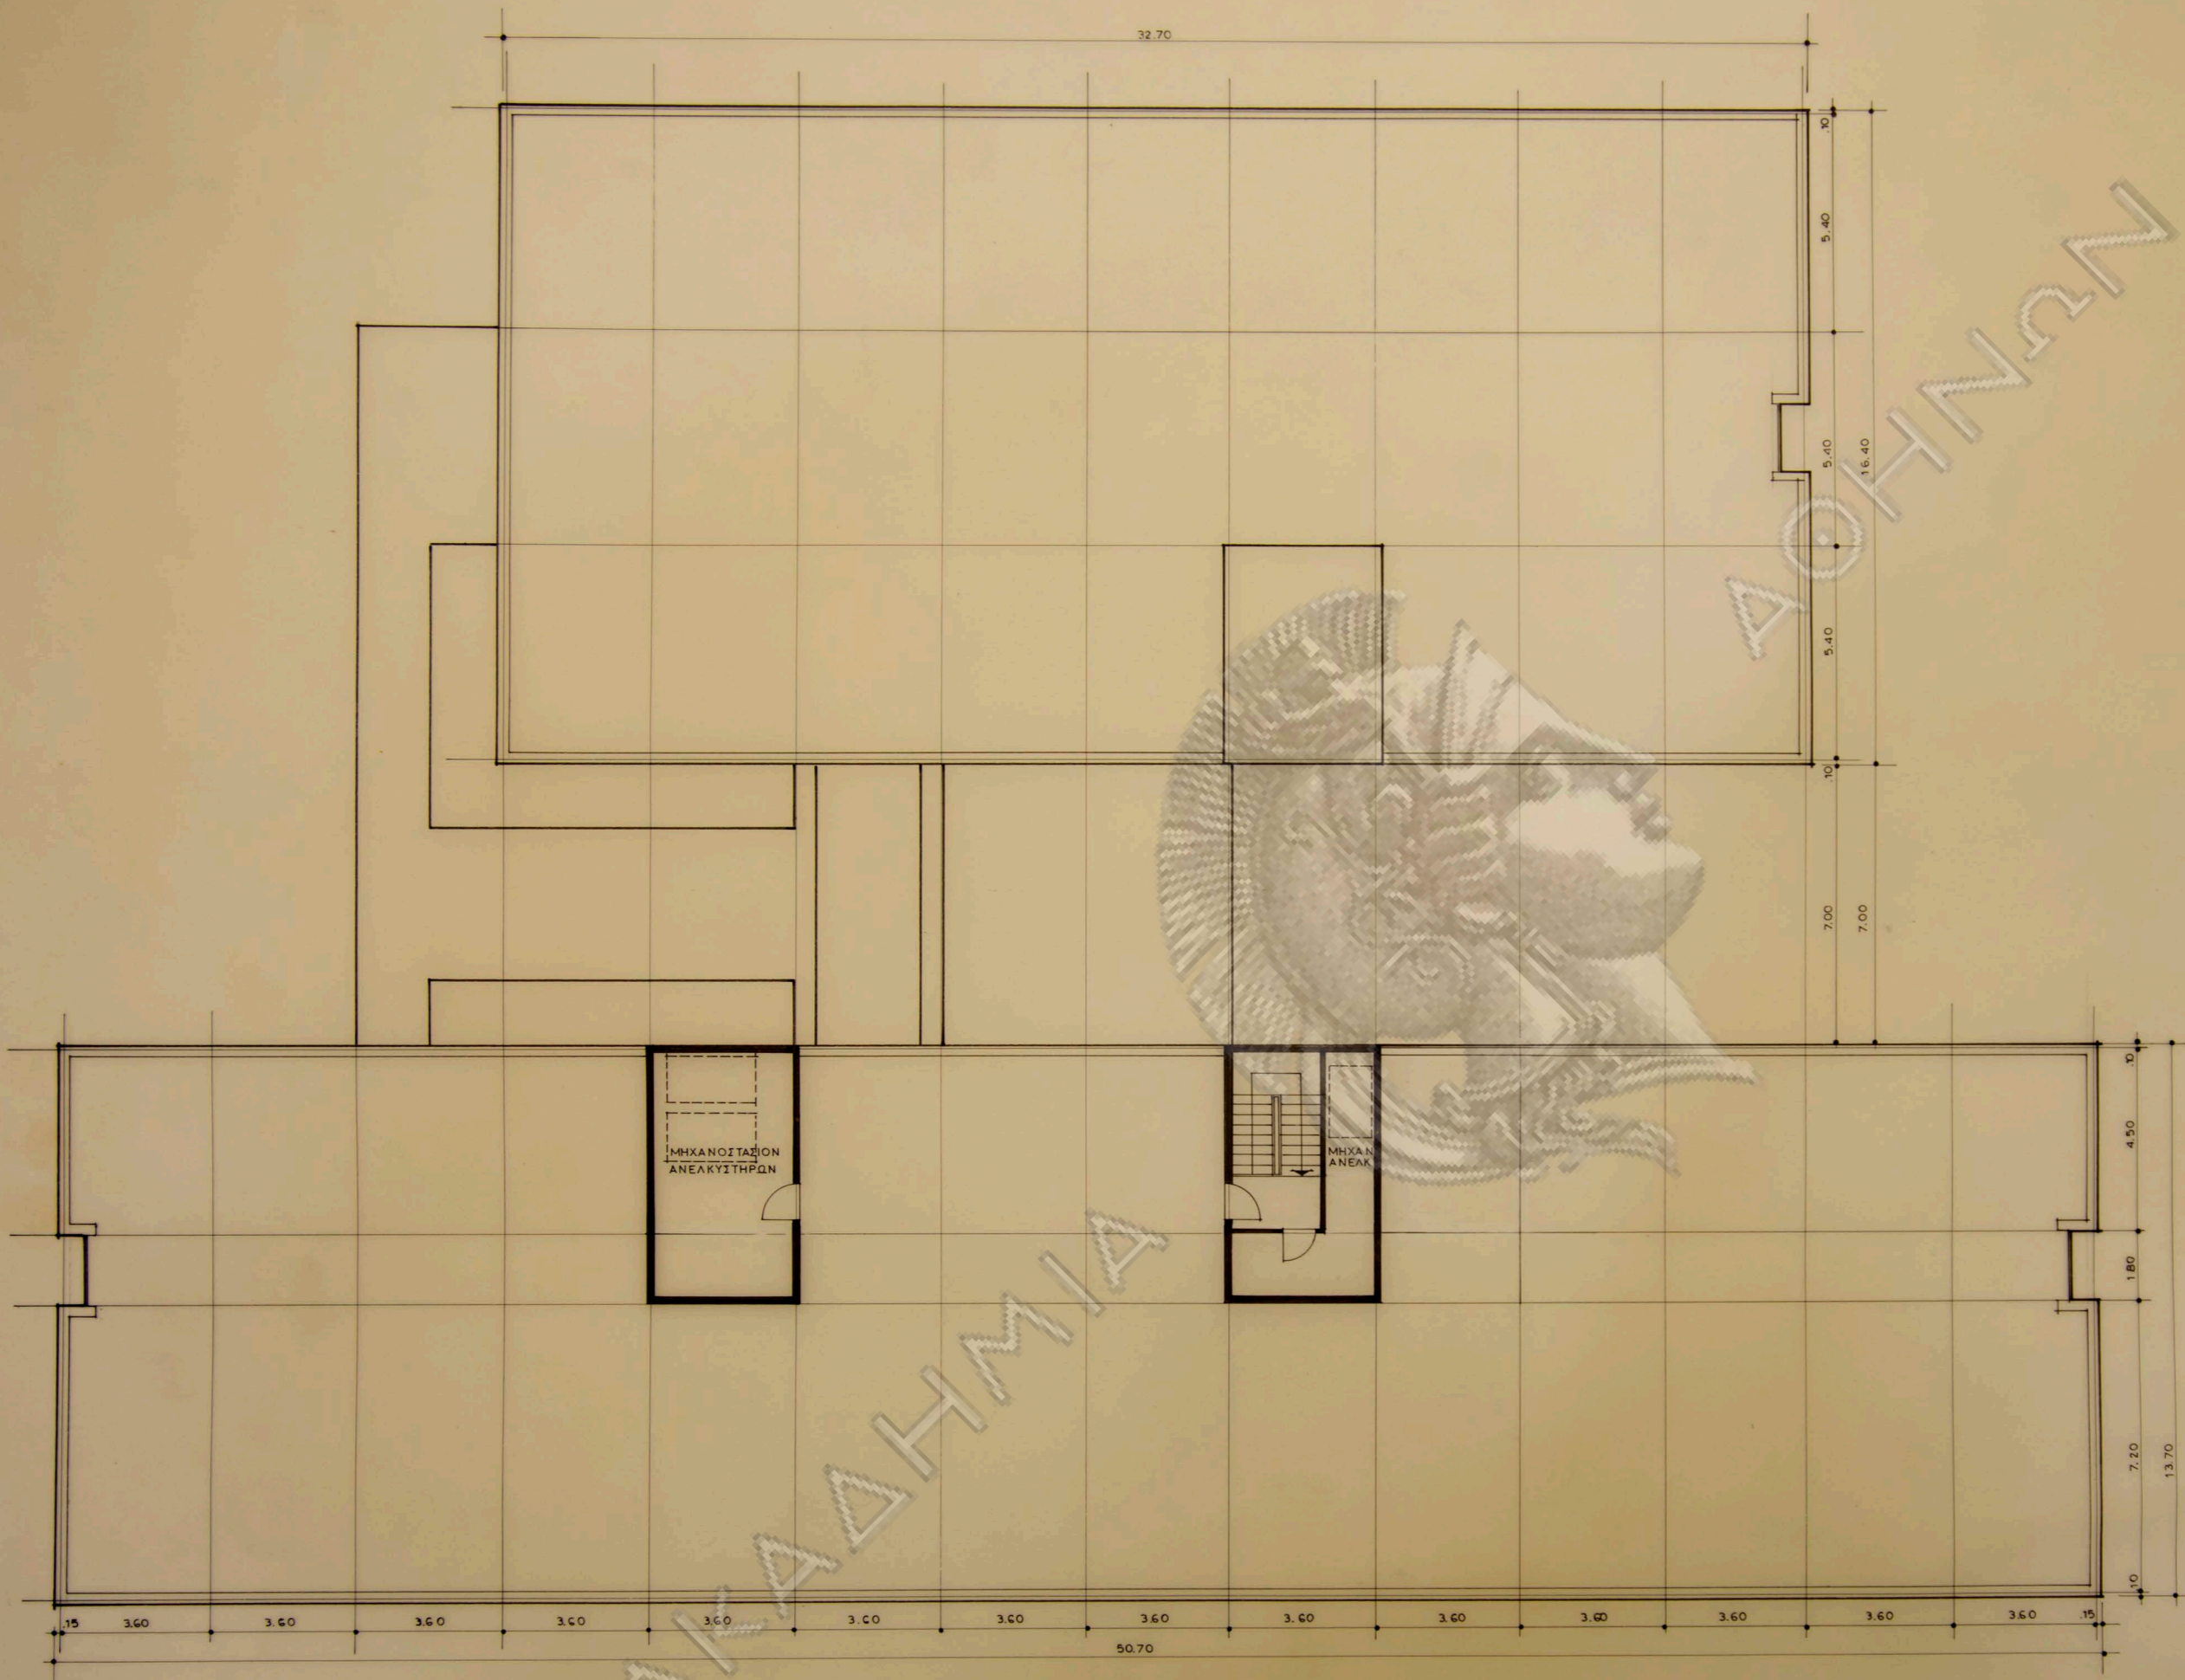

“ΣΚΑΠΑΝΕΥΣ”


ΓΕΝΙΚΟΝ
ΝΟΣΟΚΟΜΕΙΟΝ
ΑΜΦΙΣΣΗΣ

6

κατοψις δωματος
κλιμαξ 1: 100

αρχιτεκτων: Ν Βαλαμακης

τομή α-α

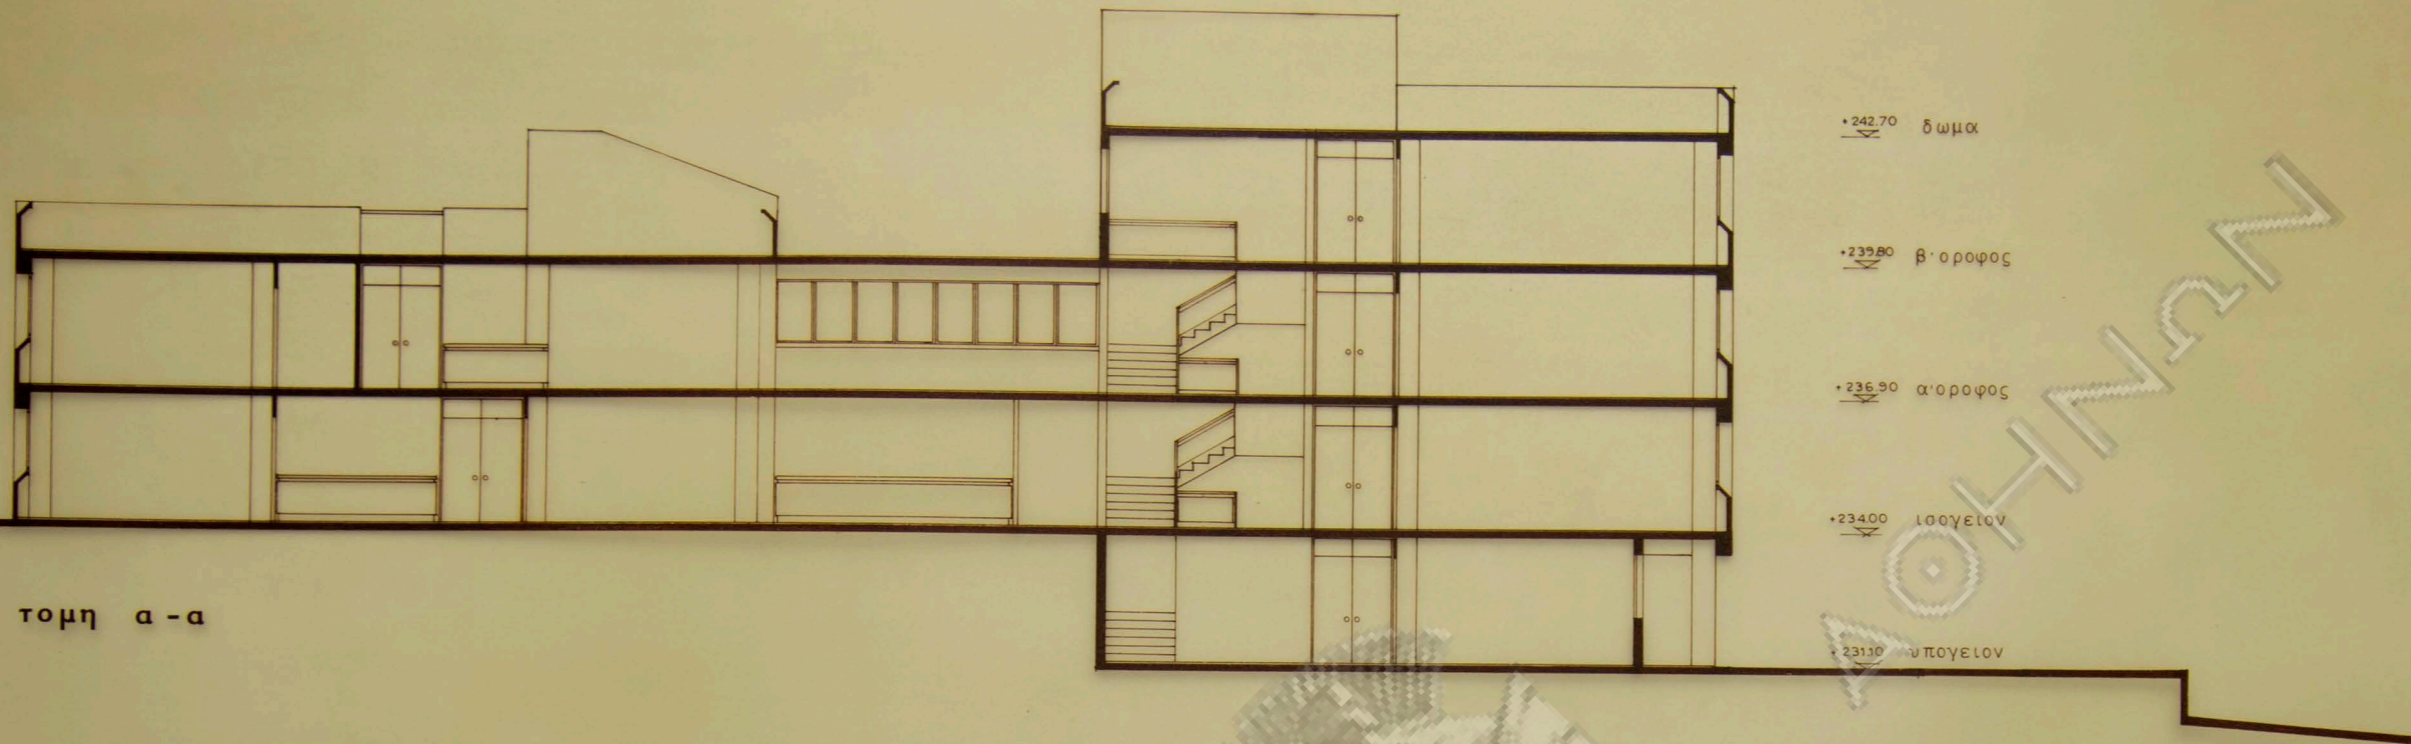

+242.70 δωμα


+239.80 β' οροφος

+236.90 α' οροφος

+234.00 ισογειον

+231.10 υπογειον

τομή β-β

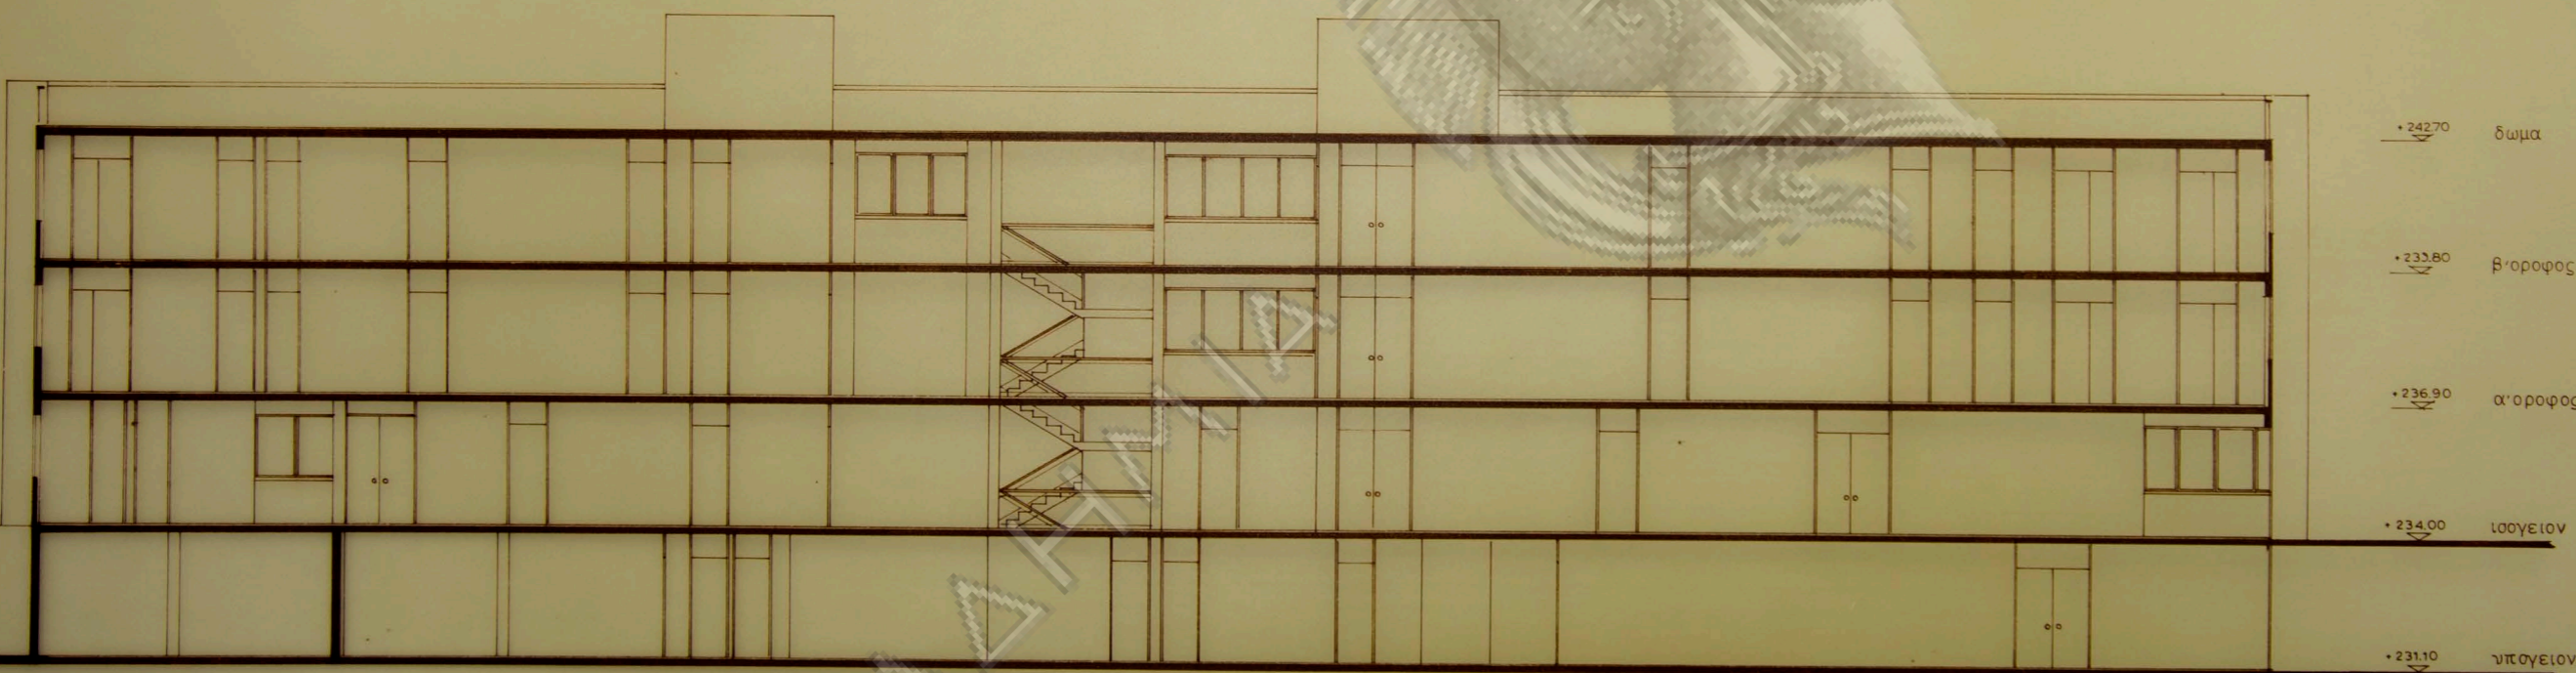

+242.70 δωμα

+239.80 β' οροφος

+236.90 α' οροφος

+234.00 ισογειον

+231.10 υπογειον

"ΣΚΑΠΑΝΕΥΣ"

ΓΕΝΙΚΟΝ
ΝΟΣΟΚΟΜΕΙΟΝ
ΑΜΦΙΣΣΗΣ

7

τομαι α-α, β-β
κλίμαξ 1:100

αρχιτεκτων: Ν.Βαλαμακης



μεσημβρινη οψις



βορεινη οψις



"ΣΚΑΠΑΝΕΥΣ"

ΓΕΝΙΚΟΝ
ΝΟΣΟΚΟΜΕΙΟΝ
ΑΜΦΙΣΣΗΣ

8

οψεις βορεια.μεσημβρινη
κλιμαξ 1:100

αρχιτεκτων: Ν.Βαλαμακης