






ΕΣΩΤΕΡΙΚΗ ΟΨΙΣ 1/10

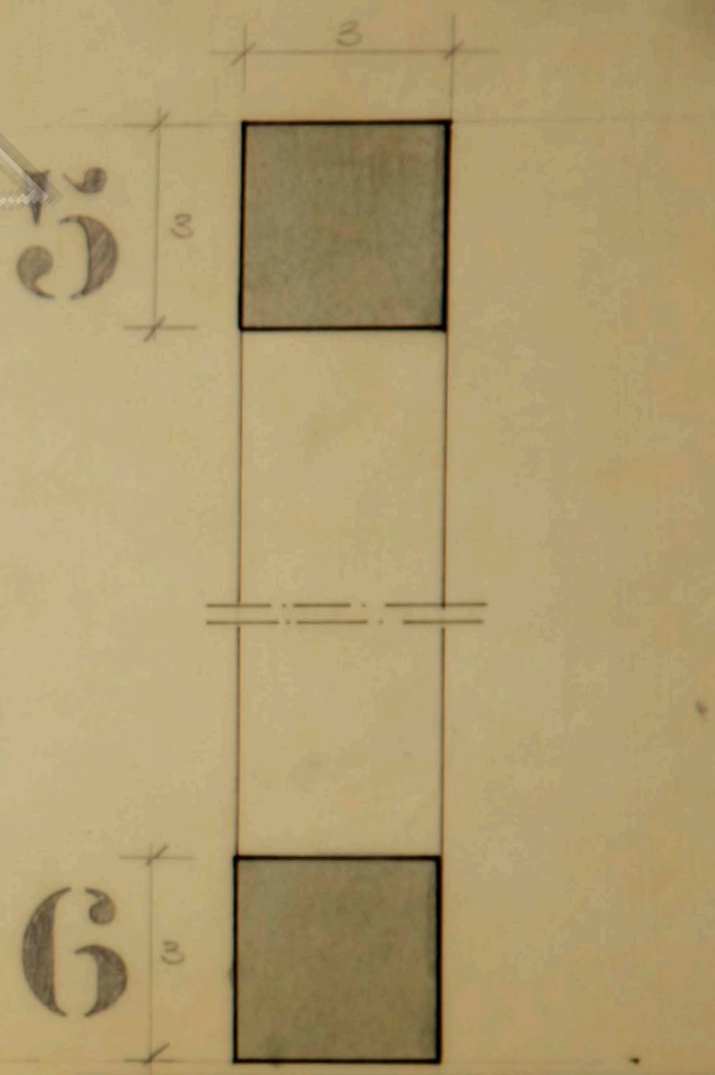


ΚΑΤΑΚΟΡΥΦΗ ΤΟΜΗ 1/1

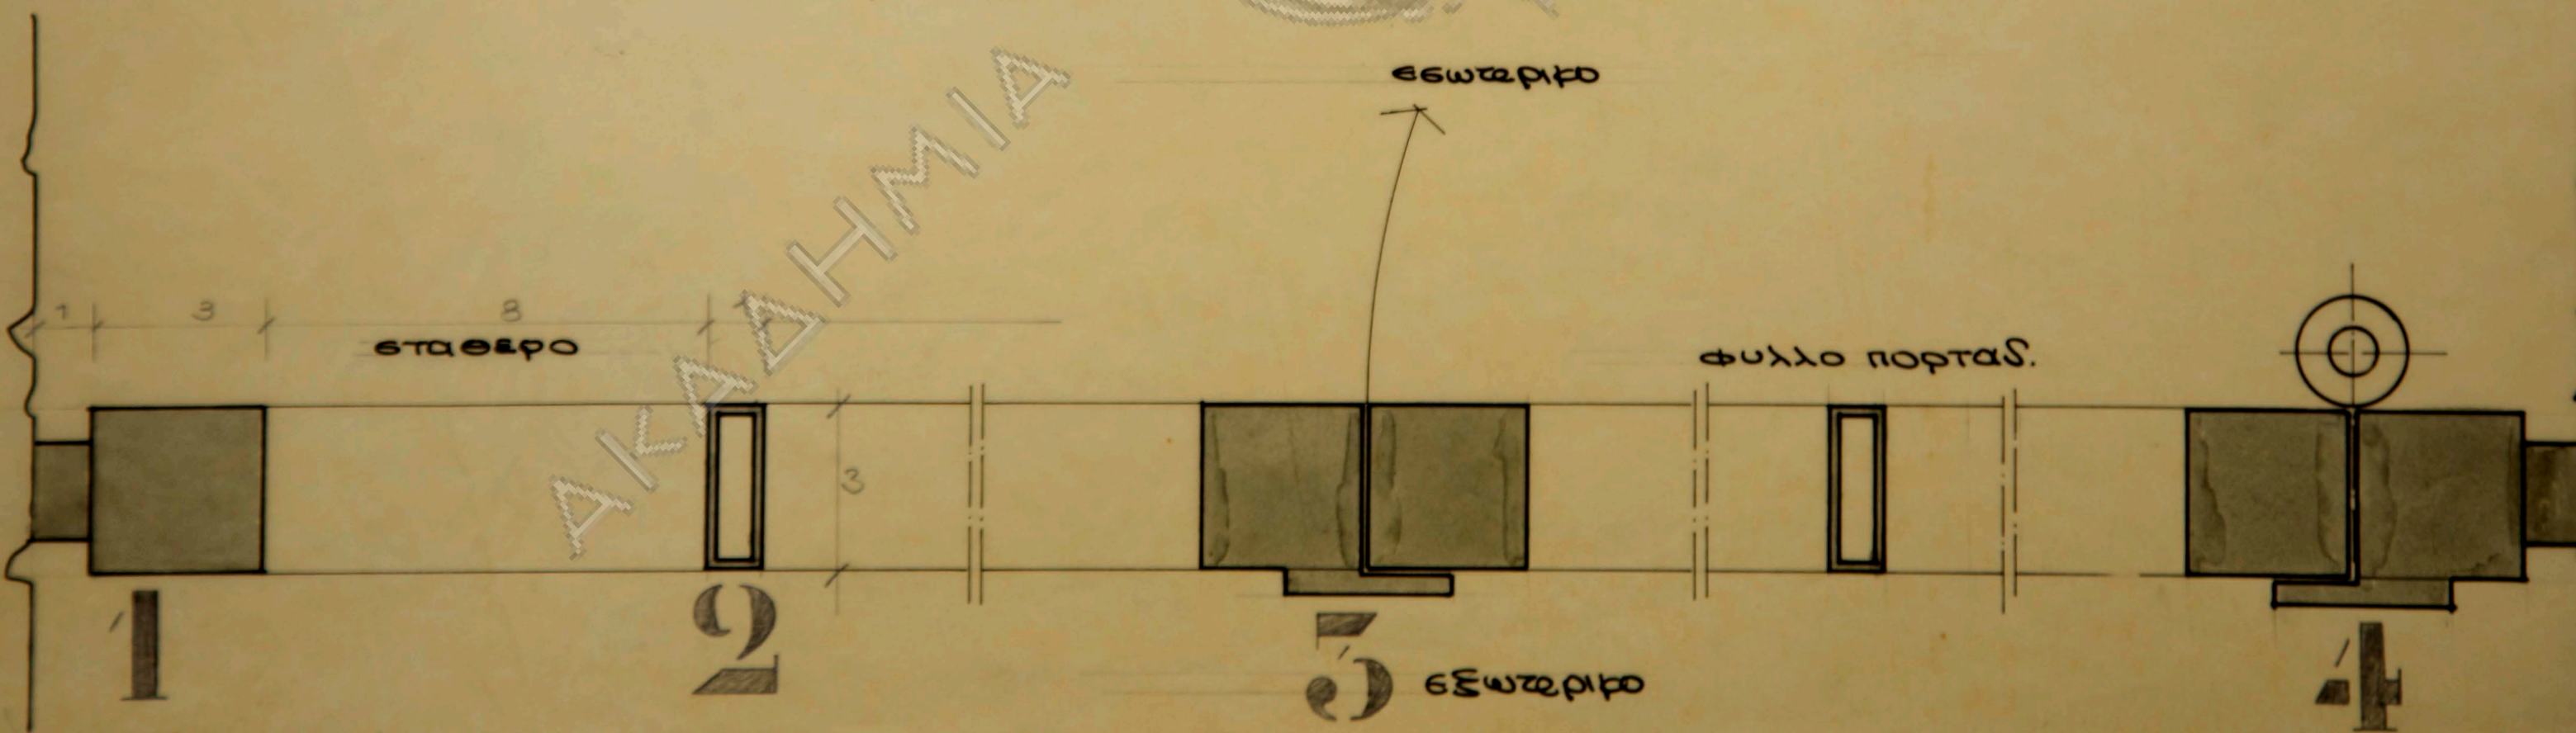


ΟΡΙΣΤΙΚΑ ΤΟΜΗ 1/1

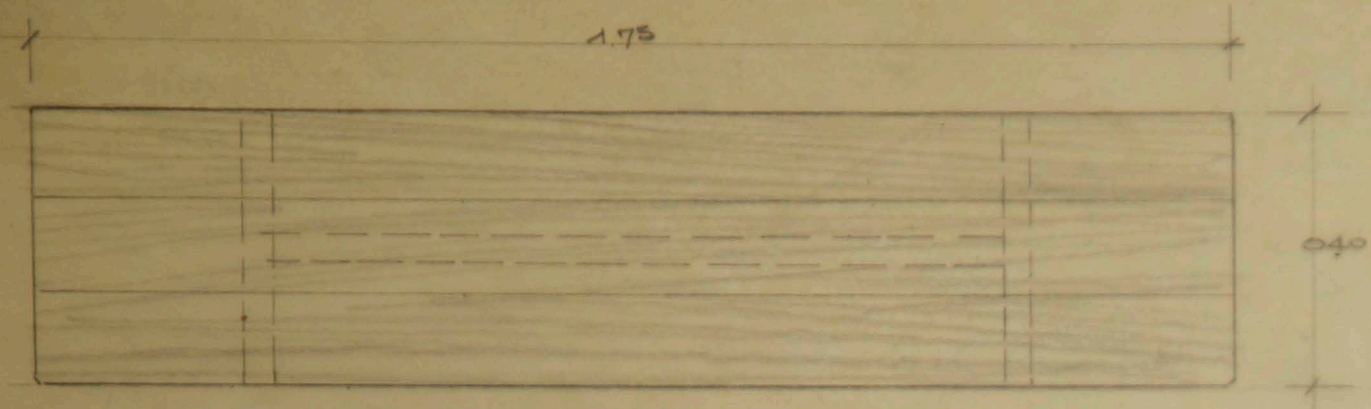


ΚΑΤΩΨΙΣ ΠΑΓΡΟΥ ΚΛ. 1/10

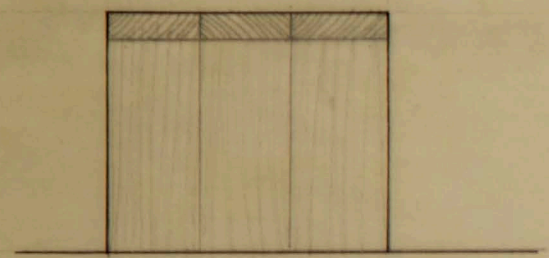

ΠΛΑΓΙΑ ΟΨΙΣ 1/10

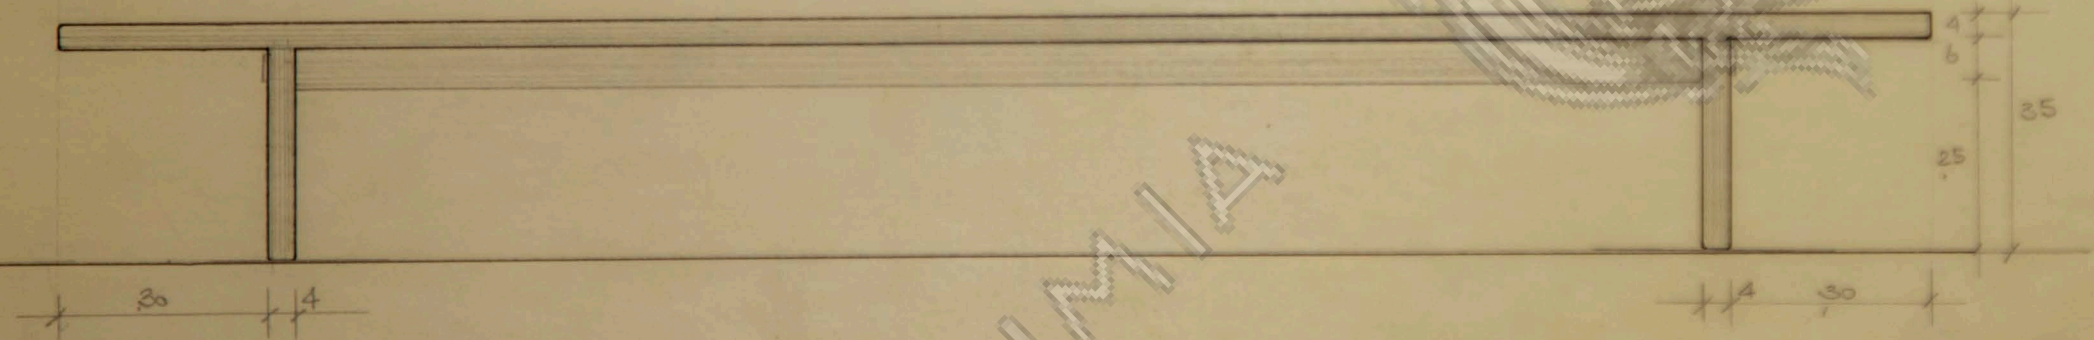



ΠΡΟΣΩΨΙΣ 1/10

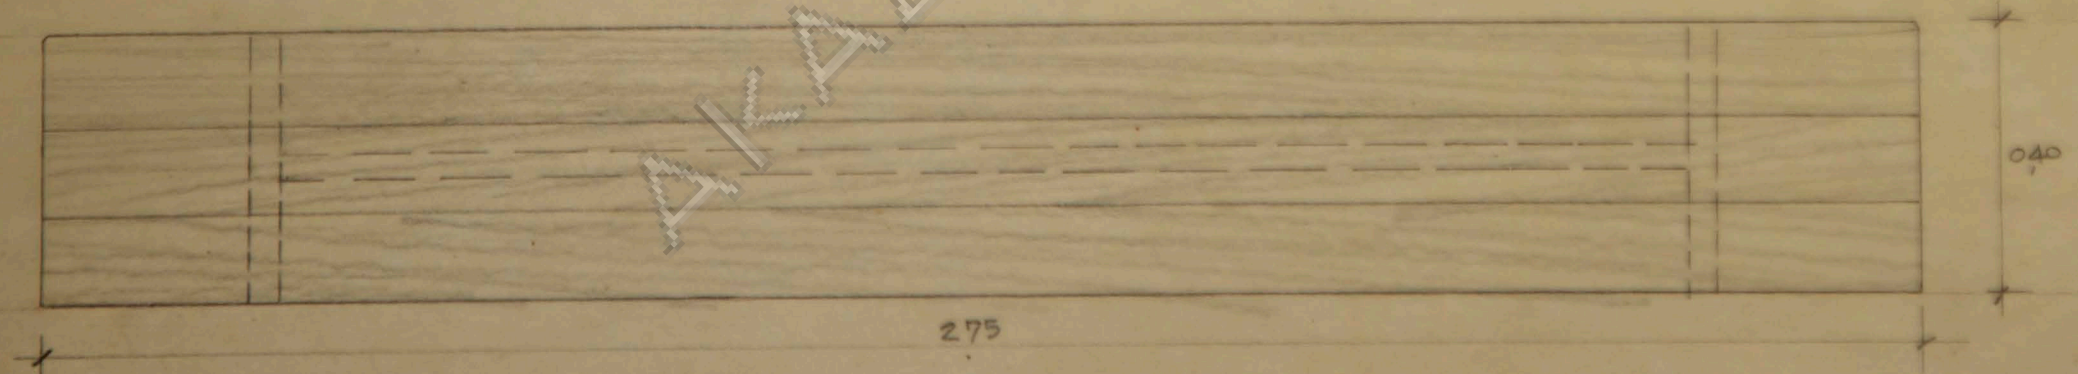

ΚΑΤΩΨΙΣ ΠΑΓΡΟΥ 1/10


ΑΘΗΝΑΝ


ΑΚΑΔΗΜΙΑ

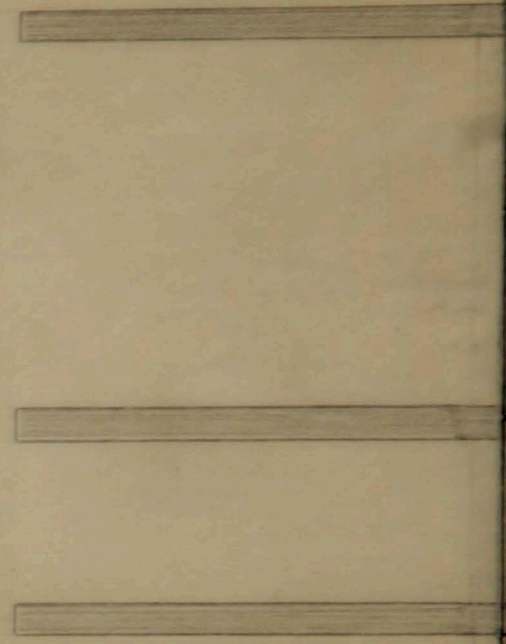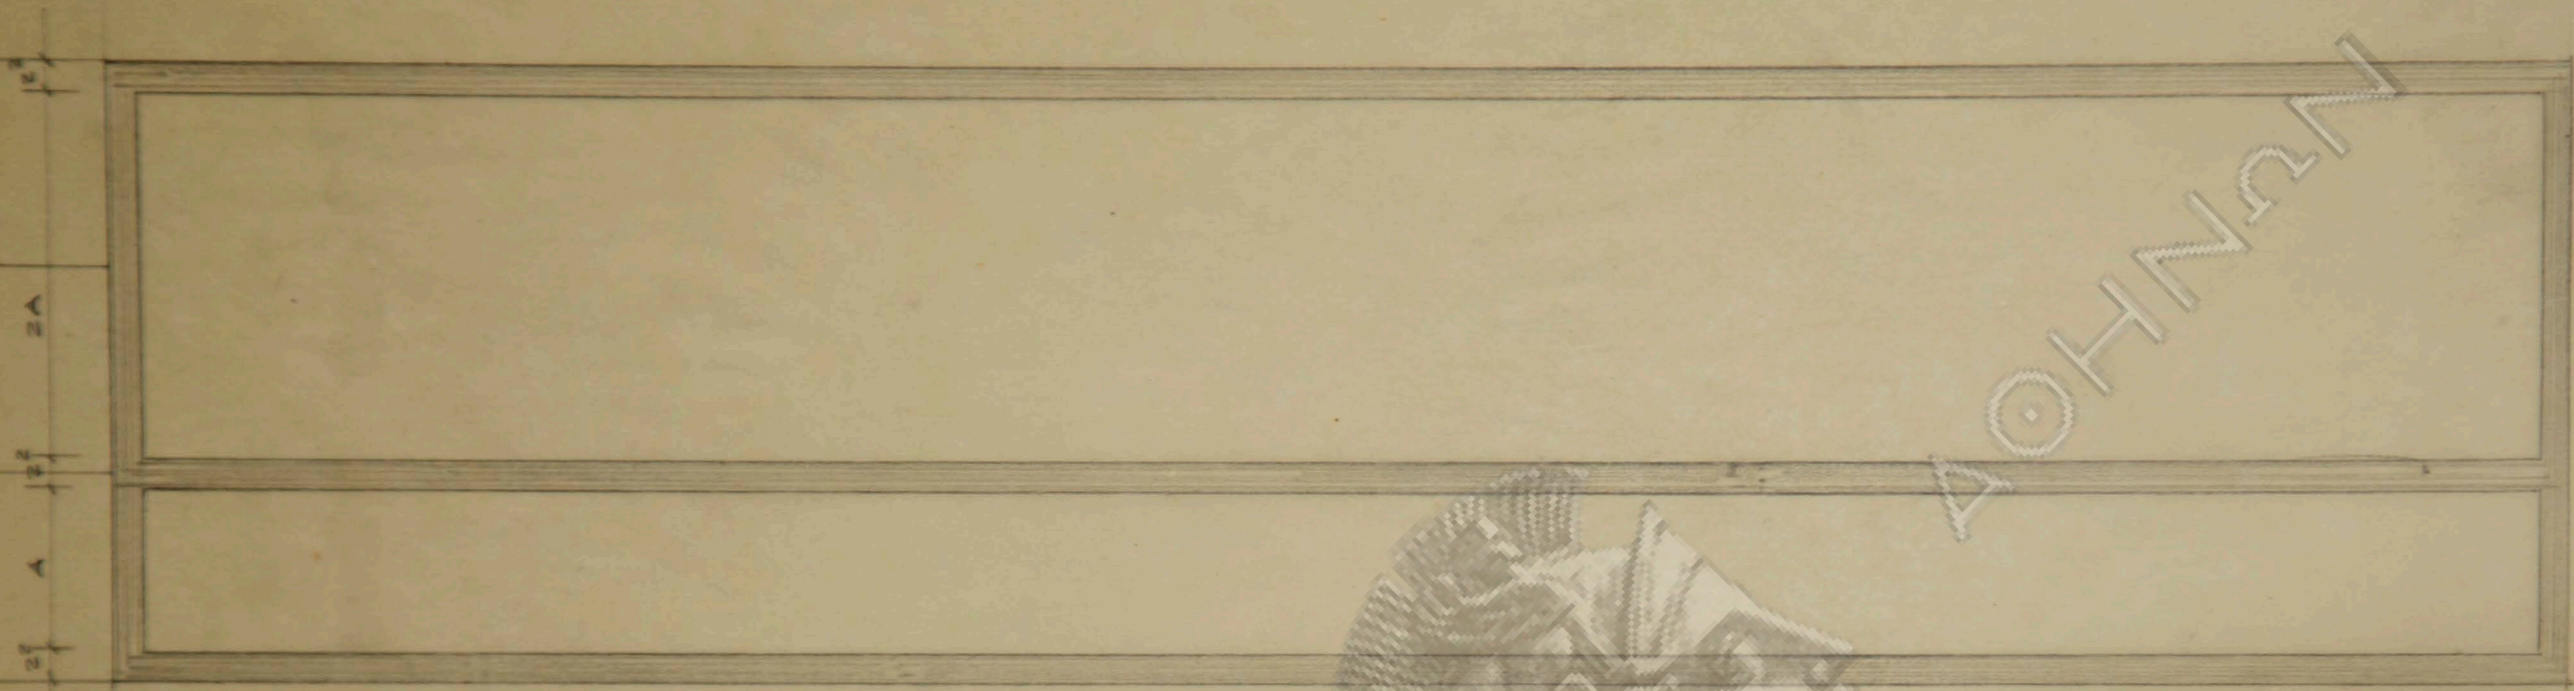


ΟΥΙΛ ΡΑΦΙΟΥ ΚΟΥΖΙΝΑΣ ΚΑ. 145

ΤΟΜΗ ΡΑΦΙΟΥ 145

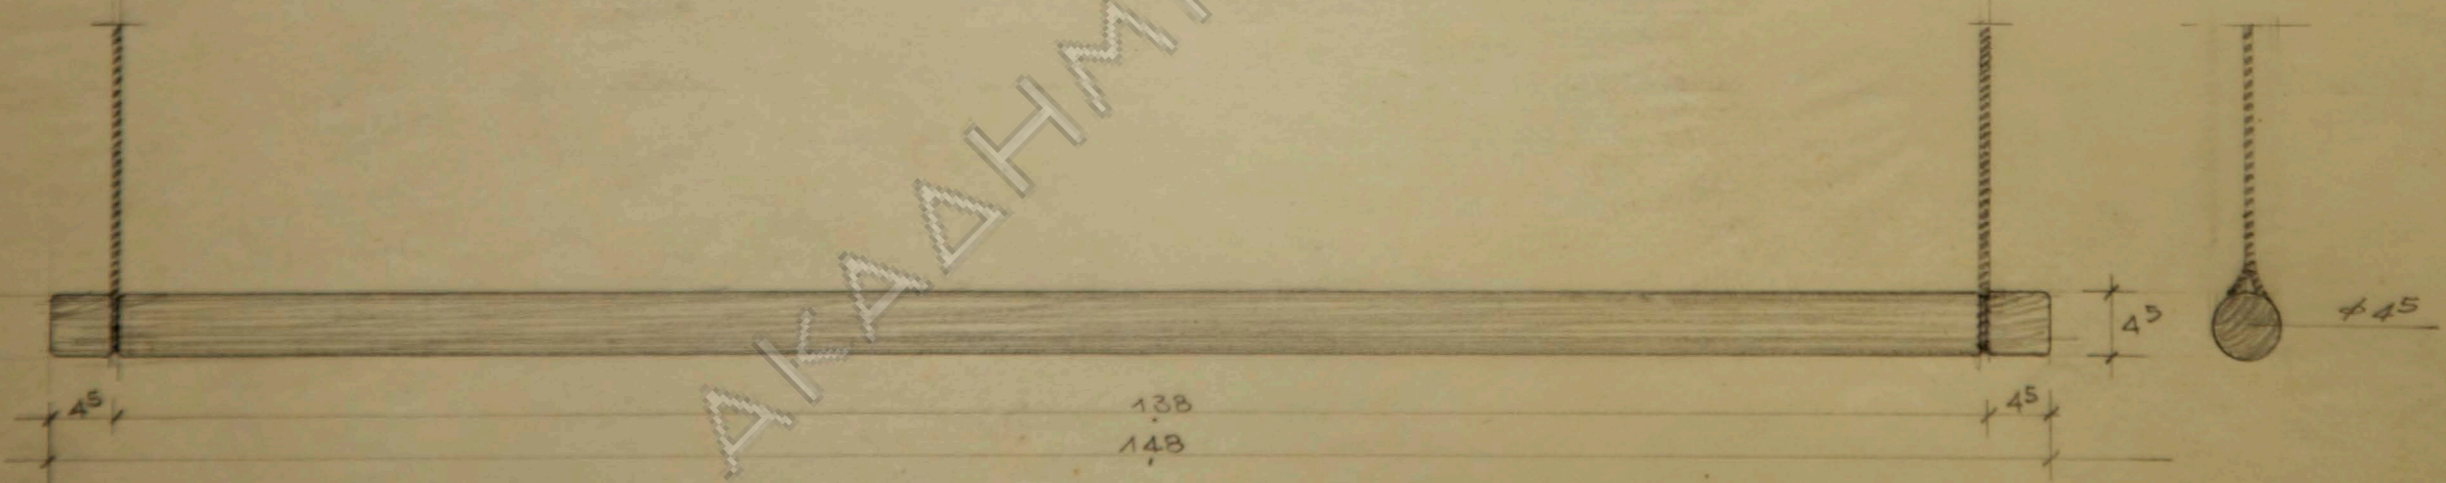


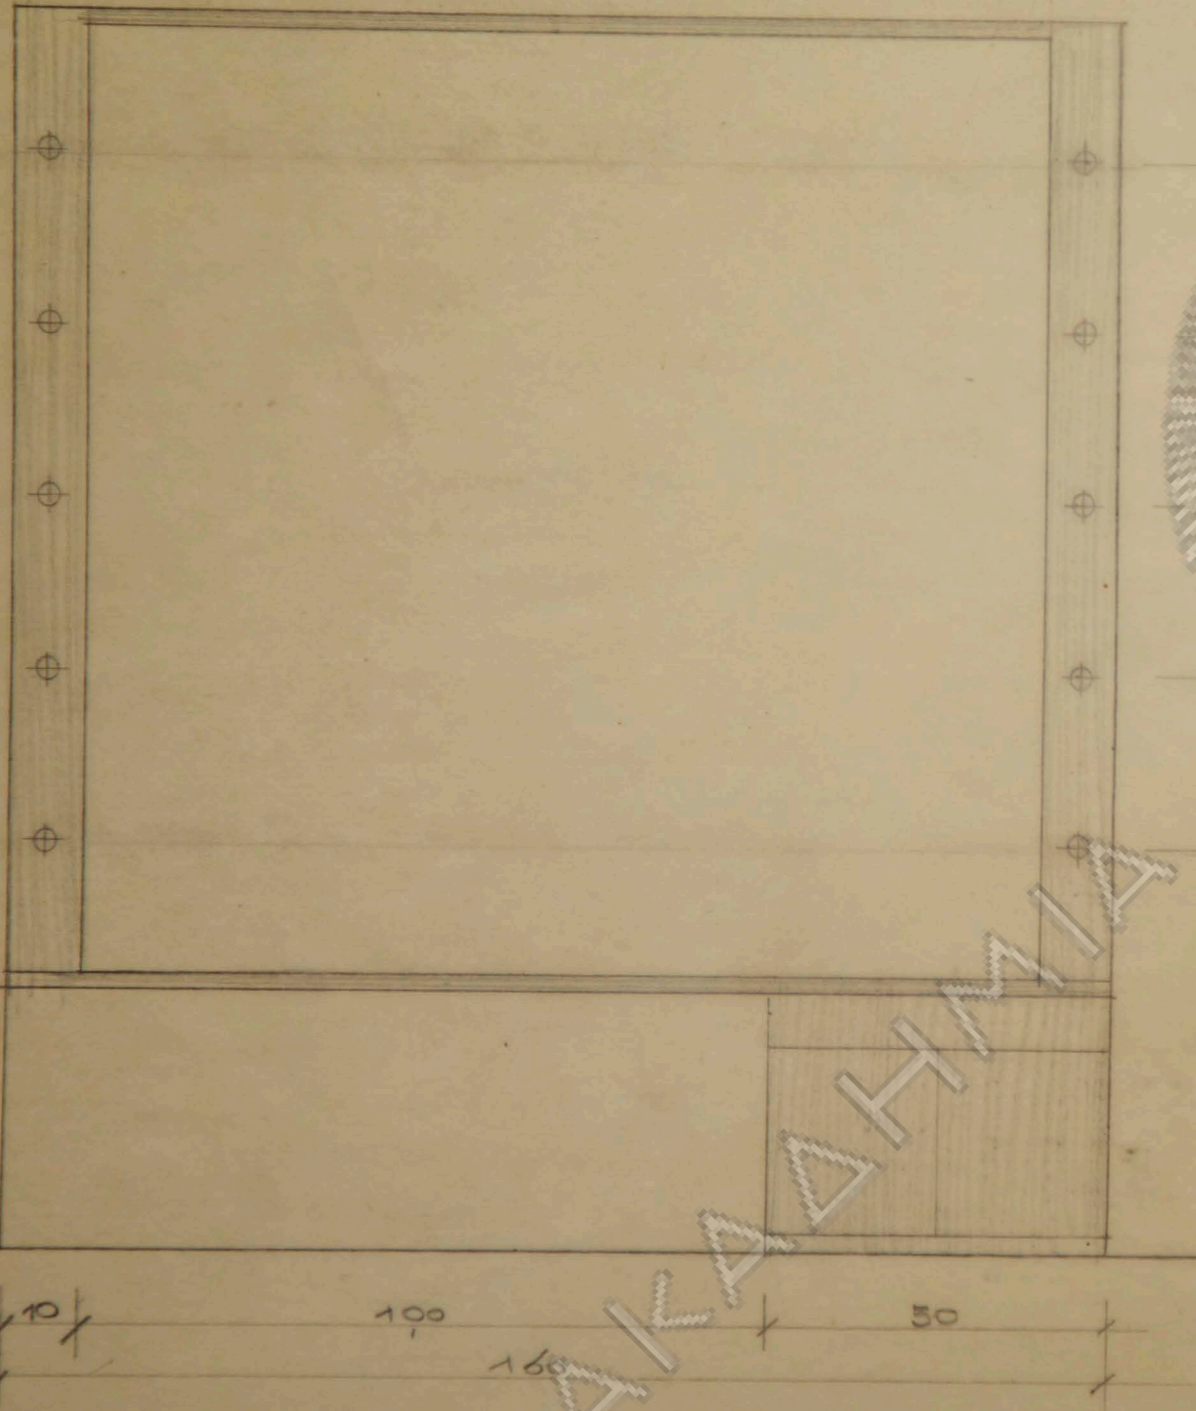


ΟΨΙΣ ΚΛ. 1/10

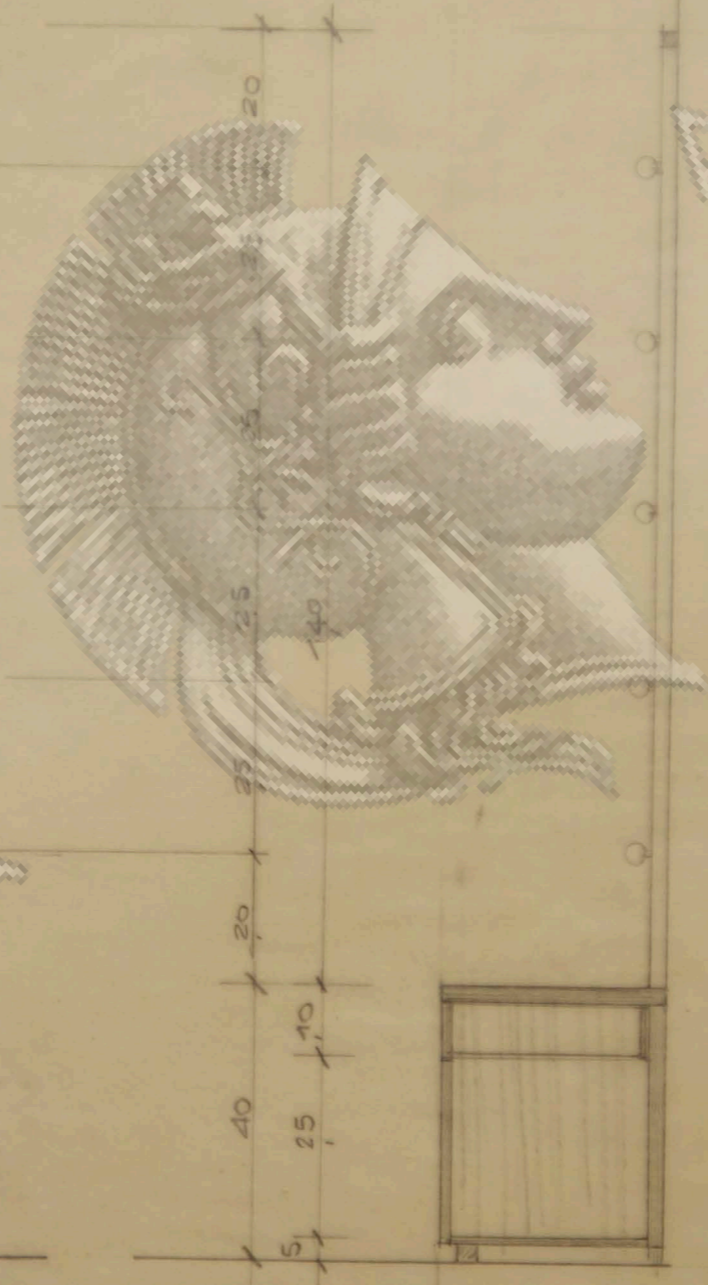


ΤΟΜΗ ΚΛ. 1/10

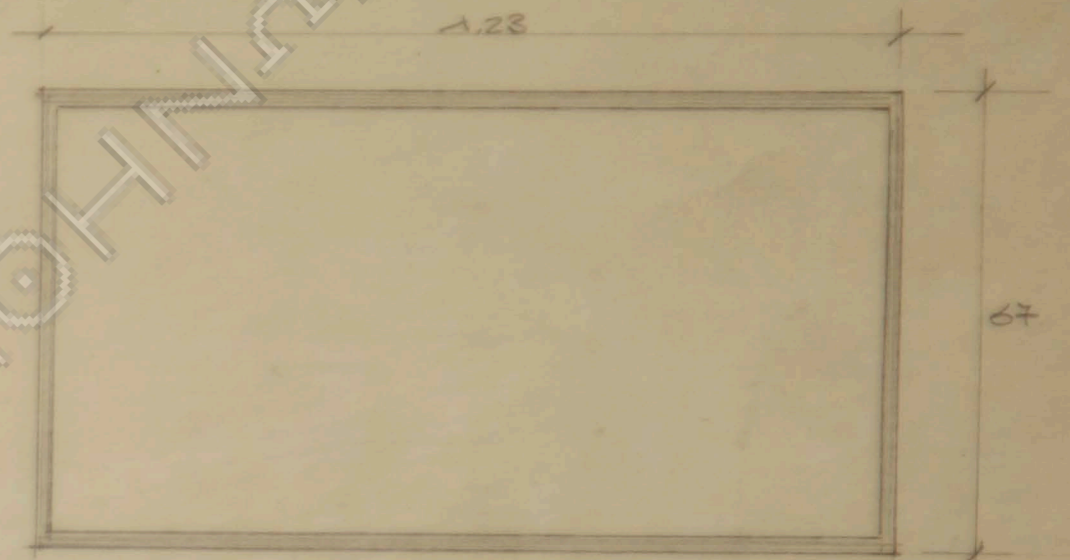


ΟΨΙΣ ΕΠΙΘΕΤΟ ΠΙΚ-ΑΠ ΚΛ. 1/10
(πλάτος ~ 0.40)

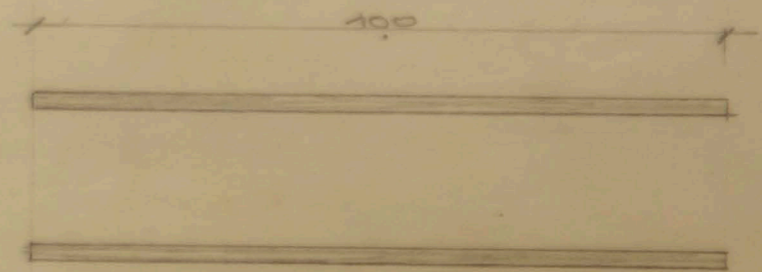


ΟΨΙΣ ΡΑΦΙΟΥ ΚΛ. 1/10

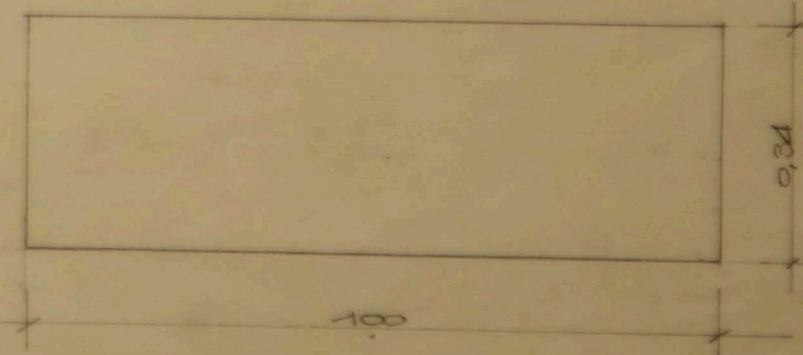


ΚΑΤΩΣΙΣ ΡΑΦΙΟΥ ΚΛ. 1/10

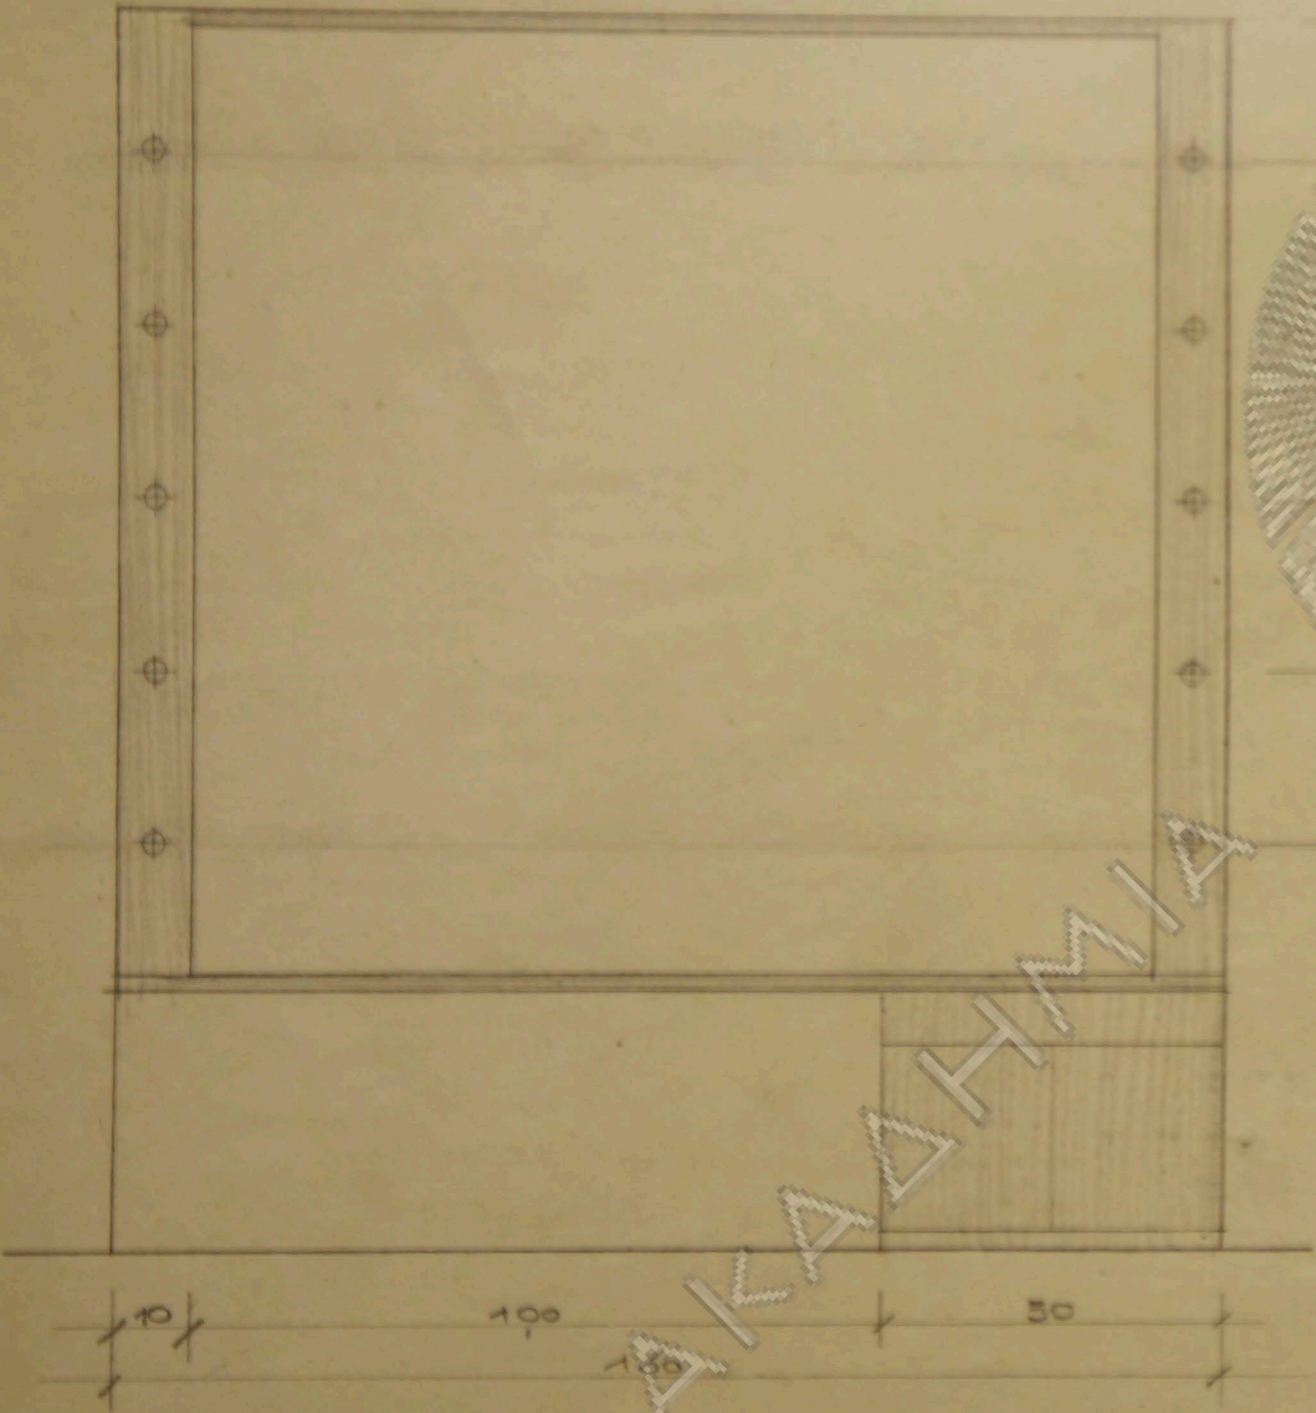


ΟΨΙΣ ΚΑ. 1/10

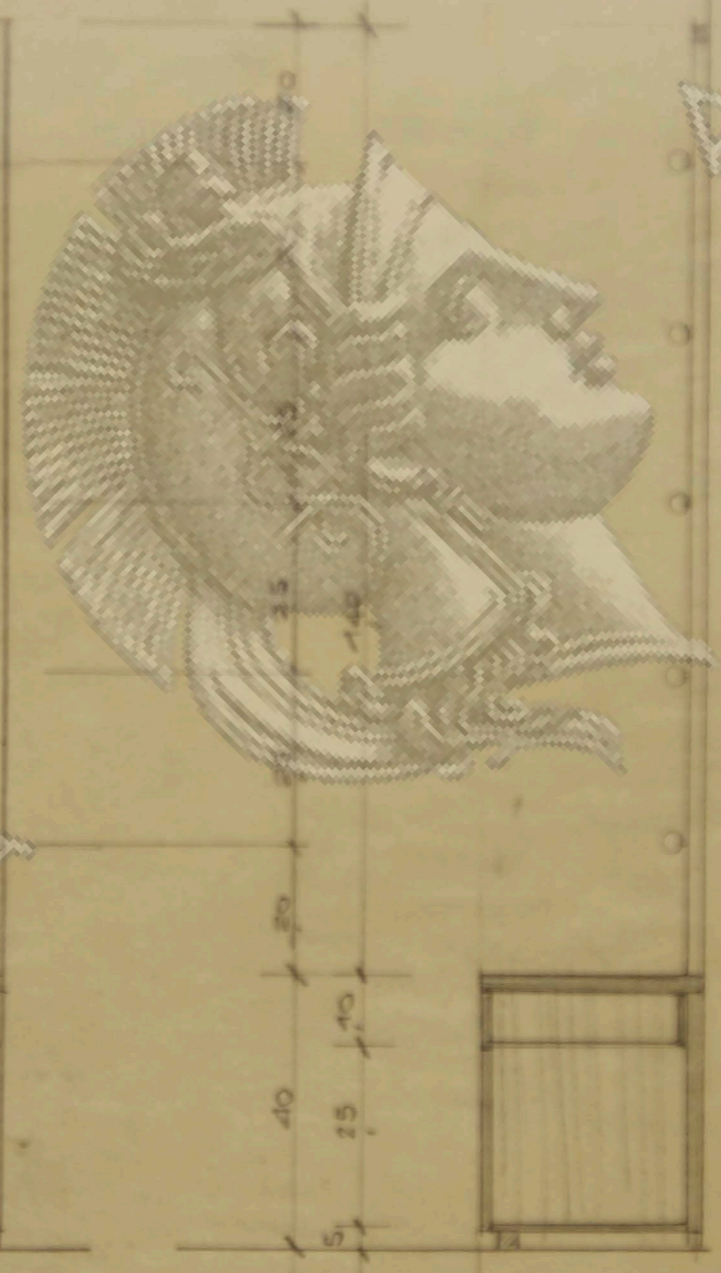


ΤΟΜΗ ΚΑ. 1/10

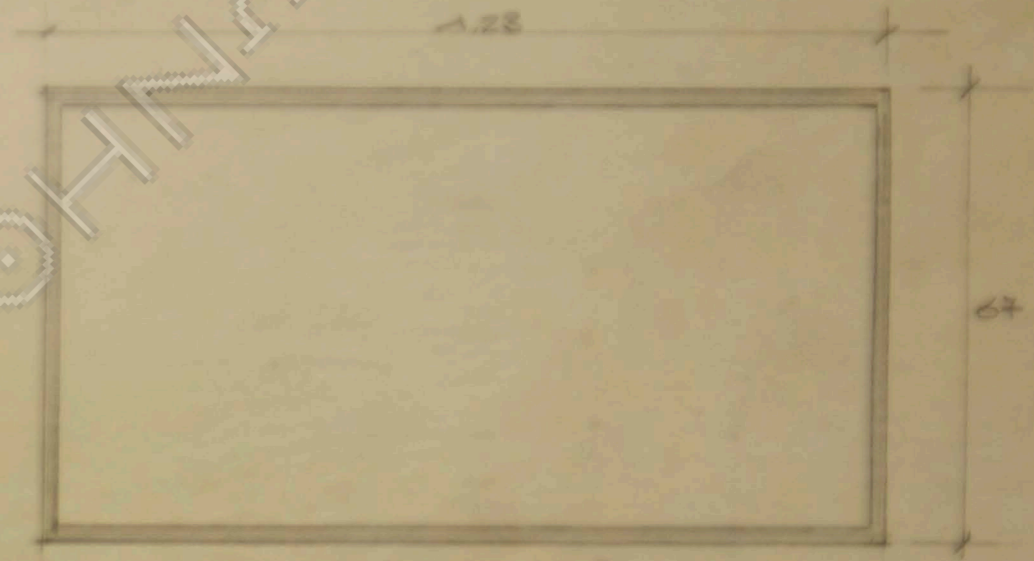

ΟΨΙΣ ΚΑ. 1/10 ΠΑ-III ΣΥΓΚΡ. ΣΠΟ (0.80 = 1.00)

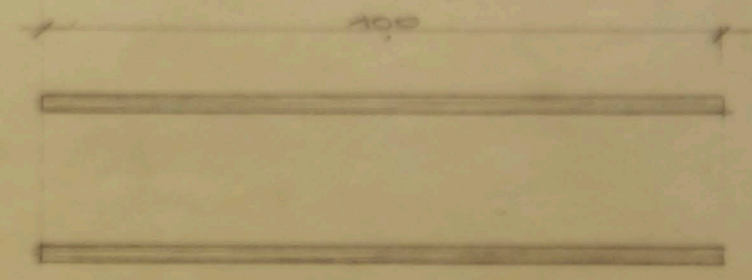


ΟΨΙΣ ΡΑΒΔΙΟΥ ΚΑ. 1/10

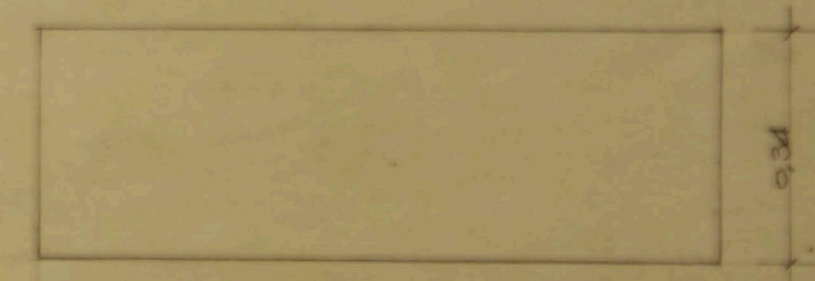



ΚΑΤΩΠΙΣ ΡΑΒΔΙΟΥ ΚΑ. 1/10

ΑΚΑΔΗΜΙΑ

ΑΘΗΝΑΝ

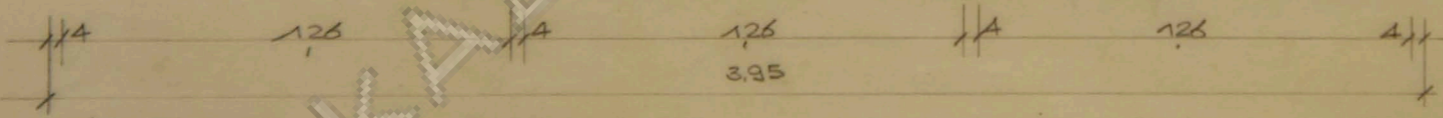


ΠΡΟΣΩΠΙΟ ΚΛ. 1/20

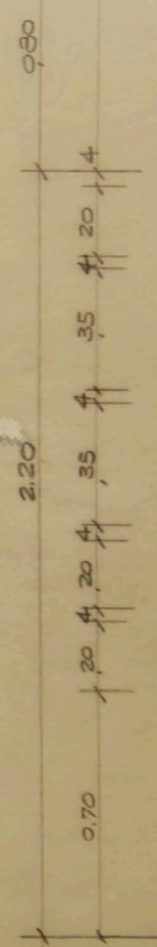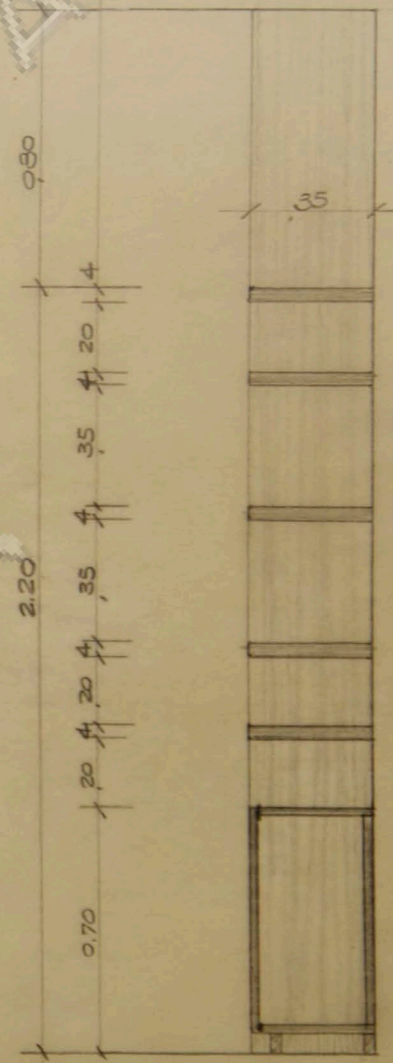

ΤΟΜΗ ΚΛ. 1/20

ΑΚΑΔΗΜΙΑ ΔΙΟΧΝΩΝ






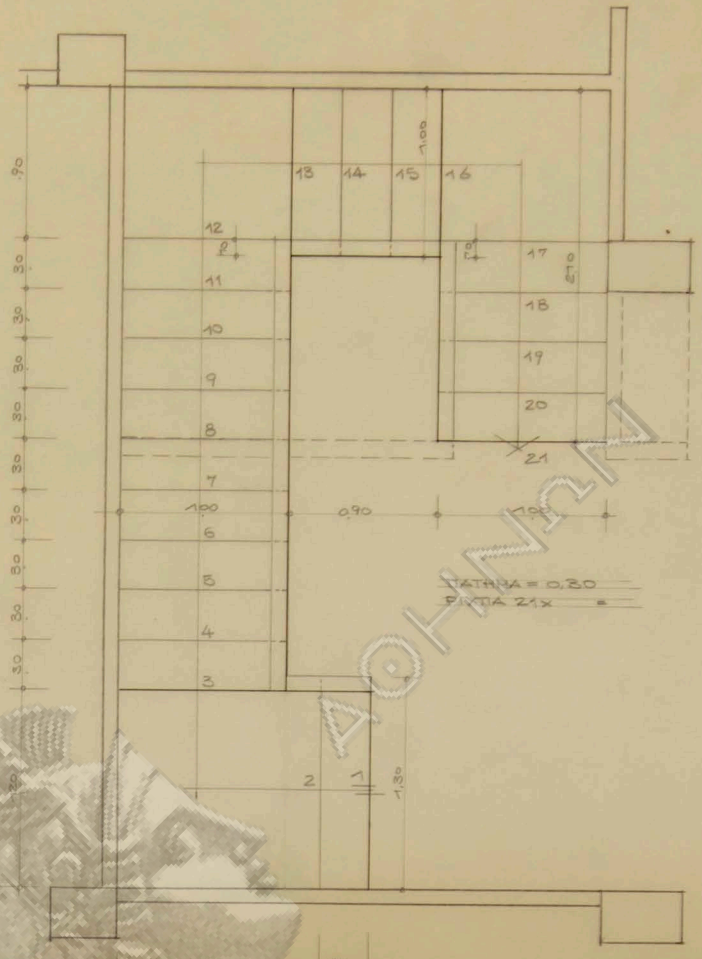



ΚΑΤΩΣ ΚΛΙΝΑΕ 1/20

ΑΚΑΔΗΜΙΑ

ΟΙΚΙΑ Κ. ΔΕΡΟΥ ΠΑΡΑΣΧΗ
ΕΙΣ ΦΙΛΟΘΗ

ΚΛΙΝΑΕ 1/20
ΙΧΘΕΔΙΟΝ ΚΛΙΜΑΚΟΣ ΥΠΟΓΕΙΣ
ΑΡΧΙΤΕΚΤΟΝΙ Ν. ΠΑΙΣΑΝΑΚΗΣ

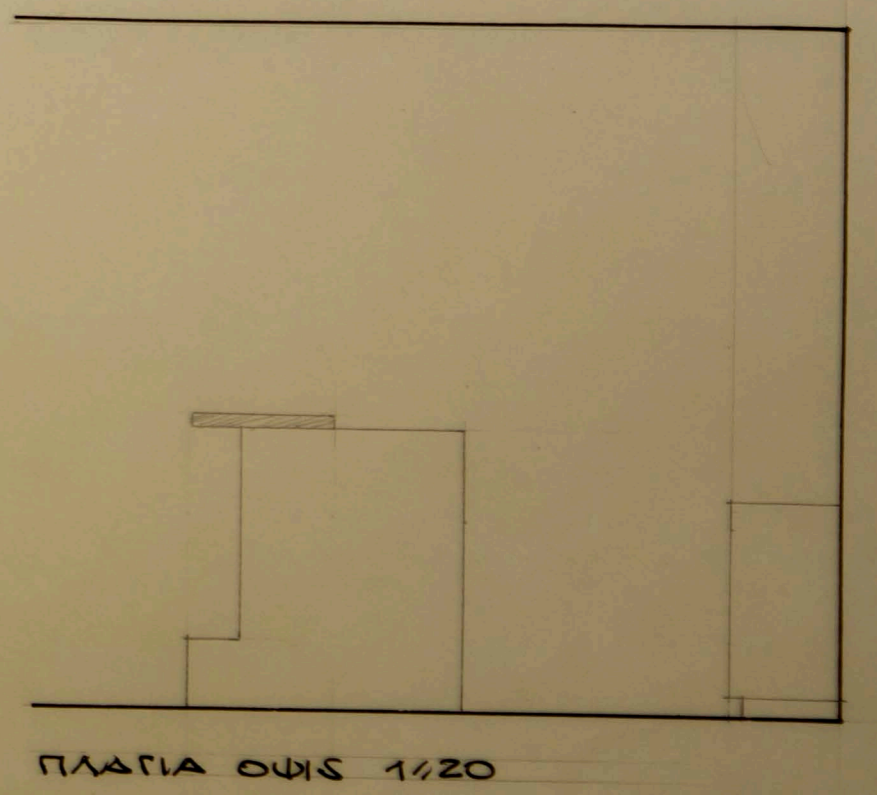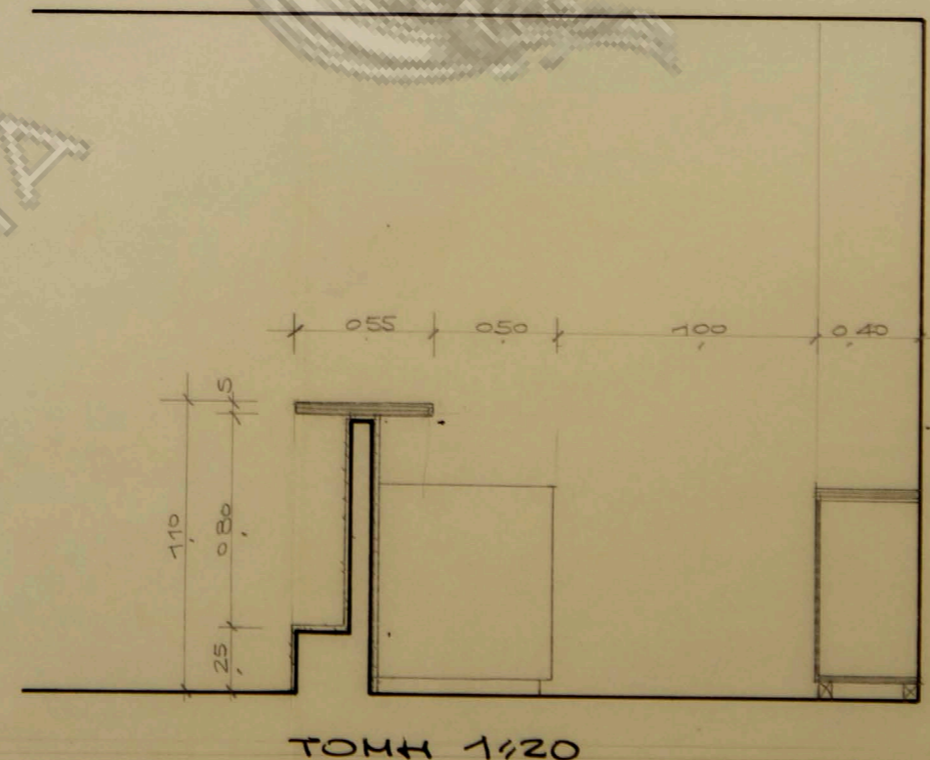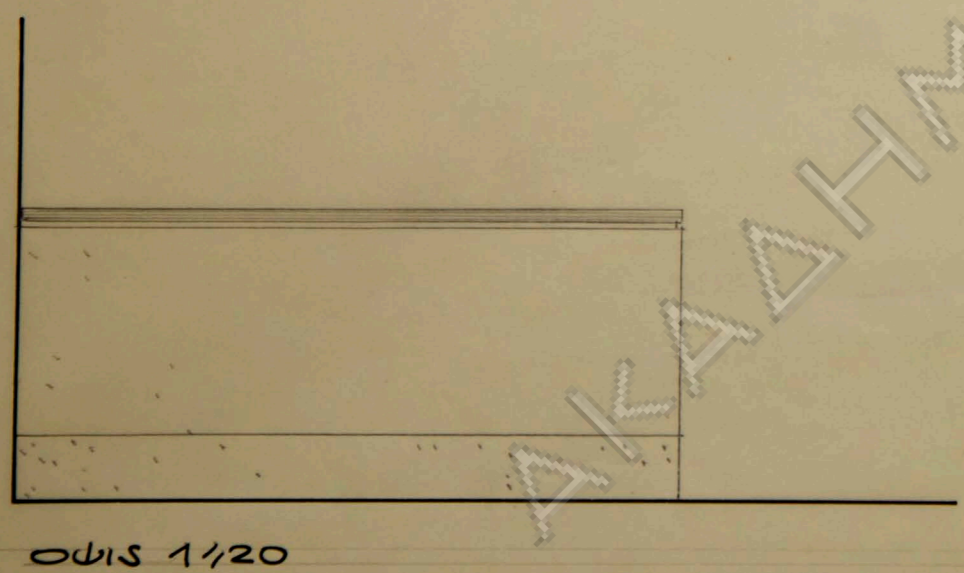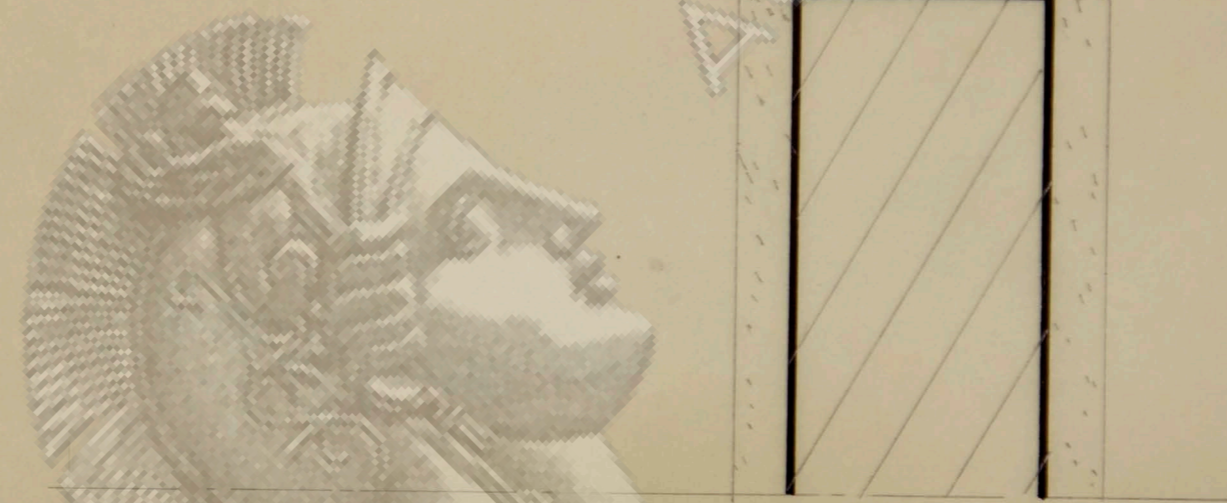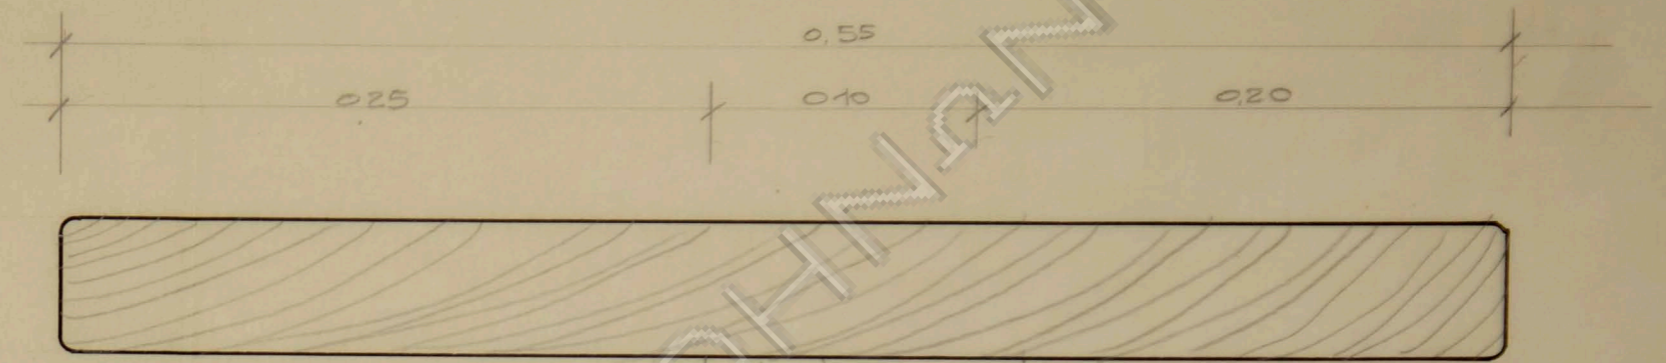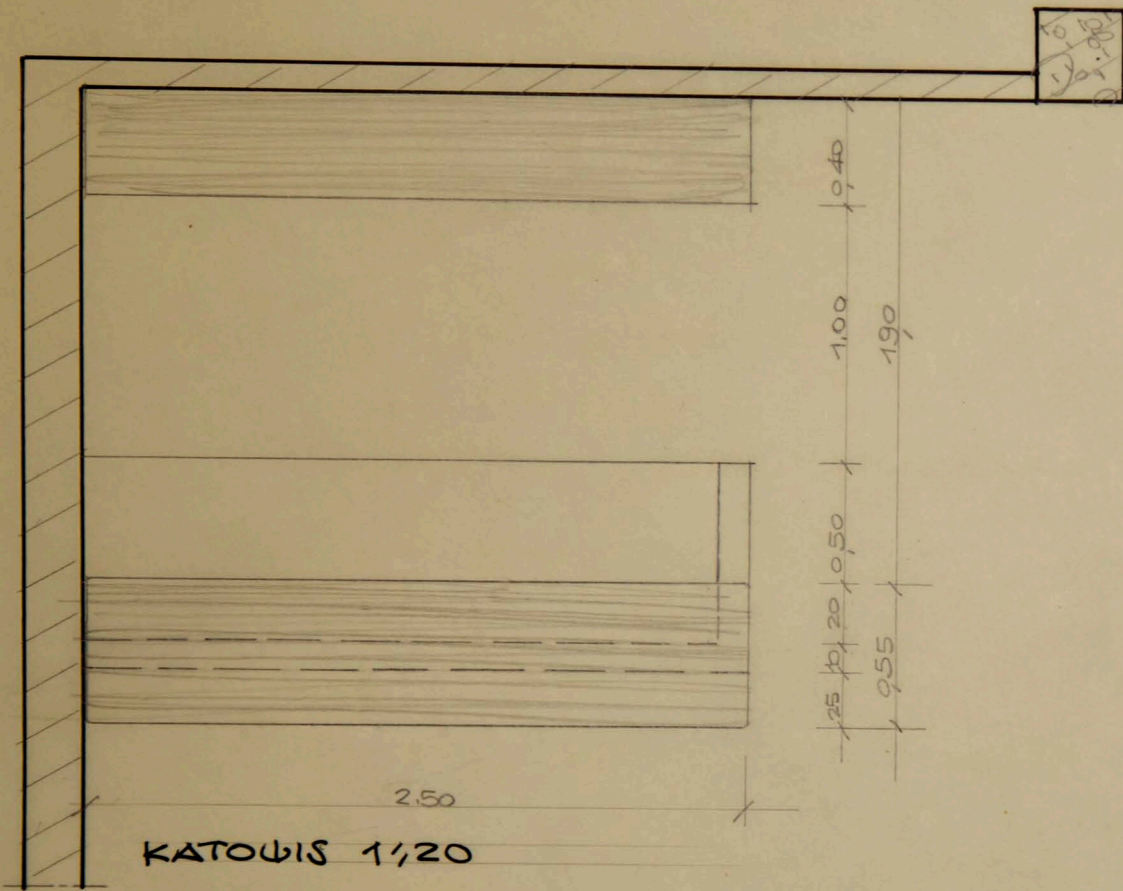


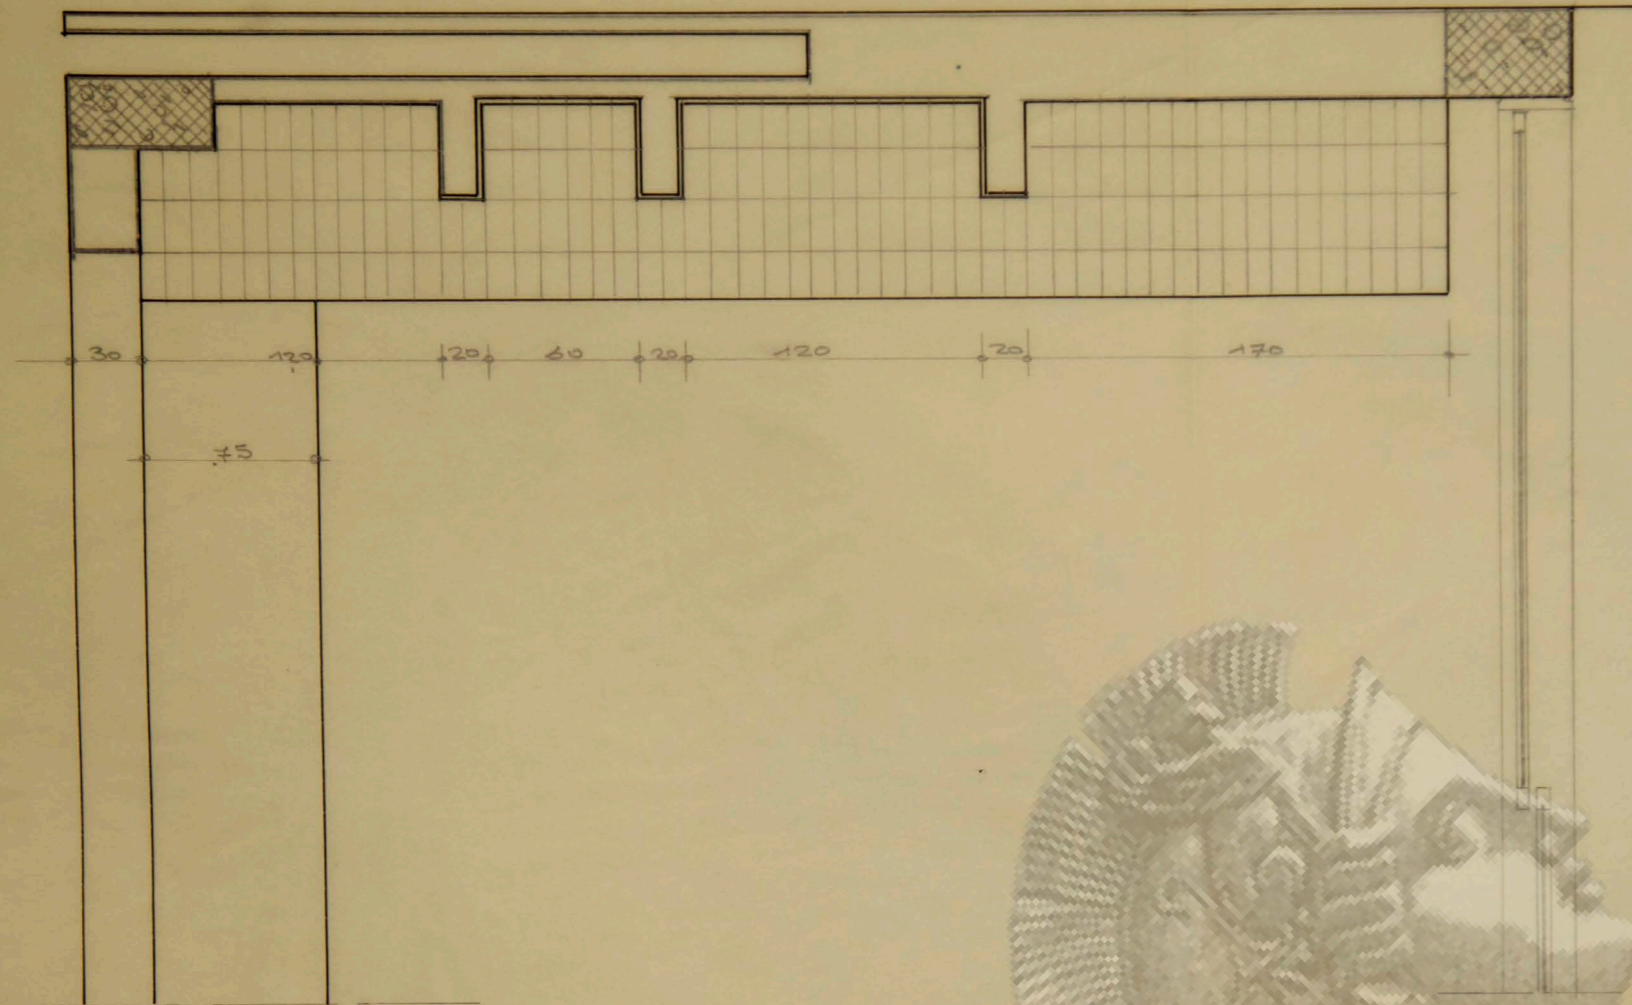


ΚΑΤΩΦΙΣ ΤΖΑΚΙΟΥ ΚΑ. 1/20



ΑΘΗΝΑΝ

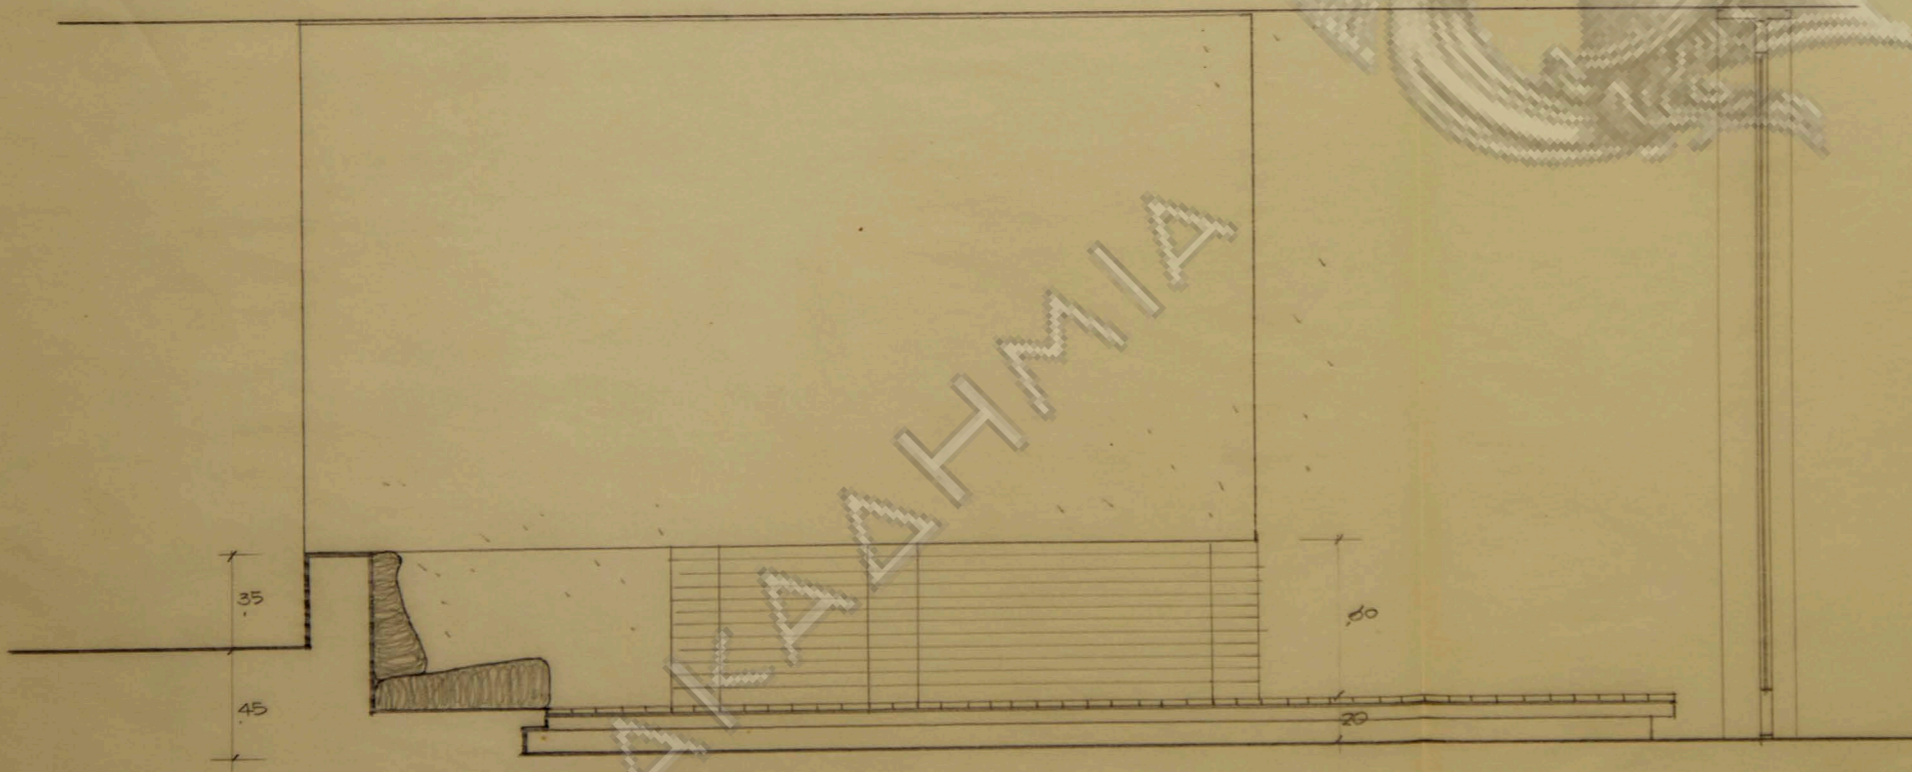



ΟΨΙΣ 1/20

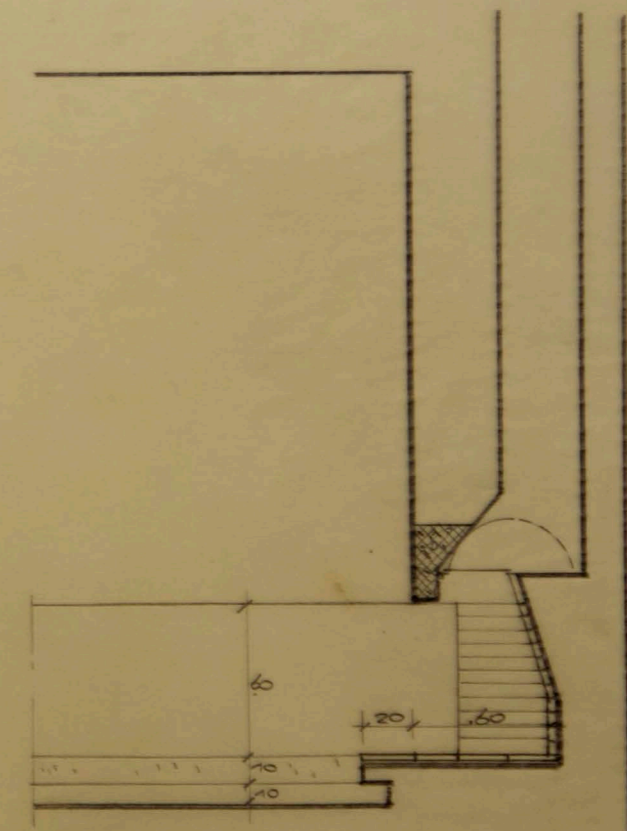


ΤΟΜΗ Α-Α

ΟΙΚΙΑ Κ. ΔΕΡΟΥ ΠΑΡΑΙΣΧΗ
 ΣΧΕΔΙΟΝ ΤΖΑΚΙΟΥ
 ΑΡΧΙΤΕΚΤΟΝ Ν. ΒΑΛΙΑΝΑΚΗΣ

$$\begin{array}{r} 118 \\ 186 \\ \hline 0.62 \end{array}$$

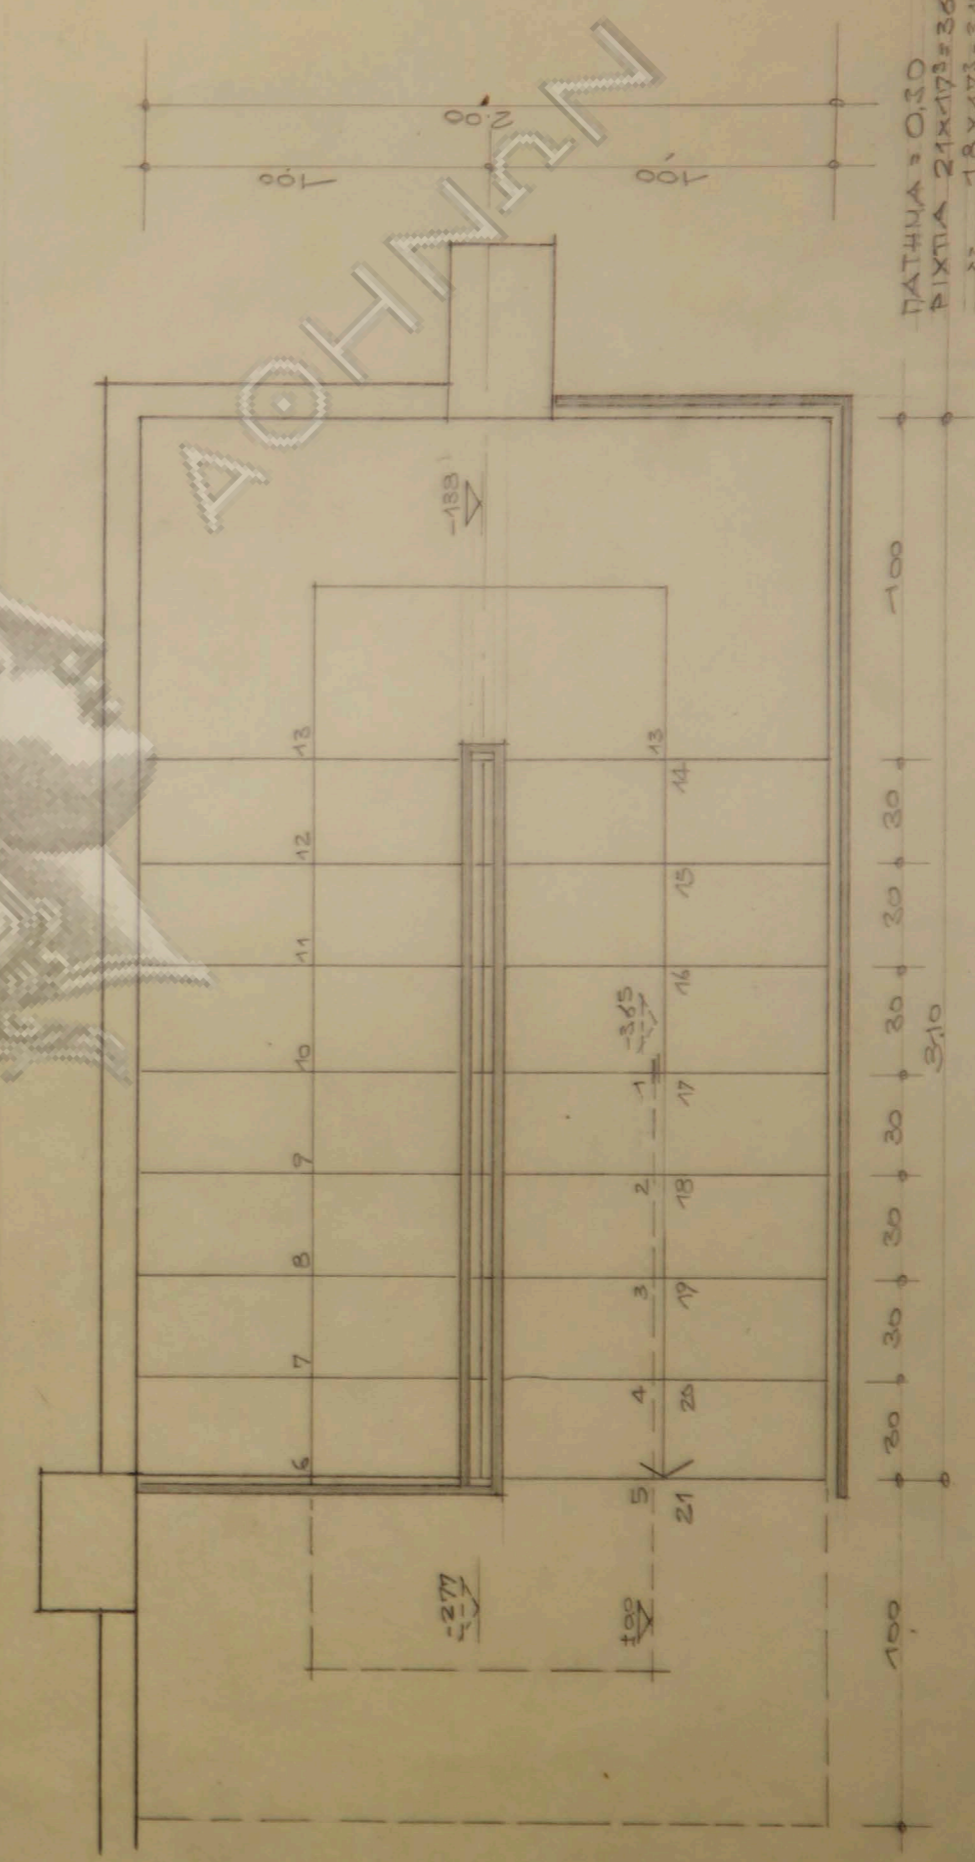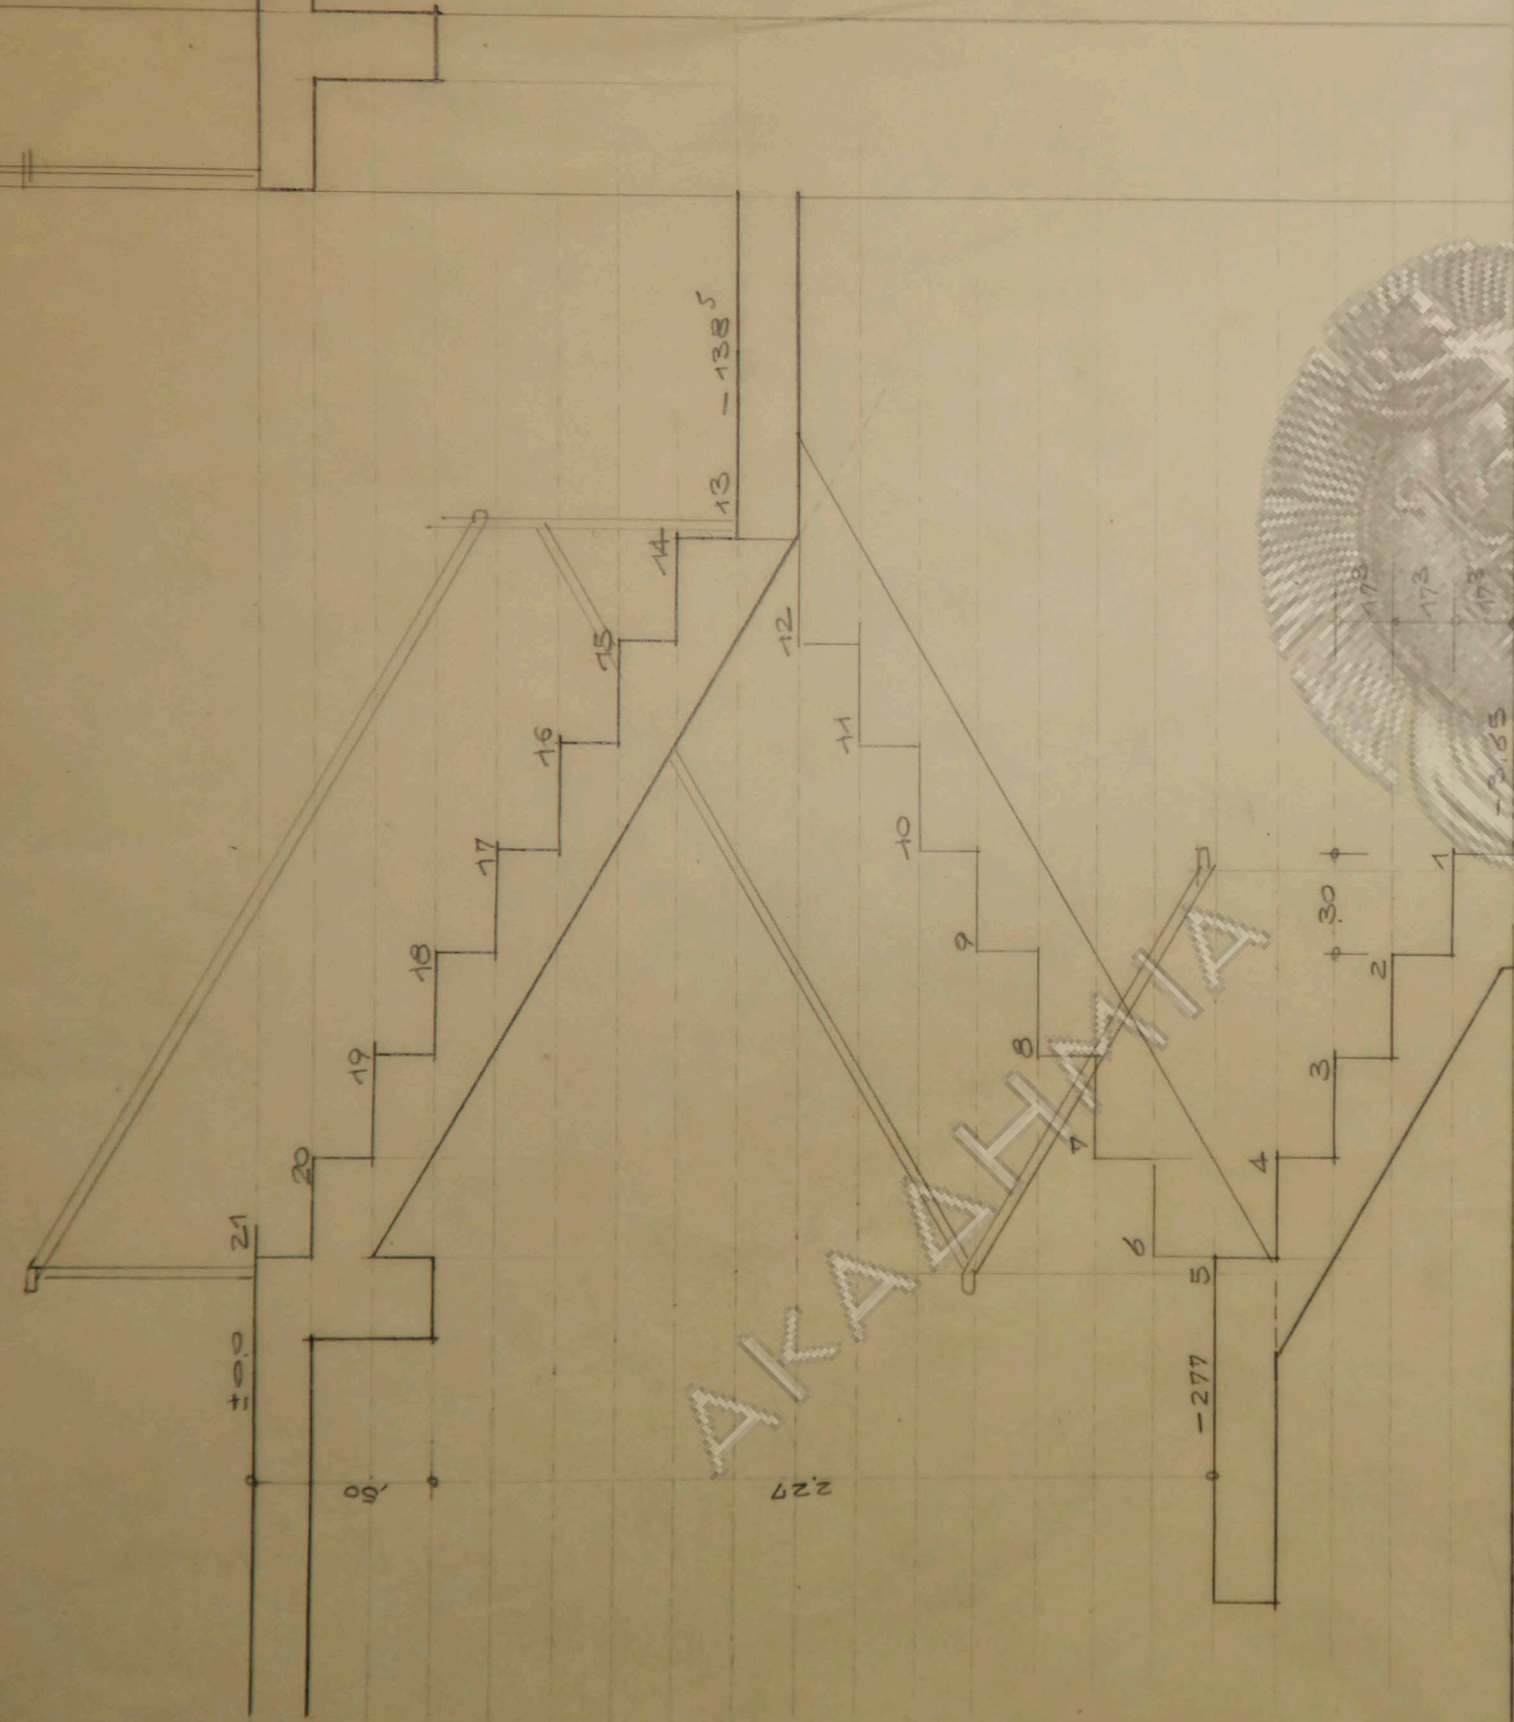


ПАТНА = 0.10
 РИТНА 21x173=365
 18x173=310 (сроста)

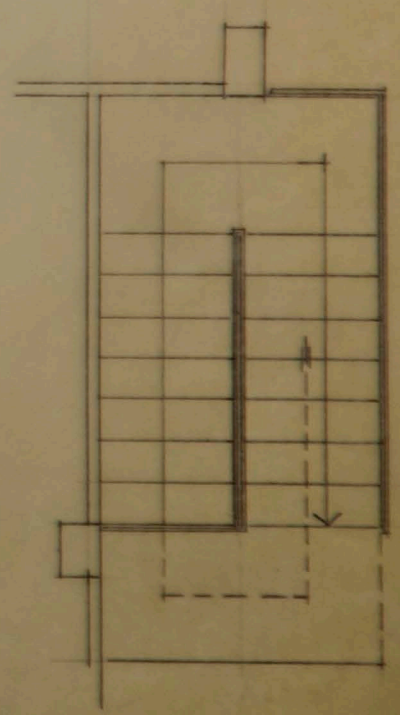




ΟΥΤΗ ΚΛΙΜΑΞ 1/20

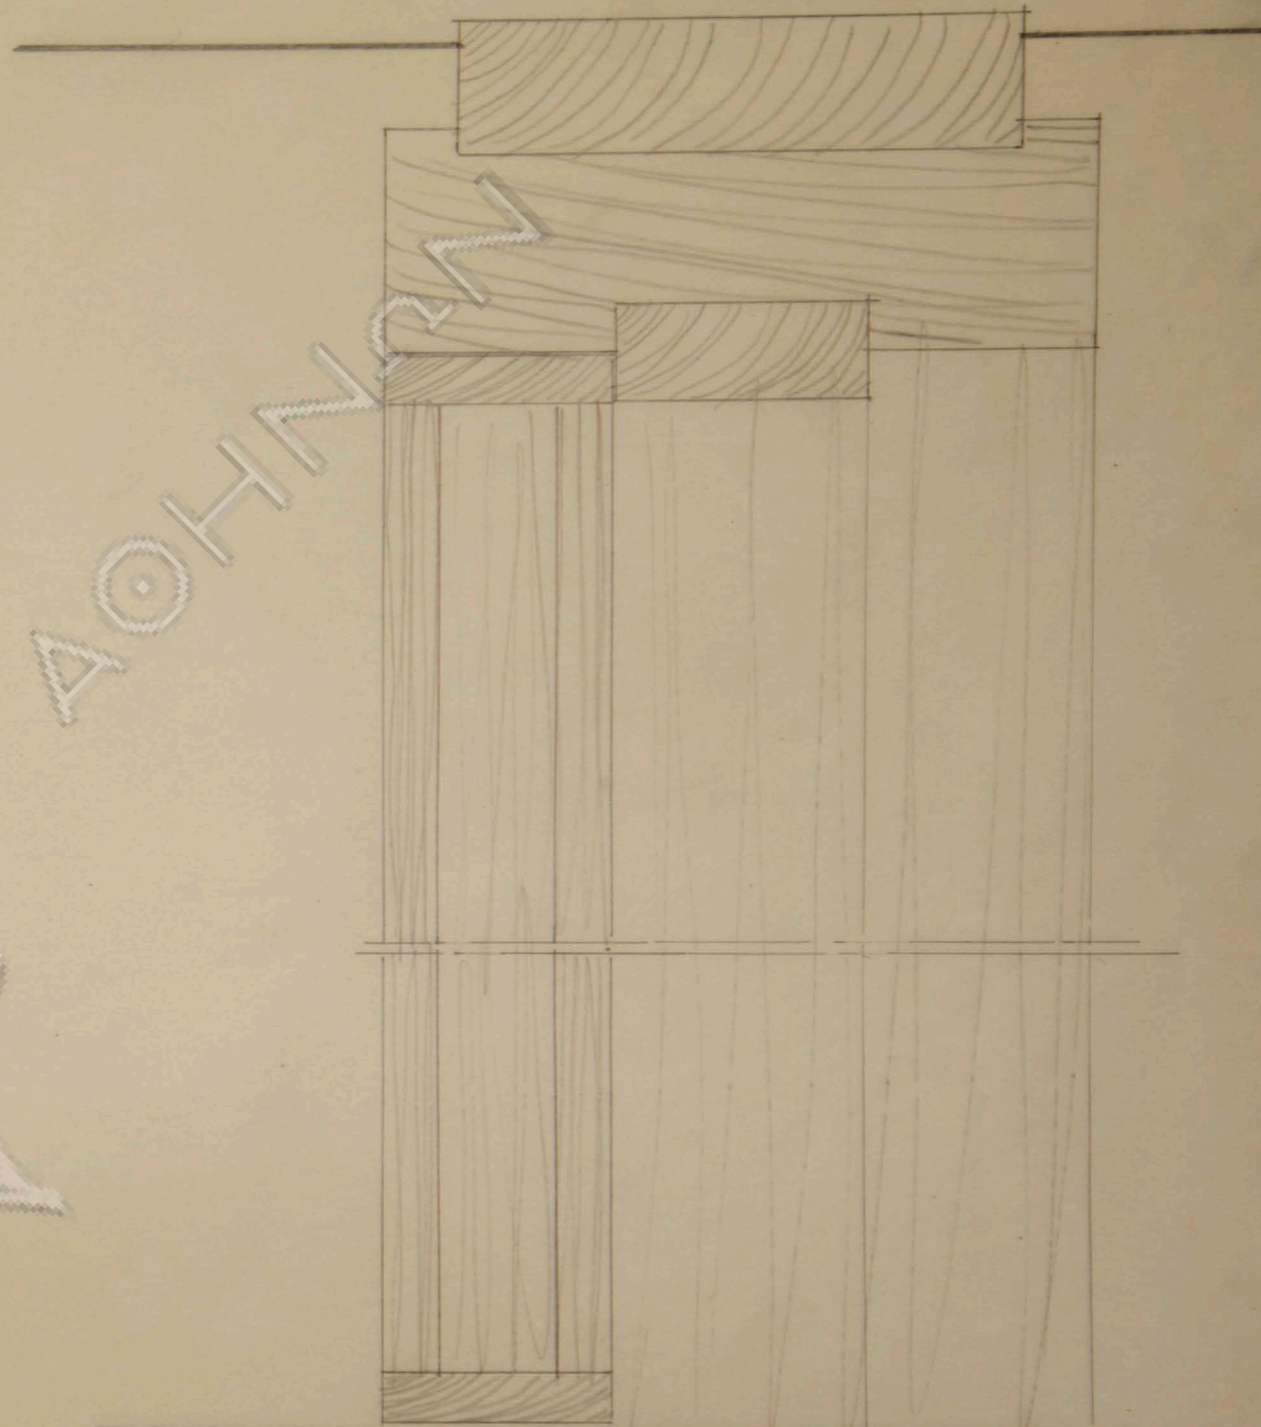

ΚΑΤΑΚΟΡΥΦΗ ΤΟΜΗ
ΚΛΙΜΑΞ 1/1



ΕΞΩΤΕΡΙΚΟ

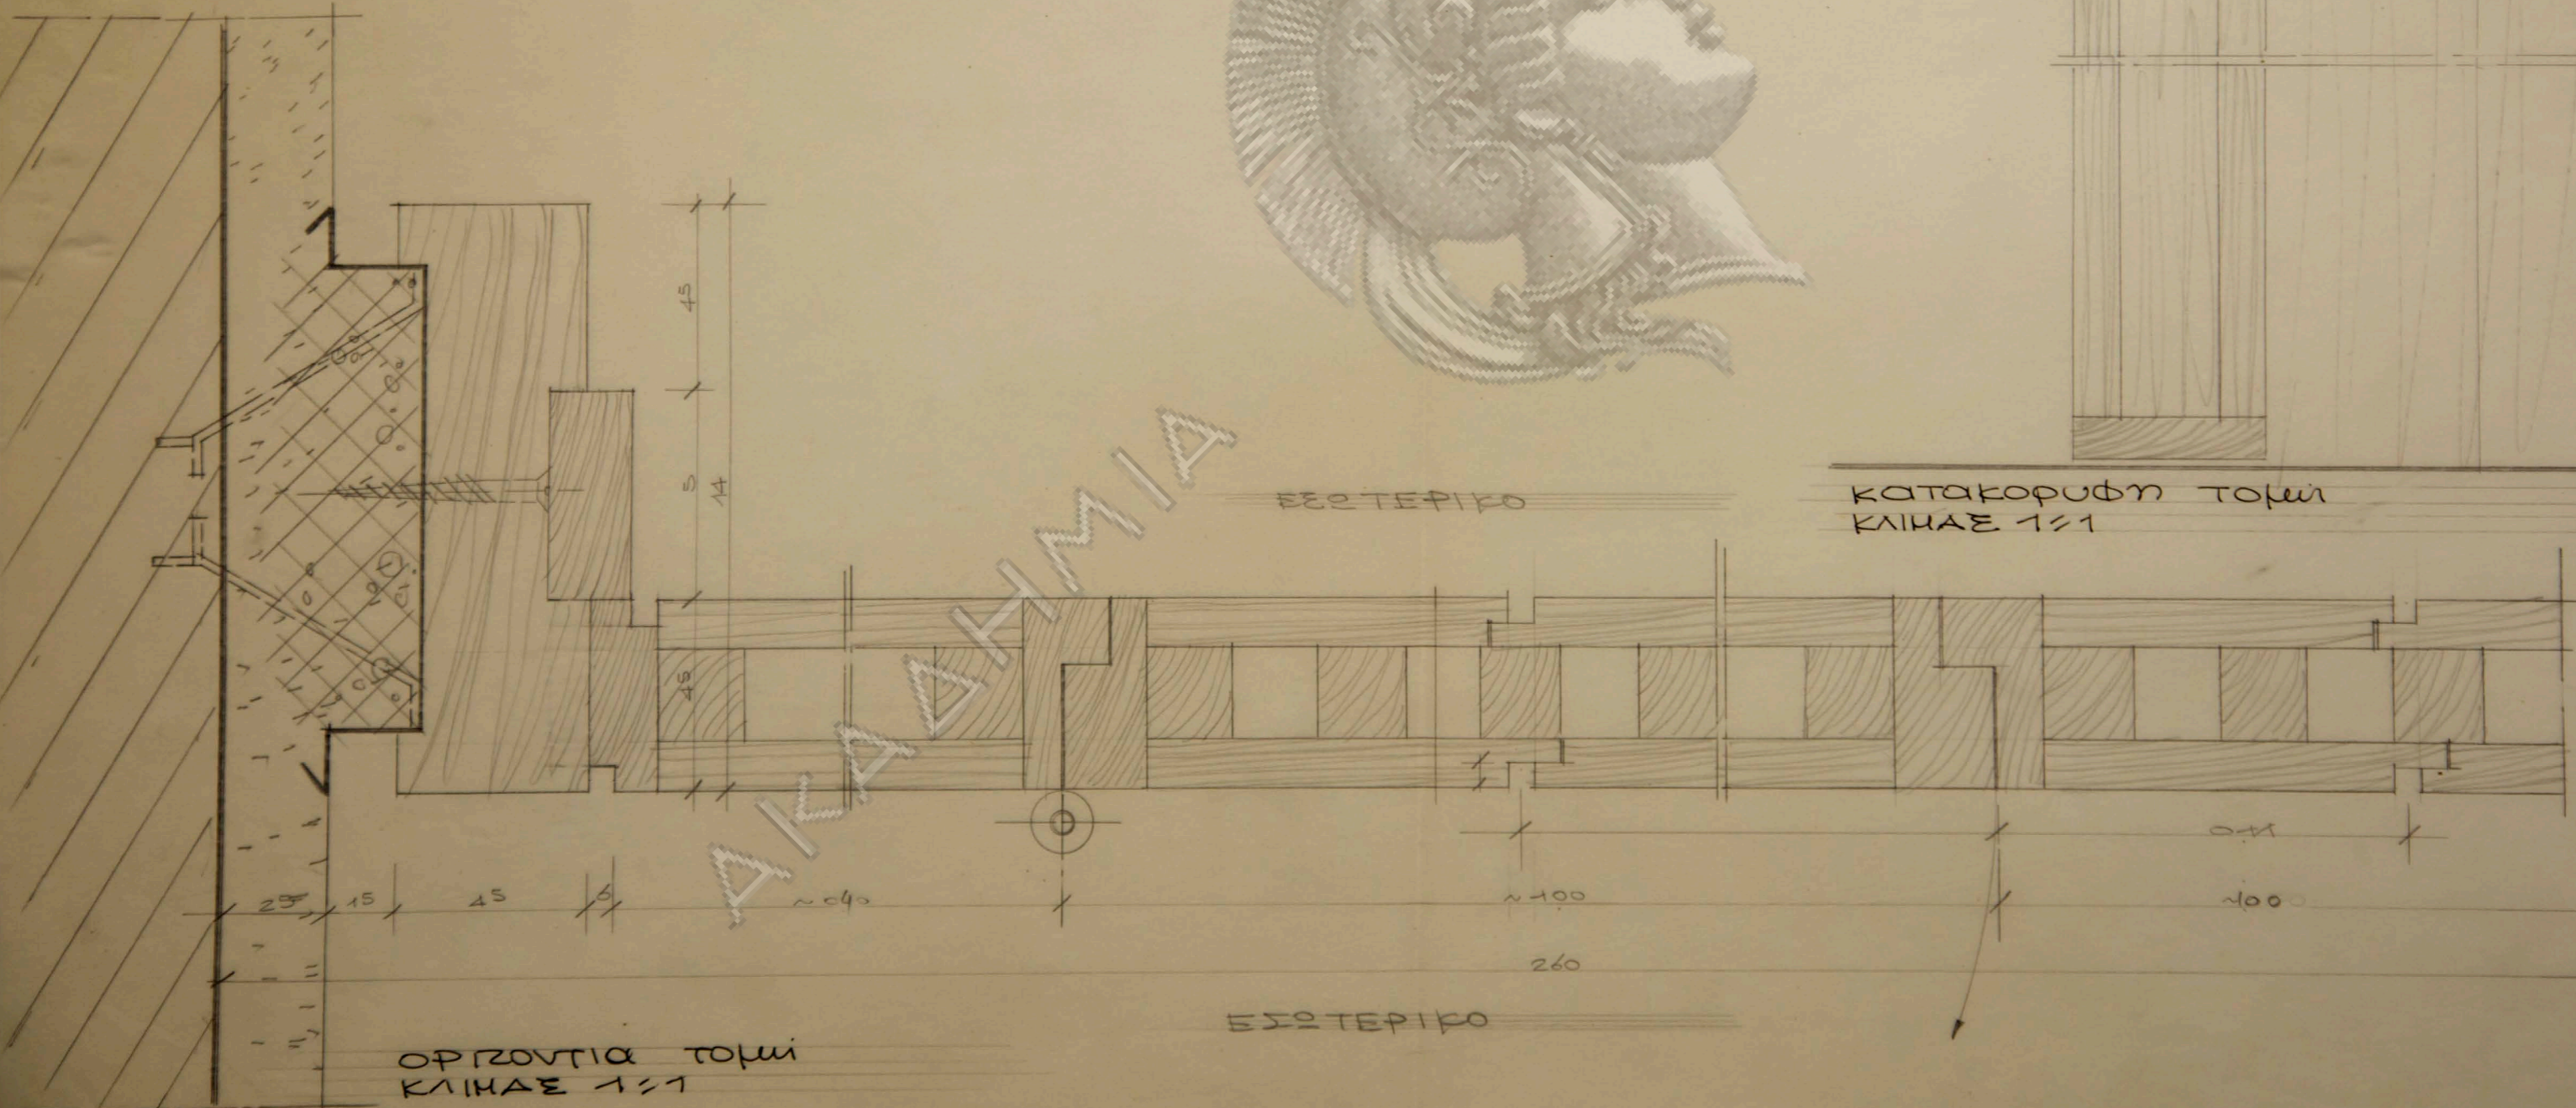

ΟΡΙΖΟΝΤΙΑ ΤΟΜΗ
ΚΛΙΜΑΞ 1/1

ΕΣΩΤΕΡΙΚΟ

ΔΙΑΔΗΜΙΑ

ΔΟΗΝΓ