

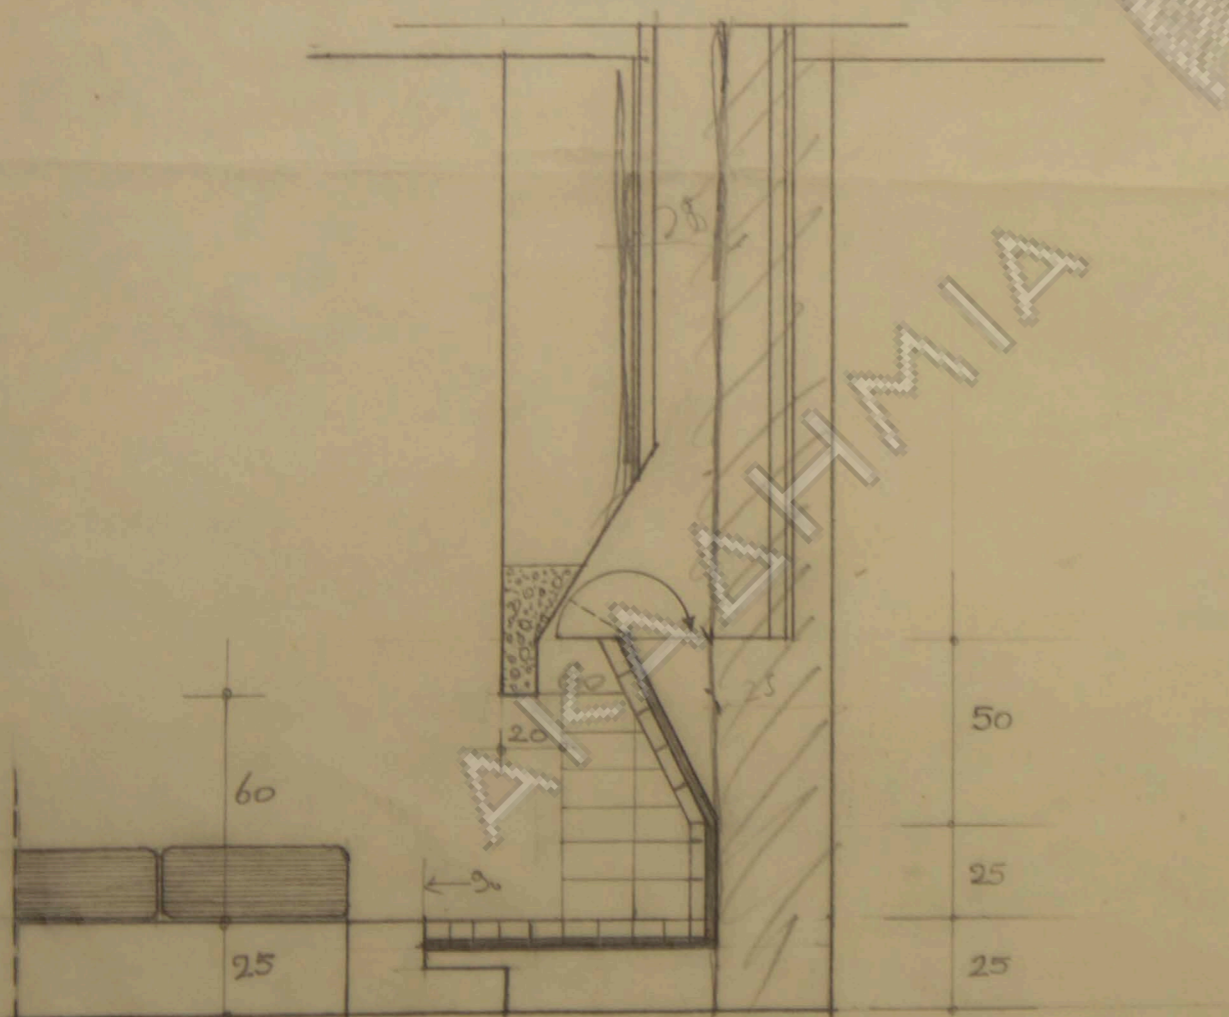


ΑΚΑΔΗΜΙΑ
 Αρχιτεκτονική
 Οδός Πειραιώς = 620
 600

ΛΕΠΤΟΜΕΡΕΙΑ ΤΖΑΚΙΟΥ
 ΚΑΤΟΨΙΣ ΚΛ 1/20

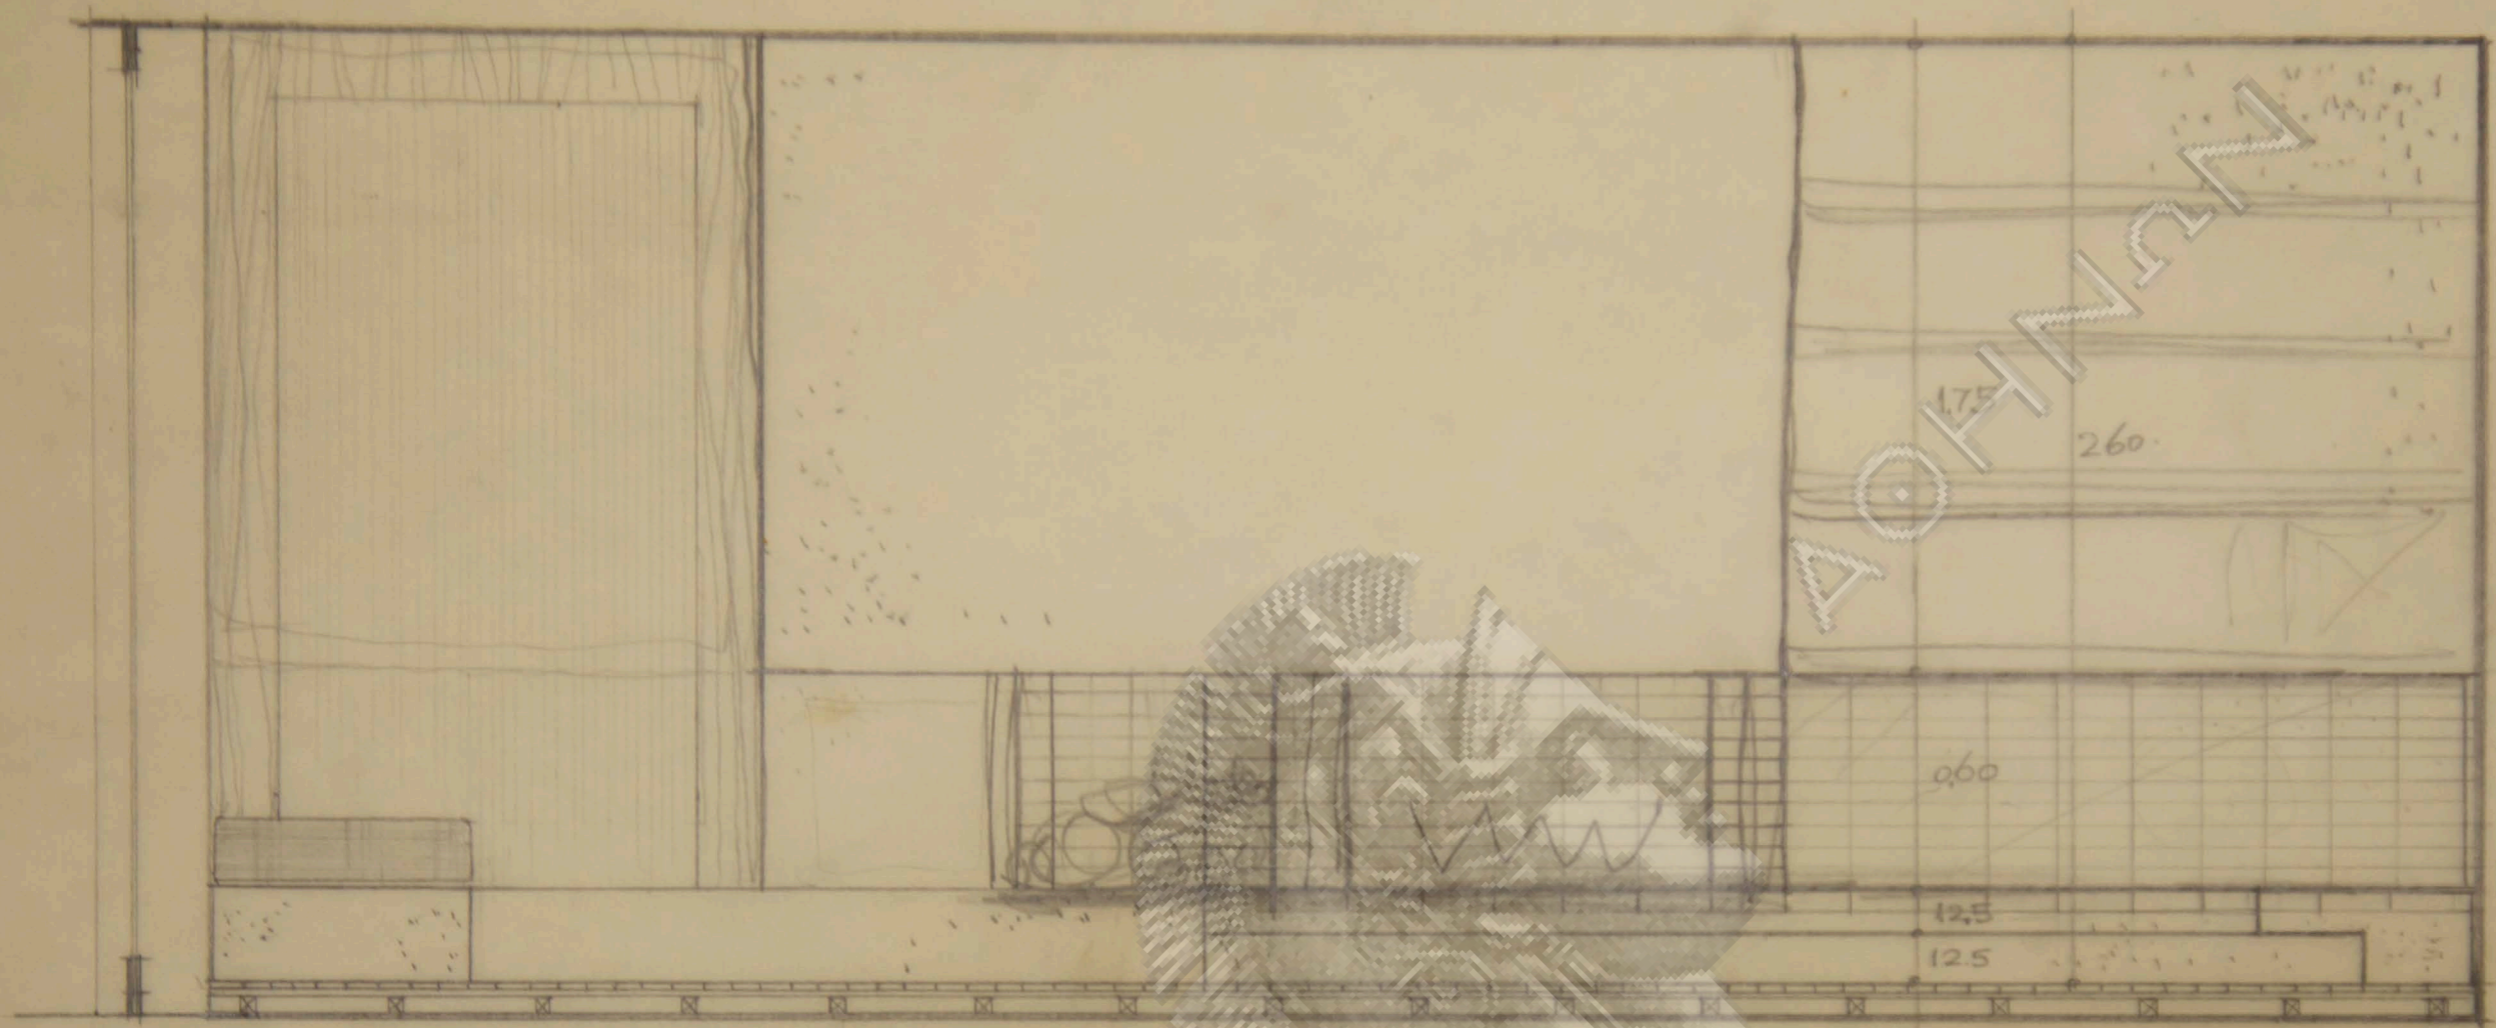


ΛΕΠΤΟΜΕΡΕΙΑ ΤΖΑΚΙΟΥ
 ΟΨΙΣ ΚΛ. 1/20
 ΤΟΜΗ Α-Α ΚΛ. 1/20

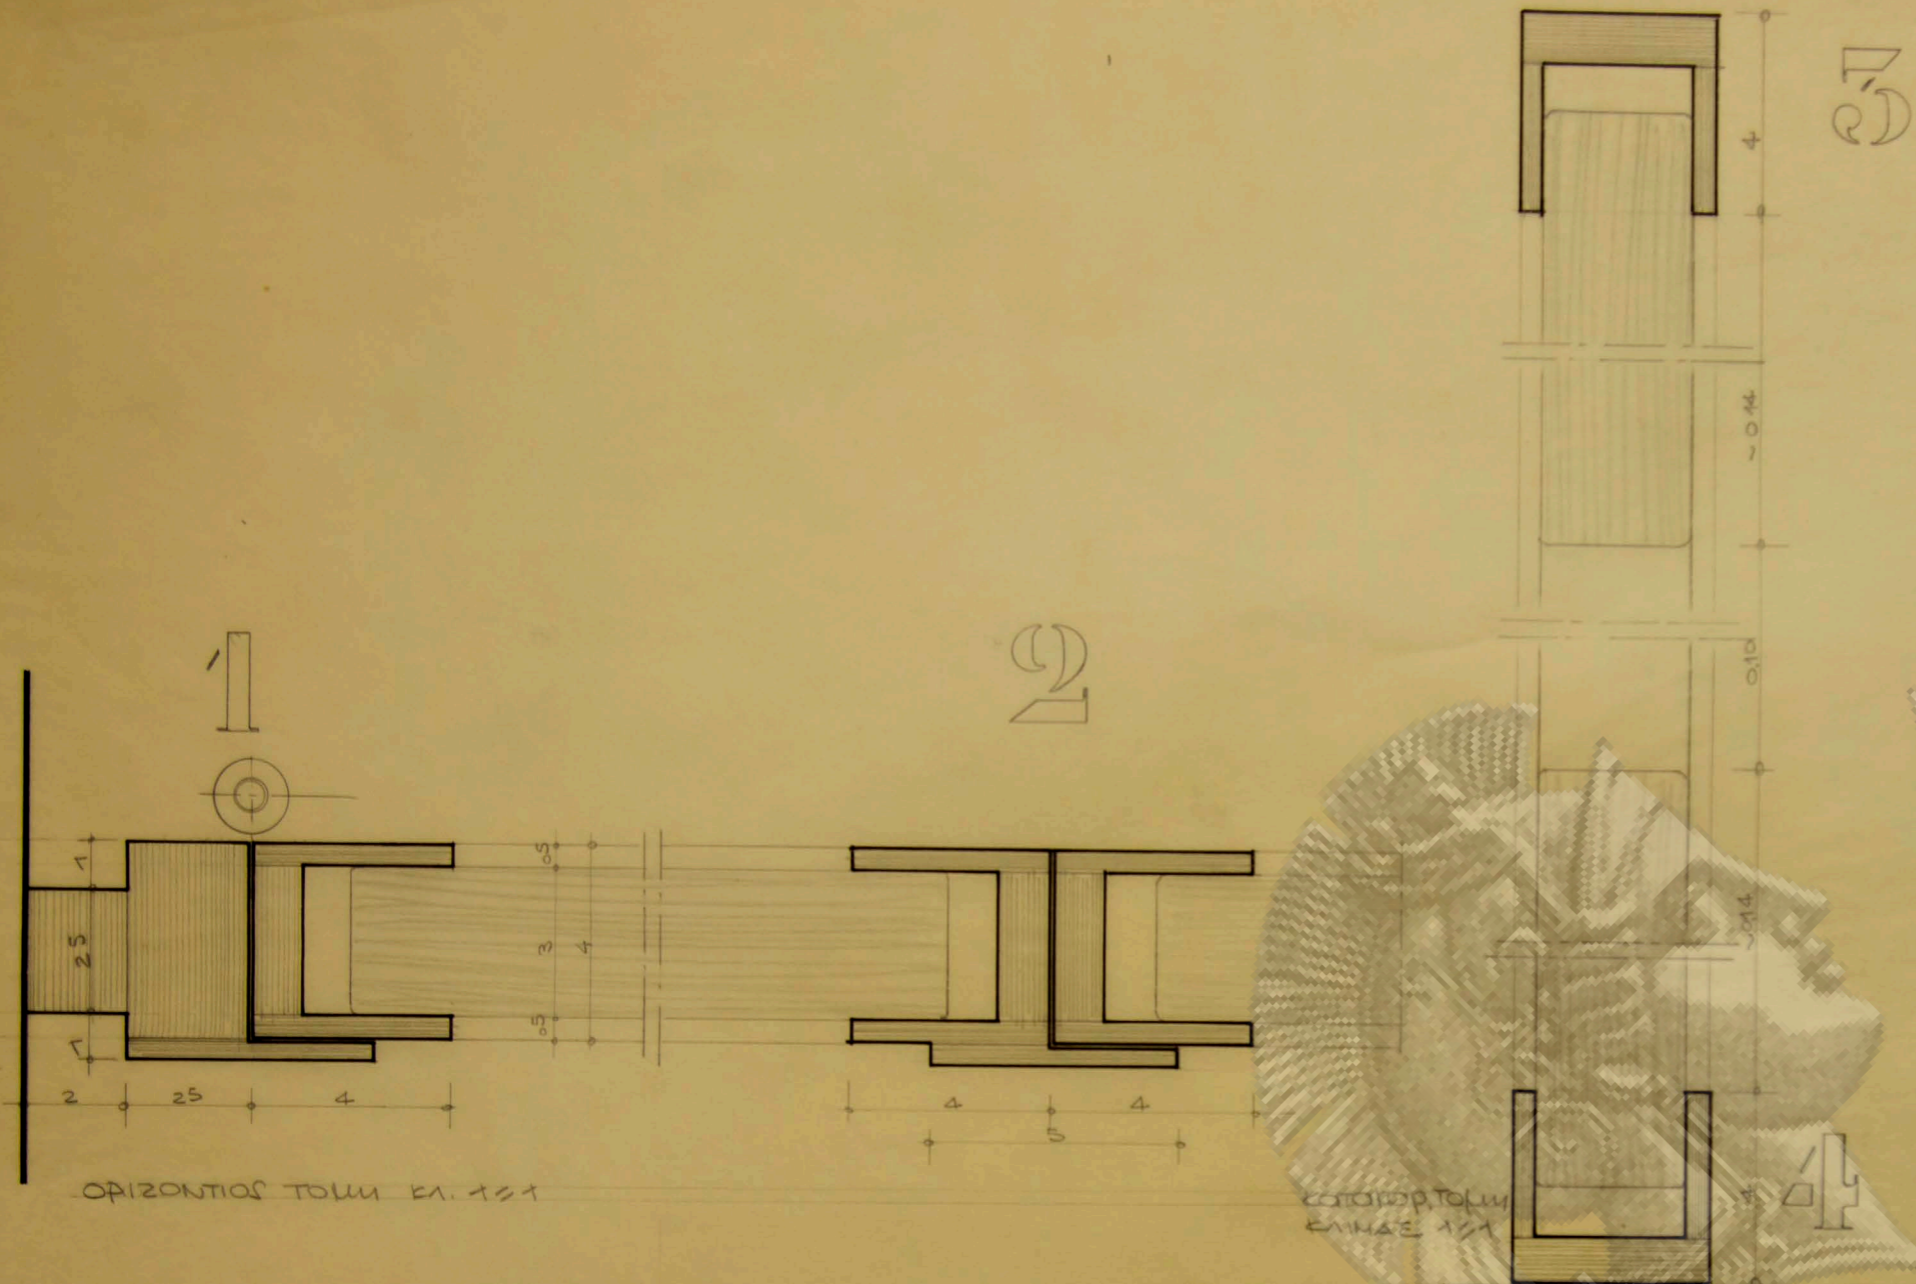


ΟΡΙΖΟΝΤΙΟΣ ΤΟΜΗ ΚΛ. 1/11

ΚΑΤΟΨΟΝ ΤΟΜΗ ΕΛΛΙΝΑΣ 1/11

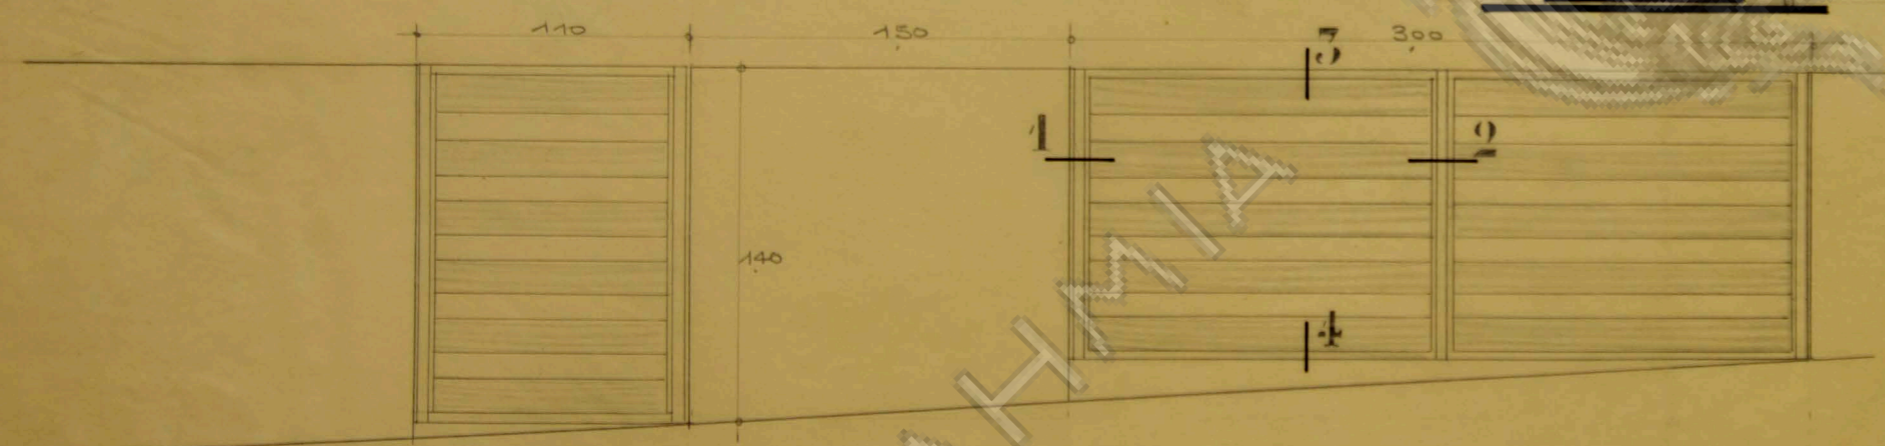


ΟΨΟΝ ΕΞΩΤΕΡΙΚΗ ΚΛ. 1/20

ΣΤΑΙΡΕΝΙΑ ΕΞΩΘΥΡΑ

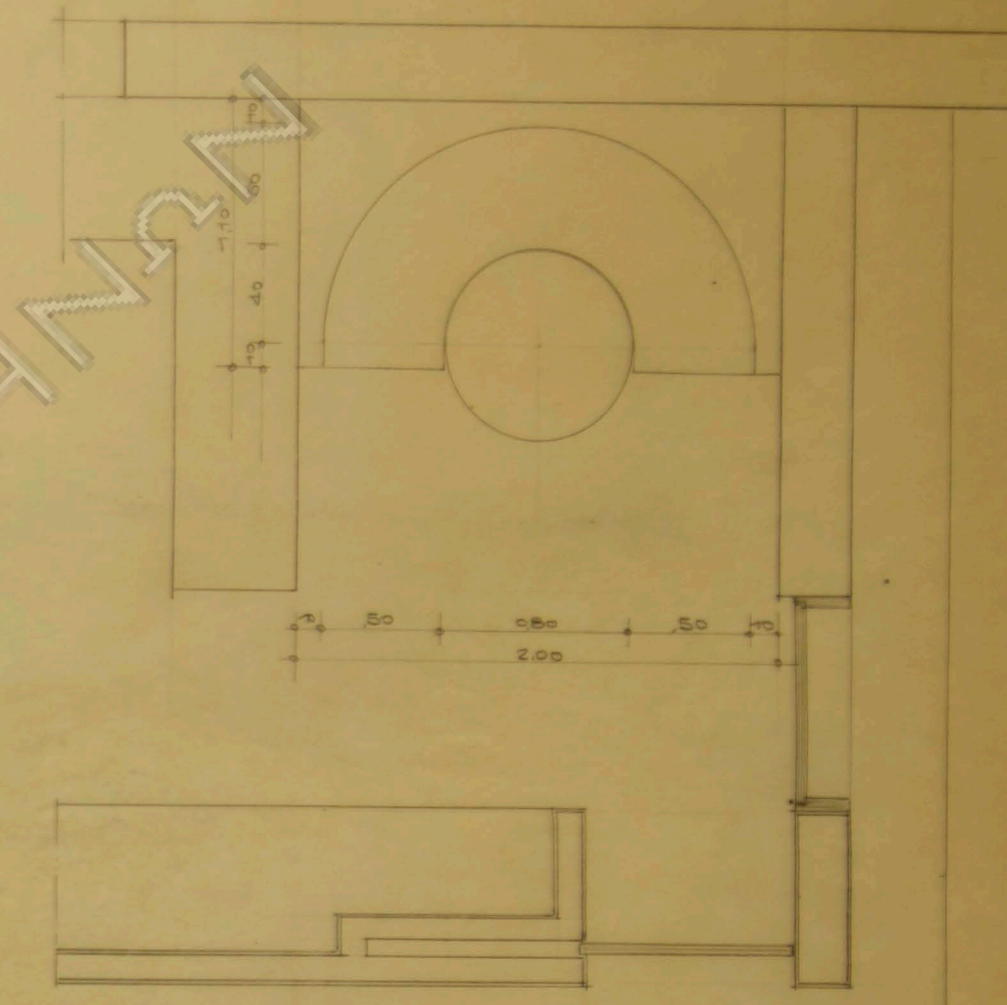

ΚΑΤΟΨΙΣ ΚΛ. 1/20

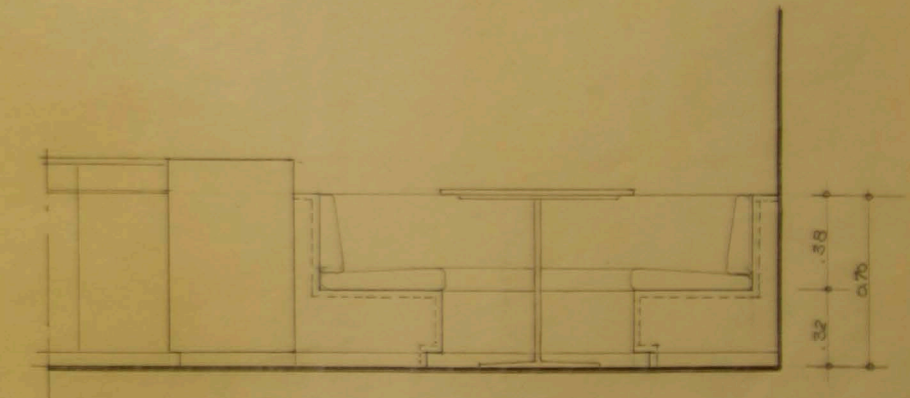


ΟΨΙΣ ΚΛ. 1/20


ΔΙΑΜΟΡΦΩΣΗ ΧΕΡΟΥ ΚΟΥΖΙΝΑΣ.

ΟΙΚΙΑ Κ. ΖΑΧΑΡΙΟΥ
ΛΕΠΤ. ΚΟΥΖΙΝΑΣ ΕΞΩΘΥΡΑ


ΑΡΧΙΤΕΚΤΟΝ: Ν. ΒΑΣΙΛΑΚΗΣ.

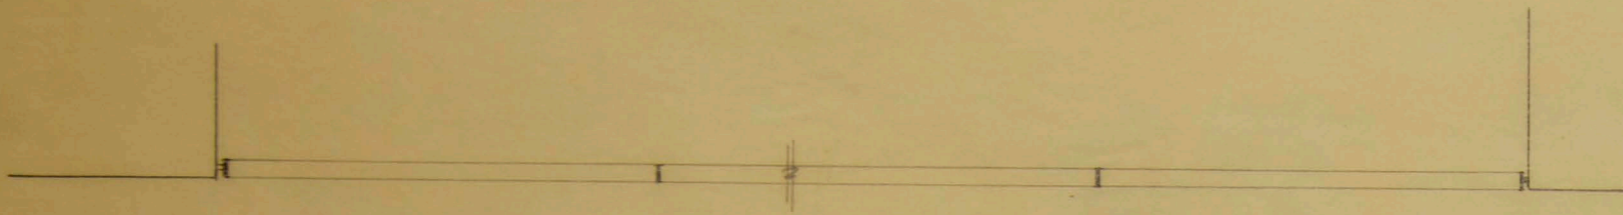


πατούς 1/10

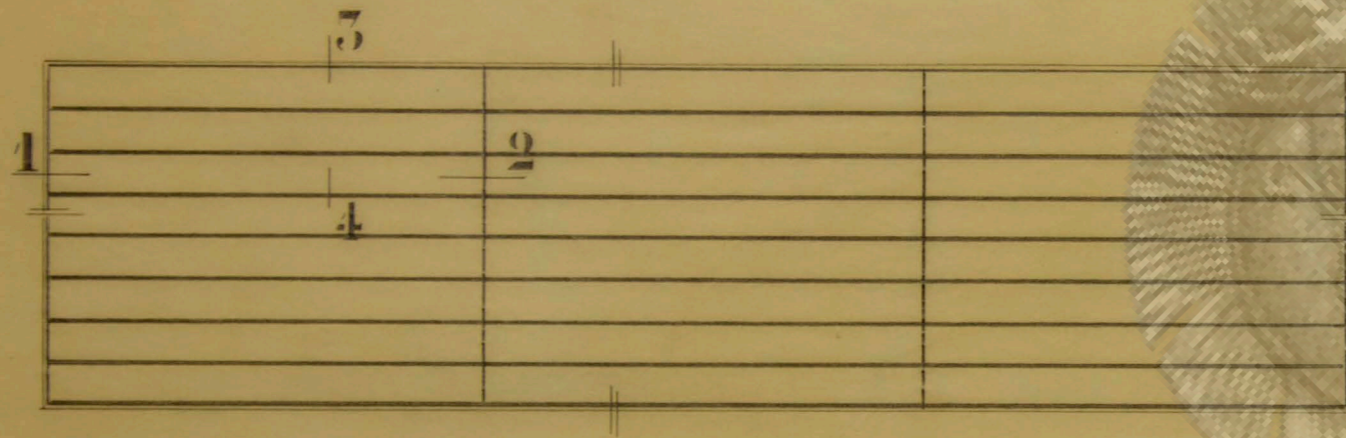

οφίς 1/10

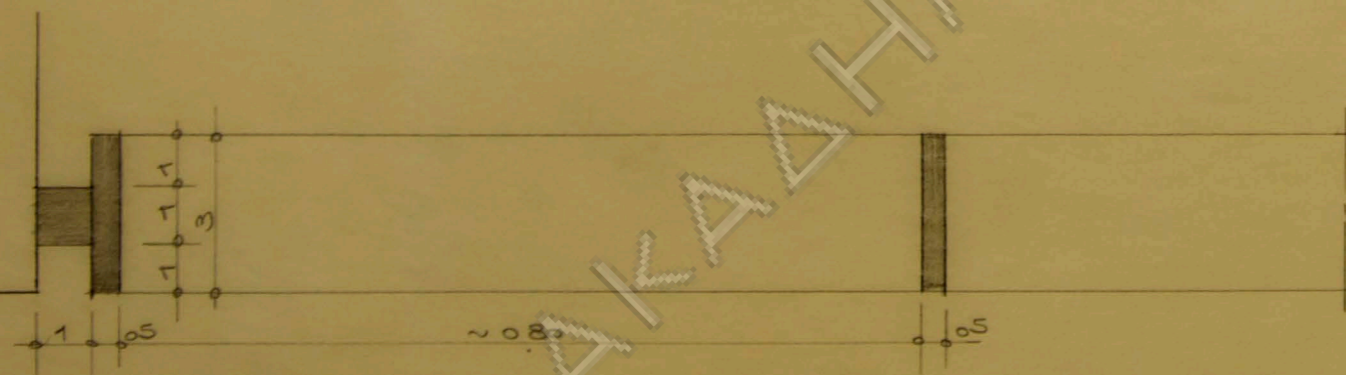


οπίσθια τομή 1/1

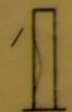

2

2

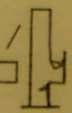


κατακόρυφη τομή 1/1



ΑΚΑΔΗΜΙΑ

ΑΘΗΝΑΝ


ΟΙΚΙΑ Κ. ΖΑΧΑΡΙΟΥ
 ΛΕΠΤ. ΠΡΟΣΤΑΤΕΥΤΙΚΟΥ
 ΚΑΡΓΕΛΟΥ ΒΟΗΣ ΧΕΡΣΙΝ
 ΚΑΙΜΑΣ 1/1 1/10
 ΑΡΧΙΤΕΚΤΟΝ ΝΙΒΑΣΑΝΑΧΗΣ

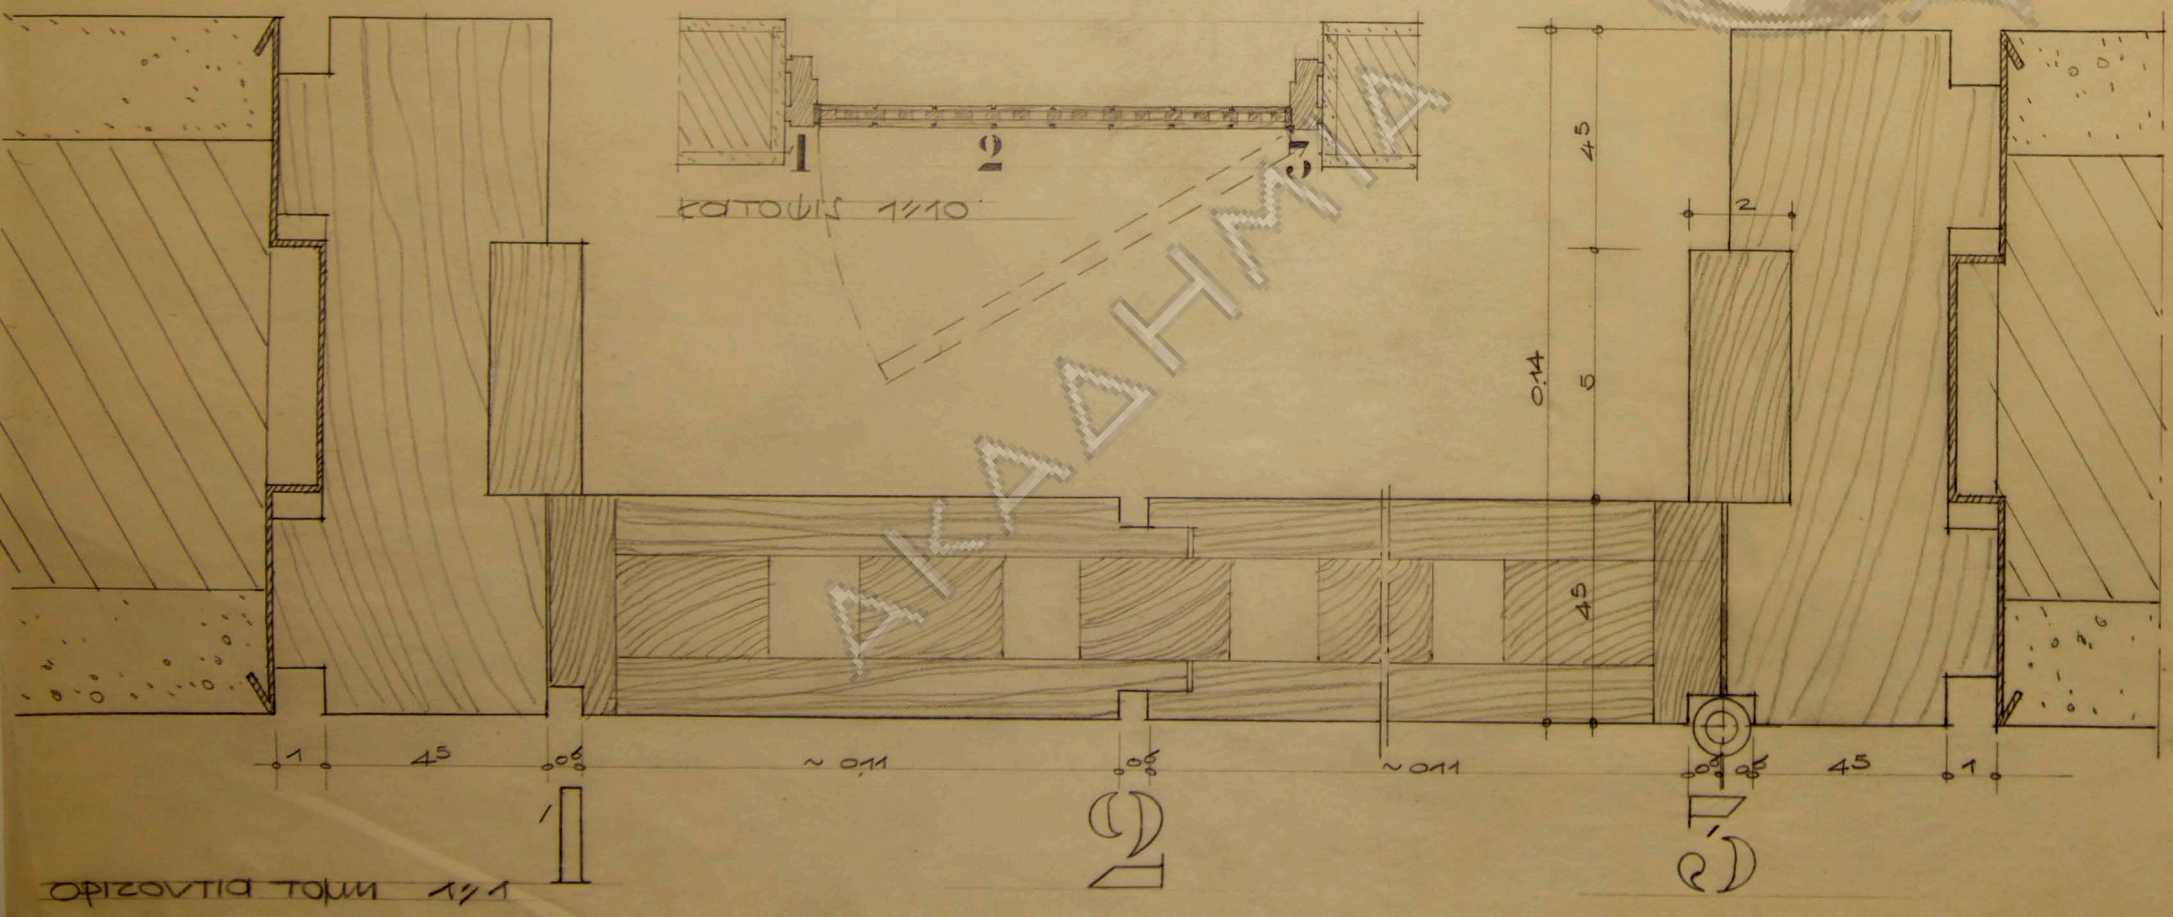

ΟΠΙΣ 1/10


ΚΑΤΩΤΙΣ 1/10

ΟΡΙΖΟΝΤΙΑ ΤΟΜΗ 1/1

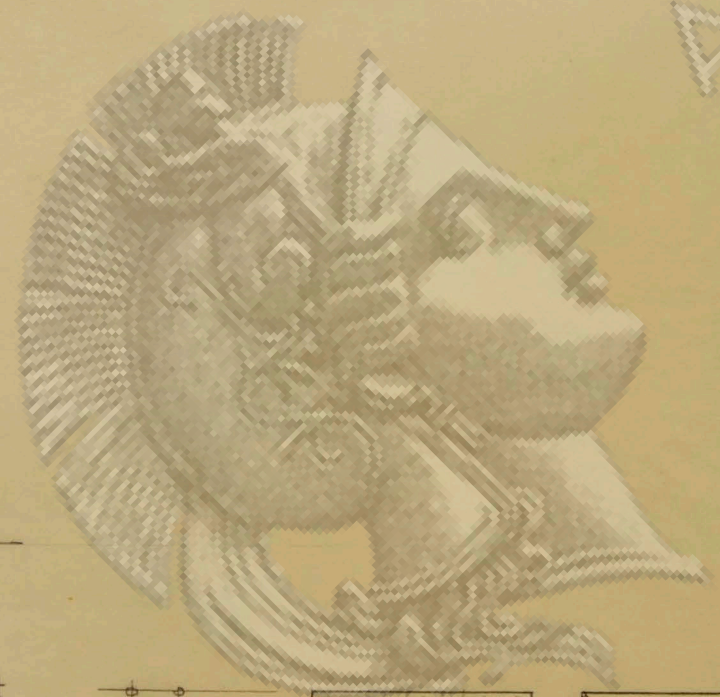

ΑΚΑΔΗΜΙΑ


ΑΘΗΝΑ

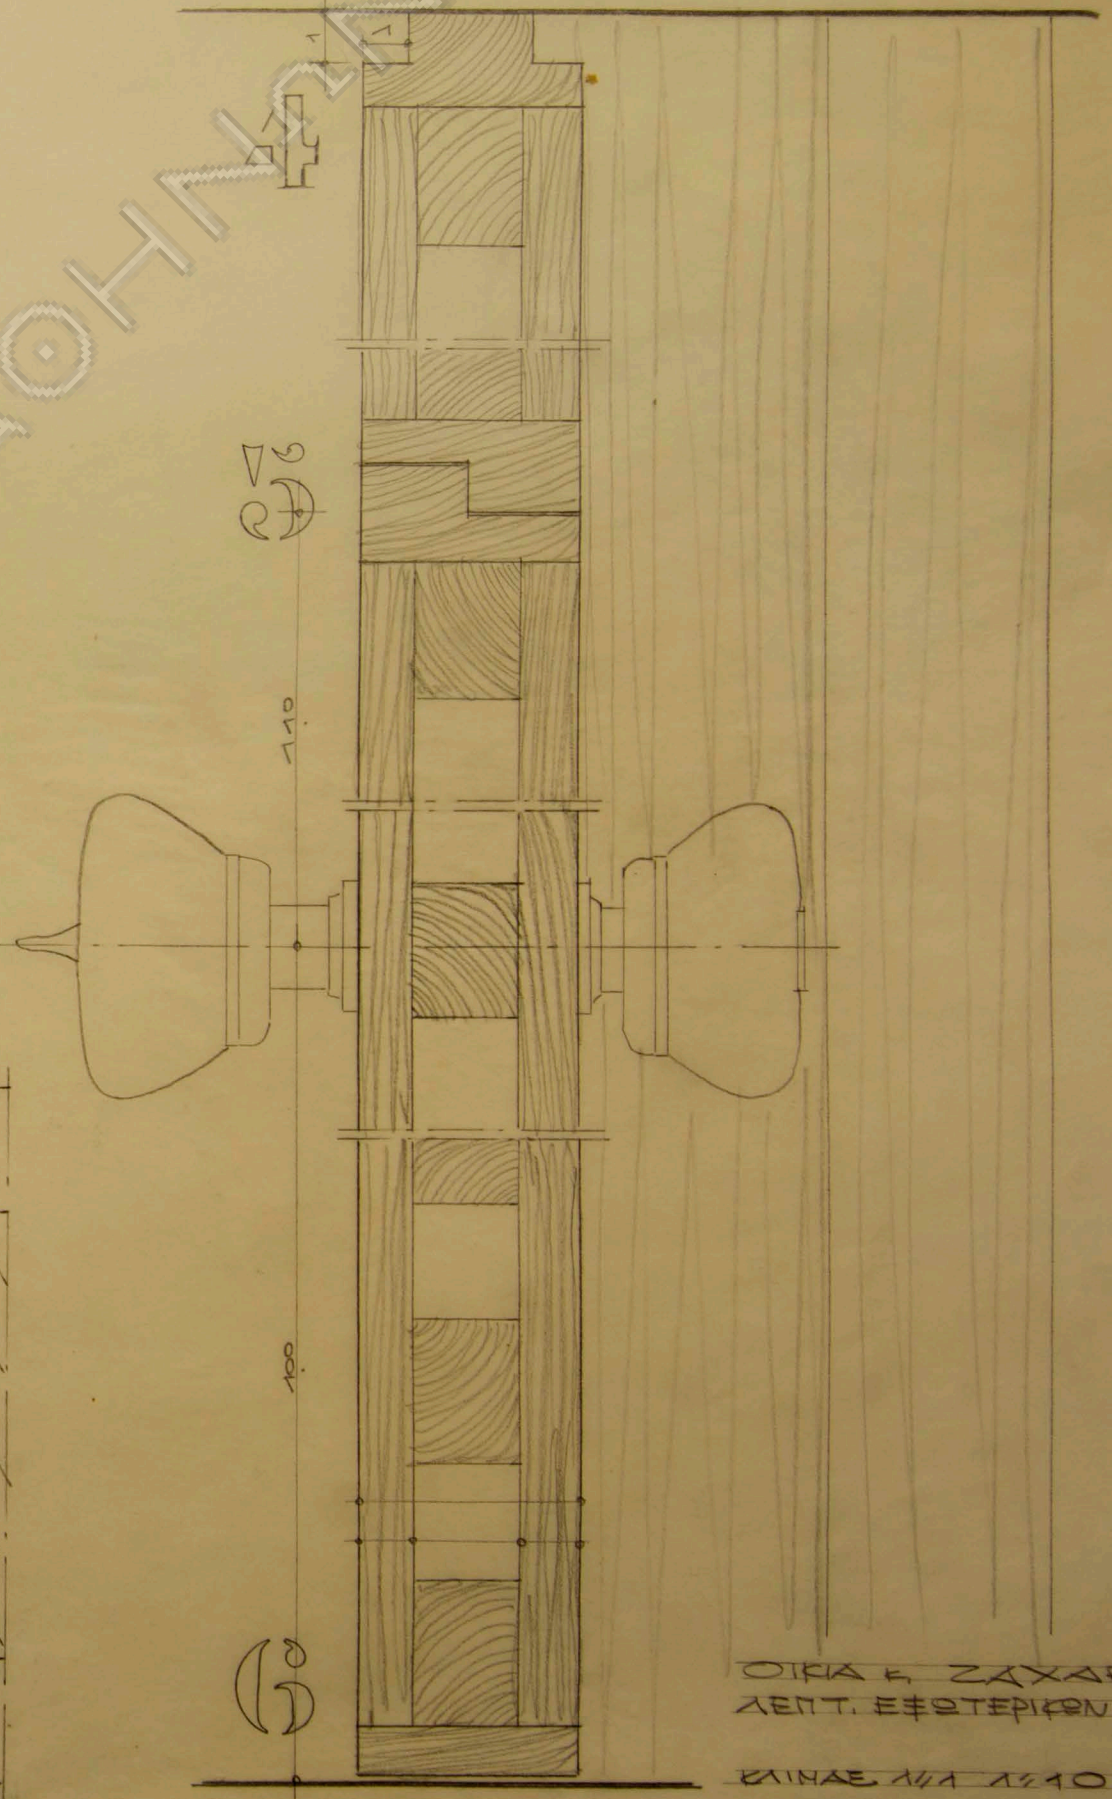

ΟΙΚΙΑ Κ. ΖΑΧΑΡΙΟΥ
ΛΕΠΤ. ΕΞΩΤΕΡΙΚΟΝ ΟΥΡΟΝ

ΚΑΙΝΑΕ 1/1 1/10

ΑΡΧΙΤΕΚΤΟΝ ΝΙΒΑΙΧΑΝΑΧΗΣ

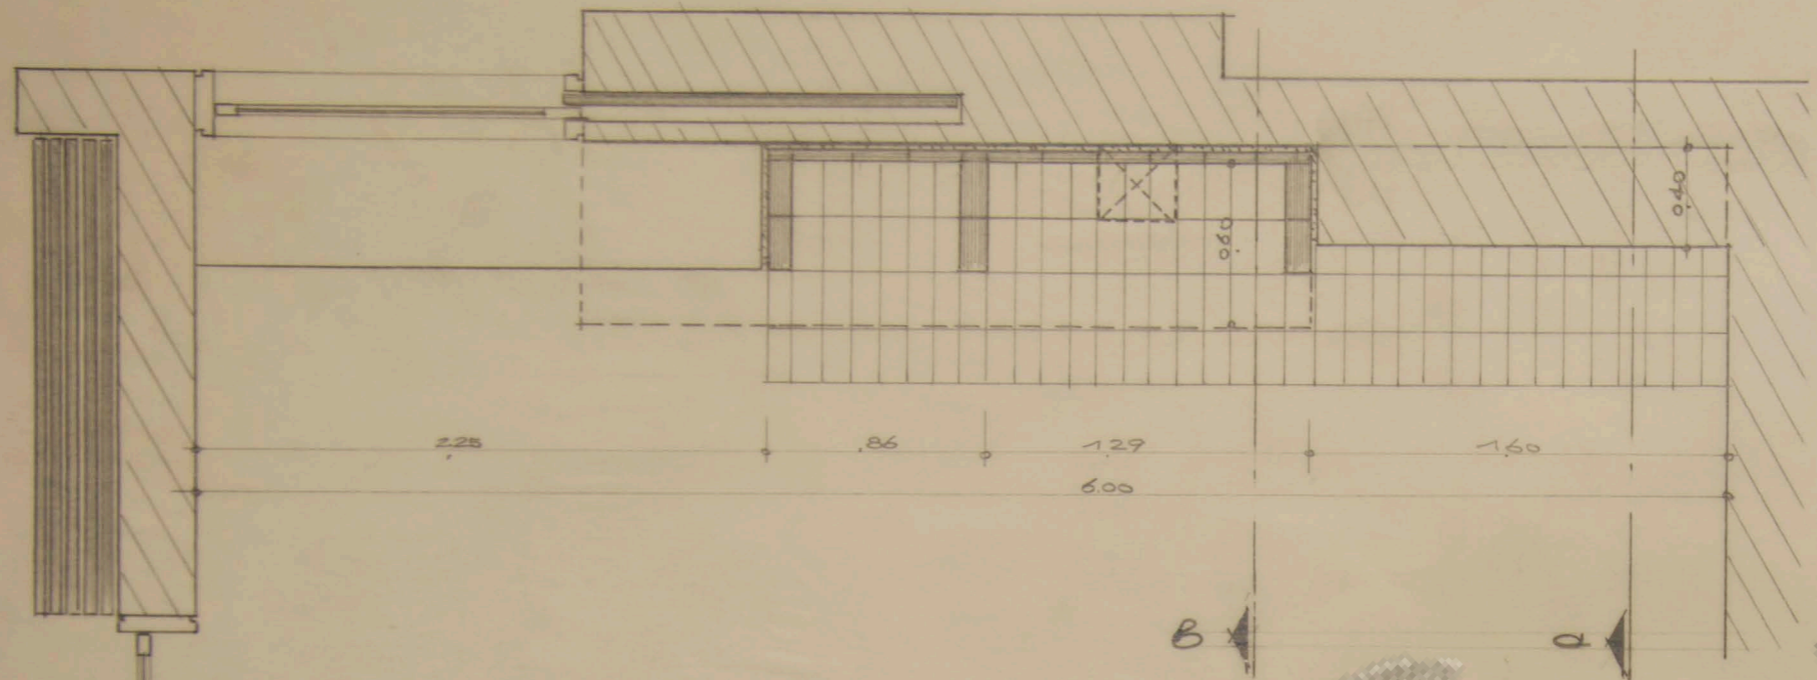


ΚΑΤΩΦΛ


B B A A



ΑΚΑΔΗΜΙΑ

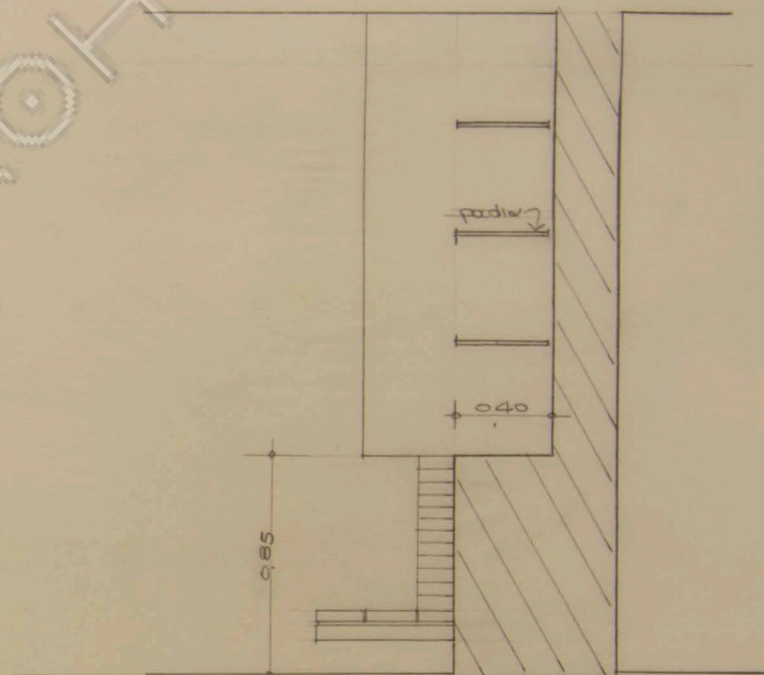


ΤΟΜΗ Α.

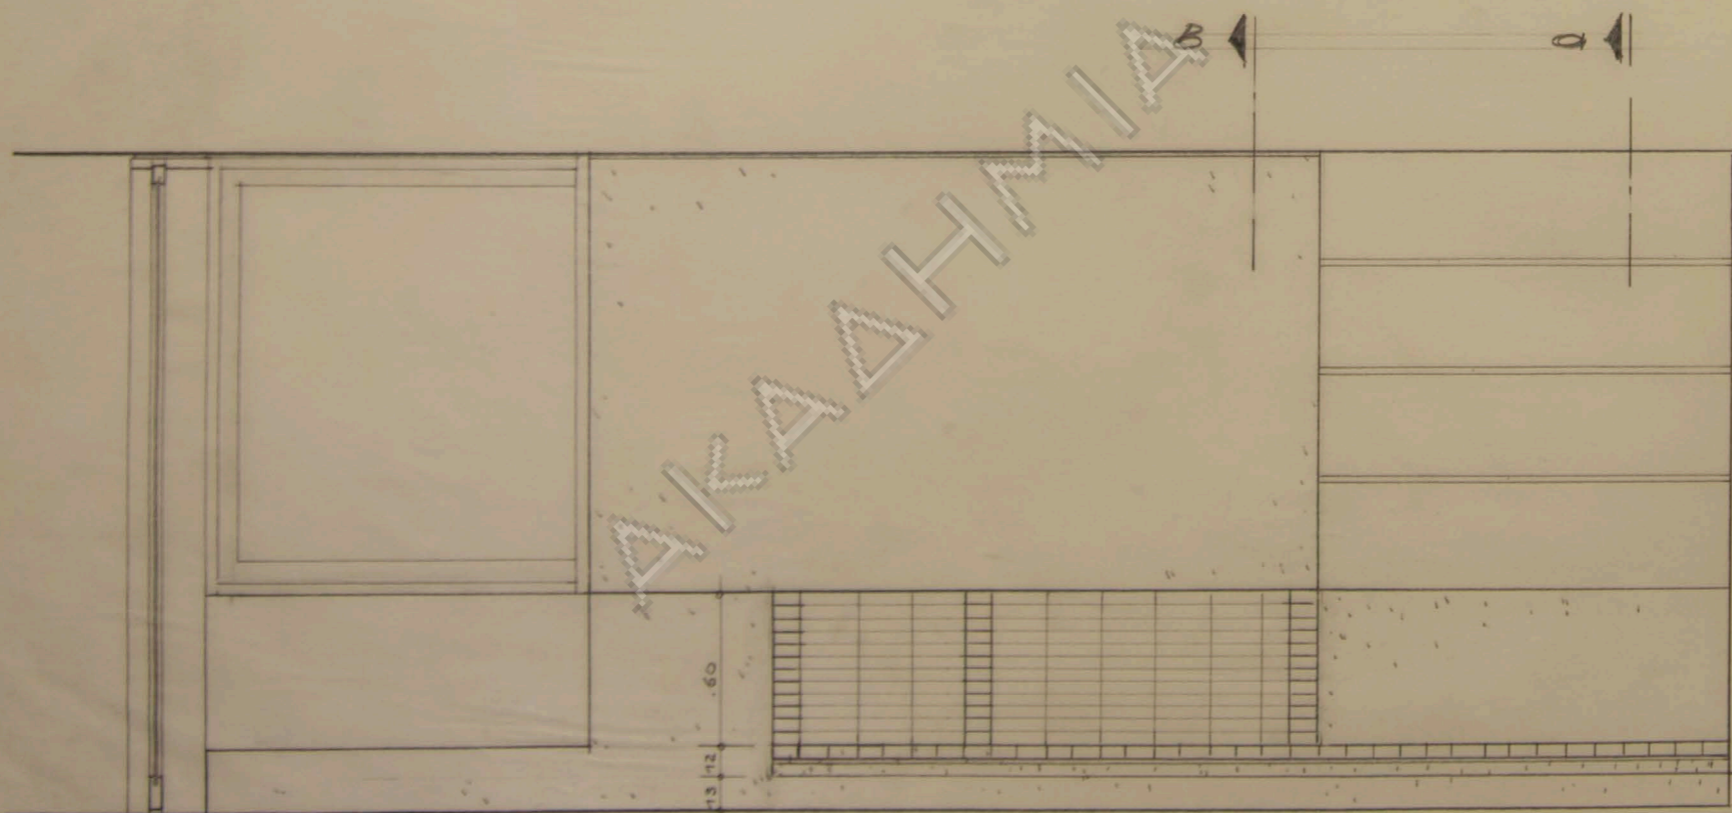

ΑΚΑΔΗΜΙΑ

B B A A

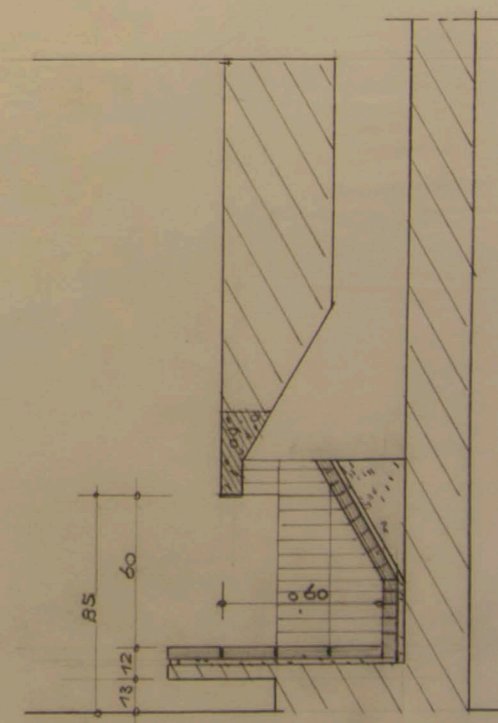

ΤΟΜΗ Β.

ΟΙΦΙΑ Ε ΖΑΧΑΡΙΟΥ
ΛΕΠΤΟΜΕΡΕΙΑΙ ΤΖΑΚΙΟΥ
ΚΑΙΜΑΣ 1/20