



AKAΔHMIA

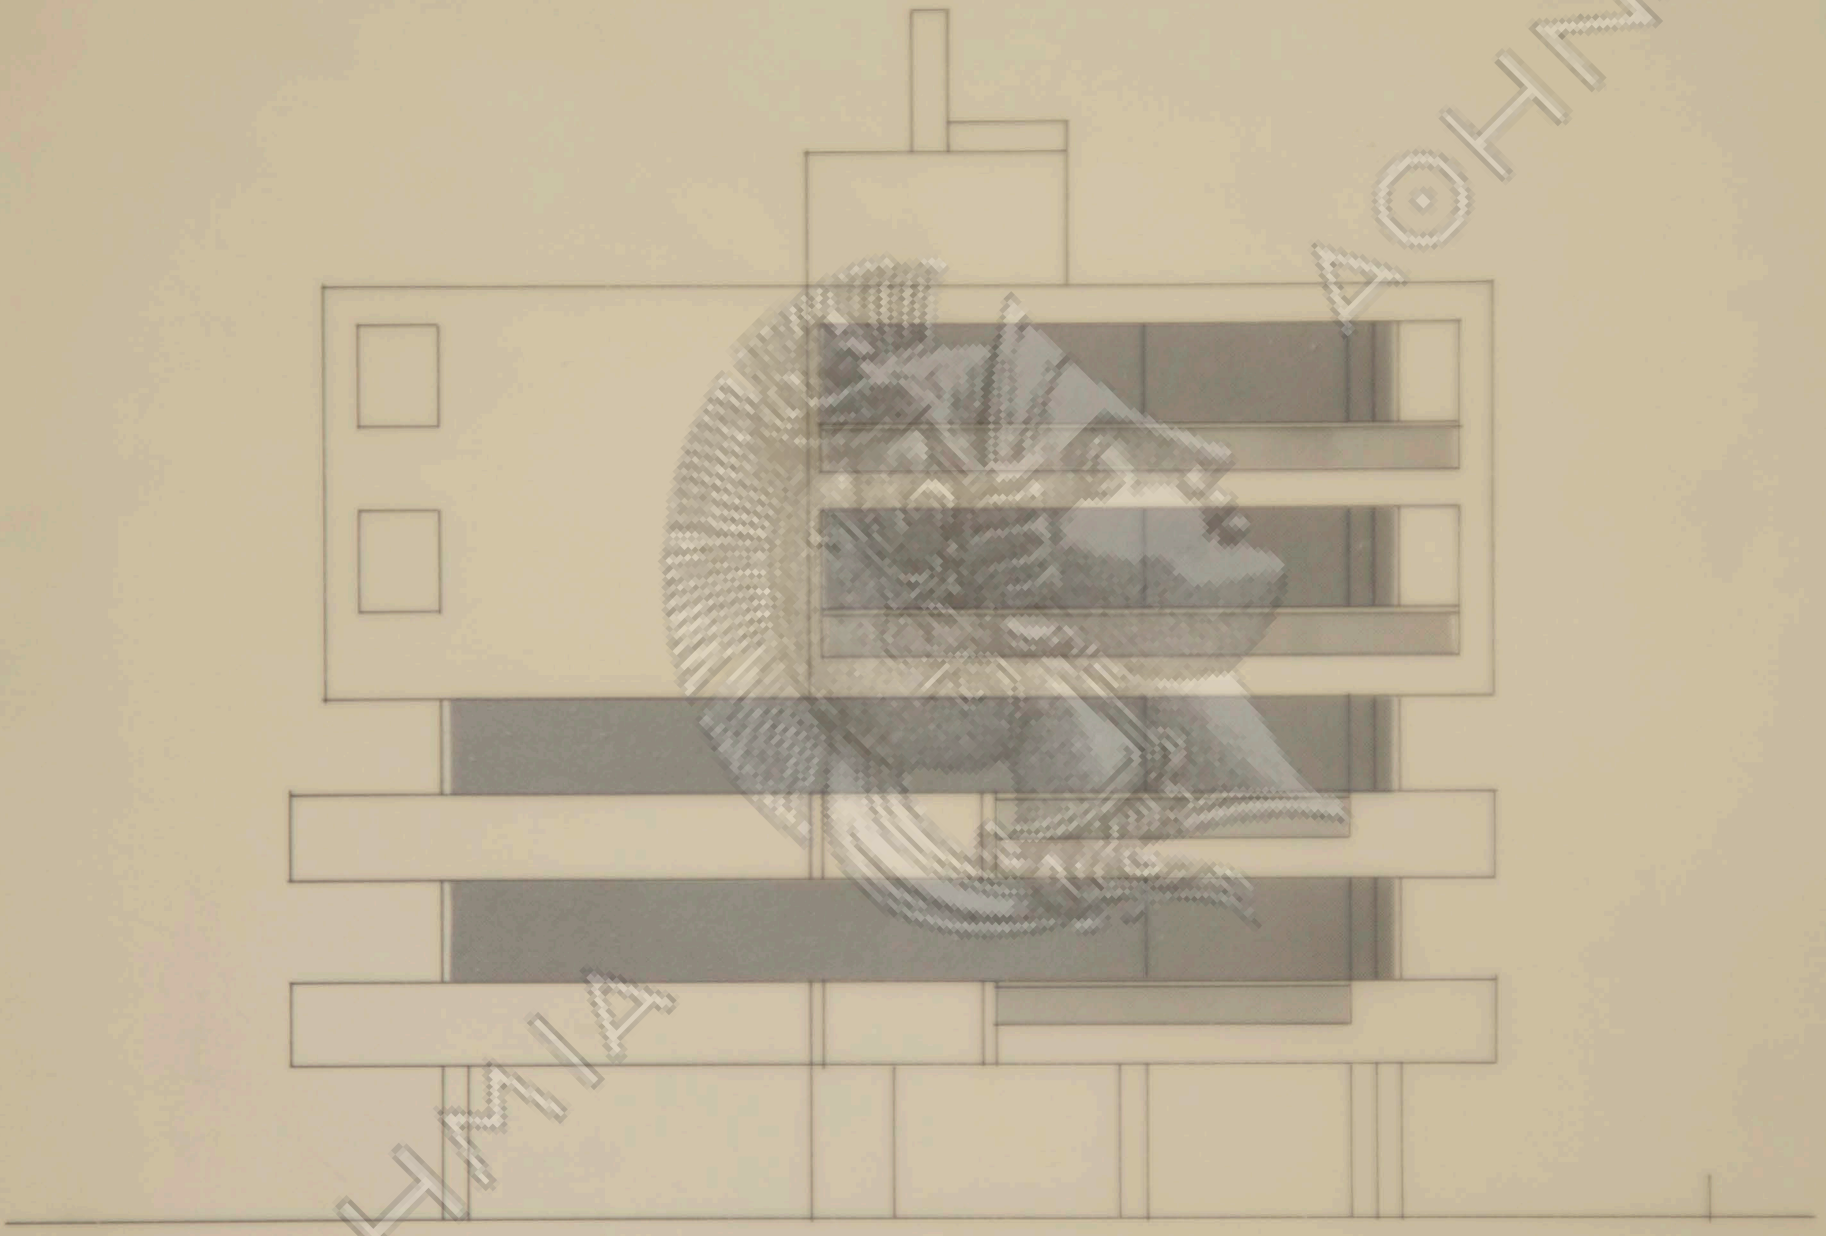


ΔΟΗΝΩΝ

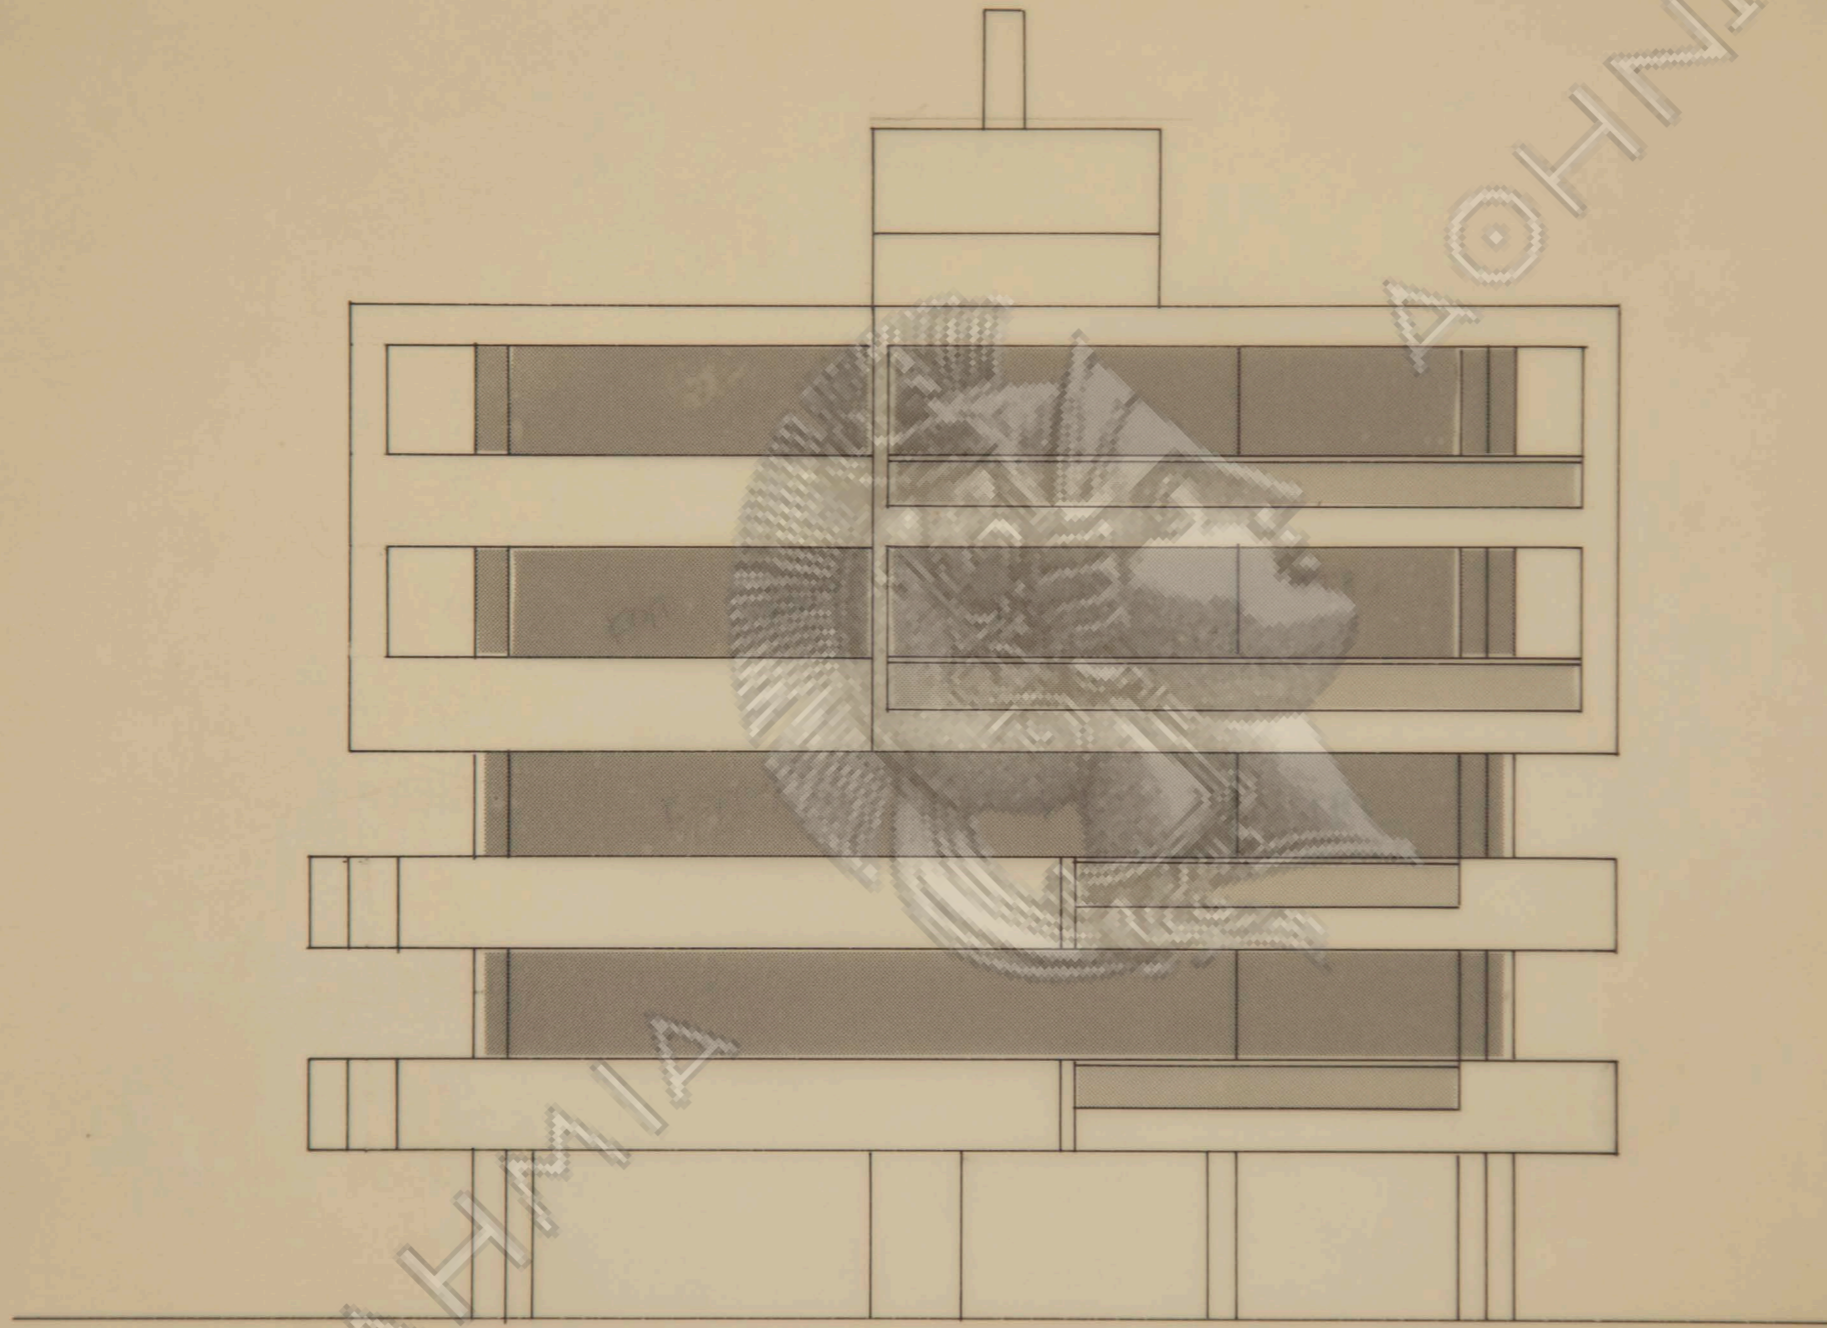

AKADEMIA

πλαγία

AKAΔHMIΔ  
ΣΧΗΜΑ

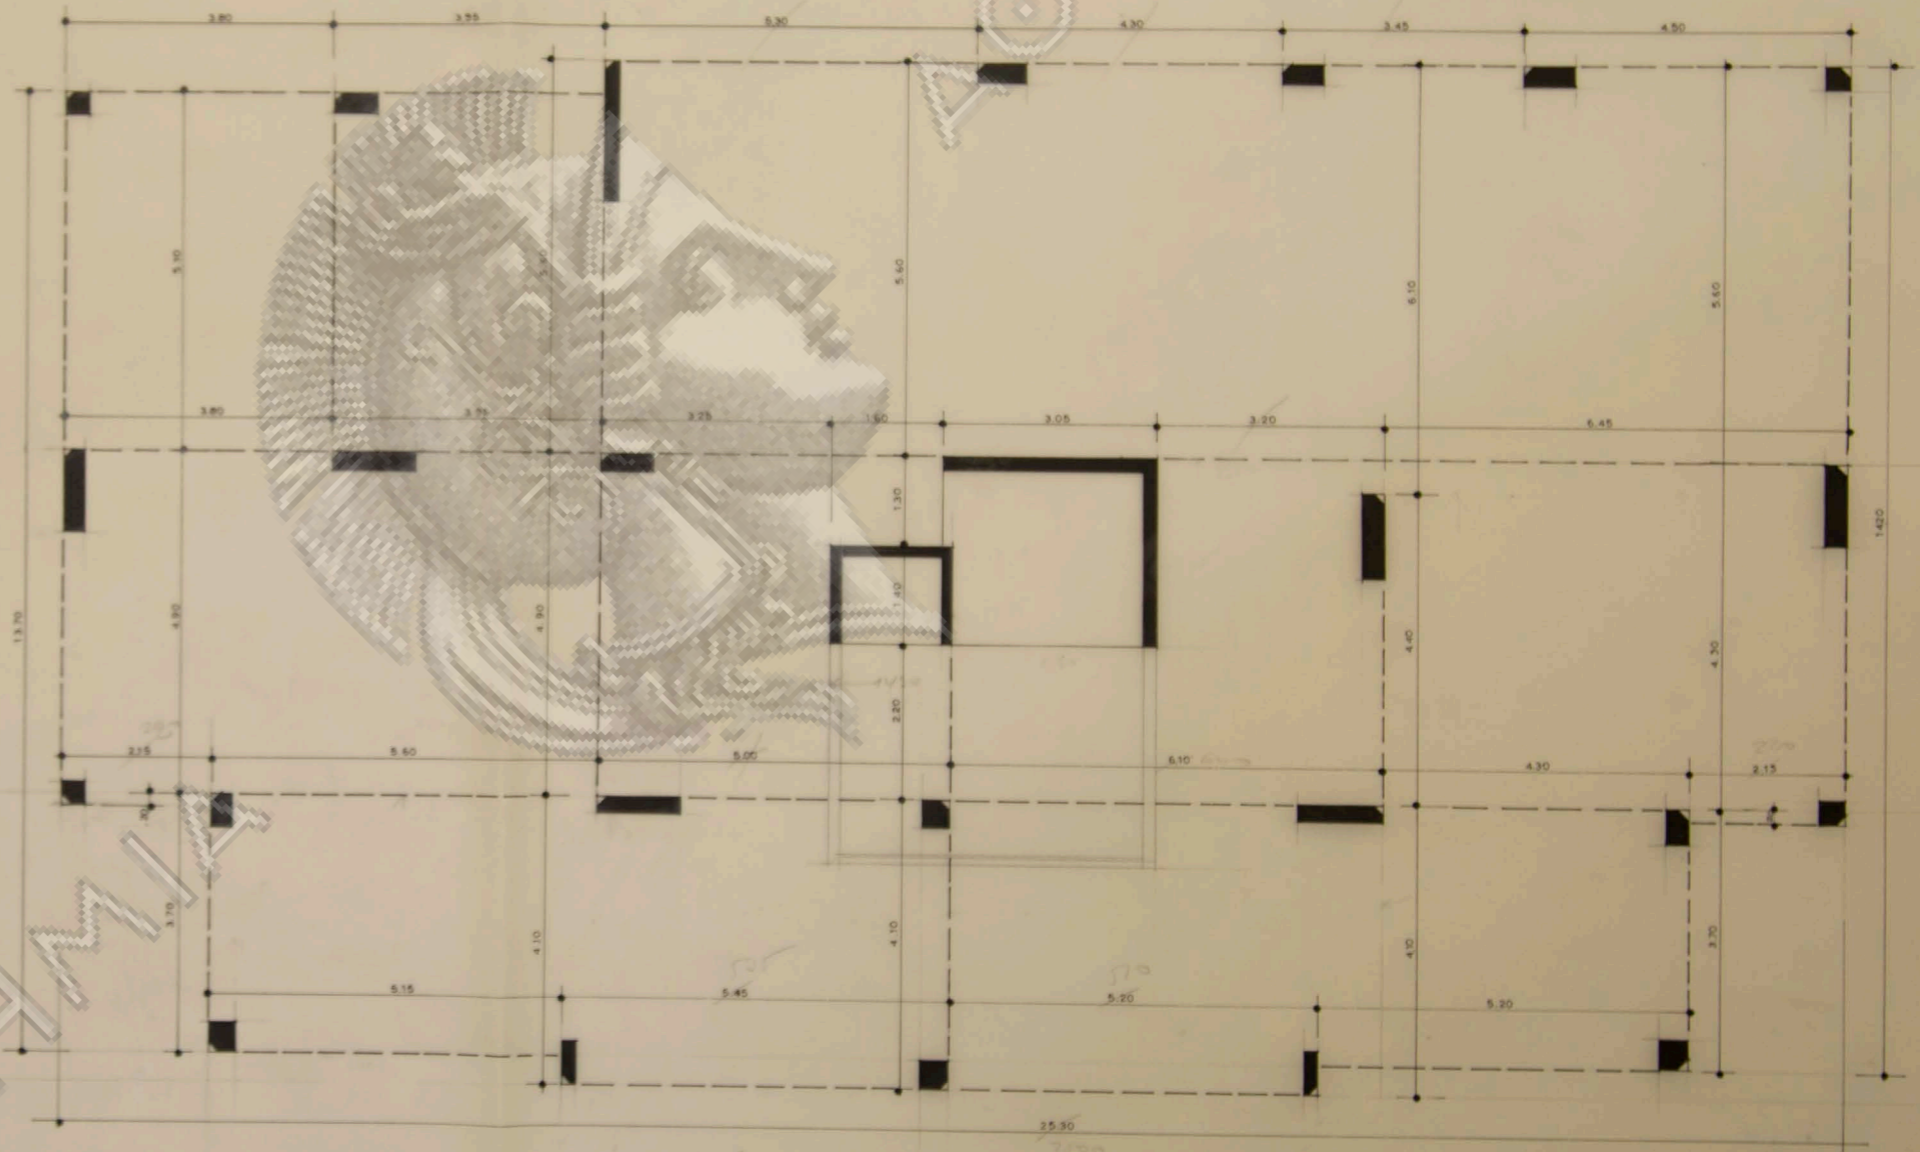

22.25

25.85


ΟΔΟΣ ΚΑΛΛΙΣΠΕΡΗ

ΟΙΚ. ΓΡ.

ΡΥΜ. ΓΡ.

46.75

ΟΔΟΣ

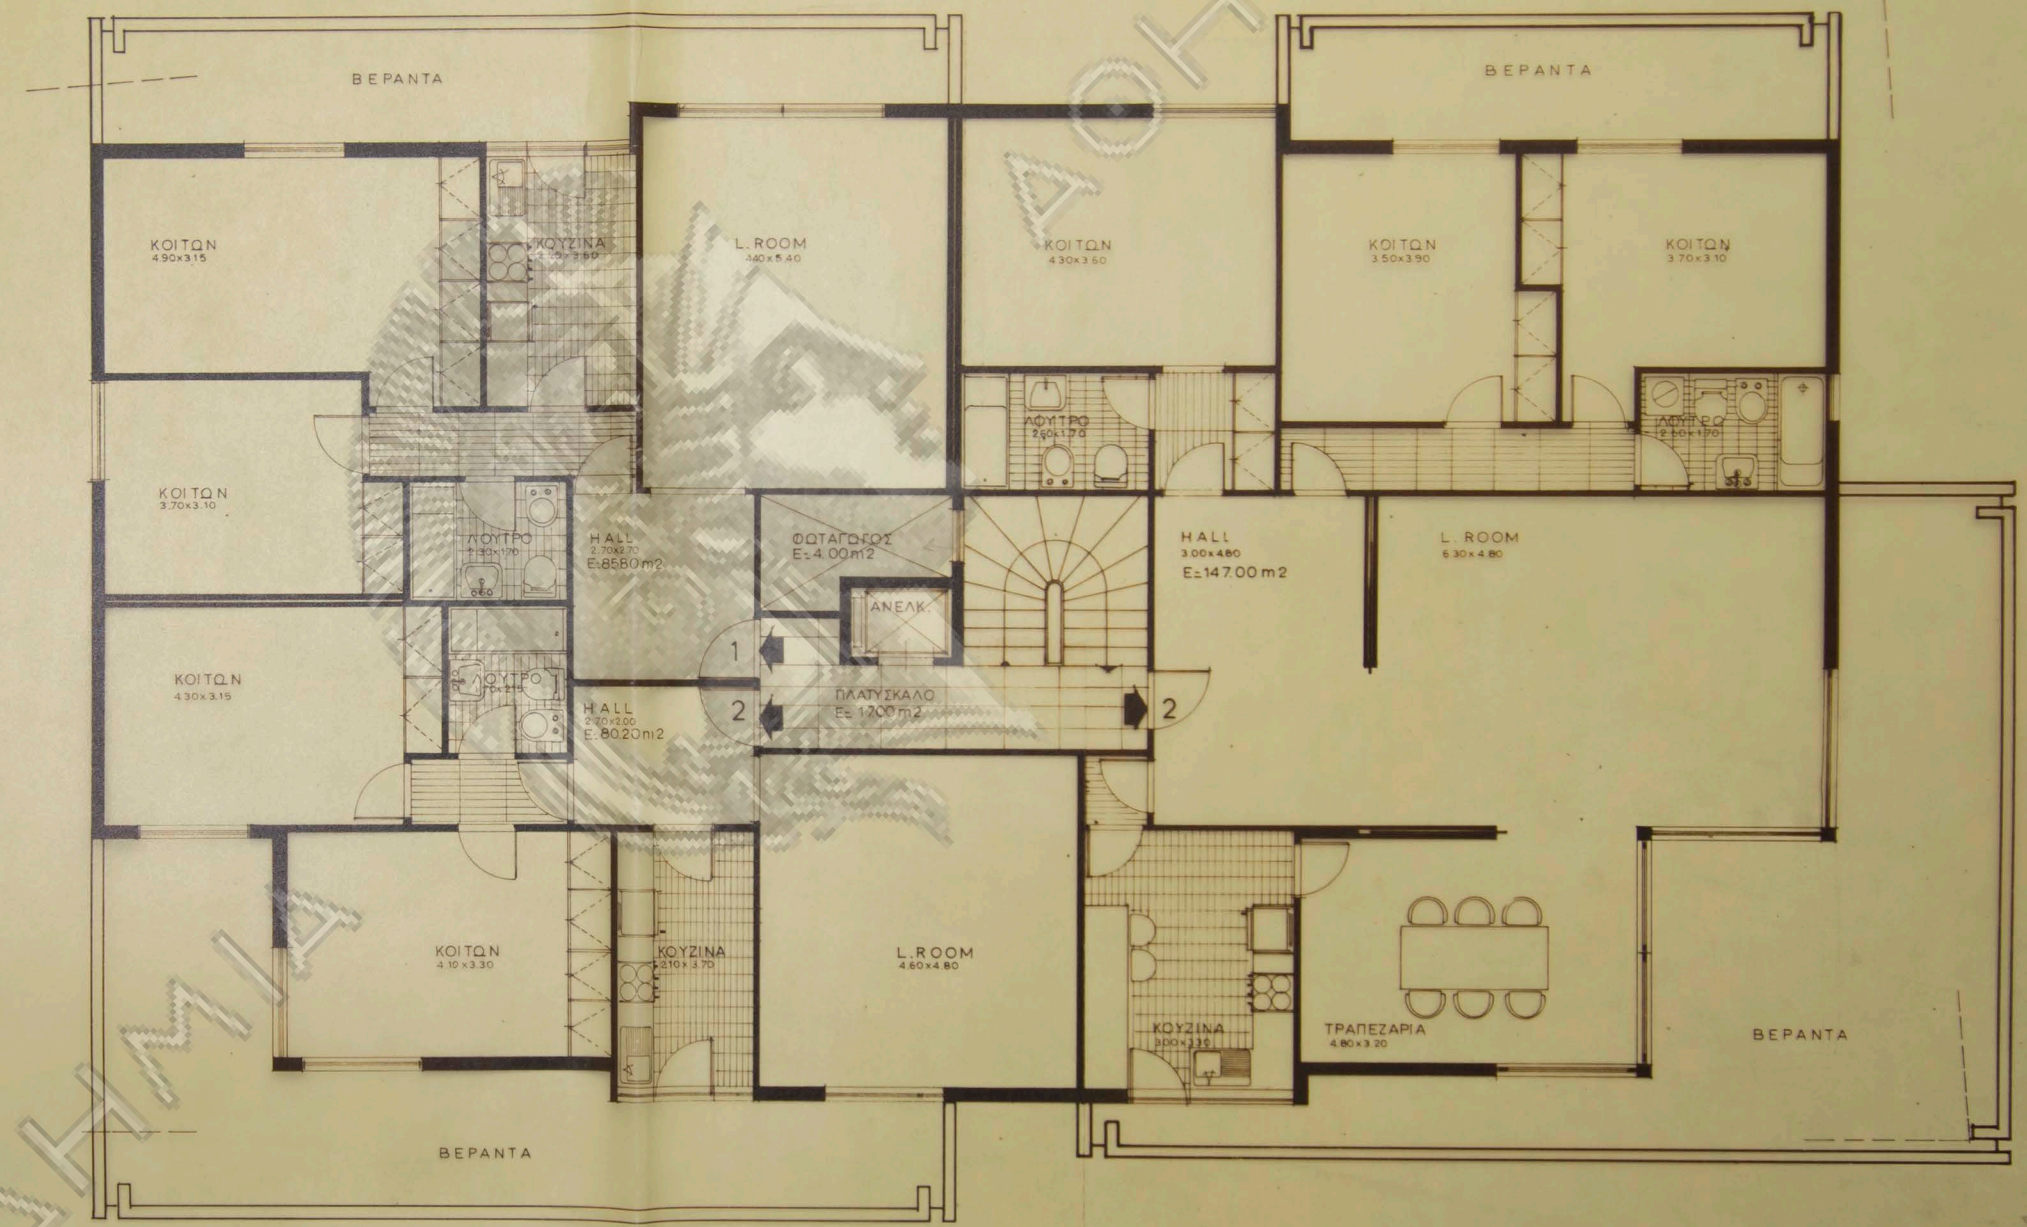

AKAΔΗΜΙΑ ΔΟΧΗΝΩΝ

	<b>δημητρης λιμπεροπουλος</b> πολιτικός μηχανικός - πρακλείτου 6	
	αρ. σχεδίου τηλεφώνοι: 3612302 3617619	ημερομηνία 15-2-78
παλυκατοικιο - ΕΠΙ ΤΩΝ ΟΔΩΝ ΑΡΙΣΤΕΙΔΟΥ-ΚΑΛΛΙΣΠΕΡΗ		
κλίμαξ: 1:50	σχεδίων: ΚΑΤΩΘΙΣ	οροφών: