

22.25

25.85

ΟΔΟΣ ΚΑΛΛΙΣΠΕΡΗ

ΟΙΚ. ΓΡ.

ΡΥΜ. ΓΡ.


46.75

ΟΔΟΣ ΑΡΙΣΤΕΙΔΟΥ

22.25

25.85

ΟΔΟΣ ΚΑΛΙΣΤΙΕΡΗ

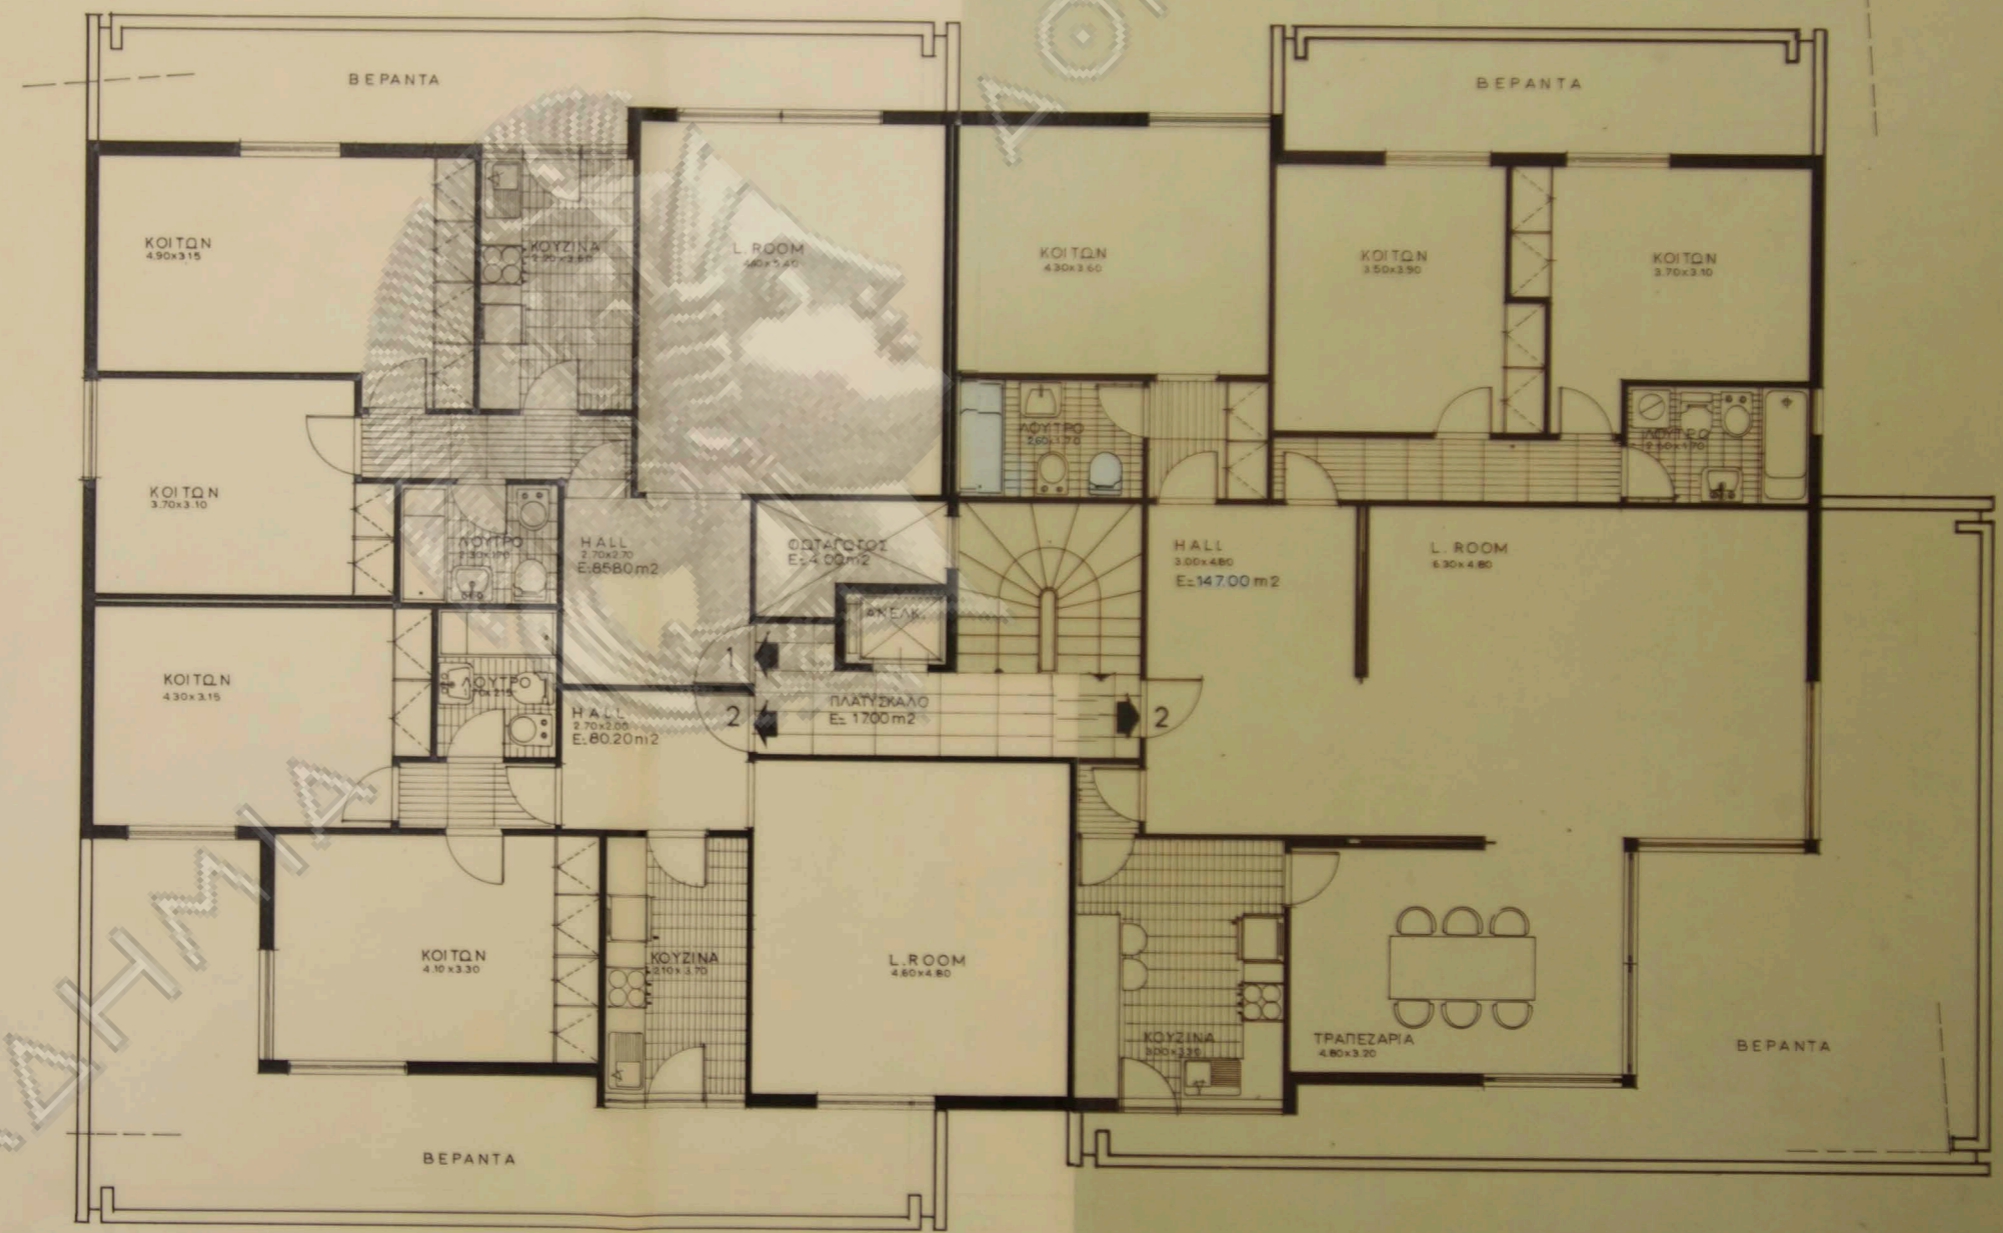


ΟΙΚ. ΓΡ.

PYM. ΓΡ.

46.75

ΟΔΟΣ

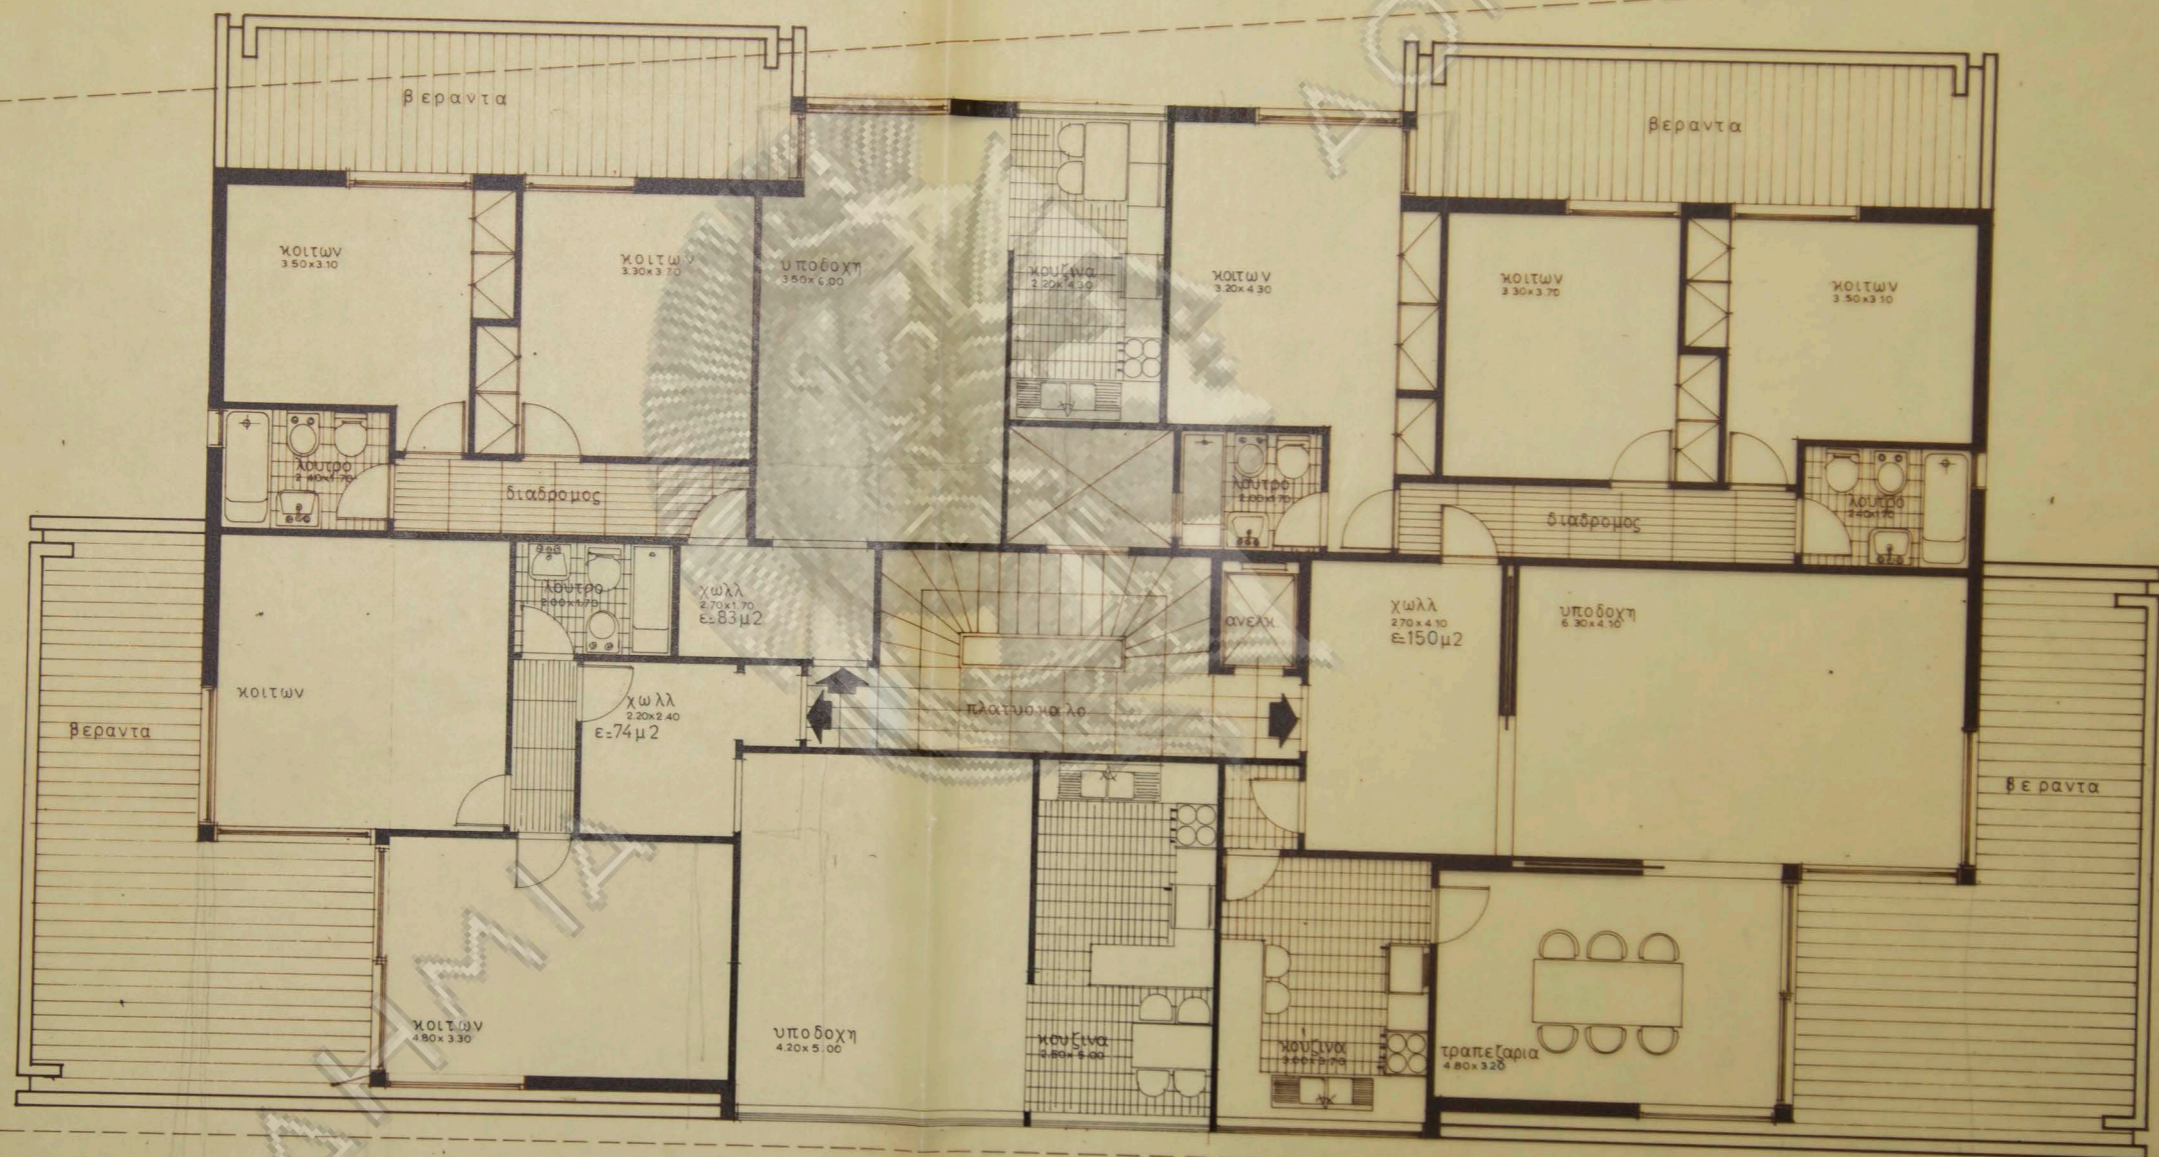

22.25

25.85

οδος

οικ. γρ.


πρασια

οικ. γρ.

46.75
οδος

AKADIMIA

22,25

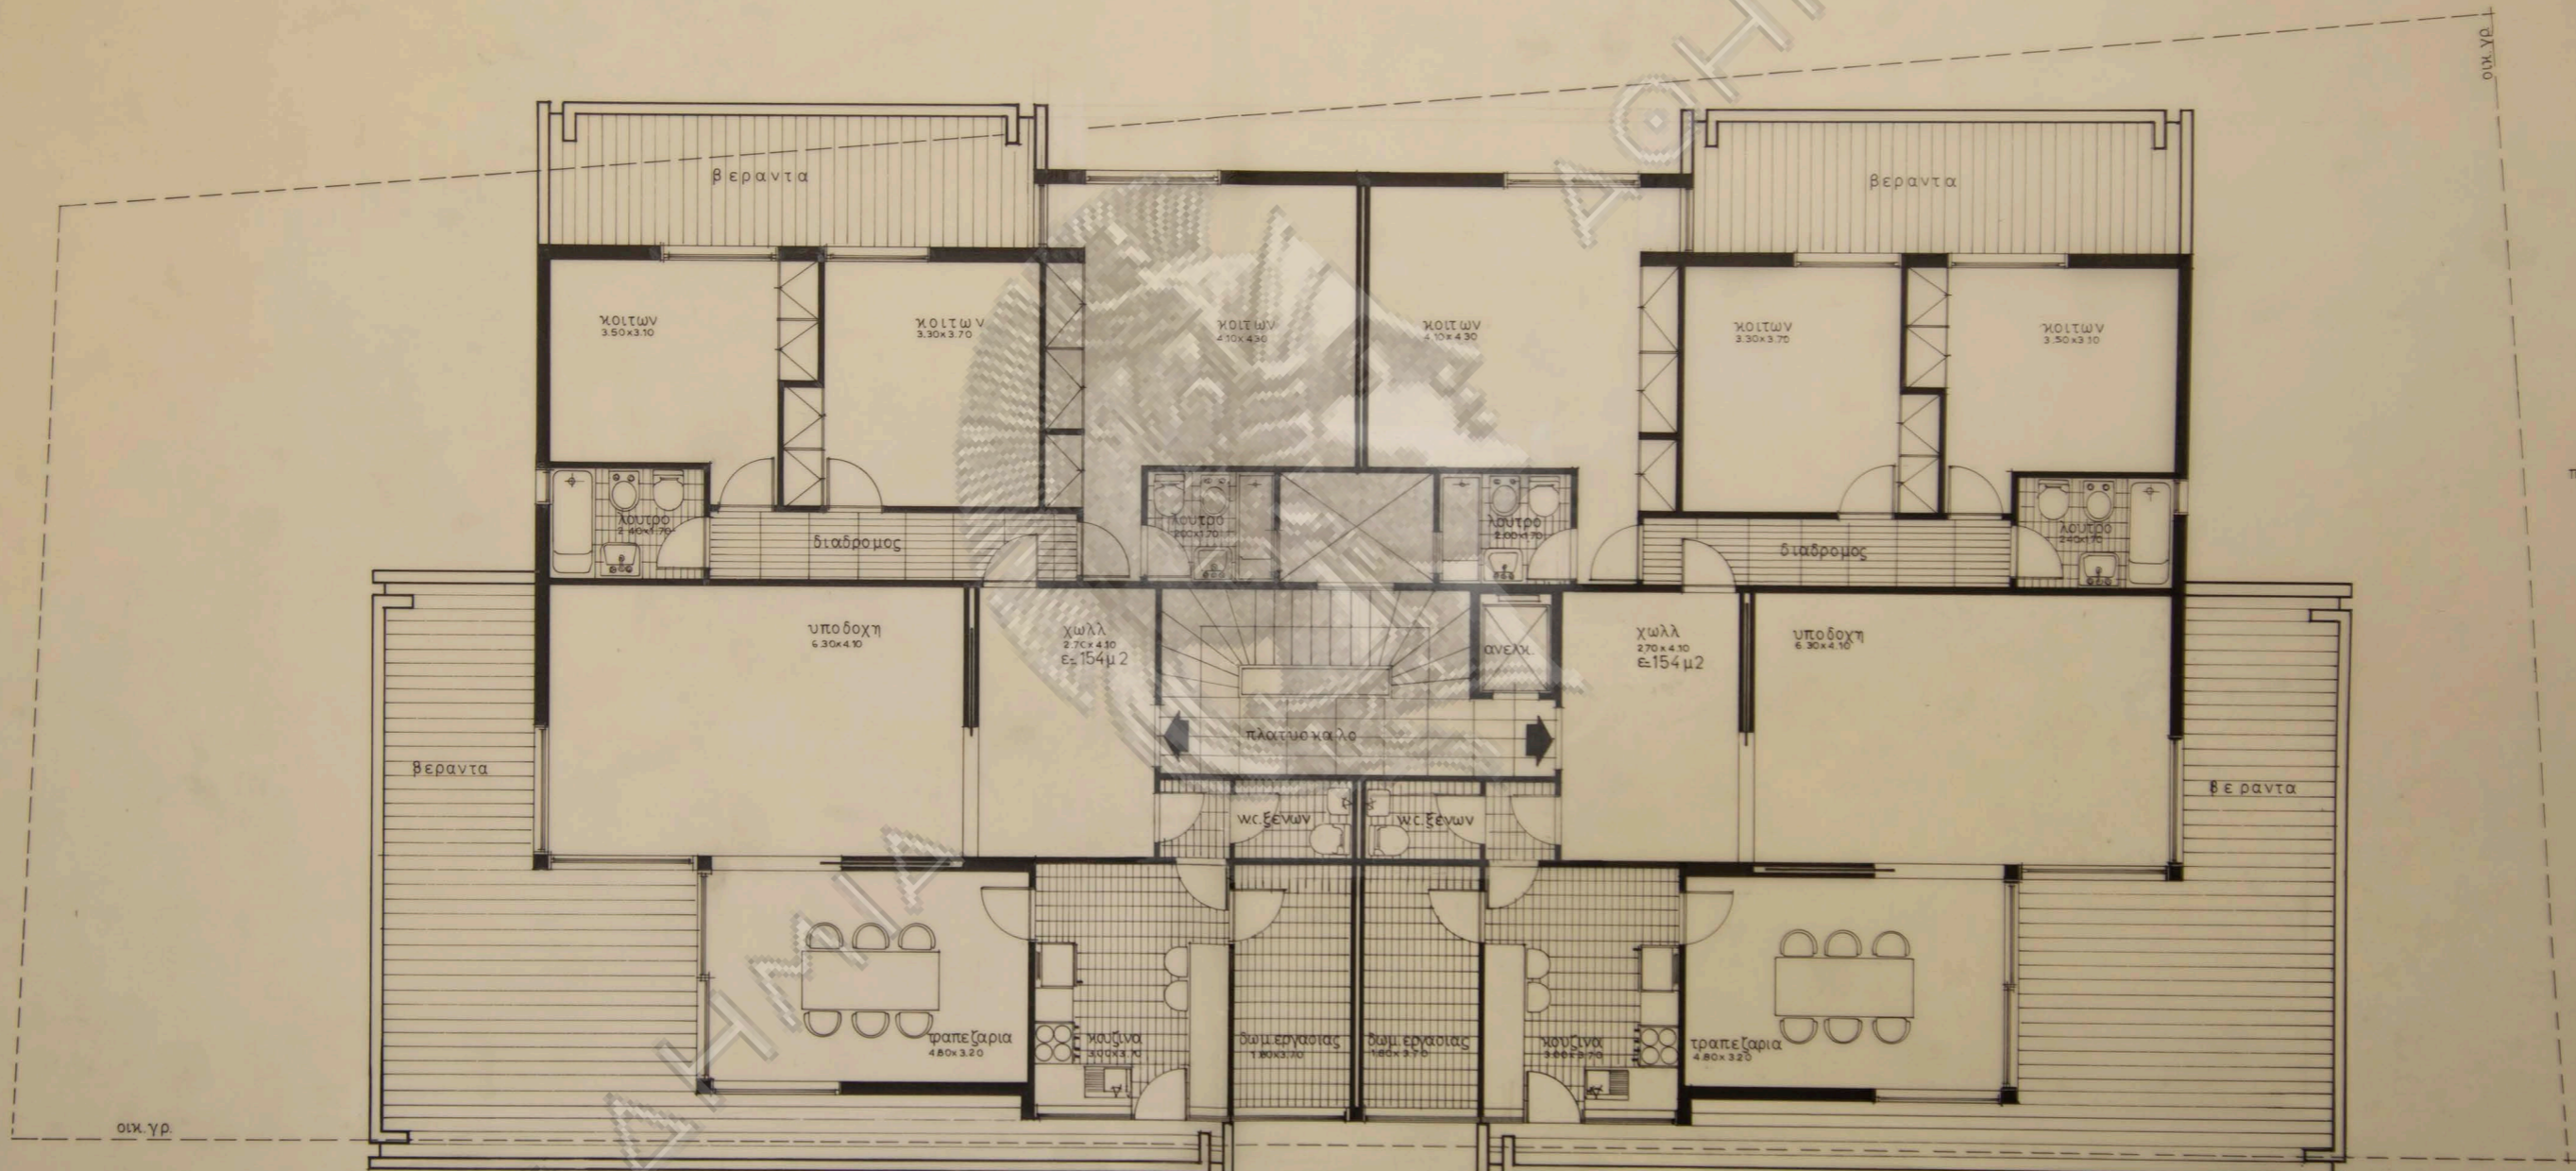

οικ. γρ.

ρμ. γρ.

π ρ α σ ι α

46,75
οδος

οικ. γρ.

ρμ. γρ.

π ρ α σ ι α

25,85
οδος

AKADITHMA