



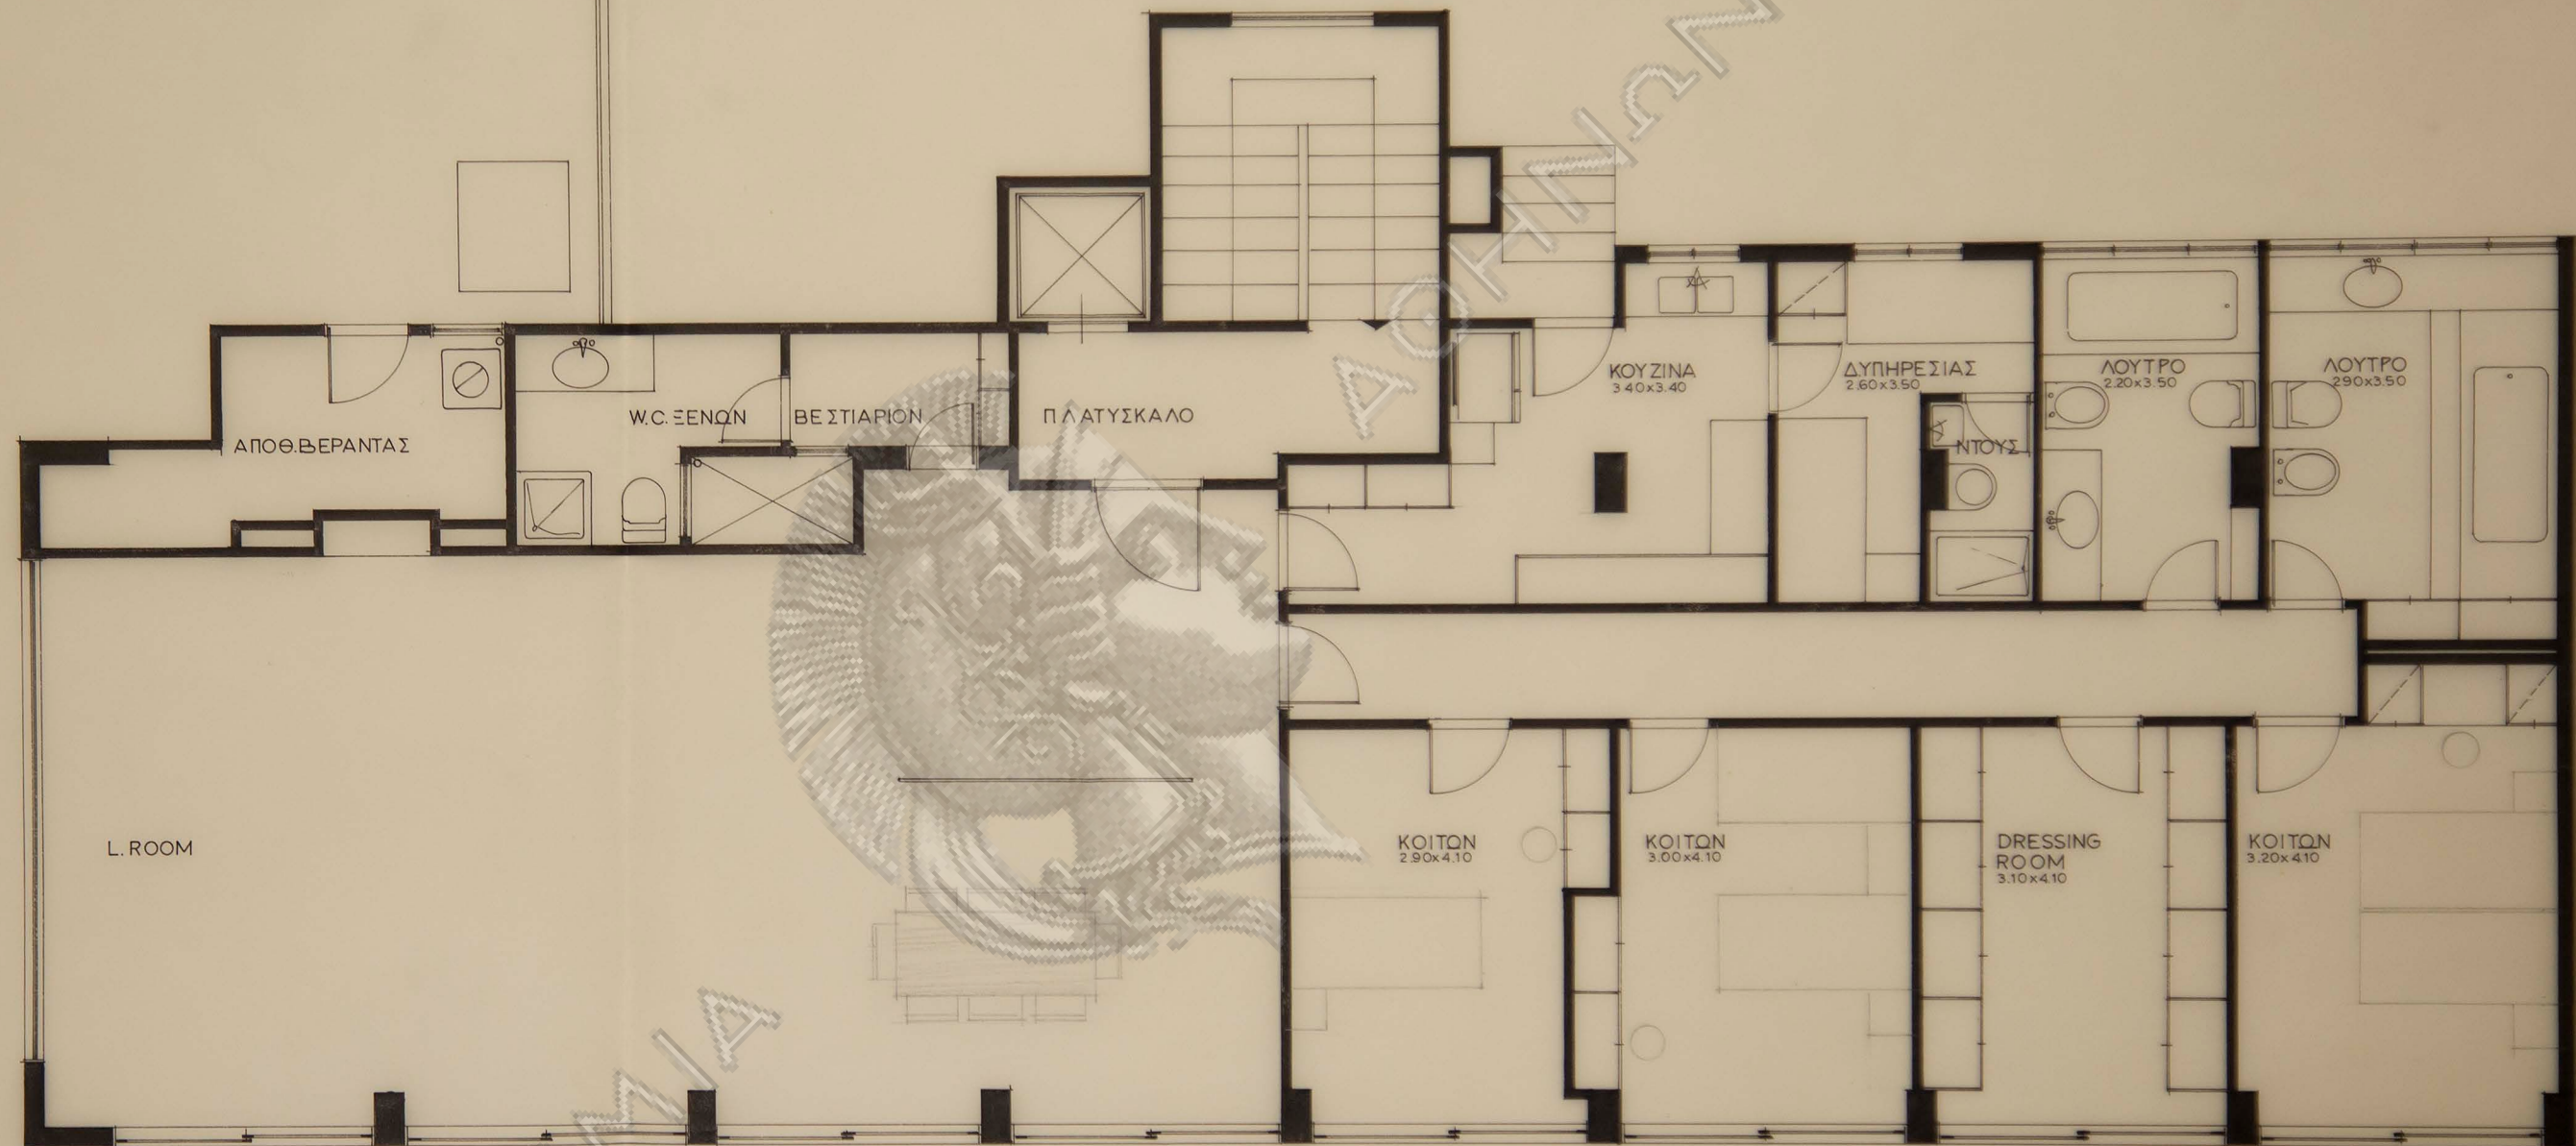



οίκια κ. Αλέκου Λαναρά
εἰς λαϊμό-Βουλιαγμένης


κλίμαξ 1:50

1972 ;

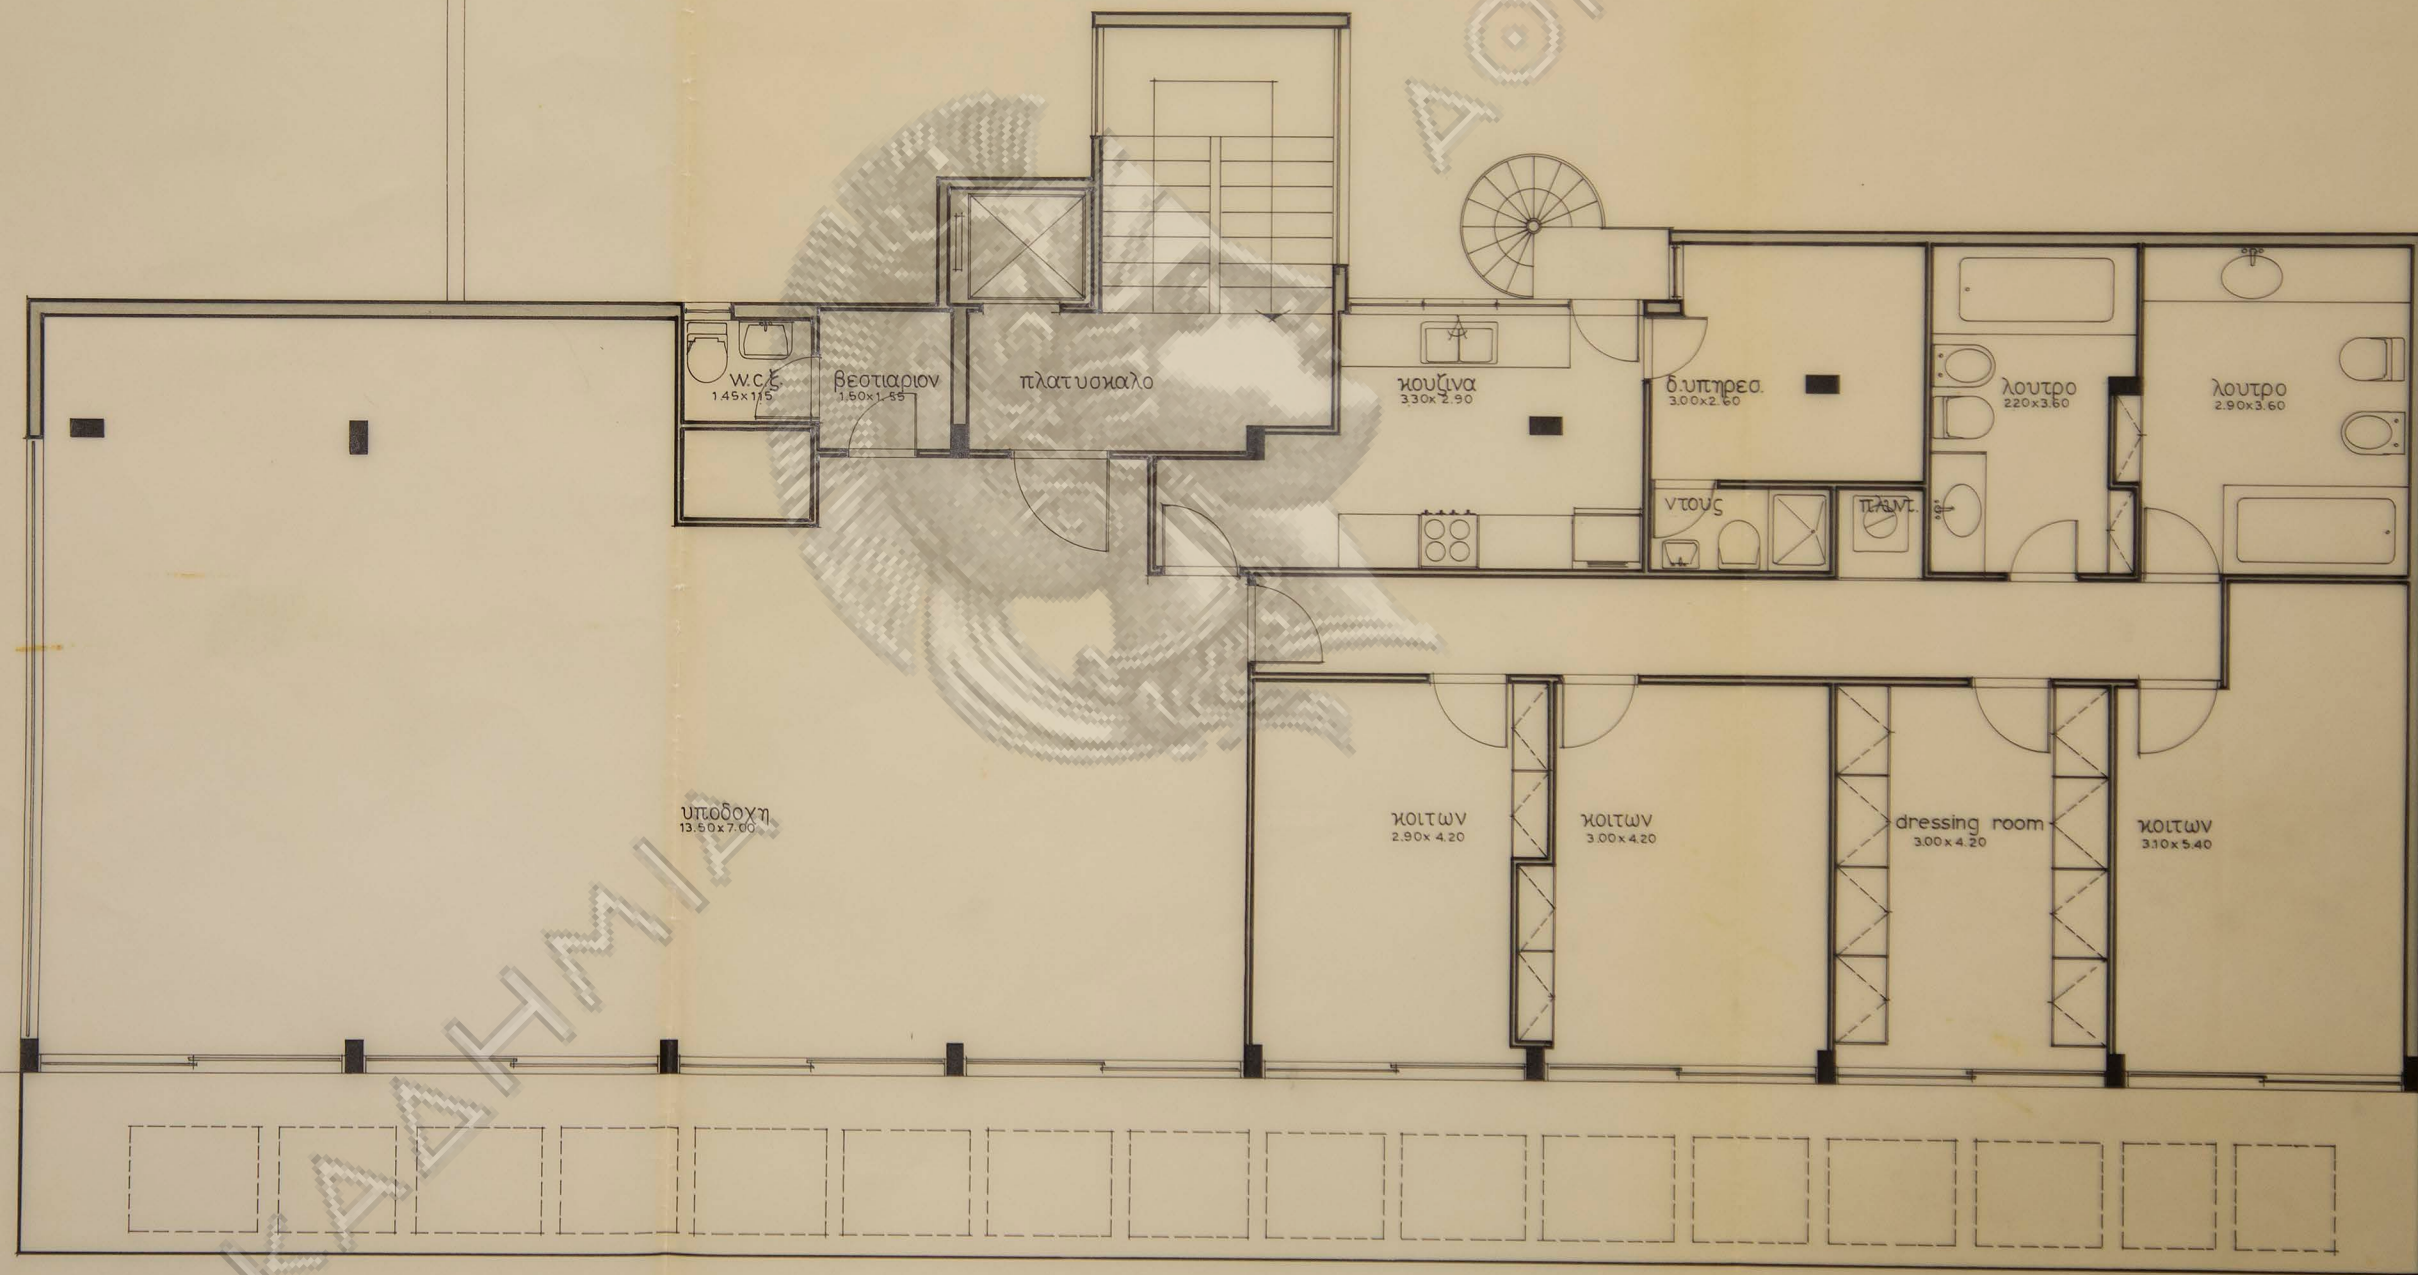


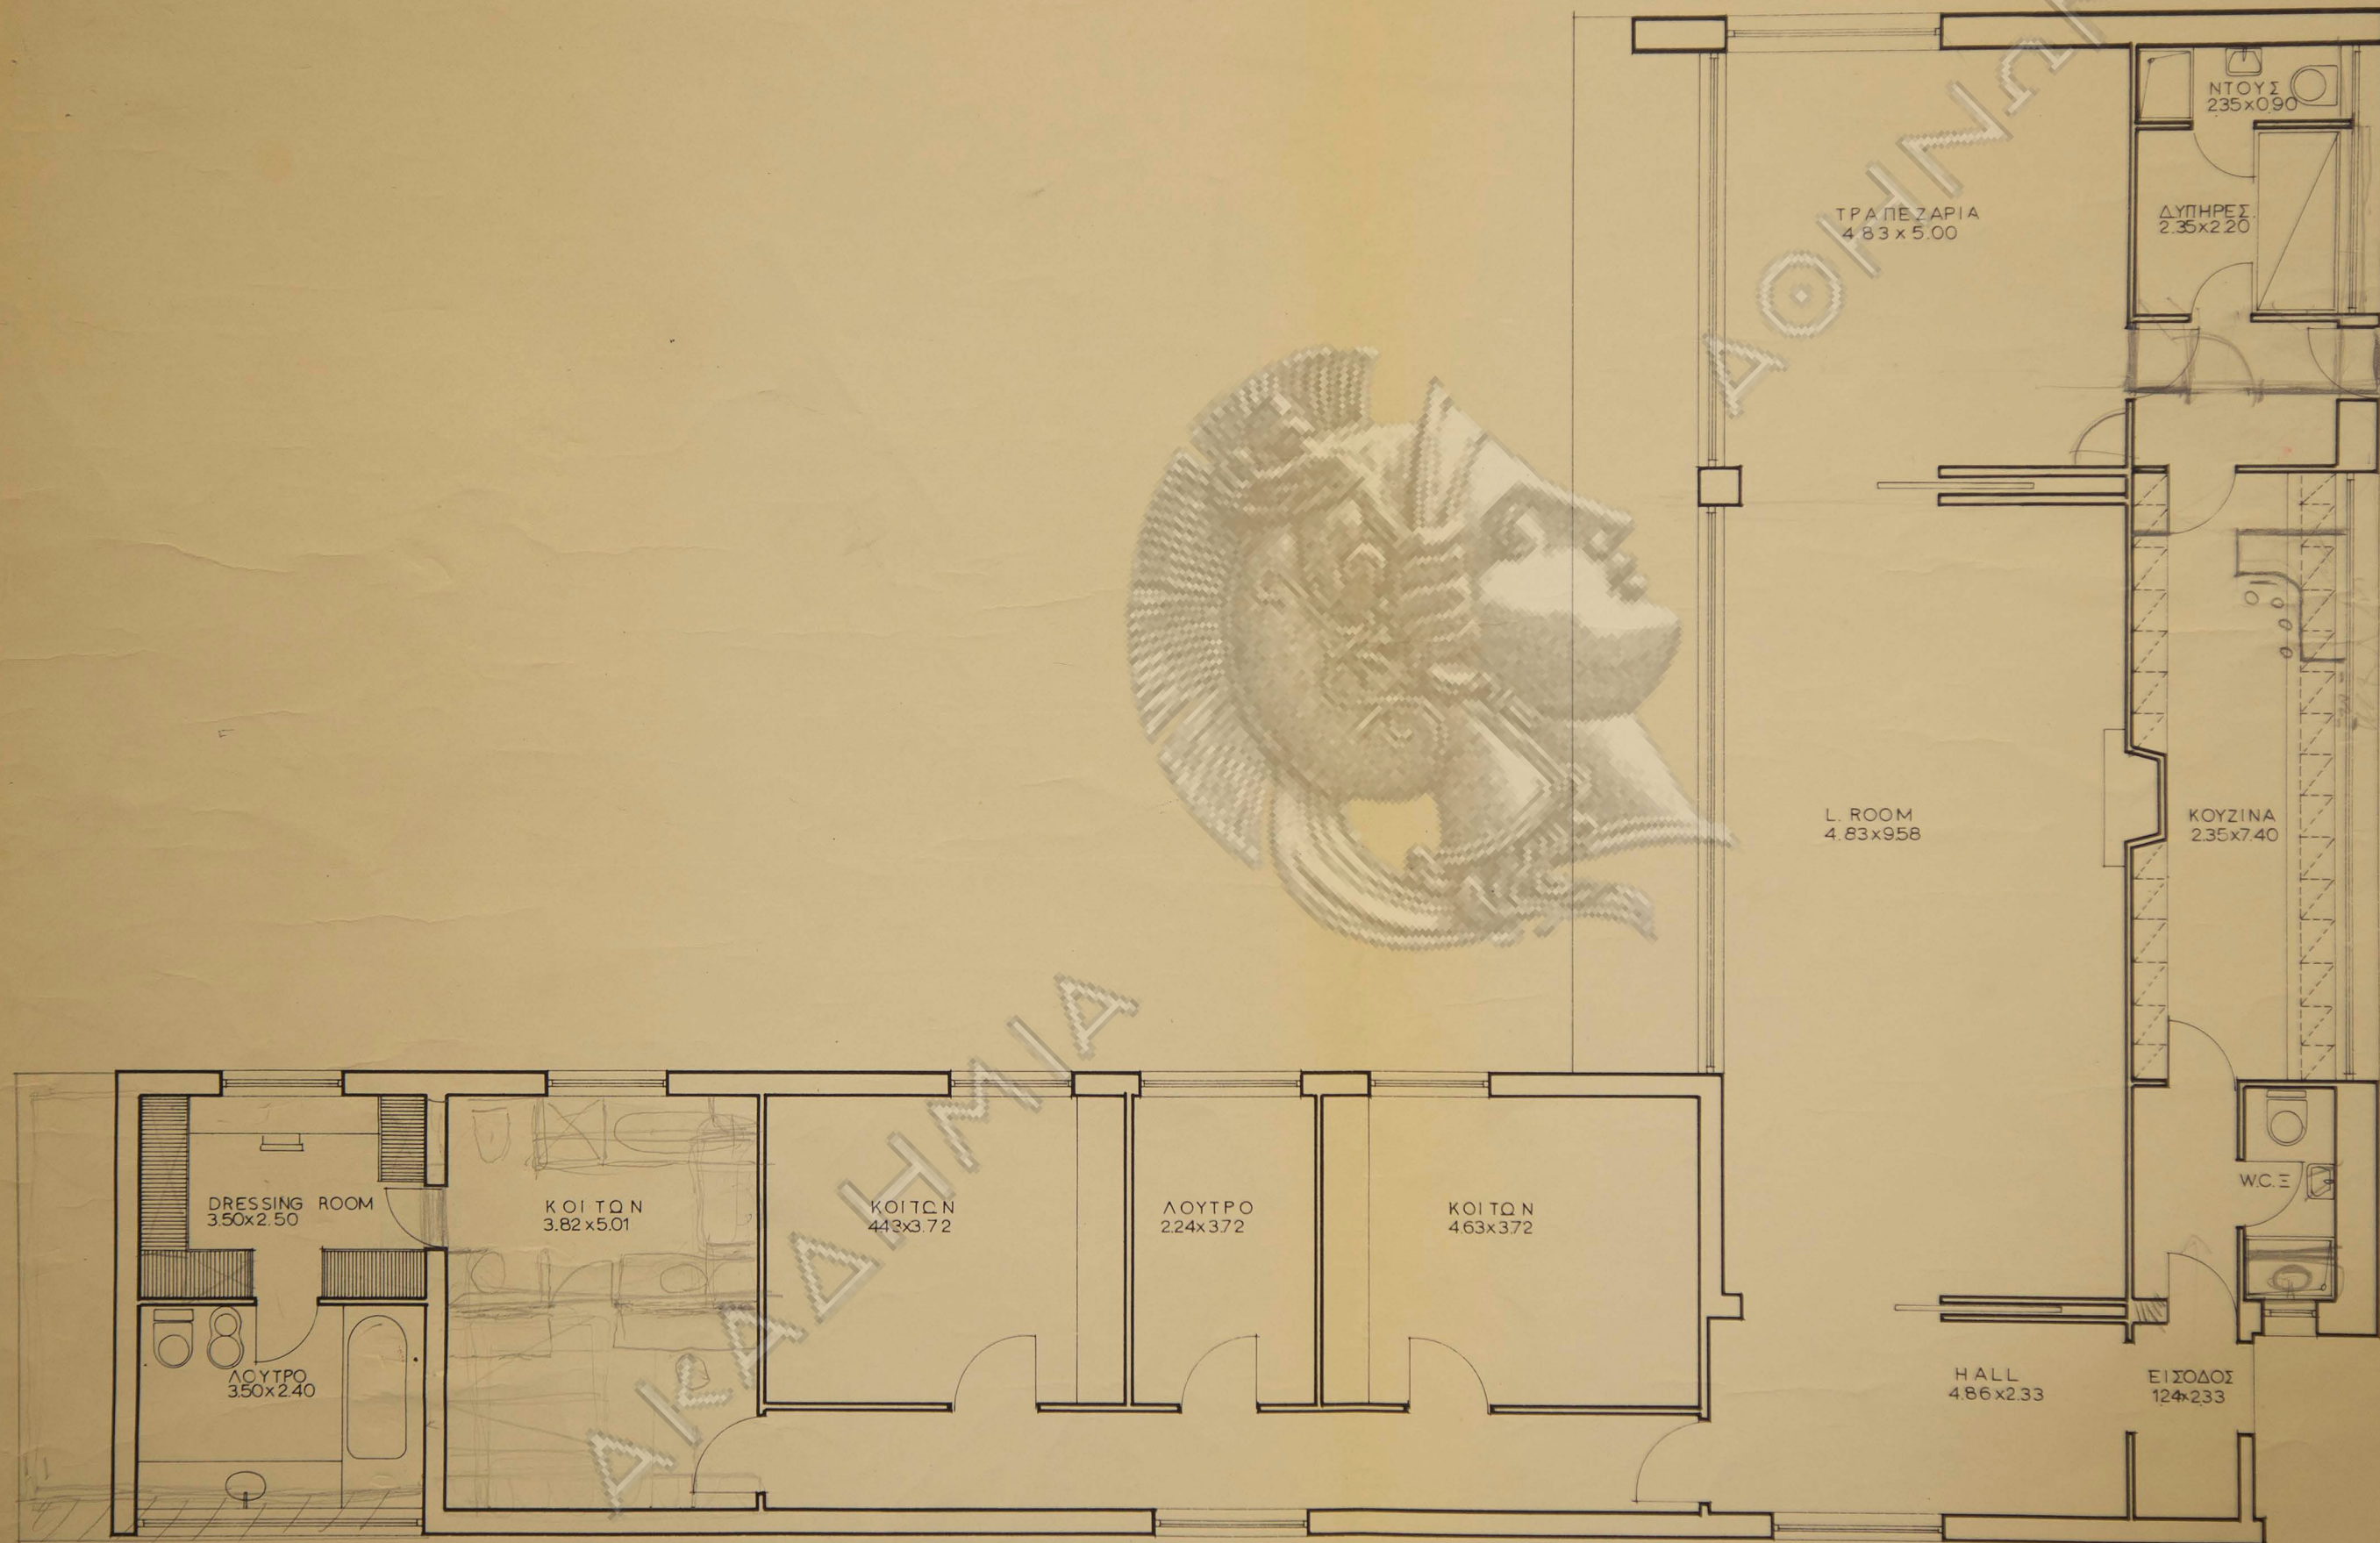

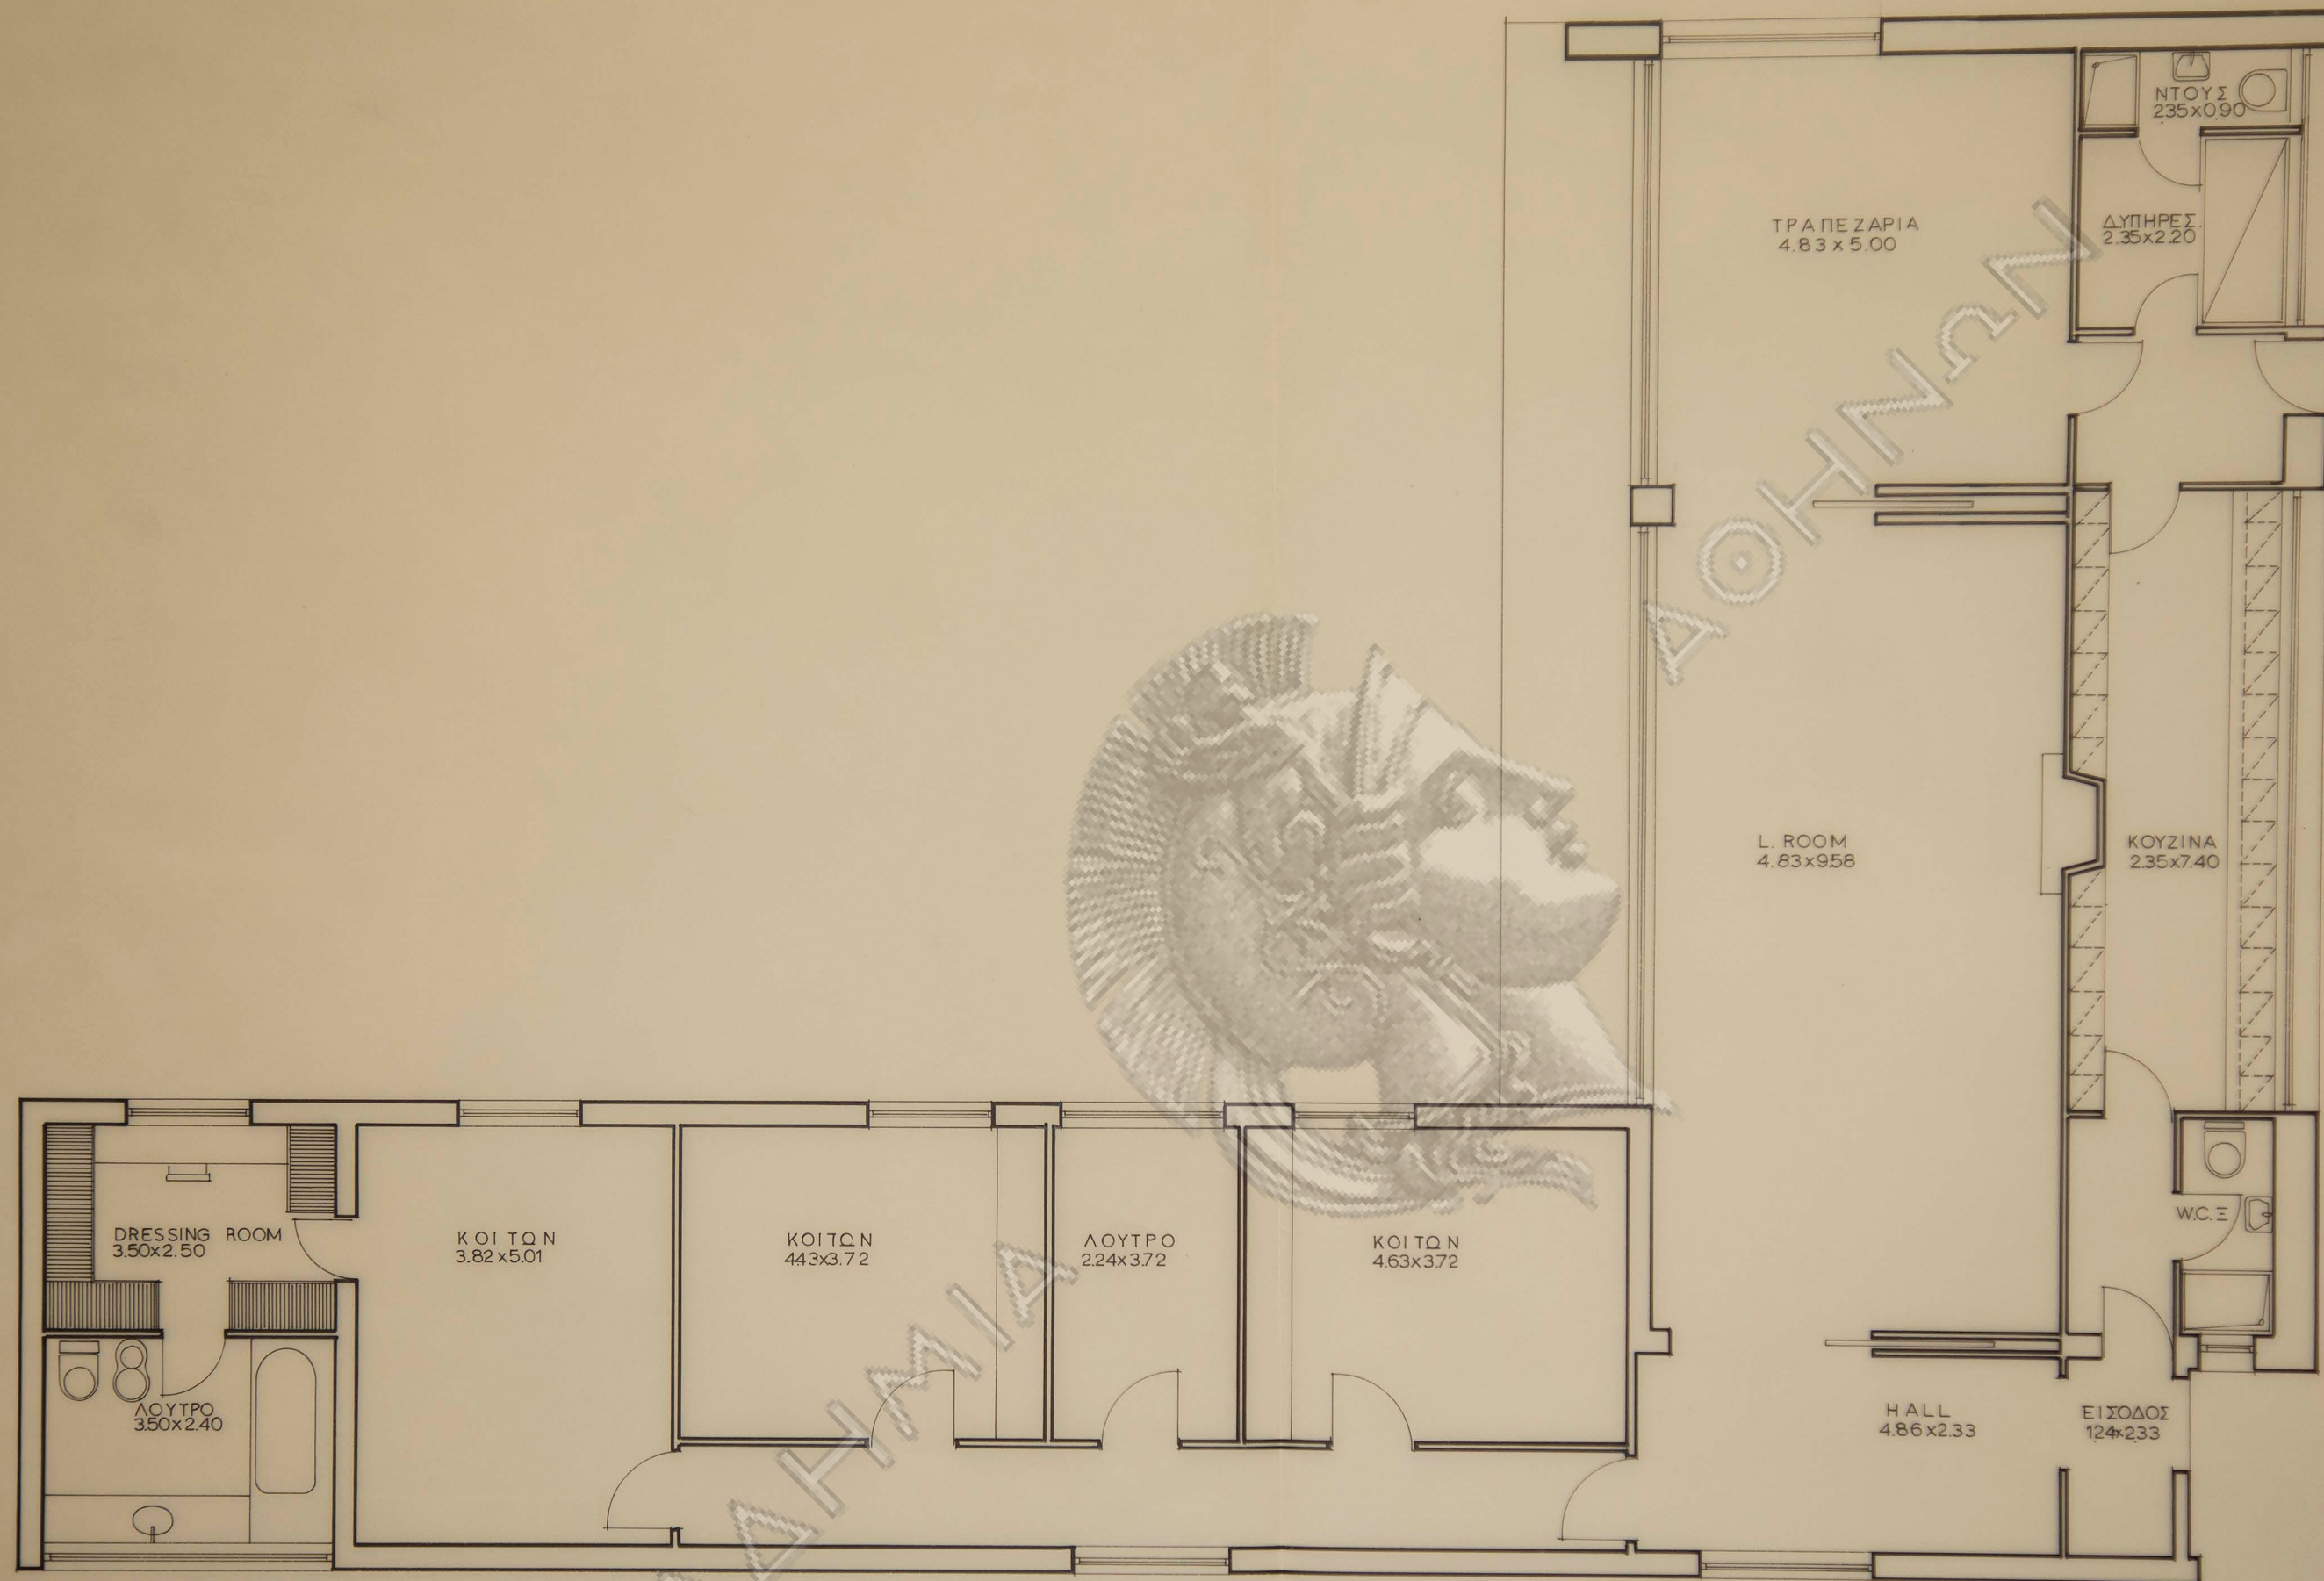

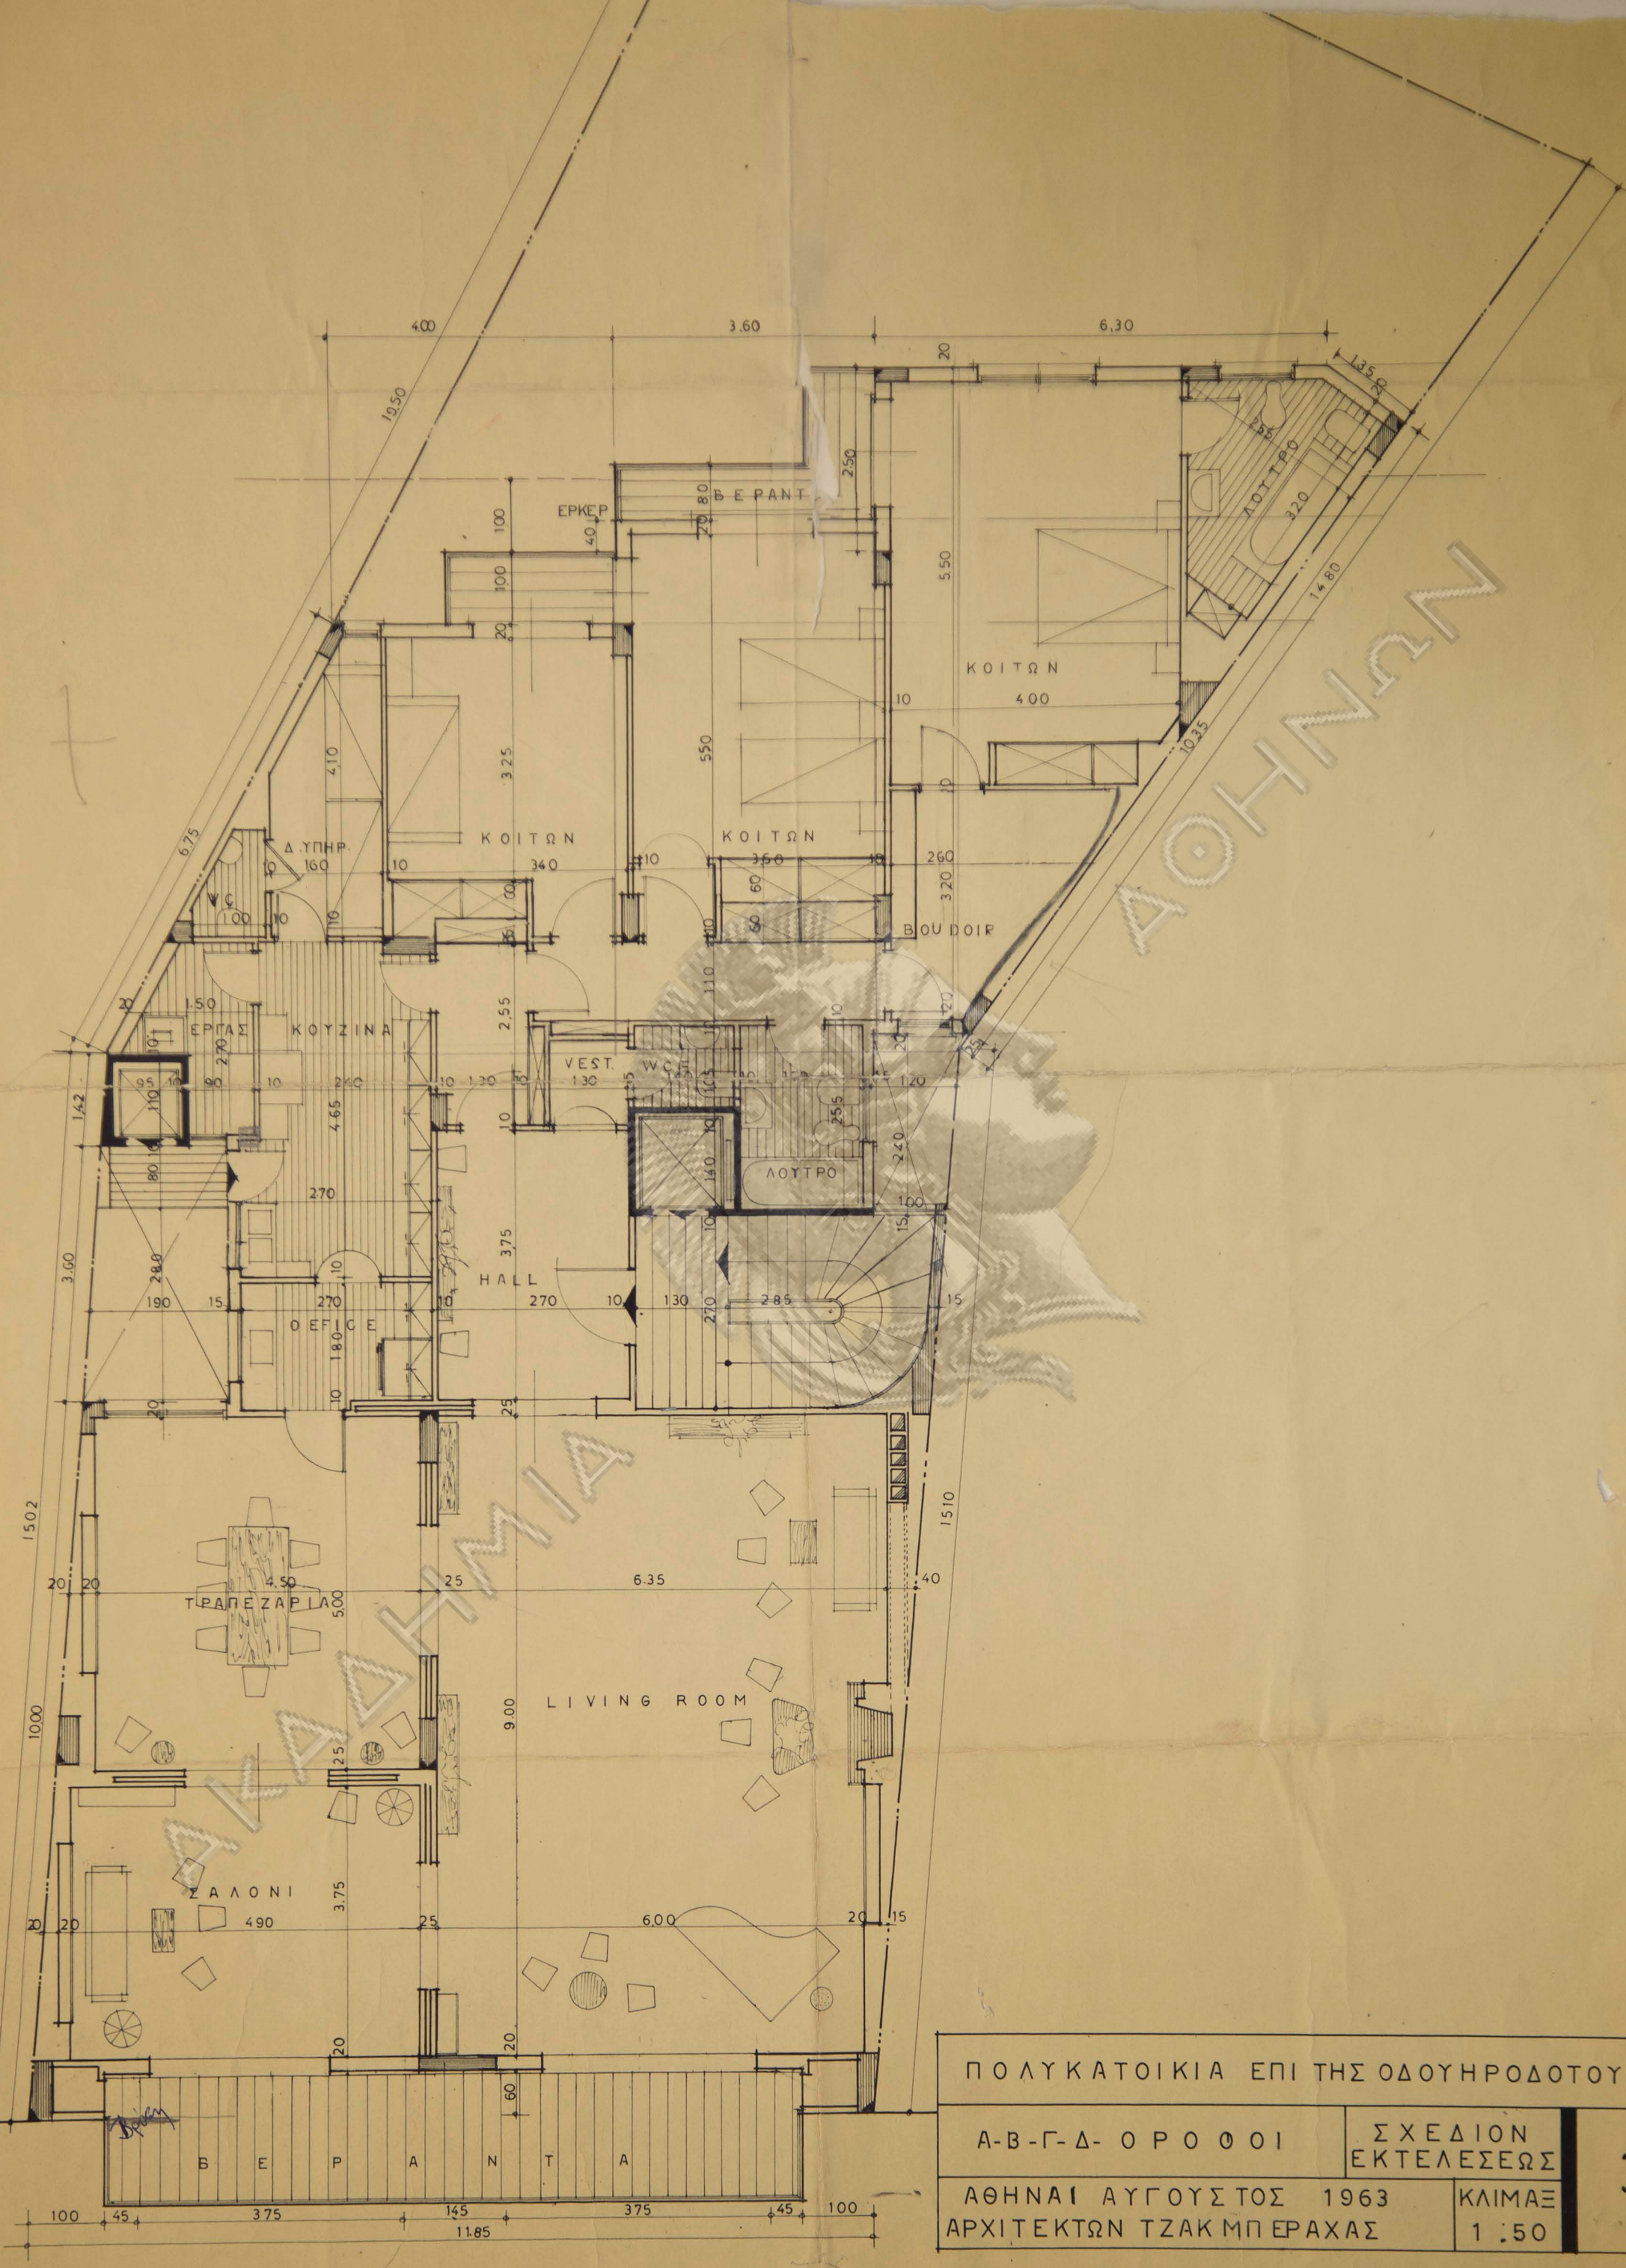

ΠΟΛΥΚΑΤΟΙΚΙΑ ΕΠΙ ΤΗΣ ΟΔΟΥ ΗΡΟΔΟΤΟΥ ΑΡ3	
Α-Β-Γ-Δ- Ο Ρ Ο Θ Ο Ι	ΣΧΕΔΙΟΝ ΕΚΤΕΛΕΣΕΩΣ
ΑΘΗΝΑΙ ΑΥΓΟΥΣΤΟΣ 1963 ΑΡΧΙΤΕΚΤΩΝ ΤΖΑΚ ΜΠΕΡΑΧΑΣ	ΚΛΙΜΑΞ 1 : 50

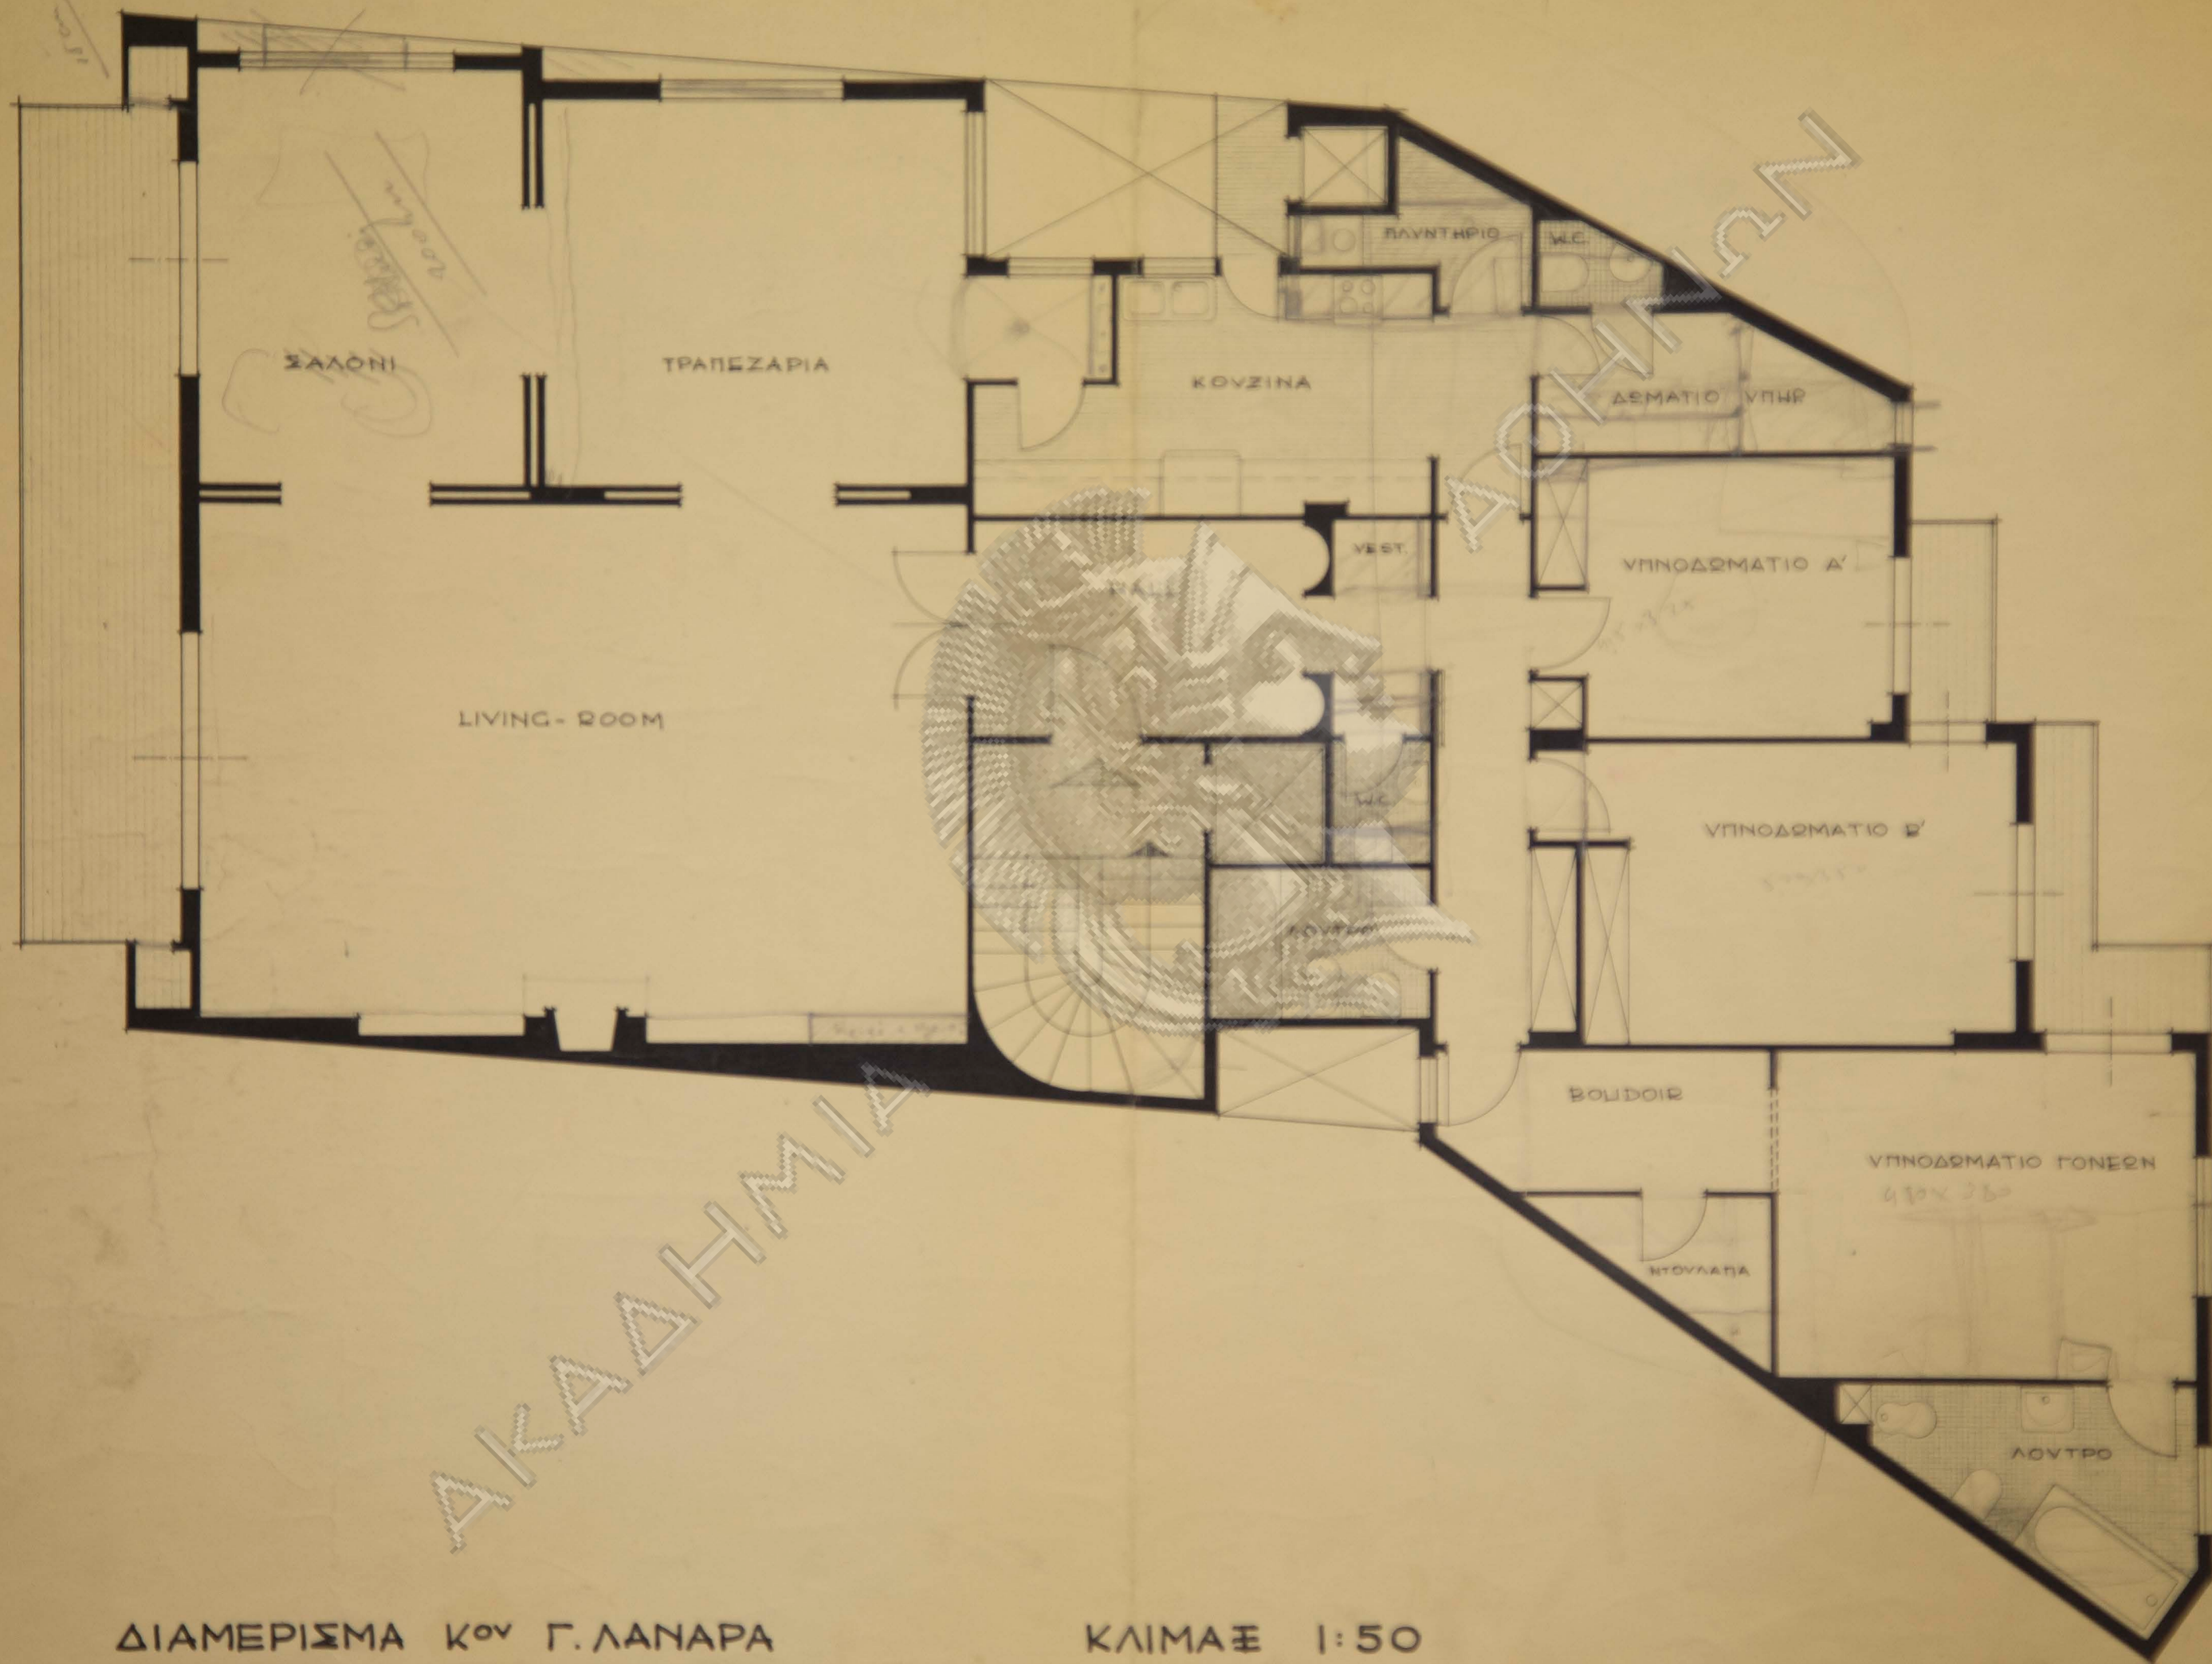

ΔΙΑΜΕΡΙΣΜΑ Κ^{ος} Γ. ΛΑΝΑΡΑ

