

ΑΡΙΘΜ. ΣΥΜΒΟΛΑΙΟΥ 7095/1966
ΣΥΜΒΟΛΑΙΟΓΡΑΦΟΣ ΑΘΗΝΩΝ ΑΝΤΩΝ. ΤΣΕΛΙΟΣ
ΕΜΒ. ΟΙΚΟΠΕΔΟΥ = 5900.00 m²


Τοποθέτηση οικοδομής υπό έγκριση σχεδίου
οικ. γραμμών γεννήσεται από αδειασμένη εδούνη
συντάσσεται μελέτη μηχανικού και ιδιοκτήτη
ως εν τω φακέλλω της αδειας. Εξέπεται δηλώσει
αδαν.

Δηλώνεται υπεύθυνος ότι ούδεν ρέυμα υφίσταται
εξ της περιοχής της οικοδομής μη τεκνούσης
εν έναυσία φερρώσει της παρούσης αδειας.

Ε μηχανικός Δ διοικητής.



ΚΑΛΥΠΤ. ΕΠΙΦ. = 285.87 m²
ΗΤΟΙ ΚΑΛΥΨΙΣ = 4,8 %

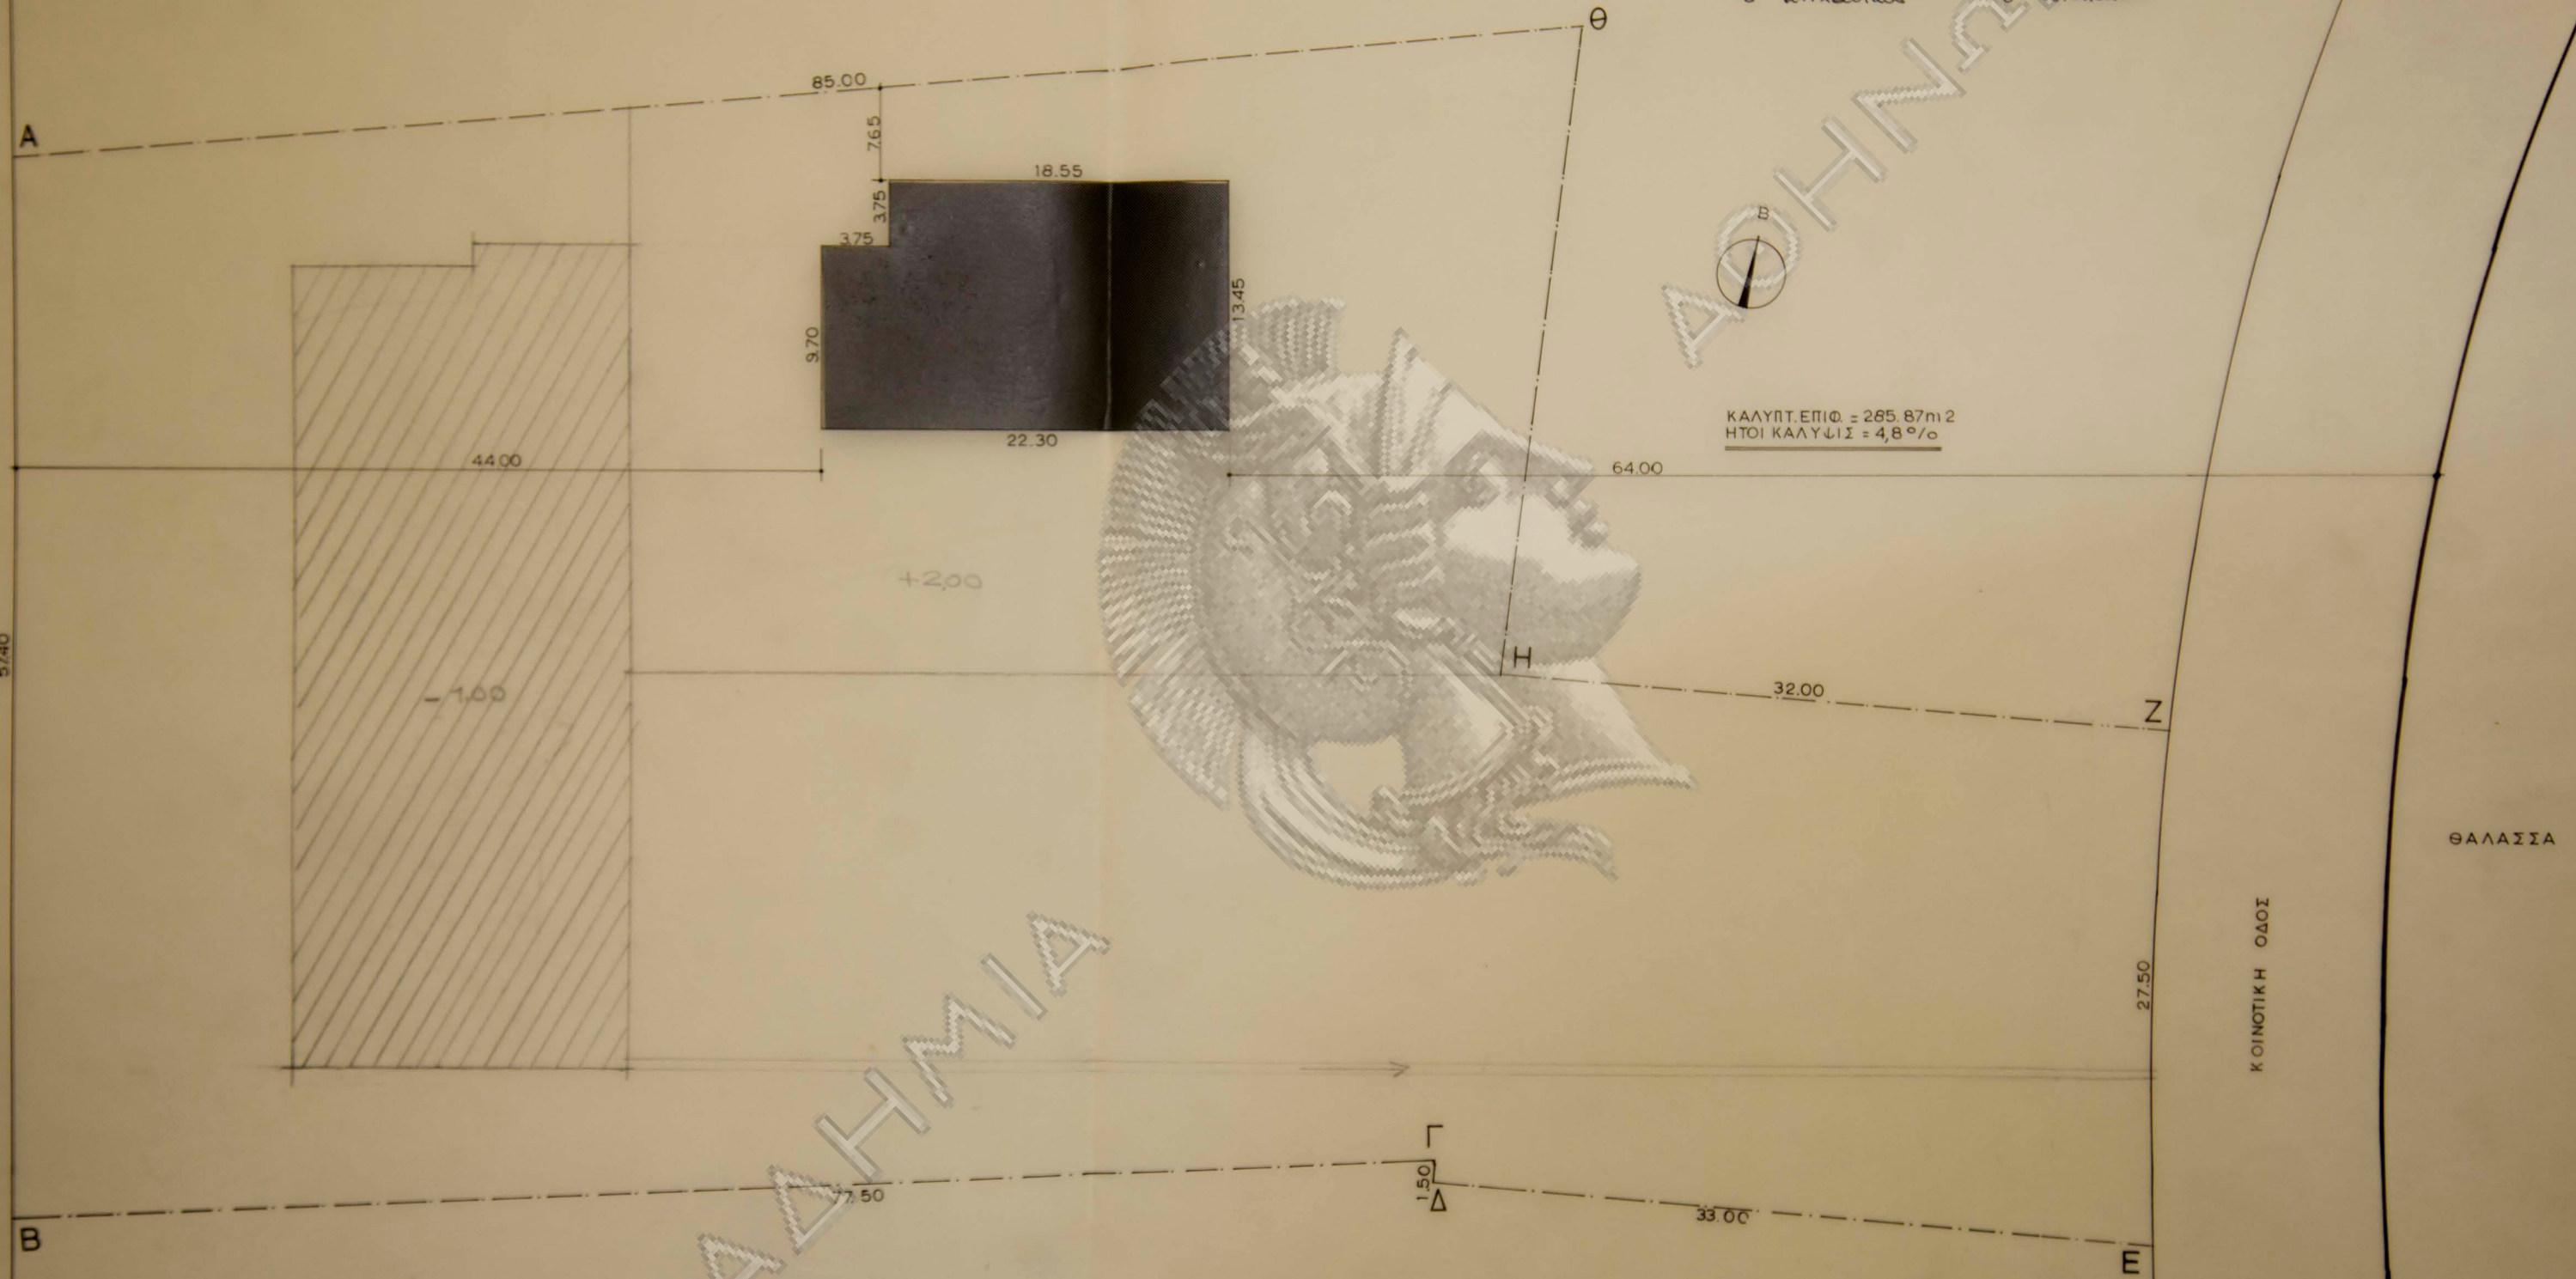

οικία εις Νέα Μακρη
ιδιοκτησία: Α. Κυπριου

1 κλίμαξ 1:200
τοπογραφικόν


ΑΡΙΘΜ. ΣΥΜΒΟΛΑΙΟΥ 7095/1966
 ΣΥΜΒΟΛΑΙΟΓΡΑΦΟΣ ΑΘΗΝΩΝ ΑΝΤΩΝ. ΤΣΕΛΙΟΣ
 ΕΜΒ. ΟΙΚΟΠΕΔΟΥ = 5900.00 m²

Τοποθέτηση οικοδομής υπό έγκριση σχεδίου
 οικ. γραμμών γεννήσεται αποκλειστική εδούλη
 συντάσσεται μελέτη μηχανικού και ιδιοκτήτη
 ως εντός φακέλλω της άδειας. σχετικοί δηλώσει
 αδειών.
 Δηλώνεται υπεύθυνος ότι ουδέν ρεύμα υφίσταται
 εις την περιοχή της οικοδομής μη γκαρνούσης
 εν έναυσία περριφάσσει της παρούσης άδειας.

δ μηχανικός δ ιδιοκτήτης.




ΚΑΛΥΠΤ. ΕΠΙΦ. = 285.87m²
 ΗΤΟΙ ΚΑΛΥΨΙΣ = 4,8°/ο

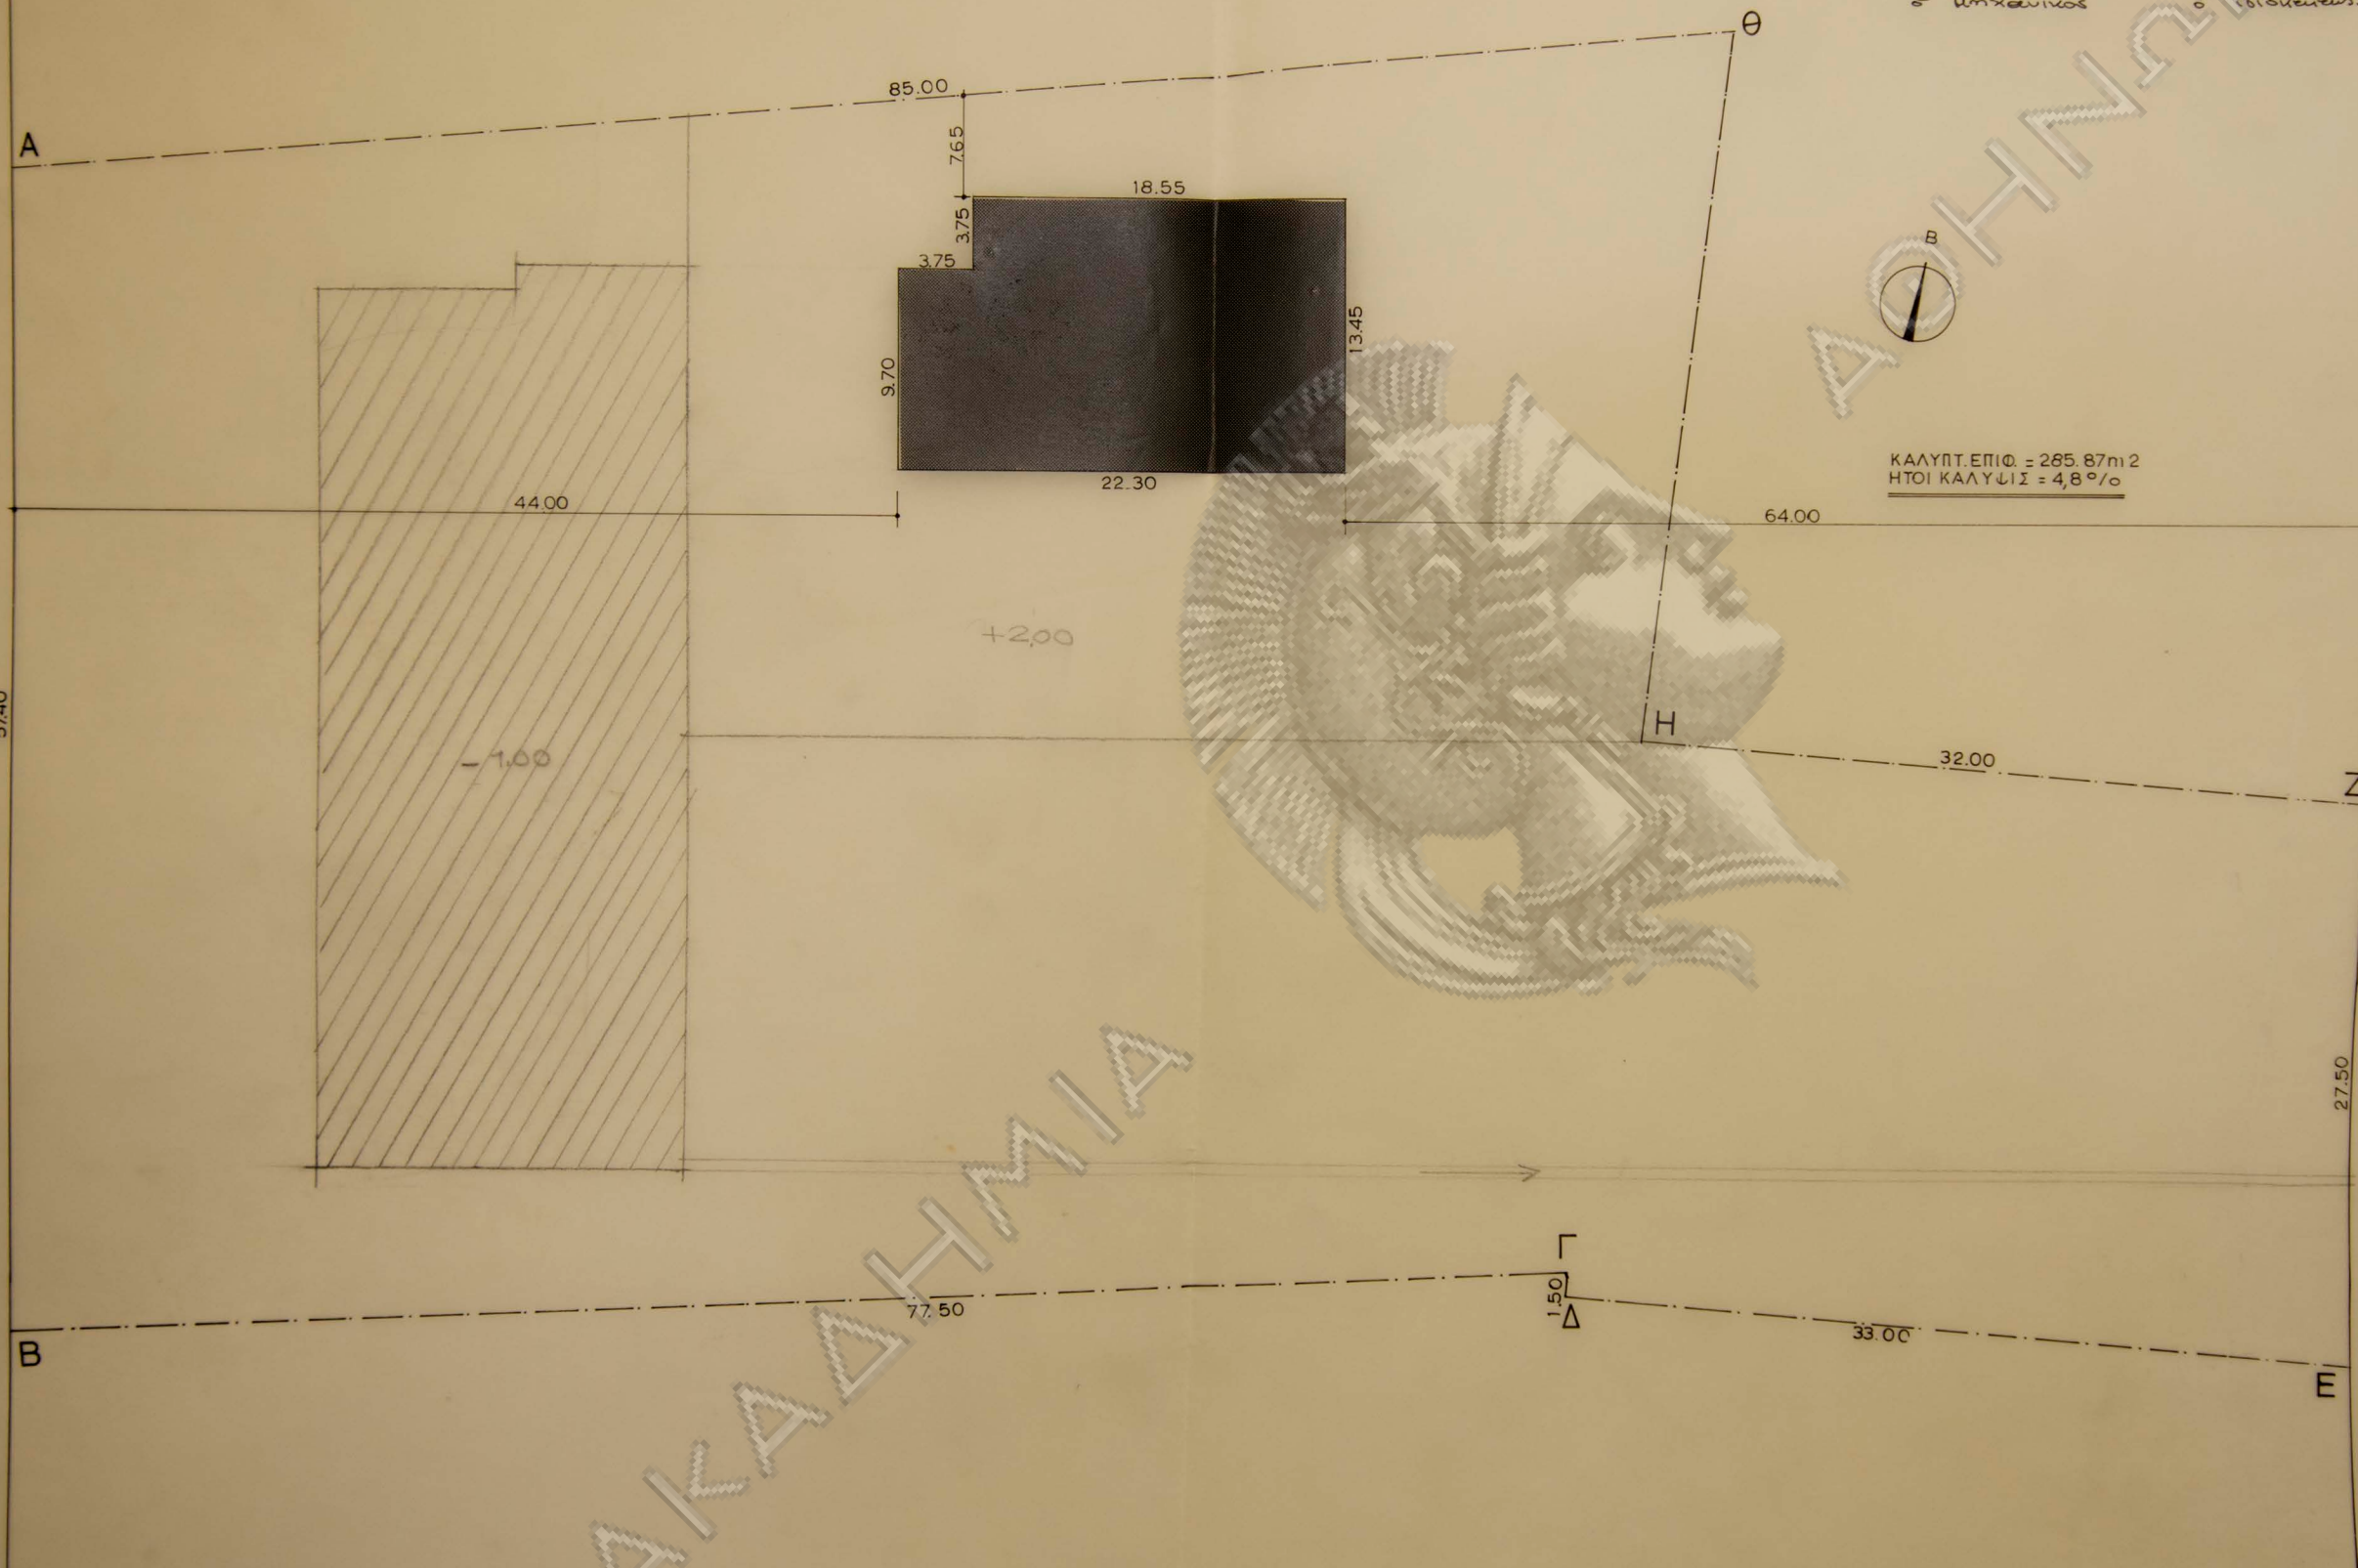

οικία εις Νέα Μακρη
 ιδιοκτησία: Α. Κυπραιου

1 κλίμαξ 1:200
 τοπογραφικόν

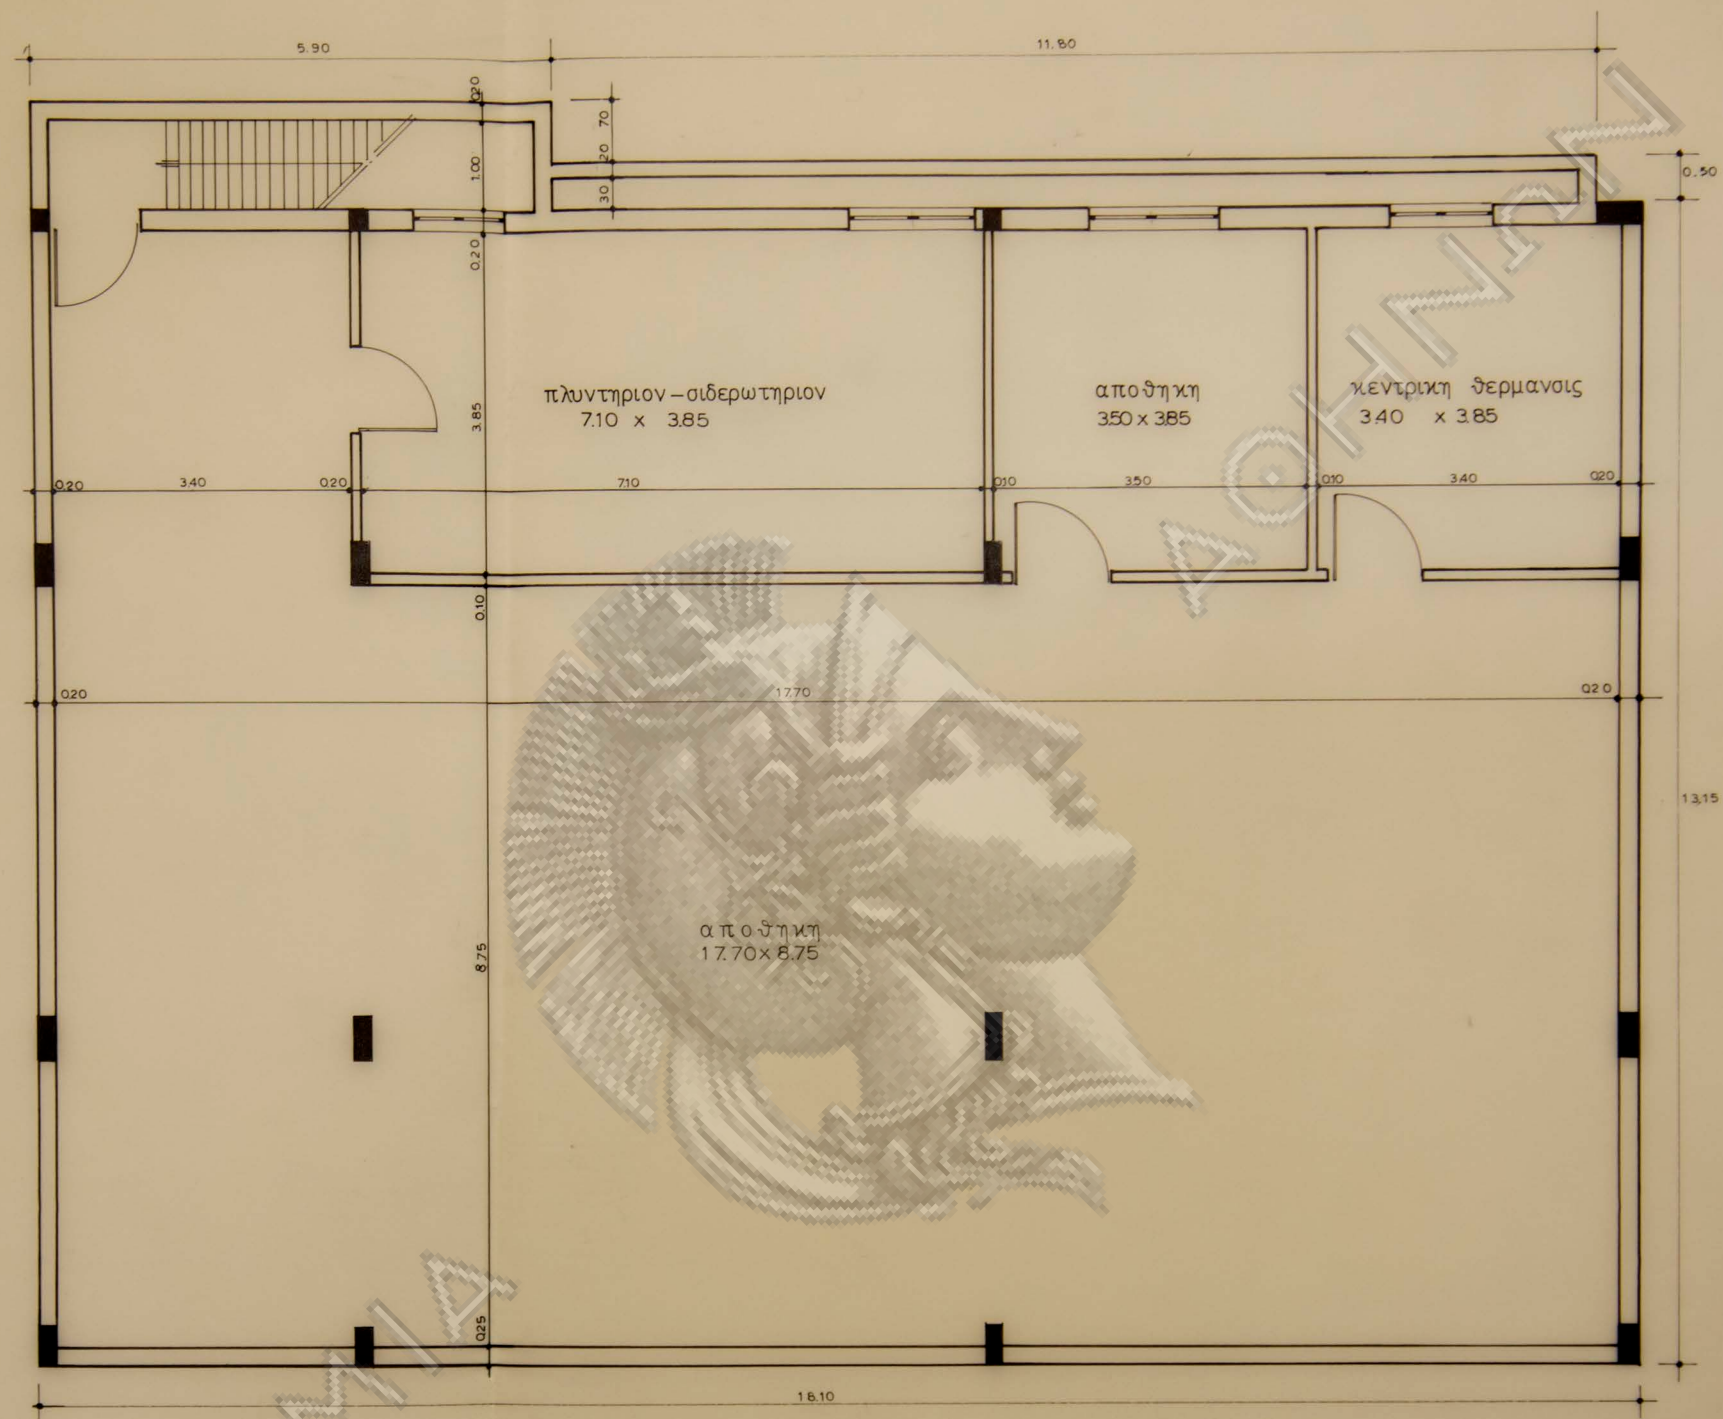


ΟΓΚΟΣ ΥΠΟΓΕΙΟΥ: $\left[(18.10 \times 13.15) + (5.90 \times 0.70) + (11.80 \times 0.50) \right] = 248.05 \text{ m}^3$
 $248.05 \times 2.90 = 719.35 \text{ m}^3$

οικία εις Νέα Μακρη
 ιδιοκτησία Α. Κυπραίου
 5-2-1972

2

κλίμαξ 1:50

Υ Π Ο Υ Γ Ε Ι Ο Ν

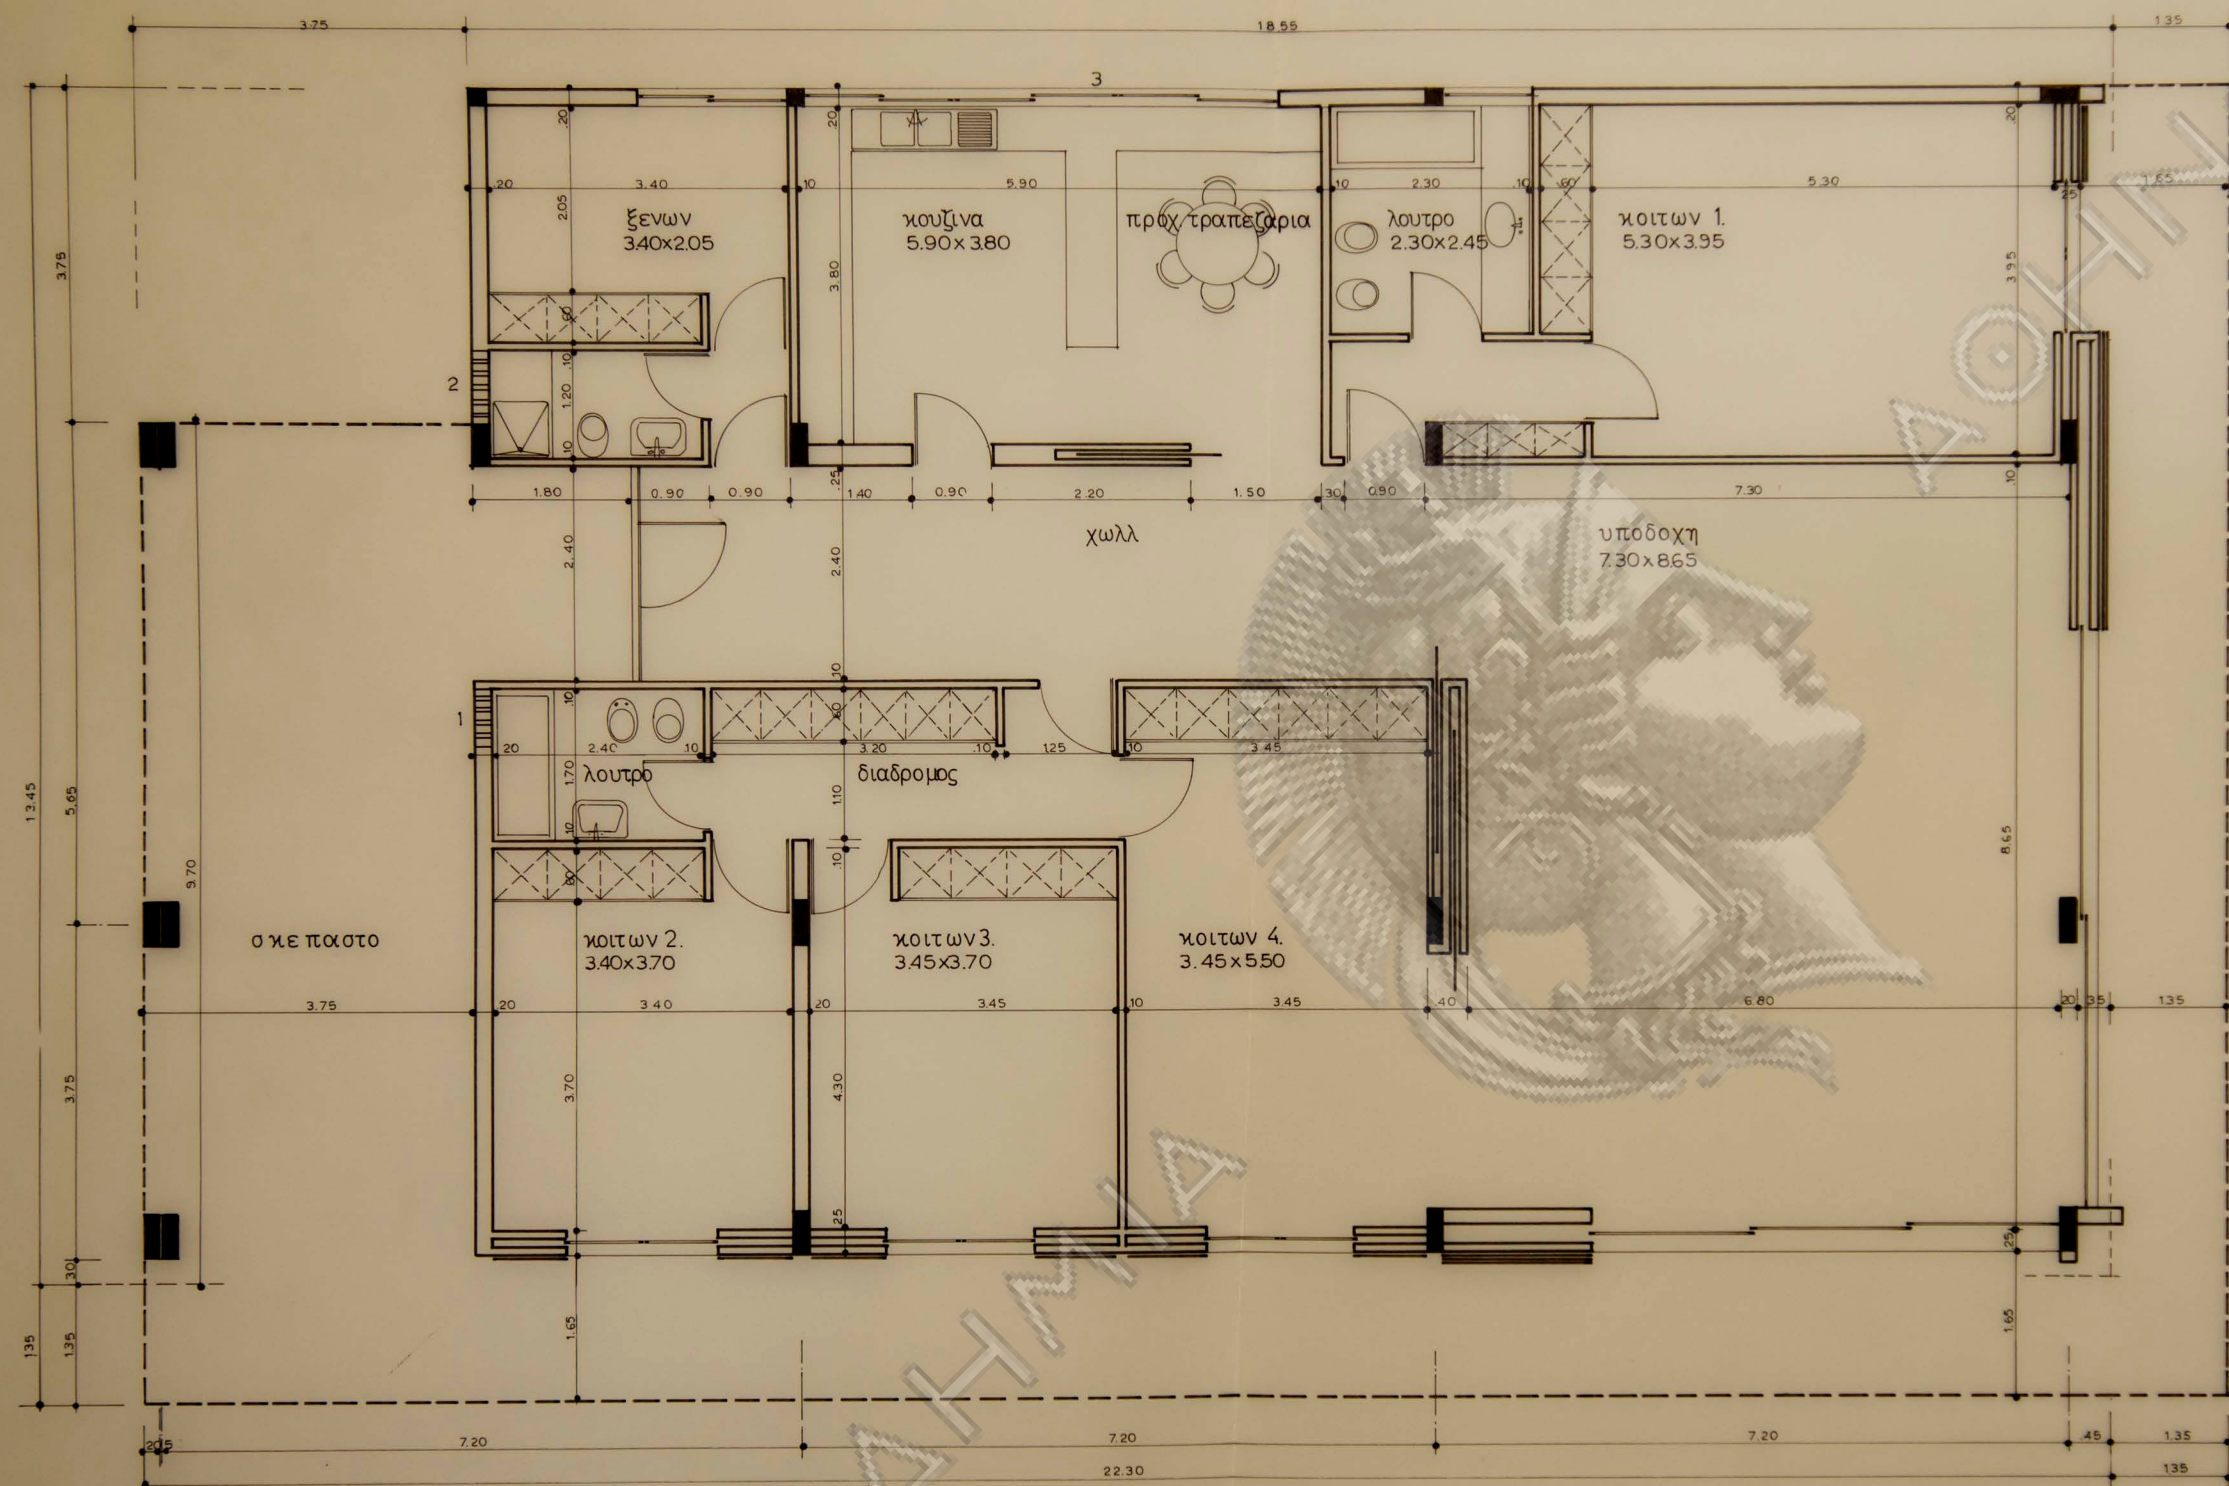


ΟΓΚΟΣ =
 $22.30 \times 3.45 - (3.75 \times 4.00) = 284.93 \text{ m}^2$
 $284.93 - (3.75 \times 9.70 + 1.80 \times 2.40) +$
 $(\frac{1}{4} \times 3.75 \times 9.70 + 1.80 \times 2.40) = 254.40 \text{ m}^2 \times 300 = 763.20 \text{ m}^3$


οικία εις Νέα Μακρή
 ιδιοκτησία: Α. Κυπραίου

2


κλίμαξ 1:50
 κατοψις

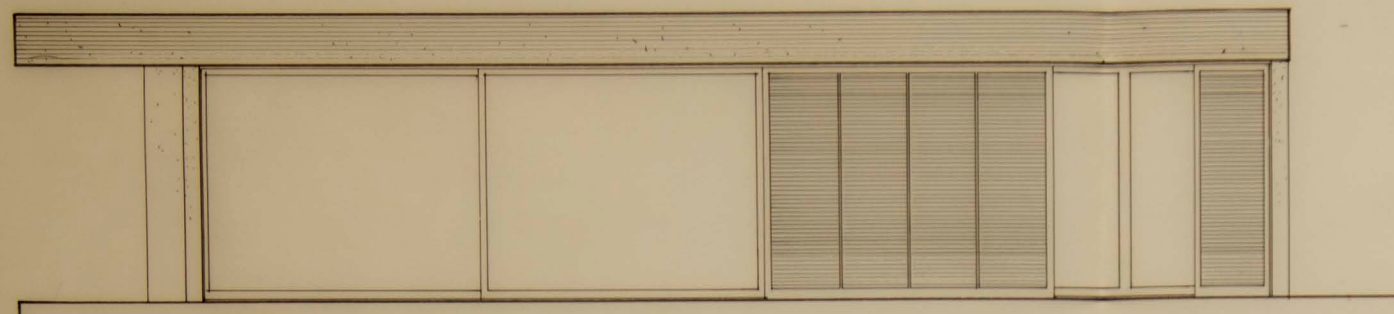

πλαγια οψις

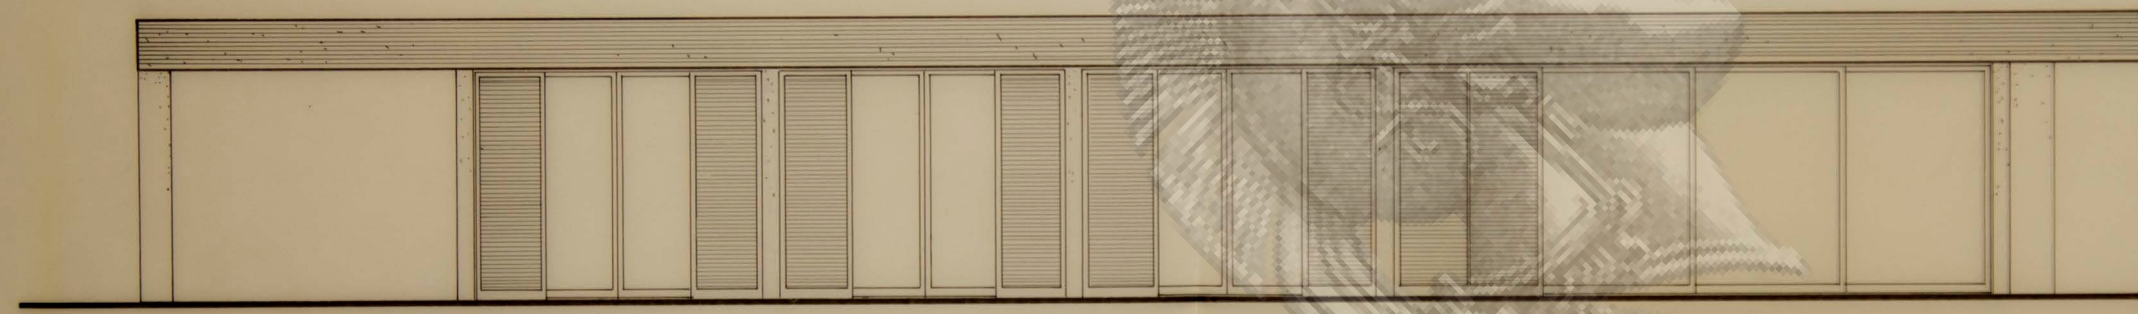

προσοψις

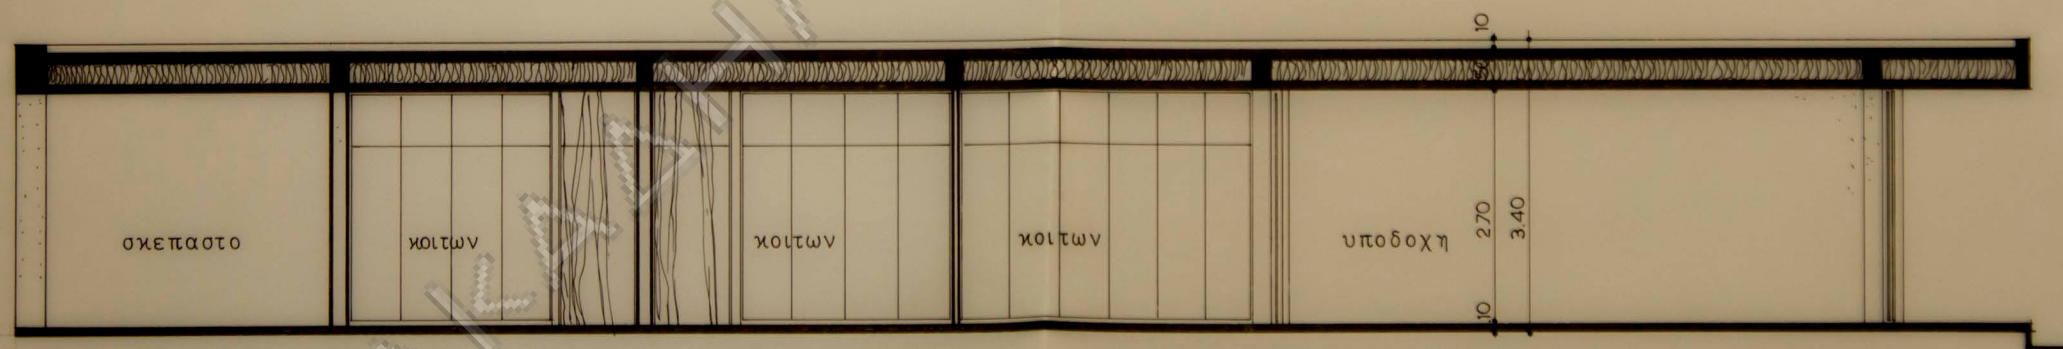


τομή α - α

οικια εις Νεα Μακρη
ιδιοκτησια: Α. Κυπραίου

3

κλιμαξ 1:50
οψεις - τομή α-α

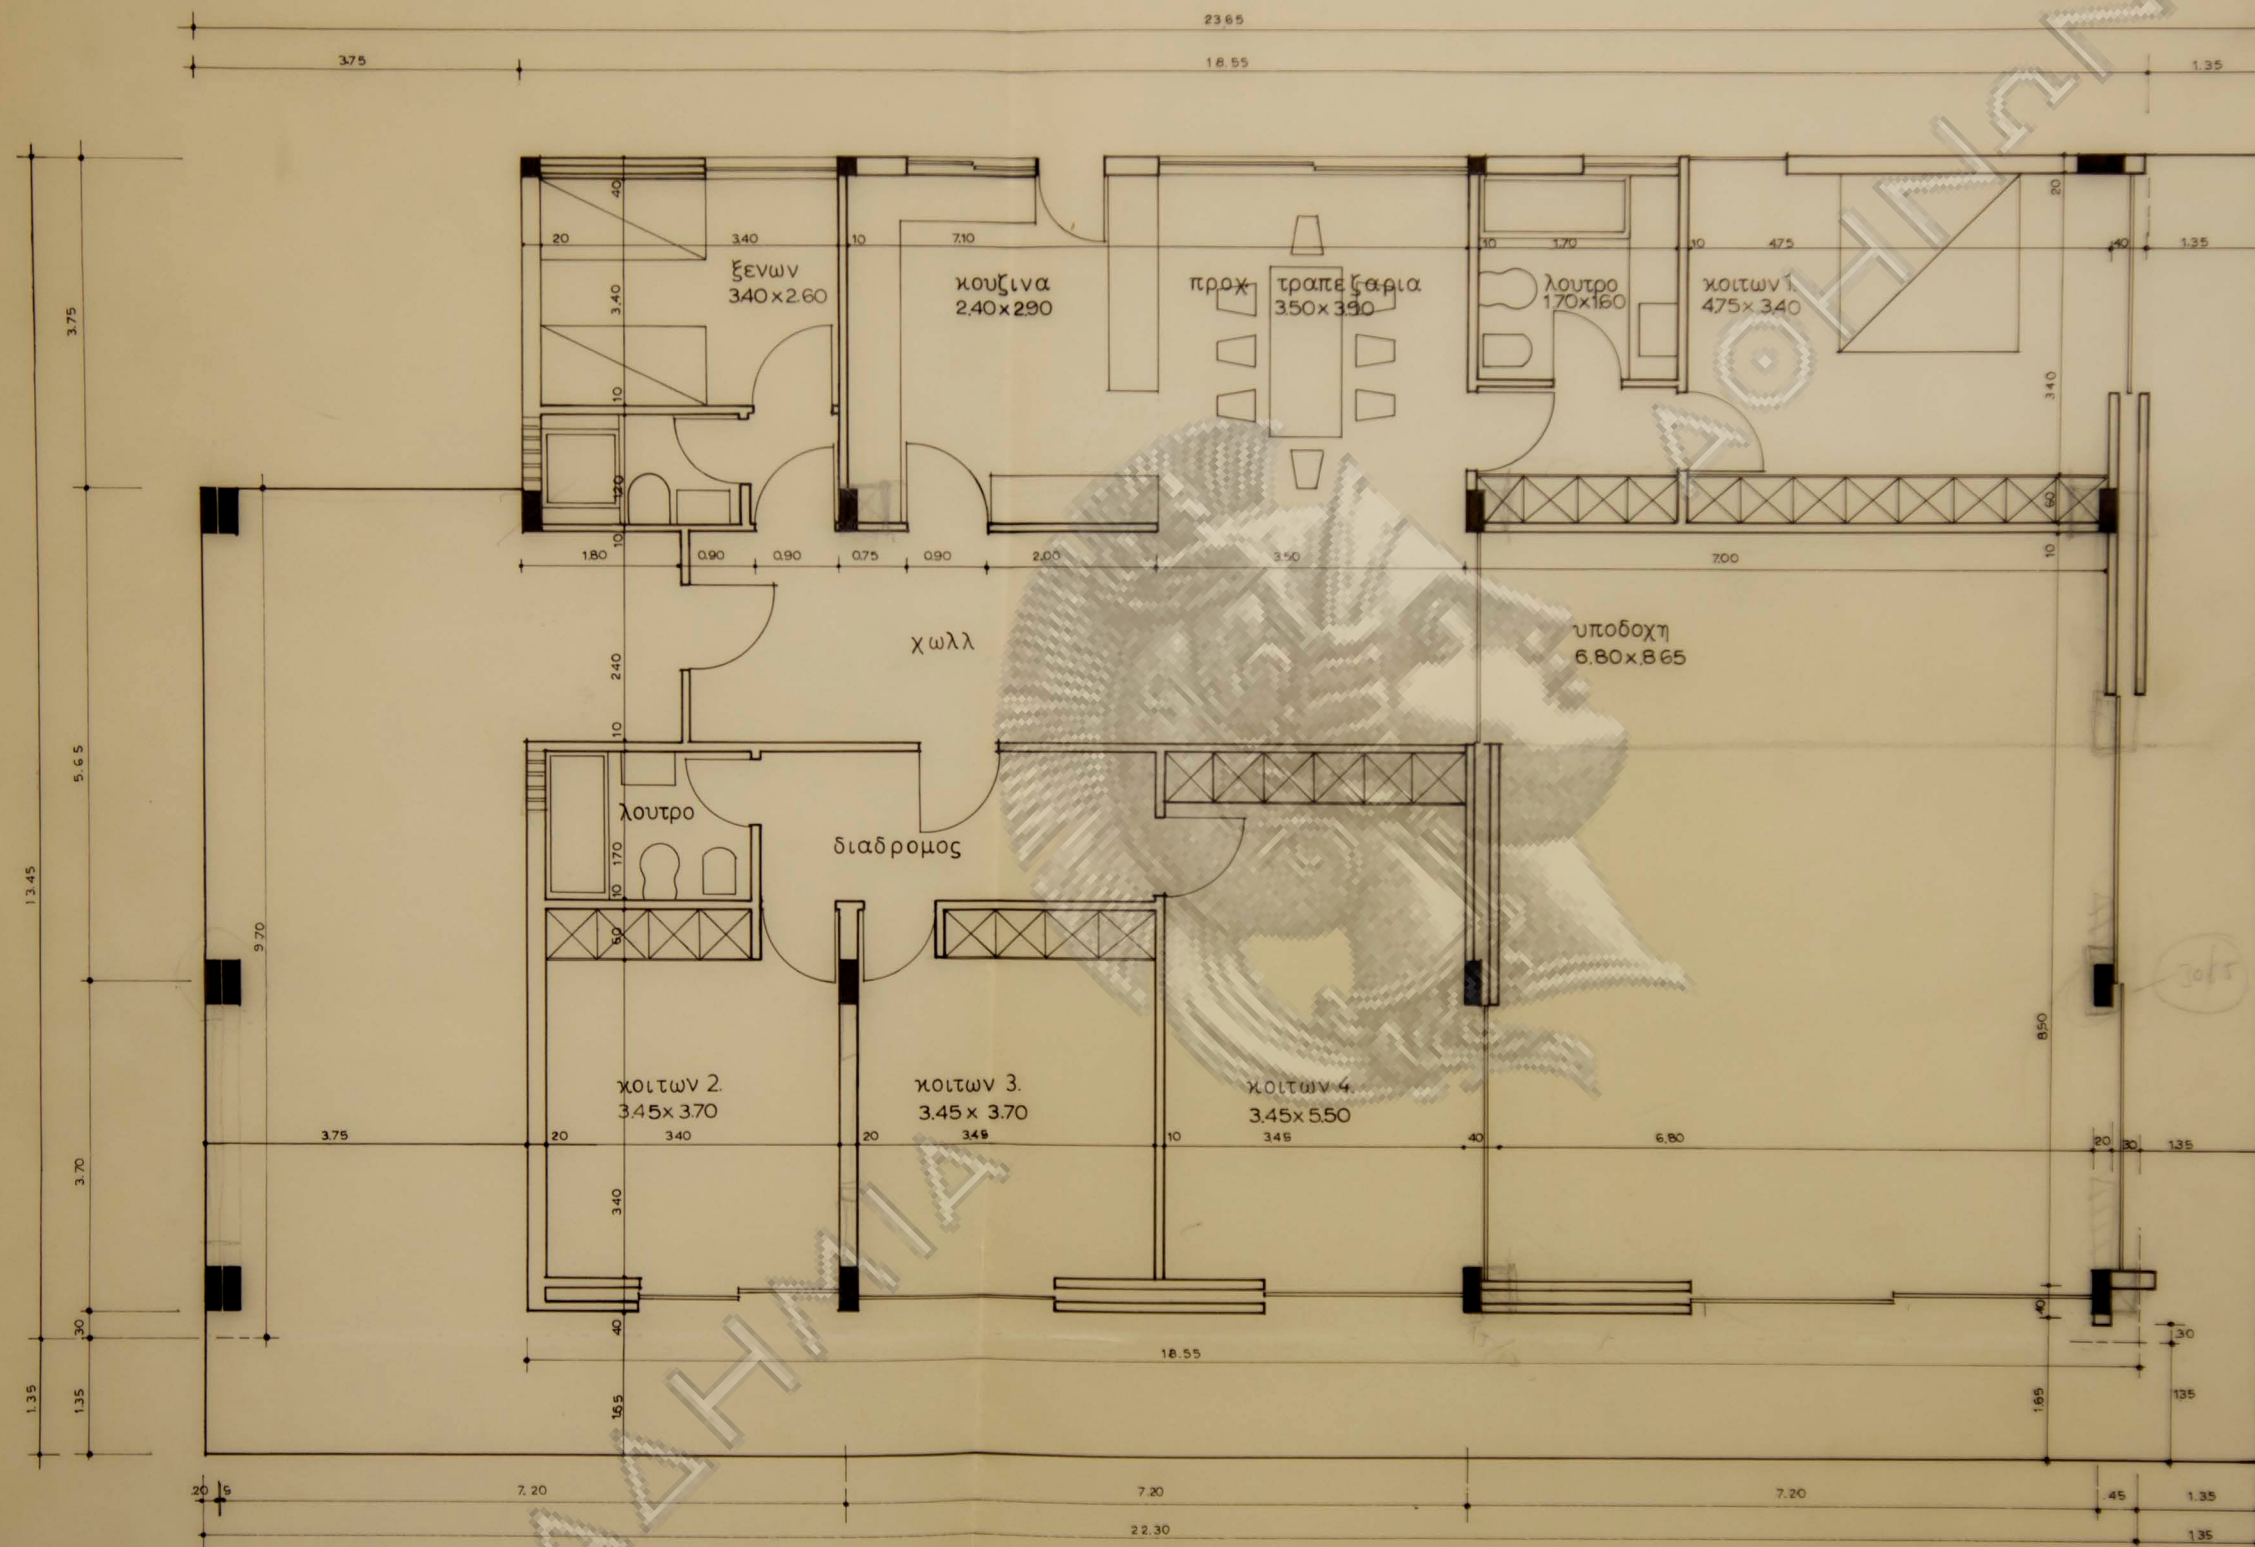

ΟΓΚΟΣ ΙΣΟΓΕΙΟΥ =
 $22.30 \times 13.45 - 3.75 \times 3.75 = 285.87 \text{ m}^2$
 $285.87 - [(3.75 \times 5.70) + (1.80 \times 2.40) + (18.55 \times 0.30)] = 239.21 \text{ m}^2$
 $\frac{4.1}{4} [(3.75 \times 9.70) + (1.80 \times 2.40) + (18.55 \times 0.30)] = 11.57$
 $239.21 + 11.57 = 250.78$
 $250.78 \times 3.00 = 752.34 \text{ m}^3$


οικια εις Νεα Μακρη
ιδιοκτησια Α. Κυπραίου
5-2-1972

3 κλιμαξ 1:50
κατοψις

ΟΡΟΦΟΣ	ΣΤΗΛΗ 1.	ΣΤΗΛΗ 2.	ΣΤΗΛΗ 3.
ΙΣΟΓΗΟΝ	5	3	6
ΣΥΝΟΛΟΝ	5	3	6


πιναξ υδραυλ.υποδοχεων υδραυλικη εκθεσις

Ἡ οἰκοδομὴ θὰ ἀποτελεῖται ἀπὸ δύοτιον γαλβανισμένον ὑδροσωλήνων ἀπὸ τοῦ μετροῦσθ. μέχρι τῶν ὑδραυλ. ὑποδοχέων. Ἡ οἰκοδομὴ θὰ ἀποχετεύεται εἰς βόθρου. τοῦτο θὰ ἐπιτελεῖται διὰ εἰς ὑπάρξεως (3) τριῶν σωλήων ἀποχετεύσεως.- Ἀπαντὰ τὰ σώματα ὑγιεινὰς θὰ ἐξαερίζονται κατωρὶστέρως ἢ δὲ διώκεται τὸ σωλήνος ἐξαερισμὸς προκύπτει ἀπὸ τὸν ἀνωτέρω ὑπολογισμὸν. Αἱ χρησιμοποιοινησόμενοι παγίδες θὰ εἶναι ἀπαλῆς μορφῆς.-

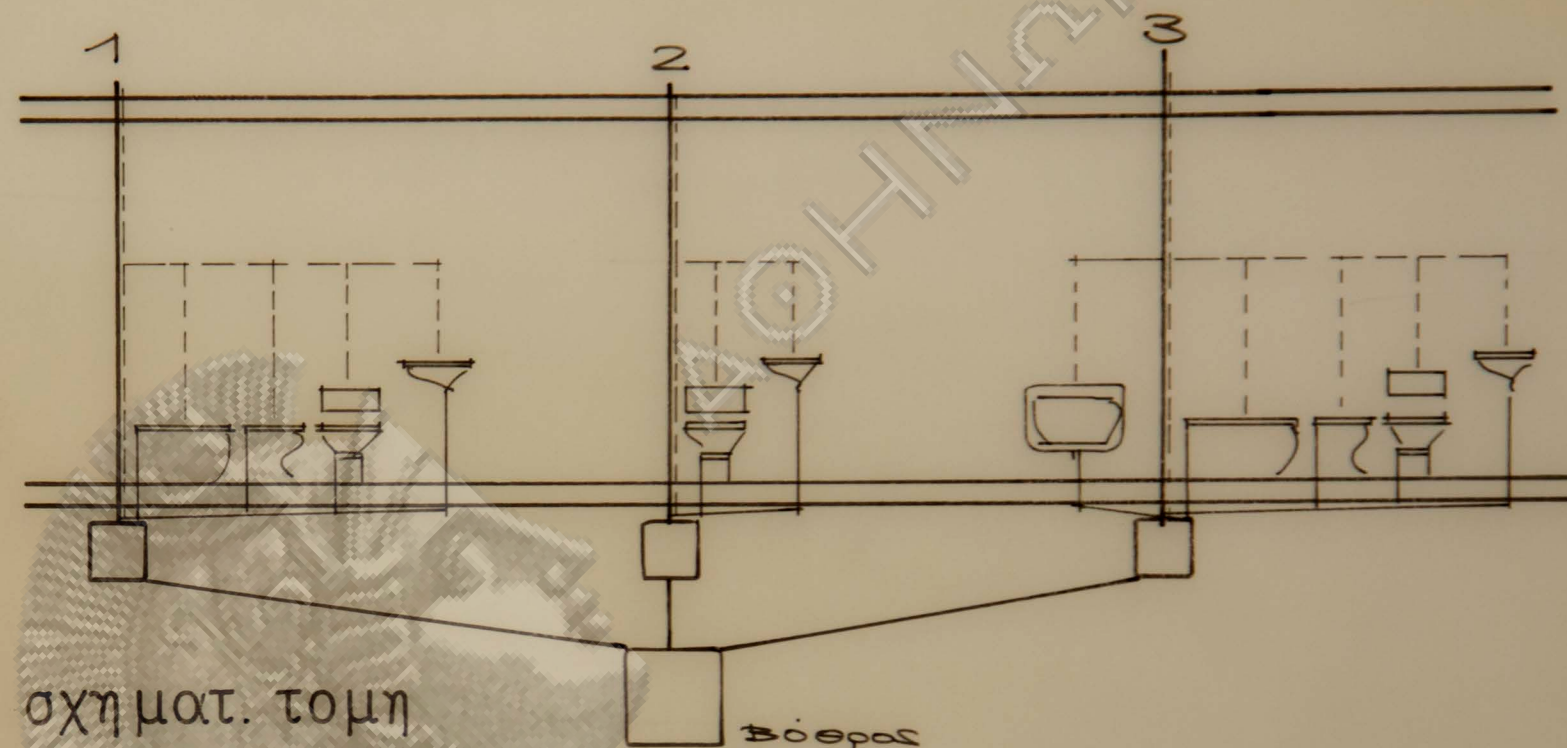

οικια εἰς Νεα Μακρη
ιδιοκτησια: Α. Κυπραίου


υδραυλ.εκθεσις

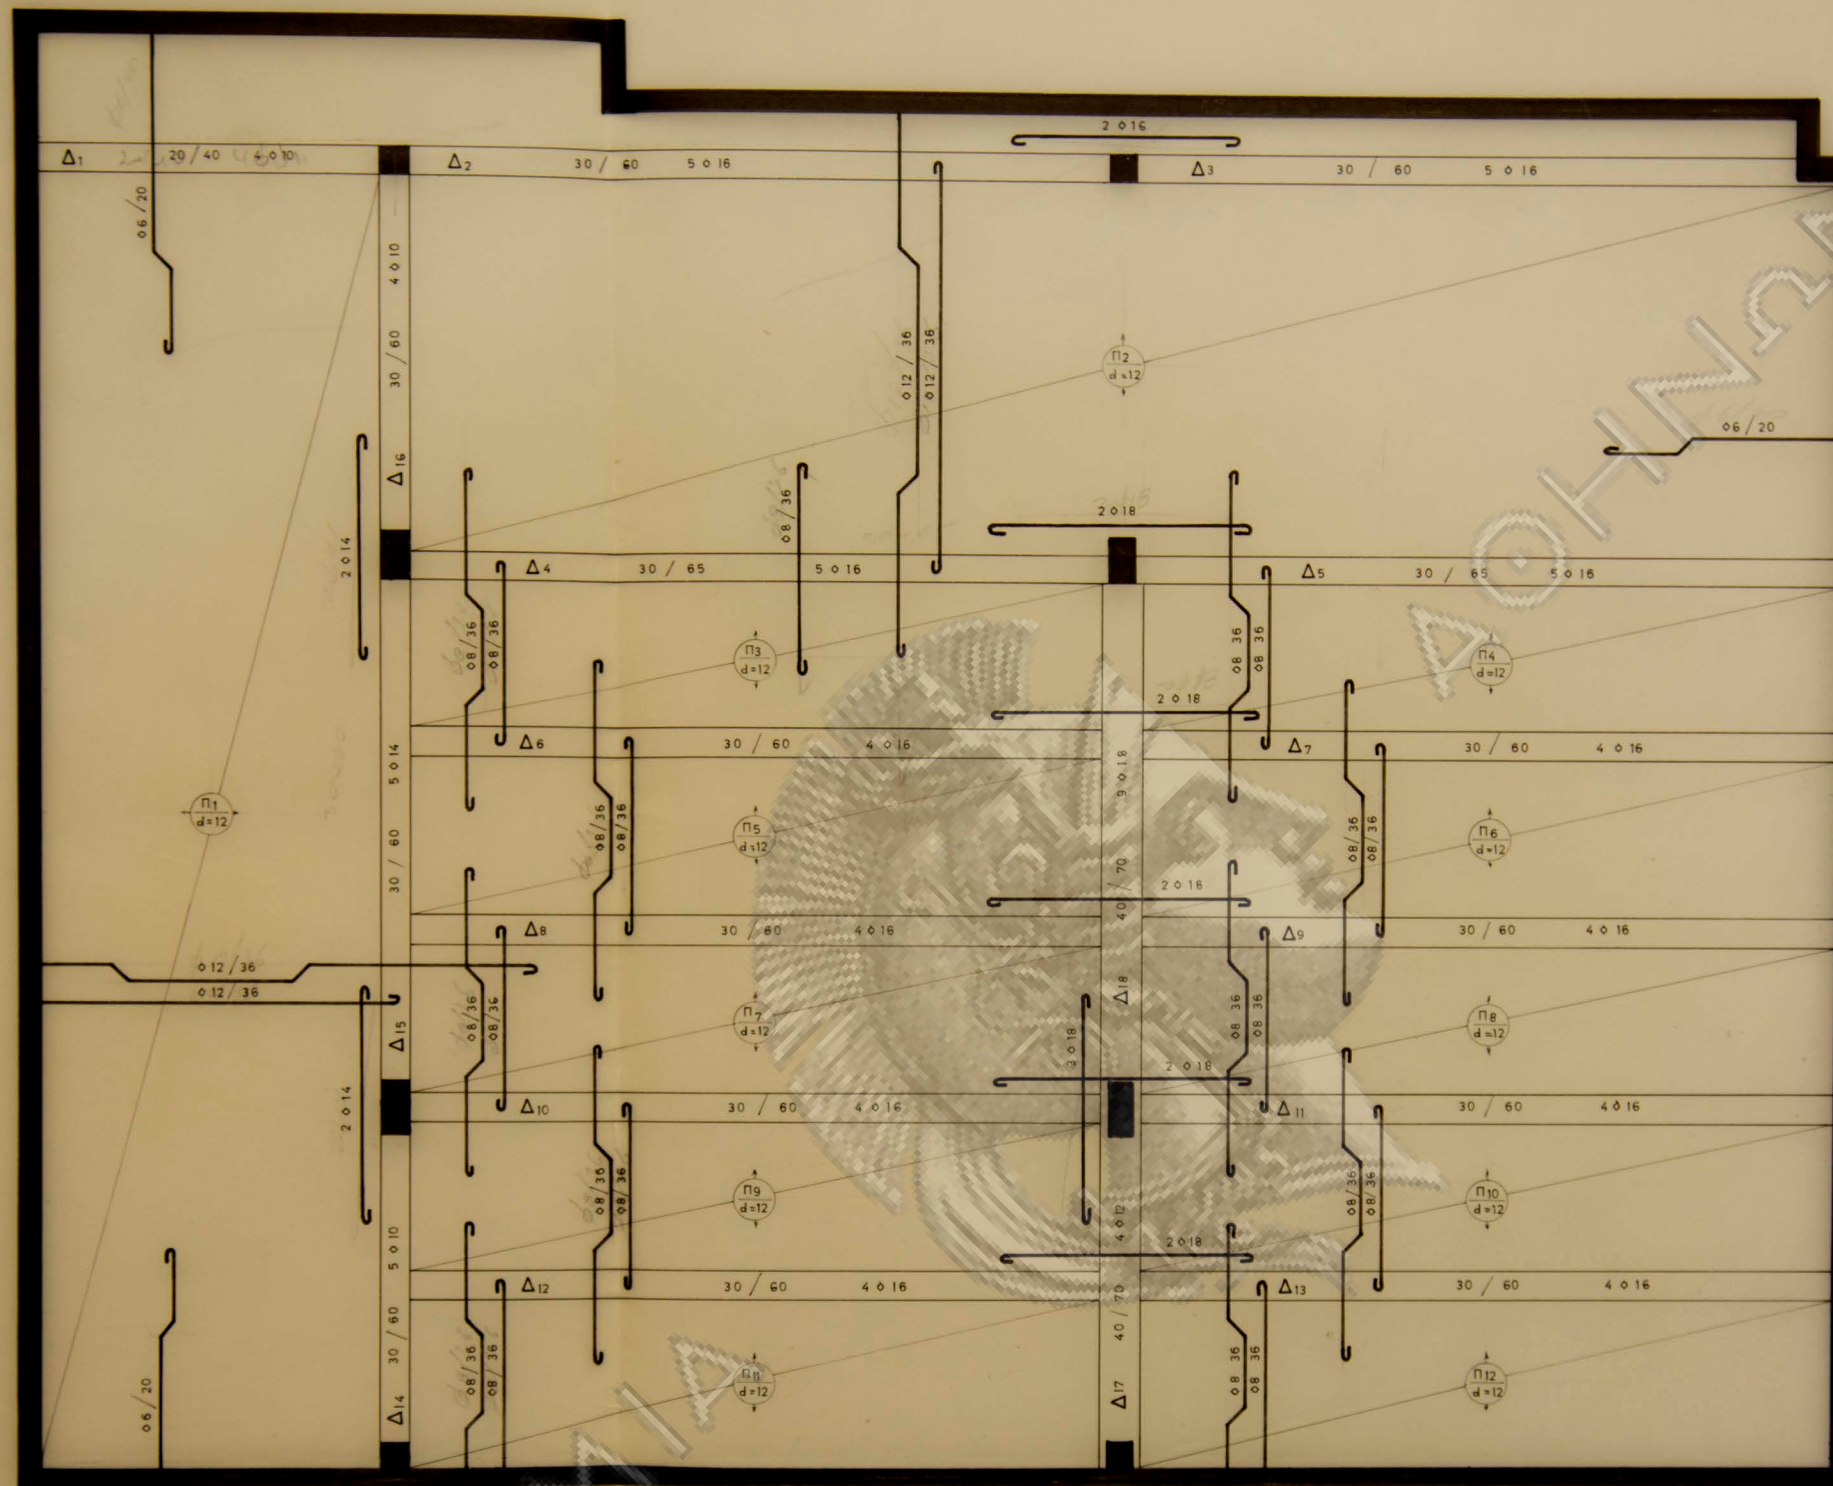

ΕΡΓΟΝ		ΟΙΚΙΑ Κ ^α ς ΚΥΠΡΑΙΟΥ ΕΙΣ ΝΕΑ ΜΑΚΡΗ			
Σ	ΕΥΛΟΤ.ΟΡΟΦΗΣ ΥΠΟΓΕΙΟΥ	ΣΥΝΤ.			
		ΣΧΕΔ.			
		ΕΛΕΓΧ.			
		ΠΡΟΒΟΛ.			


ΟΙΚΟΠΕΔΟΝ
ΚΑΤ' ΑΝΤΩΝΙΑΣ Μ. ΚΥΠΡΑΙΟΥ
ΕΝ ΝΕΑ ΜΑΚΡΗ

ΚΛΙΜΑΞ 1:400

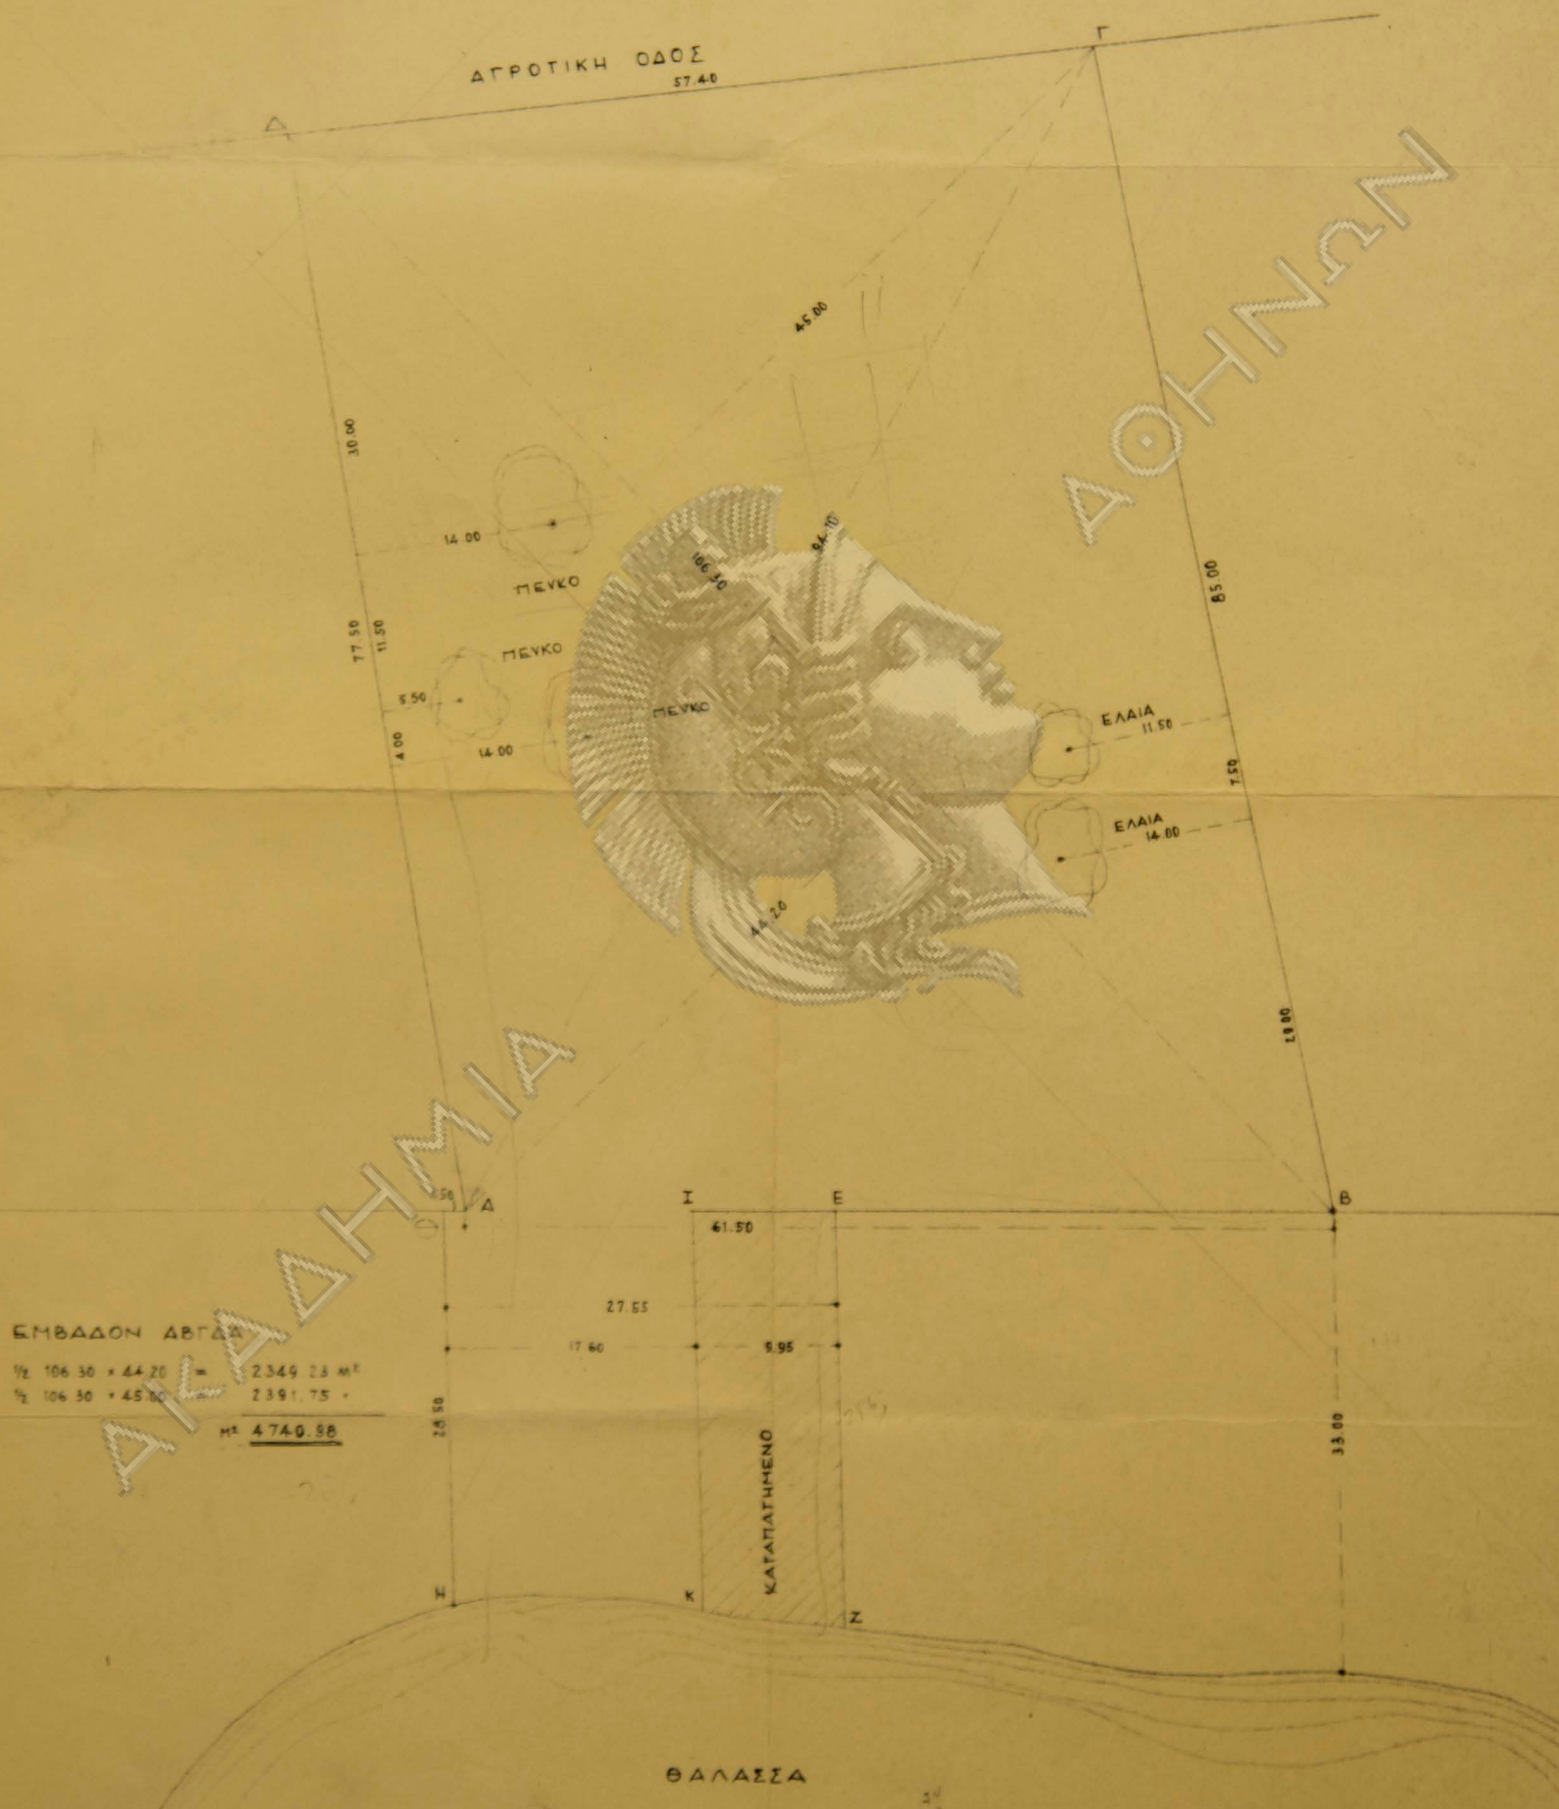




οικισμός Νέα Μακρή
ιδιοκτησία: Α. Κυπραίτου
1^A
κλίμαξ 1:2000
τοπογραφικόν
περιοχης

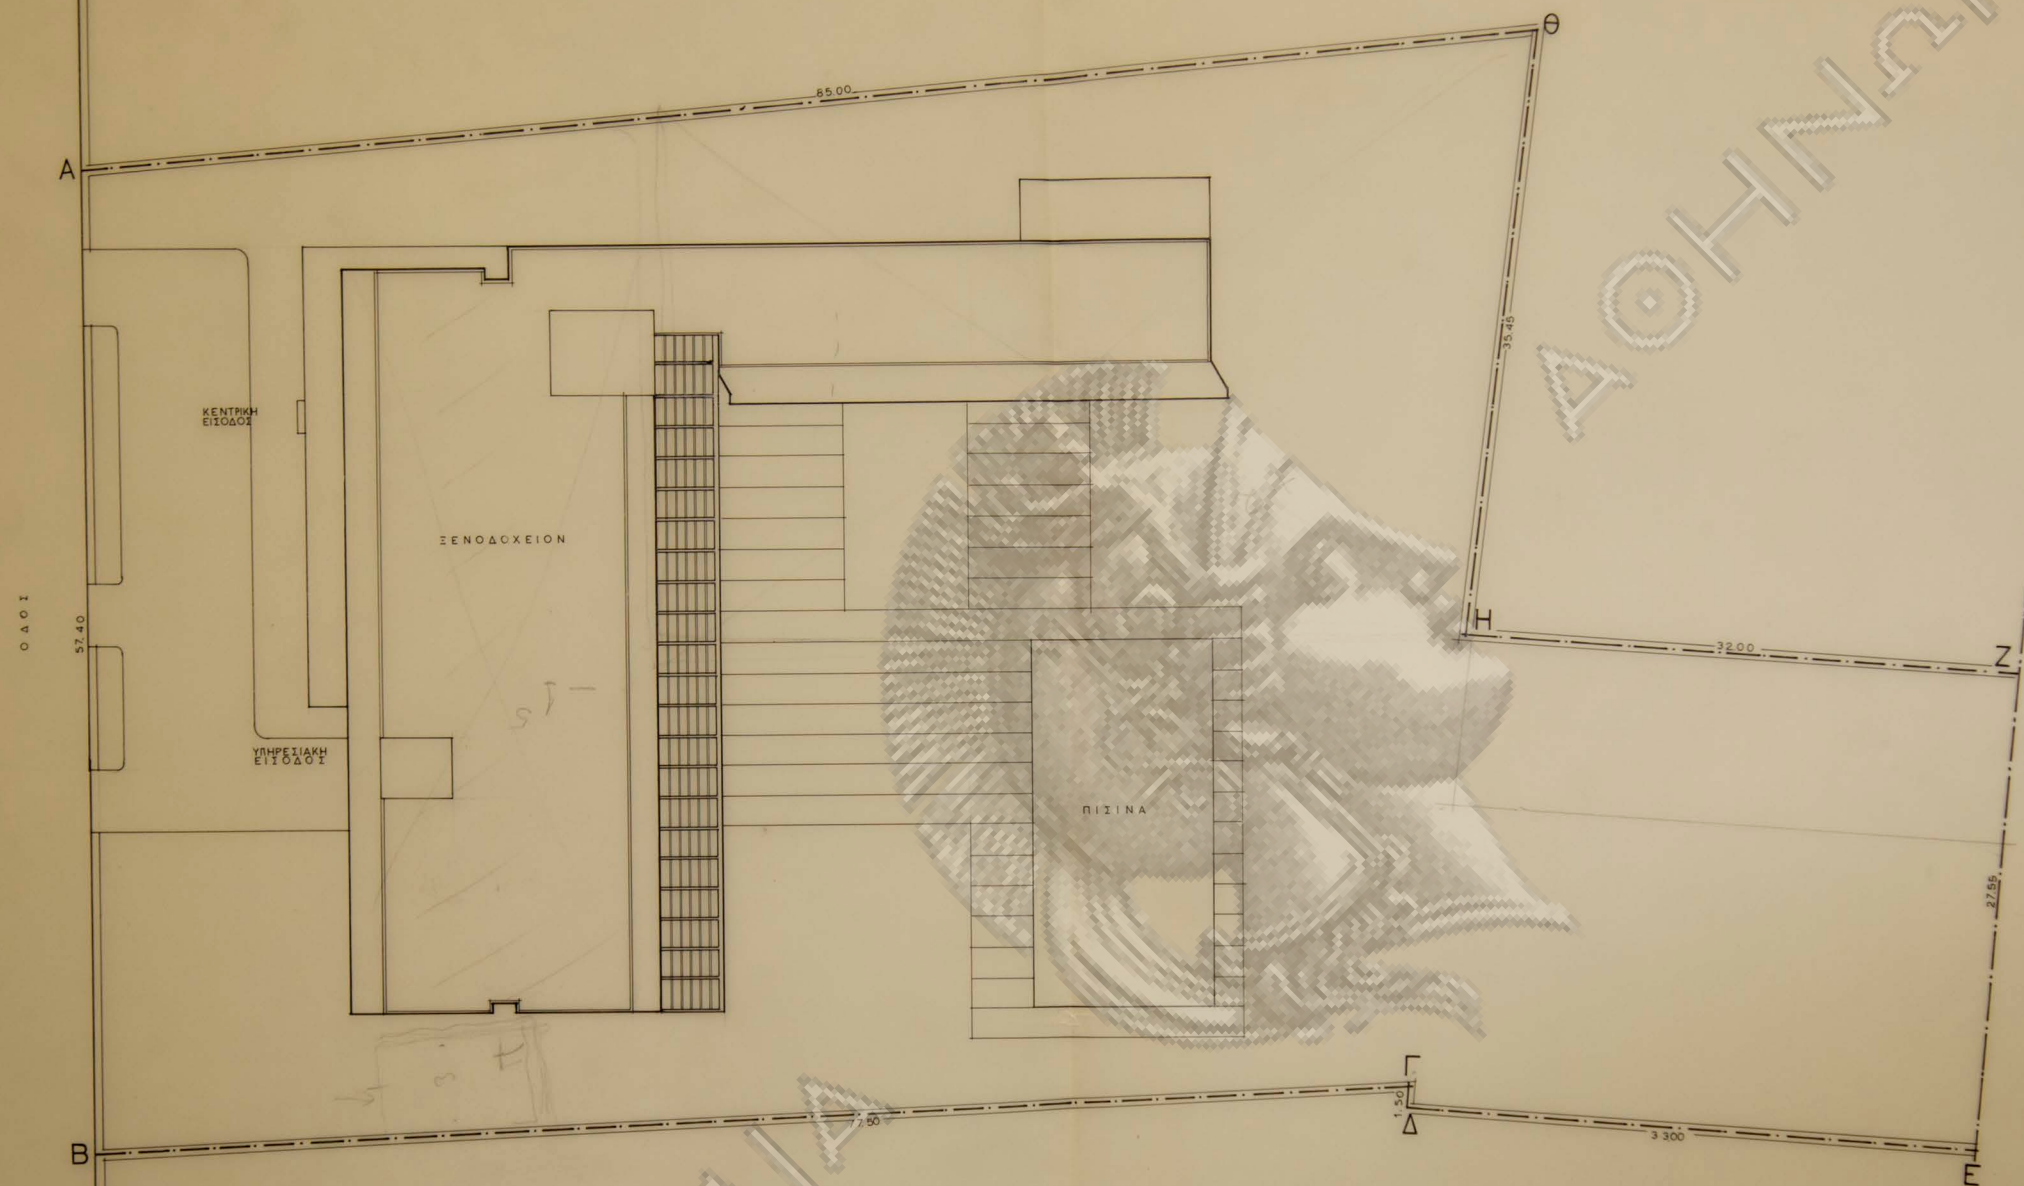


ΕΠΙΦ. ΟΙΚΟΠΕΔΟΥ Α-Β-Γ-Δ-Ε-Ζ-Η-Θ-Α = 5900m²

ΞΕΝΟΔΟΧΕΙΟΝ
β' κατηγορίας
εις Νέα Μακρη
ιδιοκτησία: Α. Κυπραιου
1^α
κλίμαξ 1:200
τοπογραφικόν
αρχιτεκτων Ν. Βαλαμακης


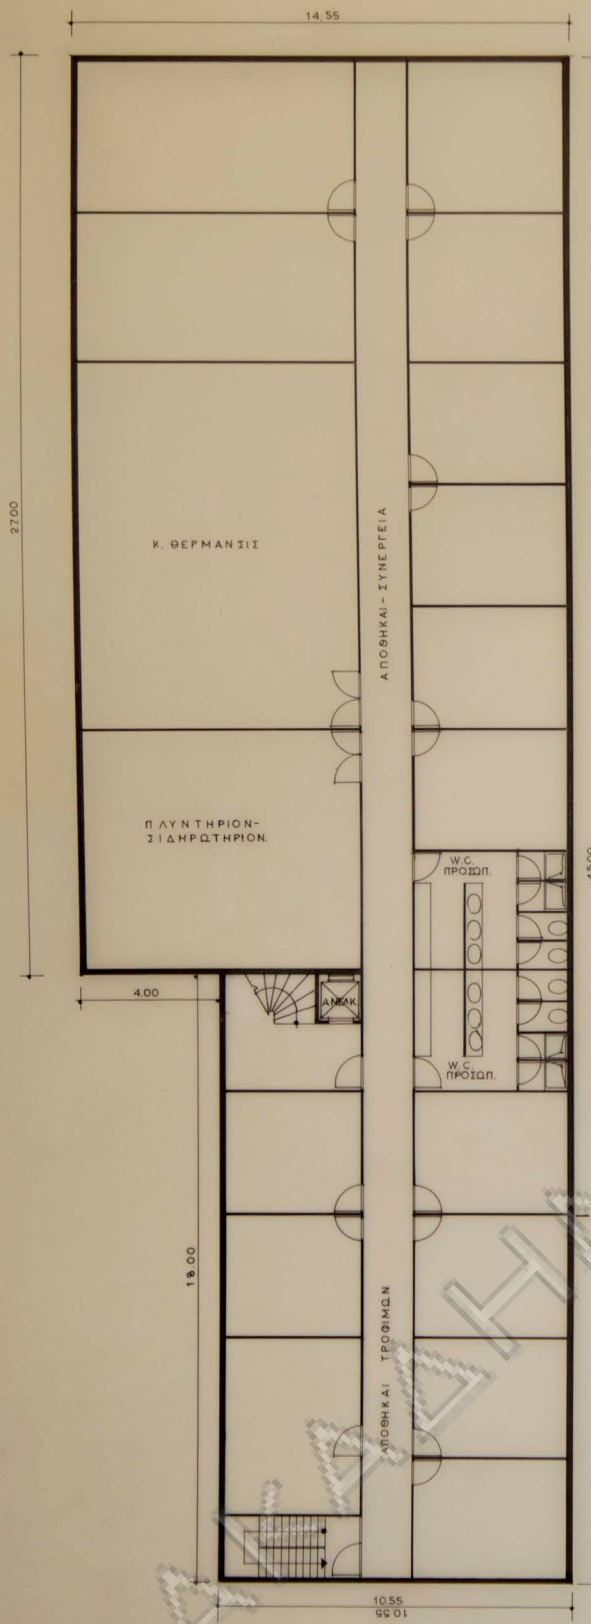


ΞΕΝΟΔΟΧΕΙΟΝ
 β' κατηγορίας
 εις Νέα Μακρή
 ιδιοκτησία: Α. Κυπραίου
 2 κλίμαξ 1:100
 κατοψις υπογείου
 αρχιτεκτών: Ν. Βαλσαμάκης

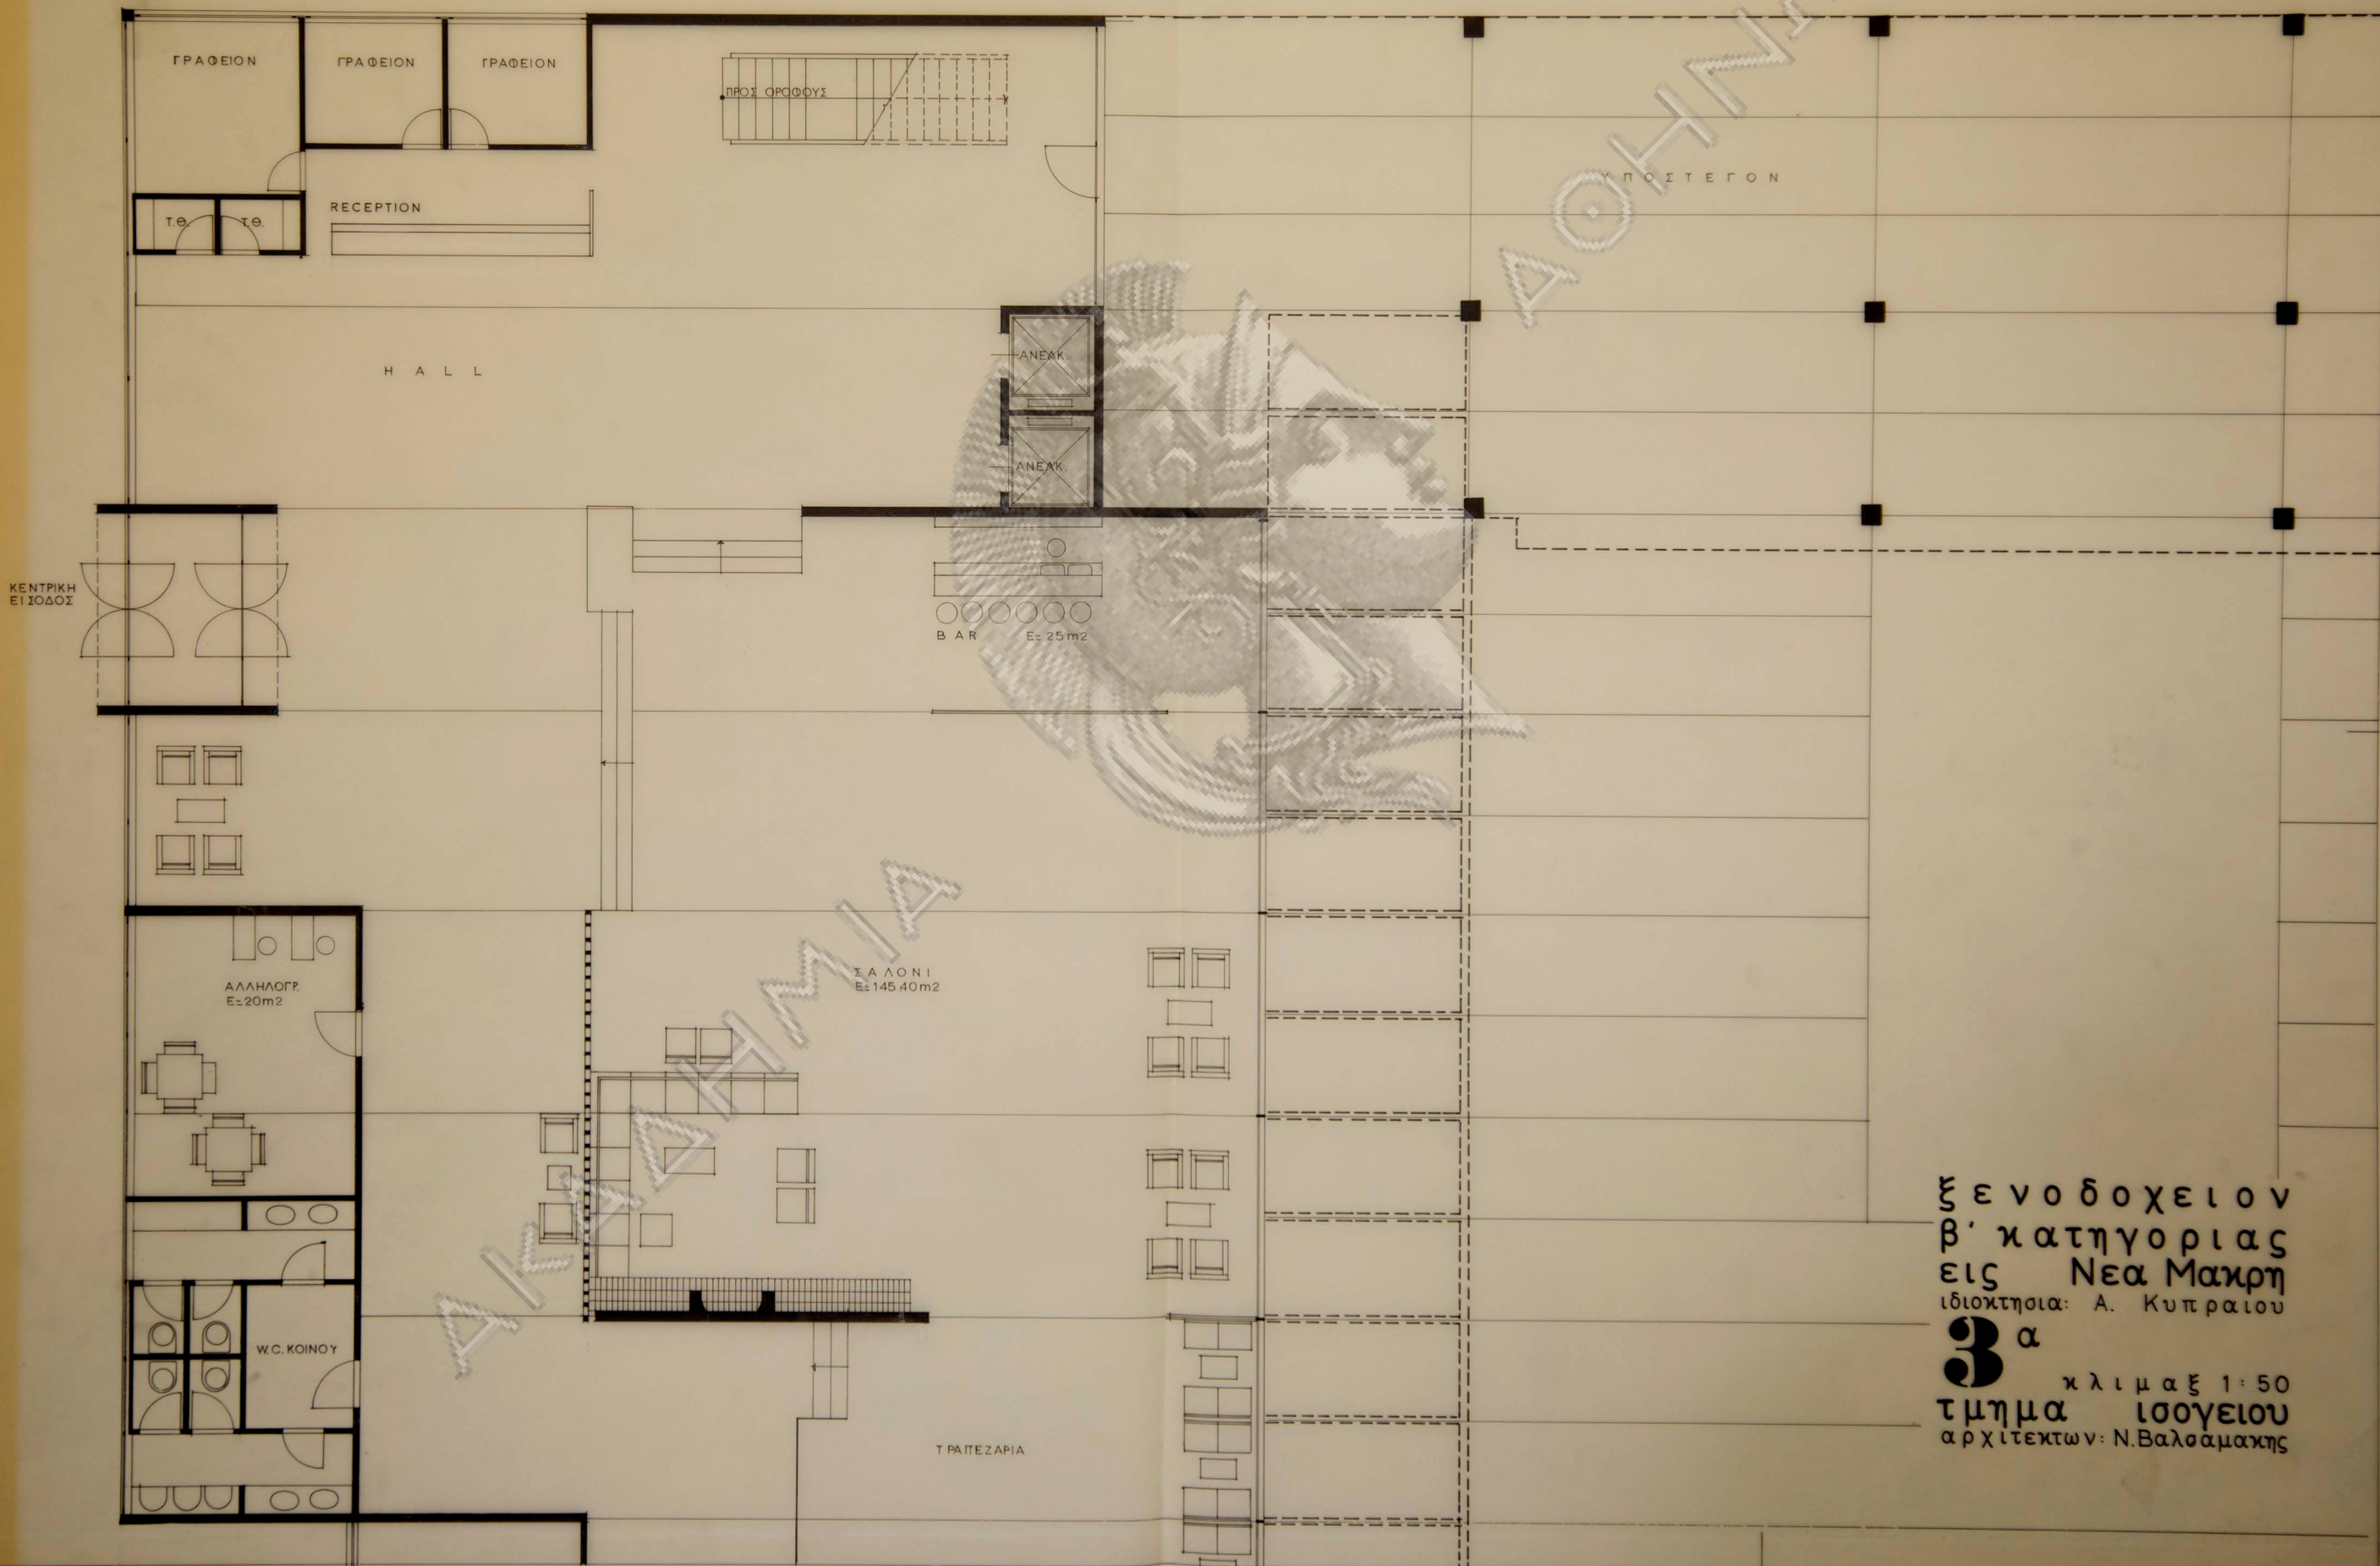

ΞΕΝΟΔΟΧΕΙΟΝ
β' κατηγορίας
εις Νέα Μακρη
ιδιοκτησία: Α. Κυπραίου
3^α
κλίμαξ 1:50
τμήμα Ισογείου
αρχιτεκτων: Ν.Βαλσαμάκης

ΚΕΝΤΡΙΚΗ
ΕΙΣΟΔΟΣ

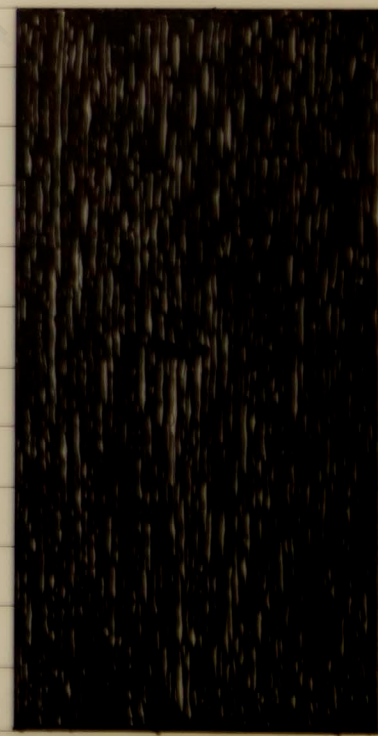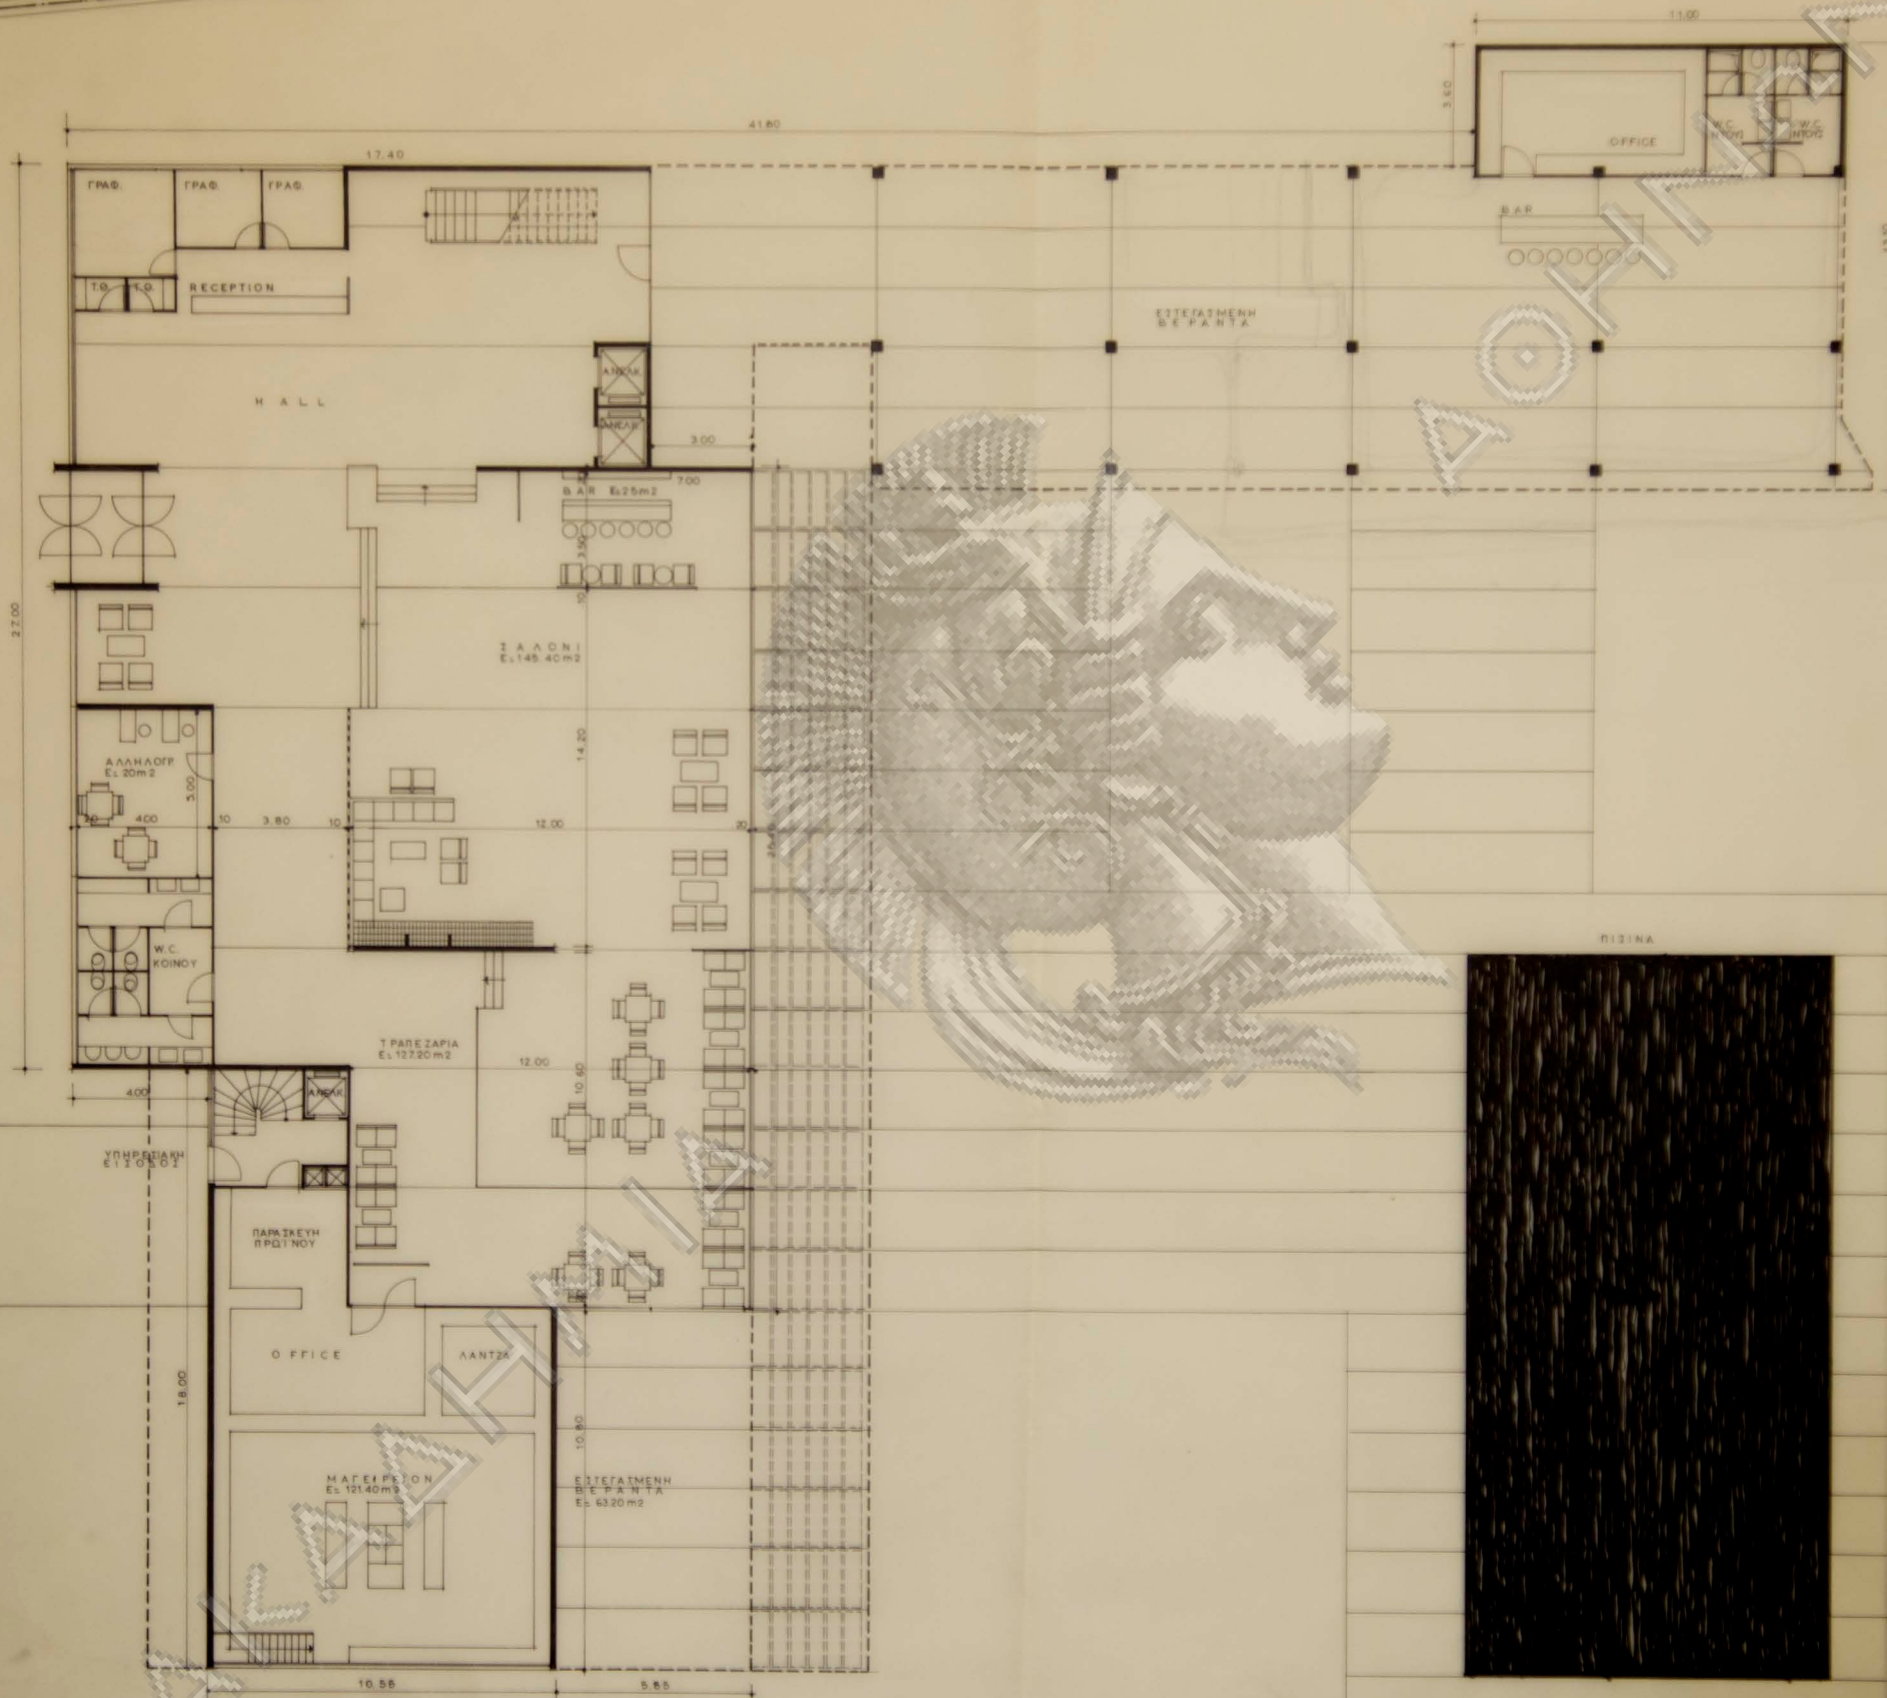


ΥΠΟΜΗΝΗΜΑ
ΔΩΜΑΤΙΑ ΟΡΟΦΟΥ 2^{ης} 3^{ης} 4^{ης}
1 ΚΑΙΝΗ 1 87⁵ 00 - 3 ΚΑ 2 8
2 ΚΑΙΝΩΝ 87⁵ 00 - 78 135
ΣΥΝΟΛΩΝ ΚΑΙΝΩΝ 2165

ΥΠΟΚΡΕΤΤΩ	ΥΠΟΔΟΧΗ	165x0.80	132 m ²	ΥΠΑΡΧΩΝ	165.00
1	1	ΑΛΛΗΛΟΡΡ	165x0.10	20.3	20.30
1	1	ΕΠΙΣΤΟΙΟΜΑ	75x20	15.00	15.00
1	1	ΒΑΡ	25.00	25.00	25.00
1	1	ΜΑΓΕΙΡΕΙΟΥ	165x0.70	115.50	121.40


ΞΕΝΟΔΟΧΕΙΟΝ
β' κατηγορίας
ΕΙΣ Νέα Μακρη
ιδιοκτησία: Α. Κυπριου

3 κλιμαξ 1:100
κατοψις ισόγειου
αρχιτεκτων: Ν. Βαλαμακης

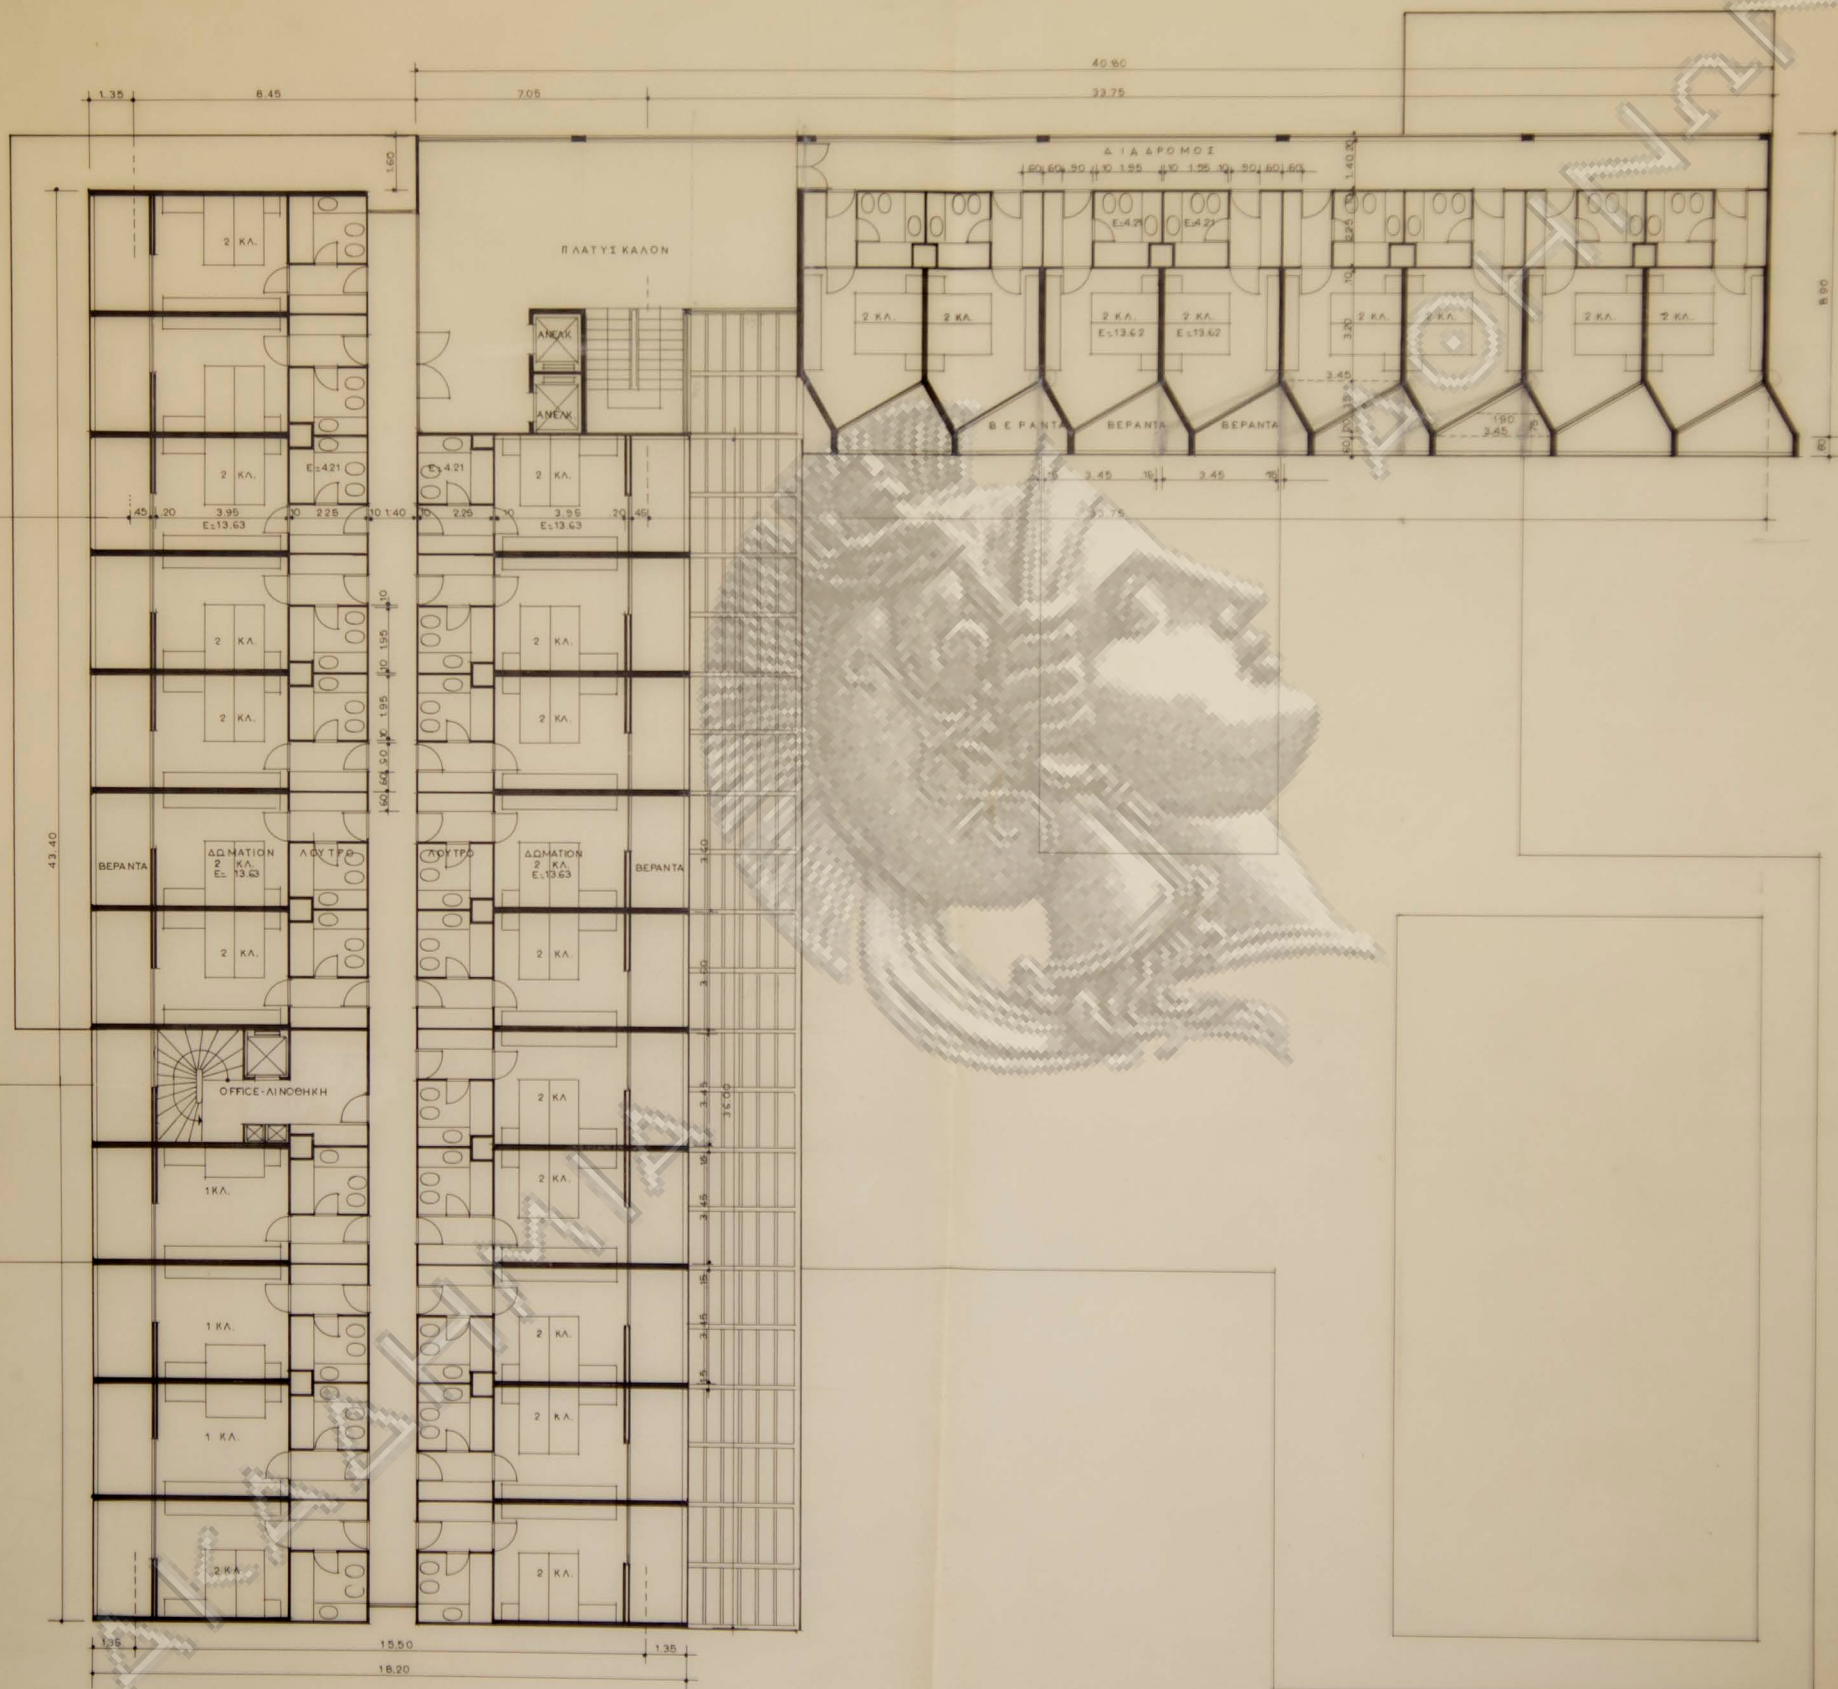


ΞΕΝΟΔΟΧΕΙΟΝ
Β' ΚΑΤΗΓΟΡΙΑΣ
ΕΙΣ ΝΕΑ ΜΑΚΡΗ
ΙΔΙΟΚΤΗΣΙΑ: Α. ΚΥΠΡΑΙΟΥ

4 κλιμαξ 1:100
κατοψις οροφου
αρχιτεκτων: Ν. Βαλαμαχης

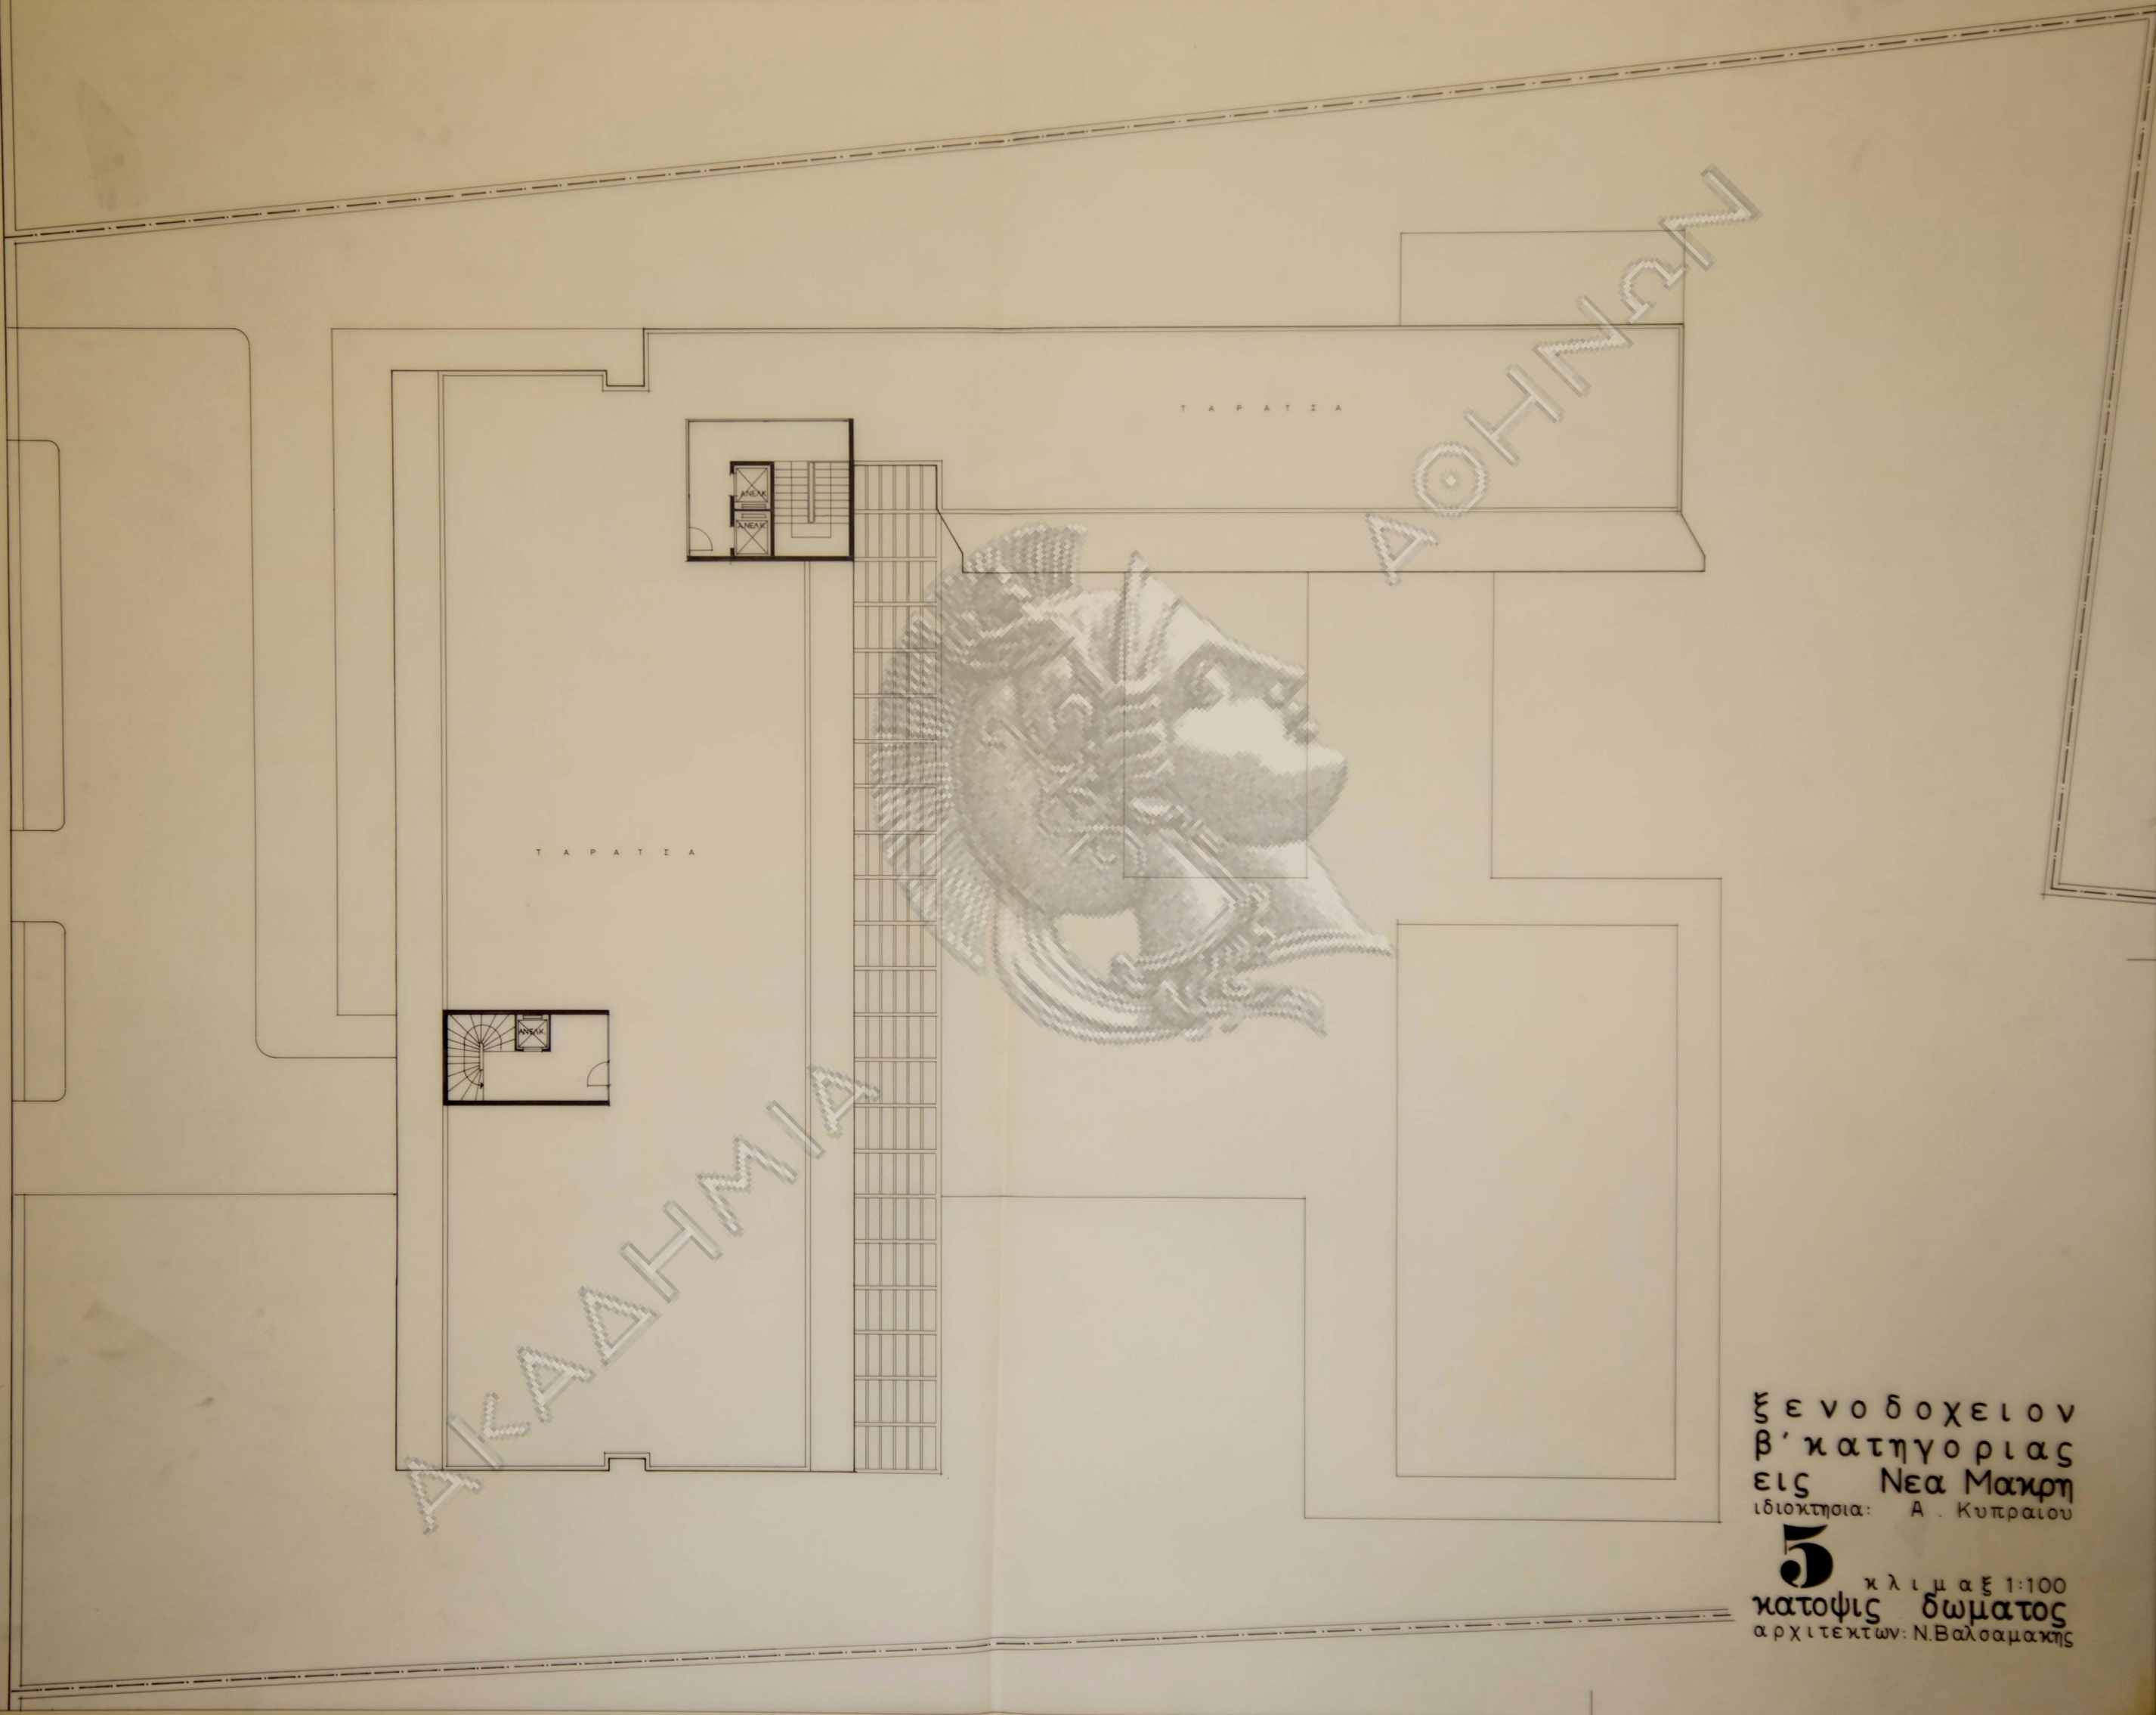


ΞΕΝΟΔΟΧΕΙΟΝ
β' κατηγορίας
εις Νέα Μακρή
ιδιοκτησία: Α. Κυπραίου


5 κλιμαξ 1:100
κατοψις δωματος
αρχιτεκτων: Ν. Βαλοσαμακης

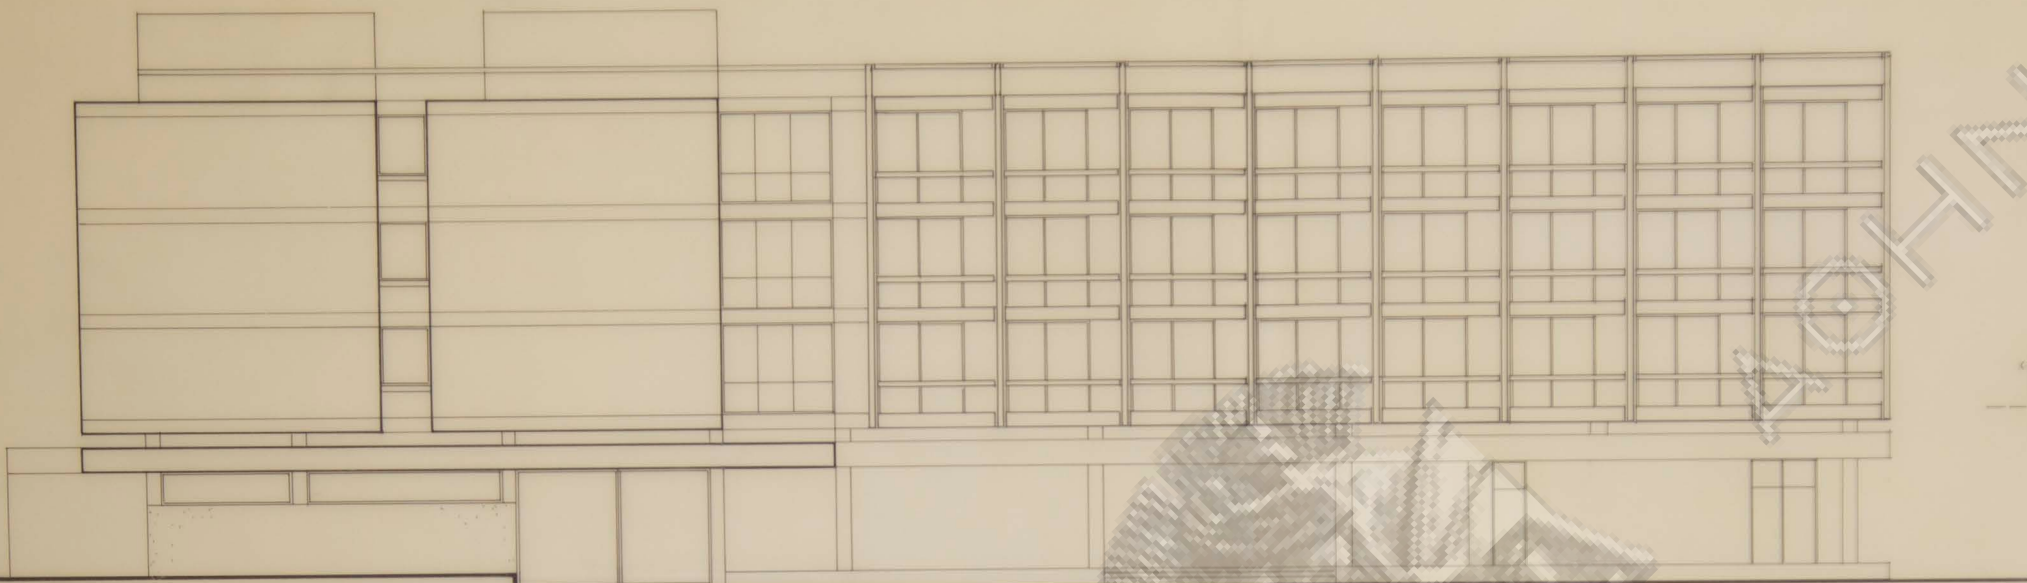

μεσημβρινή οψίς

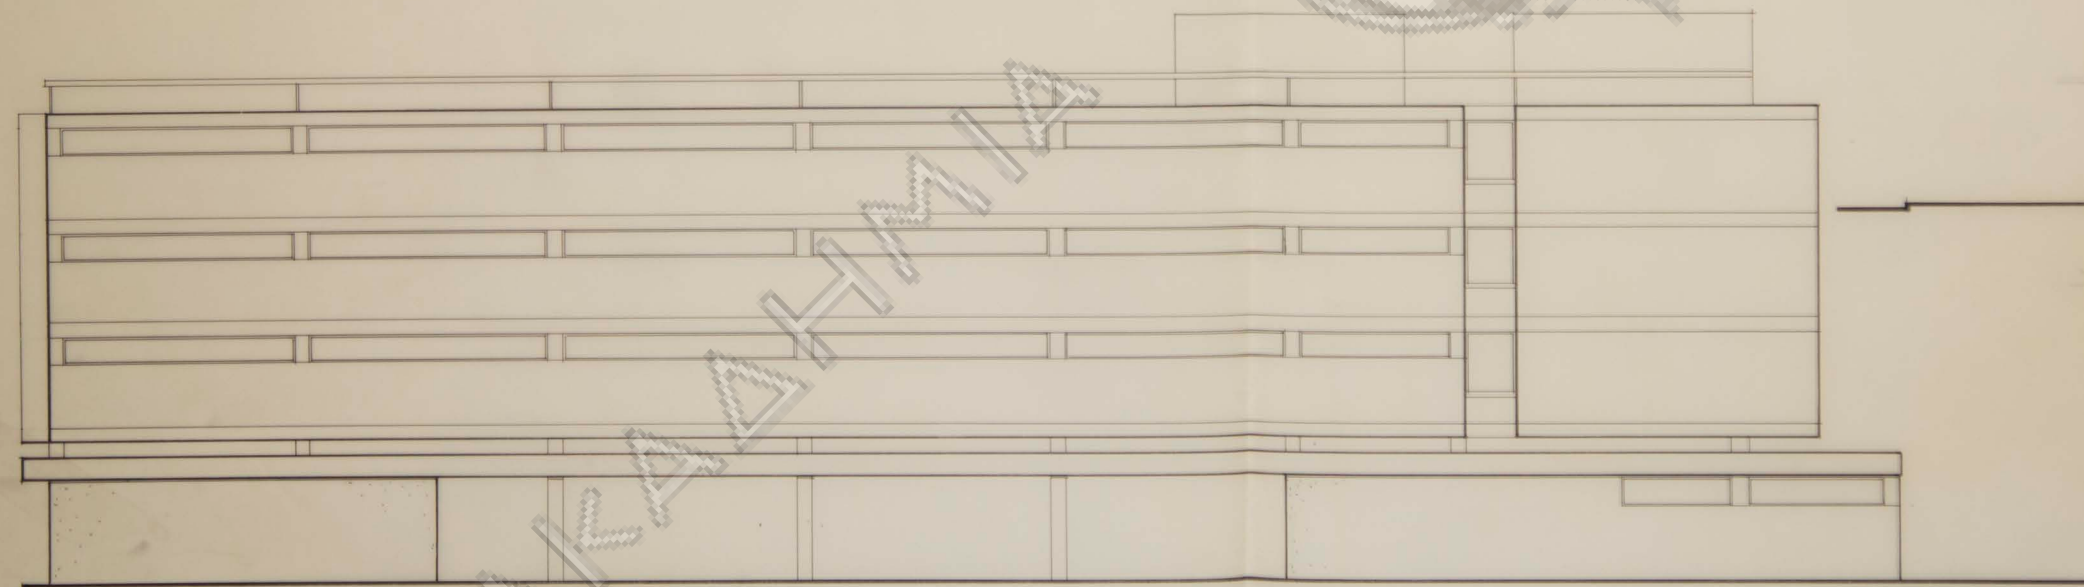


βόρεινη οψίς

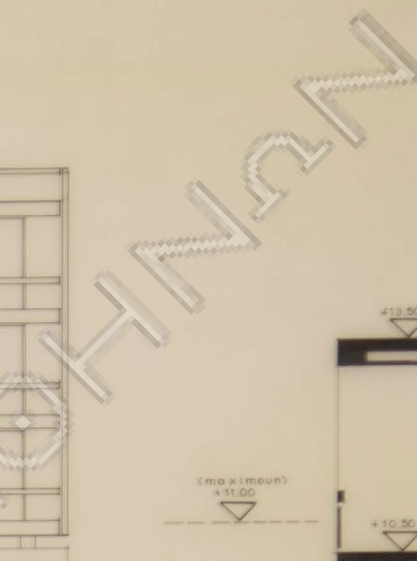

ΞΕΝΟΔΟΧΕΙΟΝ
β' κατηγορίας
εις Νέα Μακρη
ιδιοκτησία: Α. Κυπραίου

6^A

οψίς - τομή
αρχιτεκτων: Ν. Βαλοαμάκης

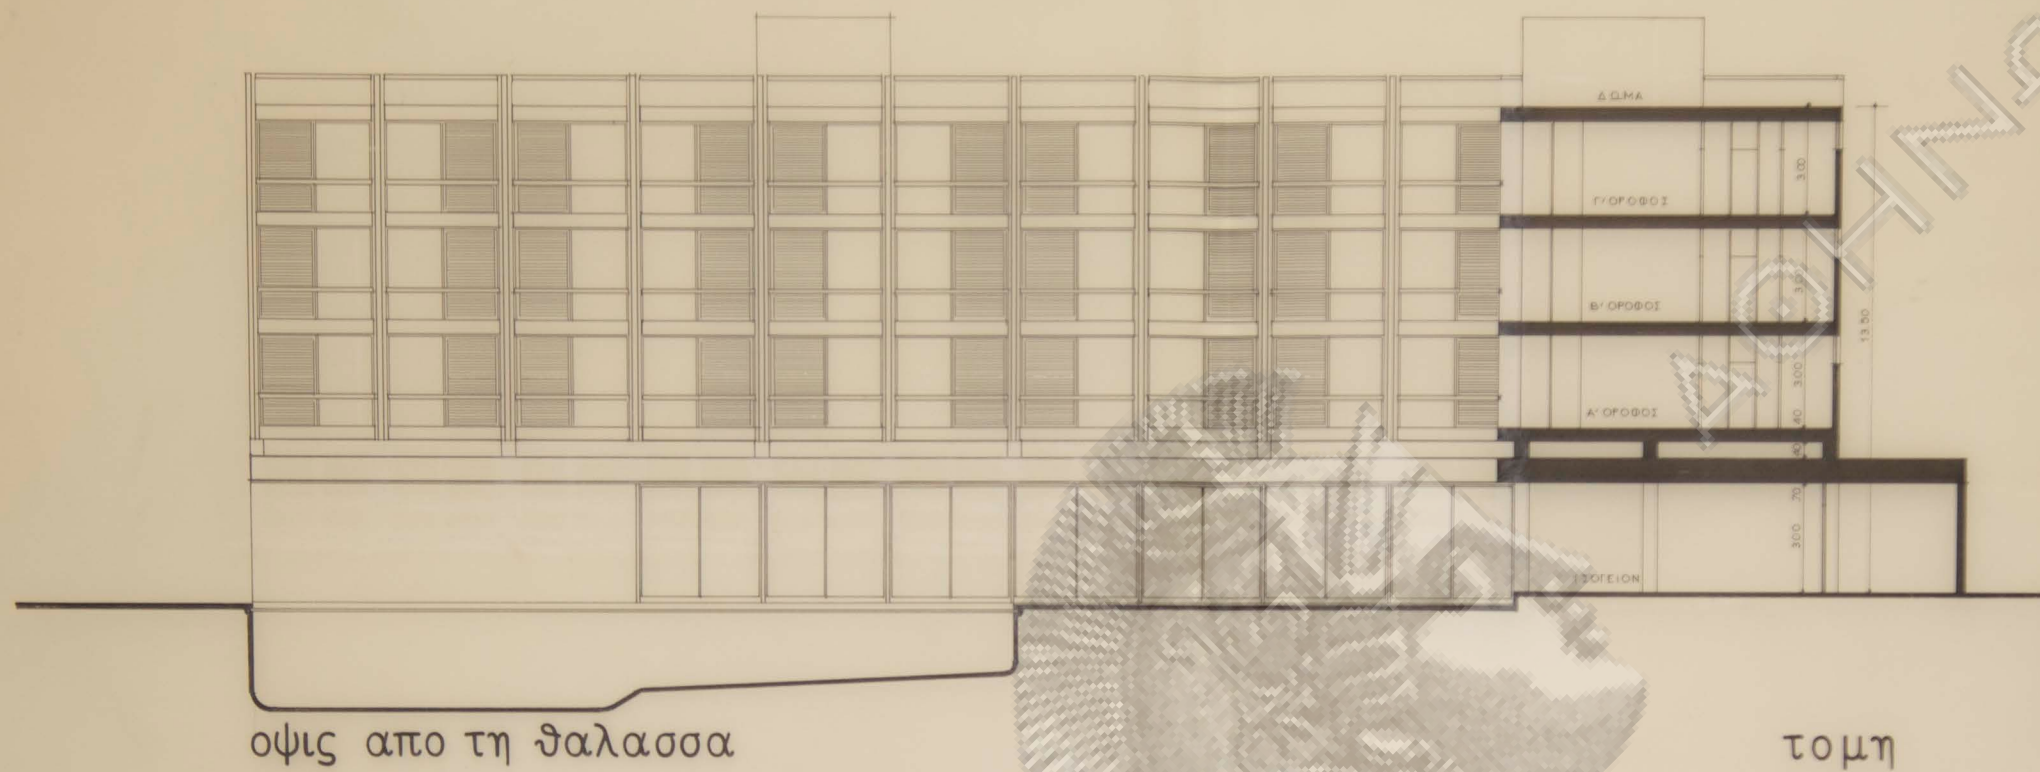

λεπτομερεια οψεως κλ. 1:50



προσοψις

ΞΕΝΟΔΟΧΕΙΟΝ
β' κατηγορίας
εις Νέα Μακρη
ιδιοκτησια: Α. Κυπραιου

6 κλιμαξ 1:100
οψεις - τομη
αρχιτεκτων: Ν. Βαλσαμακης