





ΟΙΚΙΑ Κ. Ν. ΒΑΡΔΙΝΟΓΙΑΝΝΗ ΕΙΣ ΝΕΑ ΚΗΦΙΣΙΑ 4
ΚΑΤΟΨΙΣ ΟΡΟΦΟΥ ΚΛΙΜΑΞ 1:100 ΑΡΧΙΤΕΚΤΩΝ: Ν. ΒΑΛΣΑΜΑΚΗΣ

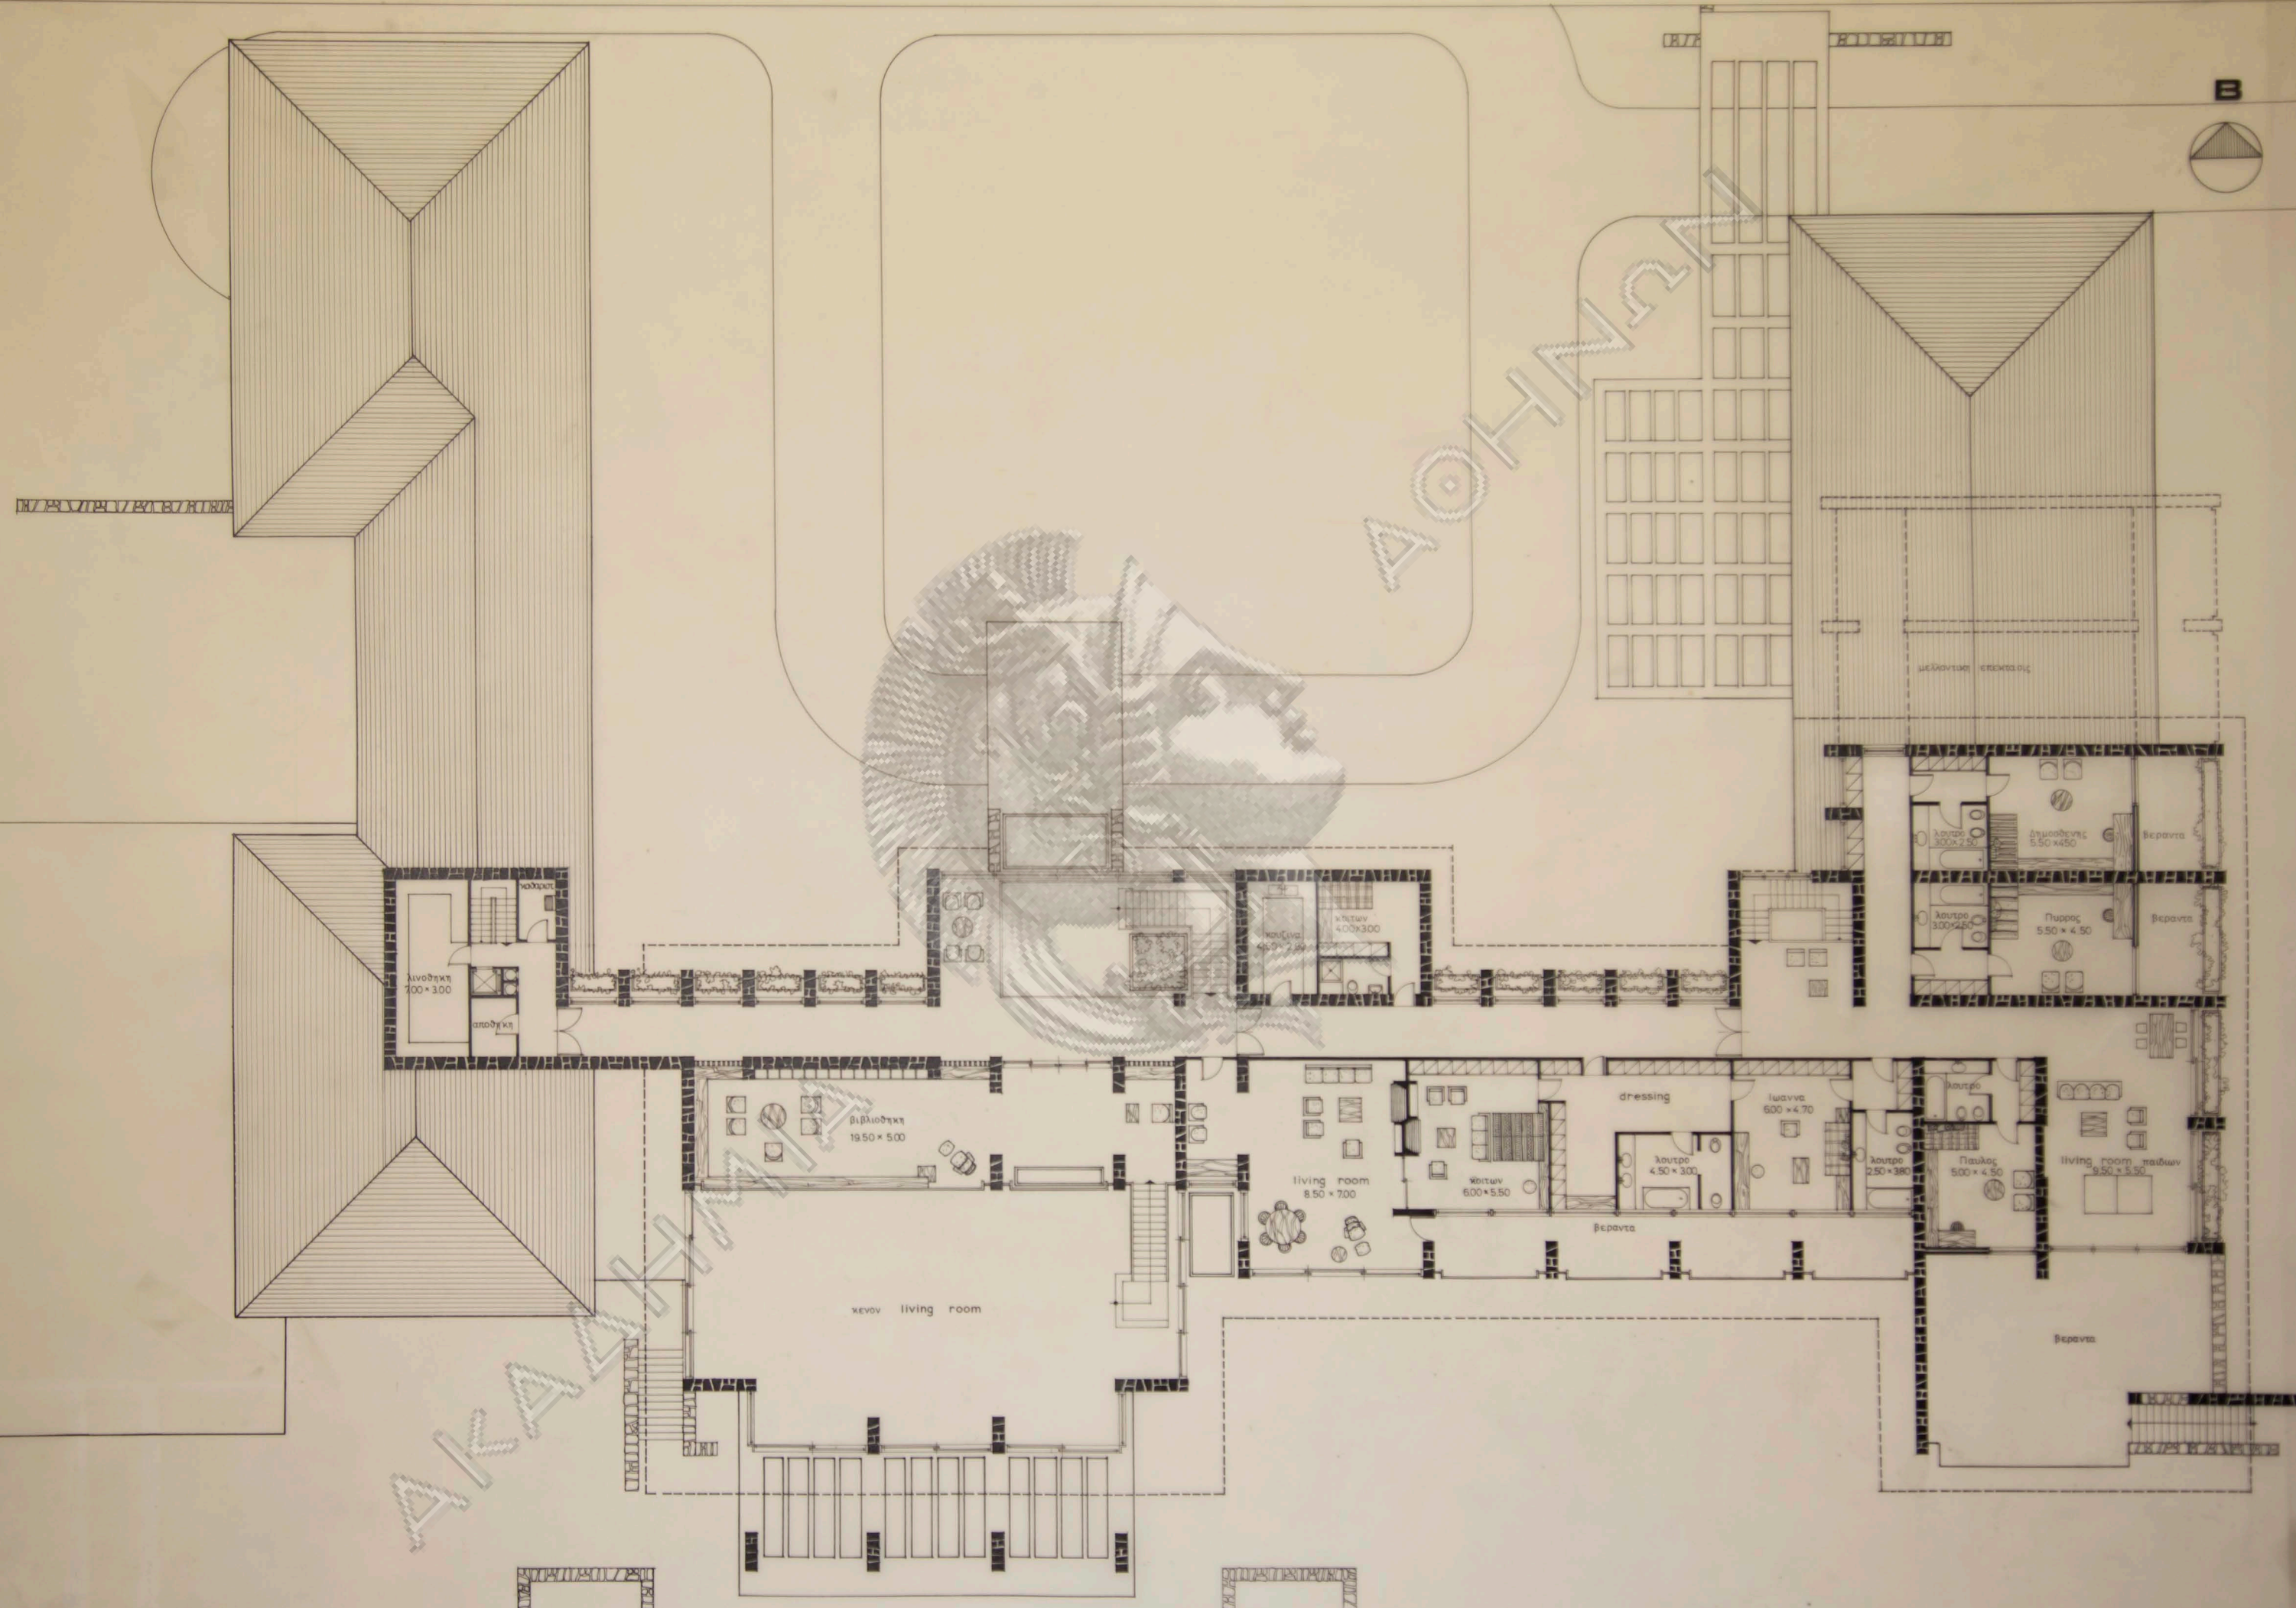

ΟΙΚΙΑ Κ. Ν.ΒΑΡΔΙΝΟΓΙΑΝΝΗ ΕΙΣ ΝΕΑ ΚΗΦΙΣΙΑ 5
ΟΨΙΣ ΚΛΙΜΑΞ 1:100 ΑΡΧΙΤΕΚΤΩΝ: Ν.ΒΑΛΣΑΜΑΚΗΣ

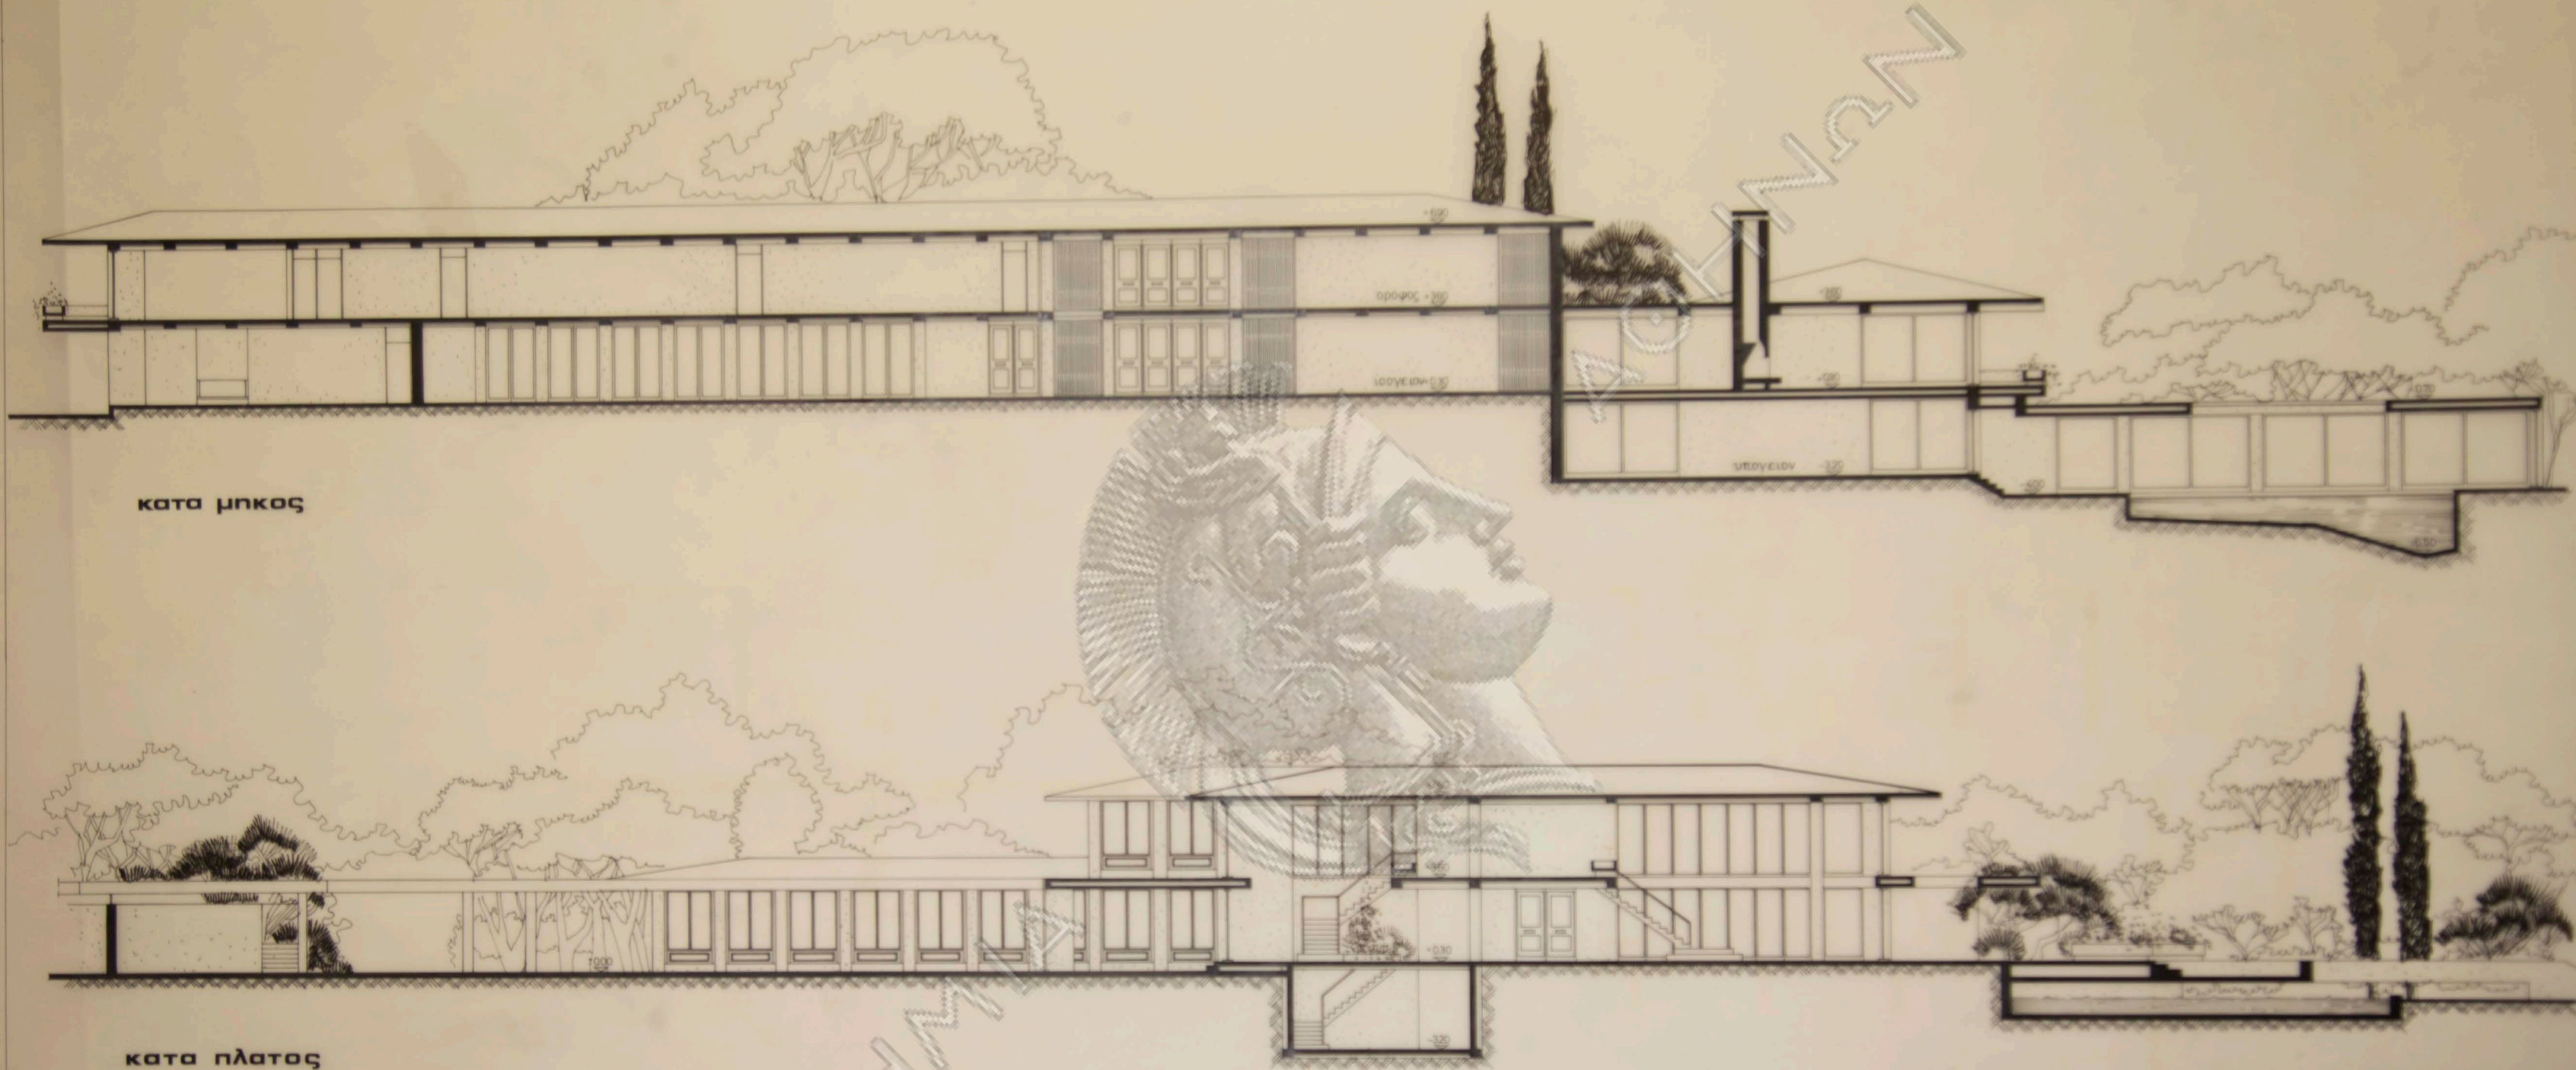

ΟΙΚΙΑ Κ. Ν. ΒΑΡΔΙΝΟΓΙΑΝΝΗ ΕΙΣ ΝΕΑ ΚΗΦΙΣΙΑ 6
 ΤΟΜΑΙ ΚΛΙΜΑΞ 1:100
 ΑΡΧΙΤΕΚΤΩΝ: Ν. ΒΑΛΣΑΜΑΚΗΣ

