ΔΙΑΓΡΑΜΜΑ ΙΔΙΟΚΤΗΣΙΩΝ ΚΕΙΜΕΝΩΝ ΕΙΣ ΘΕΣΙΝ "ΠΑΛΗΑ ΚΟΥΛΟΥΡΑ„ ΠΕΡΙΟΧΗΣ ΑΙΓΙΟΥ ΚΑΙ ΠΑΡΑ ΤΟ 174ον (περιπου) ΧΛΜ. ΤΗΣ ΕΘΝΙΚΗΣ ΟΔΟΥ ΑΘΗΝΩΝ — ΠΑΤΡΩΝ

Κ Λ Ι Μ Α Ξ 1 : 500

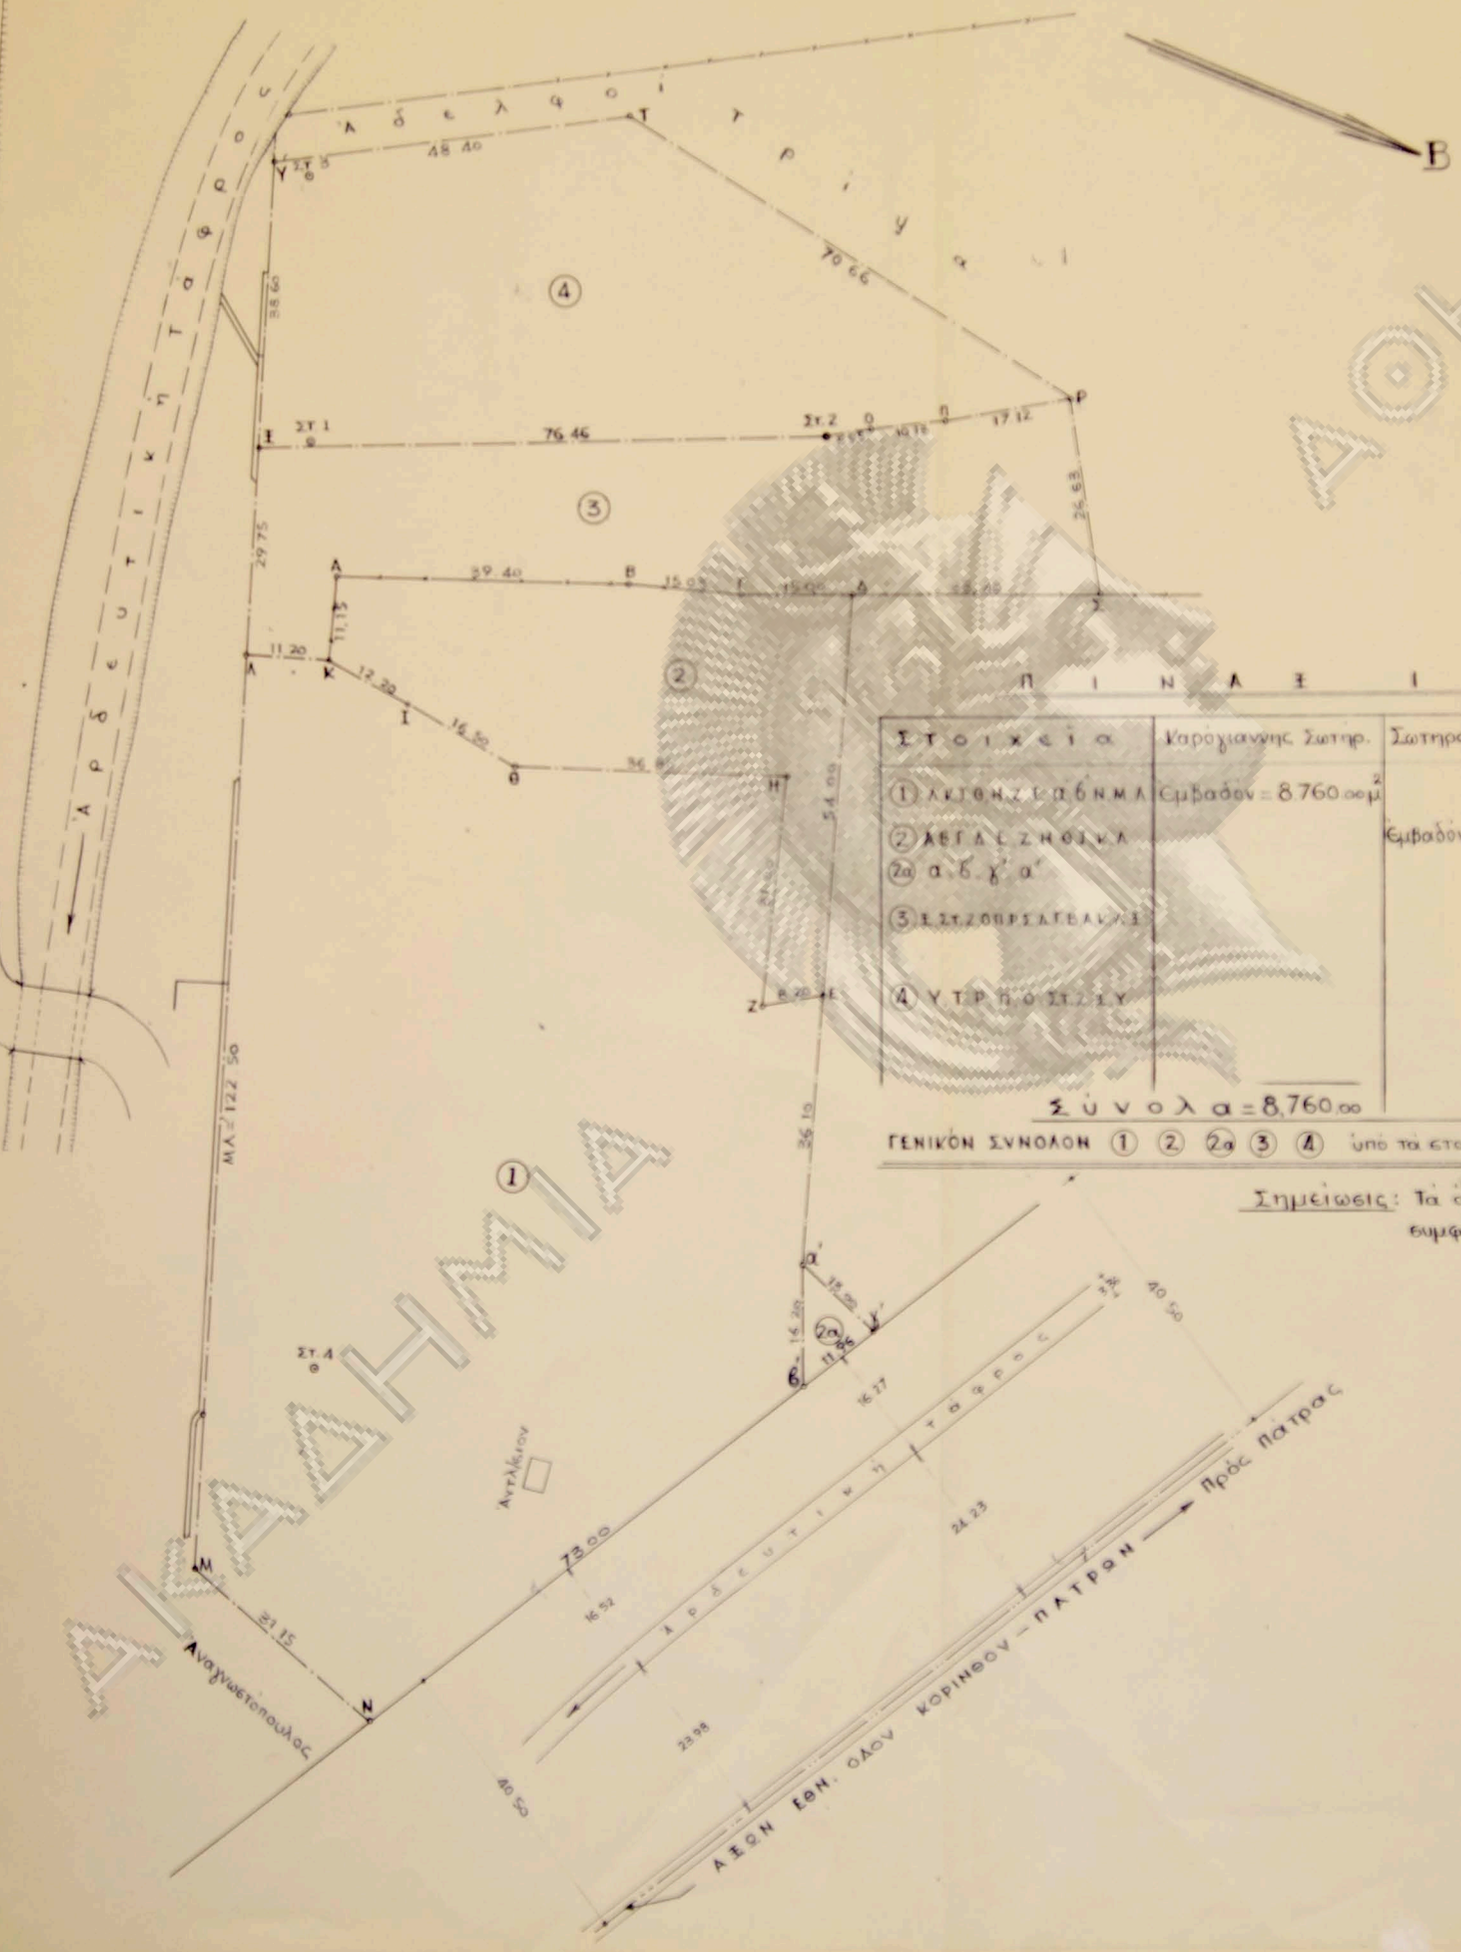

Π Ι Ν Α Ξ Ι Δ Ι Ο Κ Τ Η Σ Ι Ω Ν

Στοιχεία	Καρύχιανν. Σωτηρ.	Σωτηρακόπουλος Μιχ	Γεωργόπουλος Λεων	Γαρδενιώτης Θεόδωρ
① ΑΚΙΘΗΖΕΔΒΝΜΛ	Εμβαδόν = 8.760 τ.μ.			
② ΑΒΓΔΕΖΗΘΙΚΛ		Εμβαδόν = 1.846 τ.μ.		
②α α.δ.χ.α'		77 τ.μ.		
③ ΞΣΤΣΟΘΡΣΑΓΕΑΥΧΞ			Εμβαδόν = 2.376 τ.μ.	
④ ΥΤΡΠΟΣΤΣΙΥ				Εμβαδόν = 3.370 τ.μ.
Σύνολα =	8.760	1.923	2.376	3.370

ΓΕΝΙΚΟΝ ΣΥΝΟΛΟΝ ① ② ②α ③ ④ υπό τα στοιχεία Υ.Τ.Ρ.Σ.Δ.Ε.α'.χ'.δ'.Ν.Μ.Λ.Ξ.Υ = 16.429 μ²

Σημείωσις: Τα όρια των ιδιοκτησιών υπεδείχθησαν από συμφώνου υπό των ιδιοκτητών και των όμορων.

ΑΘΗΝΑΙ 12 ΜΑΡΤΙΟΥ 1974

Ο ΣΥΝΤΑΞΑΣ

ΓΕΡΑΣΙΜΟΣ ΜΟΣΧΟΠΟΥΛΟΣ
ΠΟΛΙΤΙΚΟΣ ΥΠΟΜΗΧΑΝΙΚΟΣ
ΠΤΥΧΙΟΥΧΟΣ Ε. Μ. Π.
ΑΘΗΝΑΙ
Αρ. Μητρ. Π.Τ.Α.Π. 1787 - Αρ. Ταξ. 3515/1949

ΑΚΑΔΗΜΙΑ ΑΘΗΝΩΝ



ΕΜΒΑΔΟΝ ΟΙΚΟΠΕΔΟΥ=16.429m2

1

ΟΙΝΟΠΟΙΤΑ ΑΙΓΙΟΥ Α.Ε.
ΚΛΕΙΣΘΕΝΟΥΣ 9 –ΑΘΗΝΑΙ
ΕΡΓΟΣΤΑΣΙΟΝ ΟΙΝΟΠΟΙΤΑΣ

κλιμαξ 1:500
τοπογραφικον
αρχιτεκτων: Ν.Βαλσαμακης

ΑΚΑΔΗΜΙΑ ΑΘΗΝΩΝ

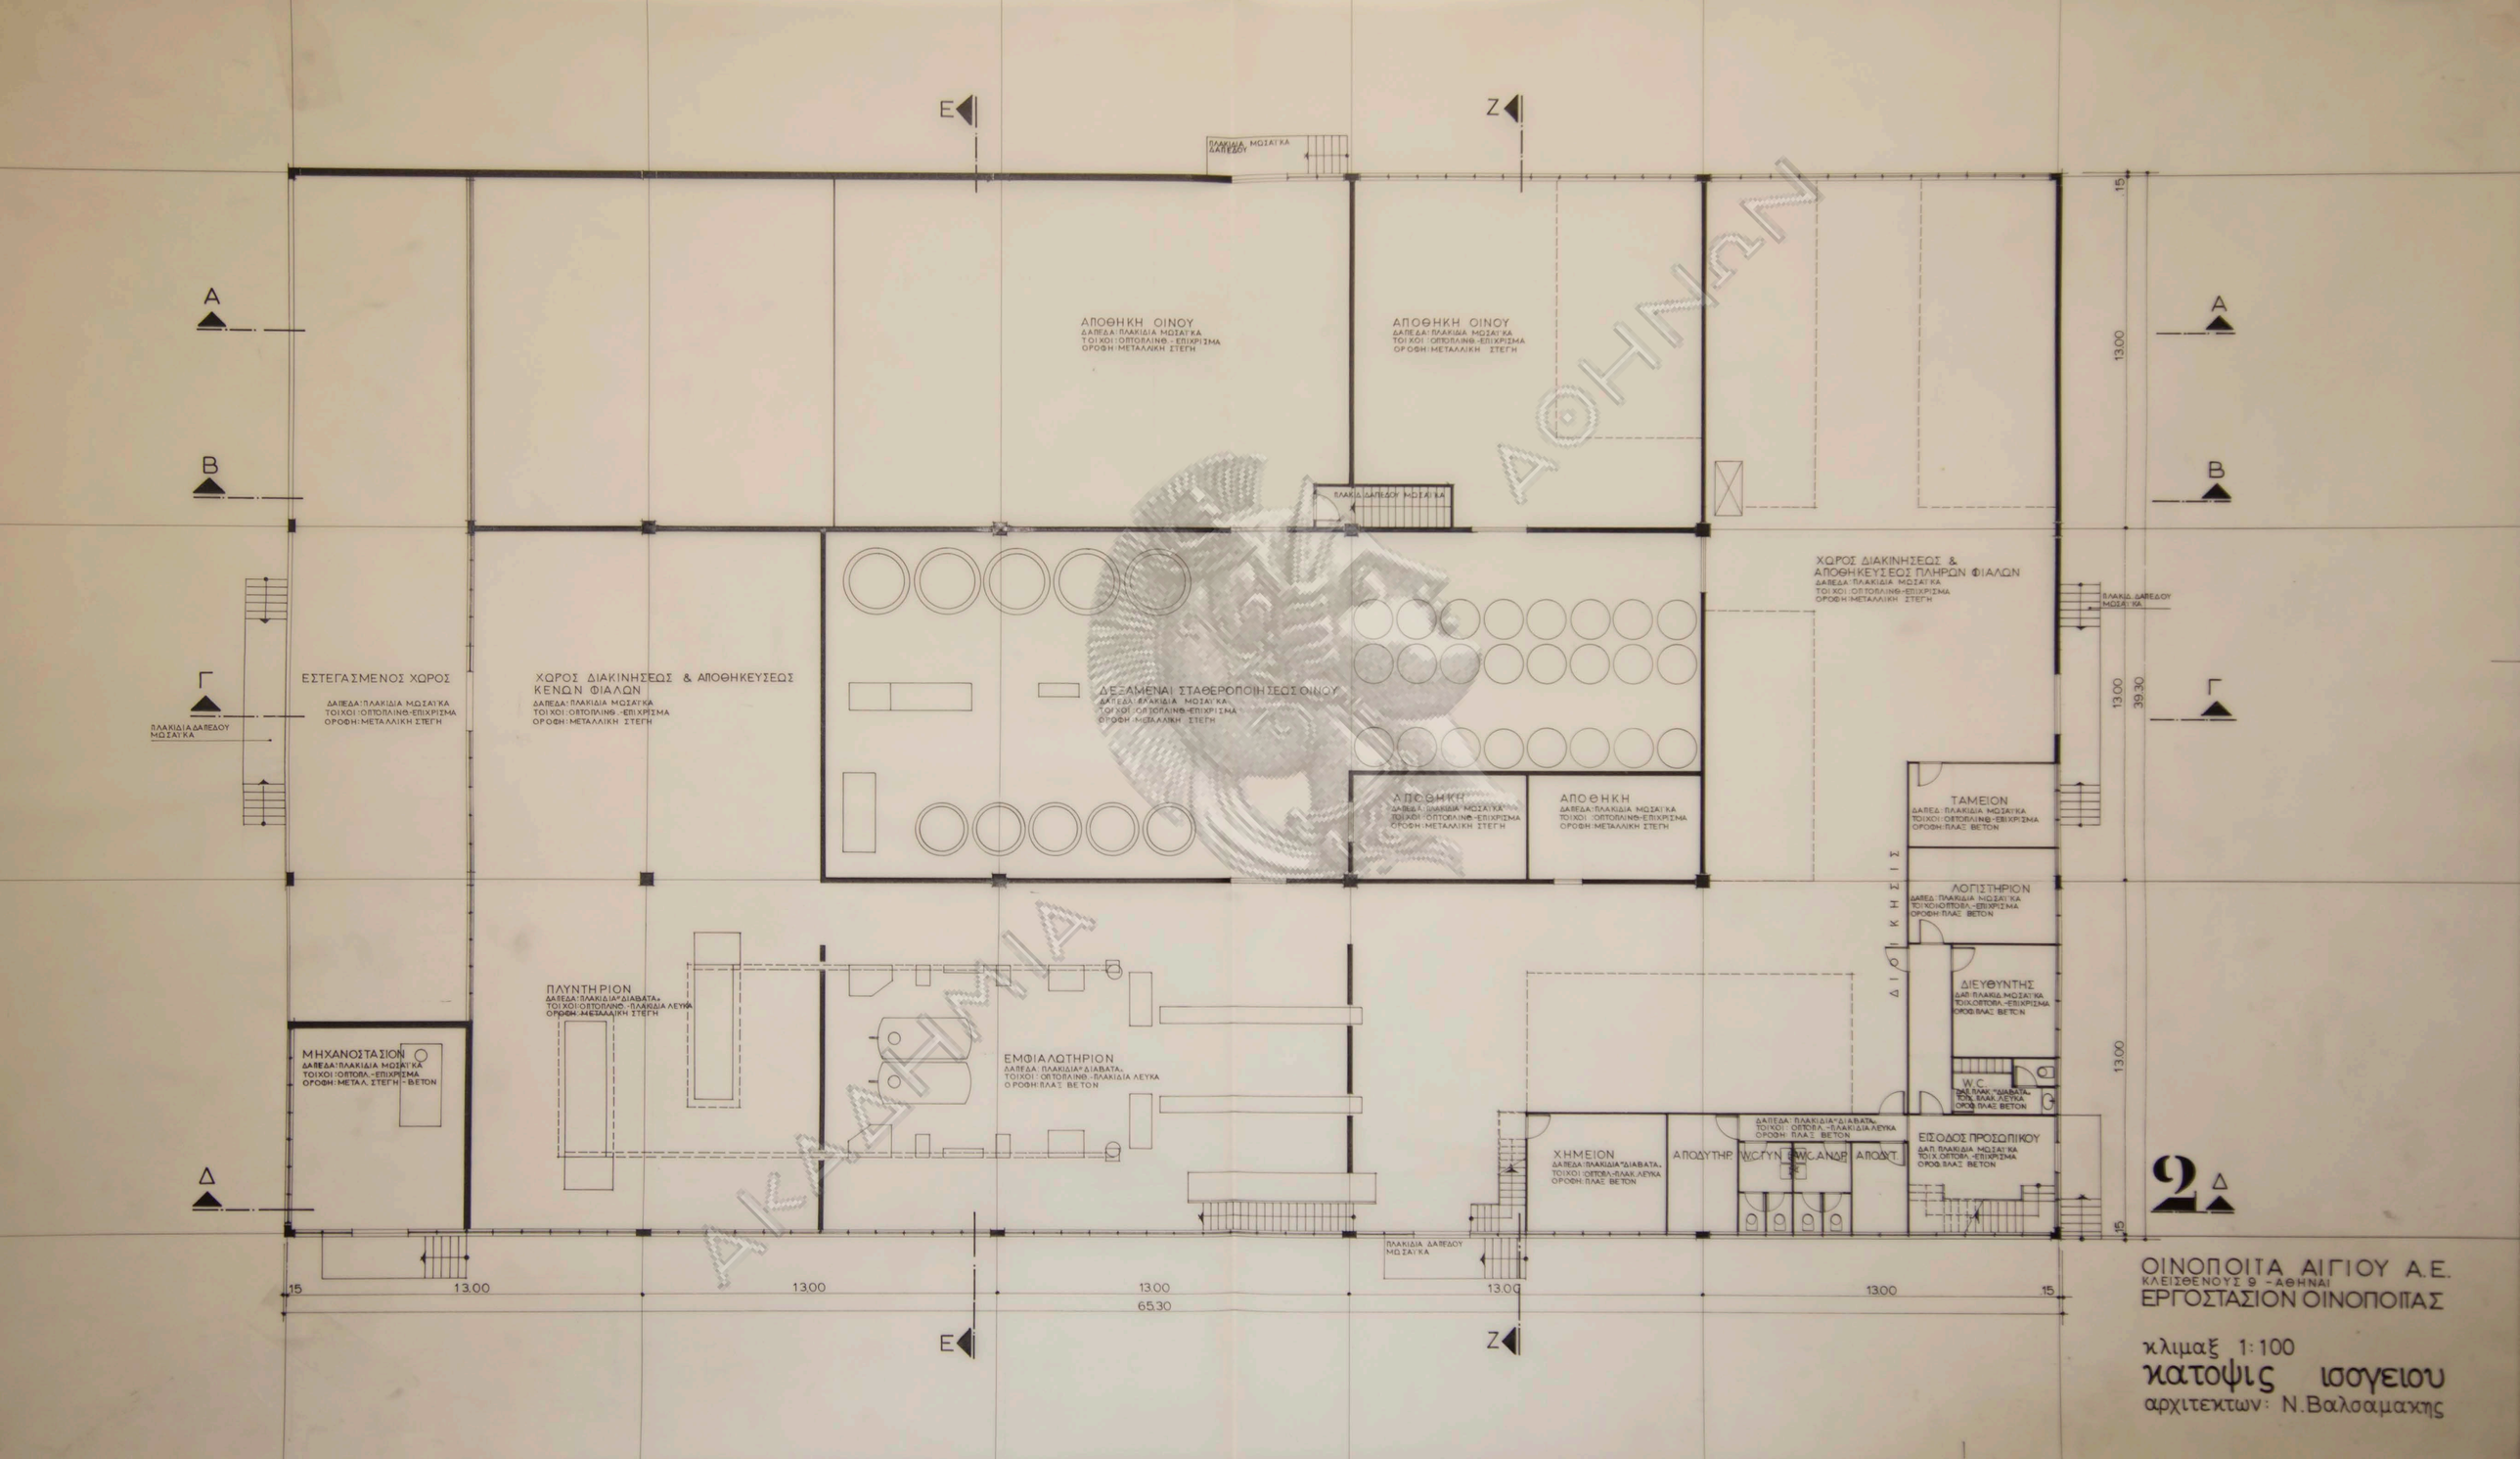

ΑΠΟΘΗΚΗ ΟΙΝΟΥ
ΔΑΠΕΔΑ: ΠΛΑΚΙΔΙΑ ΜΩΣΑΪΚΑ
ΤΟΙΧΟΙ: ΟΠΤΟΠΛΙΝΘ.-ΕΠΙΧΡΙΣΜΑ
ΟΡΟΦΗ: ΜΕΤΑΛΛΙΚΗ ΣΤΕΓΗ
ΑΠΟΘΗΚΗ ΟΙΝΟΥ
ΔΑΠΕΔΑ: ΠΛΑΚΙΔΙΑ ΜΩΣΑΪΚΑ
ΤΟΙΧΟΙ: ΟΠΤΟΠΛΙΝΘ.-ΕΠΙΧΡΙΣΜΑ
ΟΡΟΦΗ: ΜΕΤΑΛΛΙΚΗ ΣΤΕΓΗ
ΠΛΑΚΙΔ. ΔΑΠΕΔΟΥ ΜΩΣΑΪΚΑ
ΧΩΡΟΣ ΔΙΑΚΙΝΗΣΕΩΣ & ΑΠΟΘΗΚΕΥΣΕΩΣ ΠΛΗΡΩΝ ΦΙΑΛΩΝ
ΔΑΠΕΔΑ: ΠΛΑΚΙΔΙΑ ΜΩΣΑΪΚΑ
ΤΟΙΧΟΙ: ΟΠΤΟΠΛΙΝΘ.-ΕΠΙΧΡΙΣΜΑ
ΟΡΟΦΗ: ΜΕΤΑΛΛΙΚΗ ΣΤΕΓΗ
ΕΣΤΕΓΑΣΜΕΝΟΣ ΧΩΡΟΣ
ΔΑΠΕΔΑ: ΠΛΑΚΙΔΙΑ ΜΩΣΑΪΚΑ
ΤΟΙΧΟΙ: ΟΠΤΟΠΛΙΝΘ.-ΕΠΙΧΡΙΣΜΑ
ΟΡΟΦΗ: ΜΕΤΑΛΛΙΚΗ ΣΤΕΓΗ
ΧΩΡΟΣ ΔΙΑΚΙΝΗΣΕΩΣ & ΑΠΟΘΗΚΕΥΣΕΩΣ ΚΕΝΩΝ ΦΙΑΛΩΝ
ΔΑΠΕΔΑ: ΠΛΑΚΙΔΙΑ ΜΩΣΑΪΚΑ
ΤΟΙΧΟΙ: ΟΠΤΟΠΛΙΝΘ.-ΕΠΙΧΡΙΣΜΑ
ΟΡΟΦΗ: ΜΕΤΑΛΛΙΚΗ ΣΤΕΓΗ
ΔΕΞΑΜΕΝΑΙ ΣΤΑΘΕΡΟΠΟΙΗΣΕΩΣ ΟΙΝΟΥ
ΔΑΠΕΔΑ: ΠΛΑΚΙΔΙΑ ΜΩΣΑΪΚΑ
ΤΟΙΧΟΙ: ΟΠΤΟΠΛΙΝΘ.-ΕΠΙΧΡΙΣΜΑ
ΟΡΟΦΗ: ΜΕΤΑΛΛΙΚΗ ΣΤΕΓΗ
ΑΠΟΘΗΚΗ
ΔΑΠΕΔΑ: ΠΛΑΚΙΔΙΑ ΜΩΣΑΪΚΑ
ΤΟΙΧΟΙ: ΟΠΤΟΠΛΙΝΘ.-ΕΠΙΧΡΙΣΜΑ
ΟΡΟΦΗ: ΜΕΤΑΛΛΙΚΗ ΣΤΕΓΗ
ΑΠΟΘΗΚΗ
ΔΑΠΕΔΑ: ΠΛΑΚΙΔΙΑ ΜΩΣΑΪΚΑ
ΤΟΙΧΟΙ: ΟΠΤΟΠΛΙΝΘ.-ΕΠΙΧΡΙΣΜΑ
ΟΡΟΦΗ: ΜΕΤΑΛΛΙΚΗ ΣΤΕΓΗ
ΤΑΜΕΙΟΝ
ΔΑΠΕΔ: ΠΛΑΚΙΔΙΑ ΜΩΣΑΪΚΑ
ΤΟΙΧΟΙ: ΟΠΤΟΠΛΙΝΘ.-ΕΠΙΧΡΙΣΜΑ
ΟΡΟΦΗ: ΠΛΑΣ ΒΕΤΟΝ
ΛΟΓΙΣΤΗΡΙΟΝ
ΔΑΠΕΔ: ΠΛΑΚΙΔΙΑ ΜΩΣΑΪΚΑ
ΤΟΙΧΟΙ: ΟΠΤΟΠΛ.-ΕΠΙΧΡΙΣΜΑ
ΟΡΟΦΗ: ΠΛΑΣ ΒΕΤΟΝ
ΔΙΕΥΘΥΝΤΗΣ
ΔΑΠ: ΠΛΑΚΙΔ. ΜΩΣΑΪΚΑ
ΤΟΙΧ. ΟΠΤΟΠΛ.-ΕΠΙΧΡΙΣΜΑ
ΟΡΟΦ. ΠΛΑΣ ΒΕΤΟΝ
W.C.
ΔΑΠ. ΠΛΑΚ. "ΔΙΑΒΑΤΑ"
ΤΟΙΧ. ΠΛΑΚ. ΛΕΥΚΑ
ΟΡΟΦ. ΠΛΑΣ ΒΕΤΟΝ
ΔΙΟΙΚΗΣΙΣ
ΠΛΥΝΤΗΡΙΟΝ
ΔΑΠΕΔΑ: ΠΛΑΚΙΔΙΑ "ΔΙΑΒΑΤΑ"
ΤΟΙΧΟΙ: ΟΠΤΟΠΛΙΝΘ.-ΠΛΑΚΙΔΙΑ ΛΕΥΚΑ
ΟΡΟΦΗ: ΜΕΤΑΛΛΙΚΗ ΣΤΕΓΗ
ΜΗΧΑΝΟΣΤΑΣΙΟΝ
ΔΑΠΕΔΑ: ΠΛΑΚΙΔΙΑ ΜΩΣΑΪΚΑ
ΤΟΙΧΟΙ: ΟΠΤΟΠΛ.-ΕΠΙΧΡΙΣΜΑ
ΟΡΟΦΗ: ΜΕΤΑΛ. ΣΤΕΓΗ - ΒΕΤΟΝ
ΕΜΦΙΑΛΩΤΗΡΙΟΝ
ΔΑΠΕΔΑ: ΠΛΑΚΙΔΙΑ "ΔΙΑΒΑΤΑ"
ΤΟΙΧΟΙ: ΟΠΤΟΠΛΙΝΘ.-ΠΛΑΚΙΔΙΑ ΛΕΥΚΑ
ΟΡΟΦΗ: ΠΛΑΣ ΒΕΤΟΝ
ΧΗΜΕΙΟΝ
ΔΑΠΕΔΑ: ΠΛΑΚΙΔΙΑ "ΔΙΑΒΑΤΑ"
ΤΟΙΧΟΙ: ΟΠΤΟΠΛ.-ΠΛΑΚ. ΛΕΥΚΑ
ΟΡΟΦΗ: ΠΛΑΣ ΒΕΤΟΝ
ΑΠΟΔΥΤΗΡ.
W.C.ΤΥΝ
W.C.ΑΝΔΡ
ΑΠΟΔΥΤ.
ΔΑΠΕΔΑ: ΠΛΑΚΙΔΙΑ "ΔΙΑΒΑΤΑ"
ΤΟΙΧΟΙ: ΟΠΤΟΠΛ.-ΠΛΑΚΙΔΙΑ ΛΕΥΚΑ
ΟΡΟΦΗ: ΠΛΑΣ ΒΕΤΟΝ
ΕΙΣΟΔΟΣ ΠΡΟΣΩΠΙΚΟΥ
ΔΑΠ. ΠΛΑΚΙΔΙΑ ΜΩΣΑΪΚΑ
ΤΟΙΧ. ΟΠΤΟΠΛ.-ΕΠΙΧΡΙΣΜΑ
ΟΡΟΦ. ΠΛΑΣ ΒΕΤΟΝ
ΠΛΑΚΙΔΙΑ ΔΑΠΕΔΟΥ ΜΩΣΑΪΚΑ
ΠΛΑΚΙΔΙΑ ΜΩΣΑΪΚΑ ΔΑΠΕΔΟΥ
ΠΛΑΚΙΔ. ΔΑΠΕΔΟΥ ΜΩΣΑΪΚΑ
ΠΛΑΚΙΔΙΑ ΔΑΠΕΔΟΥ ΜΩΣΑΪΚΑ
Α
Β
Γ
Δ
Ε
Ζ
15
13.00
39.30
65.30
2
ΟΙΝΟΠΟΙΤΑ ΑΙΓΙΟΥ Α.Ε.
ΚΛΕΙΣΘΕΝΟΥΣ 9 - ΑΘΗΝΑΙ
ΕΡΓΟΣΤΑΣΙΟΝ ΟΙΝΟΠΟΙΤΑΣ
κλιμαξ 1:100
κατοψις ισογειου
αρχιτεκτων: Ν.Βαλσαμακης

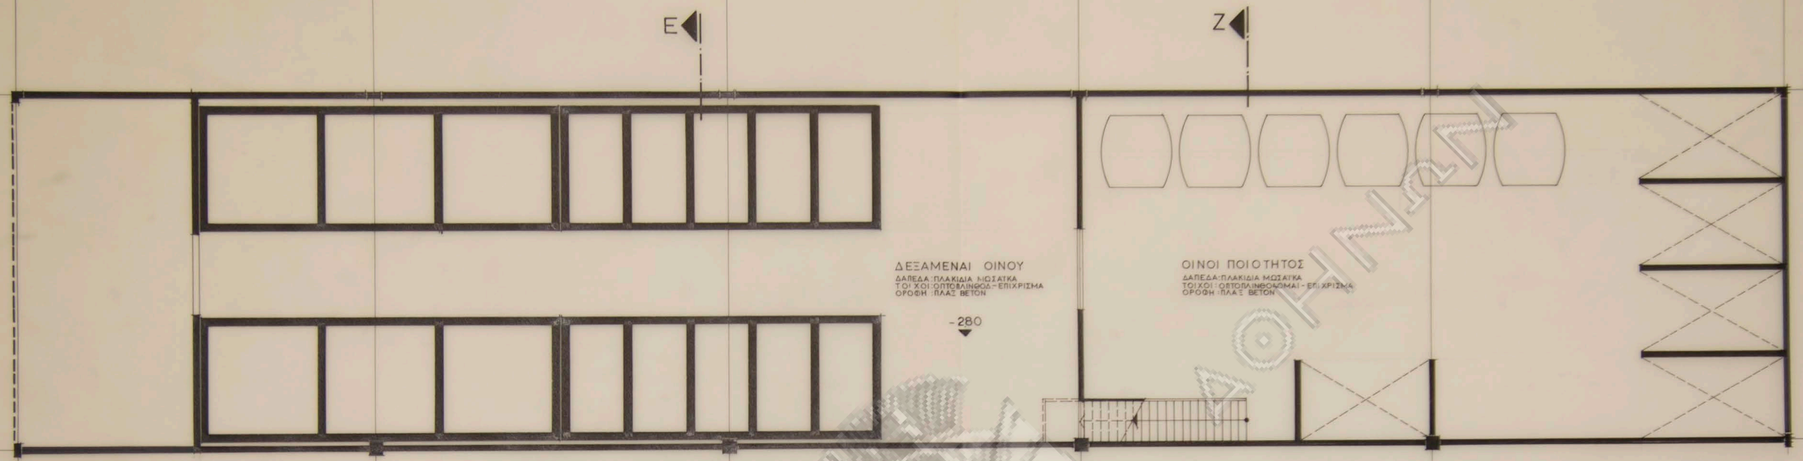

ΚΑΤΟΨΙΣ ΥΠΟΓΕΙΟΥ

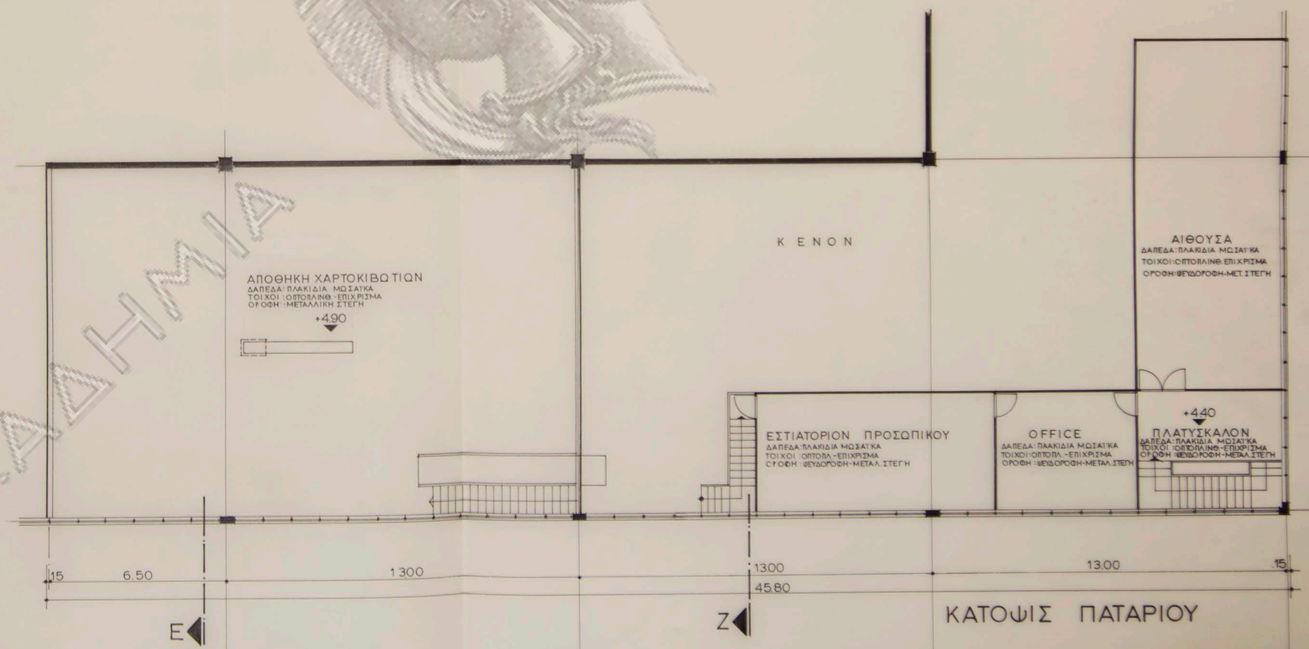

ΚΑΤΟΨΙΣ ΠΑΤΑΡΙΟΥ

3Δ

ΟΙΝΟΠΟΙΙΑ ΑΙΓΙΟΥ Α.Ε.
ΚΛΕΙΣΘΕΝΟΥΣ 9 - ΑΘΗΝΑΙ
ΕΡΓΟΣΤΑΣΙΟΝ ΟΙΝΟΠΟΙΙΑΣ

κλιμαξ 1:100
κατοψ.υπογ-παταριου
αρχιτεκτων: Ν.Βαλσαμακης

ΑΚΑΔΗΜΙΑ

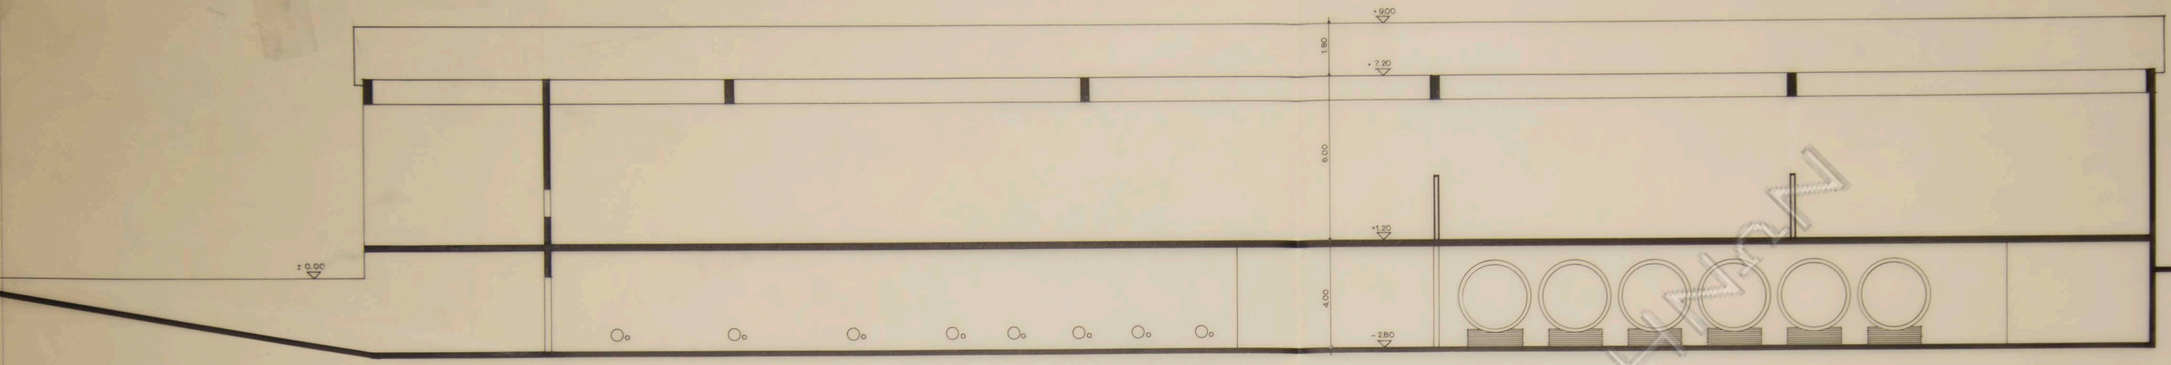

ΤΟΜΗ Α-Α

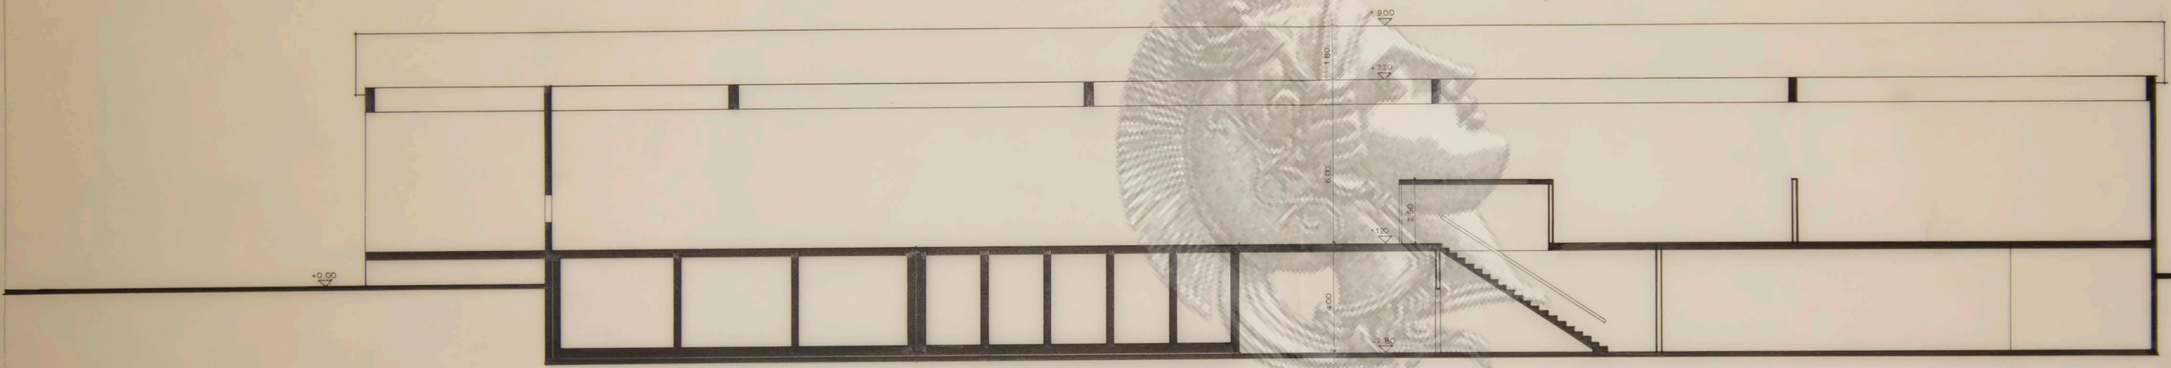

ΤΟΜΗ Β-Β

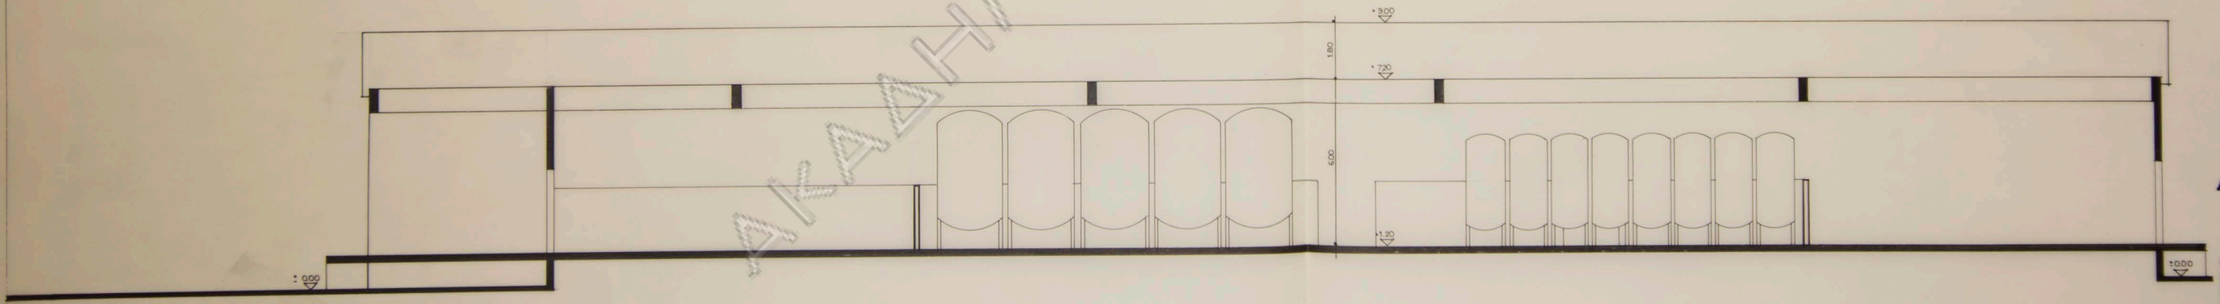

ΤΟΜΗ Γ-Γ

ΑΚΑΔΗΜΙΑ ΑΘΗΝΩΝ

4

ΟΙΝΟΠΟΙΙΑ ΑΙΓΙΟΥ Α.Ε.
ΚΛΕΙΣΘΕΝΟΥΣ 9 - ΑΘΗΝΑΙ
ΕΡΓΟΣΤΑΣΙΟΝ ΟΙΝΟΠΟΙΙΑΣ

κλιμαξ 1:100
τομαι Α-Α, Β-Β, Γ-Γ.
αρχιτεκτων: Ν. Βαλσαμακης

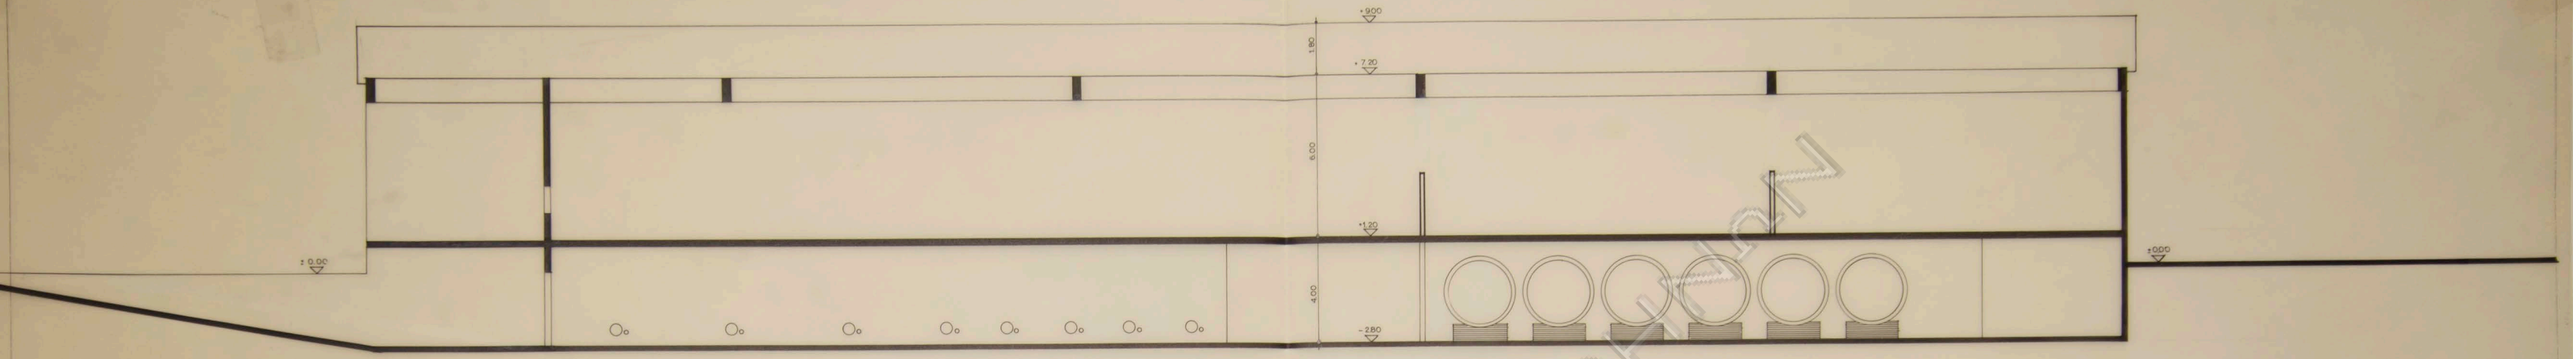

ΤΟΜΗ Α-Α

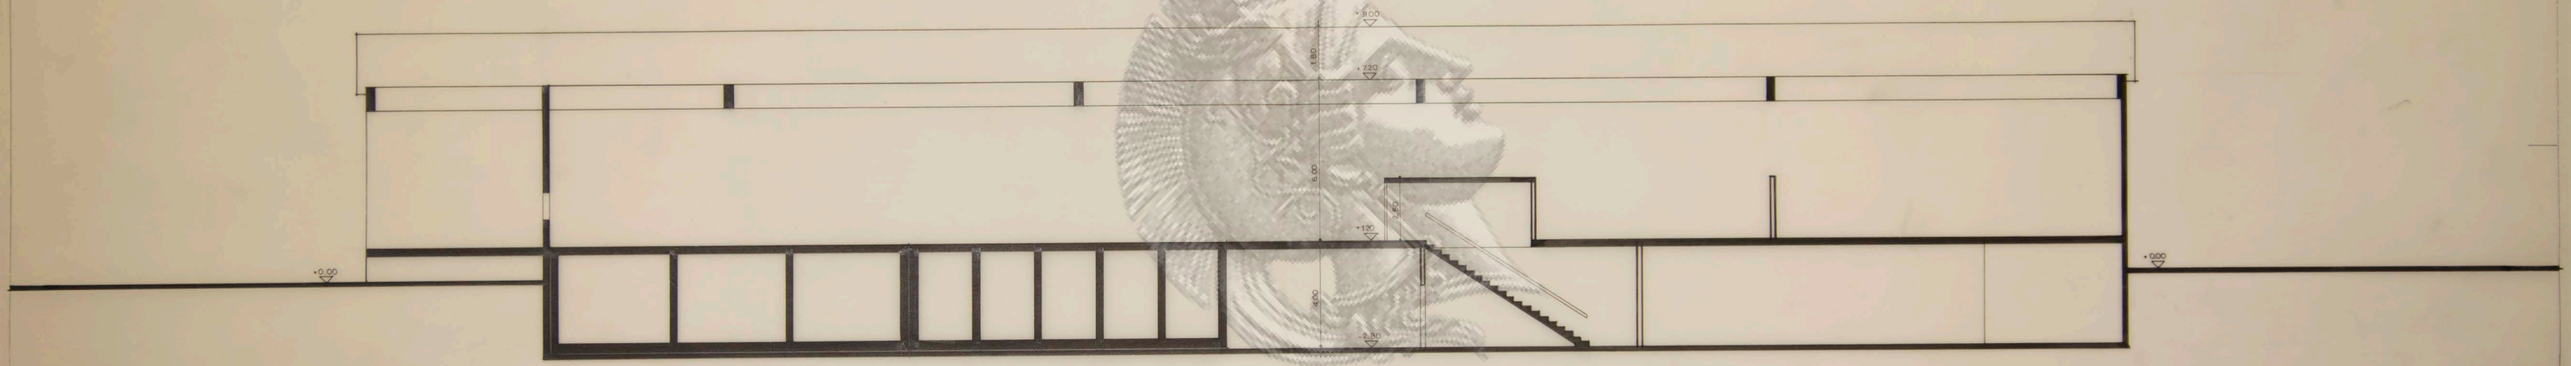

ΤΟΜΗ Β-Β

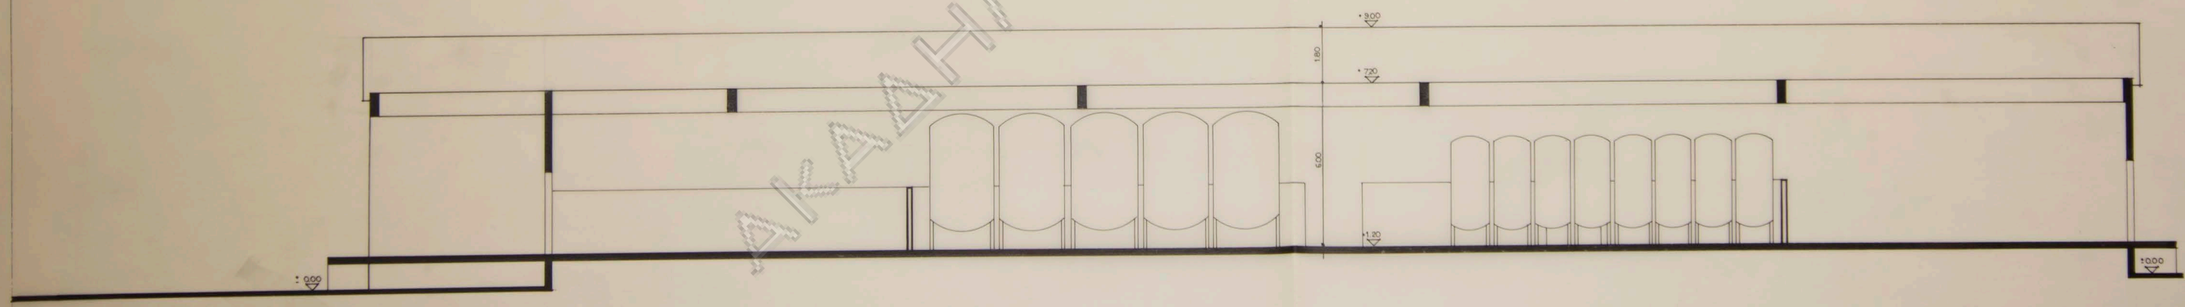

ΤΟΜΗ Γ-Γ

ΑΚΑΔΗΜΙΑ ΑΘΗΝΩΝ

4

ΟΙΝΟΠΟΙΤΑ ΑΙΓΙΟΥ Α.Ε.
ΚΛΕΙΣΘΕΝΟΥΣ 9 - ΑΘΗΝΑΙ
ΕΡΓΟΣΤΑΣΙΟΝ ΟΙΝΟΠΟΙΙΑΣ

κλιμαξ 1:100
τομαι Α-Α, Β-Β, Γ-Γ.
αρχιτεκτων: Ν. Βαλσαμακης

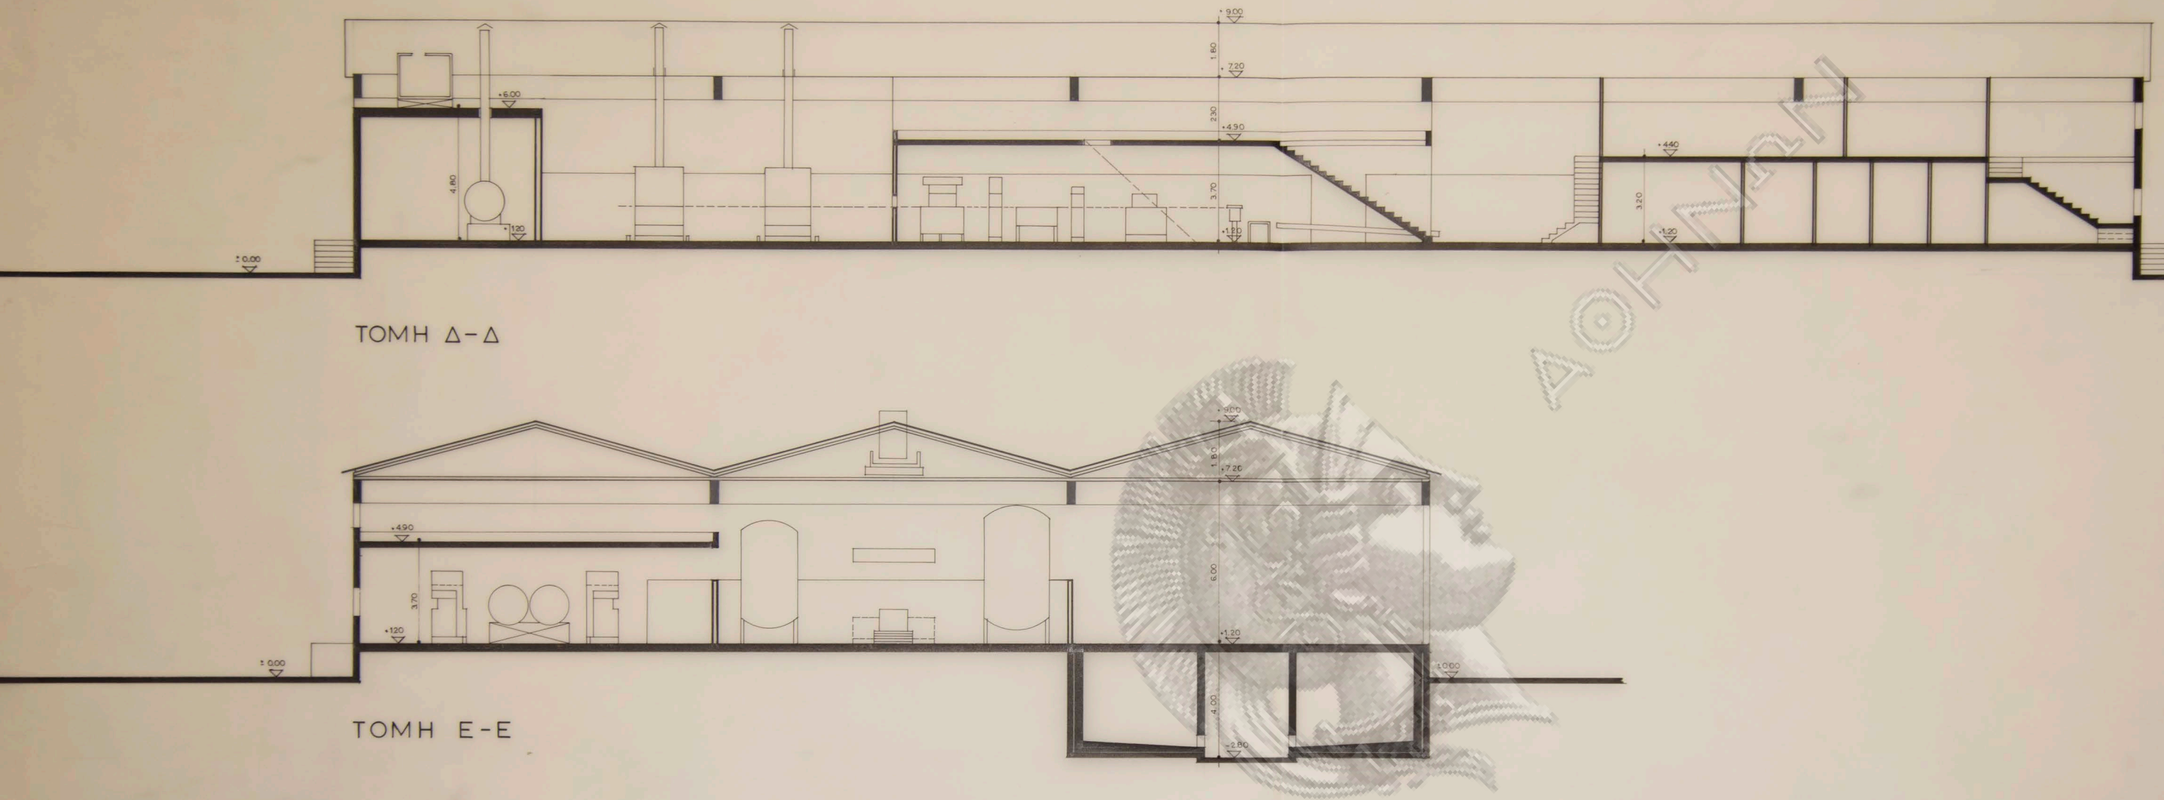

ΤΟΜΗ Δ-Δ

ΤΟΜΗ Ε-Ε



ΤΟΜΗ Ζ-Ζ

ΑΚΑΔΗΜΙΑ
ΑΘΗΝΩΝ

5

ΟΙΝΟΠΟΙΤΑ ΑΙΓΙΟΥ Α.Ε.
ΚΛΕΙΣΘΕΝΟΥΣ 9 - ΑΘΗΝΑΙ
ΕΡΓΟΣΤΑΣΙΟΝ ΟΙΝΟΠΟΙΙΑΣ

κλιμαξ 1:100
τομαι Δ-Δ, Ε-Ε, Ζ-Ζ
αρχιτεκτων: Ν.Βαλσαμακης

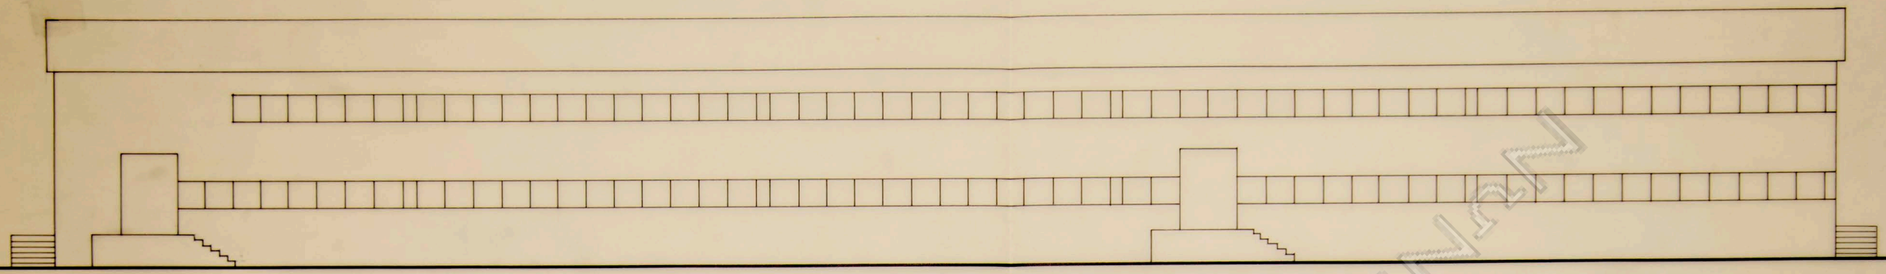

ΟΨΙΣ ΝΟΤΙΑ

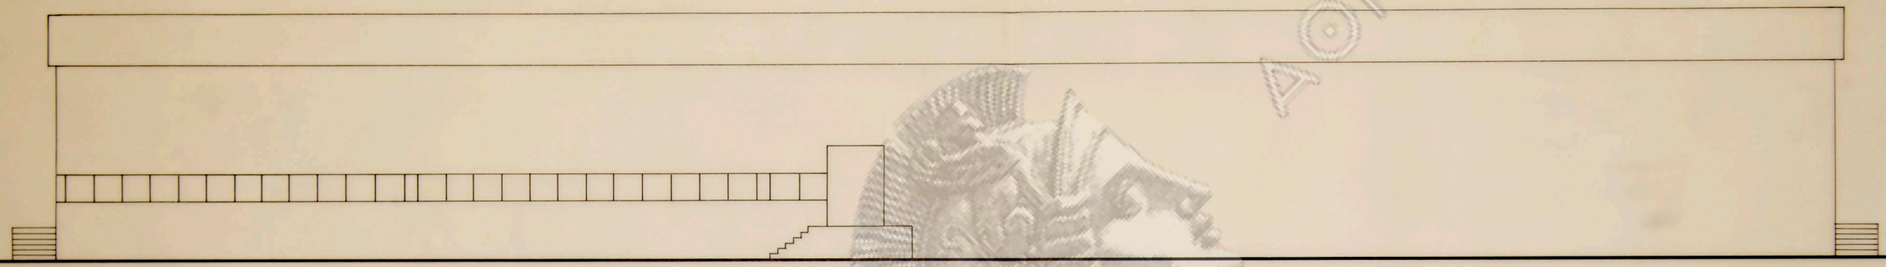

ΟΨΙΣ ΒΟΡΕΙΑ

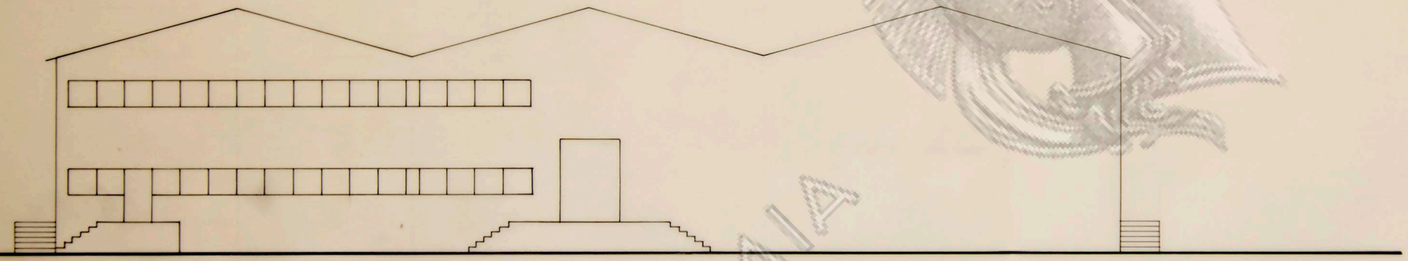

ΟΨΙΣ ΑΝΑΤΟΛΙΚΗ

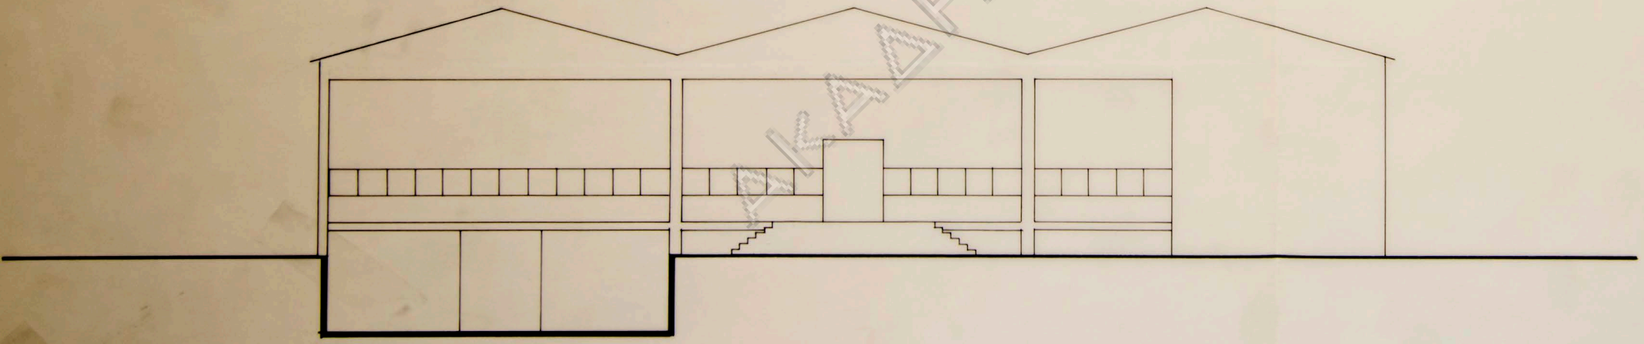

ΟΨΙΣ ΔΥΤΙΚΗ

ΑΚΑΔΗΜΙΑ ΑΘΗΝΩΝ

6

ΟΙΝΟΠΟΙΪΑ ΑΙΓΙΟΥ Α.Ε.
ΚΛΕΙΣΘΕΝΟΥΣ 9 - ΑΘΗΝΑΙ
ΕΡΓΟΣΤΑΣΙΟΝ ΟΙΝΟΠΟΙΪΑΣ

κλιμαξ 1:100
π ρ ο σ ο ψ ε ι ς
αρχιτεκτων: Ν. Βαλσαμακης