





προσοψis



τομή α-α

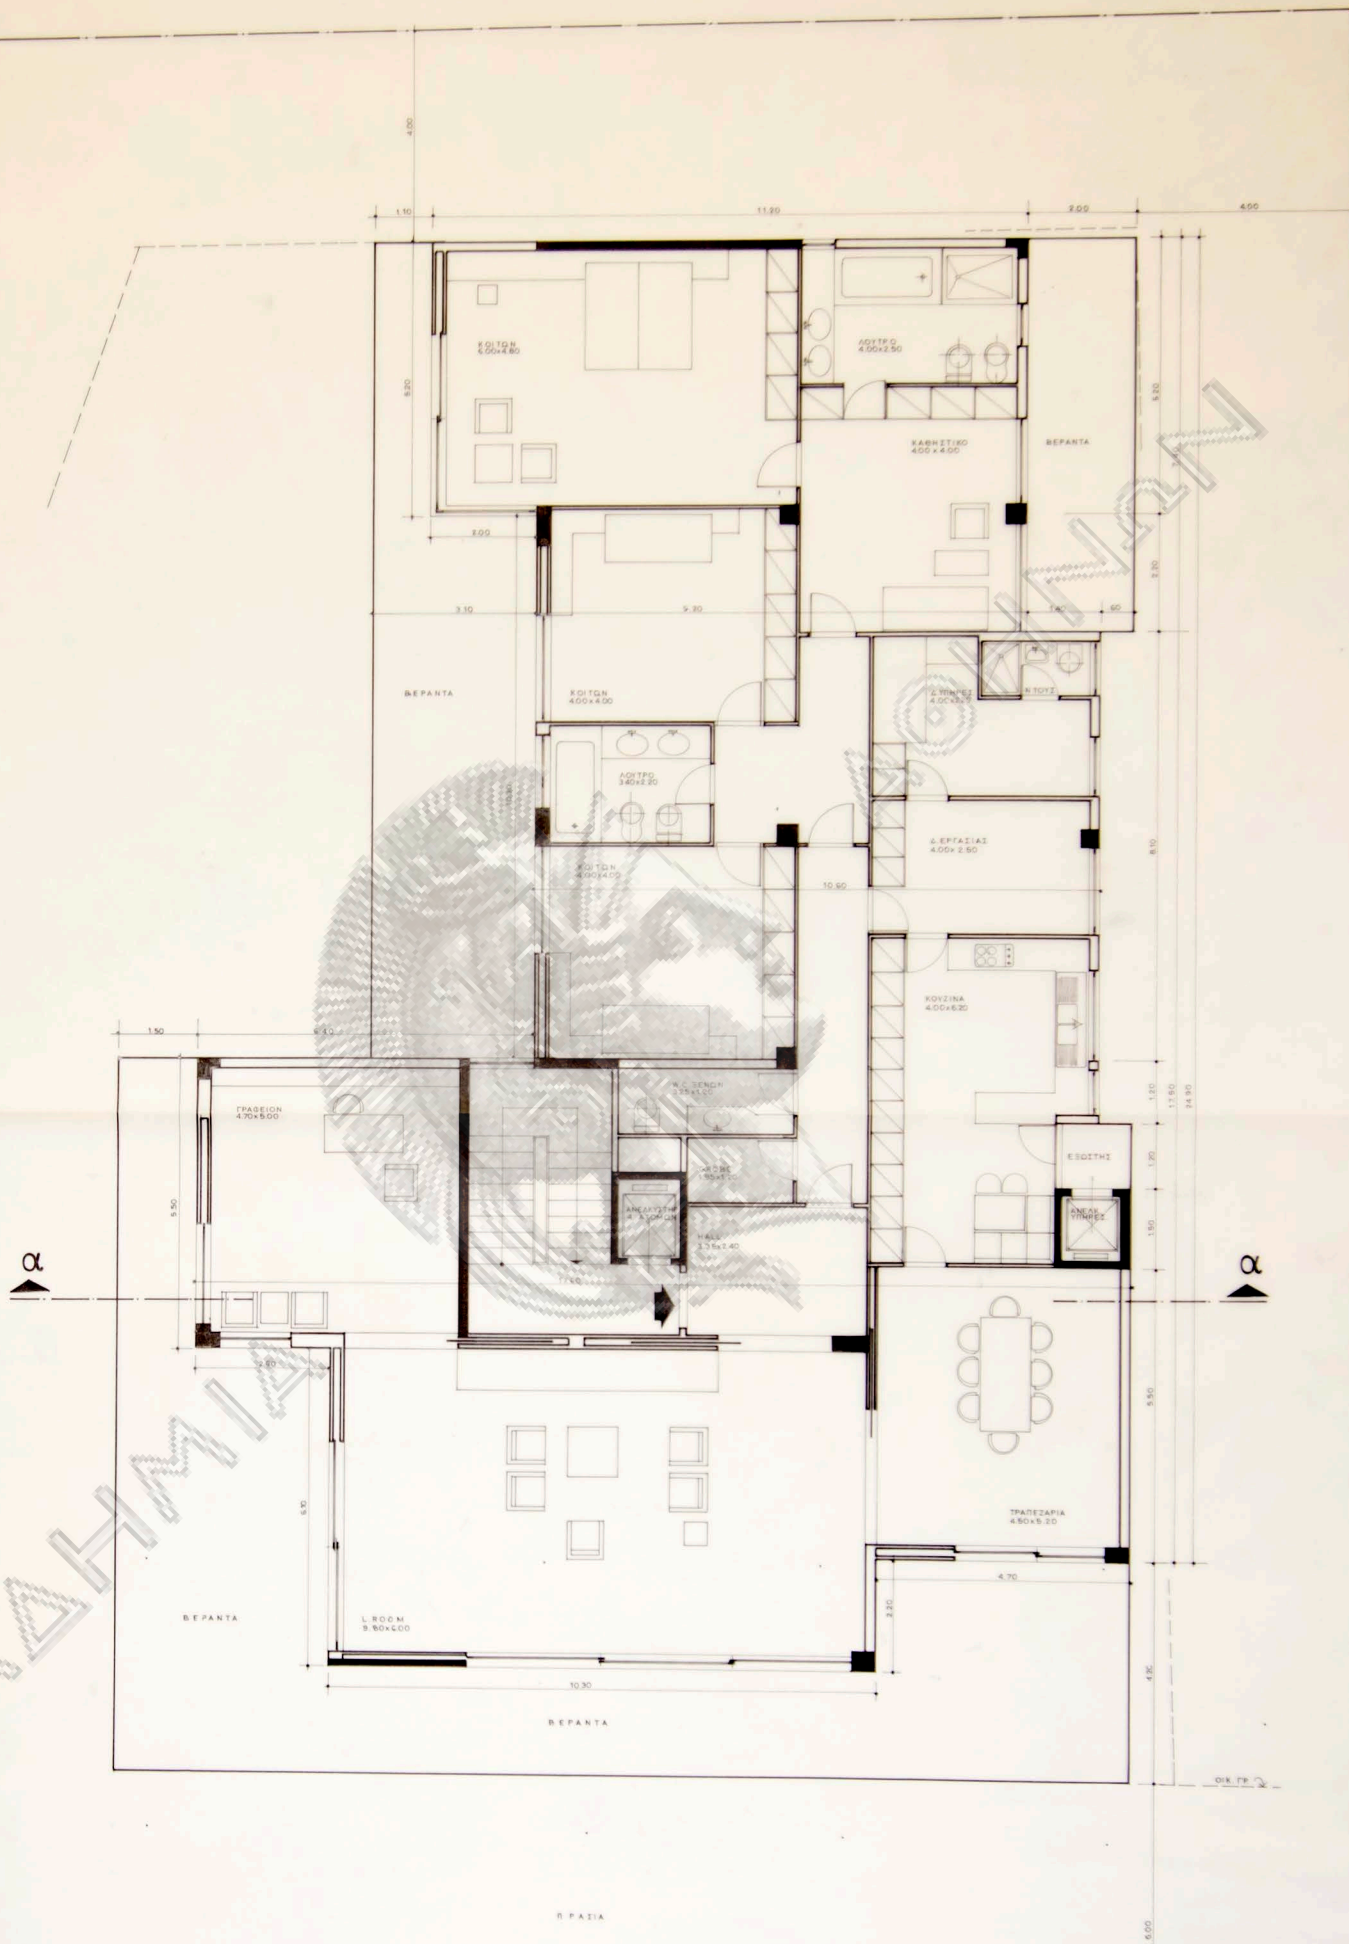


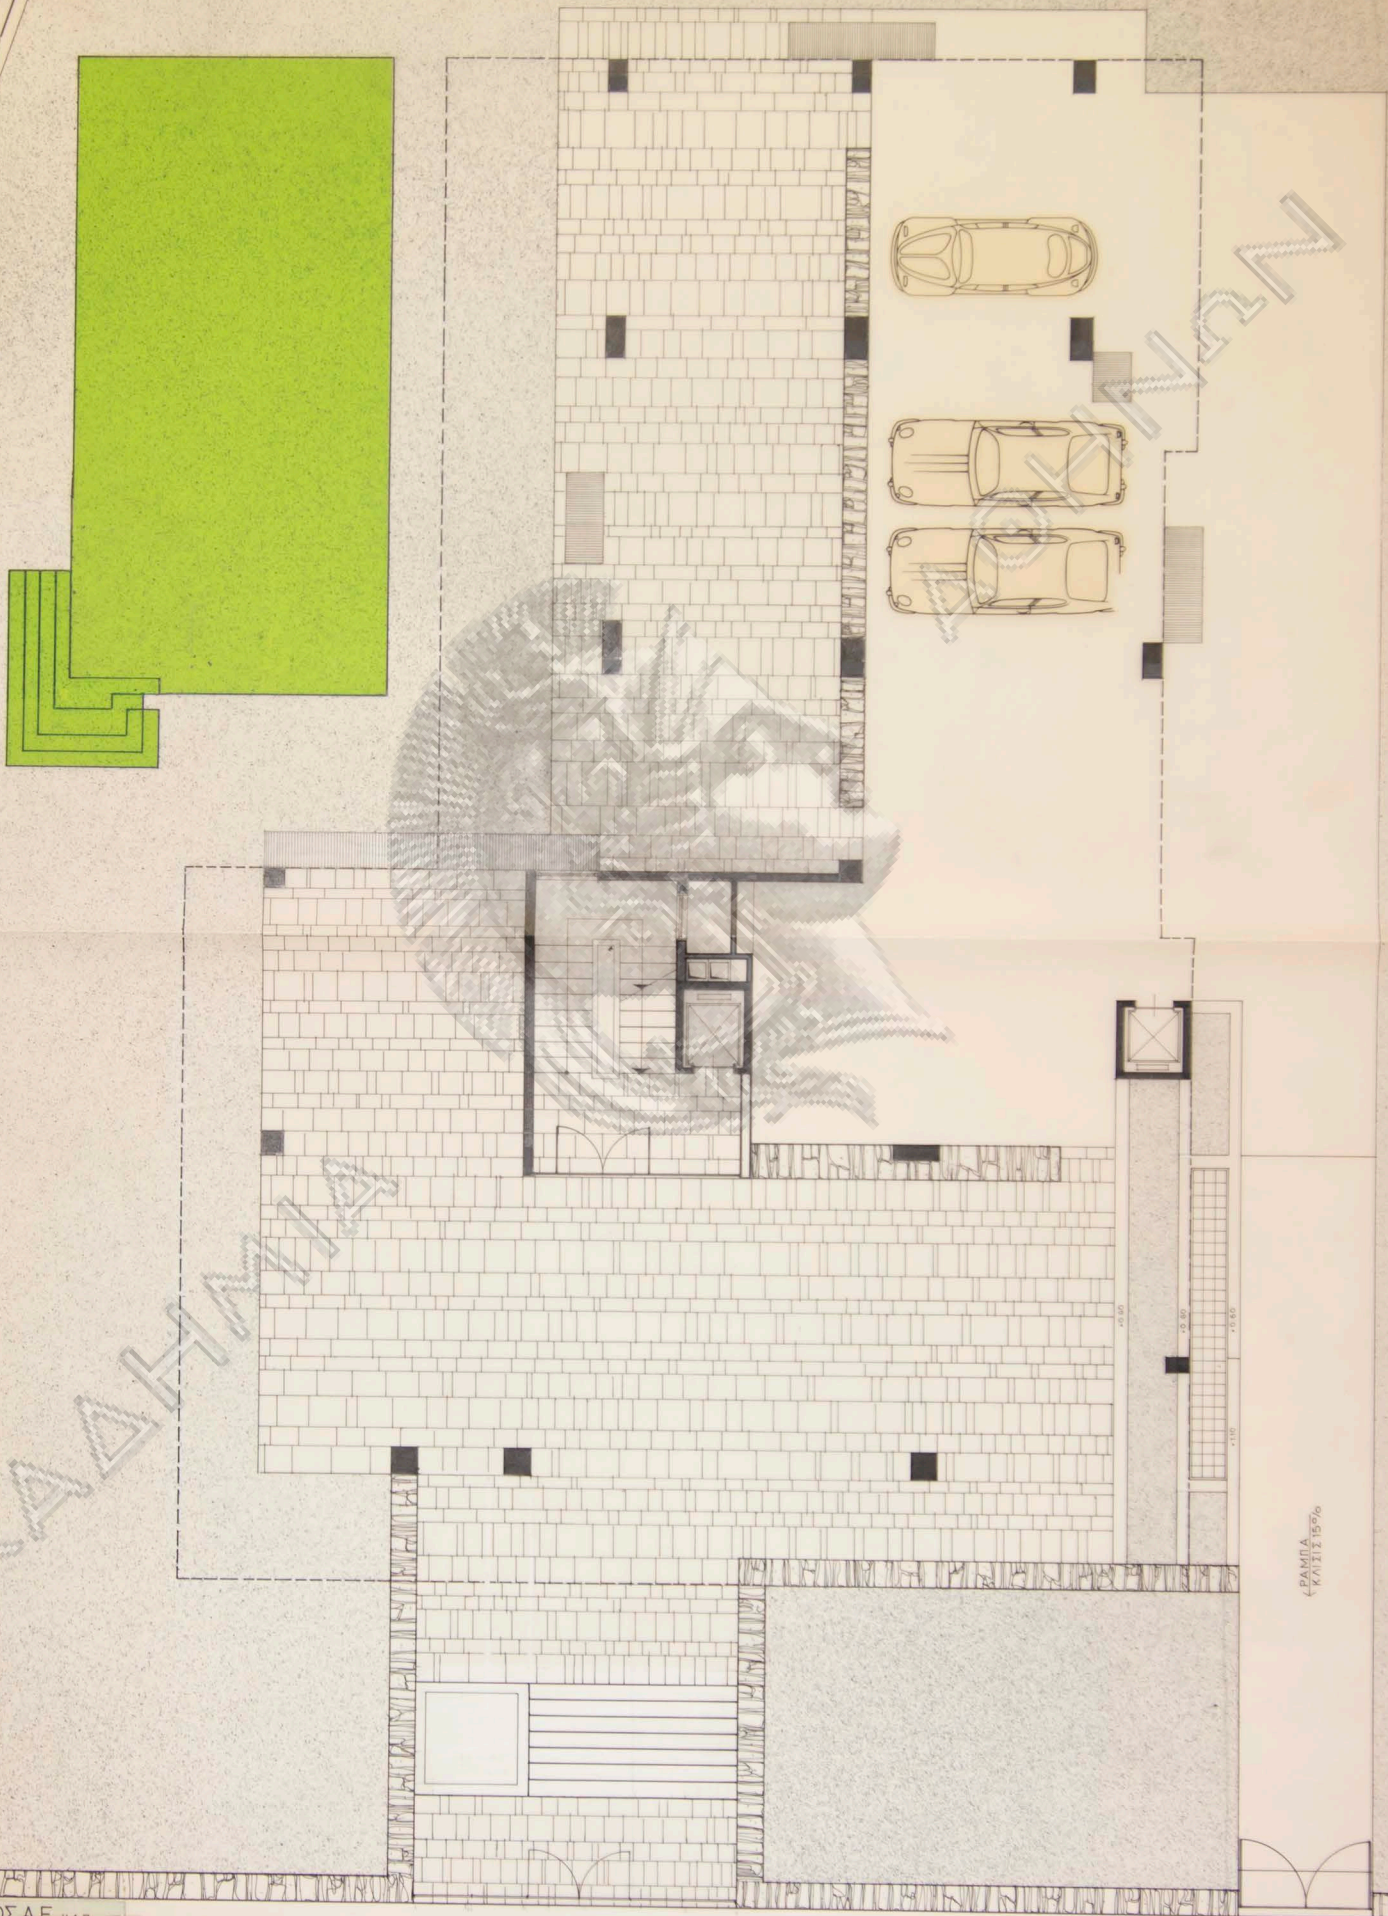

ΕΛΛ. ΕΤΑΙΡΙΑ ΠΡΟΓΡΑΜ. & ΜΕΛΕΤΩΝ ΜΙΝΟΣ Α.Ε. ΚΑΠ.
ΠΟΛΥΚΑΤΟΙΚΙΑ ΟΔΟΥ ΑΡΤΕΜΙΔΟΣ 13 - ΚΗΦΙΣΙΑ

κλίμαξ 1:50
κατοψις
αρχιτεκτων:

3
Ισογείου
Ν. Βαλοσαμάνης

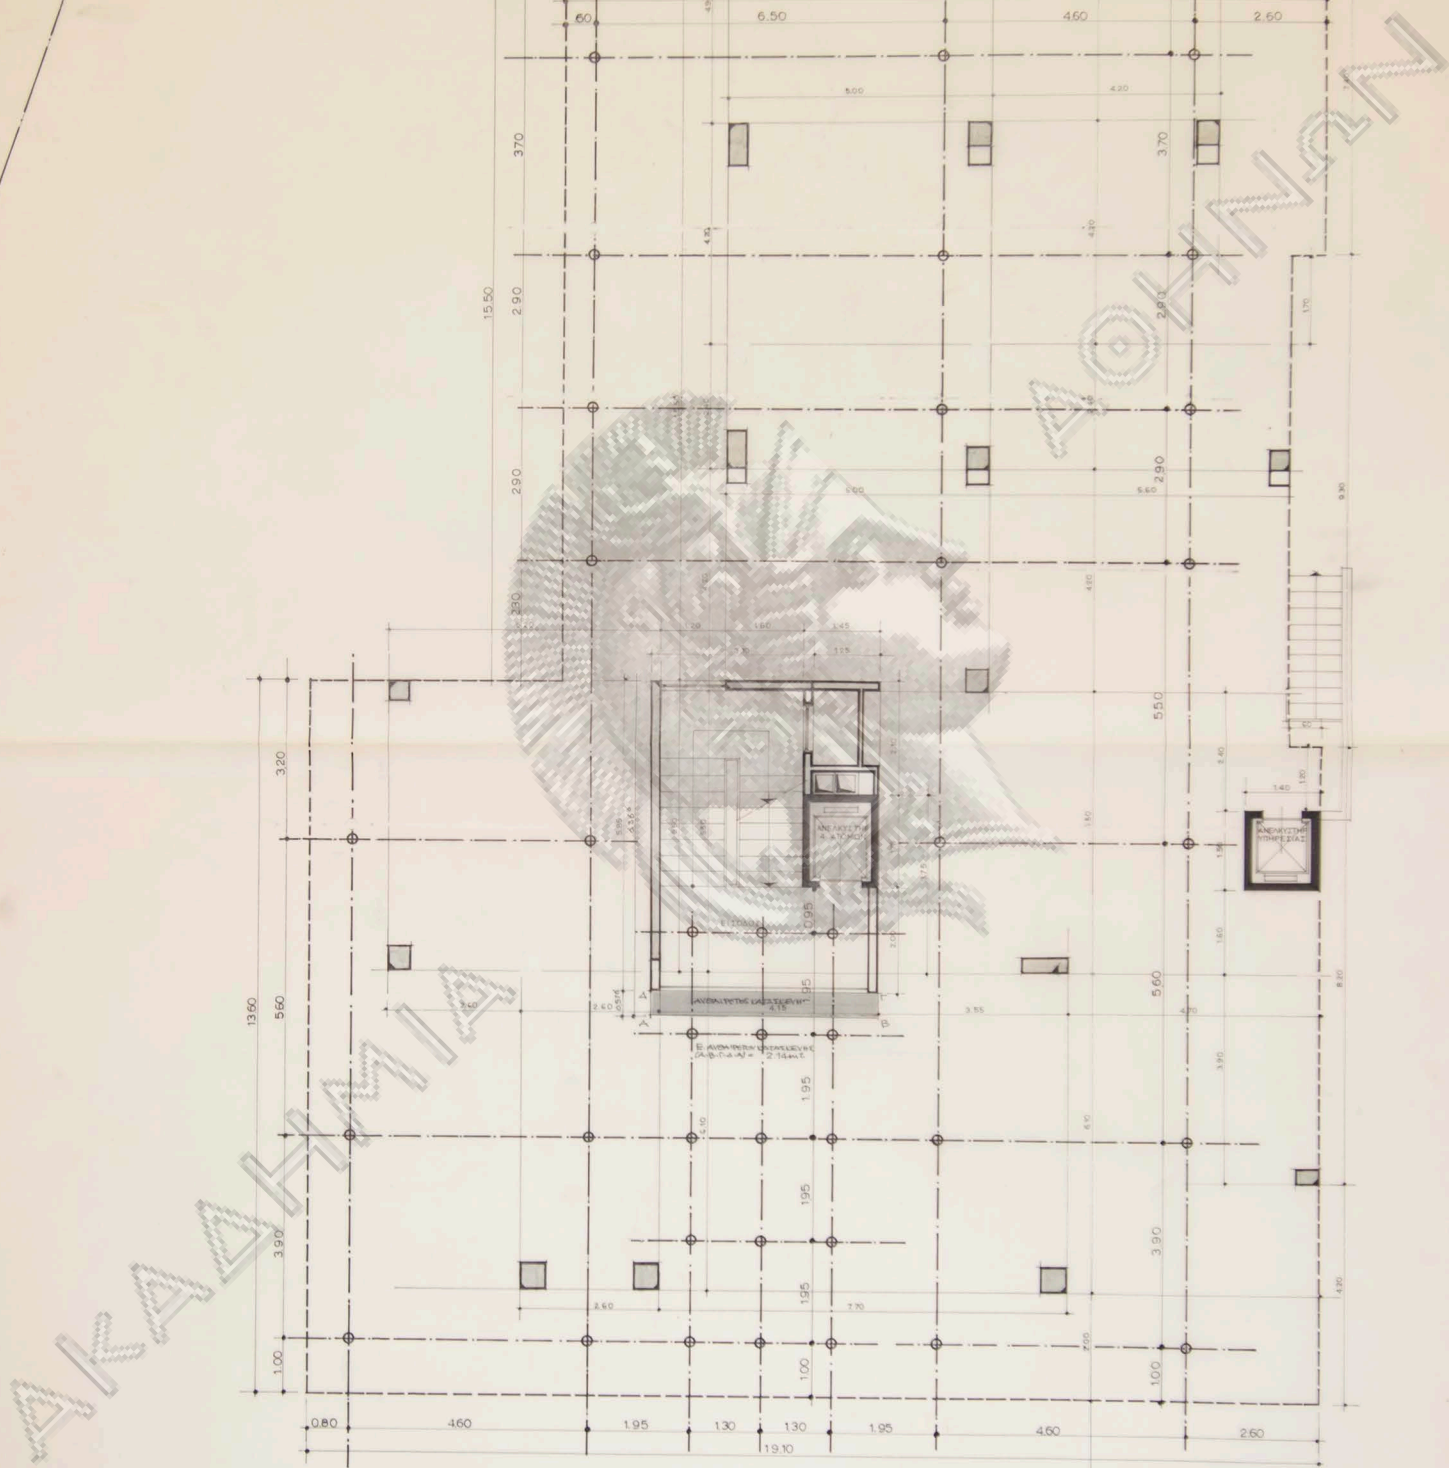

ΕΛΛ. ΕΤΑΙΡΙΑ ΠΡΟΓΡΑΜ. & ΜΕΛΕΤΩΝ ΜΙΝΟΣ Α.Ε. ΚΑΠ
πολυκατοικία οδού αρτεμίδος 13- ιηφίσια


κλίμαξ 1:50
κατοψις
αρχιτεκτων:

3

ημυπογειου
N. Βαλασαμακης

ΟΔΟΣ ΑΡΤΕΜΙΔΟΣ

PM.FP

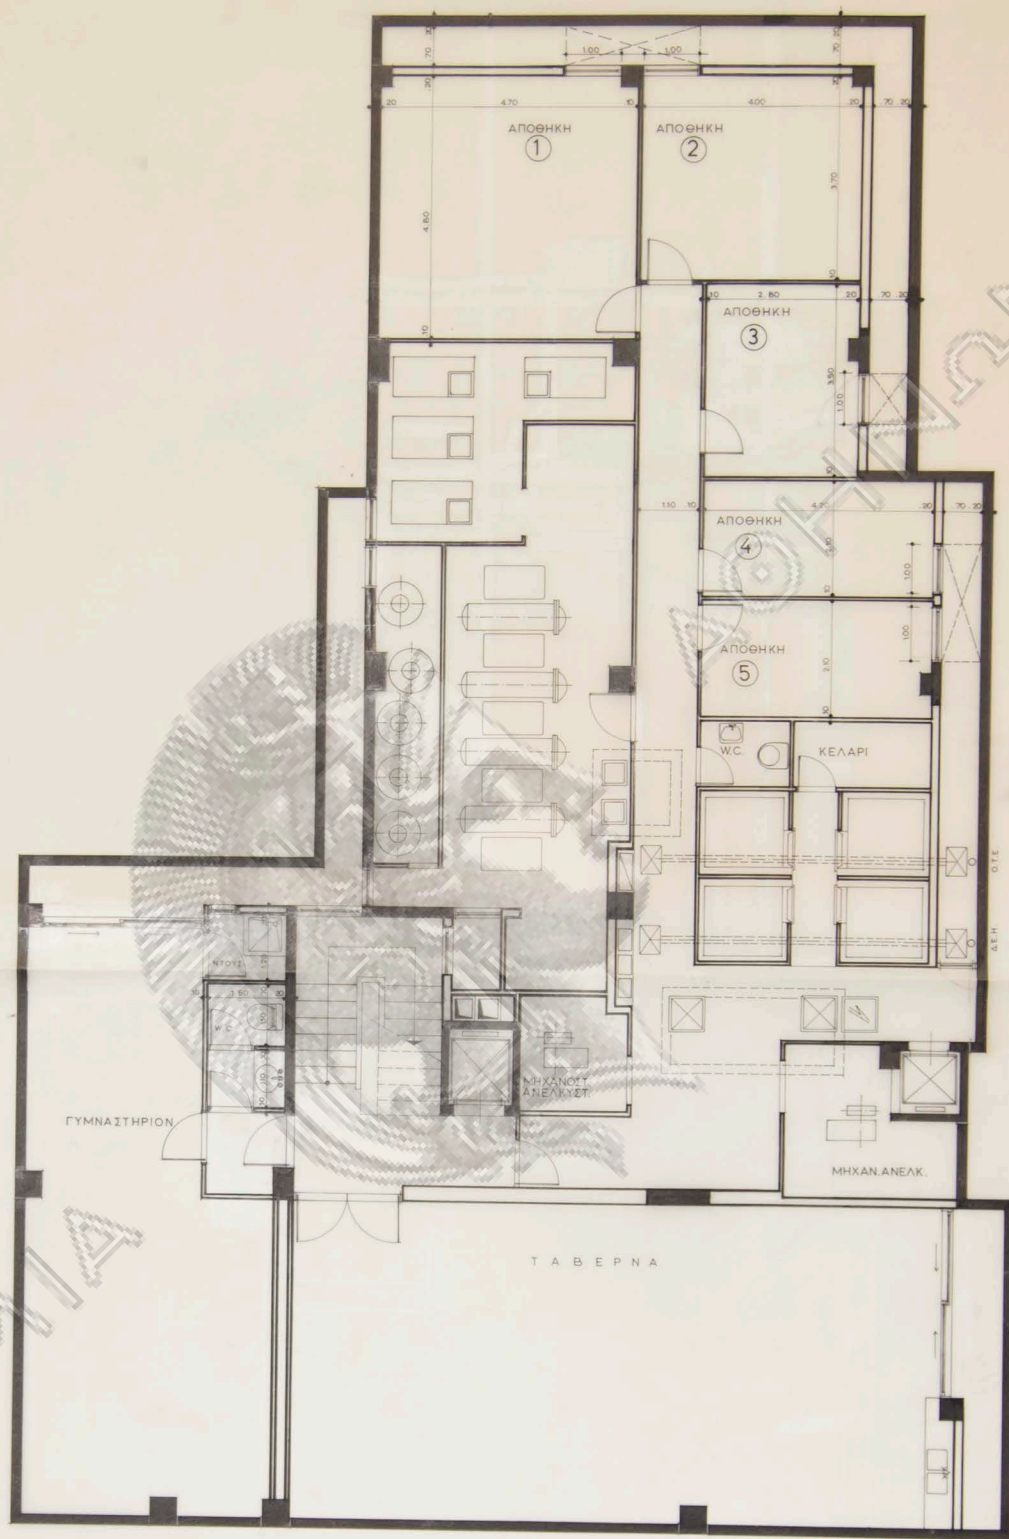


Η ΠΛΑΝΟΤΟΜΗ ΤΗΣ Α.Β. ΤΕΘΕΤΑΙ ΕΠΙ ΤΗΣ ΣΥΚΕΡΑΜΜΕΝΗΣ
ΕΑΙ ΜΟΡΦΟΜΕΝΗΣ ΤΟΥΤΗΣ Ε.Α.Β.

ΑΡΧΗ ΤΗΣ ΑΝΕΓΕΡΣΗΣ ΜΕΣΙ ΤΡΙΟΡΟΦΟΥ ΠΟΛΥΚΑΤΟΙΚΙΑΣ ΜΕΤΑ
ΠΙΣΤΗΣ ΕΑΙ ΜΟΡΦΟΜΕΝΗΣ ΣΟΦΗΤΕΣΝ ΚΑΡΩΝ

ΑΡΙΘΜΟΣ ΣΥΜΒΟΛΩΝ: 13229, 13230, 13231 / 11-070
ΕΜΒΑΔΟΝ ΚΑΤΑ ΤΟ ΣΥΜΒΟΛΟΝ: 1261,50 μ²
ΣΥΜΒΟΛΟΓΡΑΦΟΣ ΑΣΗΜΕΝΗ: ΑΣΗΜΕΝΗ Ι. ΚΑΡΕΛΑ

ΟΔΟΣ ΧΑΡ. ΤΡΙΚΟΥΠΗ

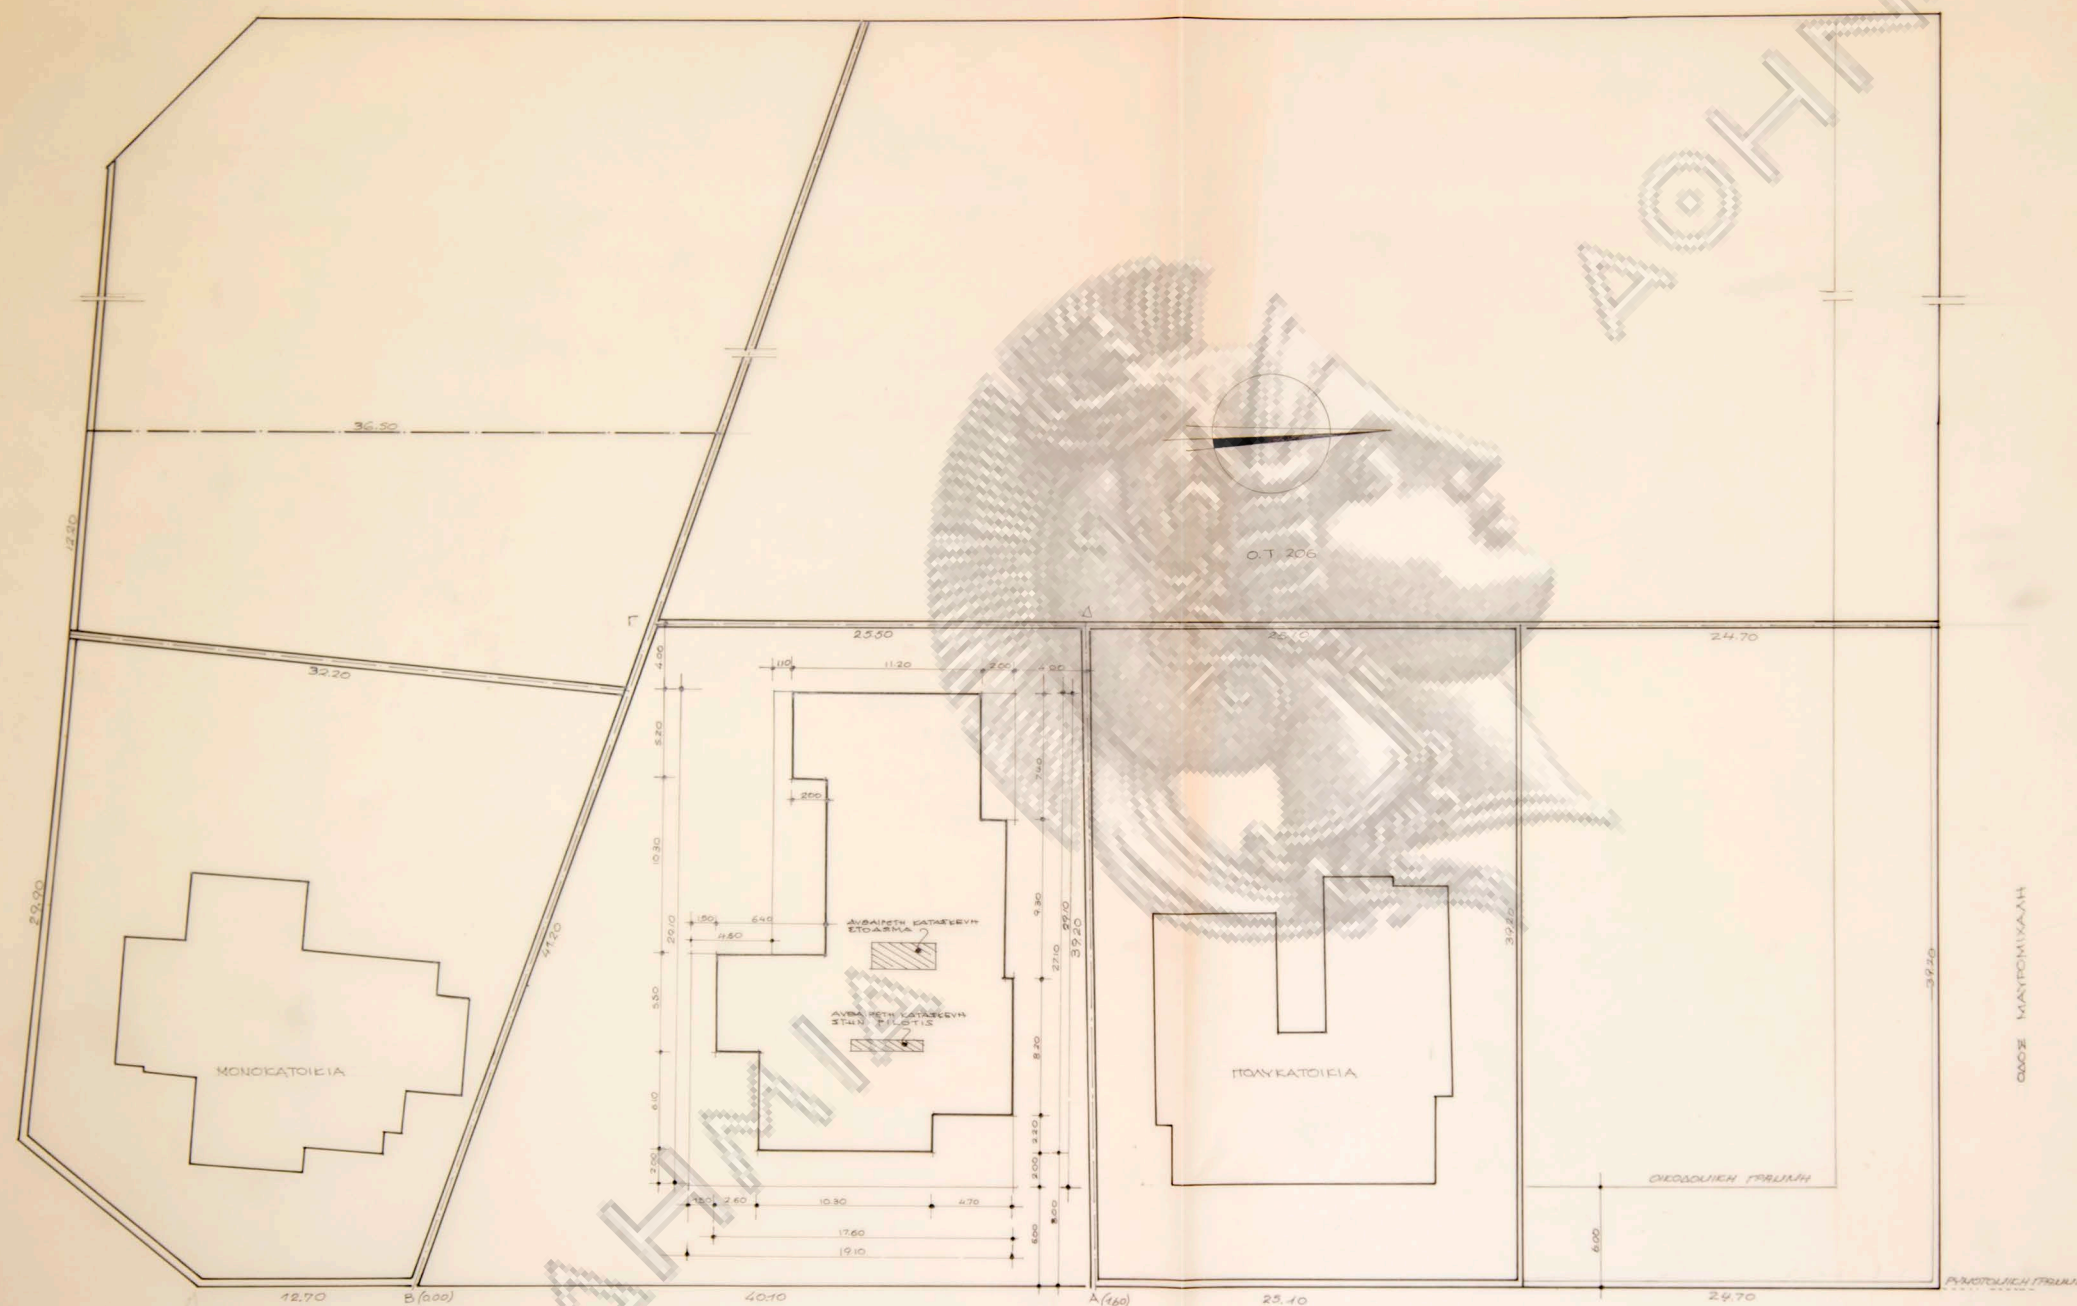

ΥΠΟΛΟΓΙΣΜΟΣ ΚΑΛΥΨΕΩΣ

Α' ΕΜΒΑΔΟΝ ΟΙΚΟΠΕΔΟΥ ΑΒΓΔ ΒΑΣΕΙ ΤΟΥ ΤΥΠΟΥ

Ε $\sqrt{s(s-a)(s-b)(s-c)}$ ΕΝΘΑ $s = \frac{1}{2} a+b+c$

ΤΡΙΓΩΝΟΝ ΑΒΓΔ = $\sqrt{64,20 \times 24,10 \times 23,00 \times 17,10} = \sqrt{608521,62} = 780,08$

ΑΓΔΑ = $\sqrt{55,90 \times 8,80 \times 30,40 \times 16,70} = \sqrt{24973,94} = 499,74$

1279,82

1279,82 ≈ 1280

Β' ΚΑΛΥΠΤΟΜΕΝΗ ΕΠΙΦΑΝΕΙΑ

$1280,00 \times 40\% = 512,00 \mu^2$

Γ' ΕΜΒΑΔΟΝ ΕΚΜΕΤΑΛΛΕΥΣΕΩΣ

$512,00 \times 2 = 1024,00$

Δ' ΕΜΒΑΔΟΝ ΟΡΟΦΟΥ

$1024,00 : 3 = 341,33$

ΗΤΟΙ ΚΑΤΑΣΤΕΝΑΖΟΝΤΑΙ ΤΡΕΙΣ (3) ΟΡΟΦΟΙ $3 \times 341,33 = 1024$

ΕΜΒΑΔΟΝ ΠΡΟΒΟΛΗΣ ΚΤΙΡΙΟΥ ΜΕΤΑ ΤΩΝ ΠΡΟΒΟΛΩΝ

$19,10 \times 29,10 = 555,81$

ΜΕΙΟΝ

$4,80 \times 15,50 = 74,40$

$0,60 \times 9,30 = 5,58$

799,8

$475,83 < 512,00 < \text{ΚΕ } 40\%$

ΕΜΒΑΔΟΝ ΚΤΙΡΙΟΥ

475,83

ΜΕΙΟΝ

$1,50 \times 13,60 = 20,40$

$2,60 \times 8,10 = 21,06$

Ο.Τ. 205 $10,30 \times 2,00 = 20,60$

$4,70 \times 4,20 = 19,74$

$2,00 \times 7,40 = 14,80$

$1,10 \times 15,50 = 17,35$

$2,00 \times 10,30 = 20,60$

134,55

$341,28 < 341,33$

Ε' ΕΜΒΑΔΟΝ ΔΕΜΑΤΟΣ

$341,33 \times 5\% = 17,07$



$370 \times 4,60 = 17,02 < 17,07$


Ο.Τ. 200

ΕΛΛ. ΕΤΑΙΡΙΑ ΠΡΟΓΡΑΜ. & ΜΕΛΕΤΩΝ ΜΙΝΩΣ Δ.Ε. Κ.Λ.Π.
ΠΟΛΥΚΑΤΟΙΚΙΑ ΟΔΟΥ ΑΡΤΕΜΙΔΟΣ 13- ΚΗΦΙΣΙΑ

κλίμαξ 1:200
τοπογραφικόν
αρχιτεκτων: Ν. Βαλοσαμακης

1

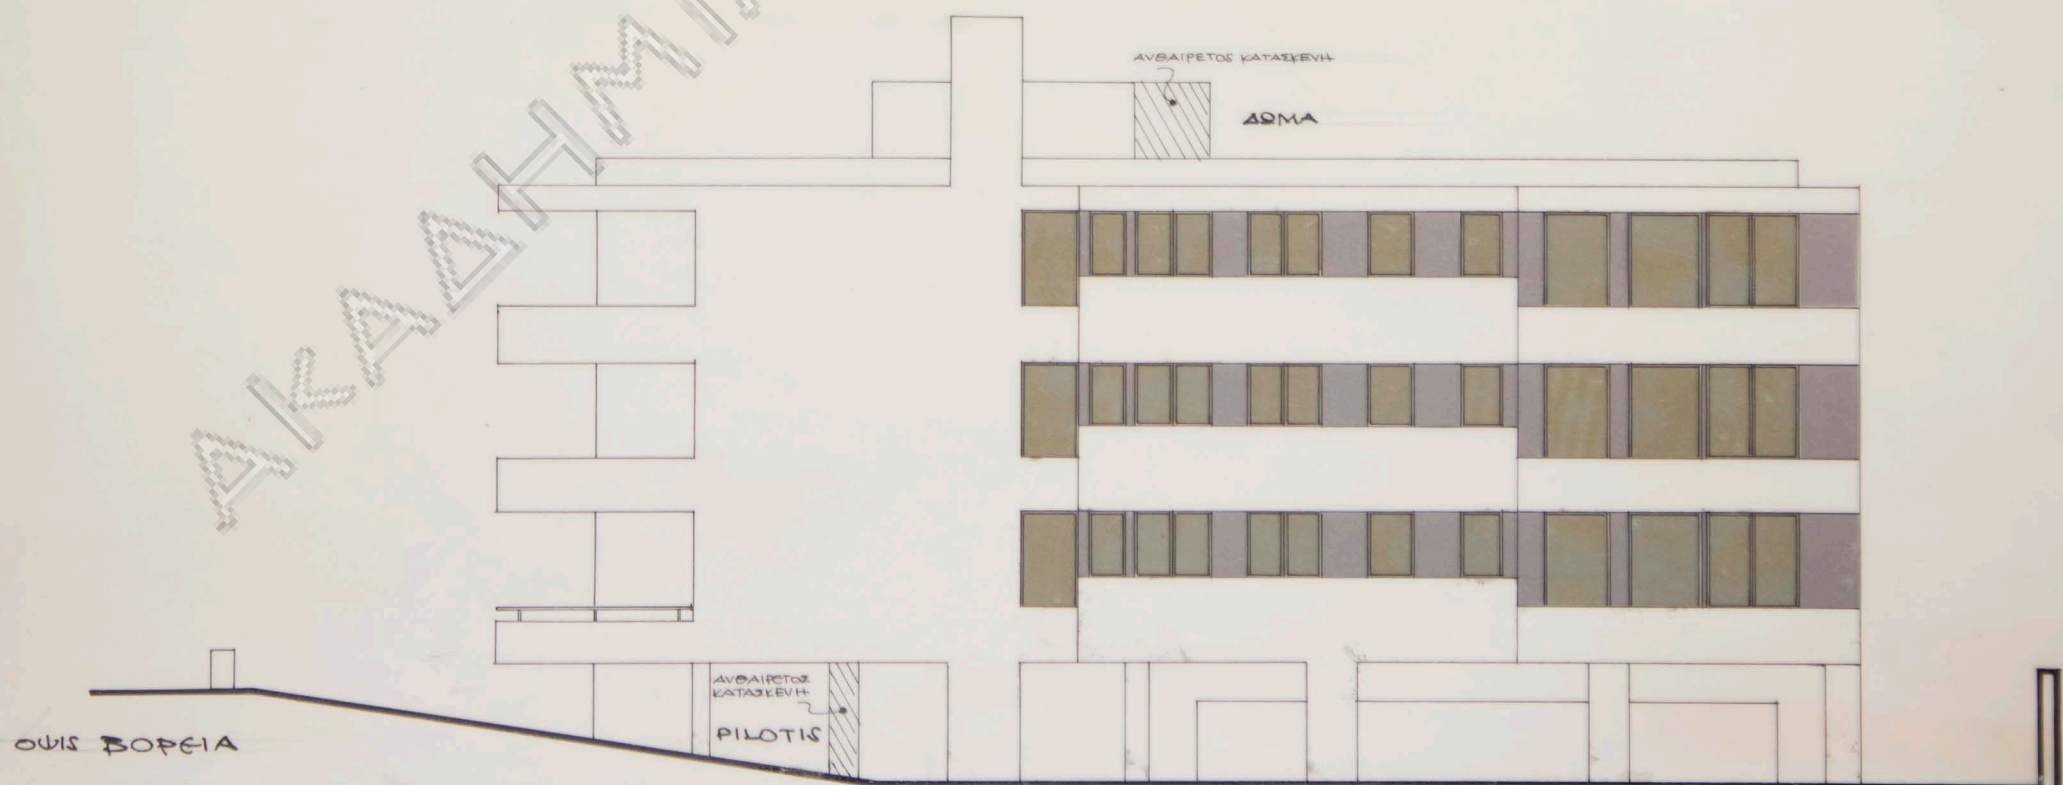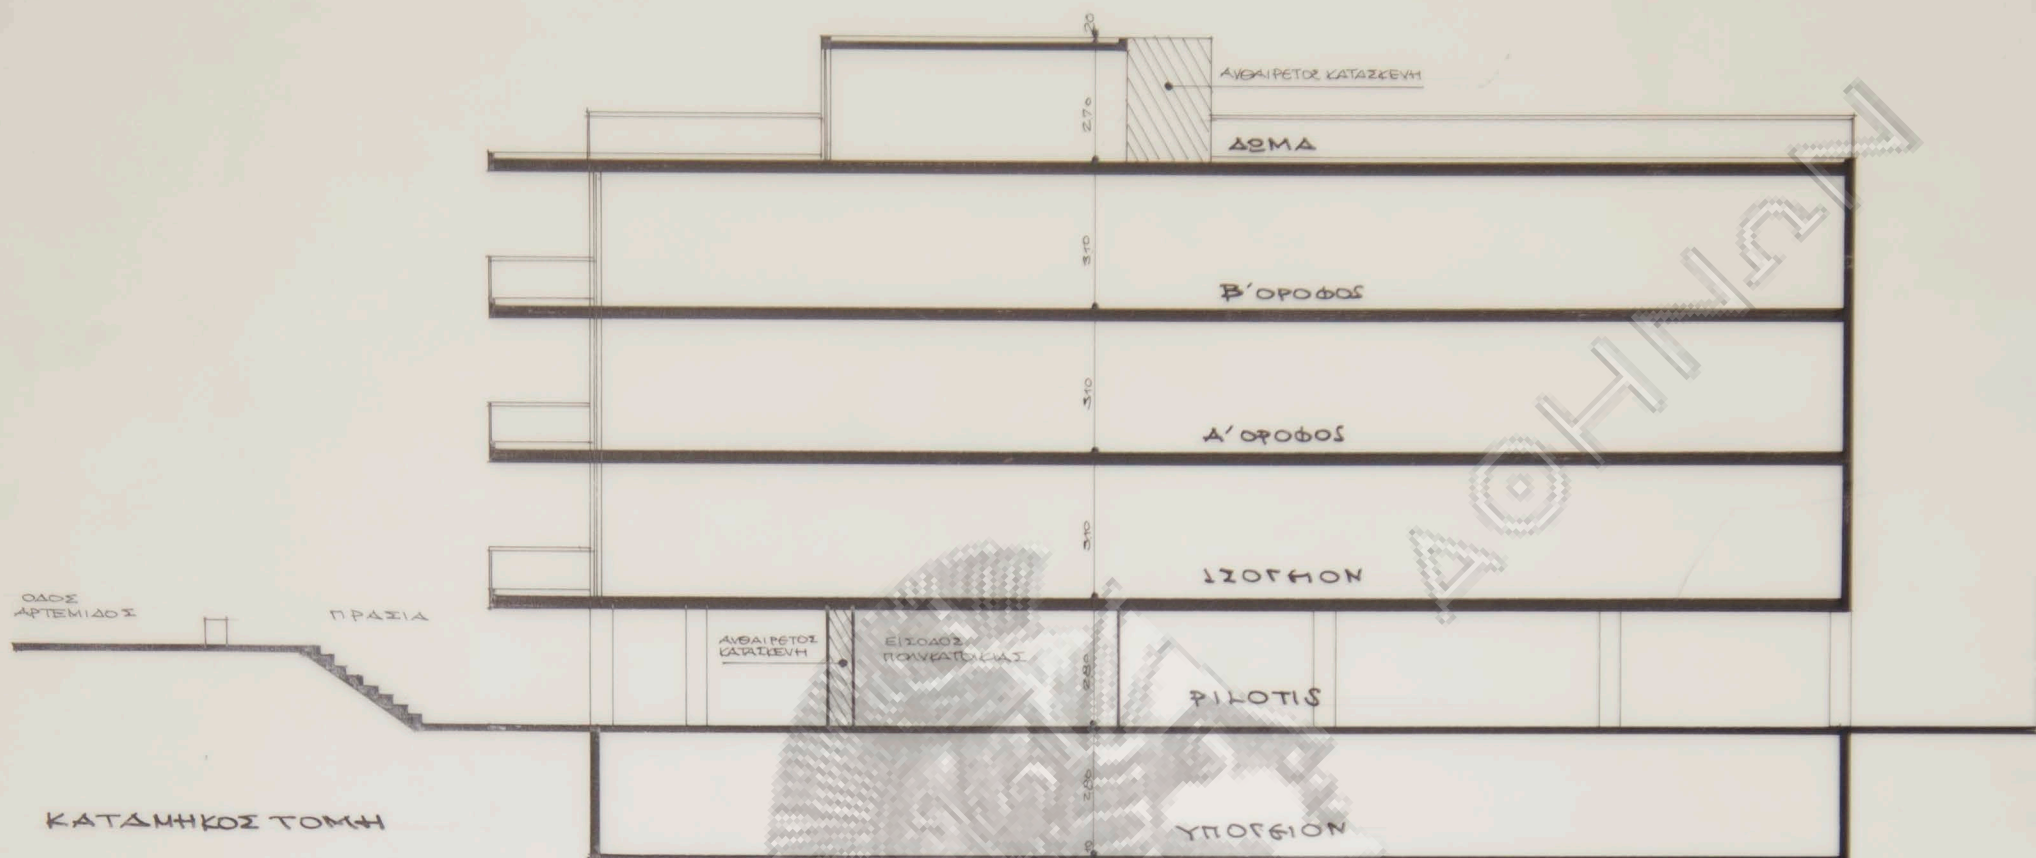

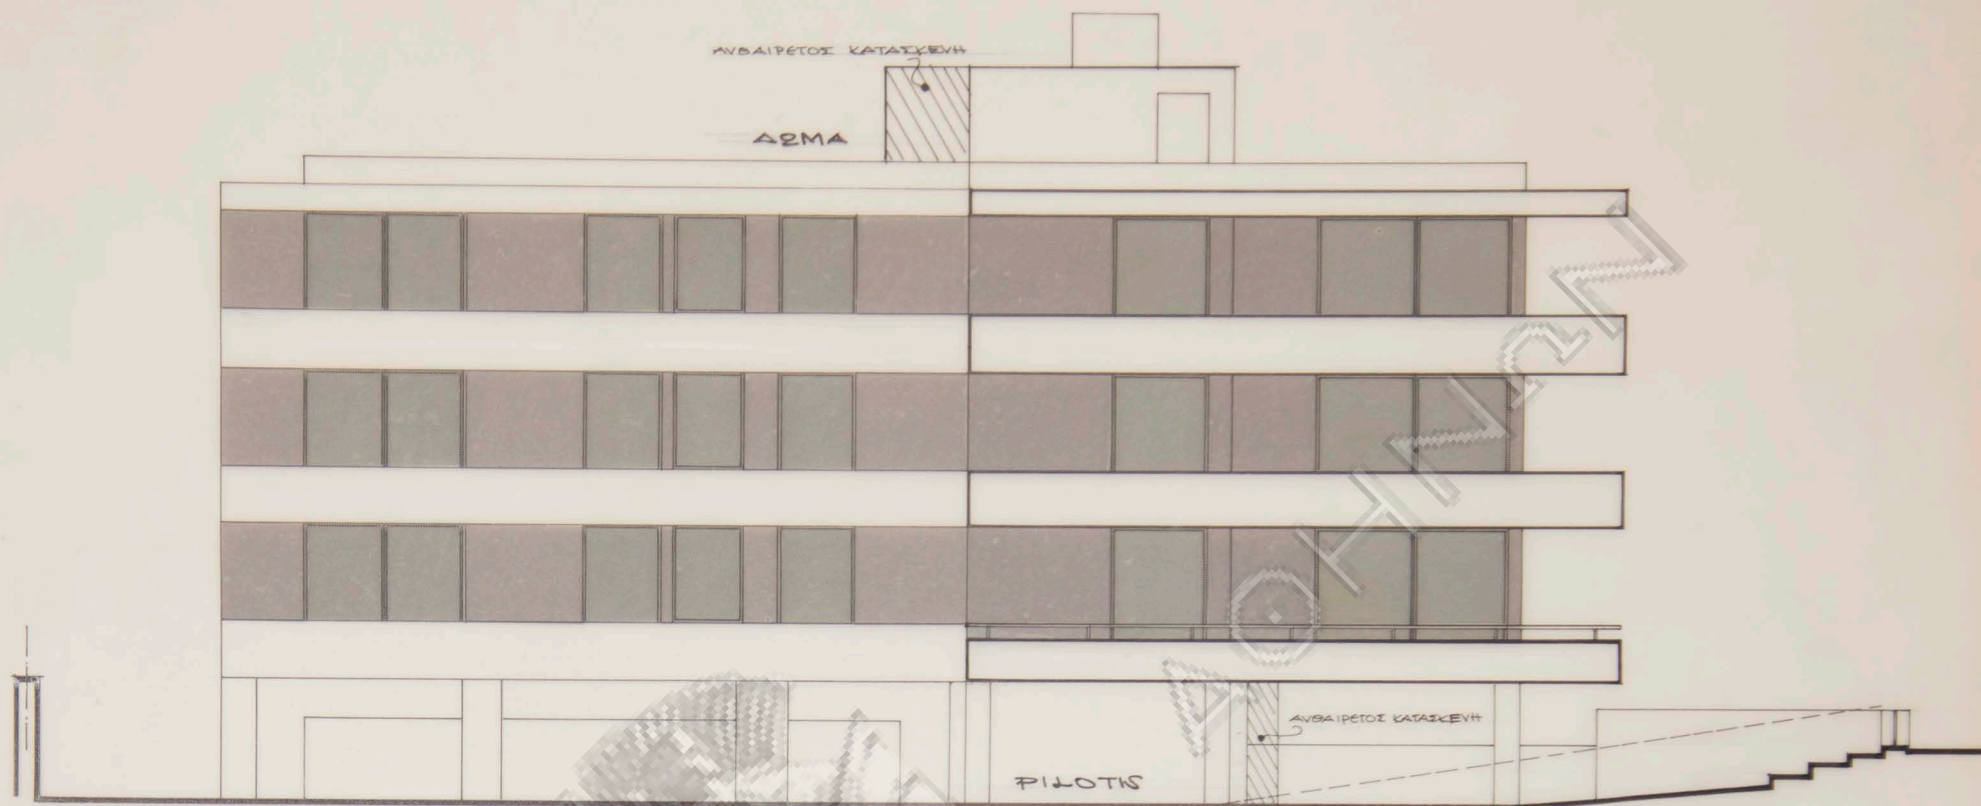

ΟΨΙΣ ΝΟΤΙΑ



ΠΡΟΣΟΨΙΣ

ΕΛΛ. ΕΤΑΙΡΙΑ ΠΡΟΓΡΑΜ & ΜΕΛΕΤΩΝ ΜΙΝΩΣ Α.Ε.: κ.λ.π.
πολυκατοικία οδου αρτεμιδος 13- κηφισια

αρχιτεκτων: Ν.Βαλοαμακης