

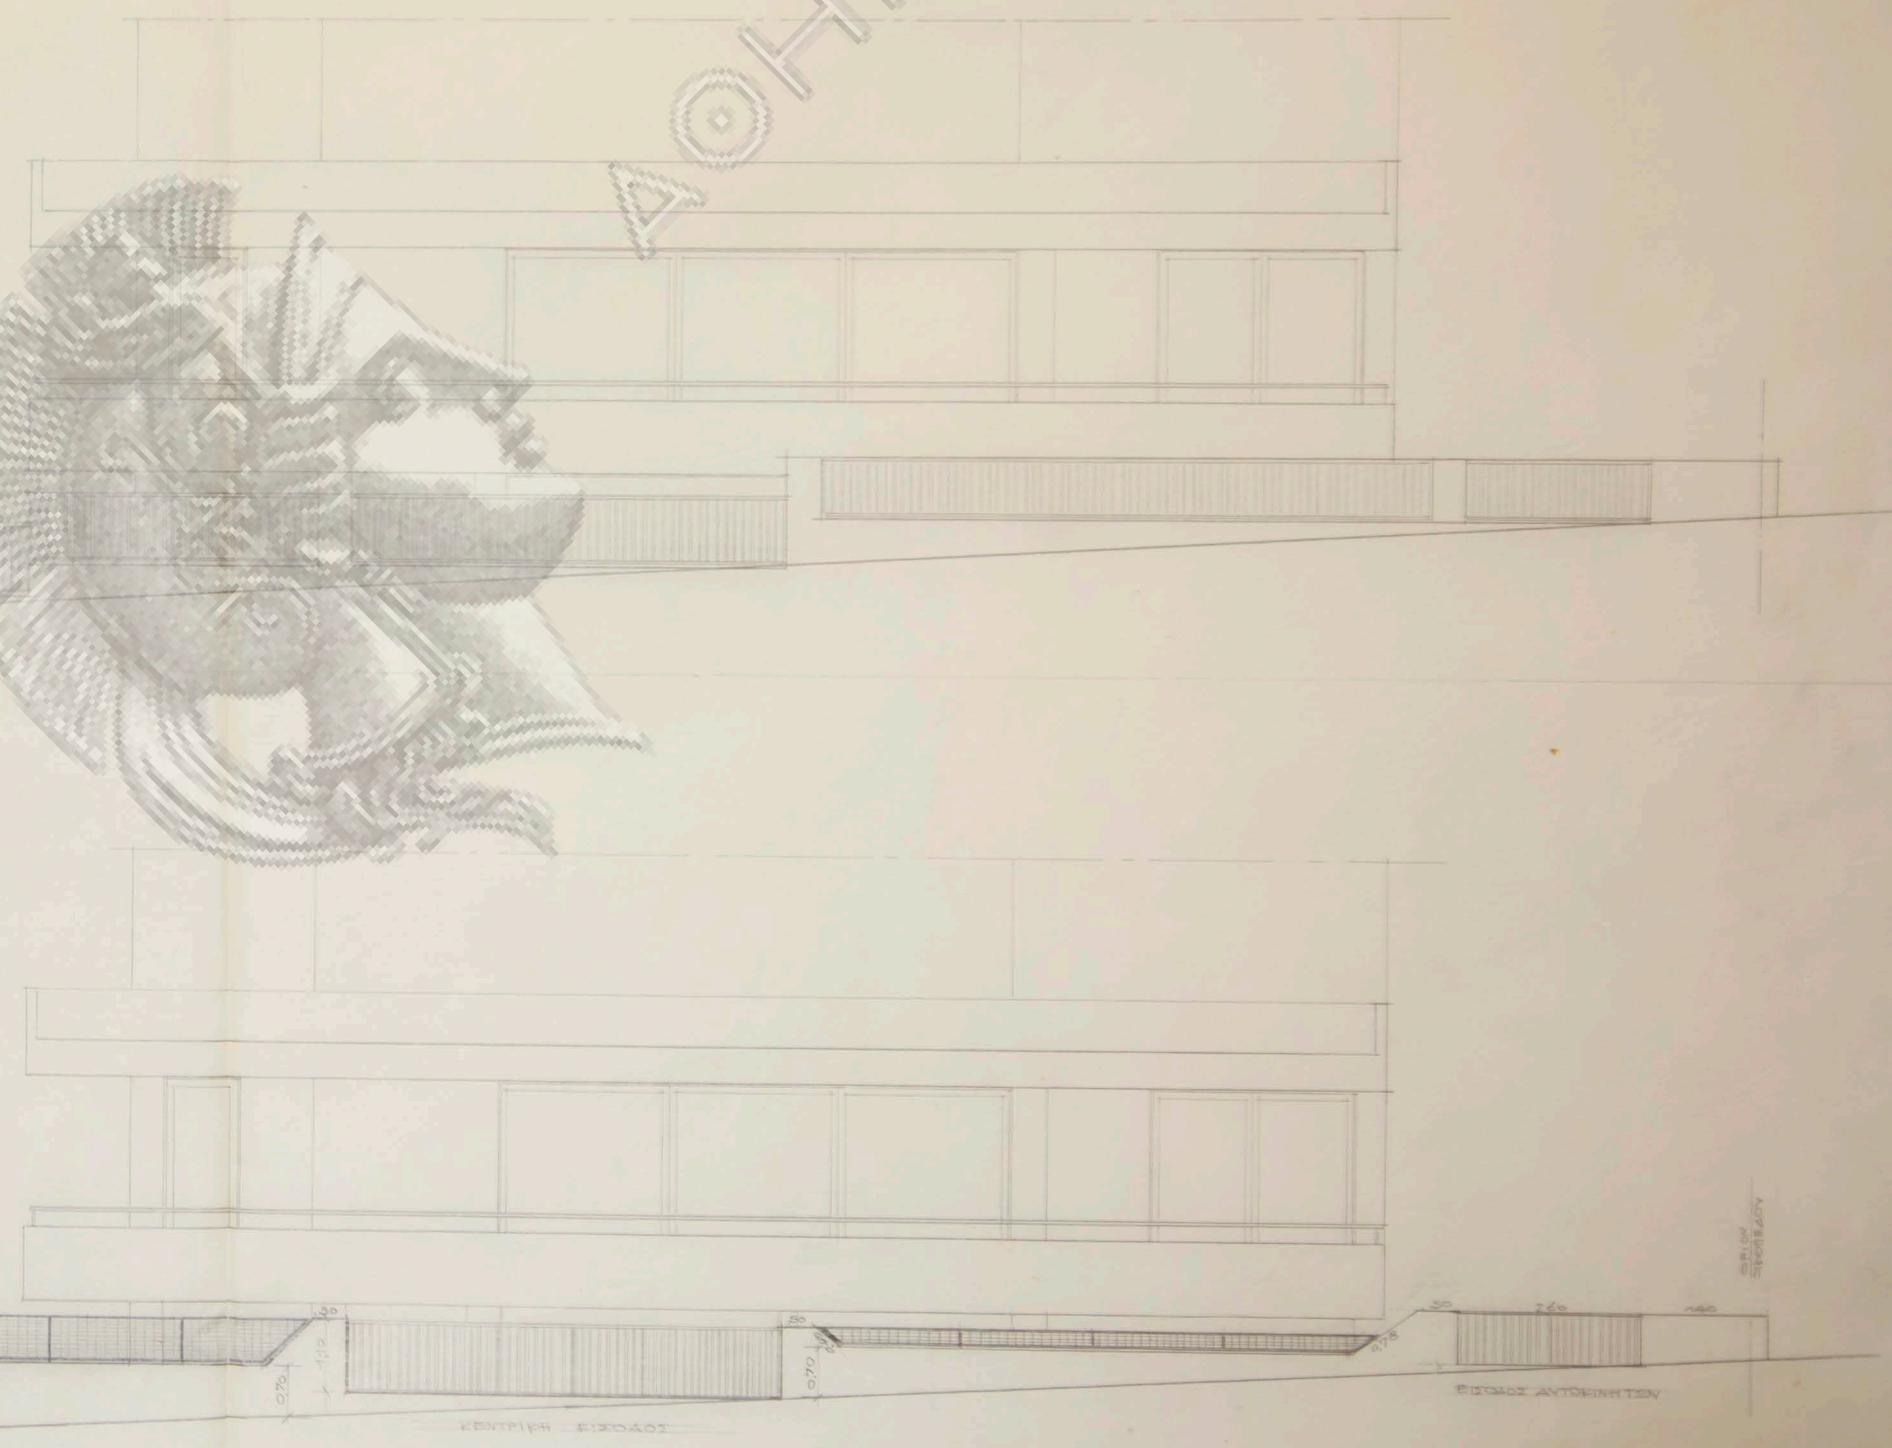
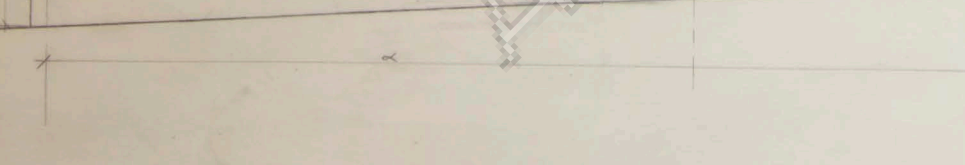
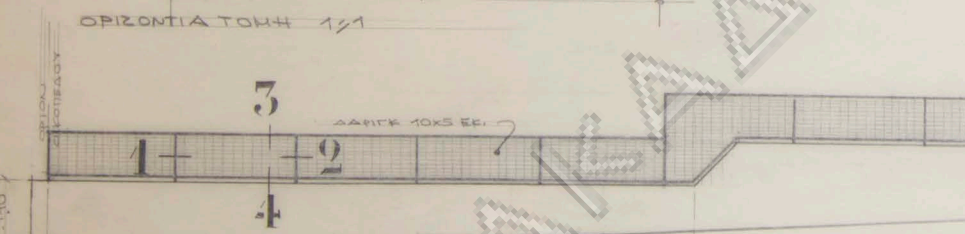
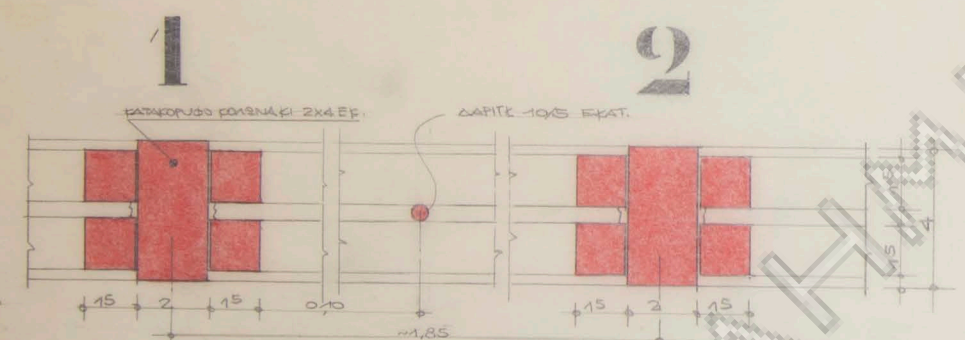
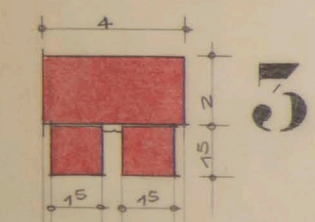


ΔΙΟΓΗΝΗΣ


10x102

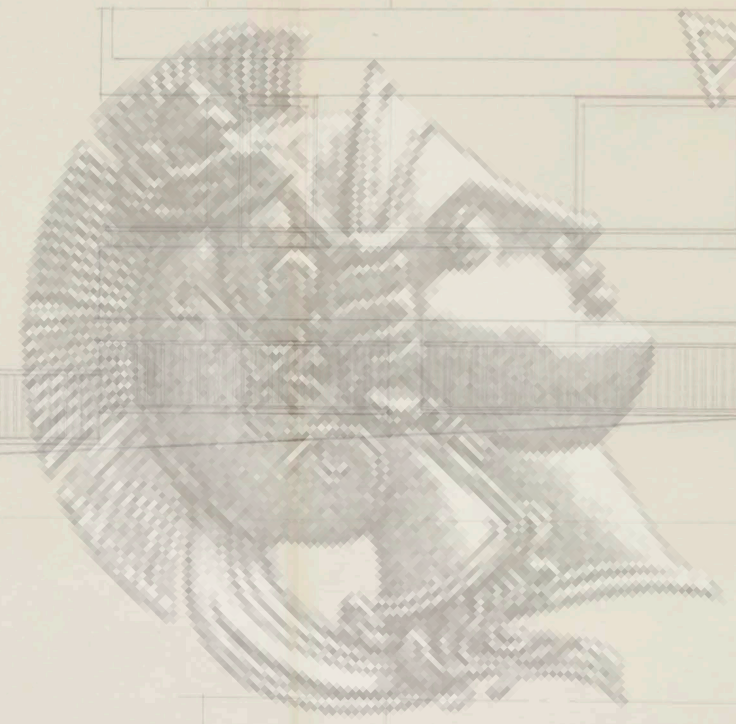

ΔΙΑΜΟΡΦΩΣΗ ΚΑΝΑΠΟΤΟΙΧΟΥ ΚΕΝΤΡΙΚΗΣ ΕΙΣΟΔΟΥ 1/1

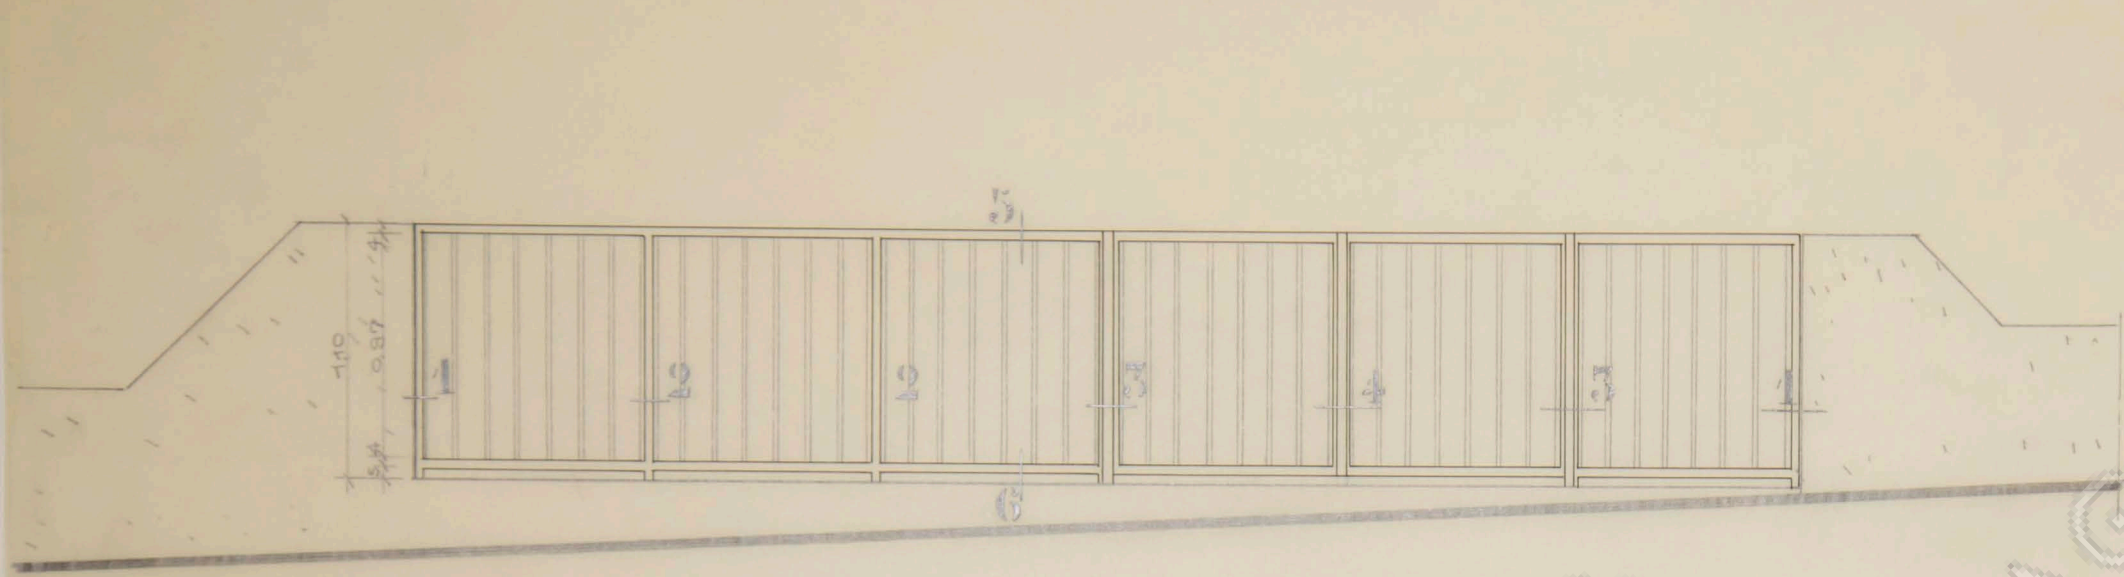


ΕΞΩΤΕΡΙΚΗ ΟΥΣ ΚΛ. 1/20

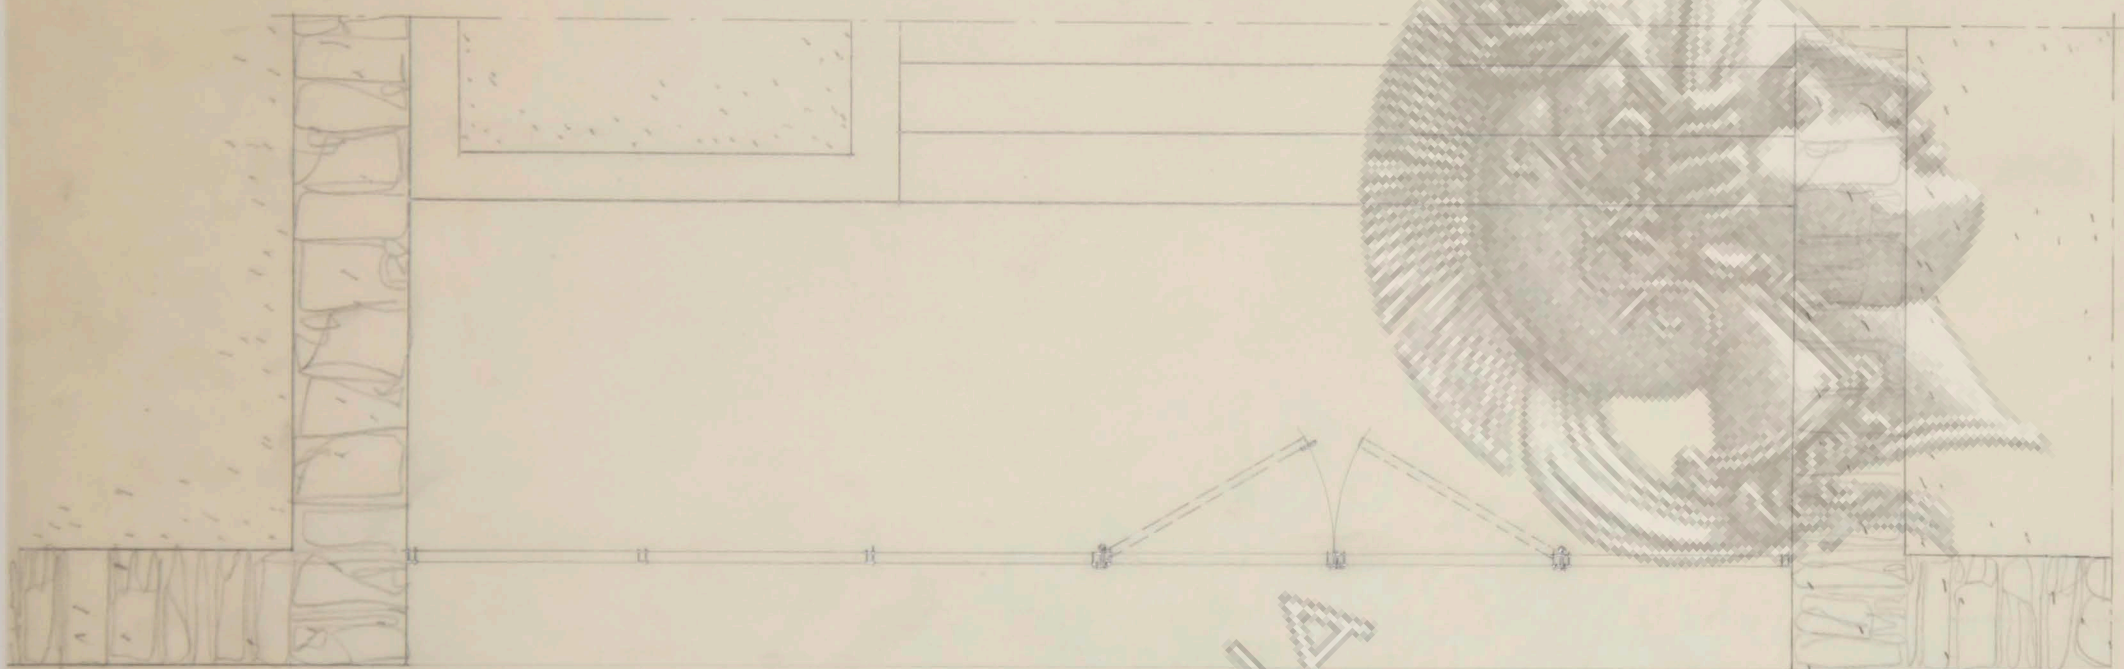


ΚΑΤΩΝ ΚΛ. 1/20

ΣΗΜΕΙΩΣΤΕ ΤΙΣ ΔΙΑΤΑΞΕΙΣ
ΝΑ ΛΗΦΘΟΥΝ ΕΠΙ ΤΟΠΟΥ

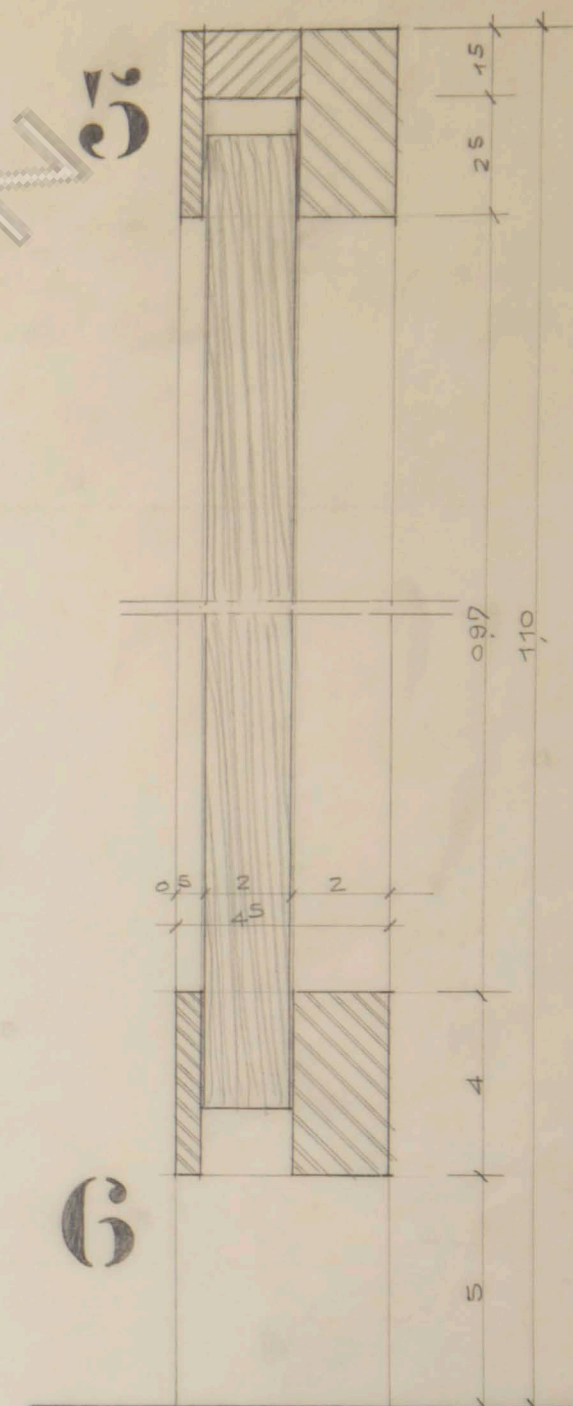

6

ΚΑΤΑΚΟΡΥΦΟΣ ΤΟΝΗ ΚΛ. 1/1

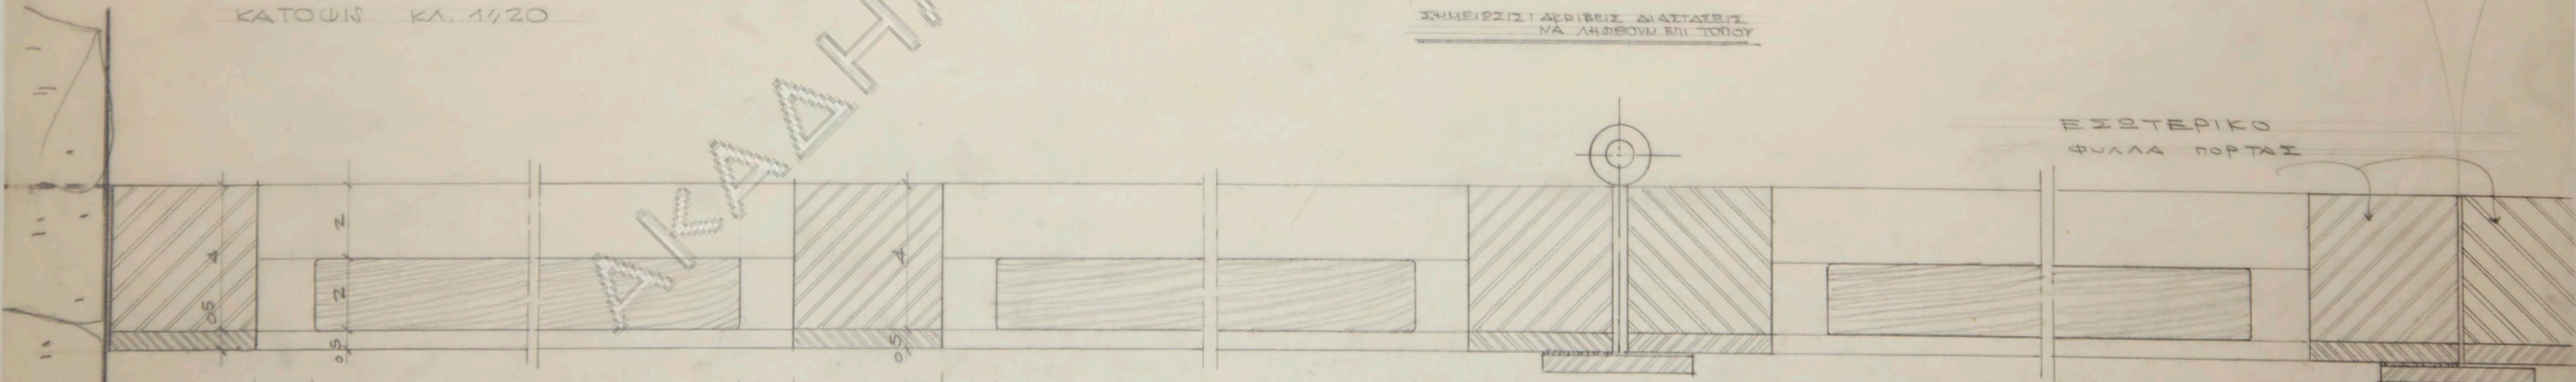

ΕΣΩΤΕΡΙΚΟ
ΦΥΛΛΑ ΠΟΡΤΑΣ

ΕΞΩΤΕΡΙΚΟ


1

2

5


4

ΟΡΙΖΟΝΤΙΟΣ ΤΟΝΗ ΚΛ. 1/1

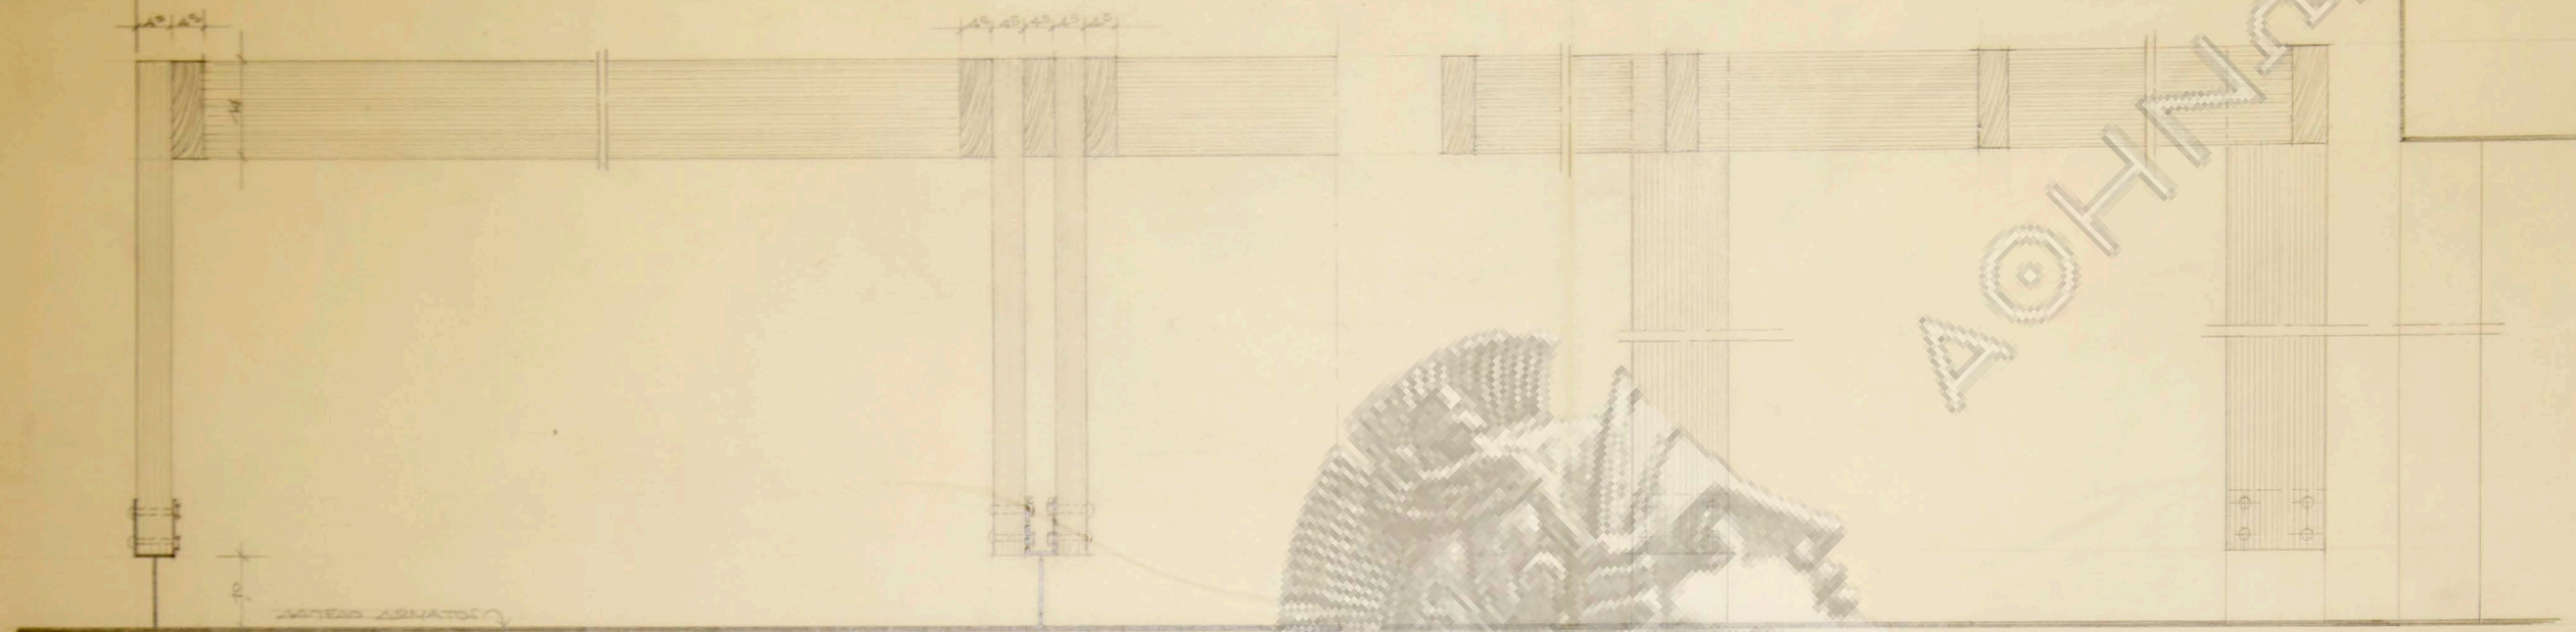


TOMH ΚΑ. 1/5
α-α

TOMH ΚΑ. 1/5
β-β

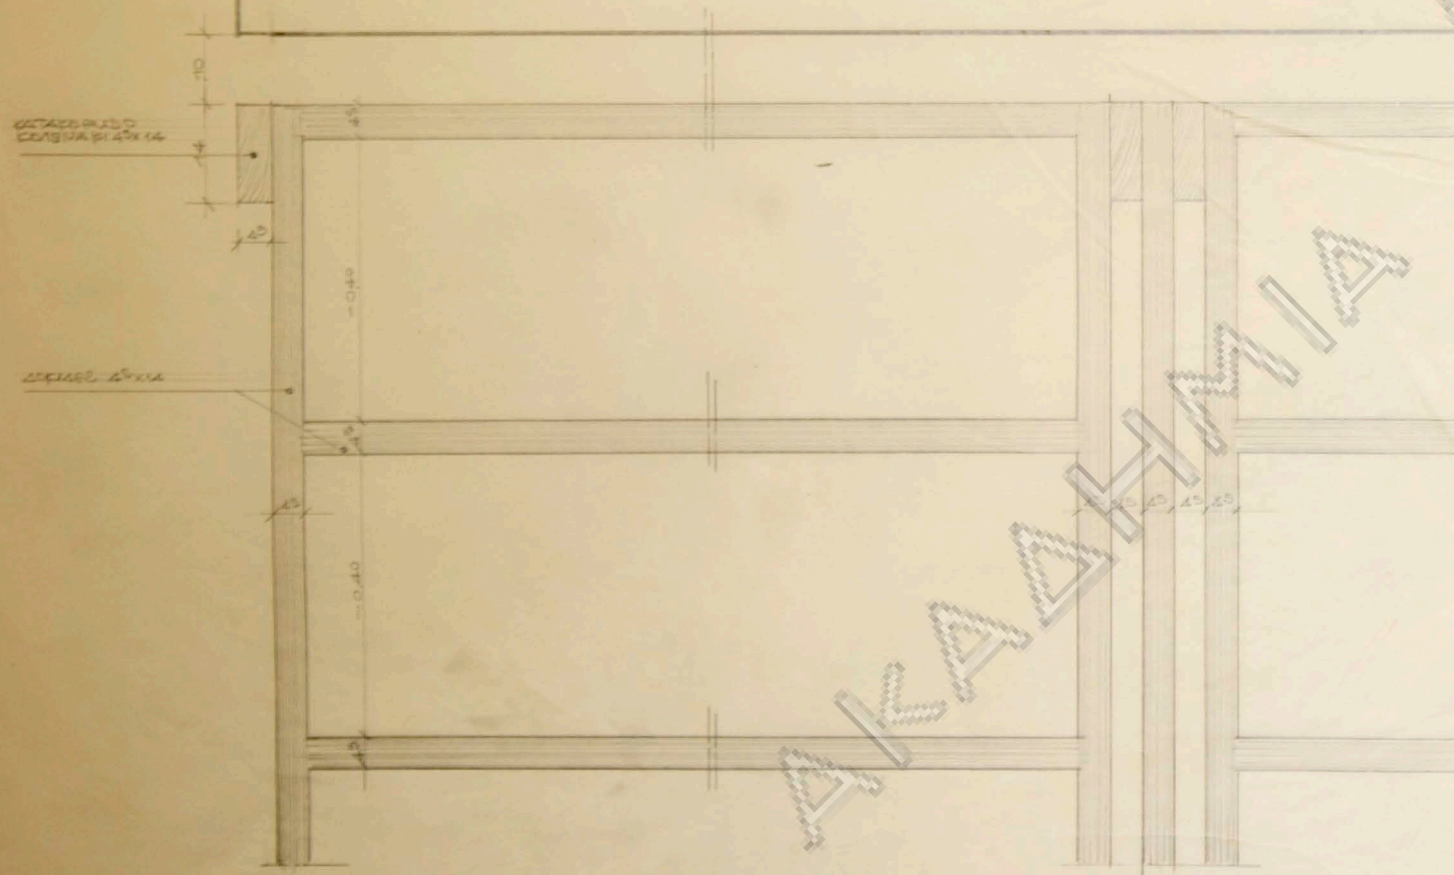


ANODIS ΚΑ. 1/5

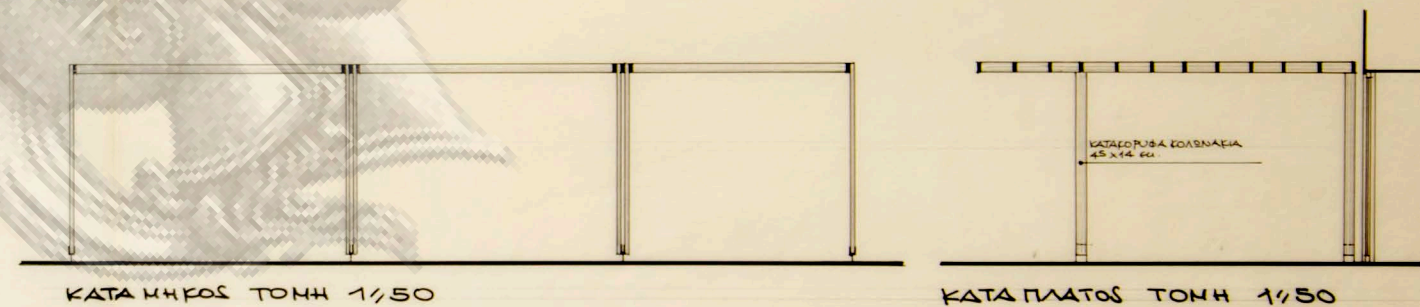


ΚΑΤΑ ΚΗΚΟΣ ΤΟΜΗ 1/50

ΚΑΤΑ ΠΛΑΤΟΣ ΤΟΜΗ 1/50

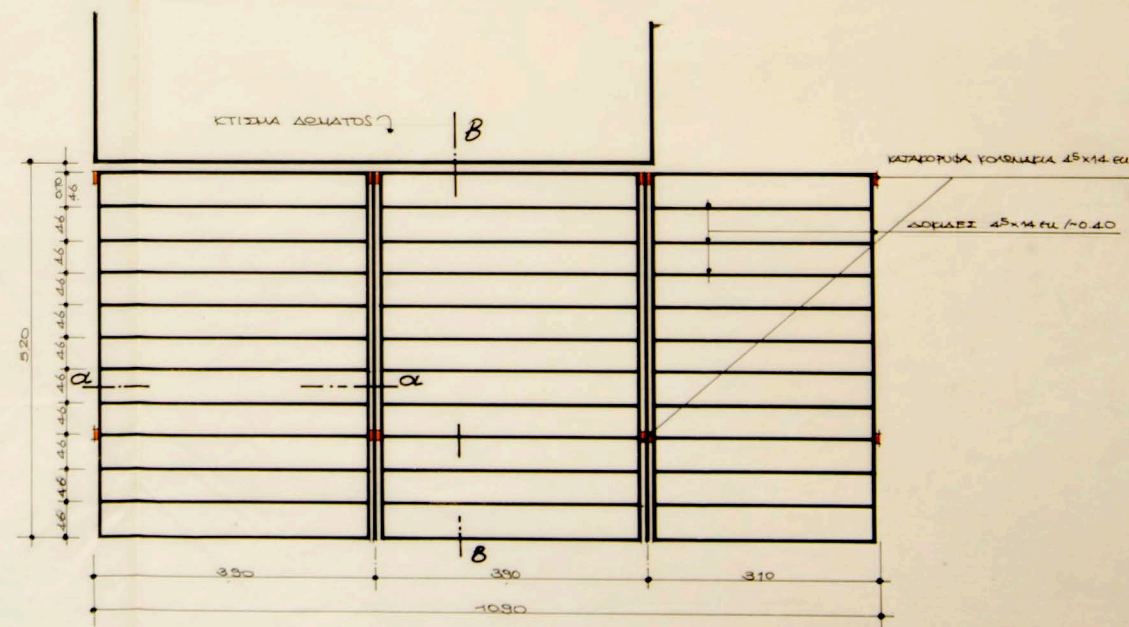


ΚΑΤΩΙΣ ΠΕΡΓΟΛΑΣ ΚΛΙΜΑΞ 1/50



ΣΗΜΕΙΩΣ: ΑΚΡΙΒΕΙΣ ΔΙΑΣΤΑΣΕΙΣ ΝΑ ΛΗΦΘΟΥΝ ΕΠΙ ΤΟΝΟΥ.

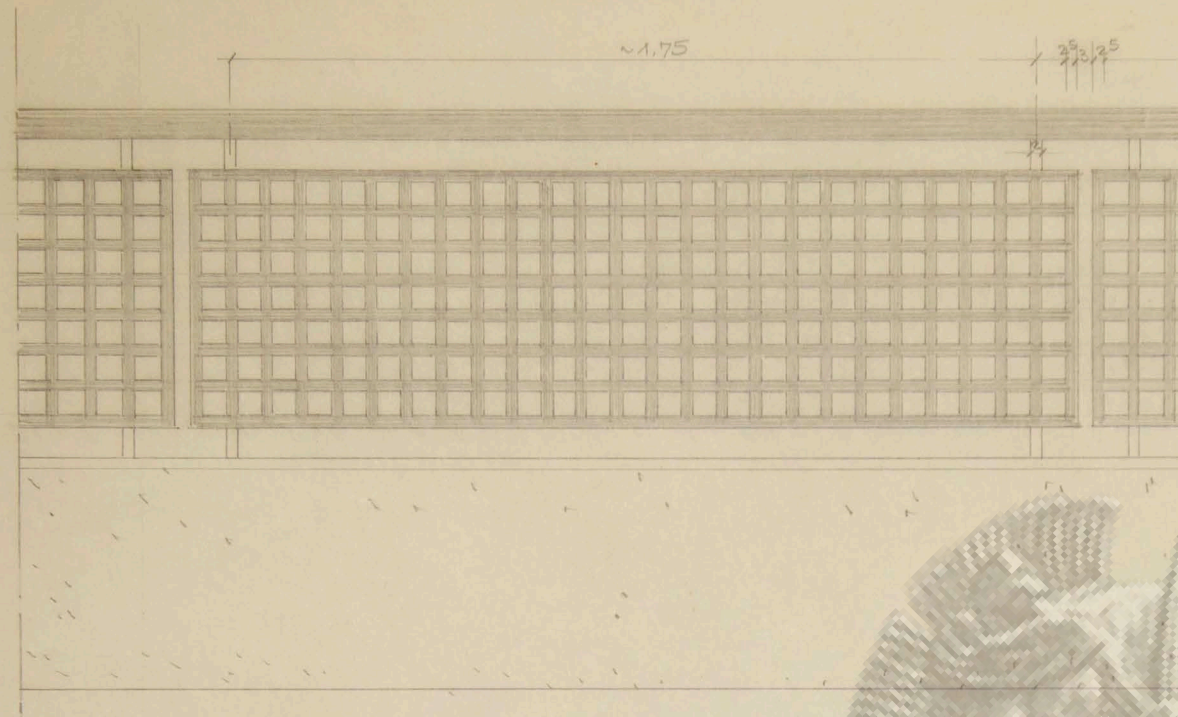


OVI I κλ. 1/10

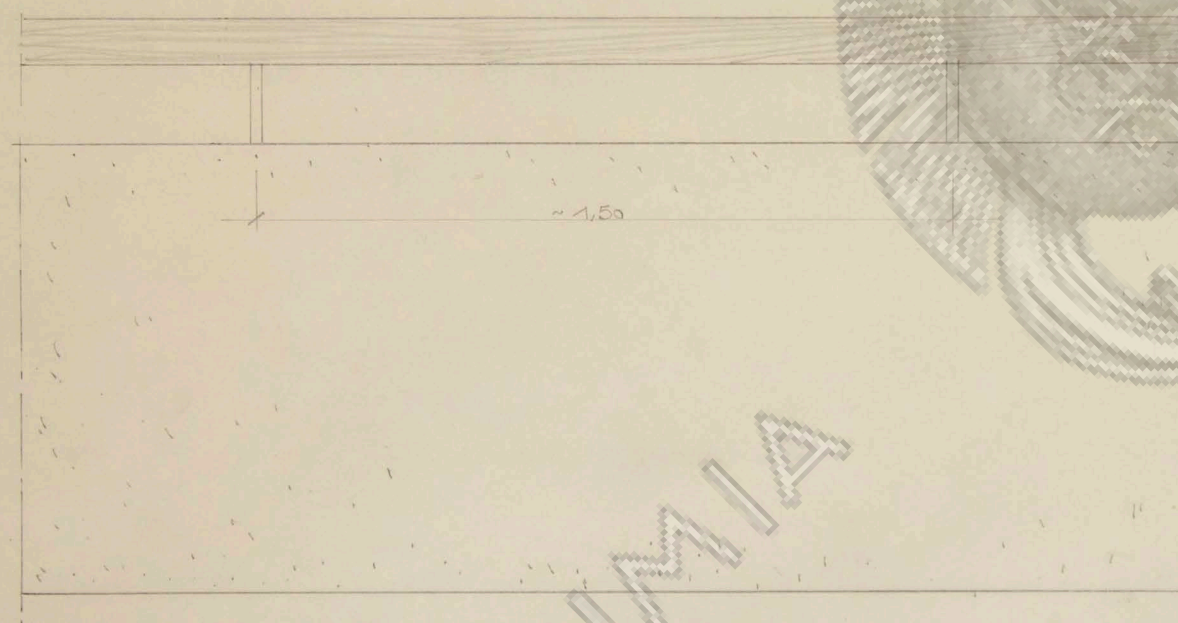


OVI I κλ. 1/10

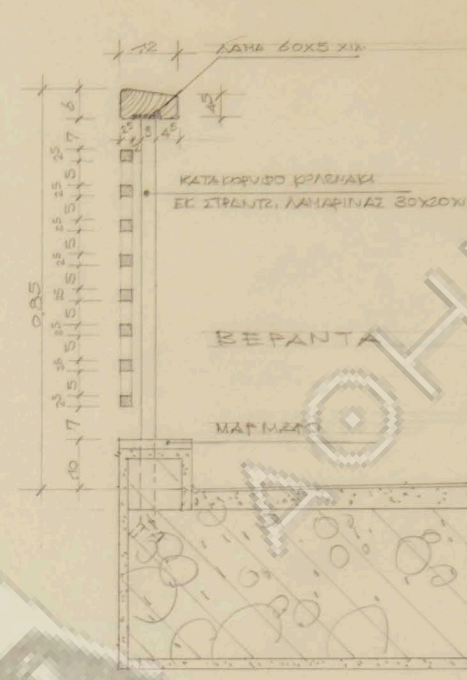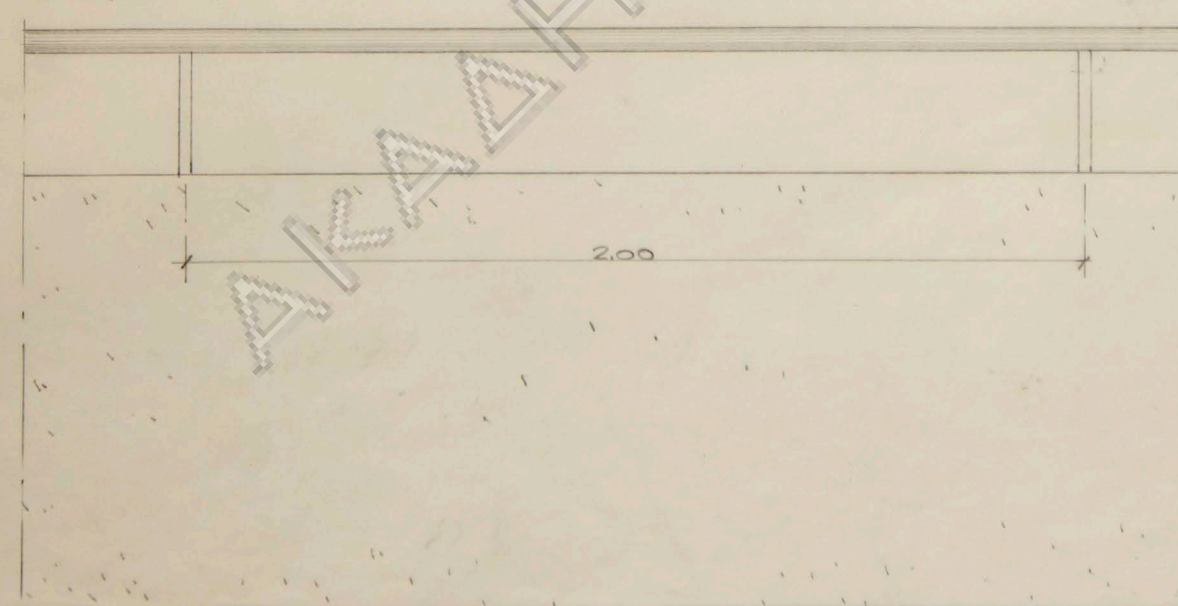


OVI H κλ. 1/10

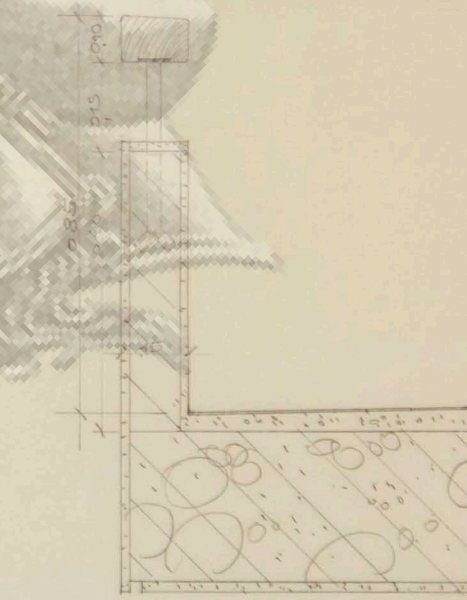


OVI H κλ. 1/10

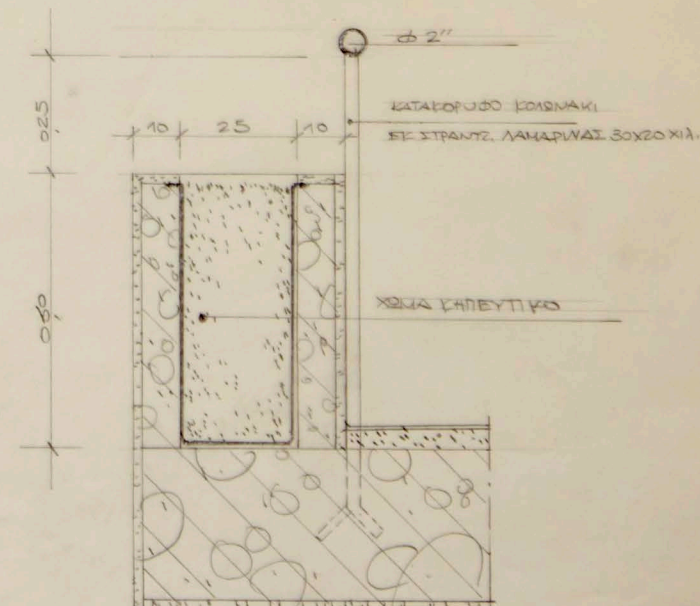


OVI H κλ. 1/10

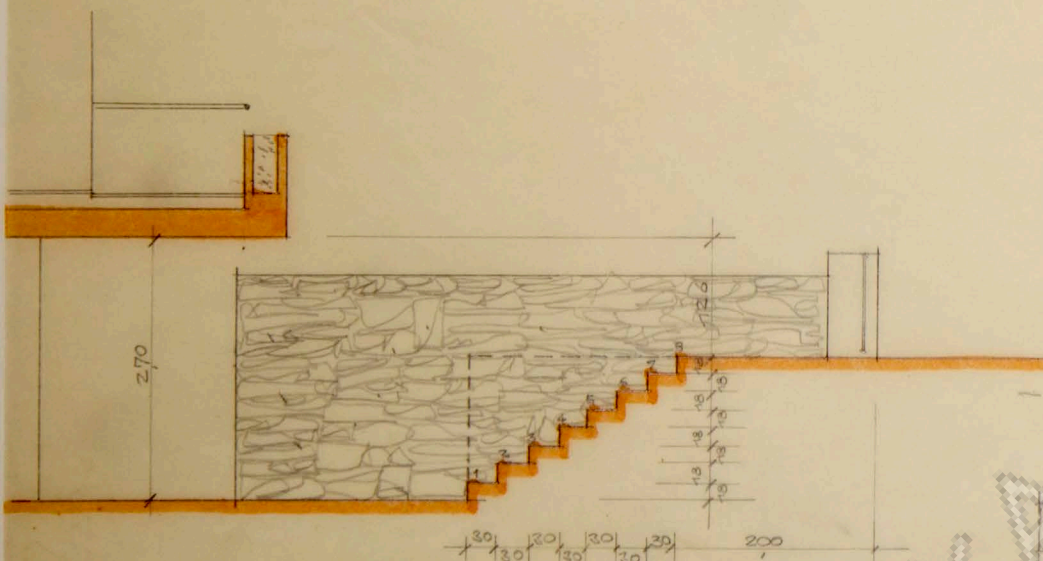


ΤΟΜΗ ΚΛΙΜΑΞ 1/50

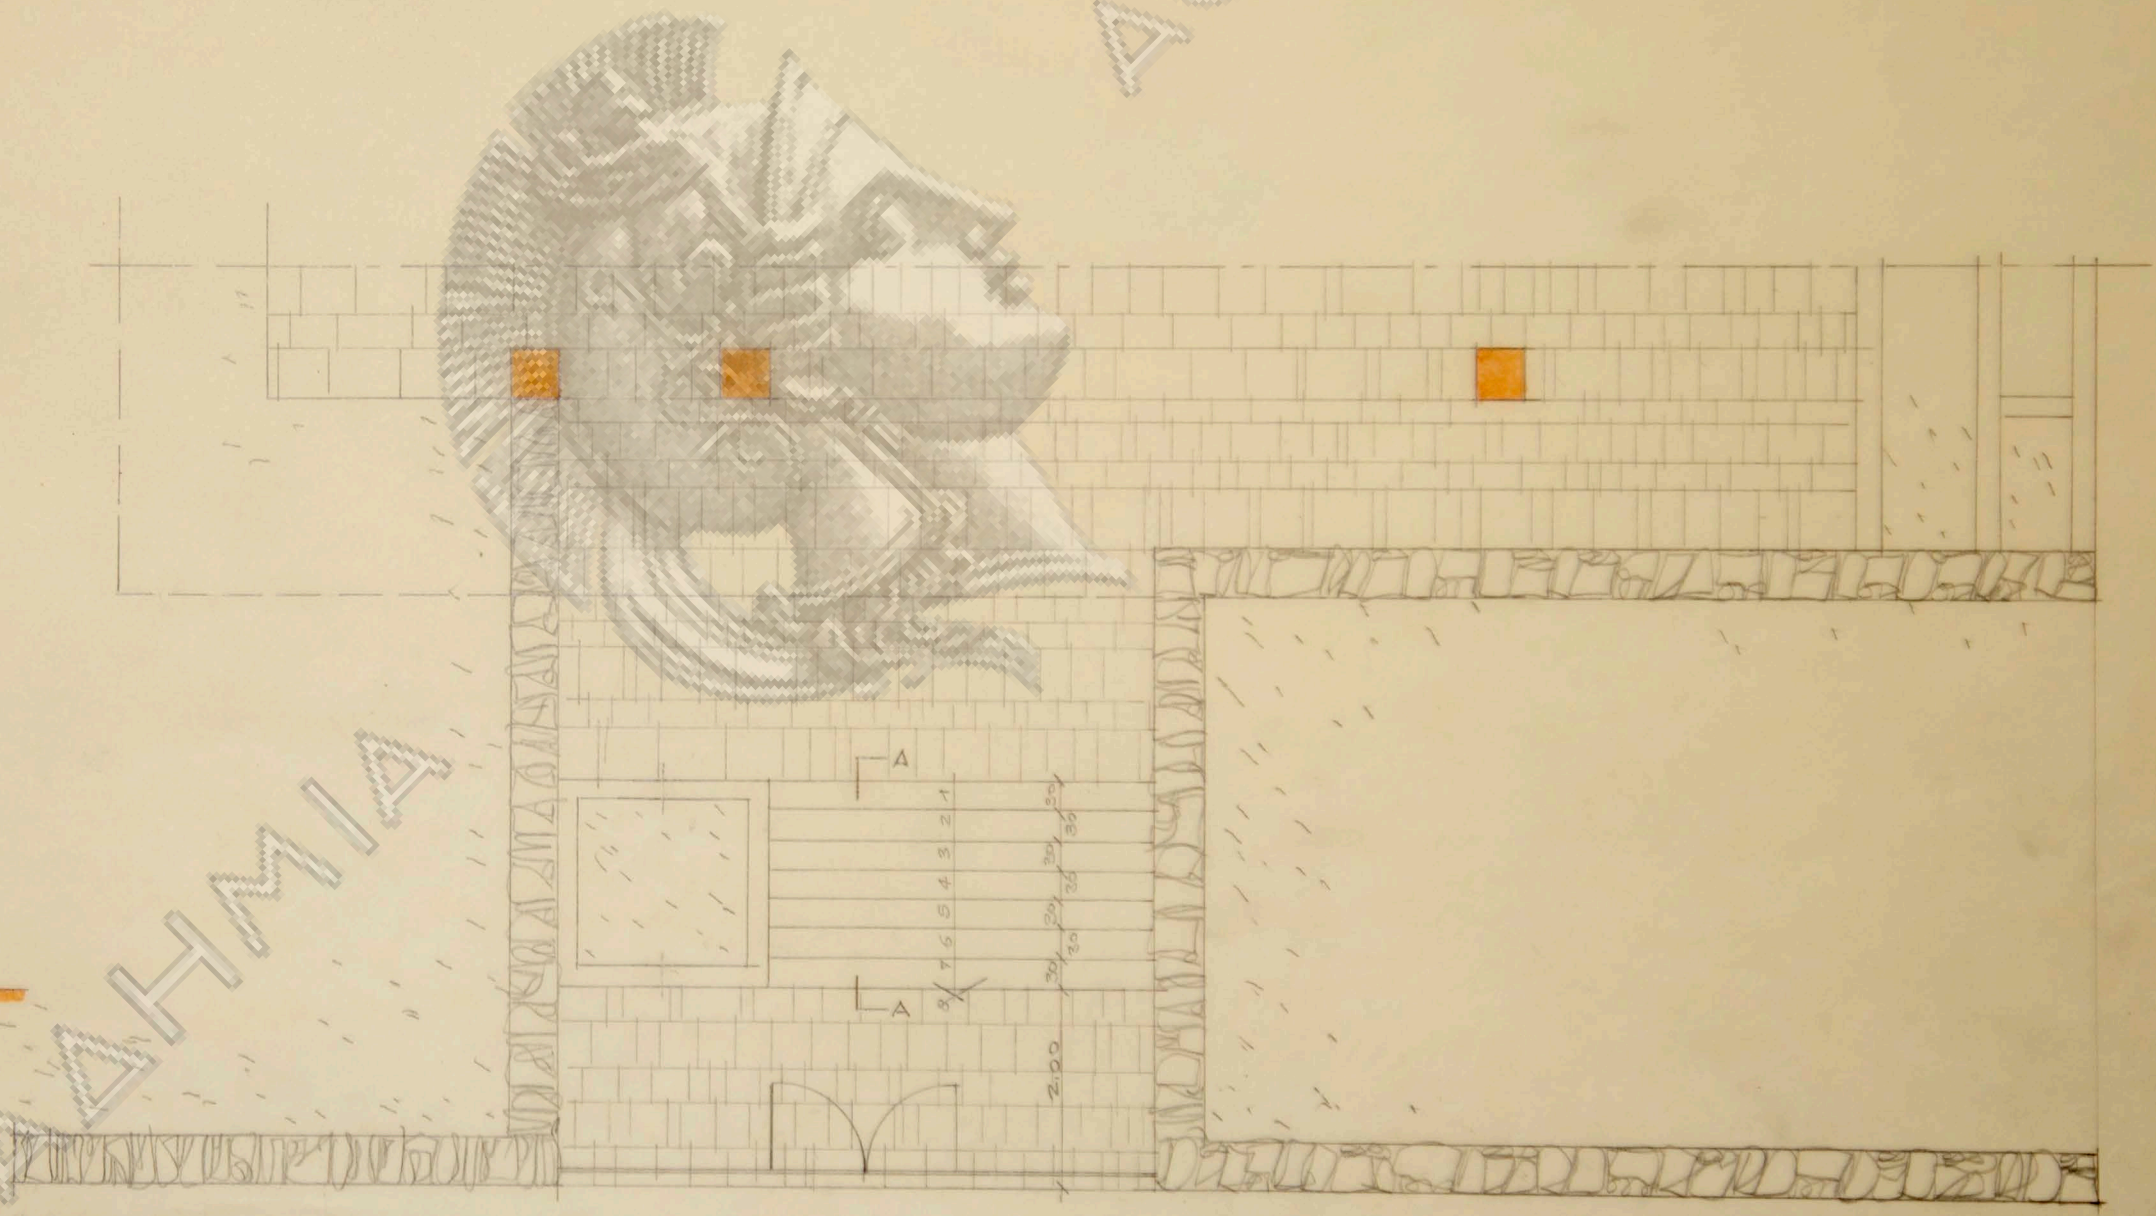


ΚΑΤΩΡΙΟ ΚΑ. 1/50

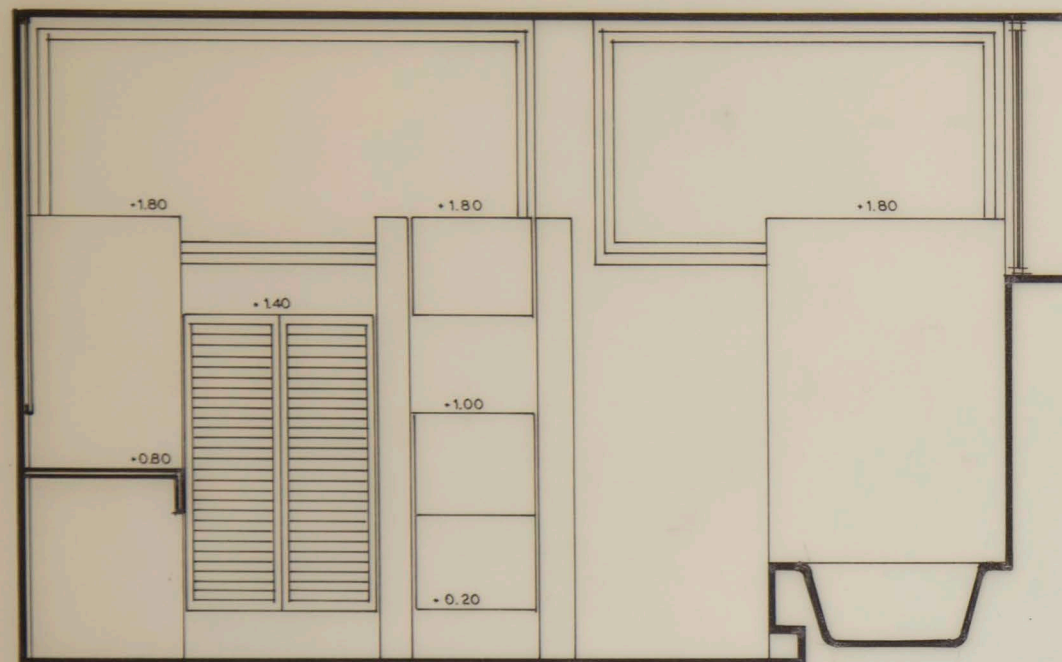


τομή α-α

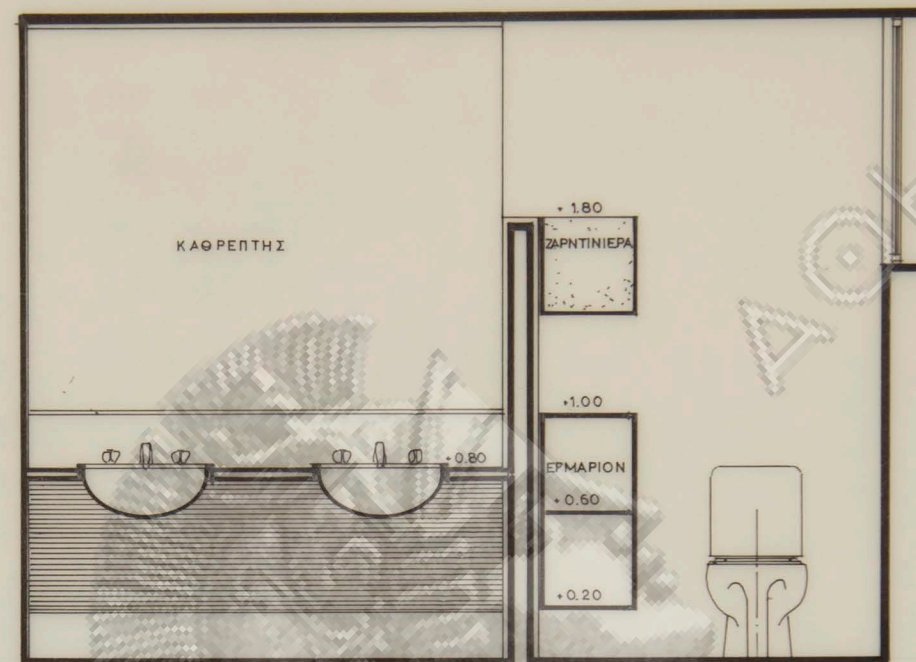


τομή β-β

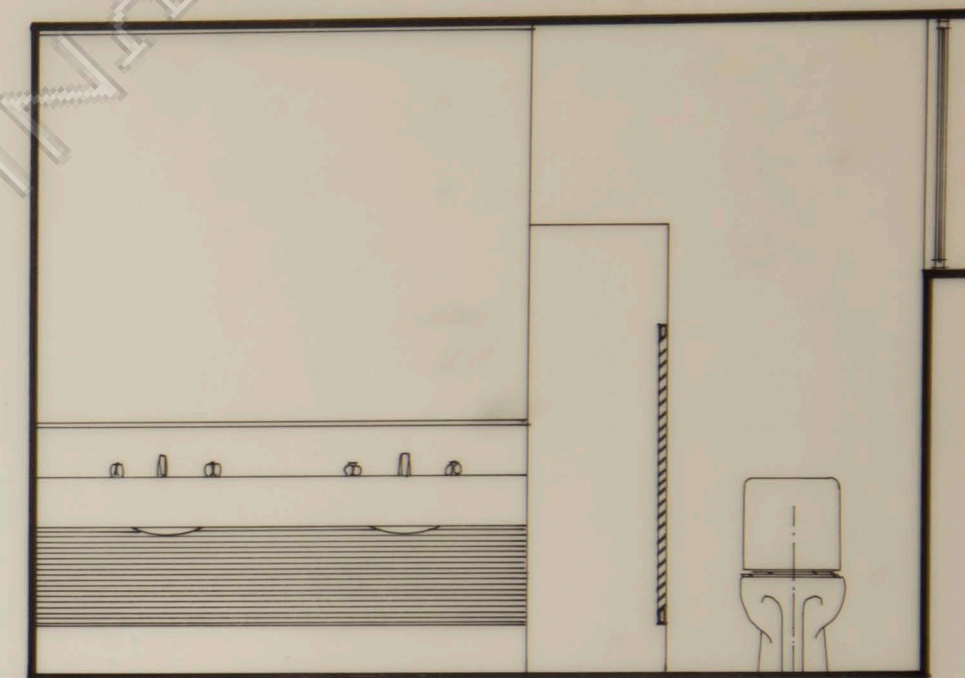


τομή γ-γ

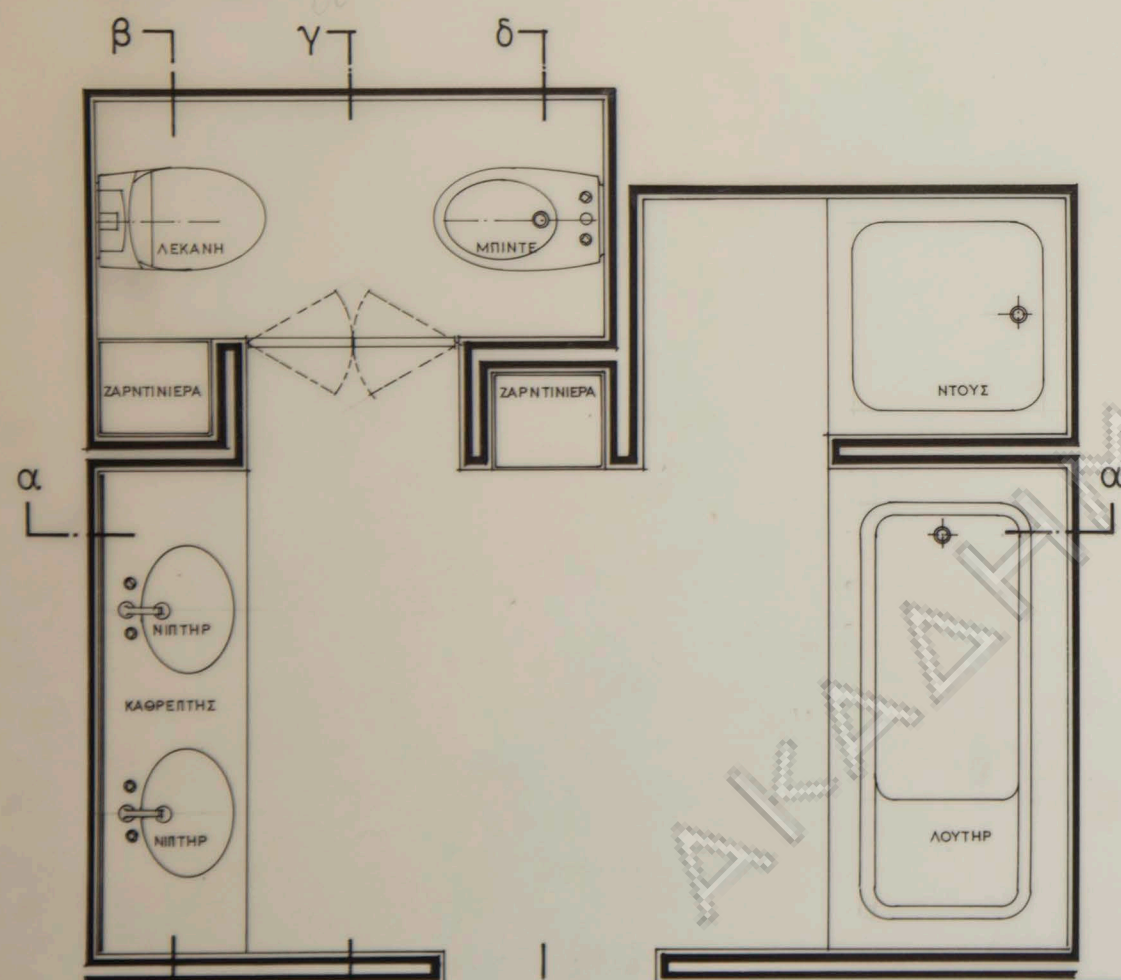





κατοψις κλ. 1:20

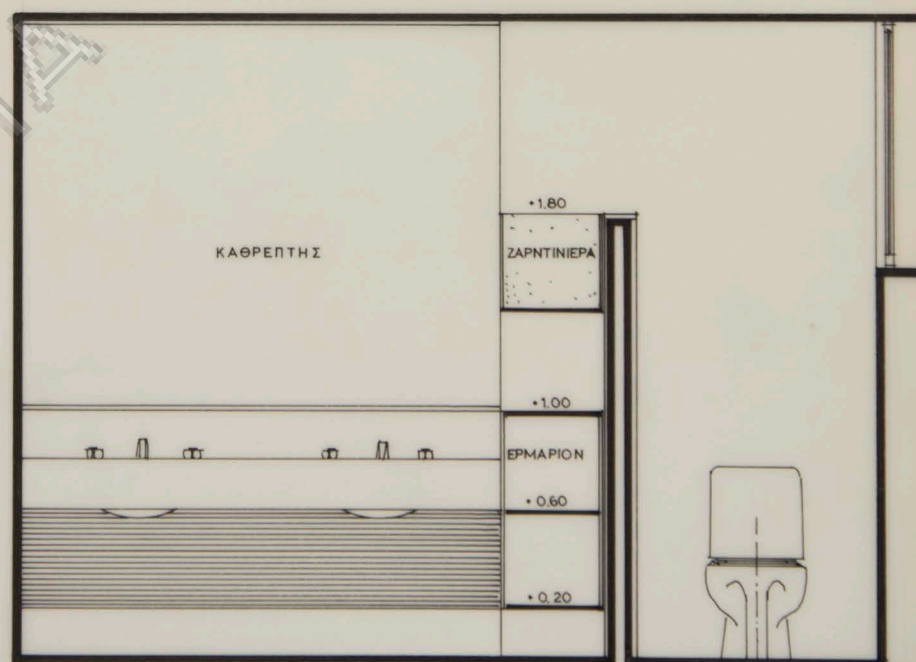

τομή δ-δ

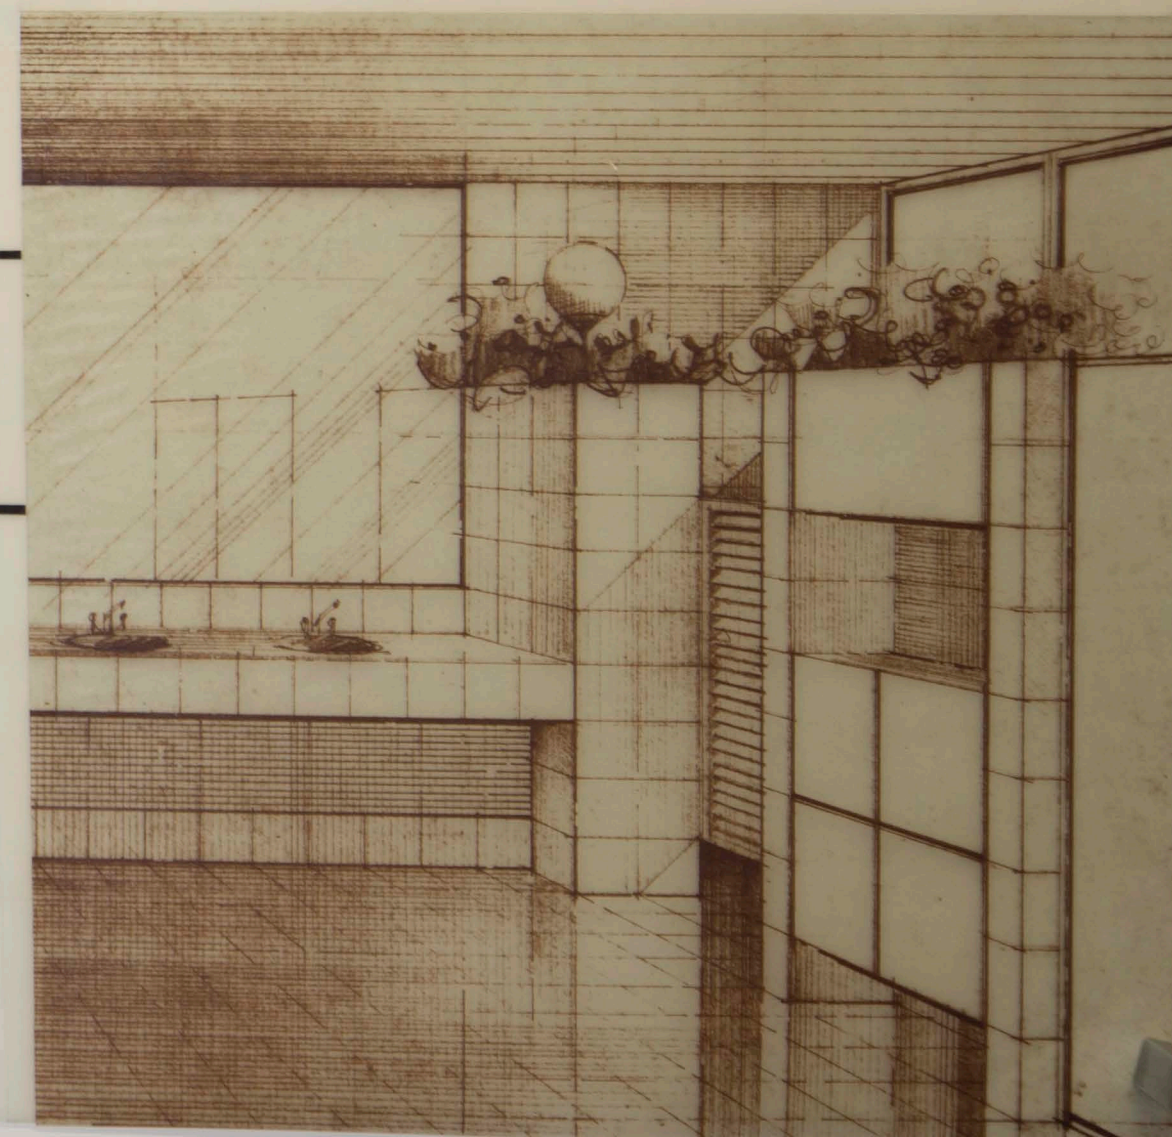

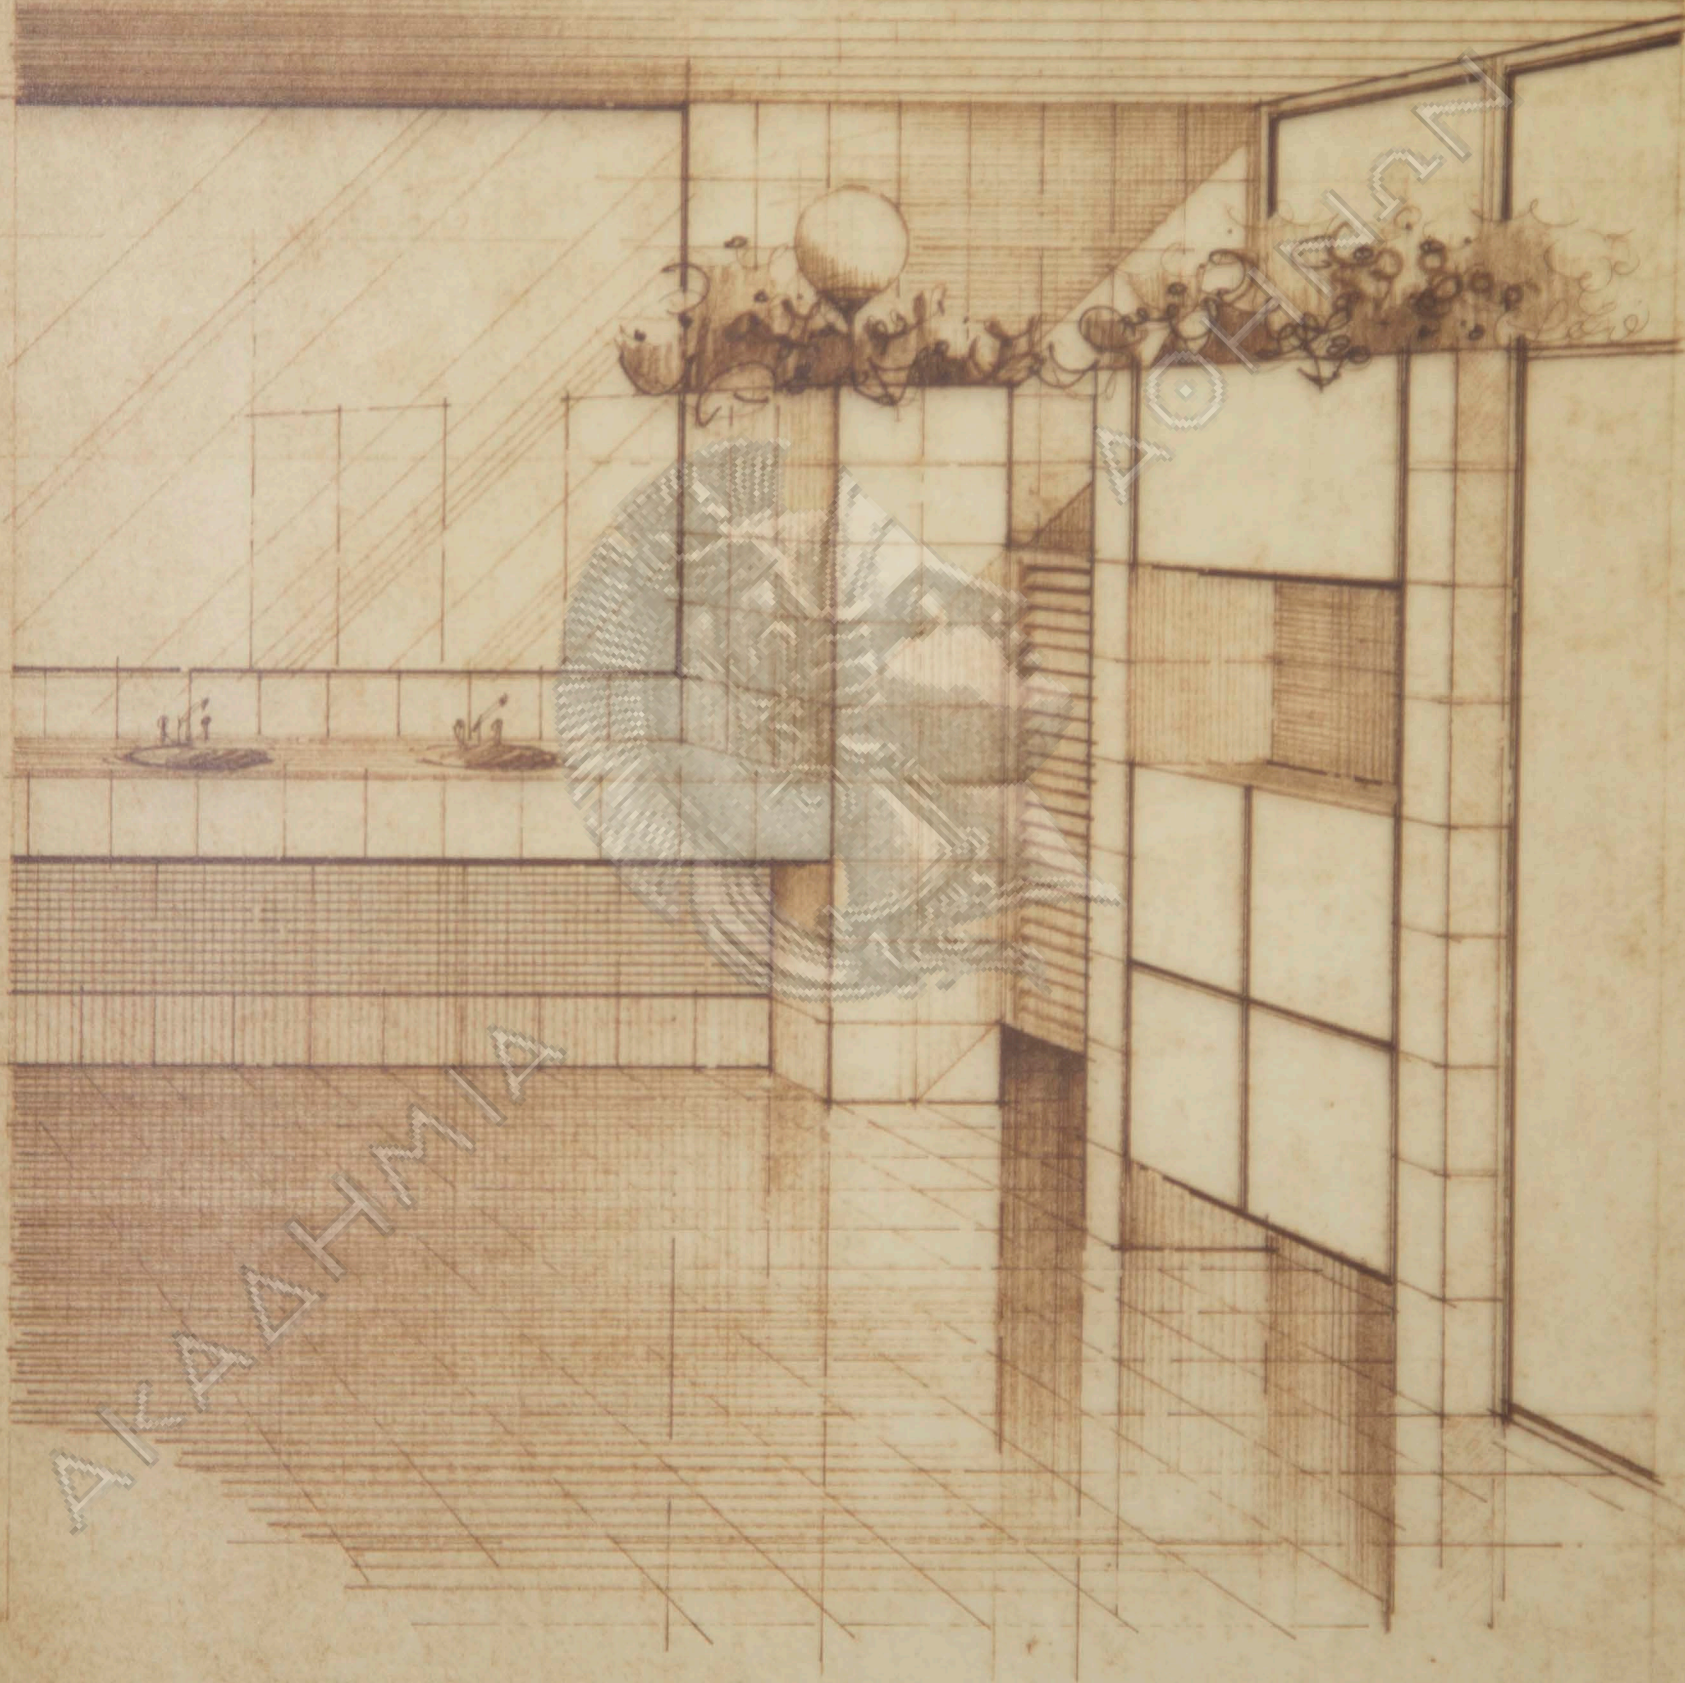

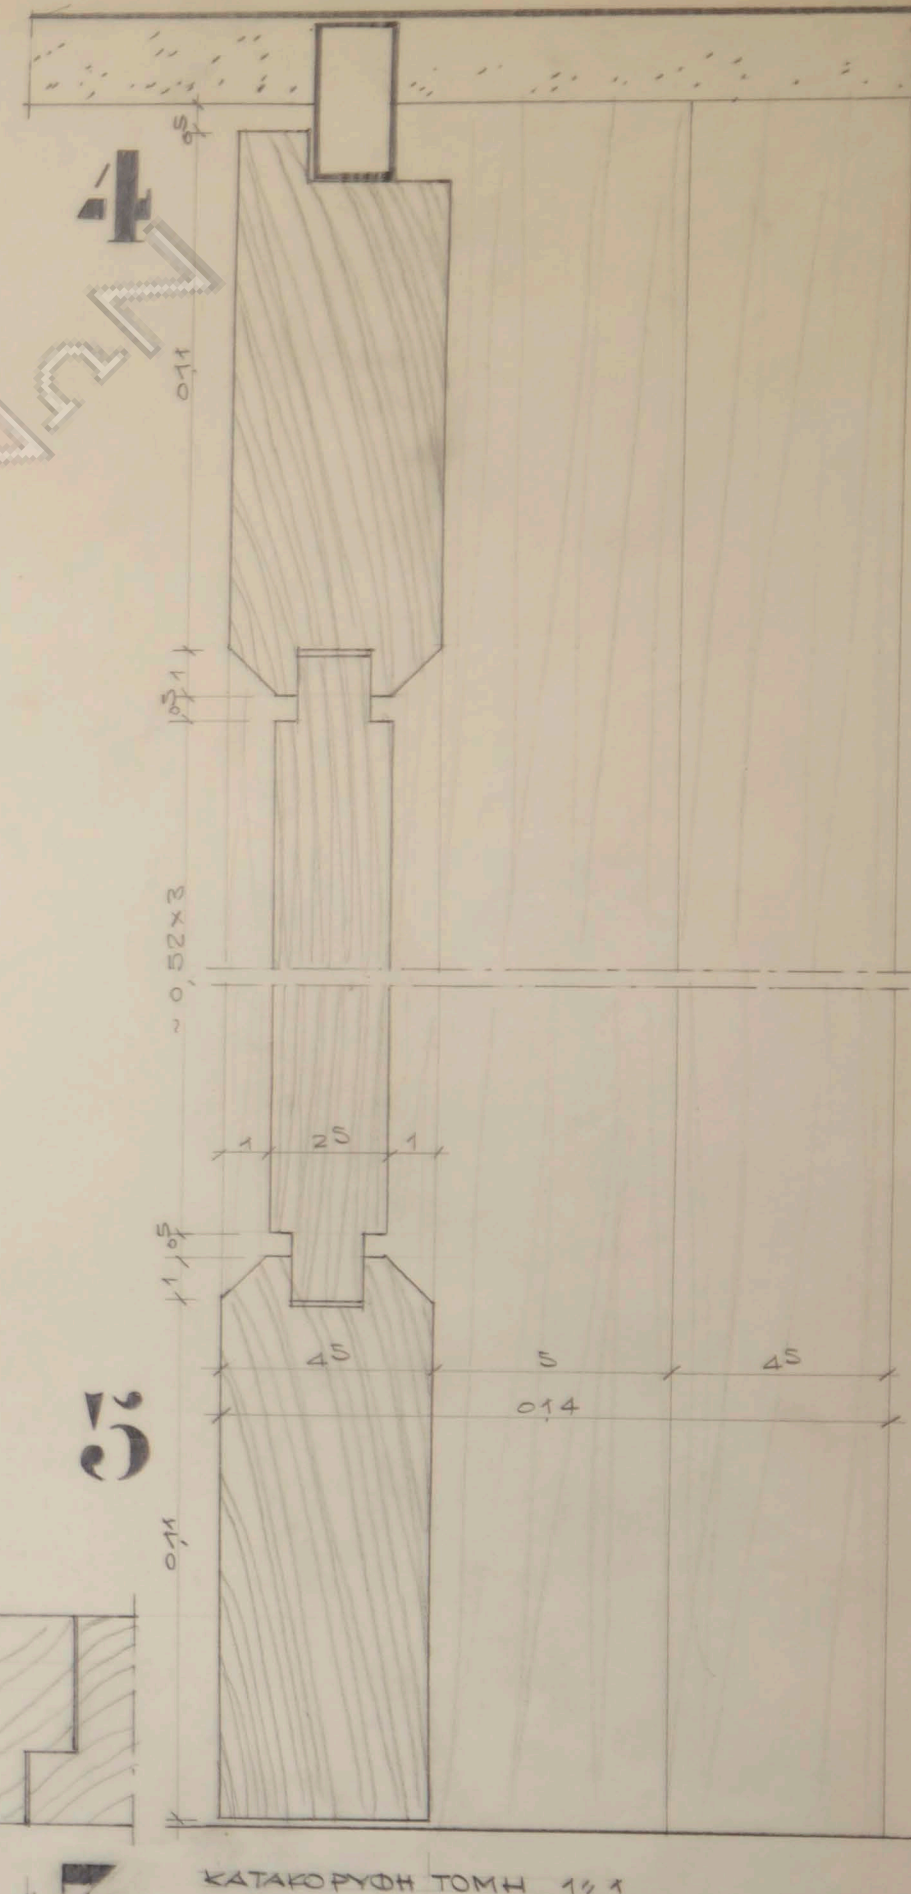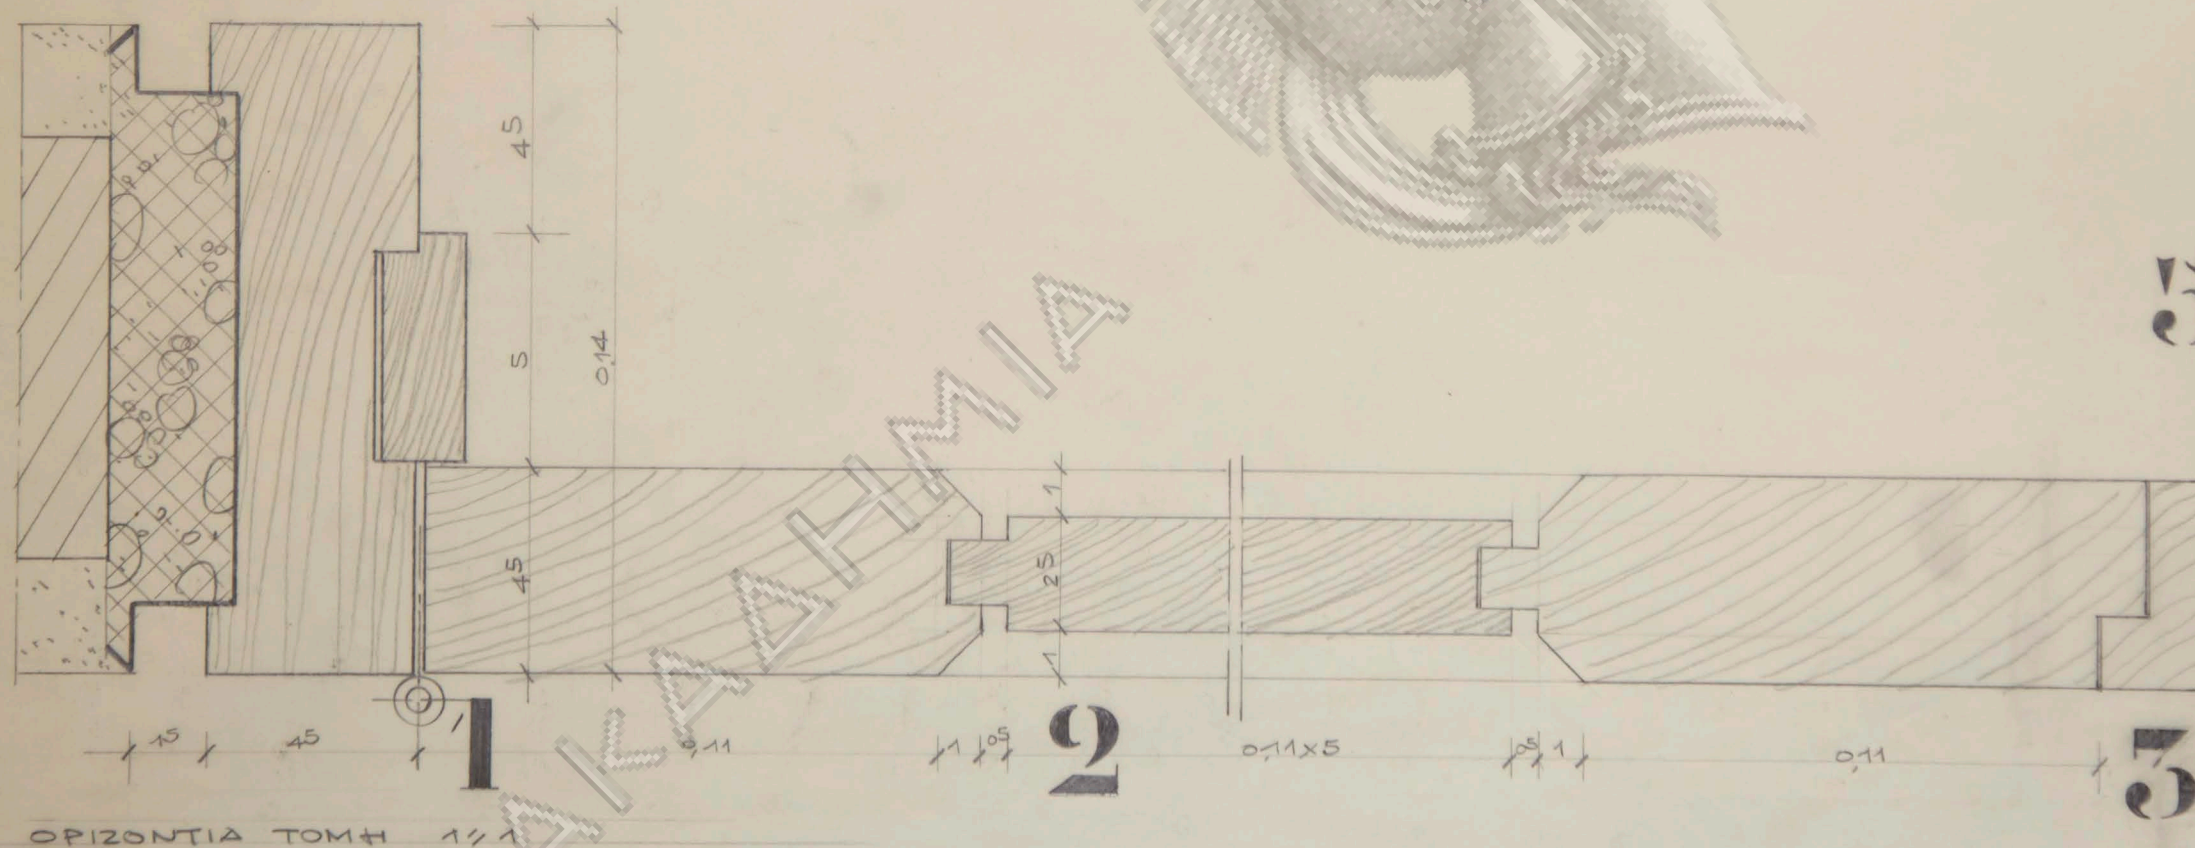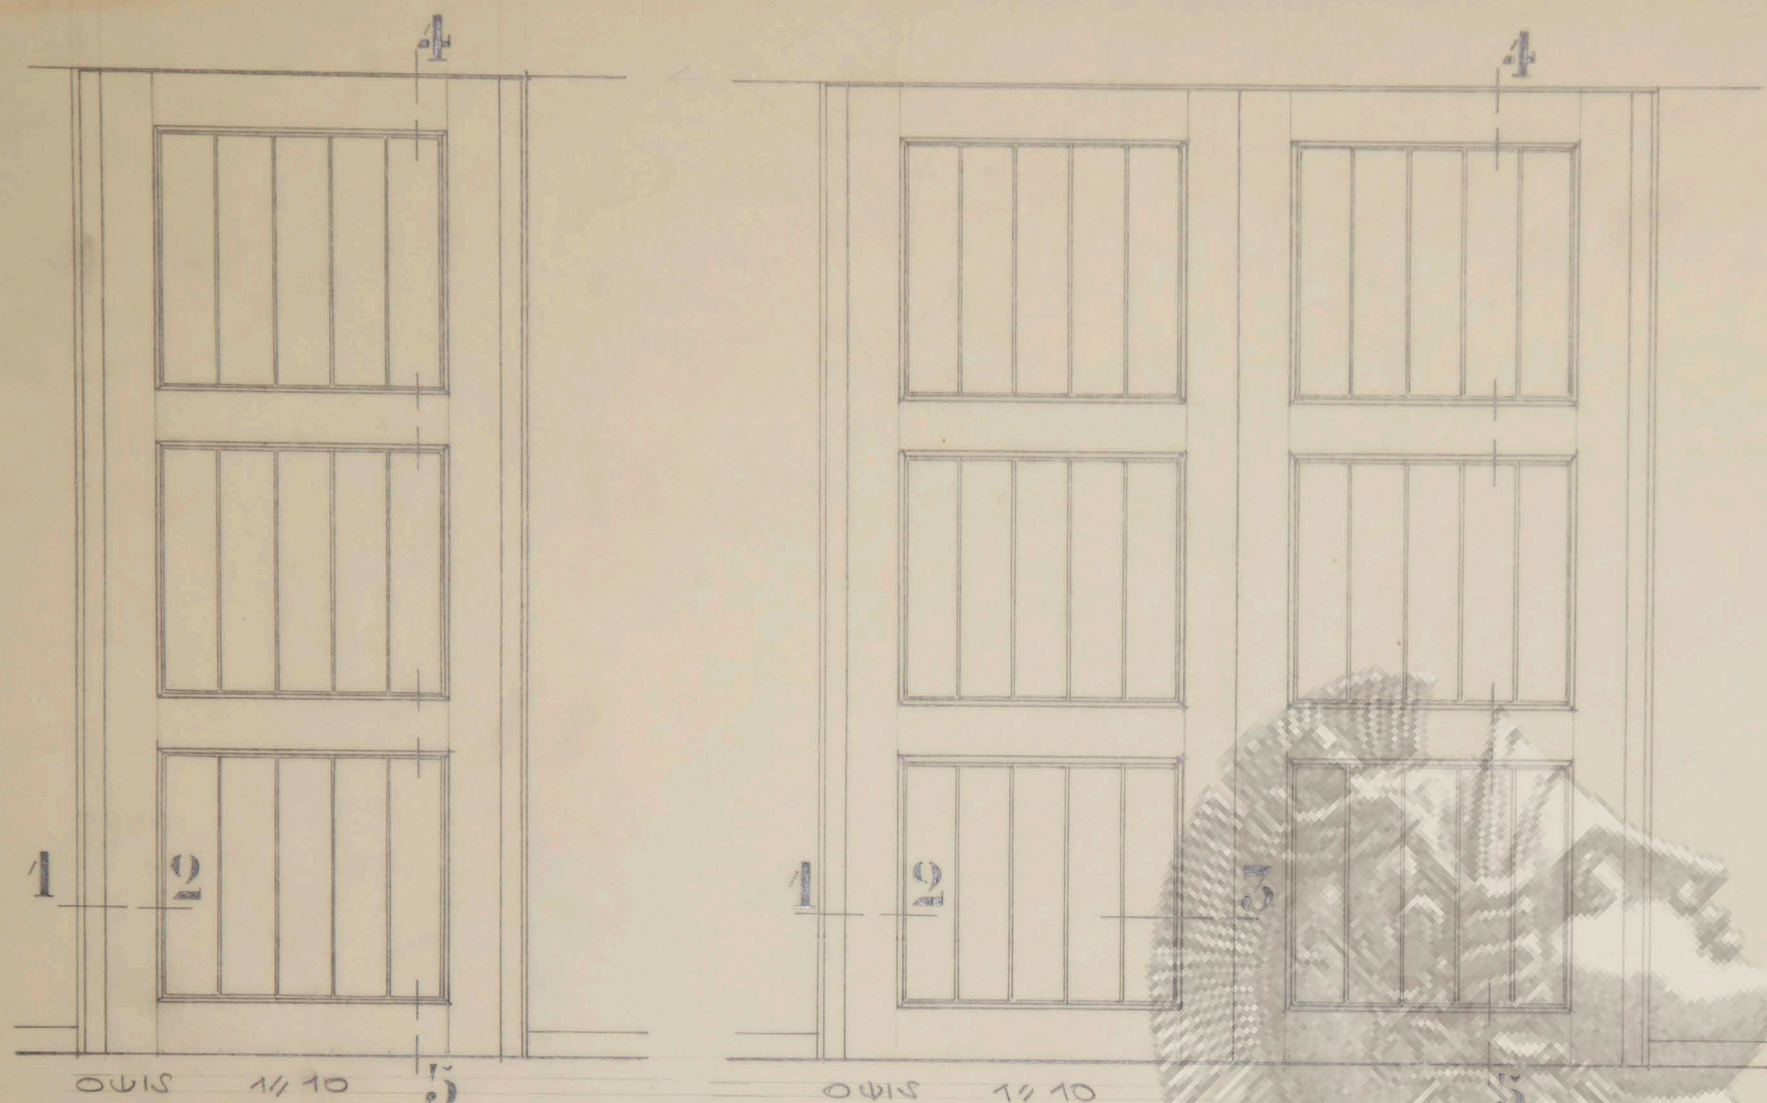



ΚΑΤΑΚΟΡΥΦΗ ΤΟΜΗ 1/1





ΕΛΛ. ΕΤΑΙΡΙΑ ΠΡΟΓΡ. & ΜΕΛΕΤΩΝ ΜΙΝΩΣ ΑΕ. Κ.Λ.Π.
πολυκατοικία οδού αρτέμιδος 13- κηφισιά


λεπτομέρειαι θυρών
ΚΛΙΜΑΞ 1:1 1:10

αρχιτέκτων: Ν.Βαλοσαμάκης

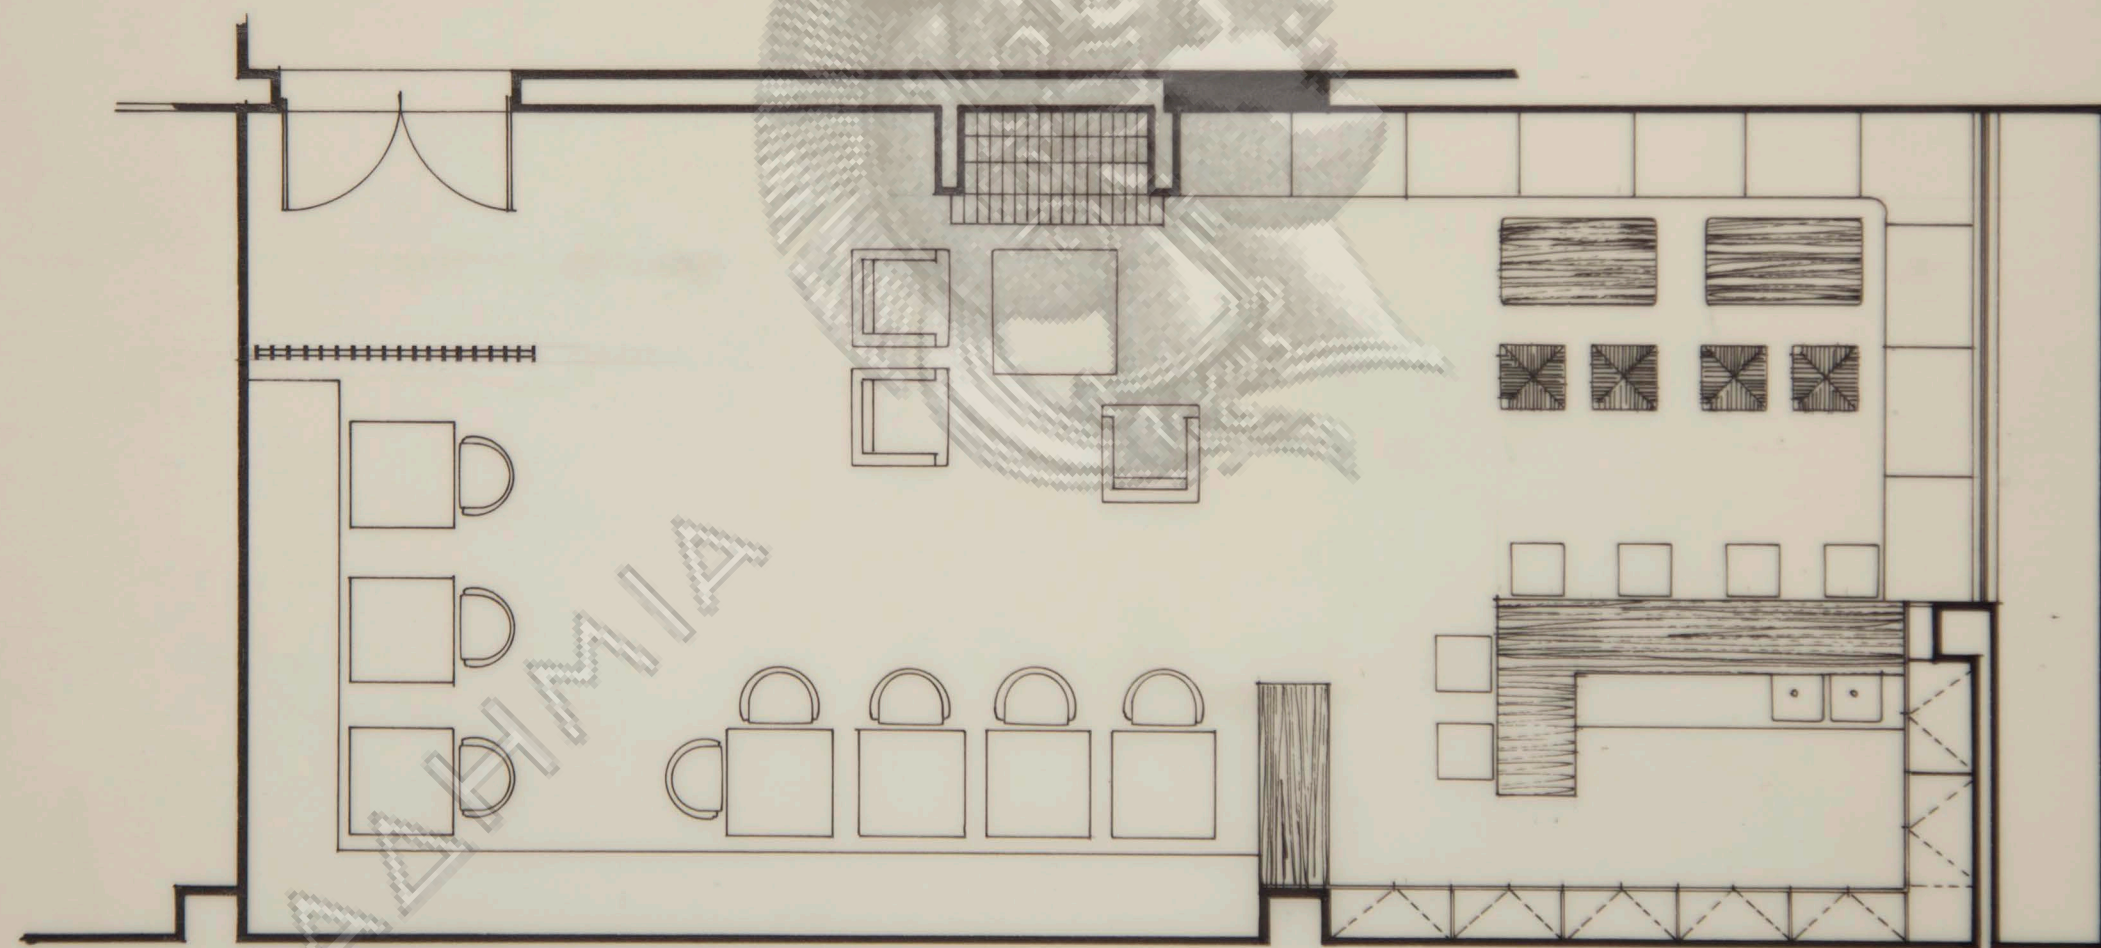


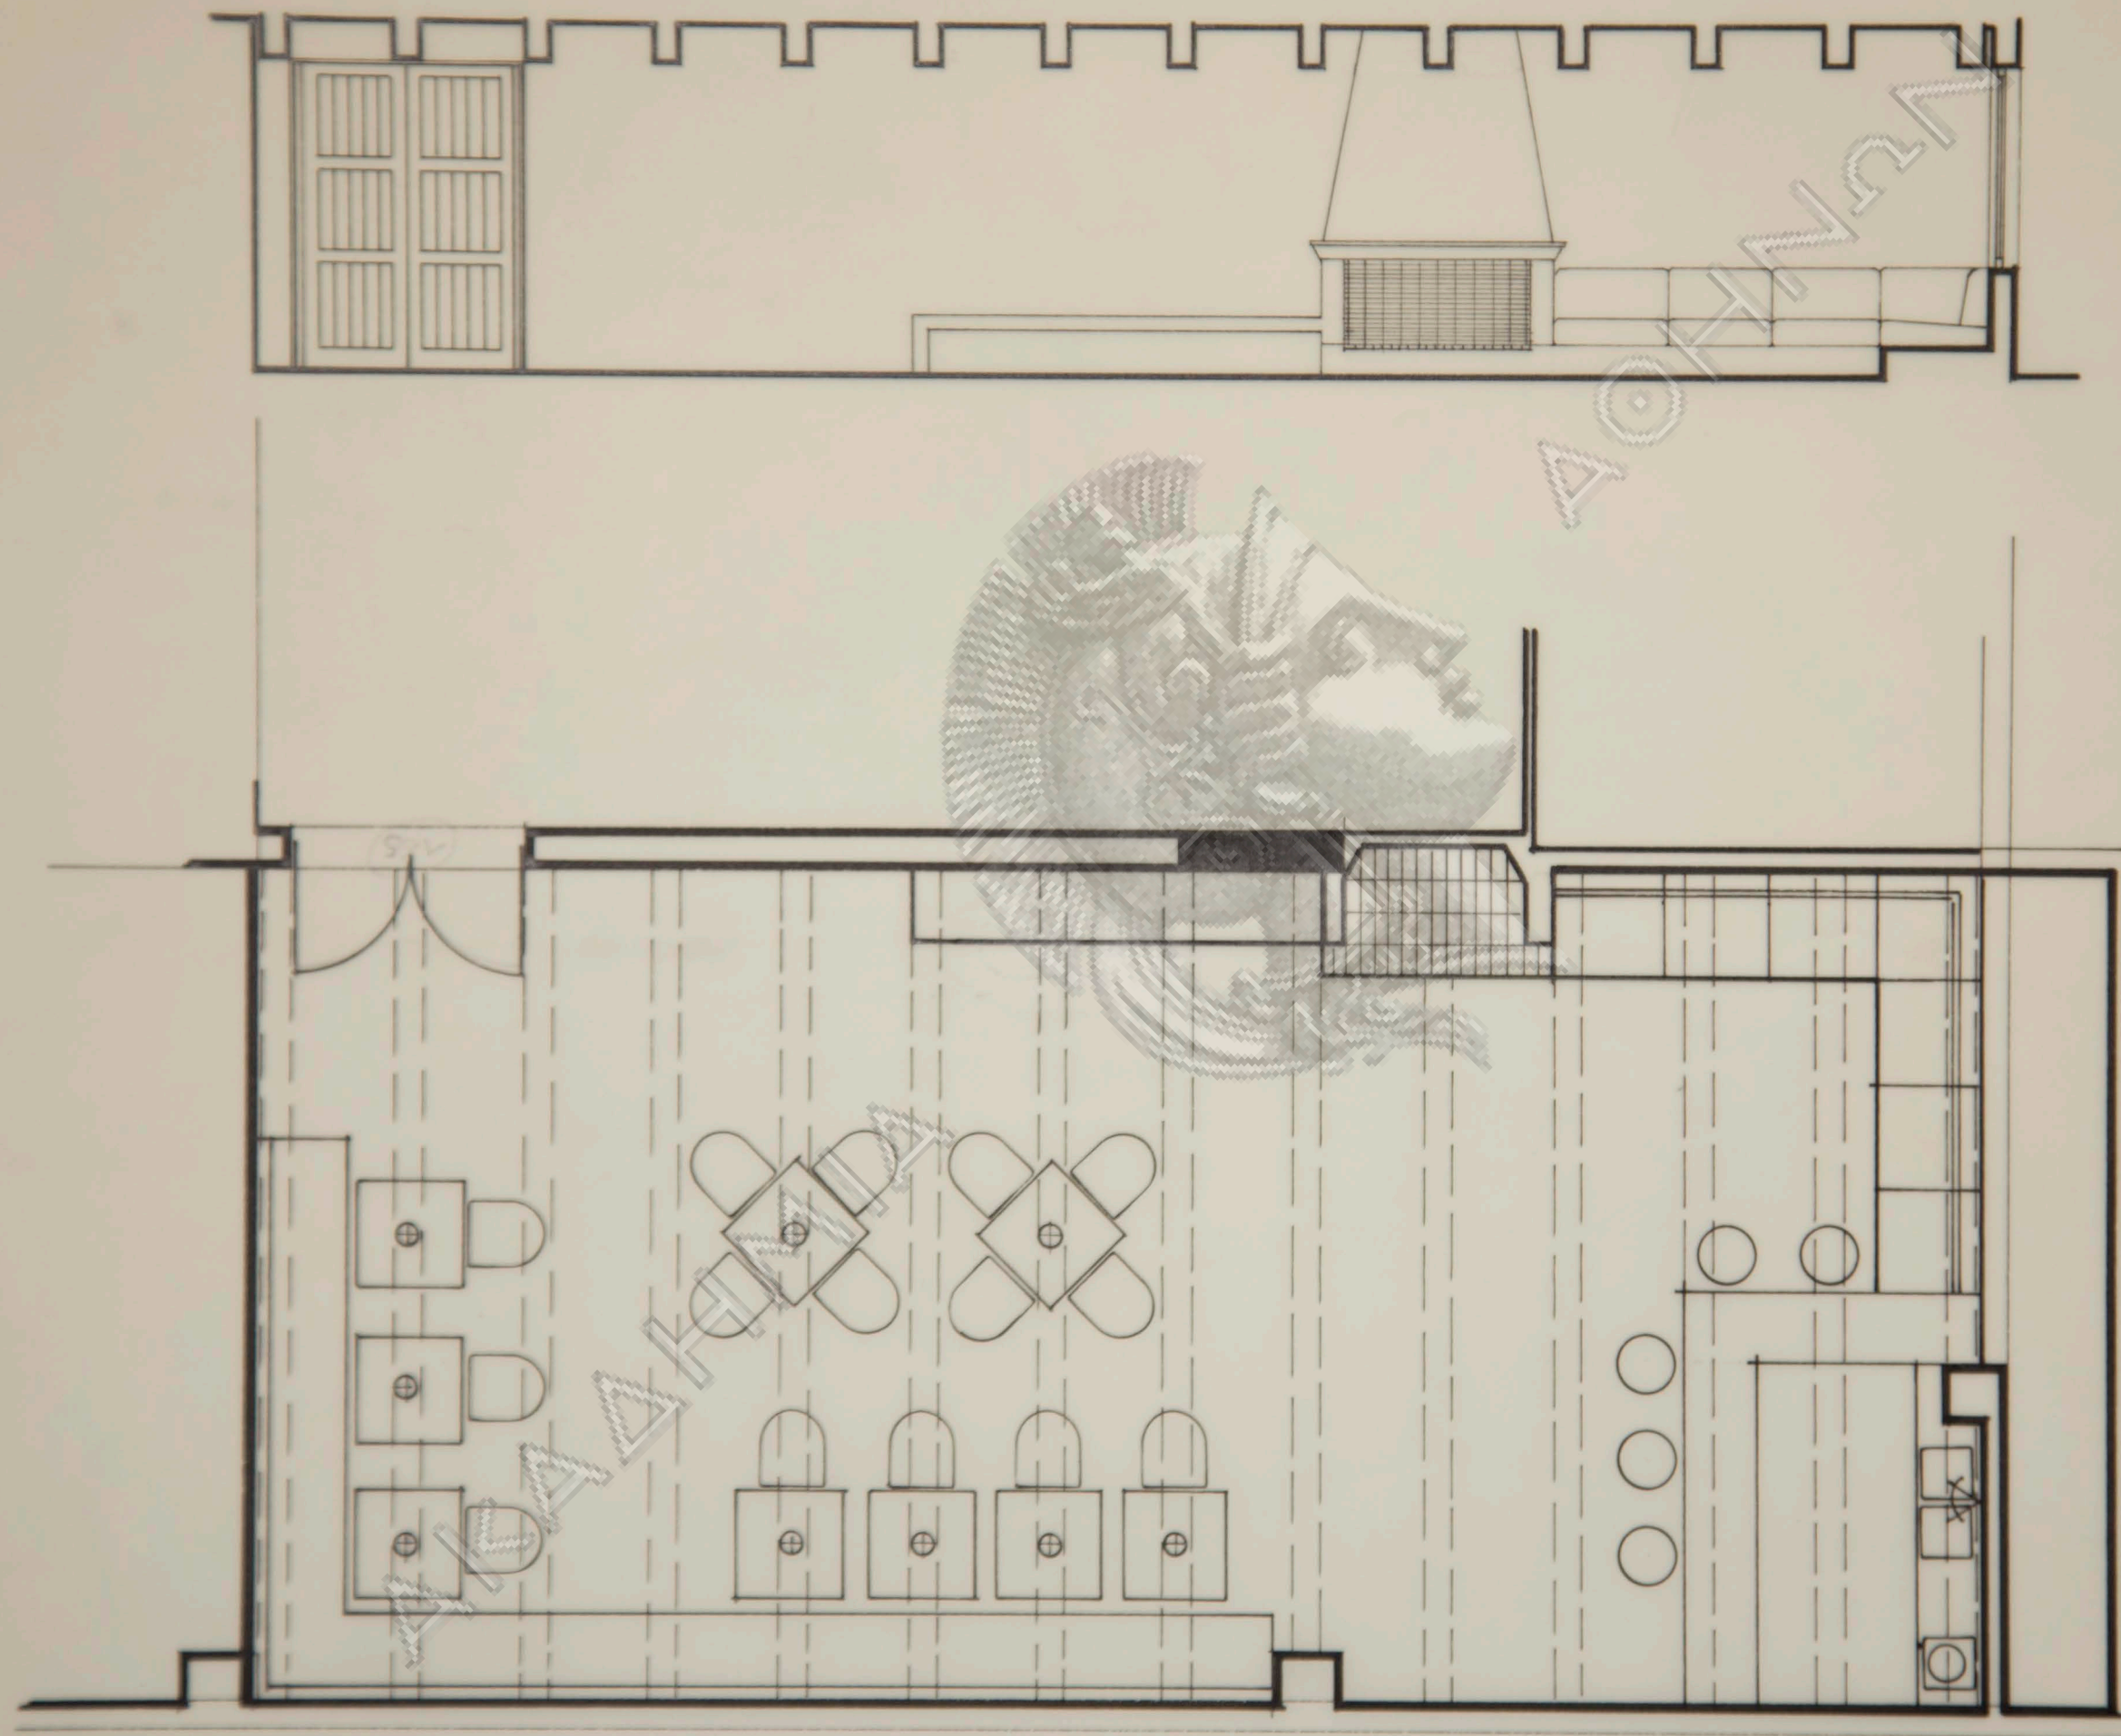

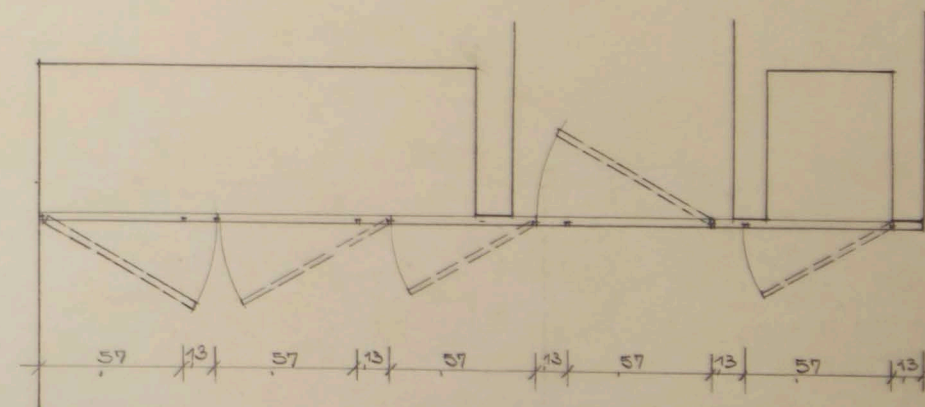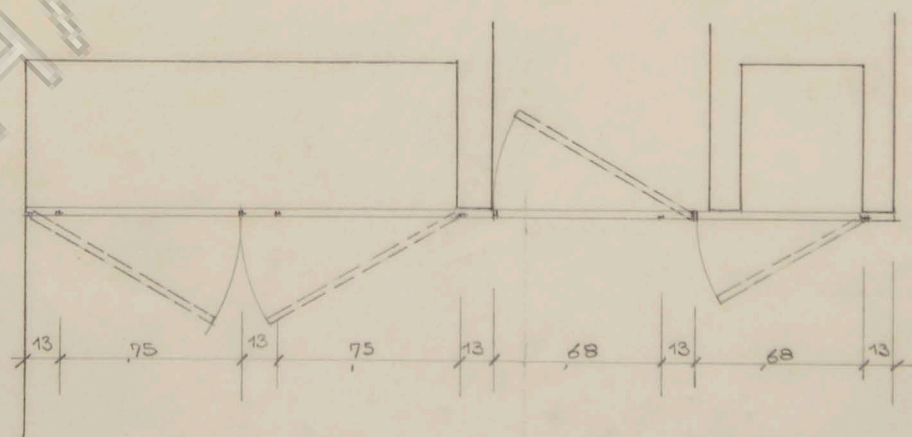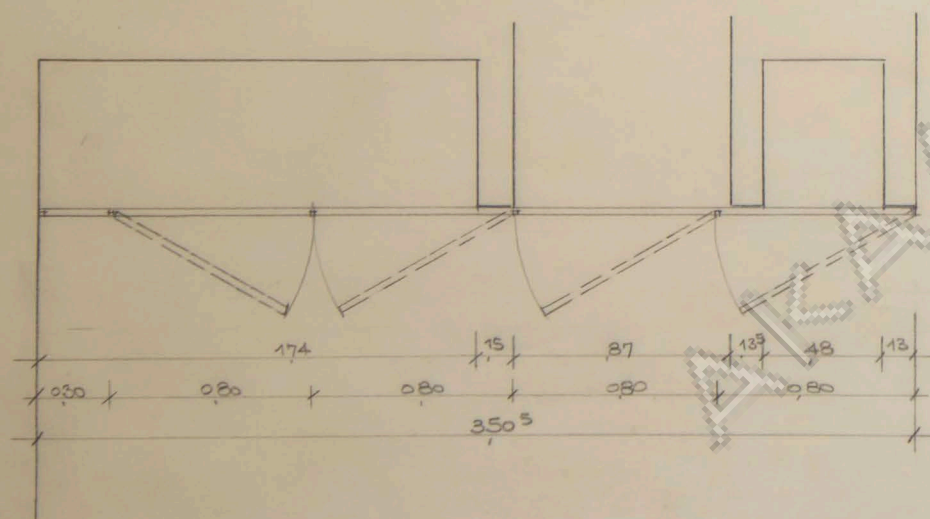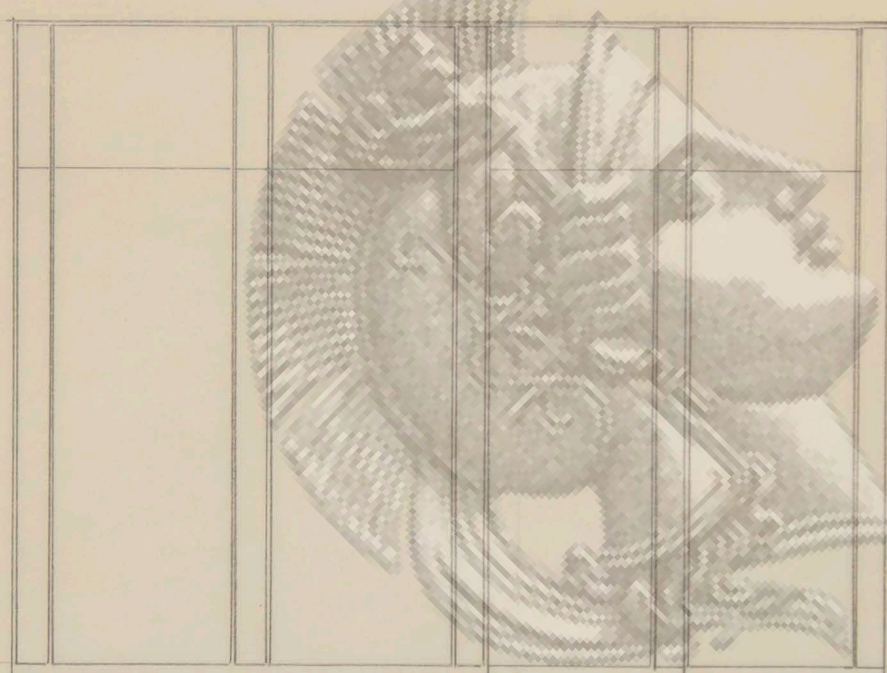


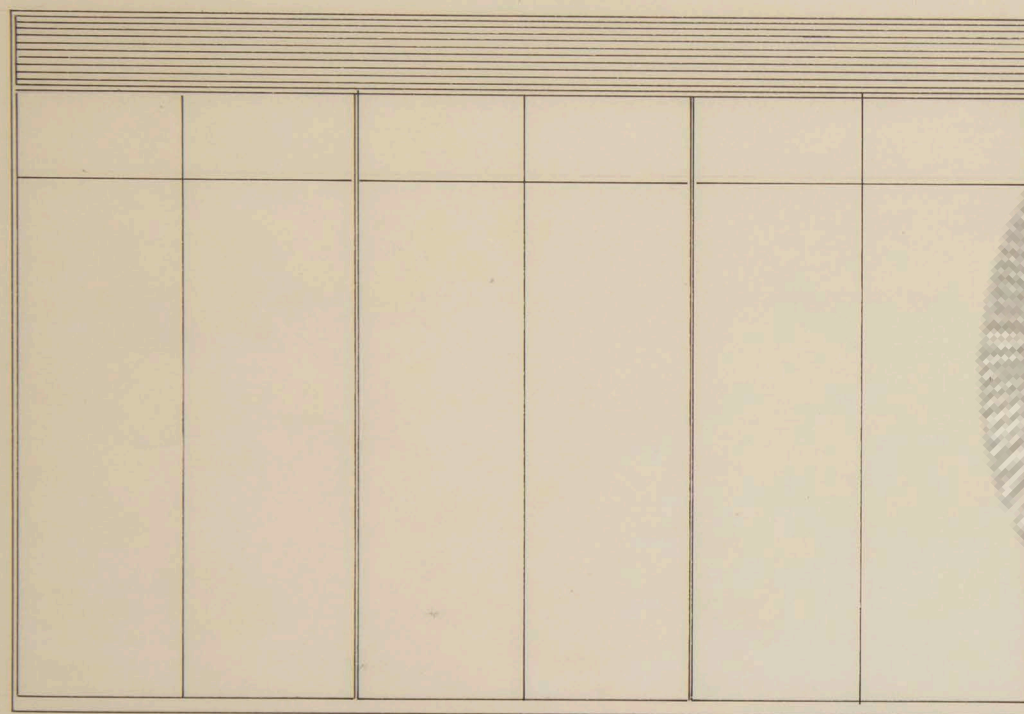


ΕΞΩΤΕΡΙΚΗ ΟΨΙΣ ΚΛ. 1/20

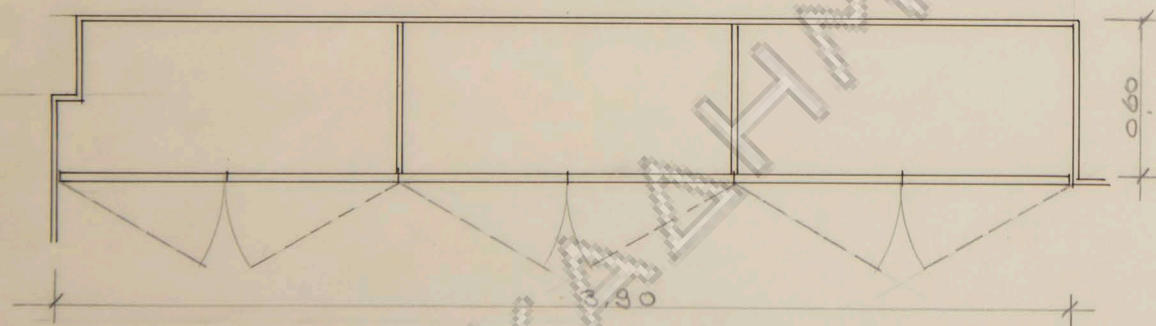


ΕΣΩΤΕΡΙΚΗ ΟΨΙΣ ΚΛ. 1/20

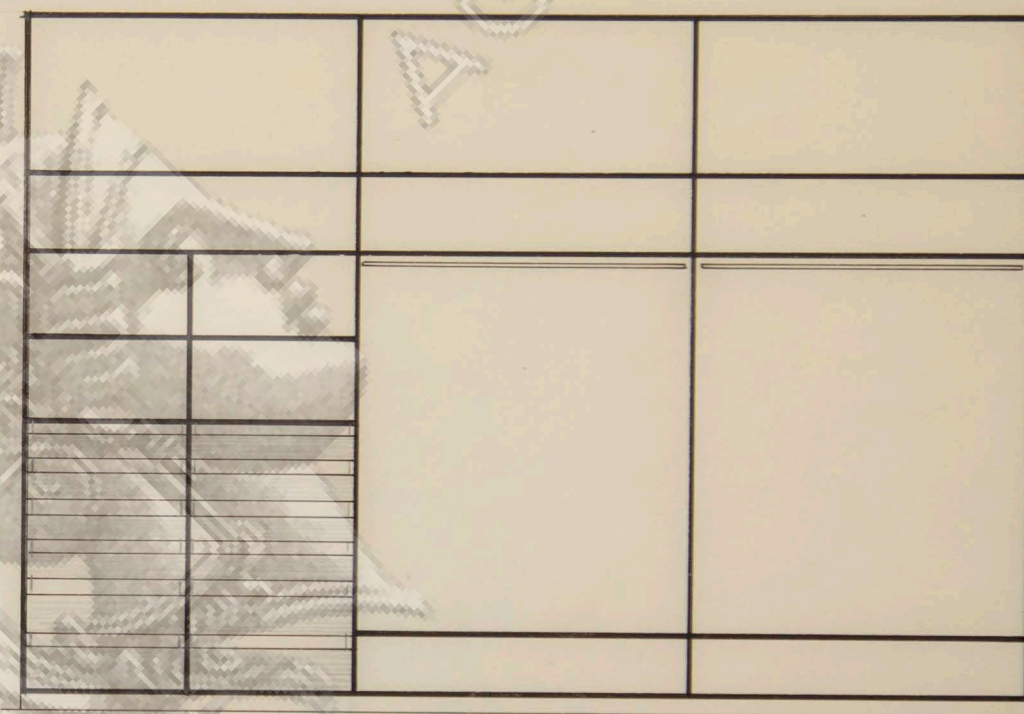


ΕΣΩΤΕΡΙΚΗ ΟΨΙΣ ΚΛ. 1/20

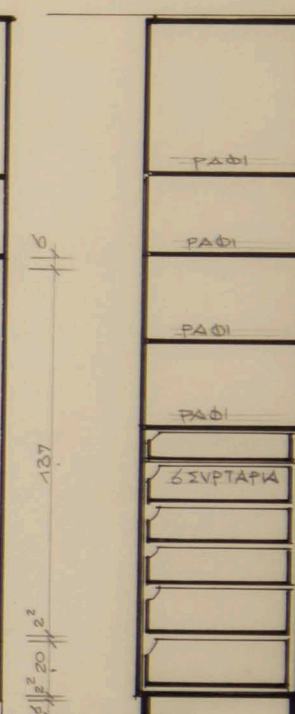


ΕΣΩΤΕΡΙΚΗ ΟΨΙΣ ΚΛ. 1/20

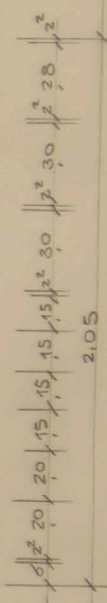


ΕΣΩΤΕΡΙΚΗ ΟΨΙΣ ΚΛ. 1/20

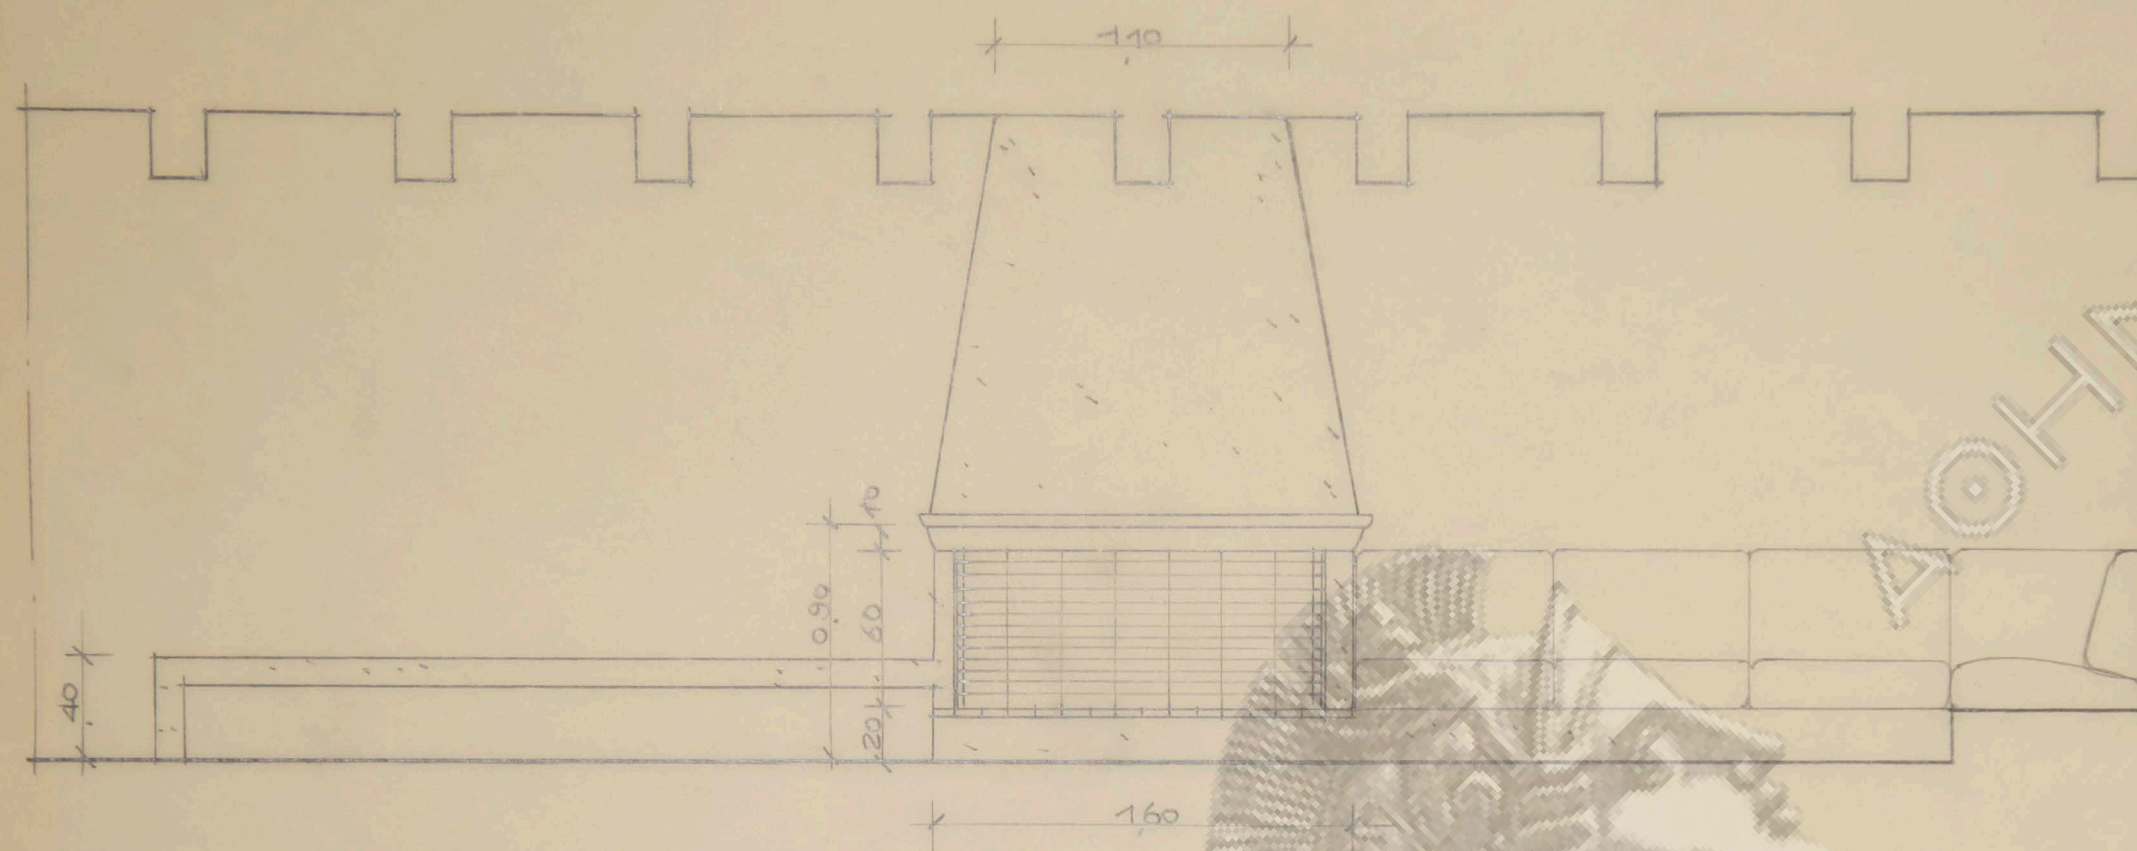


ОШІ КЛ. 1/20




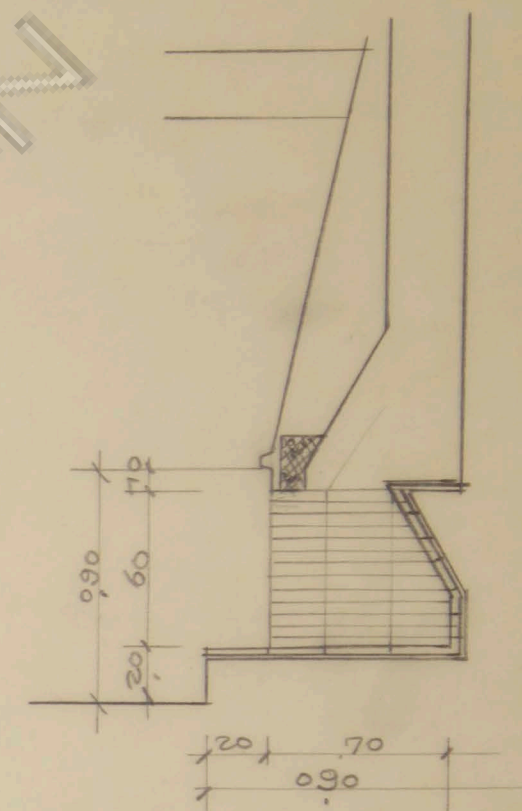


ТДМН КЛ. 1/20

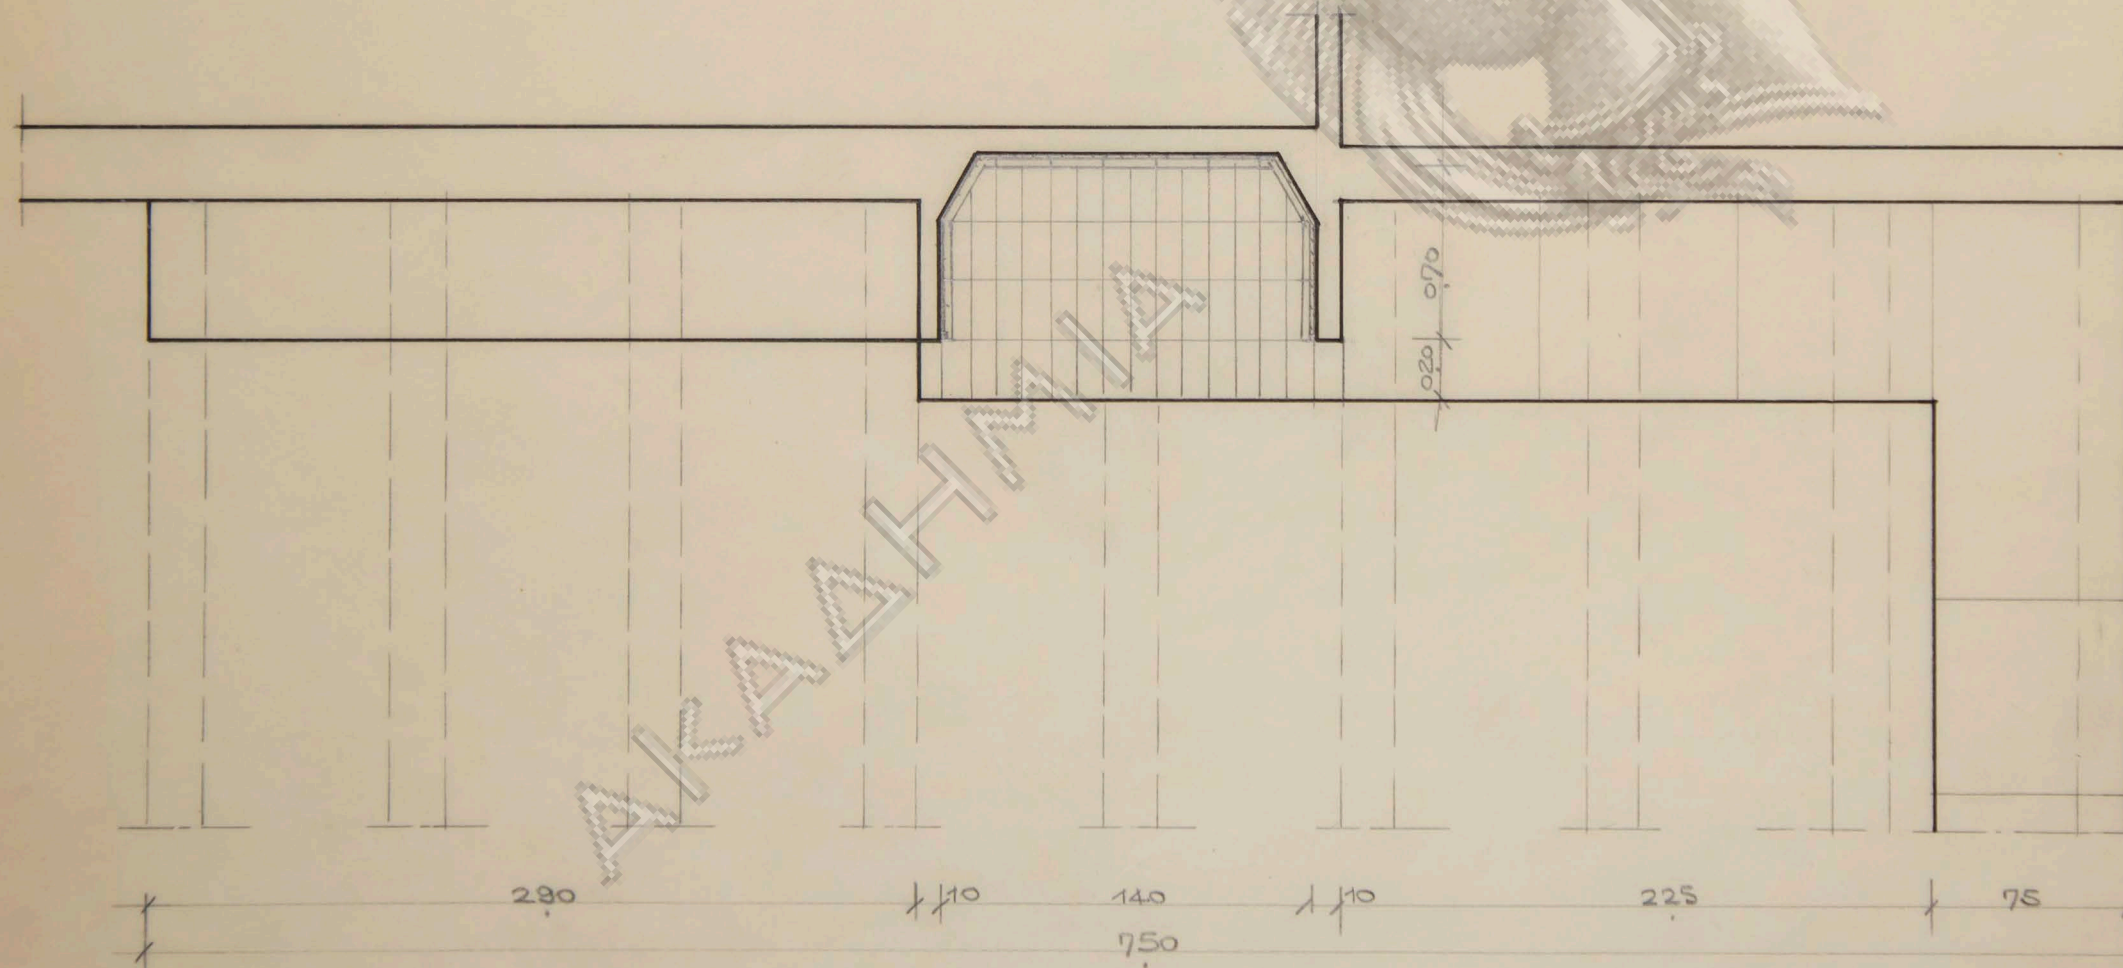

КАТОВИС КЛ. 1/20

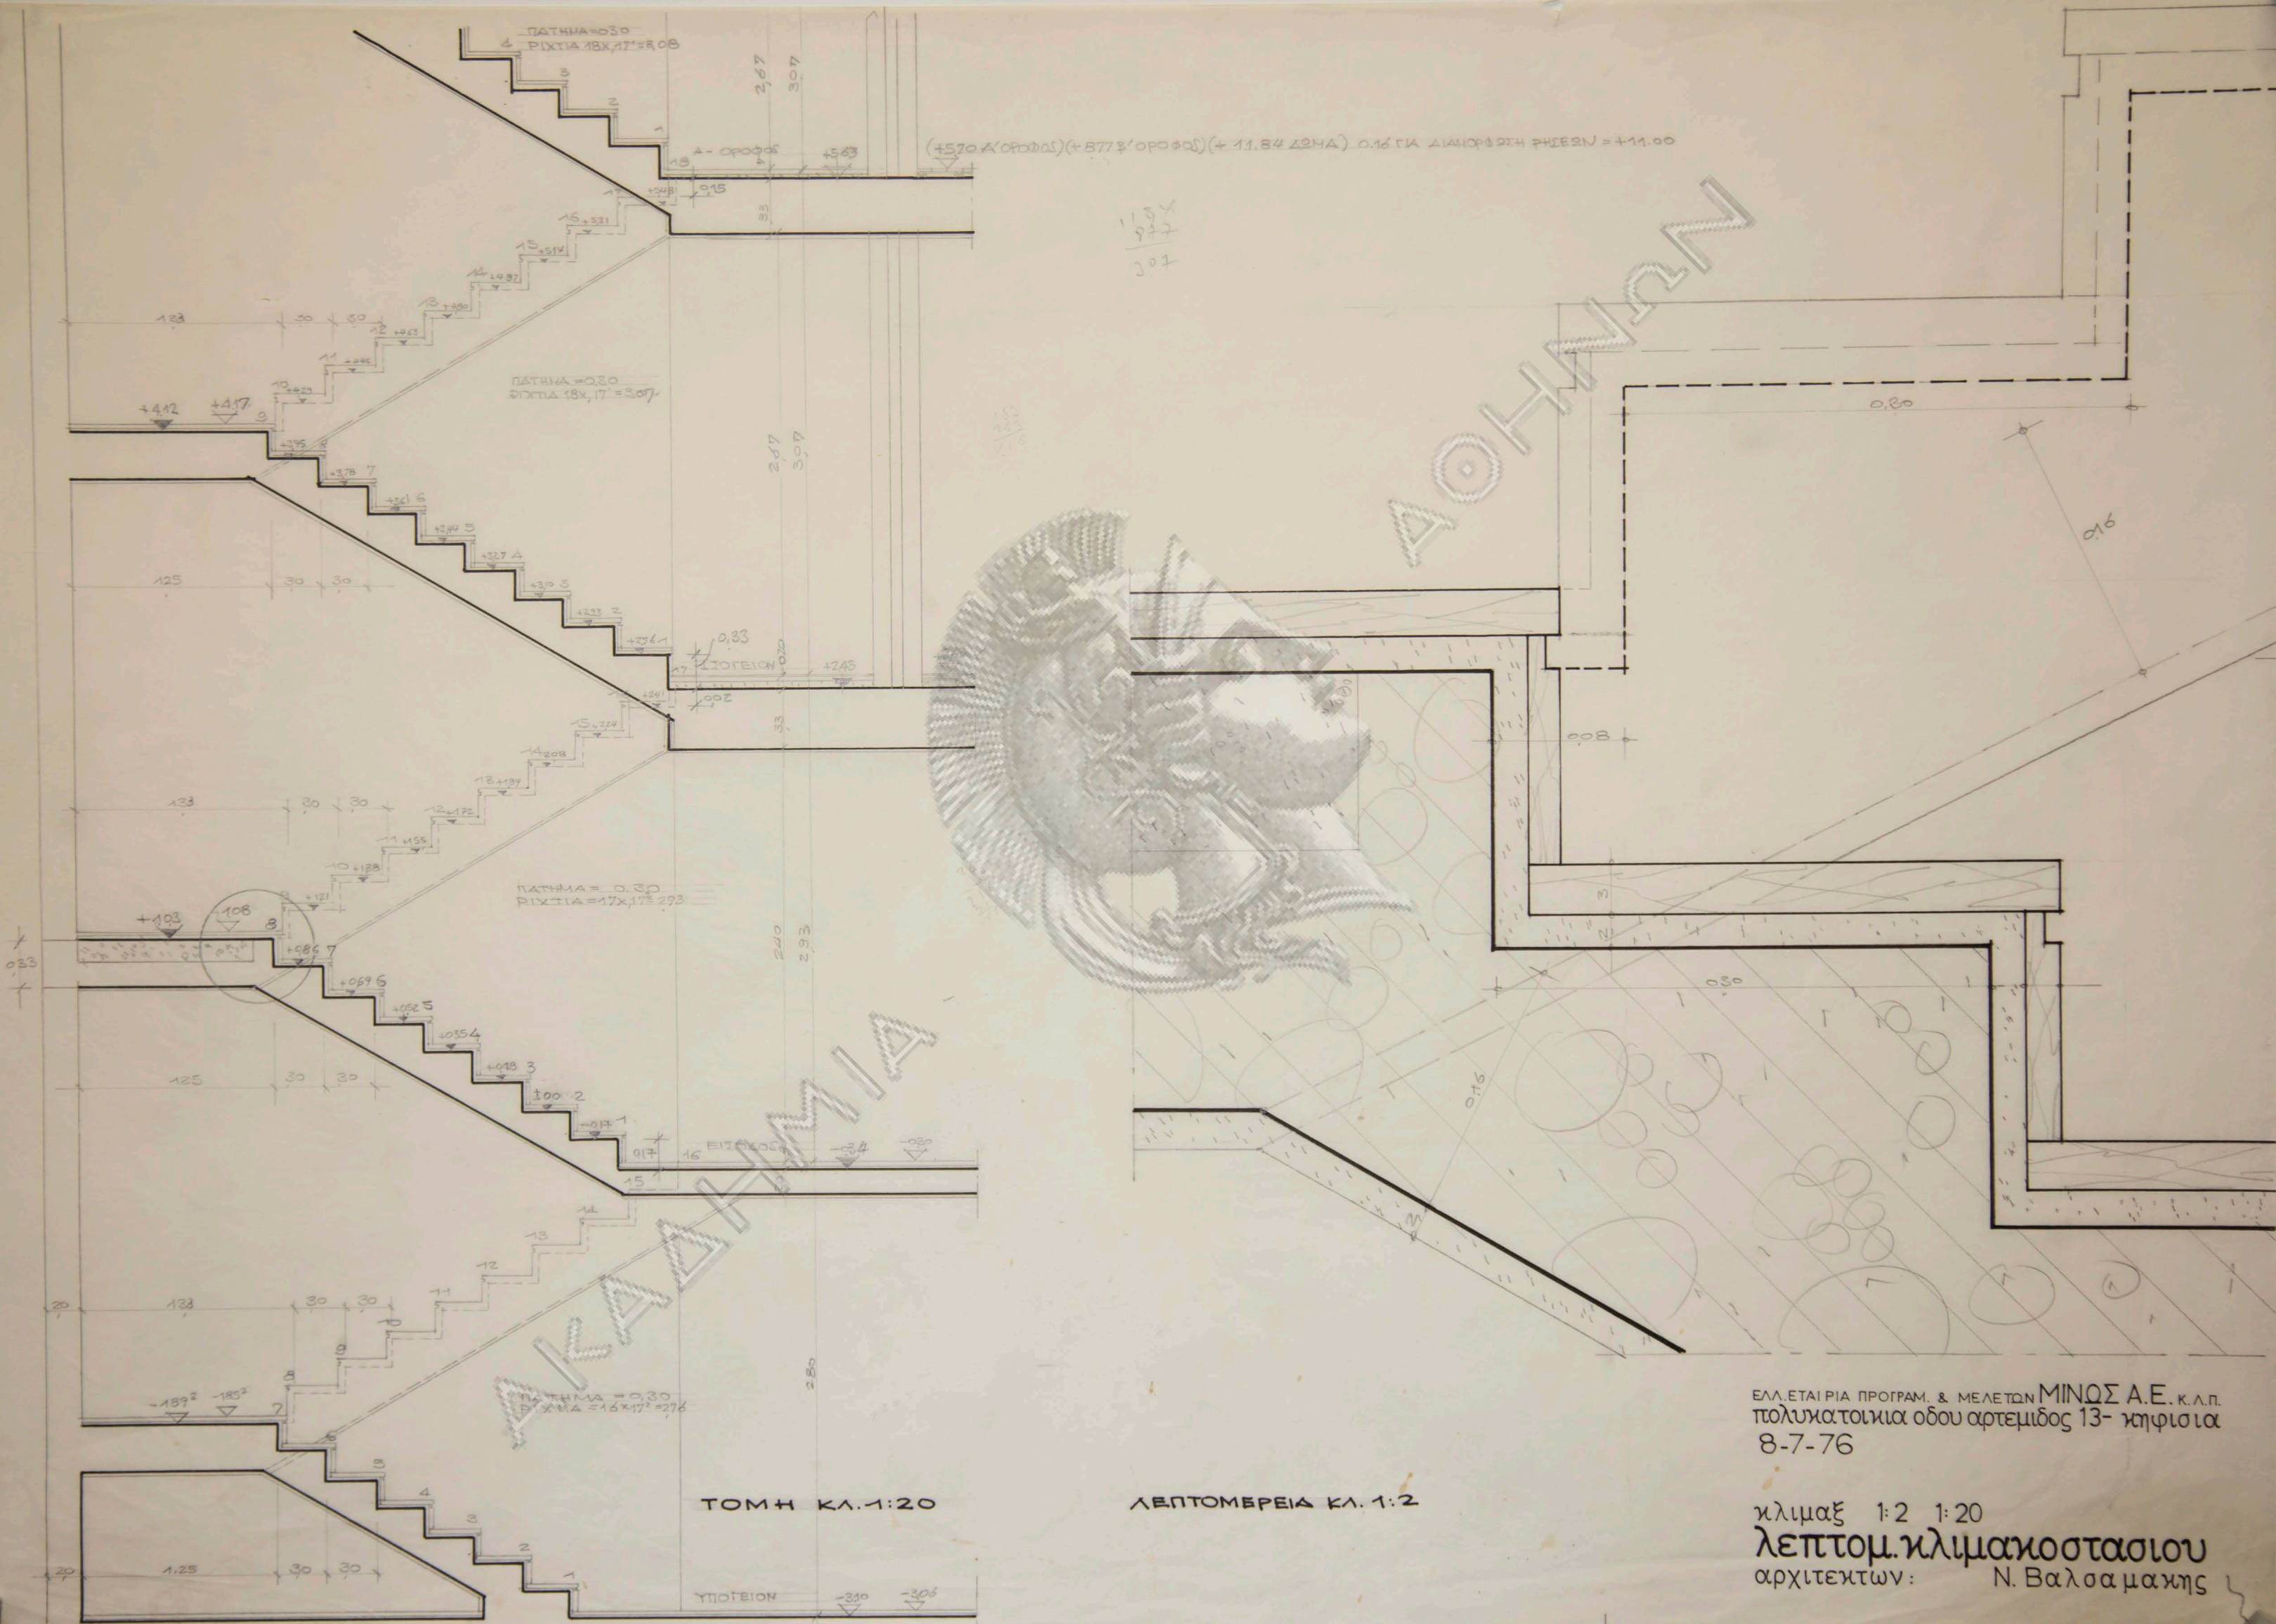

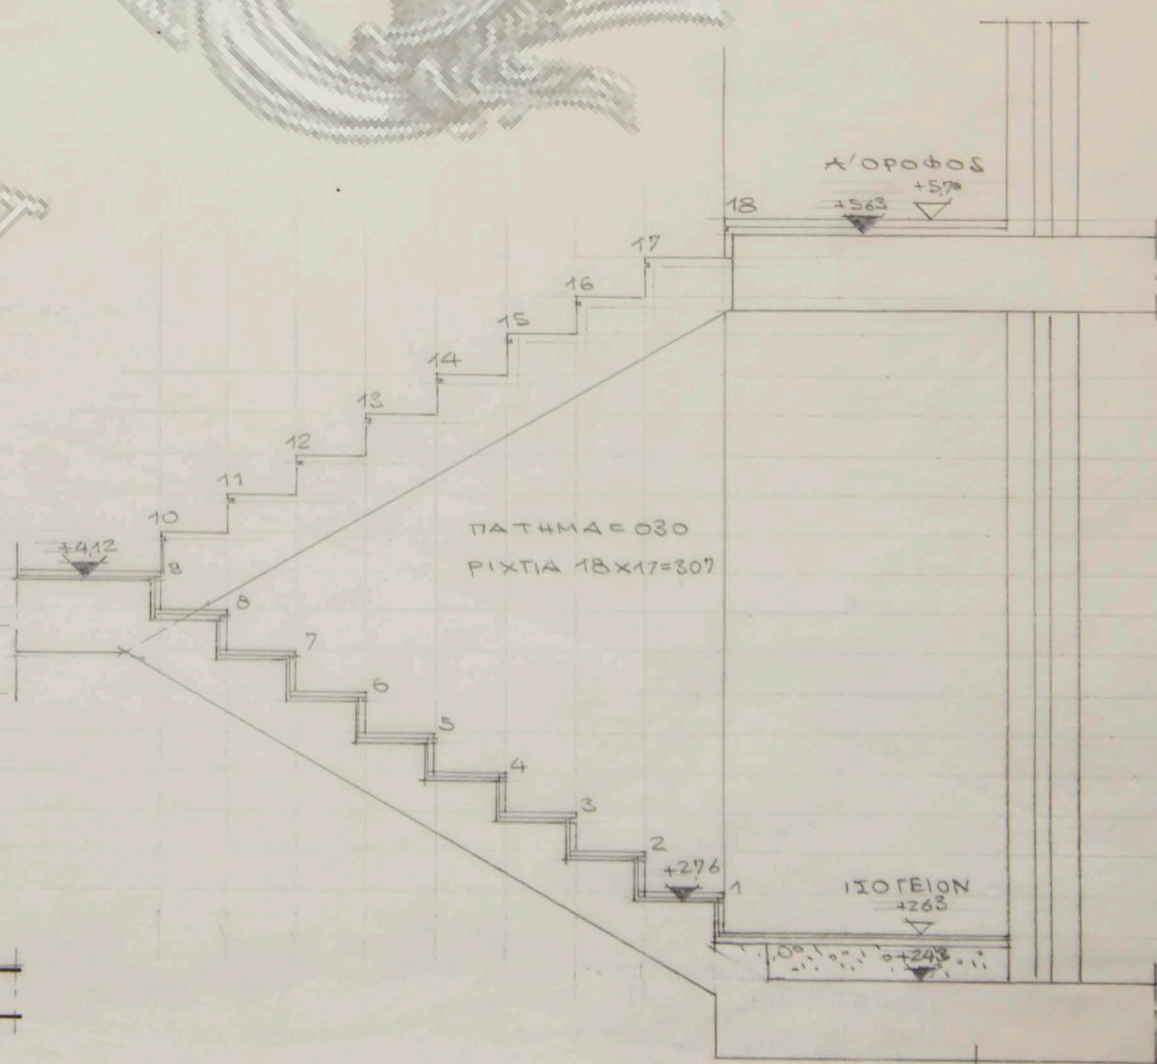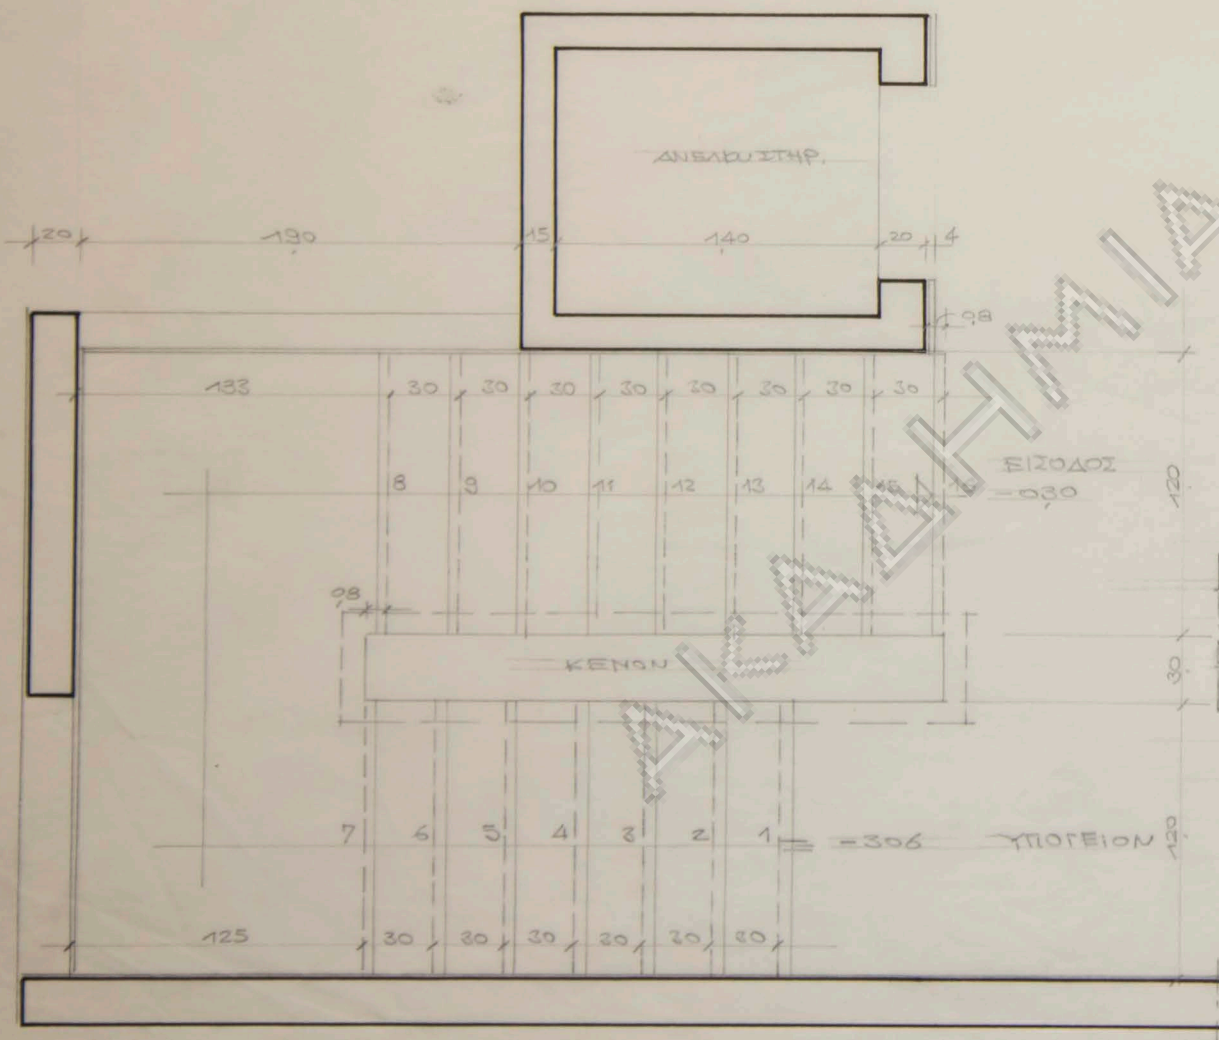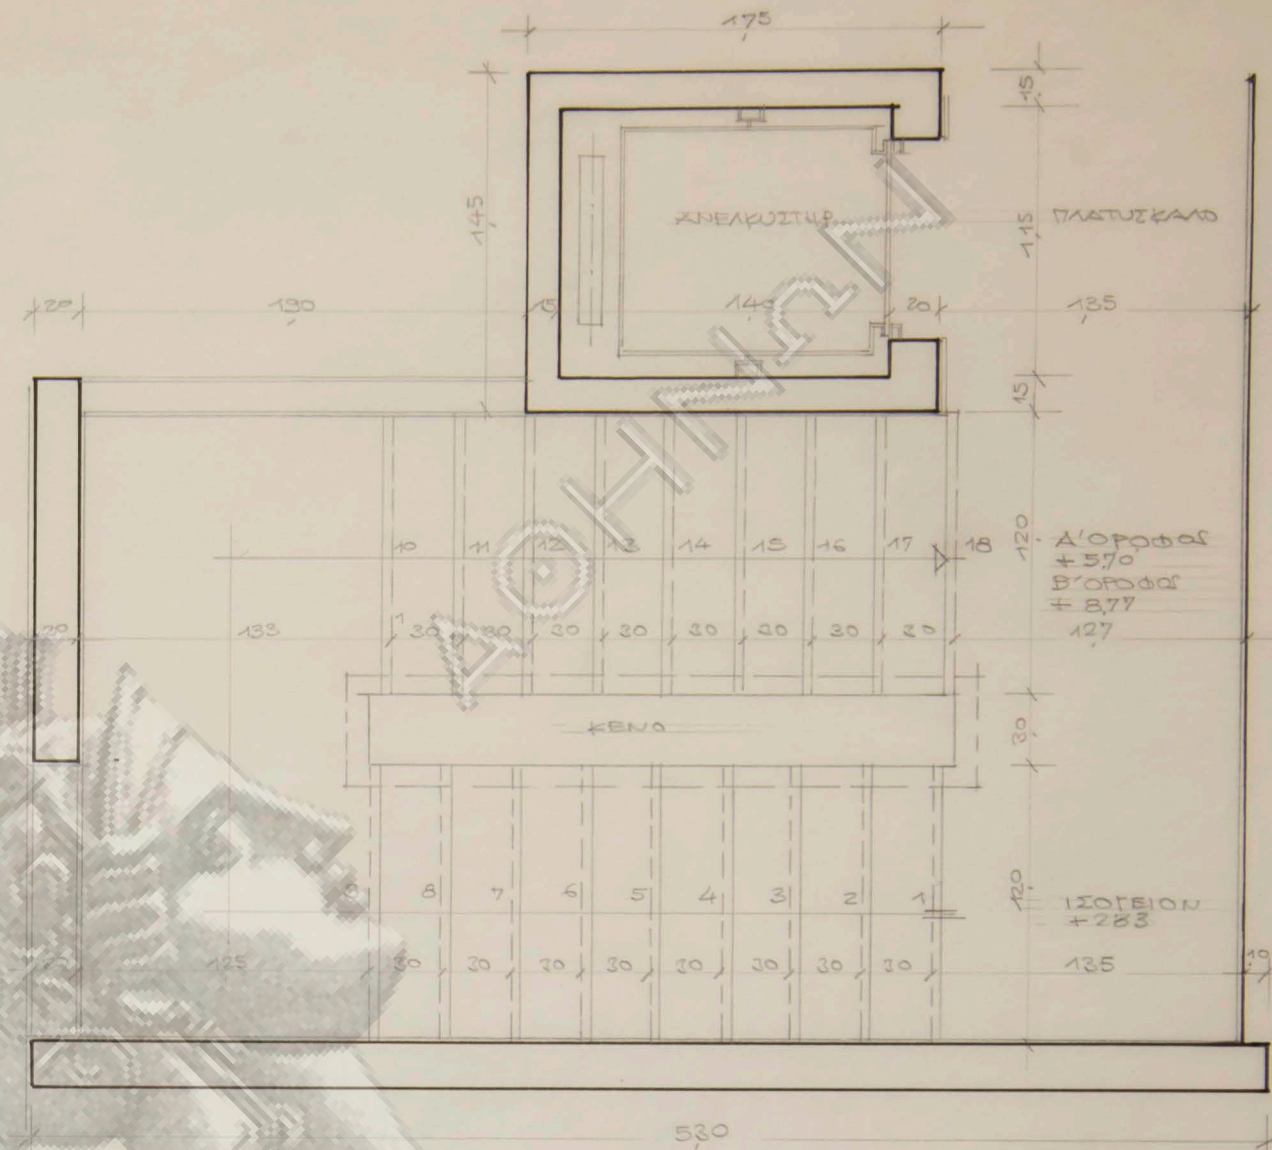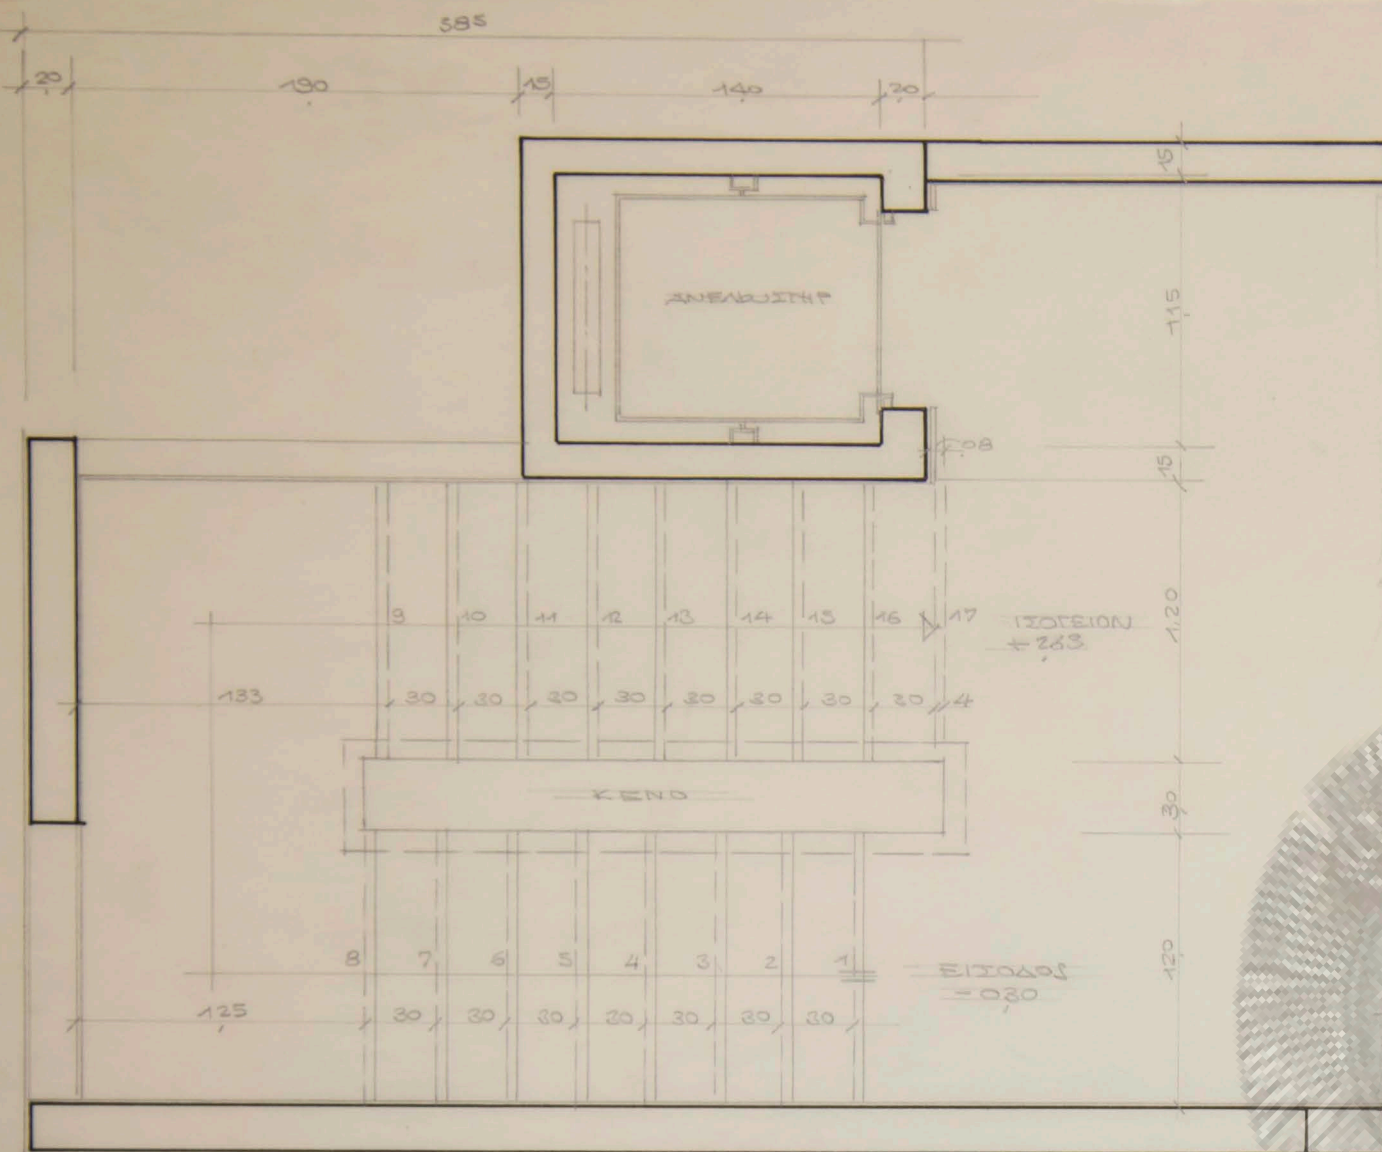


ΕΛΛ. ΕΤΑΙΡΙΑ ΠΡΟΓΡΑΜ. & ΜΕΛΕΤΩΝ ΜΙΝΩΣ Α.Ε. κ.λ.π.
 πολυκατοικία οδου αρτεμιδος 13- κηφισια
 8-7-76



κλίμαξ 1:20
 λεπτομ. κλιμακοστασιου
 αρχιτεκτων: Ν. Βαλσαμακης




ΤΟΜΗ Α-Α

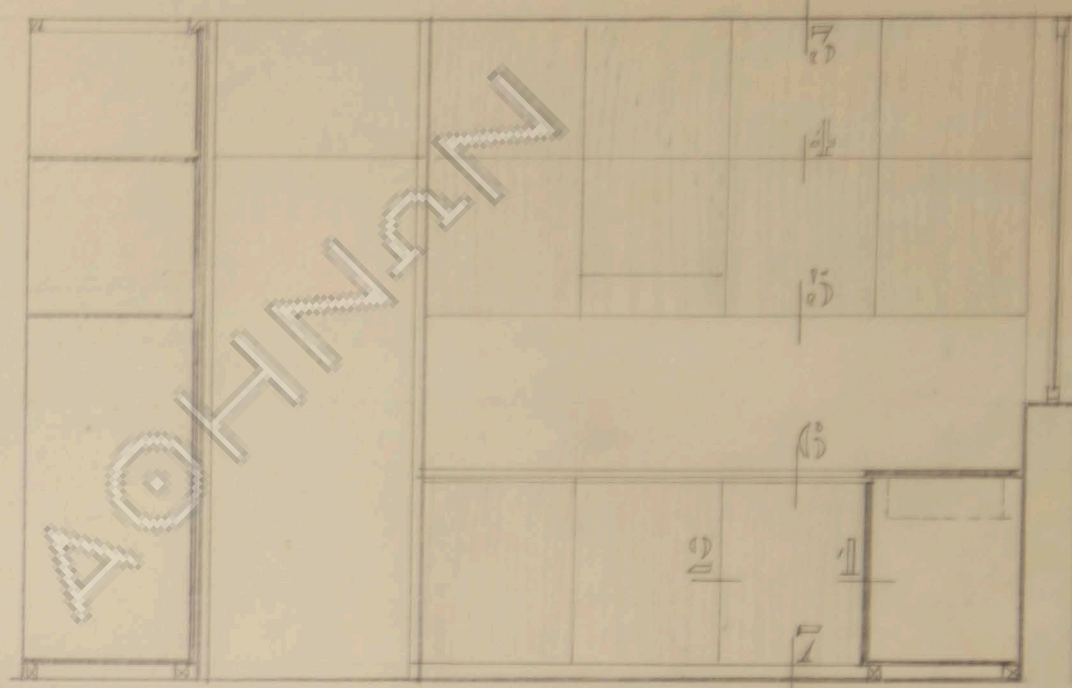

ΤΟΜΗ Β-Β

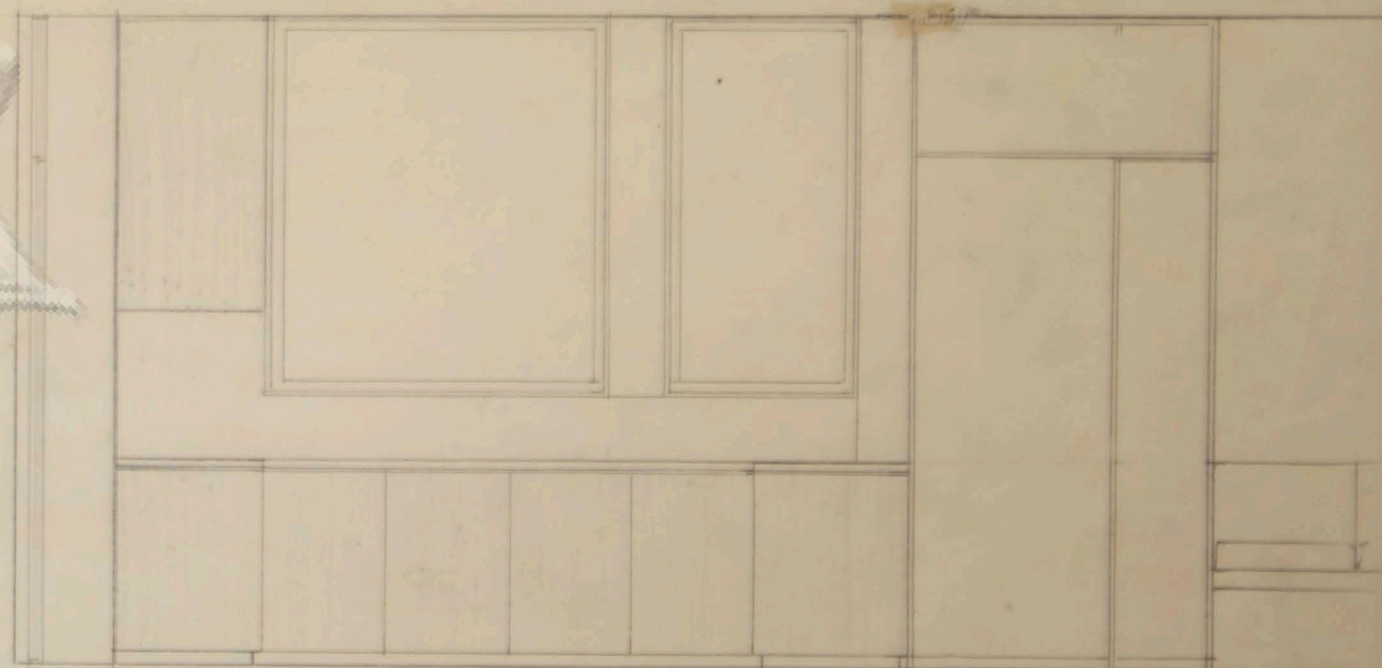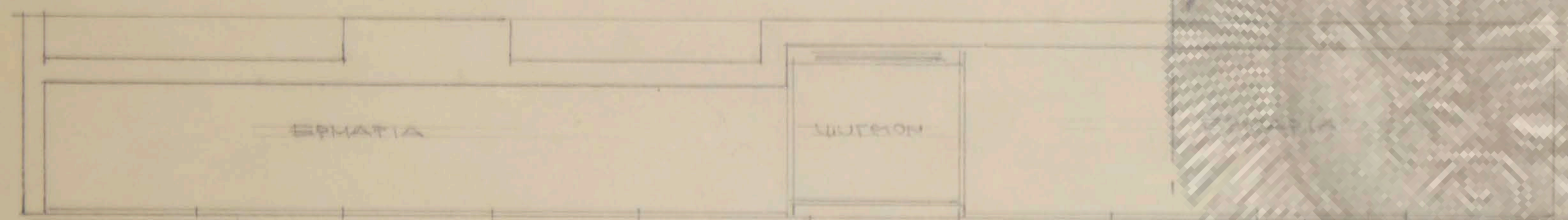

ΤΟΜΗ Γ-Γ

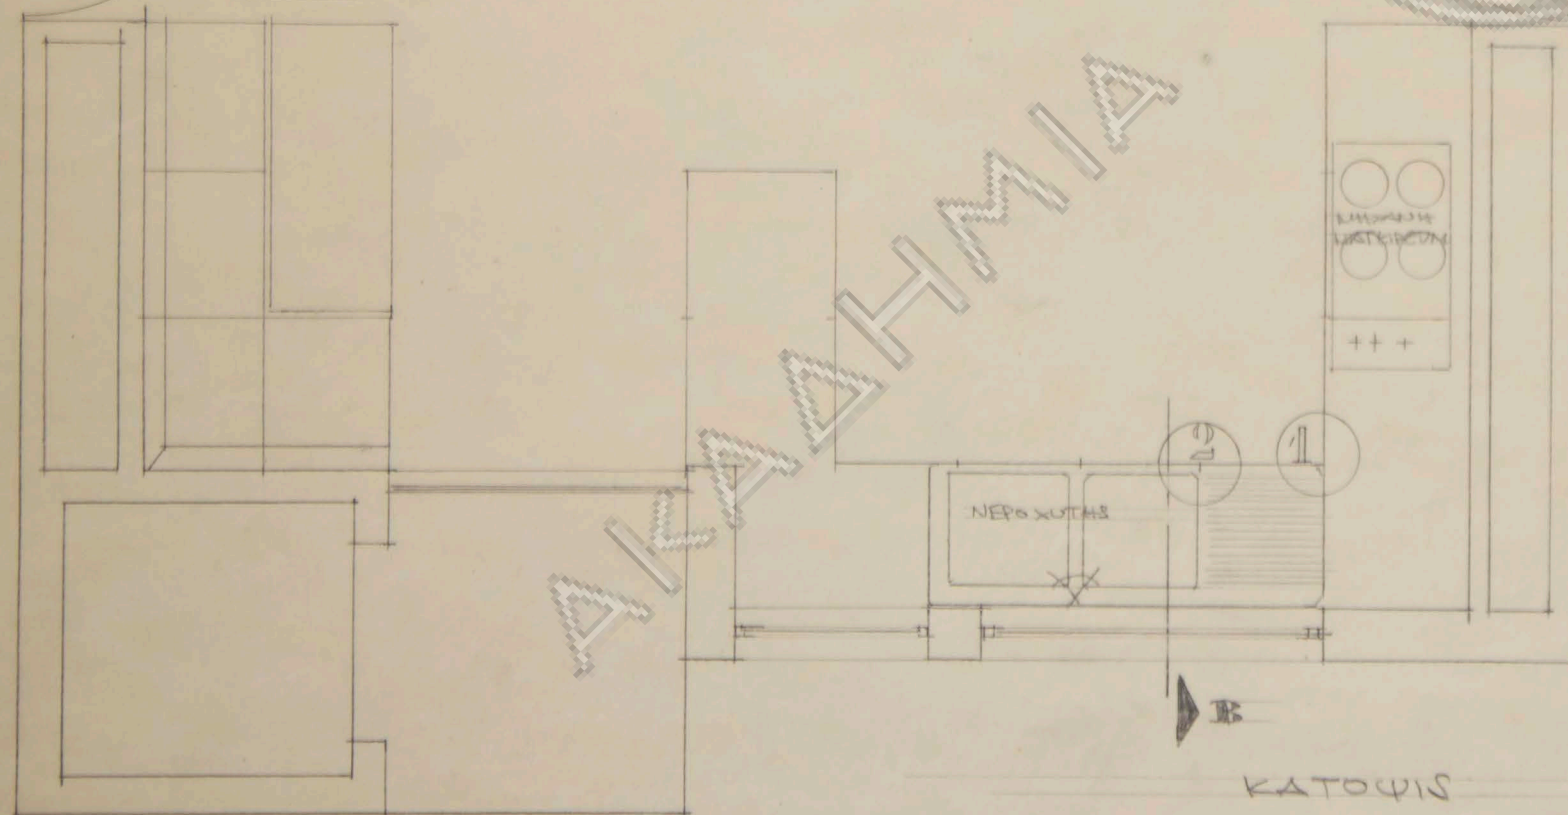


ΚΑΤΟΨΙΣ

ΕΛΛΕΤΑΙΡΙΑ ΠΡΟΓΡΑΜ & ΜΕΛΕΤΩΝ ΜΙΝΩΣ Α.Ε. ΚΑΠ.
ΠΟΛΥΚΑΤΟΙΚΙΑ ΟΔΟΥ ΑΡΤΕΜΙΔΟΣ 13- ΚΗΦΙΣΙΑ

ΛΕΠΤΟΜΕΡΕΙΑΙ ΚΟΥΖΙΝΑΣ
ΚΛΙΜΑΣ 1/20


ΑΡΧΙΤΕΚΤΩΝ: Ν.ΒΑΛΟΑΜΑΚΗΣ

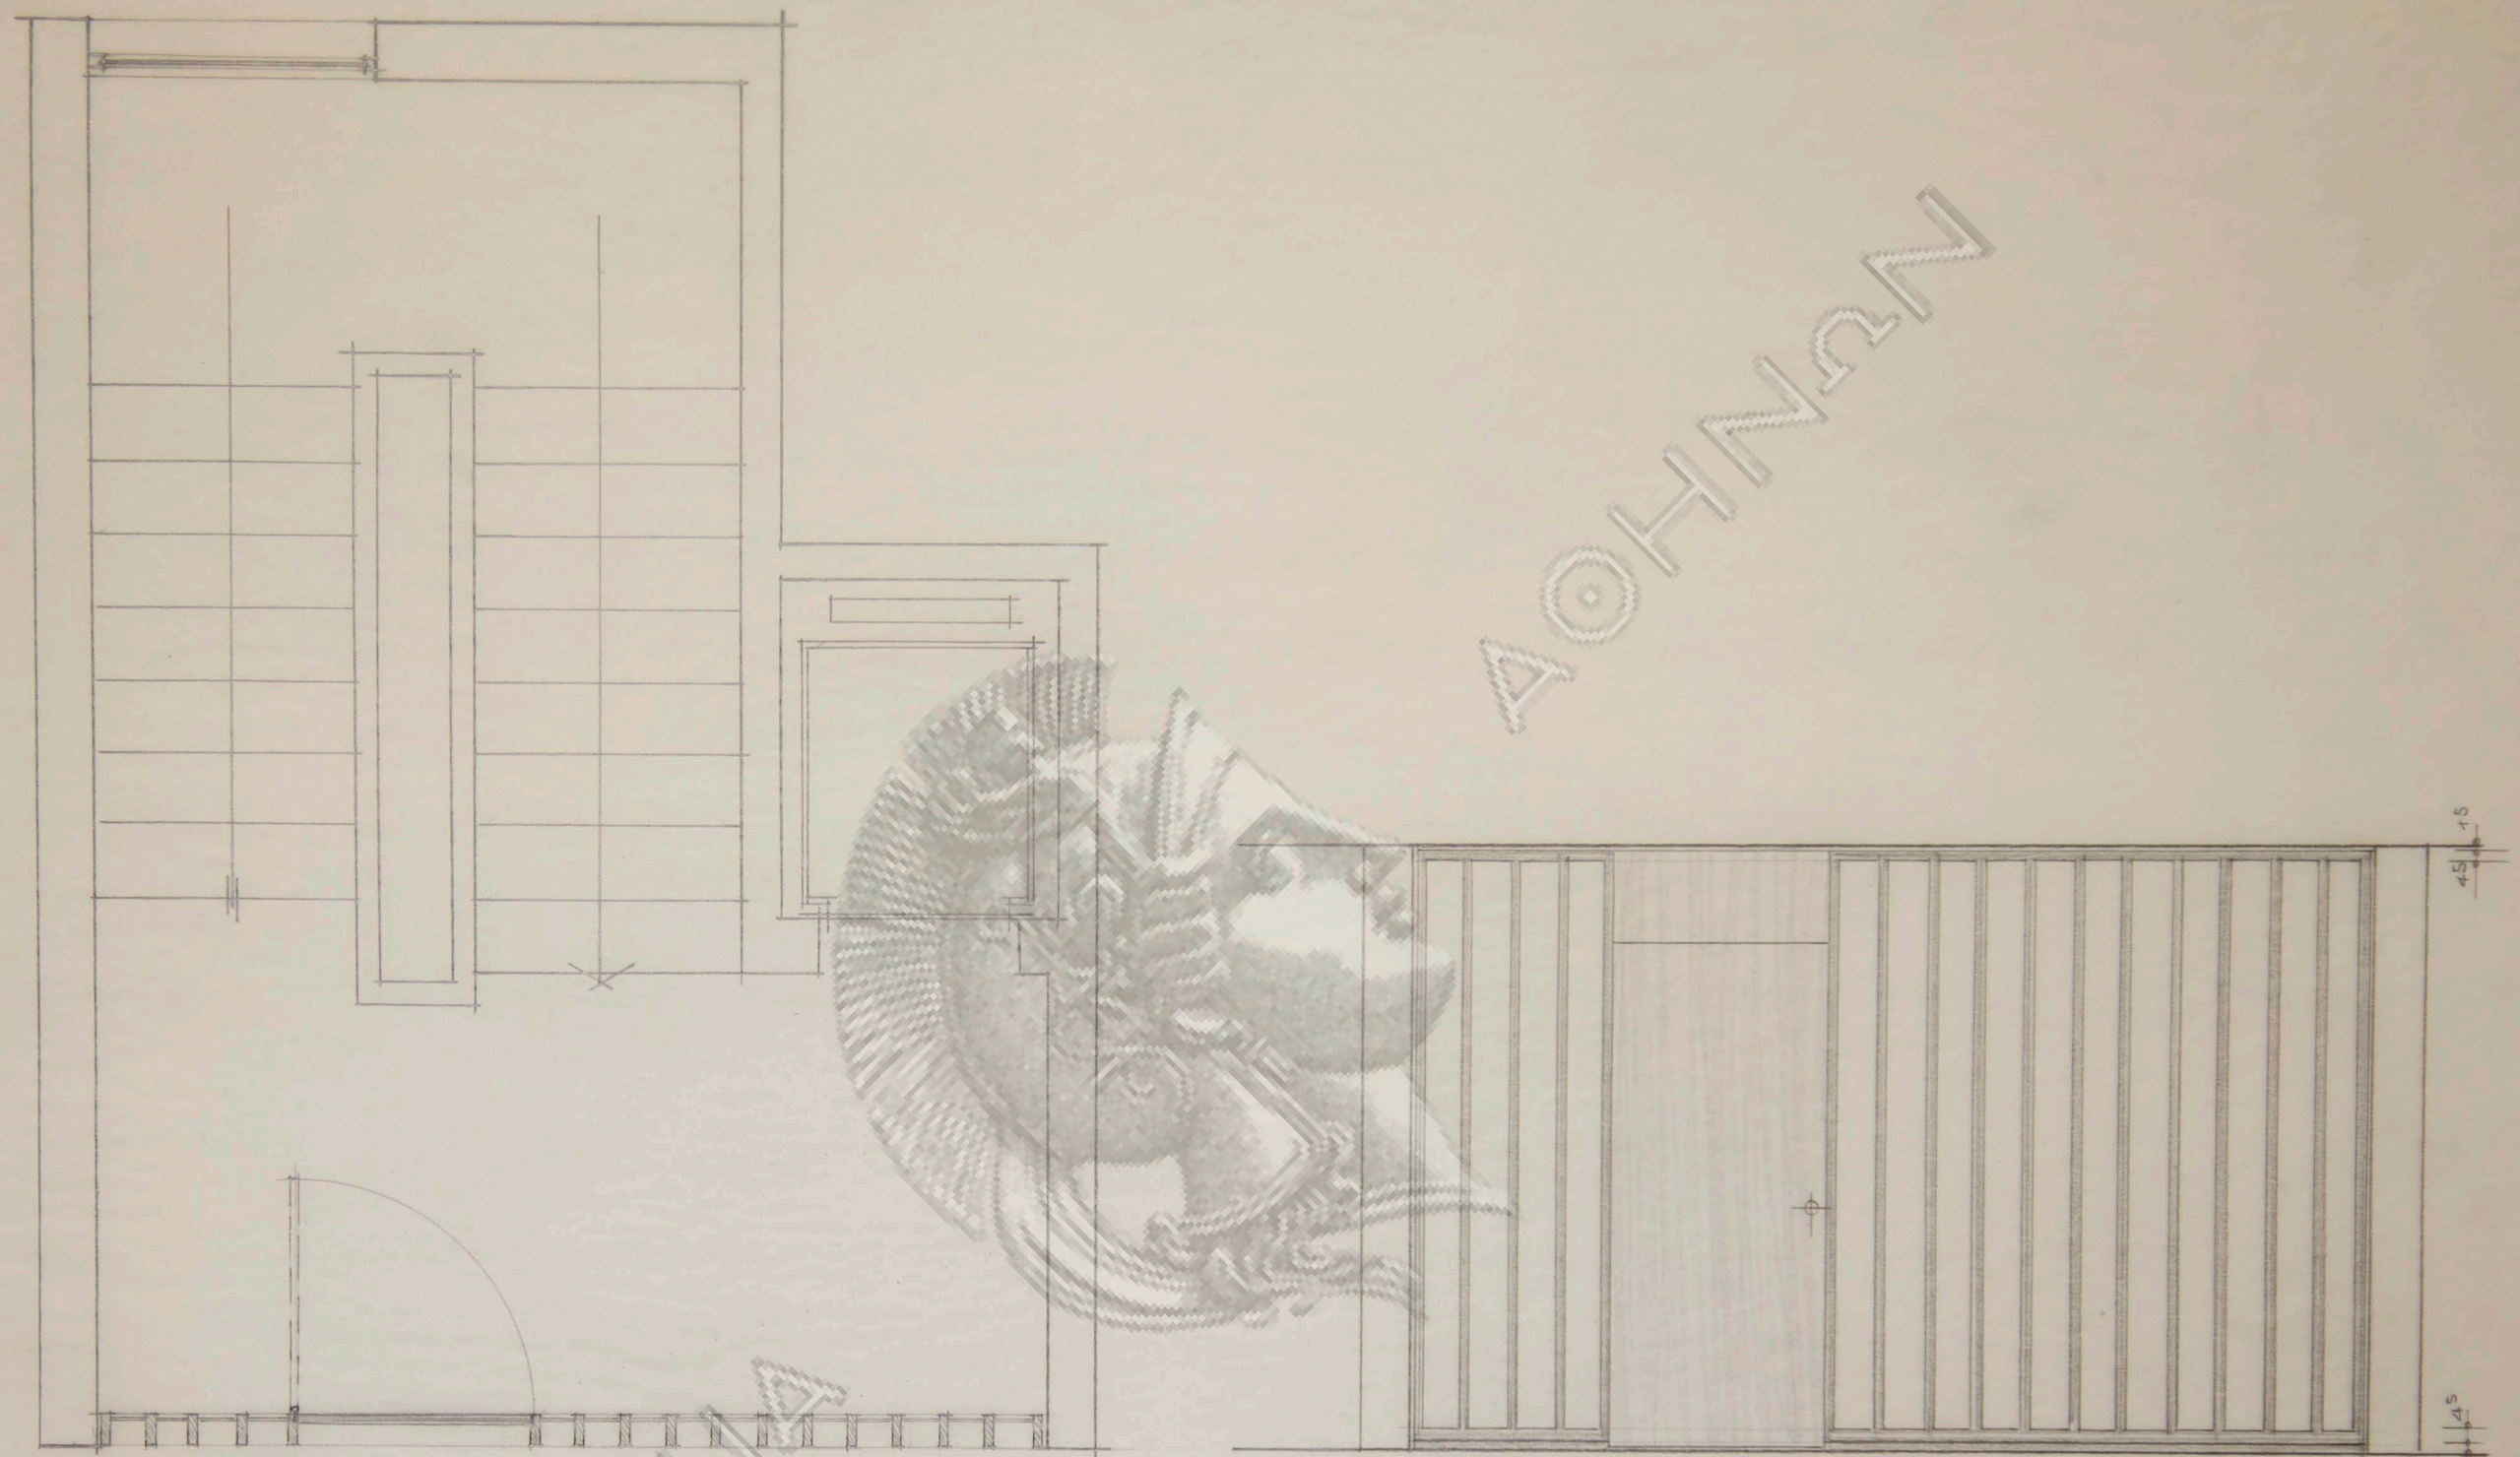

80 100 2.10
390

ΚΑΤΟΥΗ ΚΛ. 1/20

ΟΨΗ ΚΛ. 1/20

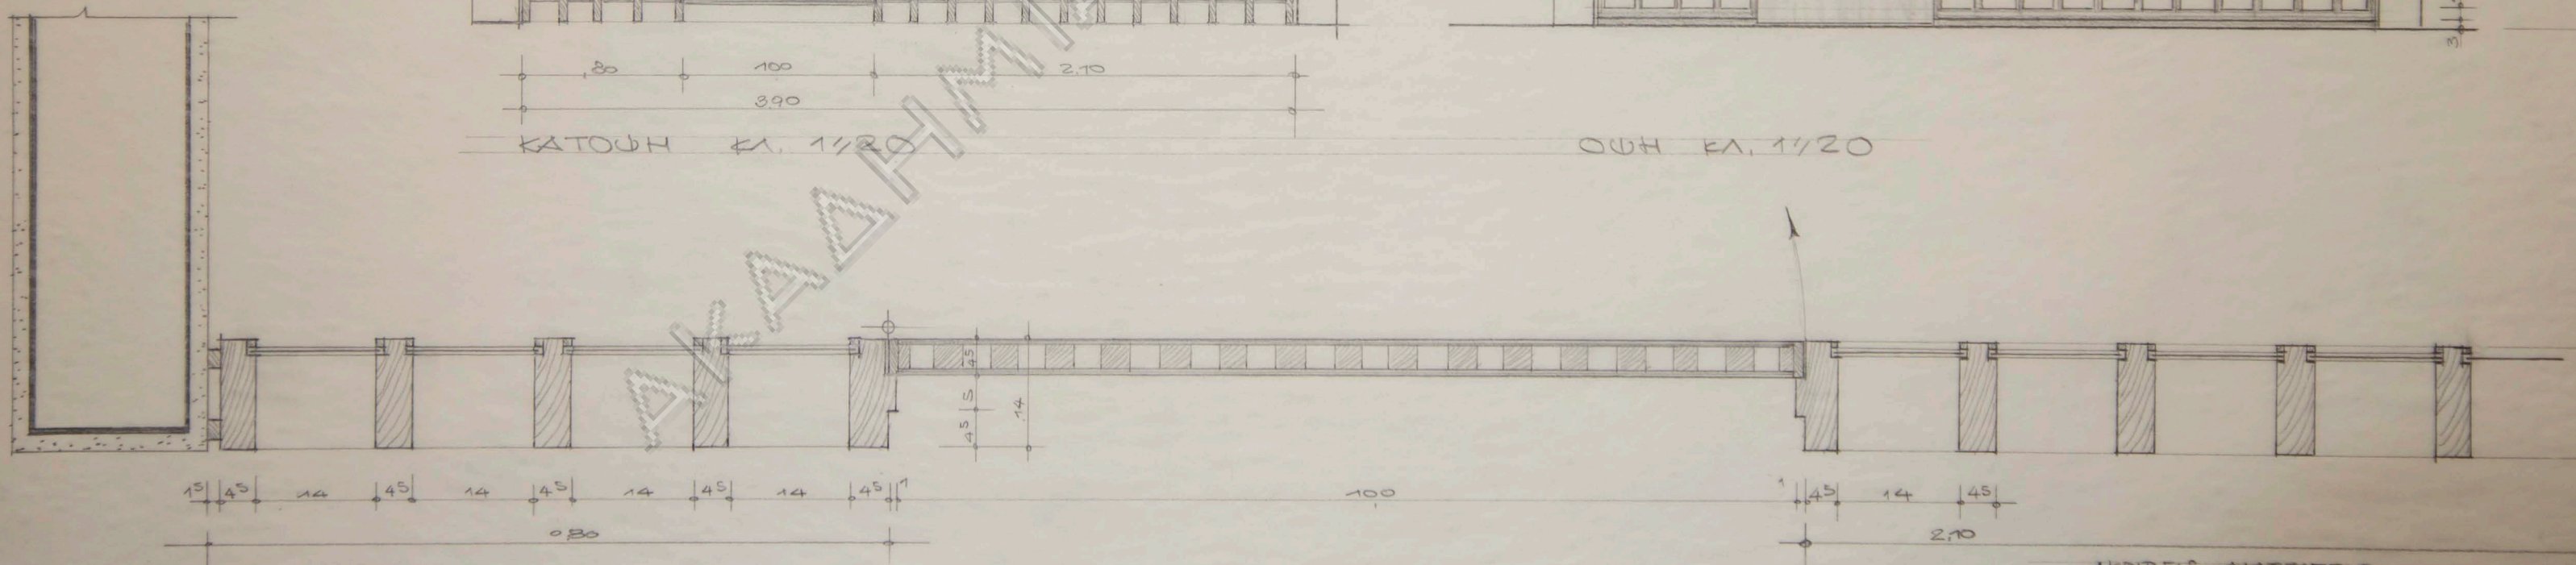

15 45 14 45 14 45 14 45 14 45 1

0.80


100

1 45 14 45

2.10

ΛΕΠΤΟΜΕΡΕΙΑ ΚΛ. 1/5


ΑΡΙΘΜΟΣ ΔΙΑΣΤΑΣΕΩΝ
ΝΑ ΠΑΡΘΟΥΝ ΕΠΙΤΟΝΟΥ

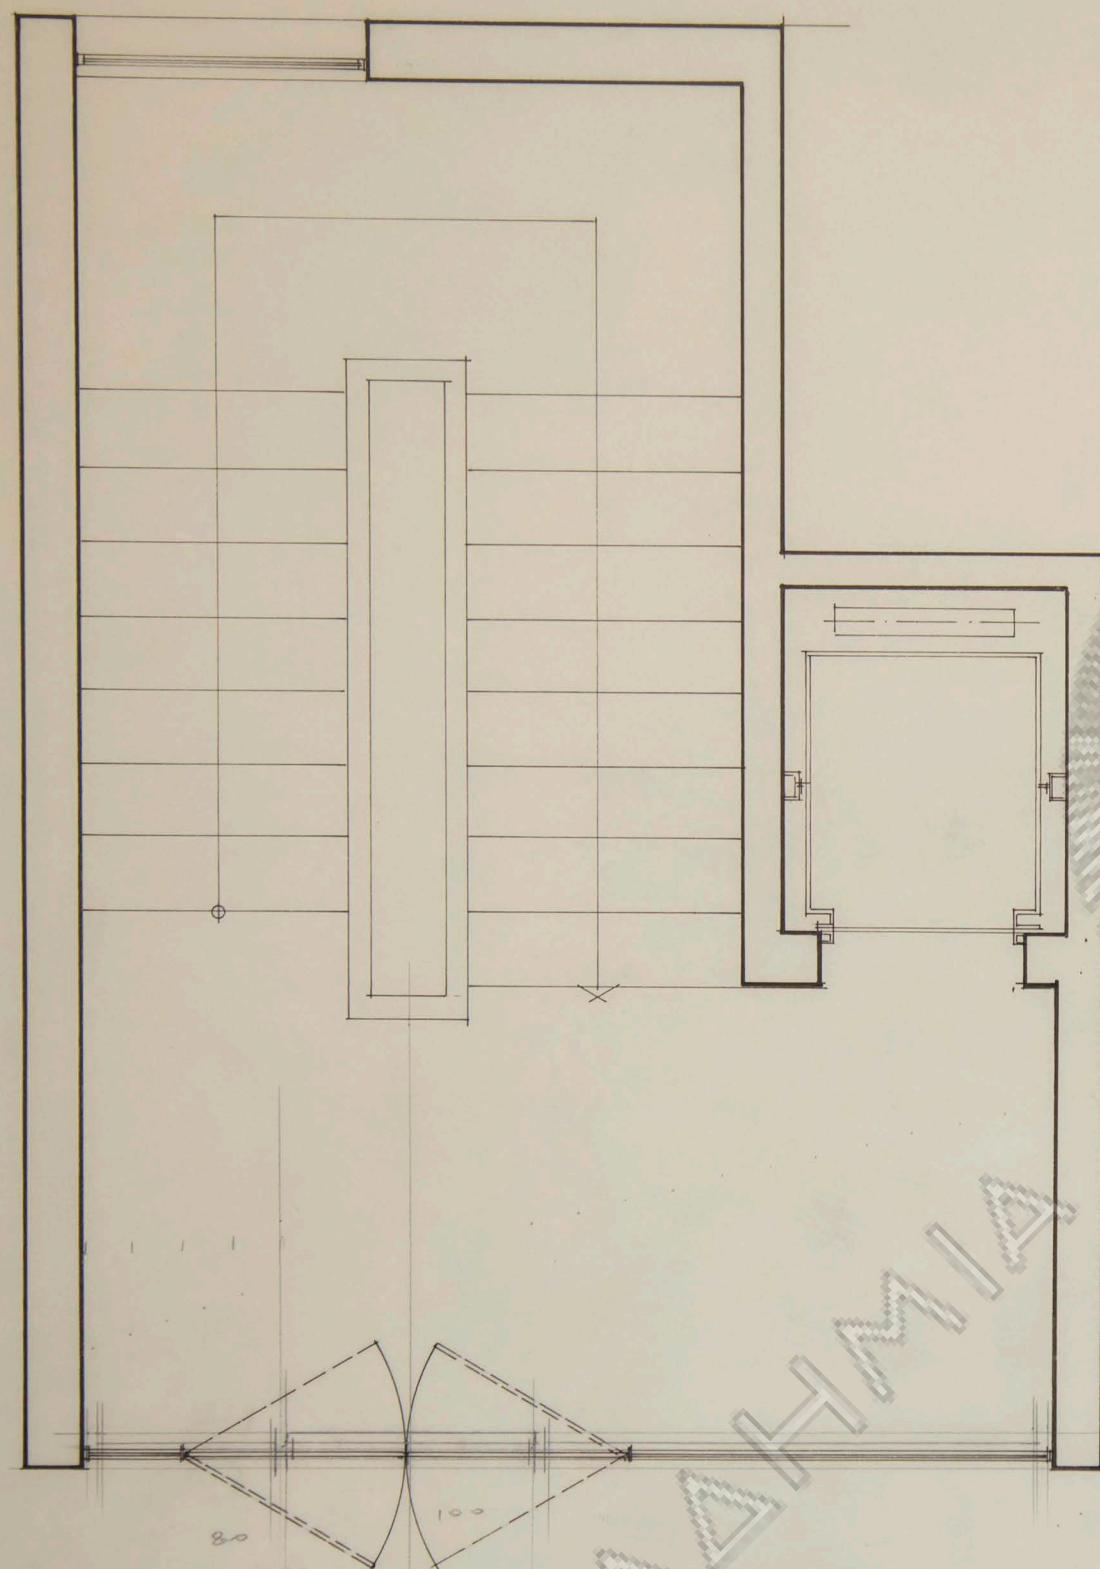


κατοψis ευρας κυριαs εισοδου κλ. 1/20



οψis κλ. 1/20

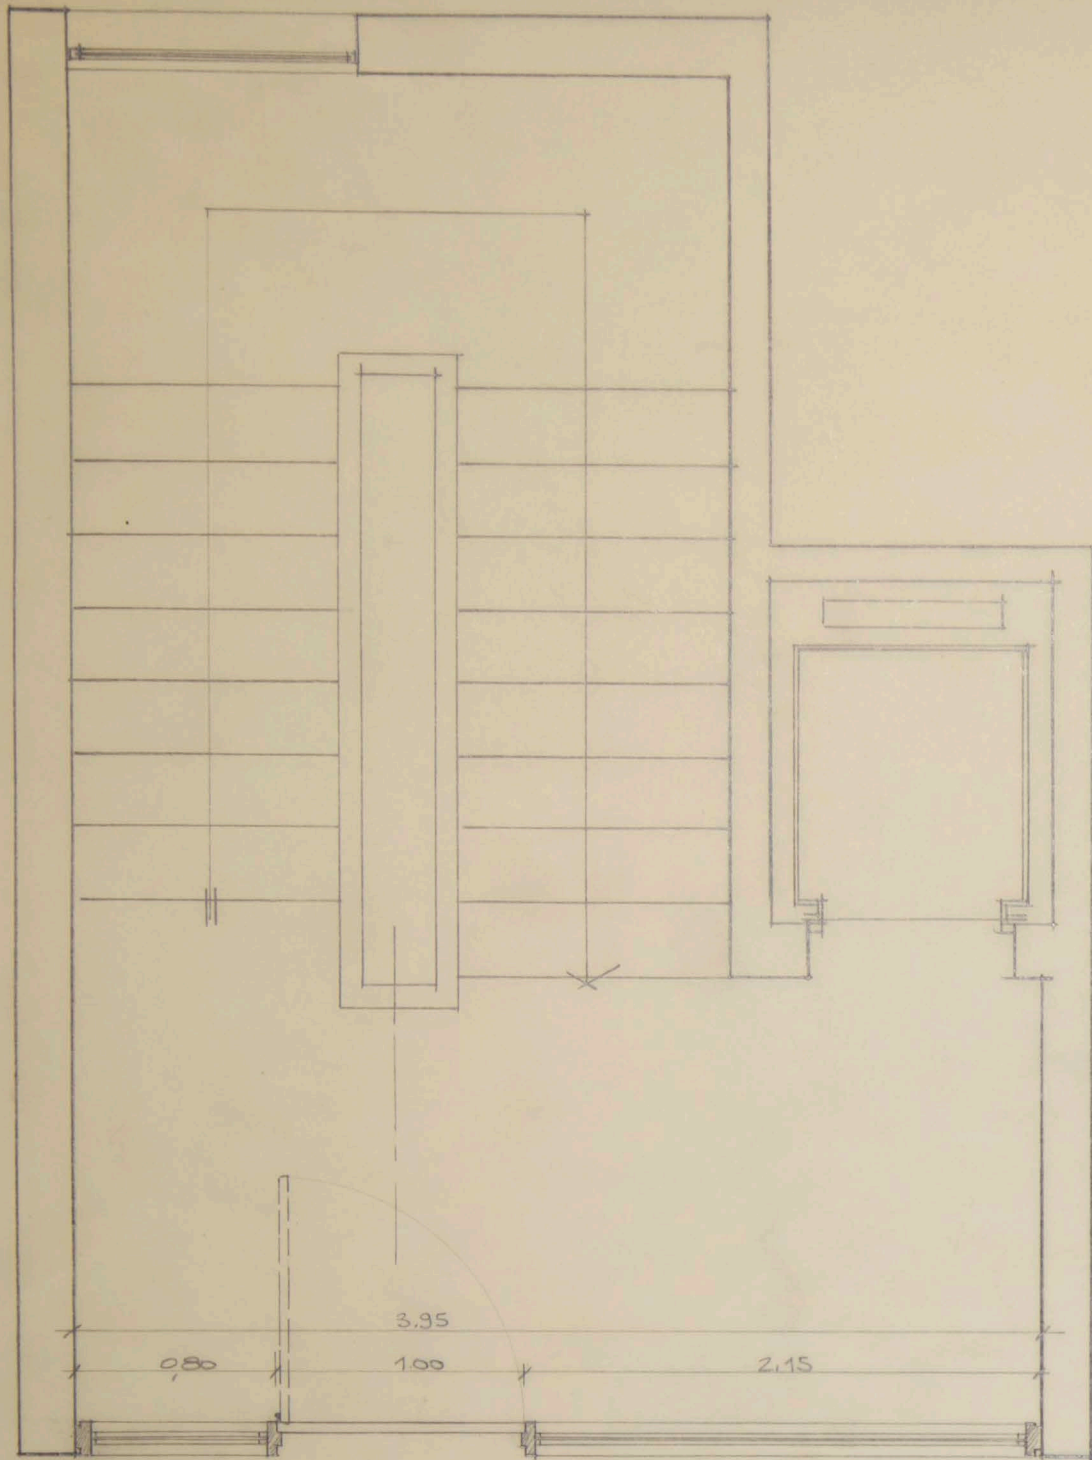


ΚΑΤΟΥΣ ΚΛ. 1/20

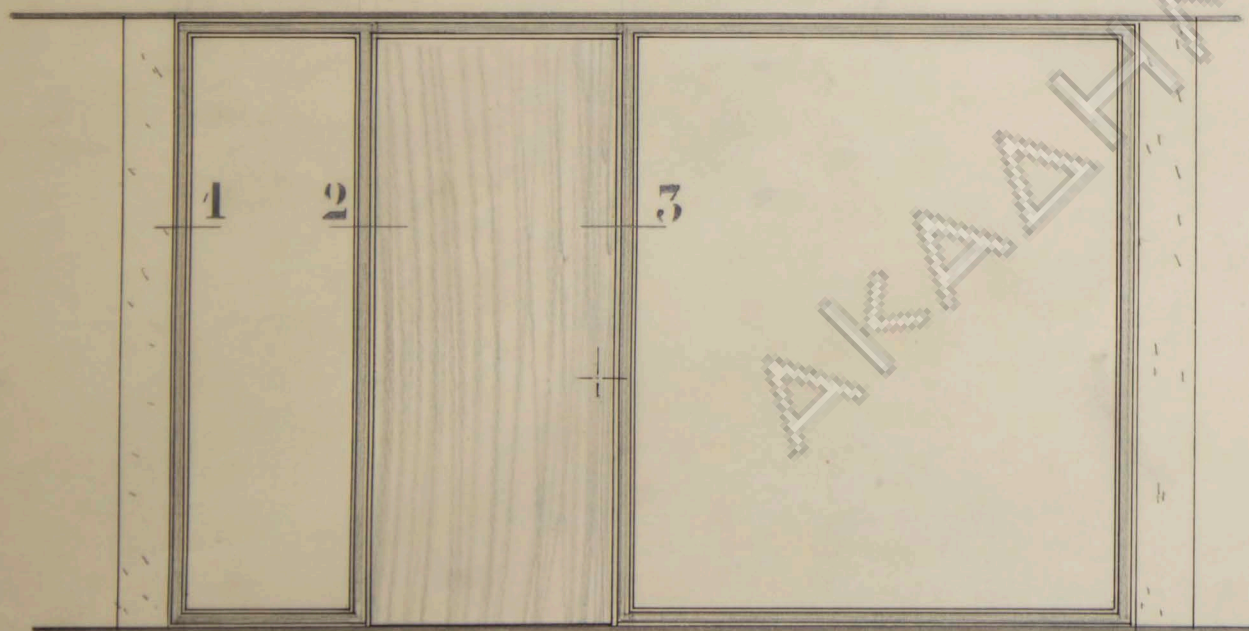

ΕΞΩΤΕΡΙΚΗ ΟΥΛΑ ΚΛ. 1/20




ΣΗΜΕΙΟΝ ΚΑΡΑΒΙΣ ΔΙΑΒΑΣΕΩΣ
ΚΑΙ ΑΝΟΙΓΜΑΤΟΣ

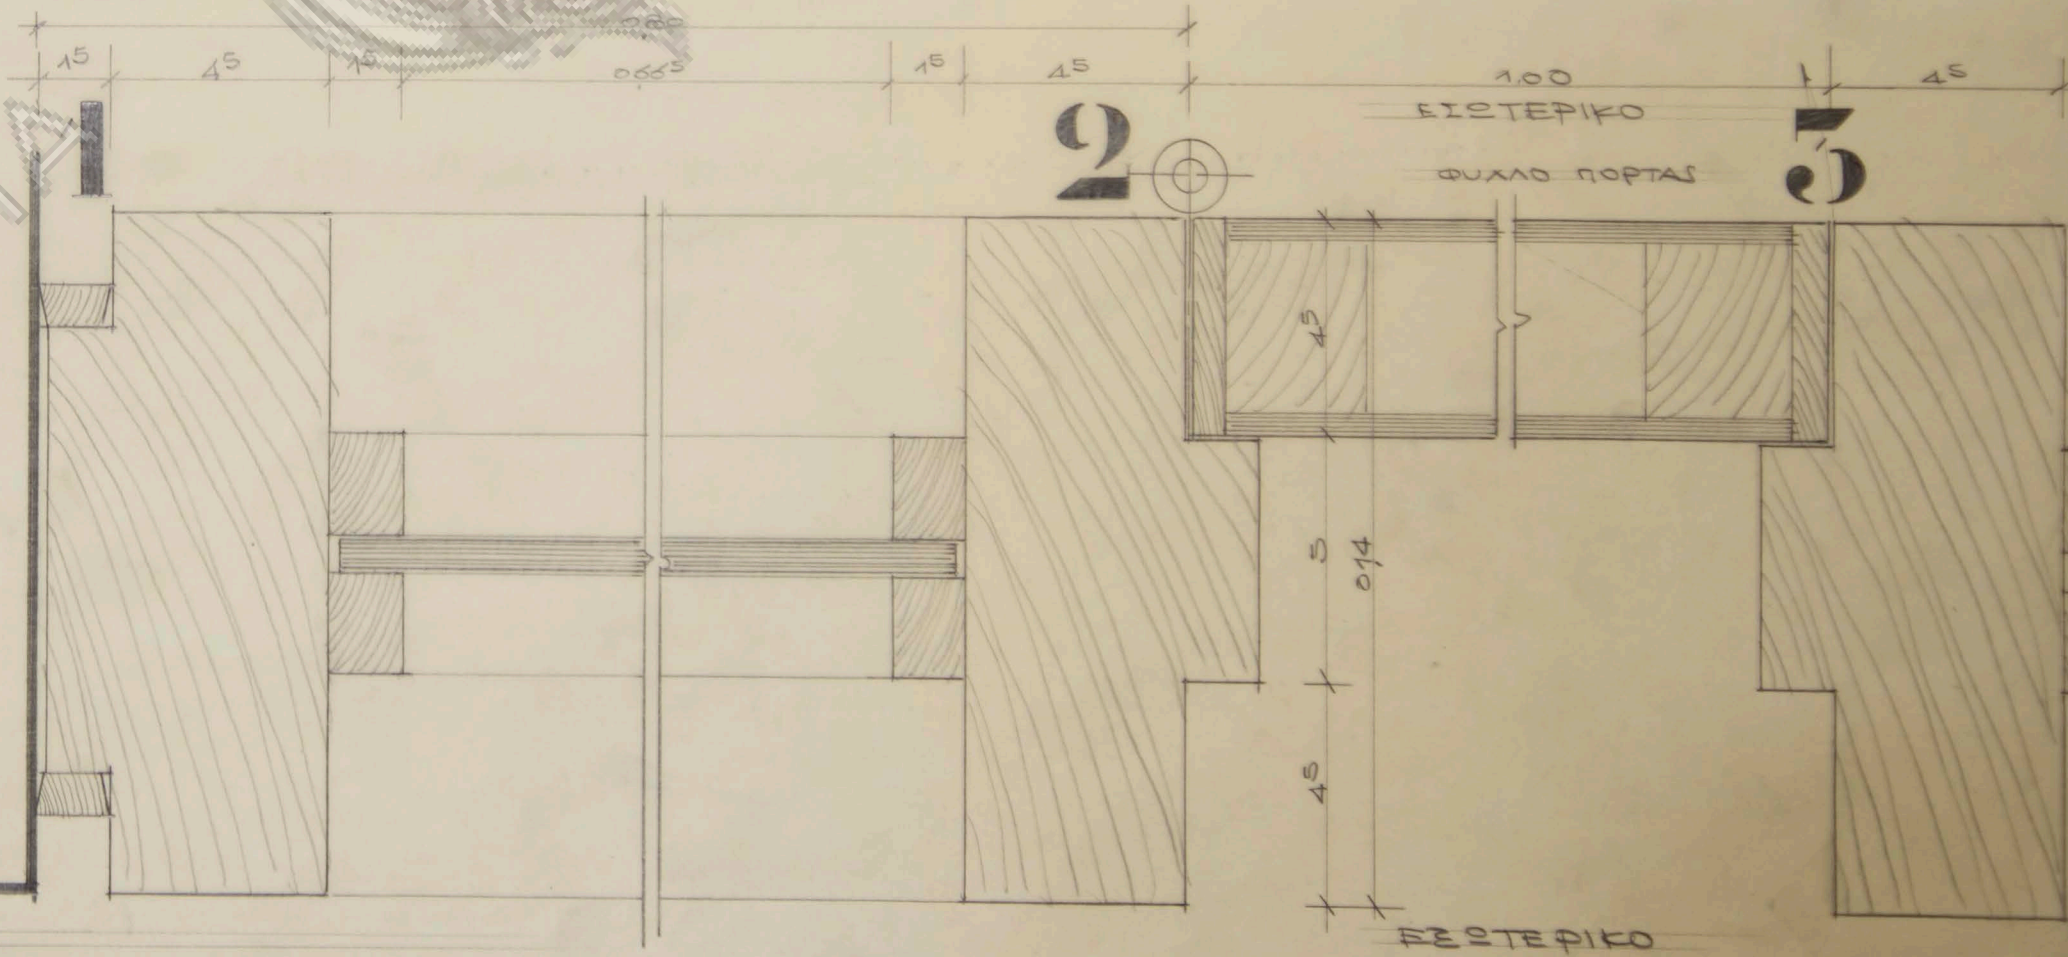

ΑΚΑΔΗΜΙΑ


ΑΚΑΔΗΜΙΑ

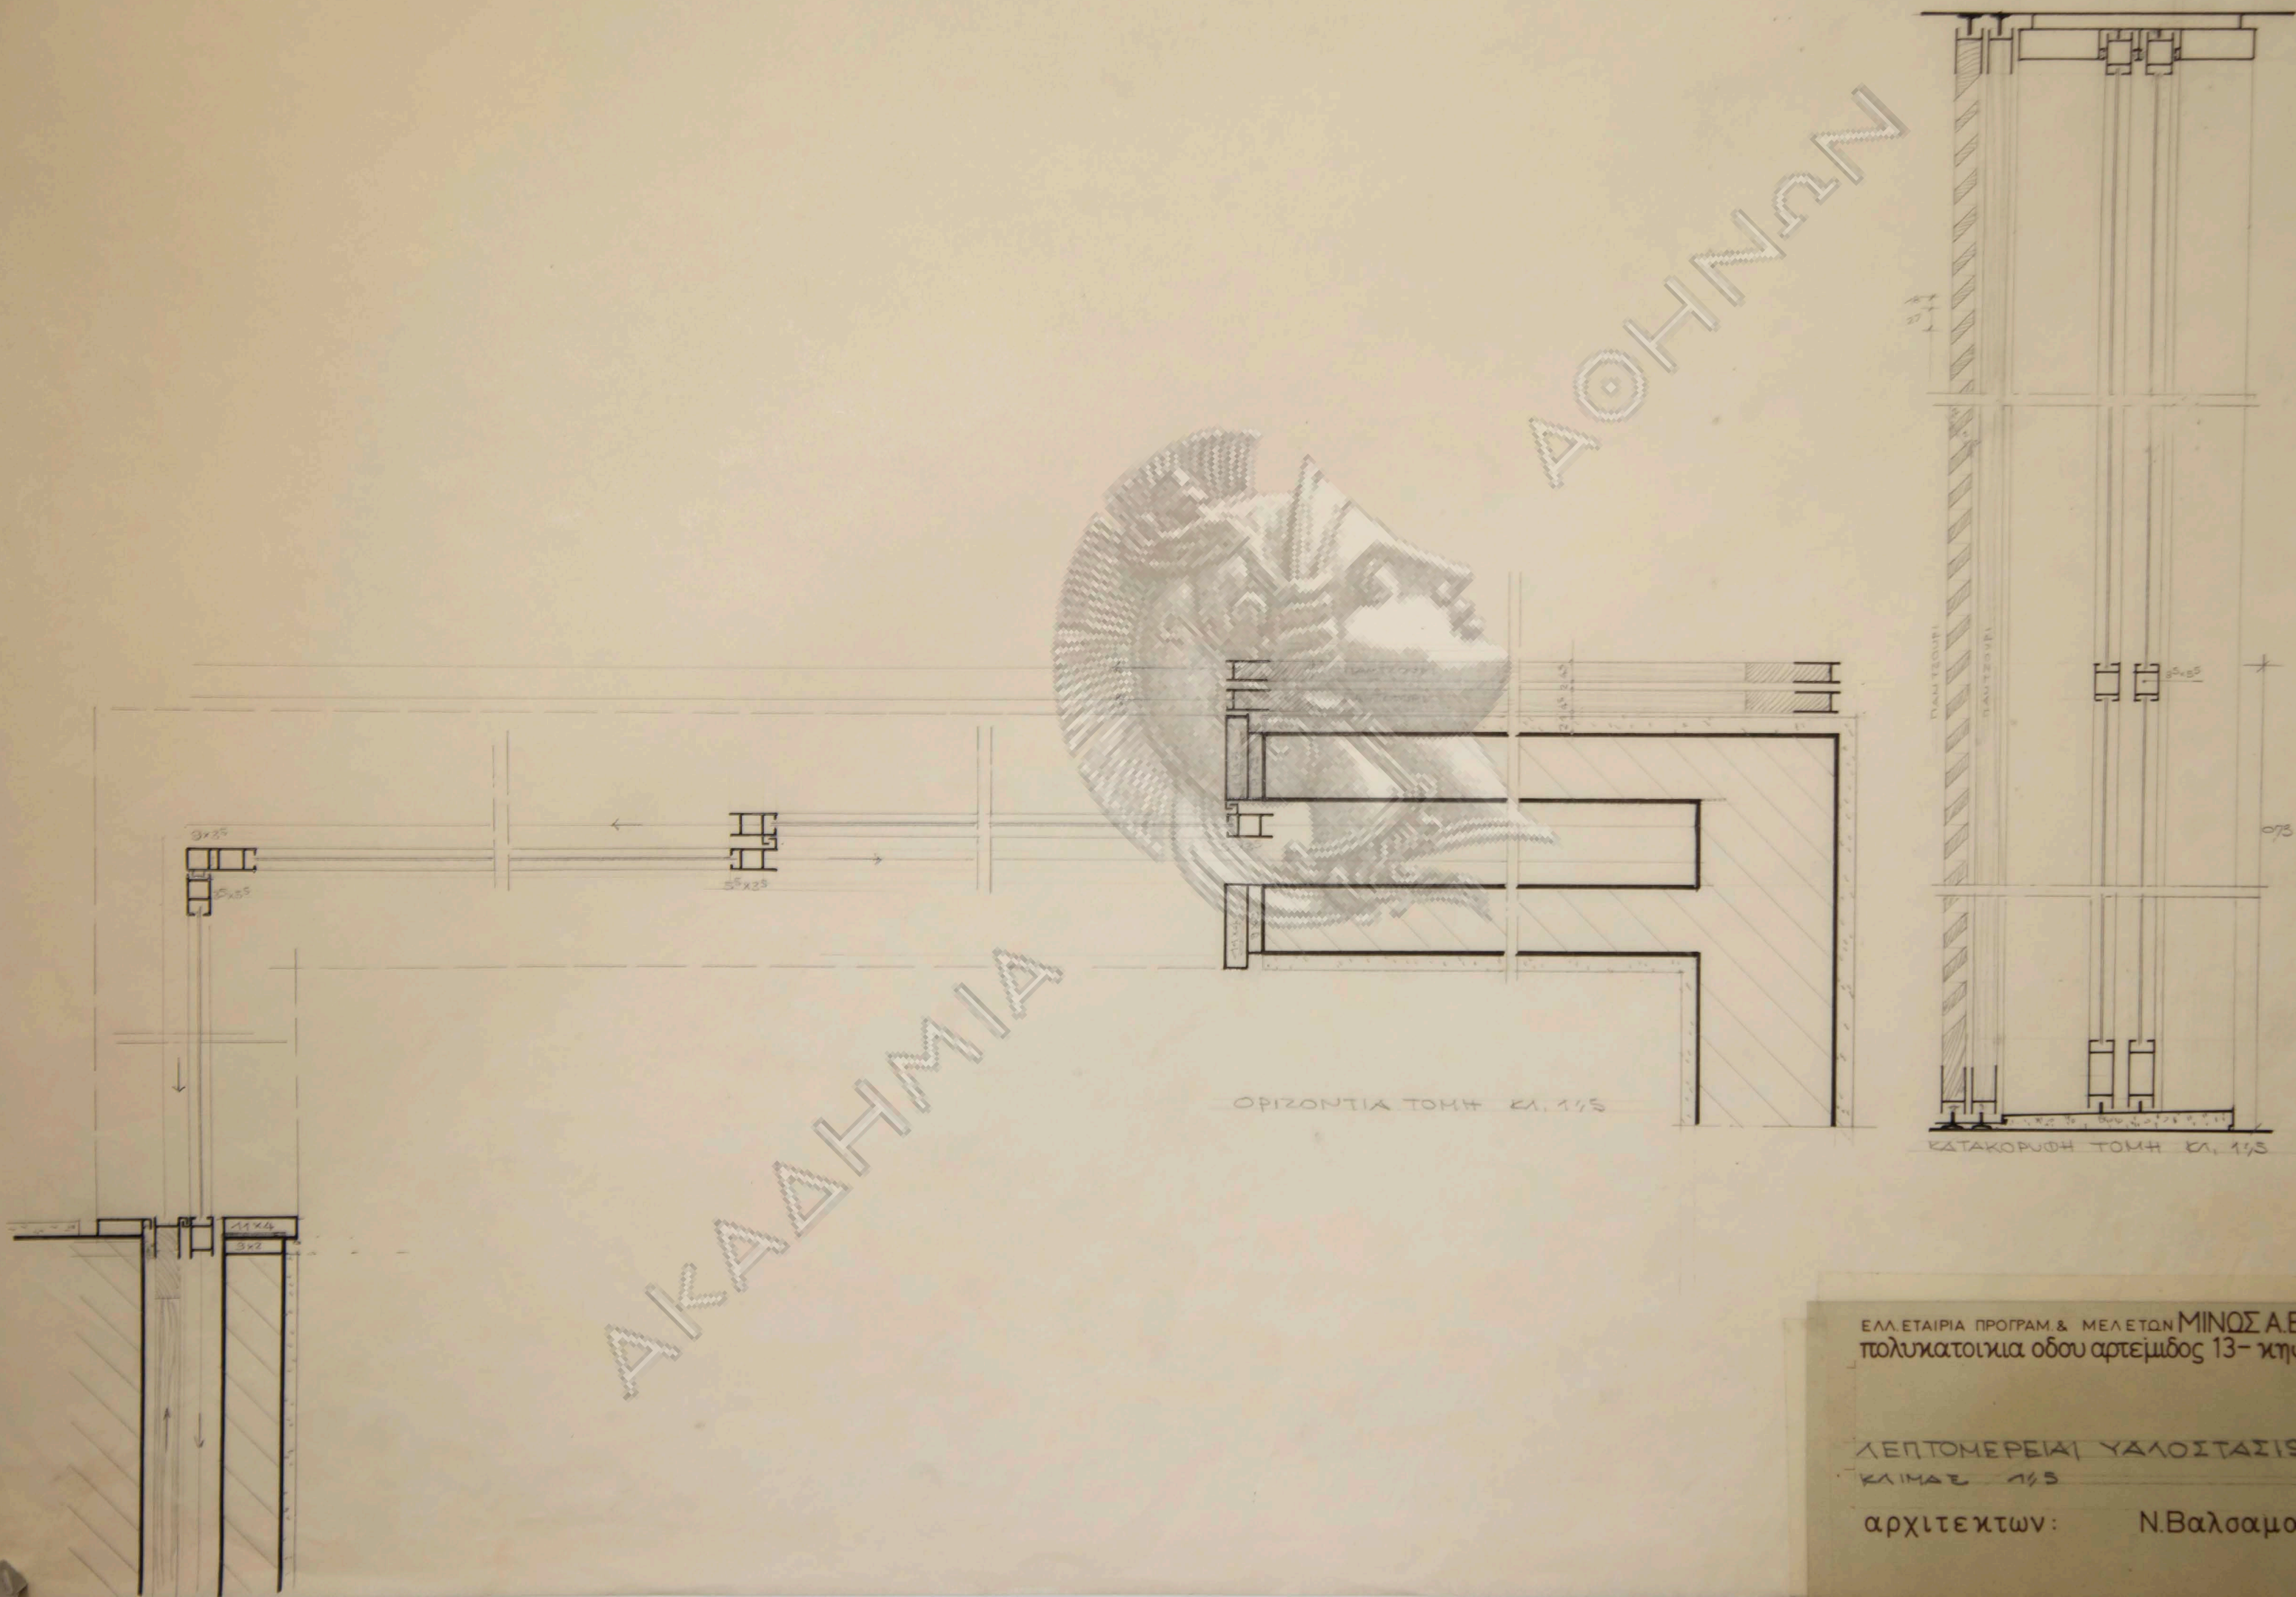

ΕΛΛ. ΕΤΑΙΡΙΑ ΠΡΟΓΡΑΜ. & ΜΕΛΕΤΩΝ ΜΙΝΩΣ Α.Ε. κλπ
πολυκατοικία οδού αρτεμίδος 13- κηφισία

ΛΕΠΤΟΜΕΡΕΙΑ ΥΔΡΟΣΤΑΣΙΩΝ
ΚΛΙΜΑΞ 1/5

αρχιτεκτων: Ν. Βαλσαμακης

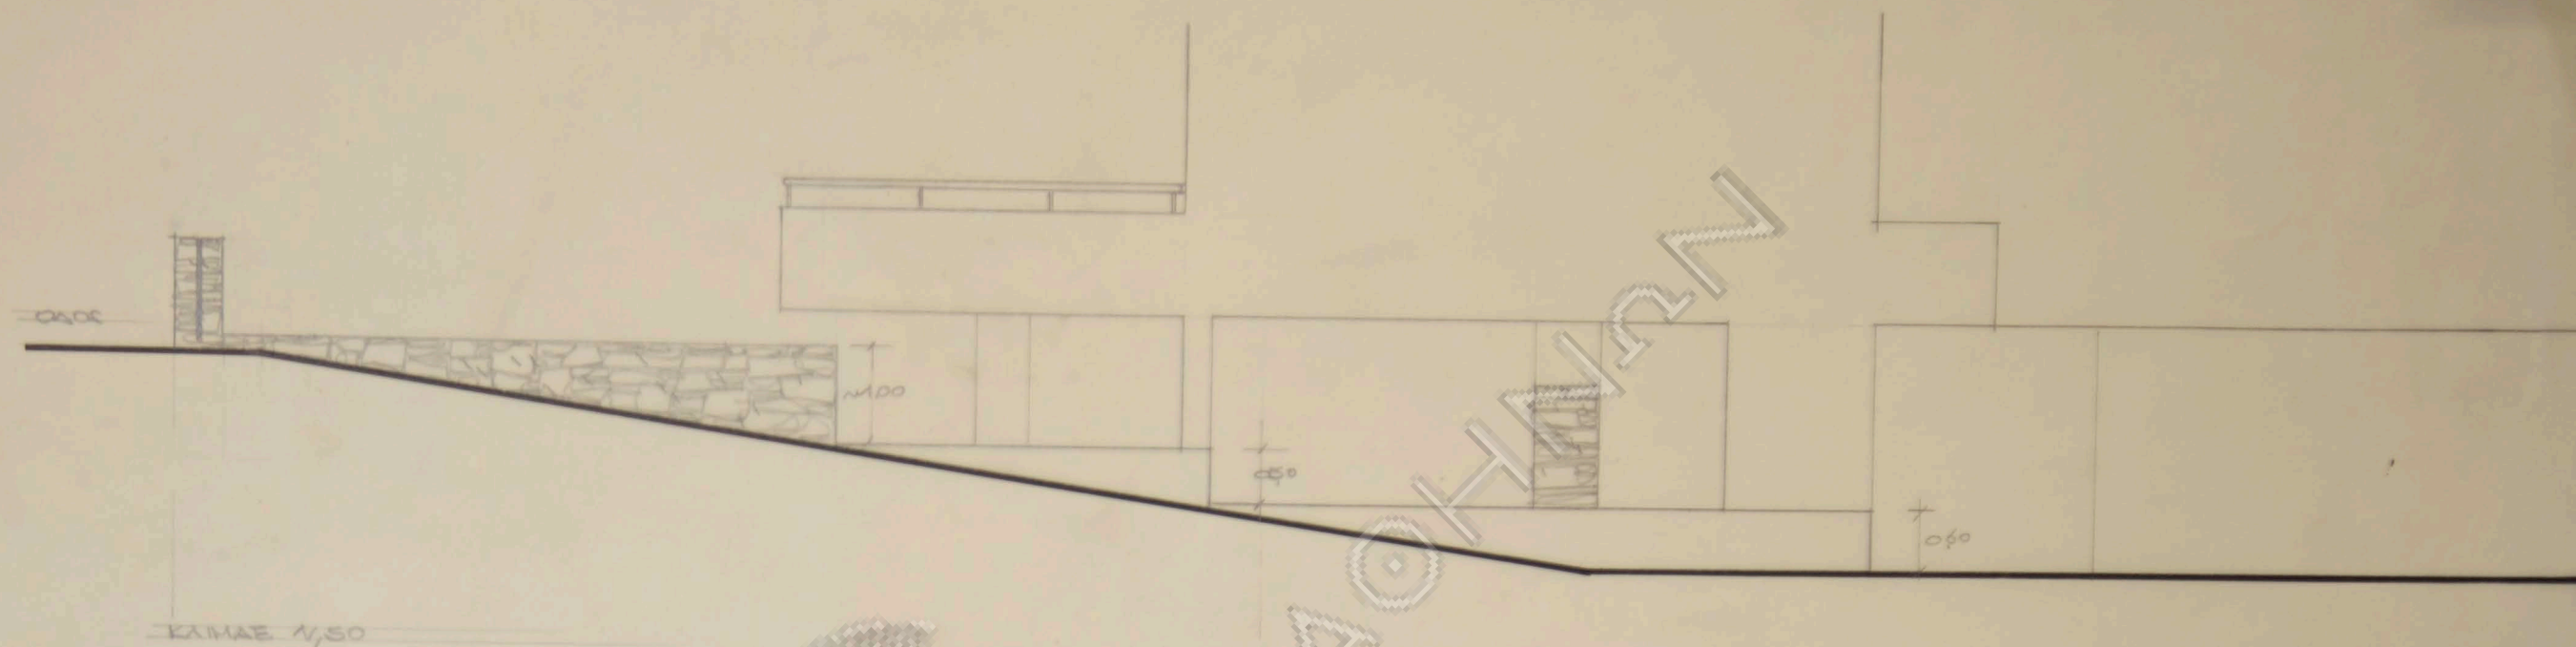


ΚΑΙΜΑΣ 1/50



Α/ΟΡΟΦΩΣ



ΕΠΙΘΕΙΟΝ

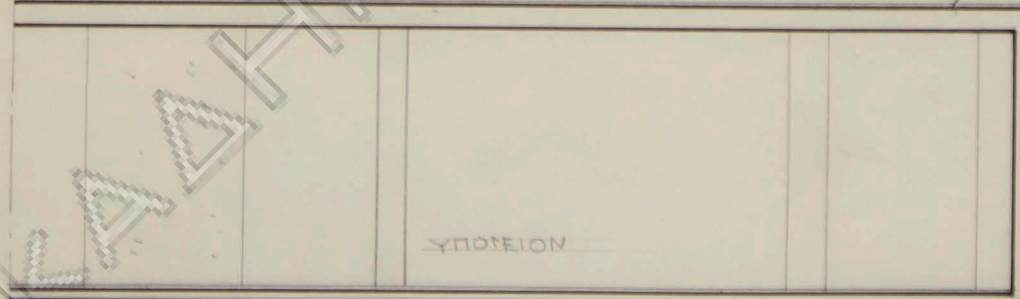

ΥΠΟΘΕΙΟΝ

ΚΑΙΜΑΣ 1/250

