


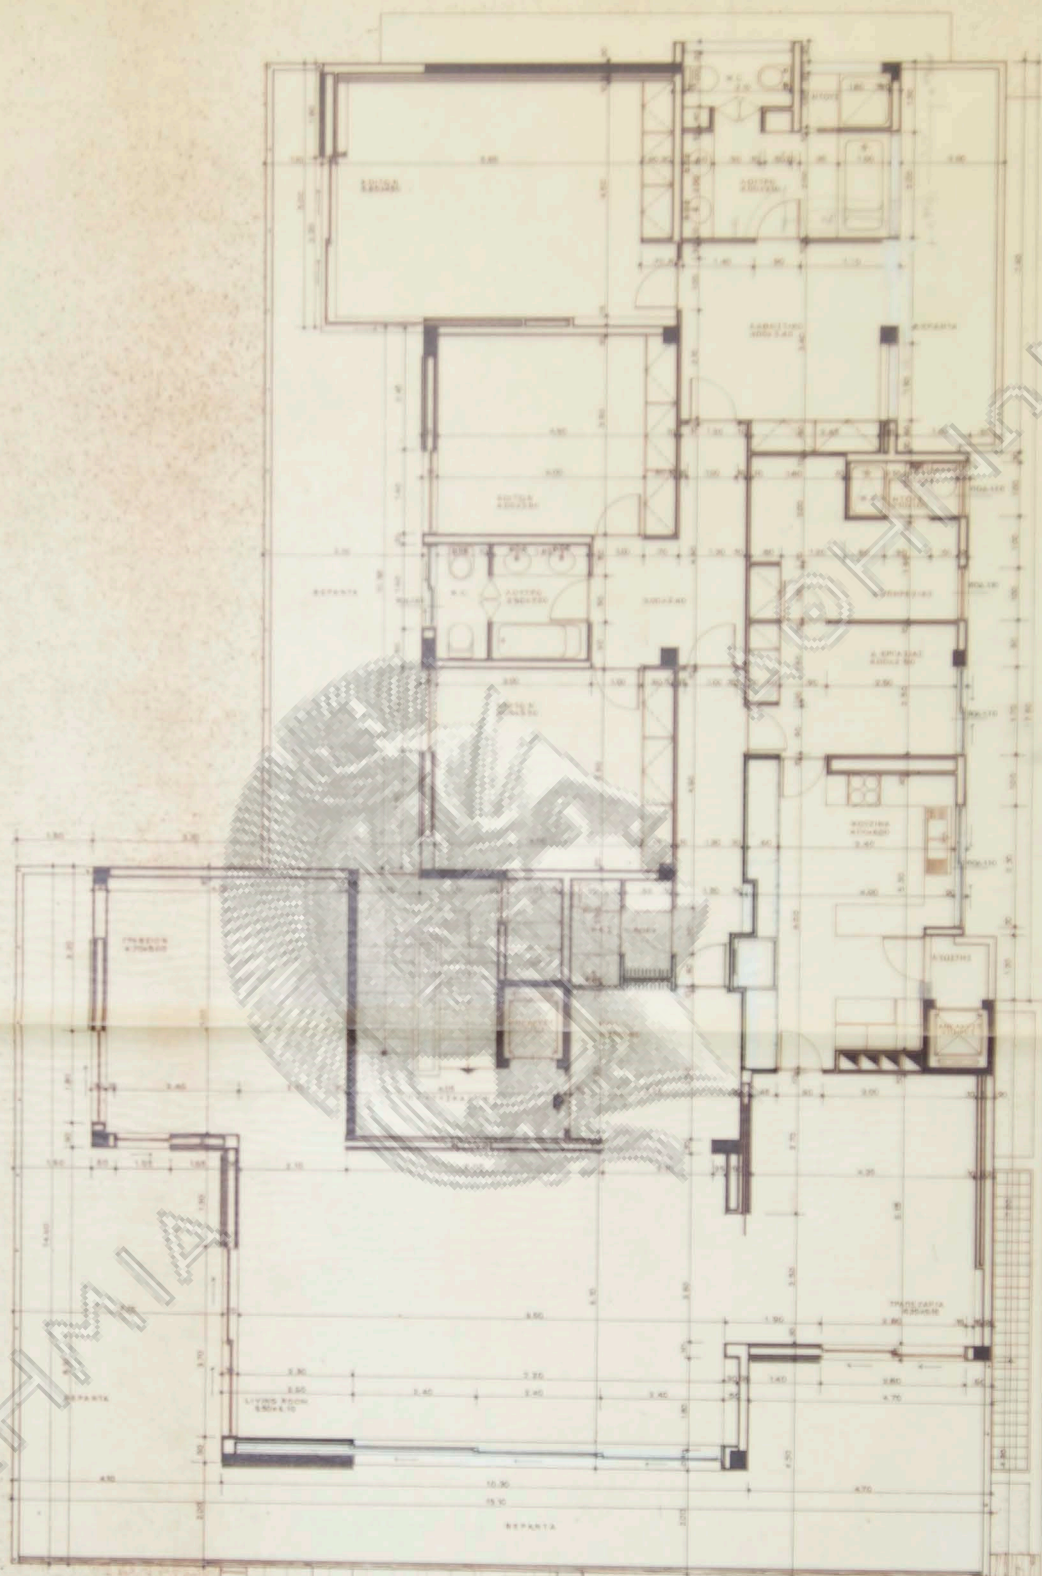

ΕΛΛ. ΕΤΑΙΡΙΑ ΠΡΟΓΡΑΜ. & ΜΕΛΕΤΩΝ ΜΙΝΟΣ Α.Ε. Κ.Α.Π.
πολυκατοικία οδού αρτεμίδος 13-κηφισία

Ο.ΔΟΣ ΑΡΤΕΜΙΔΟΣ

κλίμαξ 1:50
κατοψίς β' ορόφου
αρχιτεκτων: Ν. Βαλομαχής

