




ΑΛΚΑΤΡΑ

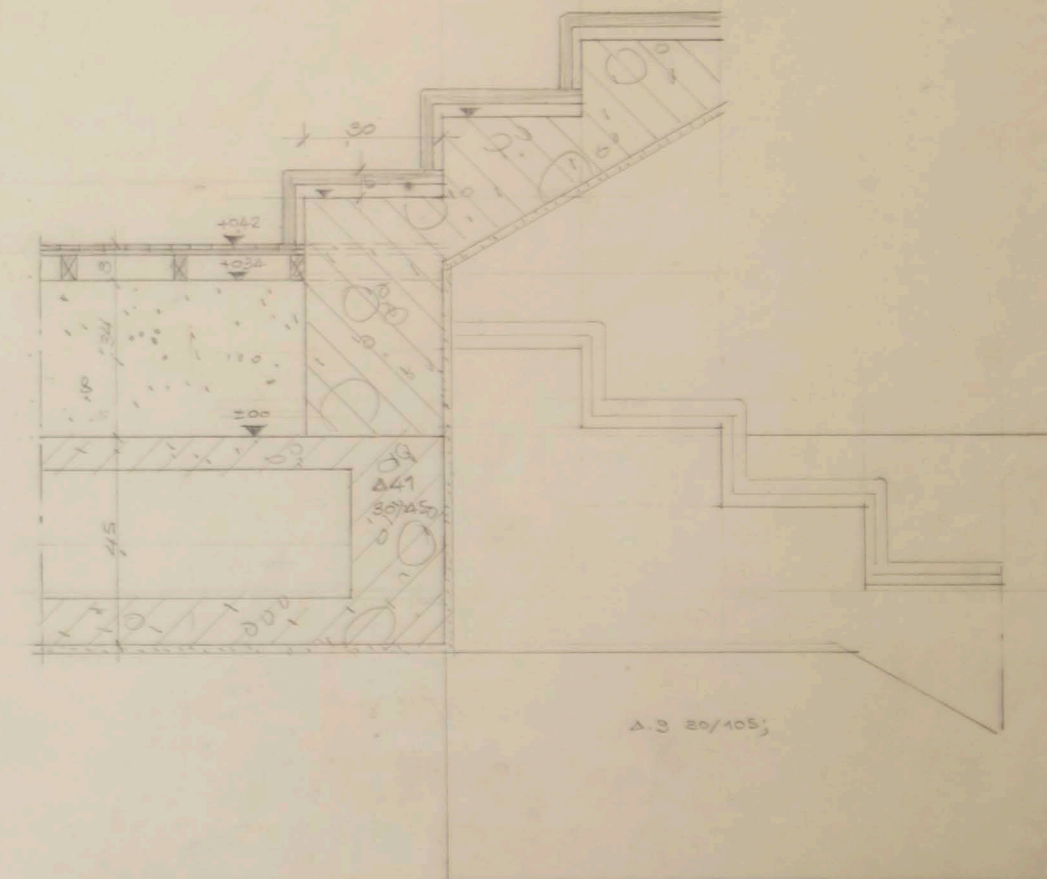

ΟΙΚΙΑ Κ. ΑΘΑΝ. ΚΙΤΣΙΟΥ-ΕΚΑΛΗ
 ΛΕΠΤΟΜ. ΚΛΙΜΑΚΟΣΤ.
 ΚΑΤΟΨΕΙΣ
 ΚΛΙΜΑΞ 1:20
 ΑΡΧΙΤΕΚΤΩΝ Ν. ΒΑΛΙΑΜΑΚΗΣ

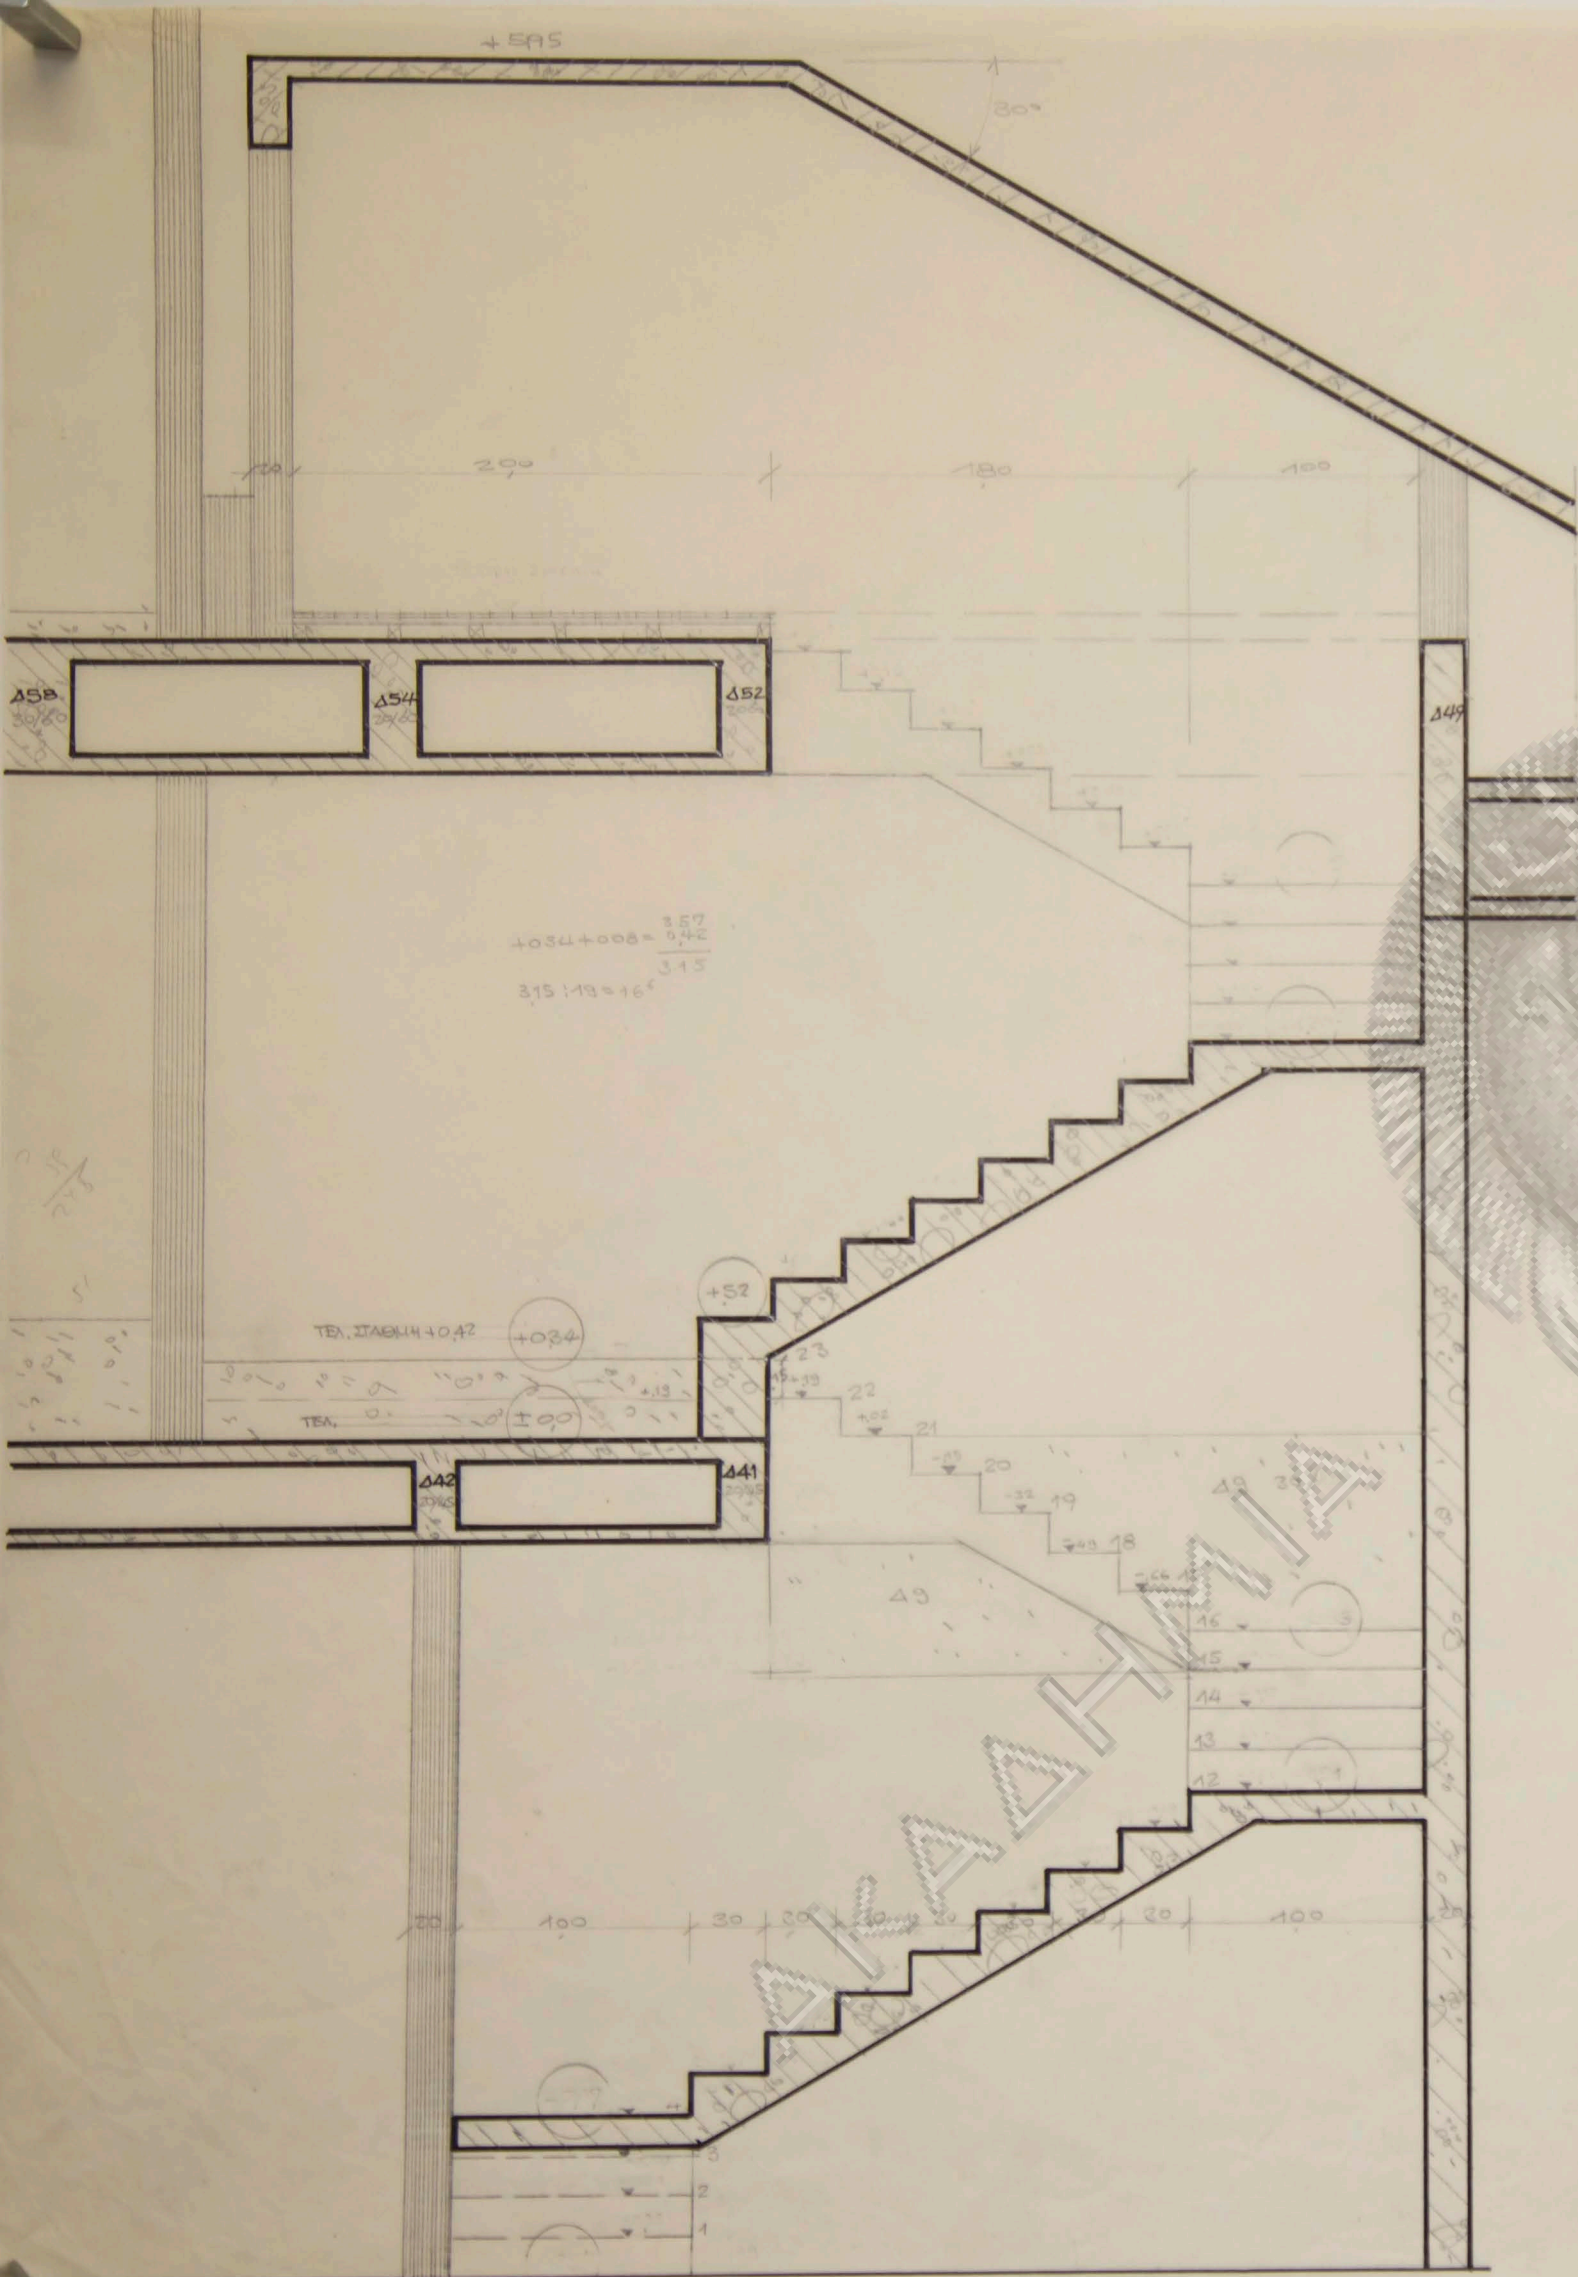


TOMH A-A

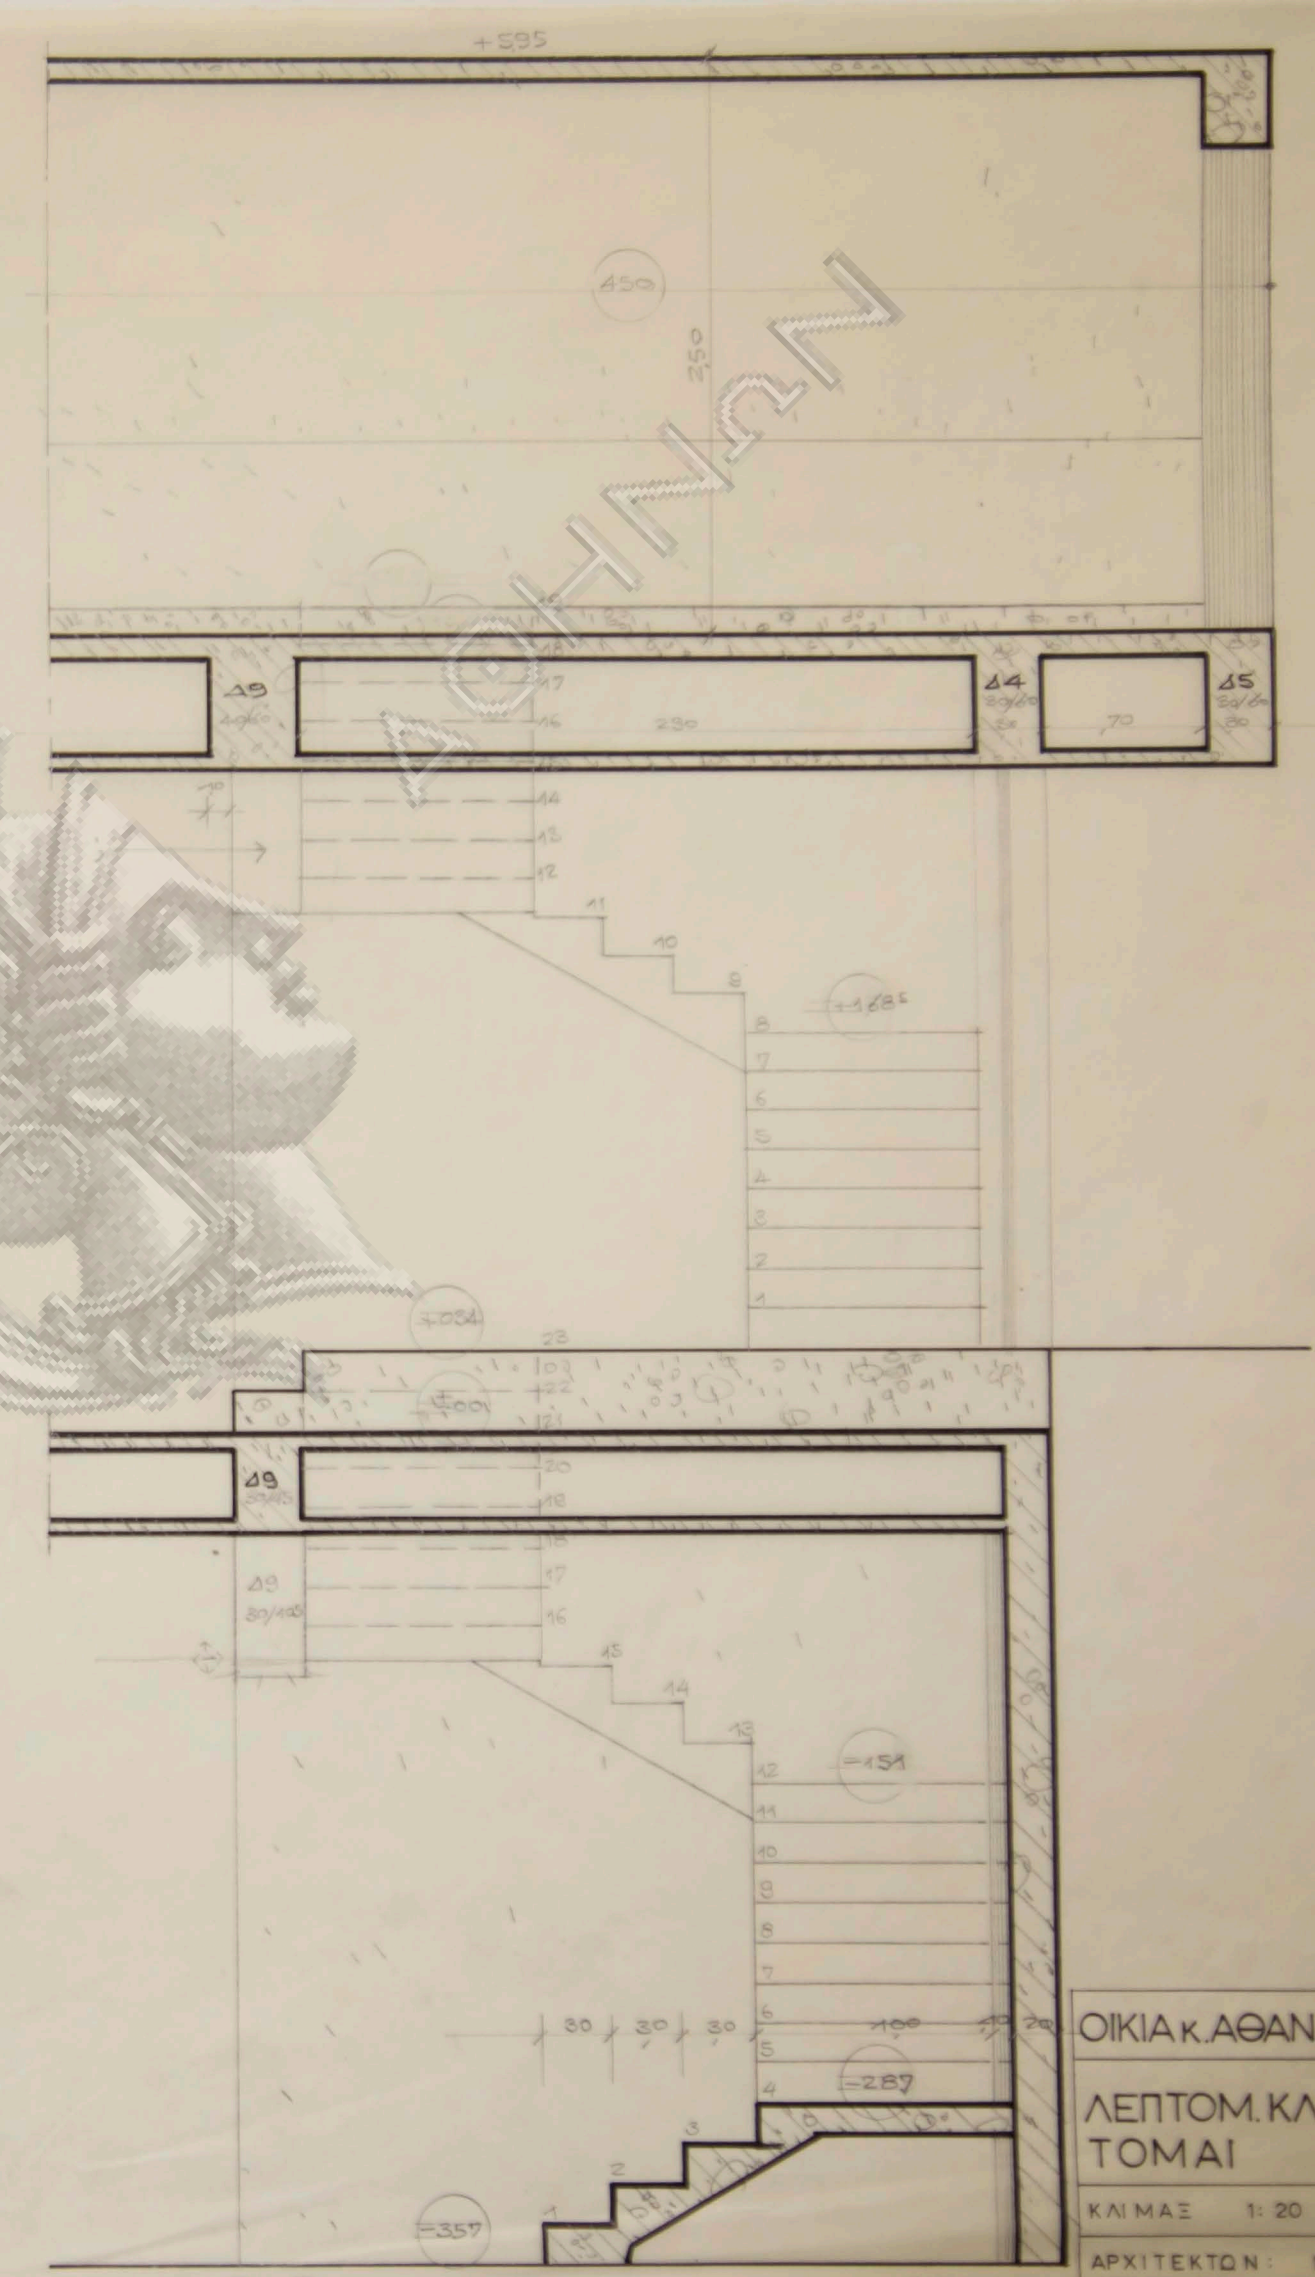


TOMH B-B


ΟΙΚΙΑ Κ. ΑΘΑΝ. ΚΙΤΣΙΟΥ-ΕΚΑΛΗ
 ΛΕΠΤΟΜ. ΚΛΙΜΑΚΟΣ Τ.
 ΤΟΜΑΙ
 ΚΛΙΜΑΣ 1: 20
 ΑΡΧΙΤΕΚΤΟΝ: Ν. ΒΑΛΙΑΜΑΚΗΣ

ΑΘΗΝΑΝ



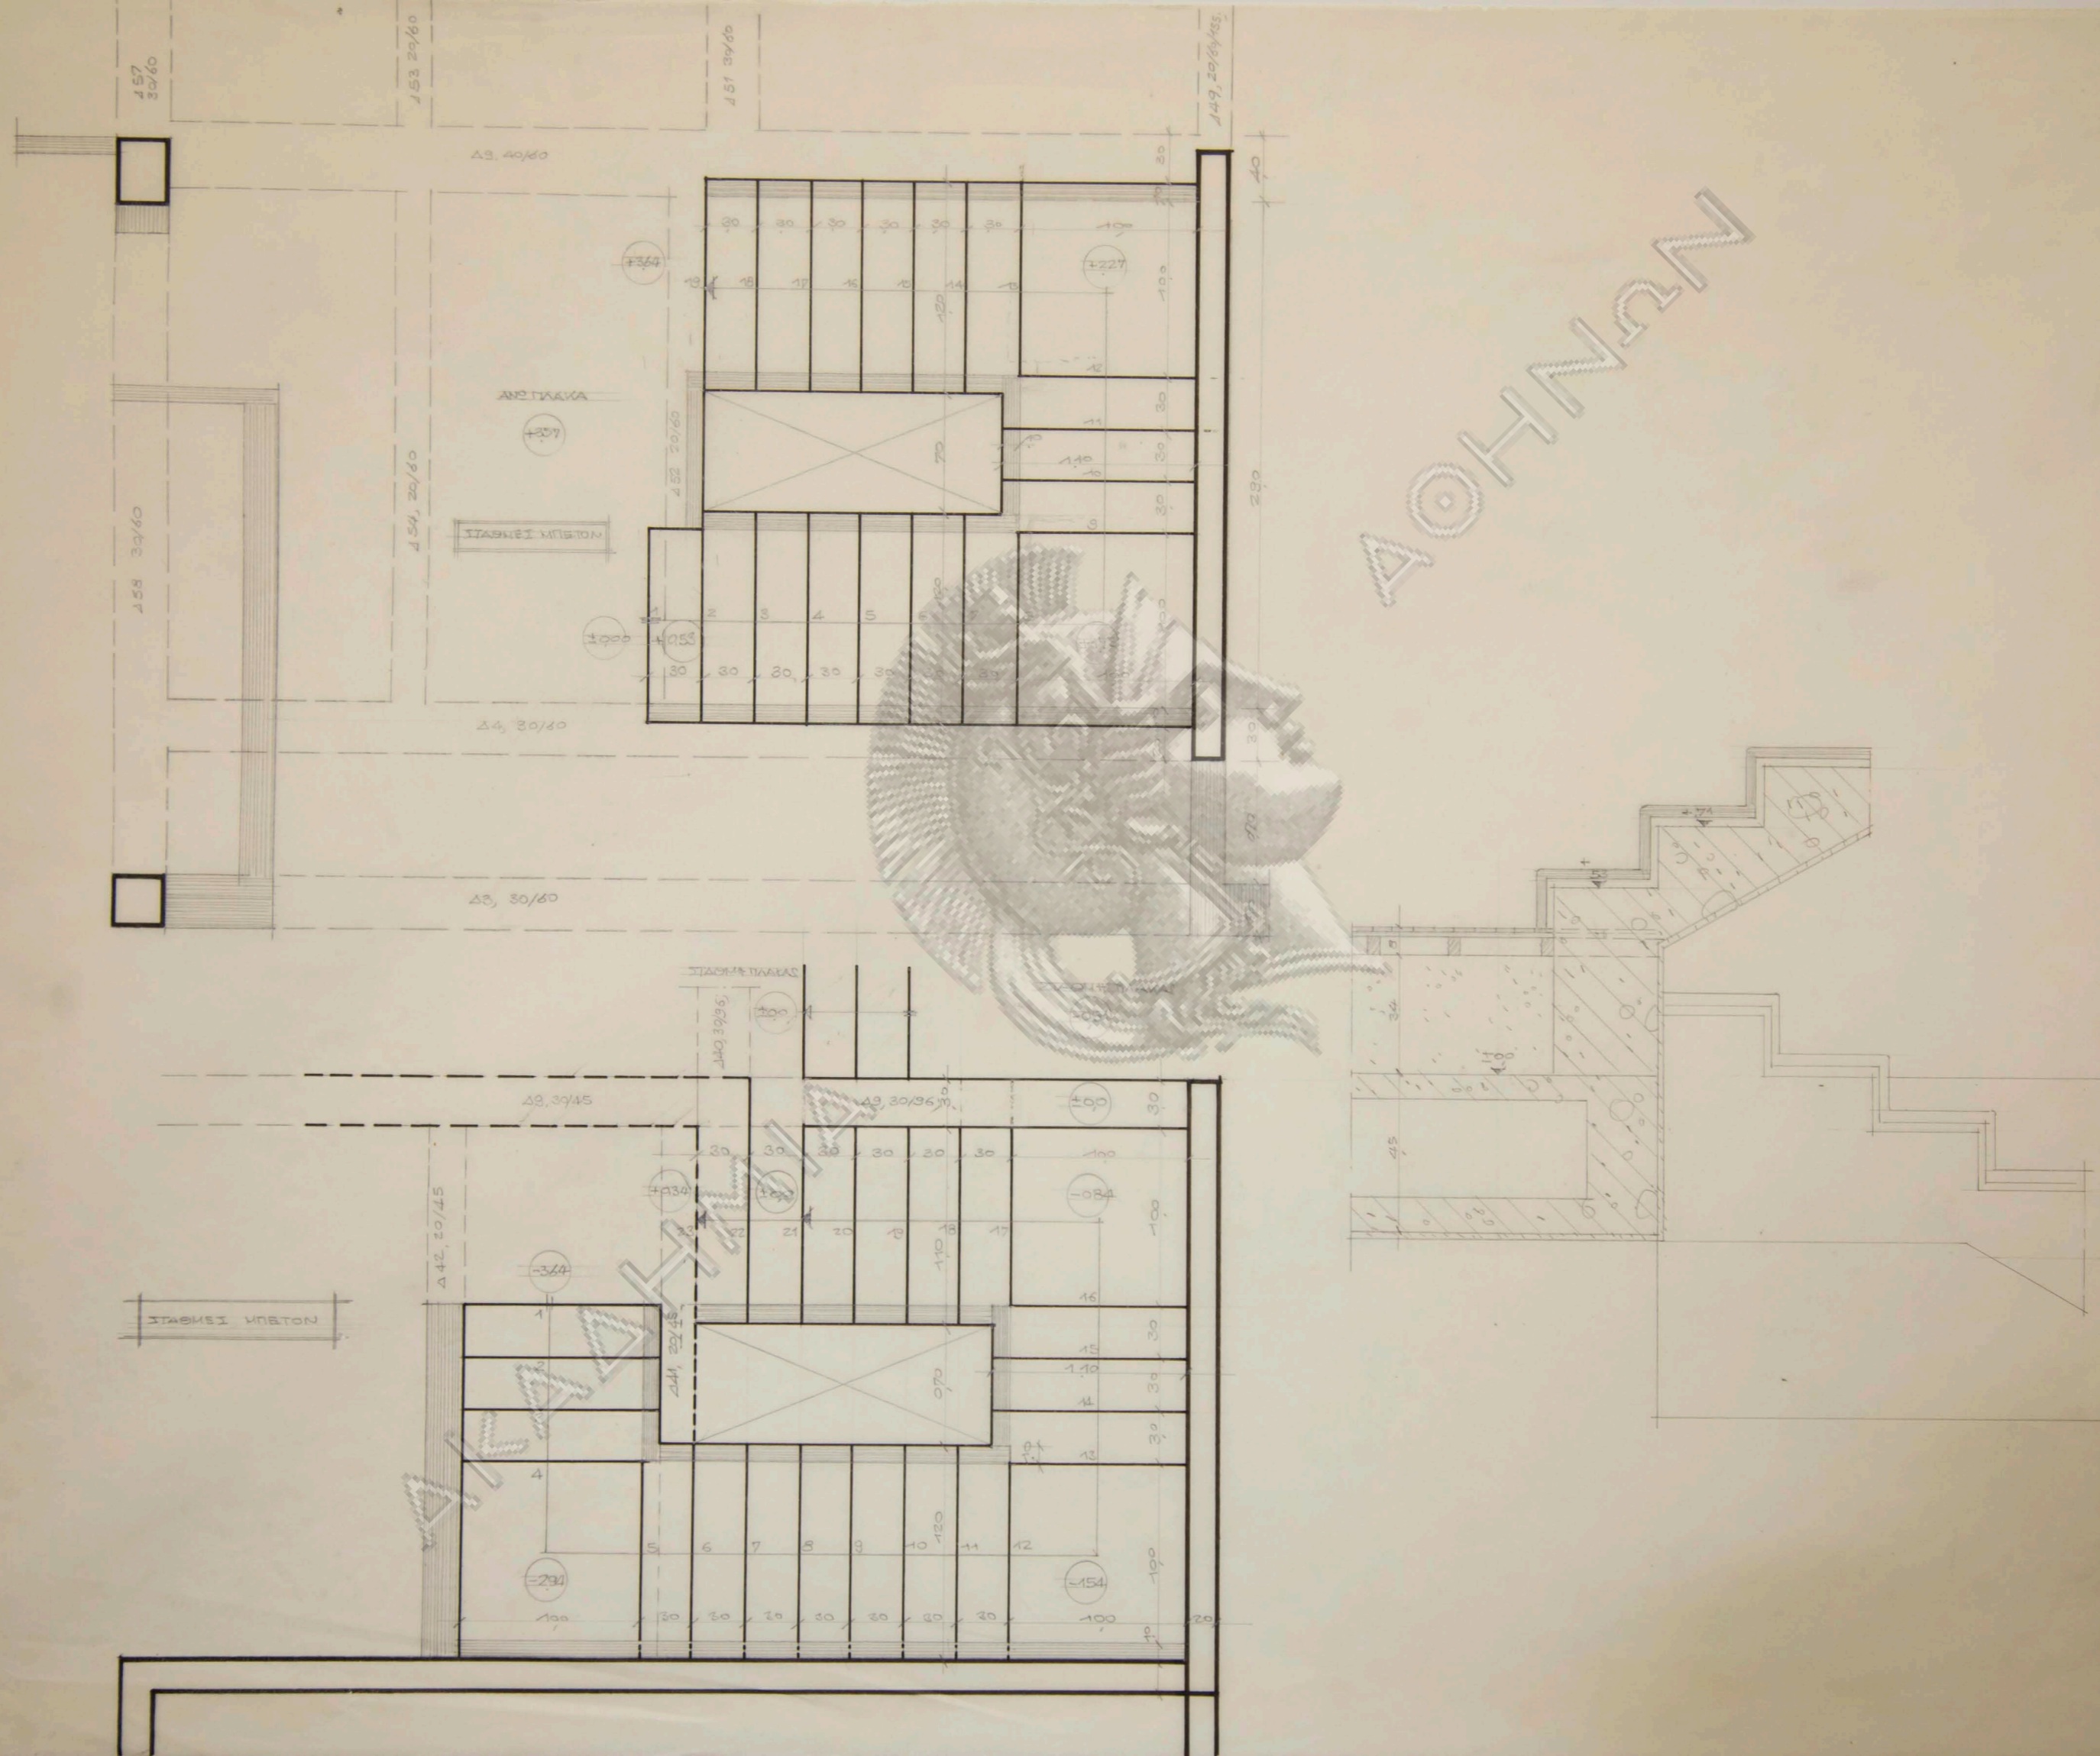


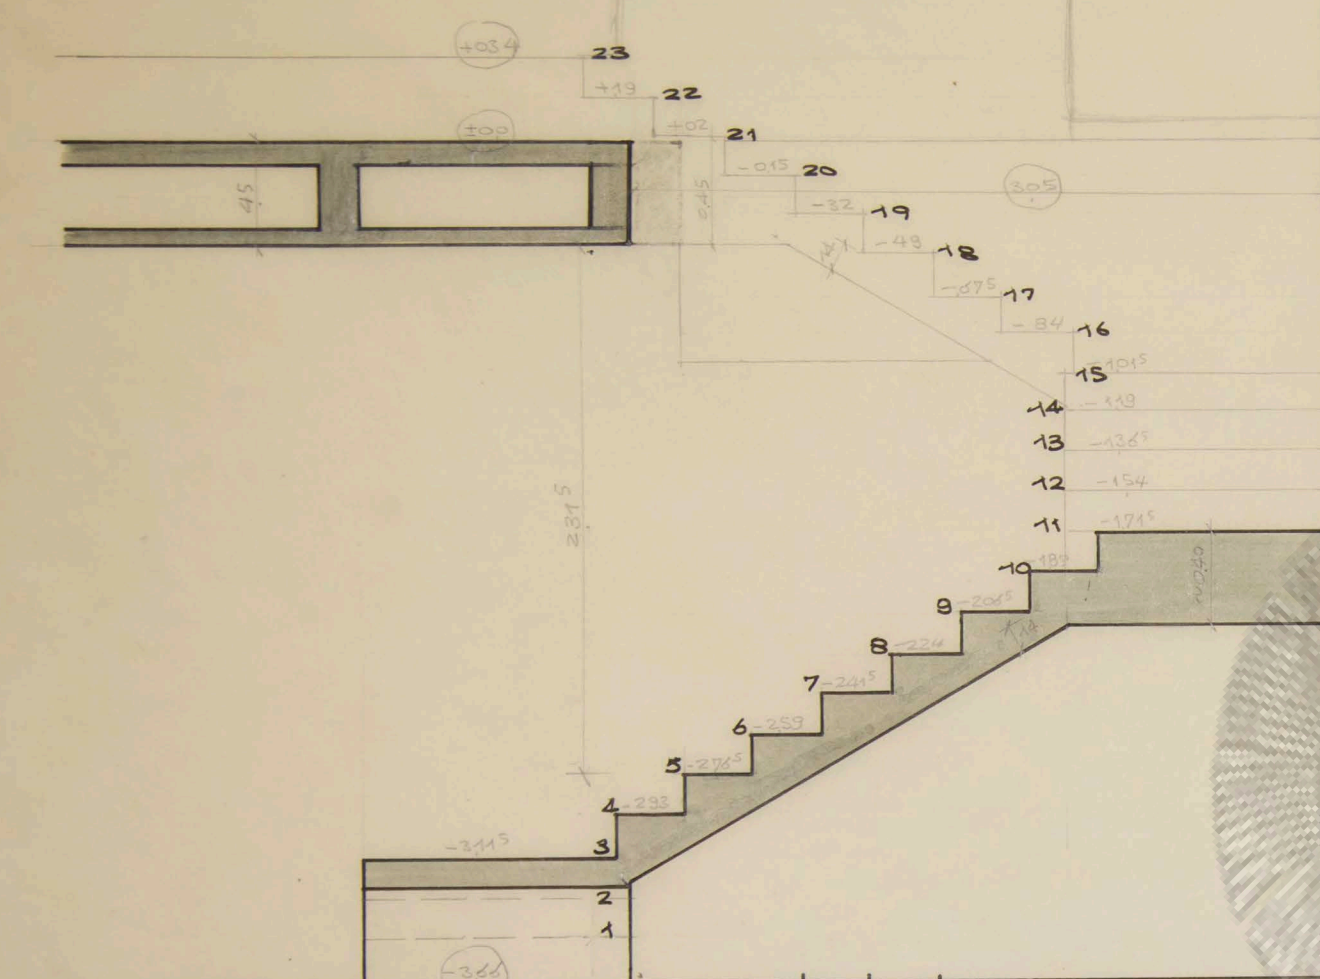


ΤΟΜΗ ΚΛ. 1/20

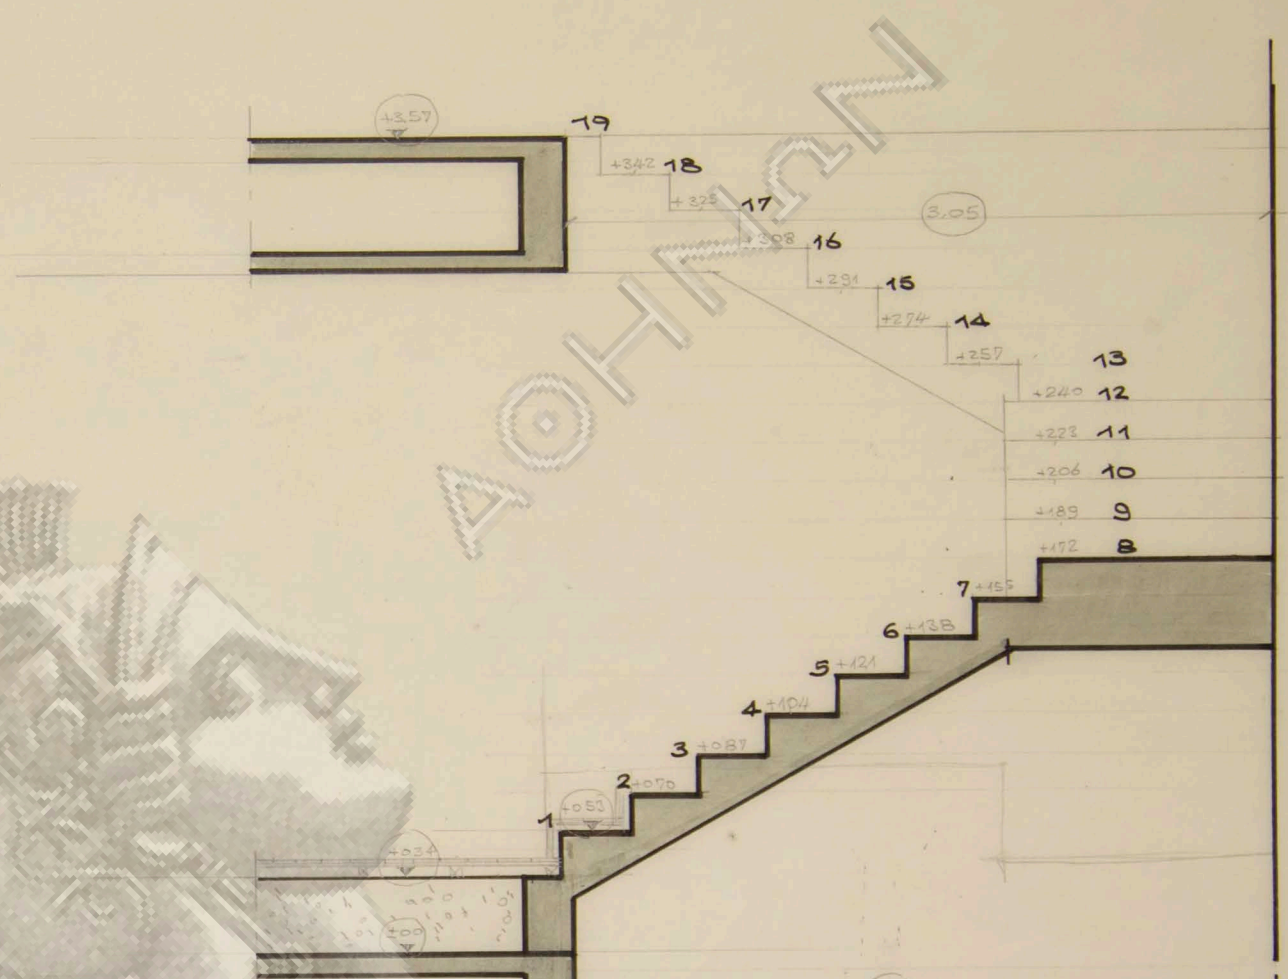

ΚΑΤΟΨΙΣ - ΣΤΑΘΜΕΙΣ
ΒΕΤΟΝ ΚΛ. 1/20

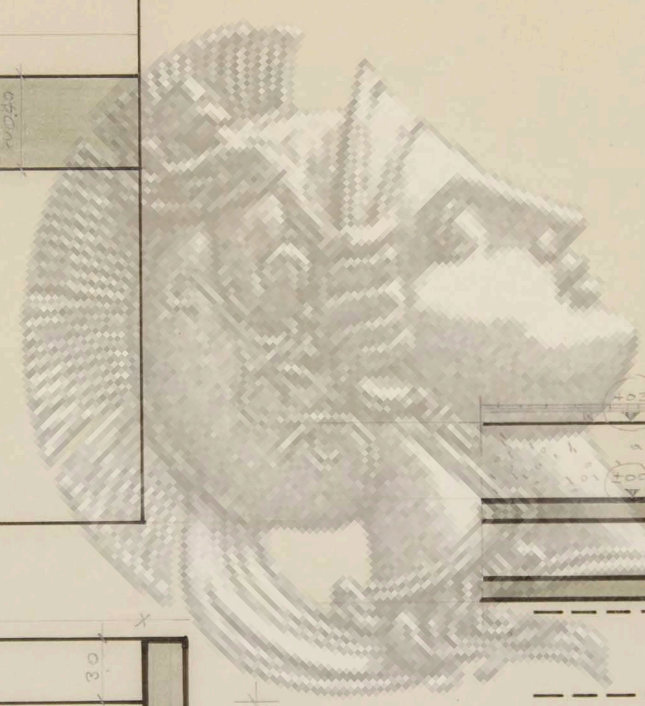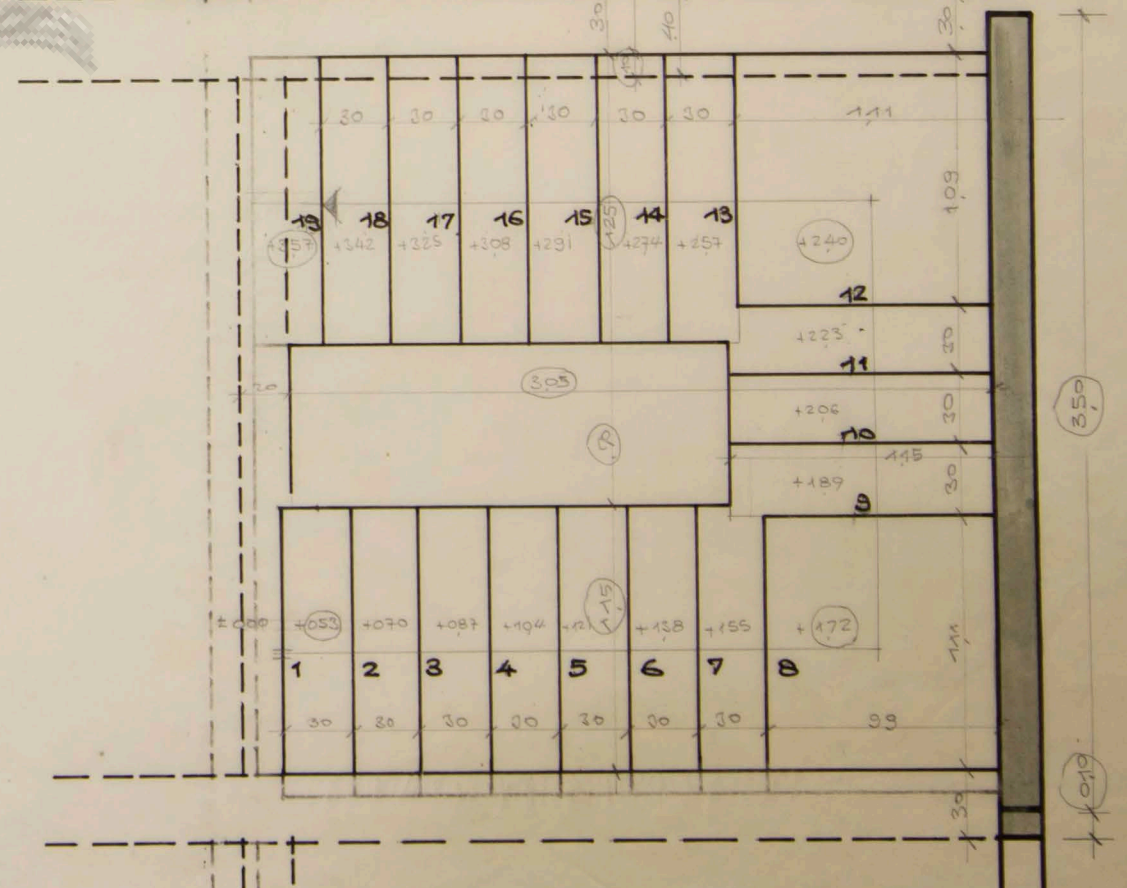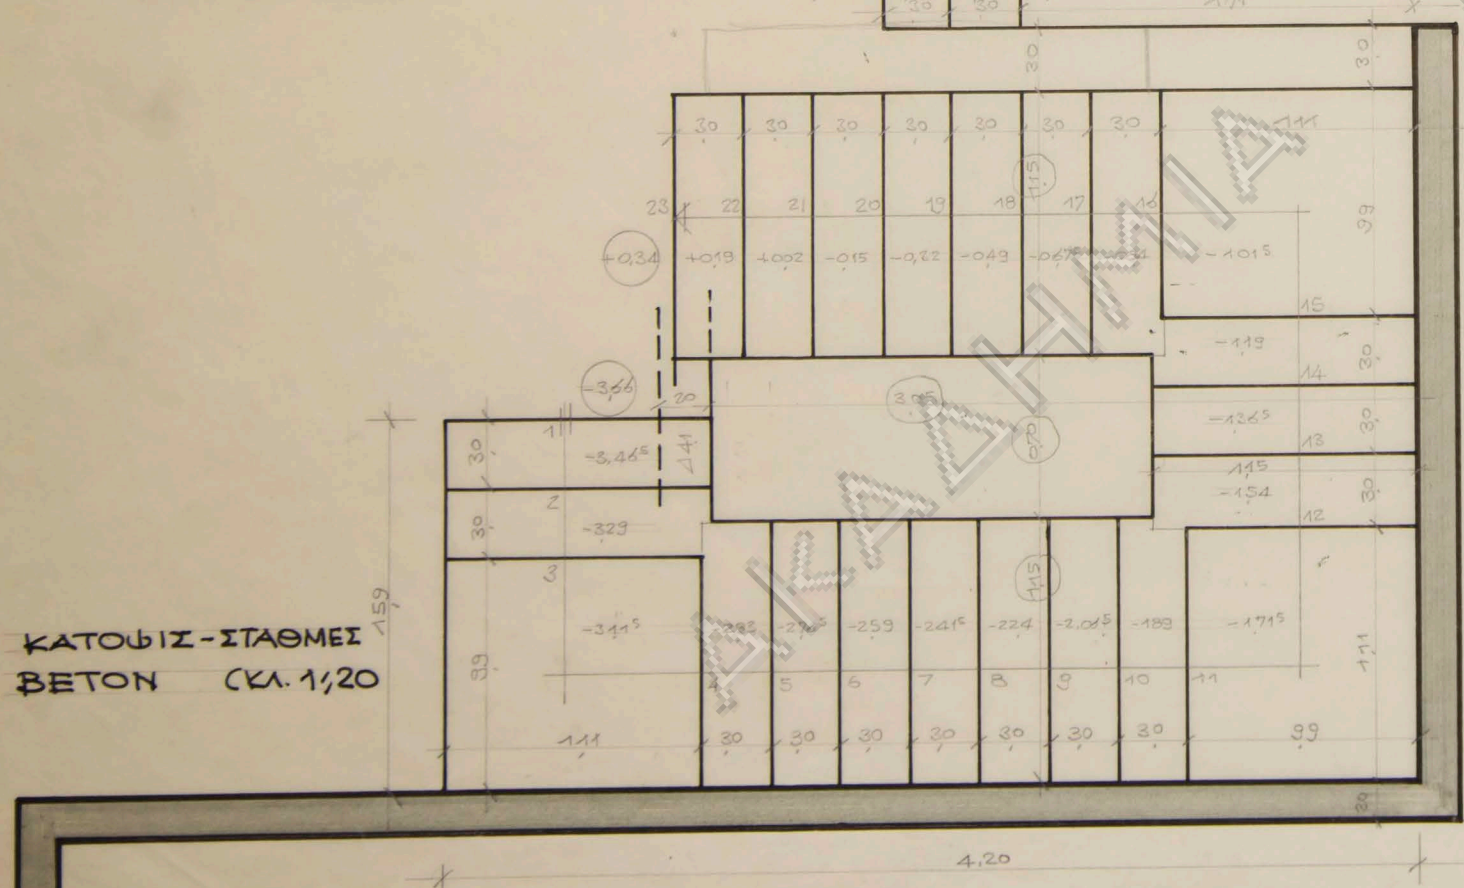


ΑΟΗΤΗΝ

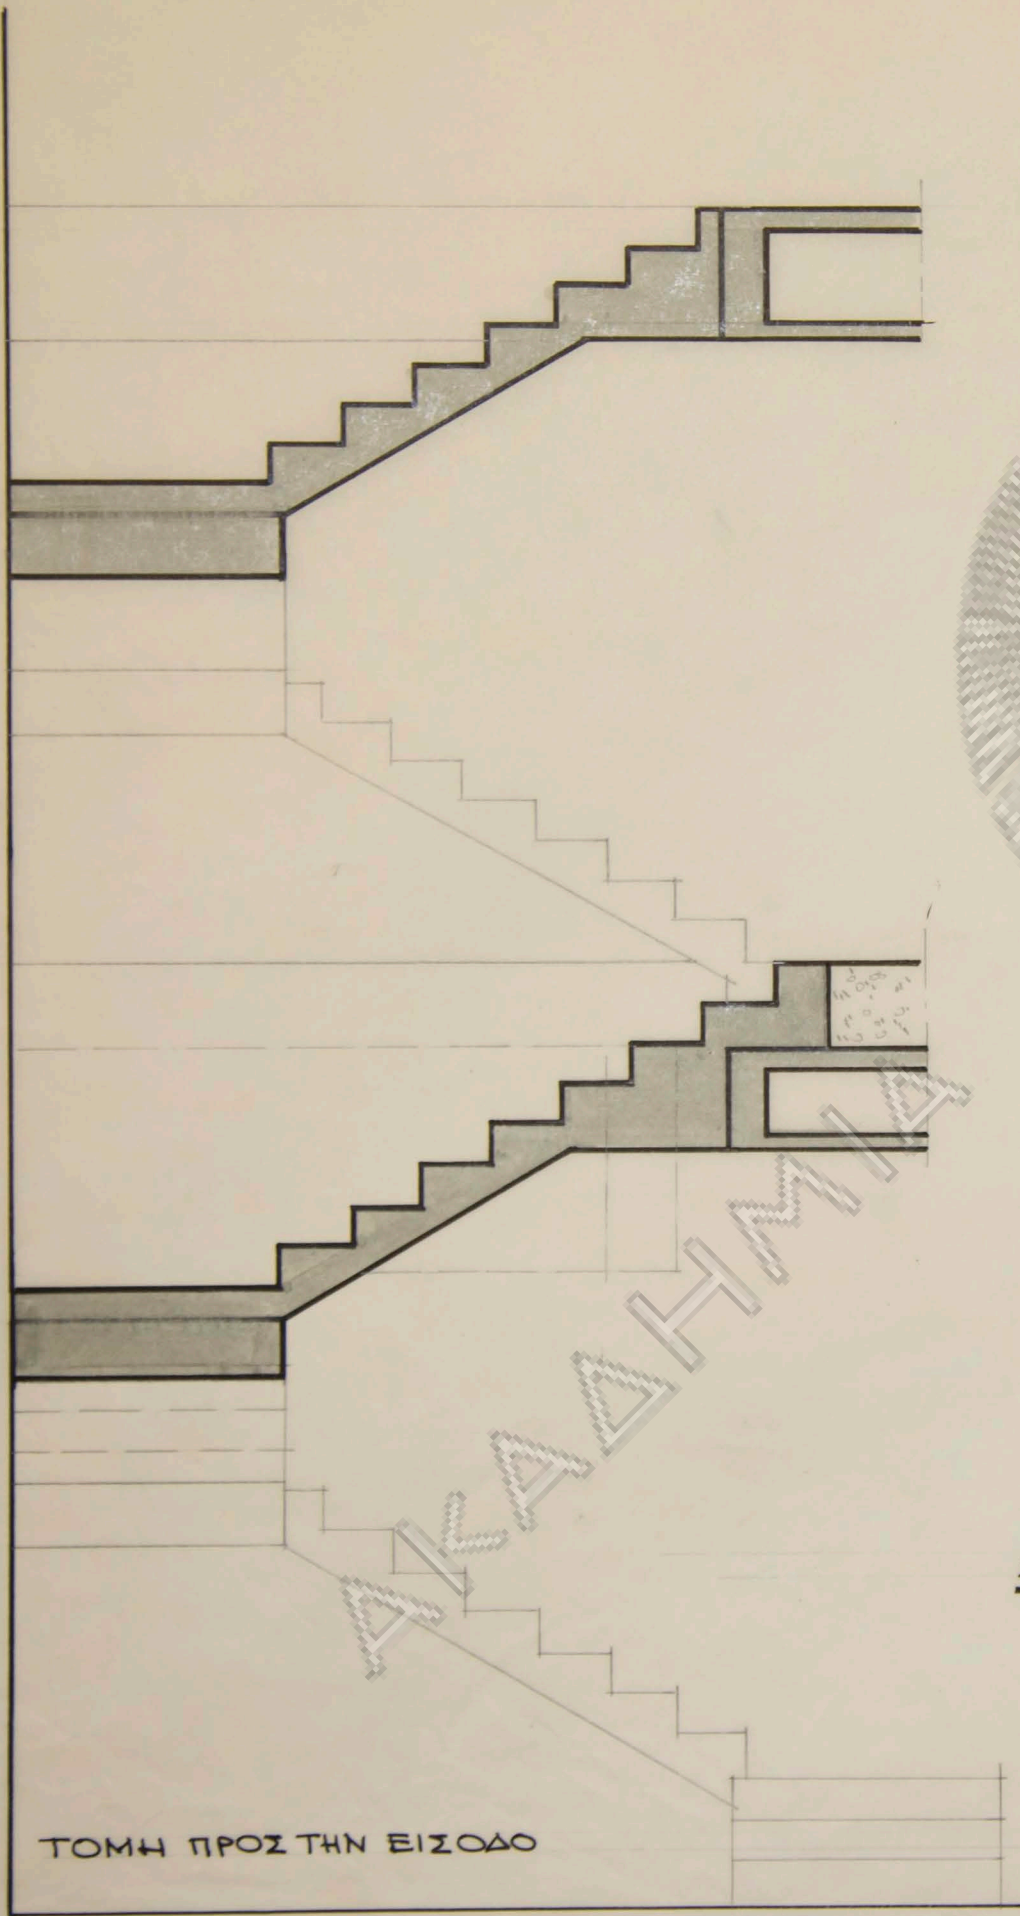

ΤΟΜΗ ΠΡΟΣ ΤΗΝ ΕΙΣΟΔΟ



ΣΤΑΘΕΣ ΦΕΤΟΝ.

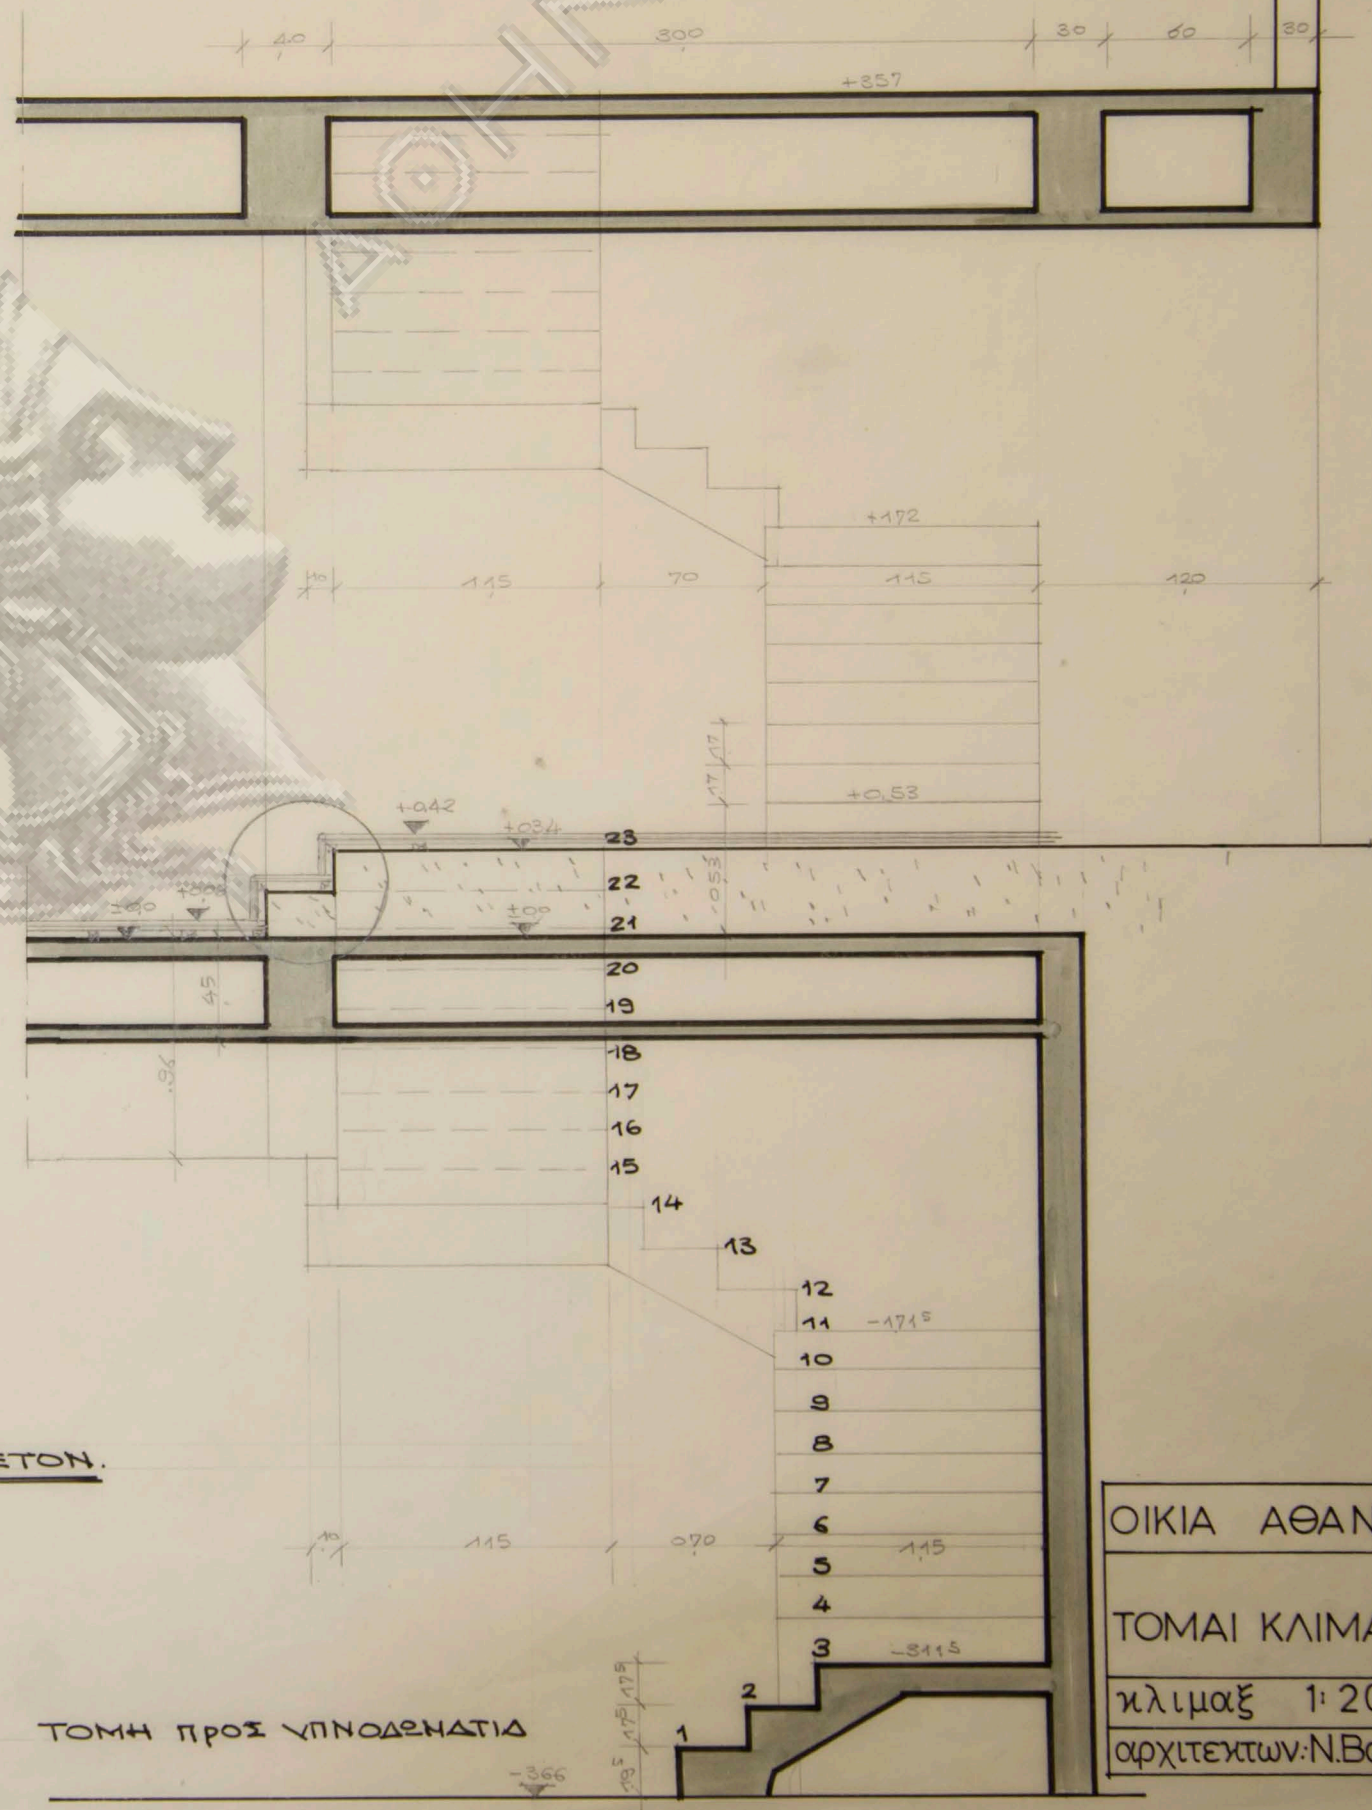


ΤΟΜΗ ΠΡΟΣ ΥΠΝΟΔΕΝΑΤΙΑ

ΟΙΚΙΑ ΑΘΑΝ.ΚΙΤΣΙΟΥ


ΤΟΜΑΙ ΚΛΙΜΑΚΟΣΤΑΣ.

κλιμαξ 1:20

αρχιτεκτων: Ν.Βαλοσαμακης

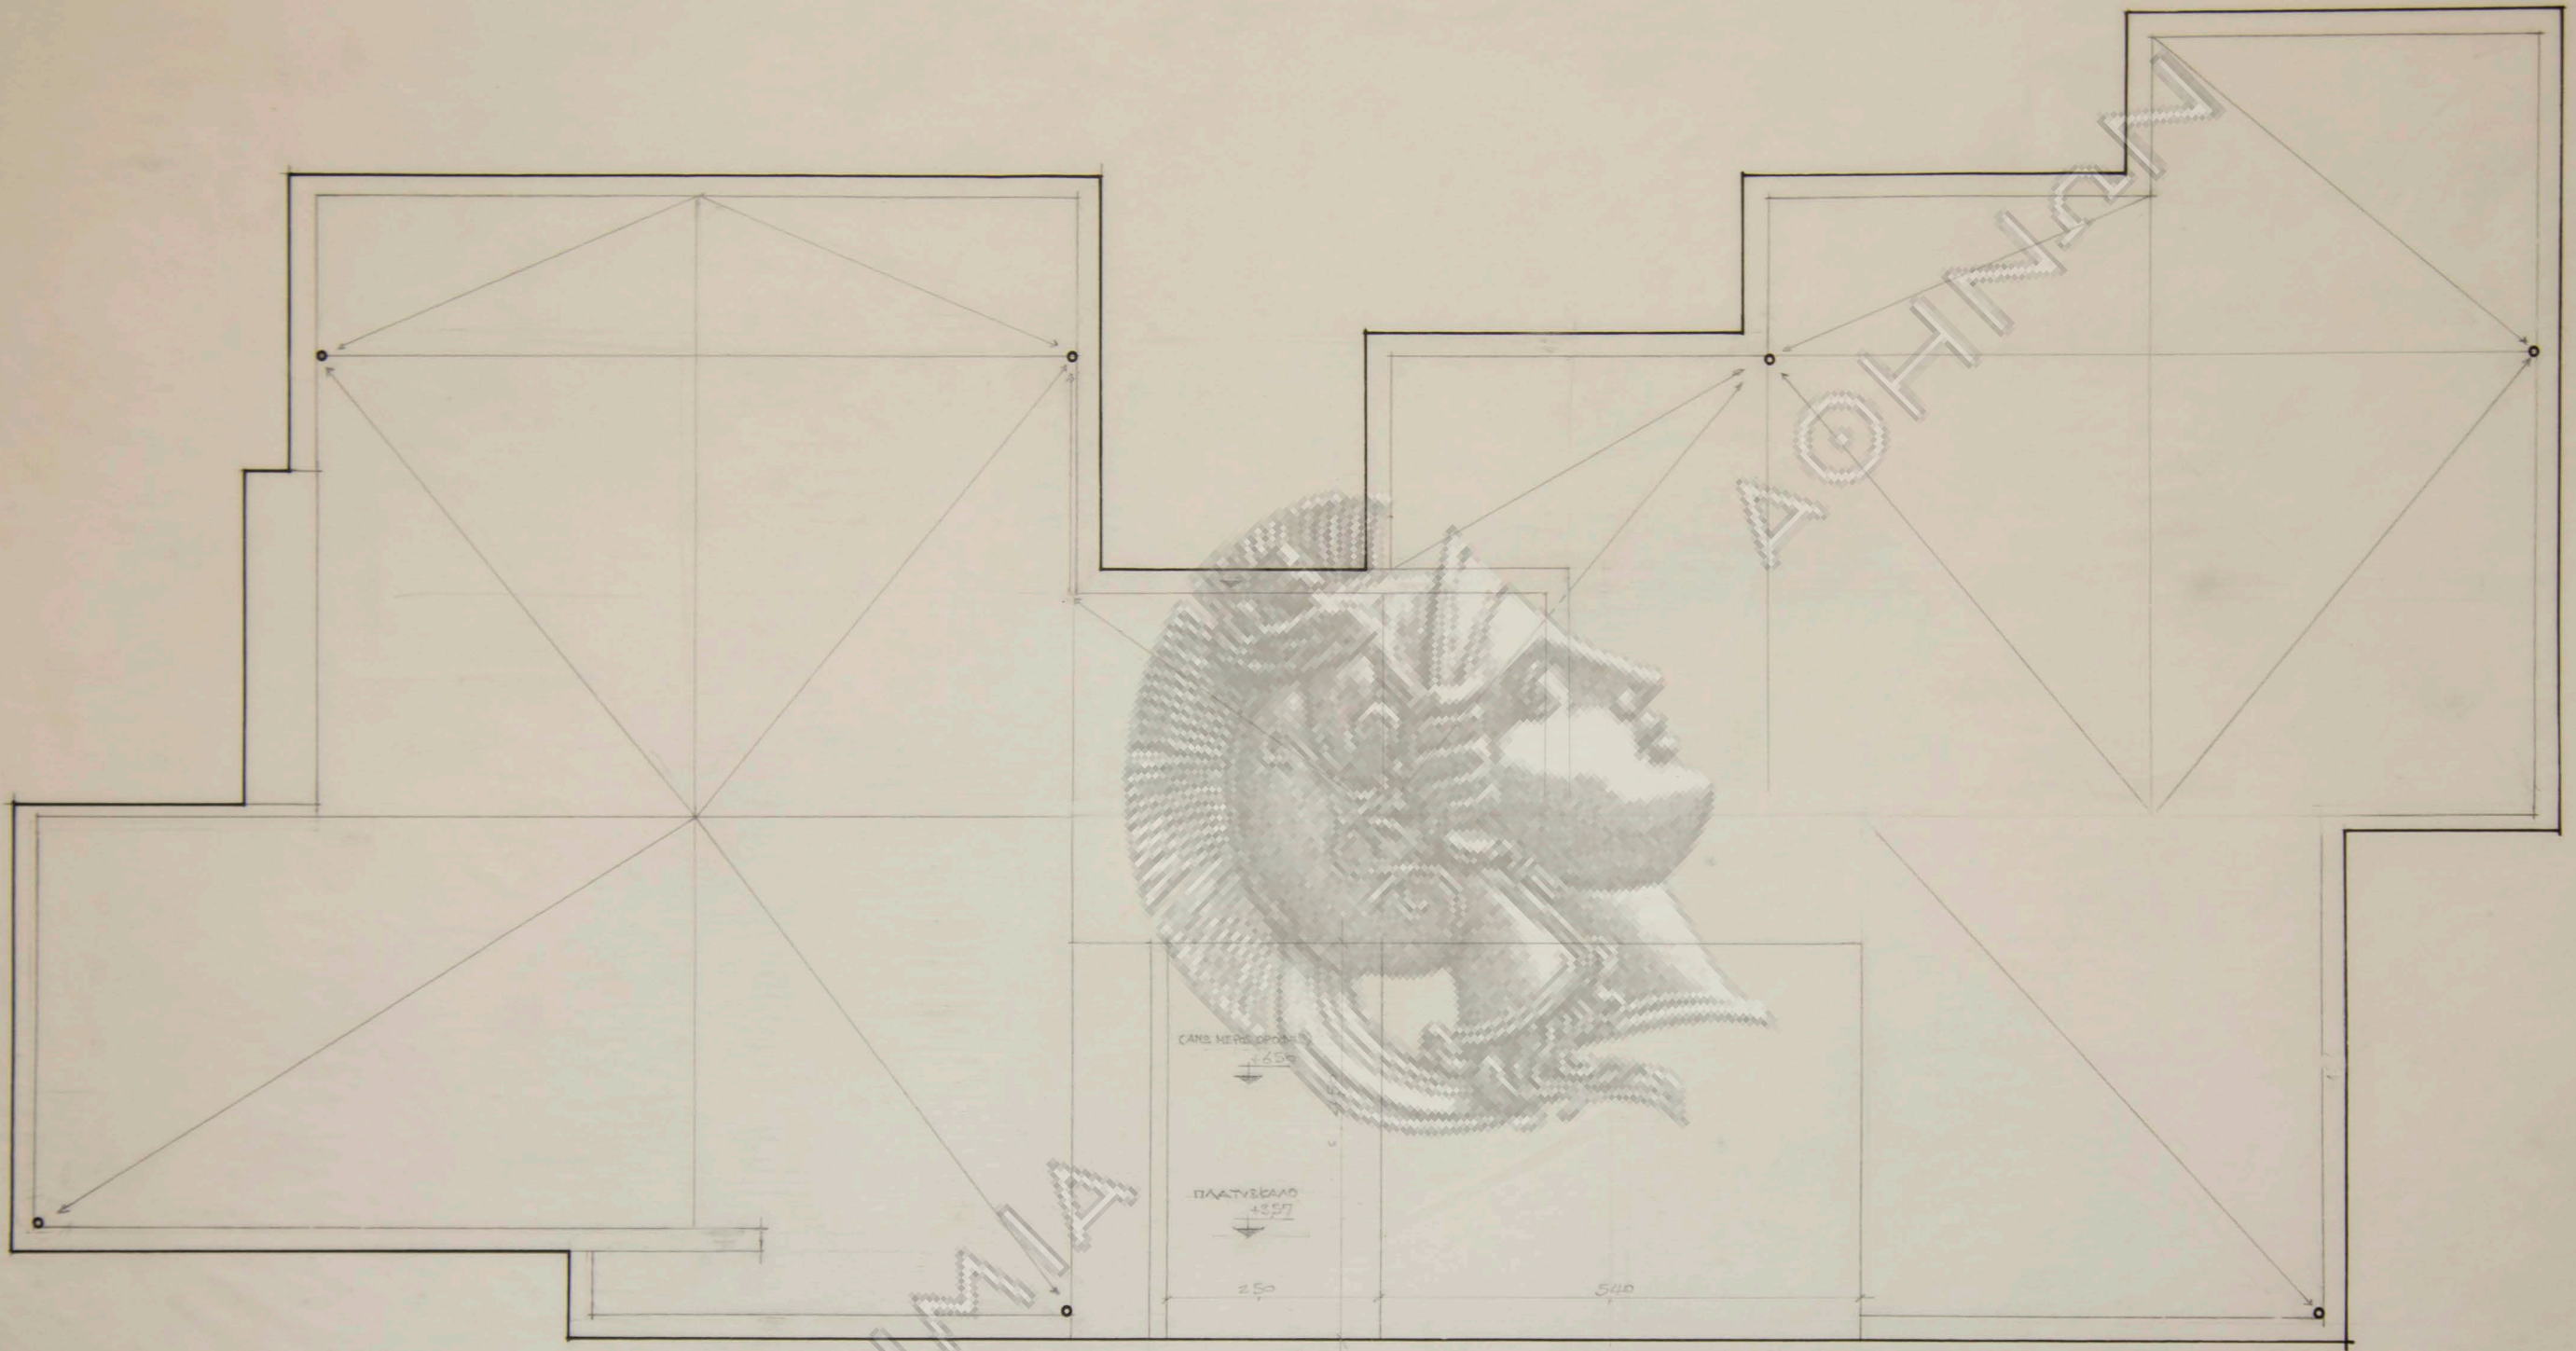


CARP NEREOPOLIS
 +650
 ΠΛΑΤΕΣΑΛΟ
 +257
 250 540

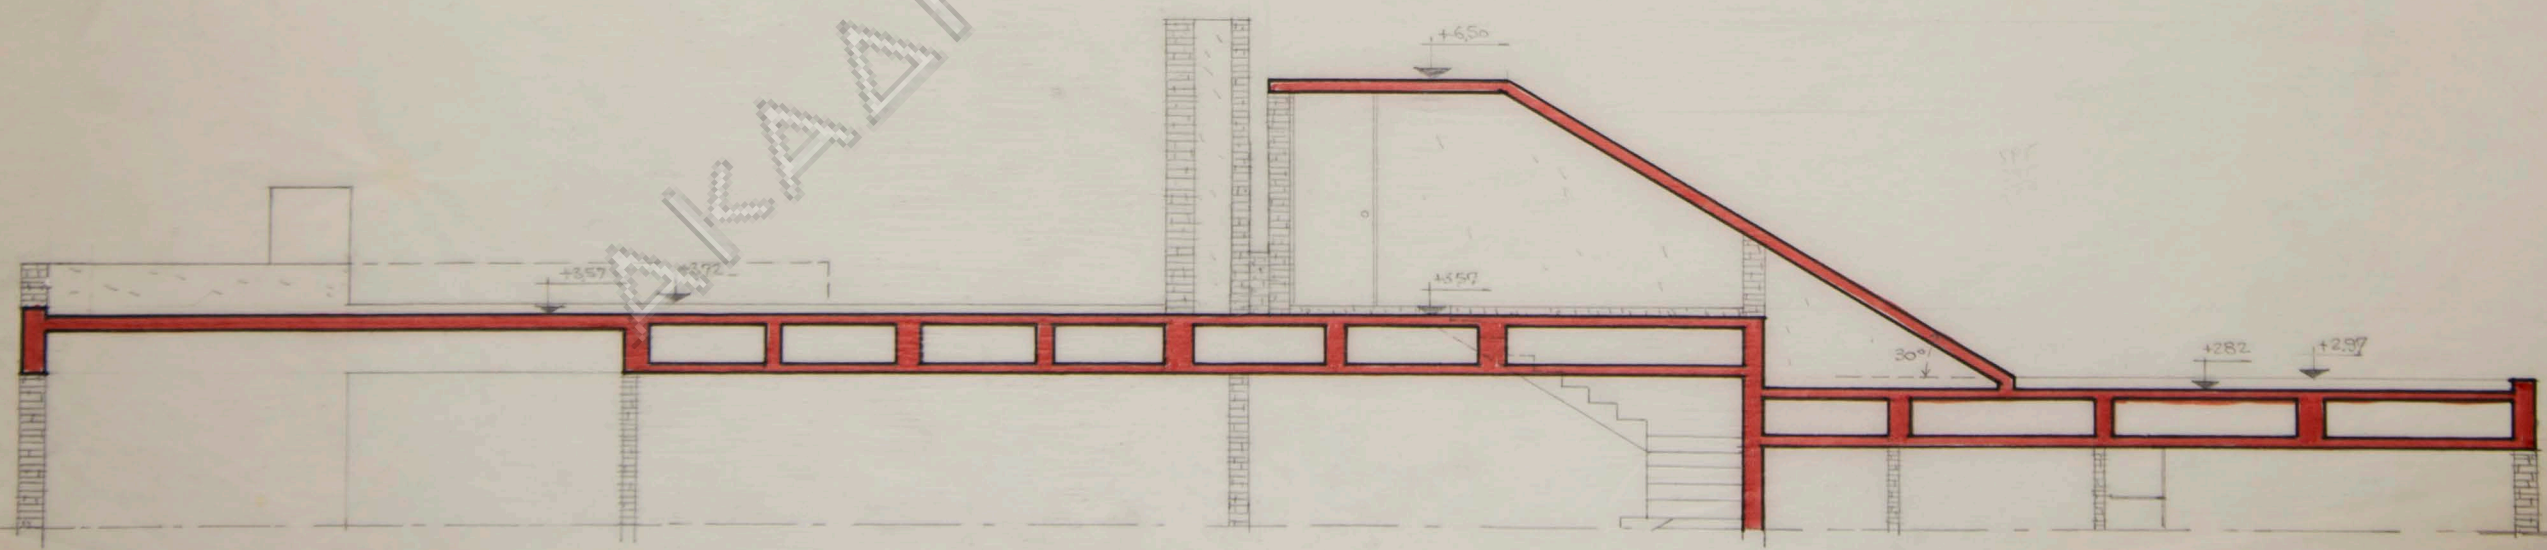


ΟΙΚΙΑ Κ. ΑΘΑΝ. ΚΙΤΣΙΟΥ
 ΕΙΣ ΕΚΑΛΗ


ΚΛΙΜΑΞ 1/50 - 15.7.76 -
 ΣΧΕΔΙΟΝ ΟΡΟΦΗΣ ΔΩΜΑΤΟΣ
 ΑΡΧΙΤΕΚΤΩΝ: Ν. ΒΑΛΙΔΑΝΑΚΗΣ.

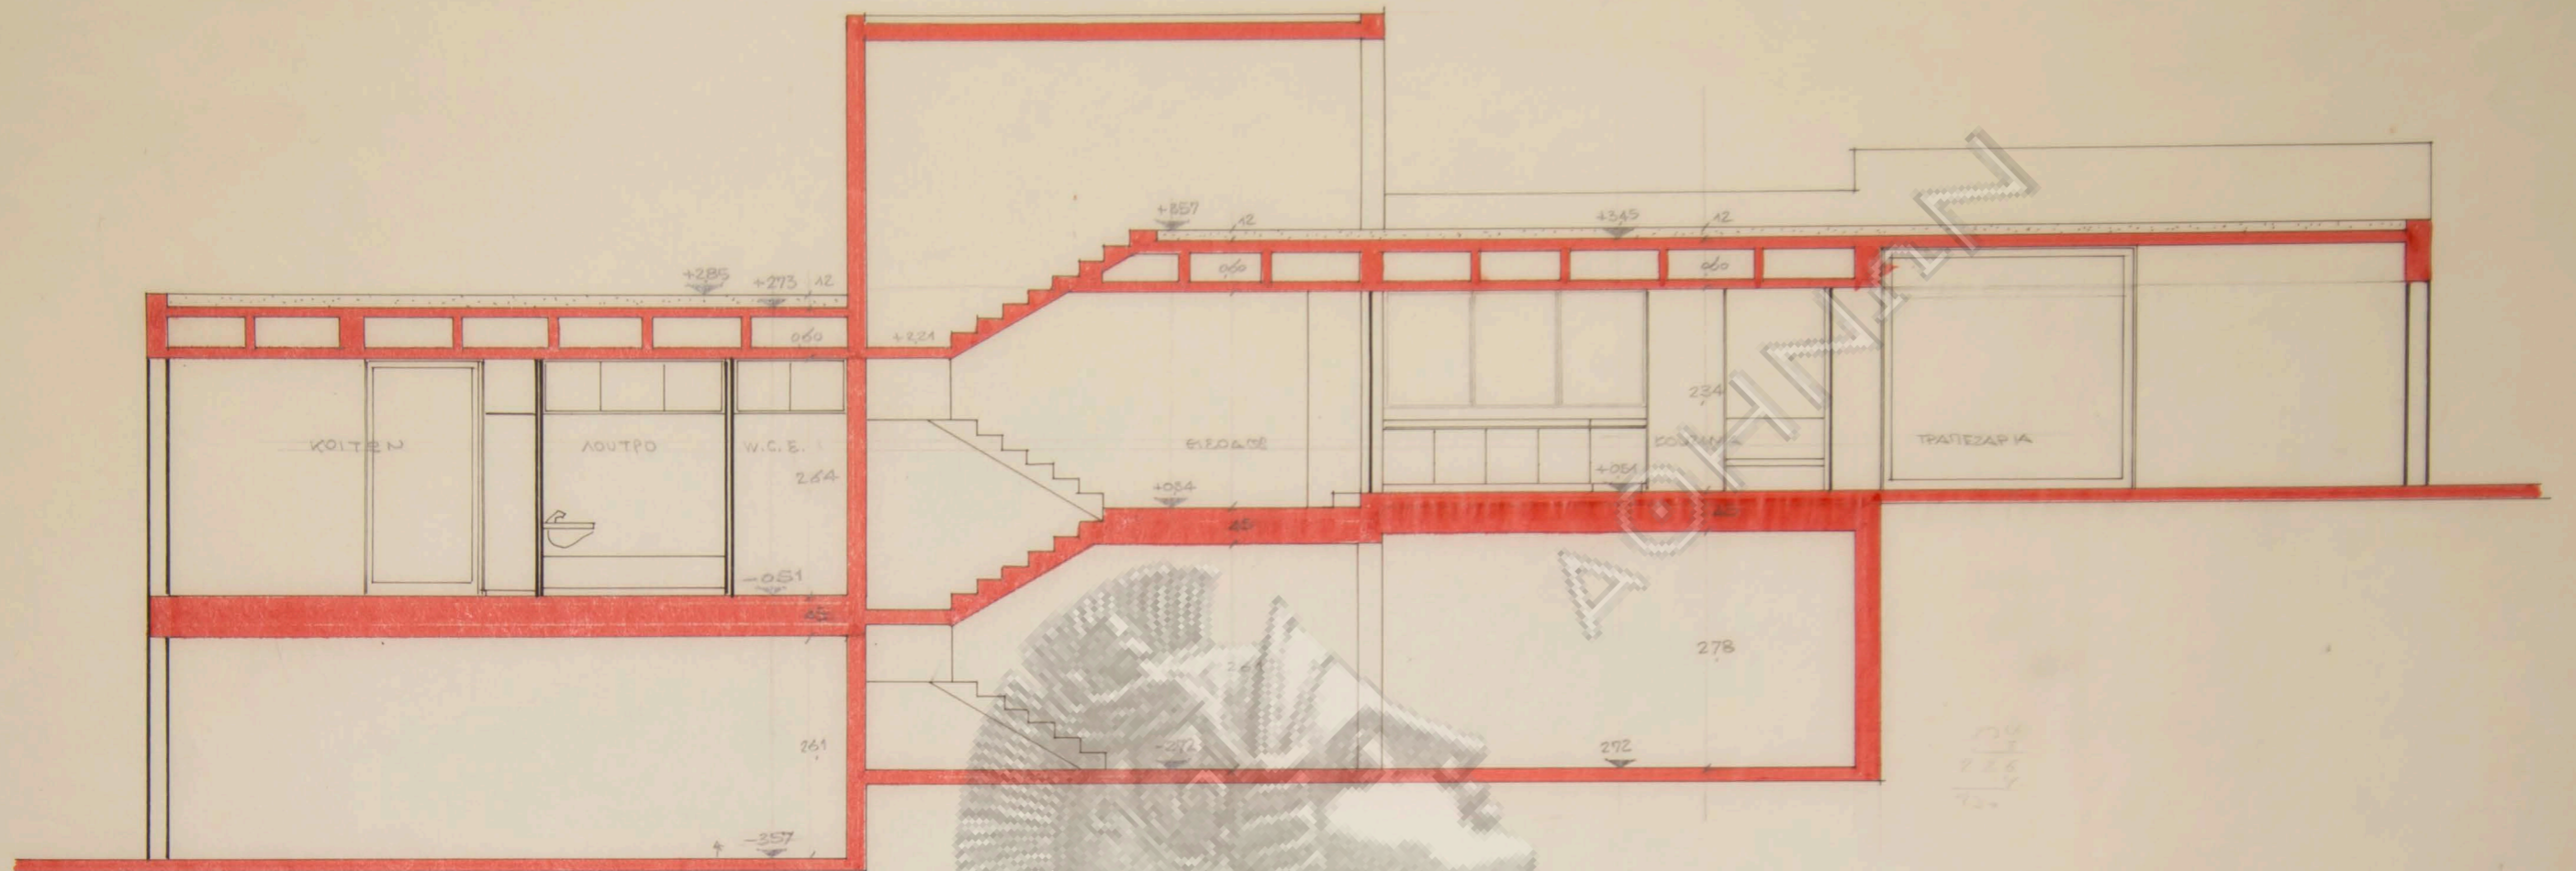



TOMH B-B

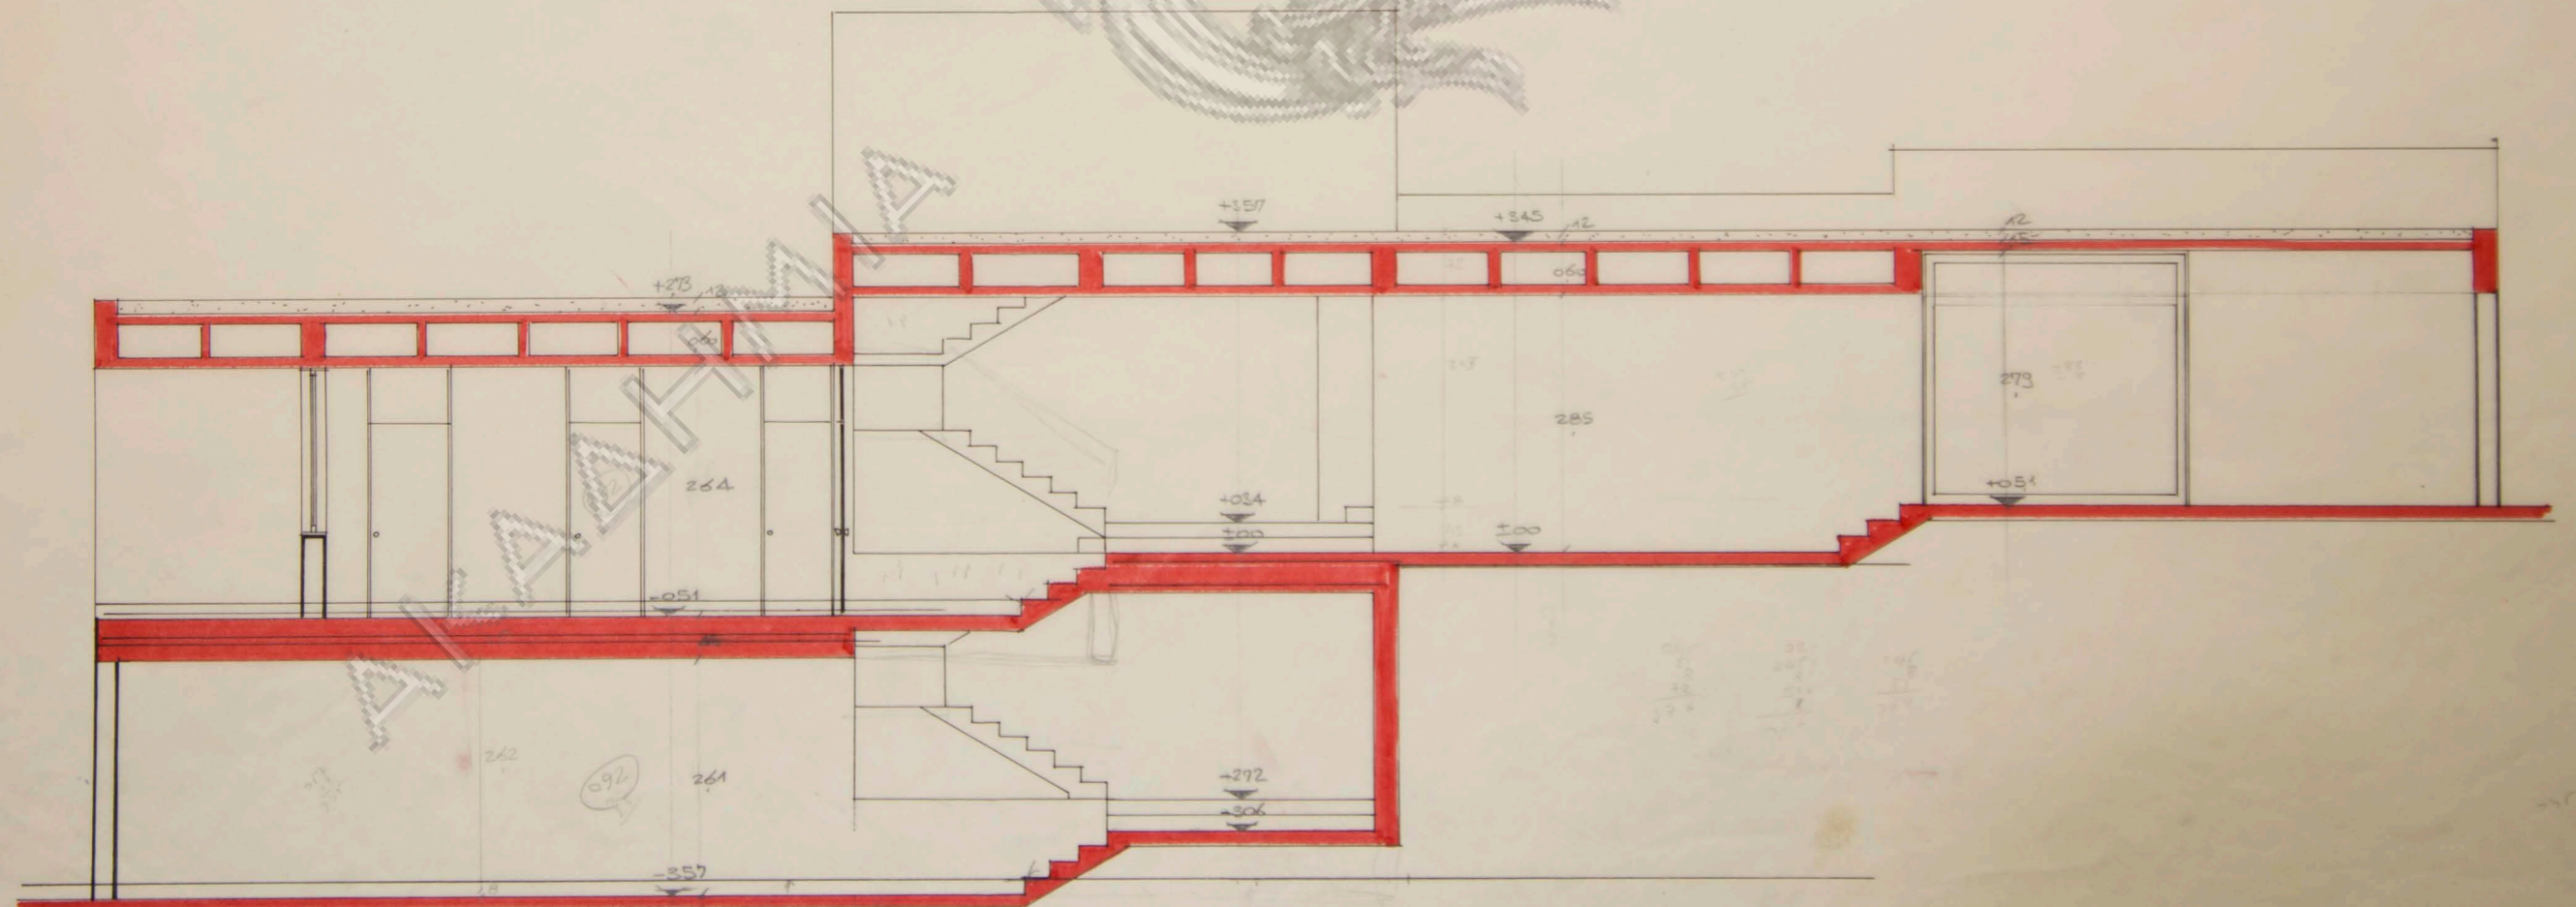

TOMH Γ-Γ (ΔΙΑΡΡΟΜΟΣ)

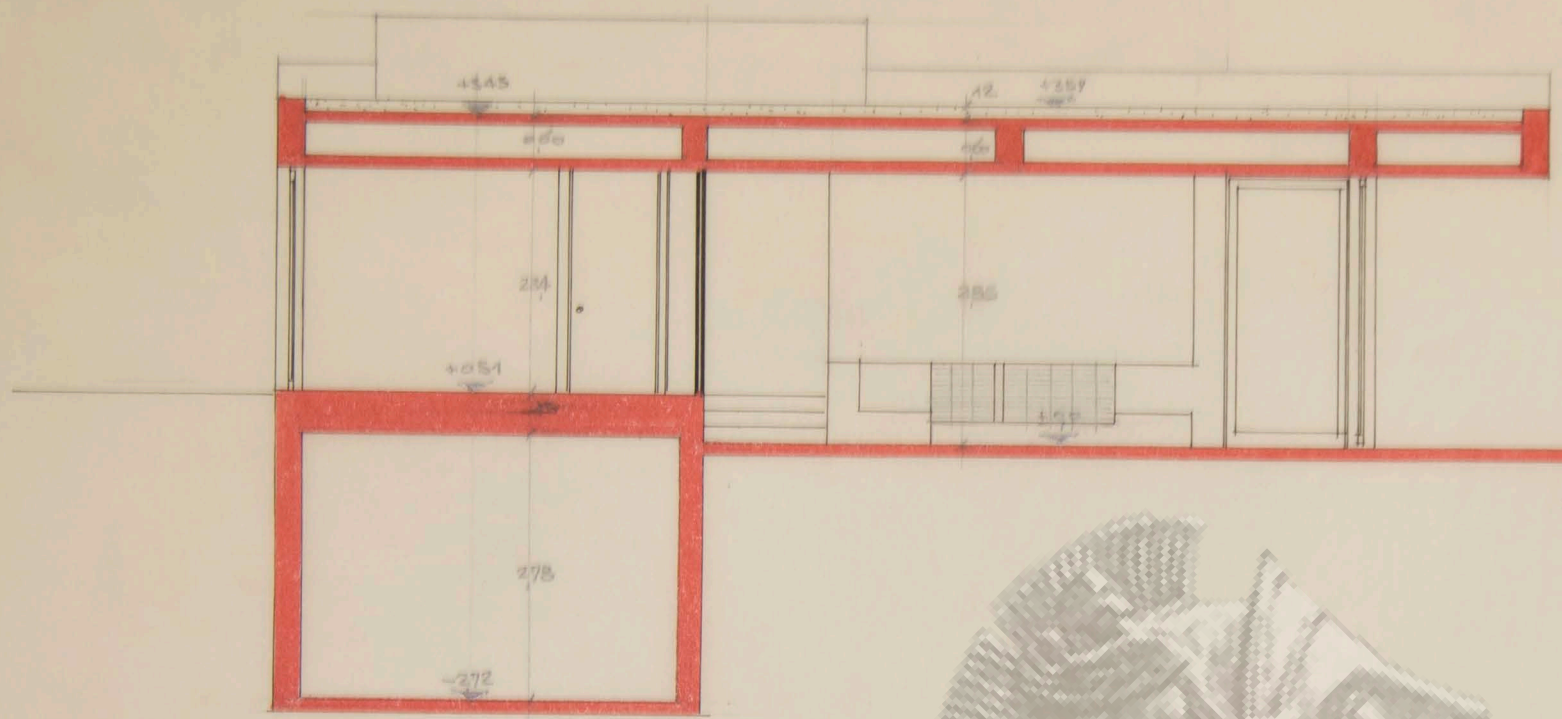



TOMH 2-2

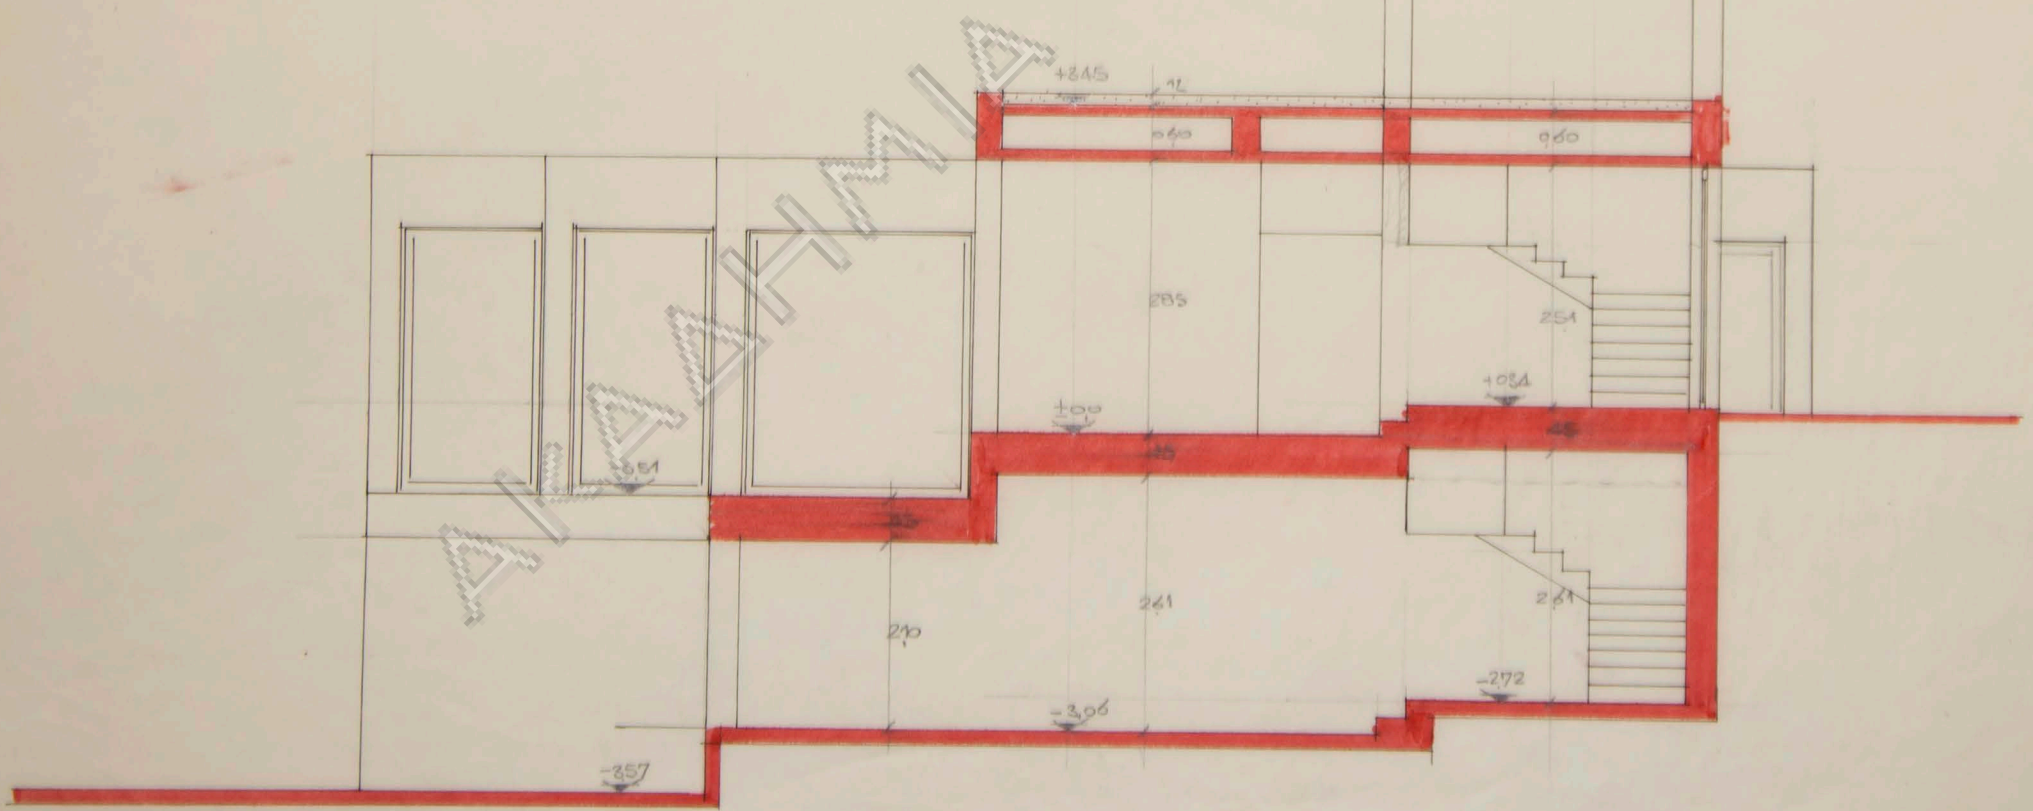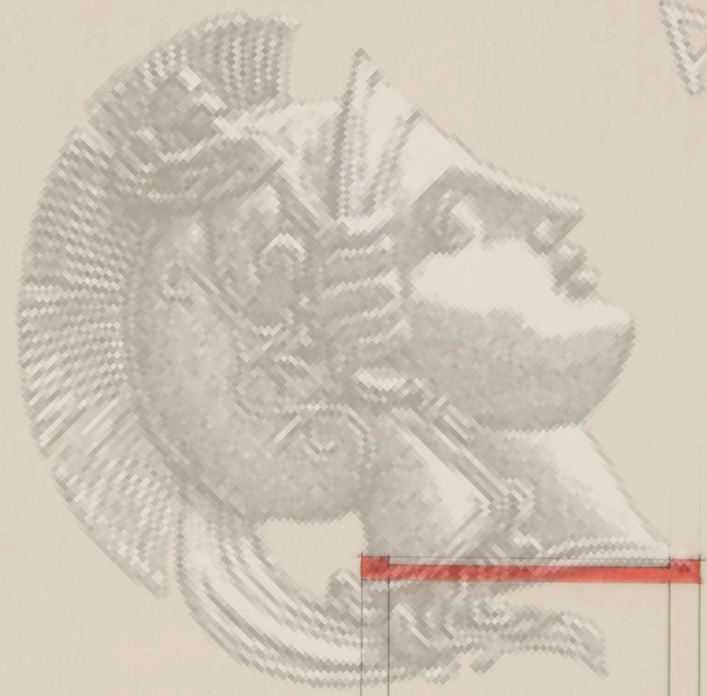

TOMH 1-1



ALHANNAN

ALHANNAN

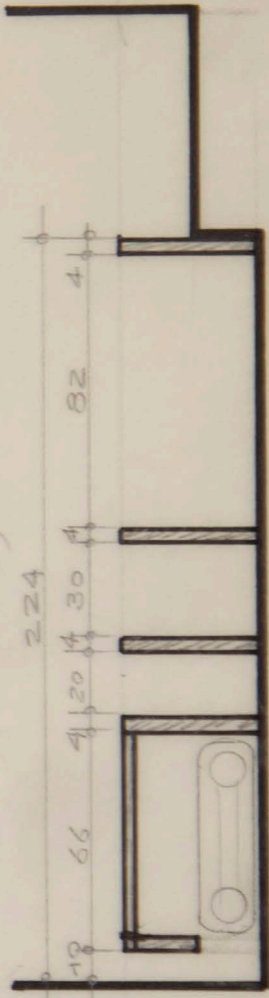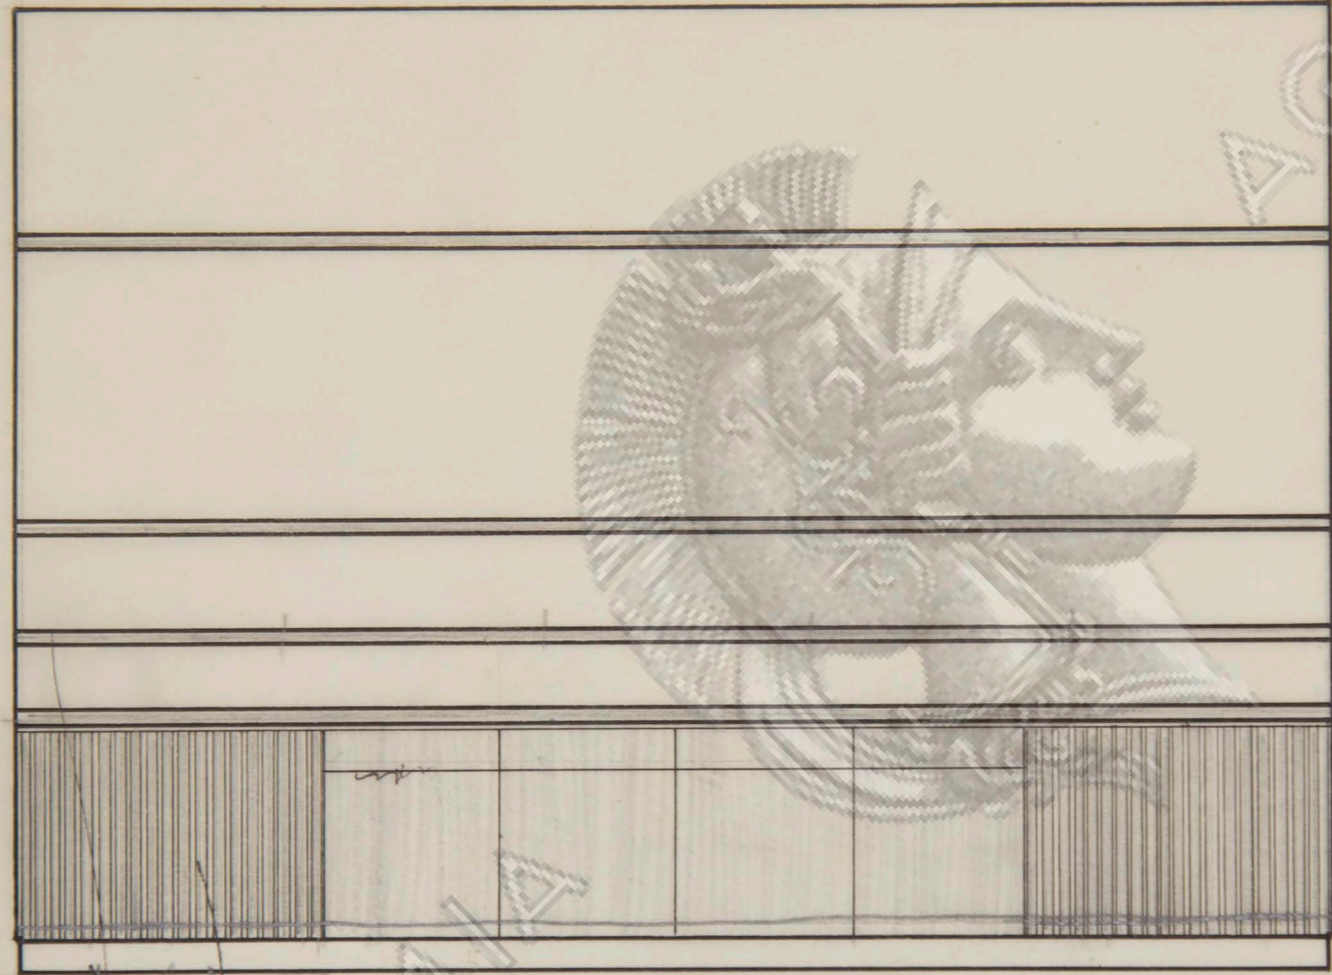


TOMH 1:20

OWIS 1:20

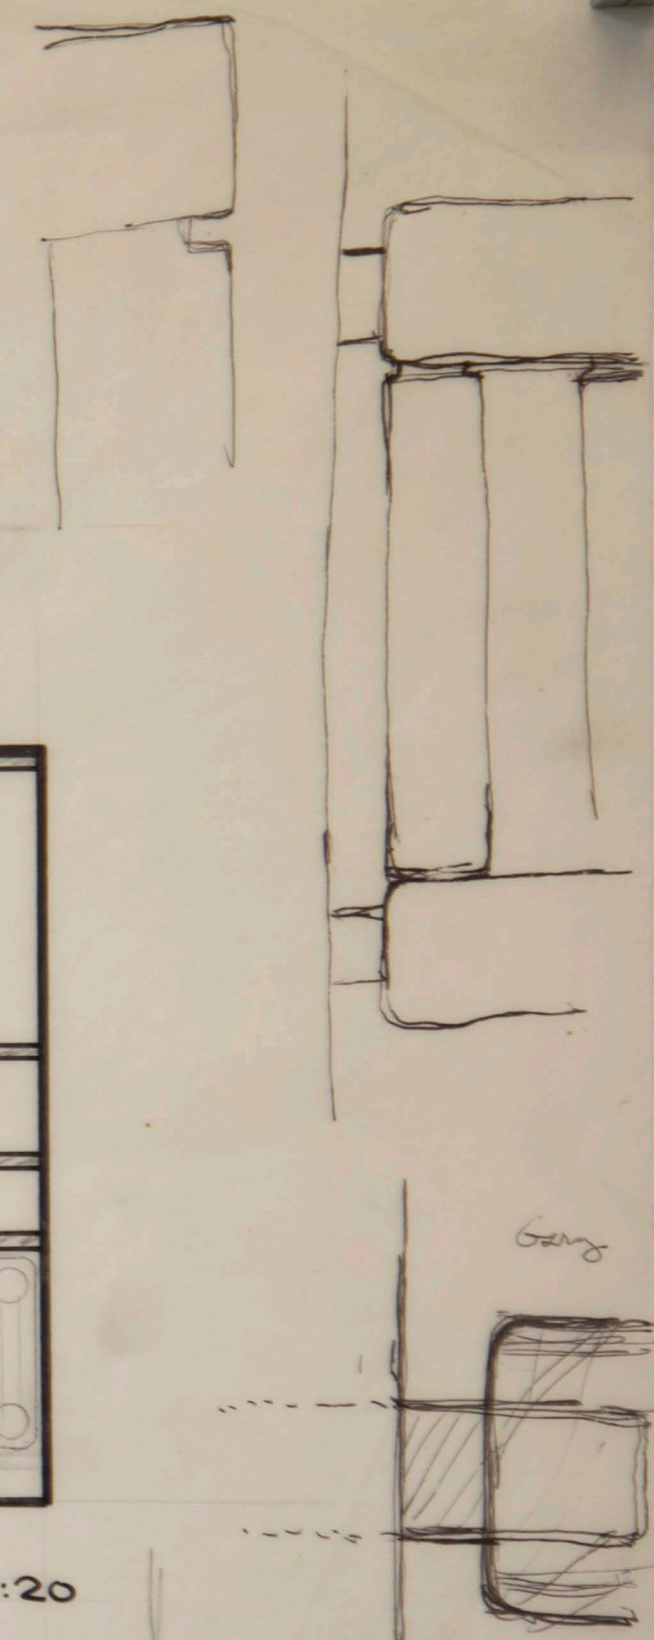
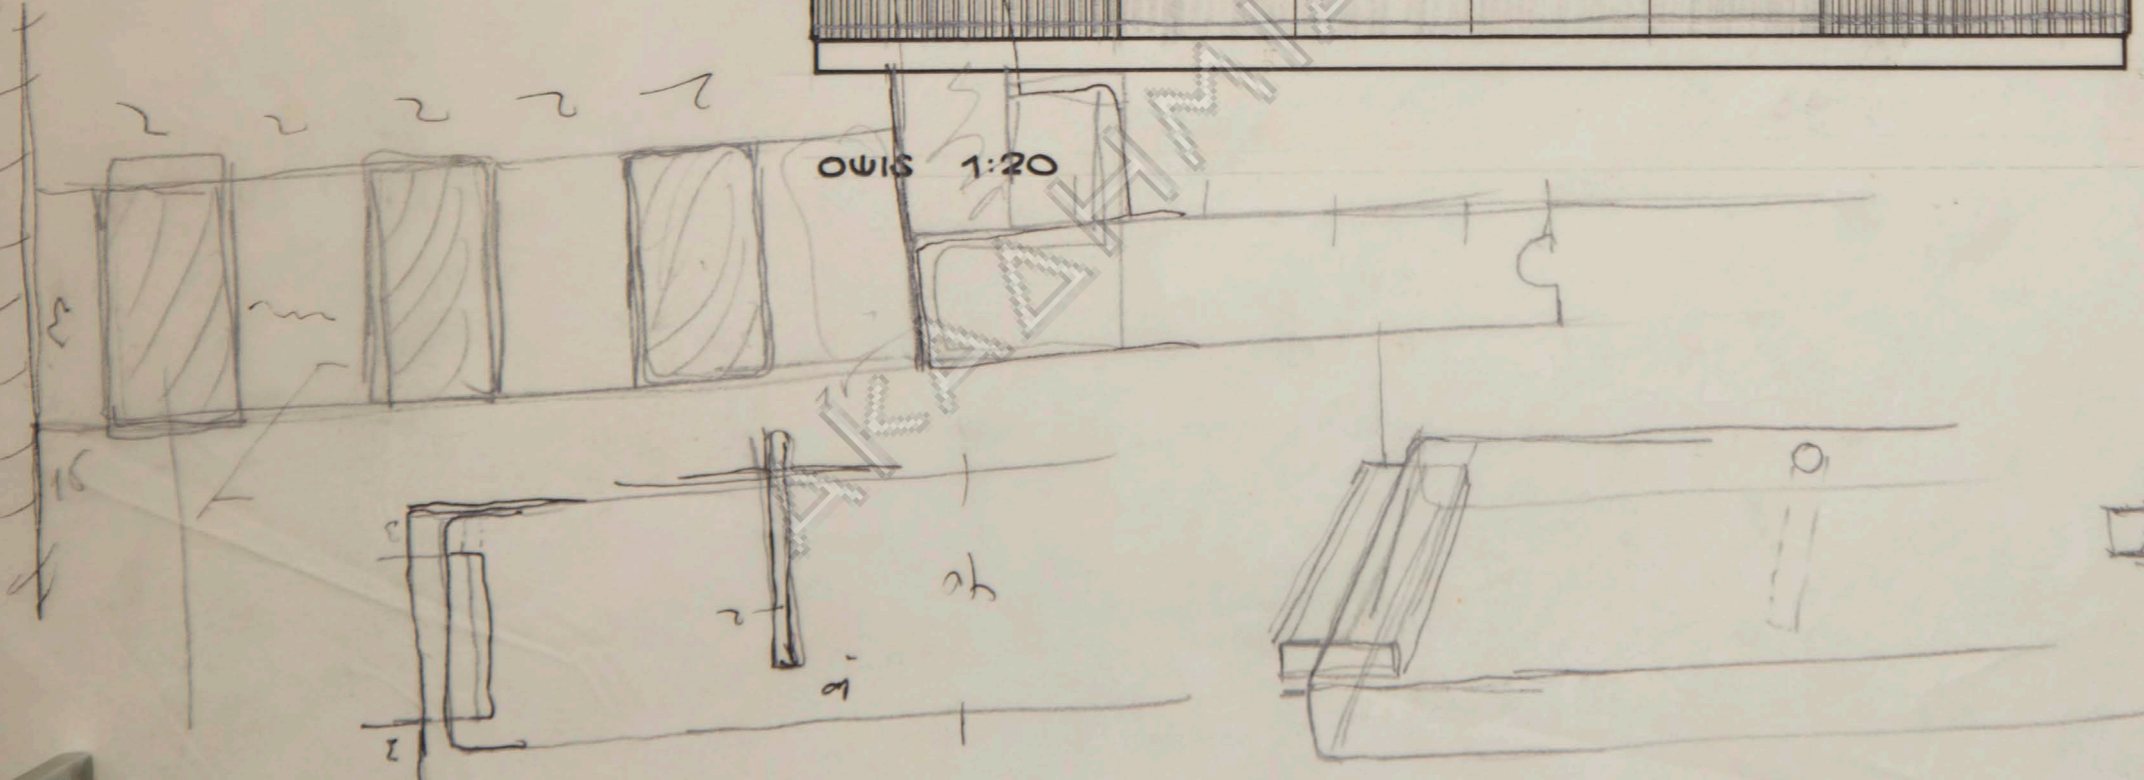


ARCHITECTURE

ARCHITECTURE

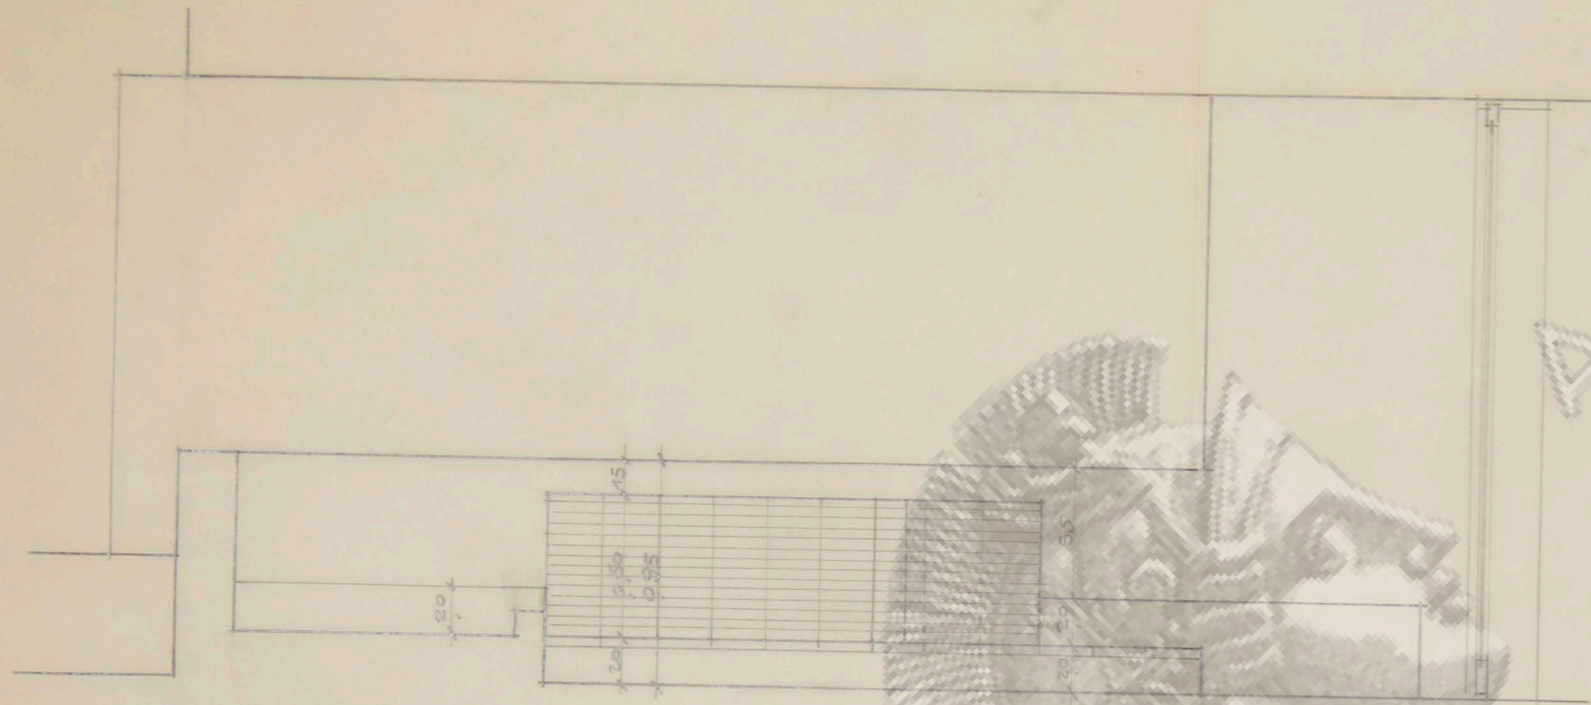

ΟΨΙΣ ΚΛΙΜΑΞ 1/20

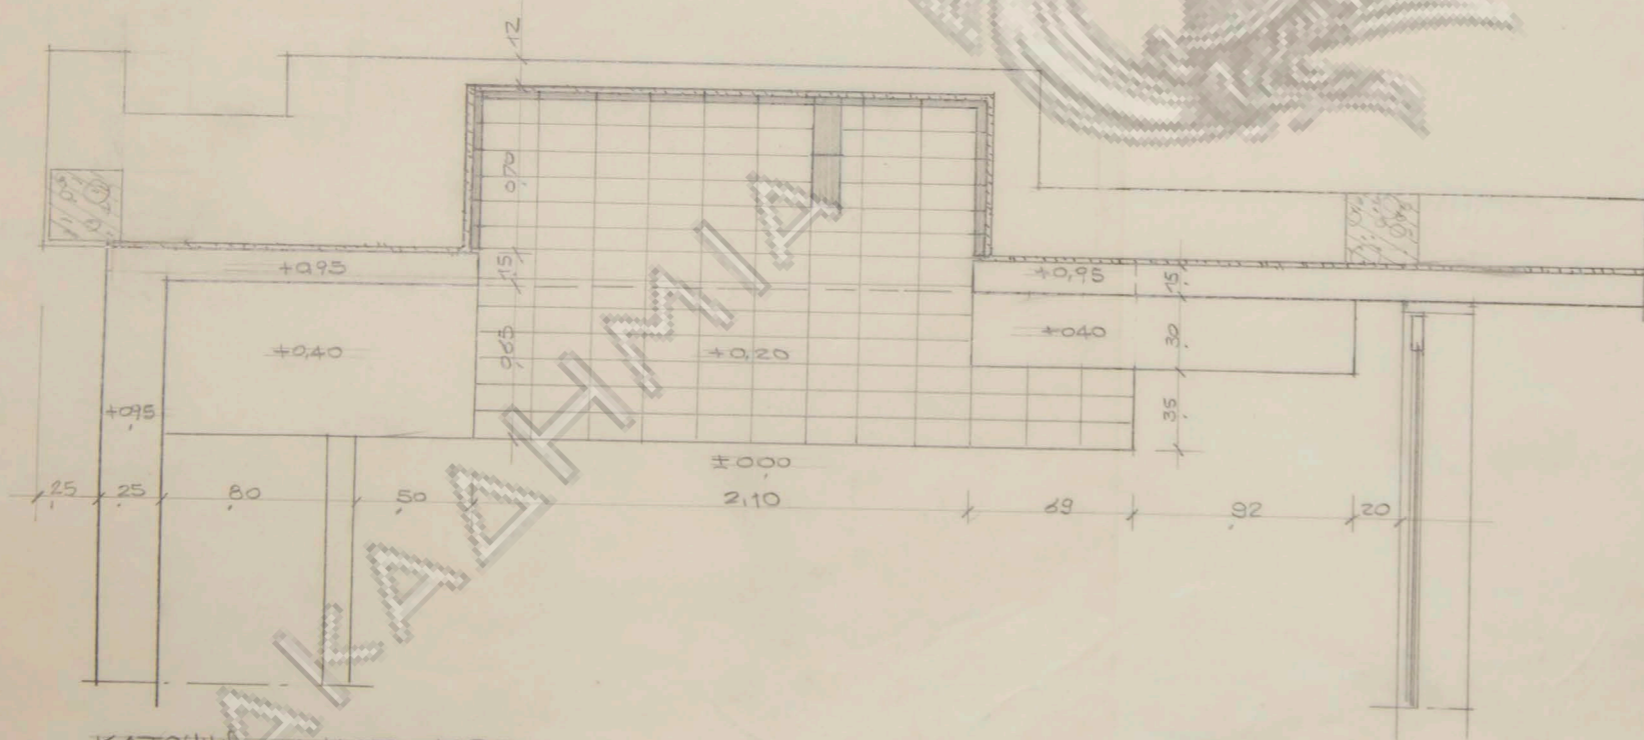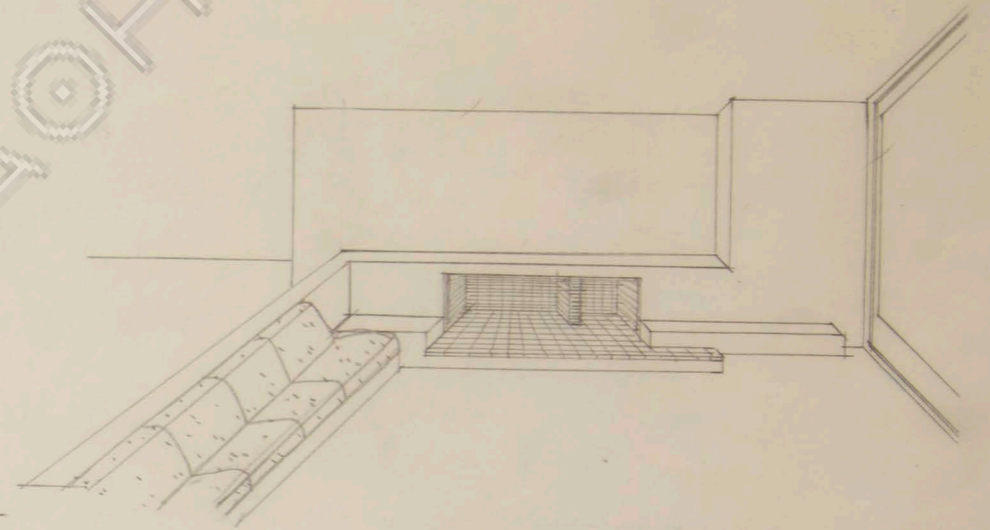


ΚΑΤΩΣΙΣ ΚΛΙΜΑΞ 1/20

ΟΙΚΙΑ κ. ΑΘΑΝ. ΚΙΤΣΙΟΥ


ΤΖΑΚΙ ΙΣΟΓΕΙΟΥ

κλιμαξ 1:20

αρχιτεκτων: Ν. Βαλοσαμαν

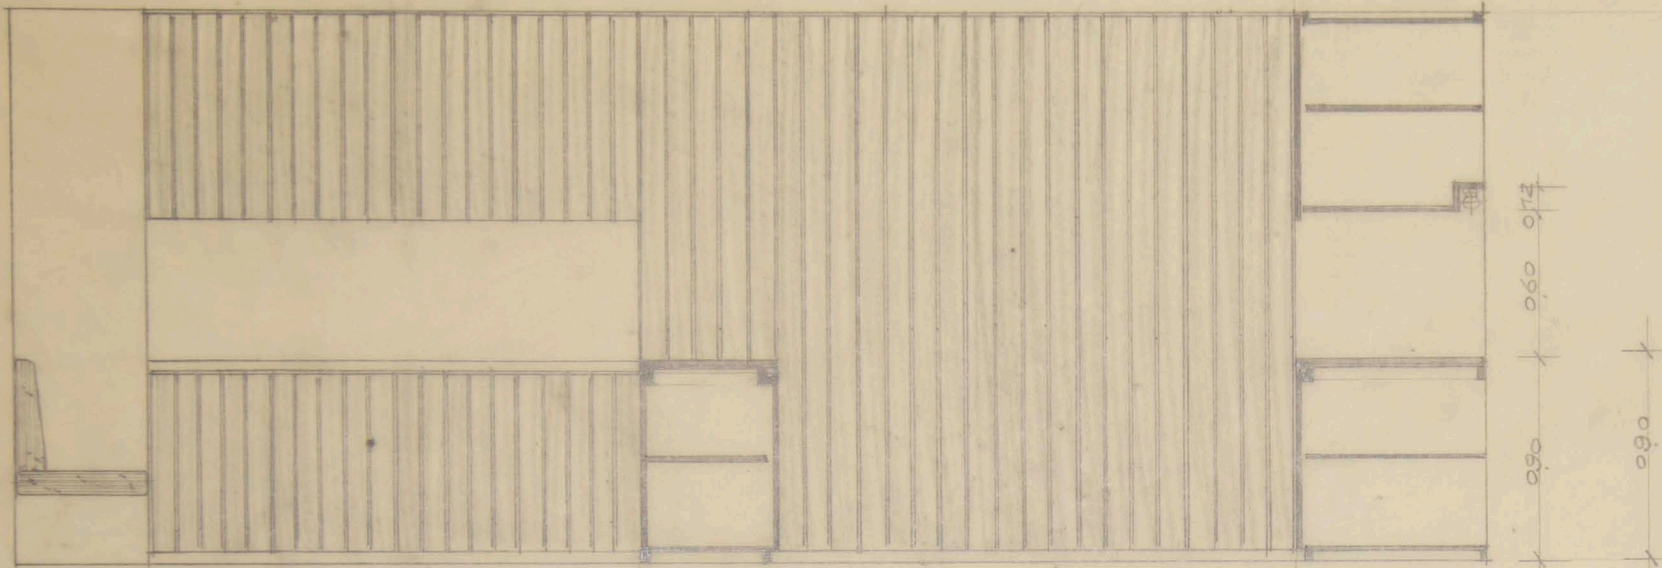


ΤΟΜΗ Α-Α ΚΛ. 1/20

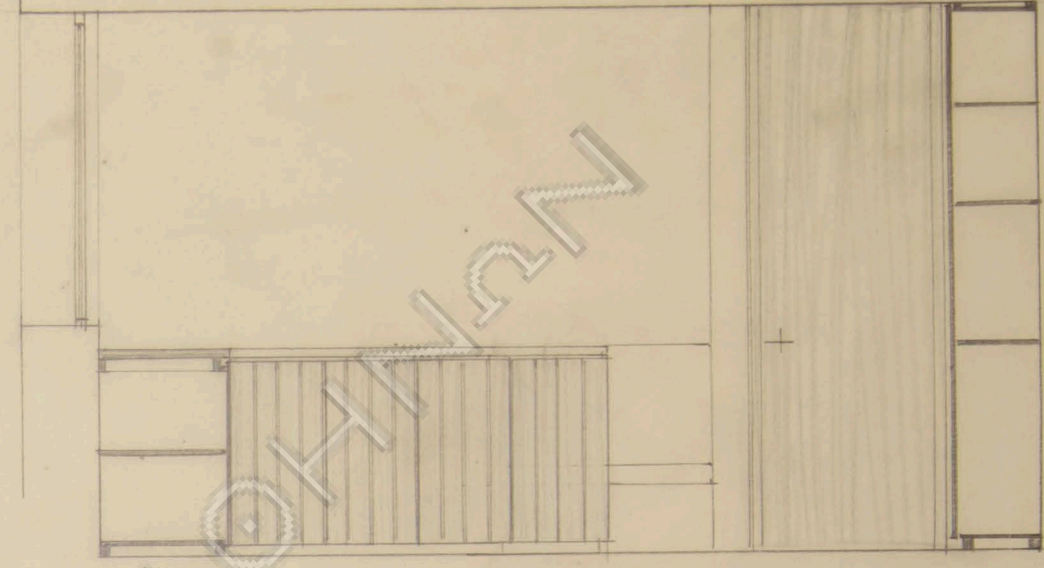


ΤΟΜΗ Β-Β



ΤΟΜΗ Β-Β ΚΛ. 1/20

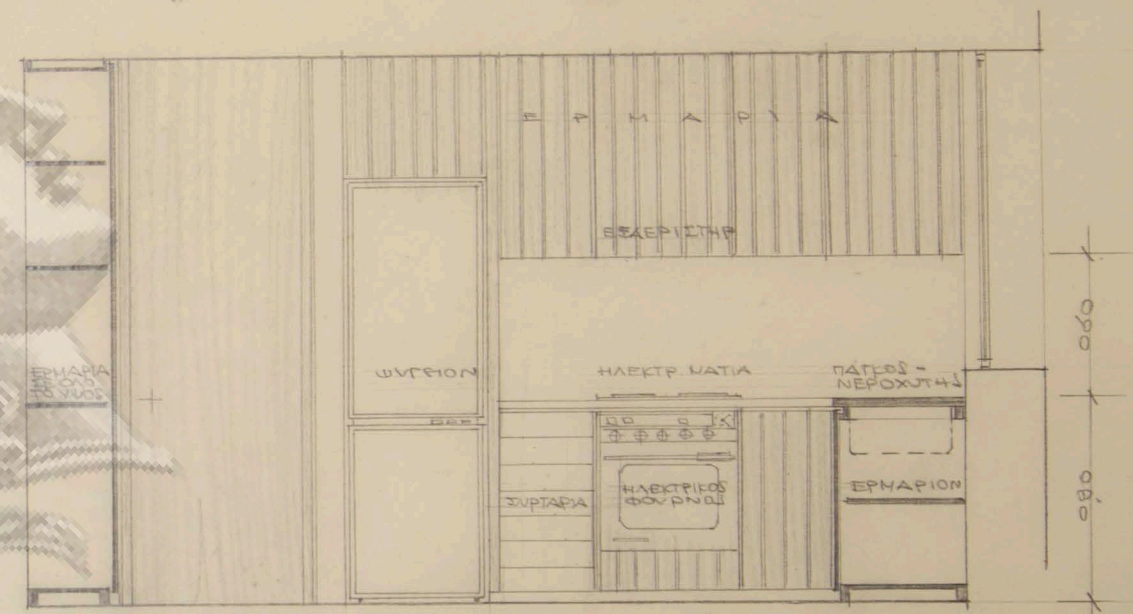


ΤΟΜΗ Ε-Ε

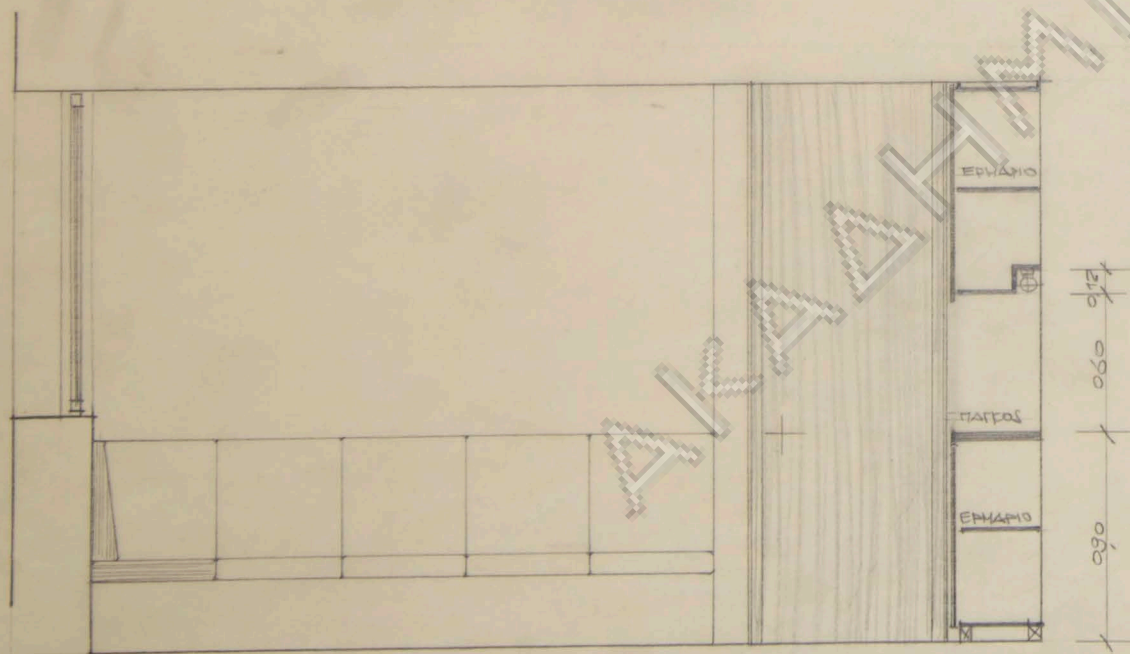

ΤΟΜΗ Σ-Σ




ΑΘΗΝΑ

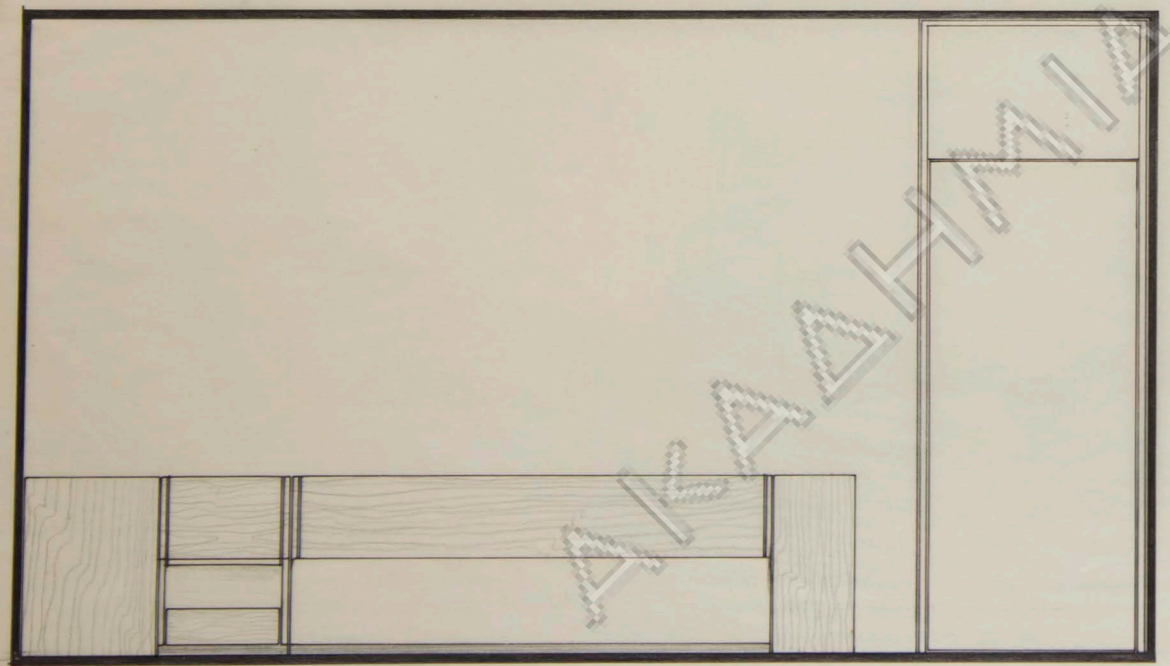

ΑΚΑΔΗΜΙΑ


ΟΙΚΙΑ ΑΘΑΝ. ΚΙΤΣΙΟΥ
ΔΙΑΤΑΞΙΣ ΕΠΙΠΛΩΝ
ΔΩΜΑΤΙΟ
ΚΛΙΜΑΞ 1:20

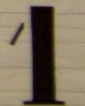

.55 .70 70 70 100 35




ΑΘΗΝΑΝ

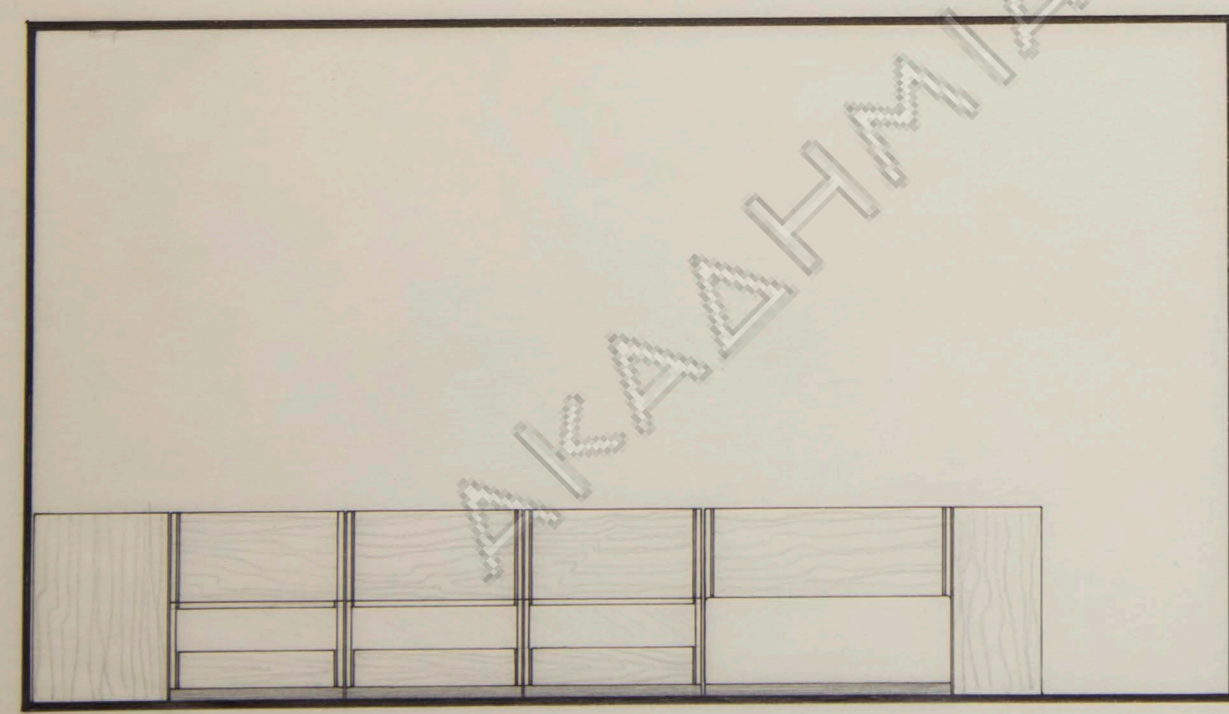

ΑΚΑΔΗΜΙΑ

ΟΙΚΙΑ ΑΘΑΝ. ΚΙΤΣΙΟΥ
ΔΙΑΤΑΞΙΣ ΕΠΙΠΛΩΝ
ΔΩΜΑΤΙΟ 2
ΚΛΙΜΑΞ 1:20

Dimensions: 90, R, R, 9, 100, 100, 3, 70

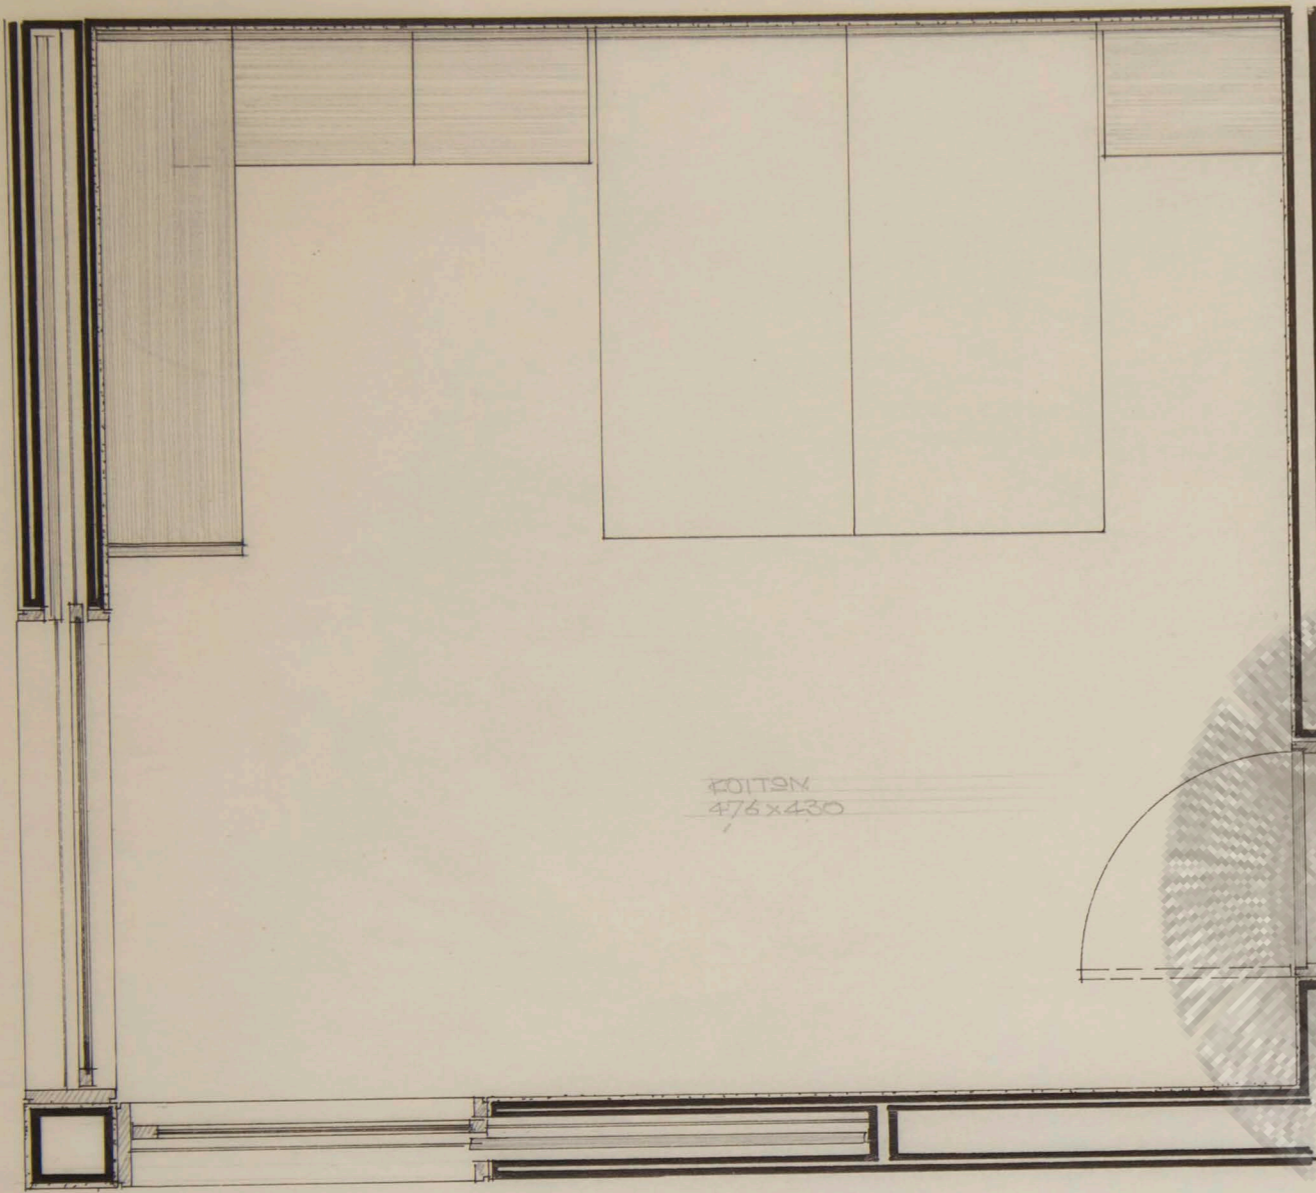

ΚΟΥΙΝΑ
476x430




ΑΚΑΔΗΜΙΑ




Δωρ. 5
Δωρ. 5

20 100 51 51 71 30

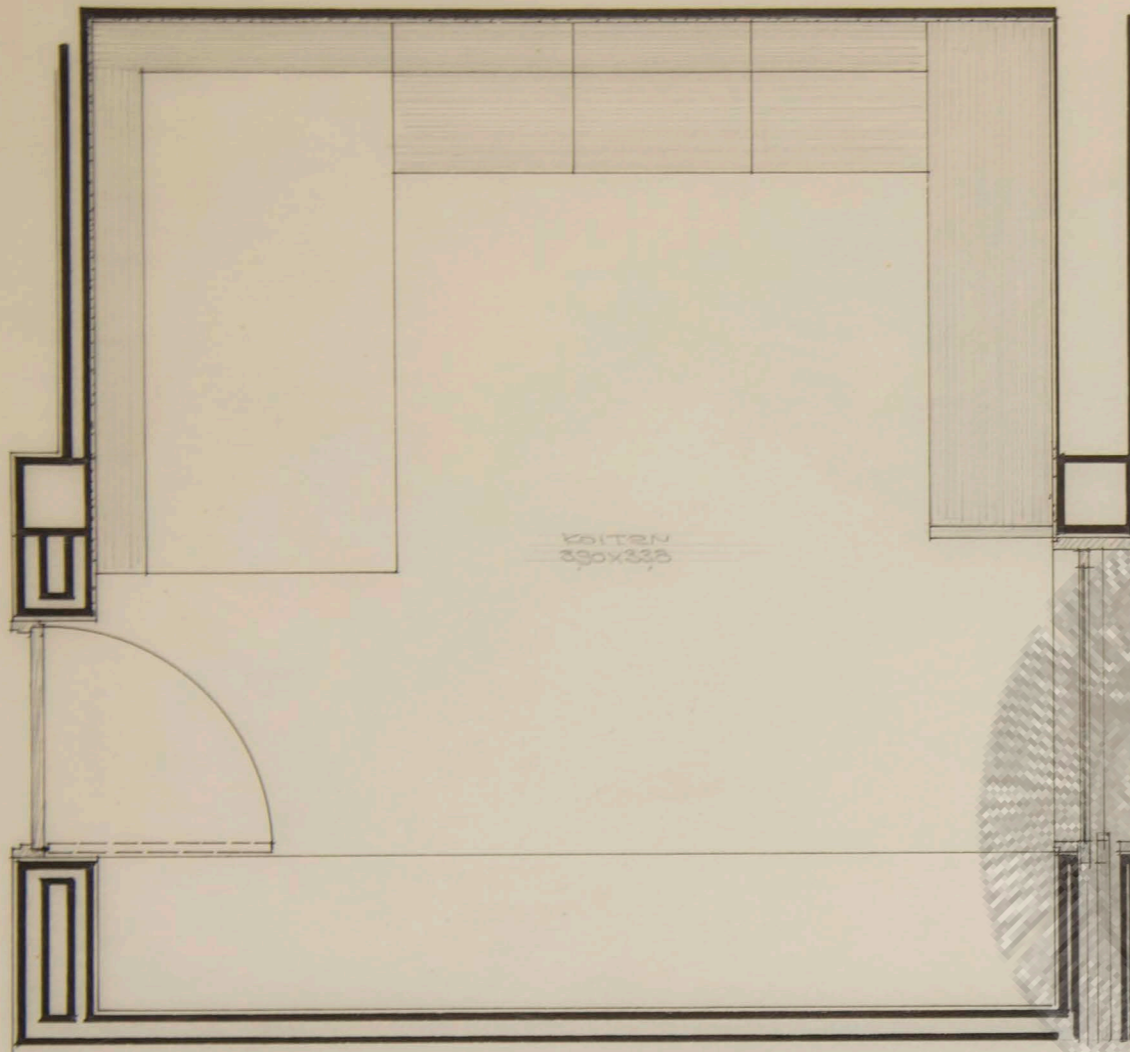

ΑΘΗΝΑ



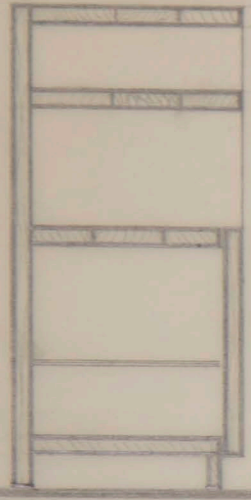


τομή




3

οριζόντια τομή


2

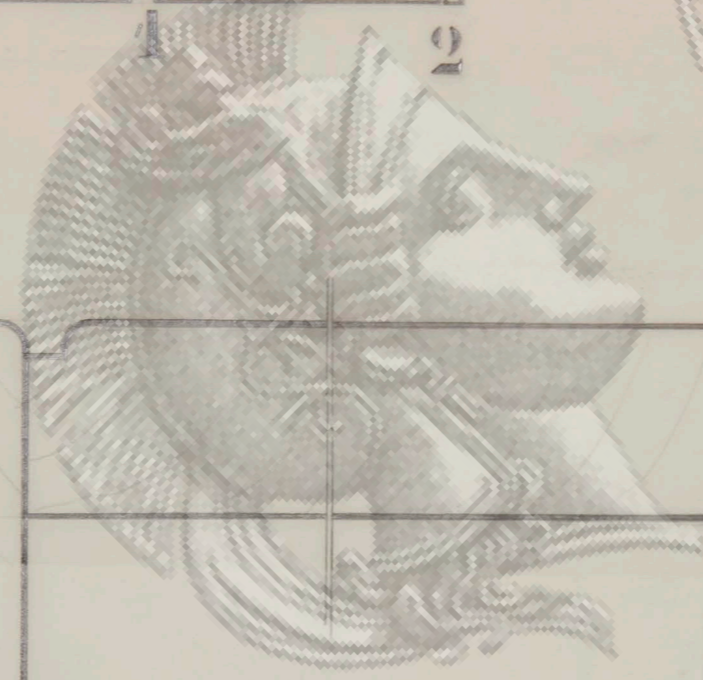

οψη

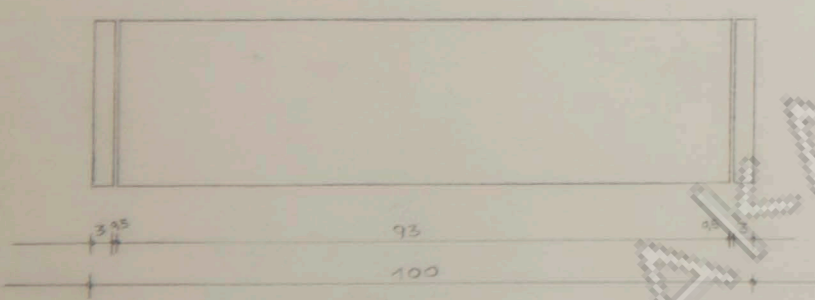

κάτοψη

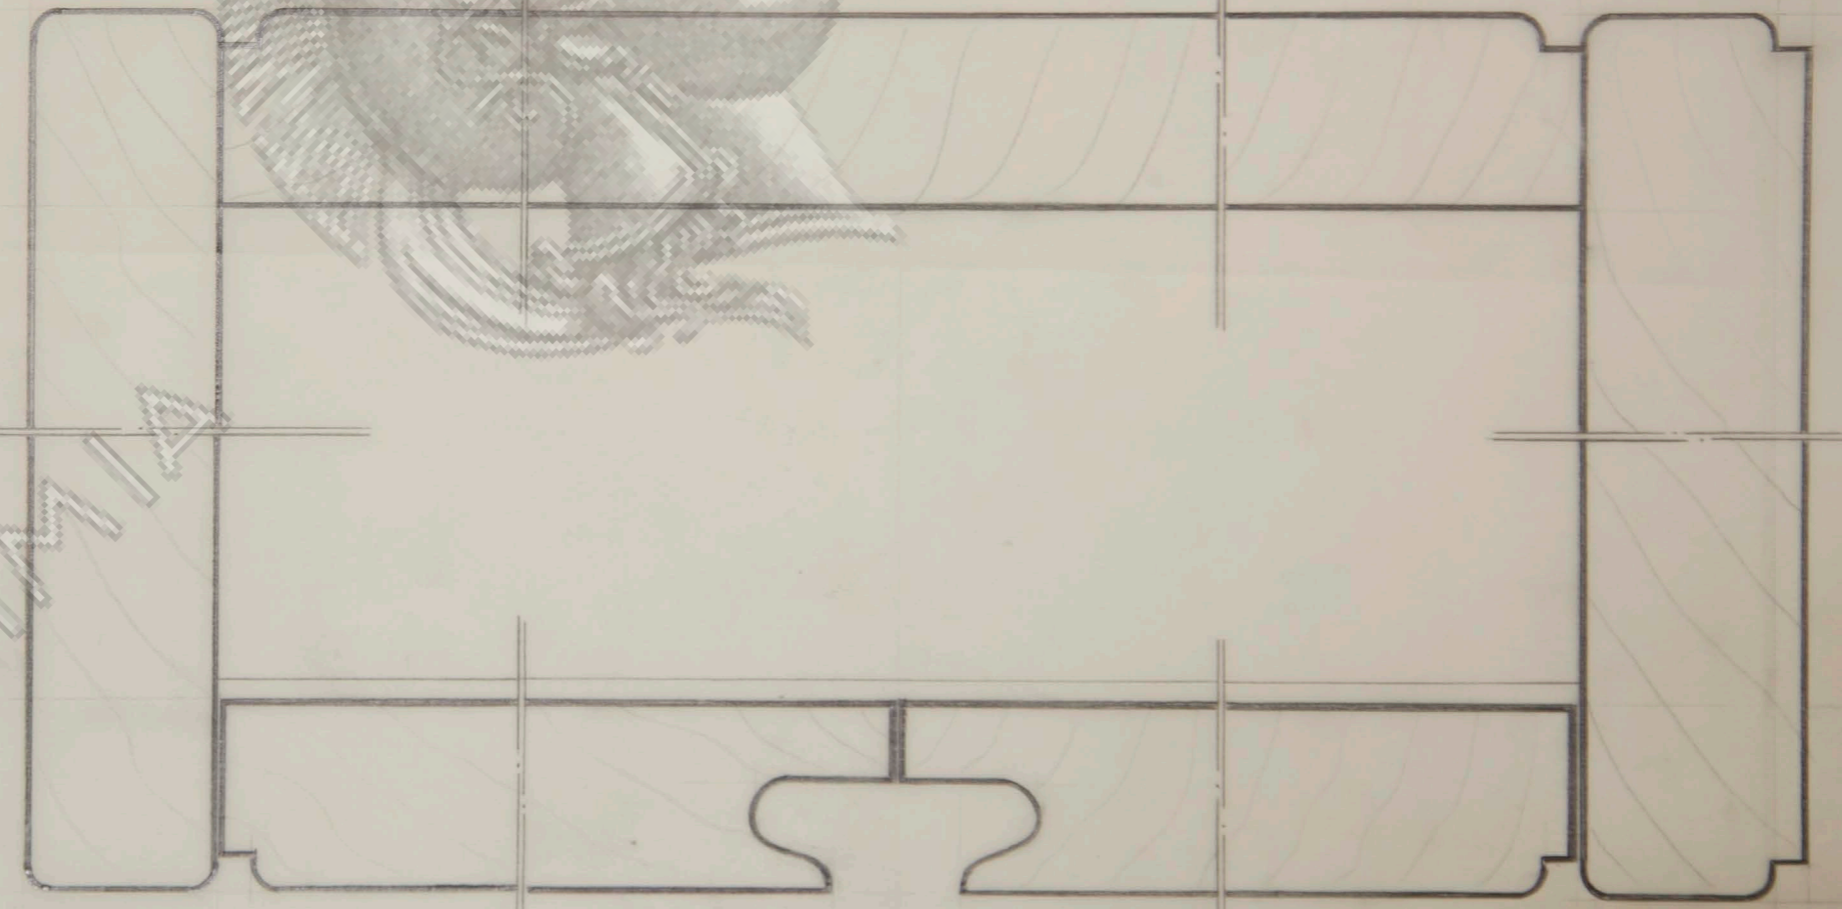

3


2

πετομέρεια



1

ΟΙΚΙΑ ΑΘΑΝ.ΚΙΤΣΙΟΥ
ΝΤΟΥΛΑΠΙ
ΔΩΜΑΤΙΟ 1,2
ΚΛΙΜΑΞ 1:10, 1:1

ΑΚΑΔΗΜΙΑ ΑΘΗΝΩΝ

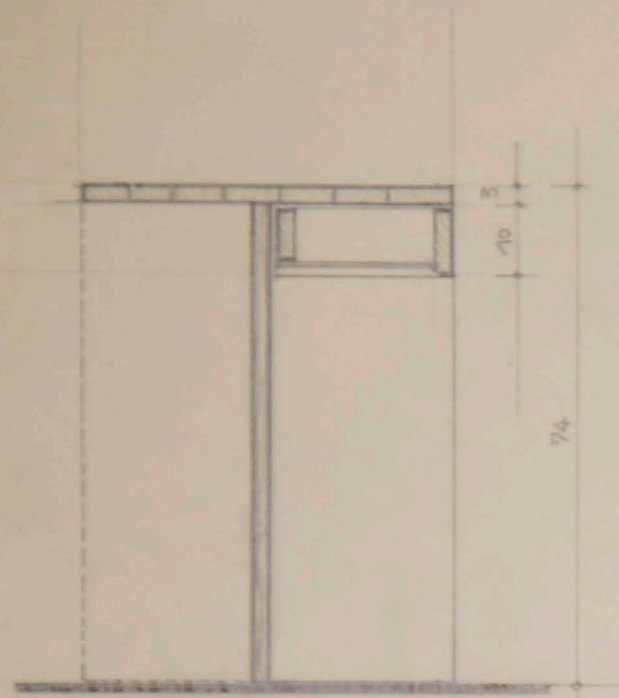

1
2
3

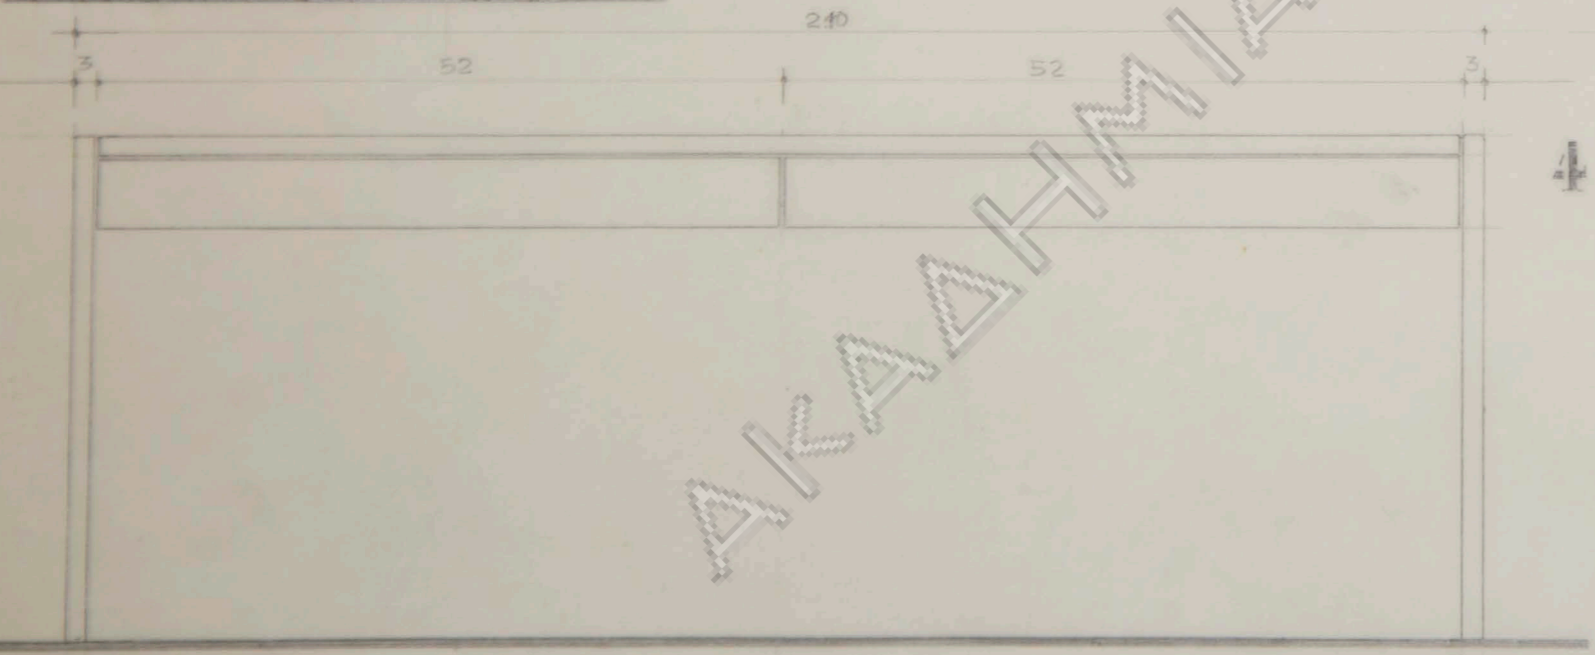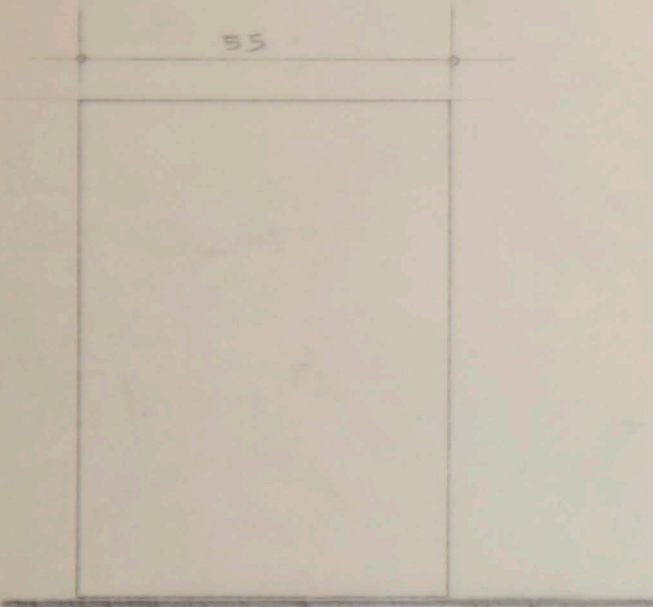

ΑΚΑΔΗΜΙΑ



4



ΑΘΗΝΑΝ






1

2

ΟΙΚΙΑ ΑΘΑΝ. ΚΙΤΣΙΟΥ
ΓΡΑΦΕΙΟ
ΔΩΜΑΤΙΟ 1,25
ΚΛΙΜΑΞ 1'0 11


1,25

3

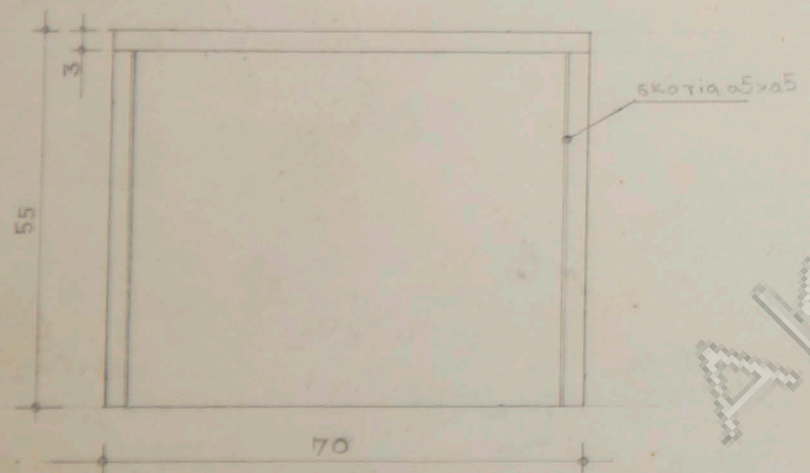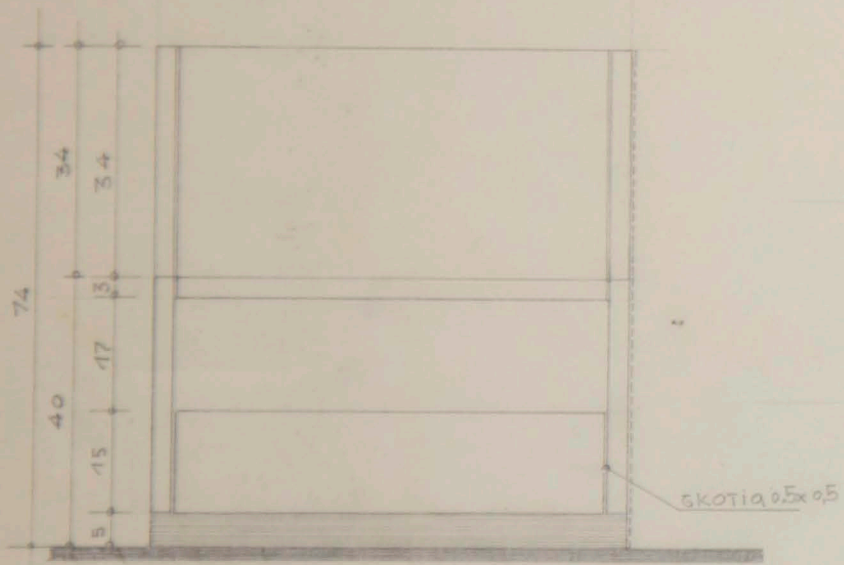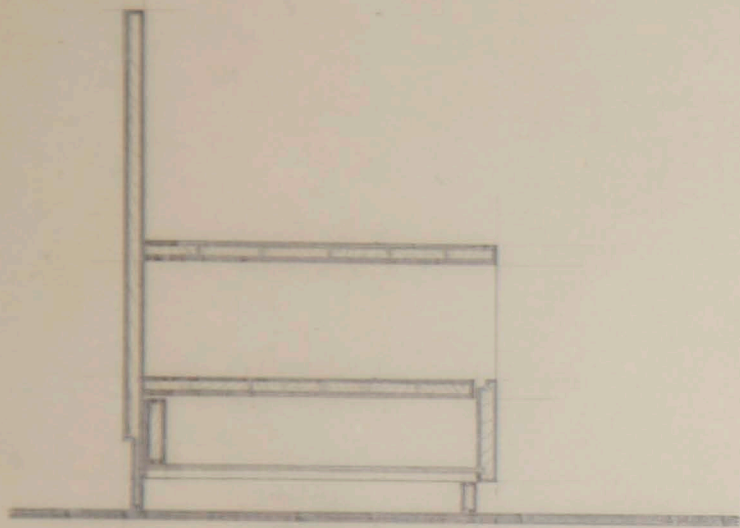

ΑΚΑΔΗΜΙΑ


ΑΘΗΝΑΝ

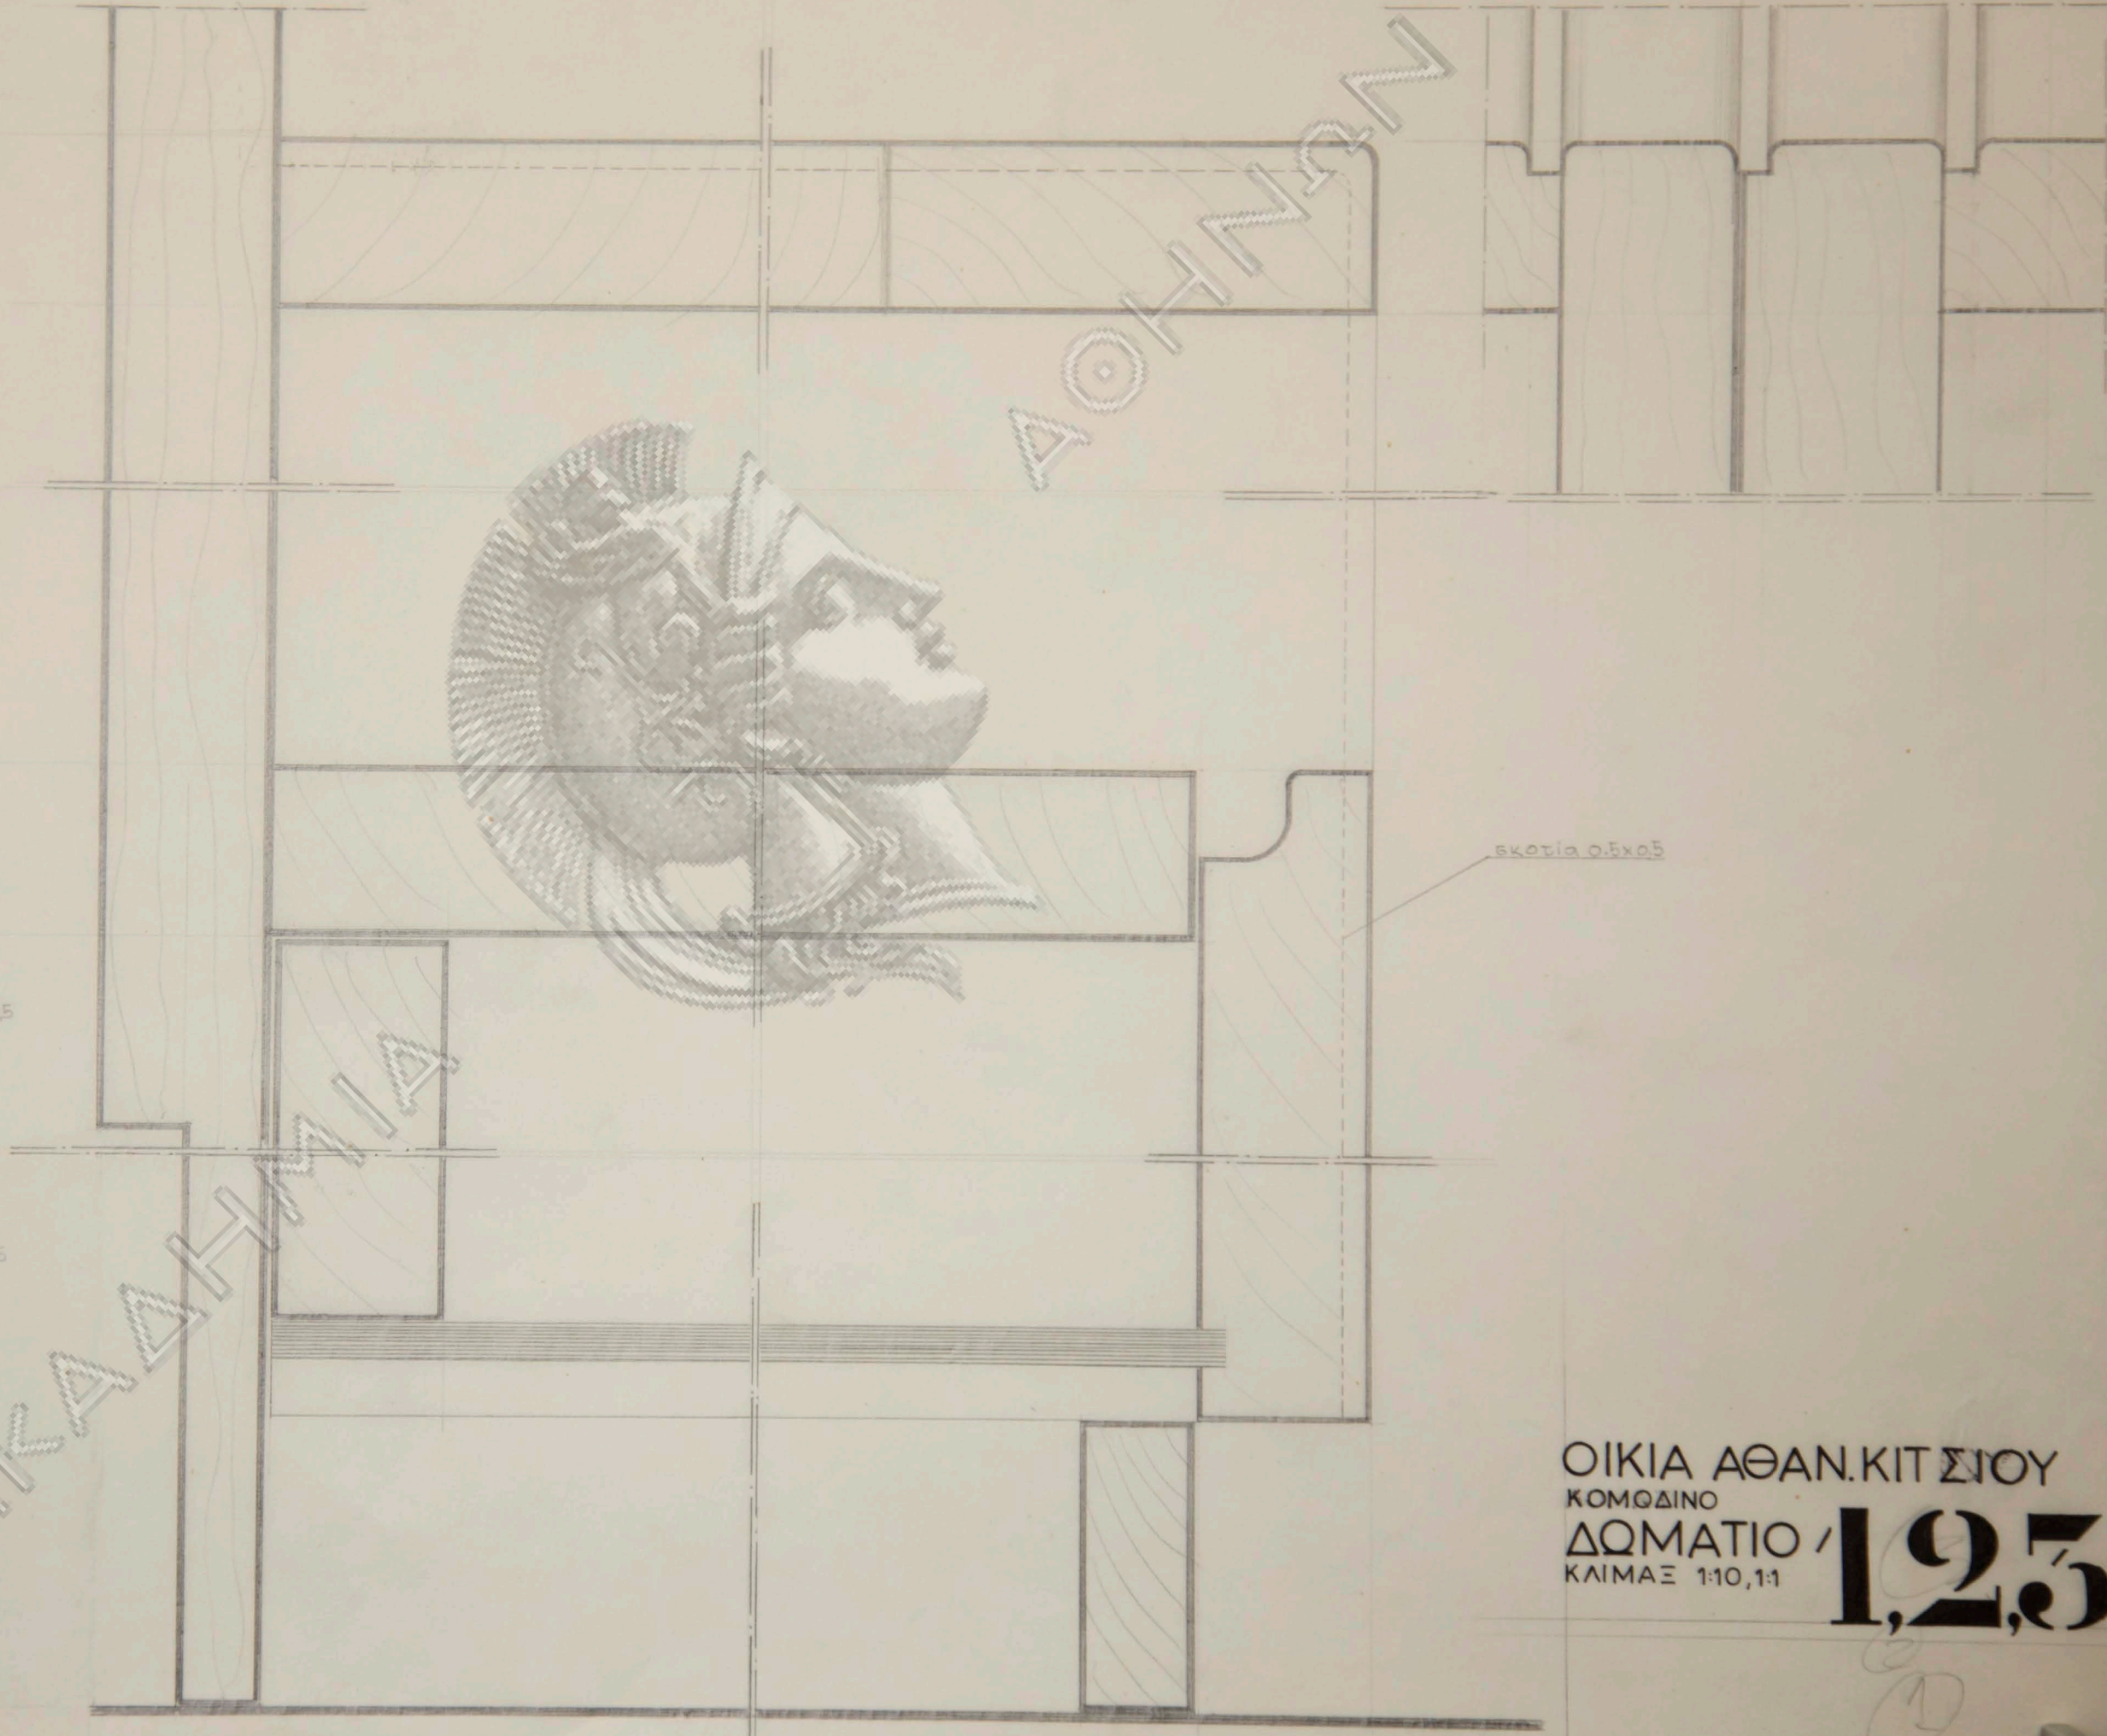


σκοτία 0.5x0.5


ΟΙΚΙΑ ΑΘΑΝ. ΚΙΤΣΙΟΥ
ΚΟΜΟΔΙΝΟ
ΔΩΜΑΤΙΟ / 1,2,3
ΚΛΙΜΑΞ 1:10, 1:1

1,2,3

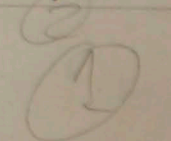


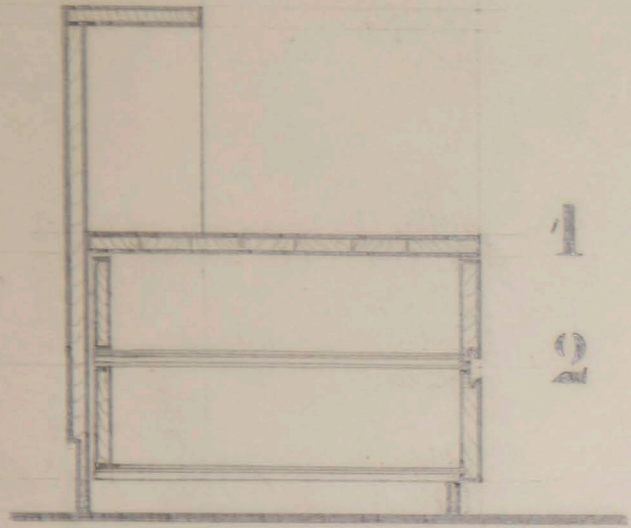


τομή

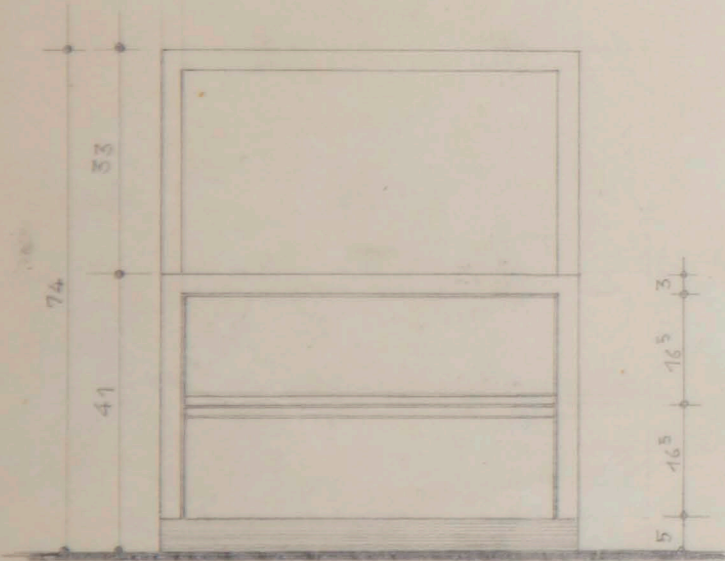

οχή

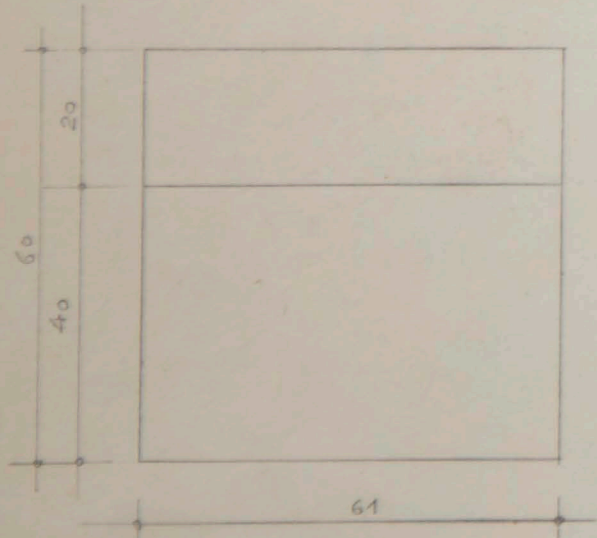

κατόψη

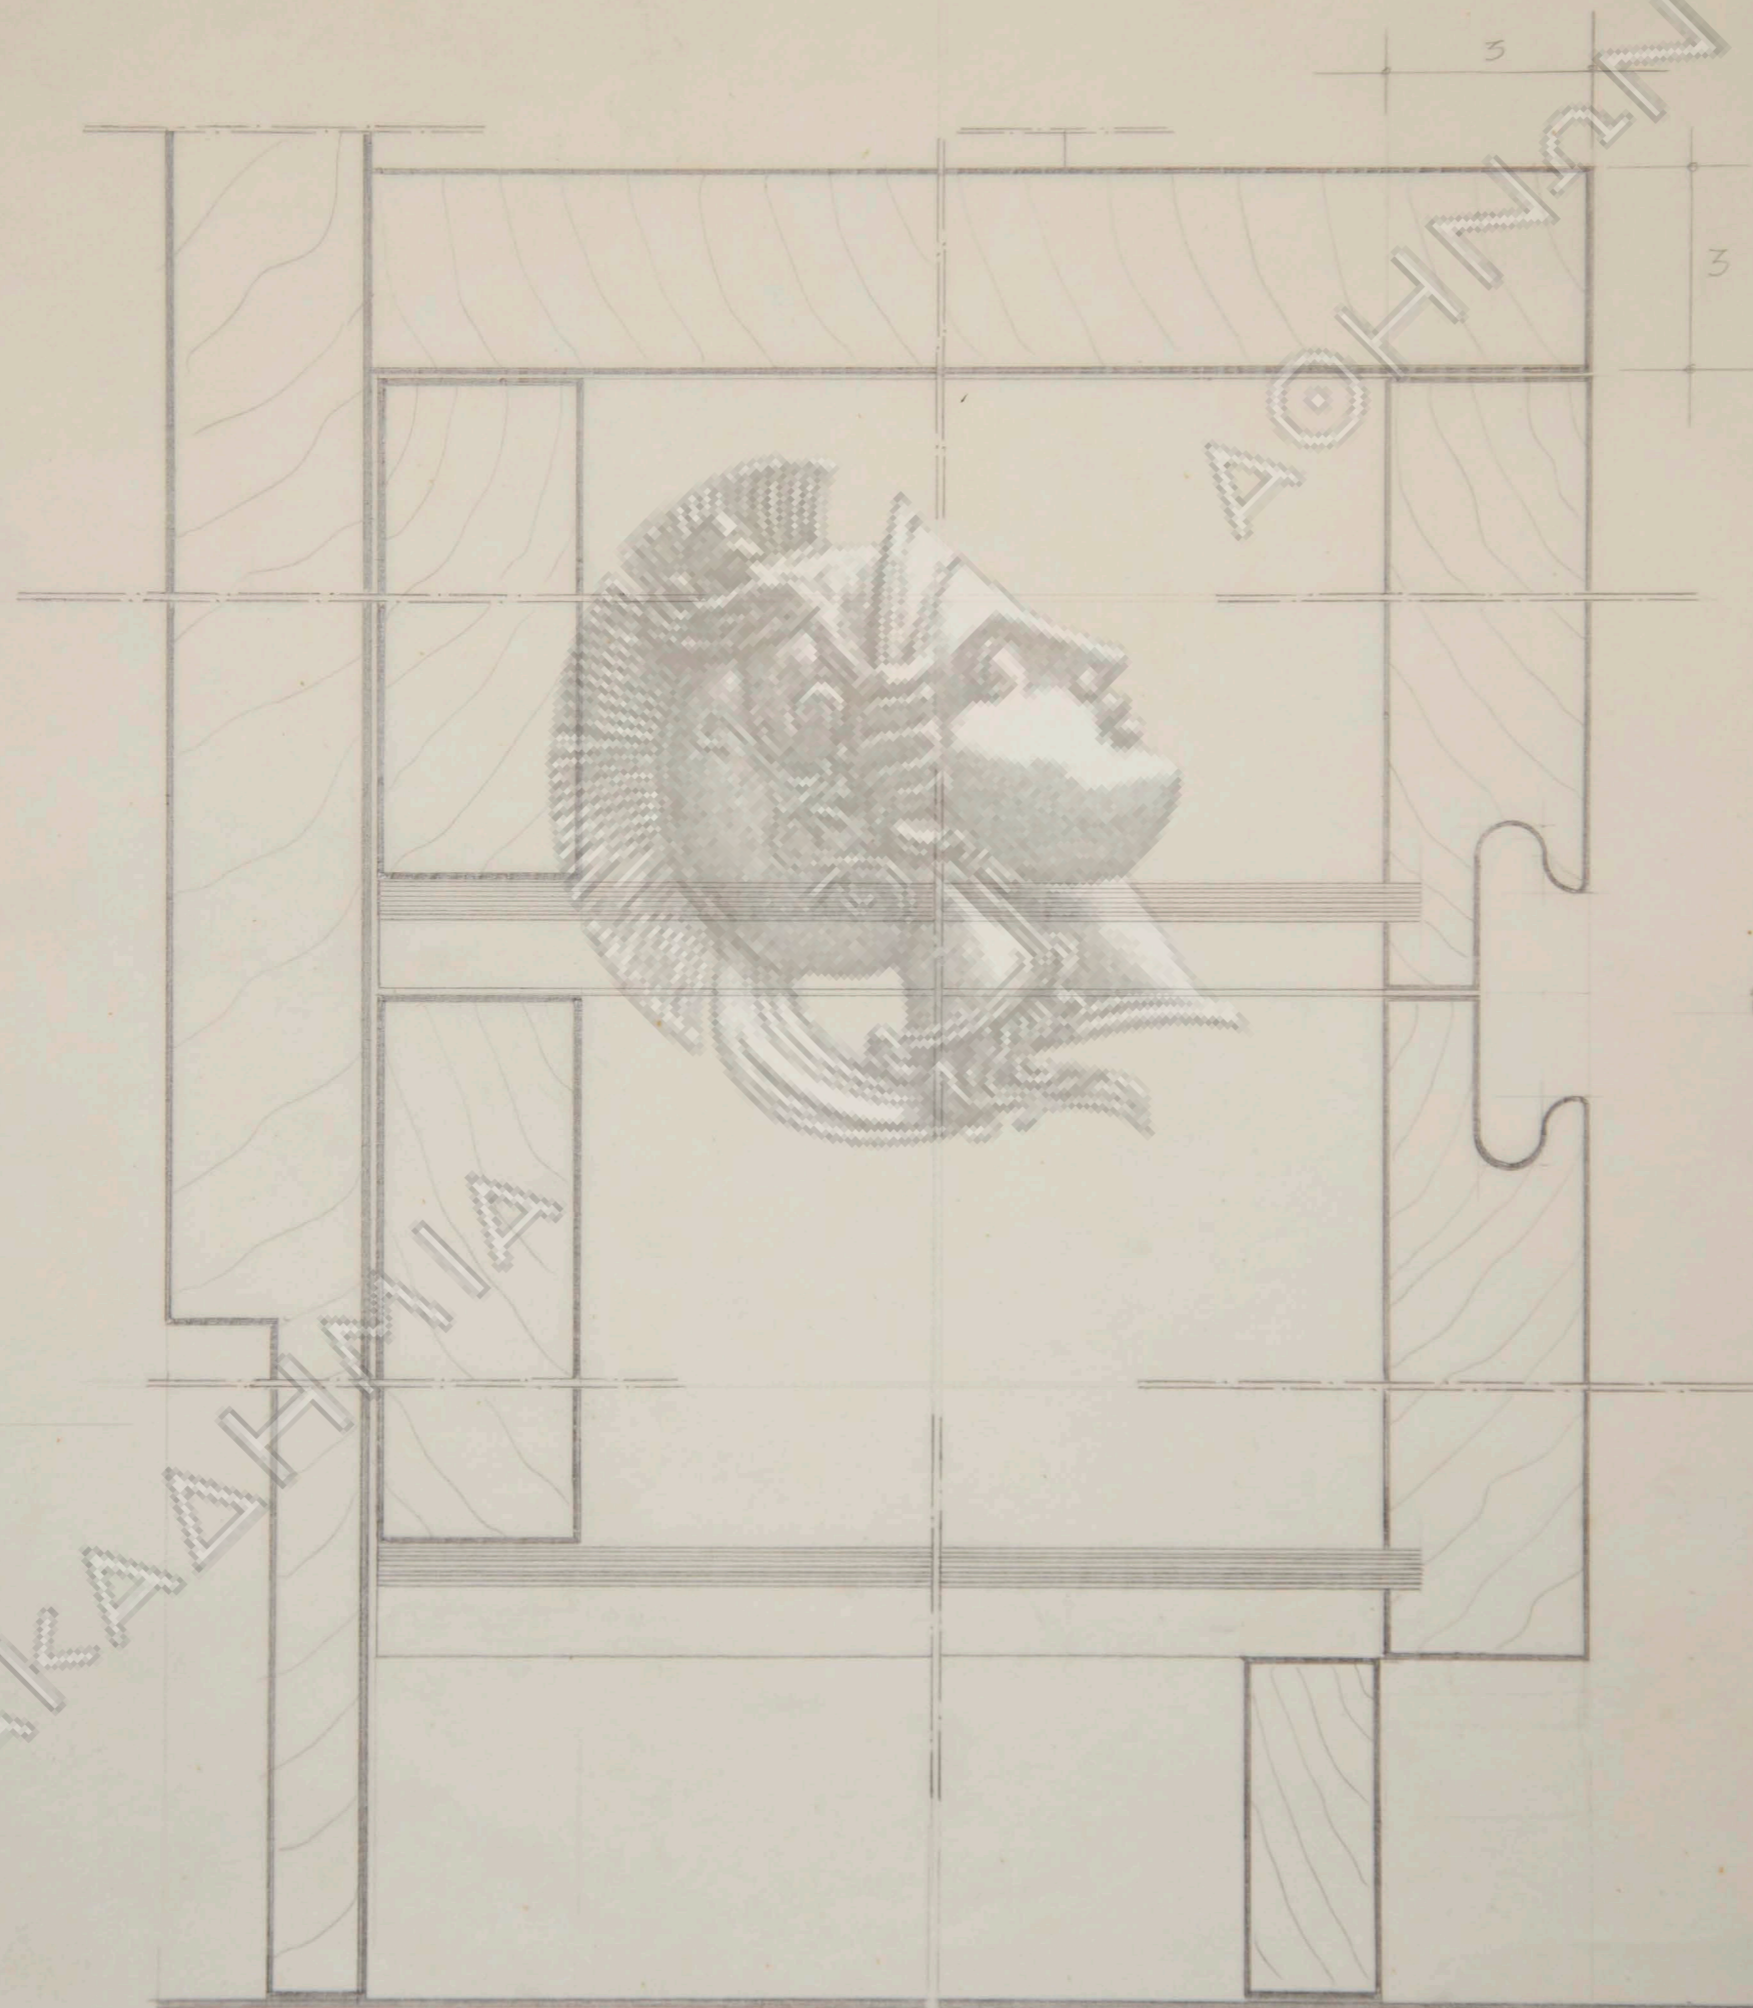

1




2

3

ΒΕΠΤΟΜΕΡΕΙΑ ΤΟΜΗΣ

ΟΙΚΙΑ ΑΘΑΝ.ΚΙΤΣΙΟΥ
 ΚΟΜΟΔΙΝΟ
 ΔΩΜΑΤΙΟ
 ΚΛΙΜΑΞ 1:10, 1:1



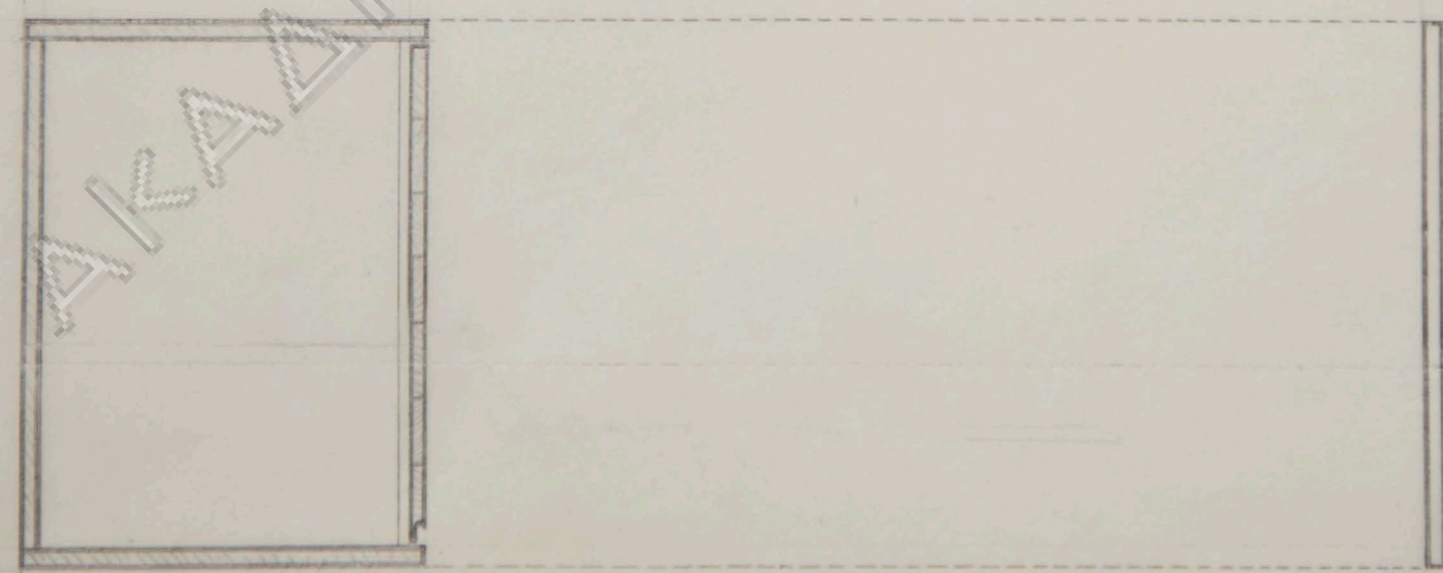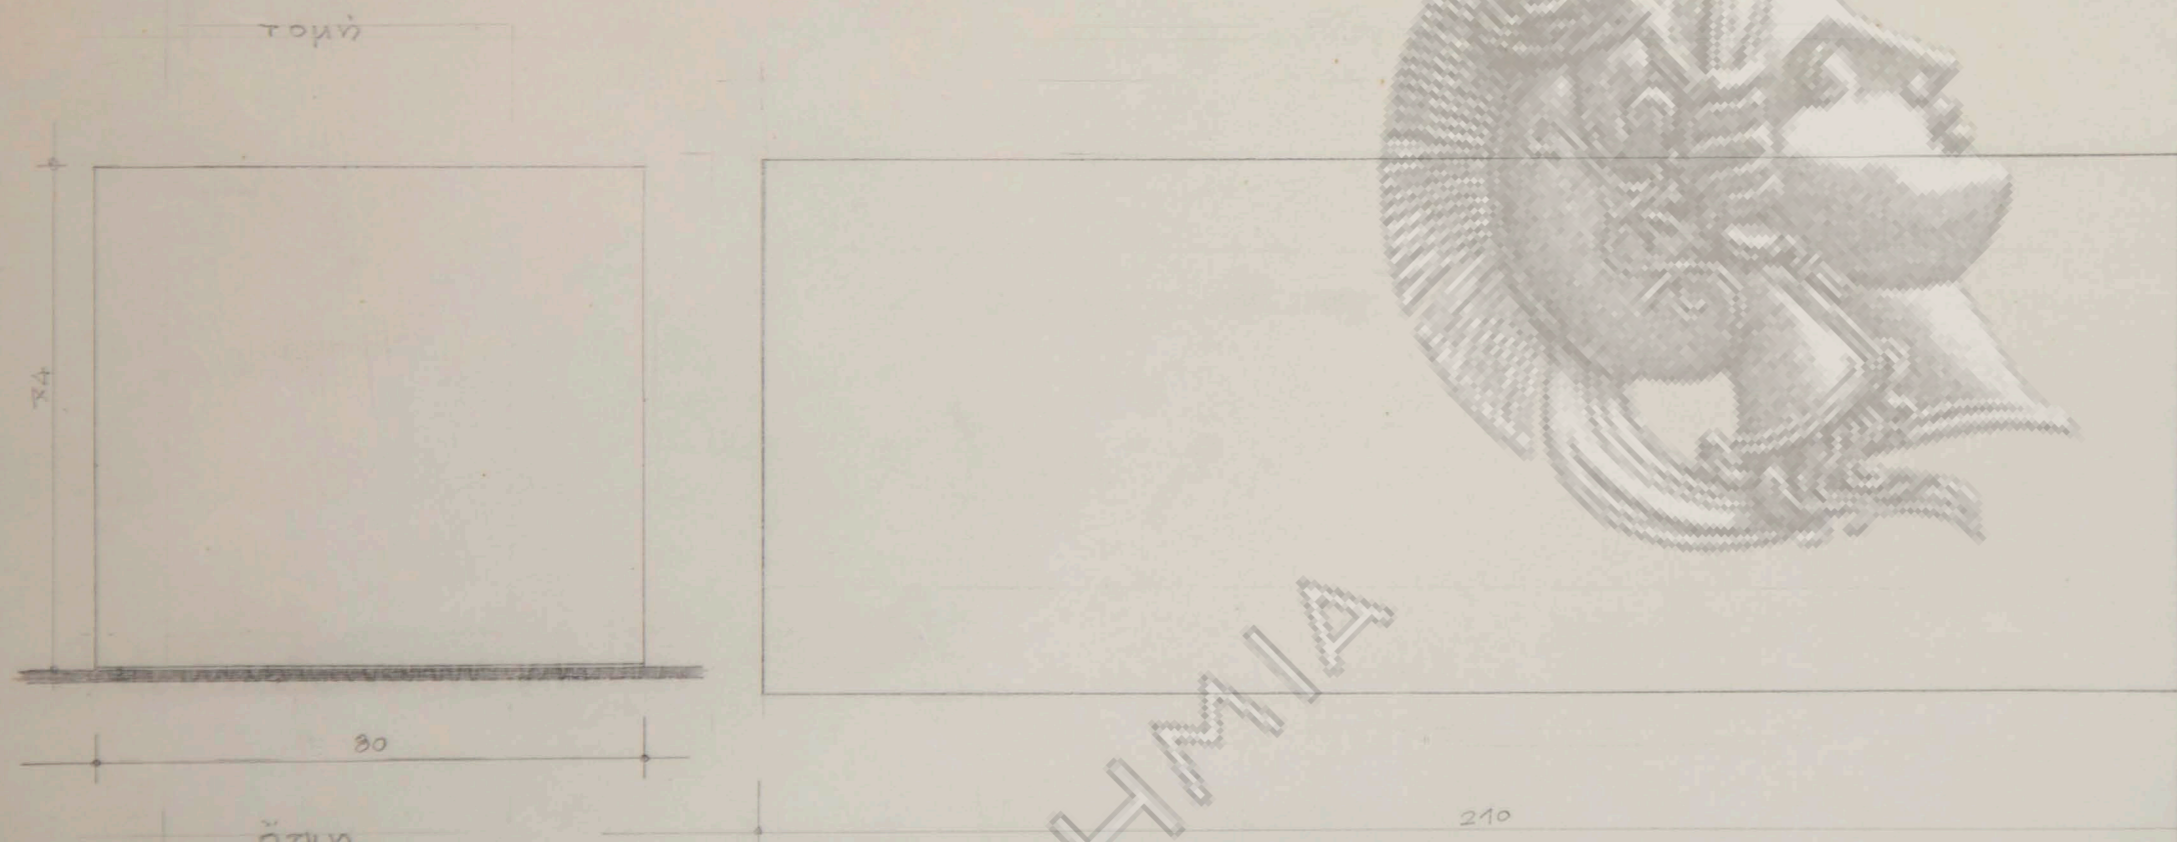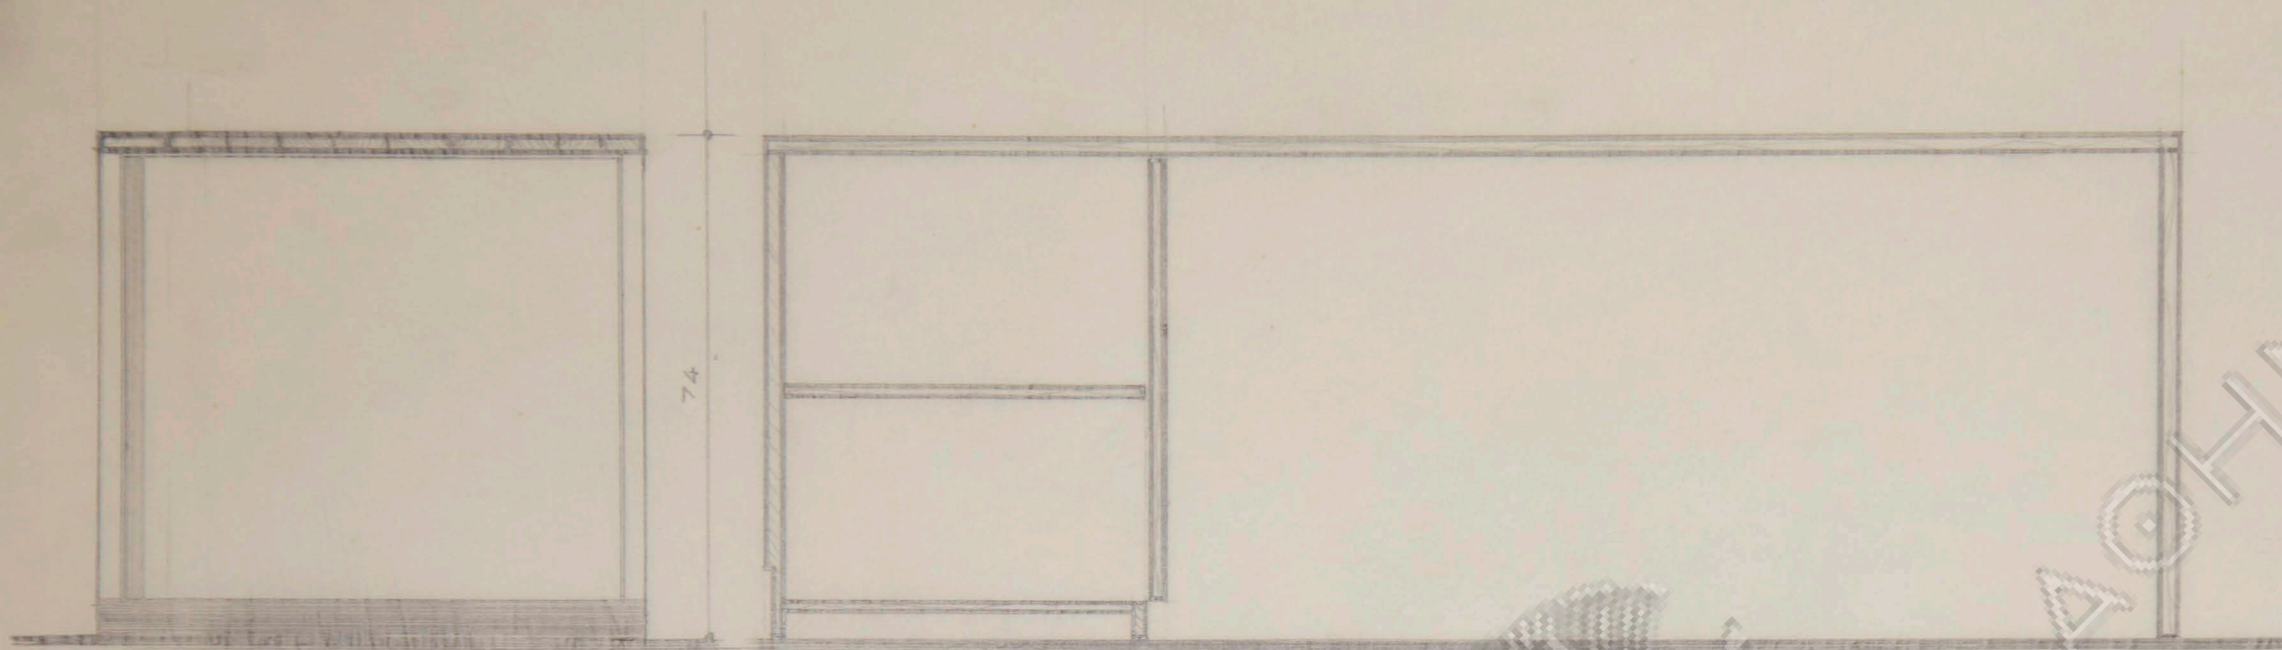

ΑΘΗΝΩΝ

ΑΚΑΔΗΜΙΑ

ΟΙΚΙΑ ΑΘΑΝ. ΚΙΤΣΙΟΥ
ΓΡΑΦΕΙΟ
ΔΩΜΑΤΙΟ
ΚΛΙΜΑΞ 1:10 1:1



οριζόντια τομή