


ΟΔΟΣ ΗΒΗΣ

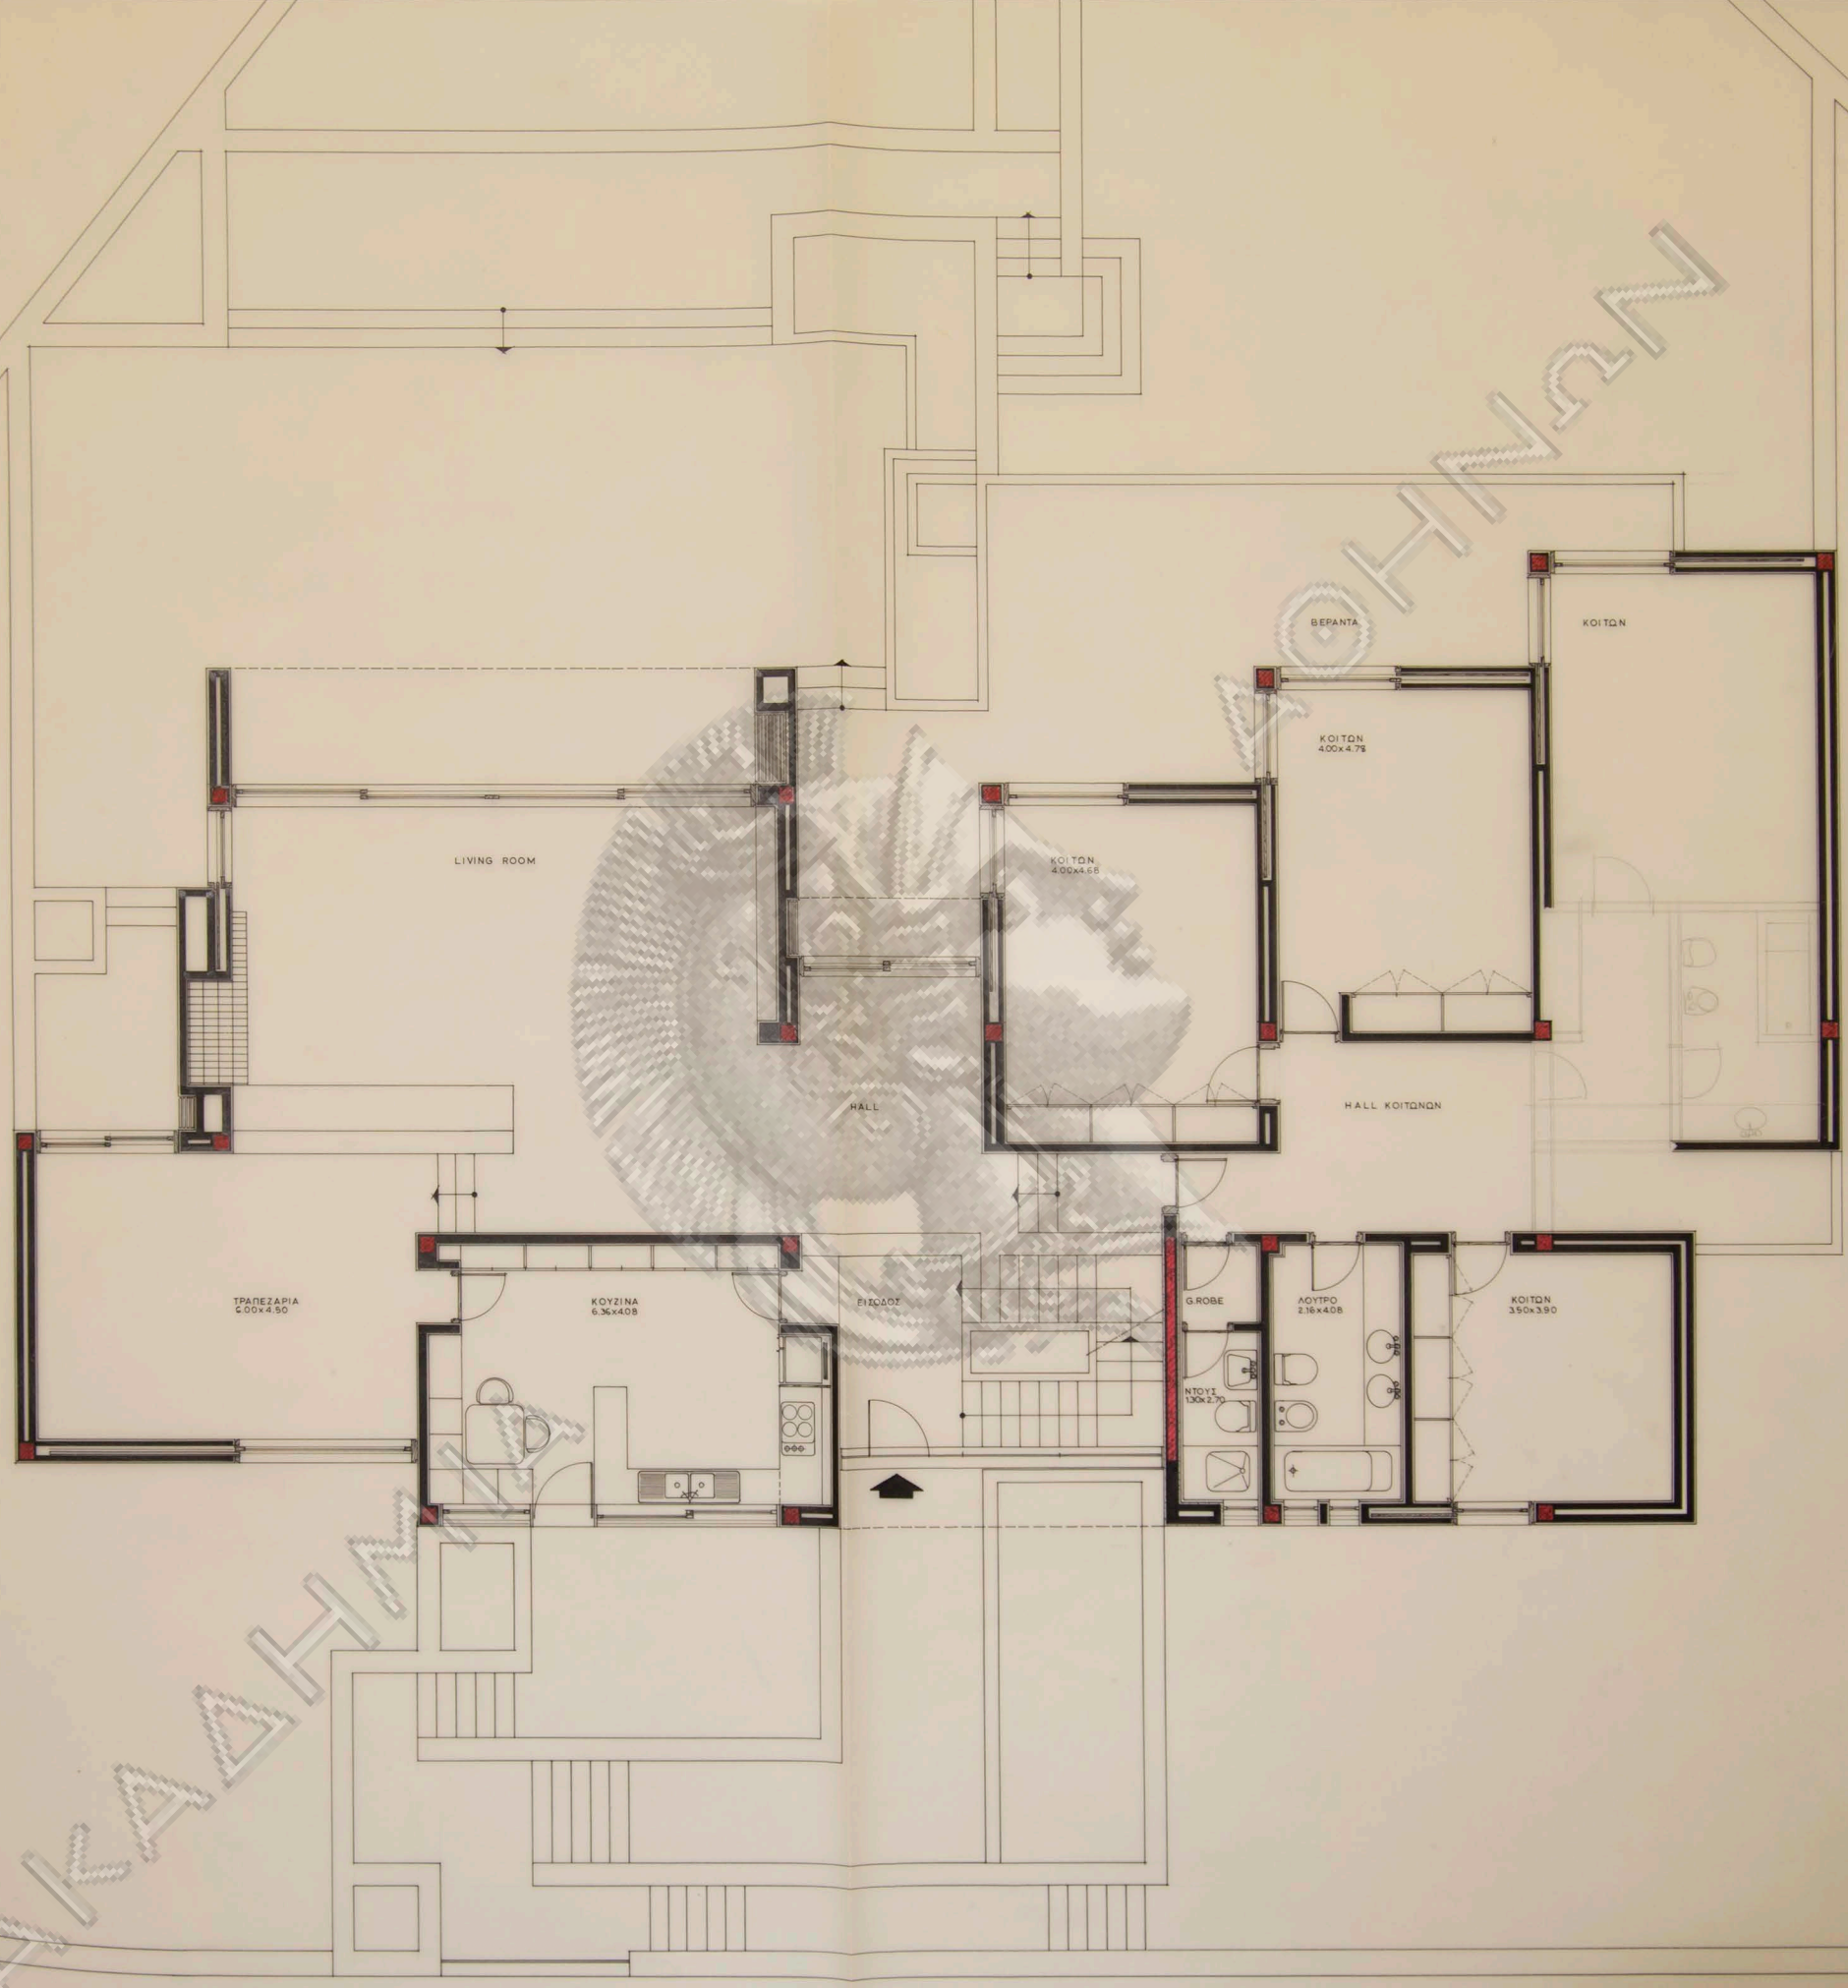

ΟΔΟΣ ΤΕΡΨΙΧΟΡΗΣ

ΕΚΑΛΗ	ΟΙΚΙΑ κ. ΑΘΑΝ. ΚΙΤΣΙΟΥ	ΑΡΙΘΜΟΣ ΣΧΕΔΙΟΥ
ΣΧΕΔΙΟΝ:	ΚΑΤΩΦΙΣ ΙΣΟΓΕΙΟΥ	3
ΚΛΙΜΑΣ:	1:50	
ΗΜΕΡΟΜΗΝΙΑ:	ΣΕΠΤΕΜΒΡΙΟΣ 1976	
ΑΡΧΙΤΕΚΤΟΝ:	Ν. ΒΑΣΙΛΑΜΑΚΗΣ	

