




ΔΟΗΝΩΝ

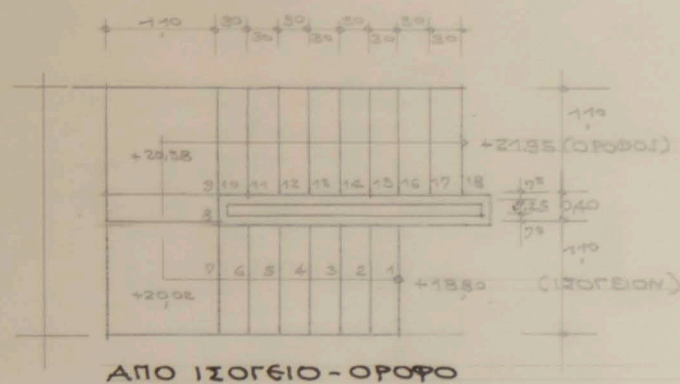

ΑΠΟ ΙΣΟΓΕΙΟ - ΟΡΟΦΟ

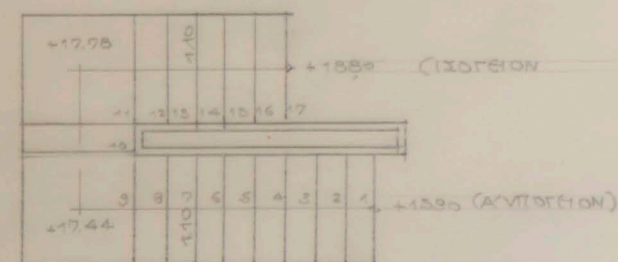


ΑΠΟ Α' ΥΠΟΓΕΙΟ - ΙΣΟΓΕΙΟ

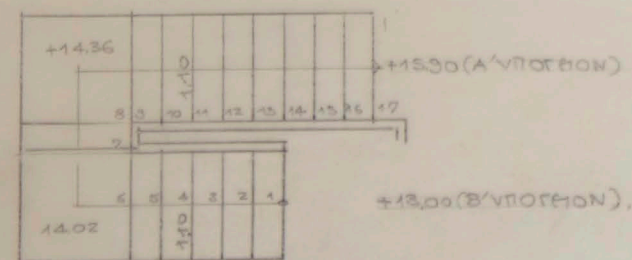



ΑΠΟ Β' ΥΠΟΓΕΙΟ - Α' ΥΠΟΓΕΙΟ

ΚΑΤΟΨΕΙΣ ΚΛ. 1:50

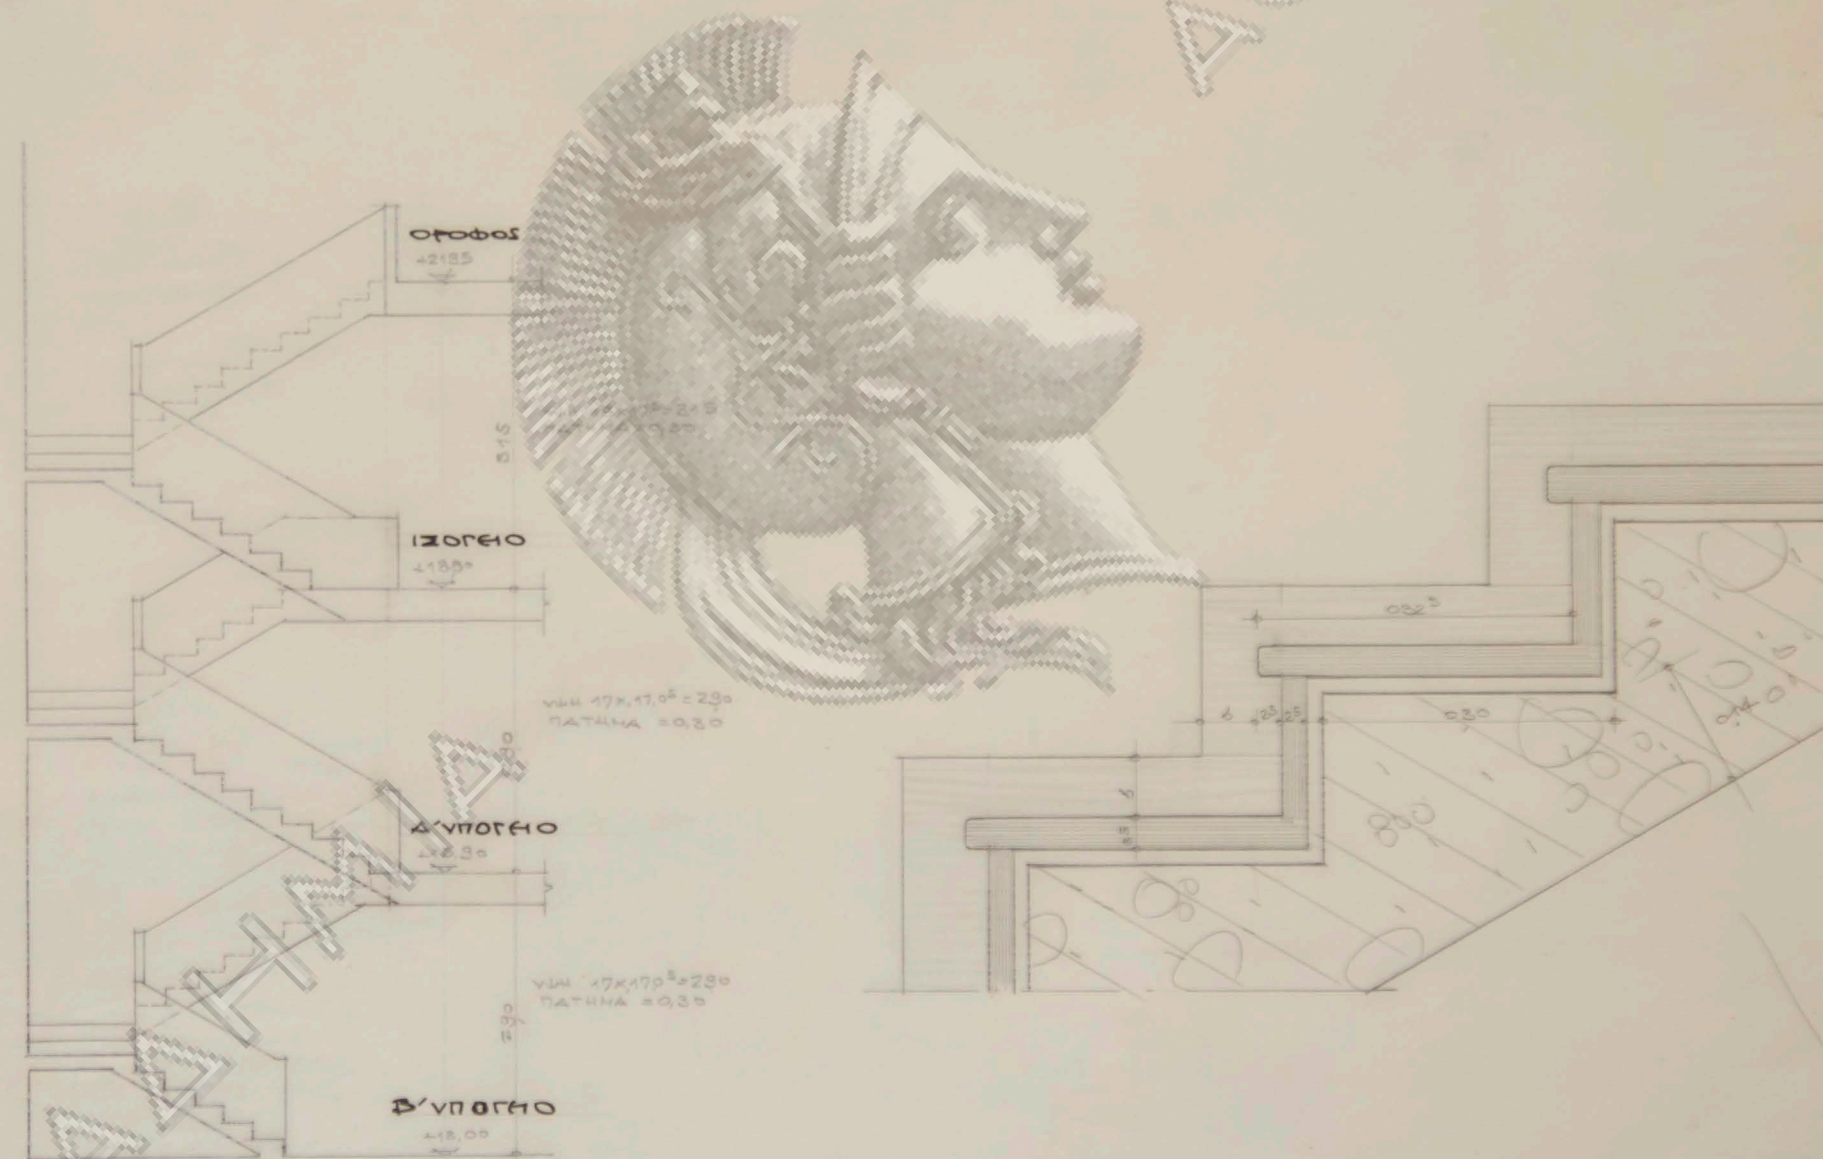


ΤΟΜΗ ΚΛ. 1:50

ΛΕΠΤΟΜΕΡΕΙΑ ΚΛ. 1:5

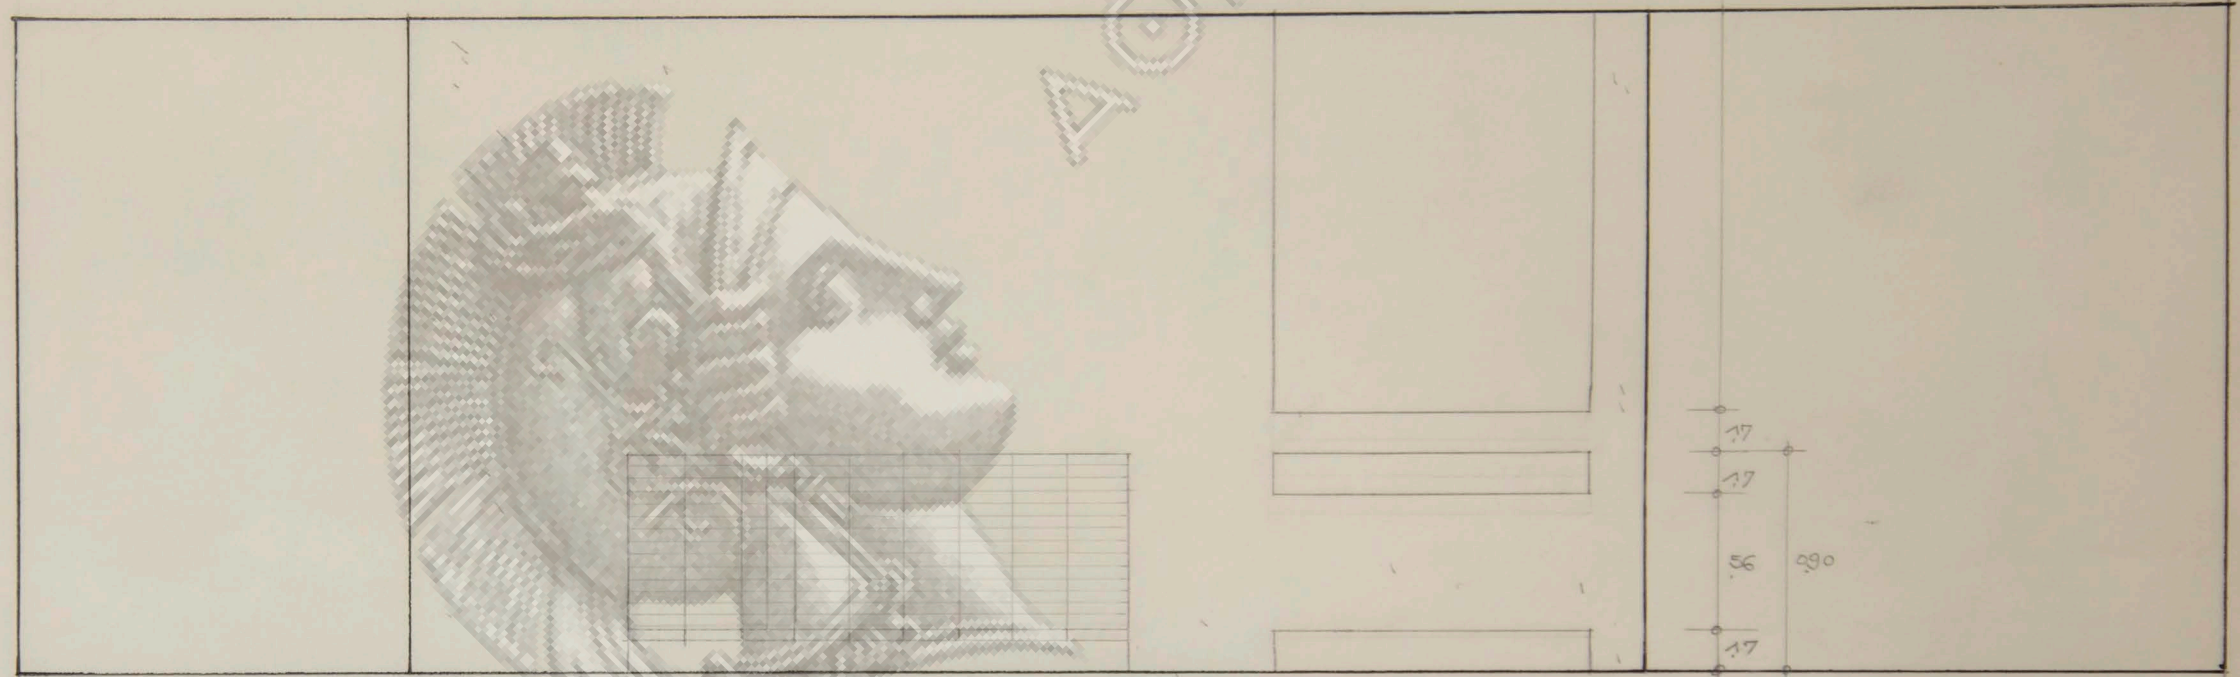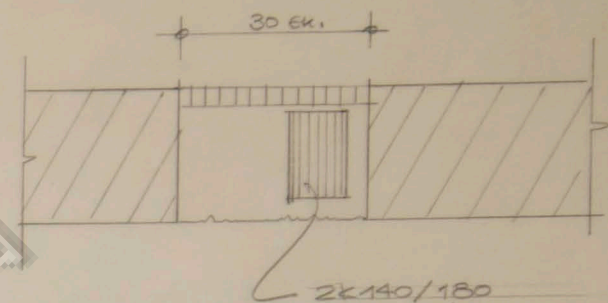


ΟΦΙΣ ΕΛ. 1/20

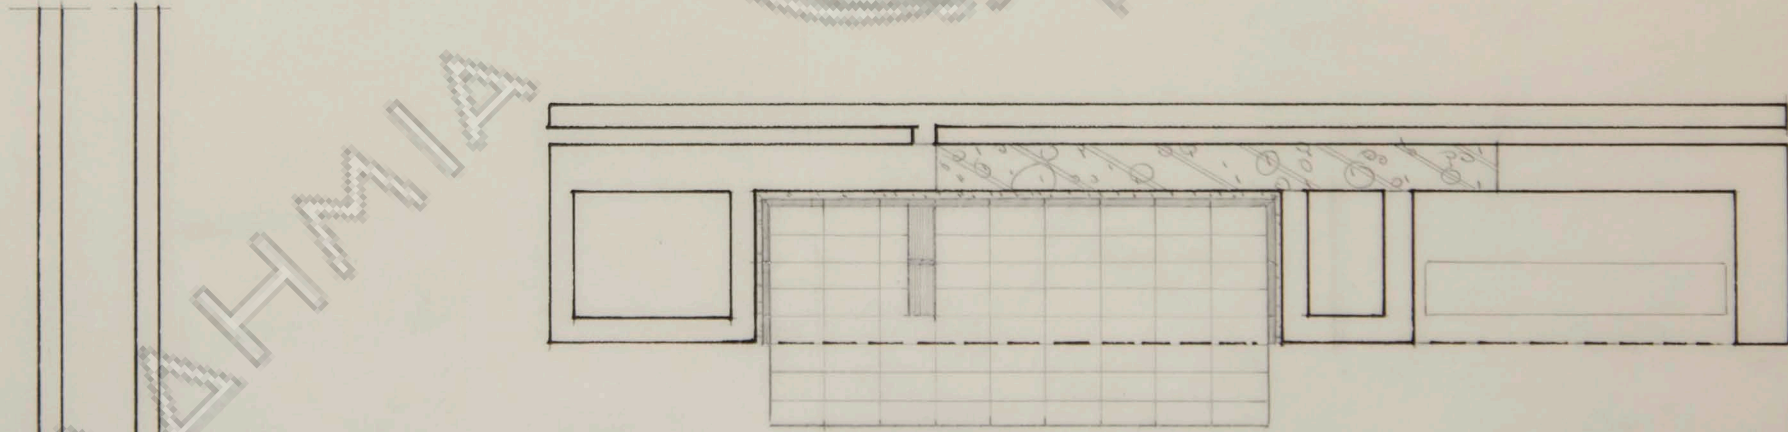


180 30 207 55 180 20 230


ΚΑΤΟΨΙΣ ΕΛ. 1/20

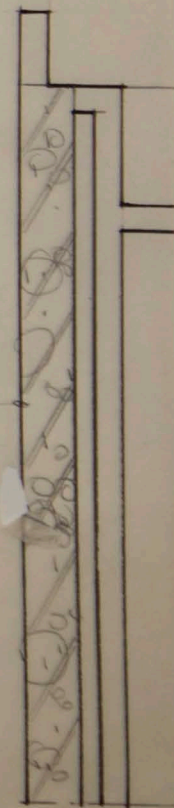

ΟΨΙΣ ΚΑ. 1/20

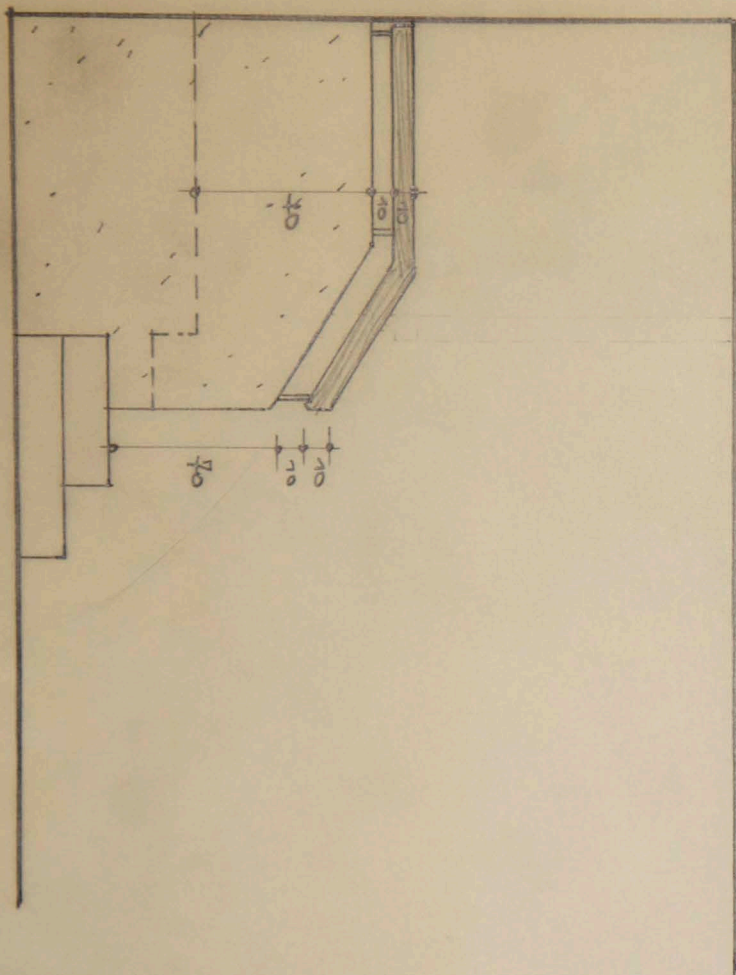


ΠΑΤΟΥΝ ΚΑ. 1/20

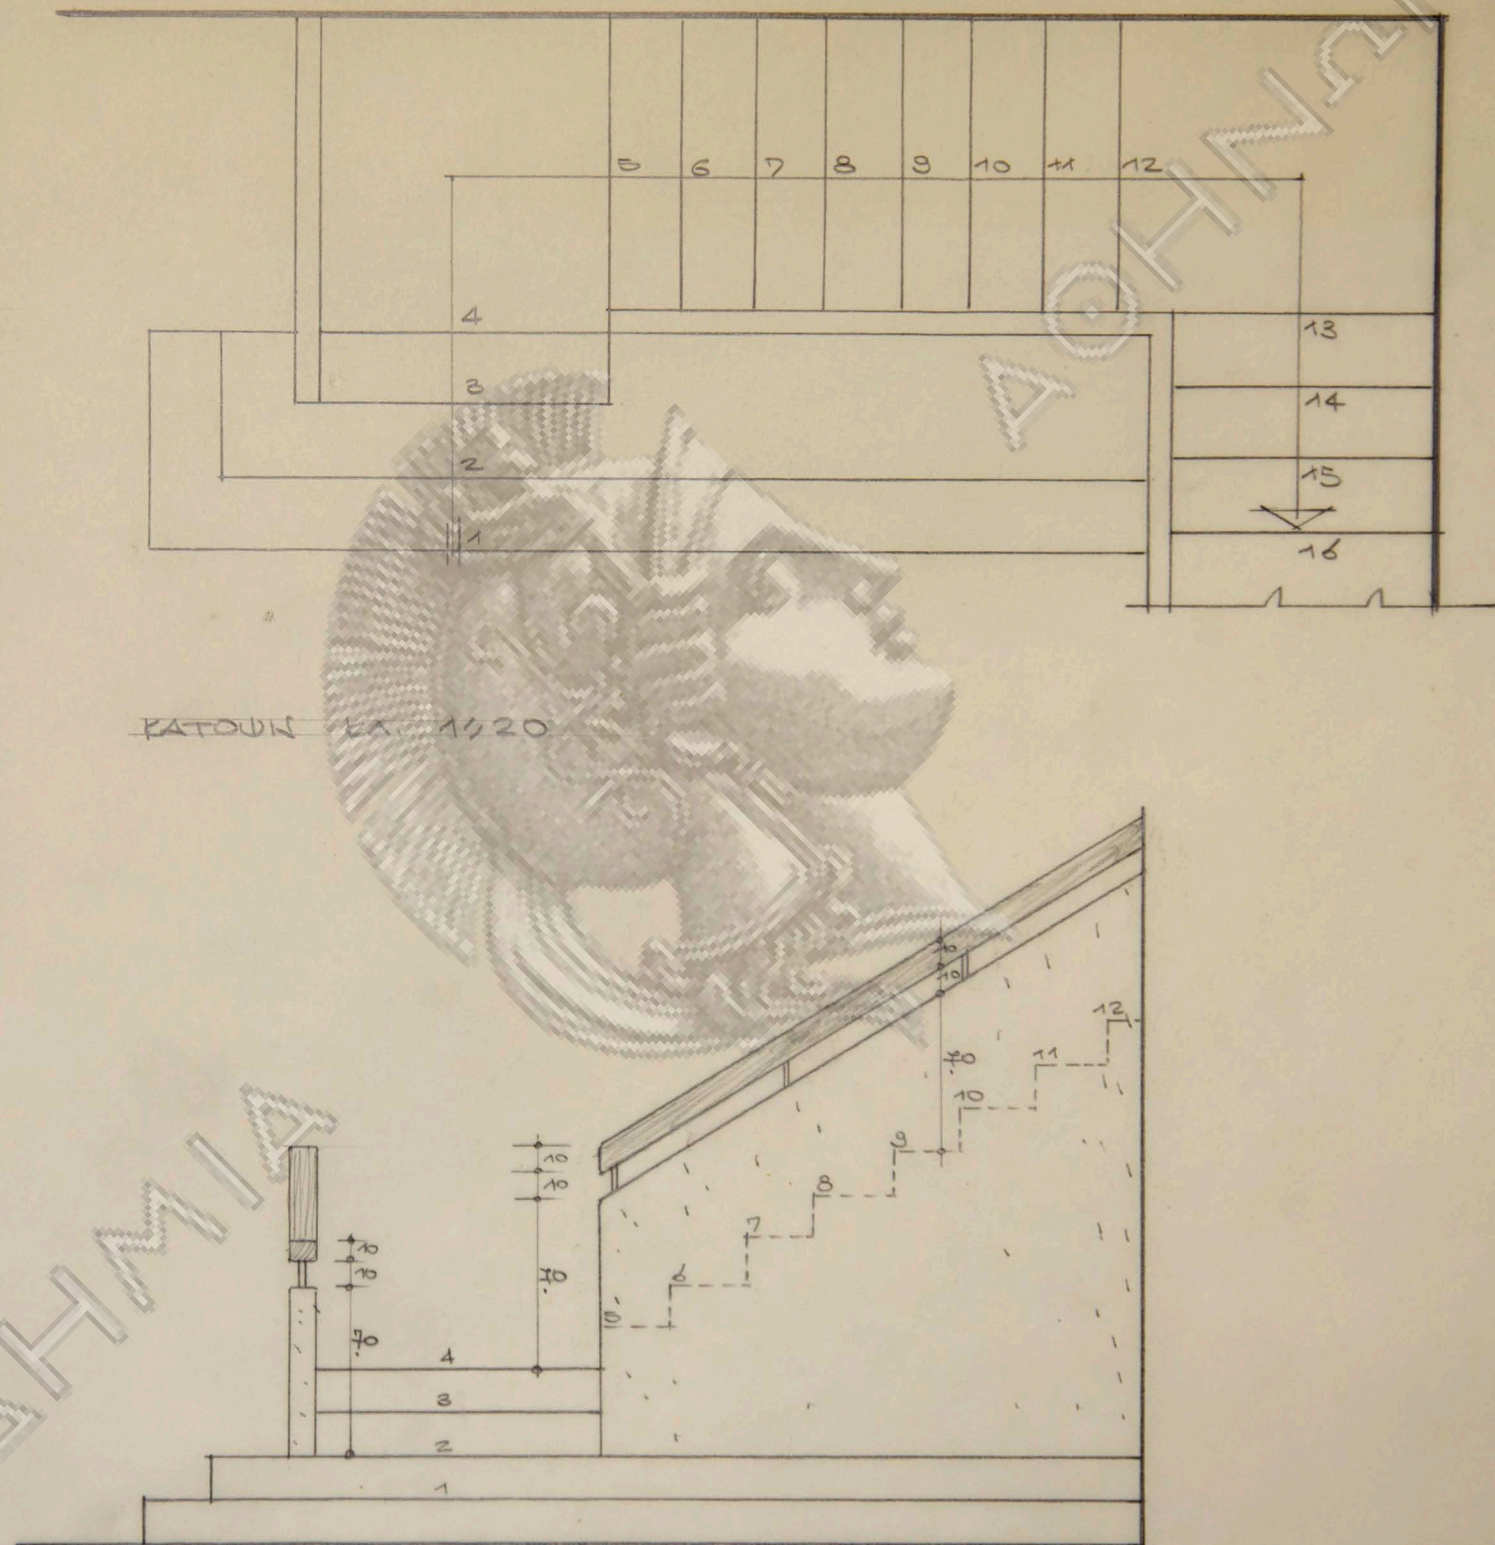


ΟΨΙΣ ΚΑ. 1/20


ΥΑΛΟΘΥΡΕΣ ΙΣΟΓΕΙΟΥ

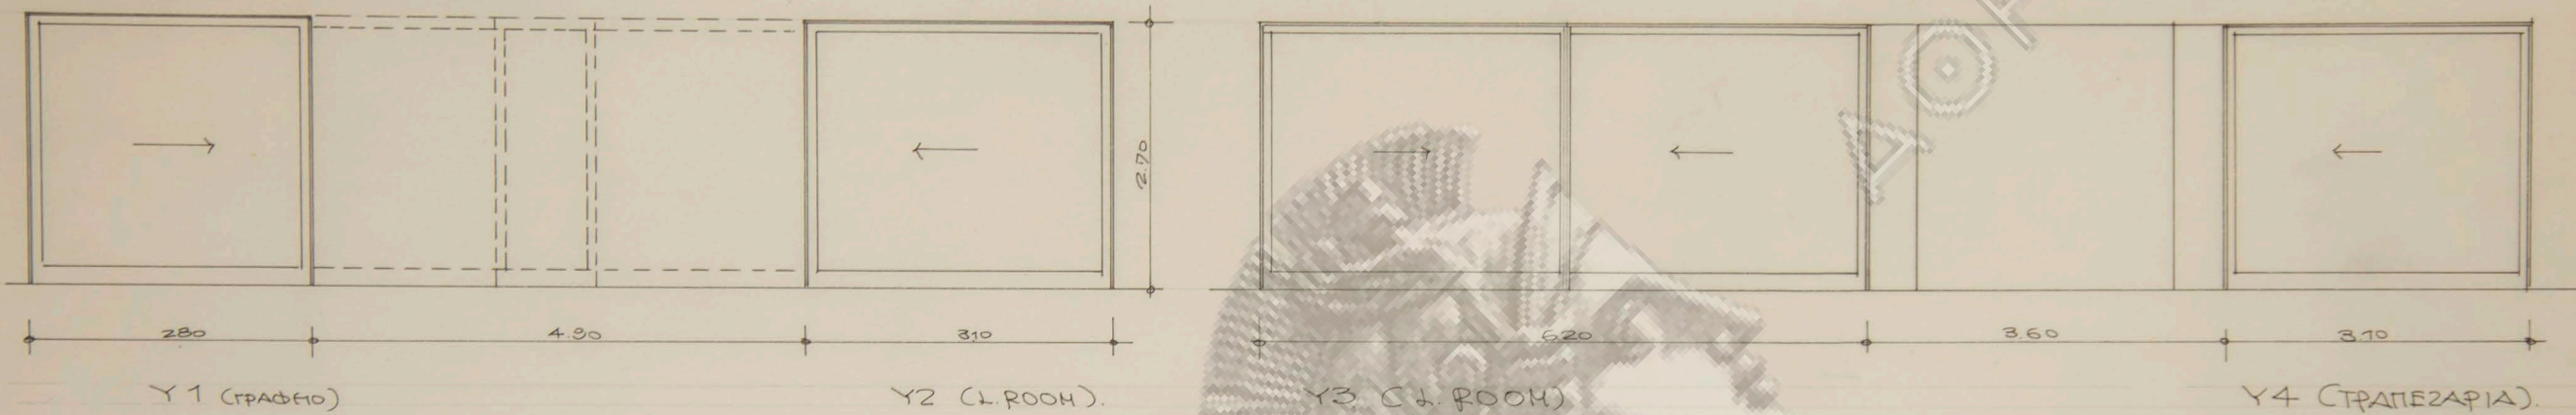


ΥΑΛΟΘΥΡΕΣ ΟΡΟΦΟΥ

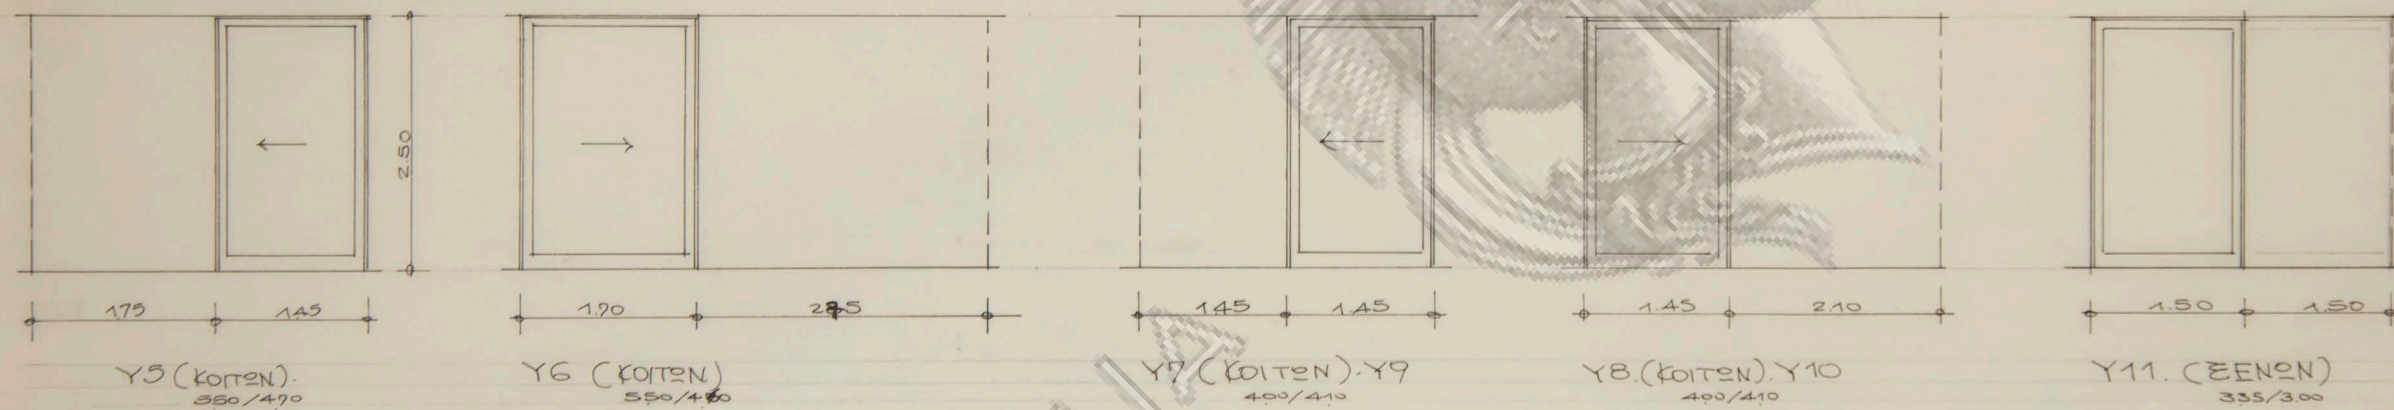

ΠΑΡΑΘΥΡΑ ΙΣΟΓΕΙΟΥ

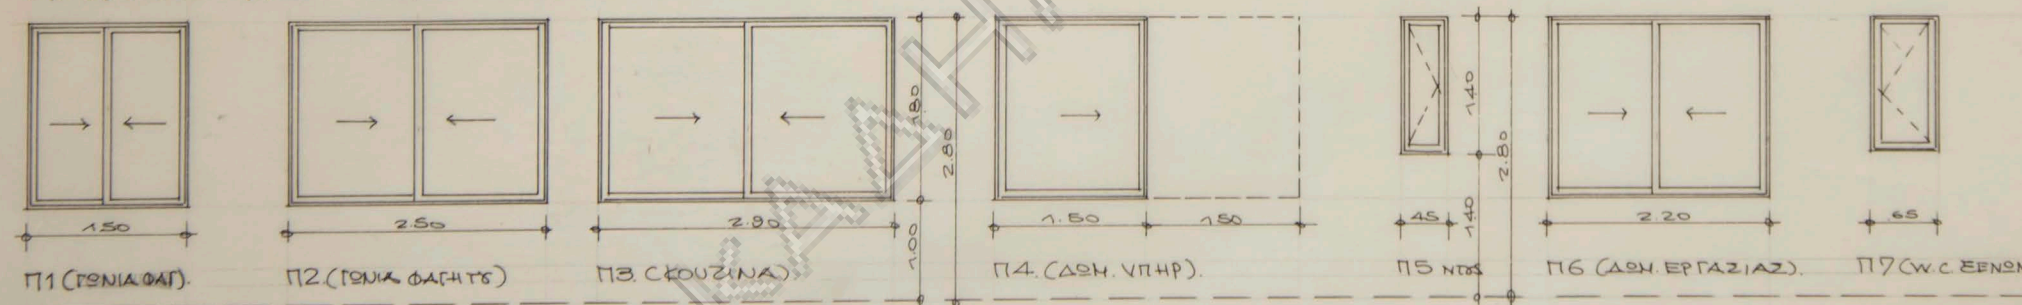

ΠΑΡΑΘΥΡΑ ΟΡΟΦΟΥ

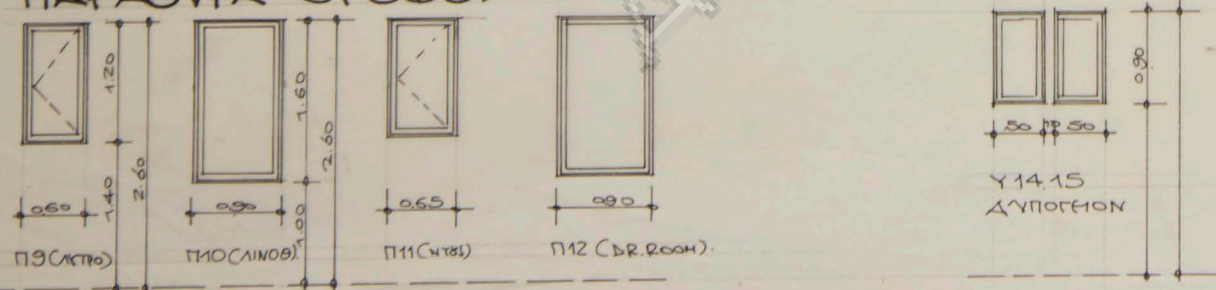

οικία κ. Ηλία Κλή


κλίμαξ 1:50
πίναξ κουφωμάτων



ΟΥΙΣ ΚΛ. 1/10



ΤΟΜΗ ΚΛ. 1/10

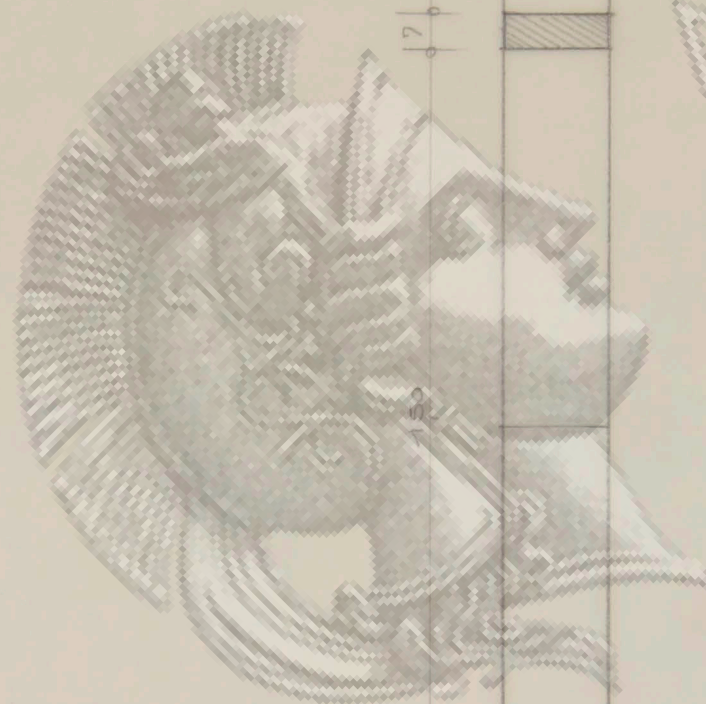


ΛΕΠΤΟΜΕΡΕΙΑ ΚΛ. 1/1

ΣΗΜΕΙΩΣΕΙΣ:
ΔΙΑΣΤΑΣΕΙΣ ΕΣ ΧΙΛΙΟΣΤΑ


ΑΚΑΔΗΜΙΑ



ΕΞΩΤΕΡΙΚΗ ΟΨΙΣ 1/20

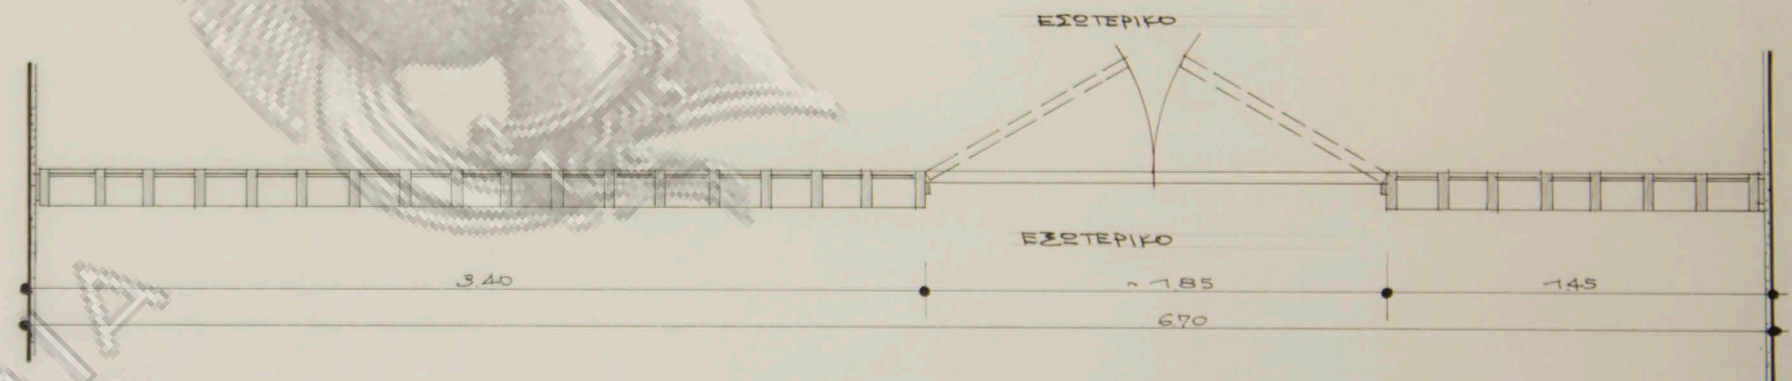


ΚΑΤΟΨΙΣ 1/20



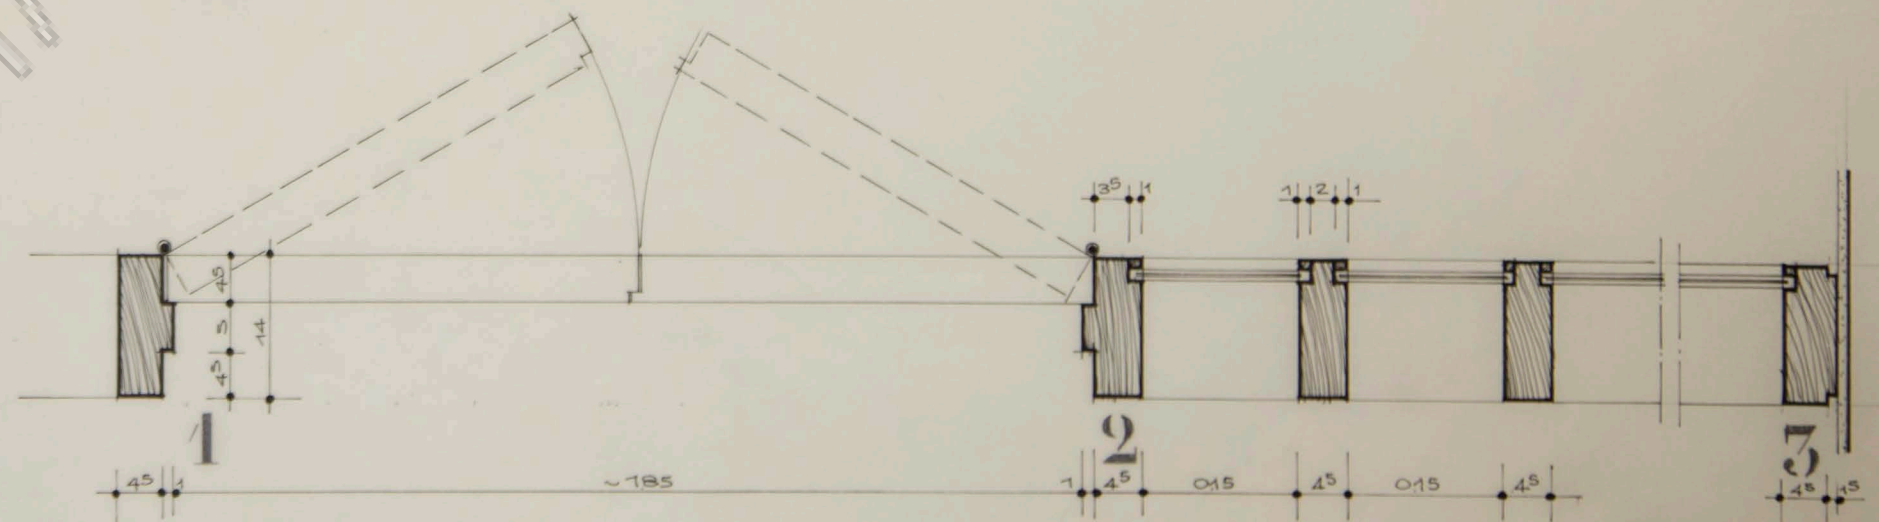


ΛΕΠΤΟΜΕΡΕΙΑ 1/5

ΣΗΜΕΙΩΣΗ: ΑΡΧΙΤΕΚΤΟΝΙΚΕΣ ΔΙΑΣΤΑΣΕΙΣ
ΝΑ ΛΗΦΘΟΥΝ ΕΠΙ ΤΟΥΤΟΥ.

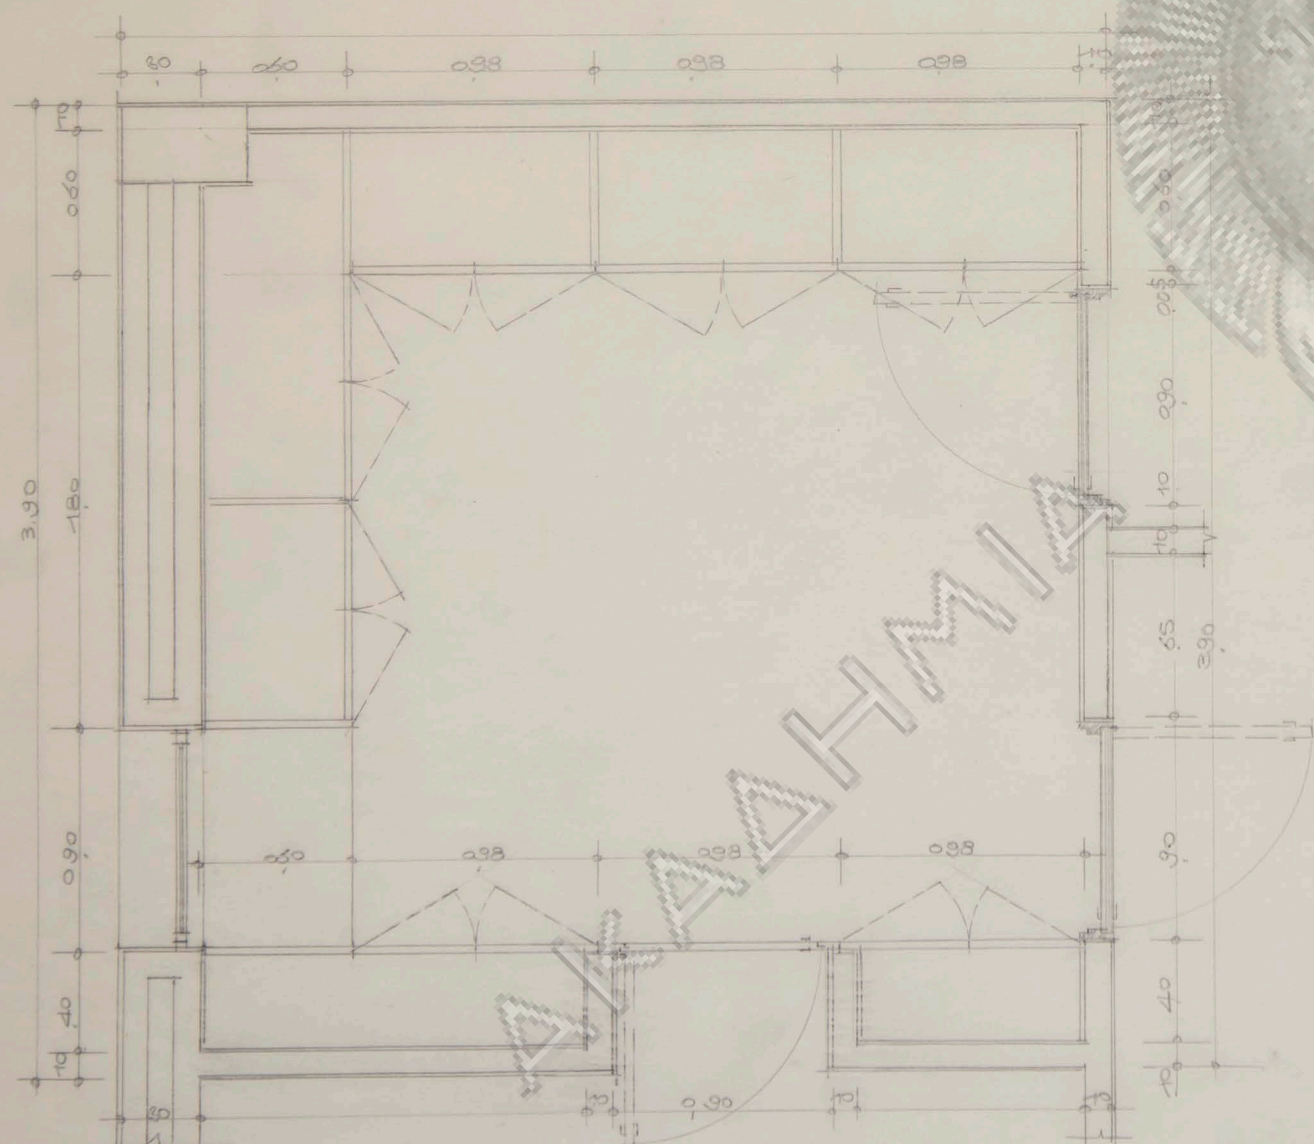

DRESSING ROOM.

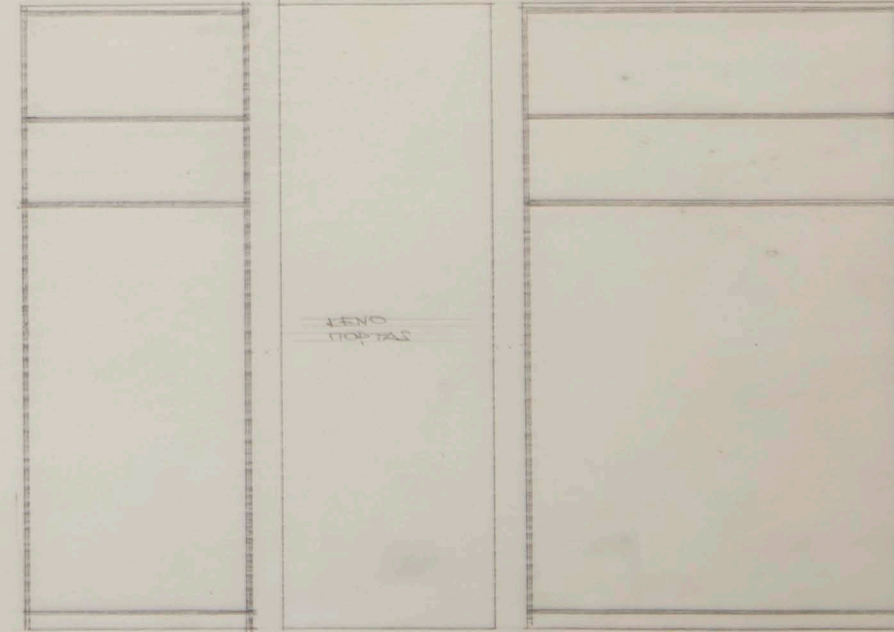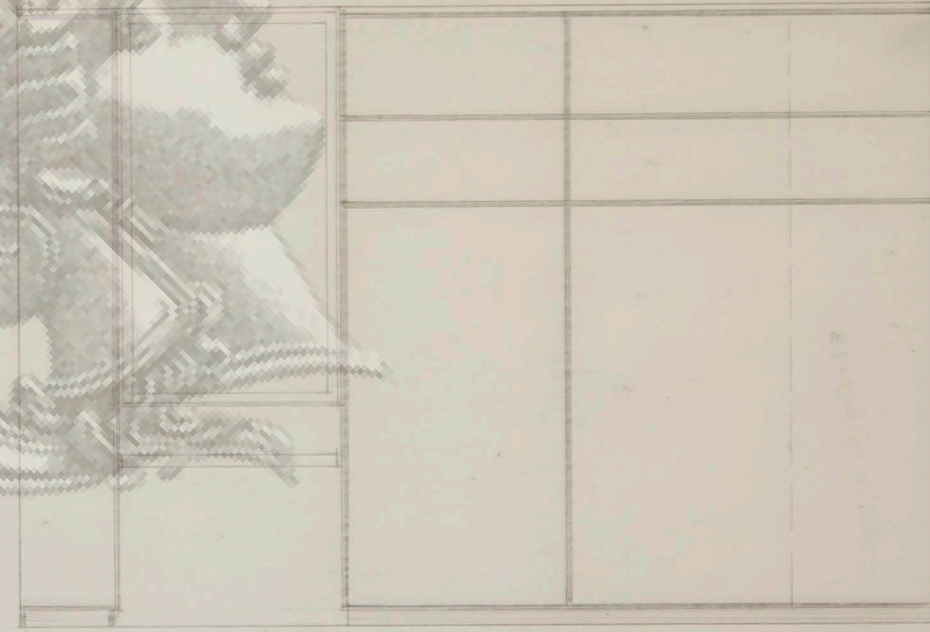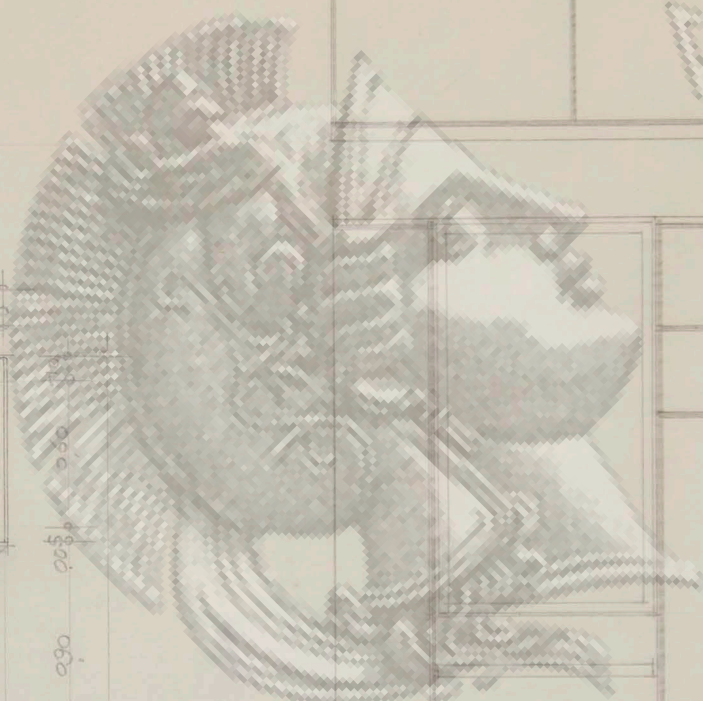

οικία κ. Ηλία Κλή


κλιμαξ 1:20
λεπτομ. ερμαριων

ТОМН В-В


κλιμαξ 1: 20
λεπτομ. κουζίνας

κλιμαξ 1:20

λεπτομ. κουζίνας

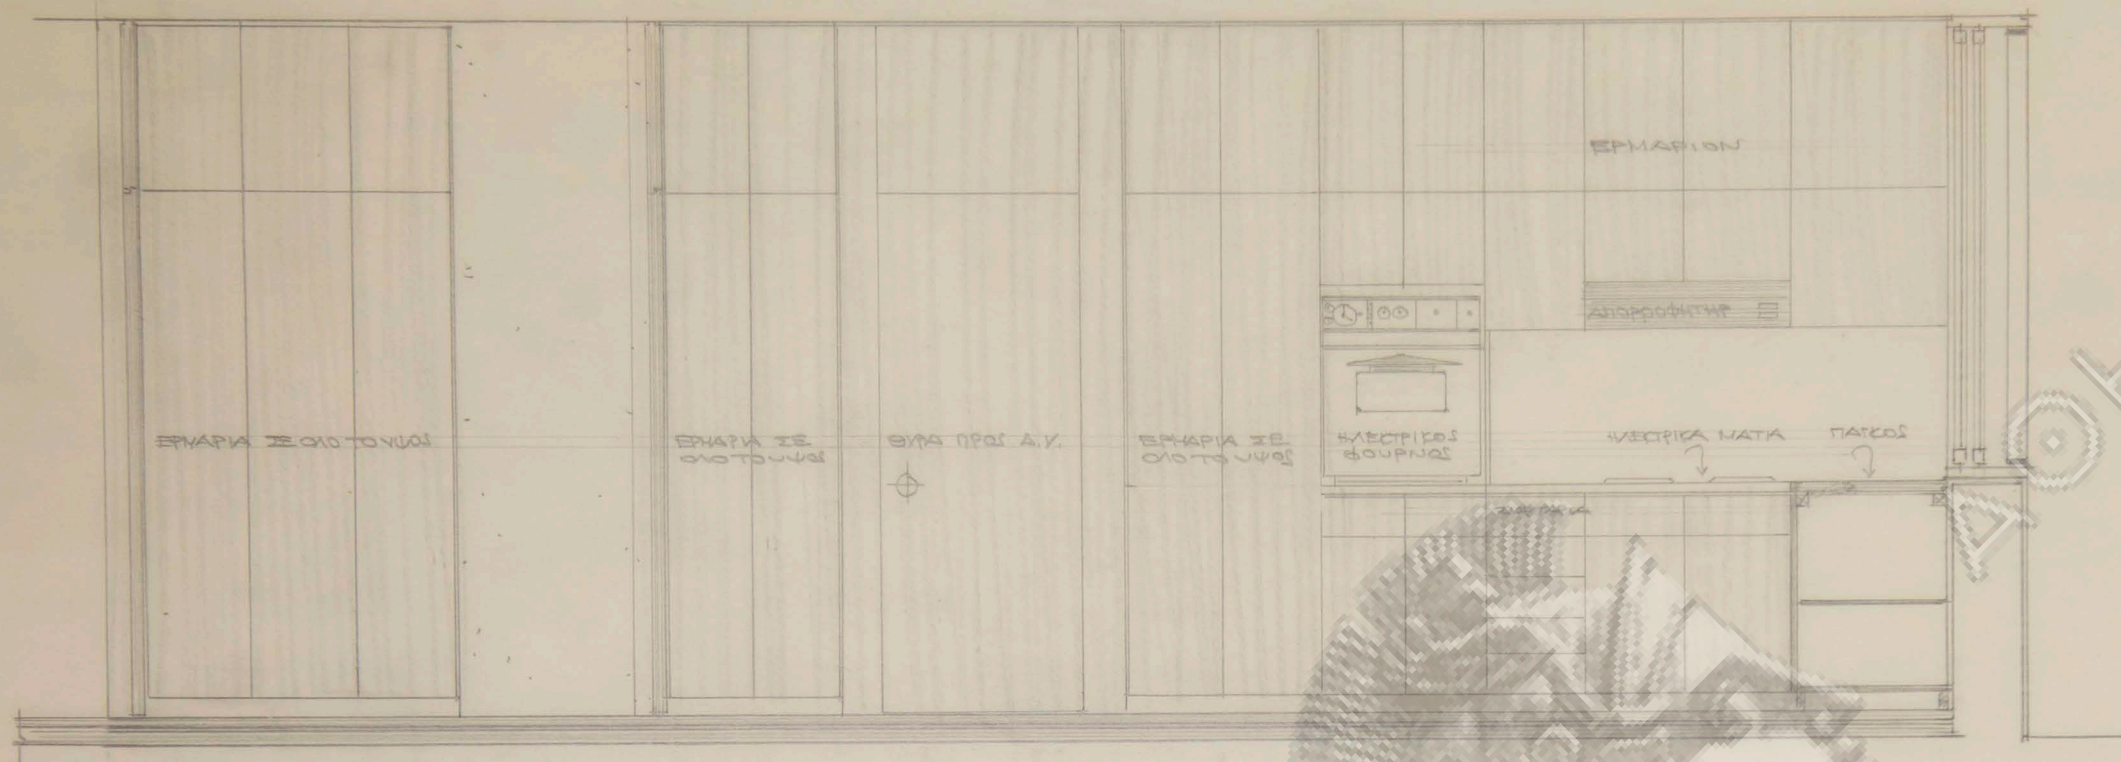

ΤΟΜΗ Γ-Γ.

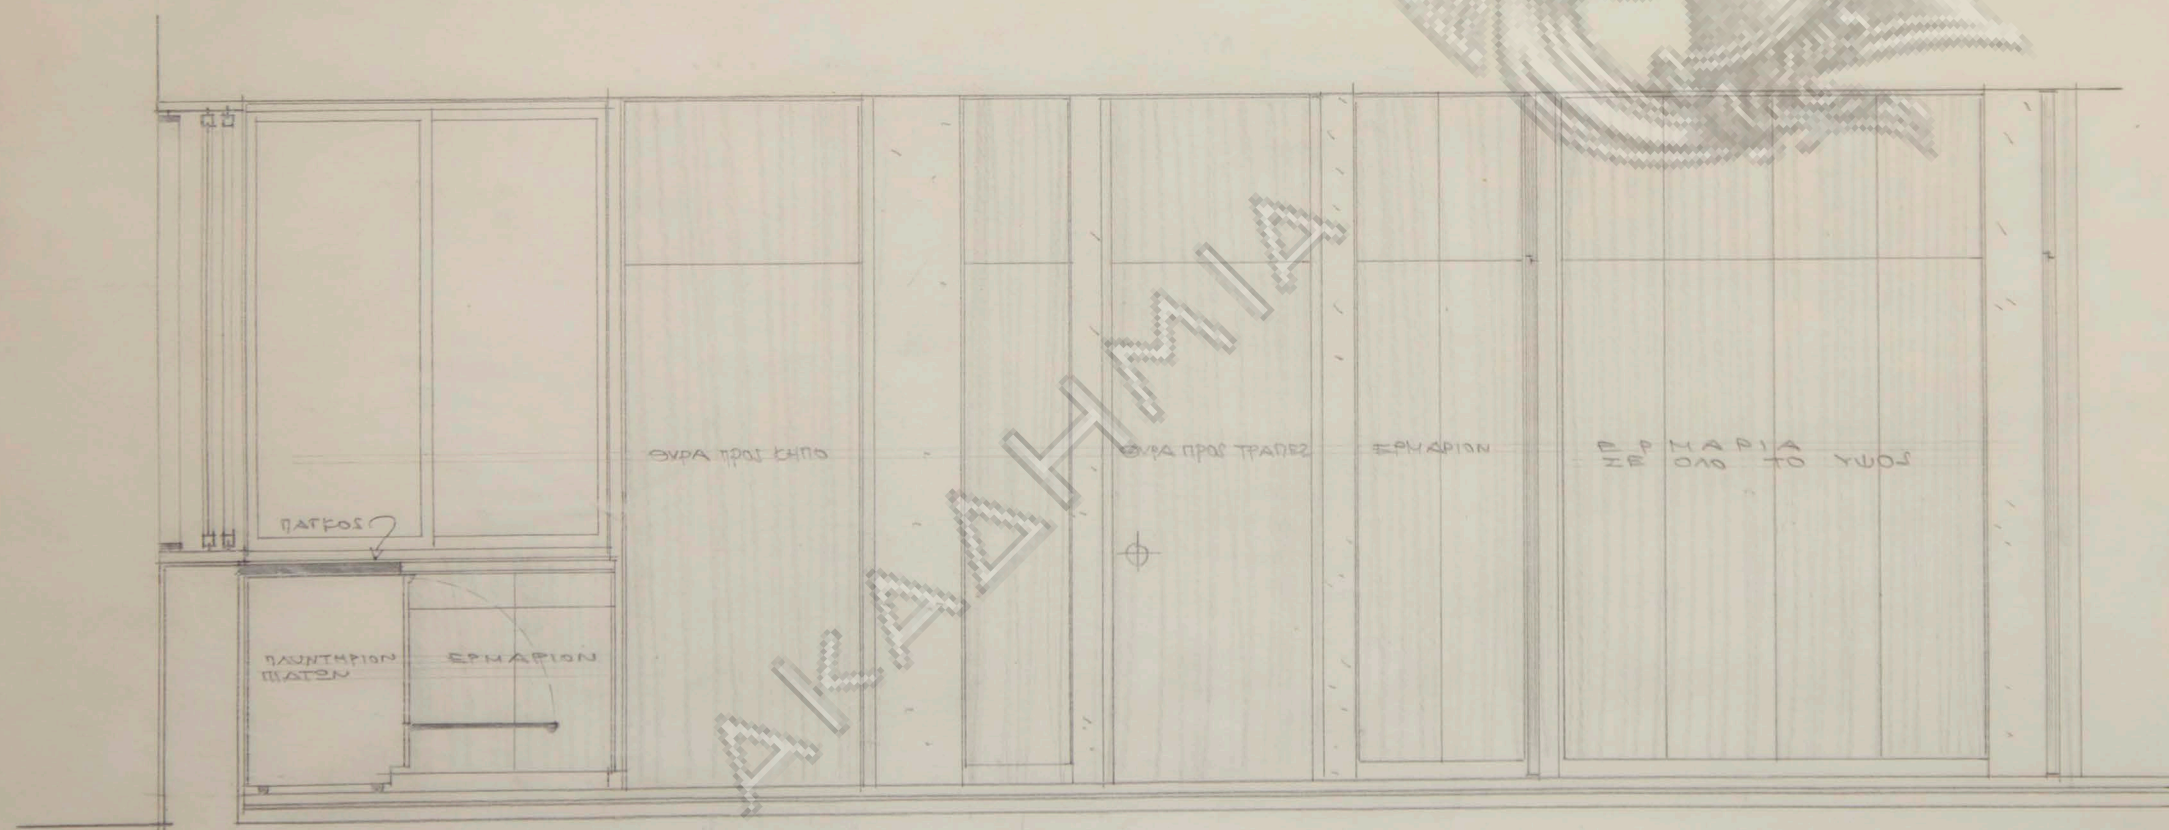

ΤΟΜΗ Δ-Δ.

οικία κ. Ήλια Κλή

κλίμαξ 1:20
λεπτομ. κουζίνας

