


πιναξ μονάδων υδραυλ.υποδοχέων

ΟΡΟΦΟΣ	ΣΤΗΛΗ 1.	ΣΤΗΛΗ 2.	ΣΤΗΛΗ 3.	ΣΤΗΛΗ 4.
Ο' ΟΡΟΦΟΣ	3	5	5	5
Ισογειον	3	3	-	-
Υπογειον	-	-	-	-
Συνολα	6	8	5	5

ΤΕΧΝΙΚΗ ΕΚΘΕΣΙΣ


Η εγκατάστασις θα αποτελείται από δίκτυον εγκατεστημένων υδροσωλήνων από του μετρητή μέχρι των υδραυλικών υποδοχέων. Η αίφοδμή θα άσχετεύεται εις βόθρον. - Τούτο θα επισημαίνεται δια εις ύπαρξεως (4) τεσσάρων στειλών αποχευάσεως. - Άπαντα τα εώματα ύκτηνης θα εξαερίζονται κεχωρισμένως ή δέ διαμέτρως του σωλήνος εξαερισμού προκύπτει από των παραπλήριων εικονιζόμενου ύπολογισμού. Αι χρησιμοποιοιγόμενα παχίδες θα είναι απλής μορφής.

σχηματική τομή υδραυλικών καί εξαερισμού

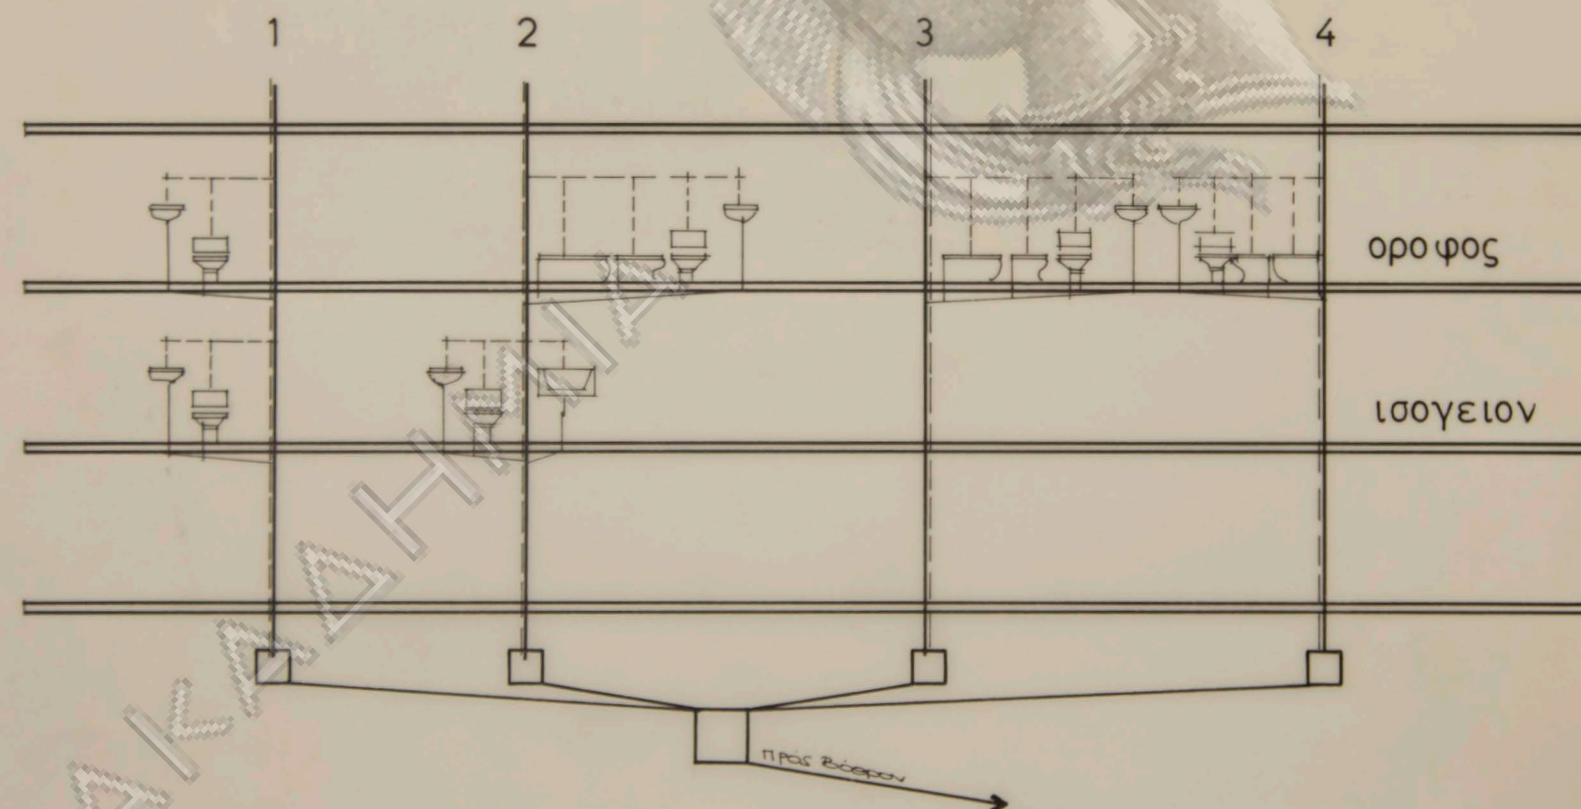

οίκια κ. ΗΛΙΑ ΚΛΗ
 οδός Σαπφούς ΟΤ.41 Πολιτεία
 ΑΝΑΘΕΩΡΗΣΙΣ 15-6-79

υδραυλικά

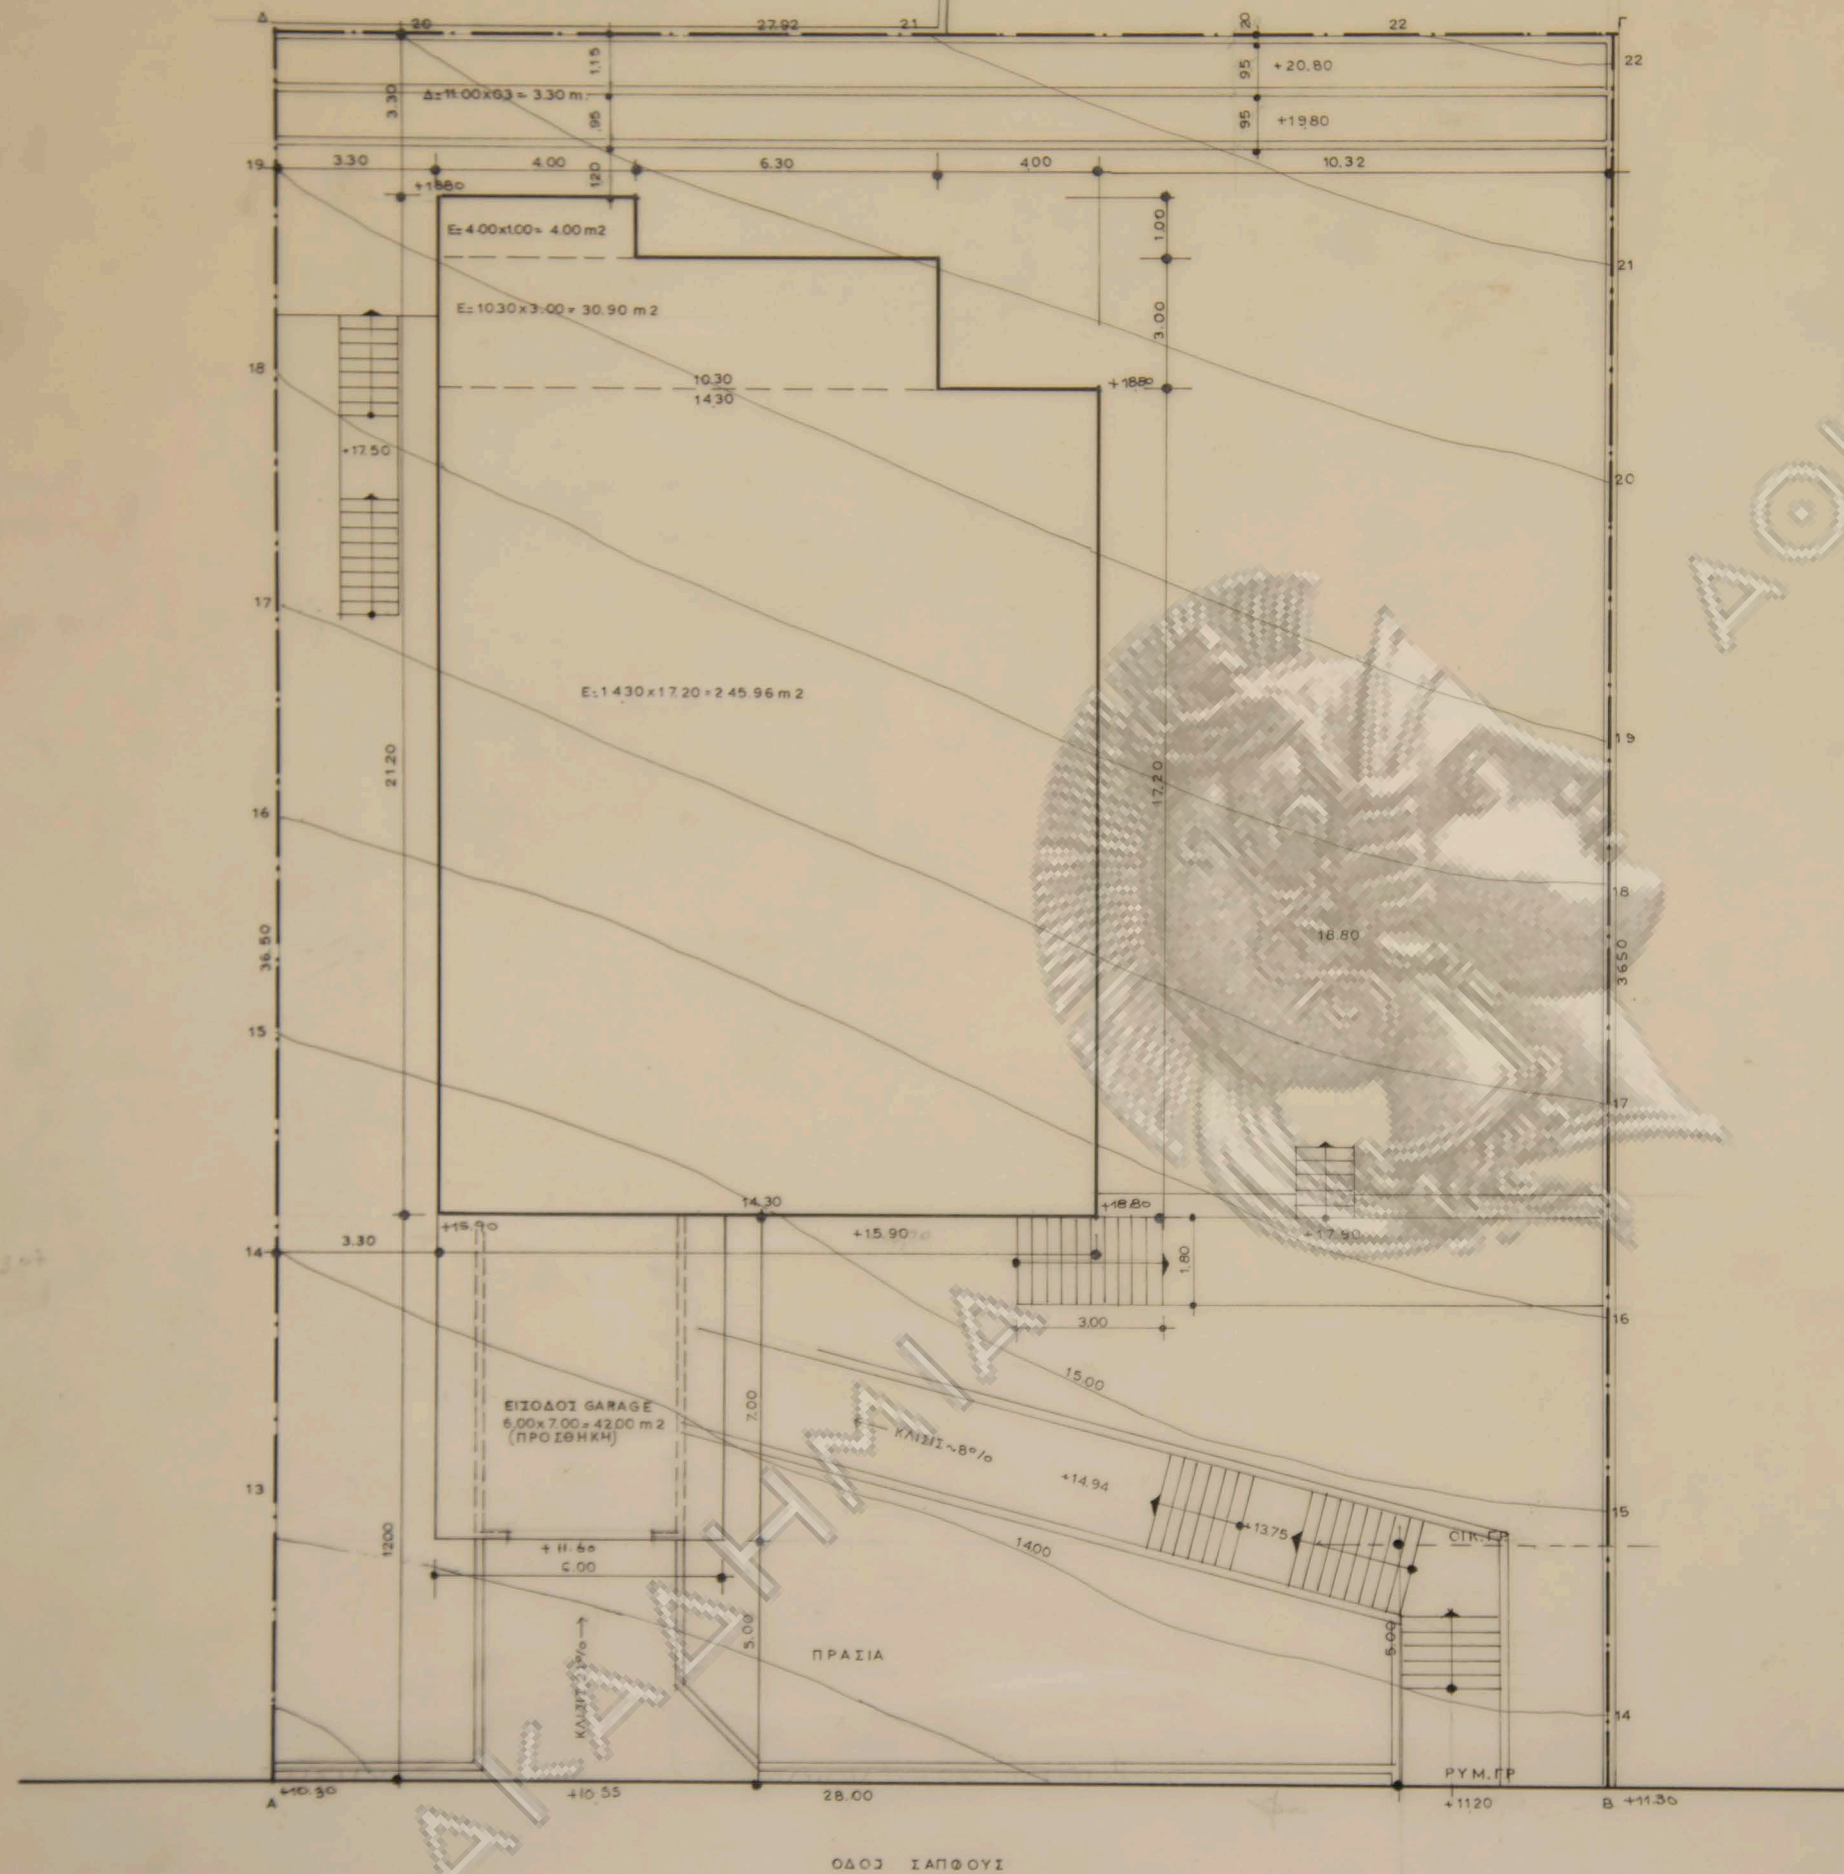


$$\text{ΕΠΙΦΑΝΕΙΑ ΟΙΚΟΠΕΔΟΥ} = \frac{27.92 + 28.00}{2} \times 36.50 = 1020.54 \text{ m}^2$$

$$\text{ΕΠΙΤΡ. ΚΑΛΥΨΙΣ} = 1020.54 \times 40\% = 408.22 \text{ m}^2$$


$$\begin{aligned} \text{ΠΡΑΓΜ. ΚΑΛΥΨΙΣ} &= 40.0 + 30.90 + 245.96 = 280.86 \text{ m}^2 < \\ &+ \text{ΕΙΣΟΔΟΣ GARAGE } 6.00 \times 7.00 = 42.00 \text{ m}^2 > \\ &= 322.86 \text{ m}^2 < 408.22 \text{ m}^2 \end{aligned}$$

οίκια κ. Ήλια Κλή
οδός Σαπφούς Ο.Τ.41 Πολιτεία
ΑΝΑΘΕΩΡΗΣΙΣ 15-1-80


κλίμαξ 1:100
σχέδιον οικόπεδου
διάγραμμα καλύψεως

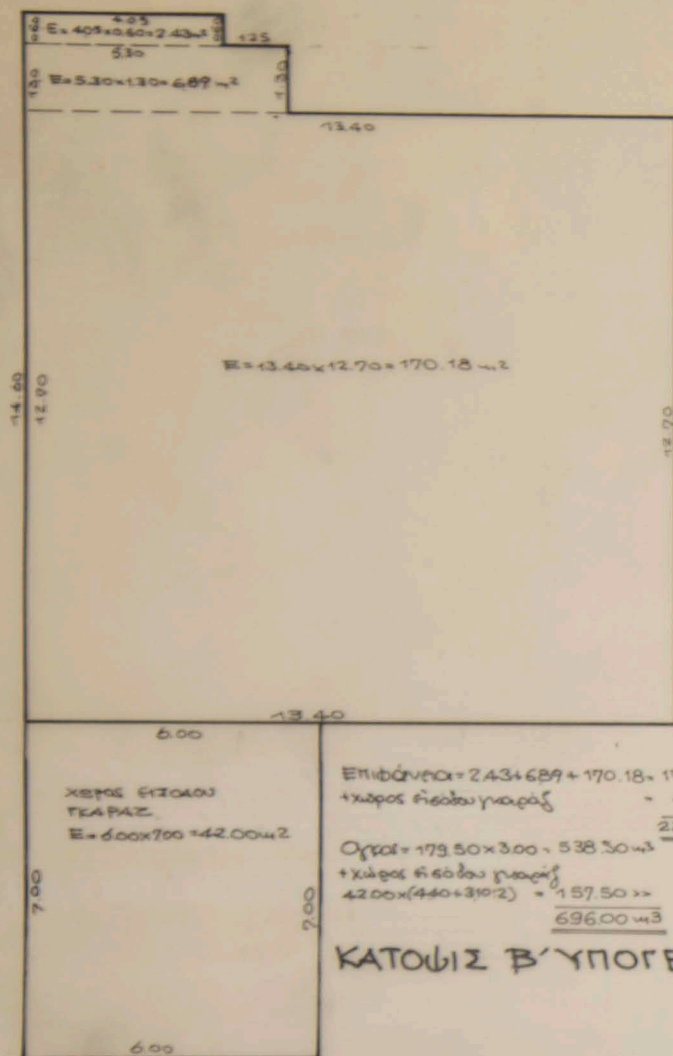


ΚΑΤΩΨΙΣ Β' ΥΠΟΓΕΙΟΥ

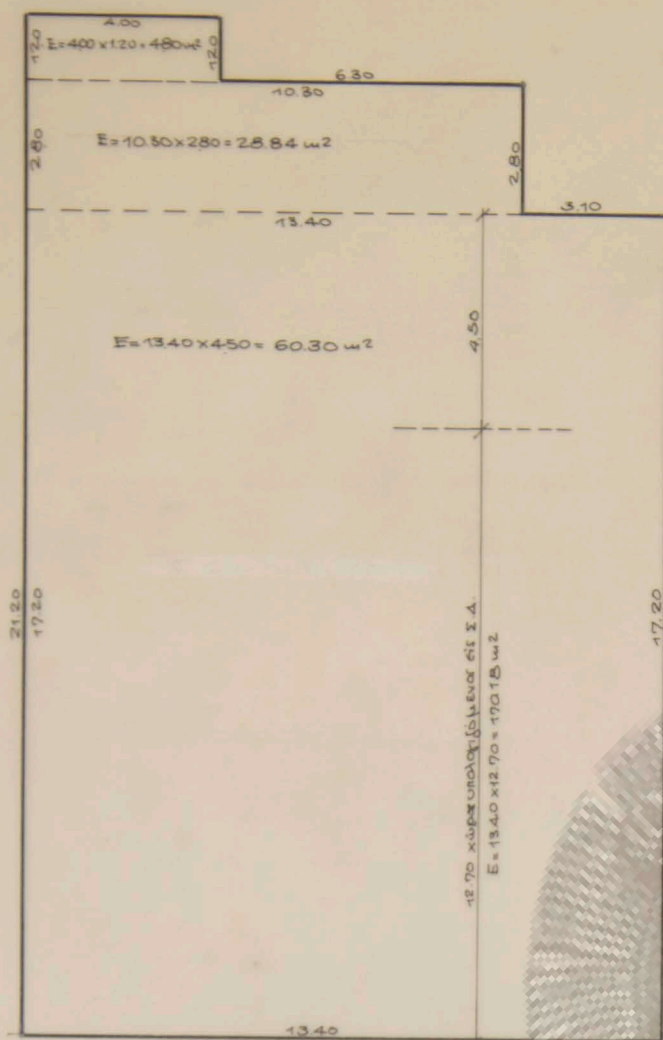


ΚΑΤΩΨΙΣ Α' ΥΠΟΓΕΙΟΥ

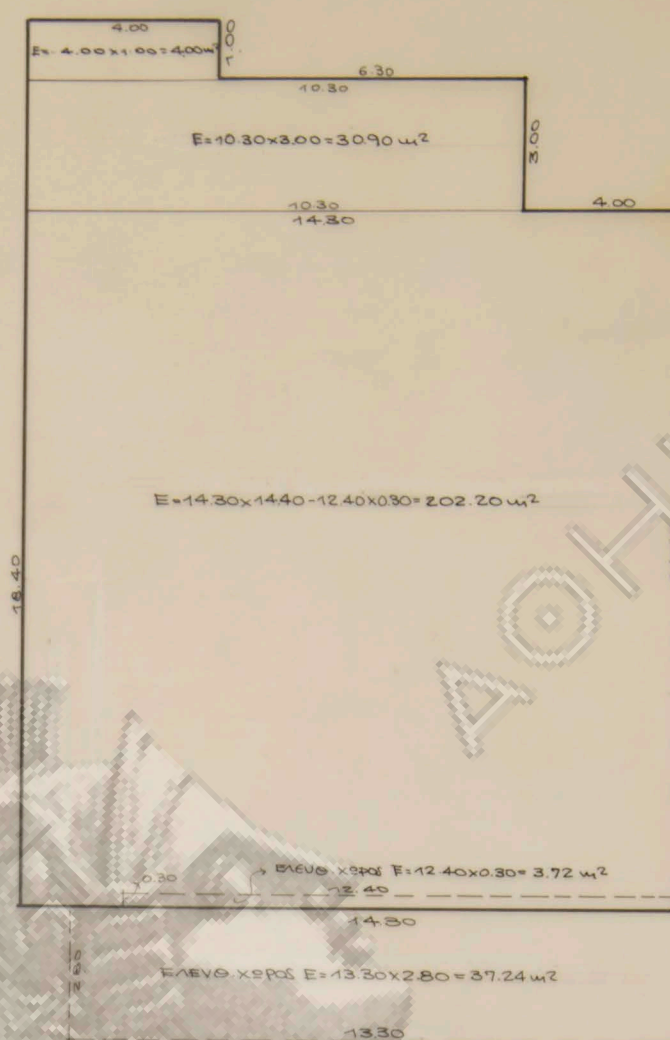

ΚΑΤΩΨΙΣ ΙΣΟΓΕΙΟΥ

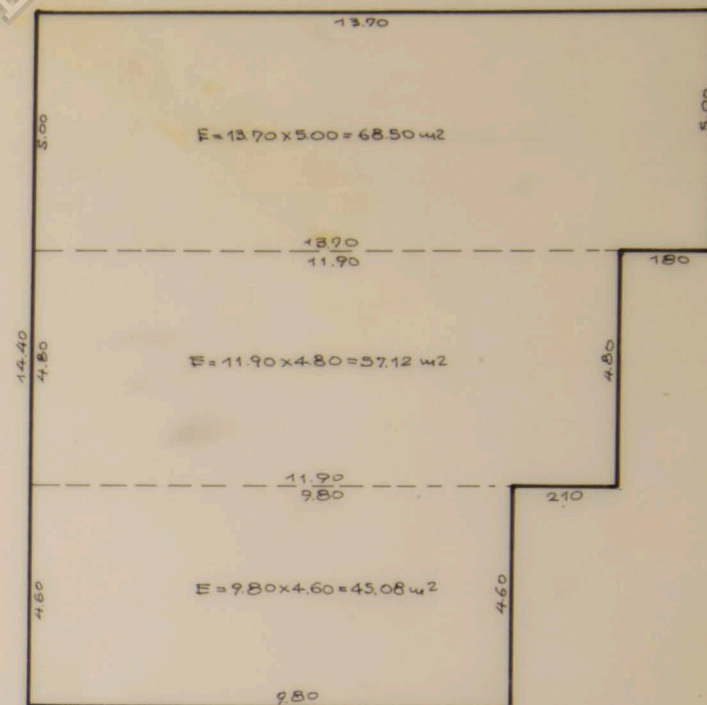

ΚΑΤΩΨΙΣ ΟΡΟΦΟΥ

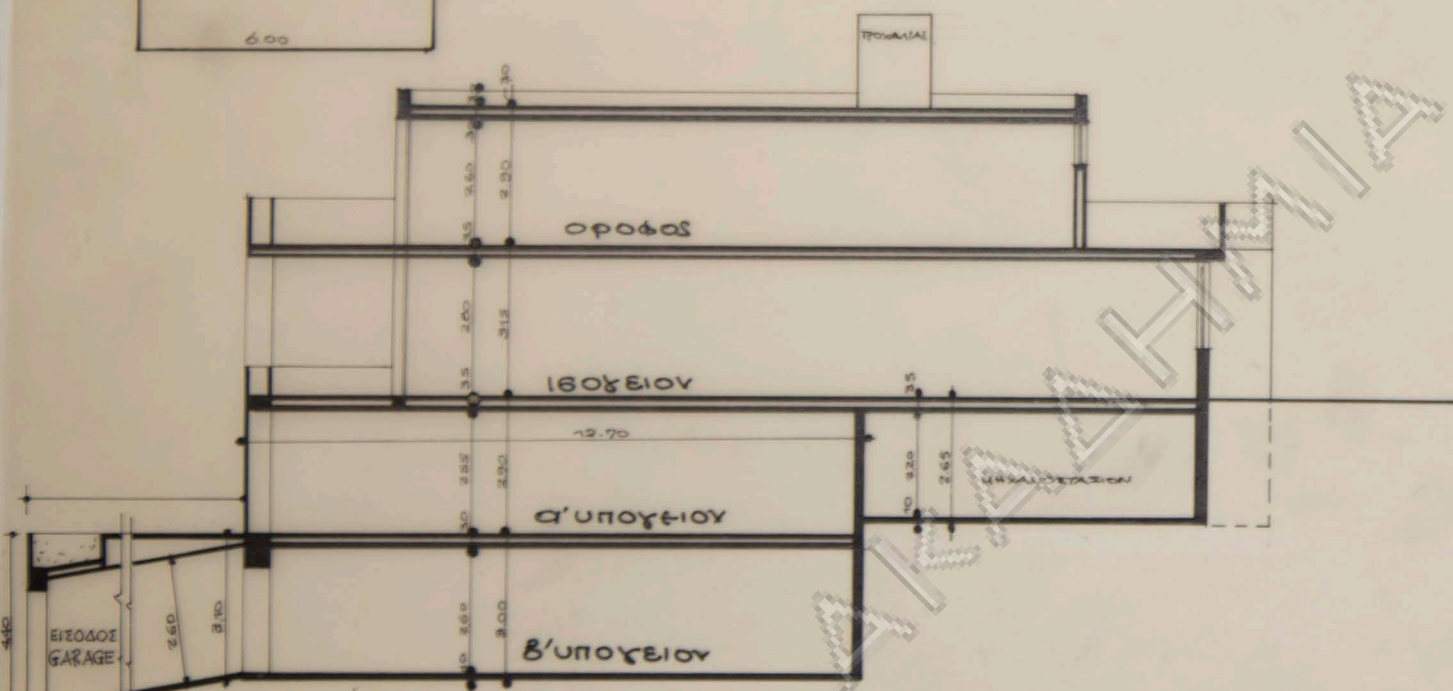

ΤΟΜΗ ΣΧΗΜΑΤΙΚΗ

ΥΠΟΛΟΓΙΣΜΟΣ ΣΥΝΤΕΛΕΣΤΩΝ ΔΟΜΗΣΕΩΣ:

ΕΜΒΑΔΟΝ ΟΙΚΟΠΡΑΔΟΥ = $1.020.54 \text{ m}^2 \times 0.60 = 612.32 \text{ m}^2$
 + ΑΕΝΑ $322.86 \times 5\% = 16.14 \text{ m}^2$
 Ογκος = 628.46 m^3

ΠΡΑΓΜΑΤ. ΕΚΜΕΤΑΛ. ΕΠΙΦΑΝΕΙΑ:

Α' ΥΠΟΓΕΙΟΝ = 170.18 m^2
 ΙΣΟΓΕΙΟΝ = 278.06 m^2
 ΟΡΟΦΟΣ = 170.70 m^2
 Ογκος = $618.94 \text{ m}^3 < 628.46 \text{ m}^3$


ΟΛΙΓΟΣ ΟΓΚΟΣ

Β' ΥΠΟΓΕΙΟΝ = 696.00 m^3
 Α' ΥΠΟΓΕΙΟΝ = 742.46 m^3
 ΙΣΟΓΕΙΟΝ = 811.38 m^3
 ΟΡΟΦΟΣ = 495.03 m^3
 Ογκος = 2744.87 m^3

+ ΠΡΟΧΑΛΙΩΣΤΑΣΙΟΝ $150 \times 1.50 \times 2.00 = 4.50 \text{ m}^3$
 ΣΥΝΟΛΟΝ = 2749.37 m^3


οίκια κ. Ηλία Κλή
 οδός Σαπφούς ΟΤ.41 Πολιτεία
 ΑΝΑΘΕΩΡΗΣΙΣ 15-1-80

κλίμαξ 1:100
 υπολογισμοί

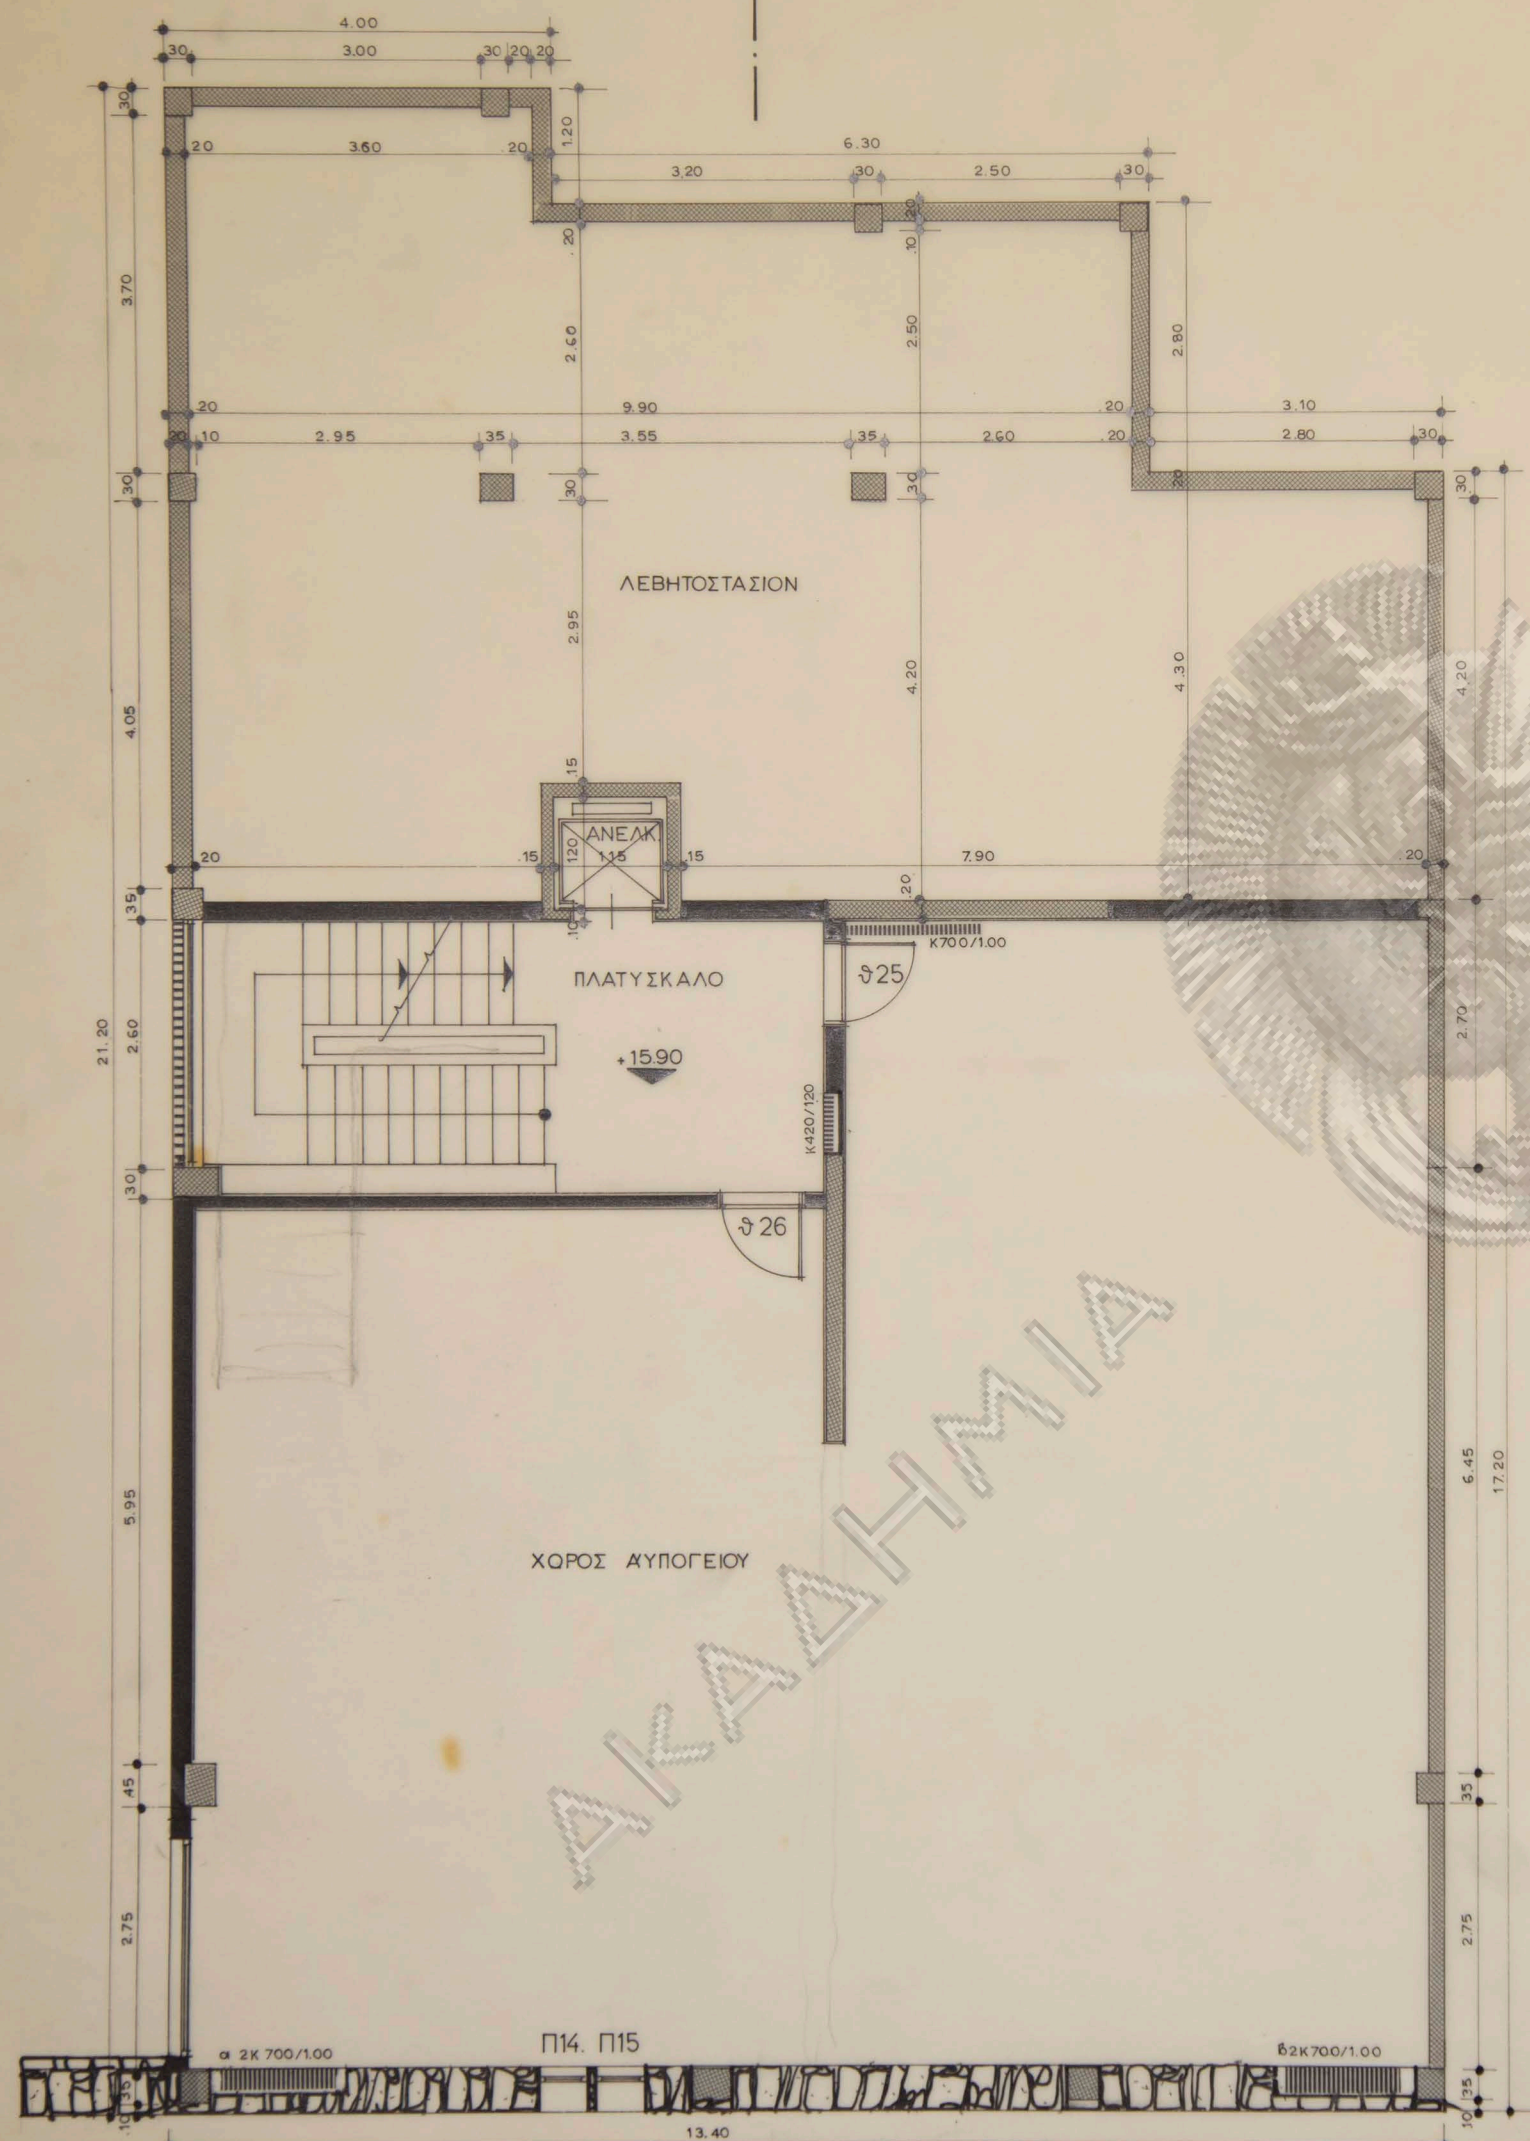


οίκια κ. Ήλια Κλή
 οδός Σαπφούς Ο.Τ.41 Πολιτεία
 ΑΝΑΘΕΩΡΗΣΙΣ 15-6-1979

κλίμαξ 1:50
 κάτοψις α'υπογείου

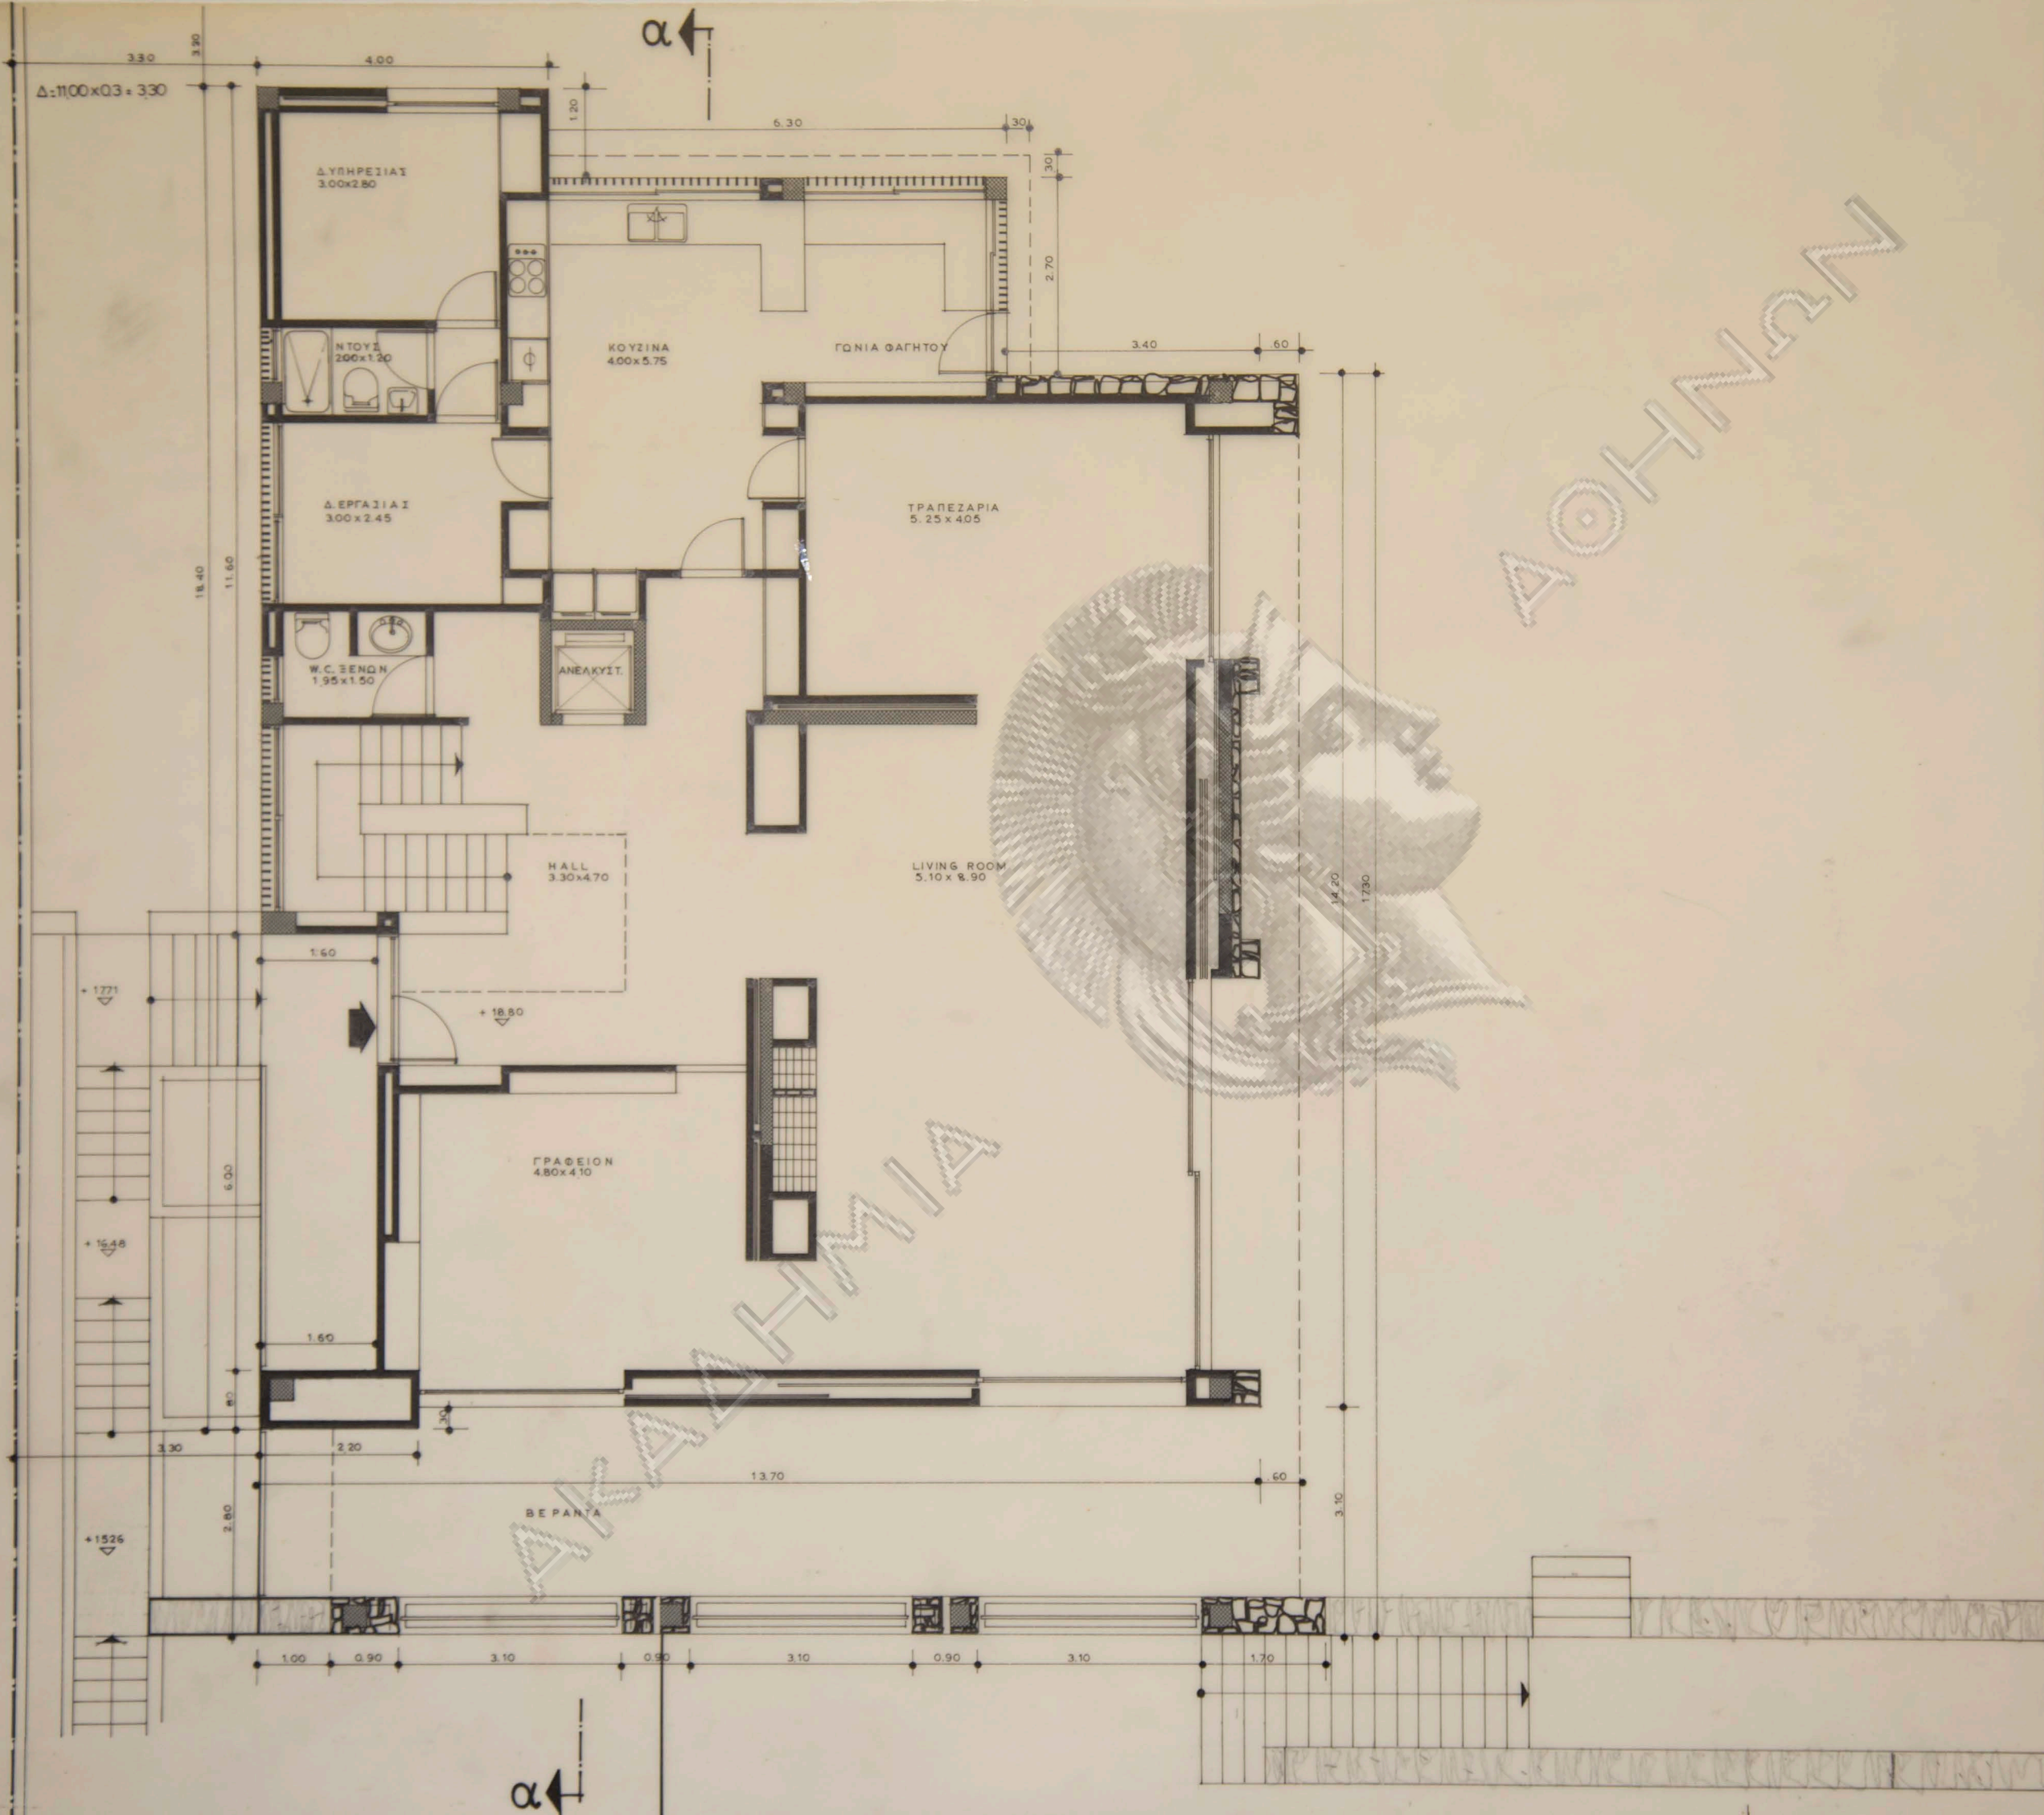

οίκια κ. Ηλία Κλή
 οδός Σαπφούς ΟΤ.41 Πολιτεία
 ΑΝΑΘΕΩΡΗΣΙΣ 15-6-1979


κλίμαξ 1:50
 κάτοψις ισογείου

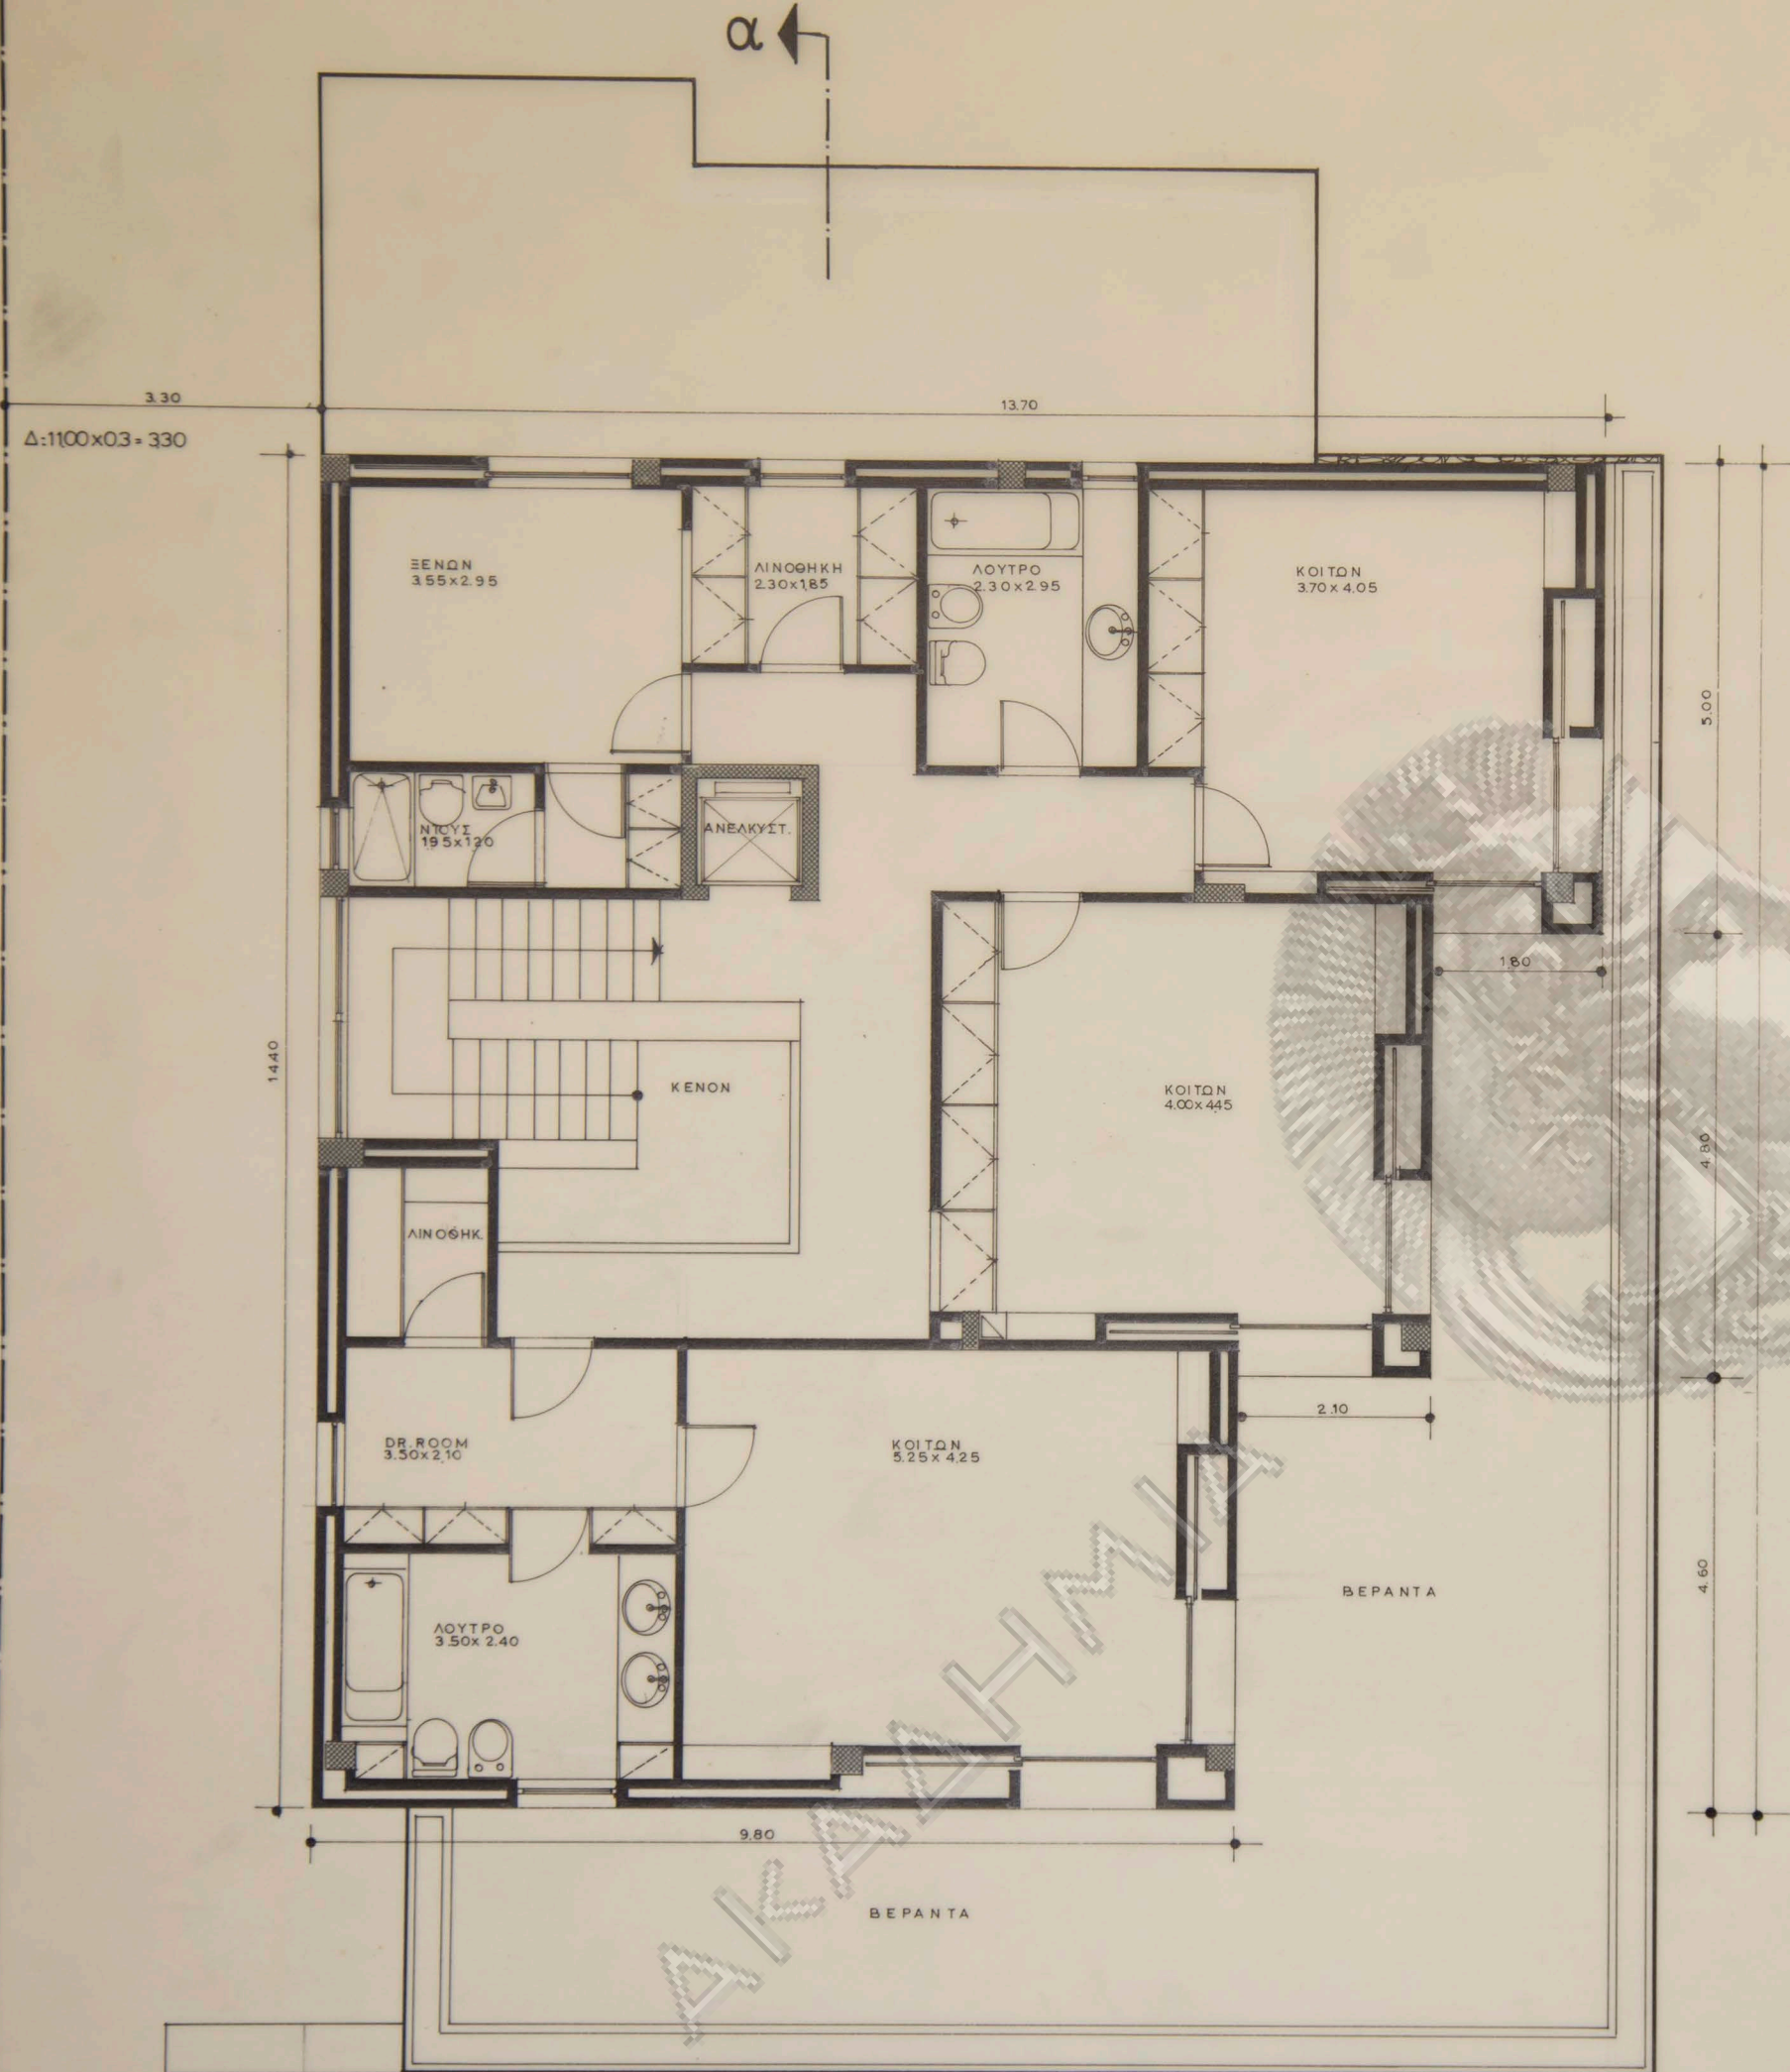

οίκια κ. Ήλια Κλή
οδός Σαπφούς Ο.Τ.41 Πολιτεία
ΑΝΑΘΕΩΡΗΣΙΣ 15-6-1979


κλίμαξ 1:50
κάτοψις όρόφου

ΑΘΗΝΩΝ

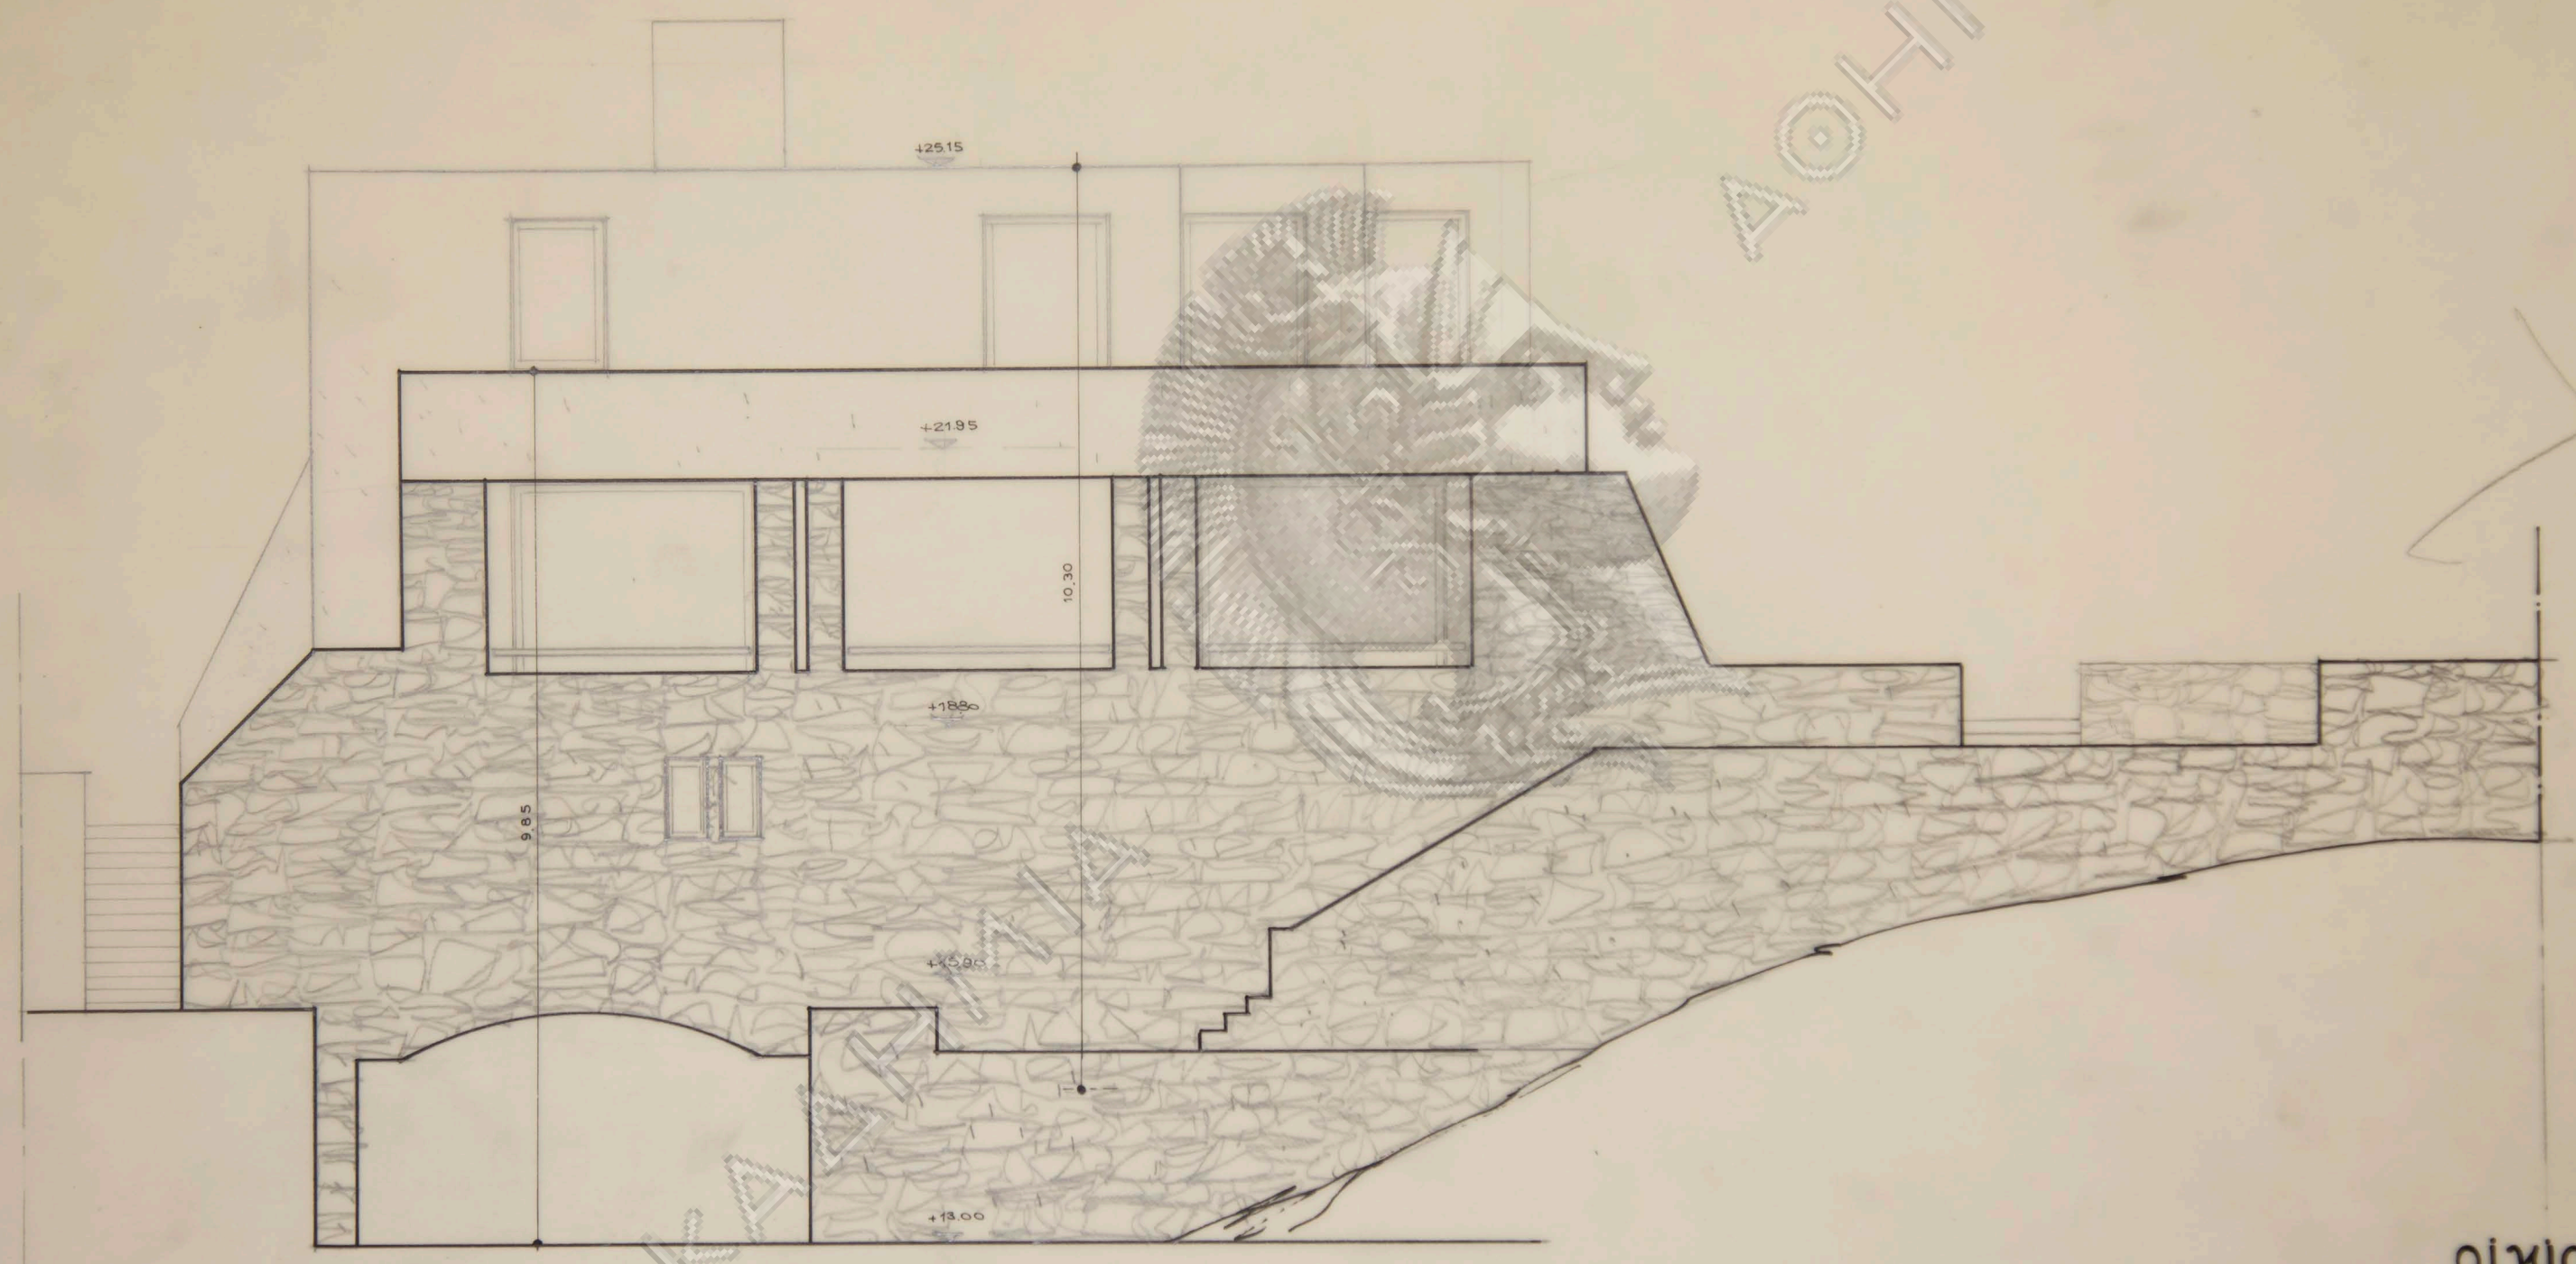


οίκια κ. Ηλία Κλή
οδός Σαπφούς Ο.Τ.41 Πολιτεία
ΑΝΑΘΕΩΡΗΣΙΣ 15-6-1979

κλίμαξ 1:50
πρόσοψις

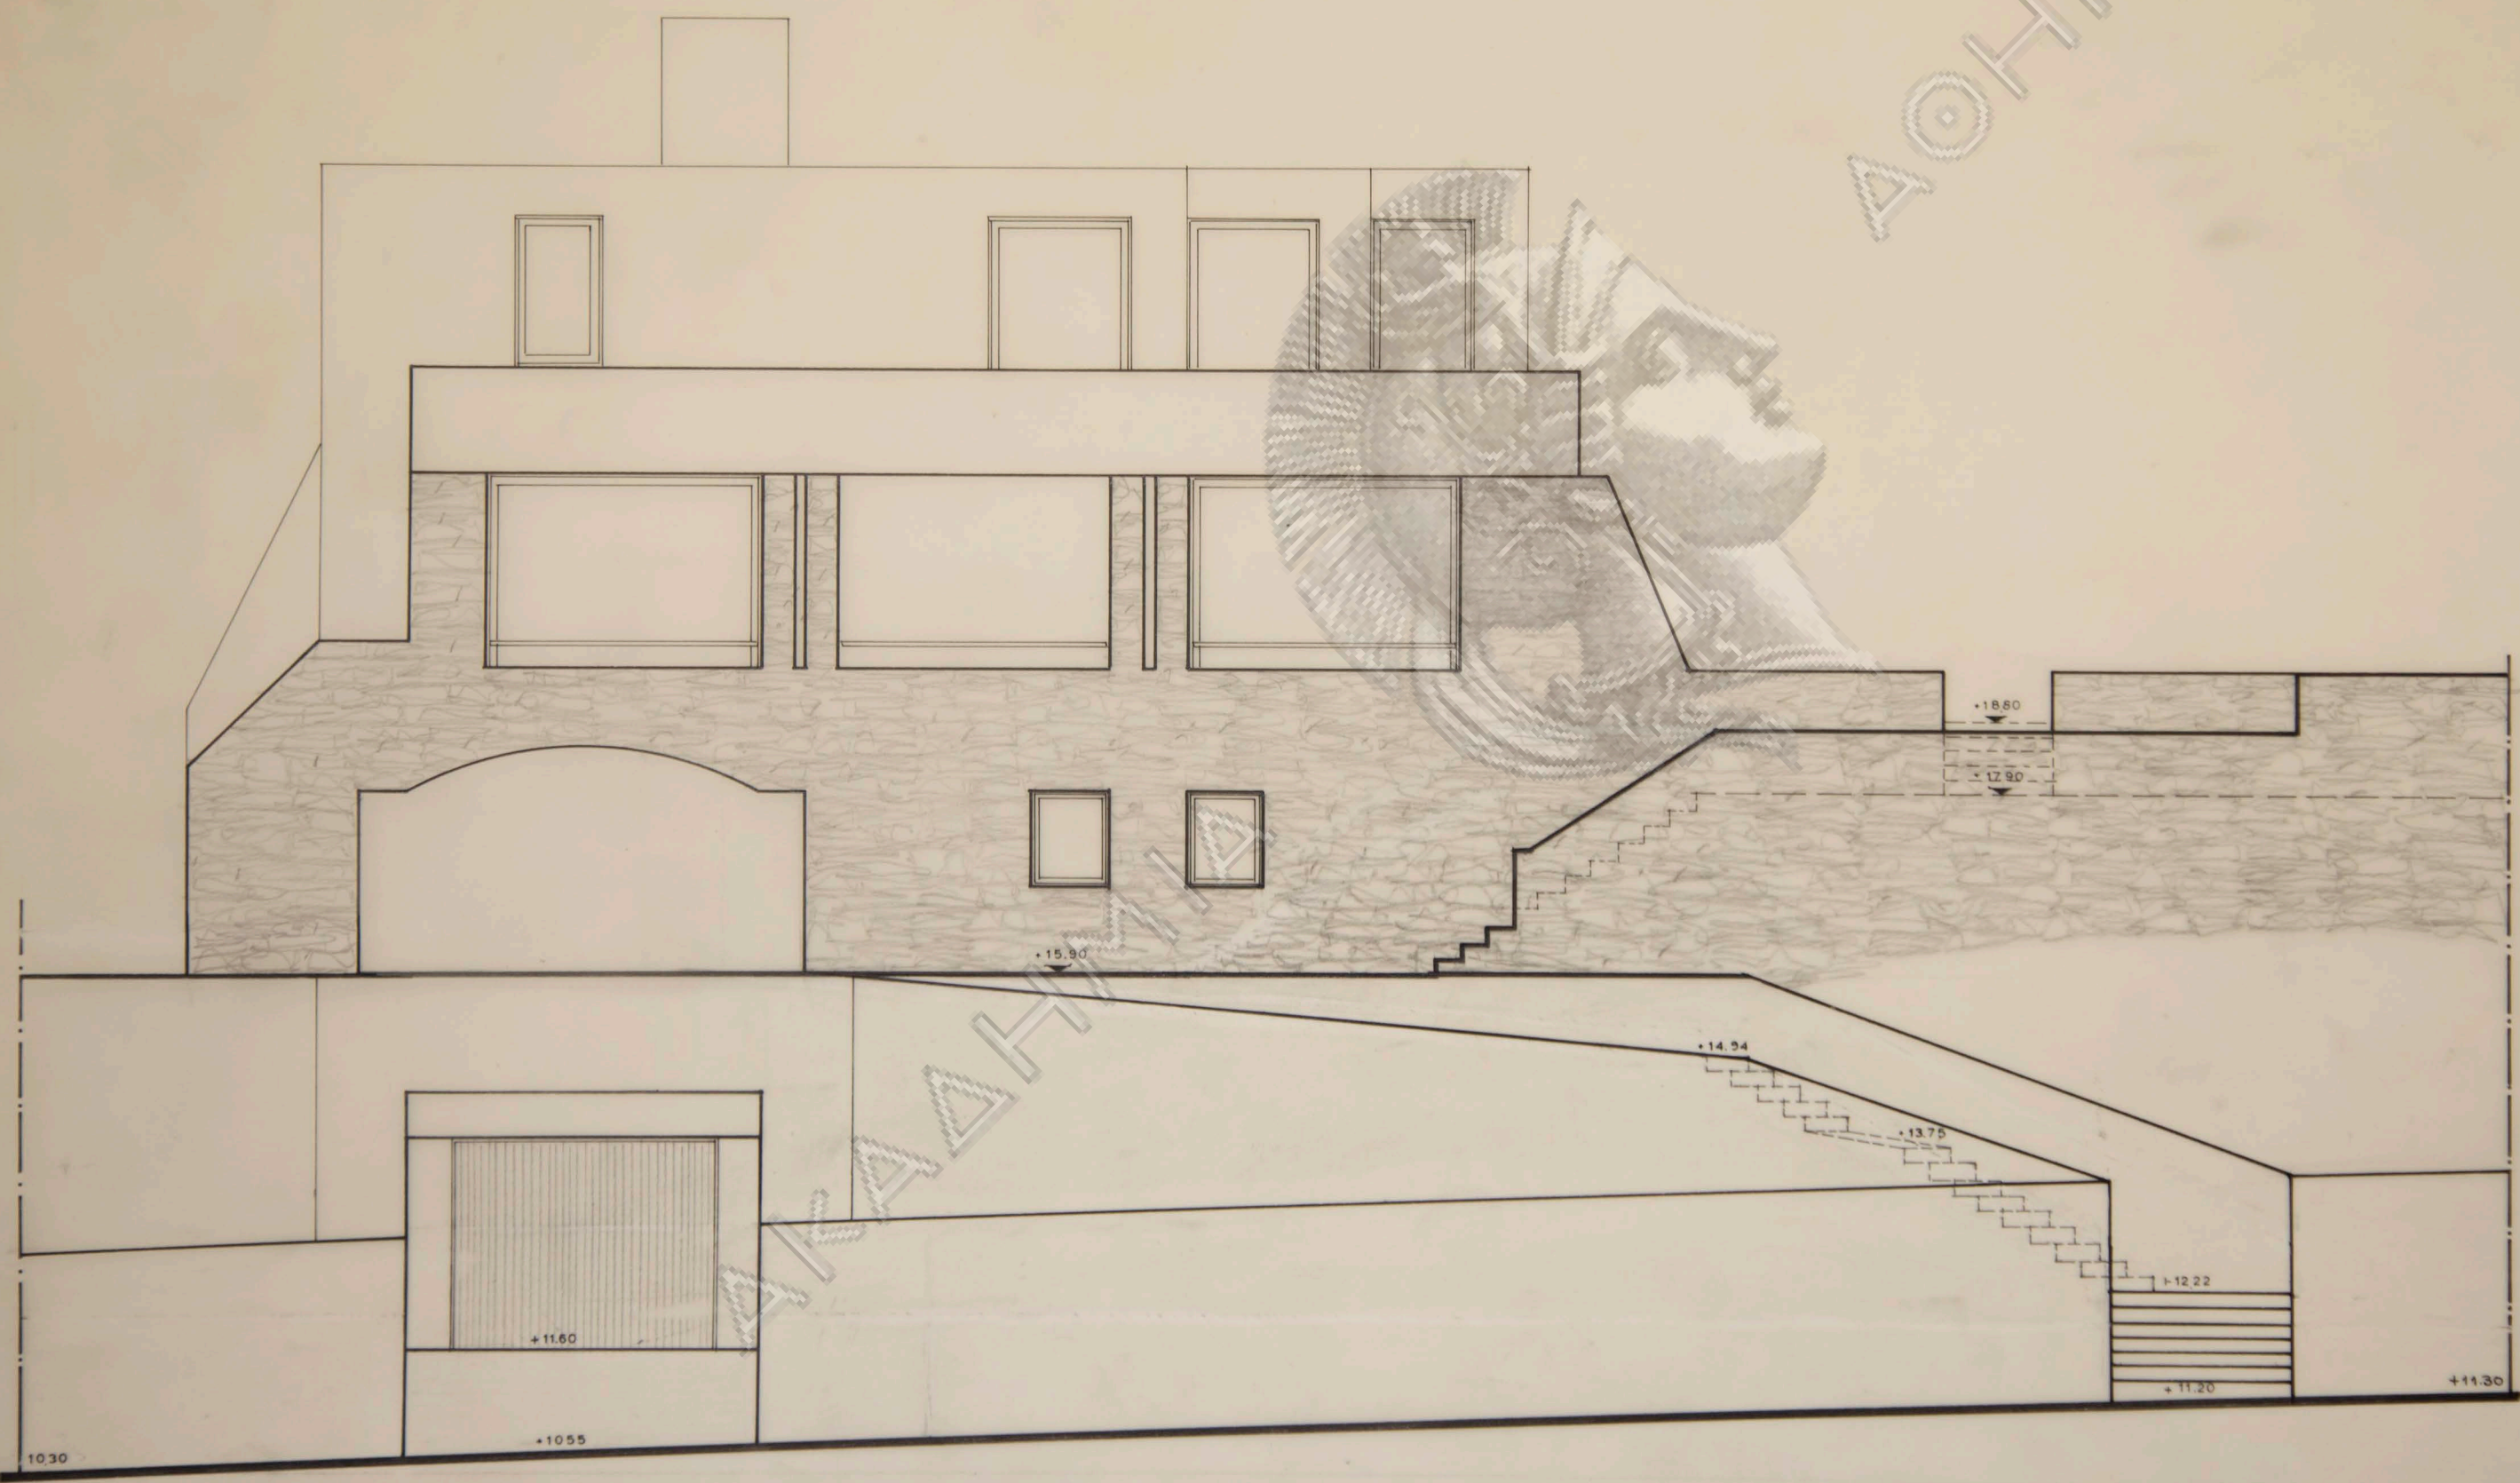


οίκια κ. Ήλια Κλή
οδός Σαπφούς Ο.Τ.41 Πολιτεία
ΑΝΑΘΕΩΡΗΣΙΣ 15-1-80

κλίμαξ 1:50 8
όψις δυτική
(πρόσοψις)

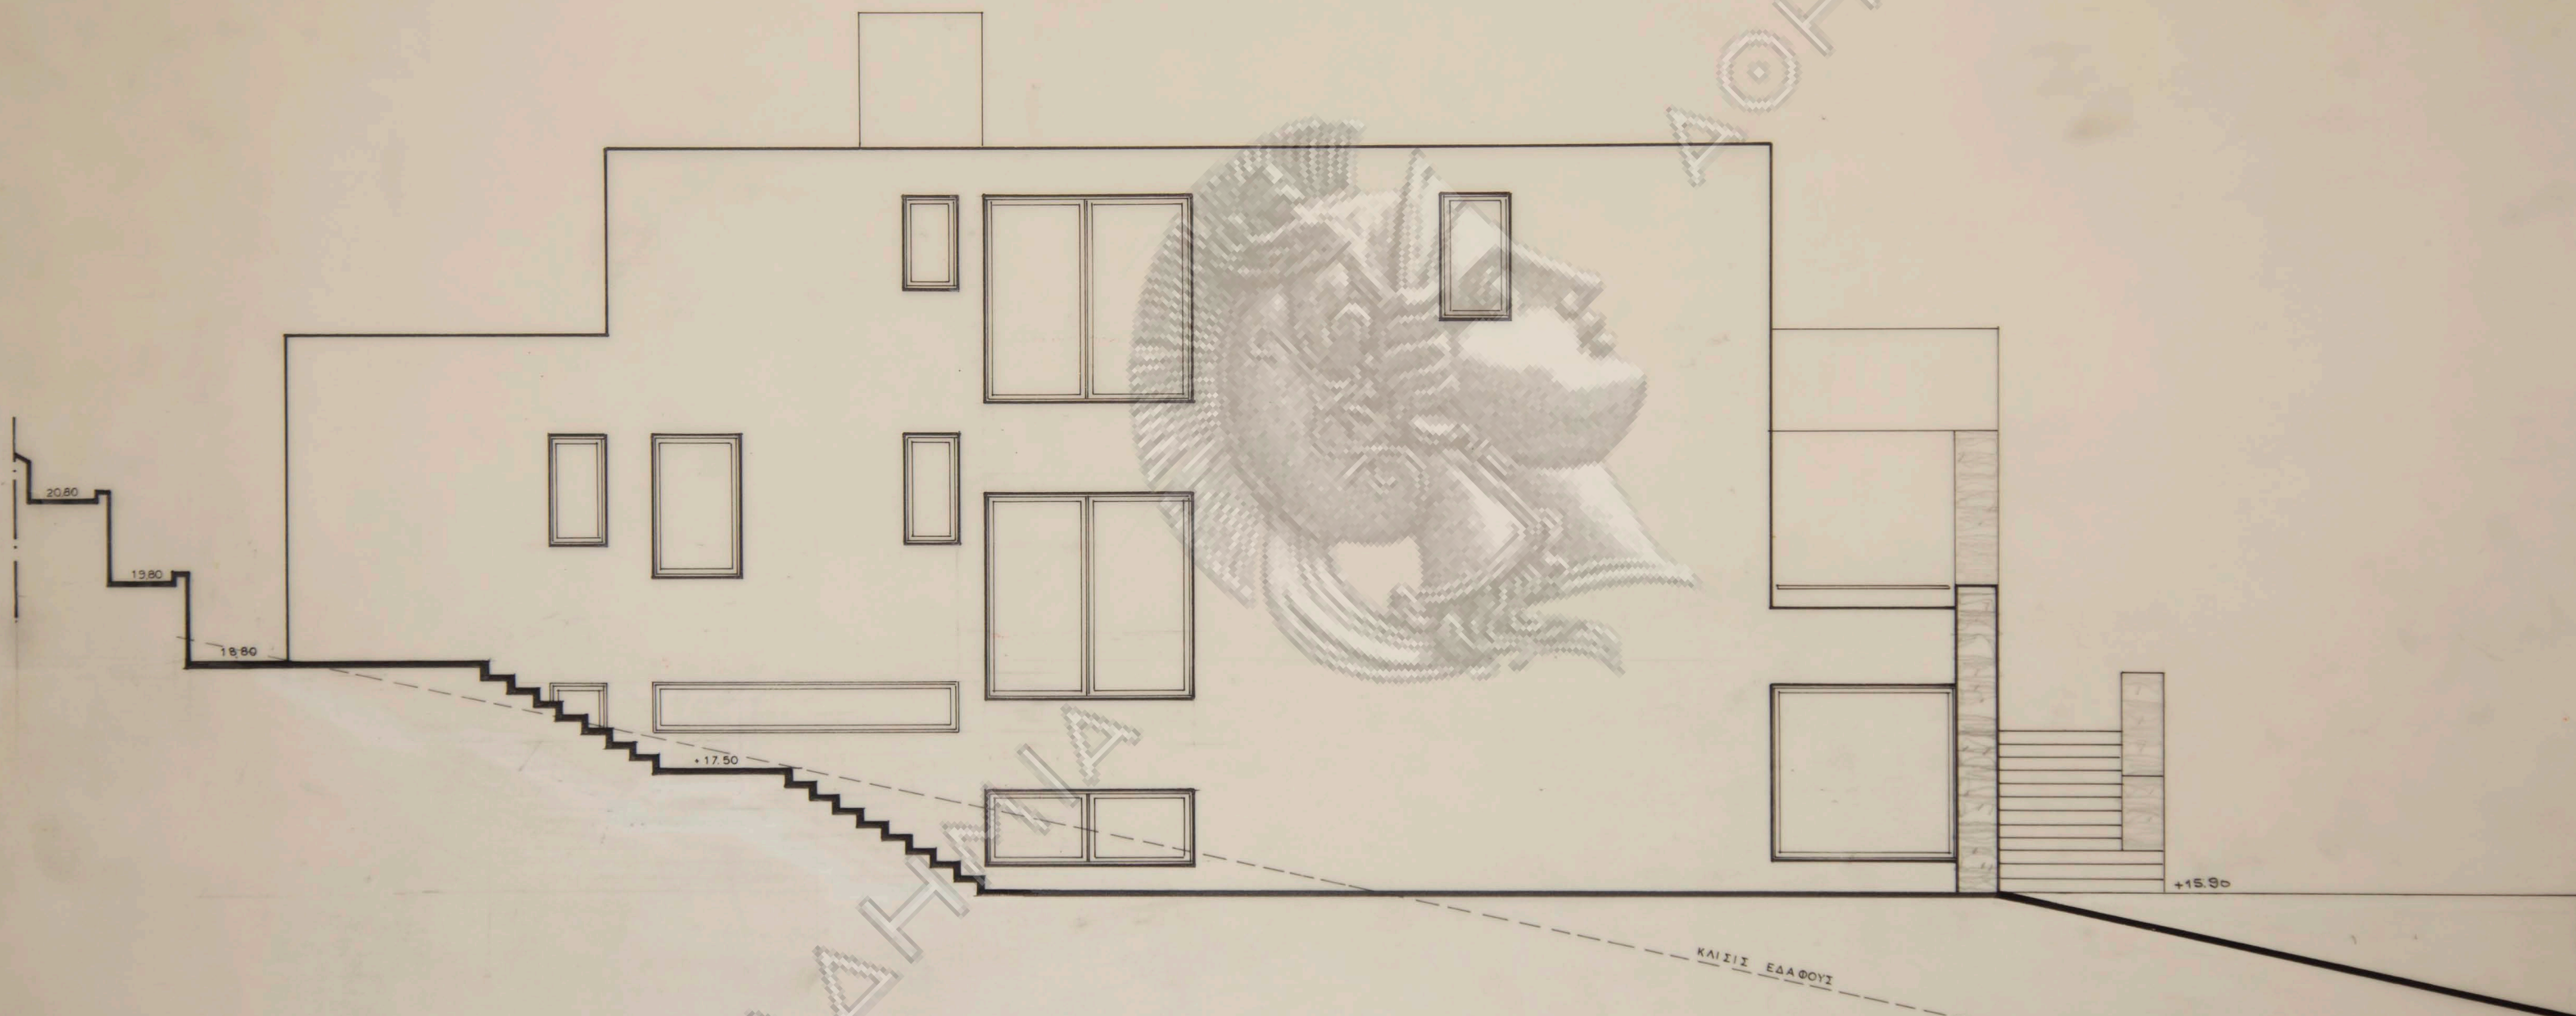


οίκη κ. Ήλια Κλή
οδός Σαπφούς ΟΤ.41 Πολιτεία
ΑΝΑΘΕΩΡΗΣΙΣ 15-1-80

κλιμαξ 1:50
όψις βορεινή

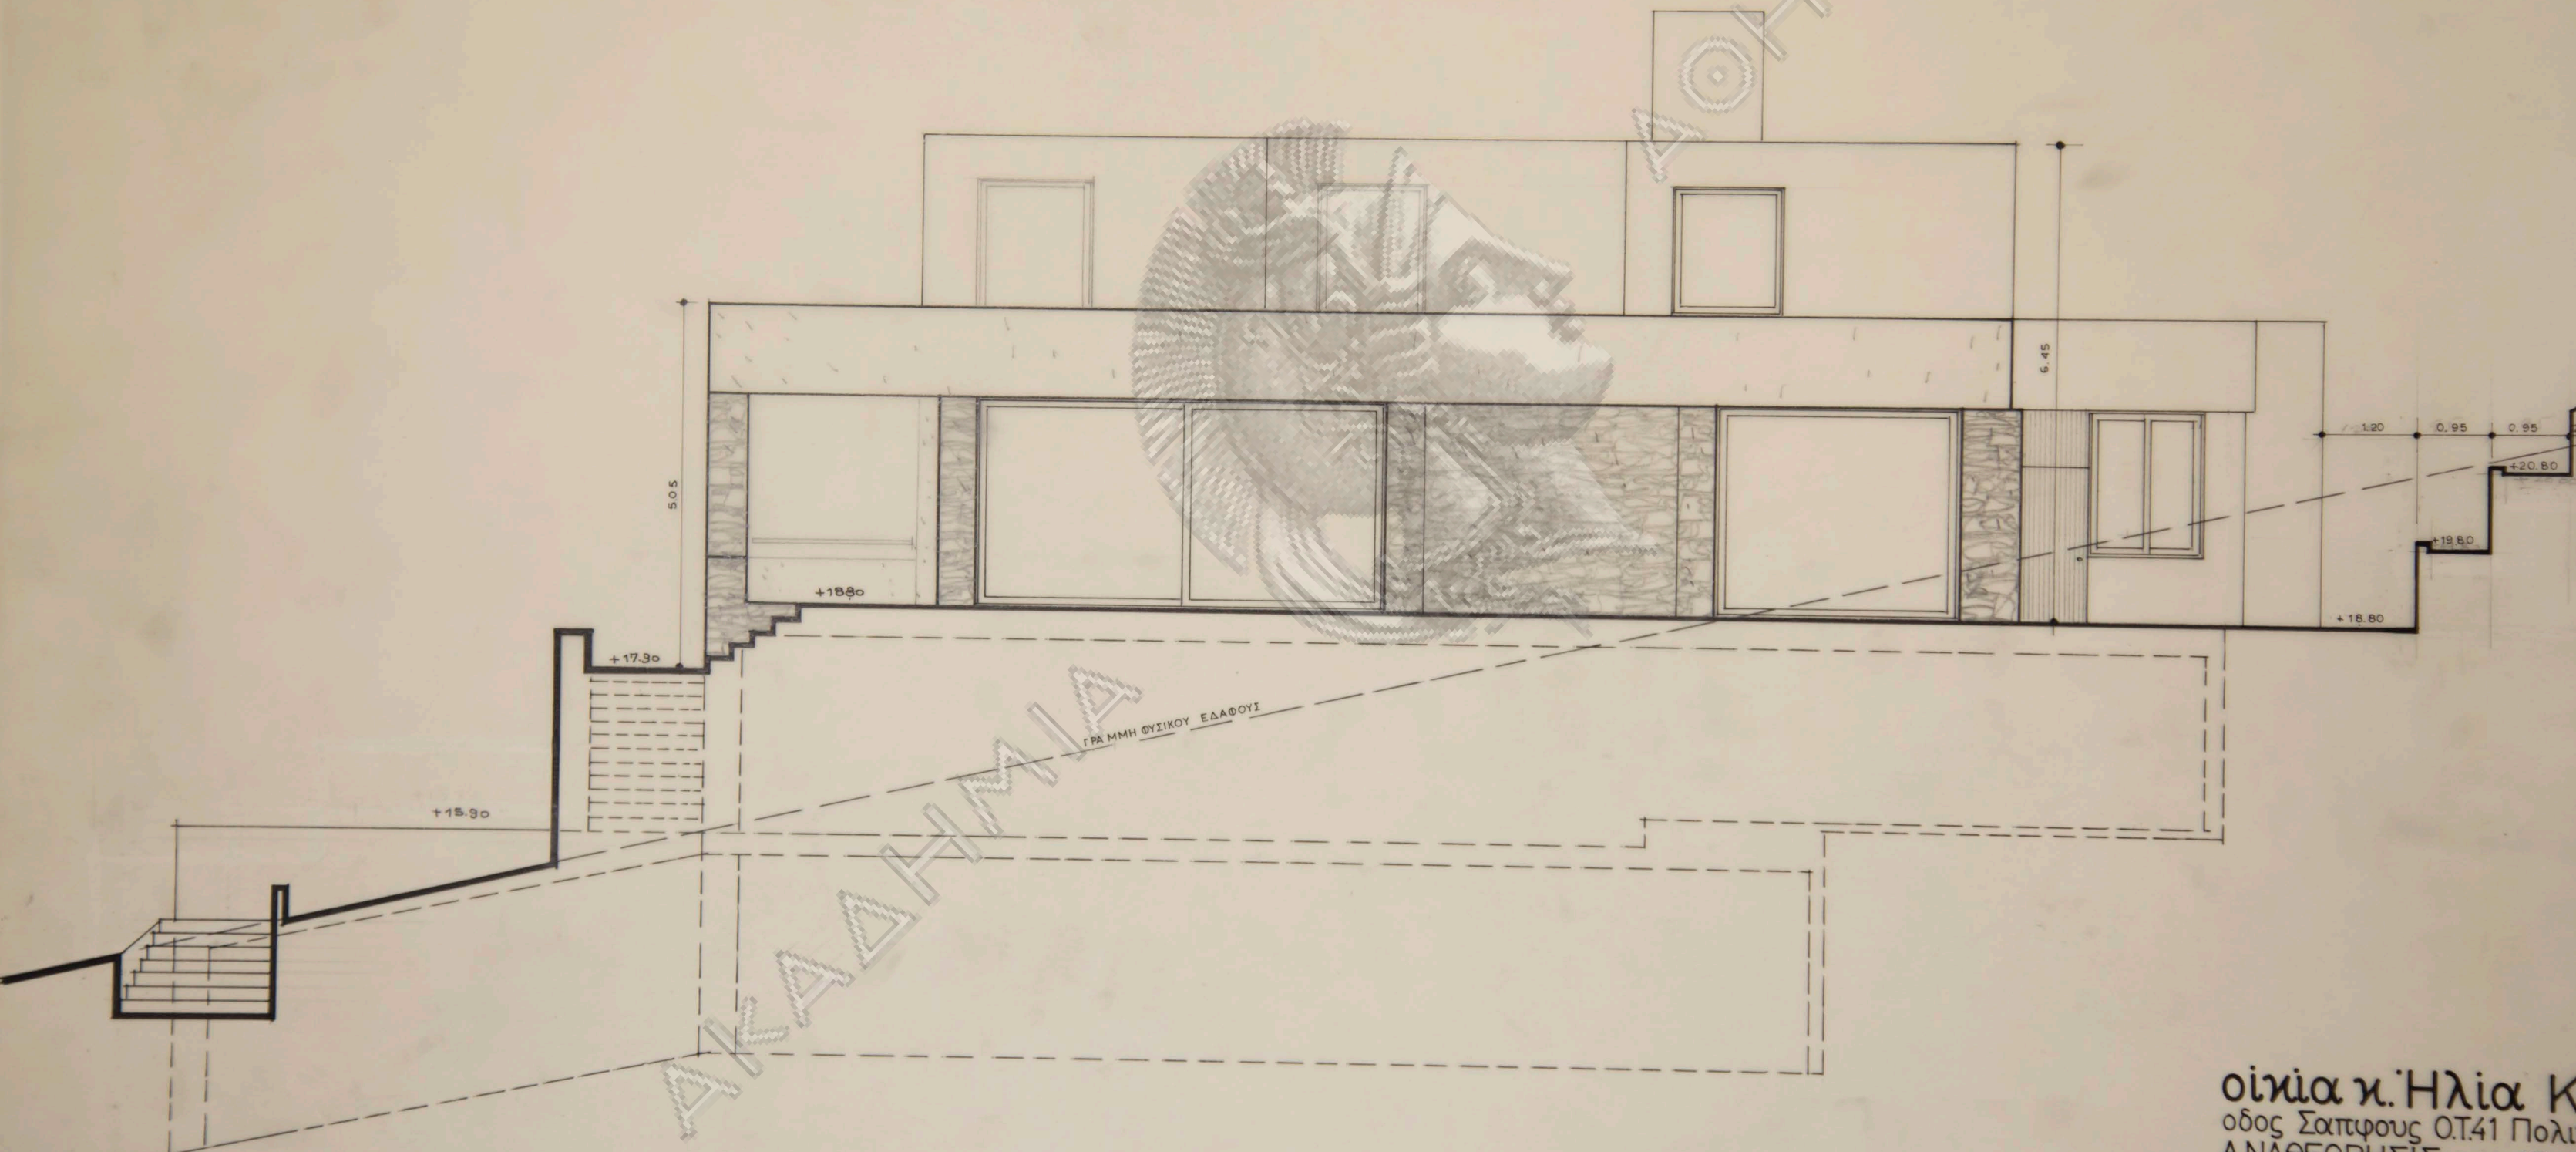


οίκια κ. Ήλια Κλή
 οδός Σαπφούς Ο.Τ.41 Πολιτεία
 ΑΝΑΘΕΩΡΗΣΙΣ 15-1-80

κλιμαξ 1:50
 όψις 10
 νοτία

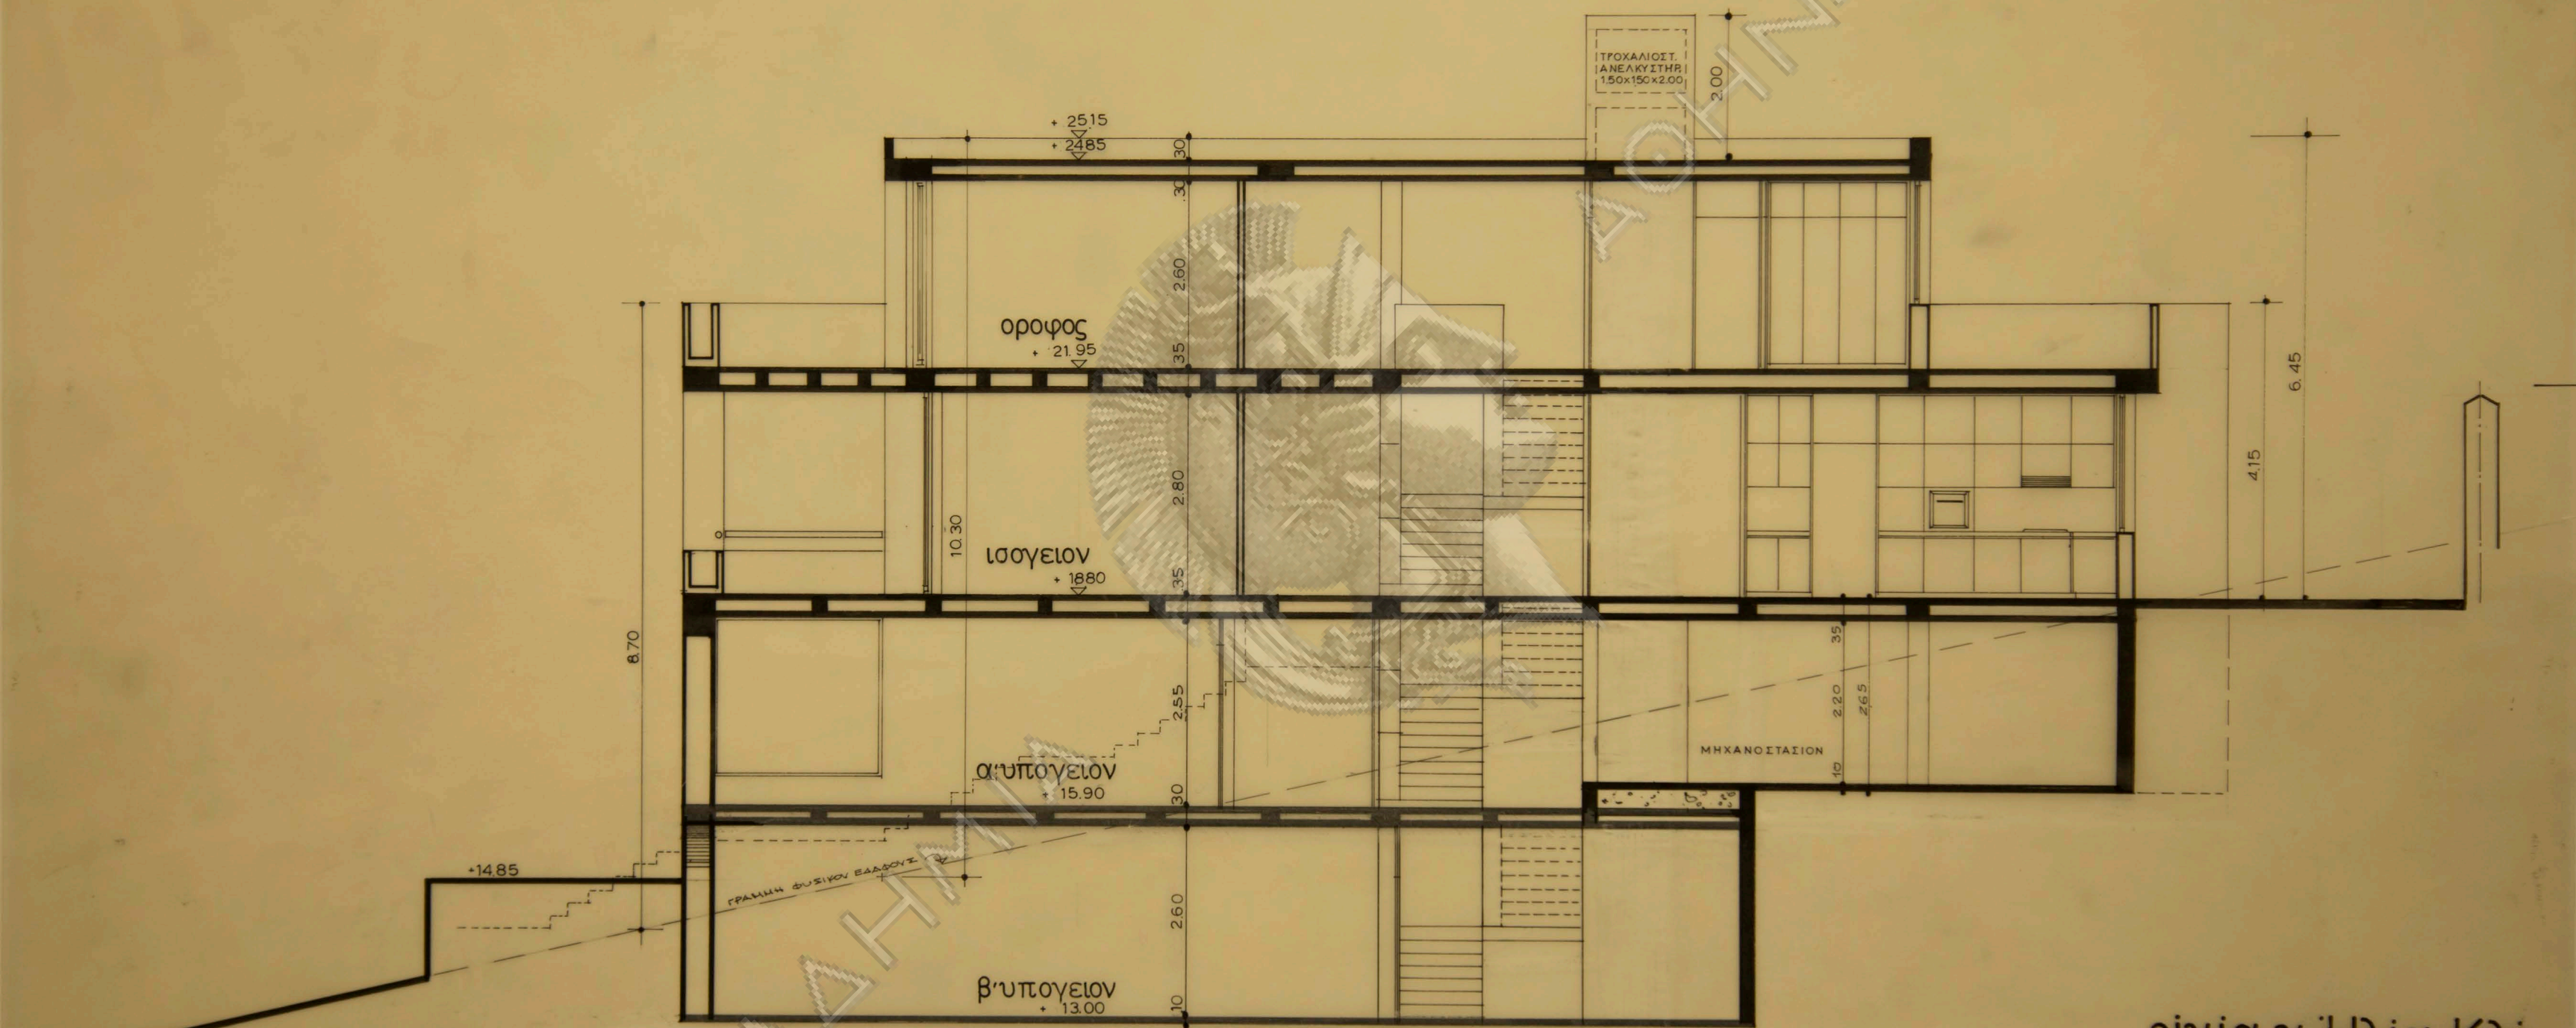

οίκια κ. Ηλία Κλή
 οδός Σαπφούς Ο.Τ.41 Πολιτεία
 ΑΝΑΘΕΩΡΗΣΙΣ 15-6-1979


κλίμαξ 1:50
 τομή α-α 11^A

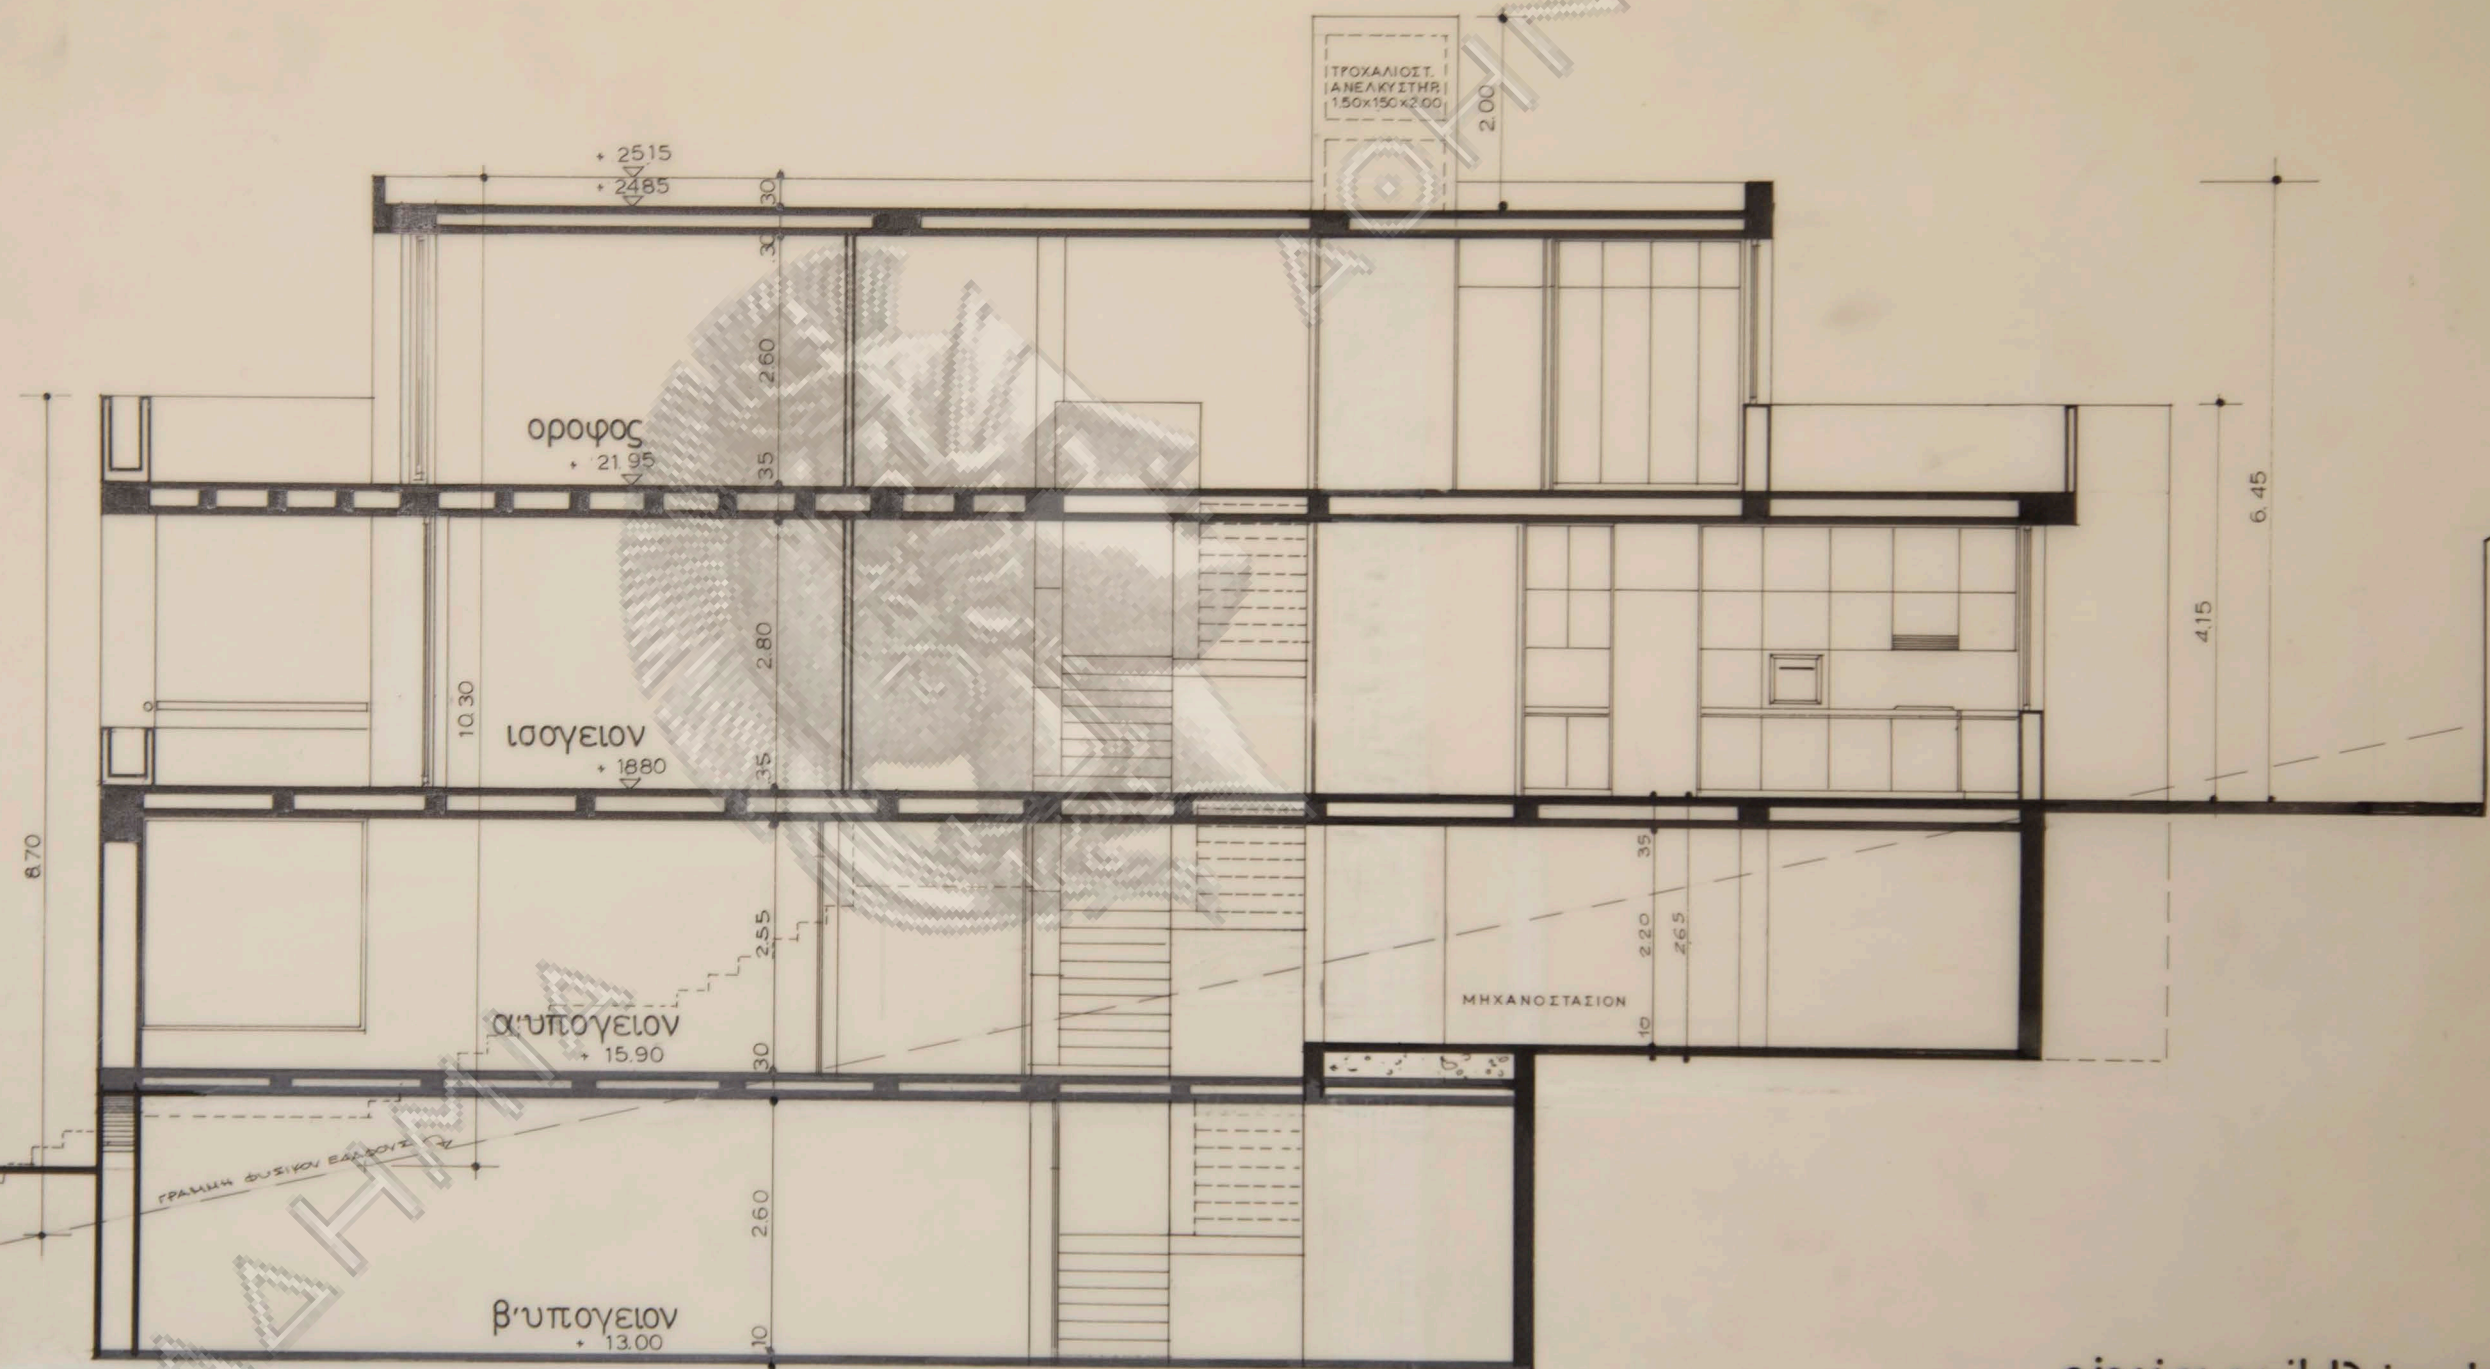

οικία κ. Ηλία Κλή
 οδός Σαπρούς Ο.Τ.41 Πολιτεία
 ΑΝΑΘΕΩΡΗΣΙΣ 15-6-1979

κλίμαξ 1:50
 τομή α-α

11A

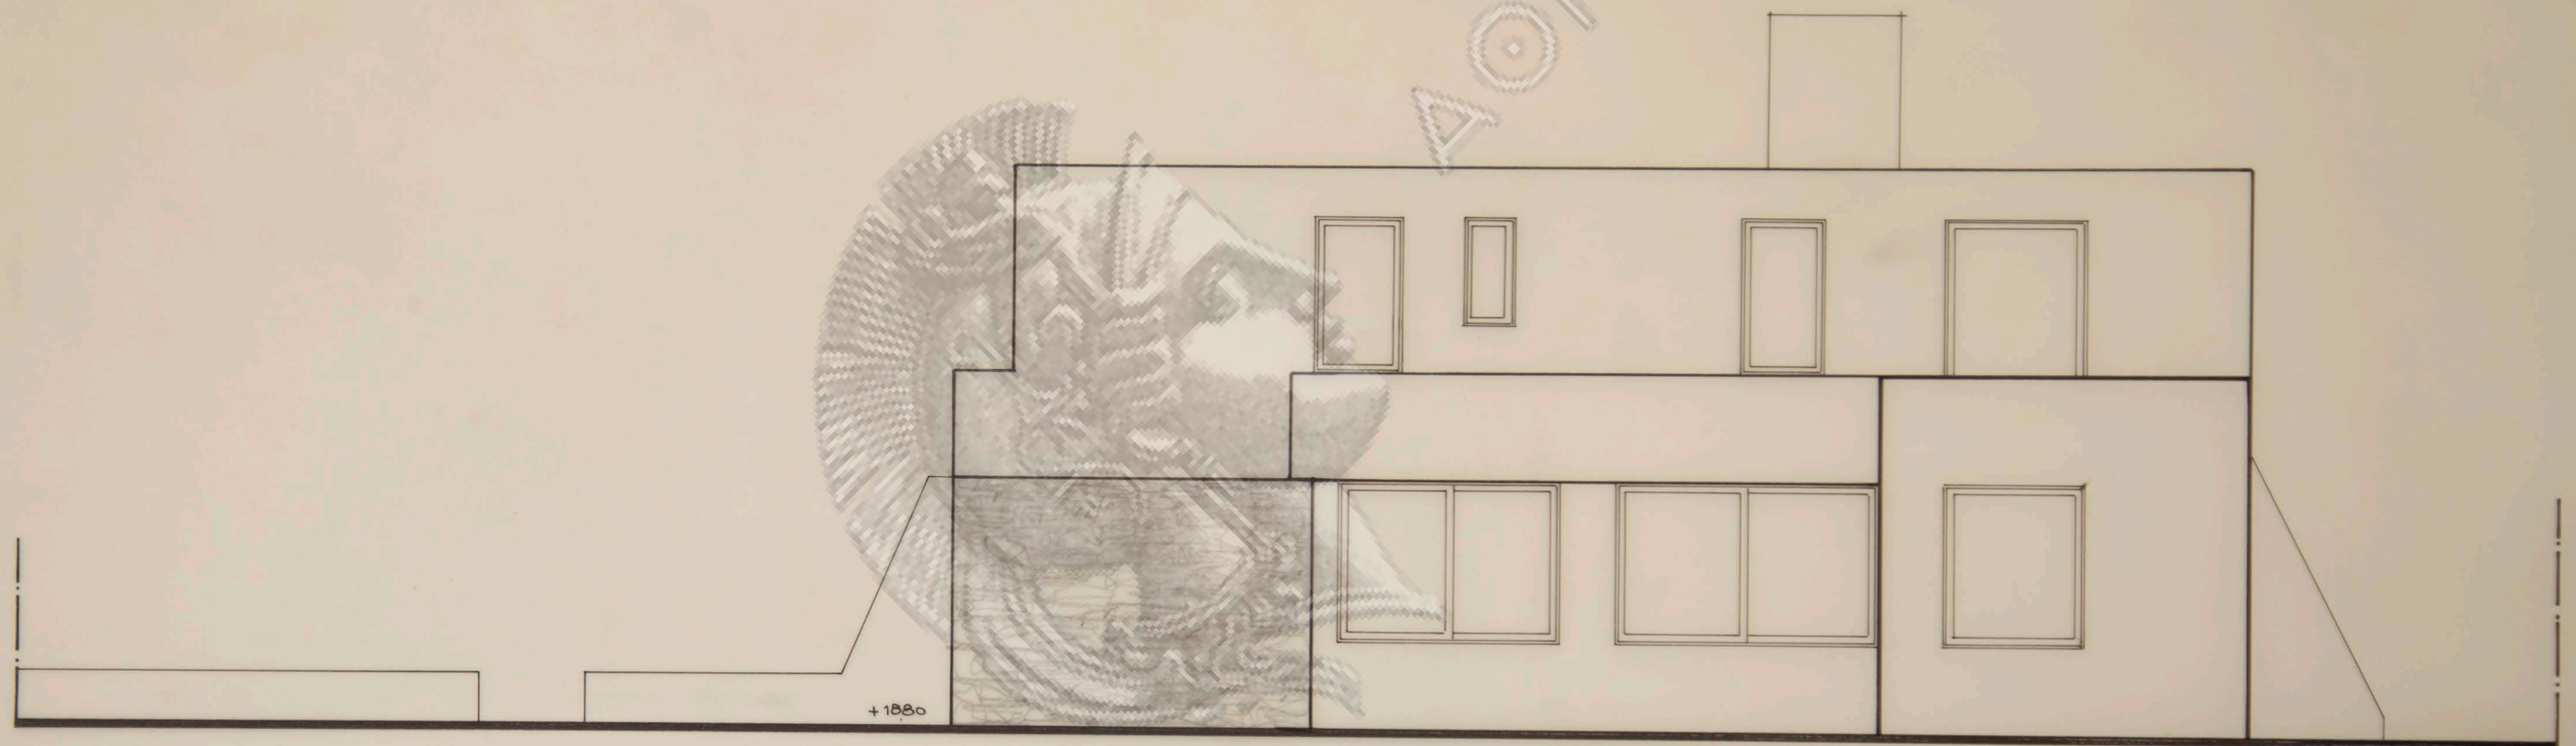

οίκια κ. Ηλία Κλή
οδός Σαπφούς 97.41 Πολιτεία
ΑΝΑΘΕΩΡΗΣΙΣ 15-1-80

κλίμαξ 1:50
όψις ανατολική

ὁ Μηχανικός ὁ Διοικητής

ΕΠΙΤΡ. ΚΑΛΥΨΙΣ = $1020.54 \times 40\% = 408.22 \text{ m}^2$
ΠΡΑΓΜ. ΚΑΛΥΨΙΣ = 322 $\text{B} \leq 408.22 \text{ m}^2$

κλίμαξ 1:200 1
τοπογραφικόν

