


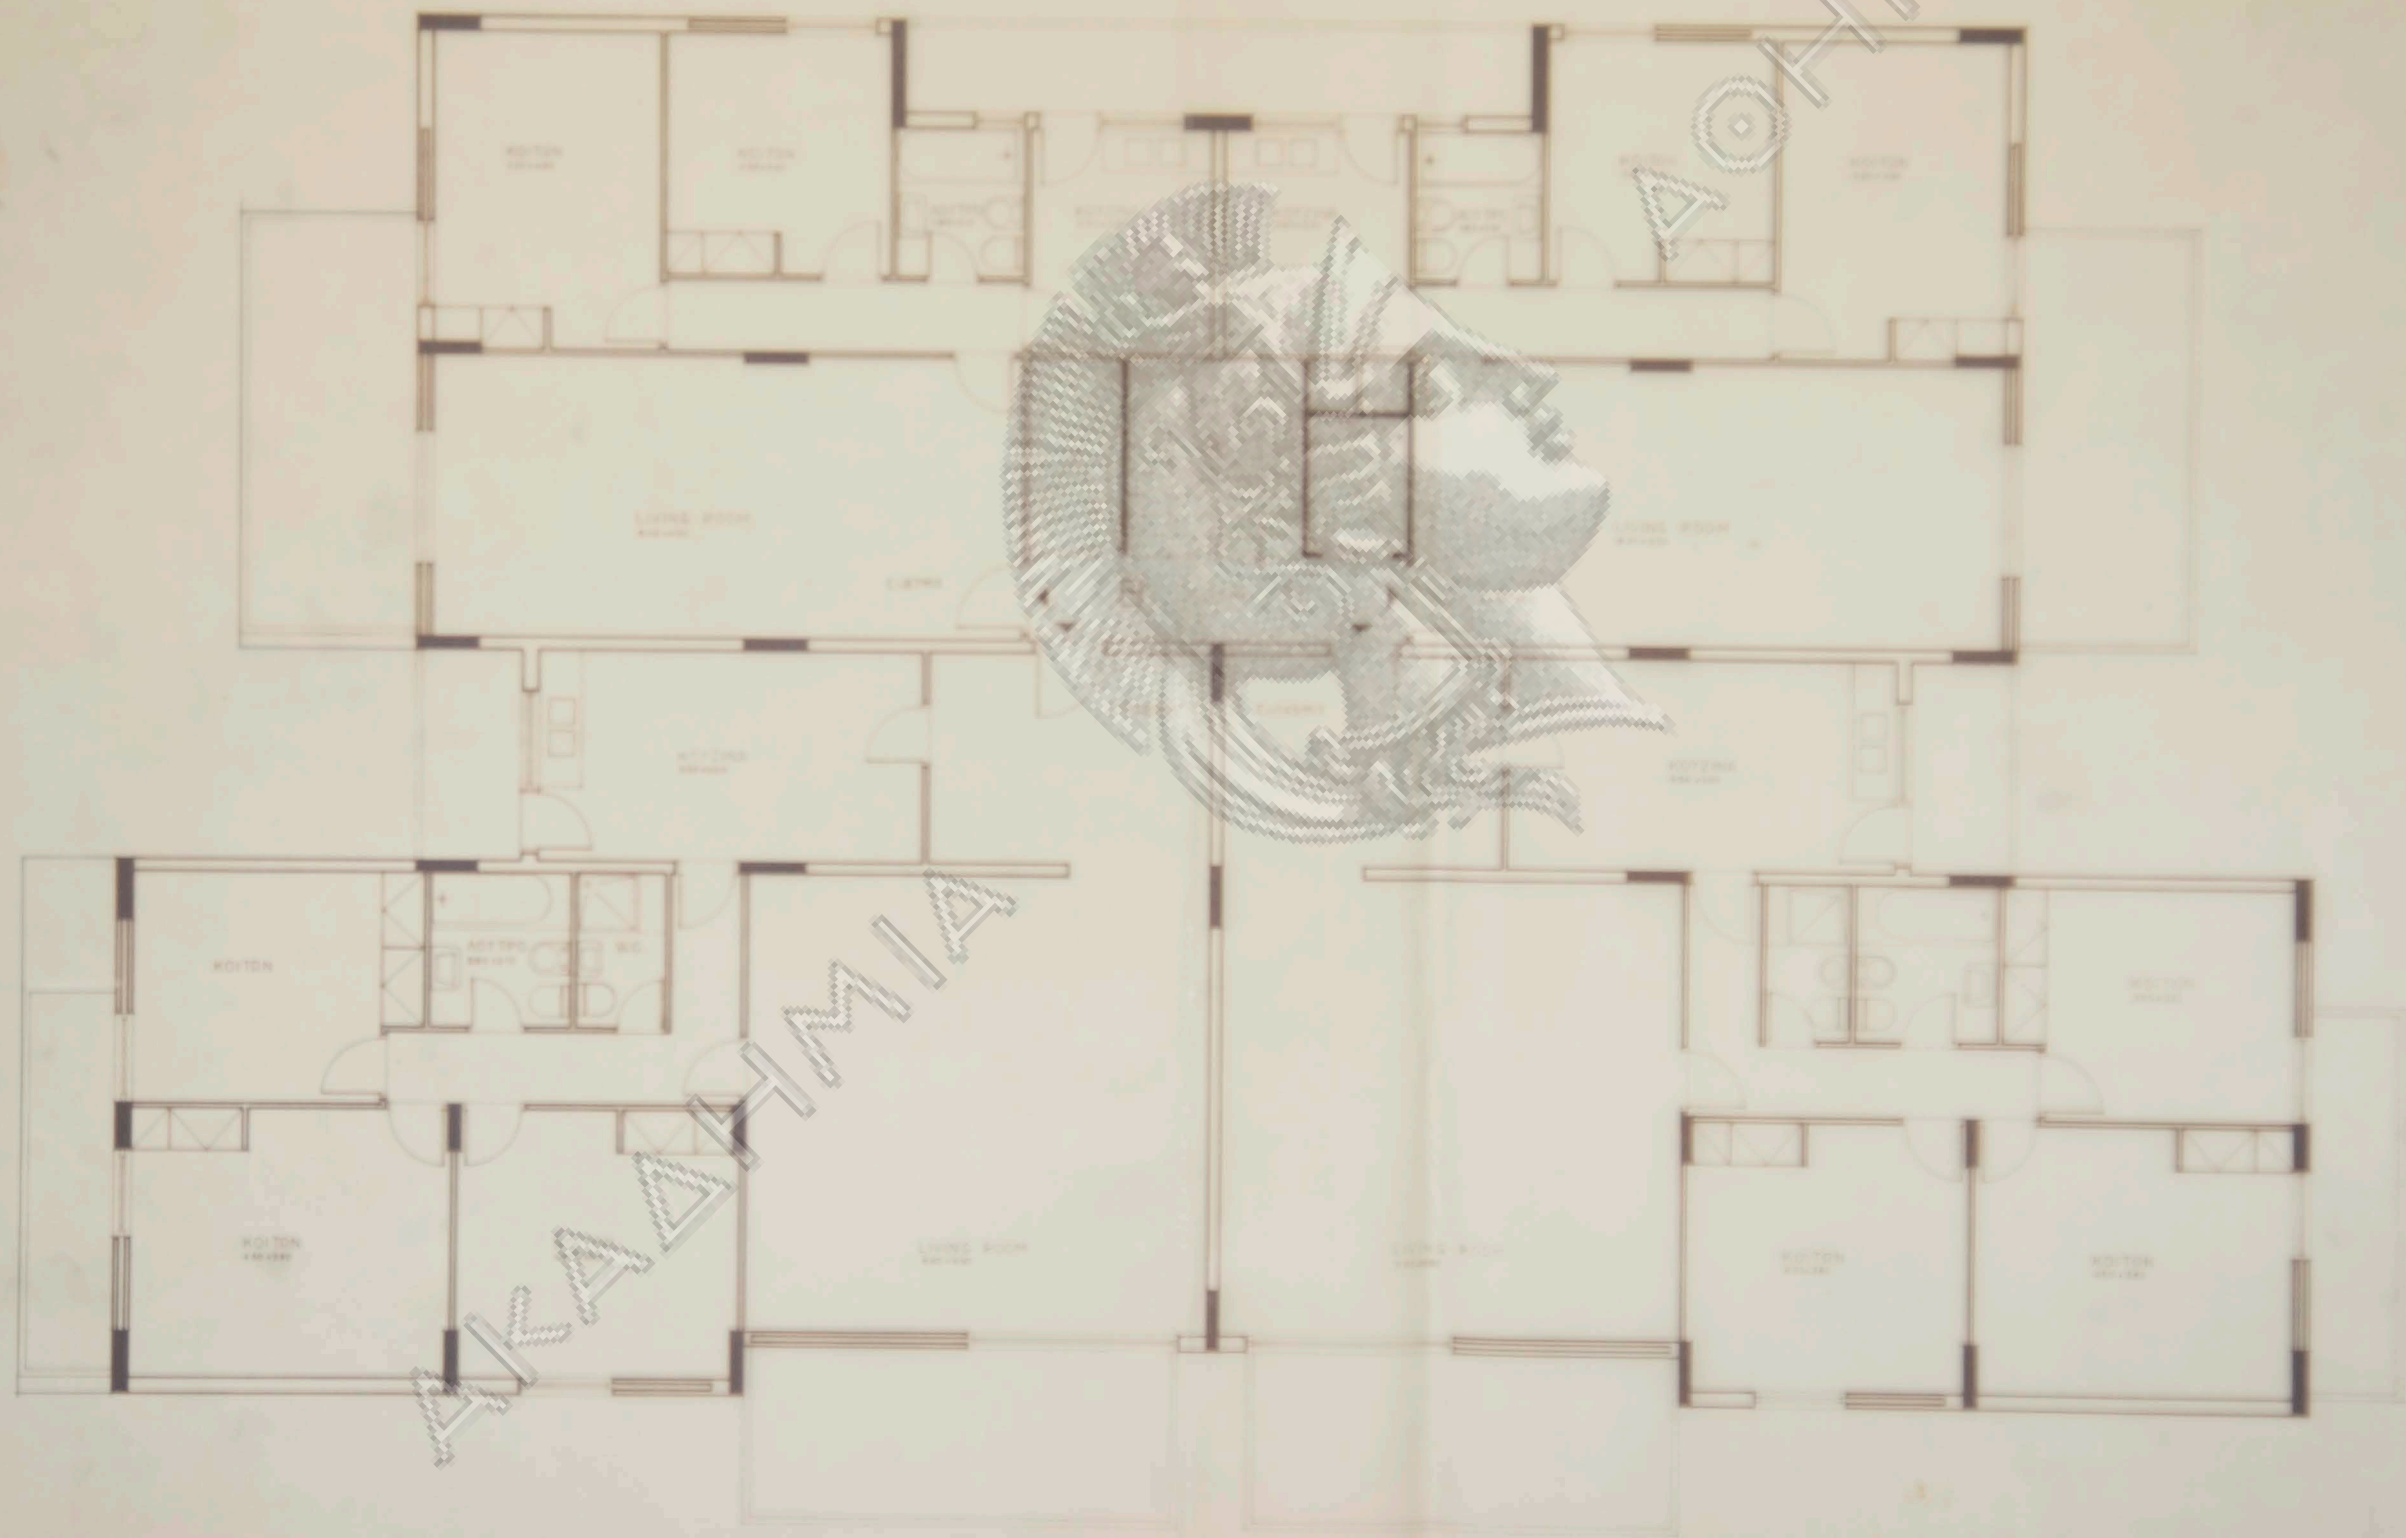


AKAΔHMIA

ΑΟΗΝΑΝ




AKADHIA

JOHNAN

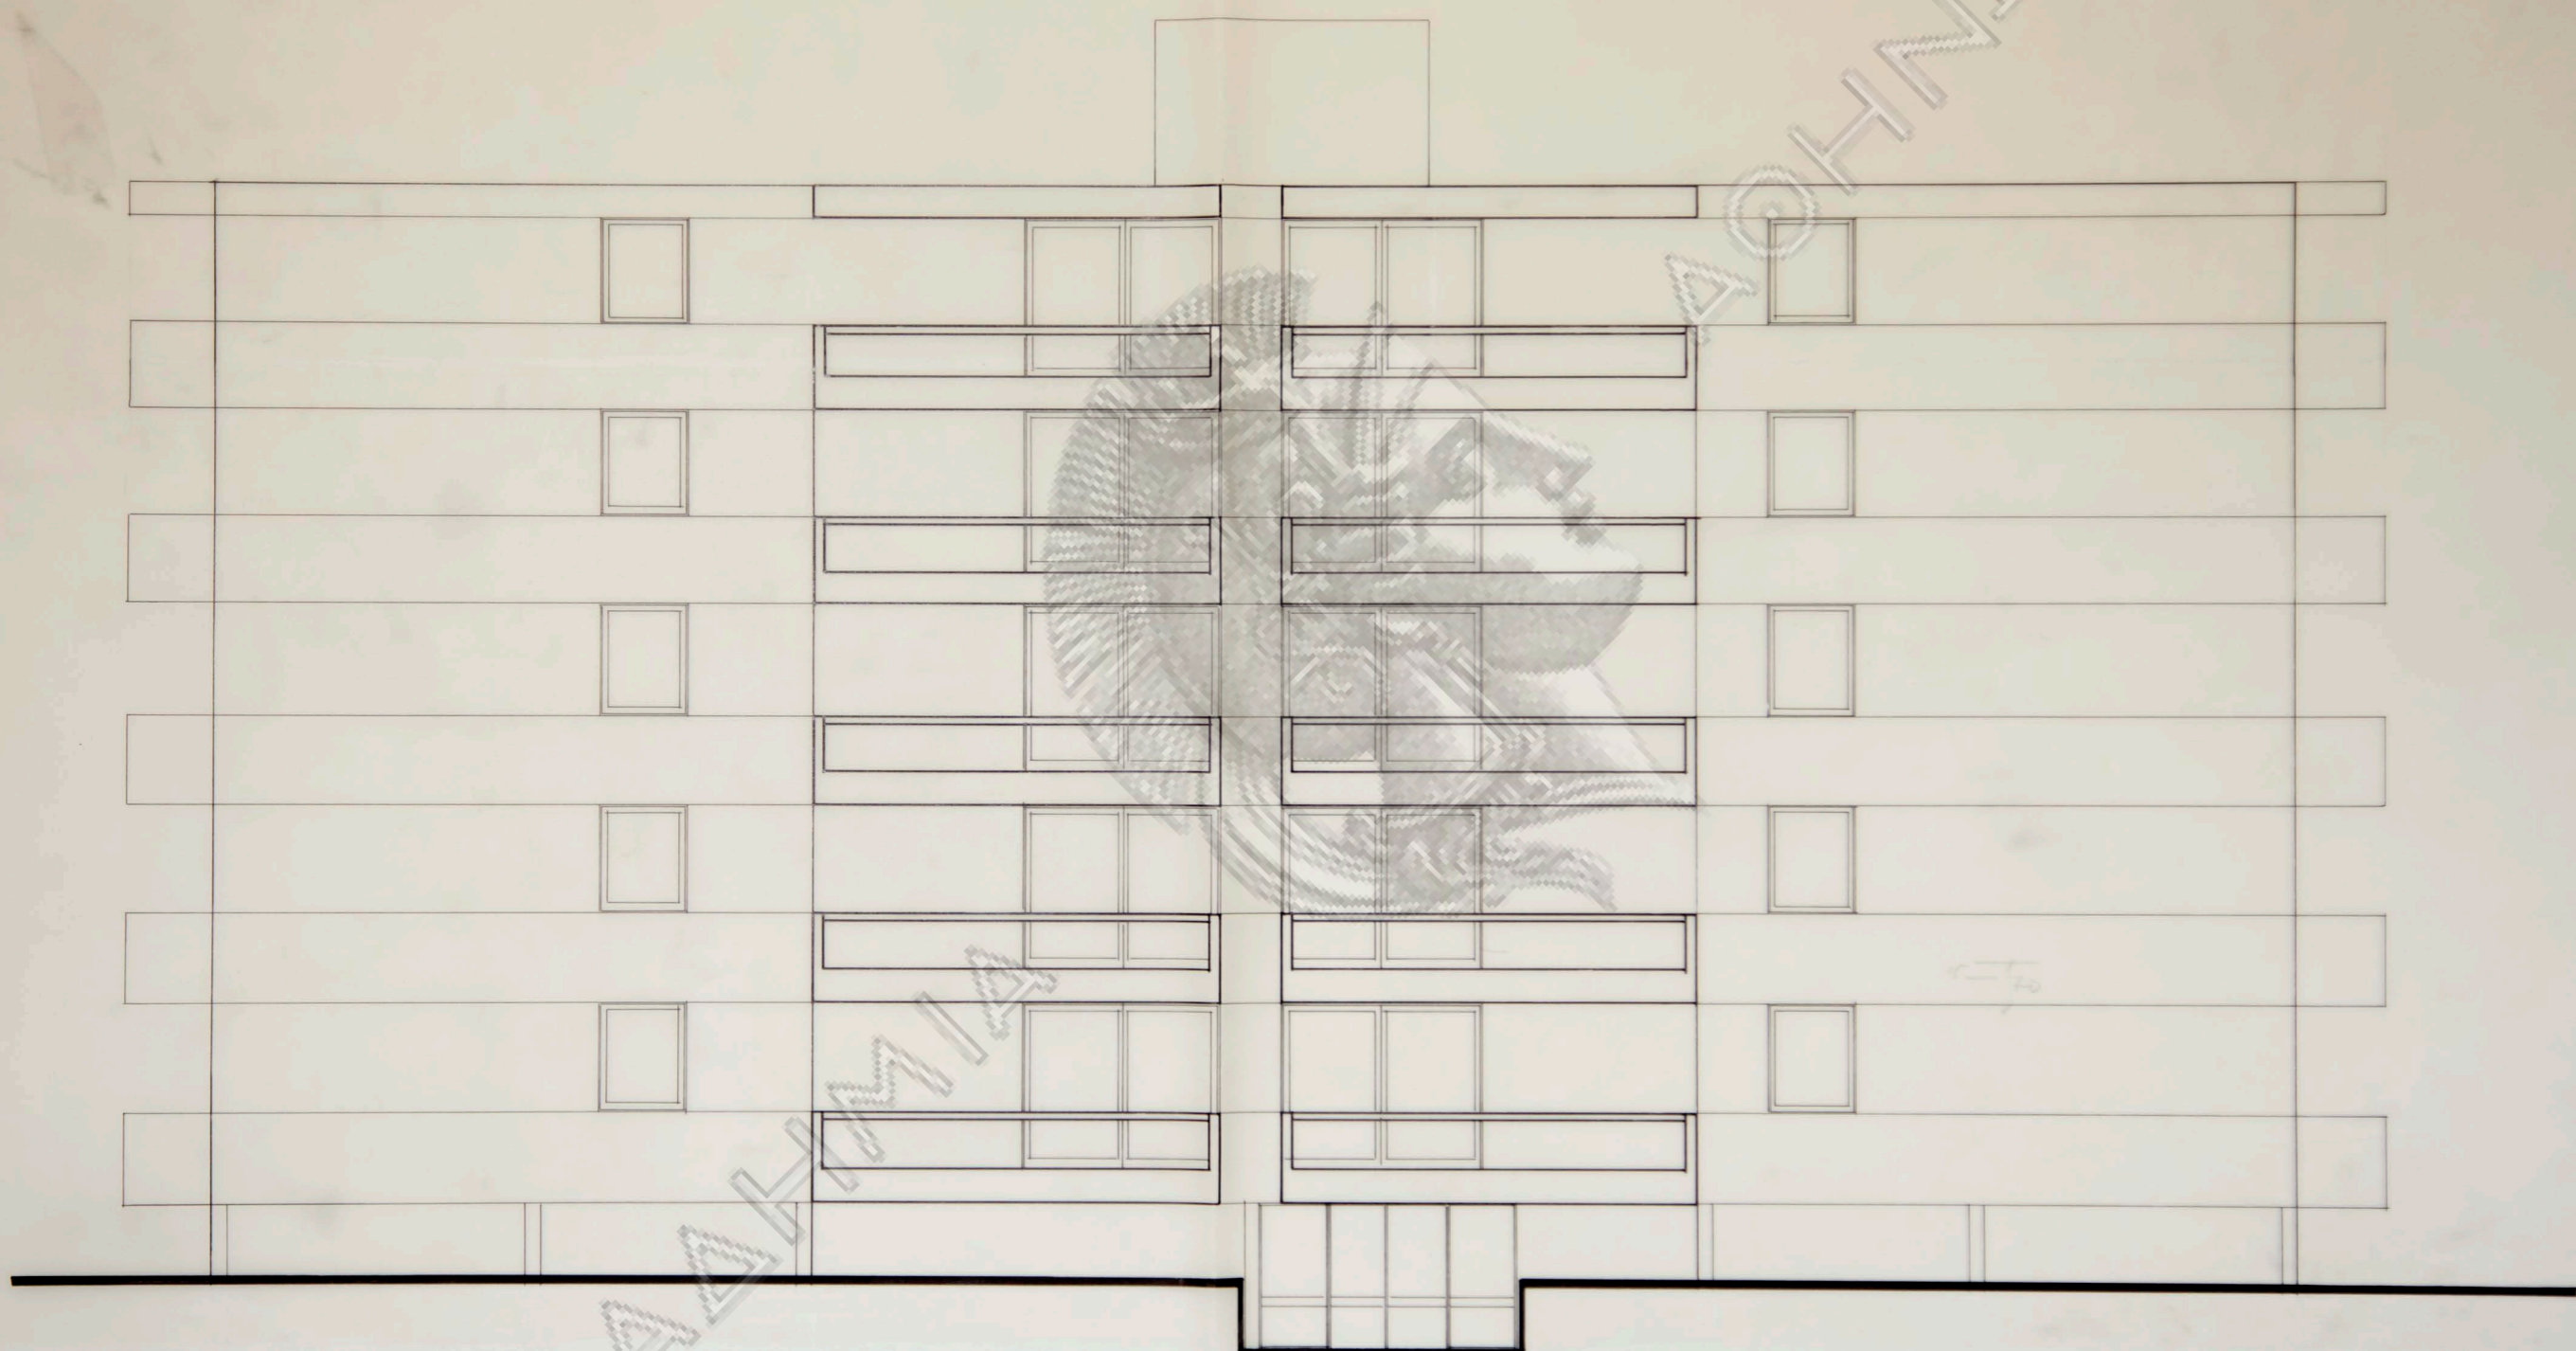

συγκρότημα κατοικιών
14_B στο μαρούσι
κτίριον Β

κλίμαξ 1:50
όψις ιδιωτικής οδού

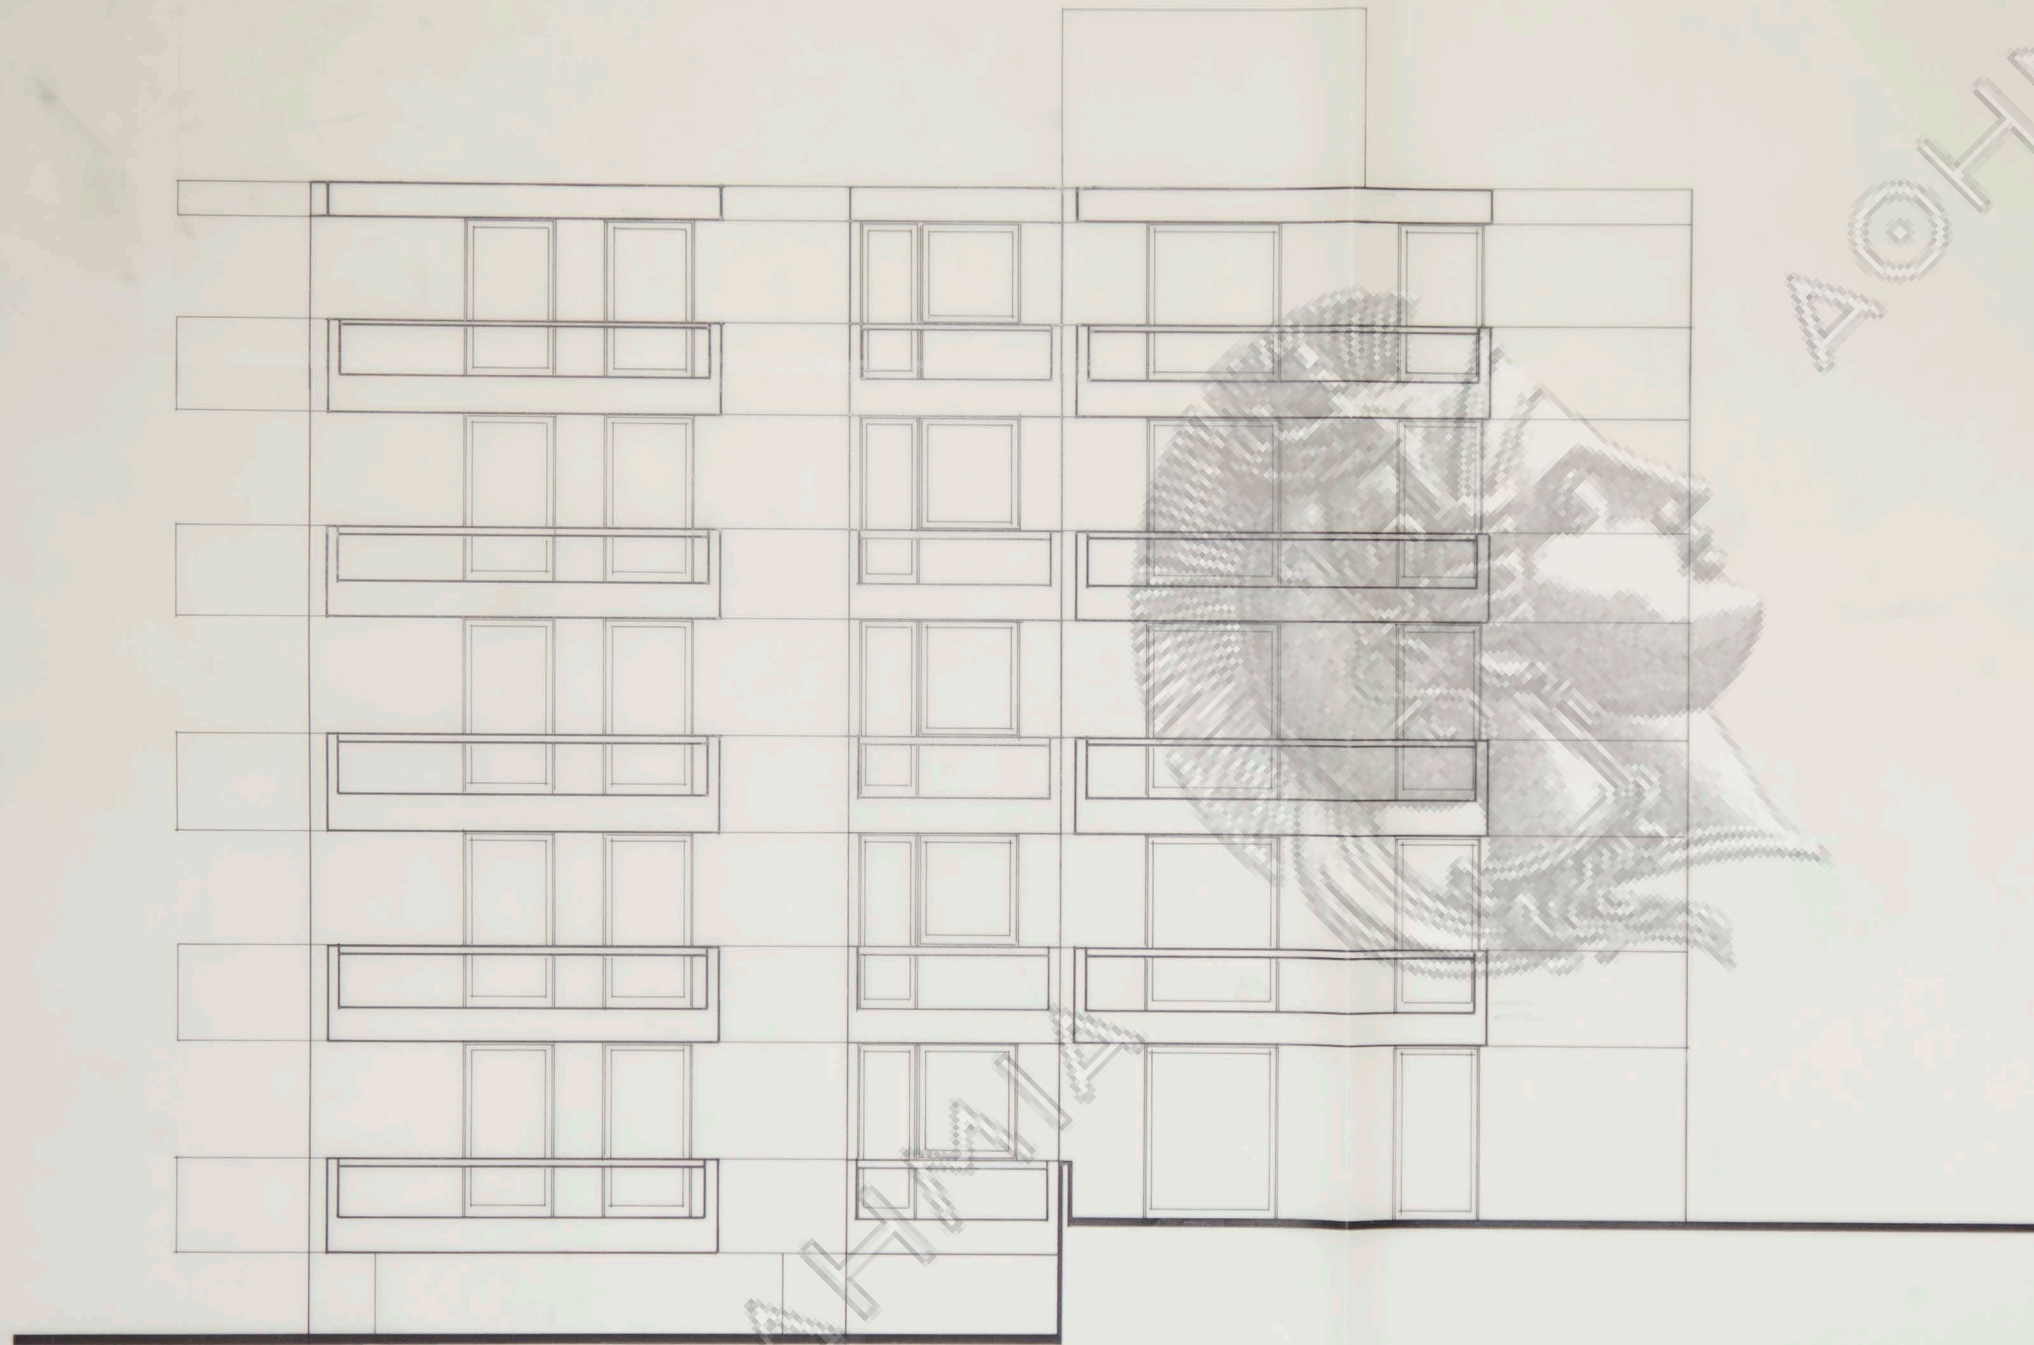


AKAΔΗΤΕΪΑ


ΑΘΗΝΩΝ

συγκρότημα κατοικιών
14_A στο μαρούσι
κτίριον Β


κλίμαξ 1:50
όψις οδού εὐκαλύπτων

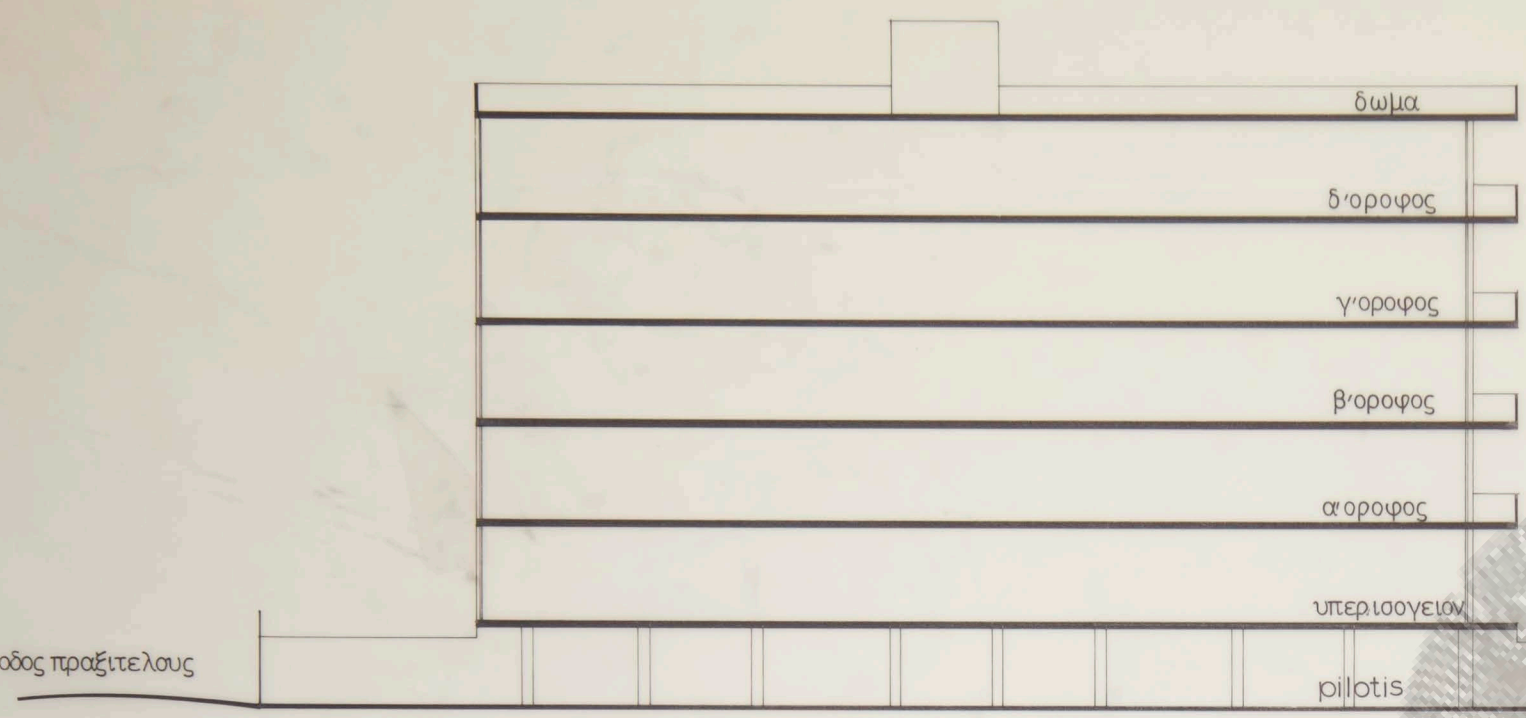


κτιριον "Α."

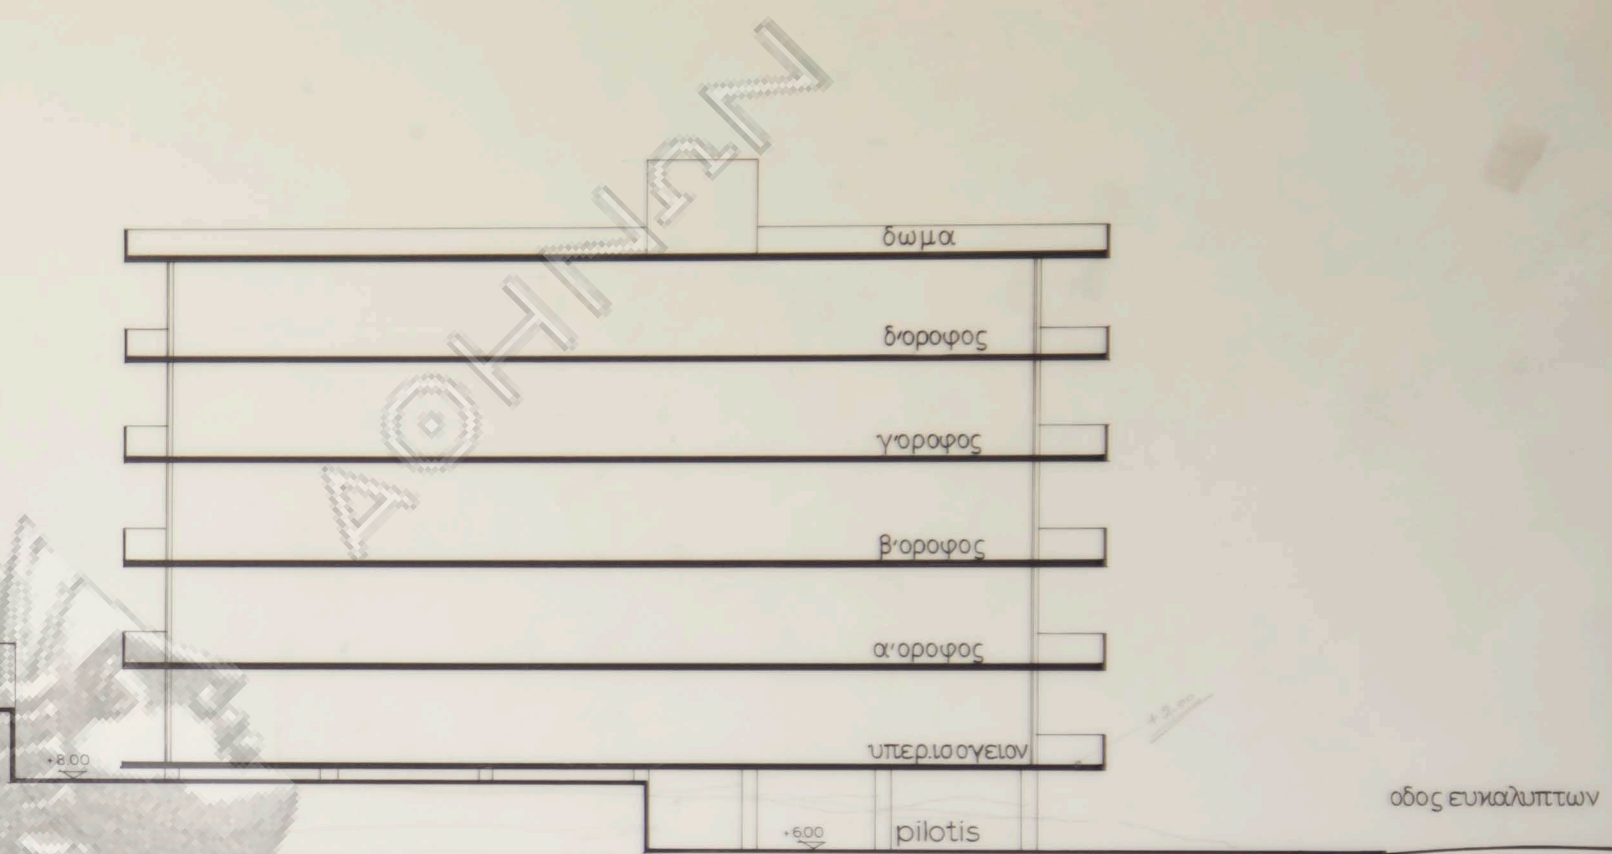

κτιριον "Γ."

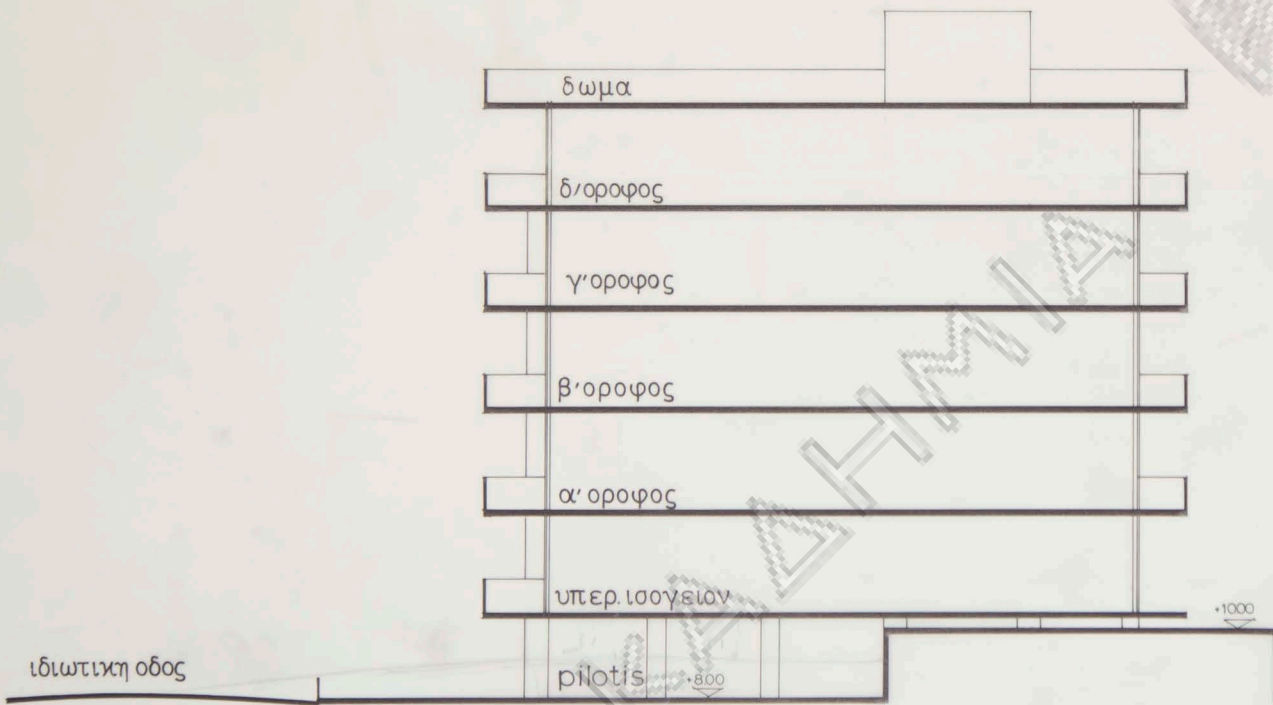

κτιριον "Β."

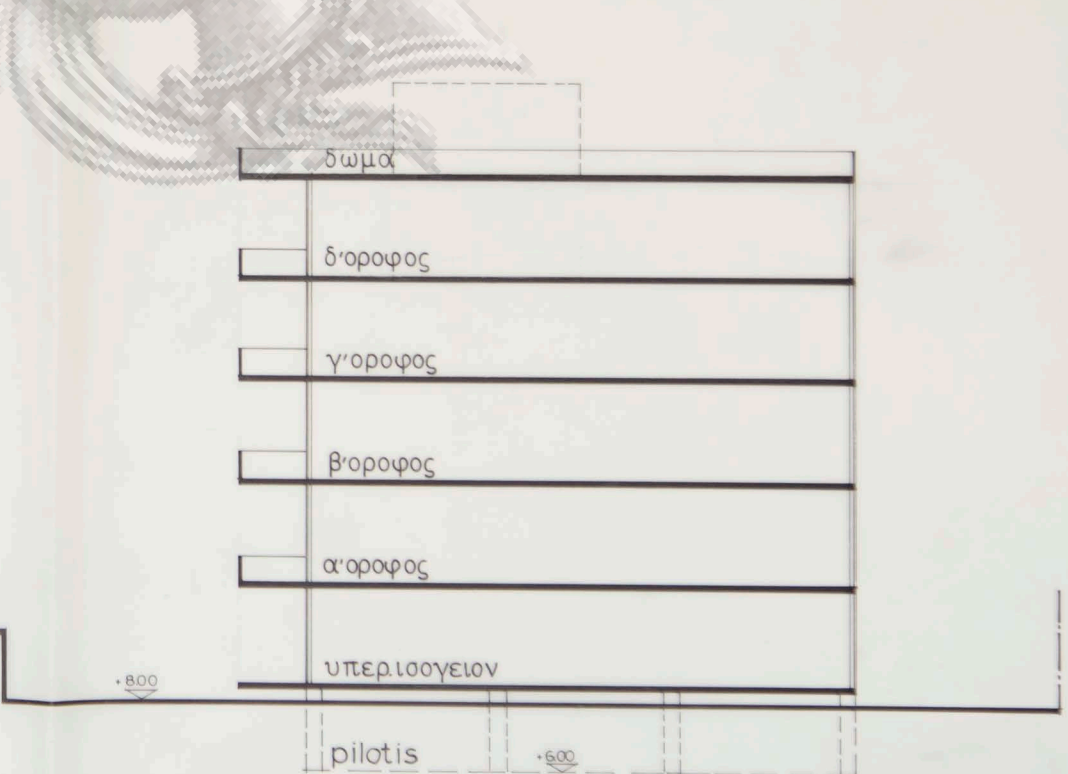

κτιριον "Γ."

συγκρότημα κατοικιών
στο μαρούσι

κλίμαξ 1:100
τομὰι
ἀρχιτέκτων: Ν. Βαλοσαμάκης



ΥΠΟΜΗΜΑ
 ΕΜΒ. ΟΙΚΟΠΕΔΟΥ = 4569 m²
 ΚΑΛΥΨ. = 4569 x 0.40 = 1827.60 m²
 ΣΥΝΤ. ΔΟΜΗΣΕΩΣ = 2310.40 m²
 4569 x 1.6 = 7310.40 m²
 ΑΡΙΘΜΟΣ ΟΡΟΣΩΝ = 3 Η=17m
 7310.40 / 3 = 2436.80 m² / ΟΡΟΣΩΝ
 1462.08 / 3 = 487.36 m²

συγκρότημα κατοικιών
 στο μαρούσι

κλίμαξ 1:100
 κάτοψις υπερίσχειου-τυπόρου
 αρχιτέκτων: Ν. Βαλασαμάκης

ιδιωτική οδός


5000
 5000
 5000

οδός Ευκαλύπτων
 5000

1200

+960

+790

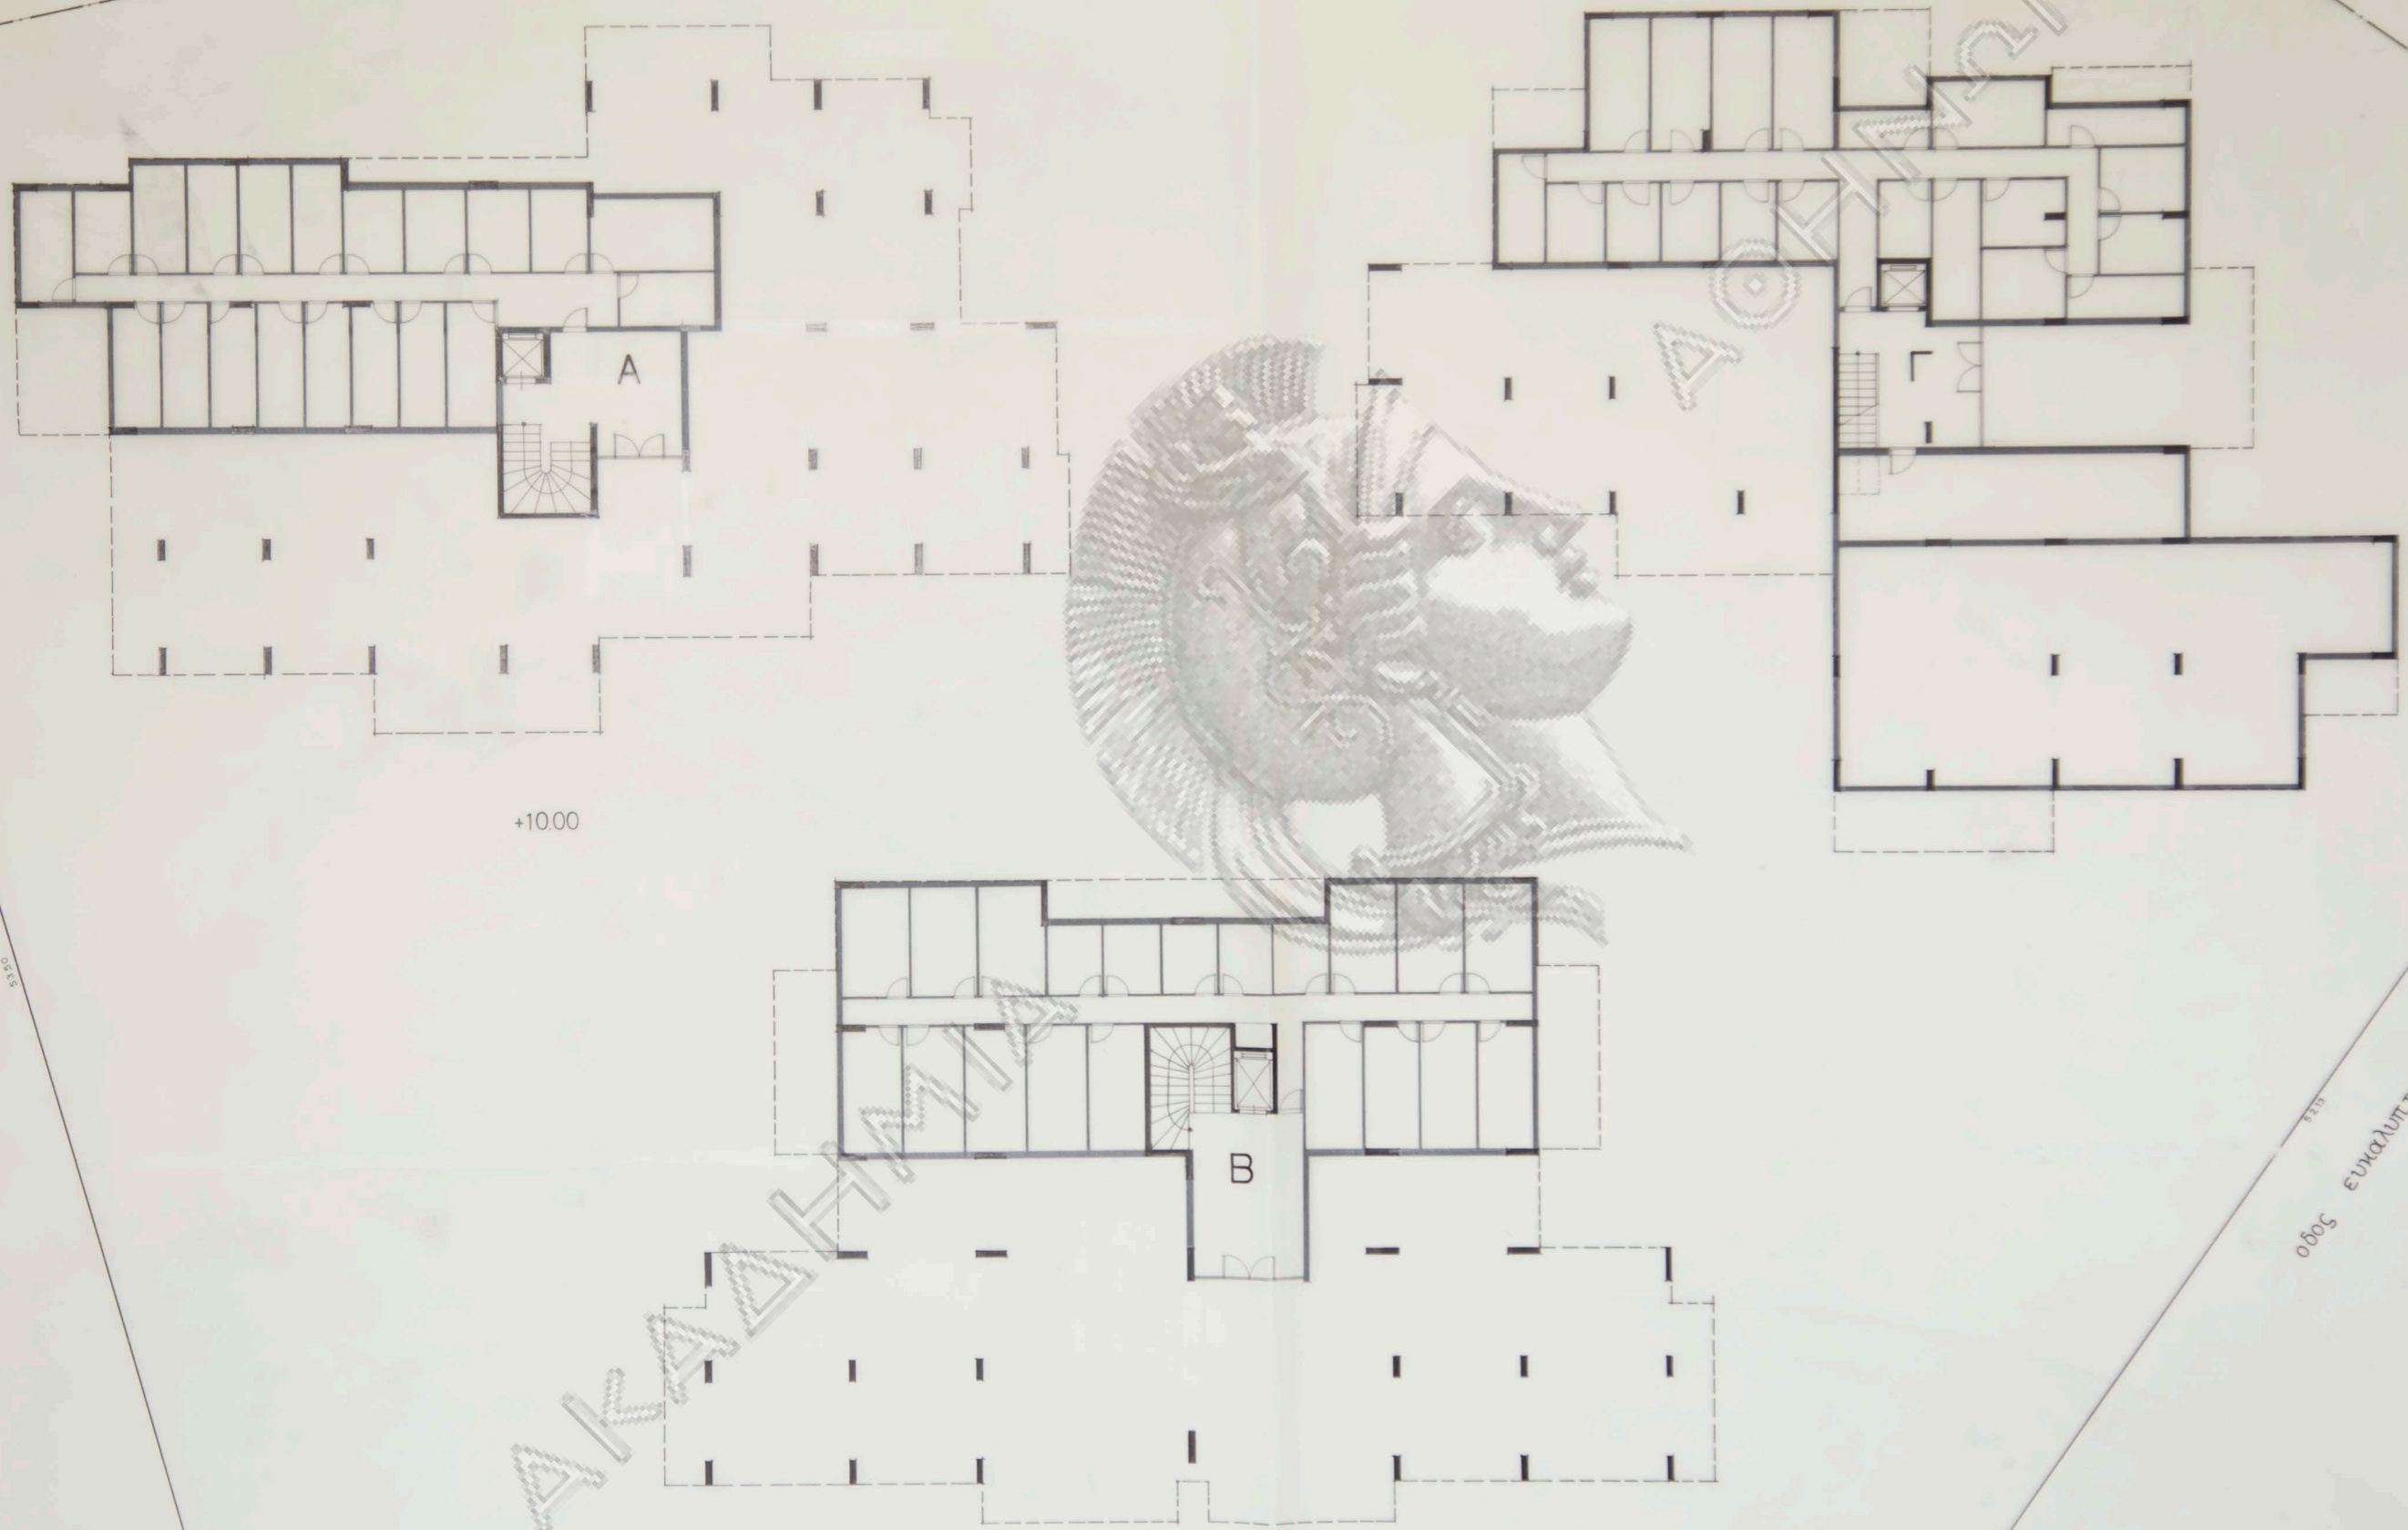

+1000

+600

5000
5000
5000

5000
5000
5000

+10.00

54.80

+6.30

ιδιωτική οδός

συγκρότημα κατοικιών
στο μαρούσι

κλίμαξ 1:100
κάτοψις εισόδων (pilotis)
αρχιτέκτων: Ν. Βαλοσαμάκης