





ΕΡΗΑΡΙΟ ΥΠΝΟΔΕΝΑΤΙΟΥ ΙΣΟΓΕΙΟΥ
ΦΥΛΛΑ 4 (ΔΙΑΣΤ. 4055 cm.)
εστιάριον 20

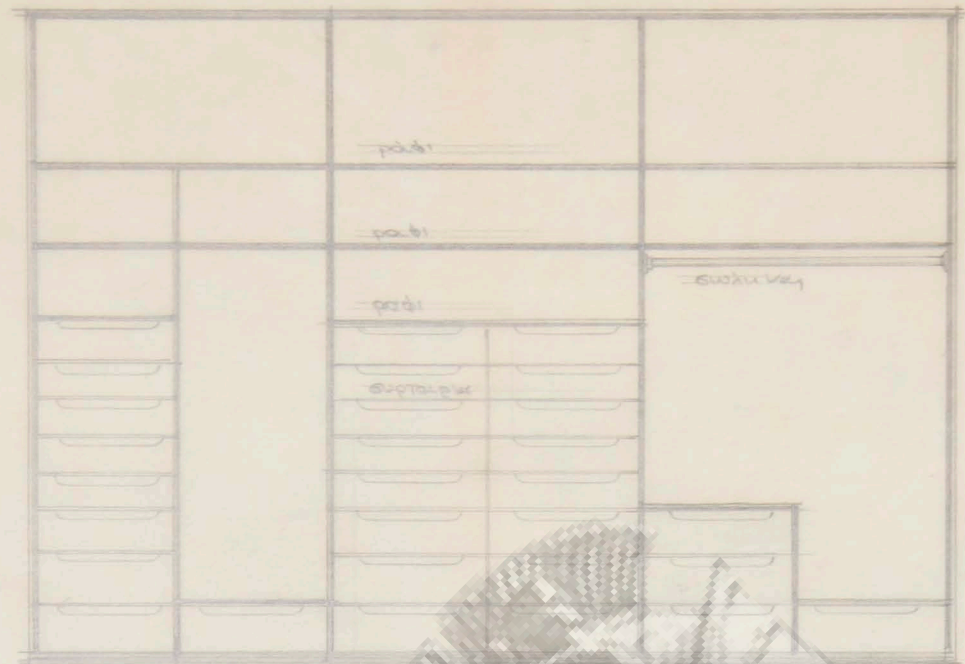

ΕΡΗΑΡΙΟ ΔΡΕΣΙΝΓΚ ΡΟΟΜ
ΦΥΛΛΑ 6 (ΔΙΑΣΤ. 4055 cm.)
εστιάριον 29

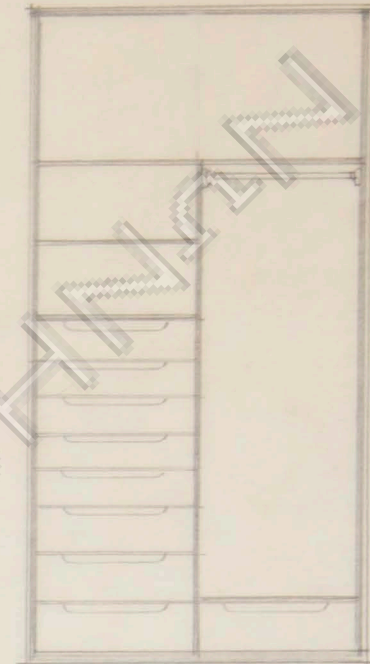


ΕΡΗΑΡΙΟ ΔΡ. ΡΟΟΜ ΙΣΟΓΕΙΟΥ
ΦΥΛΛΑ 7 (ΔΙΑΣΤ. 0.65 cm.)

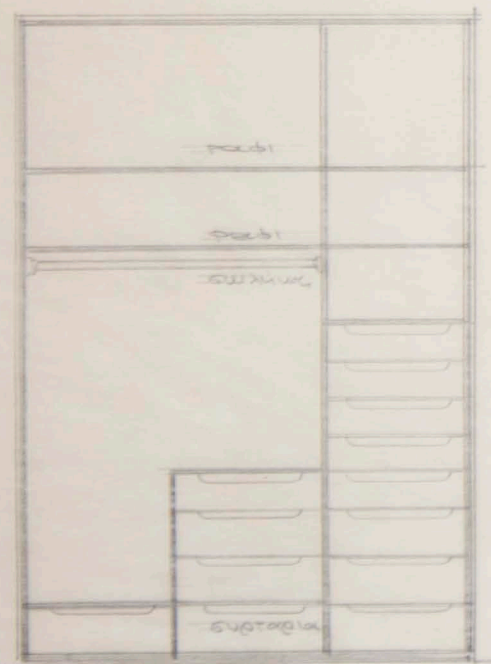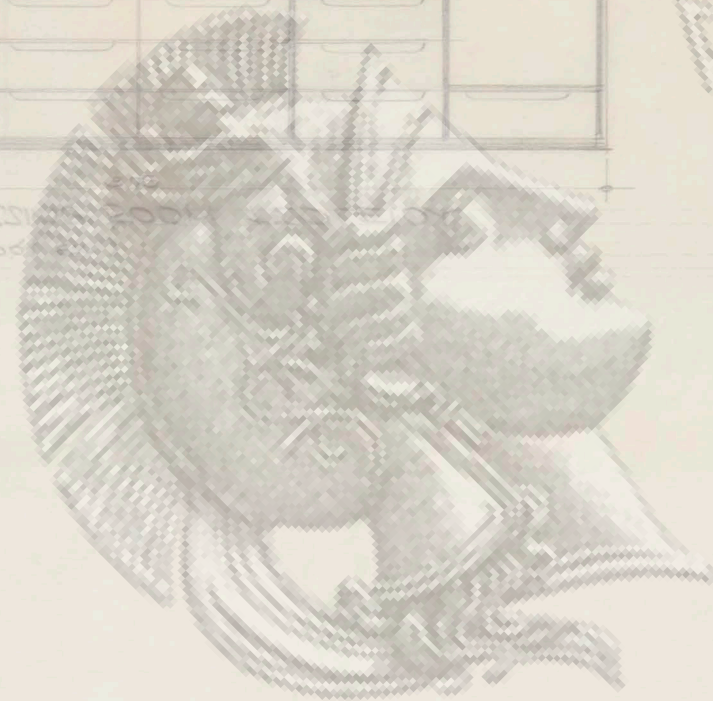

ΕΡΗΑΡΙΟ ΞΕΝΟΝΑ ΙΣΟΓΕΙΟΥ
ΦΥΛΛΑ 3 (ΔΙΑΣΤ. 4057 cm.)
εστιάριον 13

ΑΚΑΔΗΜΙΑ

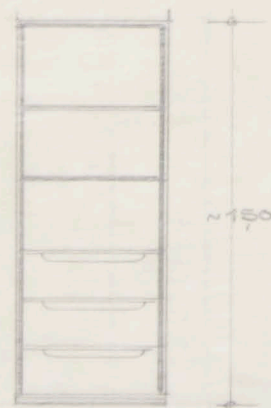


ΕΡΗΑΡΙΟ ΔΟΝΑΤΟΙ
ΦΥΛΛΑ 1 (ΔΙΑΣΤ. 4050 cm.)
εστιάριον 3


ΣΗΜΕΙΩΣΗ:
ΔΕΡΙΞΕΙΣ ΔΙΑΣΤΑΣΕΙΣ
ΝΑ ΛΗΦΘΟΥΝ ΕΠΙ ΤΟΠΟΥ

οικια κ.Θ.Καναγκινη


κλιμαξ 1:20
εσωτ.οψεις ερμαριών

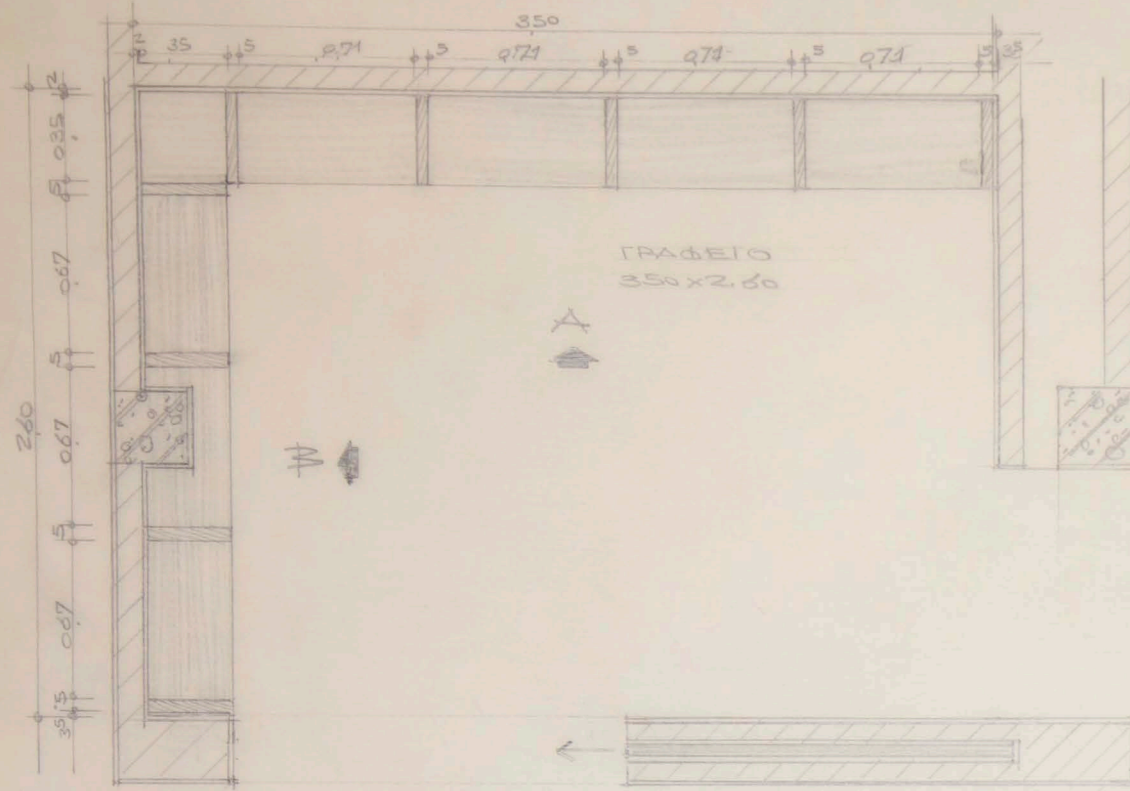


ΚΑΤΟΥ Η
ΚΛ. 1/20

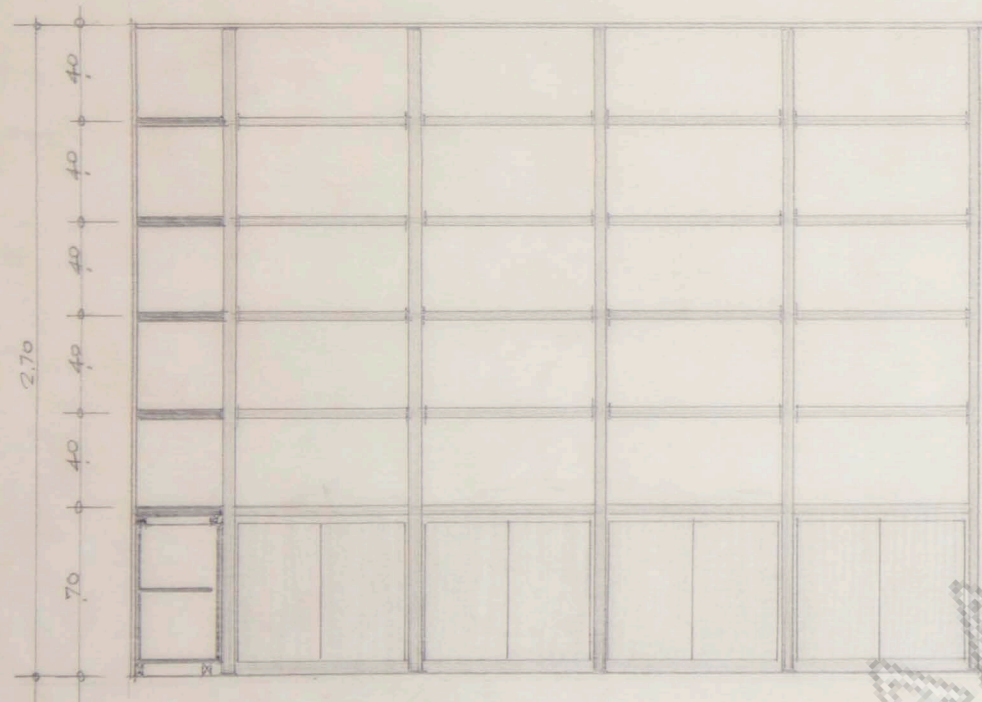


ΟΨΗ Α
ΚΛ. 1/20

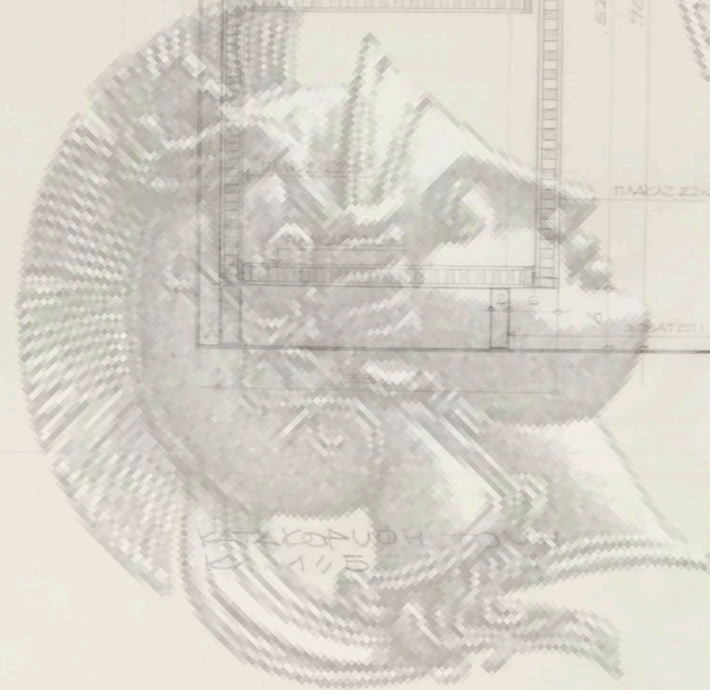

ΚΕΝΤΡΟΠΥΡΗ ΟΨΗ
ΚΛ. 1/5

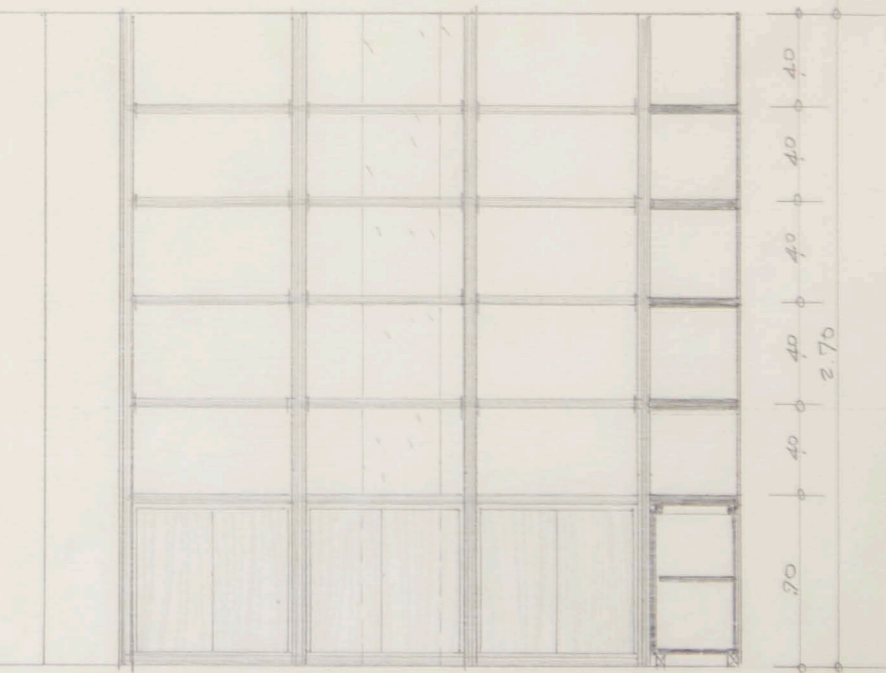

ΟΨΗ Β
ΚΛ. 1/20

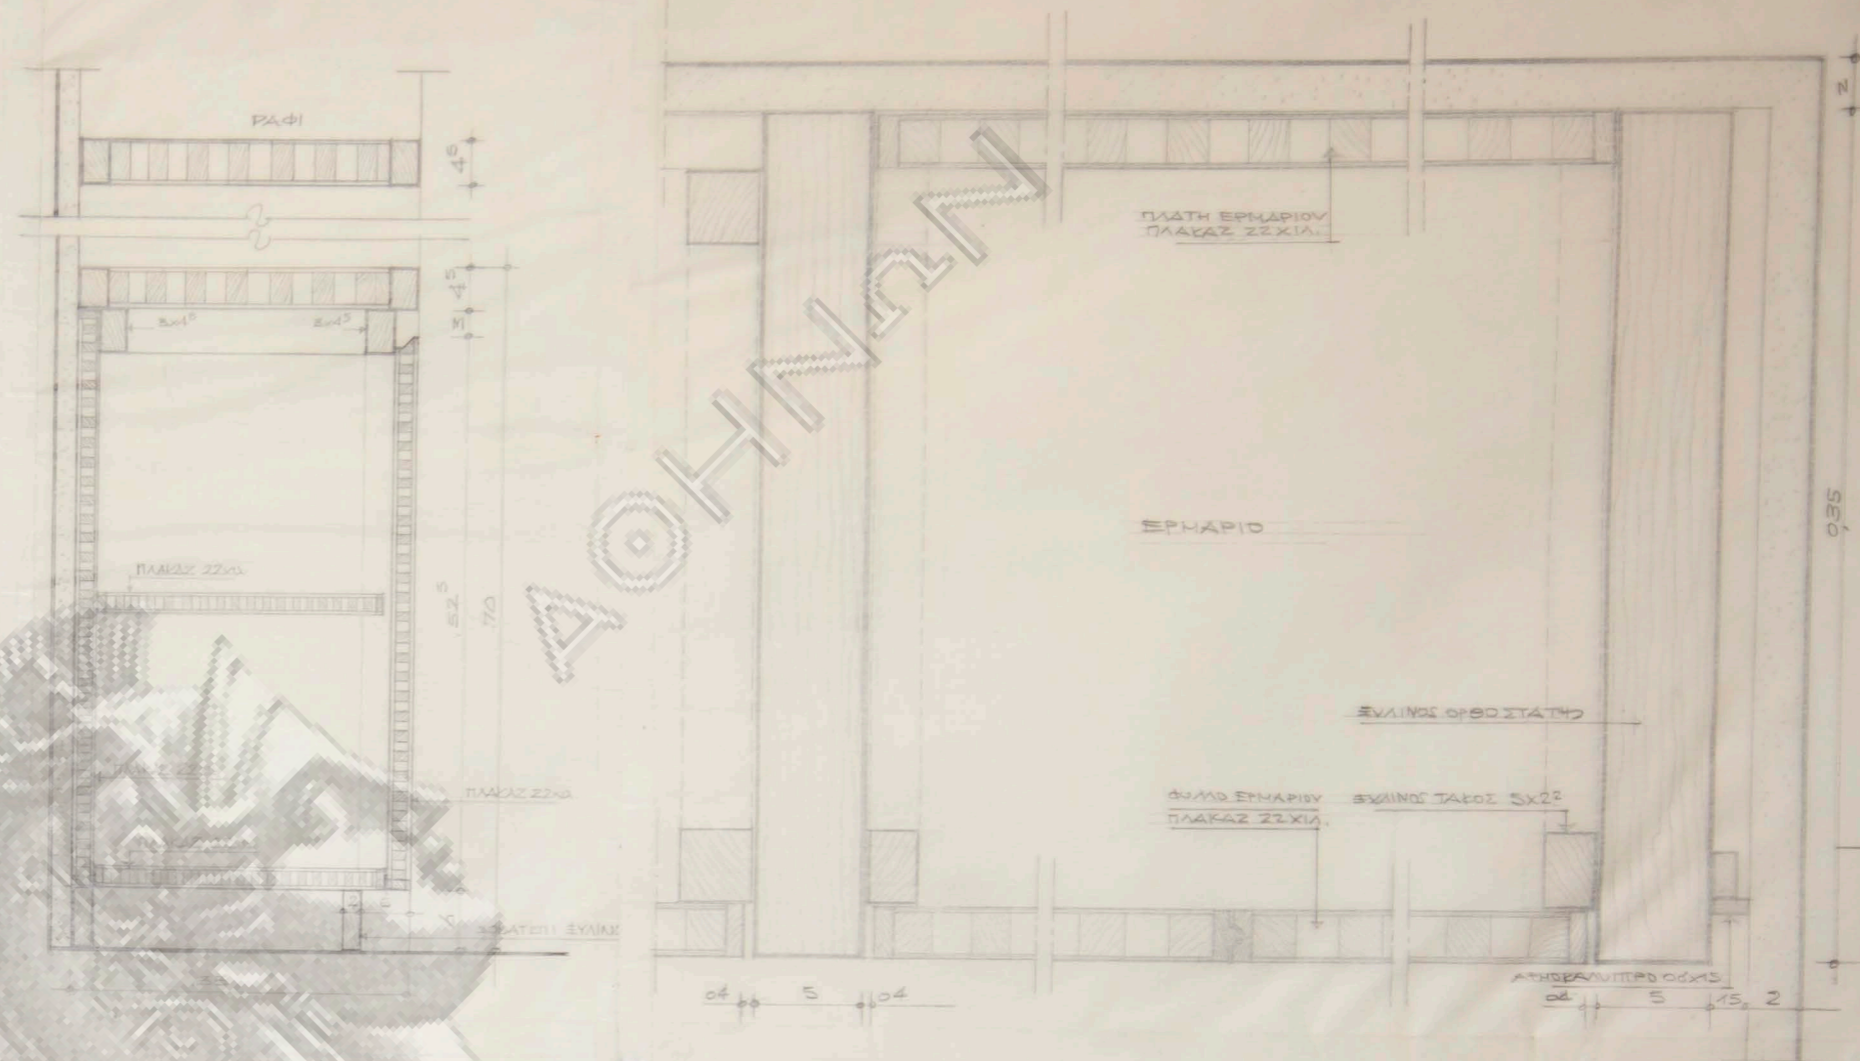


ΟΡΙΖΟΝΤΙΑ ΤΟΥ Η
ΚΛ. 1/2

ΑΚΑΔΗΜΙΑ

οικια κ.Θ.Καναγκινη

κλιμαξ 1:5 1:20
λεπτι βιβλιοθηκης

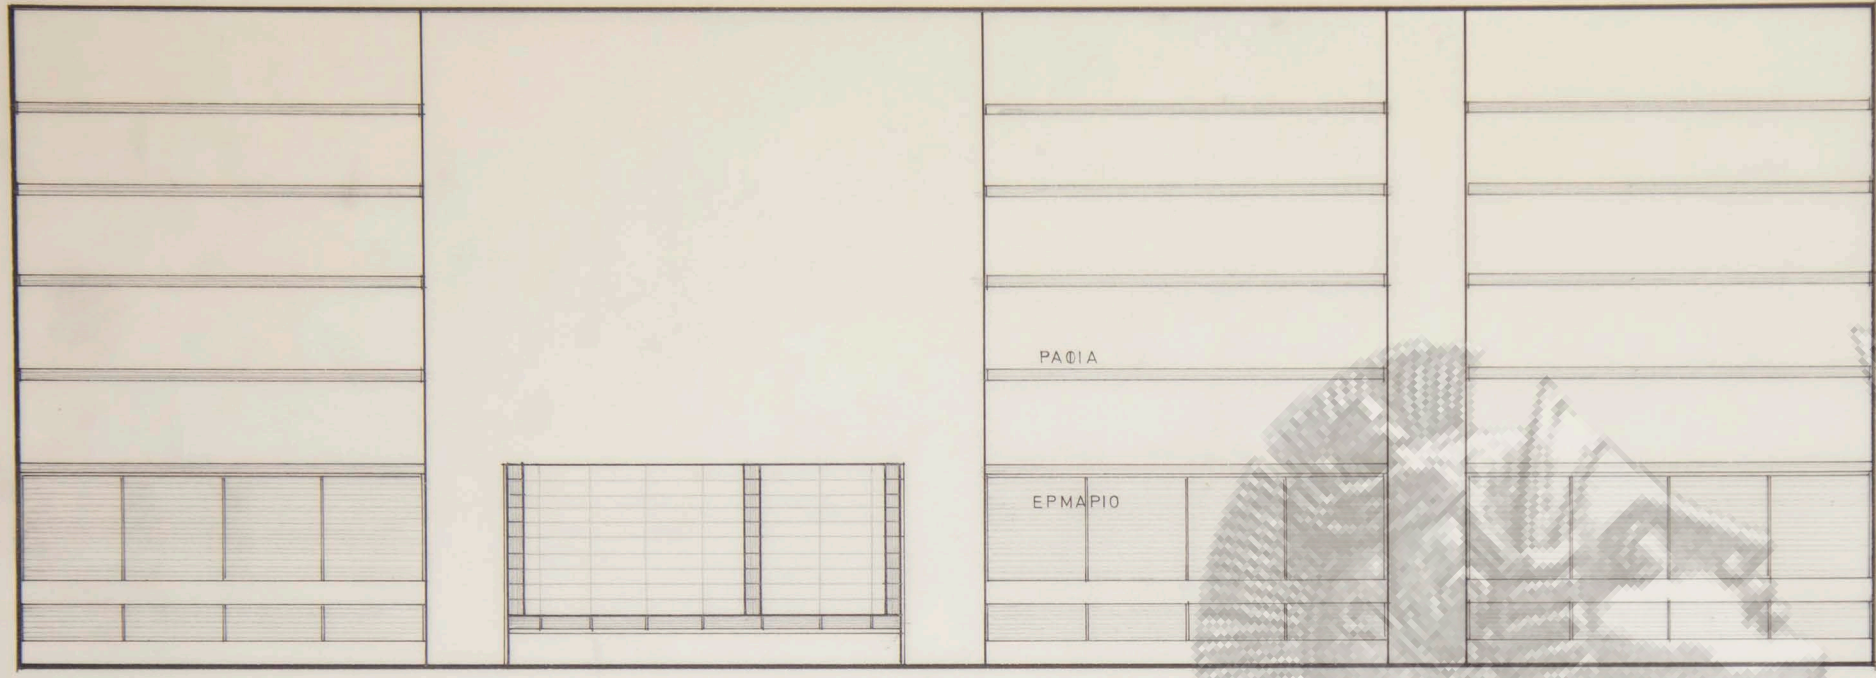


10,15 | 10 | 4,05 | 3 | 4,5 | 3,6 | 1,5 | 3,34 | 1,5 | 3,34 | 1,5 | 3,34 | 2 |

0,83

Α Α Α Α

~1,65

ΚΛΙΜΑΞ 1,20

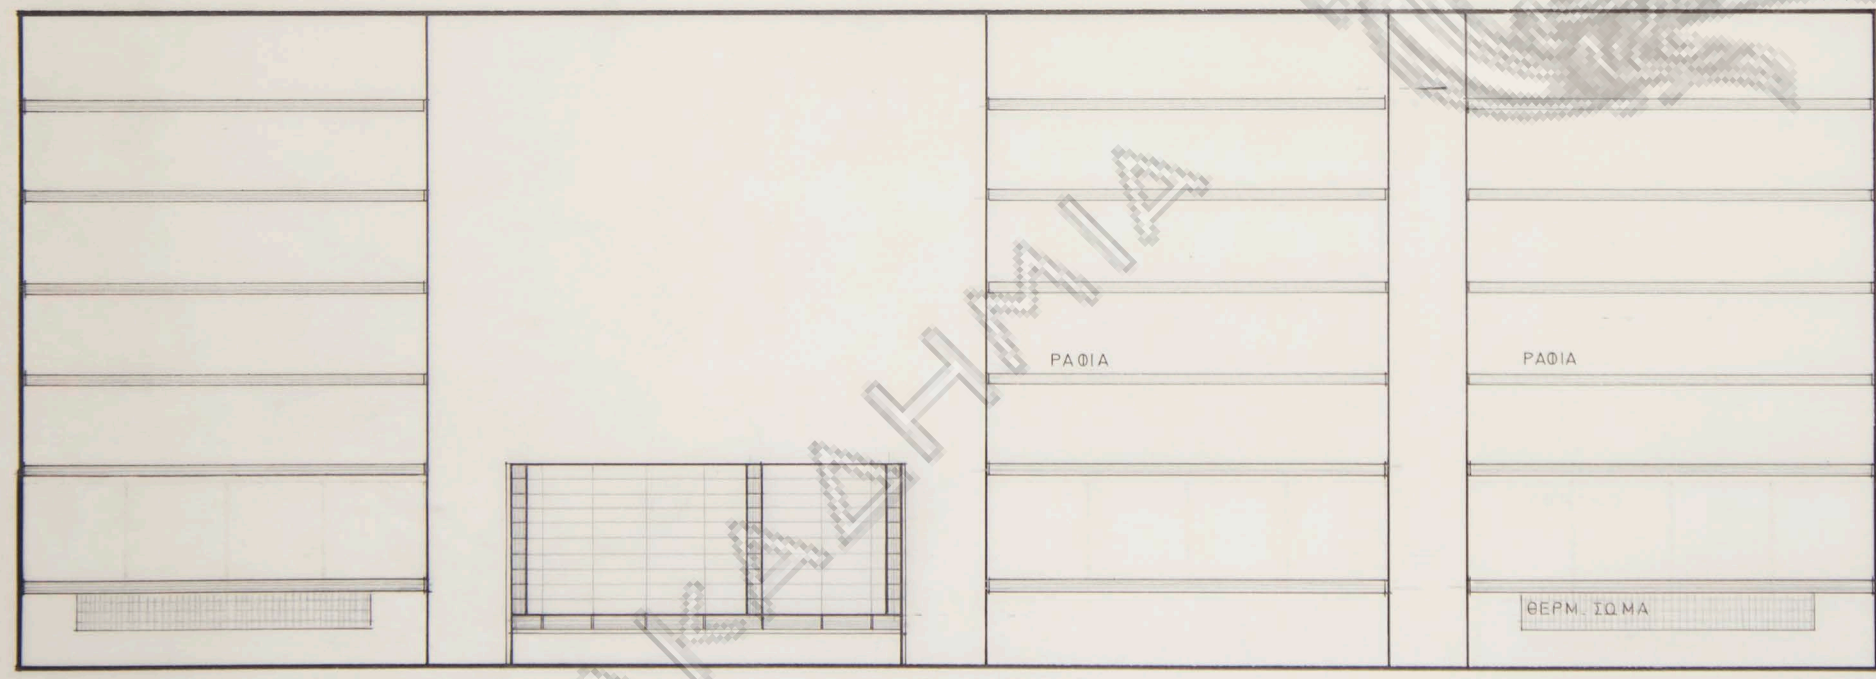


0,25 | 1,5 | 0,49 | 1,5 |

0,83


AKAΔHTHZIA

AKAΔHTHZION

ΠΟΡΤΕΣ ΛΙΟΓΕΙΟΥ

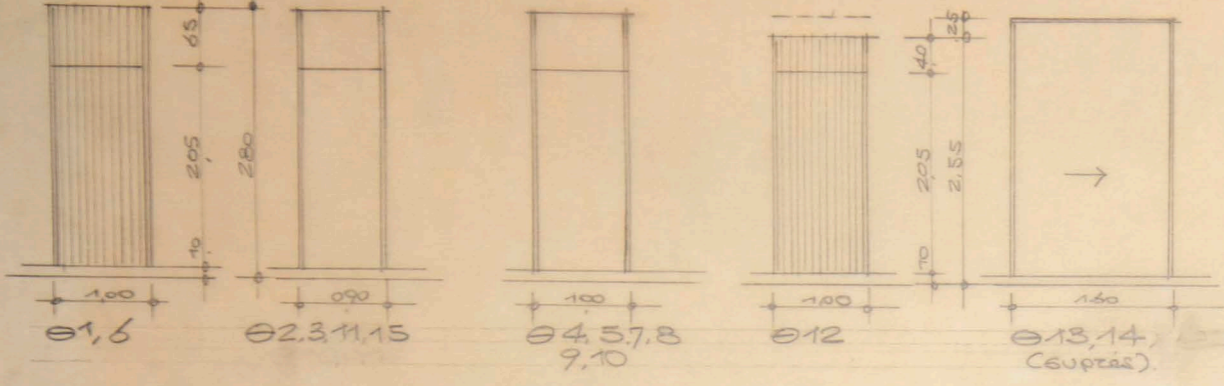



ΔΩΜΑ

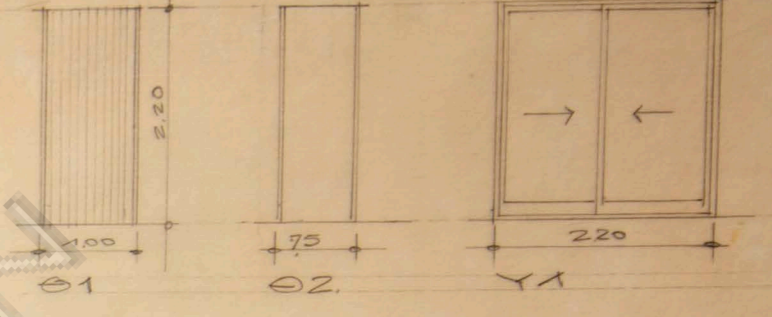


ΥΑΛΟΣΤΑΣΙΑ ΛΙΟΓΕΙΟΥ




ΠΑΡΑΘΥΡΑ ΛΙΟΓΕΙΟΥ

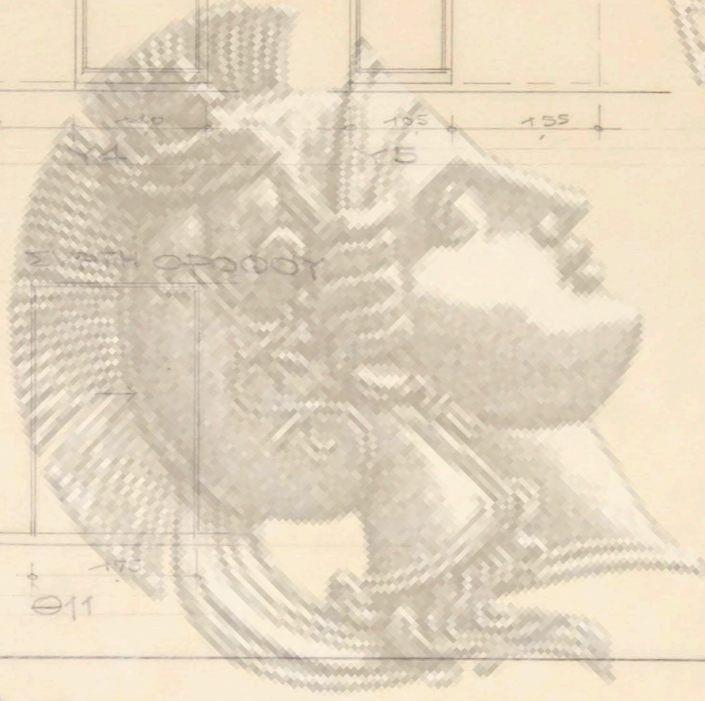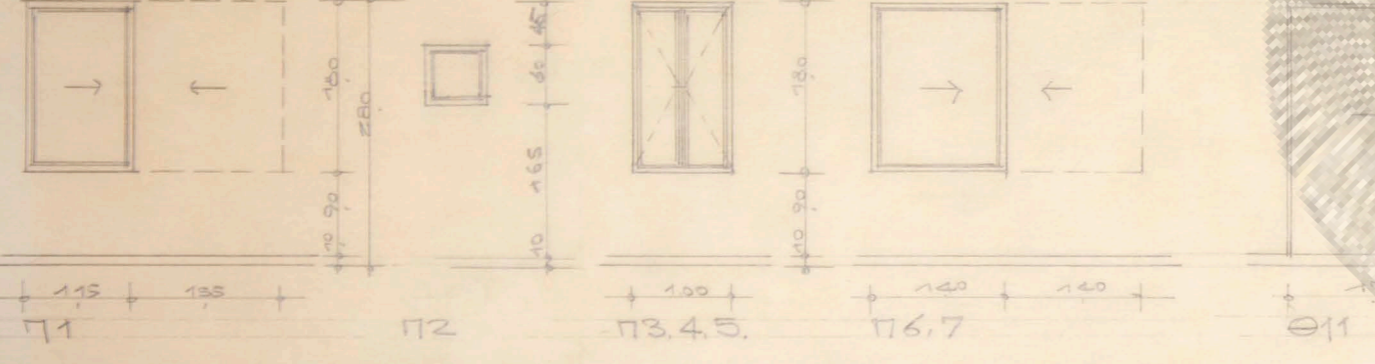


ΠΟΡΤΕΣ ΟΡΟΦΟΥ

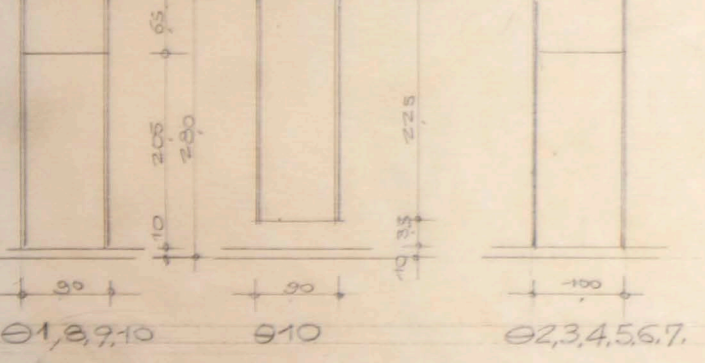


ΥΑΛΟΣΤΑΣΙΑ ΟΡΟΦΟΥ

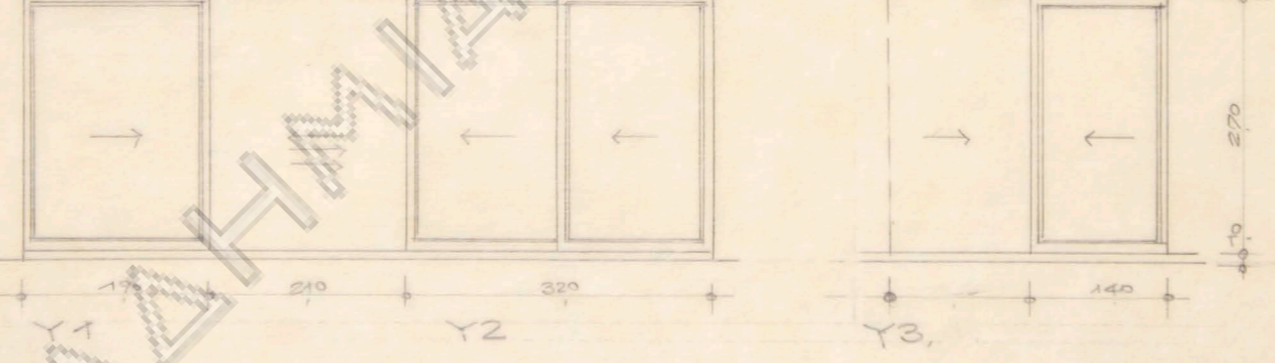



ΠΟΡΤΕΣ ΥΠΟΓΕΙΟΥ

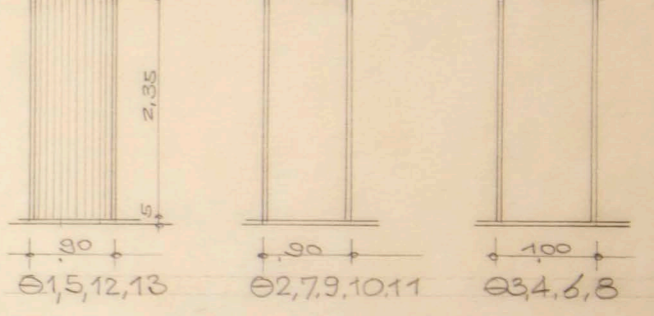


ΠΑΡΑΘΥΡΑ ΥΠΟΓΕΙΟΥ

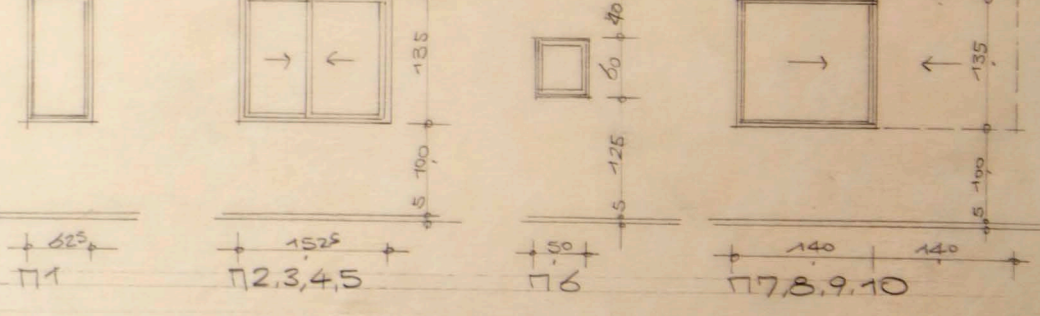



ΠΑΡΑΘΥΡΑ ΟΡΟΦΟΥ

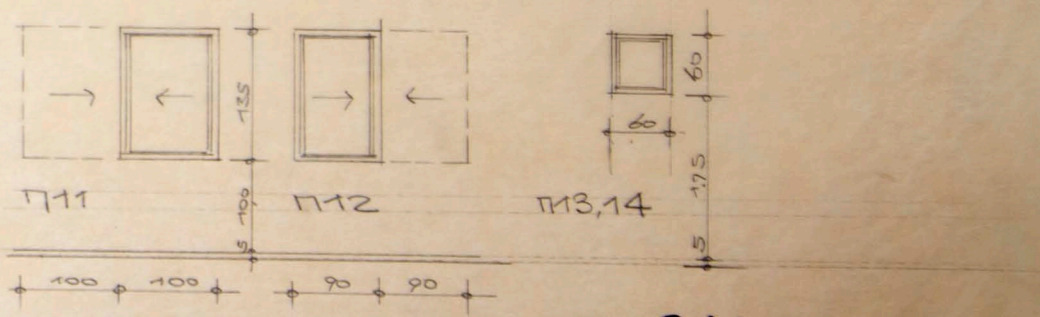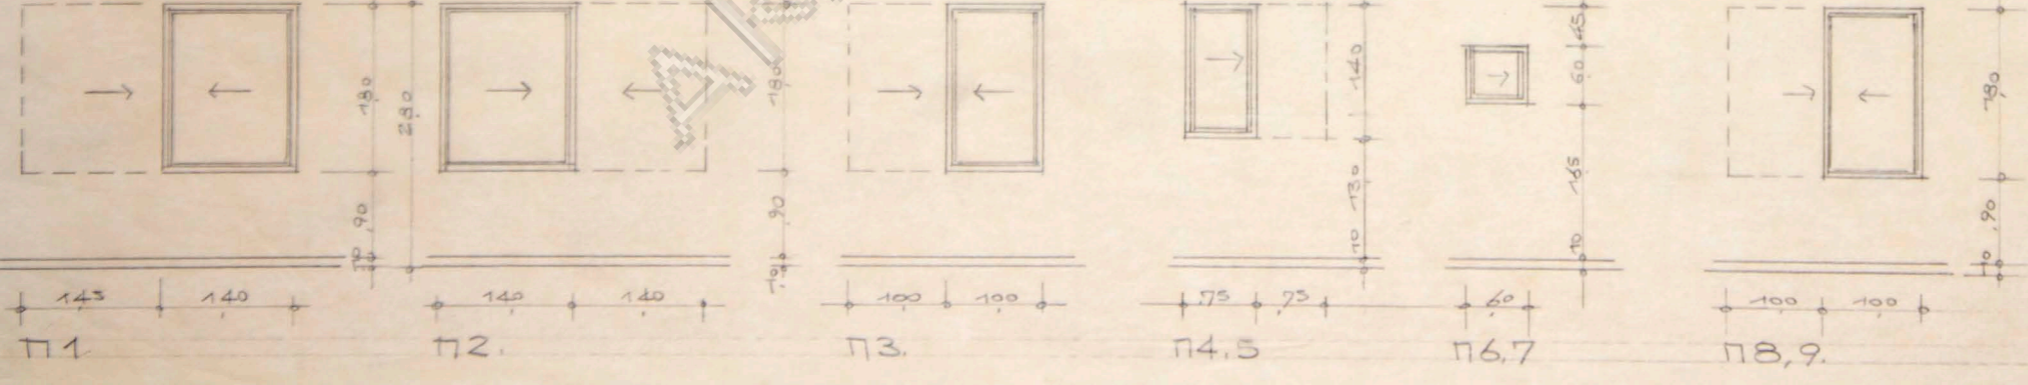

οικια κ.Θ.Καναγκινη
 κλιμαξ 1:50
 ΠΙΝΑΚΑΣ ΚΟΥΦΩΜΑΤΩΝ
 ΑΚΡΙΒΕΙΣ ΔΙΑΣΤΑΣΕΙΣ ΝΑ ΛΗΦΘΟΥΝ
 ΕΠΙ ΤΟΠΟΥ

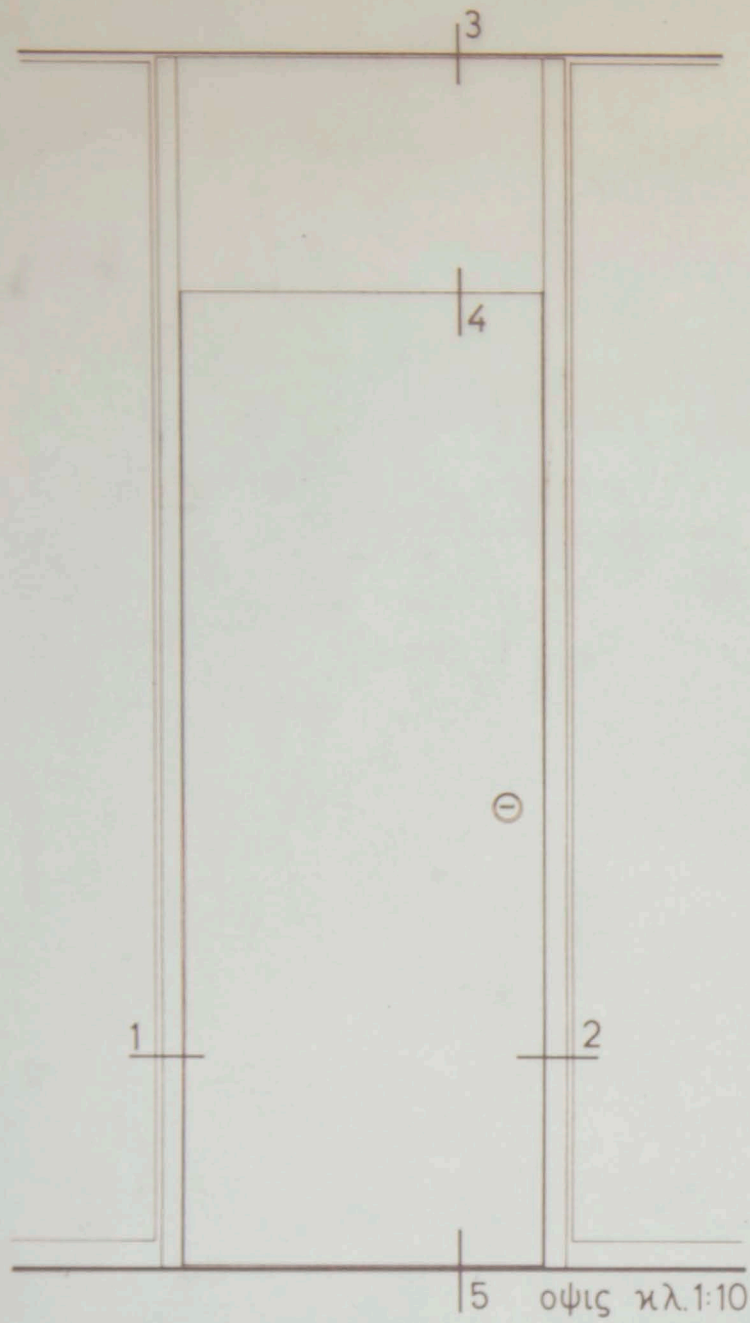


5 οψις κλ. 1:10

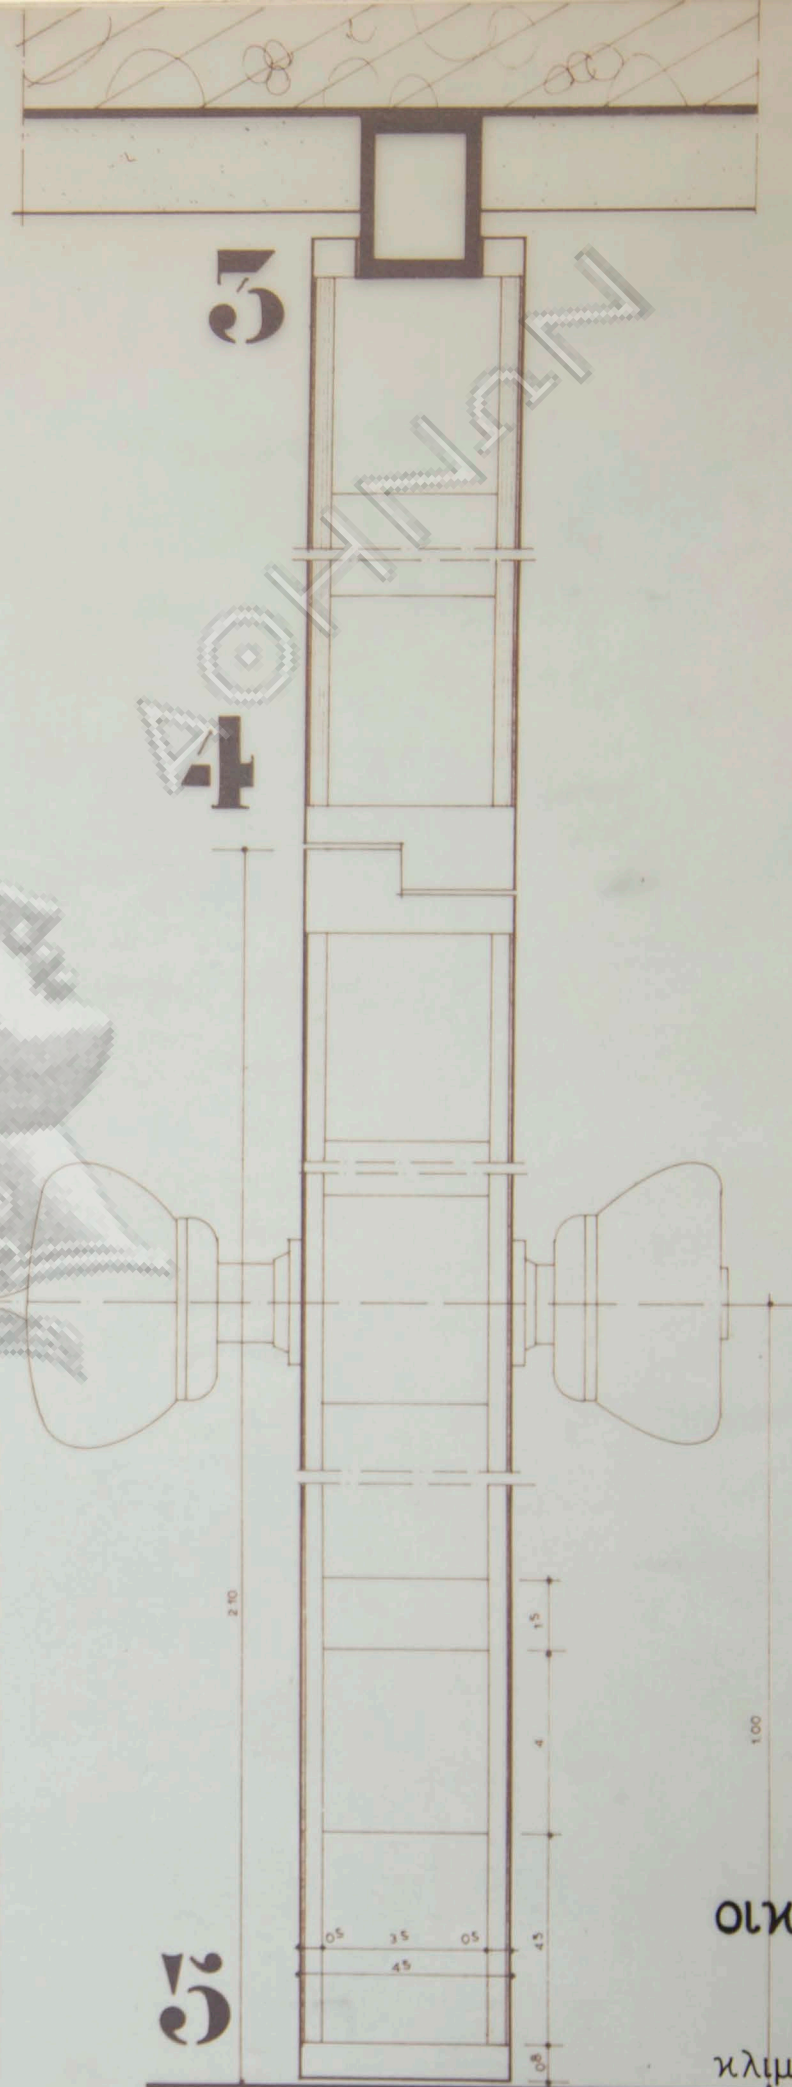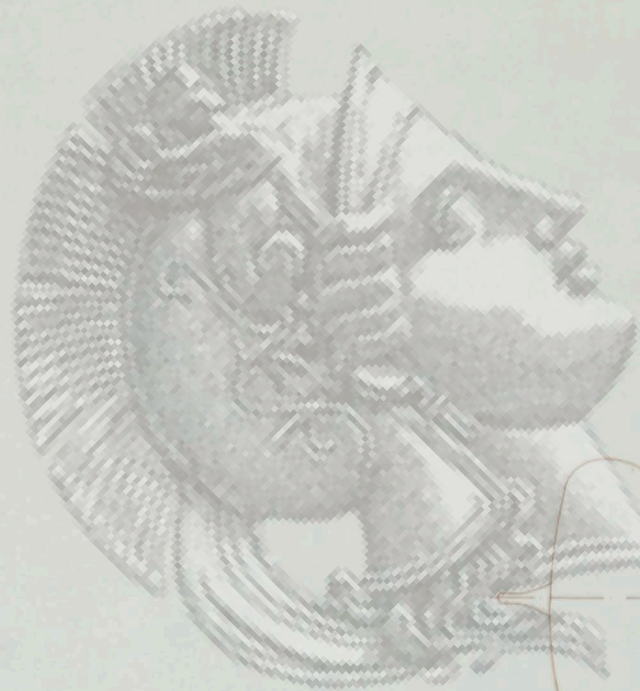

5

κατακορυφος τομη

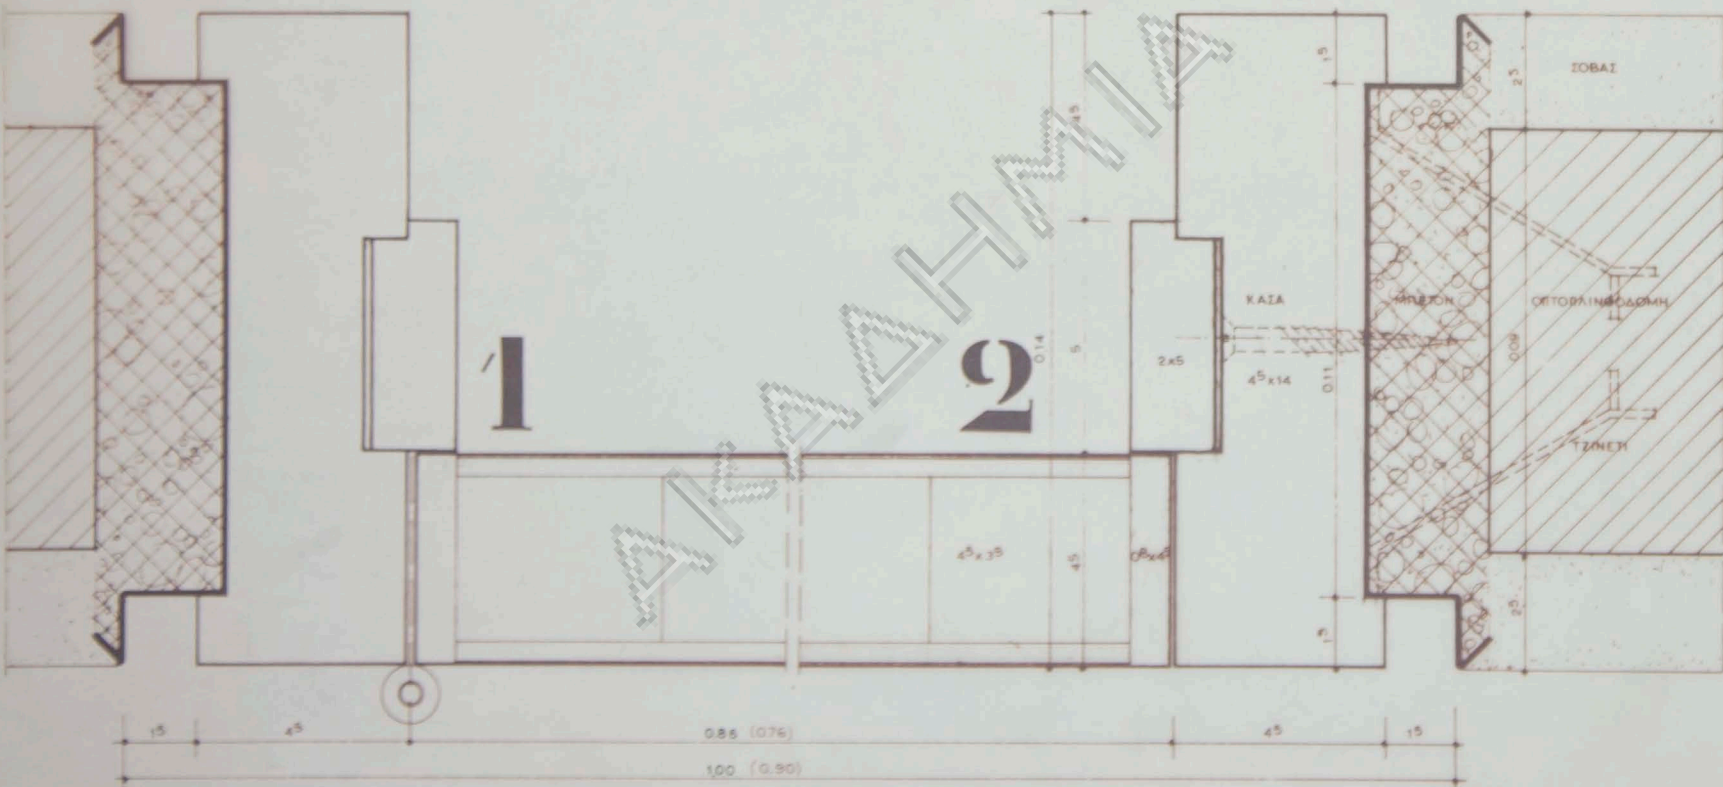

1


2

οριζοντιος τομη κλ. 1:1

οικια κ.Θ. Καναγκινη

κλιμαξ 1:1 1:10

ΛΕΠΤΟΜΕΡΕΙΕΣ ΘΥΡΩΝ

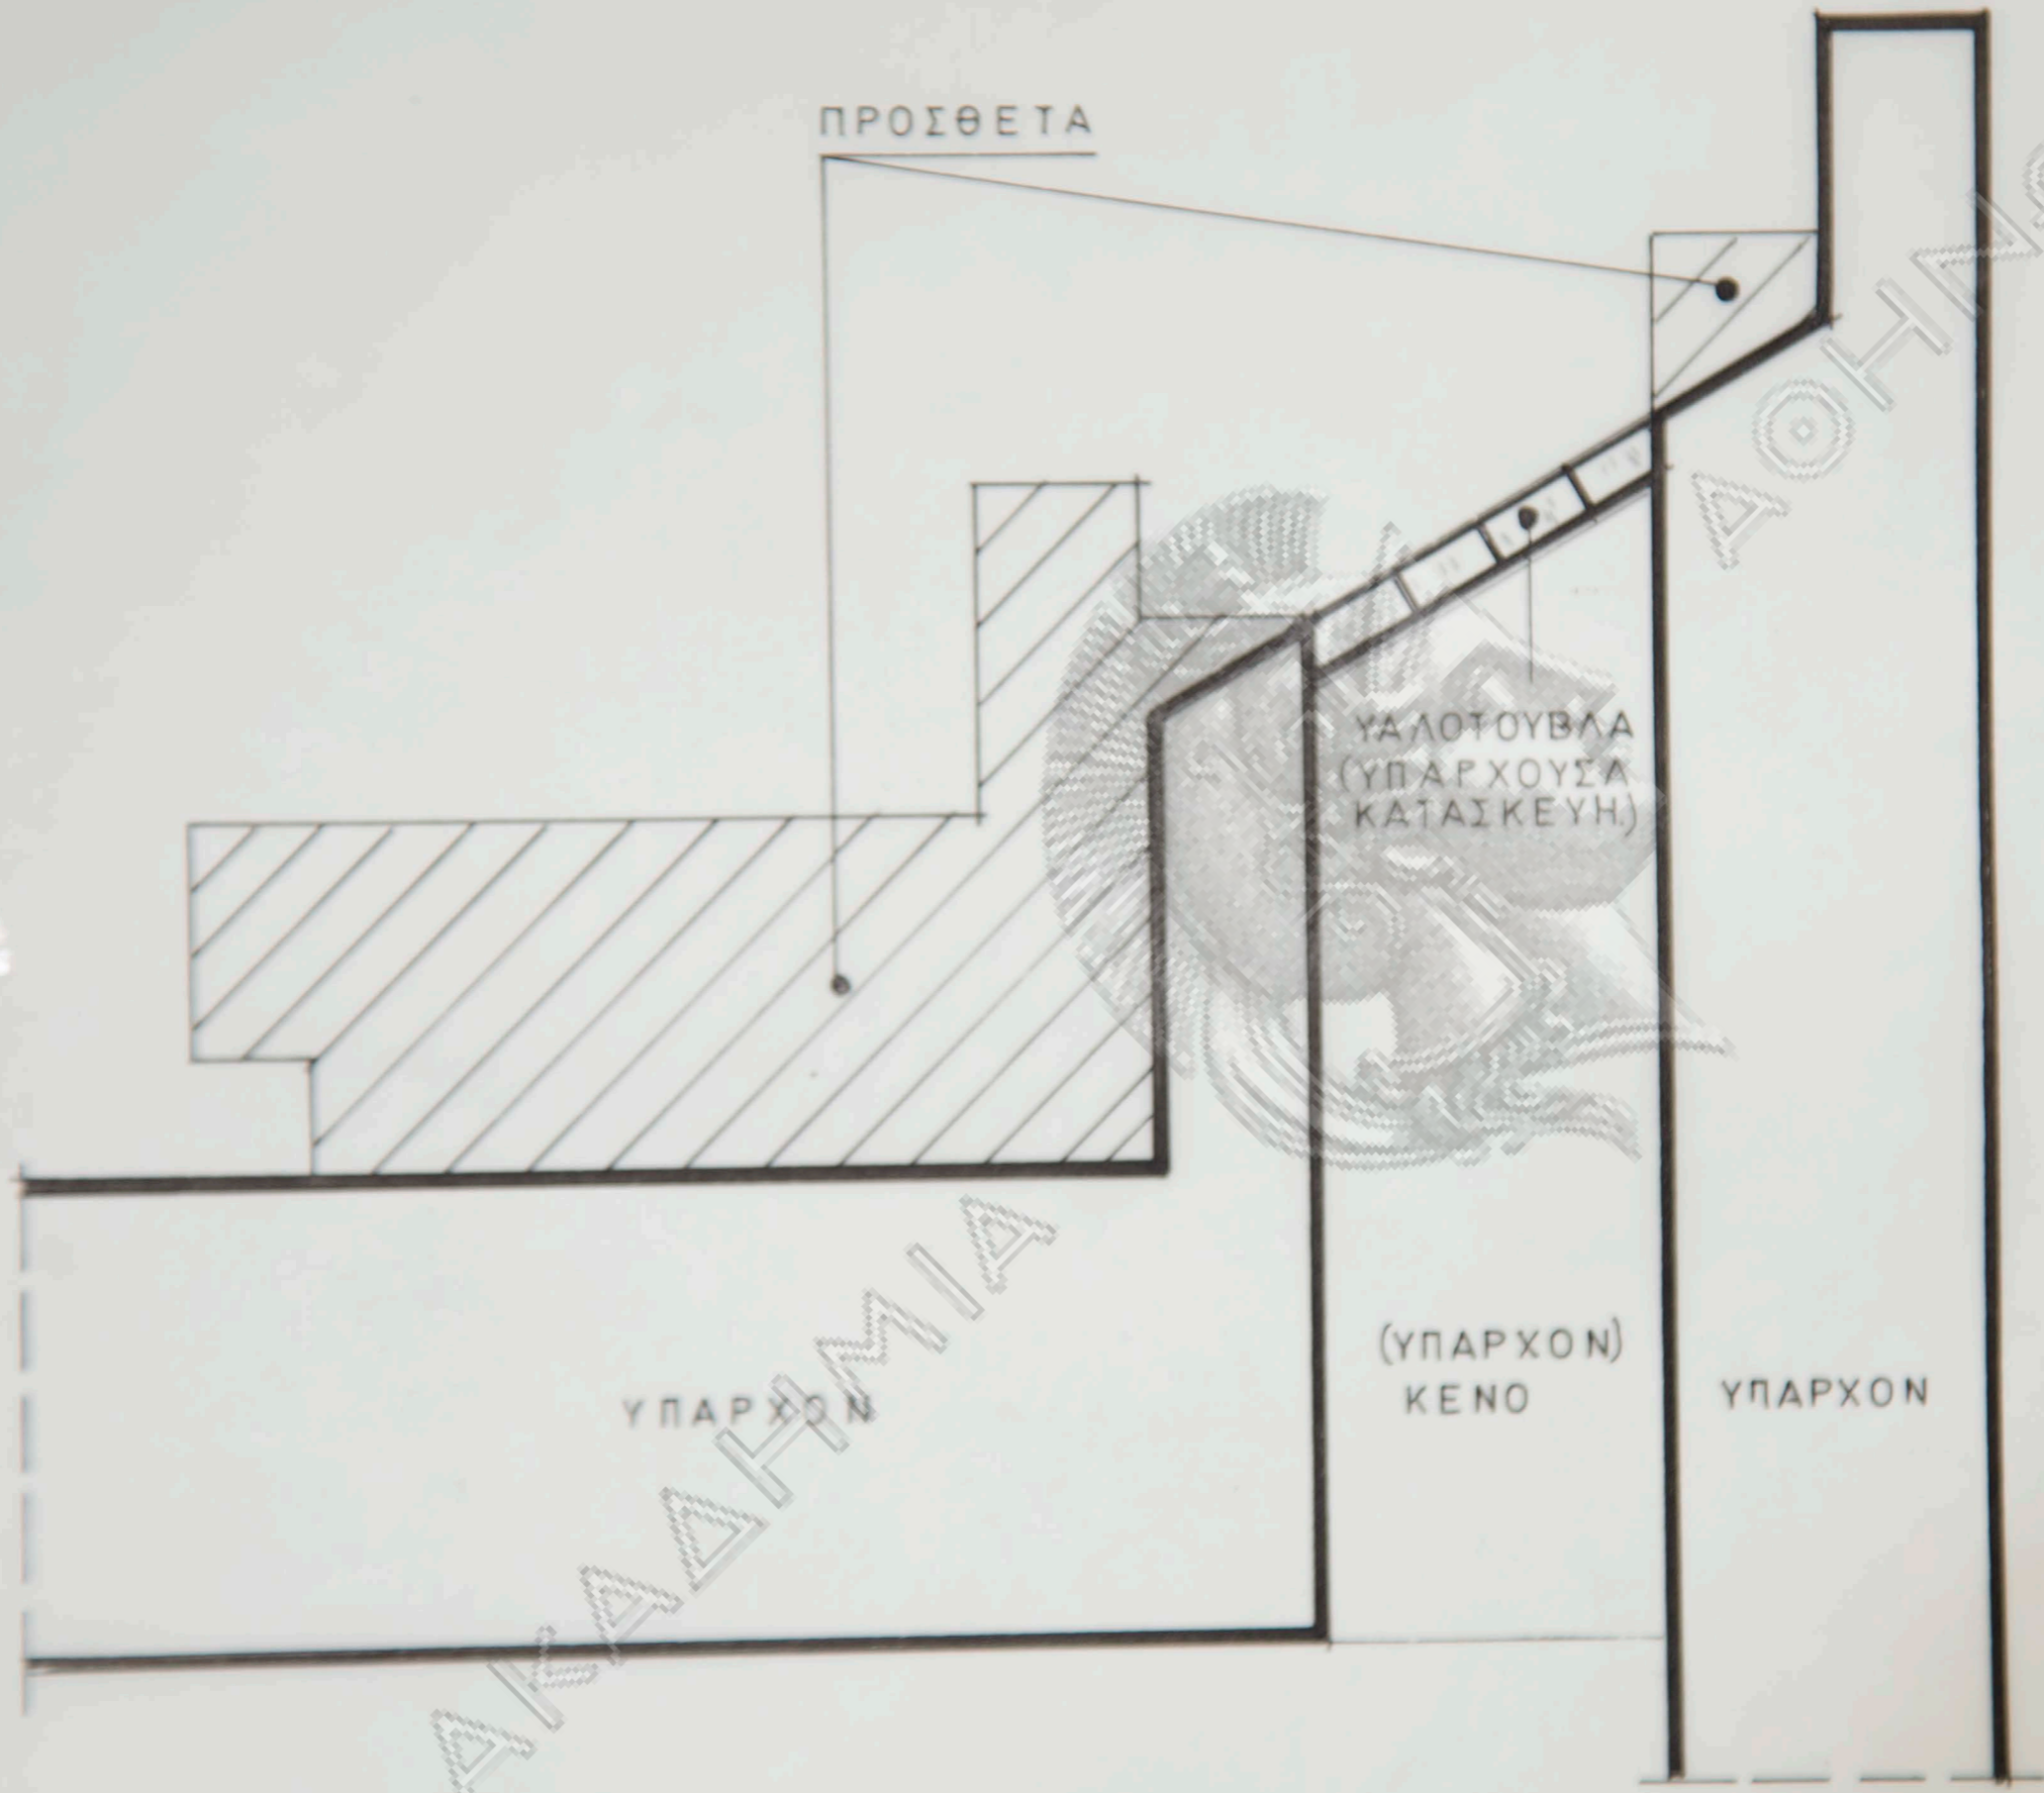

ΠΡΟΣΘΕΤΑ

ΥΑΛΟΤΟΥΒΛΑ
(ΥΠΑΡΧΟΥΣΑ
ΚΑΤΑΣΚΕΥΗ)

ΥΠΑΡΧΟΝ


(ΥΠΑΡΧΟΝ)
ΚΕΝΟ

ΥΠΑΡΧΟΝ


ΚΛΙΜΑΞ 1:10




ΩΨΙΣ ΕΞΩΤΕΡΙΚΗ
ΚΛΙΜΑΞ 1:10

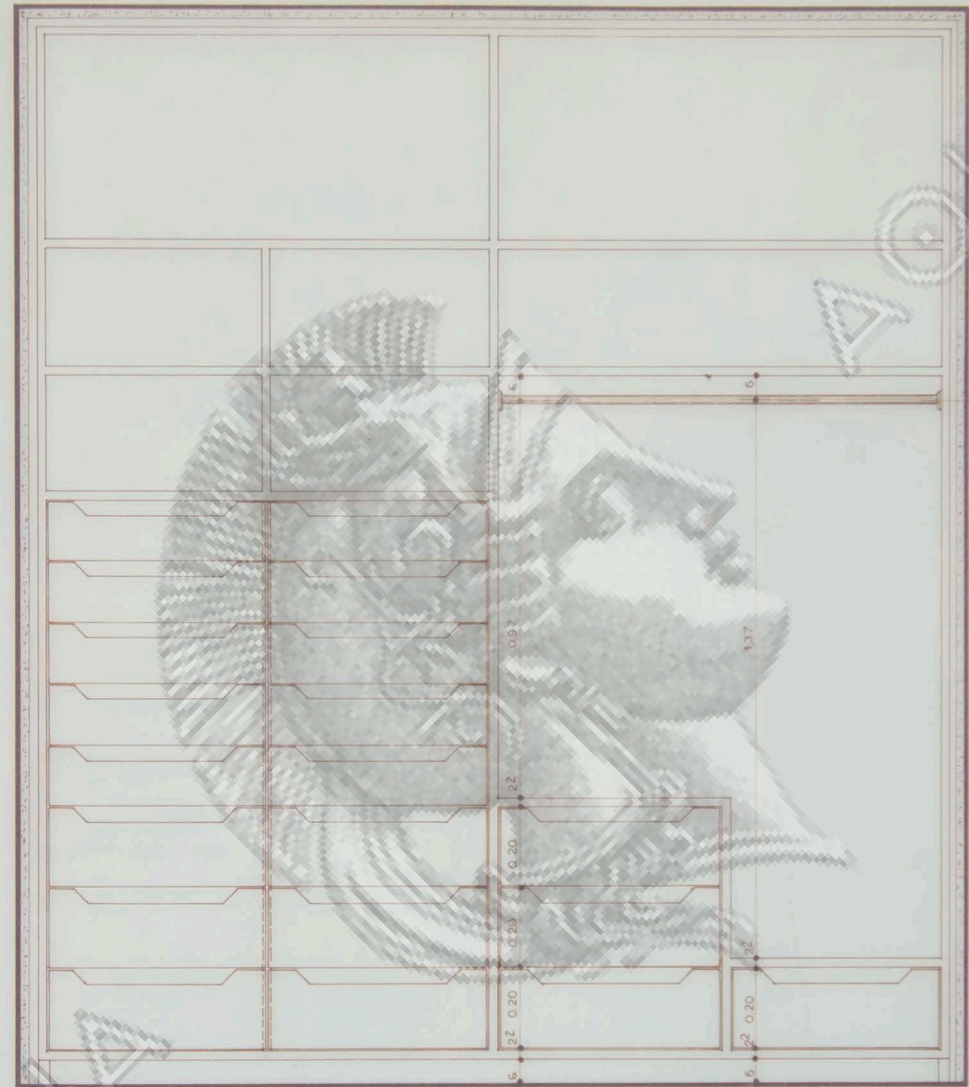


ΩΨΙΣ ΕΣΩΤΕΡΙΚΗ
ΚΛΙΜΑΞ 1:10

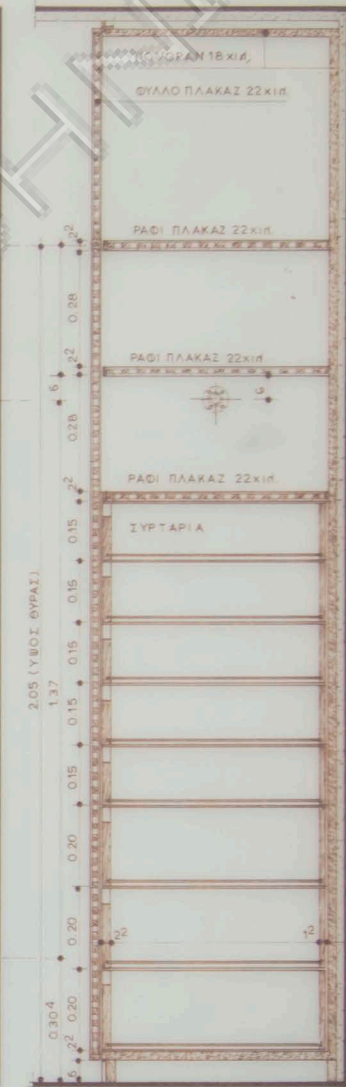


ΤΟΜΗ
ΚΛΙΜΑΞ 1:10

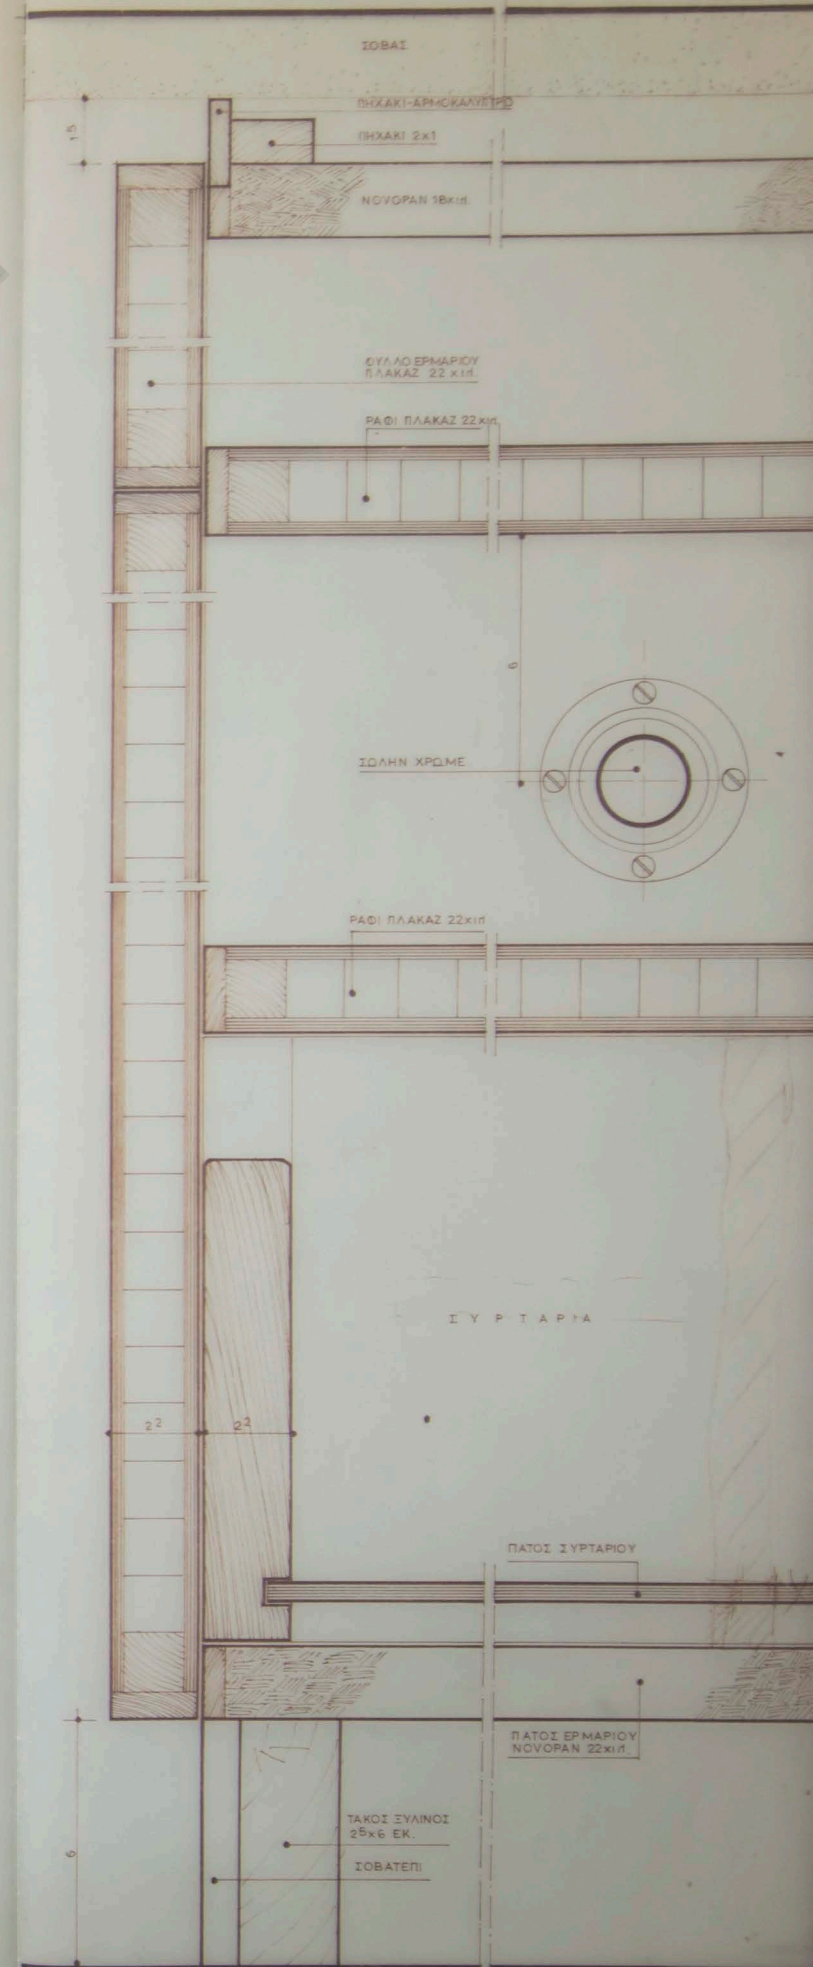

ΚΑΤΑΚΟΡΥΦΟΣ ΤΟΜΗ
ΚΛΙΜΑΞ 1:1

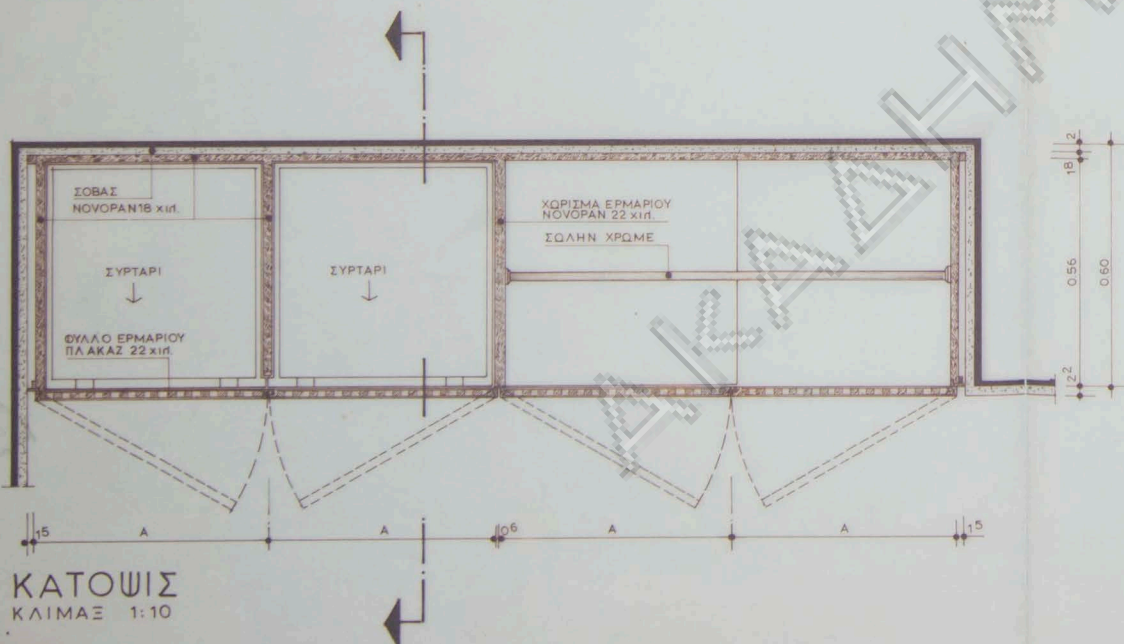


ΚΑΤΩΨΙΣ
ΚΛΙΜΑΞ 1:10

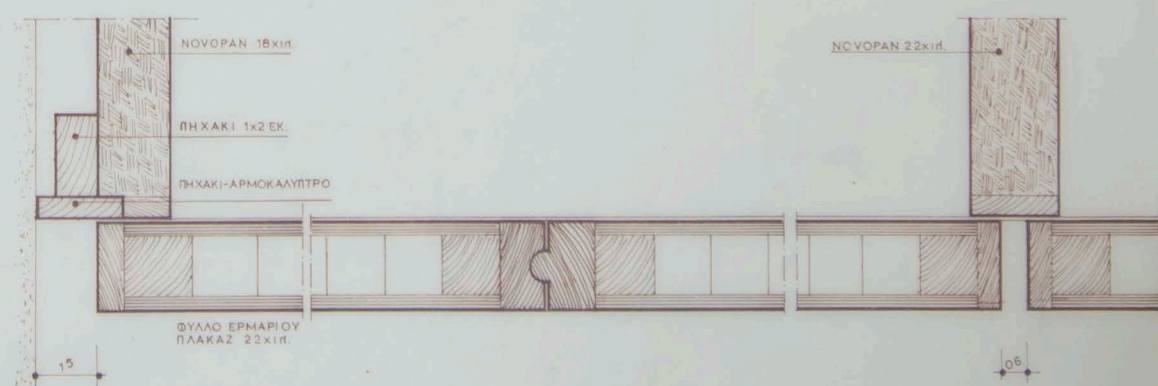

ΟΡΙΖΟΝΤΙΟΣ ΤΟΜΗ
ΚΛΙΜΑΞ 1:1

οικια κ. Καναγκινη
κλιμαξ 1:1 1:10
λεπτ. ερμαριων

WC ΞΕΝΟΝ ΒΥ

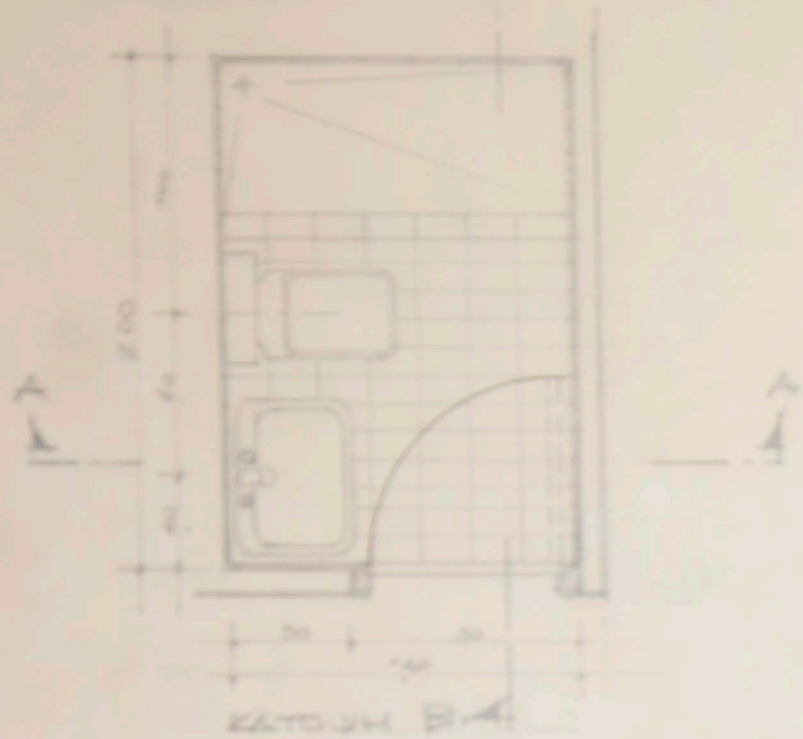

ΚΑΤΟΥΗ Β-Α




ΤΟΜΗ Α-Α




ΤΟΜΗ Ζ-Ζ



W.C. ΔΕΜΑΤΟΣ

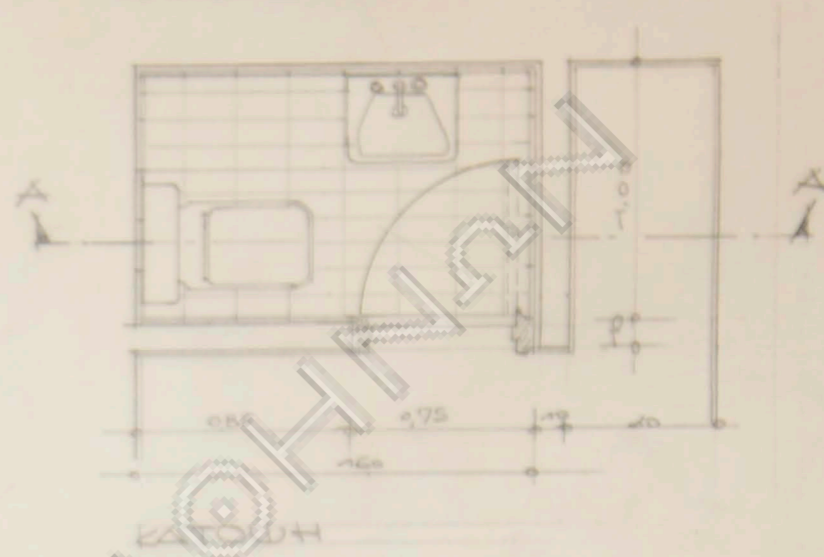

ΚΑΤΟΥΗ

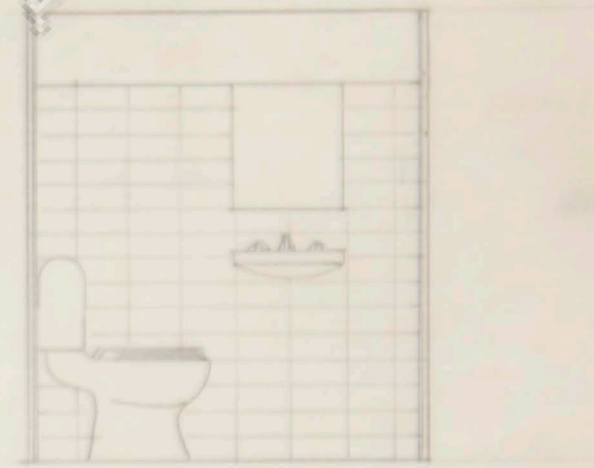


ΤΟΜΗ Α-Α


ΑΚΑΔΗΜΙΑ

οικια κ.Θ.Καναγκινη


κλιμαξ 1:20
κατοψεις-οψεις W.C.

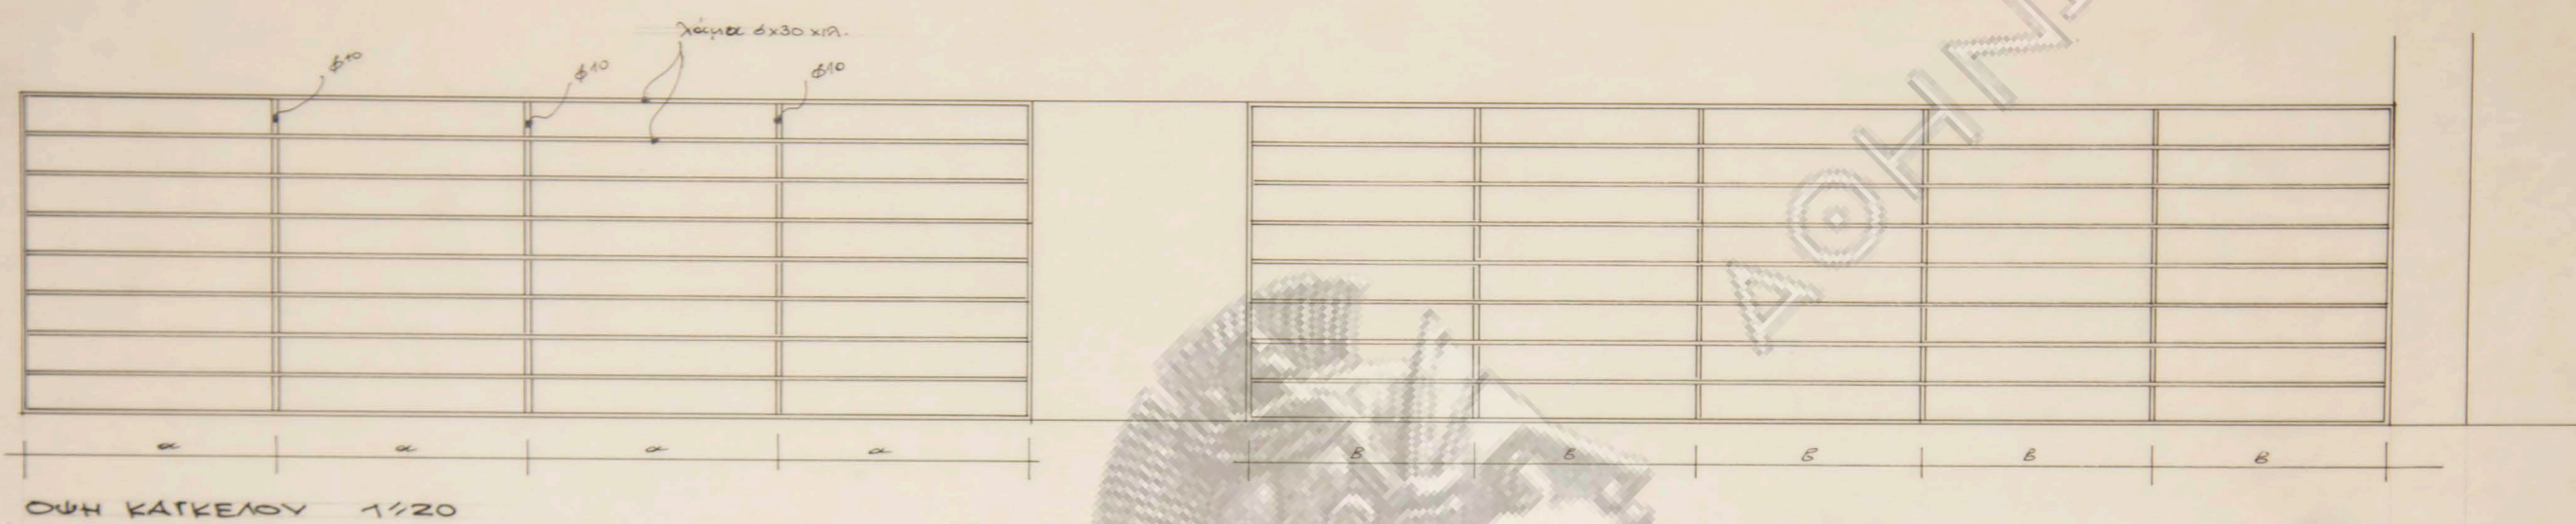


ΟΥΗ ΚΑΤΚΕΛΟΥ 1/20

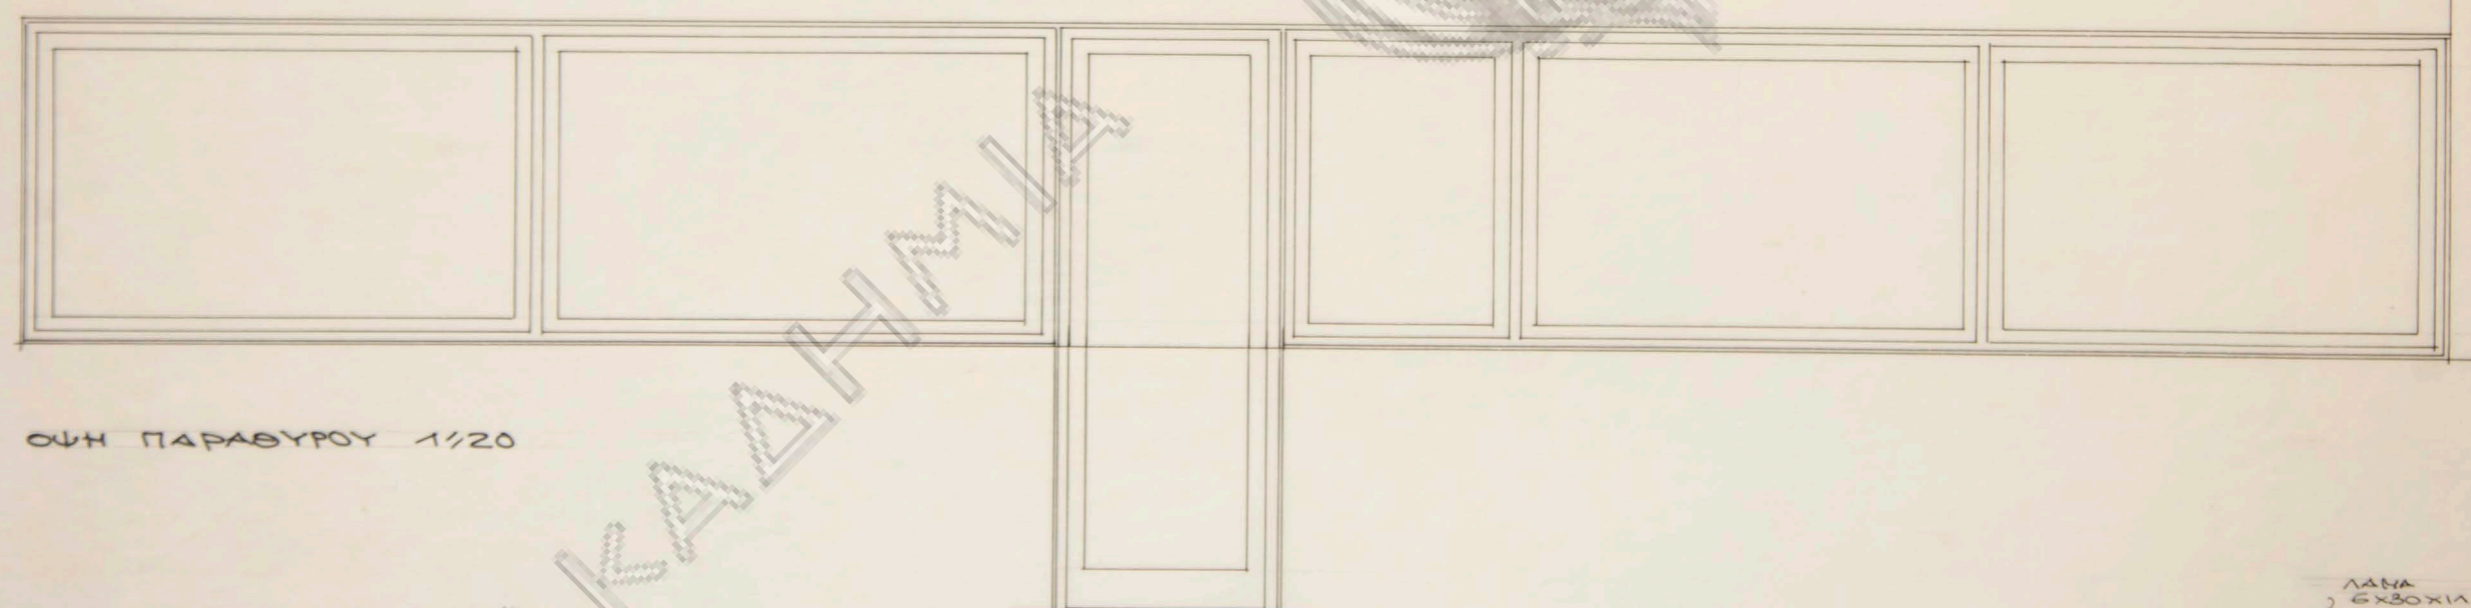


ΟΥΗ ΠΑΡΑΘΥΡΟΥ 1/20

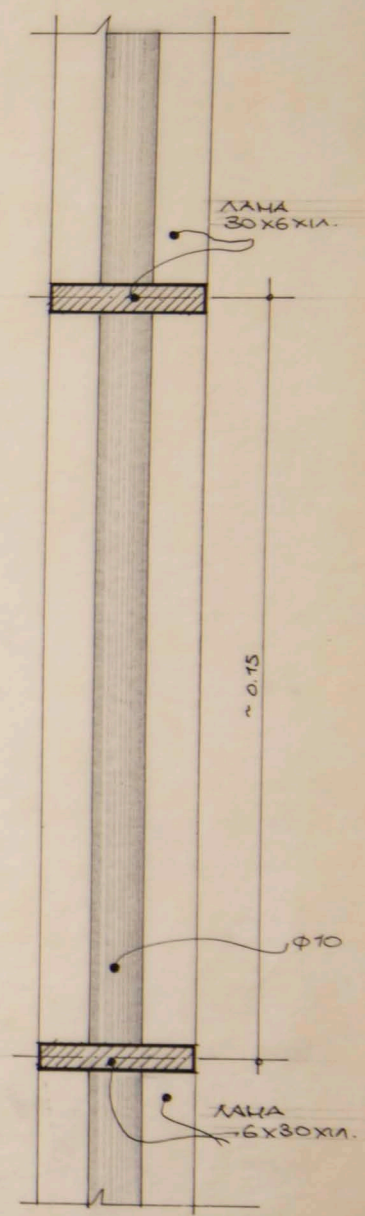


ΚΑΤΑΚΟΡΥΦΗ ΤΟΜΗ 1/1

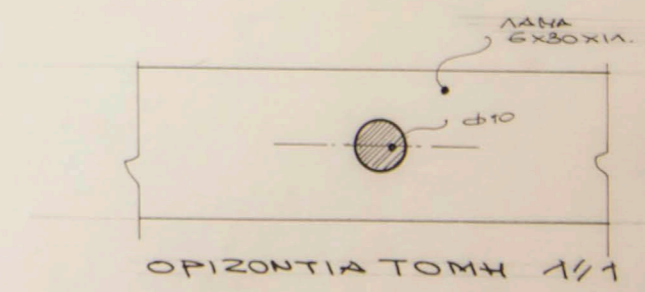


ΟΡΙΖΟΝΤΙΑ ΤΟΜΗ 1/1

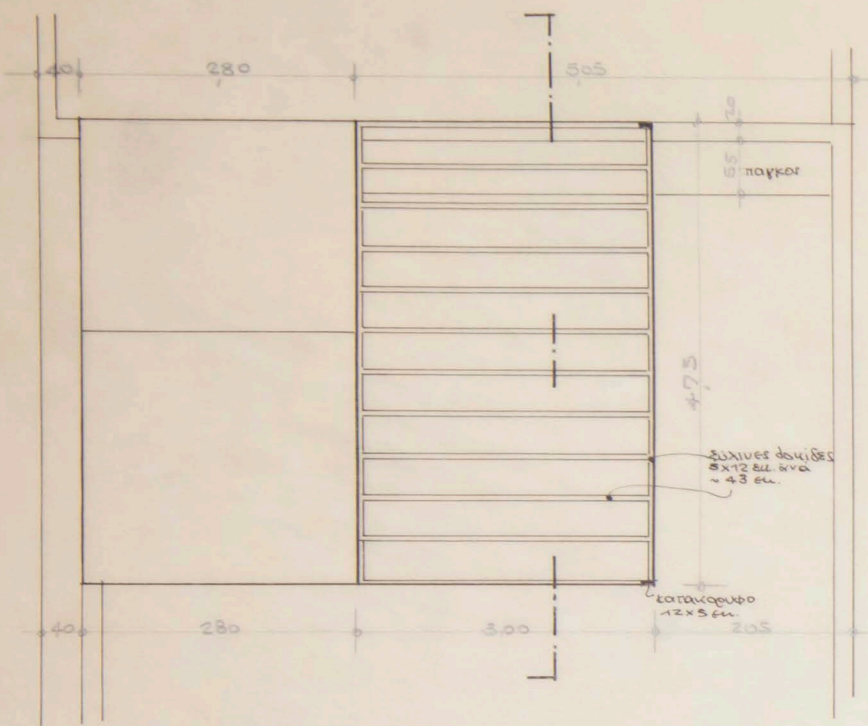


ΚΑΤΩΝΗ 1:50

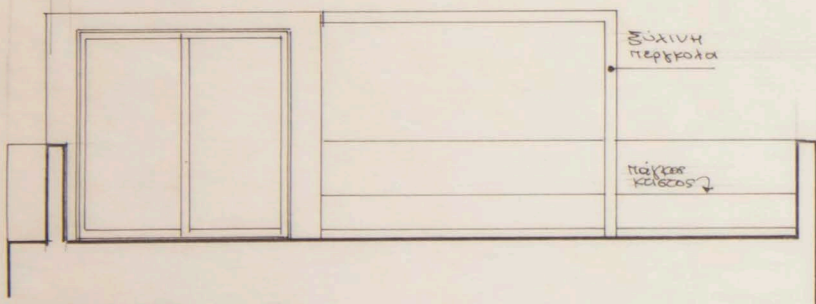

ΠΡΟΣΩΠΗ 1:50

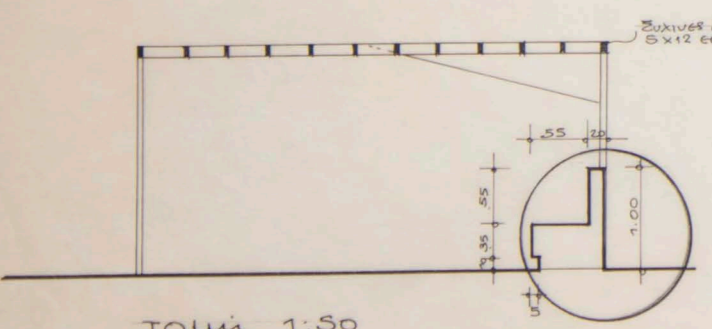


ΤΟΜΗ 1:50

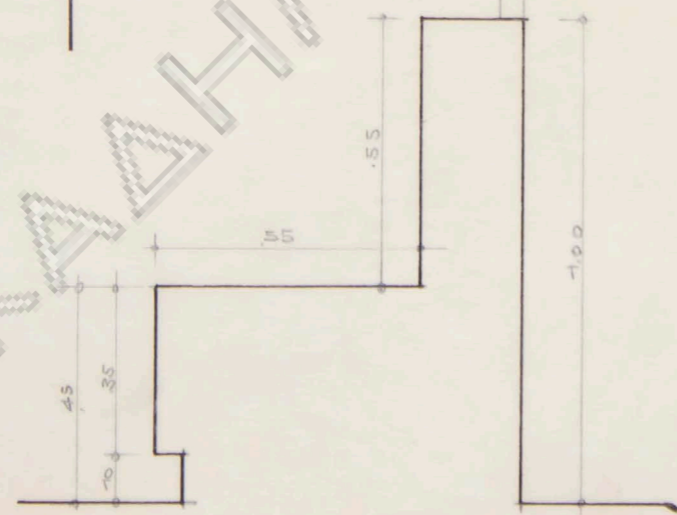

ΛΕΠΤΟΜ. ΚΤΙΣΤΟΥ ΠΑΓΚΟΥ ΔΕΝΑΤΟΣ ΚΛ. 1/10



ΑΚΑΔΗΜΙΑ

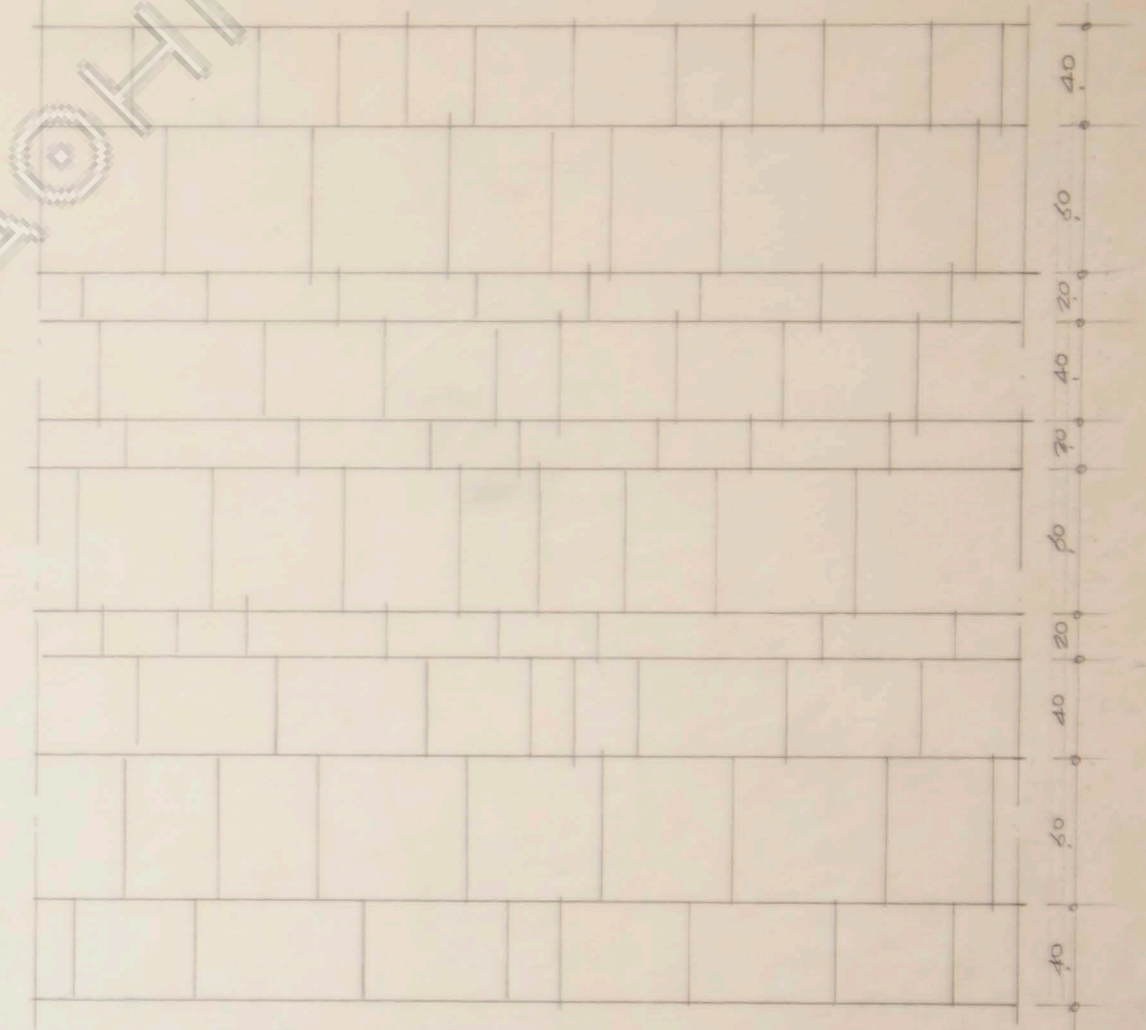

ΛΕΠΤΟΜ. ΤΥΠΙΚΗΣ ΠΛΑΚΟΣΤΡΩΣΗΣ ΚΛ. 1/20

οικια κ.Θ.Καναγκινη

κλιμαξ 1:20 1:10 1:50
λεπτ.πλακοστρωσης-
παγκου δωματος

