



ΤΟΜΗ α-α
ΚΛΙΜΑΞ 1:5

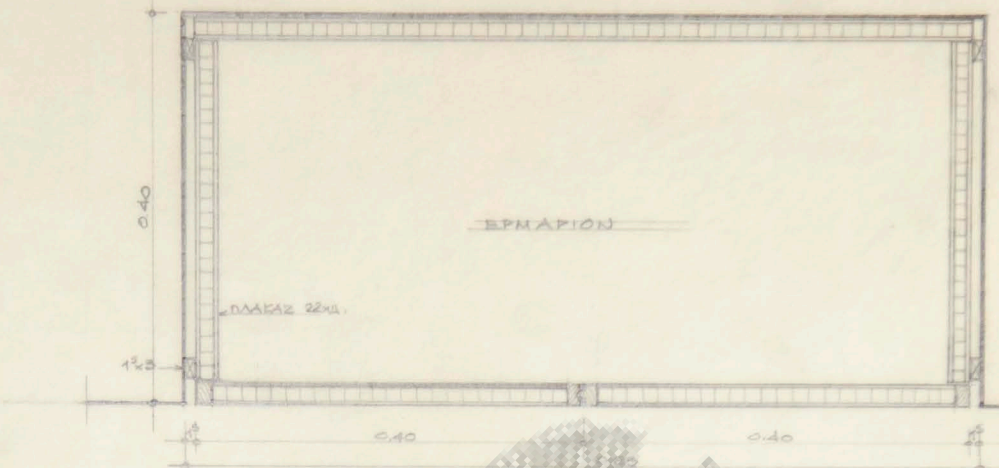



ΚΑΤΩΦΗ ΕΡΗΜΑΡΙΟΥ
ΚΛΙΜΑΞ 1:5

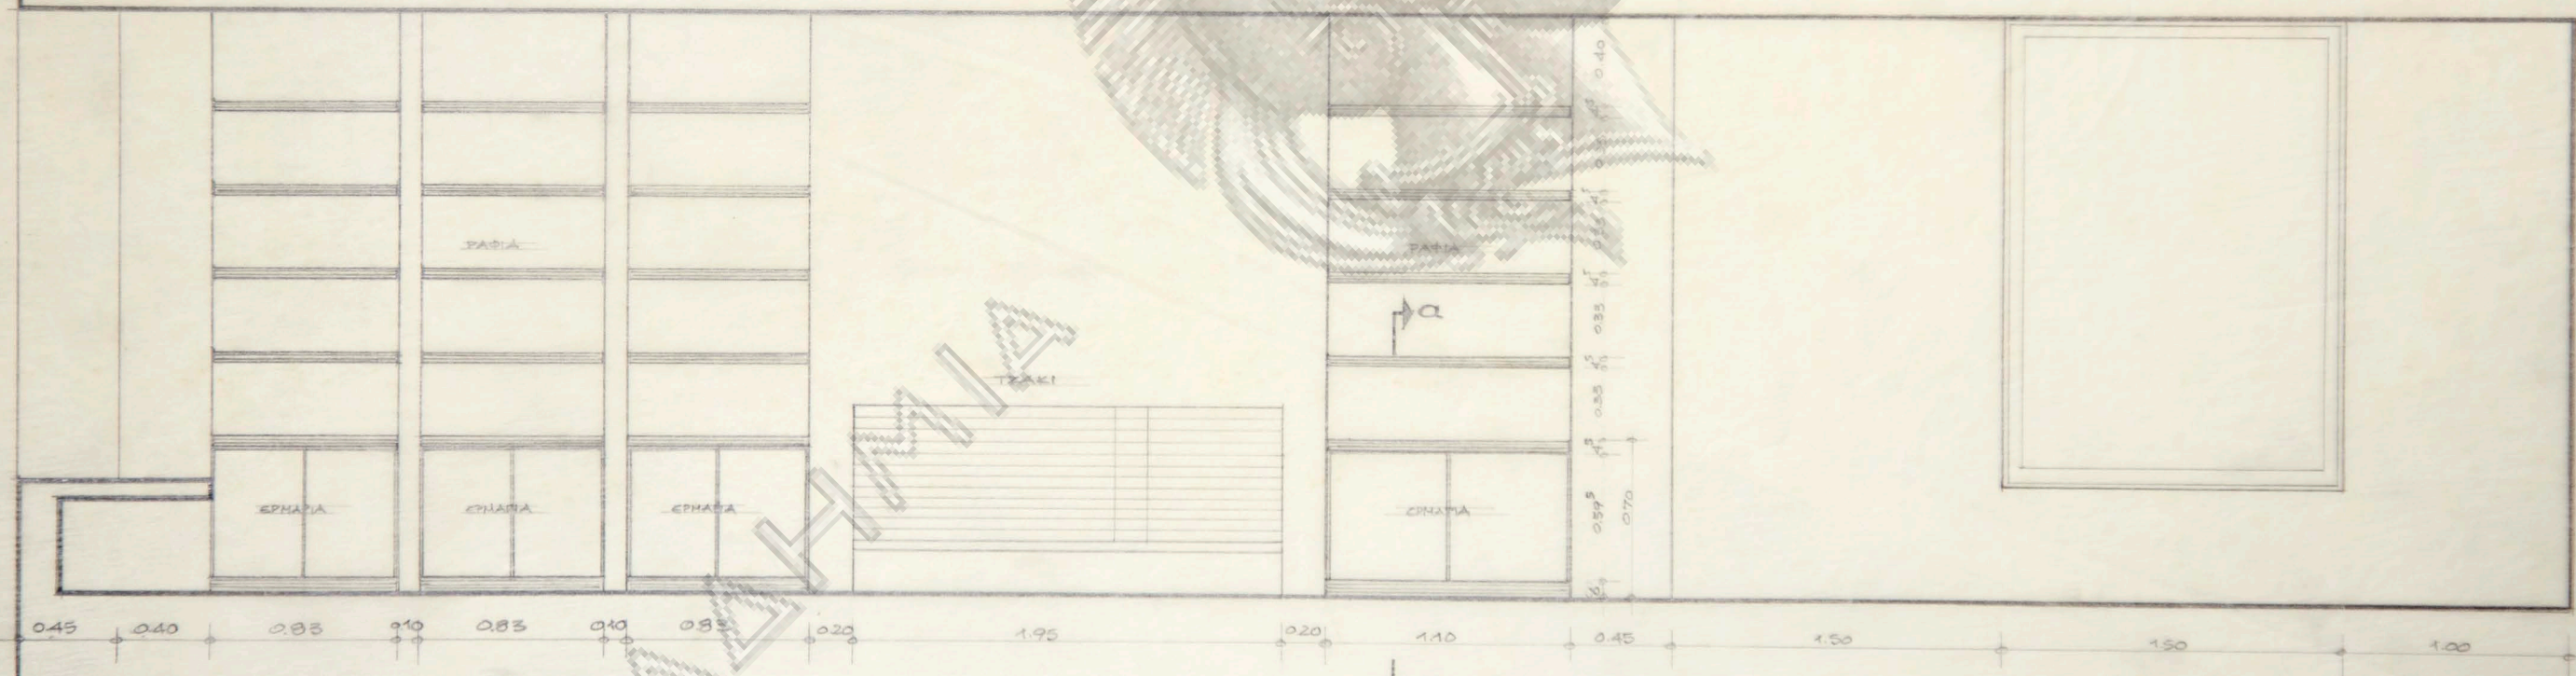

ΟΦΙΣ ΒΙΒΛΙΟΘΗΚΗΣ
ΚΛΙΜΑΞ 1:20


οικια κ. Α. Ζαουση
φρετιδος 8 — εκαλη

κλιμακες 1:20 1:5
λεπτομερεια
βιβλιοθηκης

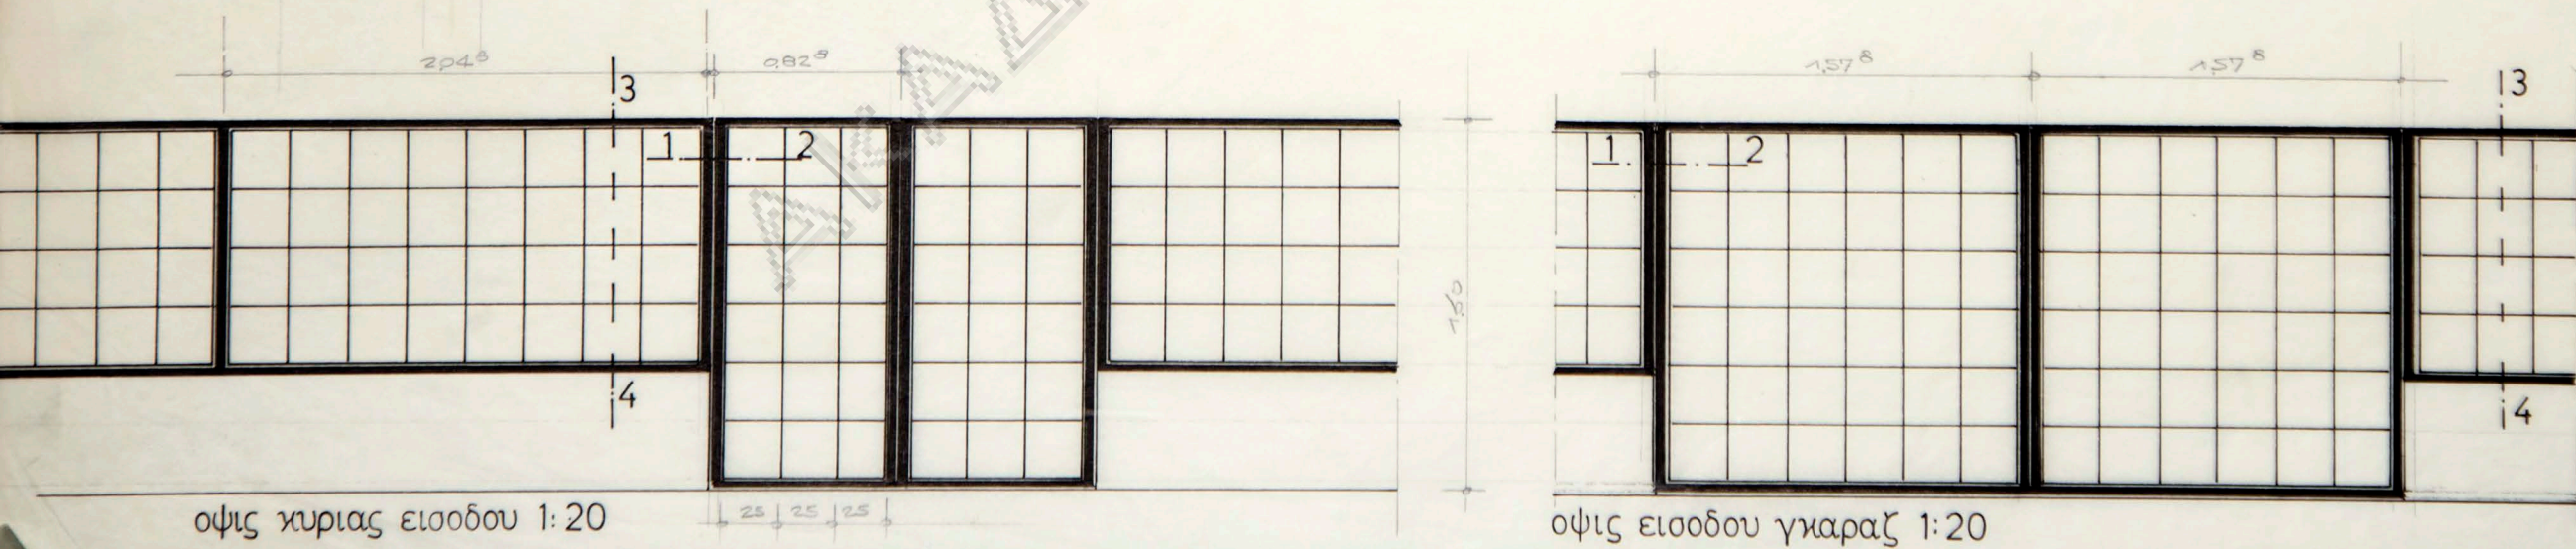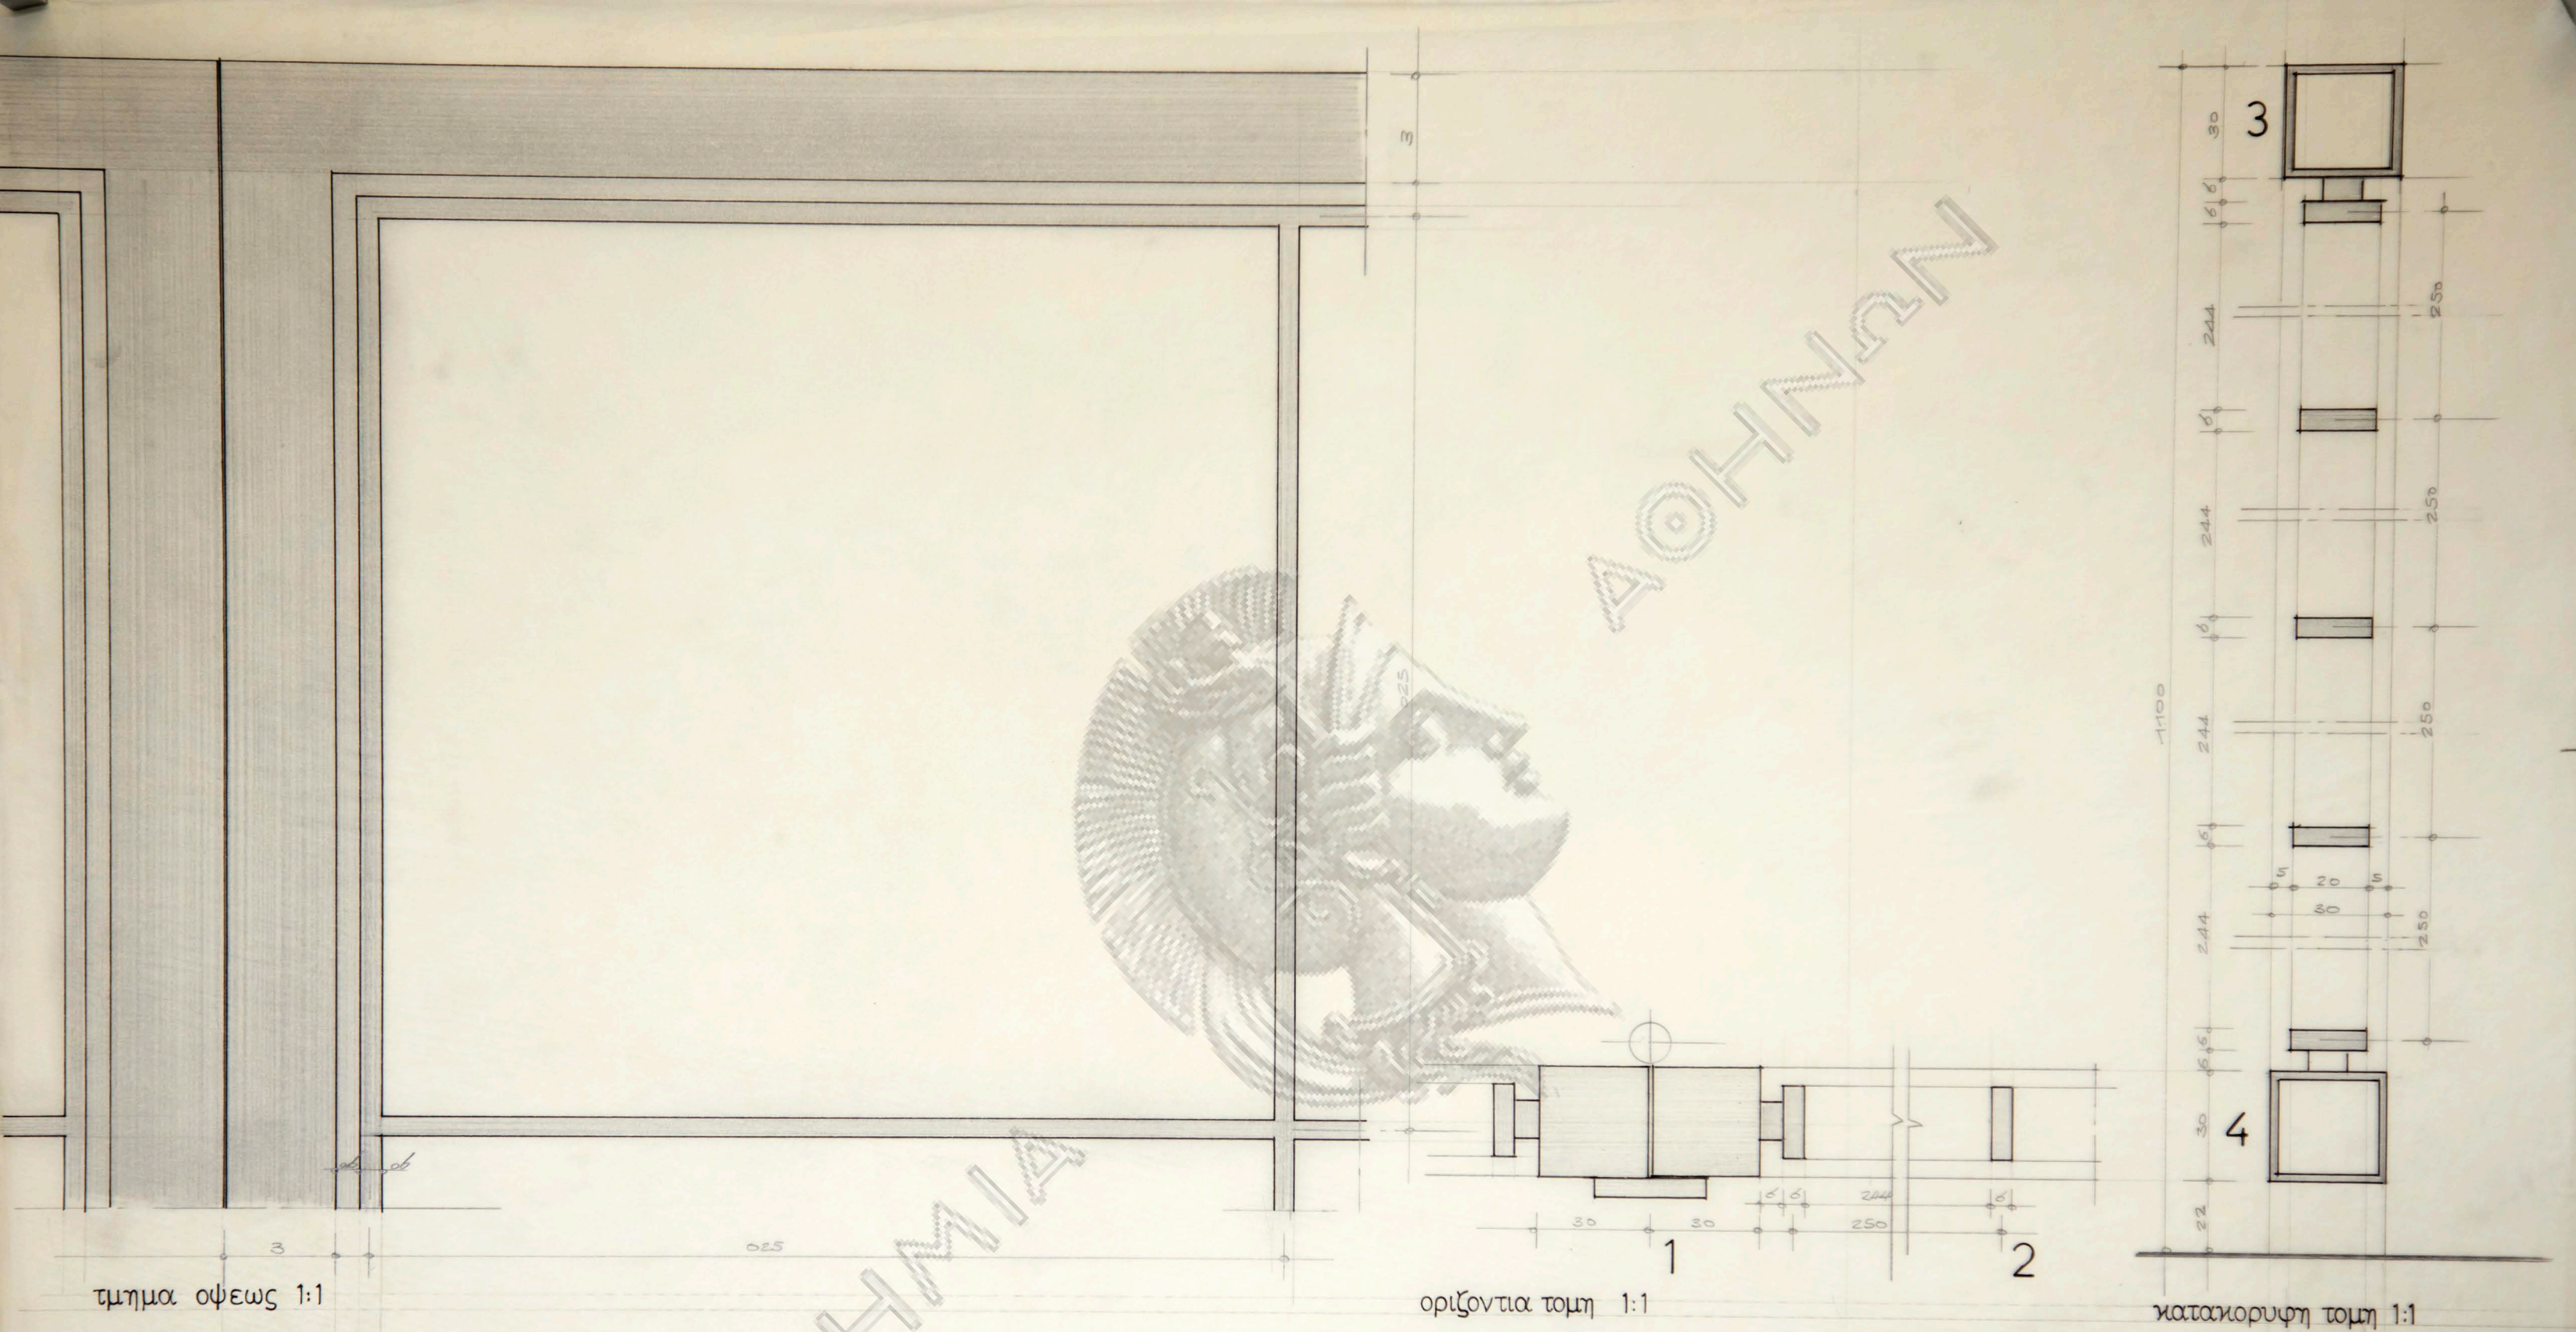


οικία κ.Α. Ζαουση
 θετιδος 8 - εκαλη


κλιμαξ 1:1 1:20
 σχεδιο καγκελου

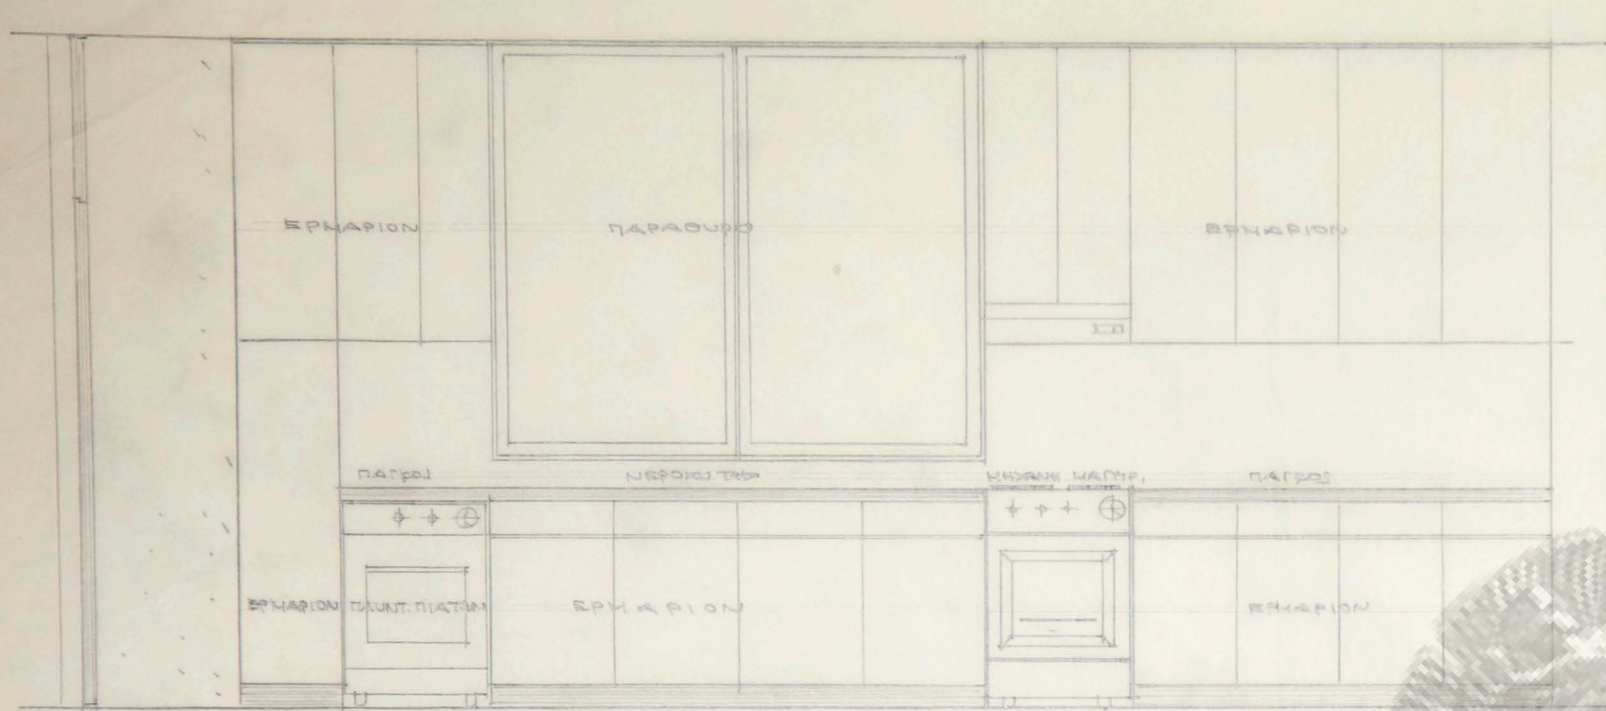


ΟΨΙΣ "Α" 1/20

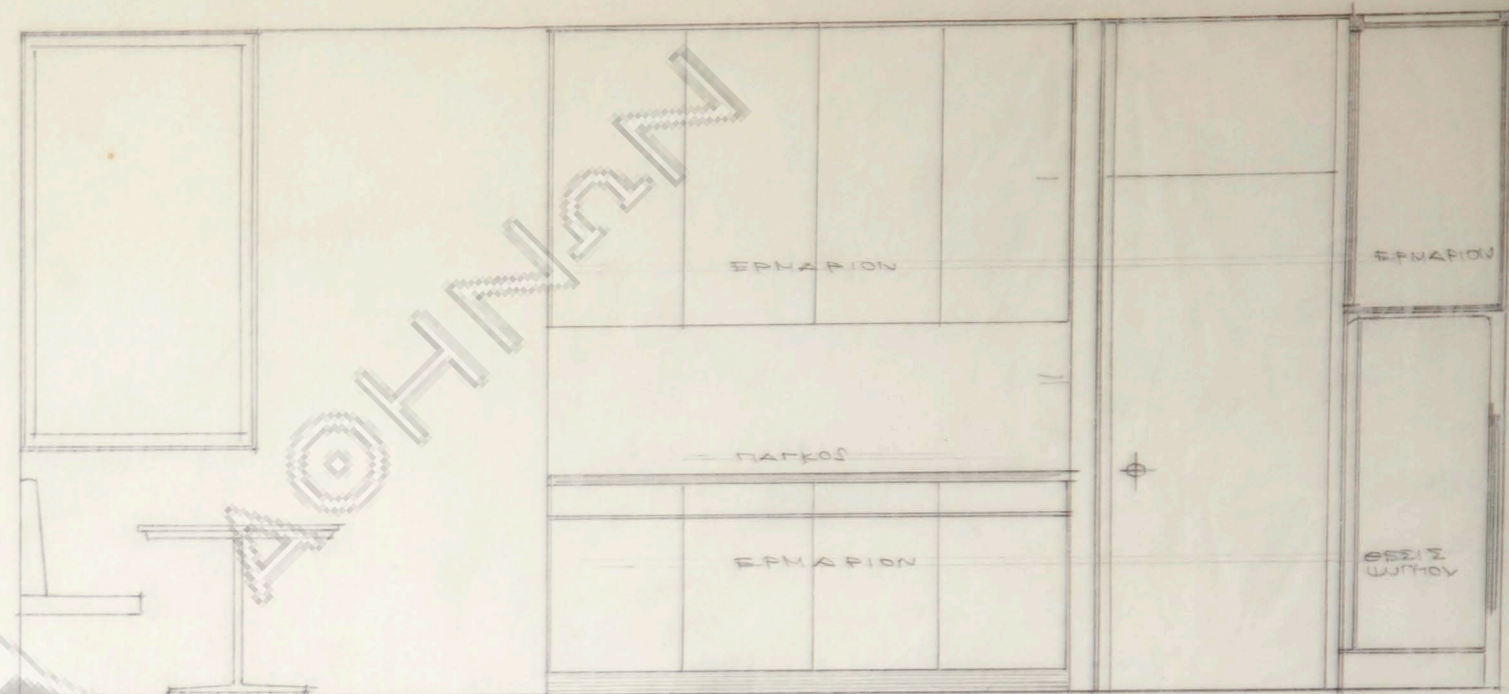

ΟΨΙΣ "Β" 1/20

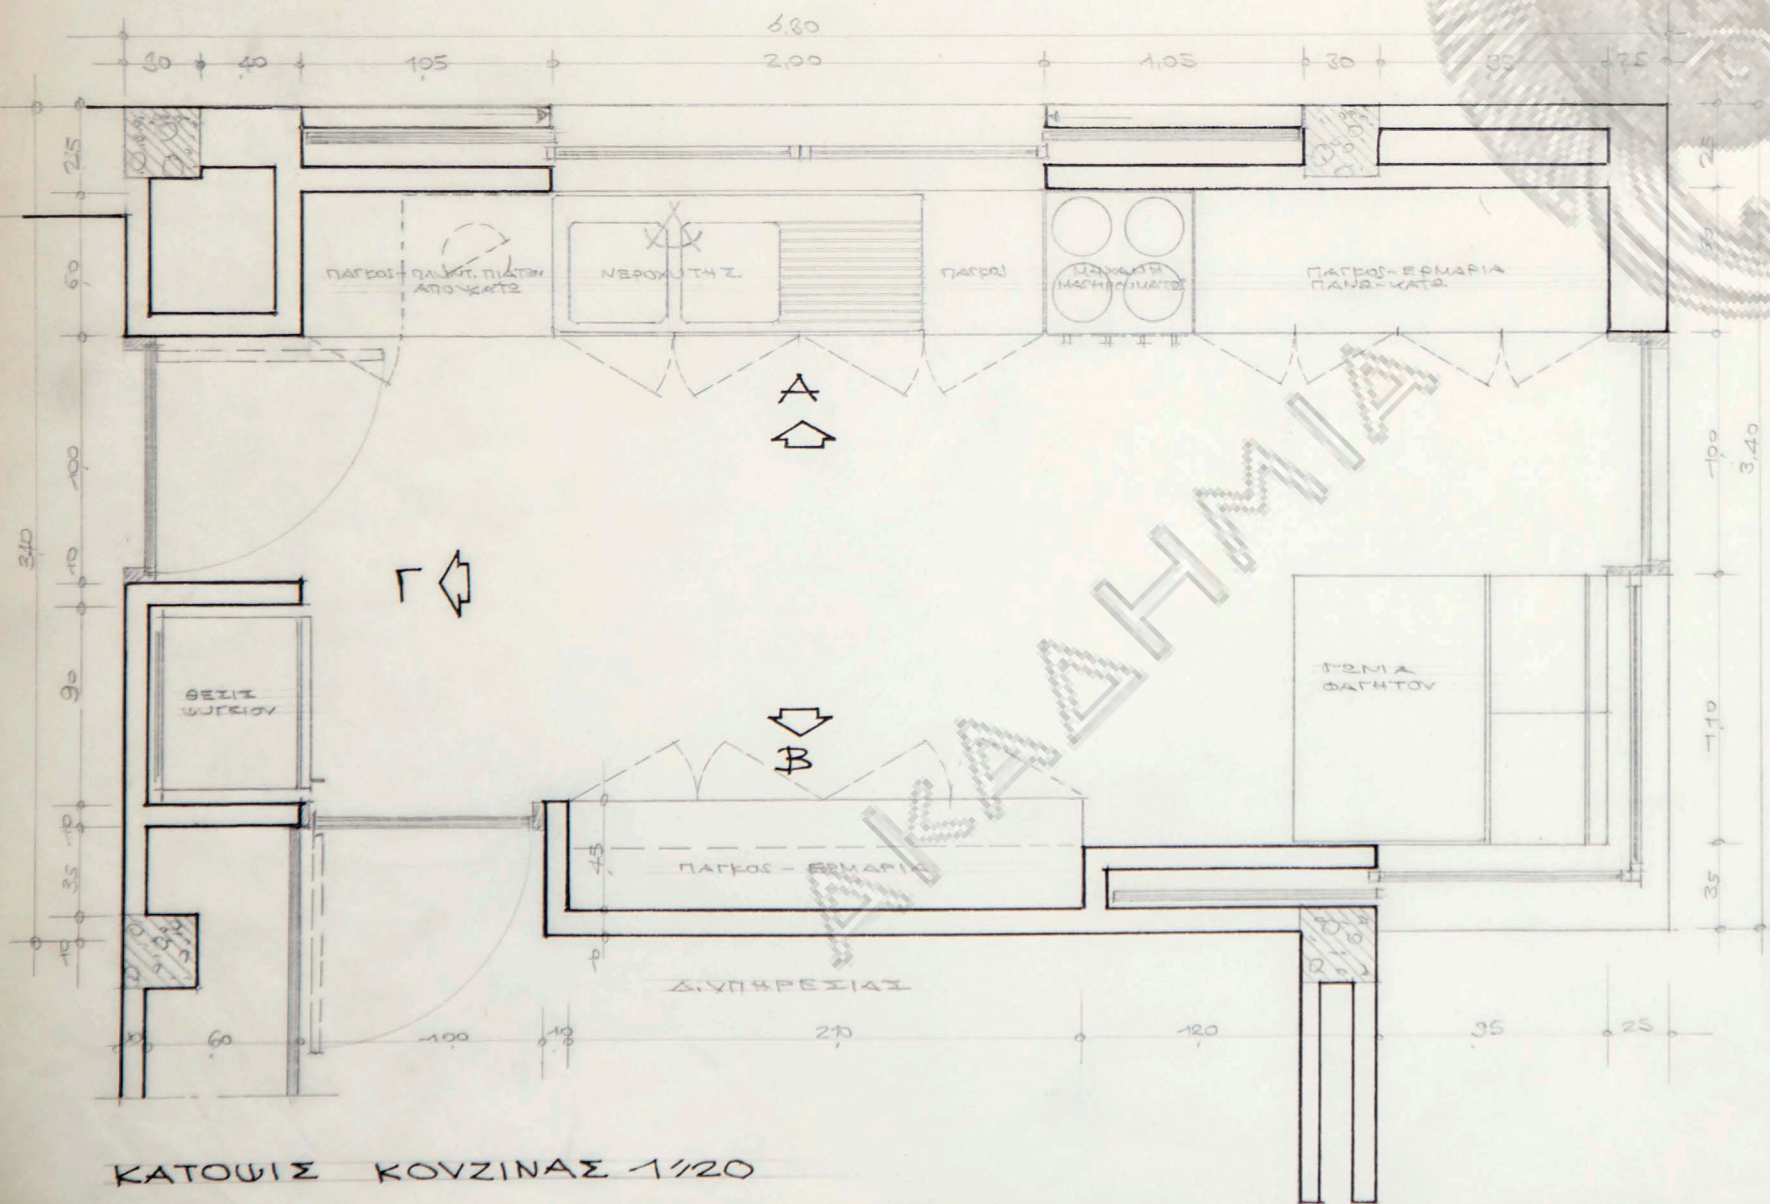

ΚΑΤΟΥΙΣ ΚΟΥΖΙΝΑΣ 1/20

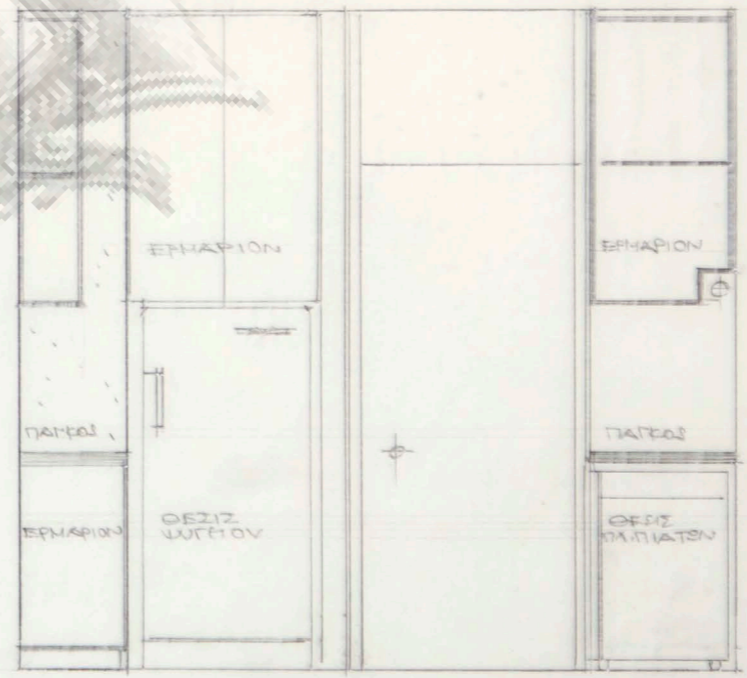


ΟΨΙΣ "Γ" 1/20

ΟΙΚΙΑ Κ. Α. ΖΑΟΥΣΗ
 ΘΕΣΙΣ Β - ΕΚΑΜΗ
 ΚΛΙΜΑΞ 1/20
 ΛΕΠΤΟΜ. ΚΟΥΖΙΝΑΣ



2.75

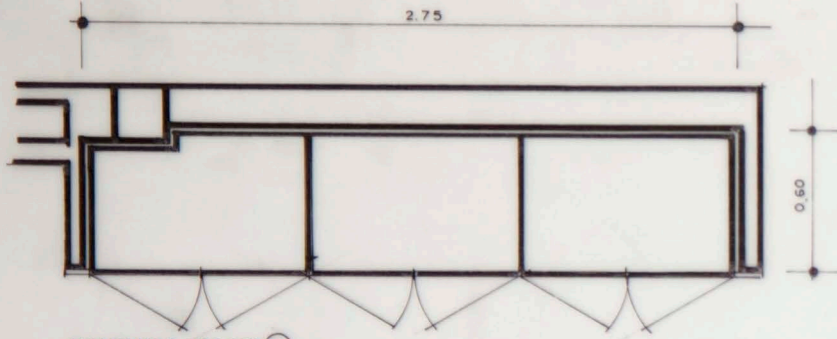


0.60



ΔΙΑΔΡΟΜΟΣ ΟΡΟΦΟΥ (12)
ΚΑΙΜΑΣ 1:20




ΑΘΗΝΑΝ

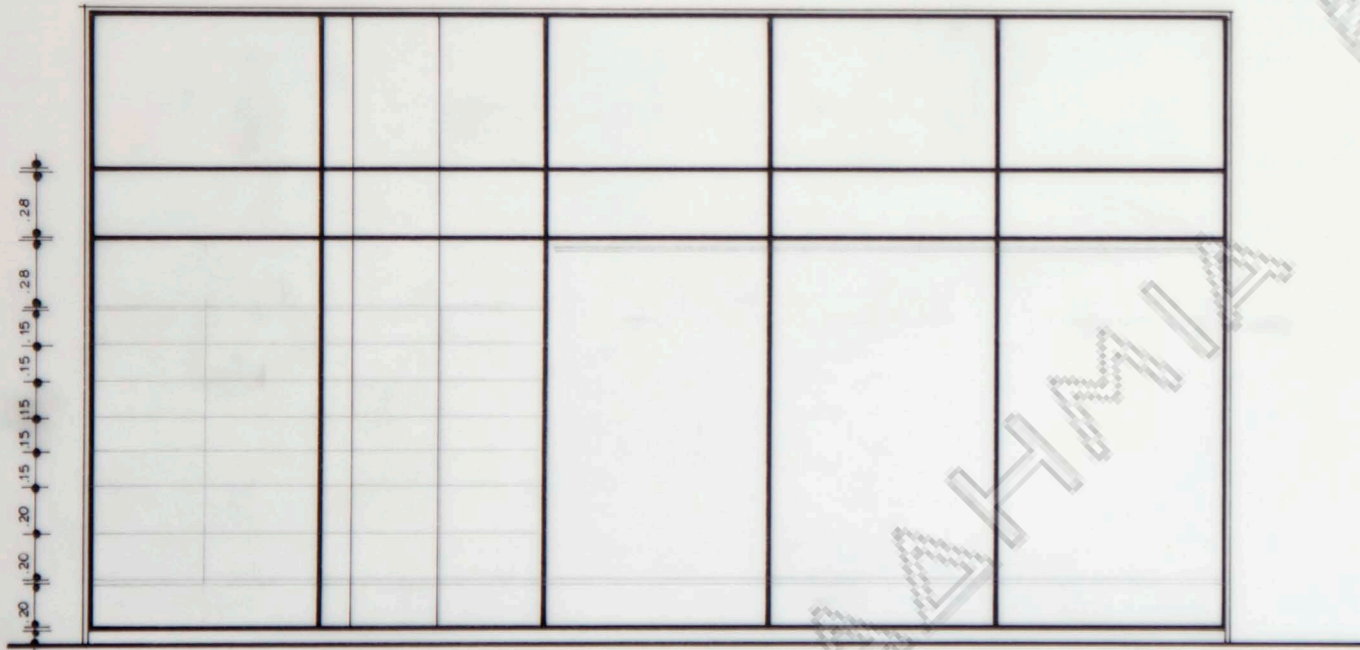

20
20
15
15
15
15
28
28

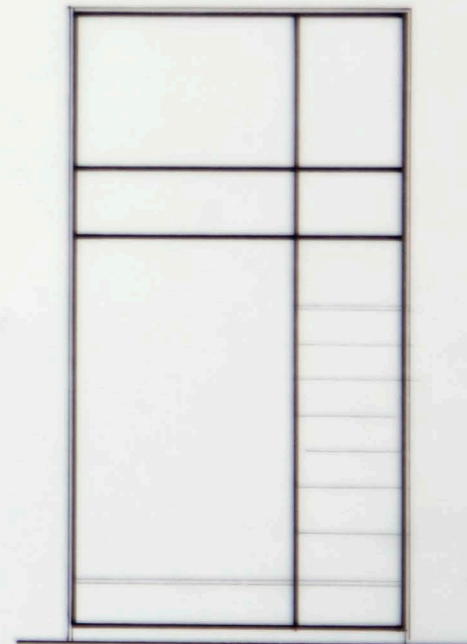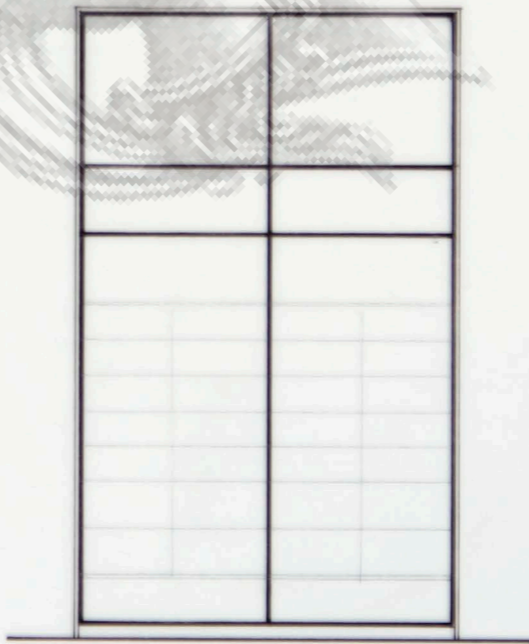


ΑΚΑΔΗΜΙΑ

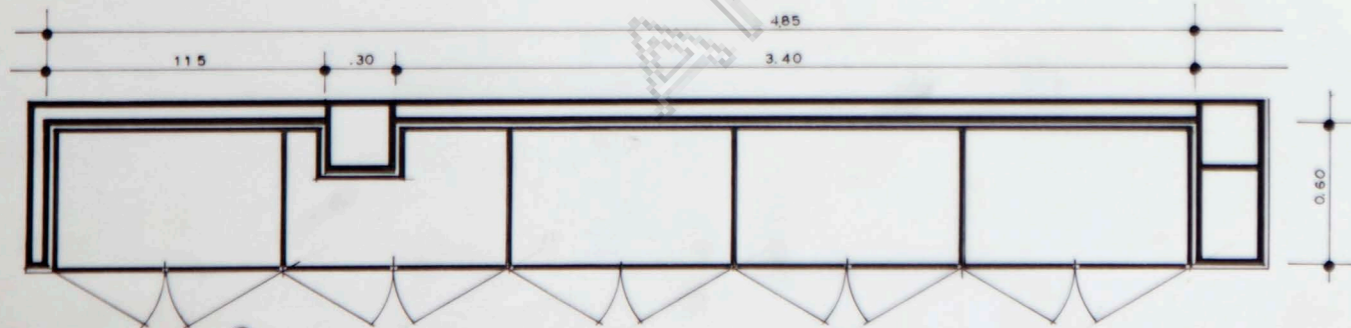

0.60

DR. ROOM ΙΣΟΓΕΙΟΥ (9)
ΚΑΙΜΑΣ 1:20

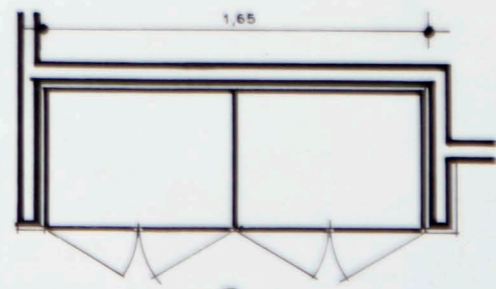


1.65

DR. ROOM ΙΣΟΓΕΙΟΥ (9)
ΚΑΙΜΑΣ 1:20




1.45


ΚΟΙΤΩΝ ΙΣΟΓΕΙΟΥ (10)
ΚΑΙΜΑΣ 1:20

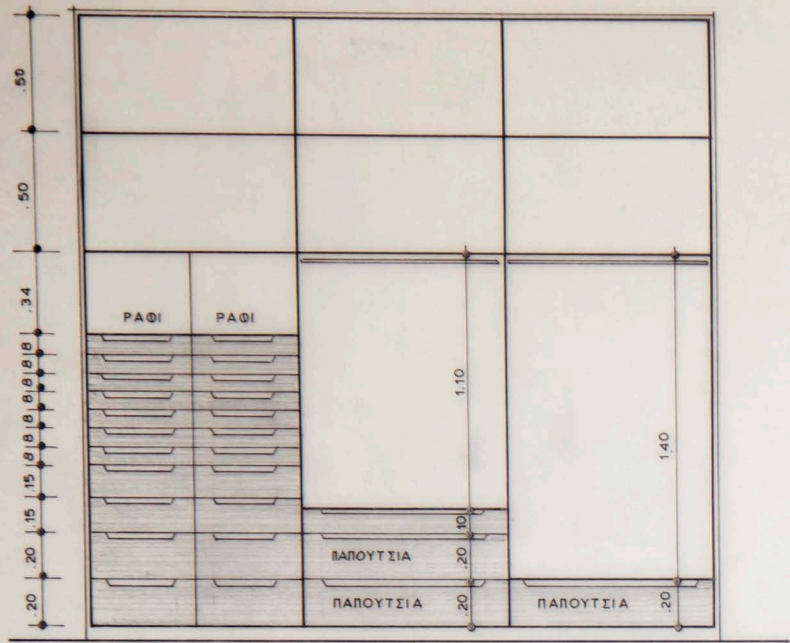



ΕΞΩΤΕΡΙΚΗ ΟΨΙΣ ΚΛΙΜΑΞ 1:20

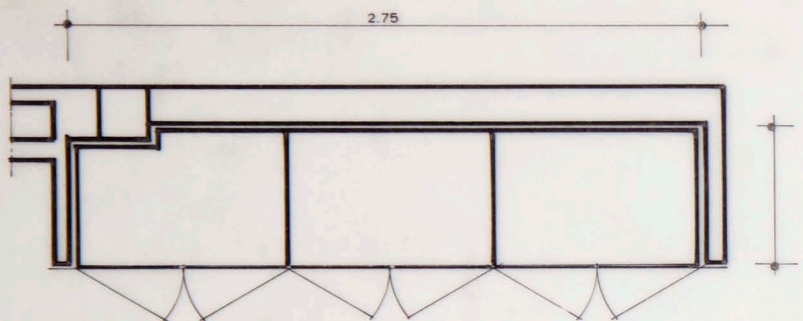



ΔΙΑΔΡΟΜΩΣ ΟΡΟΦΟΥ 12

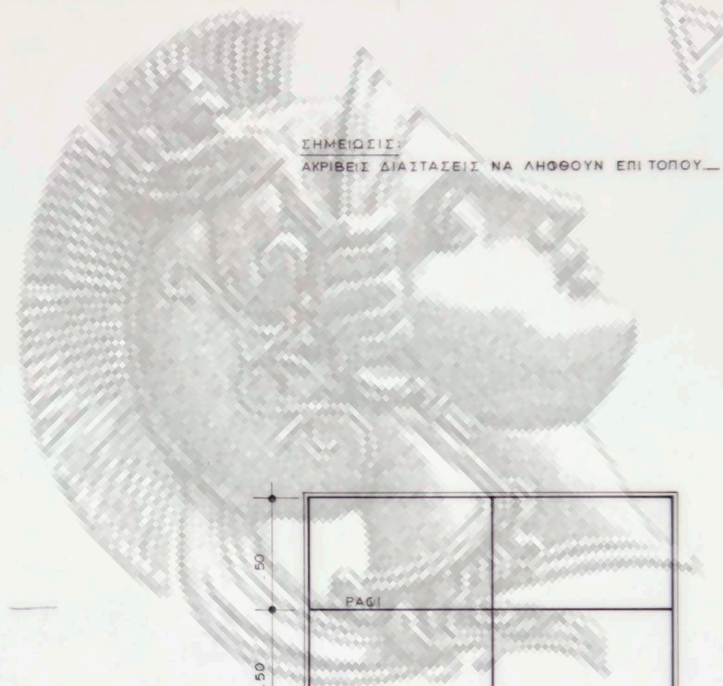


ΣΗΜΕΙΩΣΗ:
ΑΚΡΙΒΕΙΣ ΔΙΑΤΑΞΕΙΣ ΝΑ ΛΗΘΟΥΝ ΕΠΙ ΤΟΠΟΥ...

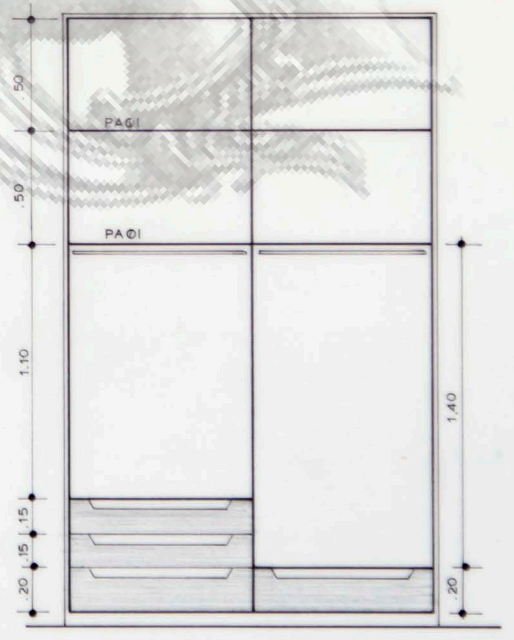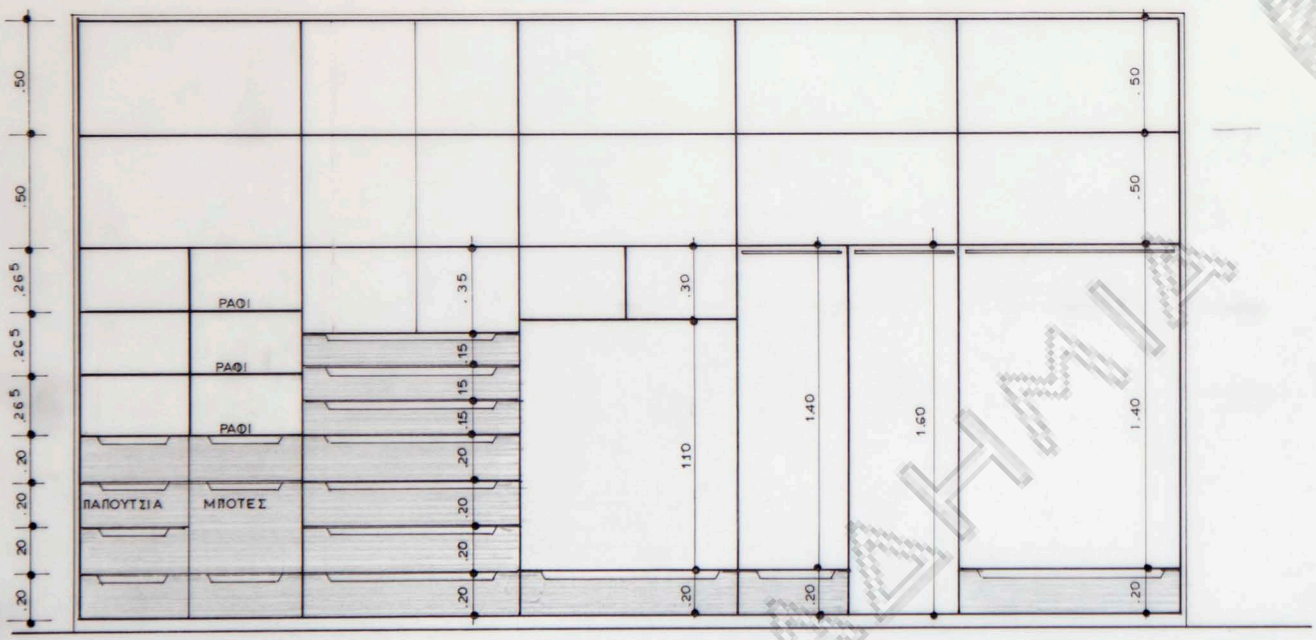


ΣΥΡΤΑΡΙΑ ΓΙΑ ΠΑΟΥΤΣΙΑ

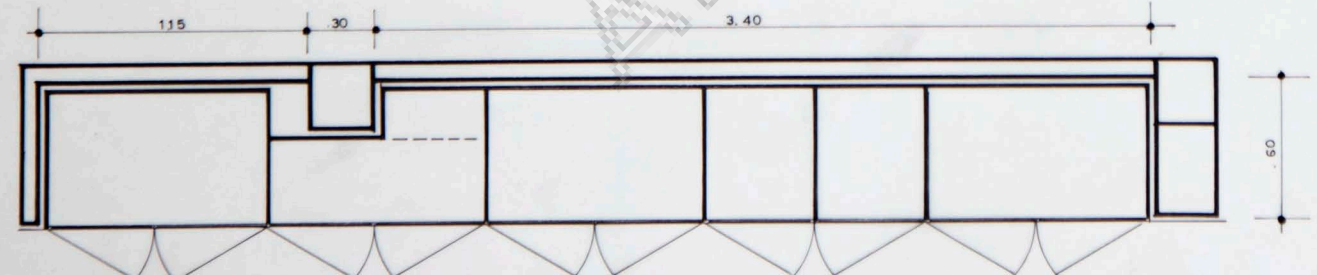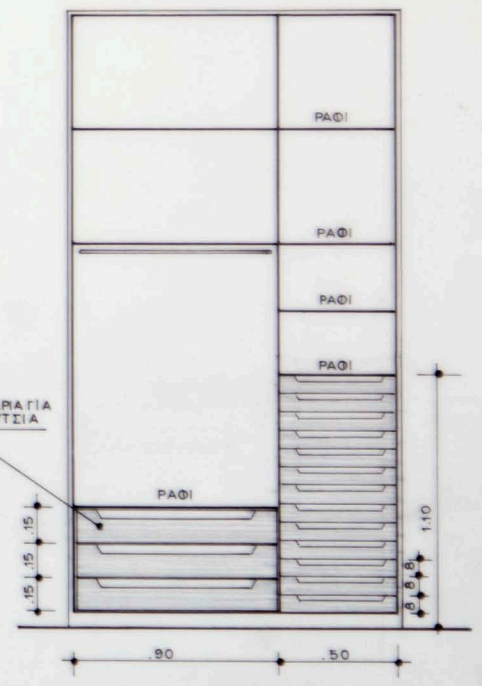


DR. ROOM ΙΣΟΓΕΙΟΥ 9

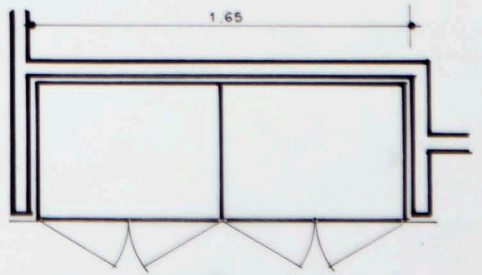


DR. ROOM ΙΣΟΓΕΙΟΥ 9

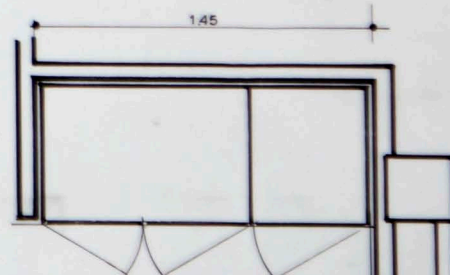


ΚΟΙΤΩΝ ΙΣΟΓΕΙΟΥ 10

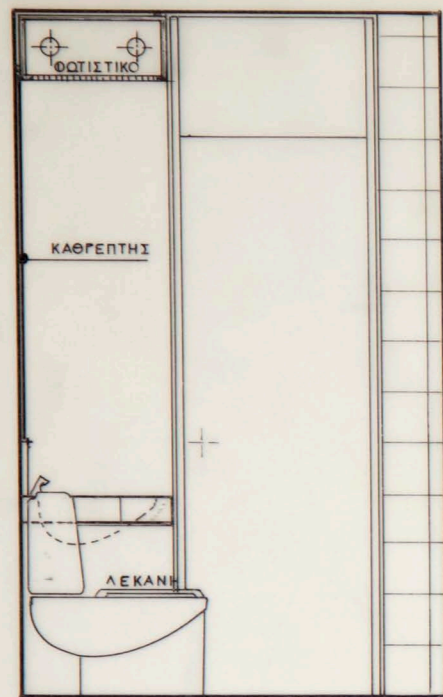


ΟΨΙΣ "Α."

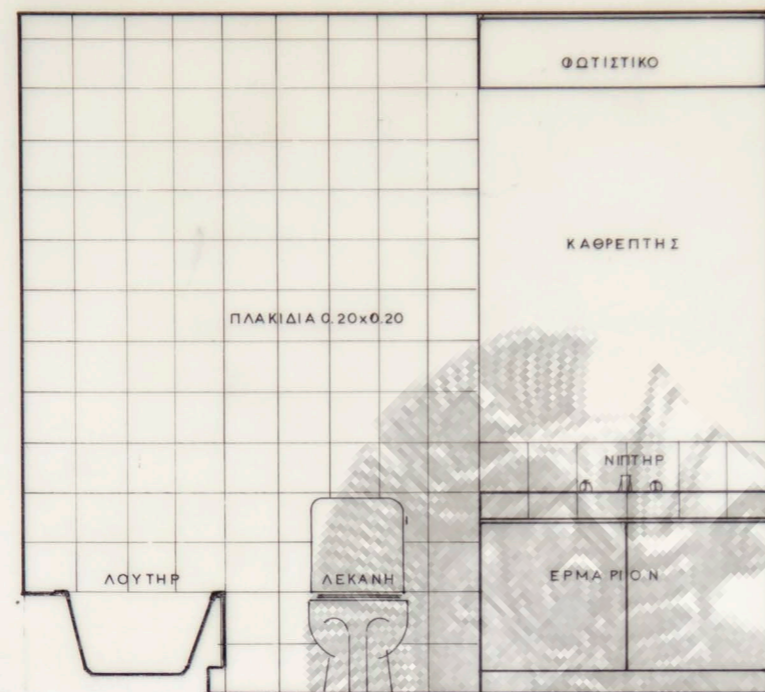

ΟΨΙΣ "Β."

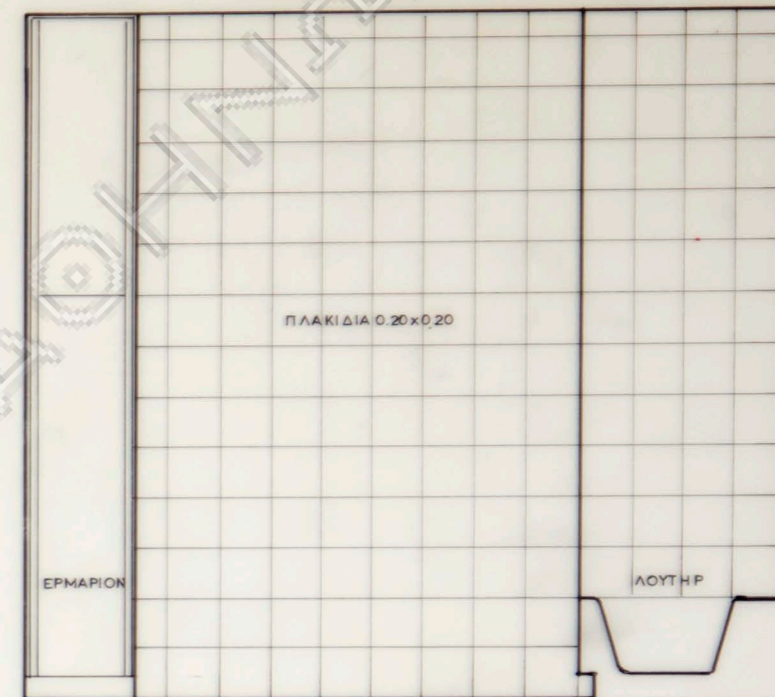



ΟΨΙΣ "Γ."

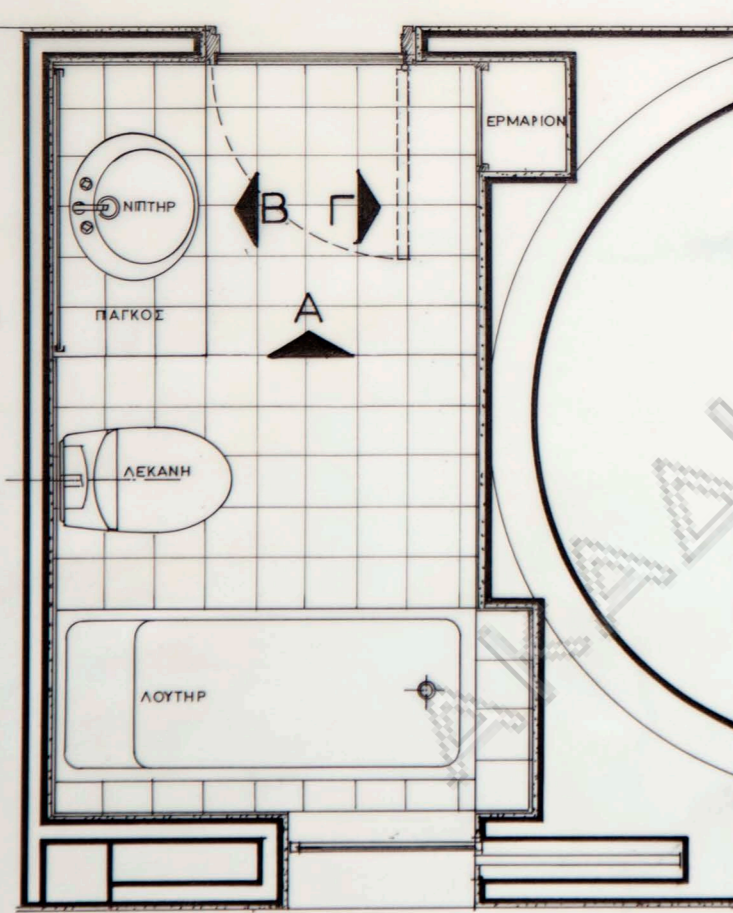















ΚΑΤΩΨΙΣ 1/20

ΠΙΣΤΟΓΕΙΟΝ



ΘΥΡΑΙ

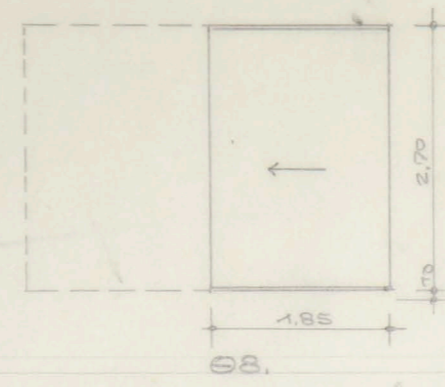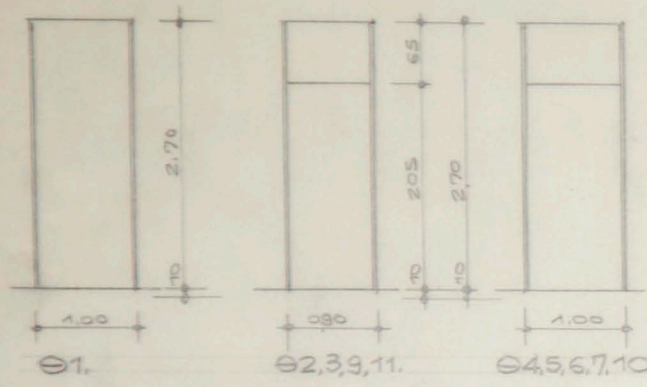

ΥΑΛΟΙΣΤΑΣΙΑ

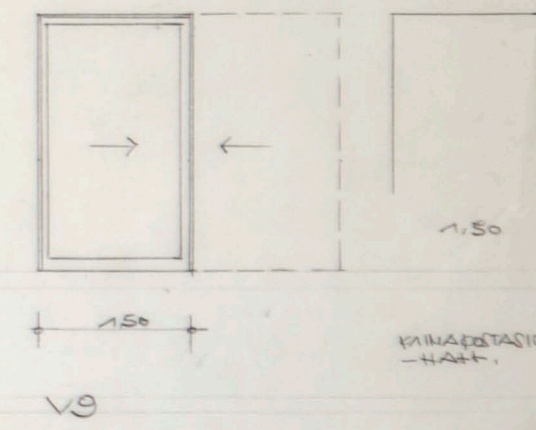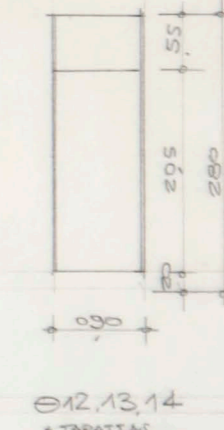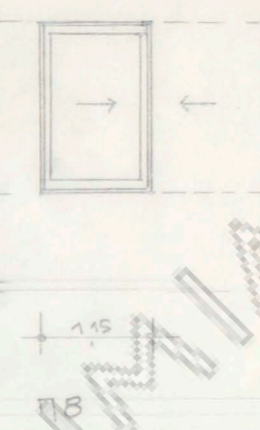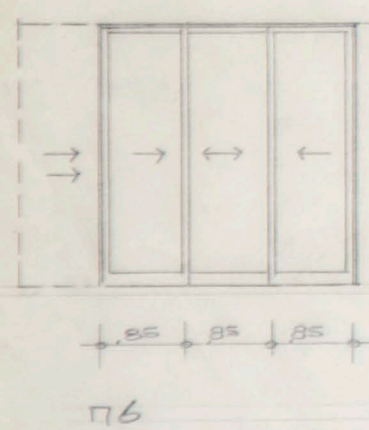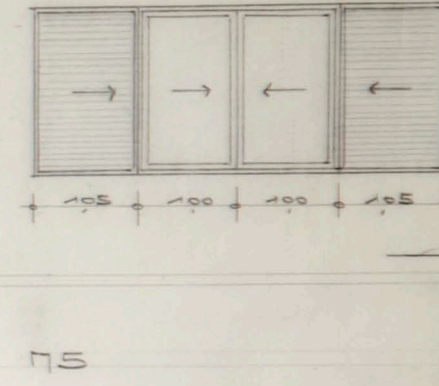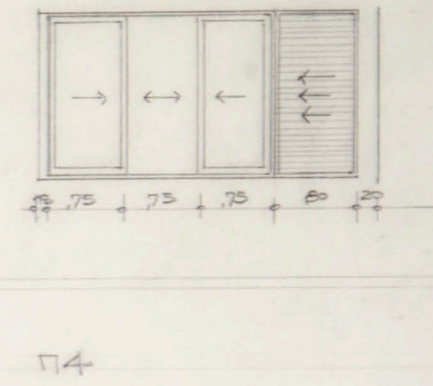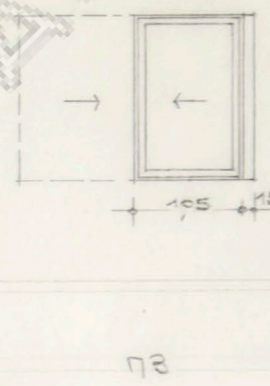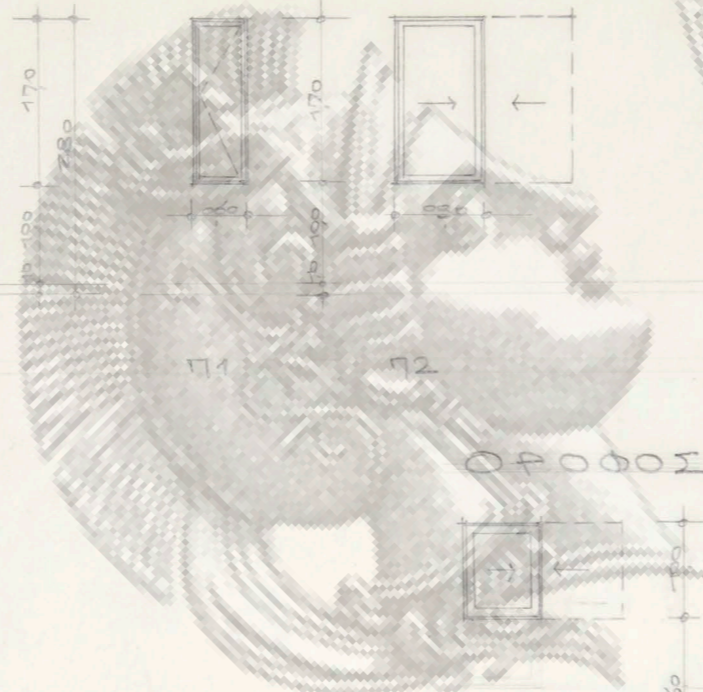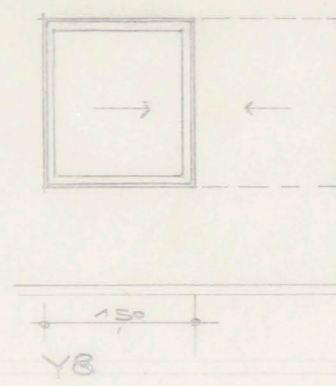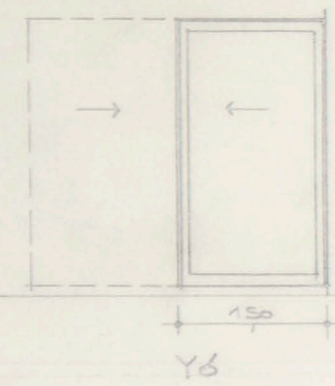
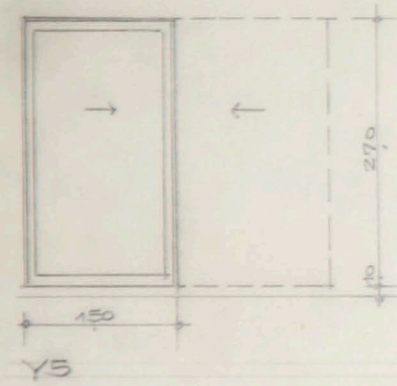
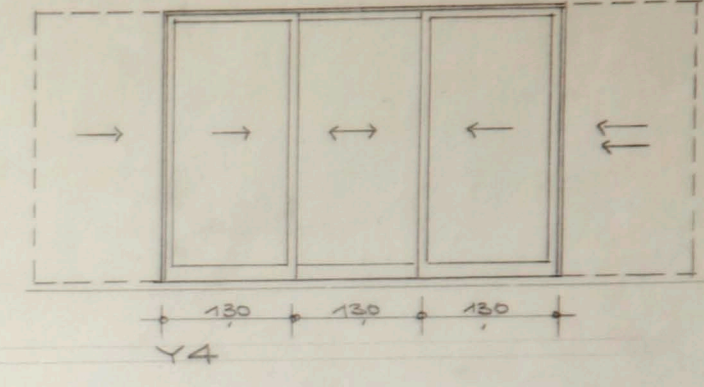
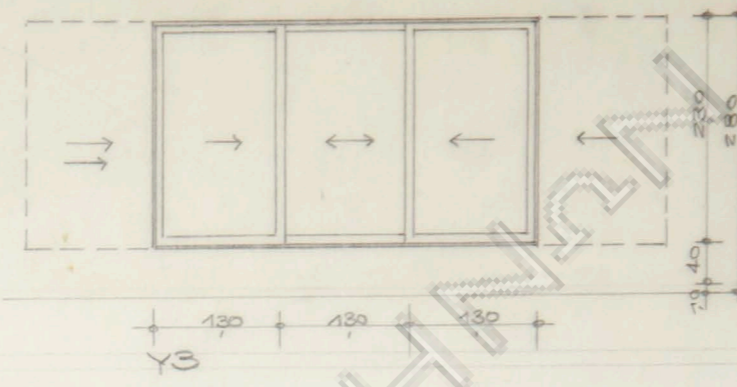
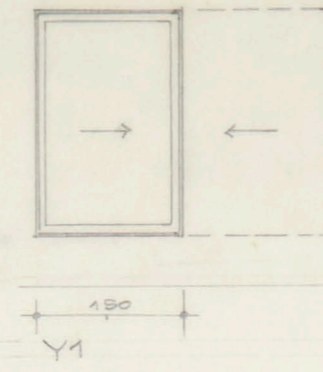



ΠΙΣΤΟΓΕΙΟΝ

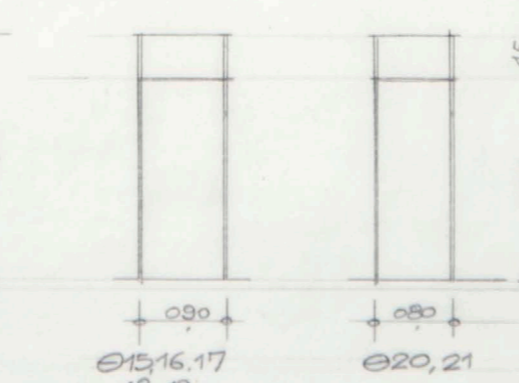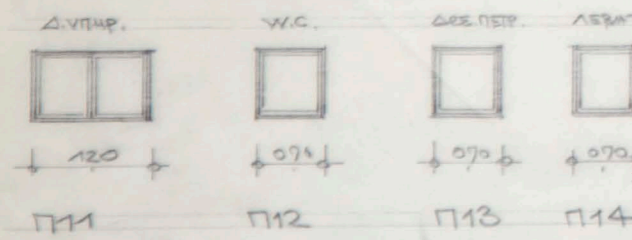


ΑΕΡΙΜΕΣ ΔΙΑΣΤΑΣΕΙΣ ΝΑ ΛΗΘΟΥΝ ΕΠΙ ΤΟΠΟΥ.

οικια κ. Α. Ζαουση
κλιμαξ 1:50
πιναξ κουφωματων

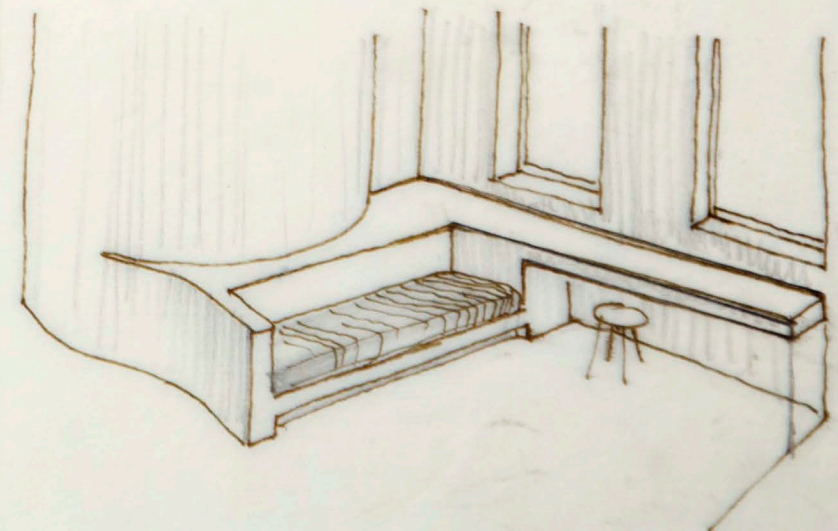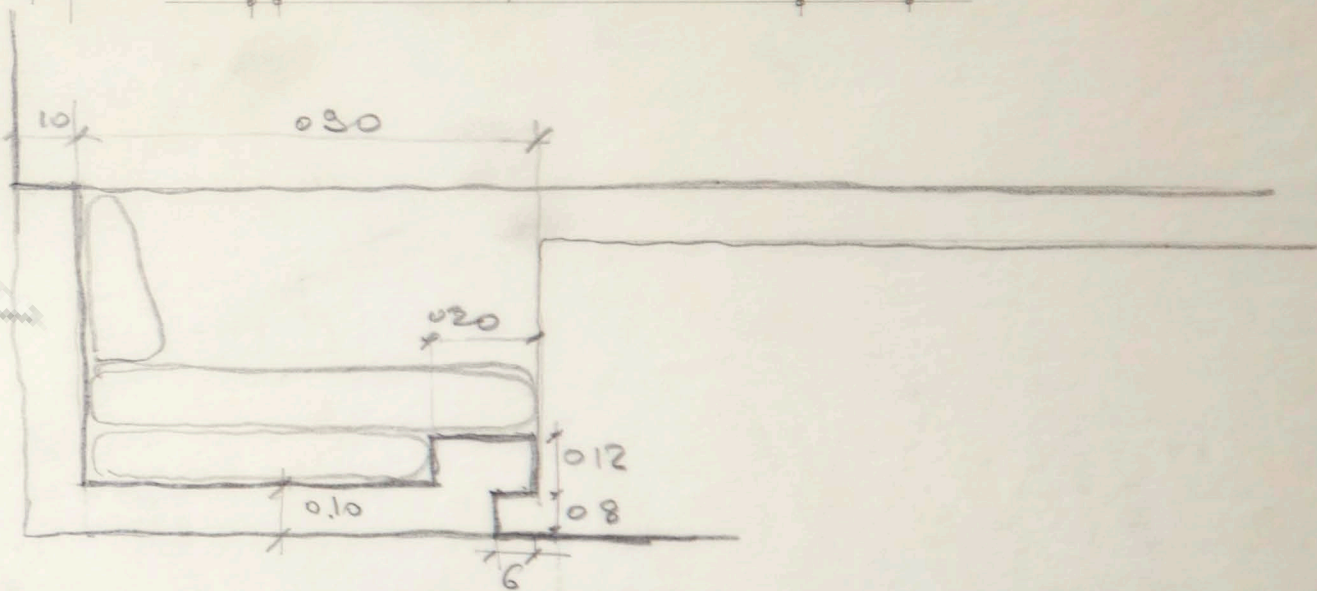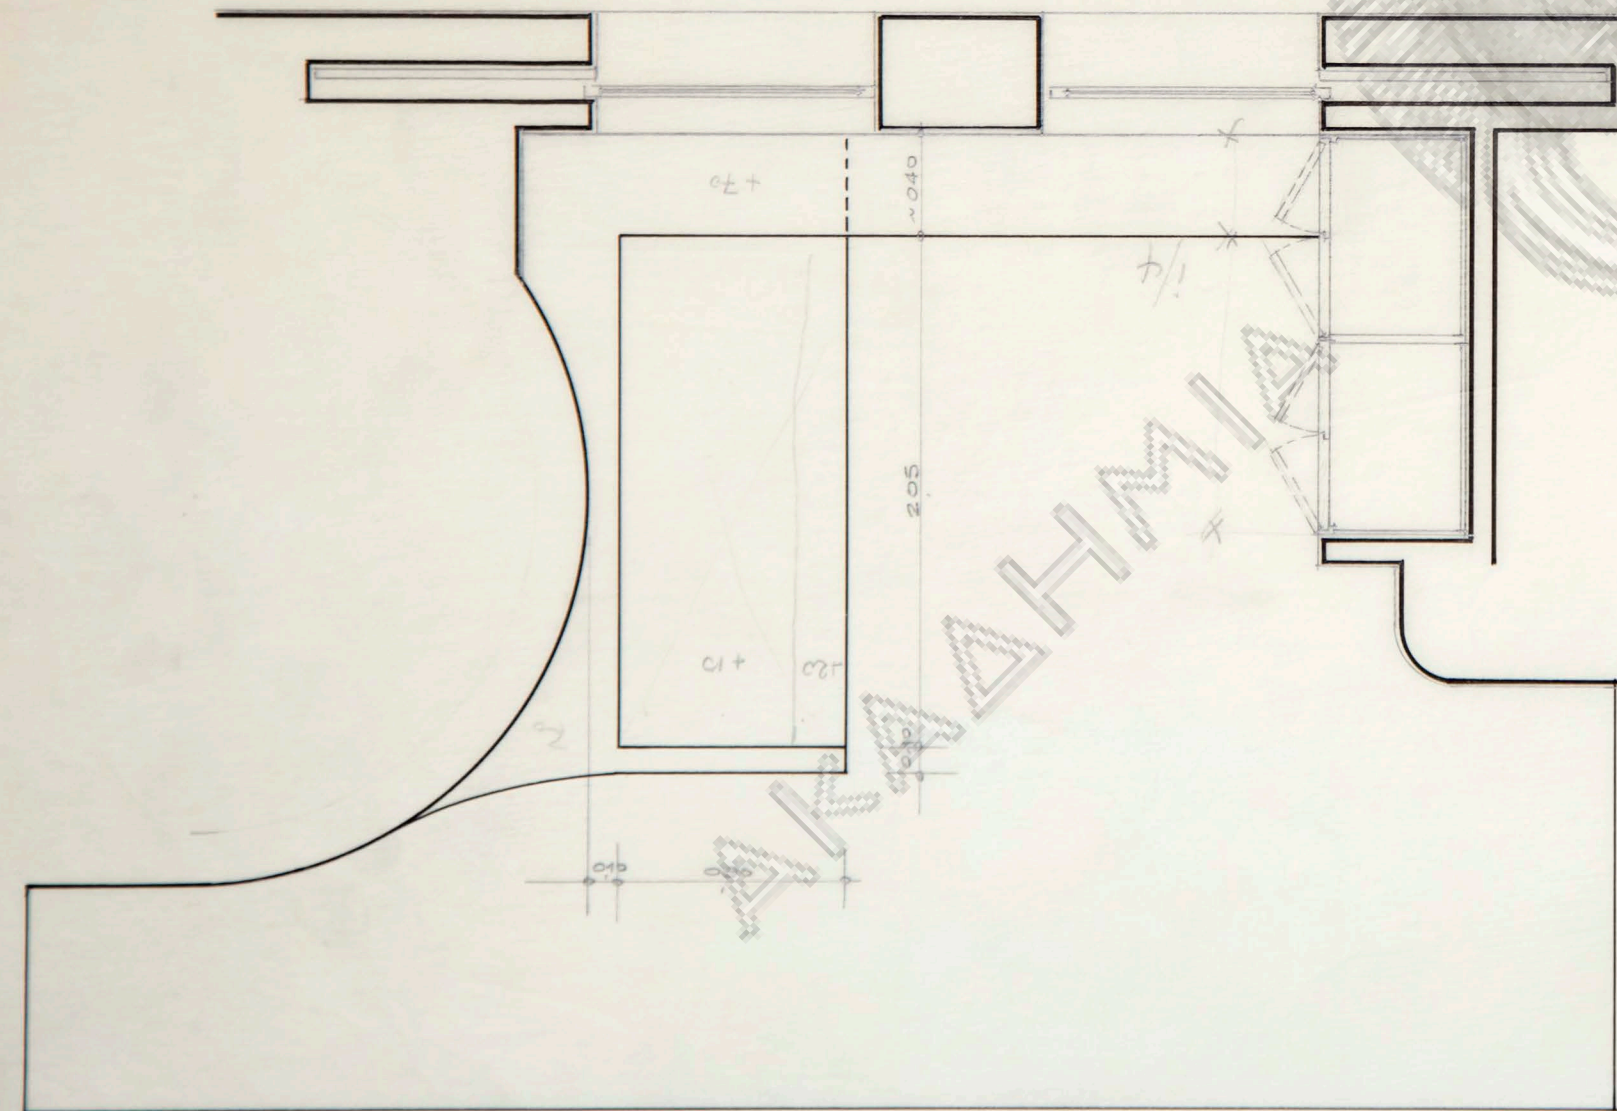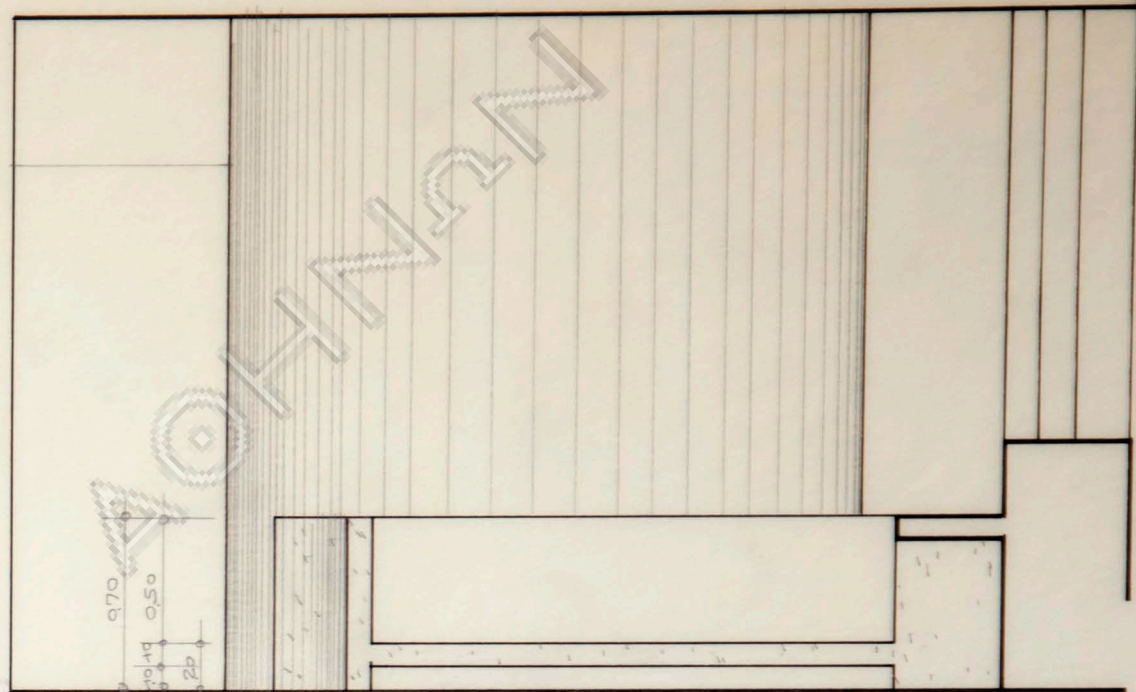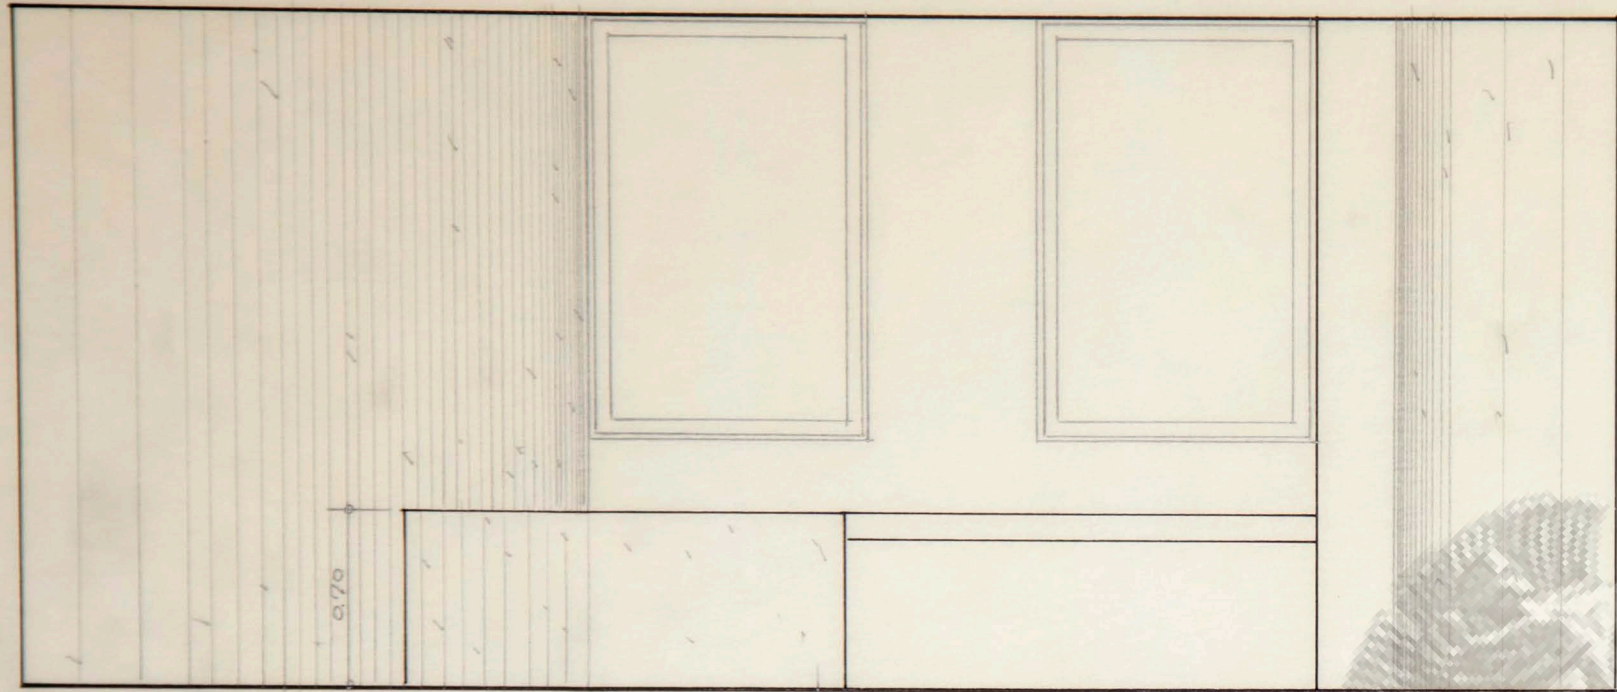

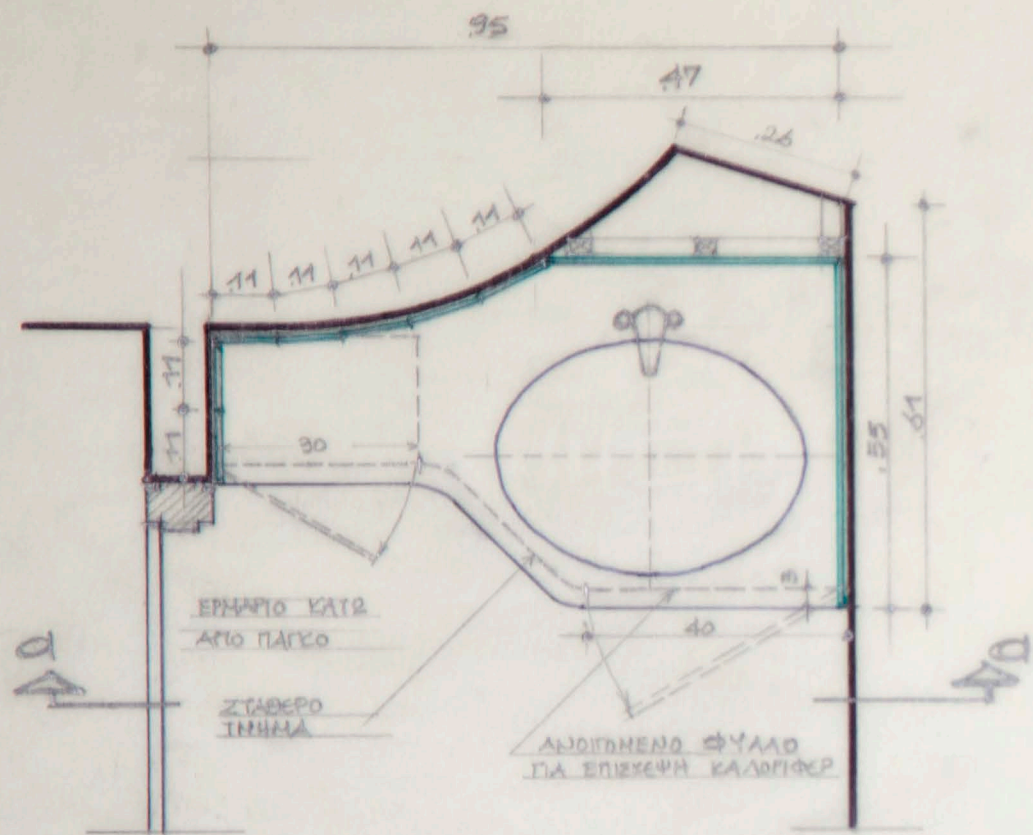


ΕΛΙΟΨΗ ΜΠΙΤΗΡΑ W.C. ΕΝΕΝ
ΚΑ. 1:10

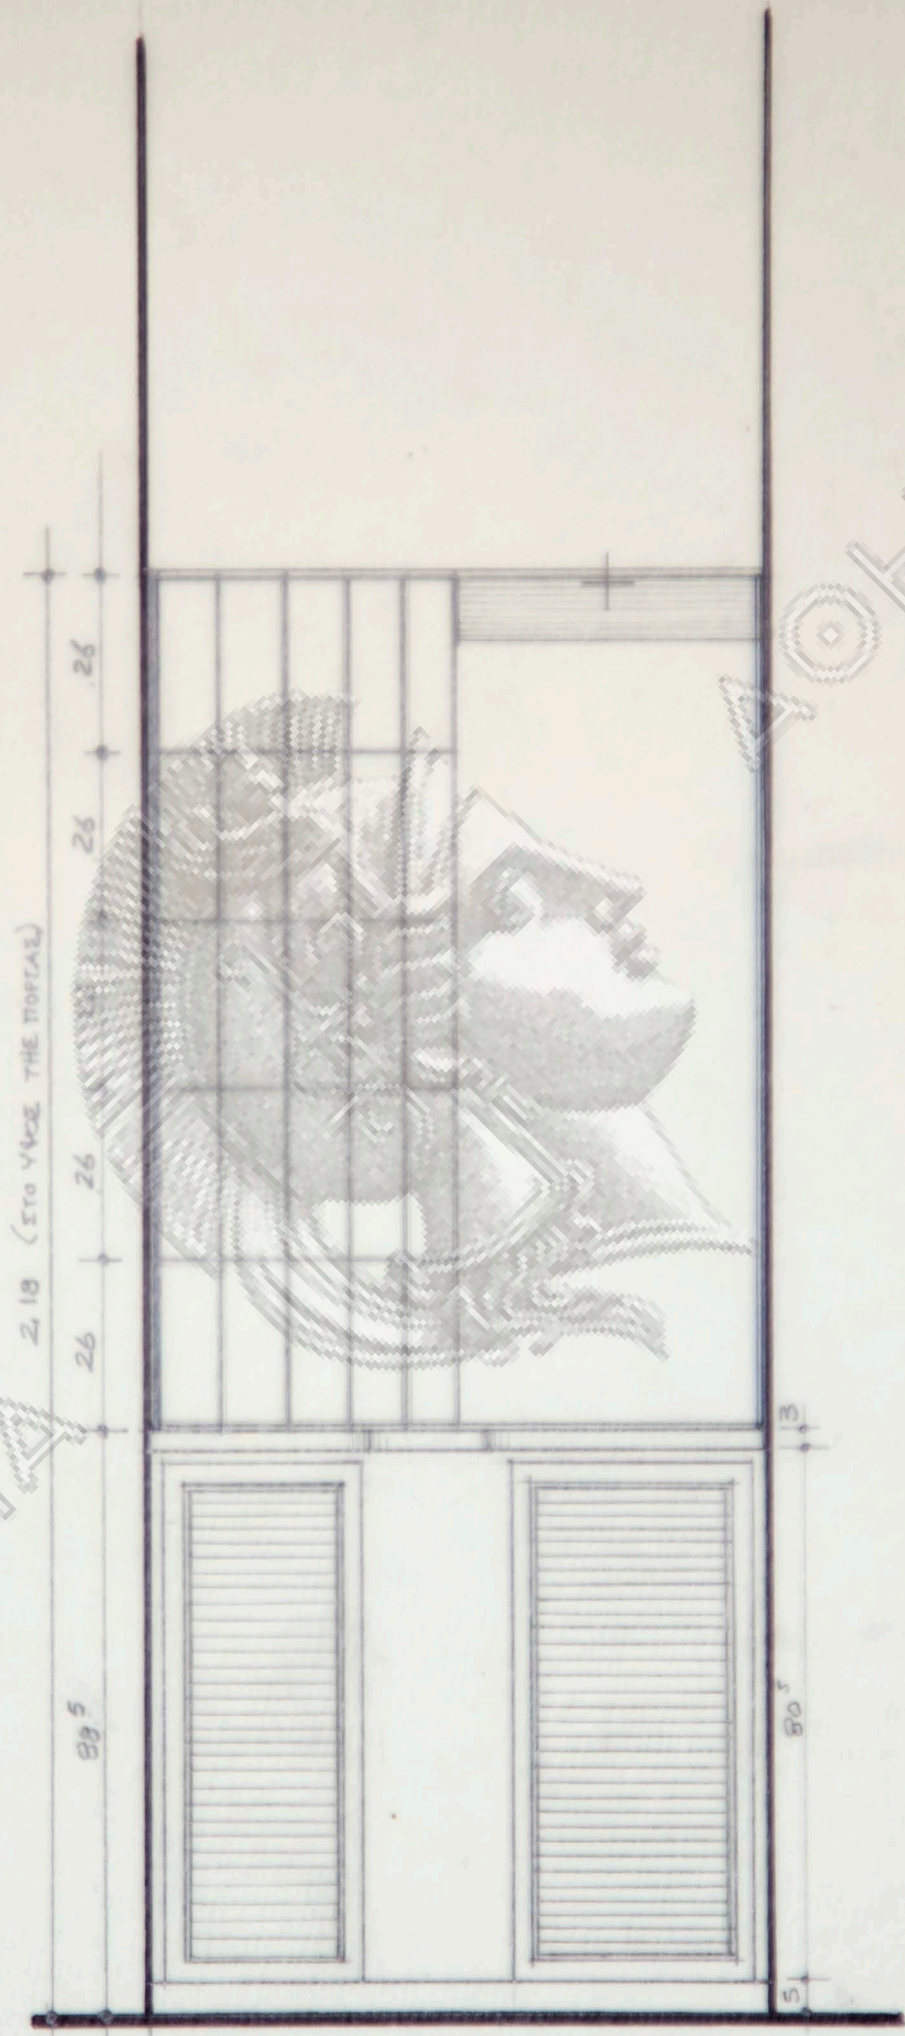


ΟΨΗ α-α
ΚΑ. 1:10


ΑΚΑΔΗΜΙΑ ΔΟΧΝΩΝ

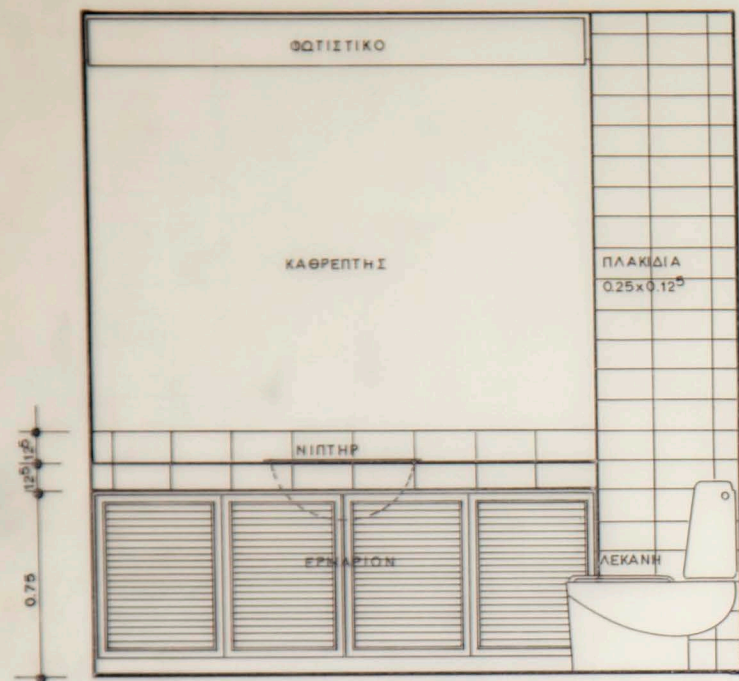


ΟΨΙΣ "Α."

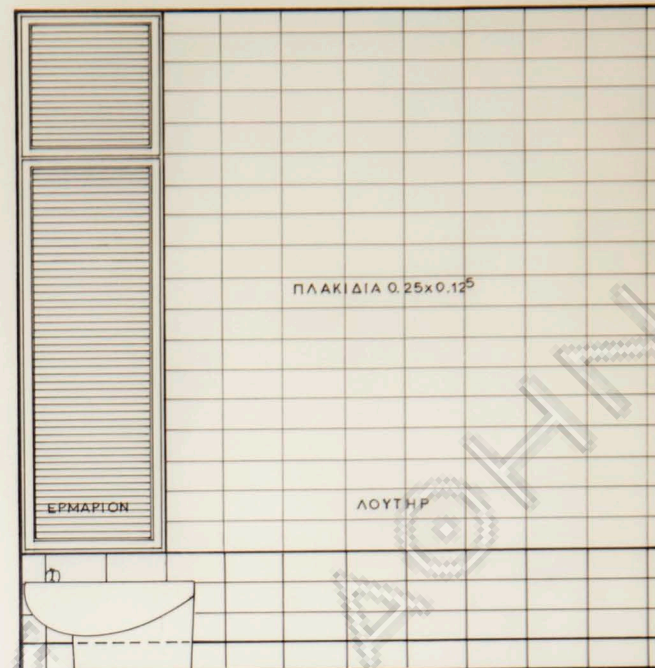

ΟΨΙΣ "Β."

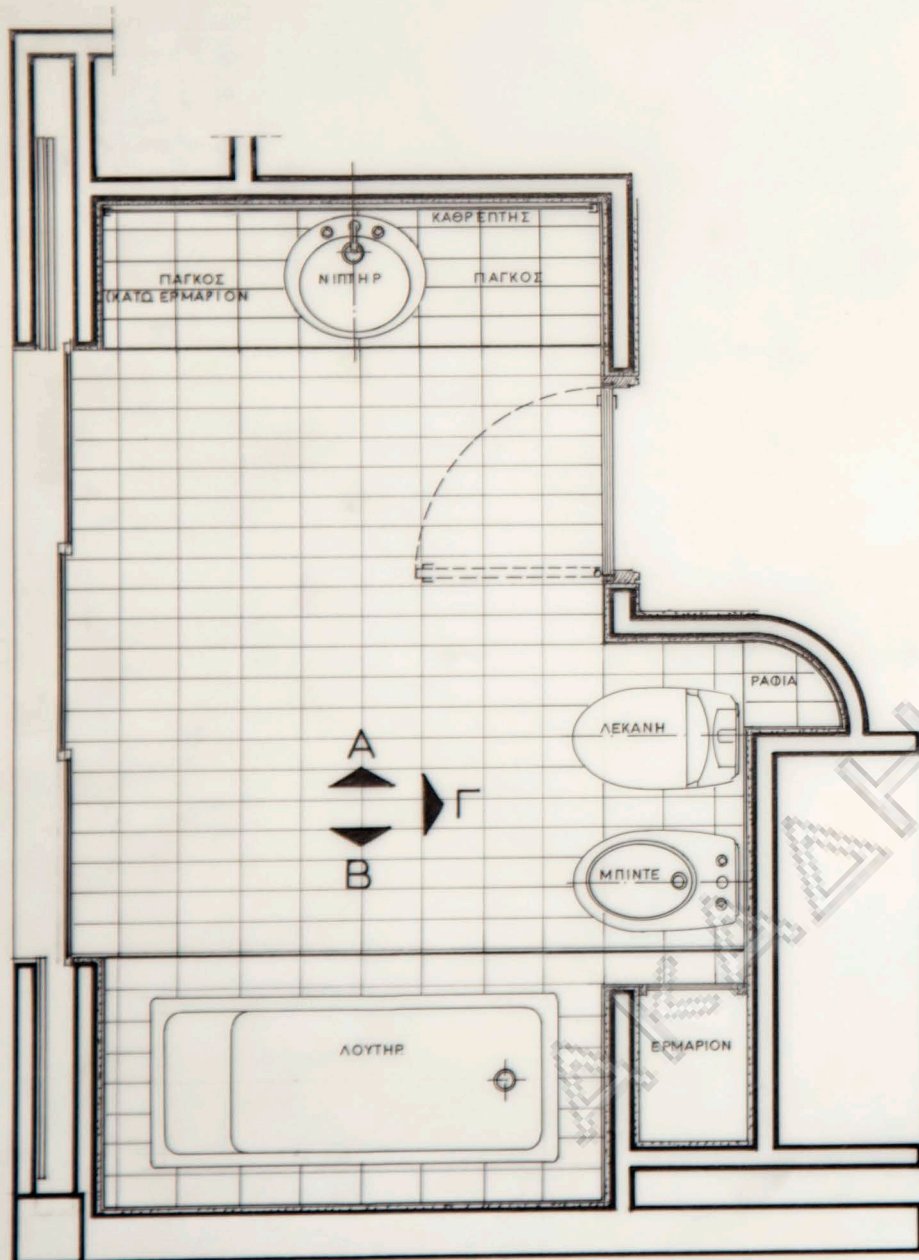

ΚΑΤΩΨΙΣ 1/20

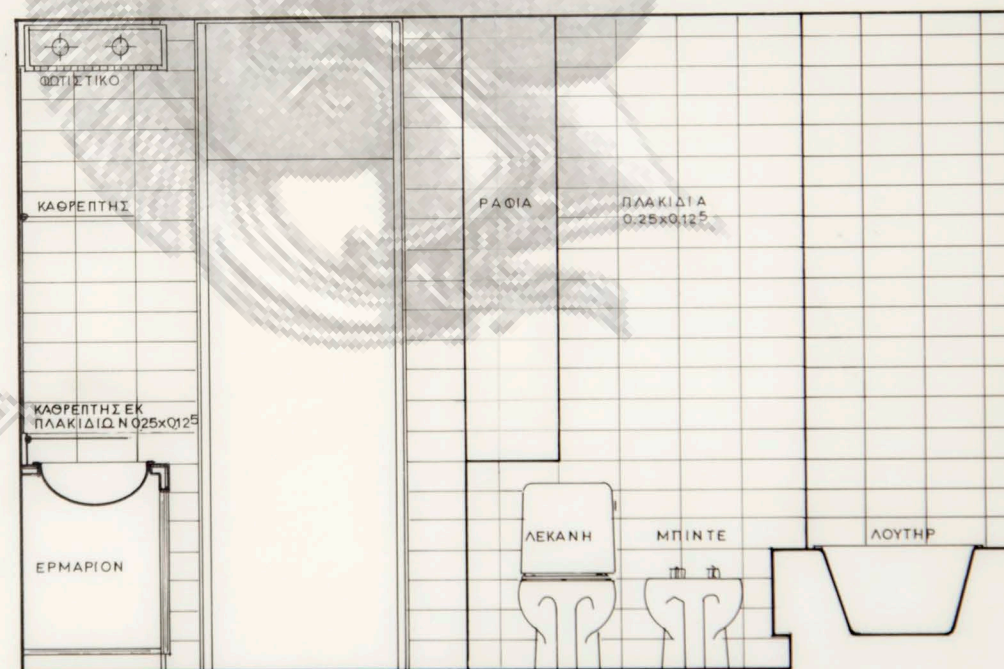


ΟΨΙΣ "Γ."

οικια κ.Α.Ζαουση
 θετιδος 8 - εκαλη

κλιμαξ 1:20
 λεπτομ. λουτρου



K10

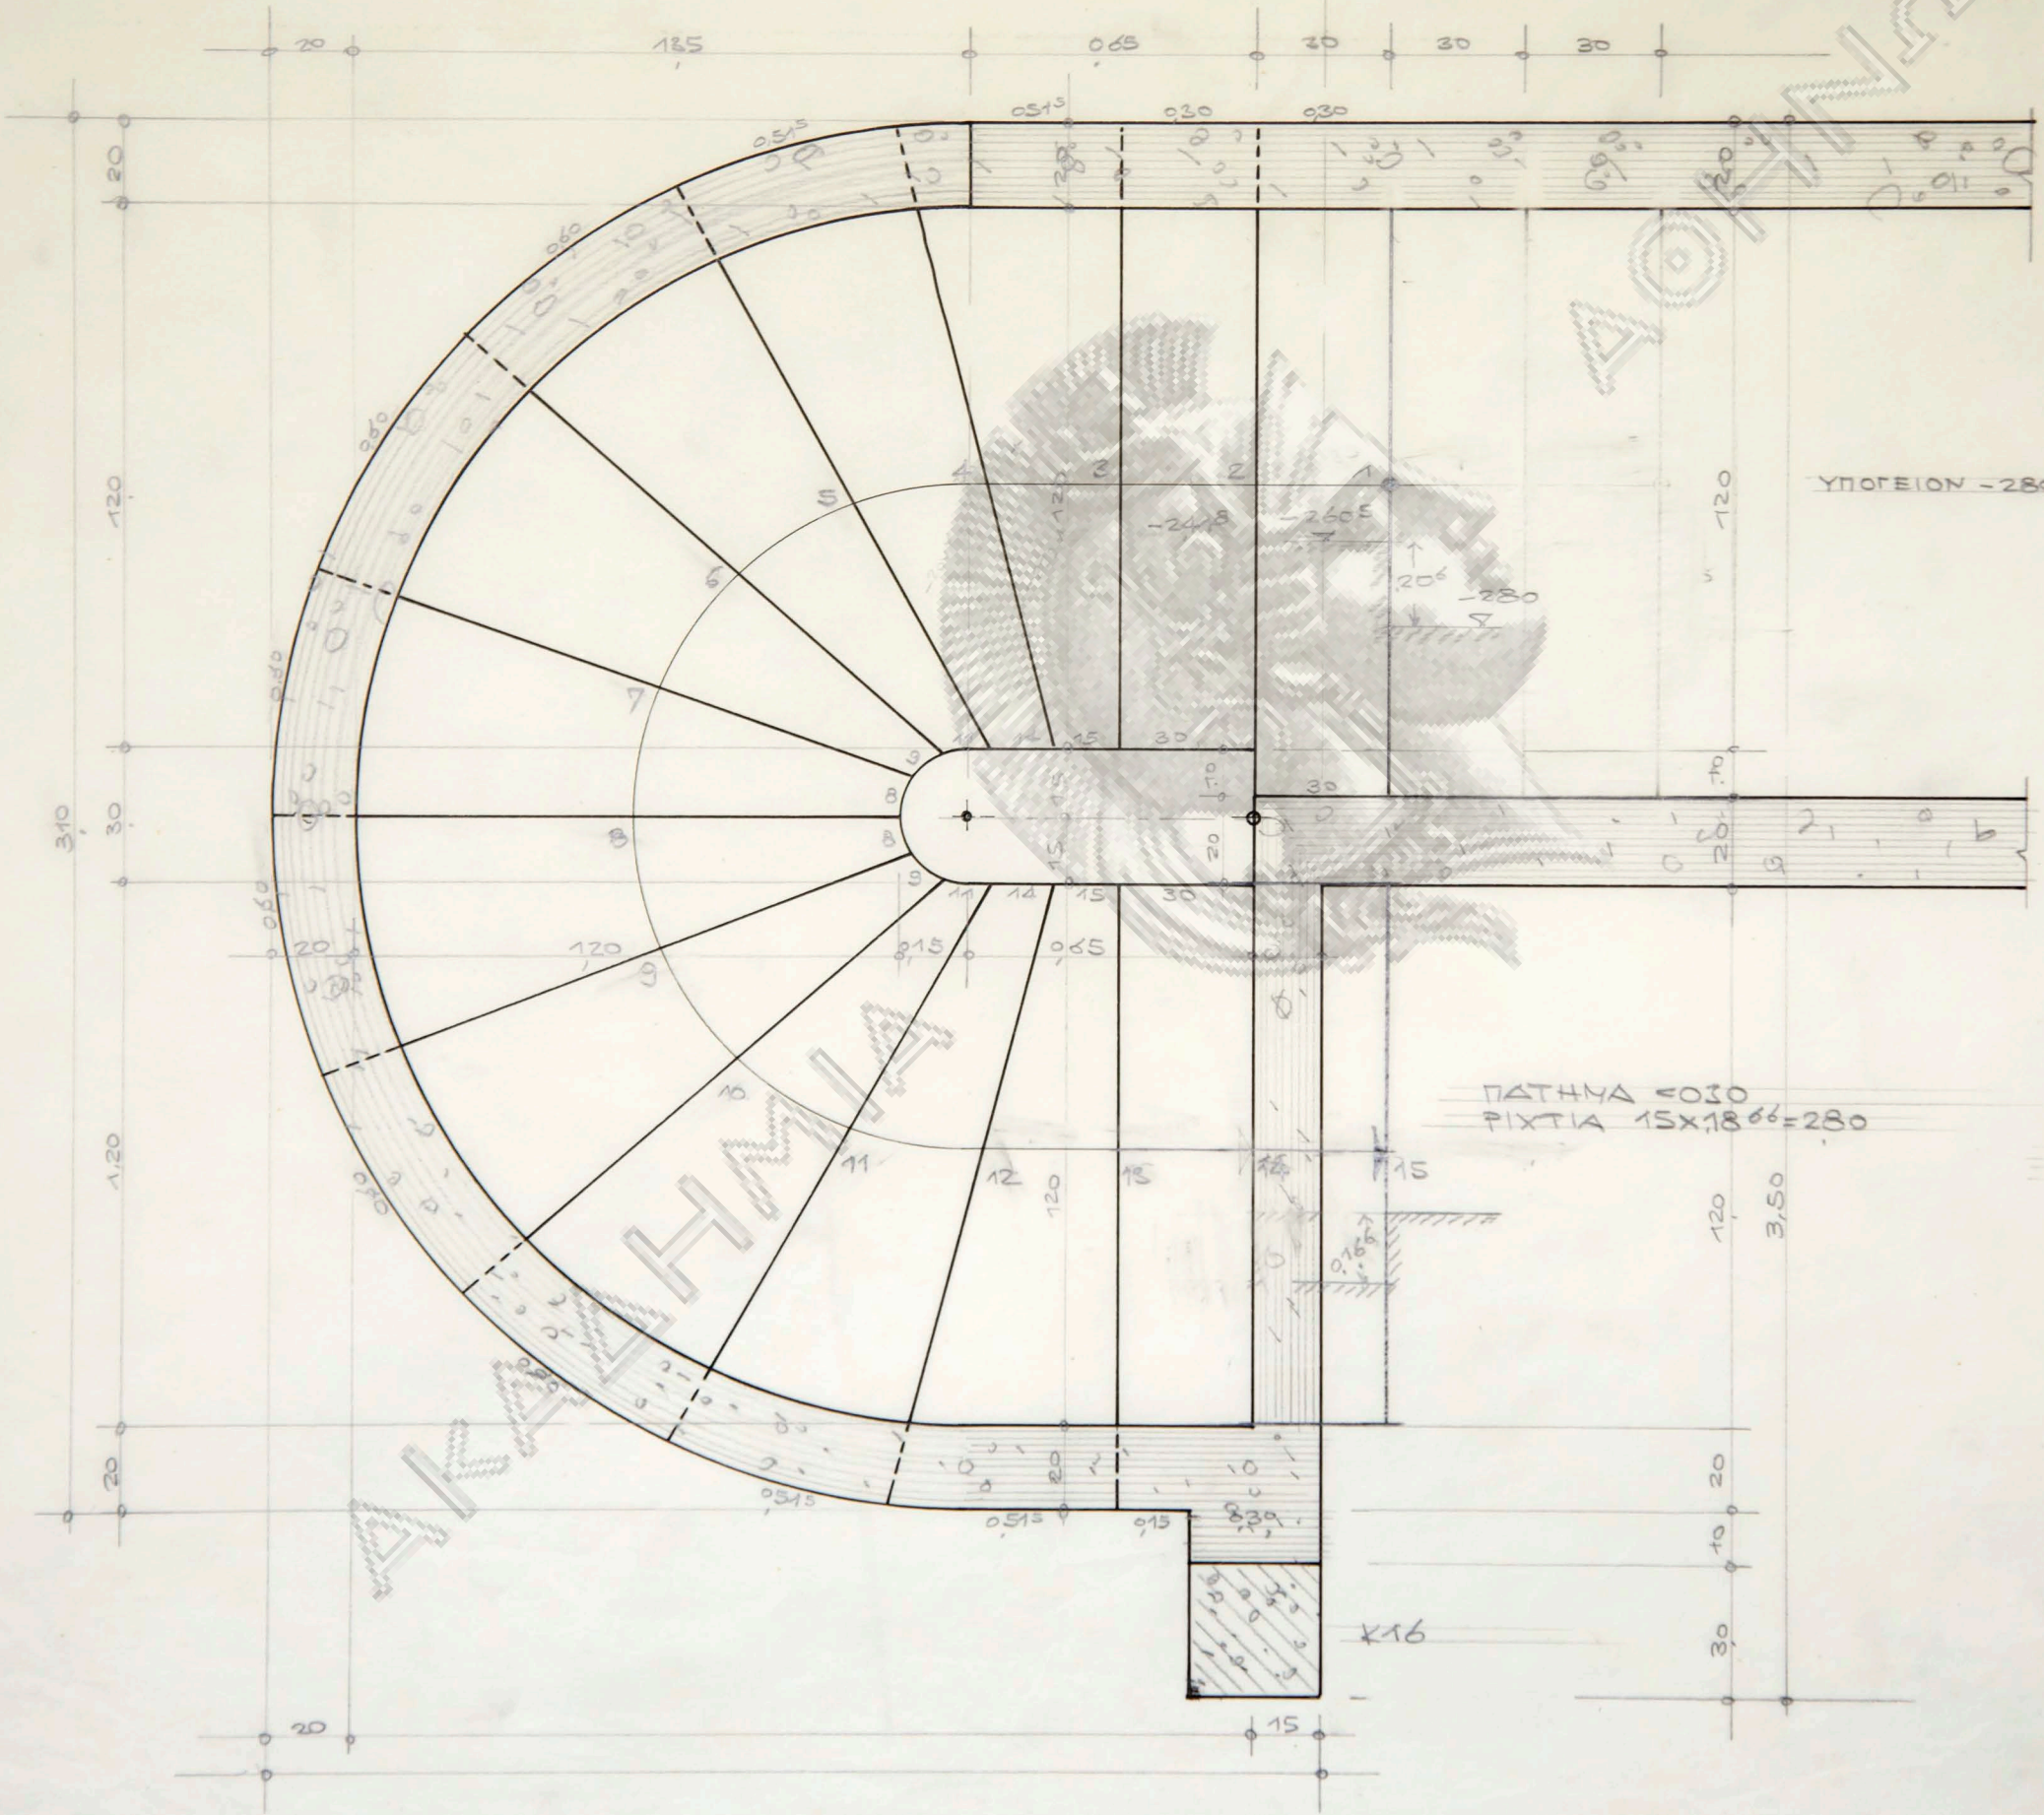


ΥΠΟΓΕΙΟΝ - 280

ΠΑΤΗΝΑ Κ030
ΡΙΧΤΙΑ 15x18% = 280

K16

216
+ 20
236
- 25
211

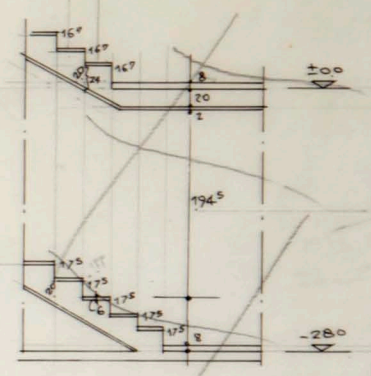

υψ 2.37




195
6
- 8
0.175

+ 0.24

243
+ 236
228
243
242

211
28
249
224
218





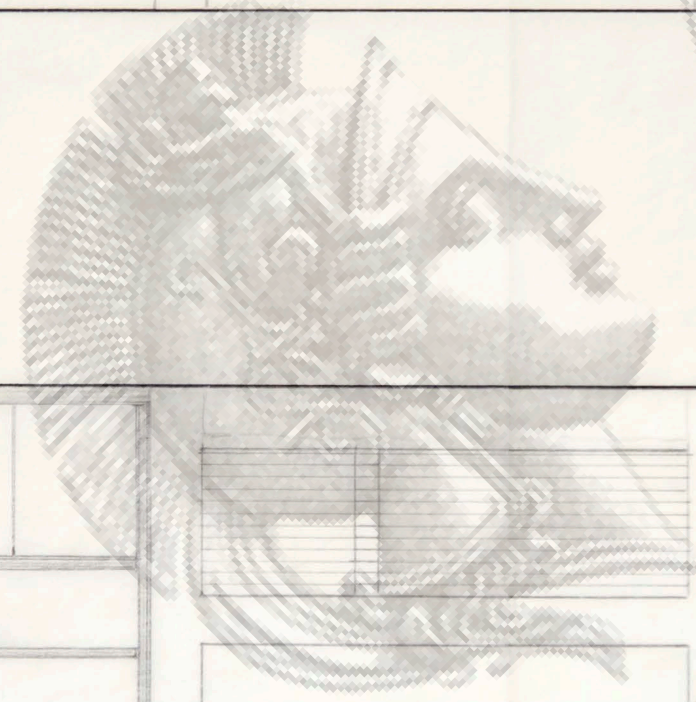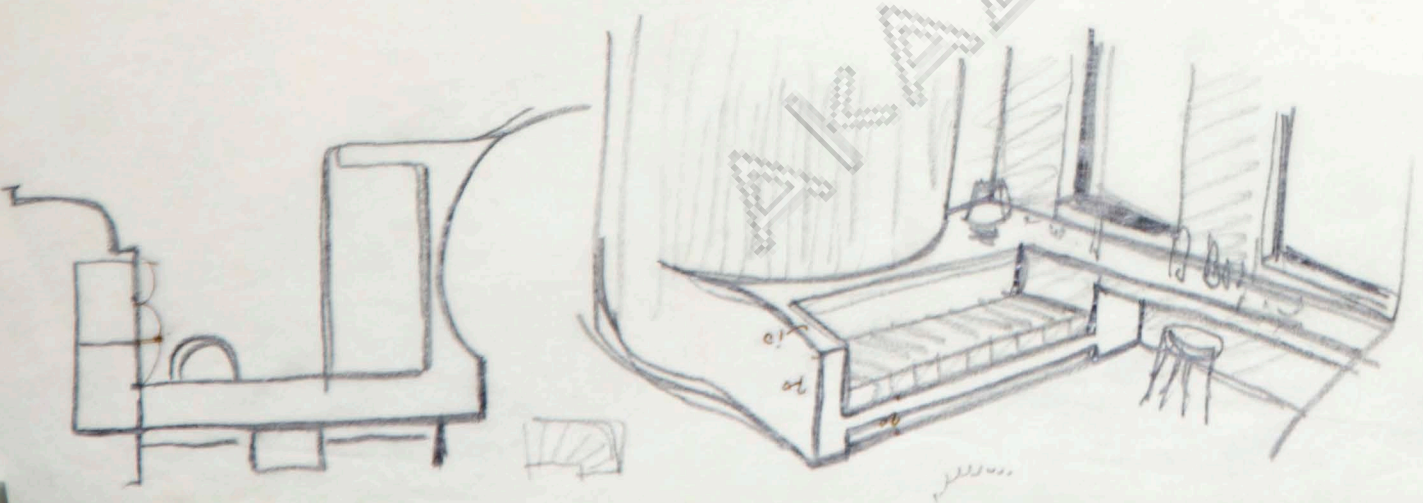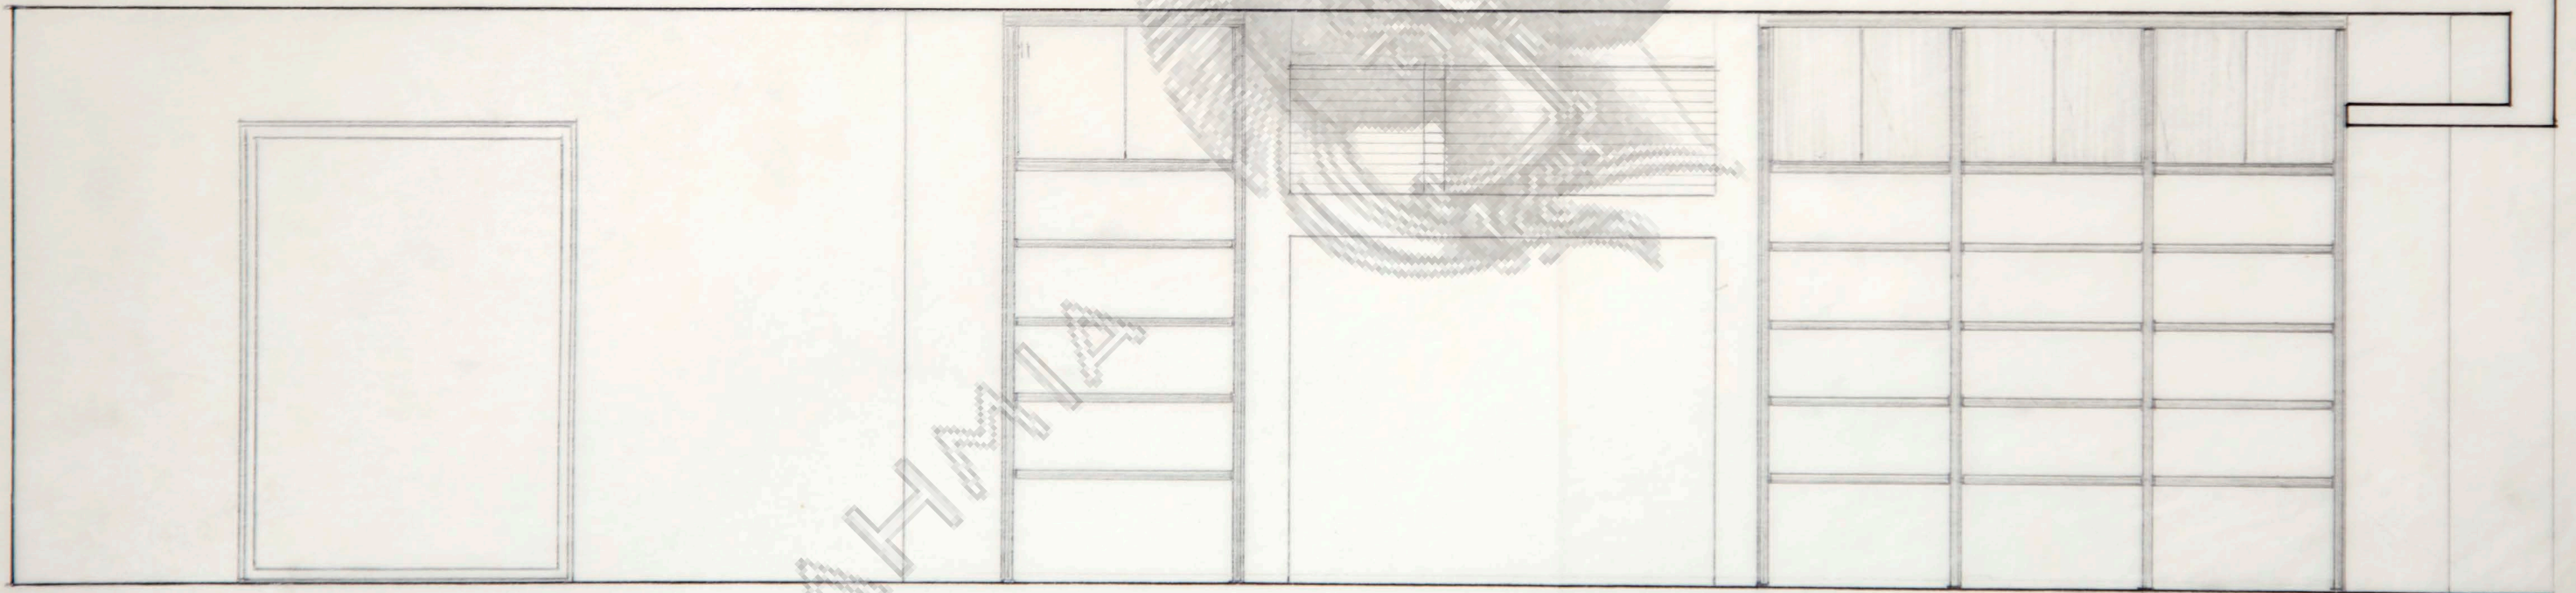

ALFAHIA

1 2

AKAΔHMIA

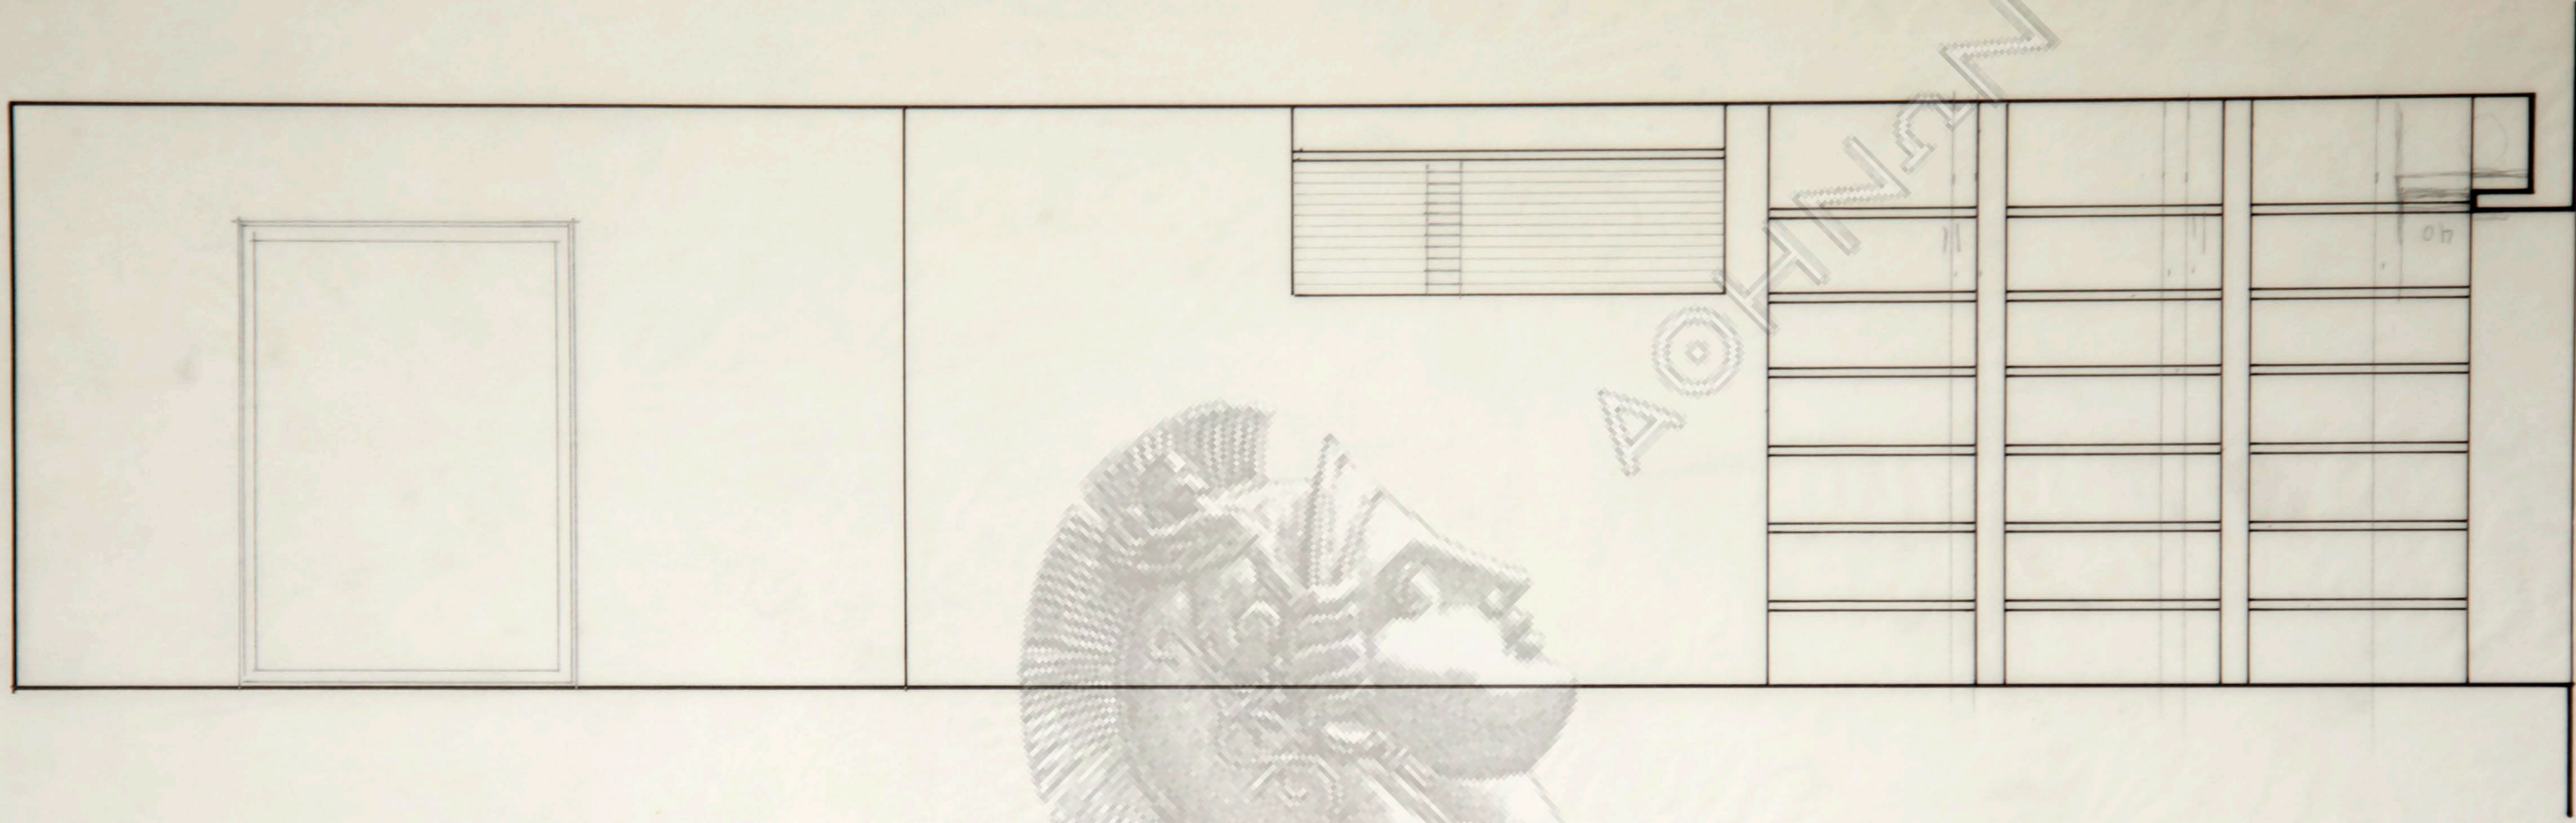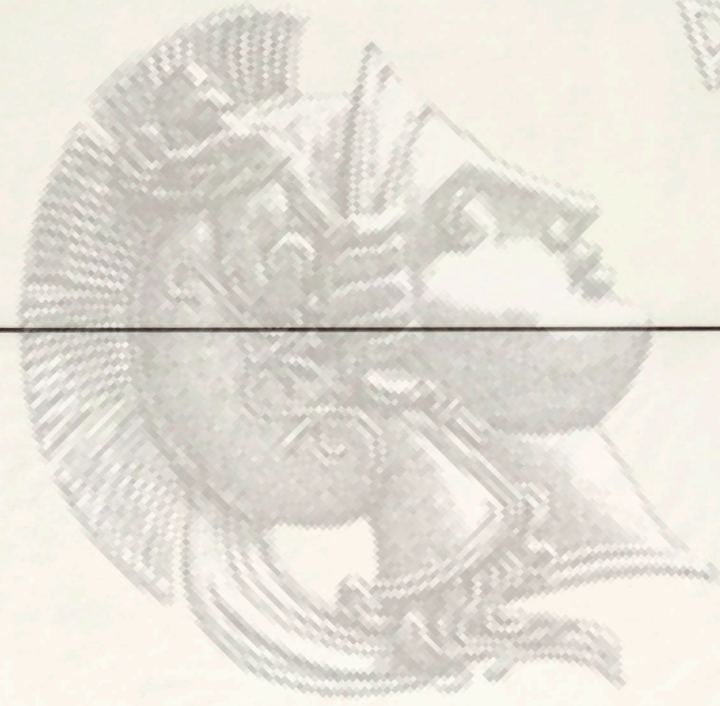

AKAΔHMIA