



528a
14 v
21.20 sq.
15.1

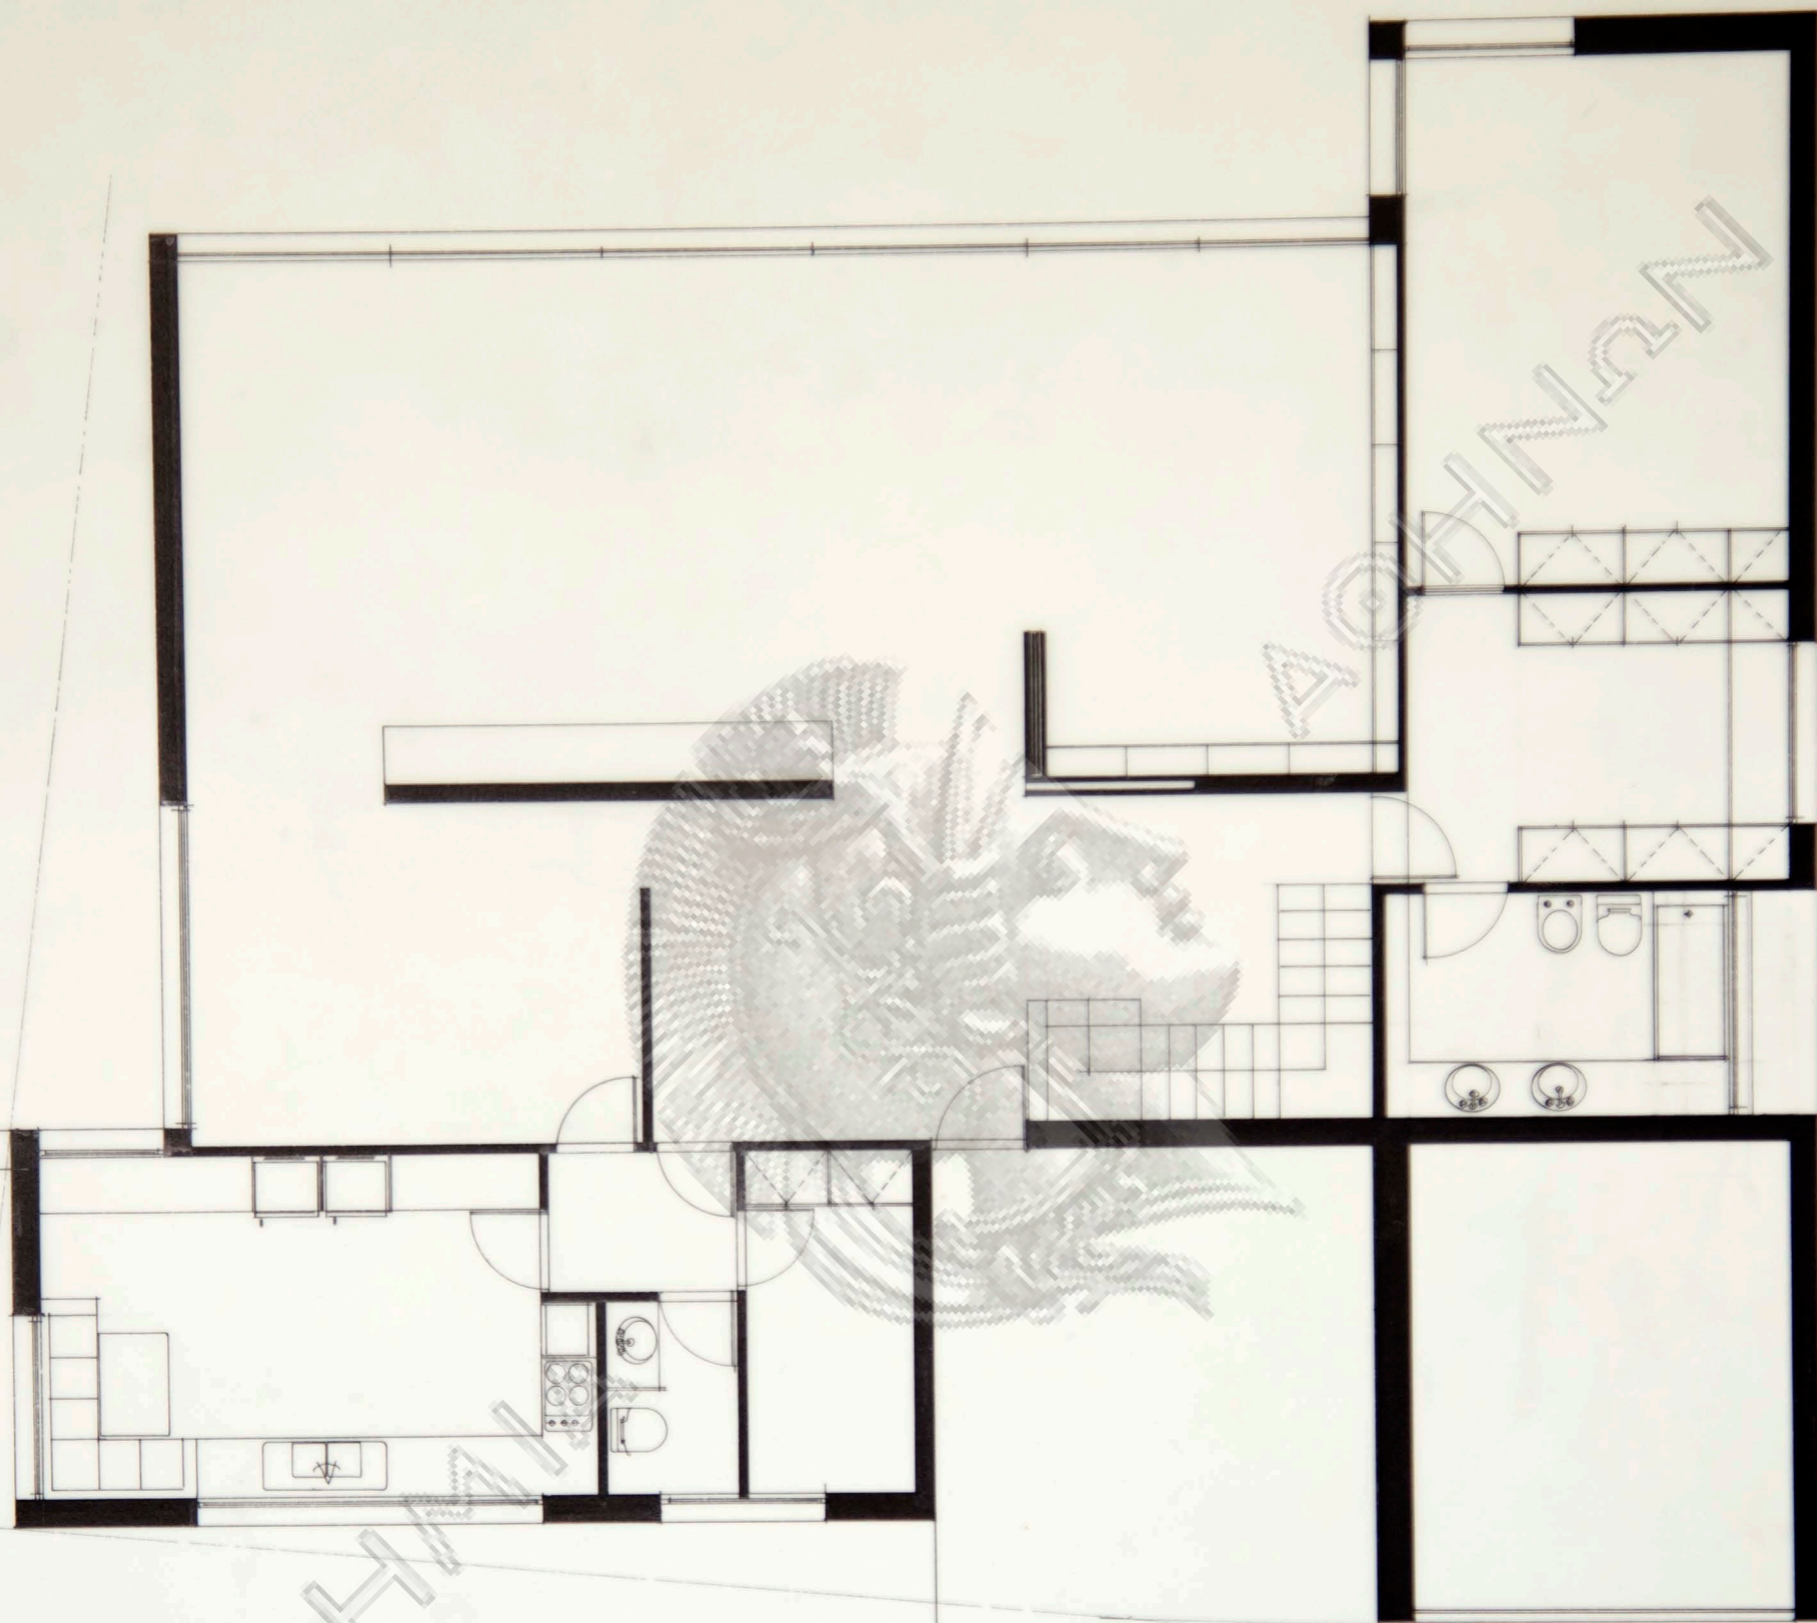


AKAΔHMI

AKHANN

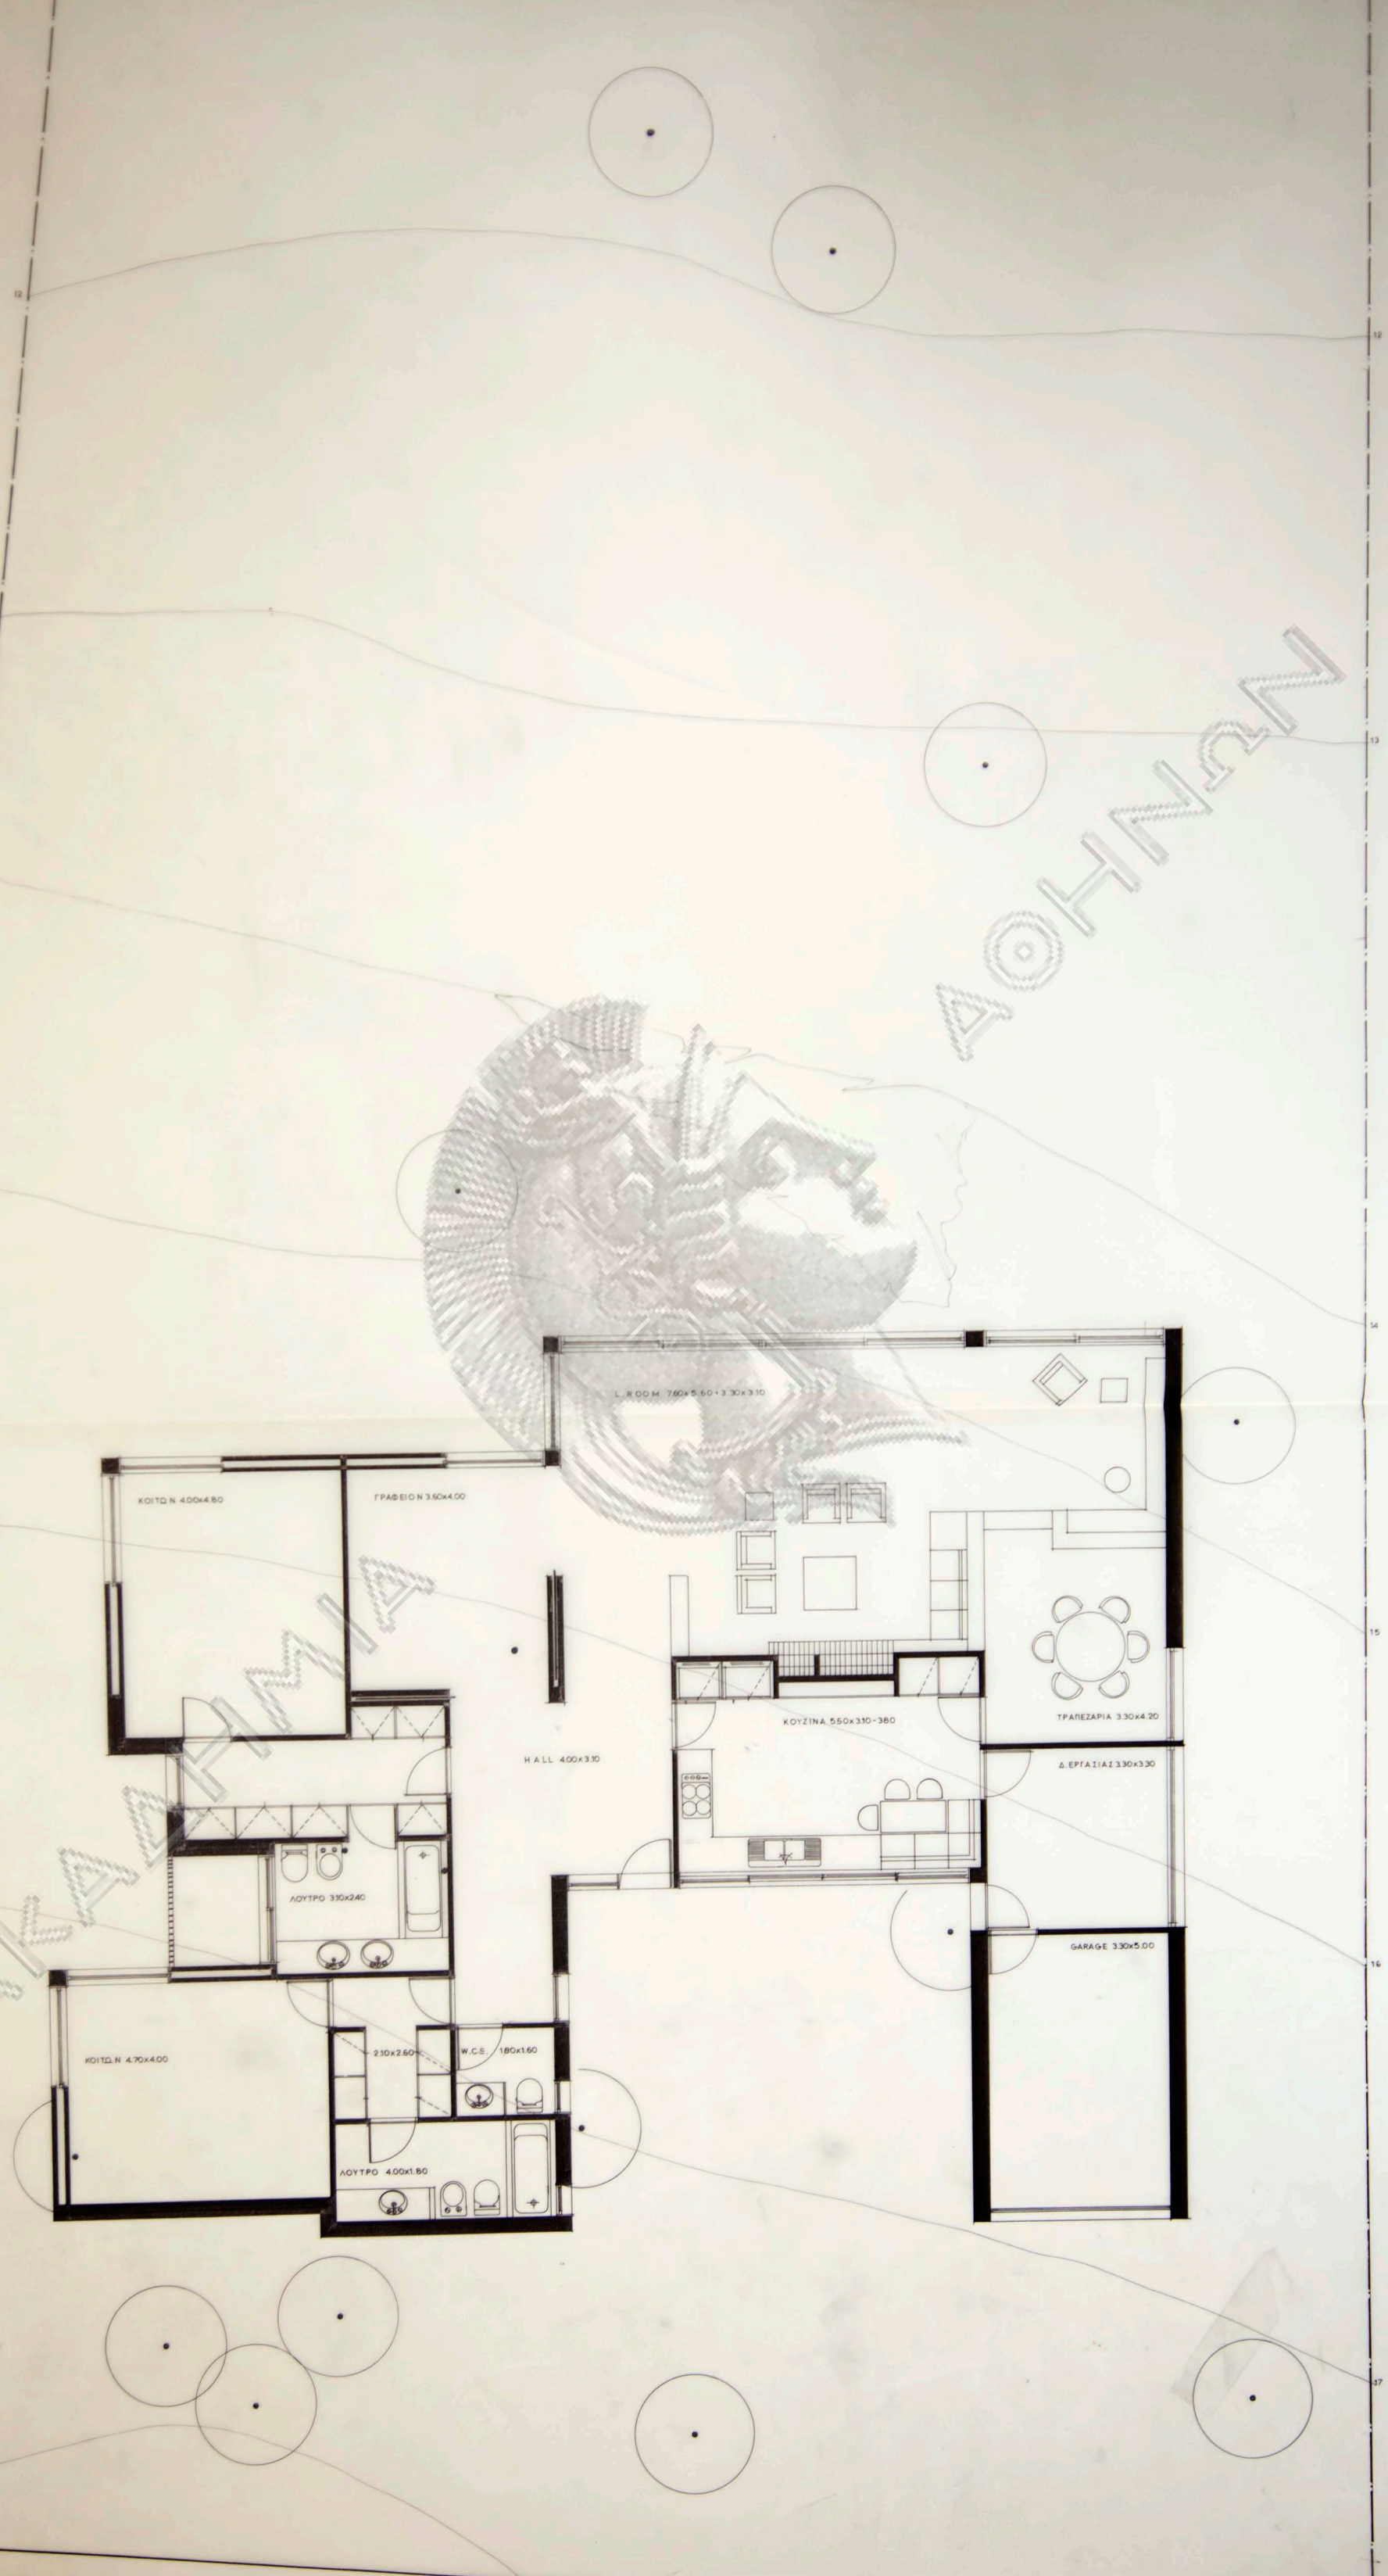

Α. Ο. Η. Ν. Ν. Ν.

Α. Κ. Α. Μ. Ζ. Ν. Α.

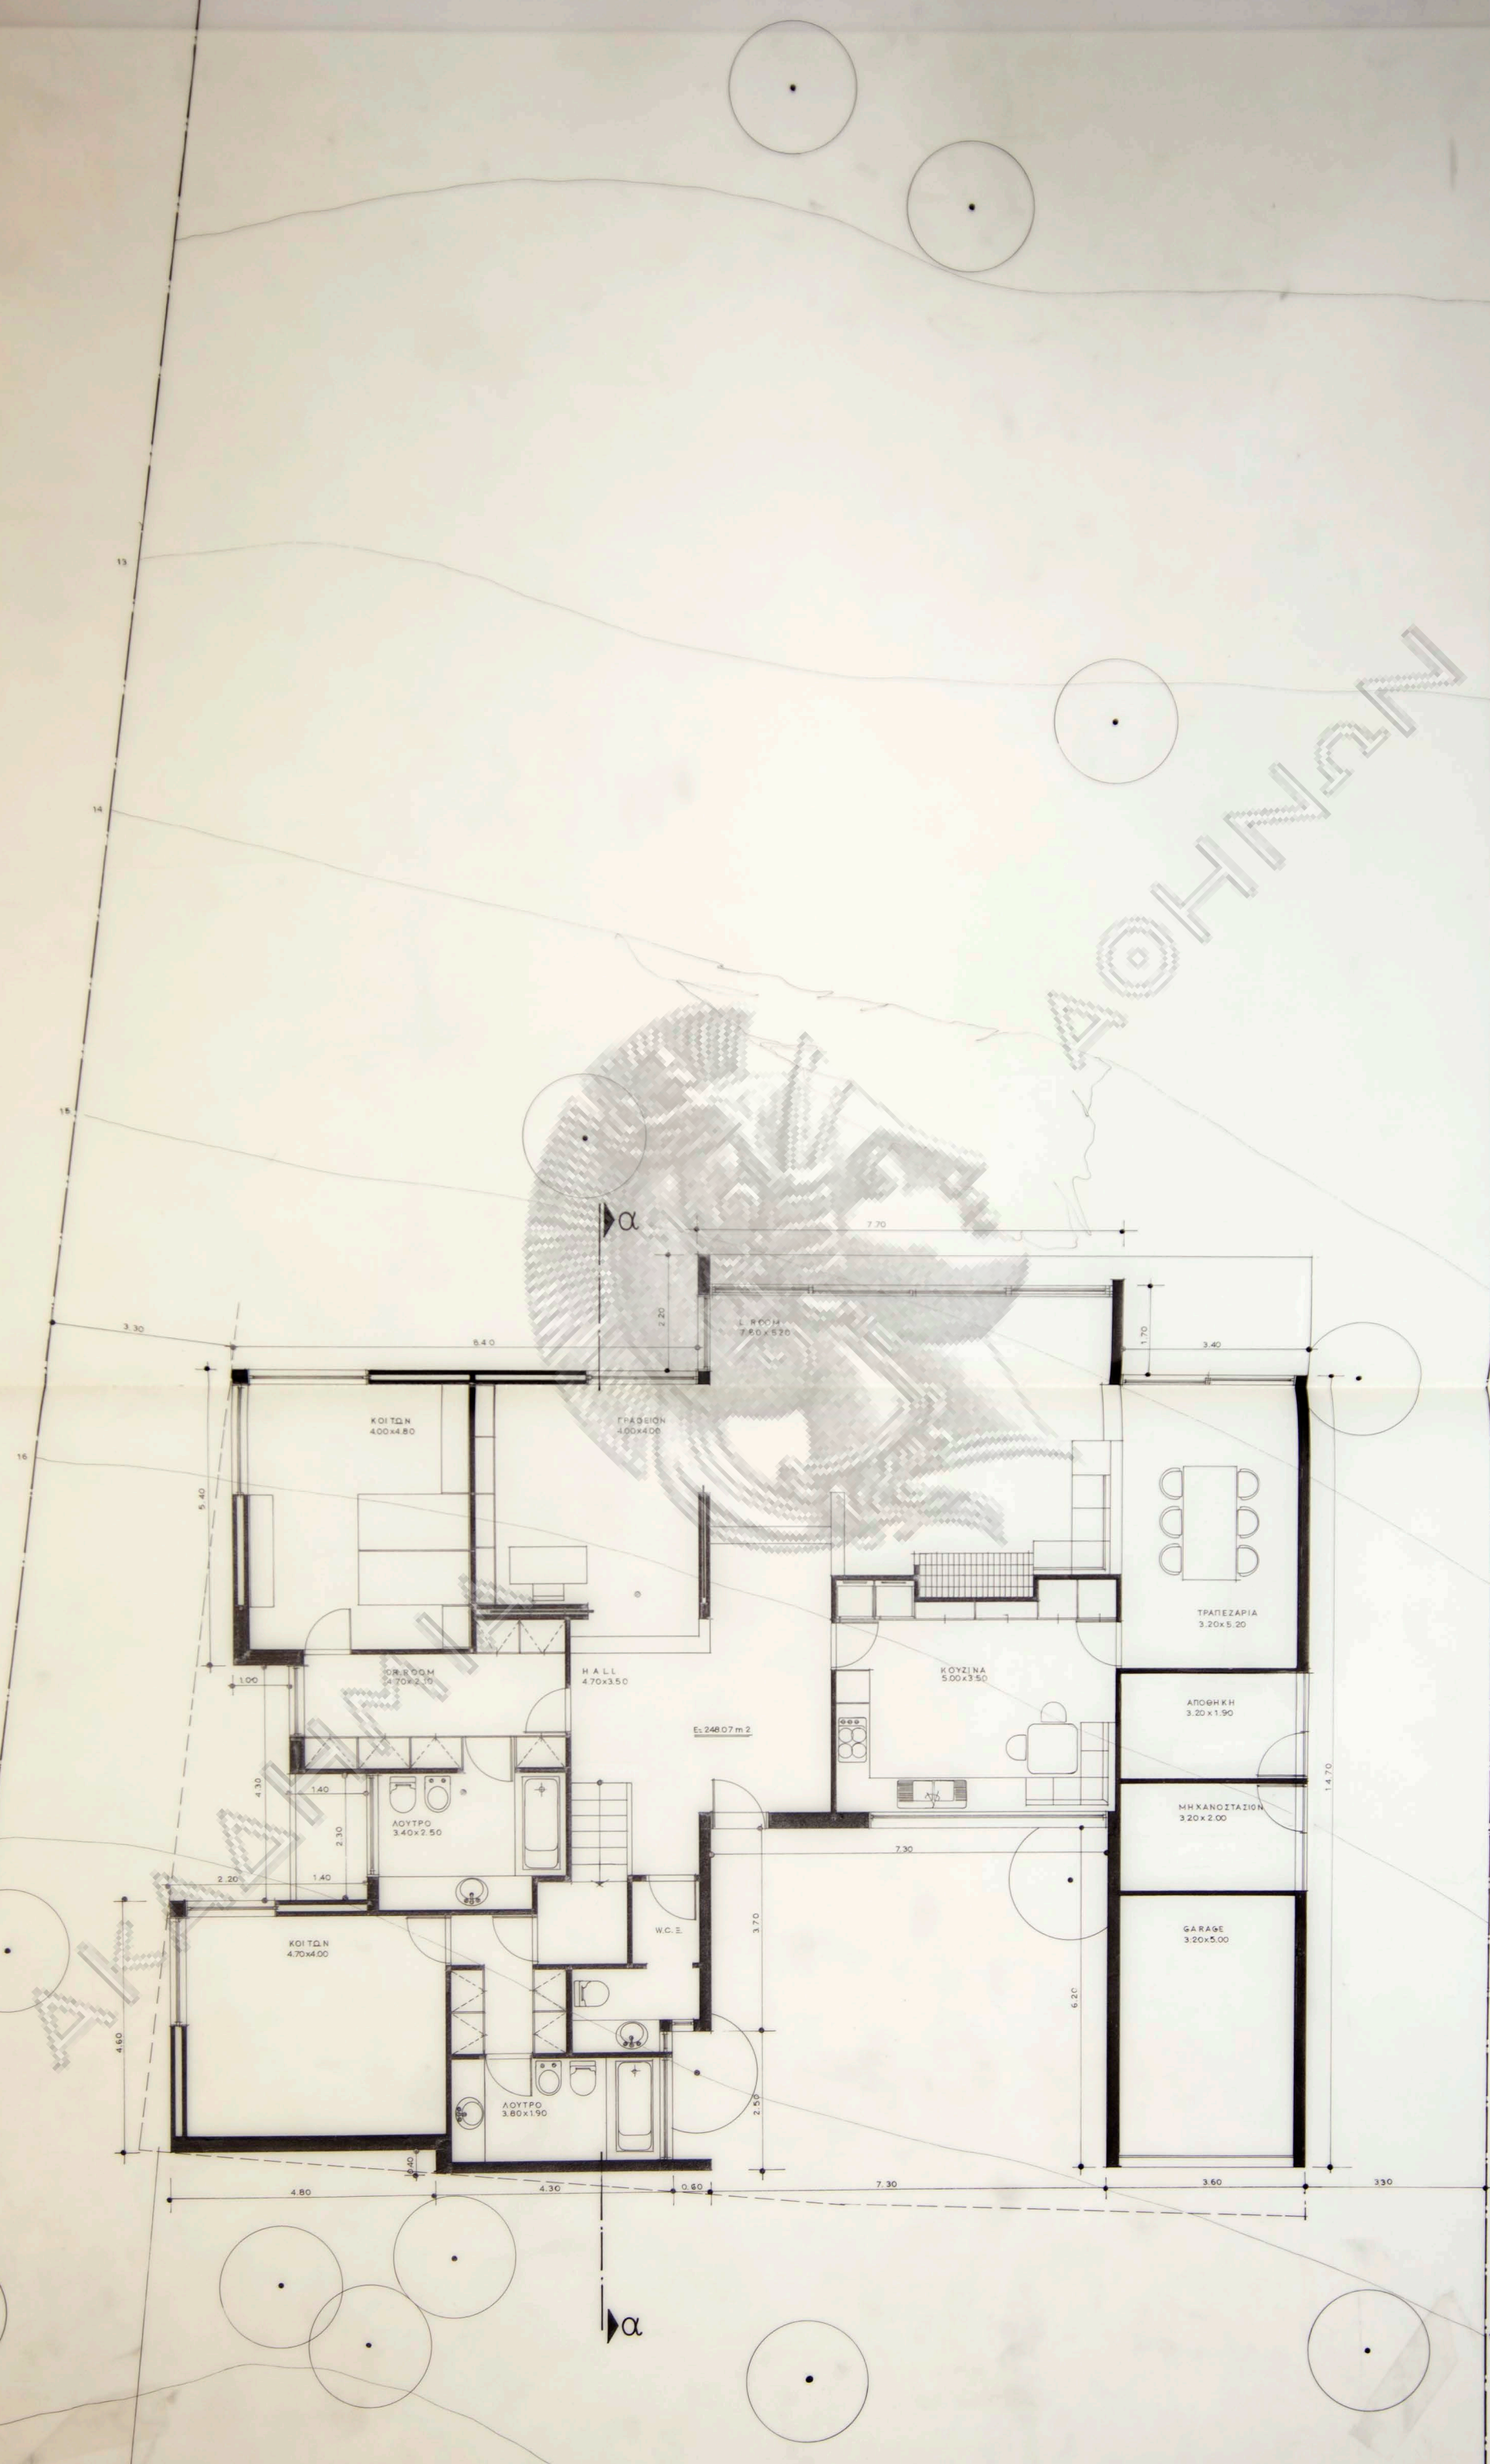

οίκια κ. Αλεξ. Ζαούση
 οδός Θέτιδος
 Έκαλη

κλίμαξ 1:50
 κάτοψις ισόγειου

ΟΔΟΣ ΘΕΤΙΑΔΟΣ

AKAΔΗΜΙΑ

