


οίκια κ. Αλεξ. Ζαούση  
οδός Θέτιδος Έκαλη

κλίμαξ 1:50  
τομή α-α

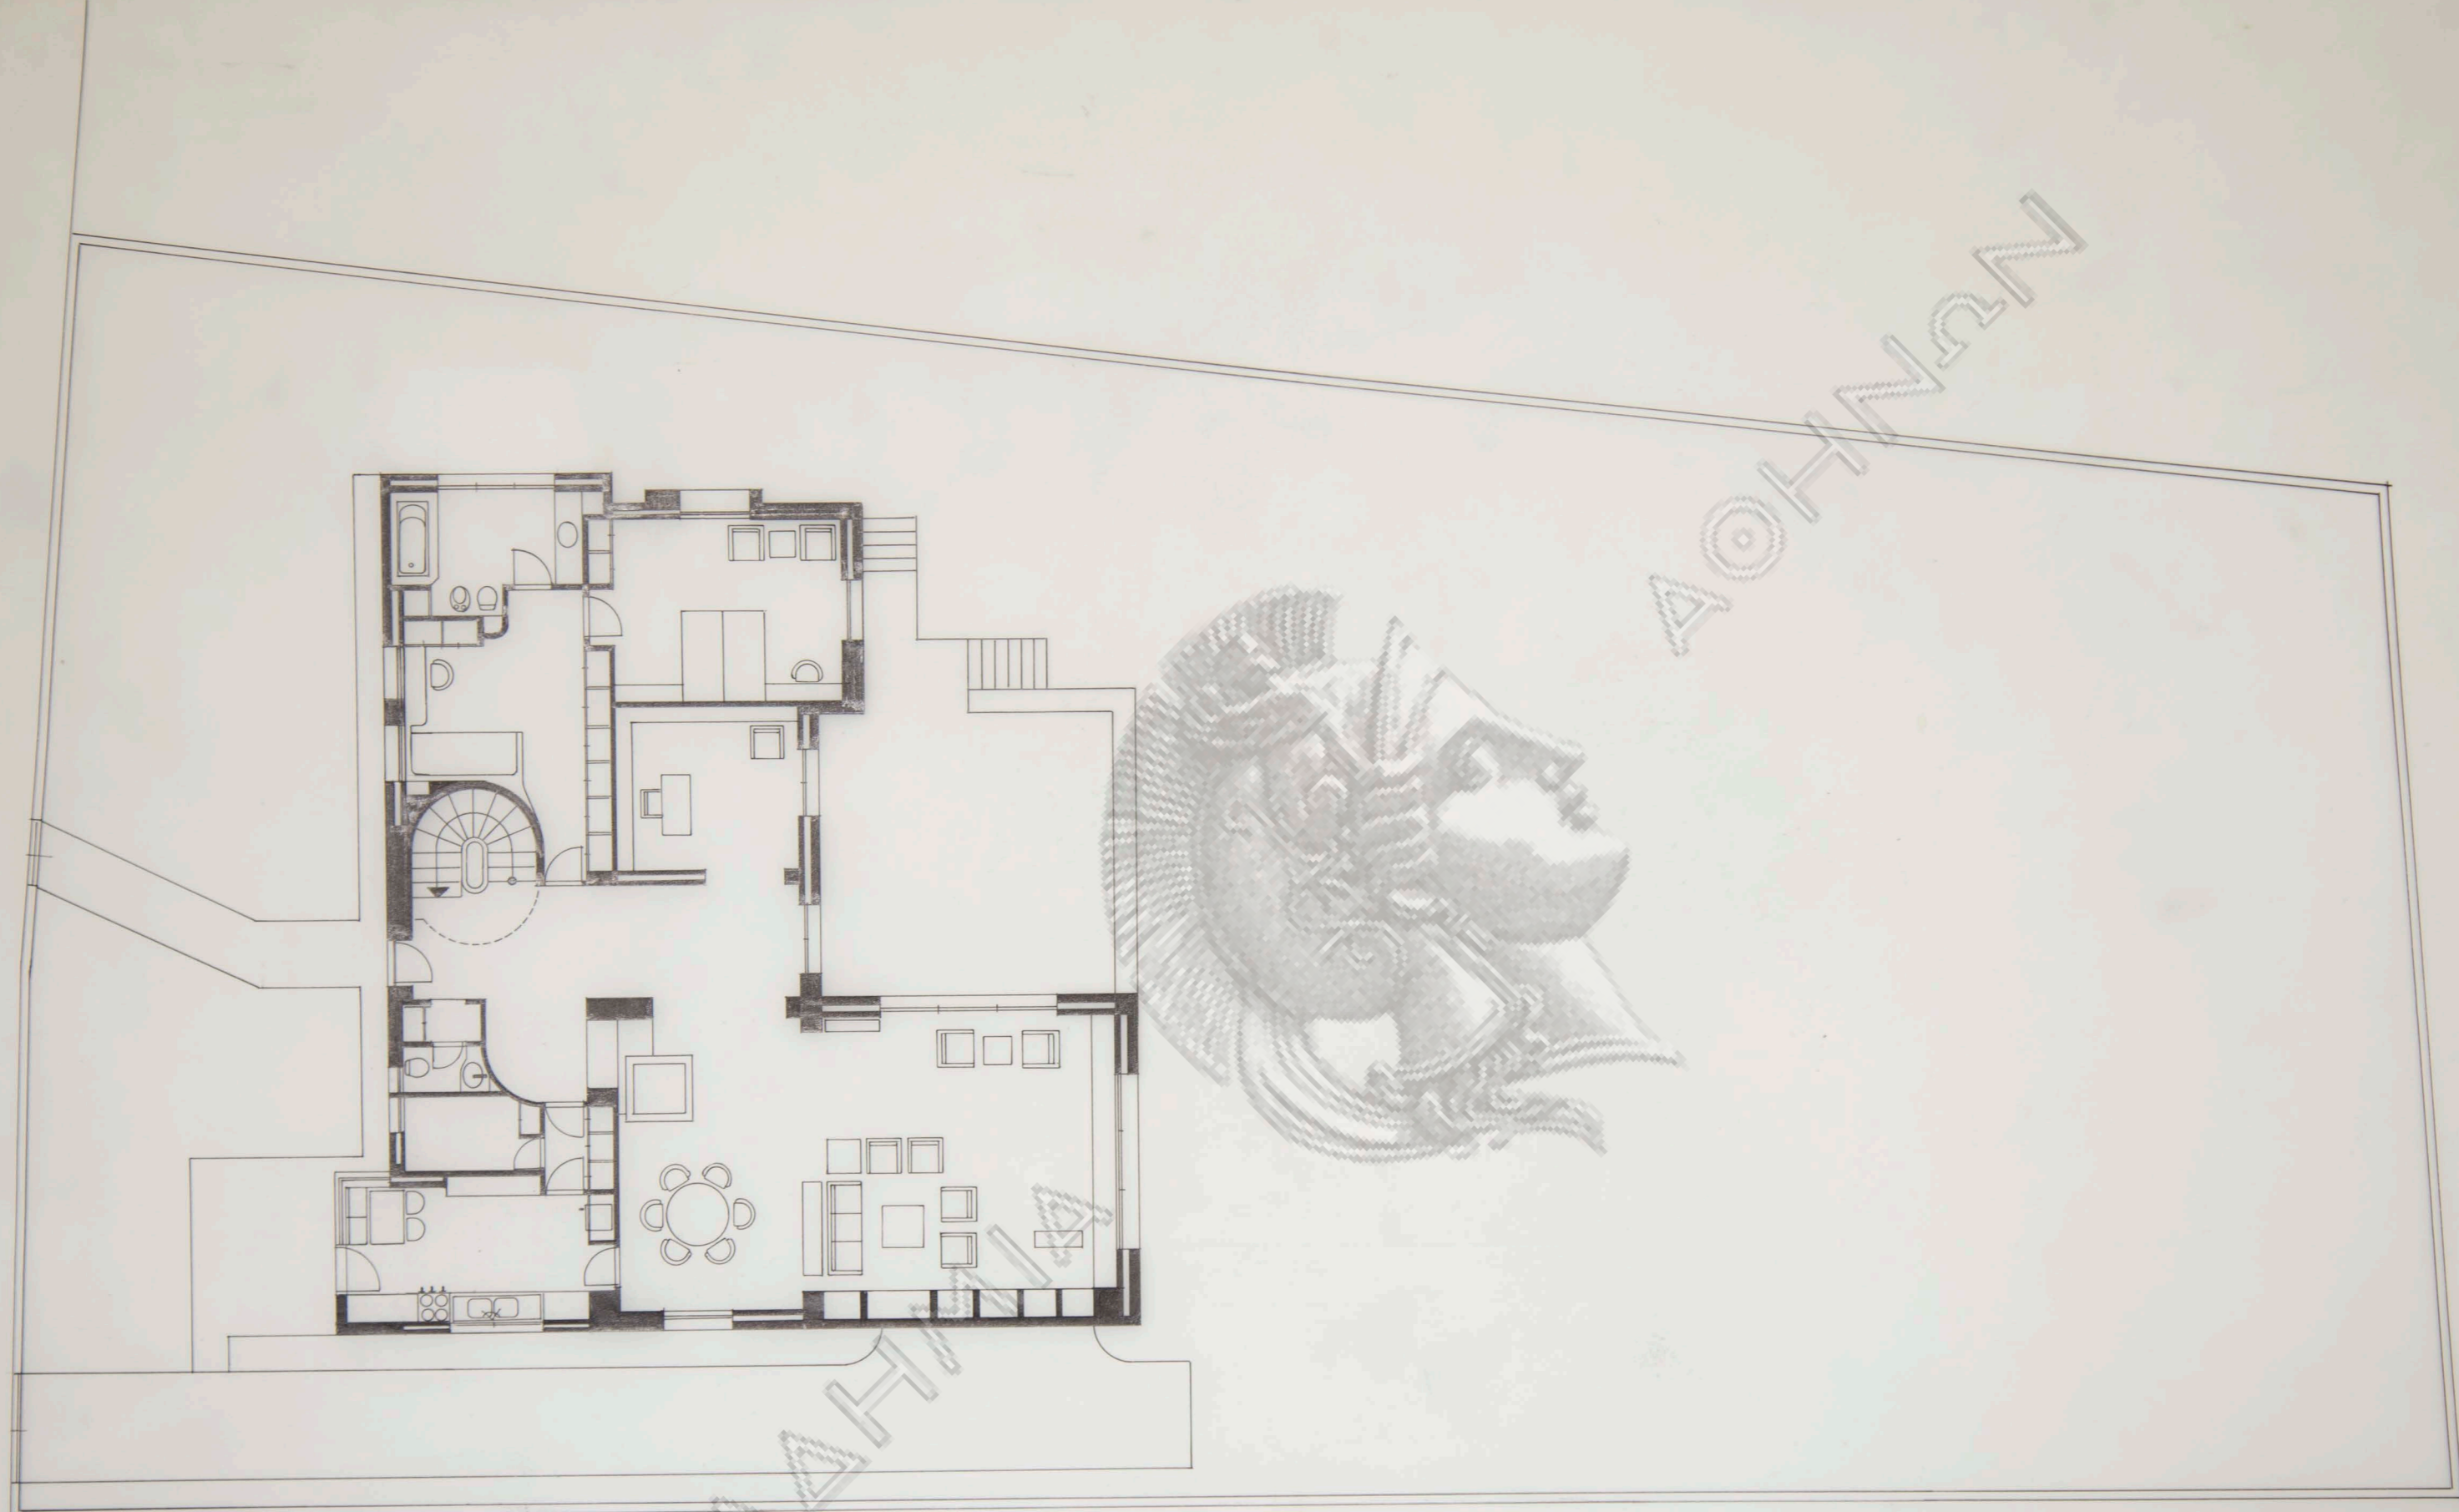

AKAΔHTHNA

AKAΔHTHNA

AKAΔHMIA

AKAΔHMIA

