

2.90

4.50

1.70

12.40

ΓΚΑΡΑΖ  
5.00 x 6.60

ΔΕΗΜΑΤΙΟ ΕΡΓΑΣΙΑΣ  
3.80 x 6.80


6.60

7.10


4.40


4.10

ΚΑΤΟΨΗ ΥΠΟΓΕΙΟΥ  
ΚΛ. 1:50

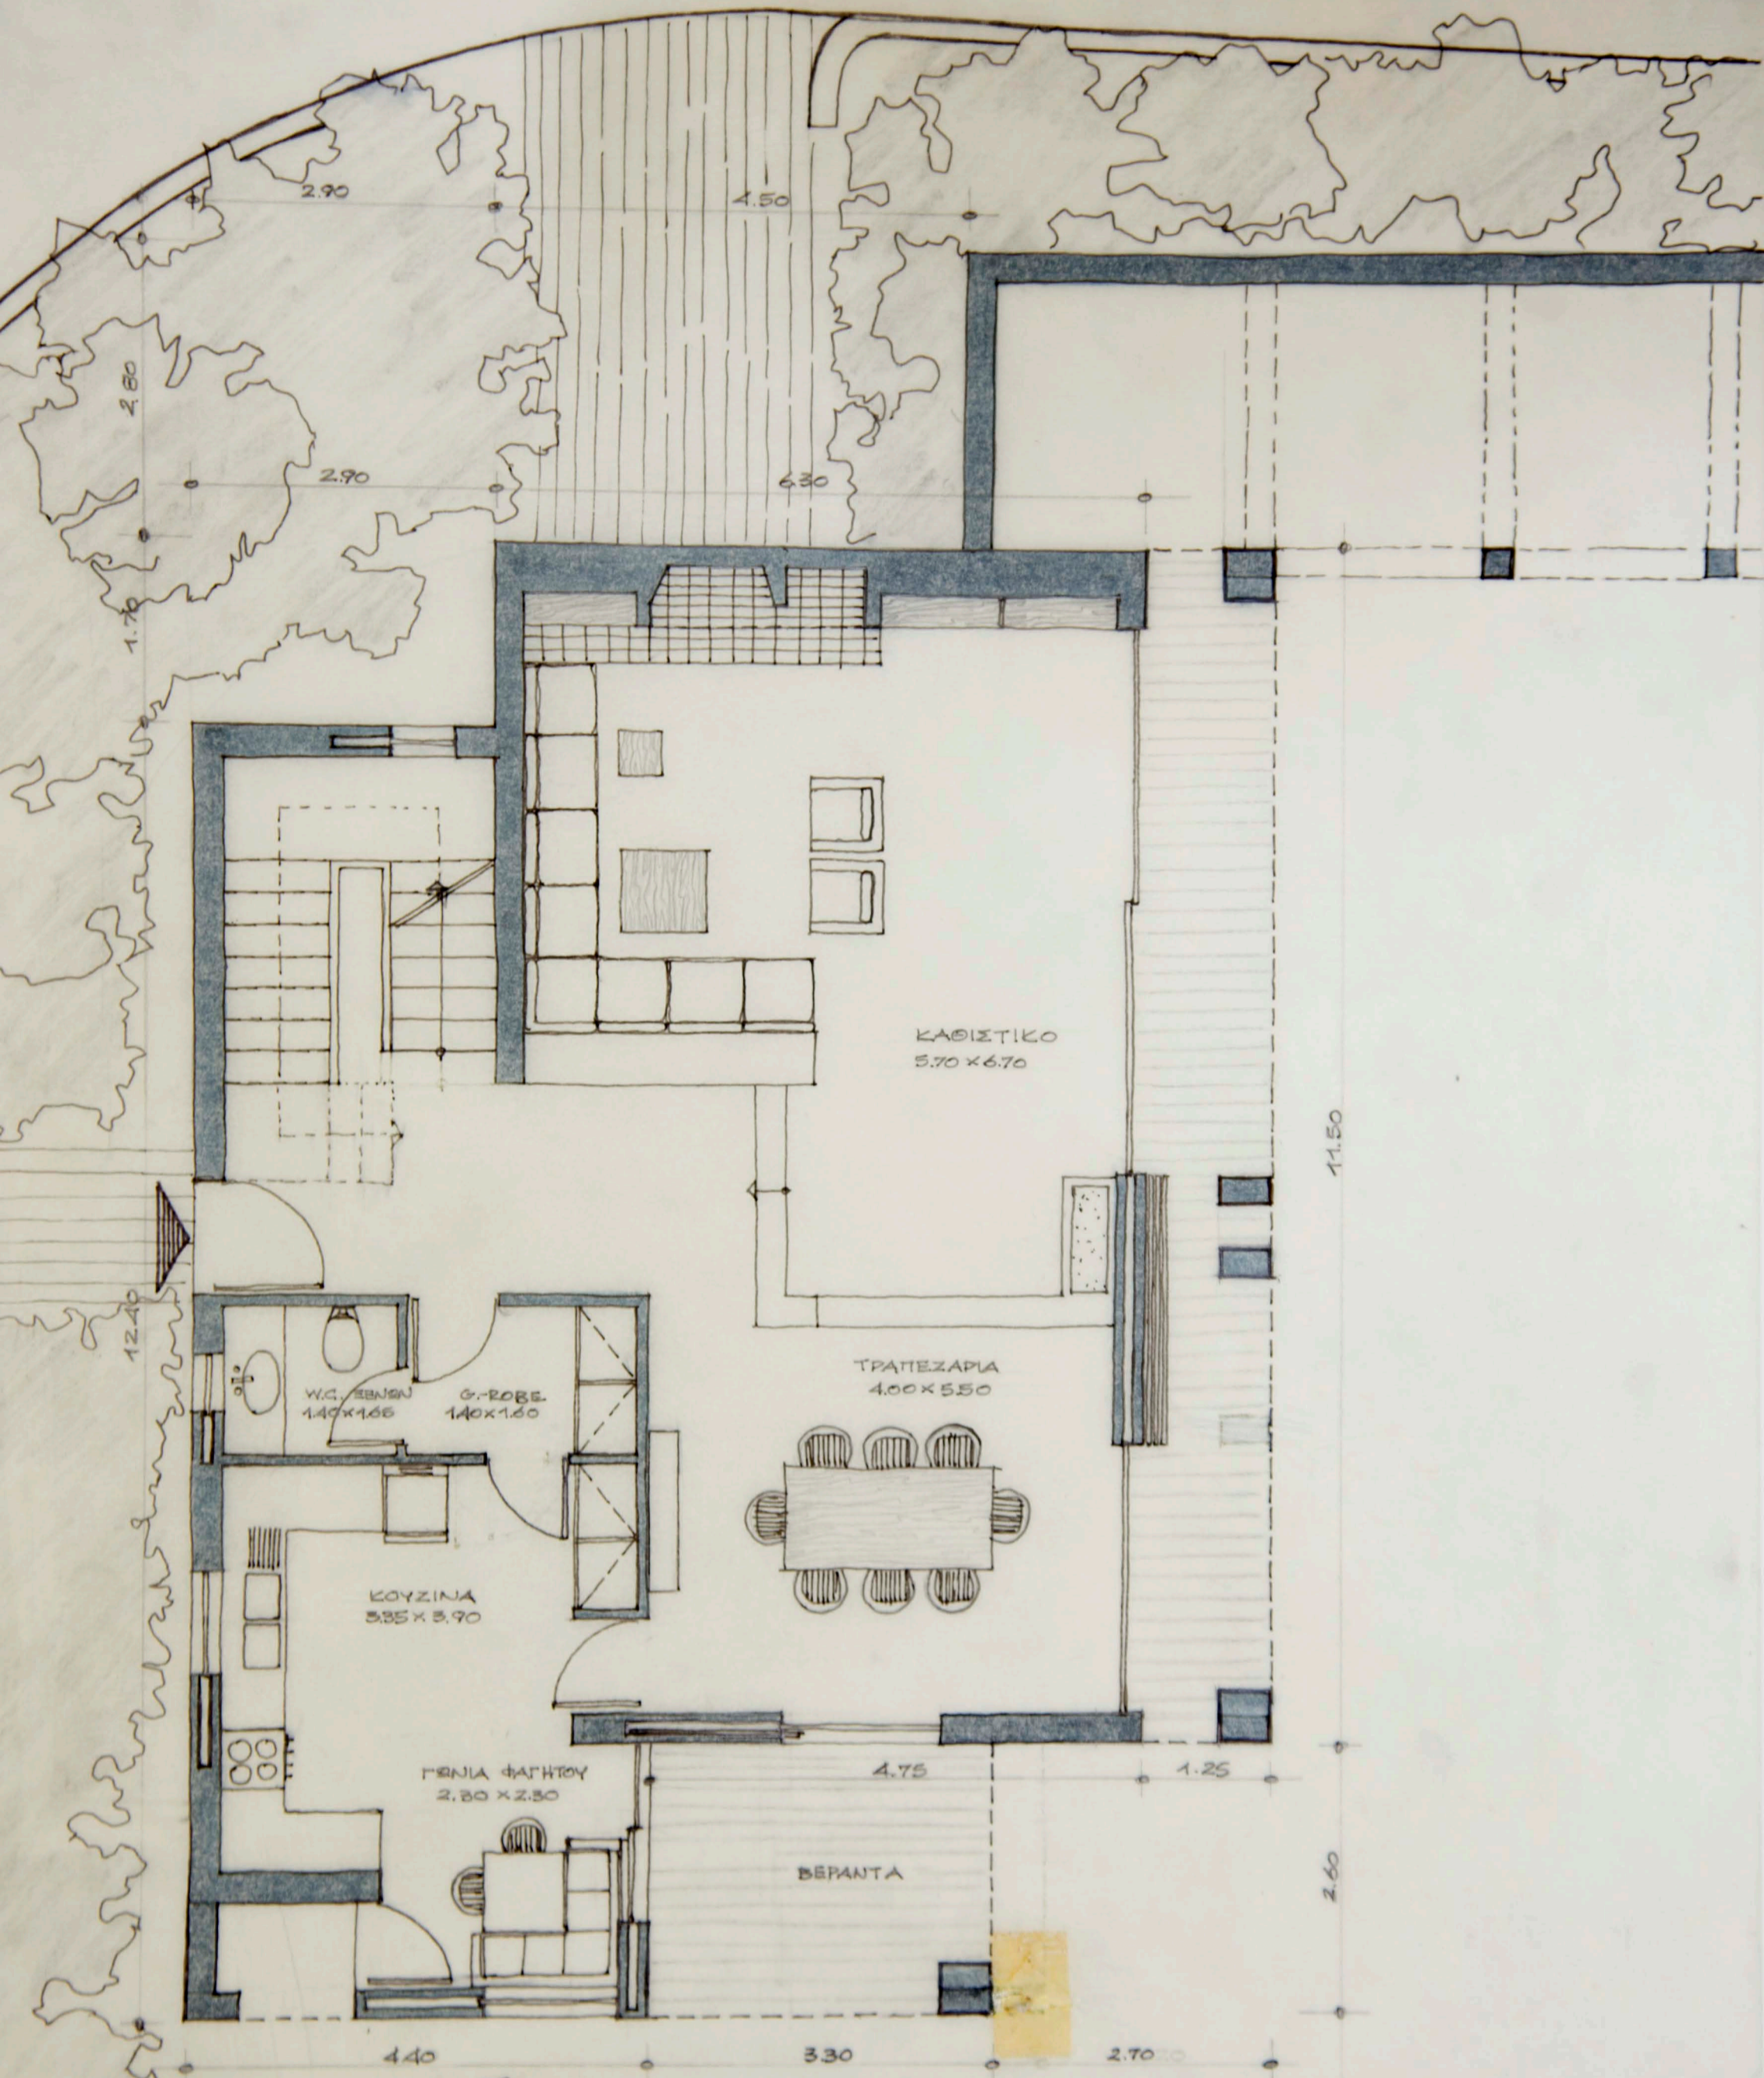



ΚΑΤΟΨΗ ΙΣΟΓΕΙΟΥ  
κλ. 1:50

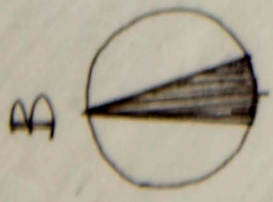

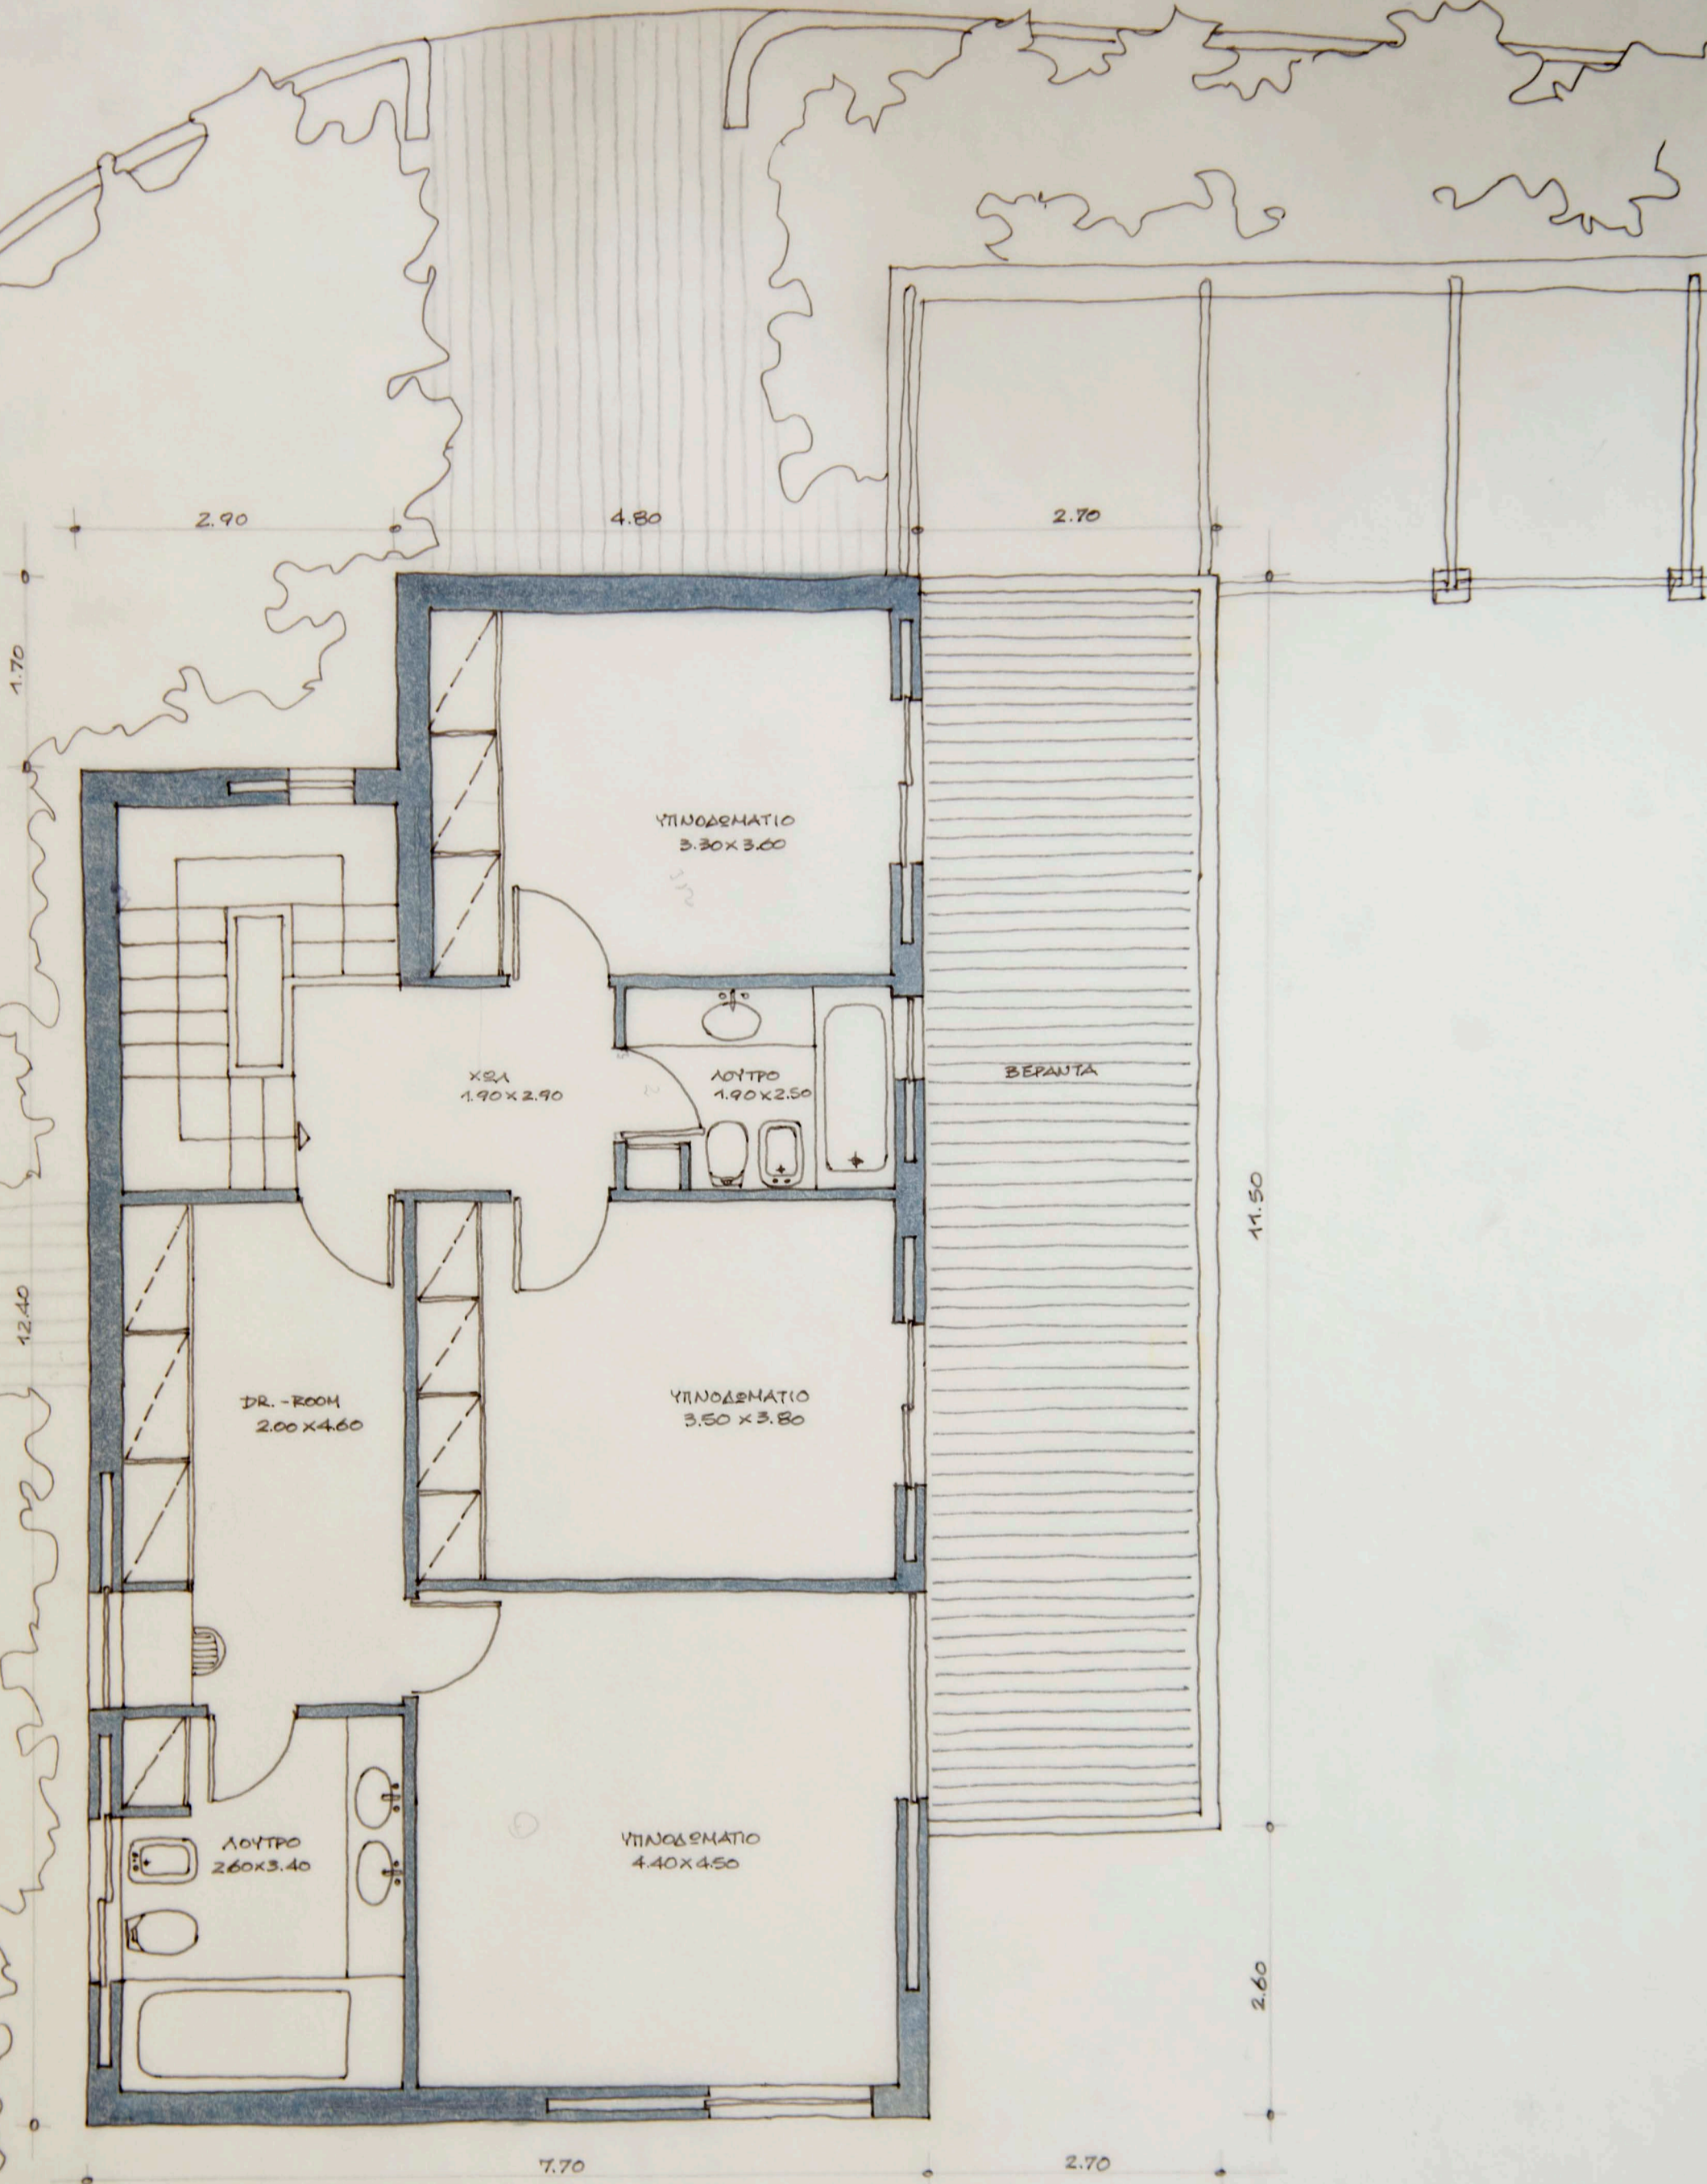

ΚΑΤΟΨΗ ΟΡΘΟΓΩΝ  
 κλ. 1:50

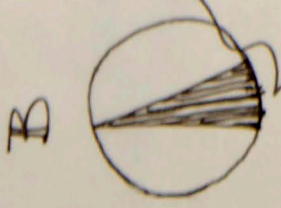


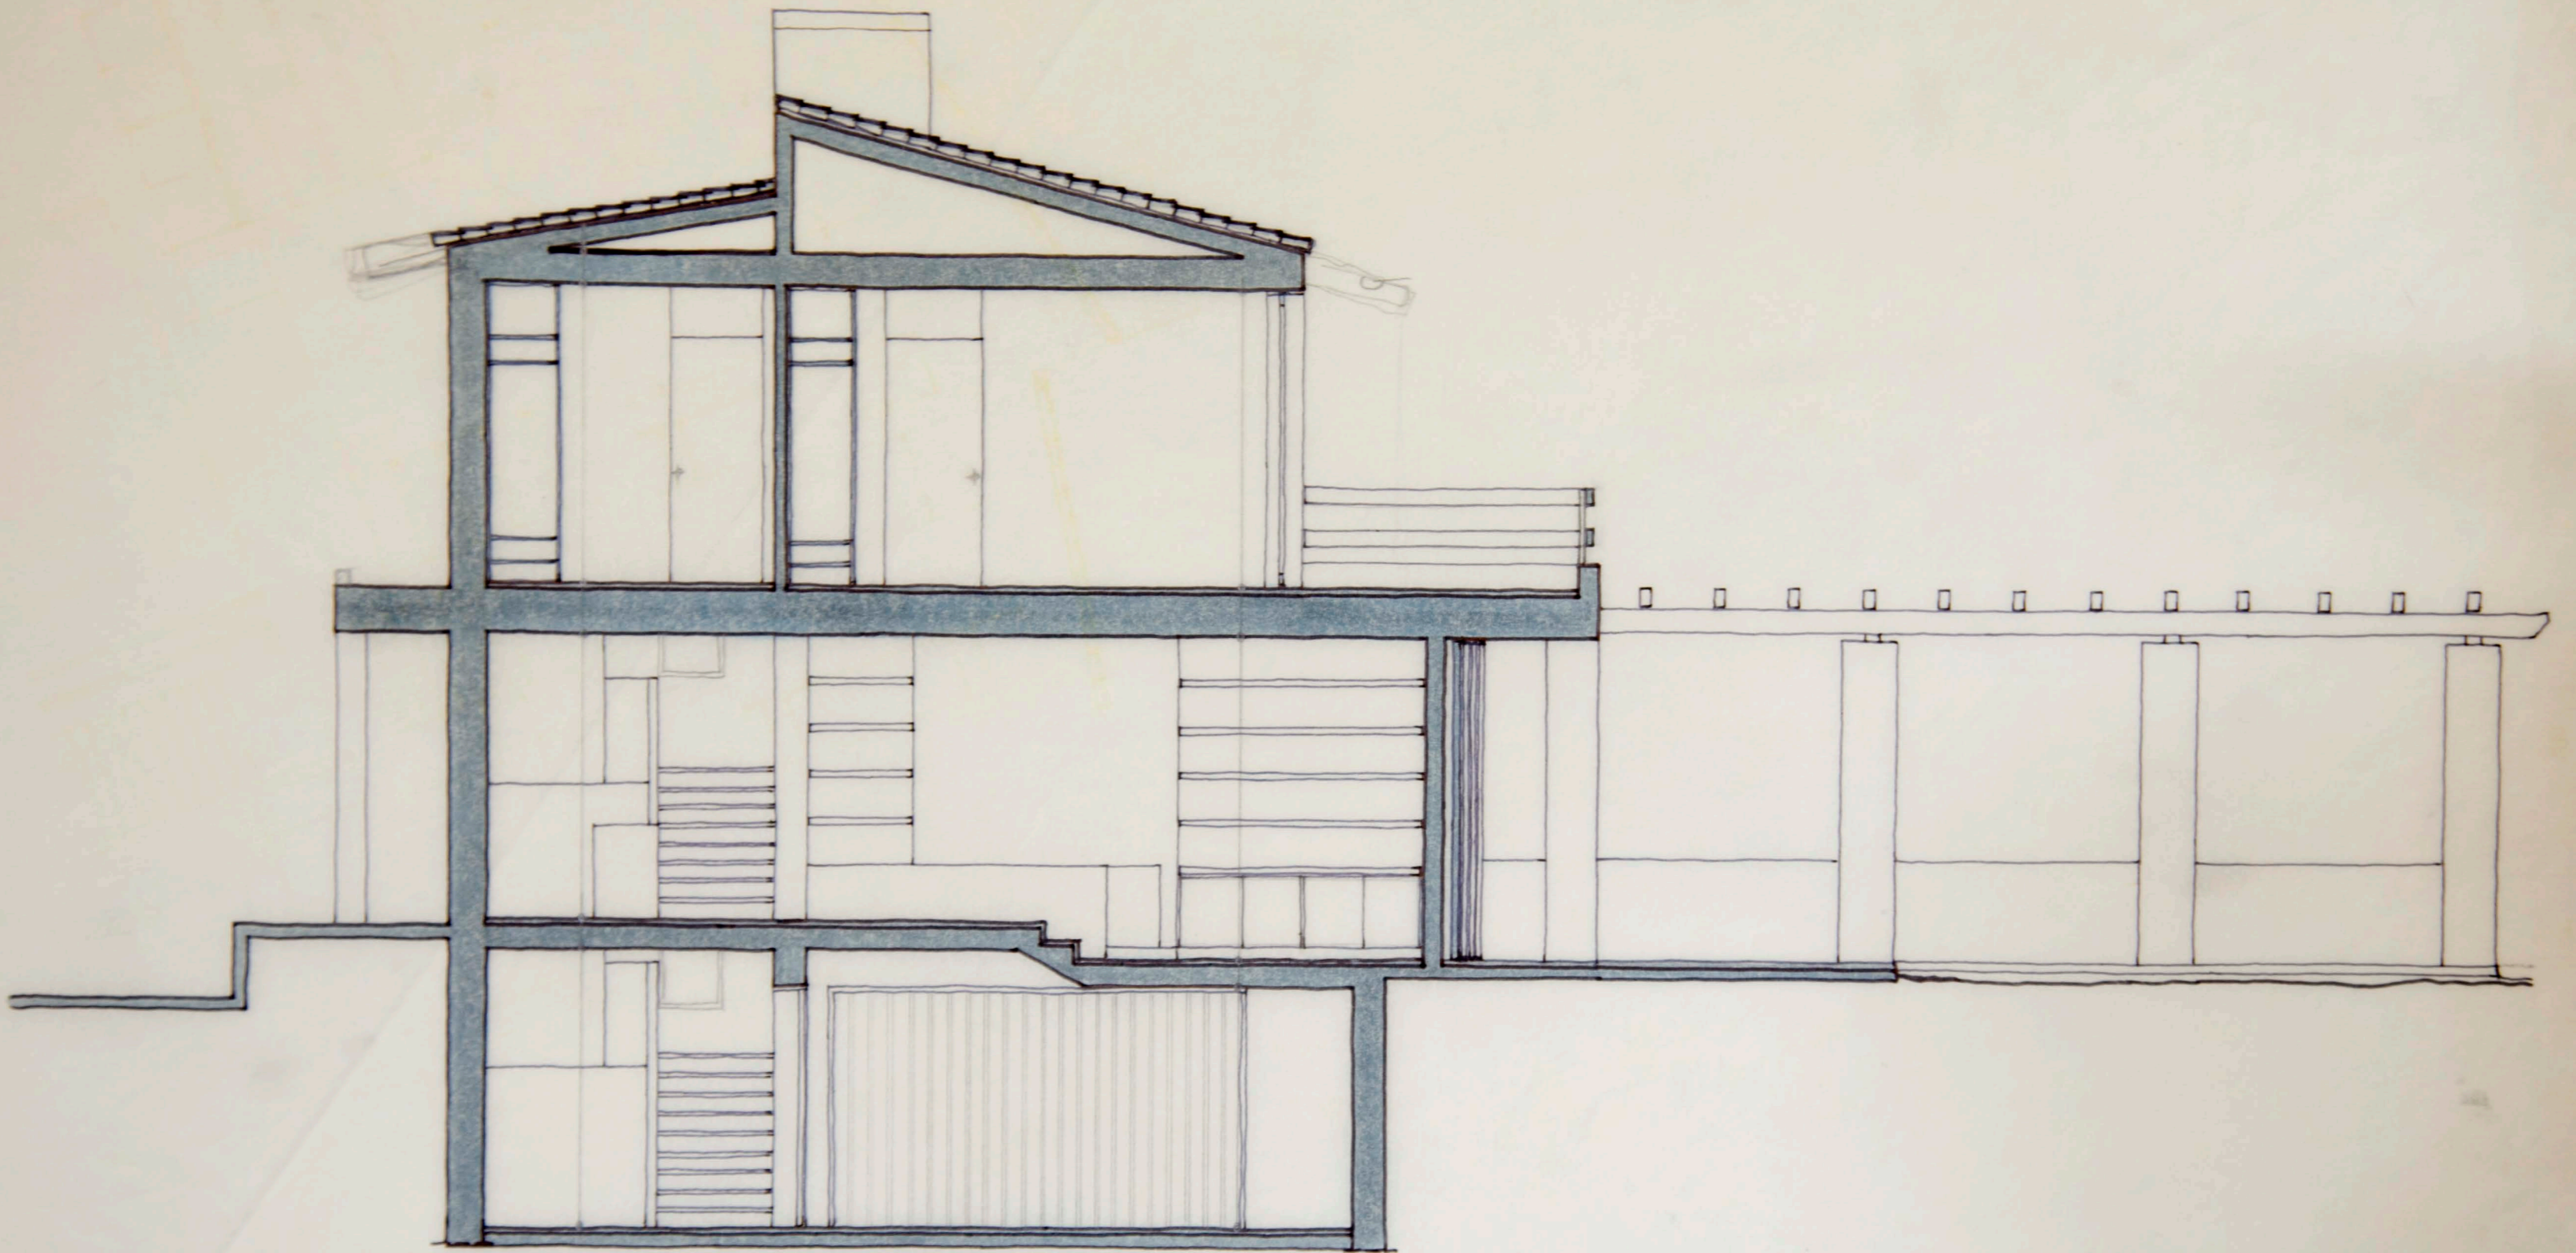

ΣΑΤΟΙΚΙΑ Ε. Κ. ΣΑΚΕΜΑΡΙΟΥ  
ΕΙΣ ΤΟΝ ΔΙΟΝΥΣΟΝ ΑΤΤΙΚΗΣ


ΚΛΙΜΑΞ 1:50

ΤΟΜΗ ΚΑΤΑ ΠΛΑΤΟΣ

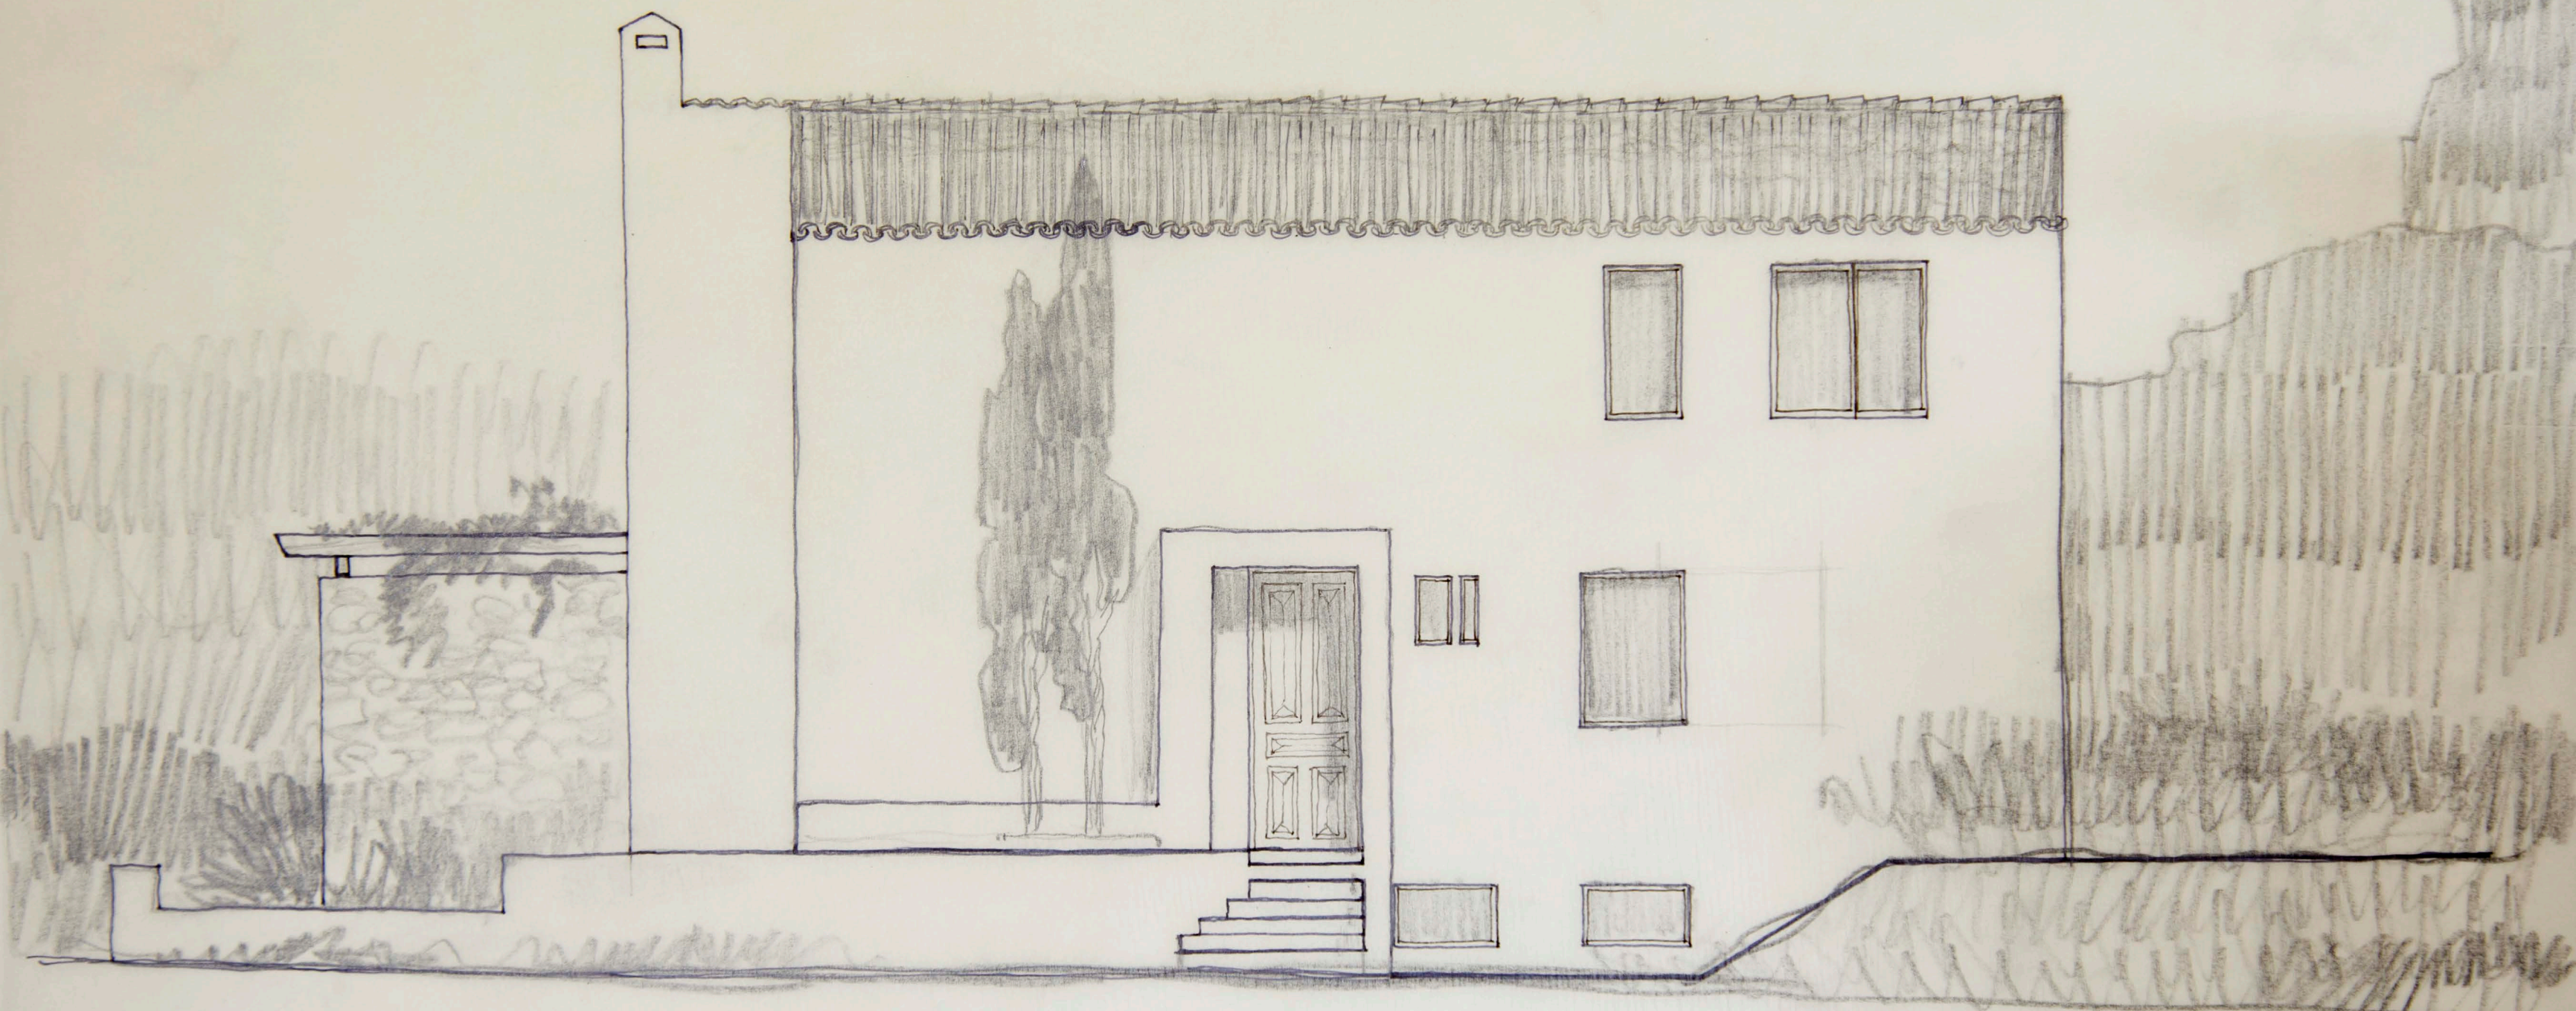


ΚΑΤΟΙΚΙΑ Κ. ΣΑΚΕΛΜΑΡΙΟΥ  
ΕΙΣ ΤΟΝ ΔΙΟΝΥΣΟΝ ΑΤΤΙΚΗΣ

κλίμαξ 1:50  
ογίς οδού Τσακαλωφ

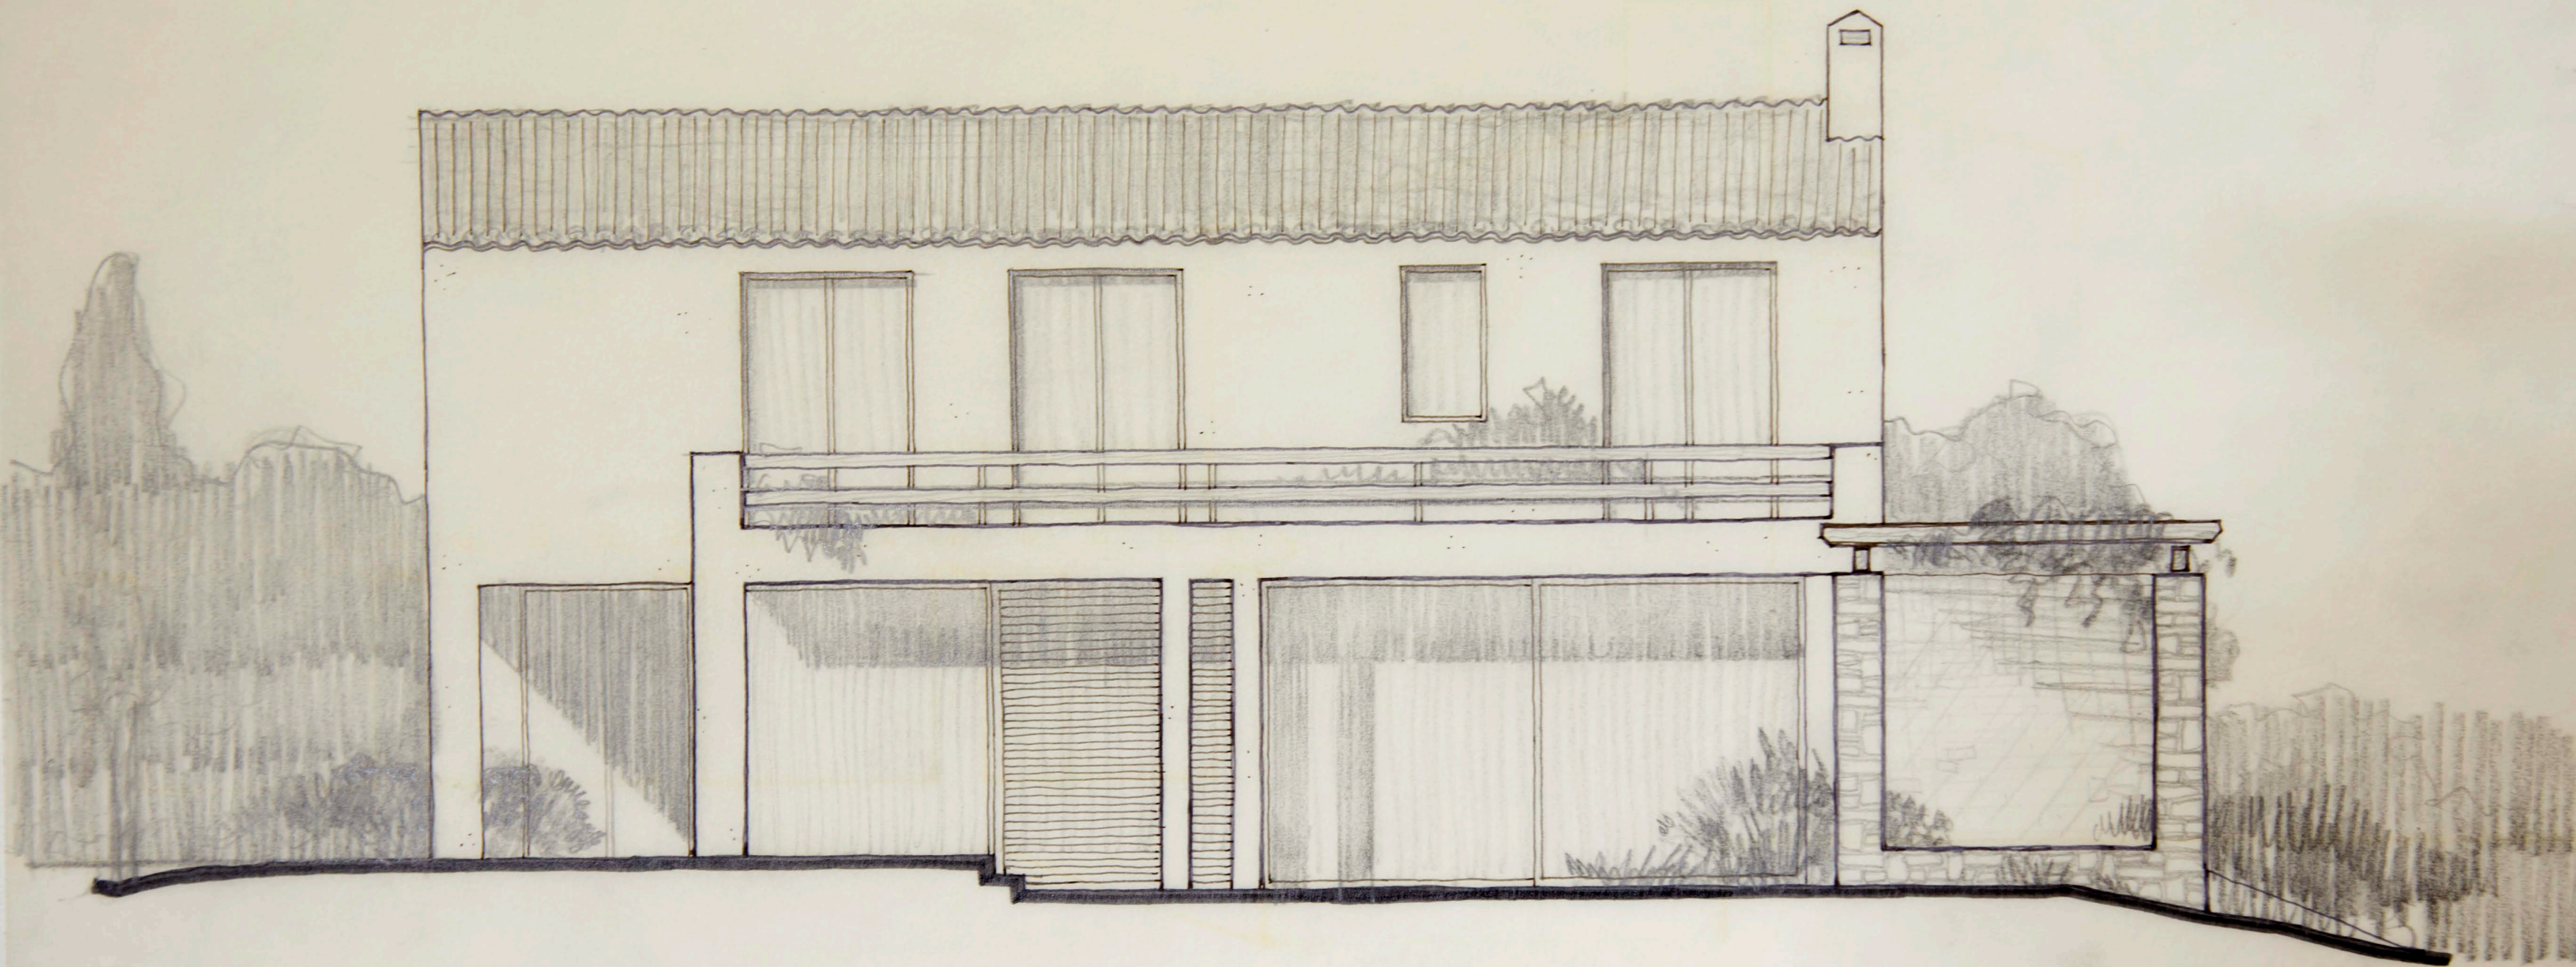

ΚΑΤΟΙΚΙΑ κ. Κ. ΣΑΚΕΛΛΑΡΙΟΥ  
ΕΙΣ ΤΟΝ ΔΙΟΝΥΣΟΥ ΑΤΤΙΚΗΣ

κλίμα? 1:50  
ουίς μεσημβρινή

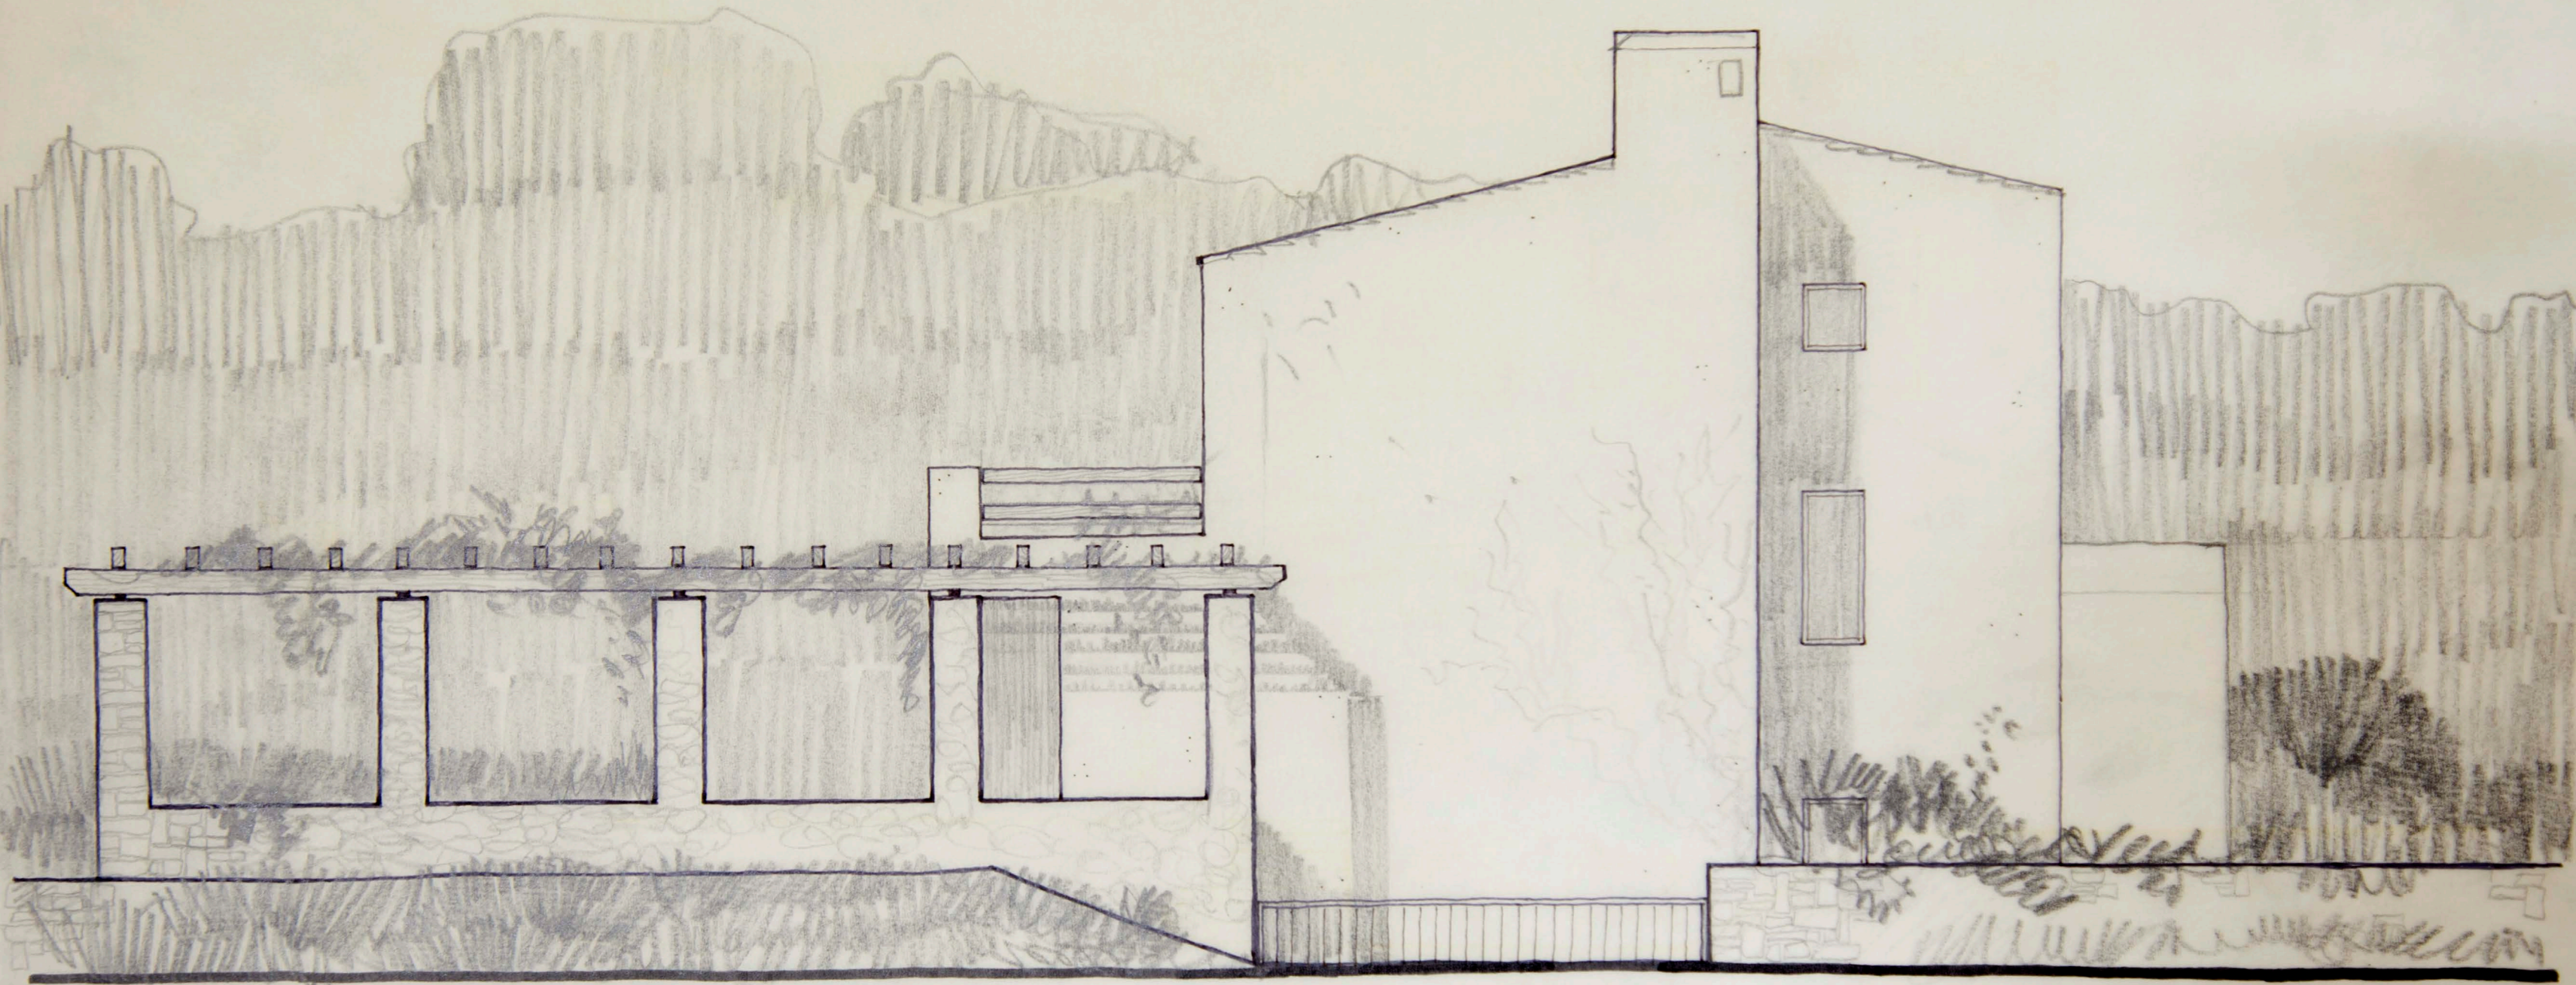

ΚΑΤΟΙΚΙΑ κ. Κ. ΣΑΚΕΛΛΑΡΙΟΥ  
ΕΙΣ ΤΟΝ ΔΙΟΝΥΣΙΟΝ ΑΤΤΙΚΗΣ

κλίμαξ 1:50  
οδὸς οὐλοῦ Ἰγνιαντοῦ

