


Υψομετρητικό Διαγραμμα  
 ιδιοκτησίας  
 οικόπεδο 7 στ.52 οικοδομικού Συμβόλου Βουλευτών  
 "Η Πολιτεία" & Α.Ε. Καβρί, - Κοκκιδάρας-Καβρί,  
 Δήμος Ν. Ερυθραίας Αττικής  
κλίμακα 1:100

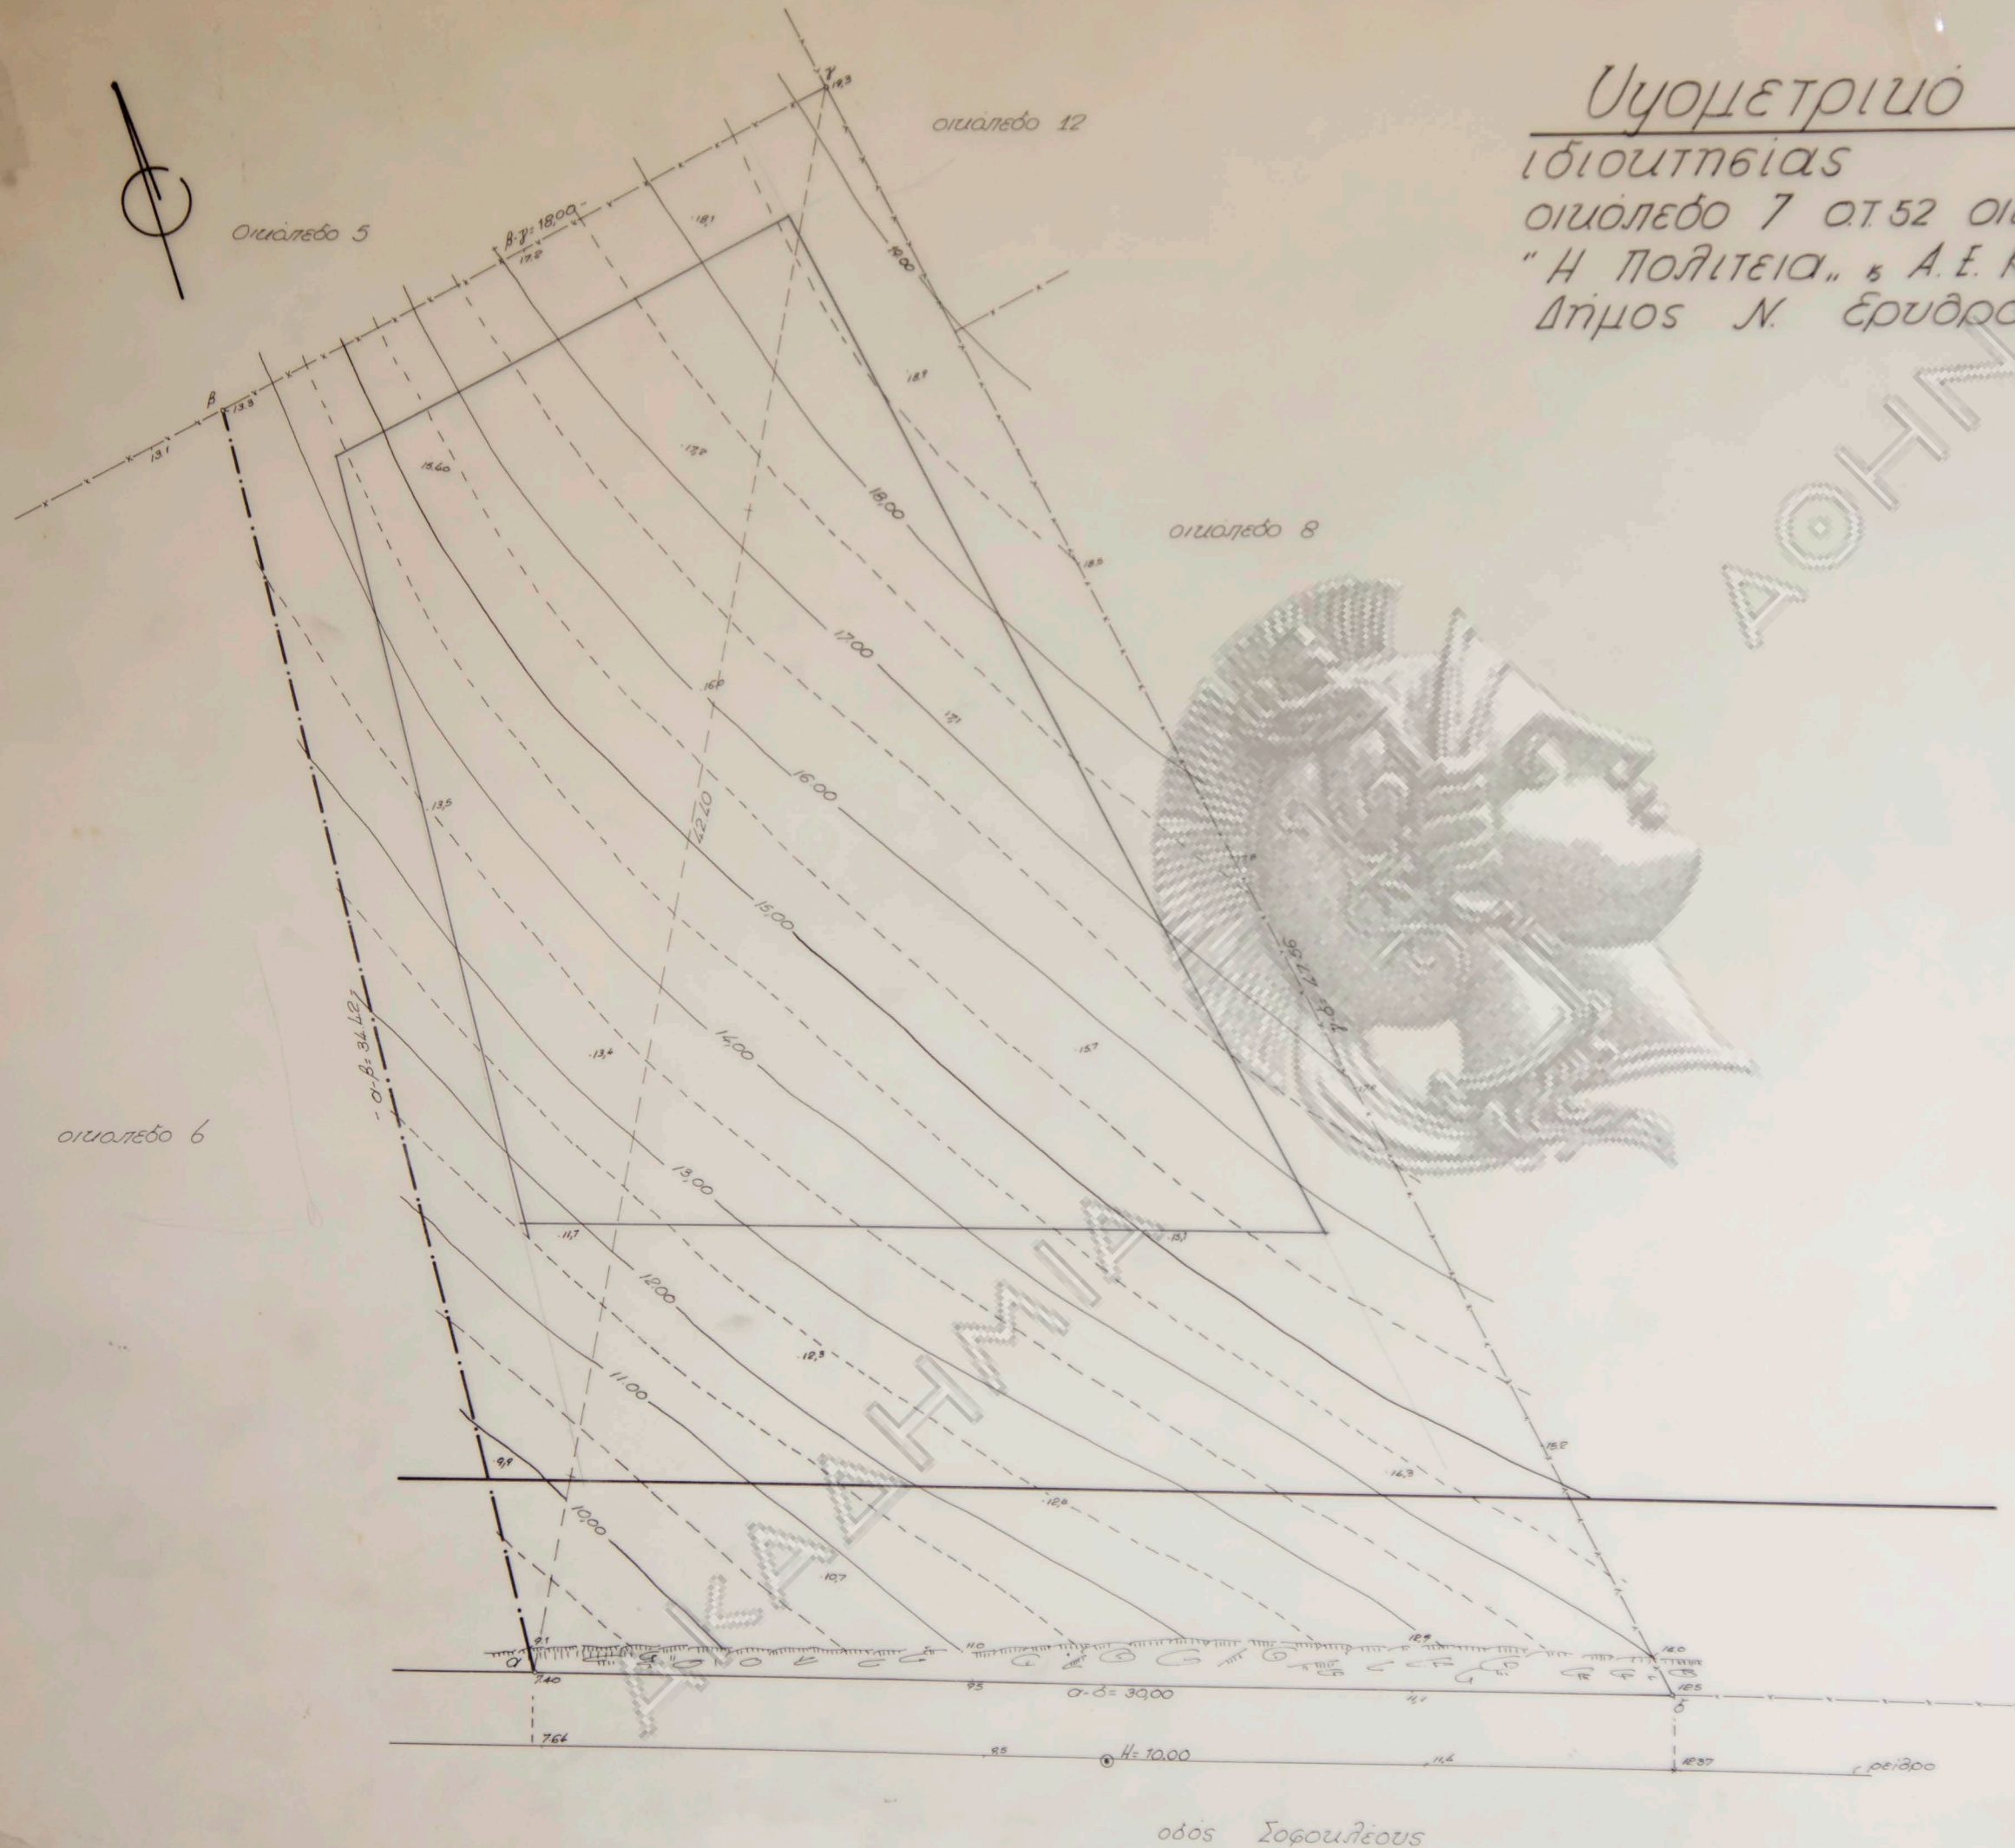

Οδών Ιουνίου 1983  
 ο  
 Βασιλάς



ΣΧΙΣΜΑ ΕΞ ΤΟΥ ΠΥΝΟΤΗΡΙΟΥ  
ΜΗΚΑΣ 1/2000




ΕΡΩΤΗΡΗΤΟ

ΟΡΟΙ ΔΟΜΗΣΗΣ		ΟΤ 52 ΤΟΜΕΙΣ ΥΠΗ	
ΚΑΤΑ ΚΑΘΟΝΑ	ΠΔ/ΜΑ 19.4.79 ΦΕΚ 278Δ/ 15.5.79	ΚΑΤΑ ΠΑΡΕΚΚΛΙΣΗ	Β.Δ/ΜΑ 12.11.62 ΦΕΚ 168 28.12.62
ΕΜΒΑΔΟ	2000 μ <sup>2</sup>	ΕΜΒΑΔΟ	600 μ <sup>2</sup>
ΠΡΟΣΠΕΡΟ	15 μ.	ΠΡΟΣΠΕΡΟ	14 μ.
ΒΑΘΟΣ	25 μ.	ΒΑΘΟΣ	20 μ.
ΕΠΙΤΡ. ΚΛΥΜΜ	25%	ΕΠΙΤΡ. ΚΛΥΜΜ	40%
ΣΥΝΤΕΛΕΣΤΗΣ ΔΟΜΗΣΗΣ	0.40	ΣΥΝΤΕΛΕΣΤΗΣ ΔΟΜΗΣΗΣ	0.40
ΟΙΚΟΔ. ΣΥΣΤΗΜΑ Π.Ε.	4.00 μ.	ΟΙΚΟΔ. ΣΥΣΤΗΜΑ Π.Ε.	2.50 μ.
ΕΠΙΤΡΕΠΟΜΕΝΟ ΥΨΟΣ	8.00 μ.	ΕΠΙΤΡΕΠΟΜΕΝΟ ΥΨΟΣ	8.00 μ. (οροφή 2)
ΠΡΑΣΙΑ	5.00 μ.	ΠΡΑΣΙΑ	5.00 μ. (β. Δ. 14.8.61)

ΔΙΑΚΡΙΣΗ ΥΛΟΠΟΙΗΣΗΣ ΟΡΙΩΝ:  
 Η υπογραφόμενη Χρυσή και Τσίγκερ, Ρουφίου ιδιοκτήτρια του οικοπέδου που φαίνεται στο διάγραμμα αυτό με τα στοιχεία Α-Β-Γ-Δ δηλώνει ότι τα όρια που είναι υλοποιήσιμα είναι αυτά. -  
 Η Δημόσια

εργοδοτής ΧΡΙΣΤΙΝΑ ΜΑΚ-ΤΑΓΚΕΡΤ-ΡΟΥΝΙΟΥ	
εργο:	ΚΑΤΟΙΚΙΑ ΔΥΟ ΟΡΟΦΩΝ ΜΕ ΥΠΟΓΕΙΟ
θεση:	ΟΔΟΣ ΣΟΦΟΚΛΕΟΥΣ αρ 25 - Ο.Τ.52 ΠΟΛΙΤΕΙΑ
μελετητές Ν.ΒΑΛΣΑΜΑΚΗΣ αρχιτεκτονικές ΚΩΝ/ΝΑ ΤΣΑΛΚΑΝΗ πολ. μηχανικός Κ.ΛΕΒΟΓΙΑΝΝΗΣ μηχανικός ΕΥΓΓ. ΛΙΝΟΣ	
θεμασχεδίου: <b>ΤΟΠΟΓΡΑΦΙΚΟ          ΔΙΑΓΡΑΜΜΑ</b>	αριθμός σχεδίου <b>A-1</b>
κλίμακας: 1:500	
χρονος μελέτης: ΦΕΒΡΟΥΑΡΙΟΣ 1984	
υπογραφή	σφραγίδα




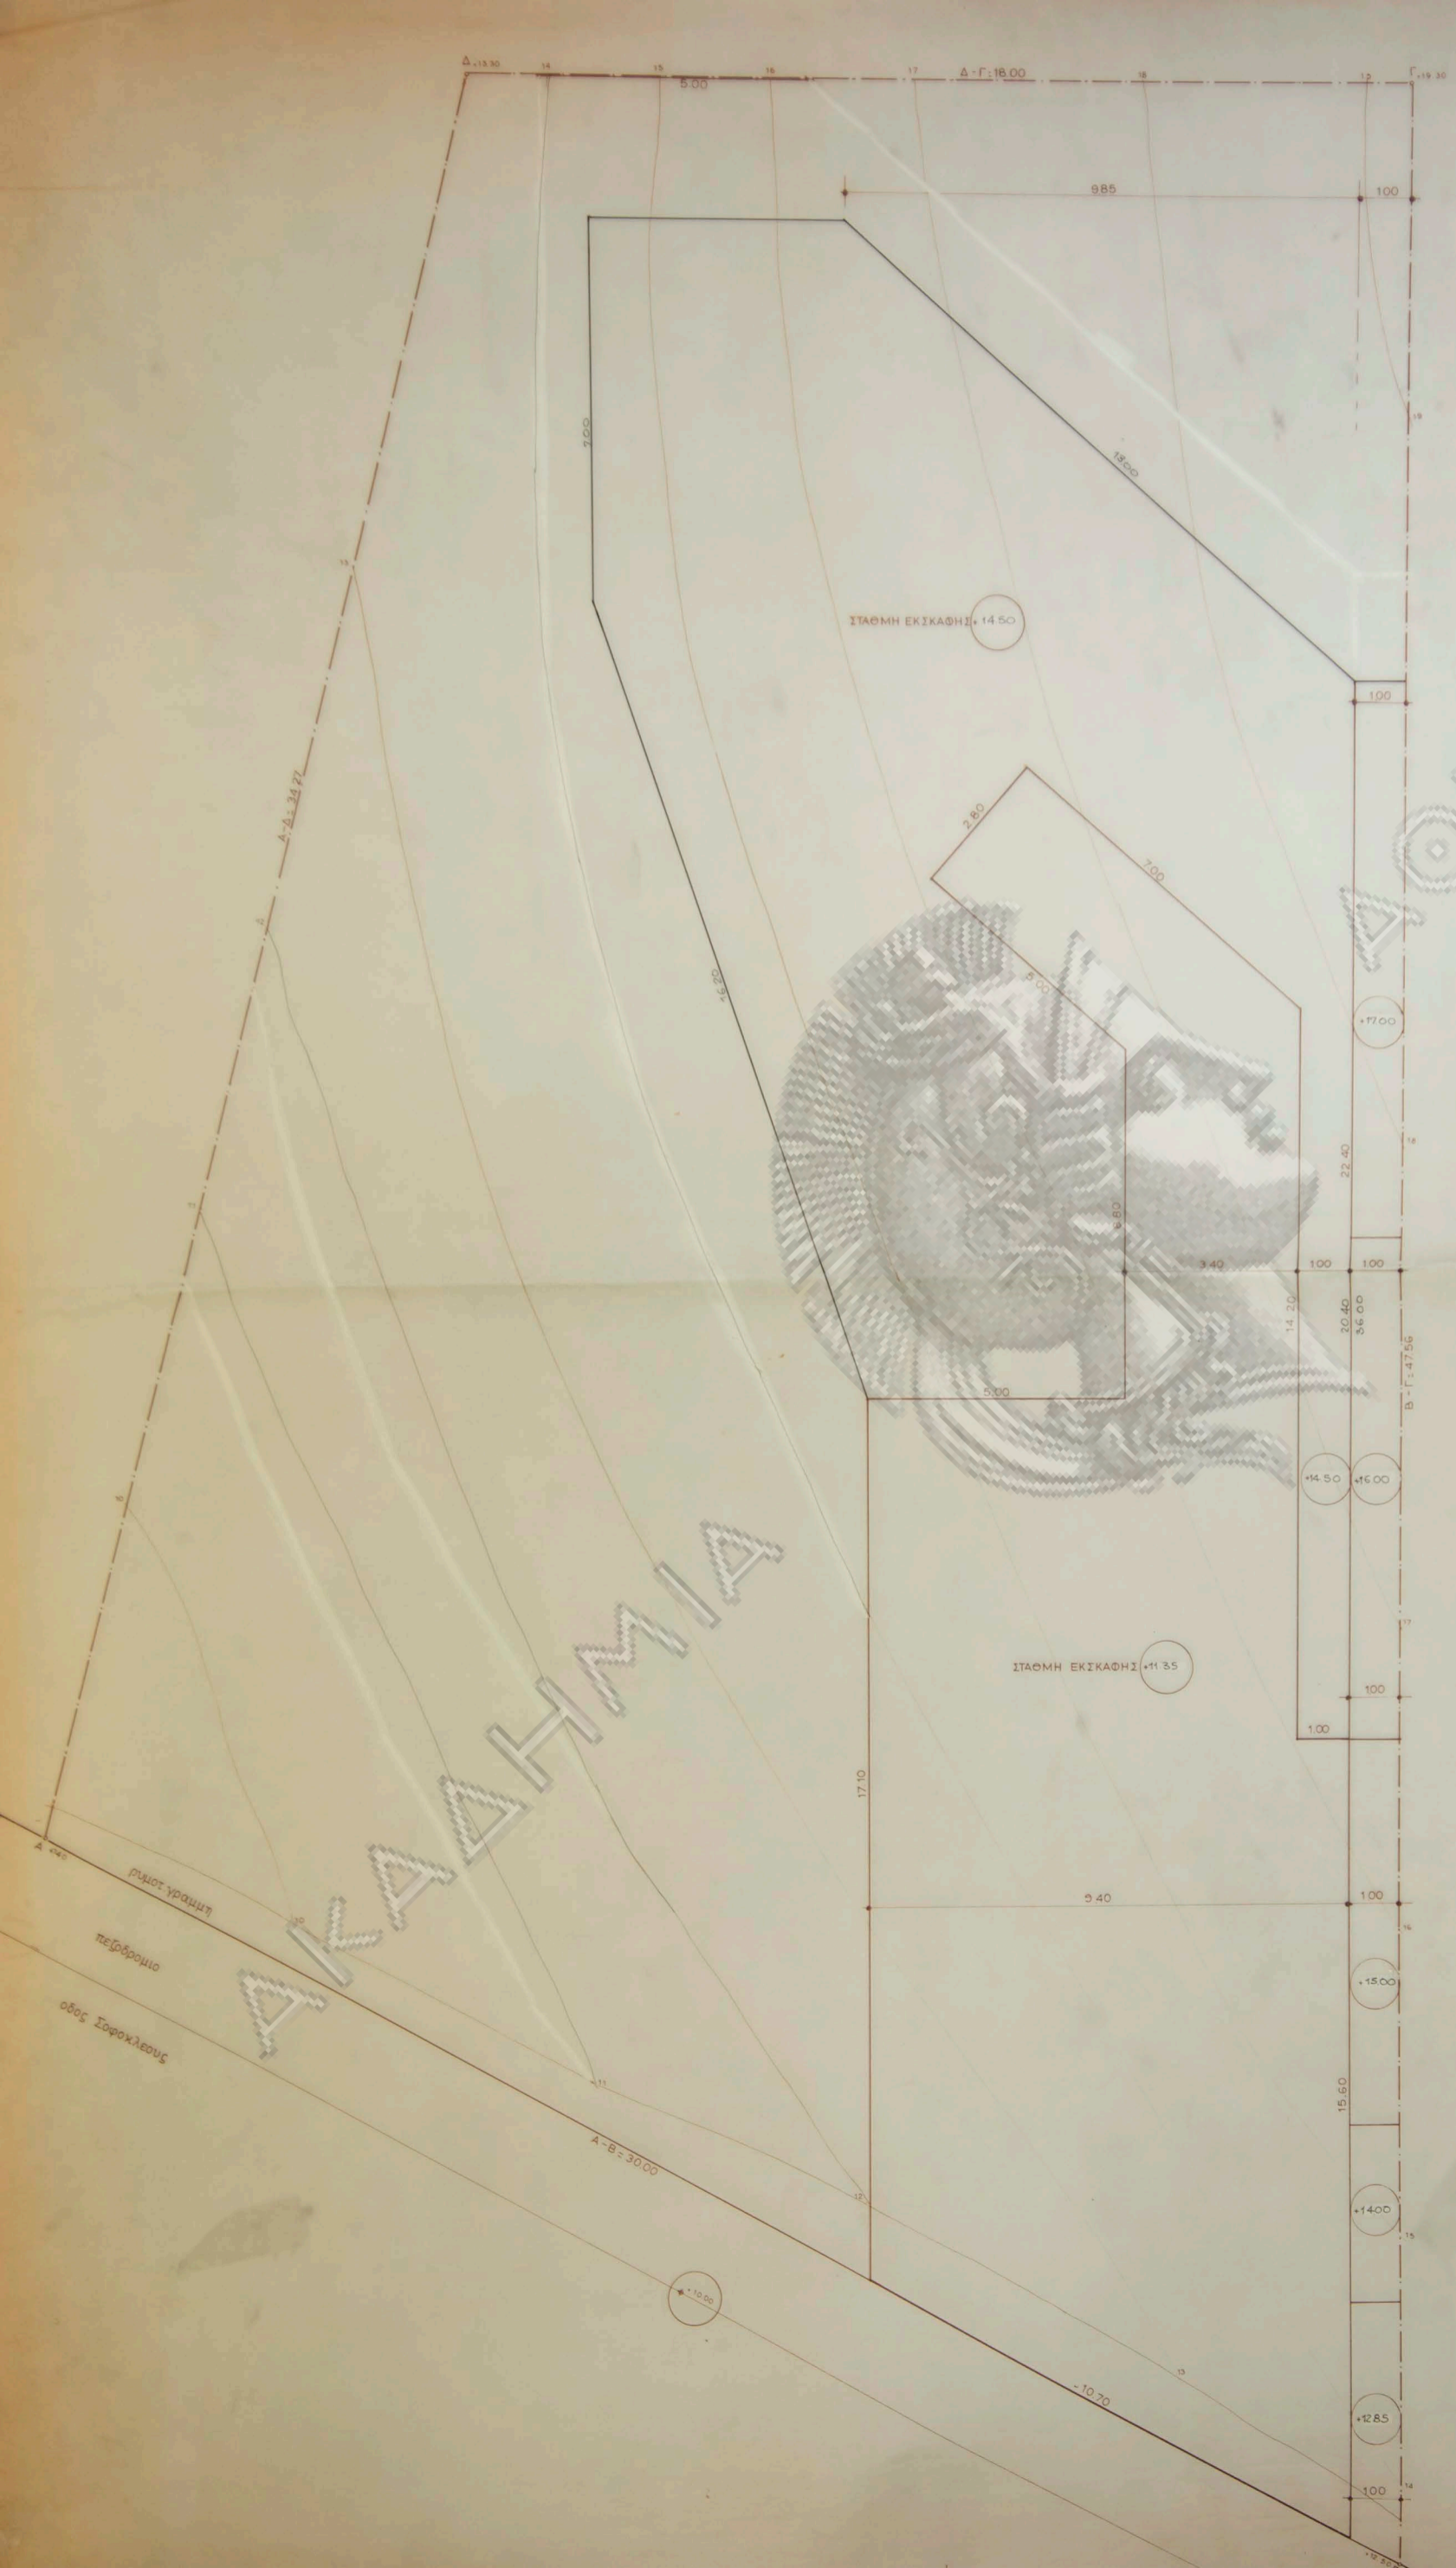

ΔΙΚΑΔΗΜΙΑ

ΑΡΧΙΤΕΚΤΟΝΙΚΟ

εργοδοτης: ΧΡΙΣΤΙΝΑ ΜΑΚΤΑΓΚΕΡΤ-ΡΟΥΝΙΟΥ	
εργο: ΚΑΤΟΙΚΙΑ ΔΥΟ ΟΡΟΦΩΝ ΜΕ ΥΠΟΓΕΙΟ	
θεση: ΟΔΟΣ ΣΟΦΟΚΛΕΟΥΣ αρ 25 - Ο.Τ.52 ΠΟΛΙΤΕΙΑ	
μελετητες: Ν.ΒΑΛΣΑΜΑΚΗΣ ΚΩΝ/ΝΑ ΤΣΑΛΚΑΝΗ αρχιτεκτονες Κ.ΛΕΒΟΓΙΑΝΝΗΣ πολ. μηχανικος ΕΥΓΓ. ΛΙΝΟΣ μηχ.ηλεκτρο-λογ.	
θεμα σχεδιου: <b>ΚΑΤΩΨΗ ΧΑΡΑΞΗΣ ΓΕΝΙΚΩΝ ΕΚΣΚΑΦΩΝ</b>	αριθμος σχεδιου <b>A-3</b>
κλιμακας: 1:50	
χρονος μελετης: ΦΕΒΡΟΥΑΡΙΟΣ 1984	
υπογραφη	αφραγιδα

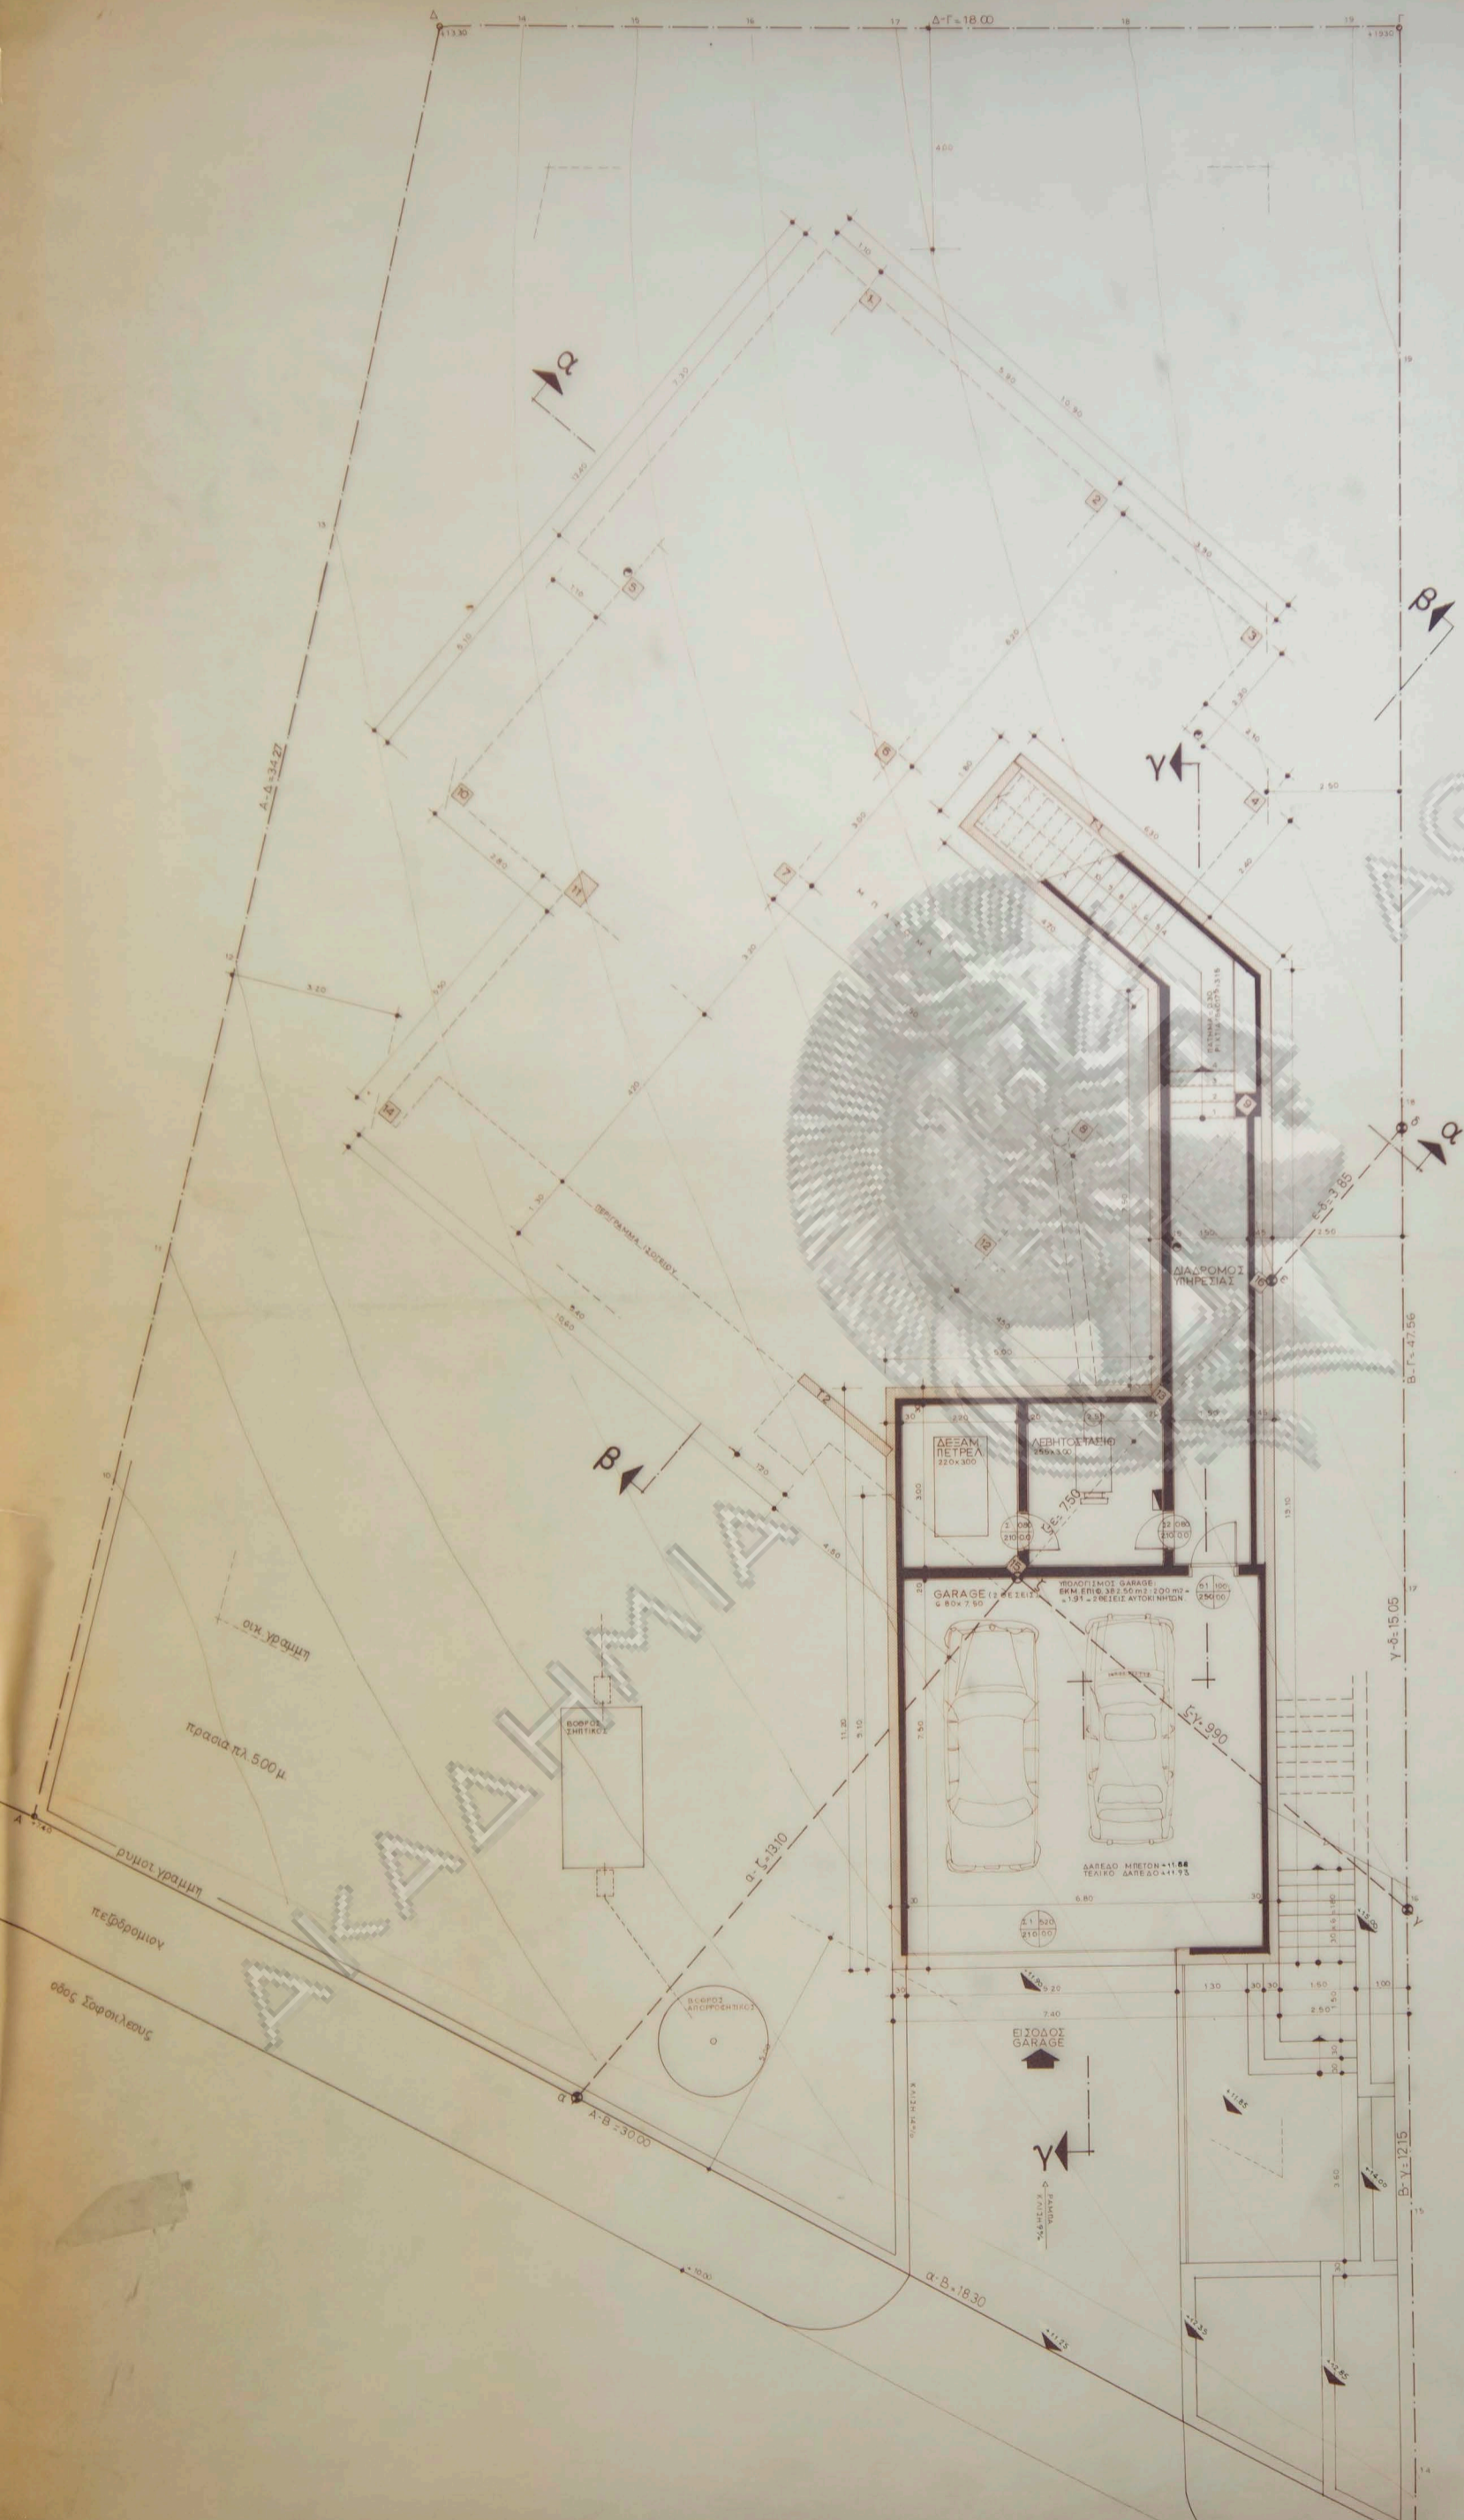


1 ΧΑΡΑΚΤΗΡΙΣΜΟΣ ΚΟΥΦΩΜΑΤΩΝ




ΤΑ ΥΨΗ ΠΡΟΣΩΠΟΥ ΚΑΙ ΠΟΡΤΑΣ ΠΛΗΡΟΝΤΑΙ ΑΠΟ ΤΗ ΣΤΑΘΜΗ ΔΑΠΕΔΟΥ ΜΕΤΡΕΤΩΝ

2 ΧΑΡΑΚΤΗΡΙΣΜΟΣ ΥΛΙΚΩΝ

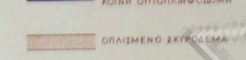

3 ΣΥΜΒΟΛΙΣΜΟΙ

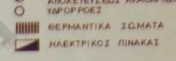


ΥΠΟΛΟΓΙΣΜΟΣ ΕΠΙΦΑΝΕΙΩΝ ΚΑΙ ΟΓΚΟΥ

1 ΕΠΙΦΑΝΕΙΑ ΓΙΑ ΤΟΝ ΥΠΟΛΟΓΙΣΜΟ ΤΗΣ ΣΥΜΒΑΤΙΚΗΣ ΔΑΠΑΝΗΣ  
 $[4,20 + 6,30 + 1,80] \cdot [7,50 + 7,80 + 4,40] + 40 \cdot 11,20 = 111,28 \text{ m}^2$

2 ΟΓΚΟΣ  
 ΕΠΙΦΑΝΕΙΑ  $111,28 \cdot 3,27 = 363,82 \text{ m}^3$


εργοδοτής: ΧΡΙΣΤΙΝΑ ΜΑΚ-ΤΑΓΚΕΡΤ-ΡΟΥΝΙΟΥ	
εργο: ΚΑΤΟΙΚΙΑ ΔΥΟ ΟΡΟΦΩΝ ΜΕ ΥΠΟΓΕΙΟ	
θέση: ΟΔΟΣ ΣΟΦΟΚΛΕΟΥΣ αρ. 25 - Ο.Τ.52 ΠΟΛΙΤΕΙΑ	
μελετητές: Ν.ΒΑΛΣΑΜΑΚΗΣ ΚΩΝ/ΝΑ ΤΣΑΛΚΑΝΗ αρχιτεκτονες Κ.ΛΕΒΟΓΙΑΝΝΗΣ πολ. μηχανικός ΕΥΓΓ. ΛΙΝΟΣ μηχαν. ηλεκτρ. σολ.	
θέμα σχεδίου:	αριθμός σχεδίου
<b>ΚΑΤΟΨΗ ΥΠΟΓΕΙΟΥ</b>	<b>A-4</b>
κλίμακας: 1:50	
χρονος μελετης: ΦΕΒΡΟΥΑΡΙΟΣ 1984	
υπογραφή	σφραγίδα

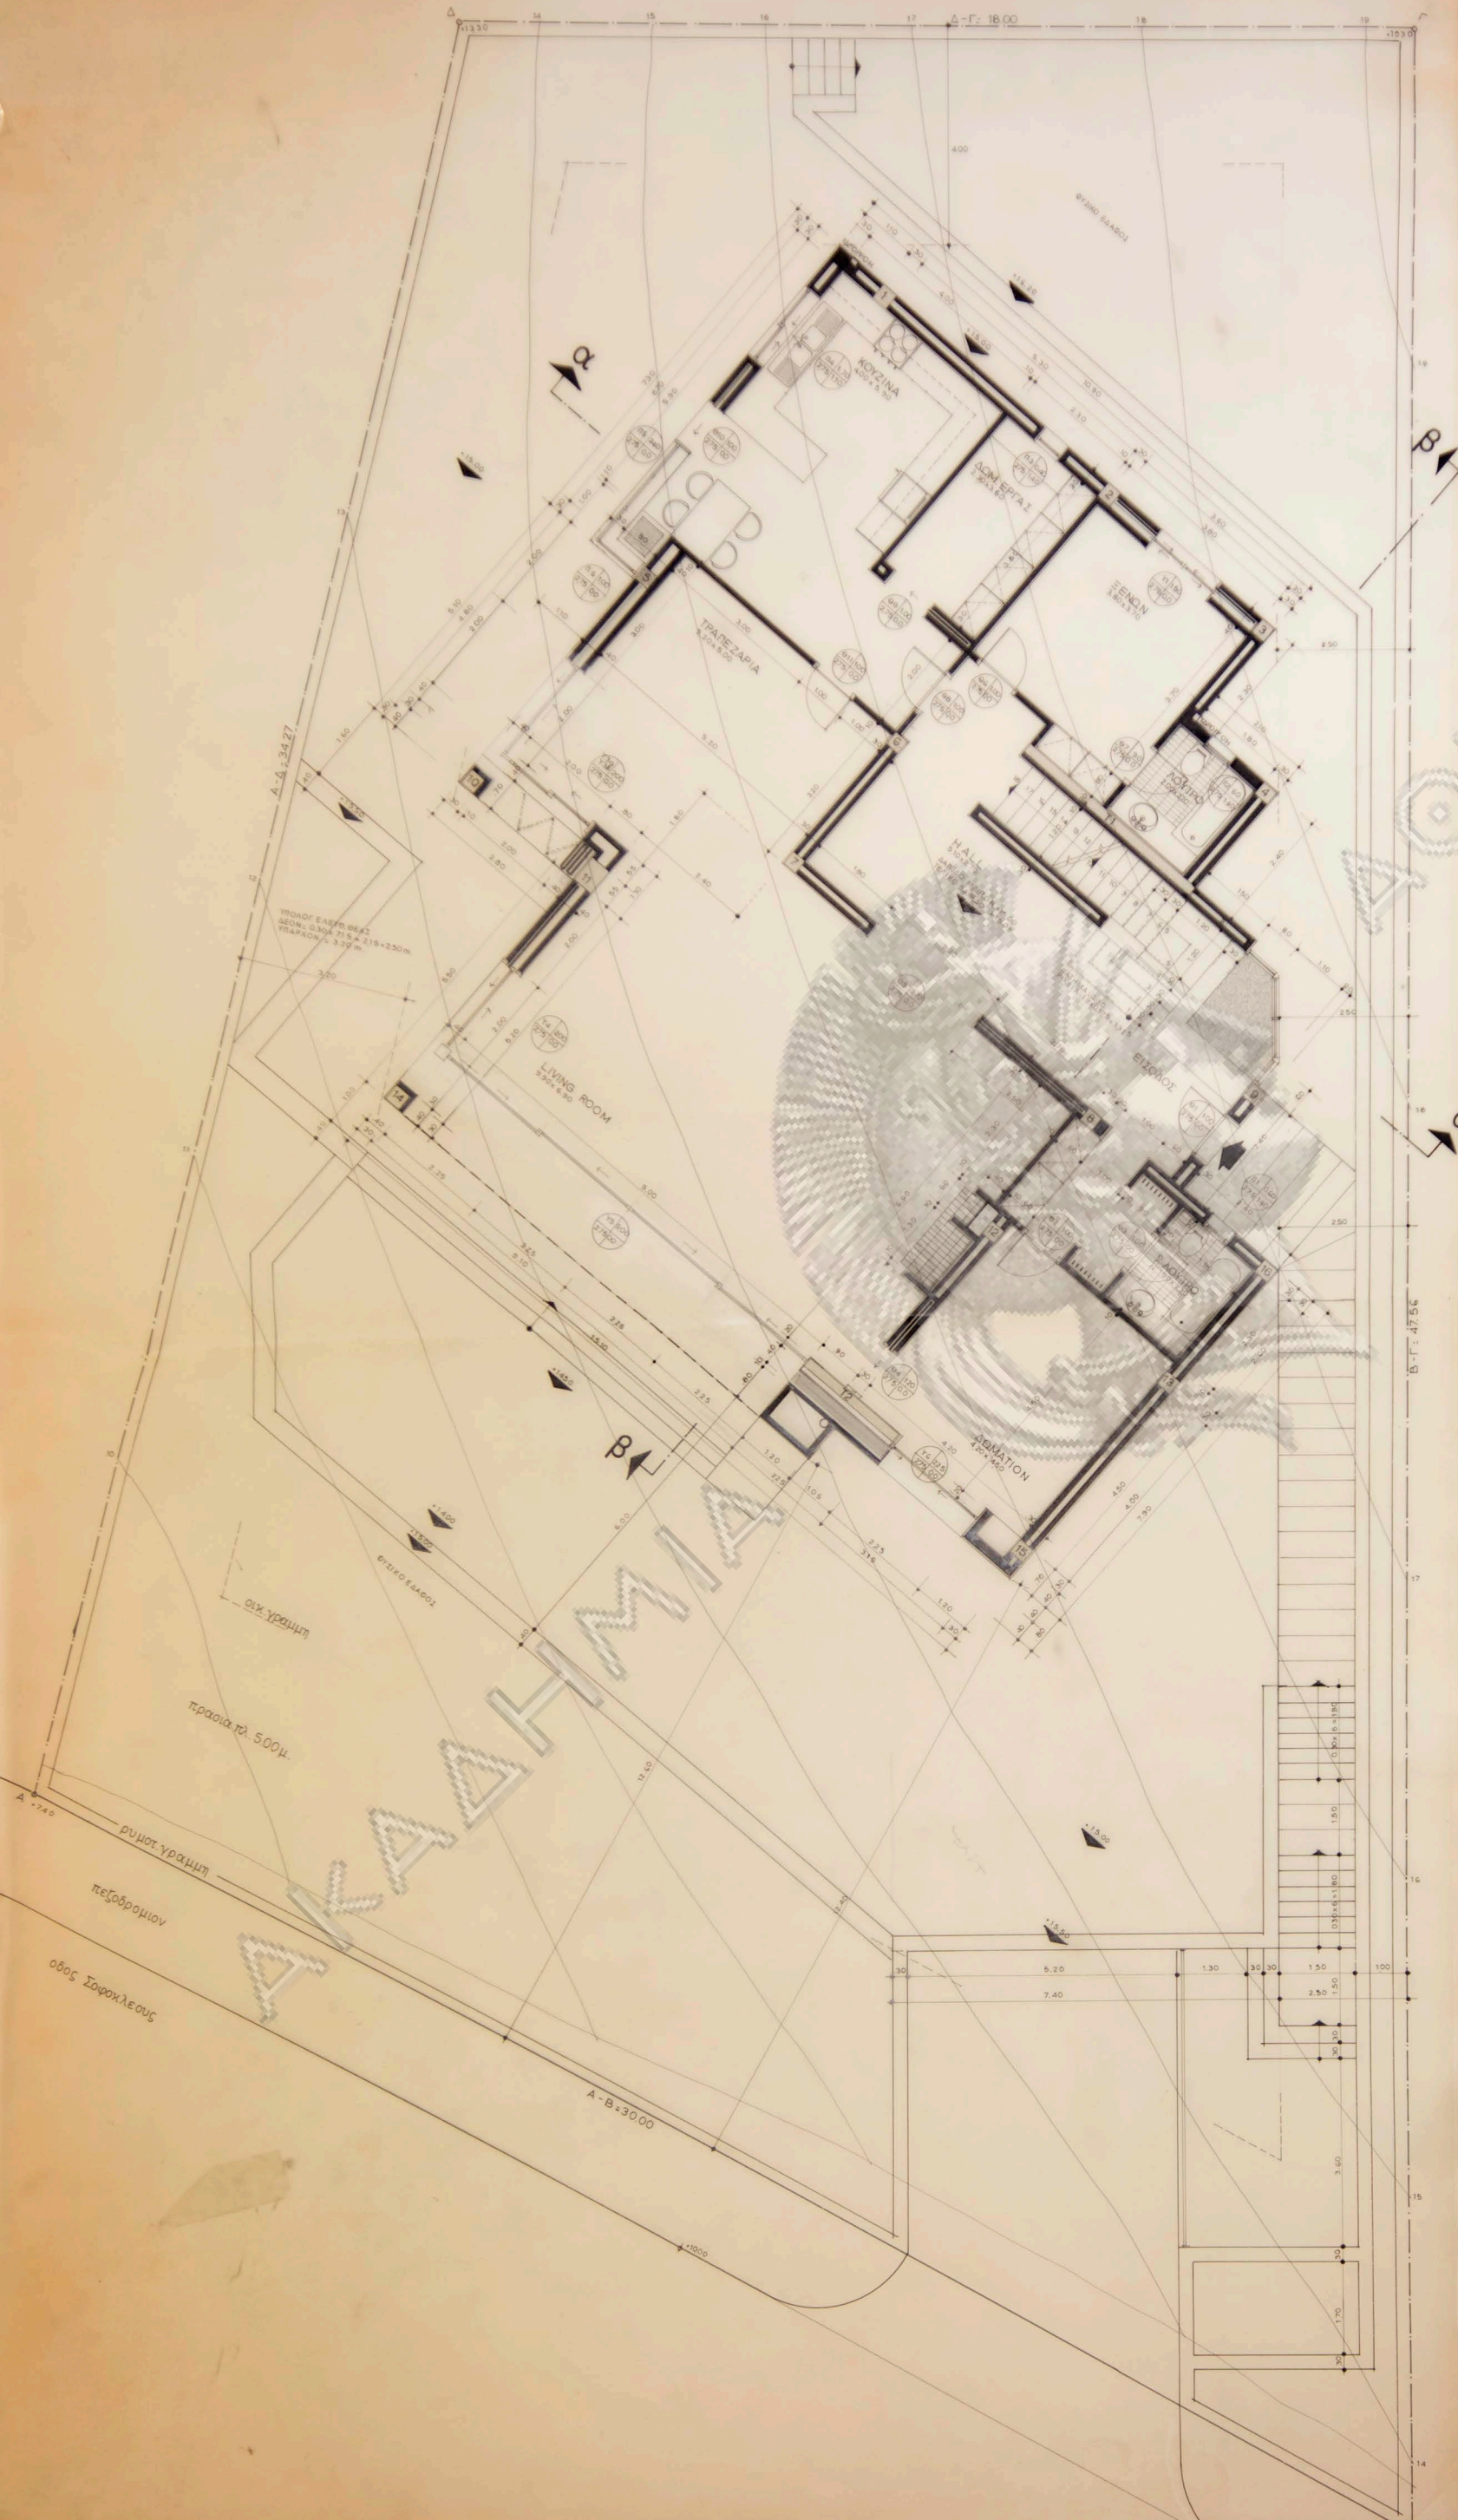


εργοδοτής: ΧΡΙΣΤΙΝΑ ΜΑΚ-ΤΑΓΚΕΡΤ-ΡΟΥΝΙΟΥ	
εργο: ΚΑΤΟΙΚΙΑ ΔΥΟ ΟΡΟΦΩΝ ΜΕ ΥΠΟΓΕΙΟ	
θέση: ΟΔΟΣ ΣΟΦΟΚΛΕΟΥΣ αρ.25 - Ο.Τ.52 ΠΟΛΙΤΕΙΑ	
μελετητές: Ν.ΒΑΣΑΜΑΚΗΣ ΚΩΝ/ΝΑ ΤΣΑΛΚΑΝΗ αρχιτεκτονες Κ.ΛΕΒΟΓΙΑΝΝΗΣ πολ μηχανικος ΕΥΓ.Γ. ΛΙΝΟΣ μηχανικος ηλεκτρολογος	
θεμα σχεδίου: <b>ΚΑΤΟΨΗ ΙΣΟΓΕΙΟΥ</b>	αριθμος σχεδίου <b>A-5</b>
κλίμακες: 1:50	
χρονος μελετης: ΦΕΒΡΟΥΑΡΙΟΣ 1984	
υπογραφή	σφραγίδα

ΕΡΓΟΜΕΡΙΚΟ


πρασιν. 500μ.  
 πεζοδρομιον  
 οδος Σοφοκλεους

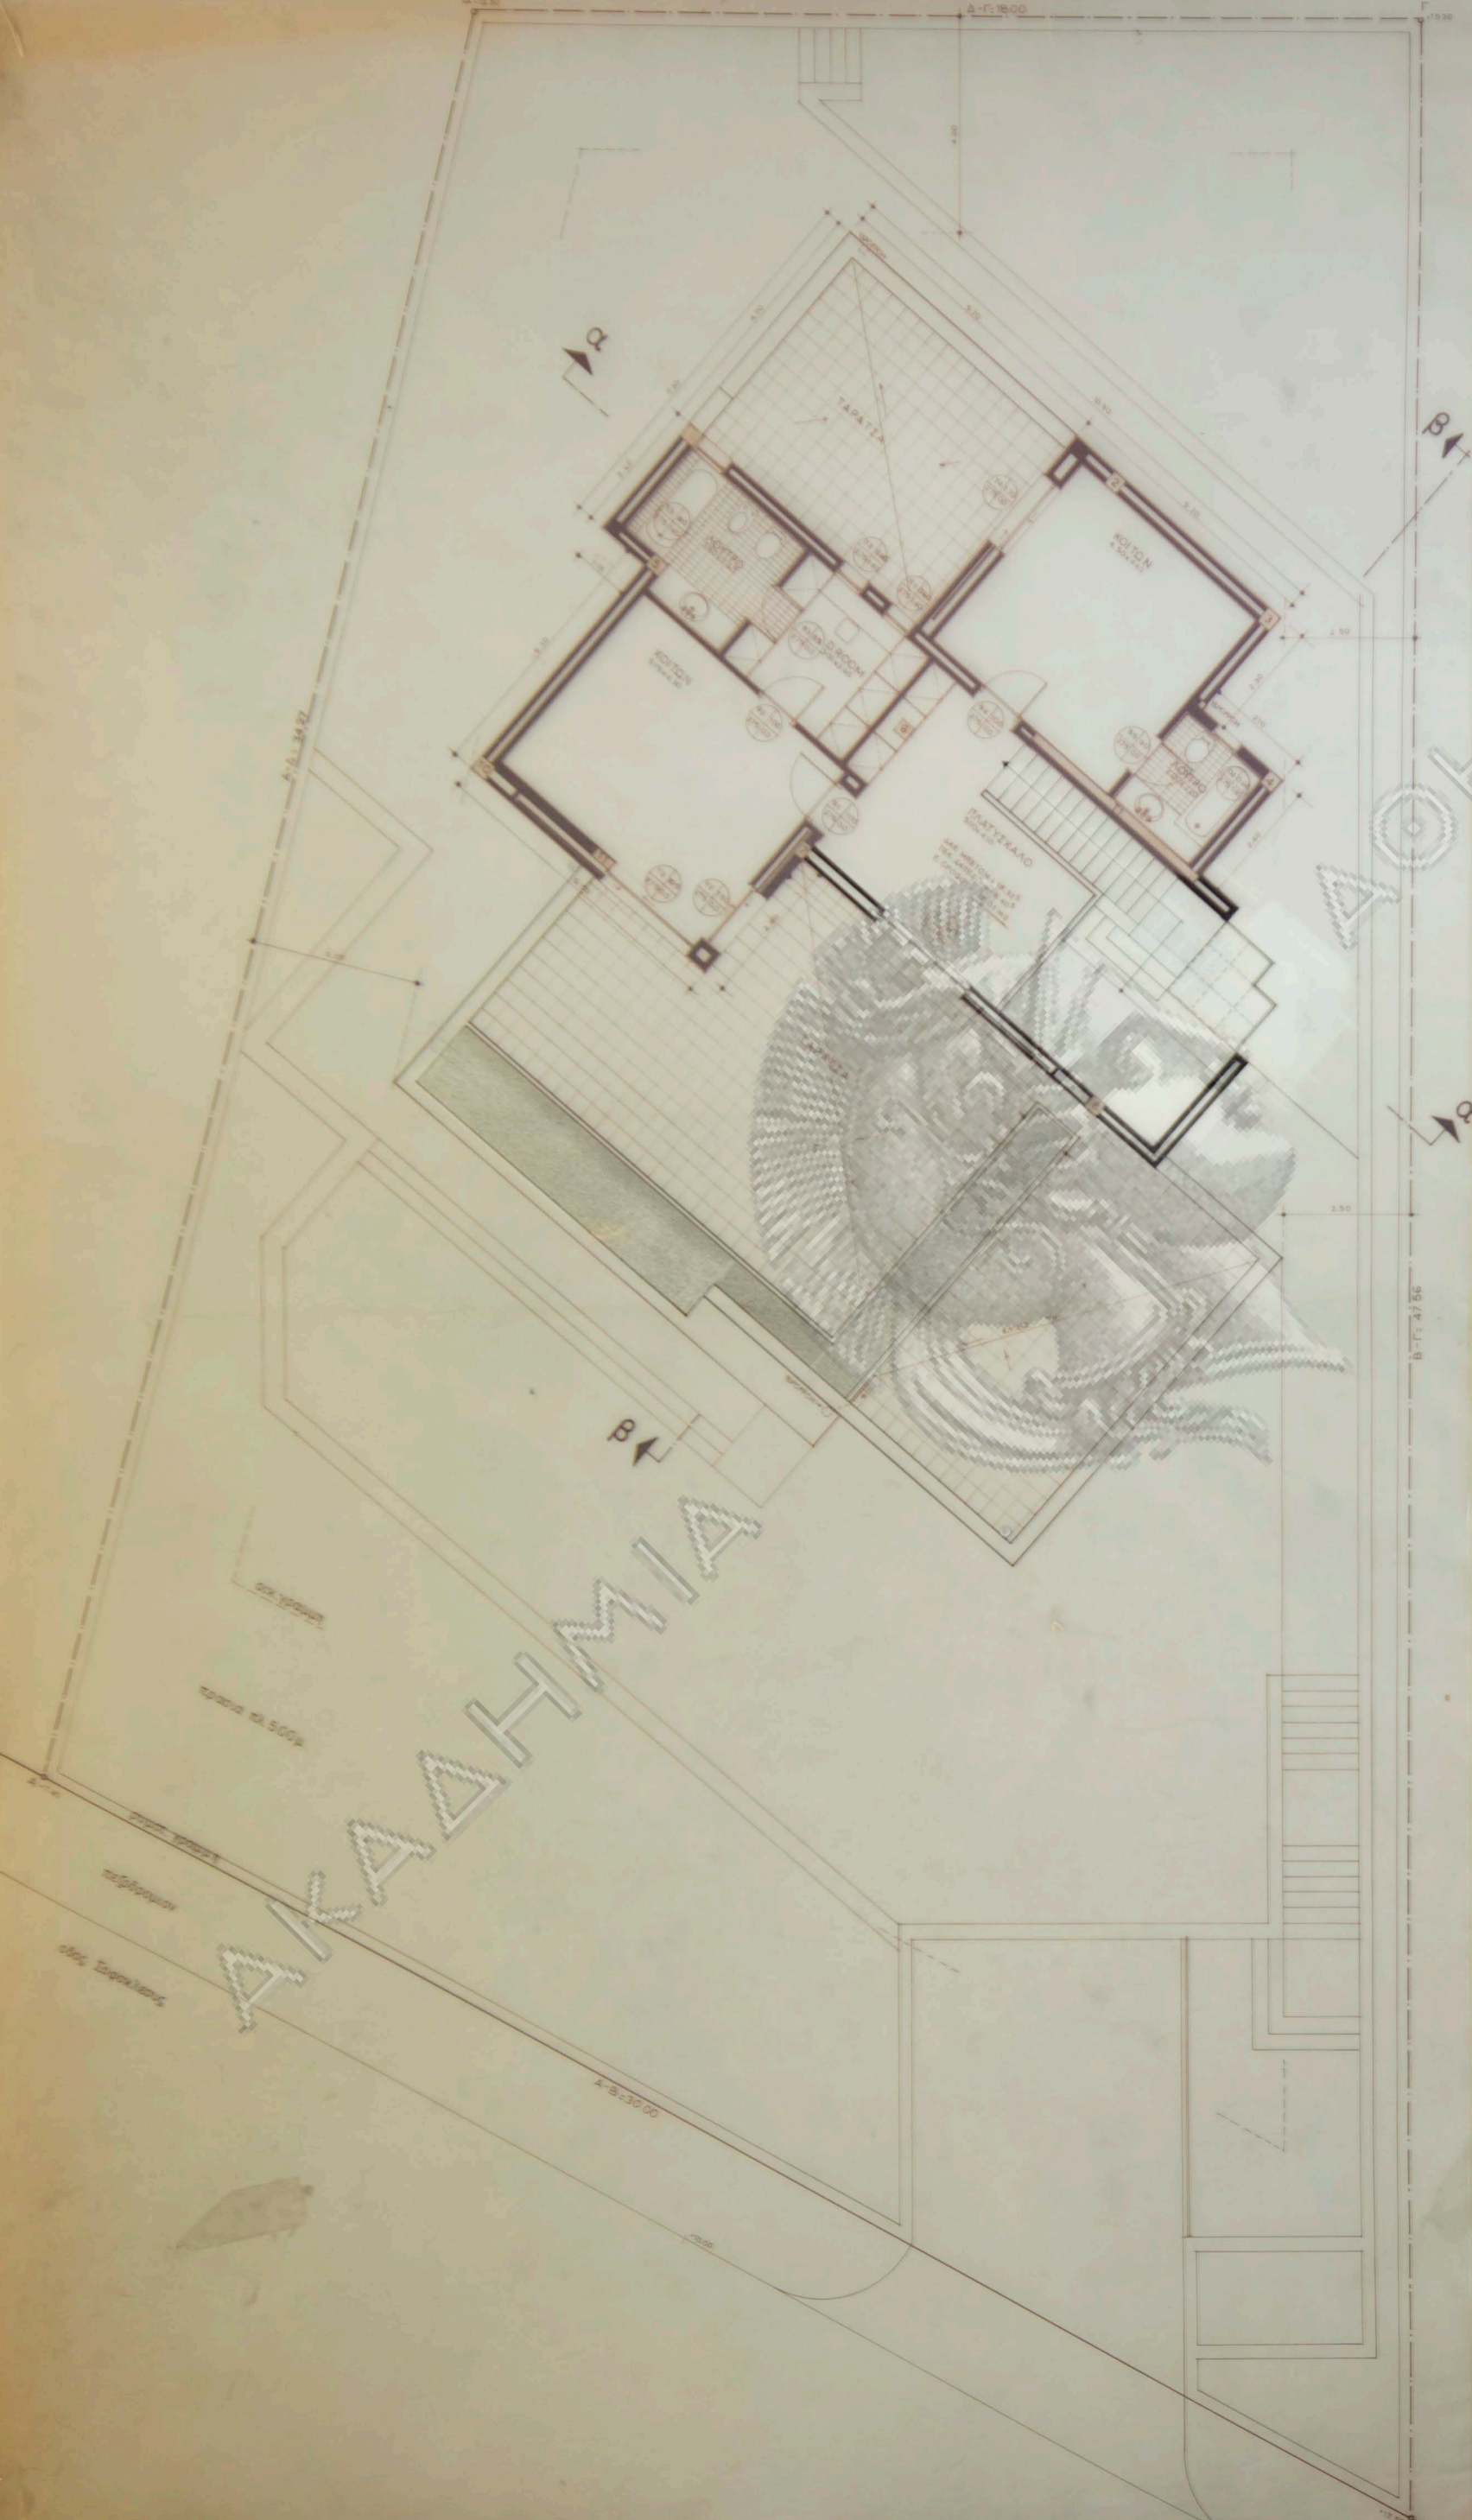


ΕΡΓΟΚΑΡΤΙΟ	
εργοδότης: ΧΡΙΣΤΙΝΑ ΜΑΚ-ΤΑΓΚΕΡΤ-ΡΟΥΝΙΟΥ	
εργο: ΚΑΤΟΙΚΙΑ ΔΥΟ ΟΡΟΦΩΝ ΜΕ ΥΠΟΓΕΙΟ	
θέση: ΟΔΟΣ ΣΟΦΟΚΛΕΟΥΣ αρ 25 - Ο.Τ.52 ΠΟΛΙΤΕΙΑ	
μελετητές: Ν.ΒΑΛΣΑΜΑΚΗΣ αρχιτεκτονικός ΚΩΝ/ΝΑ ΤΣΑΛΚΑΝΗ πολ. μηχανικός Κ.ΛΕΒΟΓΙΑΝΝΗΣ πολ. μηχανικός ΕΥΓΓ. ΛΙΝΟΣ μηχαν. ηλεκτρολόγος	
θέμα σχεδίου:	αριθμός σχεδίου
<b>ΚΑΤΟΨΗ ΟΡΟΦΟΥ</b>	<b>A-6</b>
κλίμακας: 1:50	
χρονος μελετης: ΦΕΒΡΟΥΑΡΙΟΣ 1984	
υπογραφή	σφραγίδα

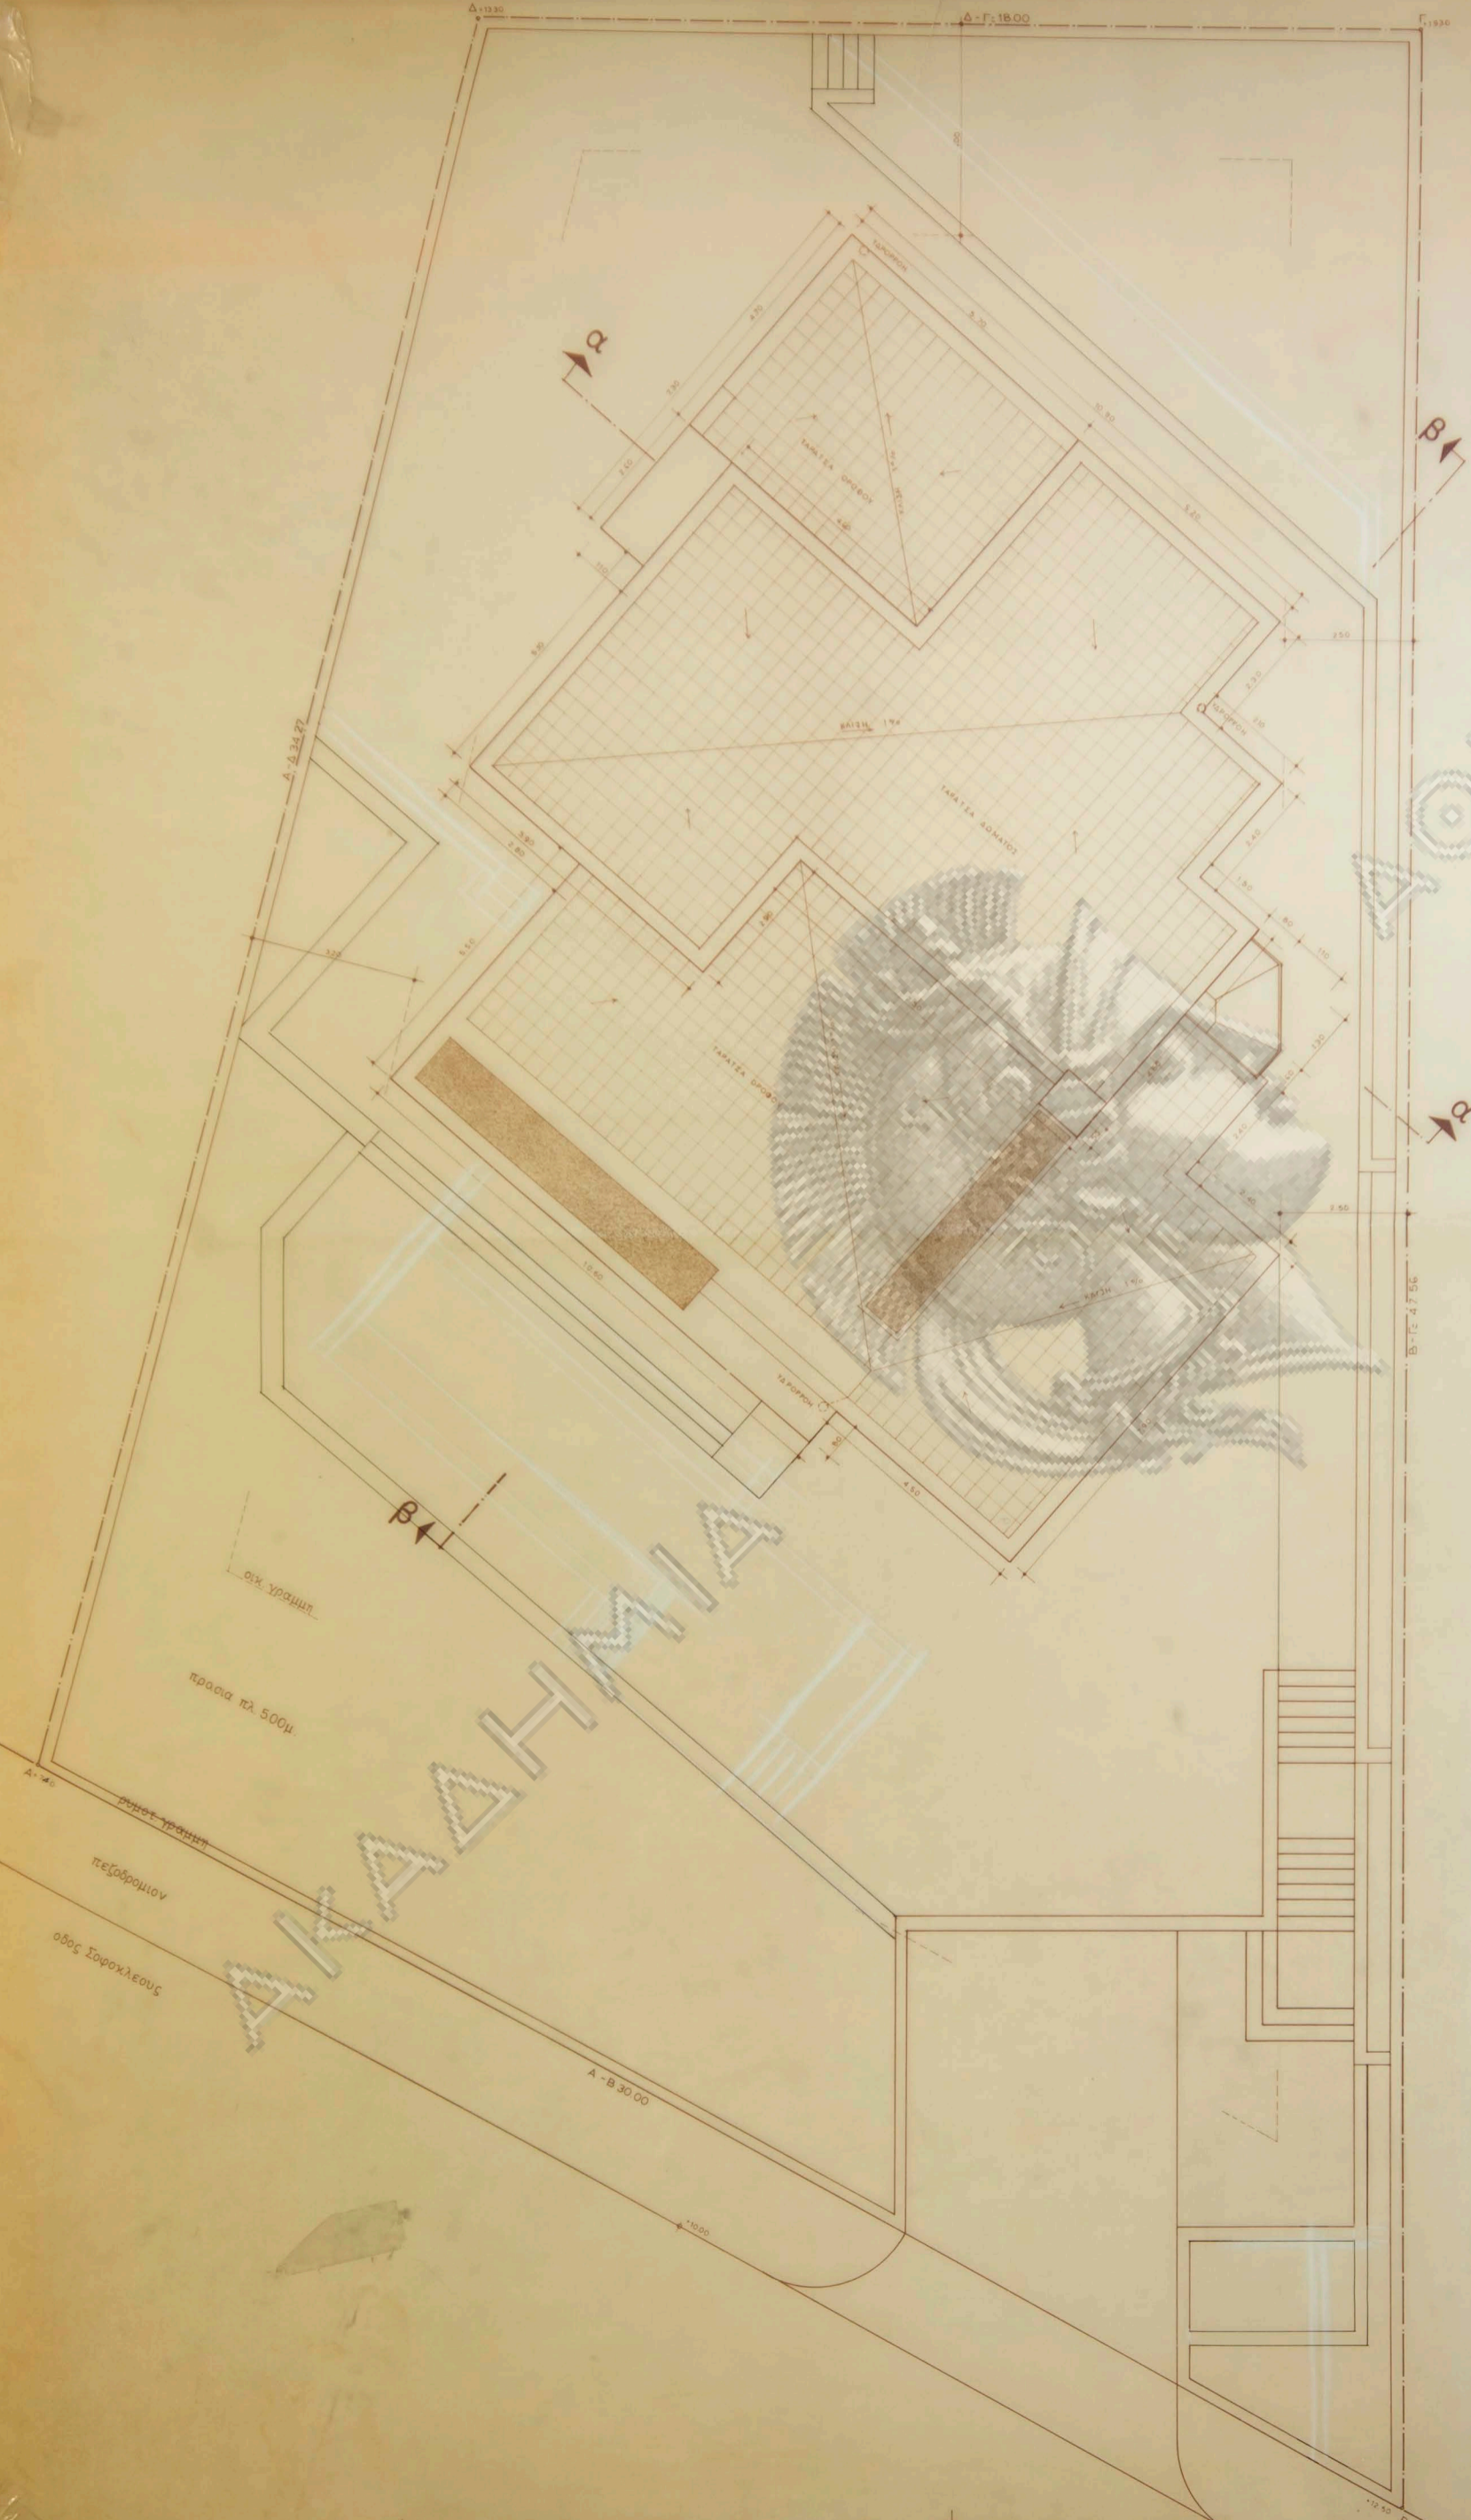


εργοδοτης: ΧΡΙΣΤΙΝΑ ΜΑΚ-ΤΑΓΚΕΡΤ-ΡΟΥΝΙΟΥ	
εργο: ΚΑΤΟΙΚΙΑ ΔΥΟ ΟΡΟΦΩΝ ΜΕ ΥΠΟΓΕΙΟ	
θεση: ΟΔΟΣ ΣΟΦΟΚΛΕΟΥΣ αρ. 25 - Ο.Τ.52 ΠΟΛΙΤΕΙΑ	
μελετητες: Ν.ΒΑΛΣΑΜΑΚΗΣ αρχιτεκτονες ΚΩΝ/ΝΑ ΤΣΑΛΚΑΝΗ πολ. μηχανικος Κ.ΛΕΒΟΓΙΑΝΝΗΣ πολ. μηχανικος ΕΥΓΓ. ΛΙΝΟΣ μηχ. ηλεκτρ. γος	
θεμα σχεδιου:	αριθμος σχεδιου
<b>ΚΑΤΟΨΗ ΔΩΜΑΤΟΣ</b>	<b>A-7</b>
κλιμακες: 1:50	
χρονος μελετης: ΦΕΒΡΟΥΑΡΙΟΣ 1984	
υπογραφη	σφραγιδα

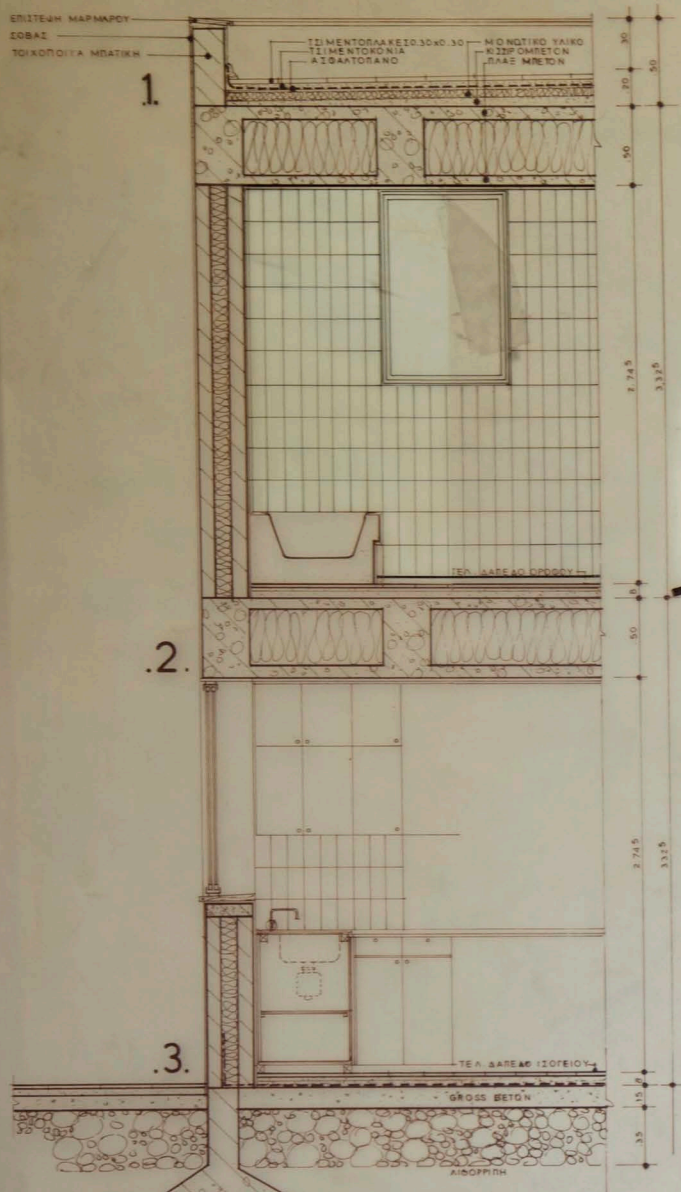

λεπτομερεια τομης  
κλιμαξ 1:20

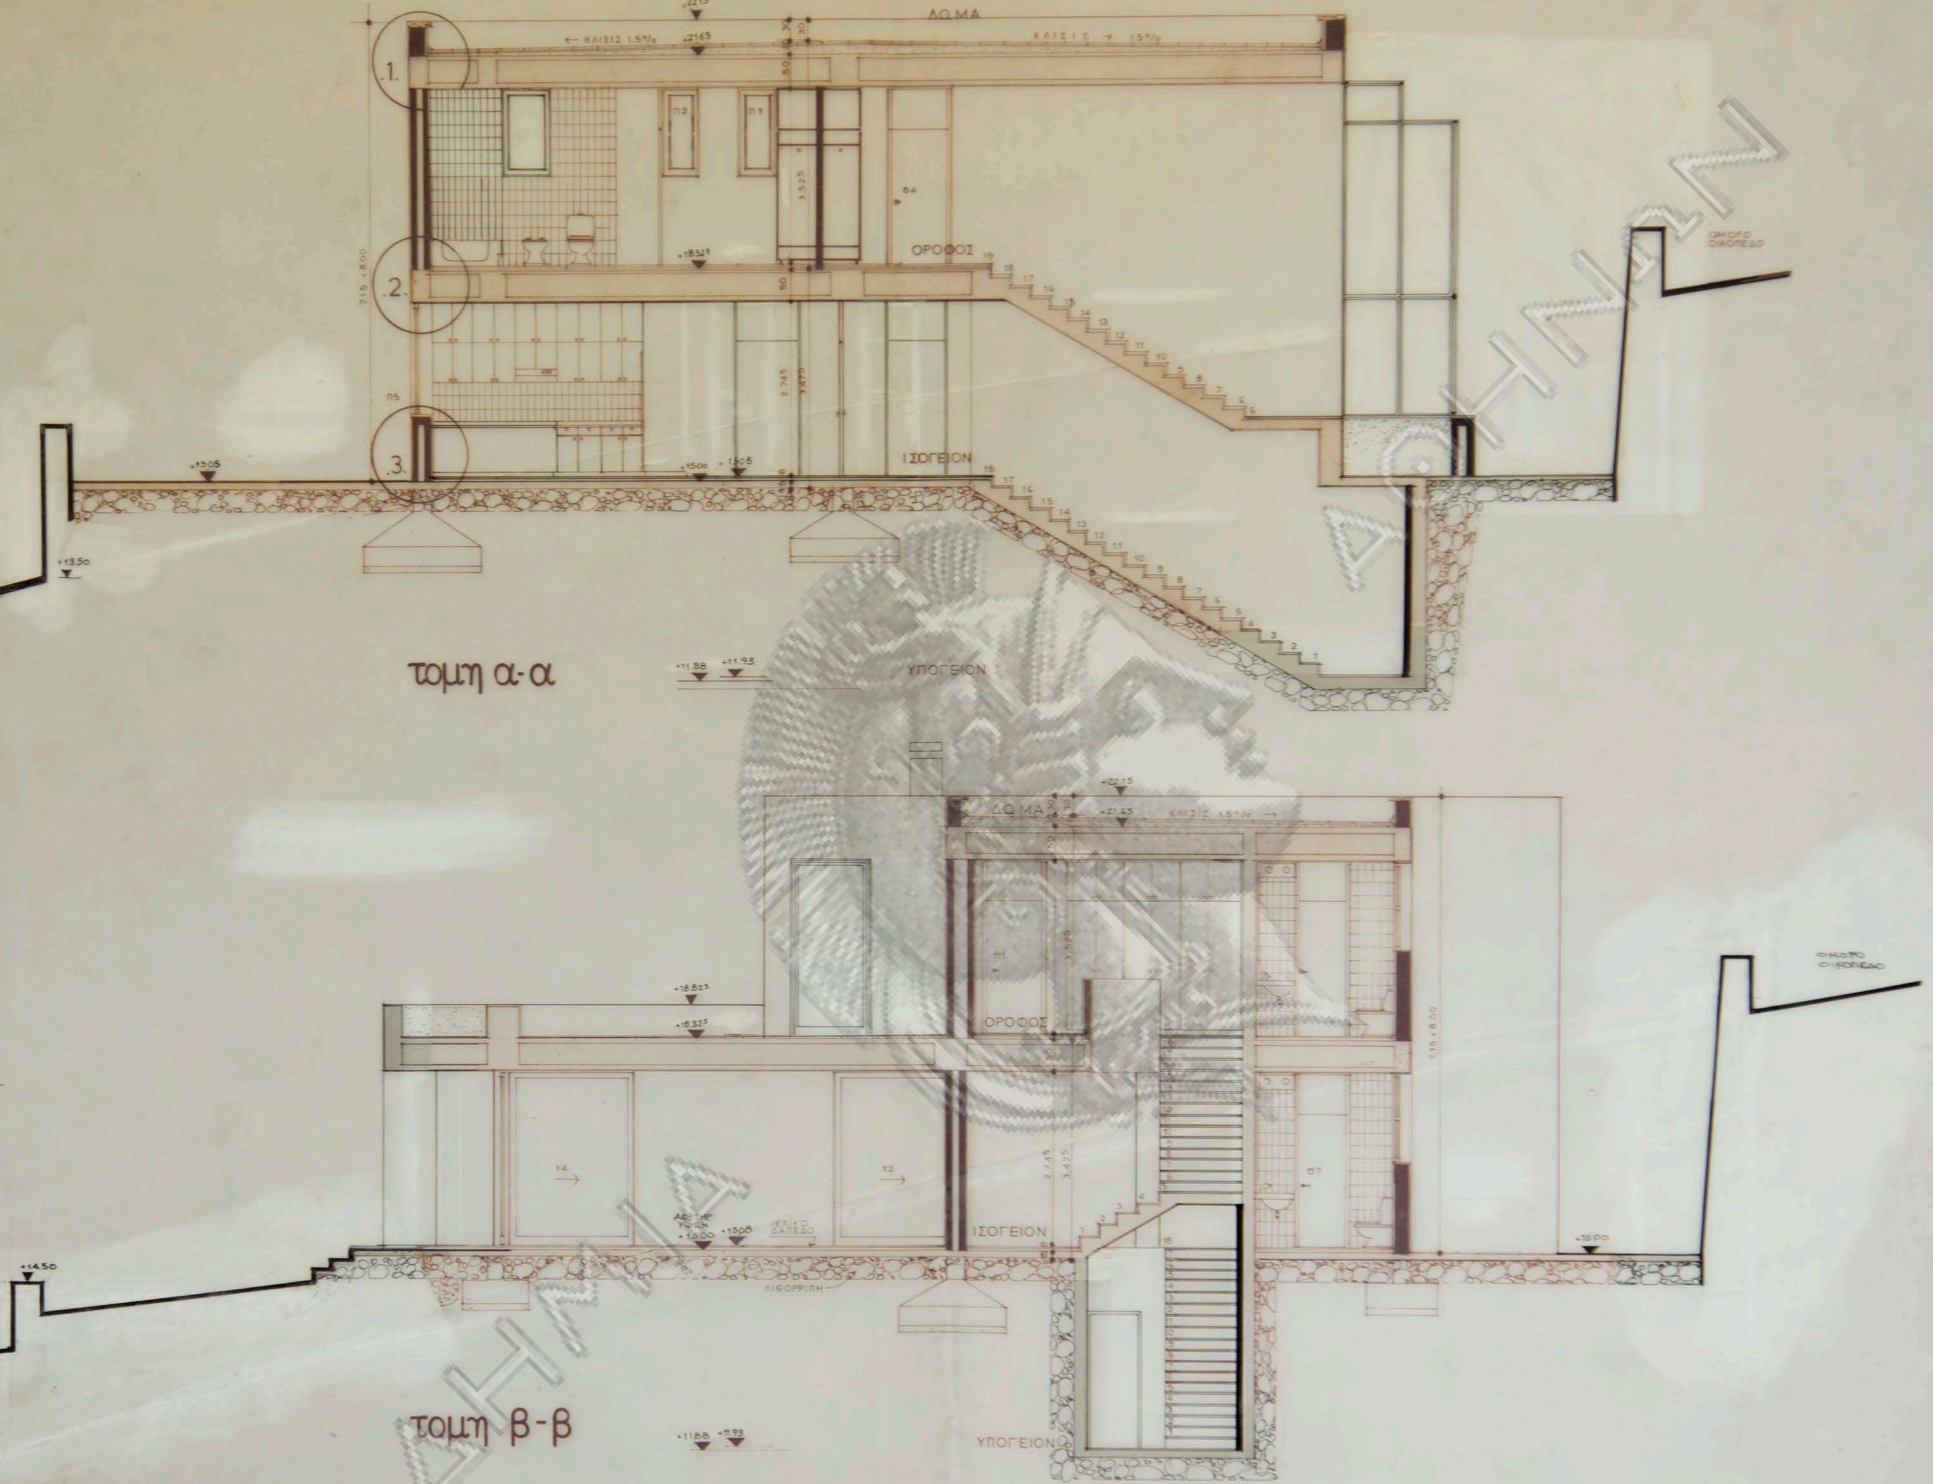


τομη β-β

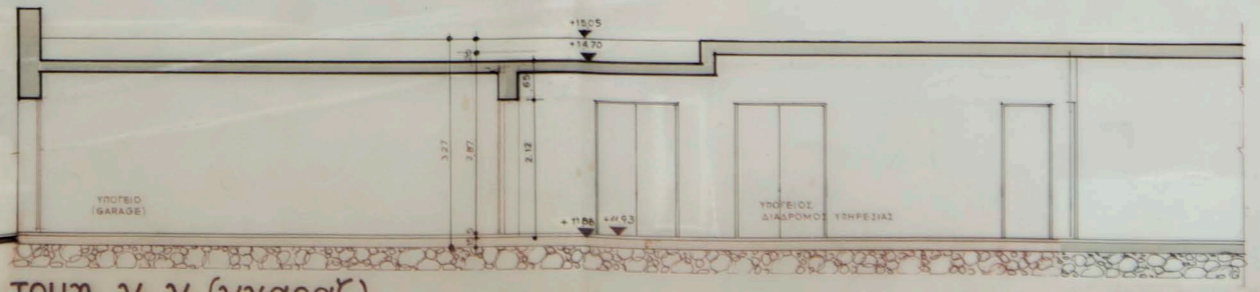


τομη γ-γ (γκαραζ)

εργοδοτης: ΧΡΙΣΤΙΝΑ ΜΑΚ-ΤΑΓΚΕΡΤ-ΡΟΥΝΙΟΥ	
εργο: ΚΑΤΟΙΚΙΑ ΔΥΟ ΟΡΟΦΩΝ ΜΕ ΥΠΟΓΕΙΟ	
θεση: ΟΔΟΣ ΣΟΦΟΚΛΕΟΥΣ αρ.25 - Ο.Τ.52 ΠΟΛΙΤΕΙΑ	
μελετητες: Ν.ΒΑΛΣΑΜΑΚΗΣ ΚΩΝ/ΝΑ ΤΣΑΛΚΑΝΗ αρχιτεκτονες Κ.ΛΕΒΟΓΙΑΝΝΗΣ πολ μηχανικος ΕΥΓΓ. ΛΙΝΟΣ μηχανηλεκτρ-γος	
θεμα σχεδιου:	αριθμος σχεδιου
<b>ΤΟΜΕΣ Α-Α, Β-Β, Γ-Γ.</b>	<b>A-8</b>
κλιμακες: 1:50	
χρονος μελετης: ΦΕΒΡΟΥΑΡΙΟΣ 1984	
υπογραφη	σφραγιδα

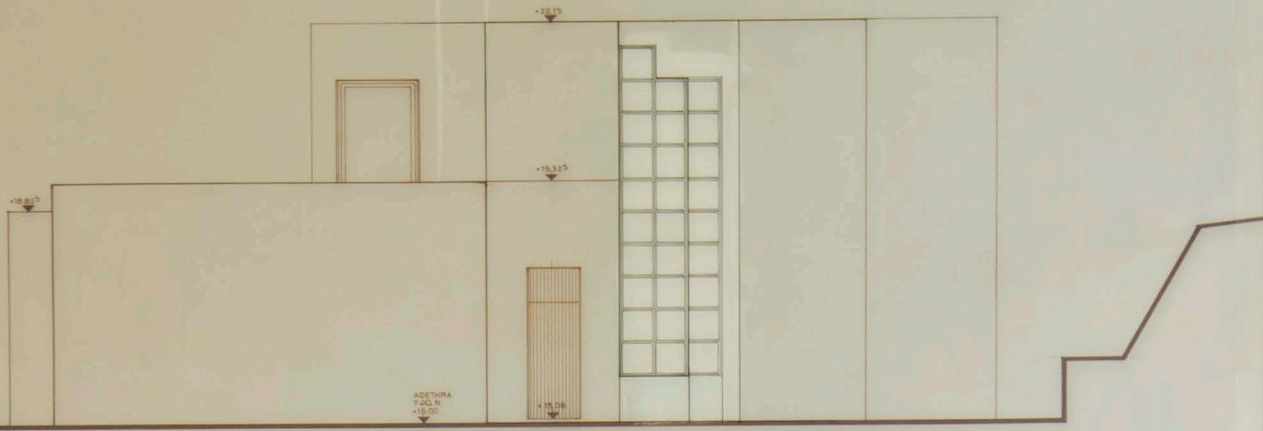

οψις πλαγια (ανατολικη).

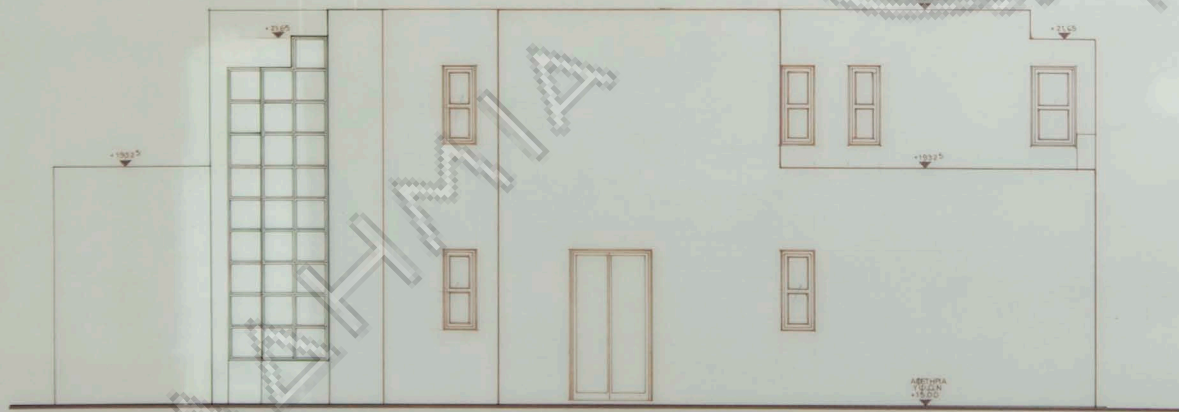

οψις βορεινη

εργοδοτης: ΧΡΙΣΤΙΝΑ ΜΑΚ-ΤΑΓΚΕΡΤ-ΡΟΥΝΙΟΥ

εργο: ΚΑΤΟΙΚΙΑ ΔΥΟ ΟΡΟΦΩΝ ΜΕ ΥΠΟΓΕΙΟ

θεση: ΟΔΟΣ ΣΟΦΟΚΛΕΟΥΣ αρ. 25 - Ο.Τ.52  
ΠΟΛΙΤΕΙΑ

μελετητες: Ν.ΒΑΛΣΑΜΑΚΗΣ  
ΚΩΝ/ΝΑ ΤΣΑΛΚΑΝΗ αρχιτεκτονες  
Κ.ΛΕΒΟΓΙΑΝΝΗΣ πολ. μηχανικος  
ΕΥΓΓ. ΛΙΝΟΣ μηχ. ηλεκτρ. γος

θεμα σχεδιου:

**ΟΨΗ ΑΝΑΤΟΛΙΚΗ  
ΟΨΗ ΒΟΡΕΙΝΗ**

αριθμος  
σχεδιου


A- 9

κλιμακας: 1:50


χρονος μελετης: ΦΕΒΡΟΥΑΡΙΟΣ 1984

υπογραφη

σφραγιδα

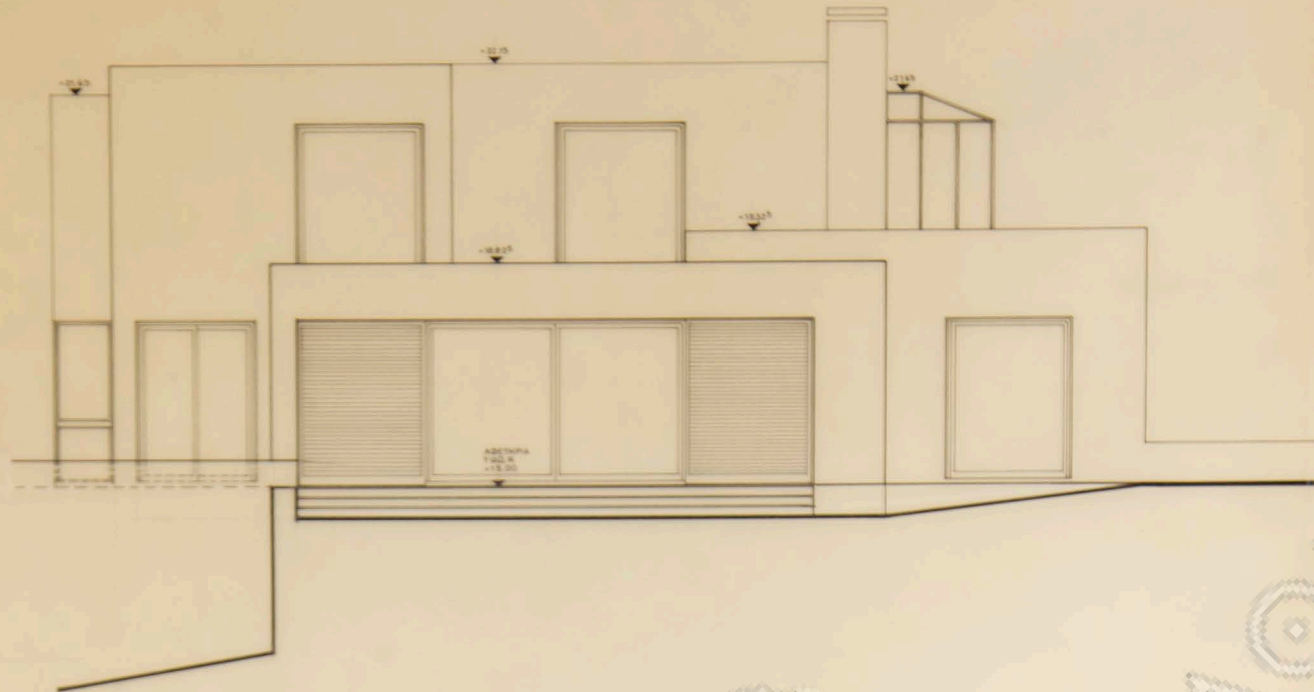

οψη νοτια (προσοψη).

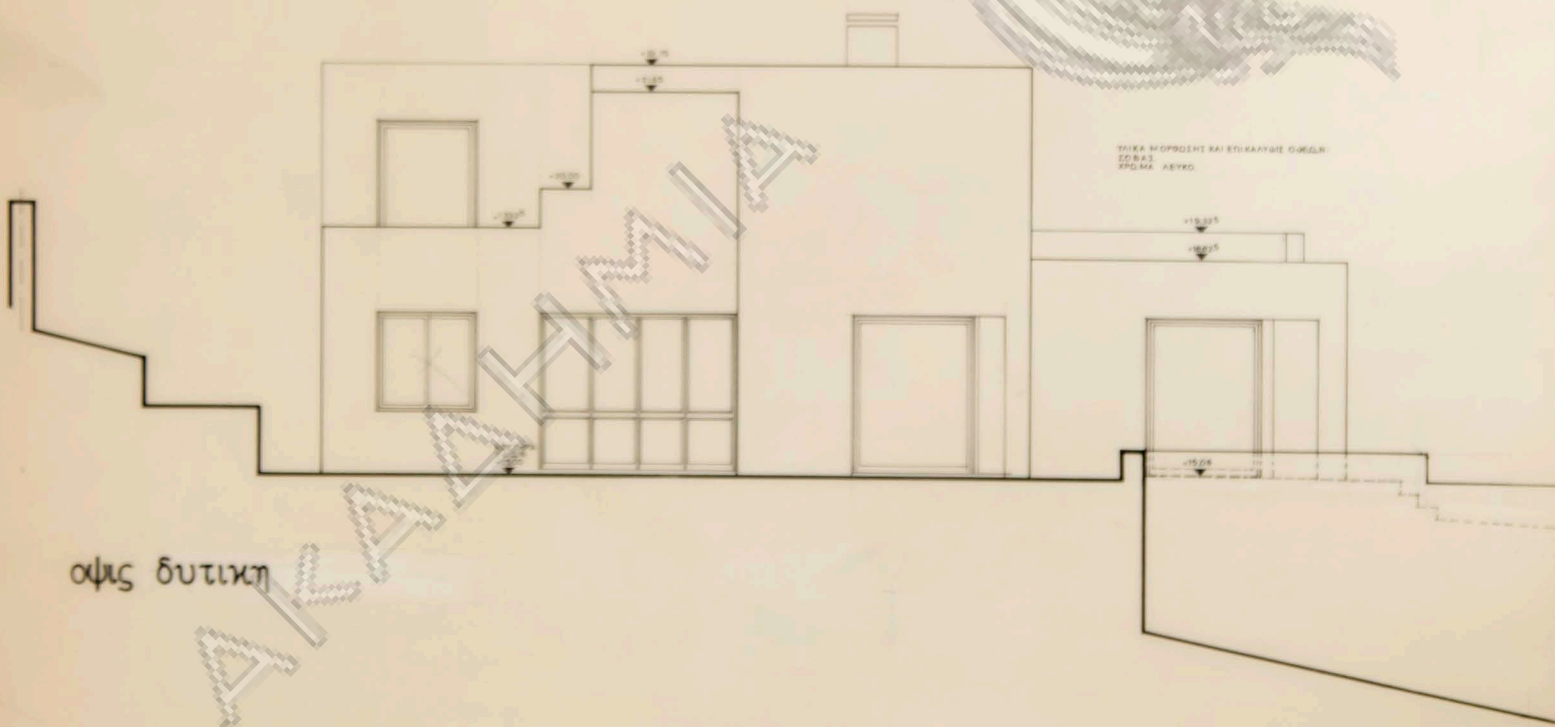

οψη δυτικη

εργοδοτης: ΧΡΙΣΤΙΝΑ ΜΑΚ-ΤΑΓΚΕΡΤ-ΡΟΥΝΙΟΥ

εργο: ΚΑΤΟΙΚΙΑ ΔΥΟ ΟΡΟΦΩΝ ΜΕ ΥΠΟΓΕΙΟ

θεση: ΟΔΟΣ ΣΟΦΟΚΛΕΟΥΣ αρ 25 - Ο.Τ.52  
ΠΟΛΙΤΕΙΑ

μελετητες: Ν.ΒΑΛΣΑΜΑΚΗΣ  
ΚΩΝ/ΝΑ ΤΣΑΛΚΑΝΗ αρχιτεκτονες  
Κ.ΛΕΒΟΓΙΑΝΝΗΣ πολ. μηχανικος  
ΕΥΓΓ. ΛΙΝΟΣ μηχ. ηλεκτρ. γκα

θεμα σχεδίου:  
**ΟΨΗ ΝΟΤΙΑ**  
**ΟΨΗ ΔΥΤΙΚΗ**

αριθμος  
σχεδίου


**A-10**

κλιμακες: 1:50

χρονος μελετης: ΦΕΒΡΟΥΑΡΙΟΣ 1984


υπογραφη

αφραγιδα

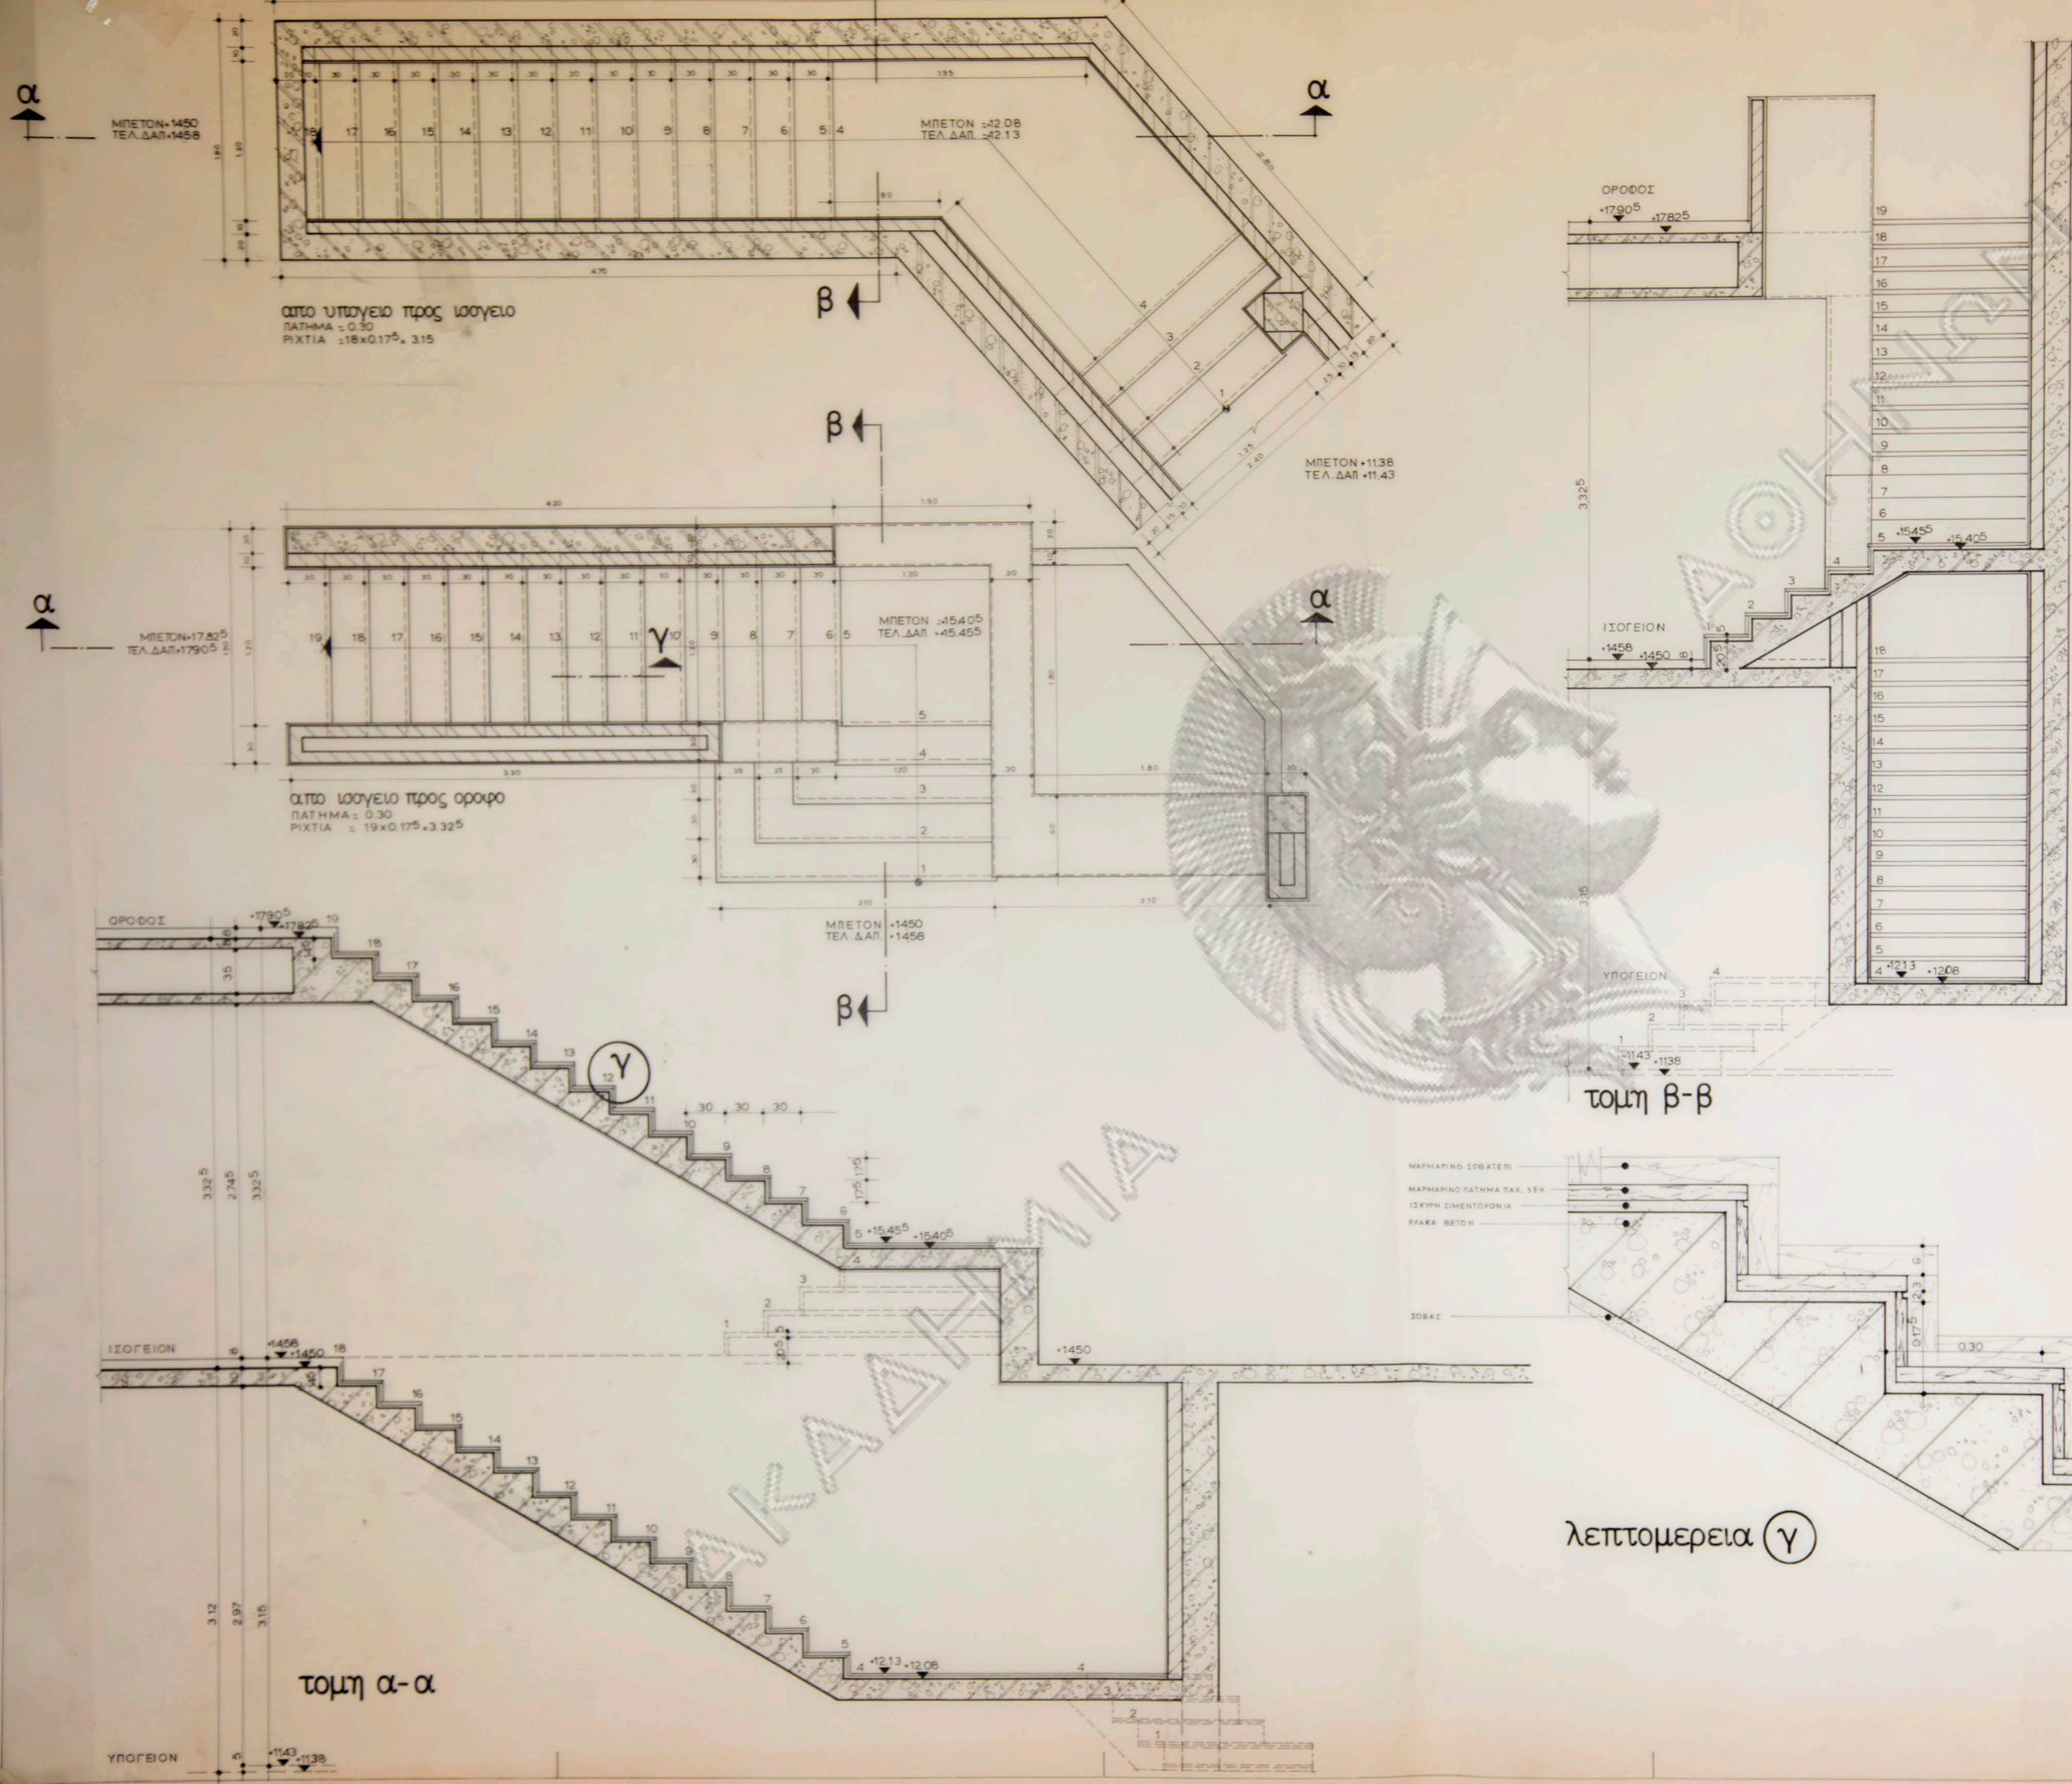


εργοδοτης: ΧΡΙΣΤΙΝΑ ΜΑΚ-ΤΑΓΚΕΡΤ-ΡΟΥΝΙΟΥ	
εργο: ΚΑΤΟΙΚΙΑ ΔΥΟ ΟΡΟΦΩΝ ΜΕ ΥΠΟΓΕΙΟ	
φση: ΟΔΟΣ ΣΟΦΟΚΛΕΟΥΣ αρ. 25 - Ο.Τ.52 ΠΟΛΙΤΕΙΑ	
μελετητες: Ν.ΒΑΣΙΛΑΜΑΚΗΣ ΚΩΝ./ΝΑ ΤΣΑΛΚΑΝΗ αρχιτεκτονες Κ.ΛΕΒΟΓΙΑΝΝΗΣ πολ. μηχανικος ΕΥΓΓ. ΛΙΝΟΣ μηχ. ηλεκτρ. γος	
θεμα σχεδιου: <b>ΣΚΑΛΑ ΑΠΟ ΥΠΟΓΕΙΟ-ΙΣΟΓΕΙΟ ΑΠΟ ΙΣΟΓΕΙΟ-ΟΡΟΦΟ</b>	αριθμος σχεδιου <b>ΑΛ-11</b>
κλιμακες: 1:20	
χρονος μελετης: ΦΕΒΡΟΥΑΡΙΟΣ 1984	
υπογραφη	σφραγιδα


**οροφος**

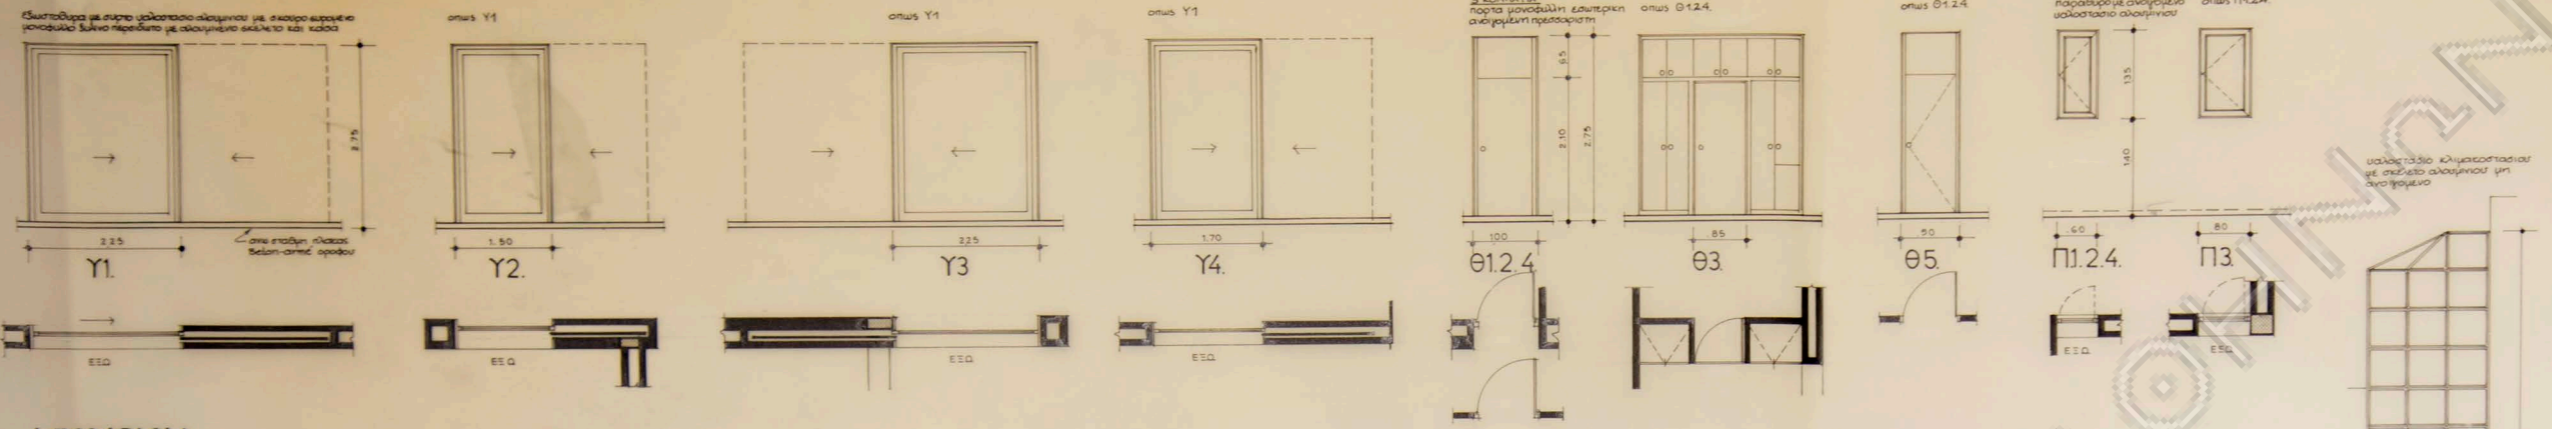


**ισογειο**

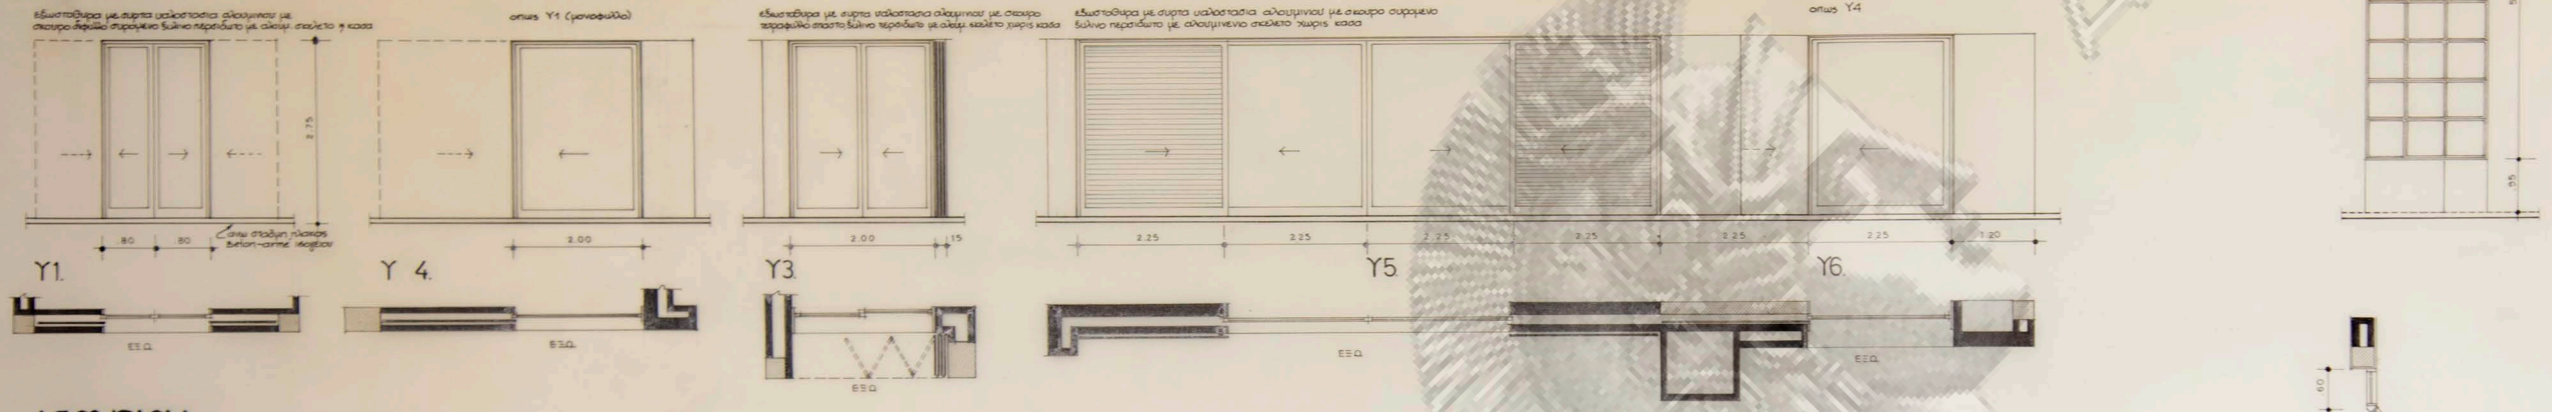


**ισογειο**

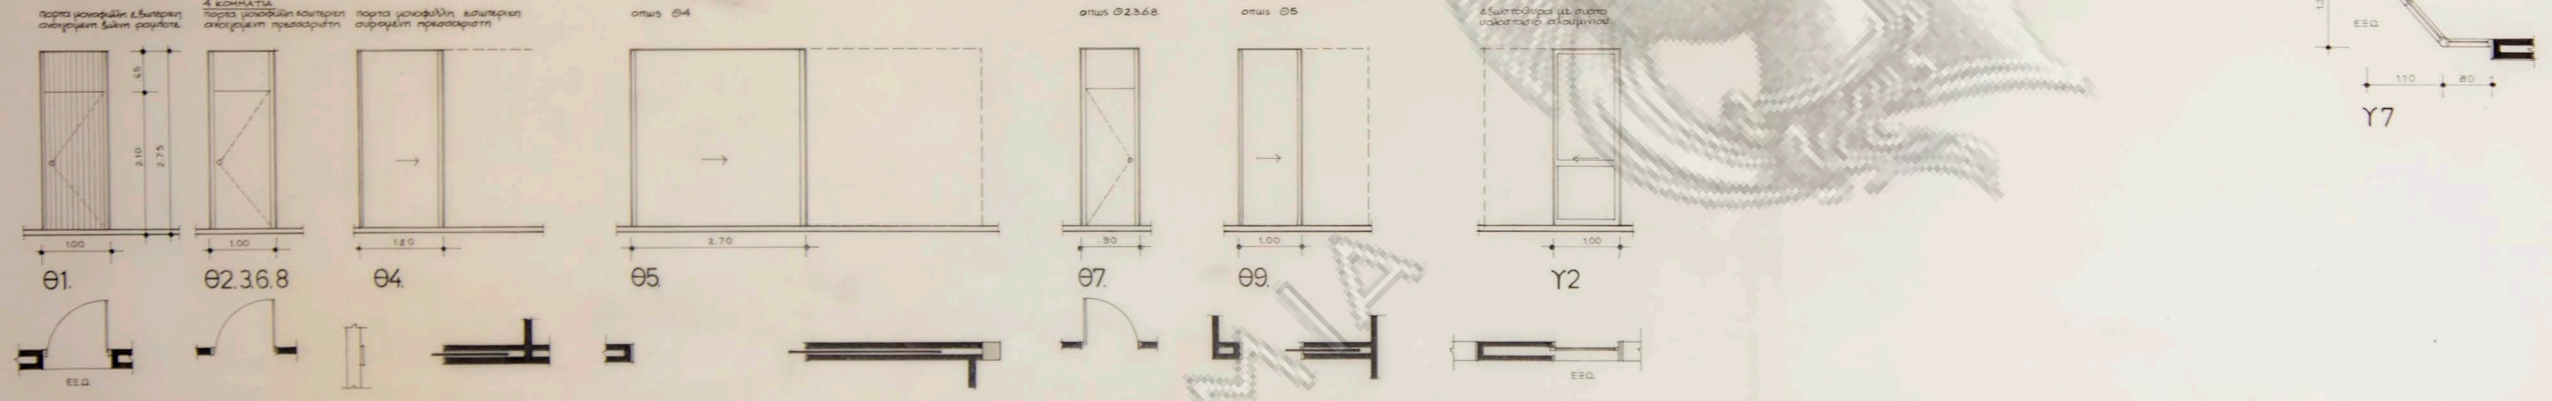


**ισογειο**

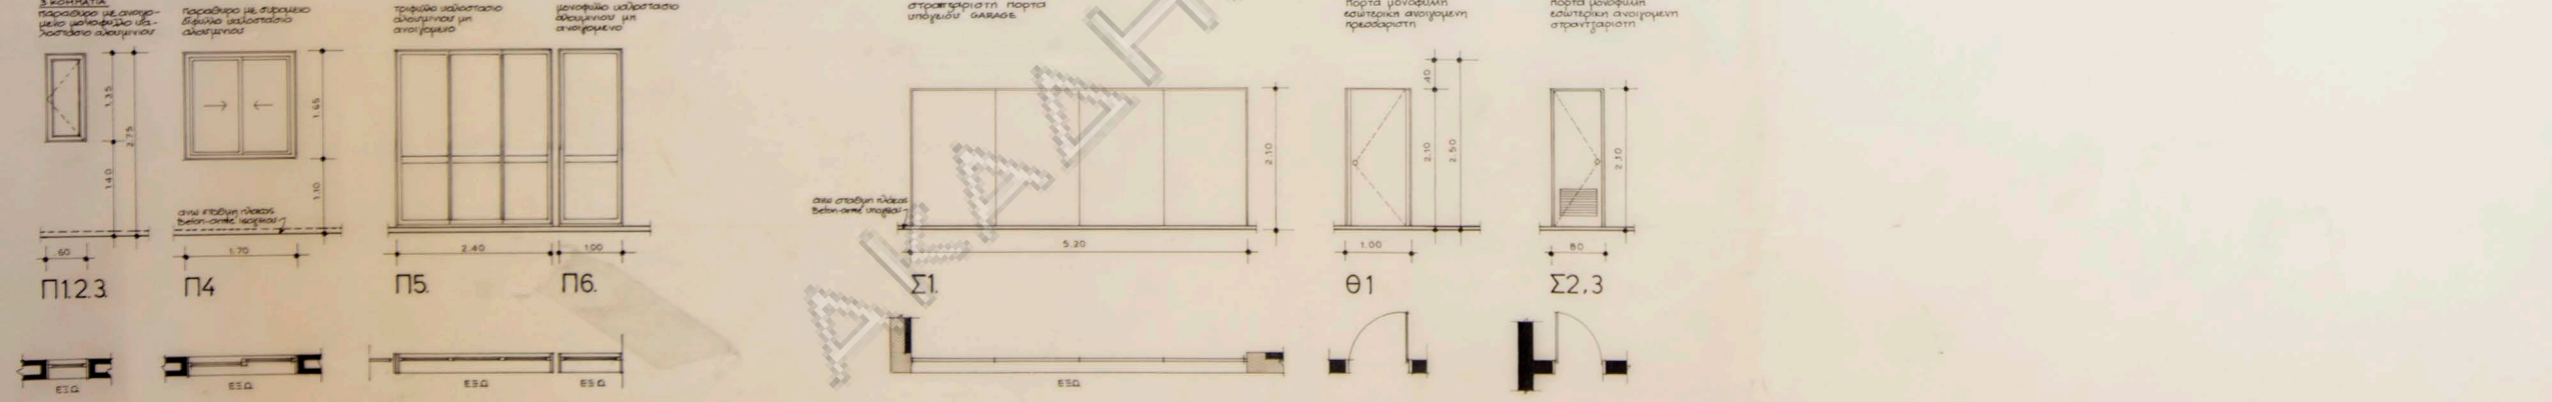


**υπογειο**

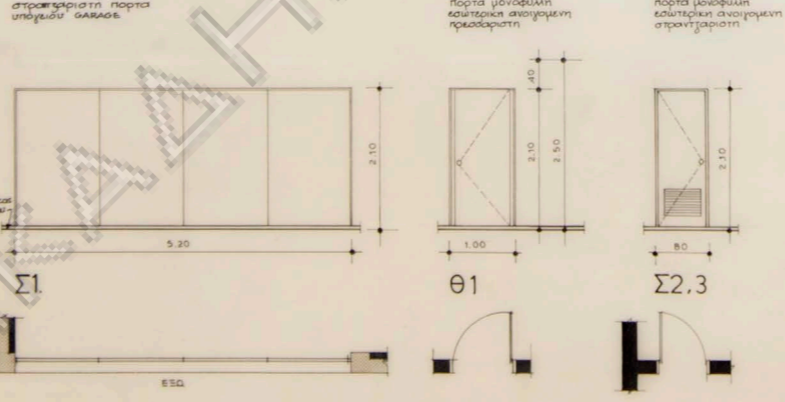

εργοδοτης: ΧΡΙΣΤΙΝΑ ΜΑΚ-ΤΑΓΚΕΡΤ-ΡΟΥΝΙΟΥ	
εργο: ΚΑΤΟΙΚΙΑ ΔΥΟ ΟΡΟΦΩΝ ΜΕ ΥΠΟΓΕΙΟ	
θεση: ΟΔΟΣ ΣΟΦΟΚΛΕΟΥΣ αρ. 25 - Ο.Τ.52 ΠΟΛΙΤΕΙΑ	
μελετητες: Ν.ΒΑΛΣΑΜΑΚΗΣ ΚΩΝ/ΝΑ ΤΣΑΛΚΑΝΗ αρχιτεκτονες Κ.ΛΕΒΟΓΙΑΝΝΗΣ πολ. μηχανικος ΕΥΓΓ. ΛΙΝΟΣ μηχ.ηλεκτρο-γος	
θεμα σχεδιου:	αριθμος σχεδίου
<b>ΠΙΝΑΚΑΣ ΚΟΥΦΩΜΑΤΩΝ ΑΛ-12</b>	
κλιμακας : 1:50	
χρονος μελετης: ΦΕΒΡΟΥΑΡΙΟΣ 1984	
υπογραφη	σφραγιδα

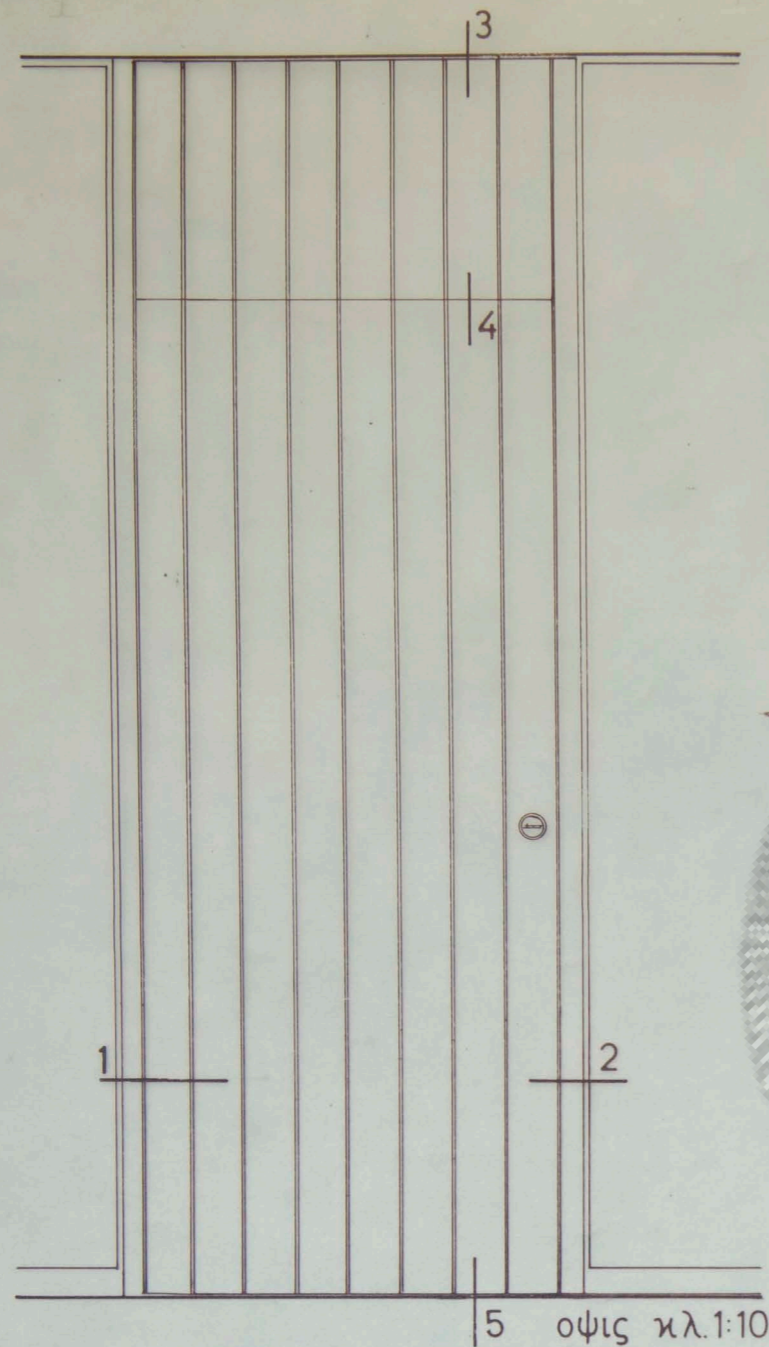


5 οψις κλ. 1:10

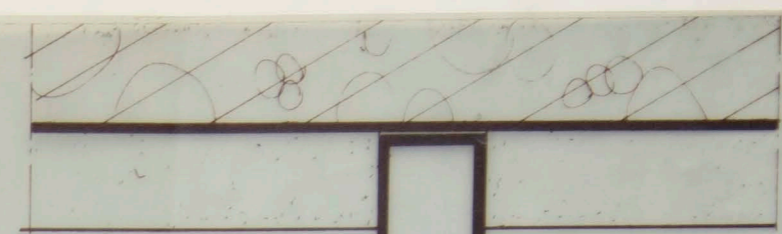


3

4

5

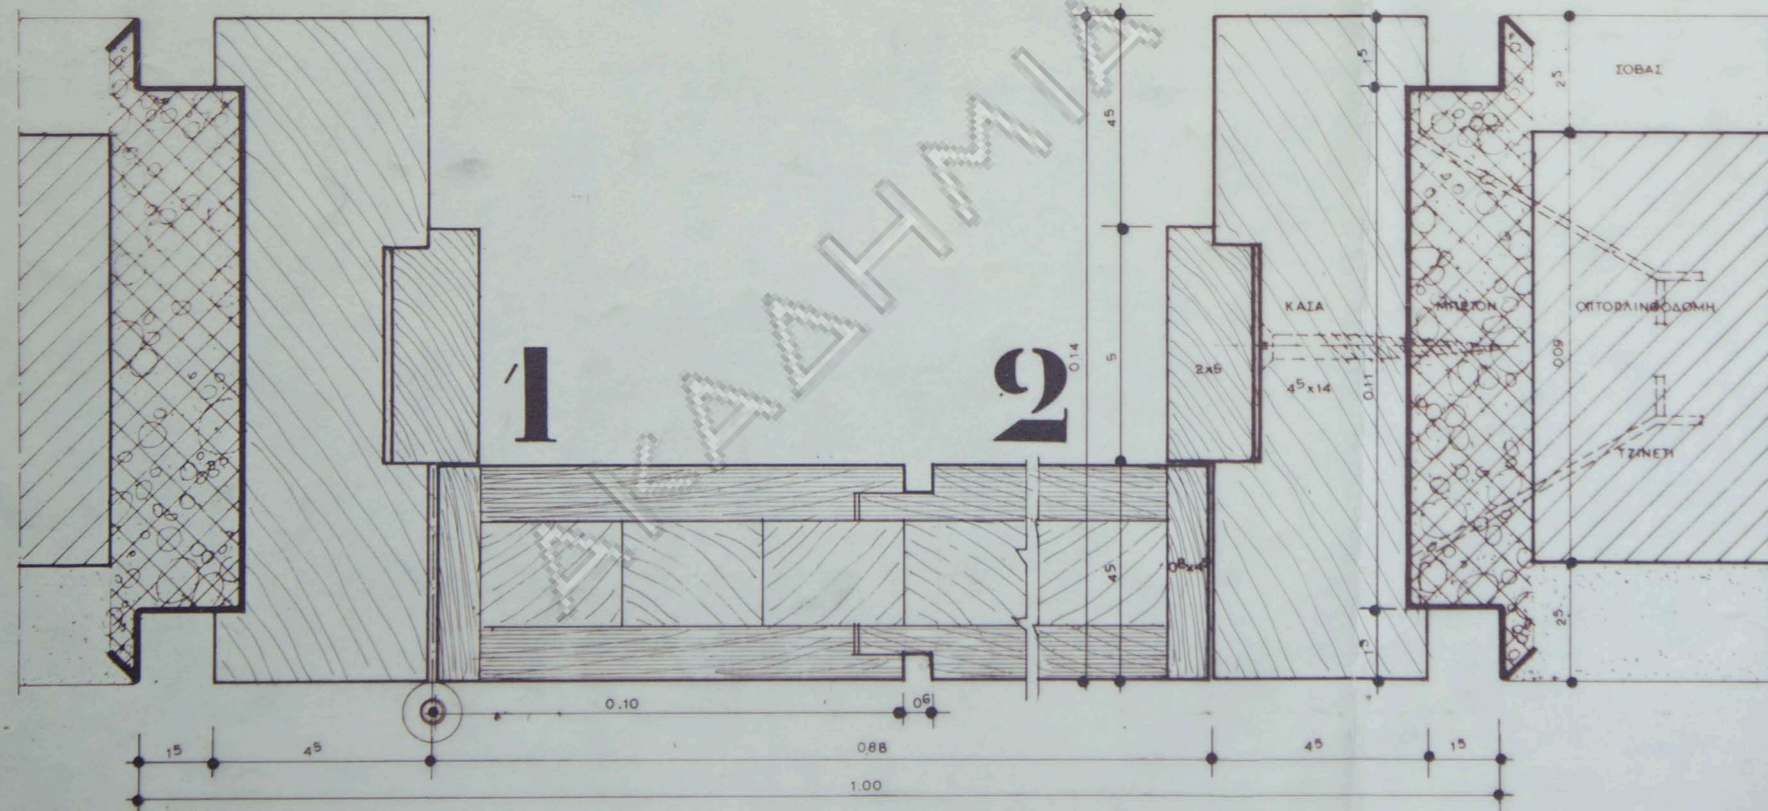

οριζοντιος τομη κλ. 1:1








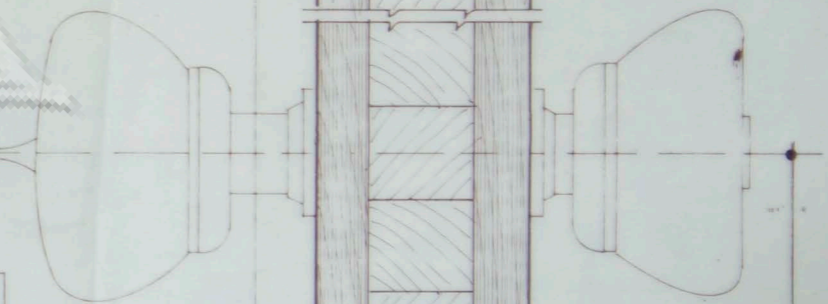


2.10





1.00

κατακορυφος τομη









# οροφος

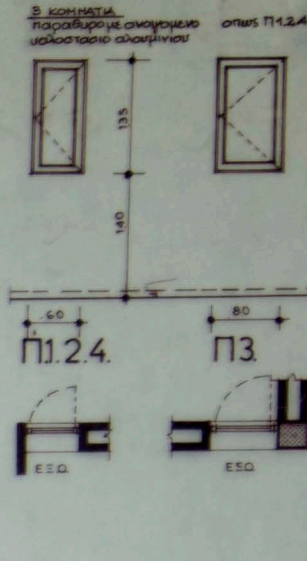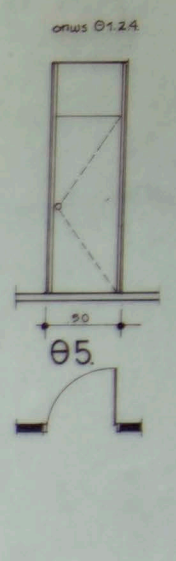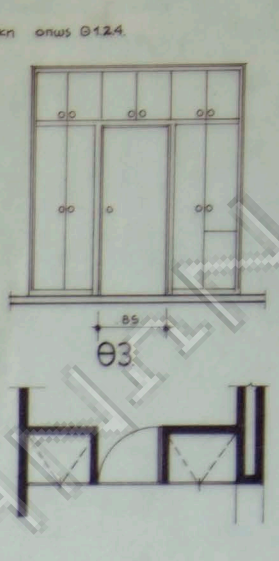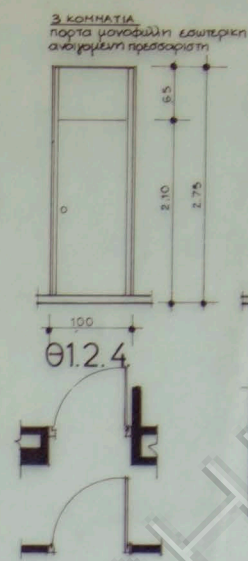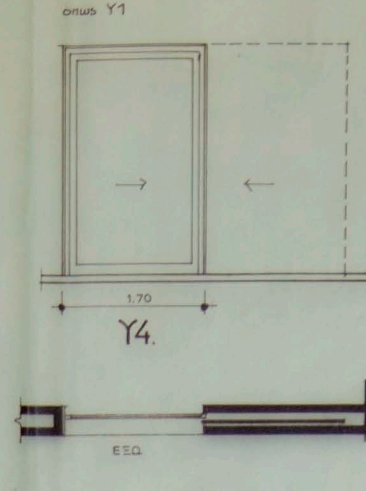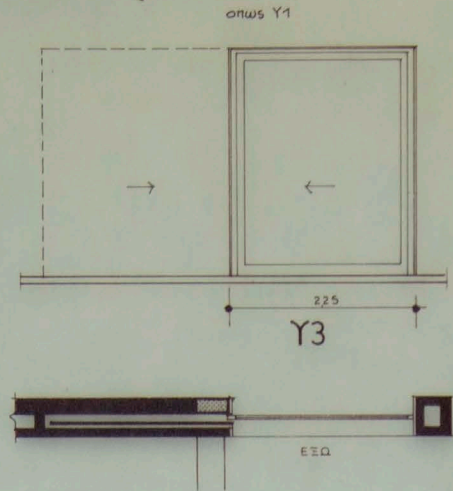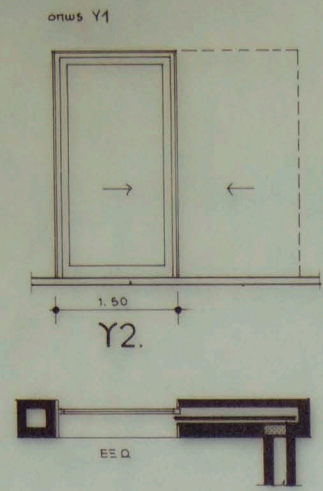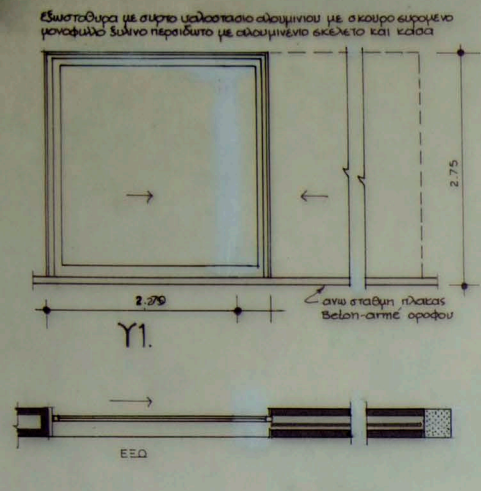









# ΙΣΟΓΕΙΟΝ

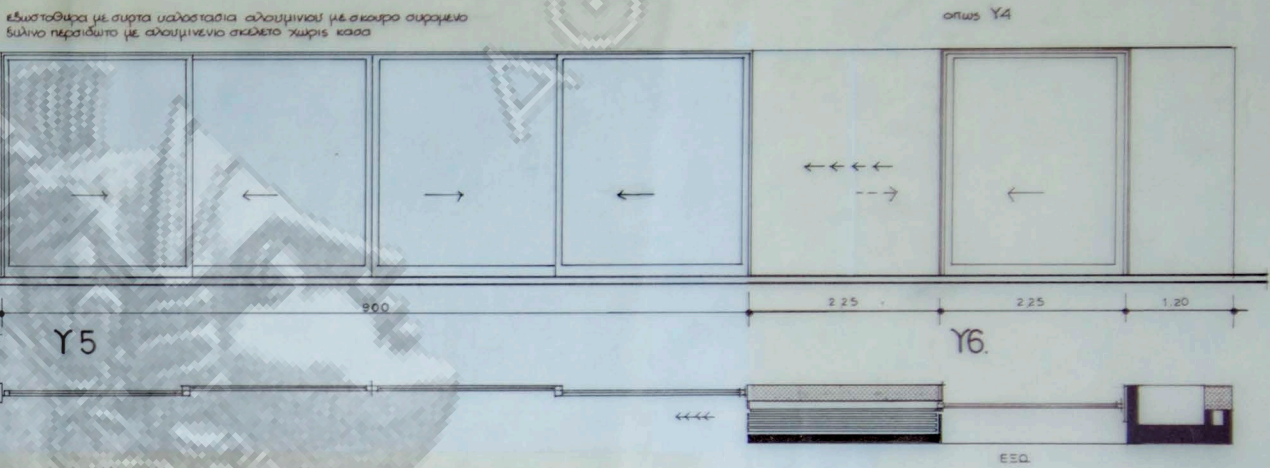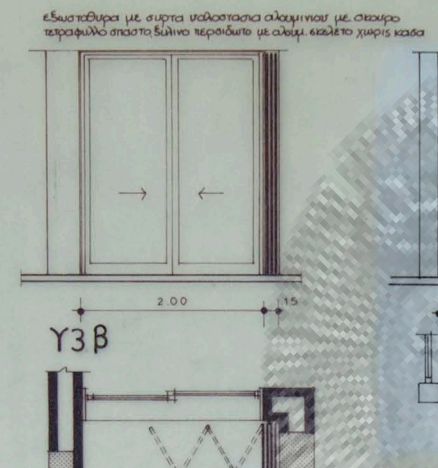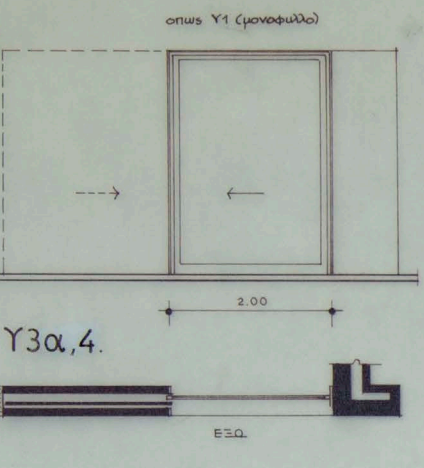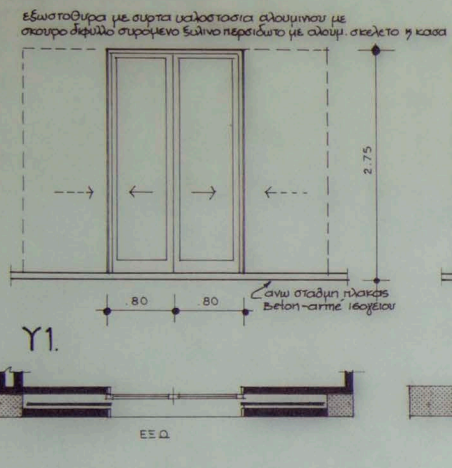

# ΙΣΟΓΕΙΟΝ

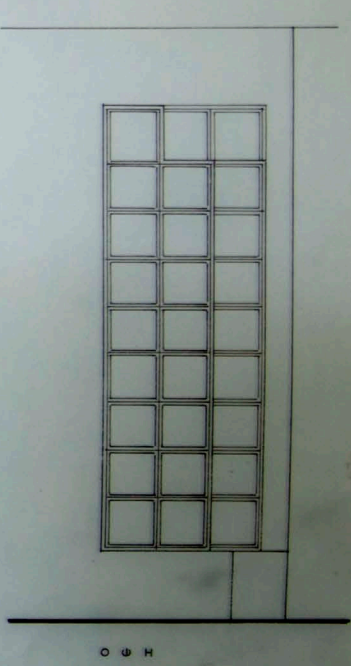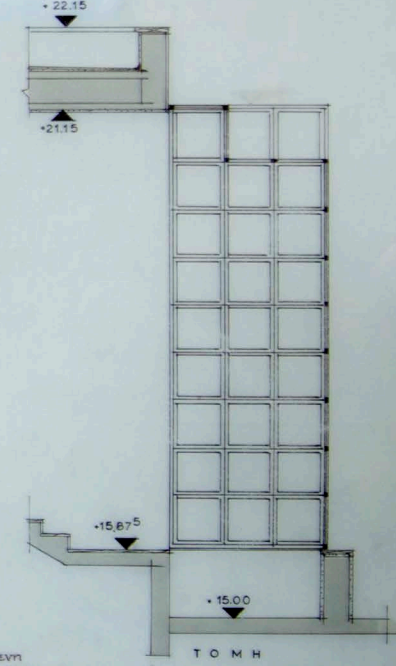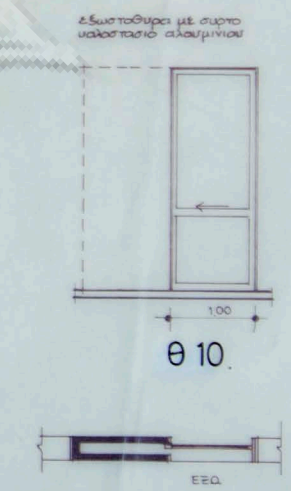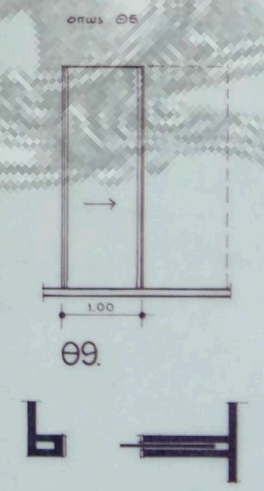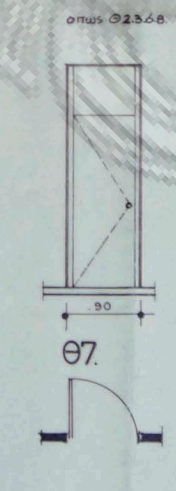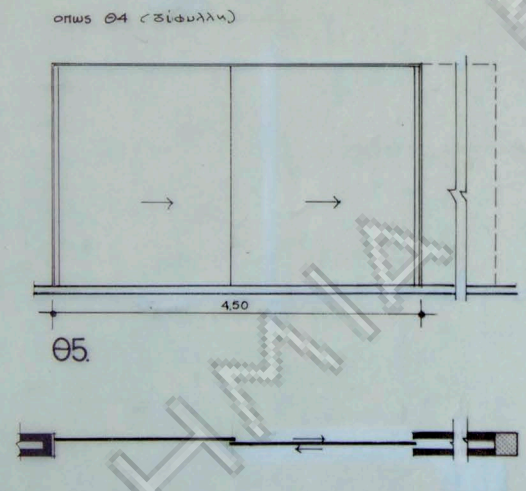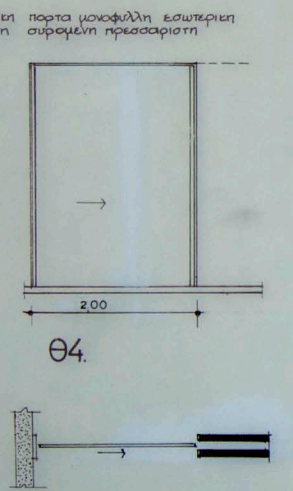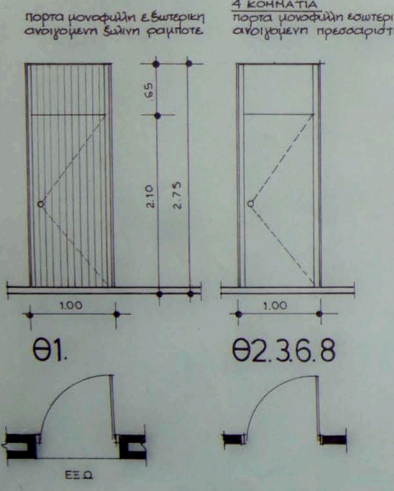

# ΙΣΟΓΕΙΟΝ

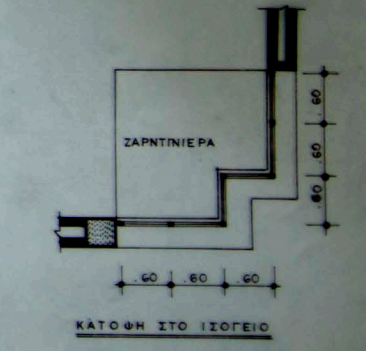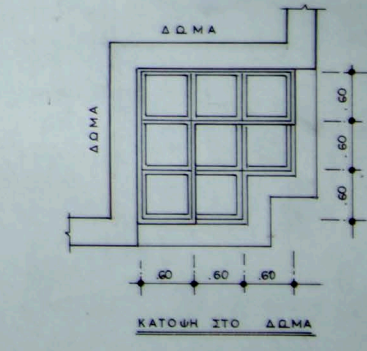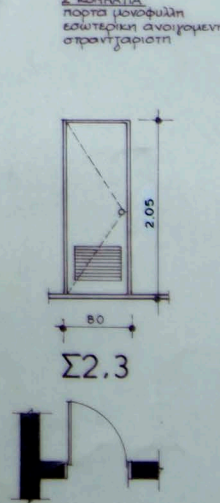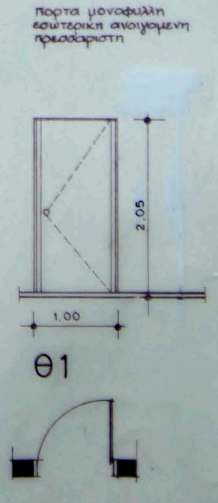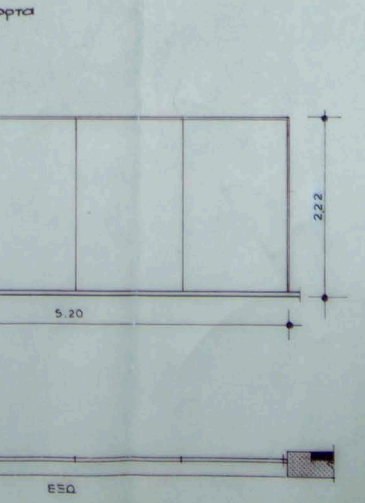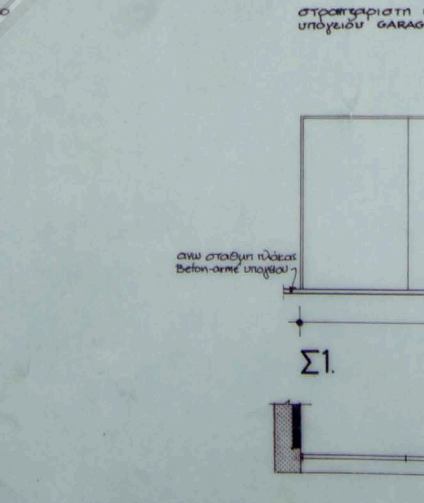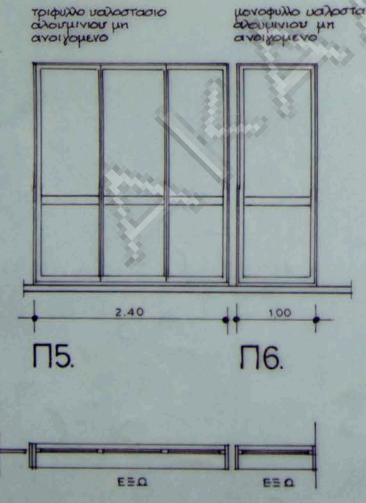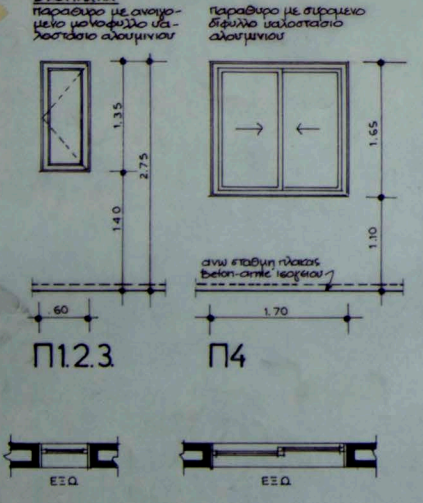

# ΥΠΟΓΕΙΟΝ

