


ΟΤ.20

ΟΤ.21α

ΟΤ.20α

ΟΤ.19α

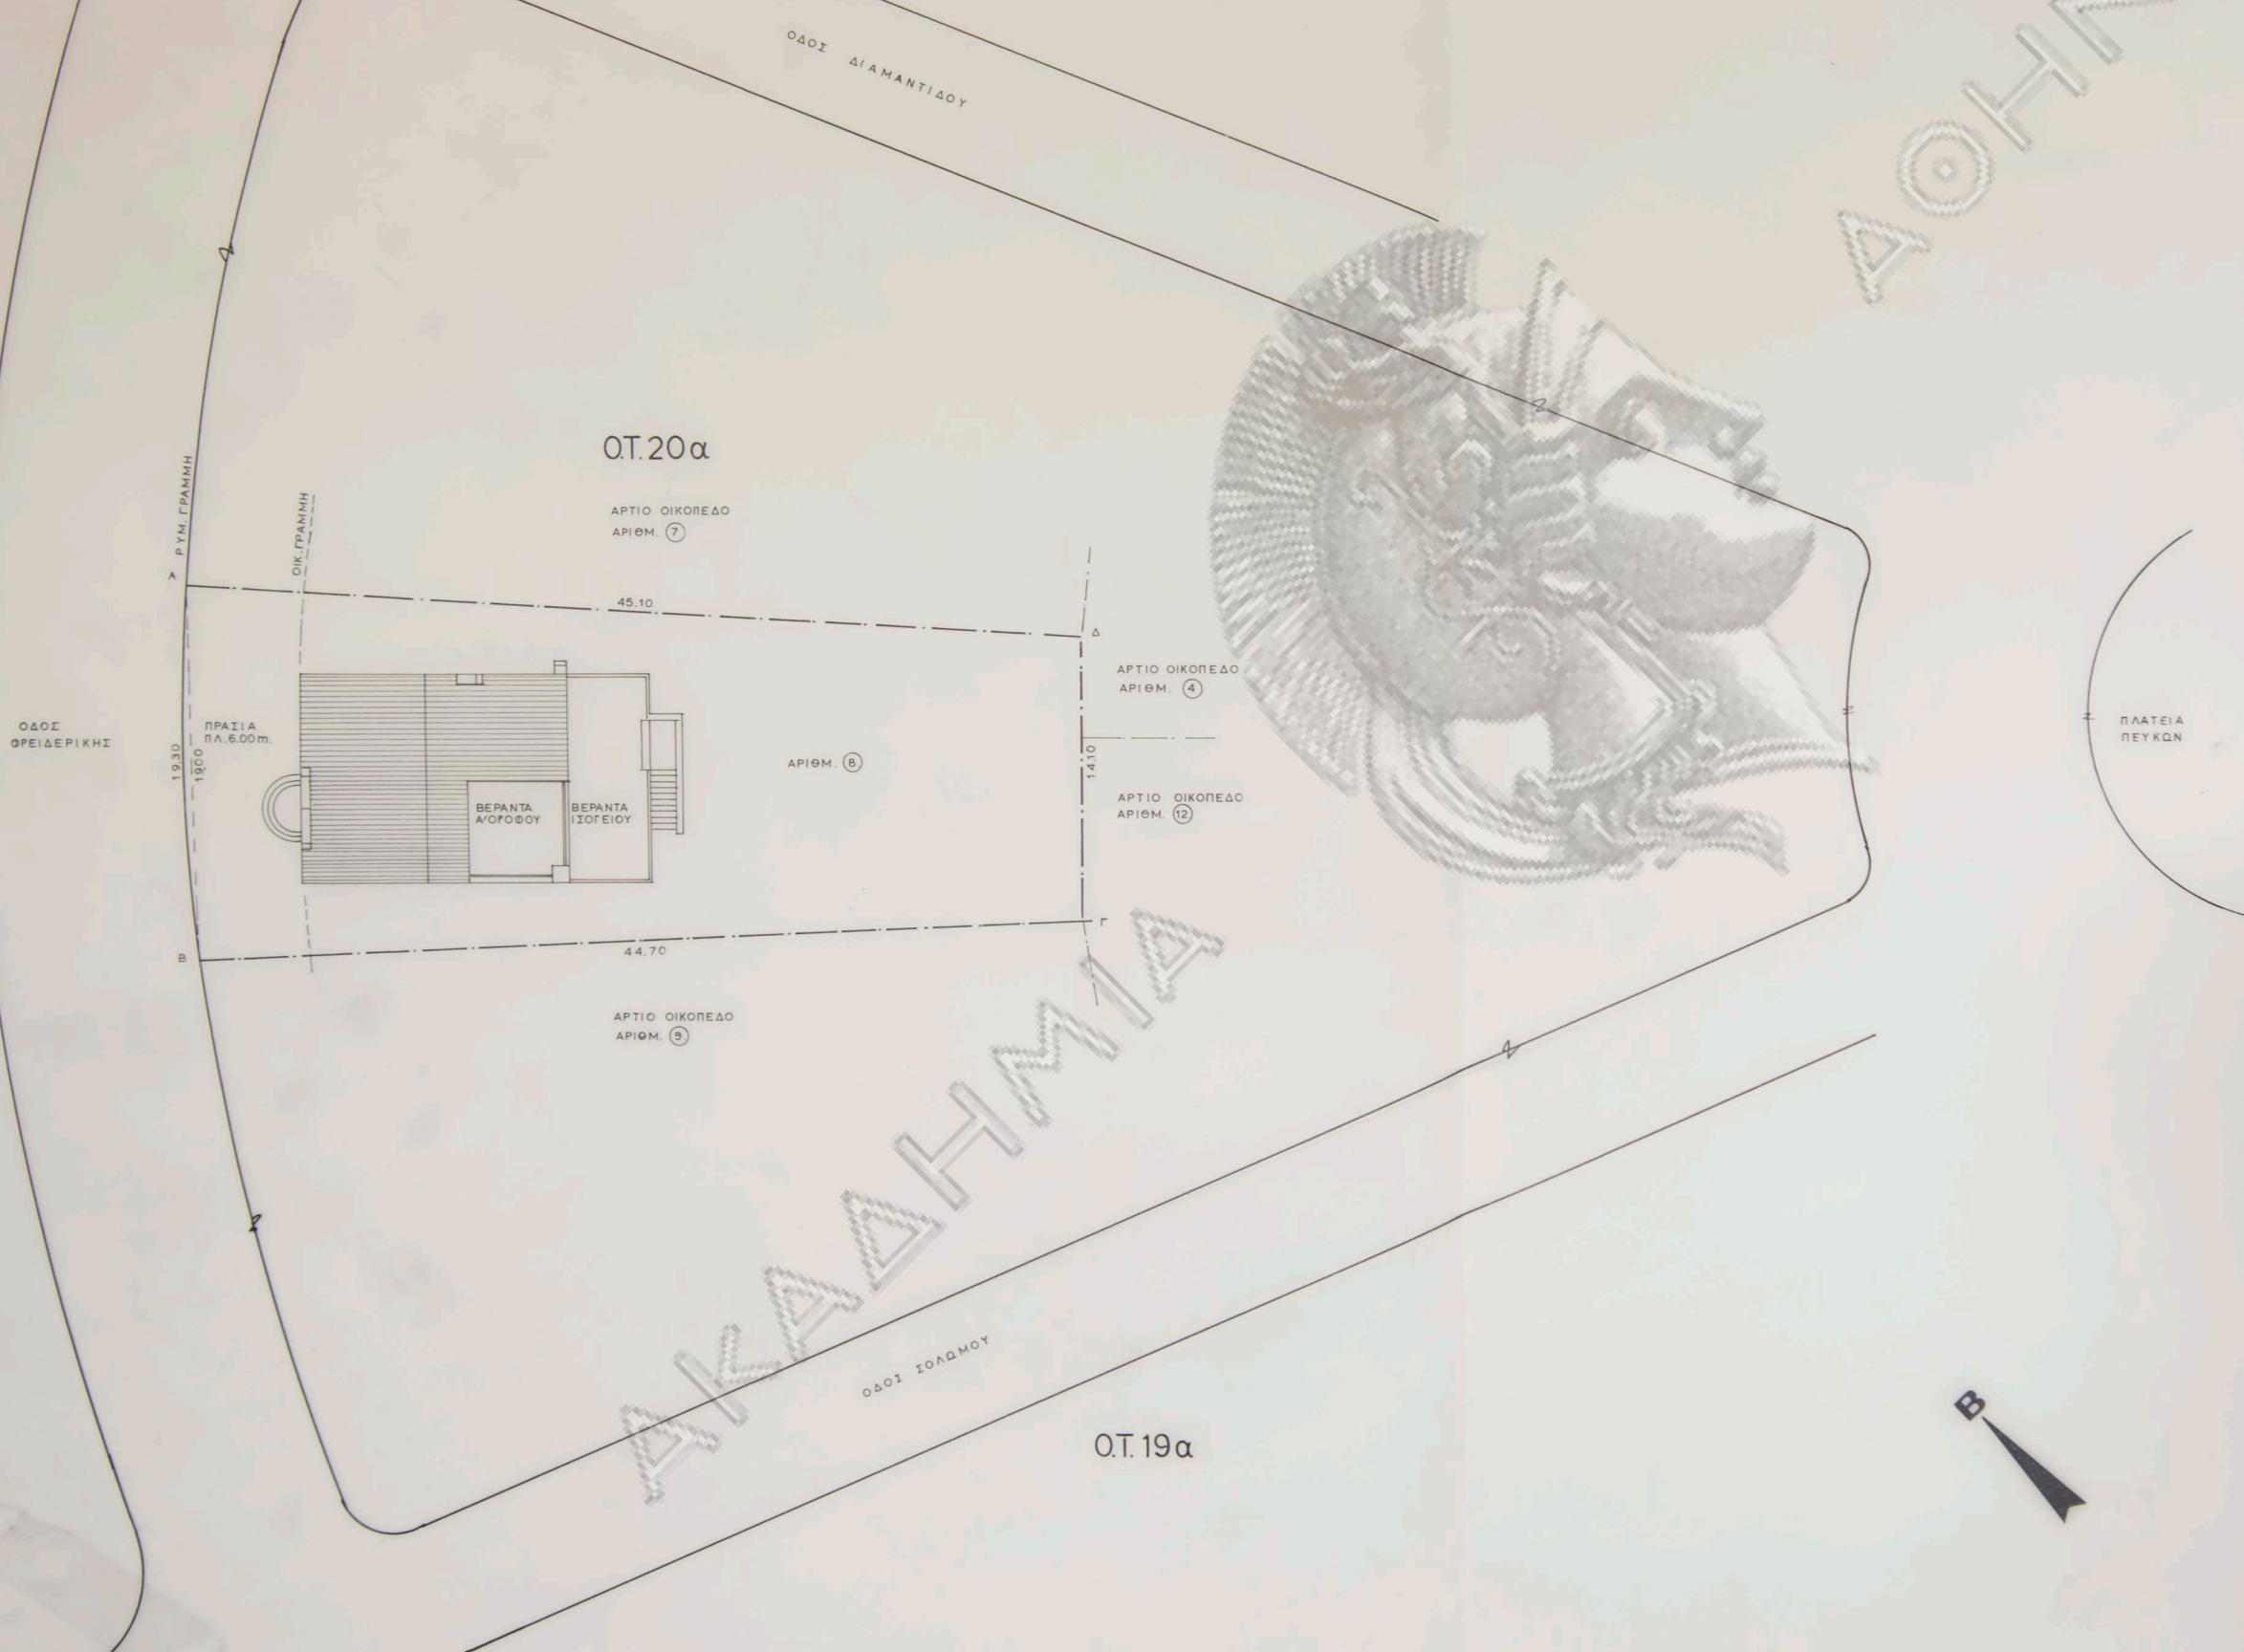


ΟΡΟΙ ΔΟΜΗΣΕΩΣ:

ΨΥΧΙΚΟ		
Δ/ΓΜΑ	28.3.24	Δ/ΜΑ 12.1.37 Φ.Ε.Κ.12/37
Π	15 m	14 m
Β	25 »	18 »
Ε	550 m ²	335 m ²
ΚΑΛΥΨΗ	40%/ο	40%/ο
Π.Ε.	200 m.	
Η΄ΛΕΚΑΝΟΠΕΔΙΟΥ	ΟΡΟΣΟΙ 3	Η = 11 m.
ΠΡΑΣΙΑ	6.00 m	
Σ.Δ	0.60	

εργοδοτης: Γεωργ. και Γαβριελλα Χριστοδουλου	
εργο: επισκευη - διαρρυθμιση Εσωτερικων χωρων κατοικιας	
θεση: ΦΡΕΙΔΕΡΙΚΗΣ 70 ΟΤ. 20α Π. ΨΥΧΙΚΟ	
μελετητης: Ν.Βαλασαμακης αρχιτεκτων.	
θεμα σχεδιου:	αριθμος σχεδιου
ΤΟΠΟΓΡΑΦΙΚΟ	A-1
κλιμακες: 1:200	
χρονος μελετης: ΜΑΡΤΙΟΣ 1986	
υπογραφη	σφραγιδα


ΚΑΛΥΨΗ

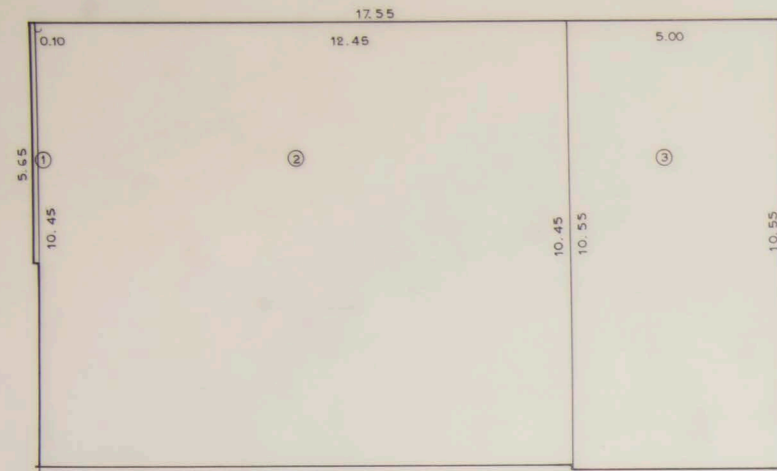

ΕΠΙΦΑΝΕΙΑ:

- 1. $0.10 \times 5.65 = 0.57 \text{ m}^2$
 - 2. $12.45 \times 10.45 = 130.10 \text{ »}$
 - 3. $5.00 \times 10.55 = 52.75 \text{ »}$
- ΣΥΝΟΛΟ = 183.42 m² » m²**

ΥΠΟΓΕΙΟ

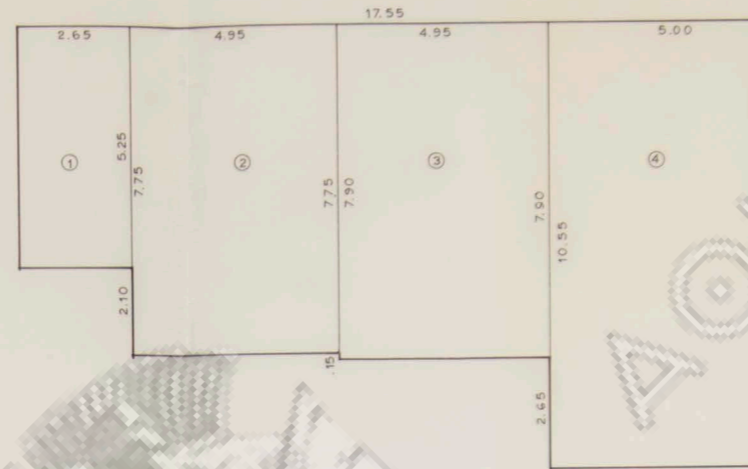

ΕΠΙΦΑΝΕΙΑ ΓΙΑ ΤΗ ΣΥΜΒΑΤΙΚΗ ΔΑΠΑΝΗ:

- 1. $2.65 \times 5.25 = 14.97 \text{ m}^2$
 - 2. $4.95 \times 7.75 = 38.36 \text{ »}$
 - 3. $4.95 \times 7.90 = 39.11 \text{ »}$
 - 4. $5.00 \times 10.55 = 52.75 \text{ »}$
- ΣΥΝΟΛΟ = 145.19 m²**

ΟΓΚΟΣ

$145.19 \text{ m}^2 \times 2.50 = 362.98 \text{ m}^3$

ΥΠΟΜΝΗΜΑ:

ΕΠΙΤΡ. ΚΑΛΥΨΗ = m²
 ΠΡΑΓΜ. » = 183.42 m² » m²

ΕΠΙΤΡ. ΣΥΝΤ. ΔΟΜΗΣΗΣ:


ΠΡΑΓΜ. ΣΥΝΤ. ΔΟΜΗΣΗΣ:
 ΙΣΟΓΕΙΟ = 135.46 m²
 ΟΡΟΦΟΣ = 109.22 »
ΣΥΝΟΛΟ = 244.68 m² » m²

ΟΛΙΚΟΙ ΟΓΚΟΙ:

ΥΠΟΓΕΙΟ = 362.98 m³
 ΙΣΟΓΕΙΟ = 453.79 »
 ΟΡΟΦΟΣ + ΣΤΕΓΗ 447.13 »

ΣΥΝΟΛΟ = 1263.96 m³ - ΟΓΚΟΣ ΤΗΣ ΥΠ'ΑΡΙΘ. ΑΔΕΙΑΣ = m³
 ΥΠΟΛΟΙΠΟ ΟΓΚΟΥ ΓΙΑ ΤΗ ΣΥΜΒ. ΔΑΠΑΝΗ

ΟΡΟΦΟΣ

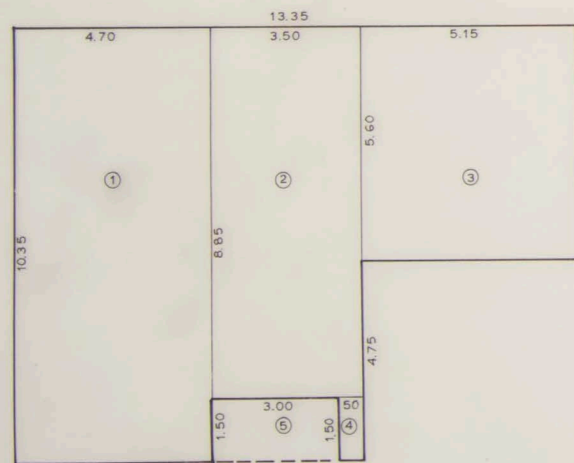

ΕΠΙΦΑΝΕΙΑ ΓΙΑ ΤΟ ΣΥΝΤ. ΔΟΜΗΣΗΣ

- 1. $4.70 \times 10.35 = 48.65 \text{ m}^2$
 - 2. $3.50 \times 6.85 = 30.98 \text{ »}$
 - 3. $5.15 \times 5.60 = 28.84 \text{ »}$
 - 4. $0.50 \times 1.50 = 0.75 \text{ »}$
- ΣΥΝΟΛΟ = 109.22 m²**


ΕΠΙΦ. ΓΙΑ ΤΗ ΣΥΜΒ. ΔΑΠΑΝΗ

$109.22 \text{ m}^2 \cdot (3.00 \times 1.50 \times 50\%) = 111.47 \text{ m}^2$

ΟΓΚΟΣ

$111.47 \text{ m}^2 \times 3.40 = 378.99 \text{ m}^3$
 + ΣΤΕΓΗ
 $109.22 \text{ m}^2 \cdot (3.00 \times 1.50) \times$
 $\times 1.20 : 2 = 68.23 \text{ »}$
ΣΥΝΟΛΟ = 447.19 m³

ΙΣΟΓΕΙΟ

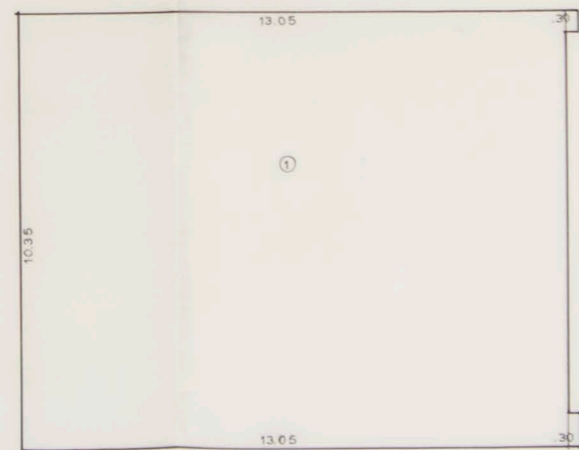


ΕΠΙΦΑΝΕΙΑ ΓΙΑ ΤΟ ΣΥΝΤ. ΔΟΜΗΣΗΣ ΚΑΙ ΤΗ ΣΥΜΒΑΤΙΚΗ ΔΑΠΑΝΗ.



- 1. $13.05 \times 10.35 = 135.07 \text{ m}^2$
 - + $(0.60 \times 0.50) \times 0.30 = 0.39 \text{ »}$
- ΣΥΝΟΛΟ = 135.46 m²**

ΟΓΚΟΣ


$135.46 \text{ m}^2 \times 3.35 = 453.79 \text{ m}^3$

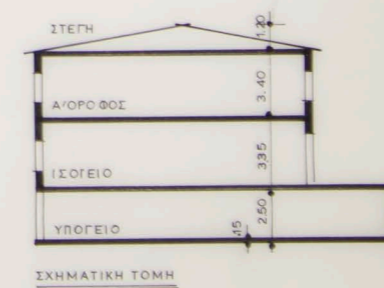


εργοδοτης:	
εργο : επισκευη-διαρρυθμιση Εσωτερικων χωρων κατοικιας	
θεση : ΦΡΕΙΔΕΡΙΚΗΣ 70 Ο.Τ. 20α Π. ΨΥΧΙΚΟ	
μελετητης: Ν.Βαλοσαμακης αρχιτεκτων	
θεμα σχεδιου:	αριθμος σχεδιου
ΥΠΟΛΟΓΙΣΜΟΙ (ΟΓΚΟΥ ΚΑΙ ΣΙΧΗΜΑΤΙΚΗ ΤΟΜΗ)	A-2
κλιμακες: 1:100	
χρονος μελετης: ΜΑΡΤΙΟΣ 1986	
υπογραφη	σφραγιδα

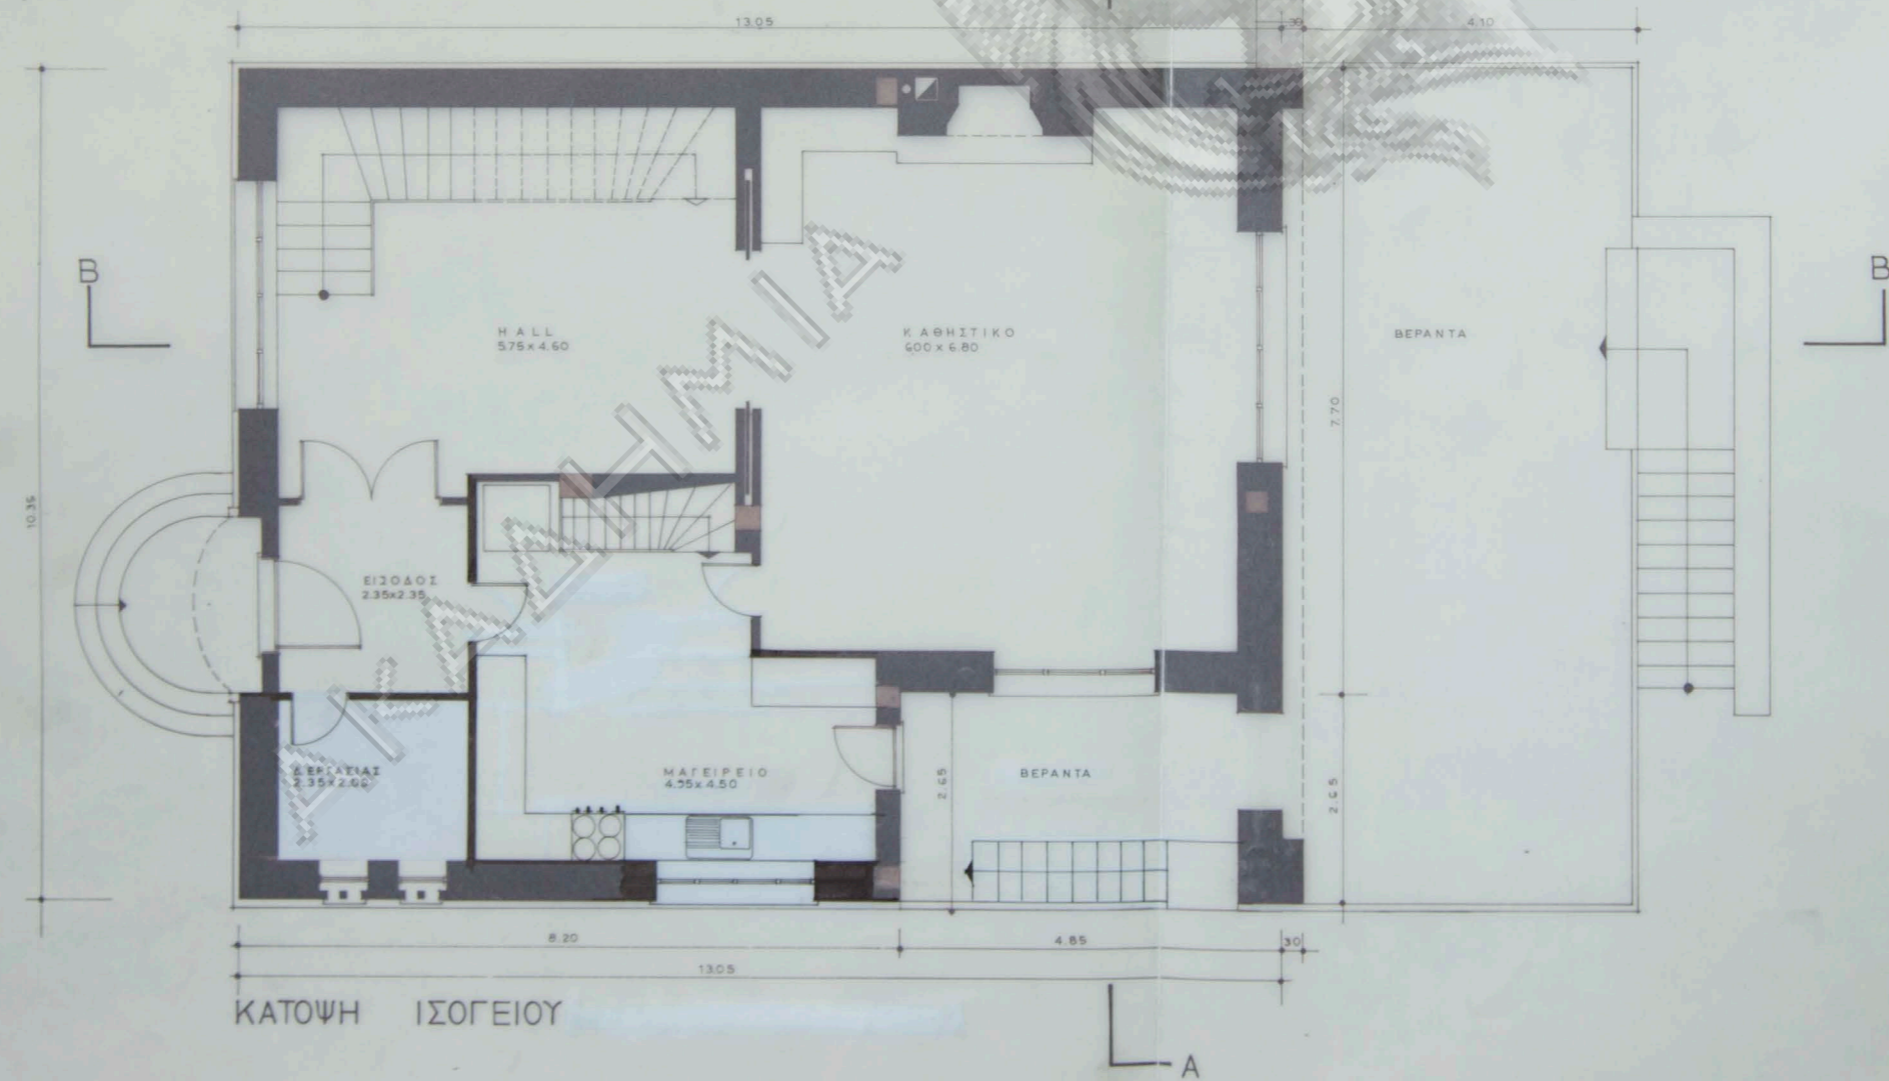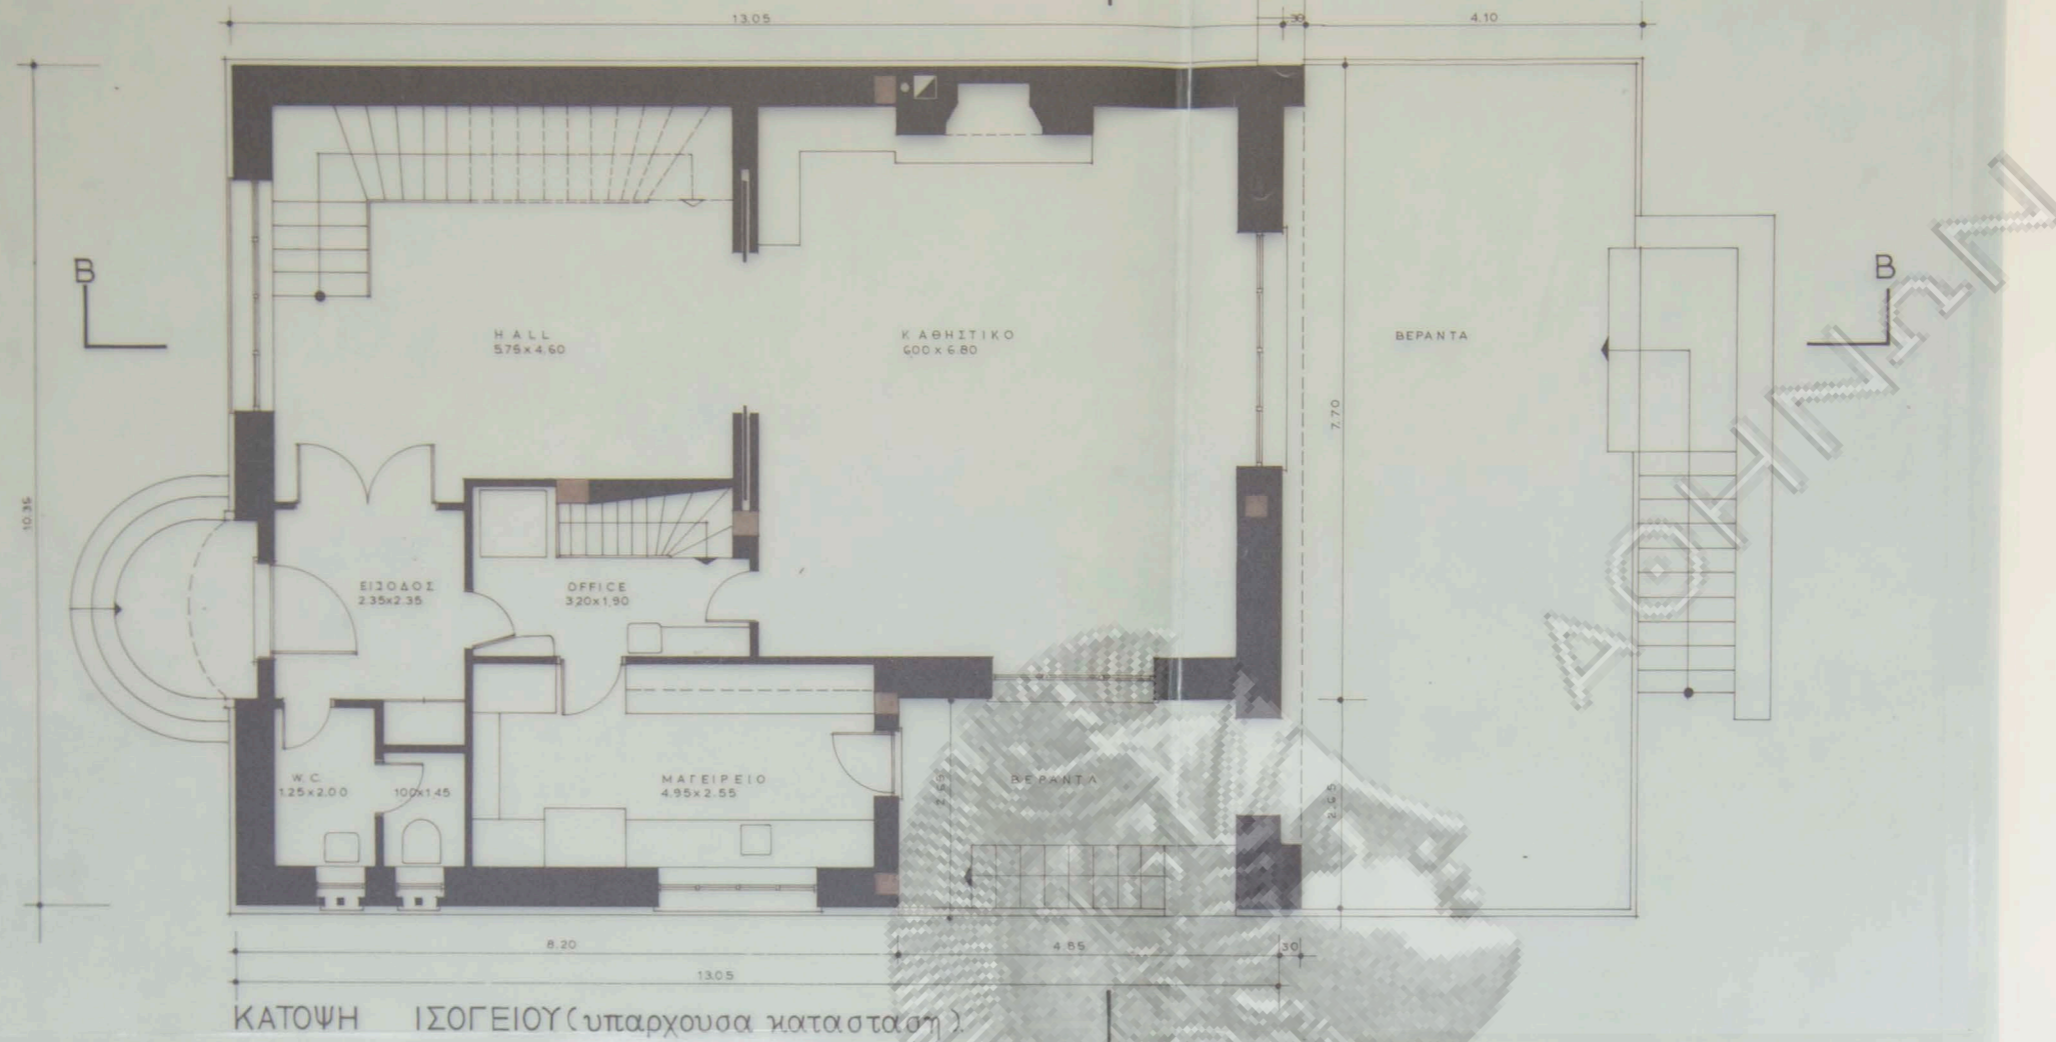

εργοδοτης: Γεωργιος και Γαβριελλα Χριστοδουλου	
εργο: επισκευη- διαρρυθμιση Εσωτερικων χωρων κατοικιας	
θεση: ΦΡΕΙΔΕΡΙΚΗΣ 70 Ο.Τ. 20α Π. ΨΥΧΙΚΟ	
μελετητης: Ν. Βαλασαμακης αρχιτεκτων	
θεμα σχεδιου:	αριθμος σχεδιου
ΚΑΤΩΨΕΙΣ ΙΣΟΓΕΙΟΥ	A-2
κλιμακες: 1:50	
χρονος μελετης: ΜΑΡΤΙΟΣ 1986	
υπογραφη	σφραγιδα

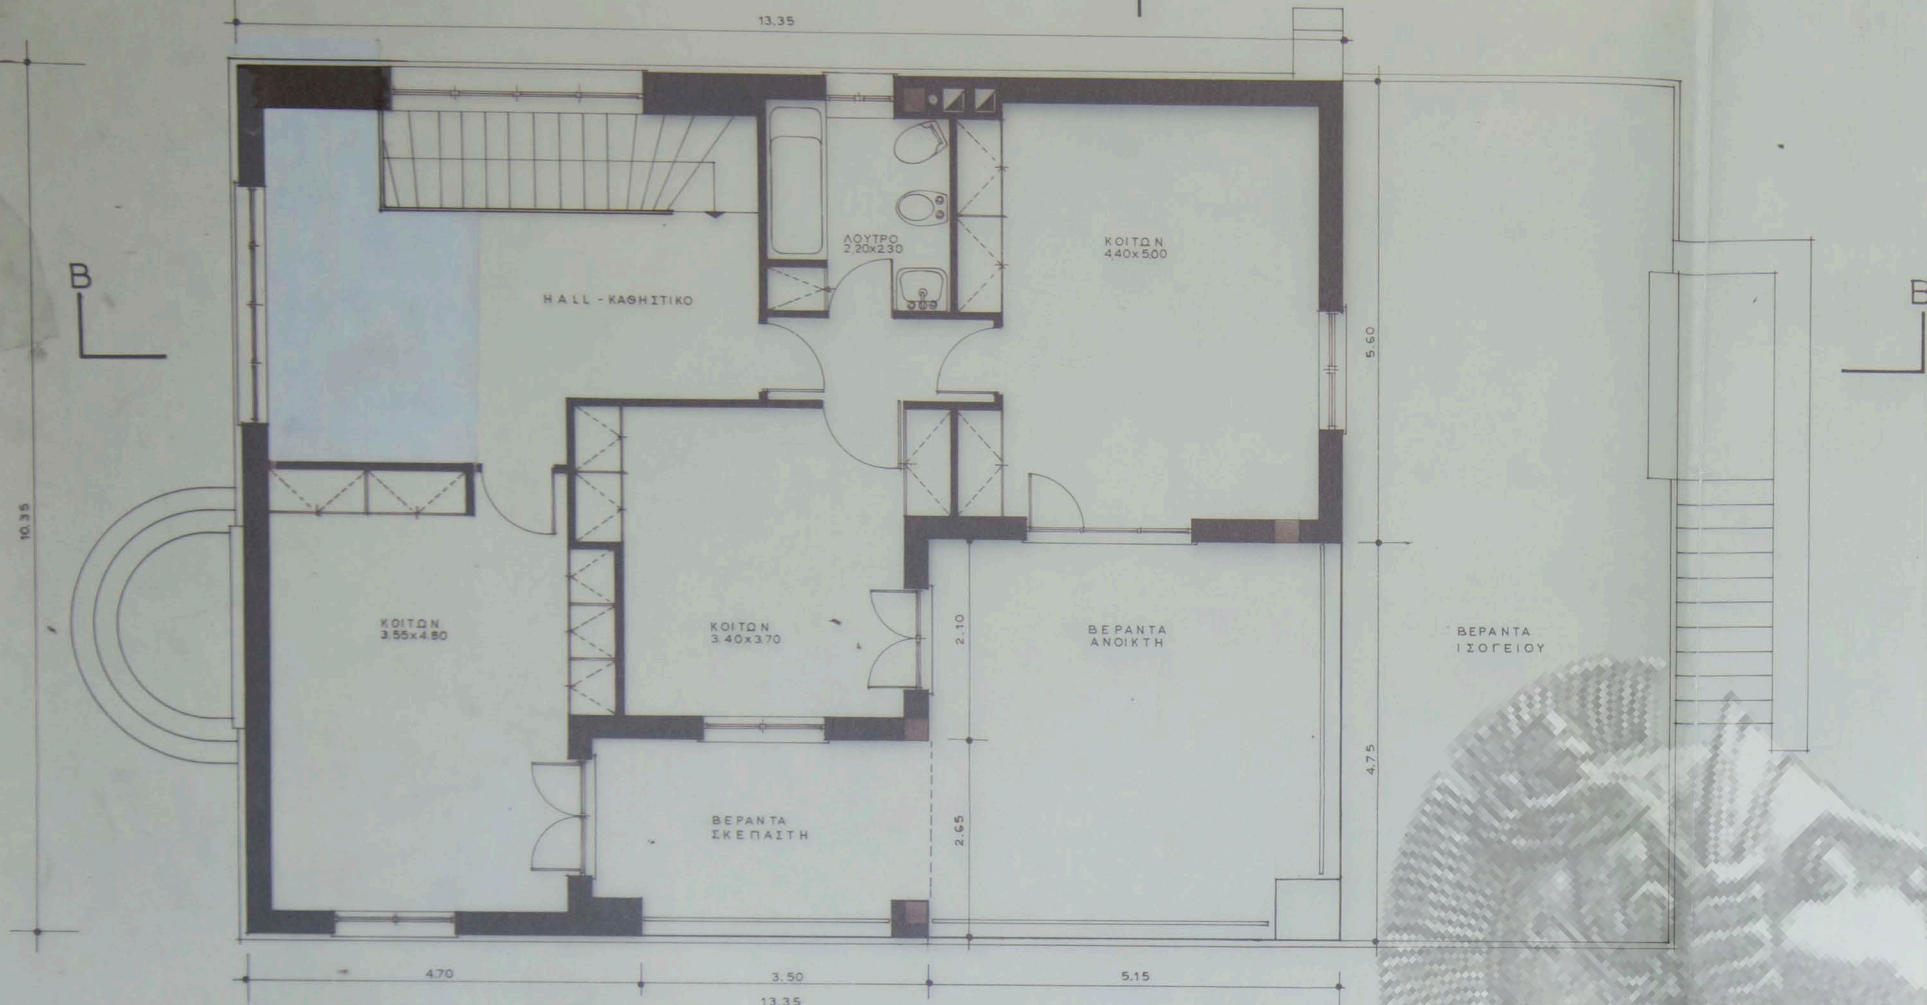


ΚΑΤΟΨΗ Α' ΟΡΟΦΟΥ (υπαρχουσα κατάσταση).

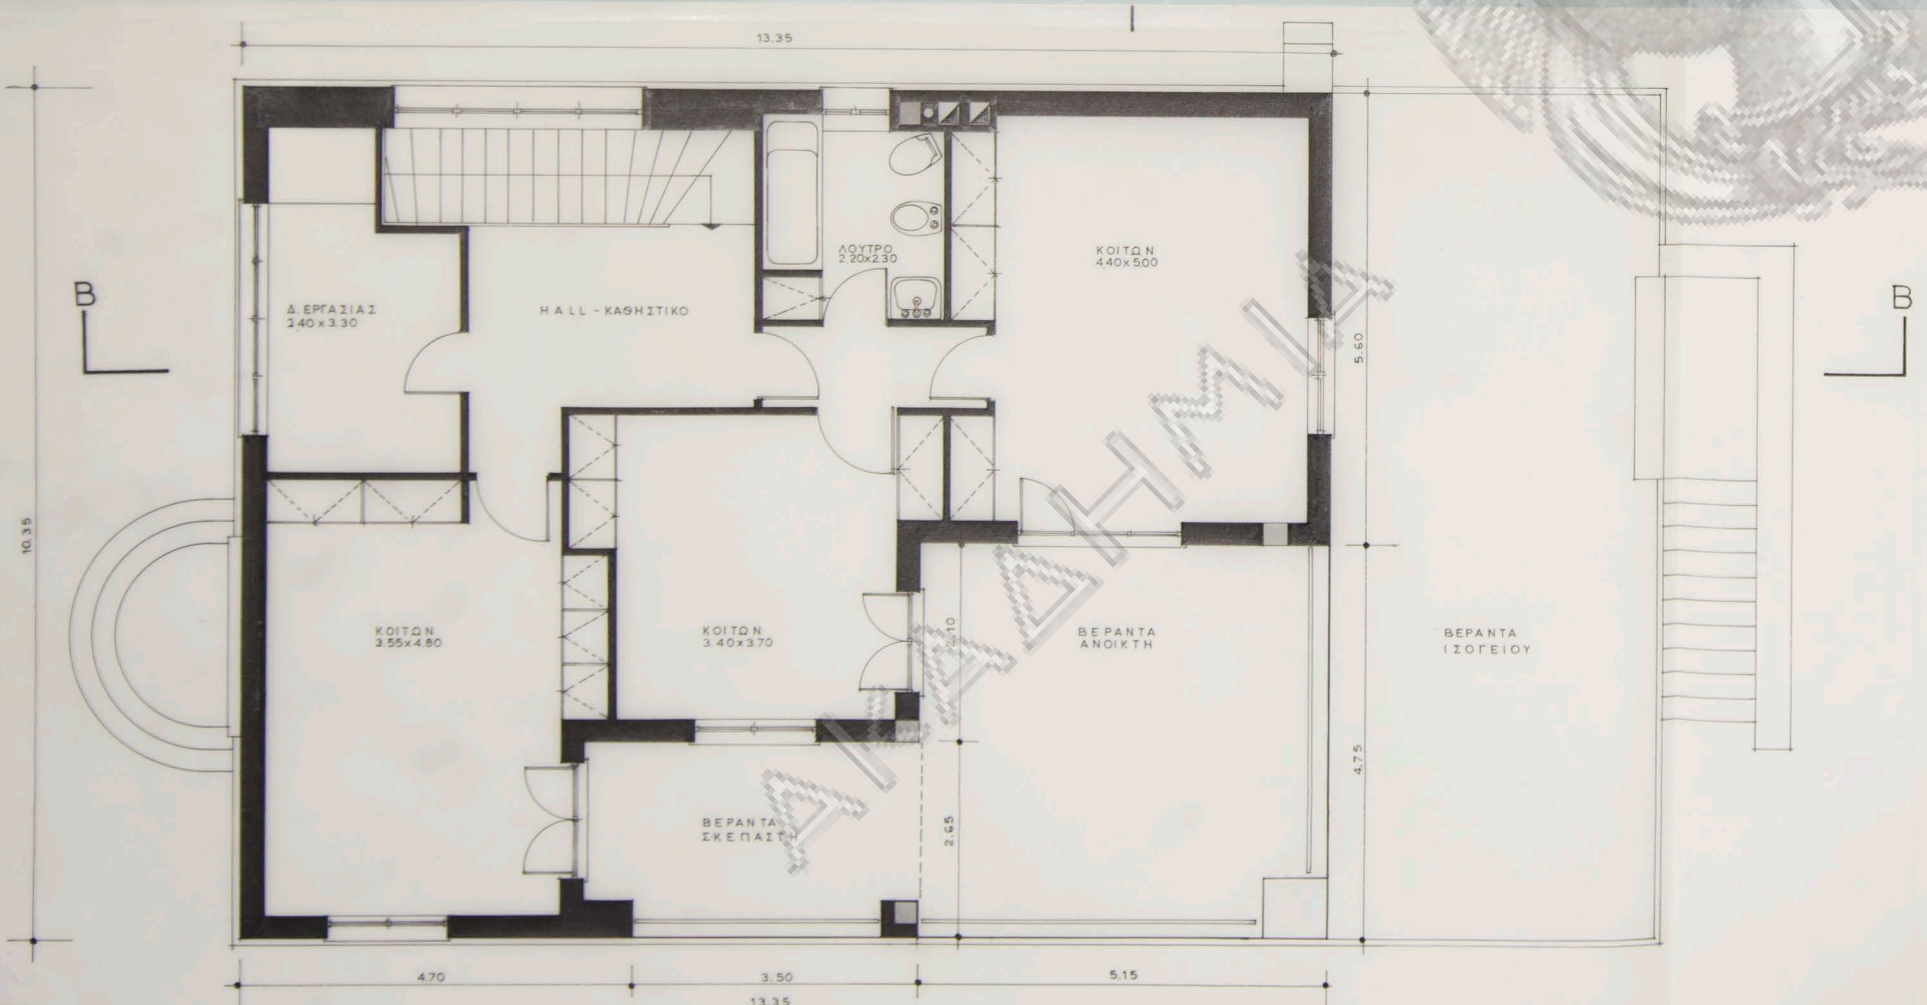

ΚΑΤΟΨΗ Α' ΟΡΟΦΟΥ

ΑΘΗΝΑΝ

εργοδοτης: Γεωργιος και Γαβριελλα Χριστοδουλου	
εργο: επισκευη- διαρρυθμιση Εσωτερικων χωρων κατοικιας	
θεση: ΦΡΕΙΔΕΡΙΚΗΣ 70 Ο.Τ. 20α Π. ΨΥΧΙΚΟ	
μελετητης: Ν.Βαλσαμακης αρχιτεκτων	
θεμα σχεδιου:	αριθμος σχεδιου
ΚΑΤΟΨΕΙΣ Α' ΟΡΟΦ.	A-3
κλιμακες: 1:50	
χρονος μελετης: ΜΑΡΤΙΟΣ 1986	
υπογραφη	σφραγιδα

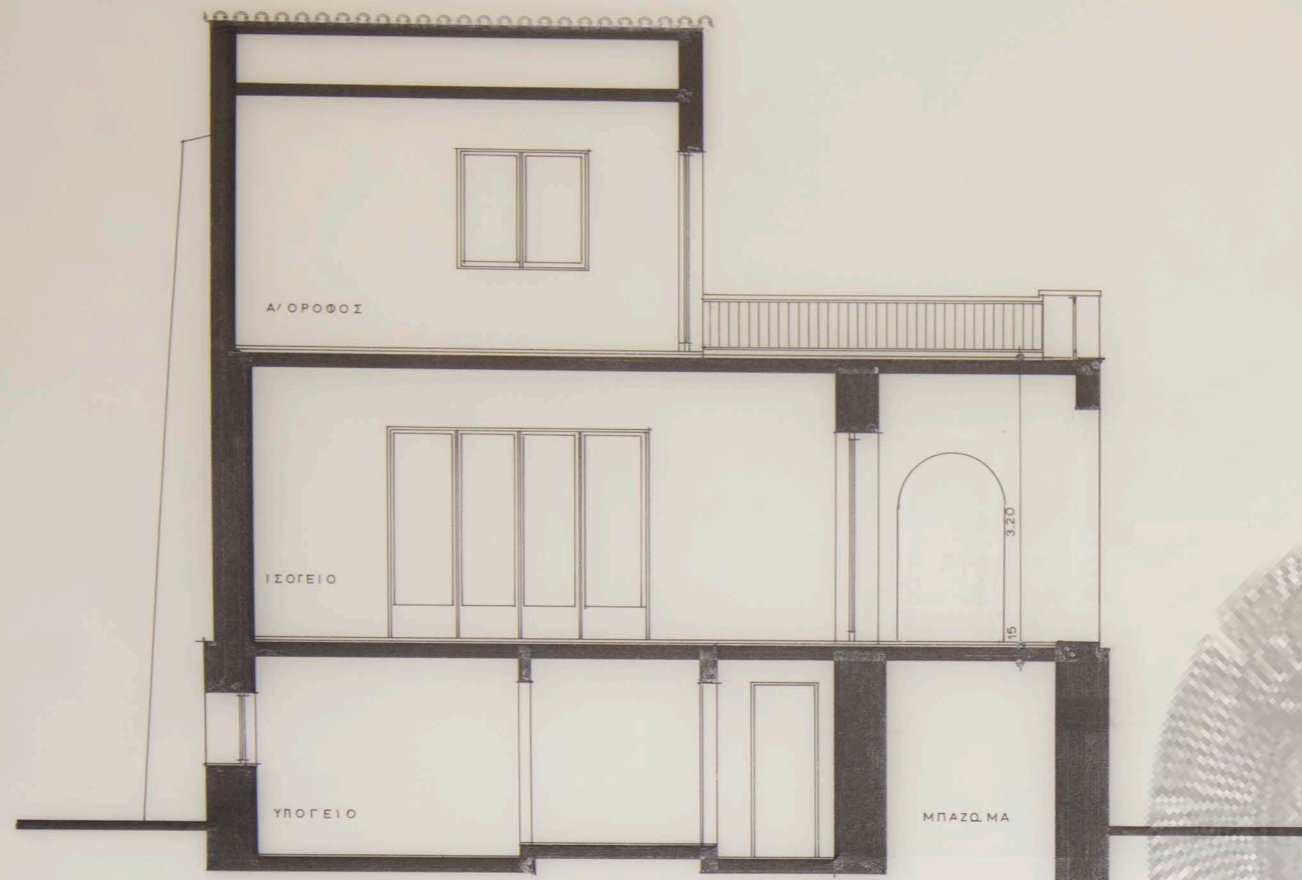


ΤΟΜΗ Α-Α




ΤΟΜΗ Β-Β

εργοδοτης: Γεωργιος και Γαβριελλα Χριστοδουλου	
εργο : επισκευη - διαρρυθμιση Εσωτερικων χωρων κατοικιας	
θεση : ΘΡΕΙΔΕΡΙΚΗΣ 70 Ο.Τ. 20 α Π. ΨΥΧΙΚΟ	
μελετητης: Ν. Βαλοσαμακης αρχιτεκτων	
θεμα σχεδιου :	αριθμος σχεδιου
ΤΟΜΕΣ (Α-Α , Β-Β)	A 4
κλιμακες : 1:50	
χρονος μελετης : ΜΑΡΤΙΟΣ 1986	
υπογραφη	σφραγιδα

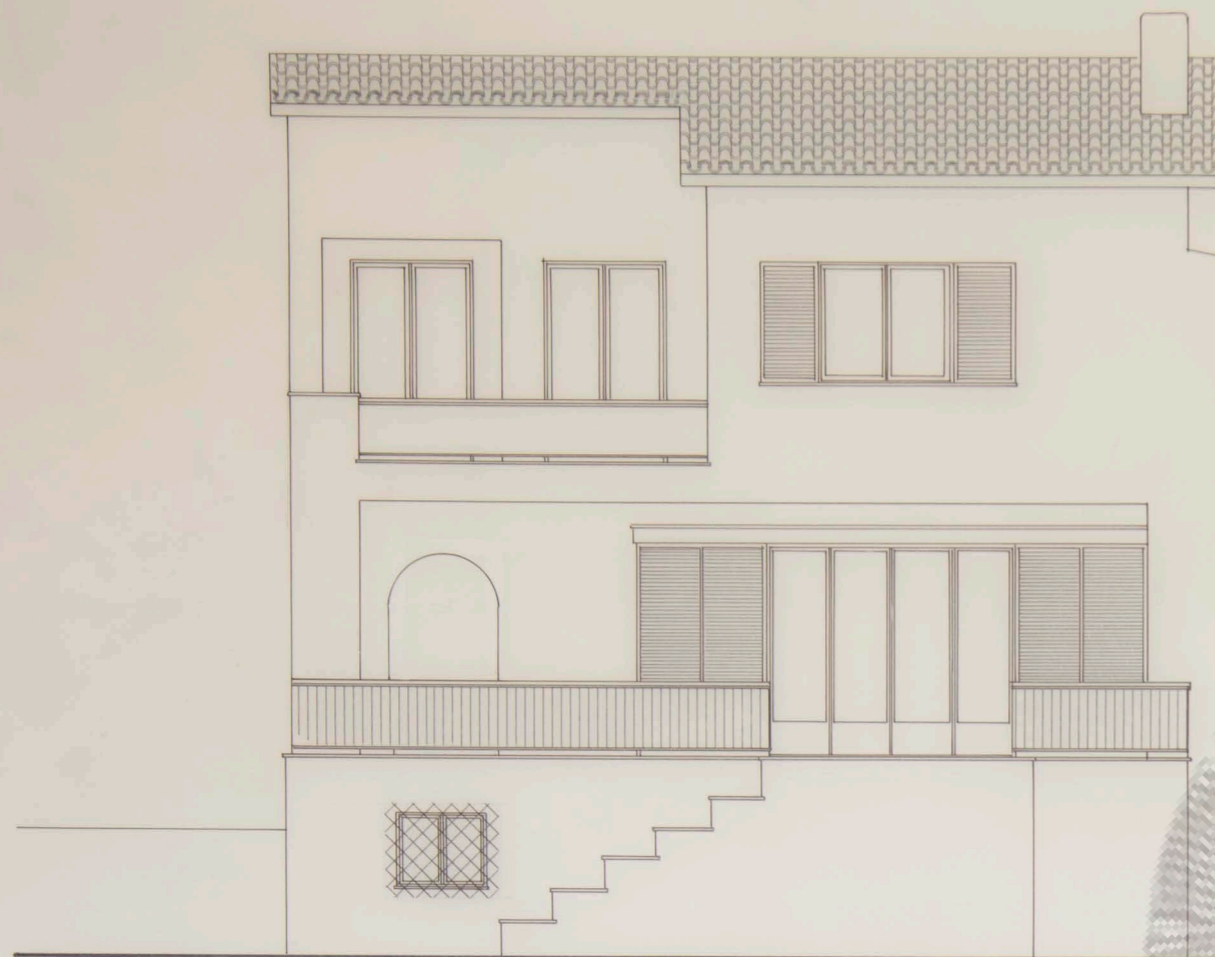

ΑΝΑΤΟΛΙΚΗ ΟΨΗ

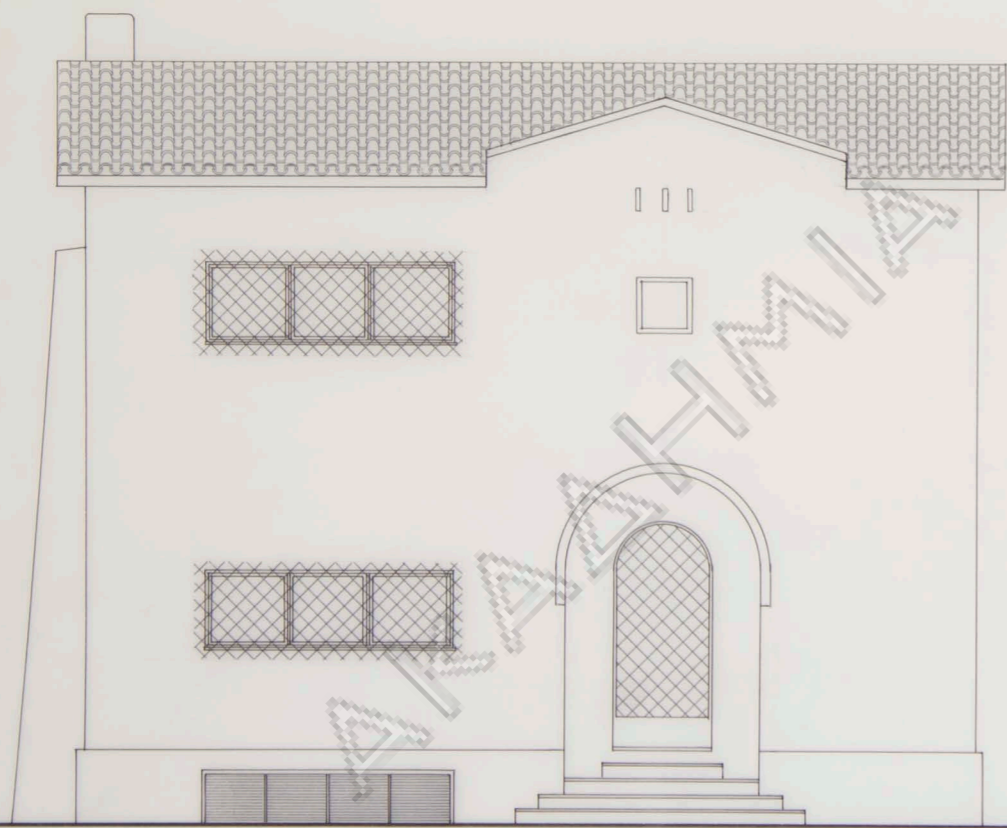

ΔΥΤΙΚΗ ΟΨΗ

ΑΘΗΝΑΝ

εργοδοτης: Γεωργιος και Γαβριελλα Χριστοδουλου	
εργο: επισκευη - διαρρυθμιση Εσωτερικων χωρων κατοικιας	
θεση: ΦΡΕΙΔΕΡΙΚΗΣ 70 Ο.Τ. 20α Π. ΨΥΧΙΚΟ	
μελετητης: Ν. Βαλοαμακης αρχιτεκτων	
θεμα σχεδιου:	αριθμος σχεδιου
ΟΨΕΙΣ (ΑΝΑΤΟΛΙΚΗ - ΔΥΤΙΚΗ)	A-5
κλιμακες: 1:50	
χρονος μελετης: ΜΑΡΤΙΟΣ 1986	
υπογραφη	σφραγιδα



ΒΟΡΕΙΝΗ ΟΨΗ



ΜΕΣΗΜΒΡΙΝΗ ΟΨΗ

εργοδοτης: Γεωργιος και Γαβριελλα Χριστοδουλου	
εργο	επισκευη - διαρρυθμιση Εσωτερικων χωρων κατοικιας
θση	: ΦΡΕΙΔΕΡΙΚΗΣ 70 Ο.Τ. 20 α Π. ΨΥΧΙΚΟ
μελετητης:	N. Βαλοσαμακης αρχιτεκτων
θεμα σχεδιου:	αριθμος σχεδιου
ΟΨΕΙΣ <small>(ΒΟΡΕΙΝΗ - ΜΕΣΗΜΒΡΙΝΗ)</small>	A-6
κλιμακες 1:50	
χρονος μελετης: ΜΑΡΤΙΟΣ 1986	
υπογραφη	σφραγιδα