



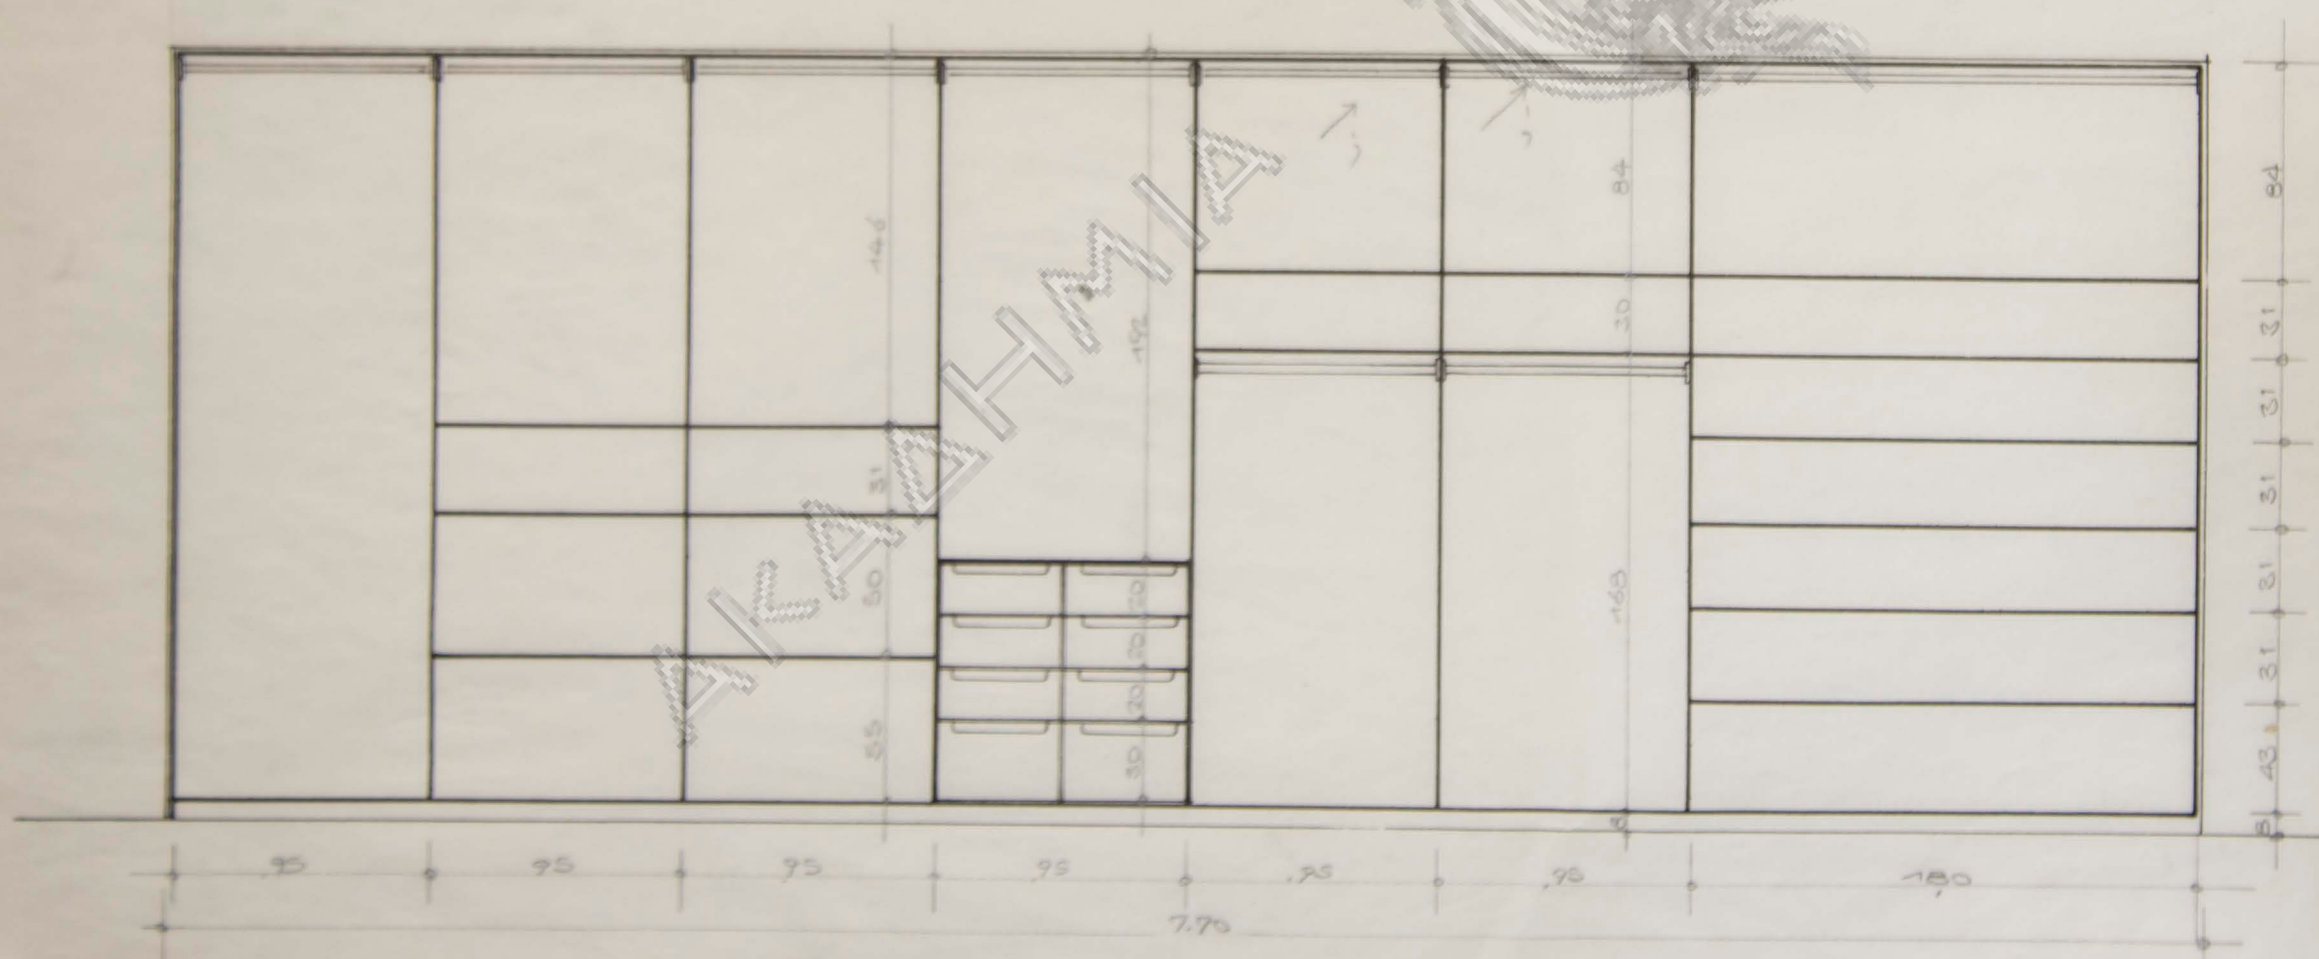
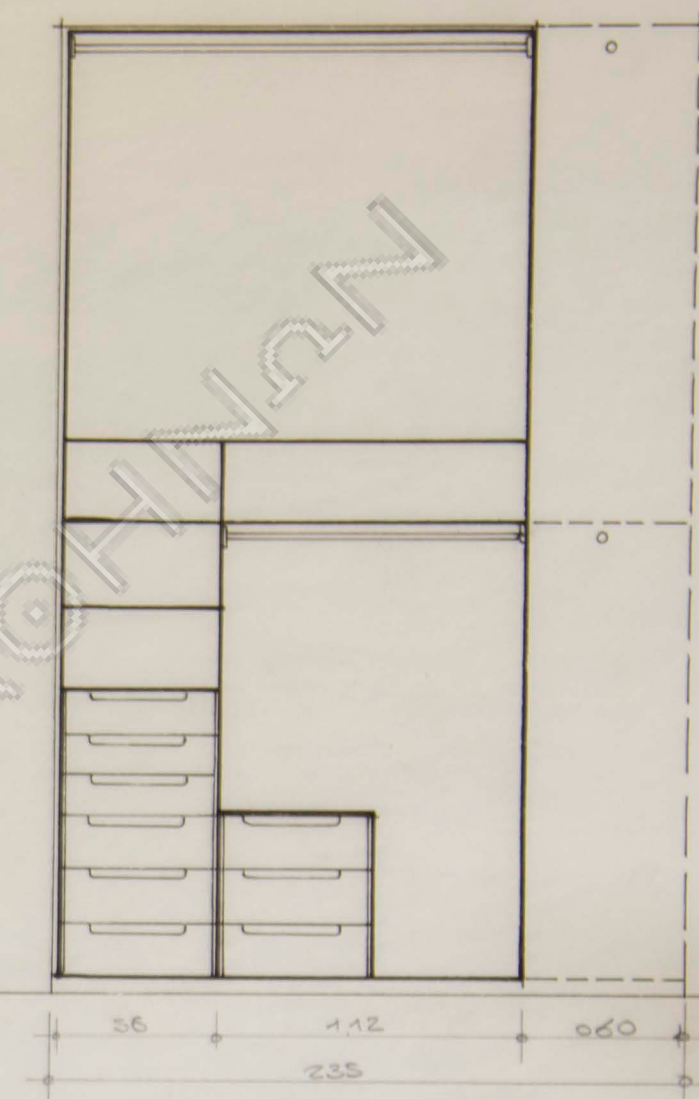
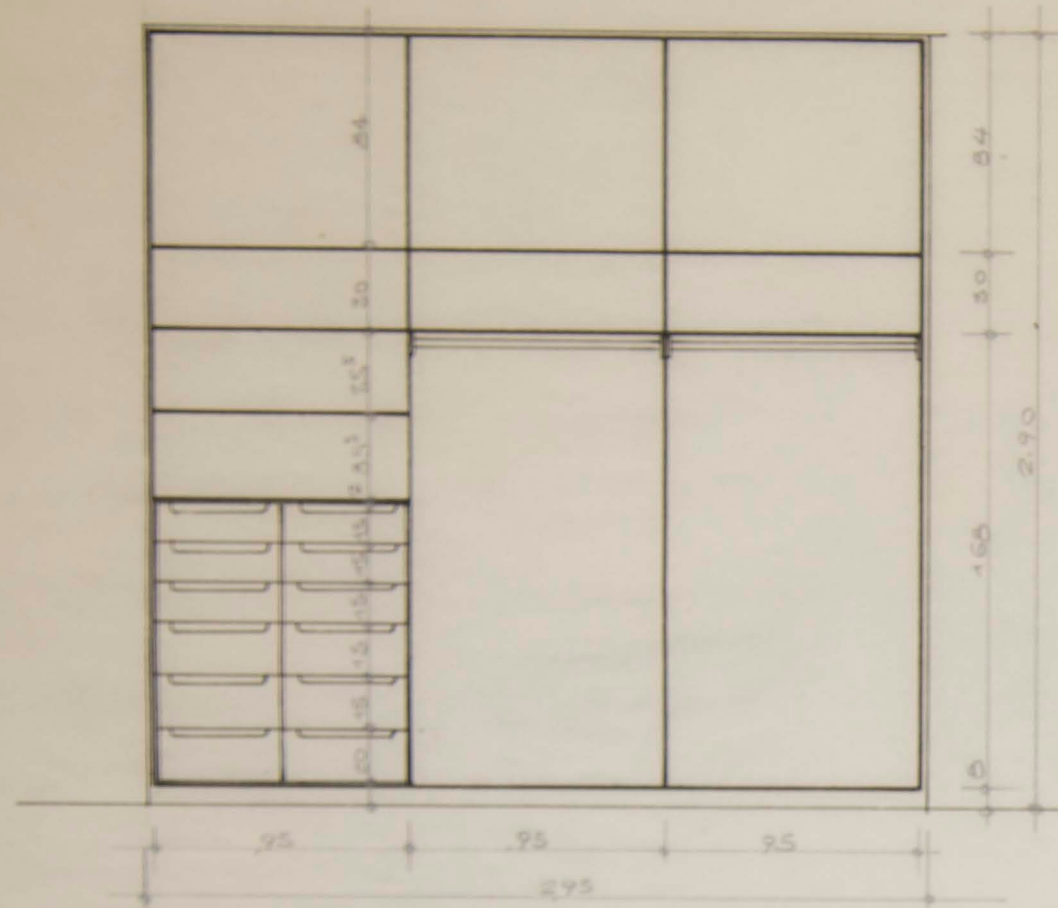
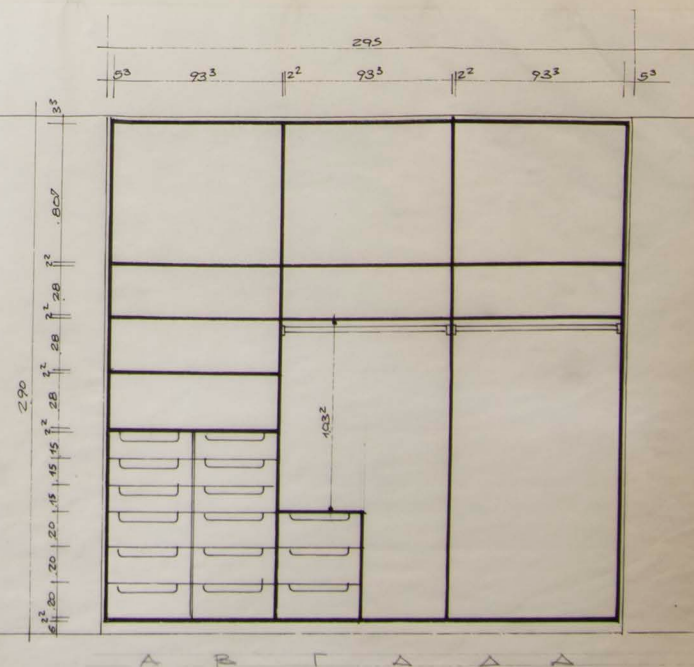
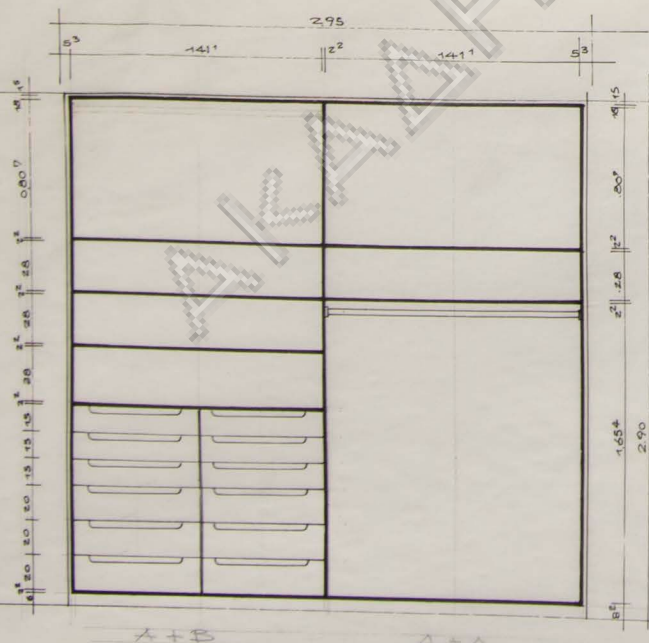
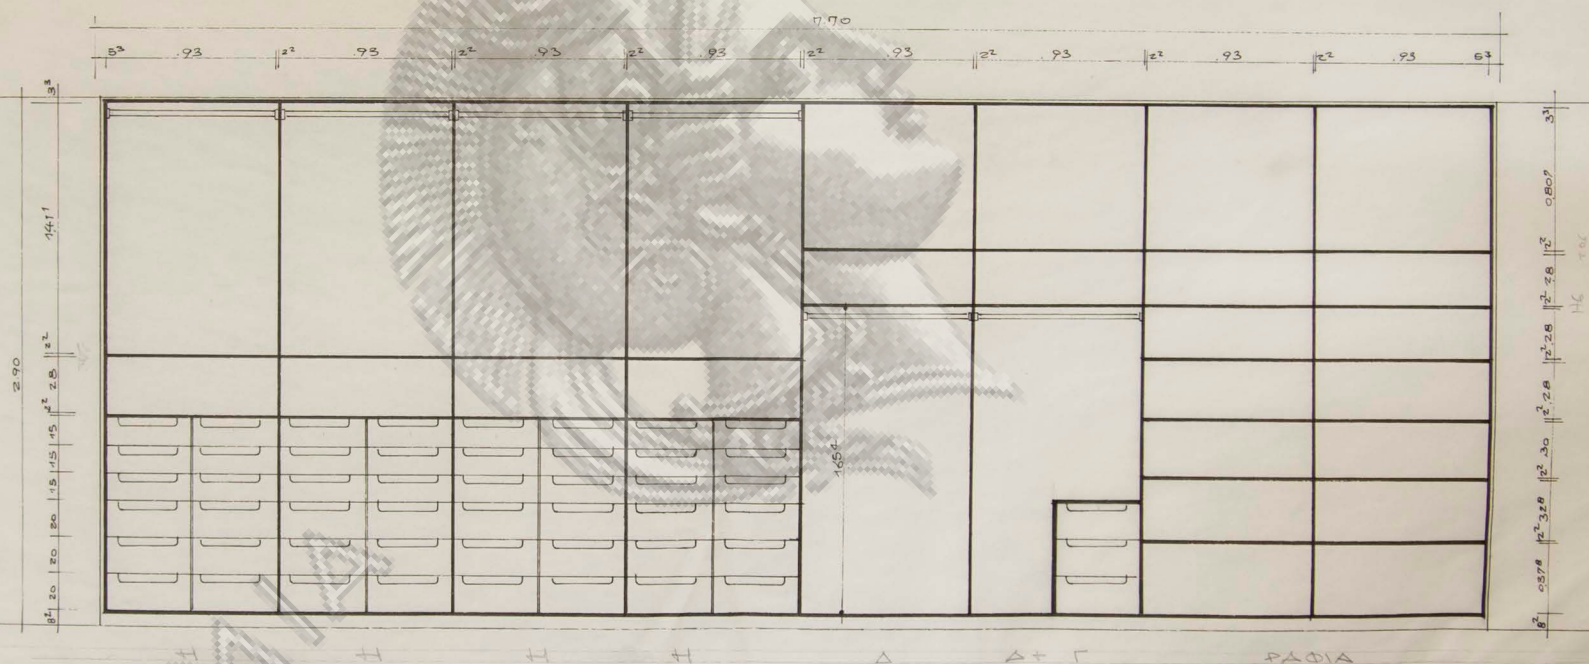
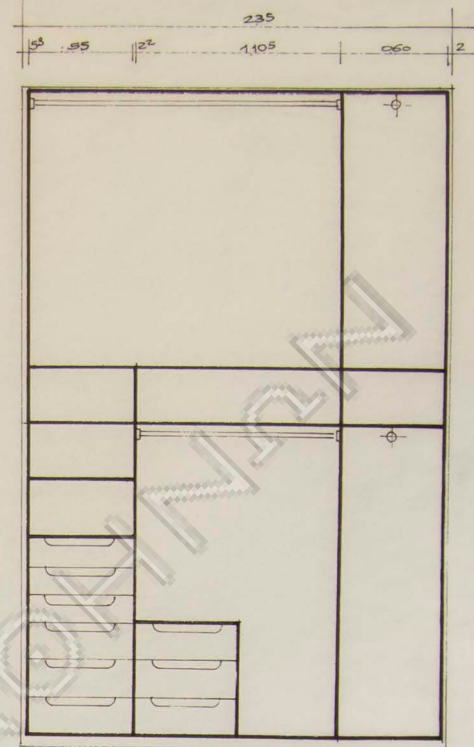
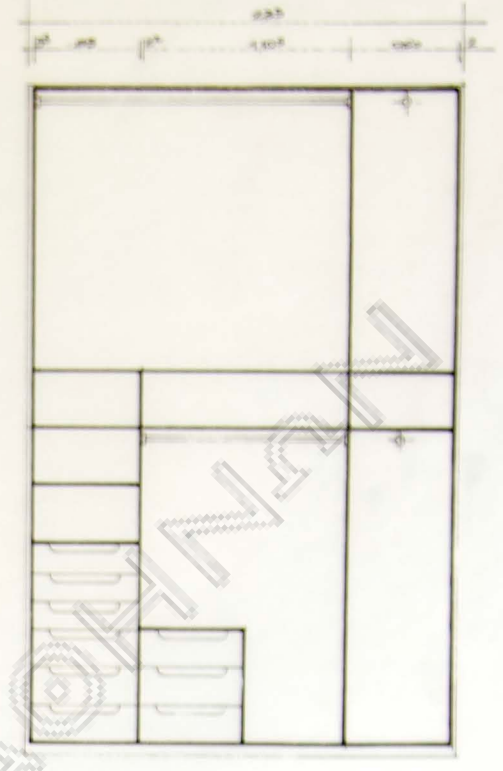
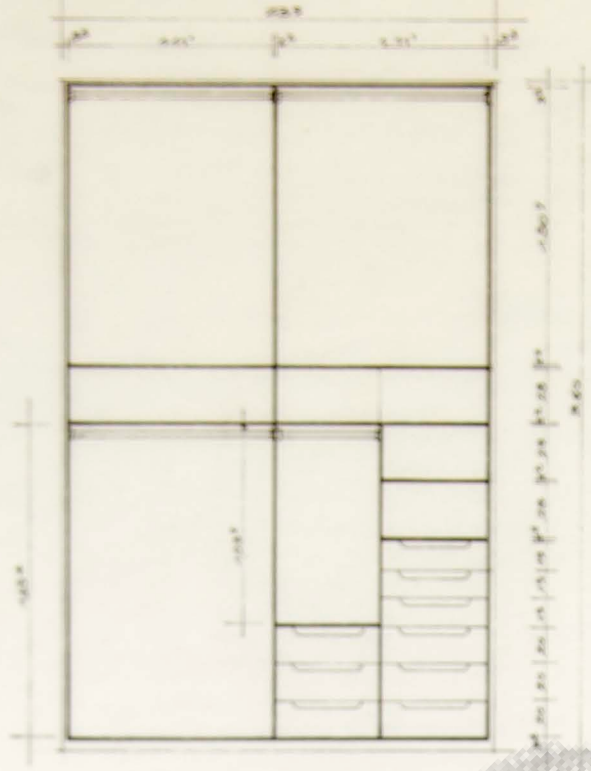
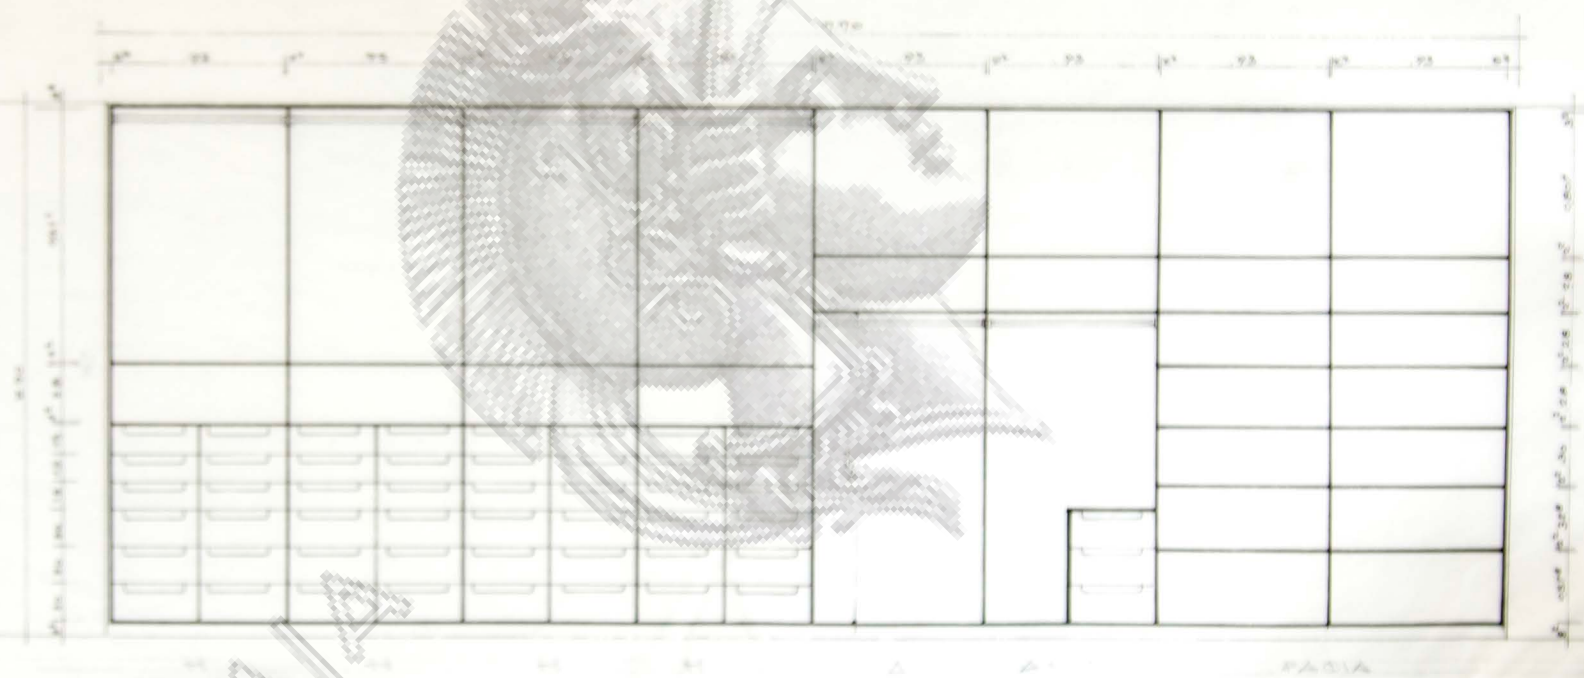
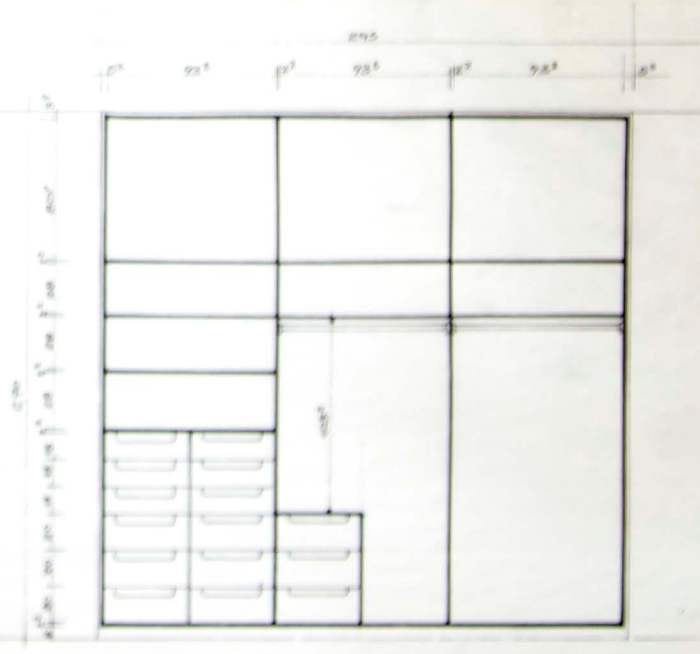
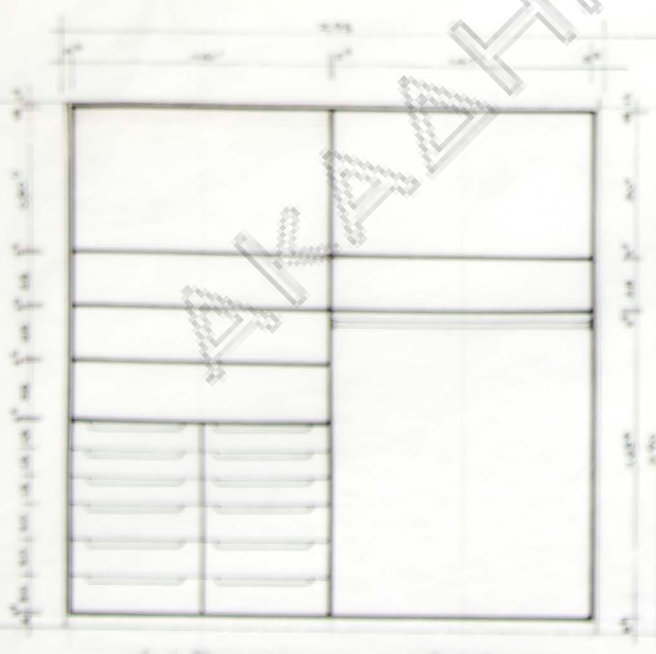
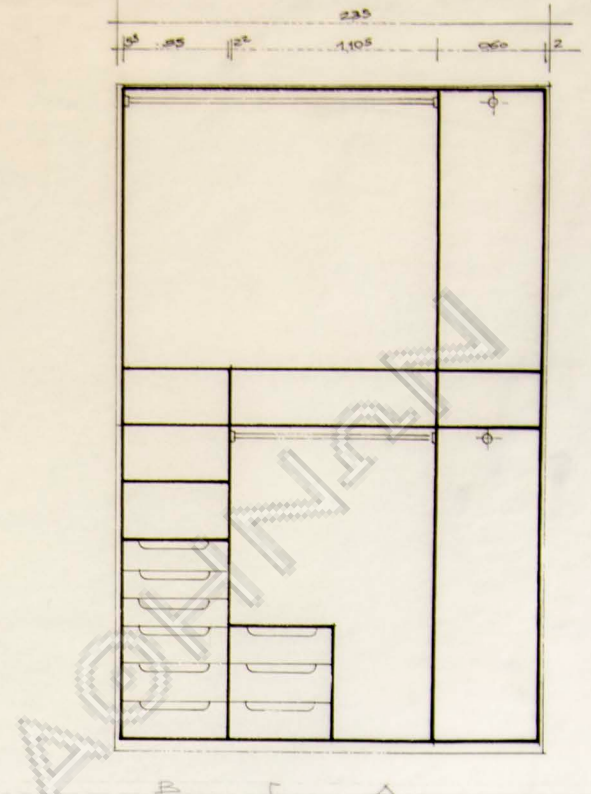


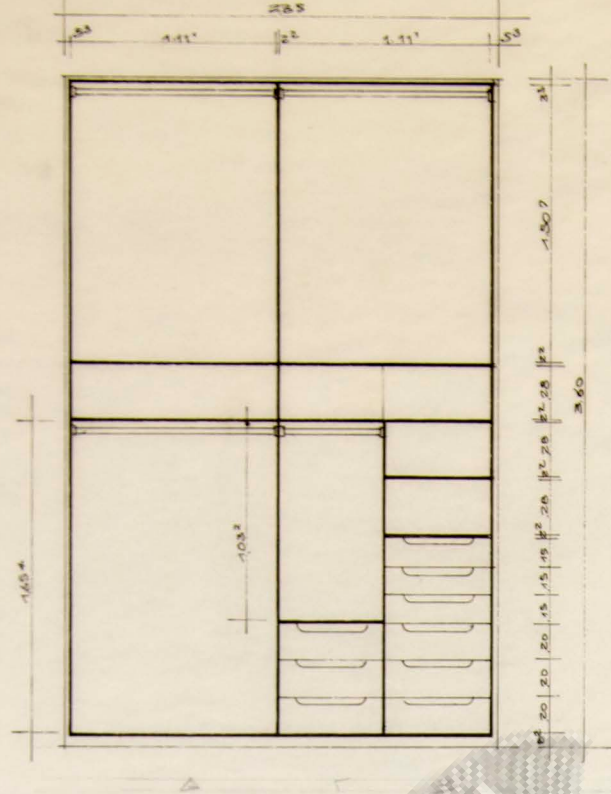






KA. 1/20

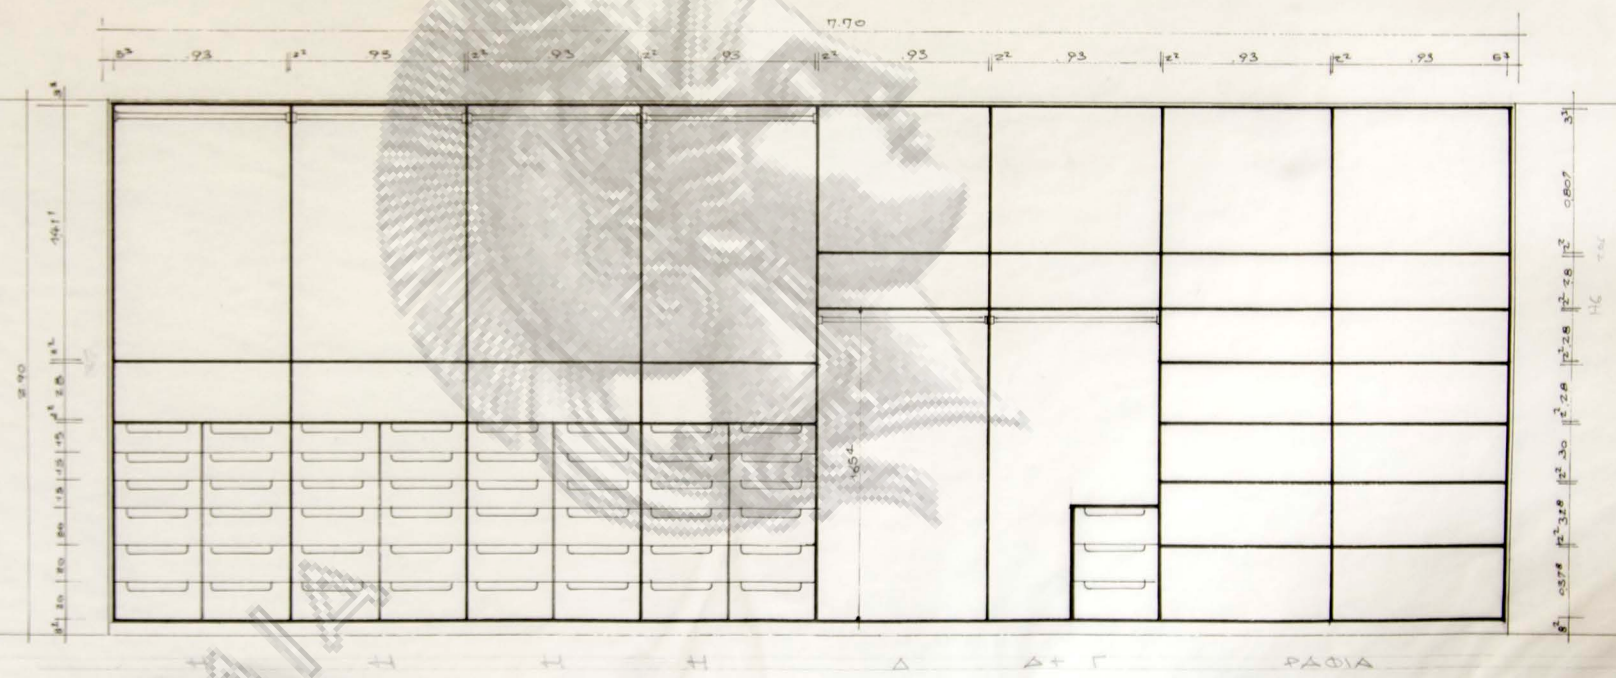

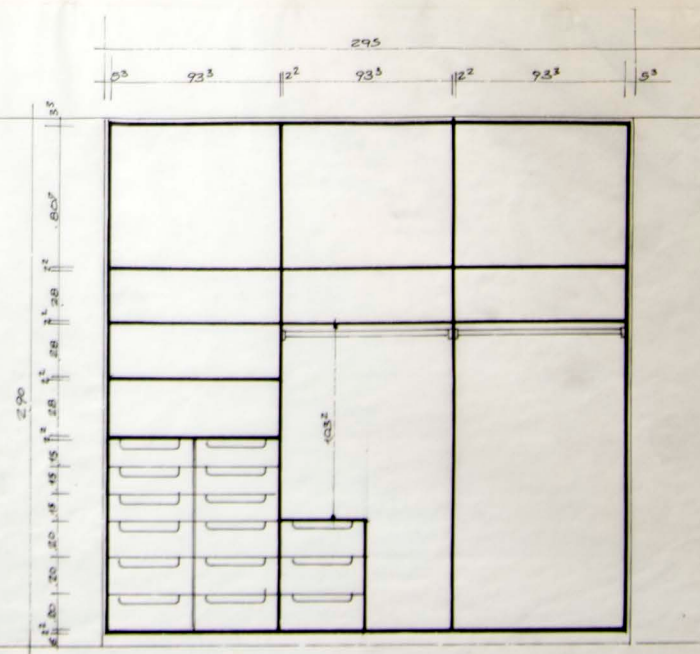


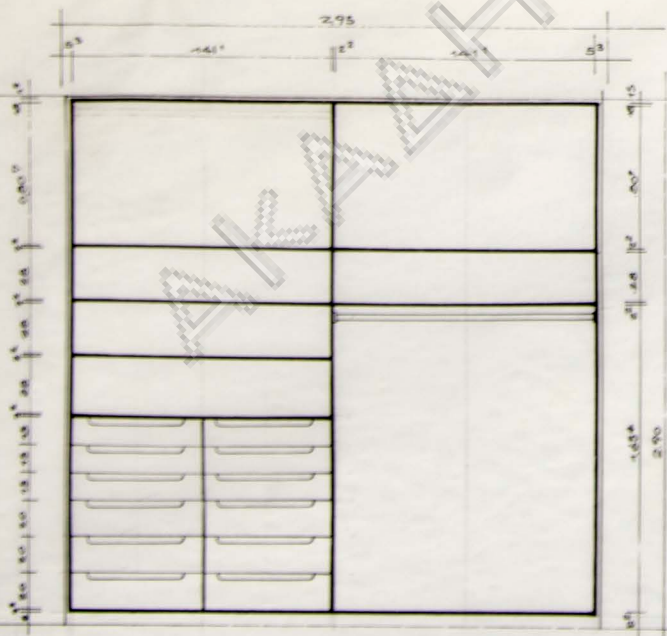




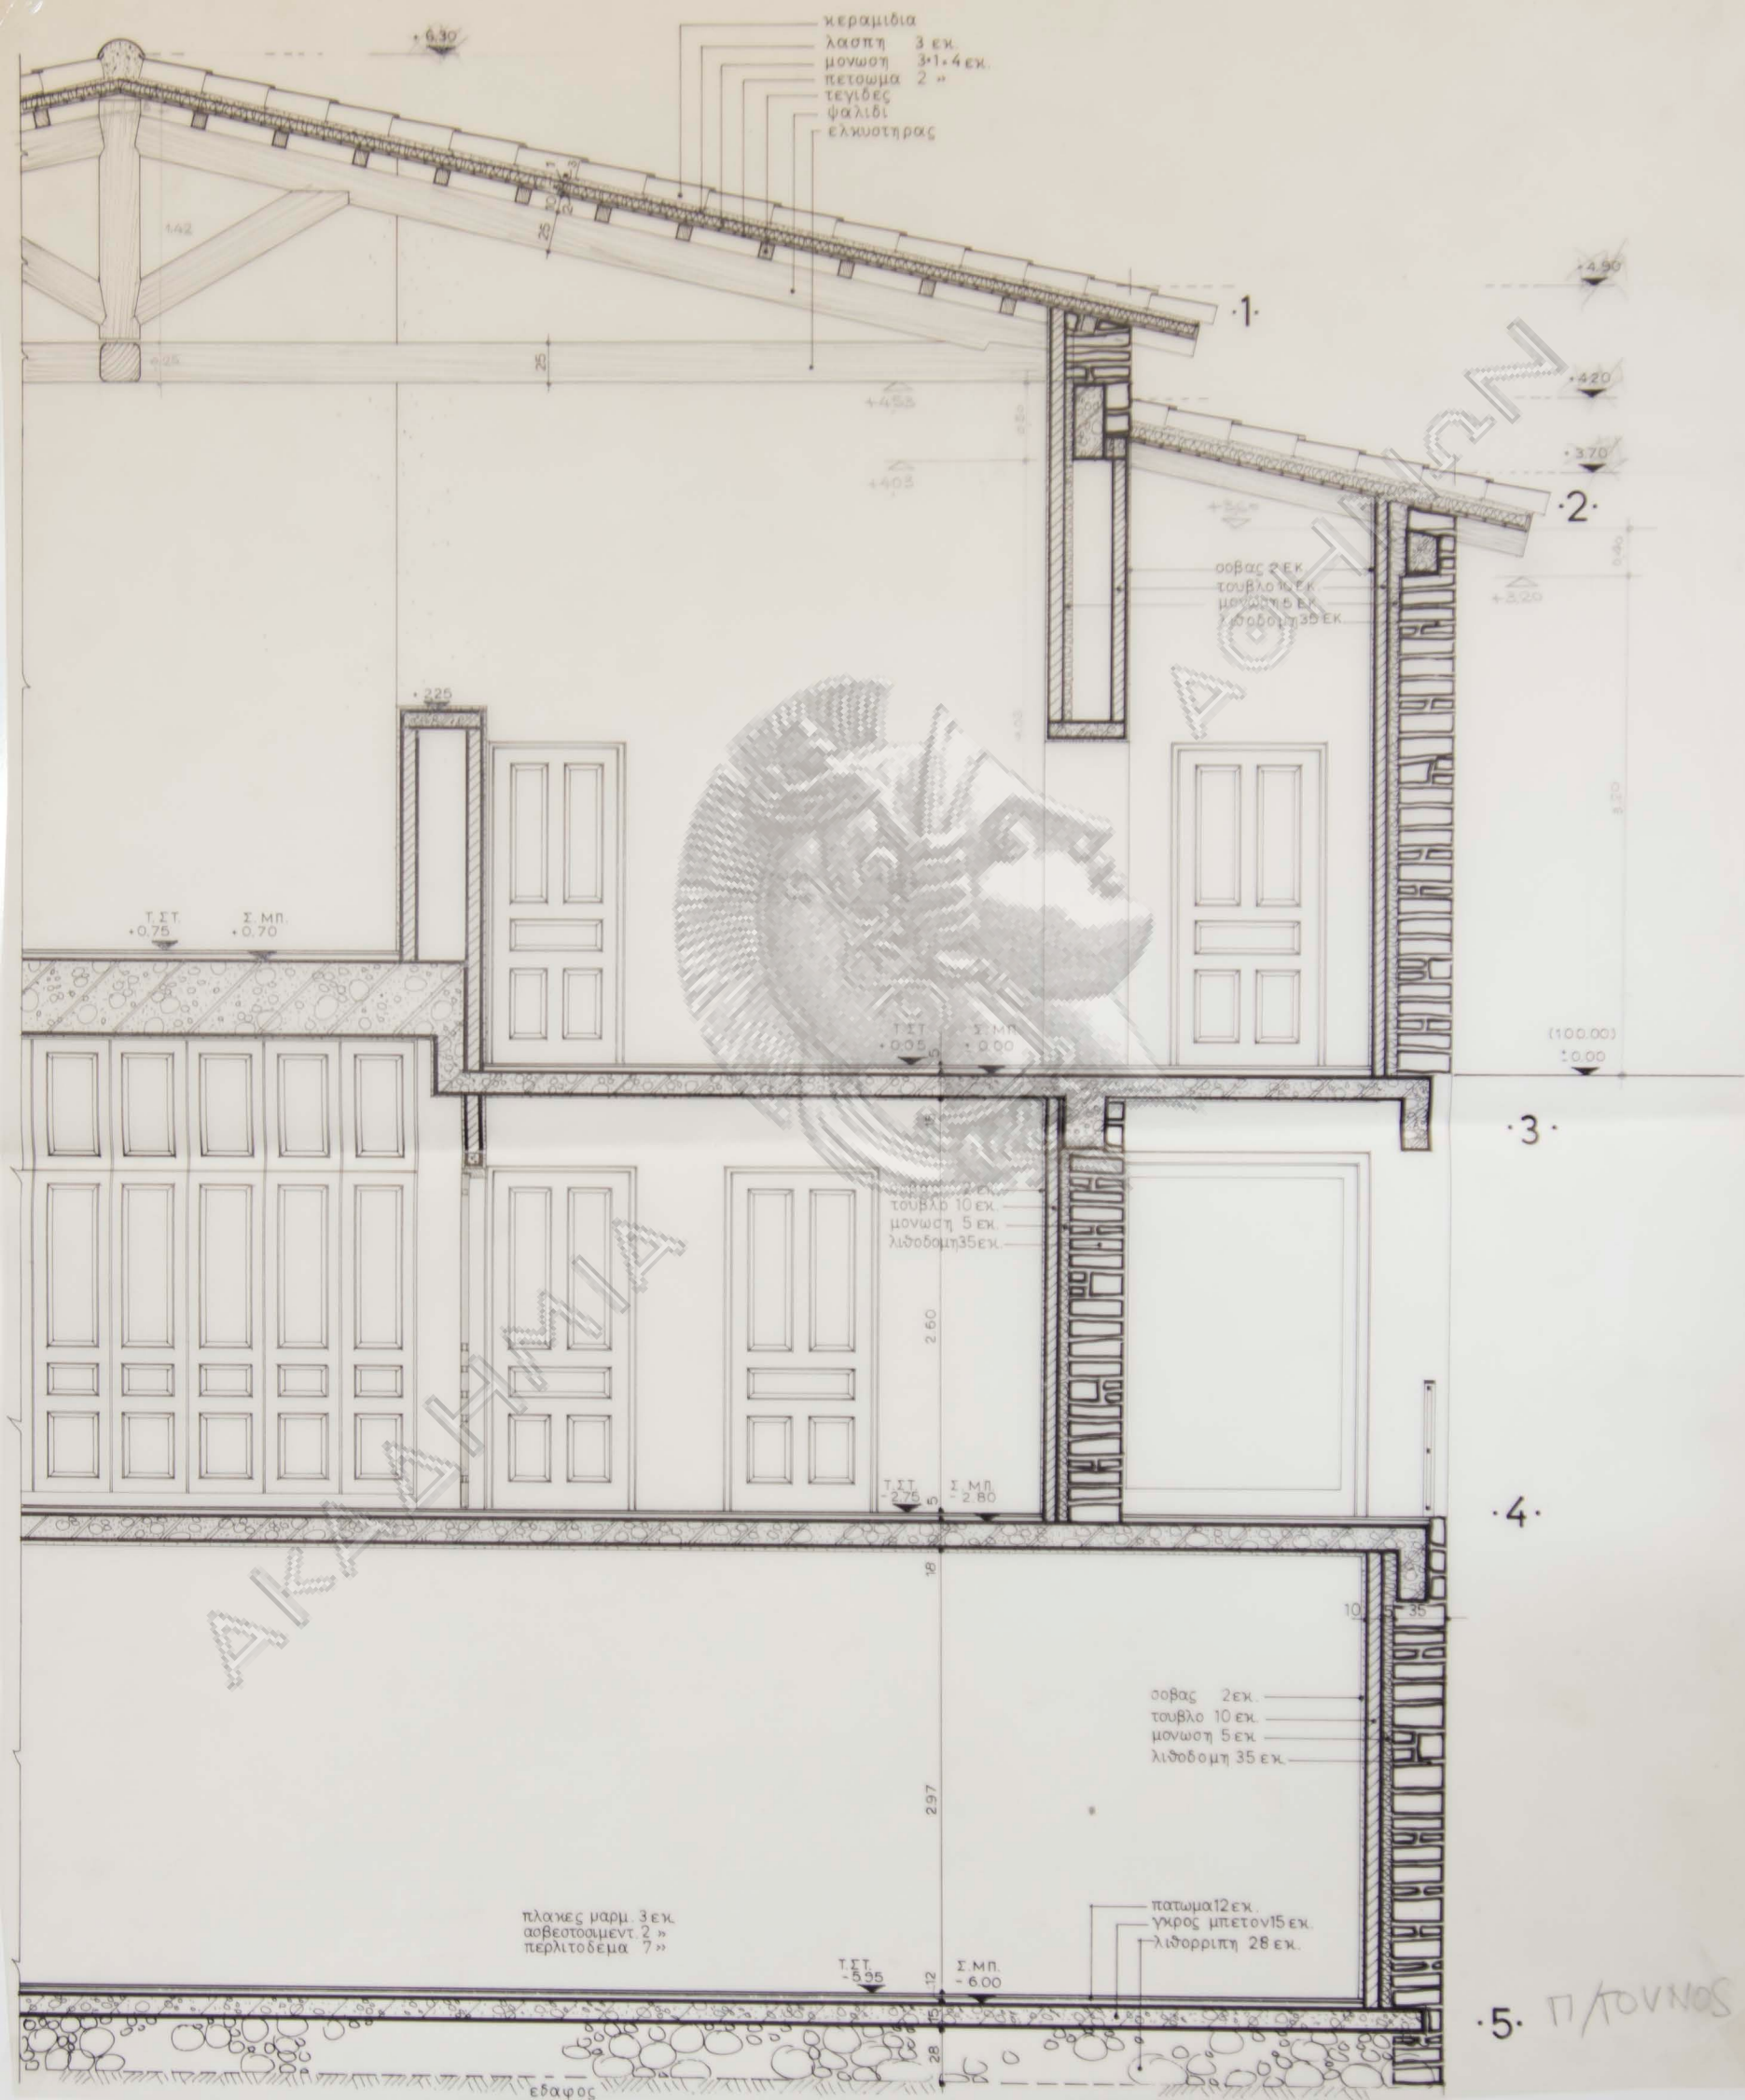


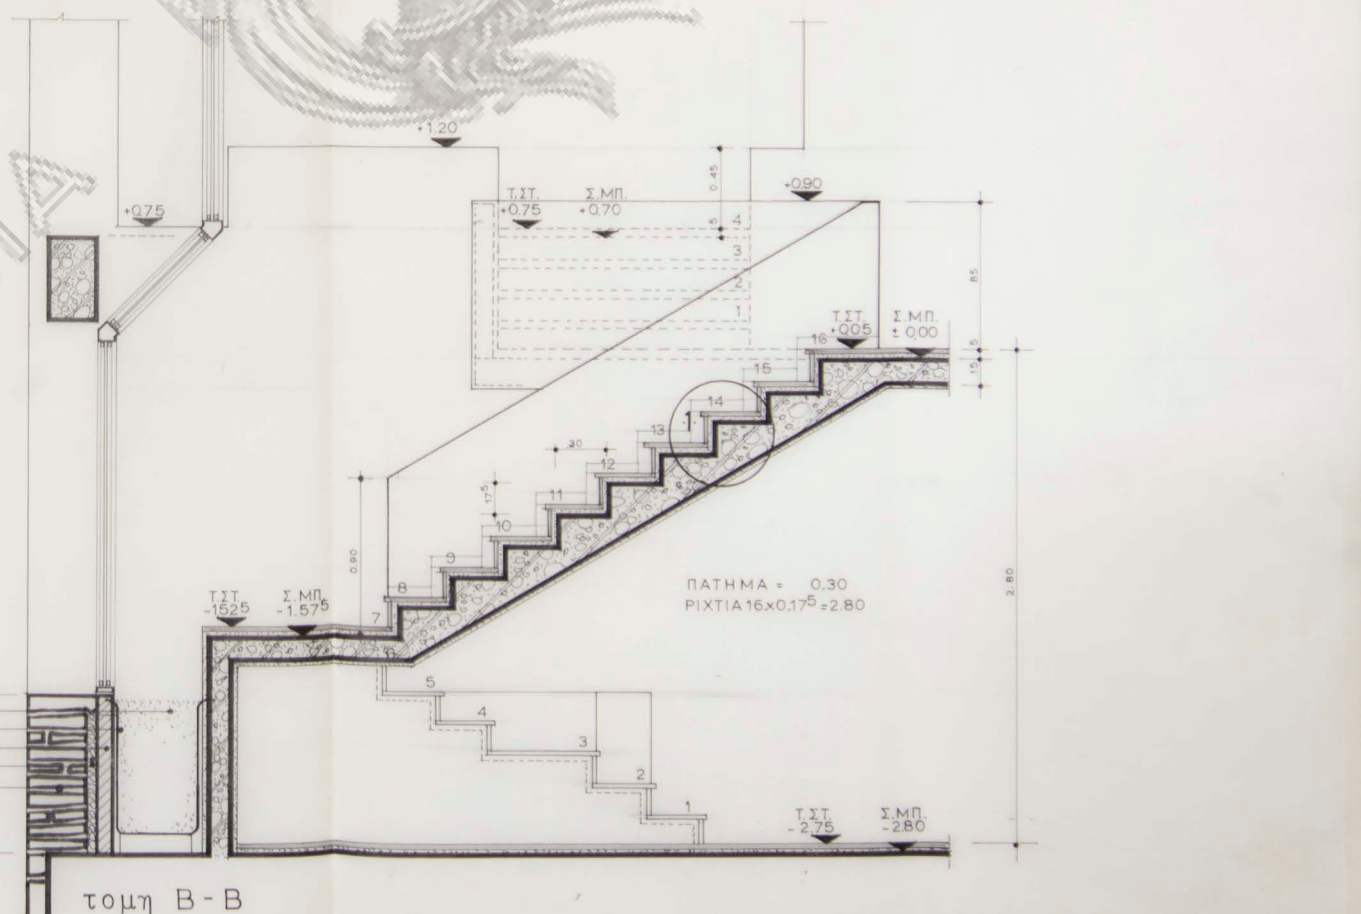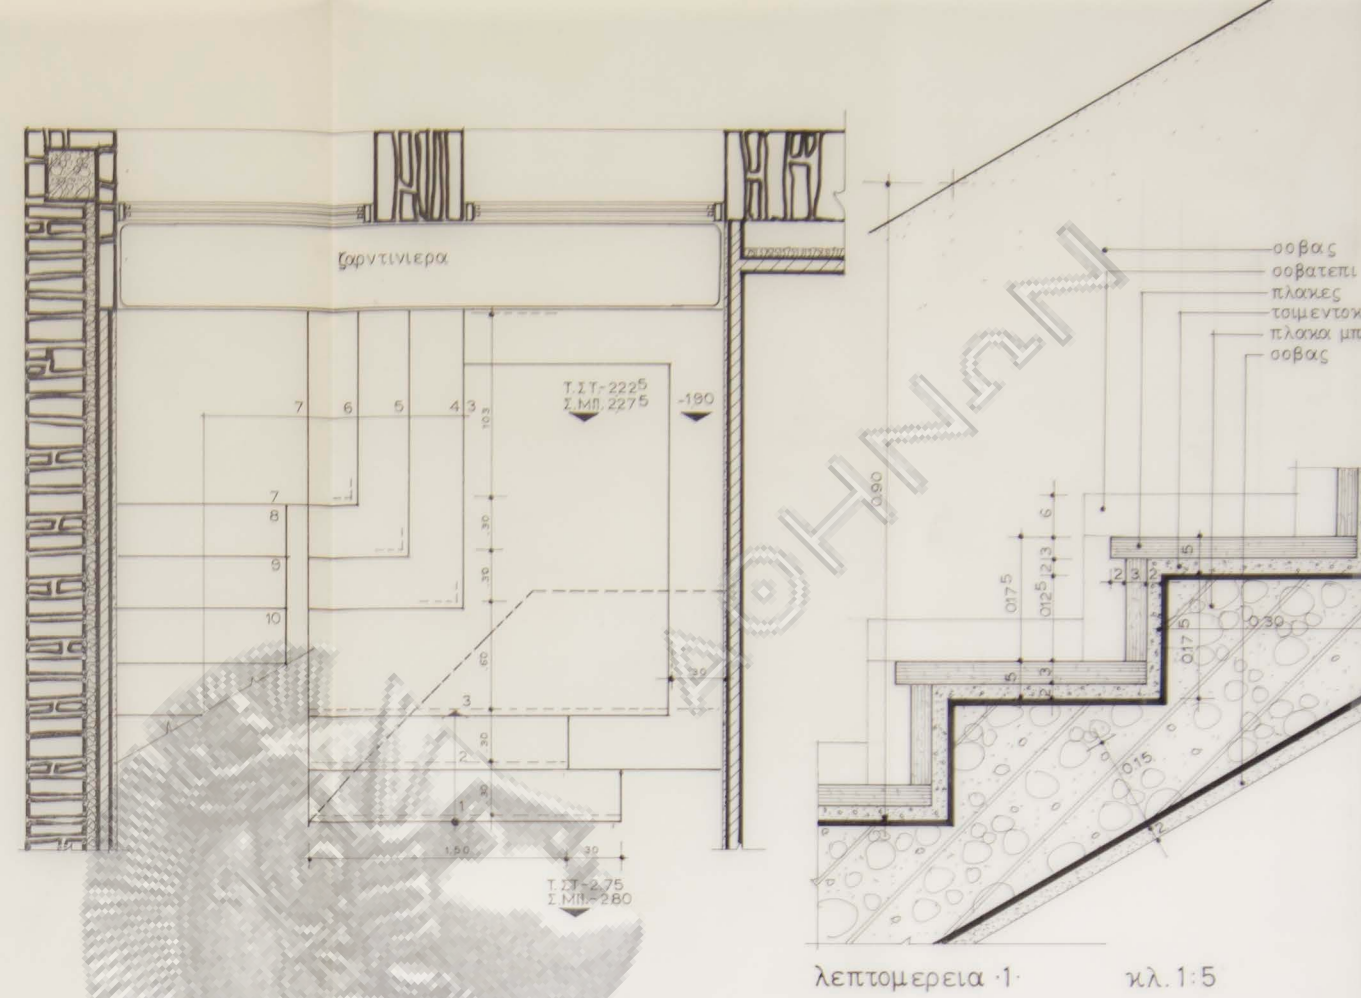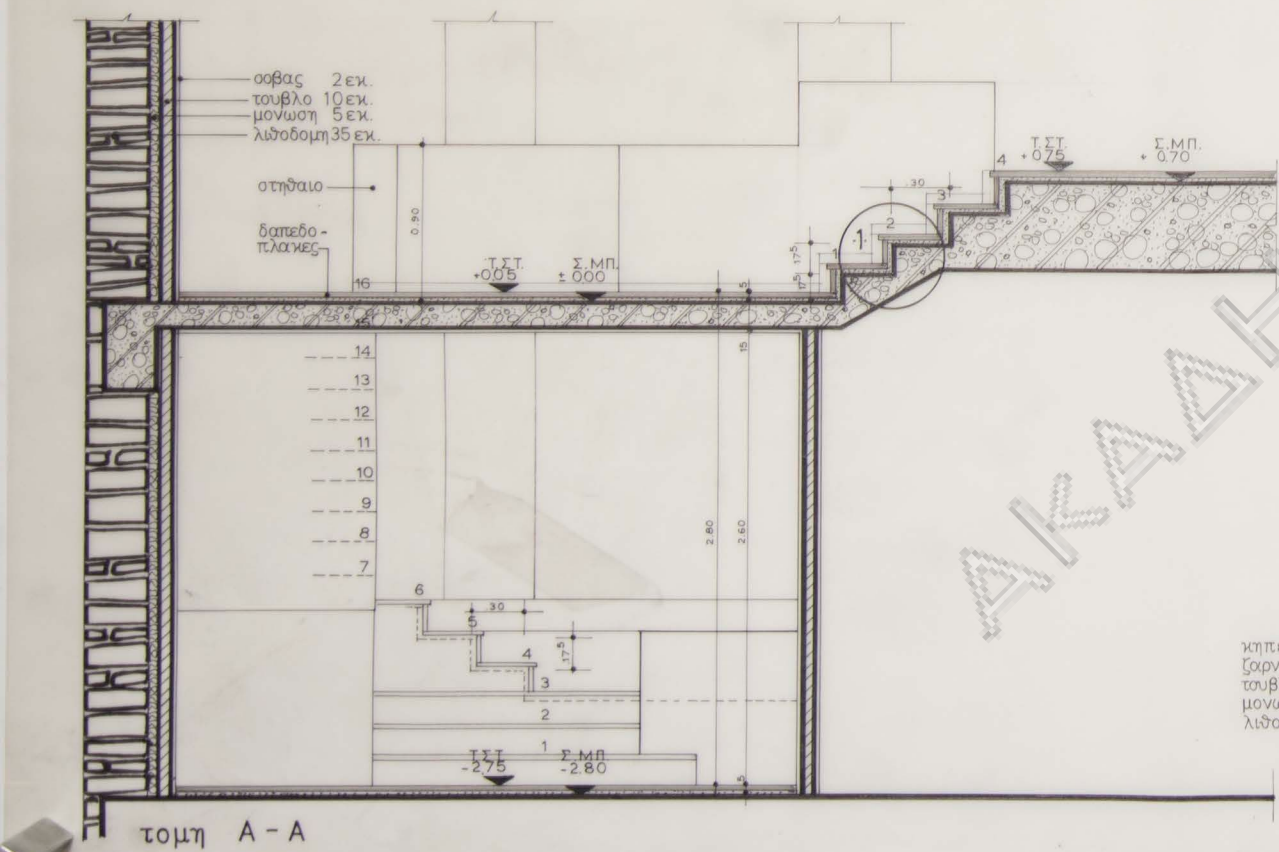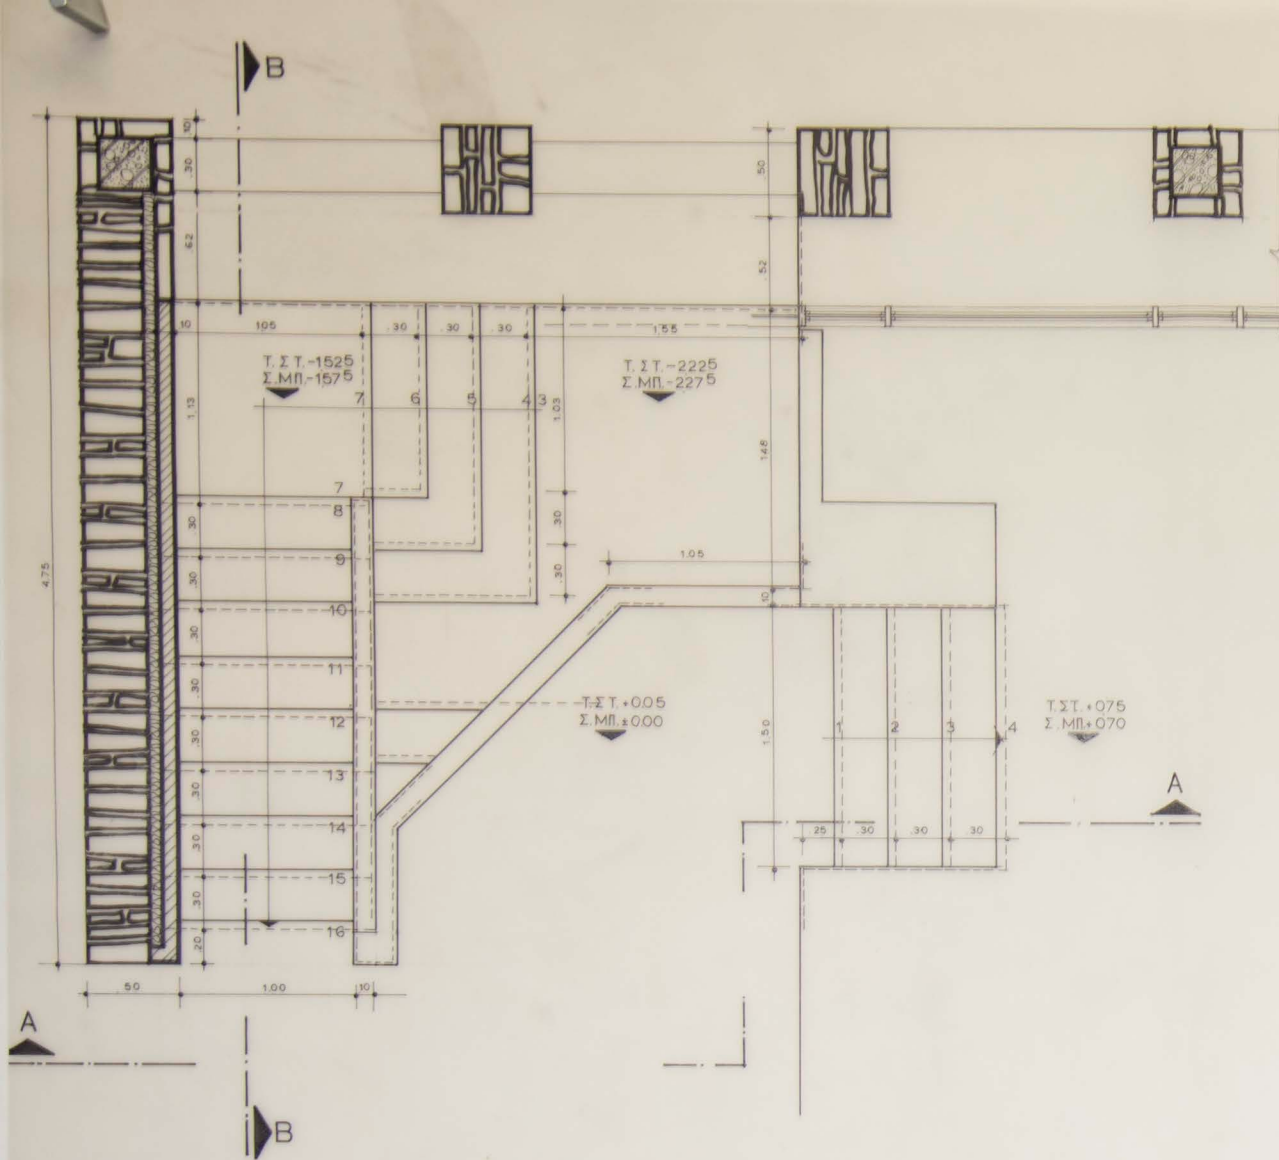




εργοδοτής: ΜΑΡΙΑ ΠΑΠΑΓΟΥΝΟΥ	
εργο: ΚΑΤΟΙΚΙΑ ΔΥΟ ΟΡΟΦΩΝ ΜΕ ΥΠΟΓΕΙΟ	
θέση: οδός ΕΥΞΕΙΝΟΥ ΠΟΝΤΟΥ Ο.Τ. ΣΙ ΟΙΚΟΣΥΝΕΤΑΙΡΙΣΜΟΥ "Ο ΕΥΞ. ΠΟΝΤΟΣ" ΚΟΙΝ. ΣΤΑΜΑΤΑΣ	
μελετητές: ΝΒΑΛΣΑΜΑΚΗΣ	αρχιτεκτων
Π. ΓΙΑΝΝΑΡΟΥ	πολ μηχανικος
θέμα σχεδίου:	αριθμός σχεδίου
ΣΚΑΛΑ ΑΠΟ ΣΤΑΘΜΗ ΑΛ. -2.80 ΣΤΗ ΣΤΑΘΜΗ +0.00	
κλίμακες: 1:20	
χρονος μελετης: Απριλιος 1985	
υπογραφή	σφραγίδα

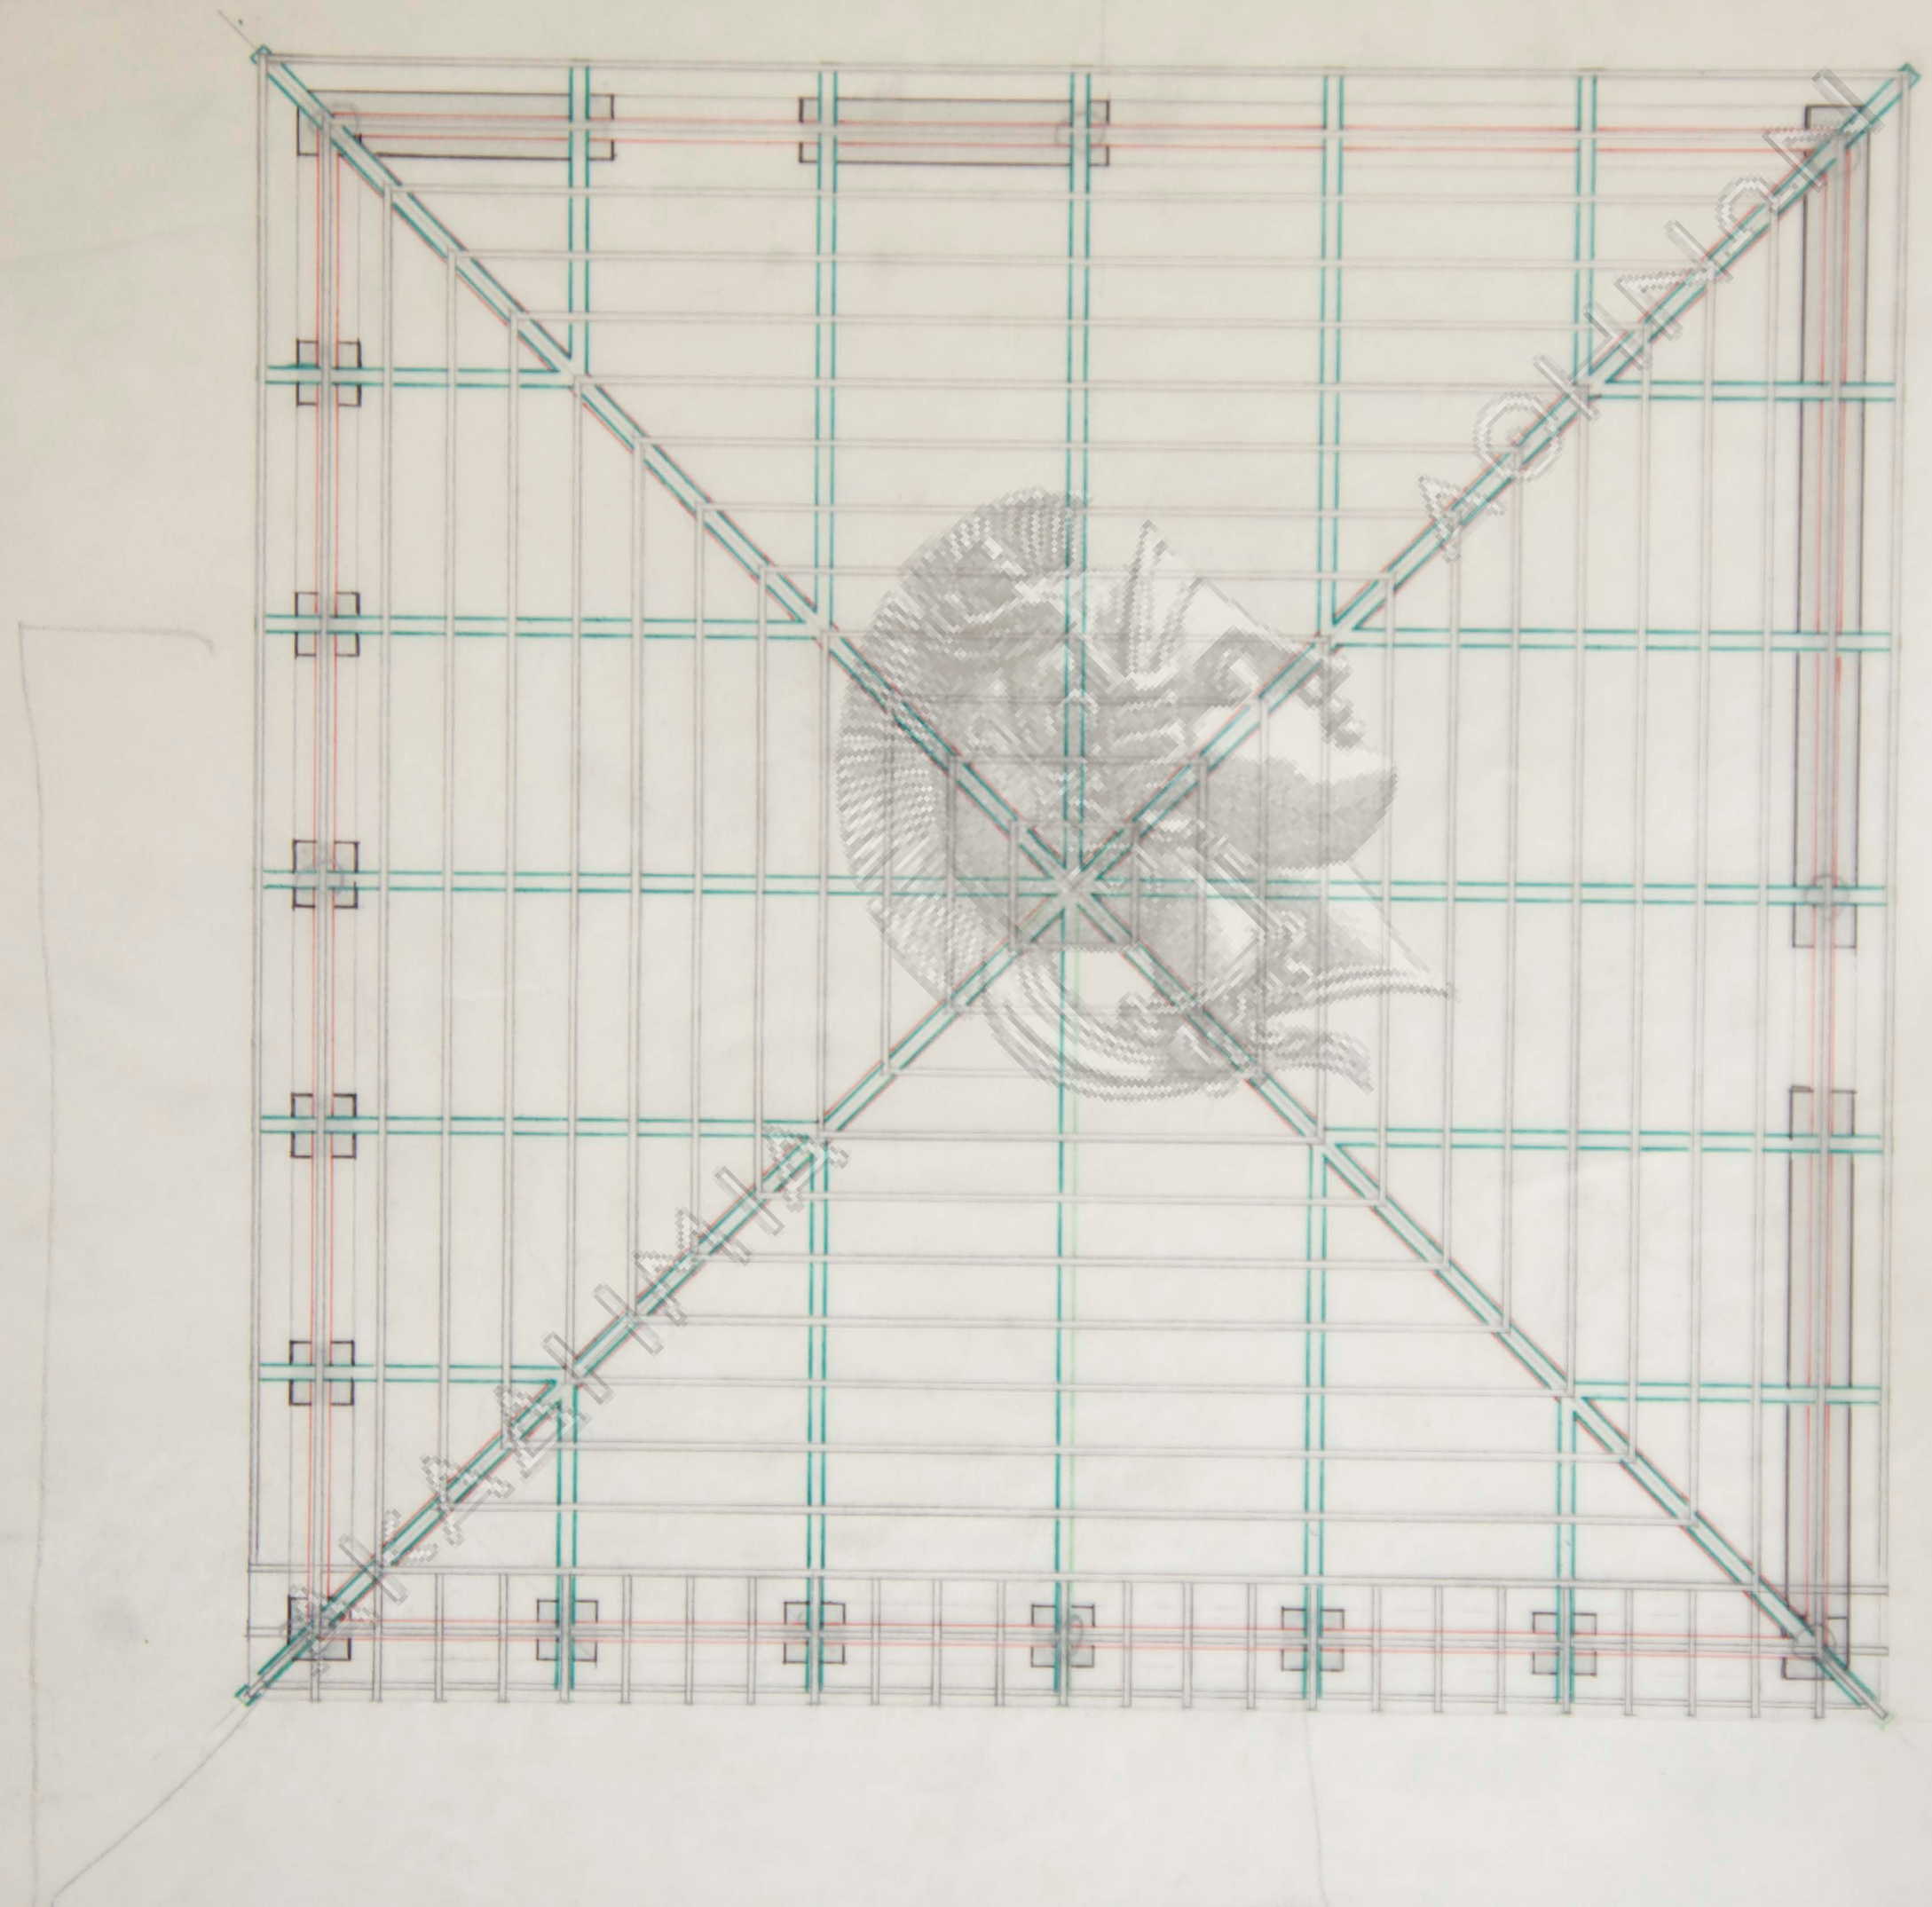




ΘΥΡΕΣ
σταθμη ± 0.00, +0.70, +1.05

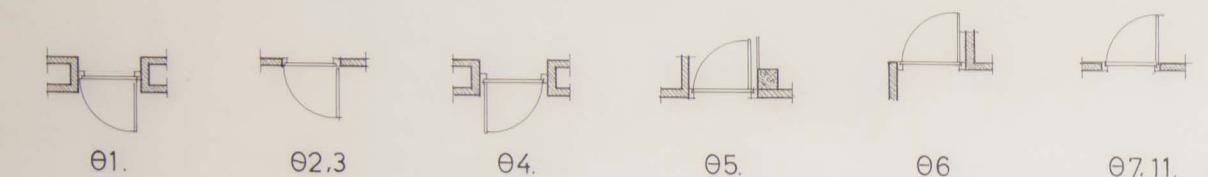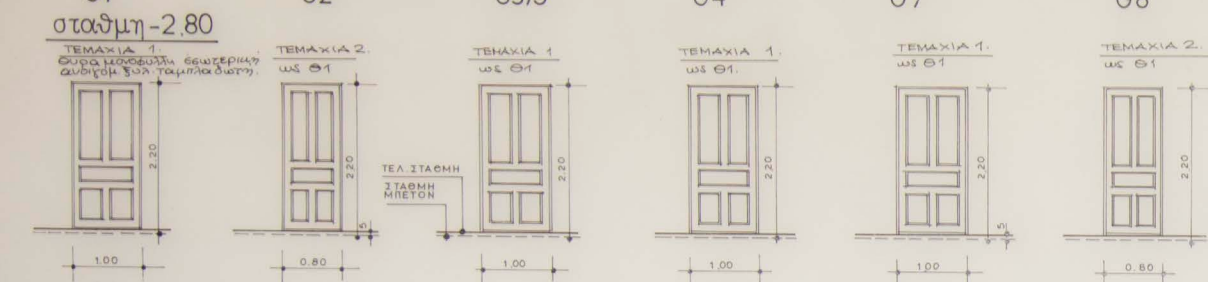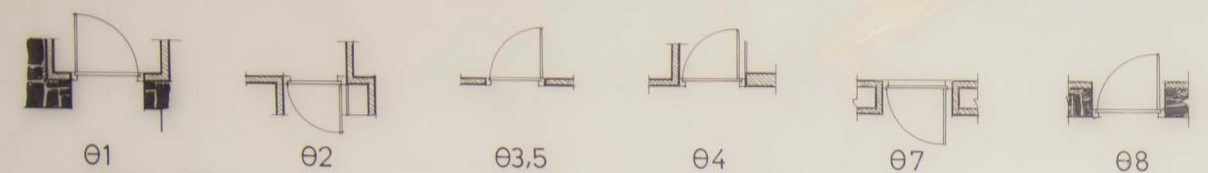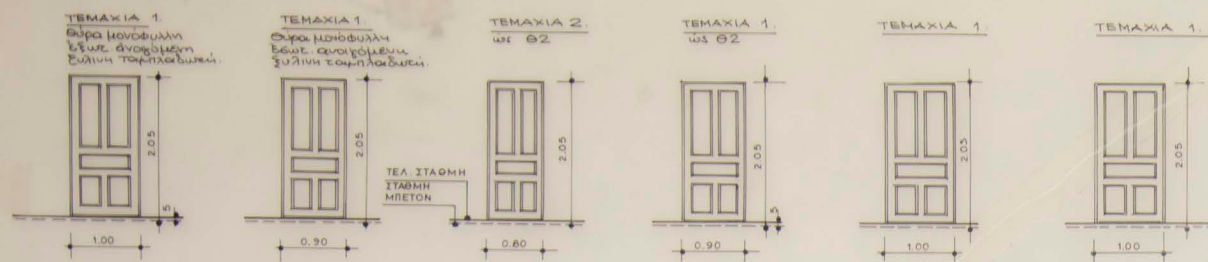

ΥΑΛΟΣΤΑΣΙΑ σταθμη ± 0.00, +0.70, +1.05

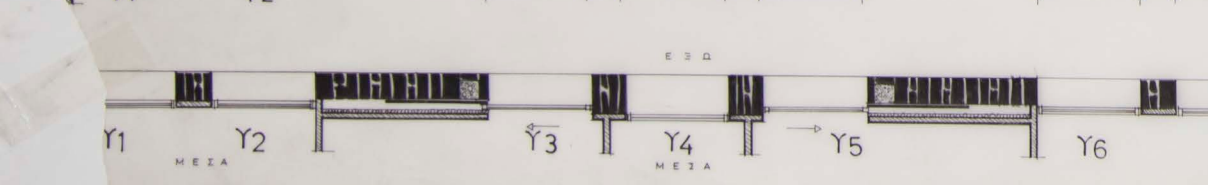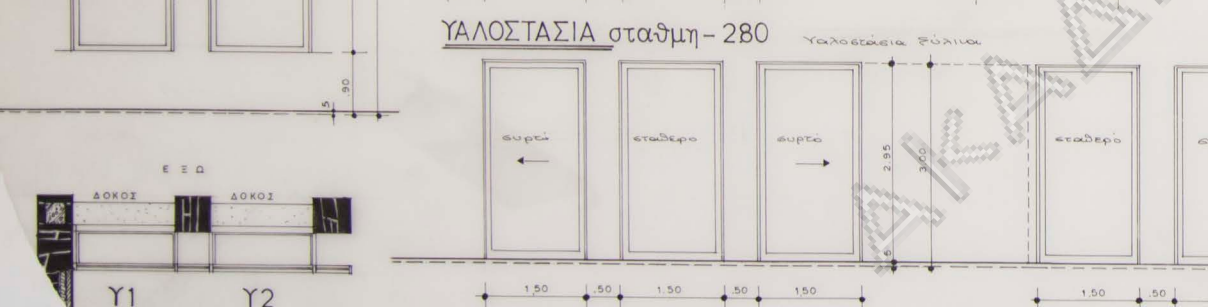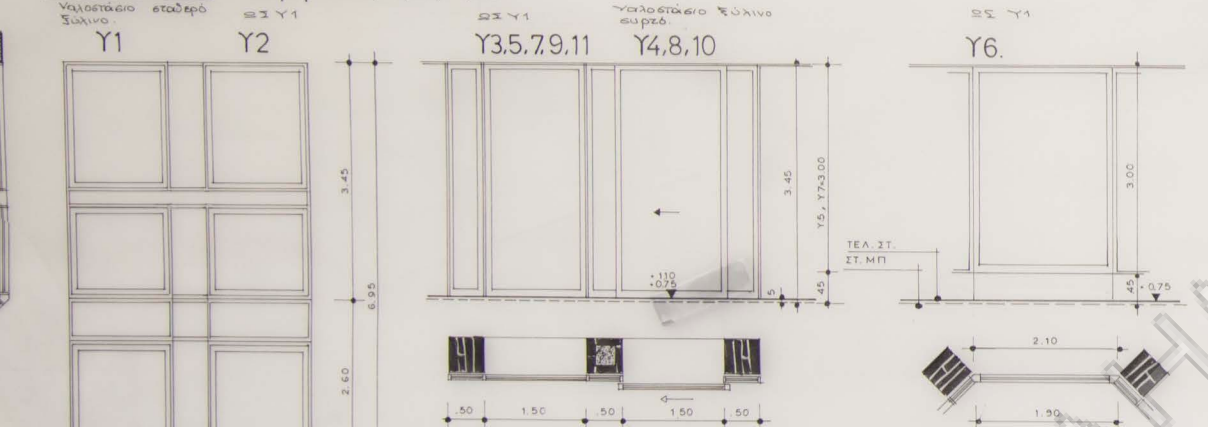

ΠΑΡΑΘΥΡΑ ± 0.00, +0.70, +1.05

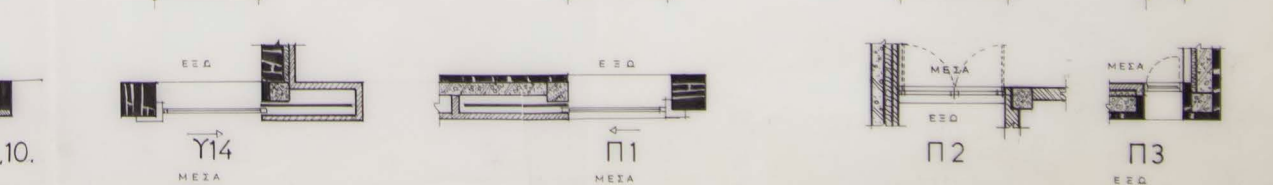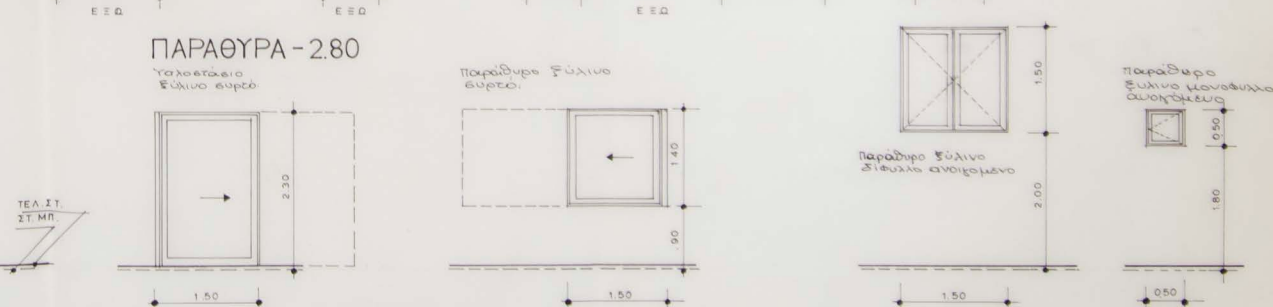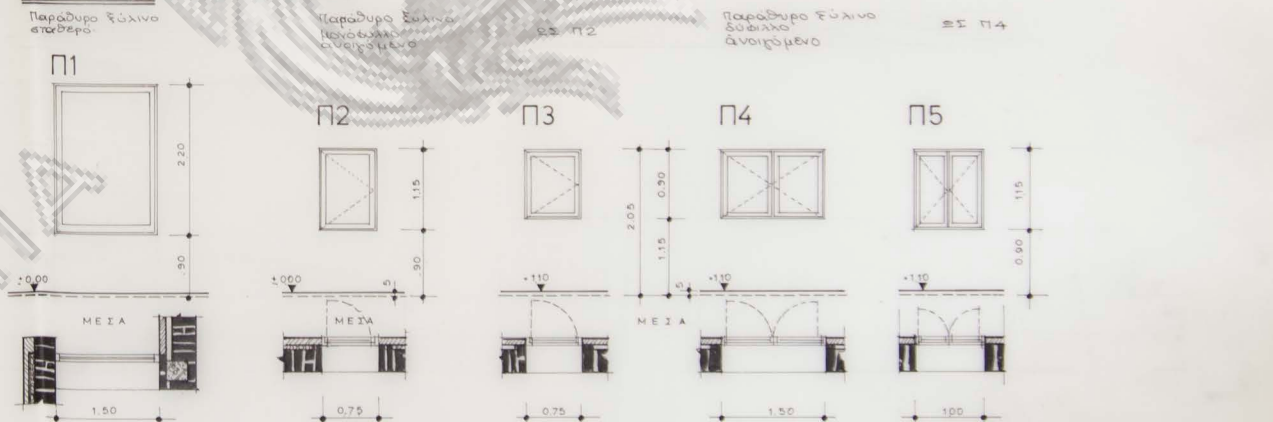

εργοδοτης: ΜΑΡΙΑ ΠΑΠΑΓΟΥΝΟΥ

εργο: ΚΑΤΟΙΚΙΑ ΔΥΟ ΟΡΟΦΩΝ
ΜΕ ΥΠΟΓΕΙΟ

δρση: οδός ΕΥΞΕΙΝΟΥ ΠΟΝΤΟΥ
Ο.Τ. ΧΙ ΟΙΚΣΥΝΕΤΑΙΡΙΣΜΟΥ
"Ο ΕΥΞΕΠΟΝΤΟΣ" ΚΟΙΝ.ΣΤΑΜΑΤΑΣ

μελετητες: Ν.ΒΑΛΣΑΜΑΚΗΣ αρχιτεκτων
Π.ΓΙΑΝΝΑΡΟΥ πολ. μηχανικος

θεμα σχεδίου:

αριθμος
σχεδίου

**ΠΙΝΑΚΑΣ
ΚΟΥΦΩΜΑΤΩΝ**

ΑΛ' 14

κλίμακες: 1:50

χρονος μελετης: Απριλιος 1985

υπογραφη

σφραγιδα