


Handwritten scribbles at the top right of the page.

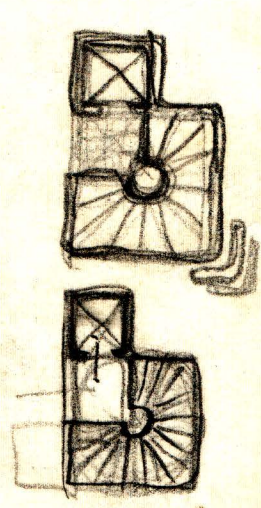


Handwritten scribbles on the right side of the page, below the furniture sketches.


Handwritten numbers: 59/55

Handwritten numbers: 14/22 (28)

Large red handwritten number '21' at the bottom right corner.

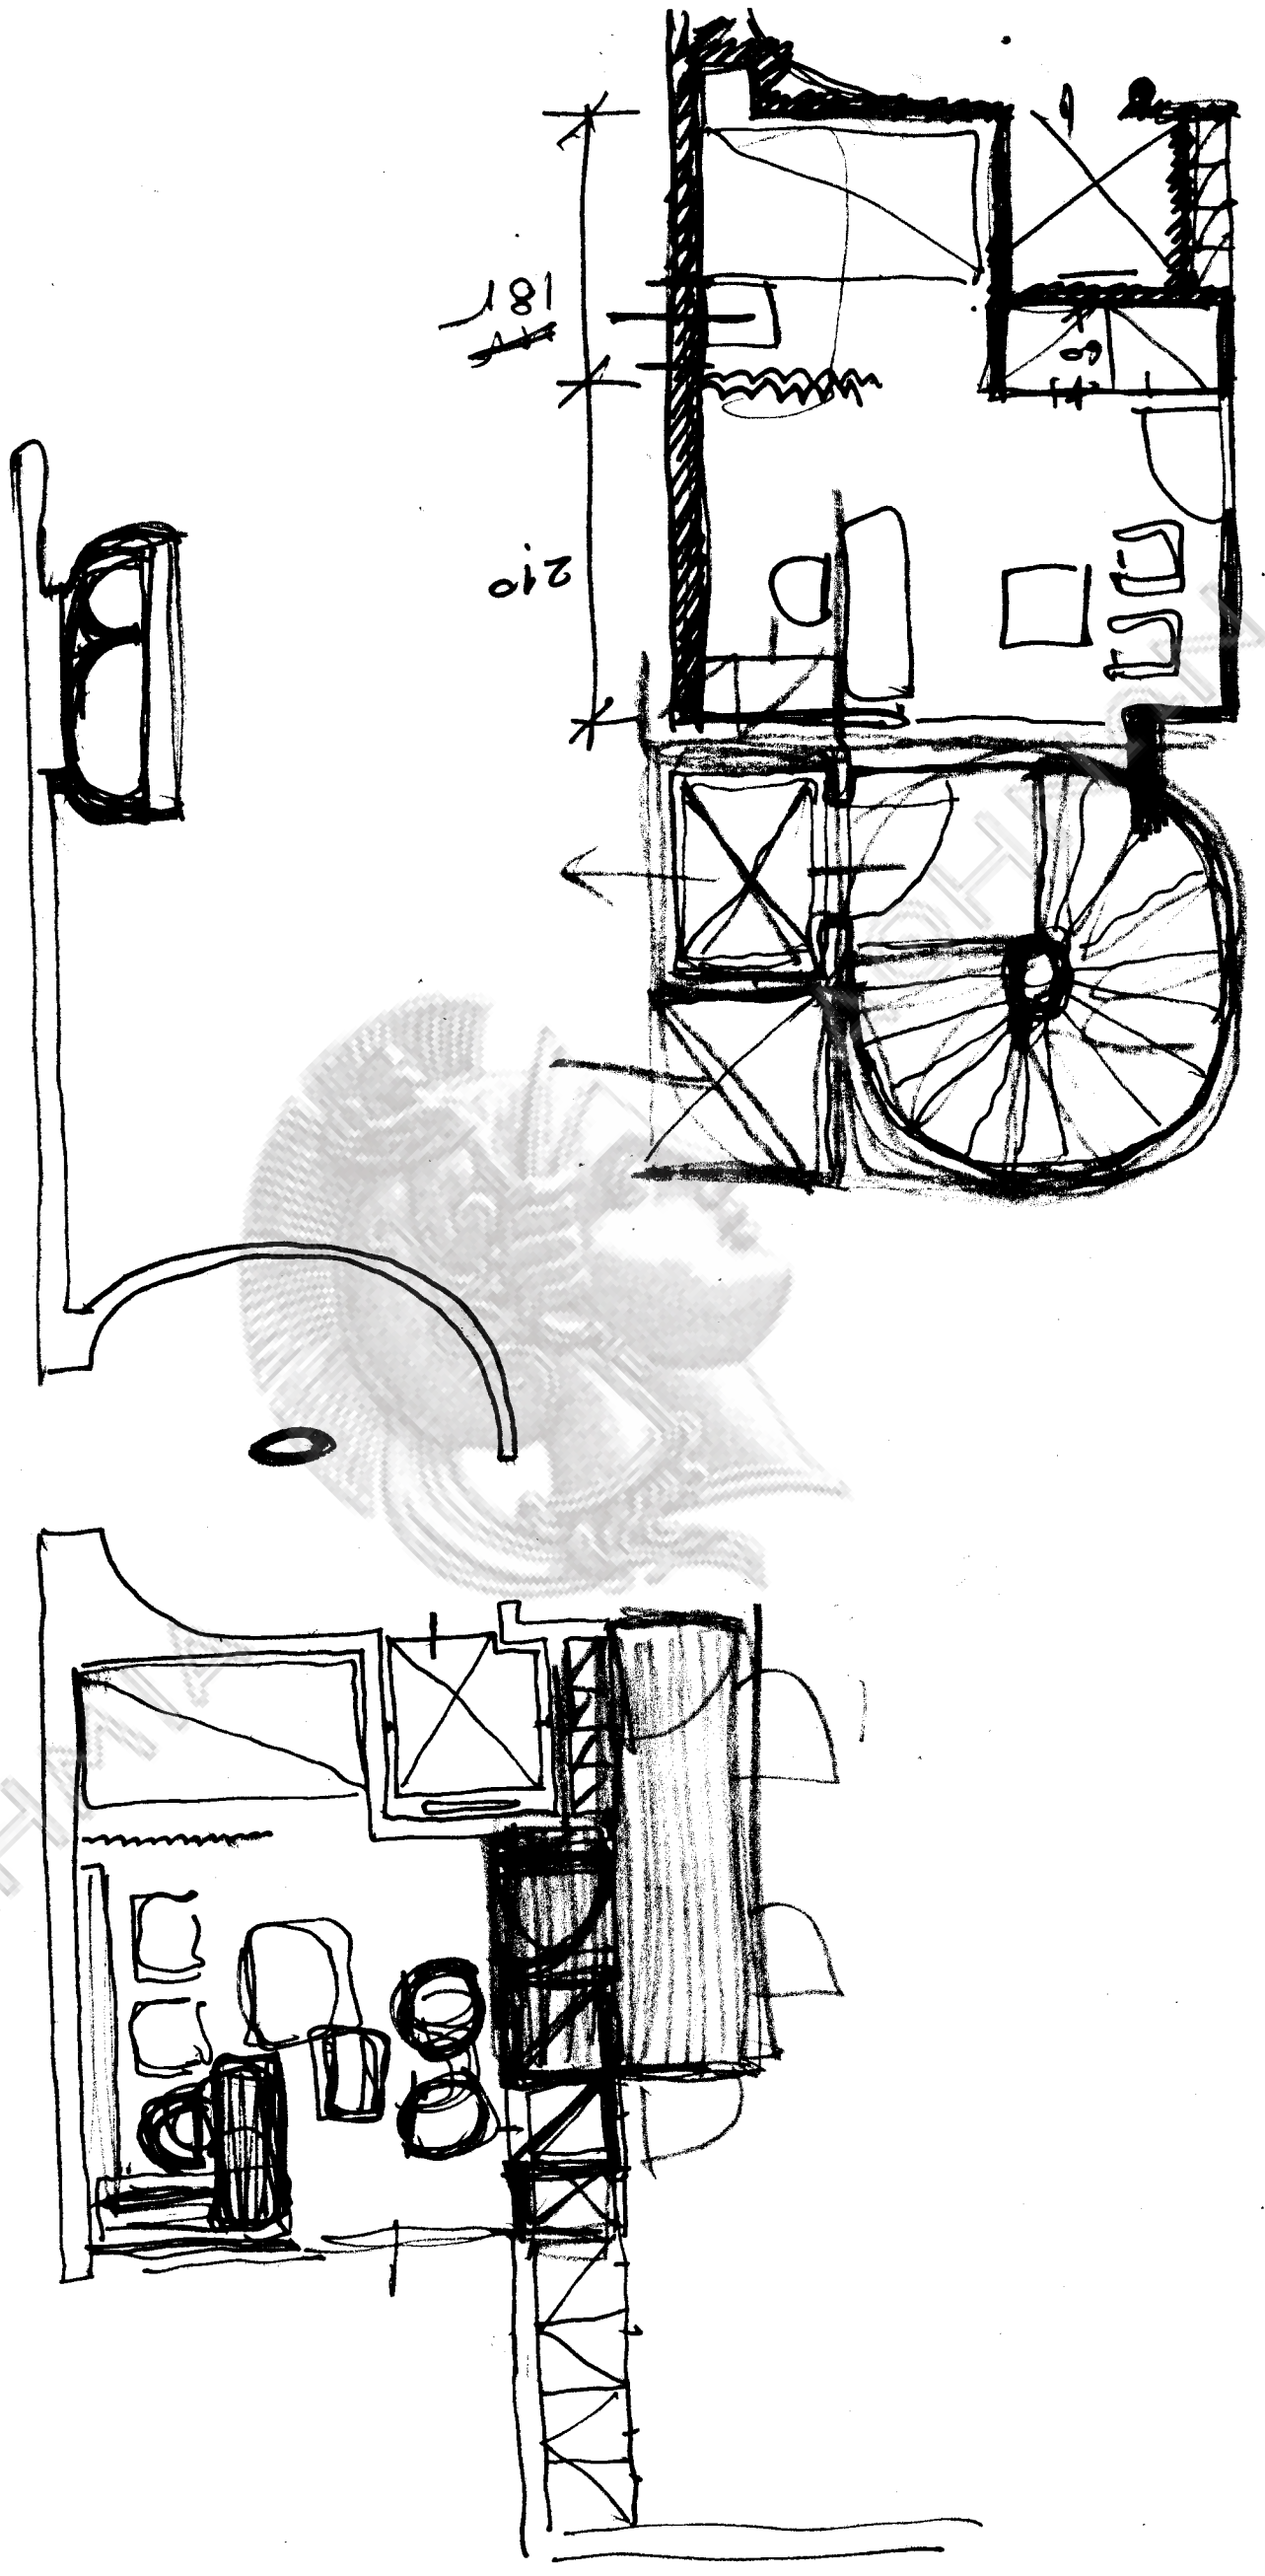


AKAΔH

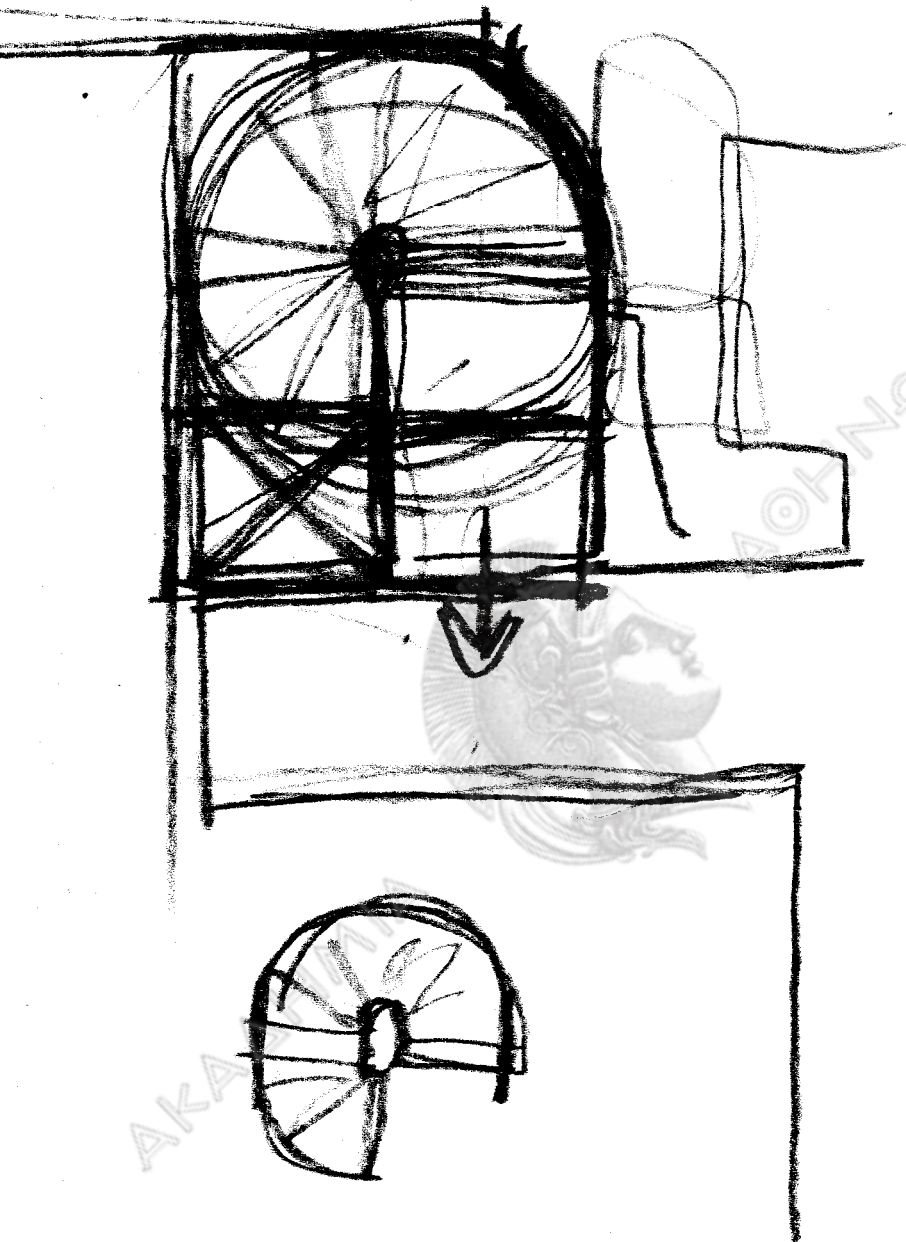



280


320

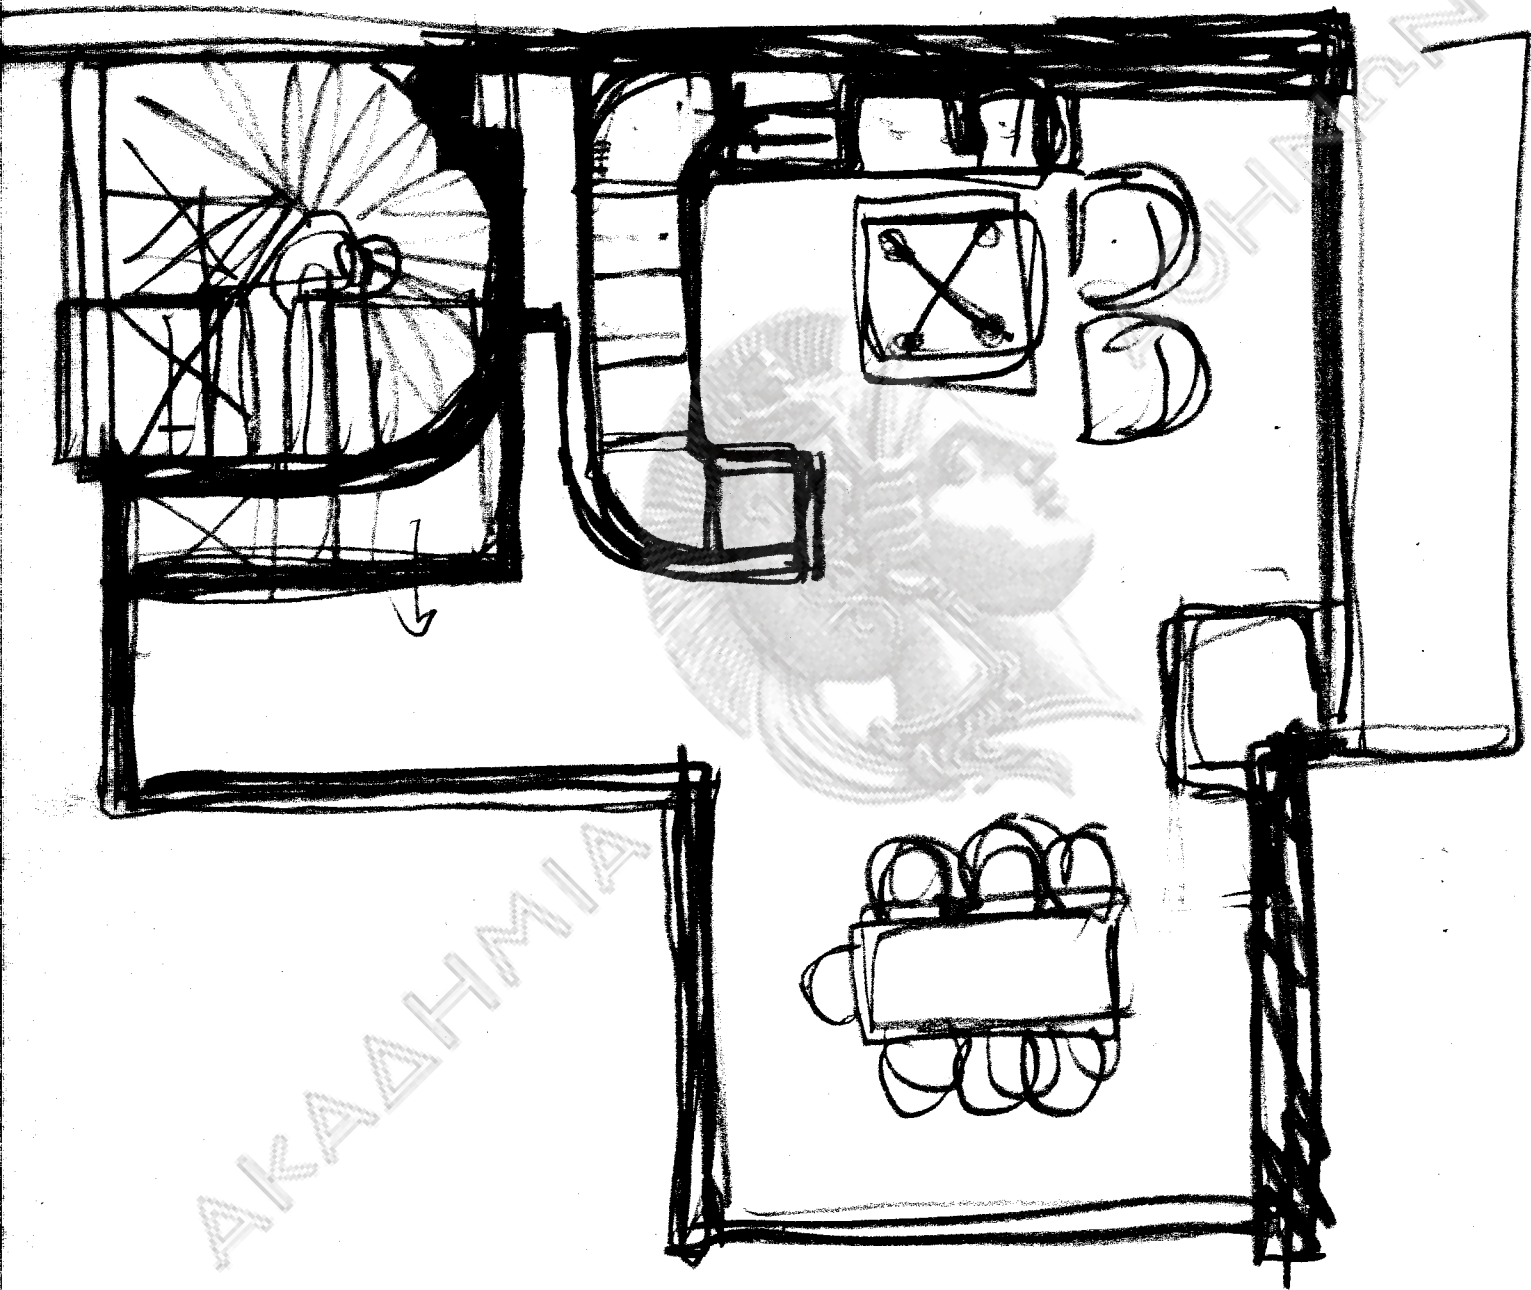

2/108/21

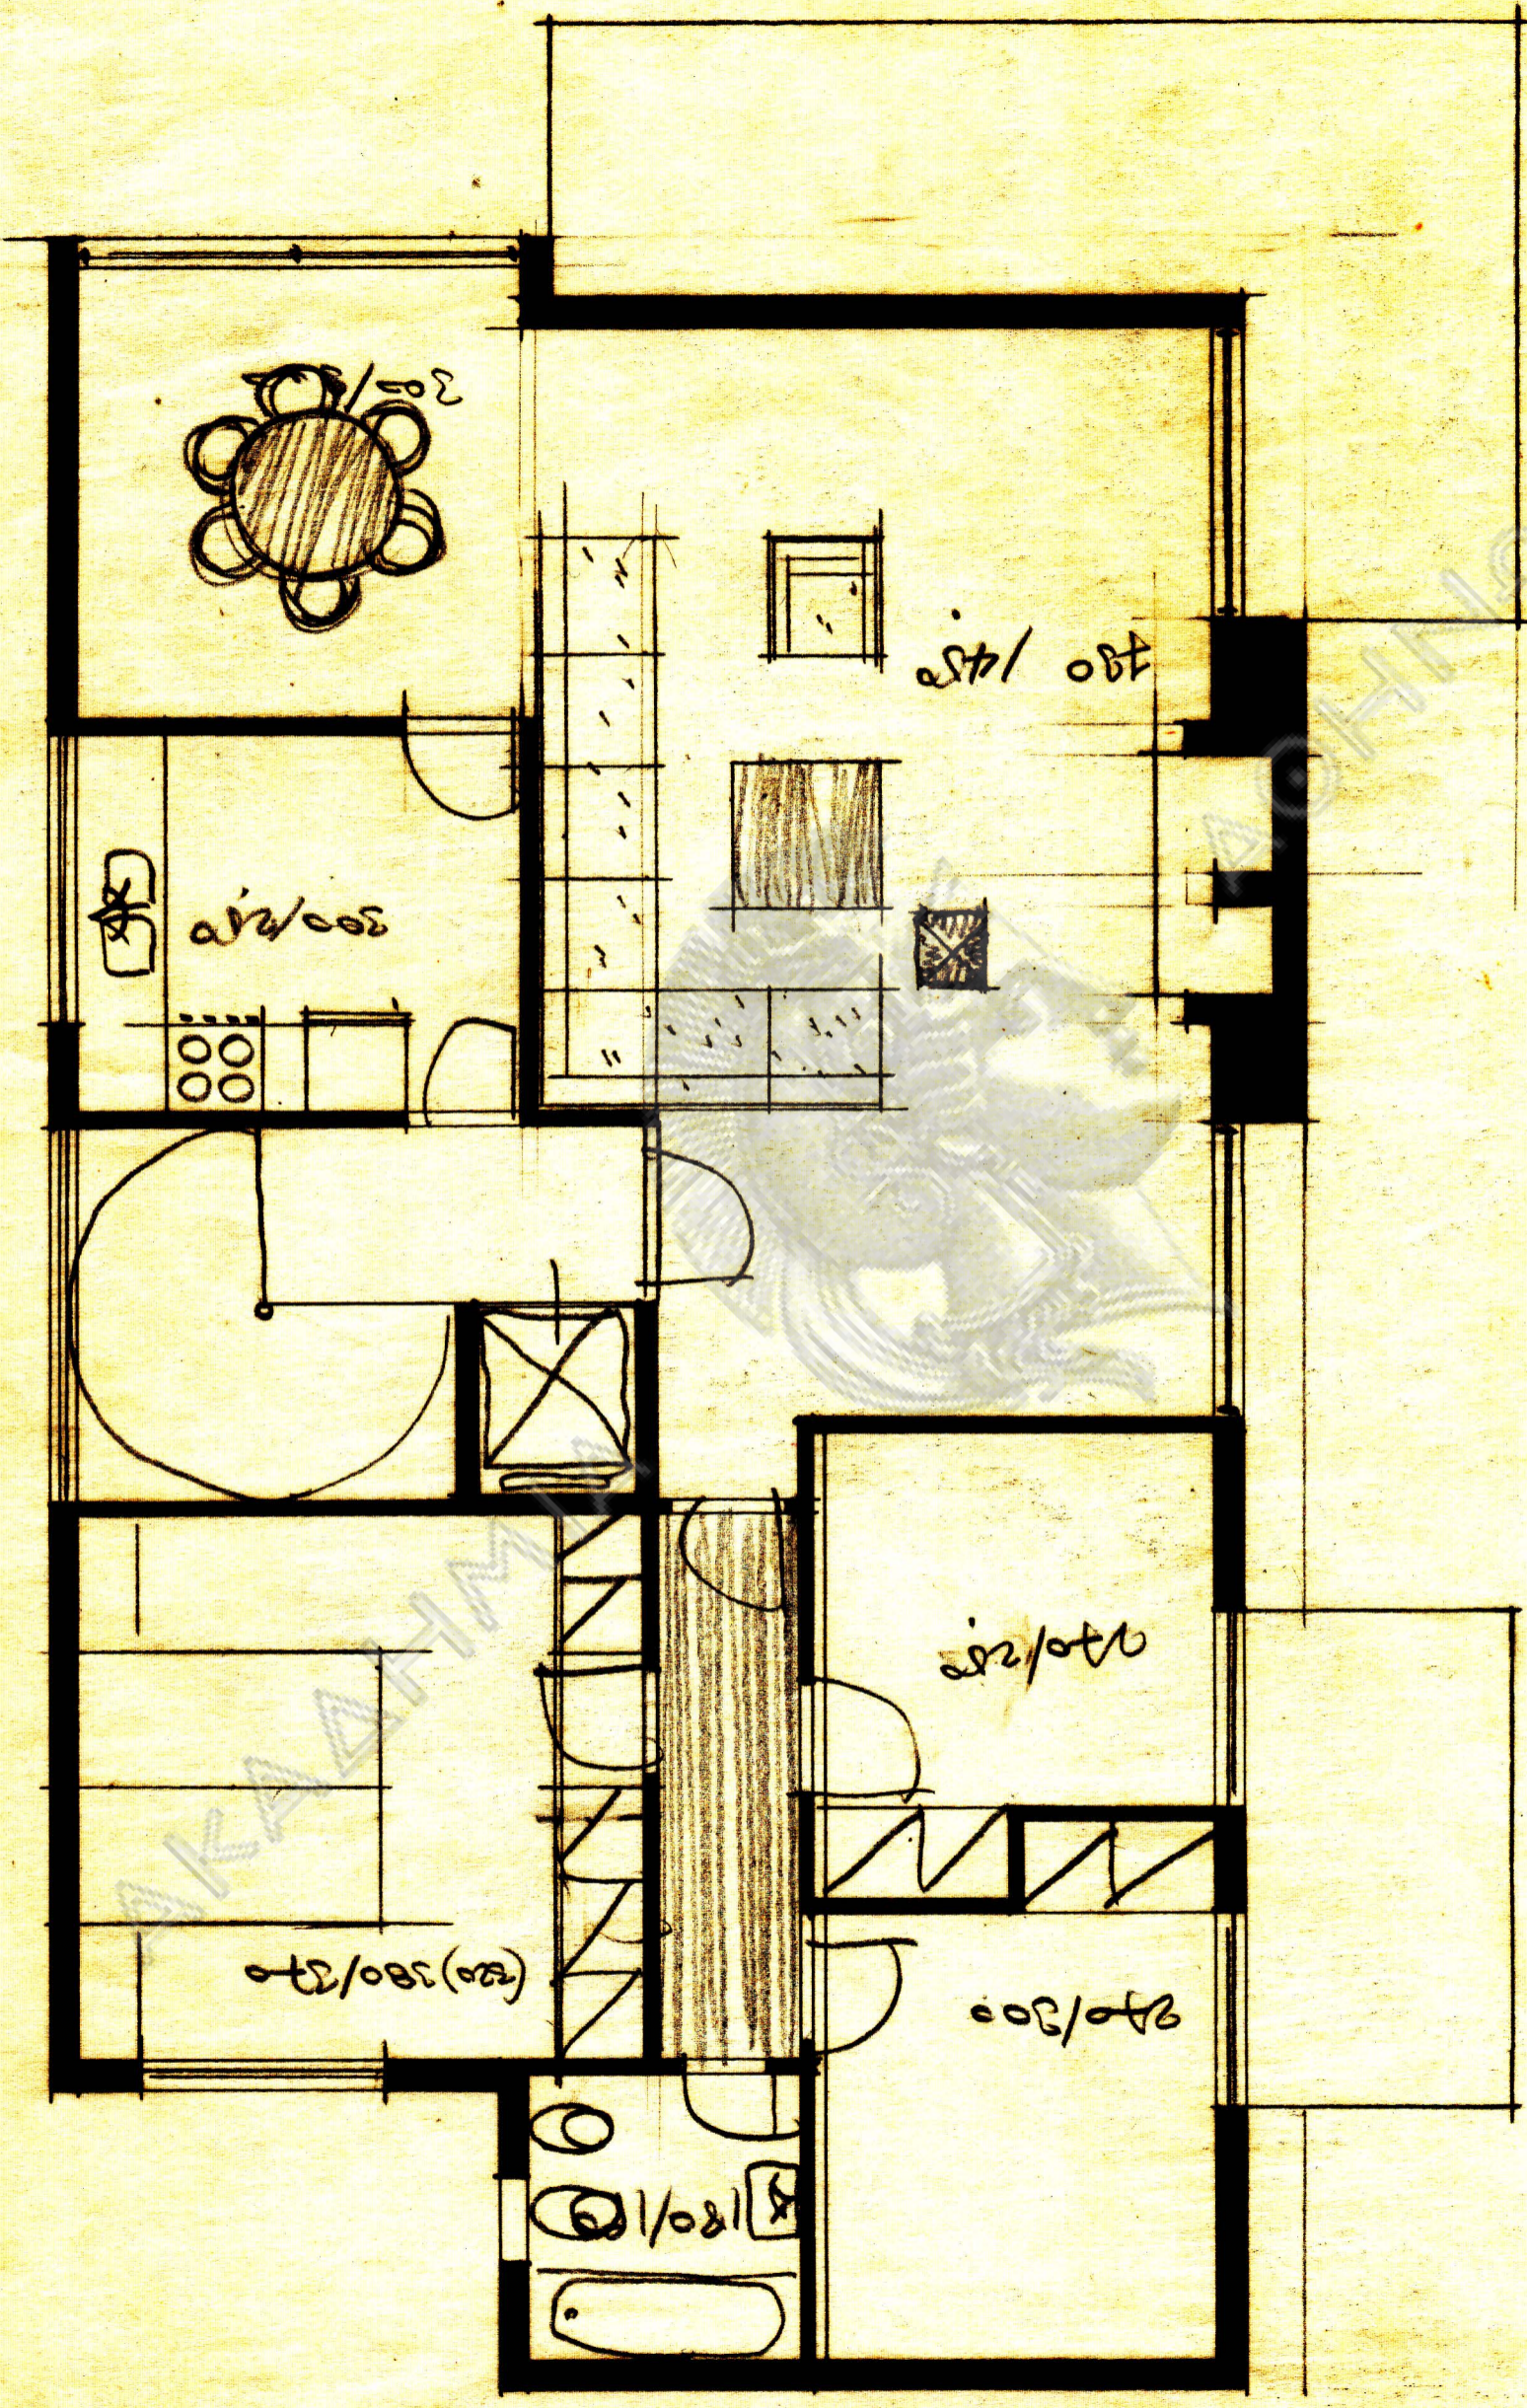

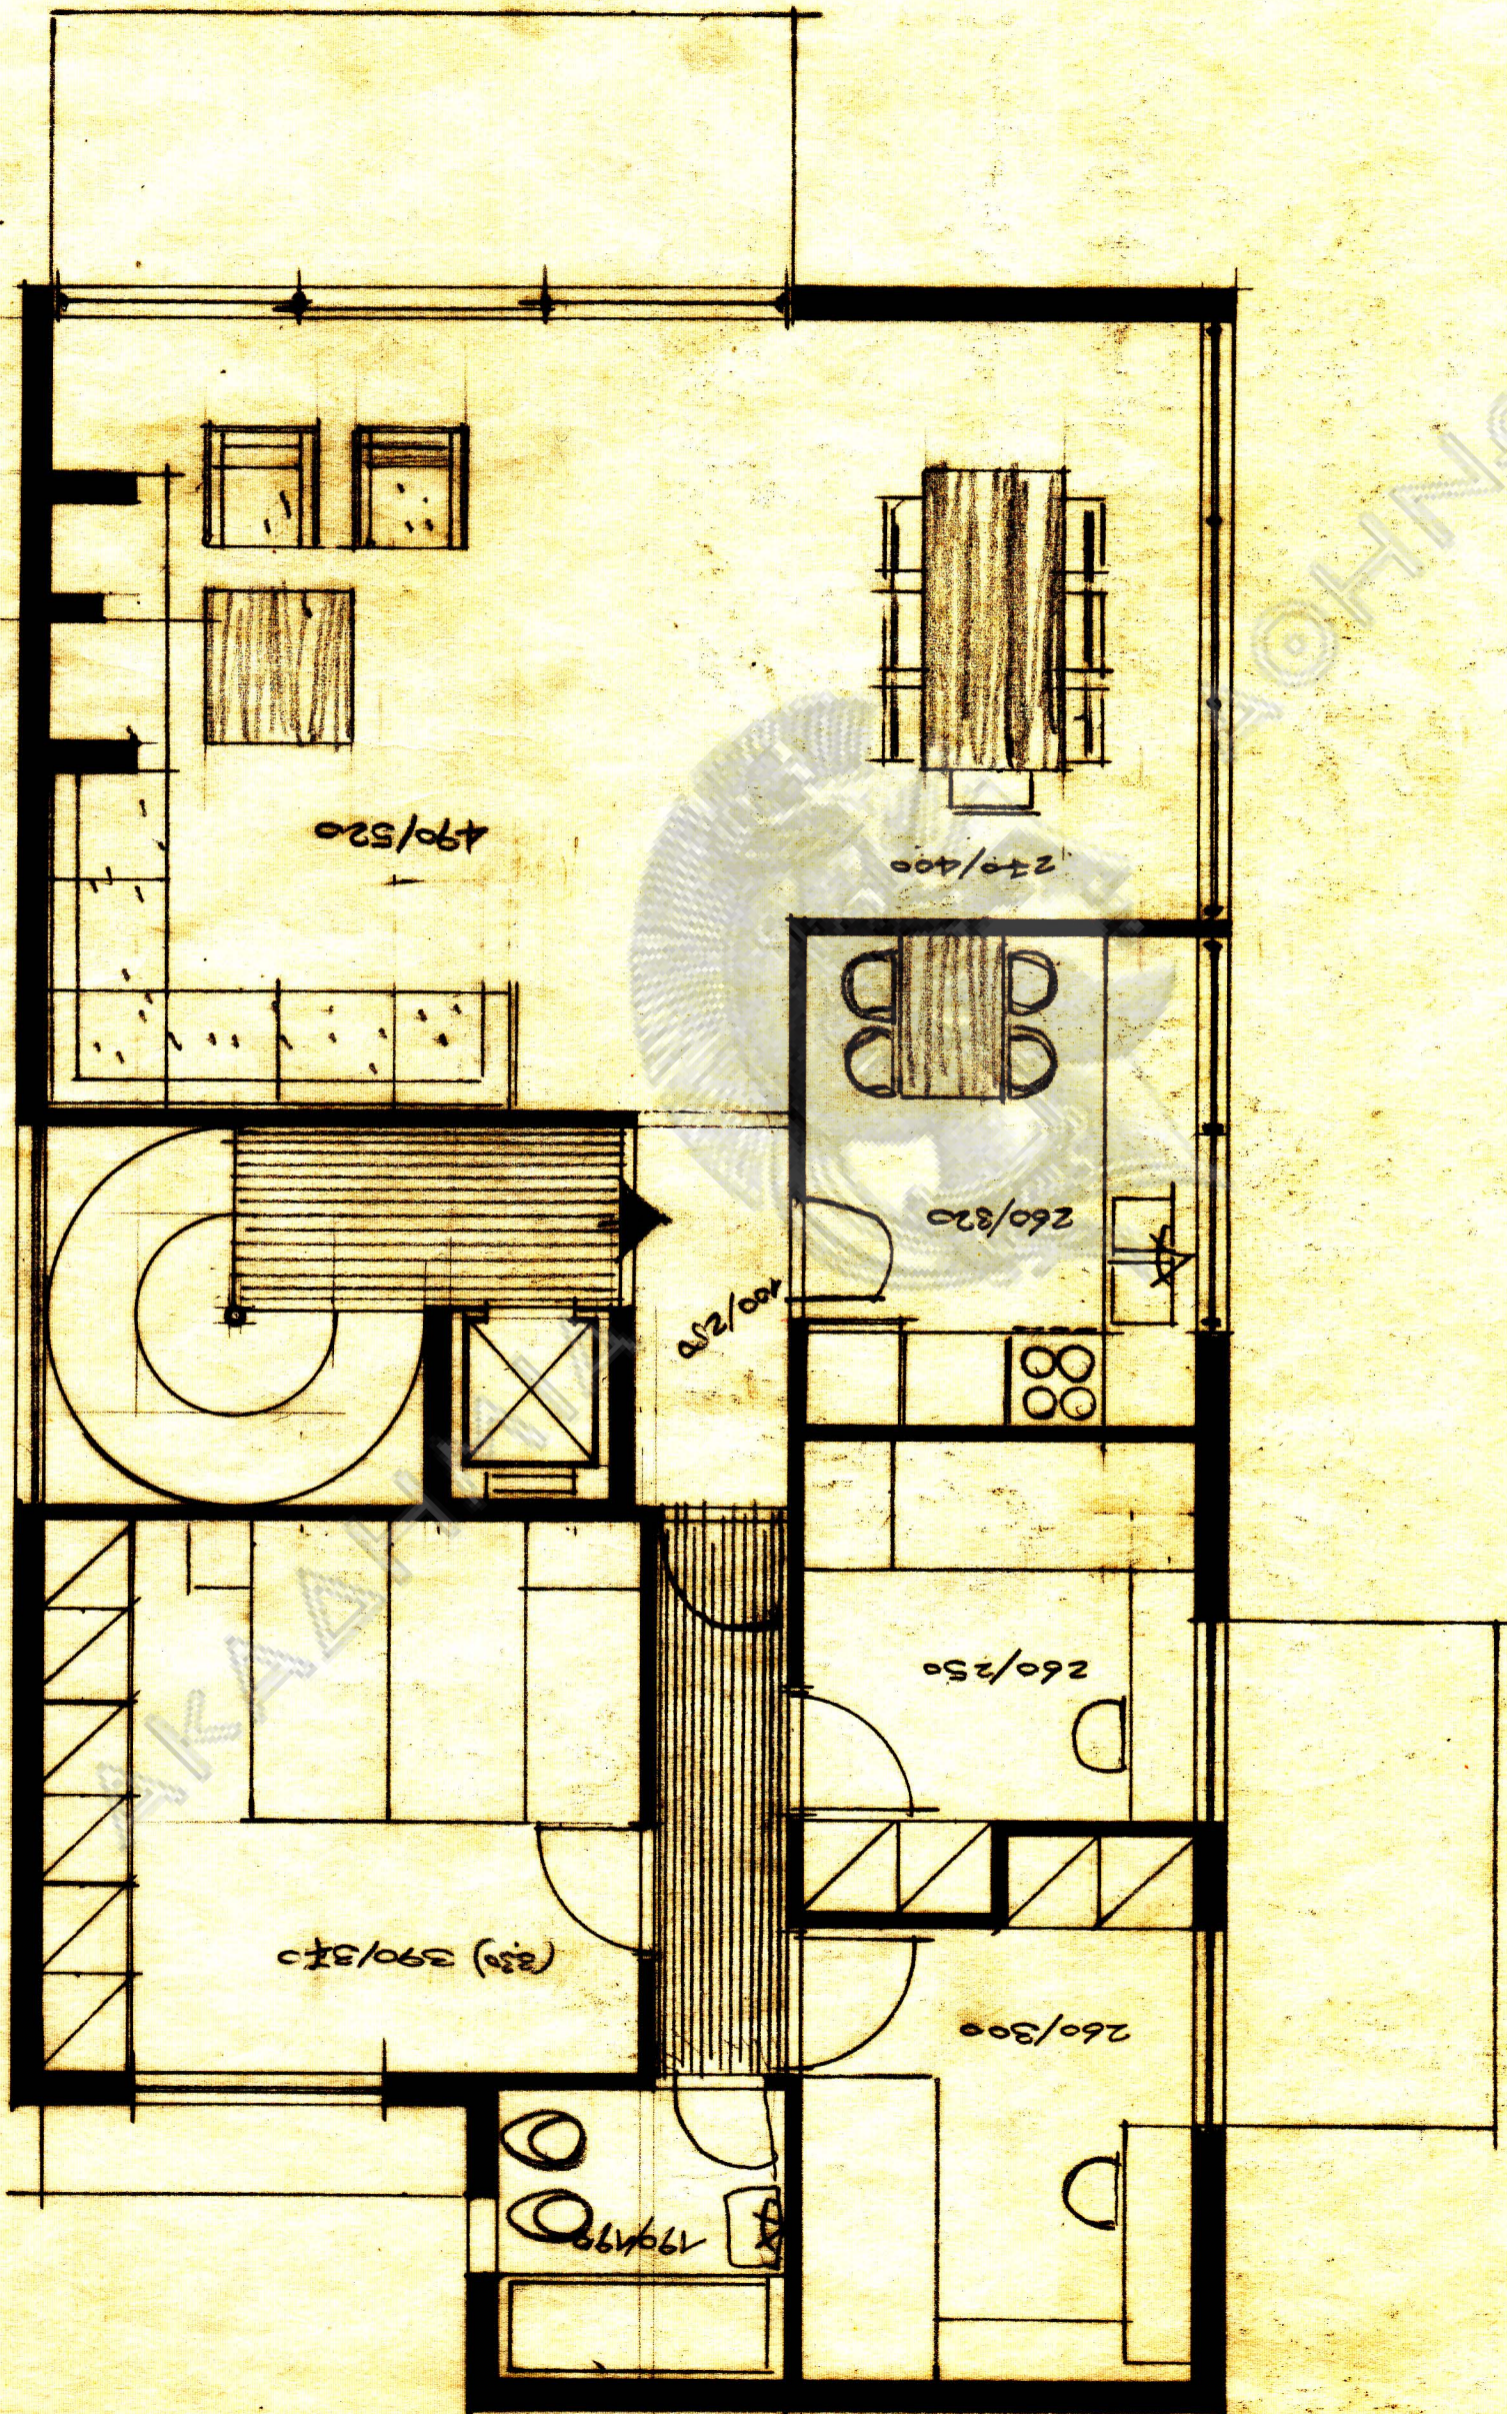

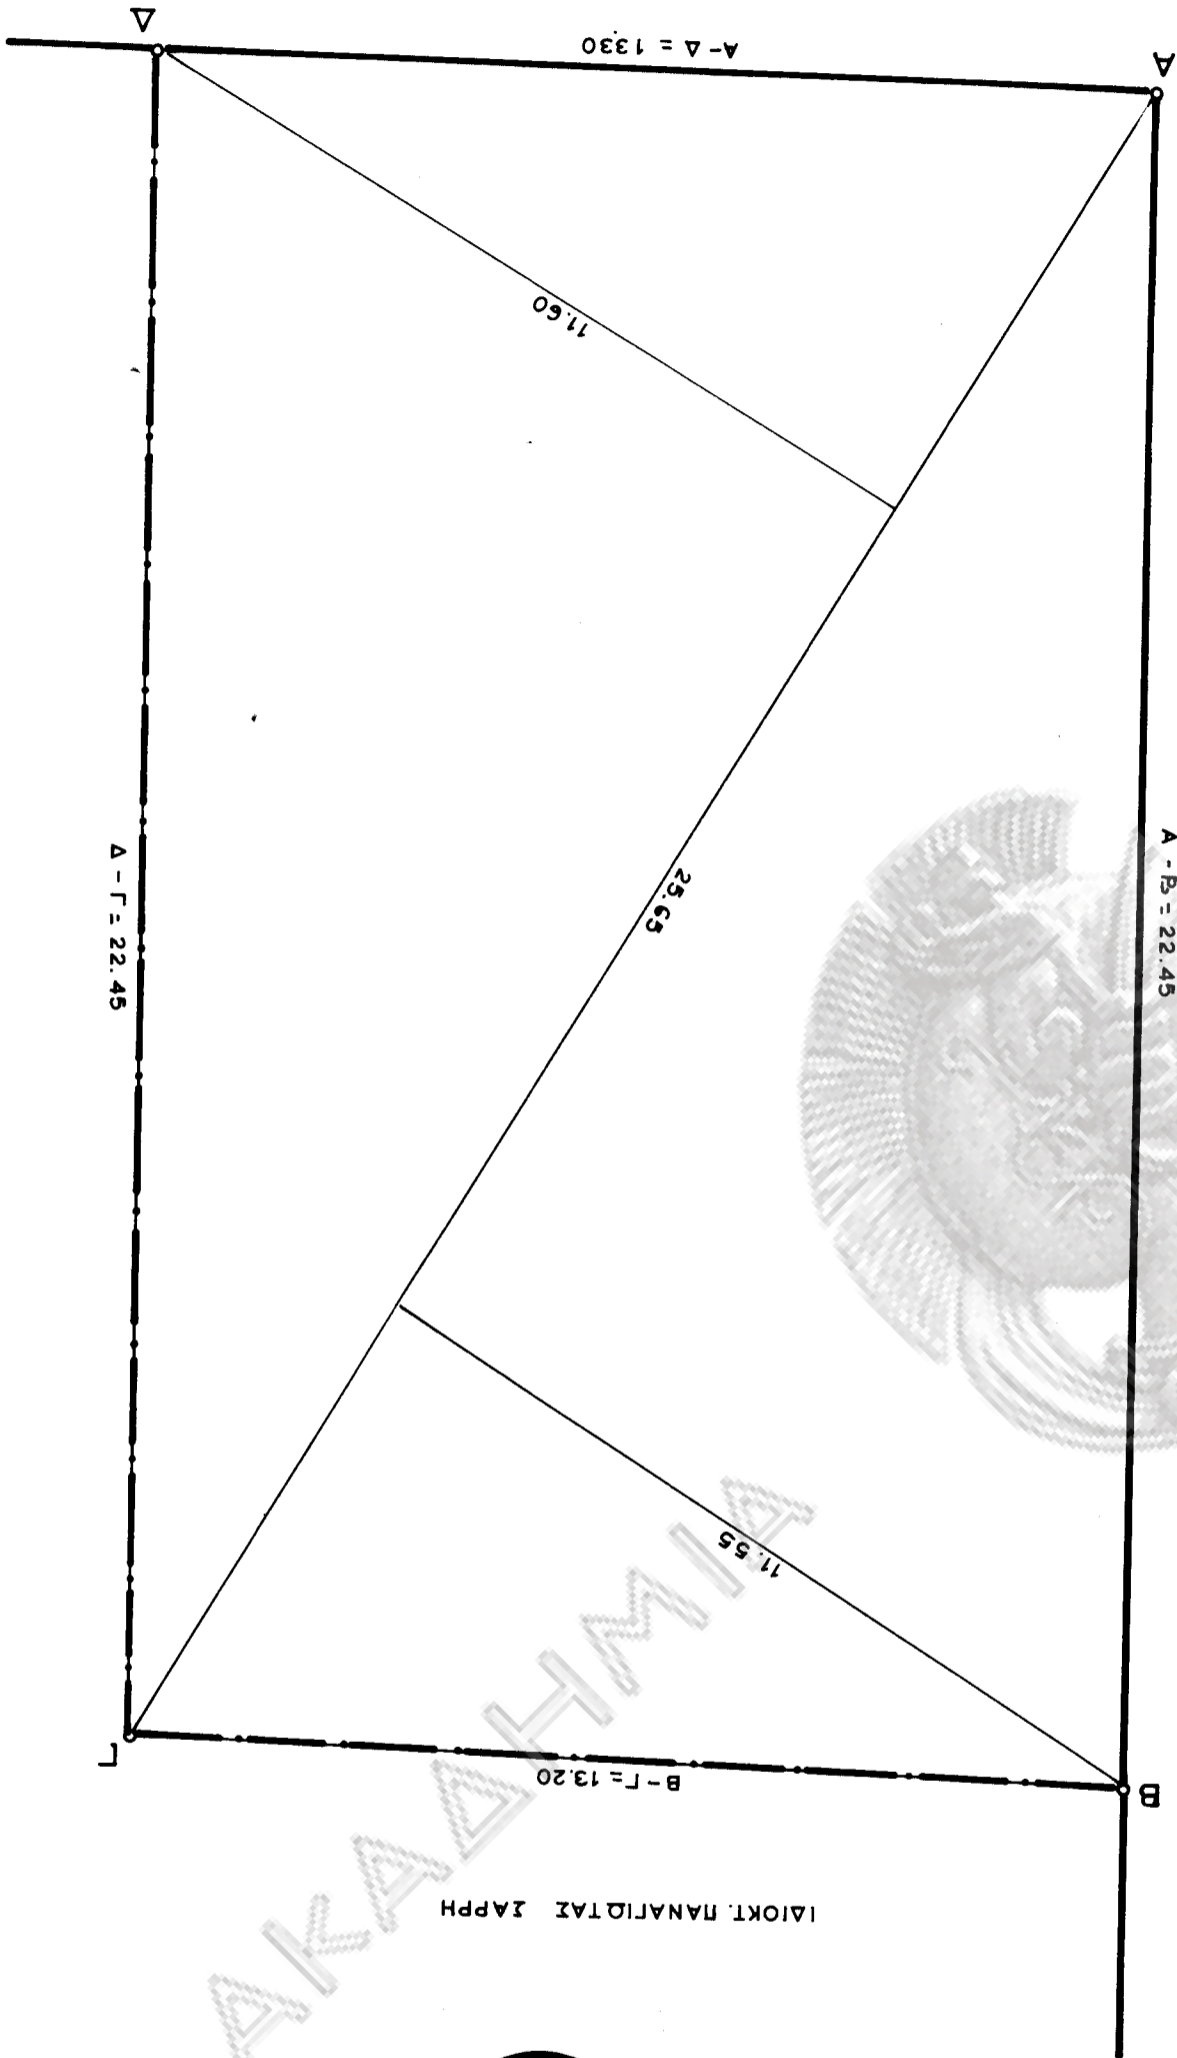

ΟΔΟΣ ΑΠΟΛΛΩΝΙΟΣ (ΠΛ. 10.00 m)

A - B = 22.45

Δ - Γ = 22.45

B - Γ = 13.20


A - Δ = 13.30

11.60

25.65

11.55

ΙΔΙΟΚΤ. ΠΑΝΑΓΙΩΤΑΙΣ ΣΑΡΡΗ

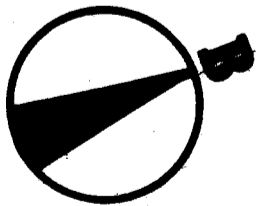

ΕΠΙΘΑΝΕΙΑ ΟΙΚΟΝΕΔΟΥ Α.Β.Γ.Δ.Α = $\frac{11.55 \cdot 11.60}{2} \times 25.65 = 296.90 \text{ m}^2$

ΤΟΤΟΓΡΑΦΙΚΟ ΔΙΑΓΡΑΜΜΑ ΟΙΚΟΝΕΔΟΥ
 ΙΔΙΟΚΤΗΣΙΑΣ ΝΙΚ.ΒΑΣΙΛΑΜΑΚΗ ΕΠΙ
 ΤΩΝ ΟΔΩΝ ΑΡΙΣΤΕΙΔΟΥ & ΑΠΟΛΛΩΝΙΟΣ
 ΟΙΚ.ΤΕΤΡ. 111 ΧΑΛΑΝΔΡΙ ΚΑ. 1:100

ΥΠΕΥΘΗΝ ΔΗΛΩΣΗ Ν.651/77
 Ο ΥΠΟΓΡΑΦΜΕΝΟΣ Ν.ΒΑΣΙΛΑΜΑΚΗΣ ΑΡΧΙΤΕΚΤΟΝ
 ΔΗΛΩ ΥΠΕΥΘΥΝΑ ΟΤΙ ΤΟ ΠΛΑΝ ΟΙΚΟΝΕΔΟΥ ΜΕ ΤΑ
 ΣΤΟΙΧΕΙΑ Α.Β.Γ.Δ.Α. ΕΜΒΑΔΟΥ 296.90m² ΕΙΝΑΙ
 ΑΓΡΙΟ ΚΑΙ ΟΙΚΟΔΟΜΗΣΙΜΟ ΣΥΜΦΩΝΑ ΜΕ ΤΙΣ
 ΚΕΙΜΕΝΕΣ ΠΡΟΕΔΟΜΙΚΕΣ ΔΙΑΤΑΞΕΙΣ. —
 Ο ΥΠΕΥΘΥΝΑ ΔΗΛΩΝ

AKAΔHTHMIAT

AKAΔHTHMIAT

