

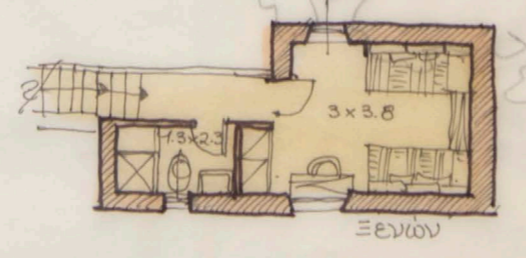


ΑΘΗΝΩΝ

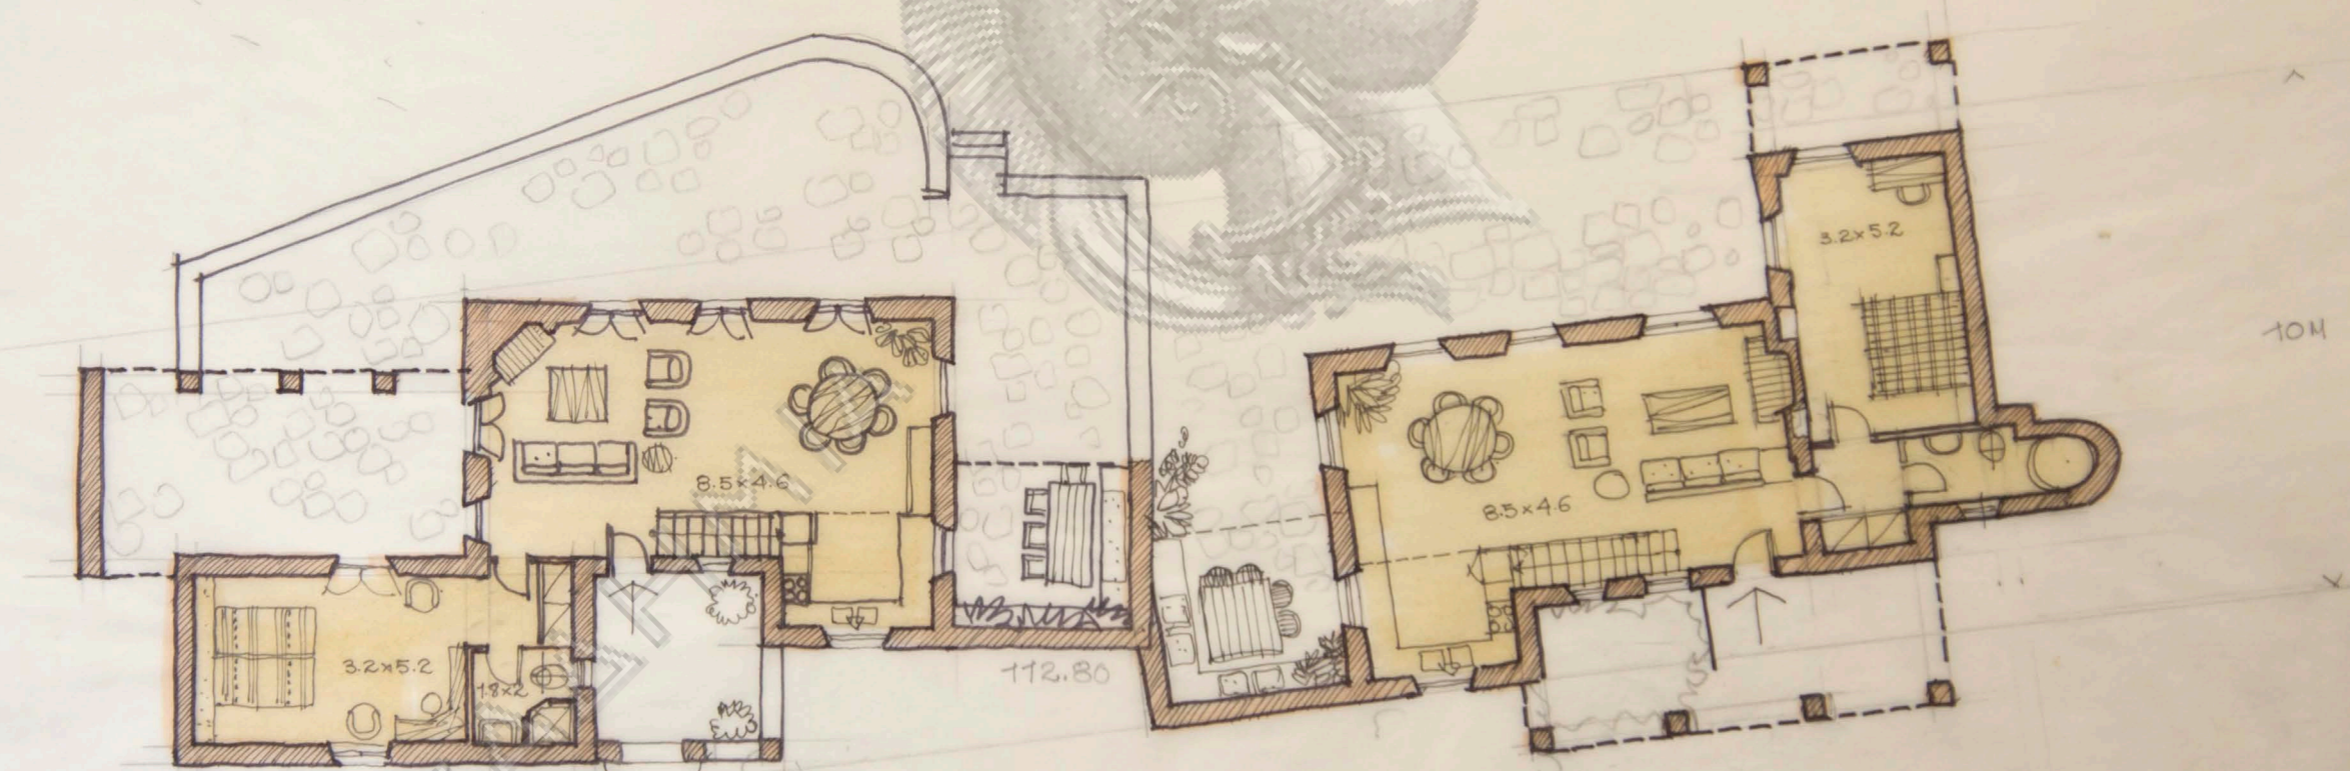

Διπλοατομια στην Μύμνο
Αρχιτέκτων Ν.Βαλσαμάκης - κλίμακα 1/100

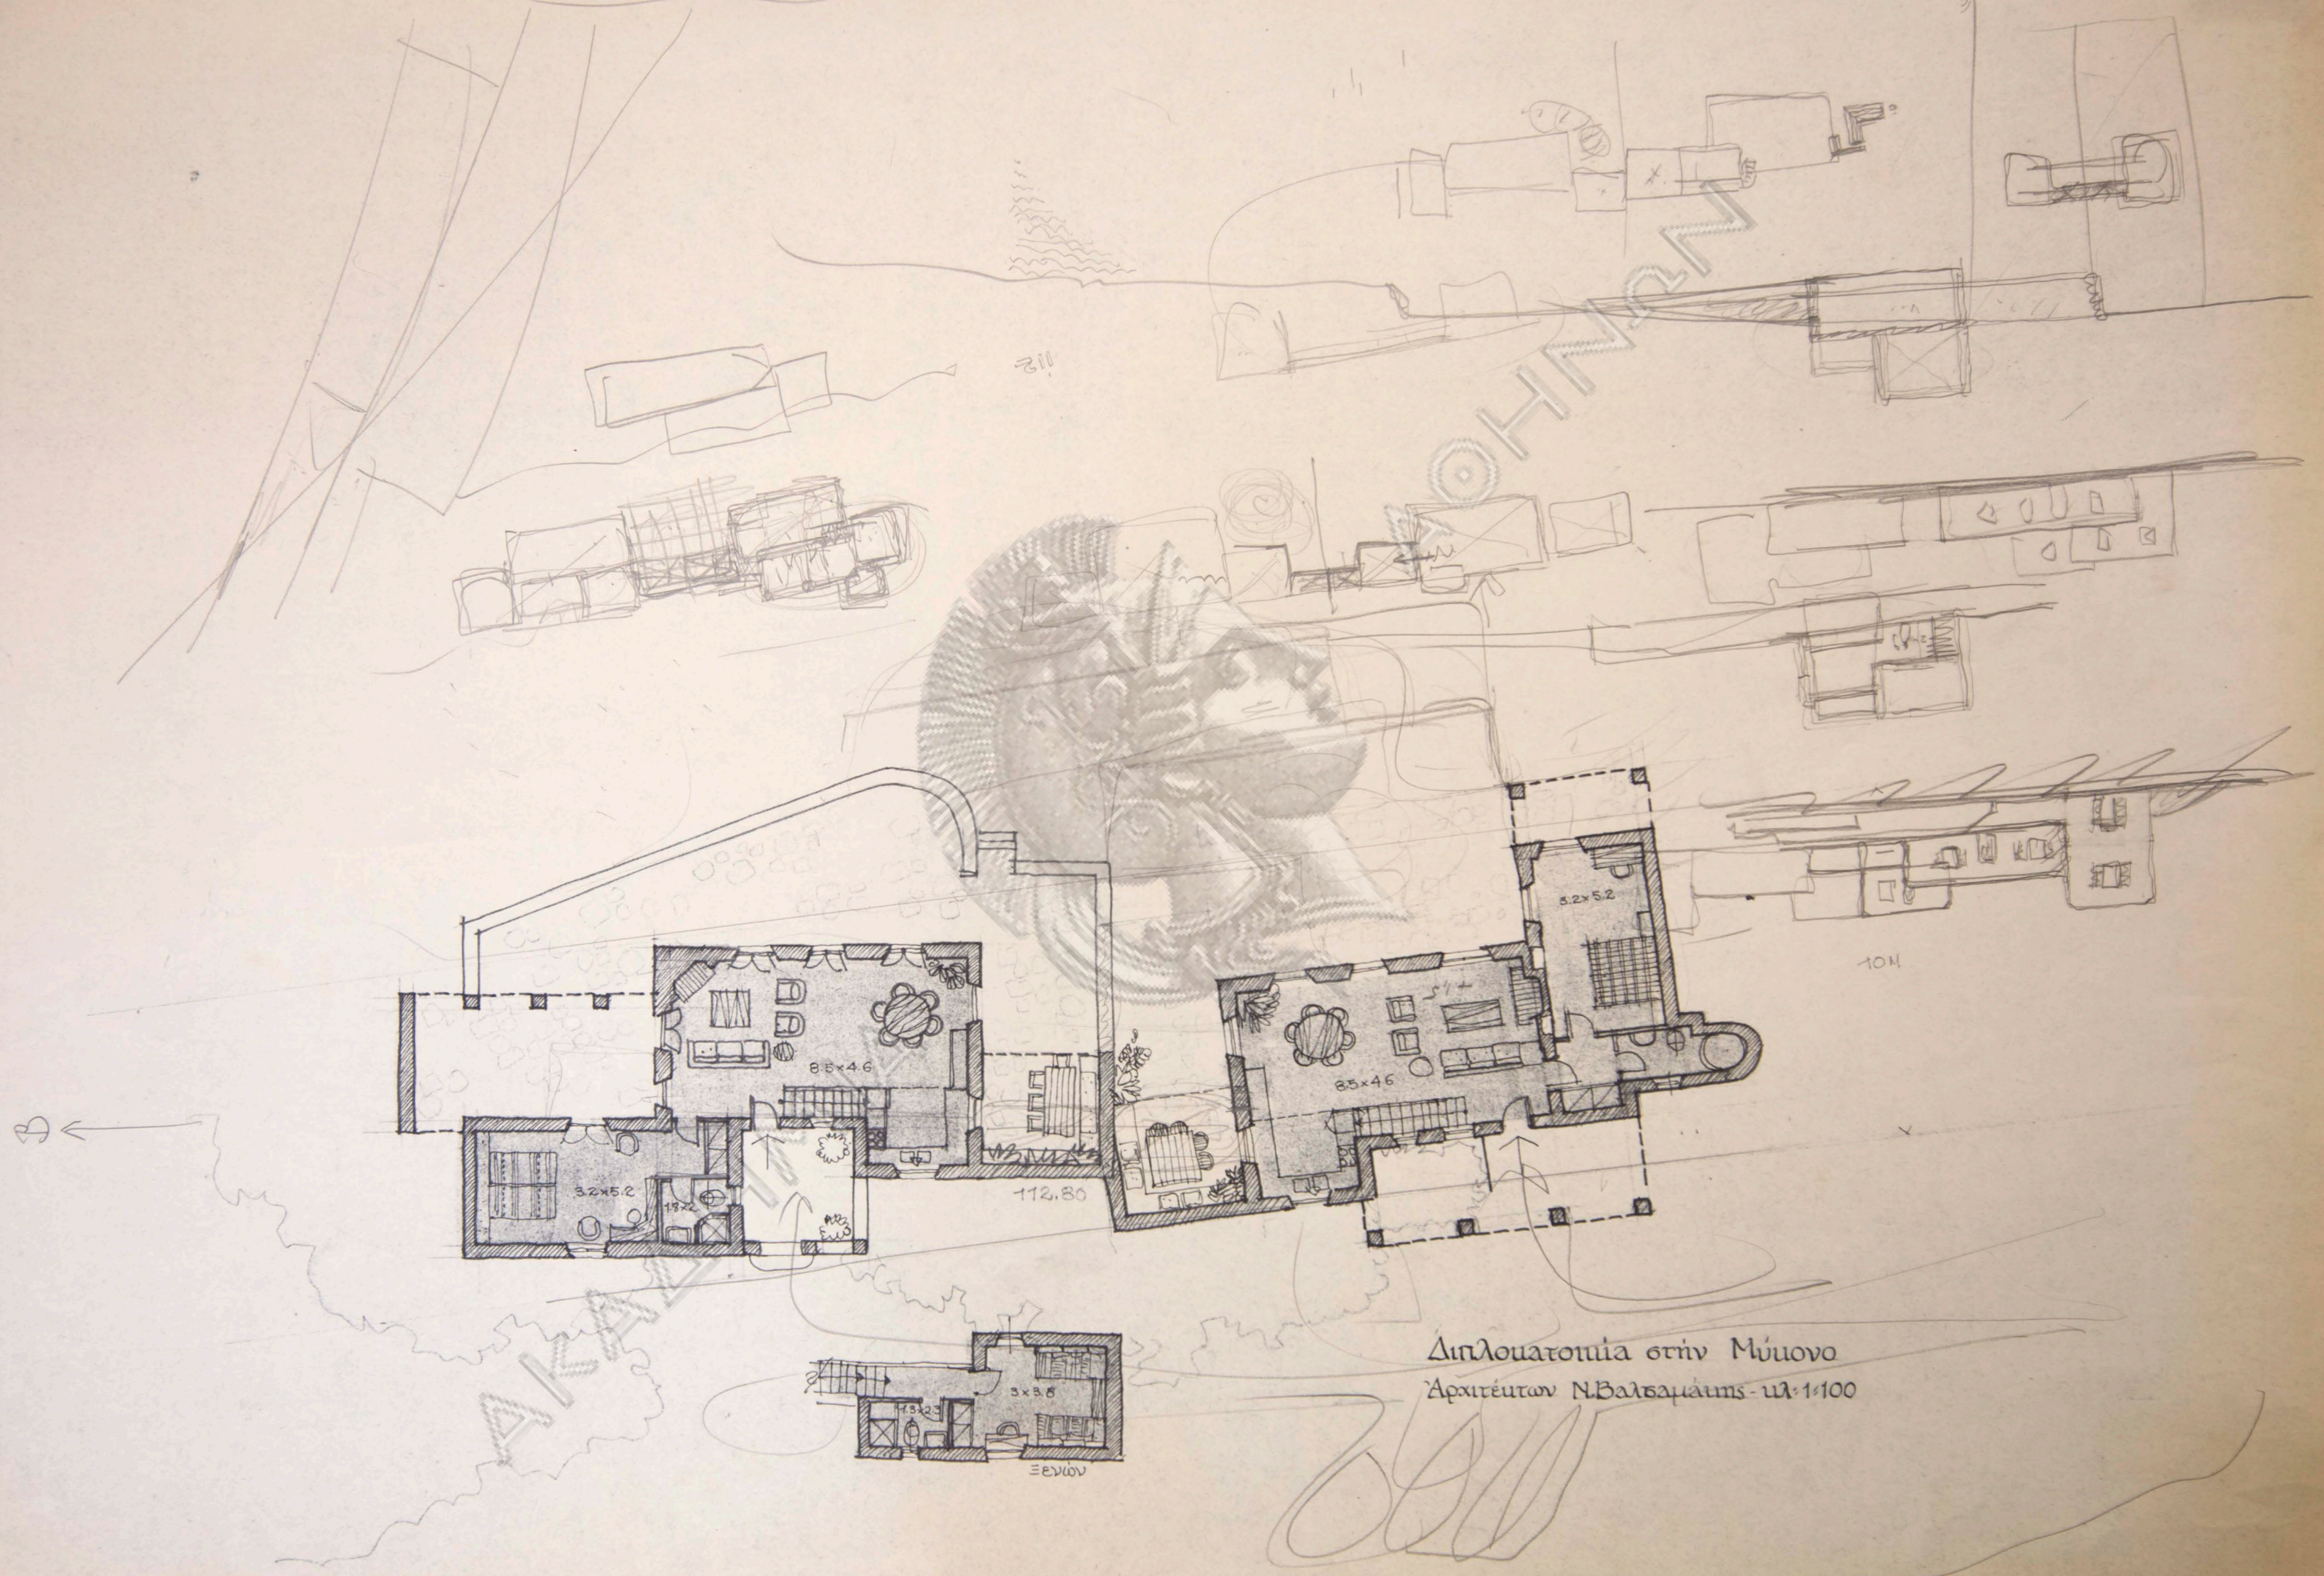

Διπλοατομια στην Μύμνο
Αρχιτεκτων Ν.Βαλβαμάκης - κλ: 1/100