

εργοδοτης: Π. ΓΟΥΣΤΗΣ

εργο: ΚΑΤΟΙΚΙΑ ΕΝΟΣ ΟΡΟΦΟΥ (ΕΠΕΚΤΑΣΗ),
ΜΕ ΥΠΟΓΕΙΟ (ΠΡΟΣΘΗΚΗ).

θεση: ΟΔΟΣ ΚΑΡΑΪΣΚΑΚΗ ΑΡΙΘΜ. 5
ΟΙΚ. ΤΕΤΡ. 63 ΚΗΦΙΣΙΑ


μελετητες: Ν.ΒΑΛΣΑΜΑΚΗΣ αρχιτεκτων
Ν.ΠΑΝΑΓΙΩΤΟΥ πολ. μηχανικος

θεμα σχεδιου:	αριθμος σχεδιου
ΚΑΤΟΨΗ ΥΠΟΓΕΙΟΥ	A-


κλιμακας: 1:50

χρονος μελετης: ΙΟΥΛΙΟΣ 1985


υπογραφη	σφραγιδα
----------	----------

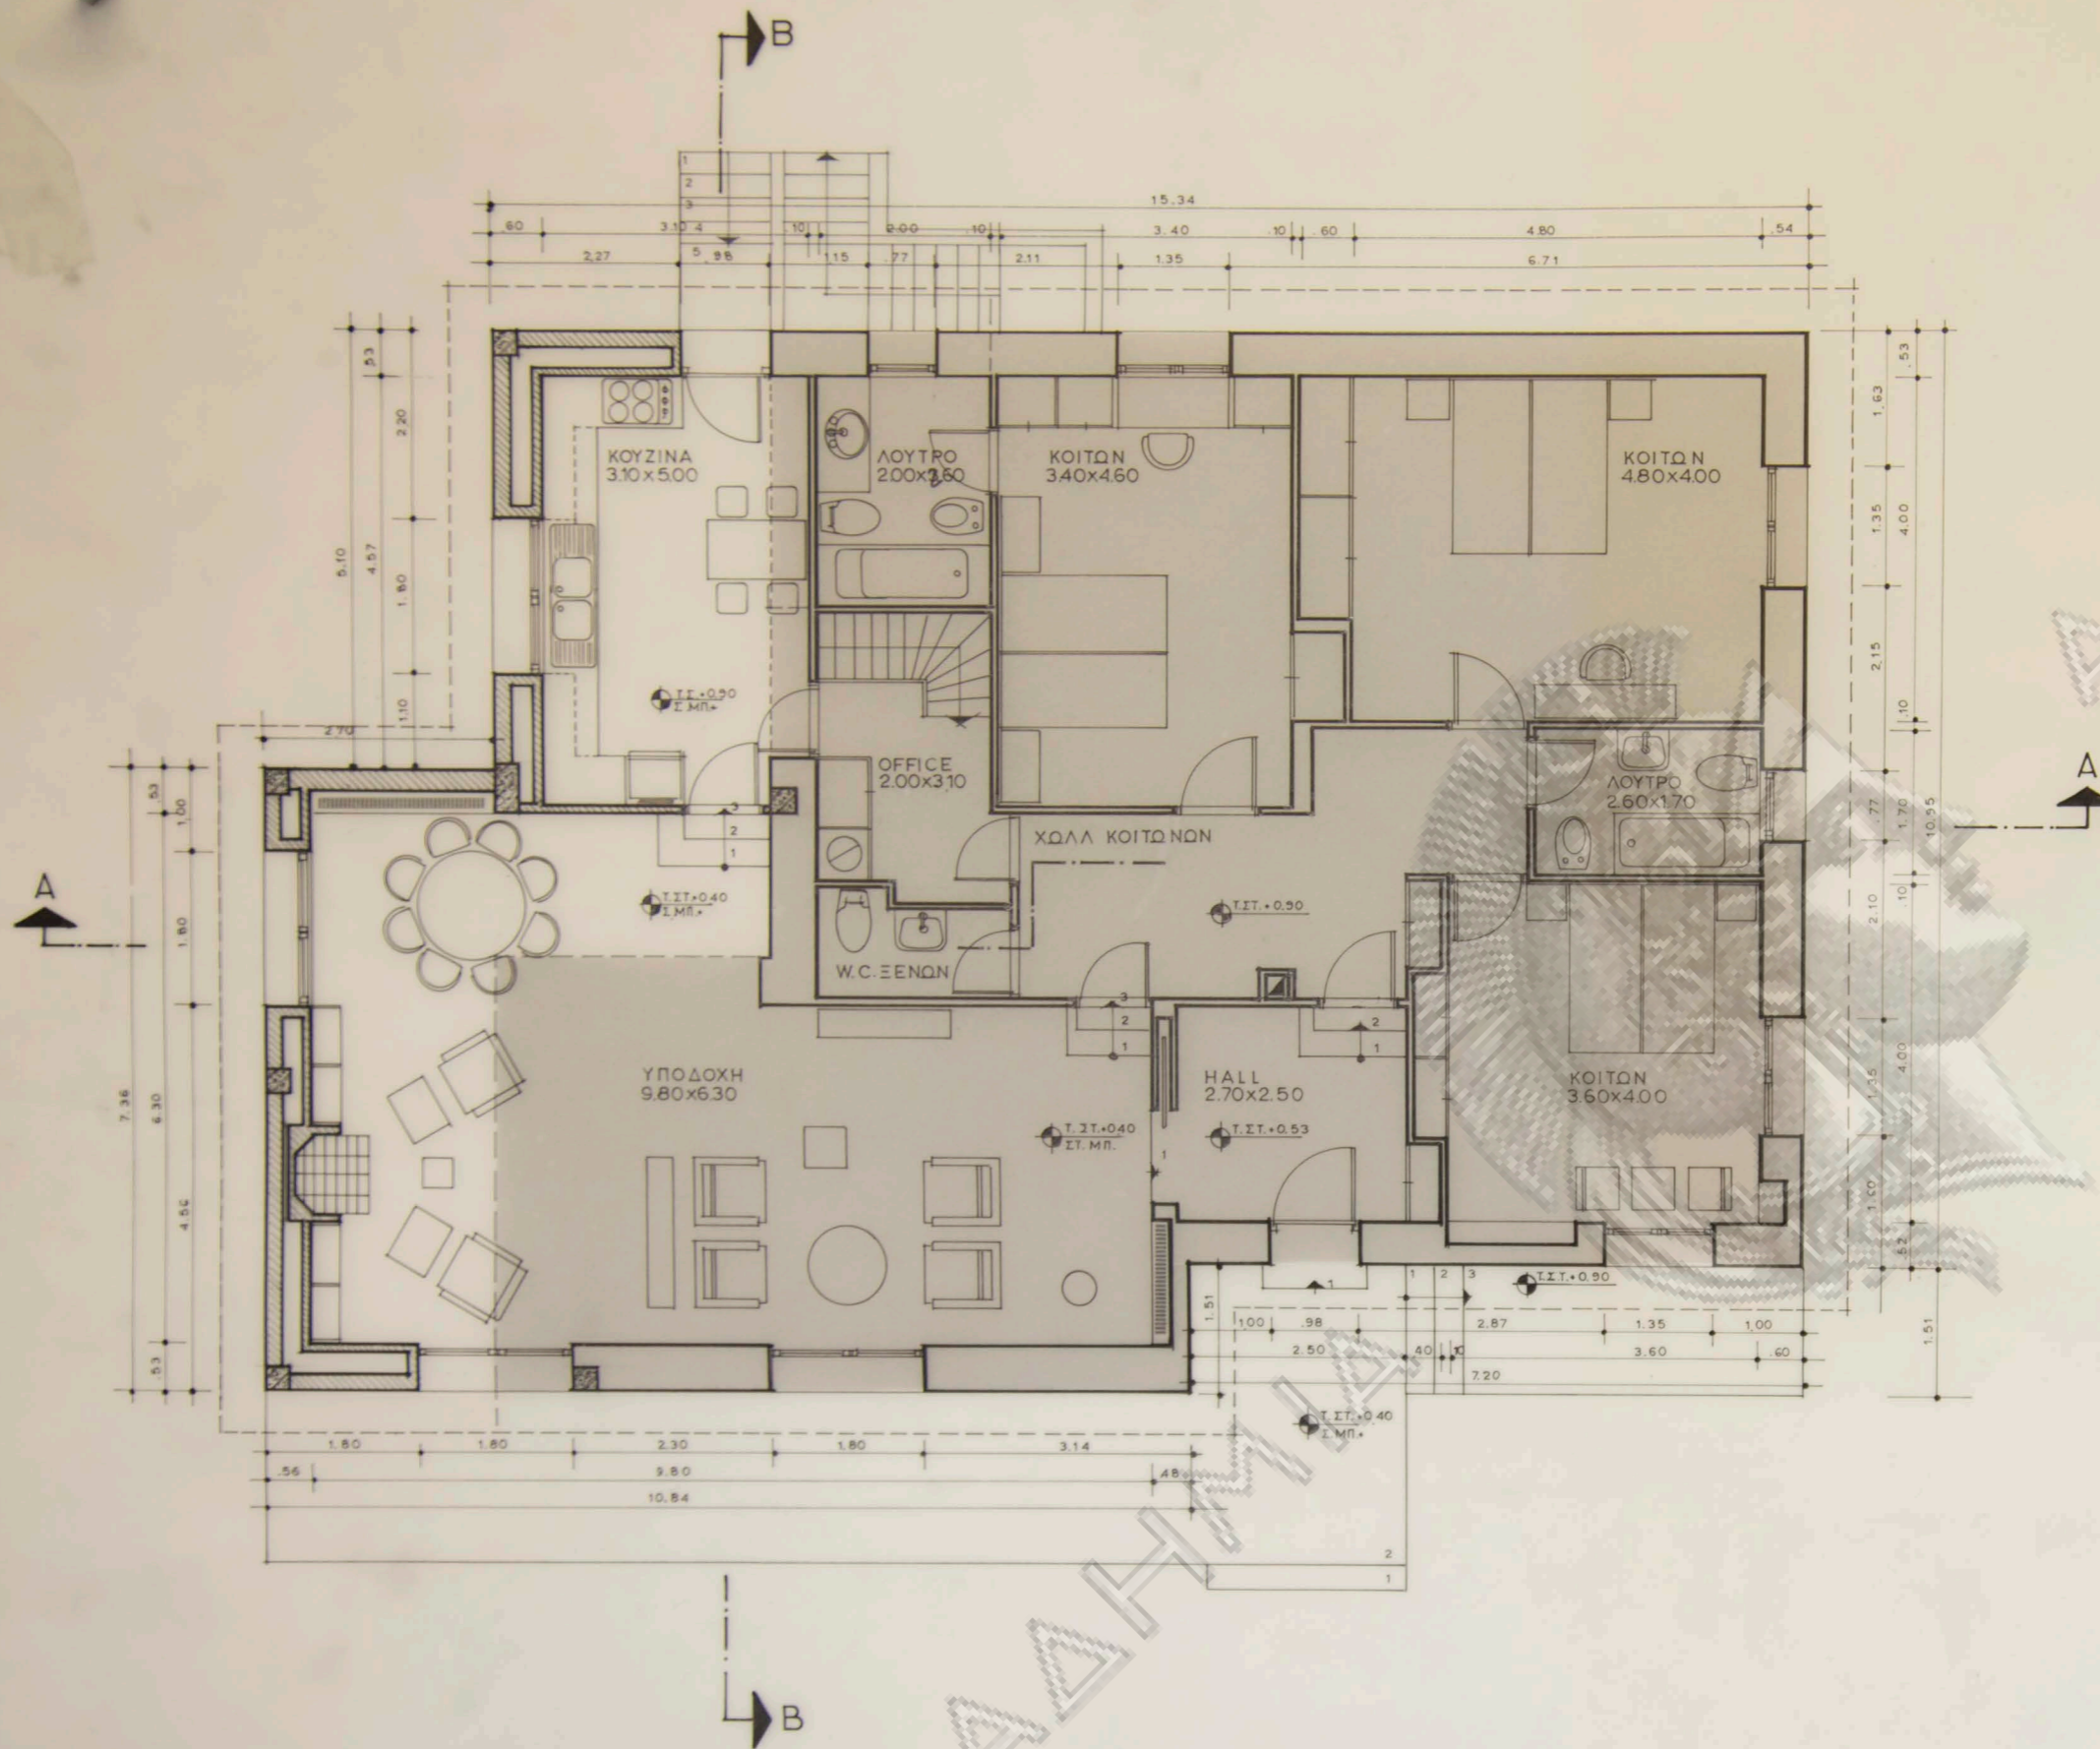

εργοδοτης: Π. ΓΟΥΣΤΗΣ	
εργο: ΚΑΤΟΙΚΙΑ ΕΝΟΣ ΟΡΟΦΟΥ (ΕΠΕΚΤΑΣΗ) ΜΕ ΥΠΟΓΕΙΟ (ΠΡΟΣΘΗΚΗ)	
θεση: ΟΔΟΣ ΚΑΡΑΪΣΚΑΚΗ ΑΡΙΘΜ. 5 ΟΙΚ. ΤΕΤΡ. 63 ΚΗΦΙΣΙΑ	
μελετητες: Ν.ΒΑΛΣΑΜΑΚΗΣ αρχιτεκτων Ν.ΠΑΝΑΓΙΩΤΟΥ πολ. μηχανικος	
θεμα σχεδιου:	αριθμος σχεδιου
ΚΑΤΟΨΗ ΙΣΟΓΕΙΟΥ	A-
κλιμακες: 1:50	
χρονος μελετης: ΙΟΥΛΙΟΣ 1985	
υπογραφη	σφραγιδα

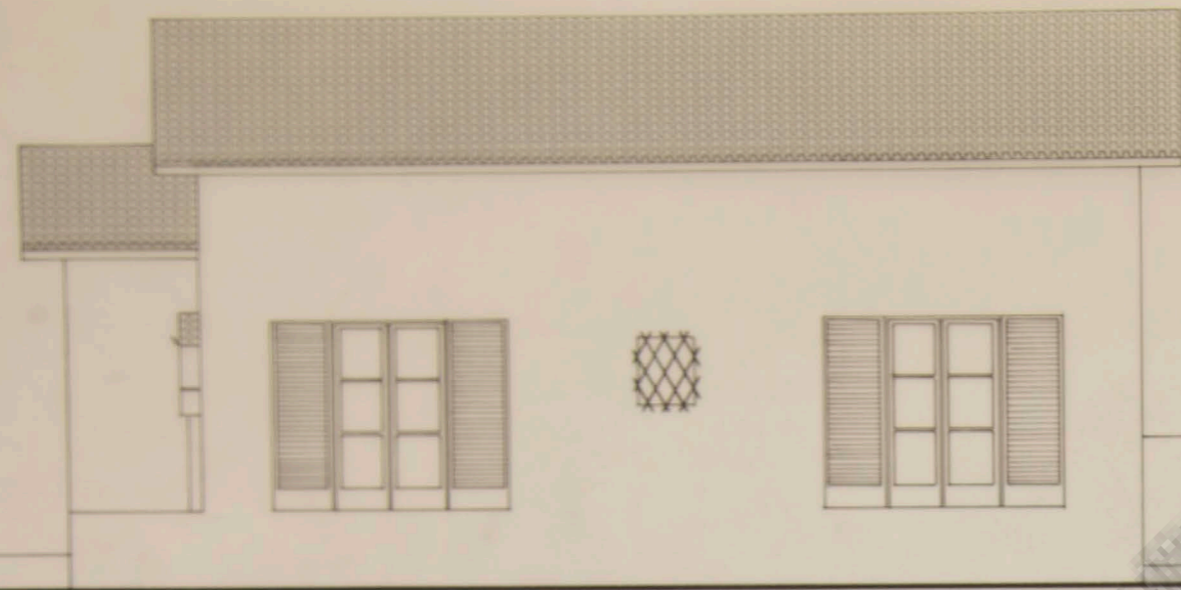

Οψη Ανατολική (Υπαρχον)

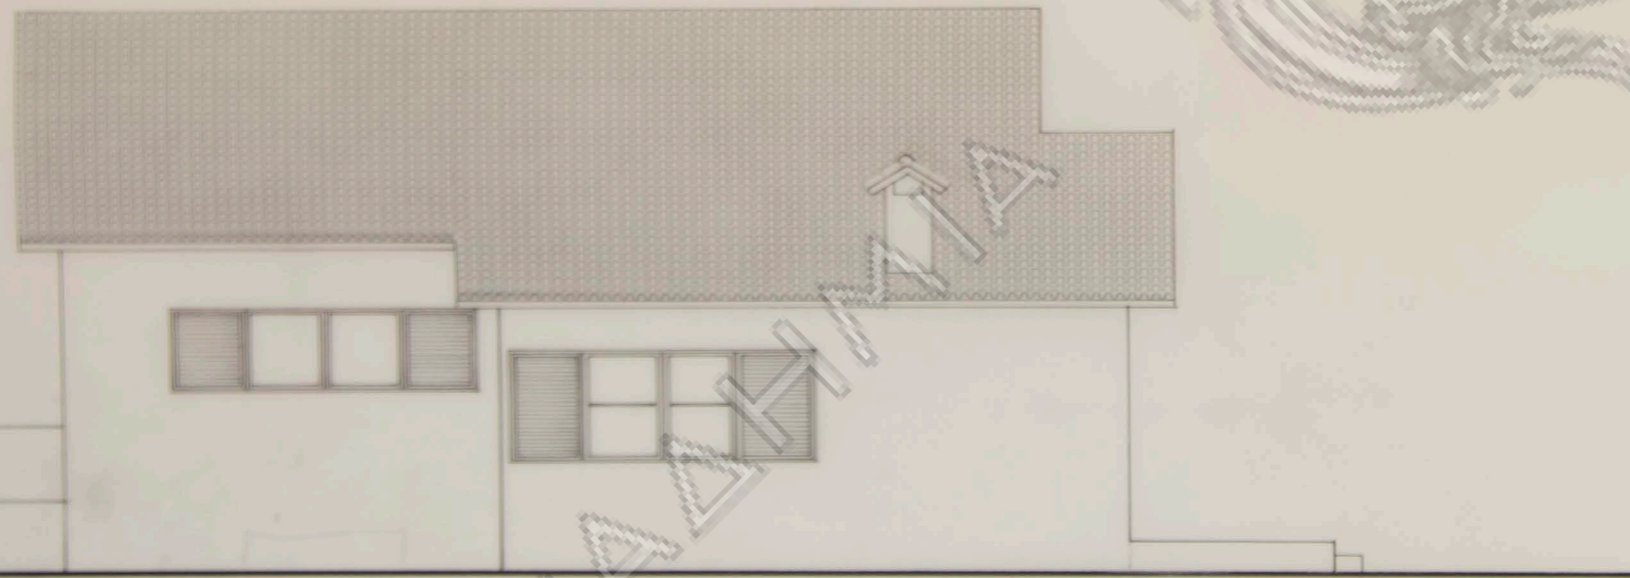


Οψη Δυτική (Επέκταση)



ΑΘΗΝΑ

ΑΚΑΔΗΜΙΑ

εργοδοτής: Π. ΓΟΥΣΤΗΣ	
εργο: ΚΑΤΟΙΚΙΑ ΕΝΟΣ ΟΡΟΦΟΥ (ΕΠΕΚΤΑΣΗ) ΜΕ ΥΠΟΓΕΙΟ (ΠΡΟΣΘΗΚΗ)	
θέση: ΟΔΟΣ ΚΑΡΑΤΣΚΑΚΗ ΑΡΙΘΜ. 5 ΟΙΚ. ΤΕΤΡ. 63 ΚΗΦΙΣΙΑ	
μελετητές: Ν. ΒΑΛΣΑΜΑΚΗΣ αρχιτεκτων Ν. ΠΑΝΑΓΙΩΤΟΥ πολ. μηχανικος	
θεμα. σχεδίου:	αριθμός σχεδίου
Οψη Ανατολική, Οψη Δυτική	A-
κλίμακες: 1:50	
χρονος μελετης: ΙΟΥΛΙΟΣ 1985	
υπογραφή	σφραγίδα

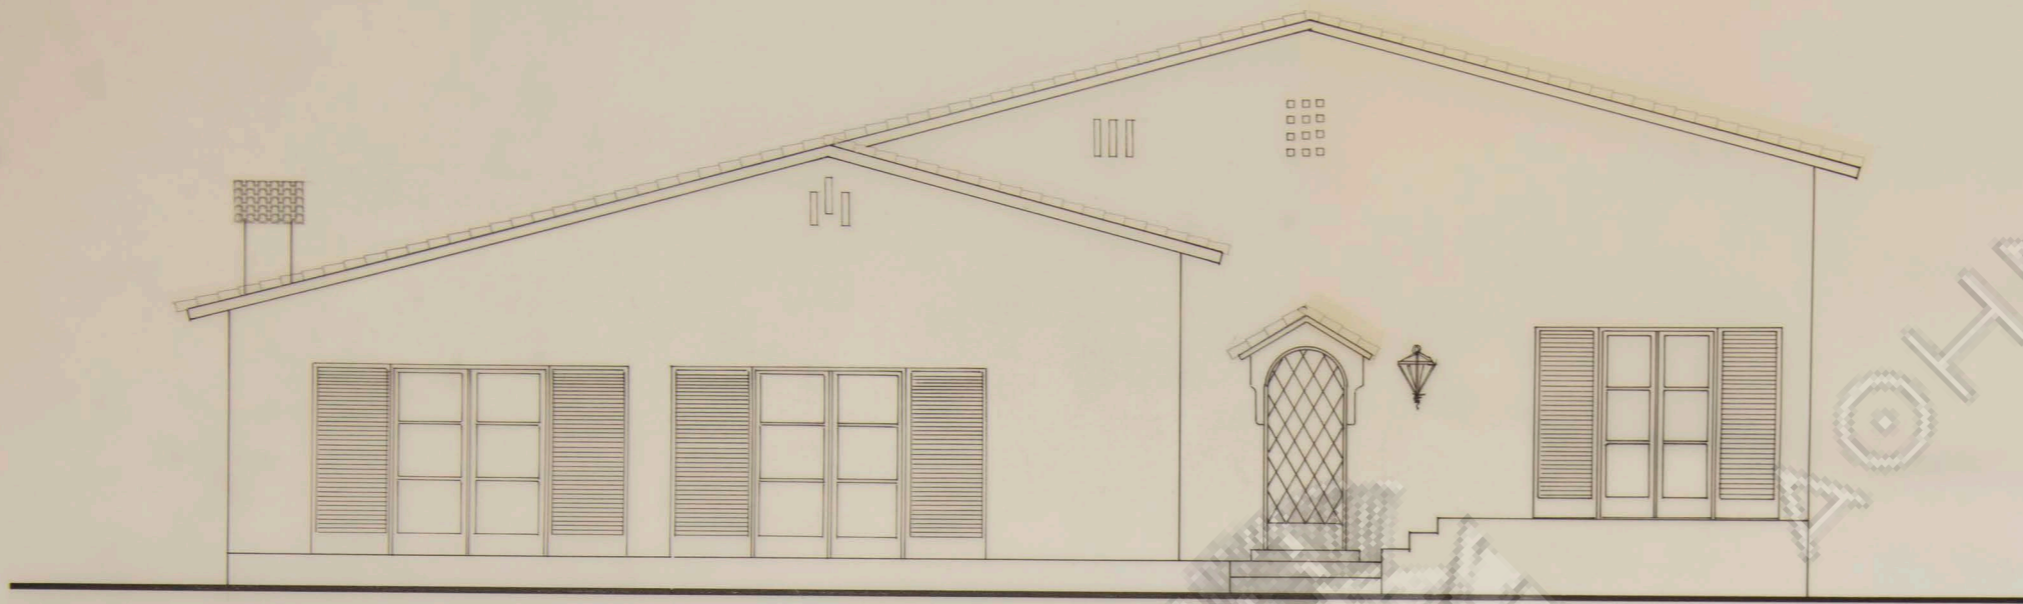

ΟΨΗ ΝΟΤΙΑ -προσοψη

ΕΠΕΚΤΑΣΗ-ΥΠΑΡΧΟΝ



ΟΨΗ ΒΟΡΕΙΝΗ

ΥΠΑΡΧΟΝ | ΕΠΕΚΤΑΣΗ

εργοδοτης: Π. ΓΟΥΣΤΗΣ

εργο: ΚΑΤΟΙΚΙΑ ΕΝΟΣ ΟΡΟΦΟΥ (ΕΠΕΚΤΑΣΗ)
ΜΕ ΥΠΟΓΕΙΟ (ΠΡΟΣΘΗΚΗ)

θεση: ΟΔΟΣ ΚΑΡΑΪΣΚΑΚΗ ΑΡΙΘΜ. 5
ΟΙΚ. ΤΕΤΡ. 63 ΚΗΦΙΣΙΑ

μελετητες: Ν.ΒΑΛΣΑΜΑΚΗΣ αρχιτεκτων
Ν.ΠΑΝΑΓΙΩΤΟΥ πολ. μηχανικος

θεμα σχεδιου:

αριθμος
σχεδιου

ΟΨΗ ΒΟΡΕΙΑ, ΟΨΗ ΝΟΤΙΑ.


A-

κλιμακες: 1:50

χρονος μελετης: ΙΟΥΛΙΟΣ 1985

υπογραφη

σφραγιδα

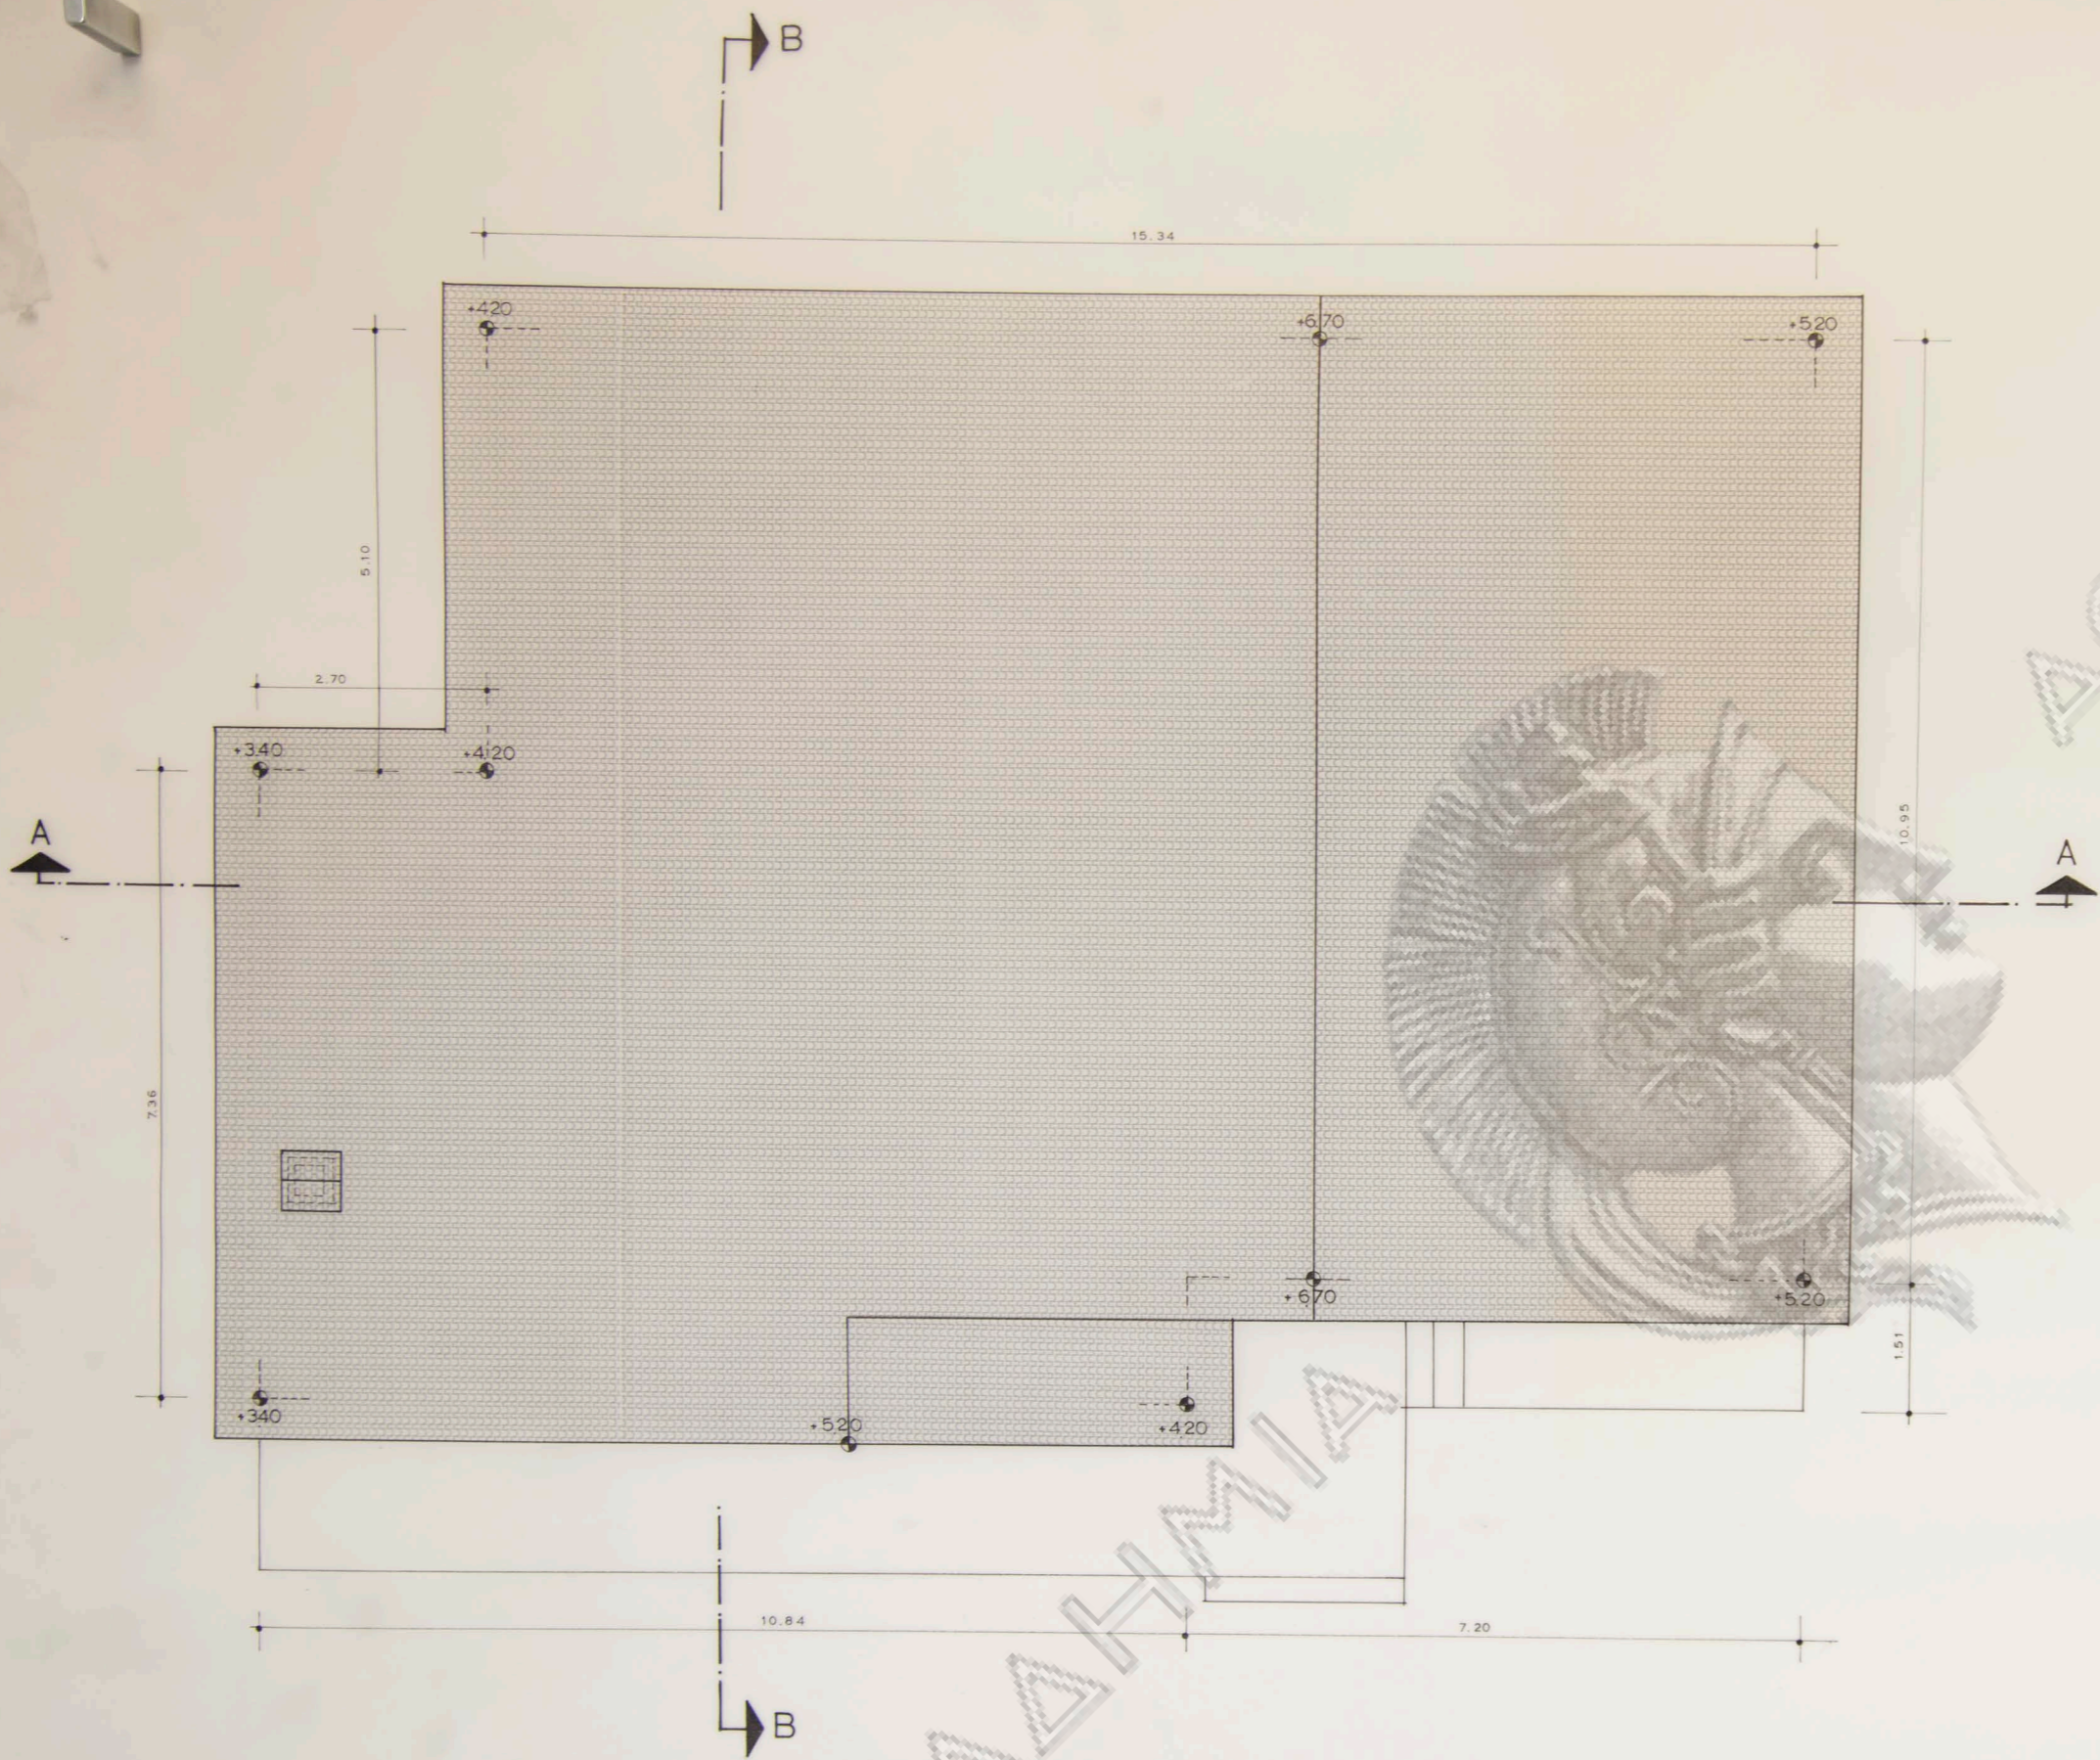

ΑΚΑΔΗΜΙΑ ΑΘΗΝΩΝ


εργοδοτης: Π. ΓΟΥΣΤΗΣ	
εργο: ΚΑΤΟΙΚΙΑ ΕΝΟΣ ΟΡΟΦΟΥ (ΕΠΕΚΤΑΣΗ), ΜΕ ΥΠΟΓΕΙΟ (ΠΡΟΣΘΗΚΗ)	
θεση: ΟΔΟΣ ΚΑΡΑΙΣΚΑΚΗ ΑΡΙΘΜ. 5 ΟΙΚ. ΤΕΤΡ. 63 ΚΗΦΙΣΙΑ	
μελετητες: Ν. ΒΑΛΣΑΜΑΚΗΣ αρχιτεκτων Ν. ΠΑΝΑΓΙΩΤΟΥ πολ. μηχανικος	
θεμα σχεδιου:	αριθμος σχεδιου
ΚΑΤΟΨΗ ΣΤΕΓΗΣ	A-
κλιμακες: 1:50	
χρονος μελετης: ΙΟΥΛΙΟΣ 1985	
υπογραφη	σφραγιδα

ΙΣΟΓΕΙΟ



ΕΠΙΦΑΝΕΙΑ :	ΟΓΚΟΣ :
① 2.70 x 7.36 = 19.87 m ²	x 3.40+4.20 : 2 = 75.51 m ³
② 3.54 x 12.46 = 44.11 »	x 4.20+5.20 : 2 = 20732 »
③ 5.60 x 10.95 = 61.32 »	x 5.20+6.70 : 2 = 364.85 »
④ 6.20 x 10.95 = 67.89 »	x 5.20+6.70 : 2 = 403.95 »
⑤ 4.60 x 1.51 = 6.95 »	x 5.20+4.20 : 2 = 32.67 »
ΣΥΝΟΛΟ = 200.14 m²	ΣΥΝΟΛΟ = 1084.30 m³


ΥΠΟΓΕΙΟ

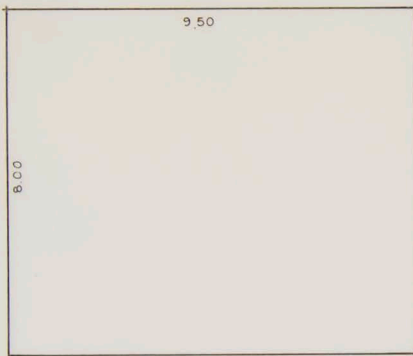

ΕΠΙΦΑΝΕΙΑ :	ΟΓΚΟΣ :
9.50 x 8.00 = 76.00 m ²	x 1.98 = 150.48 m ³

ΟΛΙΚΟΣ ΟΓΚΟΣ 1084.30 m³ + 150.48 m³ = 1234.78 m³ = 1250.00 m³

ΣΧΗΜΑΤΙΚΗ ΤΟΜΗ

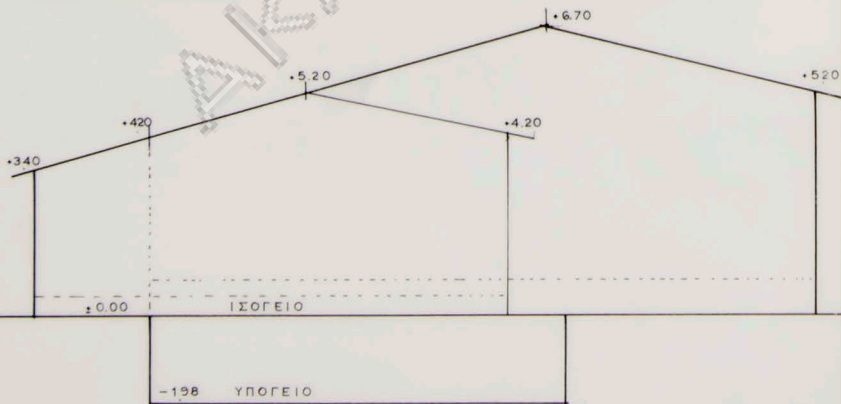

εργοδοτης: Π. ΓΟΥΣΤΗΣ

εργο: ΚΑΤΟΙΚΙΑ ΕΝΟΣ ΟΡΟΦΟΥ (ΕΠΕΚΤΑΣΗ).
ΜΕ ΥΠΟΓΕΙΟ (ΠΡΟΣΘΗΚΗ).

δρση: ΟΔΟΣ ΚΑΡΑΪΣΚΑΚΗ ΑΡΙΘΜ. 5
ΟΙΚ. ΤΕΤΡ. 63 ΚΗΦΙΣΙΑ

μελετητες: Ν. ΒΑΛΣΑΜΑΚΗΣ αρχιτεκτων
Ν. ΠΑΝΑΓΙΩΤΟΥ πολ. μηχανικος

θεμα σχεδιου:

αριθμος
σχεδιου

ΚΑΤΟΨΕΙΣ ΓΙΑ ΤΗ ΣΥΜΒΑΤΙΚΗ
ΔΑΠΑΝΗ - ΣΧΗΜΑΤΙΚΗ ΤΟΜΗ

A-


κλιμακες: 1:50

χρονος μελετης: ΙΟΥΛΙΟΣ 1985

υπογραφη

σφραγιδα

ΚΕΡΑΜΙΔΙΑ
 ΛΑΣΠΗ 2ΕΚ.
 ΜΟΝΩΤΙΚΟ ΥΛΙΚΟ 1ΕΚ.
 ΠΛΑΚΑ ΒΕΤΟΝ

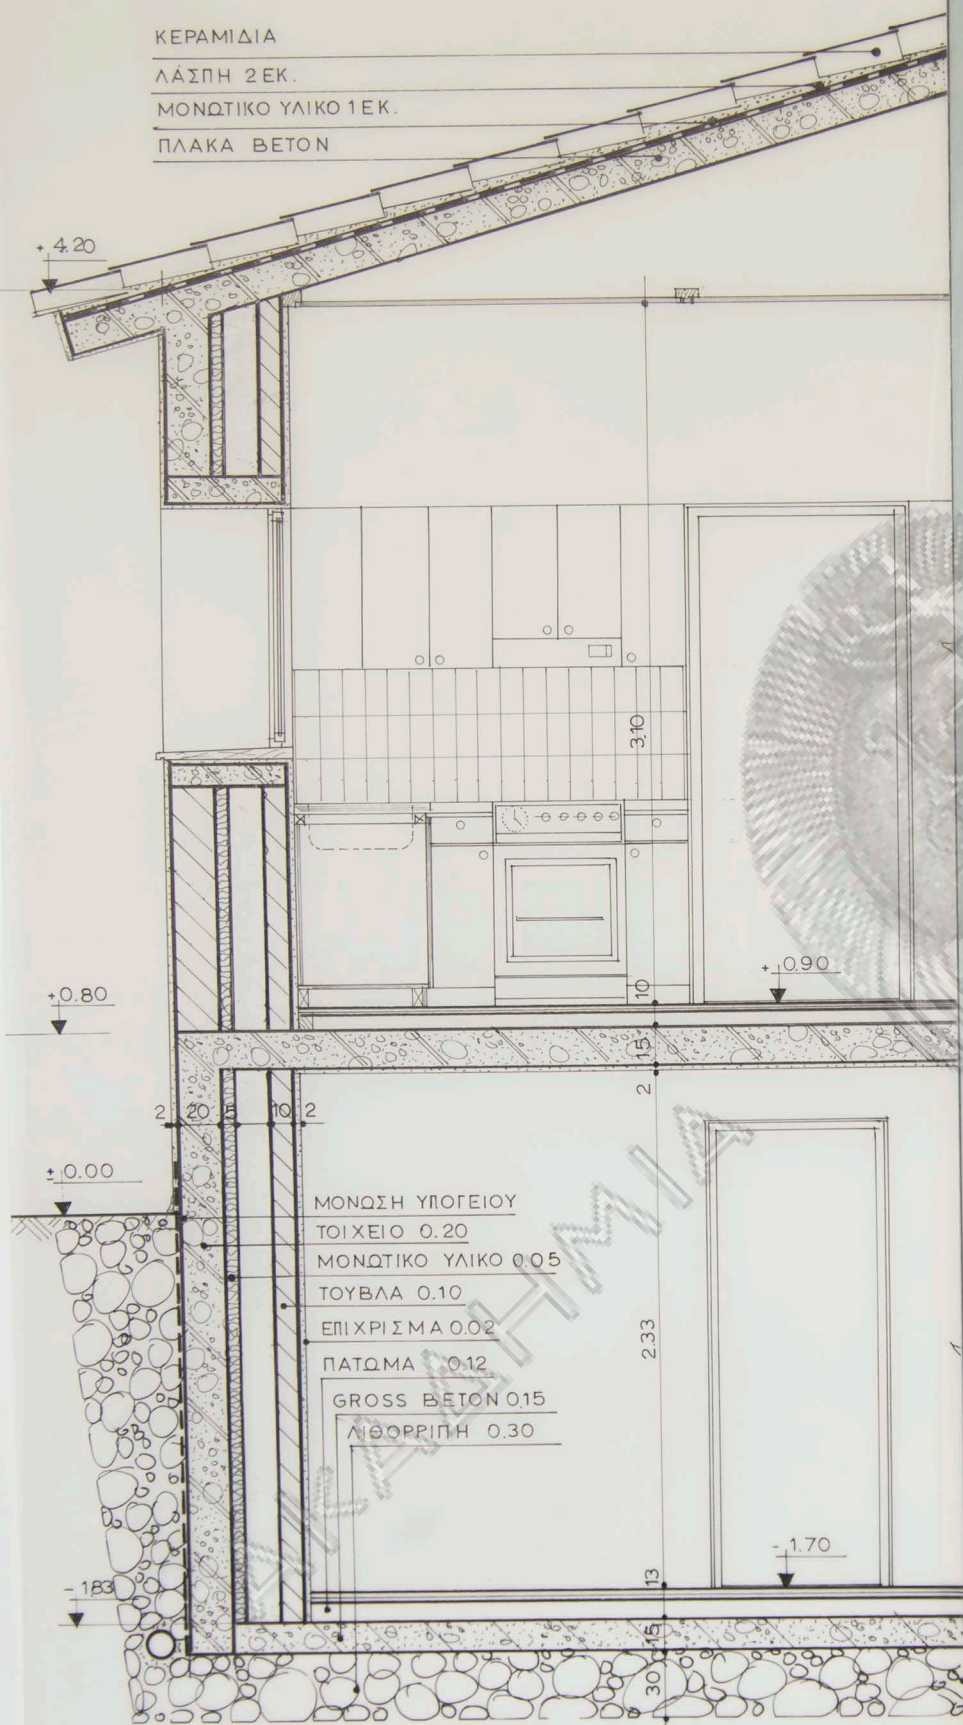

εργοδοτης: Π. ΓΟΥΣΤΗΣ

εργο: ΚΑΤΟΙΚΙΑ ΕΝΟΣ ΟΡΟΦΟΥ (ΕΠΕΚΤΑΣΗ)
 ΜΕ ΥΠΟΓΕΙΟ (ΠΡΟΣΘΗΚΗ)

δραση: ΟΔΟΣ ΚΑΡΑΪΣΚΑΚΗ ΑΡΙΘΜ. 5
 ΟΙΚ. ΤΕΤΡ. 63 ΚΗΦΙΣΙΑ

μελετητες: Ν.ΒΑΛΣΑΜΑΚΗΣ αρχιτεκτων
 Ν.ΠΑΝΑΓΙΩΤΟΥ πολ. μηχανικος

θεμα σχεδιου:

αριθμος
 σχεδιου

ΟΙΚΟΔΟΜ. ΛΕΠΤΟΜΕΡΕΙΕΣ

A-

κλιμακες: 1:20

χρονος μελετης: ΙΟΥΛΙΟΣ 1985

υπογραφη

σφραγιδα