


# ΚΙΝΗΜΑΤΟΓΡΑΦΟΣ Α Β Α

ΑΦΩΝ Μ Α Υ Ρ Ο Υ Δ Η


ΟΔΟΣ ΑΓ. ΤΡΙΑΔΟΣ (ΑΜΦΙΘΕΑ)  
ΣΧΕΔΙΑ ΕΚΤΕΛΕΣΕΩΣ: ΚΑΤΟΨΙΣ  
ΕΙΣΟΔΟΥ ΚΑΙ ΦΟΥΕΡ

ΑΘΗΝΑΙ ΔΕΚΕΜΒΡΙΟΣ 1959

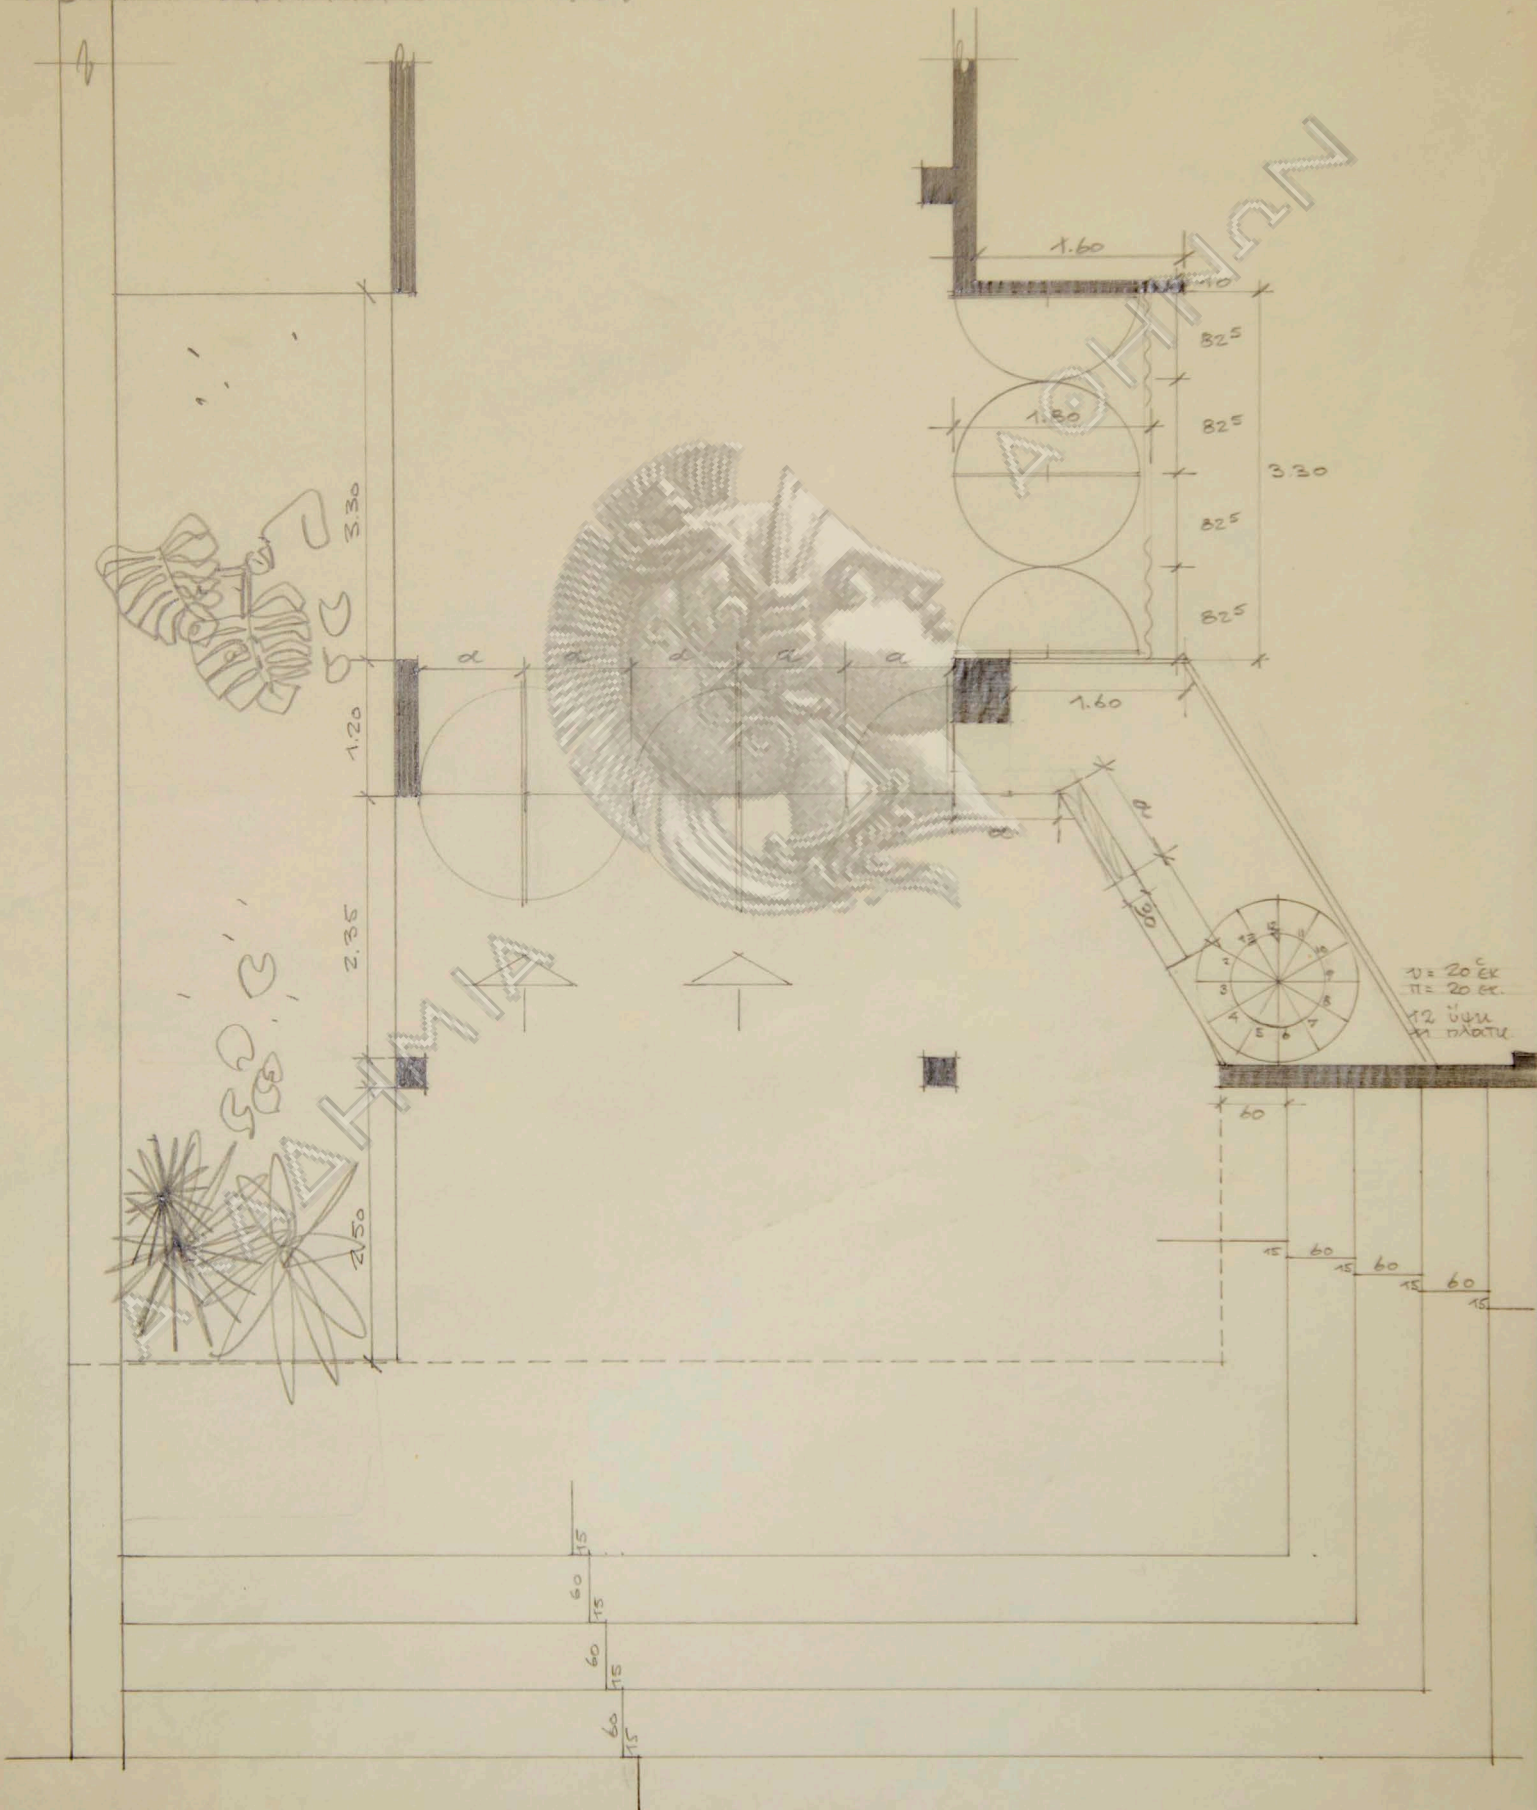


ΟΔΟΣ ΑΓ. ΤΡΙΑΔΟΣ (ΑΜΦΙΘΕΑ)  
ΣΧΕΔΙΑ ΕΚΤΕΛΕΣΕΩΣ: ΛΕΠΤΟ-  
ΜΕΡΕΙΑ ΕΙΣΟΔΟΥ - ΦΟΥΕΡ

ΑΘΗΝΑΙ ΔΕΚΕΜ. 1959.

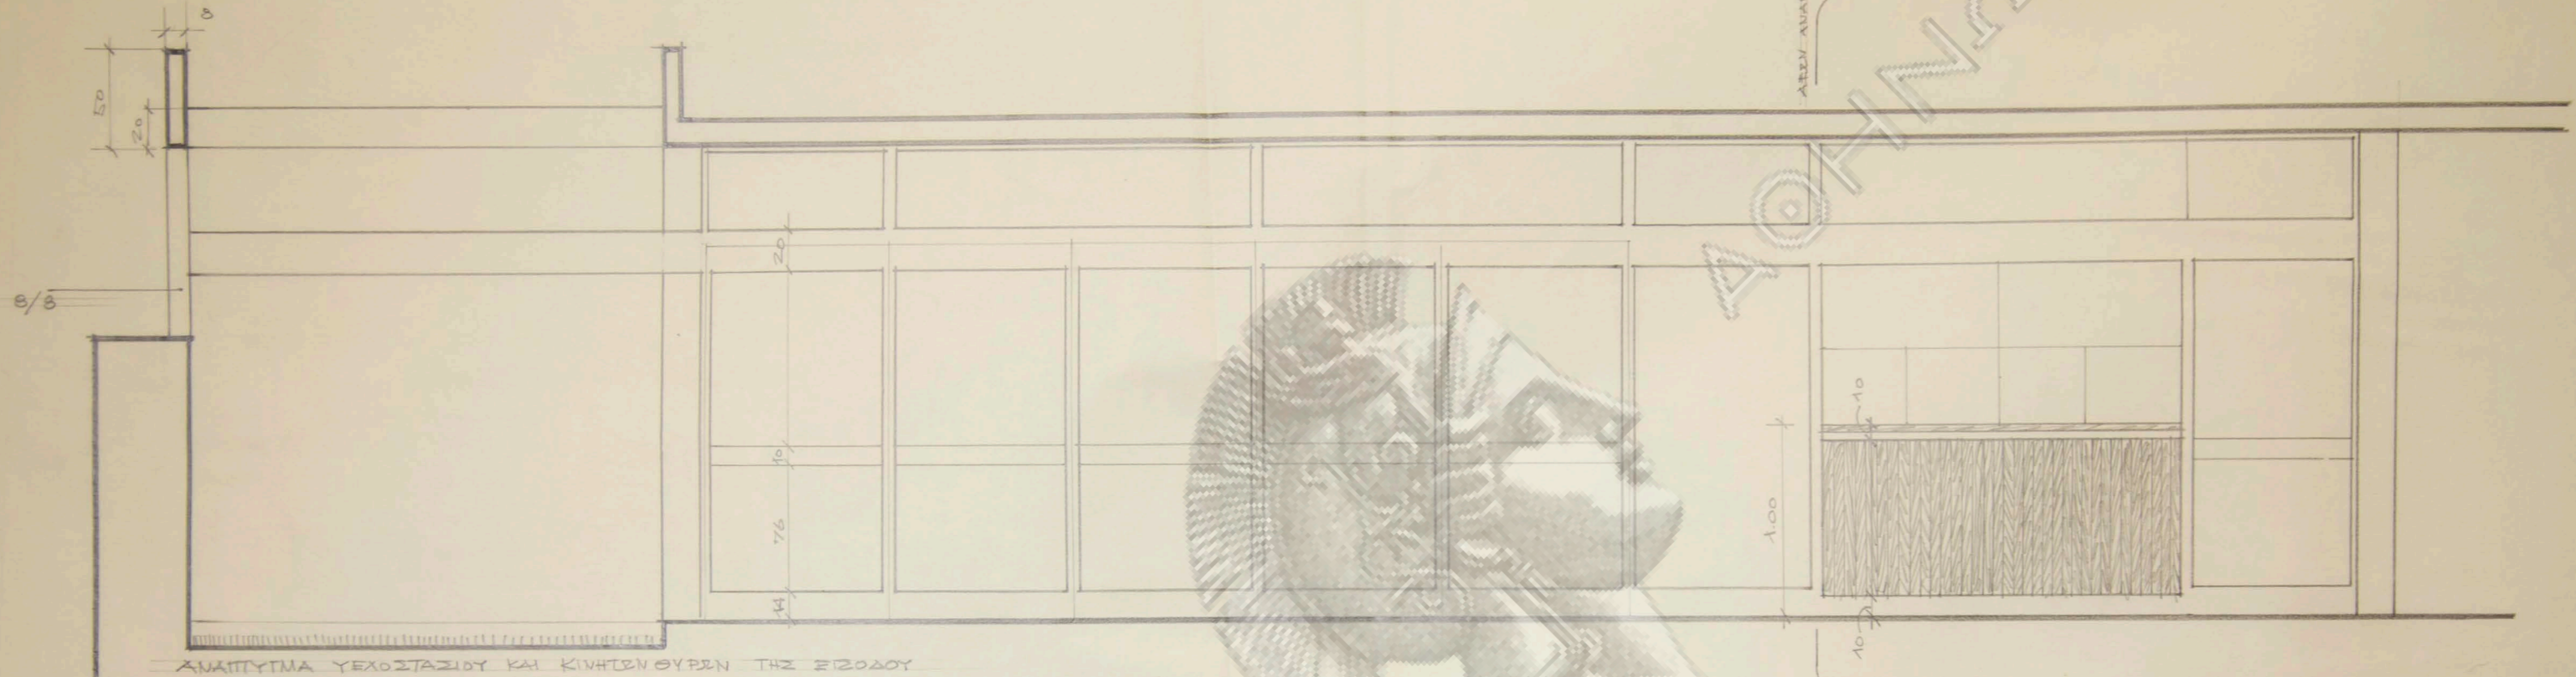

ΑΝΑΠΤΥΞΙΑ ΥΕΧΟΣΤΑΣΙΟΥ ΚΑΙ ΚΙΝΗΣΕΩΝ ΘΥΡΩΝ ΤΗΣ ΕΙΣΟΔΟΥ

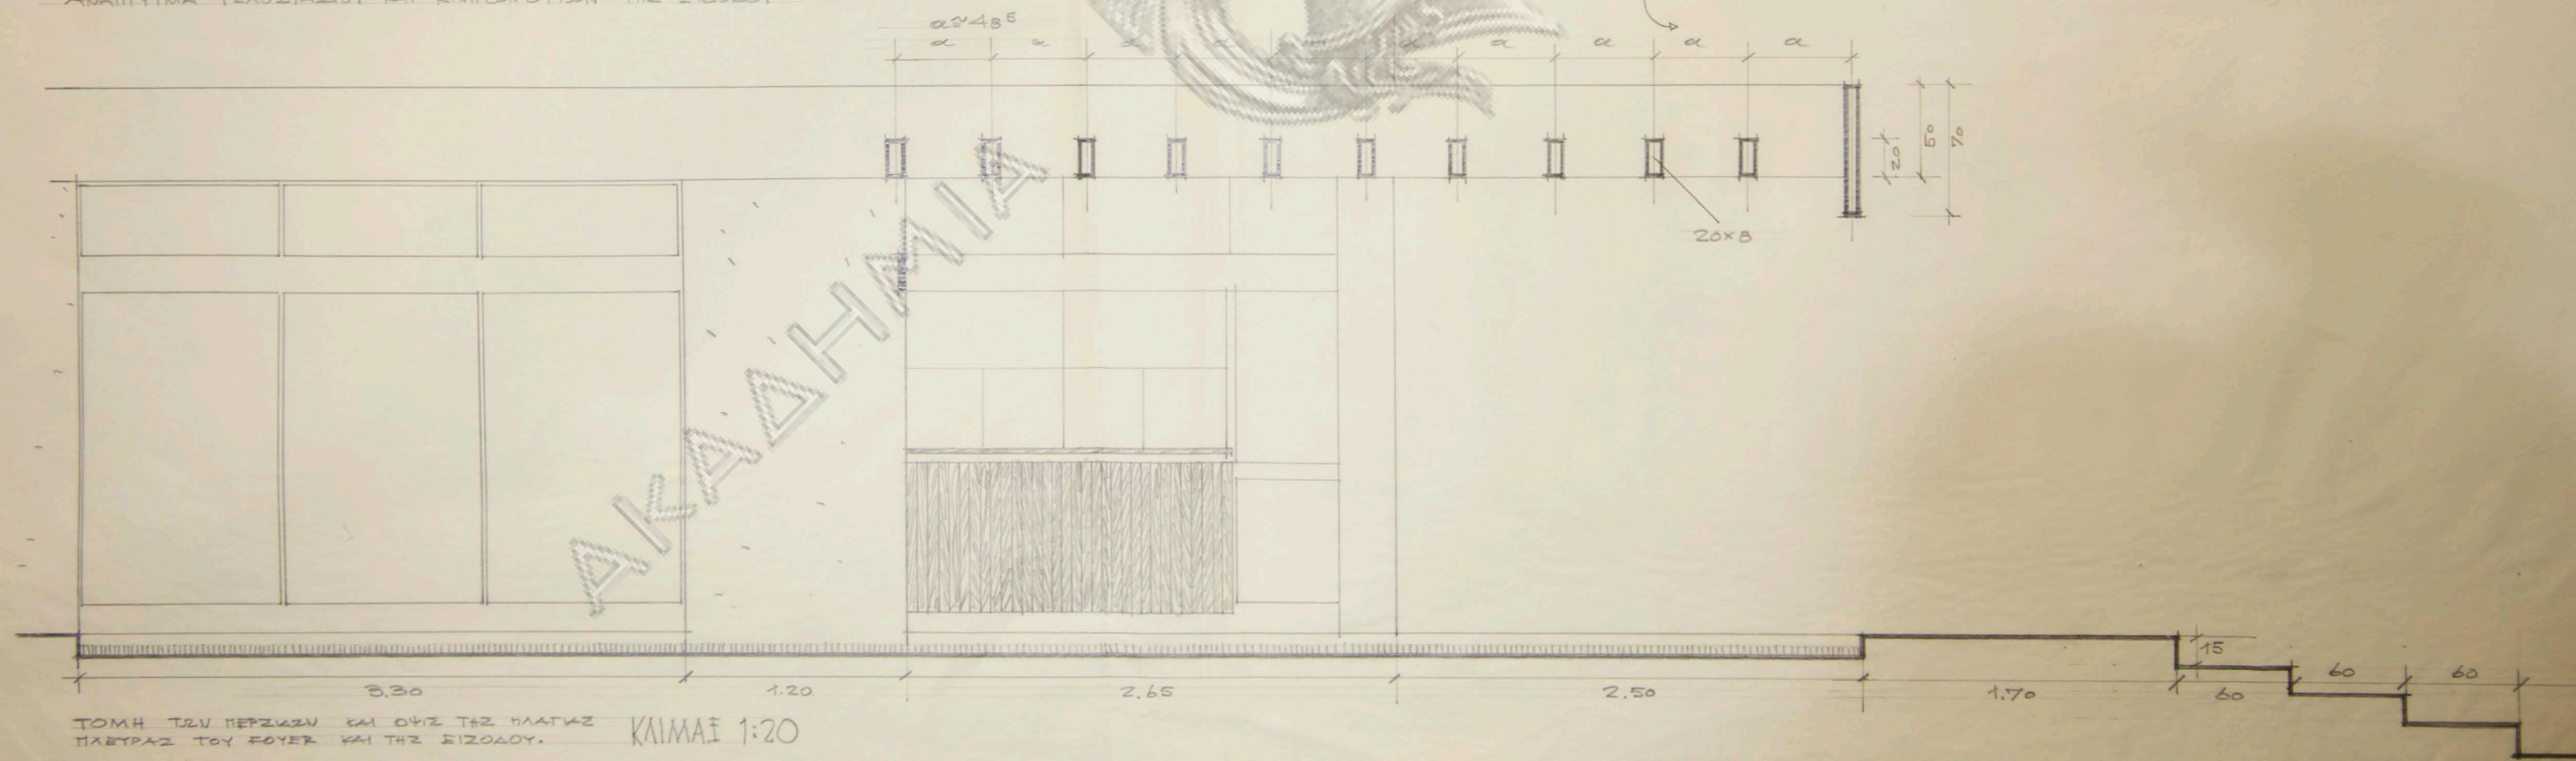

ΤΟΜΗ ΤΩΝ ΠΕΡΙΣΣΩΝ ΚΑΙ ΘΥΡΩΝ ΤΗΣ ΠΛΑΤΕΑΣ  
ΠΛΕΥΡΑΣ ΤΟΥ ΦΟΥΕΡ ΚΑΙ ΤΗΣ ΕΙΣΟΔΟΥ. ΚΛΙΜΑΞΙ 1:20