


ΚΙΡΗΜΑΤΟΓΡΑΦΟΣ ΔΙΒΑ

Α.ΘΟΥ ΜΑΥΡΟΥΔΗ

ΟΔΟΣ ΑΓ. ΤΡΙΑΔΟΣ ΑΜΦΙΘΕΑ

ΚΑΤΟΥΣΙΣ
ΑΘΗΝΑΙ ΙΕΠΤΕΜ. 1959 & ΜΗΧΑΝΙΚΟΣ

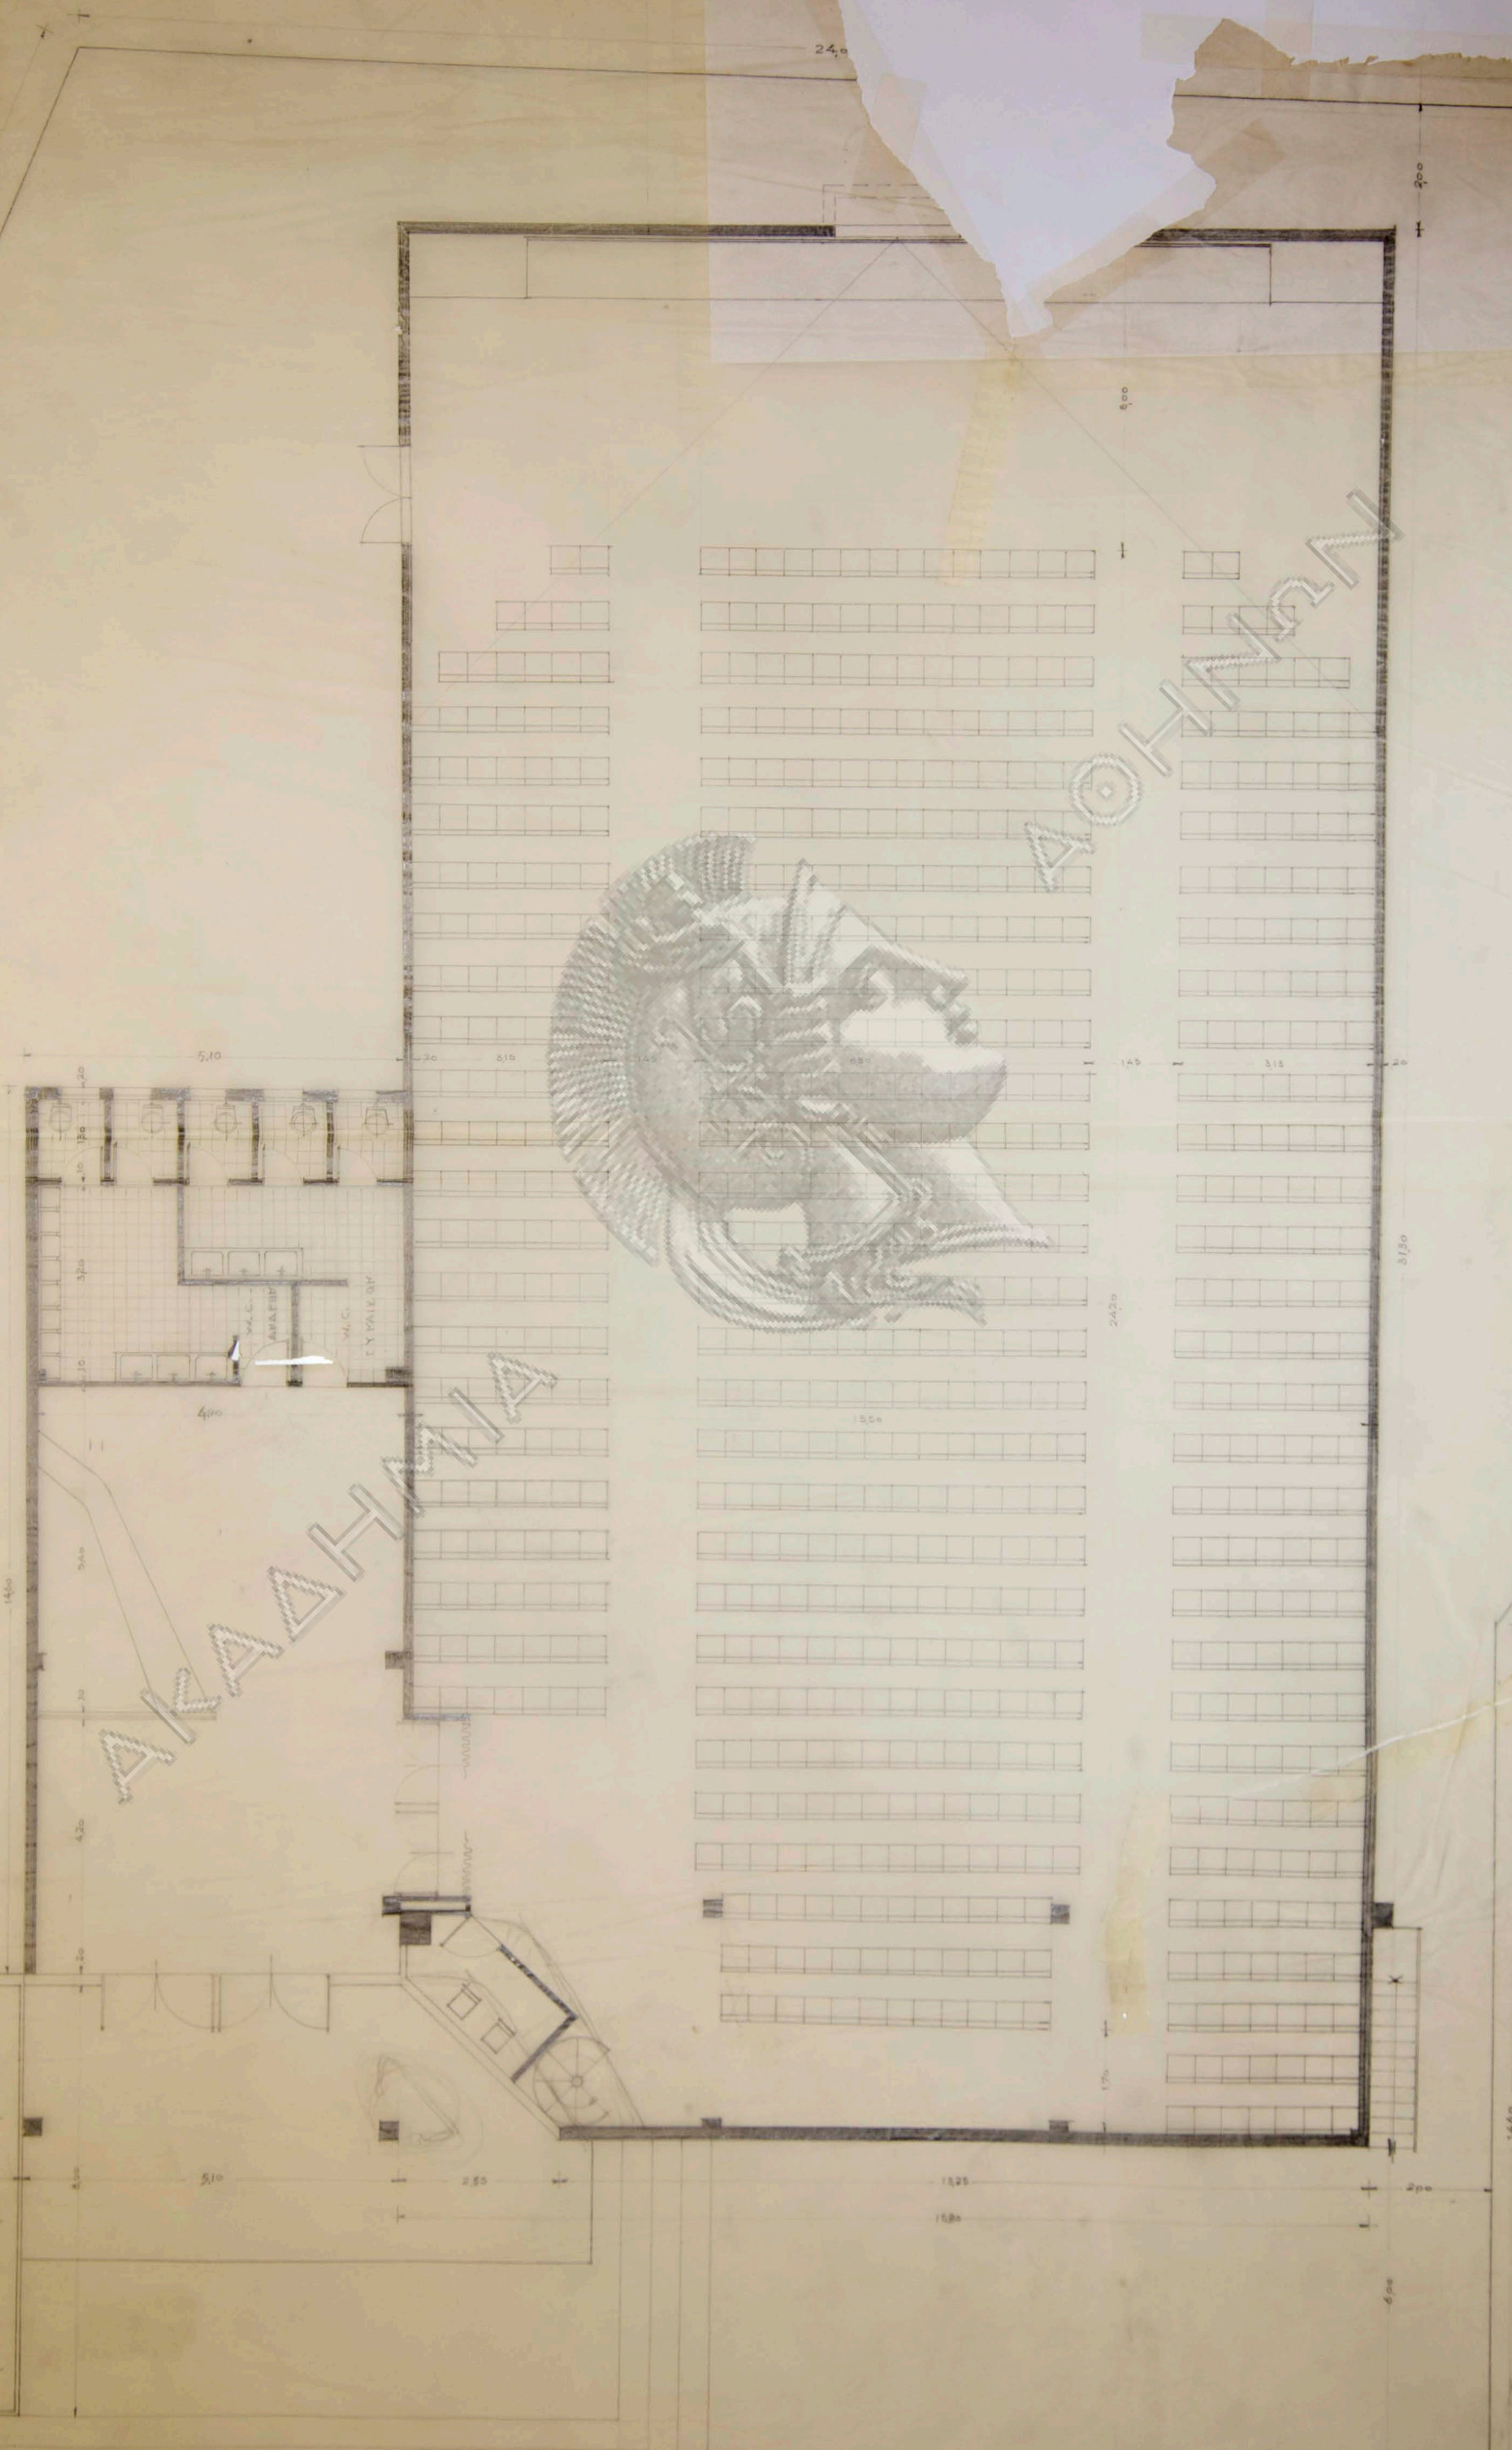

ΚΙΤΗΜΑΤΟΓΡΑΦΟΙ ΑΒΑ


Α.Φ.Μ. Μ.Δ.Υ.Ρ.Ο.Υ.Δ.Μ.

2

ΟΔΟΙ ΑΓ. ΤΡΙΑΔΟΣ (ΑΜΦΙΘΕΑ)

ΣΤΟΨΙΔ ΘΑΛΑΜΟΥ ΠΡΟΒΟΛΗΣ ΚΑΙ 1:30

ΑΘΗΝΑΙ ΣΕΠΤ. 1999 ΟΜΗΧΑΡΙΚΟΙ

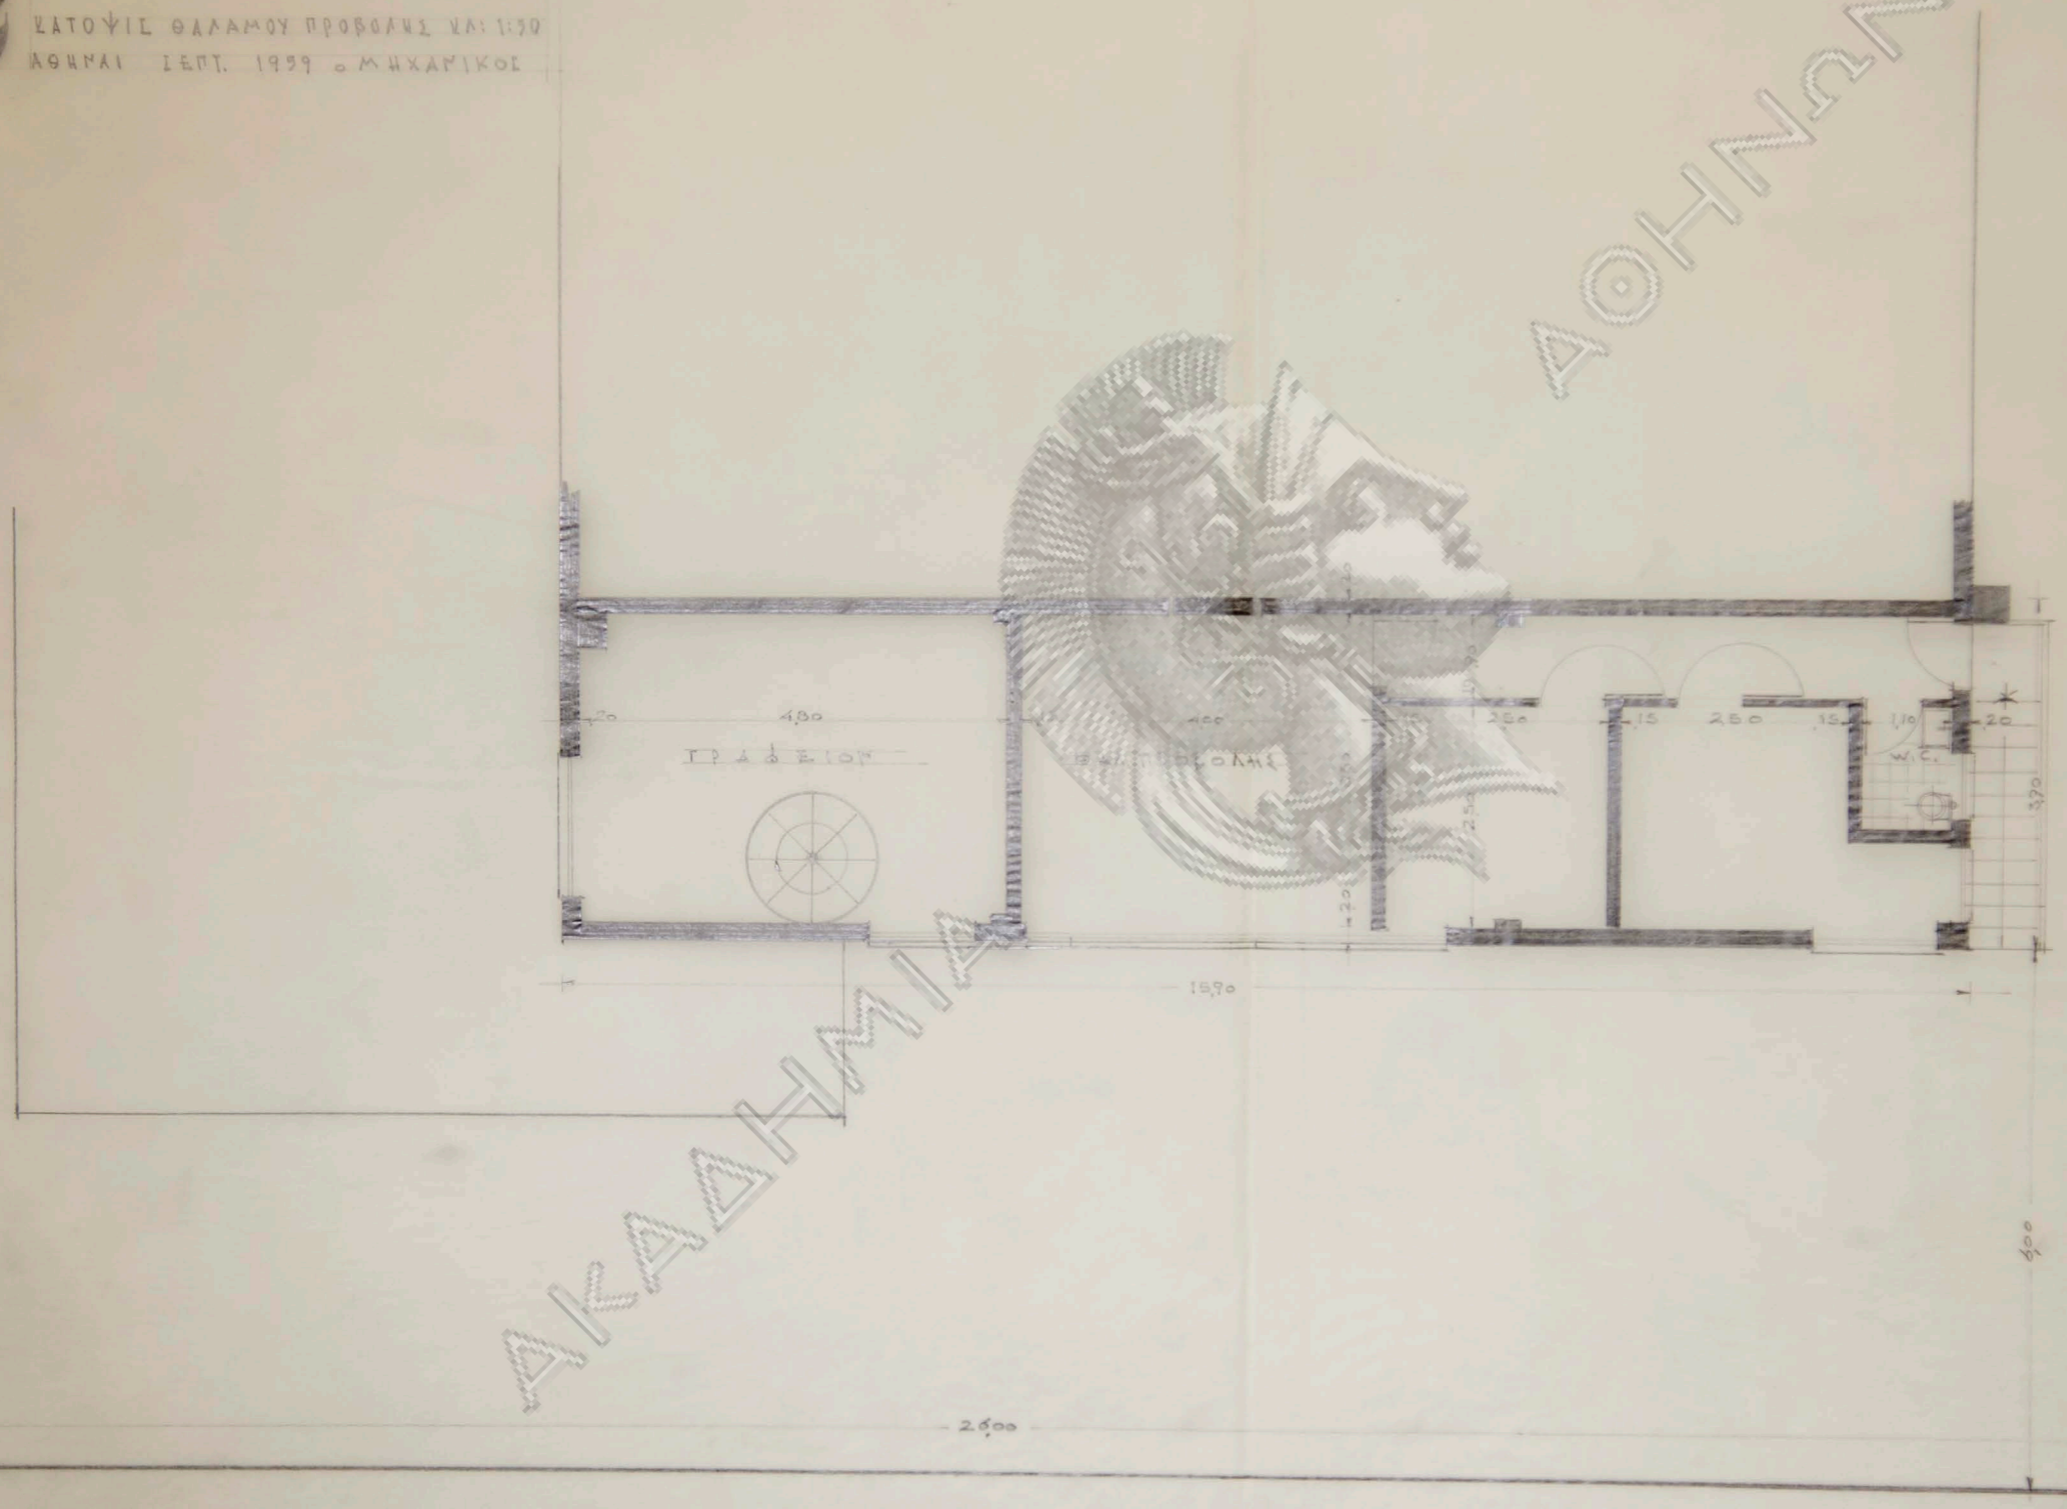

ΑΚΑΔΗΜΙΑ
ΑΘΗΝΩΝ

ΧΙΤΩΝΑΤΟΓΡΑΦΟΣ ΔΕΒΑ


Α.ΘΟΥ ΜΑΥΡΟΥΔΗ

3


ΟΔΟΥ ΑΓ ΤΡΙΑΔΟΣ (ΙΜΒΙΘΕΑ)

Υ Ο Μ Η Κ Α. 1/50

ΙΘΥΝΑΙ Γ.Π.Τ. 1959 - Μ.ΧΑΛΚΙΔΟΣ

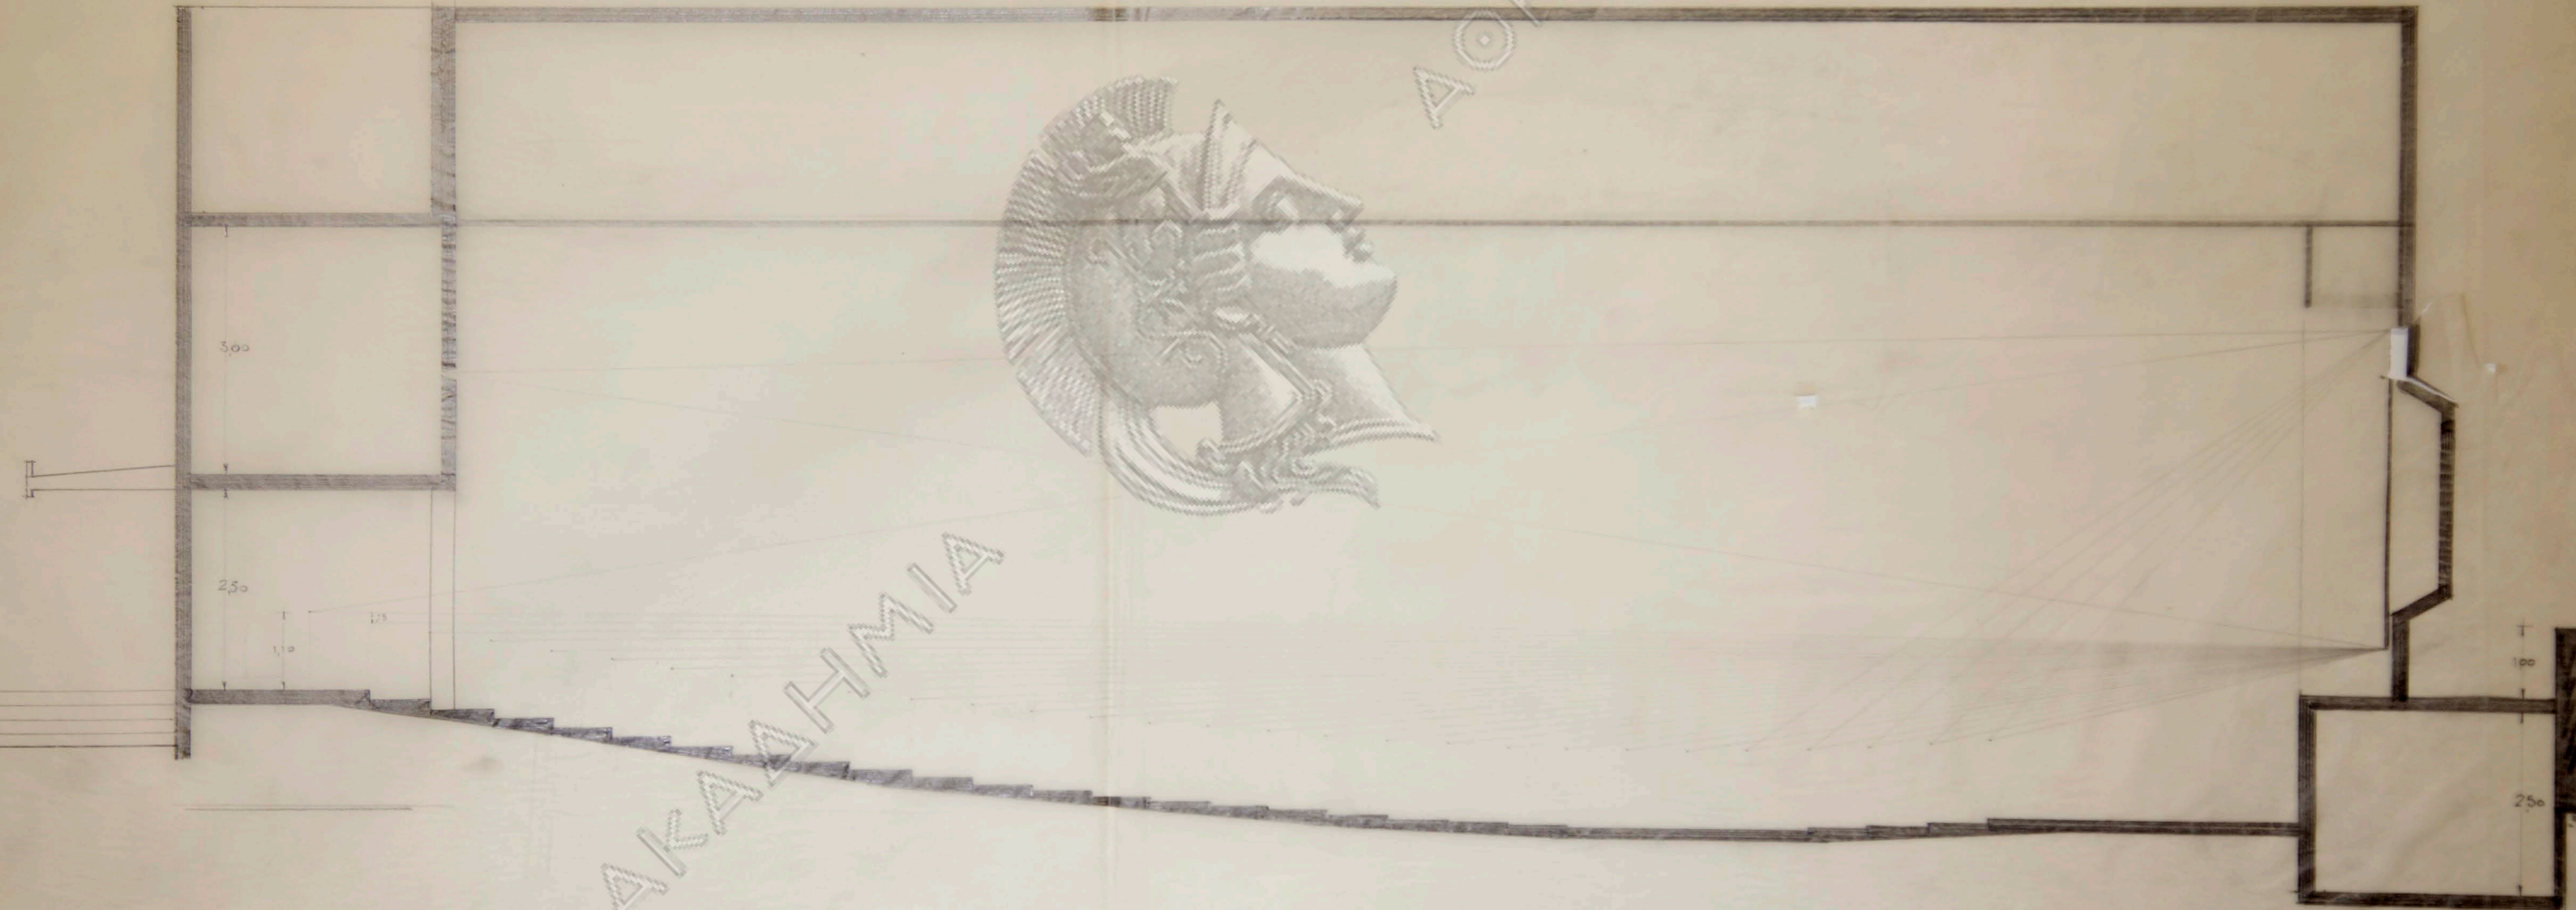

ΚΙΝΗΜΑΤΟΓΡΑΦΟΣ ΑΝΑ,
Αδελφ. ΜΑΥΡΟΝΔΗ.
ΠΡΟΣ ΔΙ. ΤΡΙΑΔΟΣ ΑΜΦΙΘΕΑ (Π. ΘΑΛΗΡΟΣ)
ΥΛΗ ΠΛΑΤΟΣ ΤΟΜΗ
Κλίμακας 1:50
ΑΡΧΙΤΕΚΤΩΝ Μ. ΒΑΛΣΑΜΑΚΗΣ

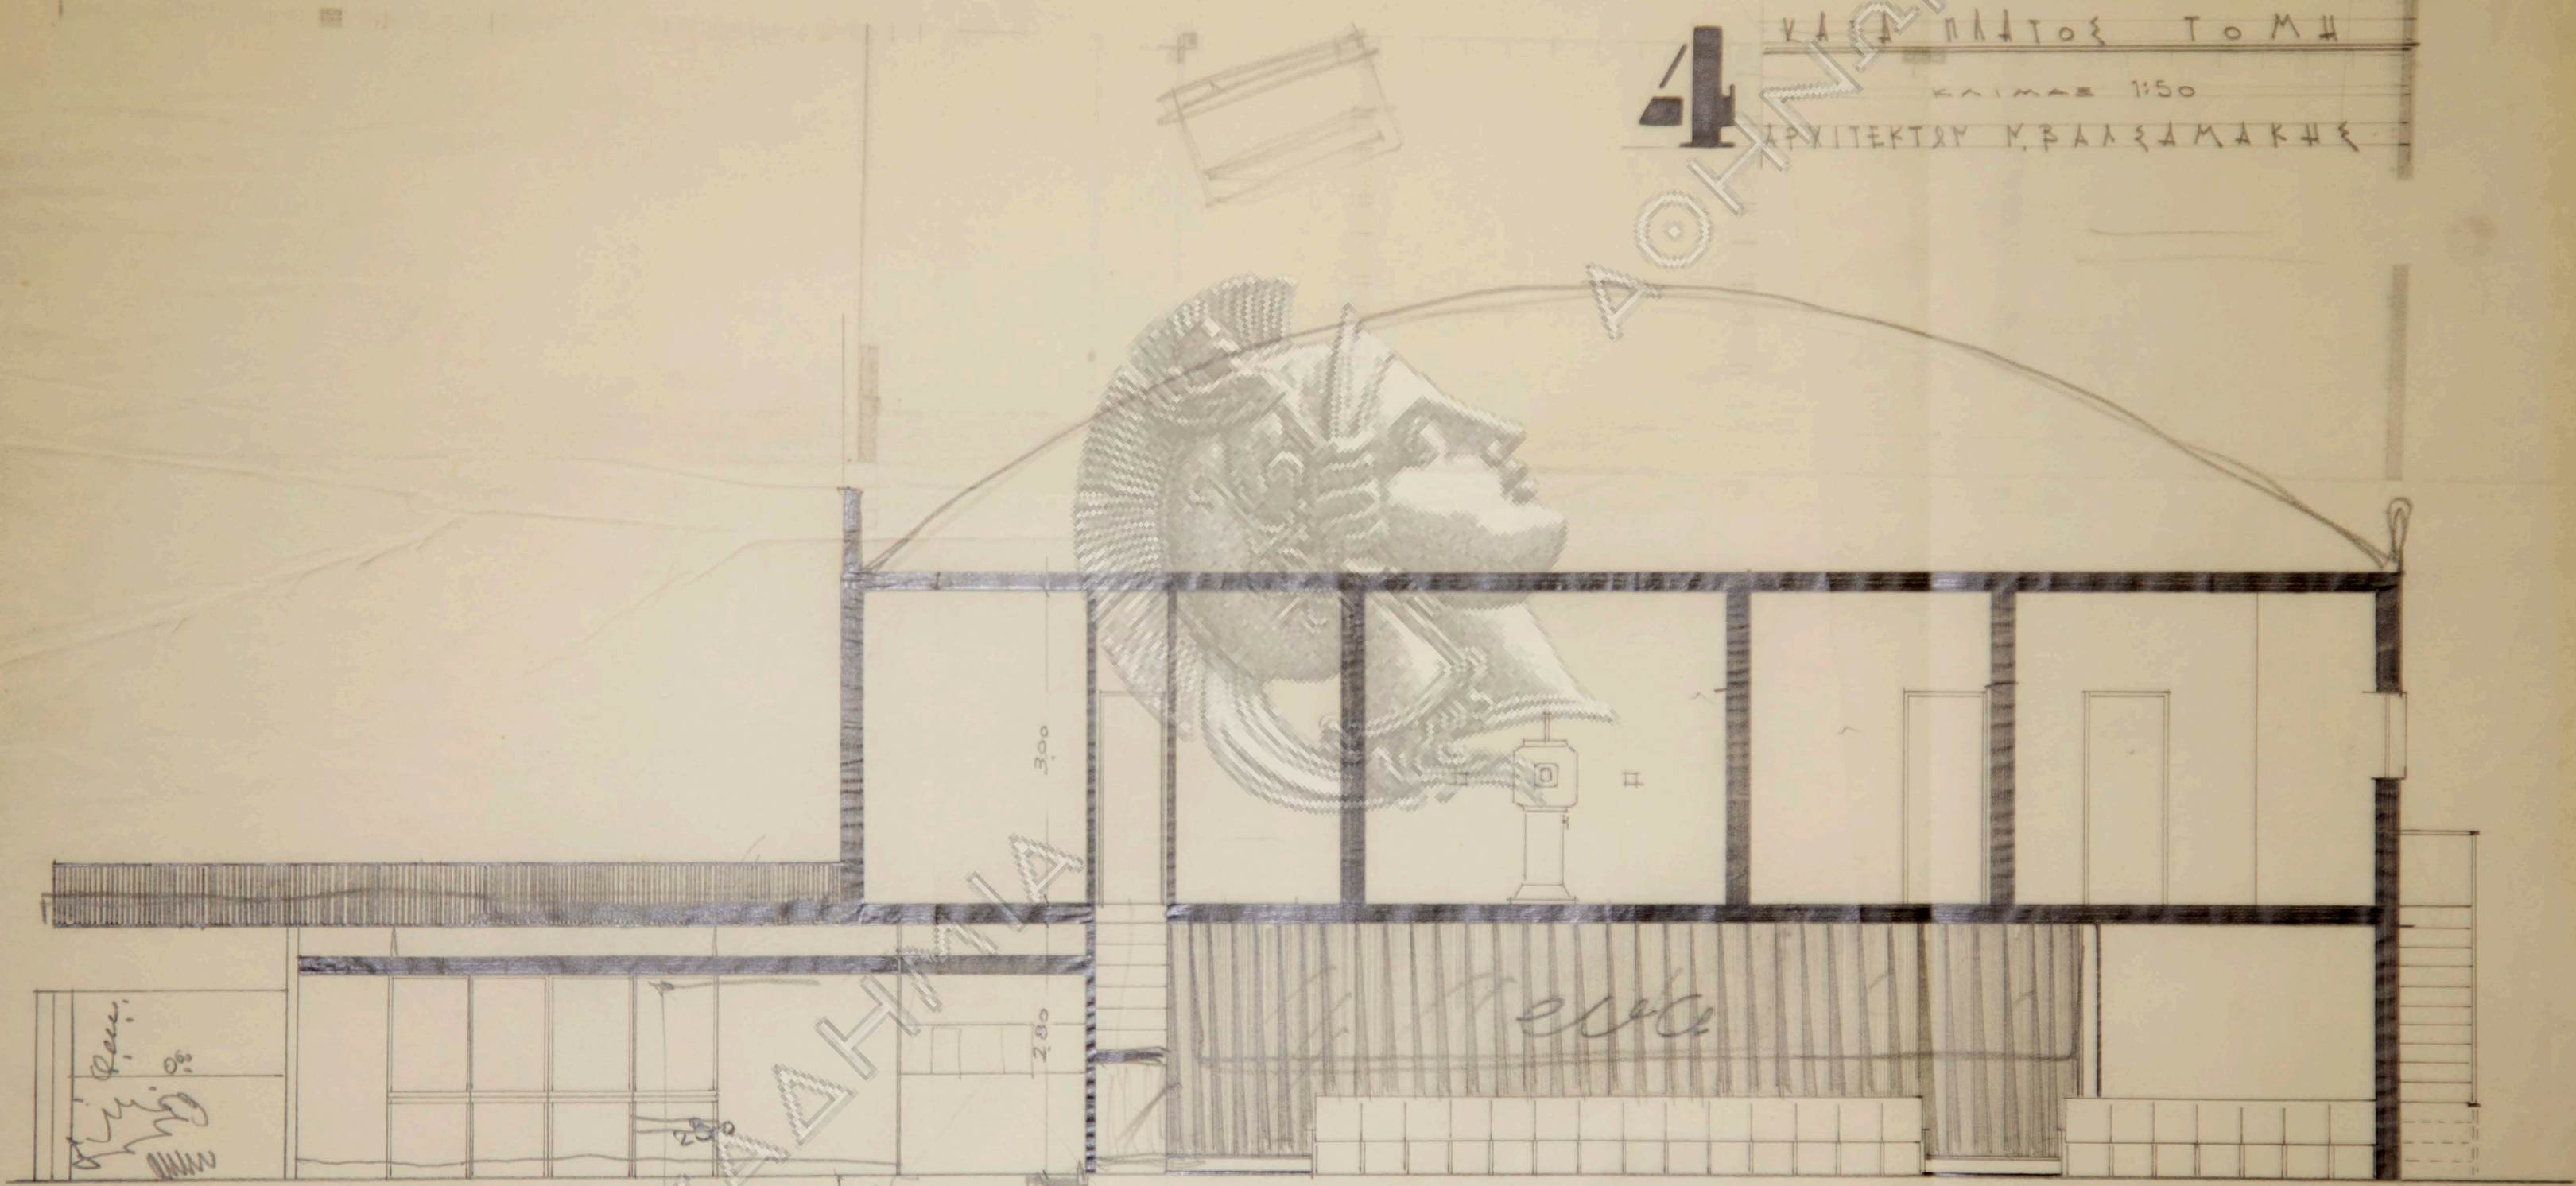

Handwritten notes in the bottom left corner, including the word 'Πισίνα' (Pool) and other illegible scribbles.

Handwritten word 'Πισίνα' (Pool) in the lower part of the drawing area.

ΚΙΡΥΜΑΤΟΓΡΑΦΟΣ ΛΙΒΑ


Δ. ΘΟΥΡ Μ Α Υ Ρ Ο Υ Δ Μ

ΟΔΟΣ ΑΓ. ΤΡΙΑΔΟΣ (ΑΜΦΙΘΕΑ)

ΚΑΤΑ ΠΛΑΤΟΣ ΤΟΜΗ ΚΑ. 1190

ΑΘΗΝΑΙ ΣΕΠΤ. 1959. ΜΗΧΑΝΙΣΤΟΣ

4

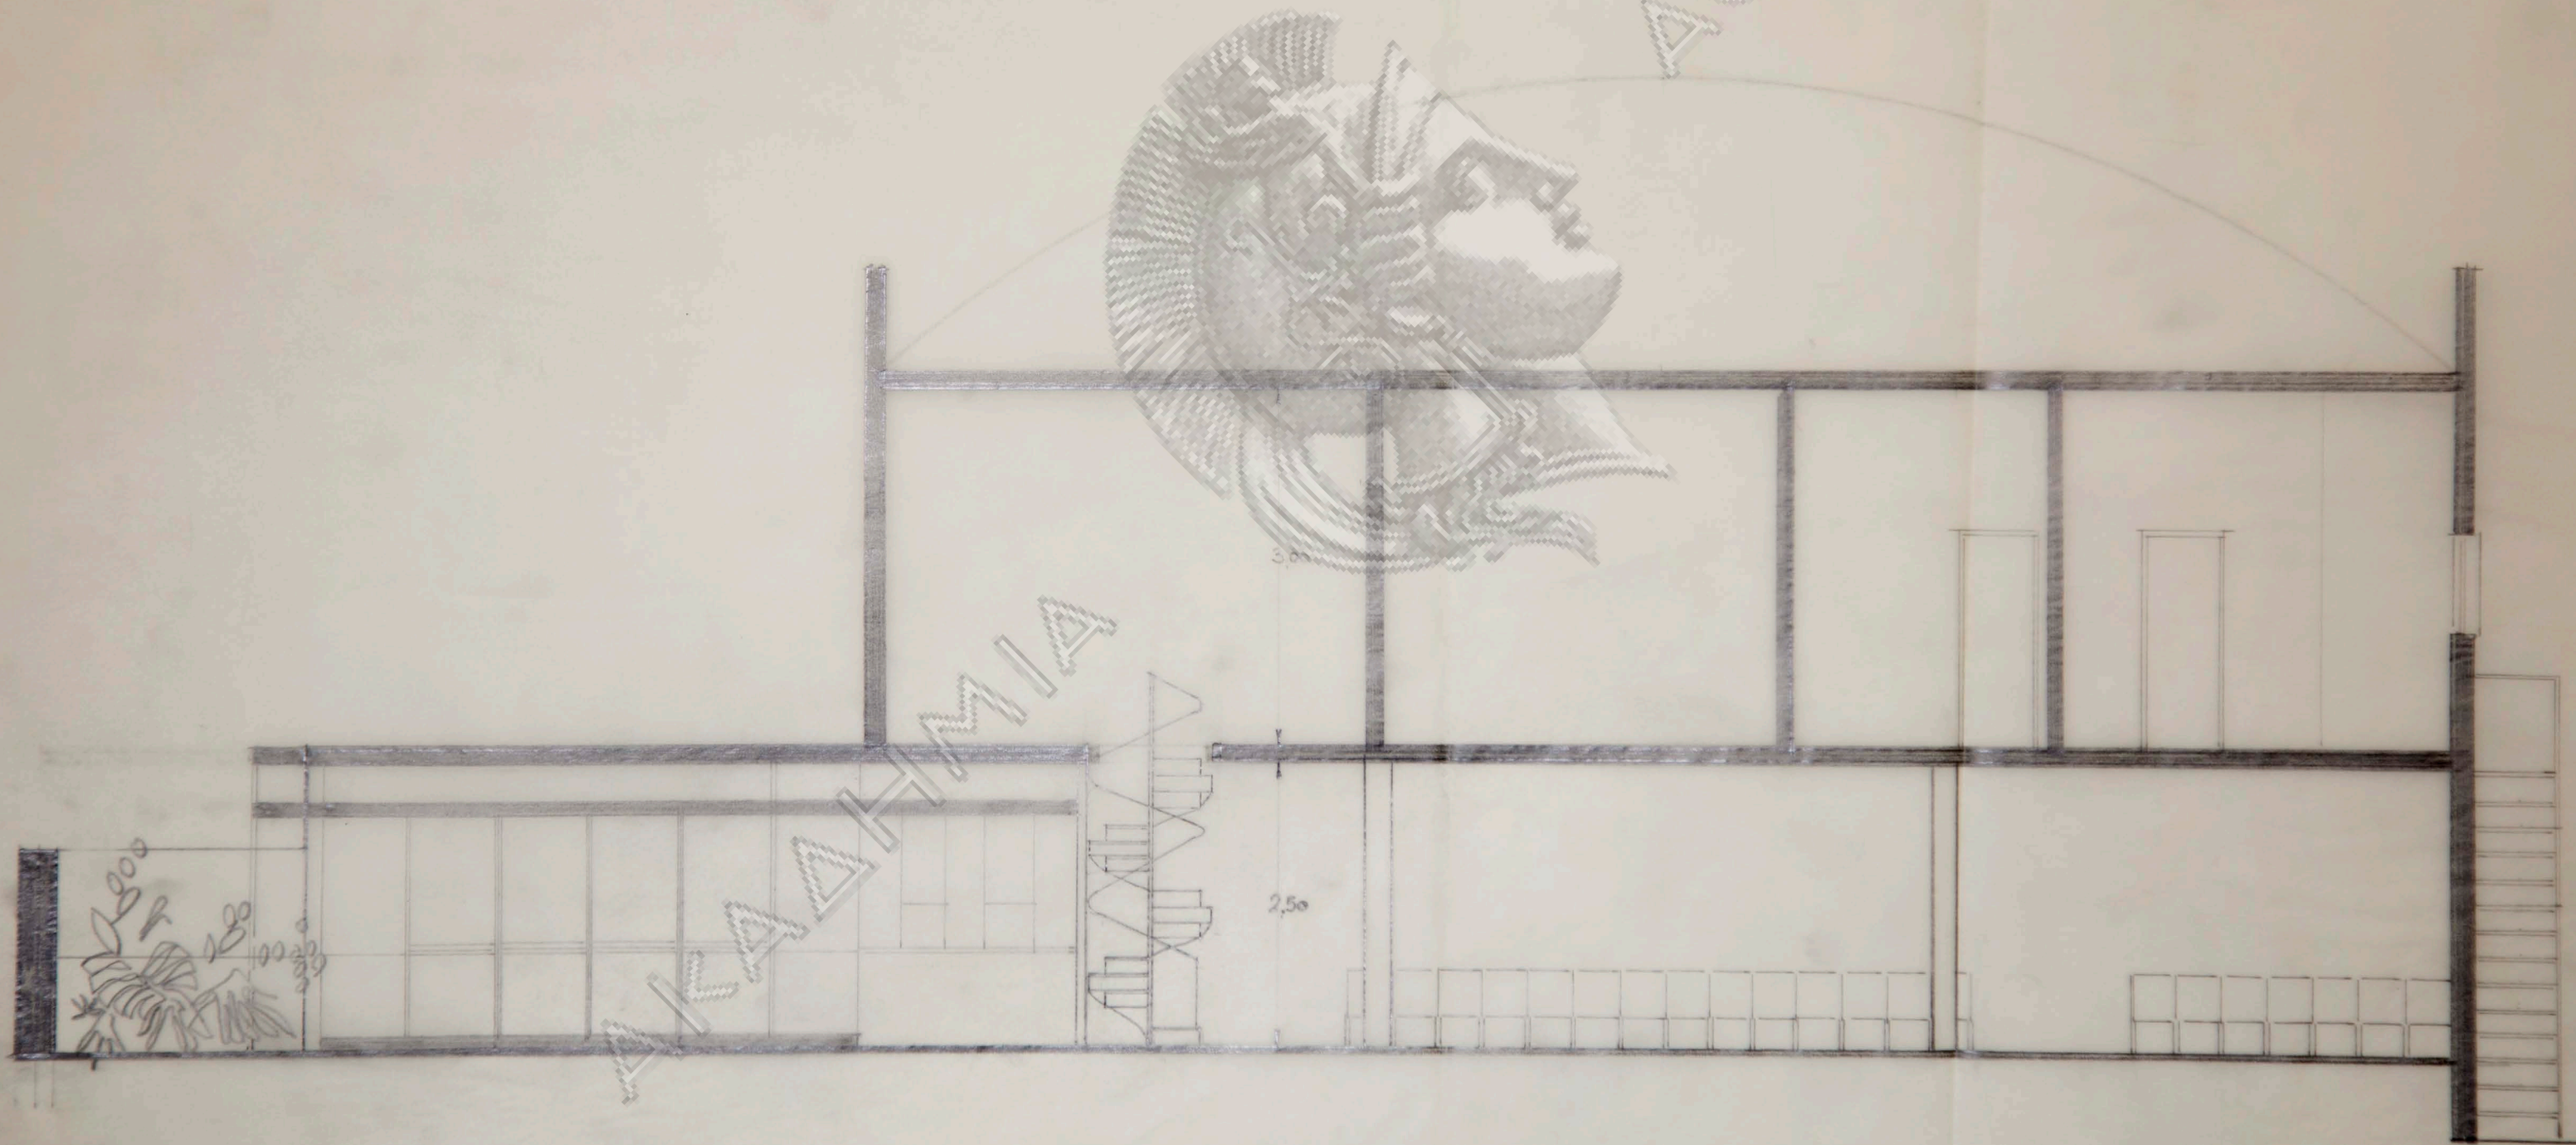

ΑΘΗΝΑΝ

ΑΚΑΔΗΜΙΑ

ΚΙΝΗΜΑΤΟΓΡΑΦΟΣ **ΑΒΑ**

ΔΟΥΝ ΜΑΪ Ρ Ο Υ Δ Η


5 ΟΔΟΣ ΑΓ. ΤΡΙΑΔΟΣ - ΑΜΦΙΘΕΑ
ΠΡΟΣΟΥΙΣ ΚΛ. 1:50
ΑΘΗΝΑΙ - ΣΕΠΤ 1959 -

ΑΡΧΙΤΕΚΤΩΝ: ΝΙΚΟΛΑΟΣ ΒΑΛΣΑΜΑΚΗΣ - ΜΗΧΑΝΙΚΟΣ: Ο. ΣΥΝΤΕΛΙΜΟΣ

Βαλσαμης

ΝΙΚΟΛΑΟΣ ΑΝΔΡ. ΒΑΛΣΑΜΑΚΗΣ
ΑΡΧΙΤΕΚΤΩΝ
Διεύθυνση: Ε. Μ. Π.
ΑΘΗΝΑΙ: *Ακαδημίας 61
*Αρ. Μητρώου Π. Γ. Α. Β. 2527 *Αρ. τηλ. 70-9981

ΑΘΗΝΑΝ

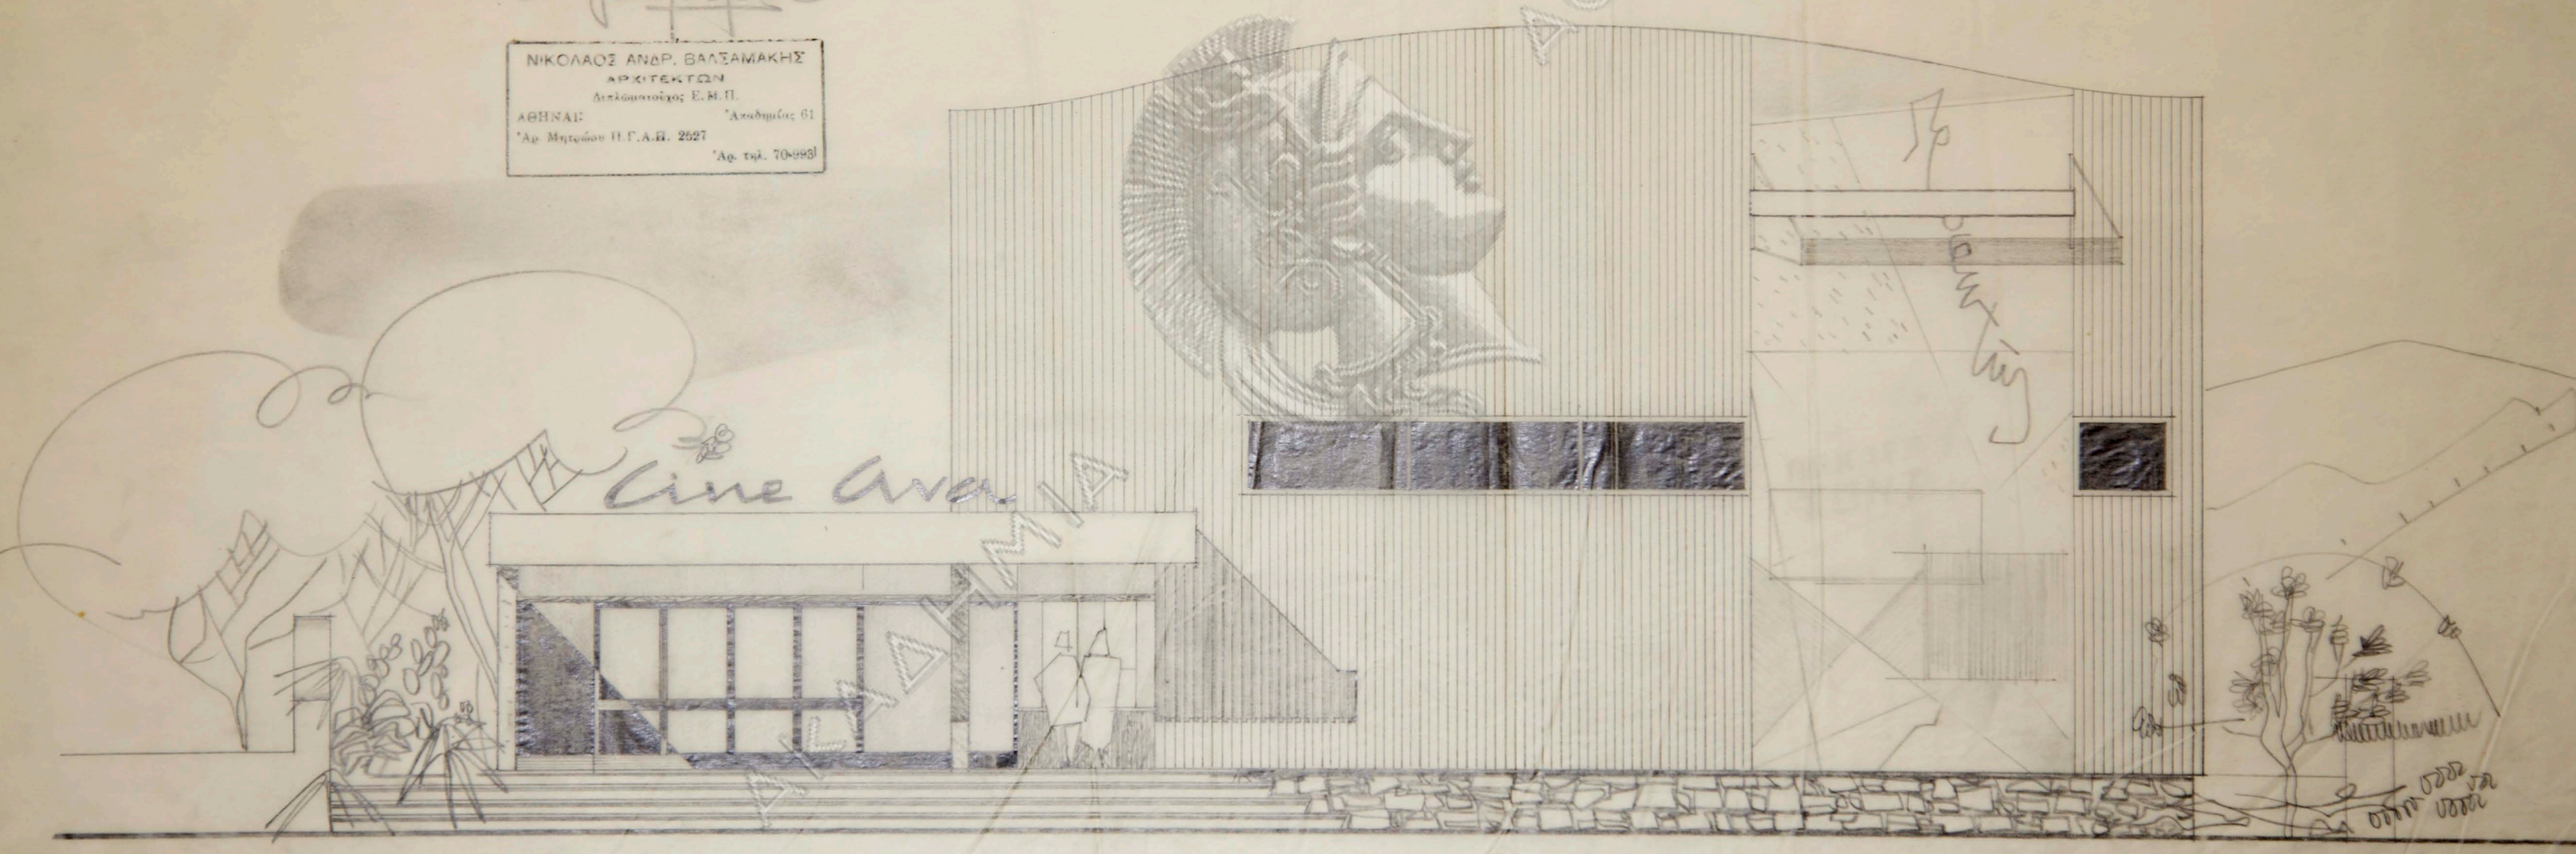

ΚΙΝΗΜΑΤΟΓΡΑΦΟΣ ΛΒΑ


ΑΦΥΜΑΥΡΟΥΔΗ



ΟΔΟΣ ΑΓ. ΤΡΙΑΔΟΣ (ΑΜΦΙΘΕΑ)

ΠΡΟΣΟΨΙΣ ΚΑΤΙ: 50

ΑΘΗΝΑΙ ΣΕΠΤ. 1959 ΜΗΧΑΝΙΚΟΣ

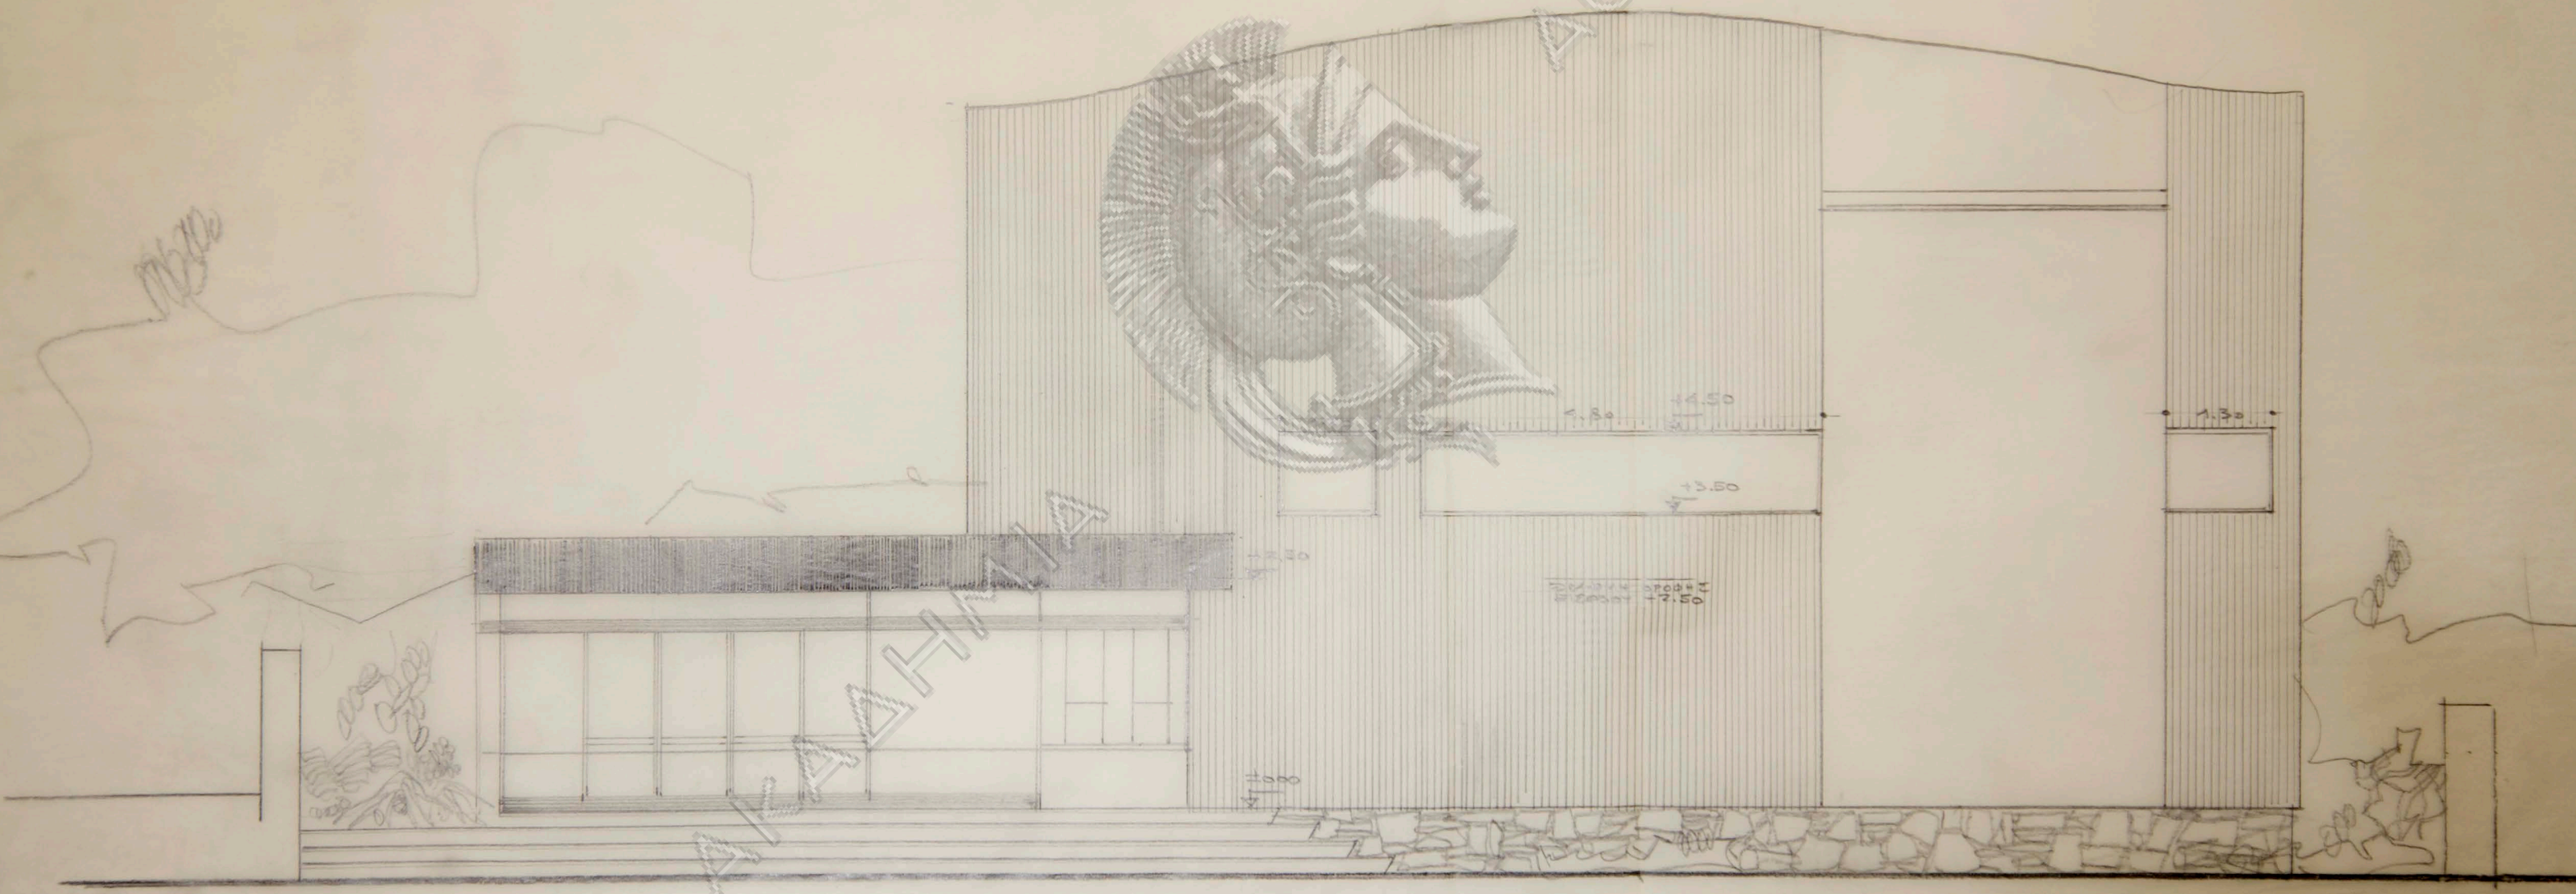


ΚΙΝΗΜΑΤΟΓΡΑΦΟΣ **ΑΒΑ**

ΑΦΗΝ ΜΑΥΡΟΥ Δ Η

ΟΔΟΣ ΑΓ. ΤΡΙΑΔΟΣ (ΑΜΦΙΘΕΑ)

ΟΨΙΣ ΟΘΟΝΗΣ ΚΛ. 1:50
ΑΘΗΝΑΙ ΣΕΠΤ. 1959 Ο ΜΗΧΑΝΙΚΟΣ

ΝΙΚΟΛΑΟΣ ΑΝΔΡ. ΒΑΛΣΑΜΑΚΗΣ
ΑΡΧΙΤΕΚΤΩΝ
Διπλωματούχος Ε. Μ. Π.
ΑΘΗΝΑΙ: *Ακαδημία, 61
*Αρ. Μητρώου Π. Γ. Α. Η. 2627 *Αρ. τηλ. 70-9981

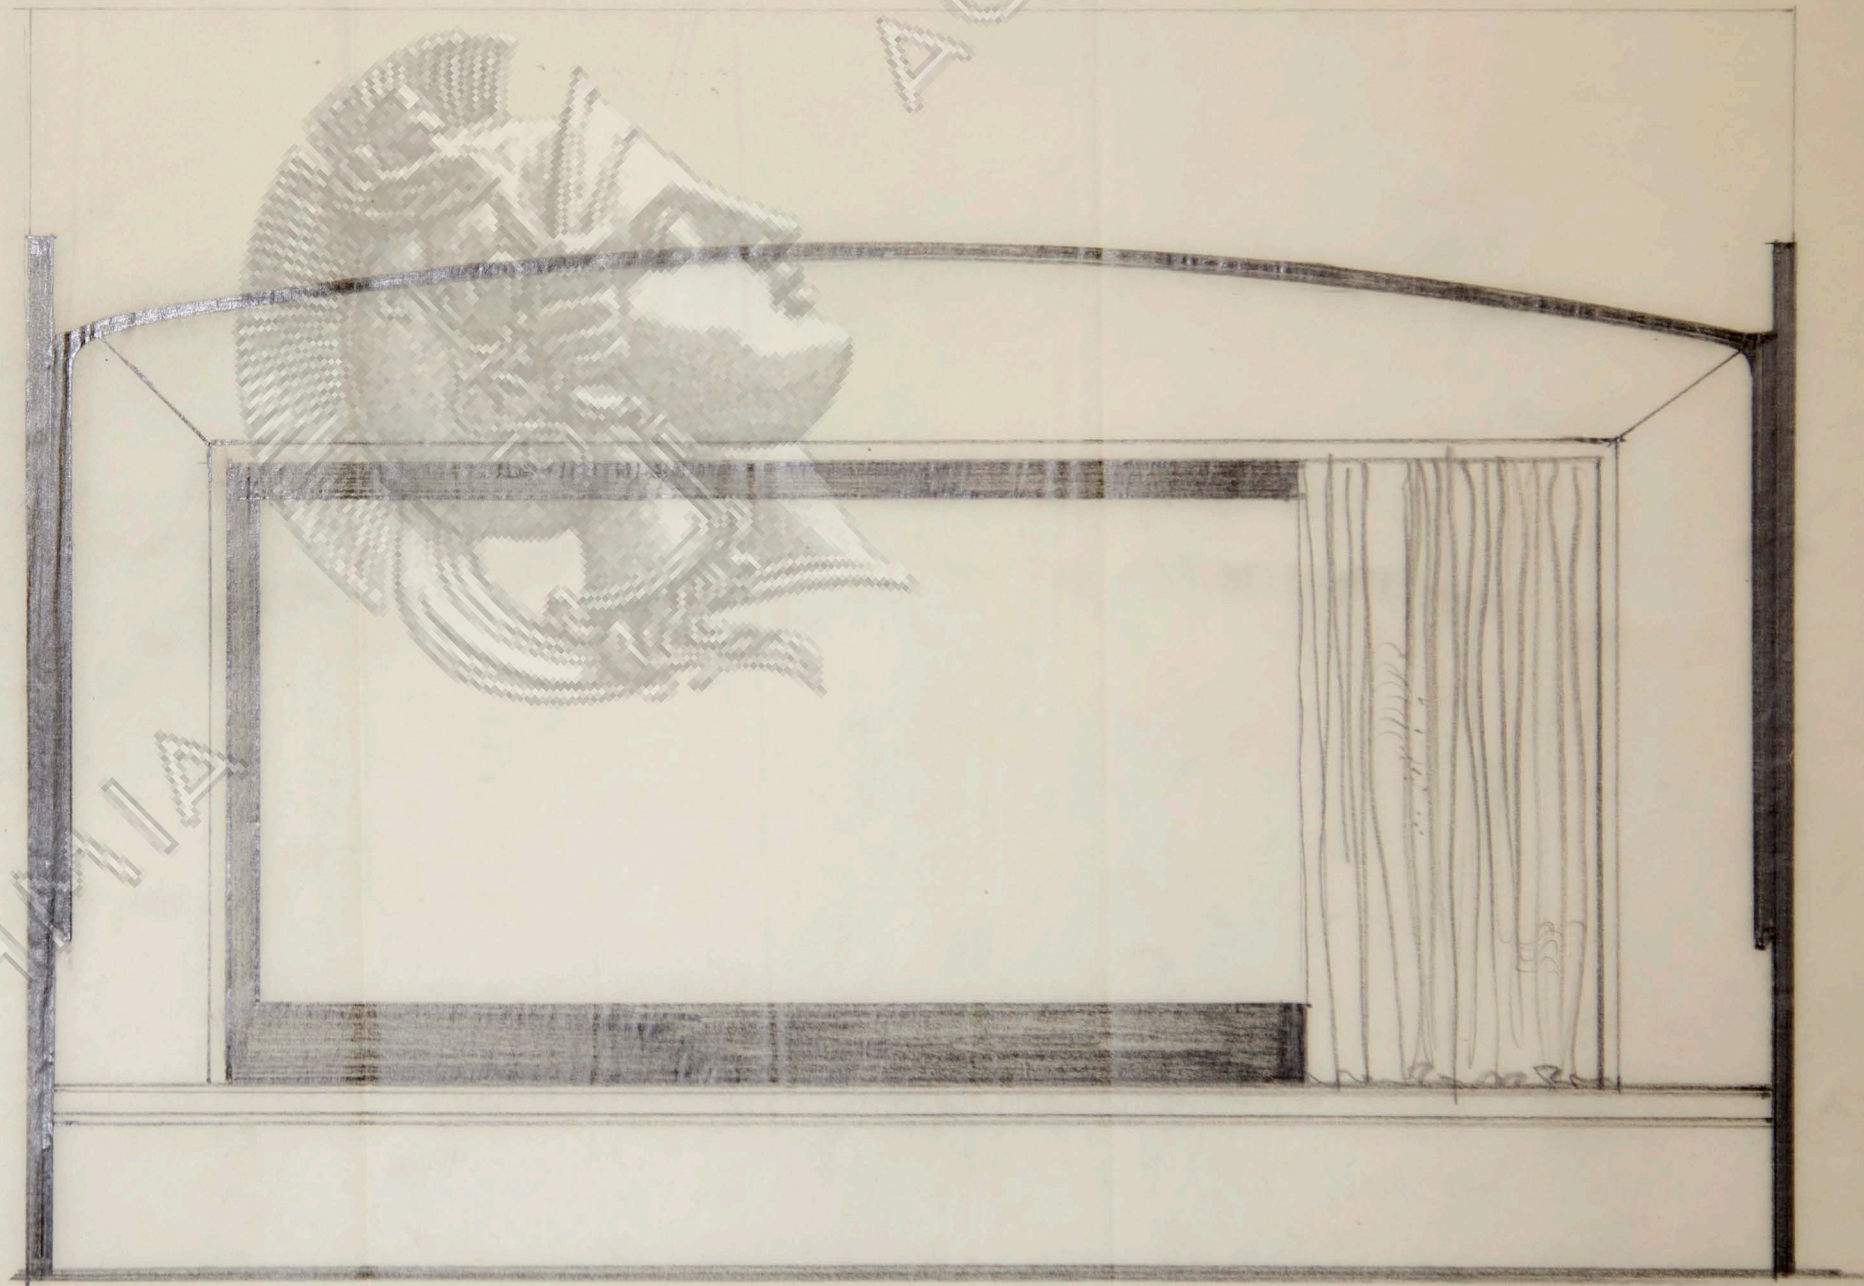

ΑΚΑΔΗΜΙΑ

ΑΘΗΝΩΝ

ΣΙΝΗΜΑΤΟΓΡΑΦΟΣ **ΑΒΑ**


ΛΟΓΟΤΥΠΟΝ ΜΑΥΡΟΥΔΗ

ΟΔΟΣ ΑΓ. ΤΡΙΑΔΟΣ (ΑΜΦΙΘΕΑ)

ΕΙΣΤΕΡΙΧΟΝ ΔΙΘΟΥΣΗ

ΑΘΗΝΑΙ ΣΕΠΤ 1959 • ΜΗΧΑΝΙΣΜΟΙ

ΟΜΗΡΟΣ Ε. ΕΥΑΓΓΕΛΙΝΟΣ
ΠΟΛΙΤΙΚΟΣ ΜΗΧΑΝΙΚΟΣ
ΔΙΠΛΩΜΑΤΟΥΧΟΣ
ΕΘΝΙΚΟΥ ΜΕΤΣΟΒΙΟΥ
ΠΑΝΤΕΧΝΕΙΟΥ

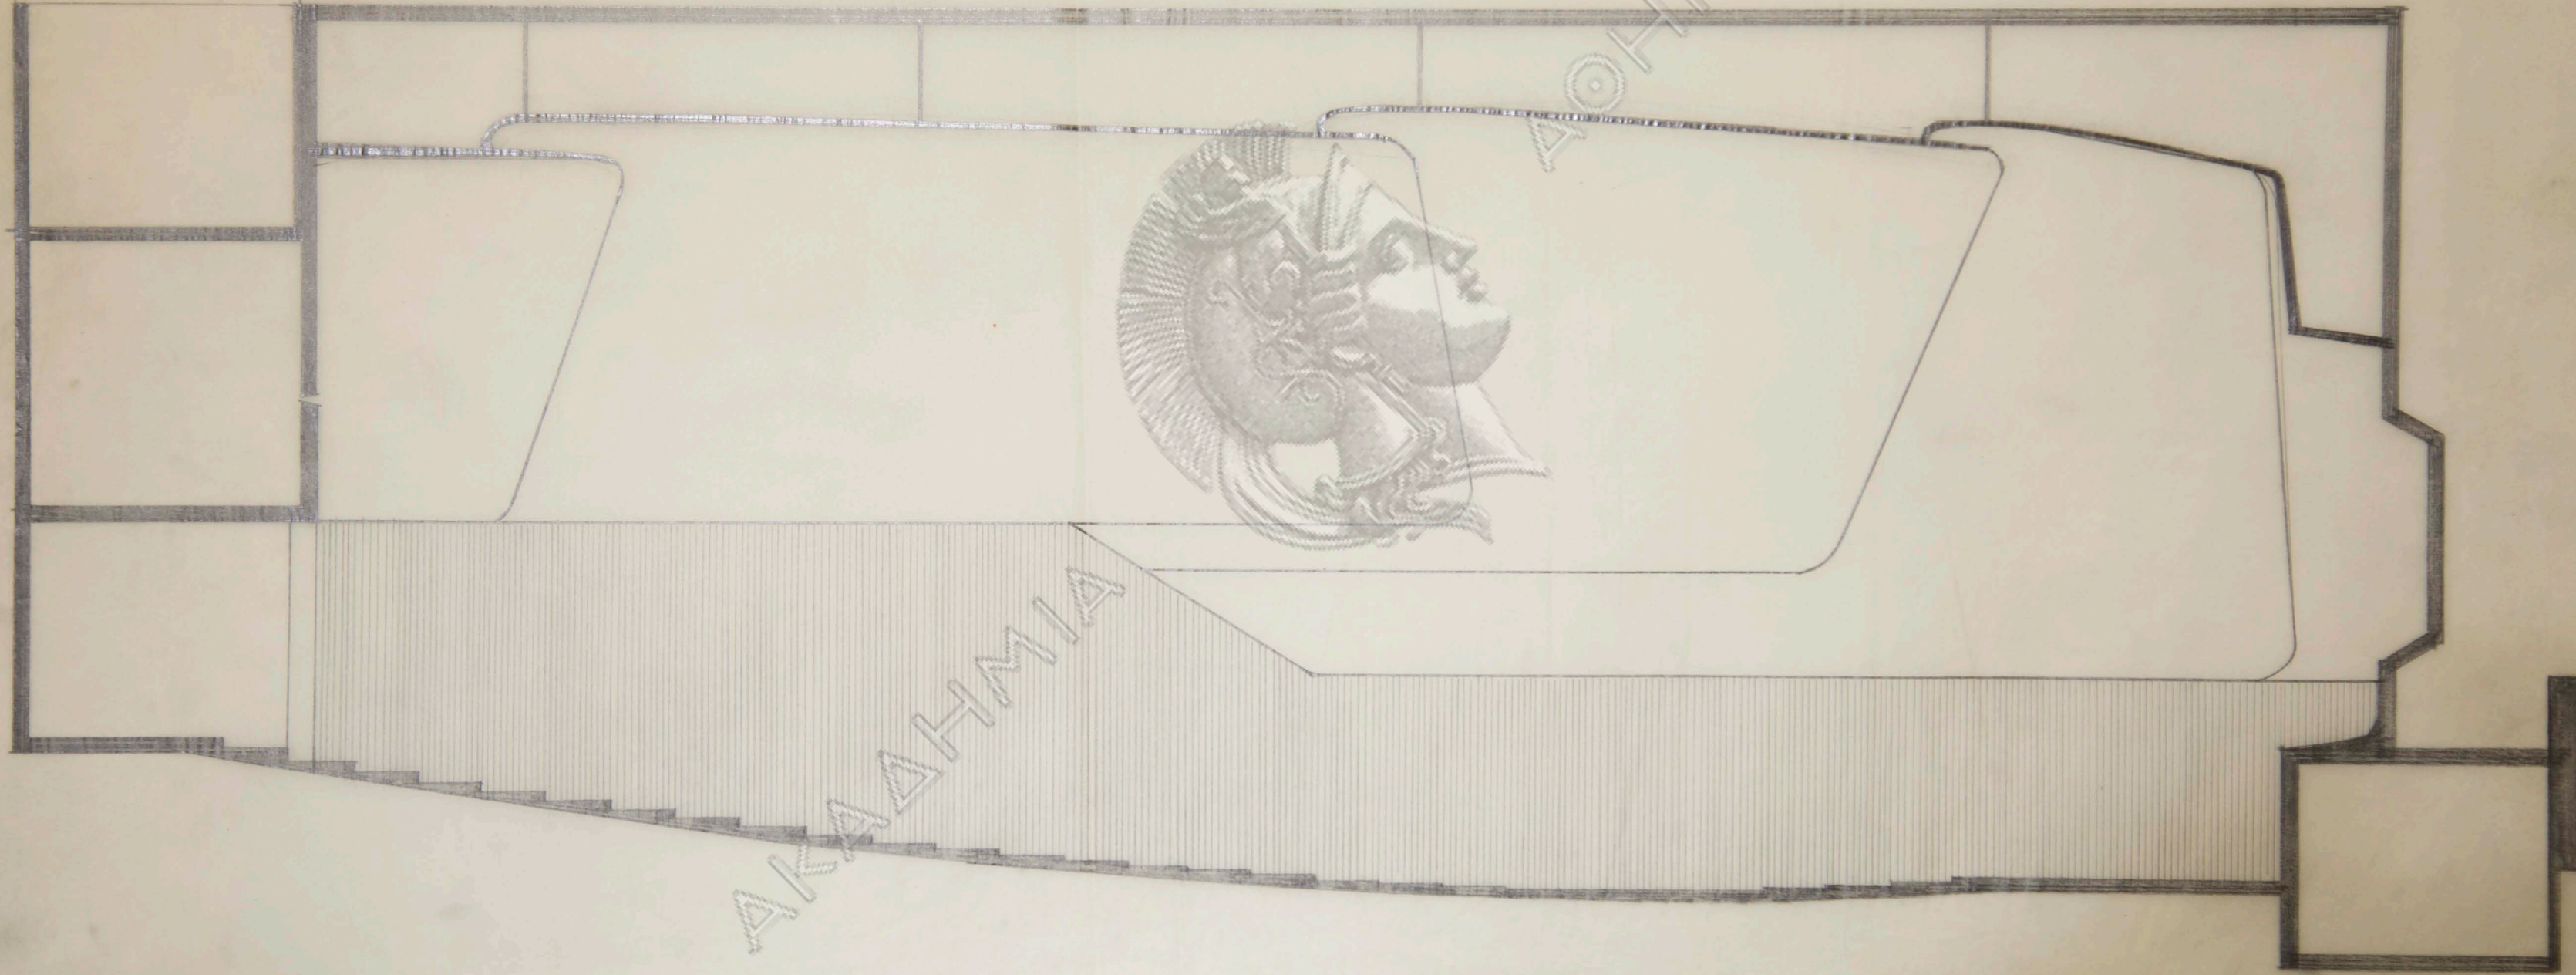

ΥΠΗΡΕΣΙΑ ΤΥΠΟΓΡΑΦΕΙΑΣ **ΑΒΑ**

Α.Δ.Θ.Ν. Μ.Δ.Υ.Ρ.Ο.Υ.Δ.Η.

ΟΔΟΣ ΑΓ. ΤΡΙΑΔΟΣ (ΑΜΘΙΦΕΑ)

ΟΡΟΦΗ

ΑΘΗΝΑΙ ΙΕΠΤ. 1959 ΟΜΗΧΑΡΙΚΟΣ

Ευαγγελίνος

ΟΜΗΡΟΣ Ε. ΕΥΑΓΓΕΛΙΝΟΣ
ΠΟΛΥΤΕΧΝΙΚΟΣ ΜΗΧΑΝΙΚΟΣ
ΔΙΠΛΩΜΑΤΟΥΧΟΣ
ΕΘΝΙΚΟΥ ΜΕΤΣΟΒΙΟΥ
ΠΟΛΥΤΕΧΝΕΙΟΥ



ΑΚΑΔΗΜΙΑ

ΑΘΗΝΑΝ