


ΟΙΚΟΔΟΜΗ Κ. Γ. ΔΗΜΗΤΡΟΠΟΥΛΟΥ

ΟΔΟΣ ΛΕΚΚΑ ΑΡ. 32 - ΚΟΛΟΚΟΤΡΩΝΗ

ΤΟΜΗ ΚΑΤΑΦΥΓΙΟΥ 1:50

ΤΟΜΗ ΔΔ 1:50

ΤΟΜΗ ΒΒ 1:50

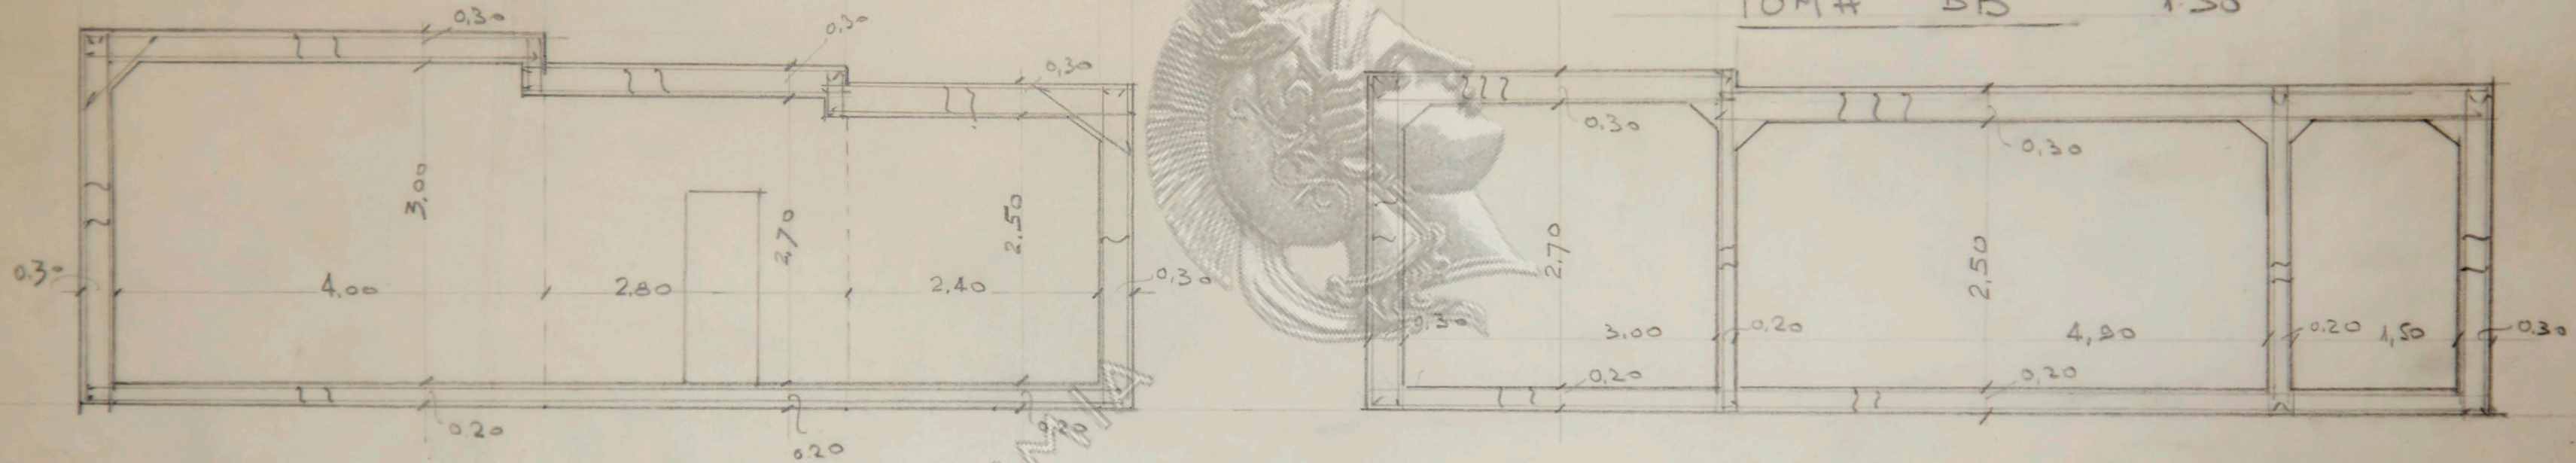

ΑΘΗΝΑΝ

ΑΚΑΔΗΜΙΑ

ΟΙΚΟΔΟΜΗ Γ. ΔΗΜΗΤΡΟΠΟΥΛΟΥ
ΟΔΟΥ ΛΕΚΚΑΣ ΚΟΛΟΚΟΤΡΩΝΗ


Τ Ο Μ Η

ΚΛΙΜΑΞ 1:50

ΑΡΧΙΤΕΚΤΟΝ Μ ΒΑΛΕΑ ΜΑΚΗΣ


± 18,90

± 18,90

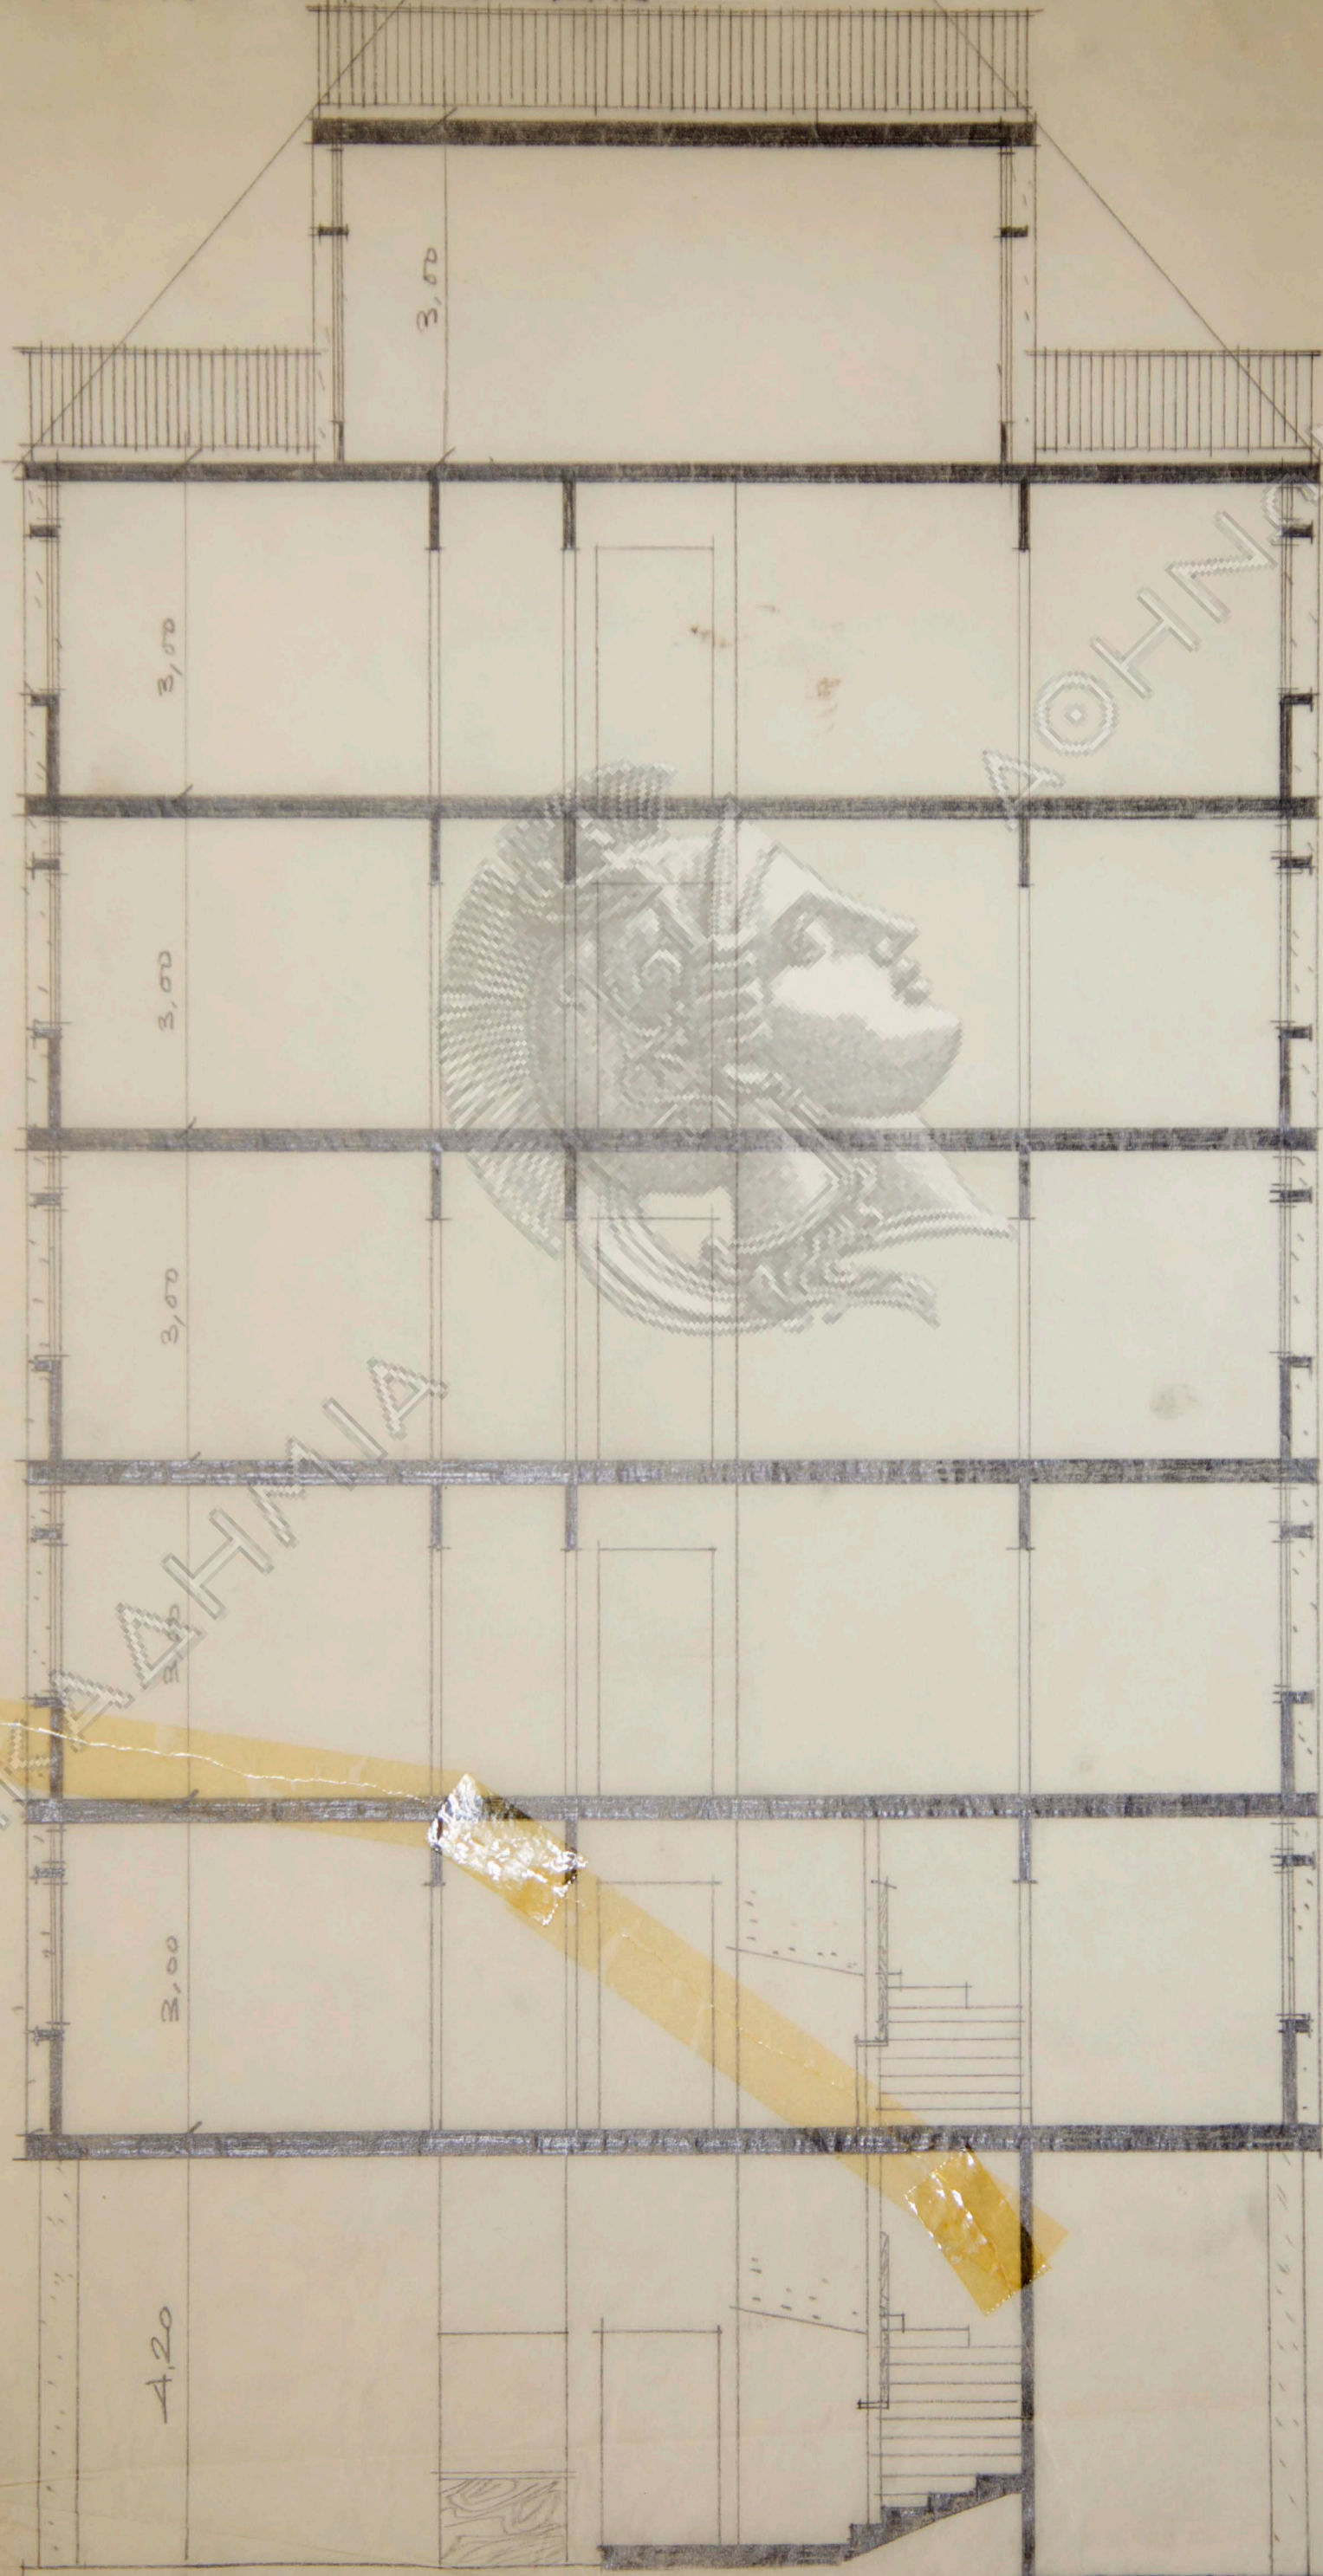


± 0,00

ΟΙΚΟΔΟΜΗ Γ. ΔΗΜΗΤΡΟΠΟΥΛΟΥ
ΟΔΟΥ ΛΕΚΚΑ & ΚΟΛΟΚΟΤΡΩΜΗ
ΟΨΙΣ ΕΚ ΤΗΣ ΔΙΑΣΤΑΥ-
ΡΩΣΕΩΣ ΤΩΝ ΟΔΩΝ
ΚΛΙΜΑΞ 1=50
ΑΡΧΙΤΕΚΤΩΝ Μ. ΒΑΣΙΛΑΜΑΚΗΣ

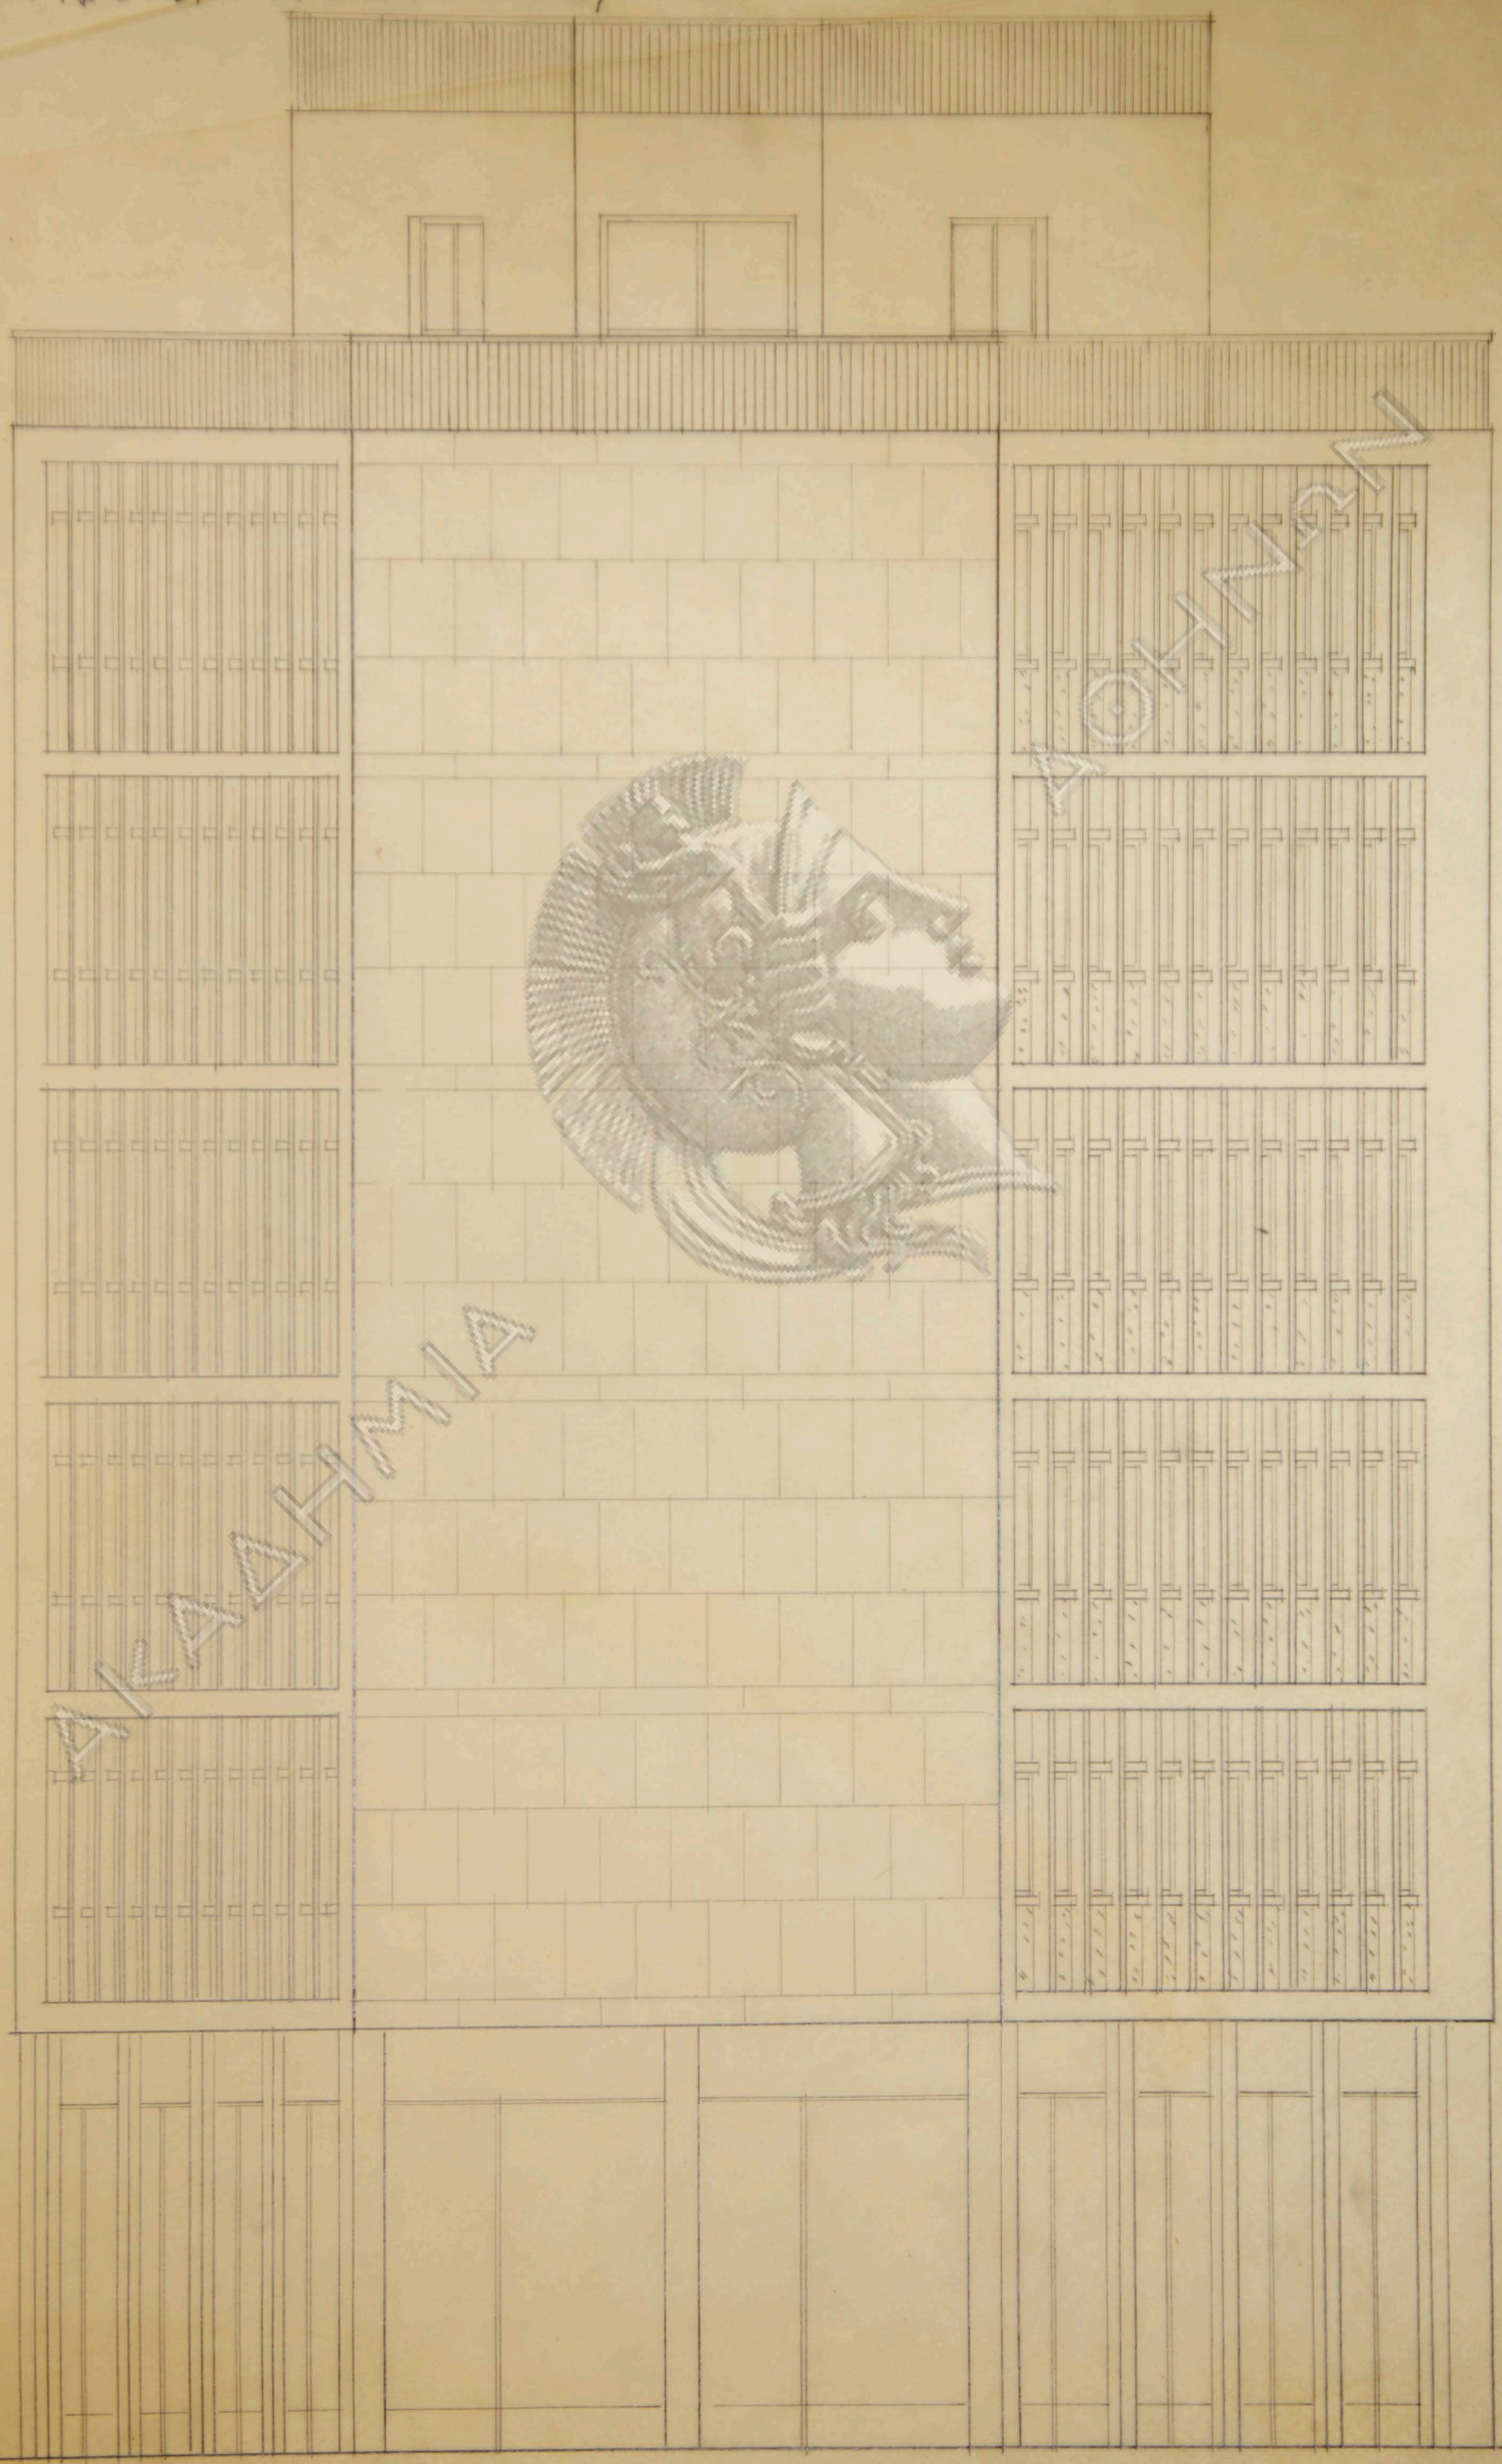

ΑΡΧΙΤΕΚΤΟΝΙΚΟ ΠΡΟΣΩΠΕΙΟ ΙΣΟΓΕΙΟΥ ΠΟΛΥΚΑΤΟΙΚΙΑΣ ΟΔΟΥ ΛΕΚΚΑ-ΚΟΛΑΚΟΤΡΙΑΣ
ΚΛ. 1:50

ΑΘΗΝΑΝ

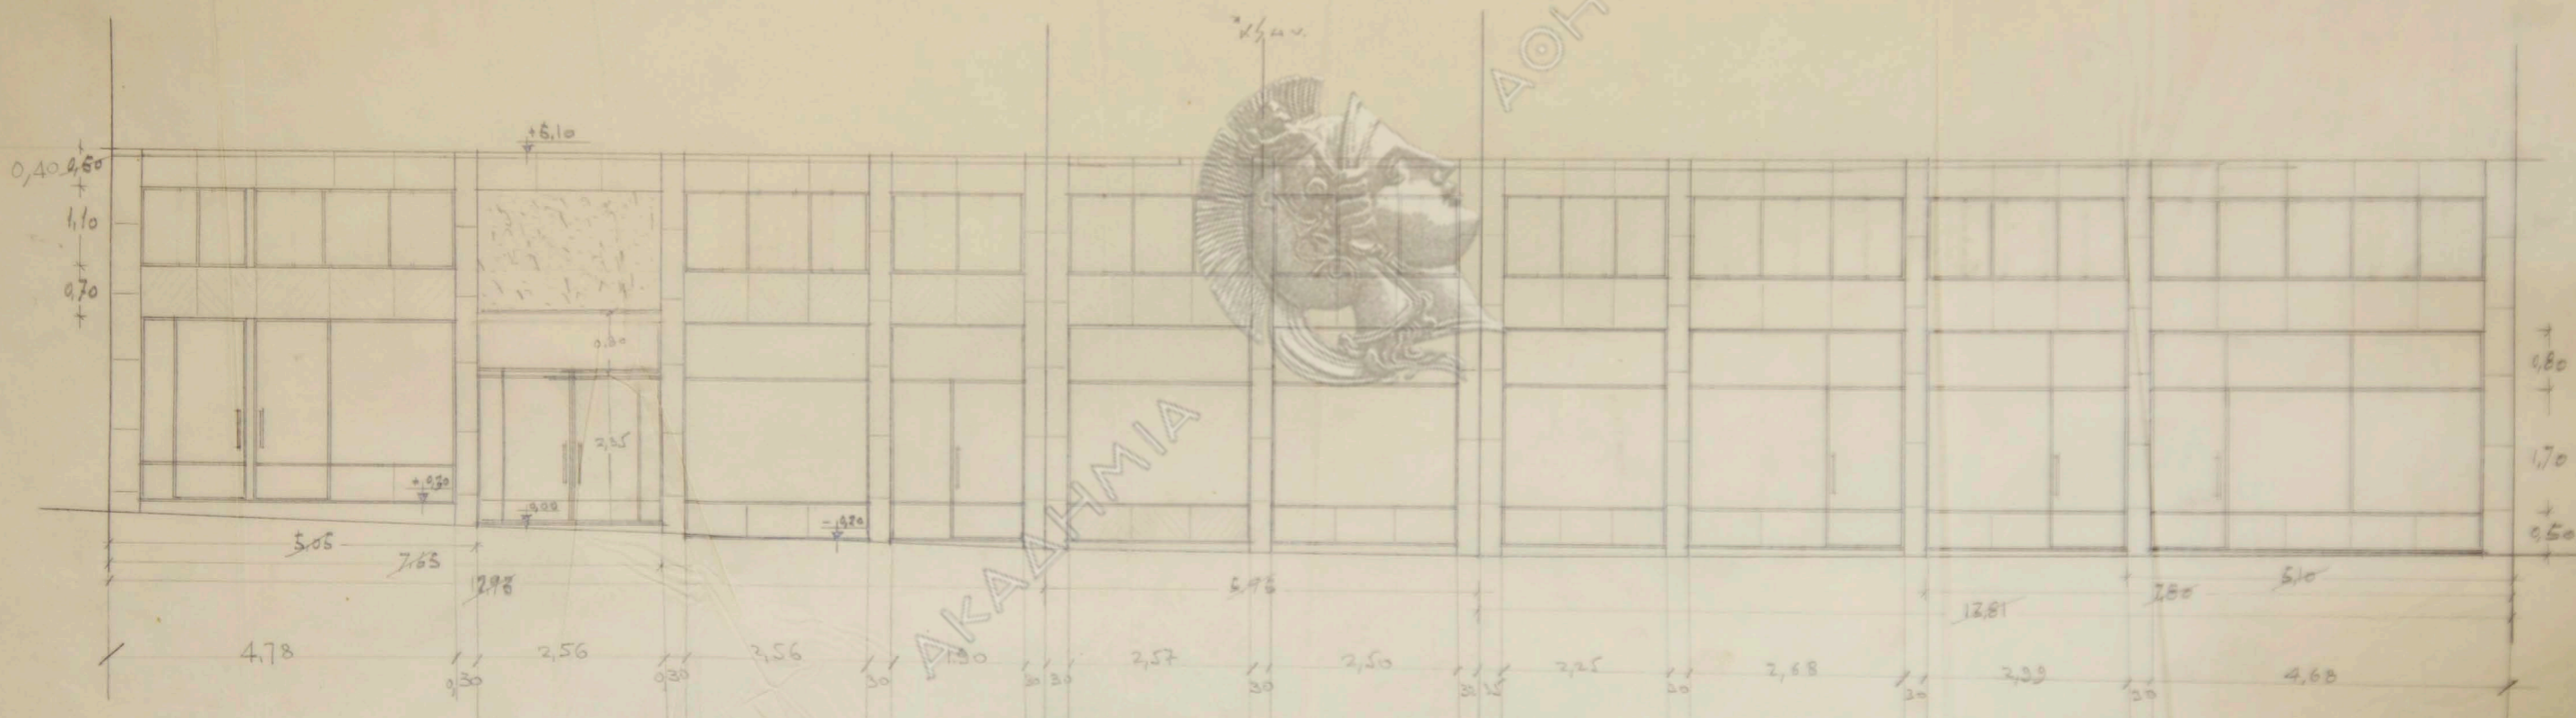

ΑΚΑΔΗΜΙΑ