


ΔΙΑΜΟΡΦΩΣΙΣ ΔΙΑΜΕΡΙΣΜΑΤΟΣ
κατ' Ψαρονικολάκη στο Ψυχικό κλ: 1:50
Ιούνιος 1994 - Αρχιτέκτων Ν. ΒΑΣΙΛΑΜΑΚΗΣ

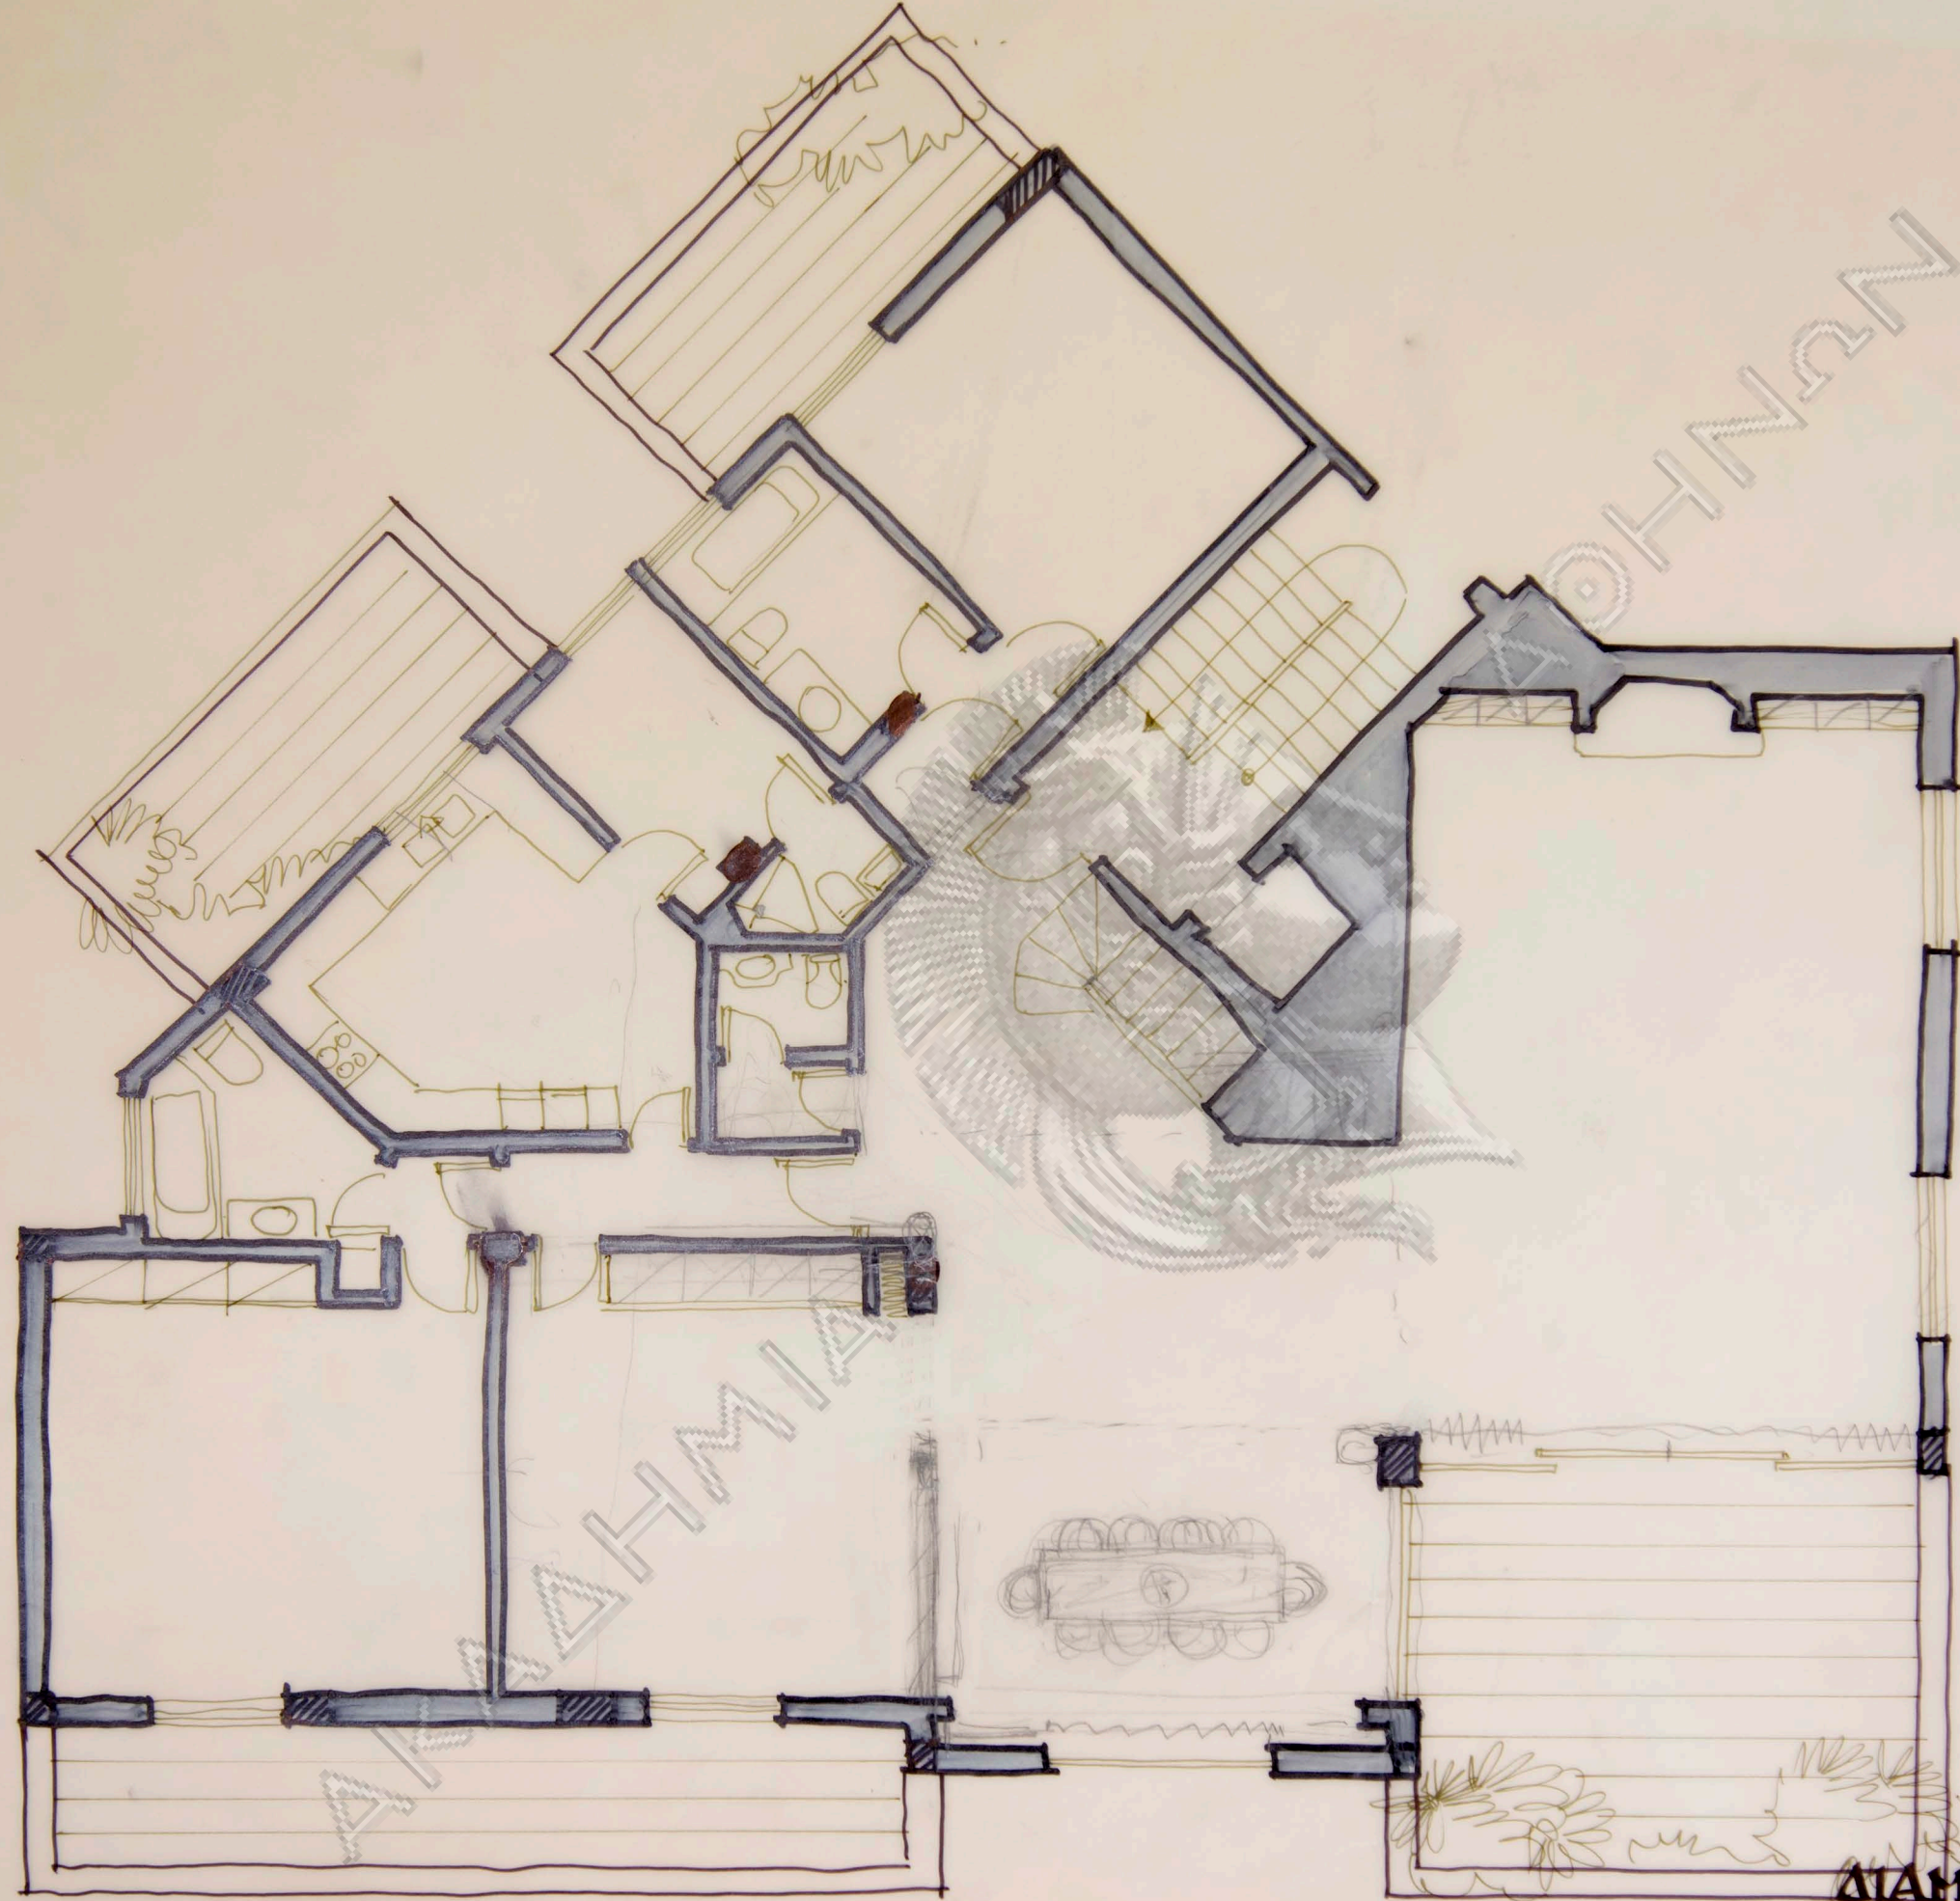


ΔΙΑΜΟΡΦΩΣΙΣ ΔΙΑΜΕΡΙΣΜΑΤΟΣ


κας Ψαρνικολάκη στο Ψυχικό - κλίμα 1:50

2

Ιούνιος 1994 - Αρχιτέκτων Ν. ΒΑΛΙΑΝΑΚΗΣ

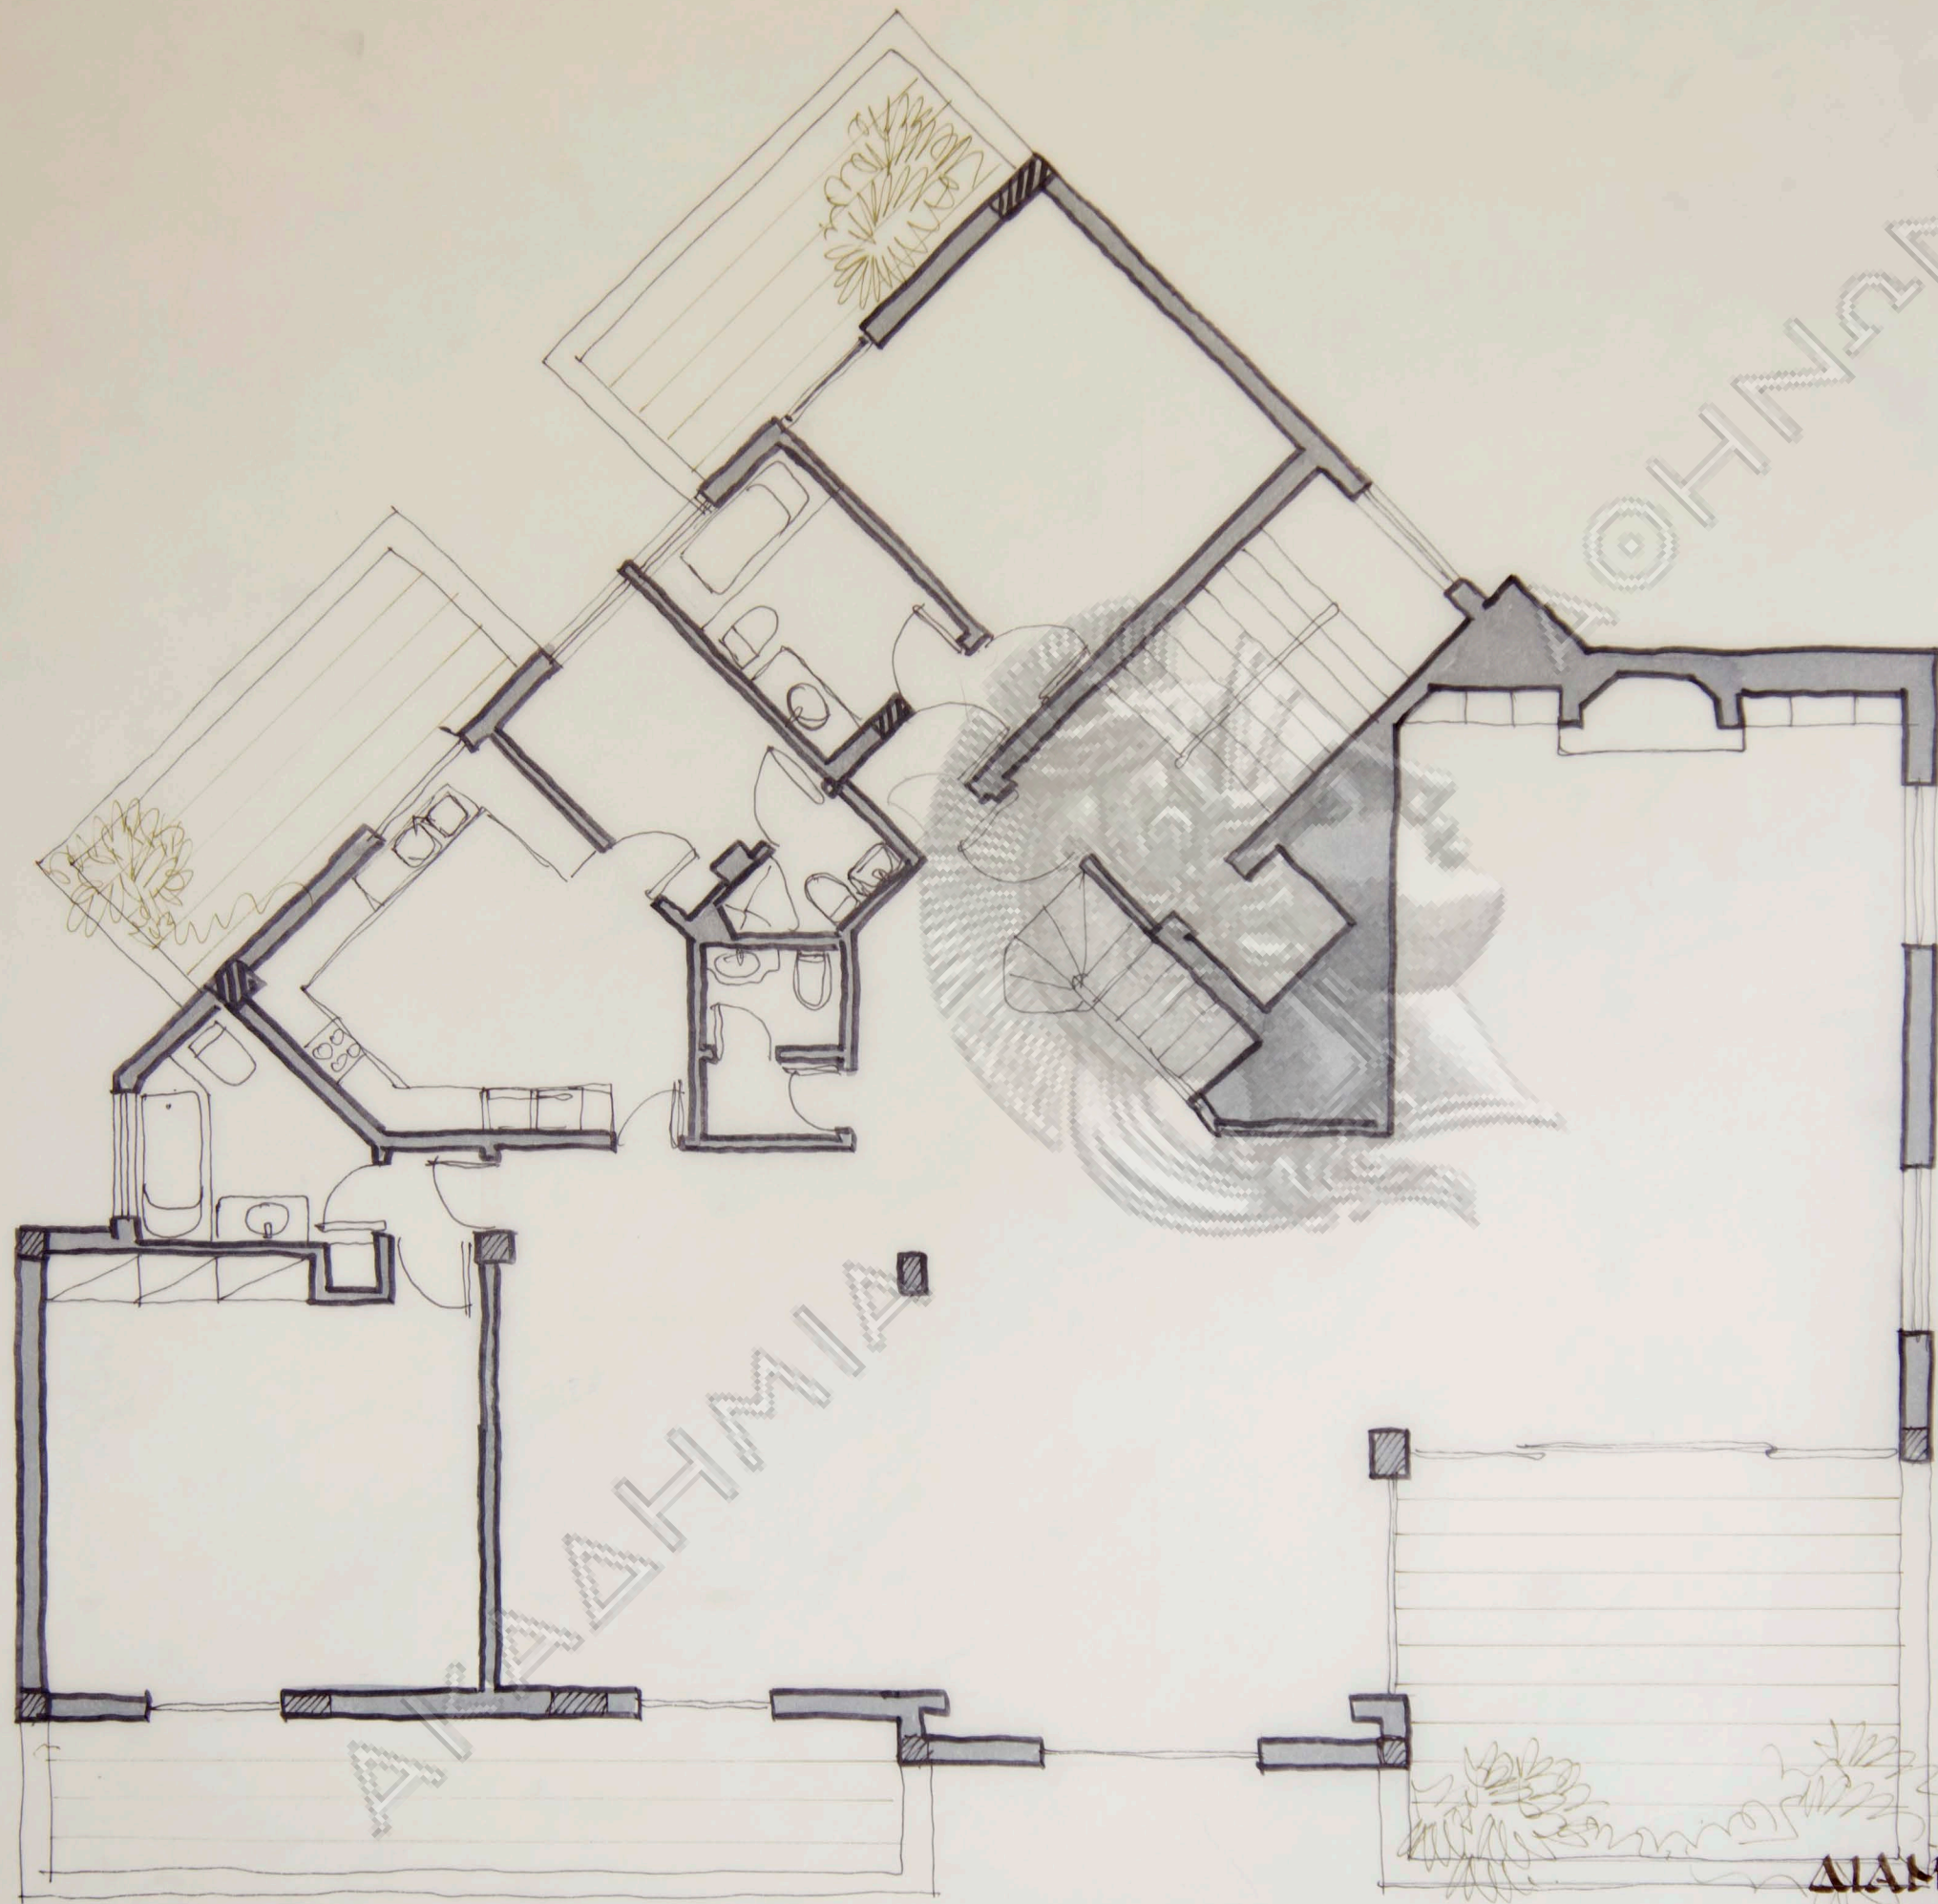

ΔΙΑΜΟΡΦΩΣΗ ΔΙΑΜΕΡΙΣΜΑΤΟΣ
κας Φαρονικολάκη στο Ψυχικό - κλίμα: 1/50
Ιούλιος 1994 - Αρχιτέκτων Ν. ΒΑΣΙΛΑΜΑΚΗΣ

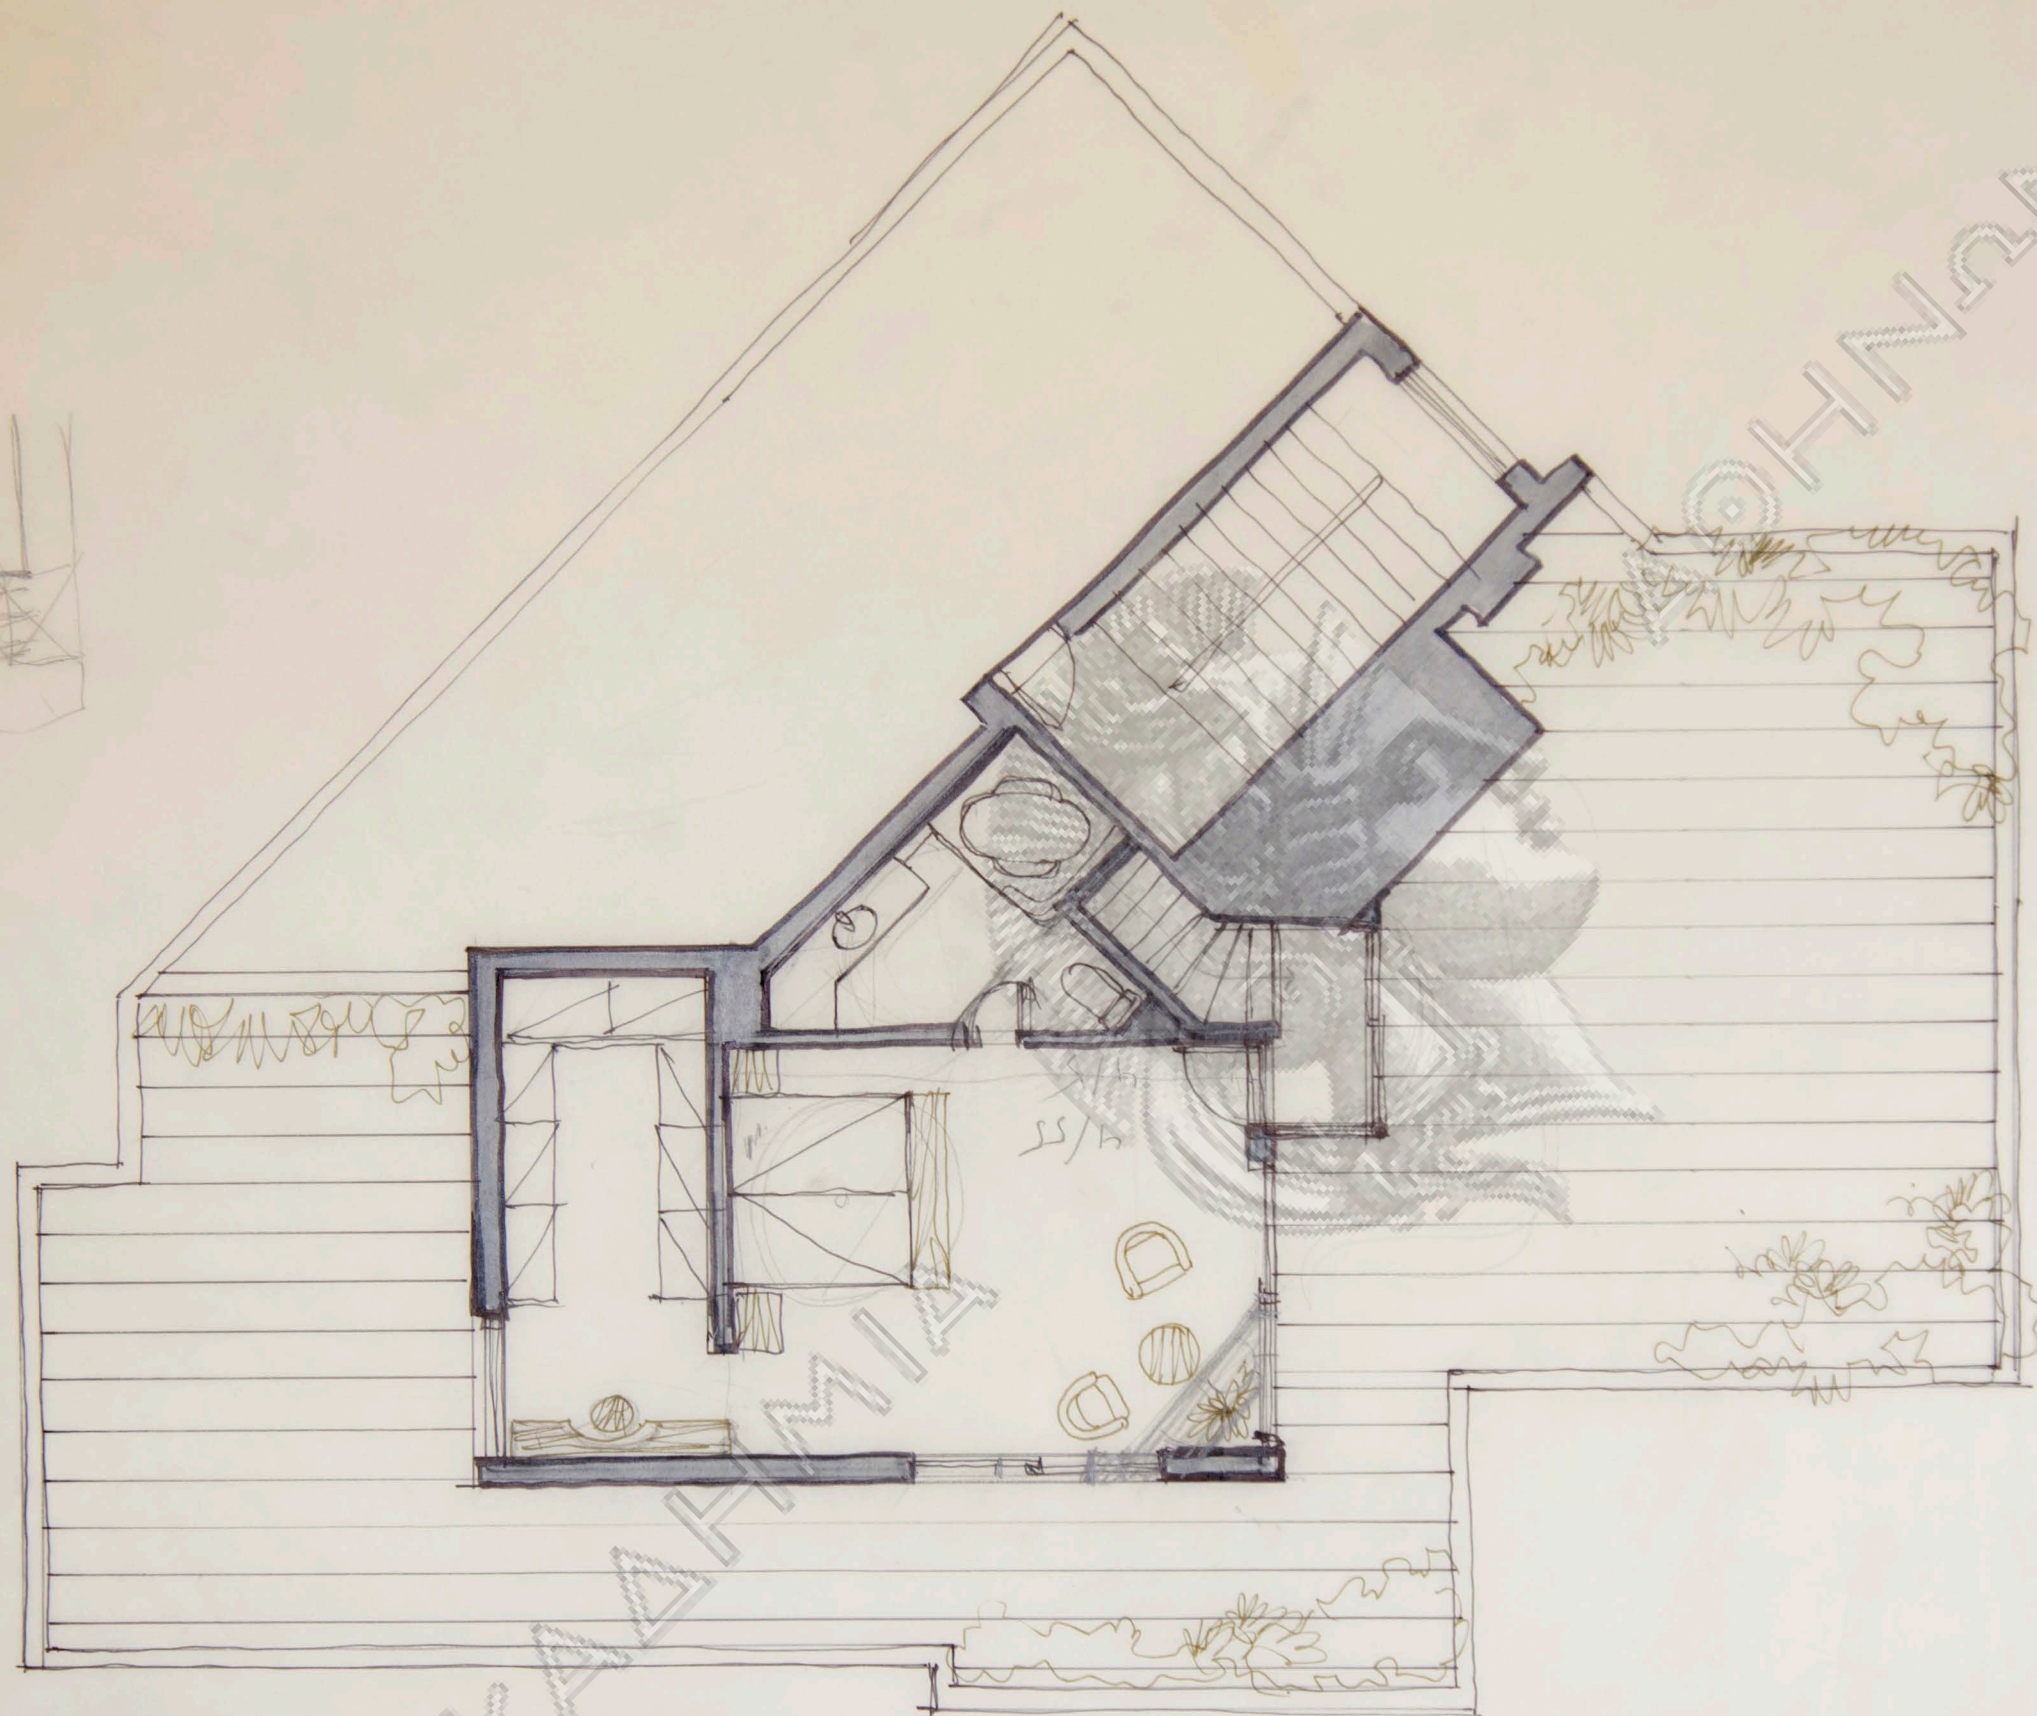

ΔΙΑΜΟΡΦΩΣΙΣ ΔΙΑΜΕΡΙΣΜΑΤΟΣ
κας Φαρονικολάκη στο Ψυχικό - κλίμα: 1:50
Ιούνιος 1994 'Αρχιτέκτων Η. ΒΑΛΙΑΝΑΚΗΣ