


ΟΙΚΙΑ κς κας **ΚΟΝΤΟΓΙΑΝΝΟΠΟΥΛΟΥ**
 Κατοψις κλ: 1,50 Μαΐος 1994

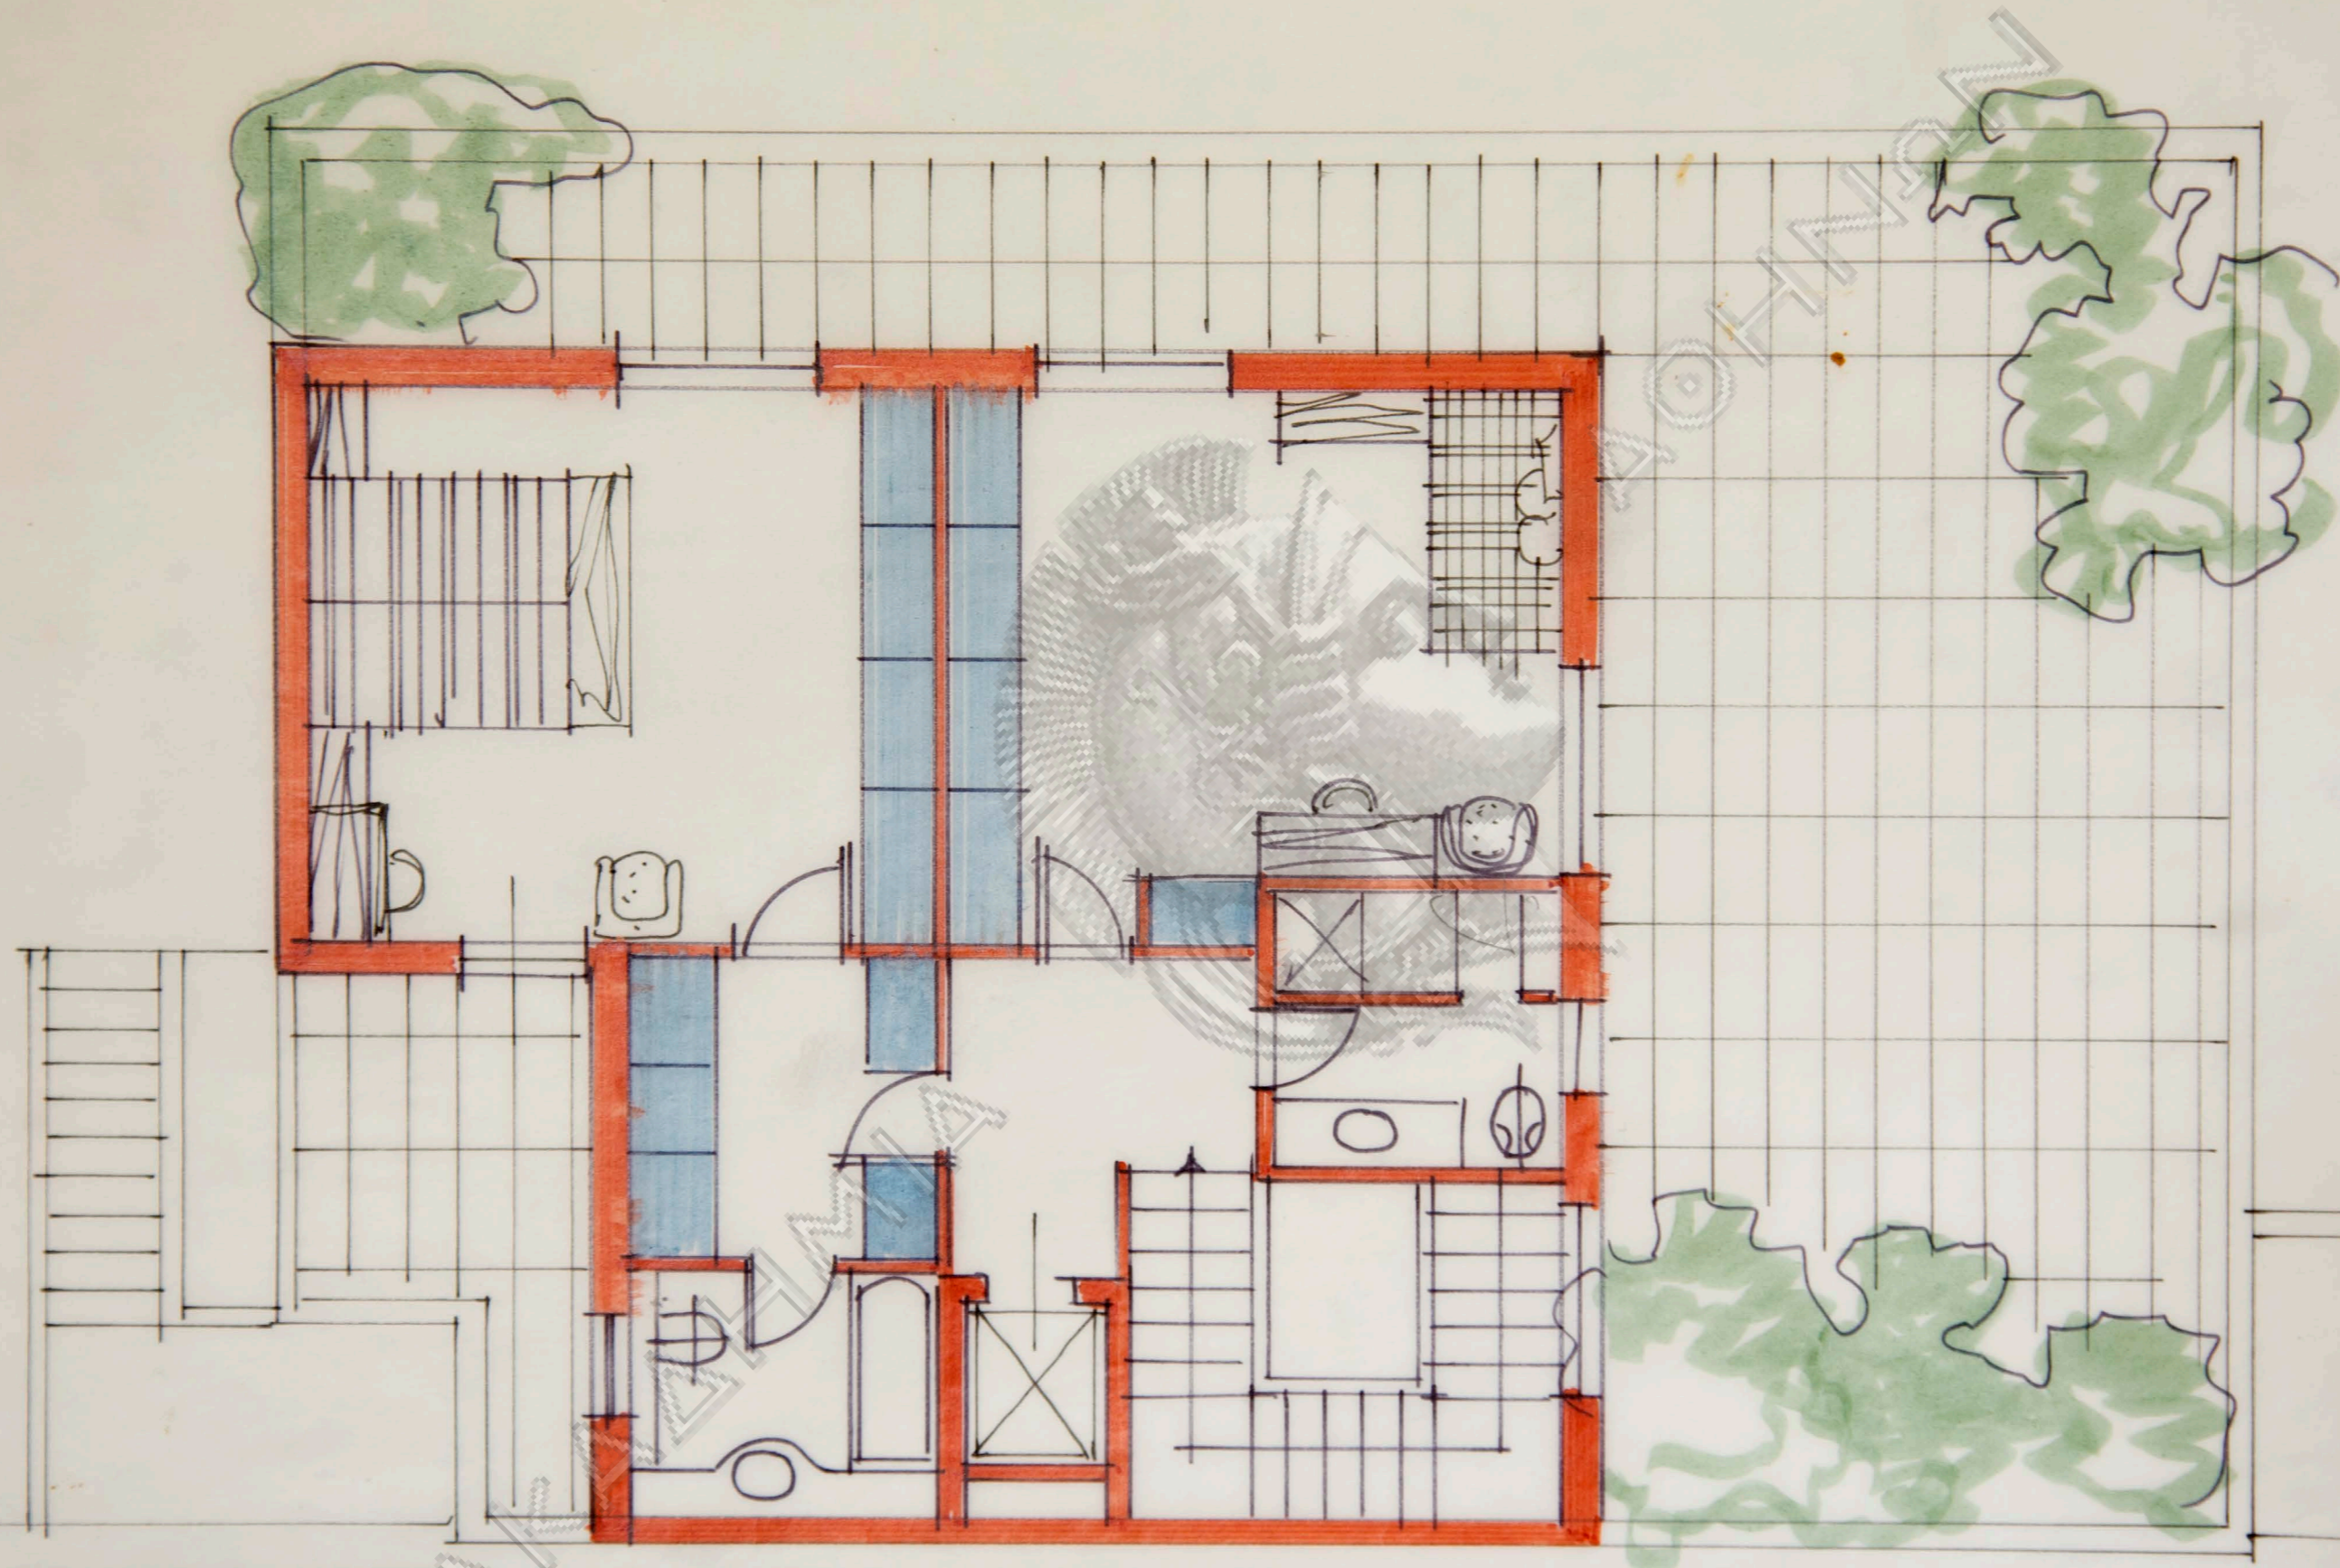

ΟΙΚΙΑ κ. σ. και ΚΟΗΤΟΓΙΑΝΝΟΠΟΥΛΟΥ
Κατοψις Α' ορόφου κλ: 1/50 Μαΐος 1994