


ΓΚΑΡΑΖ

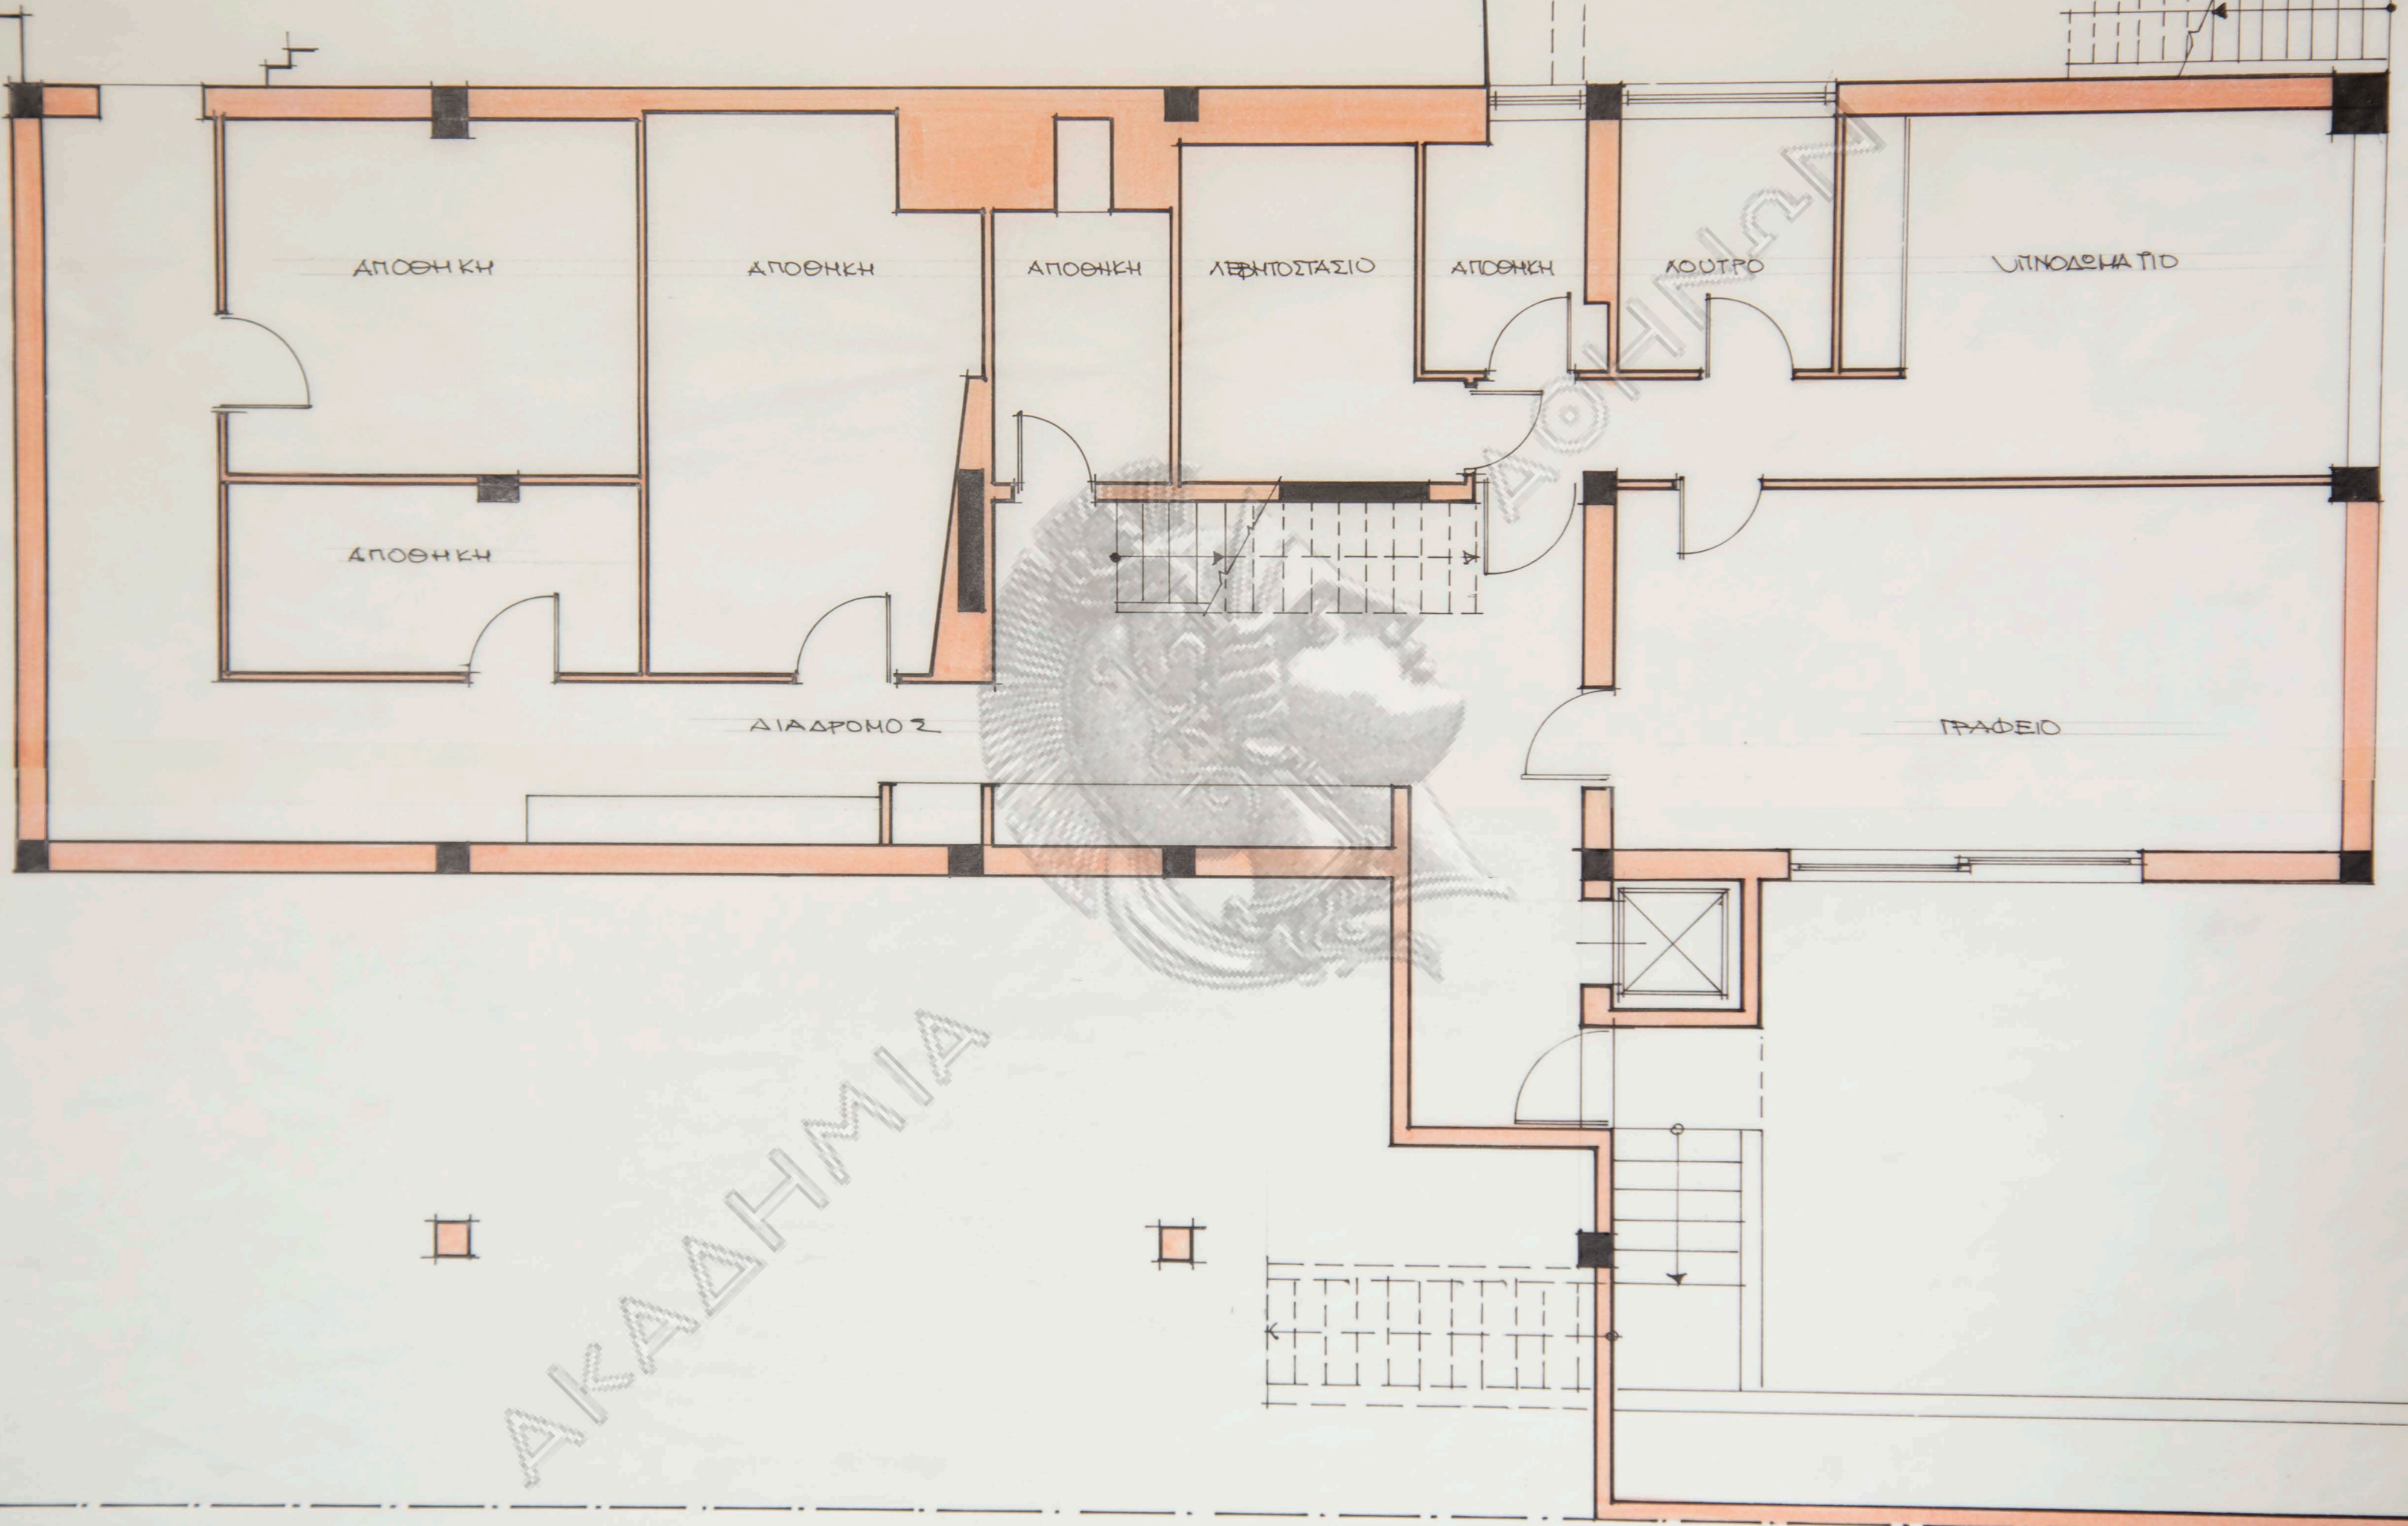

ΑΠΟΘΗΚΗ

ΑΠΟΘΗΚΗ

ΑΠΟΘΗΚΗ

ΛΕΒΗΤΟΣΤΑΣΙΟ

ΑΠΟΘΗΚΗ

ΚΟΥΤΡΟ

ΥΠΝΟΔΟΧΗΤΙΟ

ΑΠΟΘΗΚΗ

ΔΙΑΔΡΟΜΟ 2


ΓΡΑΦΕΙΟ

ΑΚΑΔΗΜΙΑ

ΛΥΣΗ


Ⓐ

ΥΠΟΓΕΙΟ 1/50

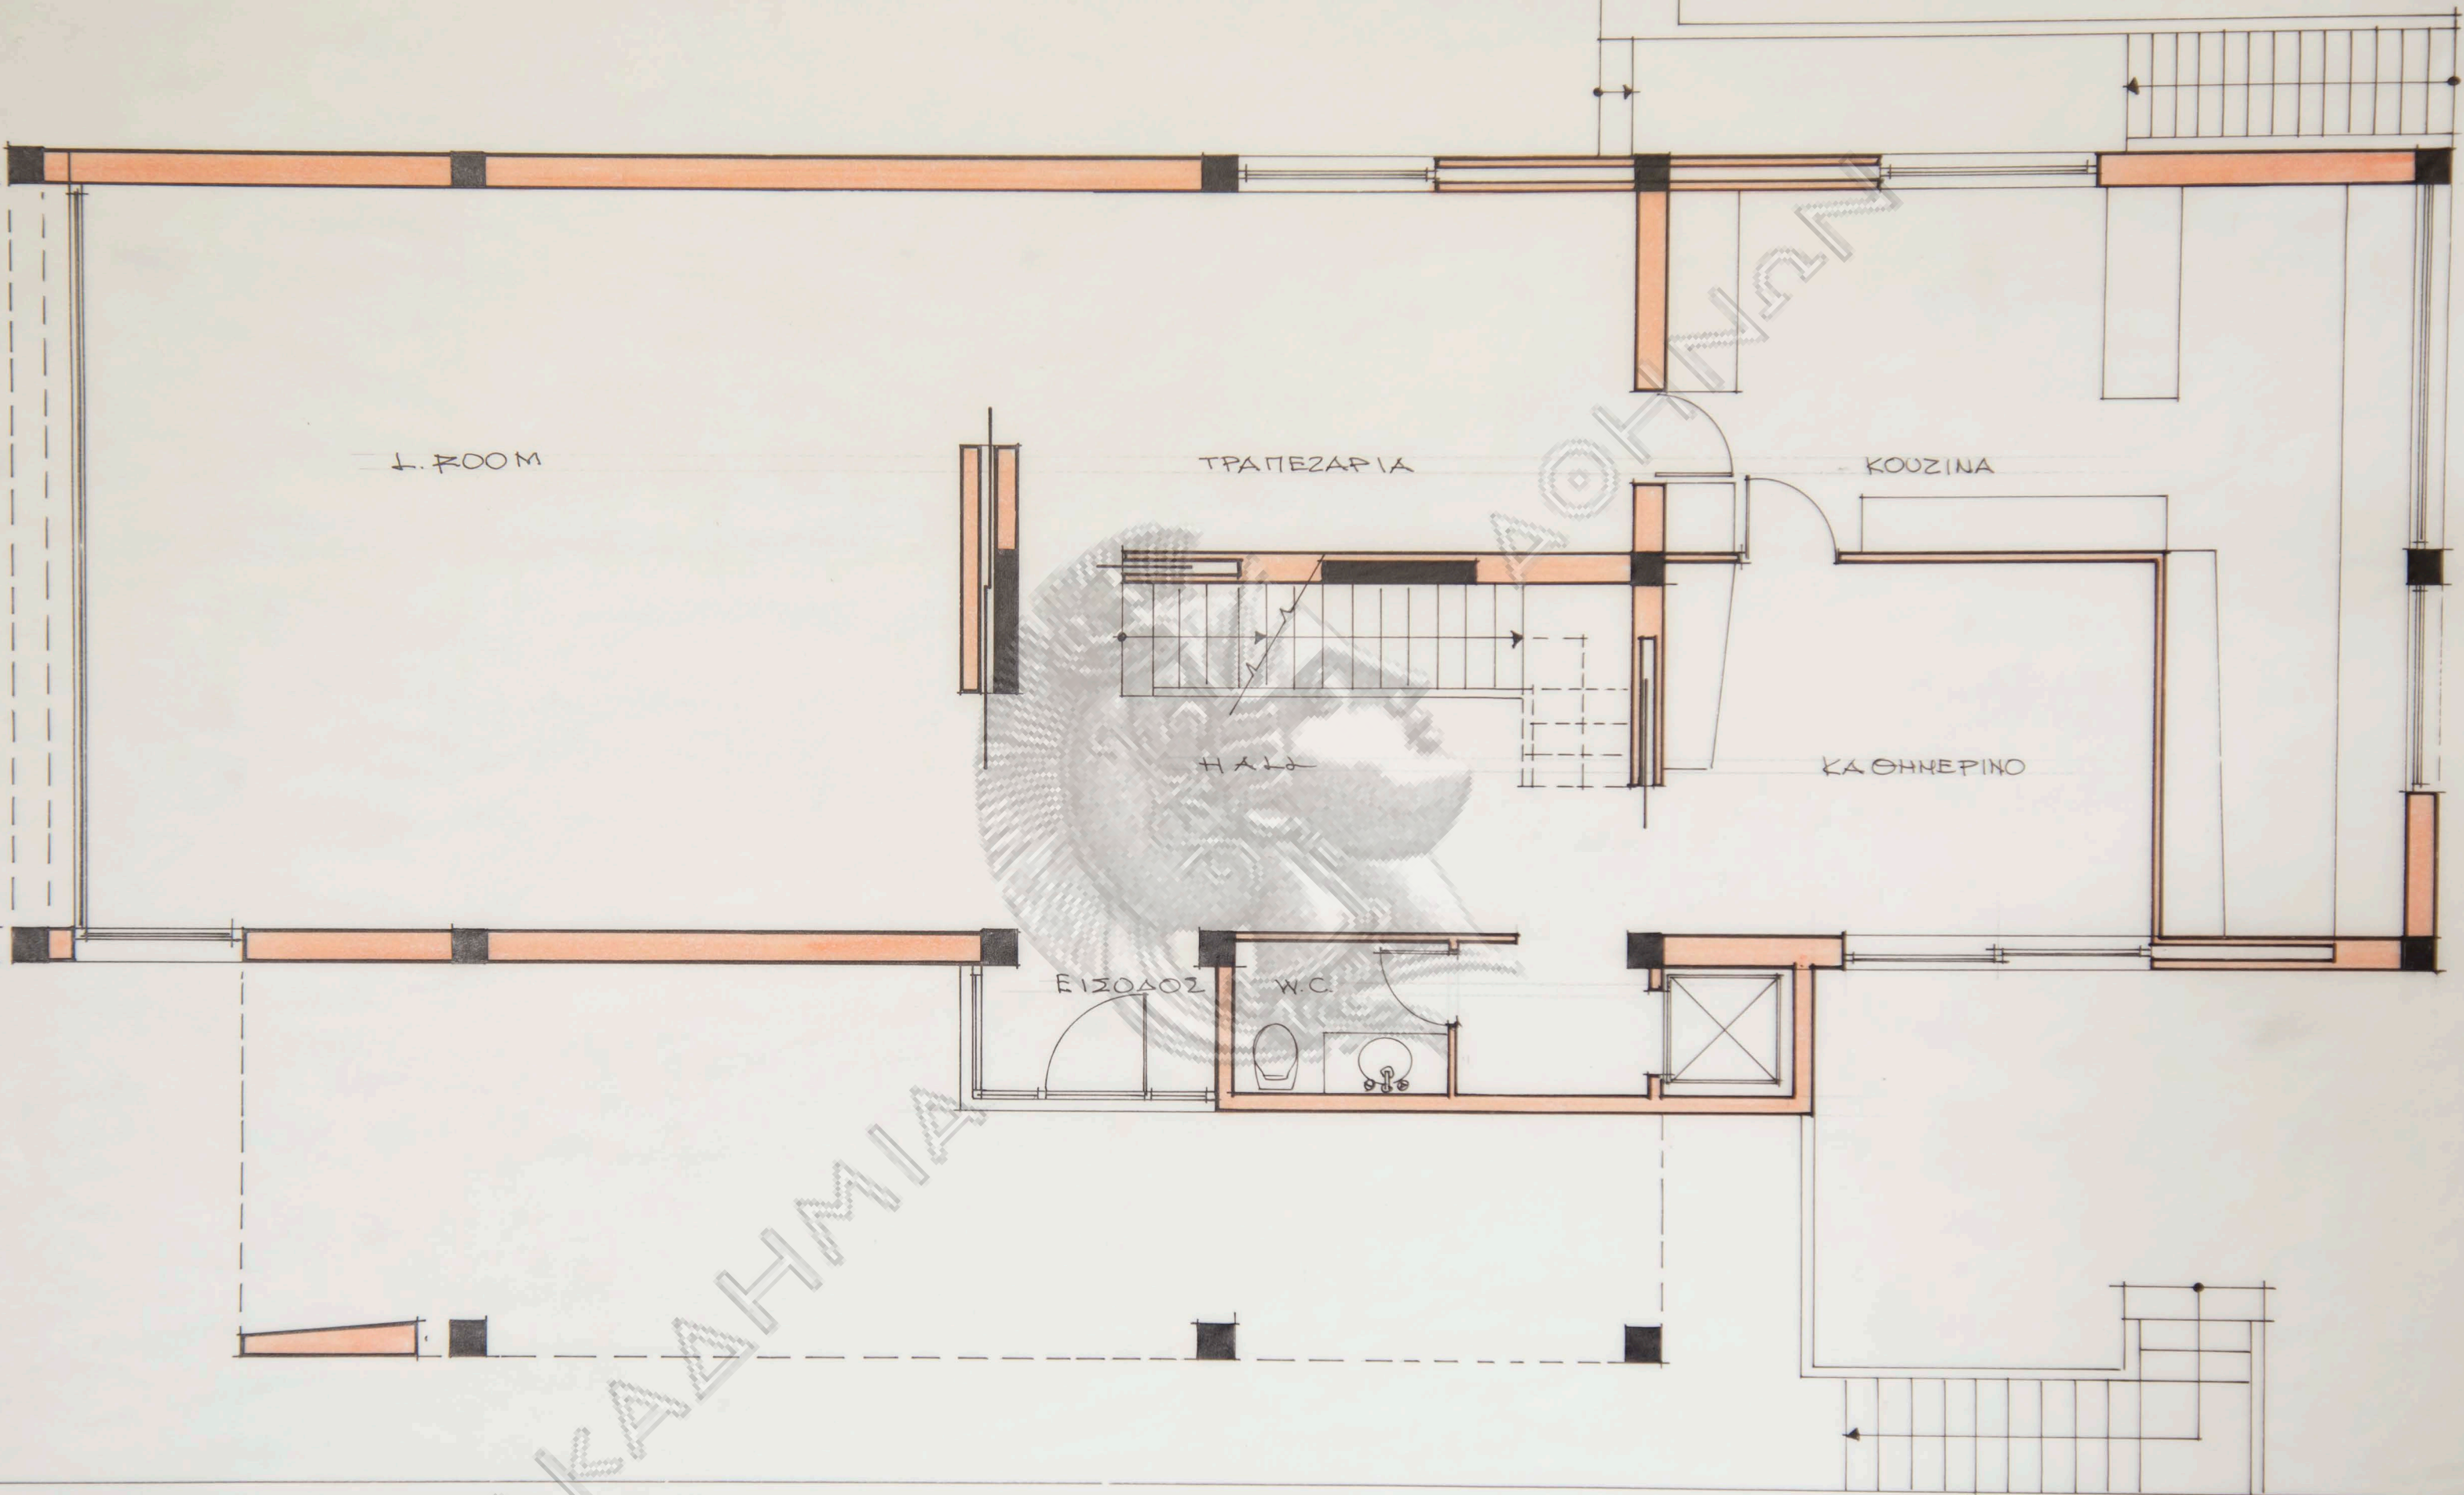

ΛΥΣΗ (Α)

ΒΙΟΓΕΙΟ 1/50

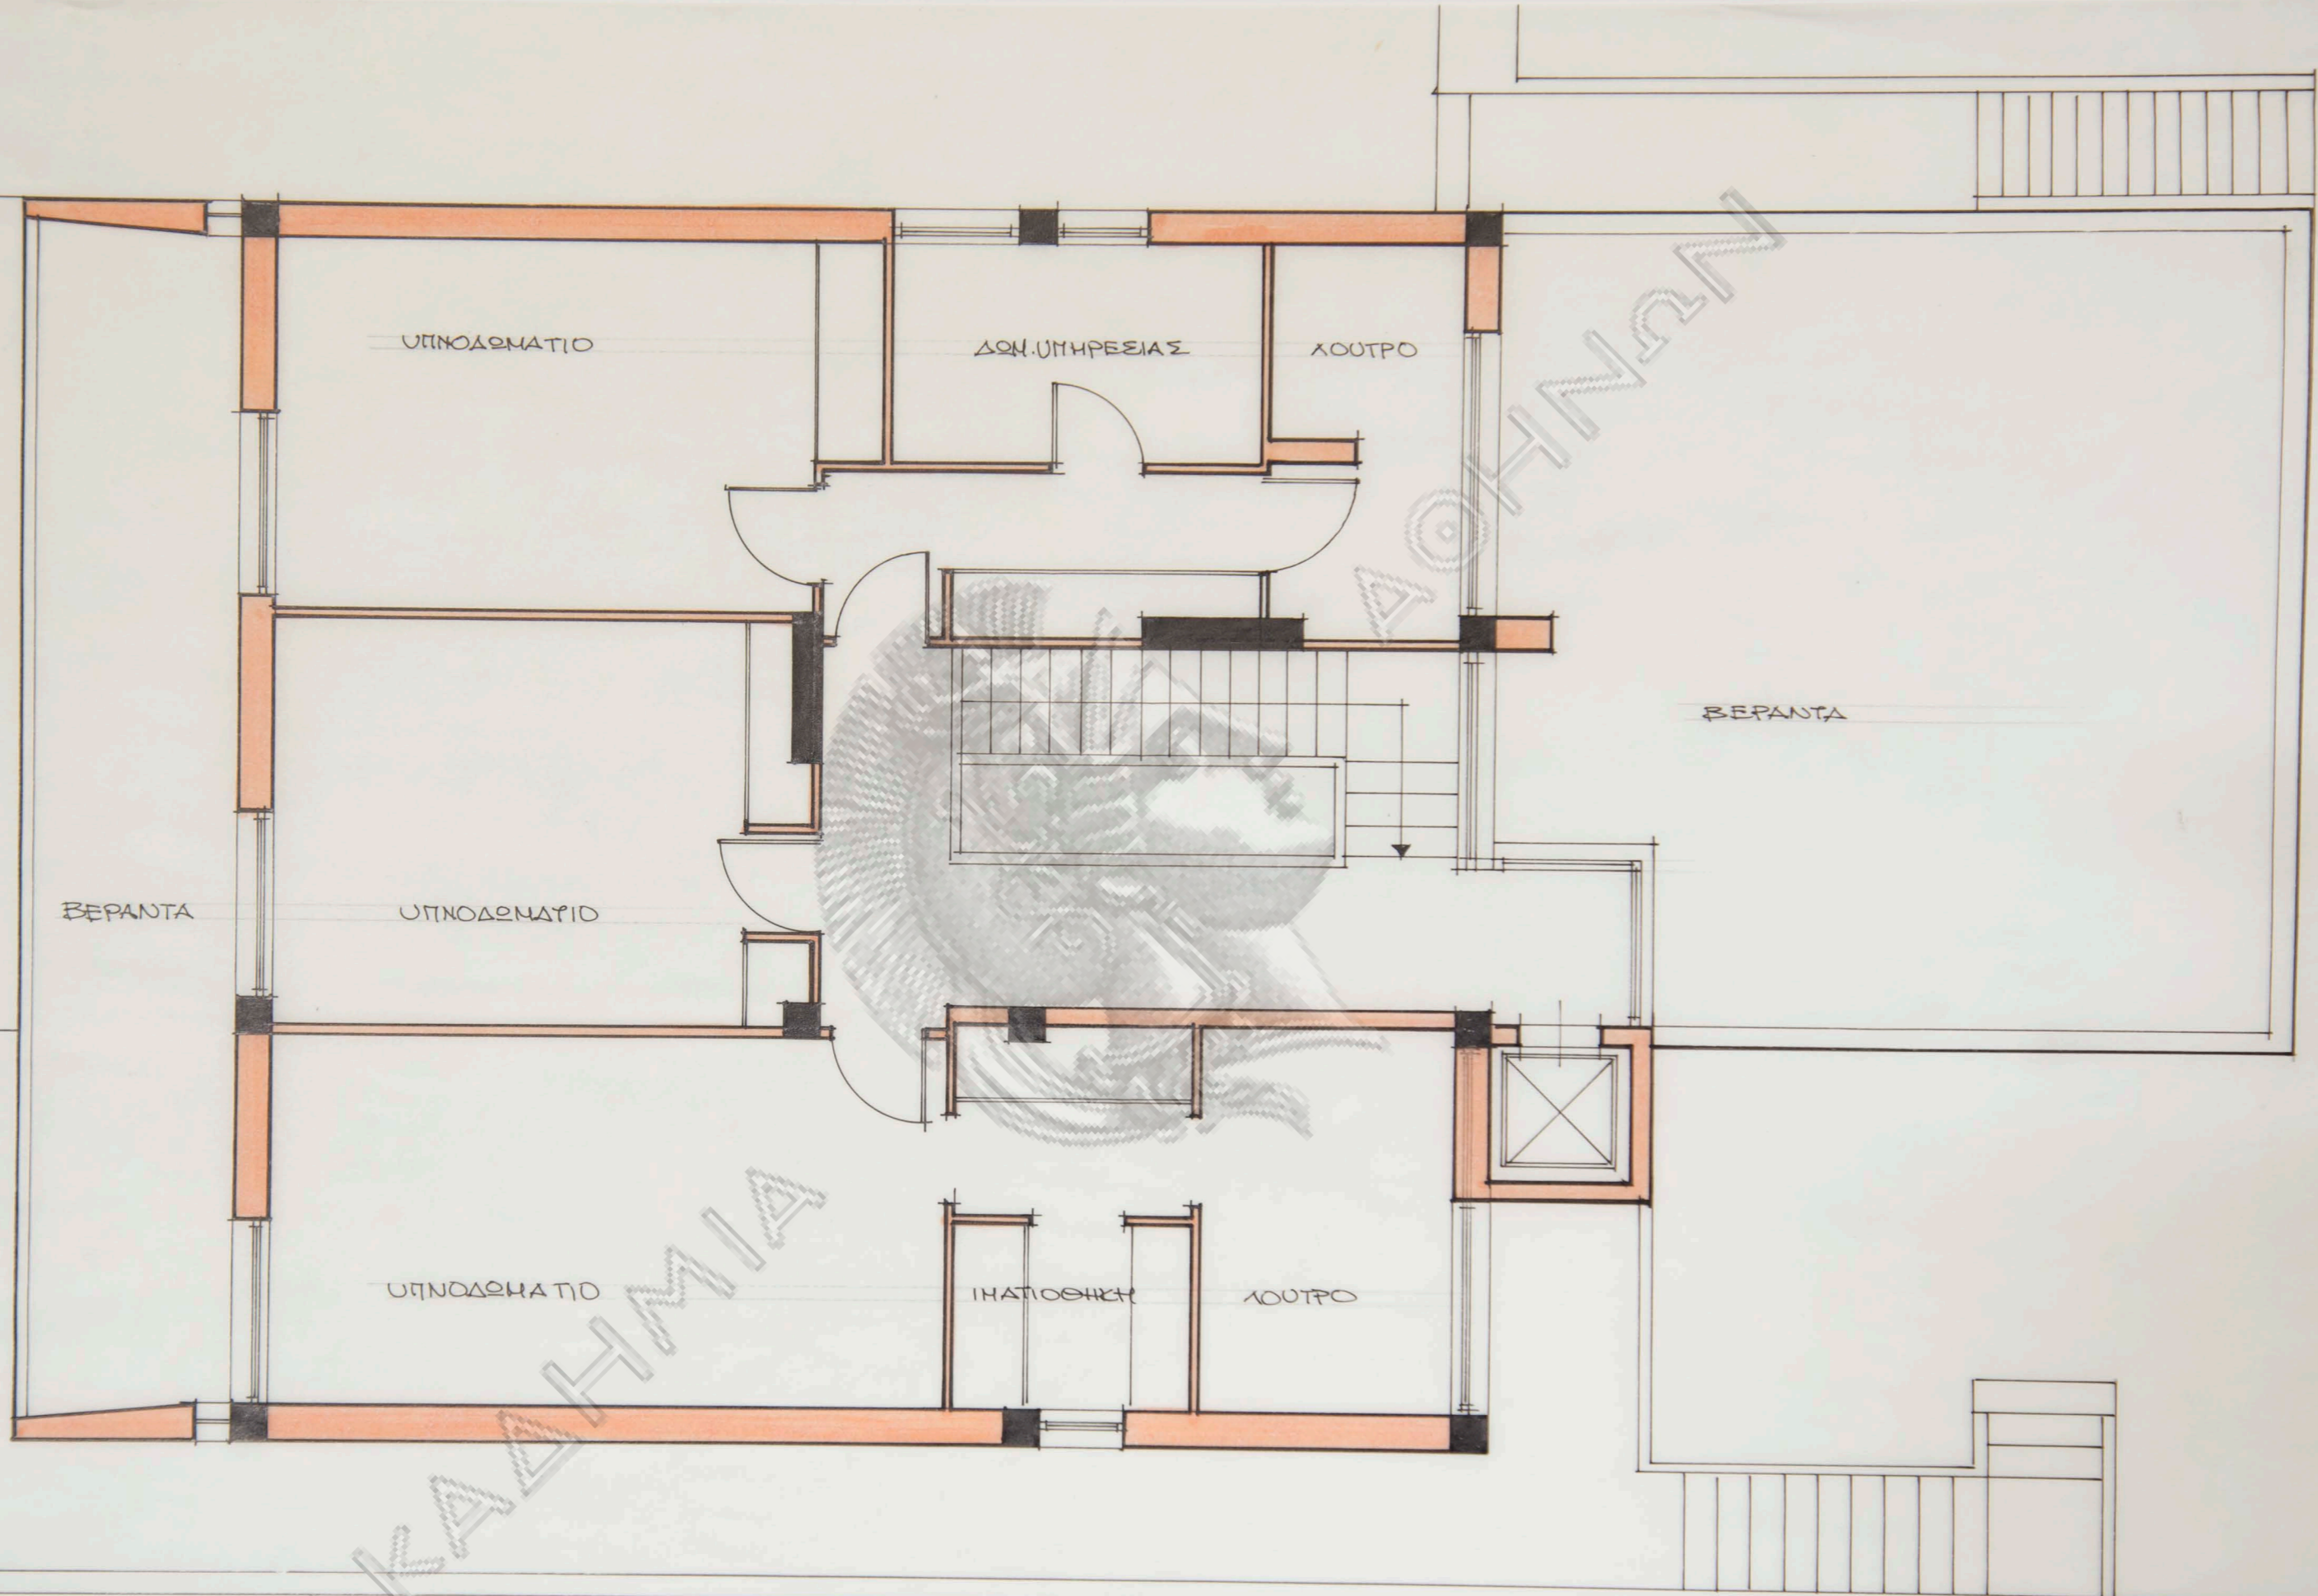

ΛΥΣΗ (Α)

ΟΡΟΦΟΣ 1/50

ΓΚΑΡΑΖ



ΑΠΘΗΚΗ

ΑΠΘΗΚΗ

ΑΠΘΗΚΗ

ΛΕΨΗΤΟΣΤΑΣΙΟ

ΑΠΘΗΚΗ

ΧΟΥΤΡΟ

ΥΠΝΟΔΕΜΑΤΙΟ

ΑΠΘΗΚΗ

ΔΙΑΔΡΟΜΟΣ

ΓΡΑΦΕΙΟ



ΛΥΣΗ Β

ΥΠΟΓΕΙΟ 1/50

ΑΚΑΔΗΜΙΑ

L. ROOM

ΤΡΑΠΕΖΑΡΙΑ

ΚΟΥζίΝΑ

HALL

ΚΑΘΗΜΕΡΙΝΟ

ΕΙΣΟΔΟΣ


WC

ΛΥΣΗ Β

ΛΙΟΓΕΙΟ 1150

ΑΚΑΔΗΜΙΑ


ΑΚΑΔΗΜΙΑ

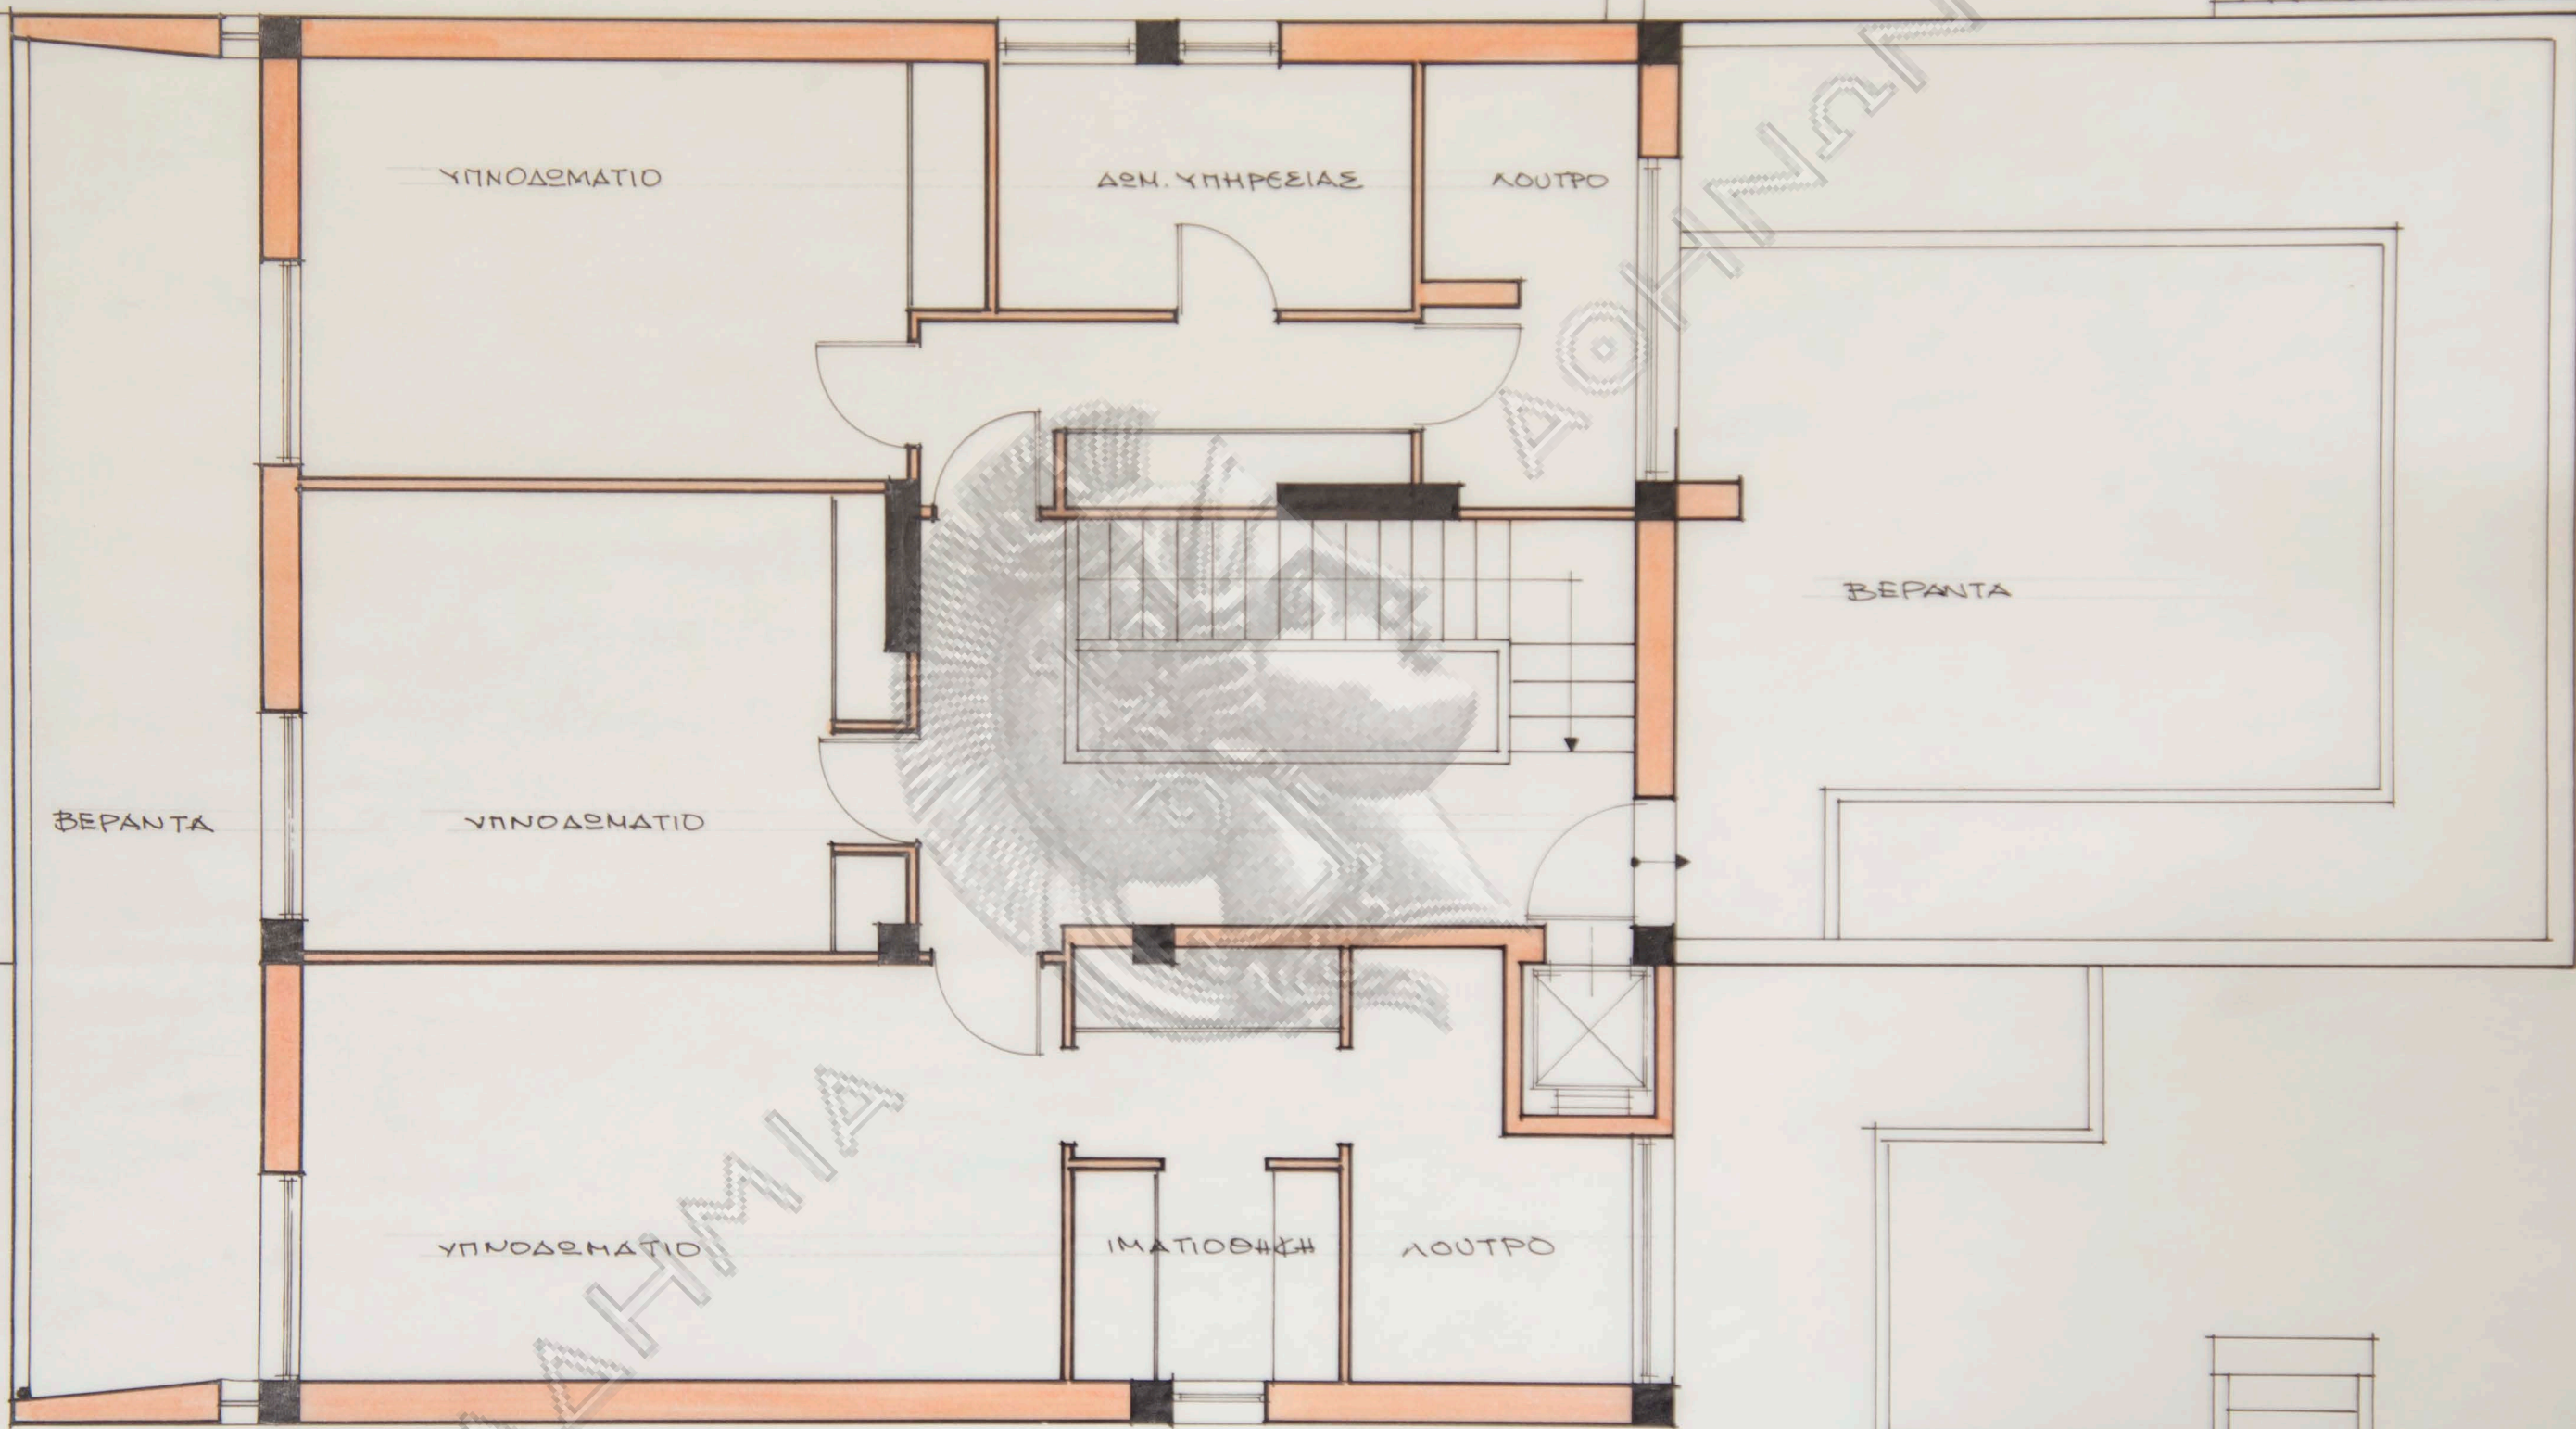

ΛΥΣΗ (B)


οροφος 1/50

ΓΚΑΡΑΣ.

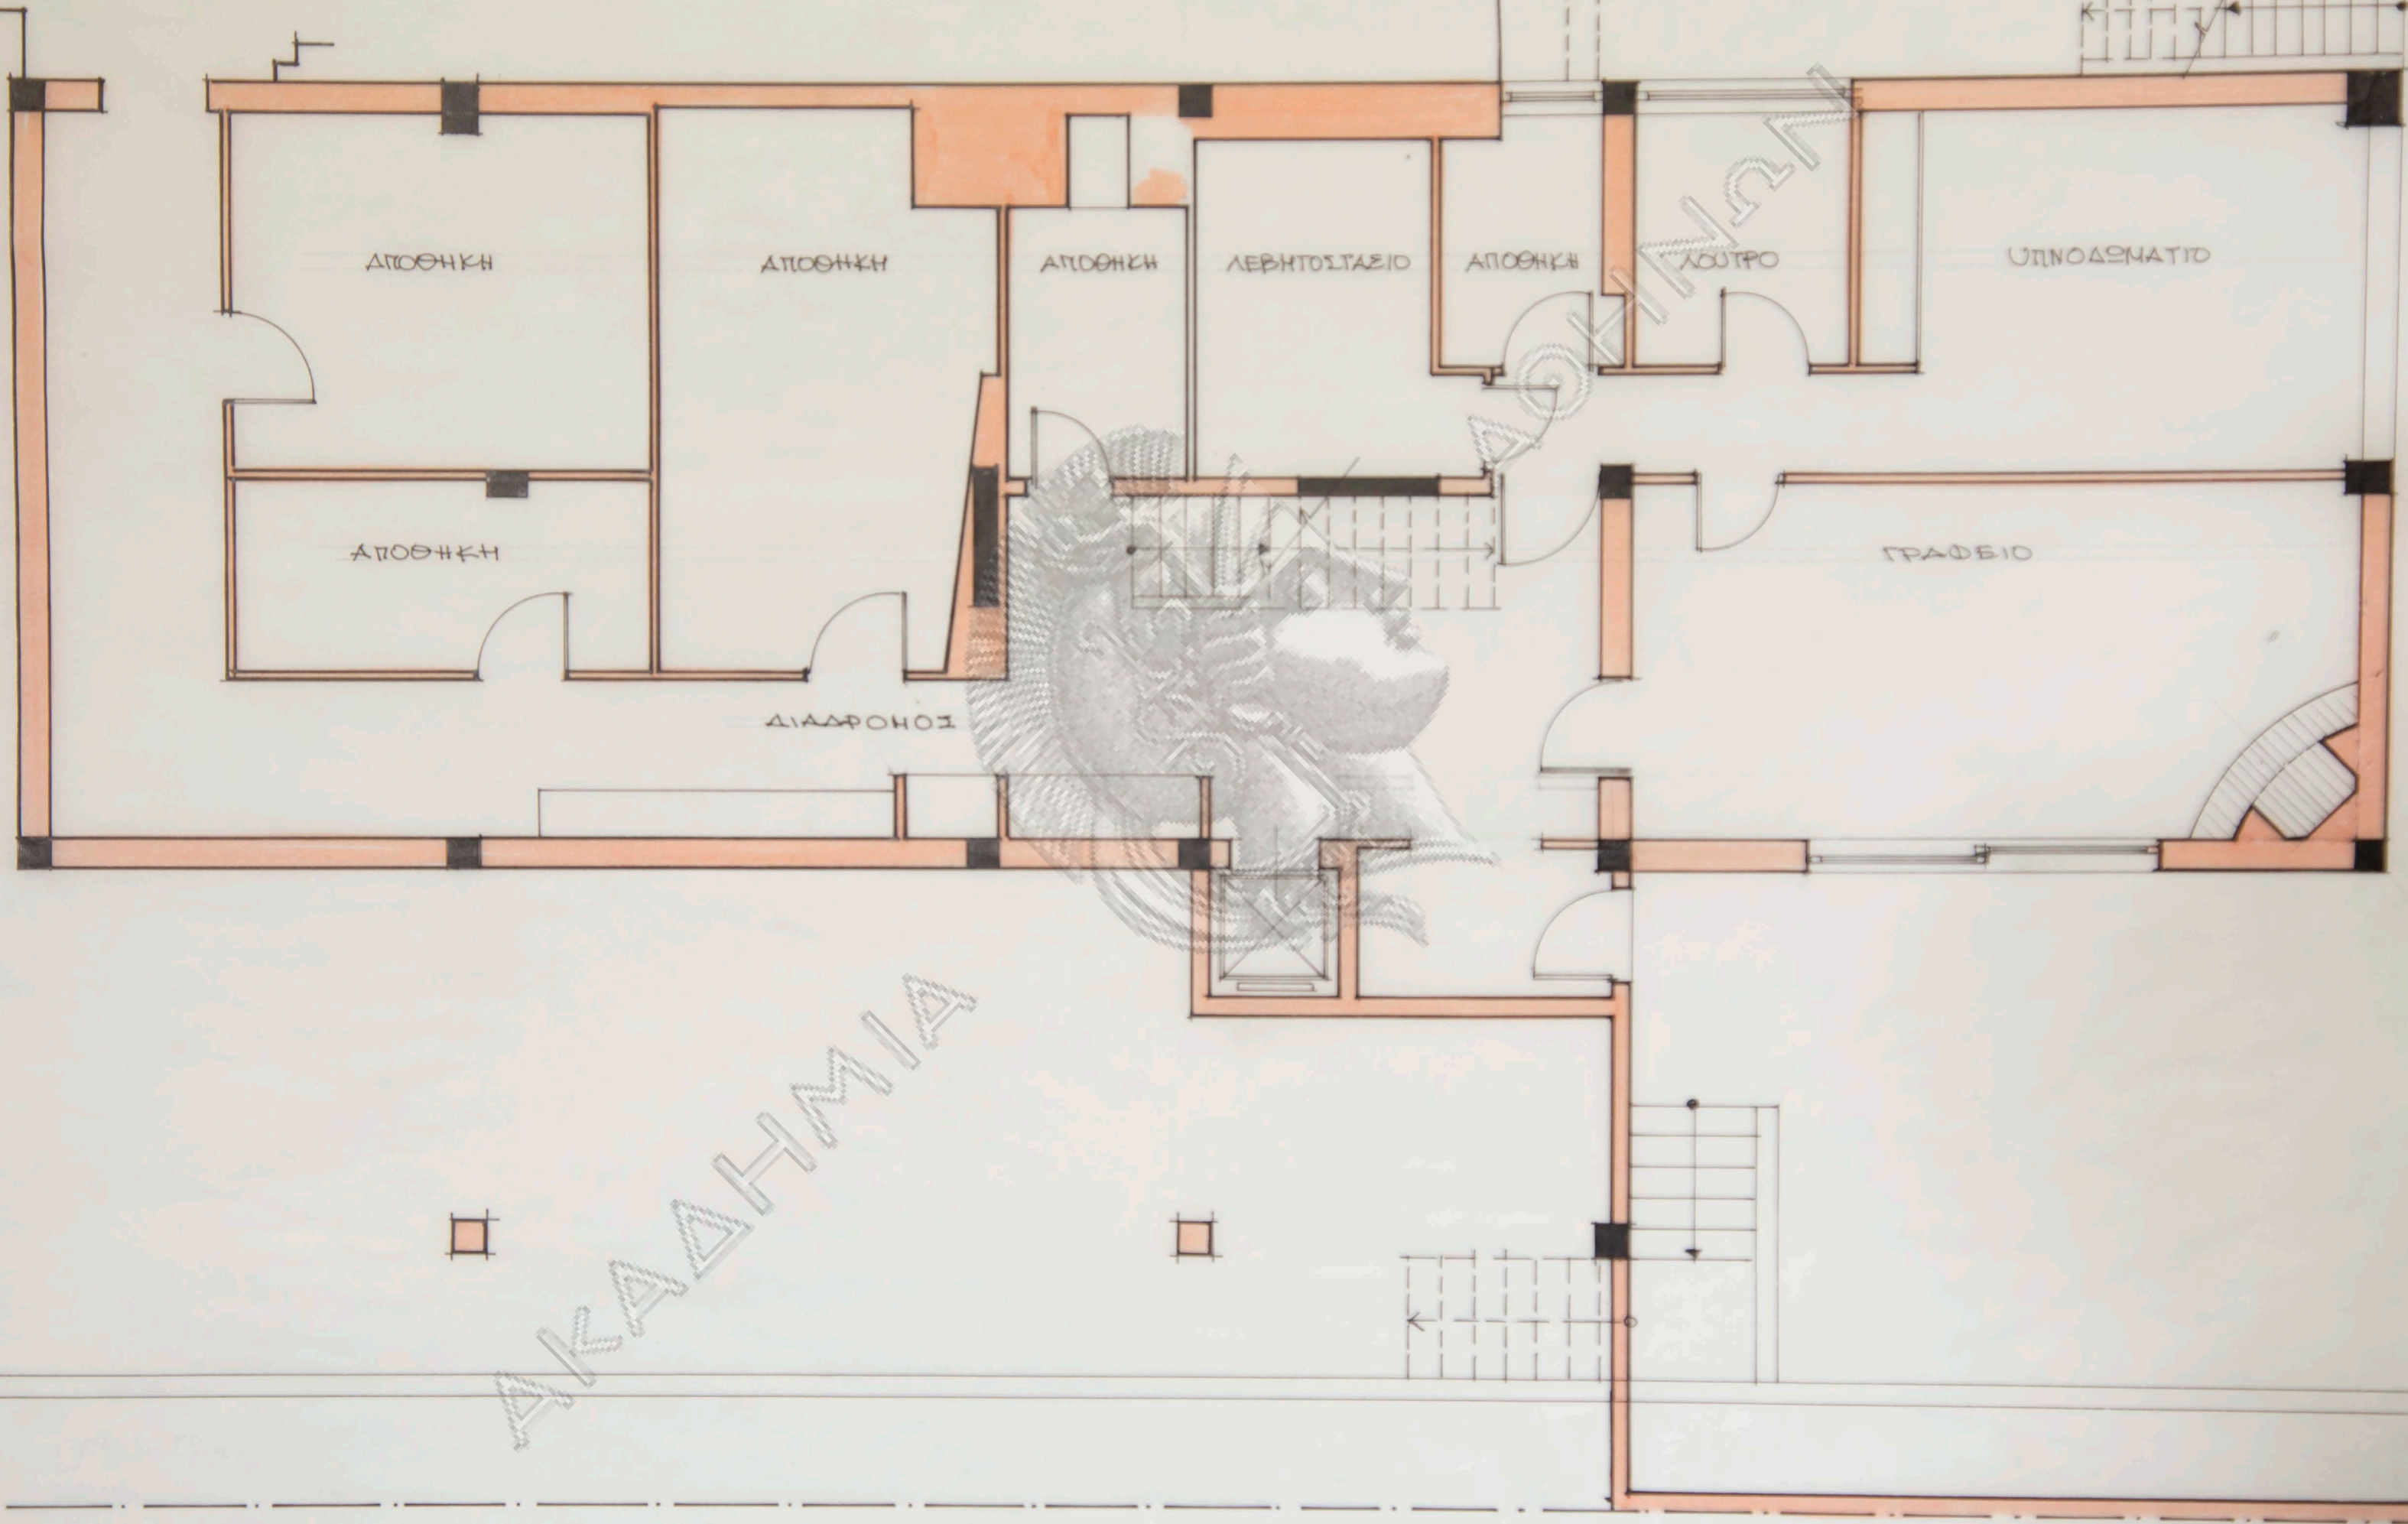


ΛΥΣΗ ①

ΥΠΟΓΕΙΟ 1/50

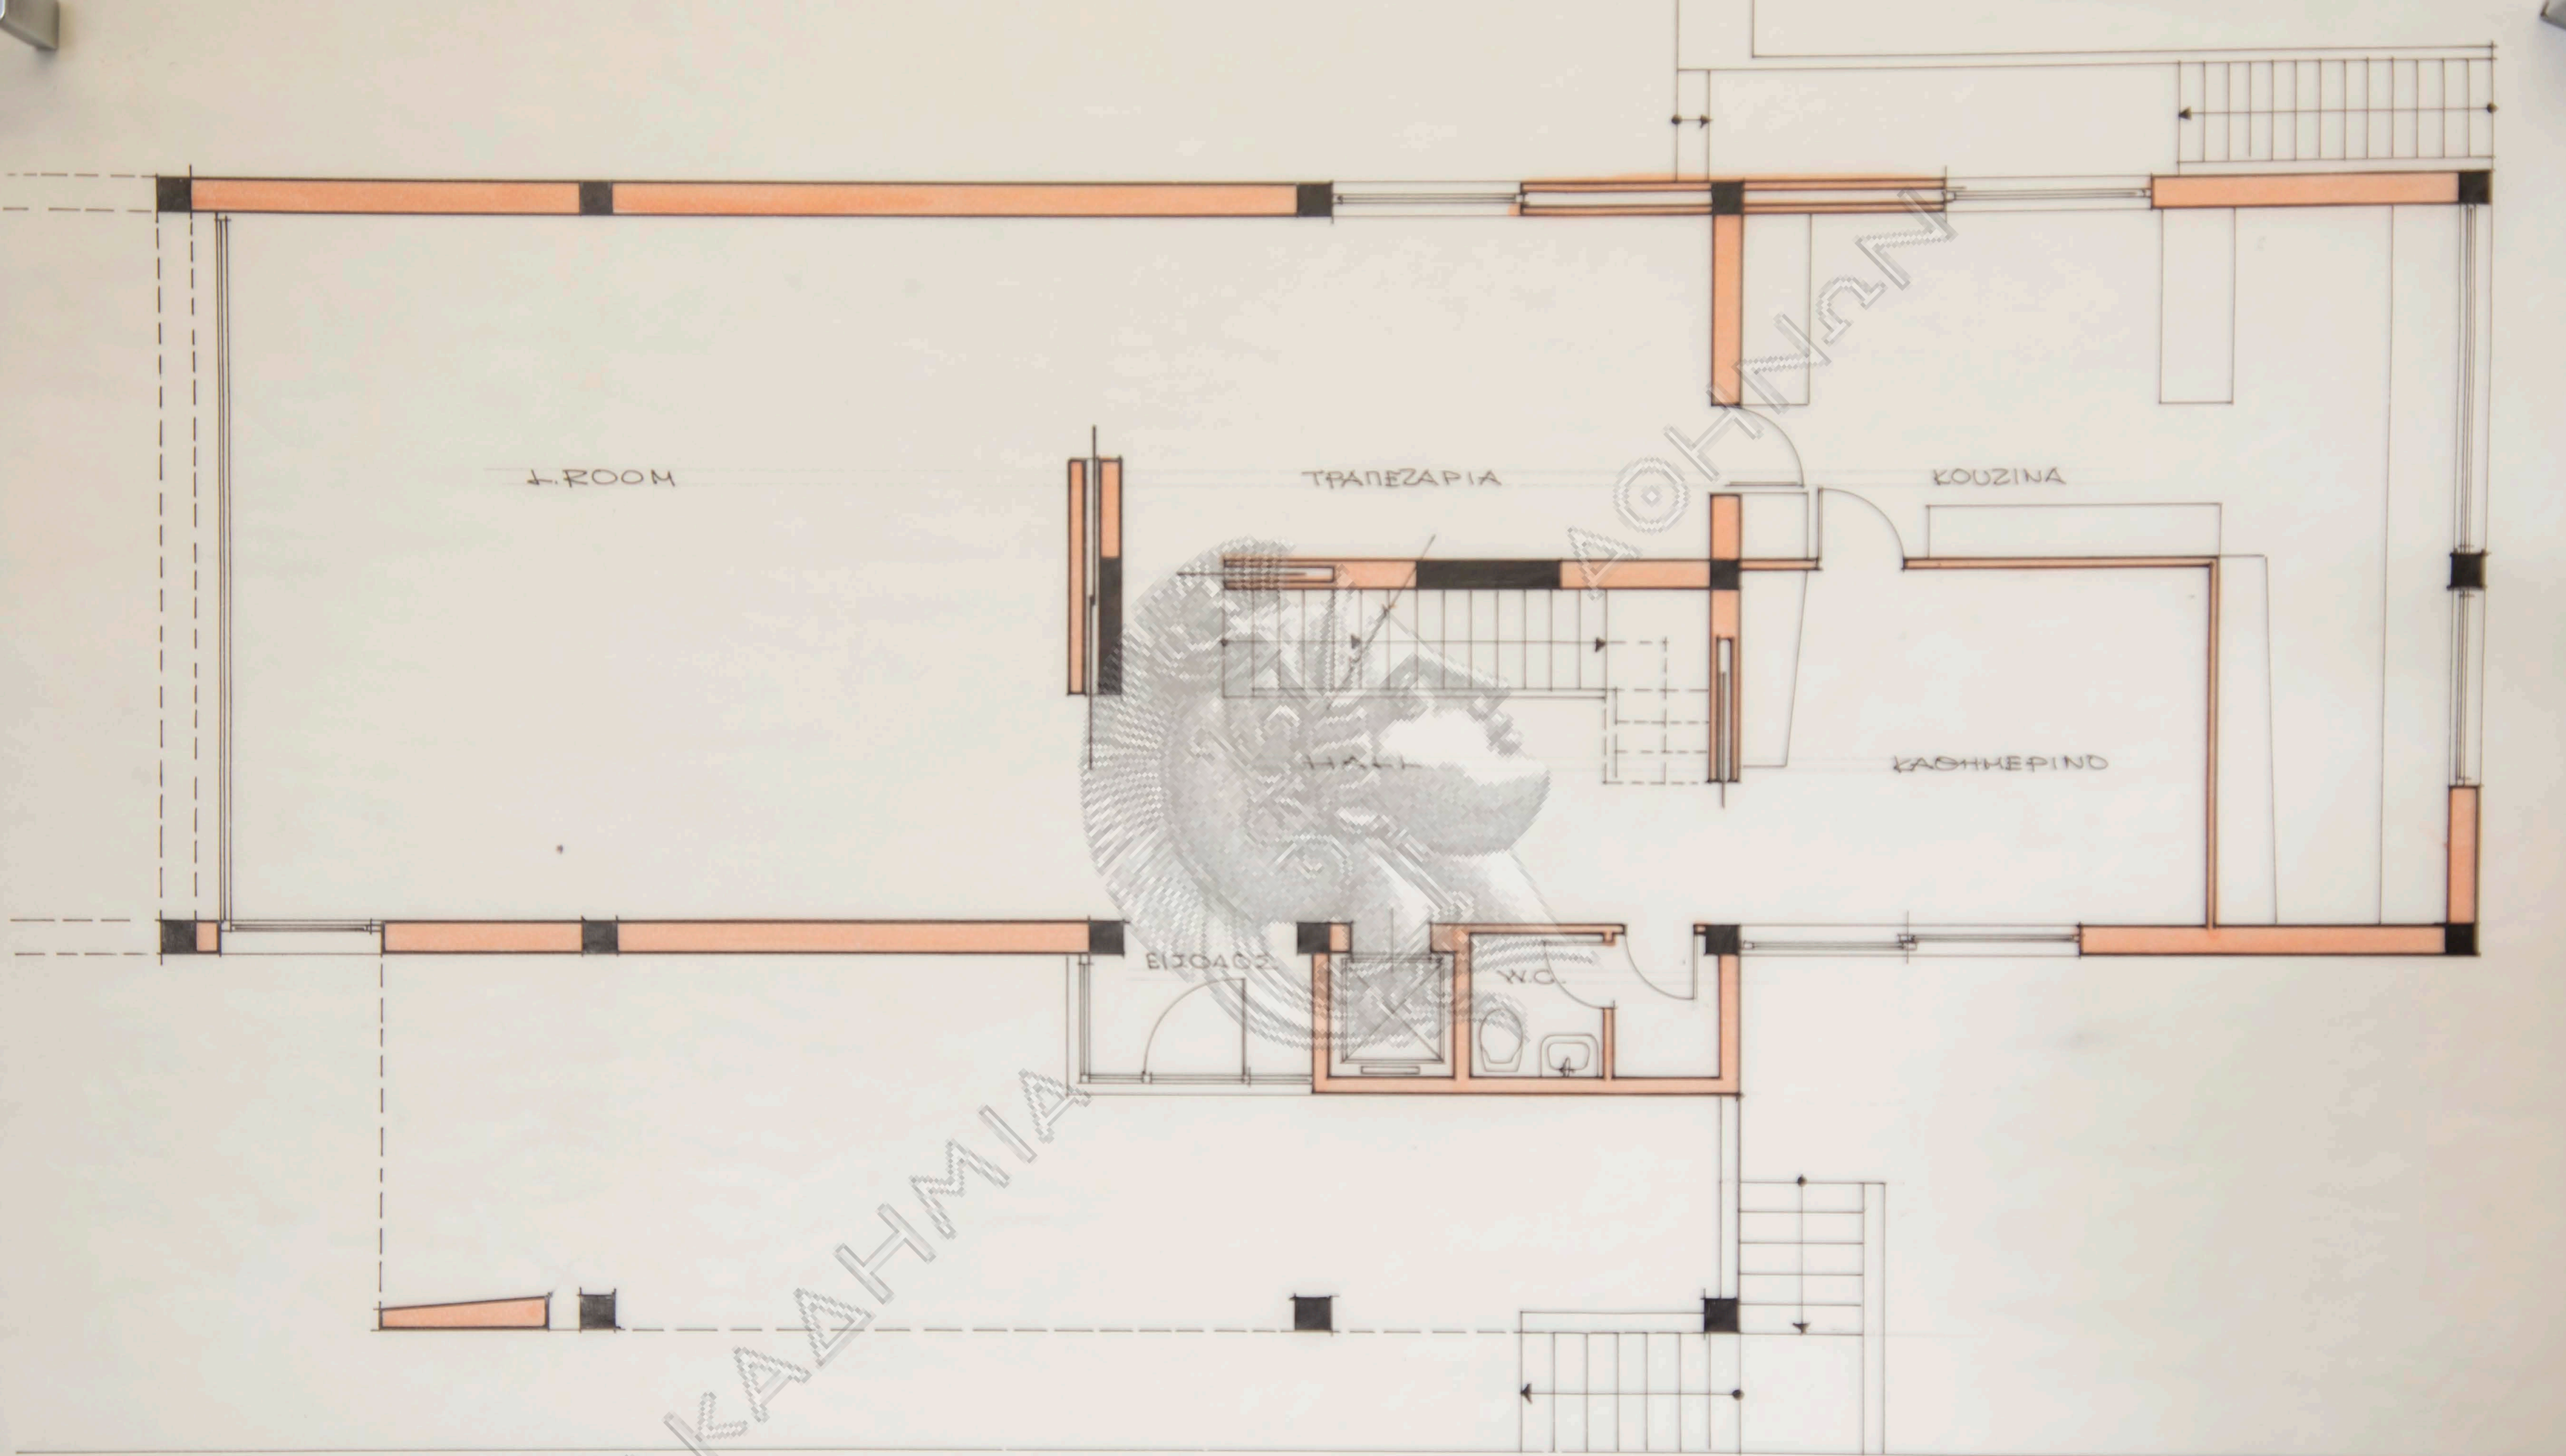


ΛΥΣΗ Γ

ΠΙΟΤΕΙΟ 1/50

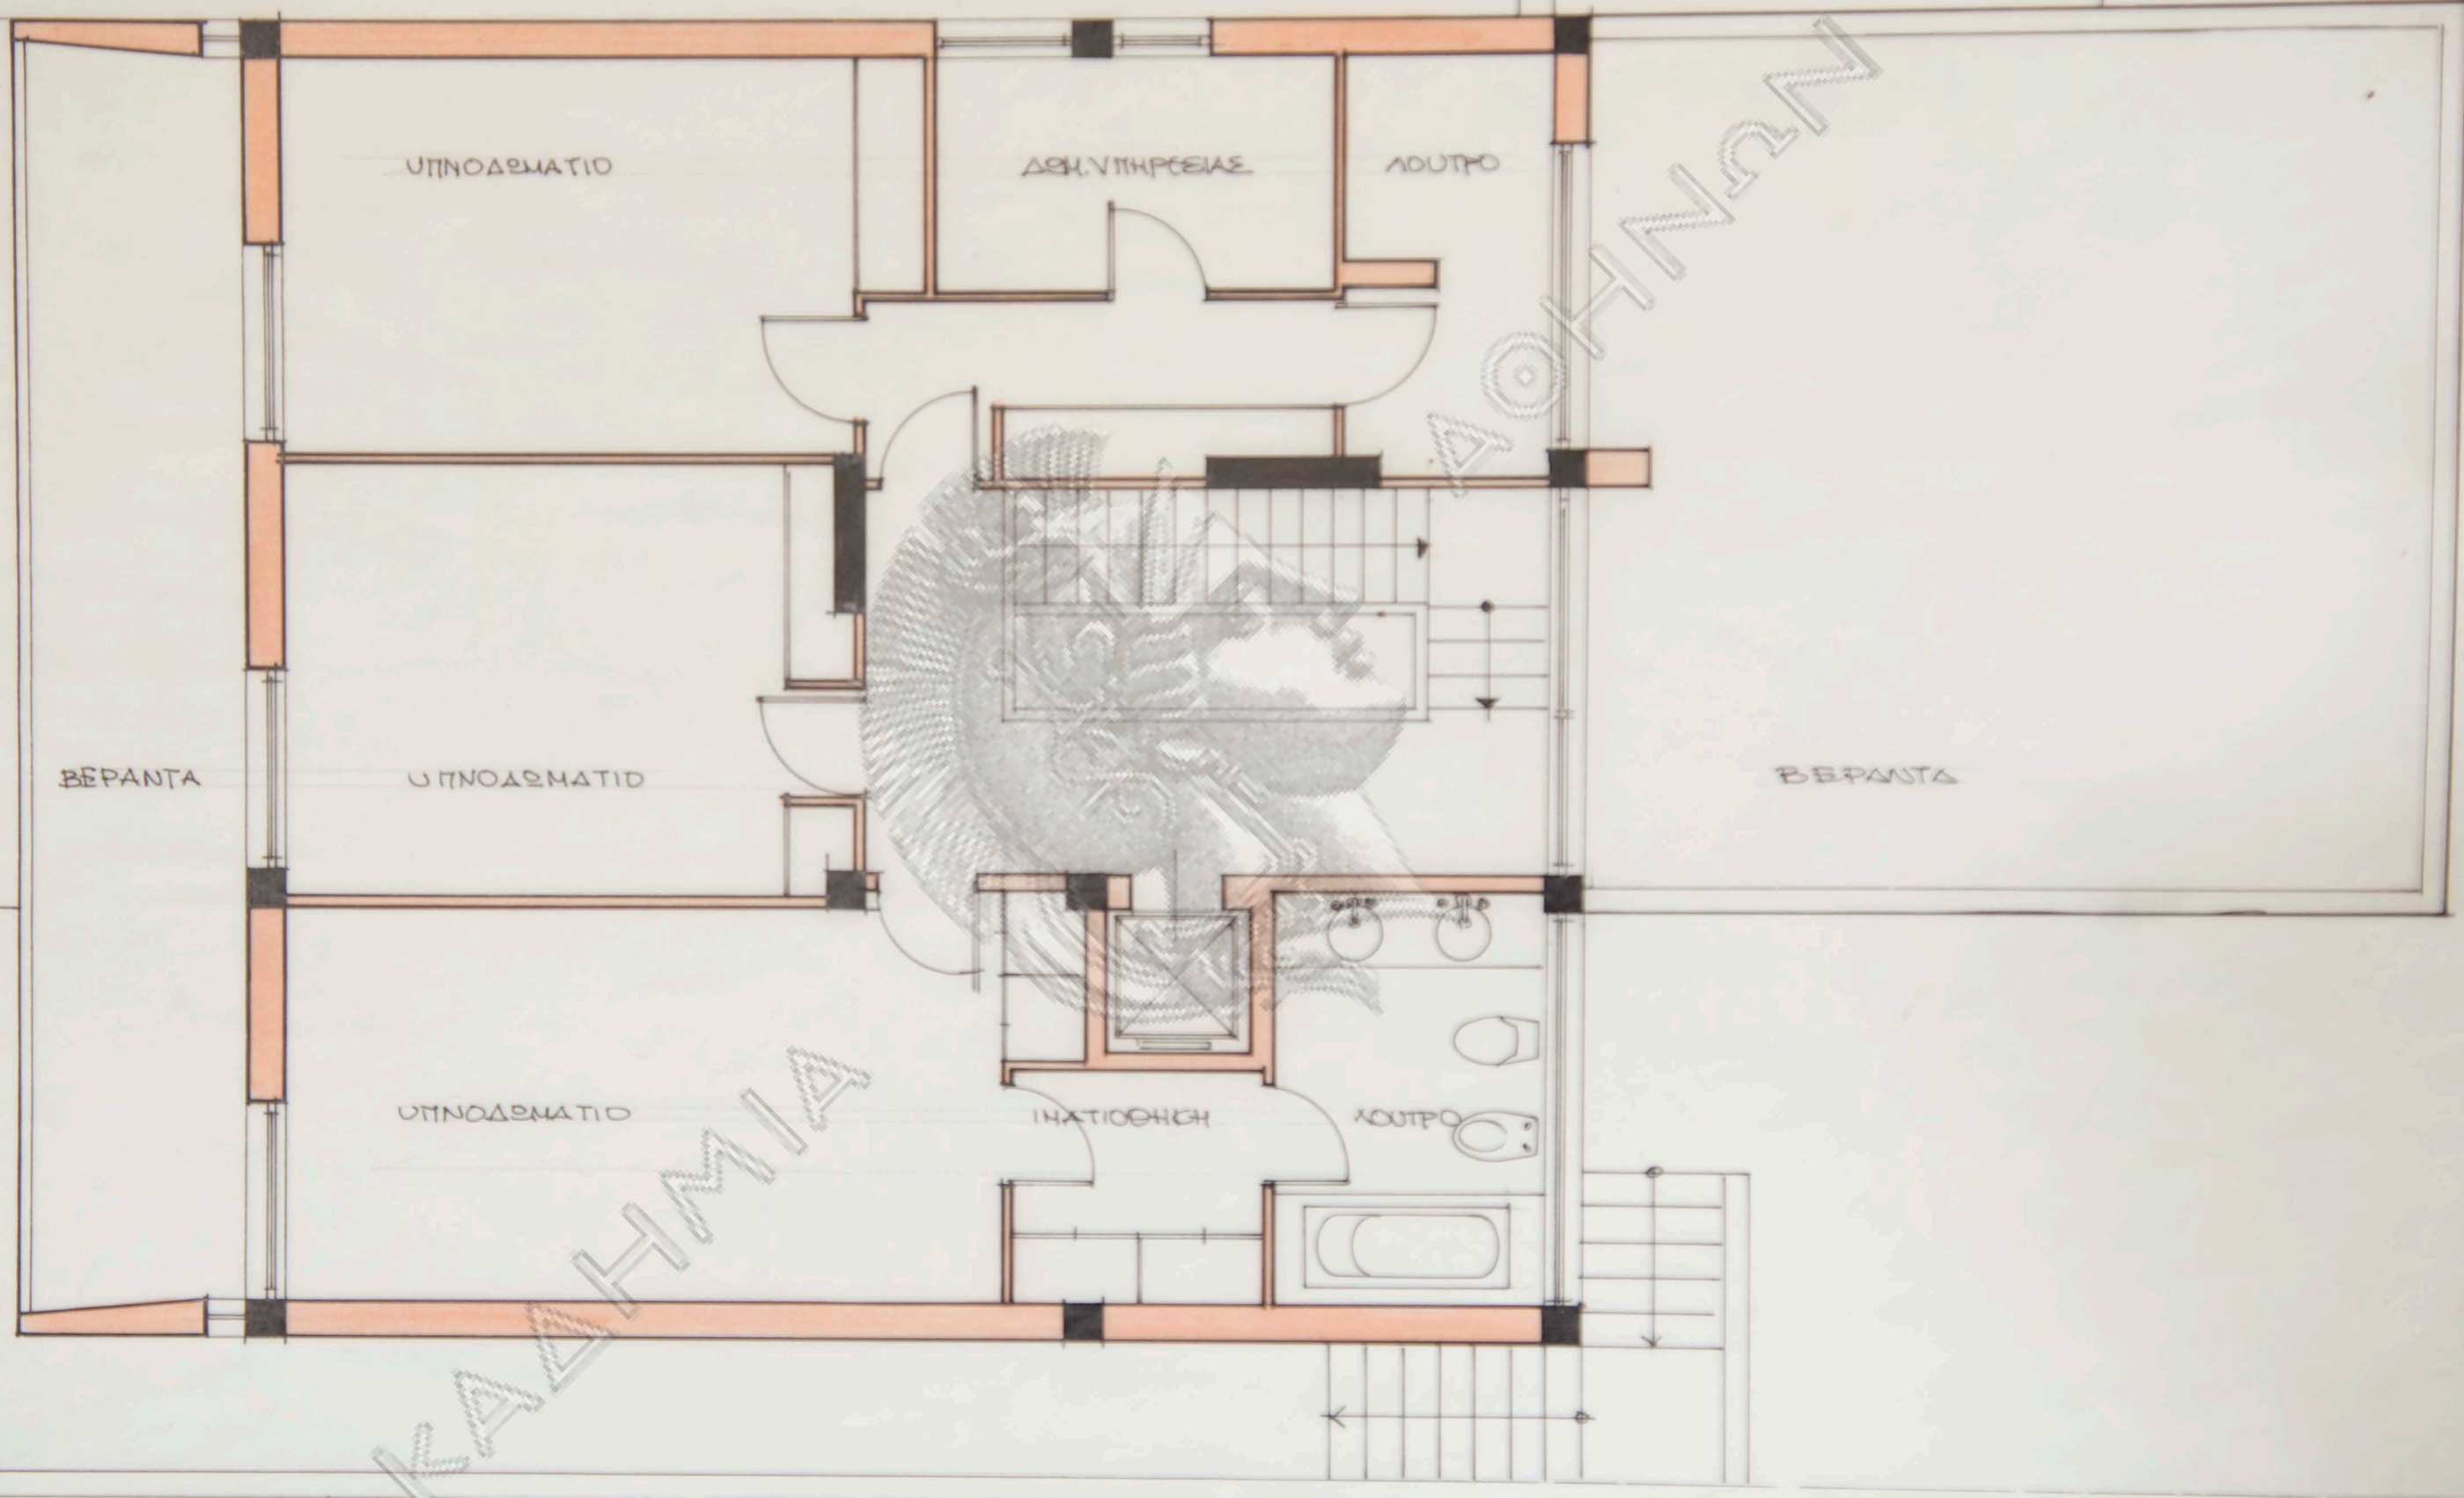


ΛΥΣΗ Γ

ΟΡΟΦΟΣ 1/50

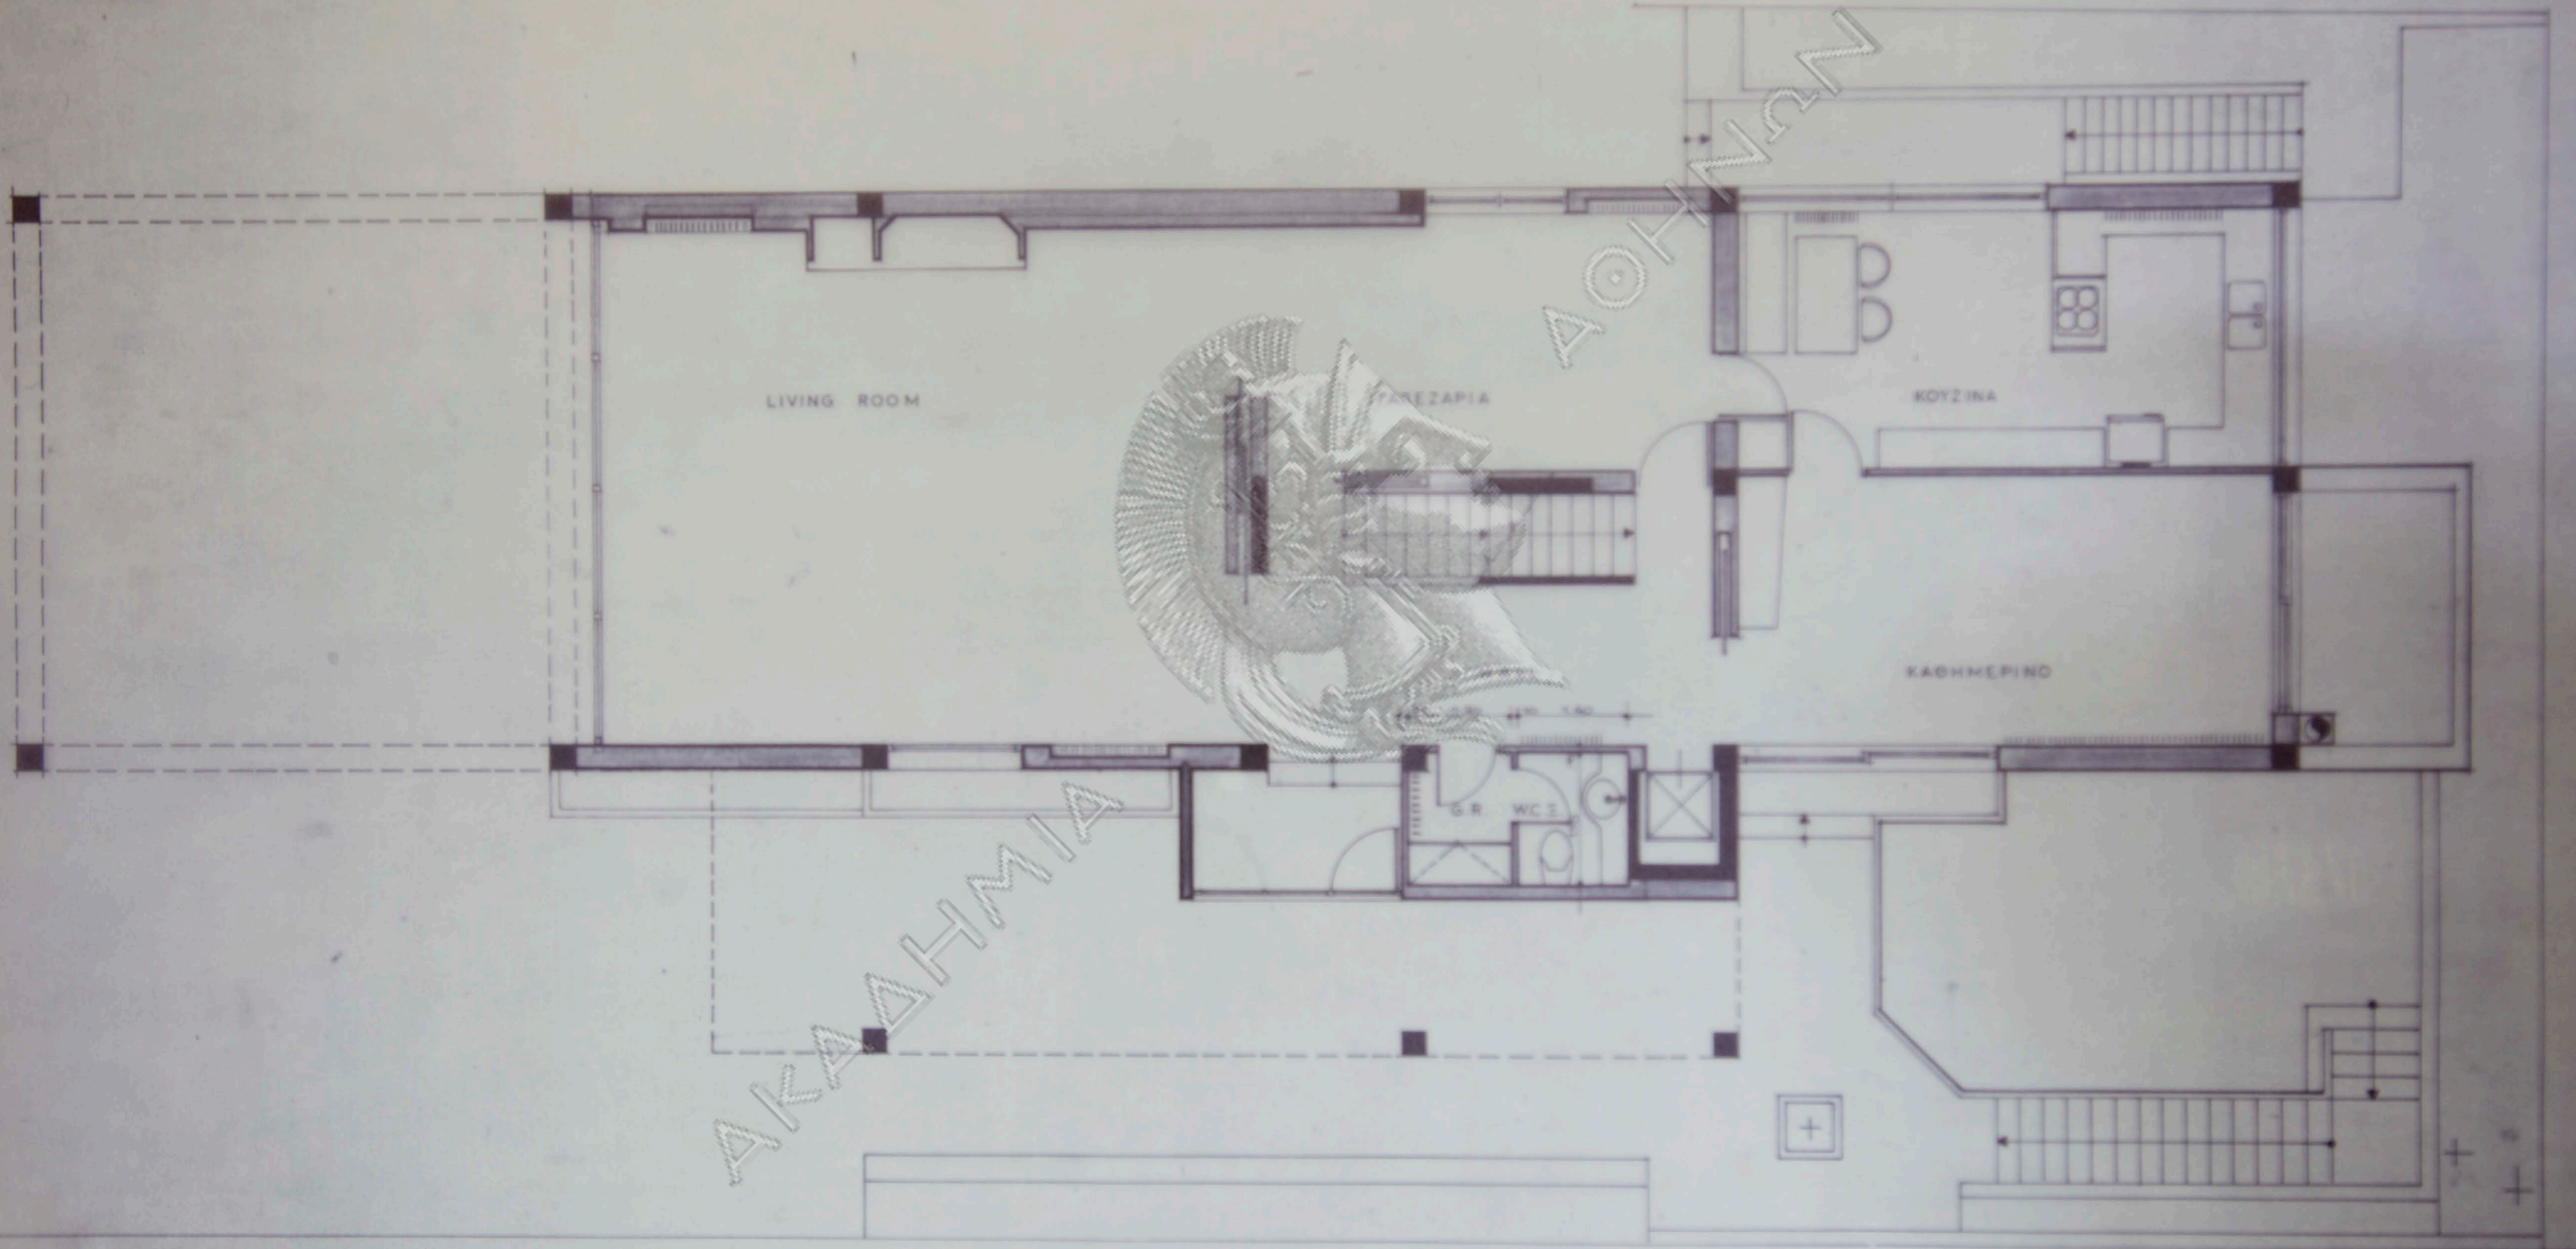


ΛΥΣΗ (B) 4.2.97

ΙΣΟΓΕΙΟ 1/50

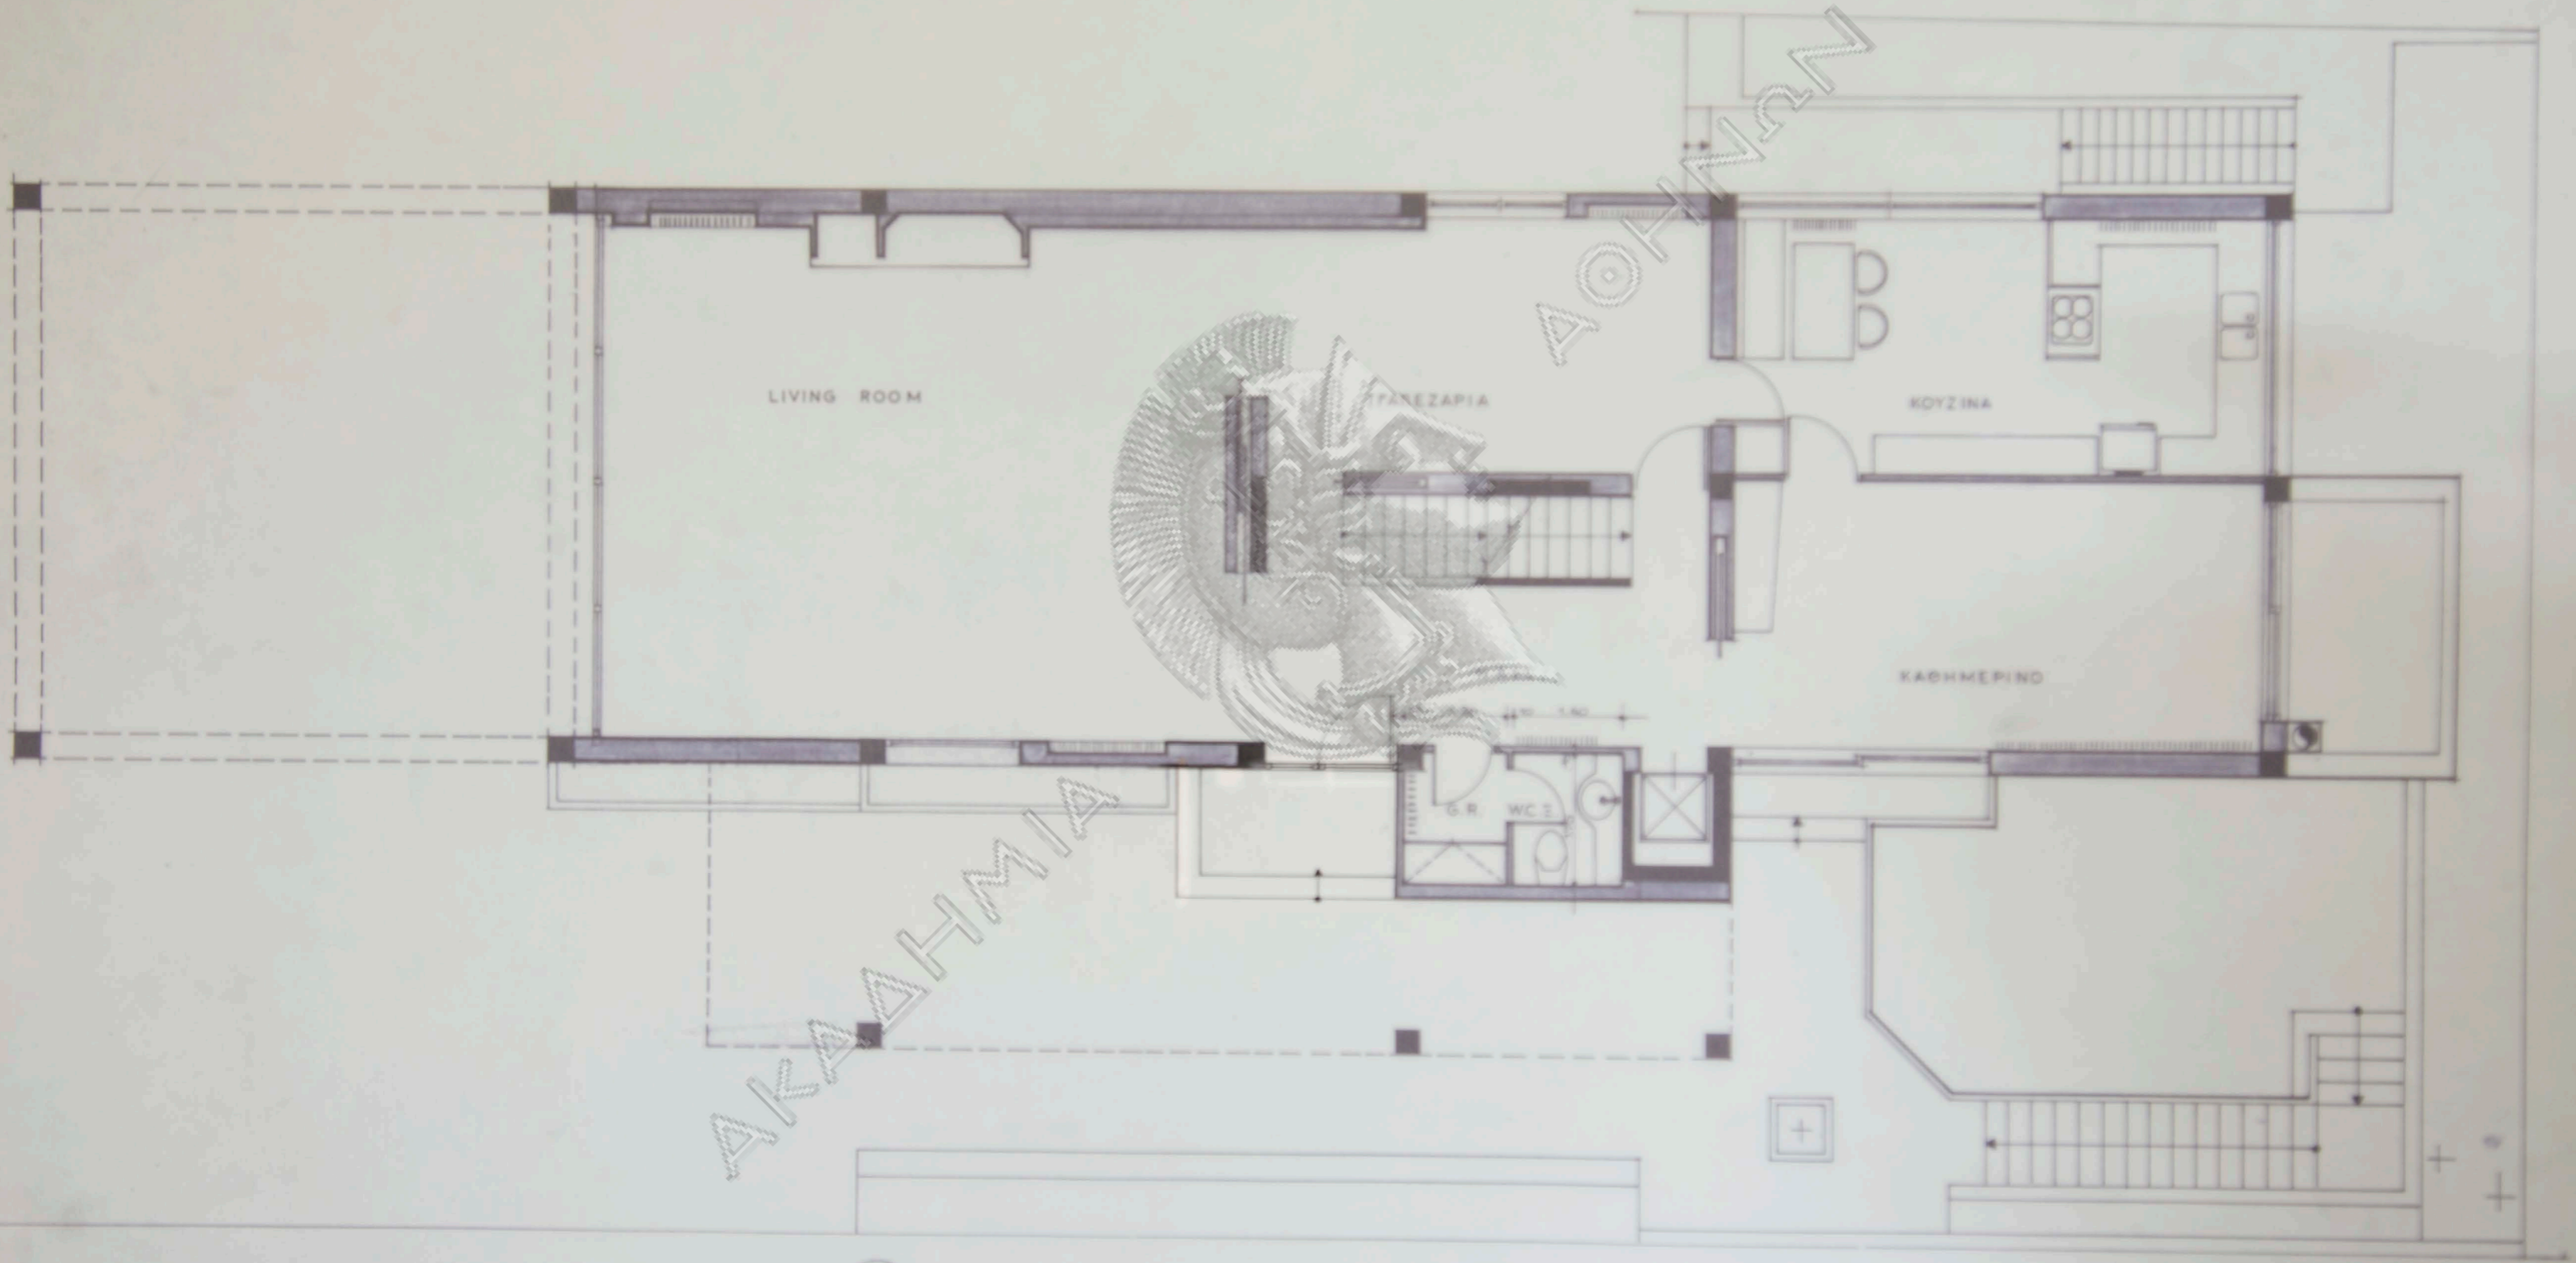


ΛΥΣΗ (B) 4.2.97

ΙΣΟΓΕΙΟ 1/50

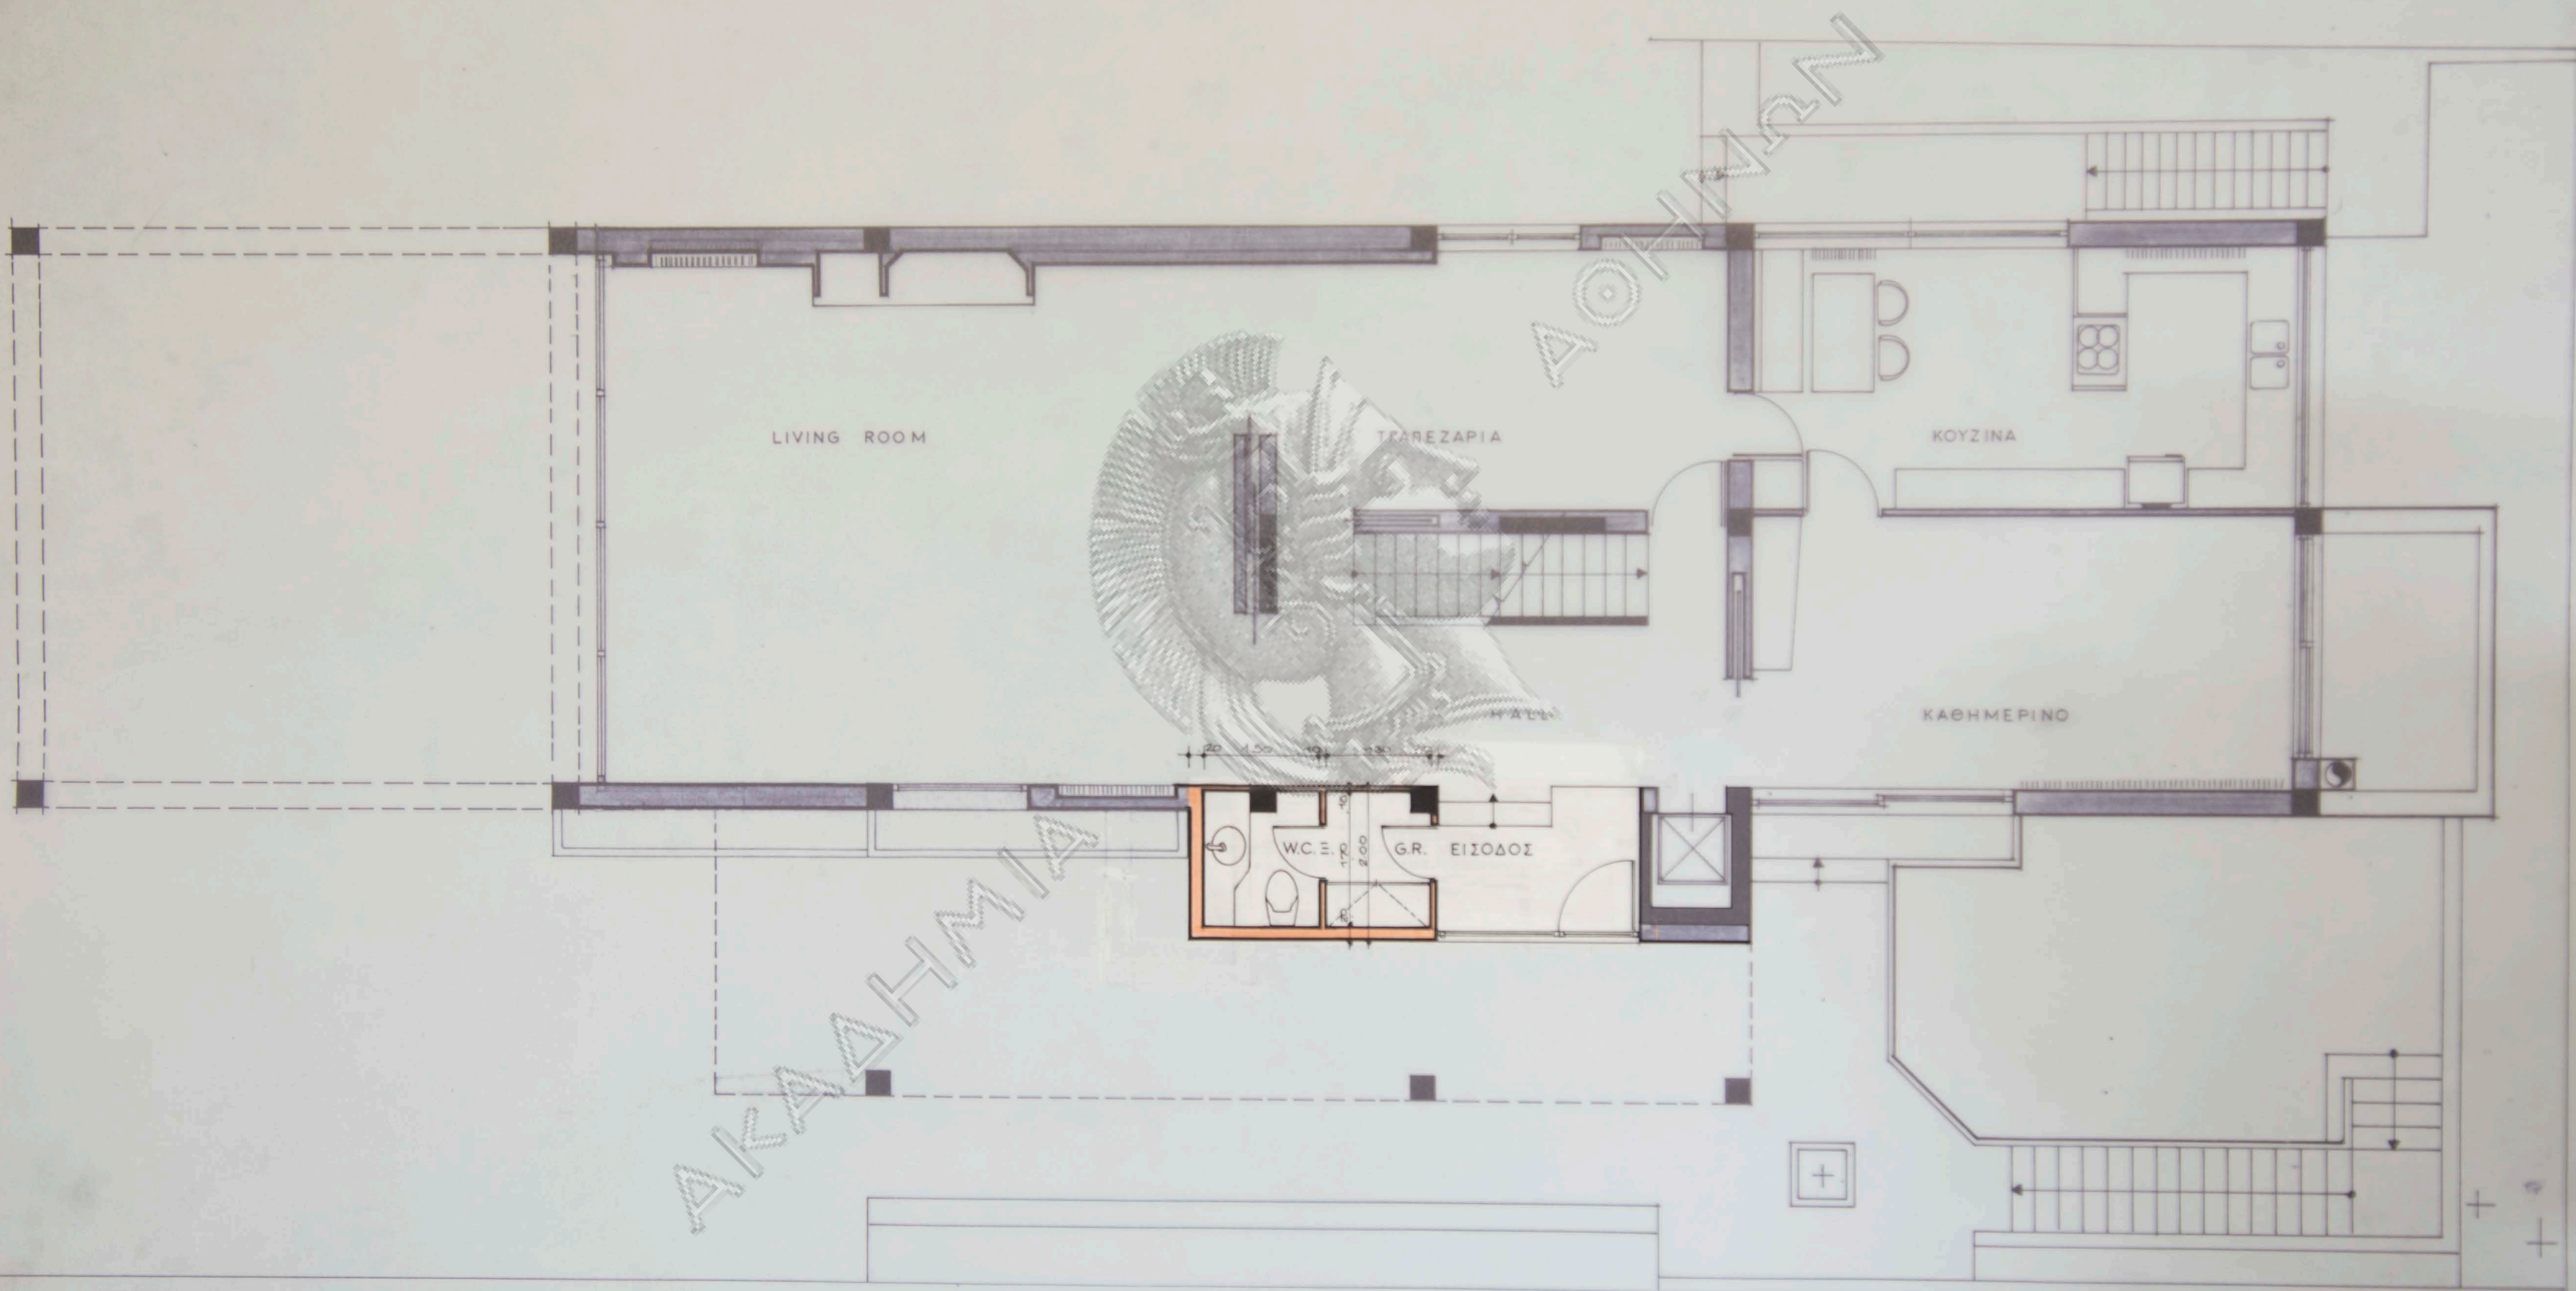


ΛΥΣΗ (B) 1.2.97

ΙΣΟΓΕΙΟ 1/50

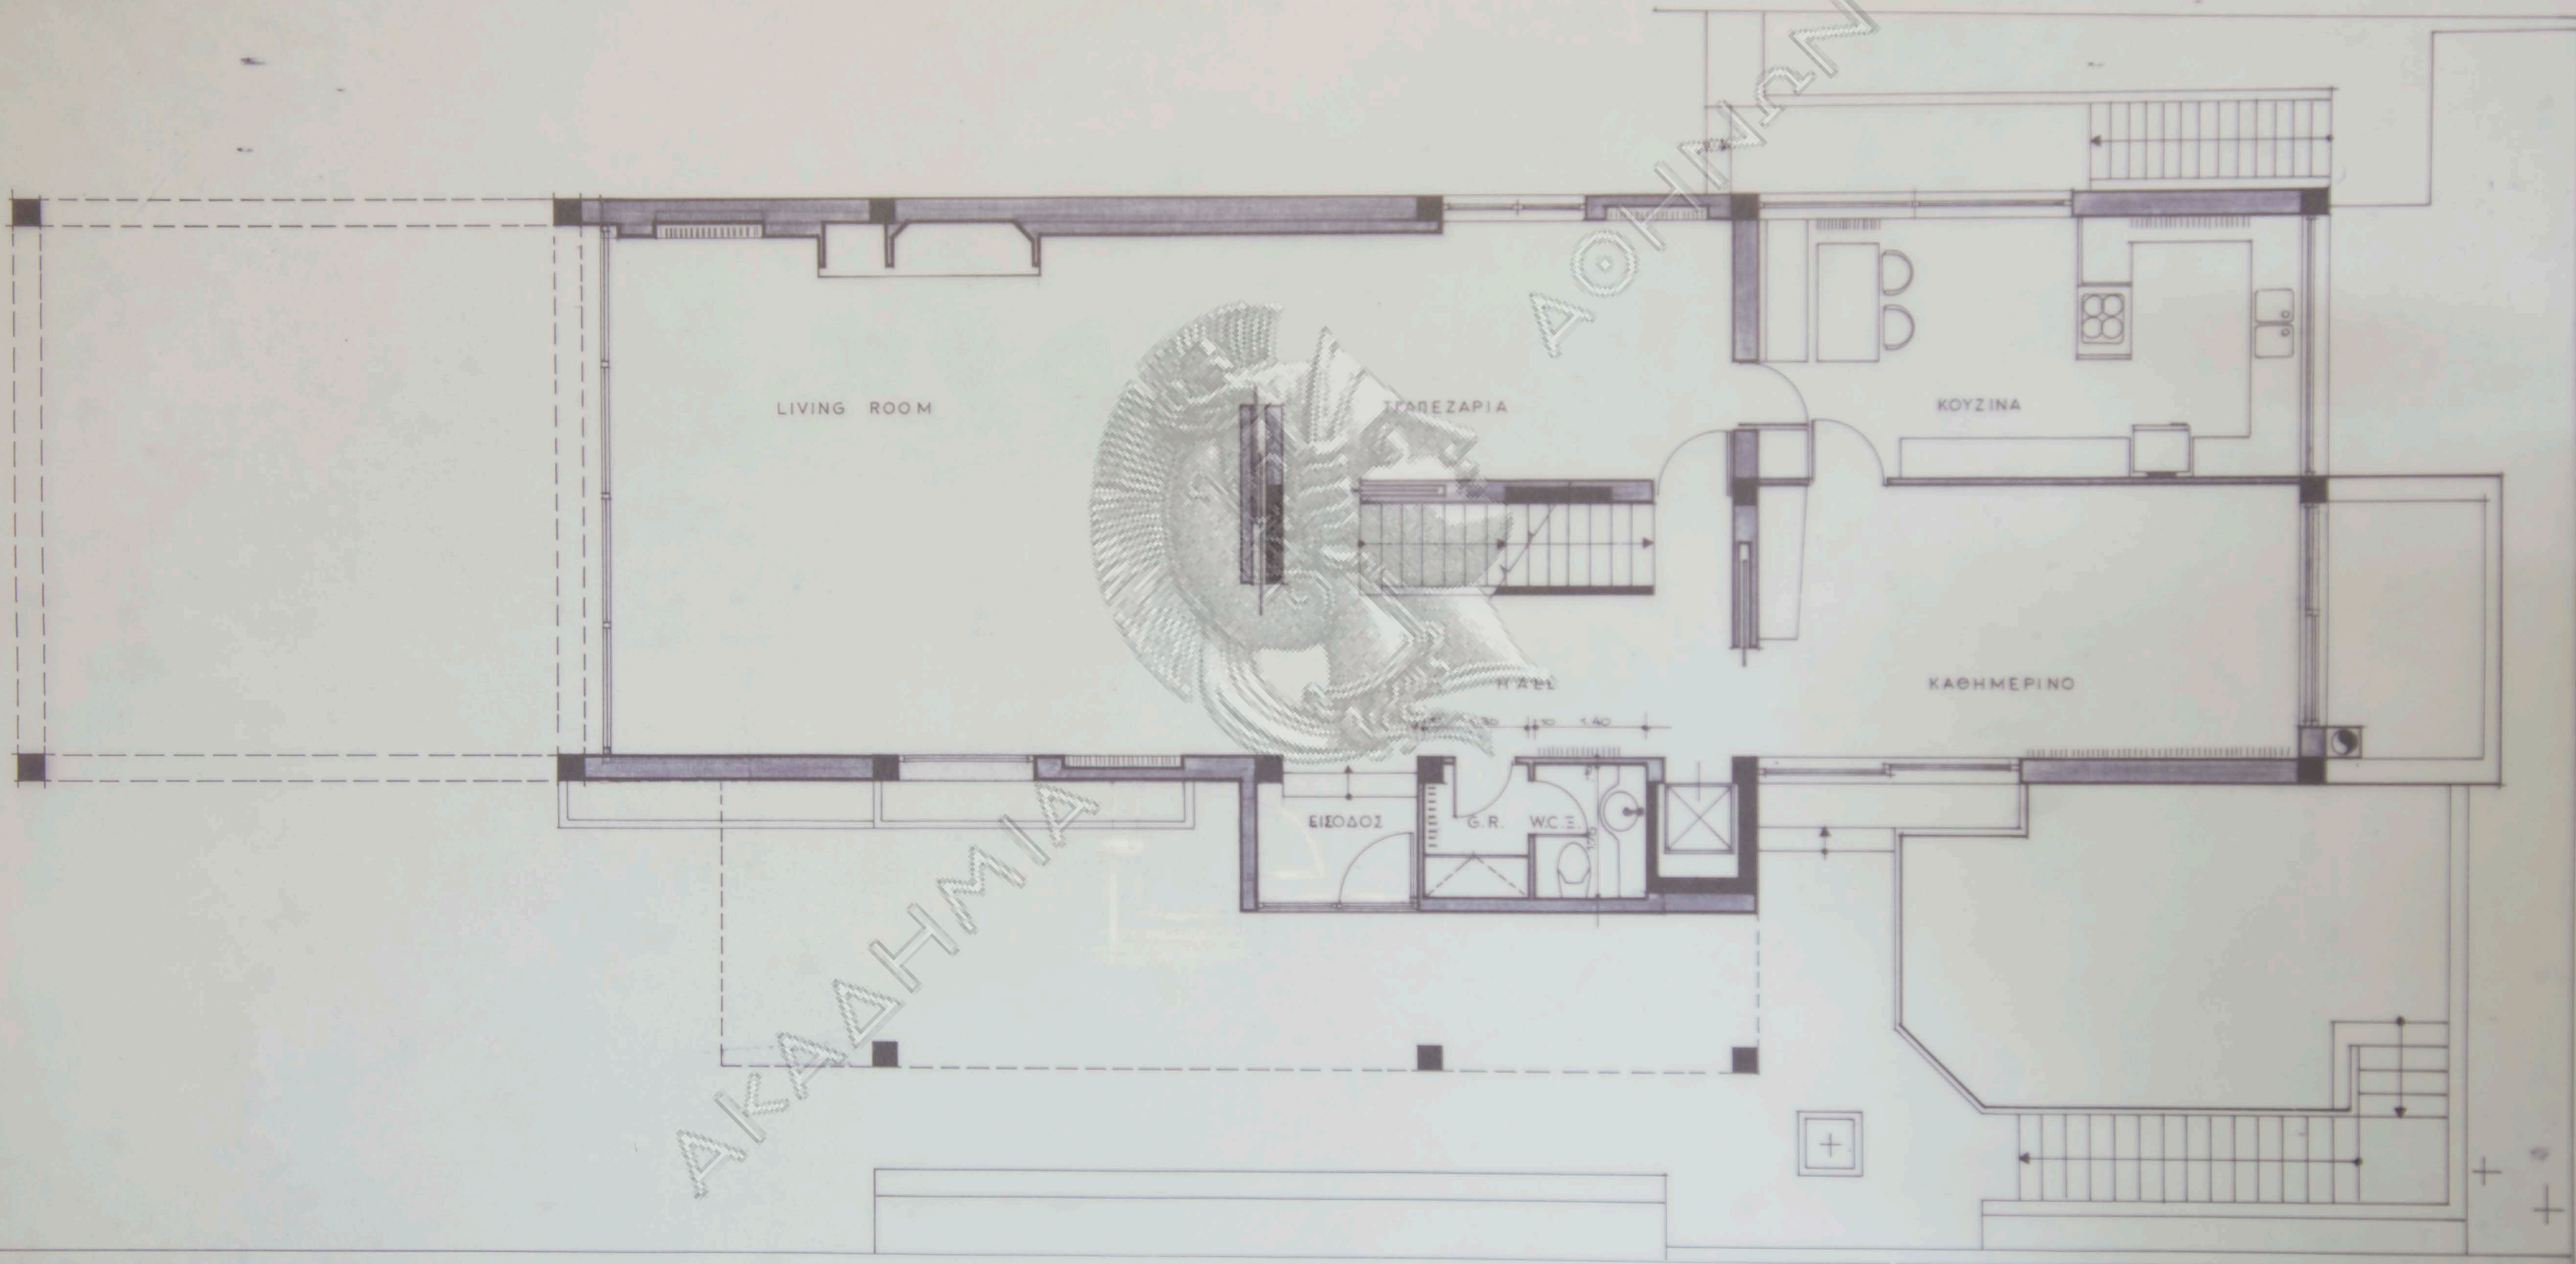


ΛΥΣΗ ④ 1.2.97

ΙΣΟΓΕΙΟ 1/50

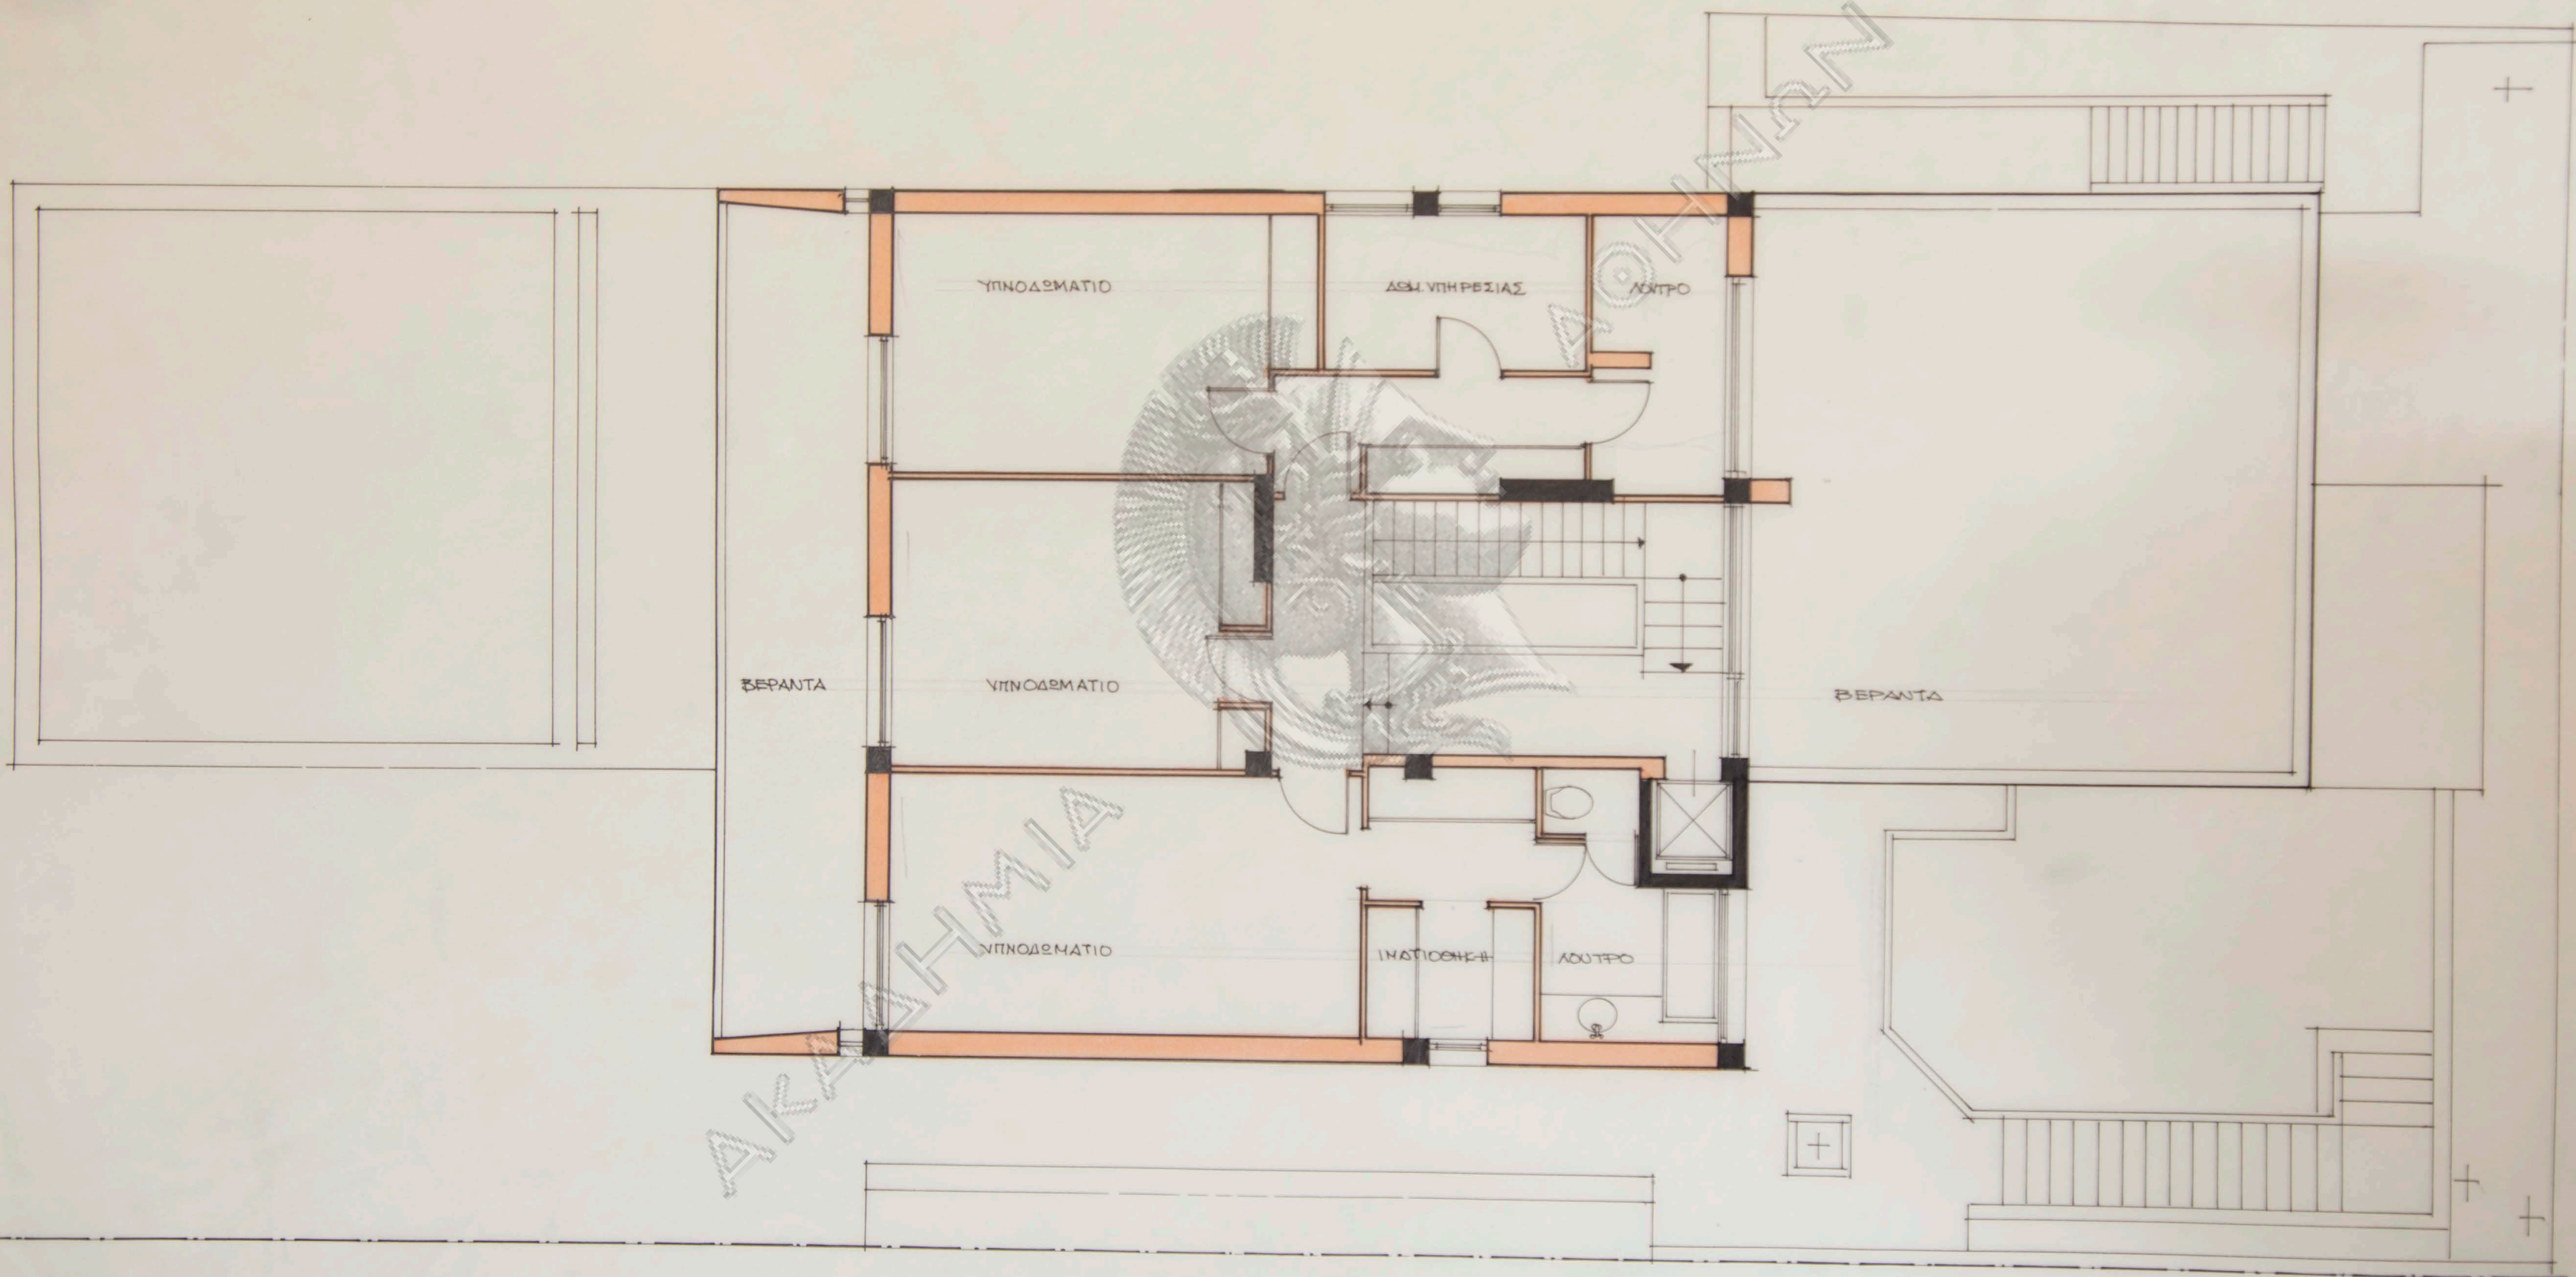


ΛΥΣΗ Β

ΟΡΟΦΟΣ 1/50

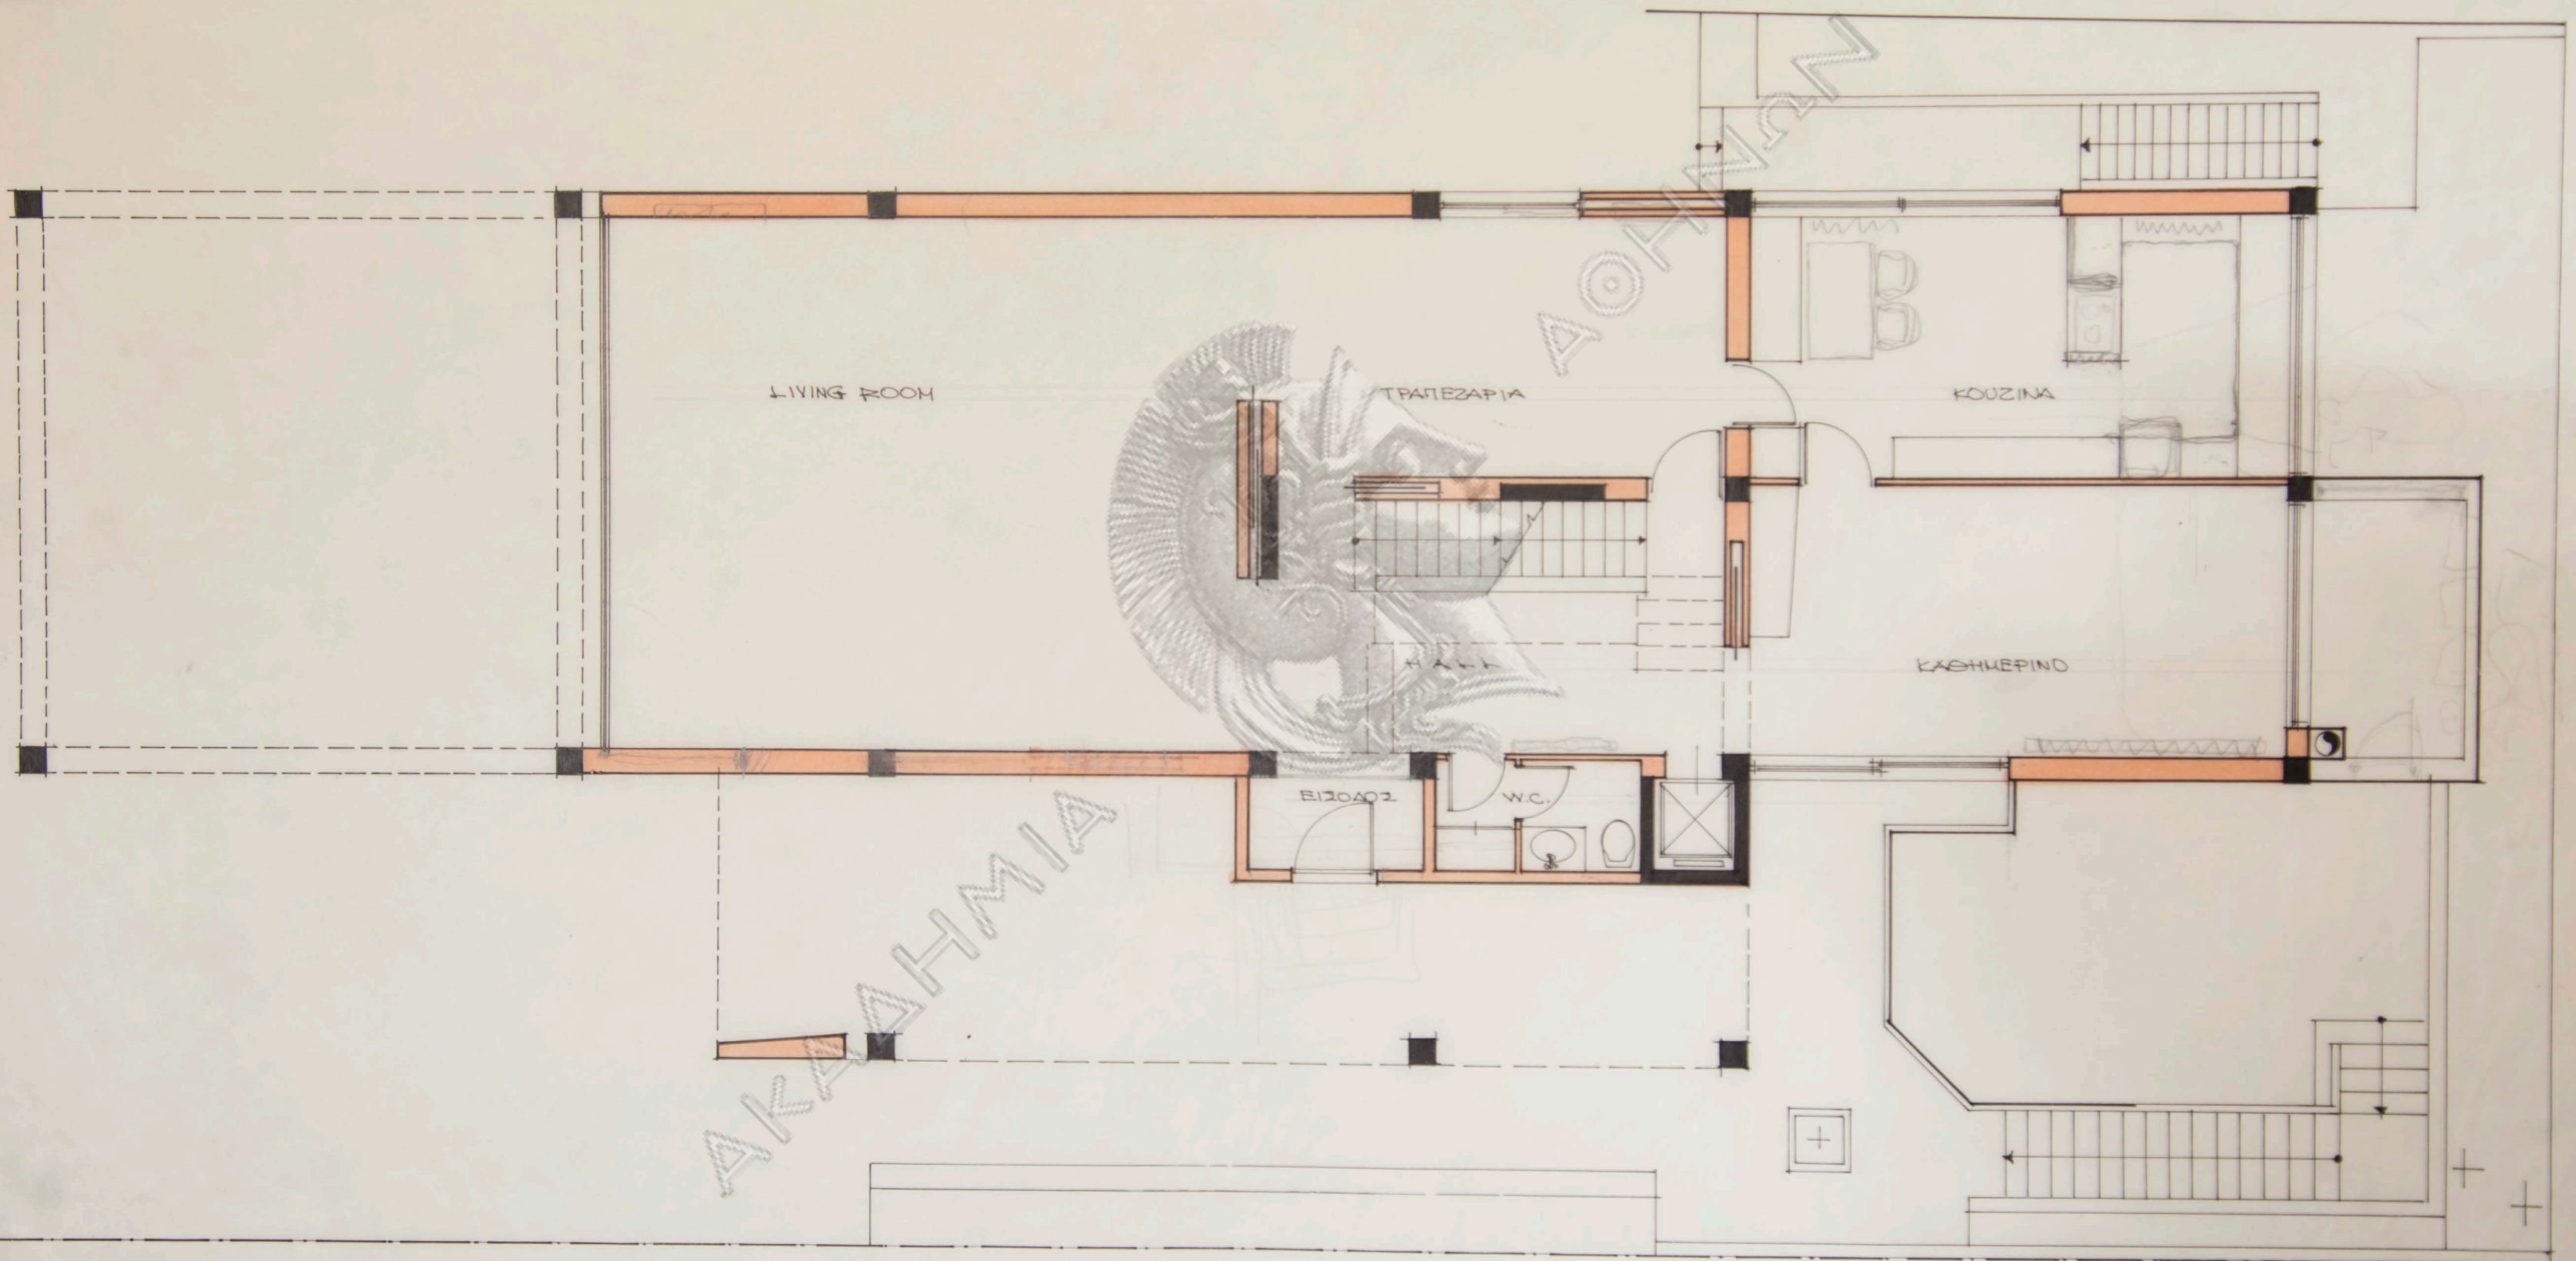

ΛΥΣΗ (B)

ISOΓΕΙΟ 1/50

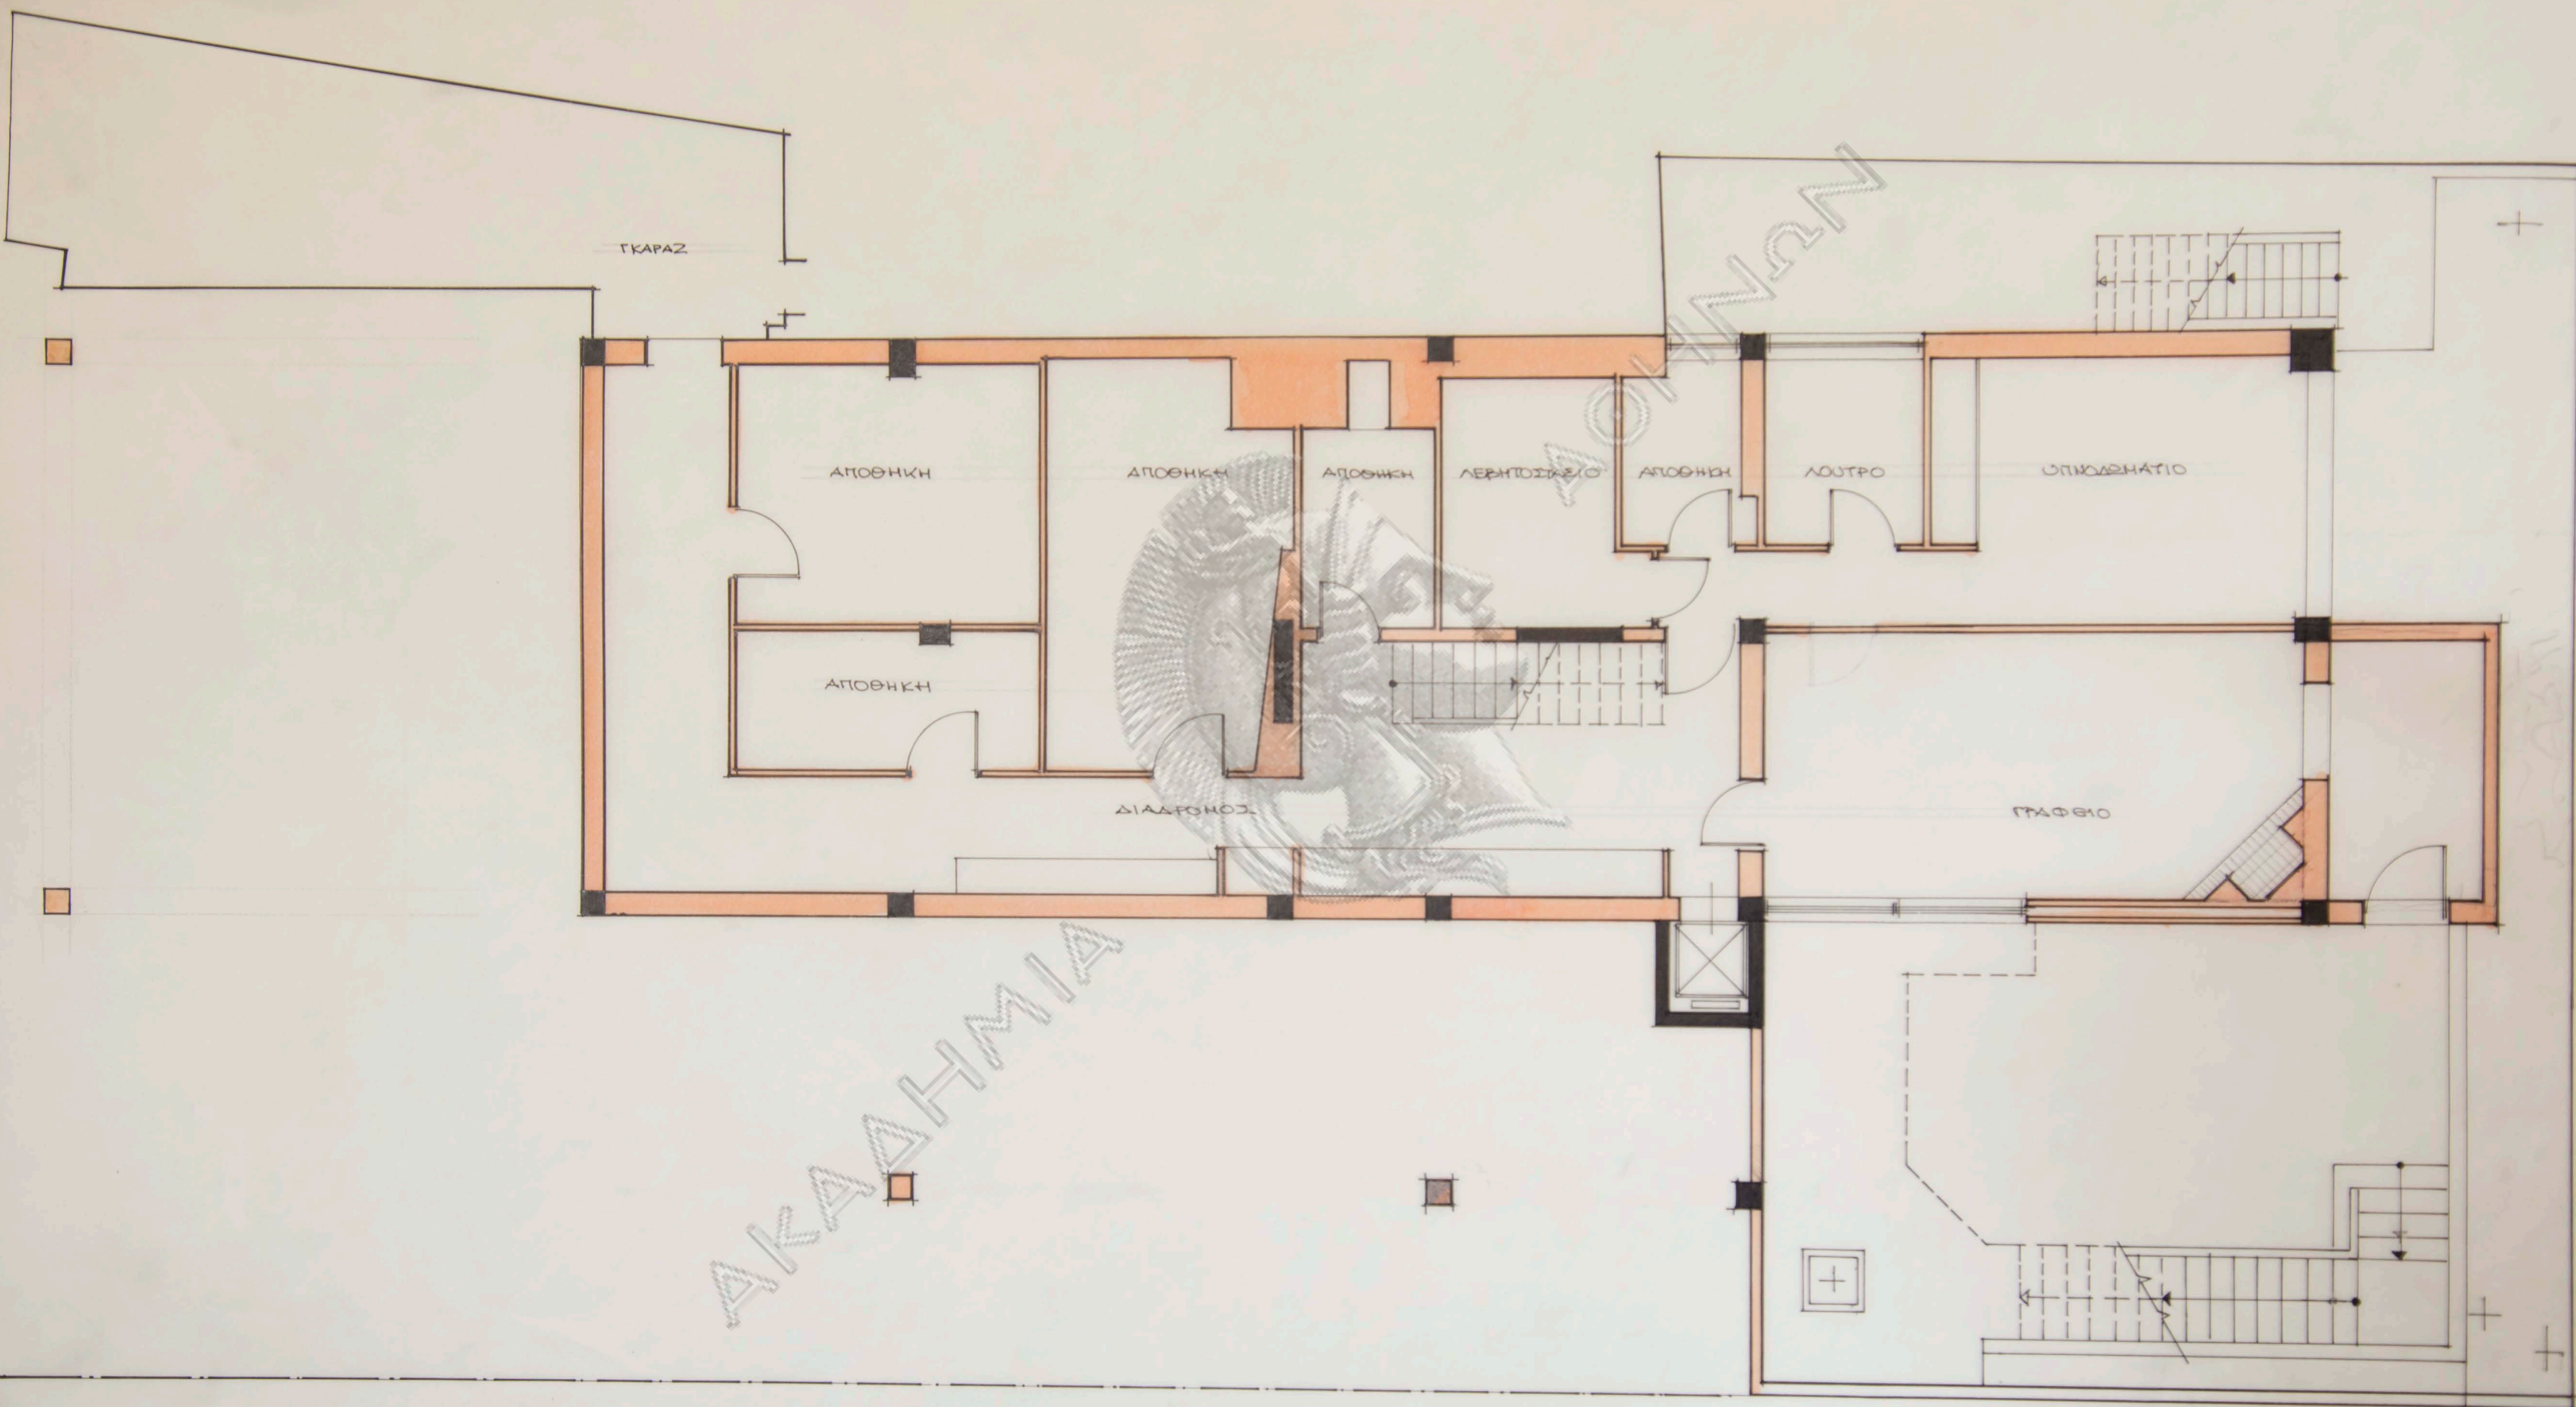

ΛΥΣΗ Β

ΥΠΟΓΕΙΟ 1/50