

AKTION

LANDESTYPISCHT

ZUGANG KÜCHE


GEMÜSE

BROT

AKAΔHMIA

AOHNAN

RC LYTOS BEACH
BÜFFET ANSICHTEN
M. 1.25 01/96
BS

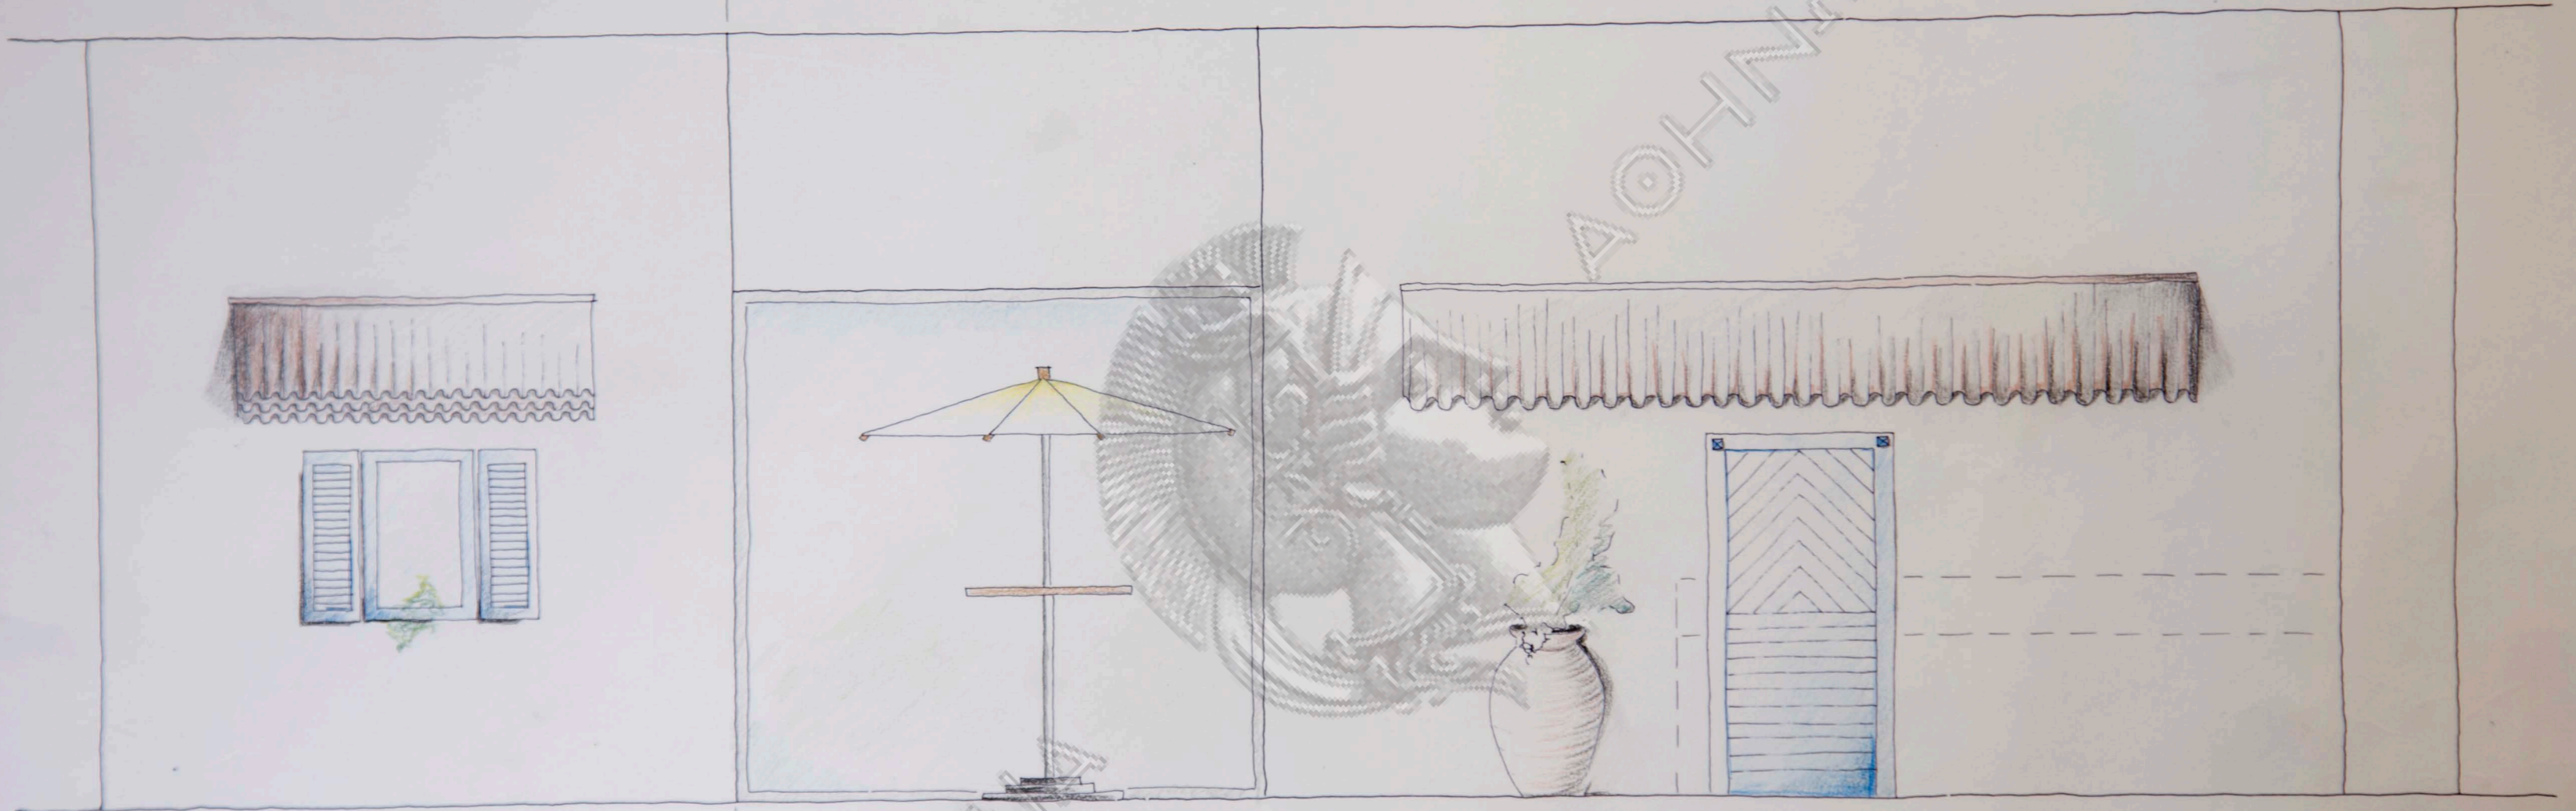


RC LYTIOS BEACH

BUFFET ANSICHTEN

BEREICH STEHTISCHE

M. 1:25 01/96


BS

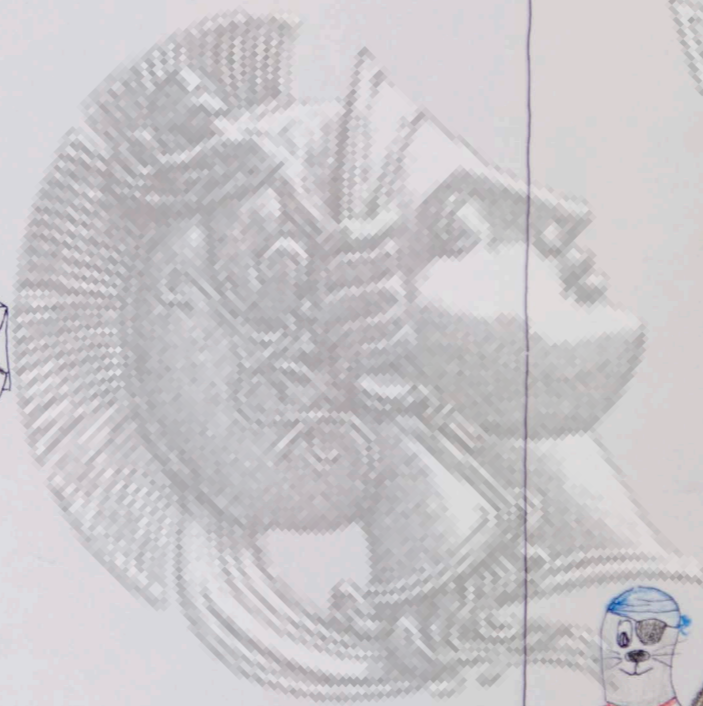

AKAΔHPIA

JOHNAN

RC LYTTOS BEACH
BUFFET ANSICHTEN
GRILL- + KINDERSTATION
M. 1:25 01/96
BS

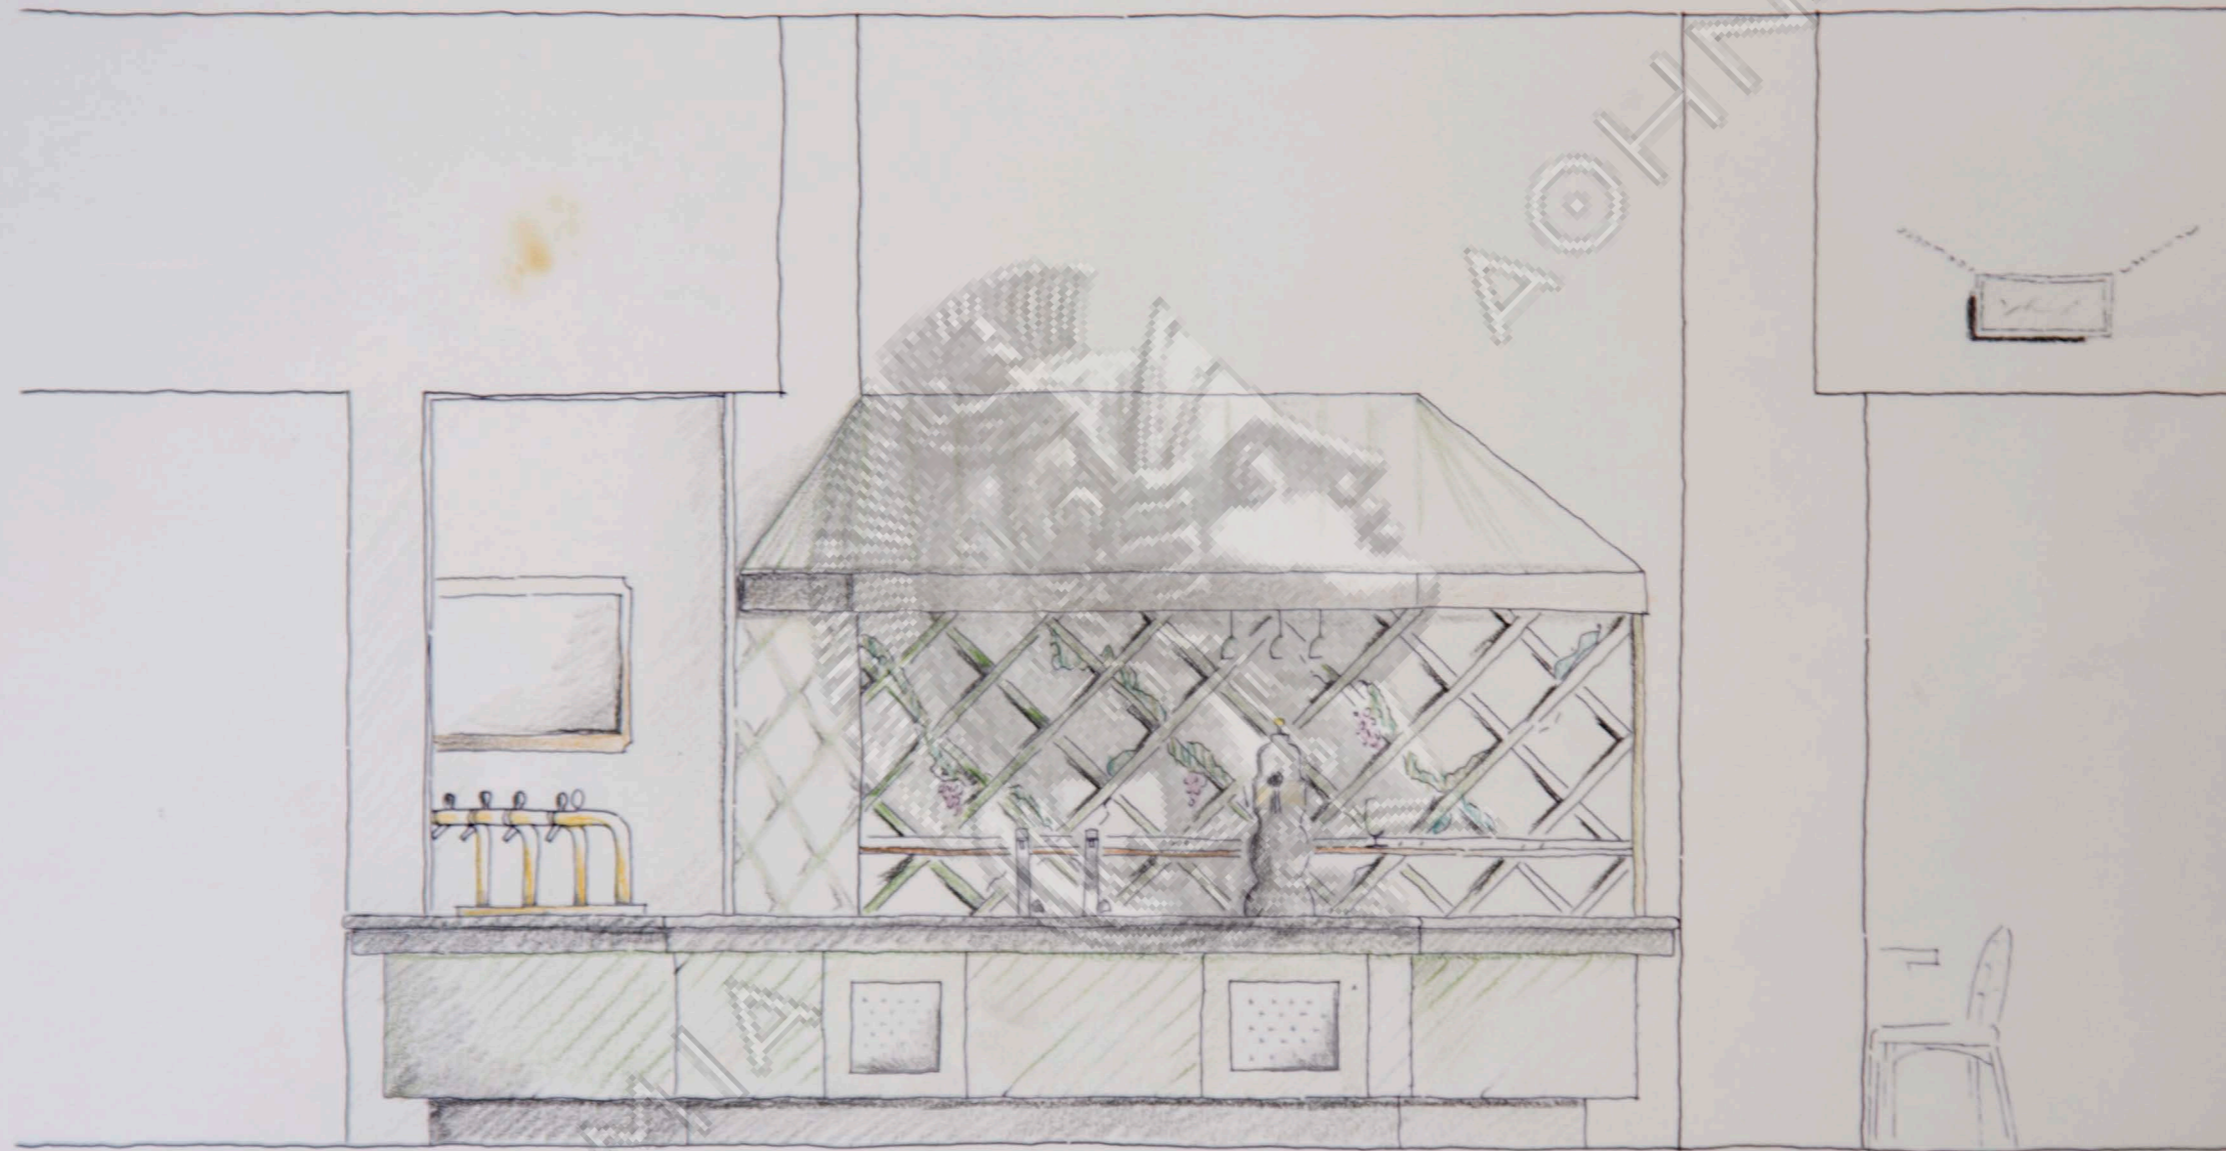

RC LYTTOS BEACH


BUFFET ANSICHTEN

GETRÄNKESTATION

M. 1:25


01/96

DS

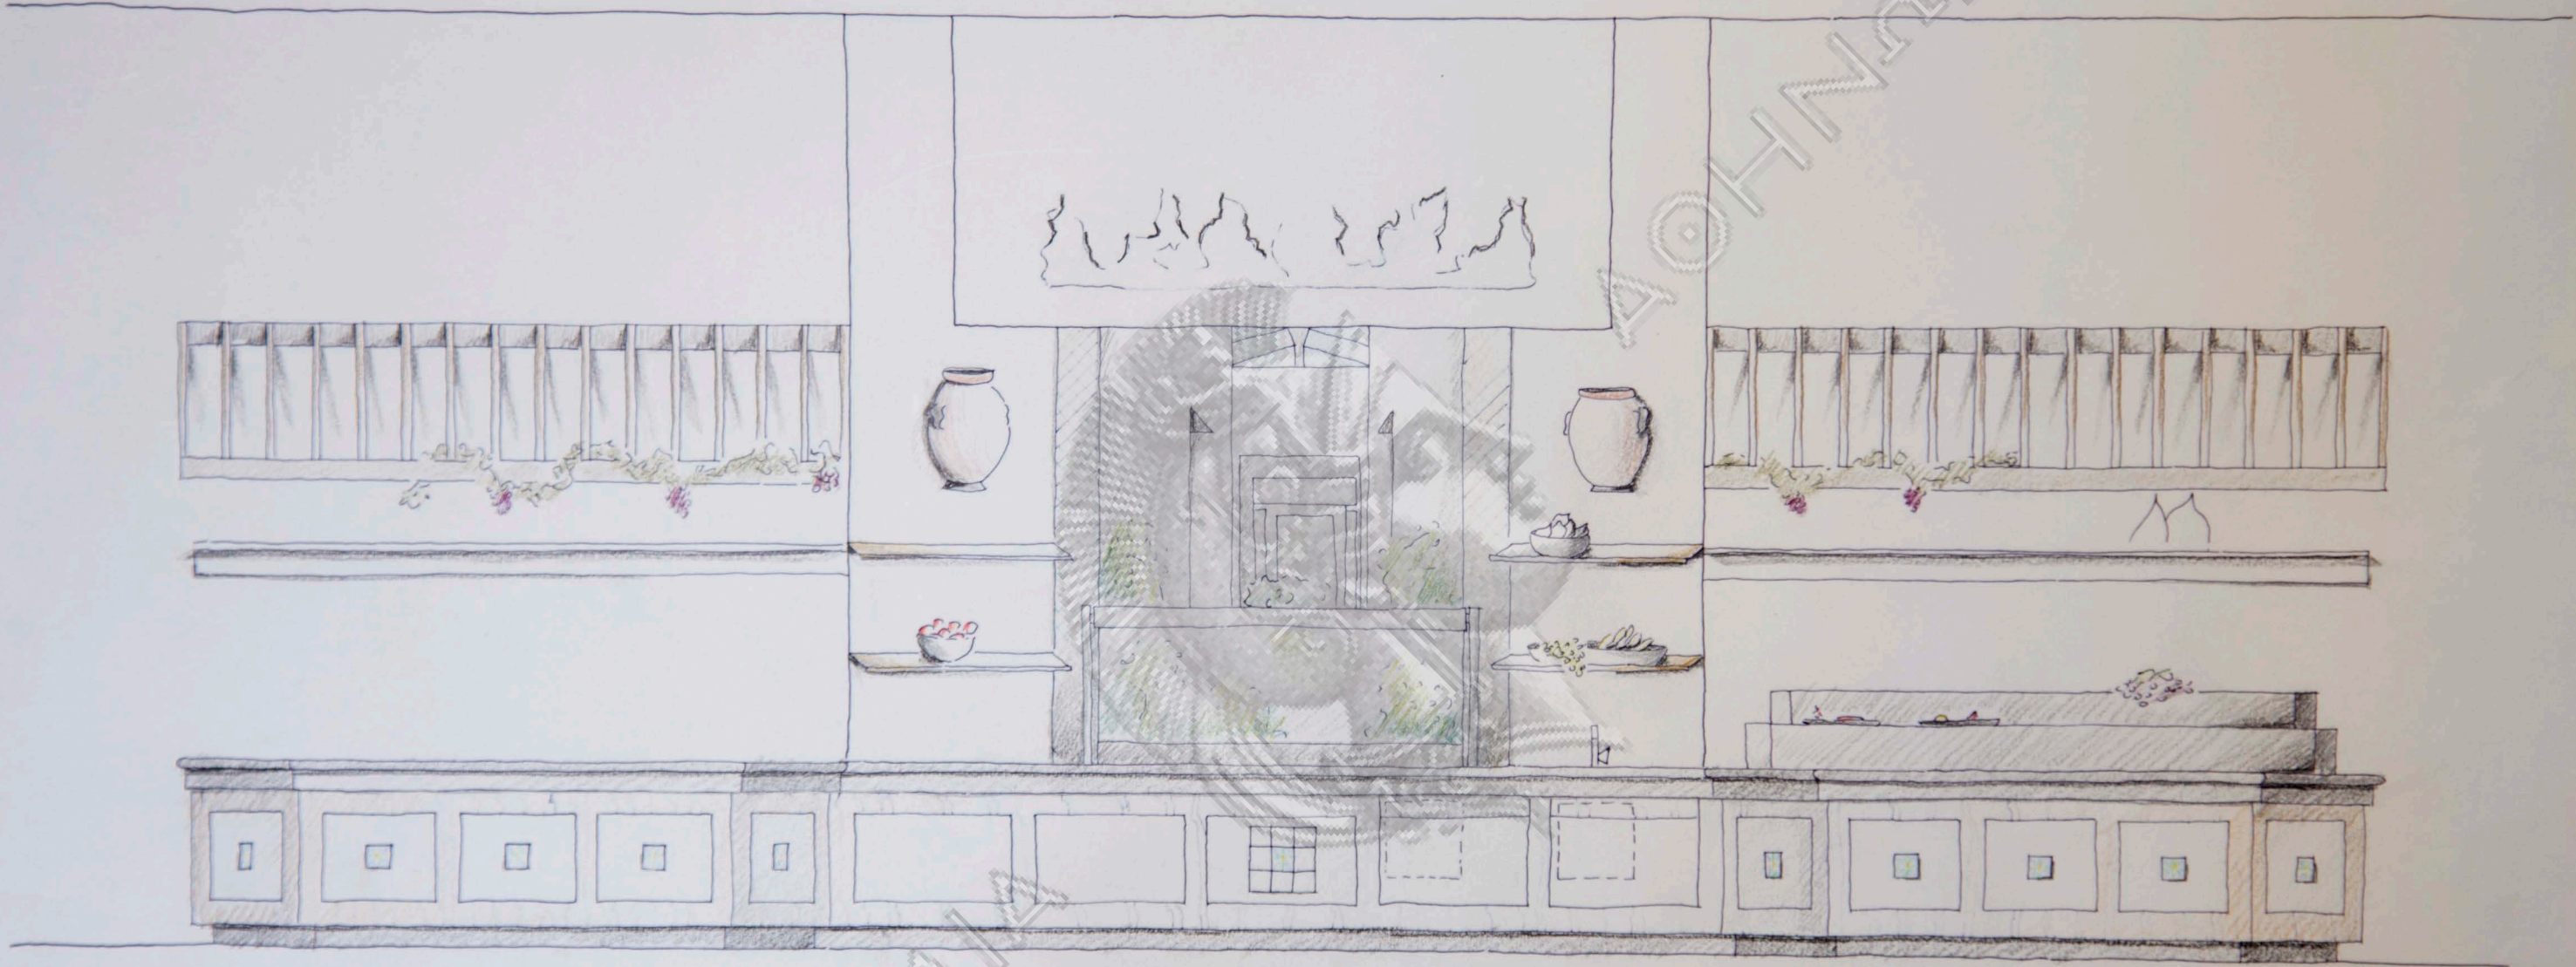

AKAΔHMA

RC LYTTOS BEACH
BUFFET ANSICHTEN
OBST- / DESSERTSTATION
M. 1:25 01/96
BS

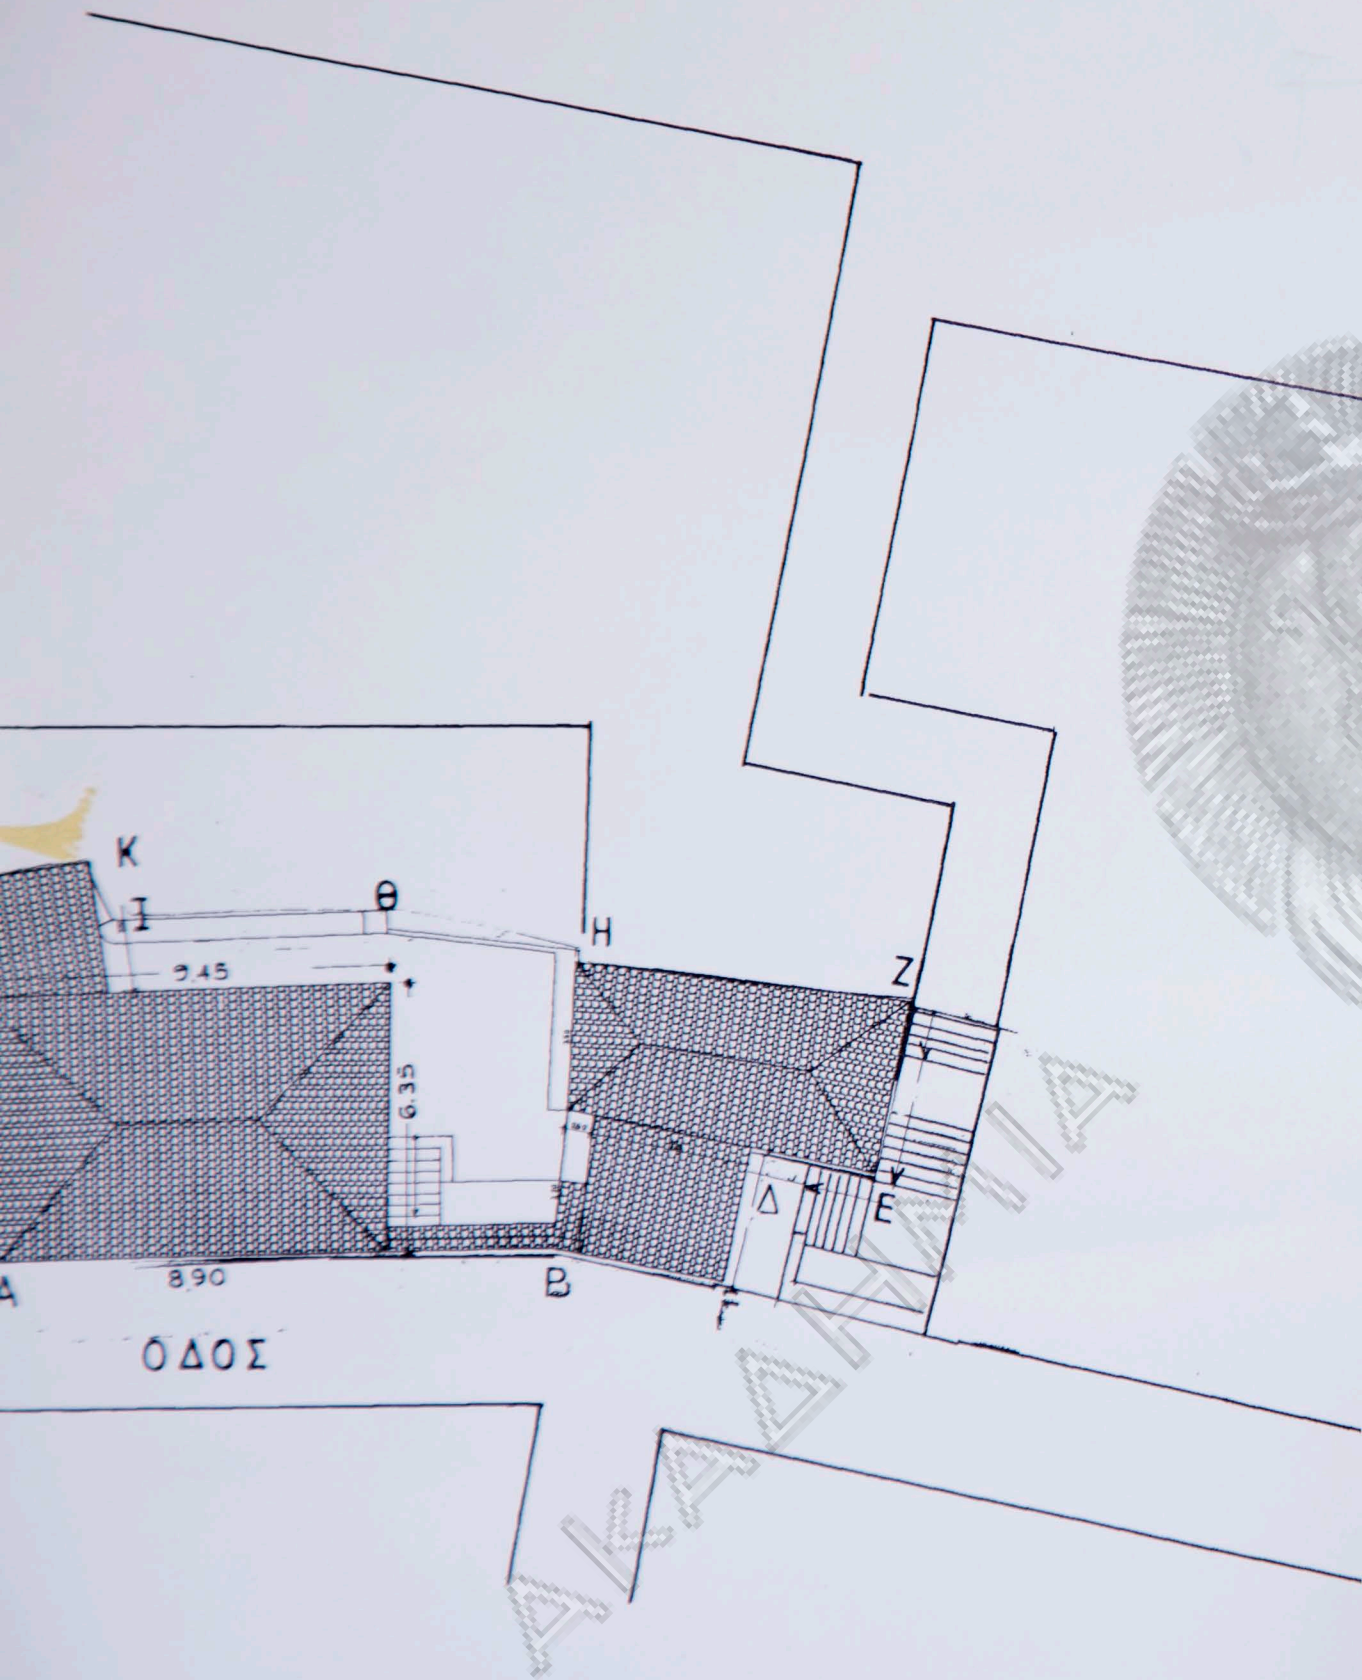

ΙΔΙΟΚΤΗΤΗΣ:

ΝΙΚΟΣ ΒΑΛΣΑΜΑΚΗΣ

ΕΡΓΟ:

ΕΠΙΣΚΕΥΗ ΣΤΕΓΗΣ

ΝΗΣΟΣ ΥΔΡΑ

ΜΕΛΕΤΗΤΗΣ:

ΝΙΚΟΣ ΒΑΛΣΑΜΑΚΗΣ αρχιτεκτων

ΑΡΧΙΤΕΚΤΟΝΙΚΑ


ΙΟΥΛΙΟΣ 2008


ΚΛΙΜΑΚΑ 1:500

ΤΙΤΛΟΣ ΣΧΕΔΙΟΥ


ΤΟΠΟΓΡΑΦΙΚΟ

A-1

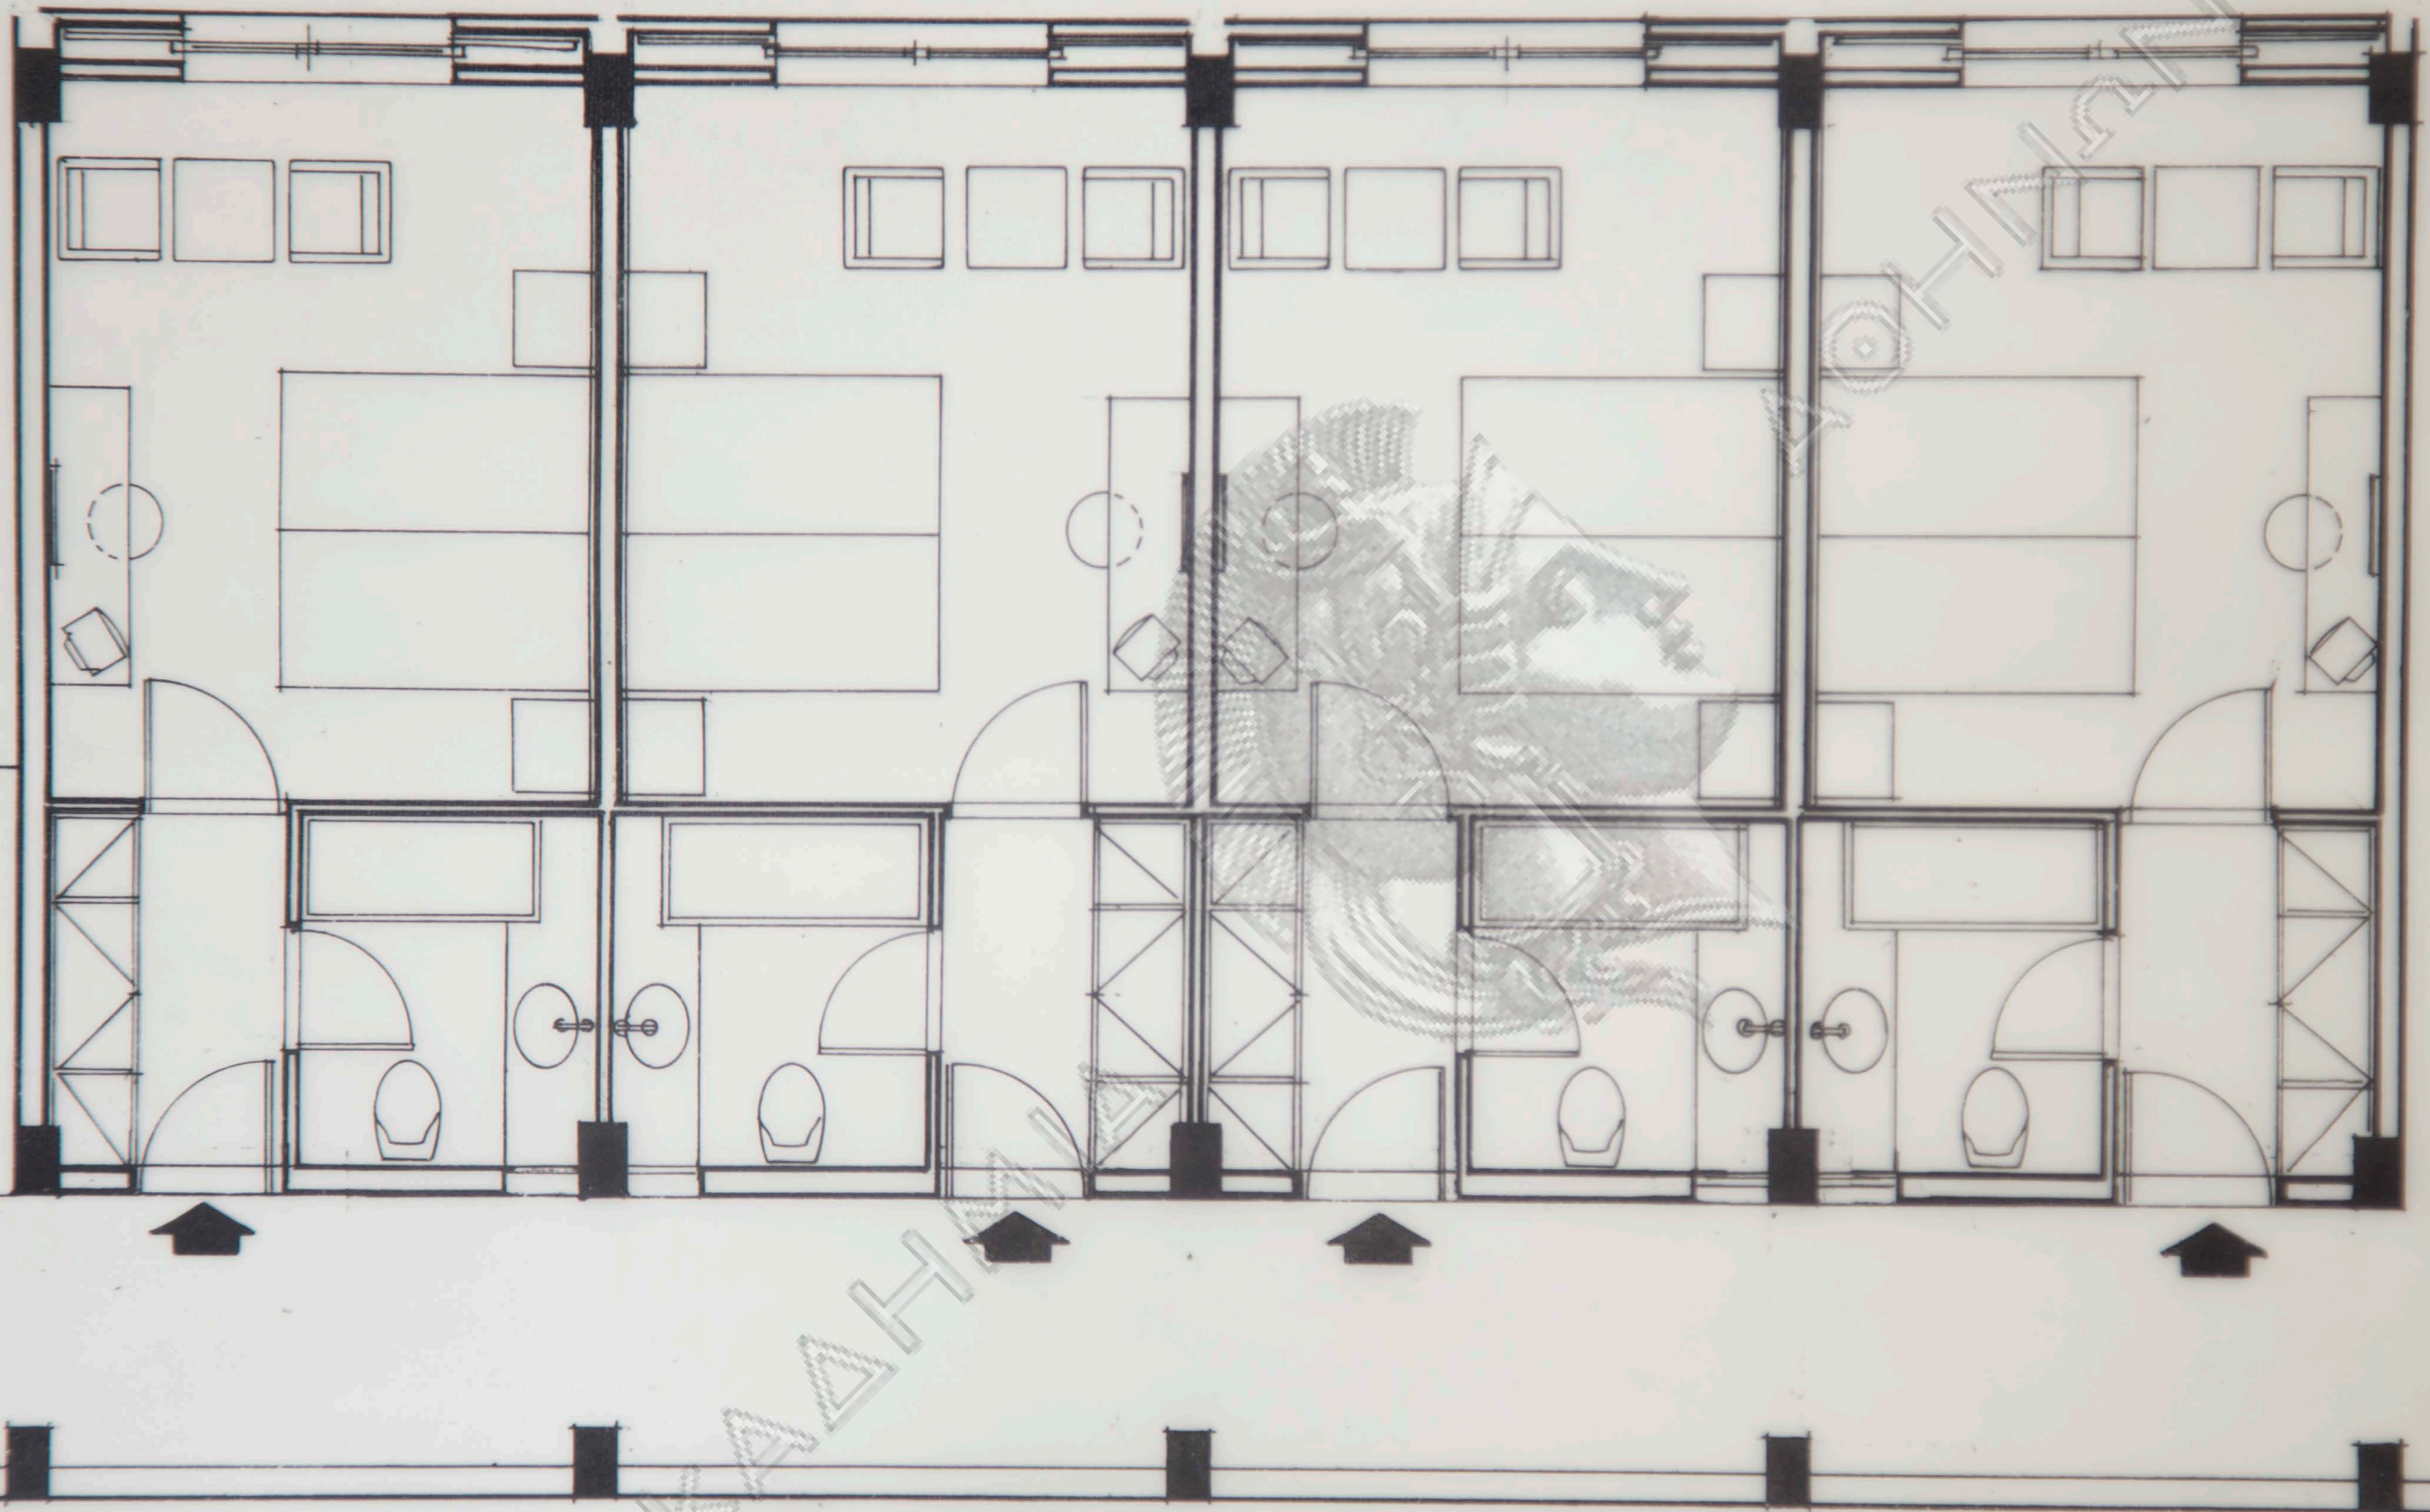

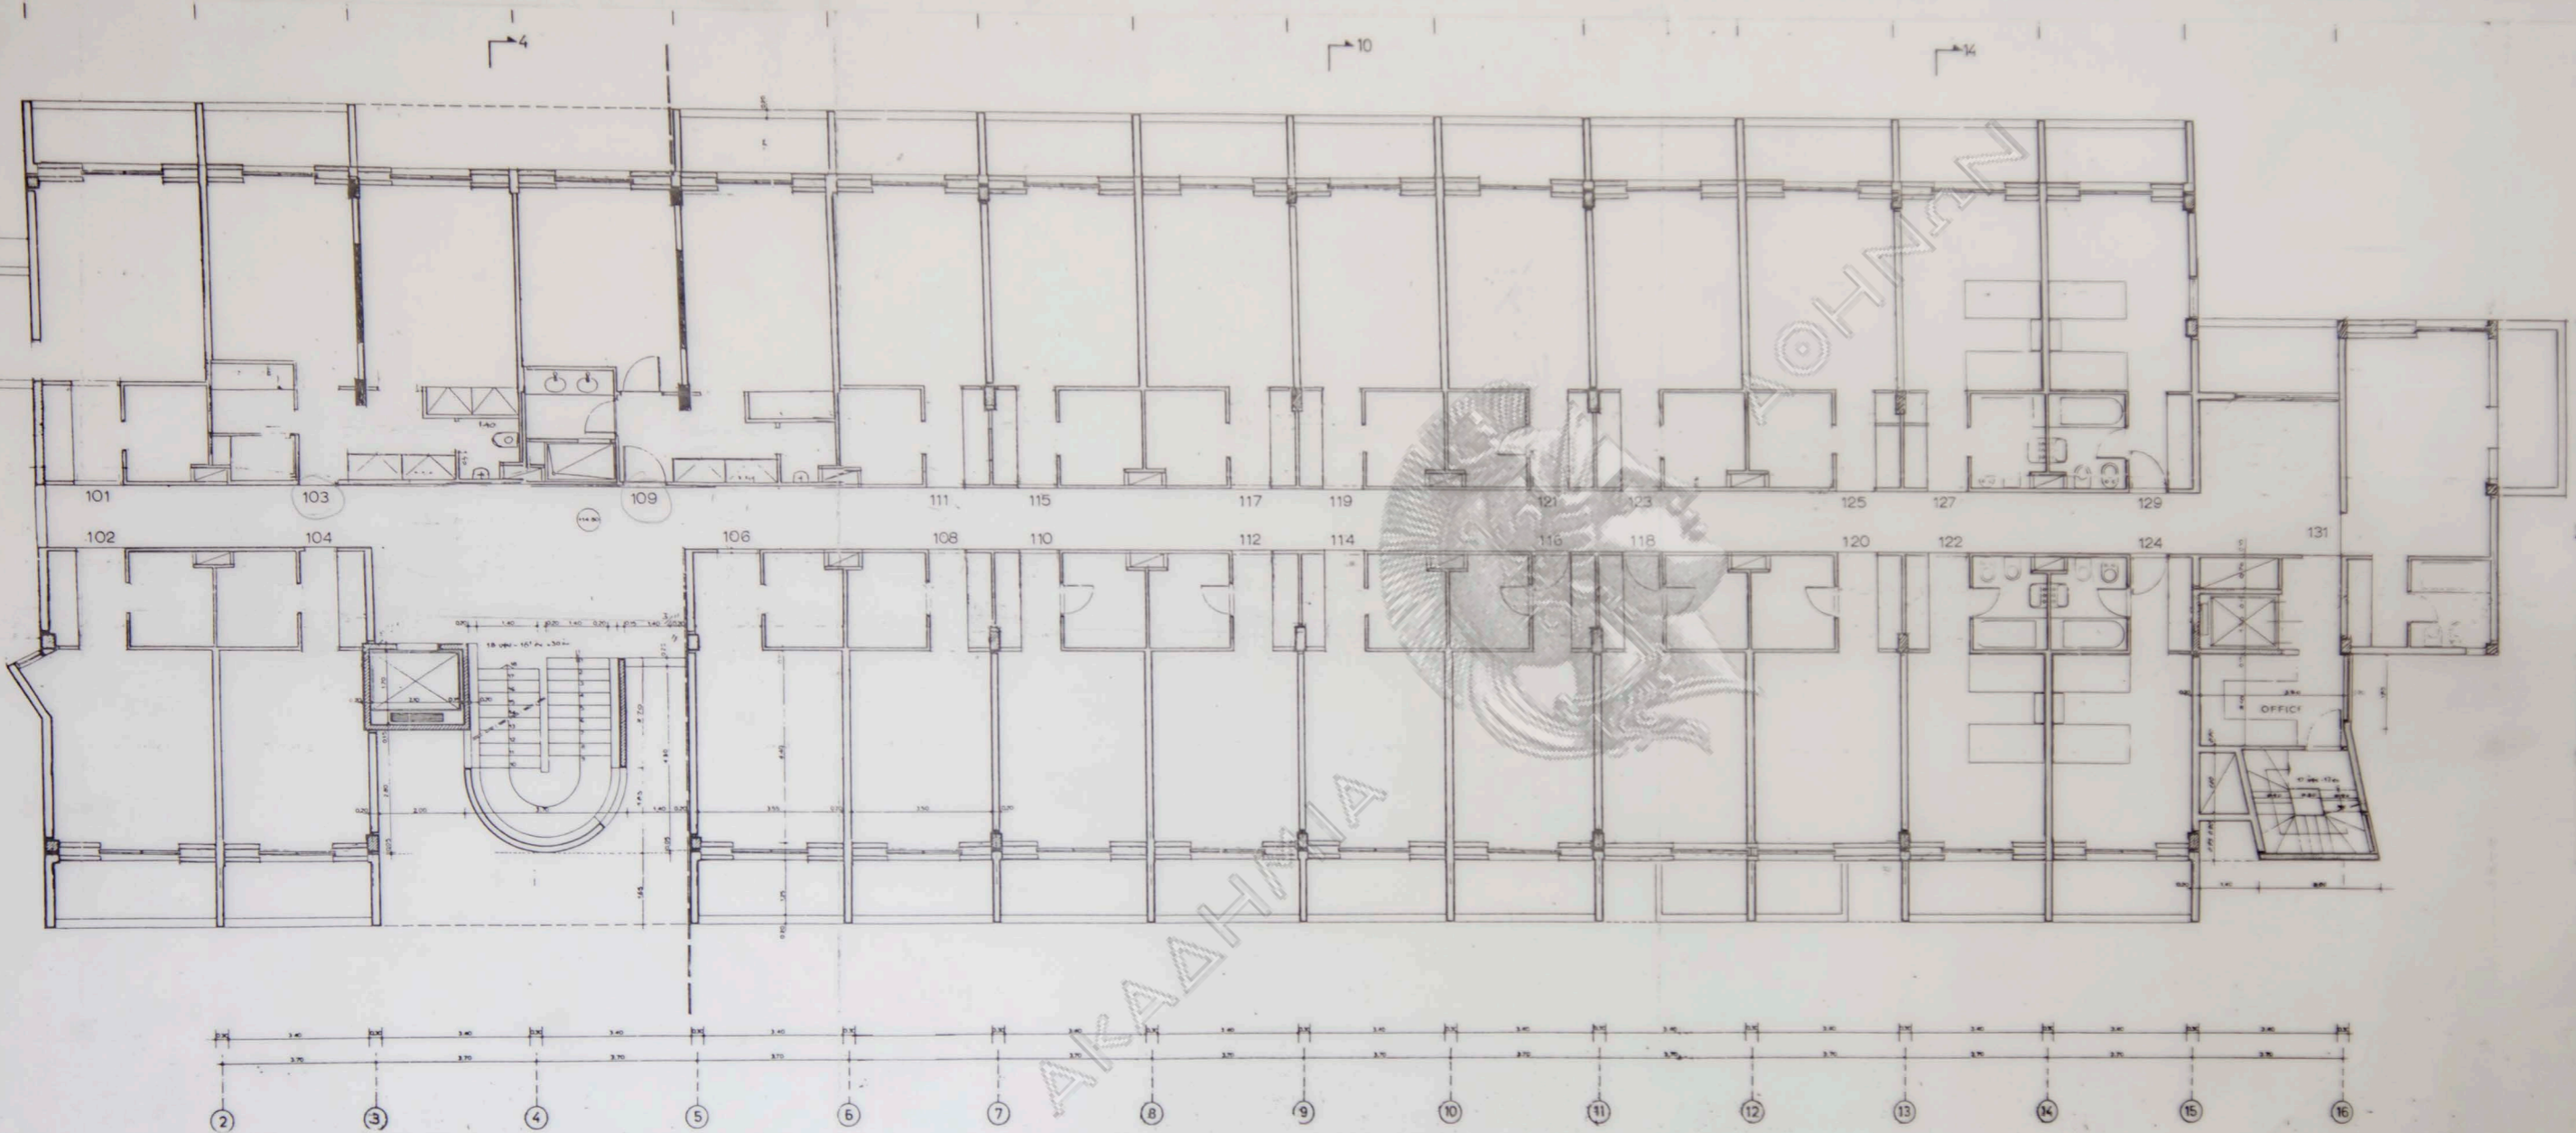


ΛΥΤΤΟΣ α.ε.
ΞΕΝΟΔΟΧΕΙΟΝ Α' ΚΑΤΗΓΟΡΙΑΣ
ΑΝΙΣΣΑΡΑ - ΧΕΡΣΟΝΗΣΟΥ - ΗΡΑΚΛΕΙΟΝ

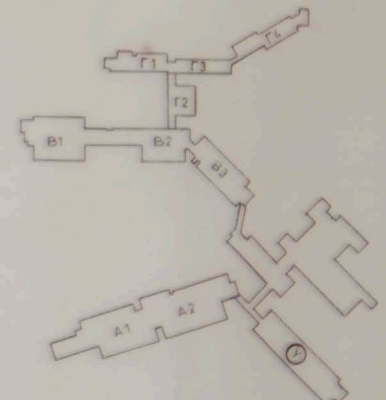


ΚΑΤΩΨΗ
Α΄ ΟΡΟΦΟΥ
ΚΛΙΜΑΞ 1:100

Υ

ΑΘΗΝΑ ΝΟΕΜΒΡΙΟΣ 1999

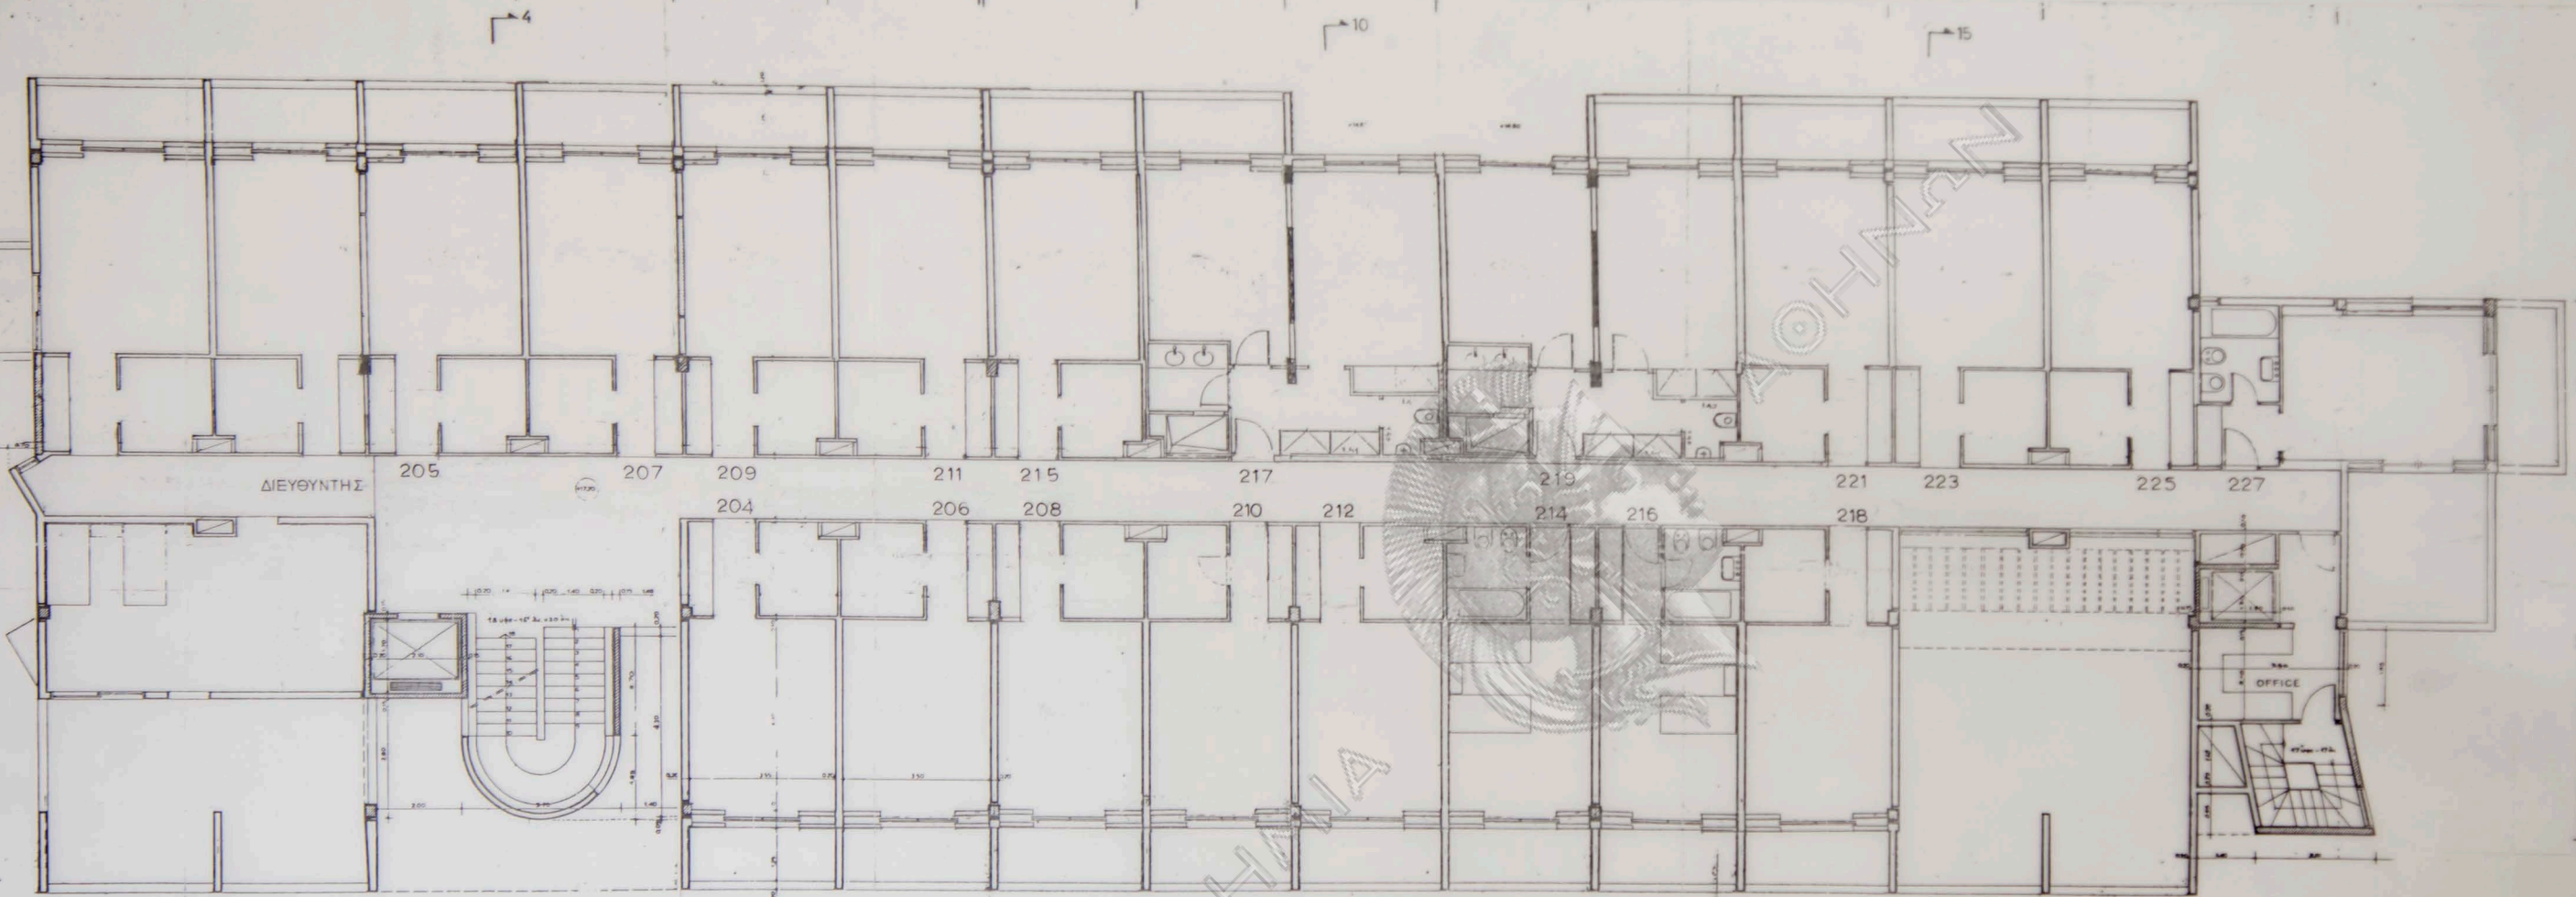


ΛΥΤΤΟΣ α.ε.
ΞΕΝΟΔΟΧΕΙΟΝ Α' ΚΑΤΗΓΟΡΙΑΣ
ΑΝΙΣΣΑΡΑ - ΧΕΡΣΙΟΝΗΣΟΥ - ΗΡΑΚΛΕΙΟΝ

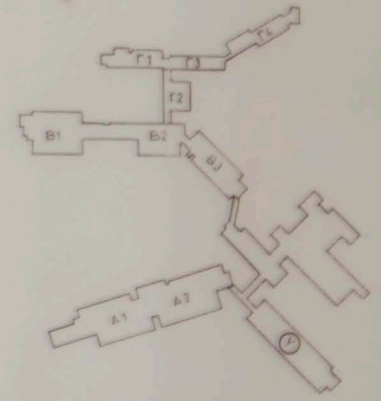


ΚΑΤΩΨΗ
ΒΟΡΟΦΟΥ
ΚΛΙΜΑΞ 1:100

Υ

ΑΘΗΝΑ ΝΟΕΜΒΡΙΟΣ 1999

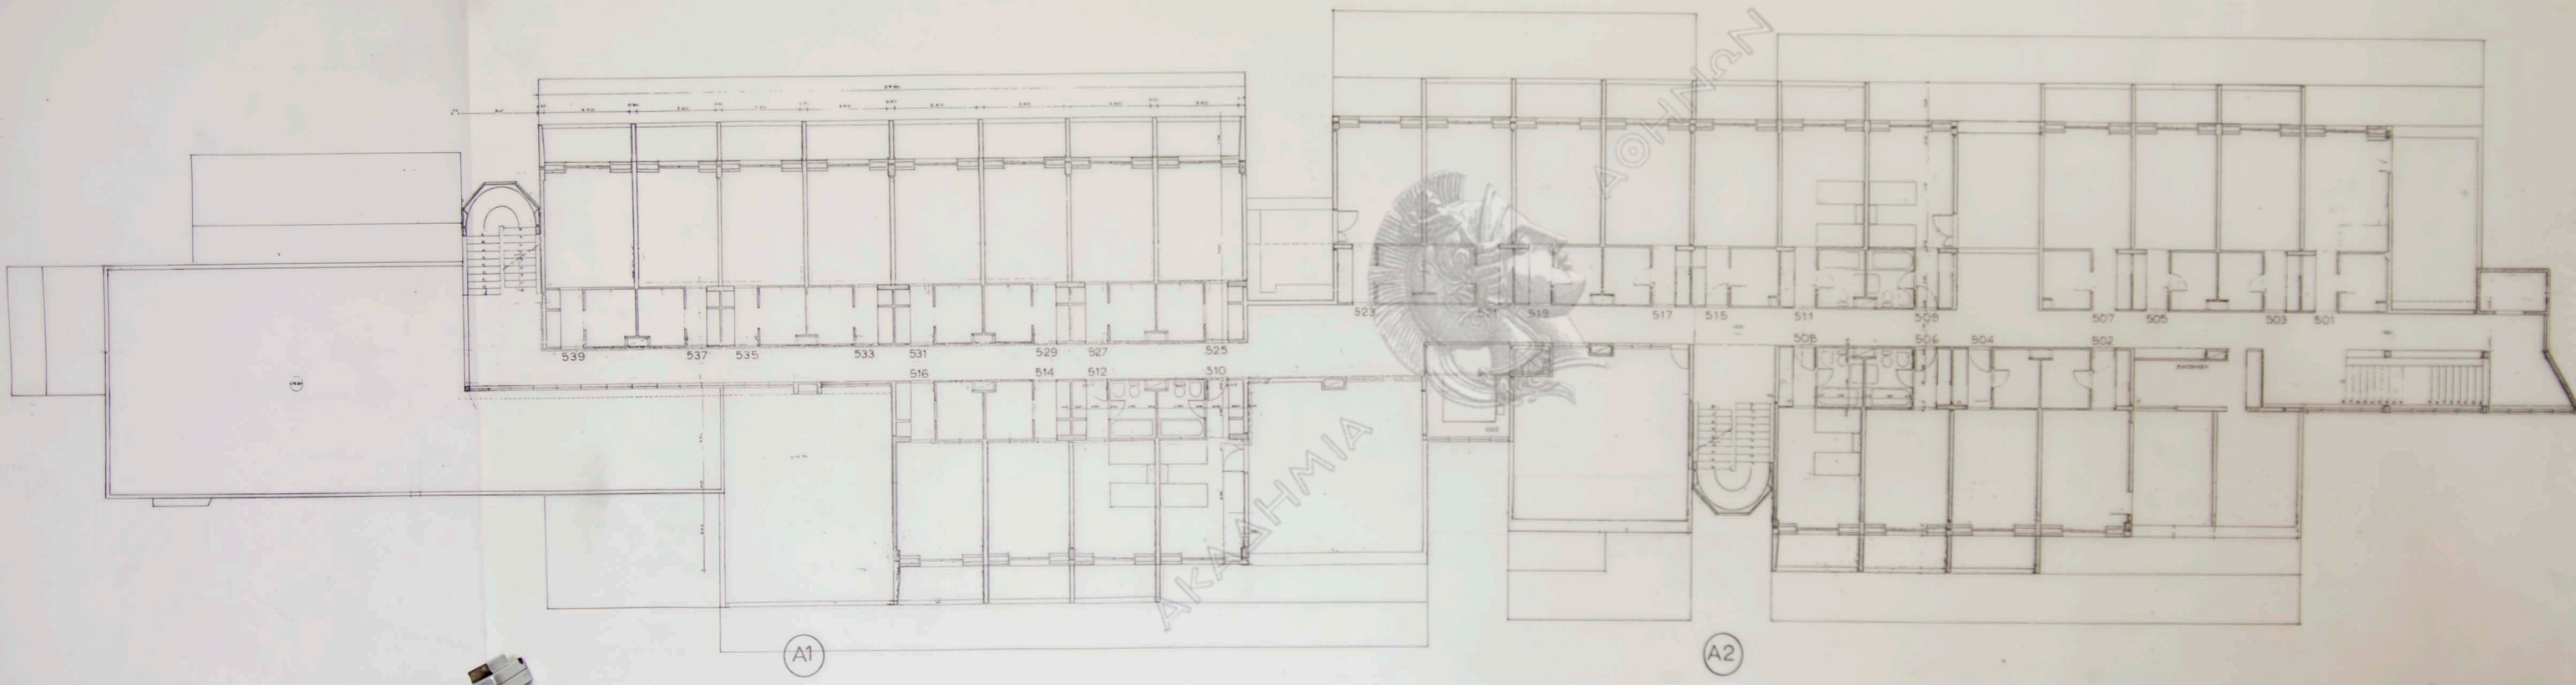


ΛΥΤΤΟΣ & Ε.
 ΣΕΝΟΔΟΧΕΙΟΝ Α' ΚΑΤΗΓΟΡΙΑΣ
 ΑΝΙΣΙΑΡΑ - ΧΕΡΙΣΣΟΝΗΣΟΥ - ΗΡΑΚΛΕΙΟΝ

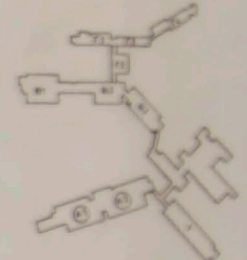

ΚΑΤΩΦΗ
 ΒΟΡΟΦΟΥ
 ΚΑΙΜΑΣ 1:500

A12


ΑΘΗΝΑ ΝΟΕΜΒΡΙΟΣ 1909

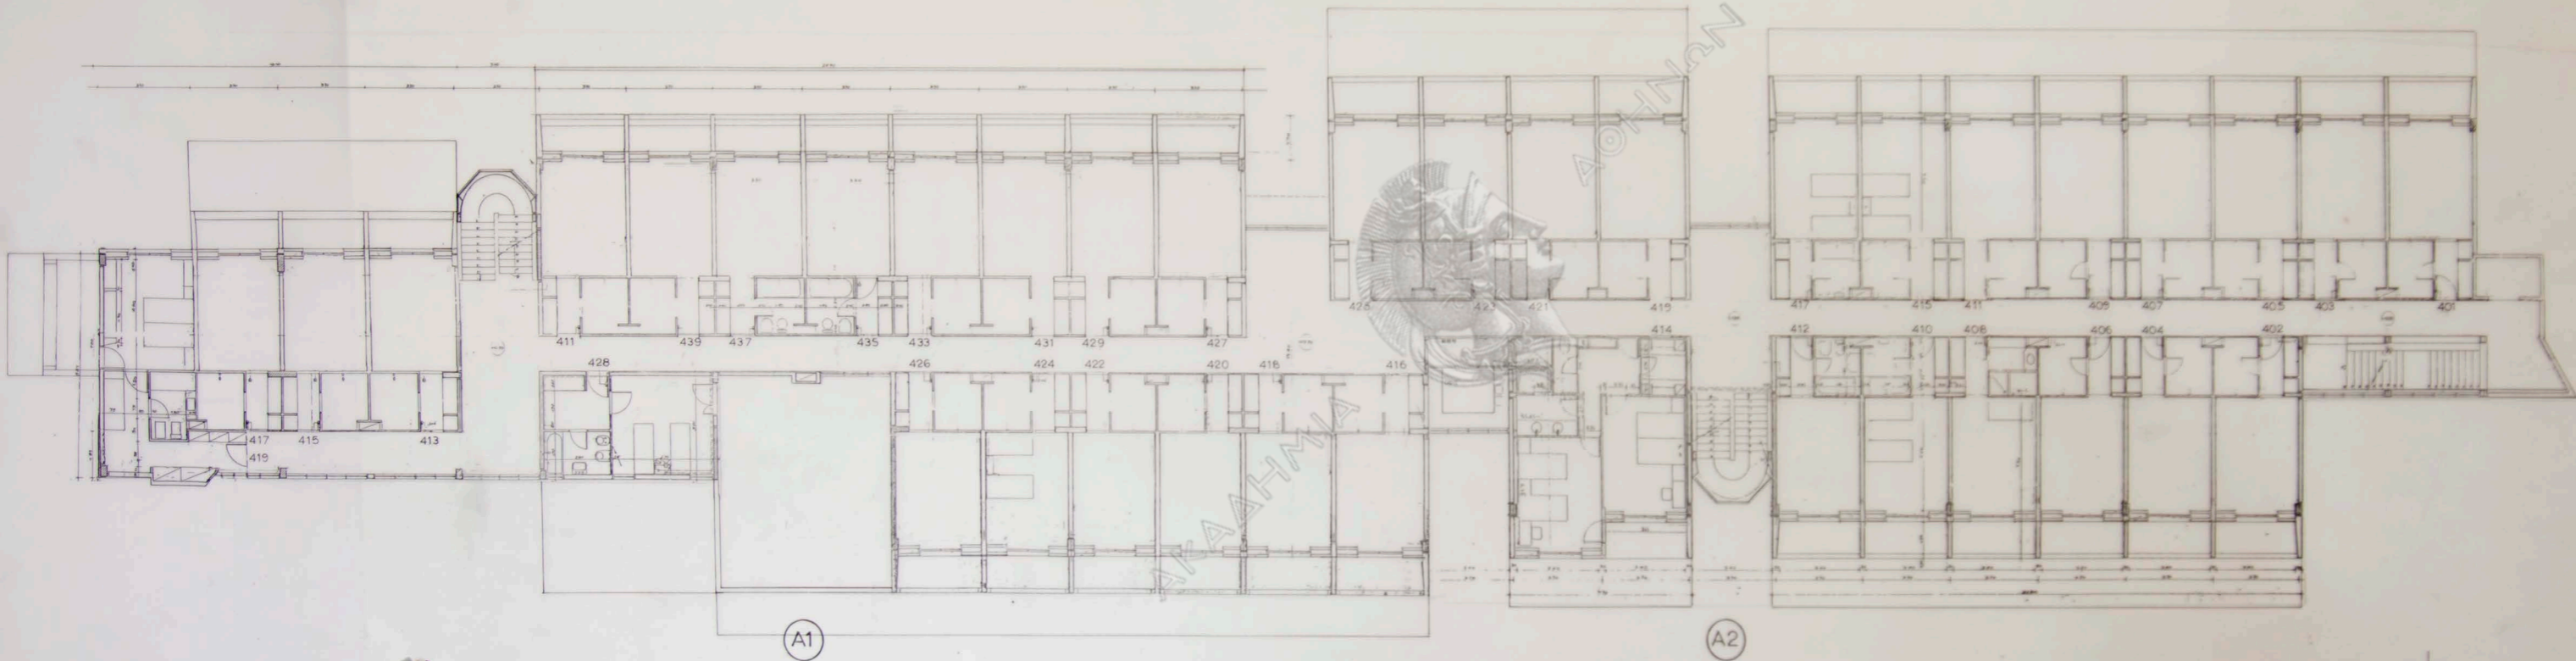

A1

A2


ΛΥΤΤΟΣ & Ε.
 ΣΕ ΝΟΔΟΚΕΙΟΝ Α' ΚΑΤΗΓΟΡΙΑΣ
 ΑΜΙΣΙΑΡΑ - ΚΕΡΕΣΟΝΗΘΙΟΥ - ΗΡΑΚΛΕΙΟΝ

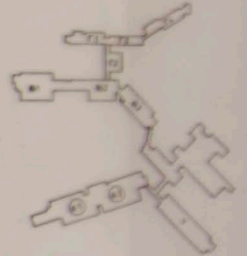


ΚΑΤΩΗ
 ΑΪΟΡΟΦΟΥ
 ΚΑΙΜΑΣ 1:100

A12

ΑΘΗΝΑ ΝΟΕΜΒΡΙΟΣ 1995

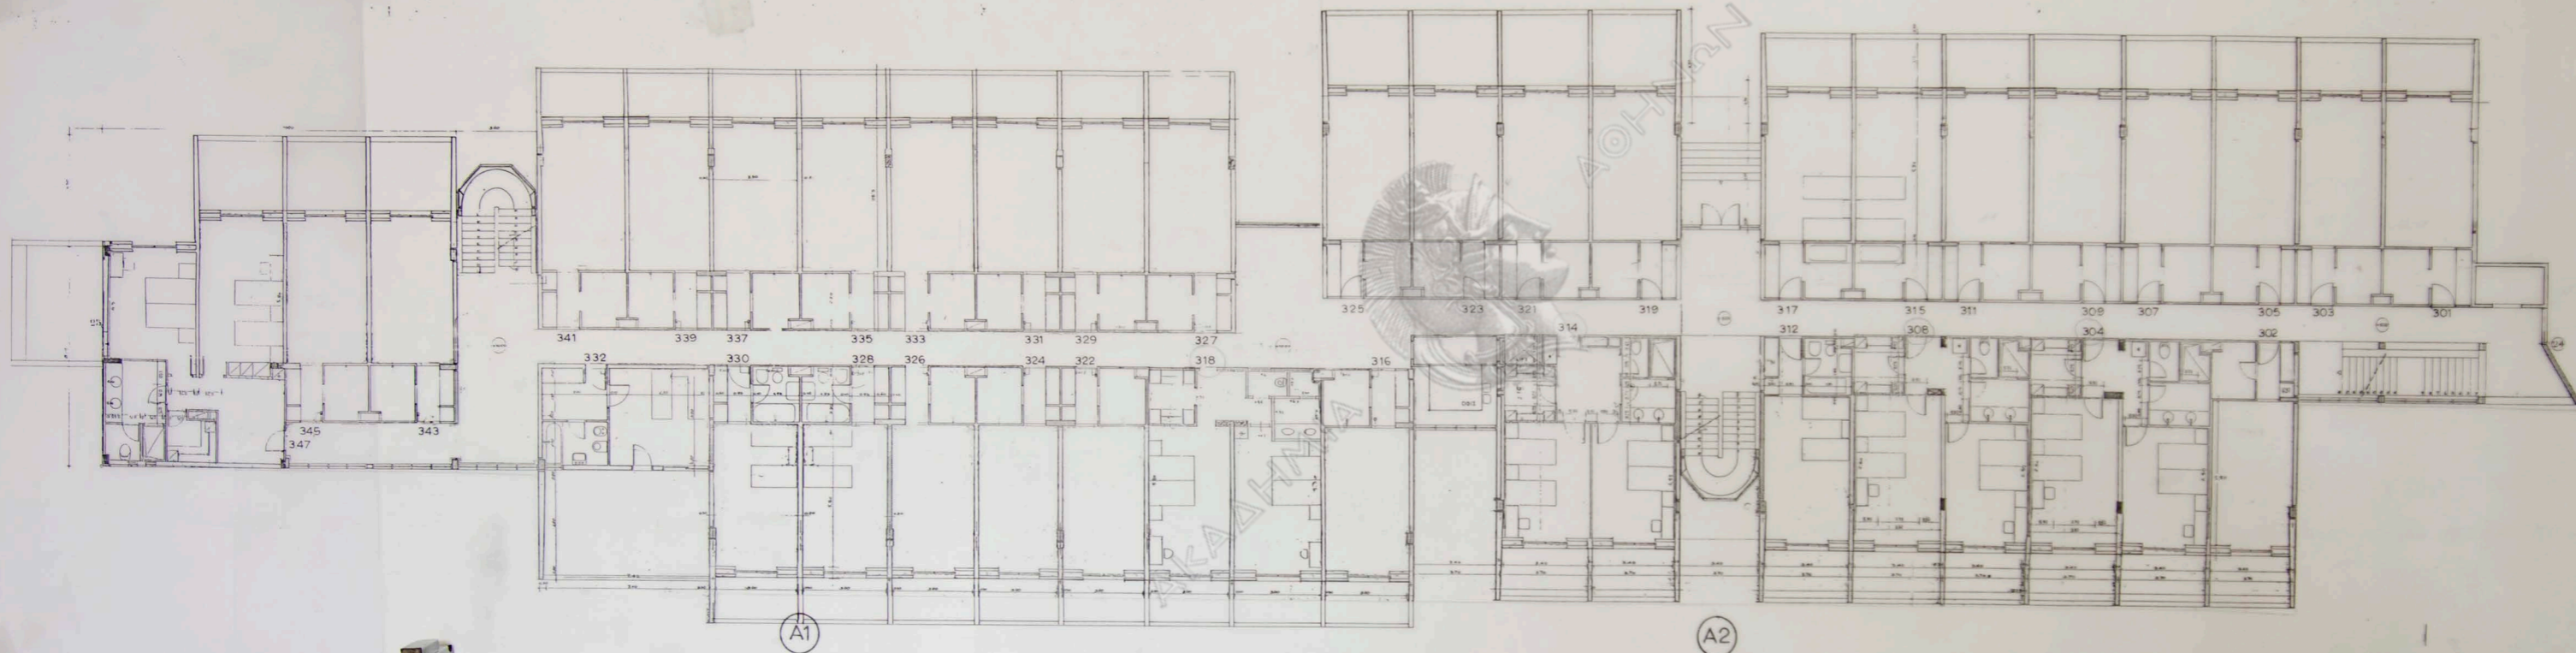


ΛΥΤΤΟΣ α.ε.
 ΞΕΝΟΔΟΧΕΙΟΝ Α' ΚΑΤΗΓΟΡΙΑΣ
 ΑΝΙΣΙΑΡΑ - ΧΕΡΙΣΣΟΝΗΣΙΟΥ - ΗΡΑΚΛΕΙΟΝ

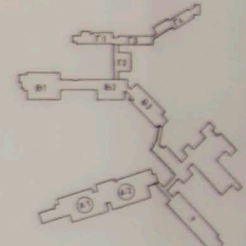

ΚΑΤΩΗ
 ΙΣΟΓΕΙΟΥ
 ΚΛΙΜΑΞ 1:100

A12


ΑΘΗΝΑ ΝΟΕΜΒΡΙΟΣ 1995

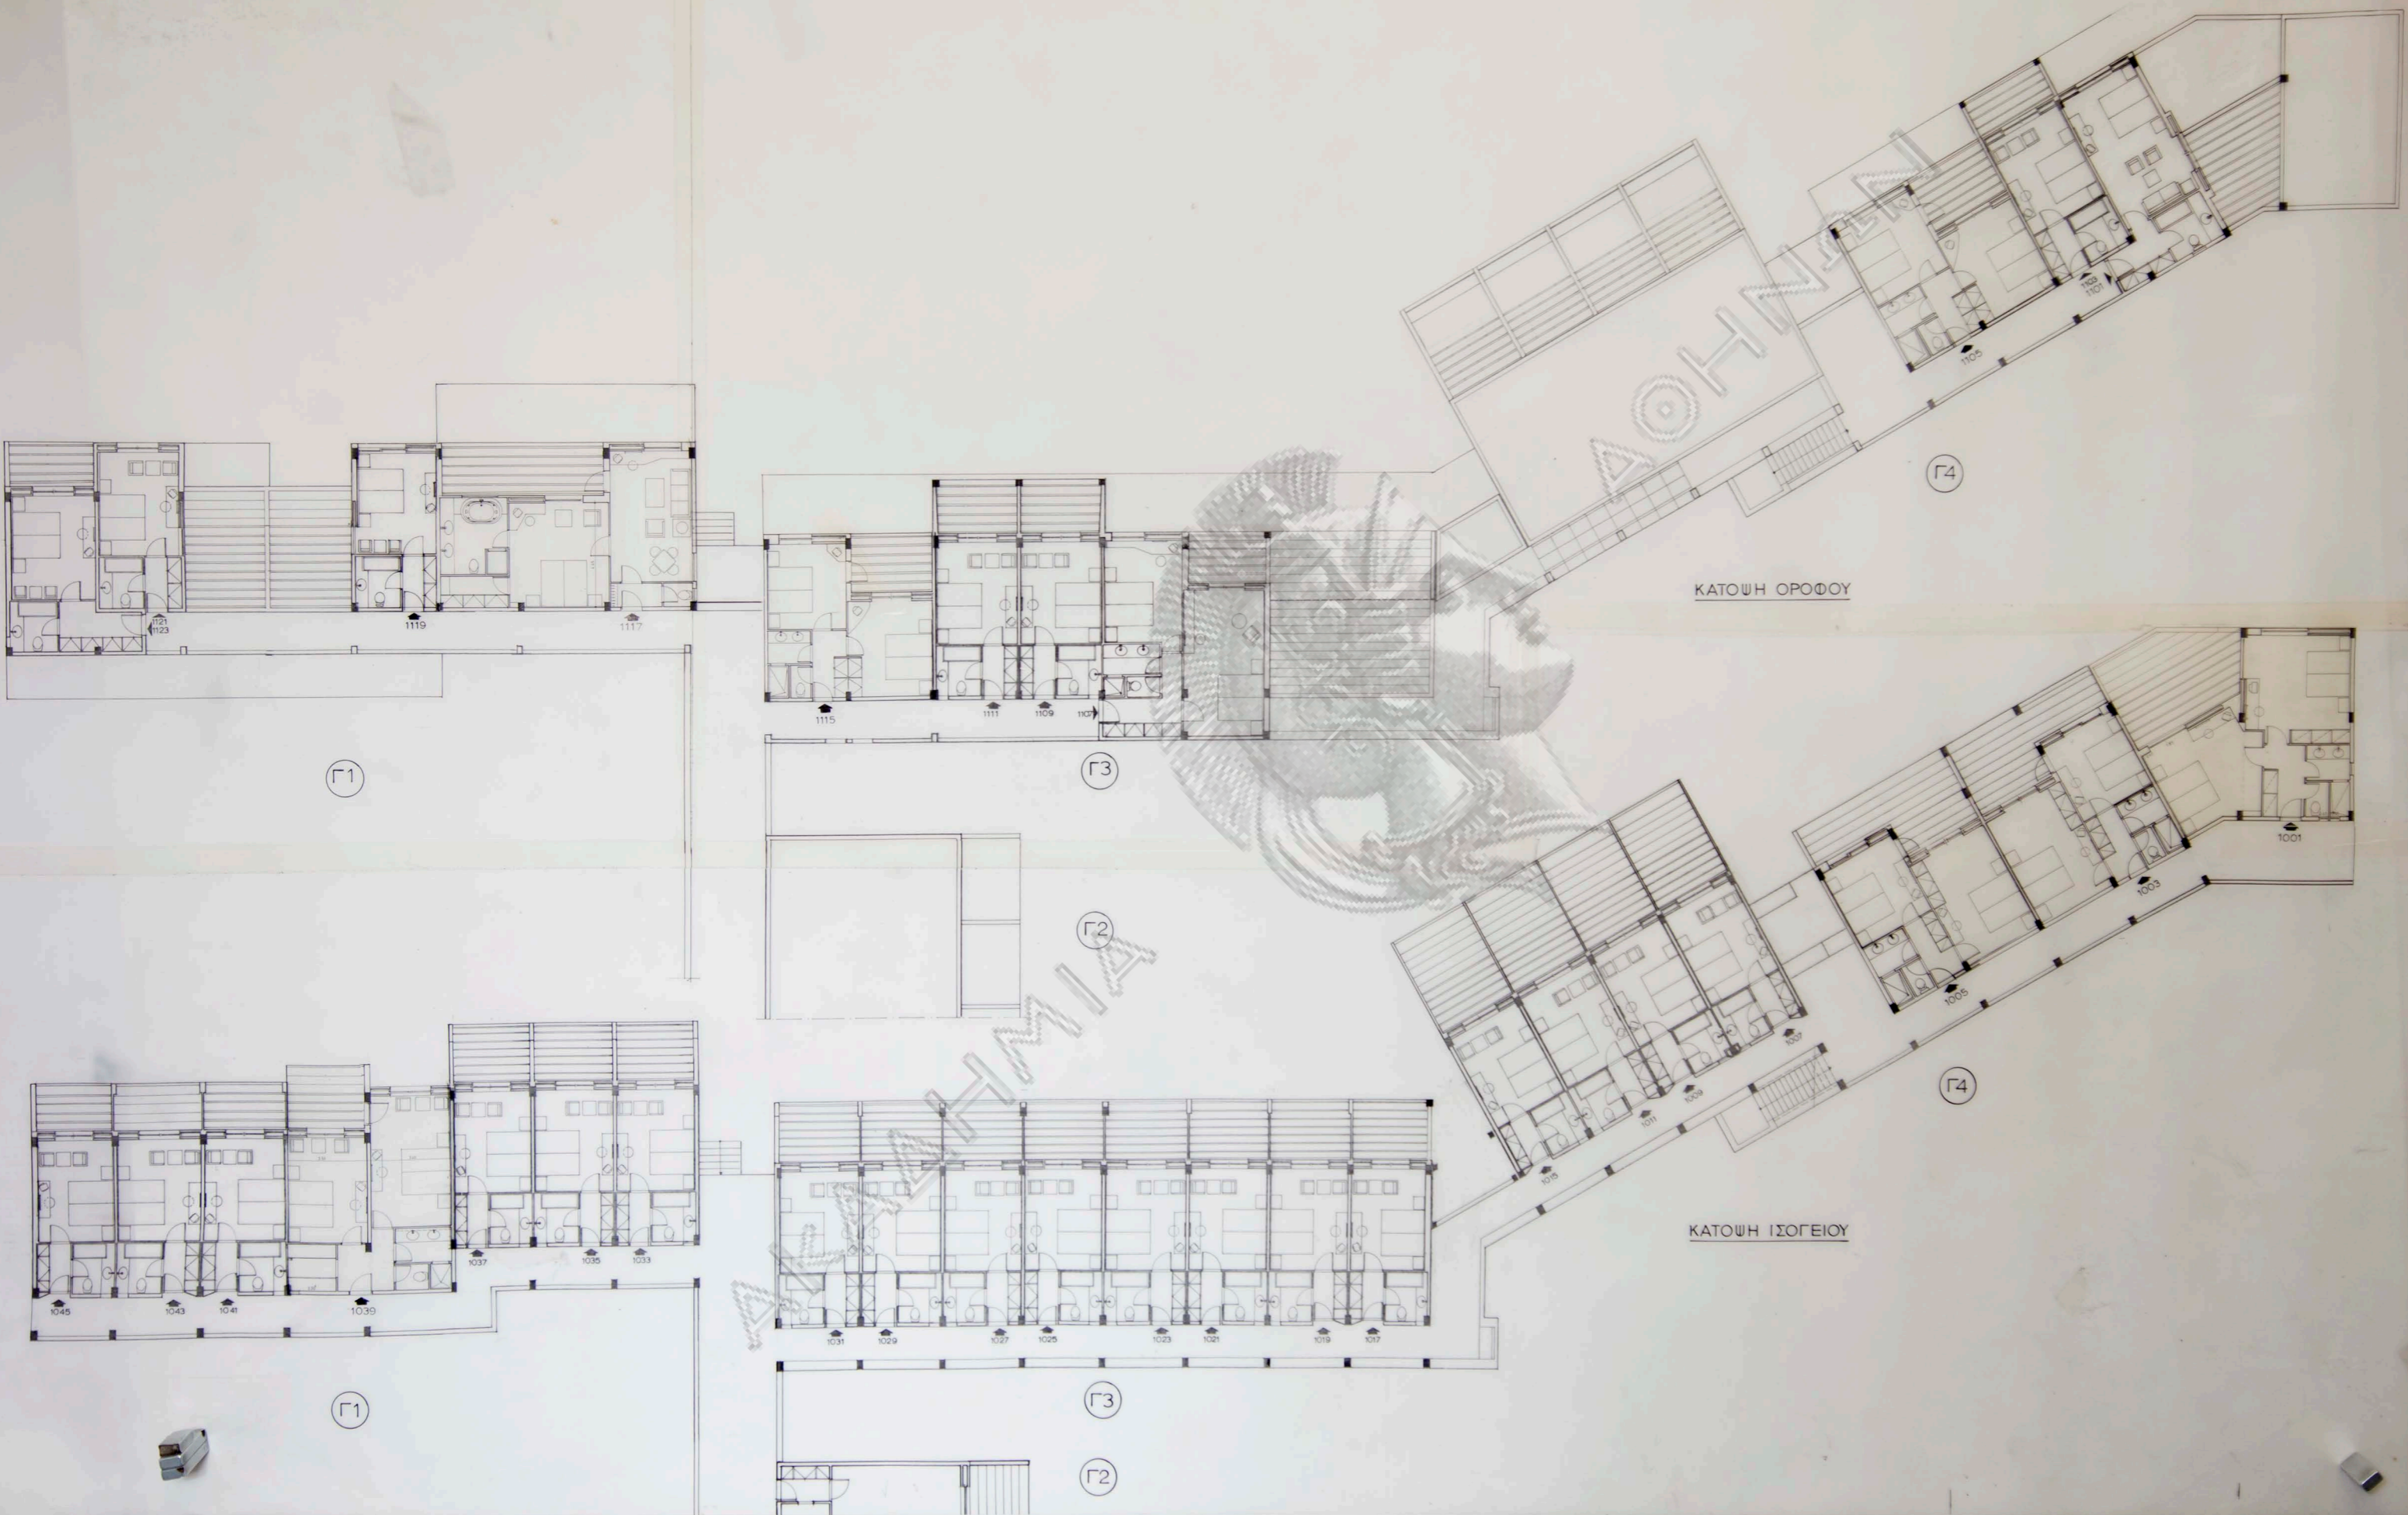

ΚΑΤΩΨΗ ΟΡΟΦΟΥ


ΚΑΤΩΨΗ ΙΣΟΓΕΙΟΥ

ΛΥΤΤΟΣ α.ε.
ΞΕΝΟΔΟΧΕΙΟΝ Α' ΚΑΤΗΓΟΡΙΑΣ
ΑΝΙΣΣΑΡΑ - ΧΕΡΣΙΟΝΗΣΟΥ - ΗΡΑΚΛΕΙΟΝ

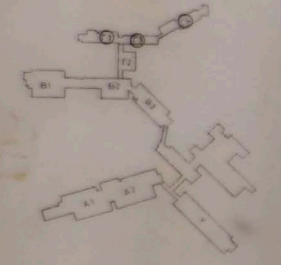


ΚΑΤΩΨΗ
ΙΣΟΓΕΙΟΥ-ΟΡΟΦΟΥ Γ 13.4
ΚΑΙΜΑΣ 1-100

ΑΘΗΝΑ ΝΟΕΜΒΡΙΟΣ 1999

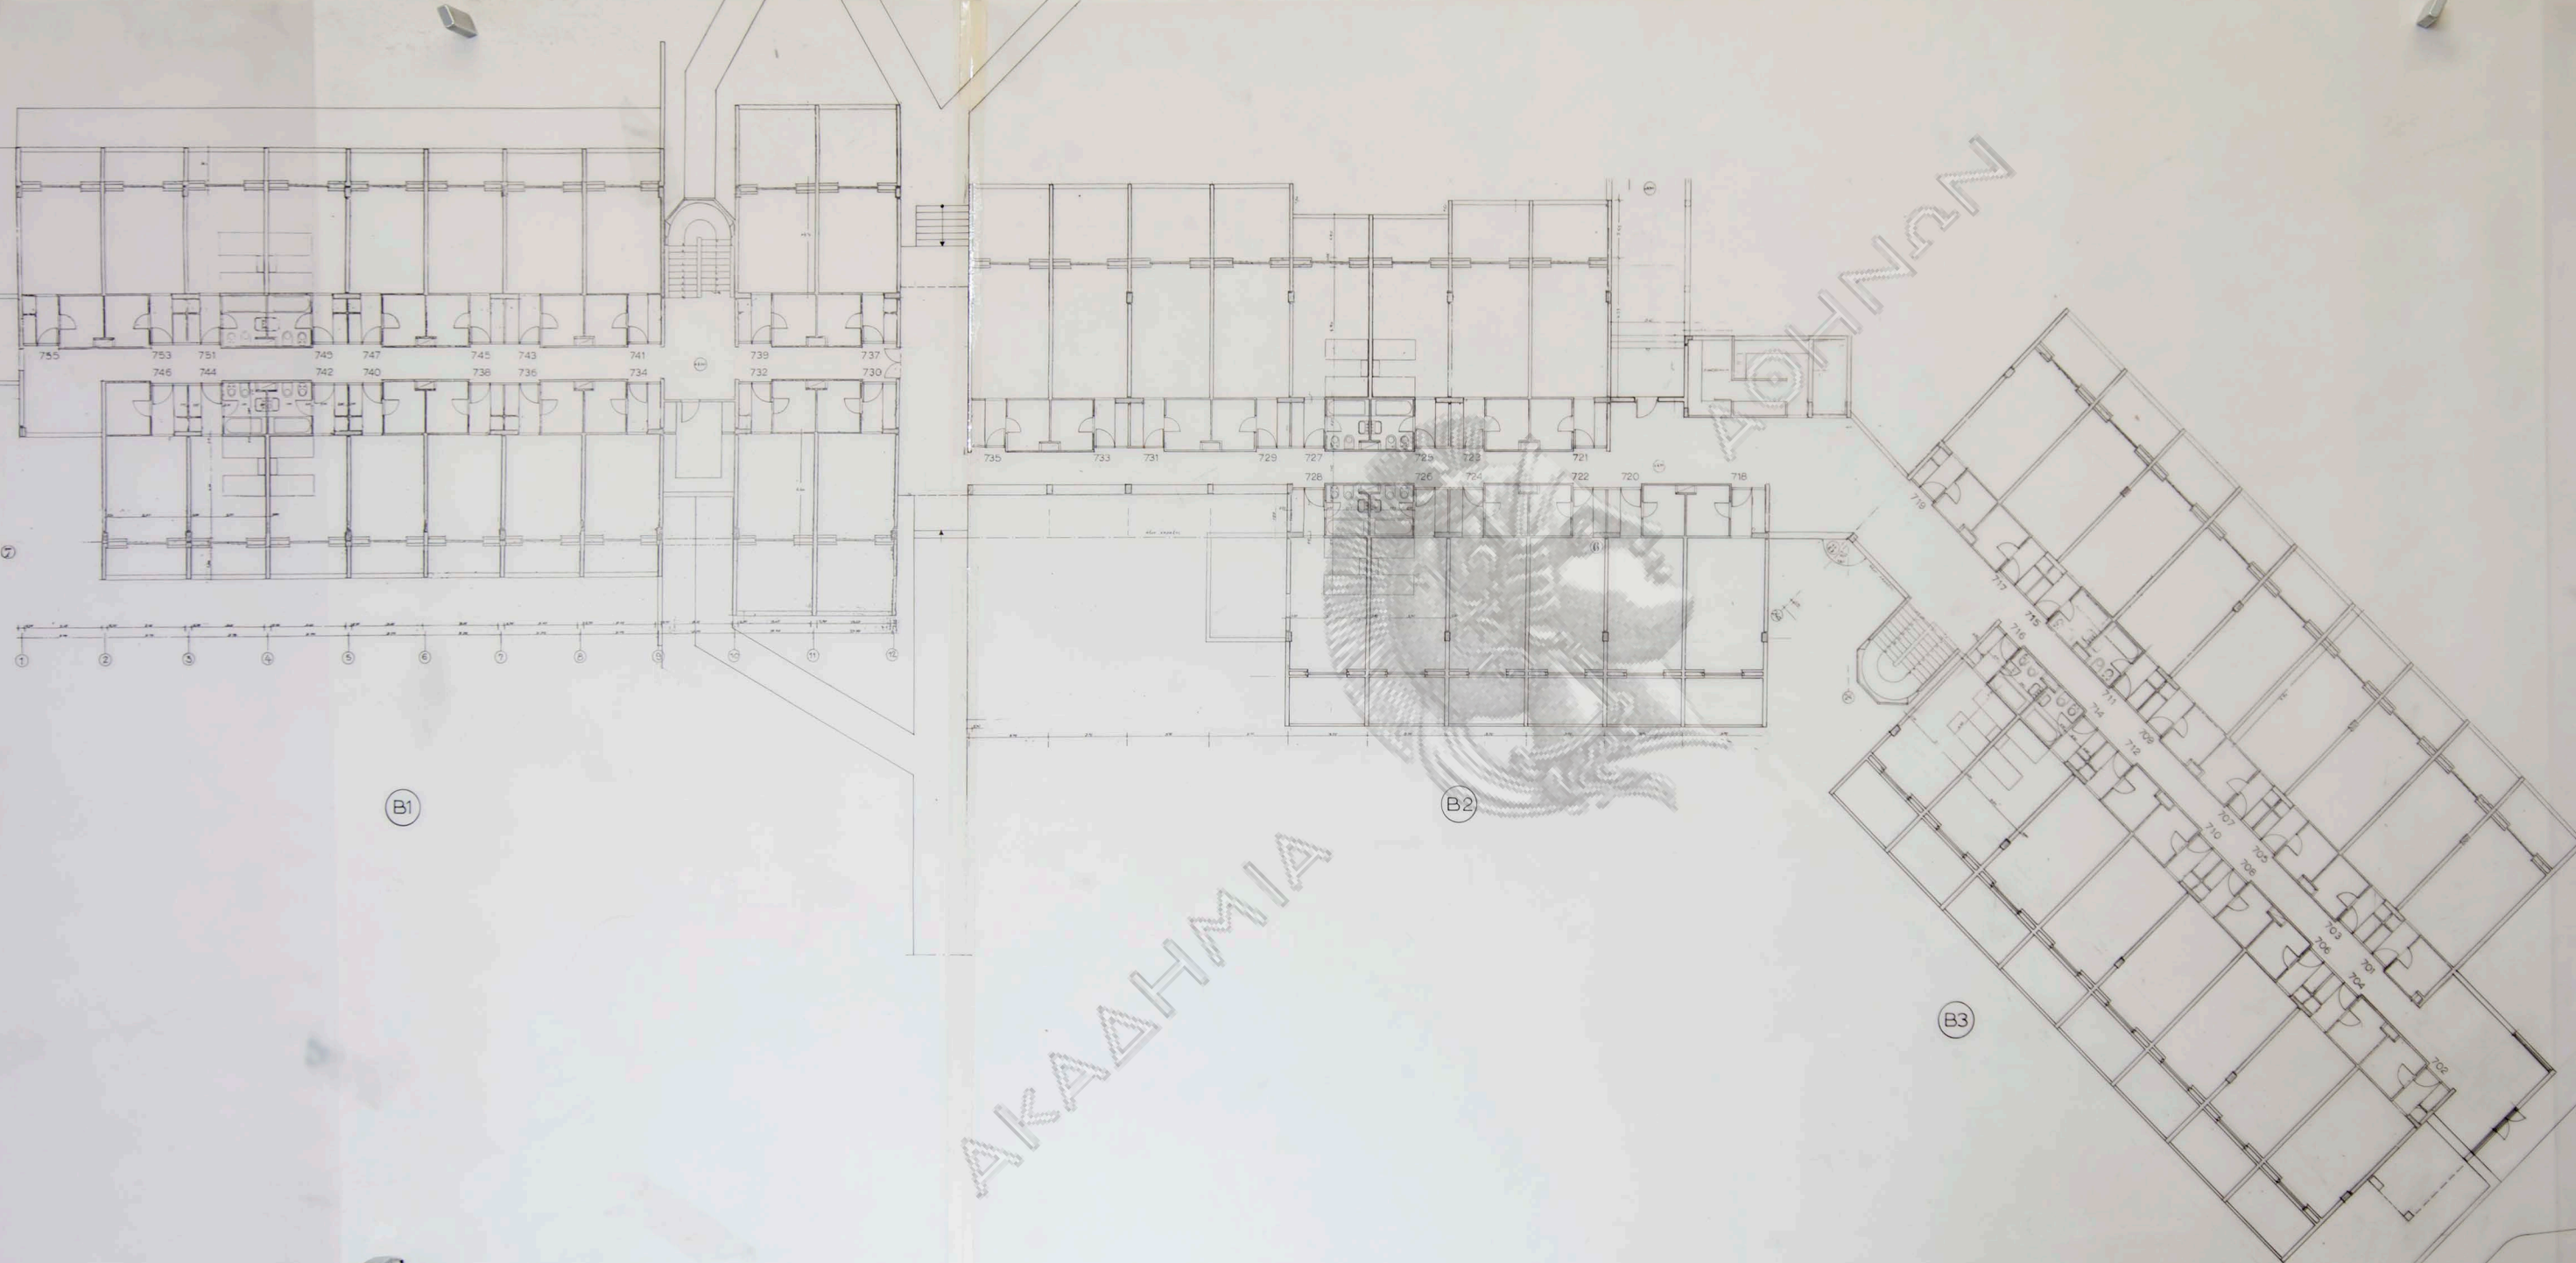


ΛΥΤΤΟΣ α.ε.
ΞΕΝΟΔΟΧΕΙΟΝ Α' ΚΑΤΗΓΟΡΙΑΣ
ΑΝΙΣΣΑΡΑ - ΧΕΡΙΣΣΙΟΥ - ΗΡΑΚΛΕΙΟΝ

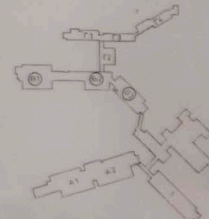

ΚΑΤΩΦΗ
ΑΨΡΟΦΟΥ
ΚΑΙΜΑΣ 1:100

B12

ΑΘΗΝΑ ΝΟΕΜΒΡΙΟΣ 1999

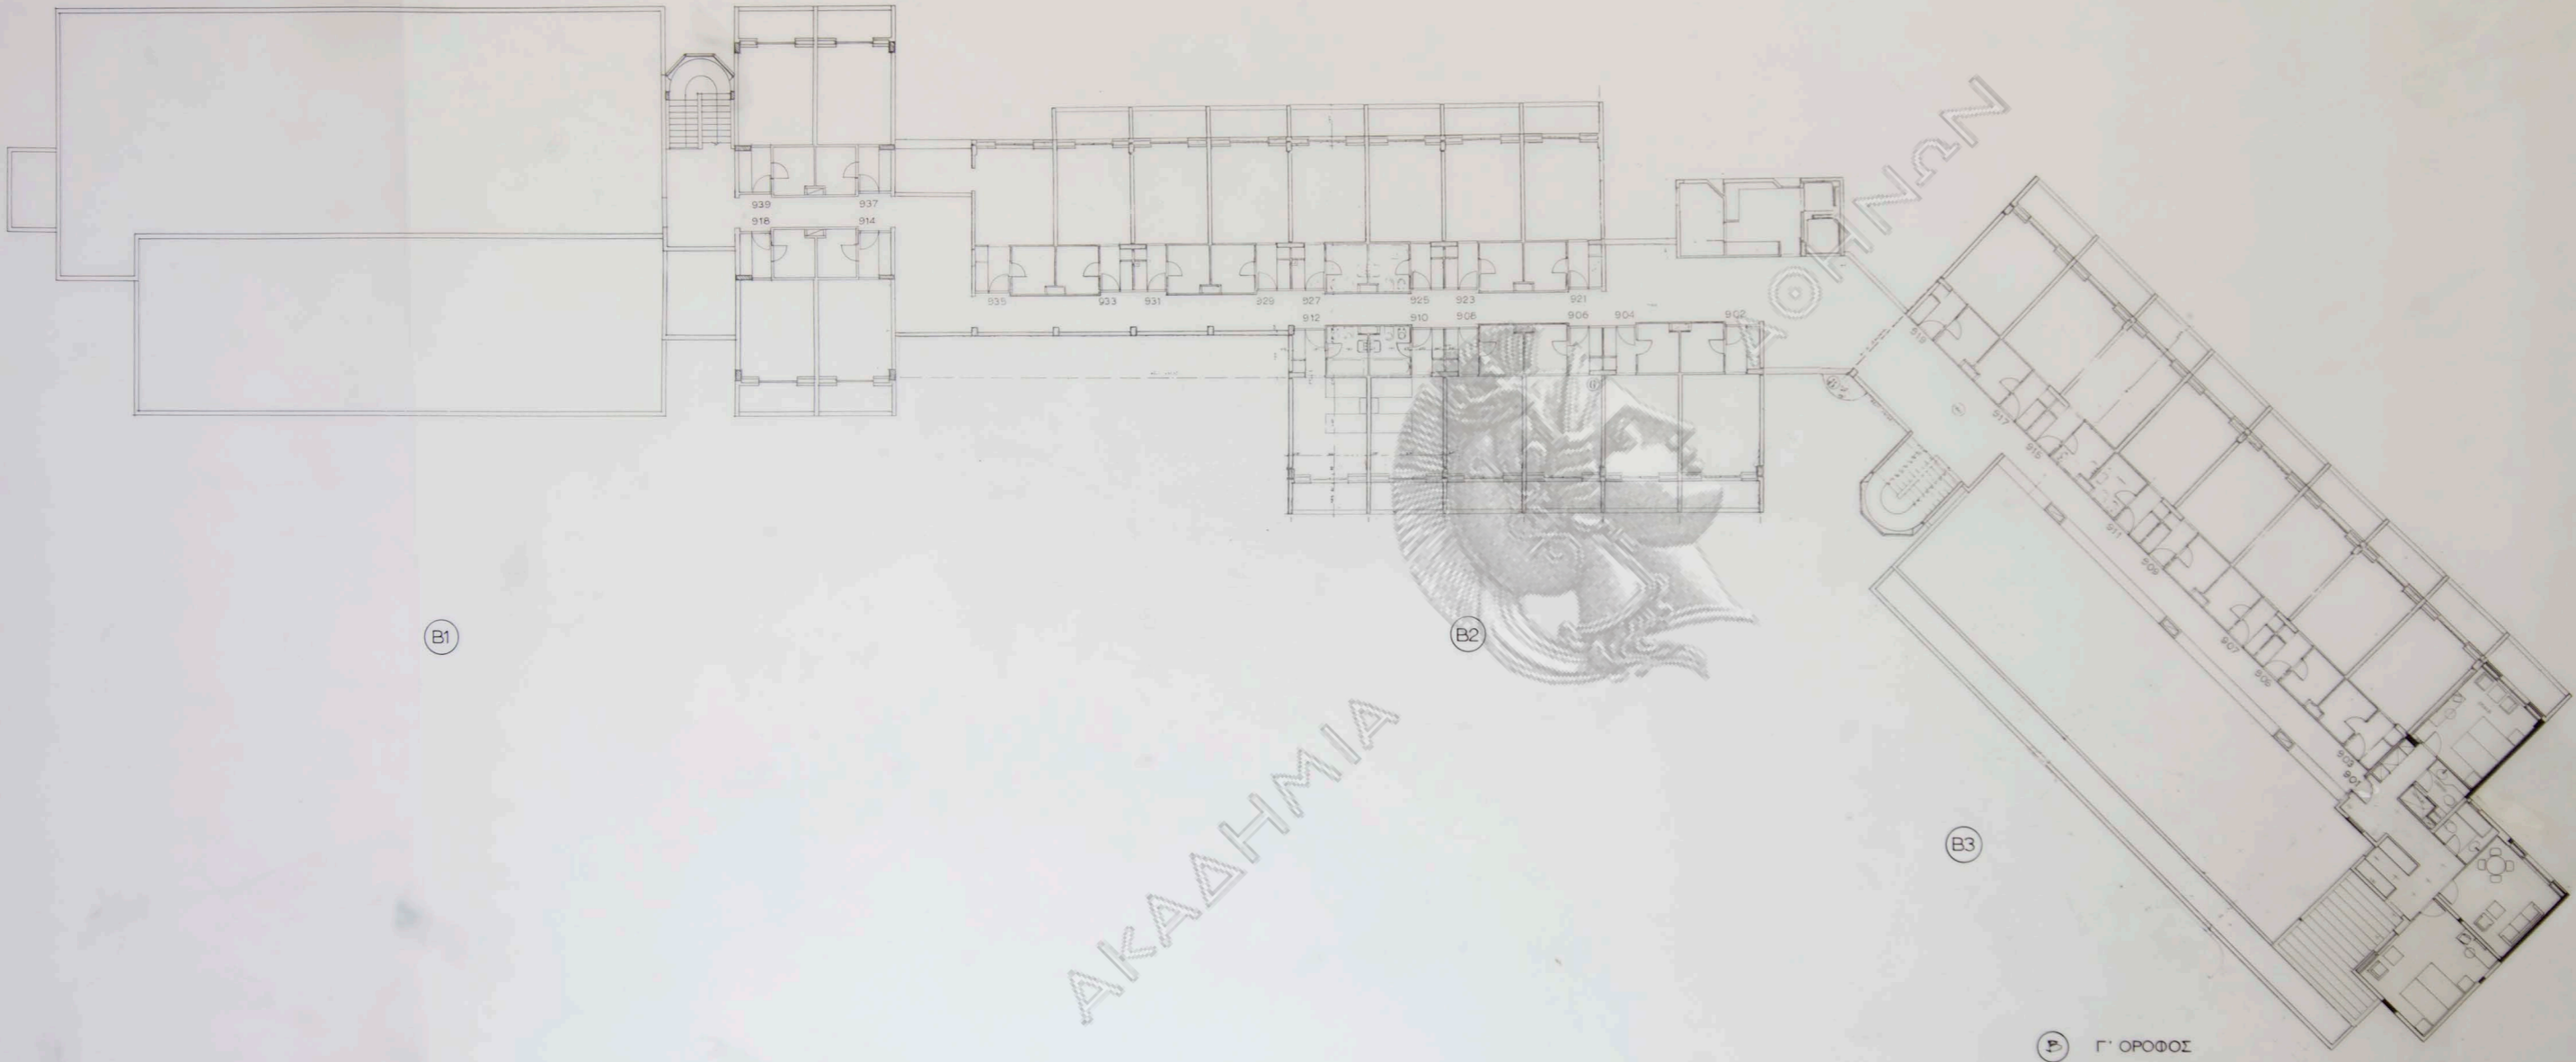


Β1

Β2

Β3

Γ' ΟΡΟΦΟΣ


ΛΥΤΤΟΣ α.ε.
ΞΕΝΟΔΟΧΕΙΟΝ Α' ΚΑΤΗΓΟΡΙΑΣ
ΑΝΙΣΣΑΡΑ-ΧΕΡΙΣΣΗΣΟΥ-ΗΡΑΚΛΕΙΟΝ

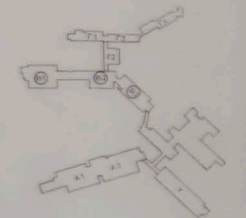

ΚΑΤΩΨΗ
ΓΟΡΟΦΟΥ
ΚΛΙΜΑΣ 1:100

Β1.2.3

ΑΘΗΝΑ ΝΟΕΜΒΡΙΟΣ 1999

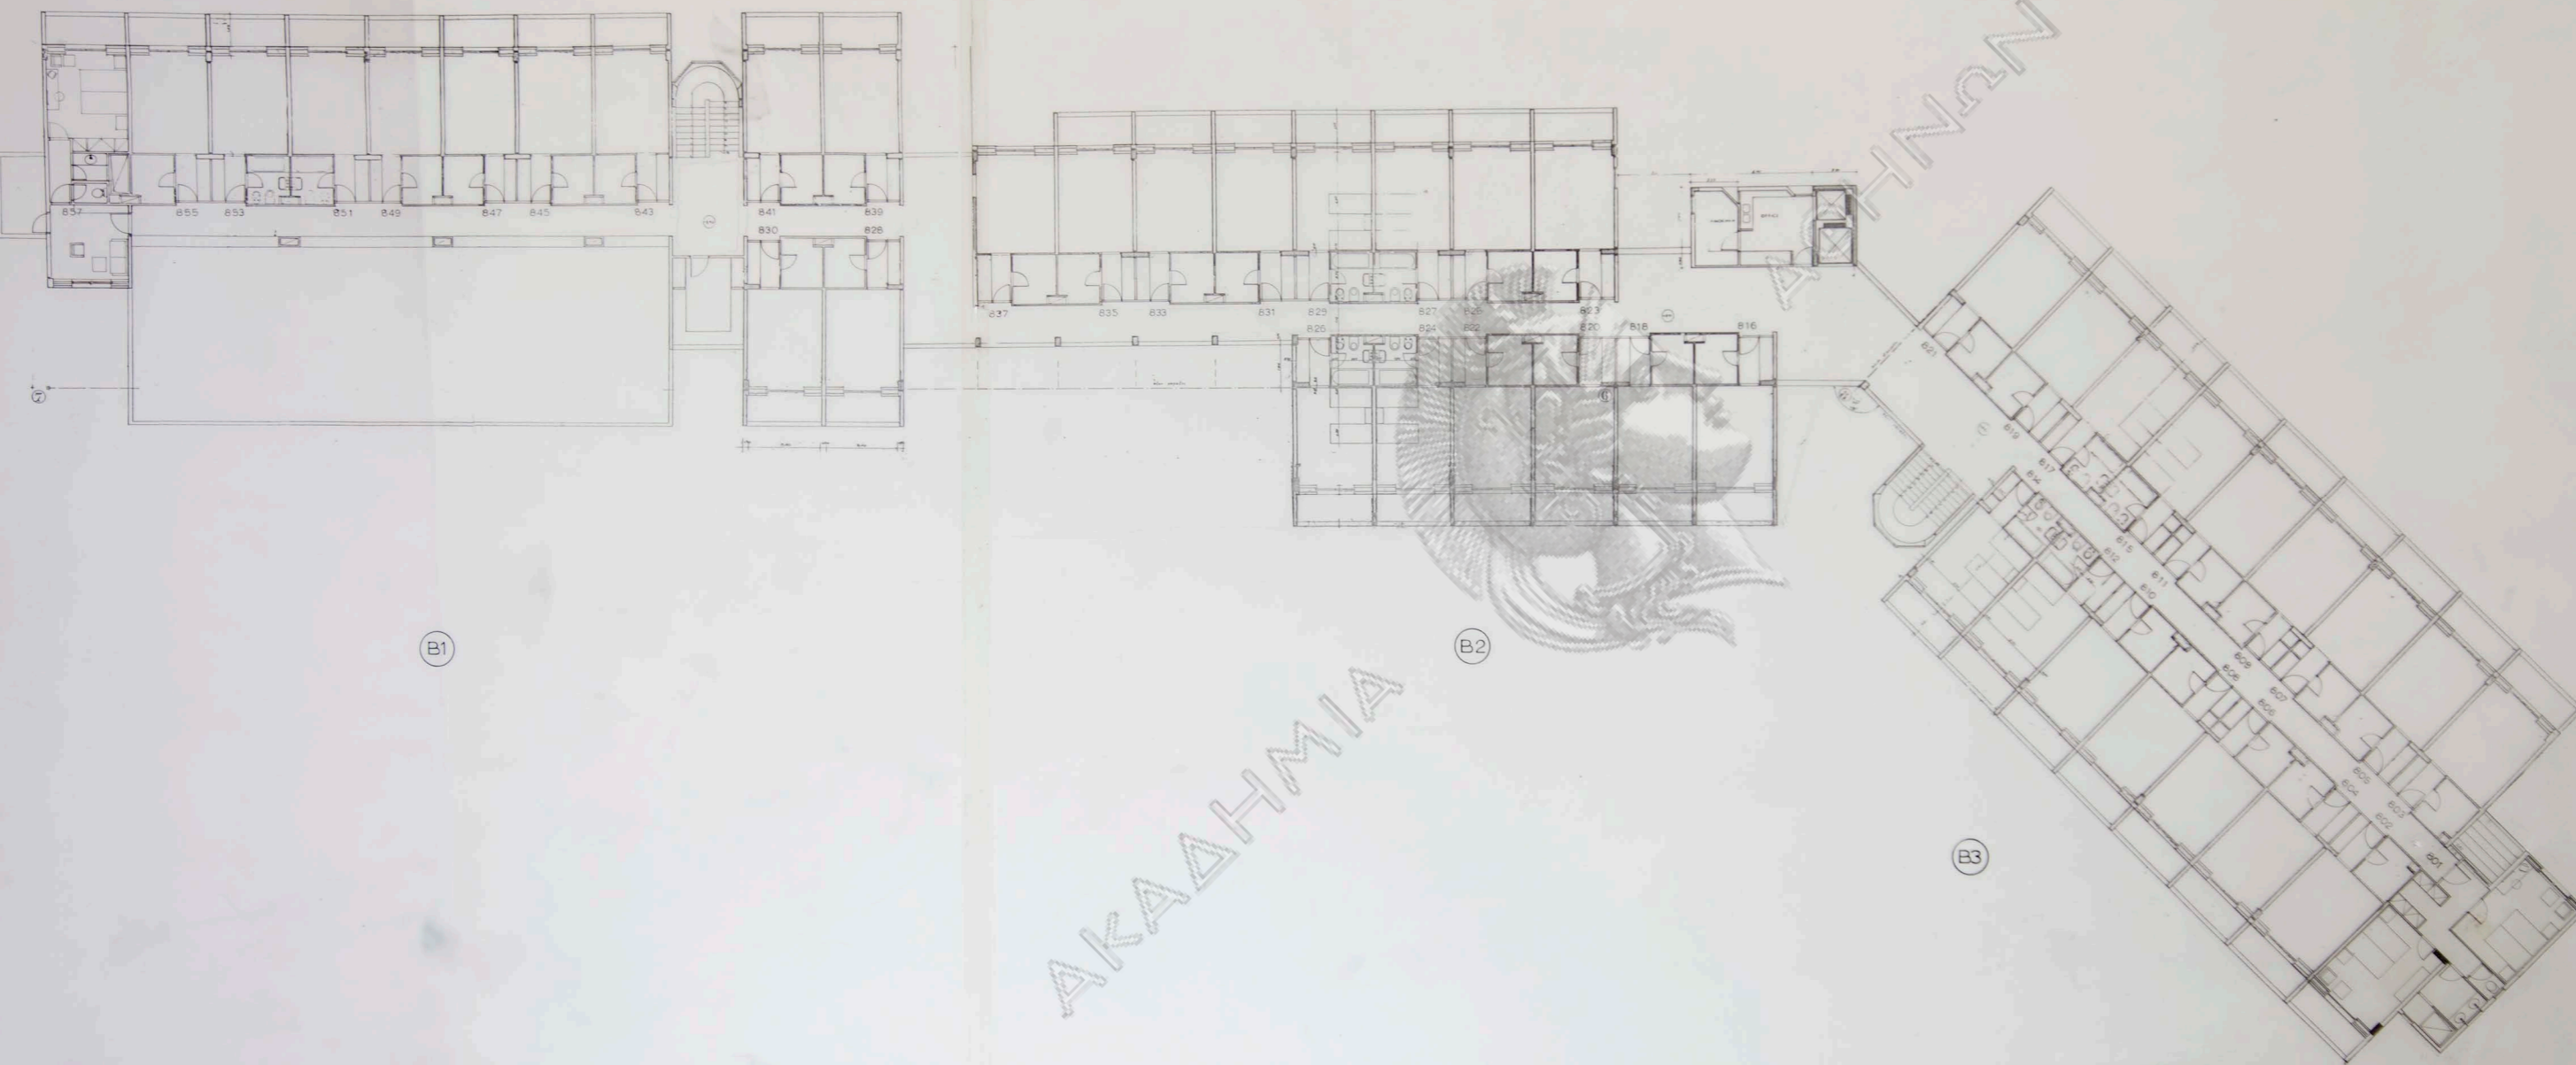


B1

B2

B3


ΛΥΤΤΟΣ α.ε.
ΞΕΝΟΔΟΧΕΙΟΝ Α' ΚΑΤΗΓΟΡΙΑΣ
ΑΝΙΣΣΑΡΑ - ΧΕΡΙΣΣΙΔΟΥ - ΗΡΑΚΛΕΙΟΝ

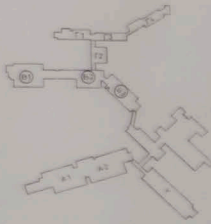

ΚΑΤΩΨΗ
Β' ΟΡΟΦΟΥ
ΚΑΙΜΑΣ 1:100

B123

ΑΘΗΝΑ ΝΟΕΜΒΡΙΟΣ 1999

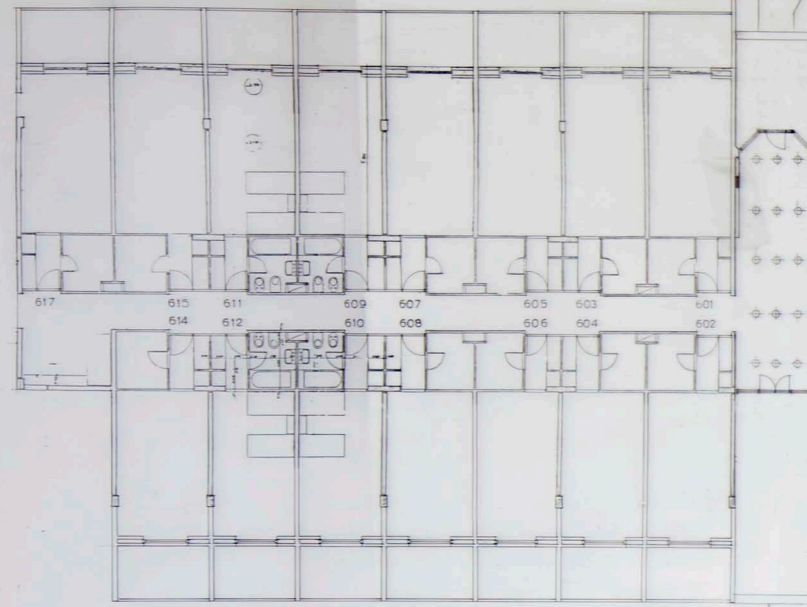

B1



B2

ΑΚΑΔΗΜΙΑ


ΑΘΗΝΩΝ

B3

B

ΙΣΟΓΕΙΟ

ΑΥΤΟΣ α.ε.
ΞΕΝΟΔΟΧΕΙΟΝ Α' ΚΑΤΗΓΟΡΙΑΣ
ΑΝΙΣΣΑΡΑ-ΧΕΡΙΟΝΗΣΙΟΥ-ΗΡΑΚΛΕΙΟΝ

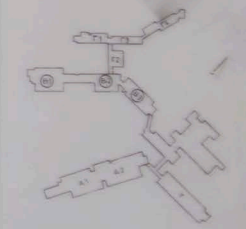

ΚΑΤΩΦΗ
ΙΣΟΓΕΙΟ

B12.3

ΚΑΙΜΑΣ 1:100

ΑΘΗΝΑ ΝΟΕΜΒΡΙΟΣ 1999