



1.

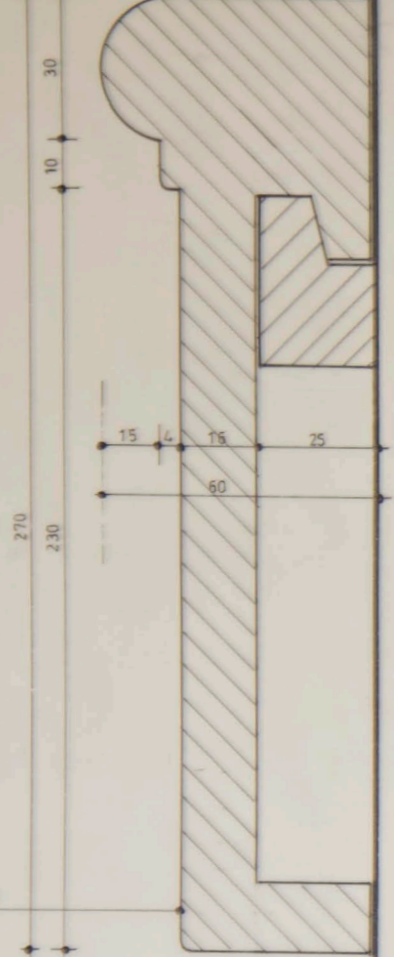

ΝΟΒΟΠΑΝ 16 ΧΙΛ.
ΚΑΠΛΑ ΜΑΣ ΔΕΙΣΠΟΤΑΚΙ



2.

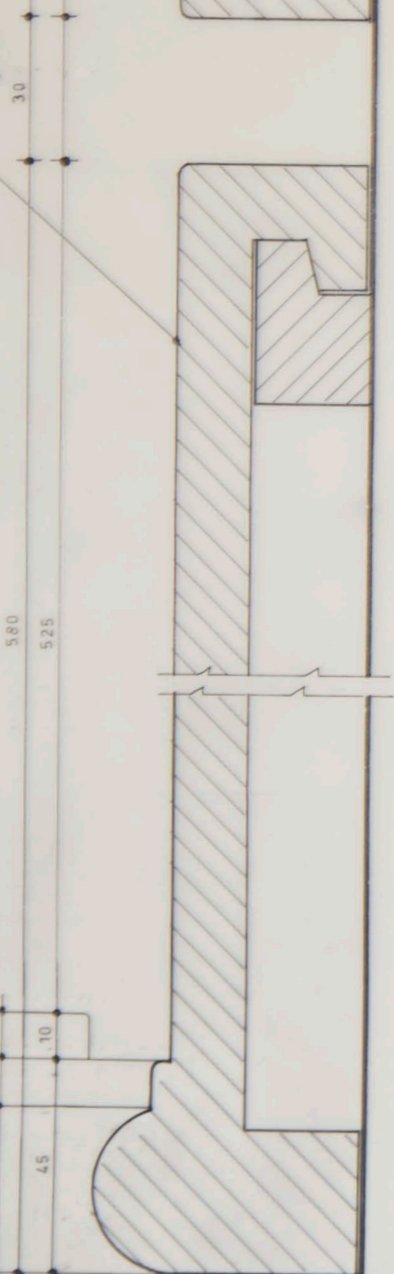

ΛΕΠΤ. ΠΛΑΤΗΣ

ΚΛ. 1:1


3.

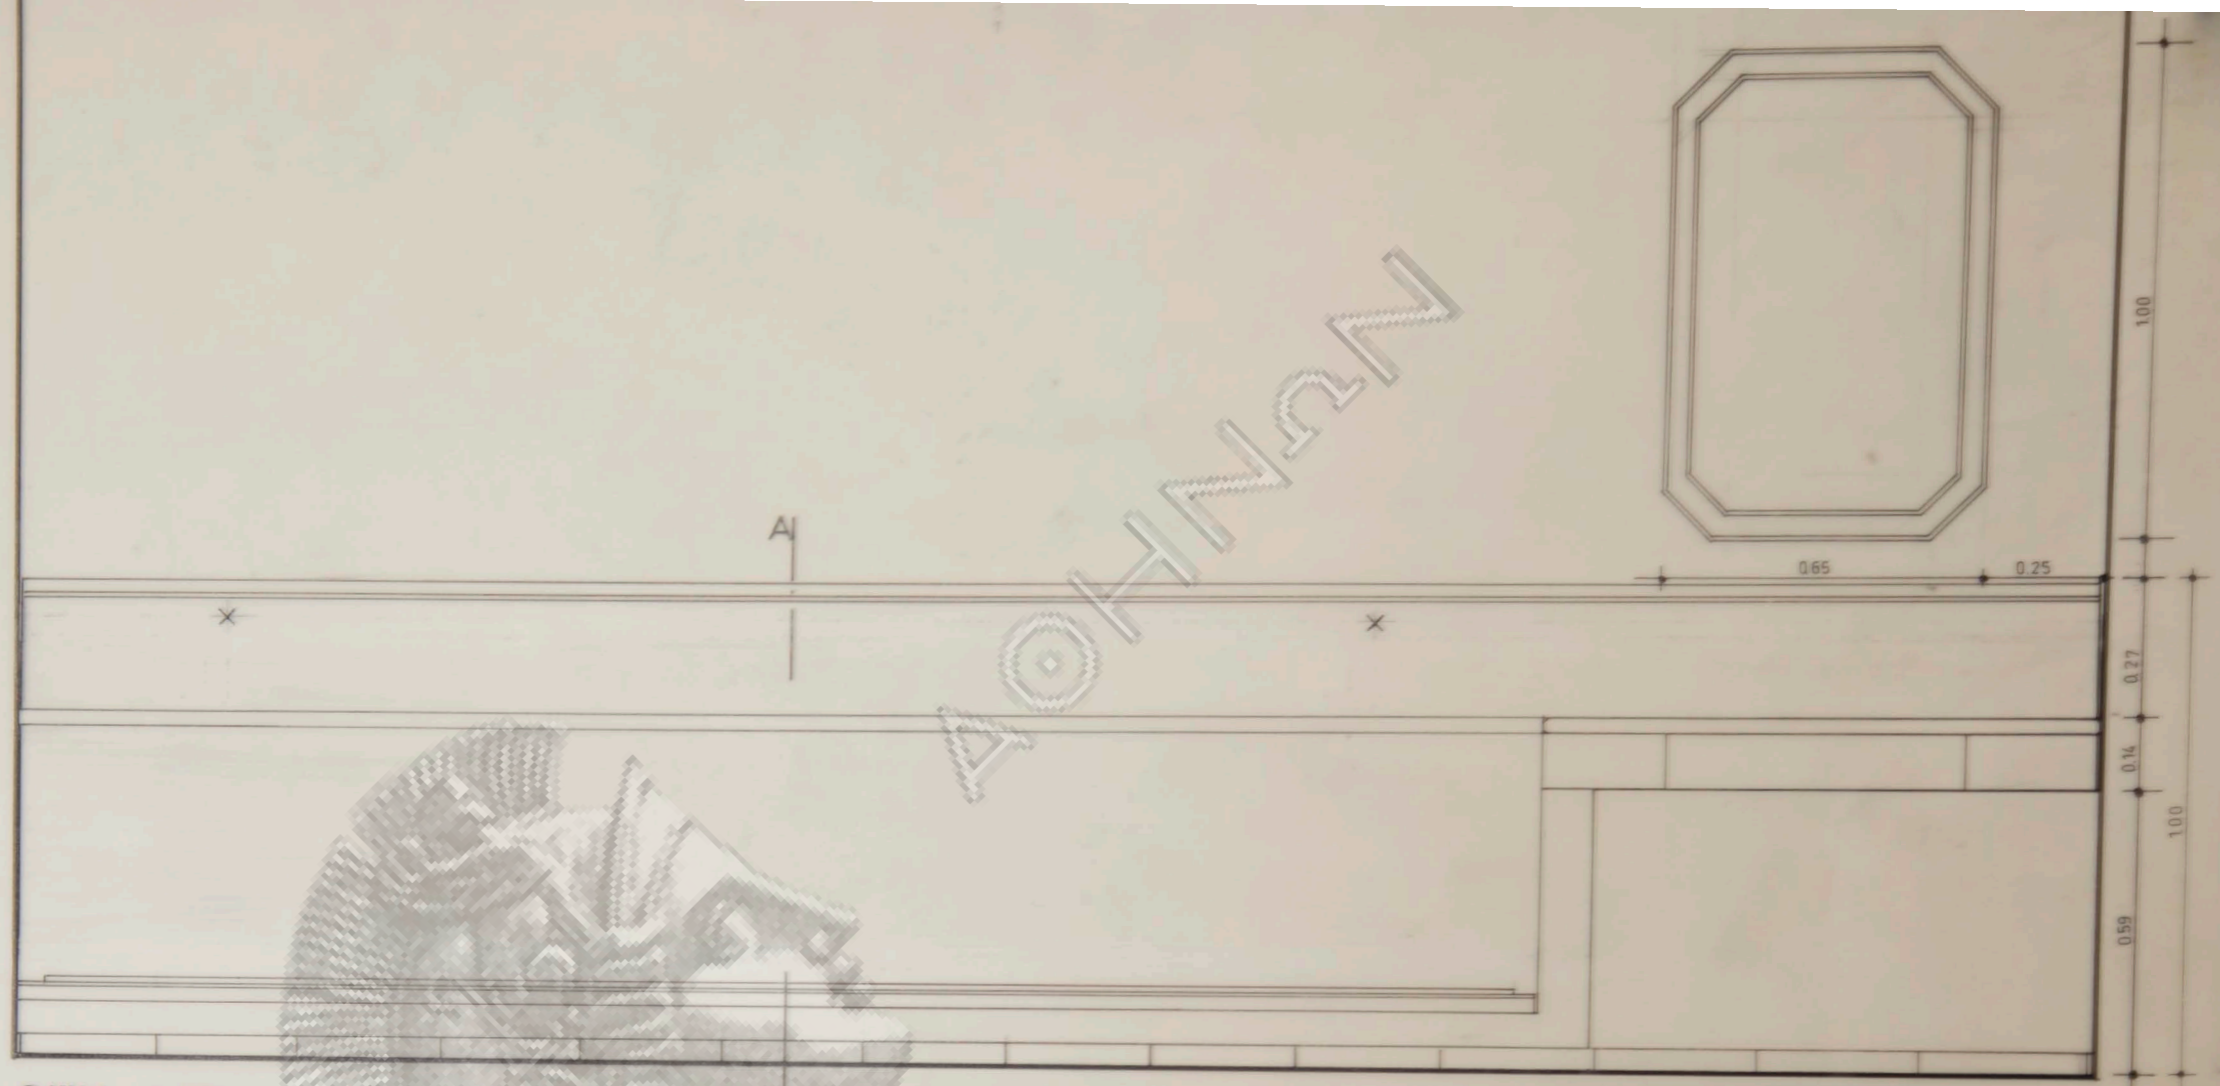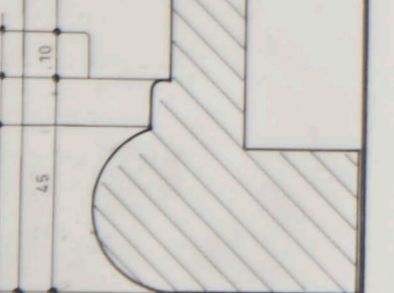

ΟΨΗ 1:10



ΑΚΑΔΗΜΙΑ

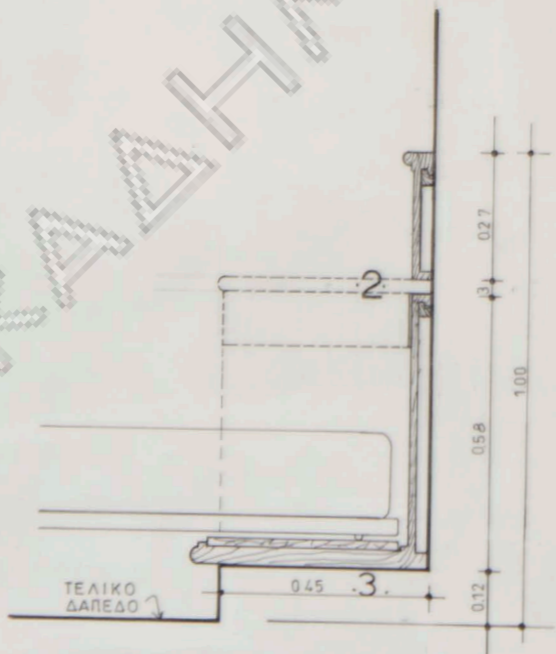


ΤΟΜΗ 1:10


ΤΕΛΙΚΟ
ΔΑΠΕΔΟ




ΚΑΤΩΨΗ ΚΛ. 1:5

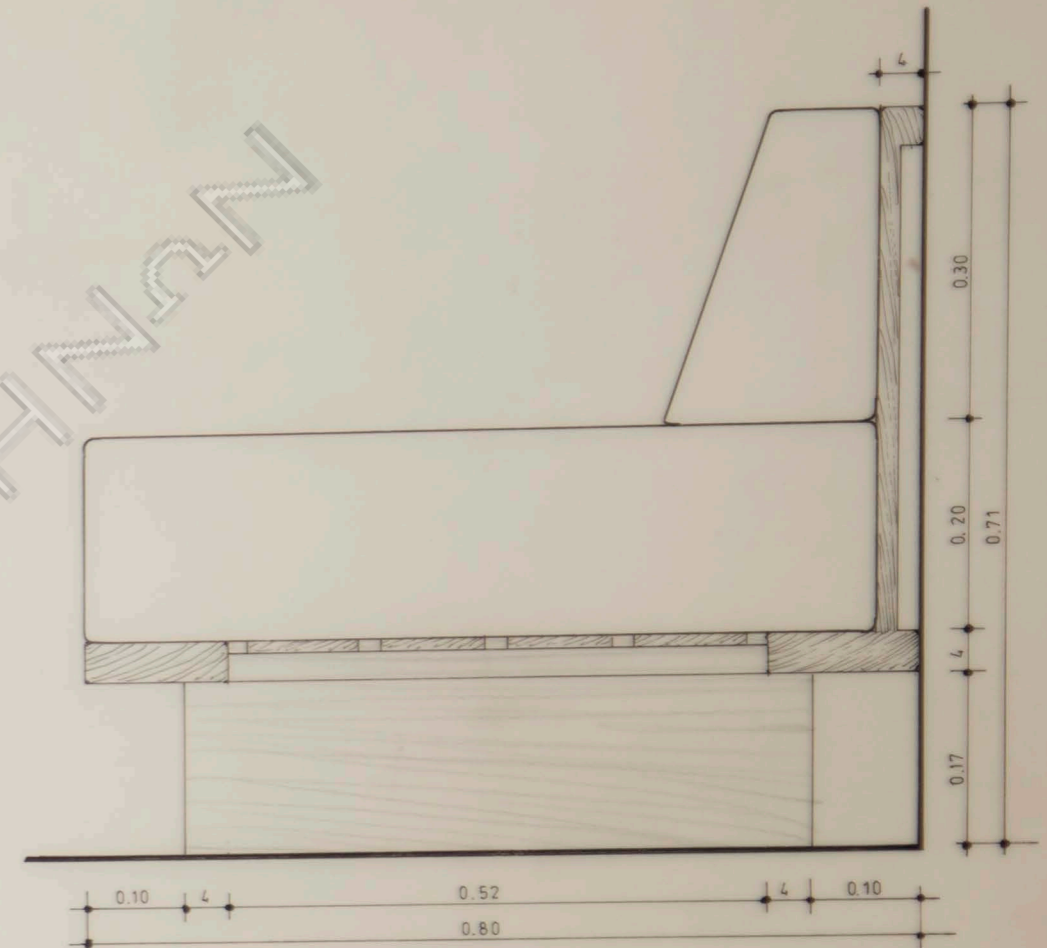

ΤΟΜΗ ΚΛ. 1:5

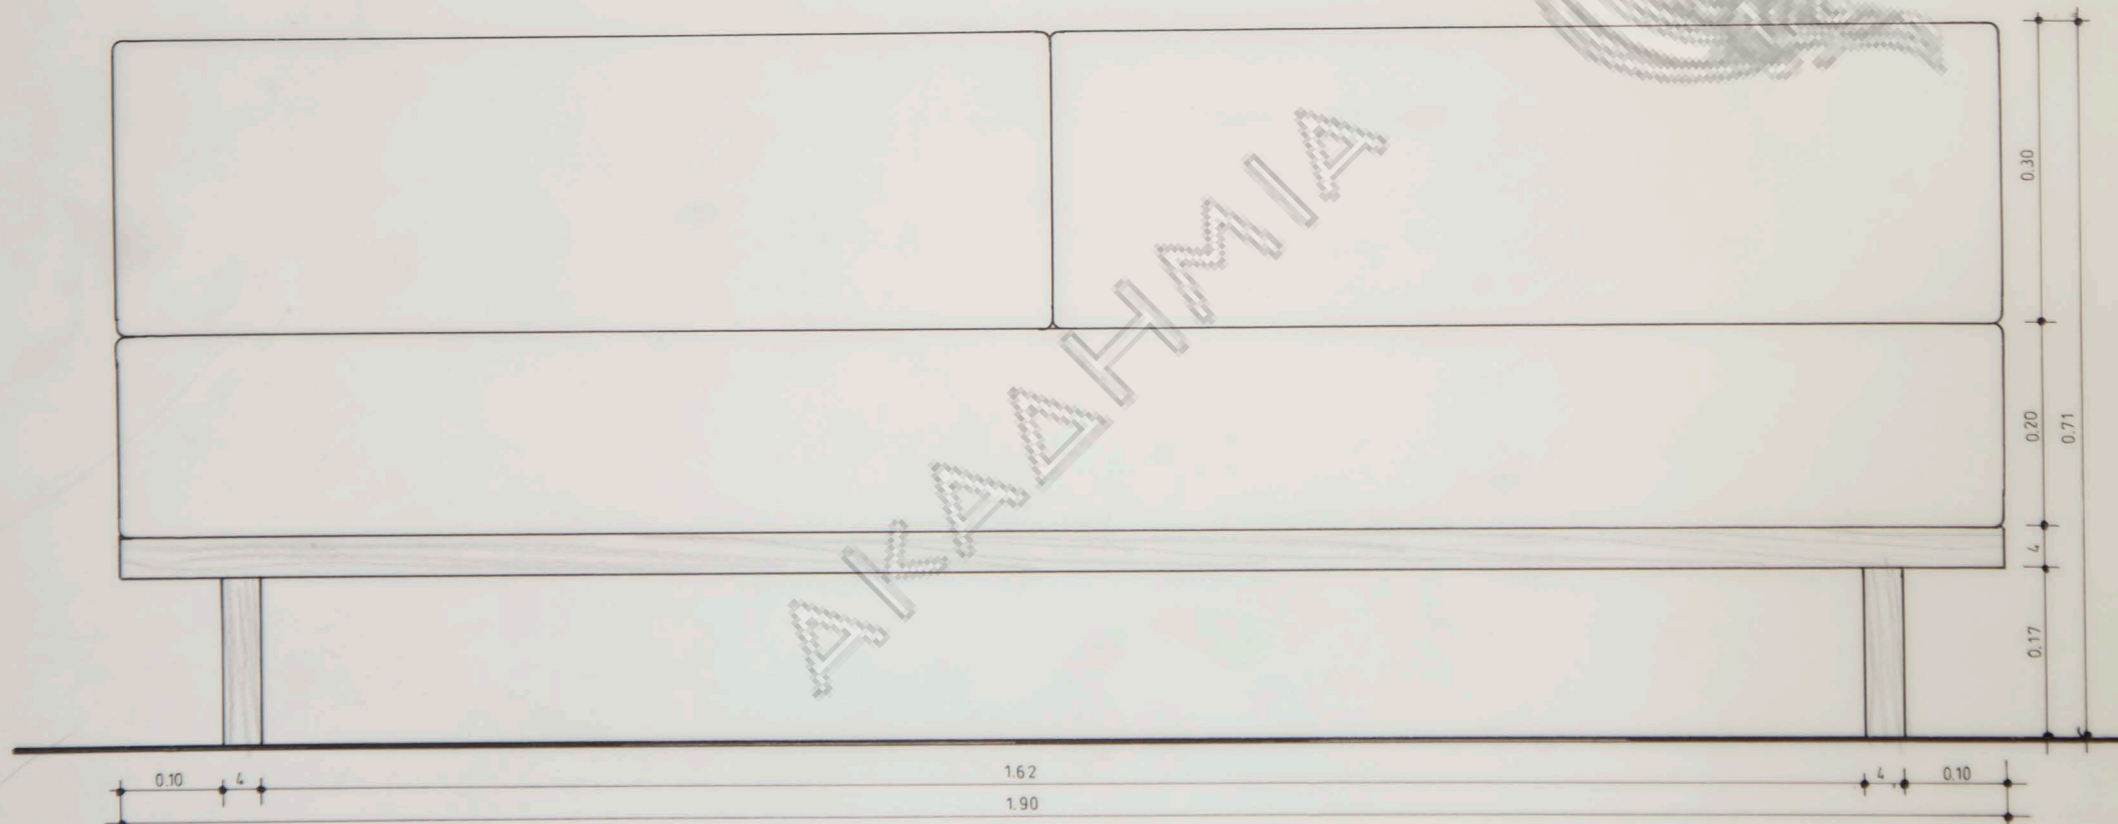


ΠΡΟΣΩΨΗ ΚΛ. 1:5

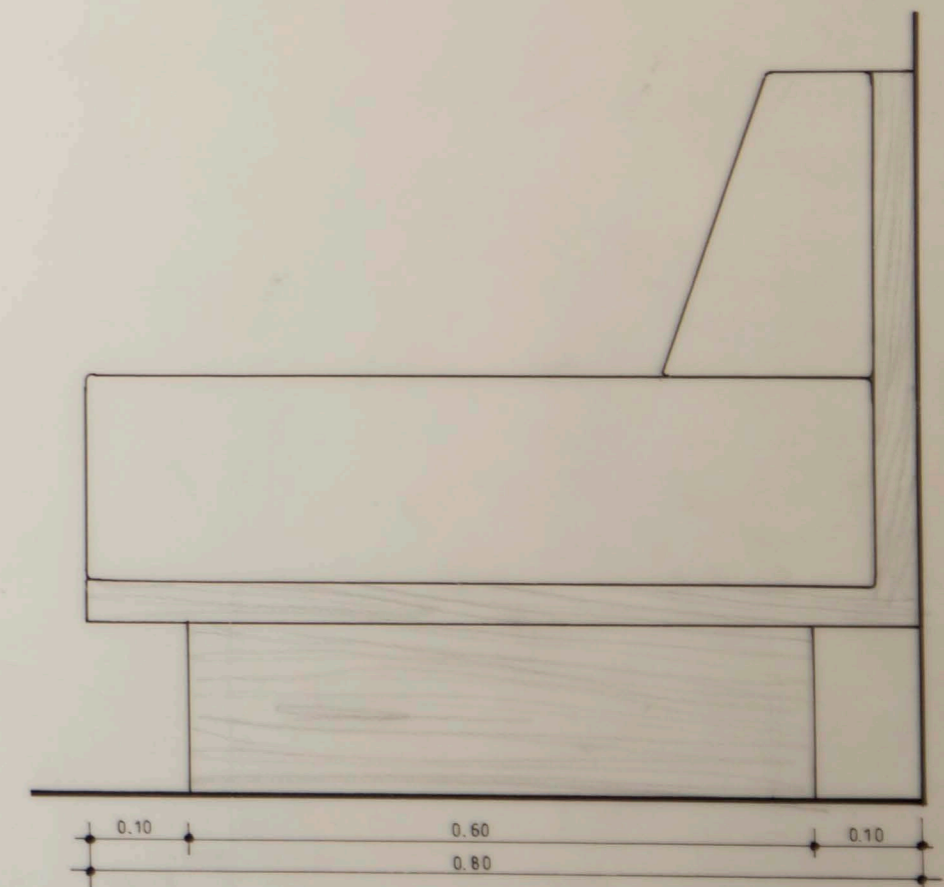


ΠΛΑΓΙΑ ΟΨΗ ΚΛ. 1:5

ΤΟΥΛΕΤΑ

ΚΑΘΡΕΠΤΗΣ

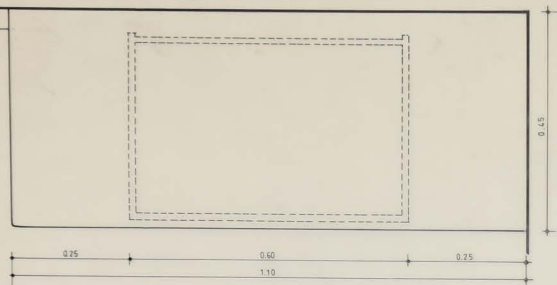

ΚΑΤΩΗ ΚΛ.1:5

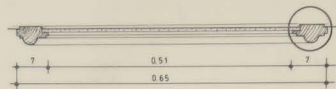


ΚΑΤΩΗ ΚΛ.1:5



ΟΨΗ ΚΛ.1:5




ΟΨΗ ΚΛ.1:5

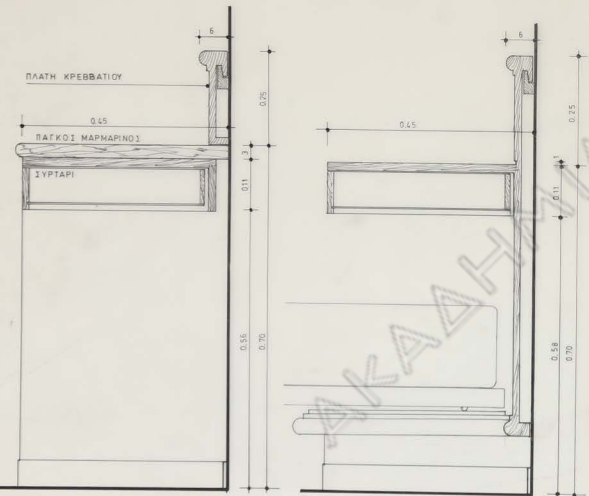


ΤΟΜΗ(ΜΕ ΜΑΡΜΑΡΟ)

ΤΟΜΗ ΚΛ.1:5

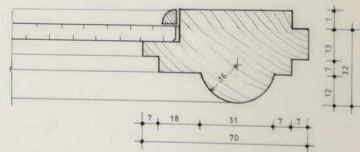


ΛΕΠΤΟΜΕΡΕΙΑ ΚΛ.1:1

1.

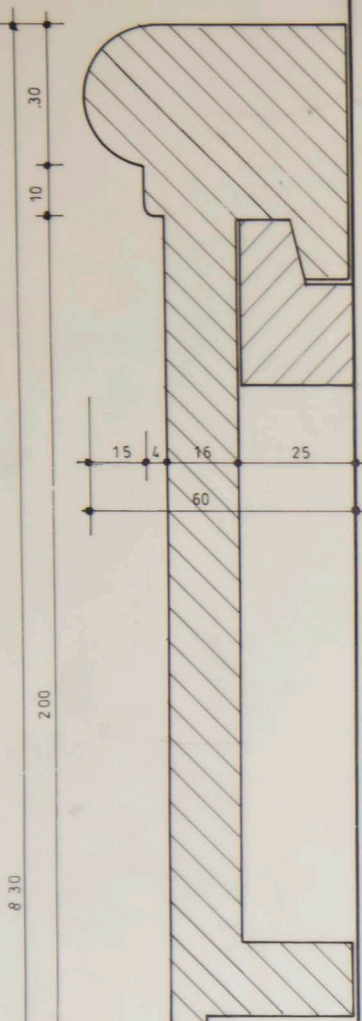

2.

ΝΟΒΟΠΑΝ 16 Χ1Λ
ΚΑΠΛΑ ΜΑΣ ΔΕΣΠΟΤΑΚΙ

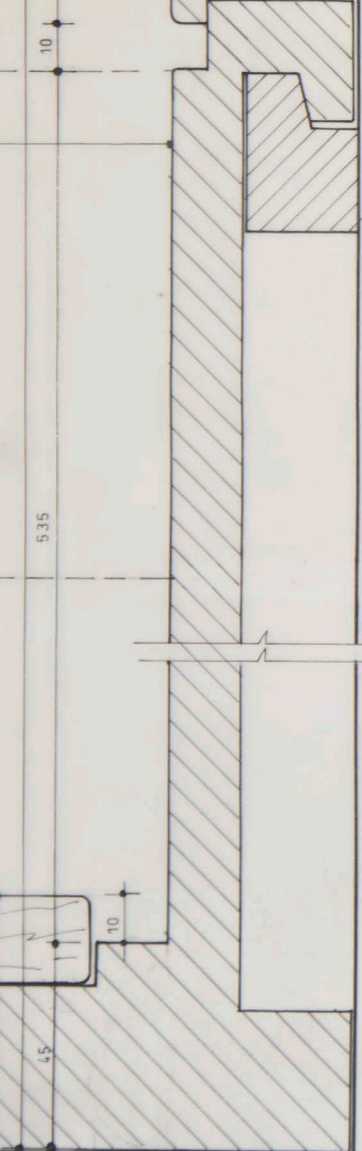


ΛΕΠΤ. ΠΛΑΤΗΣ ΚΛ. 1:1

ΟΨΗ 1:10




ΑΚΑΔΗΜΙΑ

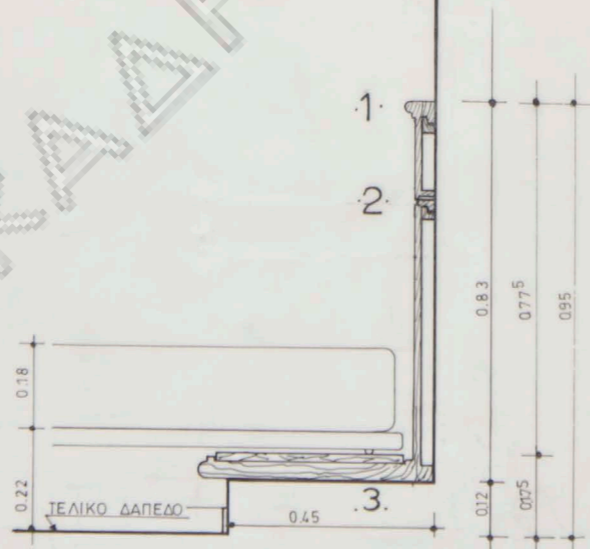


ΤΟΜΗ Α-Α ΚΛ. 1:10

ΚΑΘΡΕΠΤΗΣ

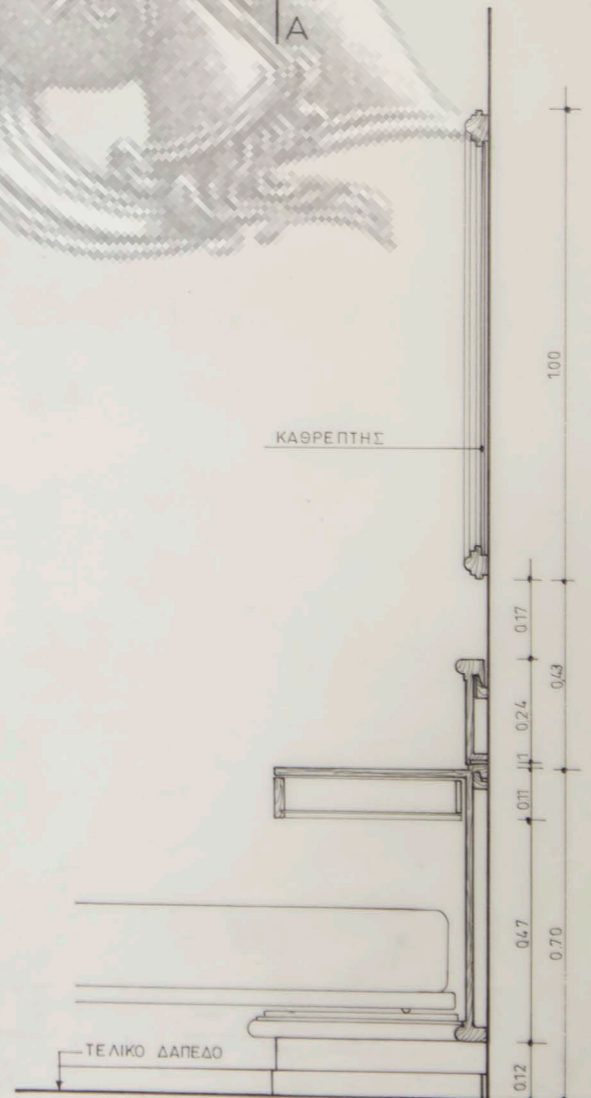


ΤΟΜΗ Β-Β ΚΛ. 1:10

1.

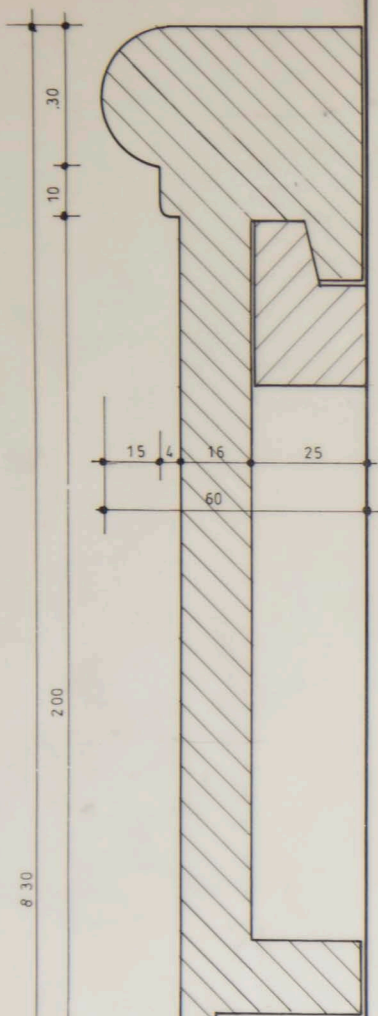

2.

ΝΟΒΟΠΑΝ 16 ΧΙΛ.
ΚΑΠΛΑ ΜΑΣ ΔΕΣΠΟΤΑΚΙ

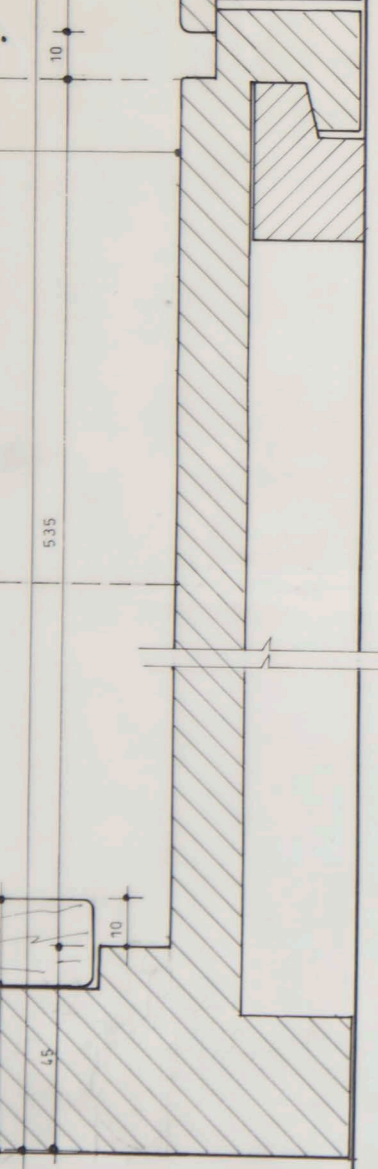


3.

ΛΕΠΤ. ΠΛΑΤΗΣ 12.0 ΚΛ. 1:1


ΚΛ. 1:1

ΟΨΗ 1:10

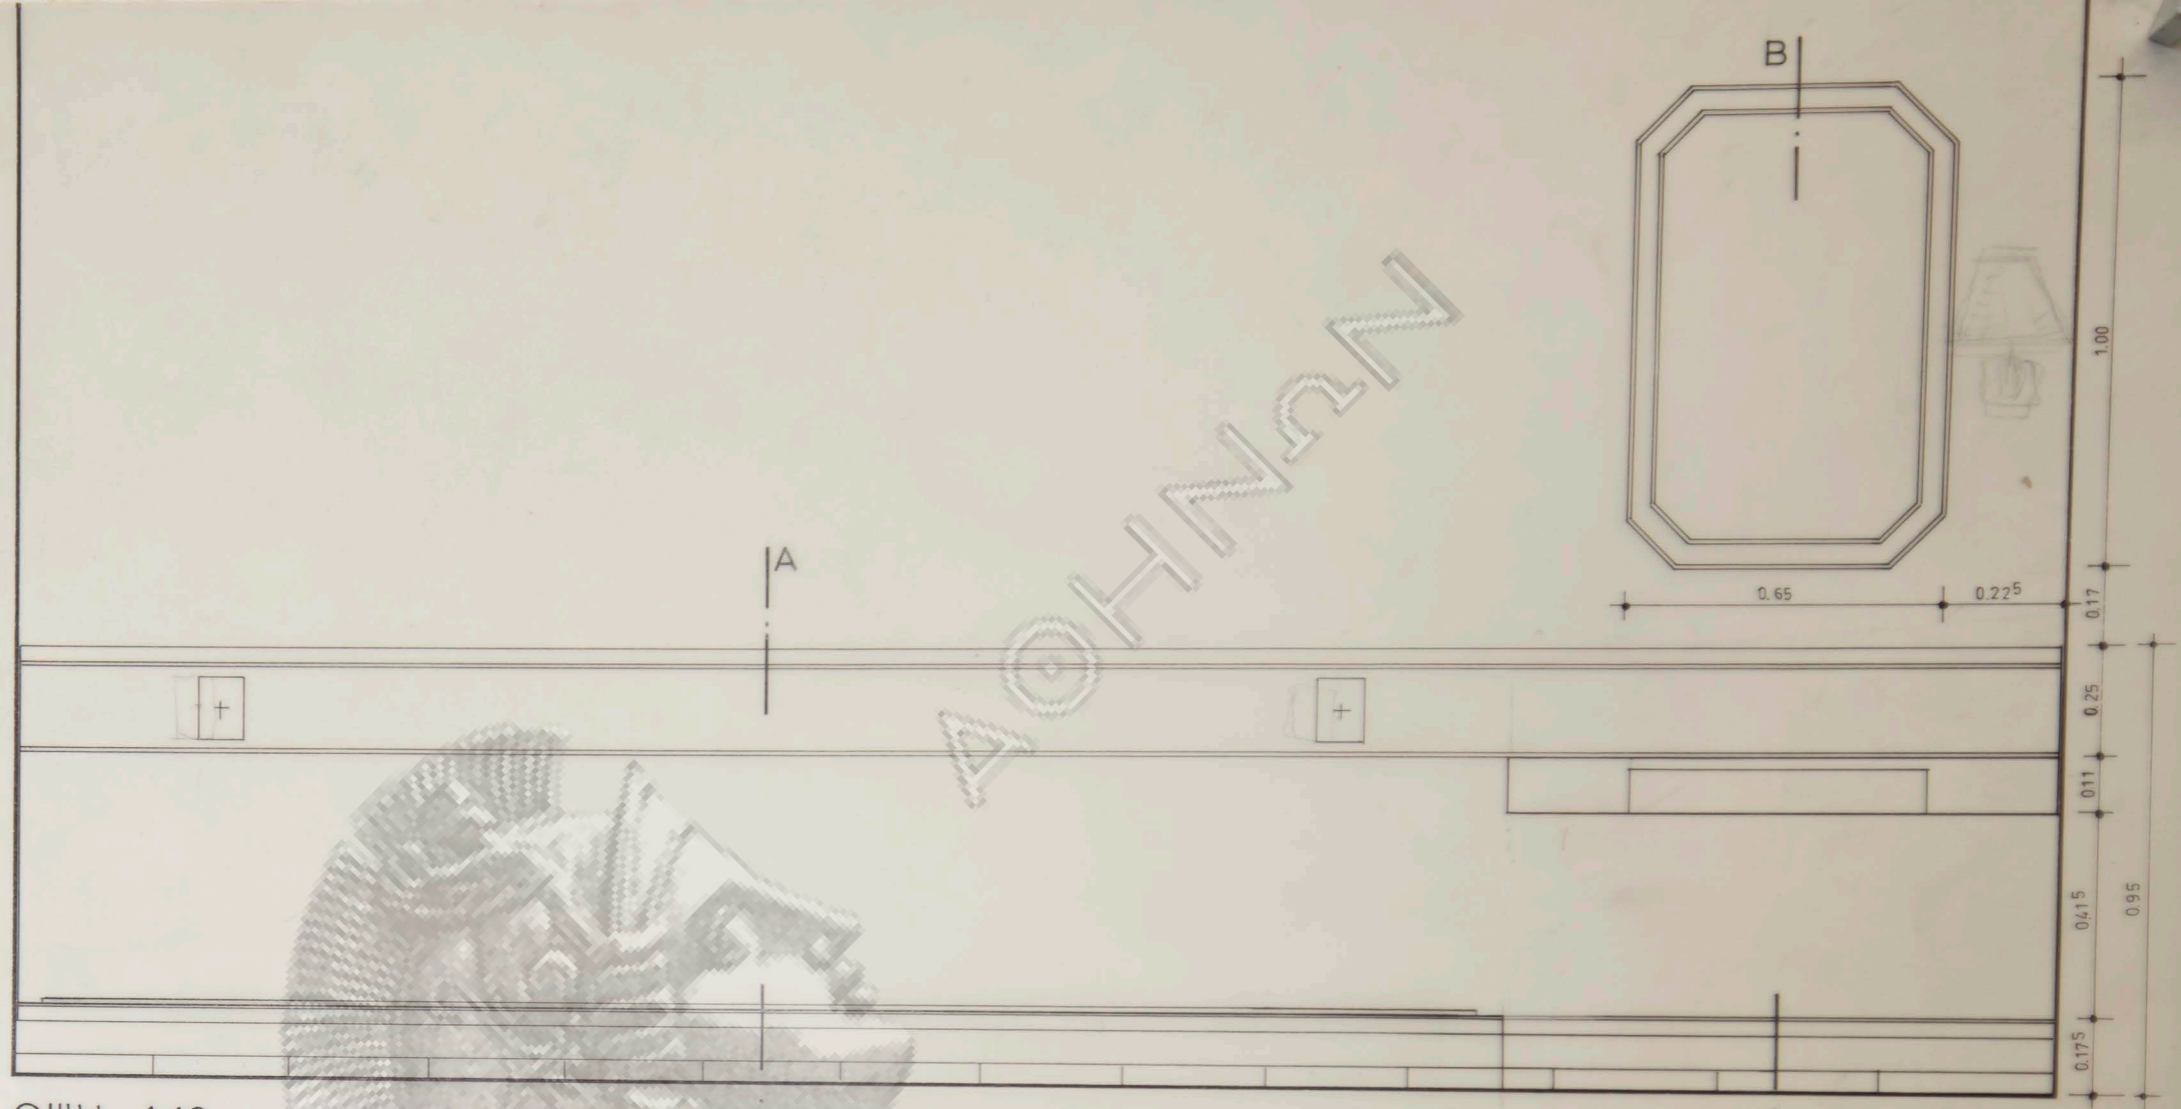


B

ΑΚΑΔΗΜΙΑ

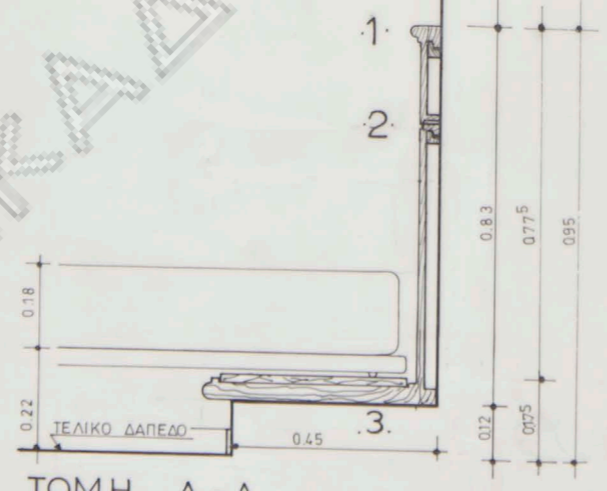

ΤΟΜΗ Α-Α
ΚΛ. 1:10

ΚΑΘΡΕΠΤΗΣ

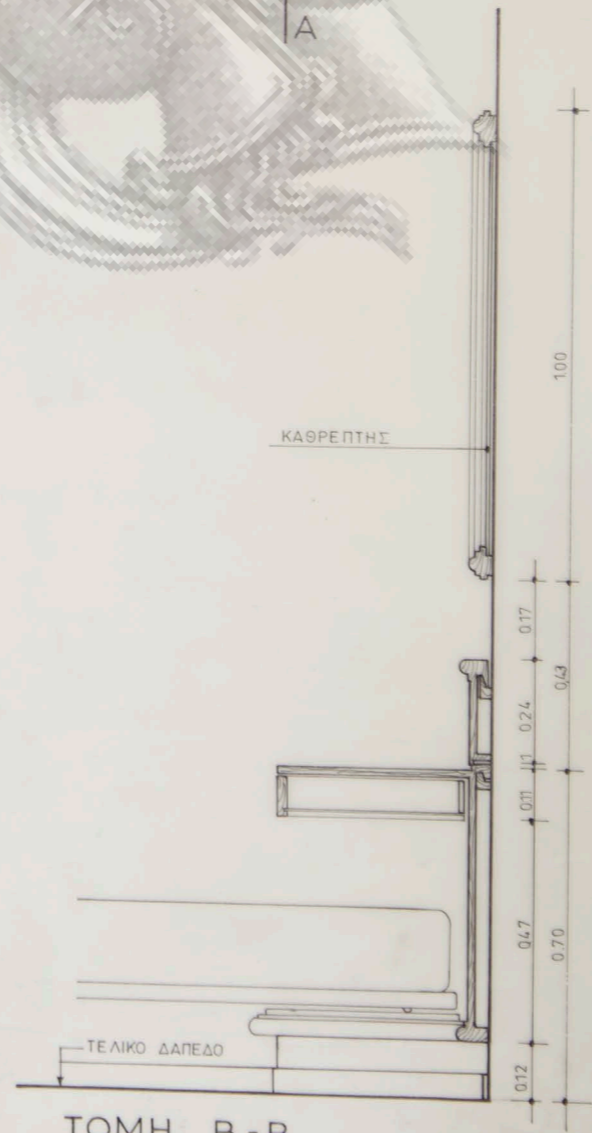

ΤΟΜΗ Β-Β
ΚΛ. 1:10